

Схема расположения границ публичного сервитута

Местоположение публичного сервитута: Тверская область, г.о. город Тверь, г Тверь

Система координат: МСК 69


Метод определения координат: метод спутниковых геодезических измерений (определений)

Средняя квадратическая погрешность положения характерной точки, (M_i) = 0,10 м

Условное обозначение земельного участка, для которого
испрашивается публичный сервитут **69:40:0000000:6599/чзу1**
(1-2-3-4-1)

Площадь участка для установления публичного
сервитута **9 кв. м**

Обозначение характерных точек границы	Координаты, м		Обозначение характерных точек границы	Координаты, м	
	X	Y		X	Y
1	284954,32	2278352,30	4	284952,42	2278350,98
2	284951,86	2278355,48	1	284954,32	2278352,30
3	284950,11	2278354,25	-	-	-

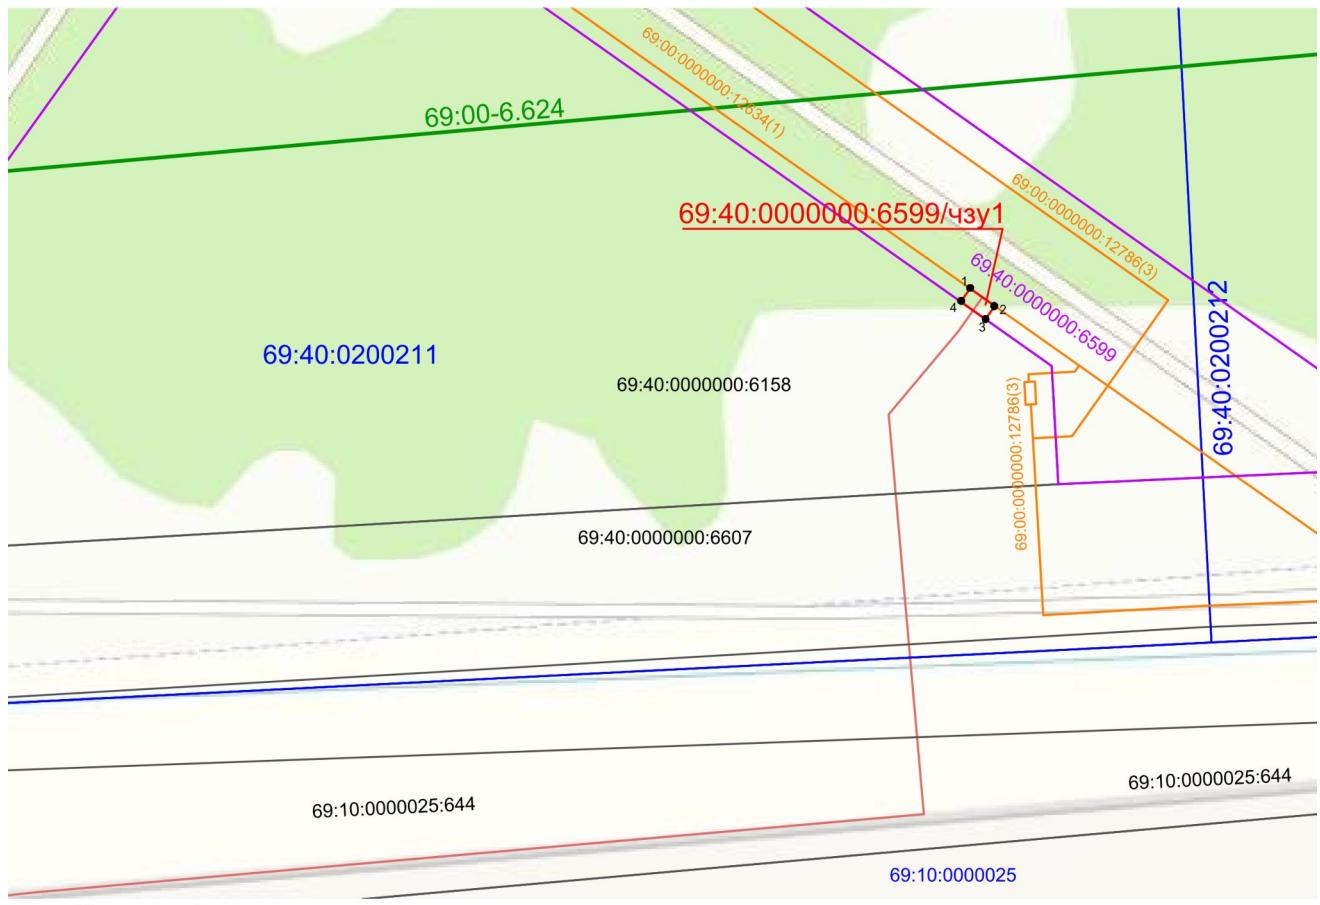

Условные обозначения:

•1

- проектные границы публичного сервитута;
- характерные точки границы публичного сервитута;
- проектное местоположение инженерного сооружения;
- границы и кадастровые номера земельных участков, в отношении которых
испрашивается публичный сервитут.

69:40:0000000:6599

- кадастровые номера и
границы земельных участков по сведениям ЕГРН;

69:40:0000000:6158,

69:40:0000000:6606

- кадастровые номера и
границы земельных участков по сведениям ЕГРН;

69:40:0200211,

69:40:0200212

- кадастровые номера и
границы кварталов по сведениям ЕГРН;

69:00:0000000:12786

69:00:0000000:12634

- сооружения трубопроводного транспорта.

- санитарно-защитная зона предприятий, сооружений и иных объектов

69:00-6.624

- обозначение части земельного участка, для которого испрашивается публичный сервитут.

Масштаб 1:1000