


Схема расположения границ публичного сервитута					
Местоположение публичного сервитута: Тверская область, г.о. город Тверь, г Тверь					
Система координат: МСК 69					
Метод определения координат: метод спутниковых геодезических измерений (определений)					
Средняя квадратическая погрешность положения характерной точки, (M _i) =0,10 м					
Условное обозначение земельного участка, для которого испрашивается публичный сервитут 69:40:0000000:6599/чзy1 (1-2-3-4-1)			Площадь участка для установления публичного сервитута 9 кв. м		
Обозначение характерных точек границы	Координаты, м		Обозначение характерных точек границы	Координаты, м	
	X	Y		X	Y
1	284954,32	2278352,30	4	284952,42	2278350,98
2	284951,86	2278355,48	1	284954,32	2278352,30
3	284950,11	2278354,25	-	-	-

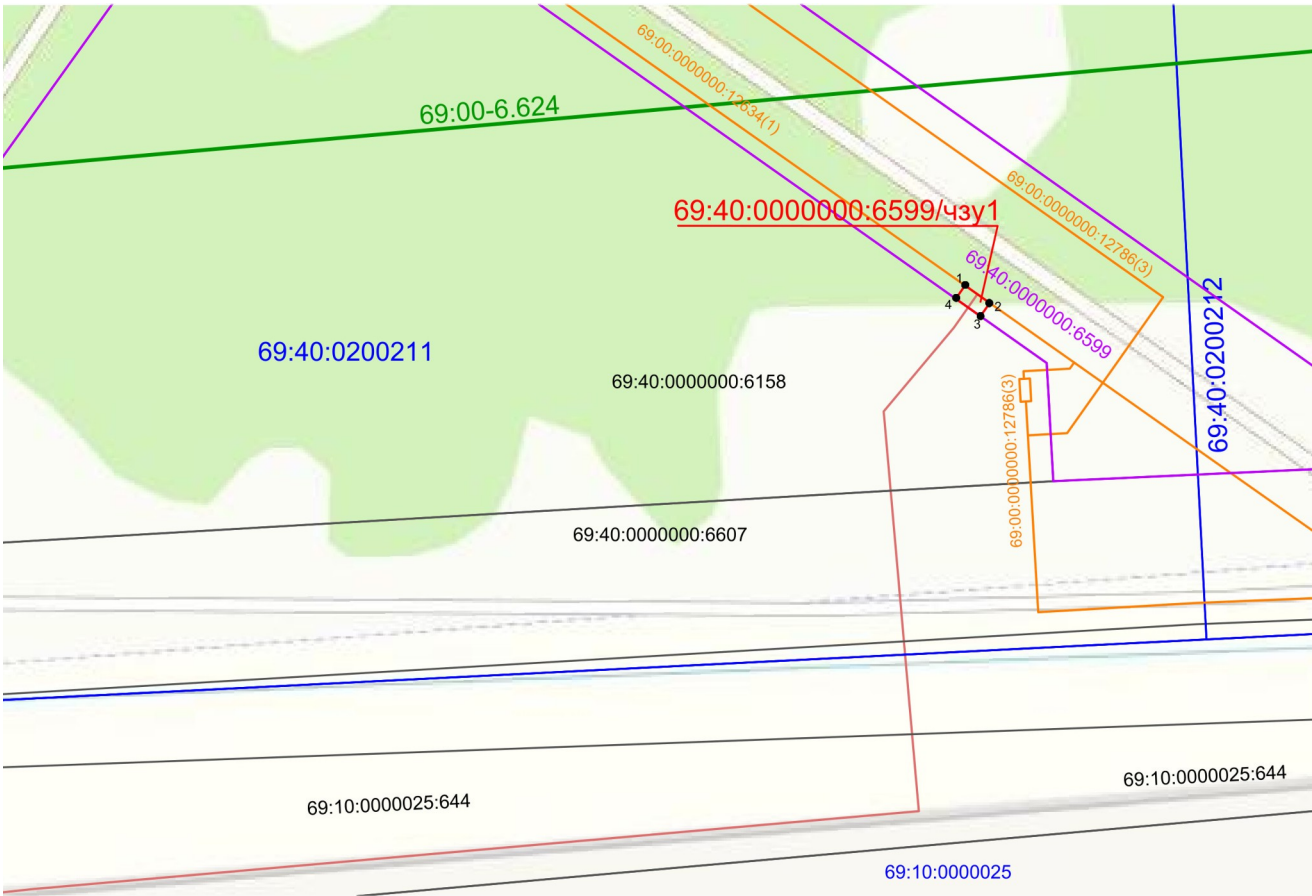

Условные обозначения:

- проектные границы публичного сервитута;
- характерные точки границы публичного сервитута;
- проектное местоположение инженерного сооружения;
- 69:40:0000000:6599 - границы и кадастровые номера земельных участков, в отношении которых испрашивается публичный сервитут.
- 69:40:0000000:6158, 69:40:0000000:6606 - кадастровые номера и границы земельных участков по сведениям ЕГРН;
- 69:40:0200211, 69:40:0200212 - кадастровые номера и границы кварталов по сведениям ЕГРН;
- 69:00:0000000:12786, 69:00:0000000:12634 - сооружения трубопроводного транспорта.
- 69:00-6.624 - санитарно-защитная зона предприятий, сооружений и иных объектов
- 69:40:0000000:6599/чзy1 - обозначение части земельного участка, для которого испрашивается публичный сервитут.

Масштаб 1:1000