


«Утверждено

постановлением Администрации г. Твери

от « ____ » _____ 202_г. № _____ »

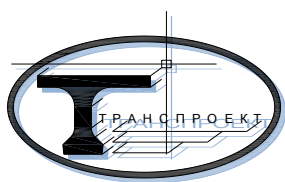

Российская Федерация
Общество с ограниченной ответственностью
«ТРАНСПРОЕКТ»


**ДОКУМЕНТАЦИИ ПО ПЛАНИРОВКЕ ТЕРРИТОРИИ ЛИНЕЙНОГО
ОБЪЕКТА «РЕКОНСТРУКЦИЯ МОСКОВСКОГО ШОССЕ (ВЪЕЗД
В ГОРОД). ПУСКОВЫЕ КОМПЛЕКСЫ № 2, 3, 4 (В Т.Ч. ПИР) В
МОСКОВСКОМ РАЙОНЕ ГОРОДА ТВЕРИ»**

Основная часть проекта планировки территории


**Раздел 1. «Проект планировки территории.
Графическая часть»**

Том 1

0136200003619002044-ППТ 1

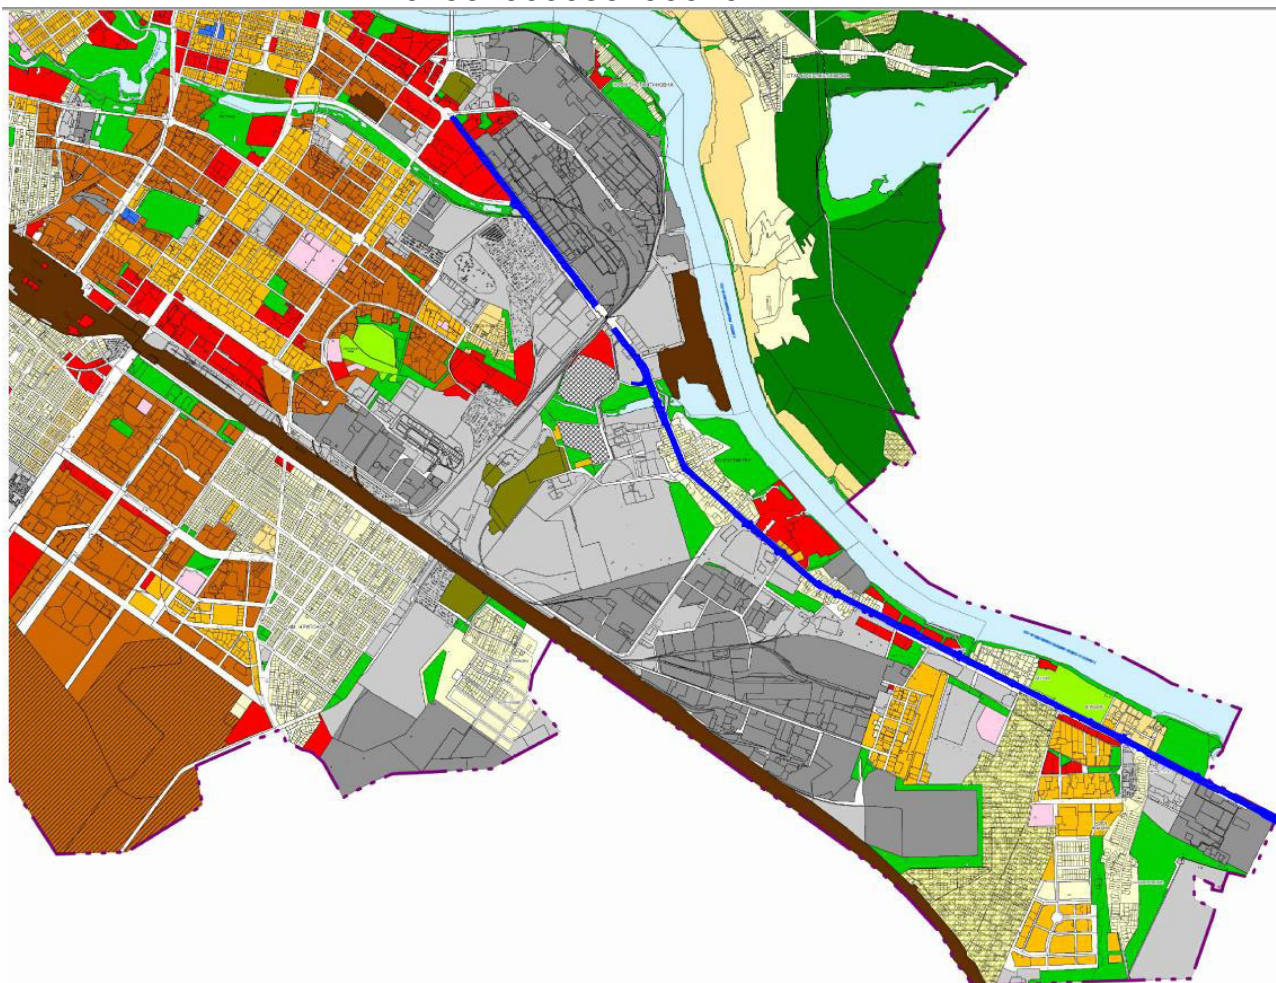

Воронеж 2020

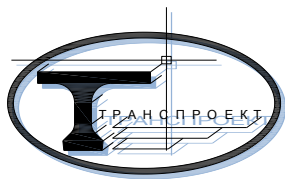

Российская Федерация
Общество с ограниченной ответственностью
«ТРАНСПРОЕКТ»

**ДОКУМЕНТАЦИИ ПО ПЛАНИРОВКЕ ТЕРРИТОРИИ ЛИНЕЙНОГО
ОБЪЕКТА «РЕКОНСТРУКЦИЯ МОСКОВСКОГО ШОССЕ (ВЪЕЗД
В ГОРОД). ПУСКОВЫЕ КОМПЛЕКСЫ № 2, 3, 4 (В Т.Ч. ПИР) В
МОСКОВСКОМ РАЙОНЕ ГОРОДА ТВЕРИ»**

Основная часть проекта планировки территории
Раздел 1. «Проект планировки территории.
Графическая часть»

Том 1

013620000361900204-ППТ 1

Инов. № подл.	
Подп. и дата	
Взам. инв. №	

Директор

К.Н. Романов

Главный инженер проекта

А.А. Занин

Воронеж 2020

Содержание тома 1

Обозначение	Наименование	Примечание
0136200003619002044-ППТ 1 - С	Содержание тома 1	2
0136200003619002044-ППТ 1 - СД	Состав документации по планировке территории	3
0136200003619002044-ППТ 1 – Г1	Чертеж красных линий.	4
0136200003619002044-ППТ 1 – Г2	Чертеж границ зон планируемого размещения линейных объектов.	23
	Приложение А (обязательное) Каталог координат устанавливаемых красных линий	42
	Приложение Б (обязательное) Каталог координат отменяемых красных линий	47

Инв. № подл.	Подп. и дата	Взам. инв.										

Состав документации по планировке территории

Обозначение	№ тома	Наименование	Примечание
Проект планировки территории			
0136200003619002044-ППТ 1	Том 1	Раздел 1 «Проект планировки территории. Графическая часть»	
0136200003619002044-ППТ 2	Том 2	Раздел 2 «Положение о размещении линейных объектов»	
0136200003619002044-ППТ3	Том 3	Раздел 3 «Материалы по обоснованию проекта планировки территории. Графическая часть»	
0136200003619002044-ППТ4	Том 4	Раздел 4 «Материалы по обоснованию проекта планировки территории. Пояснительная записка»	
Проект межевания территории			
0136200003619002044-ПМТ1	Том 5	«Основная часть проекта межевания территории. Текстовая часть»	
0136200003619002044-ПМТ2	Том 6	«Основная часть проекта межевания территории. Чертежи межевания территории»	
0136200003619002044-ПМТ3	Том 7	«Материалы по обоснованию проекта межевания территории»	

Согласовано

Взам. инв.№

Подп. и дата

Инв. № подл.

0136200003619002044 - ППТ 1 - СД

Изм.	Кол.уч.	Лист	№ док	Подп.	Дата
Разраб.		Примакова			100120
Пров.		Занин			100120
Н.контр.		Занин			100120

Состав документации по планировке территории

Стадия	Лист	Листов
ППТ		1
ООО «ТРАНСПРОЕКТ»		



Согласовано



№

И.в. № подл. Подпись и дата

Схема расположения листов

- Условные обозначения:
- граница территории, в отношении которой осуществляется подготовка проекта планировки территории
 - красные линии устанавливаемые
 - красные линии существующие
 - красные линии отменяемые
 - 1 — номер характерной точки устанавливаемых красных линий
 - 1 — номер характерной точки отменяемых красных линий
 - 69.40.0200011.516 — кадастровый номер и граница земельного участка по сведениям ЕГРН
 - 69.40.0200016 — номер и граница кадастрового квартала по сведениям ЕГРН


01.36200003619002044.ППТ — Г.1				
Реконструкция Московского шоссе (въезд в город). Пусковые комплексы № 2,3,4 (в т.ч. ПИР)				
Изм.	Кол.уч.	Лист	№ док.	Подпись
Разраб.	Остриков	02.20		
Проверил	Звягина	02.20		
Занин		02.20		
Н. контр.	Занин	02.20		
Проект планировки территории. Основная часть				
Чертеж красных линий М 1:500				
Статус Лист Листов				
ППТ 1 19				
ООО "Транспроект"				

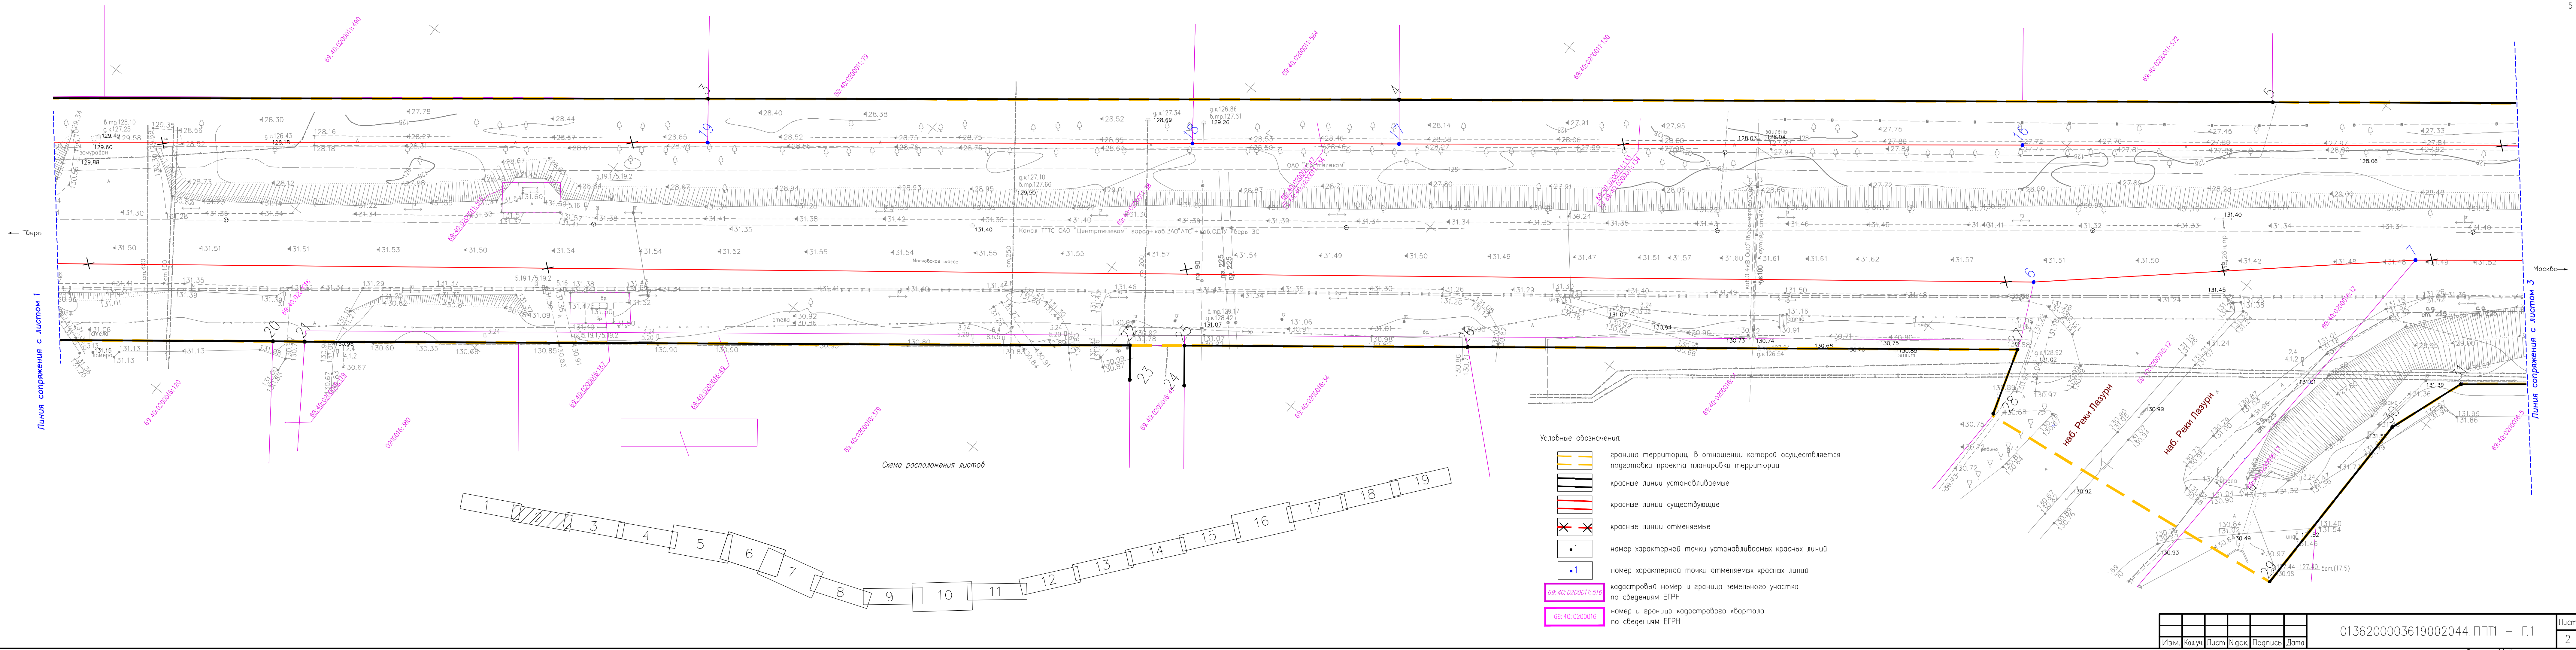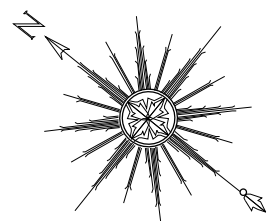



69:40:0200011:516	кадастровый номер и граница земельного участка по сведениям ЕГРН
69:40:0200016	номер и граница кадастрового квартала по сведениям ЕГРН



						0136200003619002044.ППТ1 – Г.1	Лист
Изм.	Код.уч.	Лист	№док	Подпись	Дата		3

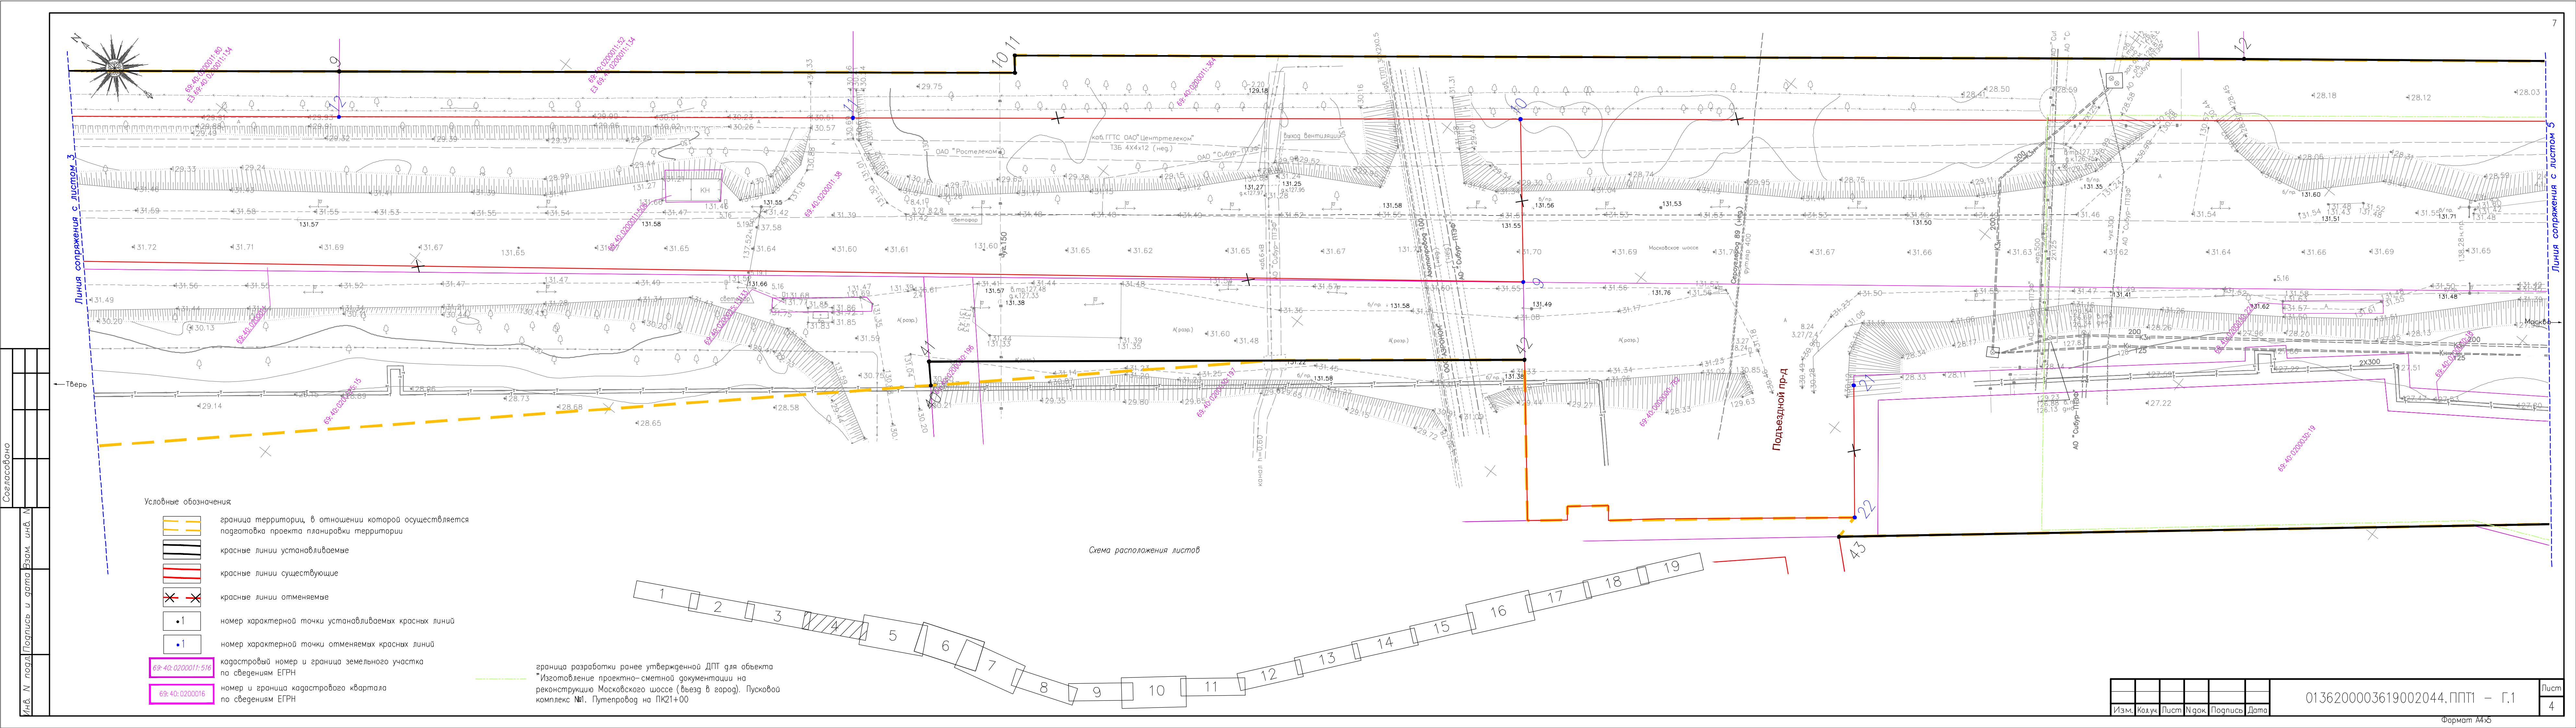


- Условные обозначения:
- граница территории, в отношении которой осуществляется подготовка проекта планировки территории
 - красные линии устанавливаемые
 - красные линии существующие
 - красные линии отменяемые
 - номер характерной точки устанавливаемых красных линий
 - номер характерной точки отменяемых красных линий
 - кадастровый номер и граница земельного участка по сведениям ЕГРН
 - номер и граница кадастрового квартала по сведениям ЕГРН

граница разработки ранее утвержденной ДПТ для объекта "Изготовление проектно-сметной документации на реконструкцию Московского шоссе (въезд в город). Пусковой комплекс №1. Путепровод на ПК21+00


Схема расположения листов

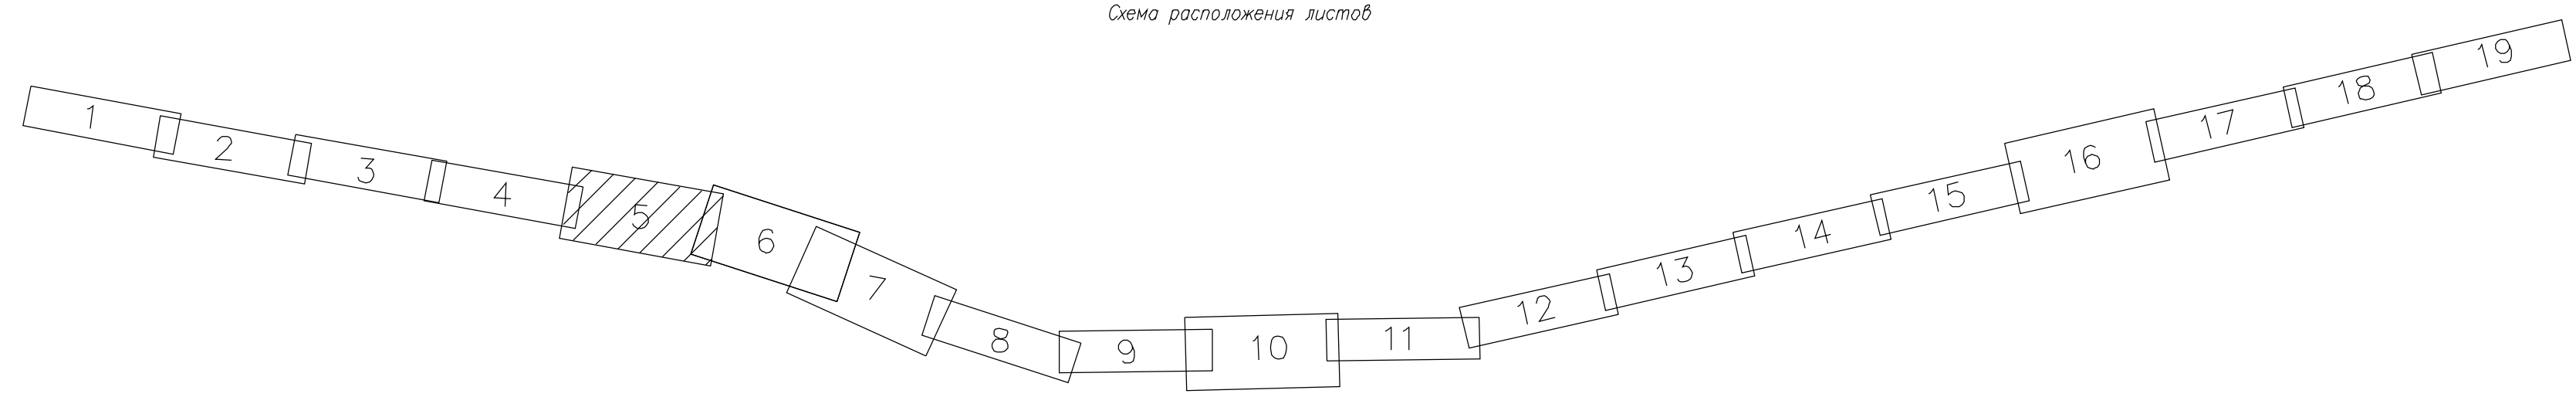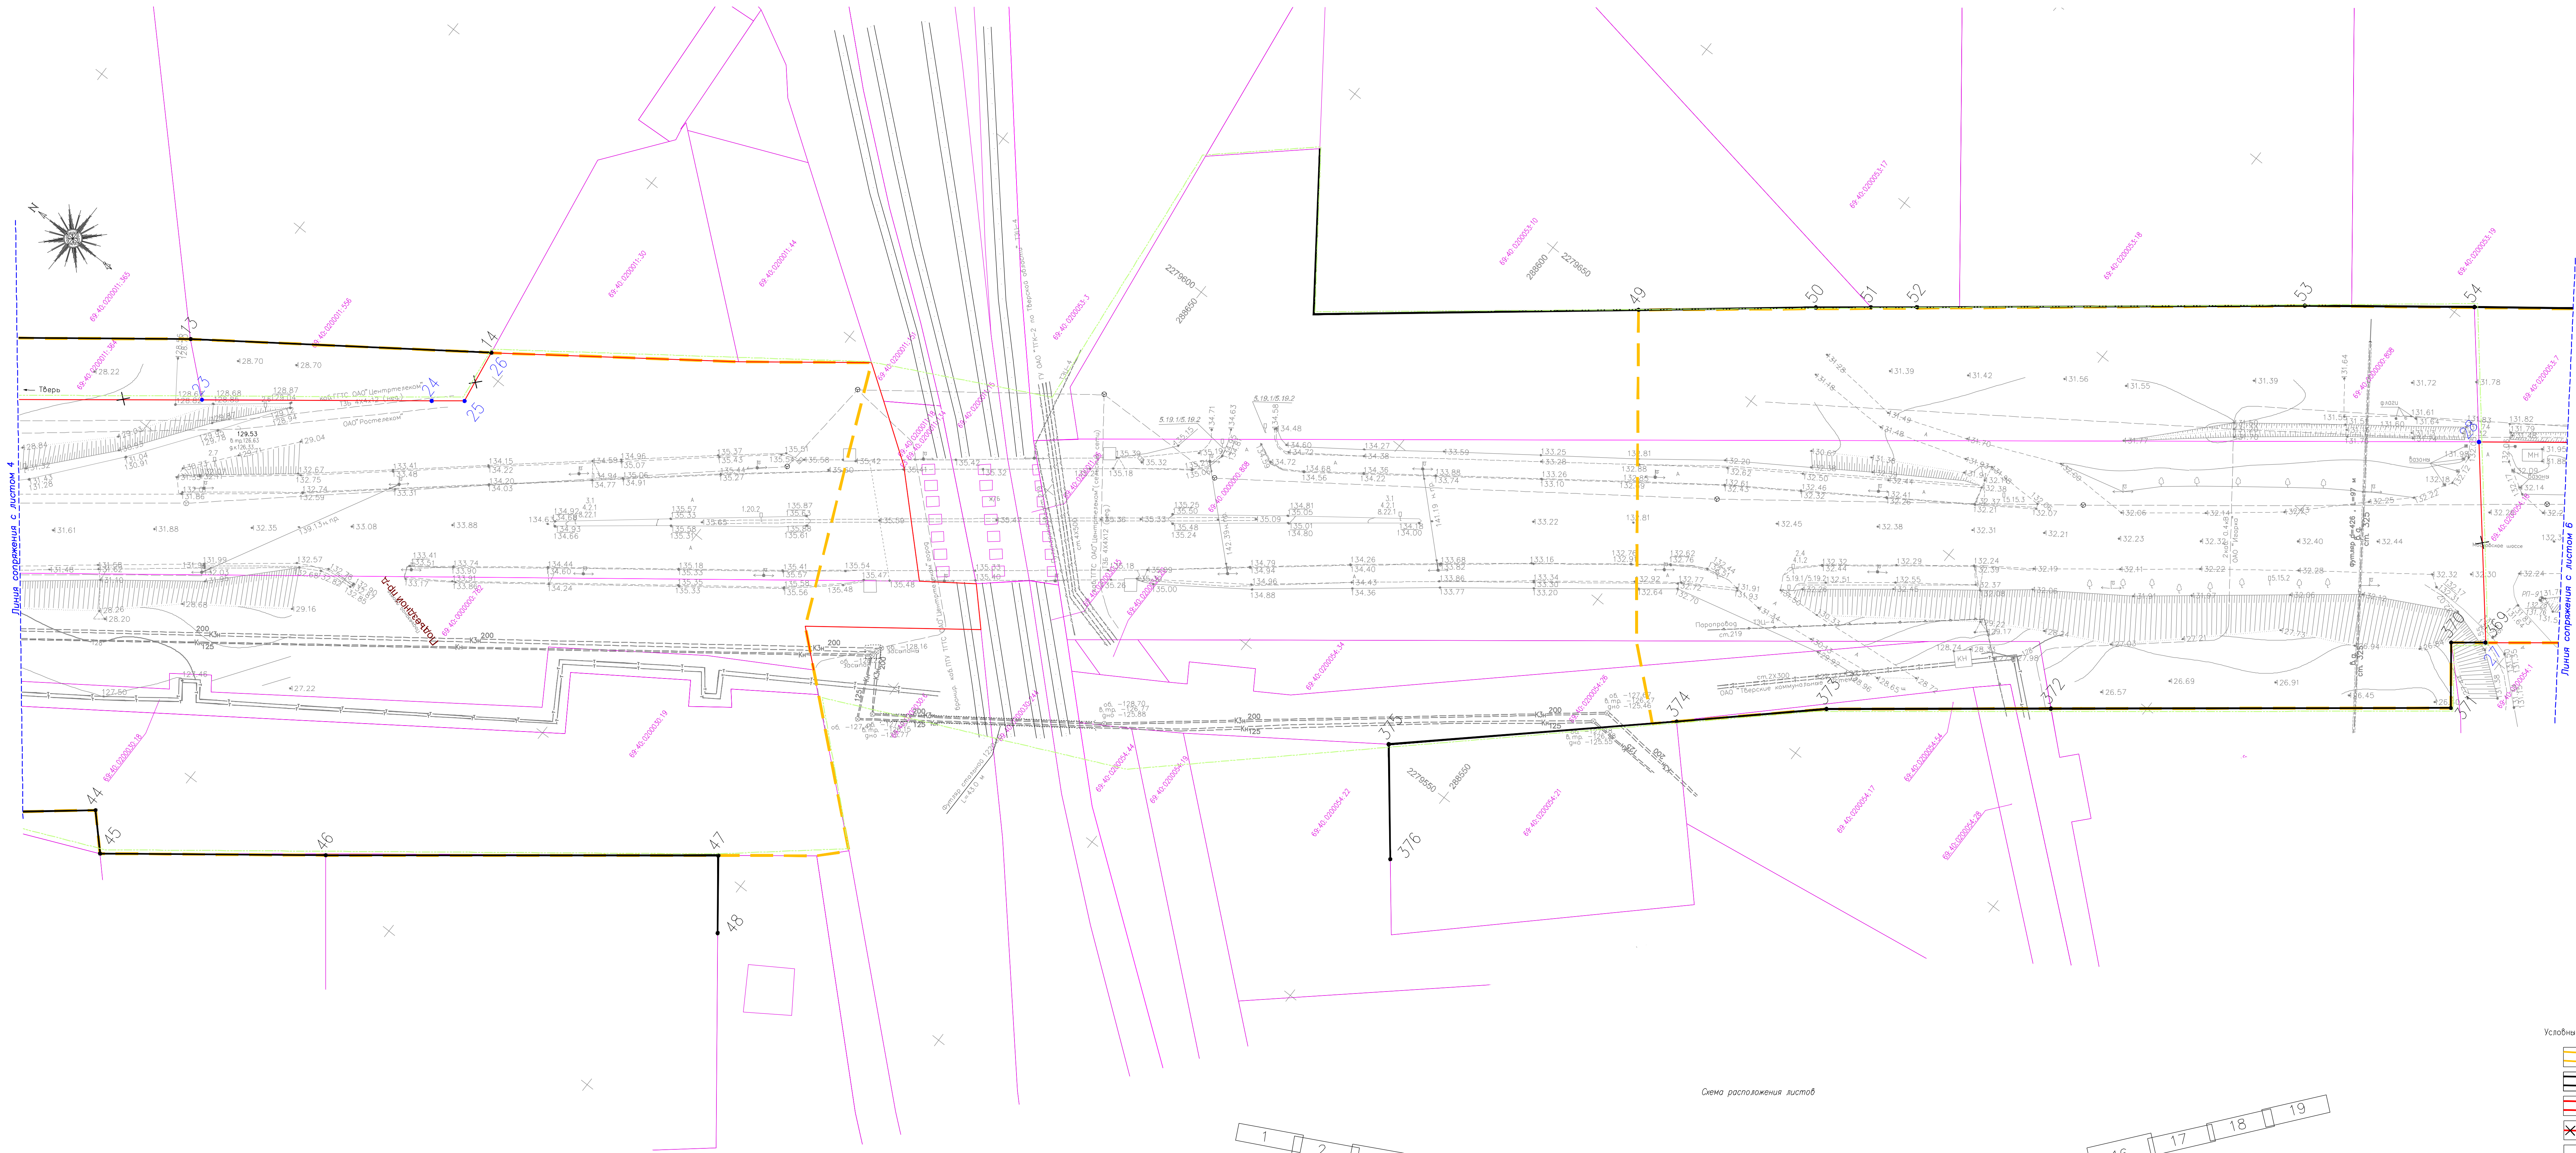



- Условные обозначения:
- граница территории, в отношении которой осуществляется подготовка проекта планировки территории
 - красные линии устанавливаемые
 - красные линии существующие
 - красные линии отменяемые
 - номер характерной точки устанавливаемых красных линий
 - номер характерной точки отменяемых красных линий
 - кадастровый номер и граница земельного участка по сведениям ЕГРН
 - номер и граница кадастрового квартала по сведениям ЕГРН
 - граница разработки ранее утвержденной ДПТ для объекта "Изготовление проектно-сметной документации на реконструкцию Московского шоссе (въезд в город), Пусковой комплекс №1. Путипроезд на ТК21-00"

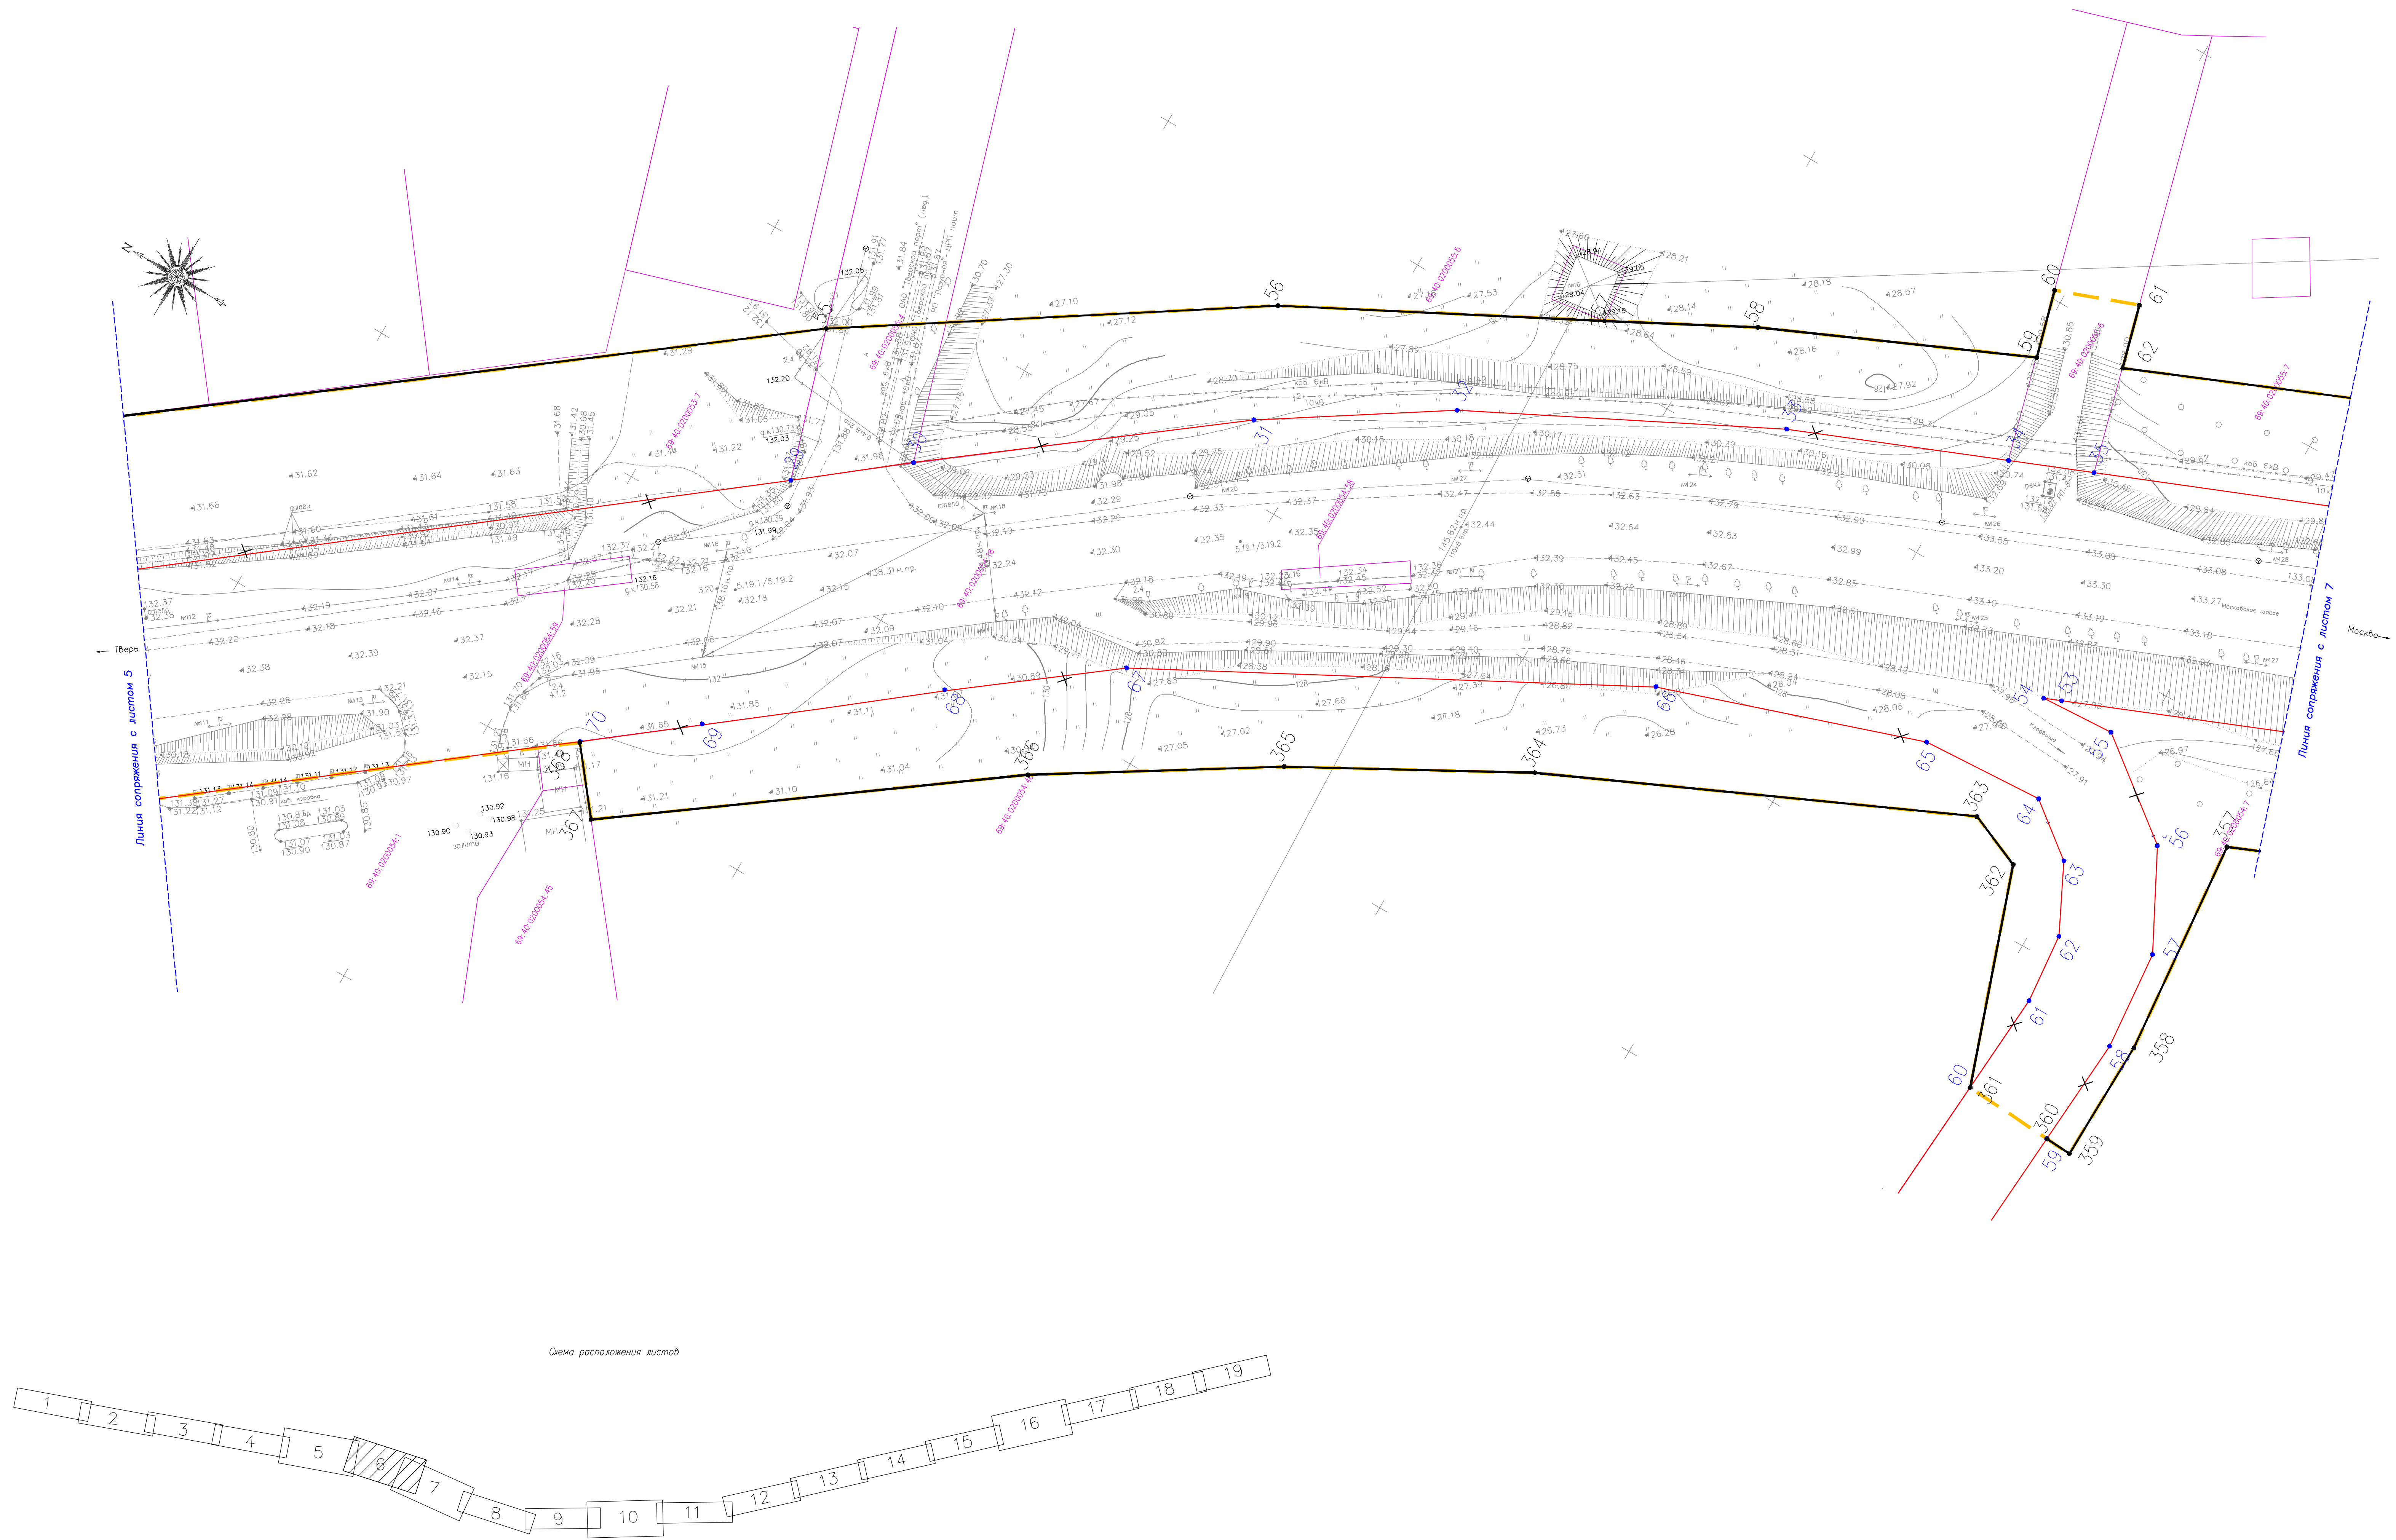

- Условные обозначения
- граница территории, в отношении которой осуществляется подготовка проекта планировки территории
 - красные линии устанавливаемые
 - красные линии существующие
 - красные линии отменяемые
 - номер характерной точки устанавливаемых красных линий
 - номер характерной точки отменяемых красных линий
 - кадастровый номер и граница земельного участка по сведениям ЕГРН
 - номер и граница кадастрового квартала по сведениям ЕГРН

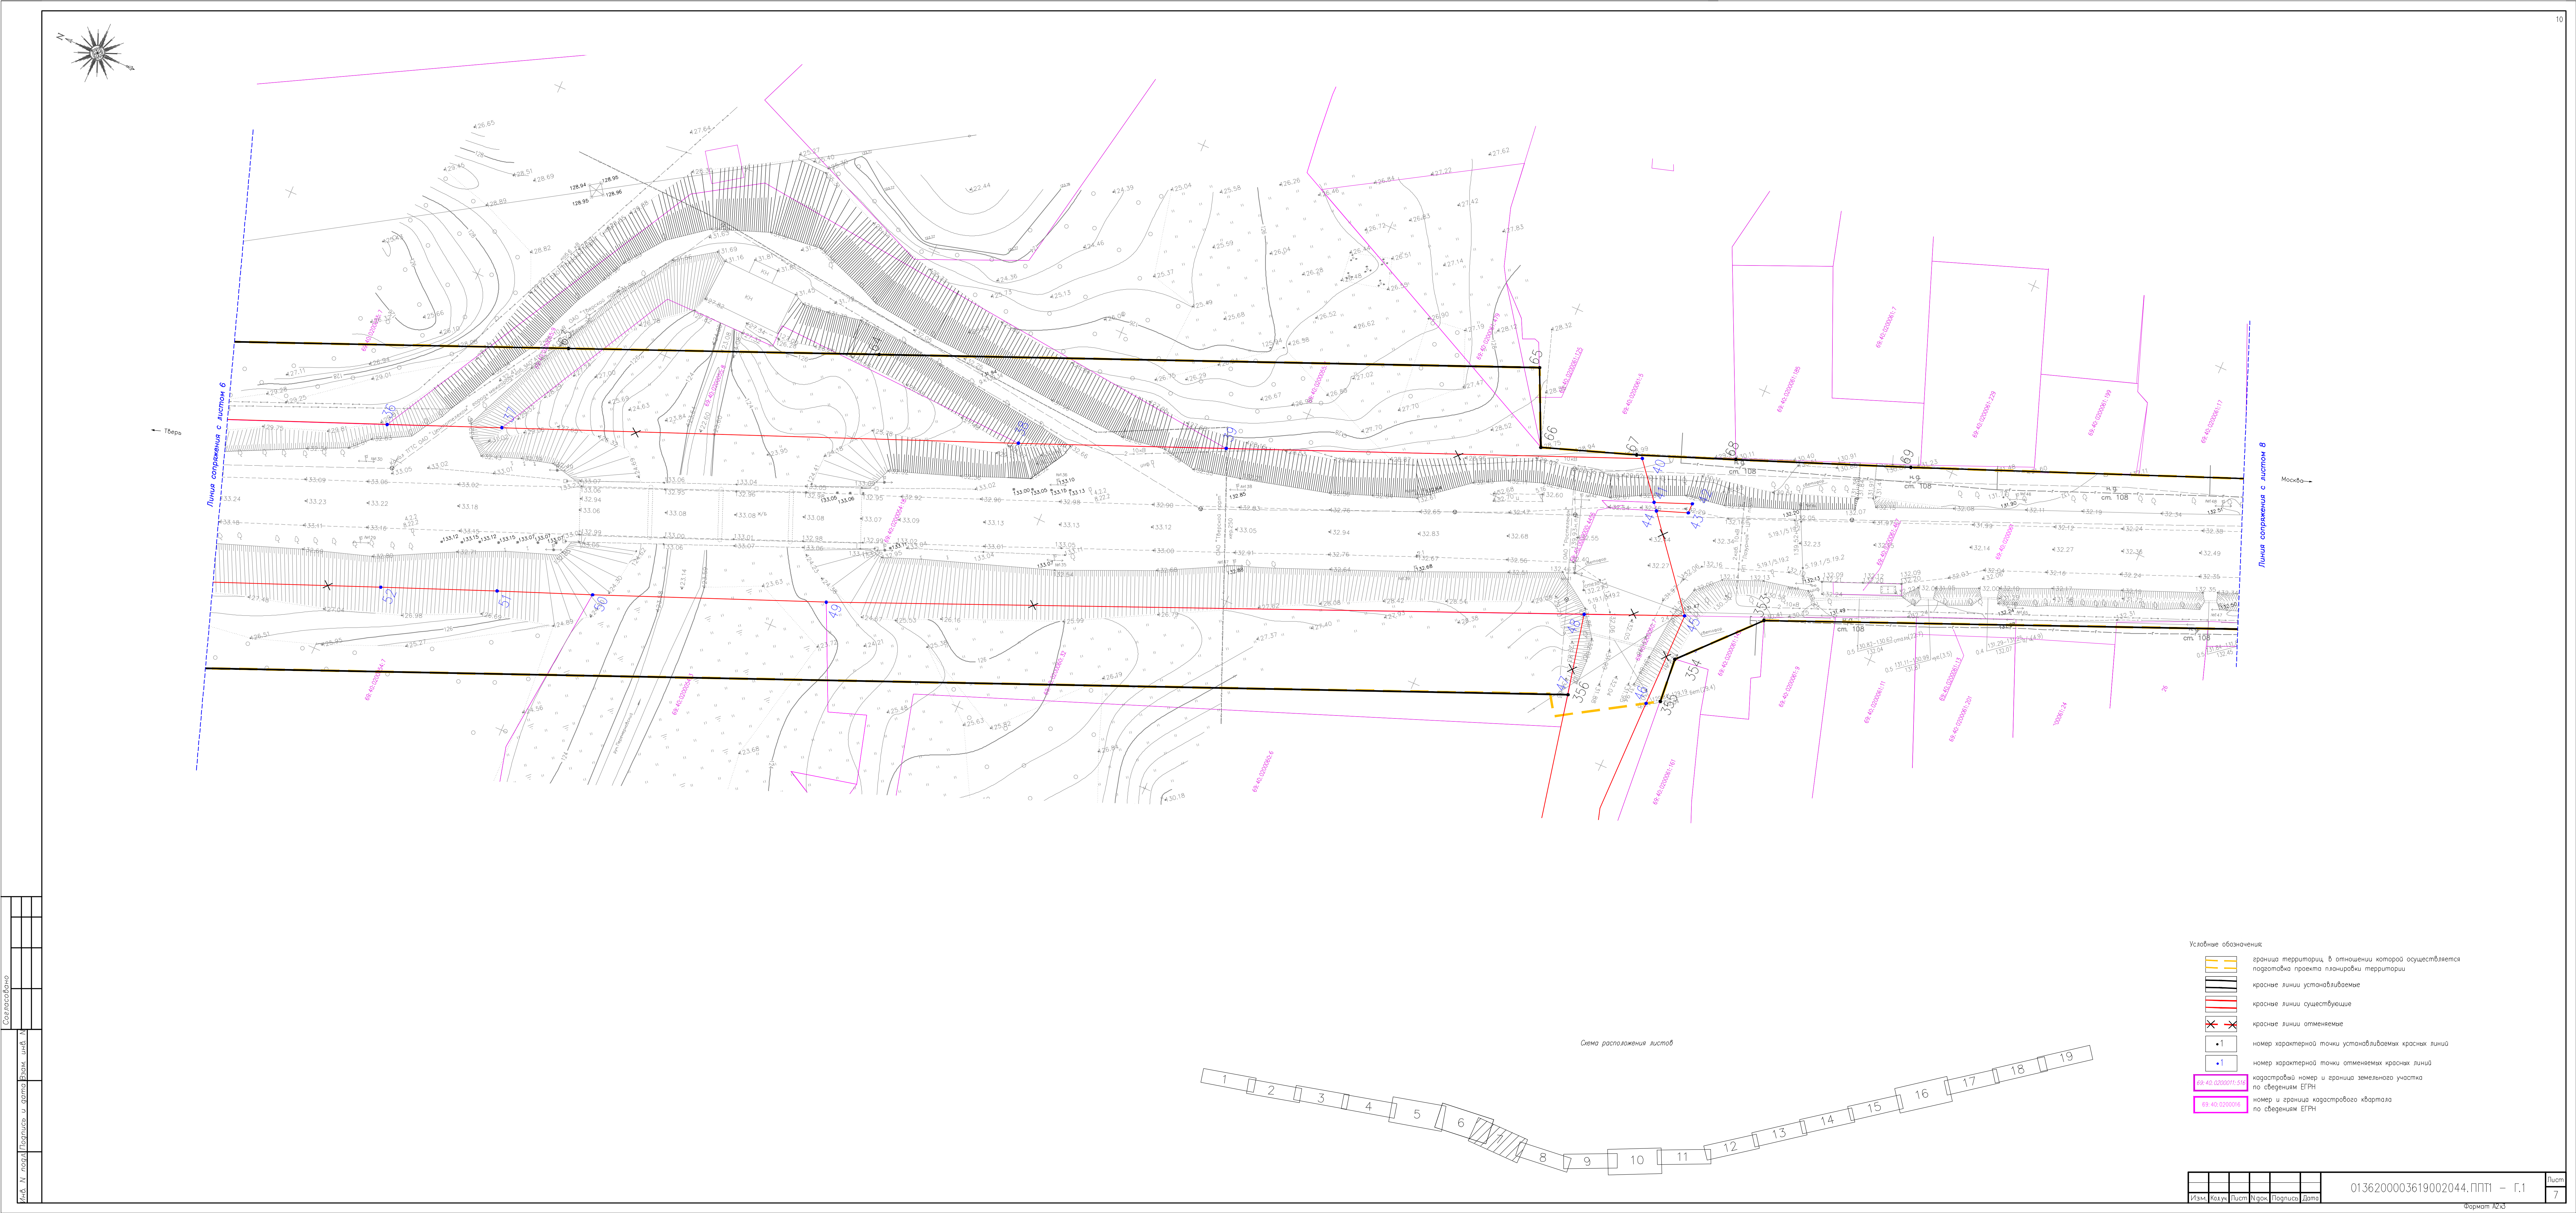

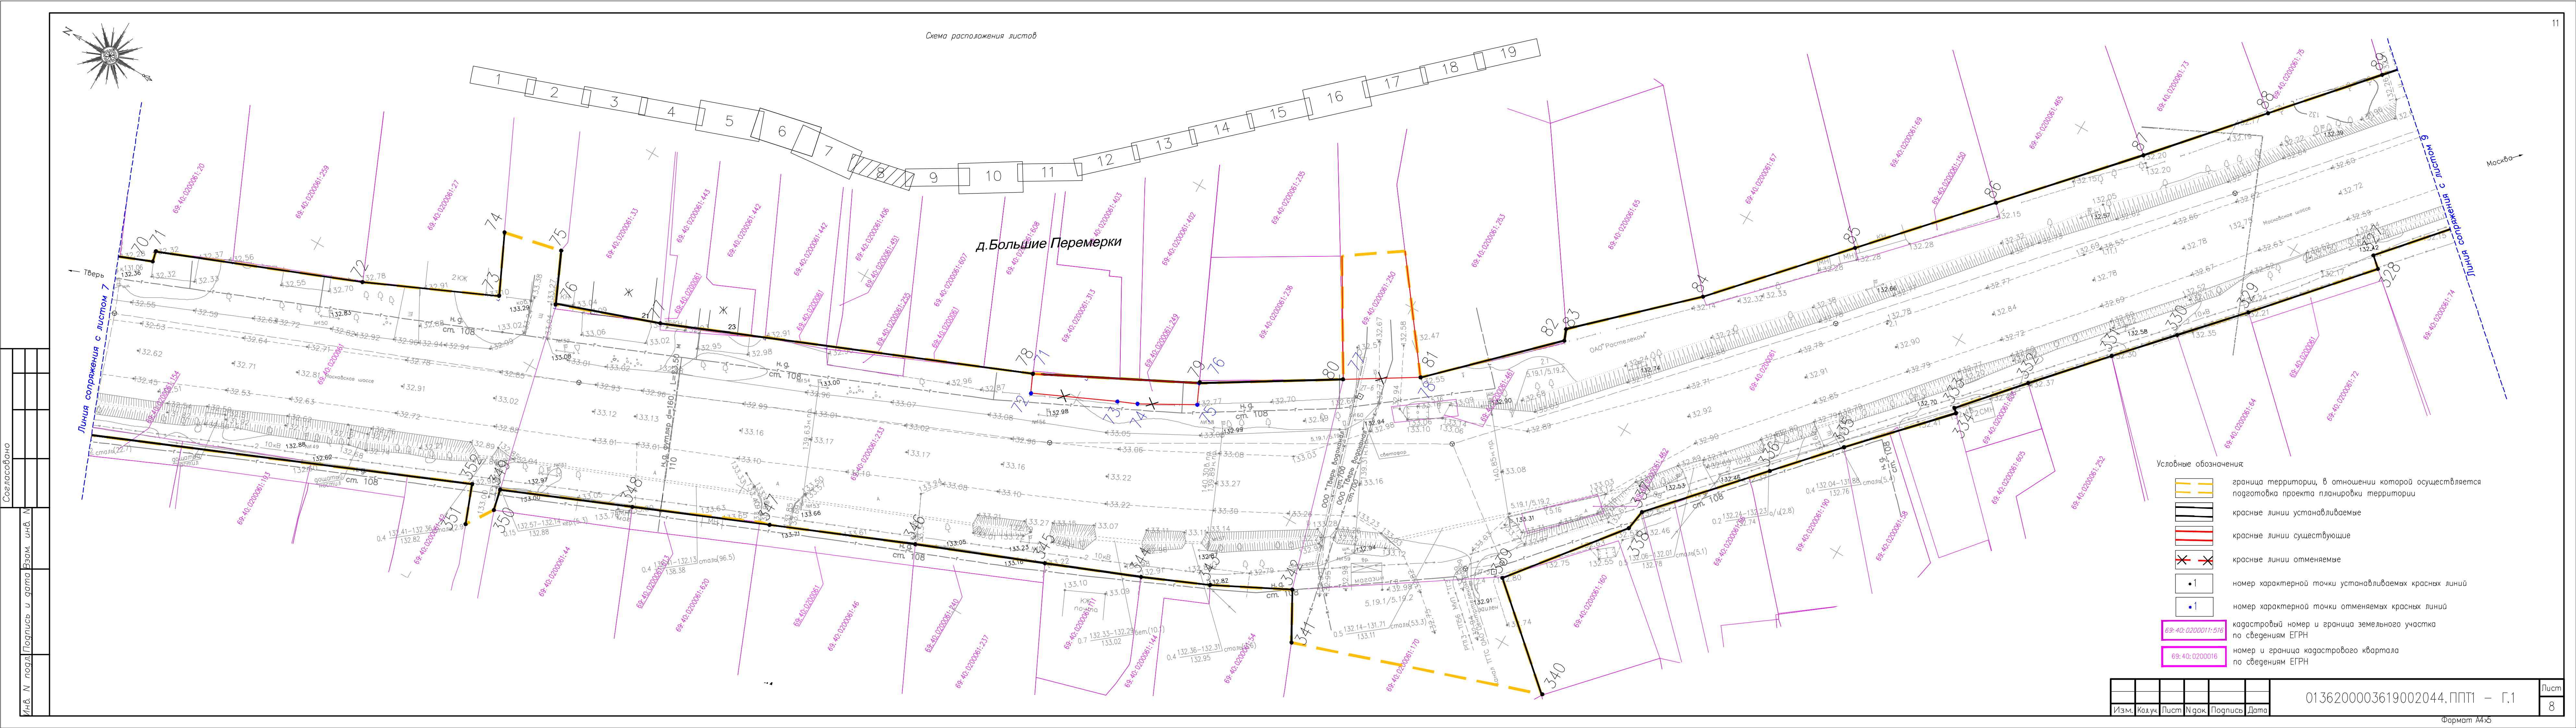

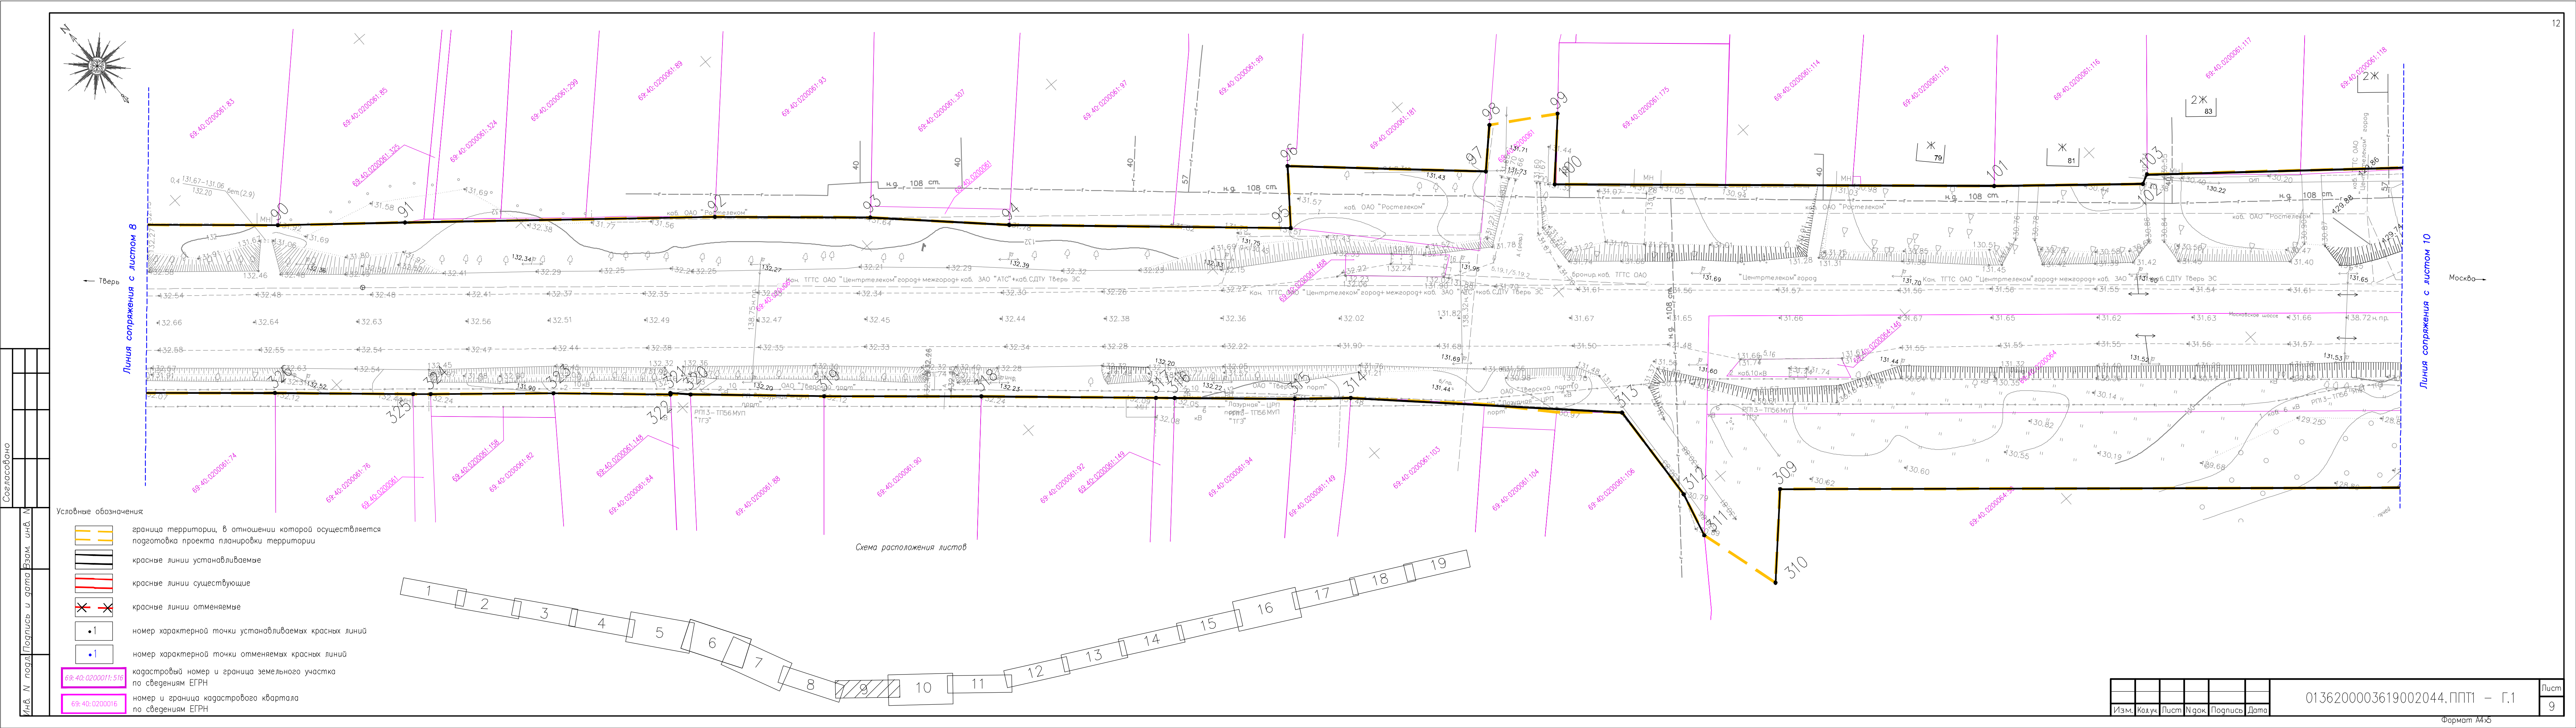





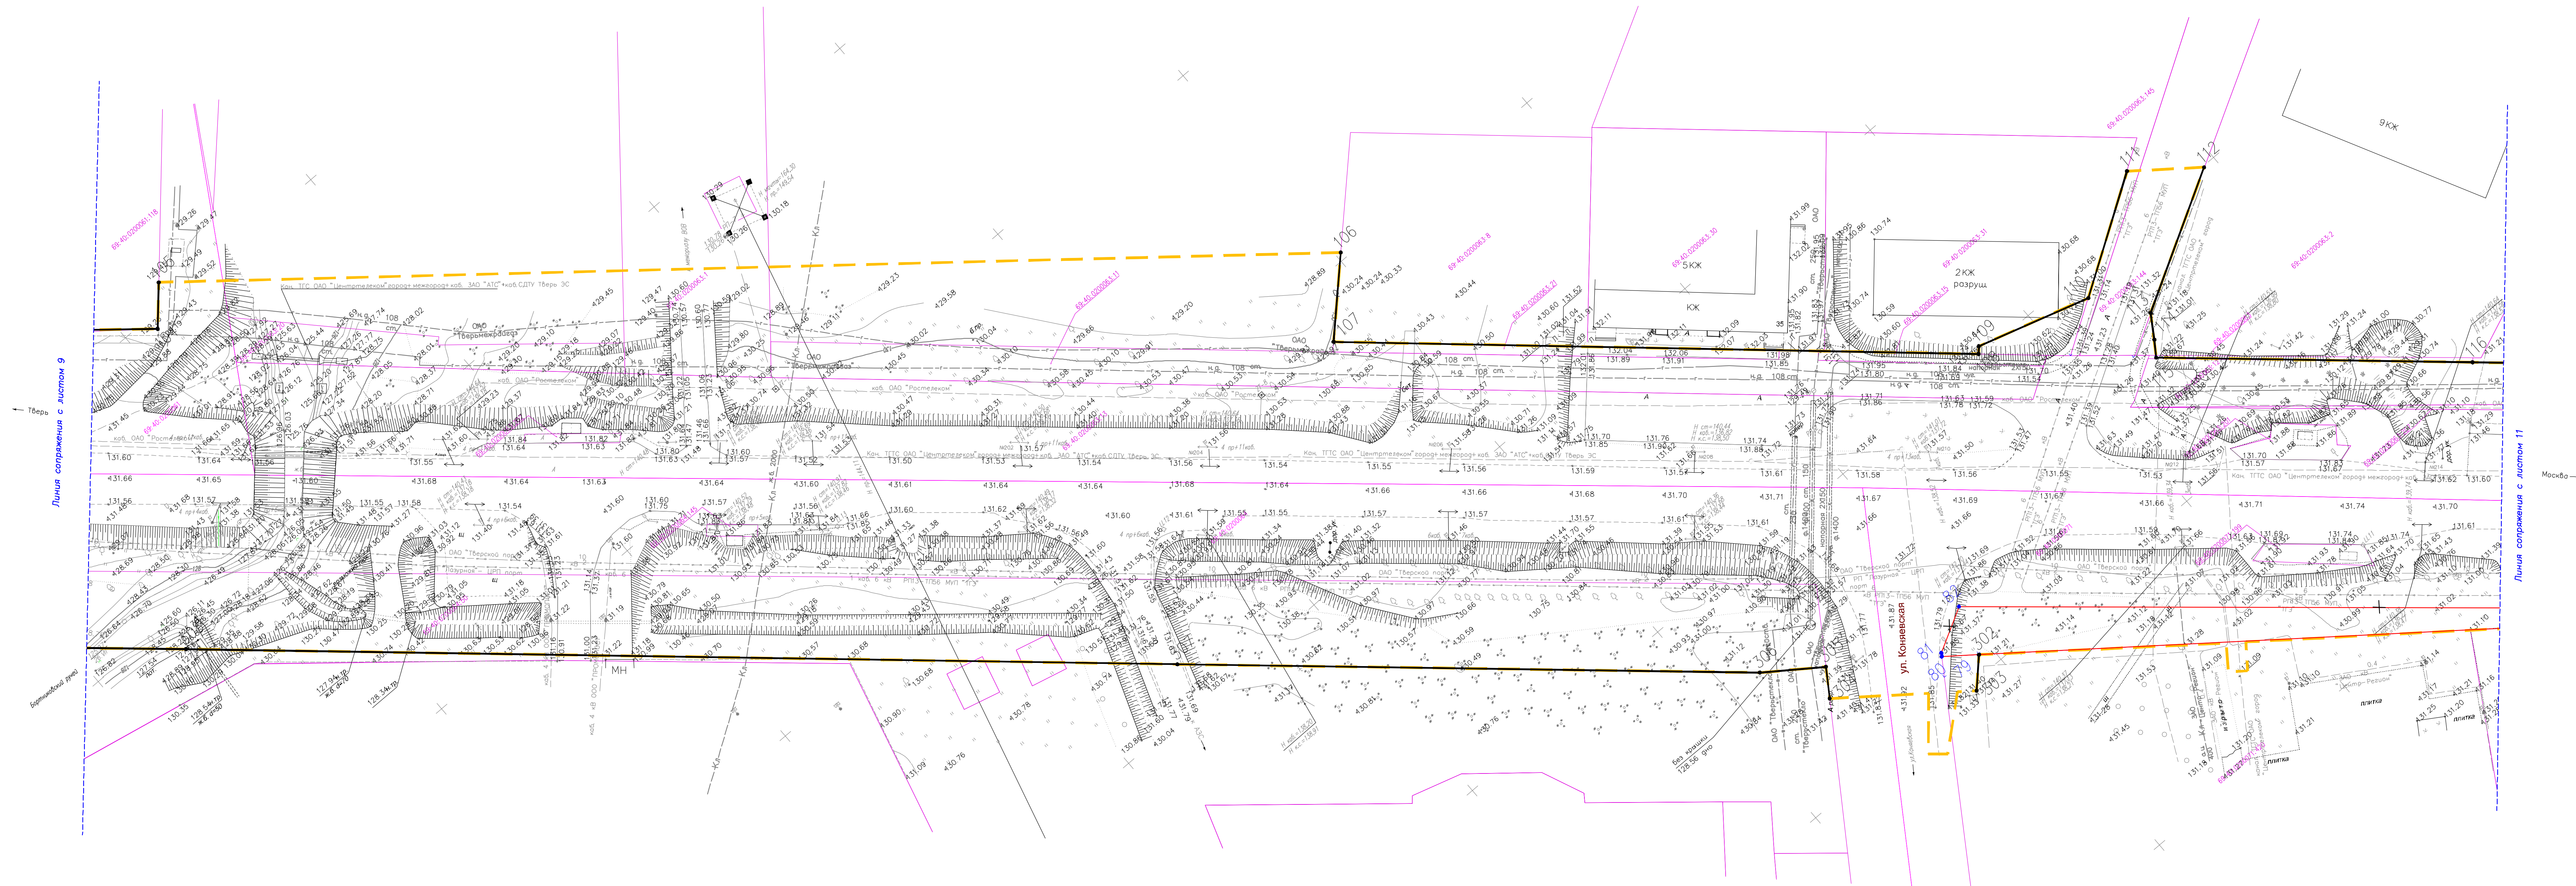



Схема расположения листов

   

Условные обозначения












































































- | | |
|---|---|
|  | граница территории, в отношении которой осуществляется подготовка проекта планировки территории |
|  | красные линии устанавливаемые |
|  | красные линии существующие |
|  | красные линии отменяемые |
|  | номер характерной точки устанавливаемых красных линий |
|  | номер характерной точки отменяемых красных линий |
|  | кадастровый номер и граница земельного участка по сведениям ЕГРН |
|  | номер и граница кадастрового квартала по сведениям ЕГРН |

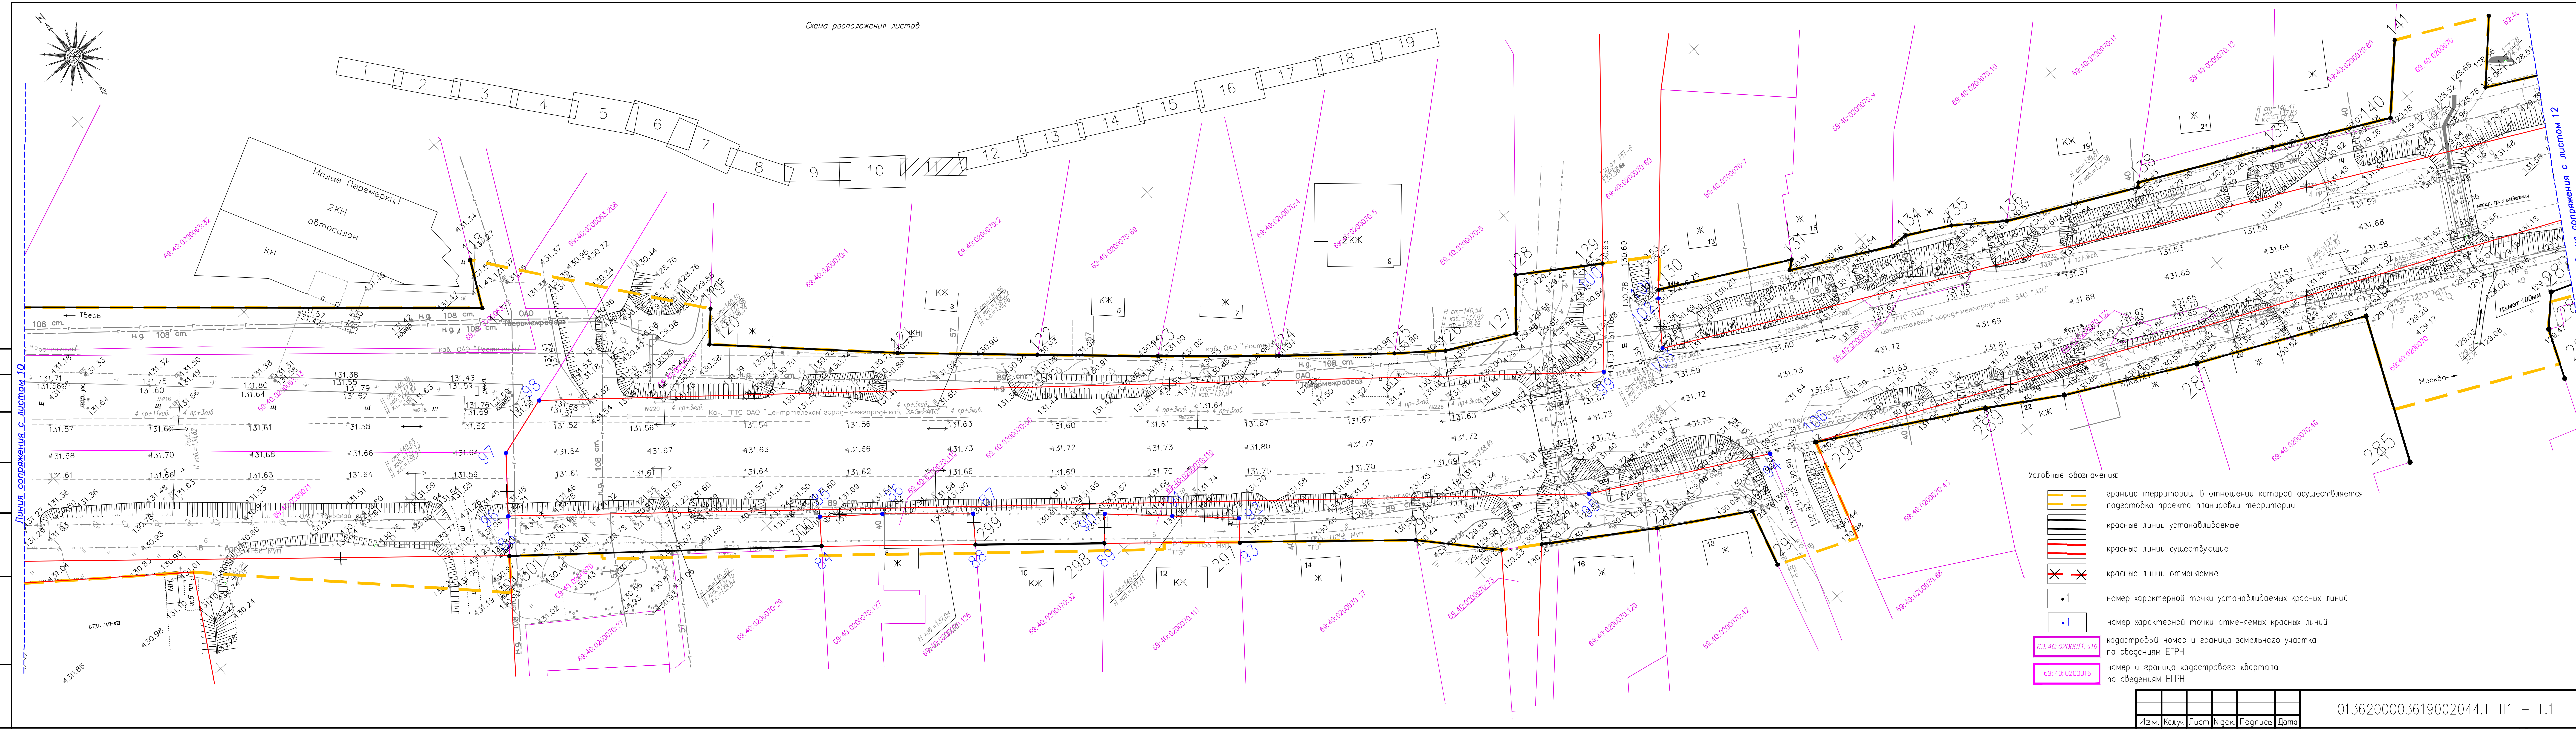


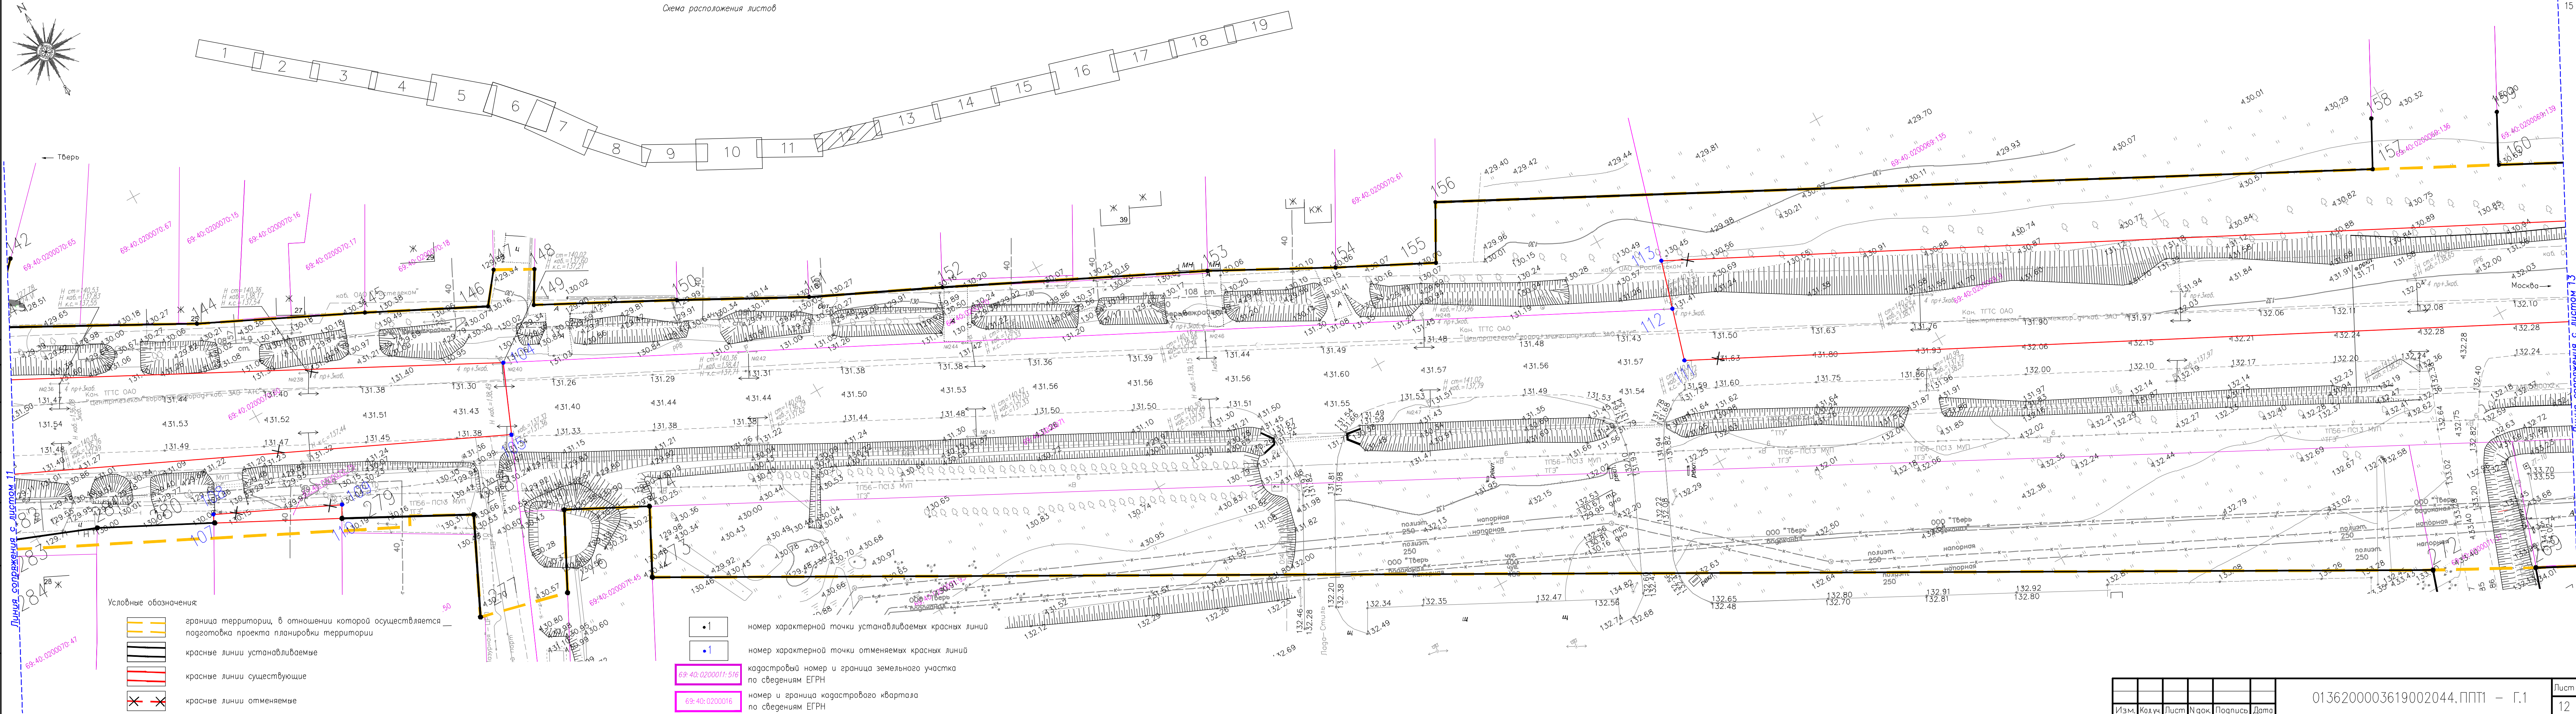

Инв. N подл.	Подпись и дата	Взам. инв. N
--------------	----------------	--------------

Формат А4

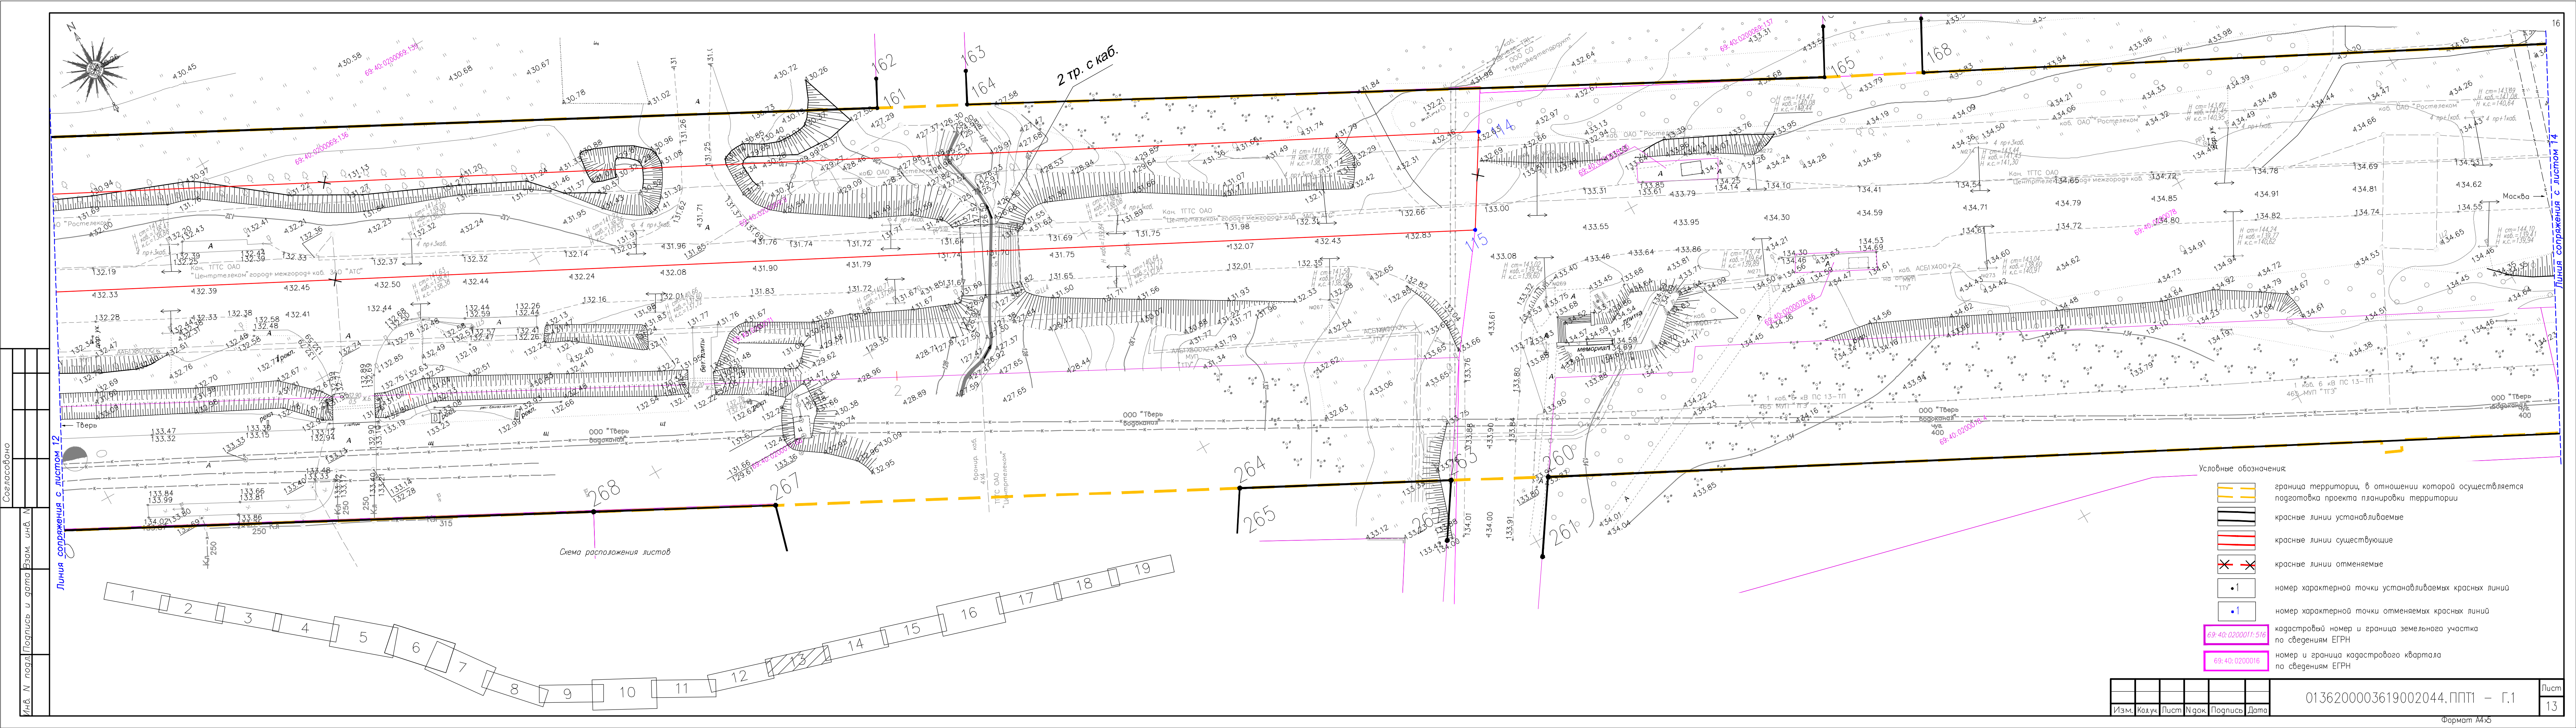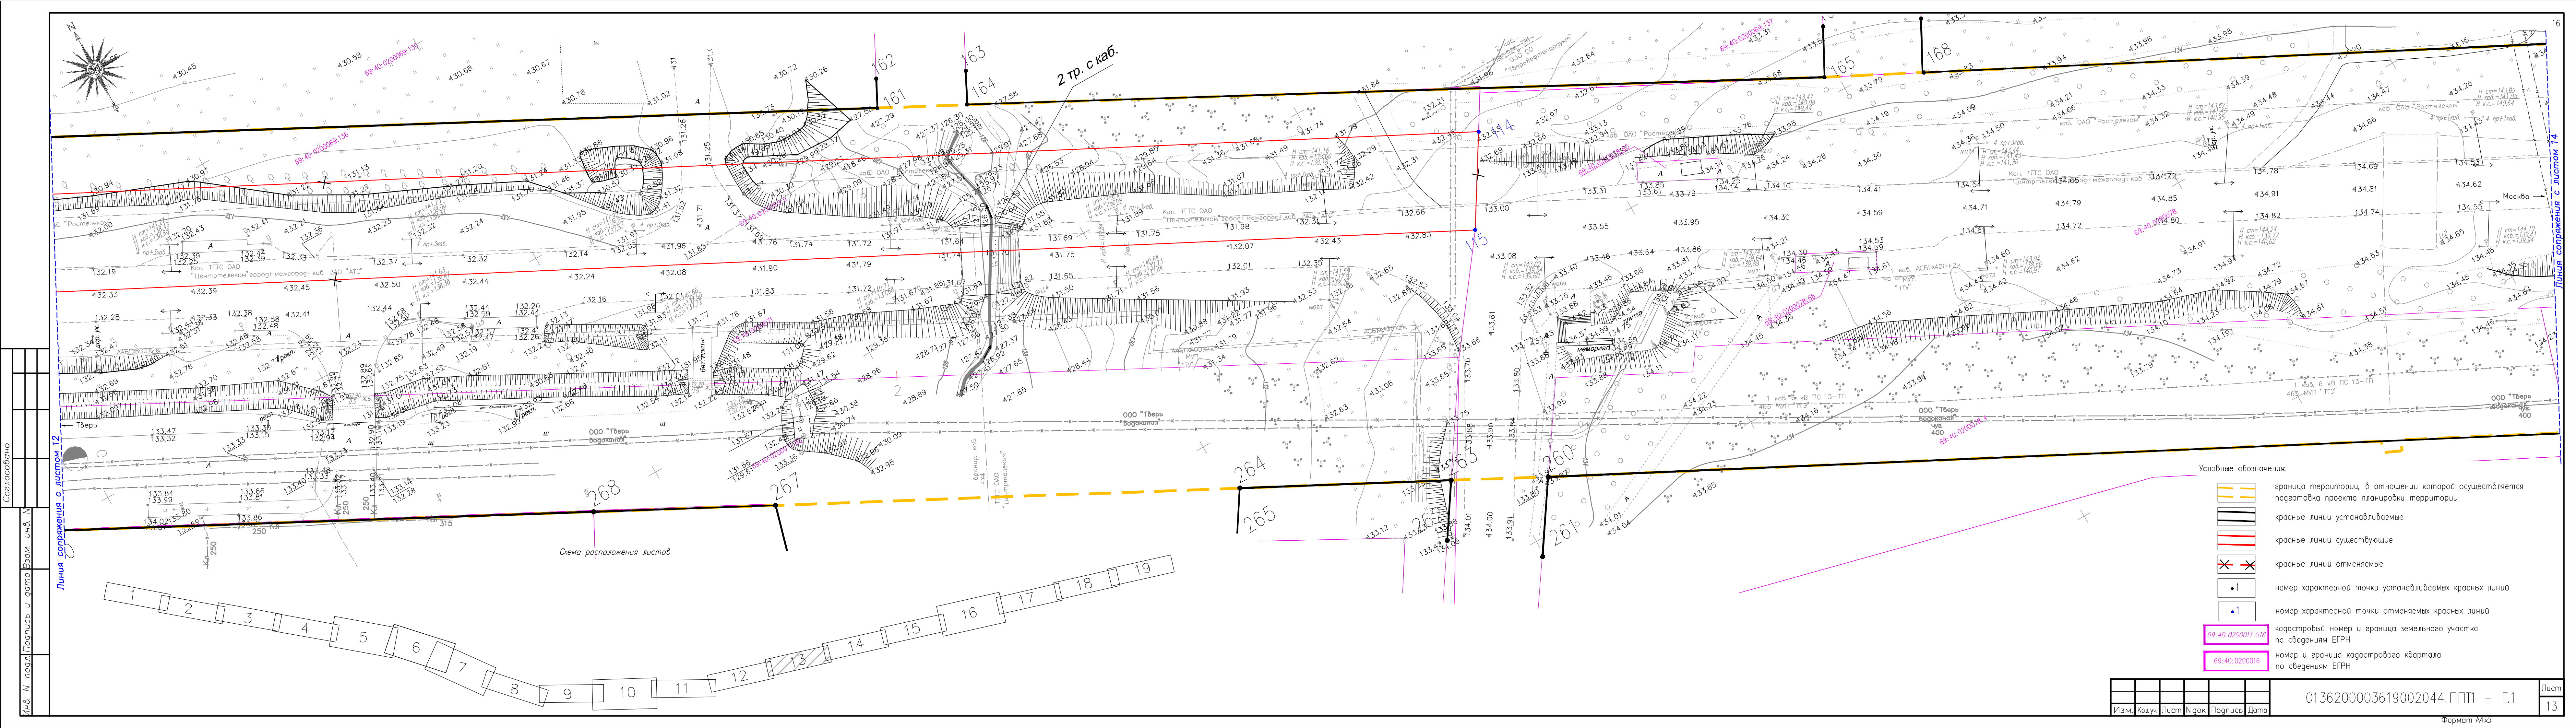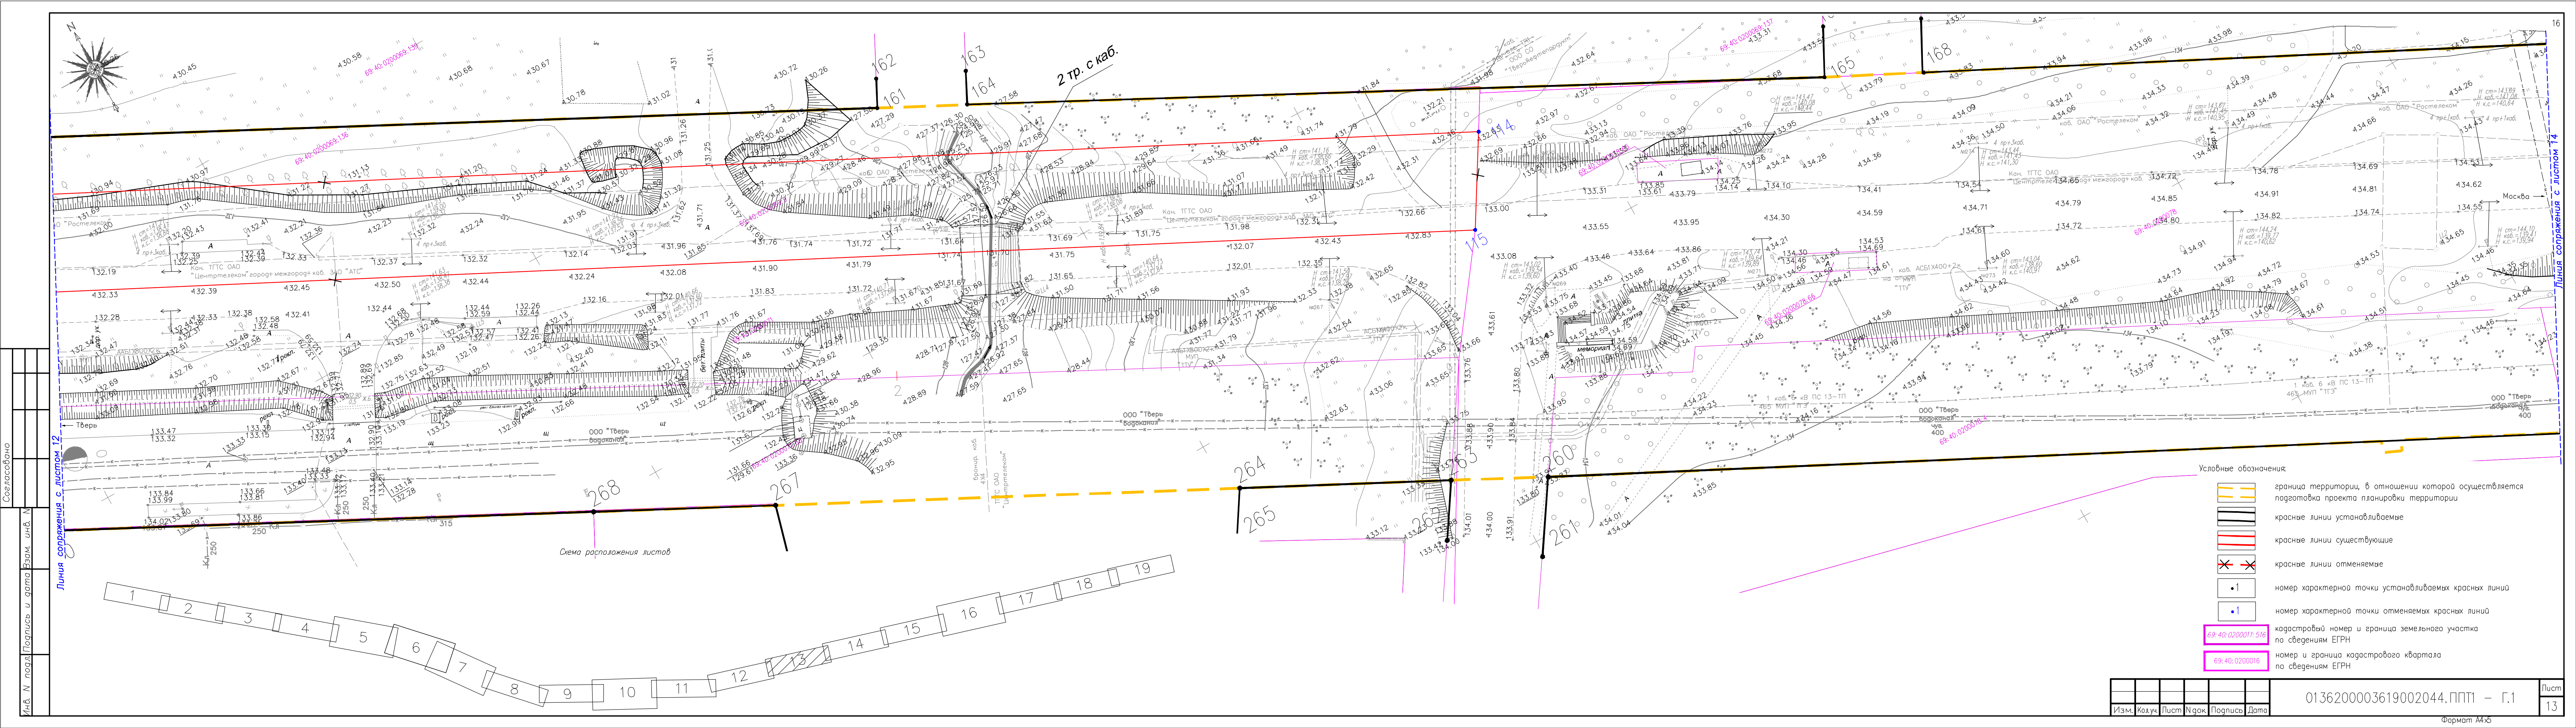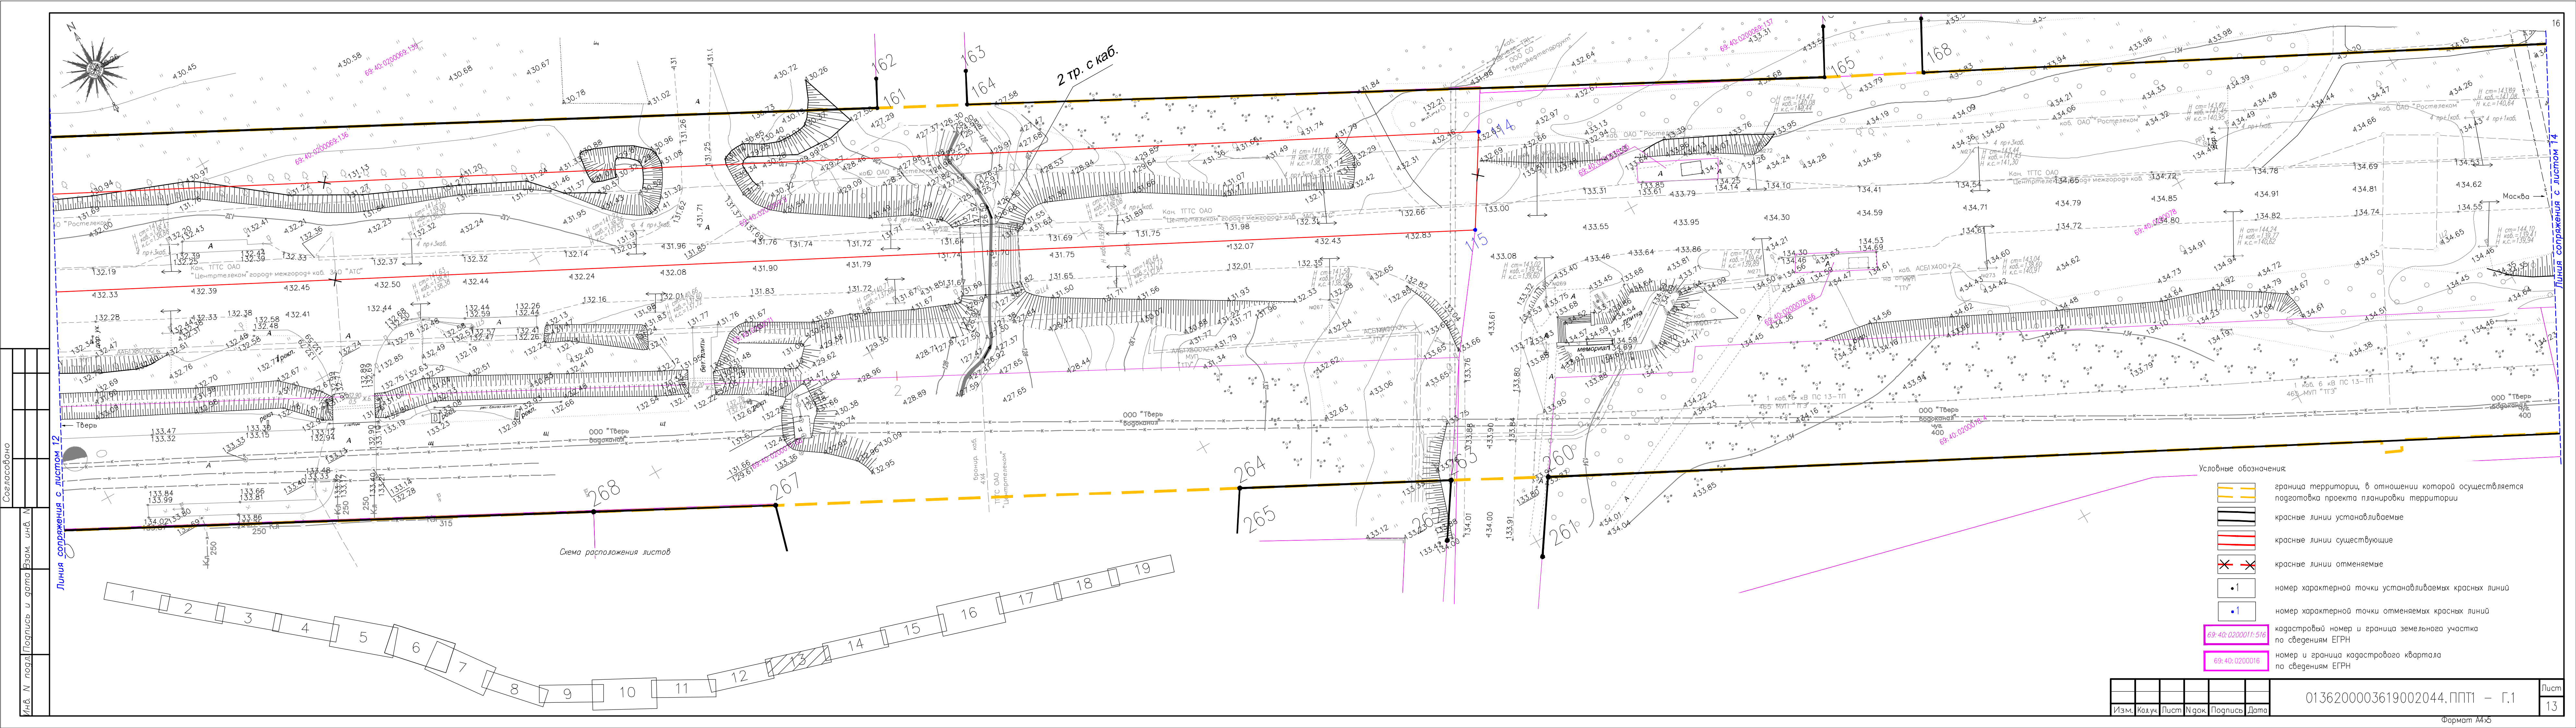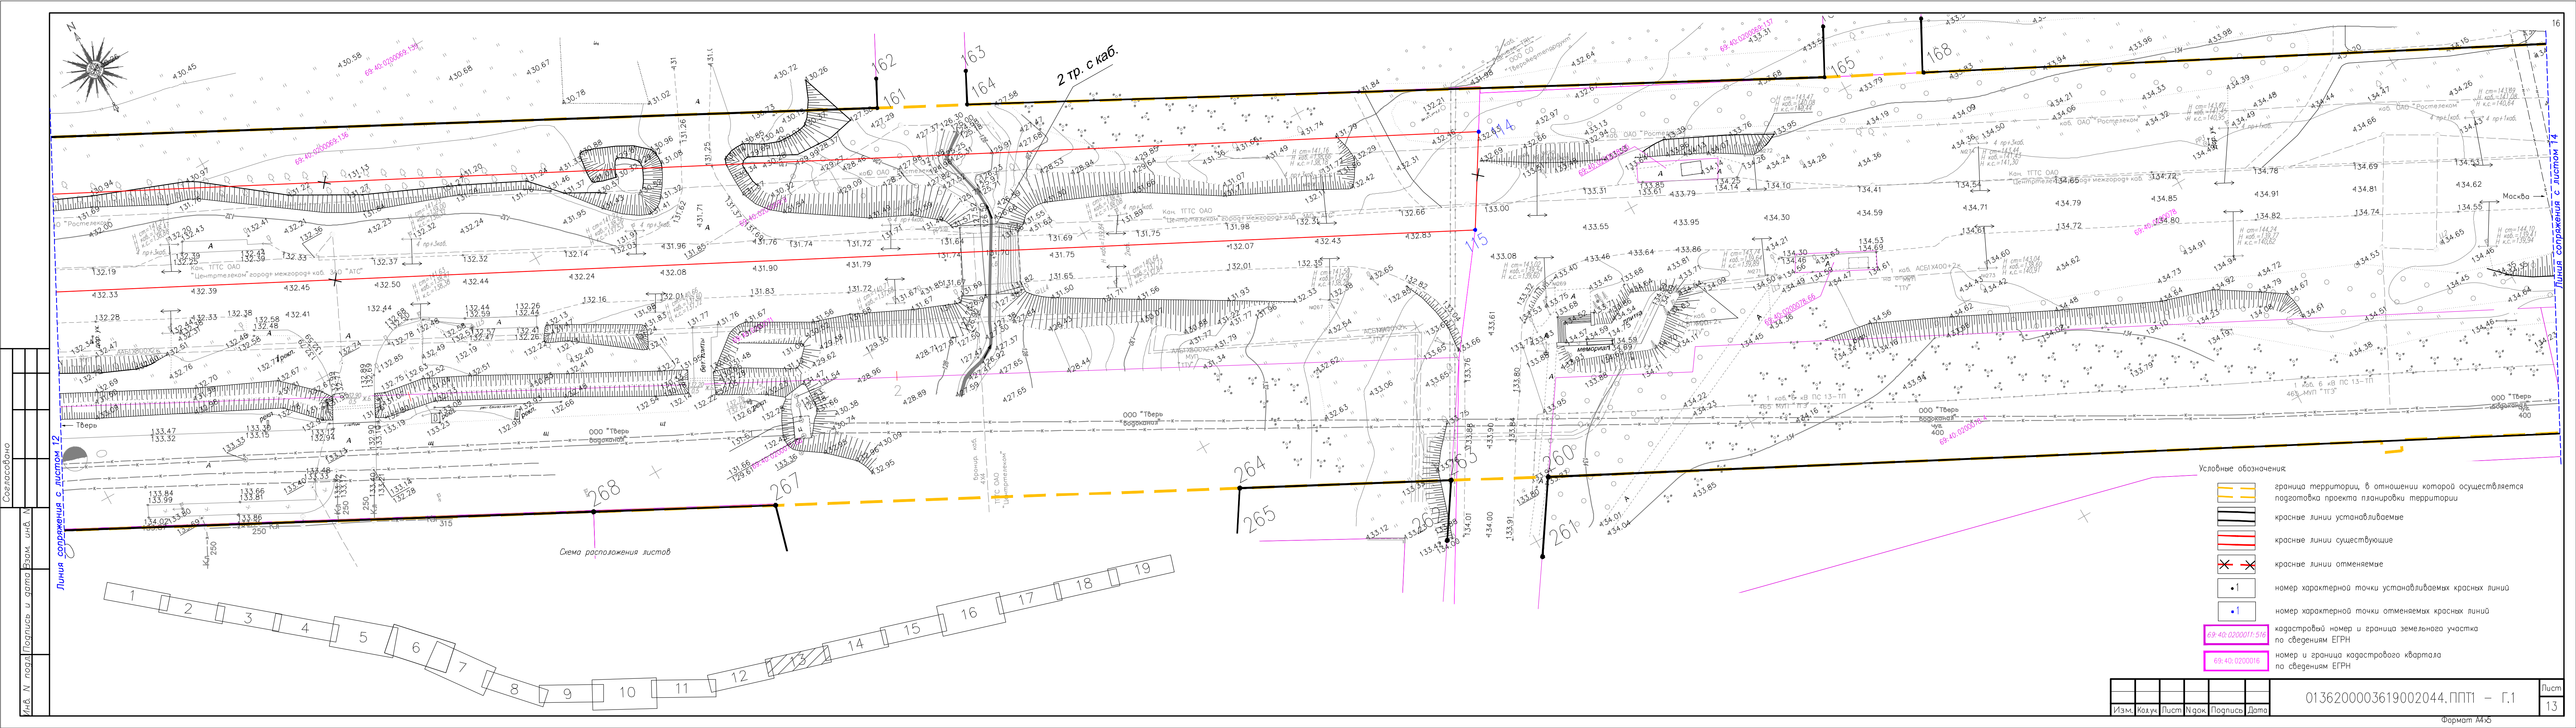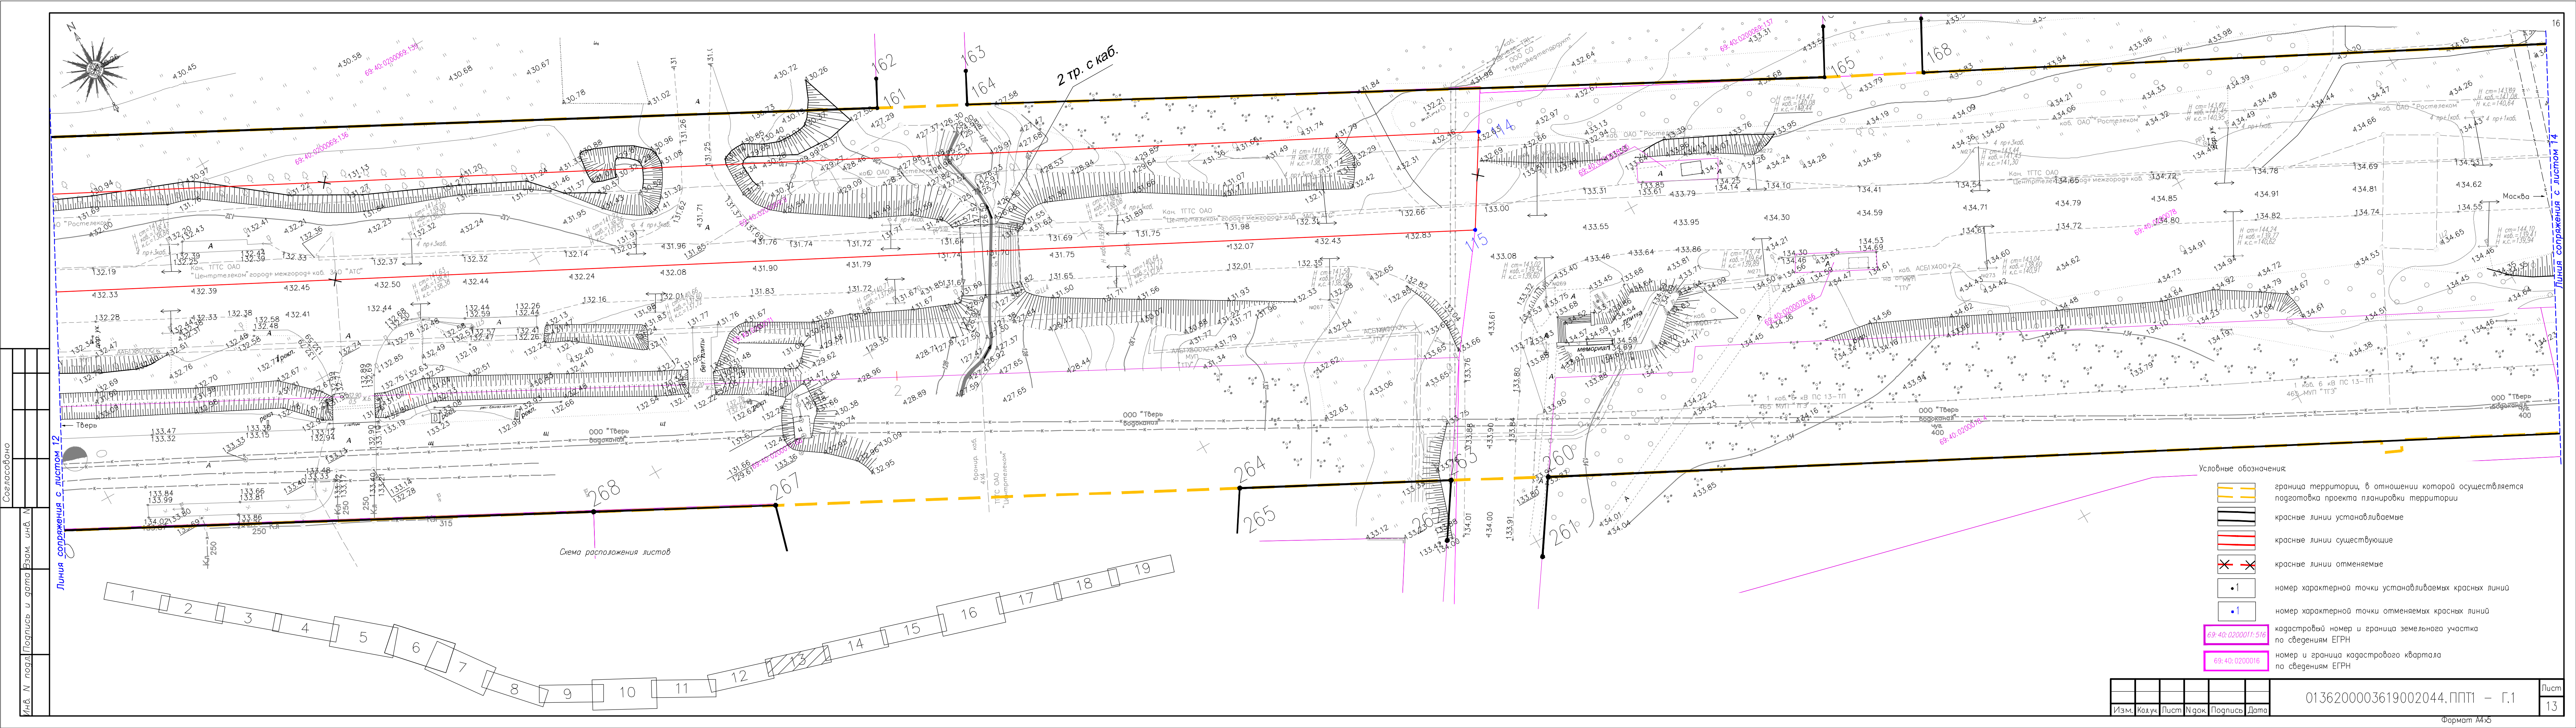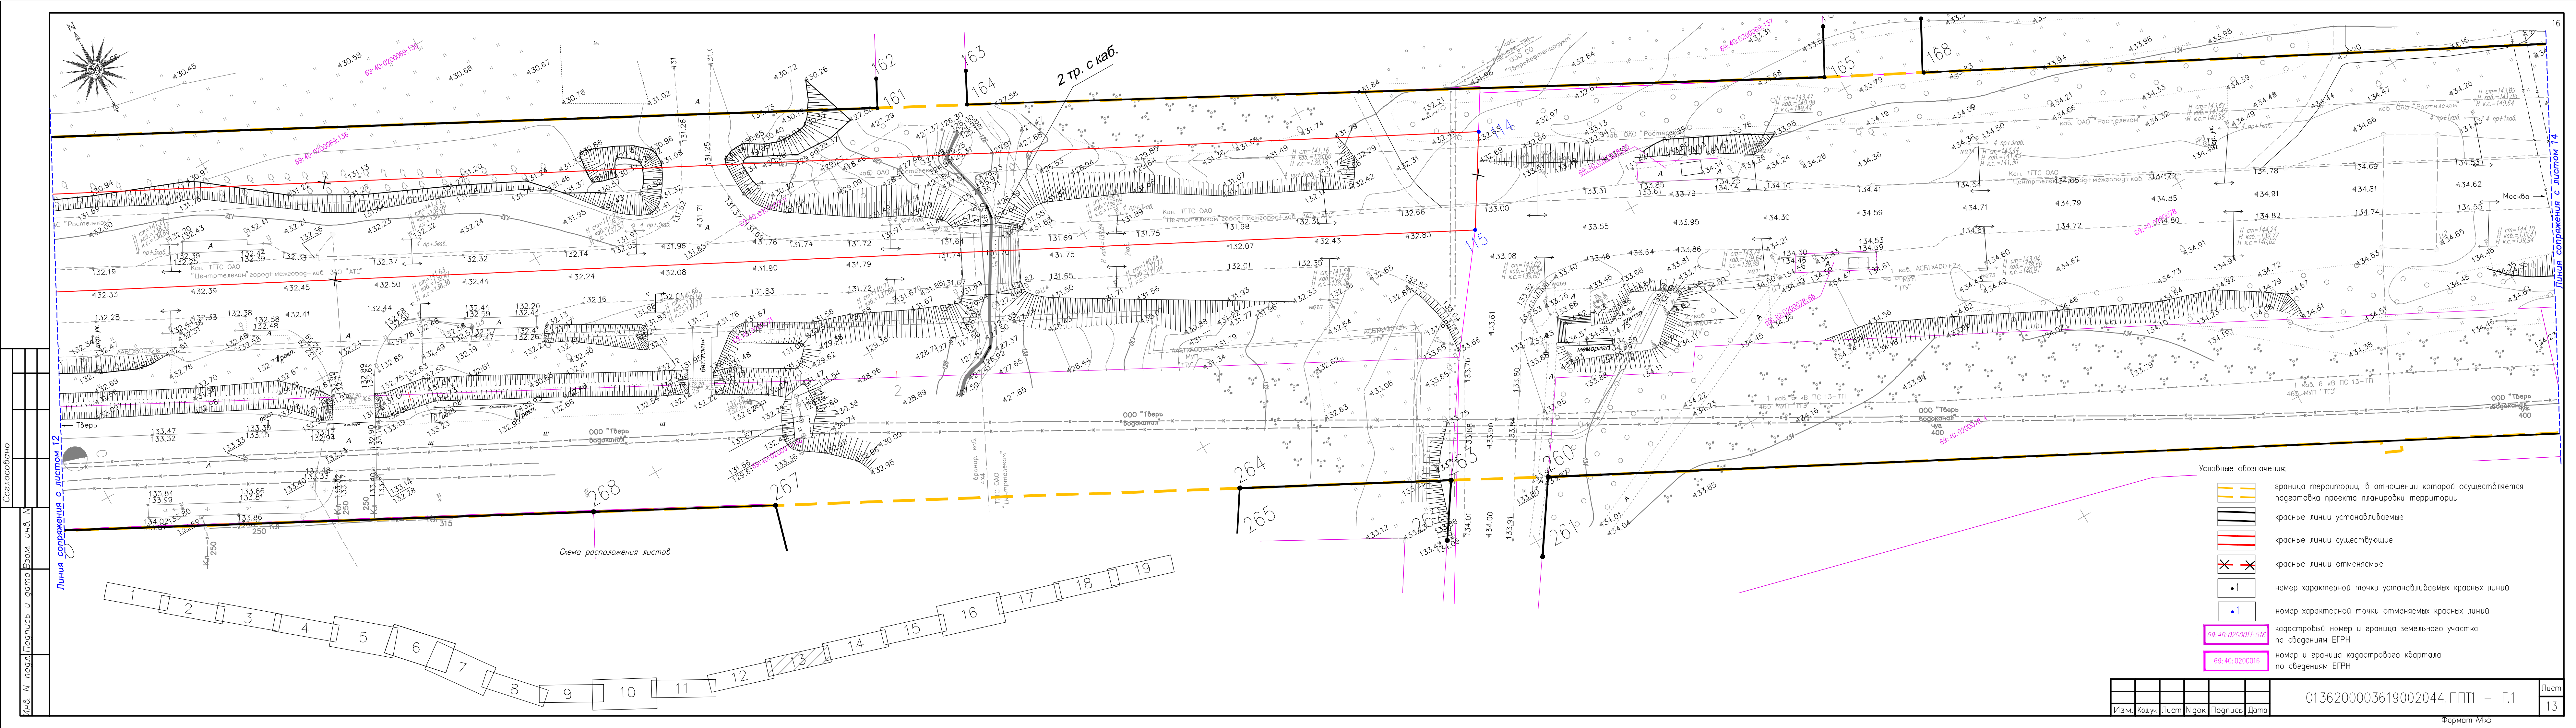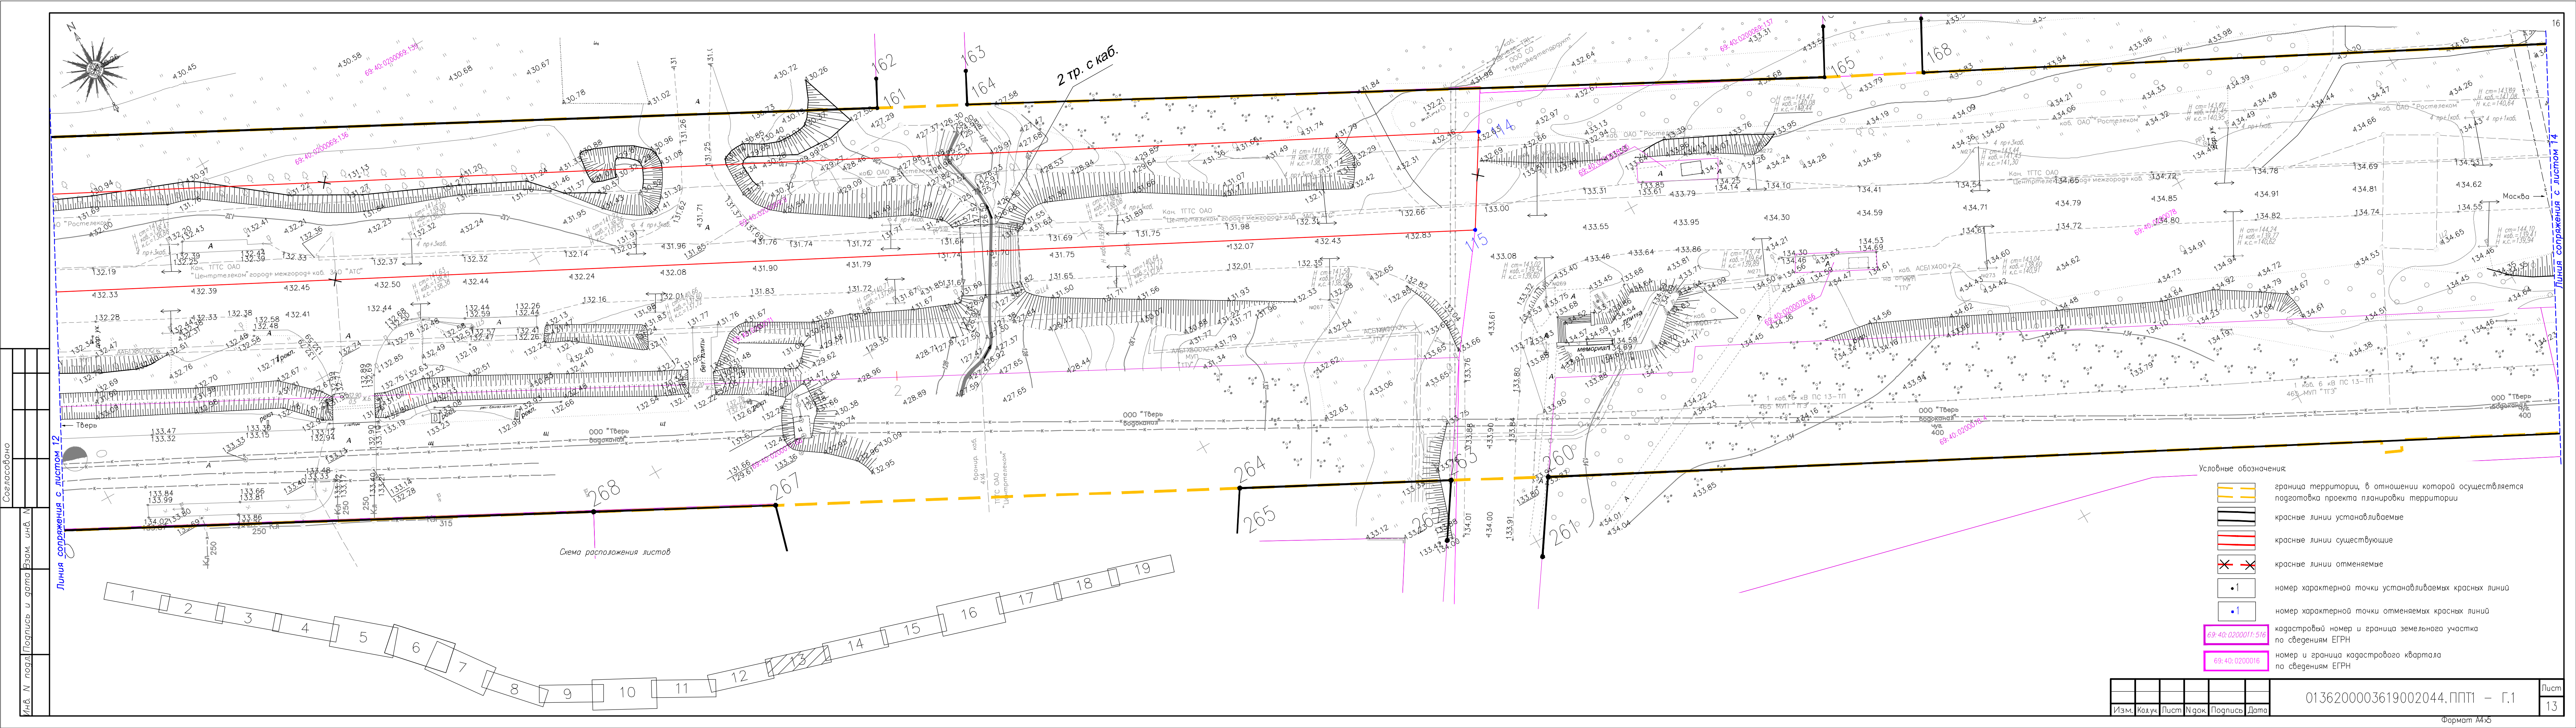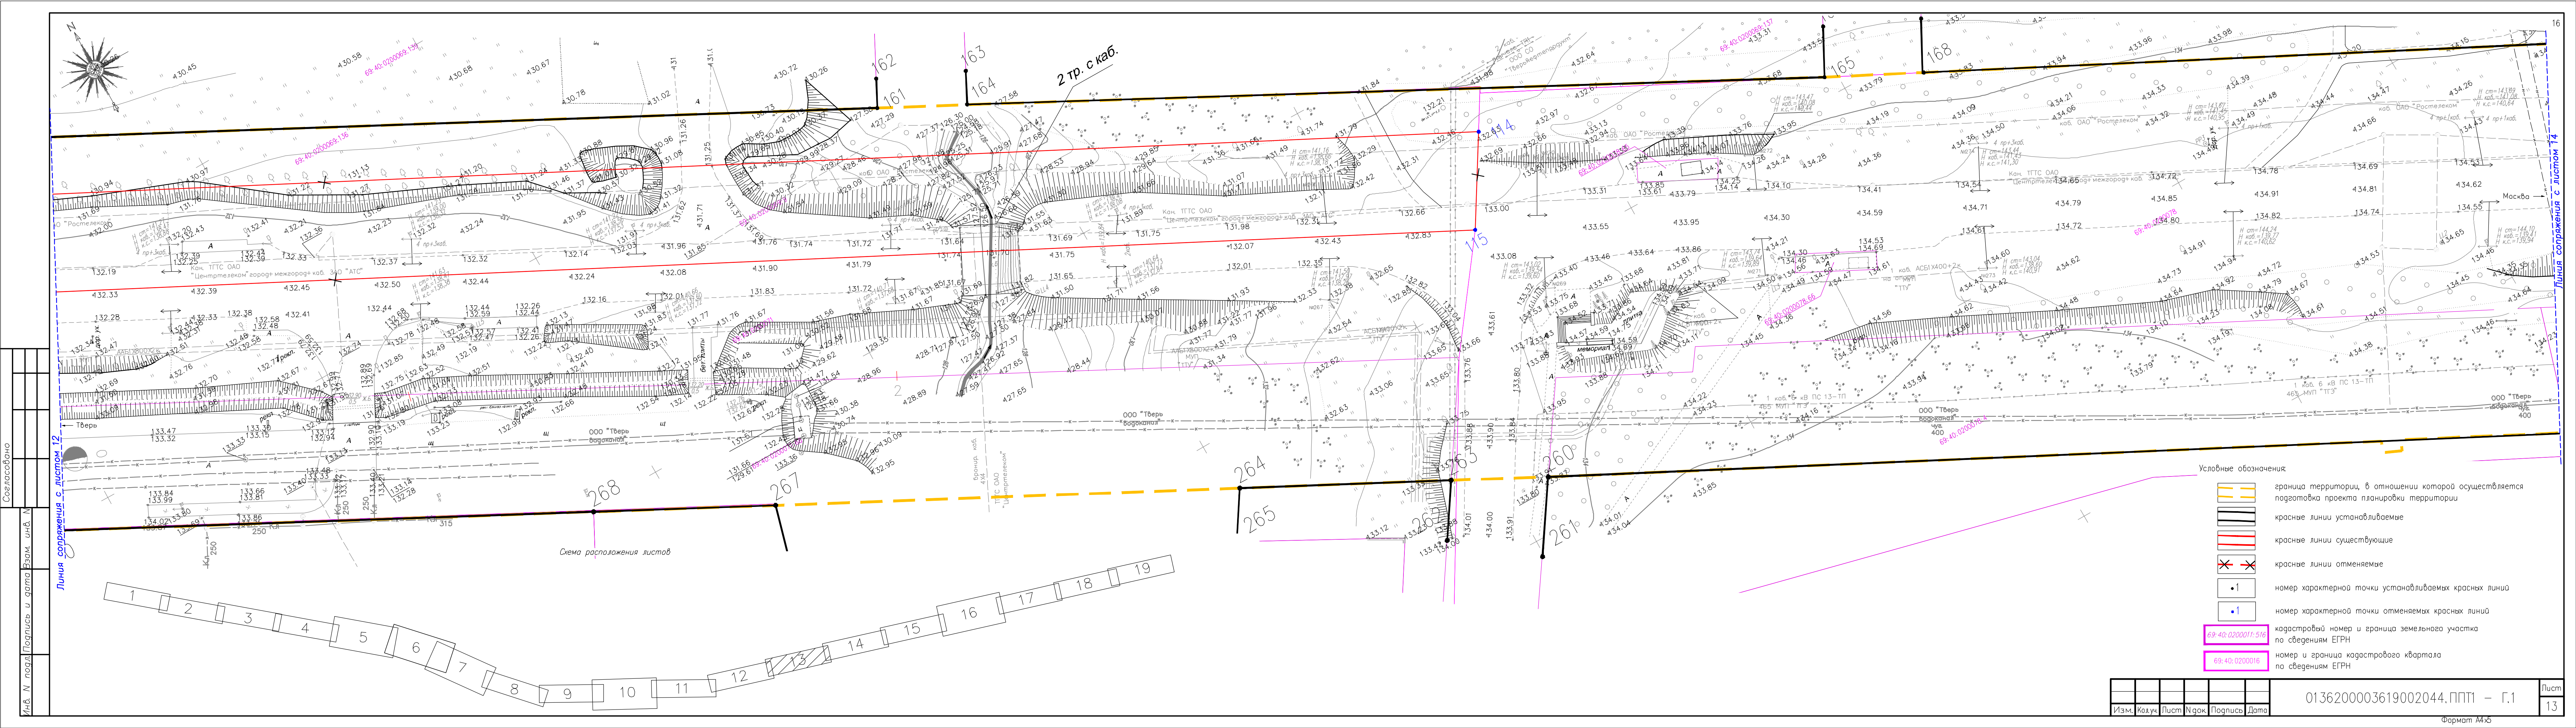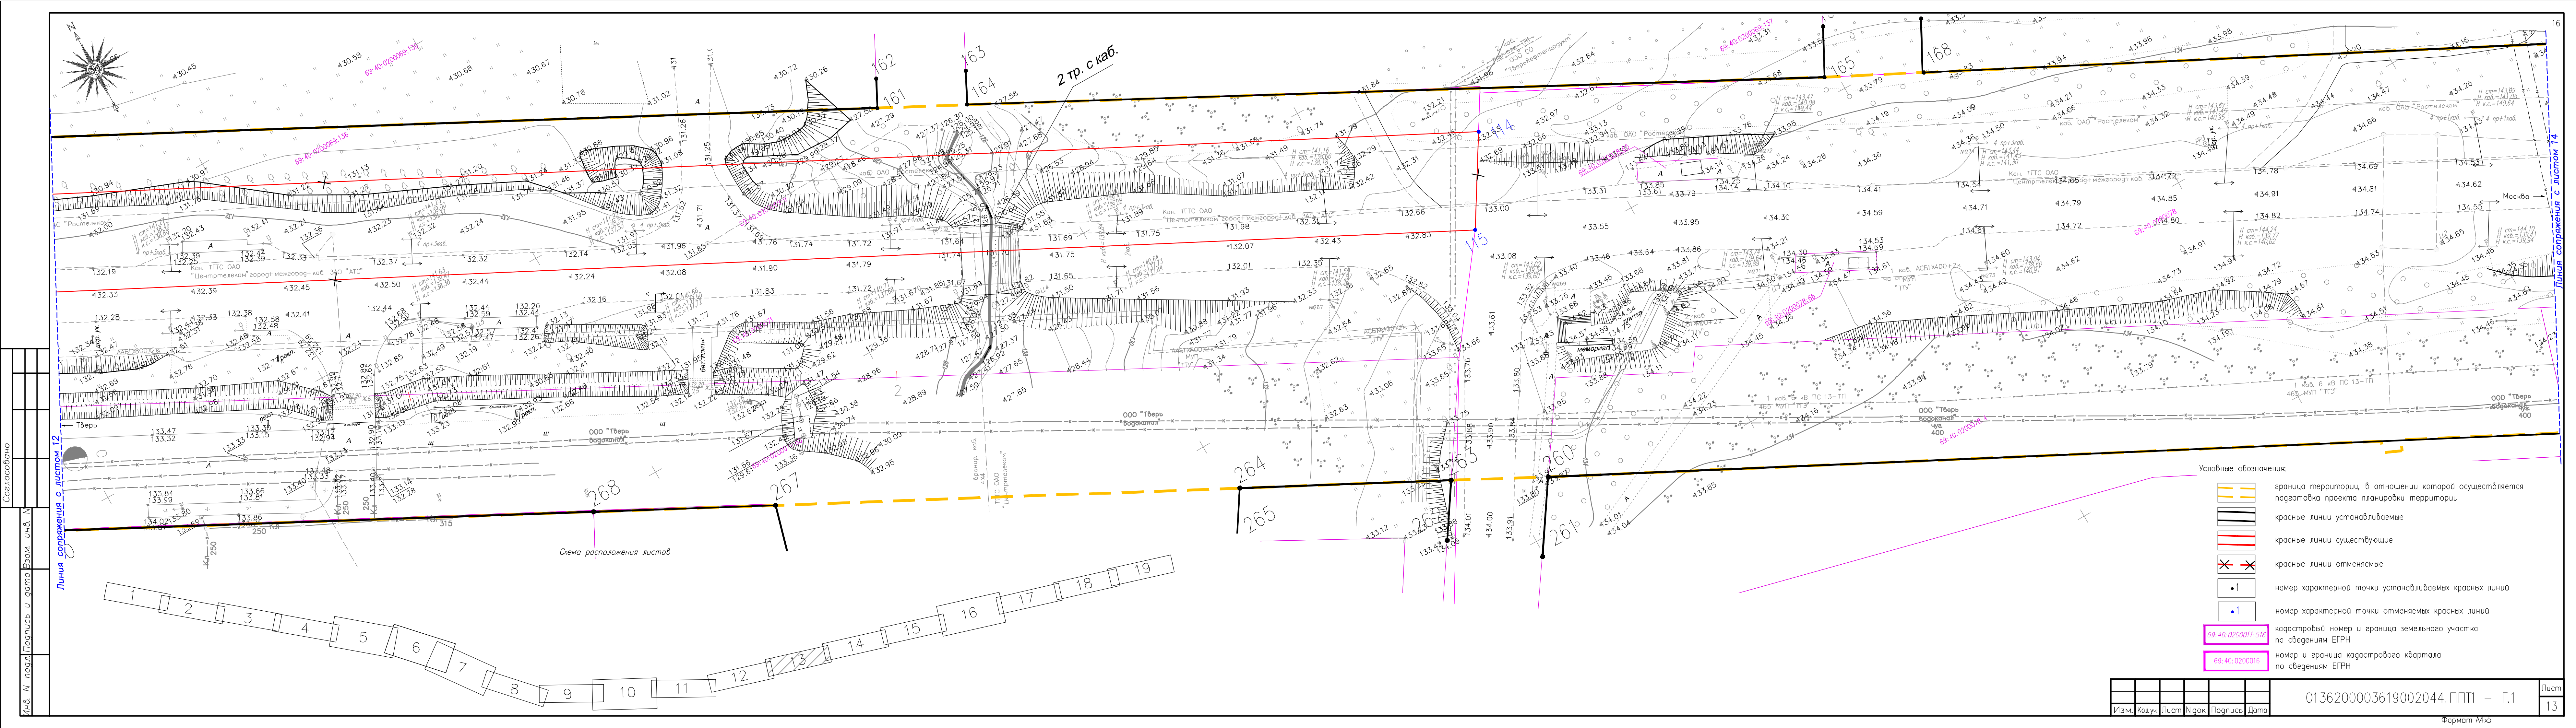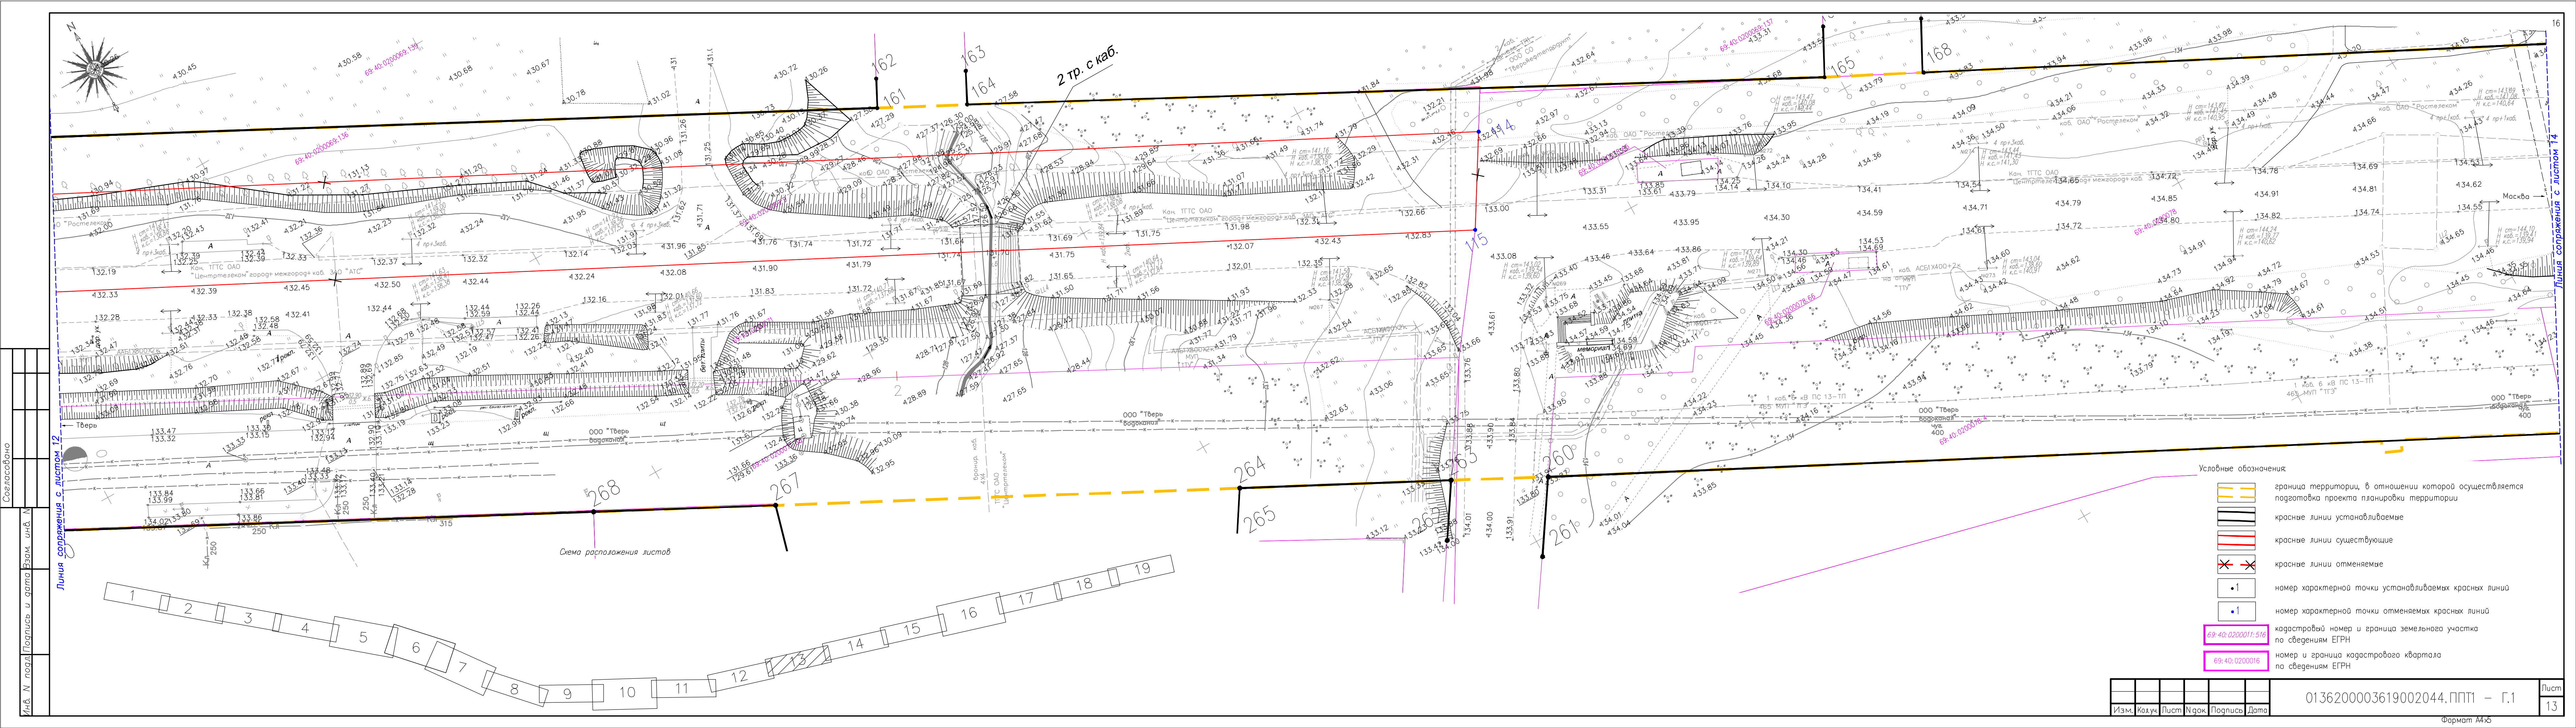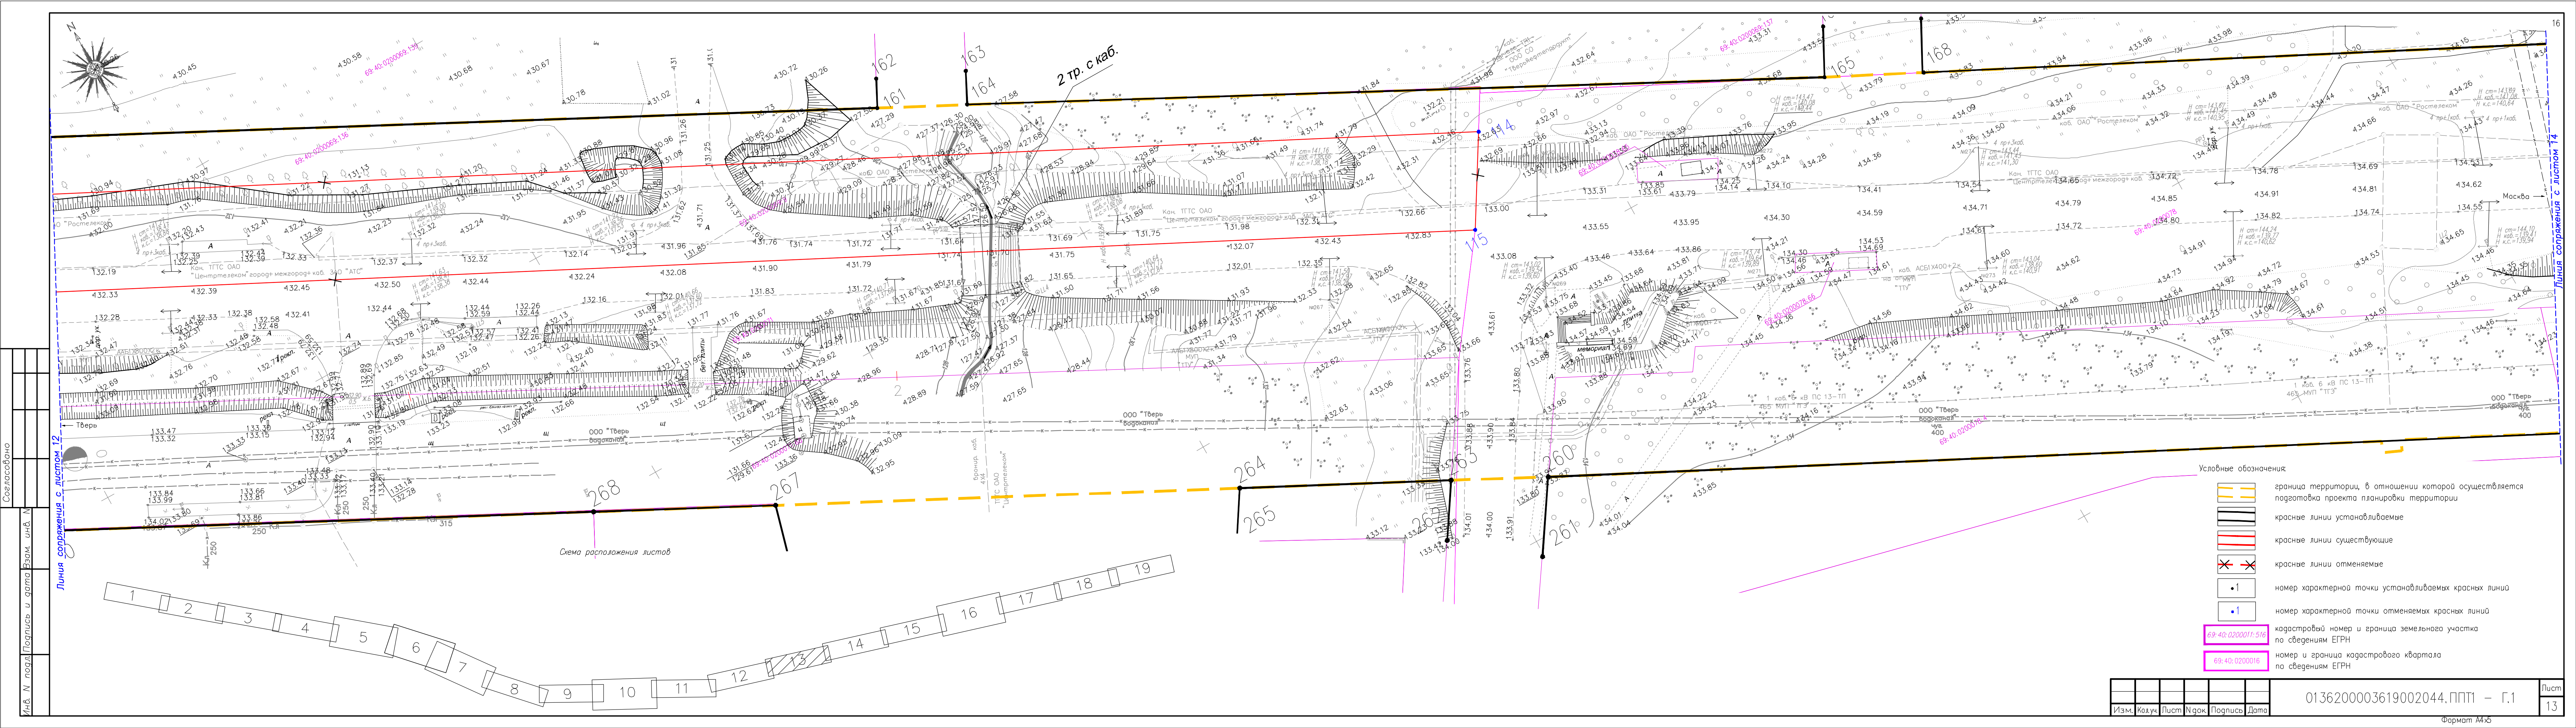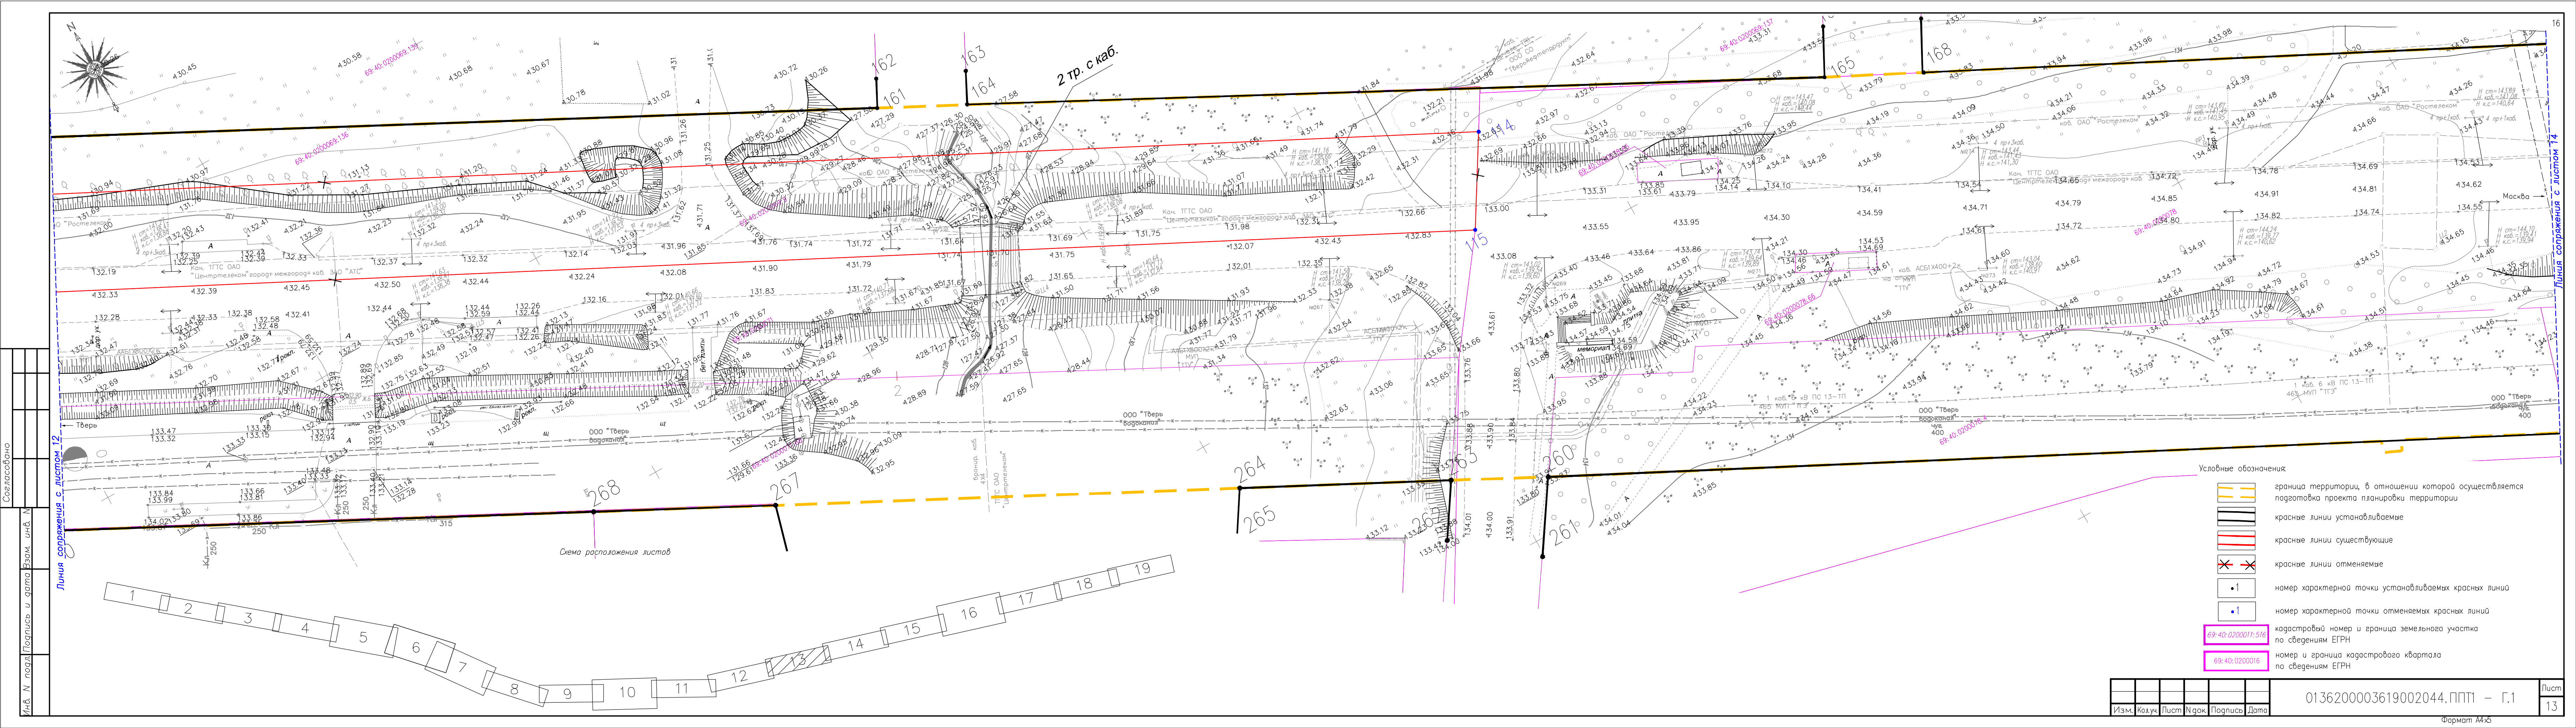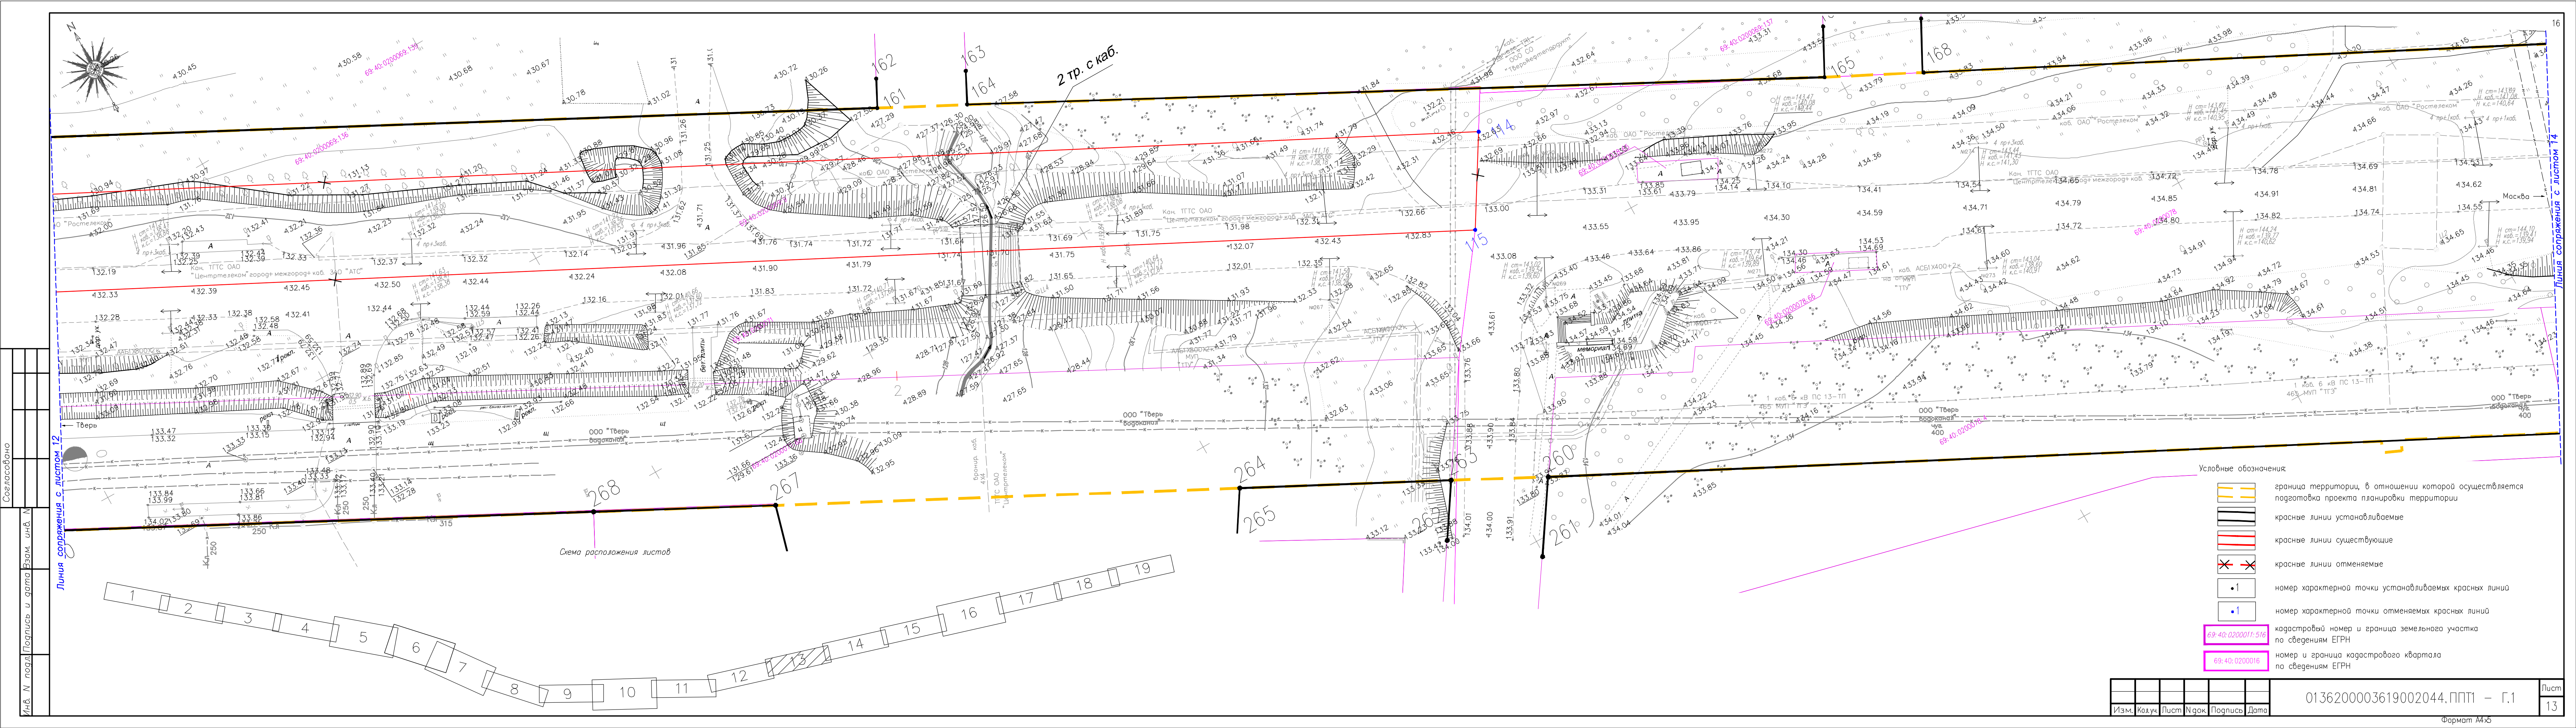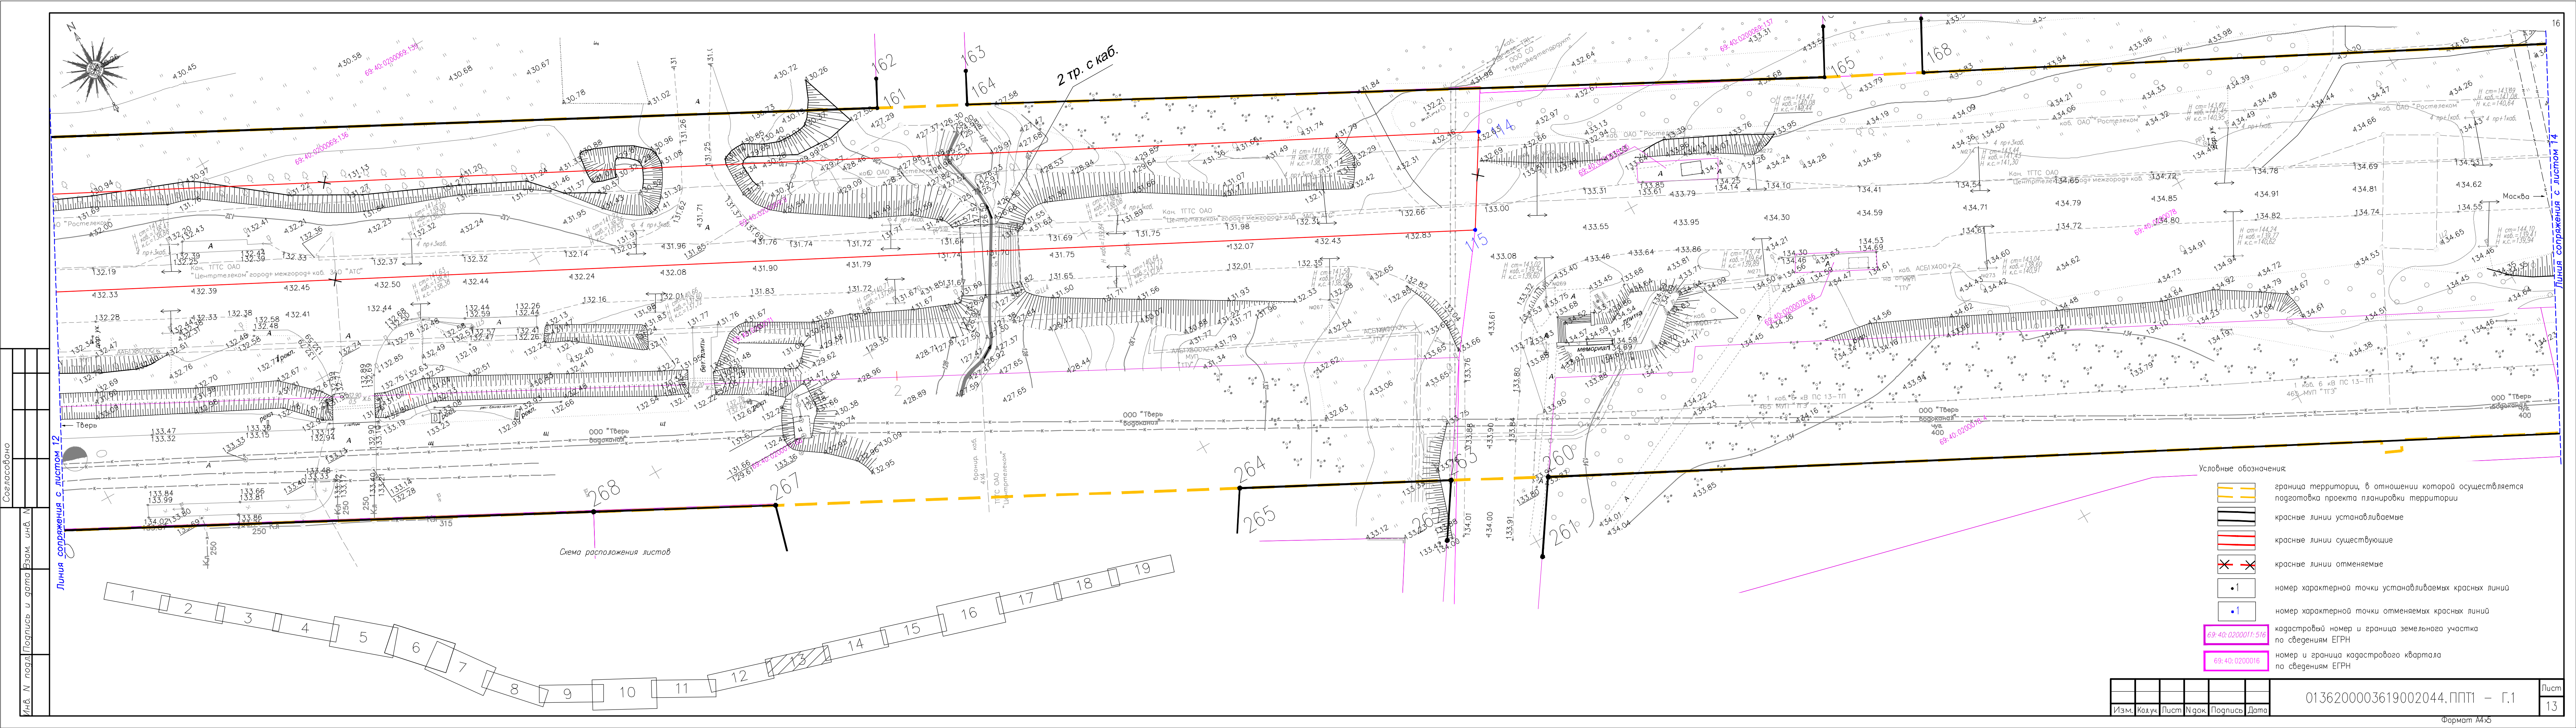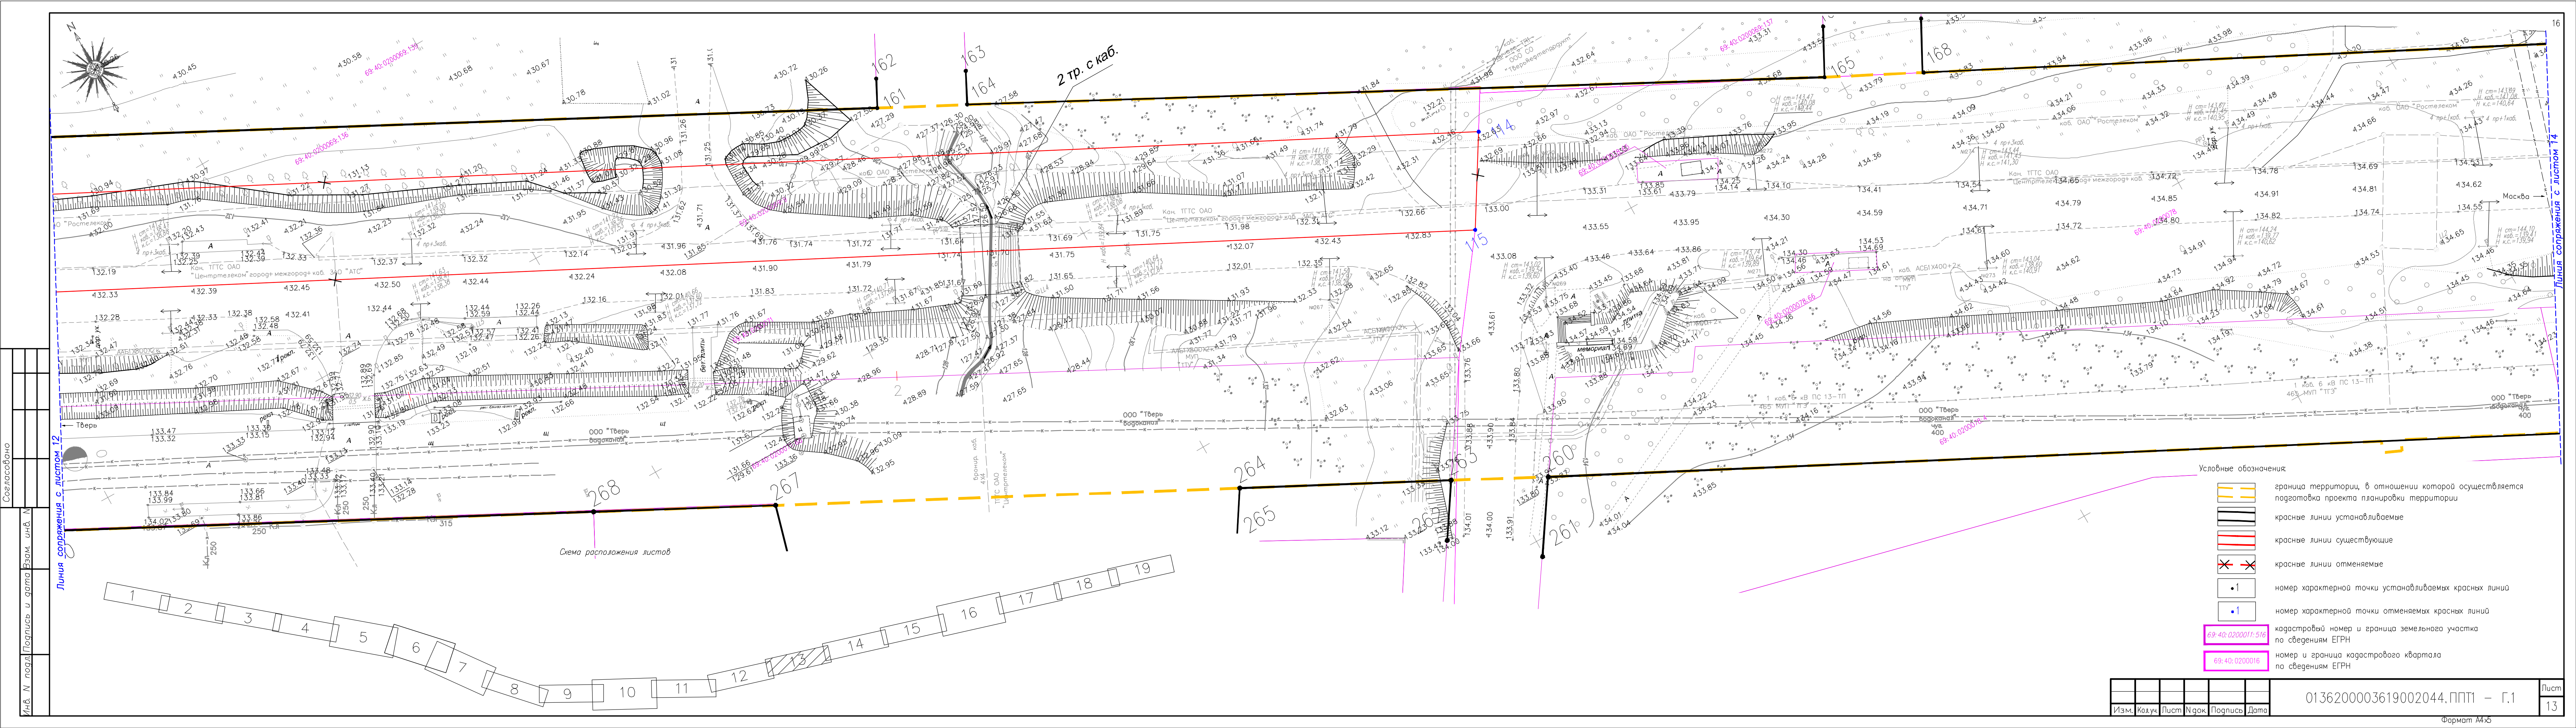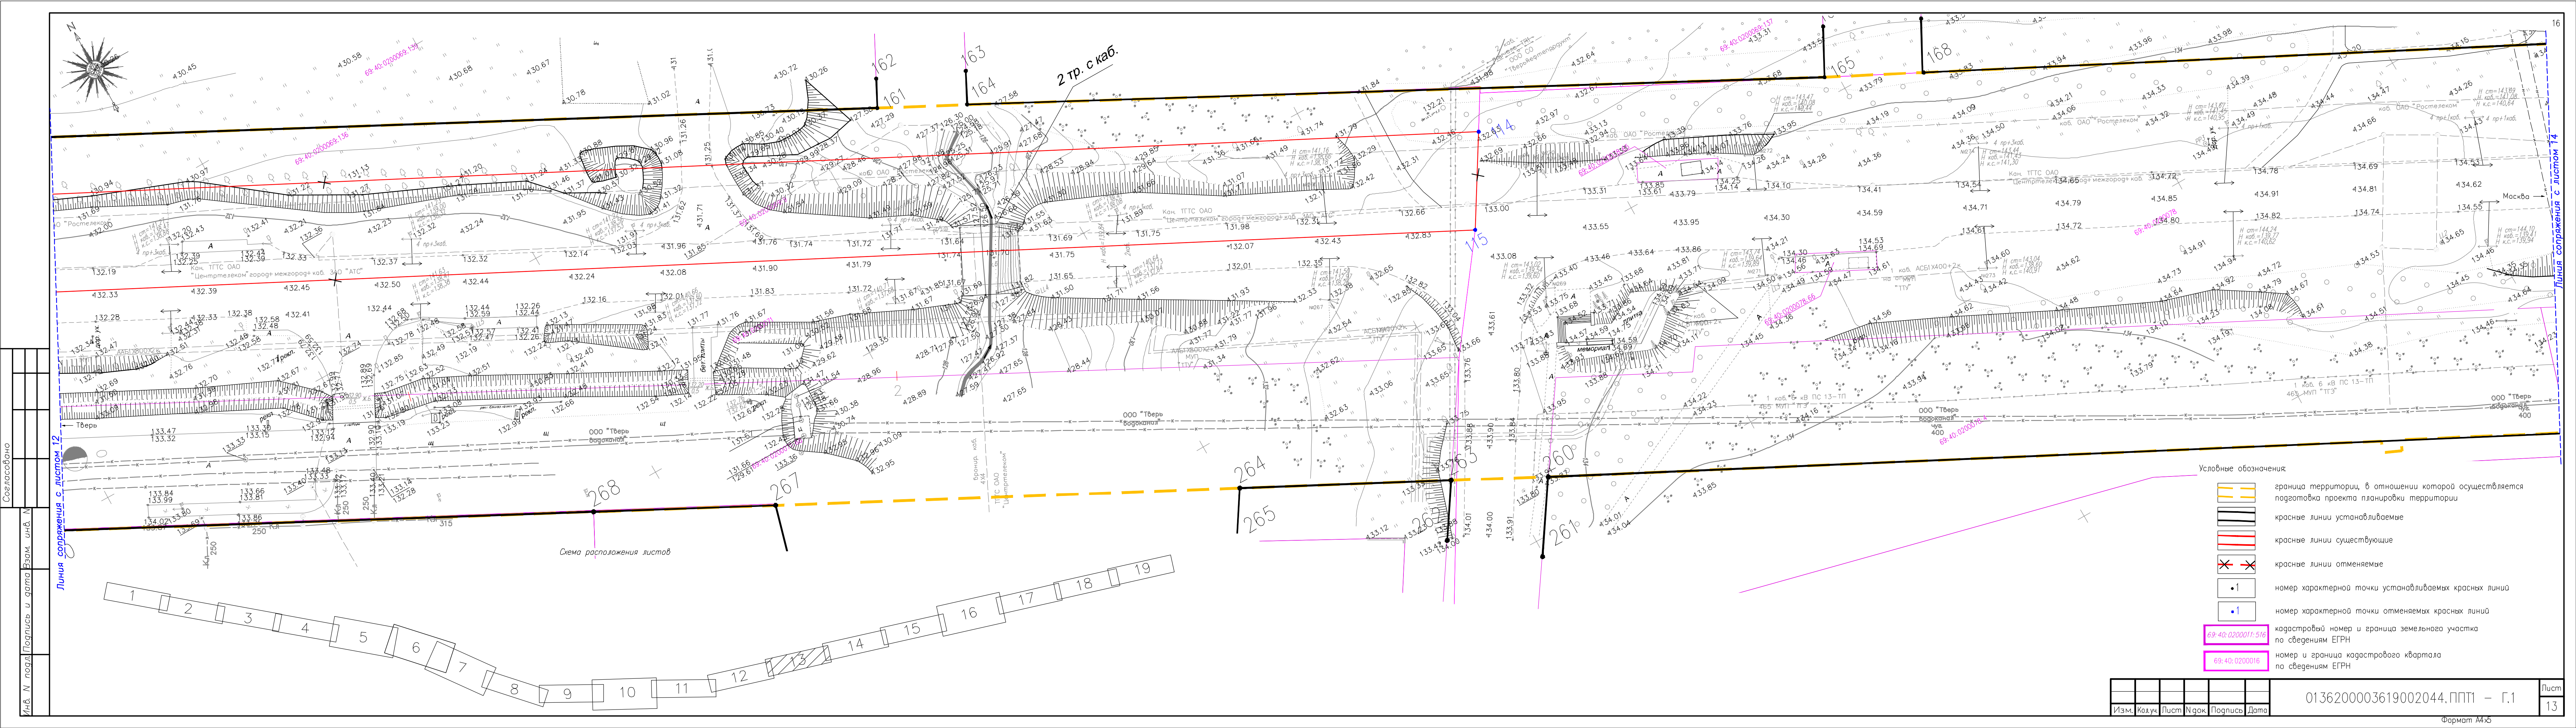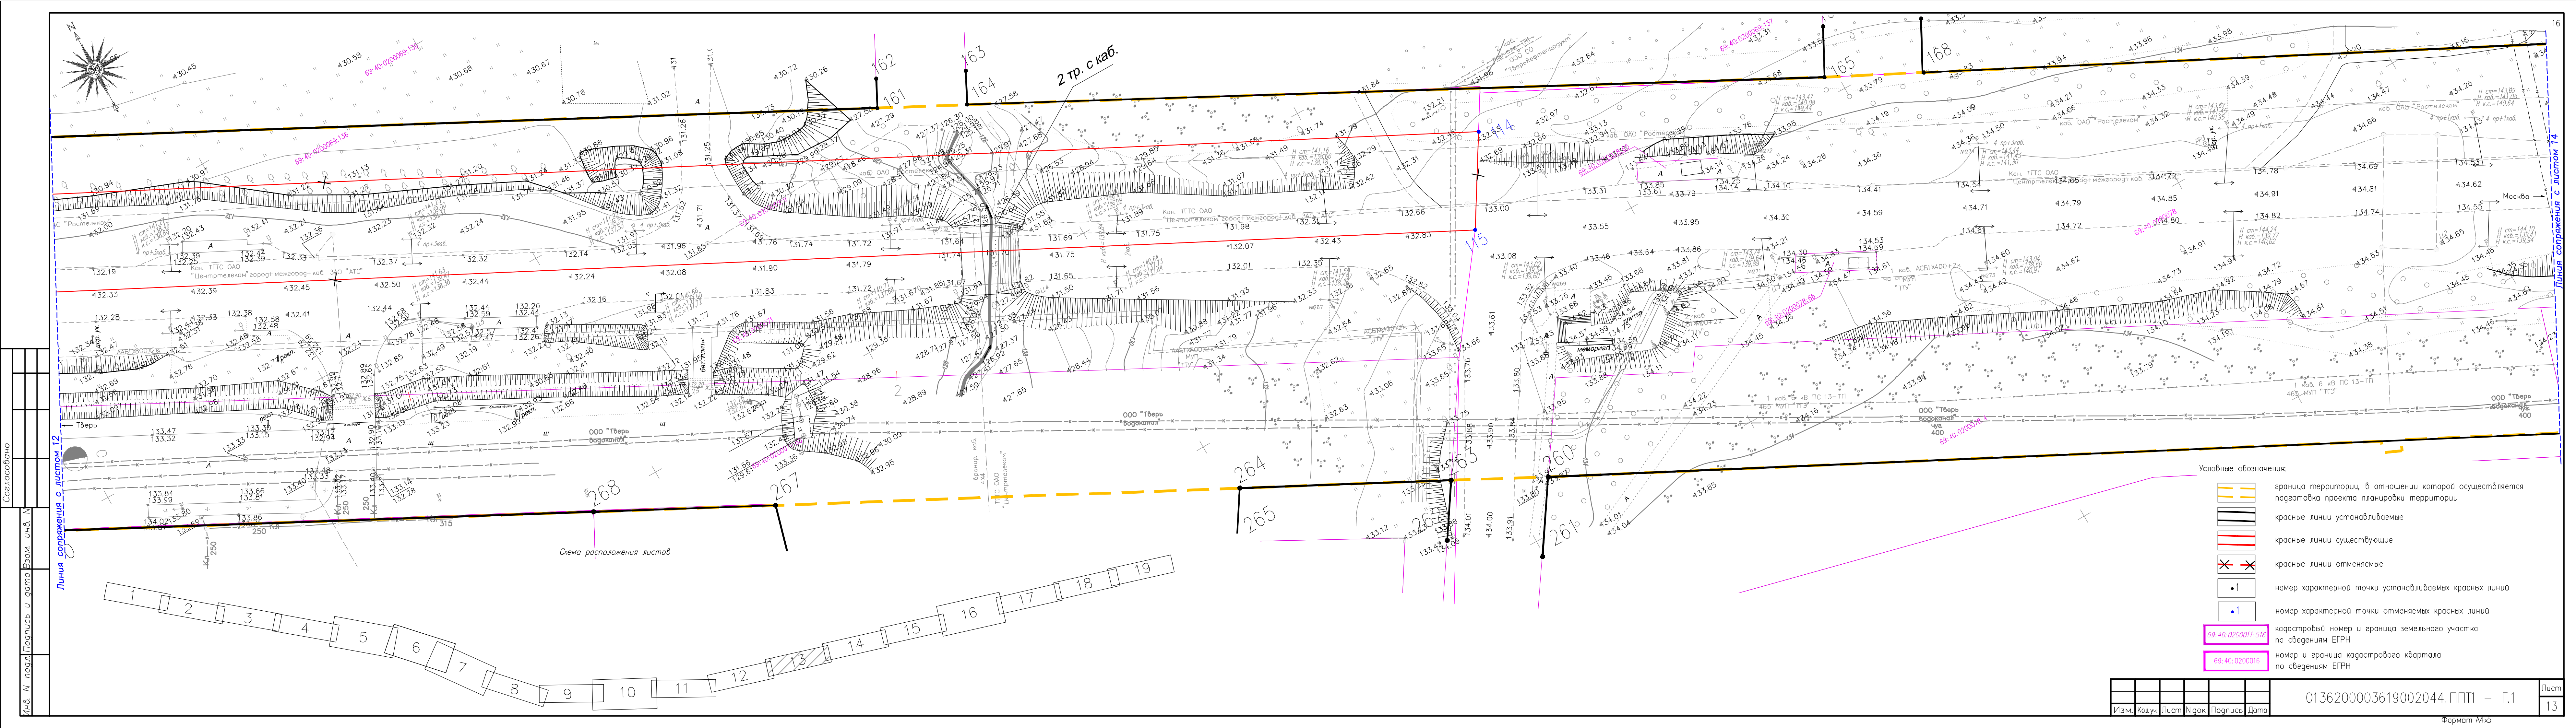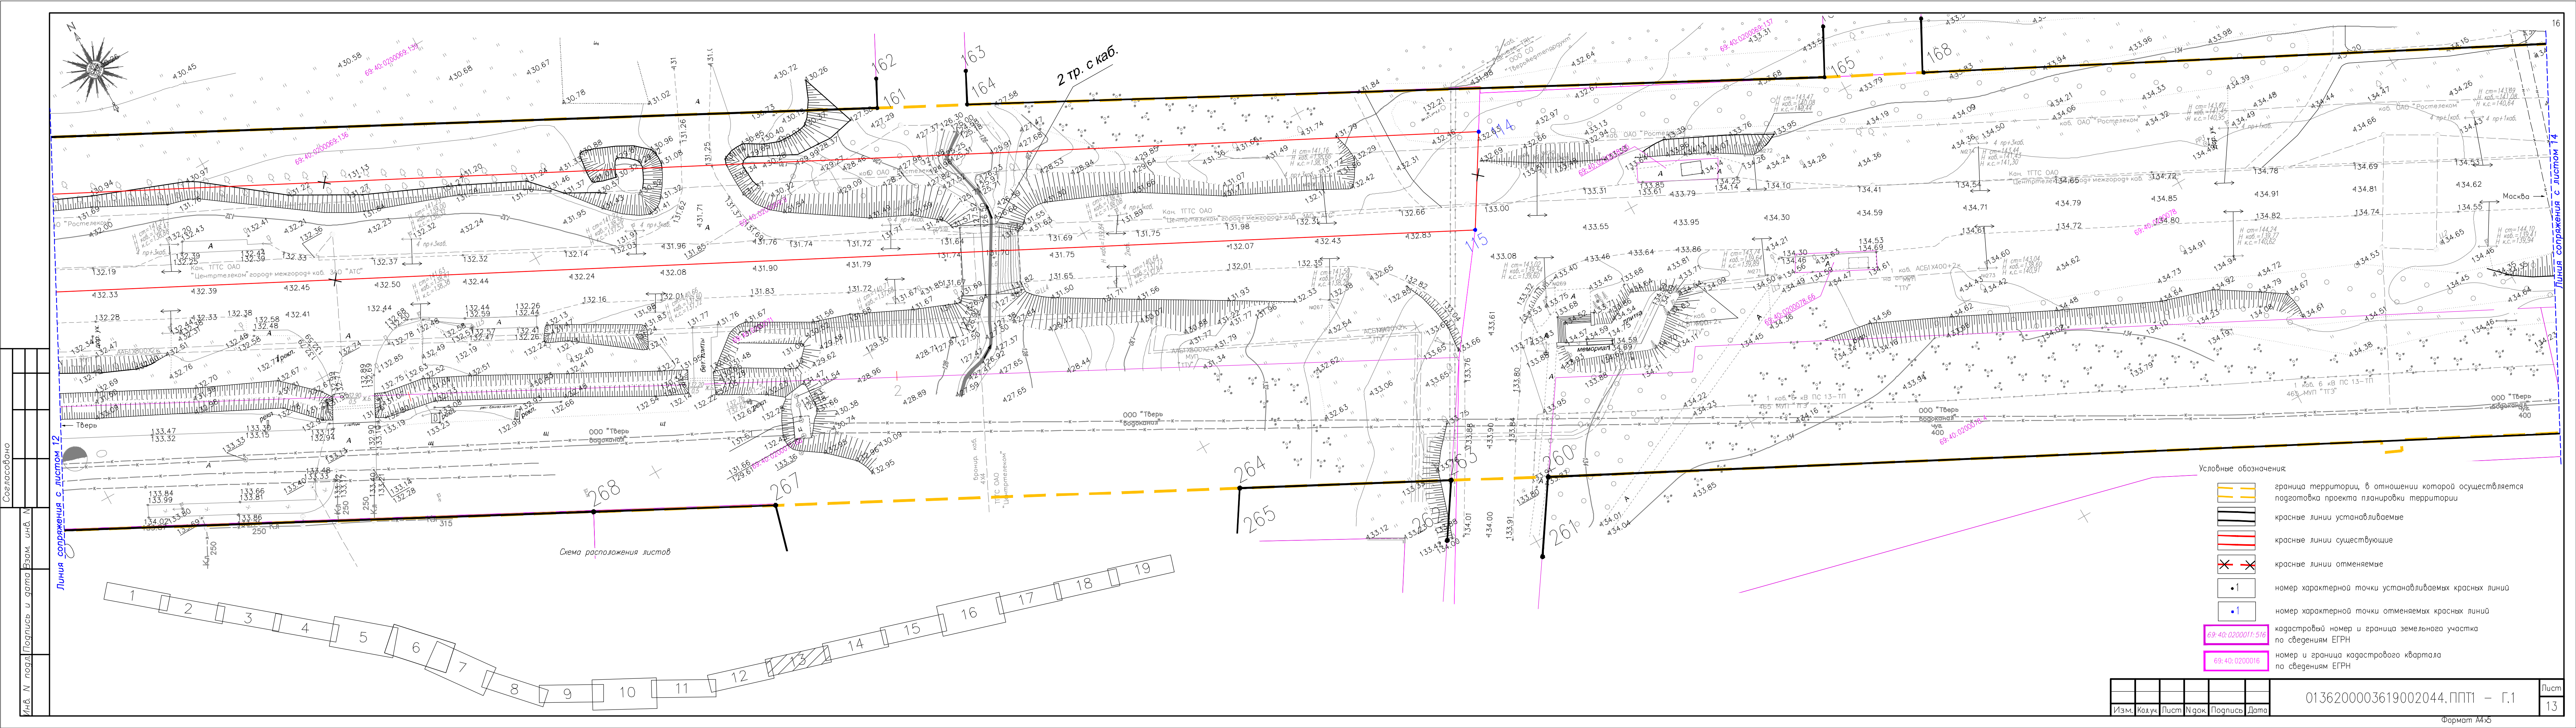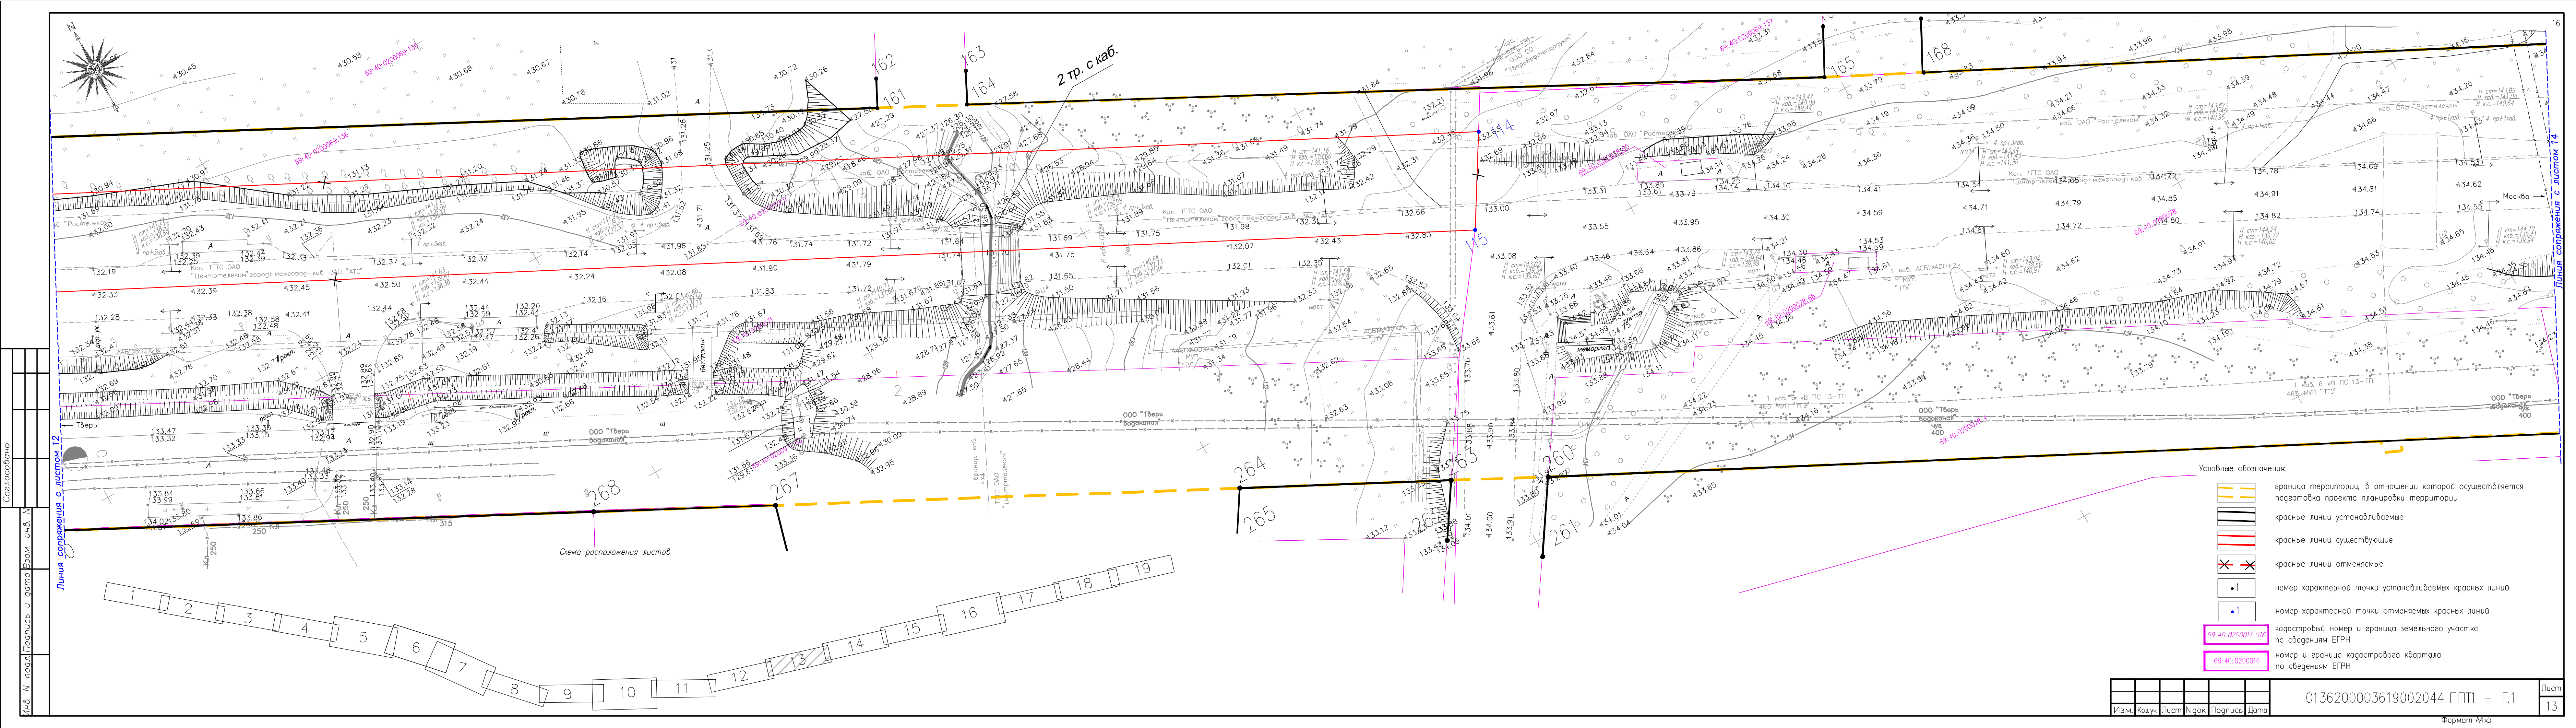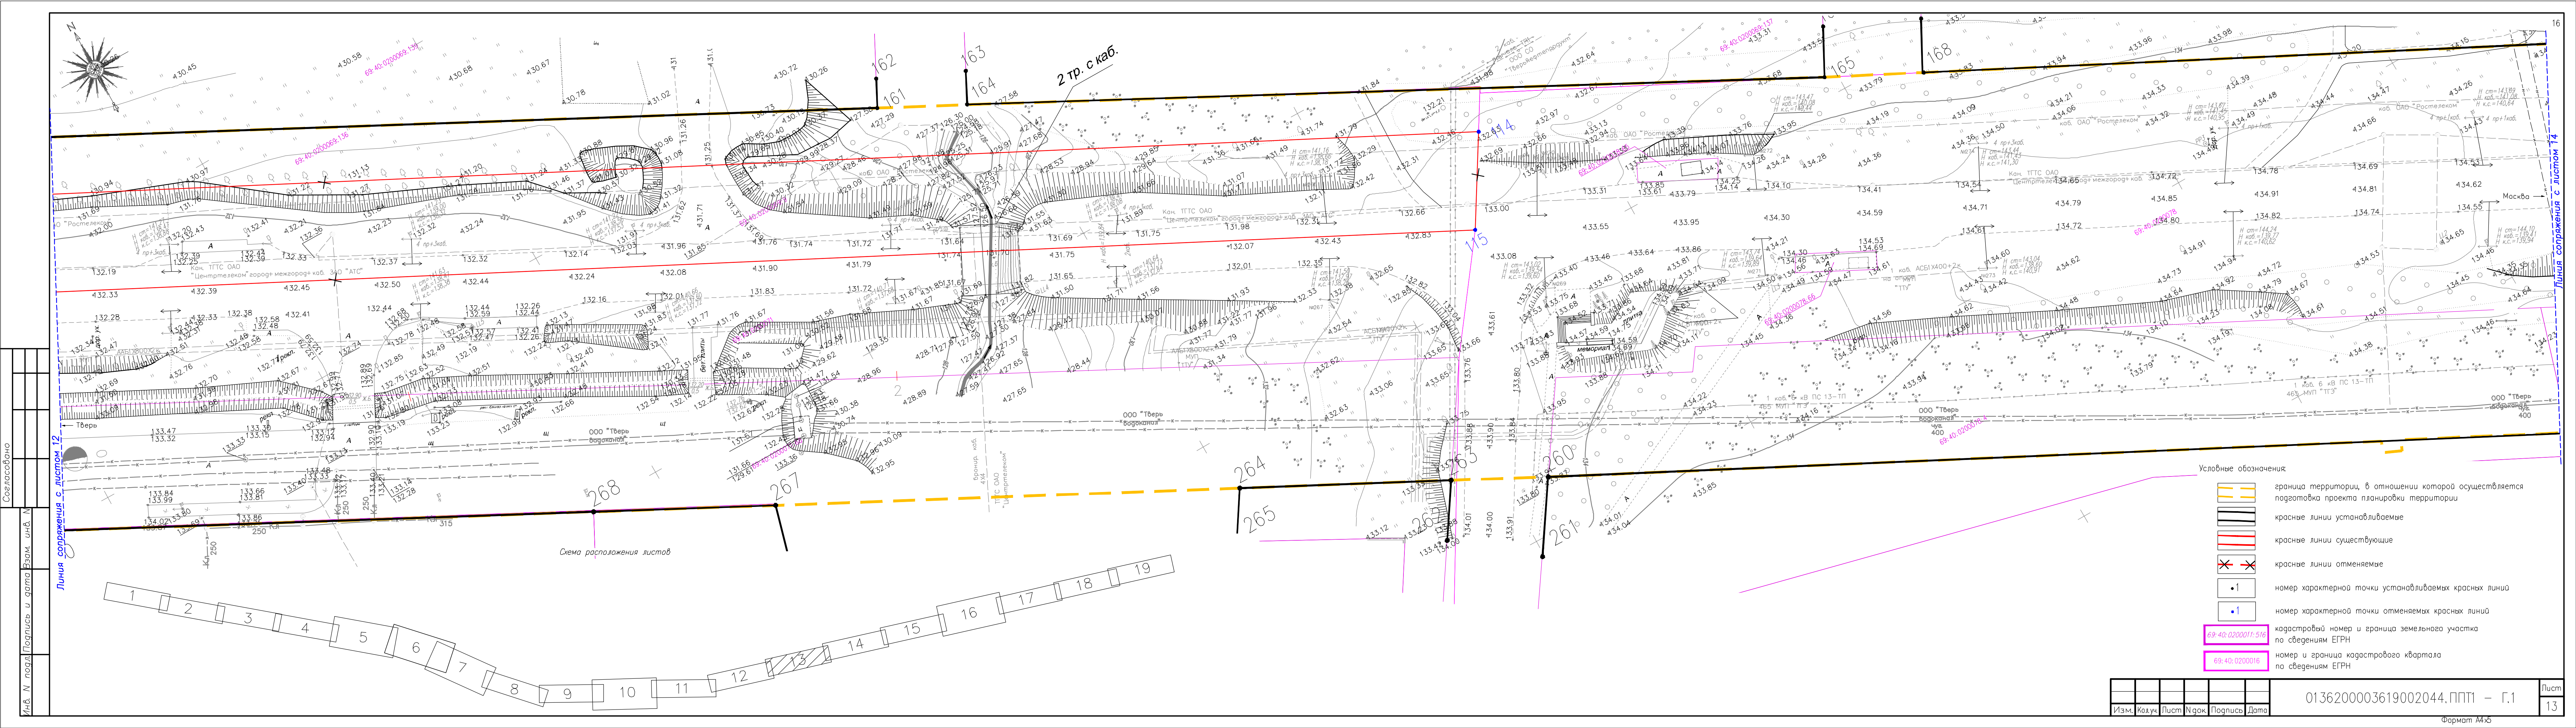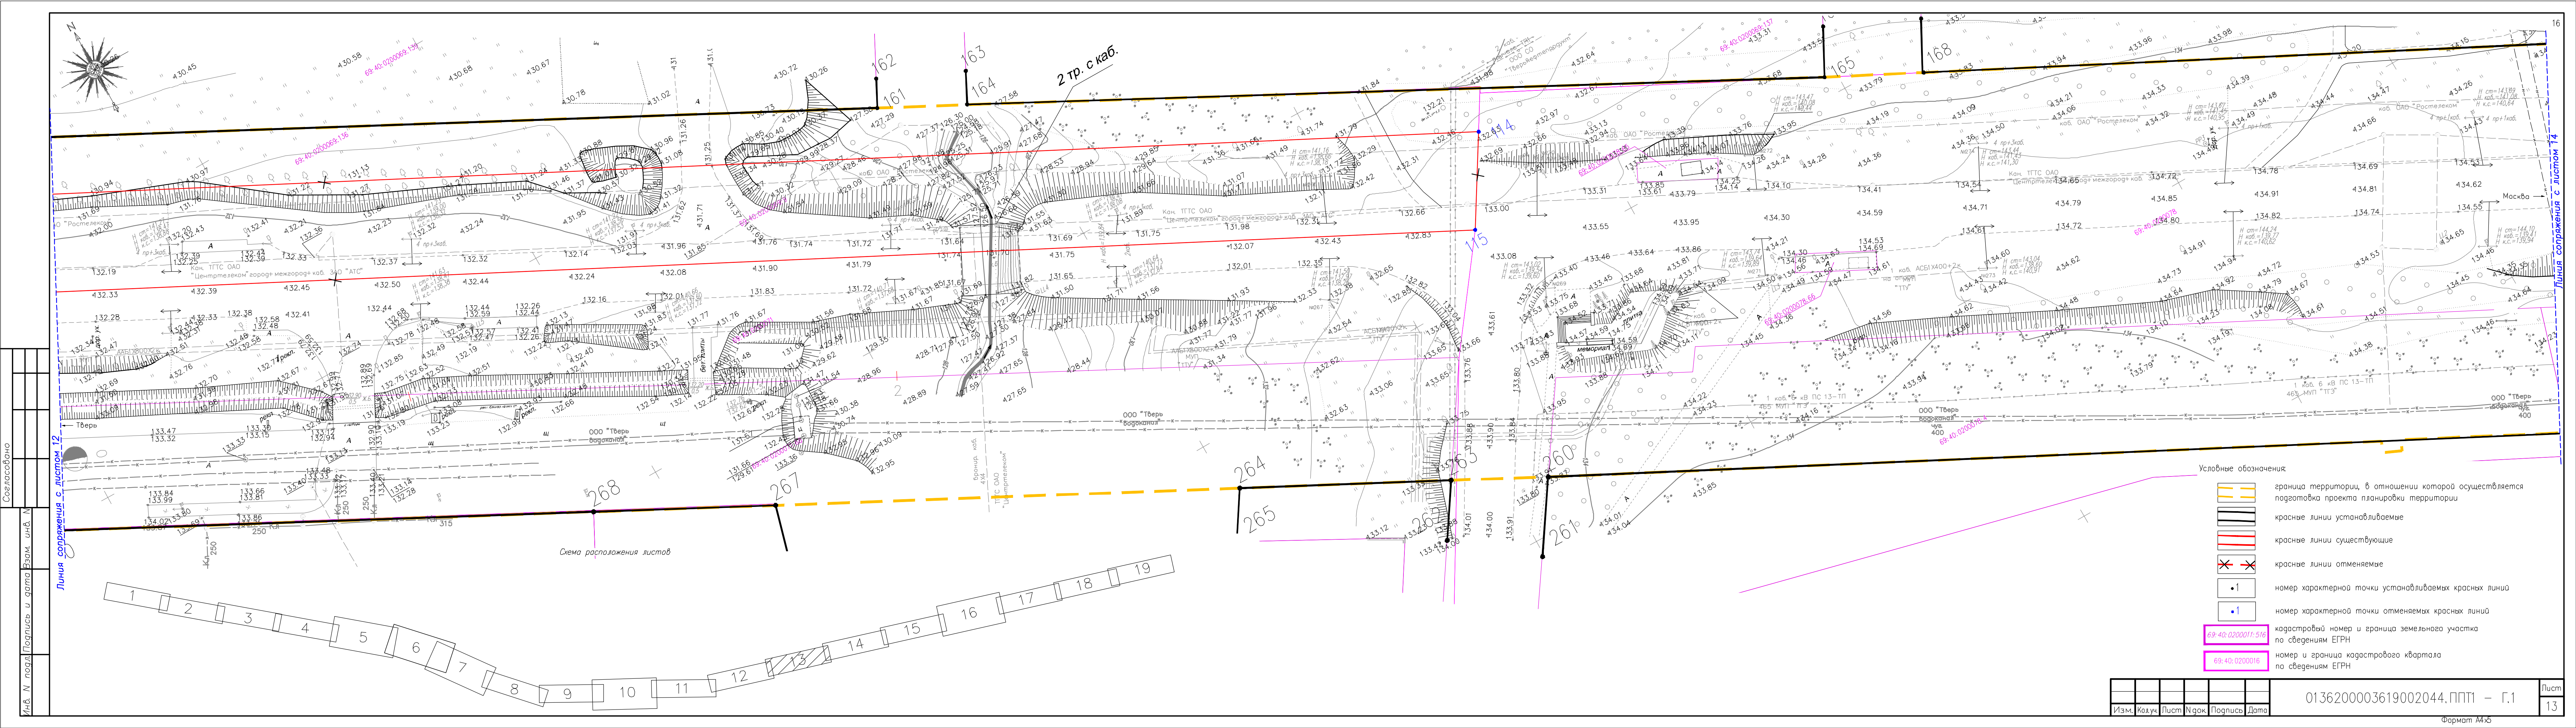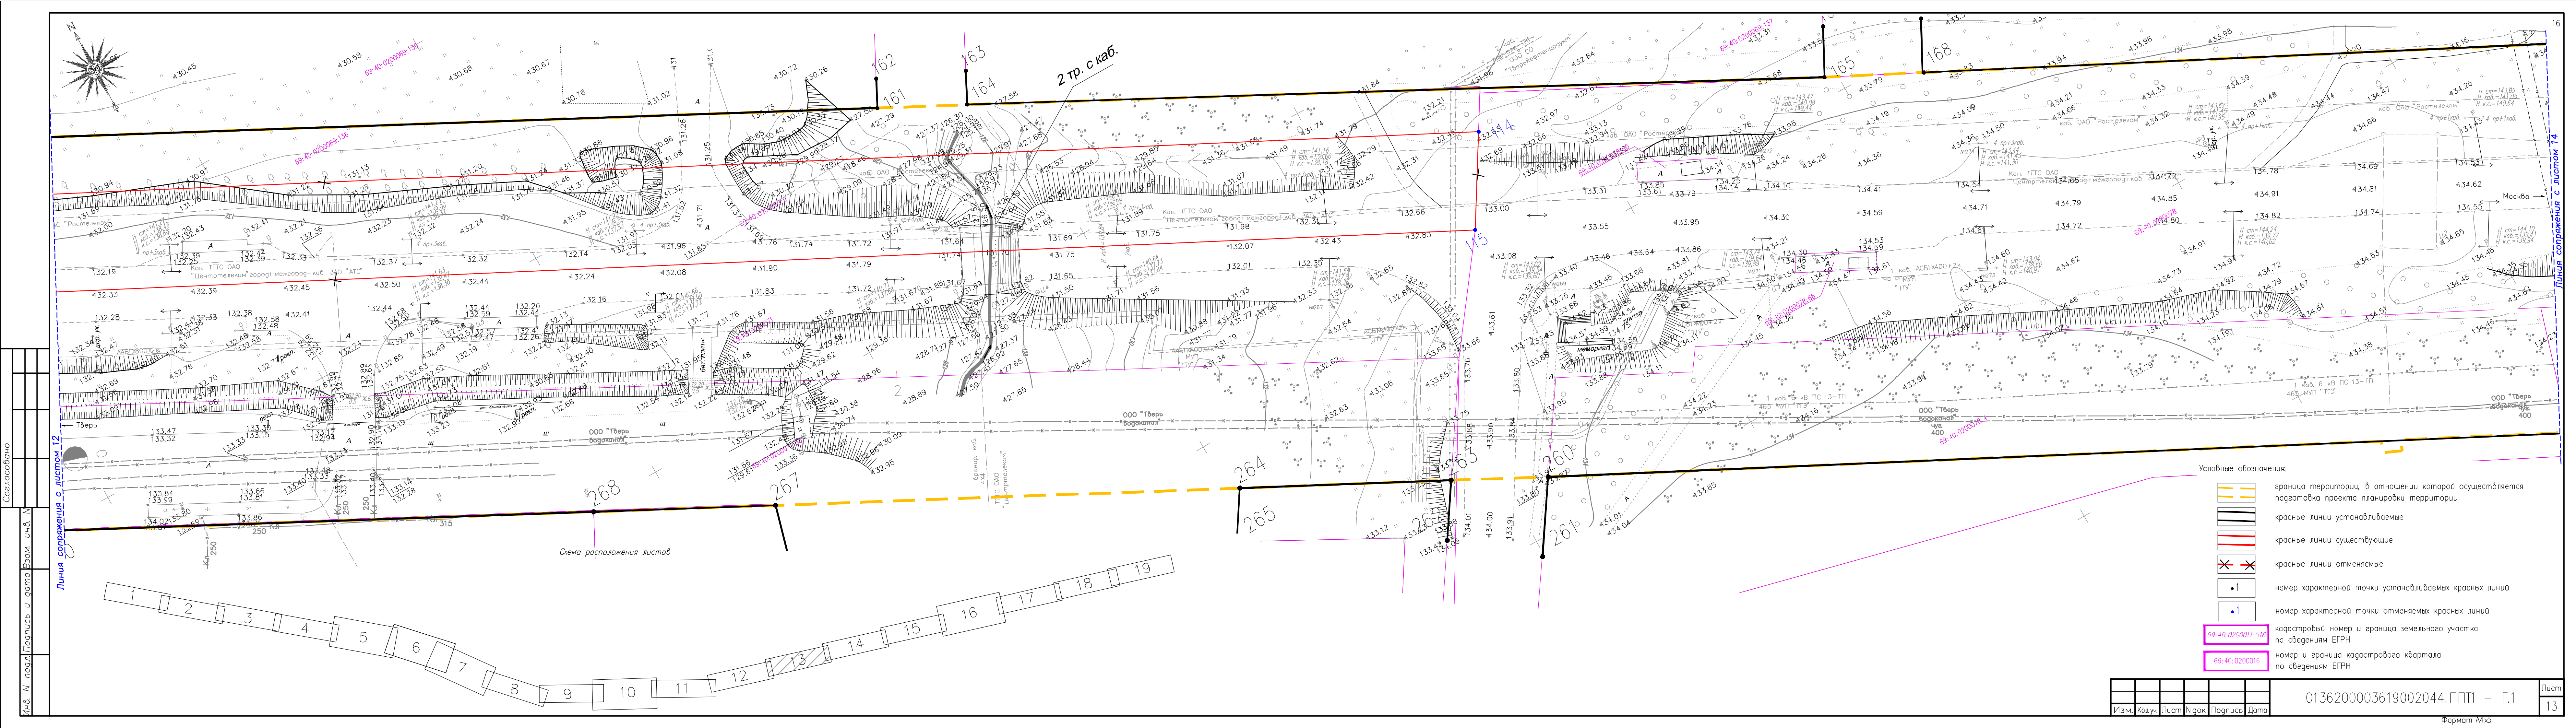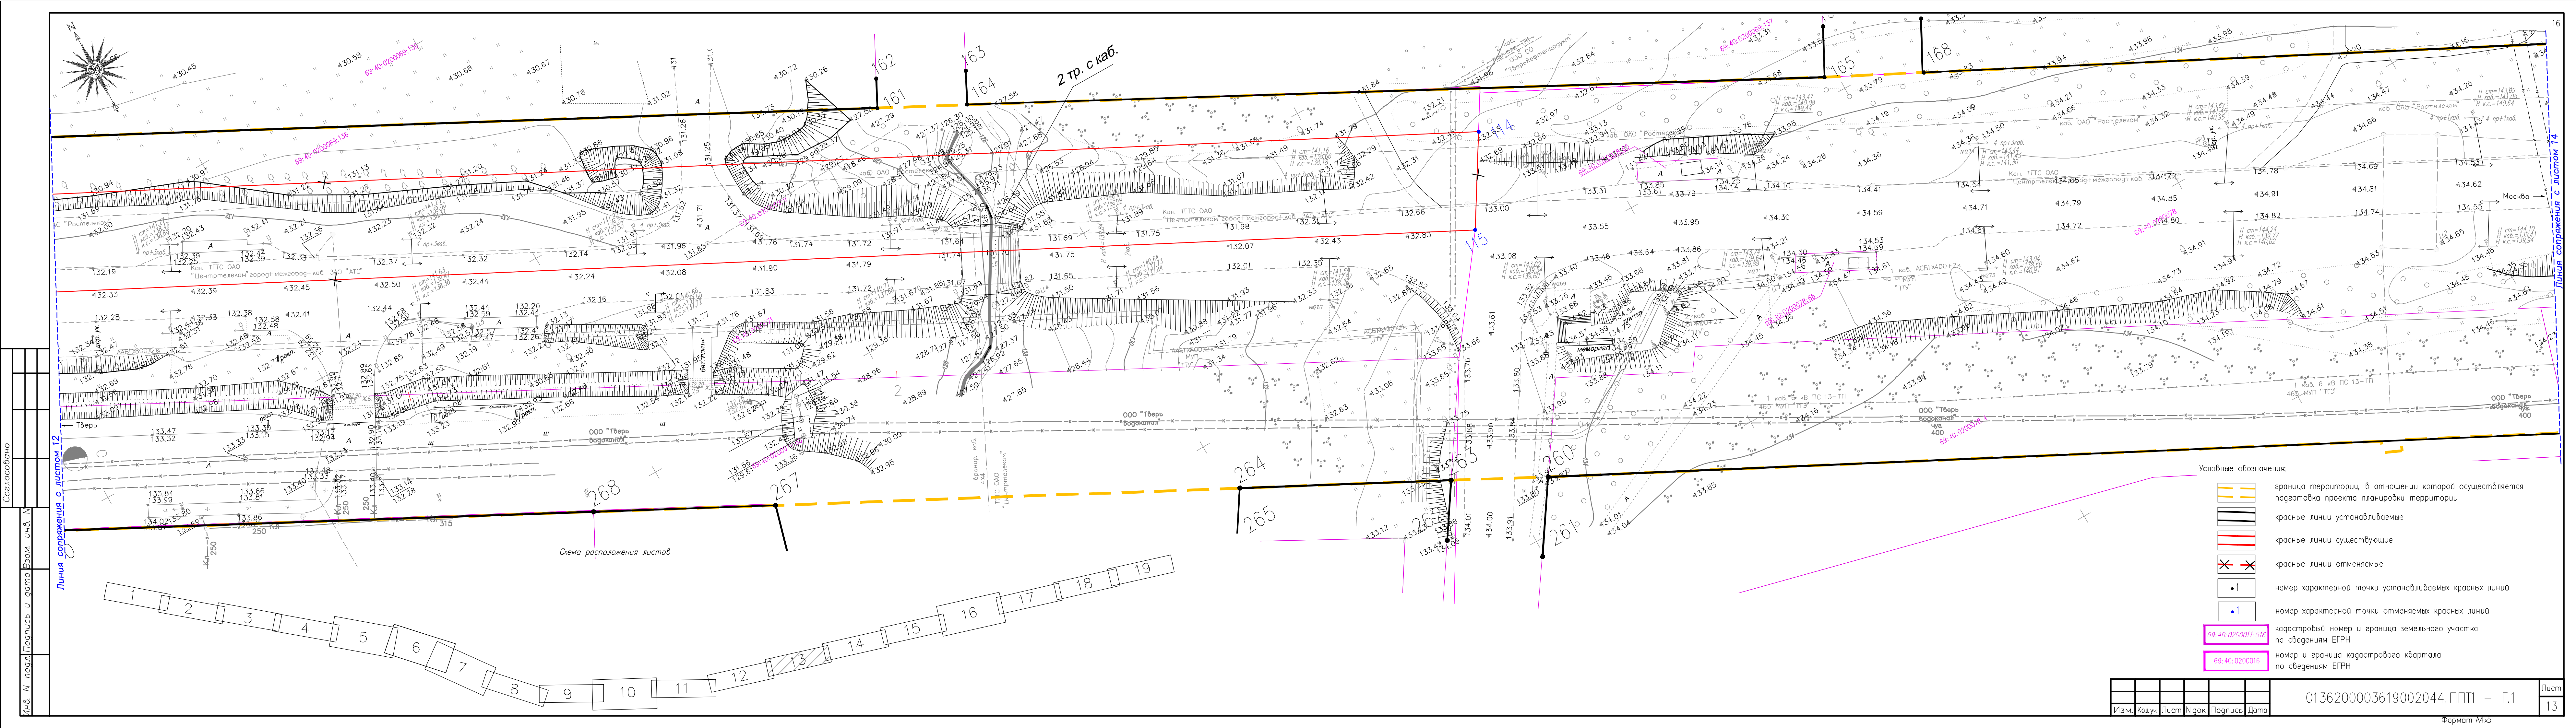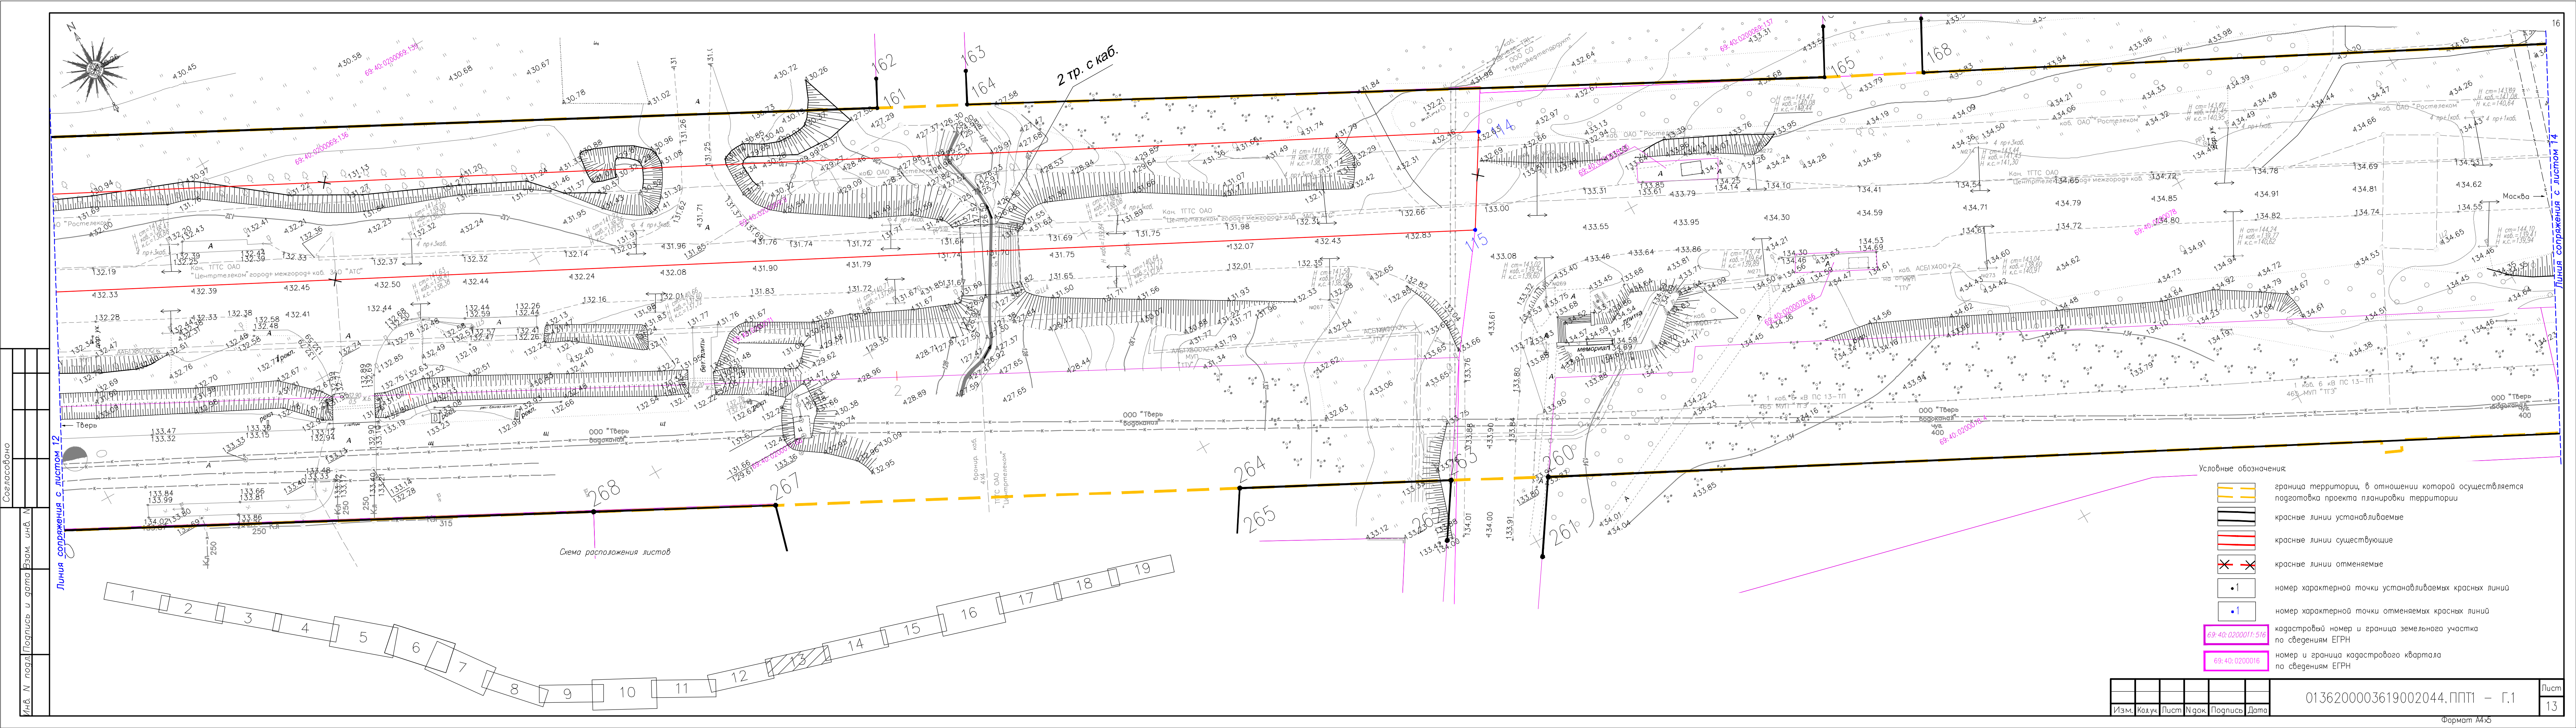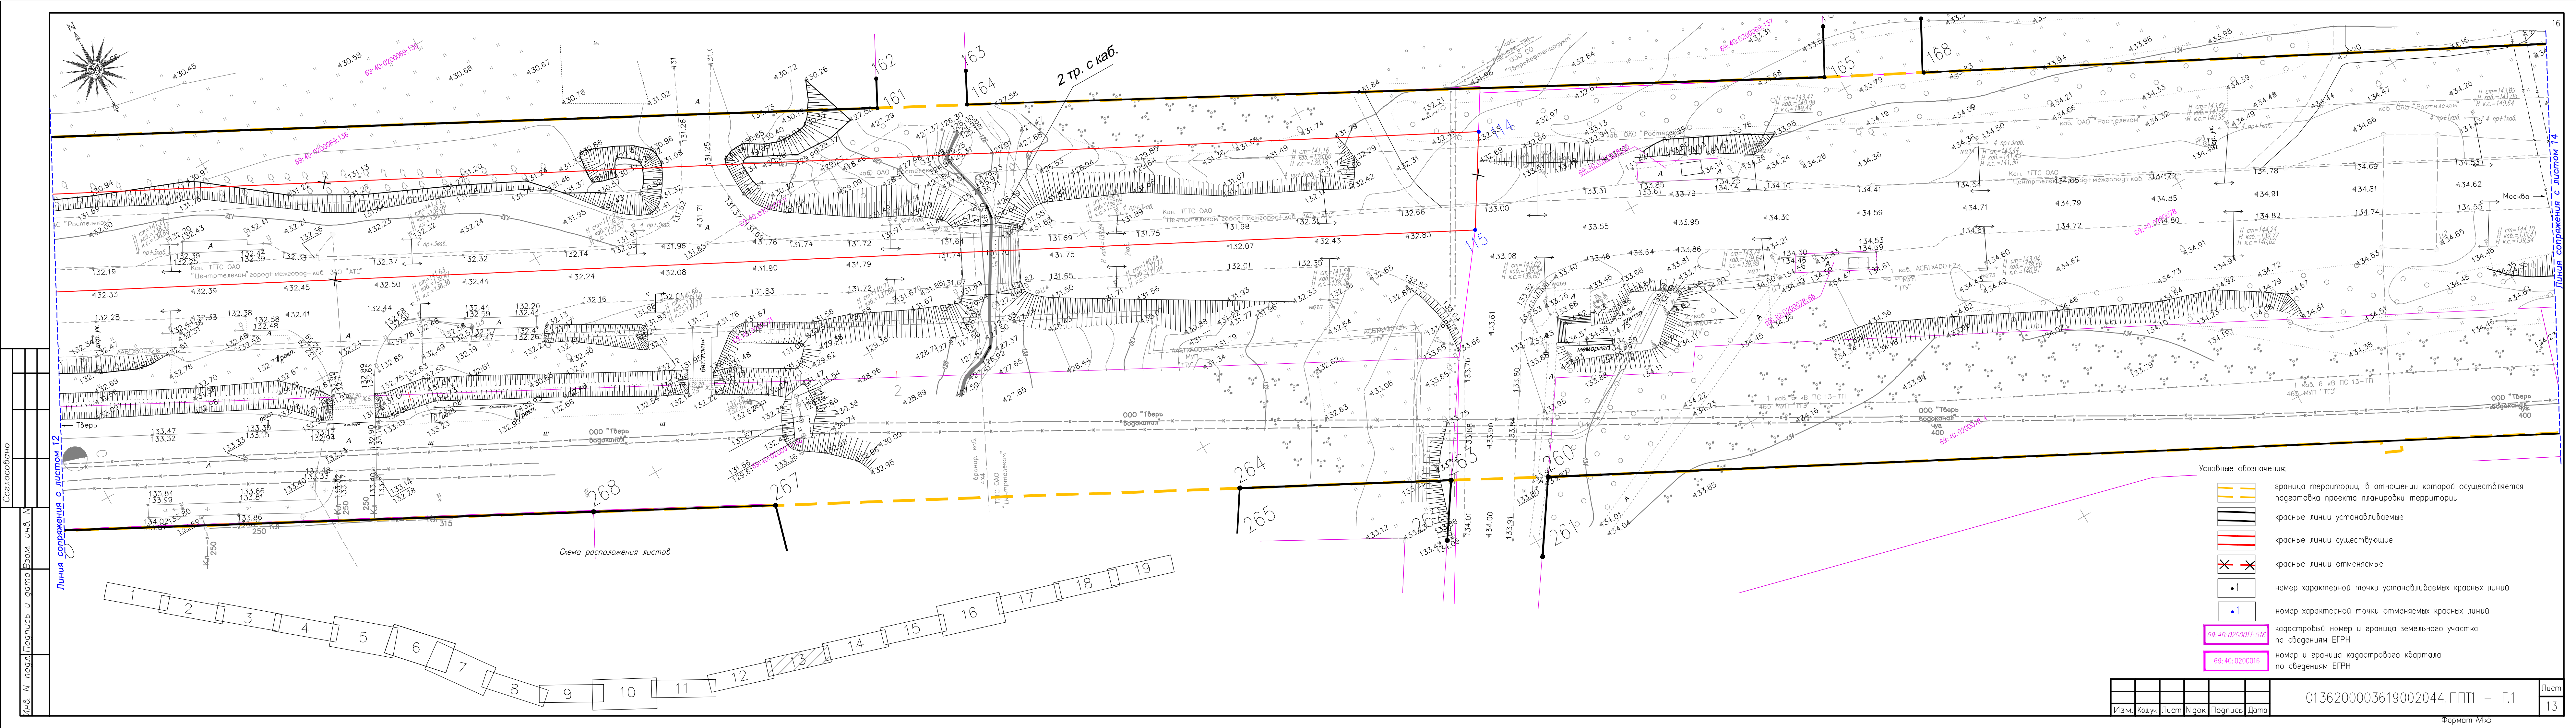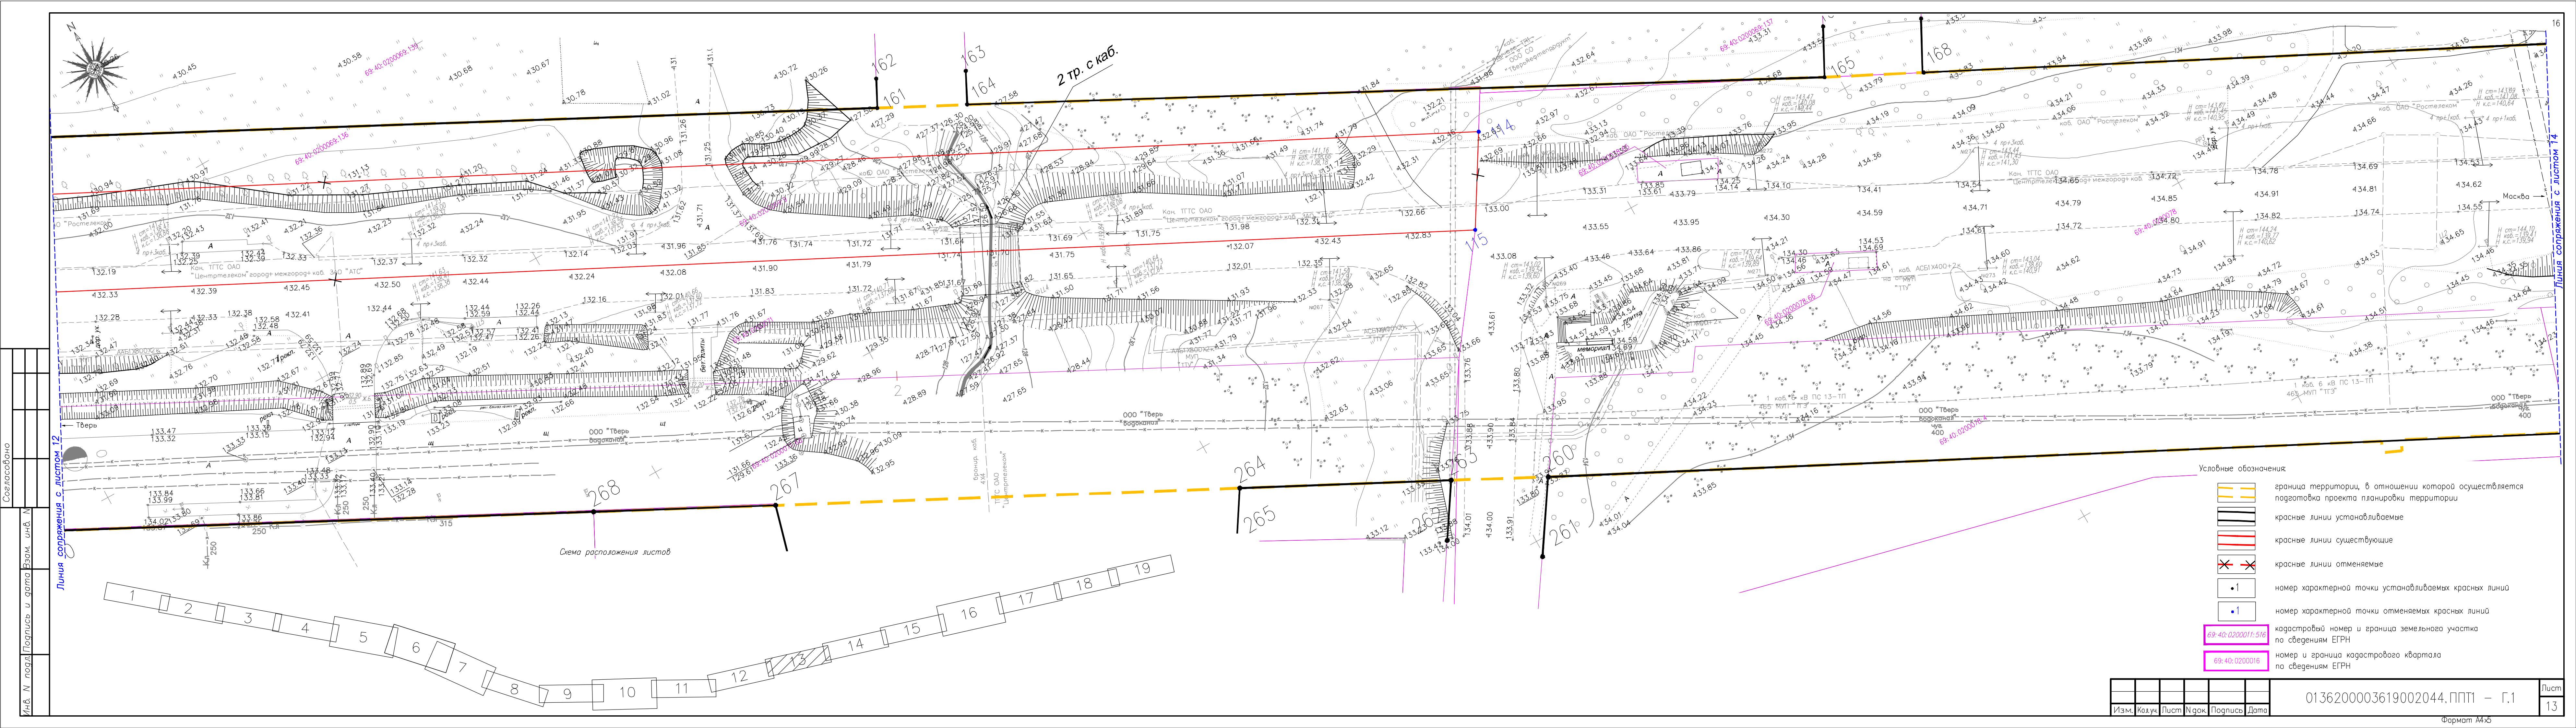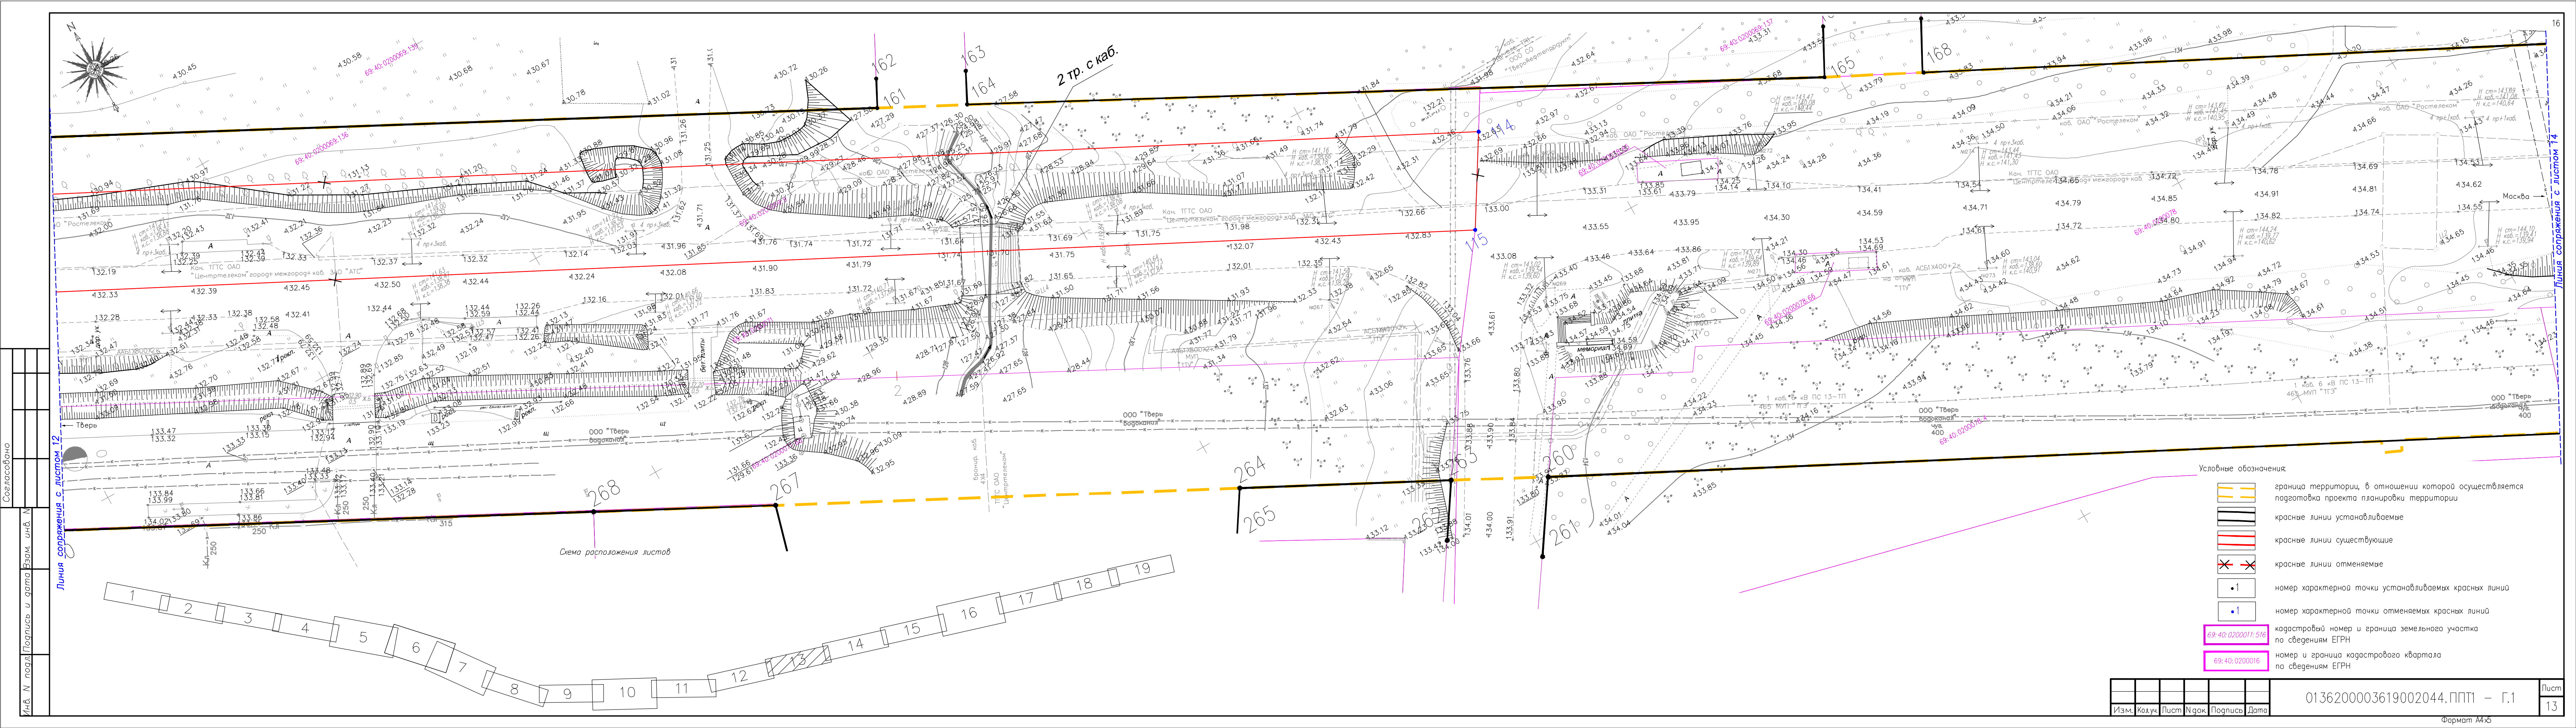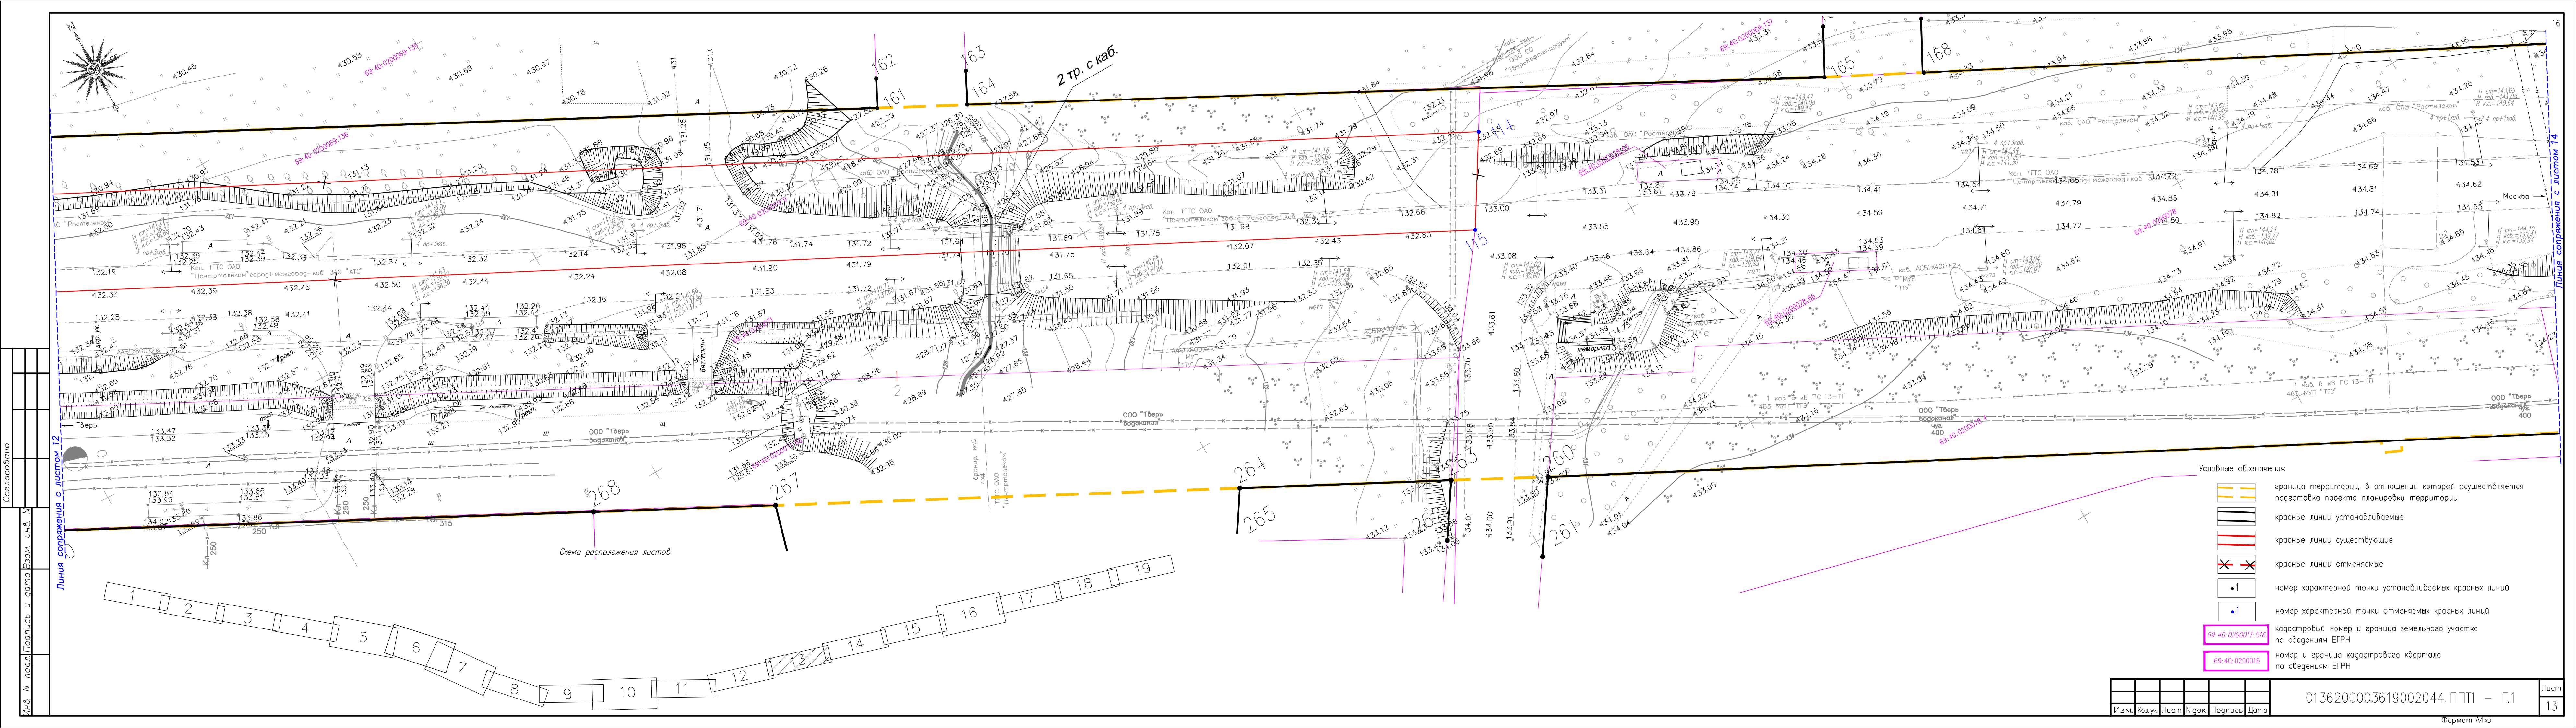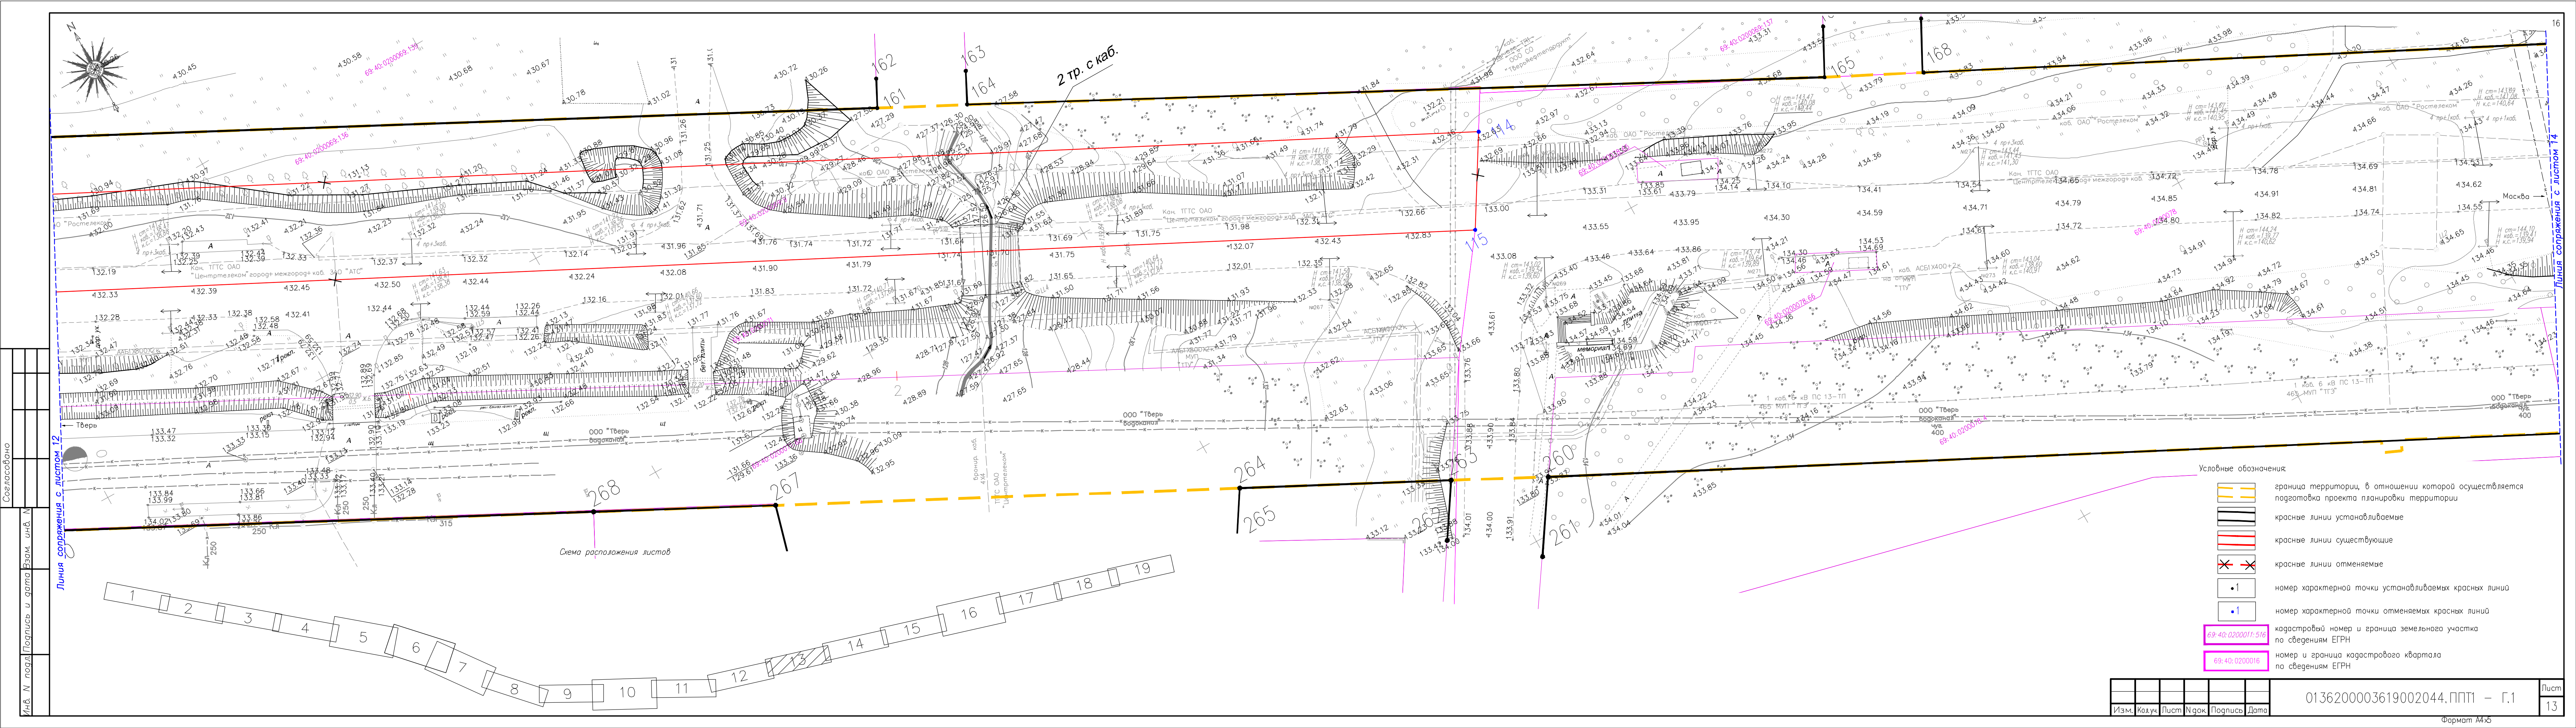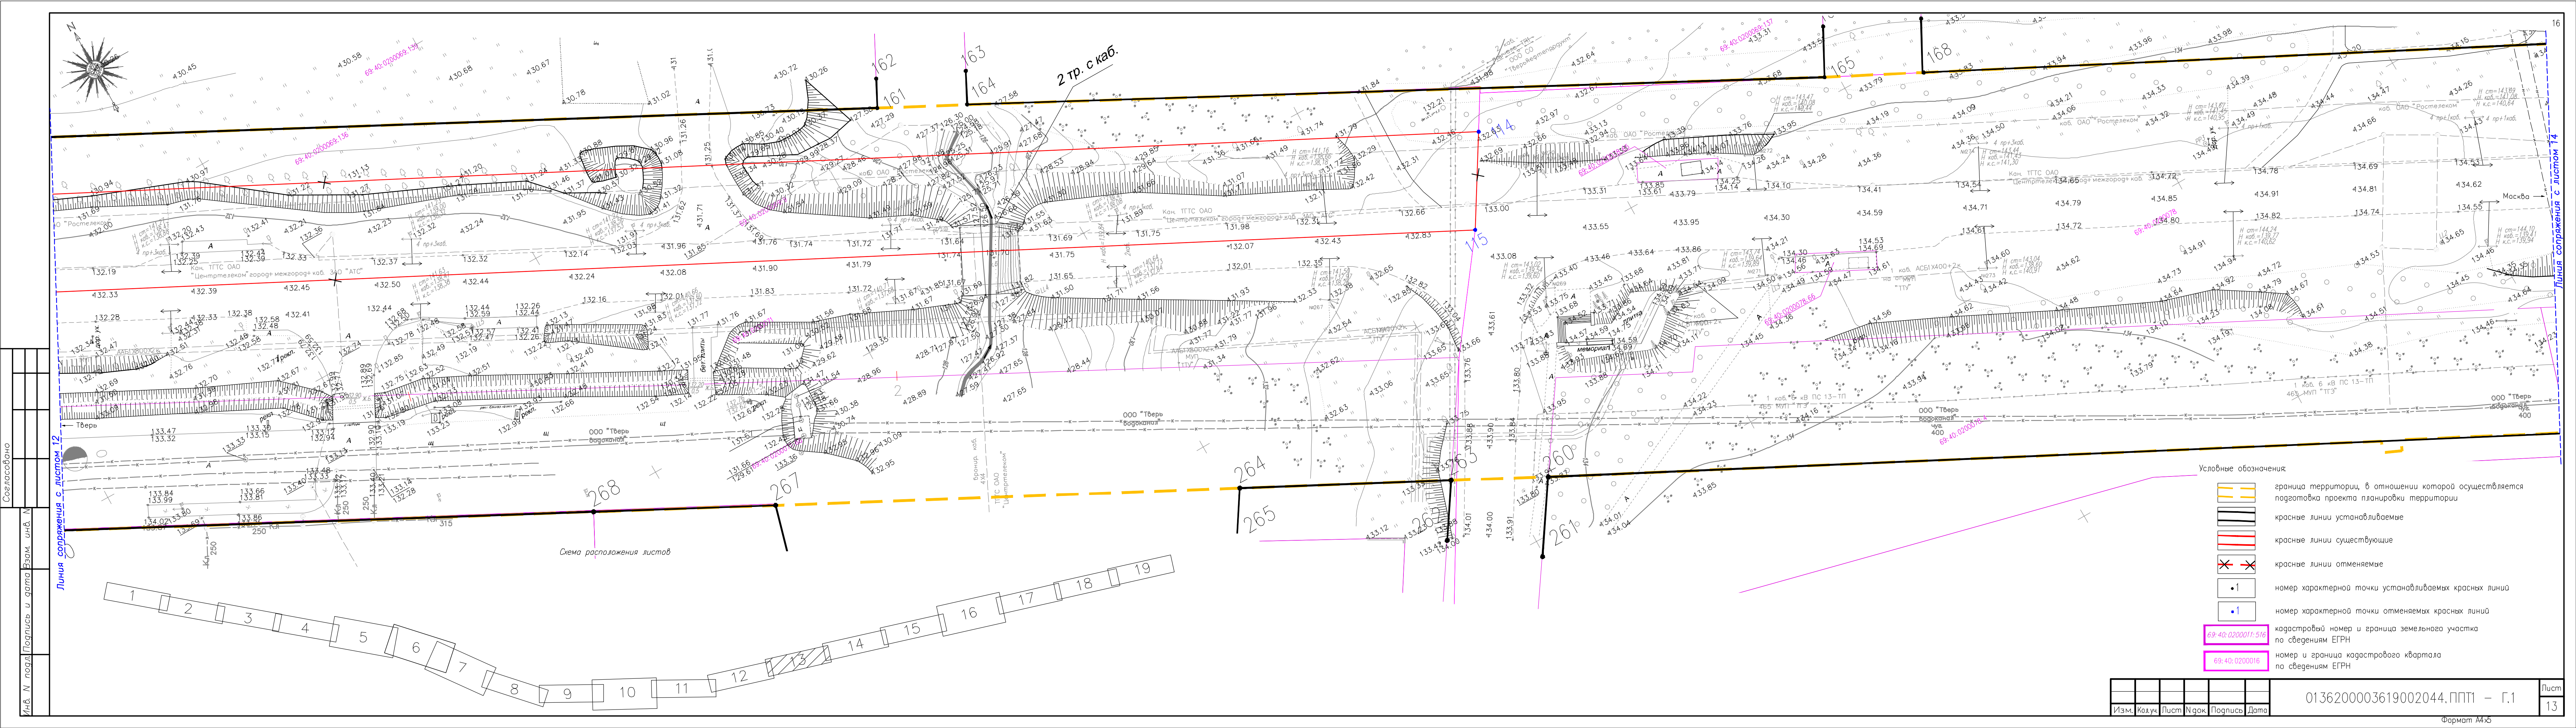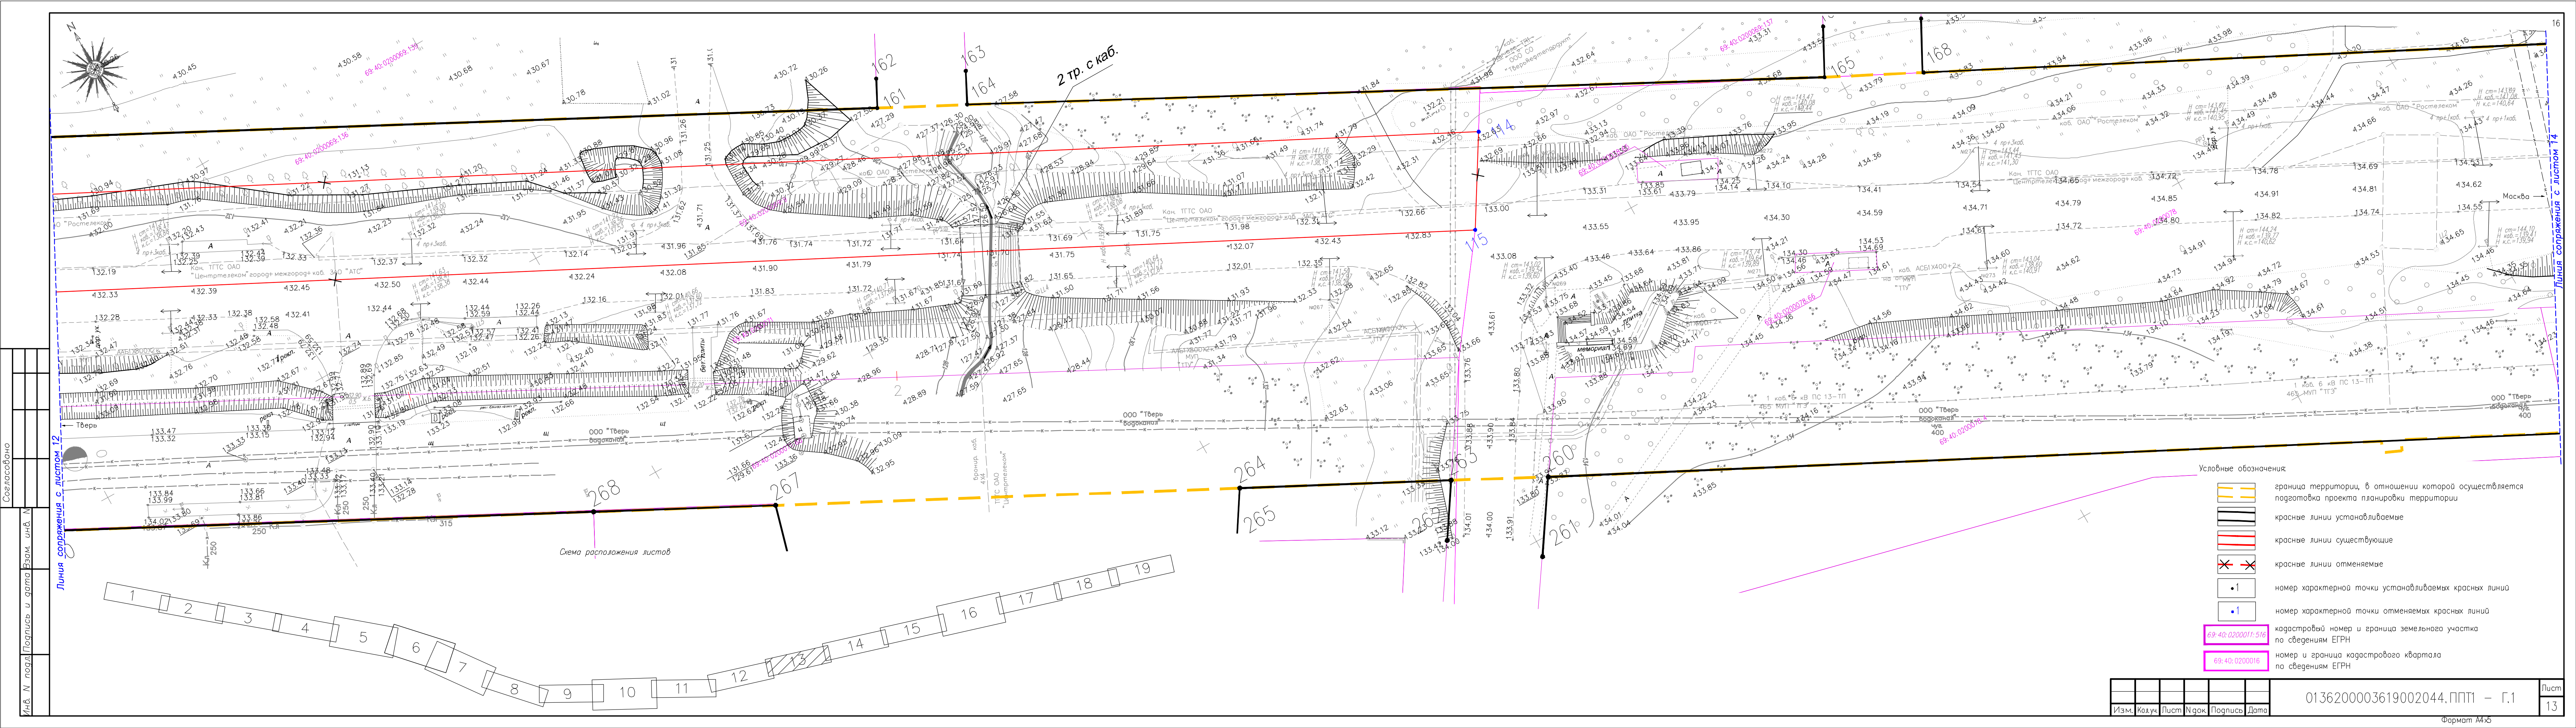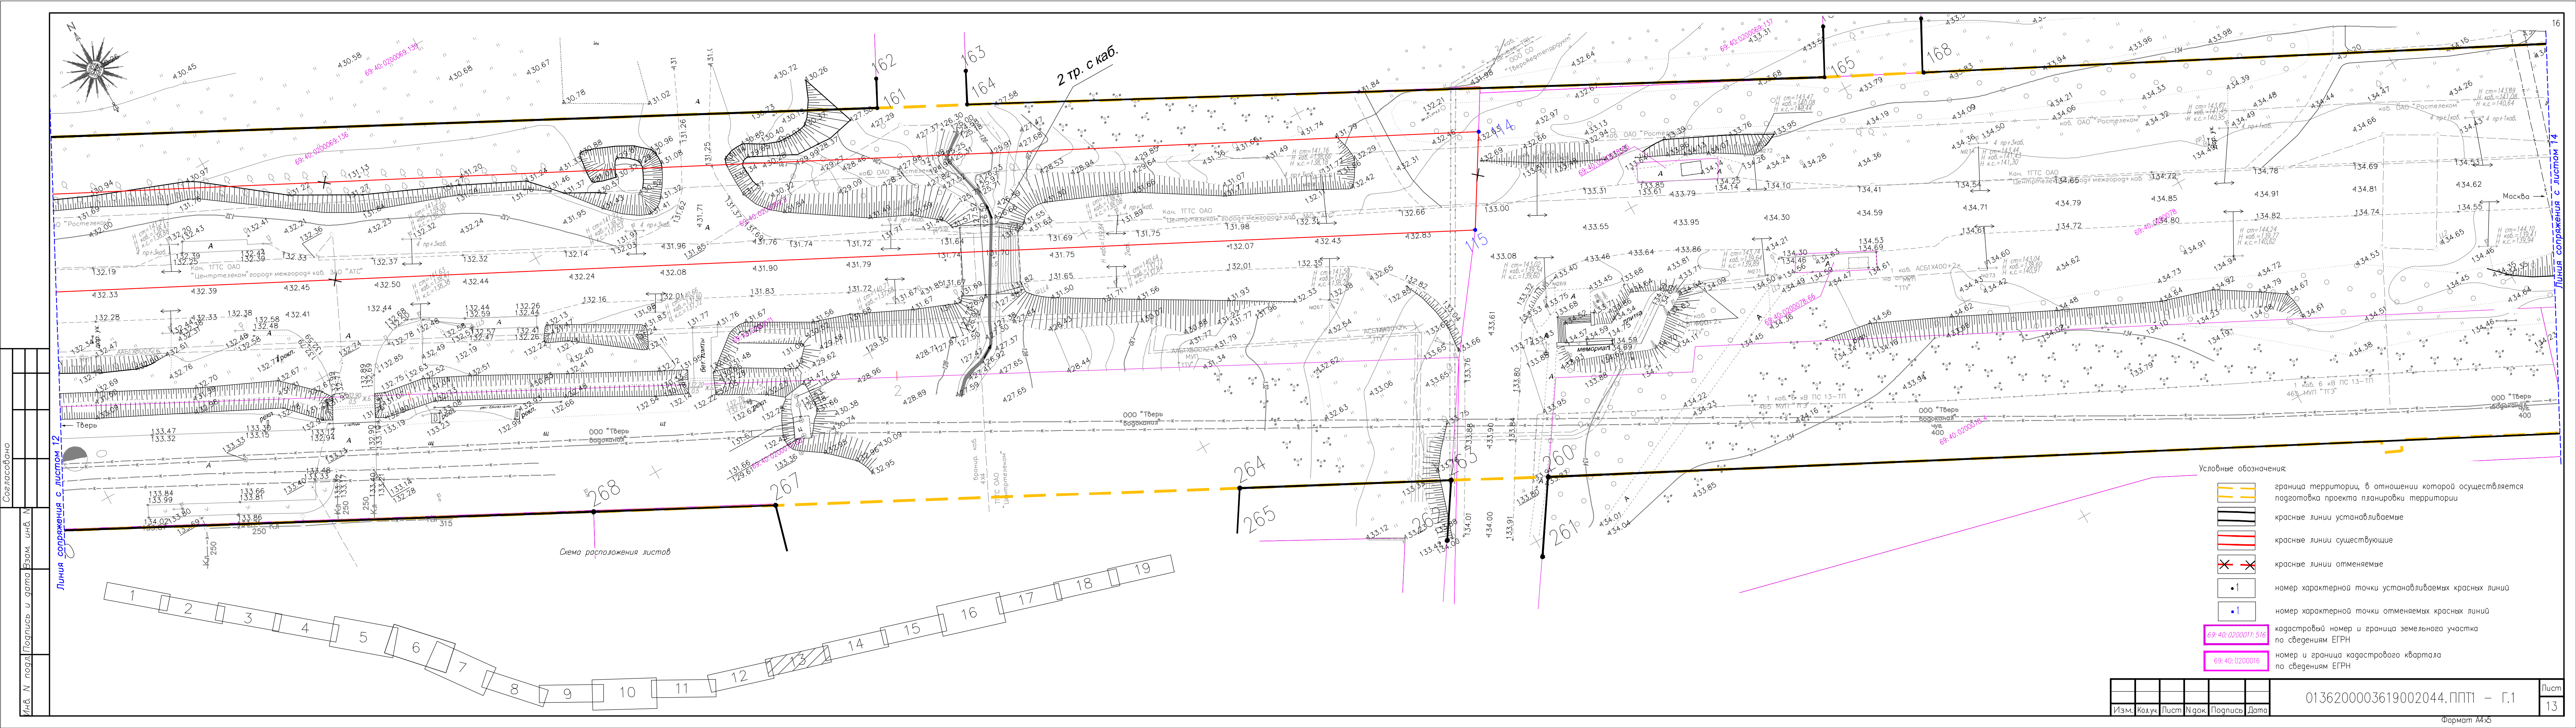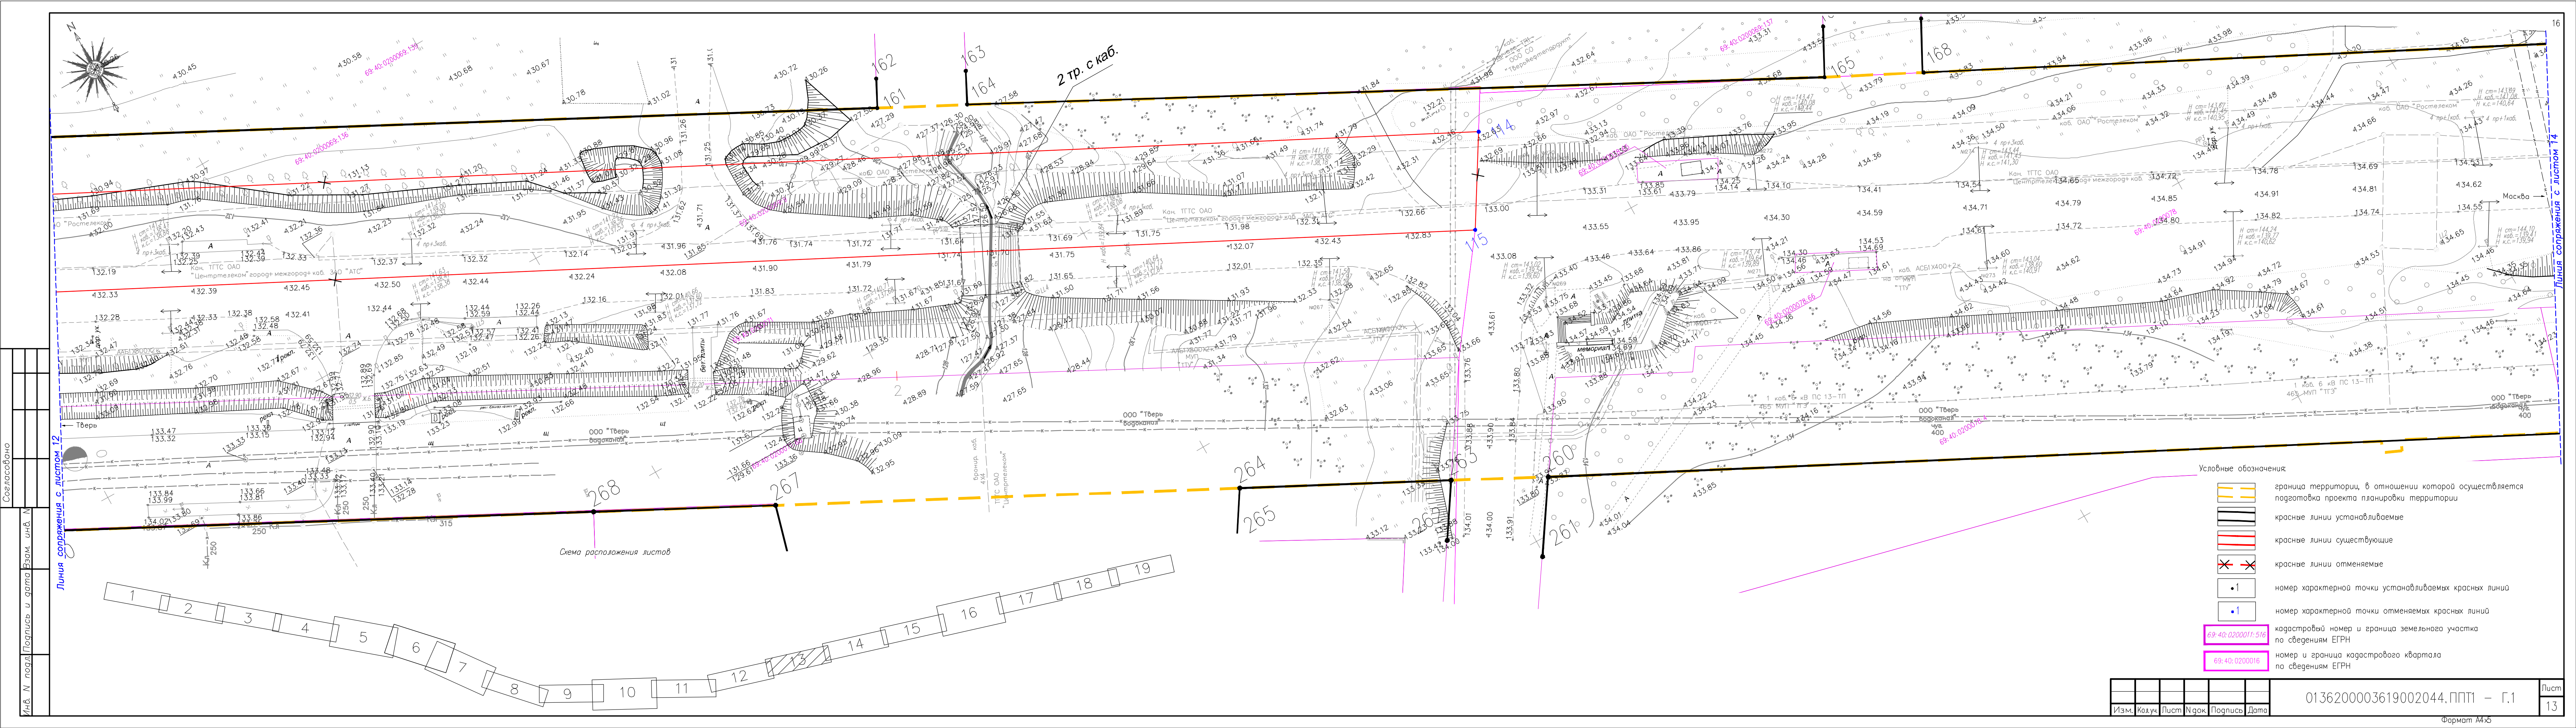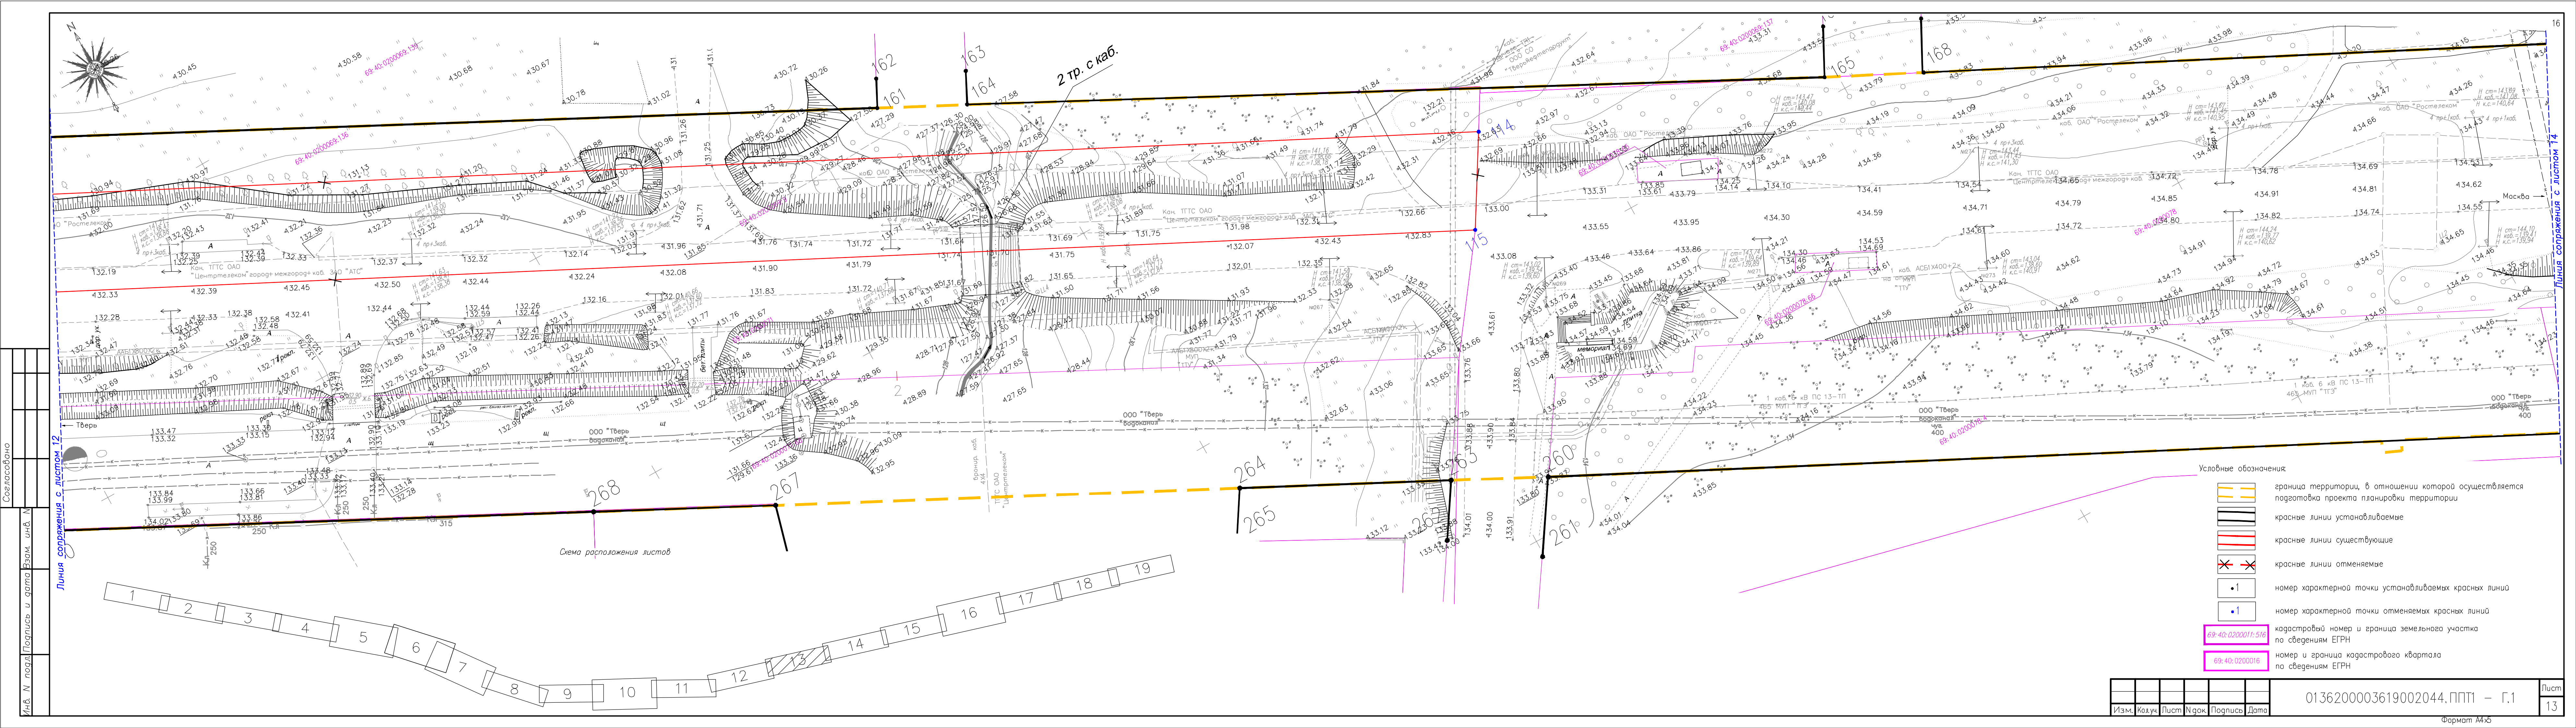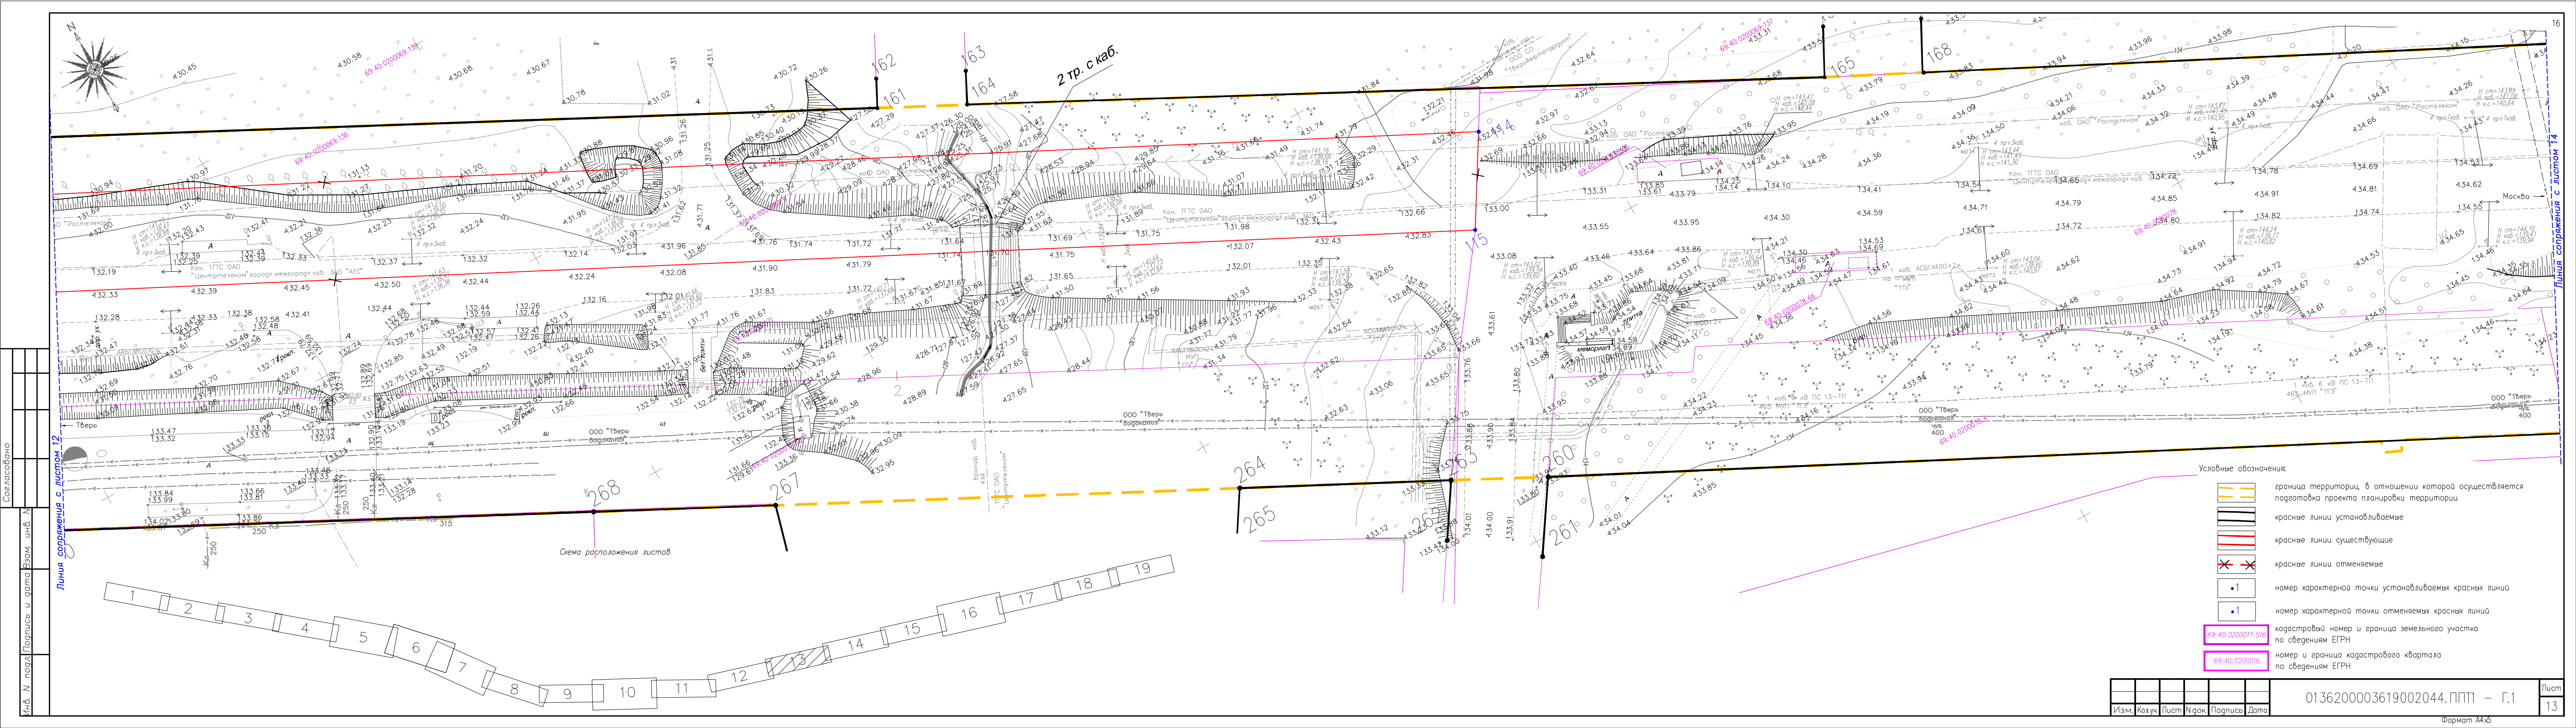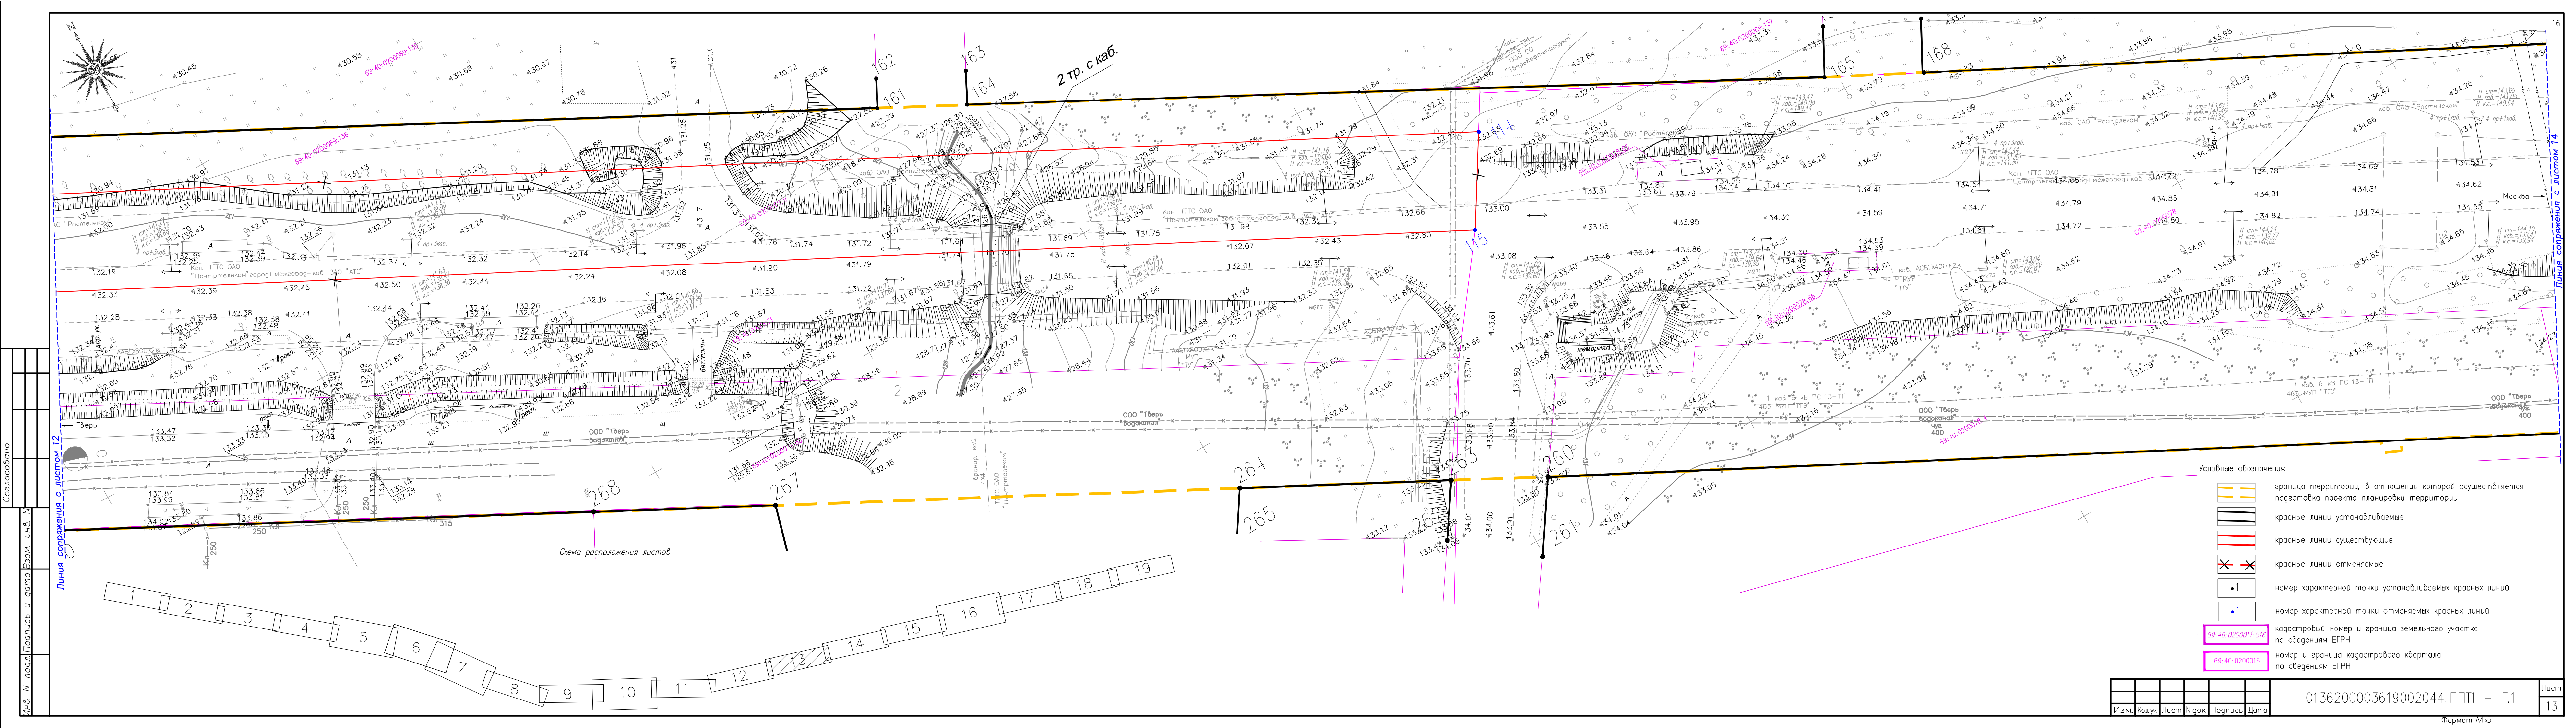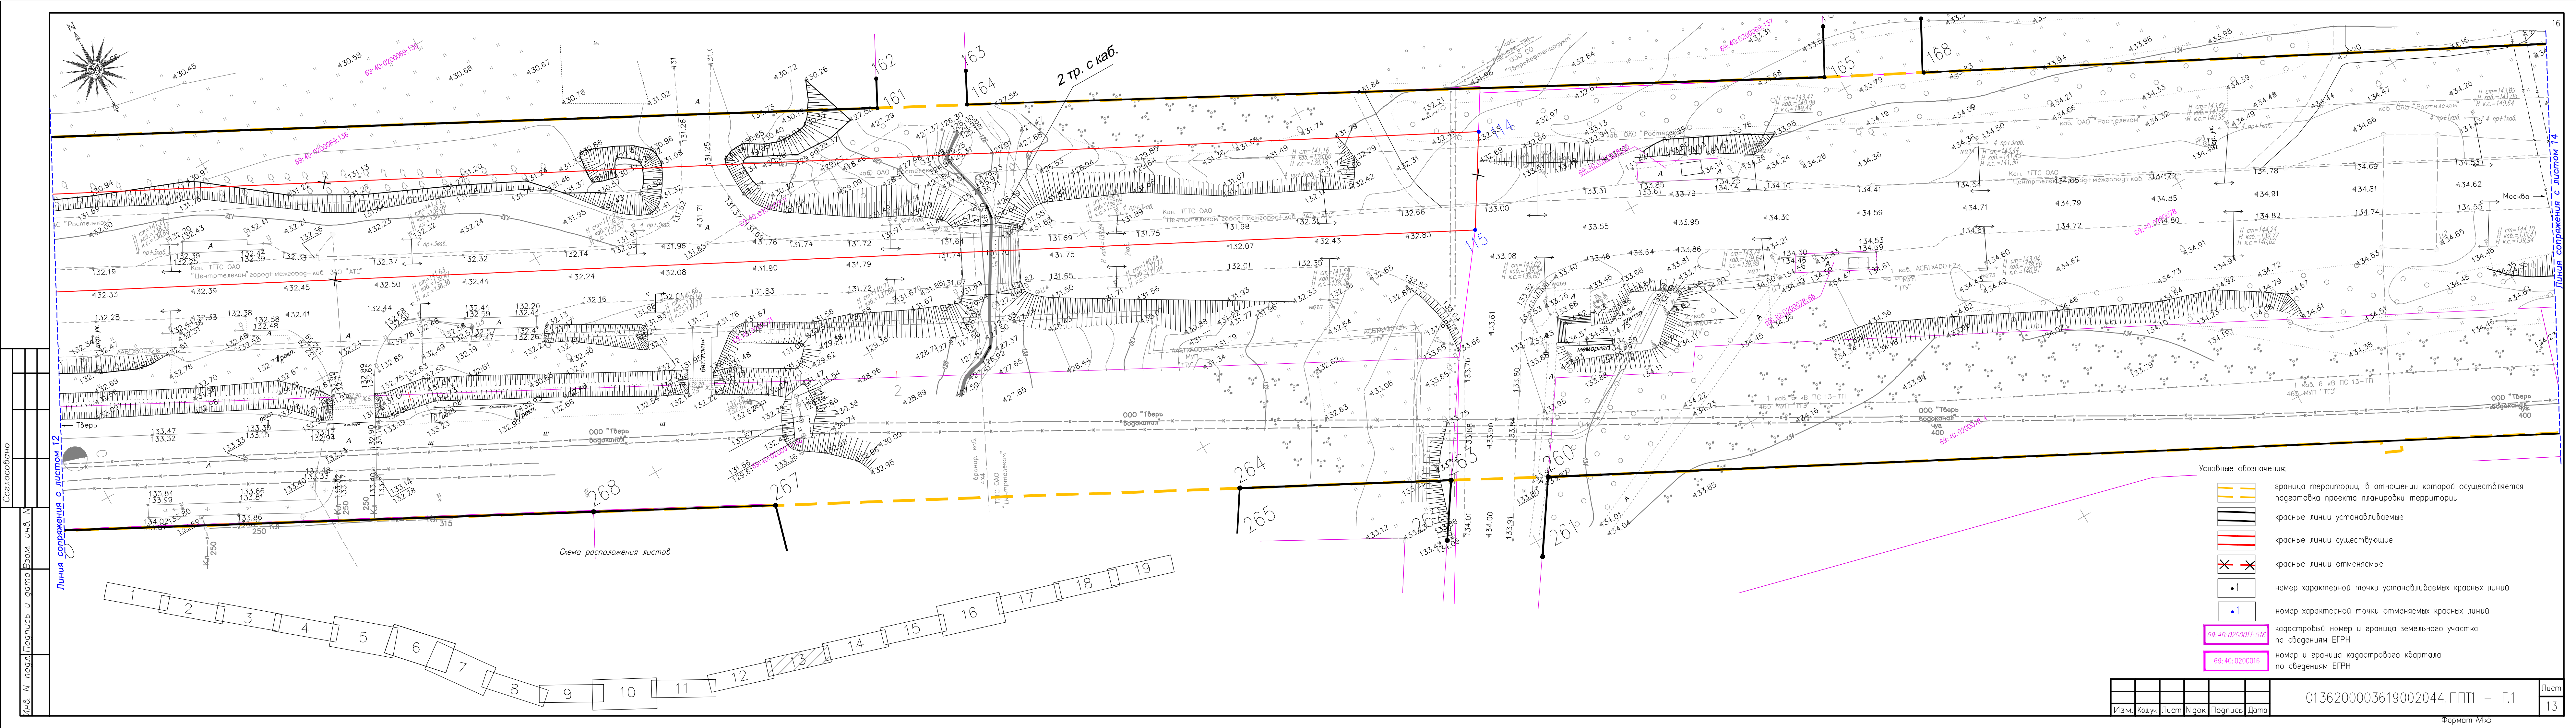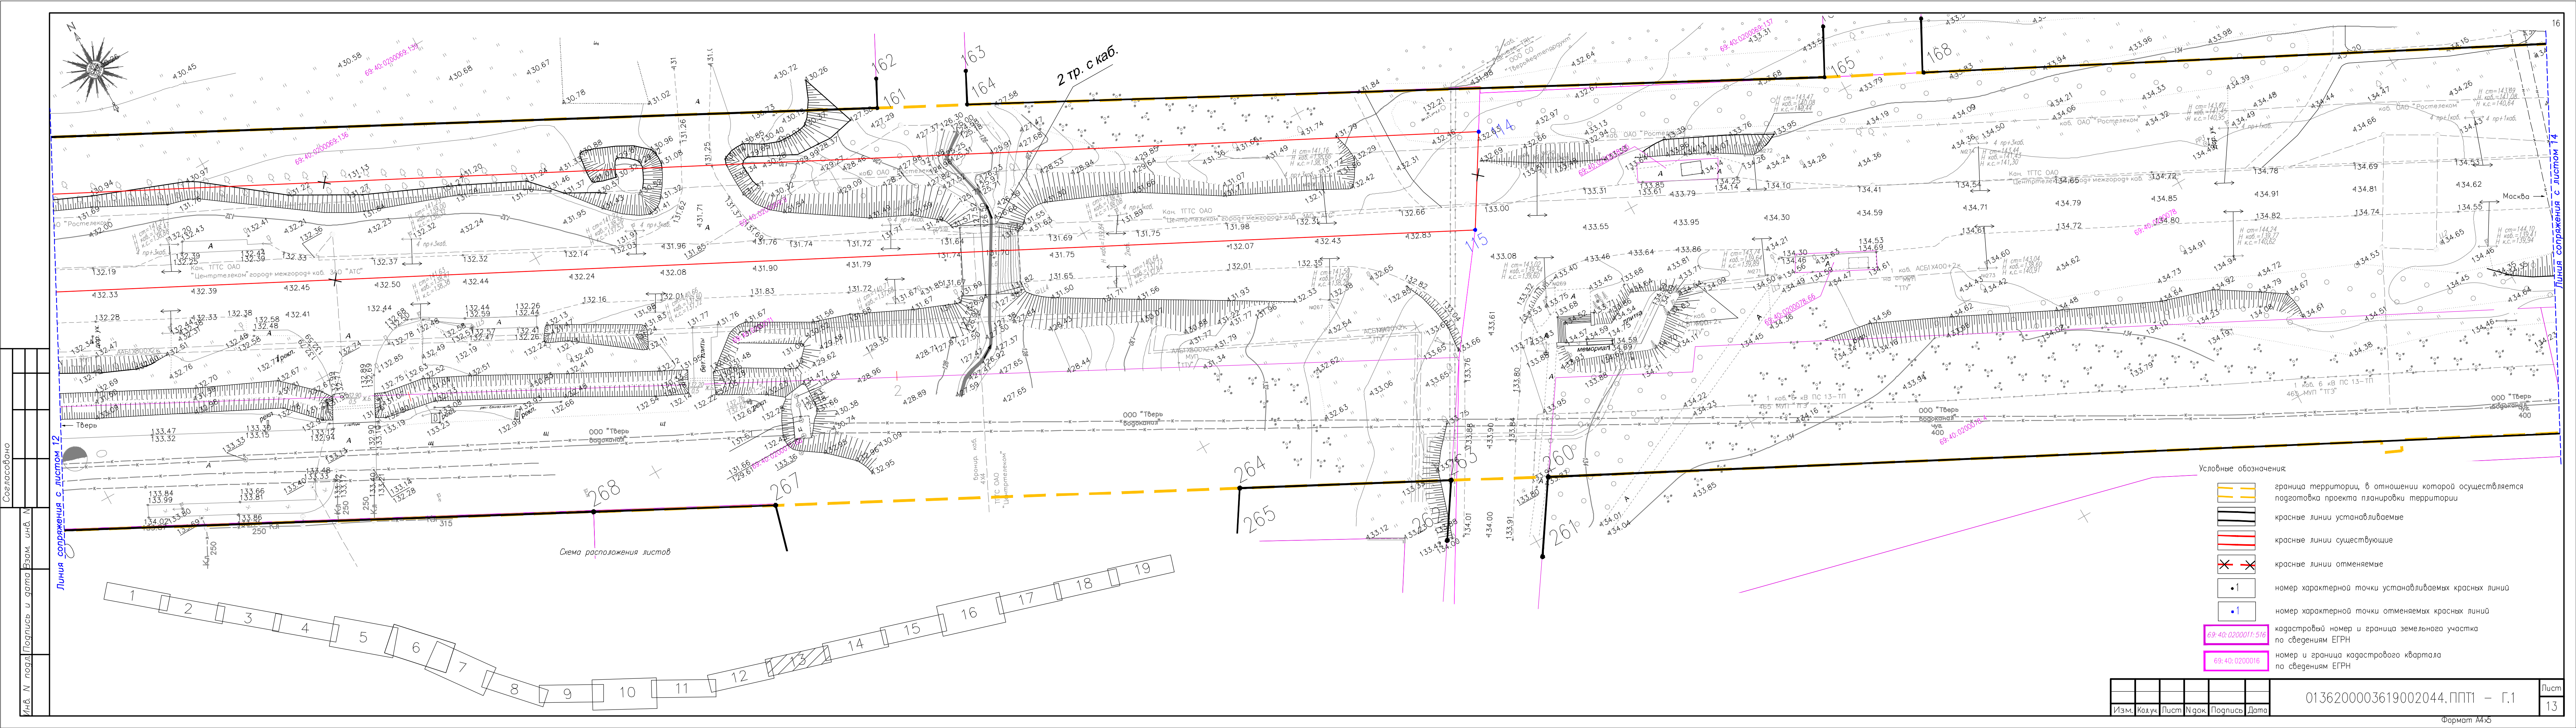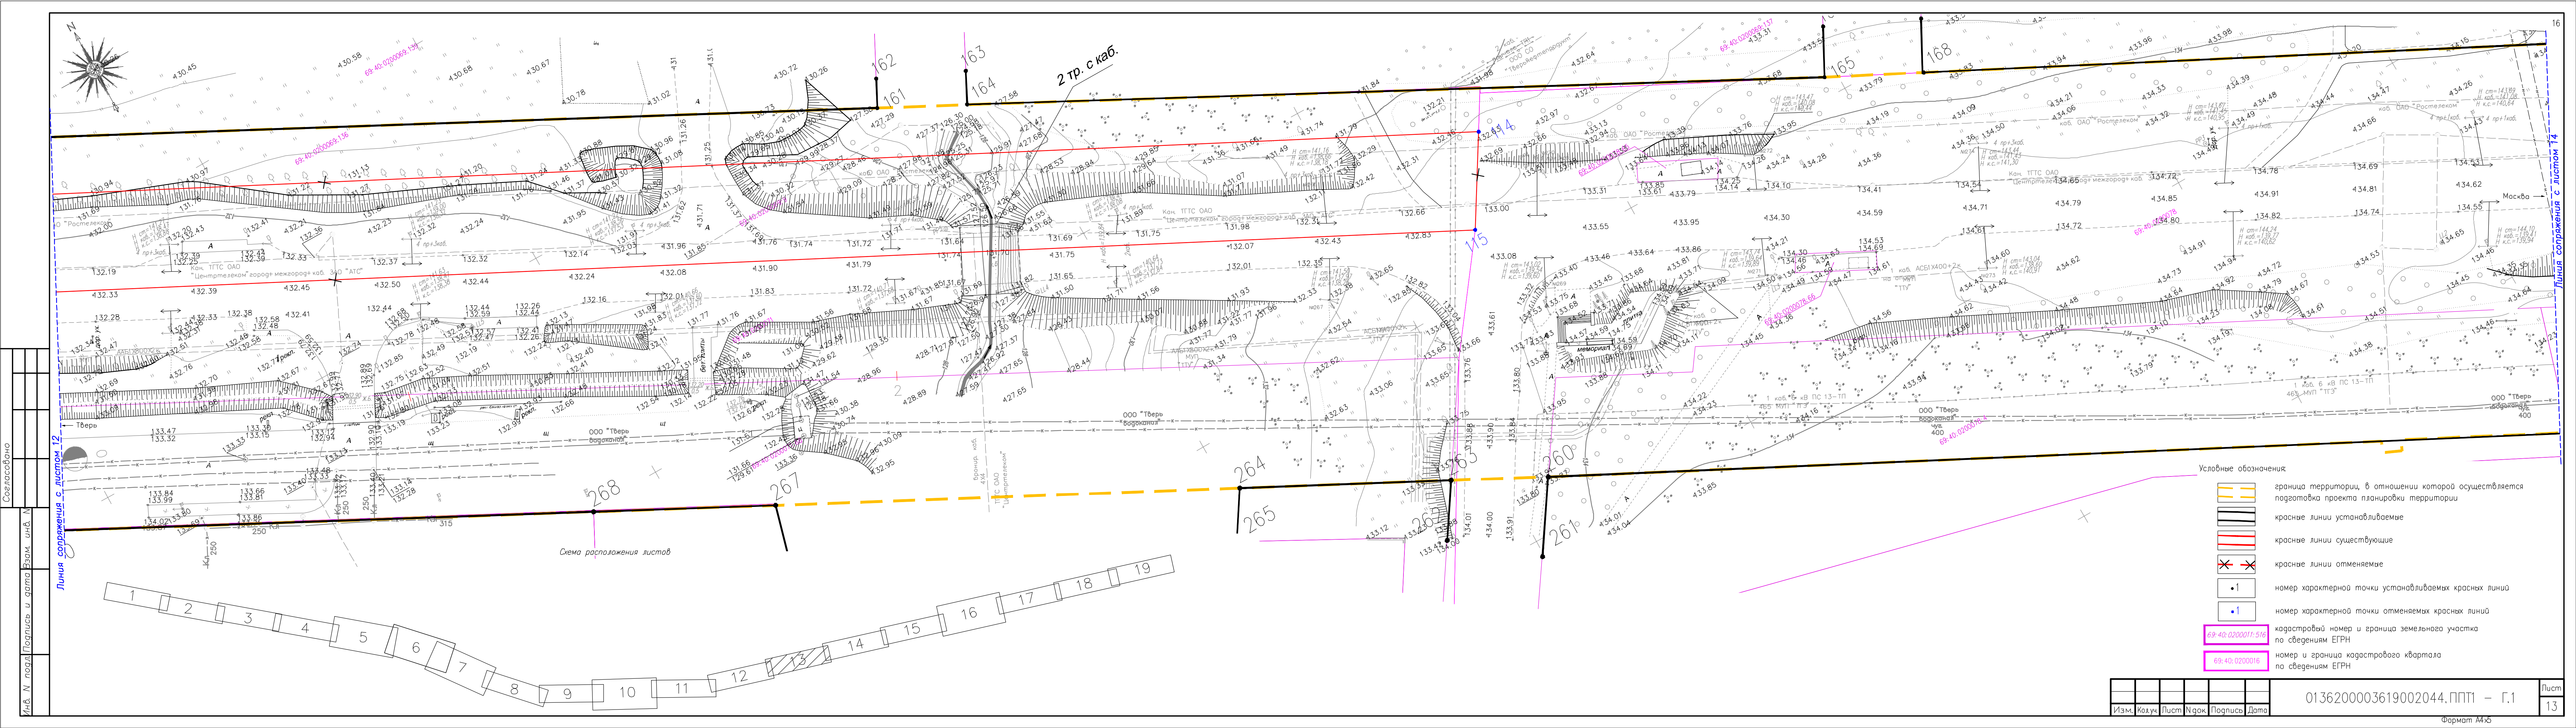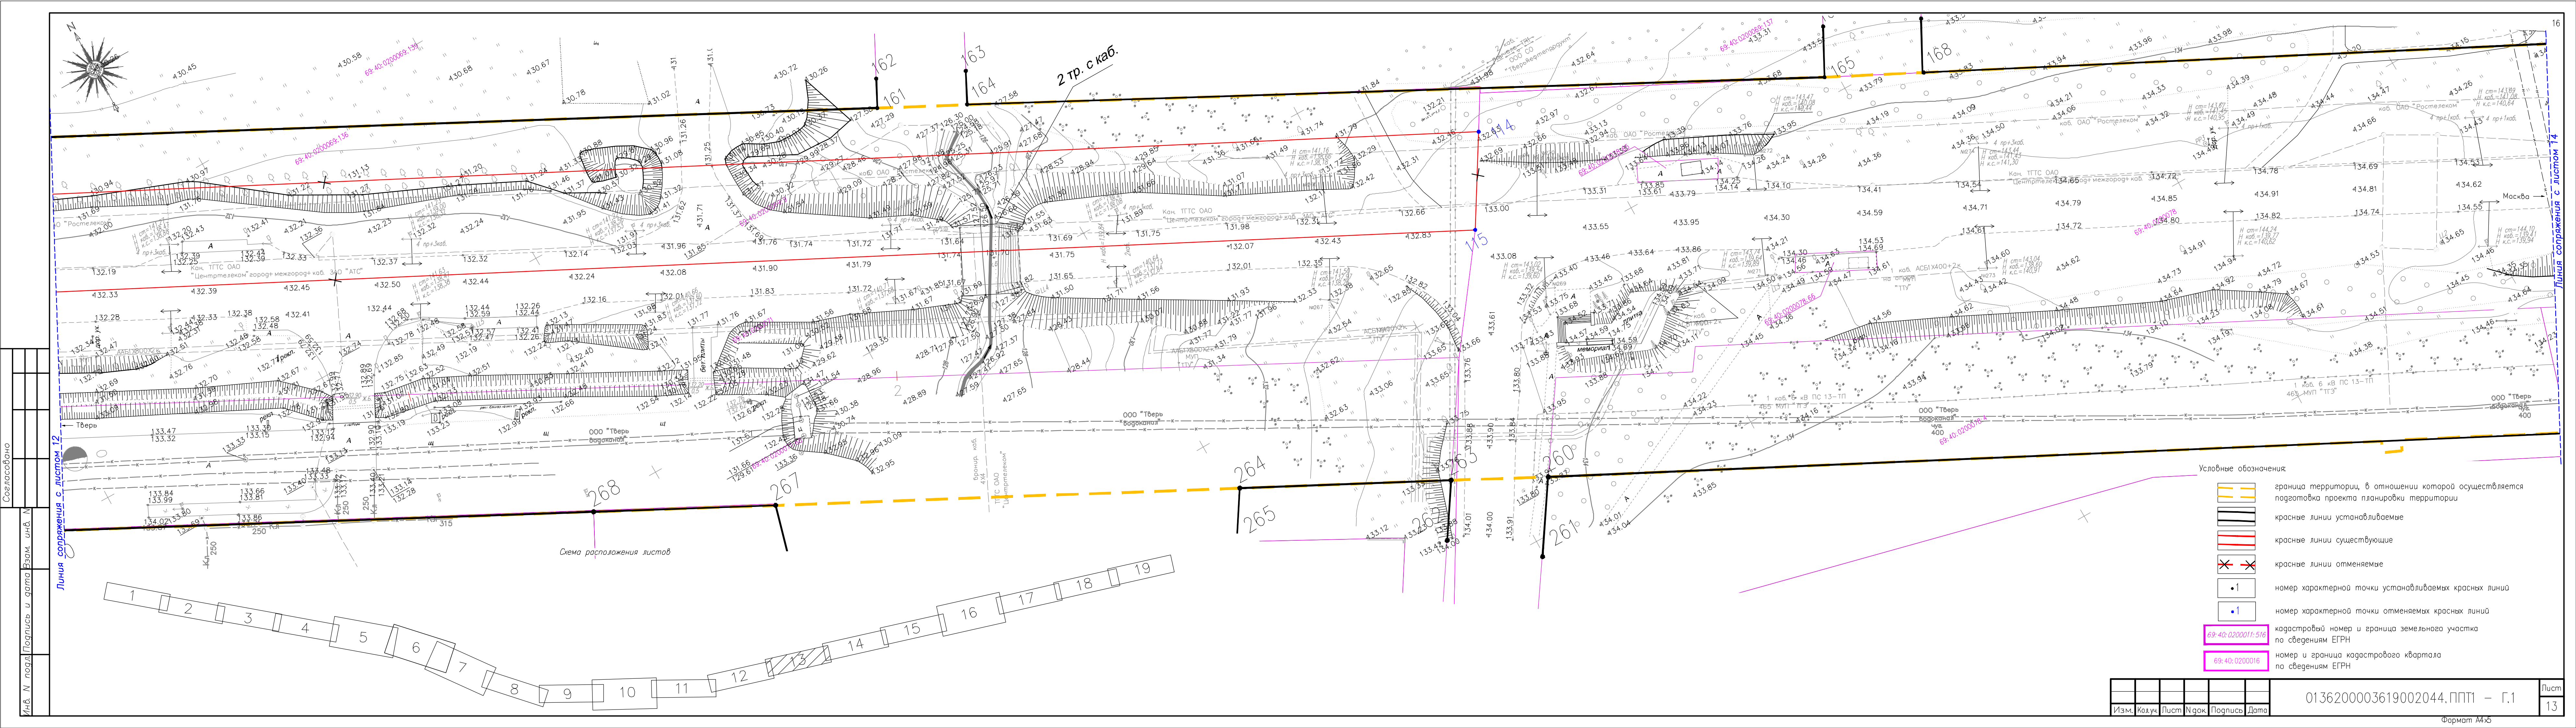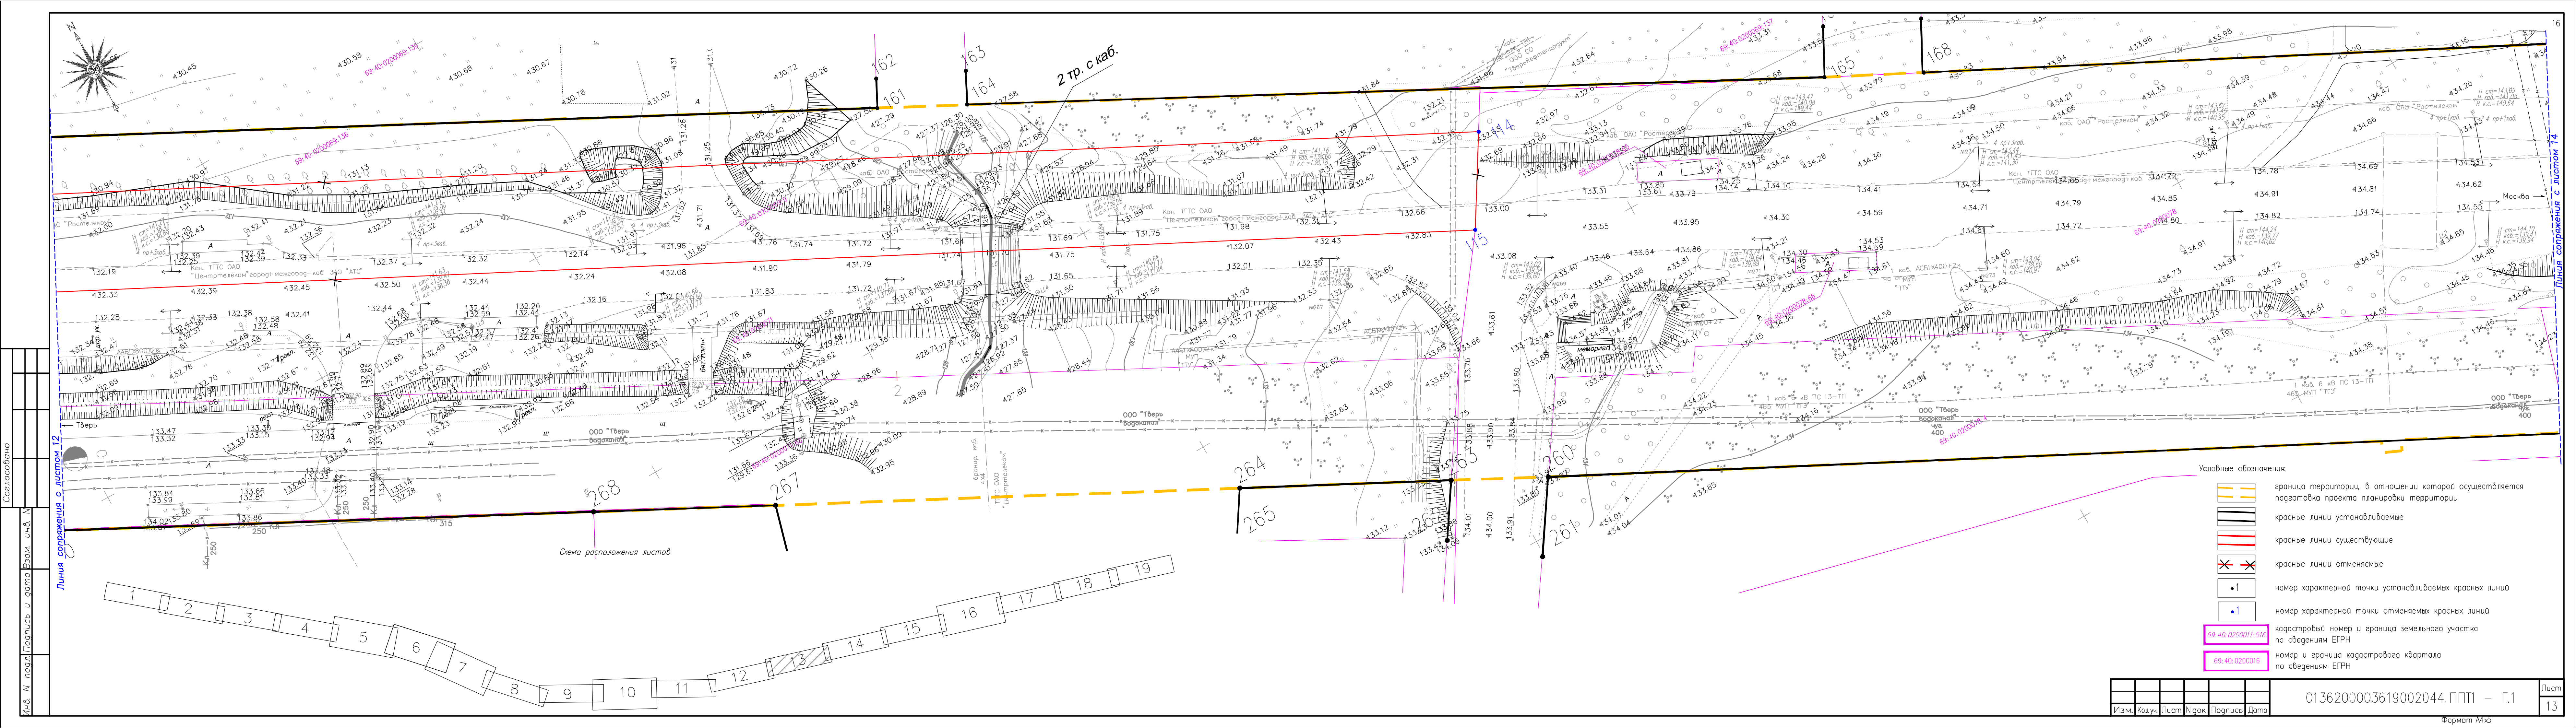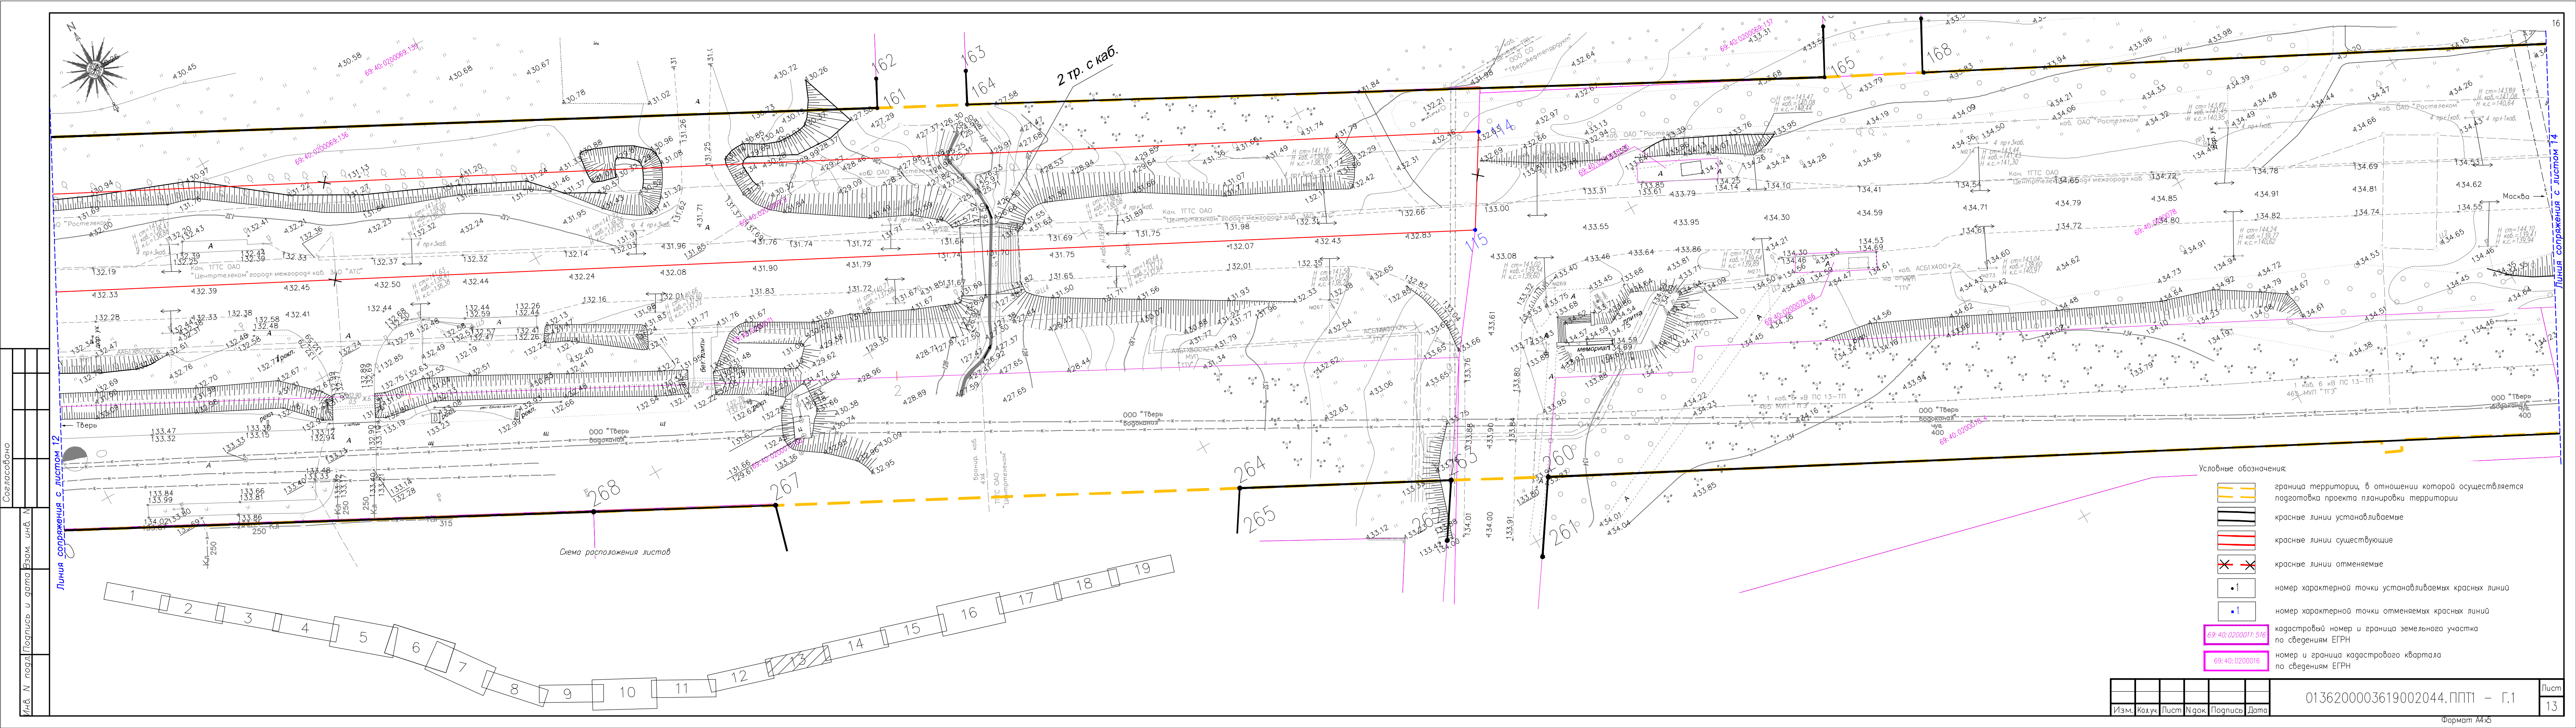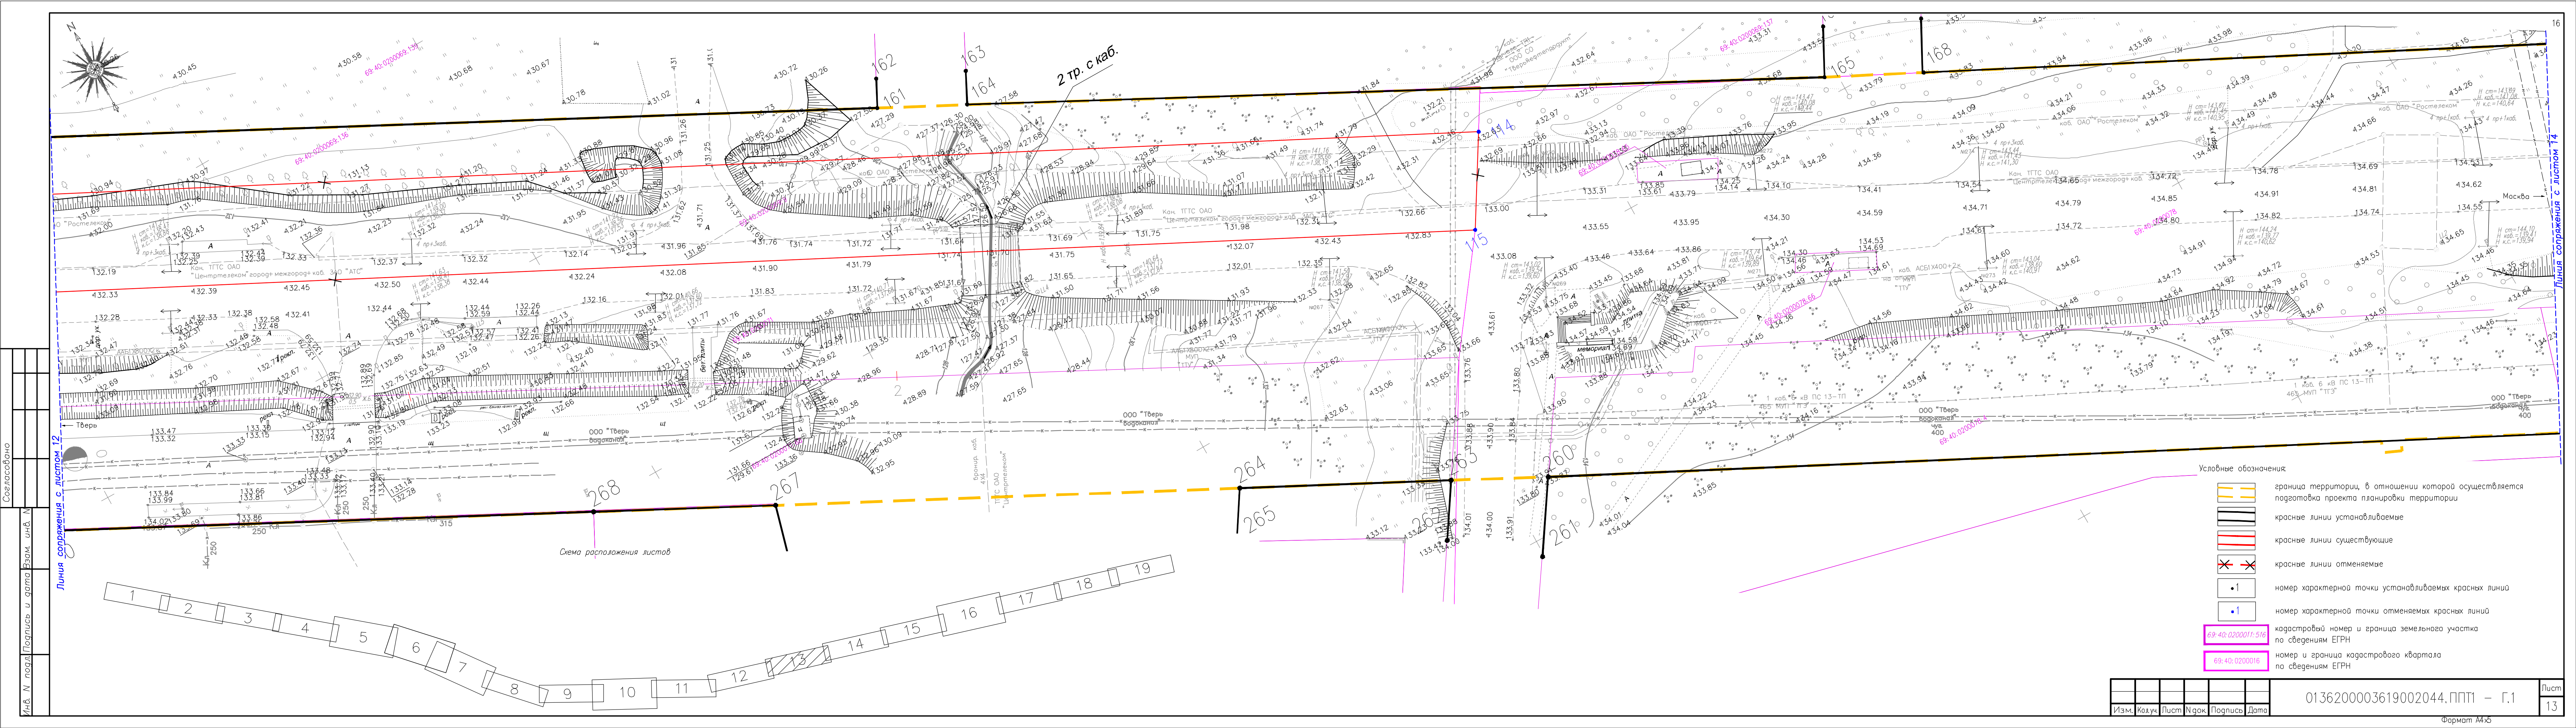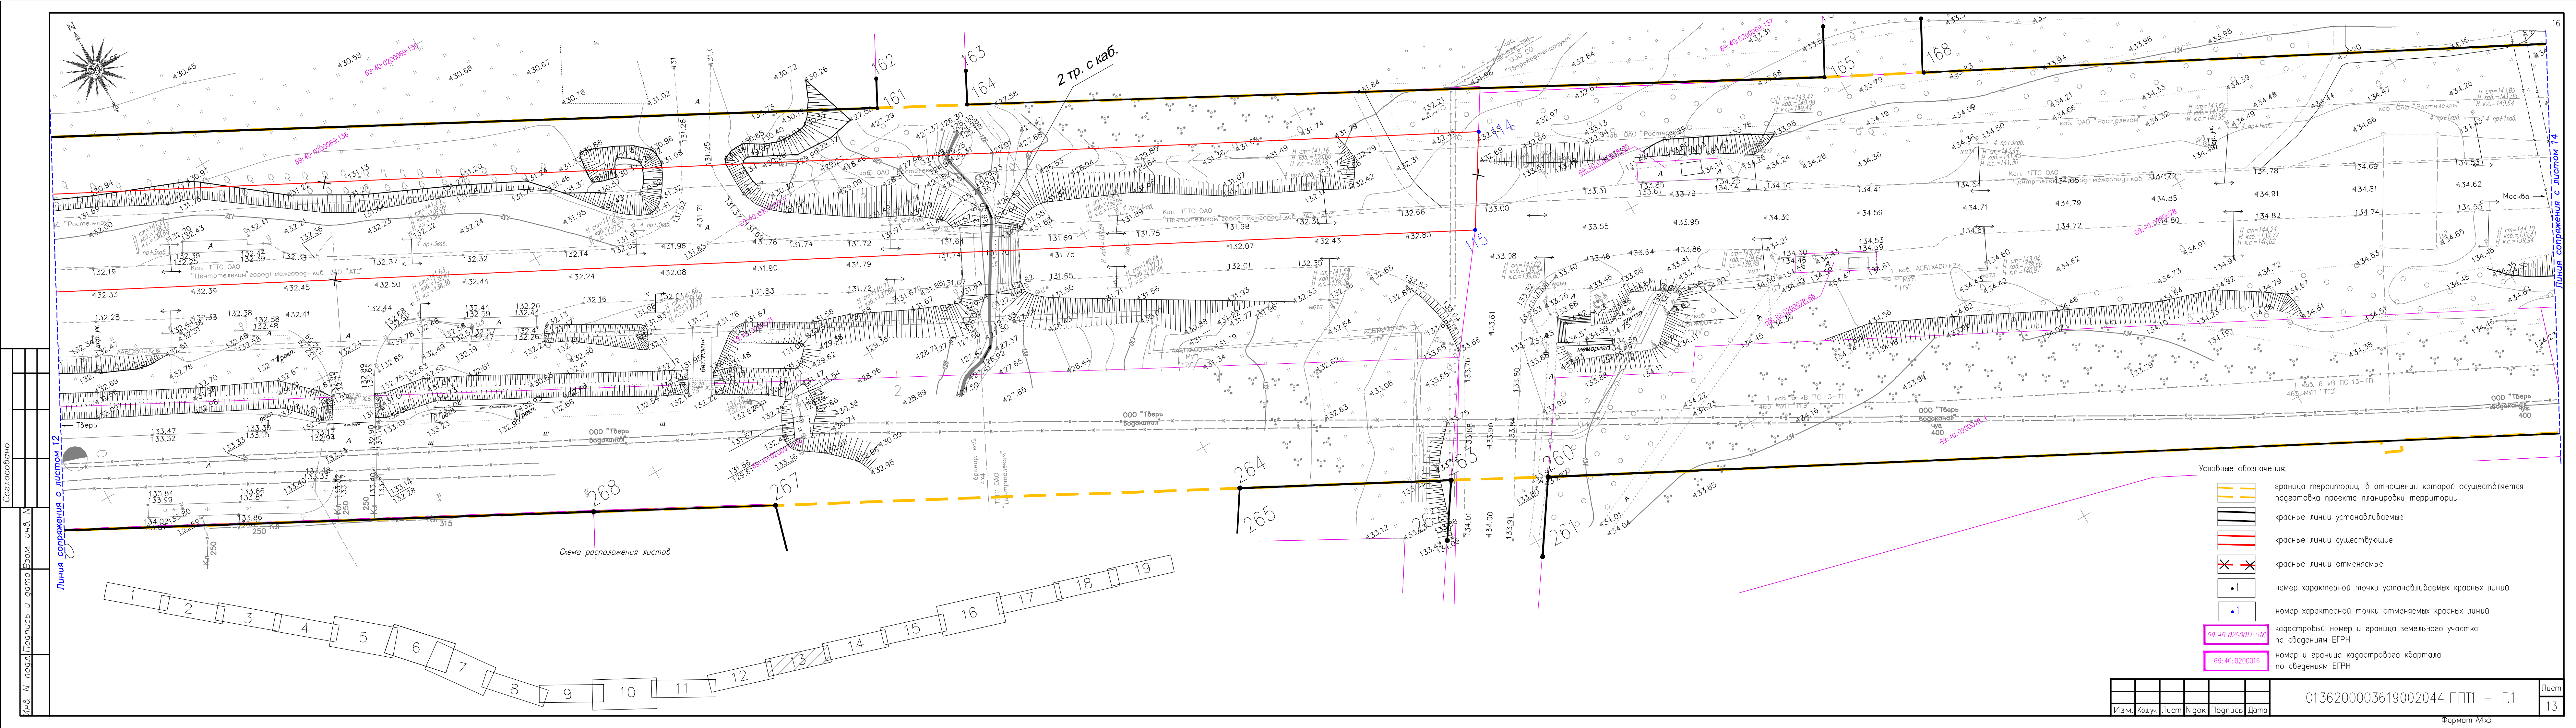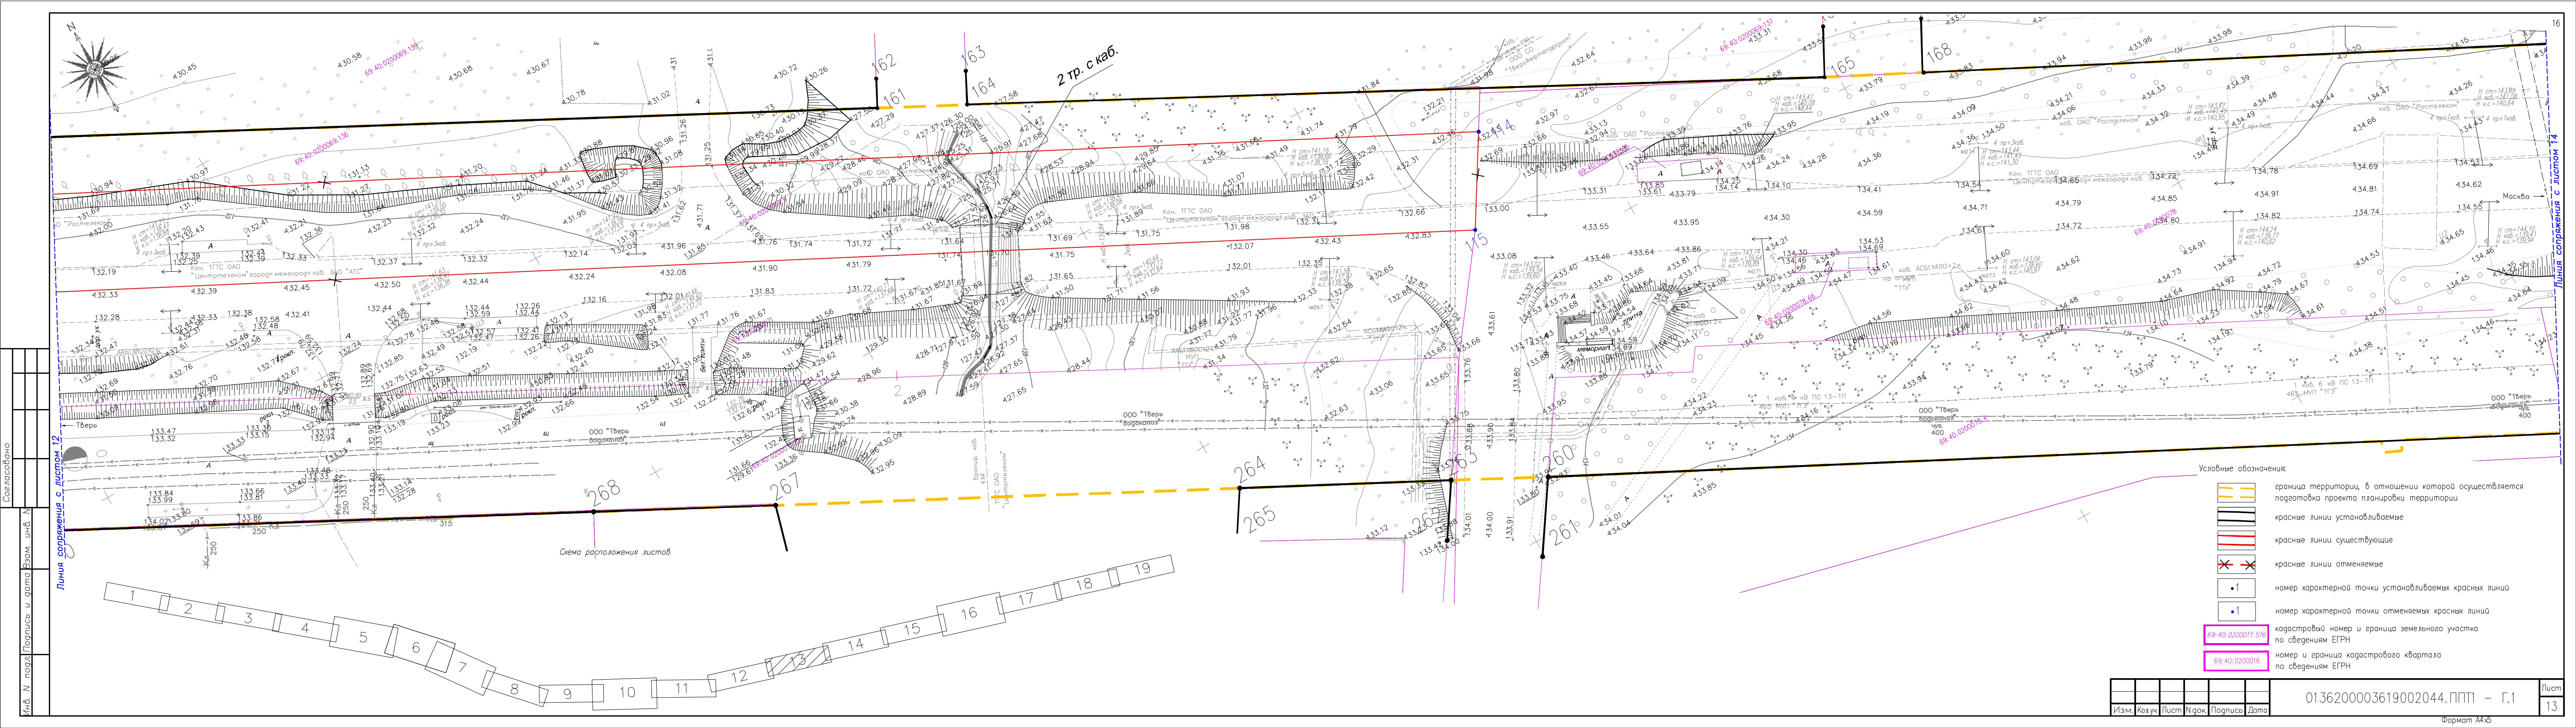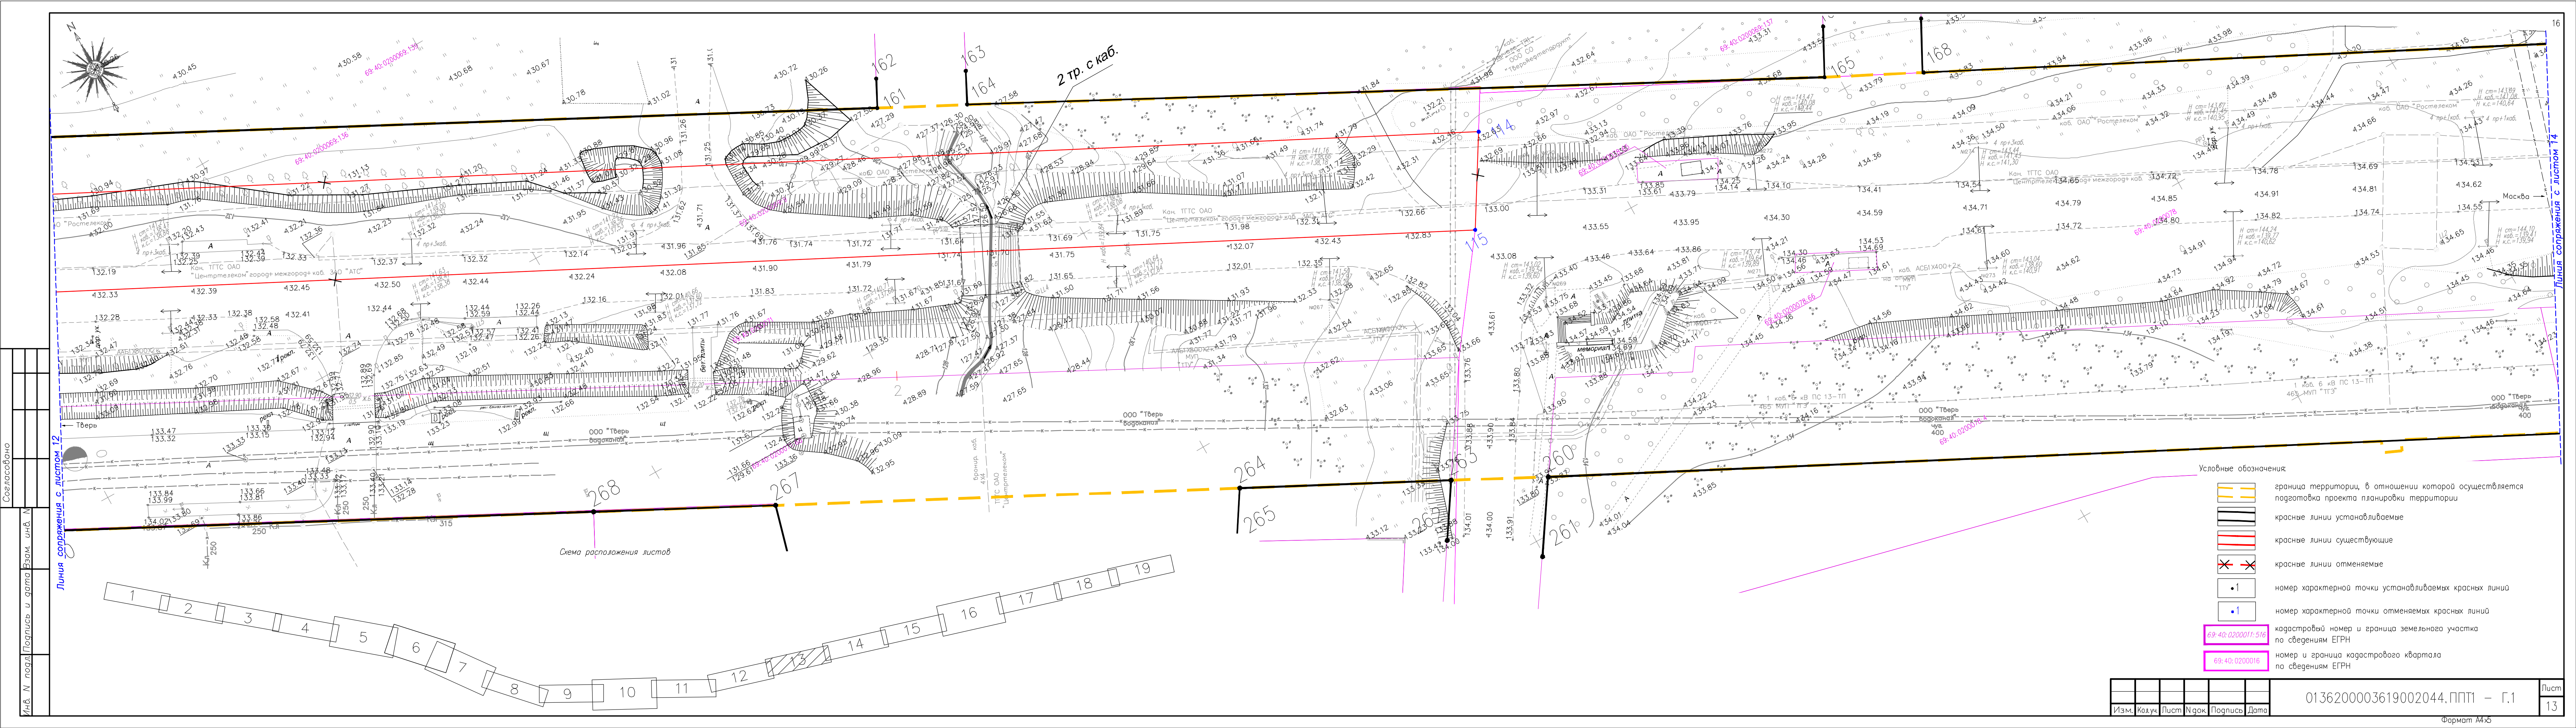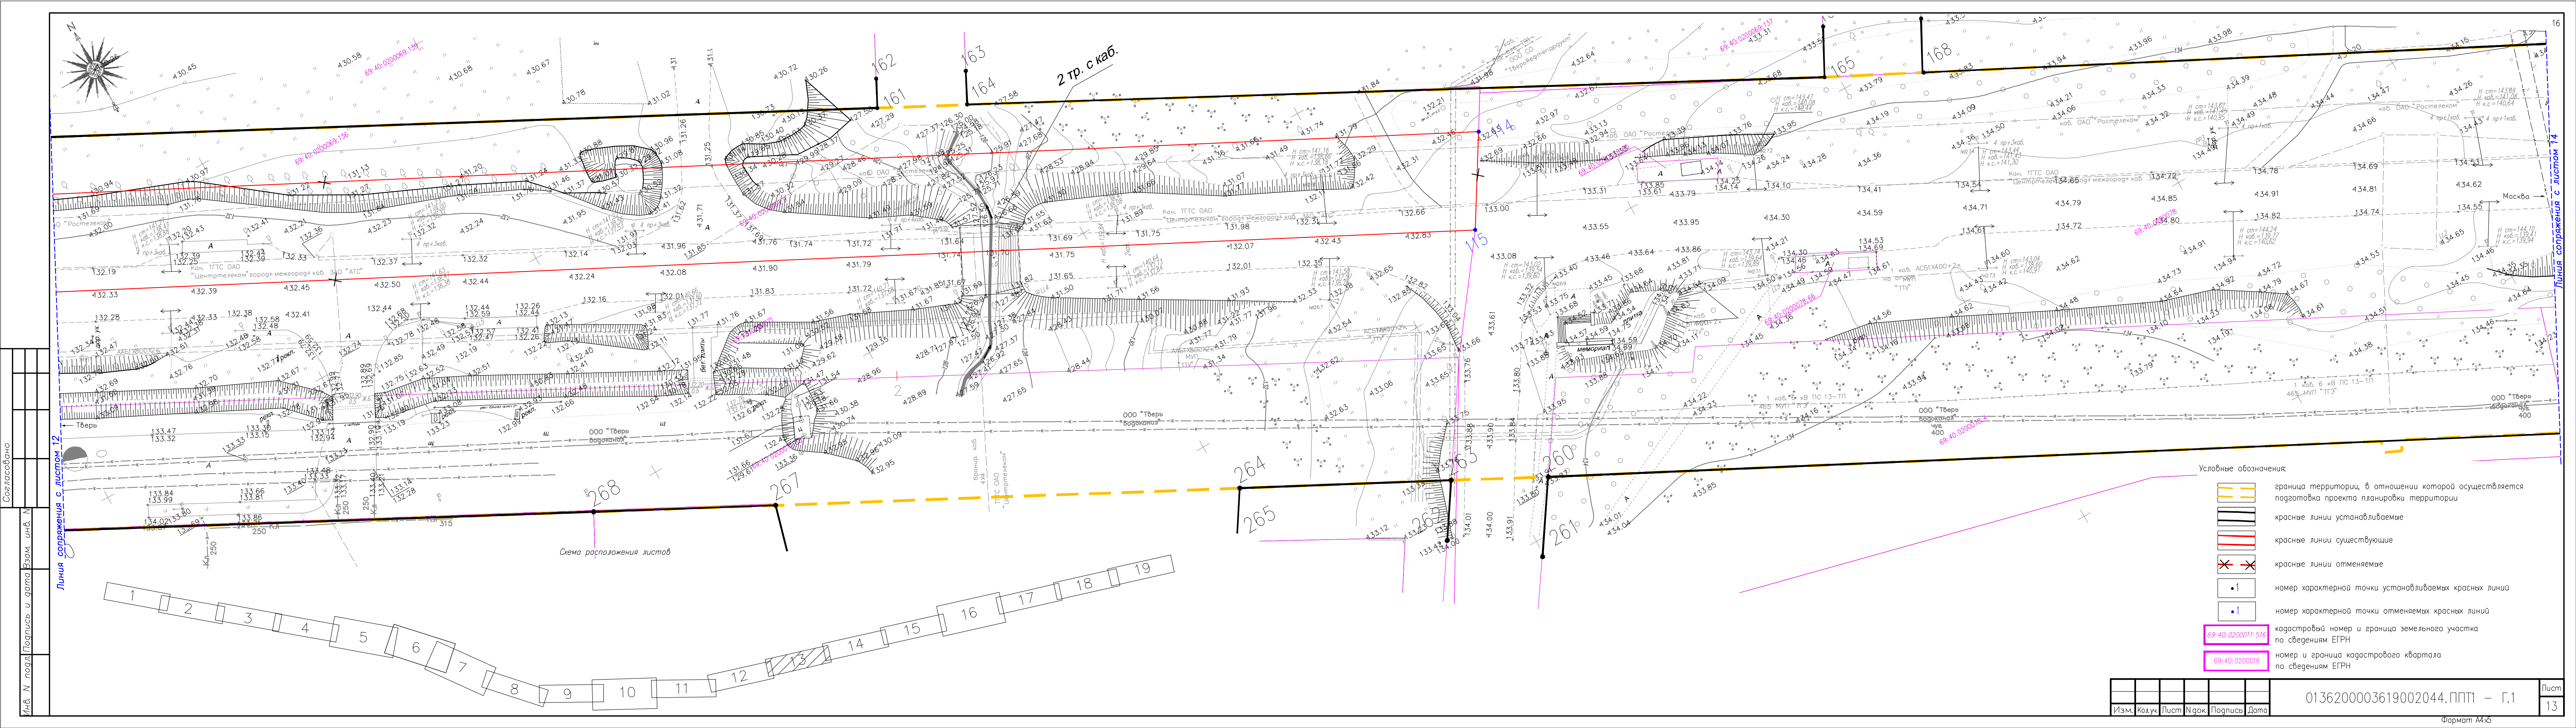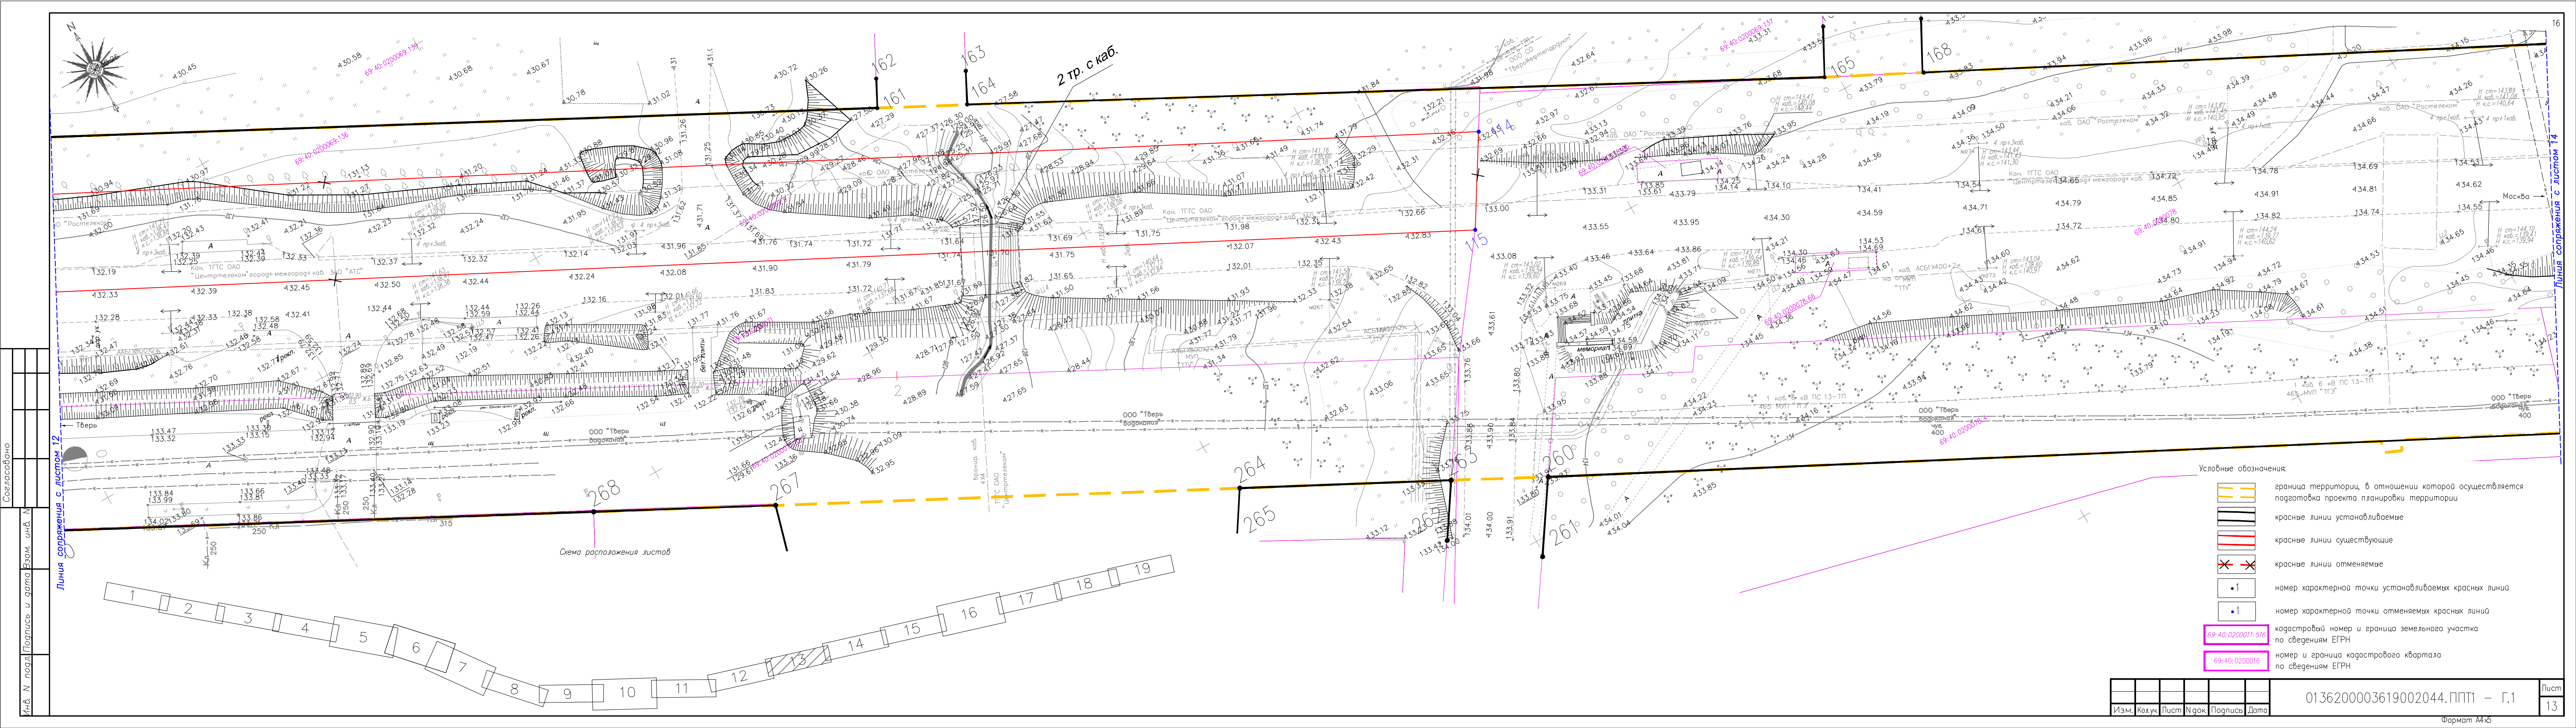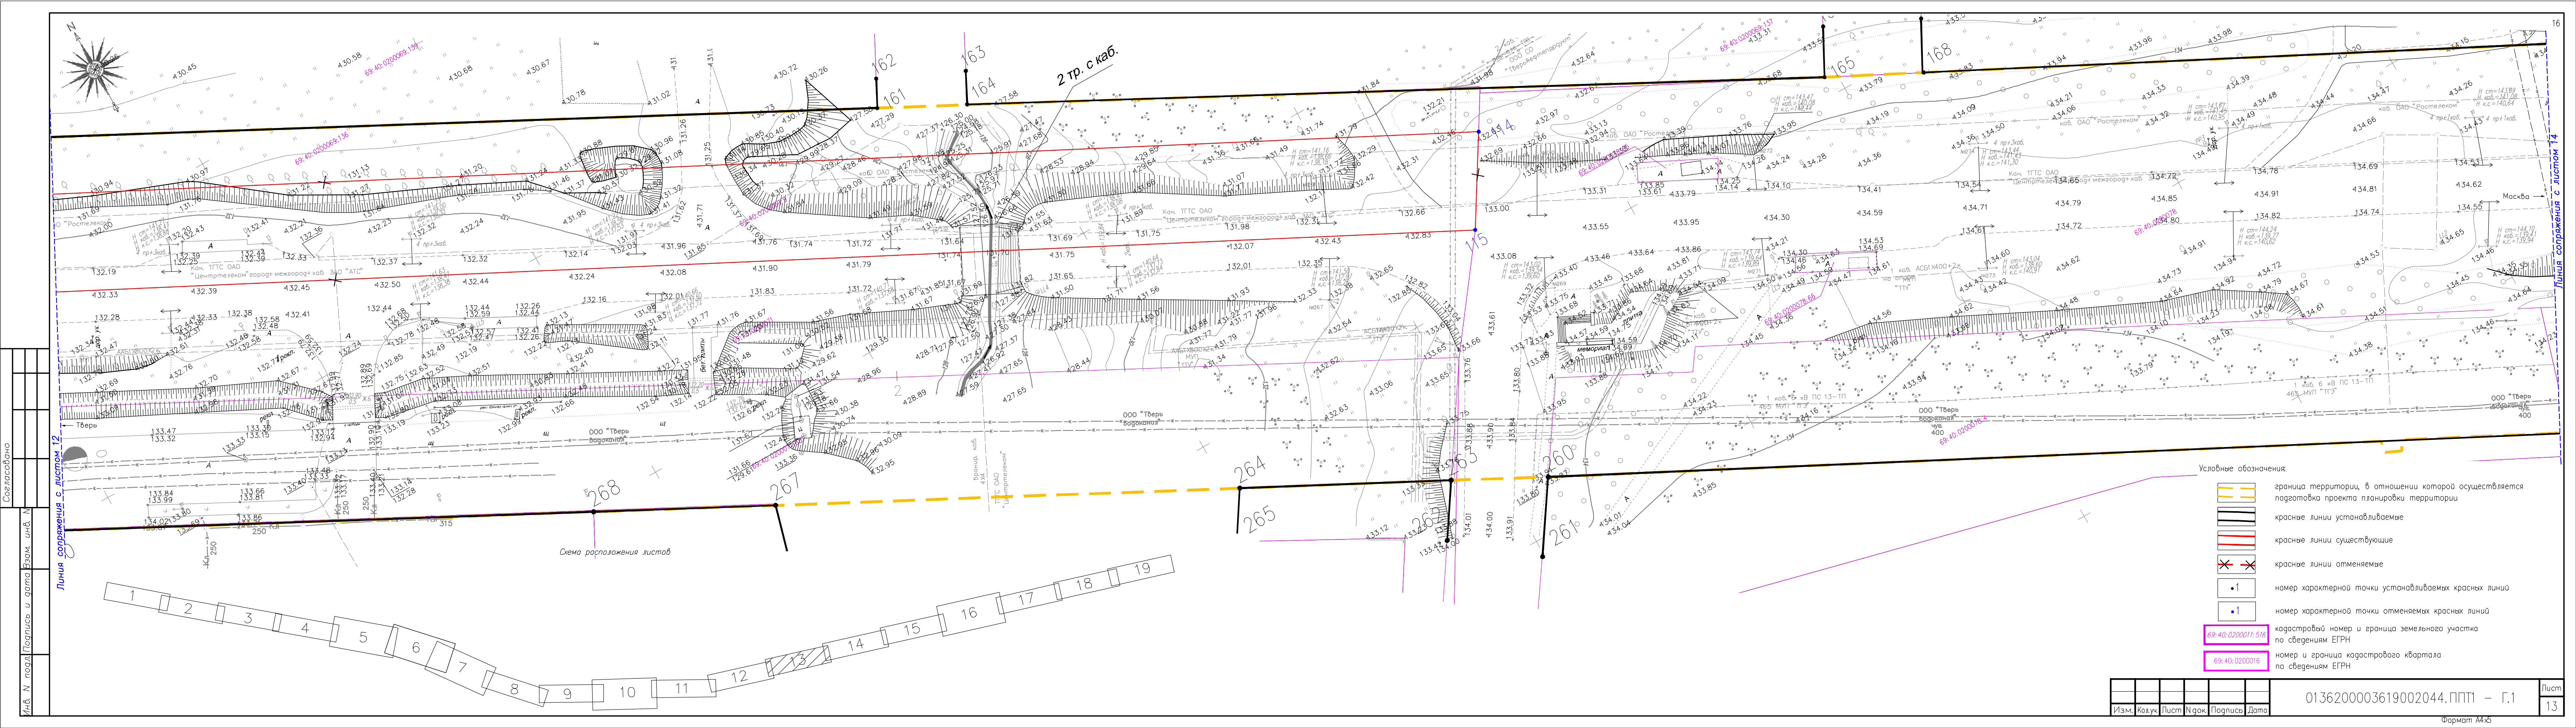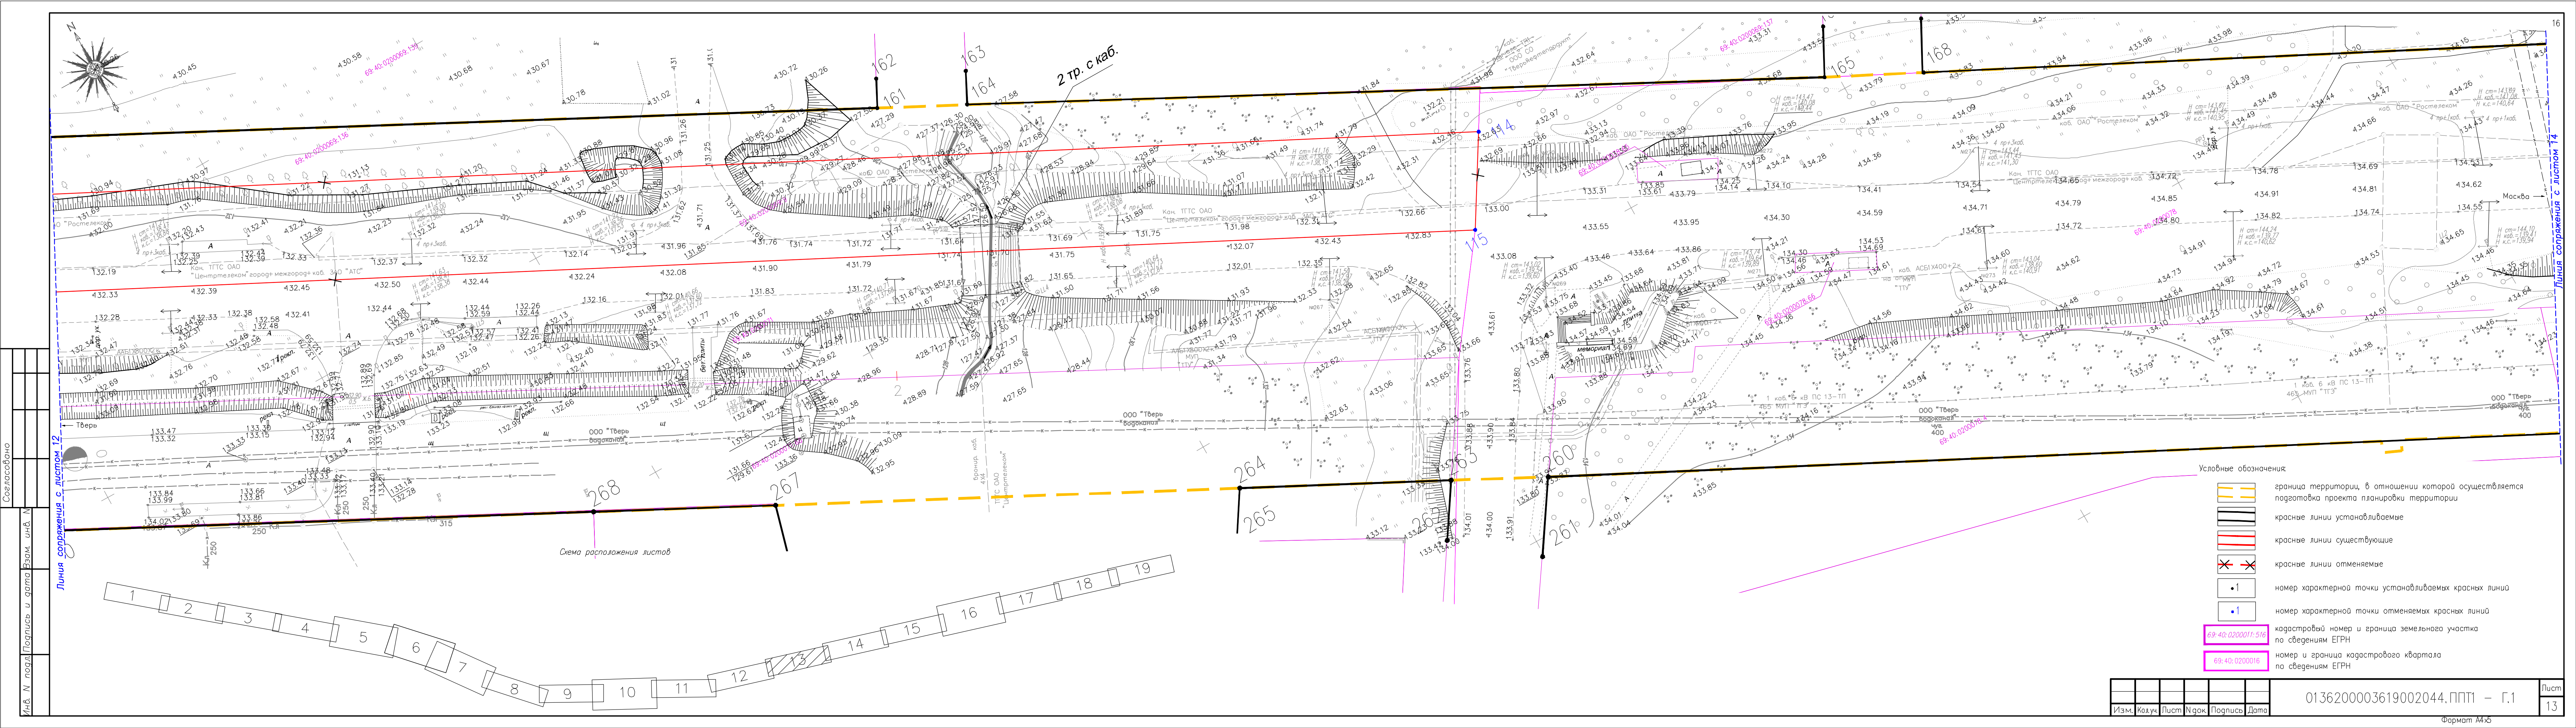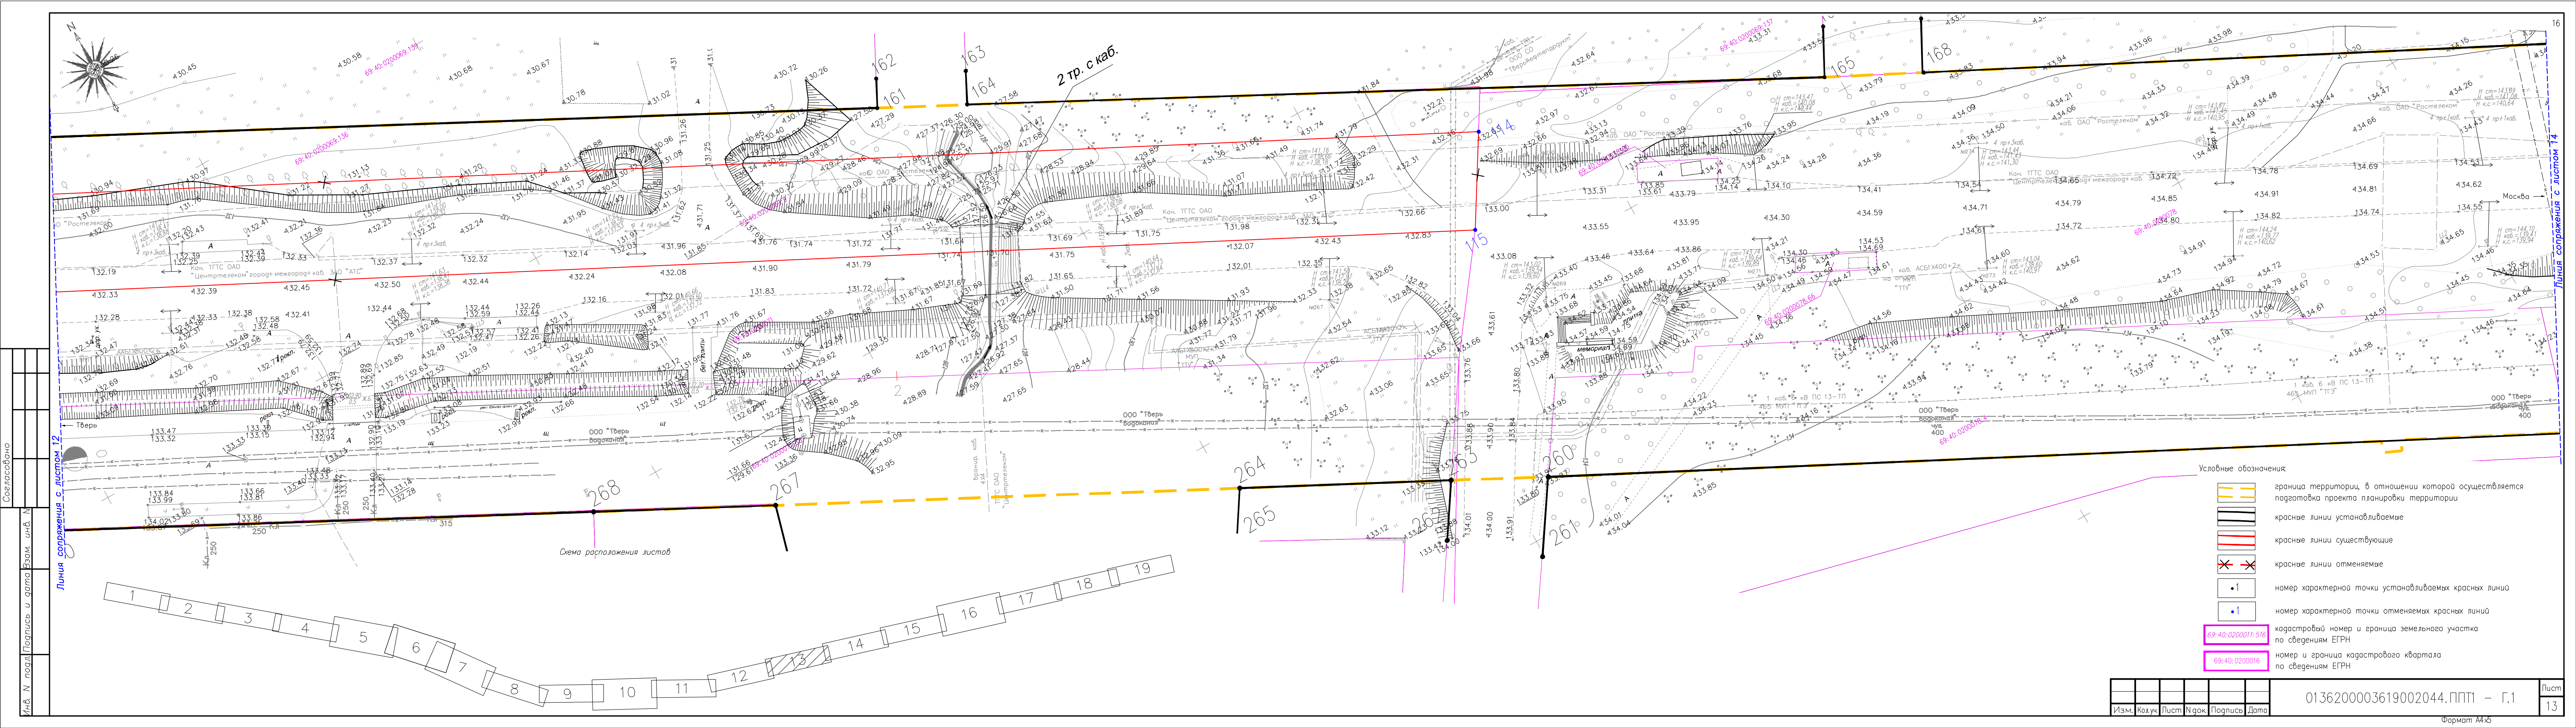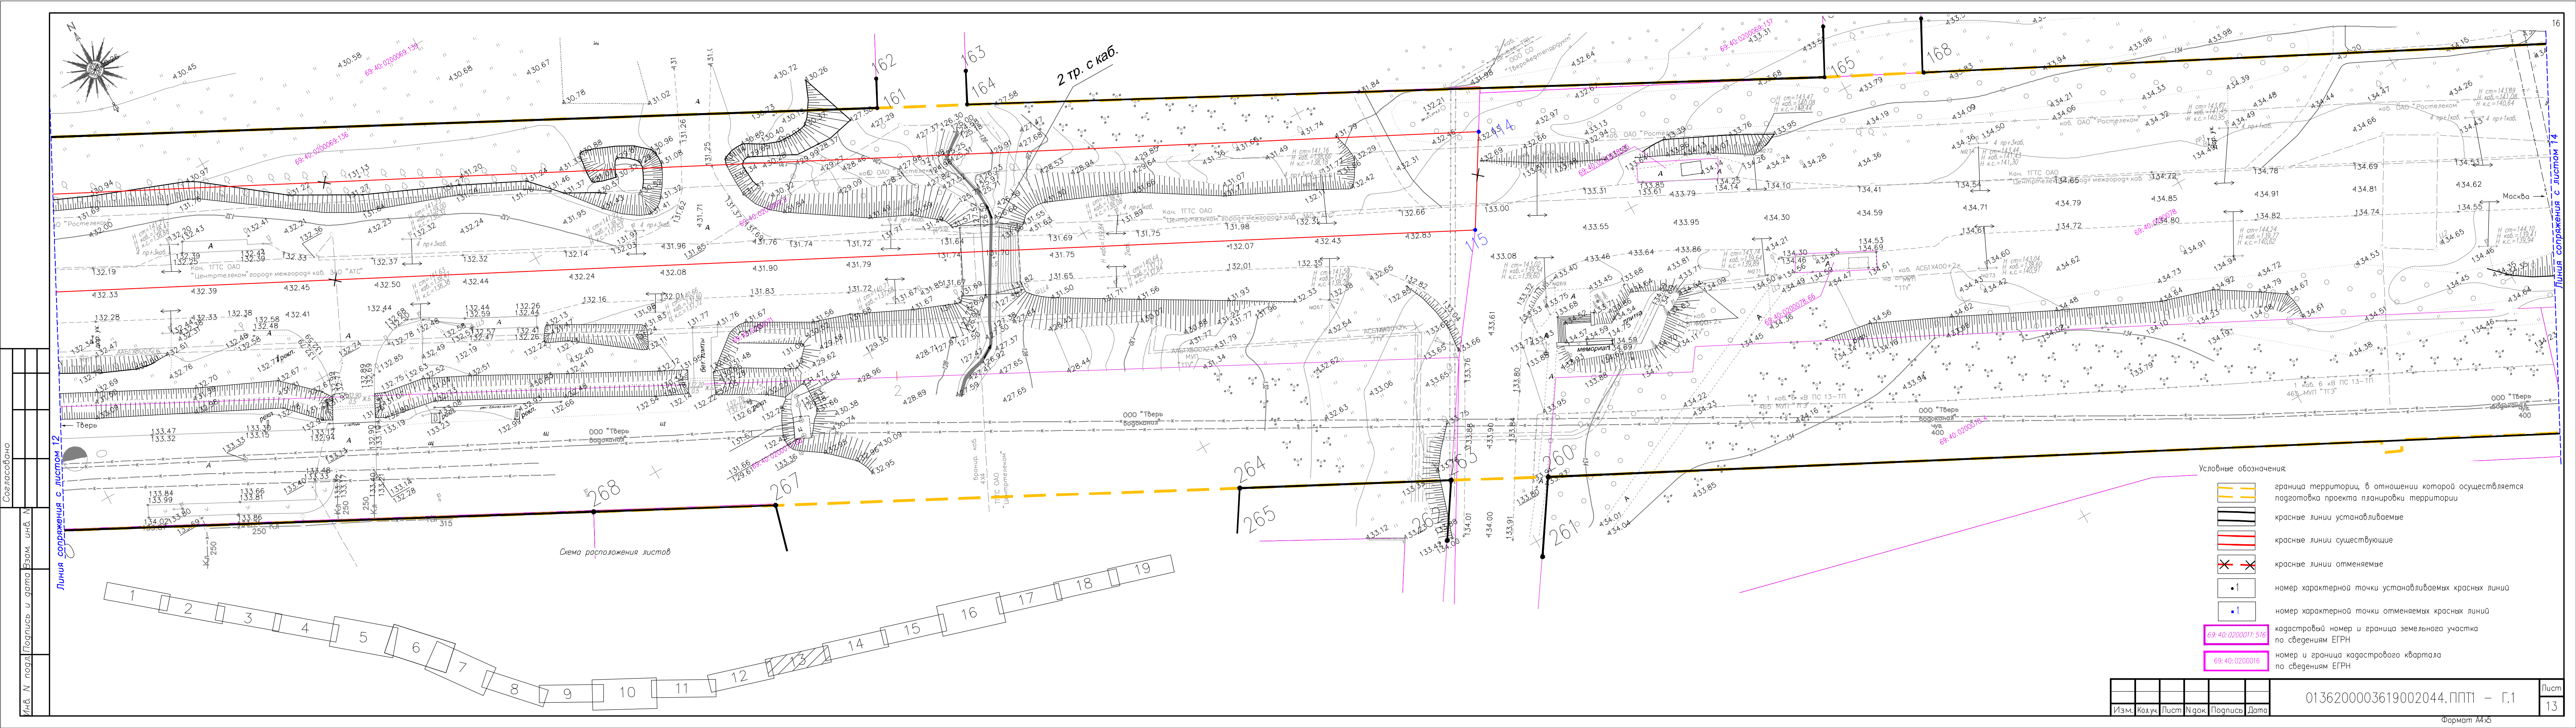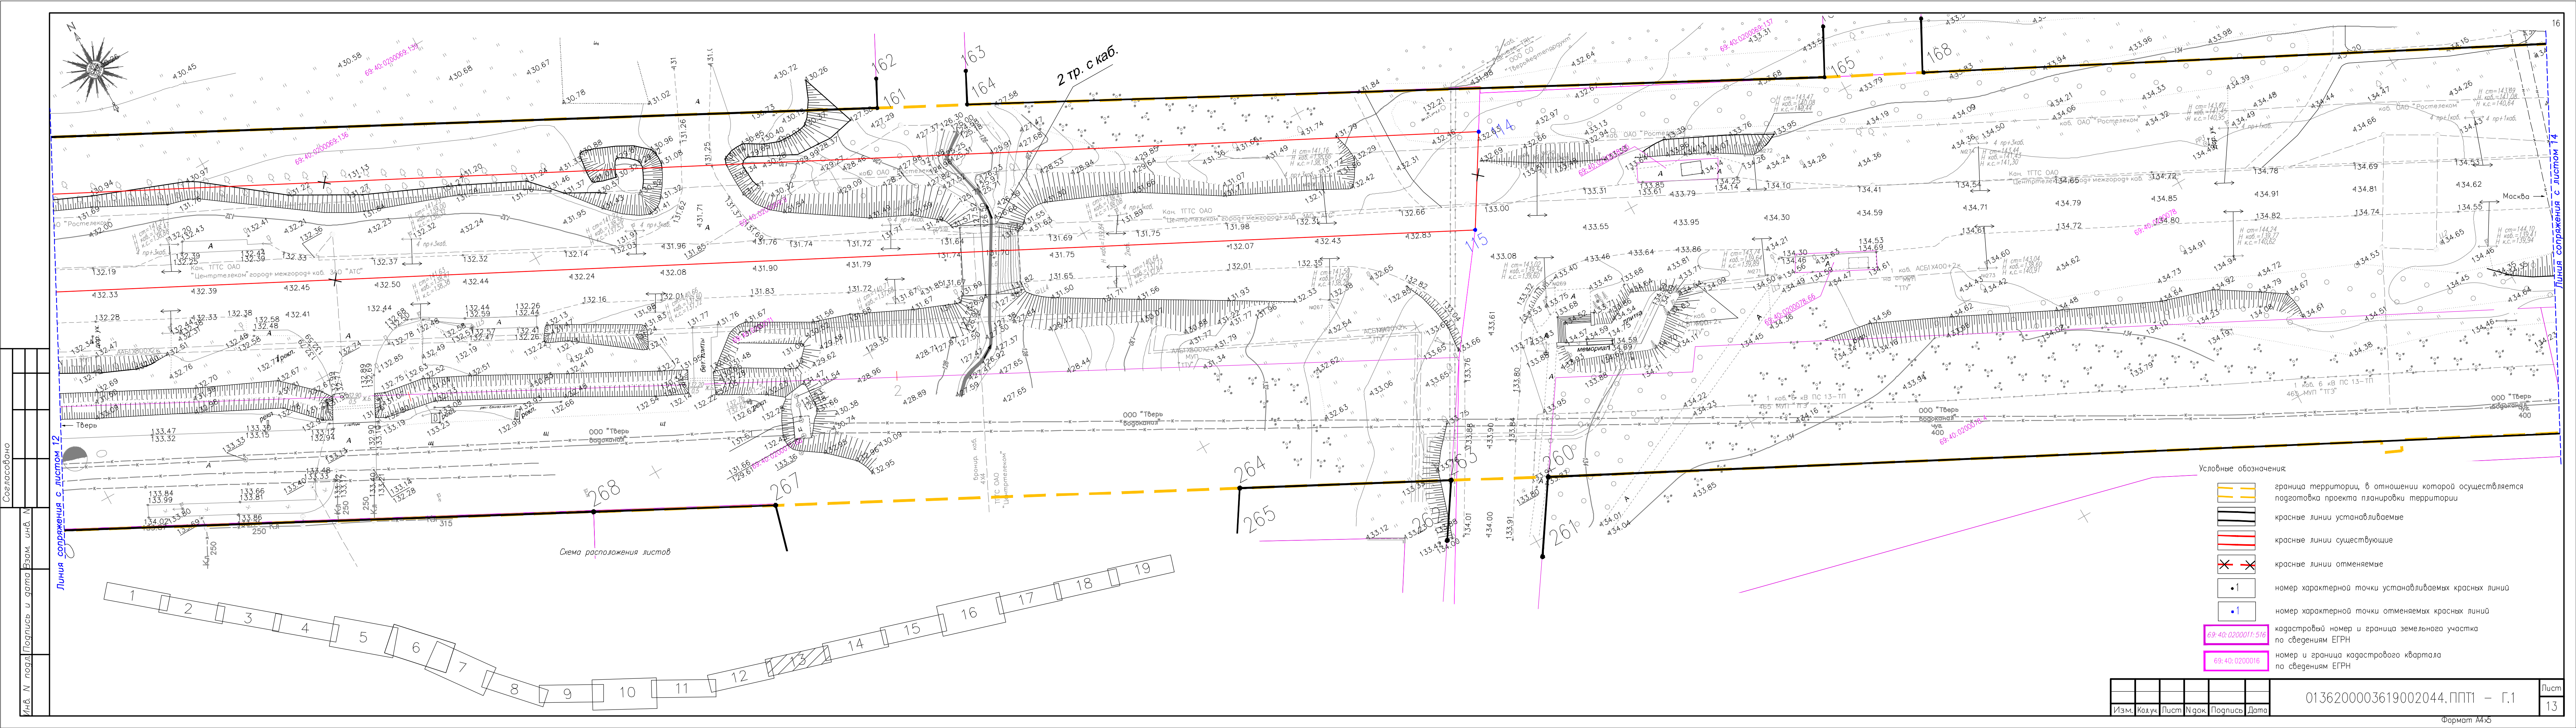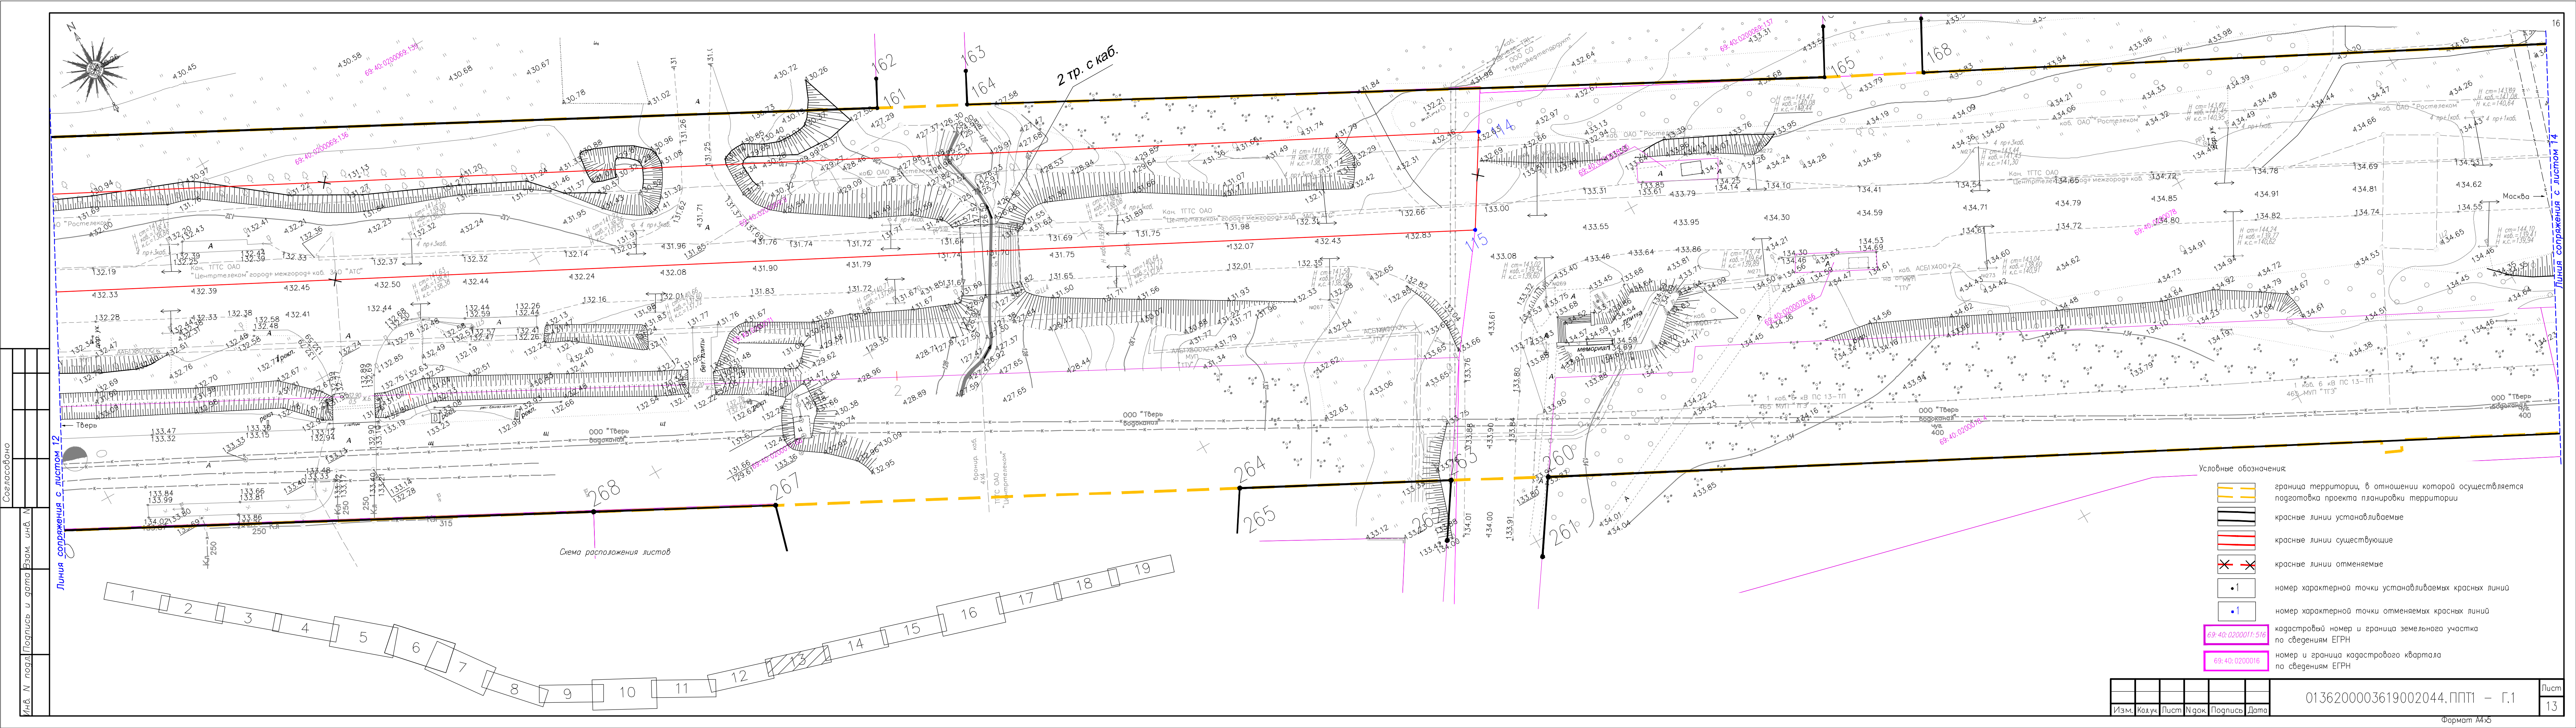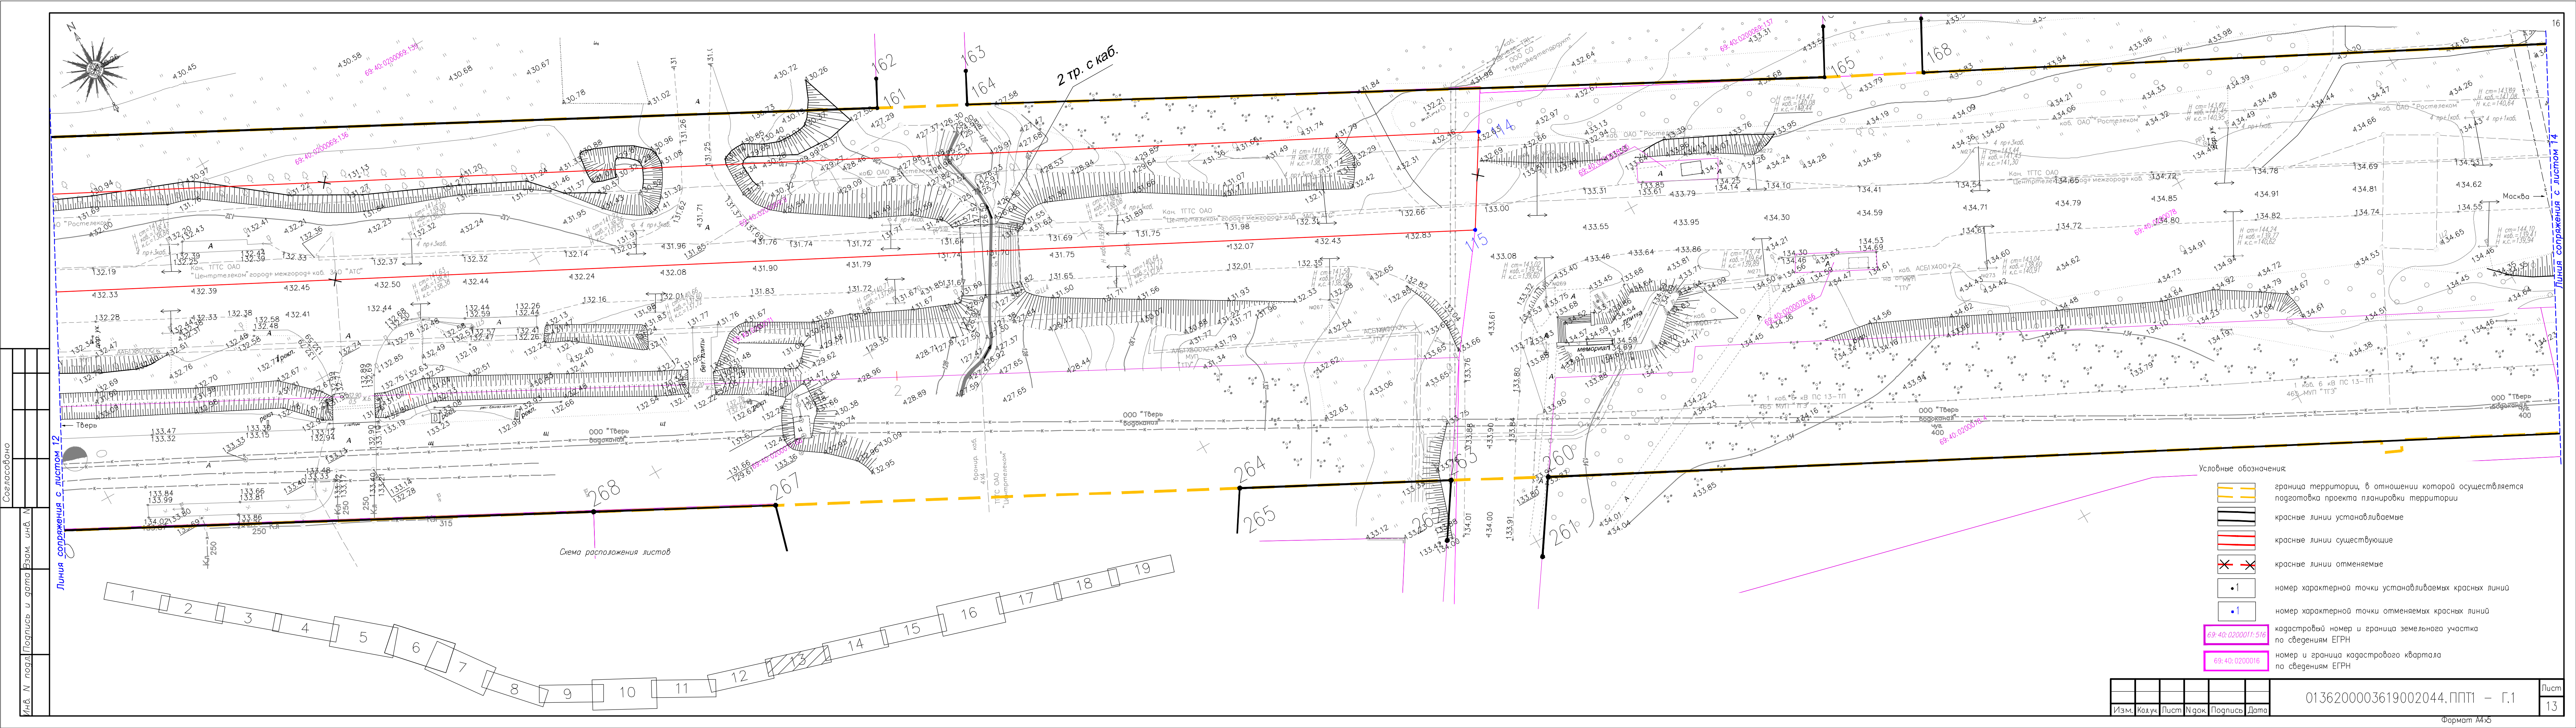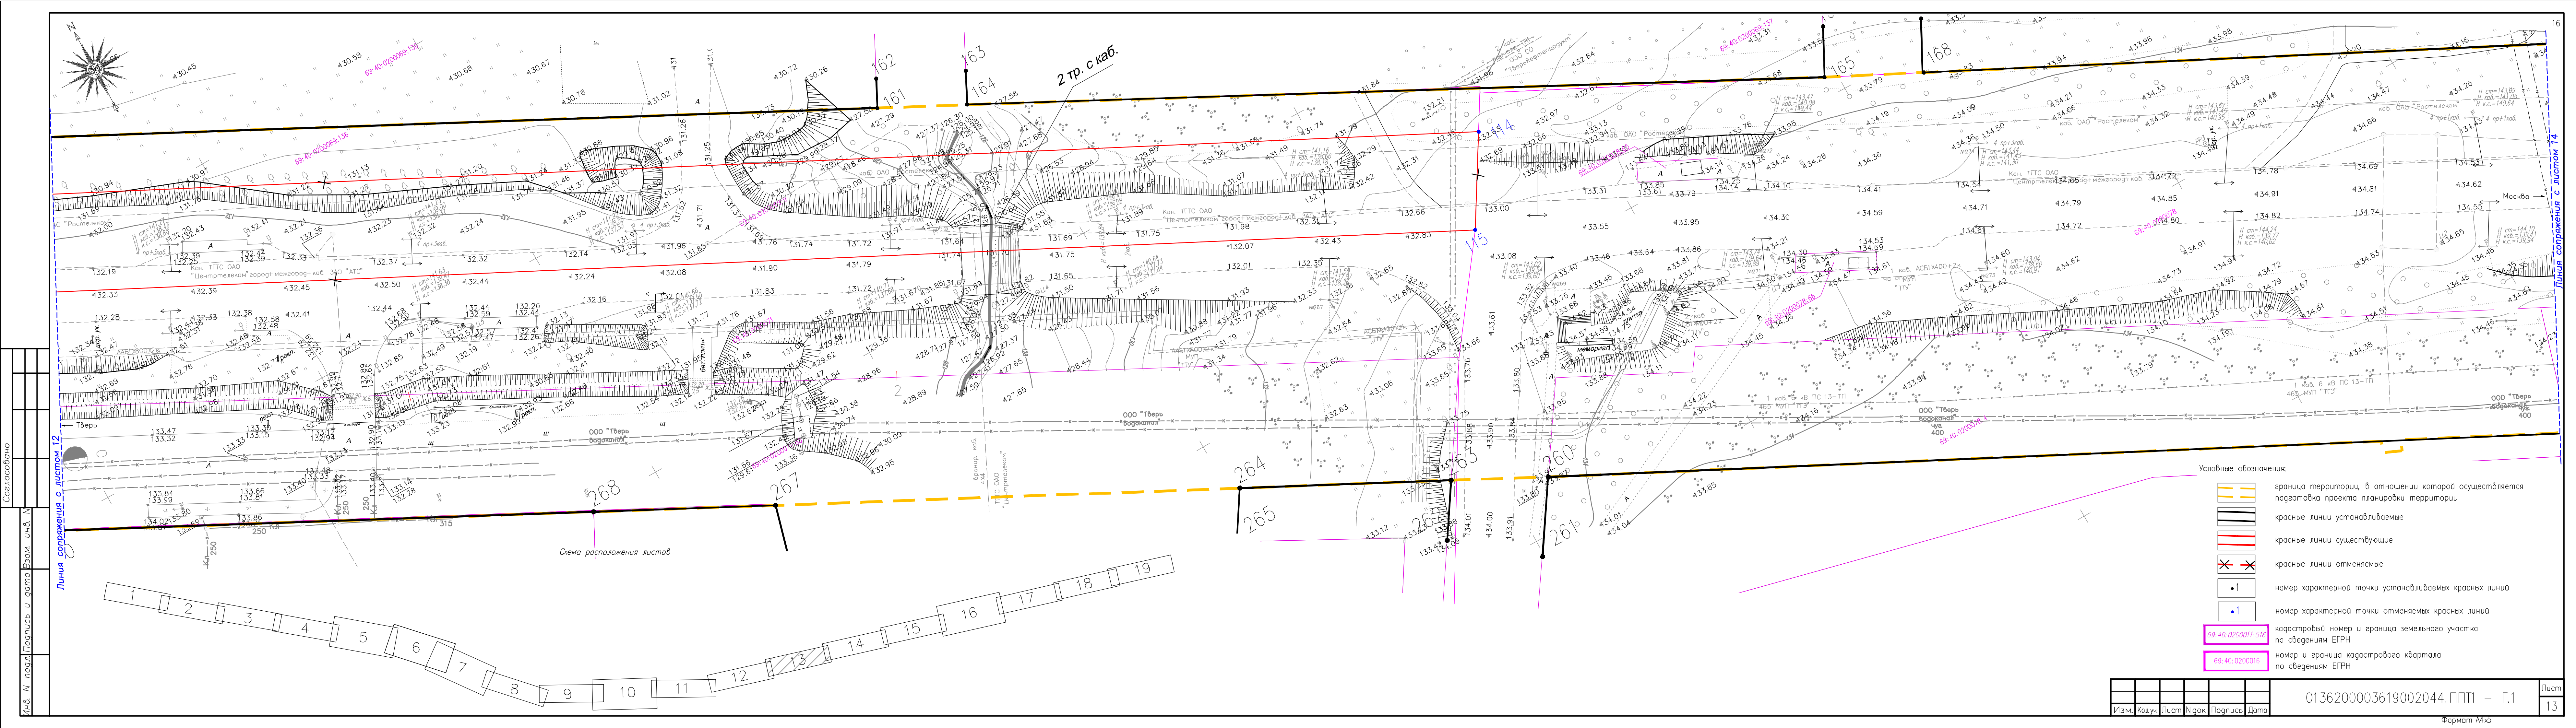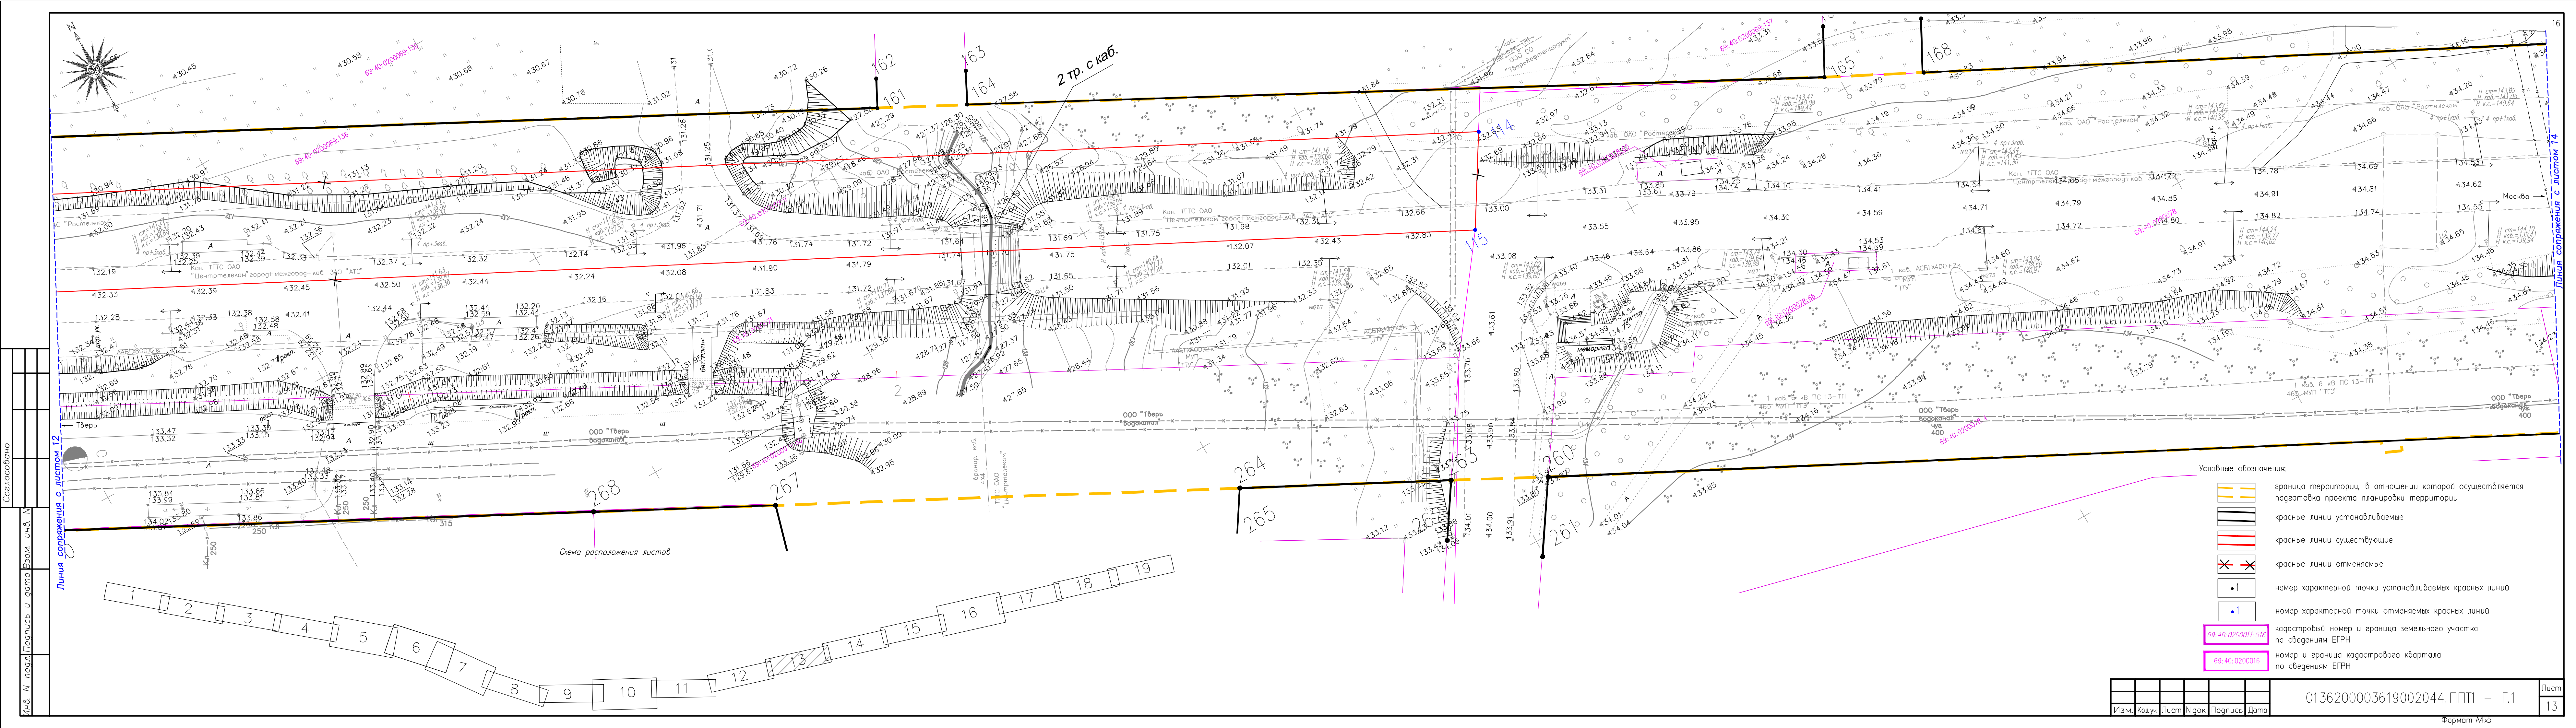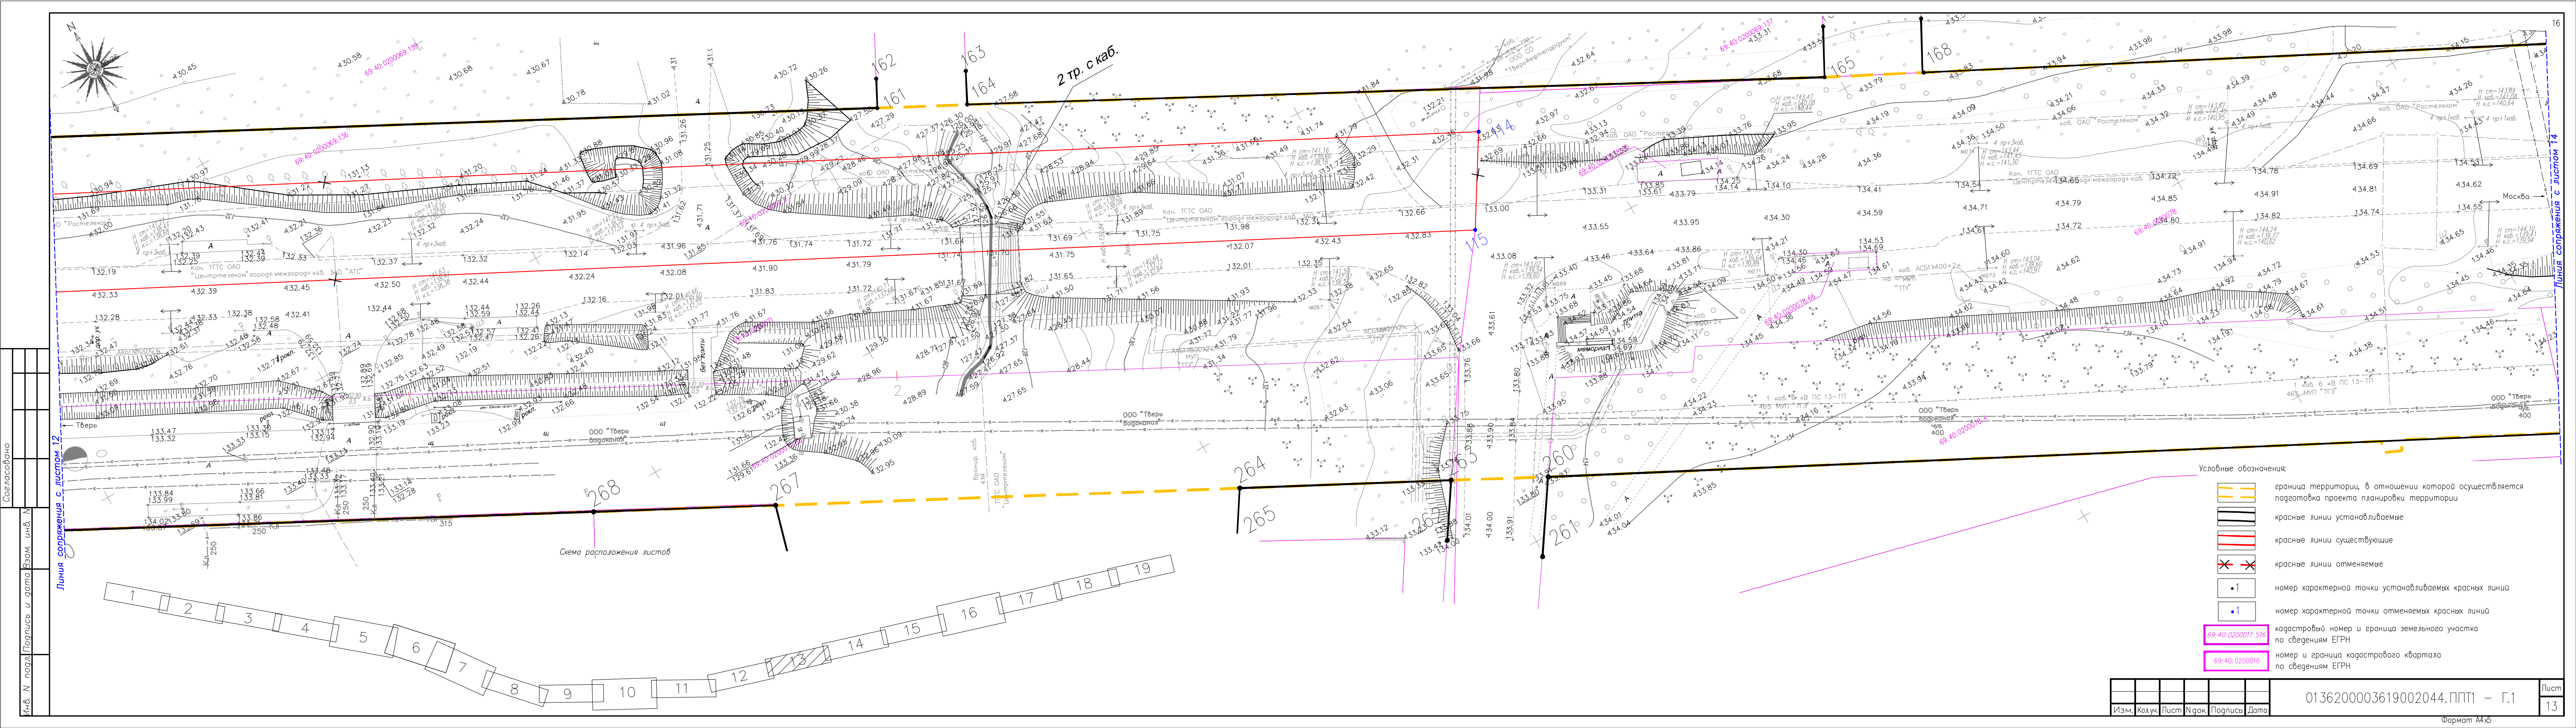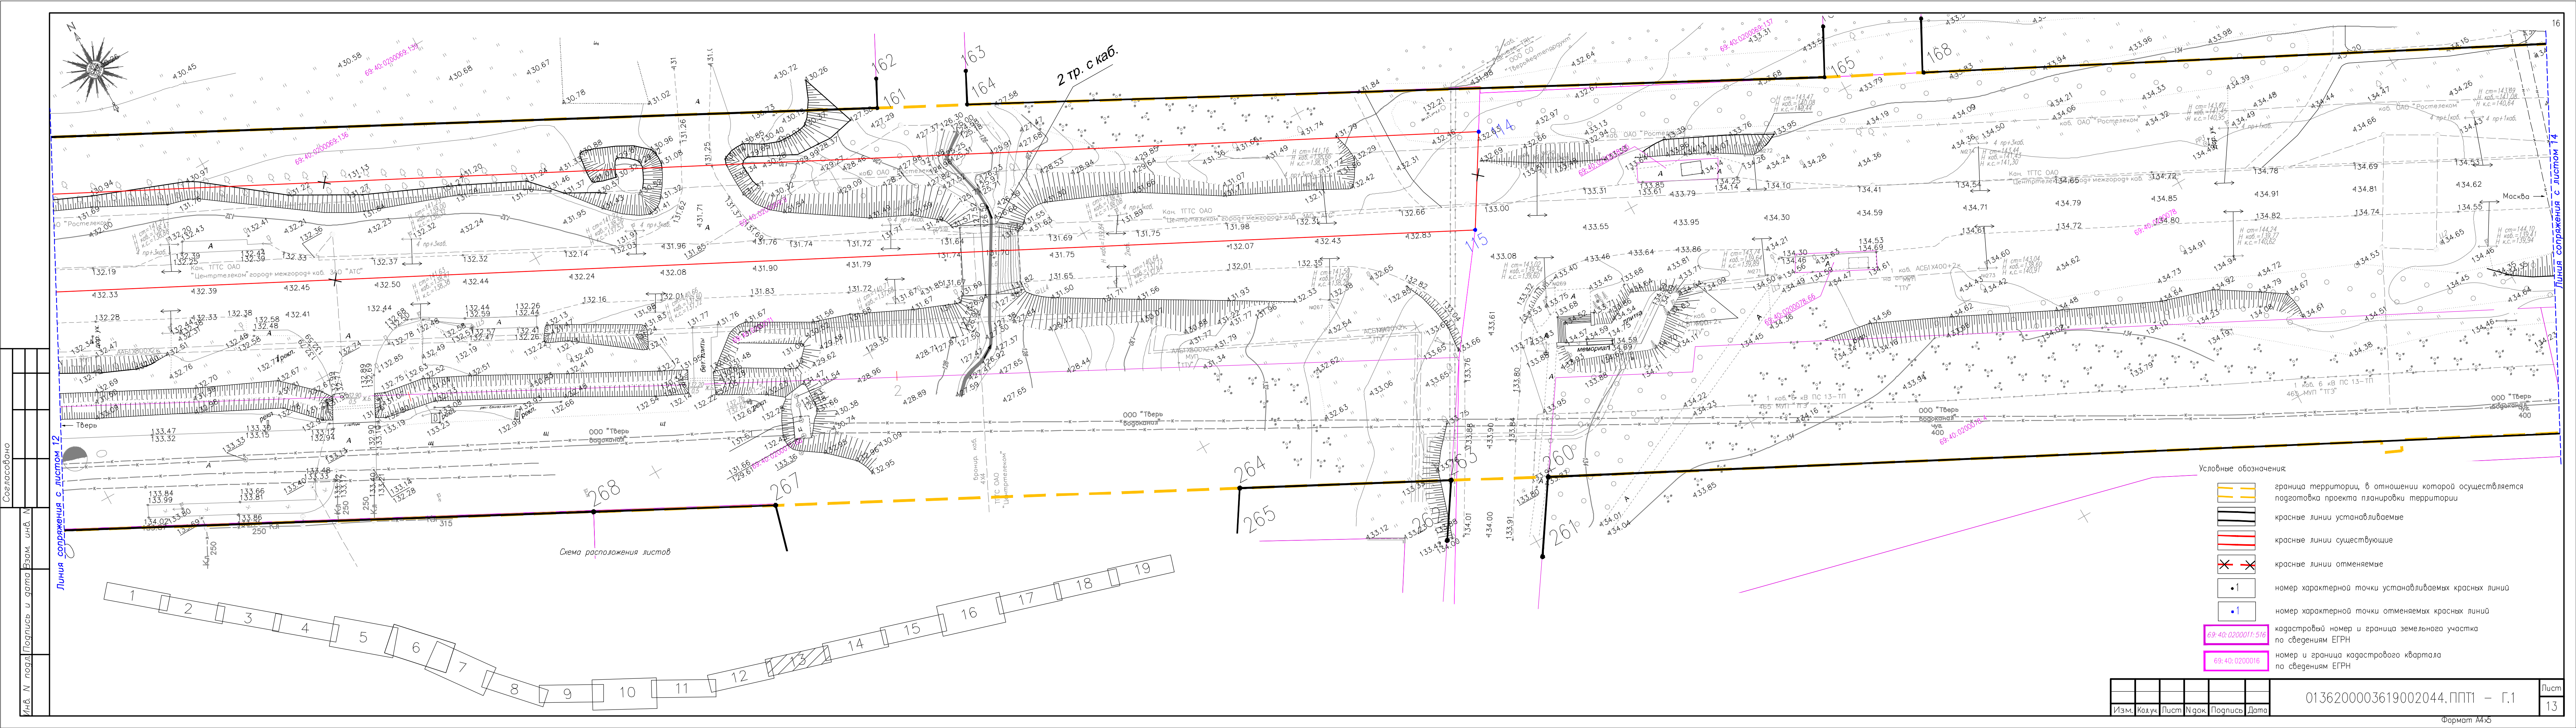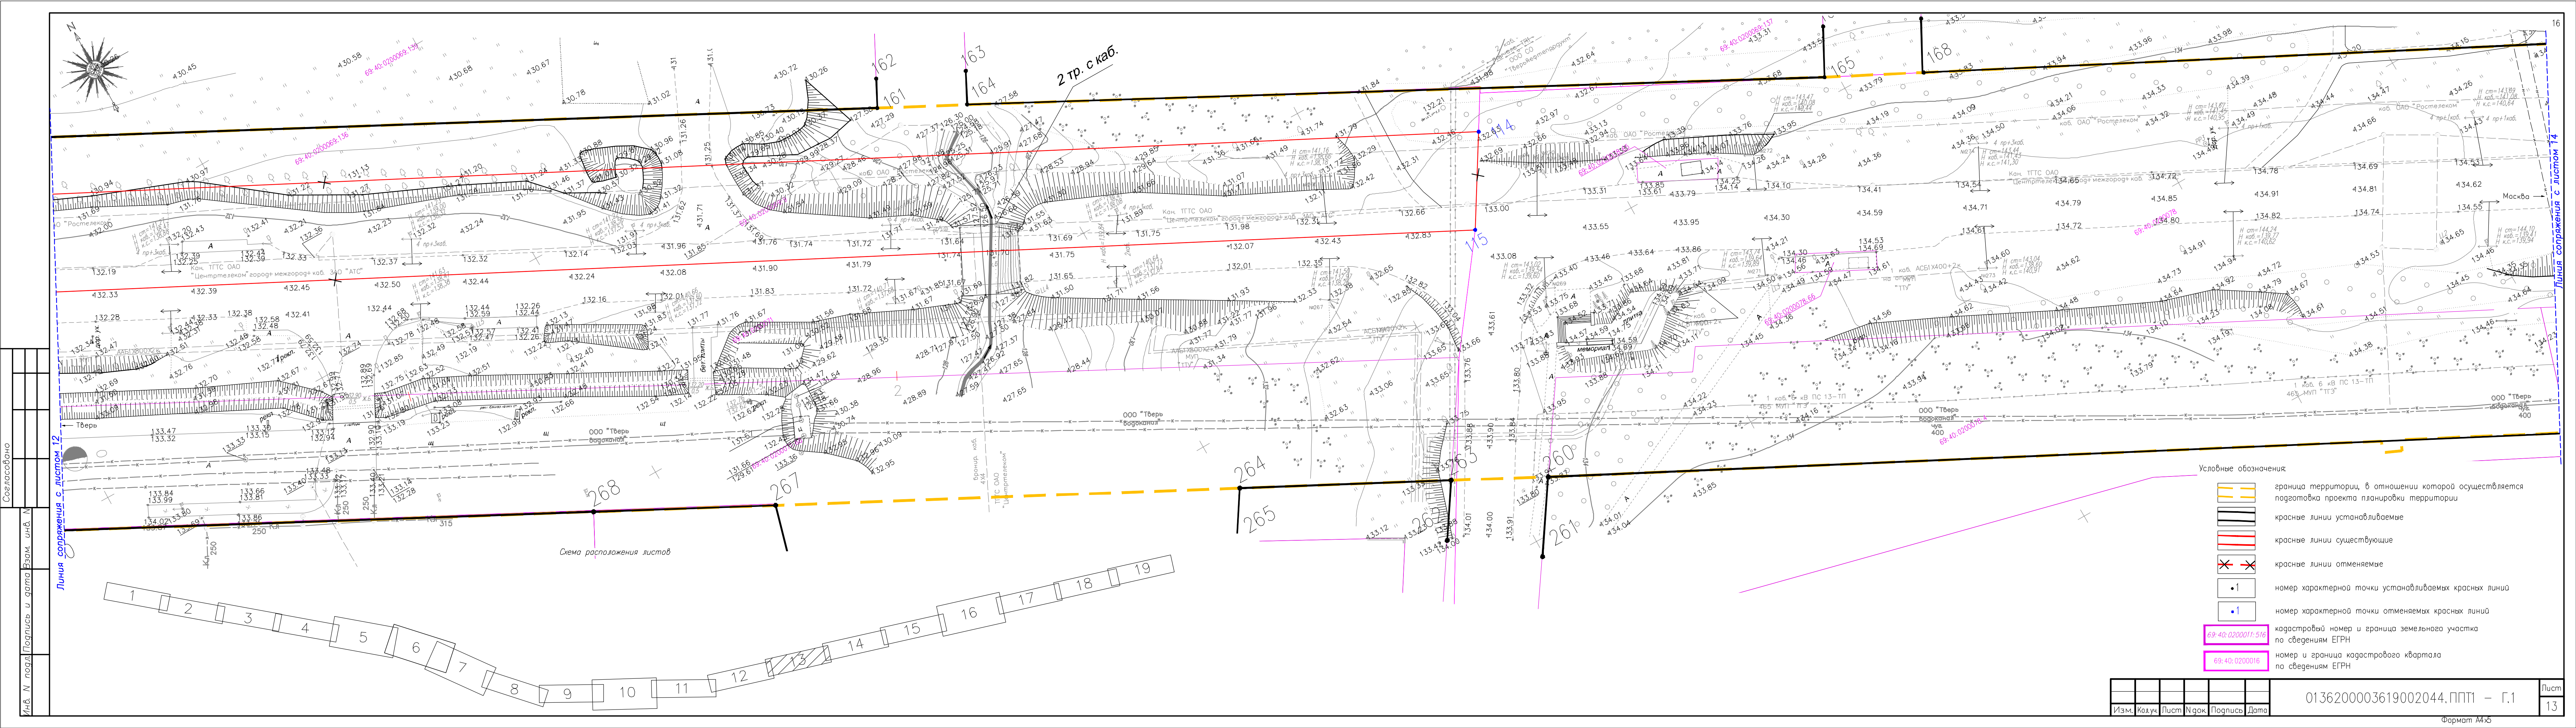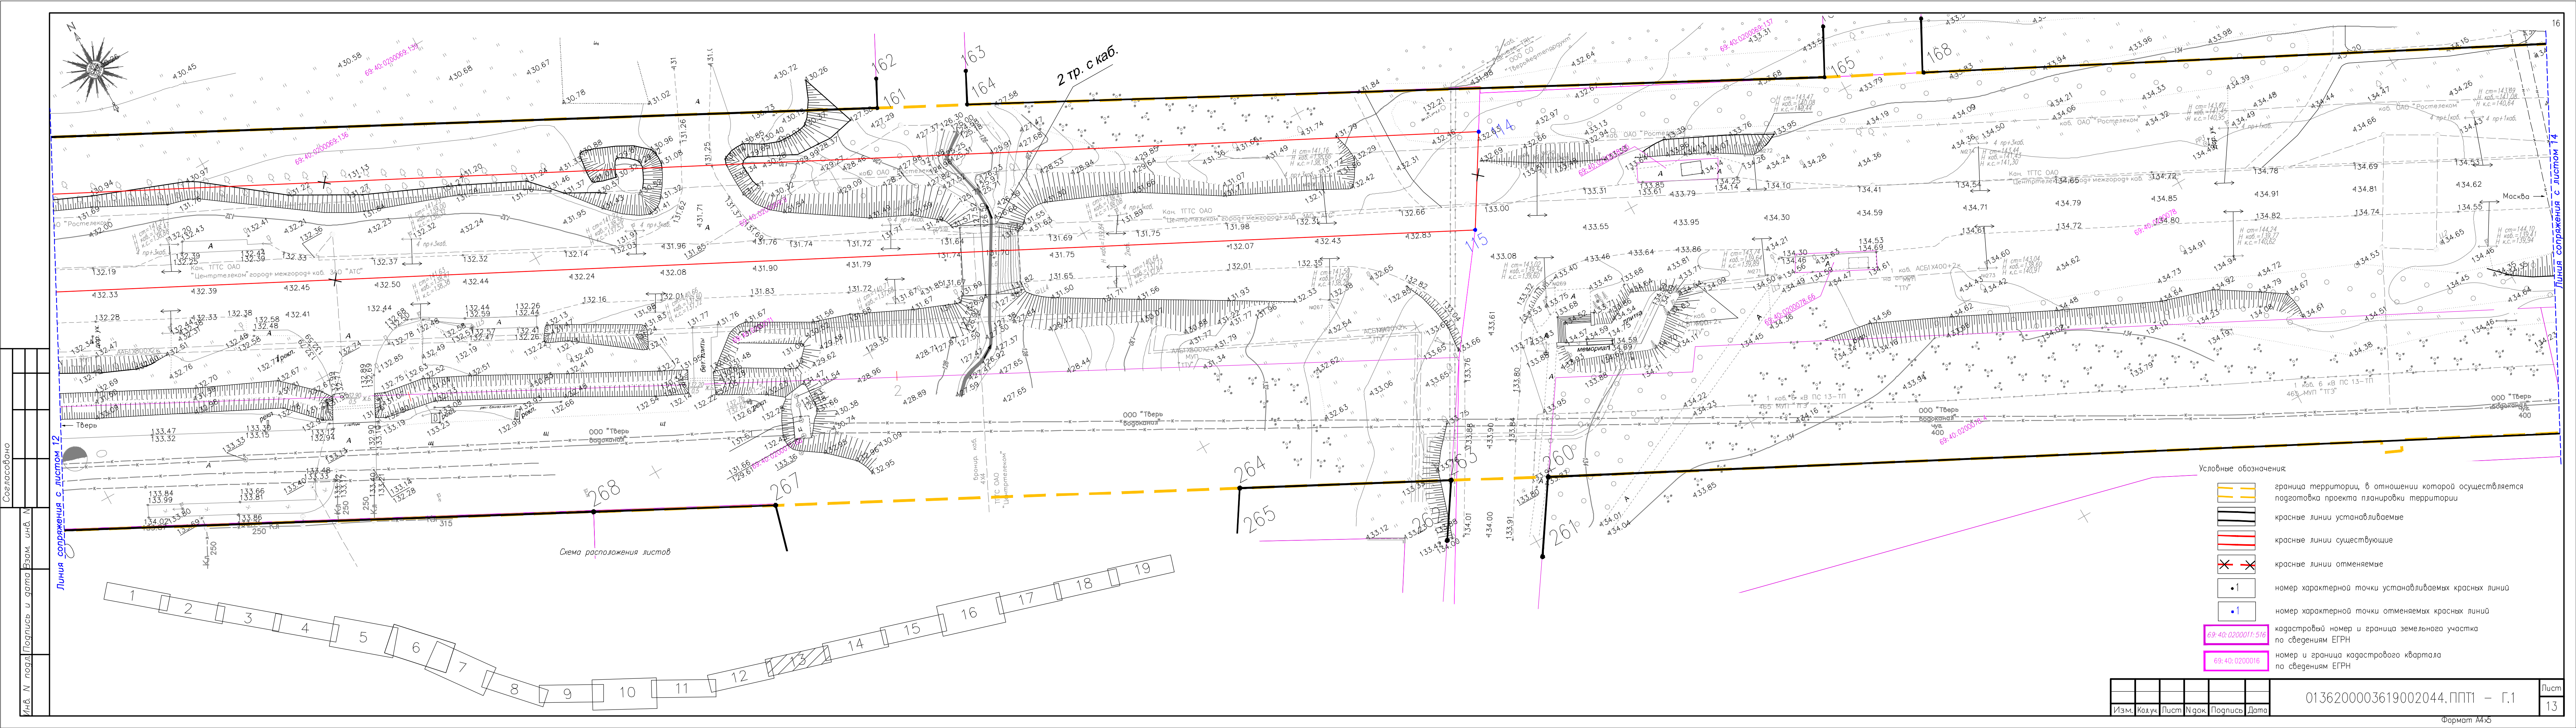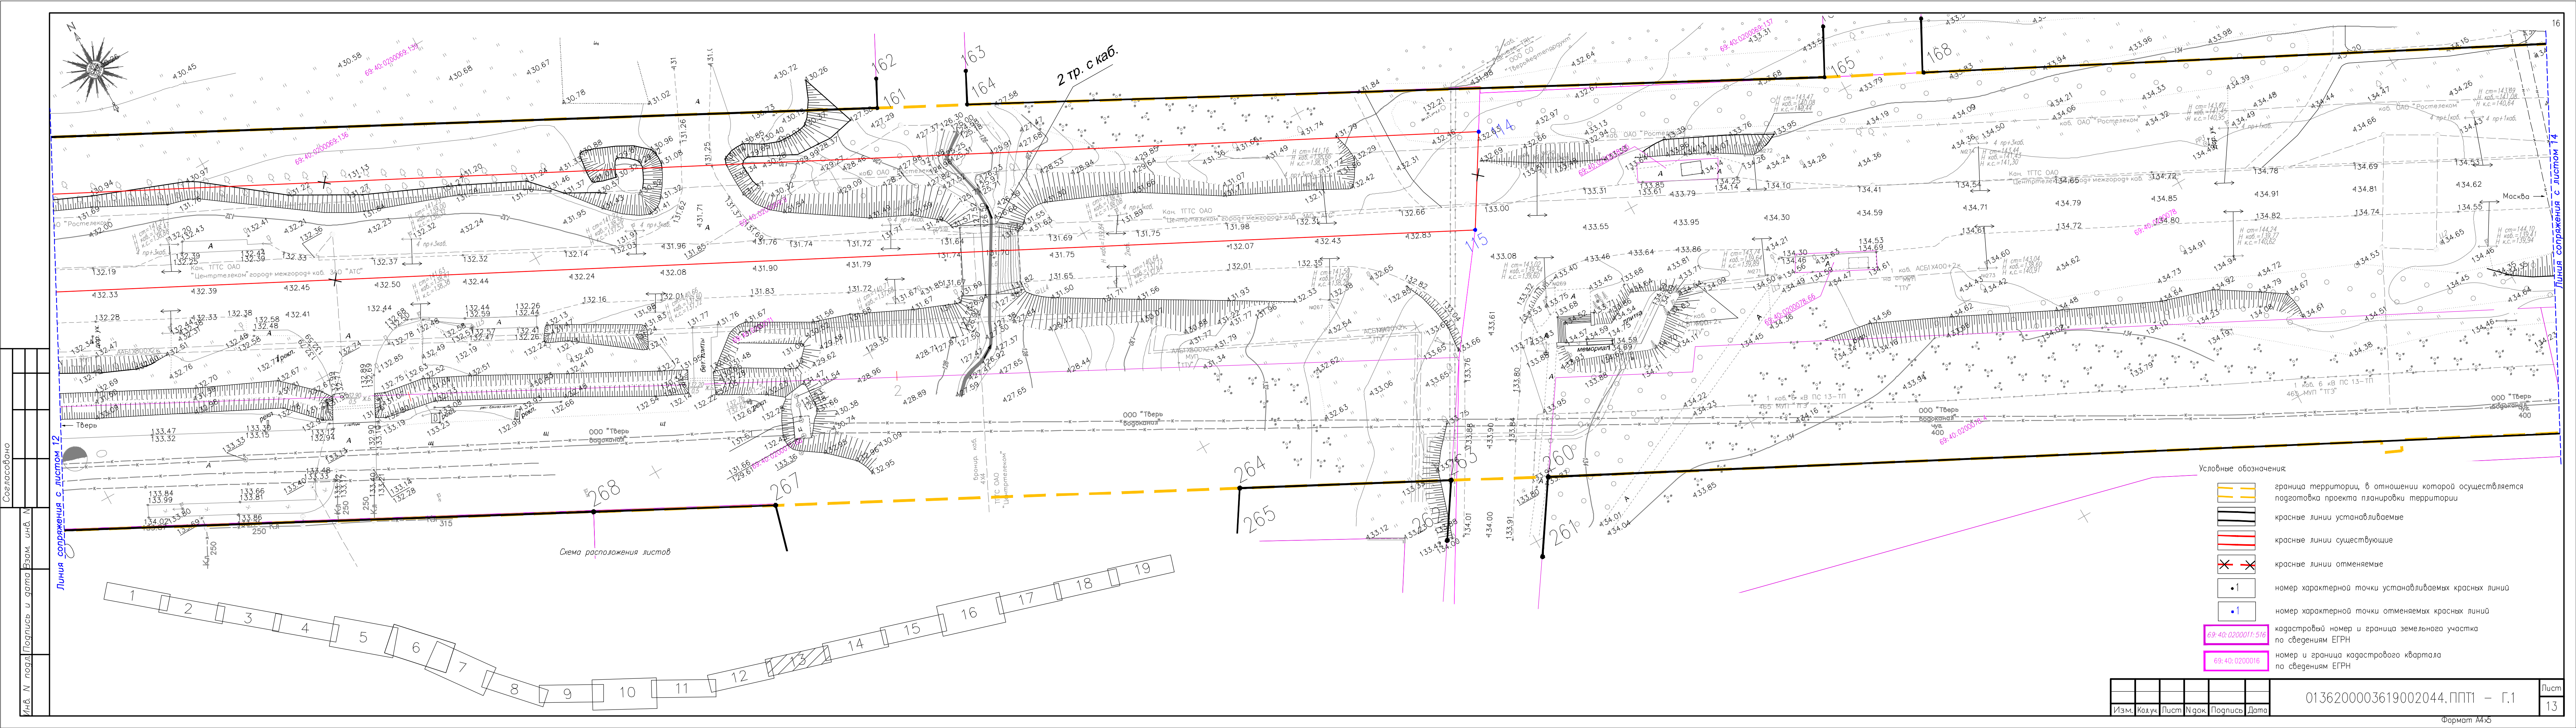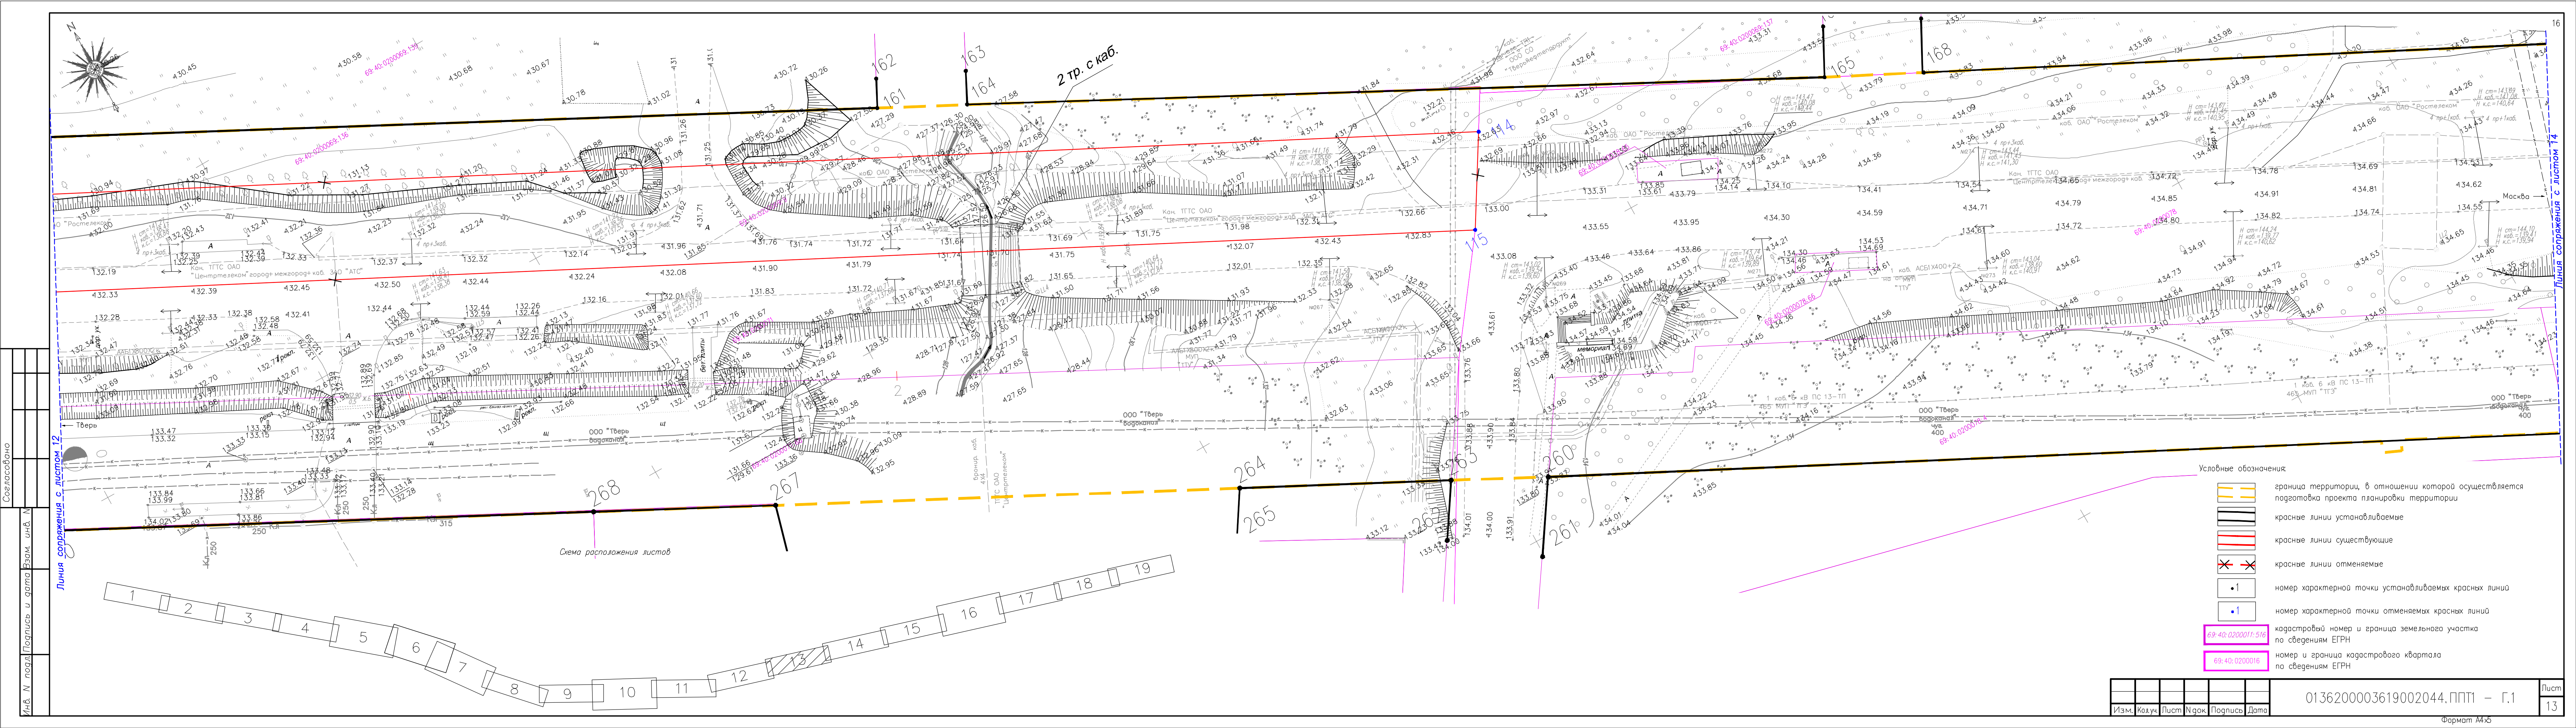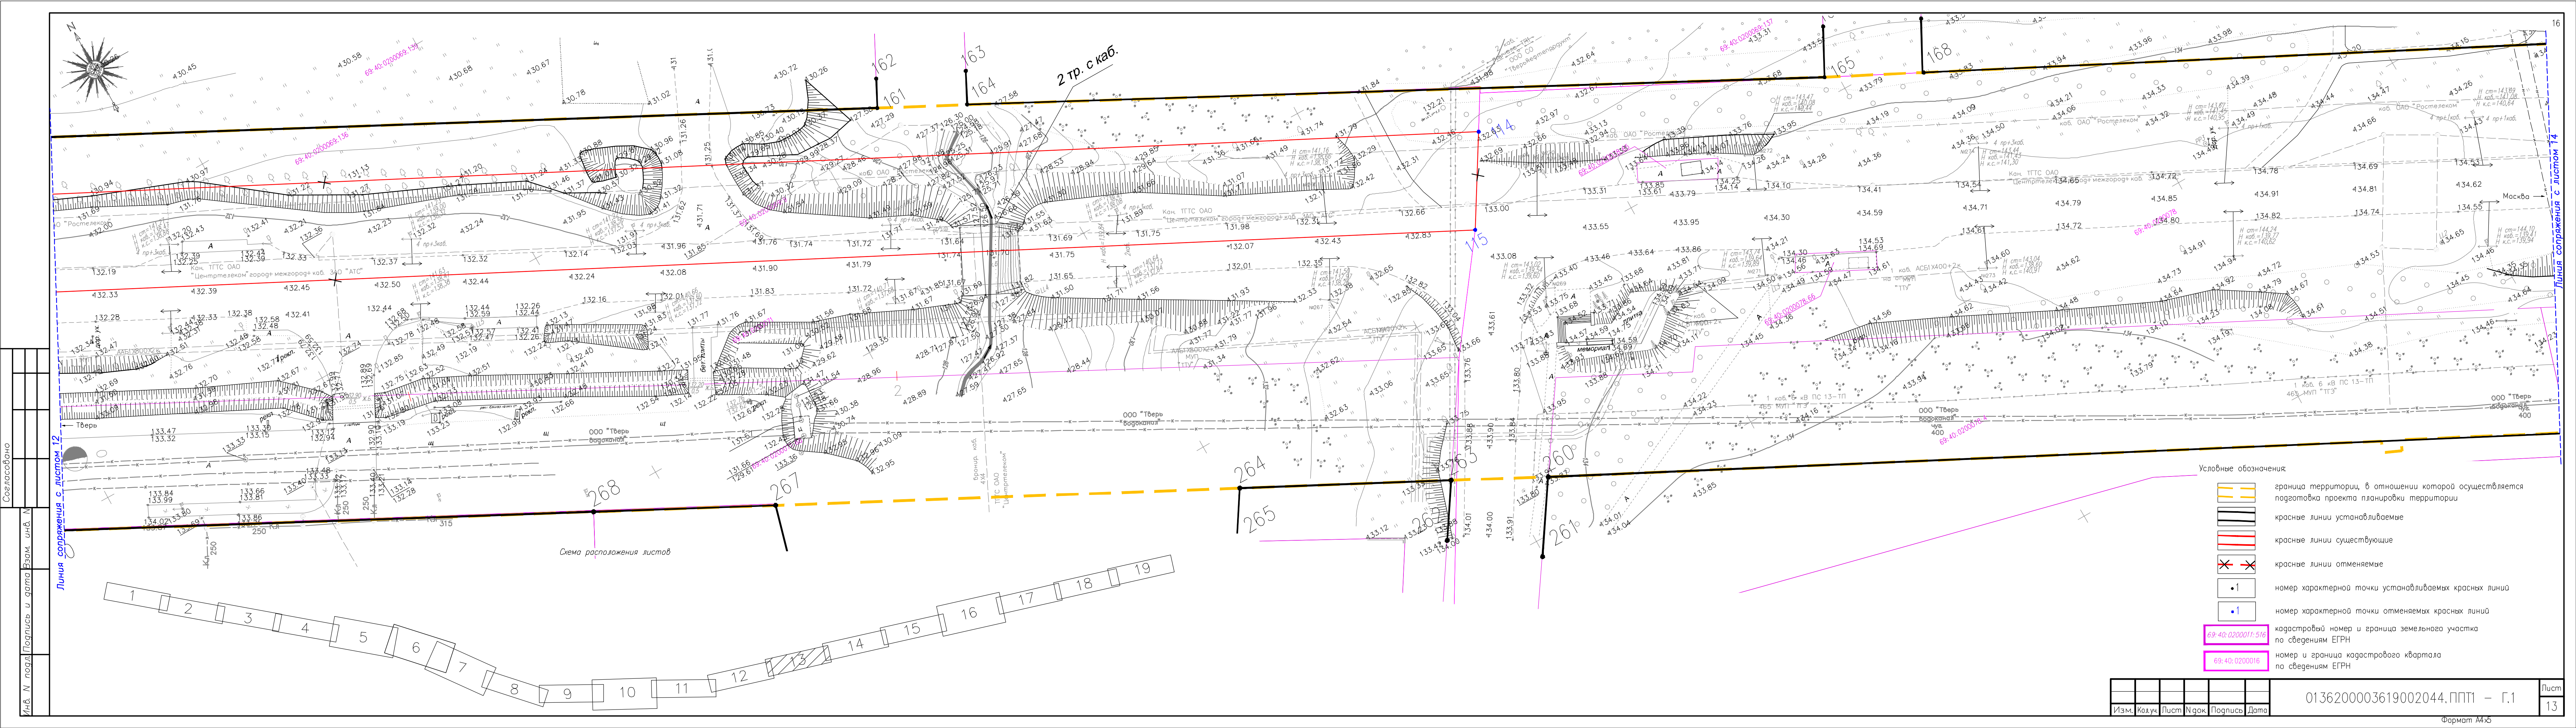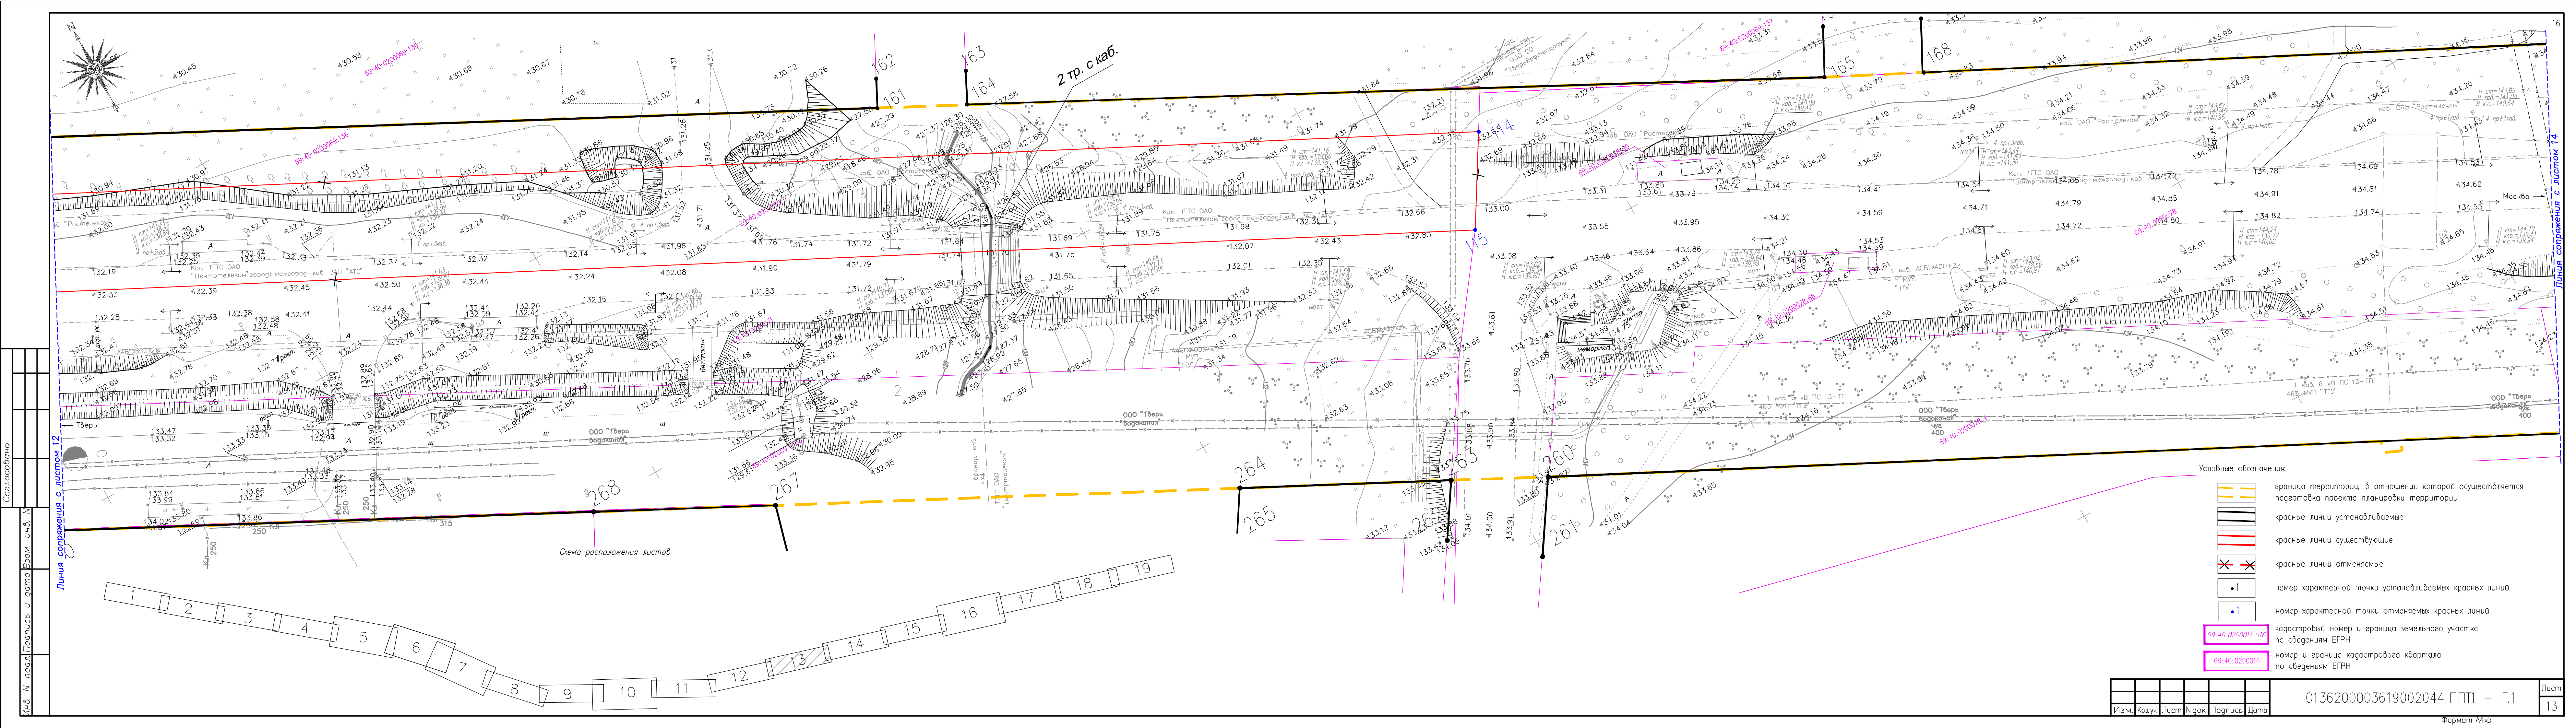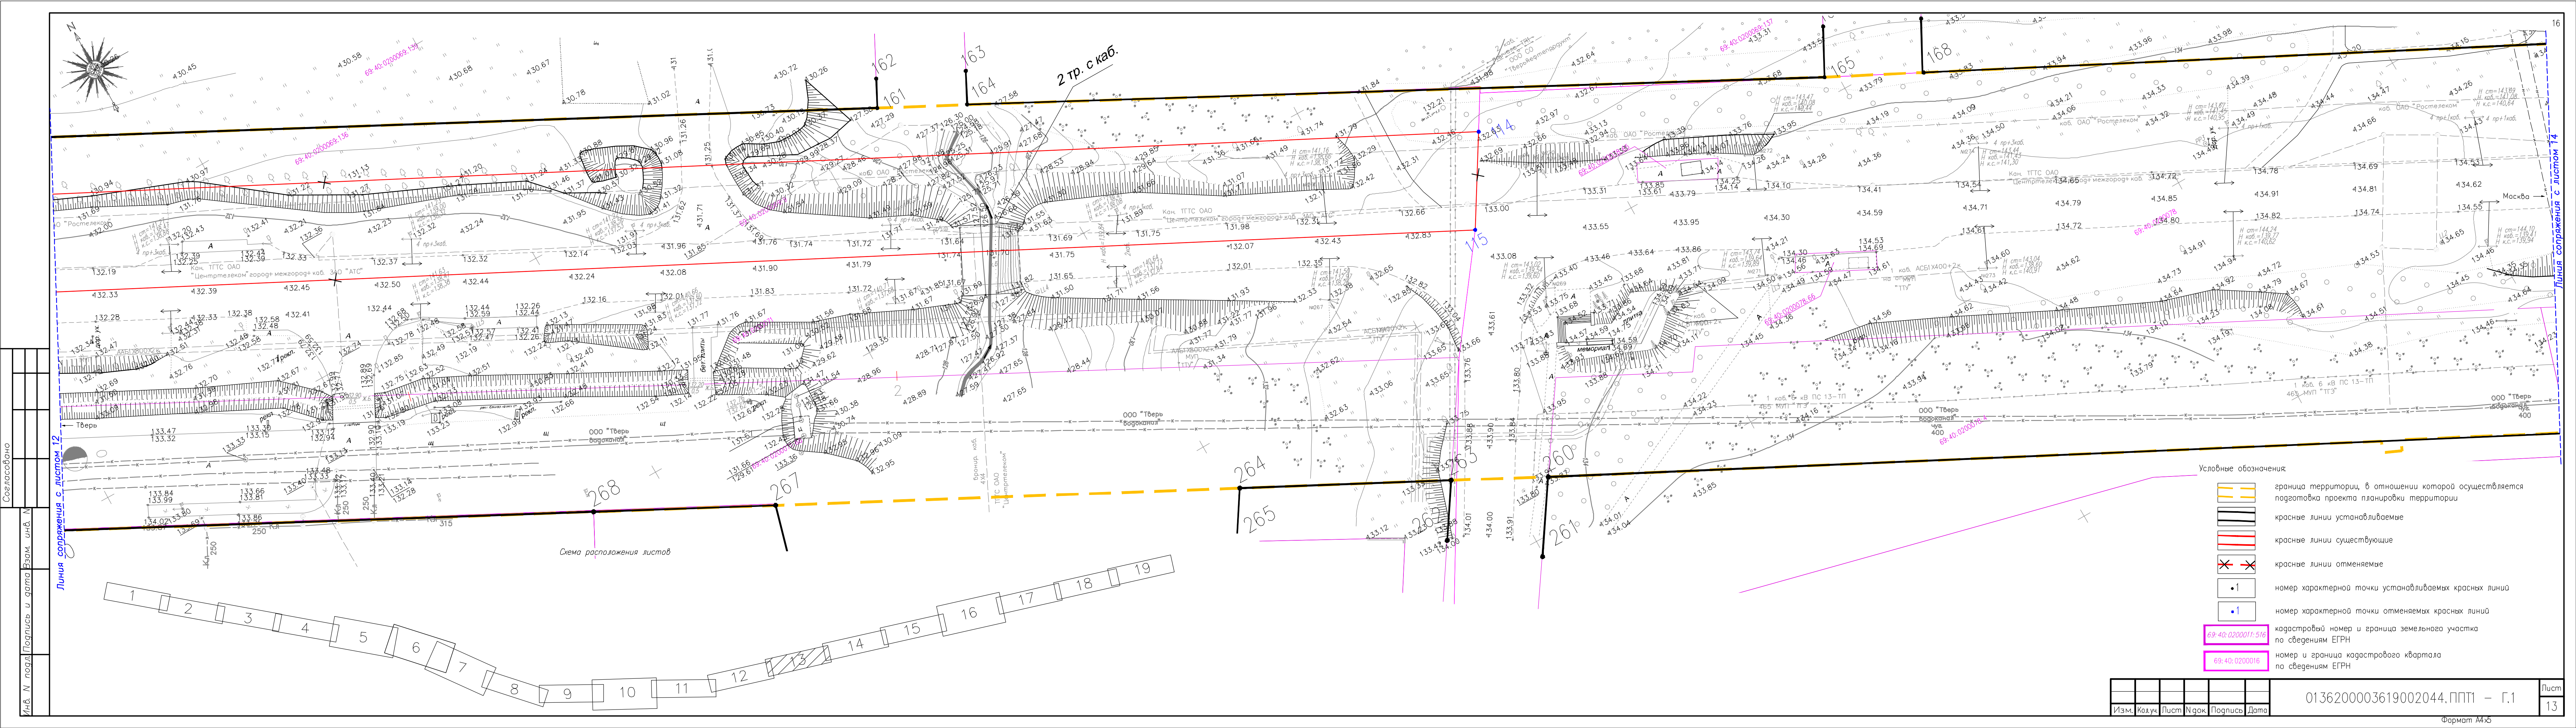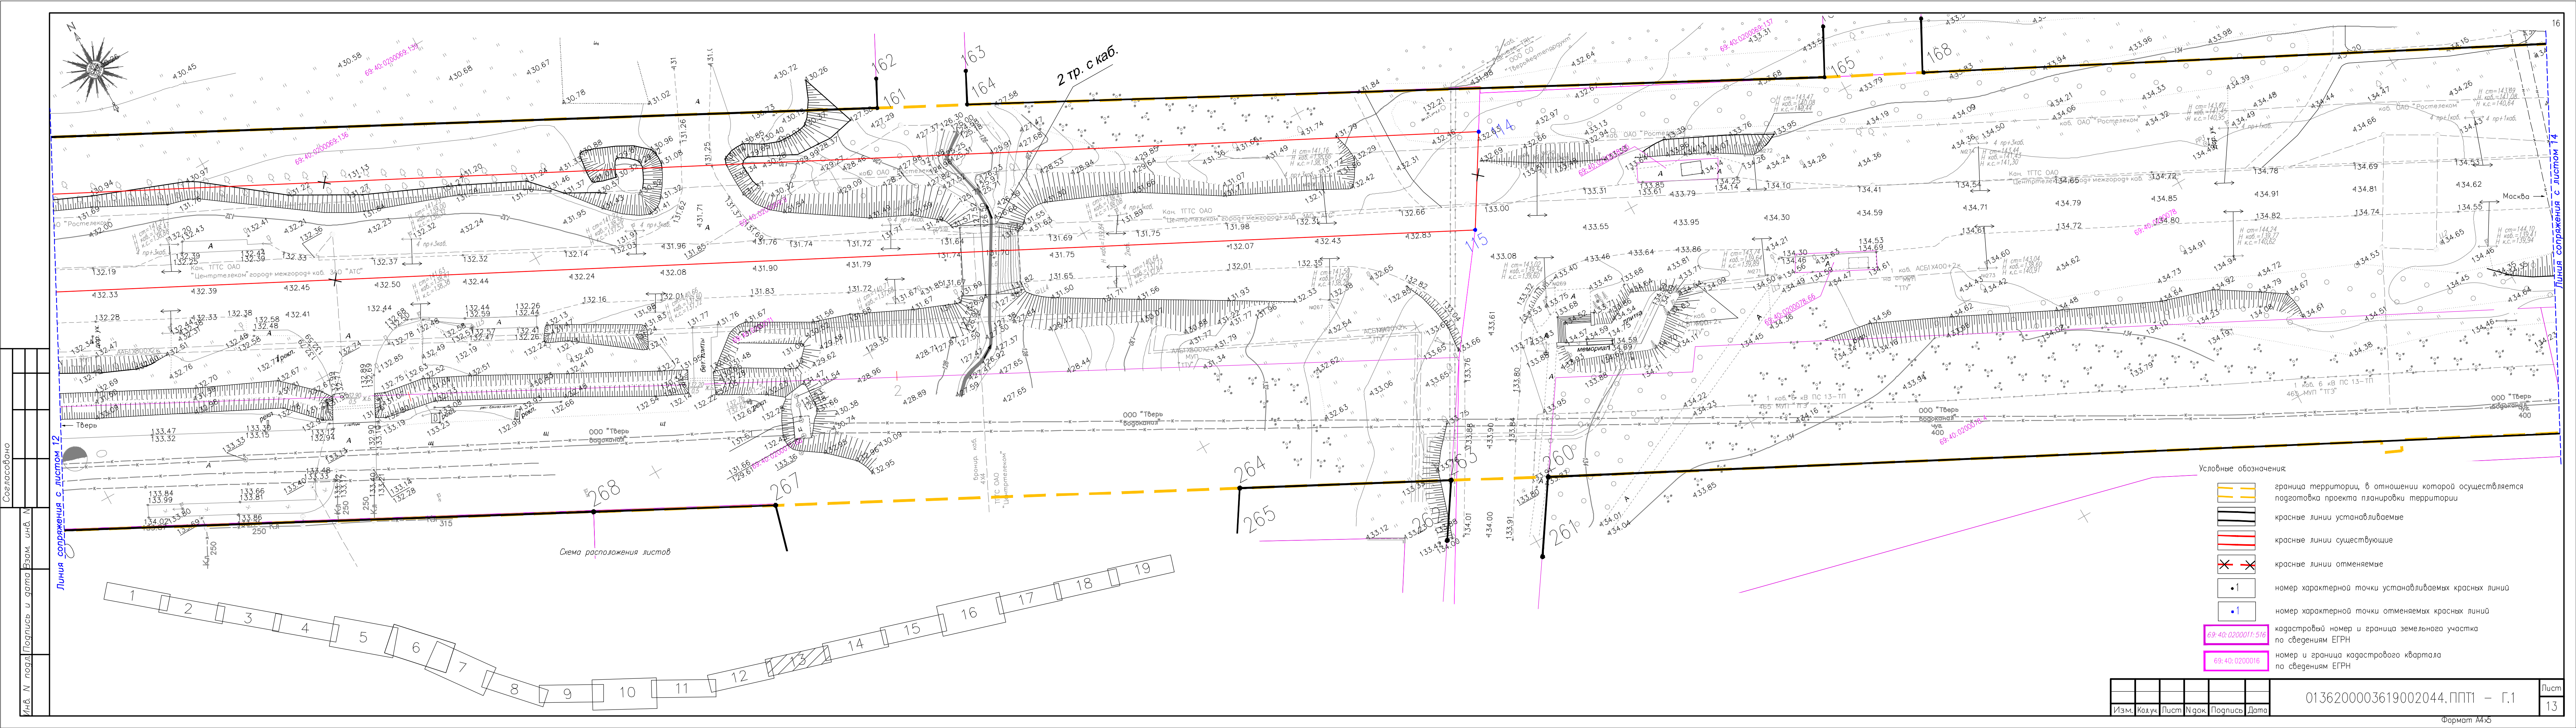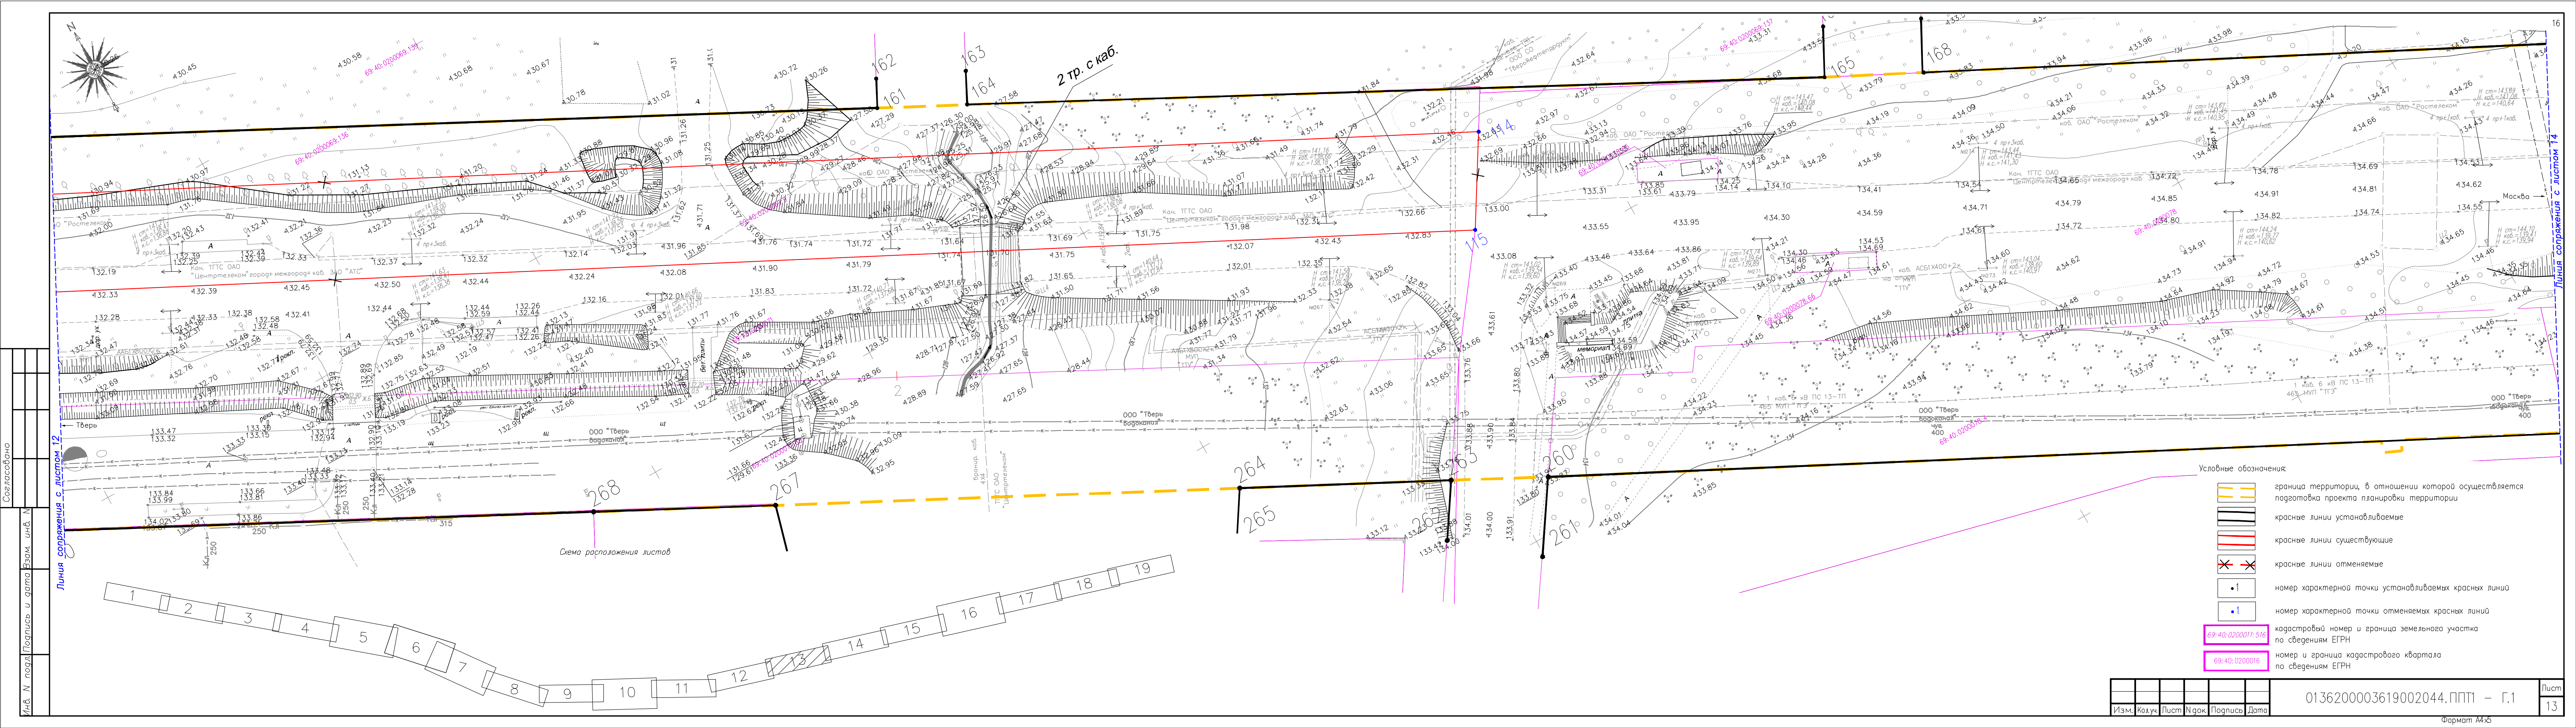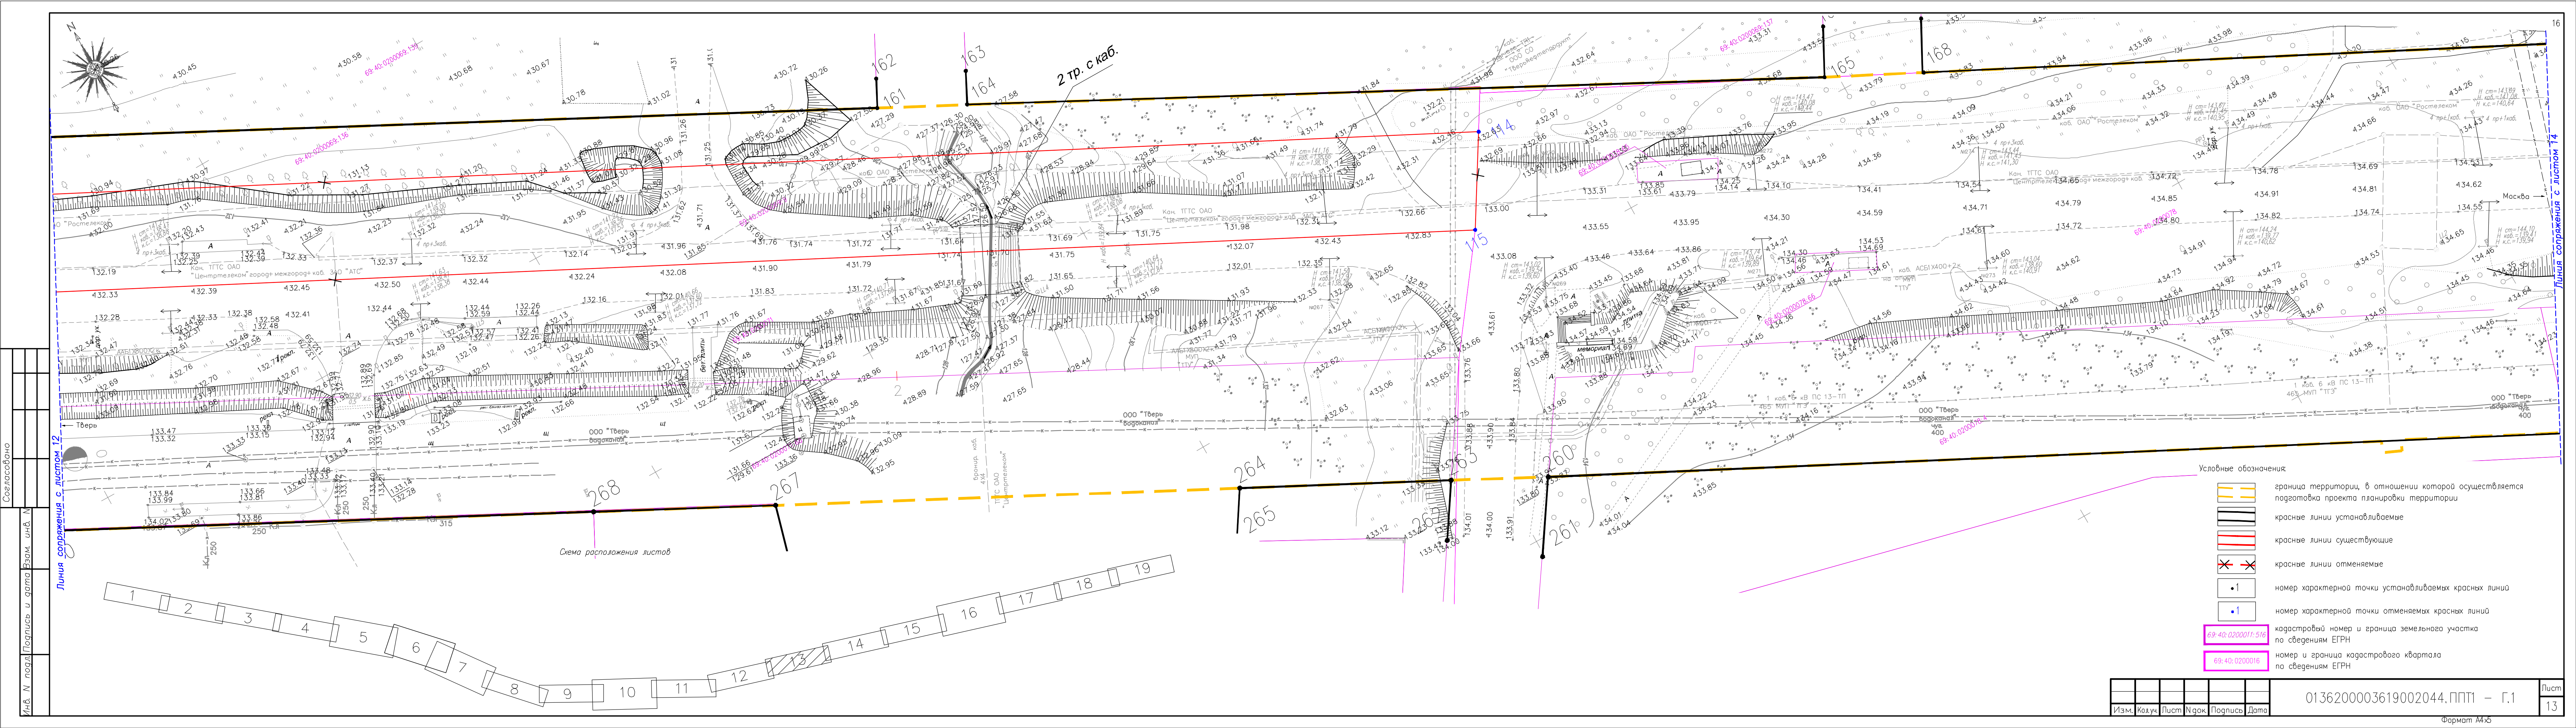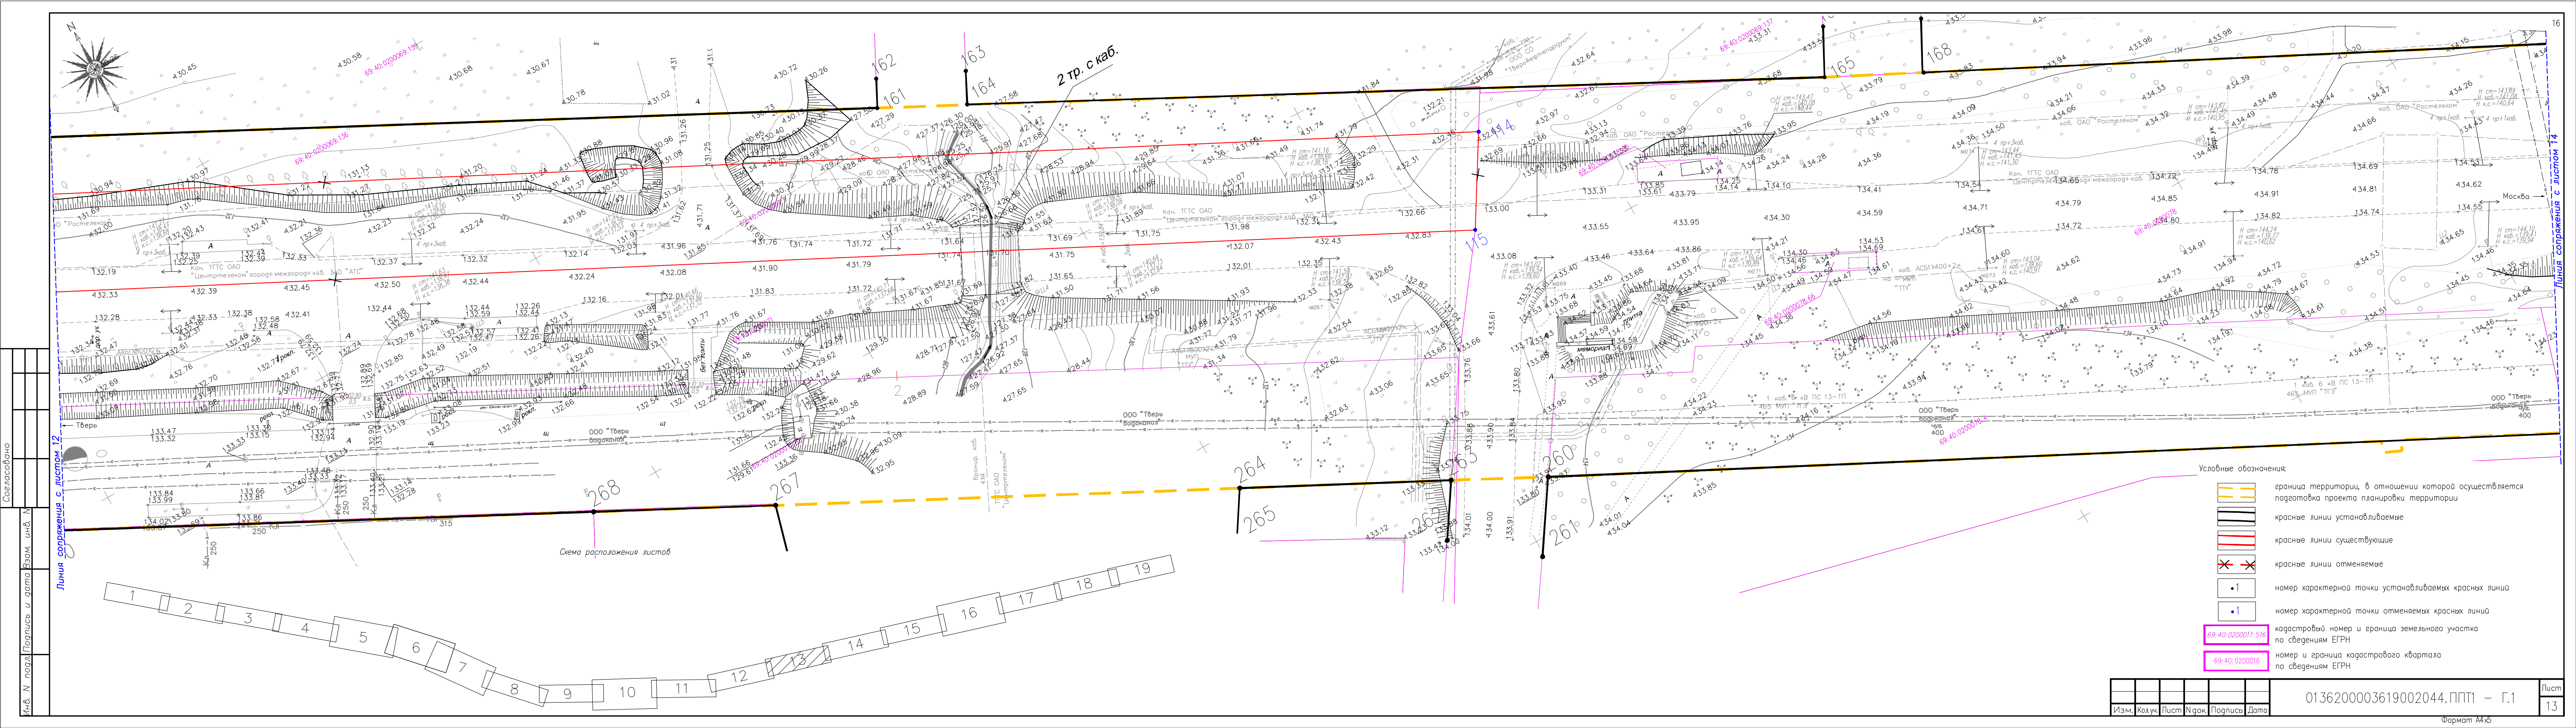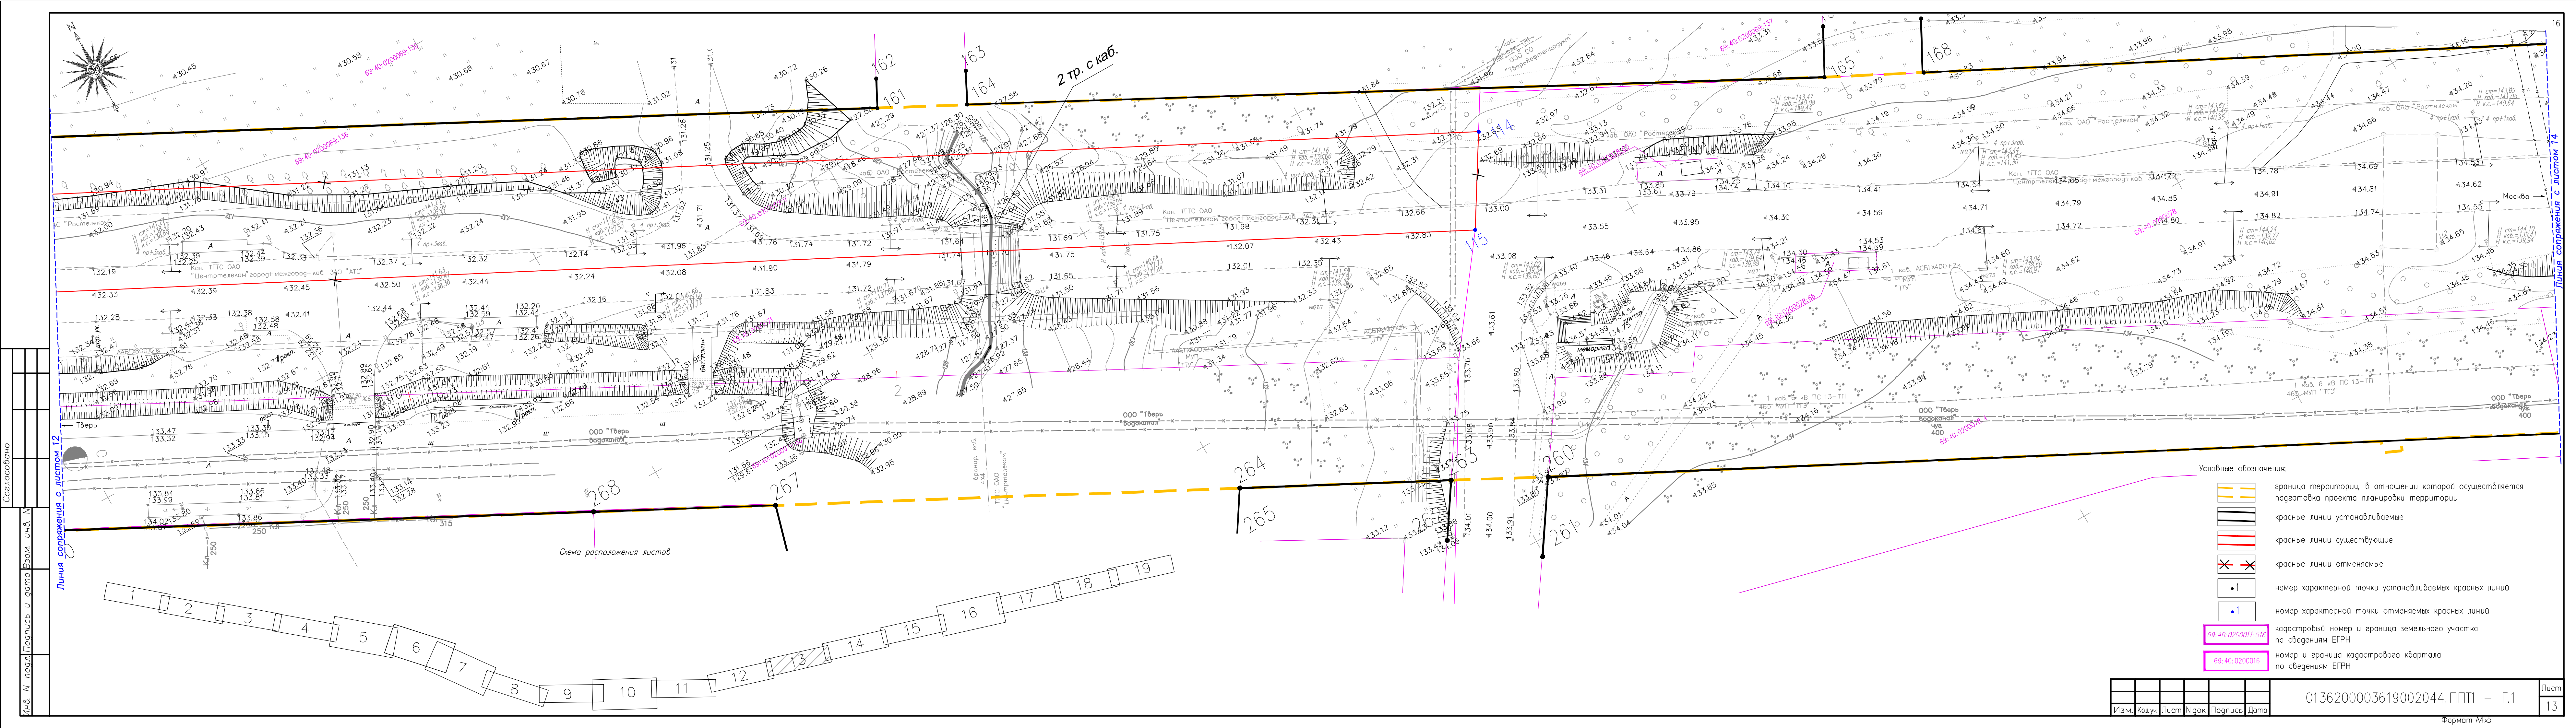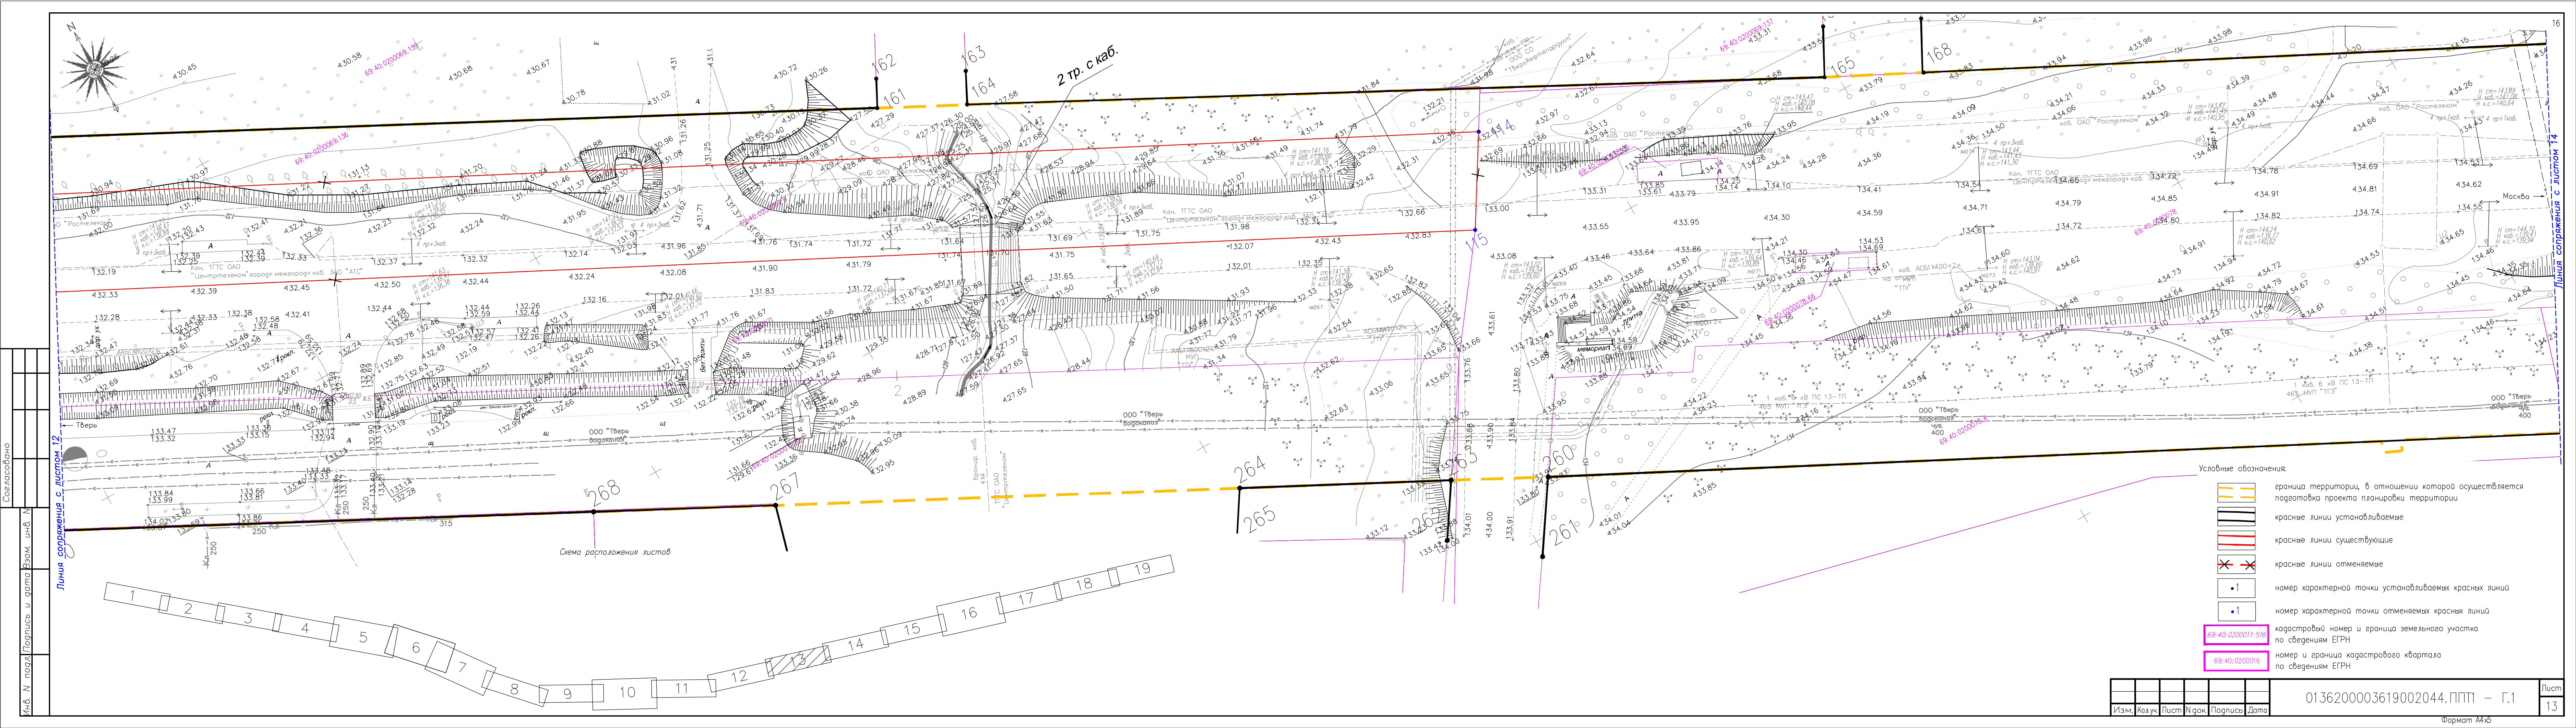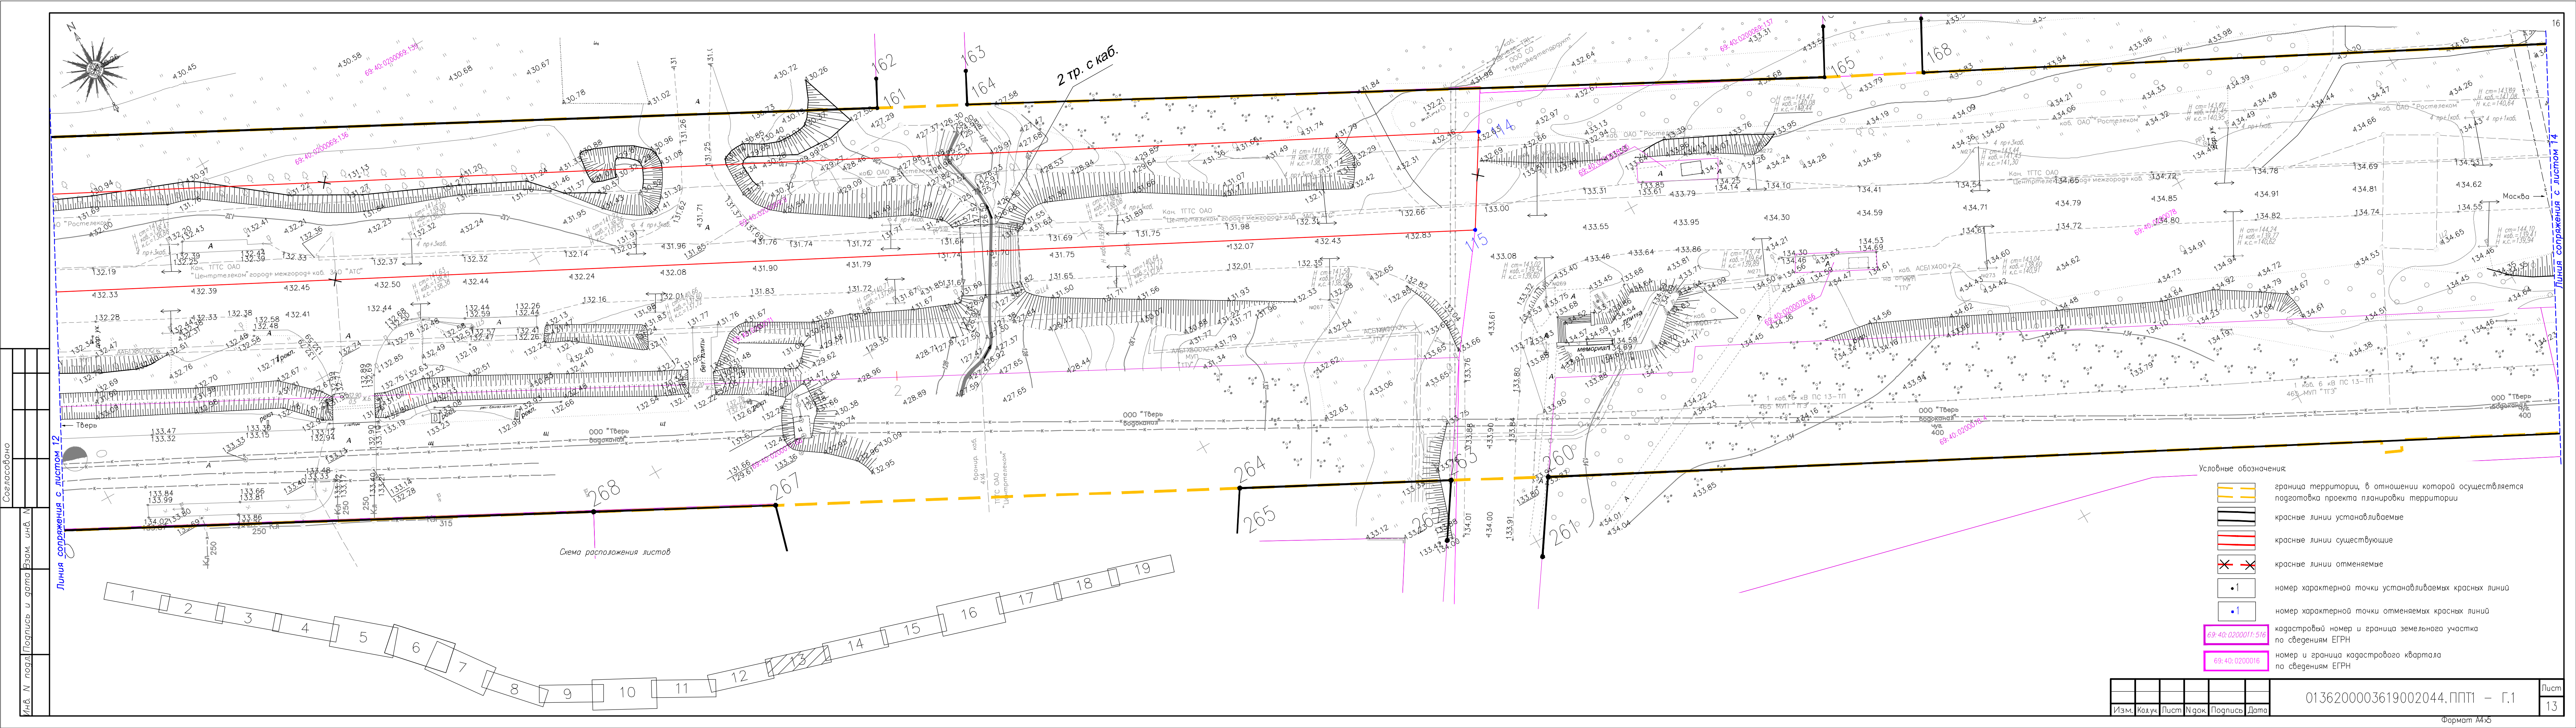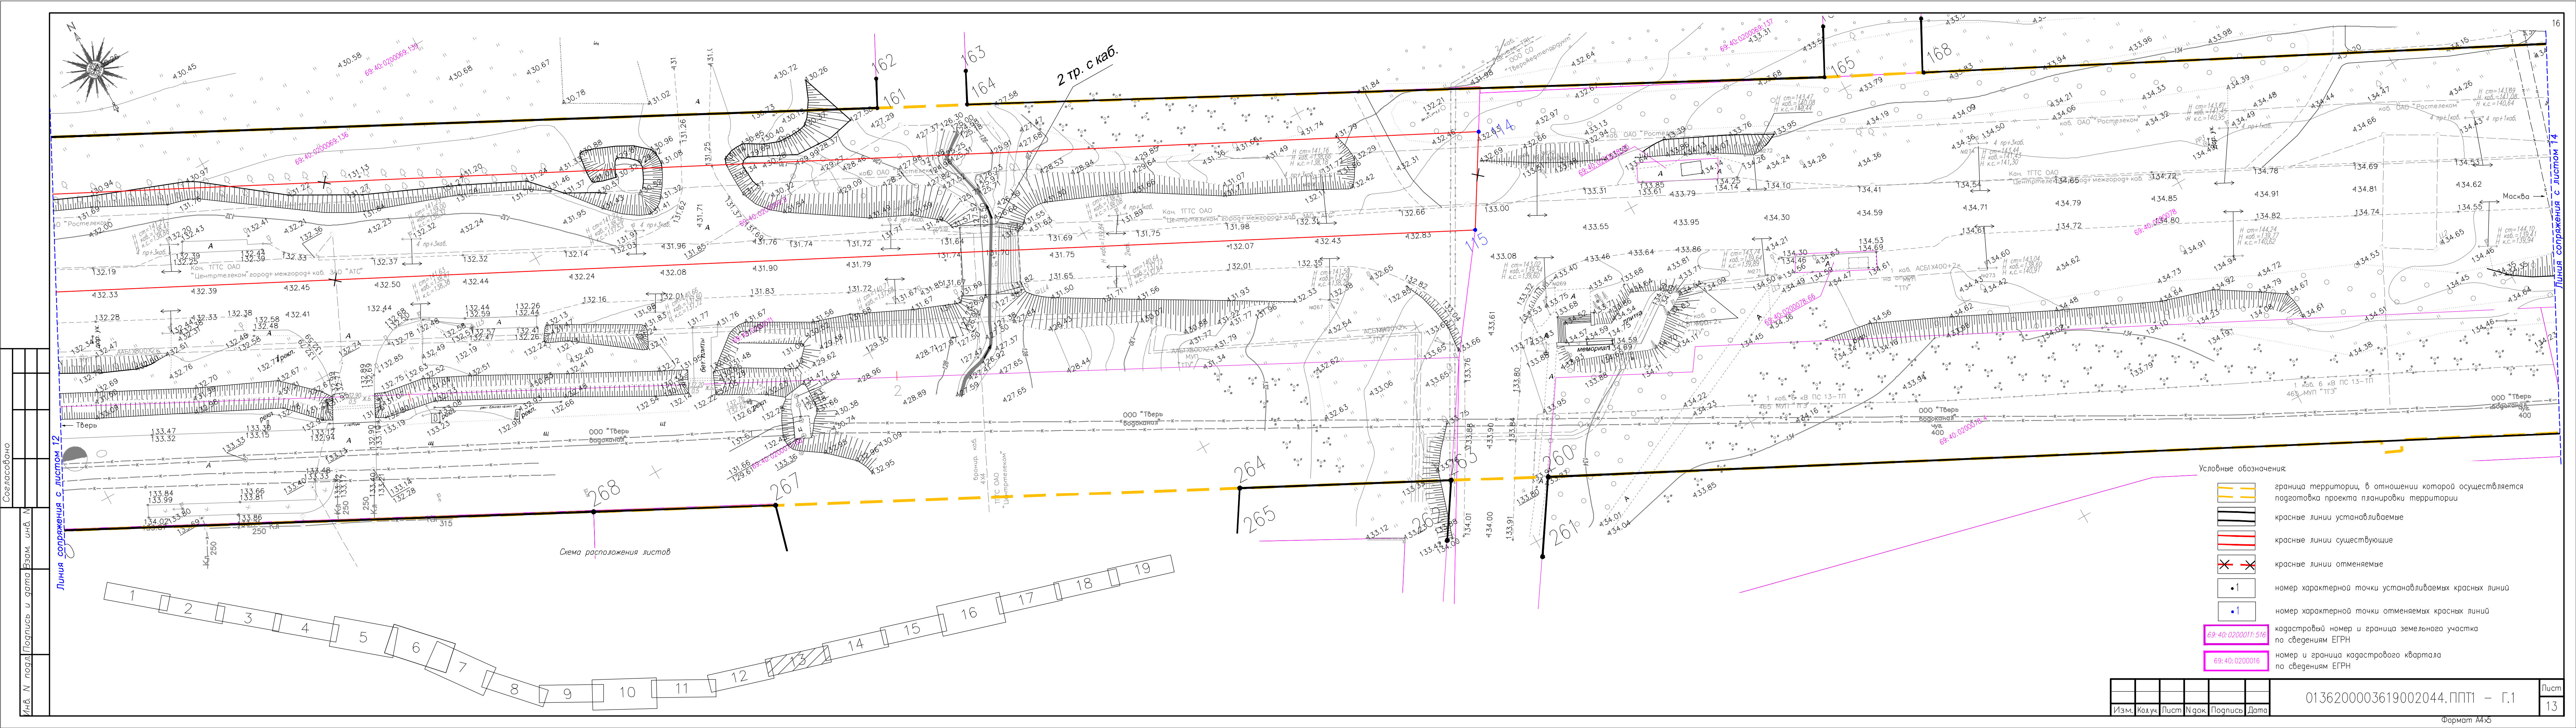

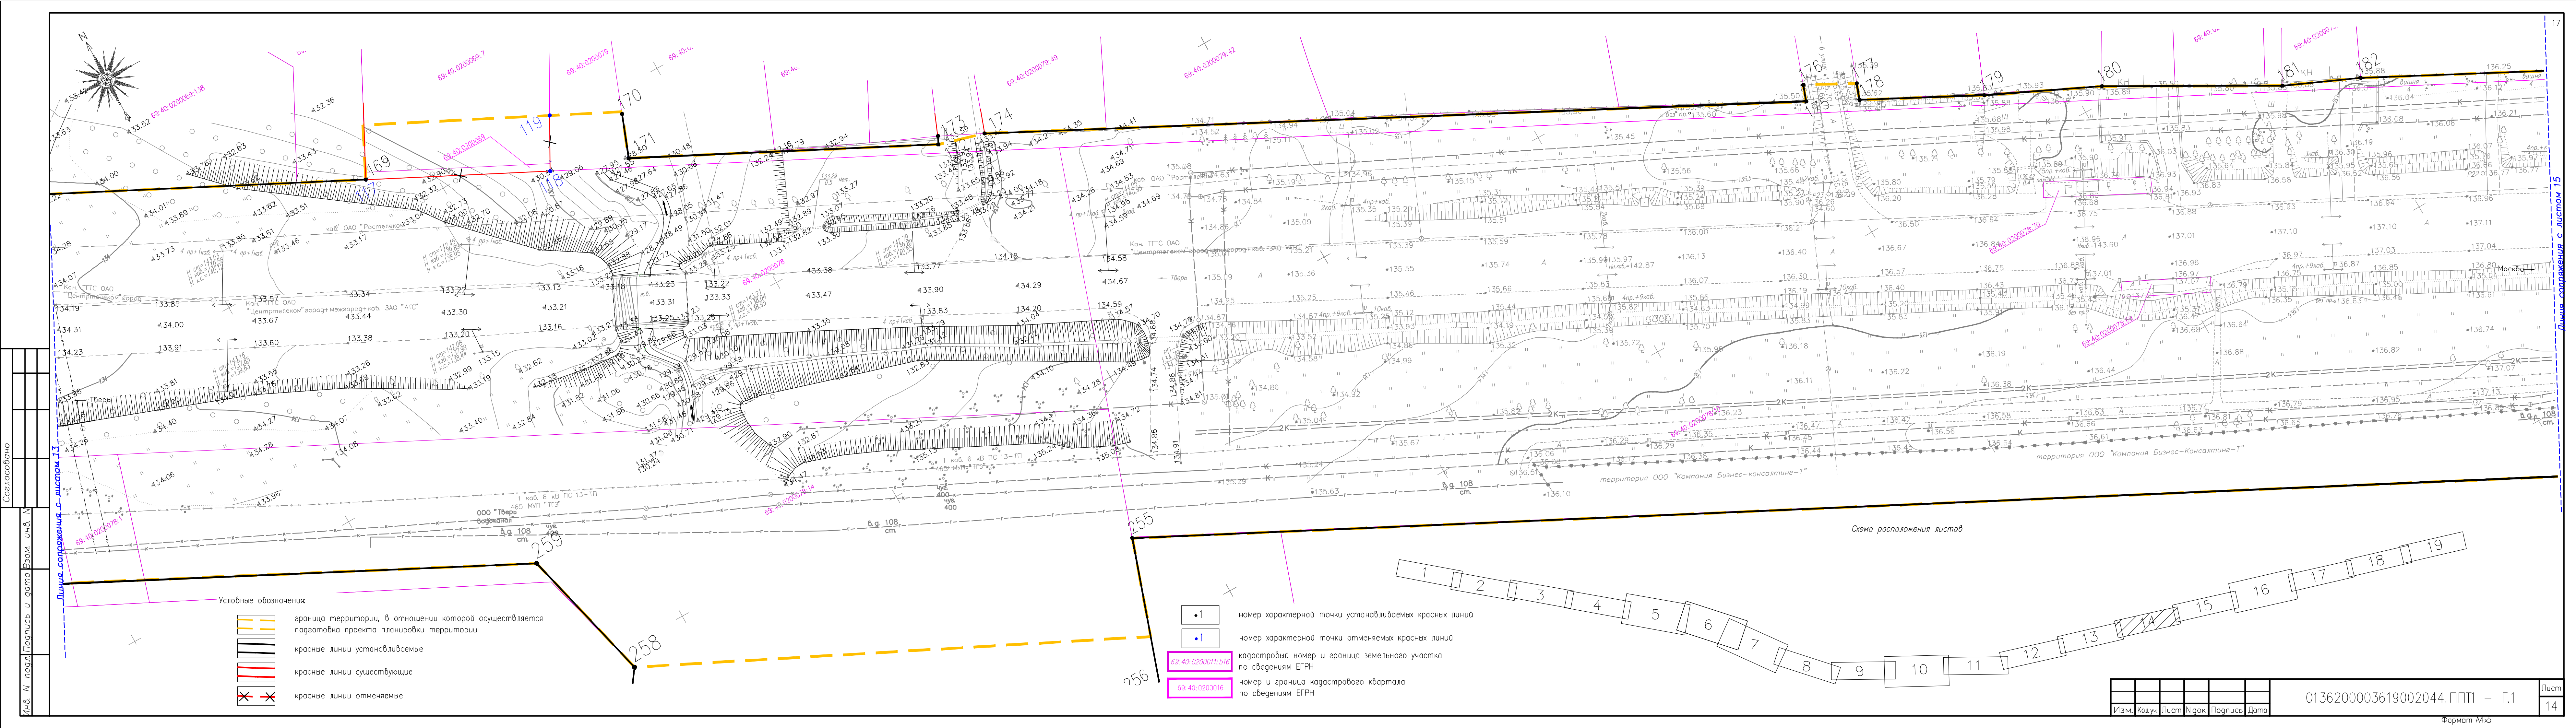

Инв. N подл. Подпись и дата Взам. инв. N

Согласовано

Линия сопряжения с листом 13

Линия сопряжения с листом 15

Условные обозначения:

- граница территории, в отношении которой осуществляется подготовка проекта планировки территории
- красные линии устанавливаемые
- красные линии существующие
- красные линии отменяемые

1

2

3

4

5

6

7

8

9

10

11

12

13

14

15

16

17

18

19

номер характерной точки устанавливаемых красных линий

номер характерной точки отменяемых красных линий

кадастровый номер и граница земельного участка по сведениям ЕГРН

номер и граница кадастрового квартала по сведениям ЕГРН

69:40:0200011:516


69:40:0200016


Схема расположения листов

0136200003619002044.ППТ1 - Г.1

Лист 14

Формат А4х5

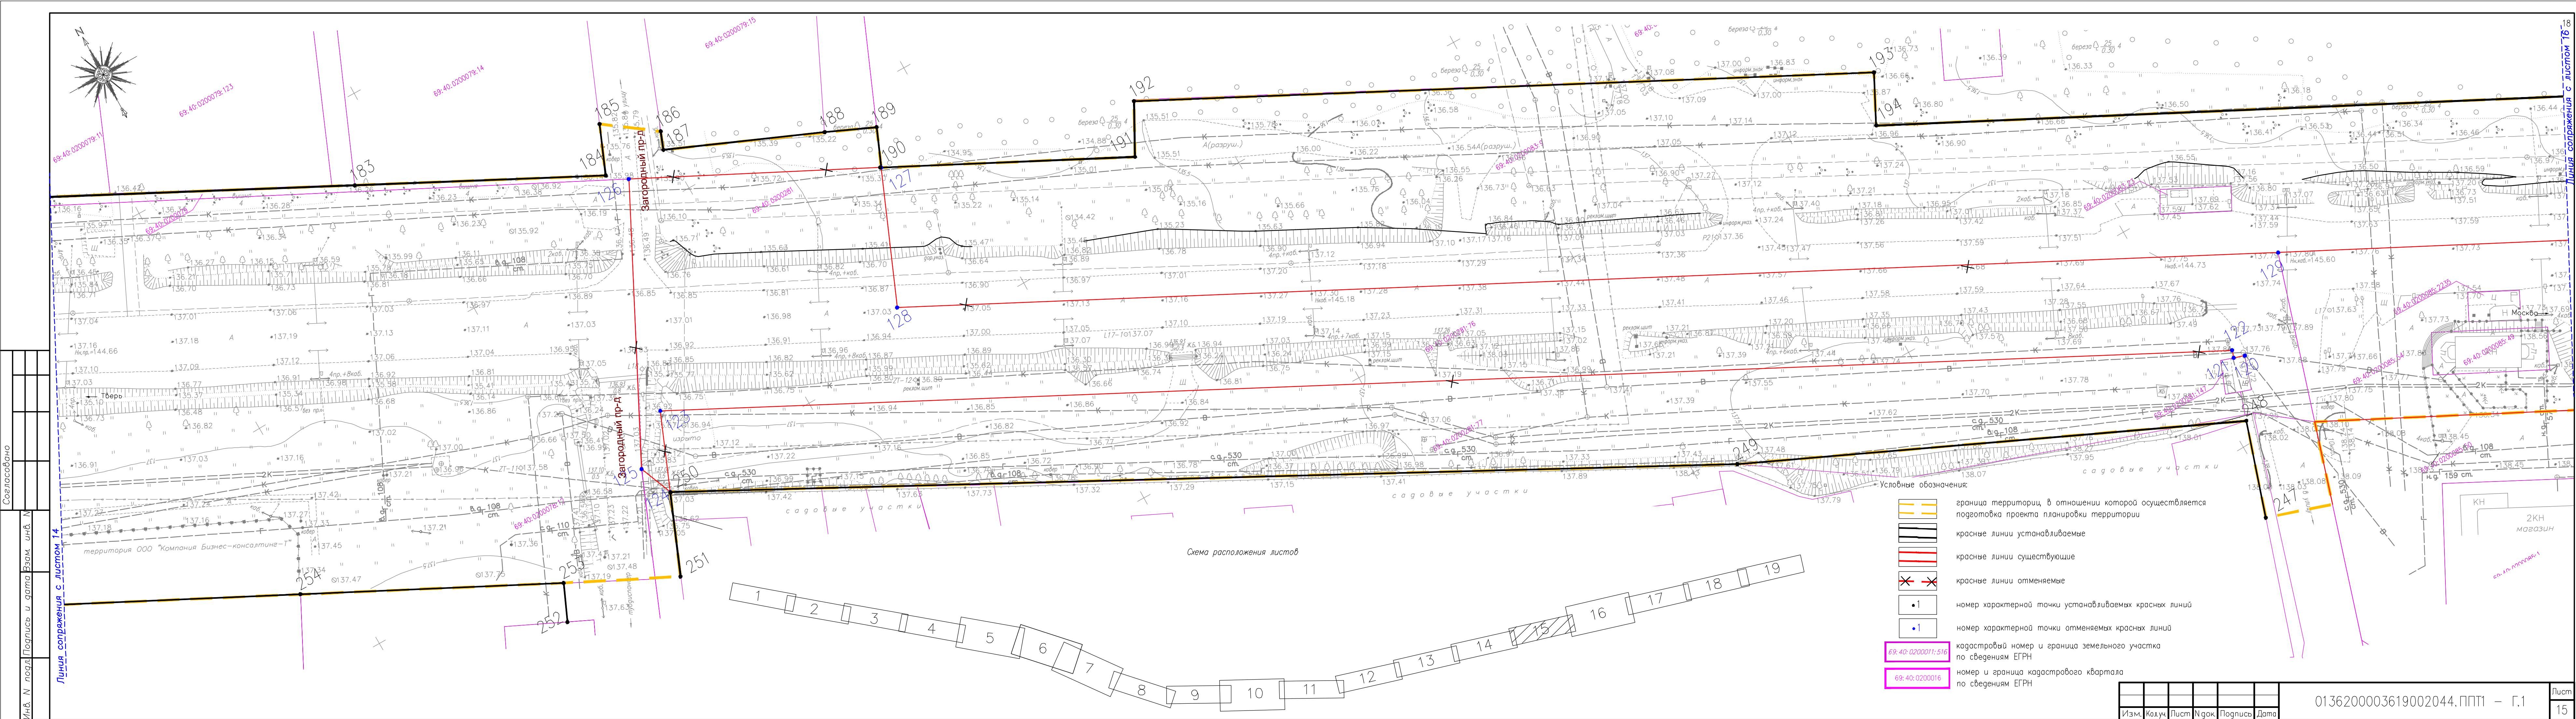


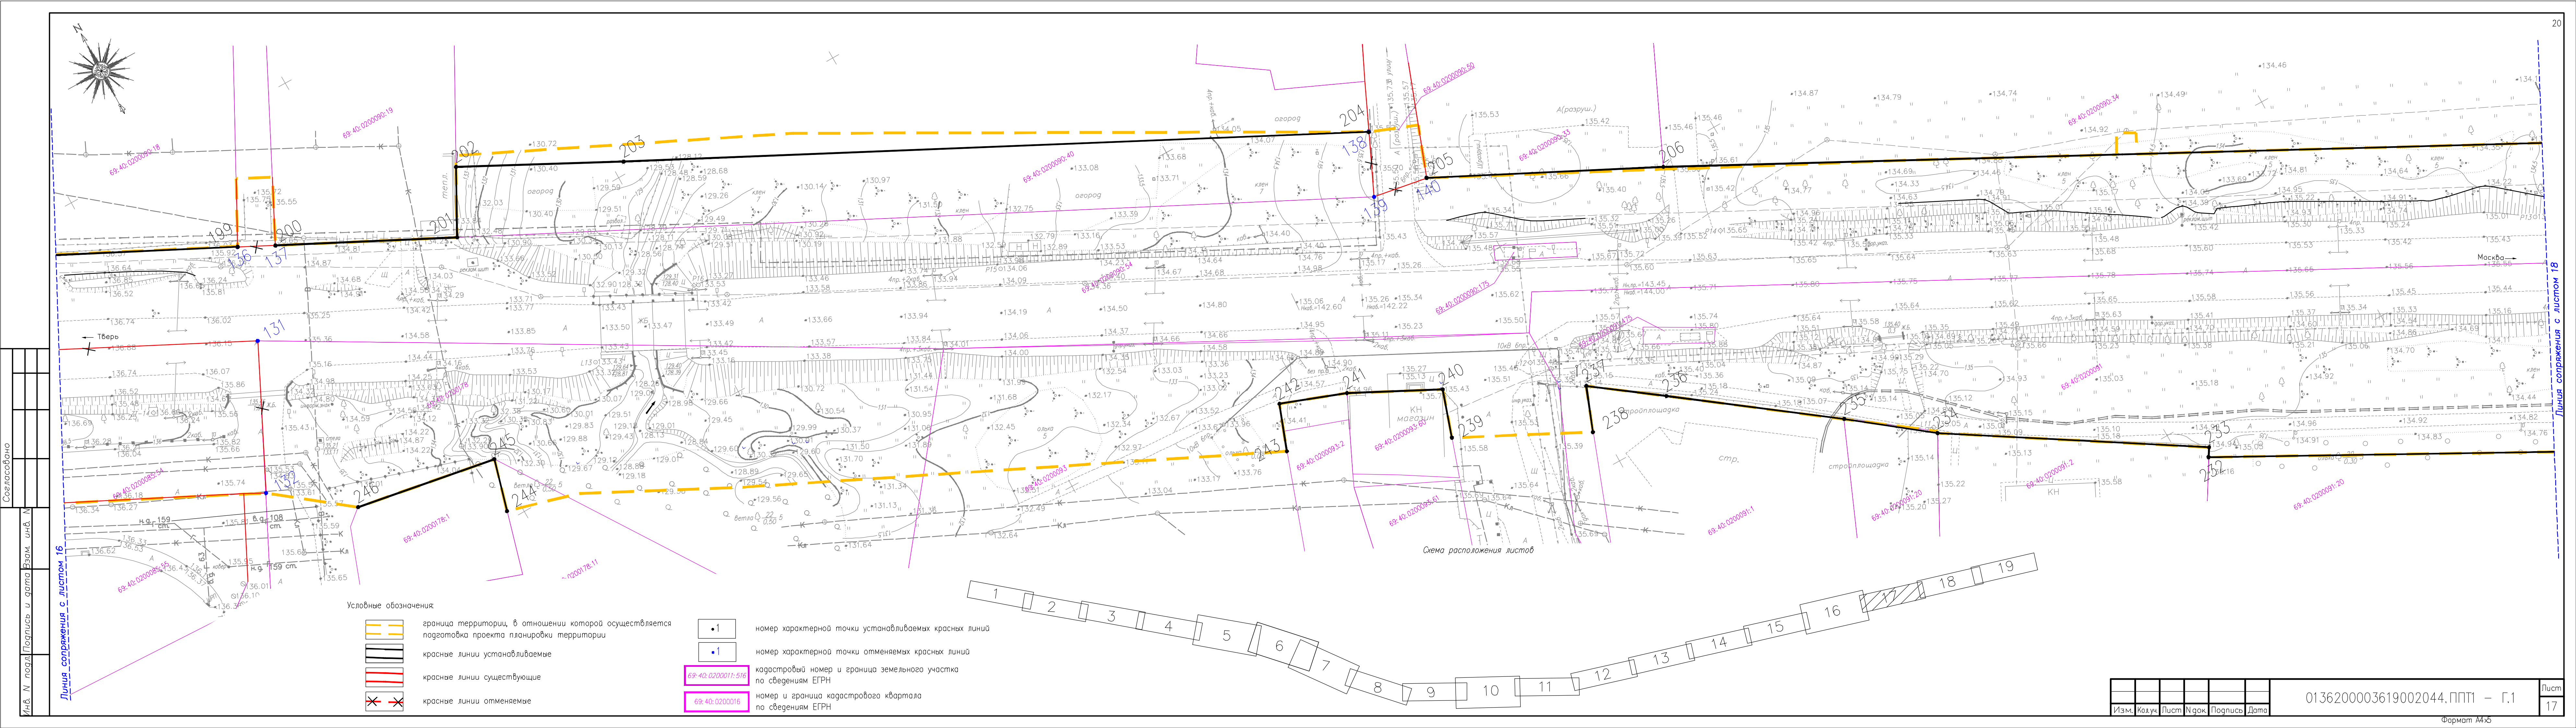




Согласовано
Инв. N подл. Подпись и дата Взам. инв. N

- Условные обозначения
- граница территории, в отношении которой осуществляется подготовка проекта планировки территории
 - красные линии устанавливаемые
 - красные линии существующие
 - красные линии отменяемые

- 1 номер характерной точки устанавливаемых красных линий
- 1 номер характерной точки отменяемых красных линий
- 69:40:0200011:576 кадастровый номер и граница земельного участка по сведениям ЕГРН
- 69:40:0200016 номер и граница кадастрового квартала по сведениям ЕГРН

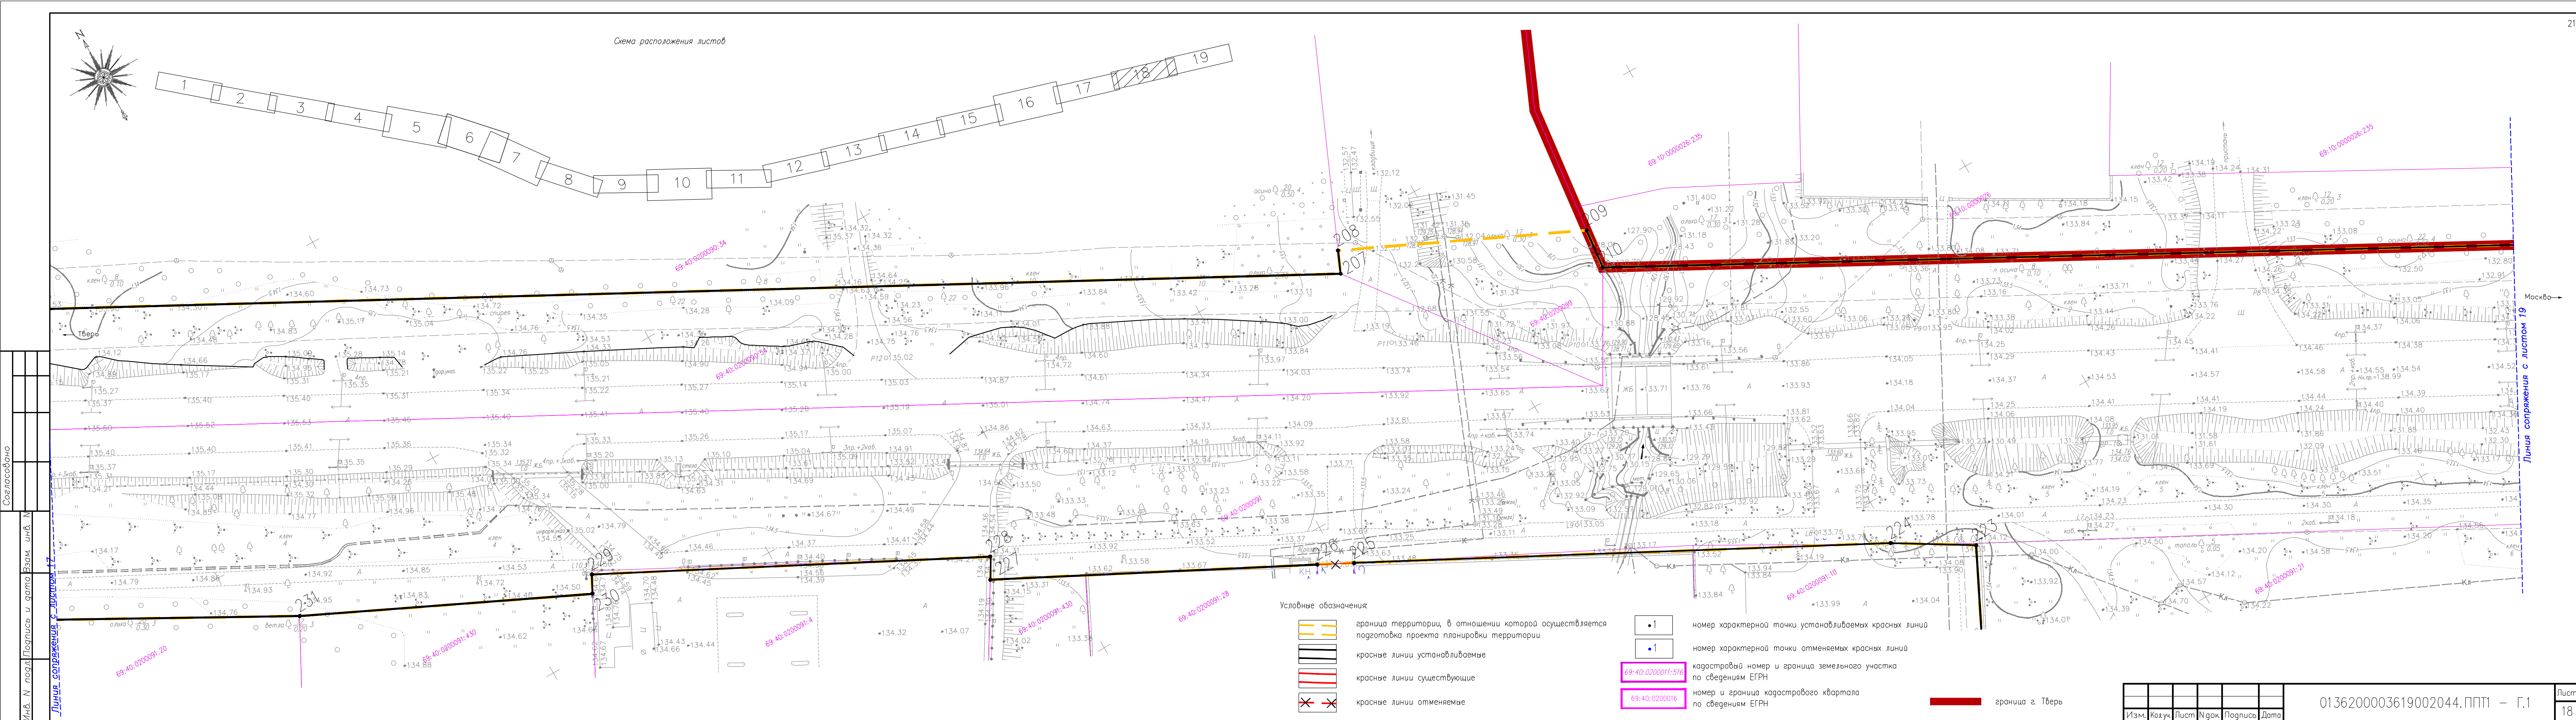

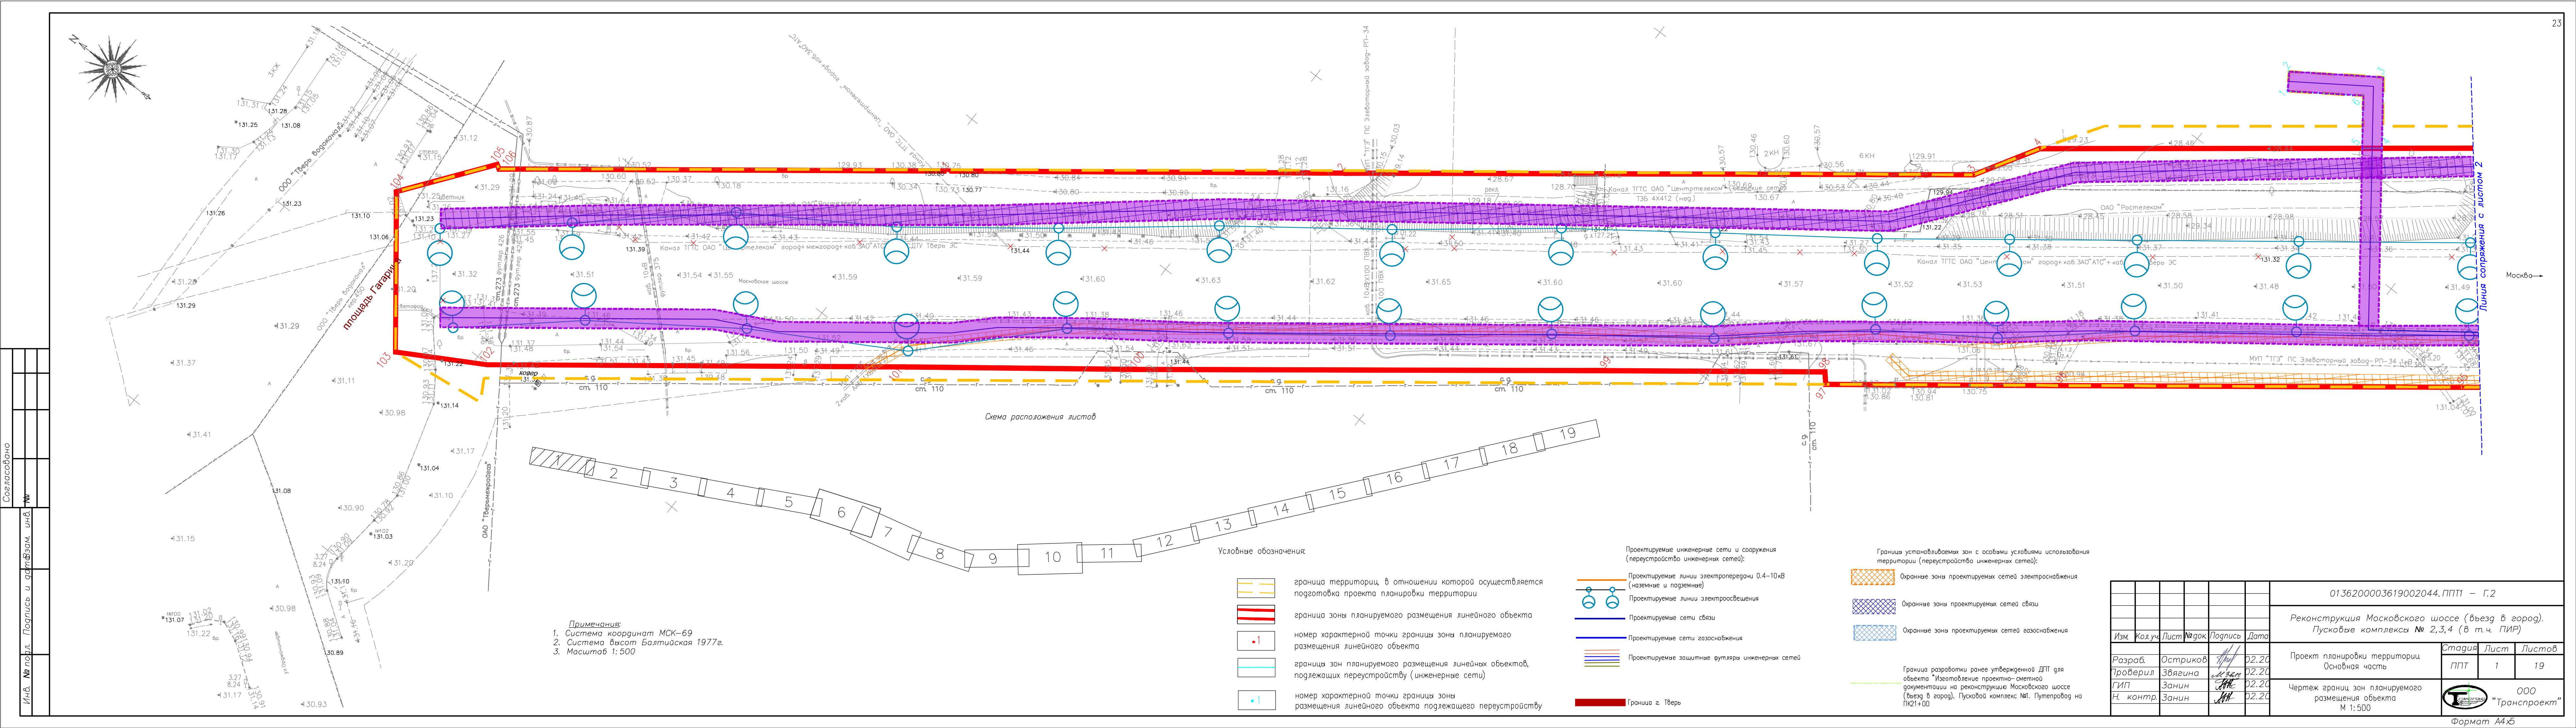

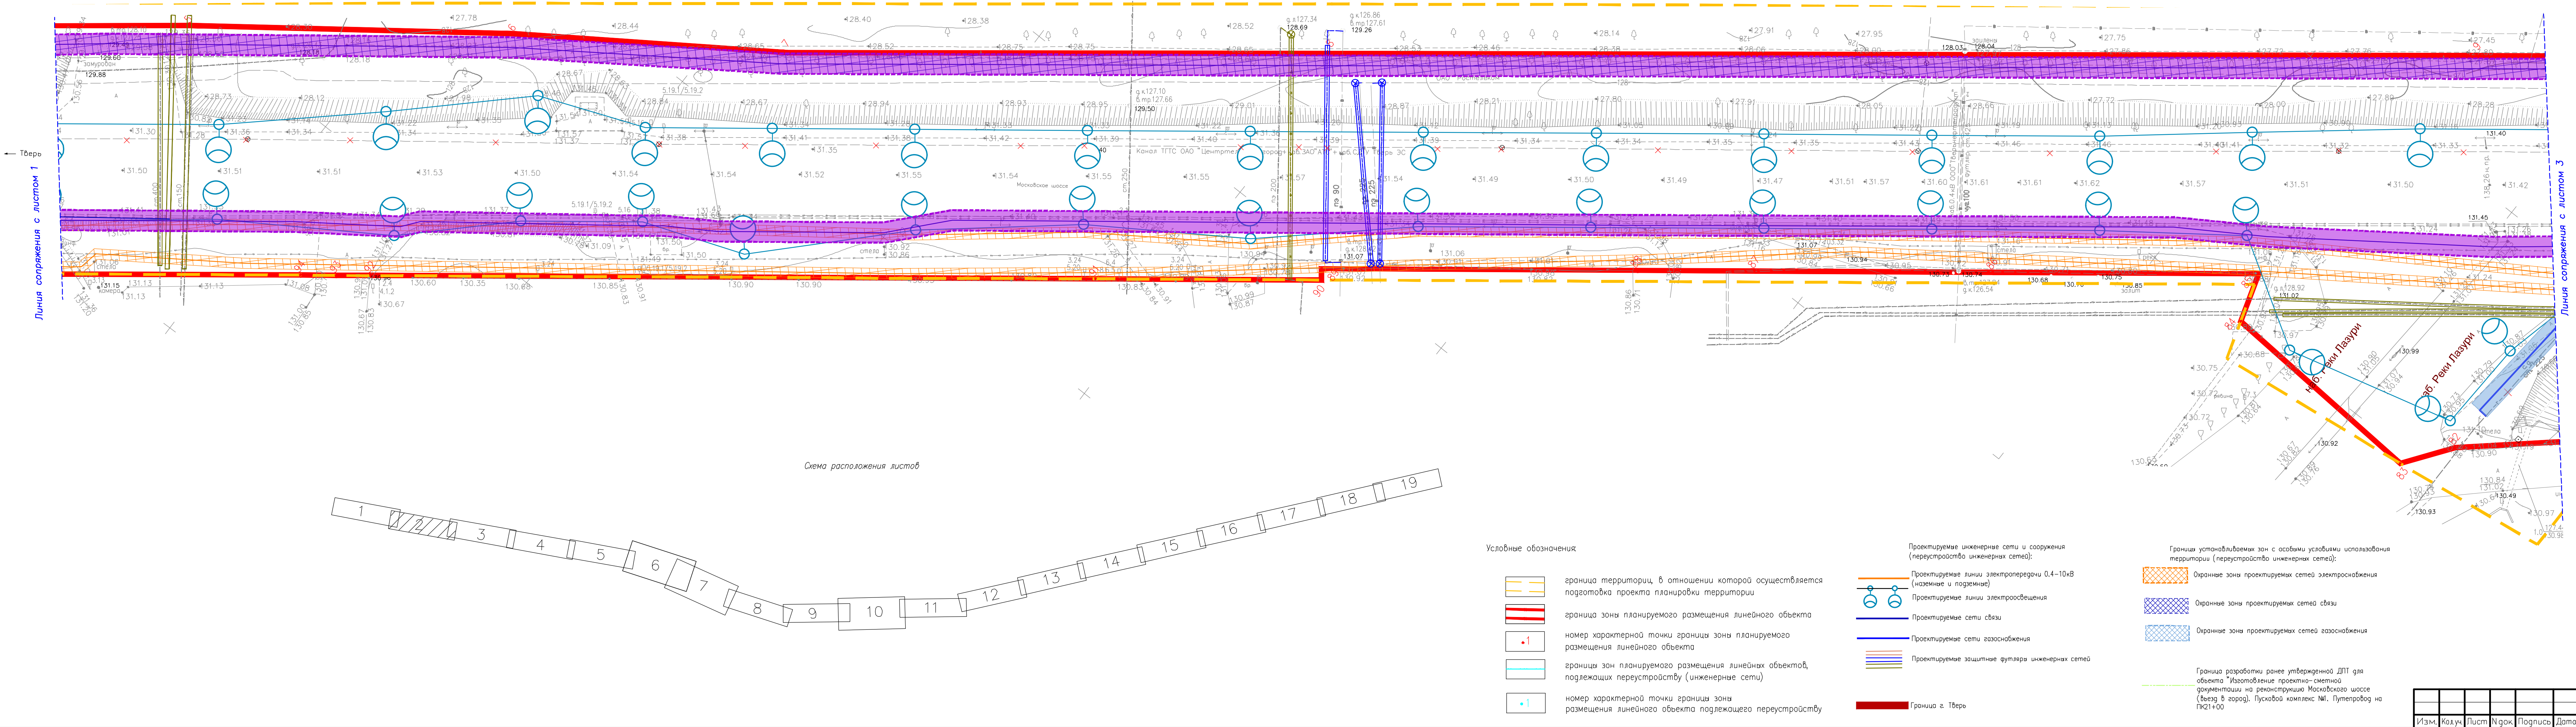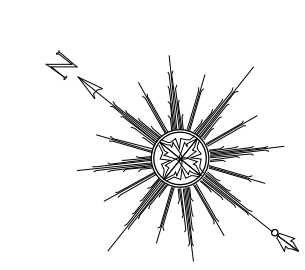


Условные обозначения



- граница территории, в отношении которой осуществляется подготовка проекта планировки территории
- граница зоны планируемого размещения линейного объекта
- номер характерной точки границы зоны планируемого размещения линейного объекта
- границы зон планируемого размещения линейных объектов, подлежащих переустройству (инженерные сети)
- номер характерной точки границы зоны размещения линейного объекта подлежащего переустройству


- Проектируемые инженерные сети и сооружения (переустройство инженерных сетей):
 - Проектируемые линии электропередачи 0,4–10 кВ (наземные и подземные)
 - Проектируемые линии электроосвещения
 - Проектируемые сети связи
 - Проектируемые сети газоснабжения
 - Проектируемые защитные футляры инженерных сетей
- Граница г. Тверь

- Границы устанавливаемых зон с особыми условиями использования территории (переустройство инженерных сетей):
 - Охранные зоны проектируемых сетей электроснабжения
 - Охранные зоны проектируемых сетей связи
 - Охранные зоны проектируемых сетей газоснабжения
- Граница разработки ранее утвержденной ДПТ для объекта "Изготовление проектно-сметной документации на реконструкцию Московского шоссе (въезд в город), Пусковой комплекс №1, Путепровод на ПК21+00"



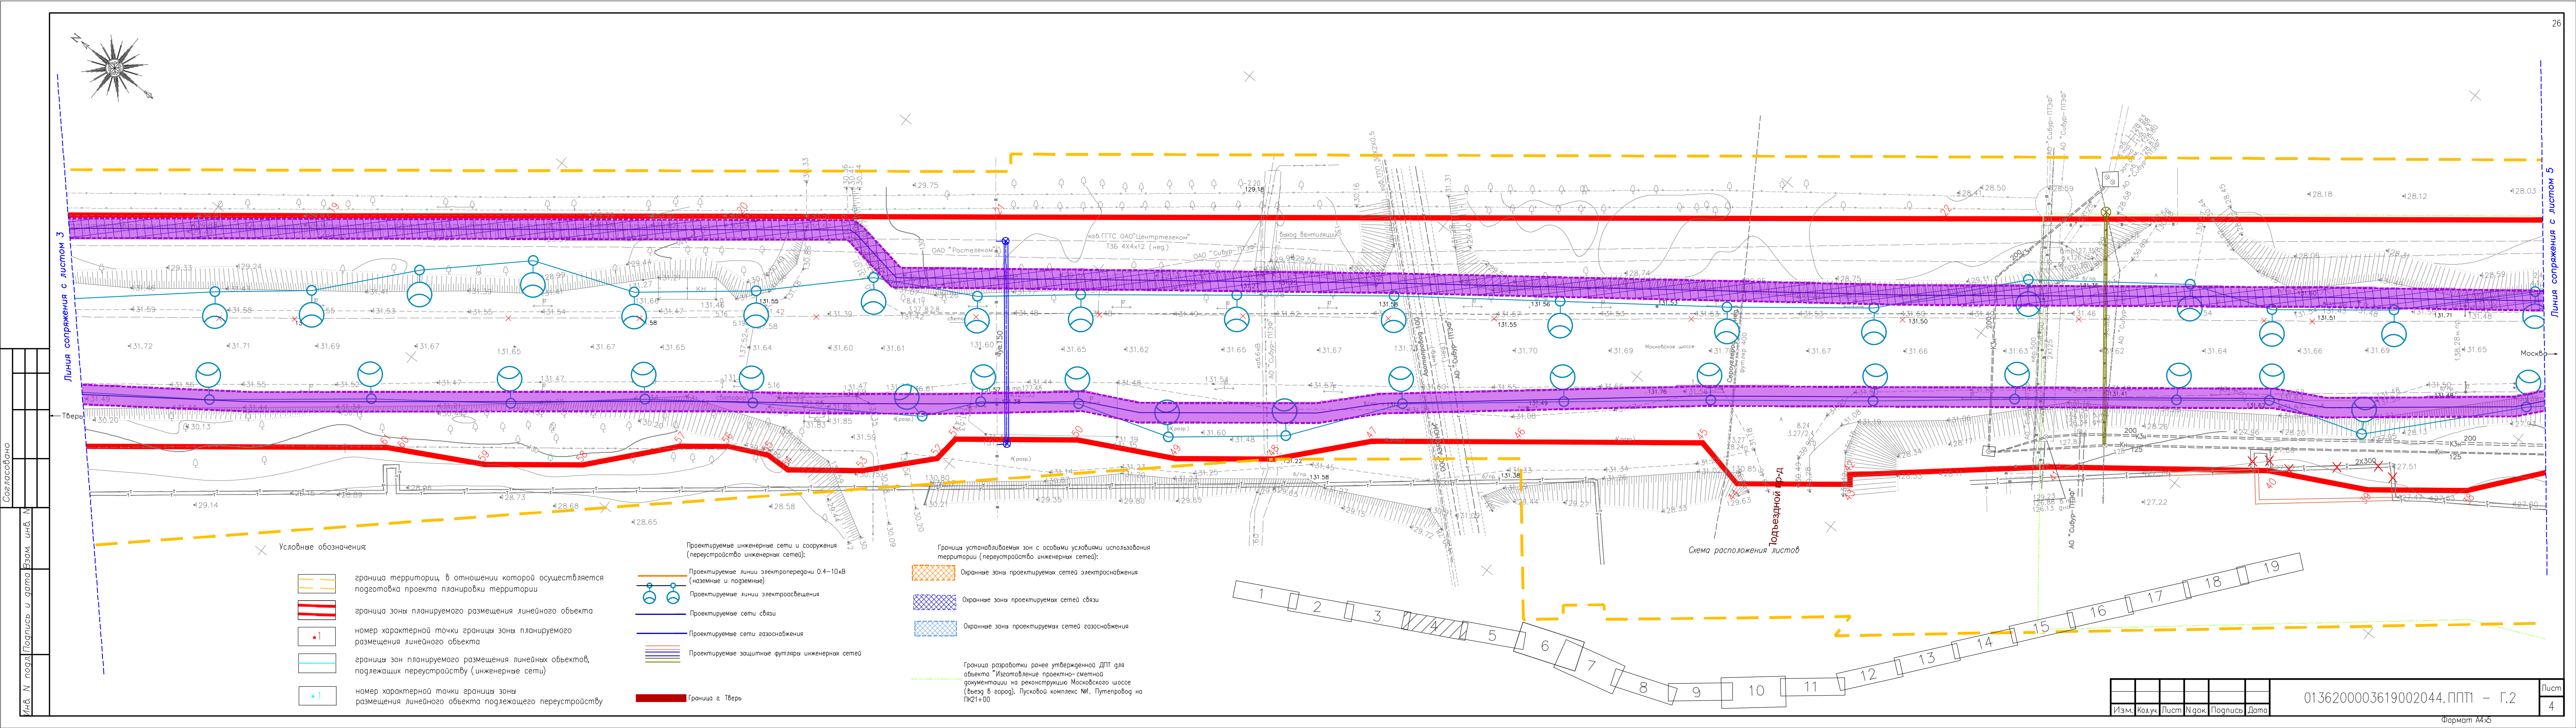

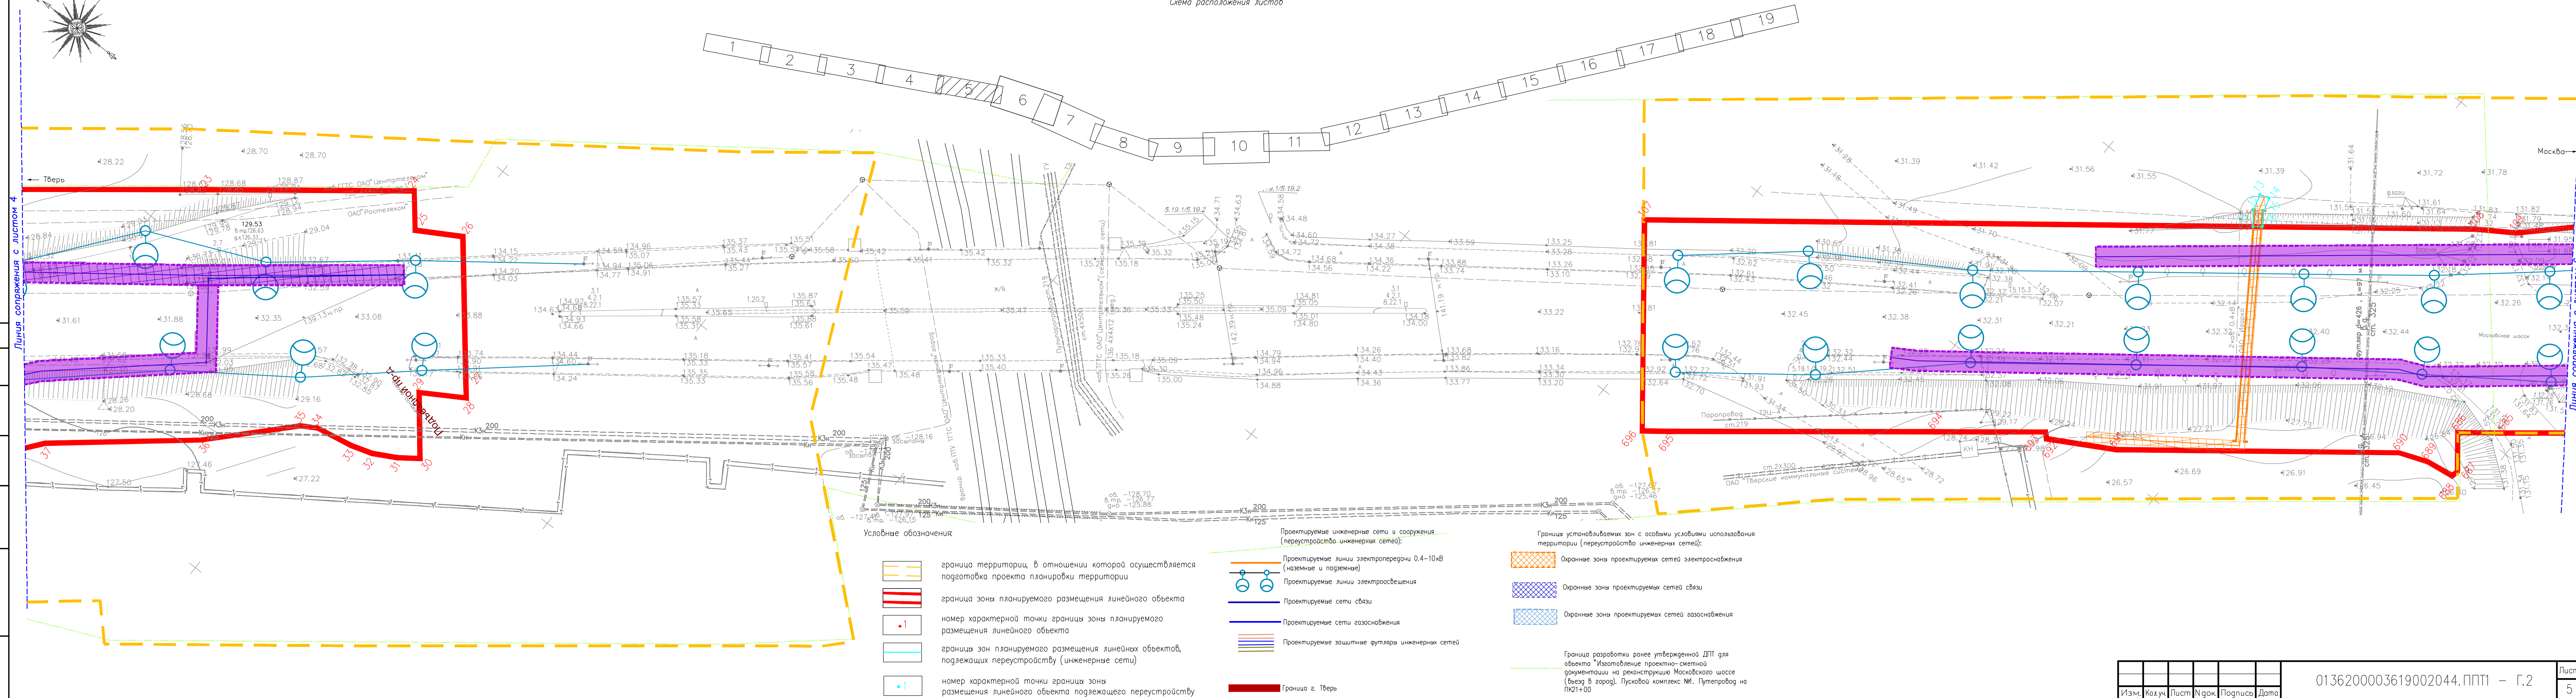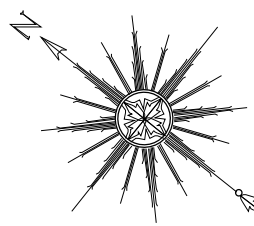

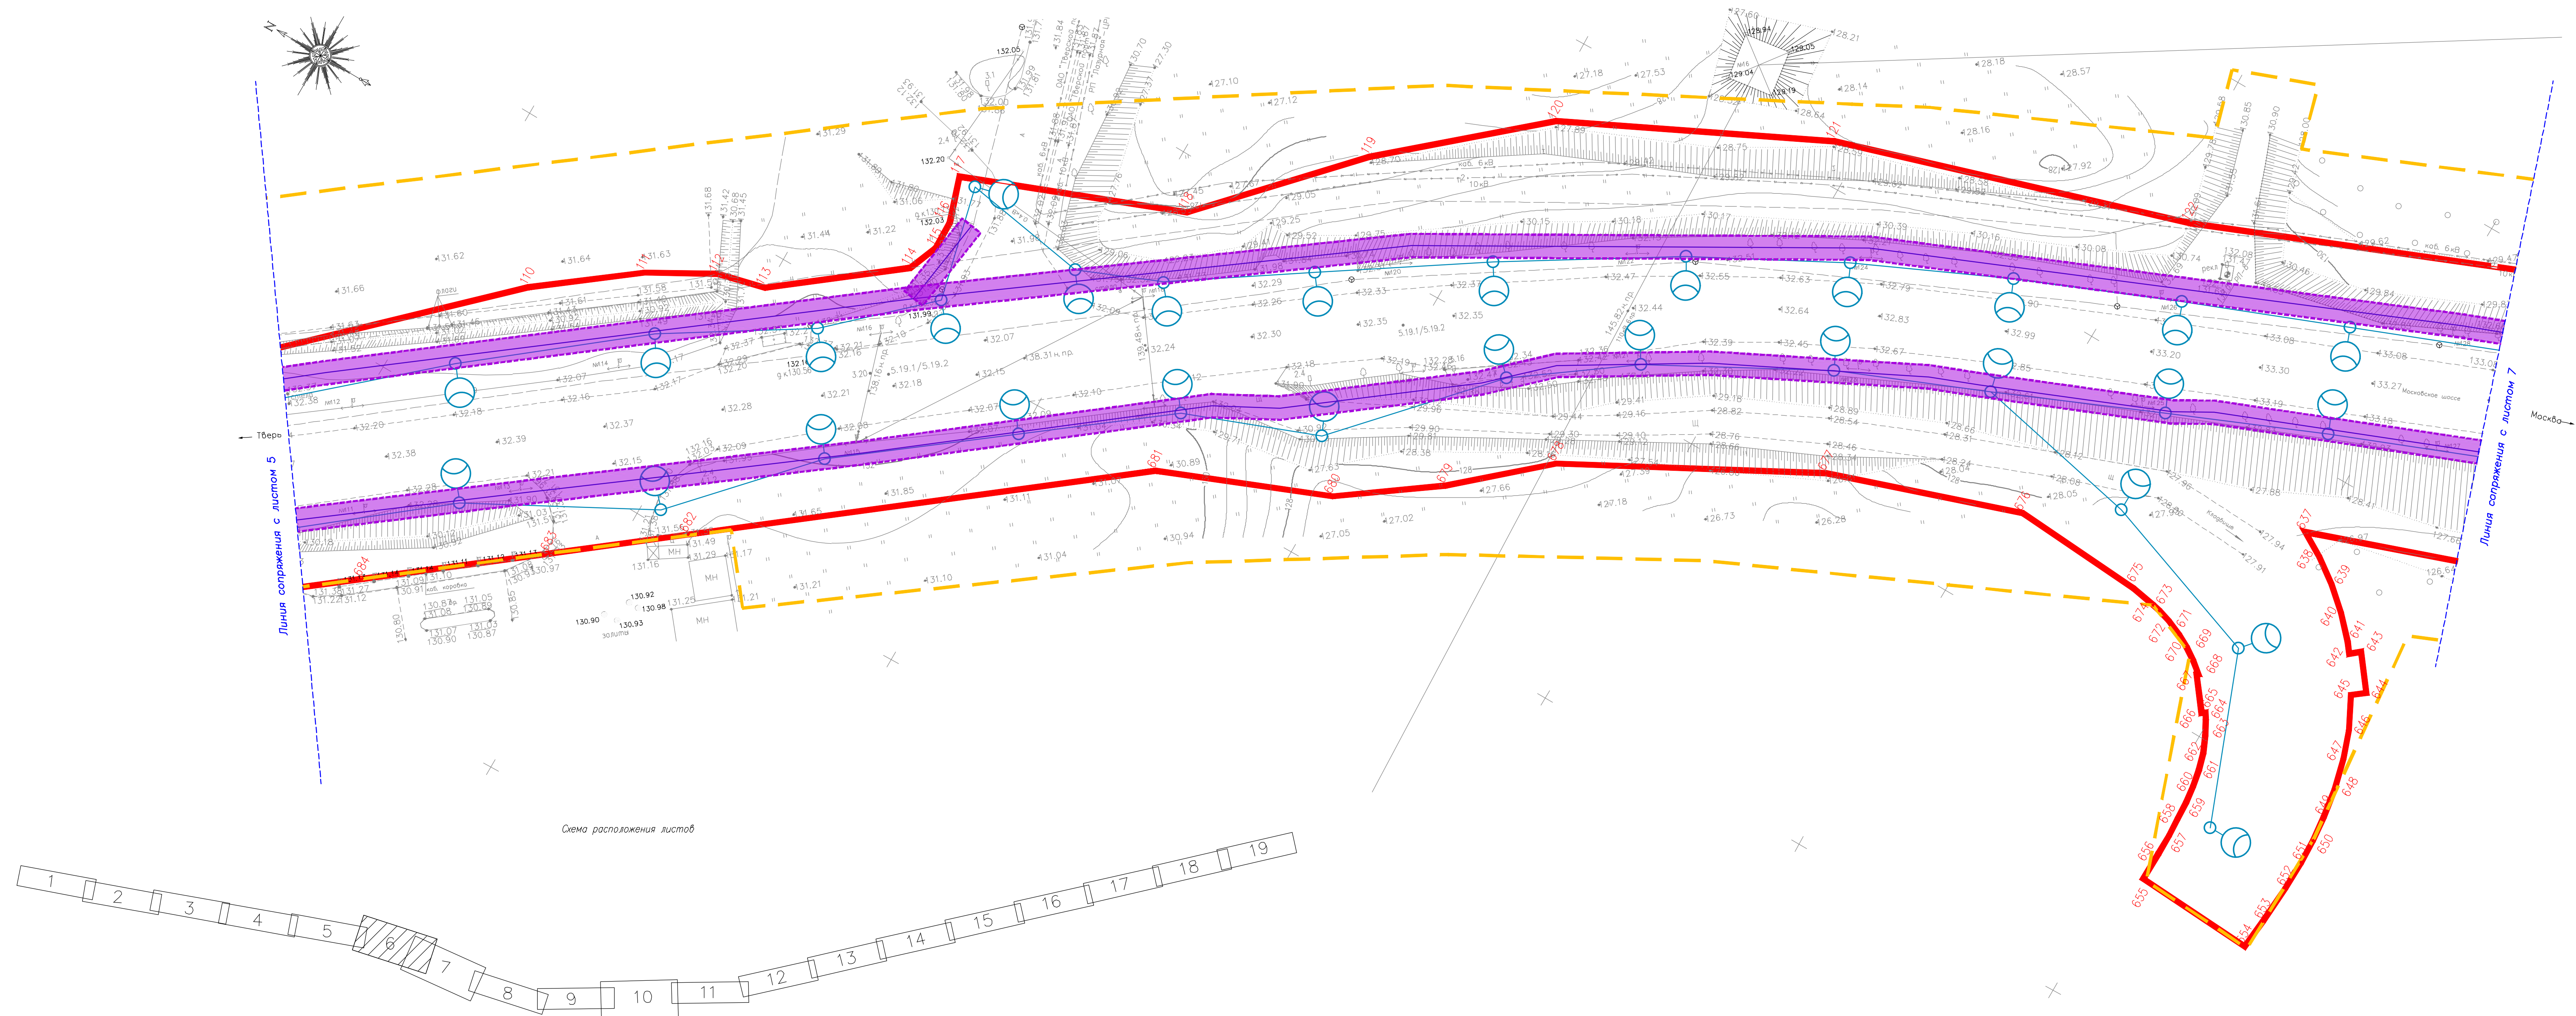

Условные обозначения

- граница территории, в отношении которой осуществляется подготовка проекта планировки территории
- граница зоны планируемого размещения линейного объекта
- номер характерной точки границы зоны планируемого размещения линейного объекта
- границы зон планируемого размещения линейных объектов, подлежащих переустройству (инженерные сети)
- номер характерной точки границы зоны размещения линейного объекта подлежащего переустройству

- Проектируемые инженерные сети и сооружения (перустройство инженерных сетей):
 - Проектируемые линии электропередачи (0,4-10кВ) (чирком и порядком)
 - Проектируемые линии электроосвещения
 - Проектируемые сети связи
 - Проектируемые сети газоснабжения
 - Проектируемые защитные футляры инженерных сетей
- Граница с ТБере

- Границы установливаемых зон с особыми условиями использования территории (перустройство инженерных сетей):
 - Ограничение зон проектируемых сетей электроснабжения
 - Ограничение зон проектируемых сетей связи
 - Ограничение зон проектируемых сетей газоснабжения
- Граница разработки зоны утверждаемой ДПТ для объекта "Использование проектно-сметной документации на реконструкцию Московского шоссе (Выезд в город). Пусковой комплекс МП. Путипроезд на ПК1+00"





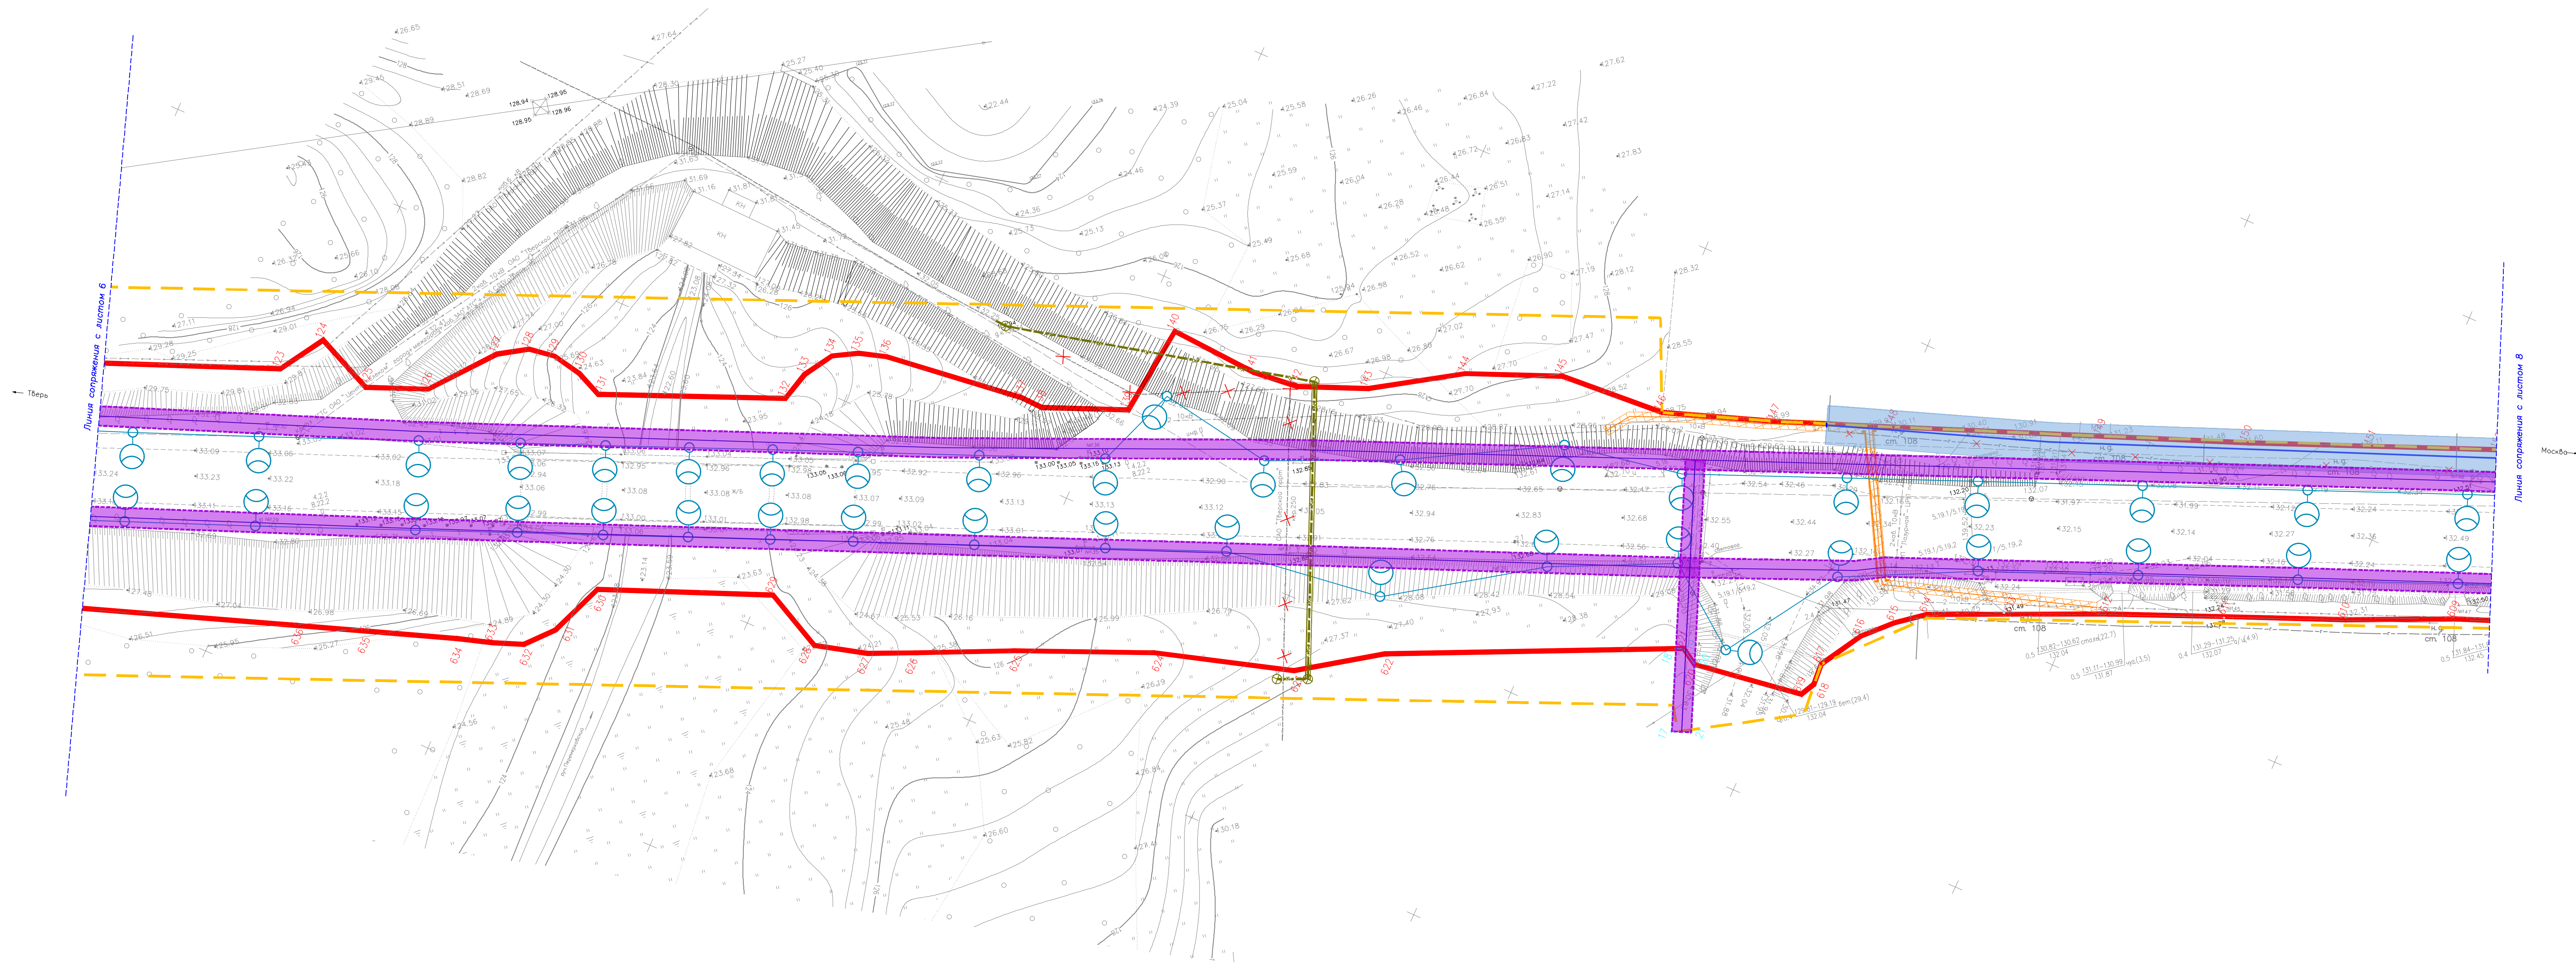


Схема расположения листов

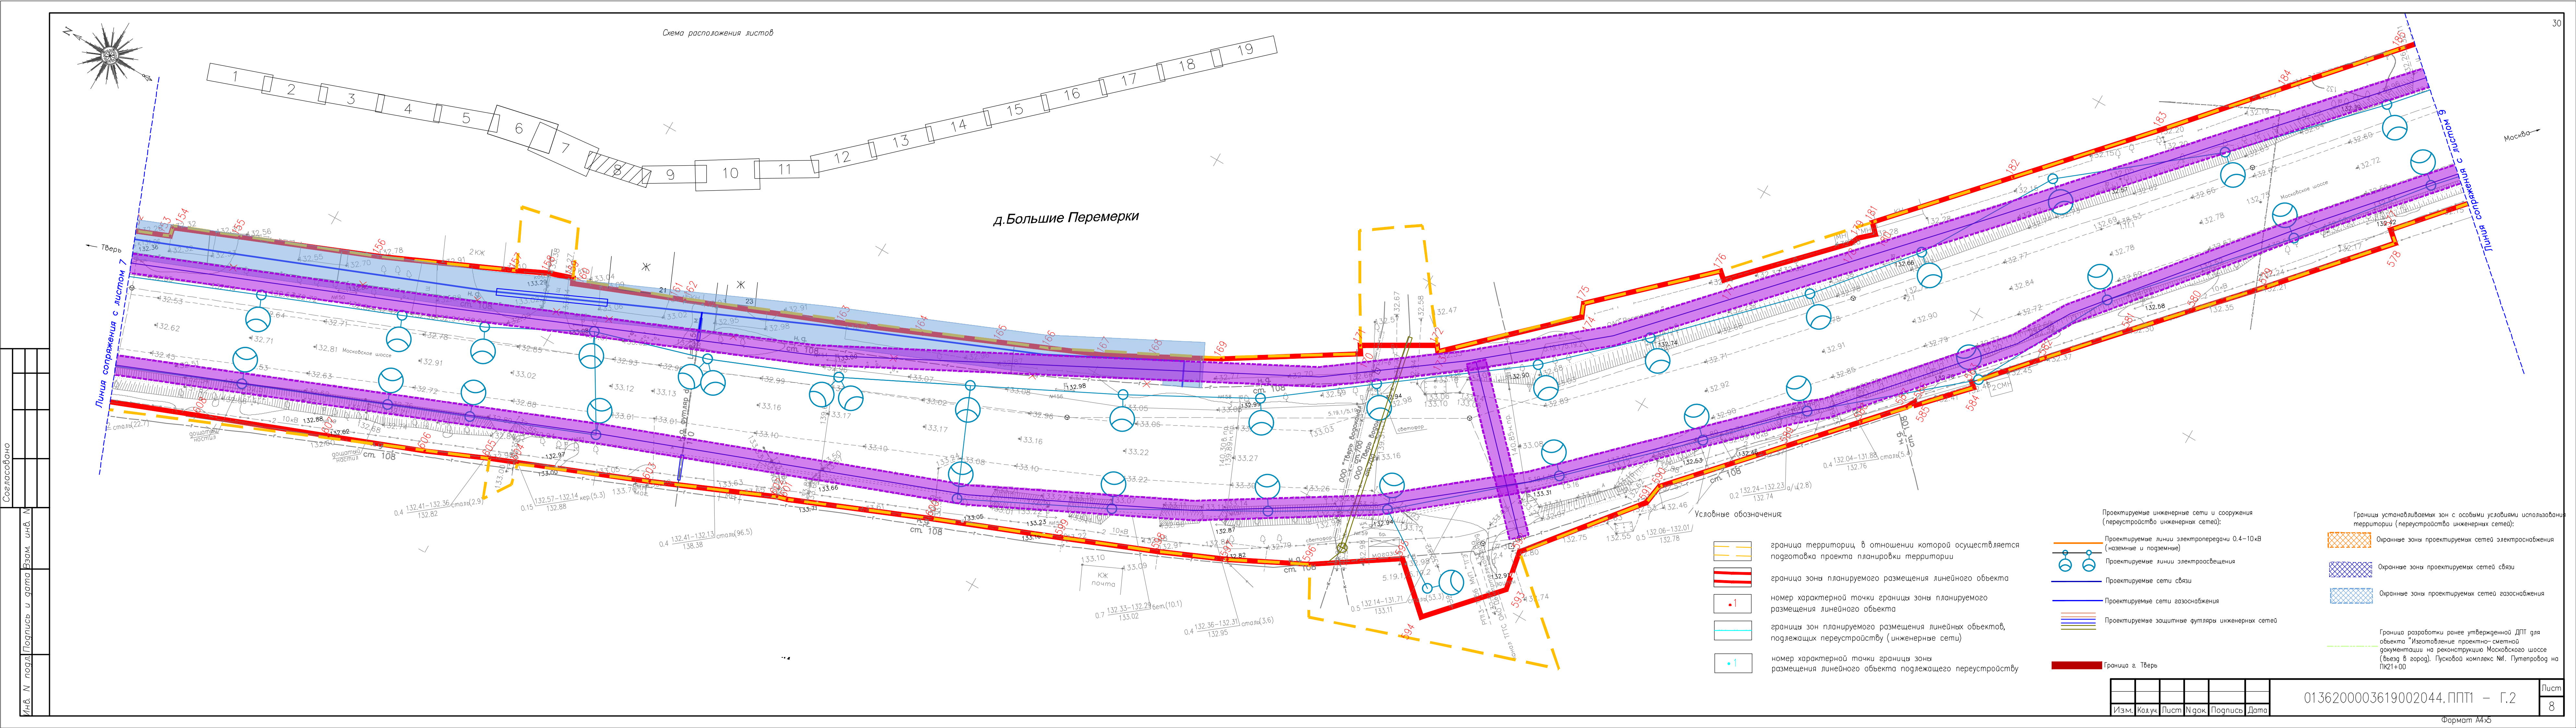

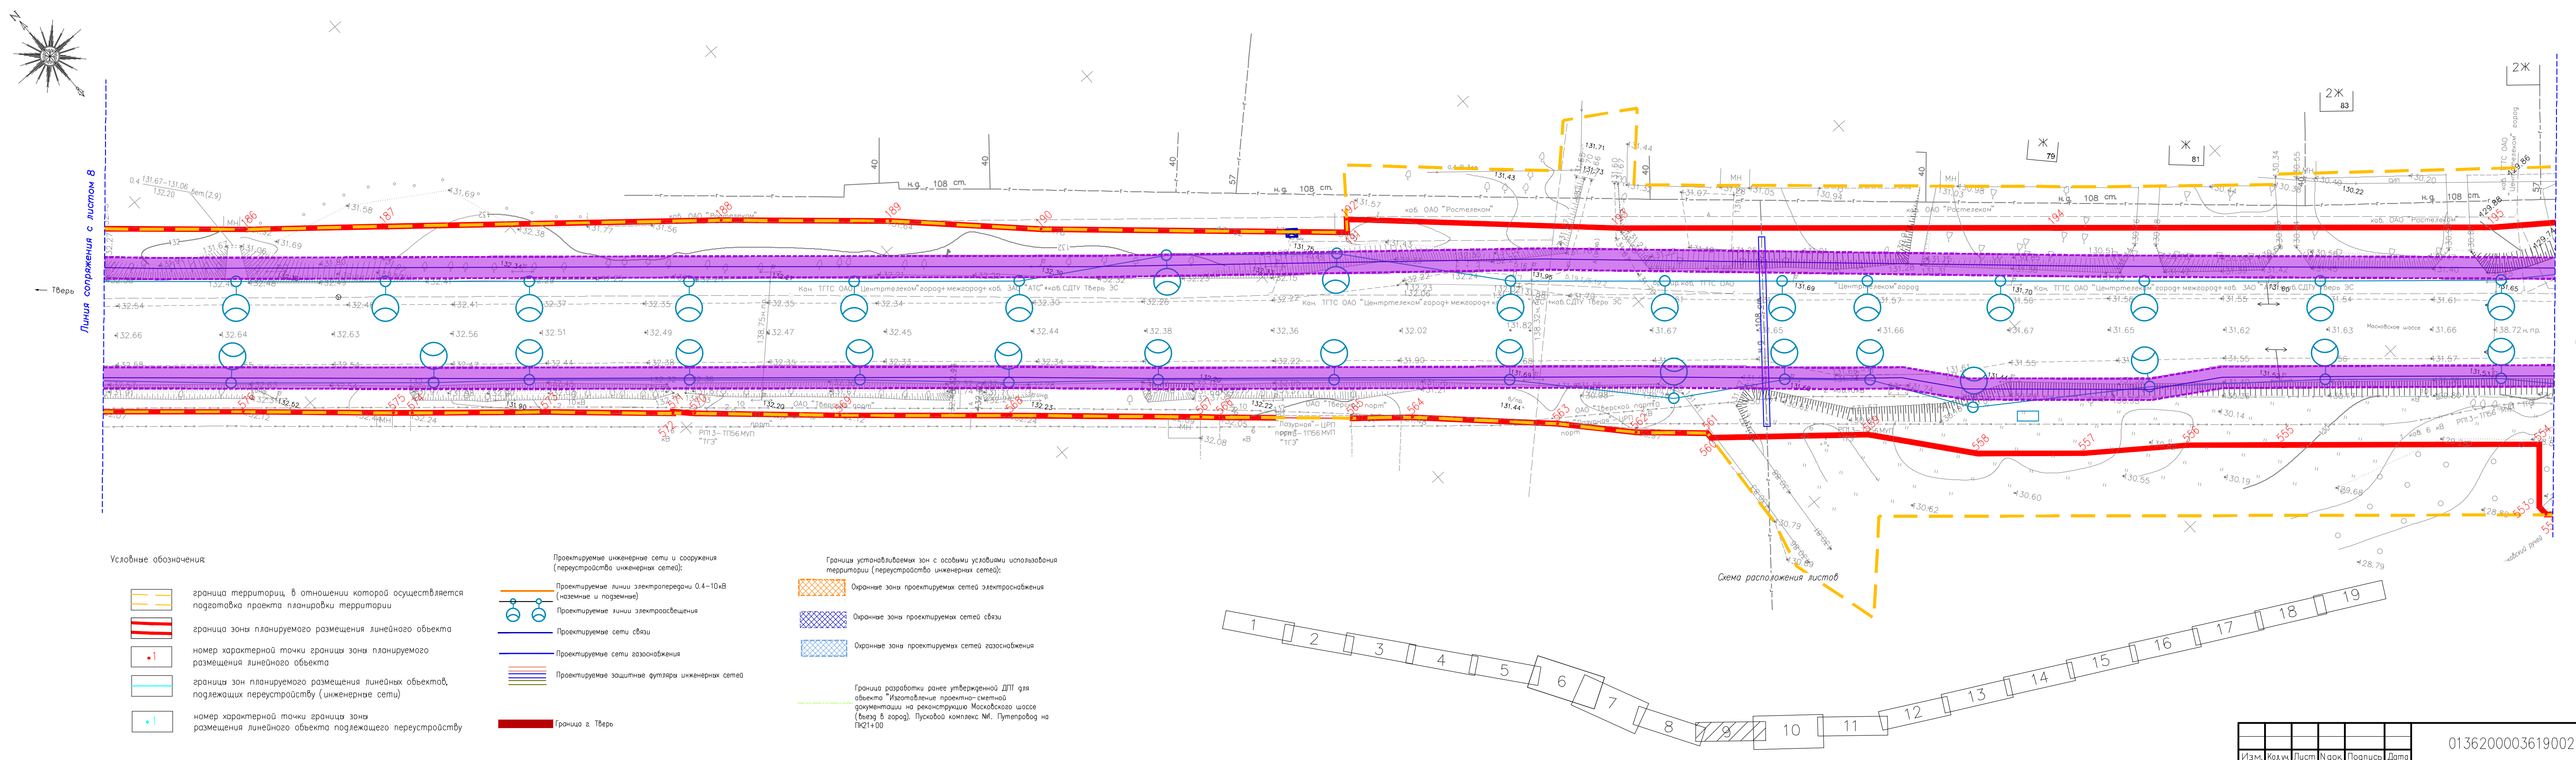

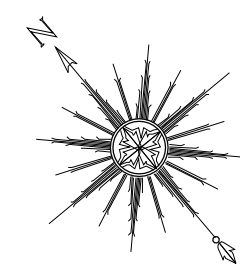

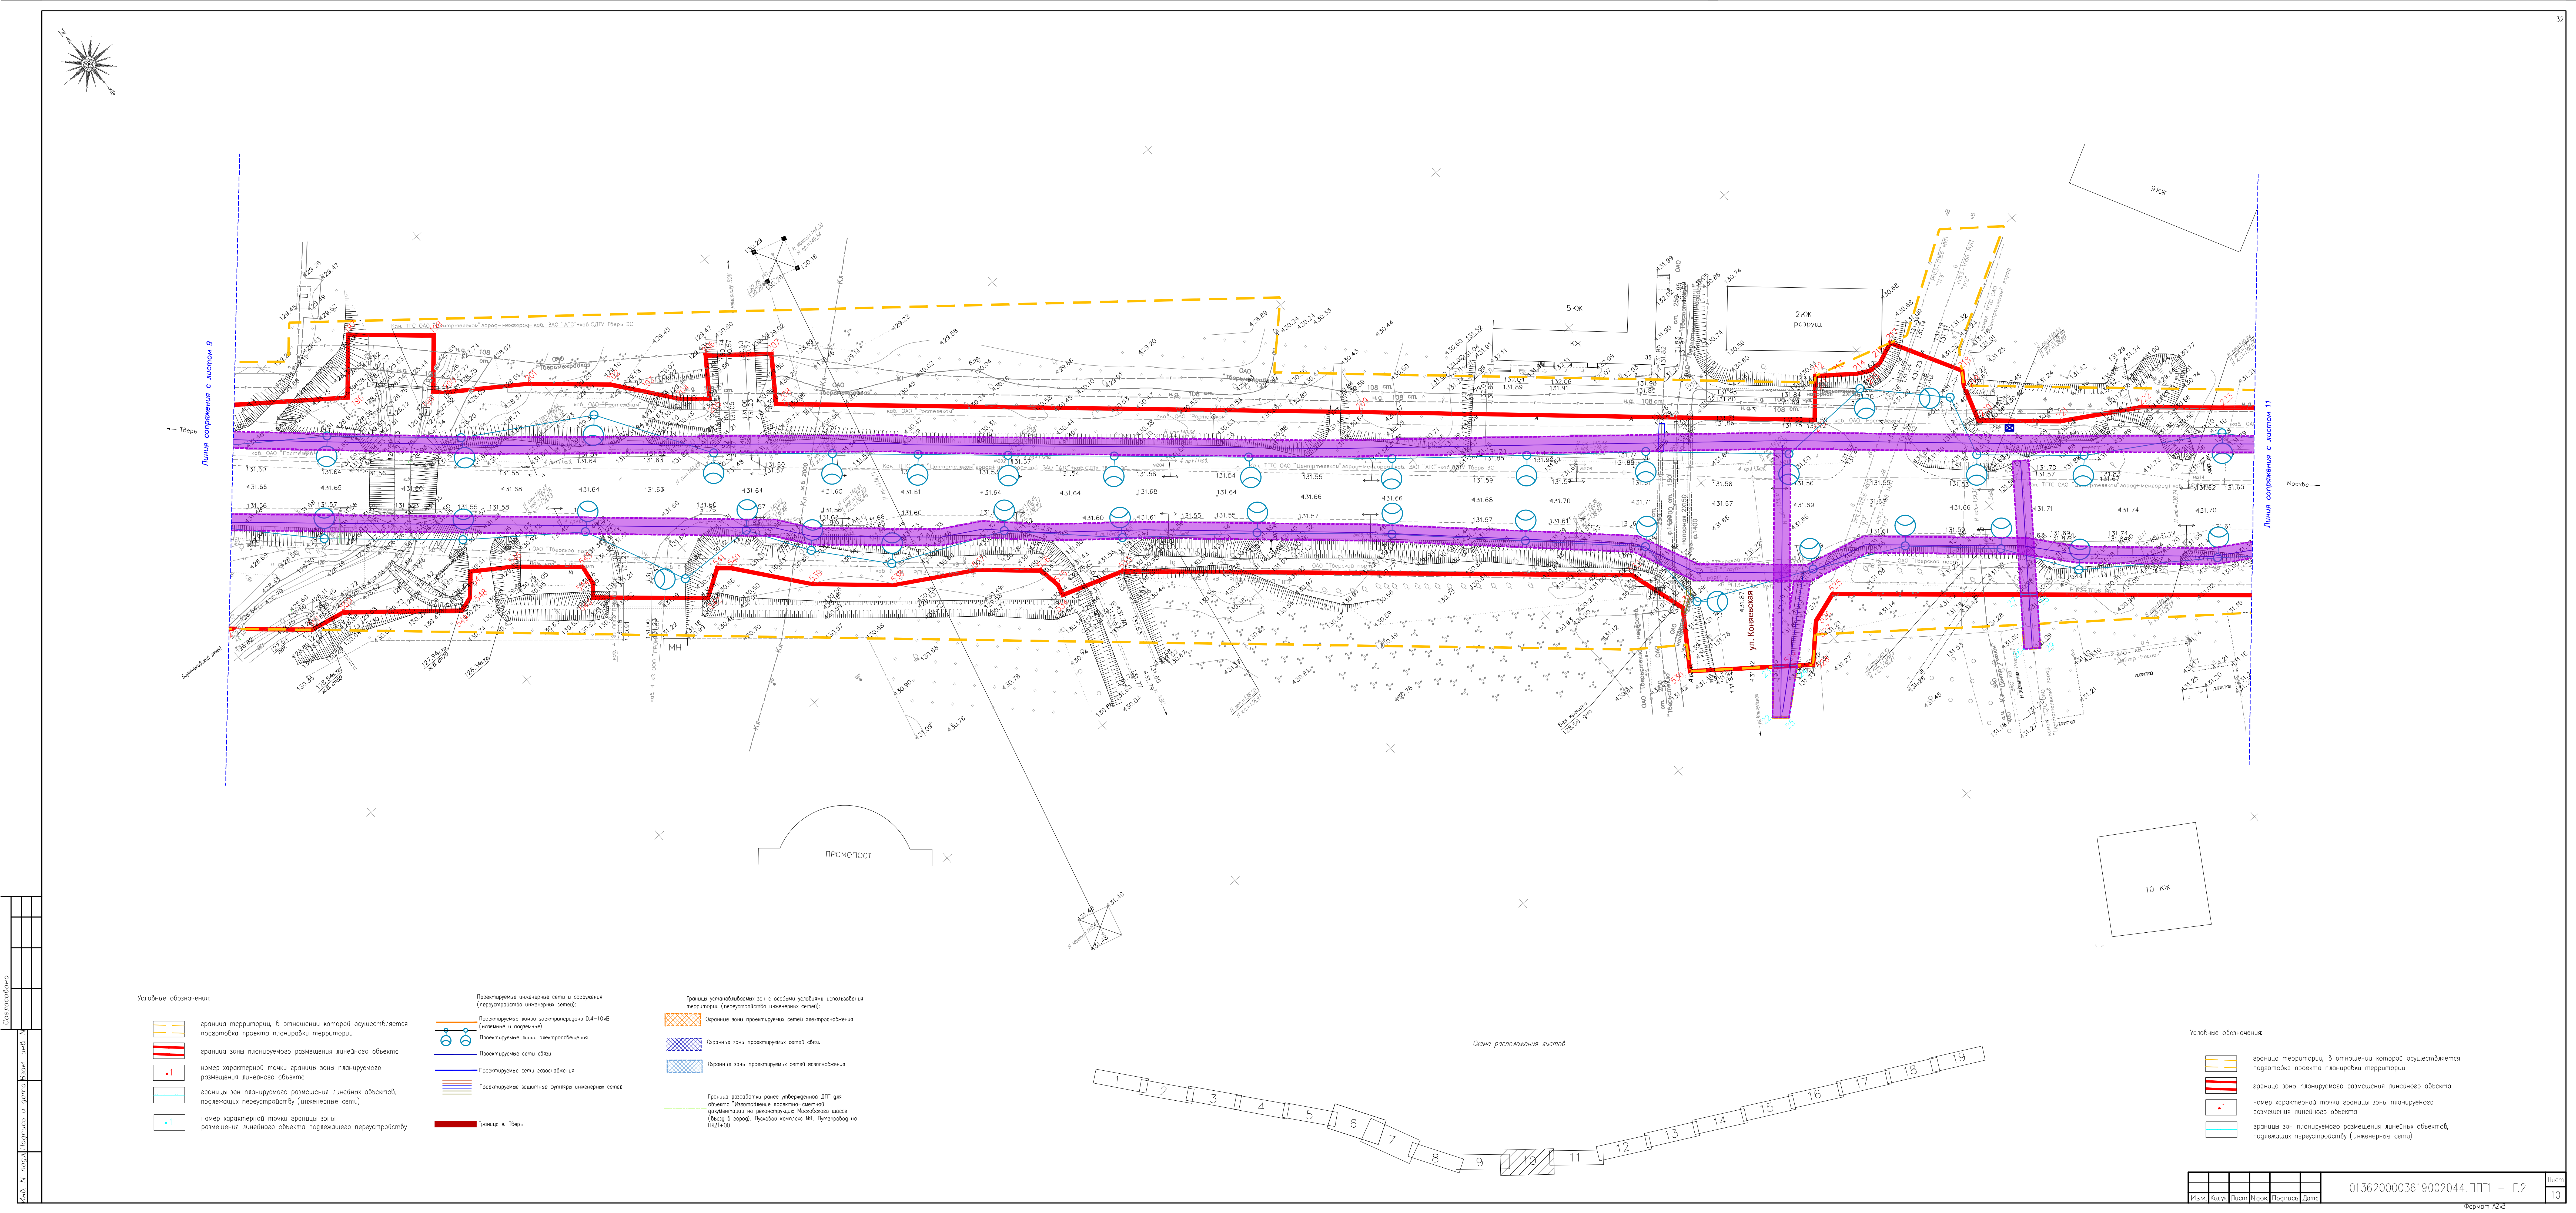

Линия сопряжения с листом 9

Линия сопряжения с листом 11


- Условные обозначения
- граница территории, в отношении которой осуществляется подготовка проекта планировки территории
 - граница зоны планируемого размещения линейного объекта
 - номер характерной точки границы зоны планируемого размещения линейного объекта
 - граница зон планируемого размещения линейных объектов, подлежащих переустройству (инженерные сети)
 - номер характерной точки границы зоны размещения линейного объекта подлежащего переустройству

- Проектируемые инженерные сети и сооружения (перестройка инженерных сетей)
- Проектируемые линии электропередачи 0,4–10кВ (наземные и подземные)
 - Проектируемые линии электроосвещения
 - Проектируемые сети связи
 - Проектируемые сети газоснабжения
 - Проектируемые защитные футляры инженерных сетей
 - Граница с Тверь


- Границы устанавливаемых зон с особыми условиями использования территории (перестройка инженерных сетей)
- Охранная зона проектируемых сетей электроосвещения
 - Охранная зона проектируемых сетей связи
 - Охранная зона проектируемых сетей газоснабжения
- Граница разработки ранее утвержденного ДПТ для объекта "Возлеобъемление проектируемой трассы на расширение Московского шоссе (Въезд в город). Проектный комплекс ИМ. Тупикороб на ПК21+00"


- Условные обозначения
- граница территории, в отношении которой осуществляется подготовка проекта планировки территории
 - граница зоны планируемого размещения линейного объекта
 - номер характерной точки границы зоны планируемого размещения линейного объекта
 - граница зон планируемого размещения линейных объектов, подлежащих переустройству (инженерные сети)

Схема расположения листов

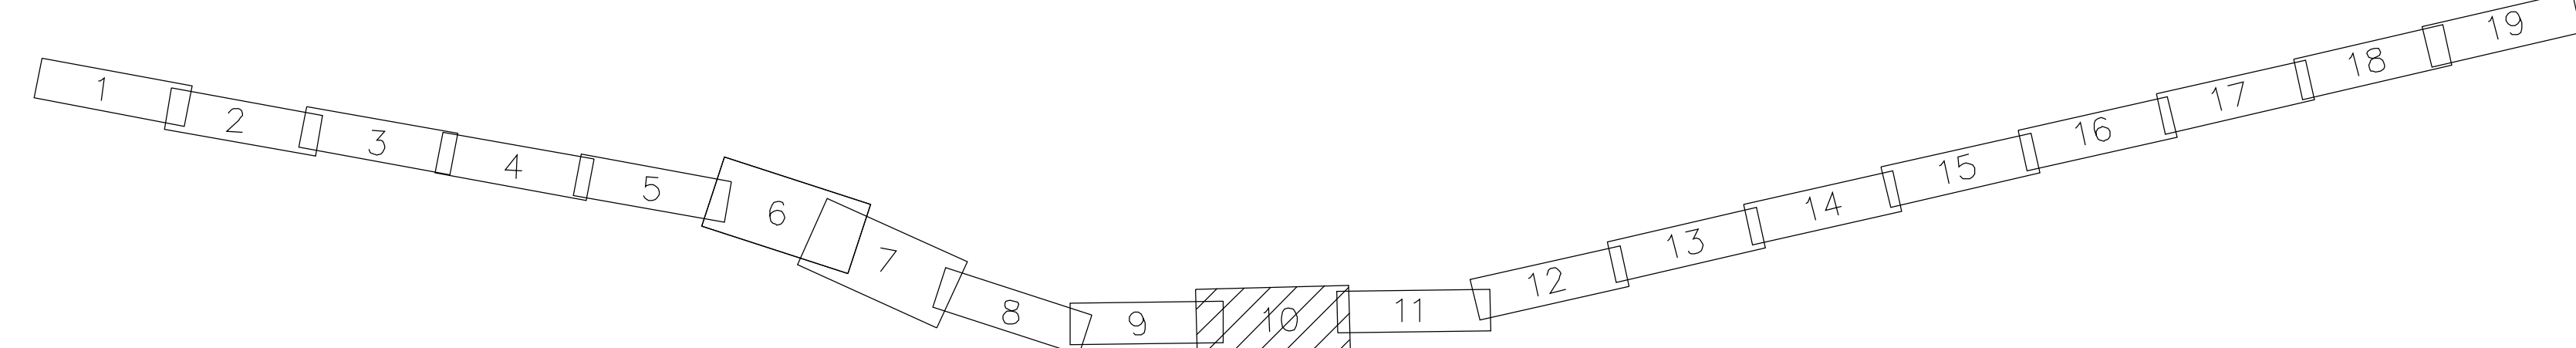

Изм.	Кол.	Лист	№ док.	Подпись	Дата

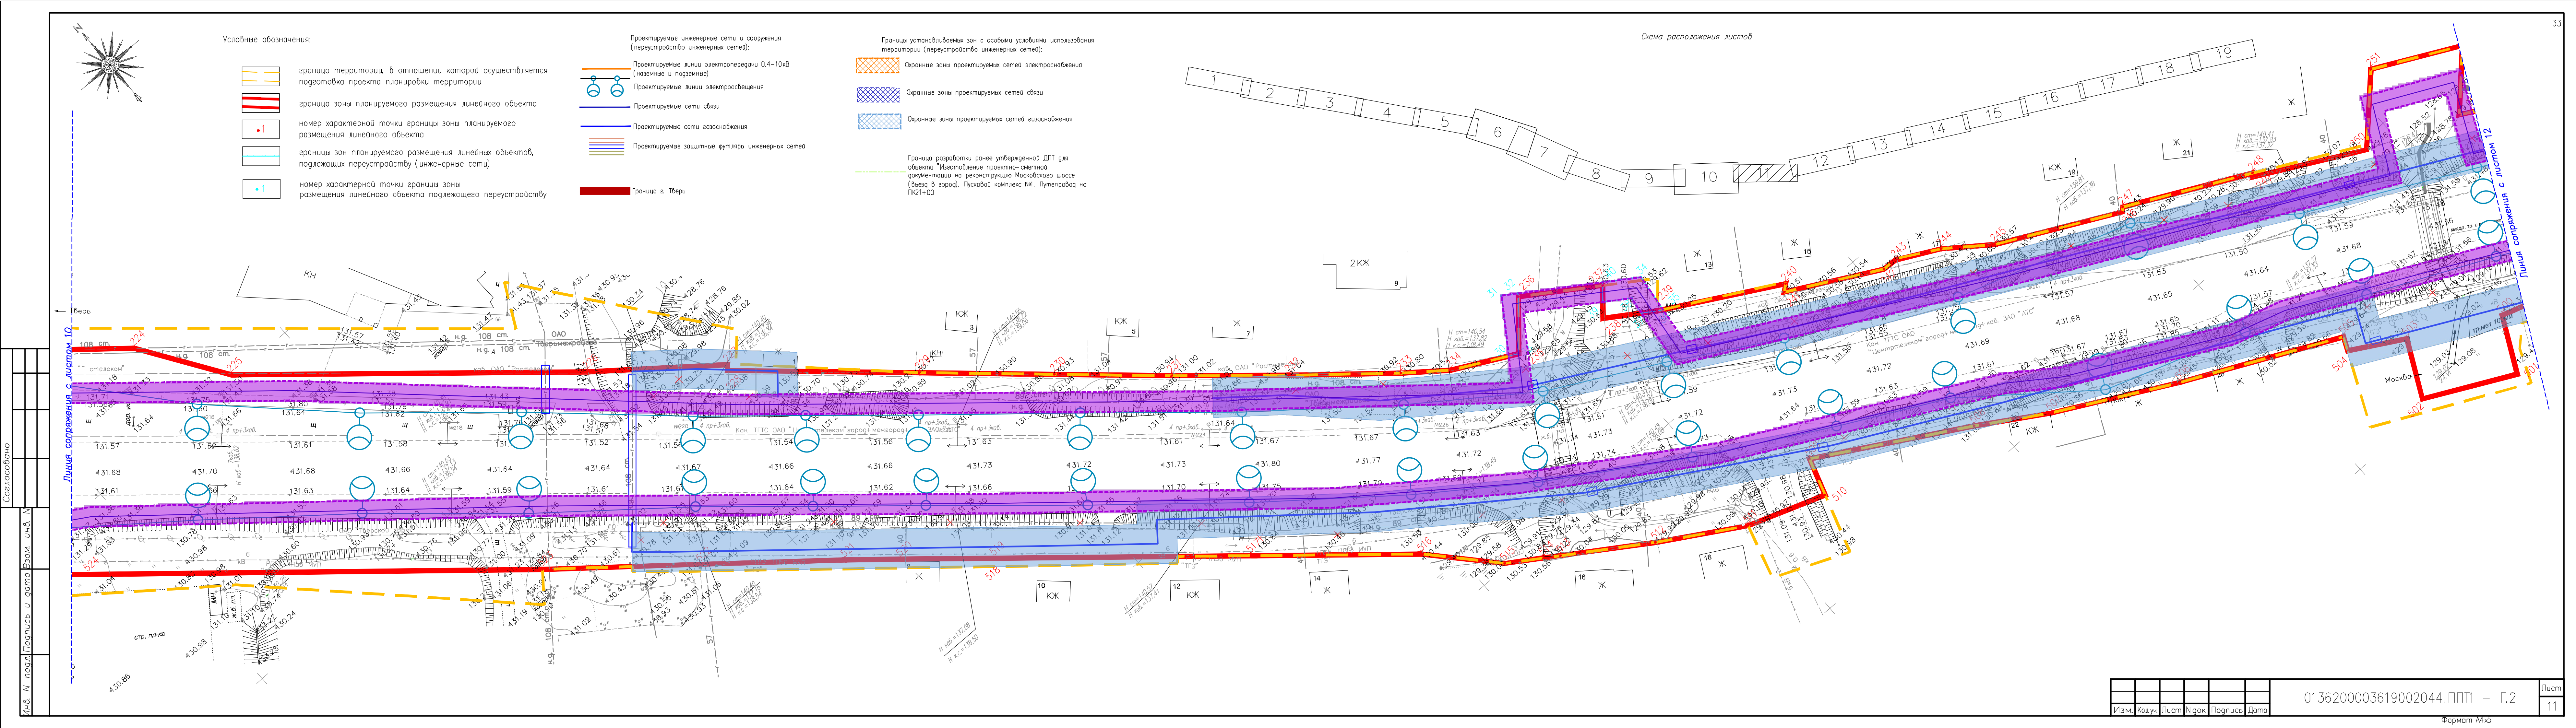

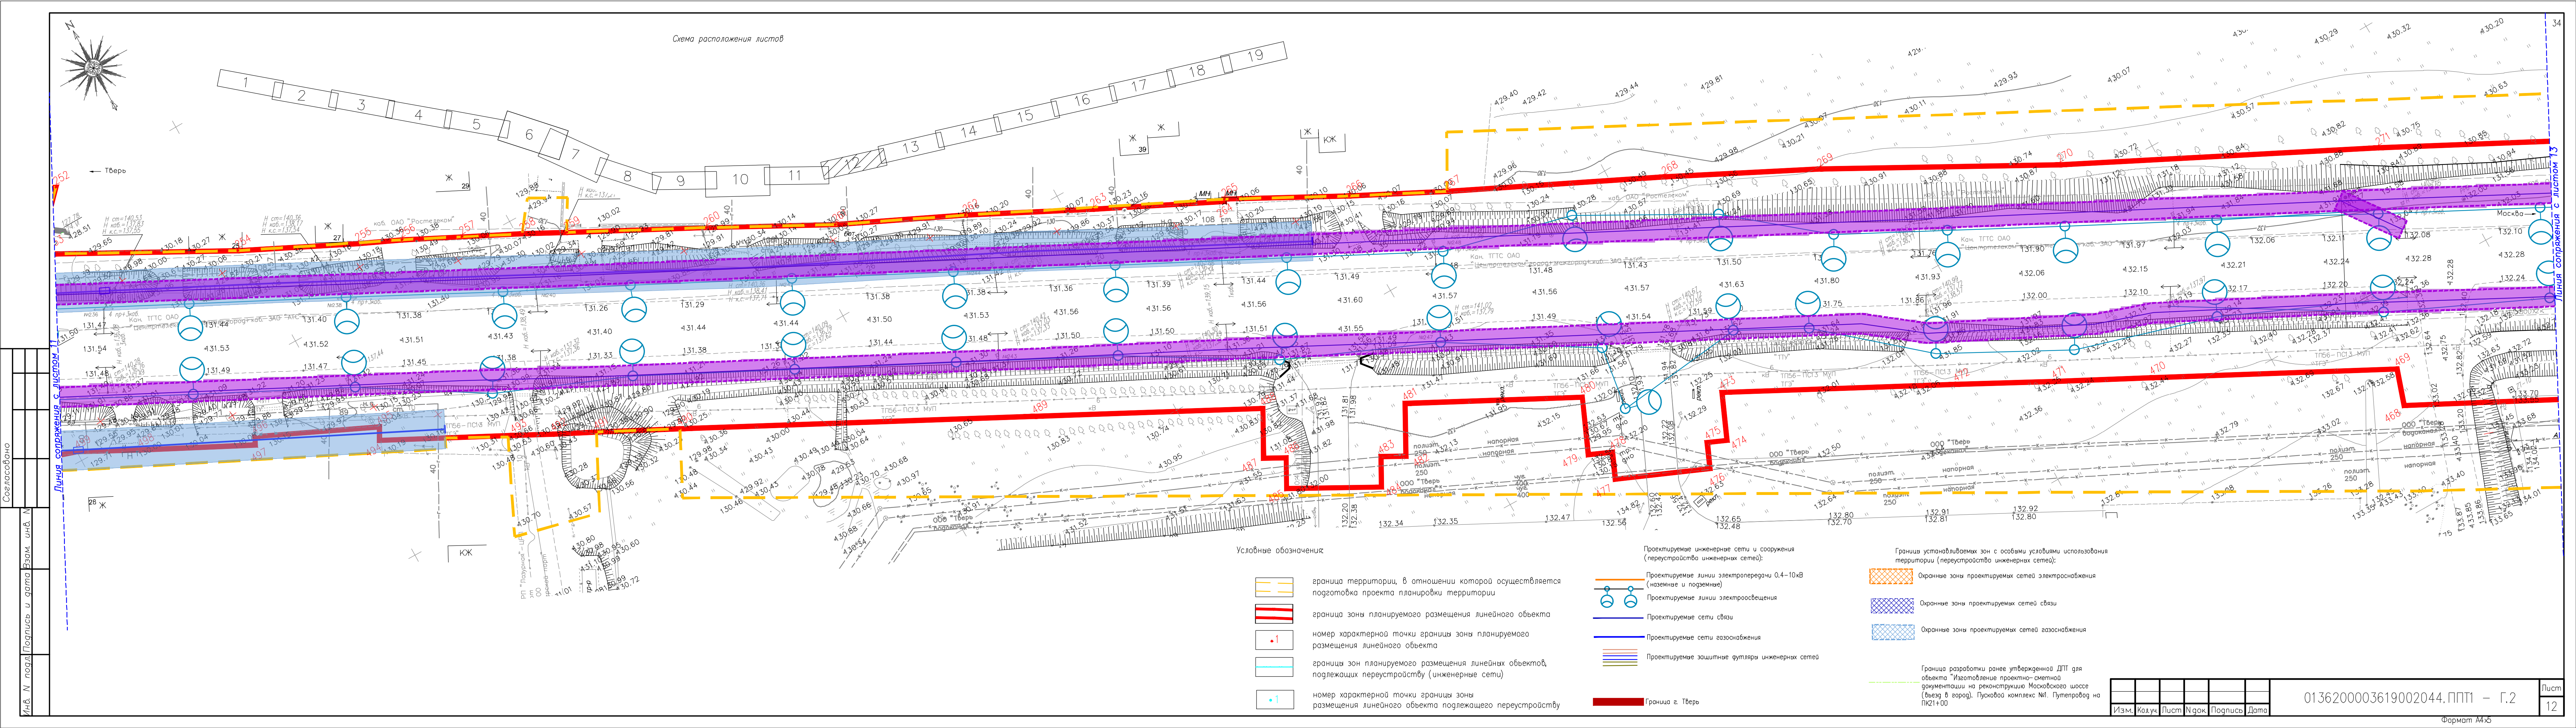

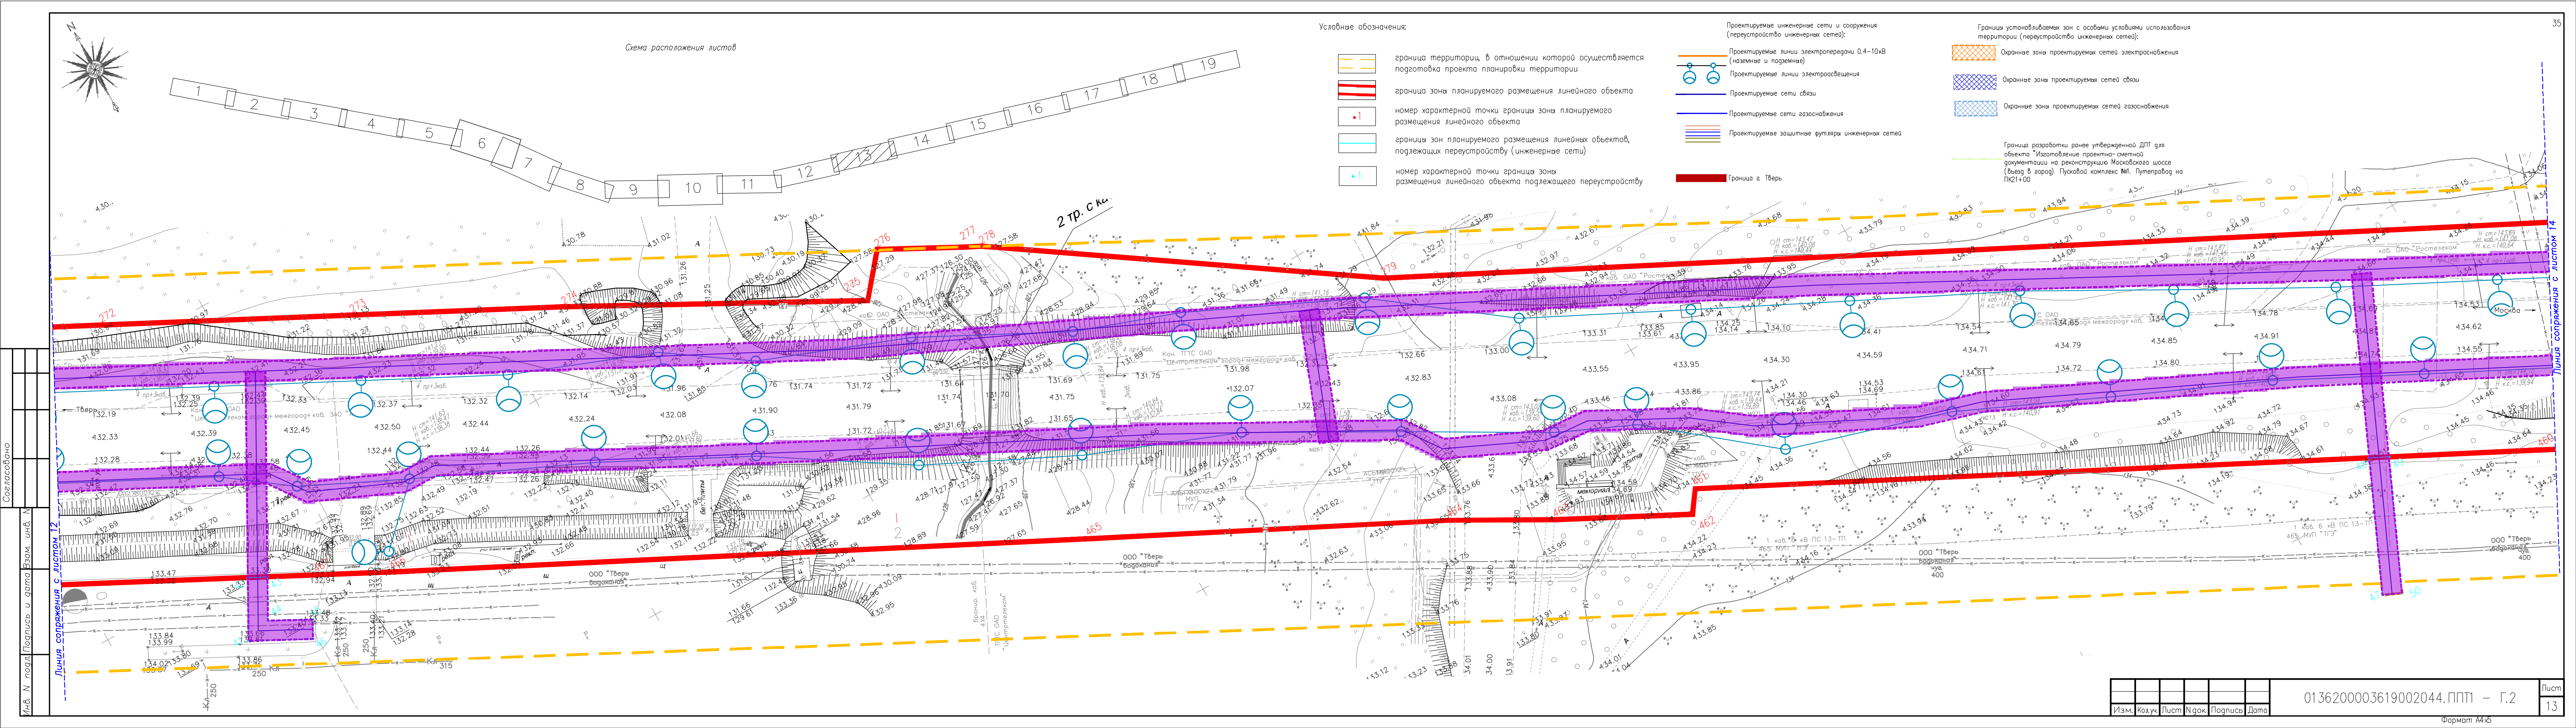


Схема расположения листов

Условные обозначения:


- граница территории, в отношении которой осуществляется подготовка проекта планировки территории
- граница зоны планируемого размещения линейного объекта
- номер характерной точки границы зоны планируемого размещения линейного объекта
- границы зон планируемого размещения линейных объектов, подлежащих переустройству (инженерные сети)
- номер характерной точки границы зоны размещения линейного объекта подлежащего переустройству

- Проектируемые инженерные сети и сооружения (переустройство инженерных сетей):
 - Проектируемые линии электропередачи 0.4-10кВ (наземные и подземные)
 - Проектируемые линии электроосвещения
 - Проектируемые сети связи
 - Проектируемые сети газоснабжения
 - Проектируемые защитные футляры инженерных сетей

- Границы устанавливаемых зон с особыми условиями использования территории (переустройство инженерных сетей):
 - Охранные зоны проектируемых сетей электроснабжения
 - Охранные зоны проектируемых сетей связи
 - Охранные зоны проектируемых сетей газоснабжения

Граница разработки ранее утвержденной ДПТ для объекта "Изготовление проектно-сметной документации на реконструкцию Московского шоссе (въезд в город). Пусковой комплекс №1. Путикран на ПК21+00

Согласовано
Инв. N подл. Подпись и дата
Взам. инв. N

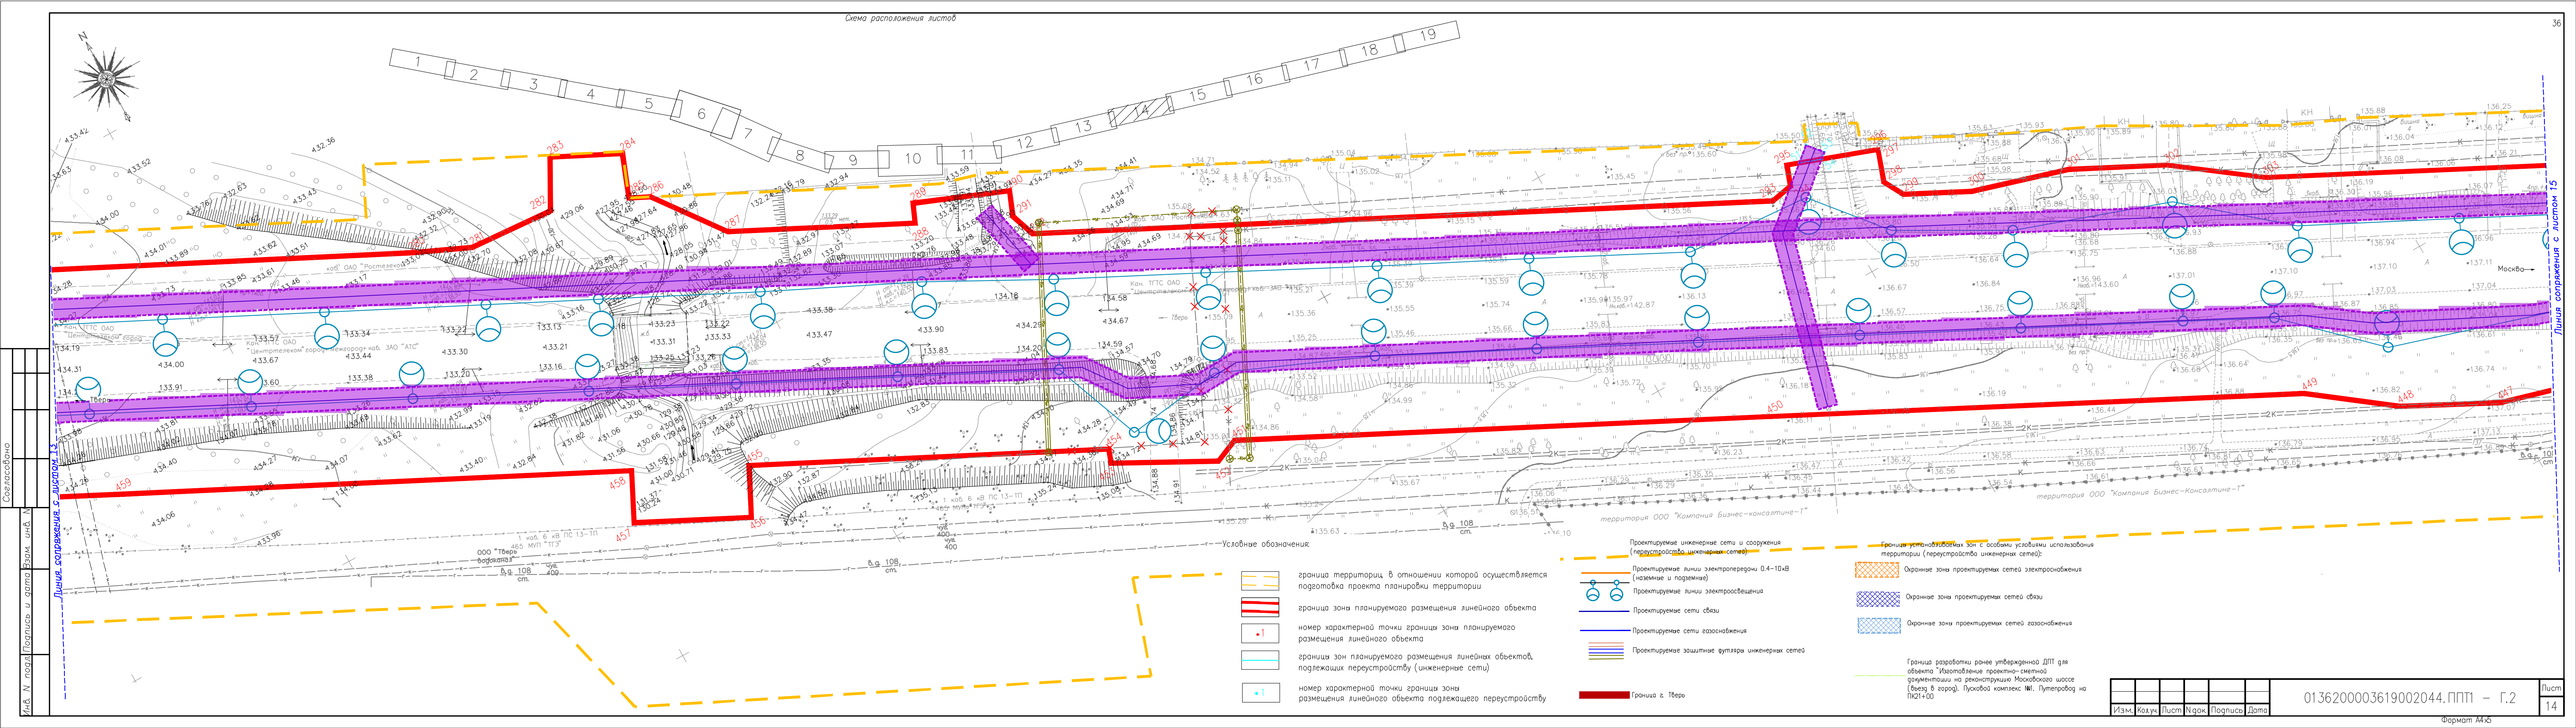


Согласовано
Инв. N подл. Подпись и дата Взам. инв. N

Условные обозначения:

- граница территории, в отношении которой осуществляется подготовка проекта планировки территории
- граница зоны планируемого размещения линейного объекта
- номер характерной точки границы зоны планируемого размещения линейного объекта
- границы зон планируемого размещения линейных объектов, подлежащих переустройству (инженерные сети)
- номер характерной точки границы зоны размещения линейного объекта подлежащего переустройству

- Проектируемые инженерные сети и сооружения (переустройство инженерных сетей)
- Проектируемые линии электропередачи 0.4-10кВ (наземные и подземные)
- Проектируемые линии электроосвещения
- Проектируемые сети связи
- Проектируемые сети газоснабжения
- Проектируемые защитные футляры инженерных сетей
- Граница г. Тверь
- Граница устанавливаемых зон с особыми условиями использования территории (переустройства инженерных сетей)
- Охранные зоны проектируемых сетей электроснабжения
- Охранные зоны проектируемых сетей связи
- Охранные зоны проектируемых сетей газоснабжения
- Граница разработки ранее утвержденной ДПТ для объекта "Изготовление проектно-сметной документации на реконструкцию Московского шоссе (въезд в город). Пусковой комплекс №1. Путепровод на ПК21+00"

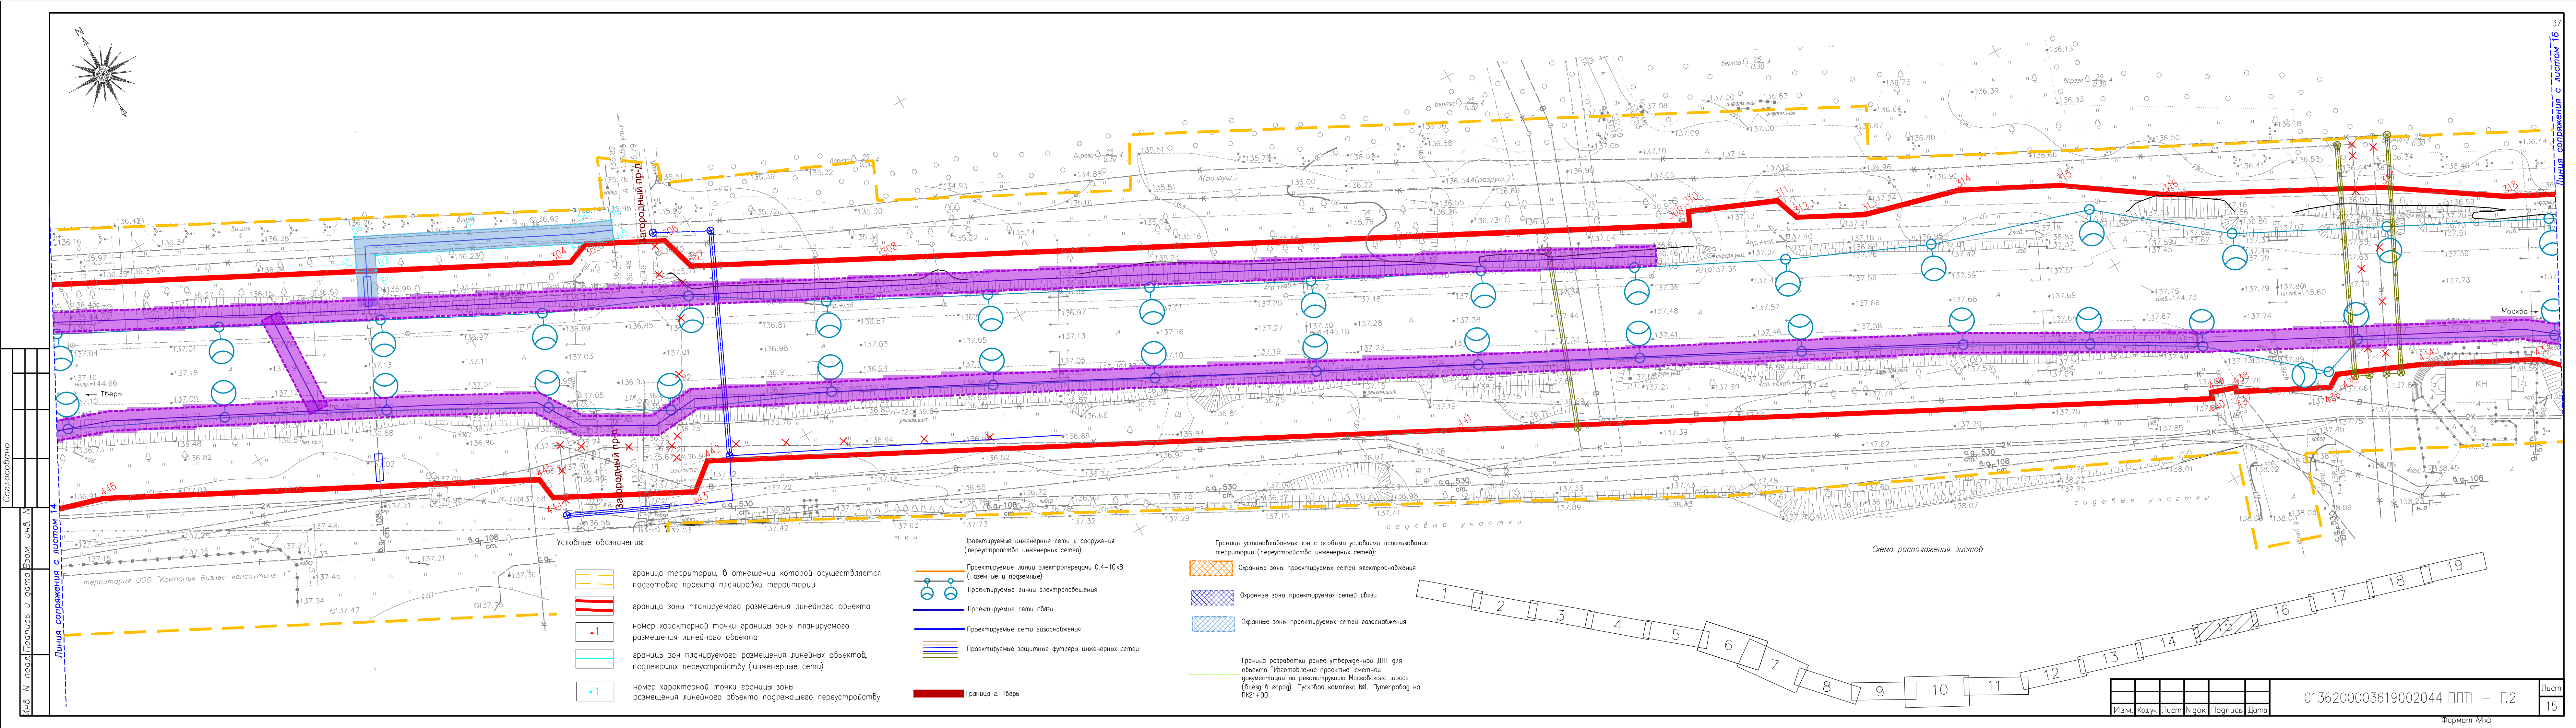

Согласовано

Инв. N подл. Подпись и дата Взам. инв. N

Линия сопряжения с листом 14


- Условные обозначения:
- граница территории, в отношении которой осуществляется подготовка проекта планировки территории
 - граница зоны планируемого размещения линейного объекта
 - номер характерной точки границы зоны планируемого размещения линейного объекта
 - границы зон планируемого размещения линейных объектов, подлежащих переустройству (инженерные сети)
 - номер характерной точки границы зоны размещения линейного объекта подлежащего переустройству


- Проектируемые инженерные сети и сооружения (переустройства инженерных сетей):
- Проектируемые линии электропередачи 0,4-10кВ (наземные и подземные)
 - Проектируемые линии электроосвещения
 - Проектируемые сети связи
 - Проектируемые сети газоснабжения
 - Проектируемые защитные футляры инженерных сетей


- Границы устанавливаемых зон с особыми условиями использования территории (переустройства инженерных сетей):
- Охранные зоны проектируемых сетей электроснабжения
 - Охранные зоны проектируемых сетей связи
 - Охранные зоны проектируемых сетей газоснабжения


- Граница разработки ранее утвержденной ДПТ для объекта "Изготовление проектно-сметной документации на реконструкцию Московского шоссе (въезд в город). Пусковой комплекс №1. Путикран на ПК21+00"


Схема расположения листов

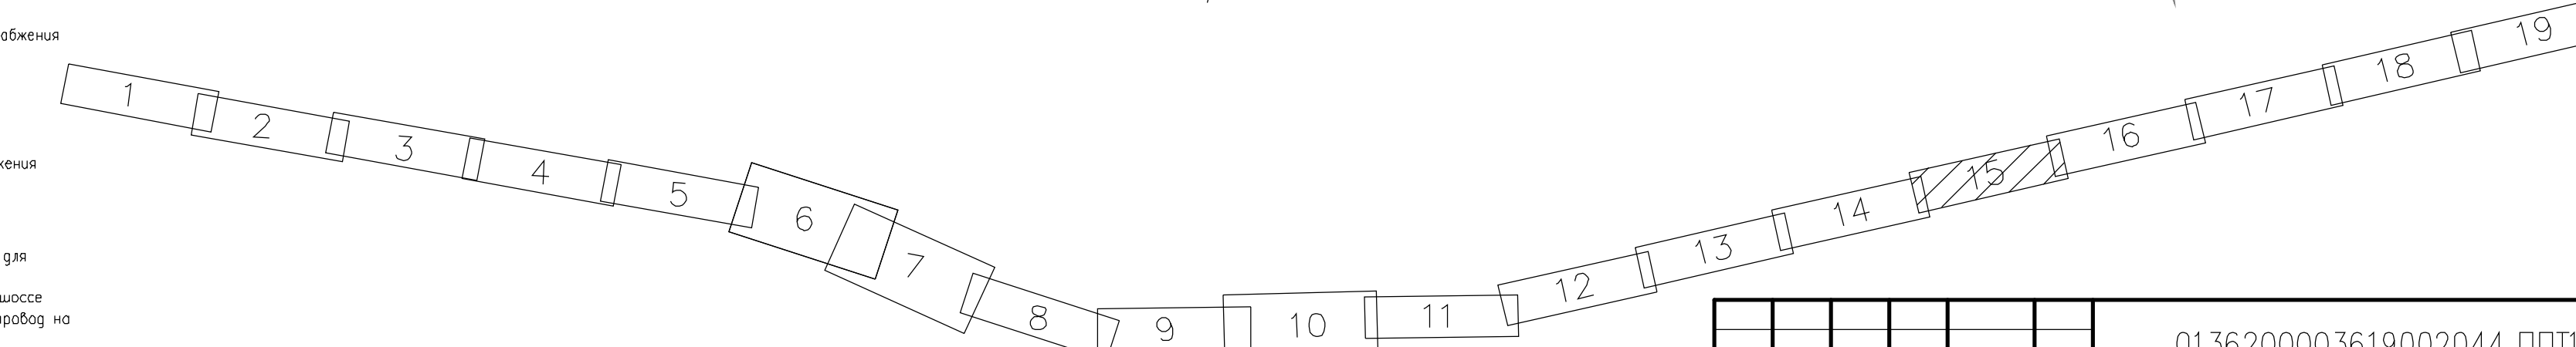

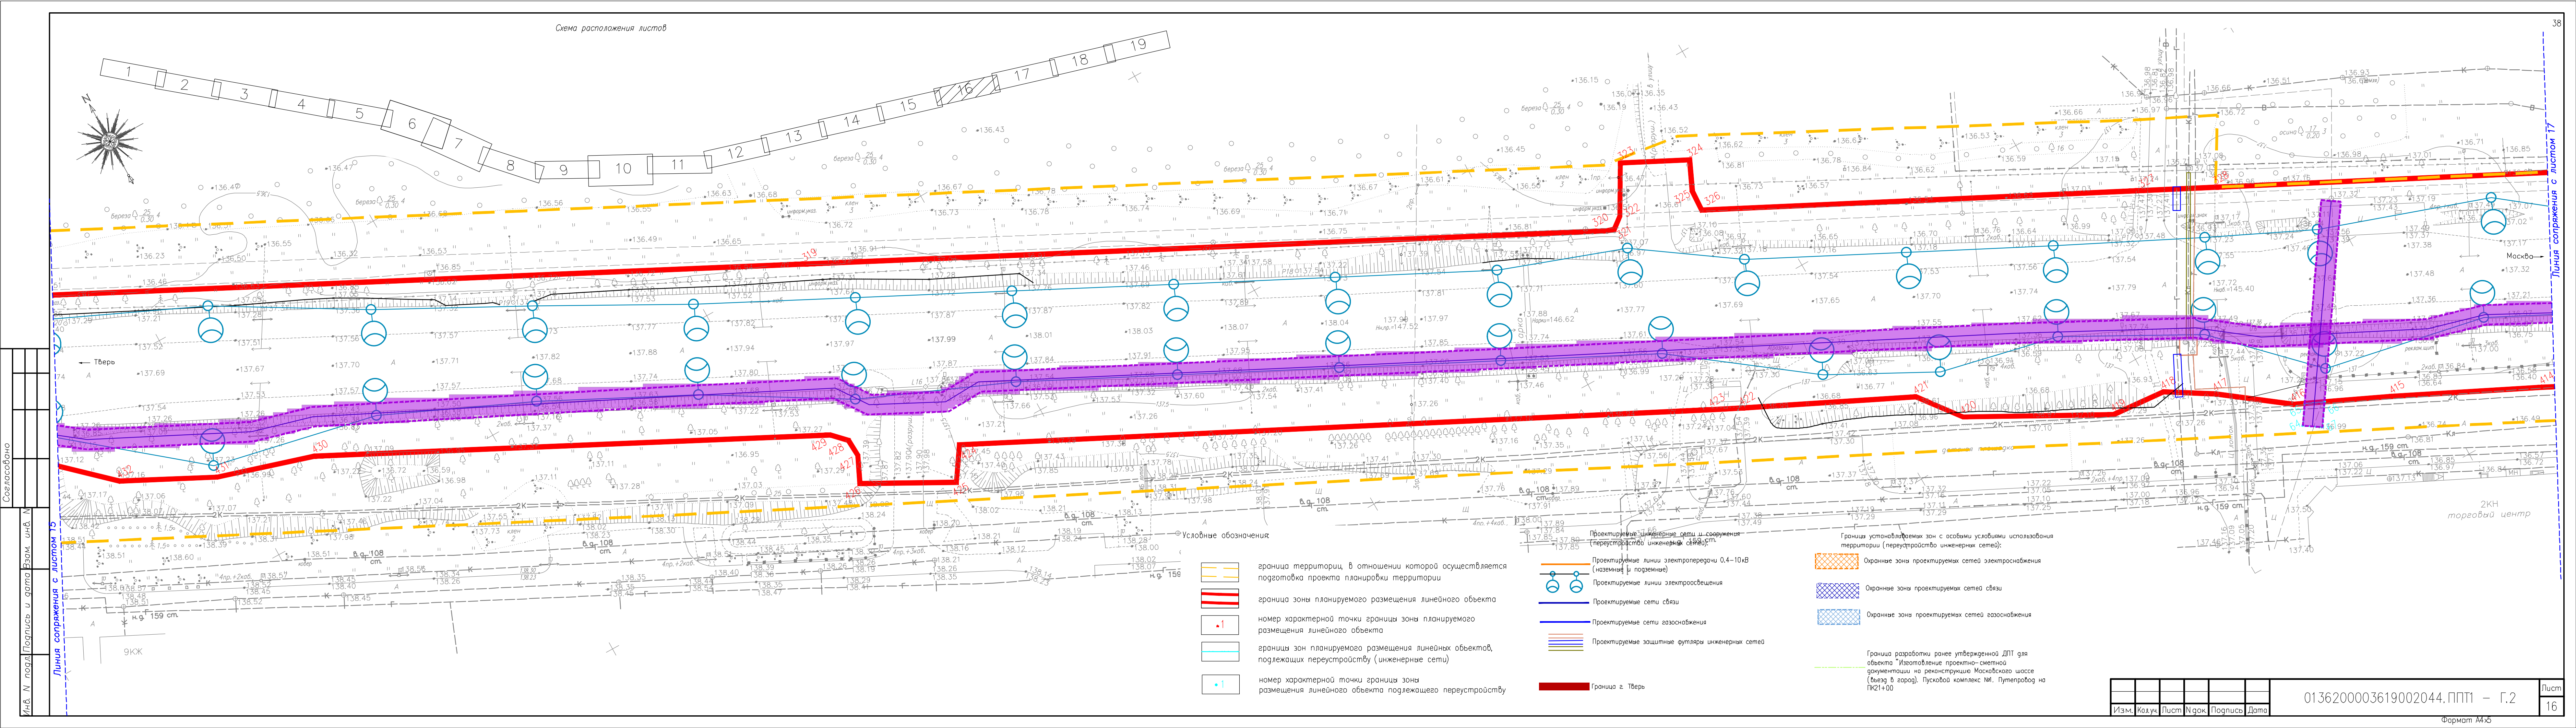

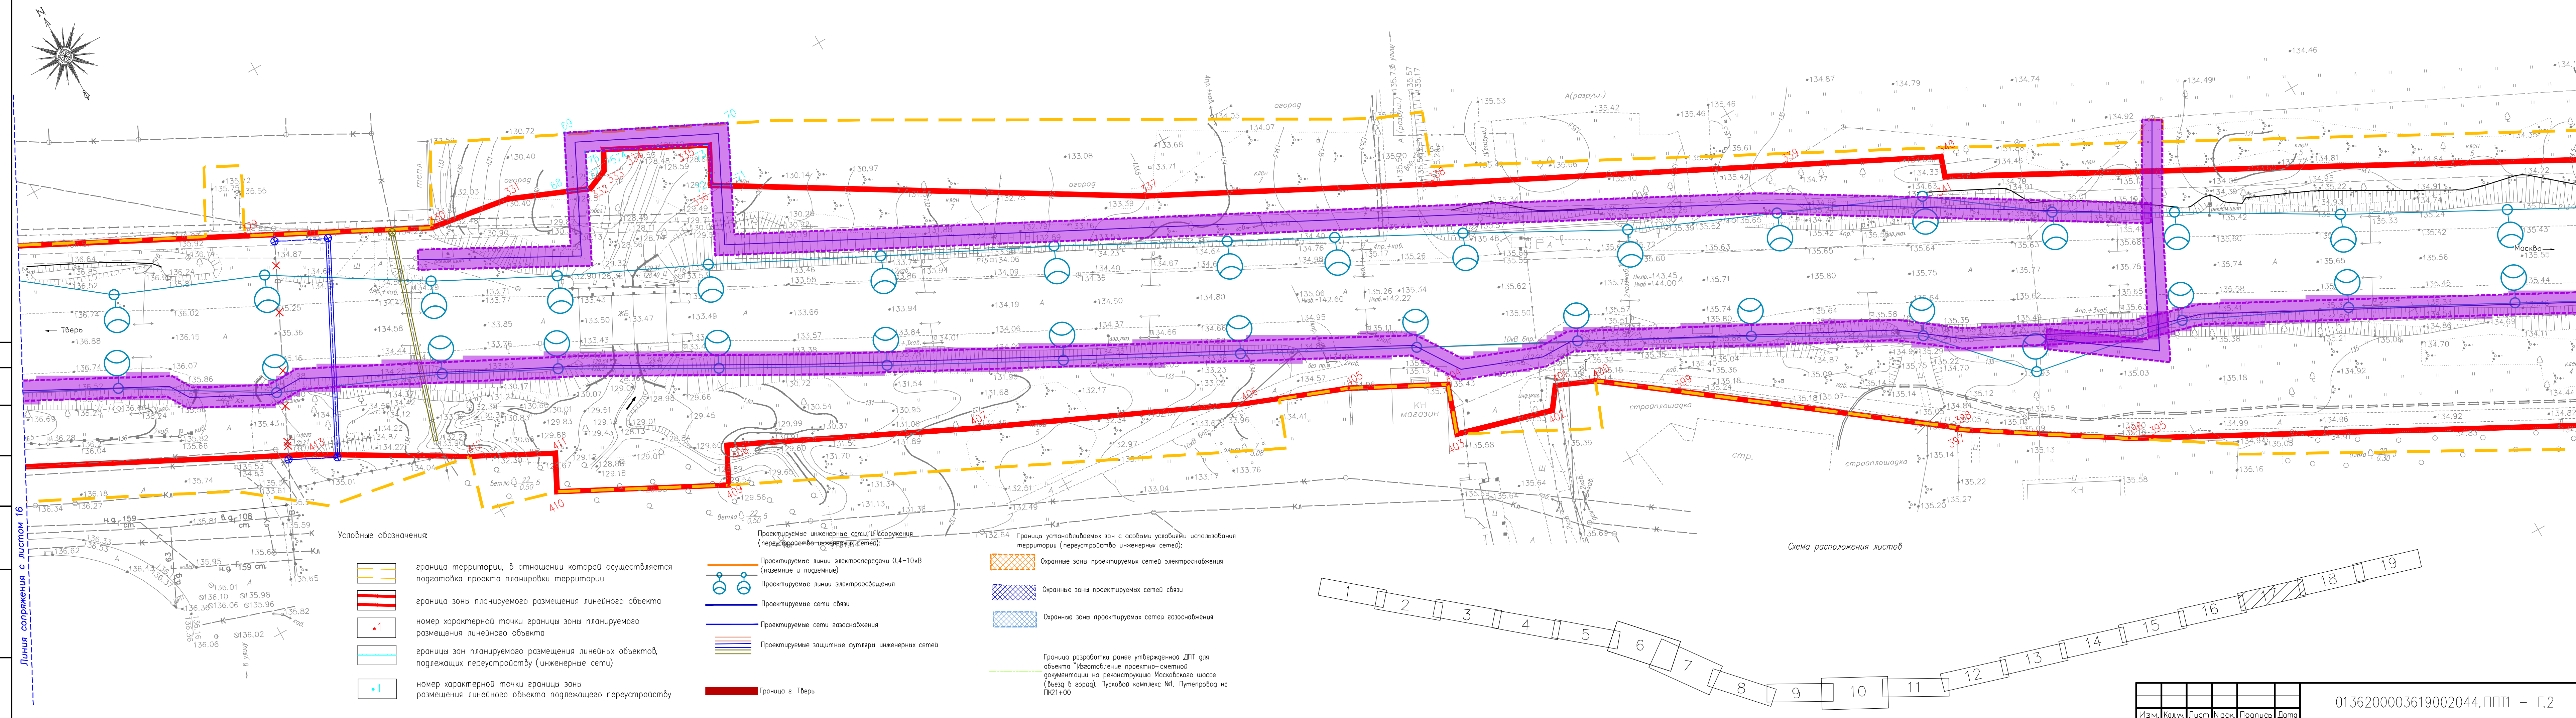

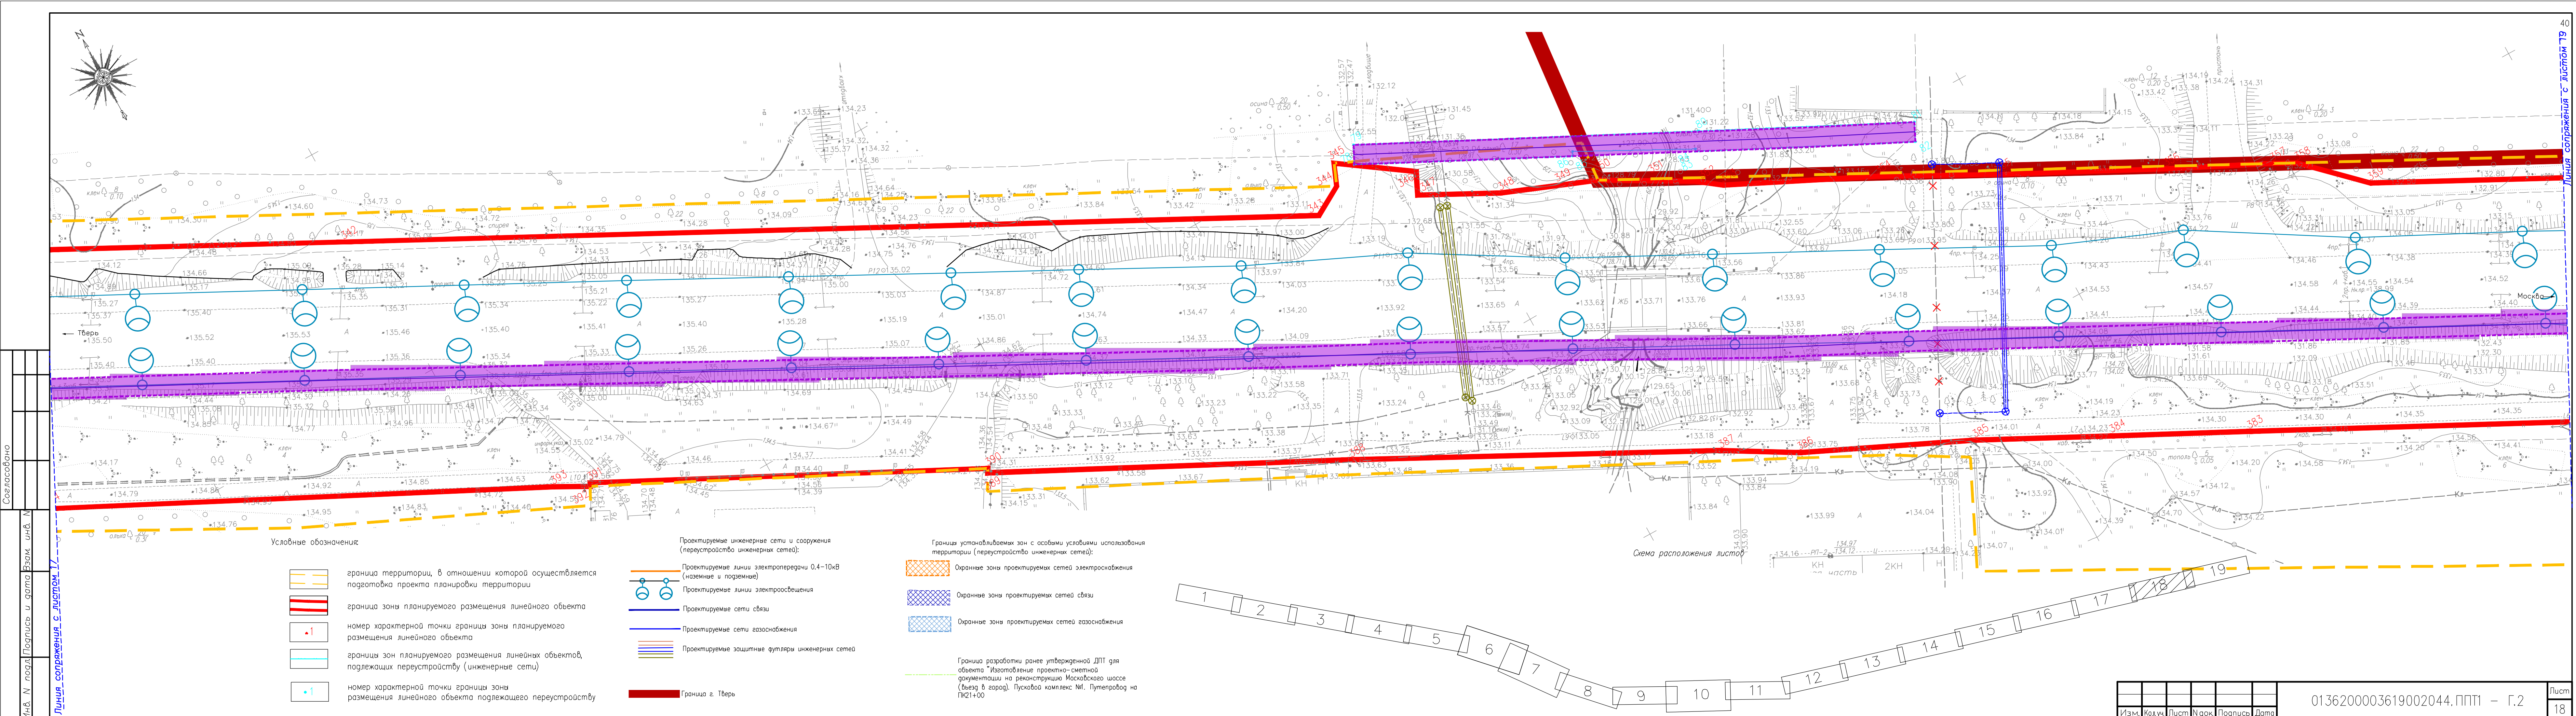

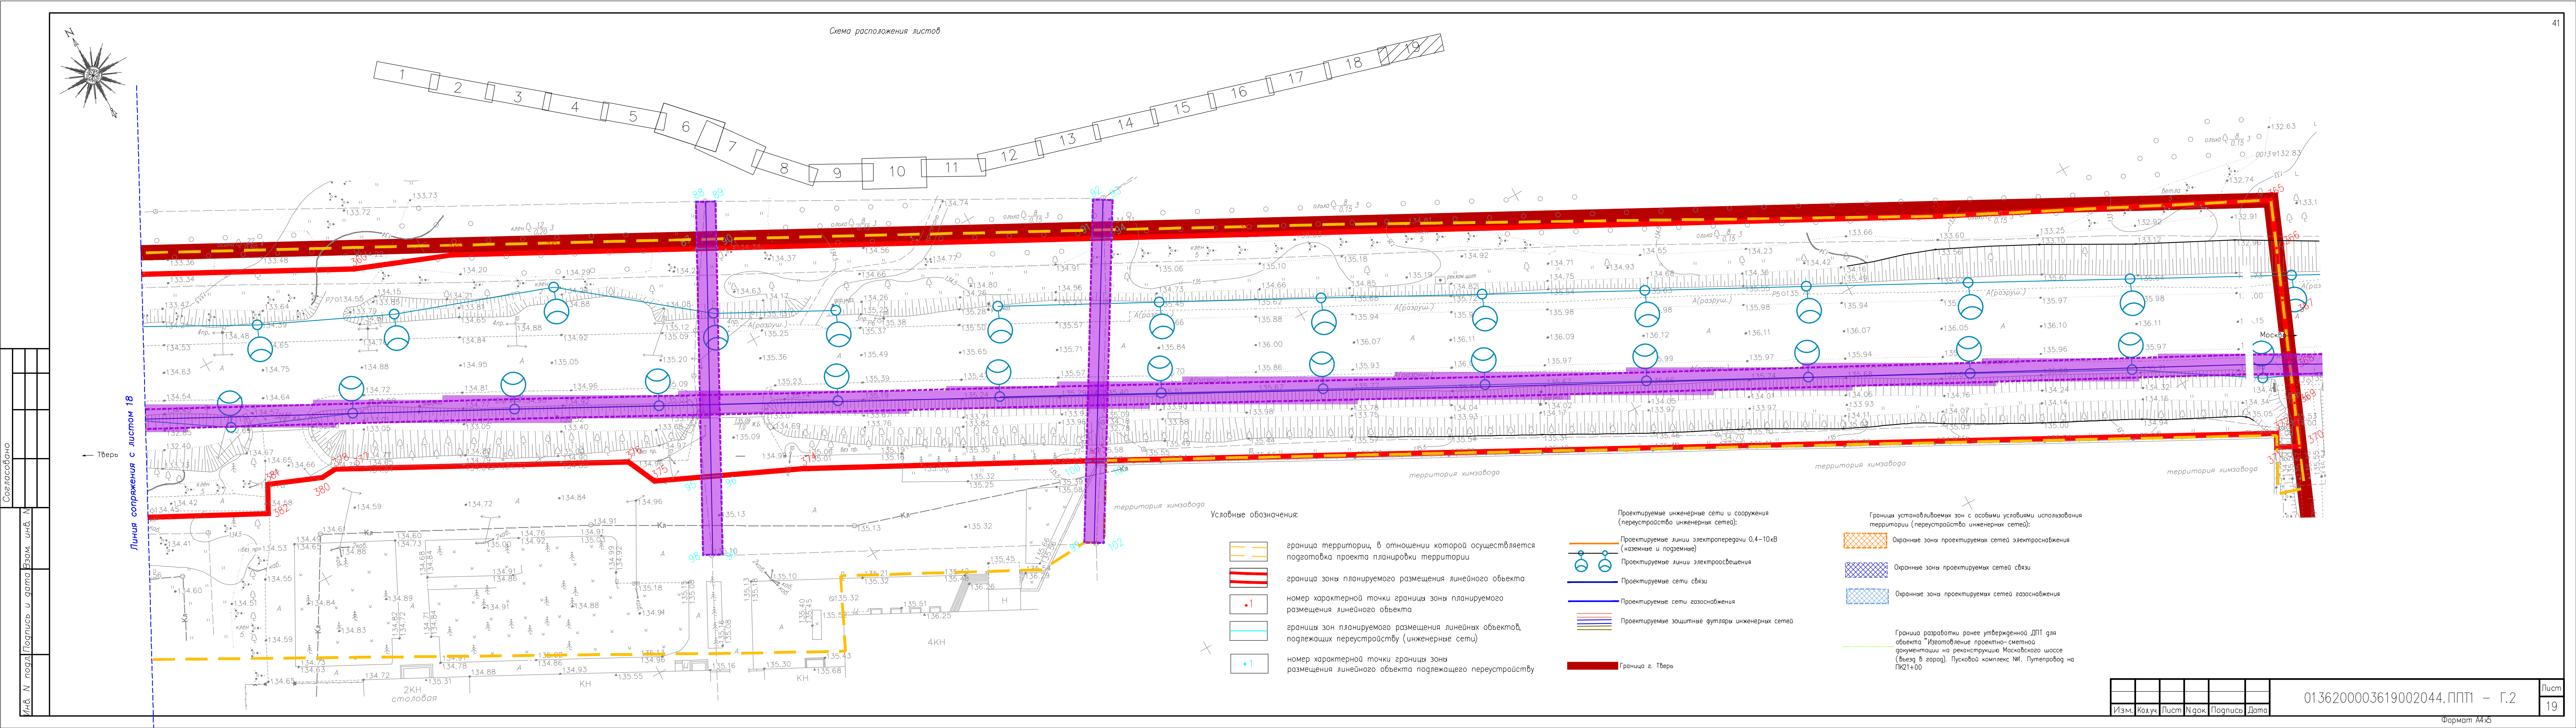

Приложение А (обязательное).
Перечень координат устанавливаемых красных линий (МСК 69)

№ точки	Y	X
1	290 081,54	2 278 466,26
2	290 066,53	2 278 490,50
3	289 893,00	2 278 624,81
4	289 772,56	2 278 717,91
5	289 620,14	2 278 835,40
6	289 500,13	2 278 927,64
7	289 465,07	2 278 955,09
8	289 250,41	2 279 120,56
9	289 185,60	2 279 170,54
10	289 076,51	2 279 254,78
11	289 078,74	2 279 257,55
12	288 880,12	2 279 410,62
13	288 803,61	2 279 469,07
14	288 754,53	2 279 503,68
15	290 285,12	2 278 240,70
16	290 291,70	2 278 250,85
17	290 079,23	2 278 413,97
18	290 041,04	2 278 443,29
19	289 976,13	2 278 493,14
20	289 936,04	2 278 523,91
21	289 930,46	2 278 528,14
22	289 786,30	2 278 638,85
23	289 781,71	2 278 632,86
24	289 626,81	2 278 743,51
25	289 631,27	2 278 757,88
26	289 727,31	2 278 684,15
27	289 776,79	2 278 646,16
28	289 771,43	2 278 639,14
29	289 556,02	2 278 751,54
30	289 555,55	2 278 794,99
31	289 549,39	2 278 811,71
32	289 497,26	2 278 852,08
33	289 496,19	2 278 848,77
34	289 496,71	2 278 833,85
35	289 481,09	2 278 834,54
36	289 460,20	2 278 837,70
37	289 368,44	2 278 907,00
38	289 364,82	2 278 903,52

39	289 355,38	2 278 910,84
40	289 051,00	2 279 193,86
41	289 054,27	2 279 197,50
42	288 958,49	2 279 272,19
43	288 885,69	2 279 282,96
44	288 761,02	2 279 383,19
45	288 755,02	2 279 376,90
46	288 719,22	2 279 404,23
47	288 657,33	2 279 452,18
48	288 647,92	2 279 439,86
49	288 578,91	2 279 650,64
50	288 551,23	2 279 672,70
51	288 542,58	2 279 679,48
52	288 535,31	2 279 685,13
53	288 474,36	2 279 732,73
54	288 447,45	2 279 753,28
55	288 333,49	2 279 839,20
56	288 267,49	2 279 881,80
57	288 217,01	2 279 907,79
58	288 193,35	2 279 920,13
59	288 148,77	2 279 939,77
60	288 151,92	2 279 951,41
61	288 137,89	2 279 956,53
62	288 134,93	2 279 945,58
63	288 022,38	2 279 992,20
64	287 952,14	2 280 021,30
65	287 802,75	2 280 083,17
66	287 794,65	2 280 065,41
67	287 772,43	2 280 073,11
68	287 749,73	2 280 081,82
69	287 709,71	2 280 097,25
70	287 627,25	2 280 130,04
71	287 627,74	2 280 132,14
72	287 588,07	2 280 147,73
73	287 562,50	2 280 159,15
74	287 568,03	2 280 170,98
75	287 556,15	2 280 173,53
76	287 551,72	2 280 163,57

Взам. инв. №	
Подп. и дата	
Инв. № подл.	

Изм.	Кол.уч.	Лист	№ док	Подп.	Дата

0136200003619002044 - ППТ 1 - Т

Лист

39

77	287 531,23	2 280 170,77
78	287 460,24	2 280 199,75
79	287 429,89	2 280 215,02
80	287 404,84	2 280 230,35
81	287 391,35	2 280 238,56
82	287 369,66	2 280 259,70
83	287 370,55	2 280 261,92
84	287 349,63	2 280 281,61
85	287 327,76	2 280 305,69
86	287 307,45	2 280 328,03
87	287 286,22	2 280 351,43
88	287 268,45	2 280 371,57
89	287 252,20	2 280 389,98
90	287 232,37	2 280 412,43
91	287 215,70	2 280 432,32
92	287 174,93	2 280 480,58
93	287 153,92	2 280 504,37
94	287 134,10	2 280 524,64
95	287 095,77	2 280 567,42
96	287 105,72	2 280 575,29
97	287 078,22	2 280 604,95
98	287 084,88	2 280 611,74
99	287 077,46	2 280 623,73
100	287 067,00	2 280 613,77
101	287 007,67	2 280 680,96
102	286 988,00	2 280 704,04
103	286 988,85	2 280 705,89
104	286 947,12	2 280 756,24
105	286 954,23	2 280 762,59
106	286 801,45	2 280 951,10
107	286 788,47	2 280 938,06
108	286 700,63	2 281 037,15
109	286 701,83	2 281 038,22
110	286 694,77	2 281 061,70
111	286 709,41	2 281 084,66
112	286 699,75	2 281 097,19
113	286 684,14	2 281 069,45
114	286 679,45	2 281 066,46
115	286 676,41	2 281 064,39
116	286 633,55	2 281 113,13
117	286 569,51	2 281 185,95
118	286 578,25	2 281 190,46

119	286 539,64	2 281 219,83
120	286 534,46	2 281 215,02
121	286 508,56	2 281 241,97
122	286 490,13	2 281 262,46
123	286 474,16	2 281 280,27
124	286 458,44	2 281 298,35
125	286 443,74	2 281 315,79
136	286 437,53	2 281 323,73
127	286 430,85	2 281 336,50
128	286 439,65	2 281 344,09
129	286 430,05	2 281 358,51
130	286 418,85	2 281 363,40
131	286 405,97	2 281 387,10
132	286 404,61	2 281 385,49
133	286 394,76	2 281 403,87
134	286 394,69	2 281 407,18
135	286 390,16	2 281 415,35
136	286 383,58	2 281 424,20
137	286 371,48	2 281 448,09
138	286 372,14	2 281 448,85
139	286 359,91	2 281 473,31
140	286 348,87	2 281 494,70
141	286 359,92	2 281 505,43
142	286 351,23	2 281 522,67
143	286 341,04	2 281 512,84
144	286 321,82	2 281 548,74
145	286 307,43	2 281 579,03
146	286 296,54	2 281 601,01
147	286 302,36	2 281 605,53
148	286 298,49	2 281 612,70
149	286 292,36	2 281 609,10
150	286 279,30	2 281 634,44
151	286 267,00	2 281 657,70
152	286 255,75	2 281 681,82
153	286 232,83	2 281 729,50
154	286 220,97	2 281 752,07
155	286 212,03	2 281 769,96
156	286 222,61	2 281 775,77
157	286 137,29	2 281 941,83
158	286 146,24	2 281 946,52
159	286 135,20	2 281 968,96
160	286 125,87	2 281 964,07

Взам. инв.№	
Подп. и дата	
Инв. № подл.	

Изм.	Кол.уч.	Лист	№ док	Подп.	Дата

0136200003619002044 - ППТ 1 - Т

Лист

40

161	286 042,80	2 282 125,75
162	286 048,12	2 282 128,48
163	286 040,60	2 282 145,19
164	286 034,50	2 282 142,10
165	285 954,03	2 282 297,46
166	285 963,21	2 282 302,28
167	285 954,87	2 282 320,52
168	285 945,10	2 282 315,39
169	285 859,22	2 282 487,07
170	285 845,37	2 282 539,25
171	285 836,83	2 282 536,01
172	285 808,48	2 282 592,55
173	285 810,00	2 282 593,29
174	285 805,83	2 282 601,87
175	285 729,76	2 282 751,35
176	285 732,99	2 282 752,48
177	285 727,94	2 282 762,15
178	285 724,74	2 282 760,99
179	285 713,12	2 282 783,71
180	285 703,03	2 282 805,51
181	285 685,18	2 282 837,69
182	285 678,77	2 282 852,41
183	285 633,59	2 282 941,02
184	285 610,47	2 282 986,49
185	285 620,21	2 282 990,49
186	285 612,87	2 283 000,61
187	285 609,29	2 282 999,27
188	285 596,46	2 283 029,59
189	285 592,20	2 283 039,30
190	285 584,58	2 283 036,12
191	285 561,33	2 283 082,18
192	285 571,28	2 283 087,52
193	285 503,04	2 283 221,59
194	285 493,41	2 283 216,71
195	285 287,52	2 283 624,62
196	285 285,33	2 283 640,72
197	285 242,13	2 283 724,91
198	285 222,72	2 283 731,37
199	285 175,62	2 283 825,27

200	285 172,12	2 283 832,13
201	285 155,47	2 283 865,28
202	285 168,12	2 283 872,10
203	285 152,37	2 283 902,48
204	285 083,53	2 284 038,11
205	285 069,58	2 284 043,80
206	285 047,99	2 284 087,05
207	284 842,77	2 284 478,81
208	284 847,12	2 284 480,66
209	284 826,12	2 284 526,64
210	284 817,93	2 284 525,81
211	284 621,71	2 284 898,24
212	284 554,40	2 285 022,52
213	284 523,85	2 285 083,97
214	284 477,23	2 285 064,61
215	284 470,84	2 285 056,02
216	284 481,37	2 285 061,62
217	284 594,61	2 284 848,36
218	284 580,29	2 284 828,44
219	284 599,27	2 284 791,93
220	284 585,34	2 284 785,31
221	284 594,28	2 284 768,43
222	284 703,92	2 284 551,01
223	284 731,87	2 284 564,46
224	284 740,72	2 284 549,56
225	284 790,32	2 284 452,62
226	284 793,64	2 284 445,91
227	284 823,29	2 284 386,59
228	284 827,34	2 284 388,96
229	284 863,65	2 284 316,59
230	284 860,15	2 284 314,77
231	284 885,19	2 284 260,76
232	284 942,05	2 284 155,23
233	284 943,77	2 284 156,31
234	284 973,30	2 284 109,38
235	284 985,10	2 284 094,20
236	285 006,88	2 284 064,81
237	285 016,66	2 284 051,53
238	285 007,77	2 284 048,12
239	285 020,82	2 284 022,46

Инд. № подл.	Подп. и дата	Взам. инв. №

Изм.	Кол.уч.	Лист	№ док	Подп.	Дата

0136200003619002044 - ППТ 1 - Т

Лист

41

240	285 030,31	2 284 025,64
241	285 039,20	2 284 008,22
242	285 044,02	2 283 995,12
243	285 034,84	2 283 991,74
244	285 101,79	2 283 846,94
245	285 112,27	2 283 849,84
246	285 117,30	2 283 820,81
247	285 385,30	2 283 246,97
248	285 404,40	2 283 253,12
249	285 447,17	2 283 158,58
250	285 548,00	2 282 966,59
251	285 531,99	2 282 960,03
252	285 535,17	2 282 935,48
253	285 542,45	2 282 938,66
254	285 566,55	2 282 890,89
255	285 719,08	2 282 587,90
256	285 690,35	2 282 578,21
257	285 733,36	2 282 477,64
258	285 745,67	2 282 486,42
259	285 773,84	2 282 479,35
260	285 910,32	2 282 208,47
261	285 896,67	2 282 199,54
262	285 909,05	2 282 184,17
263	285 919,41	2 282 190,88
264	285 939,02	2 282 152,45
265	285 929,88	2 282 146,66
266	285 956,25	2 282 061,08
267	285 982,14	2 282 068,09
268	285 999,12	2 282 035,04
269	286 052,28	2 281 931,52
270	286 042,42	2 281 928,30
271	286 051,88	2 281 910,15
272	286 061,84	2 281 913,45
273	286 233,55	2 281 603,29
274	286 246,16	2 281 609,67
275	286 253,84	2 281 594,51
276	286 239,12	2 281 587,05
277	286 243,36	2 281 569,56
278	286 261,77	2 281 578,33

279	286 273,94	2 281 555,08
280	286 285,50	2 281 532,51
281	286 296,05	2 281 511,61
282	286 302,07	2 281 495,92
283	286 296,82	2 281 490,69
284	286 287,46	2 281 486,68
285	286 295,14	2 281 452,72
286	286 322,59	2 281 465,25
287	286 337,61	2 281 433,94
288	286 350,25	2 281 410,05
289	286 358,55	2 281 396,63
290	286 375,65	2 281 366,93
291	286 362,38	2 281 345,28
292	286 373,66	2 281 348,52
293	286 383,56	2 281 332,05
294	286 396,20	2 281 312,82
295	286 400,57	2 281 306,14
296	286 413,18	2 281 294,66
297	286 435,89	2 281 268,23
298	286 453,37	2 281 247,88
299	286 469,98	2 281 228,53
300	286 489,82	2 281 205,42
301	286 529,08	2 281 157,70
302	286 653,69	2 280 997,16
303	286 648,38	2 280 991,99
304	286 666,73	2 280 968,01
305	286 672,18	2 280 971,67
306	286 680,08	2 280 960,58
307	286 758,95	2 280 870,78
308	286 893,37	2 280 718,05
309	286 989,94	2 280 607,36
310	286 976,20	2 280 594,08
311	286 993,05	2 280 589,54
312	287 002,11	2 280 591,89
313	287 022,93	2 280 593,44
314	287 061,62	2 280 553,79
315	287 069,04	2 280 545,06
316	287 085,30	2 280 526,77

Инва. № подл.	Подп. и дата	Взам. инв. №

Изм.	Кол.уч.	Лист	№ док	Подп.	Дата

0136200003619002044 - ППТ 1 - Т

Лист

42

317	287 087,84	2 280 523,92
318	287 111,55	2 280 497,34
319	287 132,70	2 280 473,22
320	287 150,95	2 280 452,98
321	287 153,87	2 280 450,11
322	287 153,62	2 280 449,89
323	287 169,55	2 280 432,12
324	287 185,93	2 280 413,15
325	287 188,27	2 280 410,48
326	287 207,02	2 280 389,45
327	287 235,36	2 280 357,12
328	287 233,18	2 280 355,19
329	287 251,63	2 280 334,33
330	287 261,95	2 280 323,06
331	287 271,39	2 280 312,70
332	287 283,37	2 280 299,40
333	287 293,89	2 280 287,50
334	287 293,07	2 280 286,73
335	287 309,40	2 280 269,31
336	287 320,09	2 280 257,55
337	287 338,50	2 280 237,28
338	287 339,19	2 280 233,08
339	287 356,47	2 280 211,42
340	287 337,55	2 280 194,65
341	287 387,17	2 280 178,50
342	287 392,39	2 280 187,95
343	287 407,40	2 280 180,41
344	287 420,42	2 280 174,82
345	287 438,84	2 280 167,44
346	287 463,69	2 280 157,63
347	287 491,40	2 280 146,23
348	287 517,50	2 280 135,43
349	287 542,62	2 280 125,03
350	287 541,64	2 280 120,80
351	287 545,20	2 280 115,40

352	287 548,13	2 280 123,17
353	287 727,59	2 280 048,48
354	287 743,77	2 280 031,04
355	287 742,89	2 280 020,16
356	287 764,27	2 280 012,59
357	288 077,76	2 279 882,59
358	288 074,32	2 279 844,27
359	288 074,89	2 279 822,73
360	288 079,51	2 279 823,08
361	288 095,56	2 279 824,14
362	288 108,41	2 279 861,41
363	288 118,02	2 279 865,49
364	288 188,32	2 279 833,78
365	288 226,61	2 279 812,93
366	288 264,46	2 279 789,51
367	288 326,33	2 279 744,95
368	288 334,69	2 279 755,57
369	288 404,69	2 279 701,74
370	288 410,12	2 279 697,55
371	288 402,19	2 279 687,18
372	288 465,15	2 279 638,21
373	288 500,48	2 279 610,72
374	288 522,57	2 279 590,43
375	288 565,21	2 279 551,66
376	288 550,92	2 279 533,73

Инд. № подл.	Подп. и дата	Взам. инв. №

Изм.	Кол.уч.	Лист	№ док	Подп.	Дата

0136200003619002044 - ППТ 1 - Т

Приложение Б (обязательное).
Каталог координат отменяемых красных линий (МСК 69)

№ точки	Y	X
1	290 320,18	2 278 248,67
2	290 315,79	2 278 254,82
3	290 303,23	2 278 262,90
4	290 180,77	2 278 357,73
5	289 986,08	2 278 506,80
6	289 637,52	2 278 771,81
7	289 574,01	2 278 827,16
8	289 488,96	2 278 892,78
9	288 968,42	2 279 284,56
10	288 989,23	2 279 310,47
11	289 097,00	2 279 227,26
12	289 179,98	2 279 163,19
13	289 244,39	2 279 113,46
14	289 323,54	2 279 052,35
15	289 494,51	2 278 920,33
16	289 657,96	2 278 794,13
17	289 766,63	2 278 710,20
18	289 802,65	2 278 682,40
19	289 887,17	2 278 617,13
20	290 081,54	2 278 466,26
10	288 989,23	2 279 310,47
23	288 794,35	2 279 460,94
24	288 758,04	2 279 488,78
25	288 752,85	2 279 492,81
26	288 754,53	2 279 503,68
21	288 902,22	2 279 309,22
22	288 885,56	2 279 288,02
27	288 404,69	2 279 701,74
28	288 430,25	2 279 732,54
29	288 325,66	2 279 813,29
30	288 308,74	2 279 826,59
31	288 261,20	2 279 862,53
32	288 231,47	2 279 881,56
33	288 180,22	2 279 907,31
34	288 144,11	2 279 921,80
35	288 130,20	2 279 927,38
36	288 055,61	2 279 957,31
37	288 029,57	2 279 967,86

38	287 912,20	2 280 015,07
39	287 865,11	2 280 034,30
40	287 770,80	2 280 072,88
41	287 763,85	2 280 064,19
42	287 755,12	2 280 067,60
43	287 755,15	2 280 065,19
44	287 762,49	2 280 062,49
45	287 745,86	2 280 041,71
46	287 745,92	2 280 018,30
47	287 764,35	2 280 012,55
48	287 768,54	2 280 032,21
49	287 939,68	2 279 960,55
50	287 992,82	2 279 939,28
51	288 014,60	2 279 930,77
52	288 041,05	2 279 920,20
53	288 115,30	2 279 890,26
54	288 118,22	2 279 889,09
55	288 105,16	2 279 889,79
56	288 088,35	2 279 876,74
57	288 079,63	2 279 859,95
58	288 078,15	2 279 842,43
59	288 079,59	2 279 823,05
60	288 095,58	2 279 824,21
61	288 094,21	2 279 842,31
62	288 095,30	2 279 854,58
63	288 101,09	2 279 866,36
64	288 110,26	2 279 873,50
65	288 132,03	2 279 872,33
66	288 177,56	2 279 857,20
67	288 258,85	2 279 814,17
68	288 284,32	2 279 794,91
69	288 301,08	2 279 781,74
70	288 334,69	2 279 755,77
71	287 460,24	2 280 199,76
72	287 458,68	2 280 196,06
73	287 442,48	2 280 203,44
74	287 438,70	2 280 205,07
75	287 428,04	2 280 210,98
76	287 429,89	2 280 215,02
77	287 404,84	2 280 230,35

Инв. № подл.	Подп. и дата	Взам. инв. №

Изм.	Кол.уч.	Лист	№ док	Подп.	Дата

0136200003619002044 - ППТ 1 - Т

Лист

44

78	287 391,35	2 280 238,56
79	286 653,69	2 280 997,15
80	286 658,35	2 280 991,11
81	286 658,98	2 280 991,52
82	286 663,87	2 281 000,46
83	286 529,07	2 281 157,7
84	286 489,90	2 281 205,48
85	286 494,41	2 281 209,00
86	286 486,71	2 281 218,65
87	286 474,88	2 281 232,17
88	286 469,98	2 281 228,54
89	286 453,37	2 281 247,88
90	286 457,69	2 281 251,78
91	286 448,62	2 281 261,48
92	286 439,55	2 281 271,18
93	286 435,89	2 281 268,23
94	286 379,84	2 281 358,61
95	286 397,55	2 281 326,42
96	286 535,15	2 281 162,71
97	286 544,85	2 281 170,61
98	286 548,32	2 281 182,41
99	286 413,76	2 281 344,59
100	286 430,05	2 281 358,51
101	286 418,85	2 281 363,40
102	286 417,56	2 281 362,24
103	286 409,59	2 281 356,32
104	286 285,29	2 281 598,20
105	286 271,99	2 281 592,63
106	286 375,65	2 281 366,93
107	286 285,56	2 281 532,39
108	286 287,10	2 281 533,10
109	286 276,33	2 281 556,40
110	286 273,94	2 281 555,08
111	285 961,58	2 282 220,07

112	286 170,96	2 281 803,67
113	286 181,09	2 281 806,61
114	286 190,49	2 281 809,33
115	285 978,74	2 282 230,47
116	285 961,58	2 282 220,07
117	285 859,20	2 282 487,06
118	285 842,36	2 282 520,76
119	285 852,32	2 282 526,21
120	285 416,10	2 283 259,32
121	285 416,83	2 283 257,12
122	285 418,31	2 283 257,59
123	285 563,36	2 282 972,84
124	285 548,00	2 282 966,59
125	285 554,91	2 282 963,77
126	285 607,55	2 282 990,22
127	285 584,58	2 283 036,12
128	285 558,19	2 283 025,09
129	285 431,06	2 283 275,42
130	285 261,51	2 283 611,87
131	285 156,89	2 283 819,47
132	285 128,97	2 283 805,82
133	285 242,16	2 283 724,86
134	285 229,50	2 283 717,88
135	285 222,72	2 283 731,37
136	285 175,62	2 283 825,27
137	285 172,10	2 283 832,12
138	285 083,53	2 284 038,11
139	285 071,44	2 284 032,57
140	285 069,58	2 284 043,79
141	284 793,64	2 284 445,91
142	284 790,28	2 284 452,60

Инд. № подл.	Подп. и дата	Взам. инв. №

Изм.	Кол.уч.	Лист	№ док	Подп.	Дата

0136200003619002044 - ППТ 1 - Т