

«Утверждено

постановлением Администрации г. Твери

от « ____ » _____ 202_г. № _____ »




Российская Федерация
Общество с ограниченной ответственностью
«TRANSPROEKT»

**ДОКУМЕНТАЦИИ ПО ПЛАНИРОВКЕ ТЕРРИТОРИИ ЛИНЕЙНОГО
ОБЪЕКТА «РЕКОНСТРУКЦИЯ АВТОМОБИЛЬНОЙ ДОРОГИ
БЕЖЕЦКОЕ ШОССЕ НА УЧАСТКЕ ОТ
УЛ. БОГОРОДИЦЕРОЖДЕСТВЕНСКАЯ ДО ГРАНИЦЫ ГОРОДА
ТВЕРИ (В Т.Ч. ПИР)» В ЗАВОЛЖСКОМ РАЙОНЕ ГОРОДА ТВЕРИ**

Материалы по обоснованию проекта планировки территории
Раздел 3. «Материалы по обоснованию проекта планировки
территории. Графическая часть»

Том 3

0136200003619002043-ППТ 3

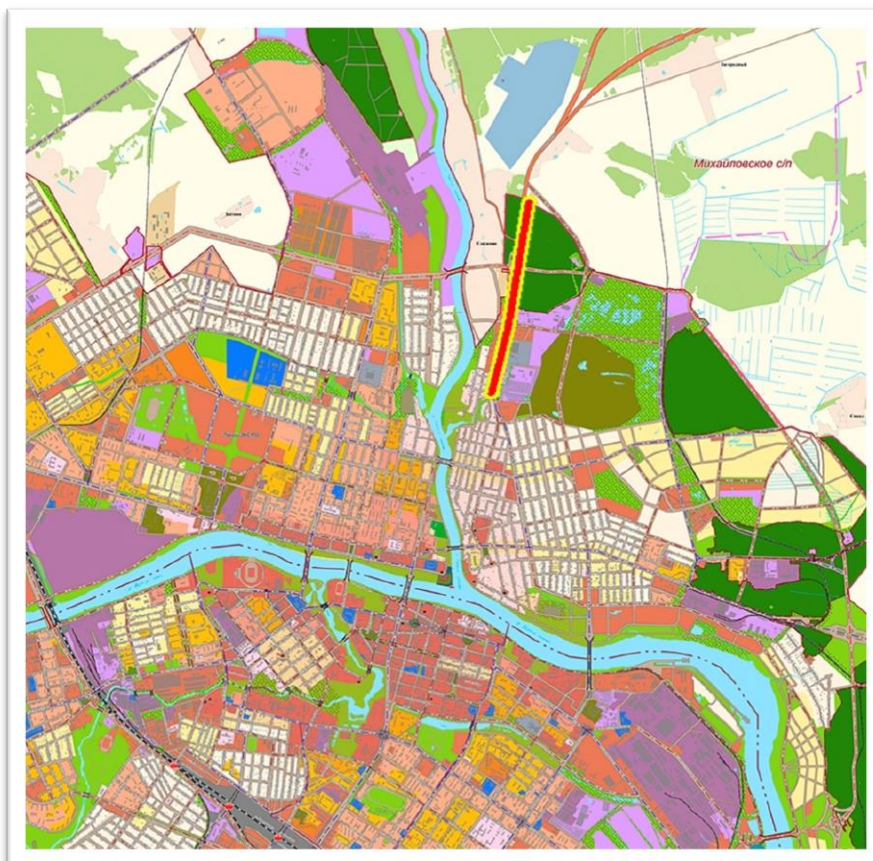

Воронеж 2020



Российская Федерация
Общество с ограниченной ответственностью
«TRANSPROEKT»

**ДОКУМЕНТАЦИИ ПО ПЛАНИРОВКЕ ТЕРРИТОРИИ ЛИНЕЙНОГО
ОБЪЕКТА «РЕКОНСТРУКЦИЯ АВТОМОБИЛЬНОЙ ДОРОГИ
БЕЖЕЦКОЕ ШОССЕ НА УЧАСТКЕ ОТ
УЛ. БОГОРОДИЦЕРОЖДЕСТВЕНСКАЯ ДО ГРАНИЦЫ ГОРОДА
ТВЕРИ (В Т.Ч. ПИР)» В ЗАВОЛЖСКОМ РАЙОНЕ ГОРОДА ТВЕРИ**

Материалы по обоснованию проекта планировки территории
Раздел 3. «Материалы по обоснованию проекта планировки
территории. Графическая часть»

Том 3

0136200003619002043-ППТ 3

Директор

К.Н. Романов

Главный инженер проекта

А.А. Занин

Инов. № подл.	Подп. и дата	Взам. инв. №

Воронеж 2020

Содержание тома 3

Обозначение	Наименование	Примечание
0136200003619002043-ППТ 3 - С	Содержание тома 3	2
0136200003619002043-ППТ 3 - СД	Состав документации по планировке территории	3
0136200003619002043-ППТ 3 – Г1	Схема расположения элементов планировочной структуры. Схема границ территории объектов культурного наследия.	4
0136200003619002043-ППТ 3 – Г2	Схема использования территории в период подготовки проекта планировки территории	5
0136200003619002043-ППТ 3 – Г3	Схема организации улично-дорожной сети и движения транспорта	9
0136200003619002043-ППТ 3 – Г4	Схема вертикальной планировки территории, инженерной подготовки и инженерной защиты территории	13
0136200003619002043-ППТ 3 – Г5	Схема границ с особыми условиями использования территории	17
0136200003619002043-ППТ 3 – Г6	Схема конструктивных и планировочных решений	21
0136200003619002043-ППТ 3 – Г7	Схема границ территорий, подверженных риску возникновения чрезвычайных ситуаций природного и техногенного характера.	25
	Приложение А (обязательное) Сведения о формах собственности земельных участков, учтенных в ЕГРН	26

Инв. № подл.	Подп. и дата	Взам. инв.										

Состав документации по планировке территории

Обозначение	№ тома	Наименование	Примечание
Проект планировки территории			
0136200003619002043-ППТ 1	Том 1	Раздел 1 «Проект планировки территории. Графическая часть»	
0136200003619002043-ППТ 2	Том 2	Раздел 2 «Положение о размещении линейных объектов»	
0136200003619002043-ППТ3	Том 3	Раздел 3 «Материалы по обоснованию проекта планировки территории. Графическая часть»	
0136200003619002043-ППТ4	Том 4	Раздел 4 «Материалы по обоснованию проекта планировки территории. Пояснительная записка»	
Проект межевания территории			
0136200003619002043-ПМТ1	Том 5	«Основная часть проекта межевания территории. Текстовая часть»	
0136200003619002043-ПМТ2	Том 6	«Основная часть проекта межевания территории. Чертежи межевания территории»	
0136200003619002043-ПМТ3	Том 7	«Материалы по обоснованию проекта межевания территории»	


Согласовано

Взам. инв.№

Подп. и дата

Инв. № подл.

0136200003619002043 - ППТ 3 - СД					
Изм.	Кол.уч.	Лист	№ док	Подп.	Дата
Разраб.		Примакова			10.03.20
Пров.		Занин			10.03.20
Н.контр.		Занин			10.03.20
			Состав документации по планировке территории		
			ООО «ТРАНСПРОЕКТ»		

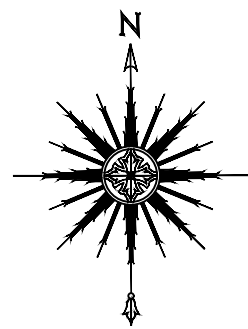

Границы

Граница городской черты

Виды территориальных зон

Жилые зоны

- Ж-1. Зона индивидуальной жилой застройки
- Ж-2. Зона малоэтажной жилой застройки
- Ж-3. Зона среднеэтажной жилой застройки (не выше 8 этажей)
- Ж-4. Зона многоэтажной (высотной) жилой застройки (9 этажей и выше)
- ПЗ. Зона перспективной застройки
- Ж-сд. Зона садоводства и дачного хозяйства

Общественно-деловые зоны

- ОЦ. Зона общественных центров
- ОП. Зона образования и просвещения
- ОЗ. Зона объектов здравоохранения

Рекреационные зоны


- Р-1. Зона озелененных территорий общего пользования
- Р-л. Зона городских лесов

Иные зоны



- П. Зона производственной деятельности
- К. Коммунально-складская зона
- Т. Зона транспортной инфраструктуры
- СН. Зона специального назначения
- СН-р. Зона режимных объектов
- ООТ. Зона особо охраняемых территорий
- ВФ. Зона водного фонда
- С-Х. Зона сельскохозяйственного использования
- Территории, на которые действие градостроительного регламента не распространяется либо не устанавливается

- граница территории, в отношении которой осуществляется подготовка проекта планировки территории
- граница зоны планируемого размещения линейных объектов
- граница зоны планируемого размещения линейных объектов, подлежащих переносу из зон планируемого размещения линейных объектов
- Граница исторического района города
- Граница культурного слоя
- Зона внутригородского ландшафта

Примечания:
1. Схема выполнена с использованием Карты градостроительного зонирования г. Твери и Карты границ зон охраны памятников истории и культуры
2. Масштаб 1:10000

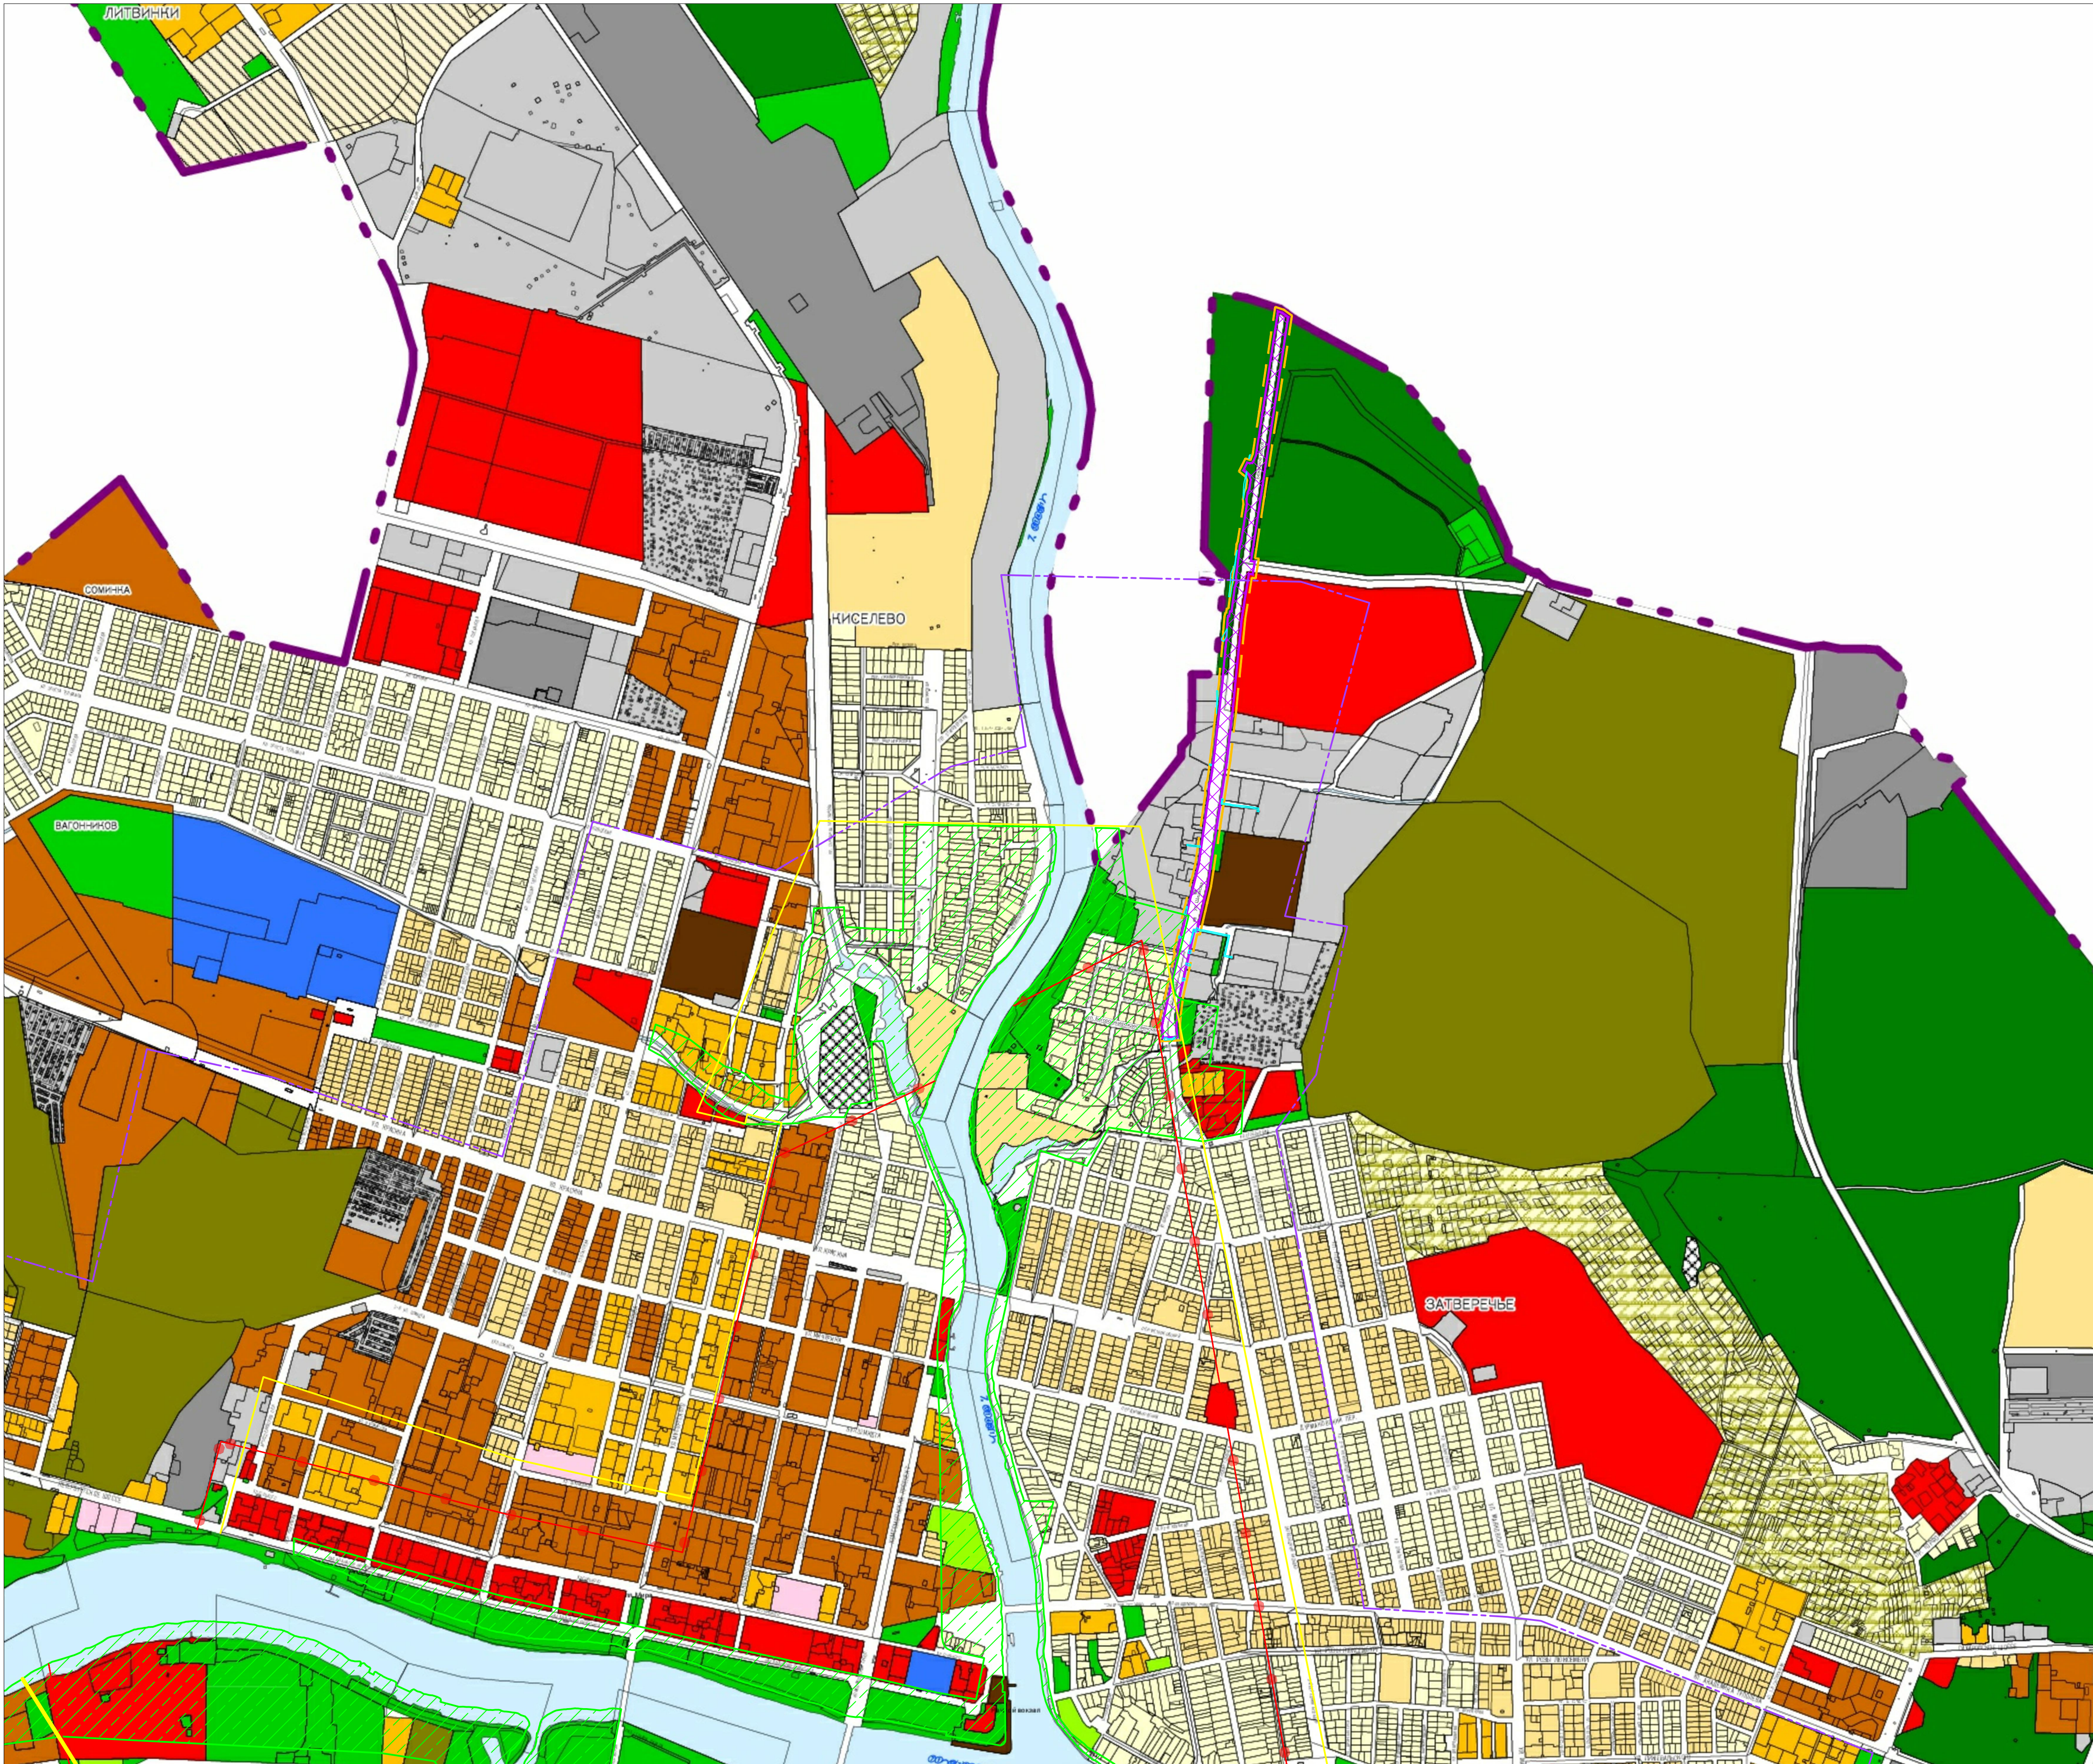

						0136200003619002043- ППТЗ- Г.1			
						Документация по планировке территории линейного объекта "Реконструкция автодороги Бежецкое шоссе на участке от ул. Бовородицерожественская до границы города Твери (в т.ч. ПИР) в Заволжском районе города Твери"			
Изм.	Код. у	Лист	№ док	Подпись	Дата	Проект планировки территории	Стадия	Лист	Листов
Разраб.		Примакова			10.19		ППТ		1
Разраб.		Звягина			10.19				
Проверил		Примакова			10.19				
ГИП		Занин			10.19				
Н. контр.		Занин			10.19	Схема расположения элементов планировочной структуры. Схема границ территорий объектов культурного наследия		ООО "Транспроект"	Формат А1

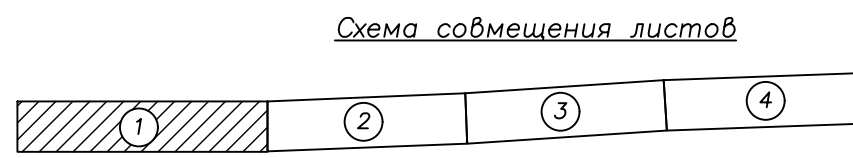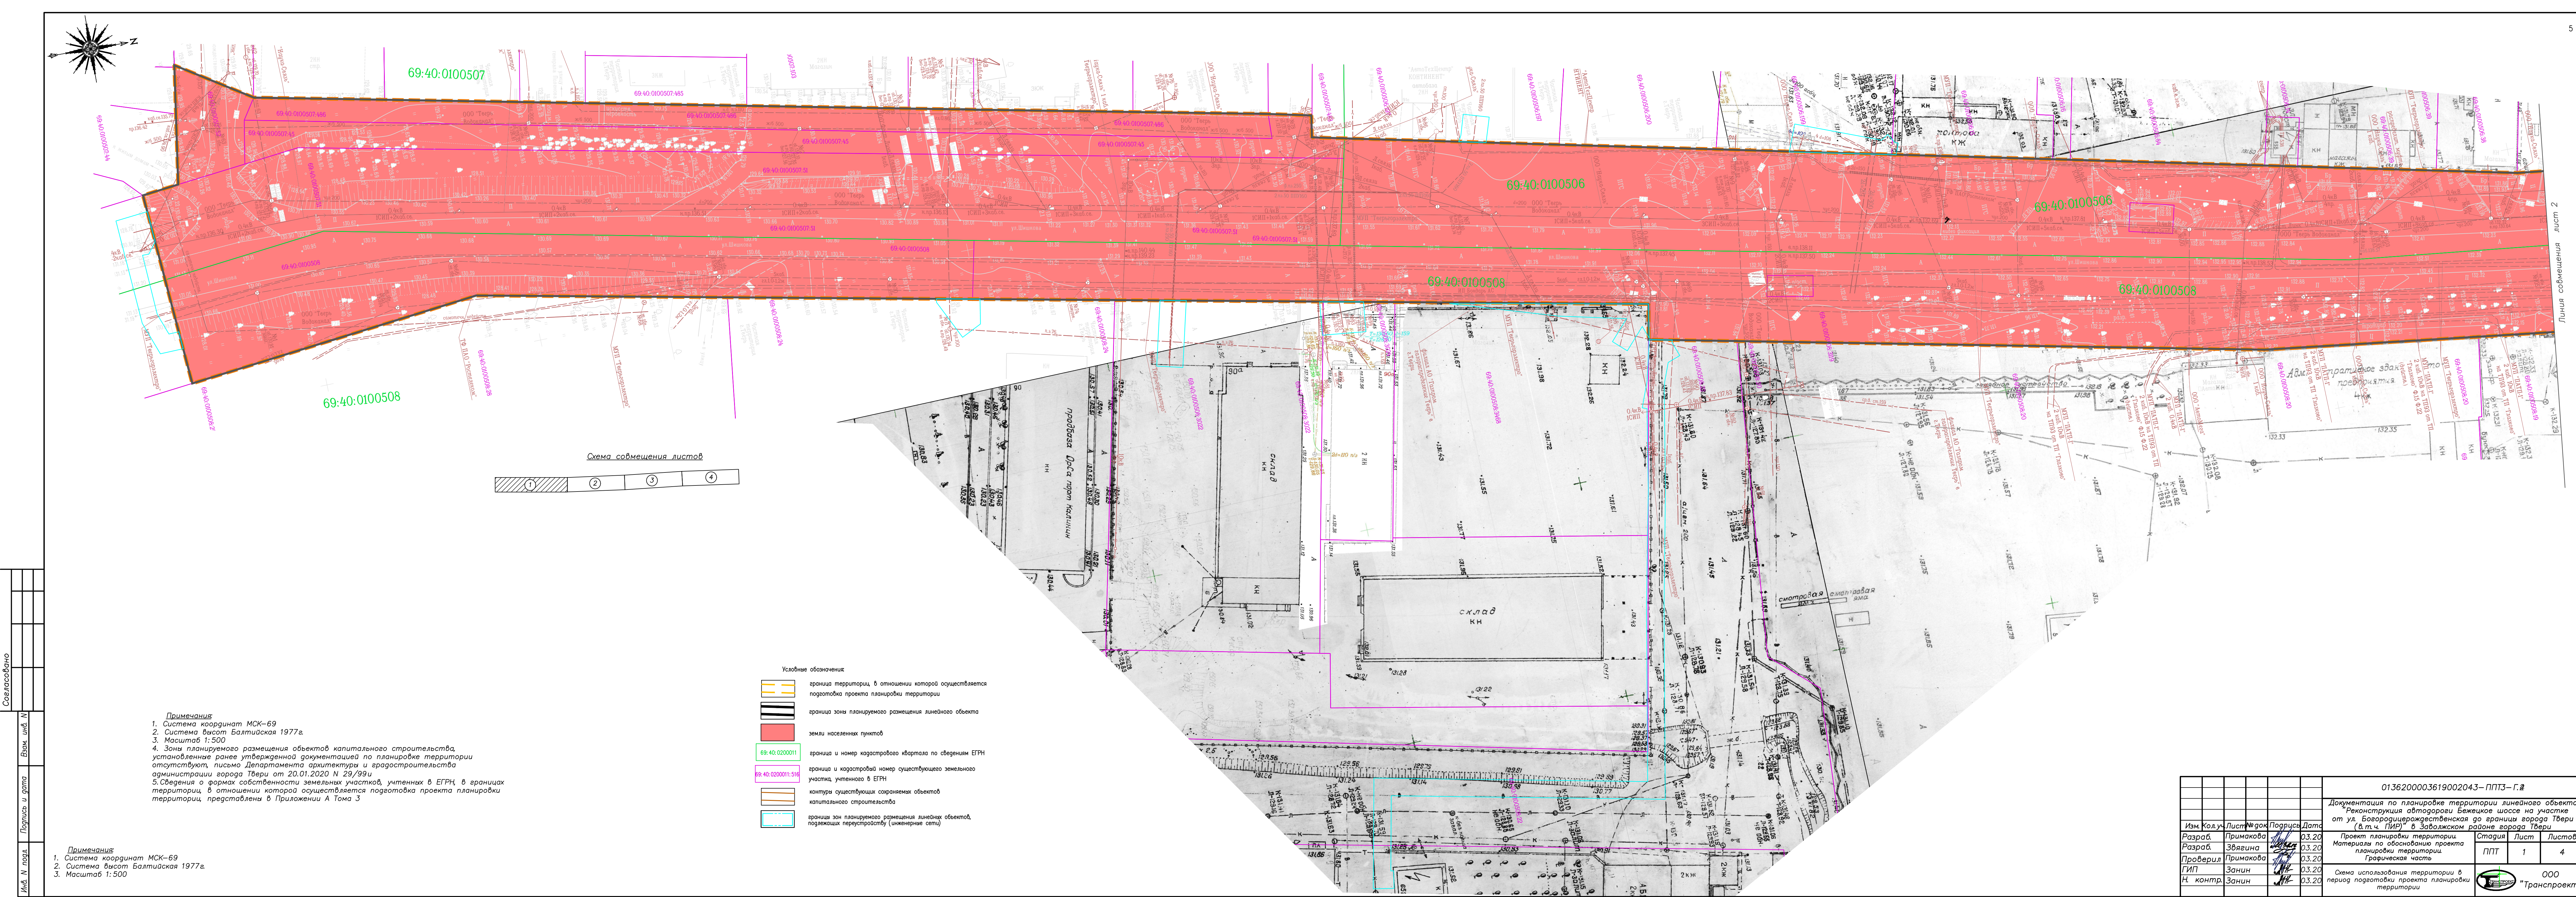

Условные обозначения

- граница территории, в отношении которой осуществляется подготовка проекта планировки территории
- граница зоны планируемого размещения линейного объекта
- земли населенных пунктов
- граница и номер кадастрового квартала по сведениям ЕПРН
- граница и кадастровый номер существующего земельного участка, учтенного в ЕПРН
- контуры существующих сооружений объектов капитального строительства
- граница зон планируемого размещения линейных объектов, подлежащих переустройству (инженерные сети)

Примечания:
1. Система координат МСК-69
2. Система высот Балтийская 1977г.
3. Масштаб 1:500
4. Зоны планируемого размещения объектов капитального строительства, установленные ранее утвержденной документацией по планировке территории отсутствуют, письмо Департамента архитектуры и градостроительства администрации города Твери от 20.01.2020 N 29/99и
5. Сведения о формах собственности земельных участков, учтенных в ЕПРН, в границах территории, в отношении которой осуществляется подготовка проекта планировки территории, представлены в Приложении А Тама 3

Примечания:
1. Система координат МСК-69
2. Система высот Балтийская 1977г.
3. Масштаб 1:500

						0136200003619002043-ППТ3-Г.2				
						Документация по планировке территории линейного объекта "Реконструкция автодороги Бежецкого шоссе на участке от ул. Богородицерождественская до границы города Твери (в т.ч. ПИР)" в Заволжском районе города Твери				
Изм.	Кол.уч.	Лист	№ док.	Подпись	Дата	Проект планировки территории		Стадия	Лист	Листов
Разработчик	Примакова			<i>И.И. Занин</i>	03.20	Материалы по обоснованию проекта планировки территории		ППТ	1	4
Проверил	Примакова			<i>И.И. Занин</i>	03.20	Графическая часть				
ГИП	Занин			<i>И.И. Занин</i>	03.20	Схема использования территории в период подготовки проекта планировки территории				000
Н. контр.	Занин			<i>И.И. Занин</i>	03.20				"Транспроект"	

- условные обозначения
- границы территории, в отношении которой осуществляется подготовка проекта планировки территории
 - границы зоны планируемого размещения линейного объекта
 - земли населенных пунктов
 - граница и номер кадастрового квартала по сведениям ЕФРН
 - граница и кадастровый номер существующего земельного участка, учтенного в ЕФРН
 - контуры существующих сооружений объектов капитального строительства
 - границы зон планируемого размещения линейных объектов, подлежащих переустройству (инженерные сети)




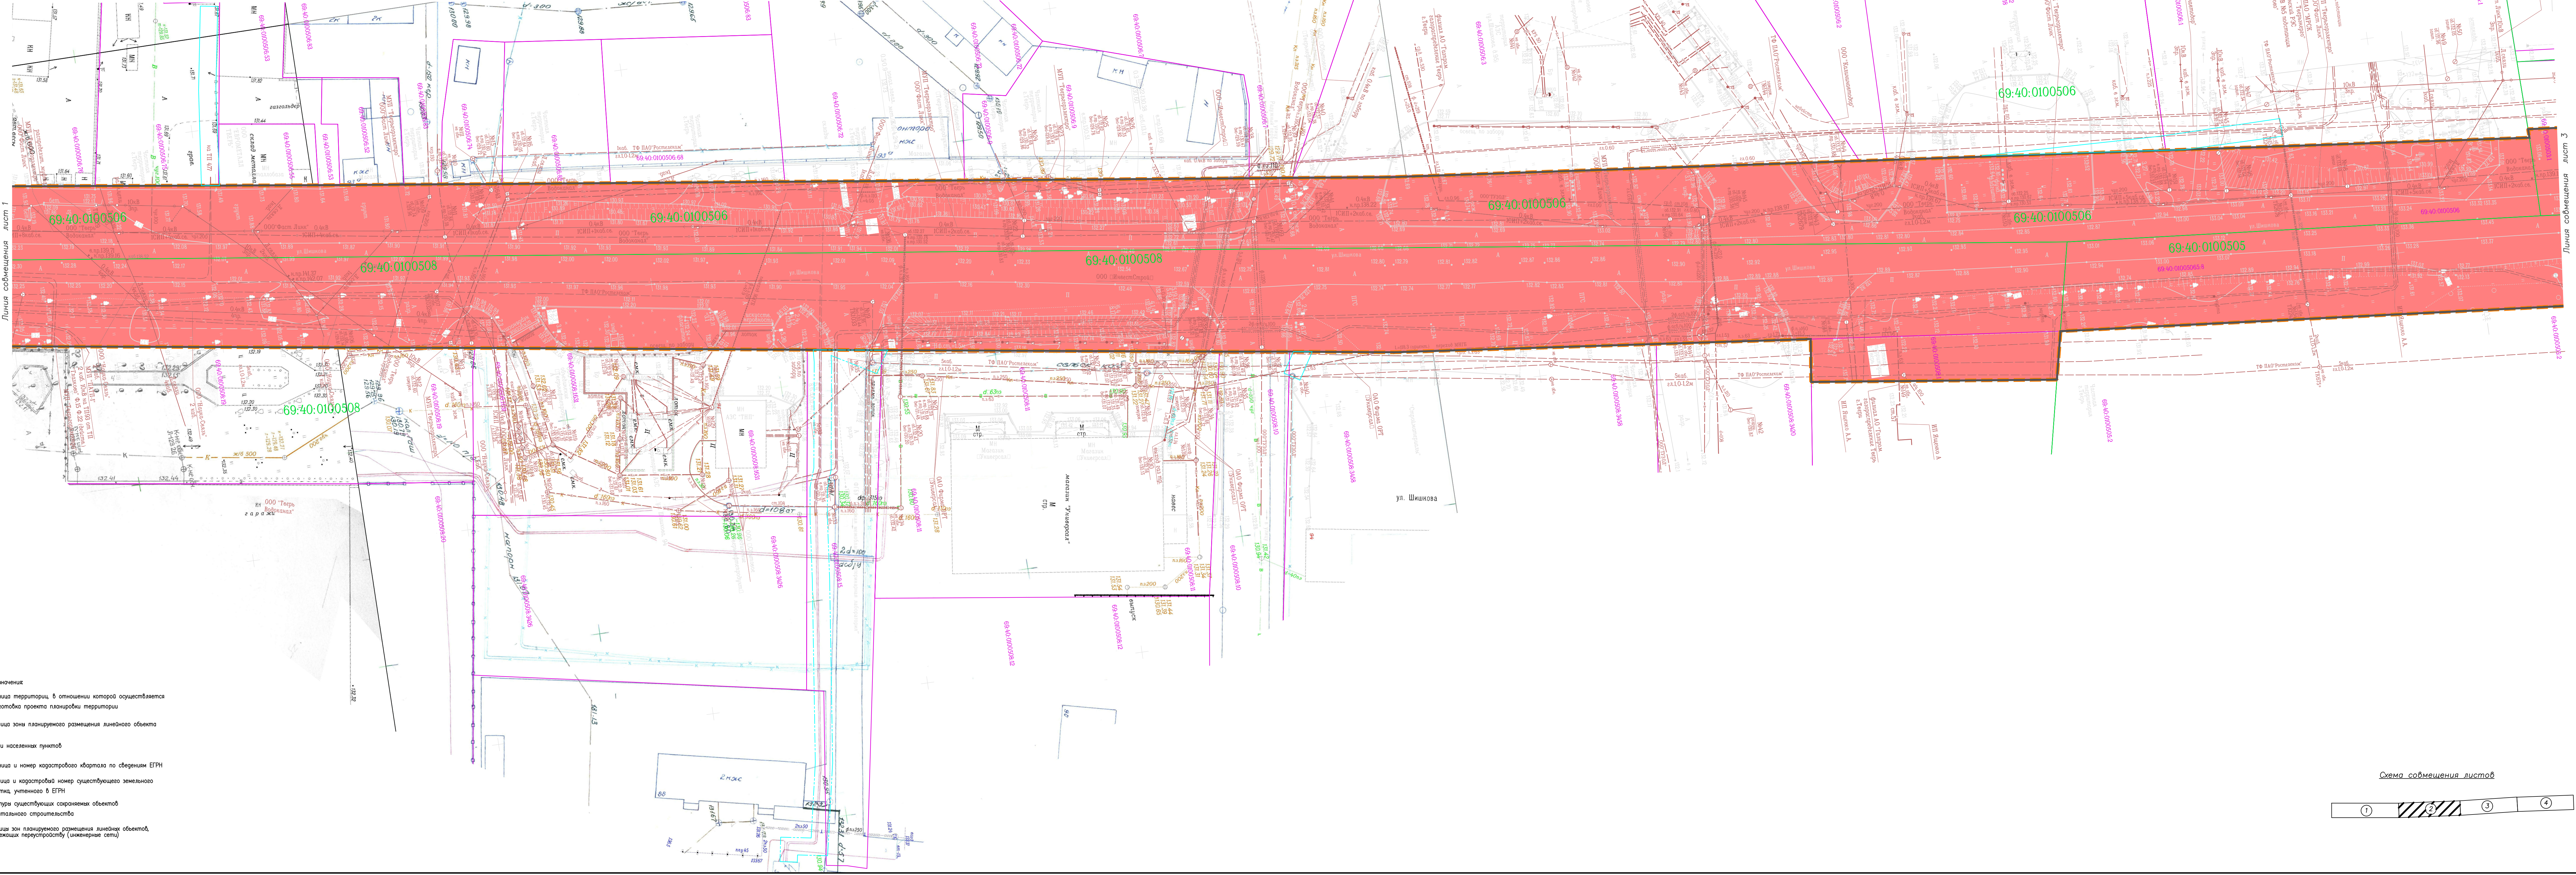


Схема совмещения листов

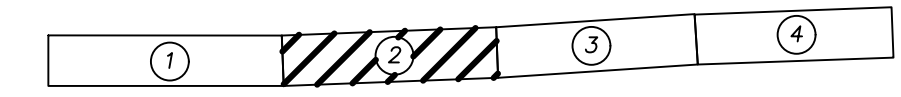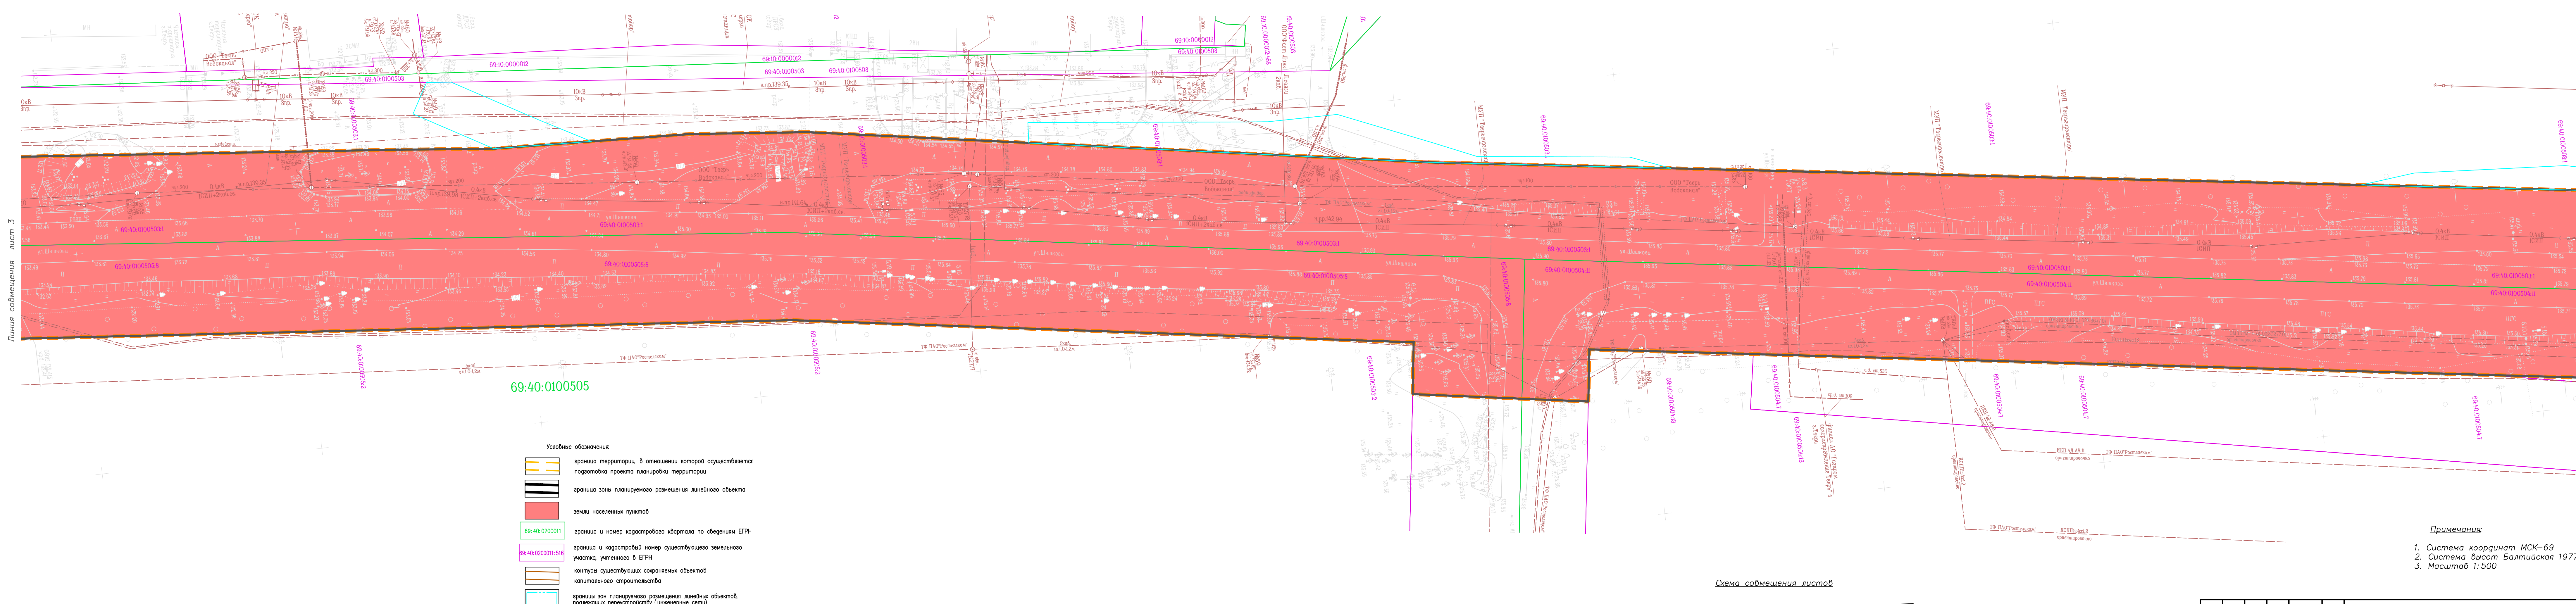


- Примечания
- Система координат МСК-69
 - Система высот Балтийская 1977г.
 - Масштаб 1:500

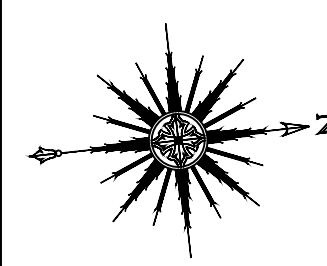

- Условные обозначения
- граница территории, в отношении которой осуществляется подготовка проекта планировки территории
 - граница зоны планируемого размещения линейного объекта
 - земли населенных пунктов
 - граница и номер кадастрового квартала по сведениям ЕГРН
 - граница и кадастровый номер существующего земельного участка, учтенного в ЕГРН
 - контуры существующих сохраняемых объектов капитального строительства
 - граница зон планируемого размещения линейных объектов, подлежащих переустройству (инженерные сети)


Схема совмещения листов

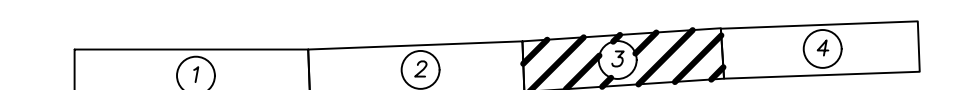

- Примечания:
- Система координат МСК-69
 - Система высот Балтийская 1977г.
 - Масштаб 1:500

Изм.	Колуч.	Лист	№ док.	Подпись	Дата
------	--------	------	--------	---------	------

0136200003619002043.ППТЗ – Г.2

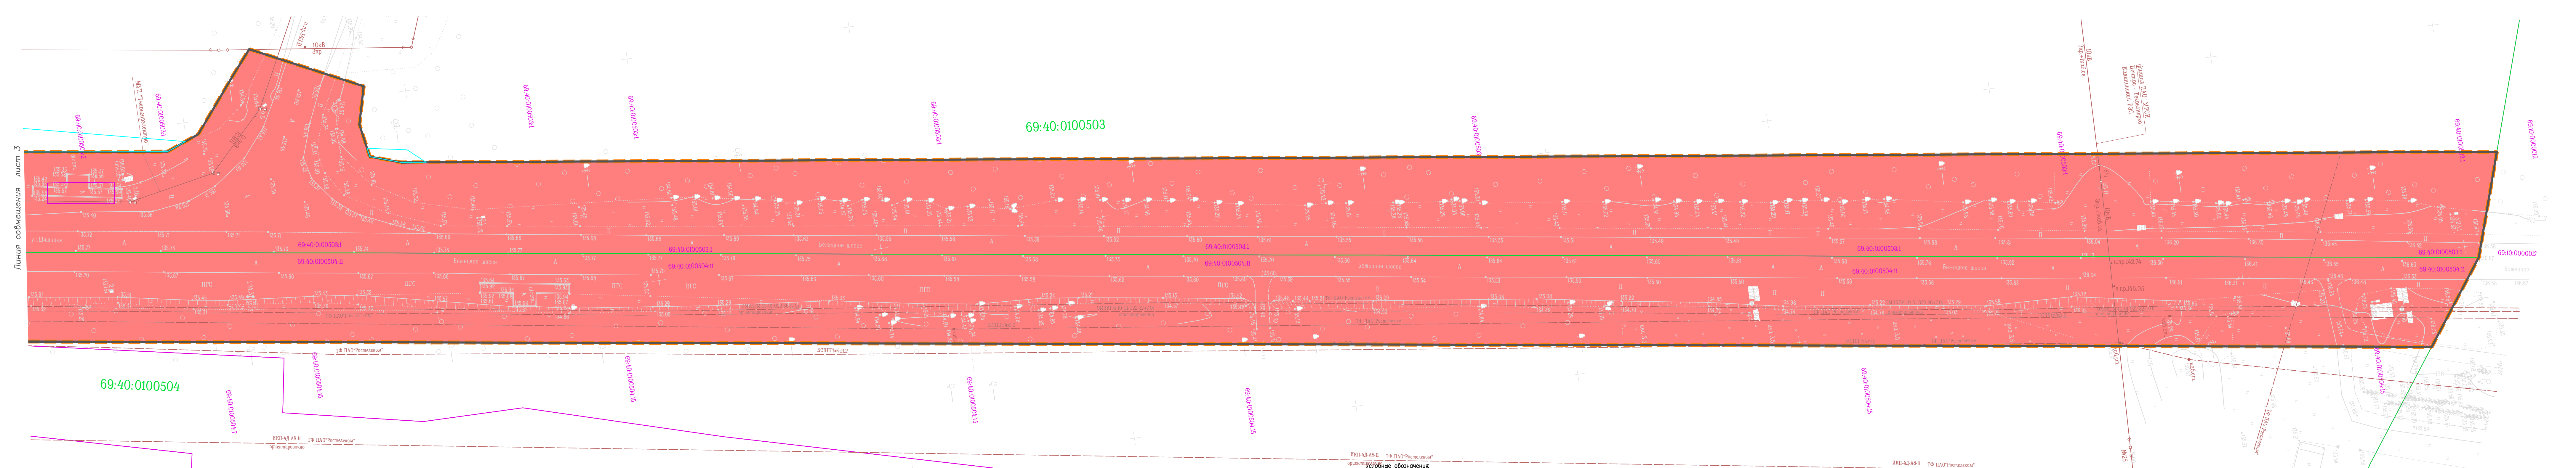



1. Система координат МСК-69
2. Система высот Балтийская 1977г.
3. Масштаб 1:500

Изм.	Кол.уч.	Лист	№ док.	Подпись	Дата


0136200003619002043.ППТЗ – Г.2

Формат A4x6

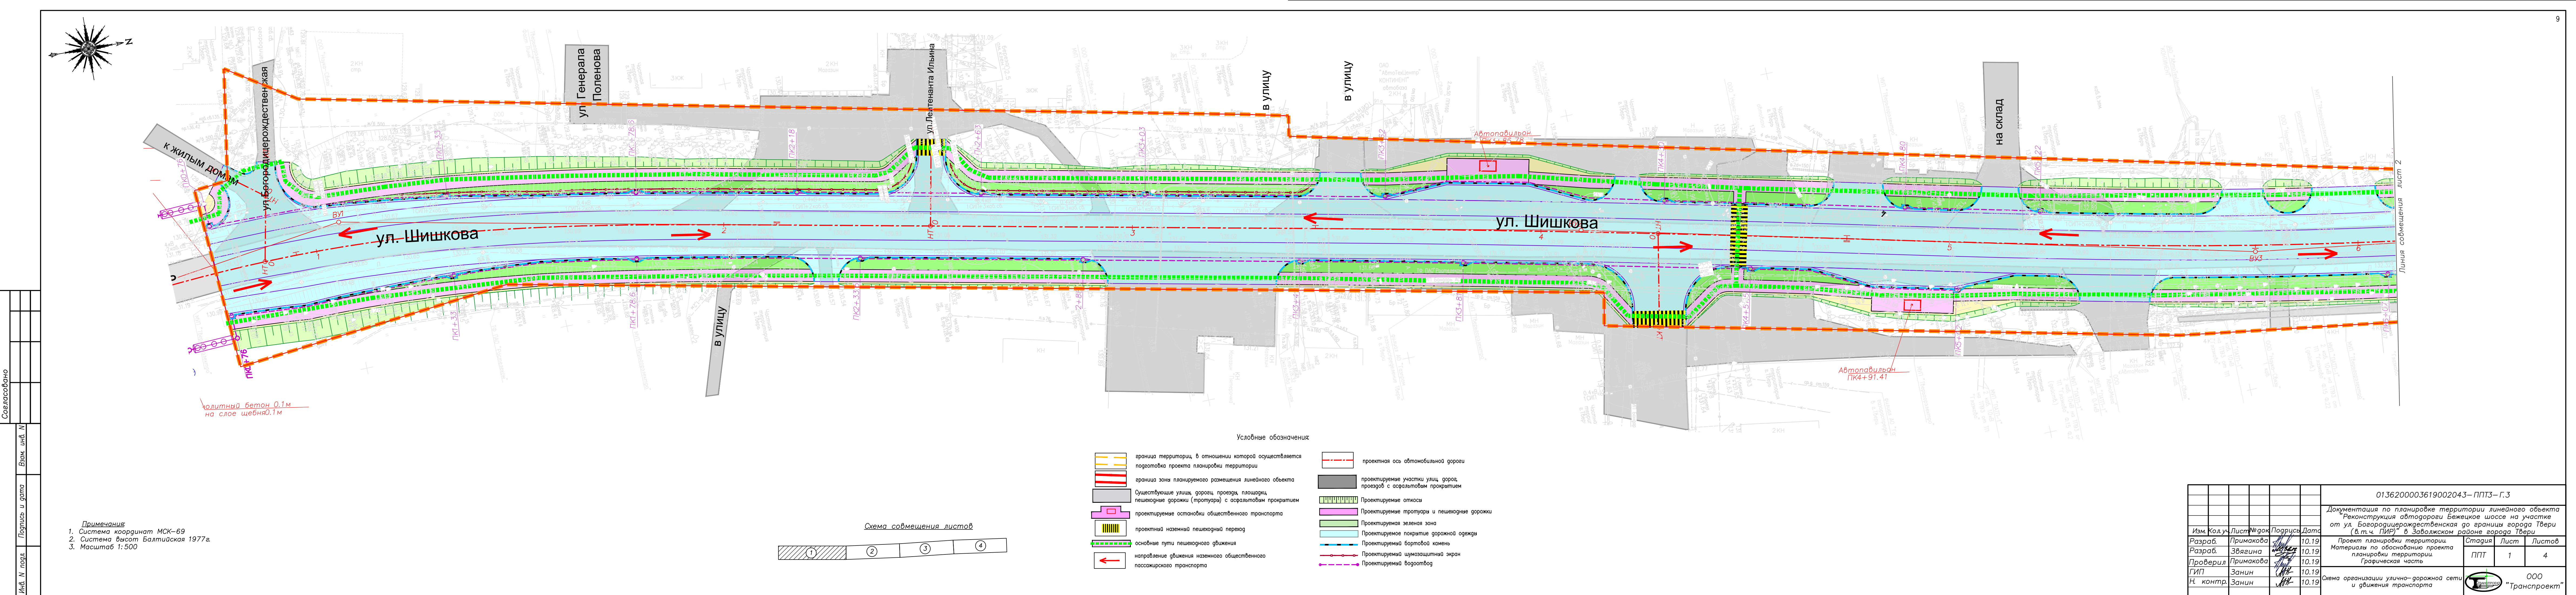


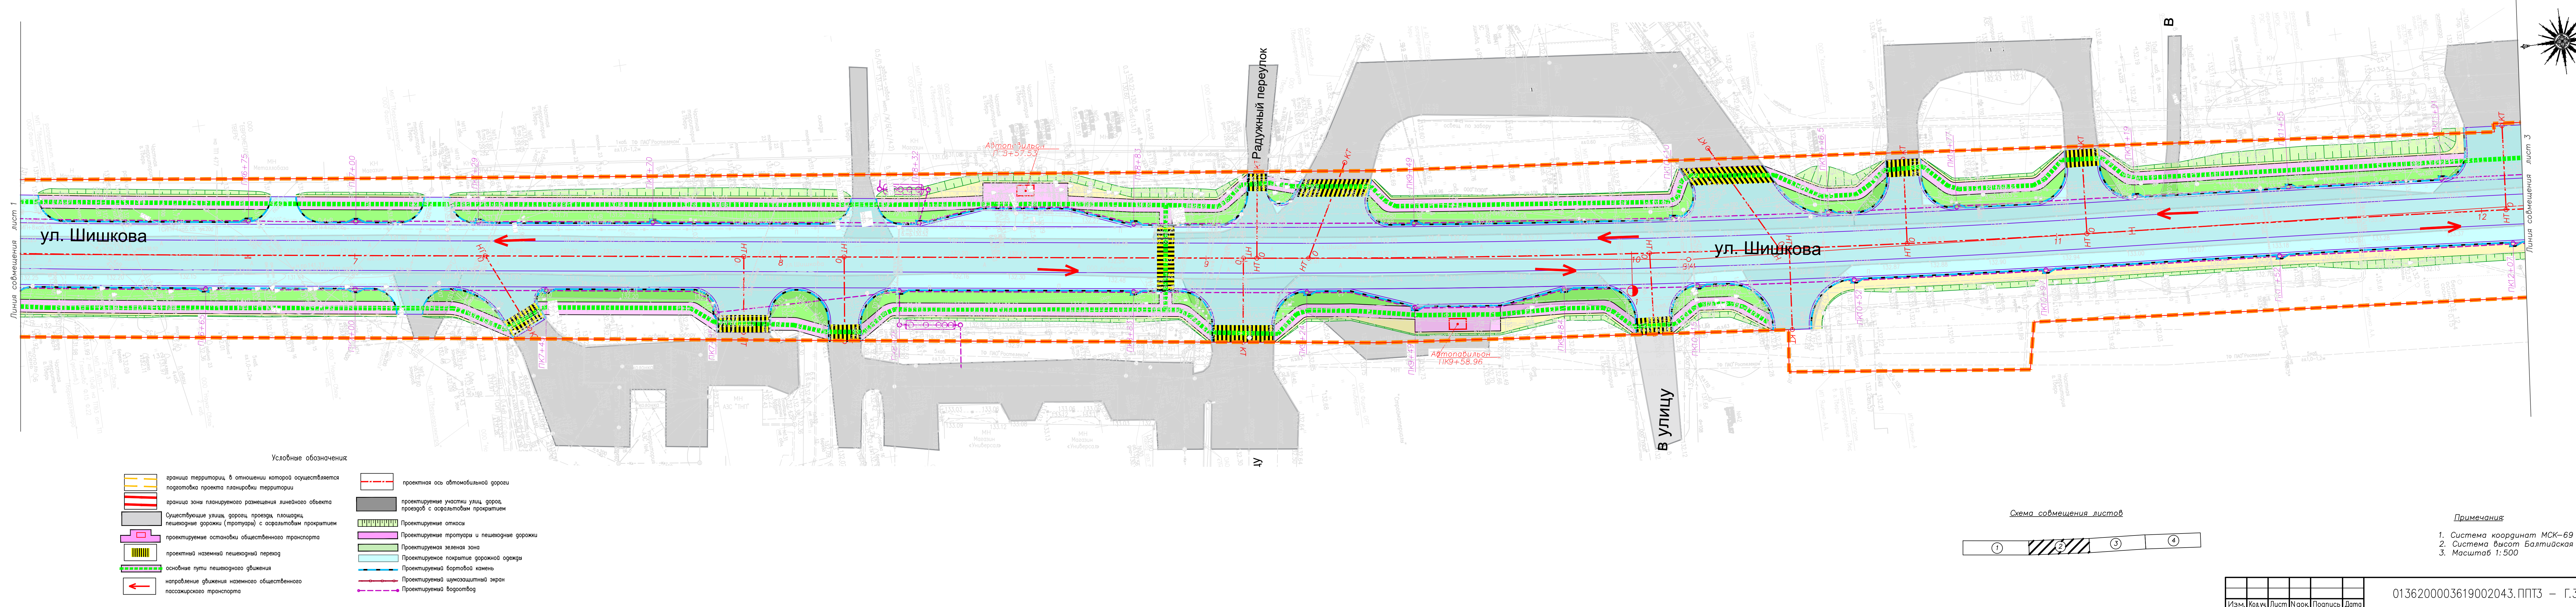


- Условные обозначения:
- граница территории, в отношении которой осуществляется подготовка проекта планировки территории
 - граница зоны планируемого размещения линейного объекта
 - Существующие улицы, дороги, проезды, площадки, пешеходные дорожки (тротуары) с асфальтовым покрытием
 - проектируемые остановки общественного транспорта
 - проектный наземный пешеходный переход
 - основные пути пешеходного движения
 - направление движения наземного общественного пассажирского транспорта
 - проектная ось автомобильной дороги
 - проектируемые участки улиц, дорог, проездов с асфальтовым покрытием
 - проектируемые откосы
 - Проектируемые тротуары и пешеходные дорожки
 - Проектируемая зеленая зона
 - Проектируемое покрытие дорожной одежды
 - Проектируемый бортовой камень
 - Проектируемый шумозащитный экран
 - Проектируемый водоотвод

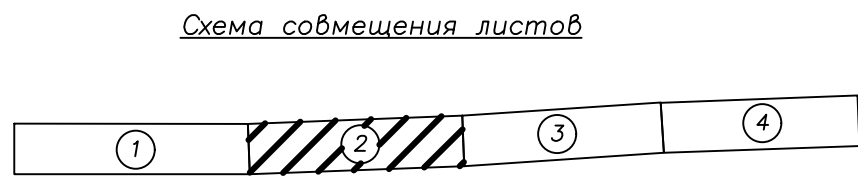


- Примечания:
- Система координат МСК-69
 - Система высот Балтийская 1977г.
 - Масштаб 1:500



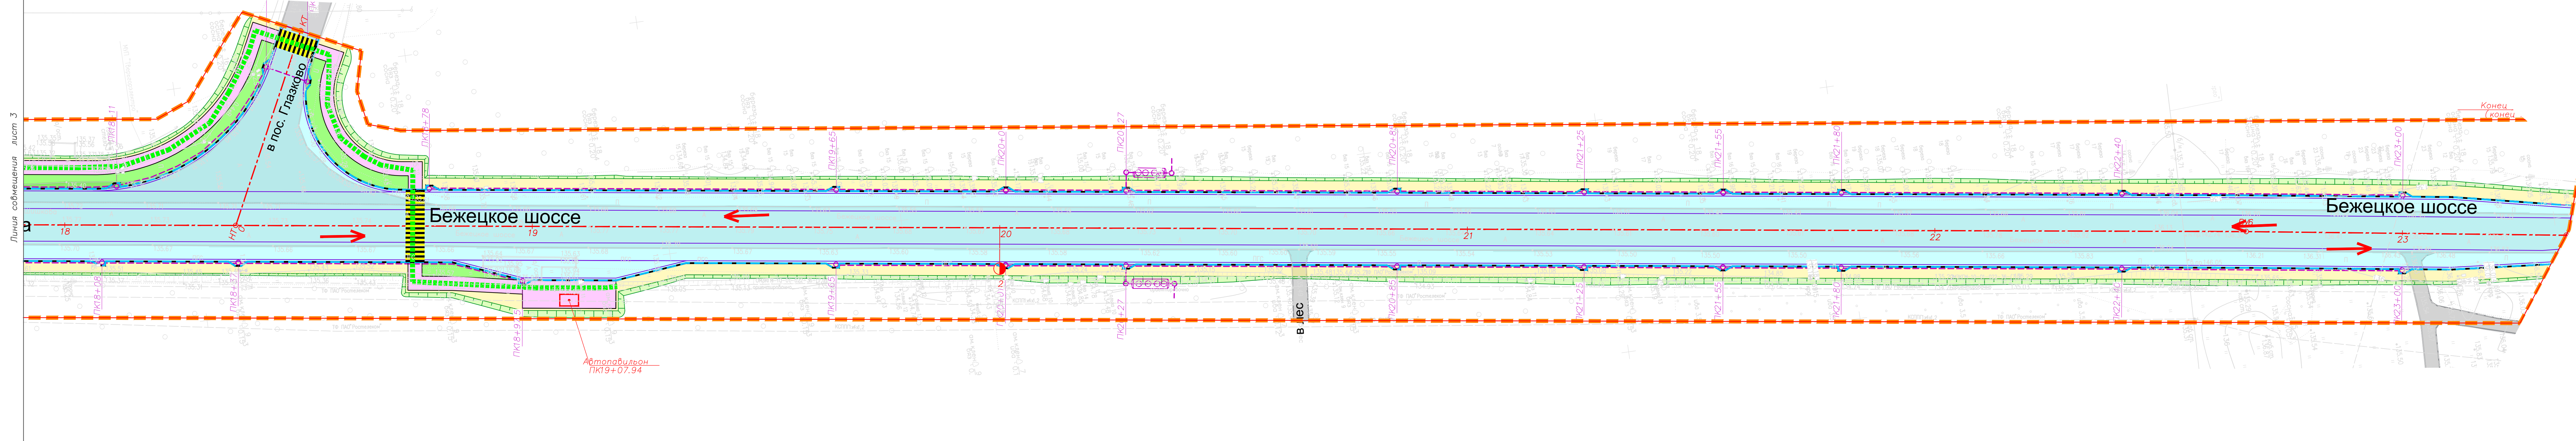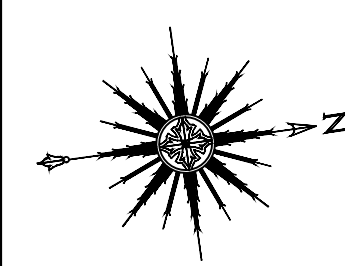


- Условные обозначения
- граница территории, в отношении которой осуществляется подготовка проекта планировки территории

граница зоны планируемого размещения линейного объекта
-
- Существующие улицы, дороги, проезды, площадки, пешеходные дорожки (тротуары) с асфальтовым покрытием

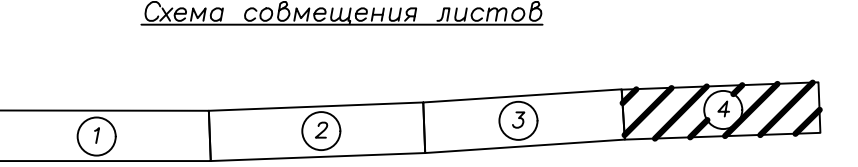

- Примечания:
1. Система координат МСК-69
 2. Система высот Балтийская 1977г.
 3. Масштаб 1:500

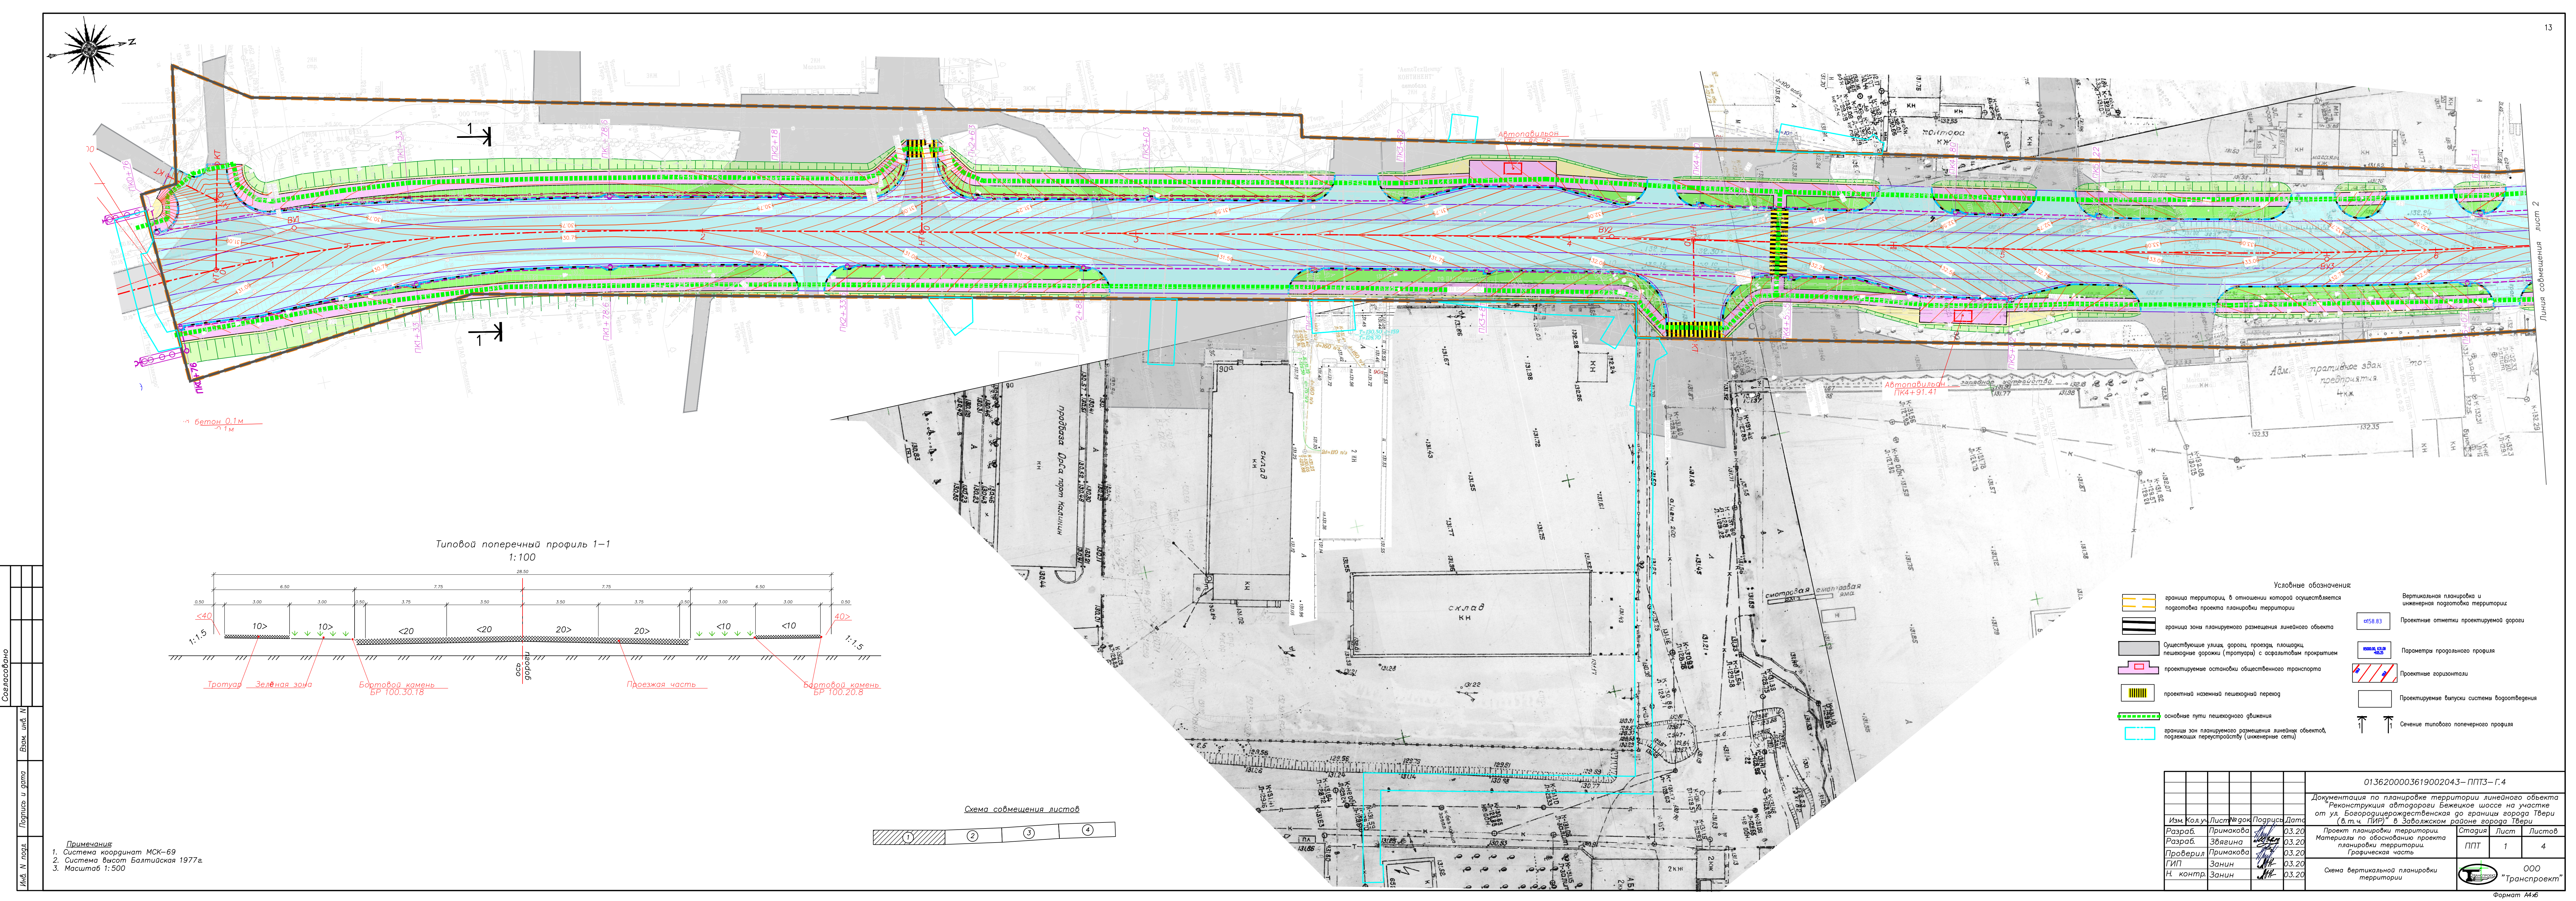

Типовой поперечный профиль 1-1
1:100


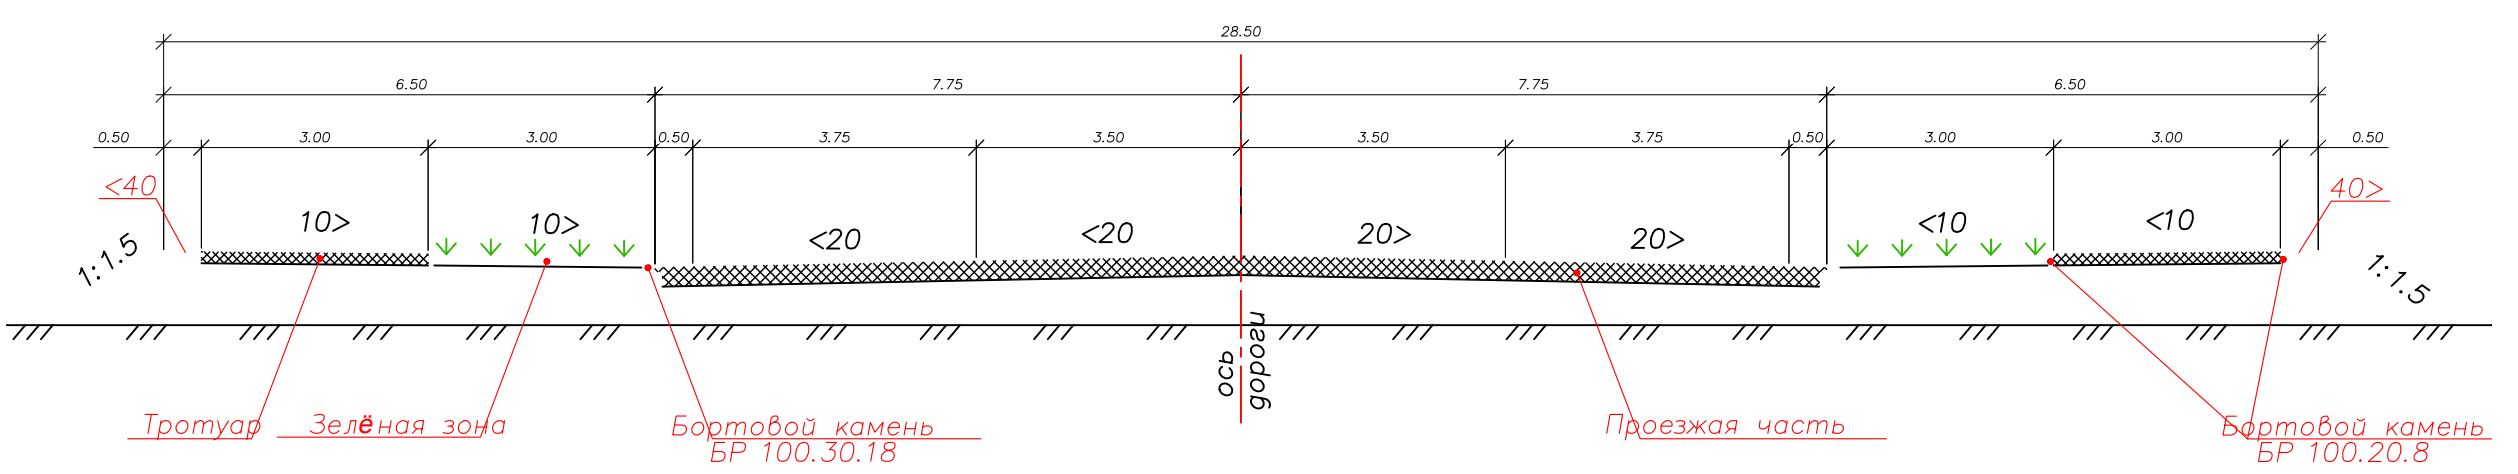


Схема совмещения листов

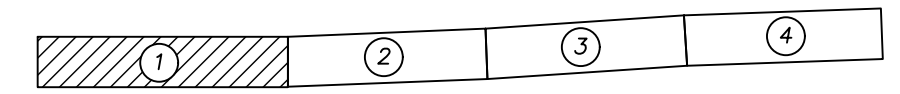

- Условные обозначения:
- граница территории, в отношении которой осуществляется подготовка проекта планировки территории
 - граница зоны планируемого размещения линейного объекта
 - существующие улицы, дороги, проезды, площадки, пешеходные дорожки (тропушки) с осевыми линиями
 - проектируемые остановки общественного транспорта
 - проектный наземный пешеходный переход
 - основные пути пешеходного движения
 - границы зон планируемого размещения линейных объектов, подлежащих переустройству (инженерные сети)
 - Вертикальная планировка и инженерная подготовка территории
 - Проектные отметки проектируемой дороги
 - Параметры продольного профиля
 - Проектные горизонталы
 - Проектируемые выпуски системы водоотведения
 - Сечение типового поперечного профиля

Примечания:
1. Система координат МСК-69
2. Система высот Балтийская 1977г.
3. Масштаб 1:500

					0136200003619002043 – ППТЗ – Г.4				
					Документация по планировке территории линейного объекта "Реконструкция автодороги Бежежское шоссе на участке от ул. Базарно-Ремесленная до границы города Твери (в т.ч. ППЗ) в Заволжском районе города Твери"				
Изм.	Кол. у.	Лист	Подпись	Дата	Проект планировки территории Материалы по обоснованию проекта планировки территории Графическая часть	Стадия	Лист	Листов	
Разраб.		Примакова		03.20			ППТ	1	4
Звягина		03.20							
Примакова		03.20							
Занин		03.20							
Проверил		Занин		03.20					
ГИП		Занин		03.20					
Н. контр.		Занин		03.20					
					Схема вертикальной планировки территории	ООО "Транспроект"			

Условные обозначения

граница территории, в отношении которой осуществляется подготовка проекта планировки территории

граница зоны планируемого размещения линейного объекта

Существующие улицы, дороги, проезды, площадки, пешеходные дорожки (тропушки) с асфальтовым покрытием

проектируемые остановки общественного транспорта

проектный наземный пешеходный переход

основные пути пешеходного движения

граница зон планируемого размещения линейных объектов, подлежащих переустройству (инженерные сети)

от 58.83

Проектные отметки проектируемой дороги

Параметры продольного профиля

Проектные горизонталы

Проектируемые выпуски системы водоотведения

Вертикальная планировка и инженерная подготовка территории

Сечение типового поперечного профиля

Типовой поперечный профиль 1-1
1:100

Тротуар, Зеленая зона, Бортовой камень БР 100.30.18, Проезжая часть, Бортовой камень БР 100.20.8


Схема совмещения листов


Примечания:
1. Система координат МСК-69
2. Система высот Балтийская 1977г.
3. Масштаб 1:500

Изм.	Кол.	Лист	№ док.	Подпись	Дата	Формат А3:3


0136200003619002043.ППТЗ – Г.5


10

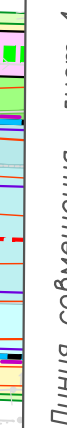

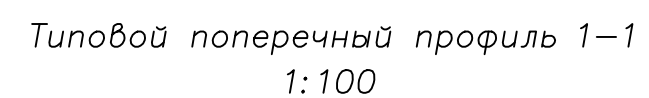

1. Система координат МСК-69
2. Система высот Балтийская 1977г.
3. Масштаб 1:500

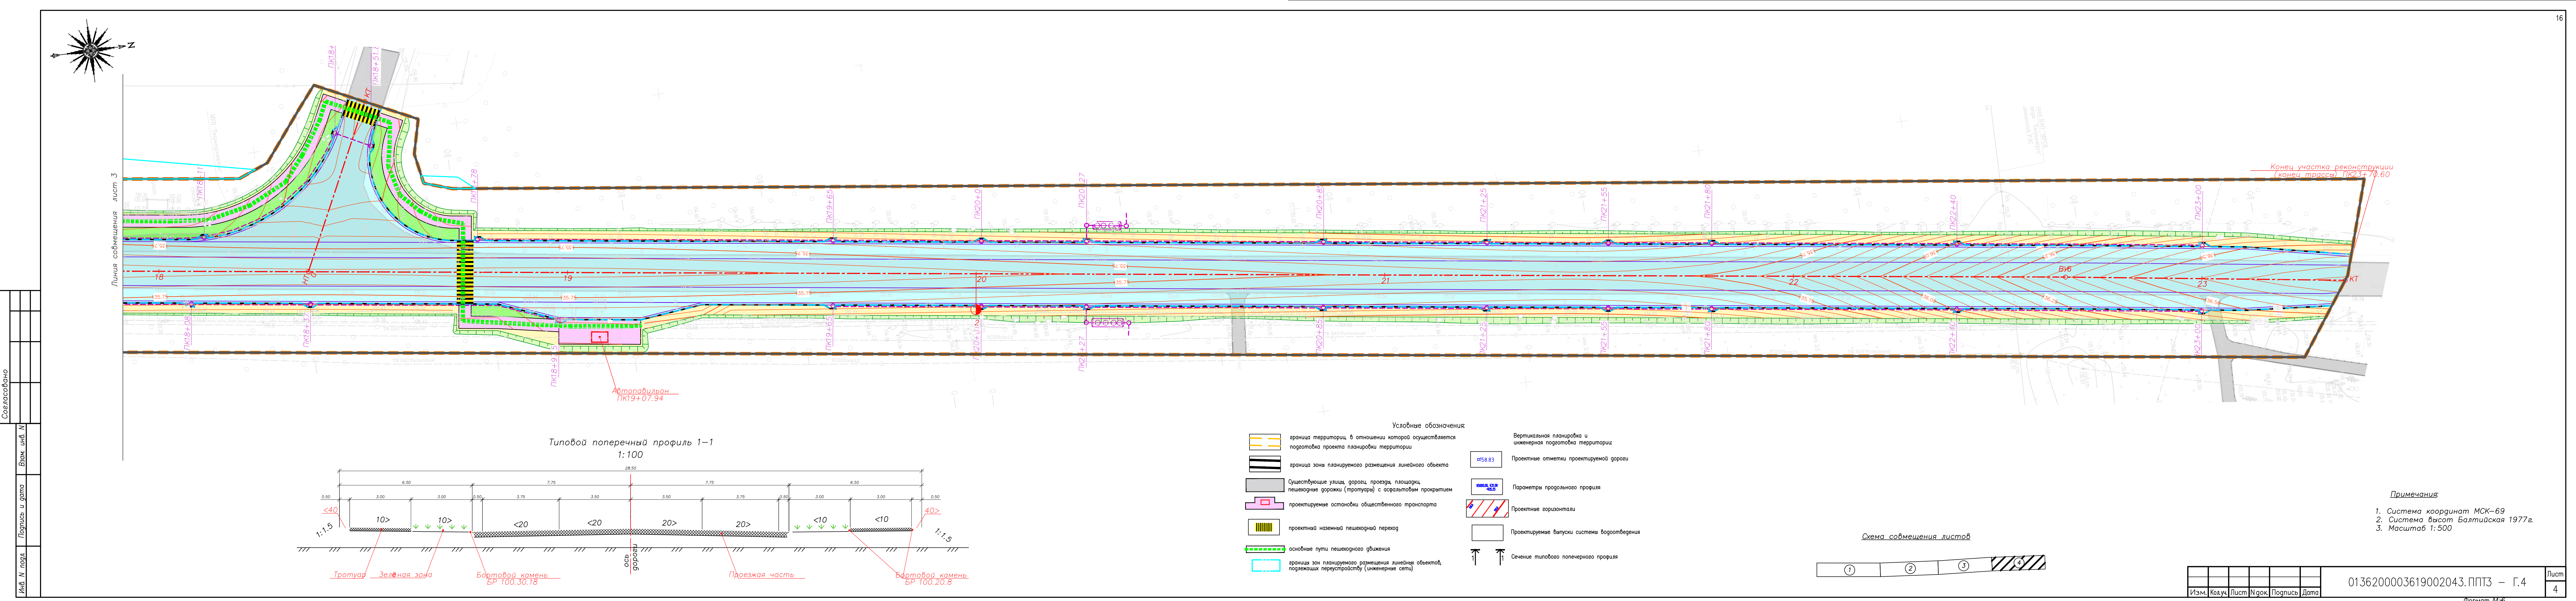


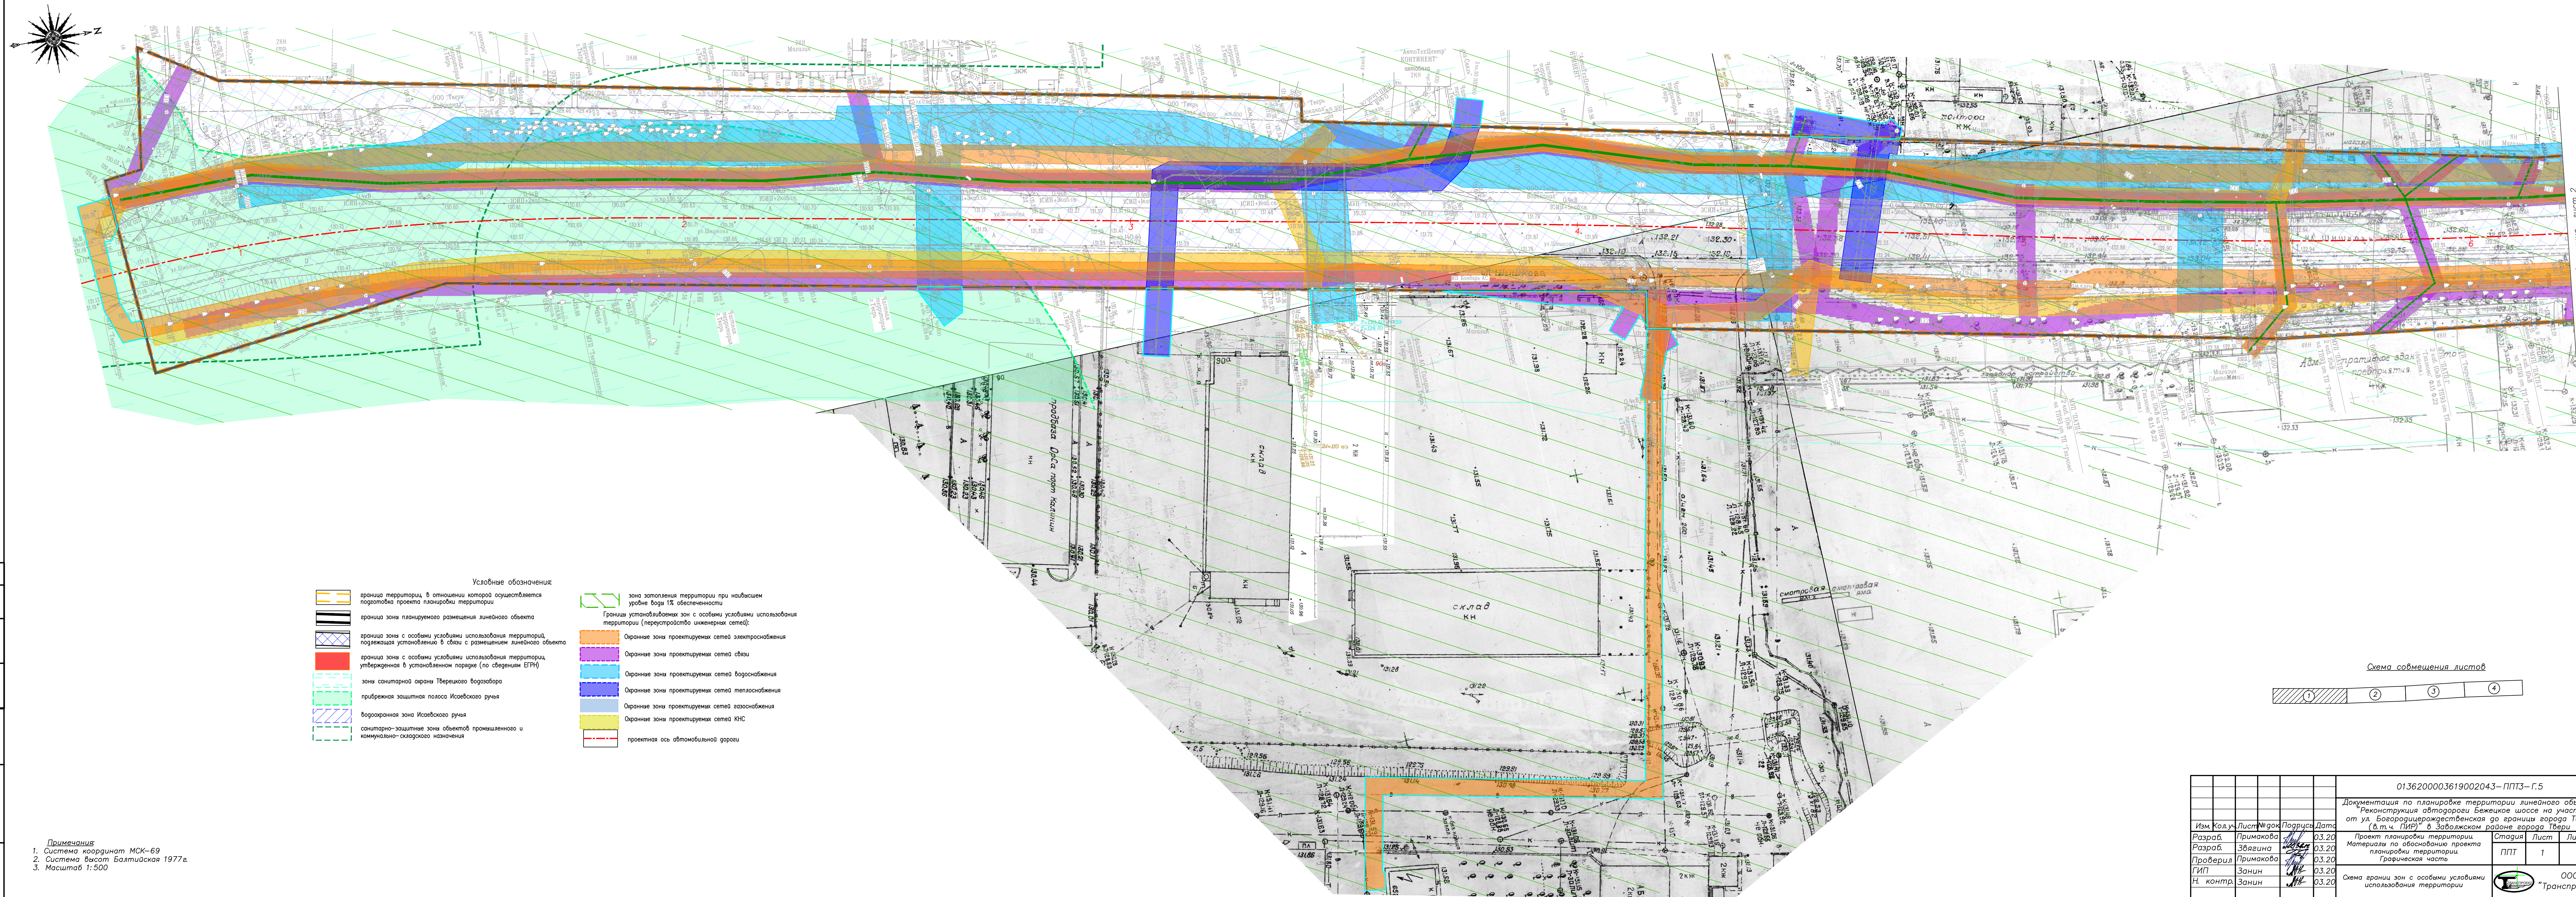


						0136200003619002043 – ППТЗ – Г.5
						Документация по планировке территории линейного объекта "Реконструкция автодороги Бежежское шоссе на участке от ул. Божовича-Рождественская до границы города Твери по л.с. № 62-П/ИР в Заволжском районе города Твери
Изм. Код уч.	Лист	№ док.	Подпись	Дата		
Разраб.	Примакова	<i>И.И. Примакова</i>	03.20		Статус	Лист
Разраб.	Звягина	<i>Н.В. Звягина</i>	03.20		ППТЗ	1
Проверил	Примакова	<i>И.И. Примакова</i>	03.20			4
ГИП	Занин	<i>А.В. Занин</i>				
Н. контр.	Занин	<i>А.В. Занин</i>	03.20			
					Схема границ зон с особыми условиями использования территории	ООО "Транспроект"

Примечания:

1. Система координат МСК-69
2. Система высот Балтийская 1977г
3. Масштаб 1:500

Инв. N подл.	Подп. и дата	Взам. инв. N	Согласована:			

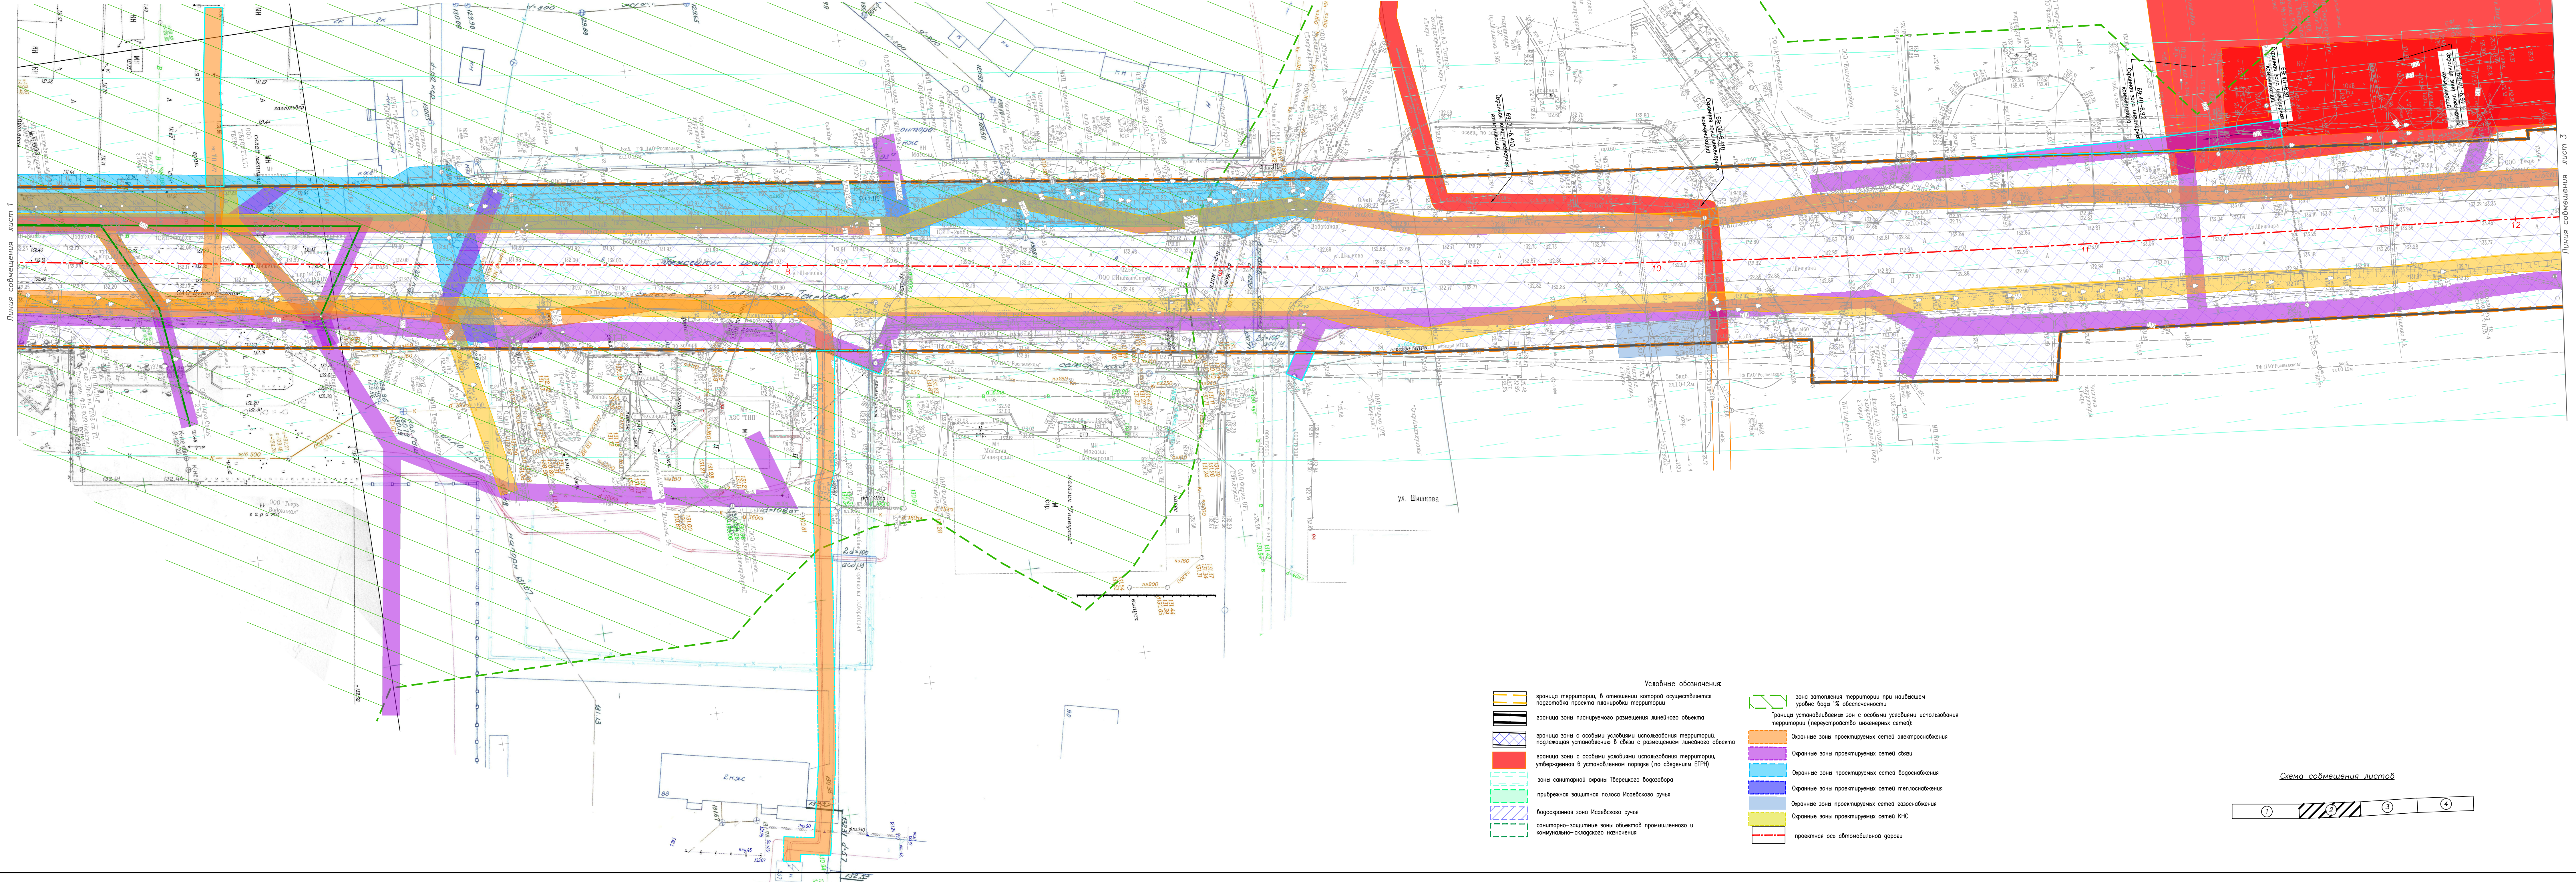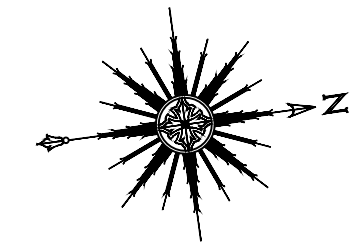

- Условные обозначения
- граница территории, в отношении которой осуществляется подготовка проекта планировки территории

граница зоны планируемого размещения линейного объекта

граница зоны с особыми условиями использования территорий, подлежащая установлению в связи с размещением линейного объекта

граница зоны с особыми условиями использования территорий, утверждаемая в установленном порядке (по сведениям ЕГРН)

зона санитарной охраны Тверского водозабора

прибрежная защитная полоса Исаевского ручья

бассейновая зона Исаевского ручья

санитарно-защитная зона объектов промышленного и коммунально-складского назначения
- зона застройки территории при наивысшем уровне воды 1% обеспеченности

Граница устанавливаемых зон с особыми условиями использования территории (перестройка инженерных сетей):

Охранная зона проектируемых сетей электроснабжения

Охранная зона проектируемых сетей связи


Охранная зона проектируемых сетей водоснабжения

Охранная зона проектируемых сетей теплоснабжения

Охранная зона проектируемых сетей газоснабжения


Охранная зона проектируемых сетей КНС


проектная ось автомобильной дороги


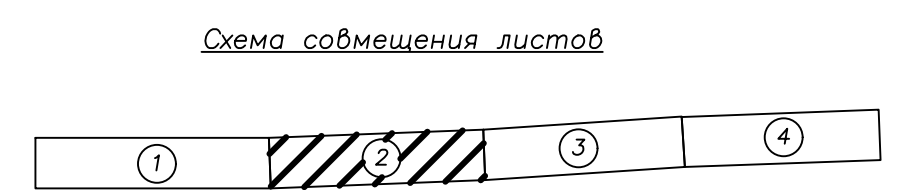


Примечания

- Система координат МСК-69
- Система высот Балтийская 1977г.
- Масштаб 1:500

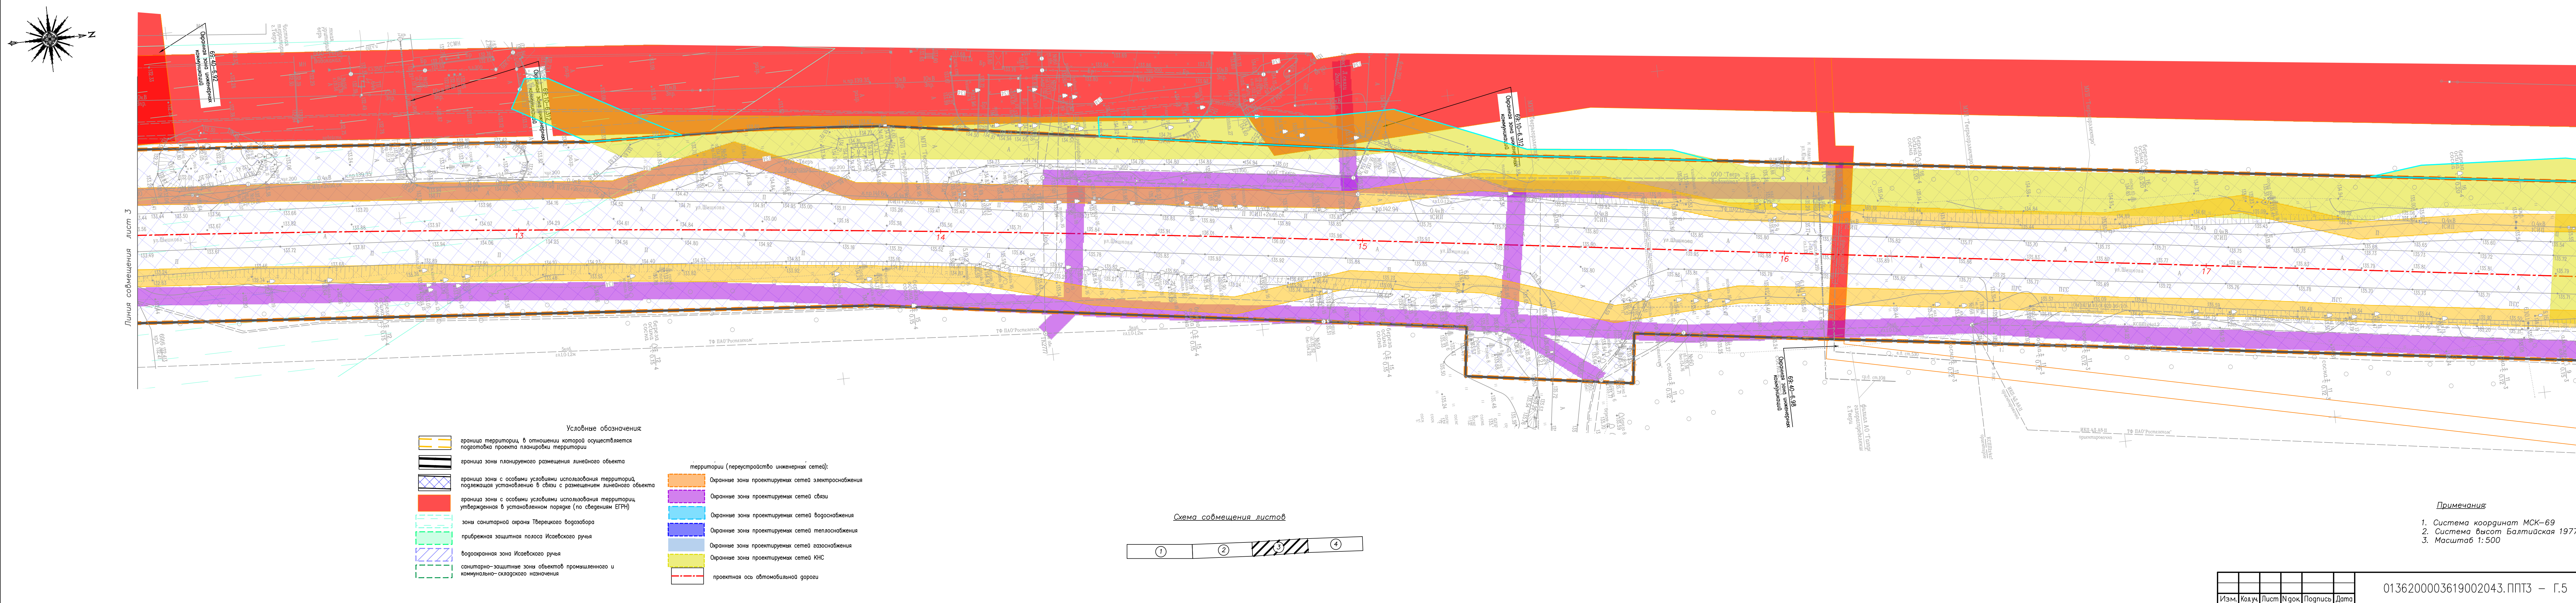

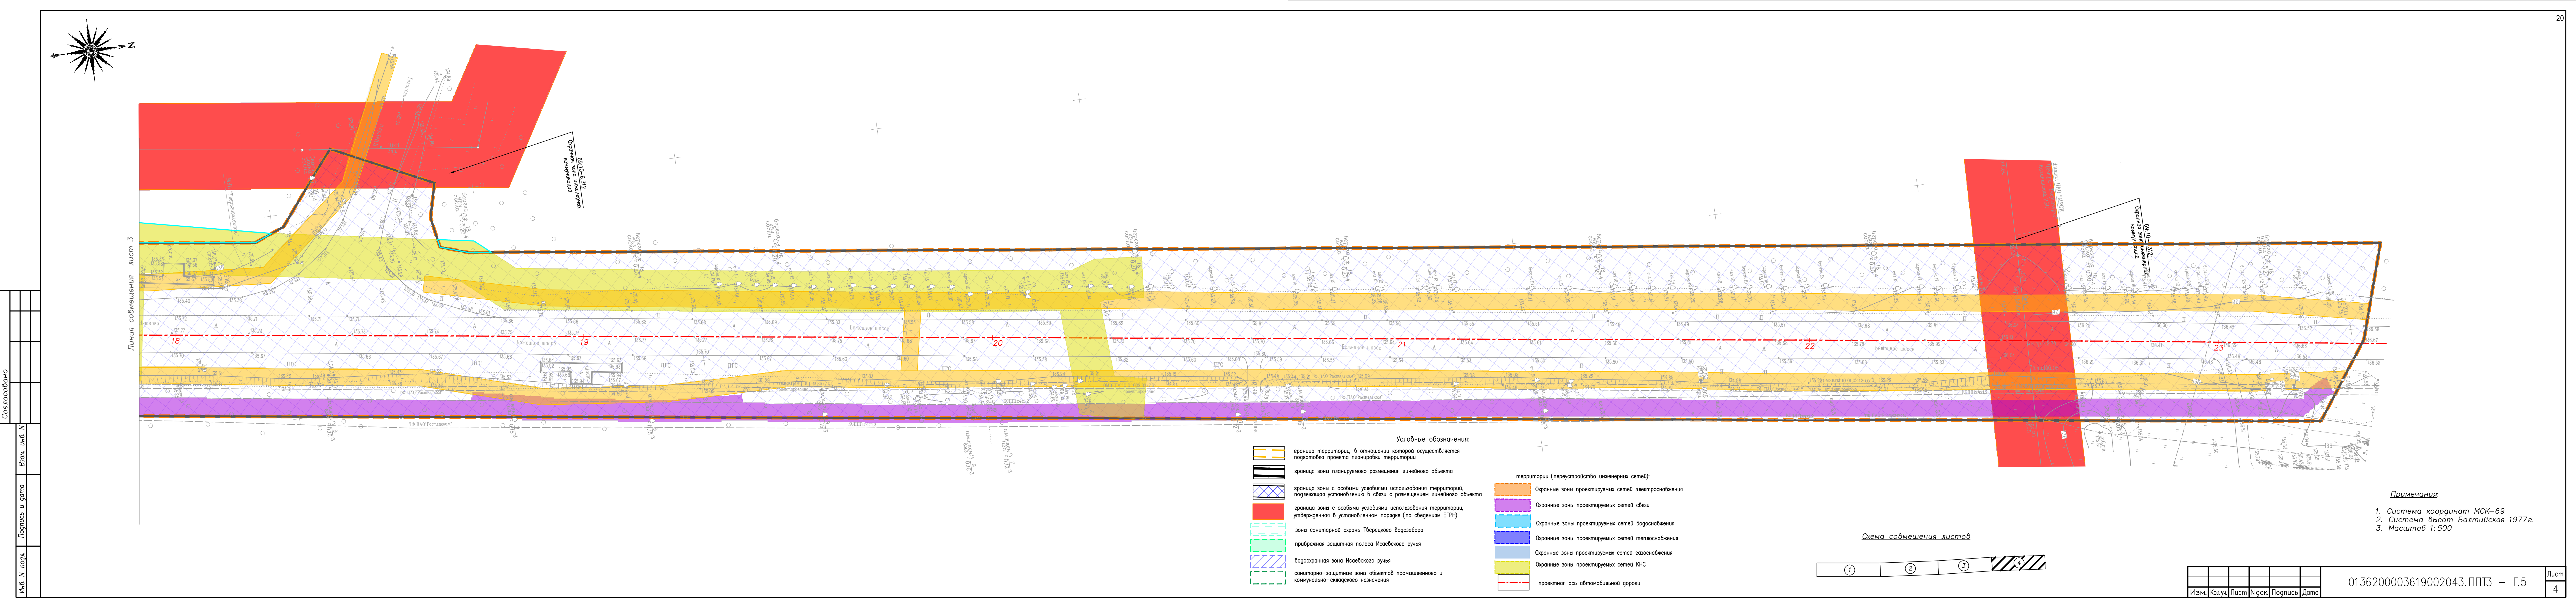

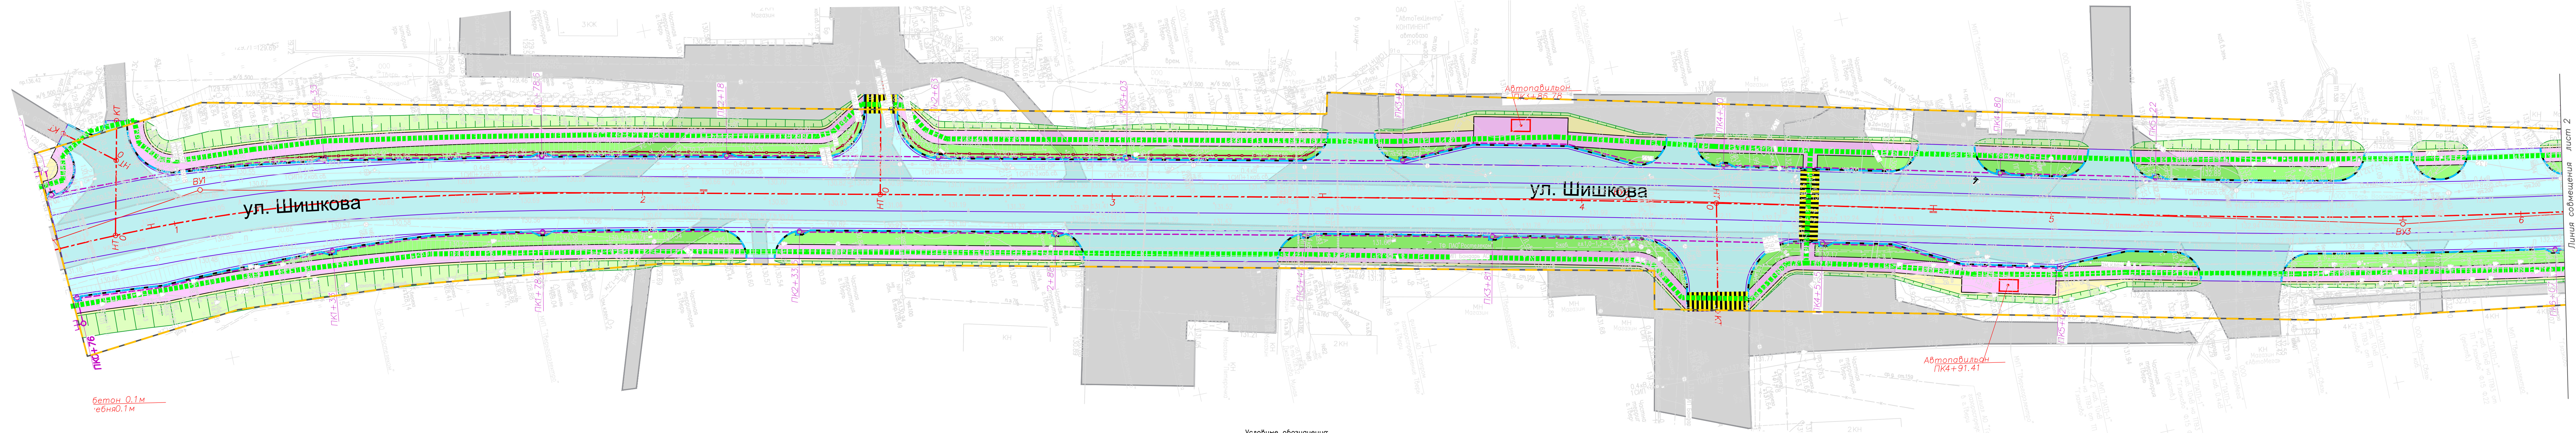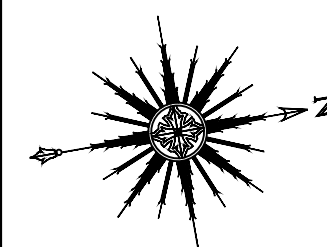

Лист 2
Линия совмещения

Условные обозначения:

- граница территорий, в отношении которой осуществляется подготовка проекта планировки территории
- граница зоны планируемого размещения линейного объекта
- Существующие улицы, дороги, проезды, площади, пешеходные дорожки (тропушки) с асфальтовым покрытием
- проектируемые остановки общественного транспорта
- проектный наземный пешеходный переход
- проектная ось автомобильной дороги

 Проектируемые откосы Проектируемые тротуары и пешеходные дорожки Проектируемая зеленая зона Проектируемое покрытие дорожной одежды Проектируемый бортовой камень Проектируемый шумозащитный экран Проектируемый водосток

- Примечания:
- Система координат МСК-69
 - Система высот Балтийская 1977г.
 - Масштаб 1:500

0136200003619002043- ППТЗ- Г.6					
Документация по планировке территории линейного объекта "Реконструкция автодороги Бежецкого шоссе на участке от ул. Богородицевожестовская до границы города Твери (в.п.ч. ПИР)" в Заволжском районе города Твери					
Изм.	Кол.	Лист	№ док.	Подпись	Дата
Разраб.	Примакова	10.19			
Разраб.	Звягина	10.19			
Проверил	Примакова	10.19			
ГИП	Занин	10.19			
Н. контр.	Занин	10.19			
Проект планировки территории. Материалы по обоснованию проекта планировки территории. Графическая часть				Стадия	Лист
				ППТ	1
Схема конструктивных и планировочных решения				Листов	4
				ООО "Транспроект"	




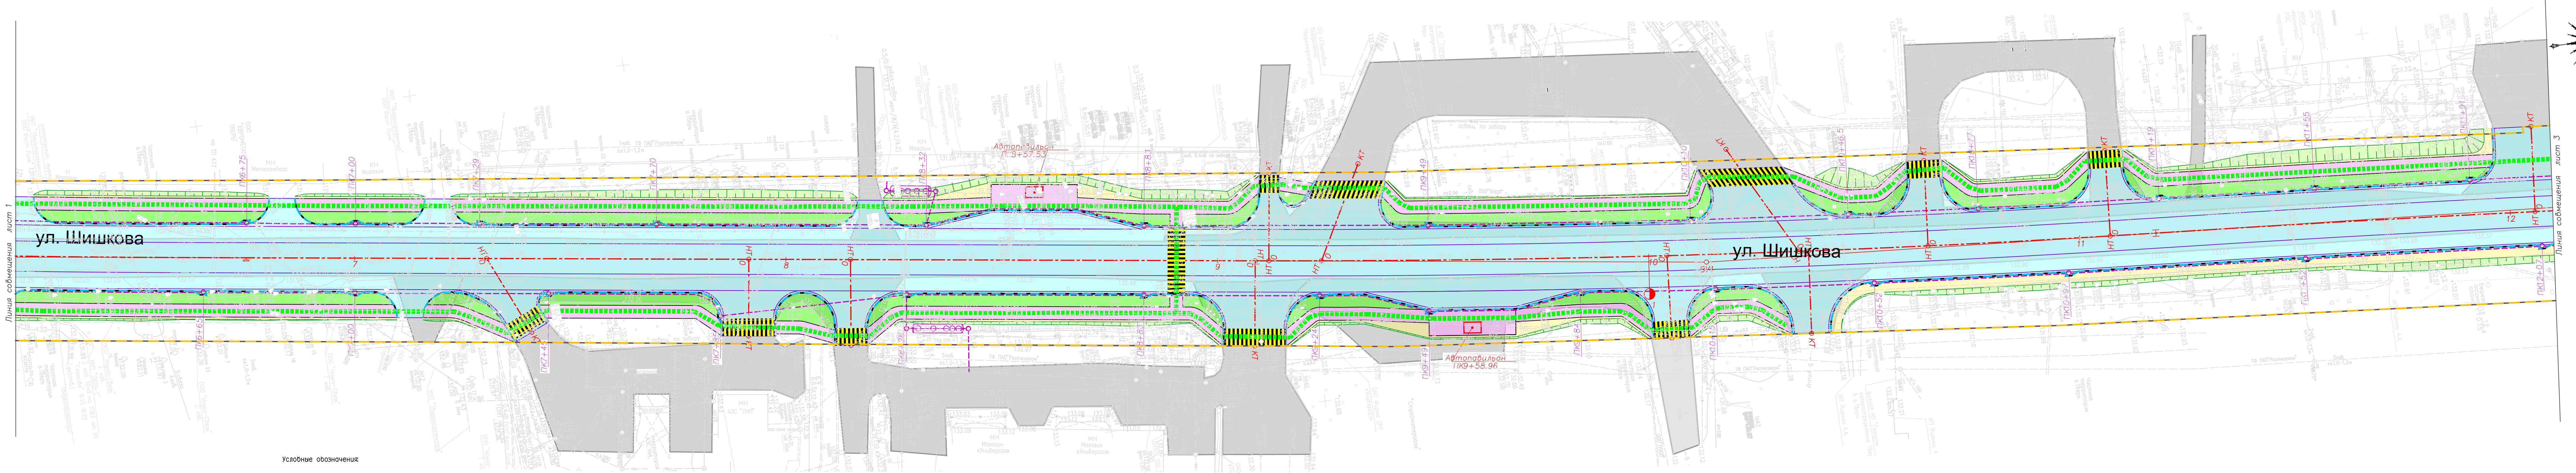


Схема совмещения листов

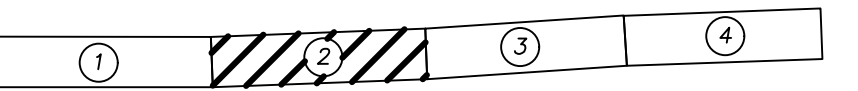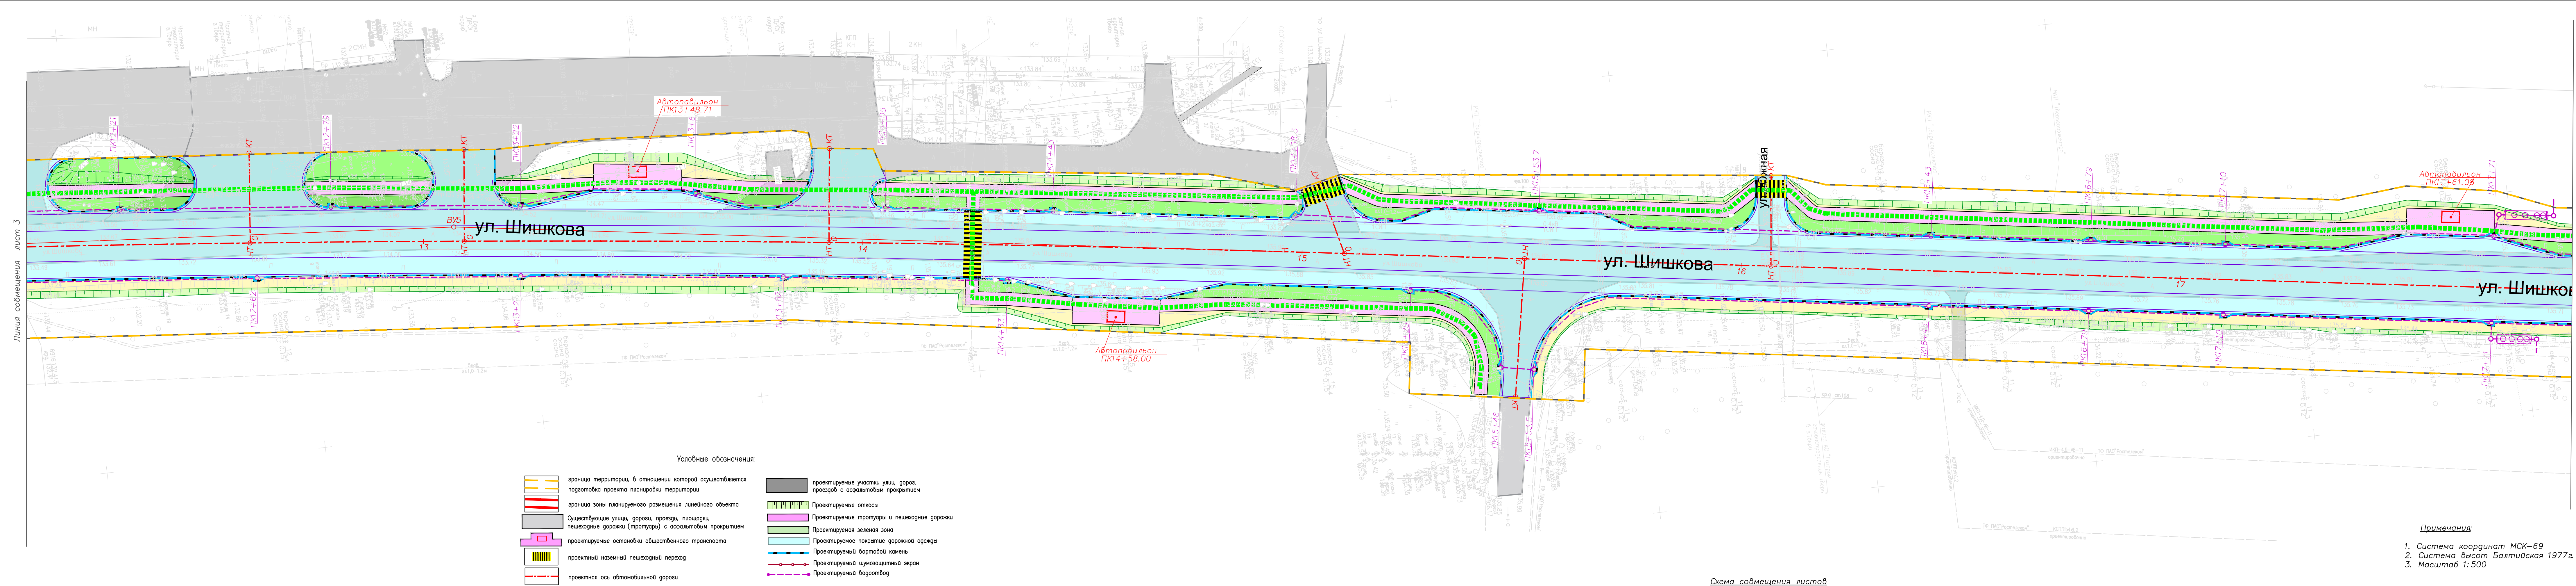


Примечания:

1. Система координат МСК-69
2. Система высот Балтийская 1977г.
3. Масштаб 1:500

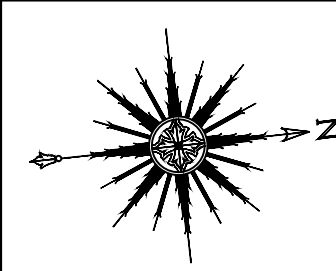

Примечания:
1. Система координат МСК-69
2. Система высот Балтийская 1977г.
3. Масштаб 1:500

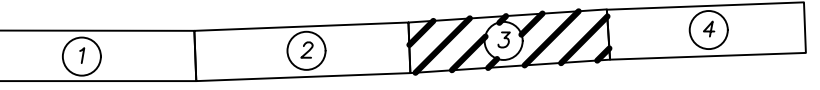




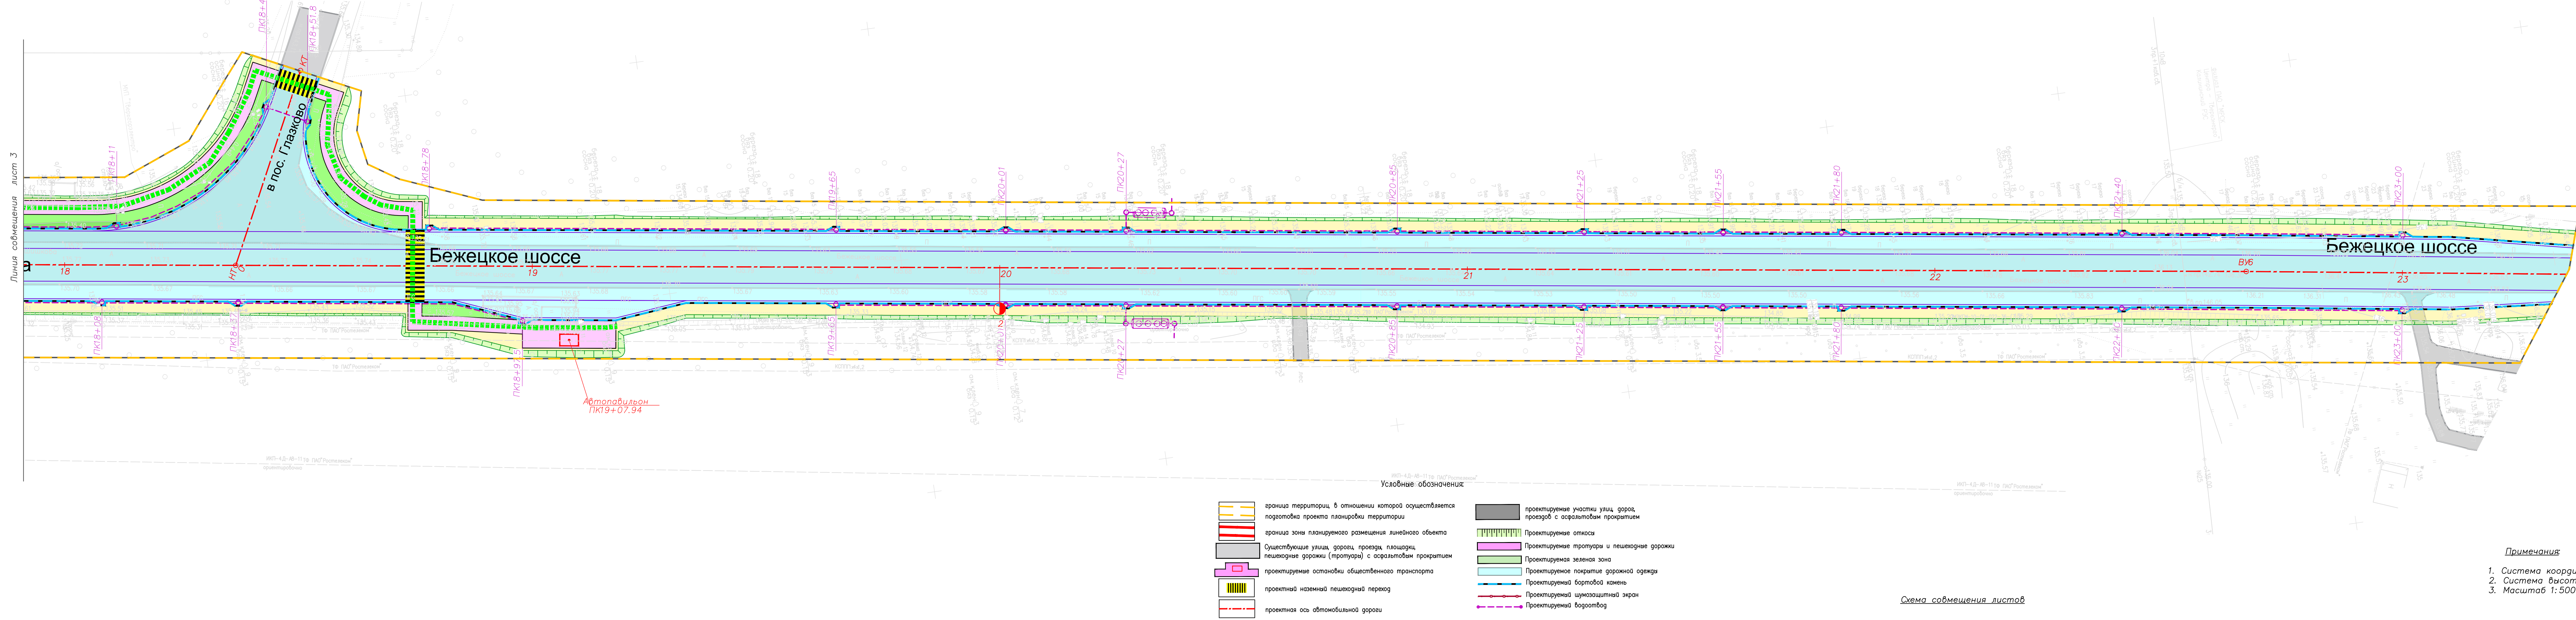


Схема совмещения листов

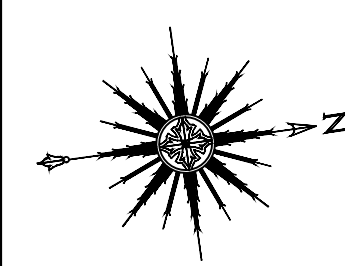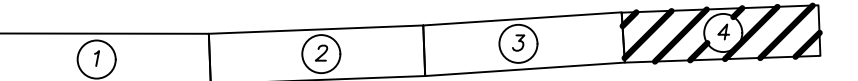

- Примечания:
1. Система координат МСК-69
 2. Система высот Балтийская 1977г.
 3. Масштаб 1:500

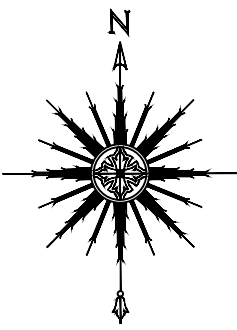

УСЛОВНЫЕ ОБОЗНАЧЕНИЯ

Территориальные границы

МО городской округ г. Тверь

Районы города

Сельских поселений

Территории в границах города

Сельские территории

Промышленные территории

Коммунально-складских предприятий

Воздушного транспорта

Железнодорожного транспорта

Водного транспорта

Автомобильного транспорта

Специального назначения

Сельскохозяйственных угодий

Озеленения общего пользования

Особо охраняемых природных территорий

Природного ландшафта

Объектов - загрязнителей

Территории за границами города

Сельские территории

Промышленные территории

Леса Тверского лесостепи

Лесостепные части лесной зоны

Прочие леса

Земли сельскохозяйственного назначения

Поверхностные водные объекты

Водооток, водосемы

Объекты транспортной инфраструктуры

Улично-дорожная сеть

Железные дороги магистральные электрифицированные

Железные дороги прочие не электрифицированные

Мосты

Переезды

Станция железнодорожного транспорта

Источники негативного влияния на окружающую среду

Линии электропередач

Распределительный газопровод

Грузовой порт

Речной порт

Автовокзал

Вокзал железнодорожный

Аэродромы

Скотомогильники

Склады ГСМ

Животноводческие фермы

Отстойники и подмазотки

Электростанции подстанции

Объекты электромагнитного излучения

ТЭЦ

Стационарные пункты государственной наблюдательной сети

Границы зон с особыми условиями использования территории

Водоохранные зоны

Прибрежные защитные полосы

Береговые полосы

Зоны подтопления

Зоны затопления территории при наивысшем уровне воды 1% обеспеченности

Санитарно-защитные зоны, установленные по СанПиН

Санитарно-защитные зоны (по проектам уменьшения санитарно-защитных зон) согласно заключению ЦГЭСН

Планируемые санитарно-защитные зоны

Охранная зона линий электропередач (35, 110, 330 кВ)

Охранная зона сетей газоснабжения

Охранная зона сетей теплоснабжения

Санитарно-защитные зоны объектов и территории (минимальных расстояний) зоны сетей водоснабжения

Охранная зона стационарных пунктов государственной наблюдательной сети

Зоны воздушного подхода к аэродрому

Шумовая зона аэродрома

Заболоченные территории

Месторождения полезных ископаемых


песка

торфа

граница территории, в отношении которой осуществляется подготовка проекта планировки территории

граница зоны планируемого размещения линейных объектов

граница зоны планируемого размещения линейных объектов, подлежащих переносу из зон планируемого размещения линейных объектов

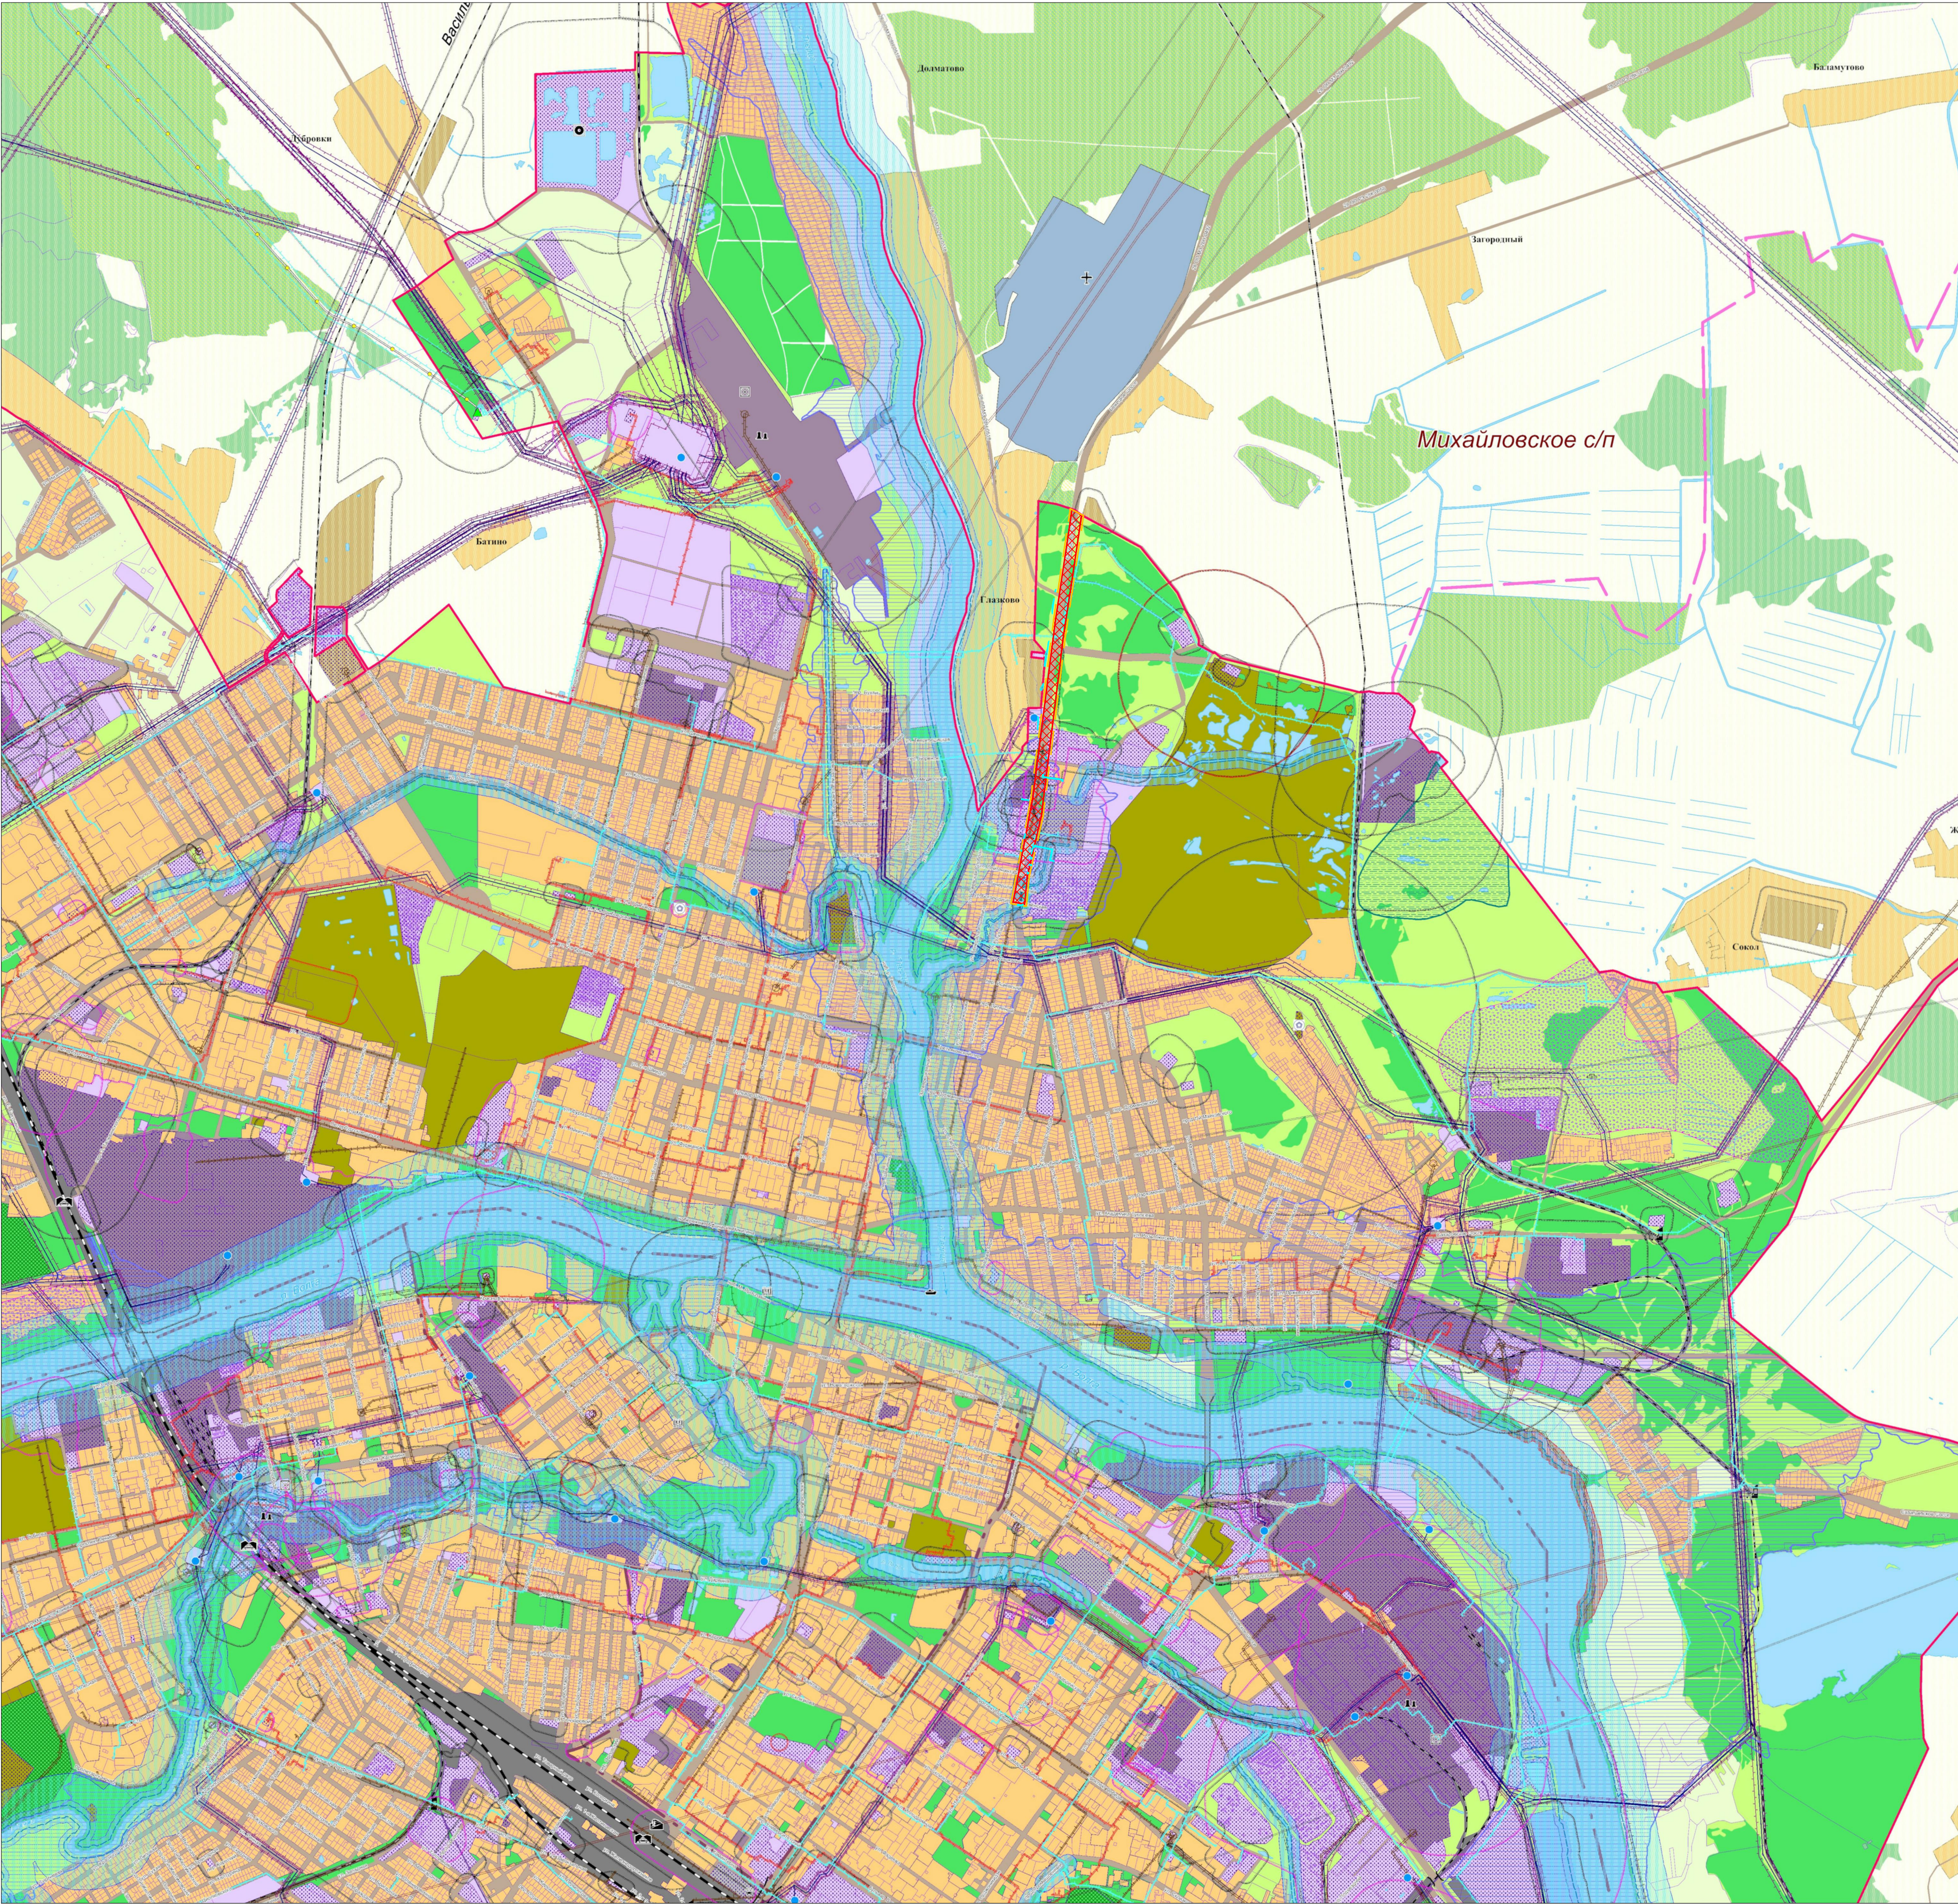

				0136200003619002043—ППТЗ—Г.7		
				Документация по планировке территории линейного объекта Реконструкция автодороги Бежецкое шоссе на участке от ул. Богородицевожественская до границы города Твери (в.п.ч. ПИР) в Заволжском районе города Твери		
Изм.	Кол. у.	Лист	№ док.	Подпись	Дата	Статус
Разраб.	Примакова	03.20				Лист
Разраб.	Звягина	03.20				Лист
Проверил	Примакова	03.20				Лист
ГИП	Занин	03.20				Лист
Н. контр.	Занин	03.20				Лист
				Проект планировки территории		
				Схема границ территорий, подверженных риску возникновения чрезвычайных ситуаций природного и техногенного характера		
				ООО "Транспроект"		
				Формат А1		

Примечания:
1. Схема выполнена с использованием Карта зон с особыми условиями использования территории материалов по обоснованию проекта Генерального плана г. Твери
2. Масштаб 1:20000

Приложение А (обязательное).

Сведения о формах собственности земельных участков, учтенных в ЕГРН

Инв. № подл.	Подп. и дата	Взам. инв.№

Изм.	Кол.уч.	Лист	№ док	Подп.	Дата

№ п/п	Исходный земельный участок/ кадастровый квартал	Общая площадь исходного участка, кв.м	Адрес	Форма собственности	Категория земель	Вид разрешенного использования
1	69:40:0100507:51	6123	Установлено относительно ориентира, расположенного в границах участка. Ориентир дом. Участок находится примерно в 95 м от ориентира по направлению на юго-запад. Почтовый адрес ориентира: Тверская обл, г. Тверь, ул. Шишкова, дом 90	Государственная собственность	Земли населённых пунктов	под земли общего пользования (проходы, проезды)
2	69:40:0100508:3482	5414	Российская Федерация, Тверская область, г Тверь, Бежецкое ш	Государственная собственность	Земли населённых пунктов	земельные участки (территории) общего пользования
3	69:40:0100508:28	8294	Установлено относительно ориентира, расположенного в границах участка. Почтовый адрес ориентира: Тверская область, г Тверь, ул Шишкова, гарант.станция	Государственная (муниципальная) собственность Правообладатель - Муниципальное образование город Тверь	Земли населённых пунктов	под подстанцию
4	69:40:0100508	526200	Неразграниченные территории квартала 69:40:0100508	Государственная собственность	Земли населённых пунктов	
5	69:40:0100506	149400	Неразграниченные территории квартала 69:40:0100506	Государственная собственность	Земли населённых пунктов	-
6	69:40:0100508:3119	51	Тверская область, г. Тверь, ориентир ул. Шишкова, д.92	Сведения отсутствуют	Земли населённых пунктов	Автомобильный транспорт
7	69:40:0100506:84	66	Тверская область, Тверь г, ориентир ул Шишкова дом 92 через дорогу	Муниципальное образование город Тверь	Земли населённых пунктов	Автомобильный транспорт
8	69:40:0100506:72	3577	Тверская область, г. Тверь, ул. Шишкова, д. 93а	Россия	Земли населённых пунктов	склады
9	69:40:0100506:9	1734	Тверская область, г. Тверь, ул. Шишкова, д. 93А	Долевая собственность Савенков Станислав Евгеньевич Семенов Вадим Владимирович	Земли населённых пунктов	под нежилое строение (склад)
10	69:40:0100505:8	25167	Тверская обл, г Тверь, ул Шишкова, д 108	Государственная собственность	Земли населённых пунктов	под автодорогу
11	69:40:0100503:1	145215	Тверская обл, г Тверь, ул Шишкова, д 108	Государственная собственность	Земли населённых пунктов	под автодорогу

Инв. № подл.	Подп. и дата	Взам. инв.№

Изм.	Кол.уч.	Лист	№ док	Подп.	Дата

0136200003619002043 - ППТ 3 - Т

№ п/п	Исходный земельный участок/ кадастровый квартал	Общая площадь исходного участка, кв.м	Адрес	Форма собственности	Категория земель	Вид разрешенного использования
12	69:40:0100504:11	29521	Тверская обл, г Тверь, ул Шишкова, д 108	Государственная собственность	Земли населённых пунктов	для иных видов использования, характерных для населённых пунктов
13	69:40:0100503:2	71	Тверская область, г. Тверь, ориентир поворот на деревню Глазово	Муниципальное образование город Тверь	Земли населённых пунктов	Земельные участки (территории) общего пользования
14	69:40:0100507:52	6883	25 м на Север от ул. Исаевская сп обода д.22	Государственная (муниципальная) собственность Правообладатель - Муниципальное образование город Тверь	Земли населённых пунктов	-
15	69:40:0100507:45	3791	установлено относительно ориентира, расположенного за пределами участка. Ориентир жилой дом. Участок находится примерно в 74 м от ориентира по направлению на запад. Почтовый адрес ориентира: Тверская обл, г Тверь, ул Шишкова, д 90	Государственная собственность	Земли населённых пунктов	под горзапас
16	69:40:0100508:24	7734	установлено относительно ориентира, расположенного в границах участка. Почтовый адрес ориентира: Тверская область, г Тверь, улШишкова, д90	Государственная (муниципальная) собственность Правообладатель – Российская Федерация.	Земли населённых пунктов	под базу
17	69:40:0100508:3024	900	Тверская область, г. Тверь, ул. Шишкова, д. 90 а	Частная собственность. Правообладатель Каибова Замила Казумкызы	Земли населённых пунктов	для обслуживания и эксплуатации склада
18	69:40:0100508:15	1688	Установлено относительно ориентира, расположенного в границах участка. Почтовый адрес ориентира: Тверская область, Капининскийр-н, гТверь, улШишкова	Государственная собственность	Земли населённых пунктов	-
19	69:40:0100503:1	145215	Тверская обл, г Тверь, ул Шишкова, д. 108	Государственная собственность	Земли населённых пунктов	под автодорогу