


Согласовано:					
Имя, Инициалы:	Подпись и дата	Владелец и №			

Система координат местная г.Твери
Система высот местная г.Твери (Балтийская 1932г.)

			№ ТБ21060/041016			
			Многофункциональная застройка территории, ограниченной улицами 2-я Красная, Цветочная и р.Соминкой в г.Тверь	Стадия	Лист	Листов
				П.Р.		3
				ООО "ТИСИЗ"		
Нач.отд.	К.Ф.Котов	11.2016				
Гл.спец.	А.В.Бударин	11.2016				
Исполнит.	Н.А.Петров	11.2016	инженерно-топографический план м-ба 1:500 сплошные горизонтали проведены через 0.5м			
Электронную копию составил: А.А.Бударина						

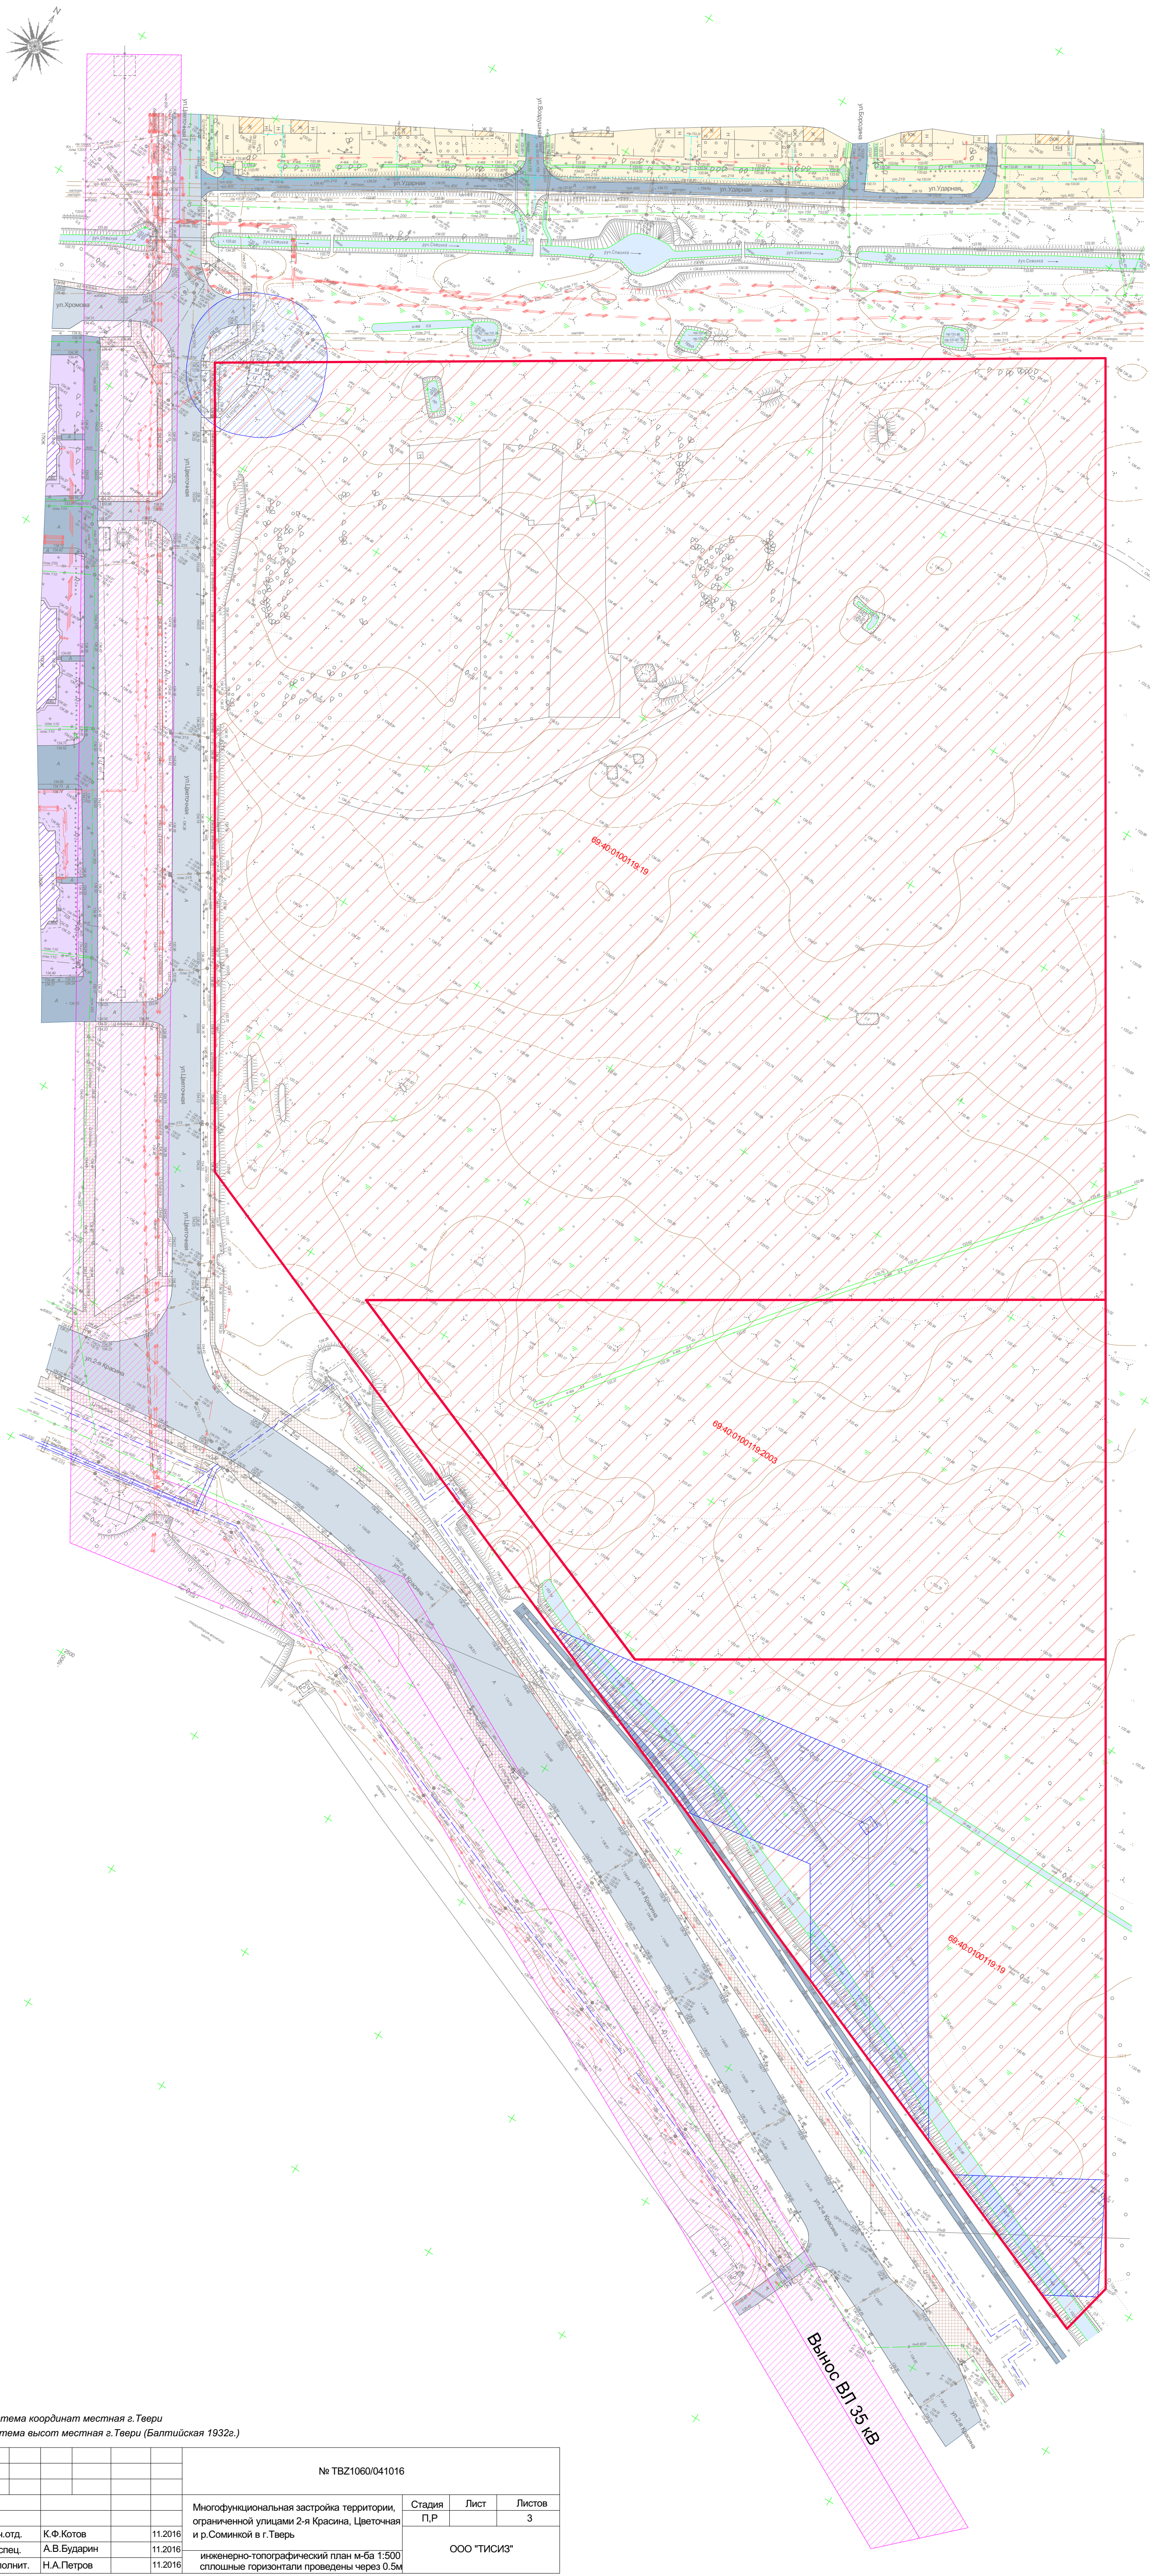

- ОБЪЕКТЫ
- 5ЖК Существующие многоэтажные жилые дома
 - ЖК Существующие малоэтажные жилые дома

- ТРАНСПОРТНАЯ И ФАСТРУКТУРА
- Существующая автомобильная дорога местного значения
 - Существующие основные и второстепенные проезды

- ПЛАНИРОВОЧНЫЕ ОГРАНИЧЕНИЯ
- Охранная зона инженерных сооружений Воздушные линии электропередач
 - Охранная зона инженерных сооружений КНС
 - Границы землеотвода

- ТЕРРИТОРИИ
- Существующих дорог с асфальтобетонным покрытием и организованным водостоком в закрытую сеть
 - Существующих внутридворовых проездов и тротуаров с асфальтобетонным покрытием
 - Существующих тротуаров с плиточным покрытием
 - Существующей многоэтажной жилой застройки
 - Существующей малоэтажной жилой застройки
 - Существующих инженерных сооружений охранные зоны
 - Существующей с выносом ВЛ-35кВ охранные зоны
 - Проектируемой застройки

- ИНЖЕНЕРНАЯ И ФАСТРУКТУРА СУЩЕСТВУЮЩАЯ
- Теплосеть
 - Водопровод
 - Воздушные линии электропередач
 - Кабельные линии электропередач
 - Уличное электроосвещение
 - Канализация хозяйственная
 - Канализация ливневая
 - Сопутствующий дренаж
 - Газопровод
- ПЕРЕНОСИМАЯ
- Кабельная линия электропередач ВЛ-35кВ

Предложение по выносу ВЛ 35 кВ Северная - Соминка от Филиала ПАО "МРСК Центра"- "Тверьэнерго" № МР1-ТВ/10-2/2546 от 31.03.2017г.

Техническая возможность переустройства сетей компании "Тверьэнерго" ВЛ - 35кв Северная - Соминка (от опоры 6 до опоры 10) со снятием ограничений по использованию земельного участка в соответствии с письмом от 26.07.2017 № МР1-ТВ/16-2/7009 Филиала ПАО "МРСК Центра" - "Тверьэнерго"

ТБ2 1060/170117- ППТ.2					
Документация по планировке территории в границах земельных участков с кадастровыми номерами 69:40:0100119:19 и 69:40:0100119:2003, расположенных почтовый адрес ориентира: Тверская область, г. Тверь, ул. Седова, д.57 и ул. Красная.					
Изм.	Кол. уч.	Лист	№ док.	Подпись	Дата
ГИП	Карлов				
ГАП	Тарасьянц				
Разработал	Борисова				
Проект планировки территории. Материалы по обоснованию.				Стадия	Лист
Схема использования территории в периодподготовки проекта планировки с границами зон с особыми условиями использования территории. М 1:1000.				ППТ	2
				ЗАО ПИ "ТВЕРЬЖИЛКОММУНПРОЕКТ"	