

«Утверждено

постановлением Администрации г. Твери

от « ____ » _____ 202_г. № _____ »



Российская Федерация
Общество с ограниченной ответственностью
«TRANSPROEKT»


**ДОКУМЕНТАЦИИ ПО ПЛАНИРОВКЕ ТЕРРИТОРИИ ЛИНЕЙНОГО
ОБЪЕКТА «РЕКОНСТРУКЦИЯ МОСКОВСКОГО ШОССЕ (ВЪЕЗД
В ГОРОД). ПУСКОВЫЕ КОМПЛЕКСЫ № 2, 3, 4 (В Т.Ч. ПИР) В
МОСКОВСКОМ РАЙОНЕ ГОРОДА ТВЕРИ»**

Основная часть проекта планировки территории

**Раздел 1. «Проект планировки территории.
Графическая часть»**

Том 1

0136200003619002044-ППТ 1

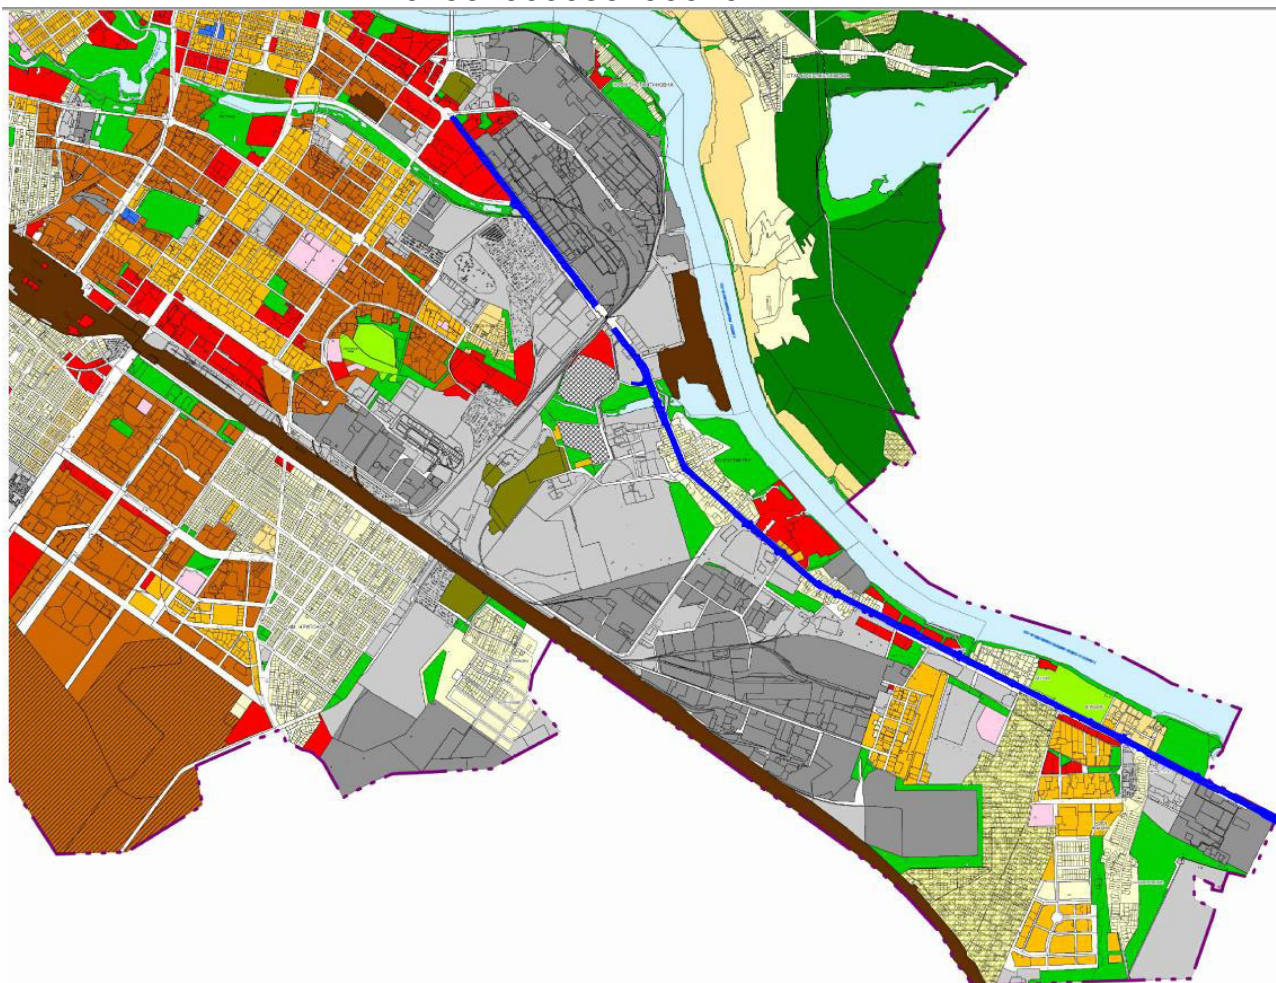

Воронеж 2020



Российская Федерация
Общество с ограниченной ответственностью
«TRANSPROEKT»

**ДОКУМЕНТАЦИИ ПО ПЛАНИРОВКЕ ТЕРРИТОРИИ ЛИНЕЙНОГО
ОБЪЕКТА «РЕКОНСТРУКЦИЯ МОСКОВСКОГО ШОССЕ (ВЪЕЗД
В ГОРОД). ПУСКОВЫЕ КОМПЛЕКСЫ № 2, 3, 4 (В Т.Ч. ПИР) В
МОСКОВСКОМ РАЙОНЕ ГОРОДА ТВЕРИ»**

Основная часть проекта планировки территории
Раздел 1. «Проект планировки территории.
Графическая часть»

Том 1

013620000361900204-ППТ 1

Инов. № подл.	
Подп. и дата	
Взам. инв. №	

Директор

К.Н. Романов

Главный инженер проекта

А.А. Занин

Воронеж 2020

Содержание тома 1

Обозначение	Наименование	Примечание
0136200003619002044-ППТ 1 - С	Содержание тома 1	2
0136200003619002044-ППТ 1 - СД	Состав документации по планировке территории	3
0136200003619002044-ППТ 1 – Г1	Чертеж красных линий.	4
0136200003619002044-ППТ 1 – Г2	Чертеж границ зон планируемого размещения линейных объектов.	24
	Приложение А (обязательное) Каталог координат устанавливаемых красных линий	44
	Приложение Б (обязательное) Каталог координат отменяемых красных линий	46

Инв. № подл.	Подп. и дата	Взам. инв.										

Состав документации по планировке территории

Обозначение	№ тома	Наименование	Примечание
Проект планировки территории			
0136200003619002044-ППТ 1	Том 1	Раздел 1 «Проект планировки территории. Графическая часть»	
0136200003619002044-ППТ 2	Том 2	Раздел 2 «Положение о размещении линейных объектов»	
0136200003619002044-ППТ3	Том 3	Раздел 3 «Материалы по обоснованию проекта планировки территории. Графическая часть»	
0136200003619002044-ППТ4	Том 4	Раздел 4 «Материалы по обоснованию проекта планировки территории. Пояснительная записка»	
Проект межевания территории			
0136200003619002044-ПМТ1	Том 5	«Основная часть проекта межевания территории. Текстовая часть»	
0136200003619002044-ПМТ2	Том 6	«Основная часть проекта межевания территории. Чертежи межевания территории»	
0136200003619002044-ПМТ3	Том 7	«Материалы по обоснованию проекта межевания территории»	

Согласовано

Взам. инв.№

Подп. и дата


Инв. № подл.

0136200003619002044 - ППТ 1 - СД

Изм.	Кол.уч.	Лист	№ док	Подп.	Дата
Разраб.		Примакова			100120
Пров.		Занин			100120
Н.контр.		Занин			100120

Состав документации по
планировке территории

Стадия	Лист	Листов
ППТ		1
ООО «ТРАНСПРОЕКТ»		

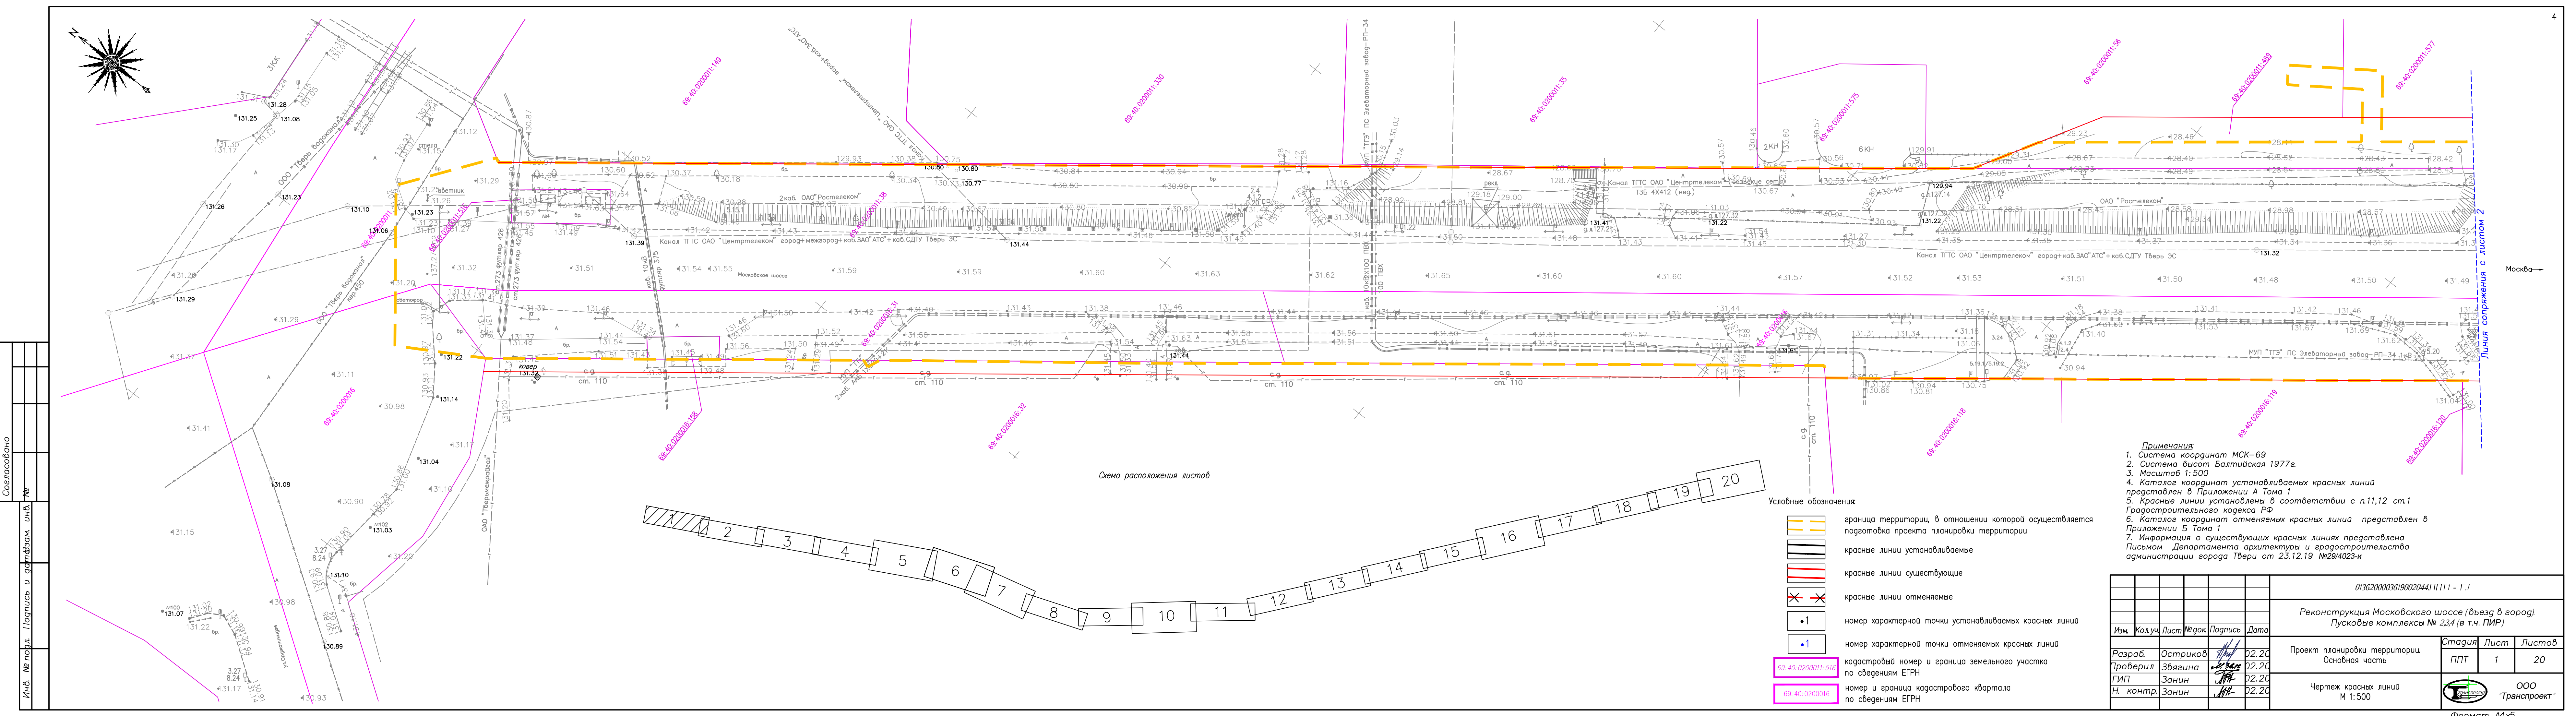




Согласовано


№

Инв. № подл. Подпись и дата/Взам. инв. №

- Условные обозначения:
- граница территории, в отношении которой осуществляется подготовка проекта планировки территории
 - красные линии устанавливаемые
 - красные линии существующие
 - красные линии отменяемые
 - 1 номер характерной точки устанавливаемых красных линий
 - 1 номер характерной точки отменяемых красных линий
 - 69-40-020001:516 кадастровый номер и граница земельного участка по сведениям ЕГРН
 - 69-40-020001:516 номер и граница кадастрового квартала по сведениям ЕГРН


0136200003619002044.ППТ1 - Г.1					
Реконструкция Московского шоссе (въезд в город). Пусковые комплексы № 23,4 (в т.ч. ПИР)					
Изм.	Кол.уч.	Лист	№ док.	Подпись	Дата
Разраб.	Остриков	22.20			
Проверил	Звягина	22.20			
ГИП	Занин	22.20			
Н. контр.	Занин	22.20			
Проект планировки территории. Основная часть					
Чертеж красных линий М 1:500					
Статус Лист Листов					
ППТ 1 20					
ООО "Транспроект"					

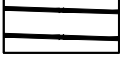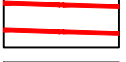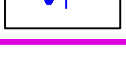- | Условные обозначения | |
|---|---|
|  | граница территории, в отношении которой осуществлена подготовка проекта планировки территории |
|  | красные линии устанавливаемые |
|  | красные линии существующие |
|  | красные линии отменяемые |
|  | номер характерной точки устанавливаемых красных линий |
|  | номер характерной точки отменяемых красных линий |
|  | кадастровый номер и граница земельного участка по сведениям ЕГРН |
|  | номер и граница кадастрового квартала по сведениям ЕГРН |

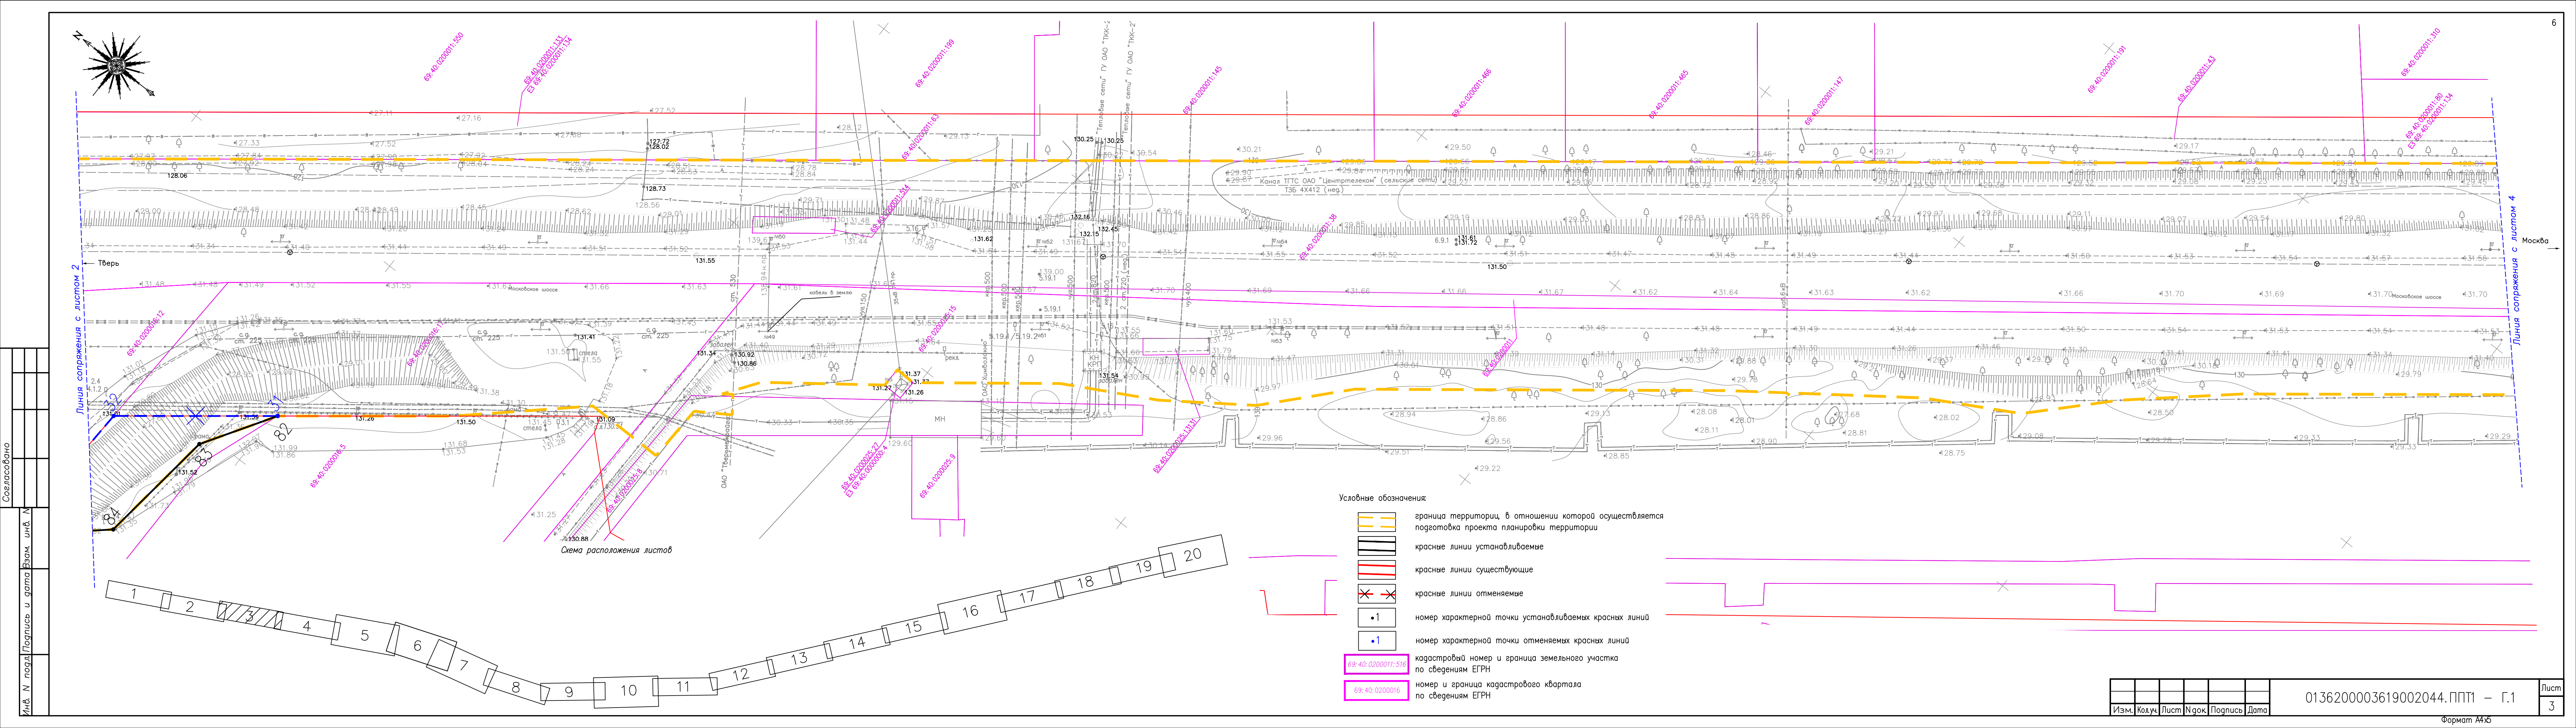


Согласовано


Инв. N подл. Подпись и дата Взам. инв. N

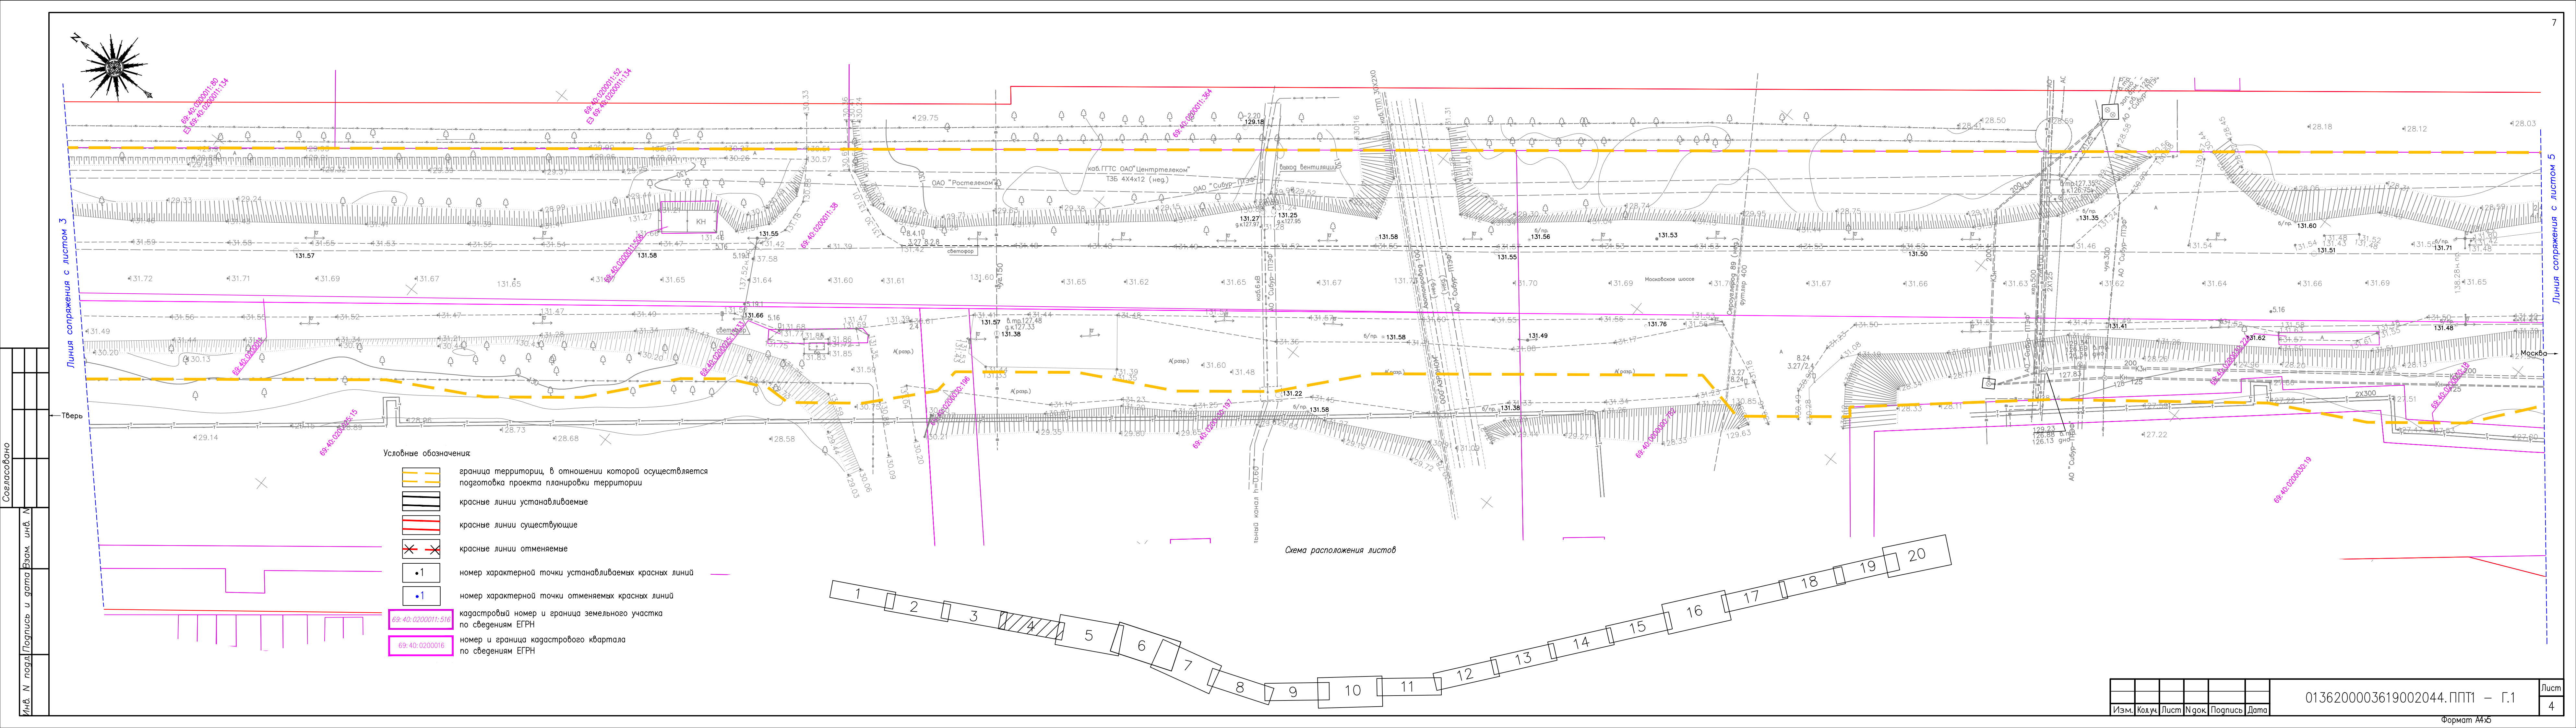


Согласовано


Инв. N подл. Подпись и дата Взам. инв. N

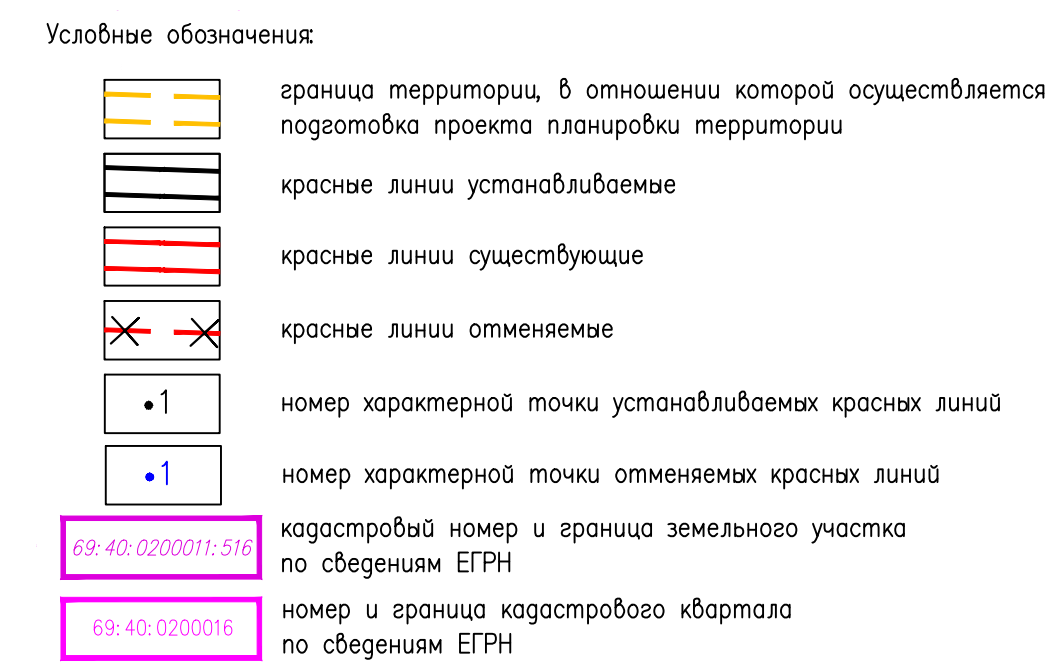


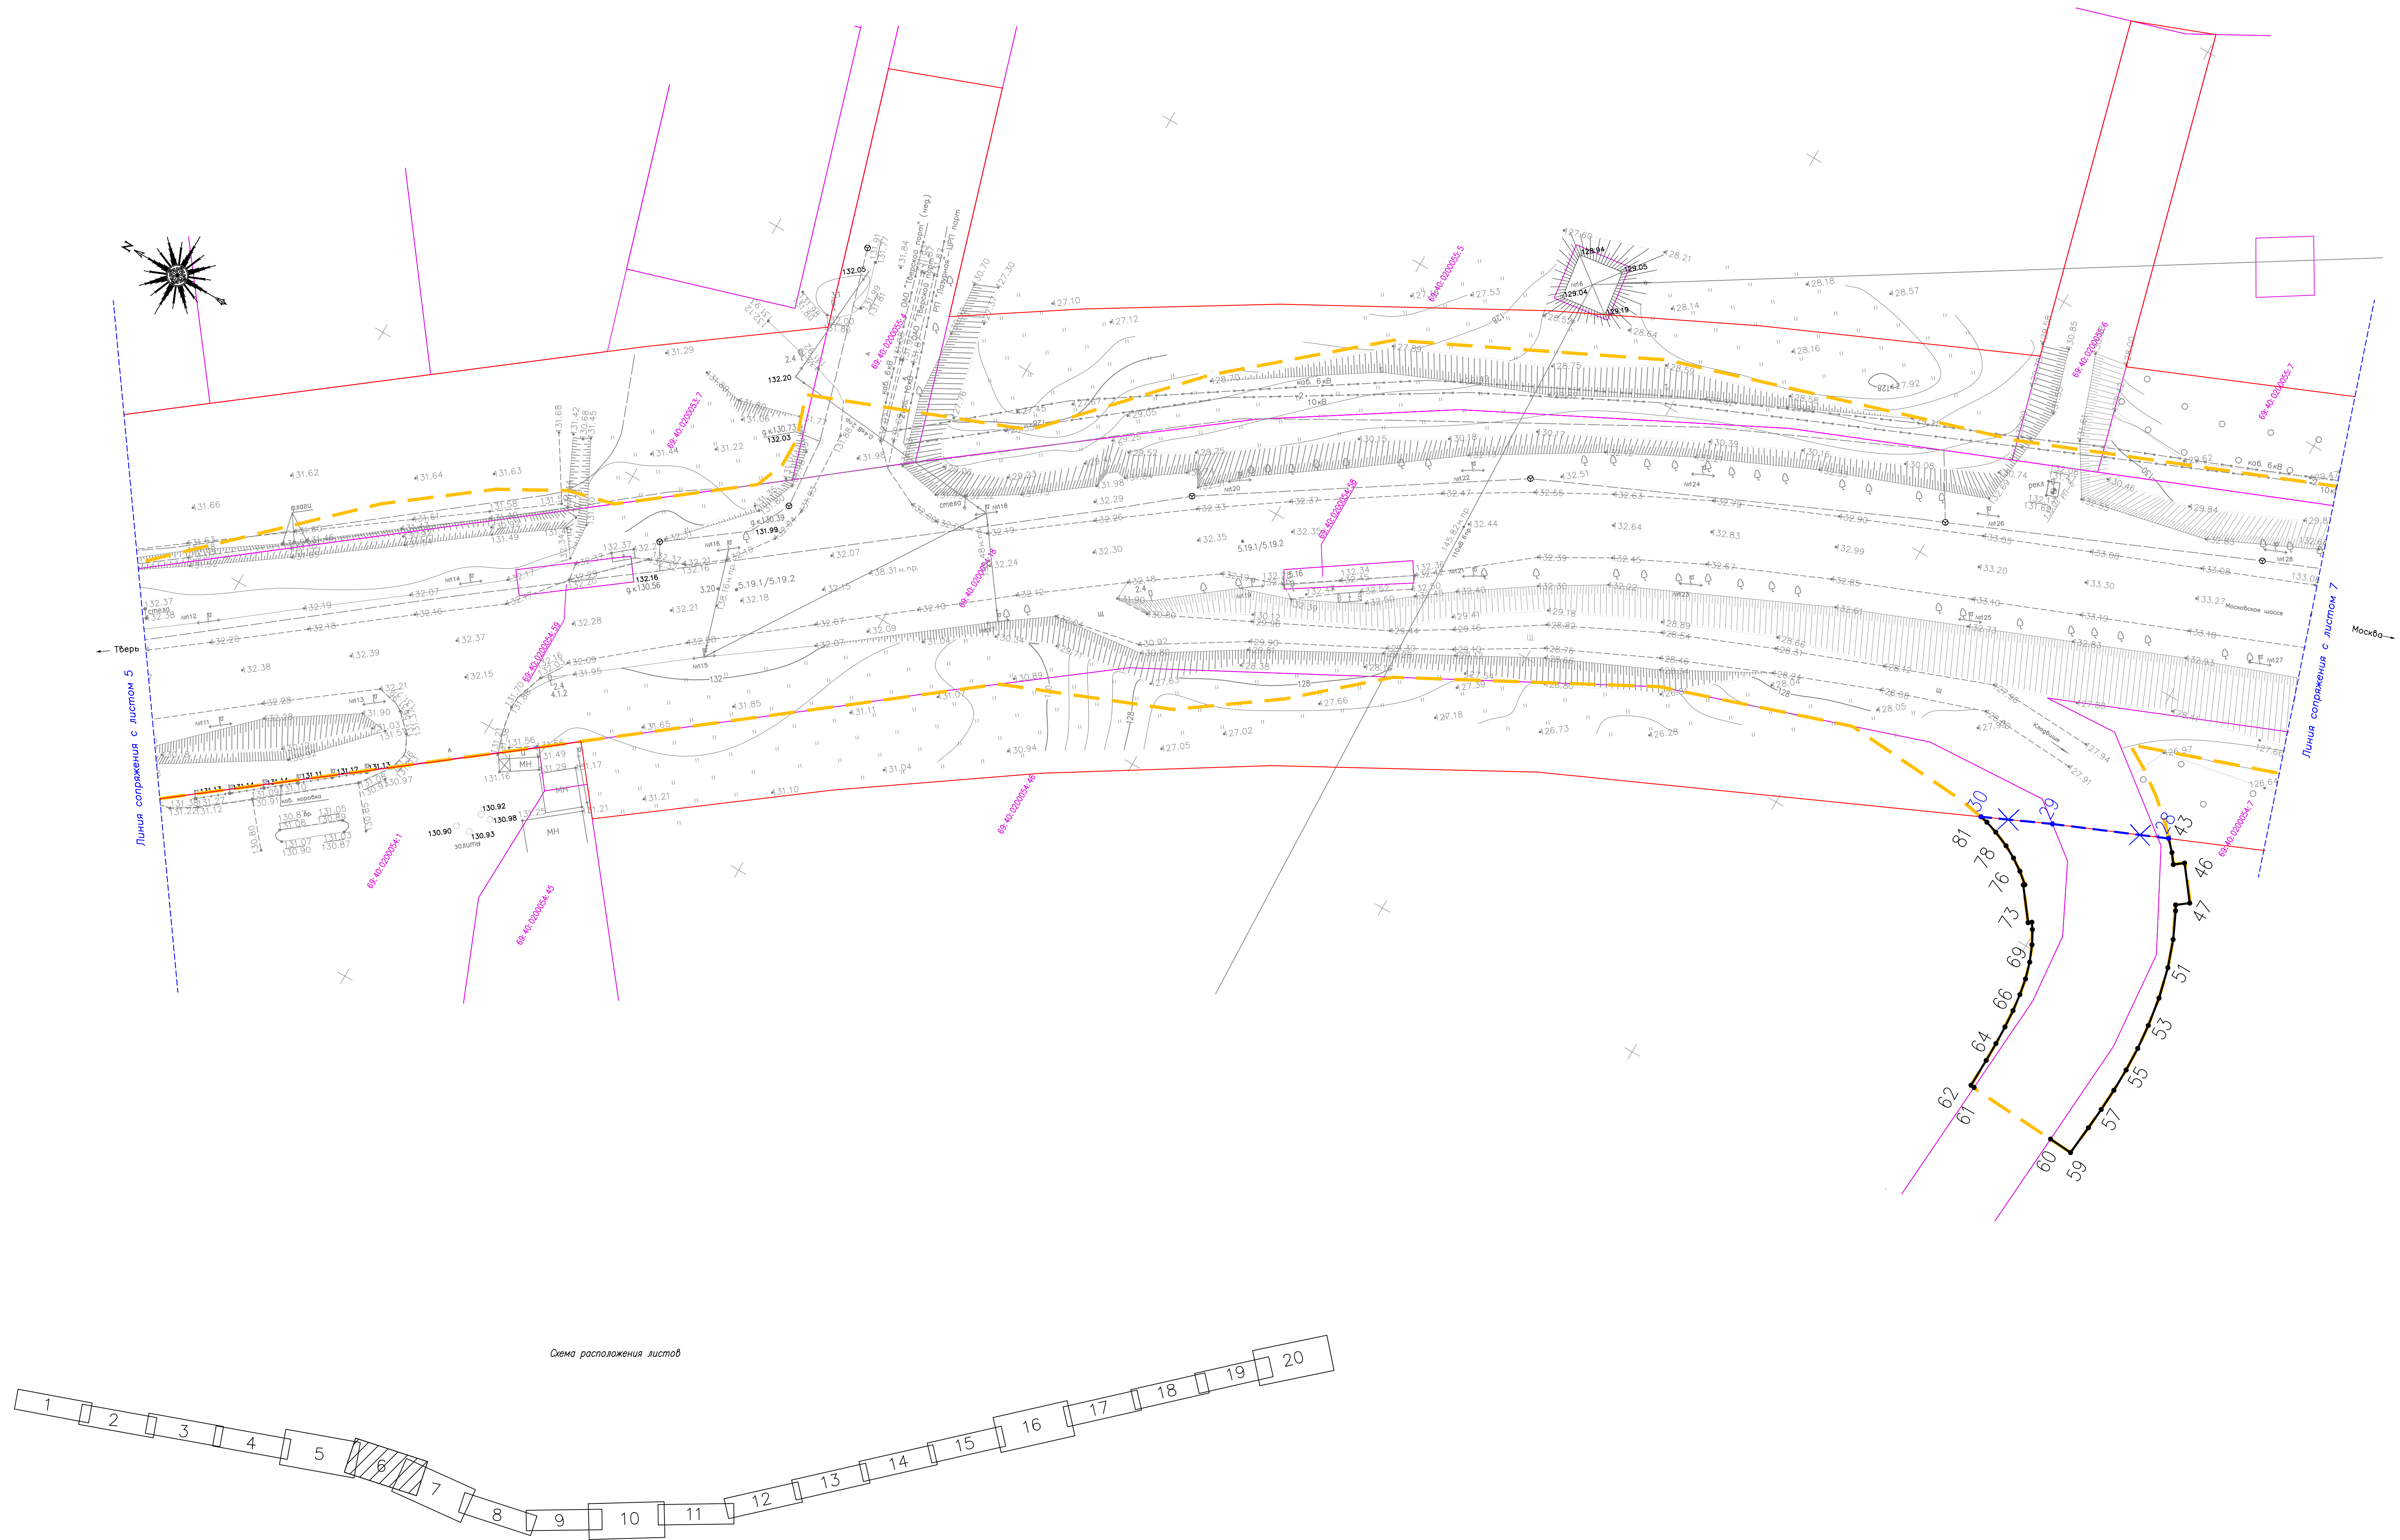

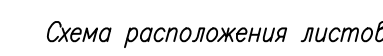

- | Условные обозначения | |
|---|---|
|  | граница территории, в отношении которой осуществляется подготовка проекта планировки территории |
|  | красные линии устанавливаемые |
|  | красные линии существующие |
|  | красные линии отменяемые |
|  | номер характерной точки устанавливаемых красных линий |
|  | номер характерной точки отменяемых красных линий |
|  | кадастровый номер и граница земельного участка по сведениям ЕГРН |
|  | номер и граница кадастрового квартала по сведениям ЕГРН |

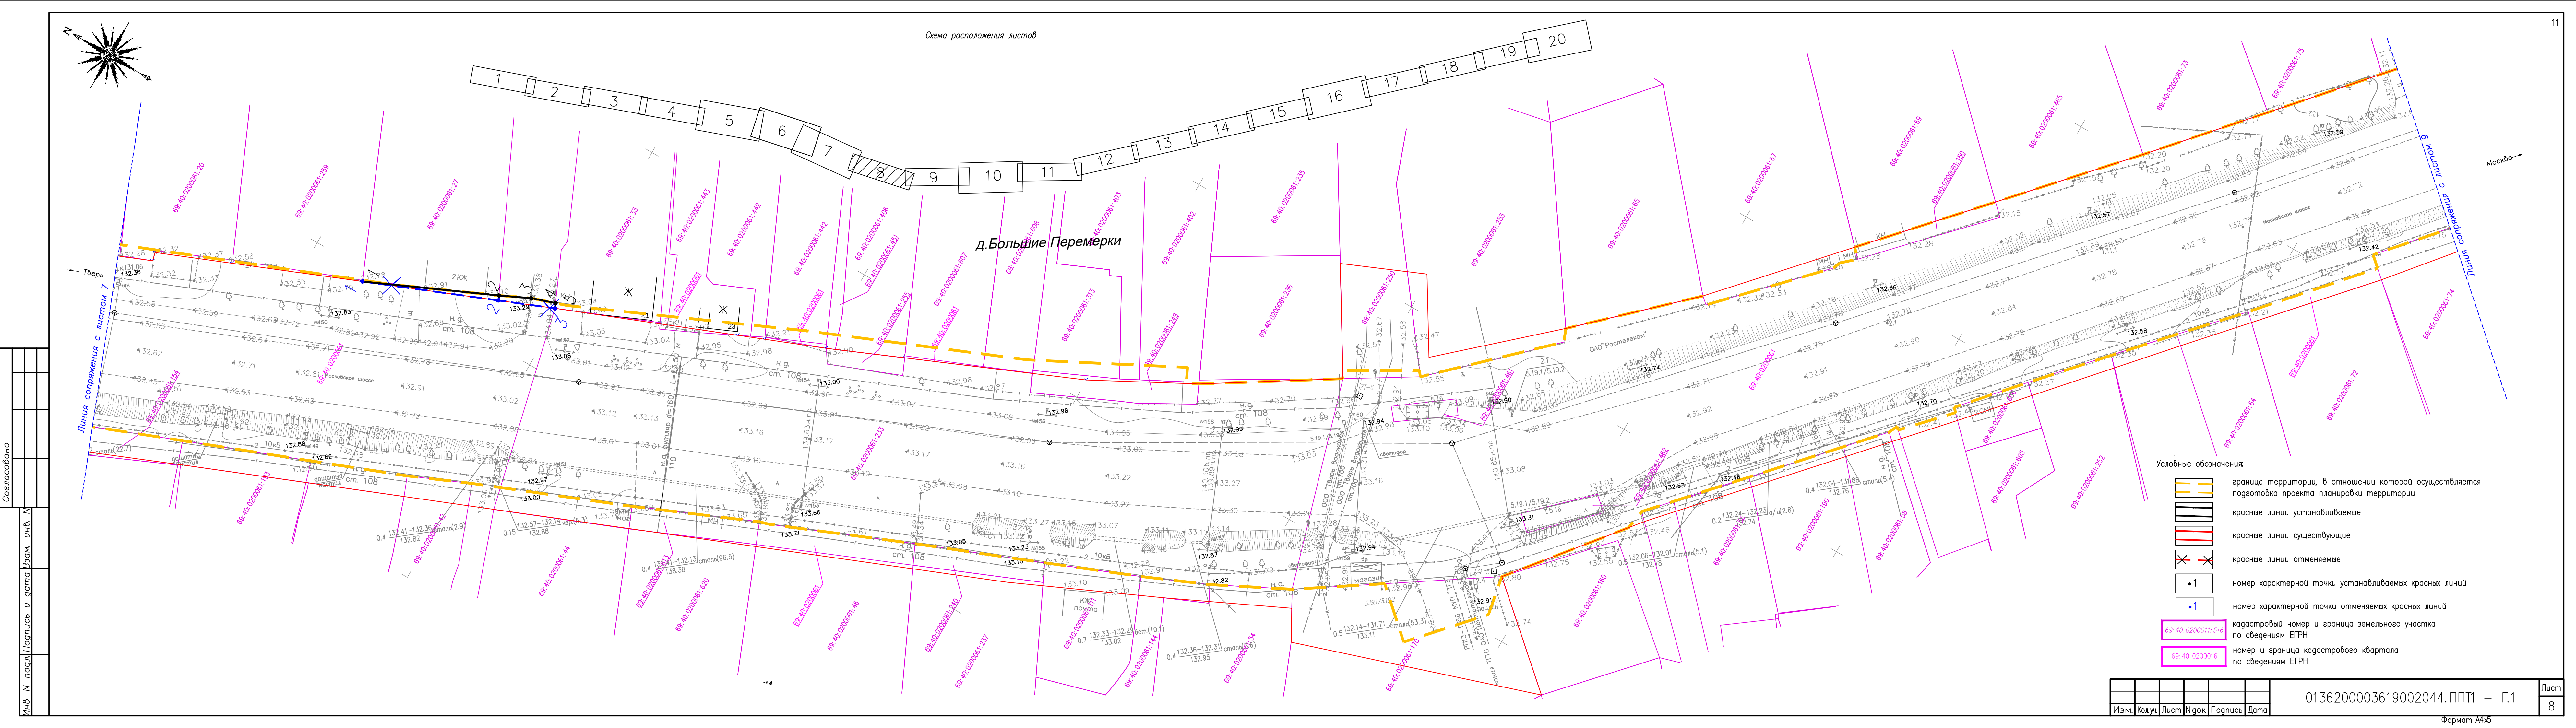

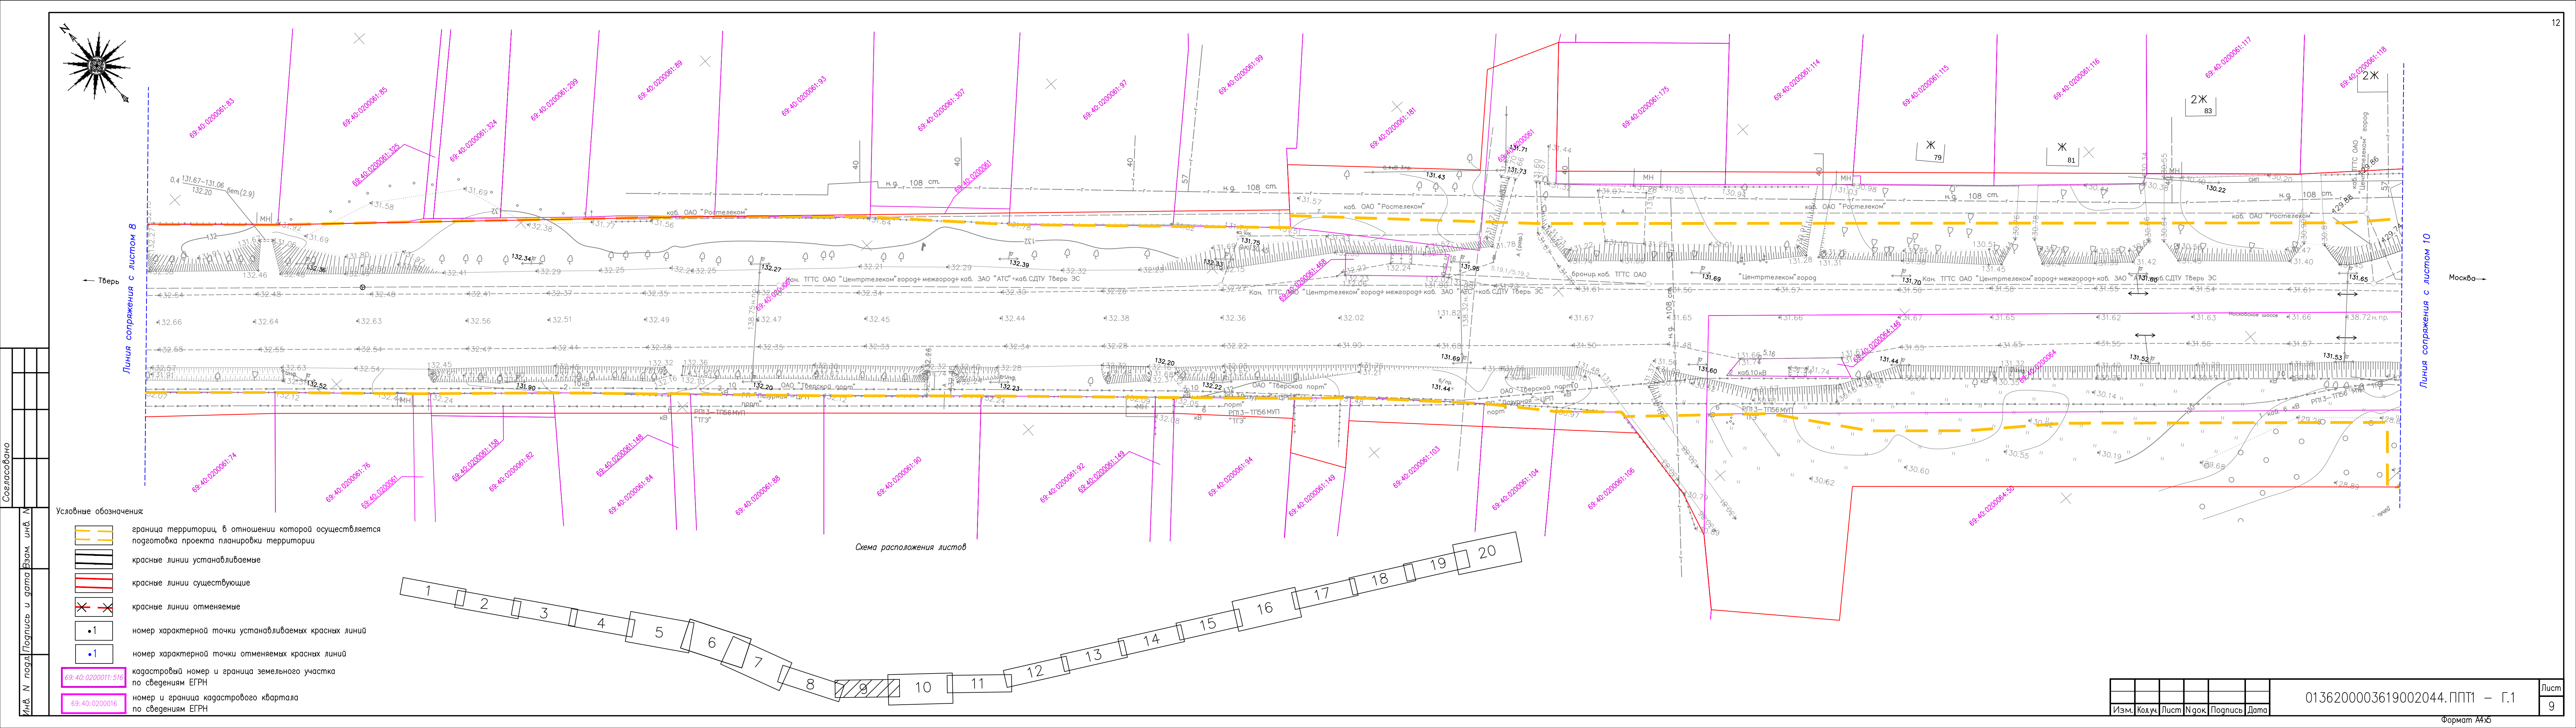



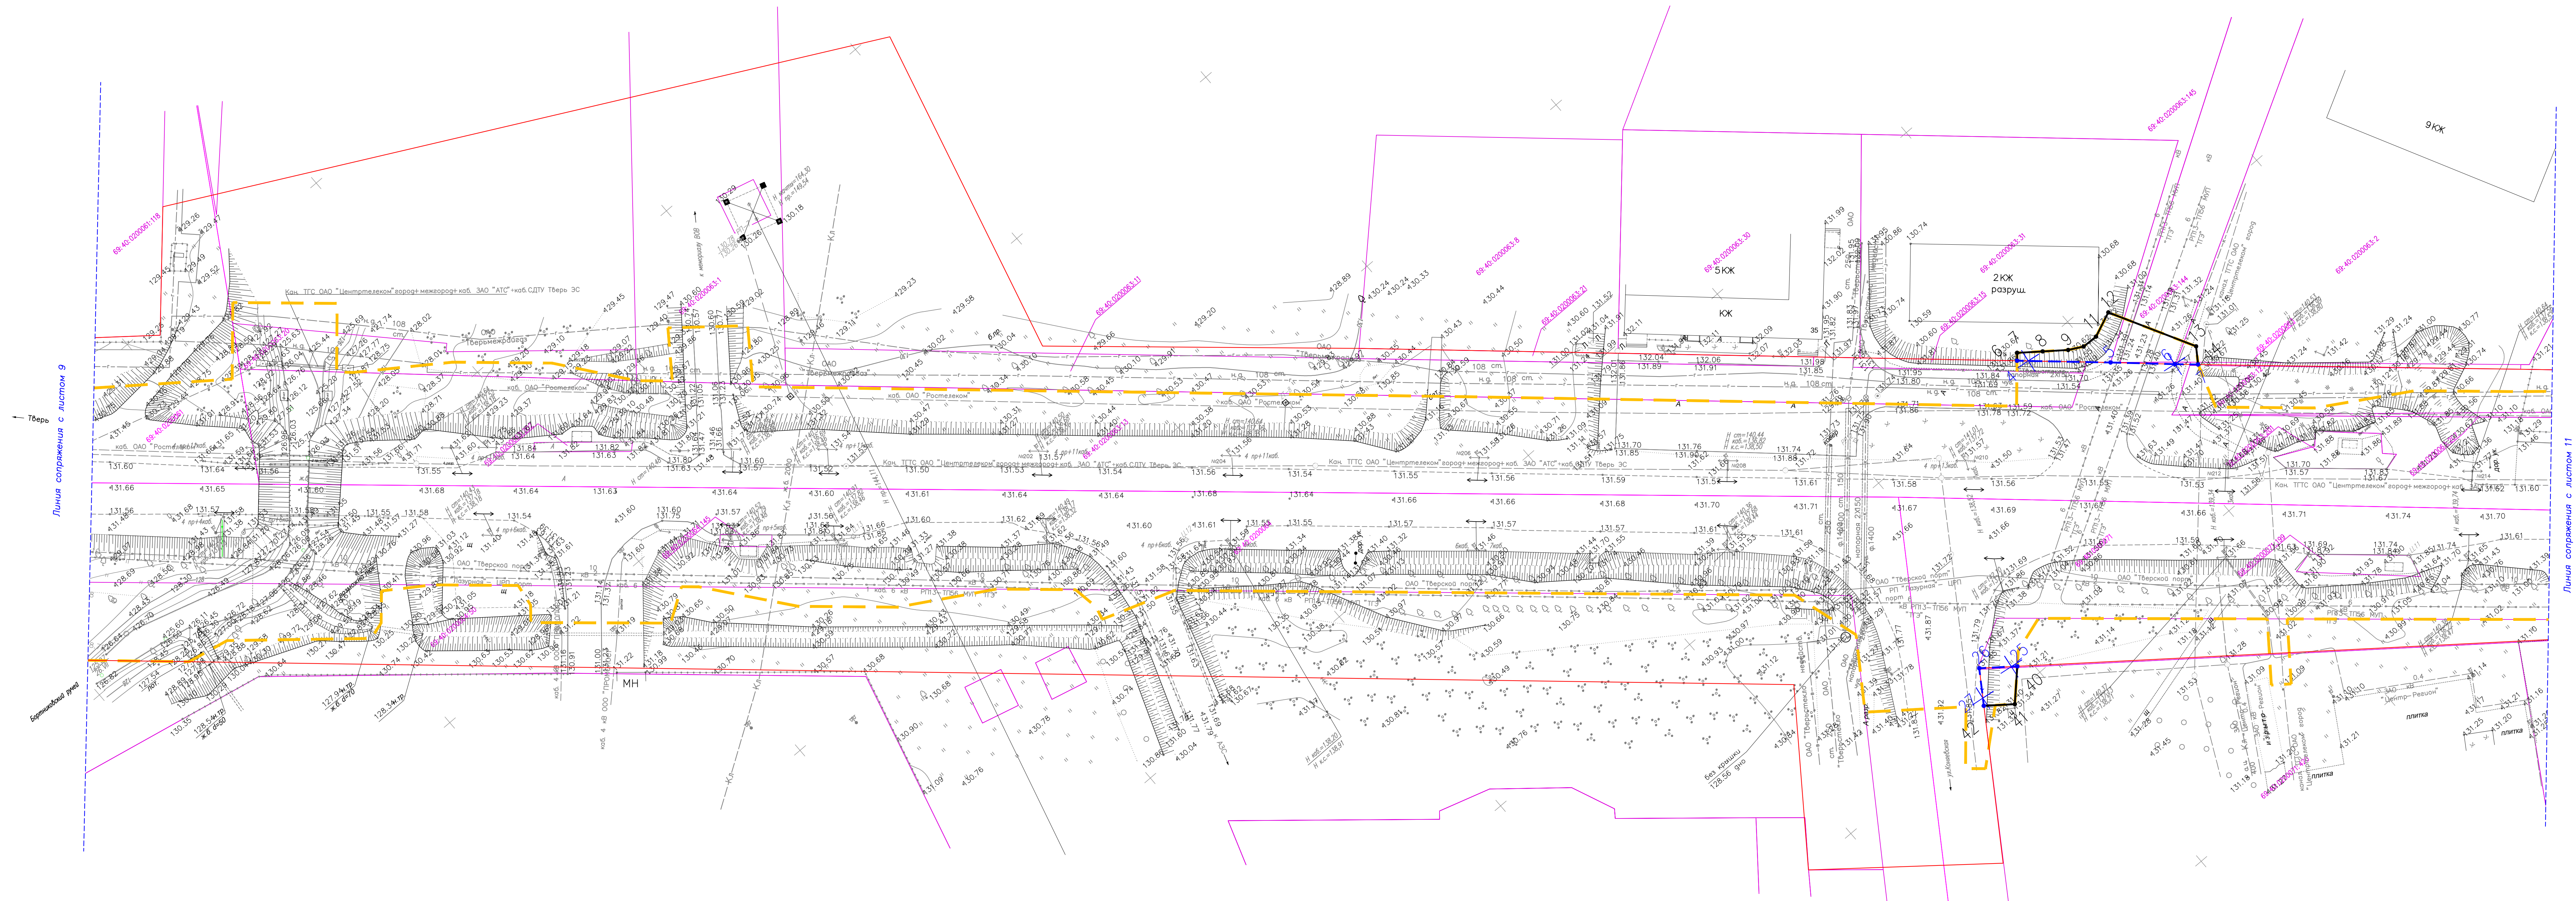



Схема расположения листов

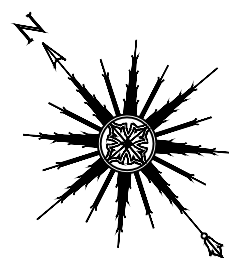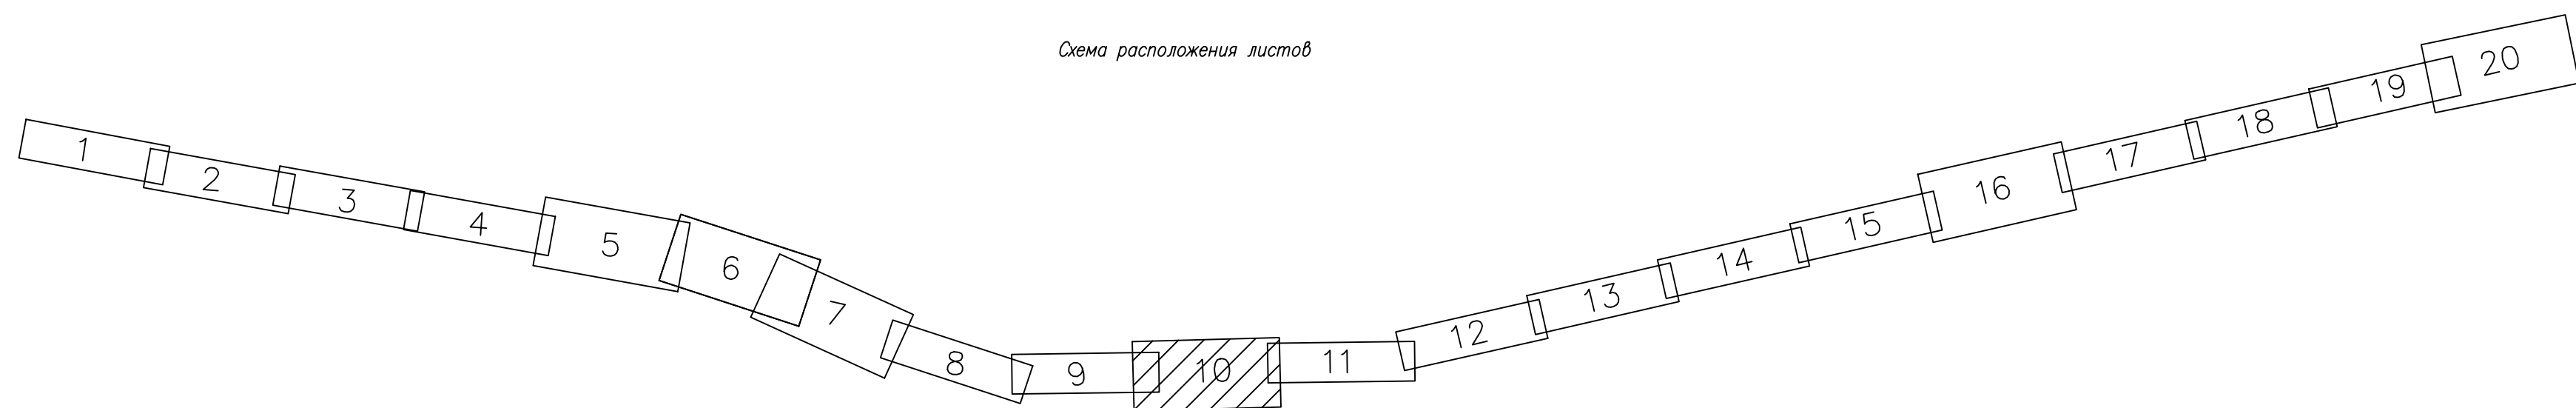



Условные обозначения

- граница территории, в отношении которой осуществляется подготовка проекта планировки территории
- красные линии устанавливаемые
- красные линии существующие
- красные линии отменяемые
- номер характерной точки устанавливаемых красных линий
- номер характерной точки отменяемых красных линий
- кадастровый номер и граница земельного участка по сведениям ЕПРН
- номер и граница кадастрового кбартала по сведениям ЕПРН

Изм.	Колуч.	Лист	№	Получ.	Дата

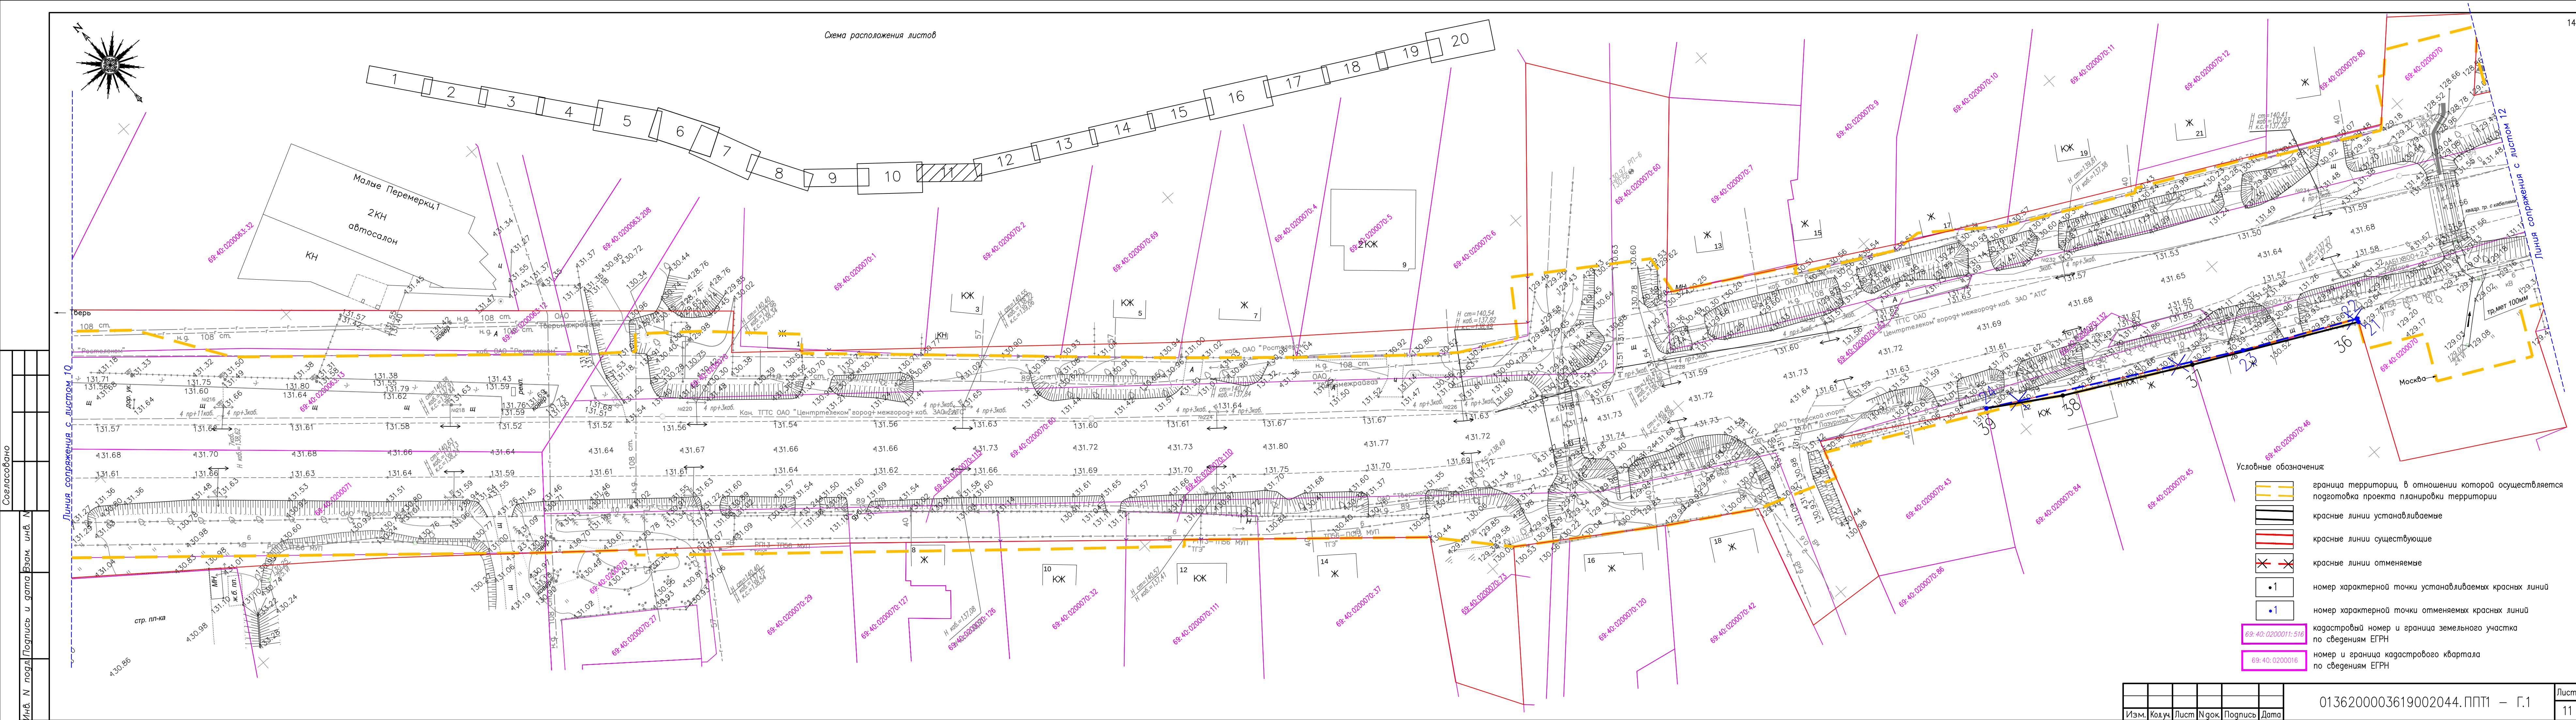

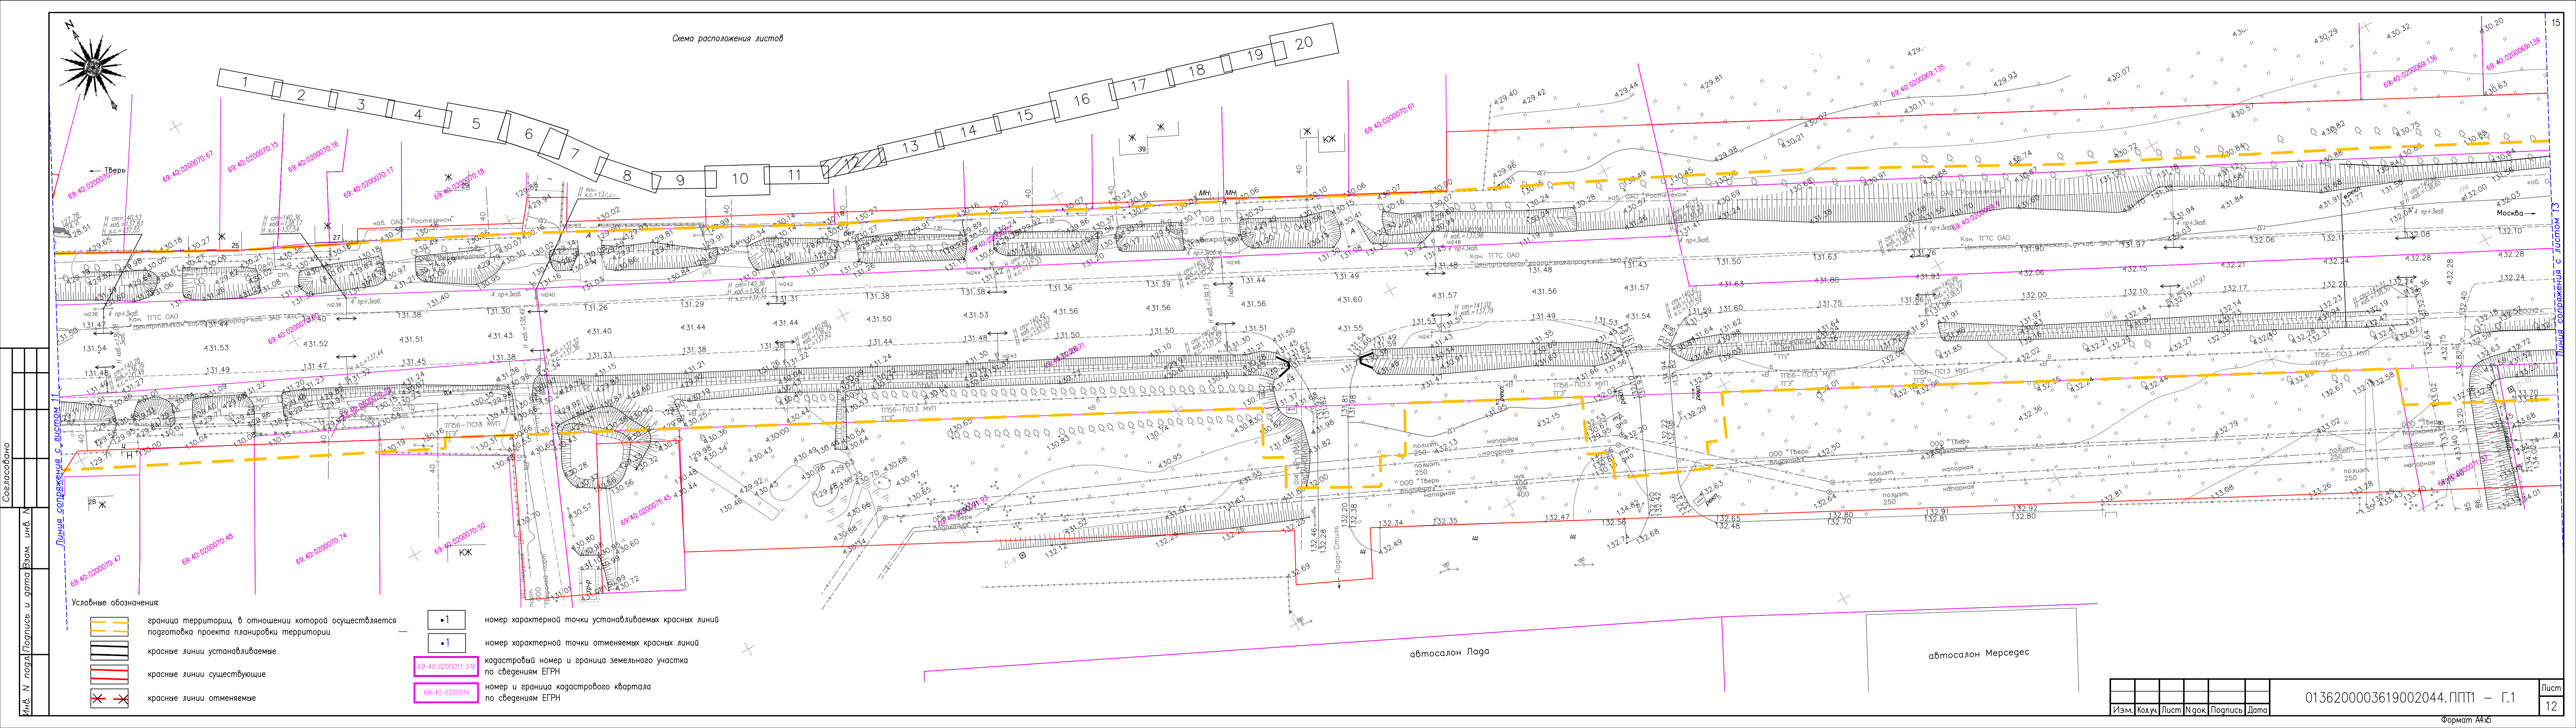


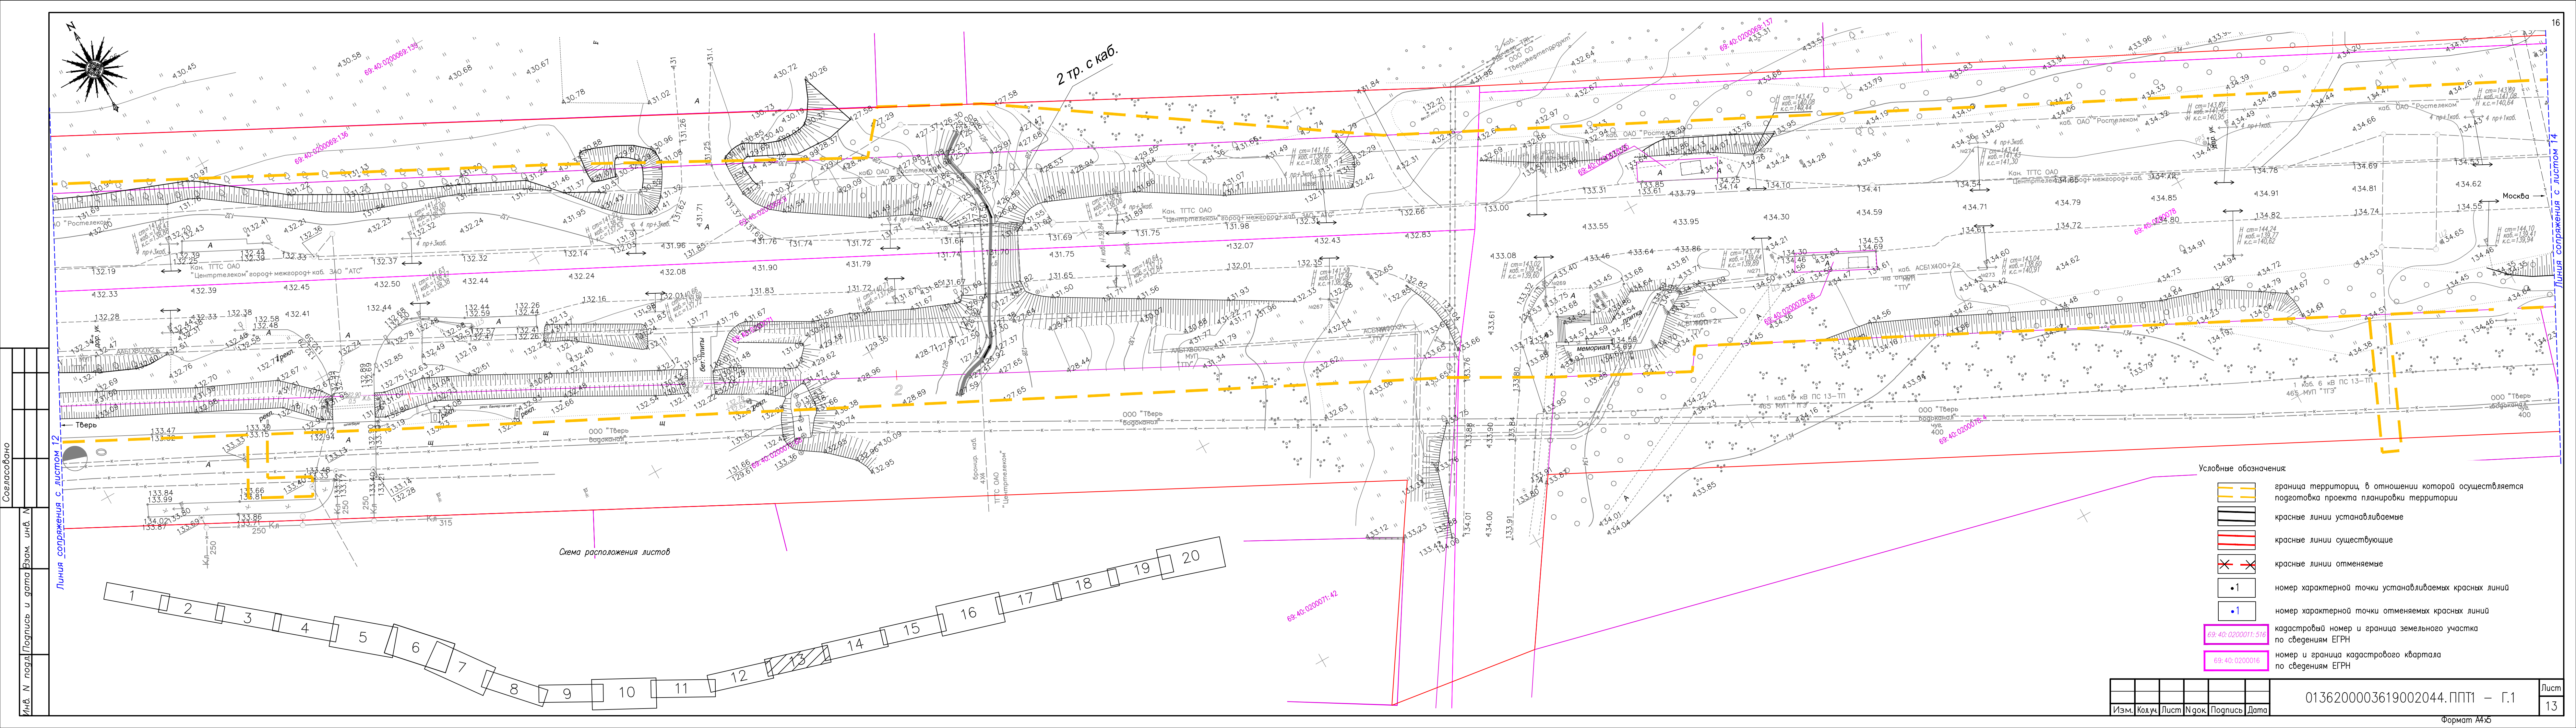

Согласовано


Инв. N подл. Подпись и дата Взам. инв. N


- Условные обозначения:
- граница территорий, в отношении которой осуществляется подготовка проекта планировки территории
 - красные линии устанавливаемые
 - красные линии существующие
 - красные линии отменяемые
 - номер характерной точки устанавливаемых красных линий
 - номер характерной точки отменяемых красных линий
 - кадастровый номер и граница земельного участка по сведениям ЕГРН
 - номер и граница кадастрового квартала по сведениям ЕГРН

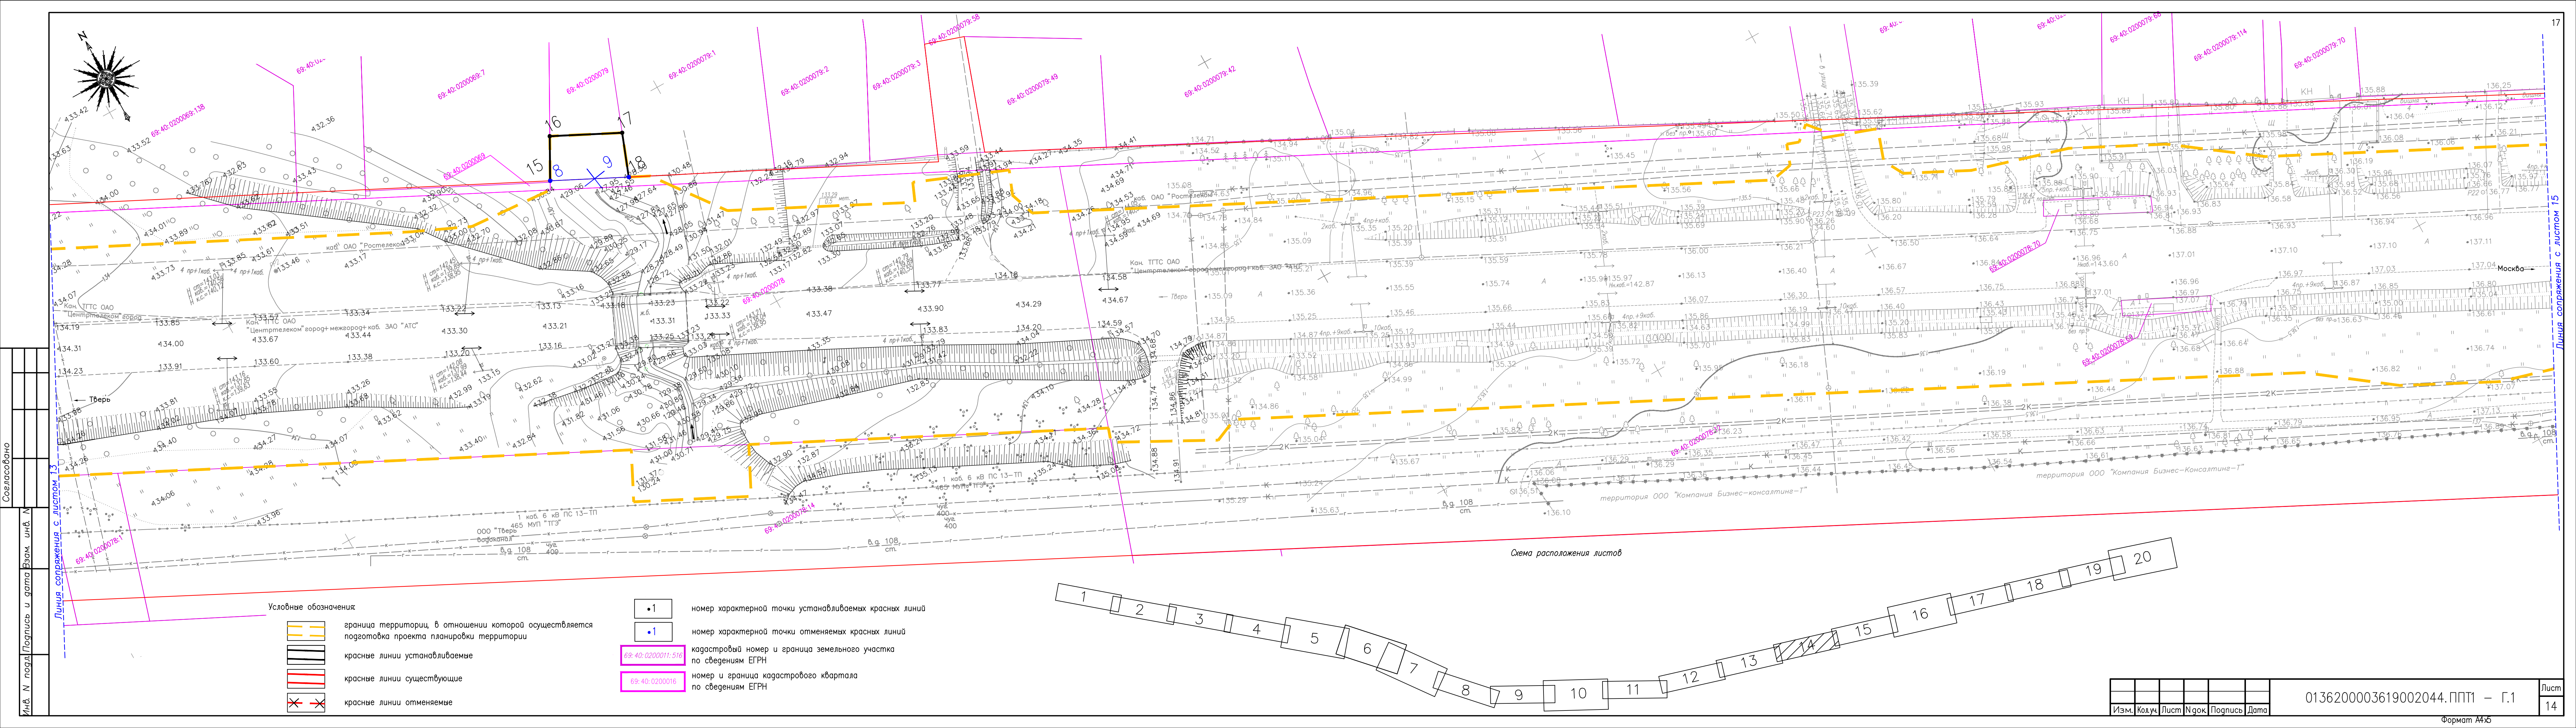

- Условные обозначения:
- граница территории, в отношении которой осуществляется подготовка проекта планировки территории
 - красные линии устанавливаемые
 - красные линии существующие
 - красные линии отменяемые

- 1 номер характерной точки устанавливаемых красных линий
- 1 номер характерной точки отменяемых красных линий
- 69:40:0200011:516 кадастровый номер и граница земельного участка по сведениям ЕГРН
- 69:40:0200016 номер и граница кадастрового квартала по сведениям ЕГРН

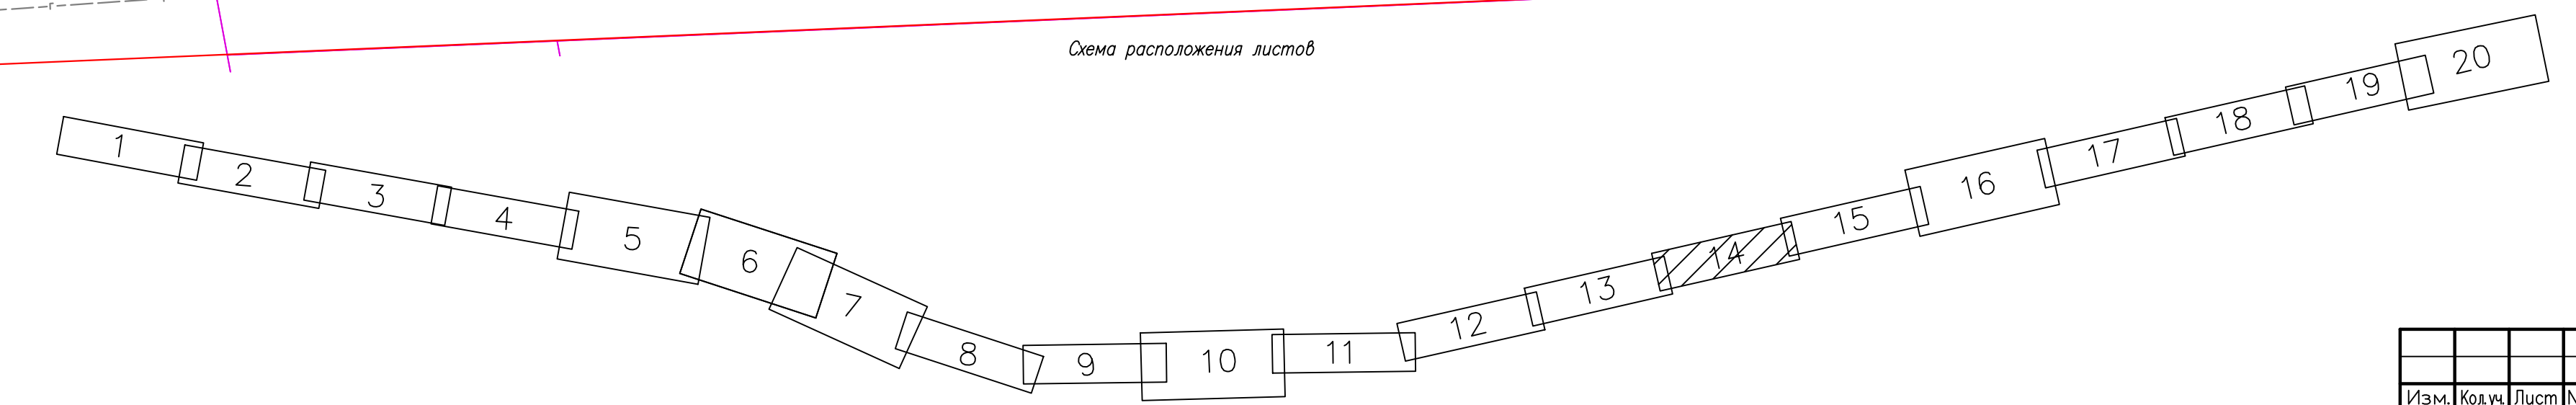

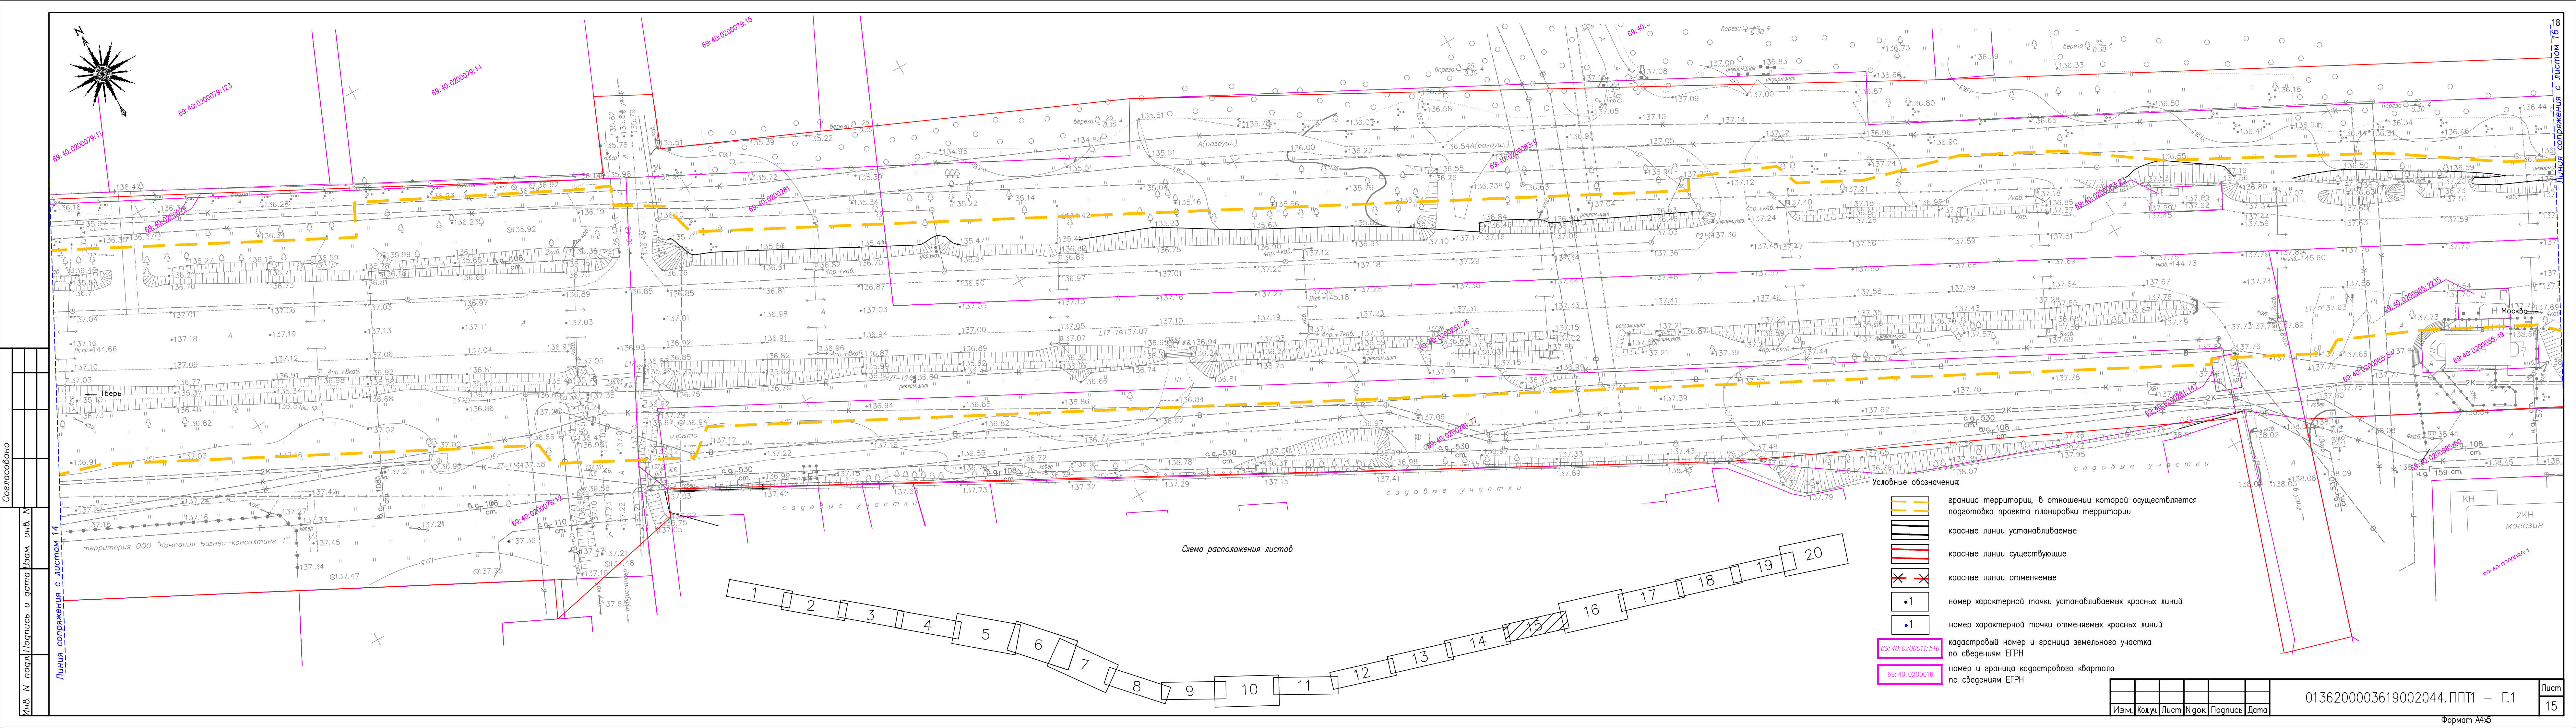

Согласовано

Инв. N подл. Подпись и дата Взам. инв. N

Линия сопряжения с листом 14

Схема расположения листов

- Условные обозначения:
- граница территории, в отношении которой осуществляется подготовка проекта планировки территории
 - красные линии устанавливаемые
 - красные линии существующие
 - красные линии отменяемые
 - номер характерной точки устанавливаемых красных линий
 - номер характерной точки отменяемых красных линий
 - кадастровый номер и граница земельного участка по сведениям ЕГРН
 - номер и граница кадастрового квартала по сведениям ЕГРН



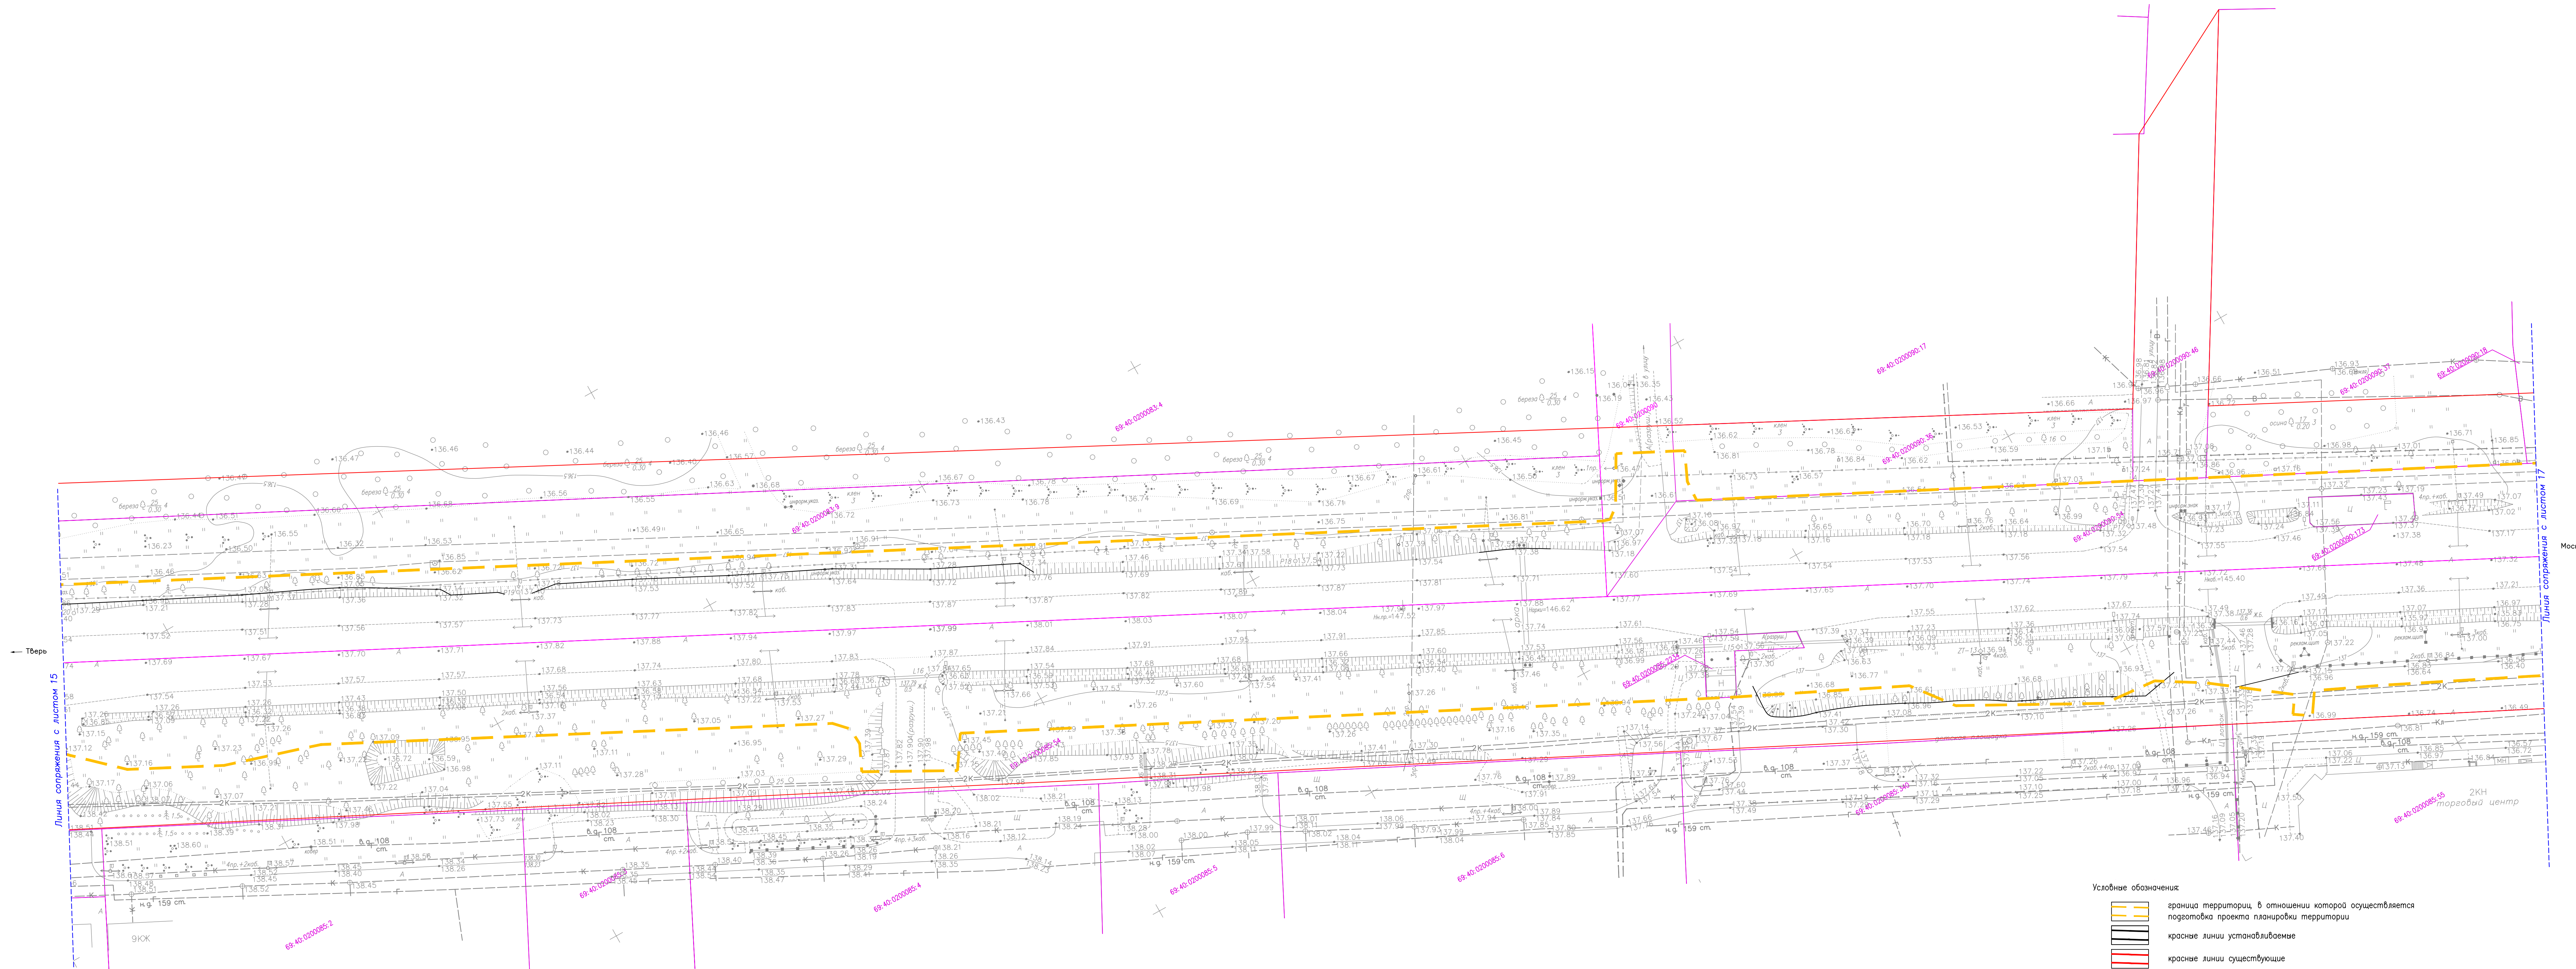


Схема расположения листов



- Условные обозначения:
- граница территории, в отношении которой осуществляется подготовка проекта планировки территории
 - красные линии устанавливаемые
 - красные линии существующие
 - красные линии отменяемые
 - 1 номер характерной точки устанавливаемых красных линий
 - 1 номер характерной точки отменяемых красных линий
 - 69-40/0200001-1/1 кадастровый номер и граница земельного участка по сведениям ЕГРН
 - 69-40/0200001/1 номер и граница кадастрового квартала по сведениям ЕГРН

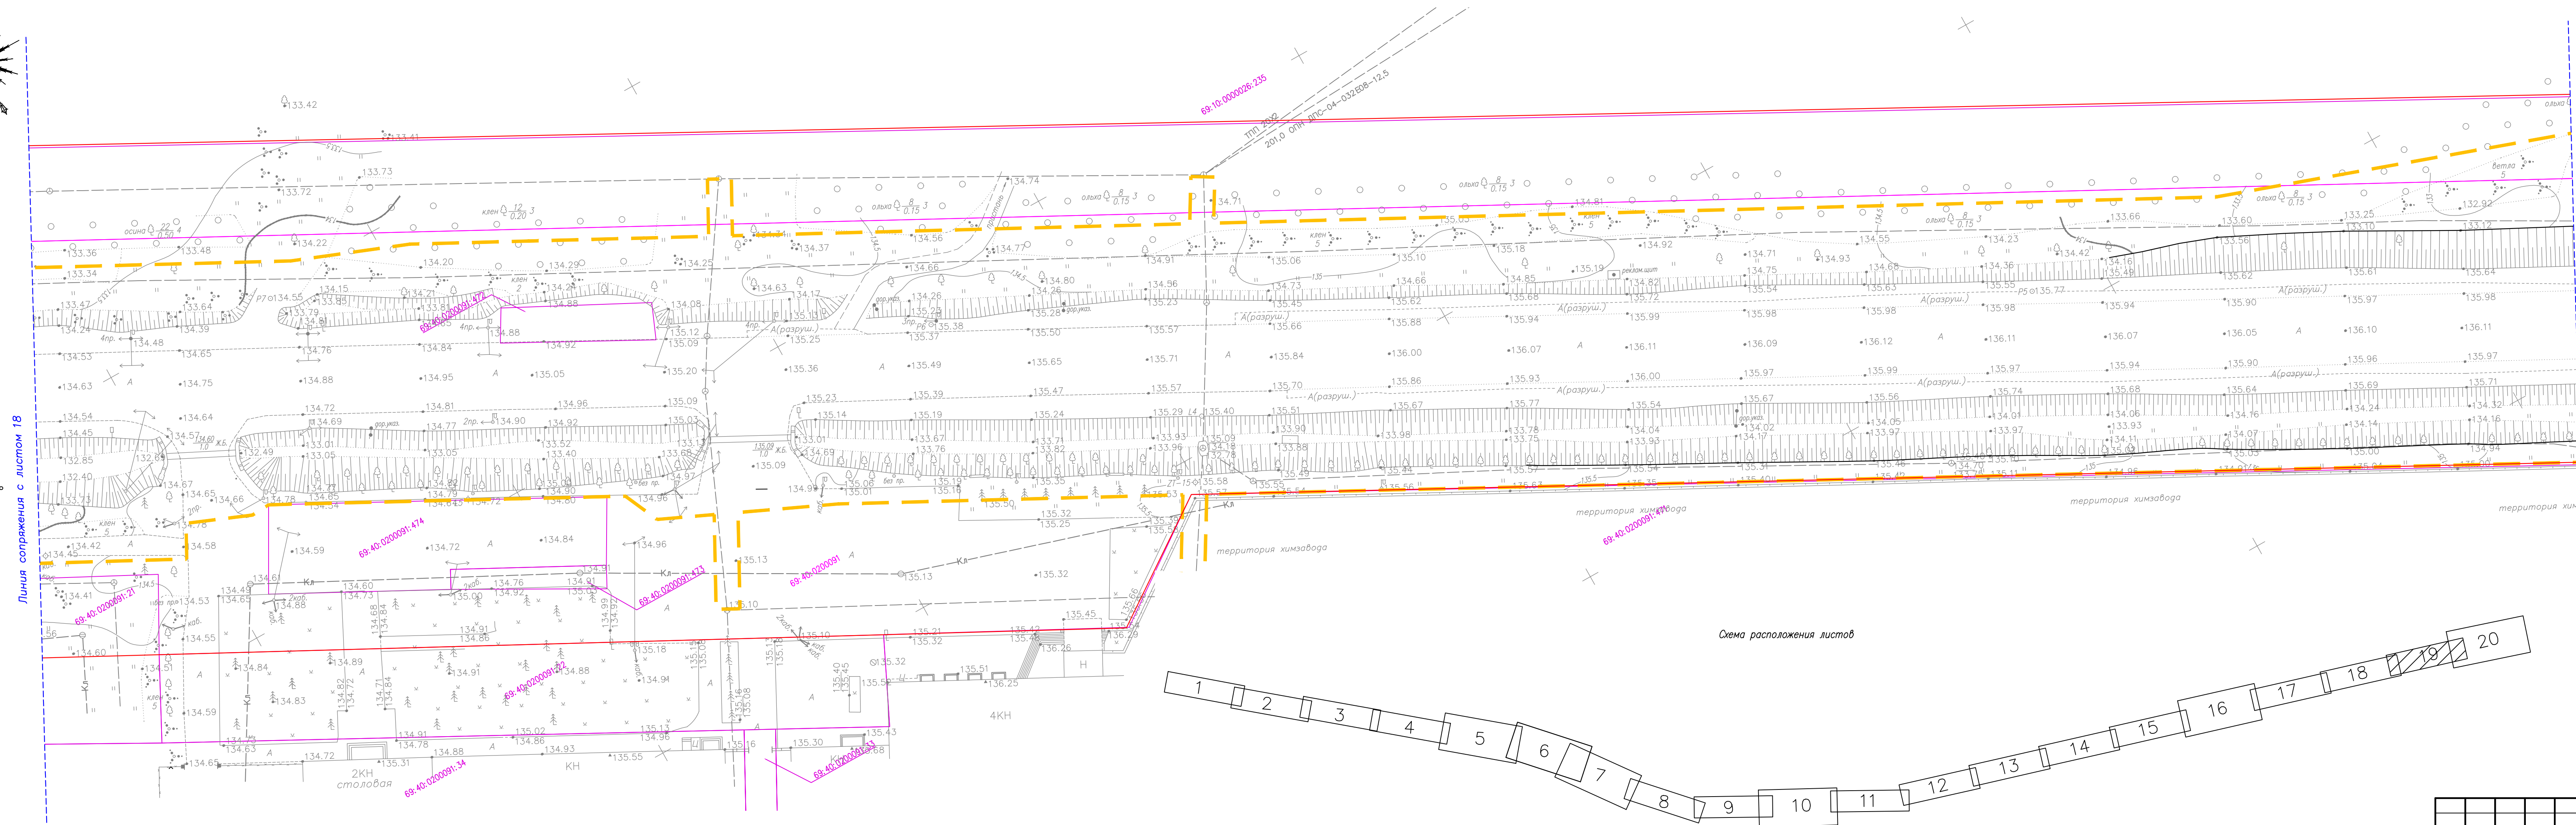




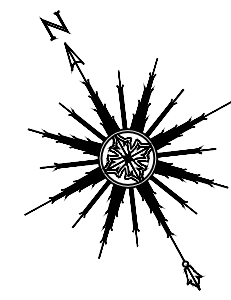




Після сопряжения с листом 18

Линия сопряжения с листом 20

2


словные обозначения:

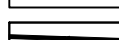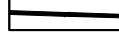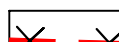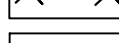- | | |
|---|---|
|  | граница территорий, в отношении которой осуществляется подготовка проекта планировки территории |
|  | красные линии устанавливаемые |
|  | красные линии существующие |
|  | красные линии отменяемые |
|  | номер характерной точки устанавливаемых красных линий |
|  | номер характерной точки отменяемых красных линий |
|  | кадастровый номер и граница земельного участка по сведениям ЕГРН |
|  | номер и граница кадастрового квартала по сведениям ЕГРН |

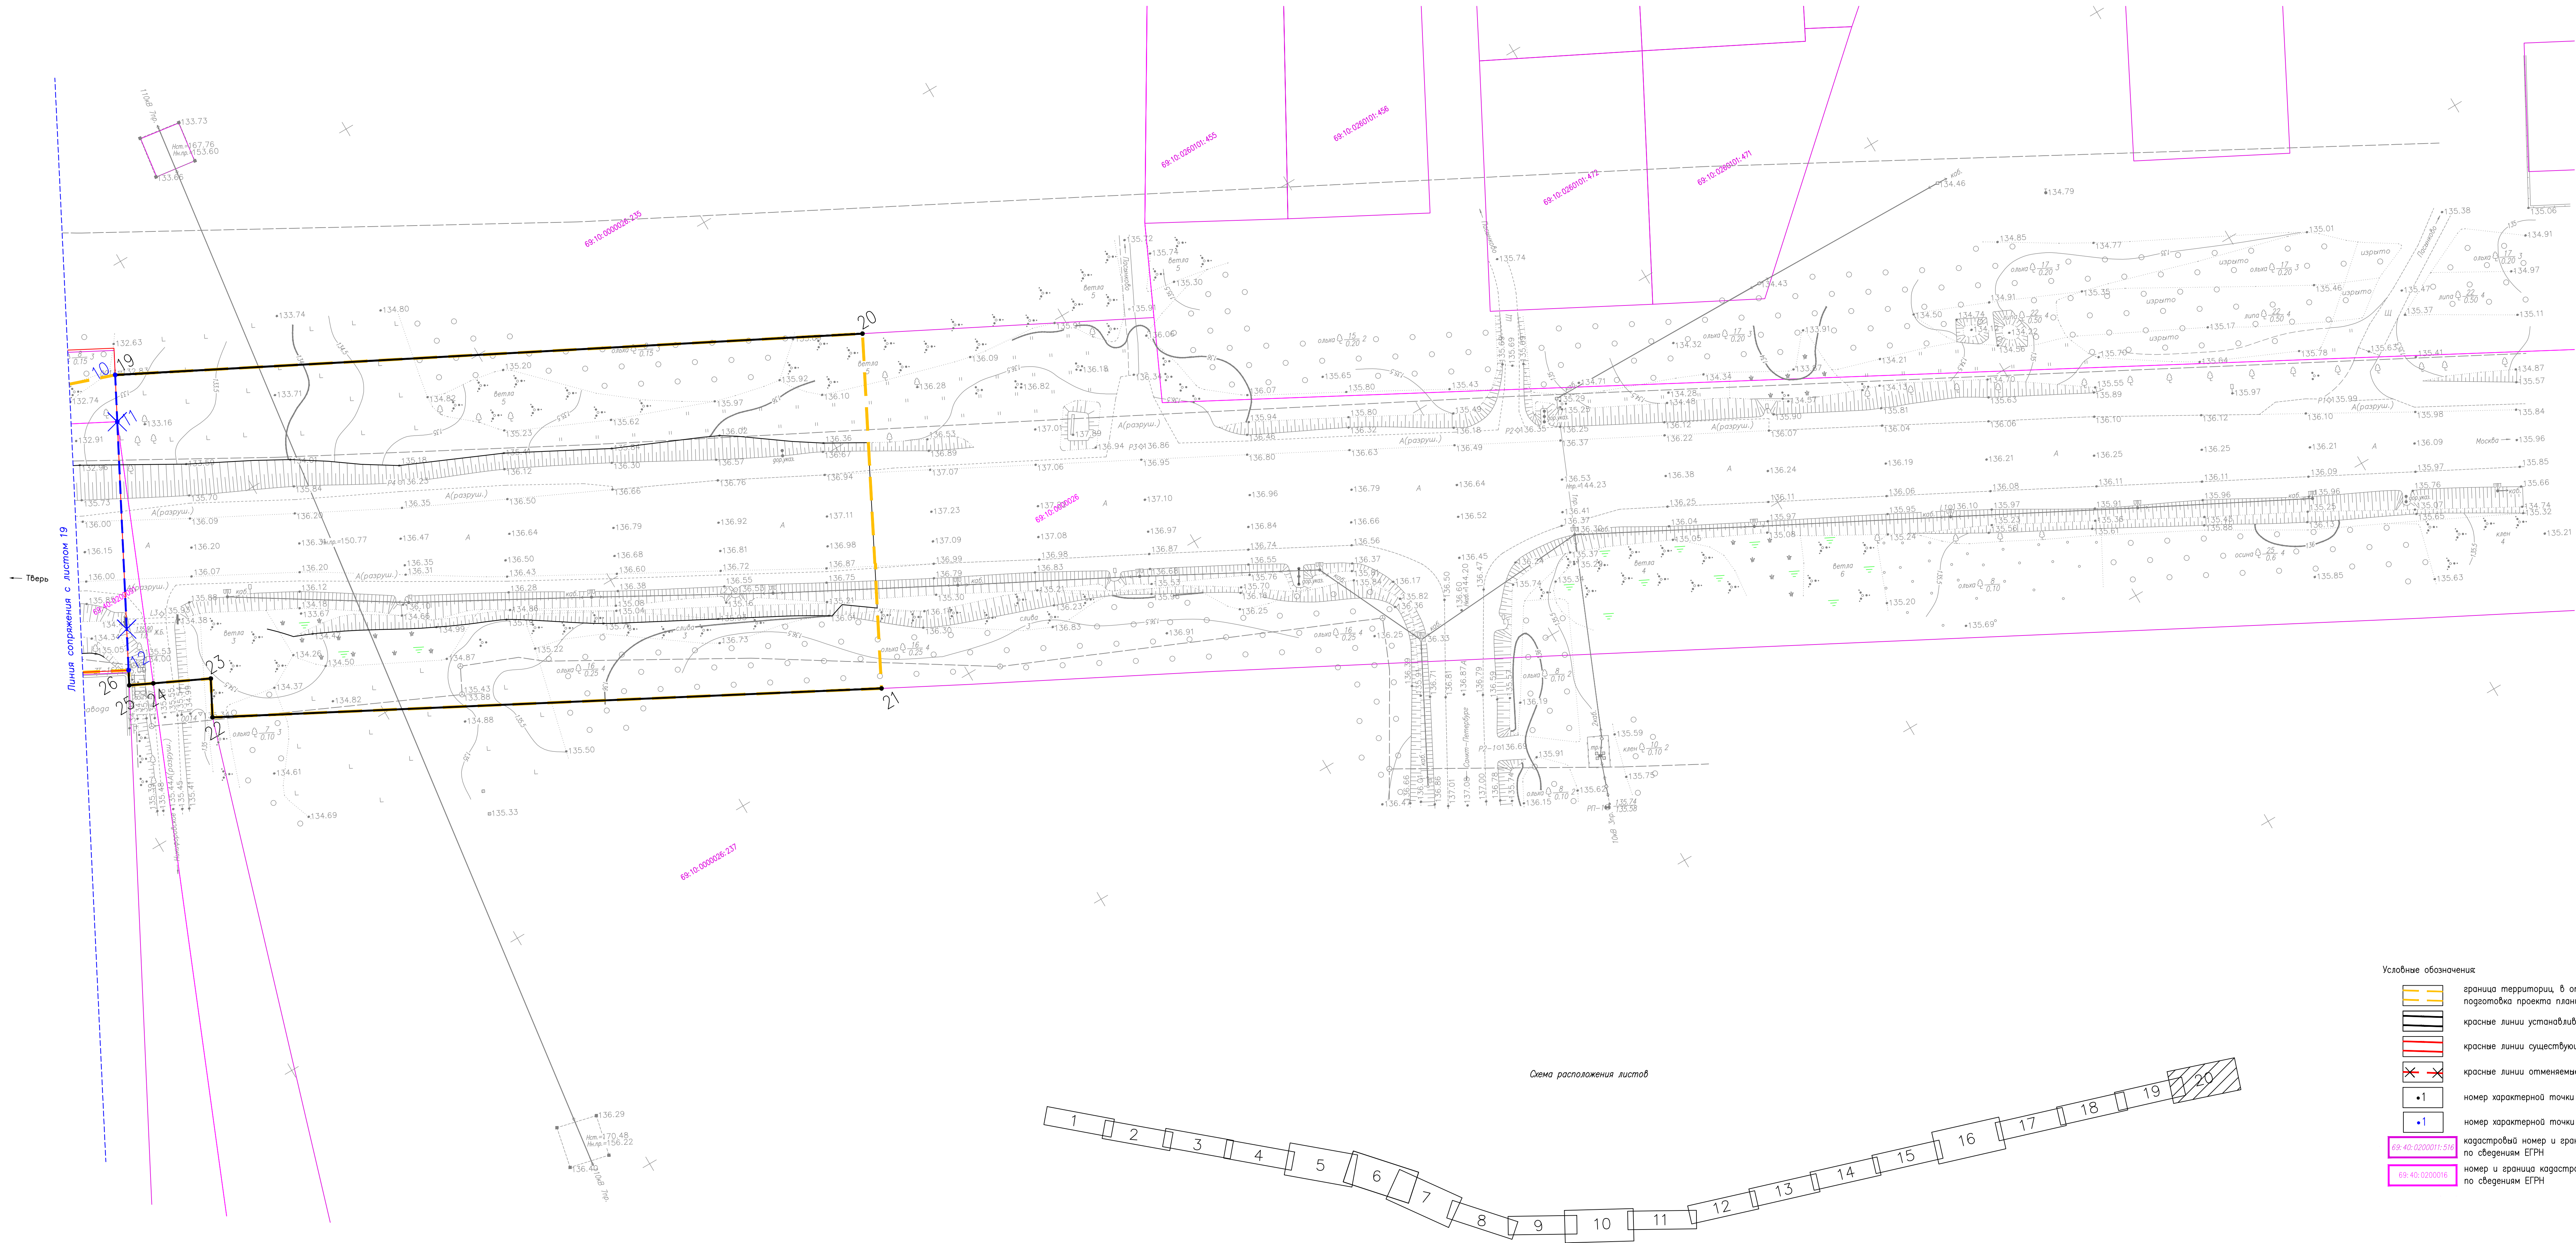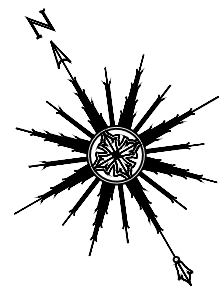

- Условные обозначения:
- граница территории, в отношении которой осуществляется подготовка проекта планировки территории
 - красные линии устанавливаемые
 - красные линии существующие
 - красные линии отменяемые
 - номер характерной точки устанавливаемых красных линий
 - номер характерной точки отменяемых красных линий
 - кадастровый номер и граница земельного участка по сведениям ЕПН
 - номер и граница кадастрового квартала по сведениям ЕПН



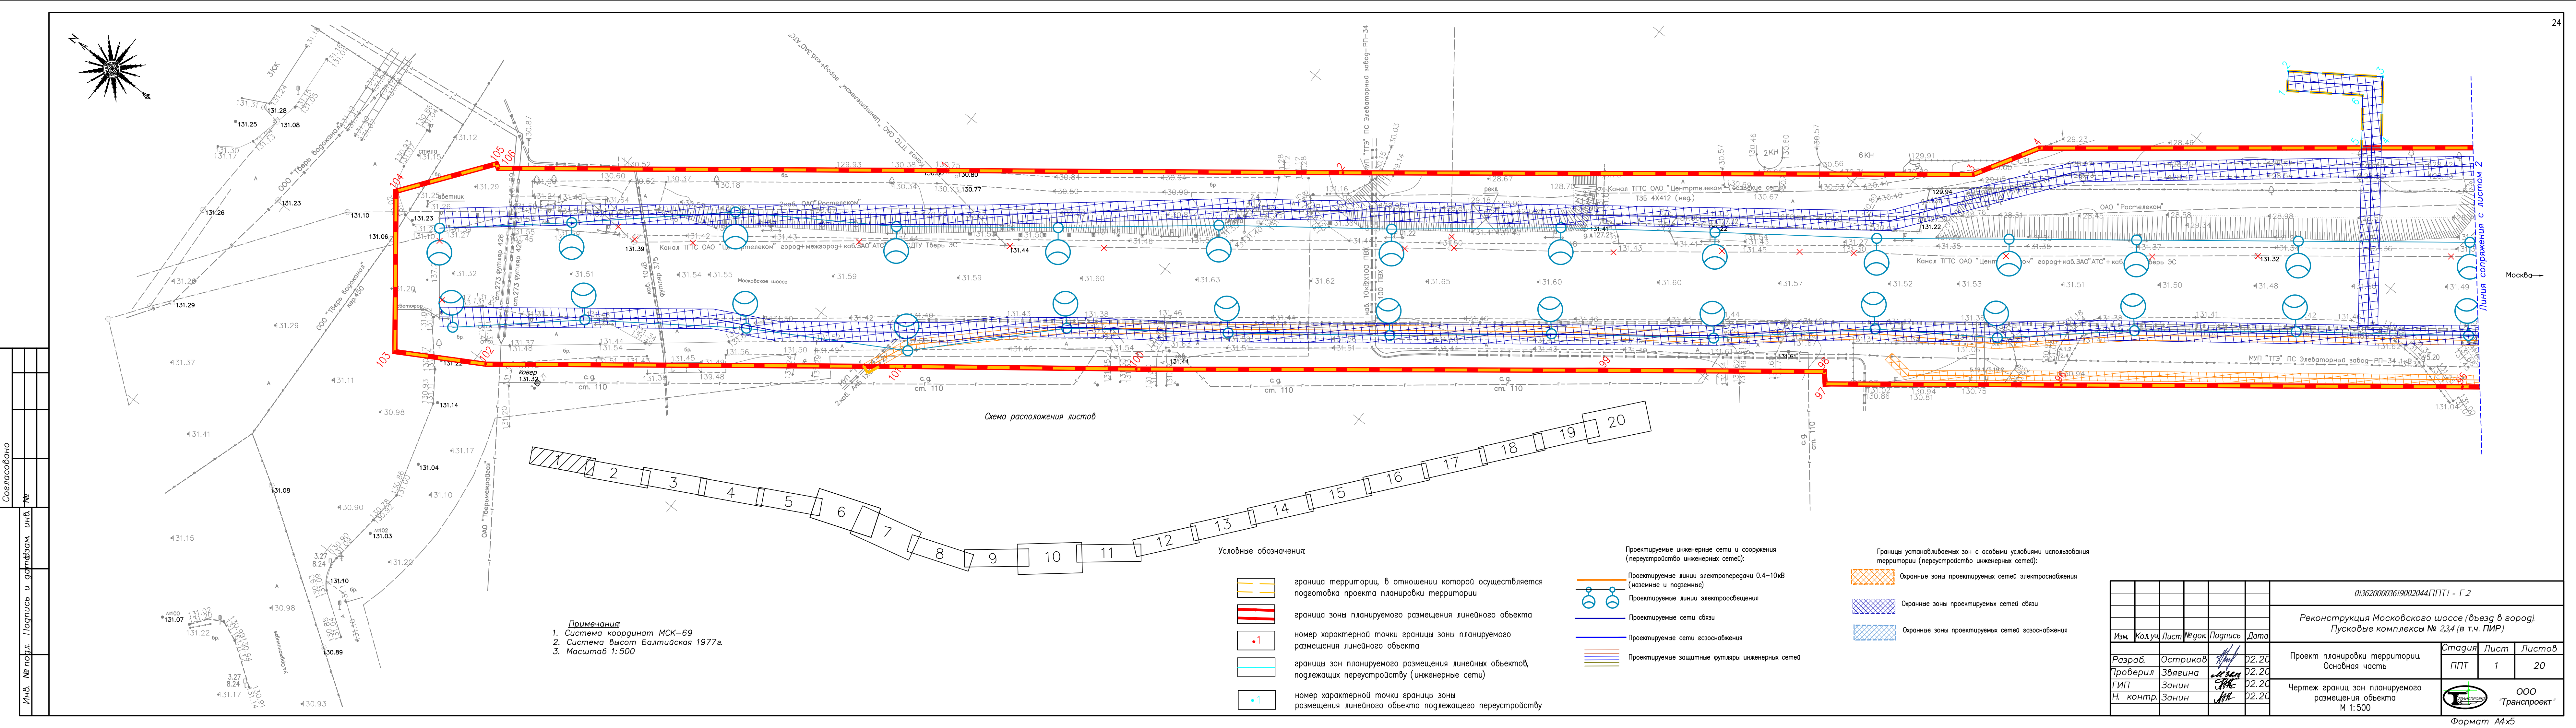


Согласовано

И.н.в. № подл. Подпись и дата

И.н.в. № подл. Подпись и дата

						0136200003619002044.ППТ1 - Г.2			
						Реконструкция Московского шоссе (въезд в город). Пусковые комплексы № 23,4 (в т.ч. ПИР)			
Изм.	Кол.уч.	Лист	№ док.	Подпись	Дата				
Разраб.		Остриков		<i>А.И.И.</i>	02.20	Проект планировки территории. Основная часть	Стадия	Лист	Листов
Проверил		Звягина		<i>В.В.З.</i>	02.20		ППТ	1	20
ГИП		Занин		<i>А.В.З.</i>	02.20	Чертеж границ зон планируемого размещения объекта М 1:500		ООО "Транспроект"	
Н. контр.		Занин		<i>А.В.З.</i>	02.20				

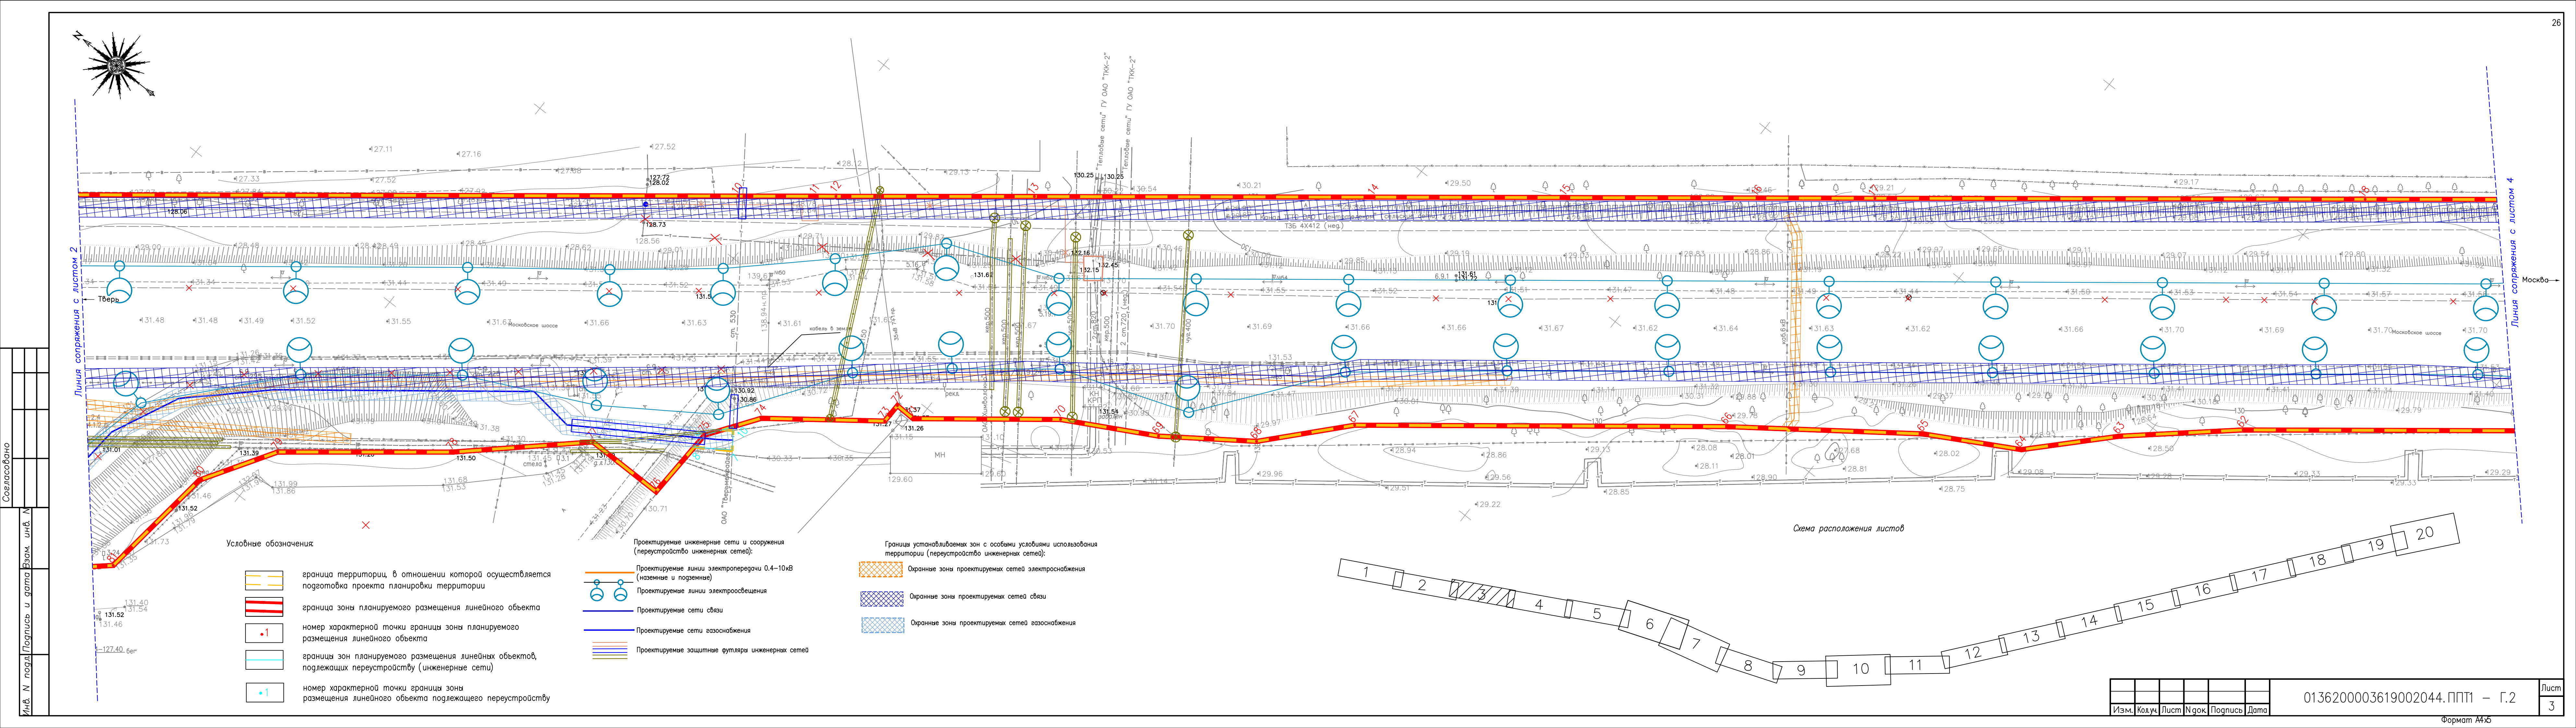


Согласовано


Инв. N подл. Подпись и дата Взам. инв. N

- Условные обозначения:
- граница территории, в отношении которой осуществляется подготовка проекта планировки территории
 - граница зоны планируемого размещения линейного объекта
 - номер характерной точки границы зоны планируемого размещения линейного объекта
 - границы зон планируемого размещения линейных объектов, подлежащих переустройству (инженерные сети)
 - номер характерной точки границы зоны размещения линейного объекта подлежащего переустройству
 - Проектируемые инженерные сети и сооружения (переустройство инженерных сетей):
 - Проектируемые линии электропередачи 0,4–10 кВ (наземные и подземные)
 - Проектируемые линии электроосвещения
 - Проектируемые сети связи
 - Проектируемые сети газоснабжения
 - Проектируемые защитные футляры инженерных сетей
 - Границы устанавливаемых зон с особыми условиями использования территории (переустройство инженерных сетей):
 - Охранные зоны проектируемых сетей электроснабжения
 - Охранные зоны проектируемых сетей связи
 - Охранные зоны проектируемых сетей газоснабжения

Схема расположения листов

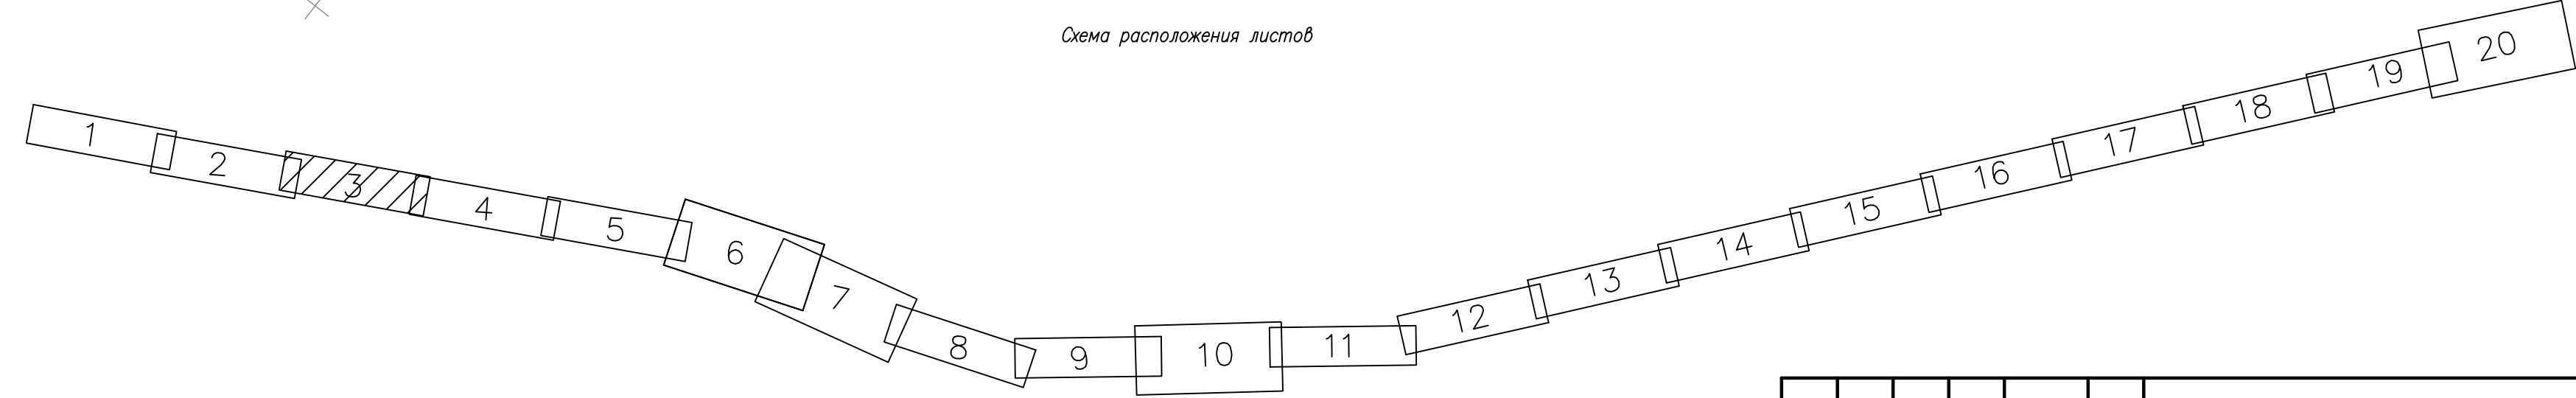



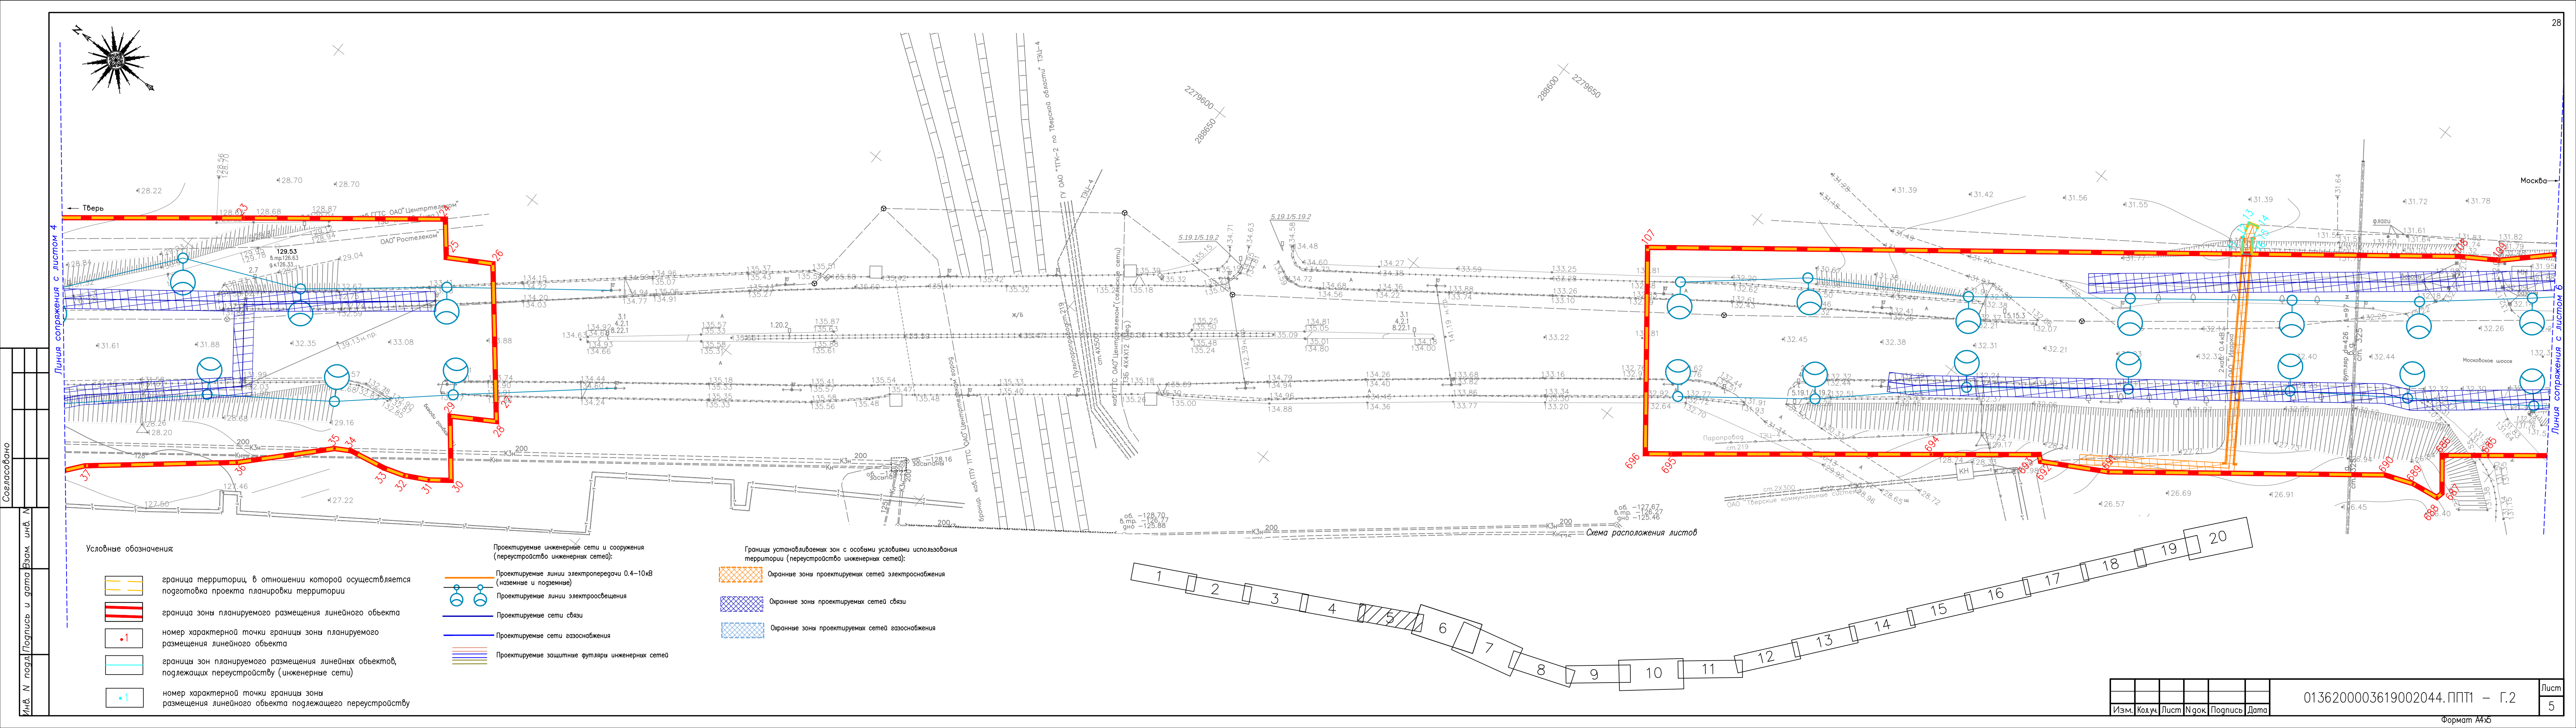


Согласовано

Инв. N подл. Подпись и дата Взам. инв. N

- Условные обозначения:
- граница территории, в отношении которой осуществляется подготовка проекта планировки территории
 - граница зоны планируемого размещения линейного объекта
 - номер характерной точки границы зоны планируемого размещения линейного объекта
 - границы зон планируемого размещения линейных объектов, подлежащих переустройству (инженерные сети)
 - номер характерной точки границы зоны размещения линейного объекта подлежащего переустройству

- Проектируемые инженерные сети и сооружения (переустройство инженерных сетей):
- Проектируемые линии электропередачи 0,4–10 кВ (наземные и подземные)
 - Проектируемые линии электроосвещения
 - Проектируемые сети связи
 - Проектируемые сети газоснабжения
 - Проектируемые защитные футляры инженерных сетей


- Границы устанавливаемых зон с особыми условиями использования территории (переустройство инженерных сетей):
- Охранные зоны проектируемых сетей электроснабжения
 - Охранные зоны проектируемых сетей связи
 - Охранные зоны проектируемых сетей газоснабжения

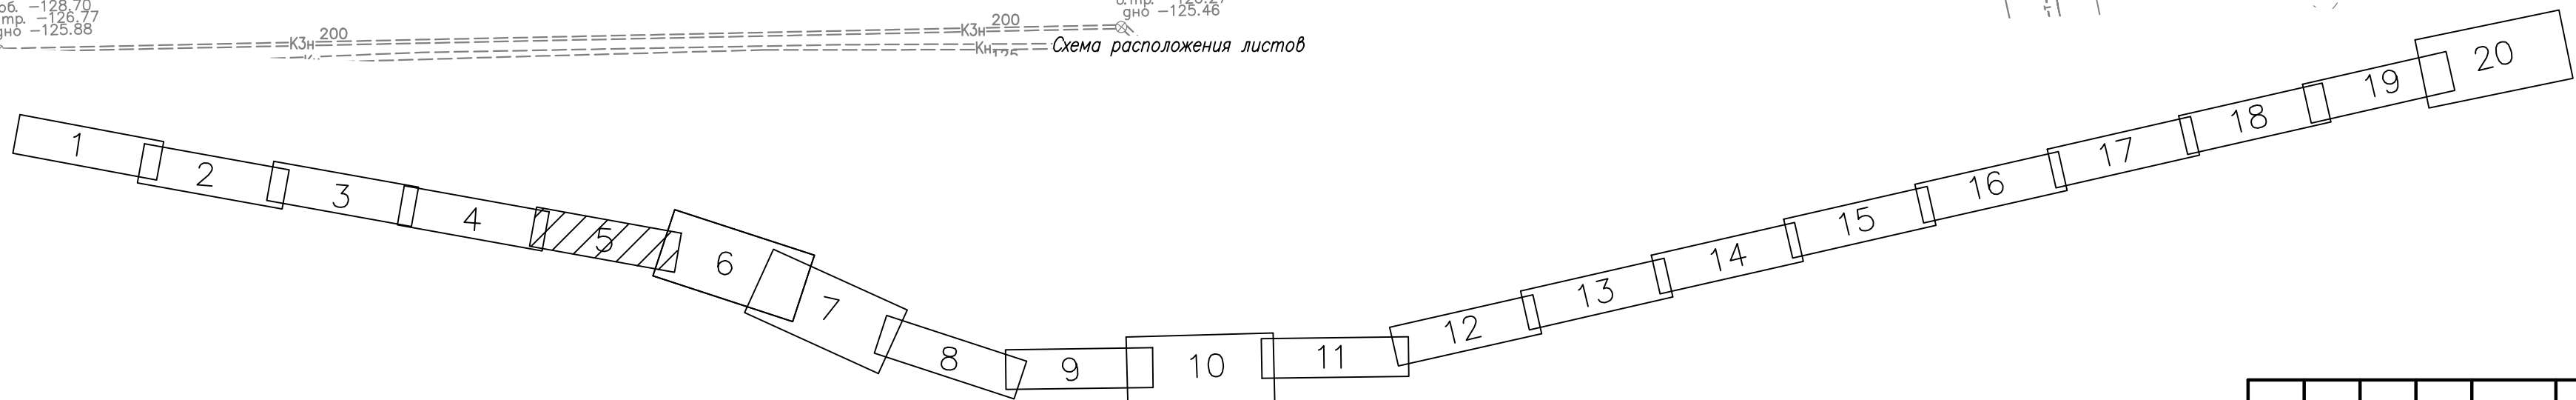

Изм.	Кол.	Лист	№ док.	Подпись	Дата

0136200003619002044. ППТ1 – Г.2


Формат А4х5

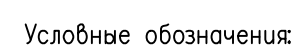


- | | |
|---|--|
|  | граница территории, в отношении которой осуществляется подготовка проекта планировки территории |
|  | граница зоны планируемого размещения линейного объекта |
|  | номер характерной точки границы зоны планируемого размещения линейного объекта |
|  | граница зон планируемого размещения линейных объектов, подлежащих переустройству (инженерные сети) |
|  | номер характерной точки границы зон размещения линейного объекта подлежащего переустройству |

- Проектируемые инженерные сети и сооружения (перустроительство инженерных сетей):
- Проектируемые линии электропередачи 0,4–10 кВ (наземные и подземные)
 - Проектируемые линии электроосвещения
 - Проектируемые сети связи
 - Проектируемые сети газоснабжения
 - Проектируемые защитные футляры инженерных сетей

- Границы устанавливаемых зон с особыми условиями использования территории (перустройство инженерных сетей):
- | | |
|---|--|
|  | Охраняемые зоны проектируемых сетей электроснабжения |
|  | Охраняемые зоны проектируемых сетей связи |
|  | Охраняемые зоны проектируемых сетей газоснабжения |

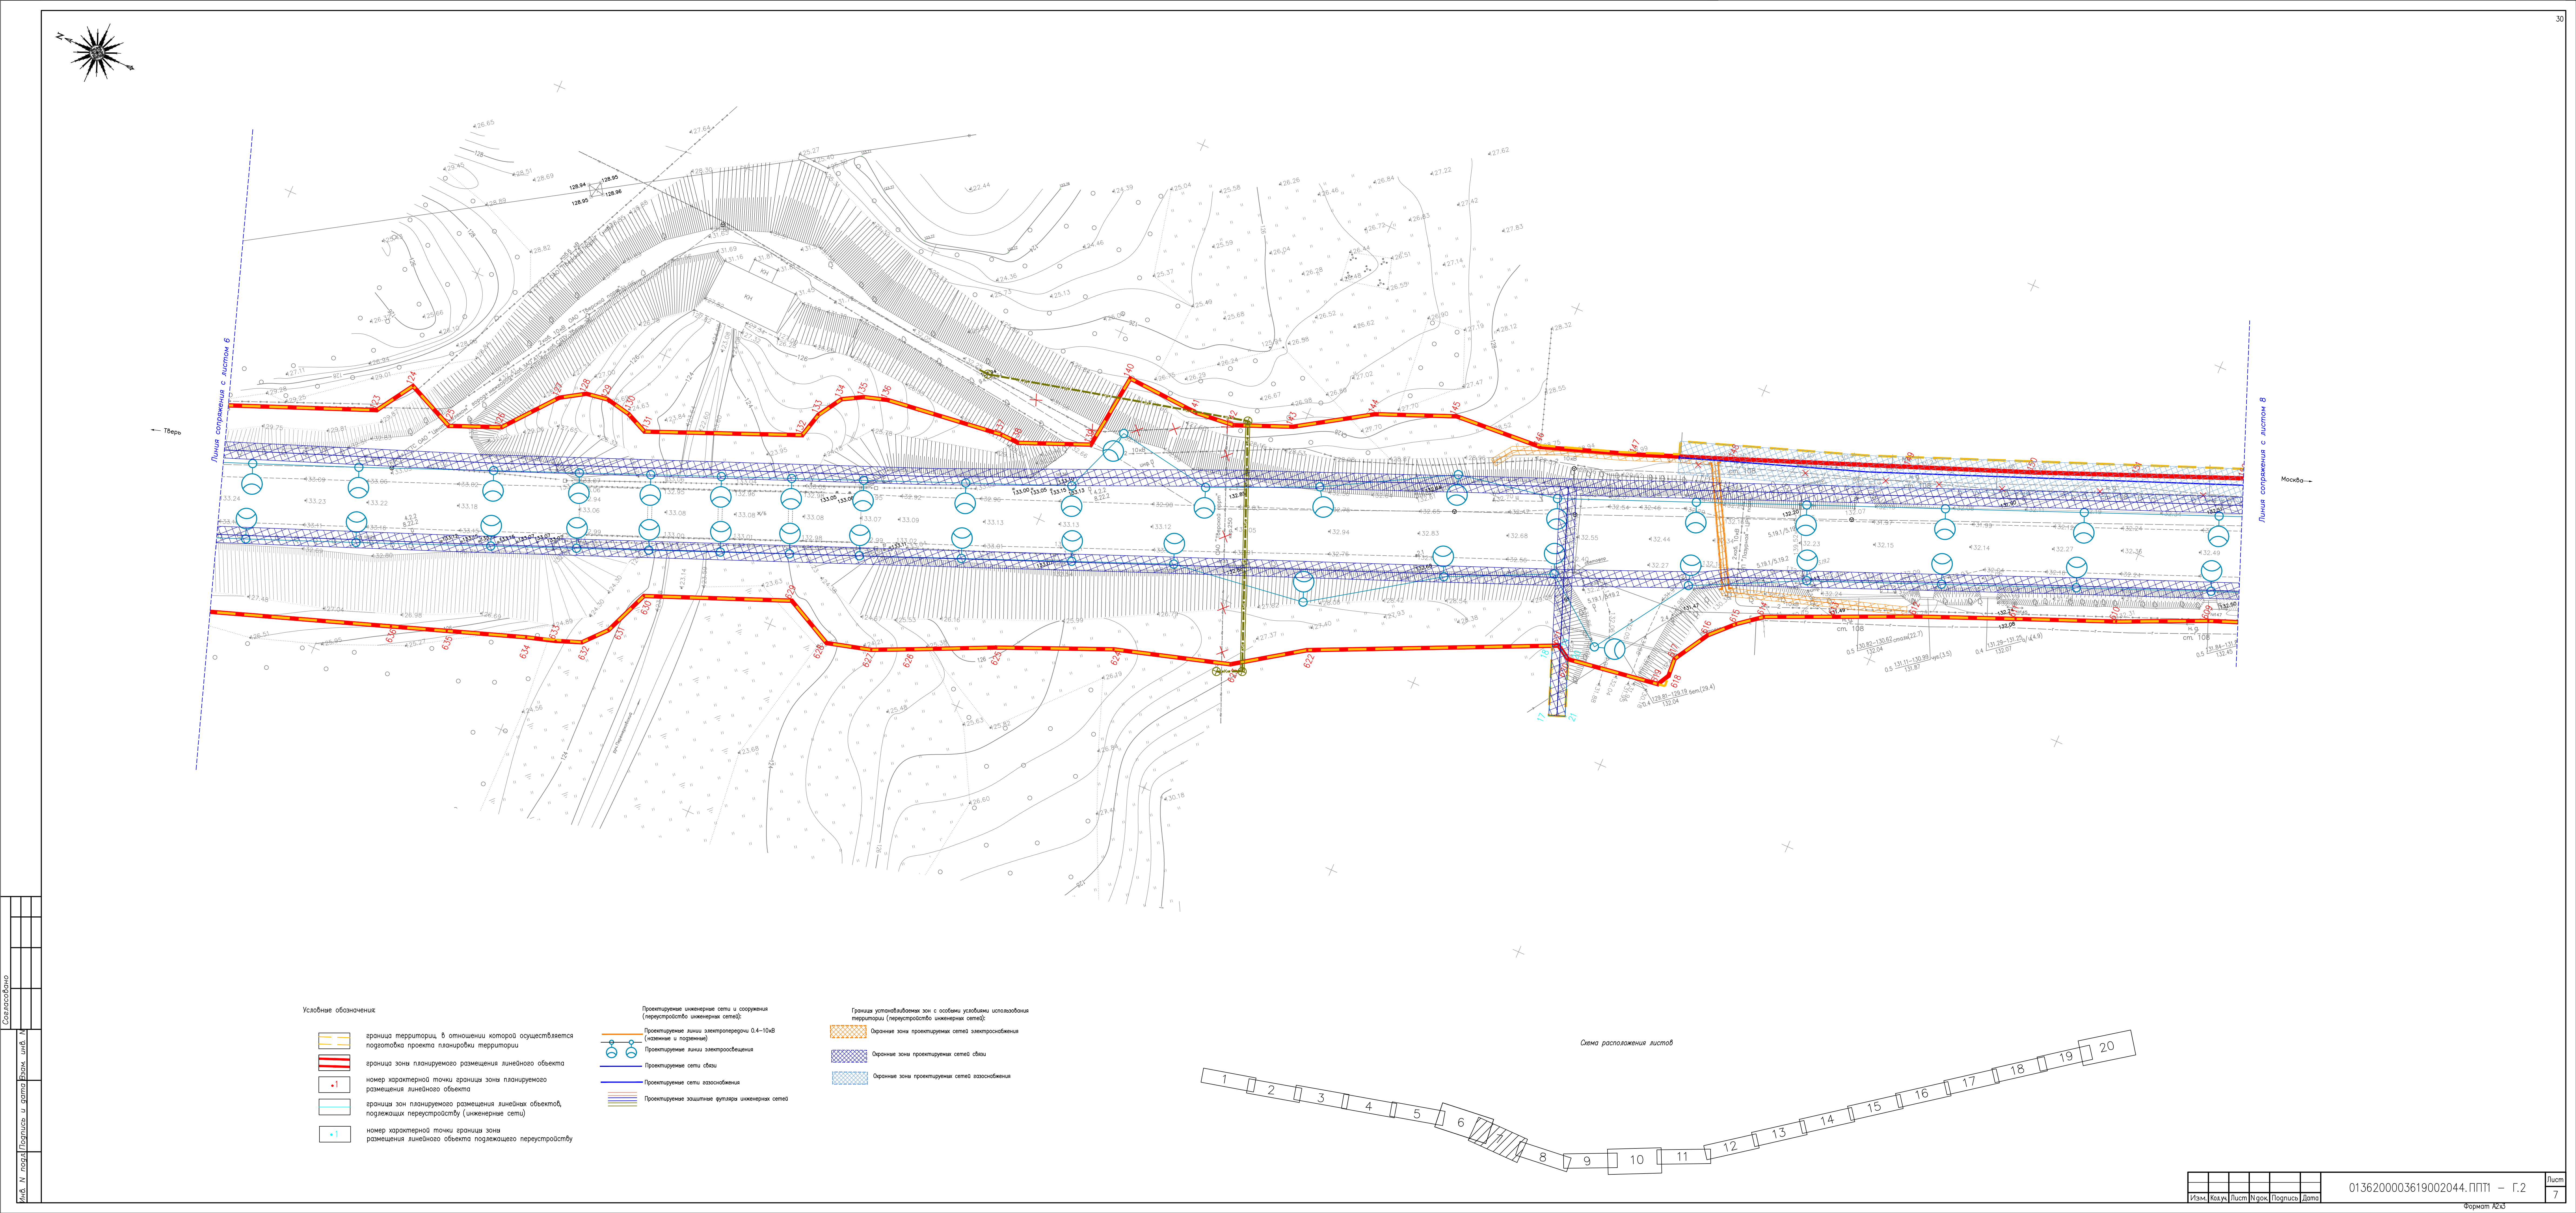

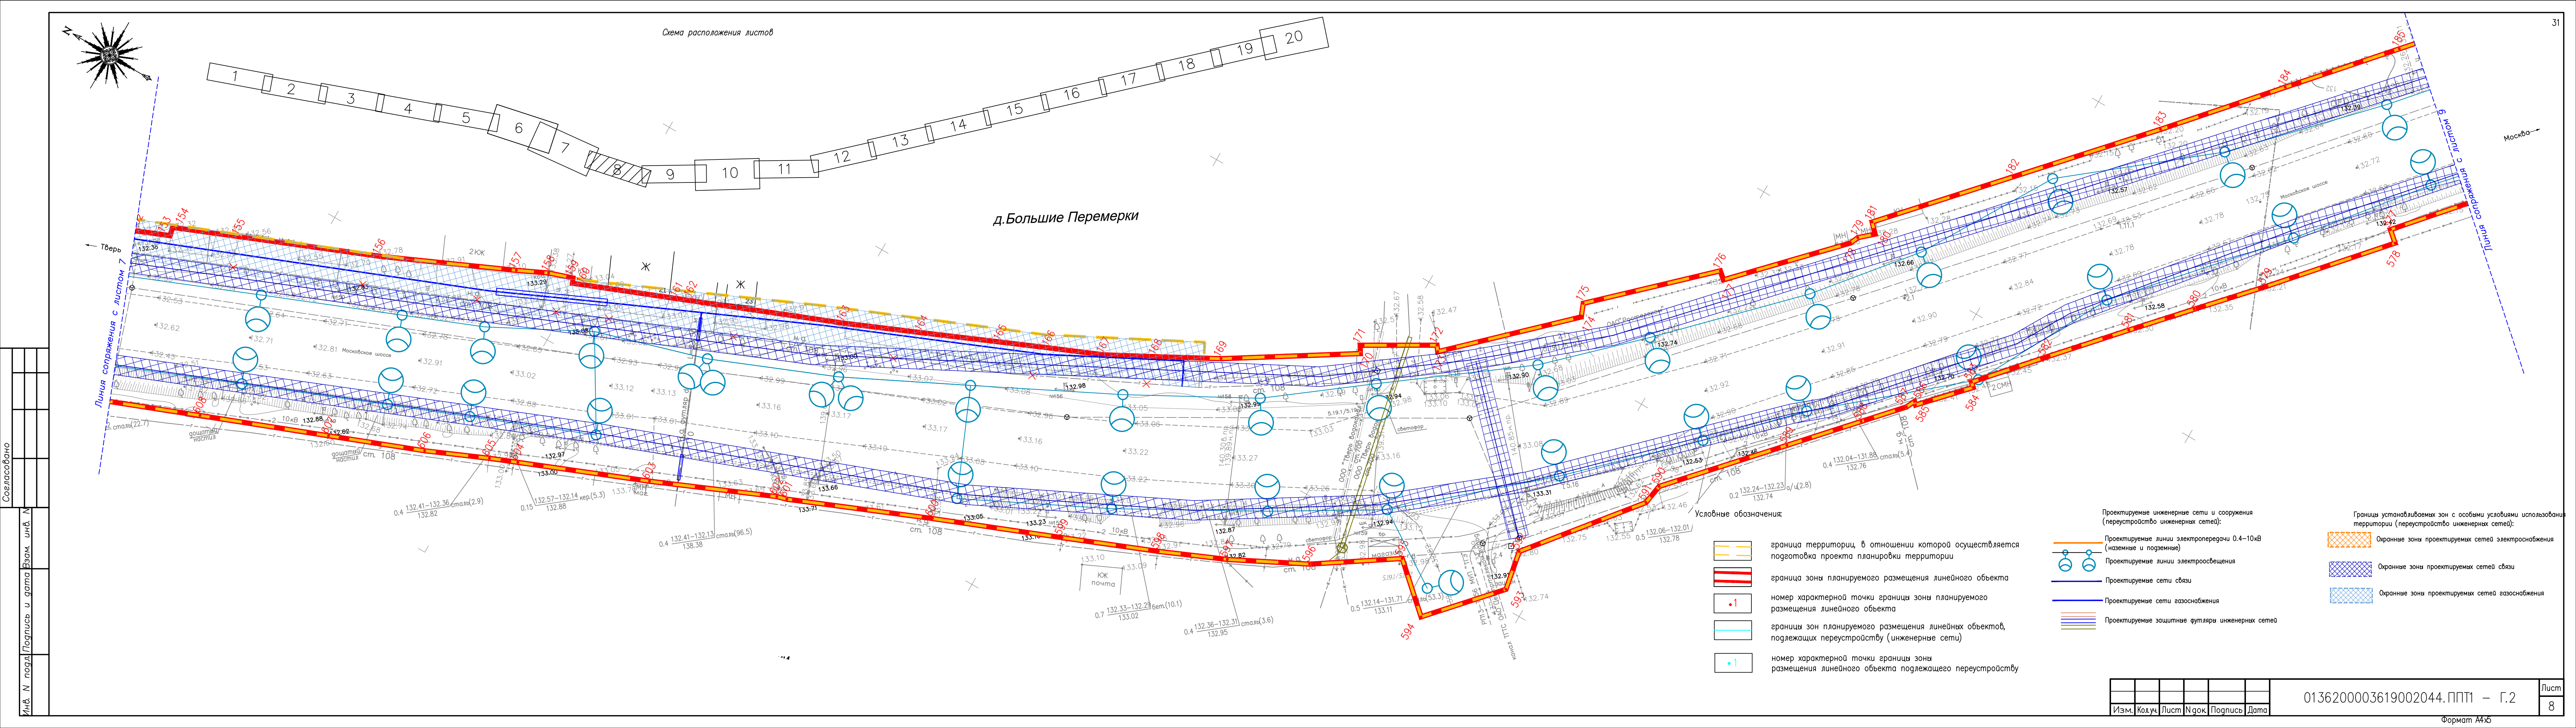



← Твѣр

Москва—

Линия сопряжения с листом 10

Условные обозначения:

- | | |
|---|--|
|  | граница территории, в отношении которой осуществляется подготовка проекта планировки территории |
|  | граница зоны планируемого размещения линейного объекта |
|  | номер характерной точки границы зоны планируемого размещения линейного объекта |
|  | границы зон планируемого размещения линейных объектов, подлежащих переустройству (инженерные сети) |
|  | номер характерной точки границы зоны размещения линейного объекта подлежащего переустройству |


Проектируемые инженерные сети и сооружения
(переустройство инженерных сетей):

-
-  Проектируемые линии электропередачи 0.4–10 кВ (наземные и подземные)
 Проектируемые линии электроосвещения
 Проектируемые сети связи
 Проектируемые сети газоснабжения
 Проектируемые защитные футляры инженерных сетей

Границы устанавливаемых зон с особыми условиями использования территории (переустройство инженерных сетей):

-  Охранные зоны проектируемых сетей электроснабжения
-  Охранные зоны проектируемых сетей связи
-  Охранные зоны проектируемых сетей газоснабжения

Схема расположения листов

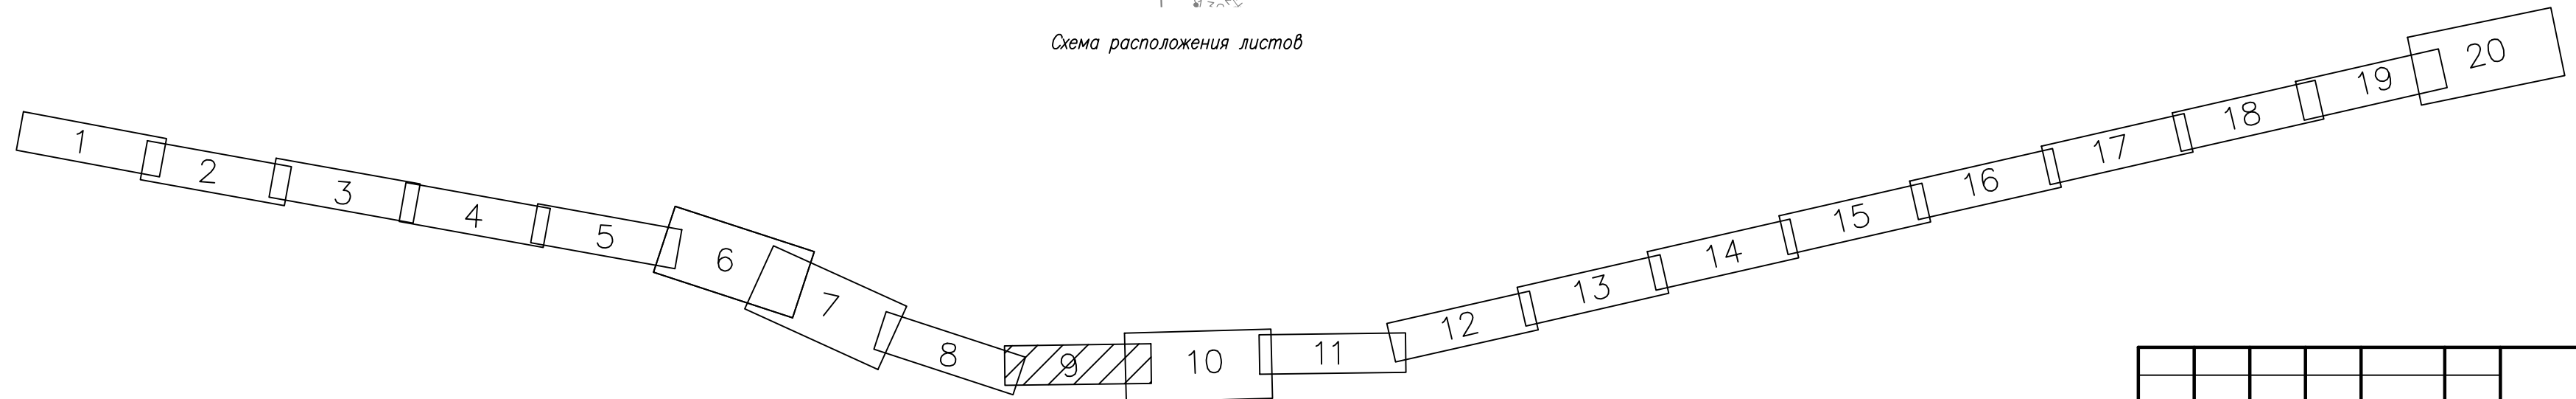

Изм.	Кол.уч.	Лист	№ док.	Подпись	Дата

0136200003619002044.ППТ1 – Г.2

Пусть

9

Формат А4х5


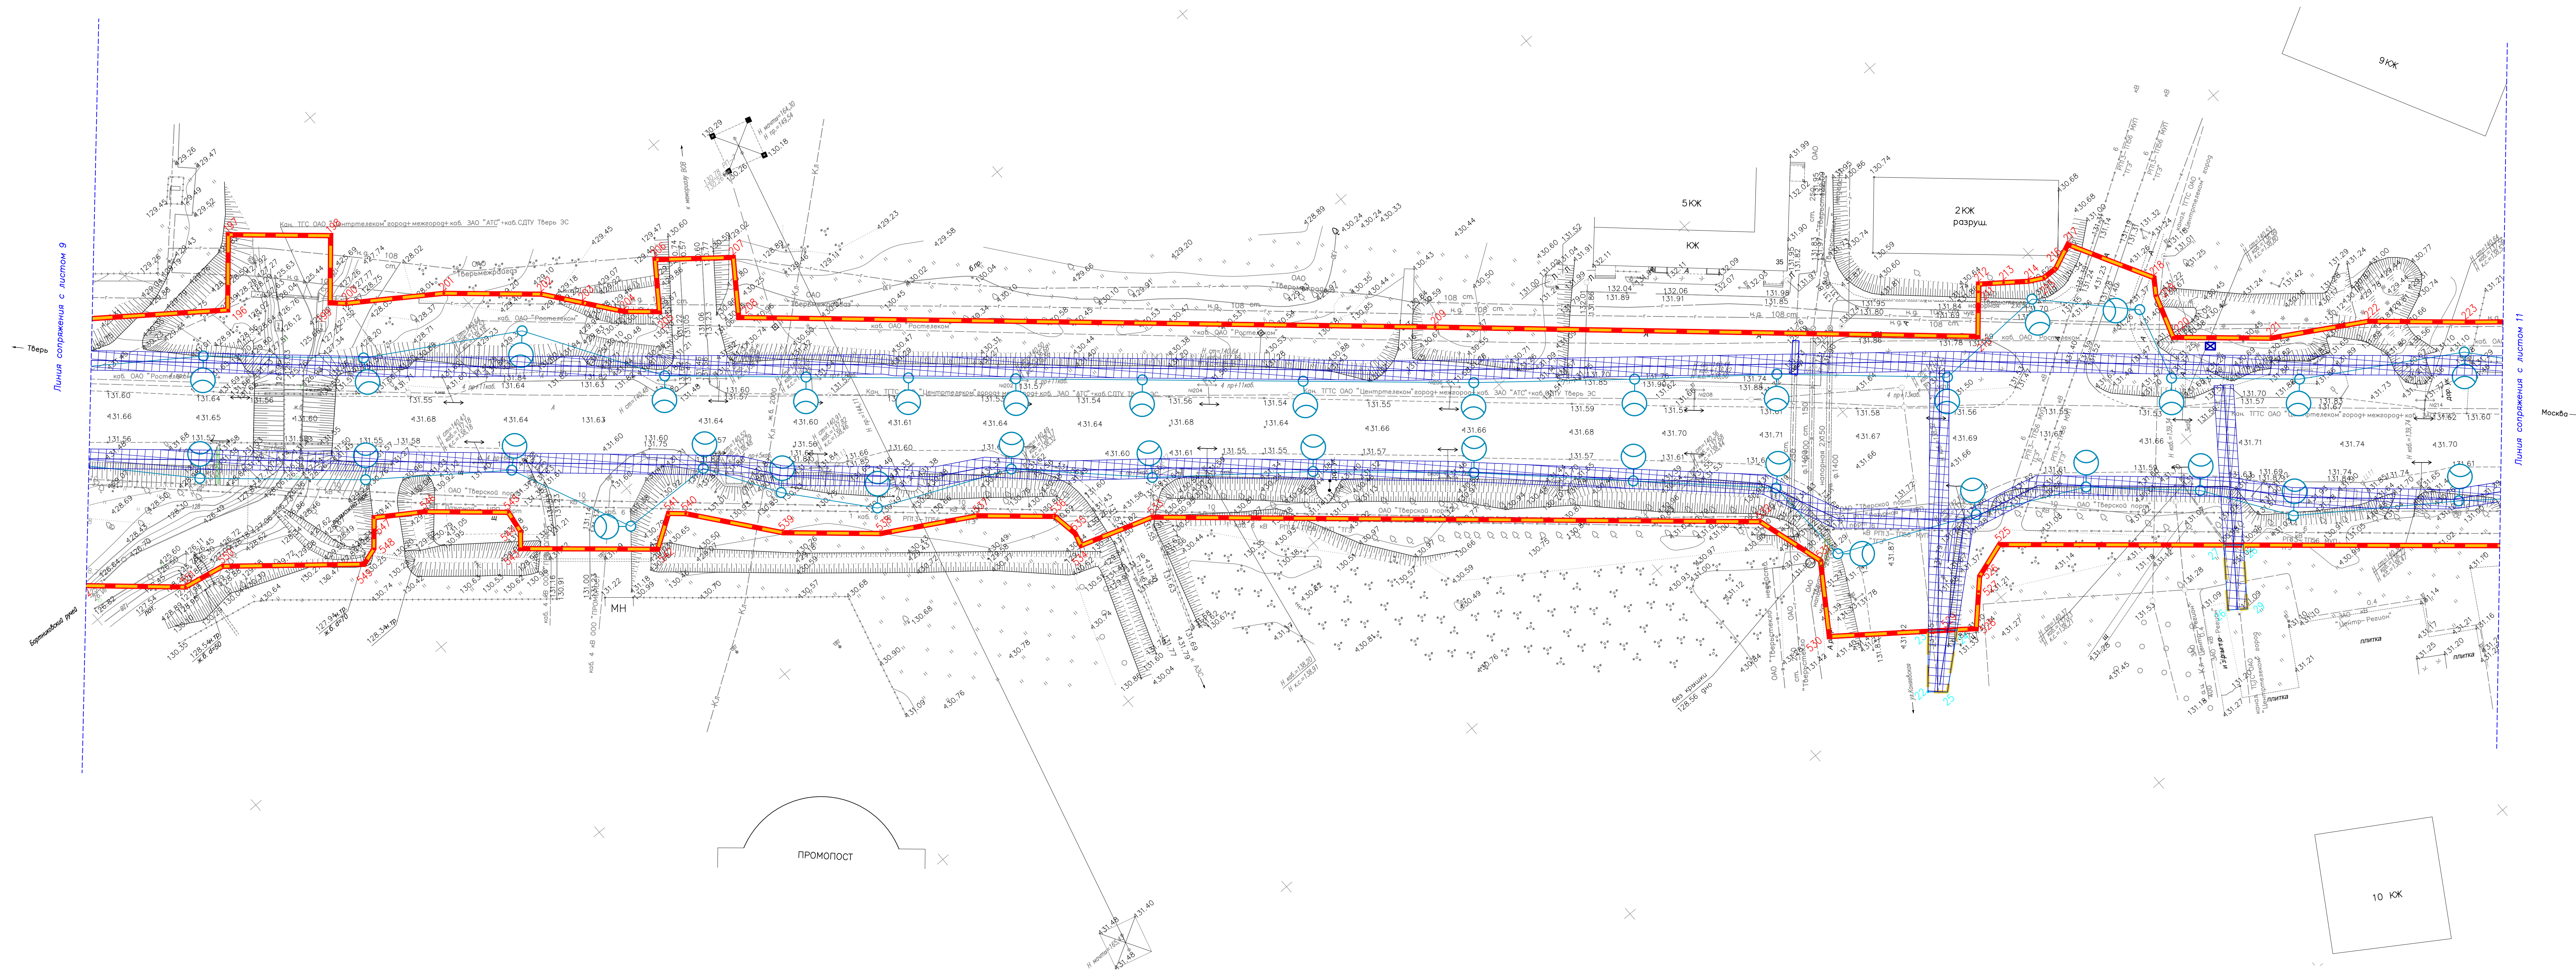


Схема расположения листов

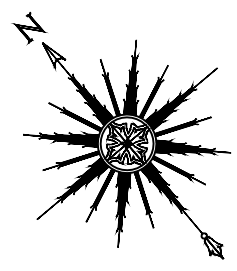

Условные обозначения

- | | |
|---|--|
|  | граница территории, в отношении которой осуществляется подготовка проекта планировки территории |
|  | граница зон планируемого размещения линейного объекта |
|  | номер характерной точки границы зоны планируемого размещения линейного объекта |
|  | границы зон планируемого размещения линейных объектов, подлежащих переустройству (инженерные сети) |
|  | номер характерной точки границы зон размещения линейного объекта подлежащего переустройству |

Проектируемые инженерные сети и сооружения



-  Проектируемые линии электропередачи 0.4–10кВ (наземные и подземные)
-  Проектируемые линии электроосвещения
-  Проектируемые сети связи
-  Проектируемые сети газоснабжения
-  Проектируемые защитные футляры инженерных сетей


Границы устанавливаемых зон с особыми условиями использования


-  Охраняемые зоны проектируемых сетей электроснабжения
 Охраняемые зоны проектируемых сетей связи
 Охраняемые зоны проектируемых сетей газоснабжения


Условные обозначения

- | | |
|---|---|
|  | граница территории, в отношении которой осуществляется подготовка проекта планировки территории |
|  | граница зоны планируемого размещения линейного объекта |
|  | номер характерной точки границы зоны планируемого размещения линейного объекта |
|  | граница зоны планируемого размещения линейных объектов, подлежащих переустройству (снижению сету) |

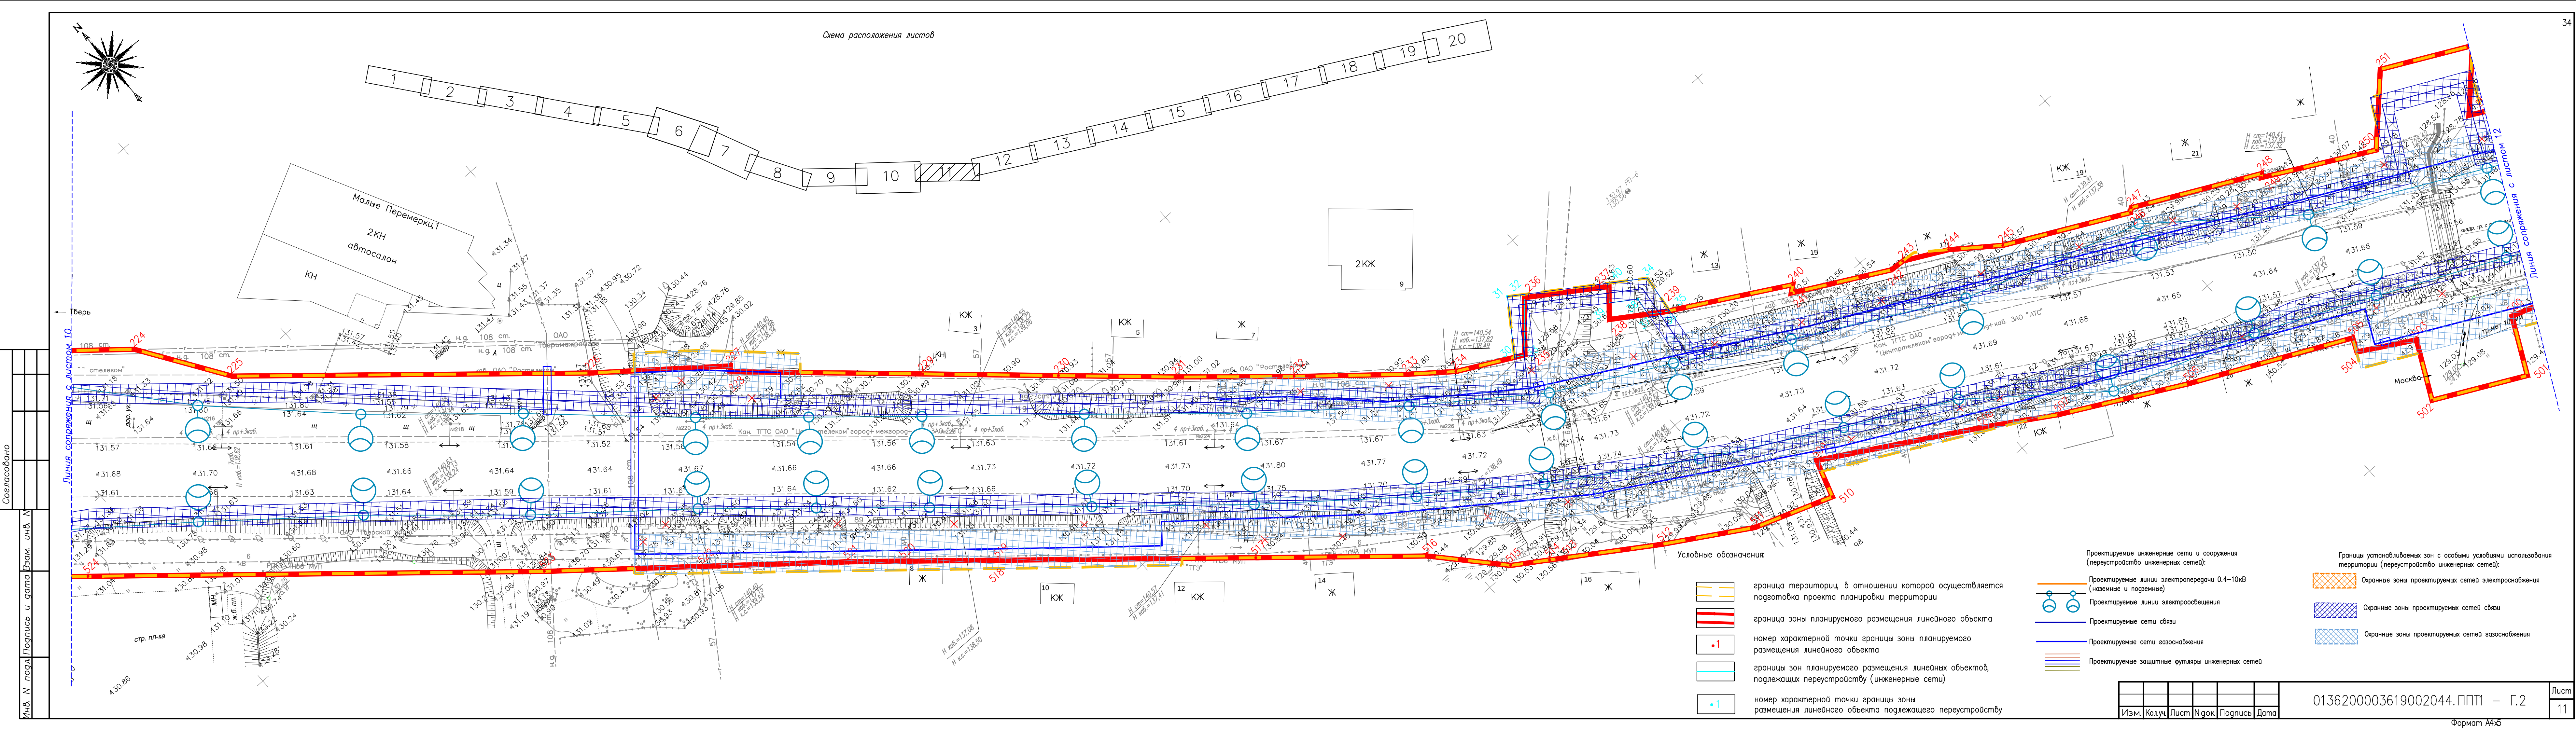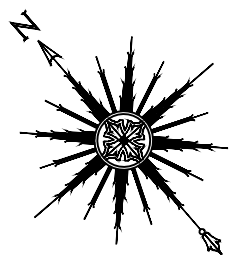

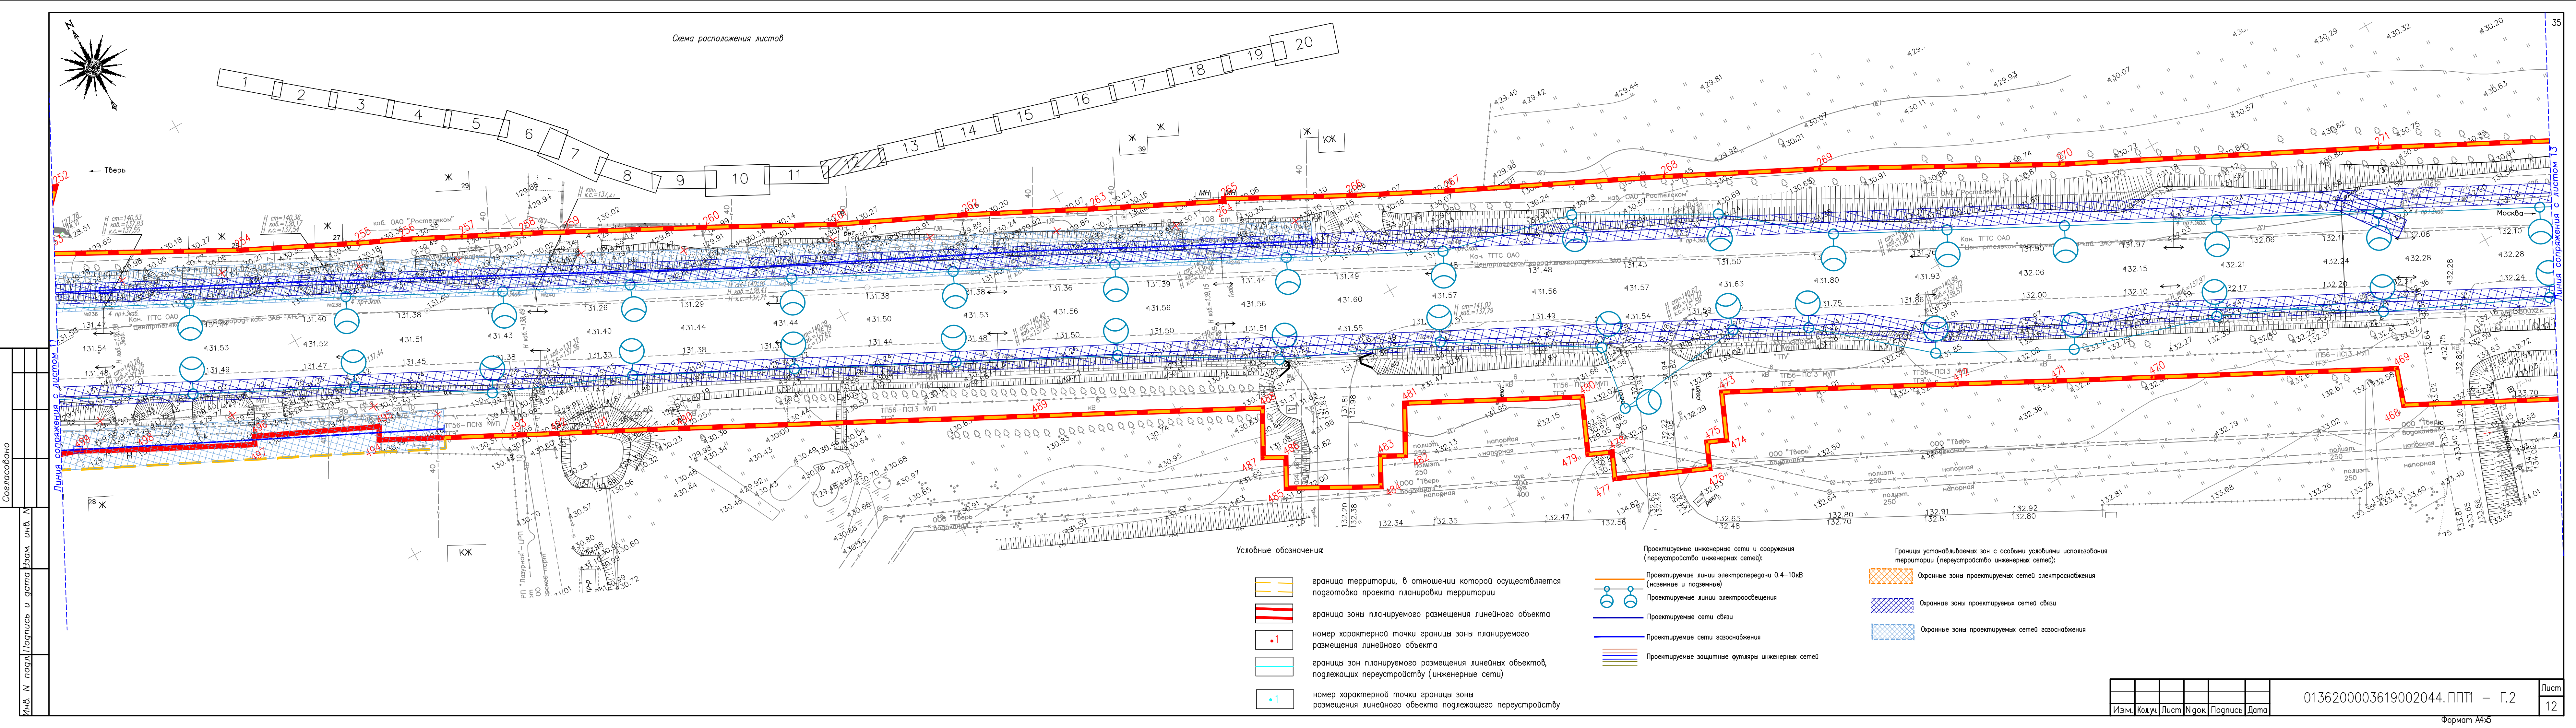

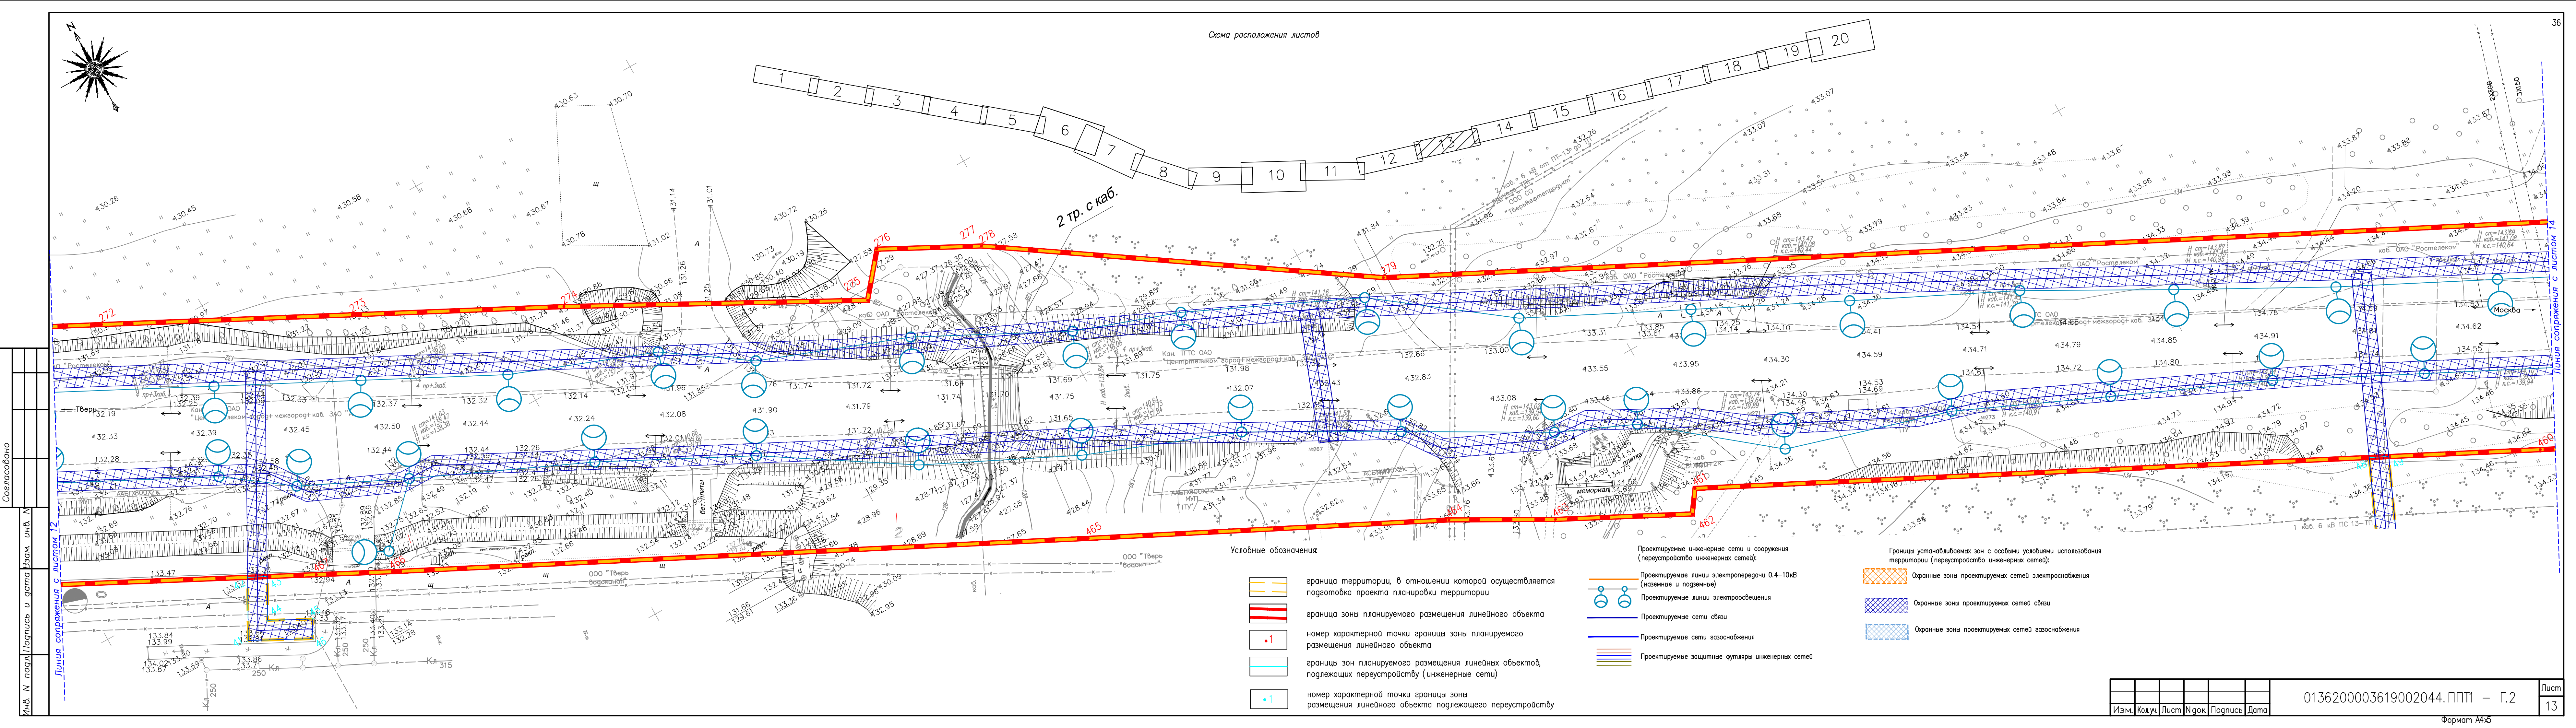


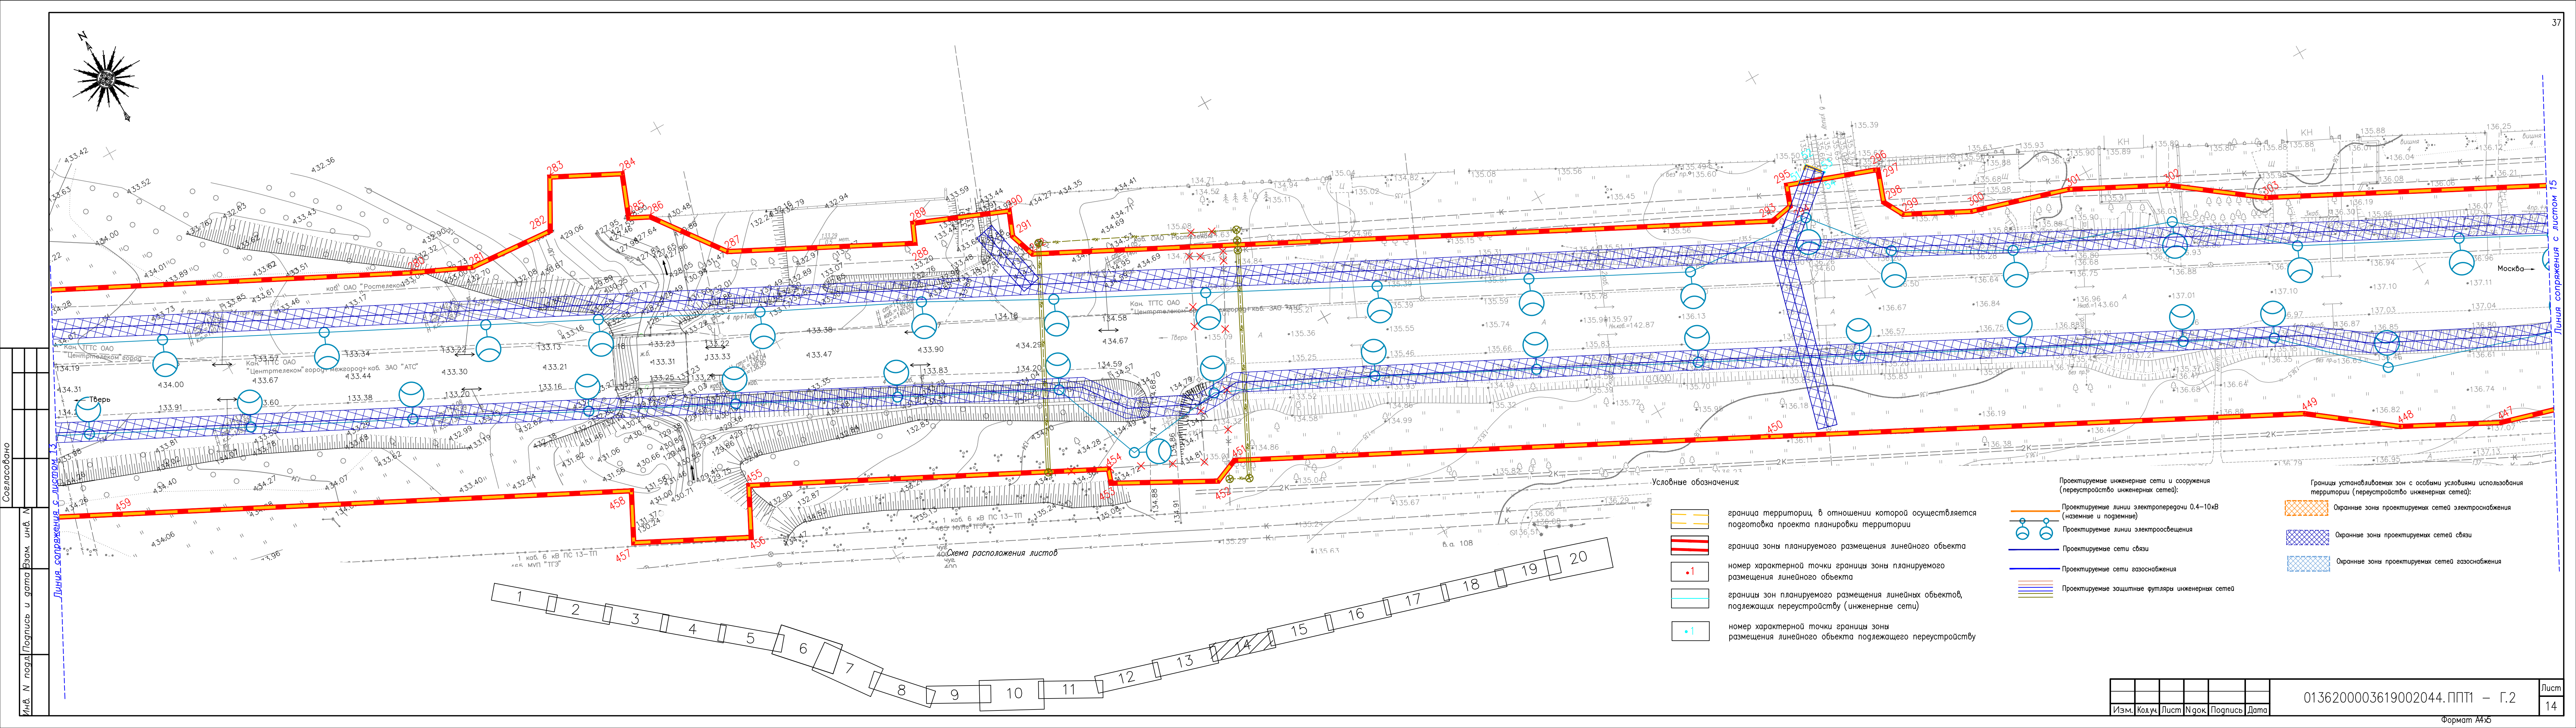



Согласовано

Инв. N подл. Подпись и дата
Взам. инв. N

- Условные обозначения:
- граница территории, в отношении которой осуществляется подготовка проекта планировки территории
 - граница зоны планируемого размещения линейного объекта
 - 1 — номер характерной точки границы зоны планируемого размещения линейного объекта
 - границы зон планируемого размещения линейных объектов, подлежащих переустройству (инженерные сети)
 - 1 — номер характерной точки границы зоны размещения линейного объекта подлежащего переустройству
- Проектируемые инженерные сети и сооружения (переустройство инженерных сетей):
- Проектируемые линии электропередачи 0.4–10кВ (наземные и подземные)
 - Проектируемые линии электроосвещения
 - Проектируемые сети связи
 - Проектируемые сети газоснабжения
 - Проектируемые защитные футляры инженерных сетей
- Границы устанавливаемых зон с особыми условиями использования территории (переустройство инженерных сетей):
- Охранные зоны проектируемых сетей электроснабжения
 - Охранные зоны проектируемых сетей связи
 - Охранные зоны проектируемых сетей газоснабжения

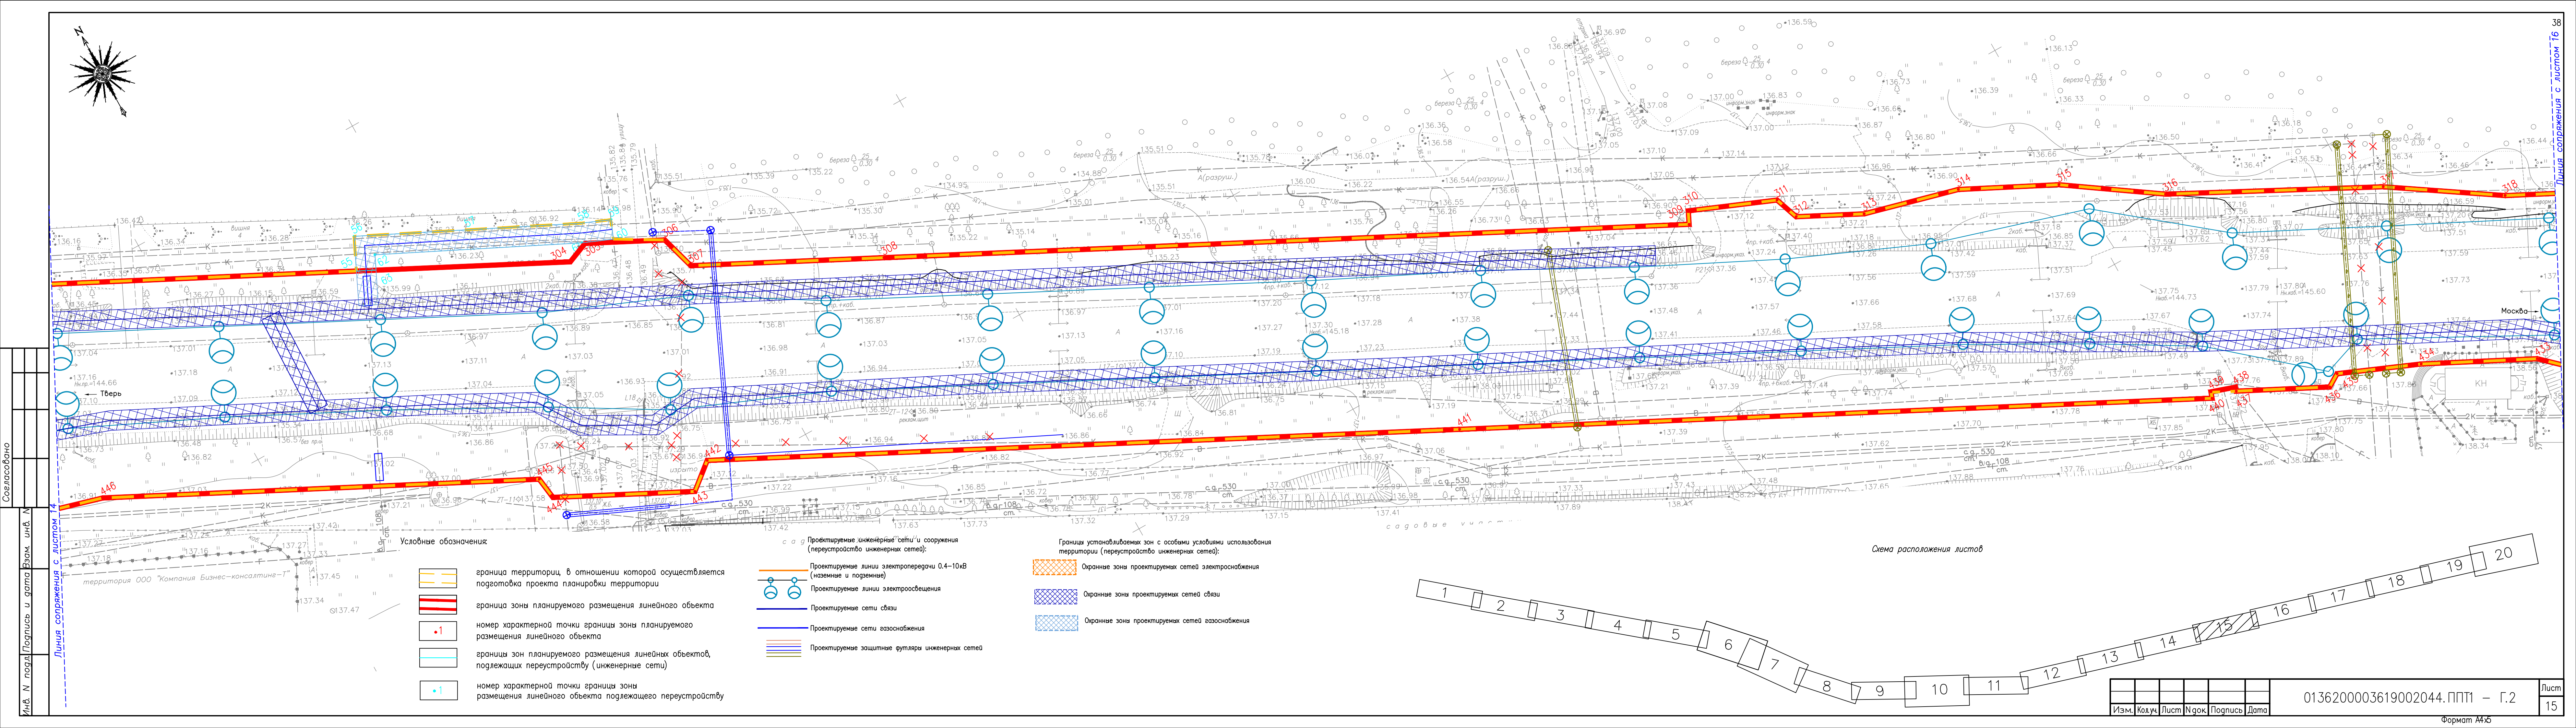

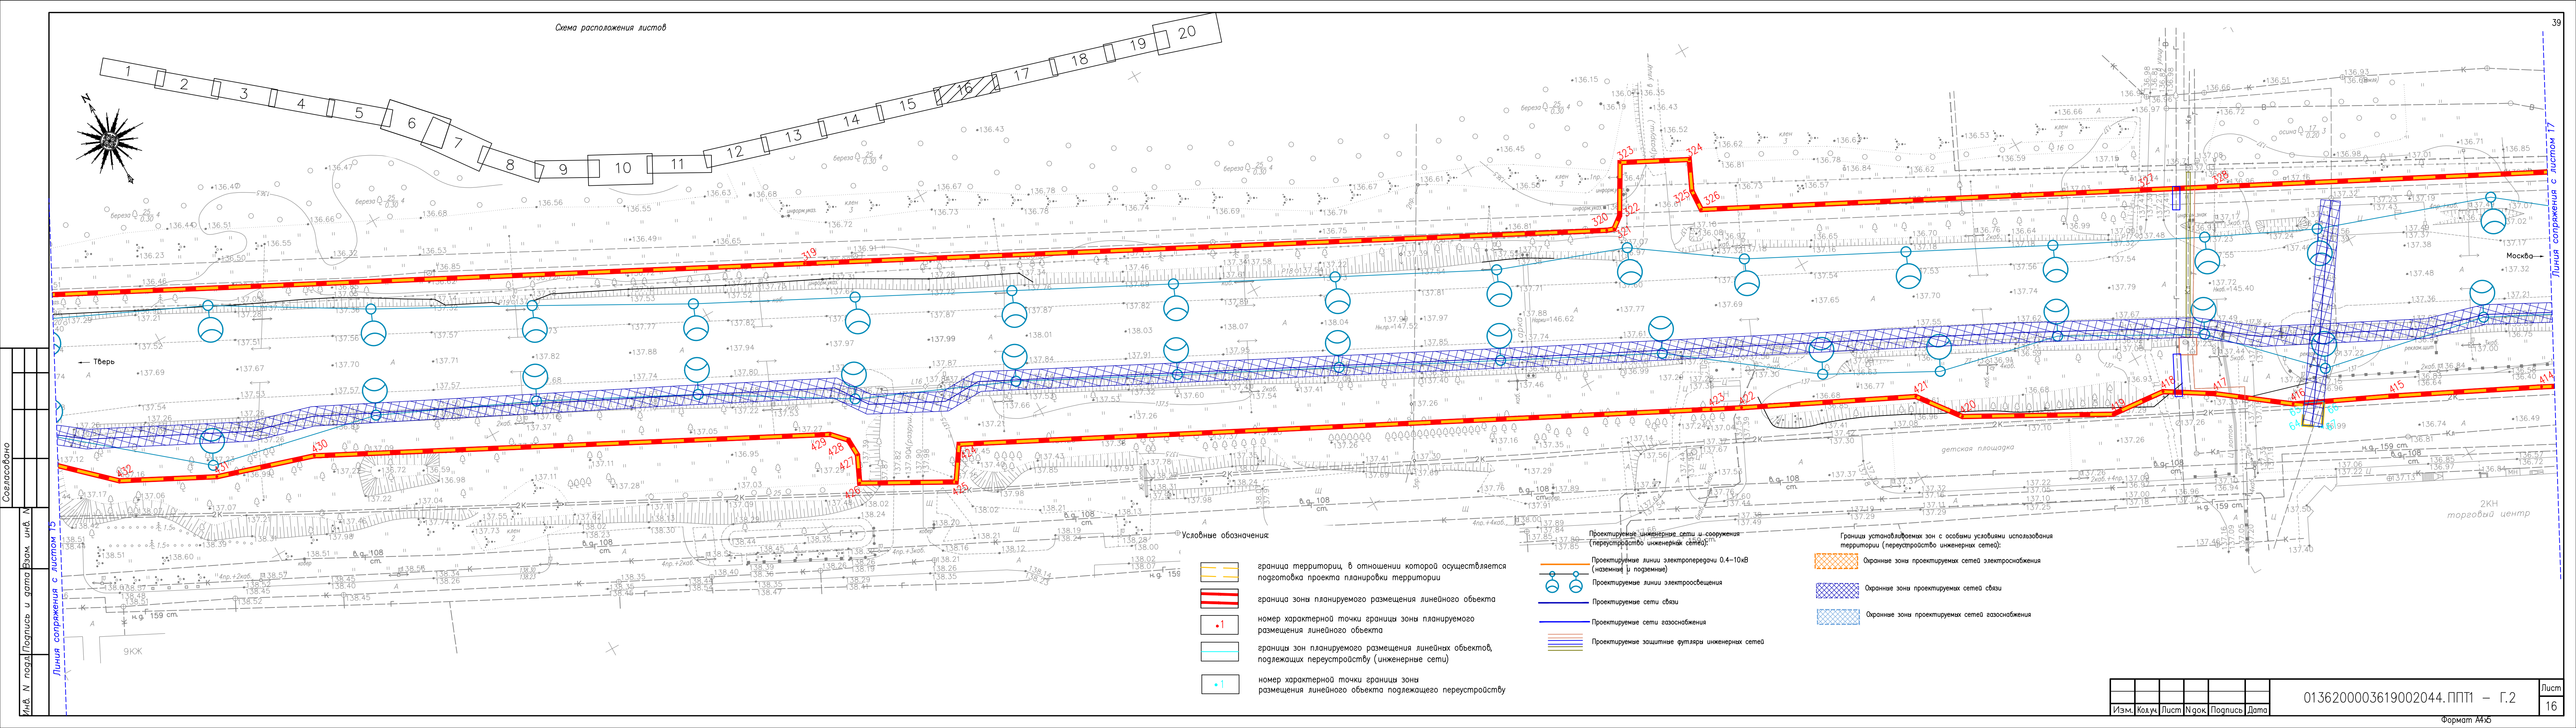


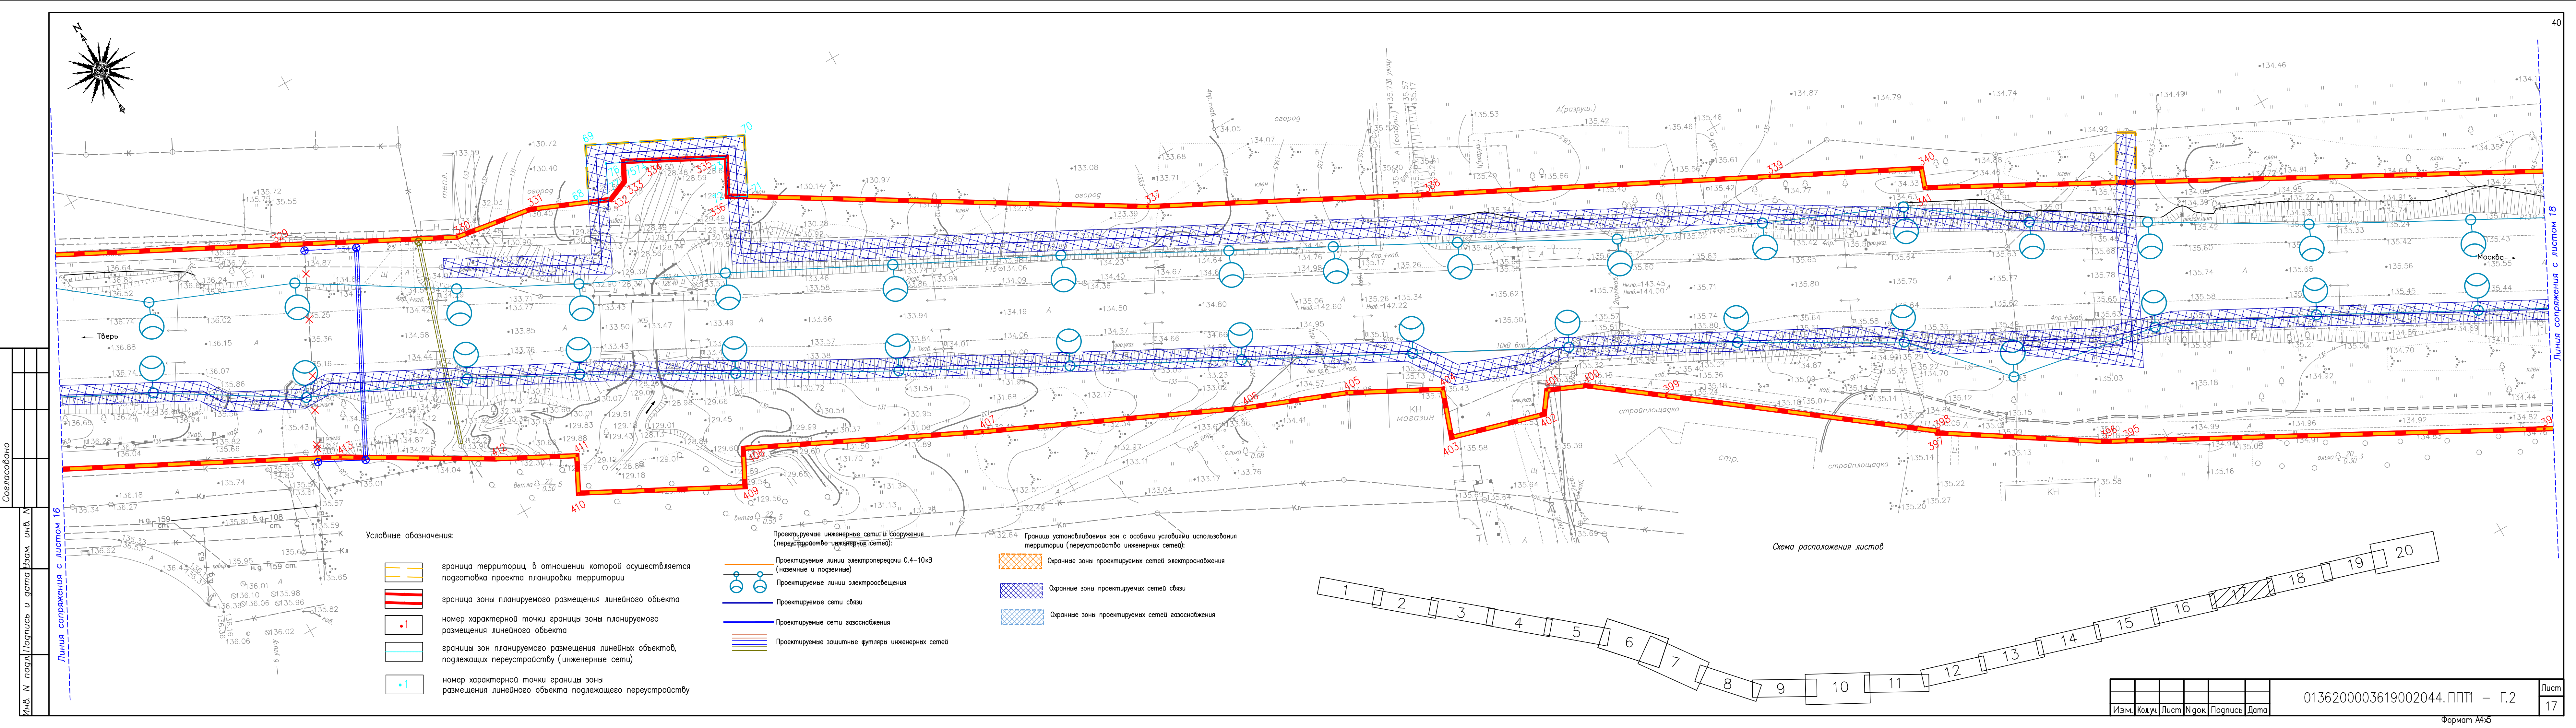


Согласовано
Инв. N подл. Подпись и дата
Взам. инв. N

- Условные обозначения
- граница территории, в отношении которой осуществляется подготовка проекта планировки территории
 - граница зоны планируемого размещения линейного объекта
 - номер характерной точки границы зоны планируемого размещения линейного объекта
 - границы зон планируемого размещения линейных объектов, подлежащих переустройству (инженерные сети)
 - номер характерной точки границы зоны размещения линейного объекта подлежащего переустройству
 - Проектируемые инженерные сети и сооружения (переустройство инженерных сетей):
 - Проектируемые линии электропередачи 0,4–10 кВ (наземные и подземные)
 - Проектируемые линии электроосвещения
 - Проектируемые сети связи
 - Проектируемые сети газоснабжения
 - Проектируемые защитные футляры инженерных сетей
 - Границы устанавливаемых зон с особыми условиями использования территории (переустройство инженерных сетей):
 - Охранные зоны проектируемых сетей электроснабжения
 - Охранные зоны проектируемых сетей связи
 - Охранные зоны проектируемых сетей газоснабжения

Схема расположения листов

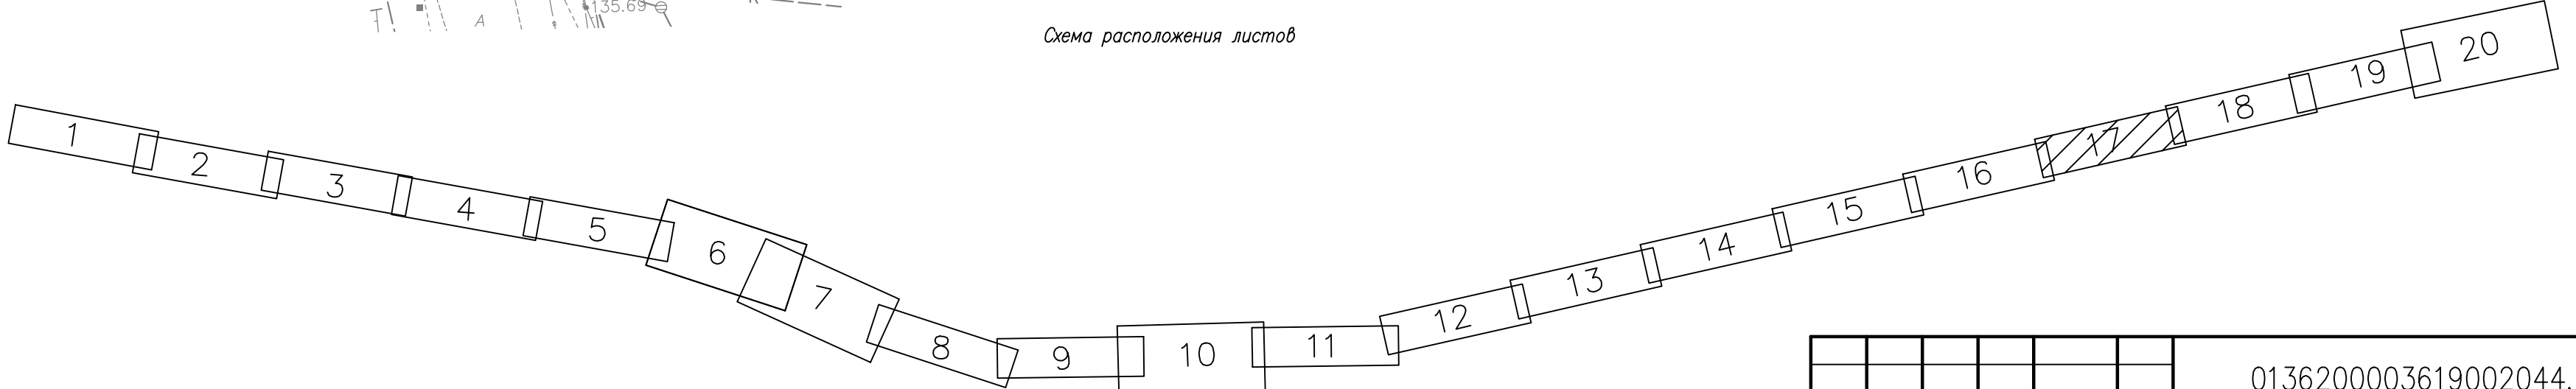

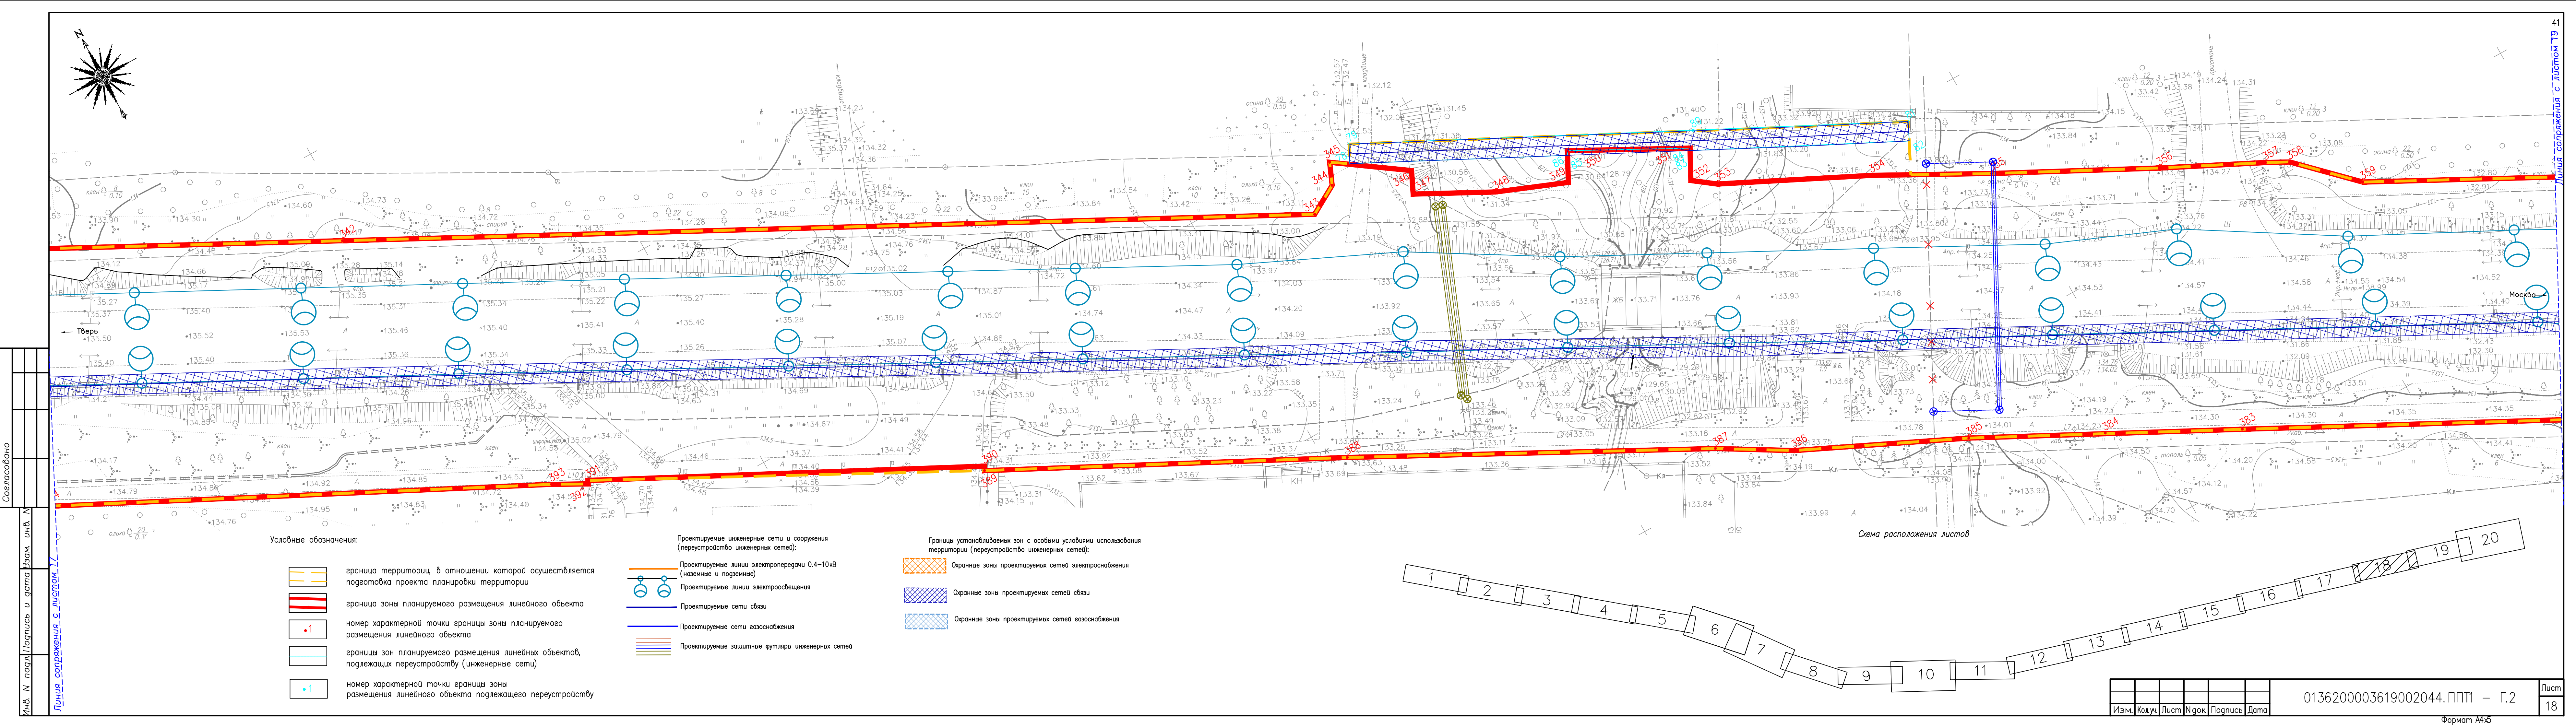

Согласовано

Инв. N подл. Подпись и дата Взам. инв. N

Линия сопряжения с листом 19


- Условные обозначения:
- граница территории, в отношении которой осуществляется подготовка проекта планировки территории
 - граница зоны планируемого размещения линейного объекта
 - номер характерной точки границы зоны планируемого размещения линейного объекта
 - границы зон планируемого размещения линейных объектов, подлежащих переустройству (инженерные сети)
 - номер характерной точки границы зоны размещения линейного объекта подлежащего переустройству


- Проектируемые инженерные сети и сооружения (переустройство инженерных сетей):
- Проектируемые линии электропередачи 0.4-10кВ (наземные и подземные)
 - Проектируемые линии электроосвещения
 - Проектируемые сети связи
 - Проектируемые сети газоснабжения
 - Проектируемые защитные футляры инженерных сетей

- Границы устанавливаемых зон с особыми условиями использования территории (переустройство инженерных сетей):
- Охранные зоны проектируемых сетей электроснабжения
 - Охранные зоны проектируемых сетей связи
 - Охранные зоны проектируемых сетей газоснабжения

Схема расположения листов



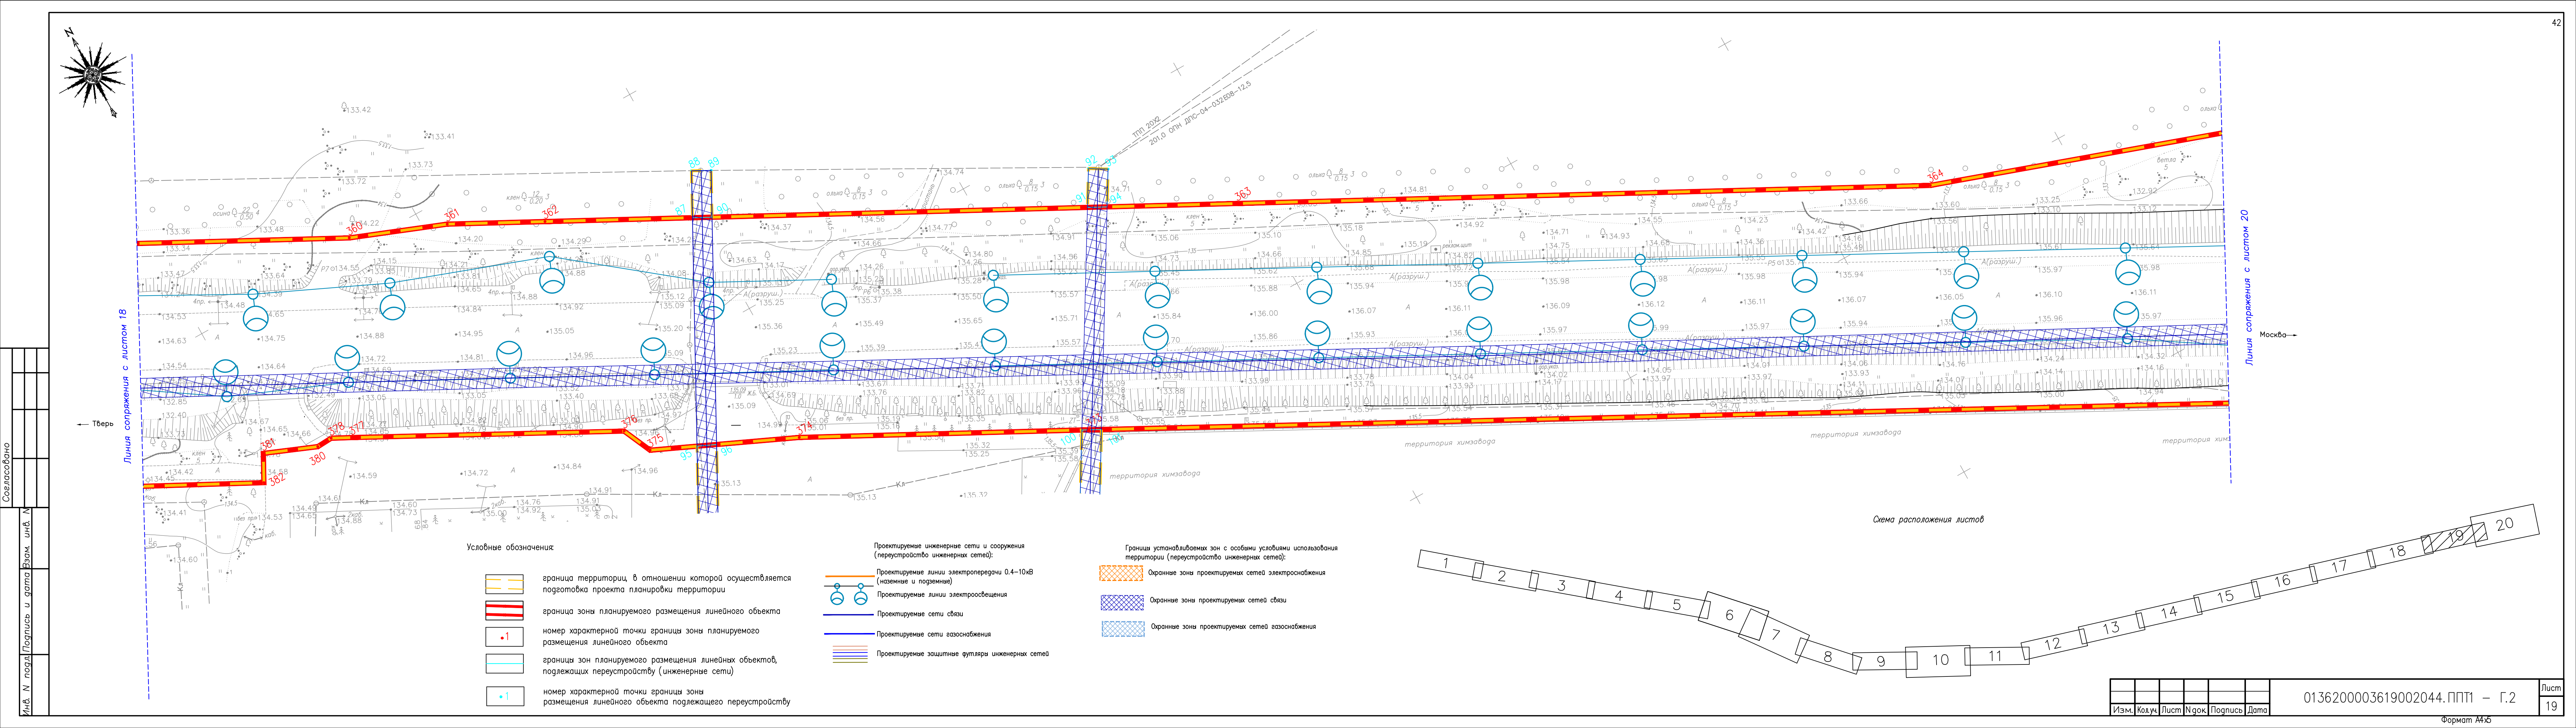

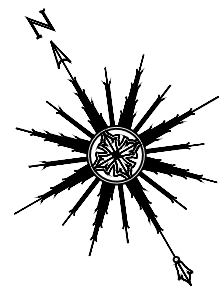

Условные обозначения

- граница территории, в отношении которой осуществляется подготовка проекта планировки территории
- граница зоны планируемого размещения линейного объекта
- номер характерной точки границы зоны планируемого размещения линейного объекта
- граница зон планируемого размещения линейных объектов, подлежащих переустройству (инженерные сети)
- номер характерной точки границы зоны размещения линейного объекта подлежащего переустройству


Проектируемые инженерные сети и сооружения (перустройство инженерных сетей)

- Проектируемые линии электропередачи 0,4-10кВ (напряжение и партия)
- Проектируемые линии электроосвещения
- Проектируемые сети связи
- Проектируемые сети газоснабжения
- Проектируемые защитные футляры инженерных сетей

Граница установления зон с особыми условиями использования территории (перустройство инженерных сетей)

- Ограничение зоны проектируемых сетей электроосвещения
- Ограничение зоны проектируемых сетей связи
- Ограничение зоны проектируемых сетей газоснабжения

Схема расположения листов

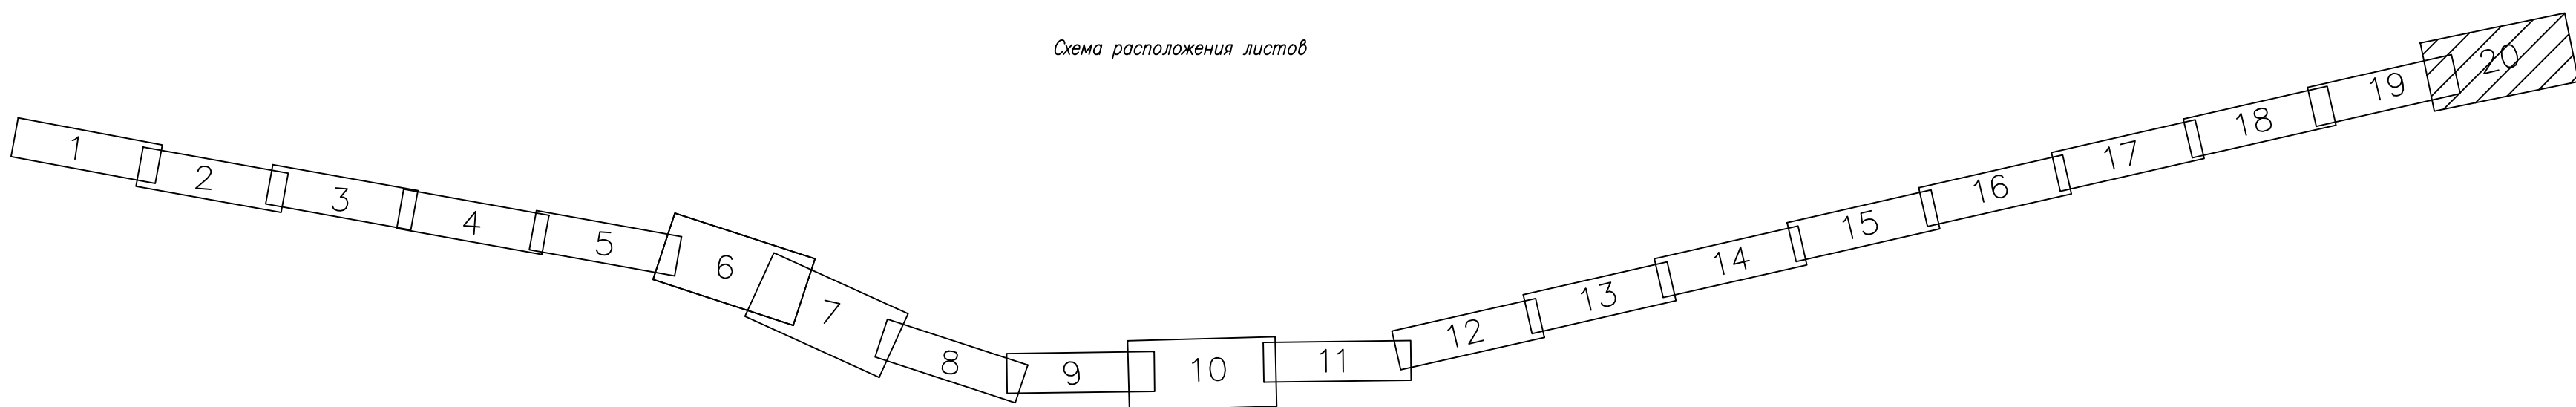

Приложение А (обязательное).
Перечень координат устанавливаемых красных линий (МСК 69)

№ точки	X	Y
1	287588.06	2280147.74
2	287562.50	2280159.15
3	287556.51	2280161.97
4	287551.72	2280163.57
5	287551.27	2280162.59
6	286700.63	2281037.17
7	286701.83	2281038.22
8	286698.72	2281042.31
9	286695.61	2281046.41
10	286694.11	2281049.23
11	286694.01	2281052.41
12	286696.11	2281057.45
13	286679.45	2281066.46
14	286676.41	2281064.39
15	285843.99	2282521.64
16	285851.98	2282526.01
17	285845.37	2282539.25
18	285836.83	2282536.01
19	284531.77	2285088.15
20	284466.32	2285215.36
21	284405.98	2285184.20
22	284465.90	2285071.08
23	284472.46	2285074.55
24	284477.23	2285064.61
25	284479.22	2285060.46
26	284481.78	2285061.80
27	285015.71	2284052.82
28	285016.66	2284051.53
29	285018.81	2284046.34
30	285030.41	2284025.45
31	285039.37	2284008.28
32	285089.36	2283895.27
33	285082.35	2283891.74
34	285097.78	2283861.44
35	285103.13	2283864.14

№ точки	X	Y
36	286321.95	2281464.96
37	286337.61	2281433.94
38	286350.25	2281410.05
39	286358.51	2281396.70
40	286653.85	2280997.31
41	286648.38	2280991.99
42	286652.18	2280987.03
43	288087.83	2279878.49
44	288086.13	2279876.66
45	288084.88	2279874.99
46	288083.32	2279876.17
47	288079.09	2279870.60
48	288081.05	2279869.11
49	288080.53	2279868.21
50	288078.43	2279863.68
51	288076.78	2279859.00
52	288075.49	2279853.67
53	288074.72	2279848.63
54	288074.32	2279844.27
55	288074.20	2279840.03
56	288074.29	2279835.92
57	288074.53	2279831.94
58	288074.87	2279828.08
59	288075.42	2279822.81
60	288079.58	2279823.11
61	288095.55	2279824.27
62	288096.19	2279824.31
63	288096.06	2279829.34
64	288096.05	2279832.74
65	288096.13	2279836.02
66	288096.34	2279839.16
67	288096.69	2279842.15
68	288097.20	2279844.99
69	288098.03	2279847.90
70	288099.18	2279850.69
71	288100.45	2279853.03
72	288101.15	2279854.08
73	288101.68	2279853.68
74	288105.68	2279858.93

Изм.	Кол.уч.	Лист	№ док	Подп.	Дата
Изм.	Кол.уч.	Лист	№ док	Подп.	Дата

0136200003619002044 - ППТ 1 - Т

Лист

41

№ точки	X	Y
75	288105.45	2279859.10
76	288107.36	2279860.69
77	288109.45	2279862.12
78	288111.65	2279863.32
79	288114.38	2279864.48
80	288116.57	2279865.21
81	288117.91	2279865.51
82	289549.32	2278811.82

№ точки	X	Y
83	289558.43	2278797.52
84	289561.65	2278772.98
85	289577.23	2278759.48
86	289580.45	2278756.68
87	289587.08	2278747.59
88	289614.61	2278749.48

Инв. № подл.	Подп. и дата	Взам. инв. №

Изм.	Кол.уч.	Лист	№ док	Подп.	Дата

0136200003619002044 - ППТ 1 - Т

Приложение Б (обязательное).
Каталог координат отменяемых красных линий (МСК 69)

№ точки	X	Y
1	287588.06	2280147.74
2	287562.12	2280158.21
3	287551.29	2280162.58
4	286700.63	2281037.17
5	286688.15	2281051.26
6	286679.52	2281060.86
7	286676.41	2281064.39
8	285843.98	2282521.66
9	285836.83	2282536.01
10	284531.78	2285088.15
11	284523.84	2285083.96
12	284481.78	2285061.80
13	285015.71	2284052.82
14	285020.11	2284046.89
15	285018.81	2284046.34
16	285030.41	2284025.45
17	285031.60	2284025.85

№ точки	X	Y
18	285039.37	2284008.28
19	285089.36	2283895.27
20	285103.13	2283864.14
21	286321.95	2281464.96
22	286322.59	2281465.25
23	286333.07	2281443.55
24	286358.62	2281396.50
25	286653.85	2280997.31
26	286658.53	2280991.23
27	286652.18	2280987.03
28	288087.83	2279878.49
29	288106.55	2279870.61
30	288117.91	2279865.51
31	289549.32	2278811.82
32	289575.77	2278791.34
33	289576.78	2278769.64
34	289614.61	2278749.48

Инв. № подл.	Подп. и дата	Взам. инв. №							Лист 43
Изм.	Кол.уч.	Лист	№ док	Подп.	Дата	0136200003619002044 - ППТ 1 - Т			