




Российская Федерация
Общество с ограниченной ответственностью
«TRANSPROEKT»

**ДОКУМЕНТАЦИИ ПО ПЛАНИРОВКЕ ТЕРРИТОРИИ ЛИНЕЙНОГО
ОБЪЕКТА «РЕКОНСТРУКЦИЯ МОСКОВСКОГО ШОССЕ (ВЪЕЗД
В ГОРОД). ПУСКОВЫЕ КОМПЛЕКСЫ № 2, 3, 4 (В Т.Ч. ПИР) В
МОСКОВСКОМ РАЙОНЕ ГОРОДА ТВЕРИ»**

Проект межевания территории
«Материалы по обоснованию проекта межевания территории»

Том 7

0136200003619002044-ПМТ 3

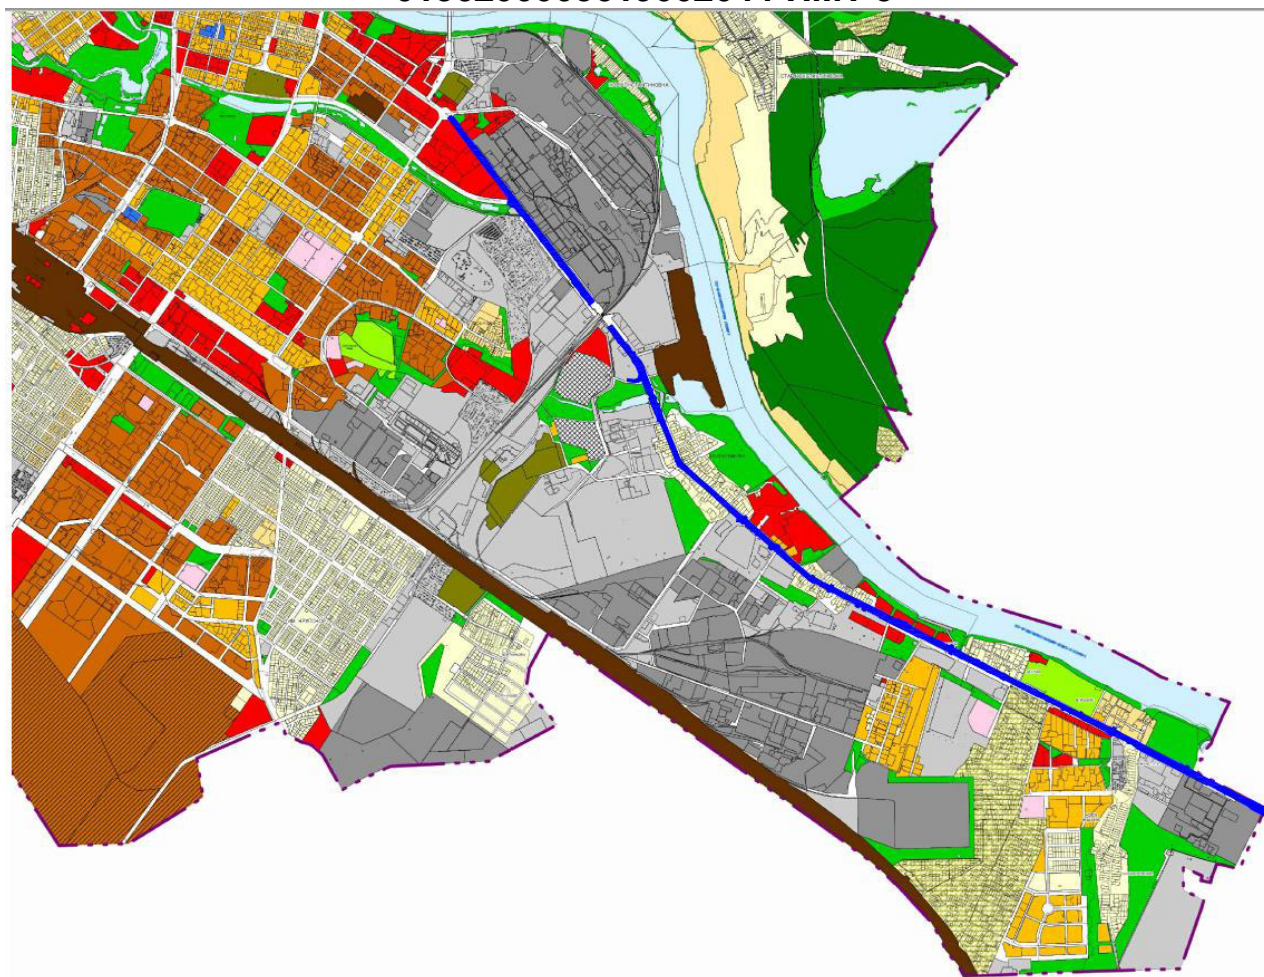

Воронеж 2020



Российская Федерация
Общество с ограниченной ответственностью
«TRANSPROEKT»

**ДОКУМЕНТАЦИИ ПО ПЛАНИРОВКЕ ТЕРРИТОРИИ ЛИНЕЙНОГО
ОБЪЕКТА «РЕКОНСТРУКЦИЯ МОСКОВСКОГО ШОССЕ (ВЪЕЗД
В ГОРОД). ПУСКОВЫЕ КОМПЛЕКСЫ № 2, 3, 4 (В Т.Ч. ПИР) В
МОСКОВСКОМ РАЙОНЕ ГОРОДА ТВЕРИ»**

Проект межевания территории.
«Материалы по обоснованию проекта межевания территории»

Том 7

0136200003619002044-ПМТ 3

Директор

К.Н. Романов

Главный инженер проекта

А.А. Занин

Инов. № подл.	Подп. и дата	Взам. инв. №

Воронеж 2020

Содержание тома 7

Обозначение	Наименование	Примечание
0136200003619002044-ПМТ 3 - С	Содержание тома 7	2
0136200003619002044-ПМТ 3 - СД	Состав документации по планировке территории	3
0136200003619002044-ПМТ 3 – Г1	Чертеж обоснования проекта межевания территории	4

Инв. № подл.	Подп. и дата	Взам. инв.							0136200003619002044 - ПМТ 3 - С			
			Изм.	Кол.уч.	Лист	№ док	Подп.	Дата	Содержание тома 7	Стадия	Лист	Листов
			Разраб.		Примакова			10.01.20		ПМТ		1
			Пров.		Занин			10.01.20		ООО «ТРАНСПРОЕКТ»		

Состав документации по планировке территории

Обозначение	№ тома	Наименование	Примечание
Проект планировки территории			
0136200003619002044-ППТ 1	Том 1	Раздел 1 «Проект планировки территории. Графическая часть»	
0136200003619002044-ППТ 2	Том 2	Раздел 2 «Положение о размещении линейных объектов»	
0136200003619002044-ППТ3	Том 3	Раздел 3 «Материалы по обоснованию проекта планировки территории. Графическая часть»	
0136200003619002044-ППТ4	Том 4	Раздел 4 «Материалы по обоснованию проекта планировки территории. Пояснительная записка»	
Проект межевания территории			
0136200003619002044-ПМТ1	Том 5	«Основная часть проекта межевания территории. Текстовая часть»	
0136200003619002044-ПМТ2	Том 6	«Основная часть проекта межевания территории. Чертежи межевания территории»	
0136200003619002044-ПМТ3	Том 7	«Материалы по обоснованию проекта межевания территории»	

Согласовано

Взам. инв.№

Подп. и дата

Инв. № подл.


0136200003619002044 - ПМТ 3 - СД

Изм.	Кол.уч.	Лист	№ док	Подп.	Дата
Разраб.		Примакова			100120
Пров.		Занин			100120
Н.контр.		Занин			100120

Состав документации по планировке территории

Стадия	Лист	Листов
ПМТ		1

ООО «ТРАНСПРОЕКТ»

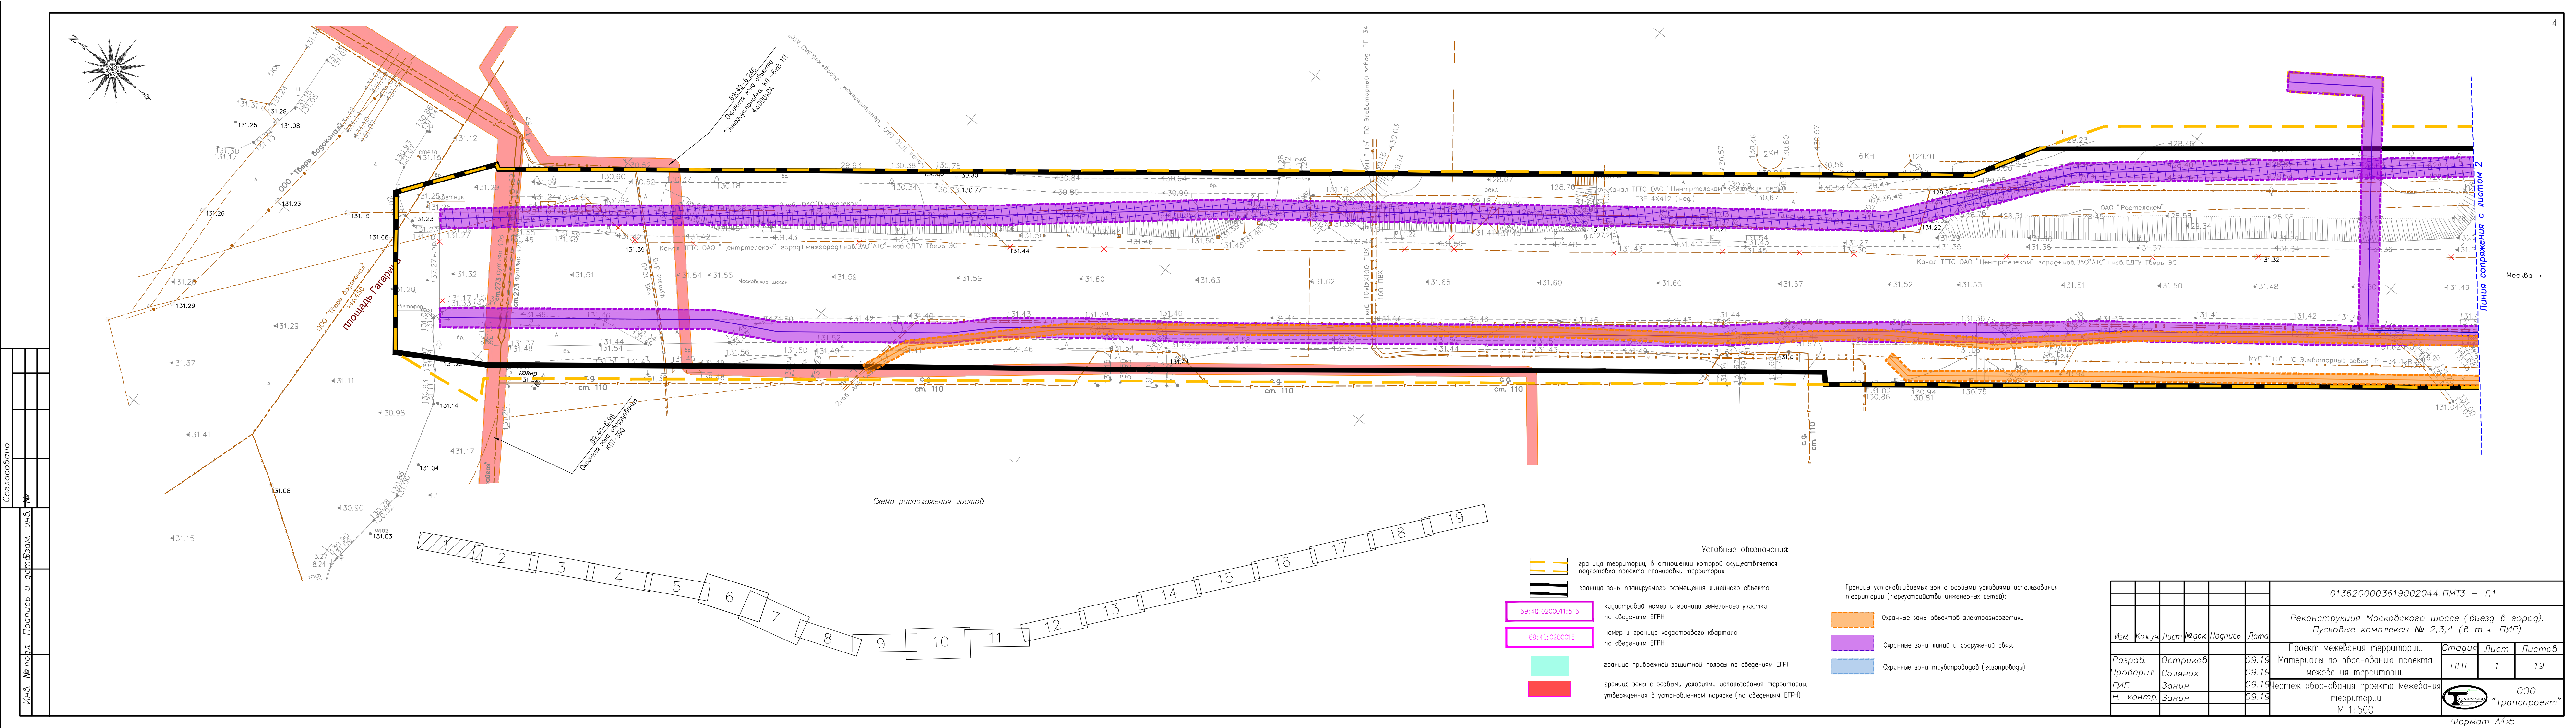


- Условные обозначения:
- граница территории, в отношении которой осуществляется подготовка проекта планировки территории
 - граница зоны планируемого размещения линейного объекта
 - кадастровый номер и граница земельного участка по сведениям ЕГРН
 - номер и граница кадастрового квартала по сведениям ЕГРН
 - граница прибрежной защитной полосы по сведениям ЕГРН
 - граница зоны с особыми условиями использования территории, утвержденная в установленном порядке (по сведениям ЕГРН)
 - Охранная зона объектов электроэнергетики
 - Охранная зона линий и сооружений связи
 - Охранная зона трубопроводов (газопроводов)


0136200003619002044.ПМТЗ — Г.1					
Реконструкция Московского шоссе (въезд в город). Пусковые комплексы № 2,3,4 (в т.ч. ПИР)					
Изм.	Кол.уч.	Лист	Надс.	Подпись	Дата
Разраб.	Остриков	09.19			
Проверил	Соляник	09.19			
ГИП	Занин	09.19			
Н. контр.	Занин	09.19			
Проект межевания территории.			Стадия	Лист	Листов
Материалы по обоснованию проекта межевания территории			ППТ	1	19
Чертеж обоснования проекта межевания территории			ООО "Транспроект"		
М 1:500			Формат А4х5		


Охранные зоны трубопроводов (газопроводы)

























































































2


am A4x6

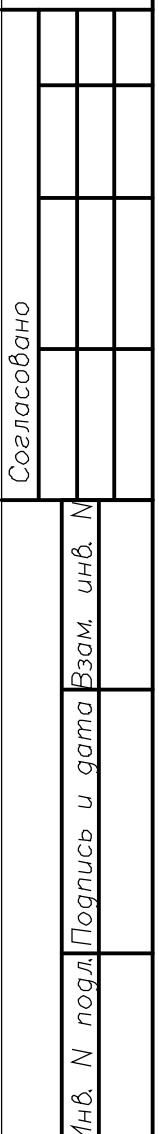

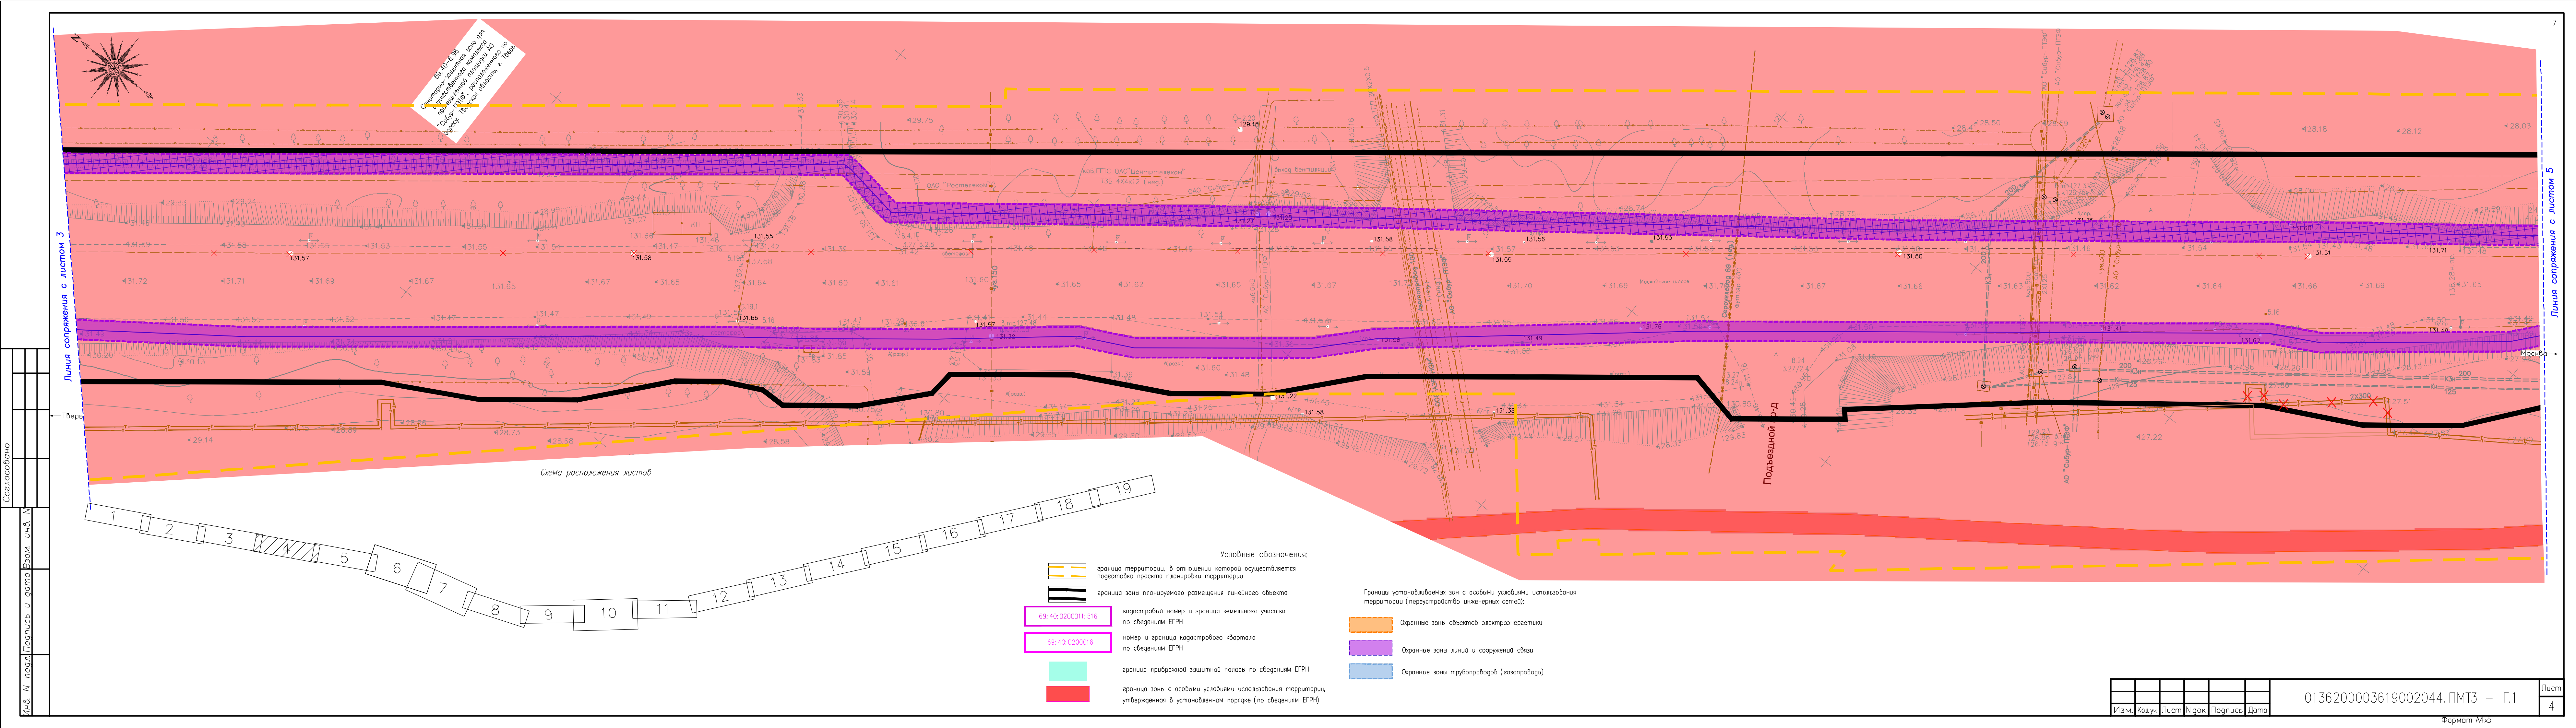

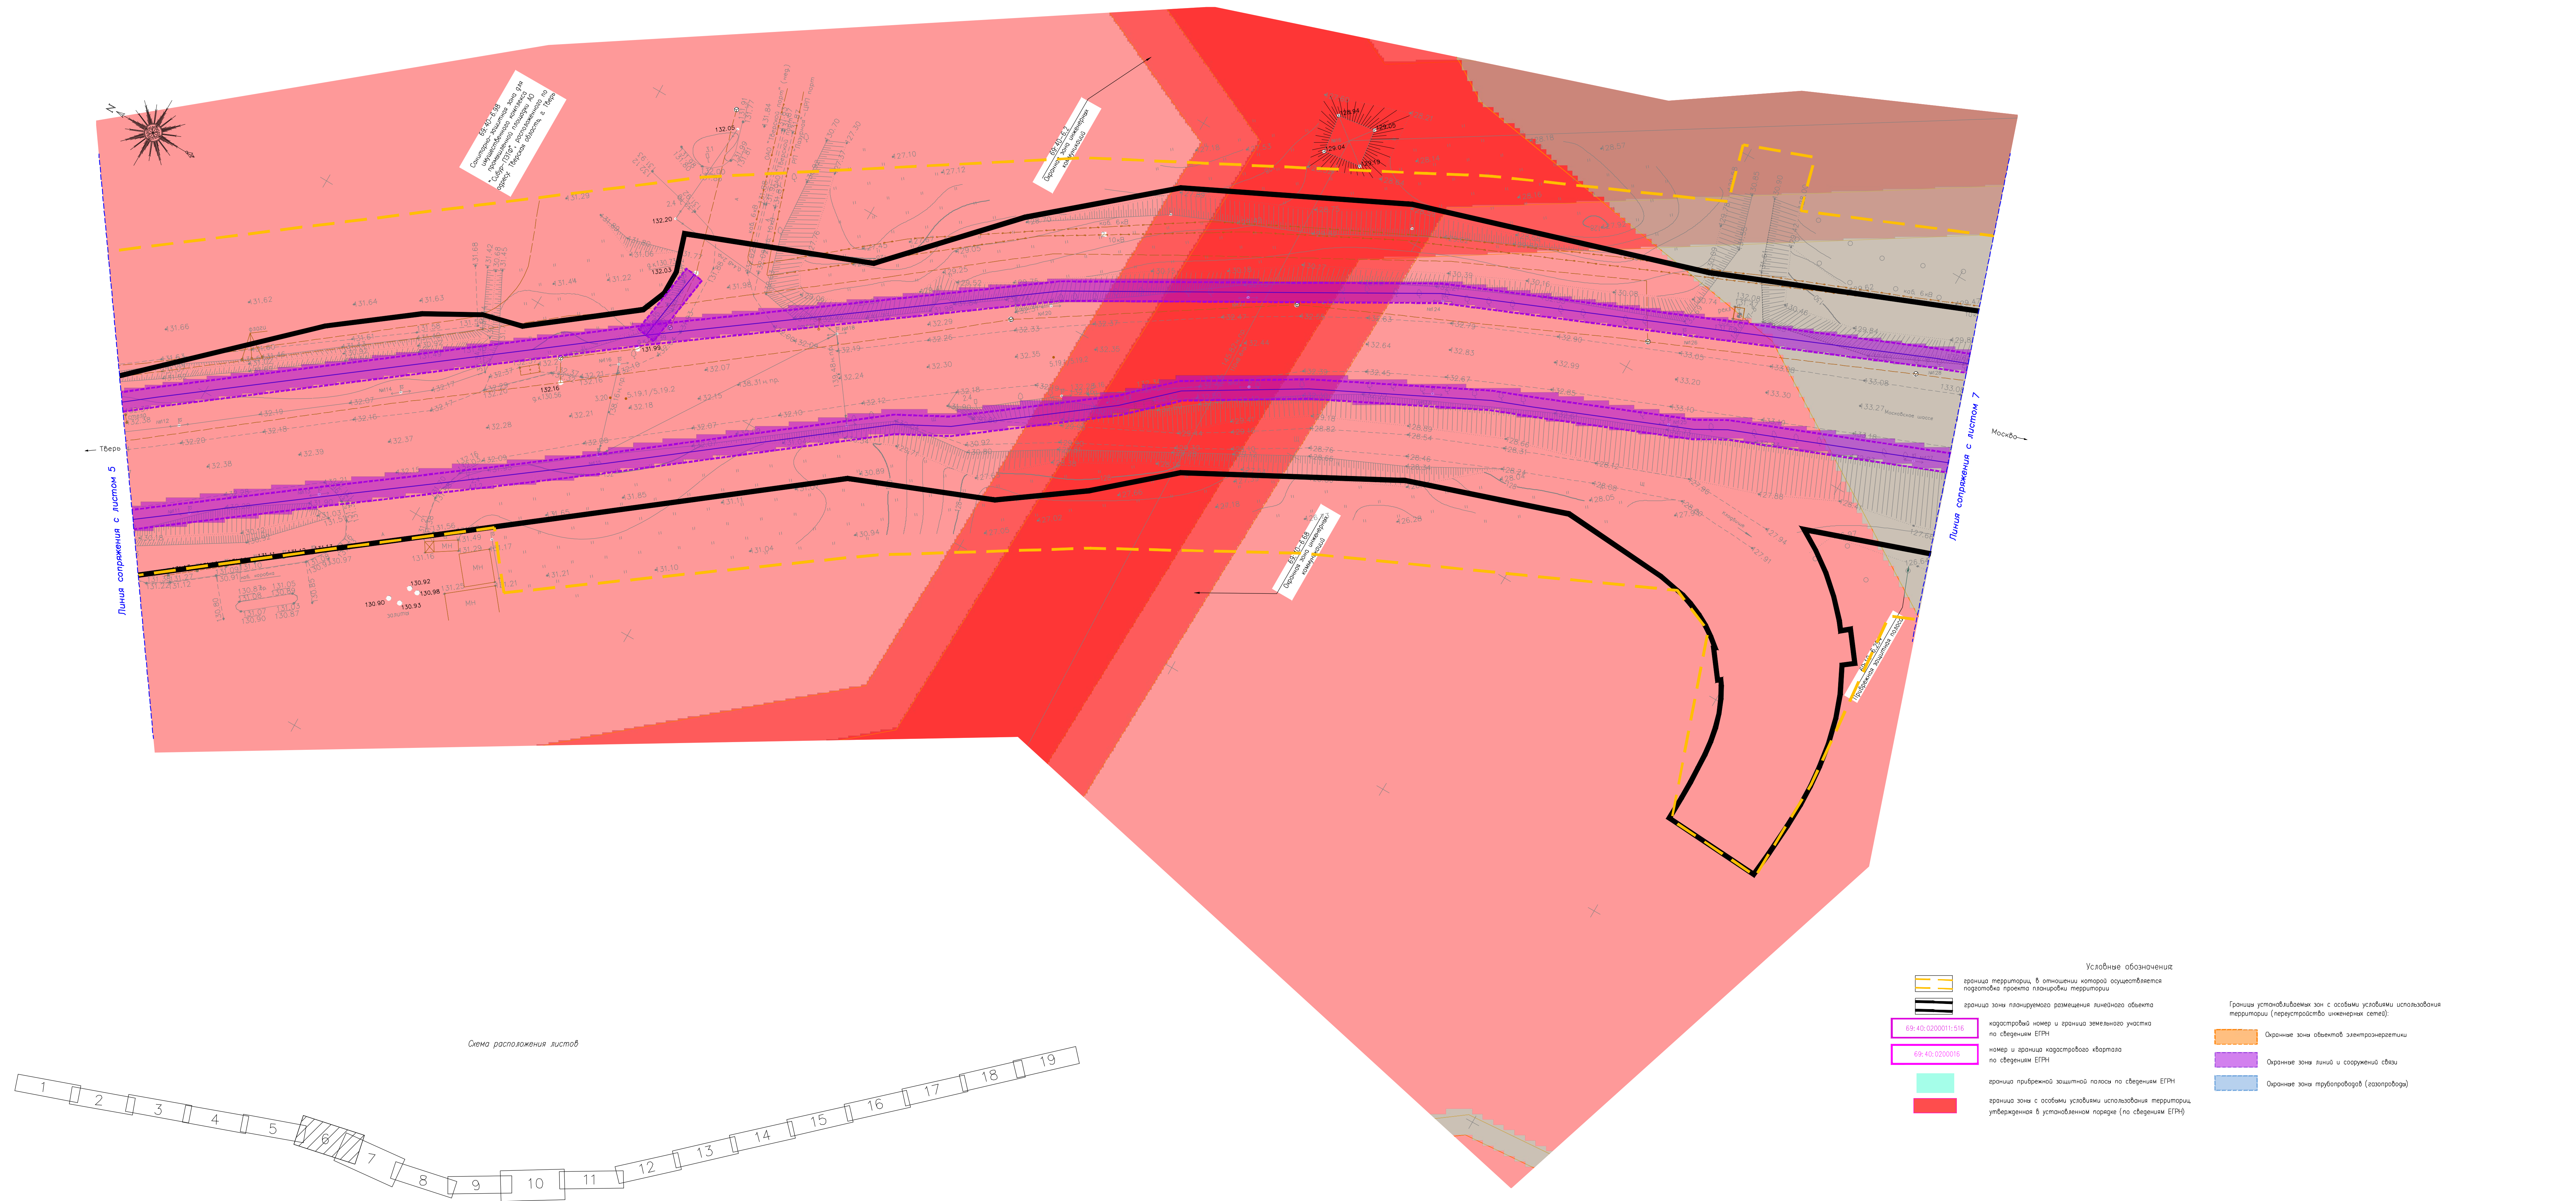

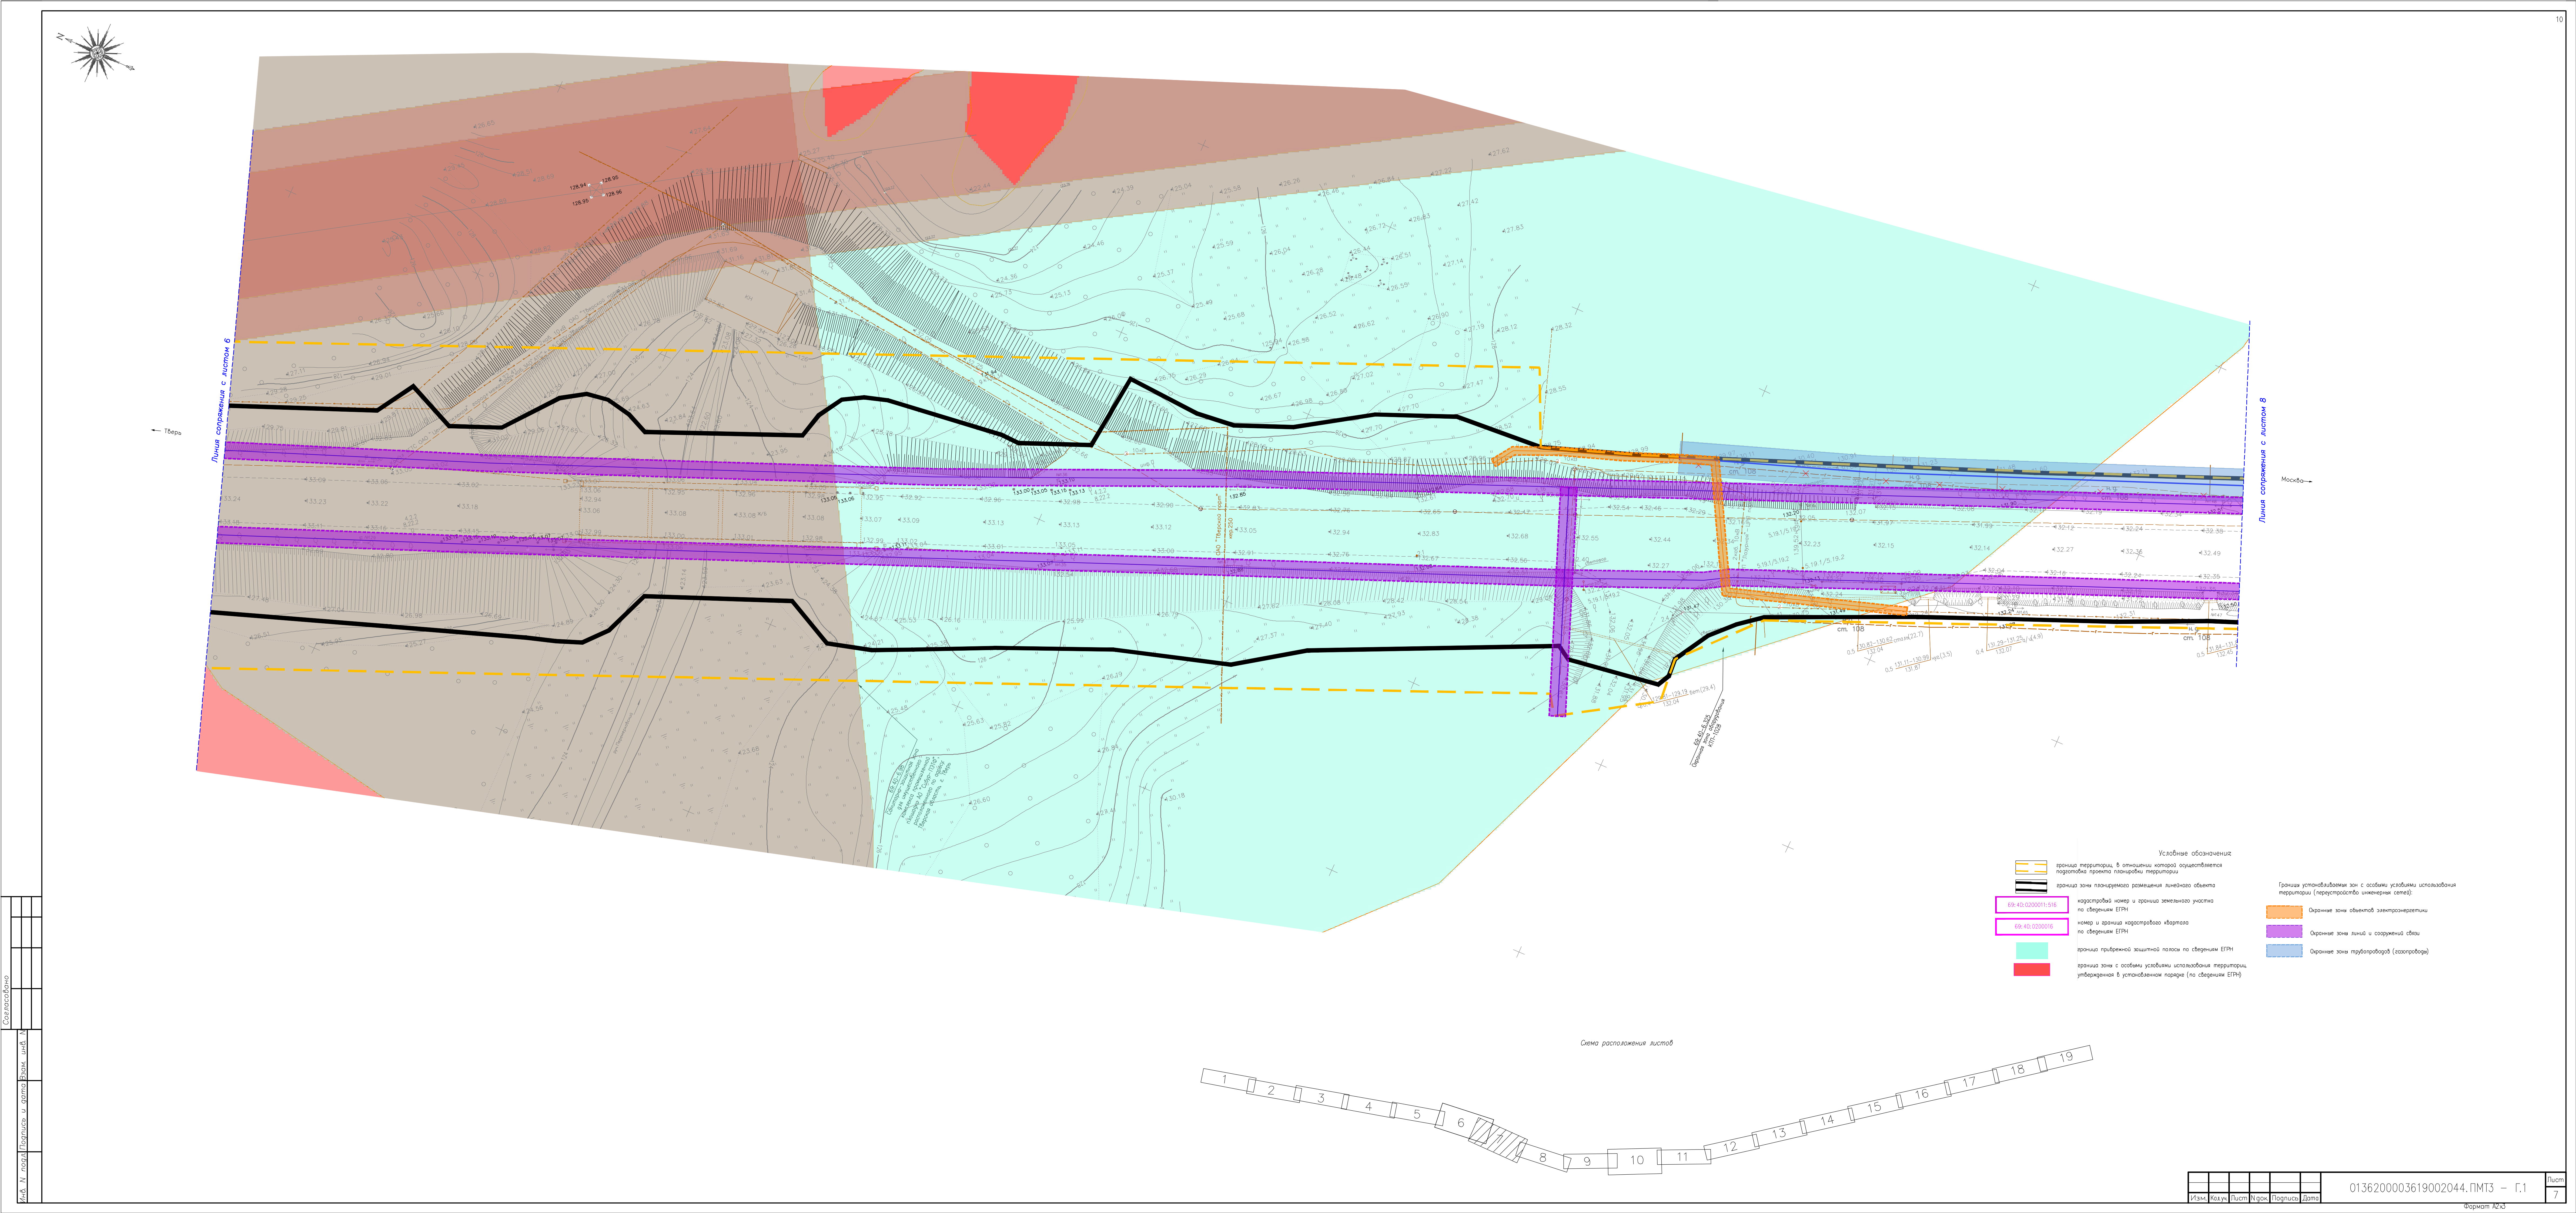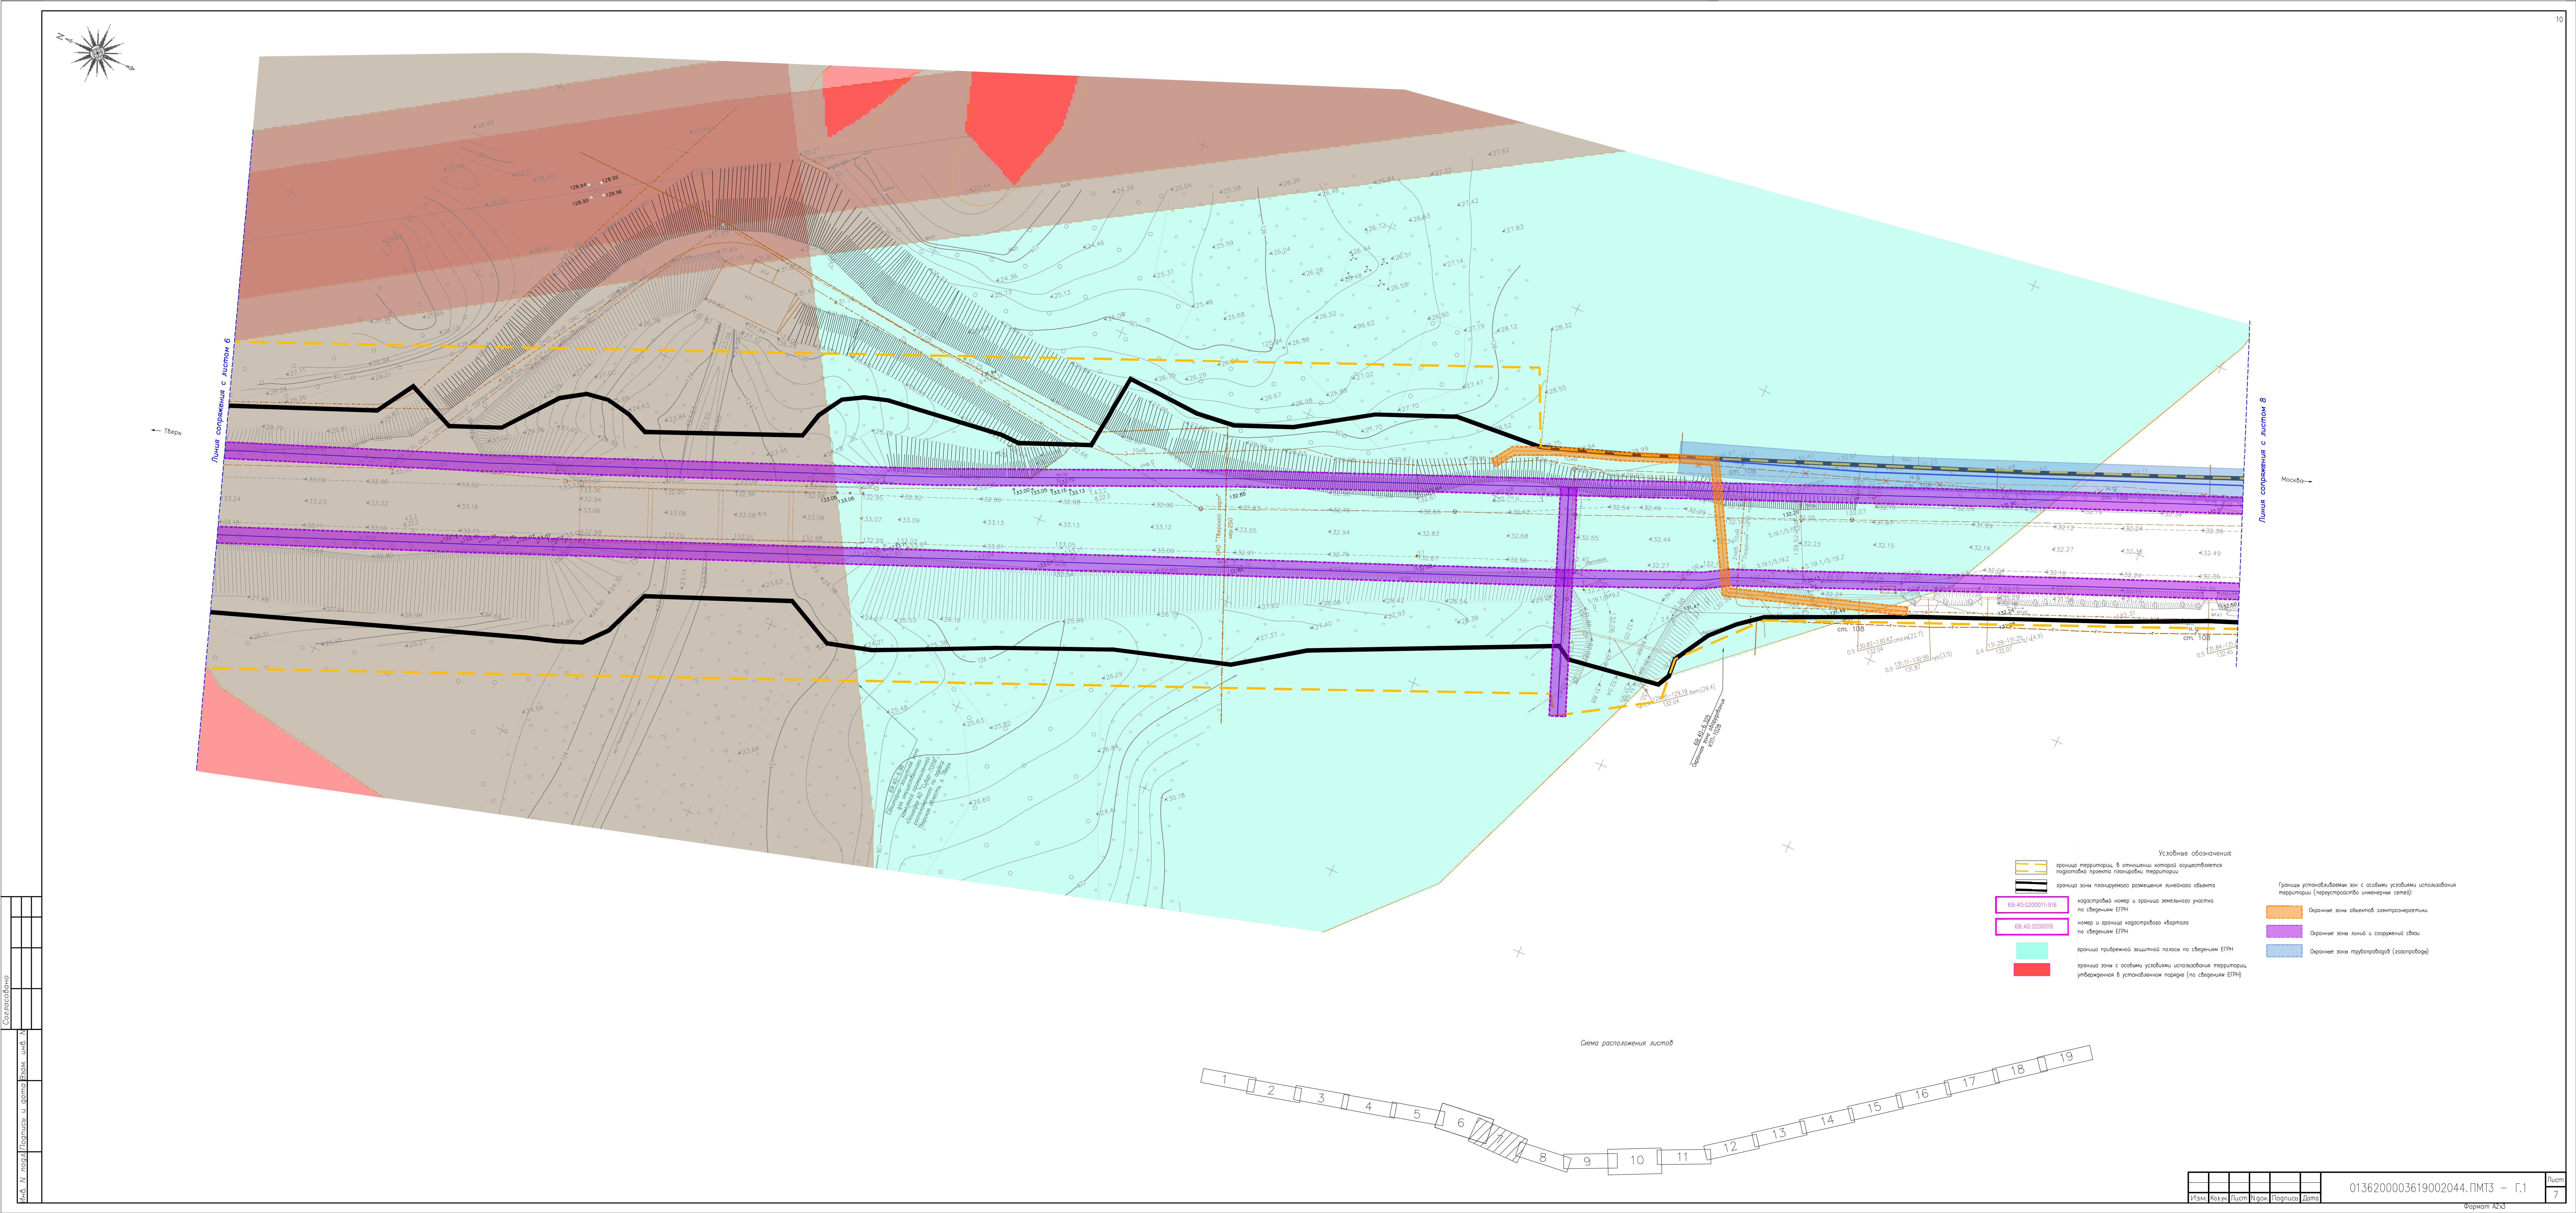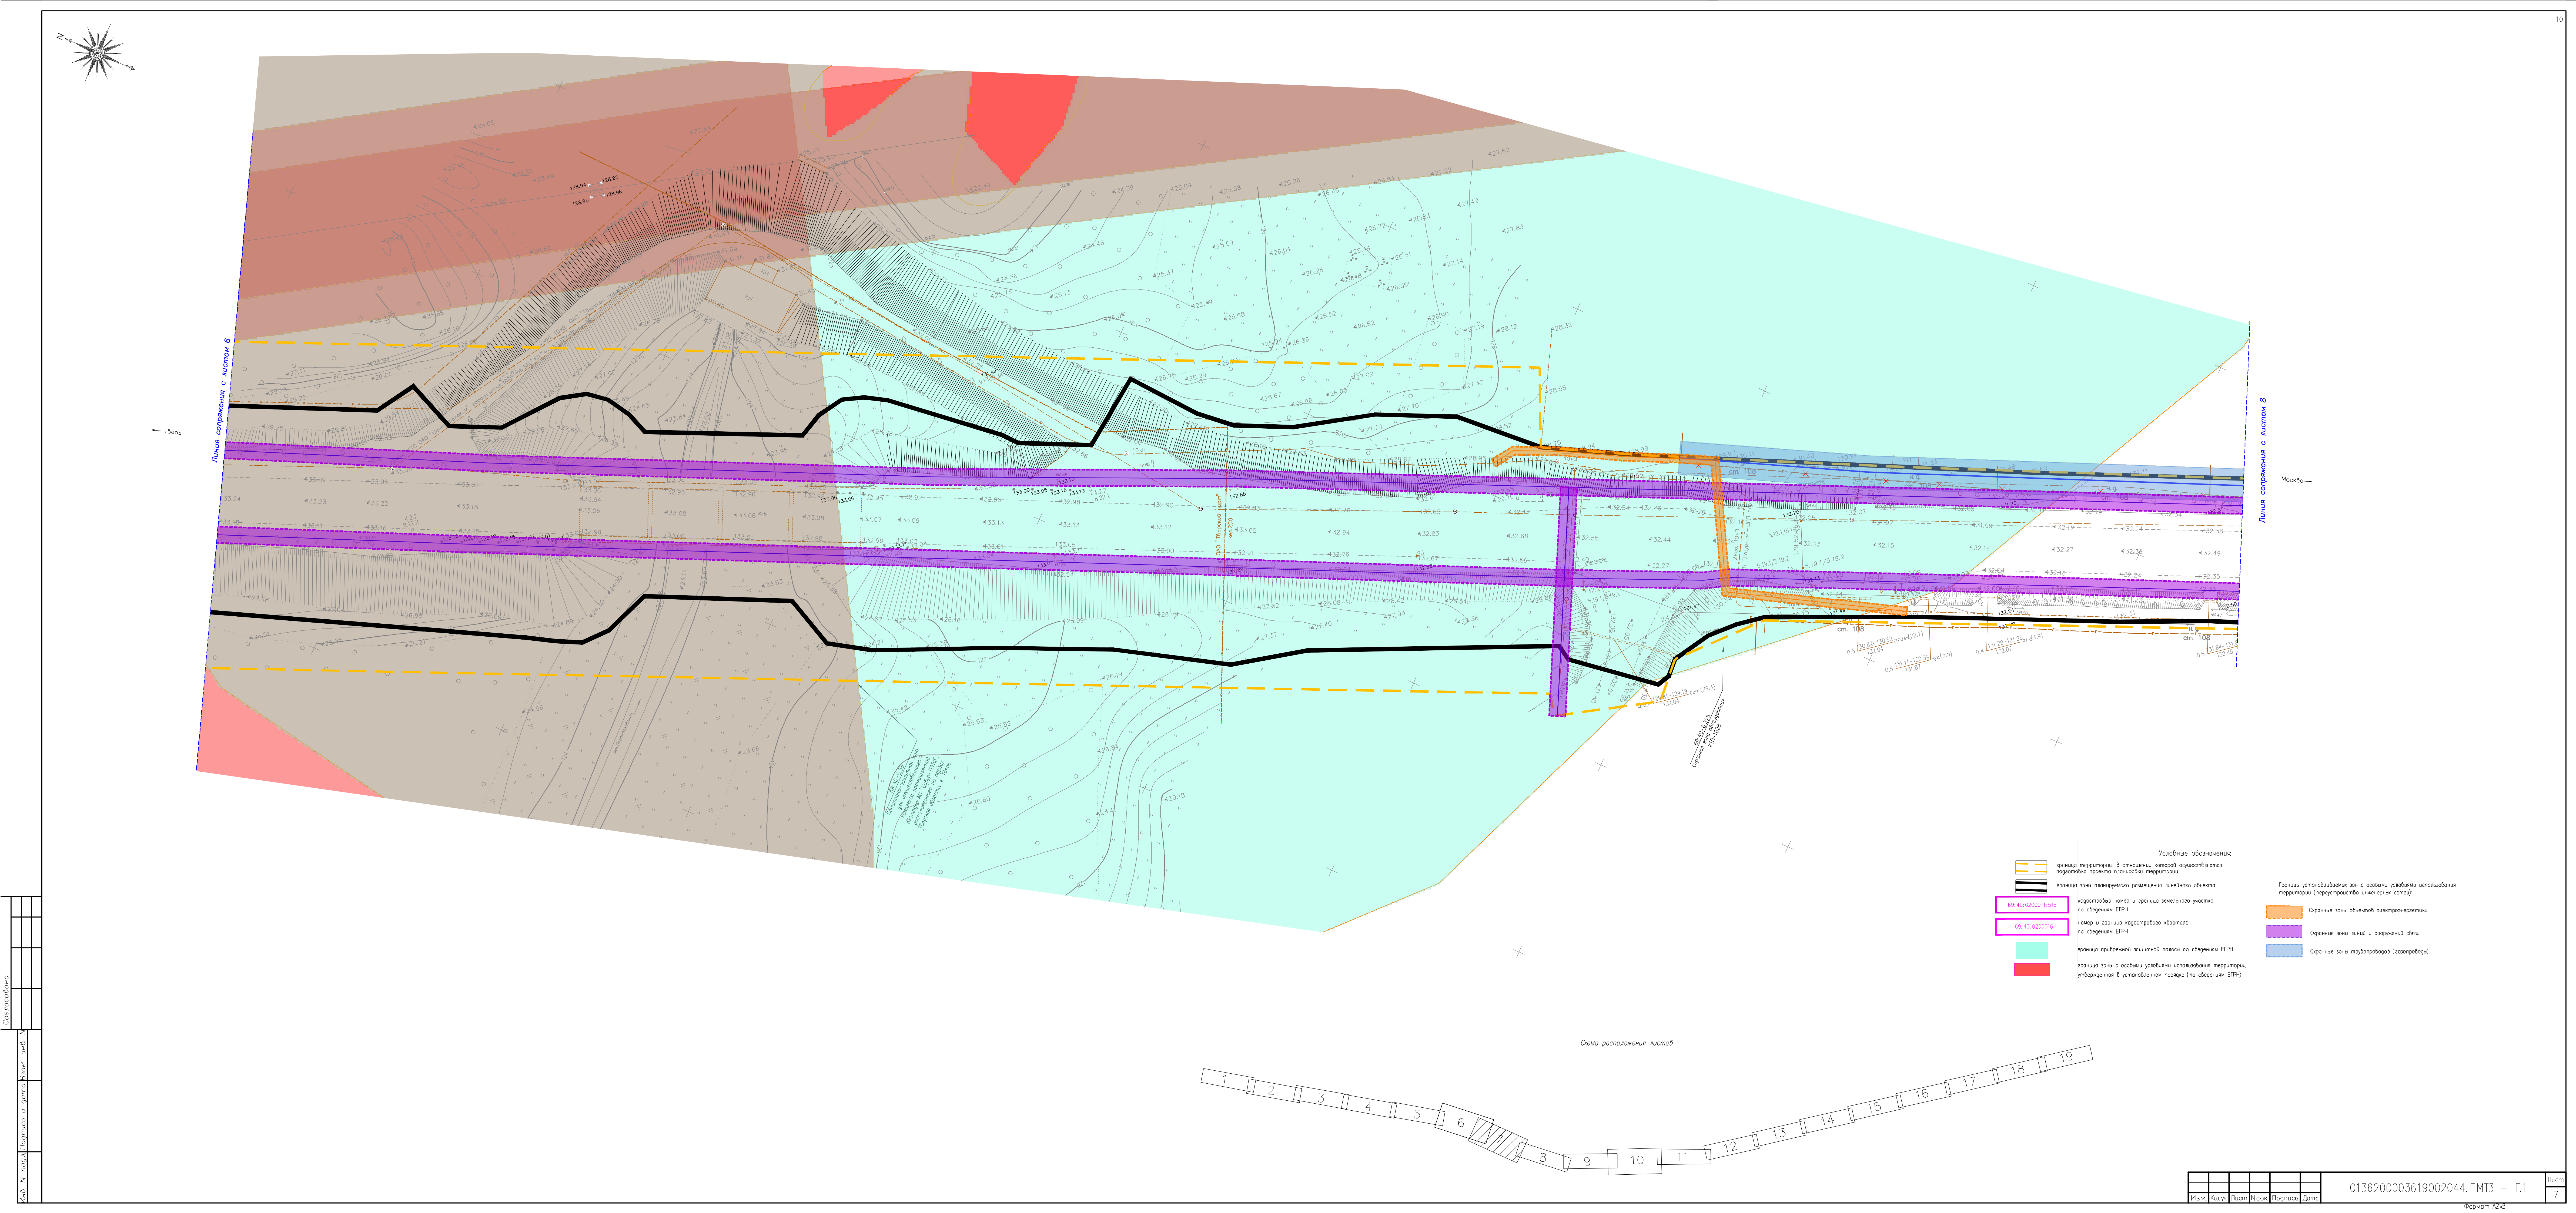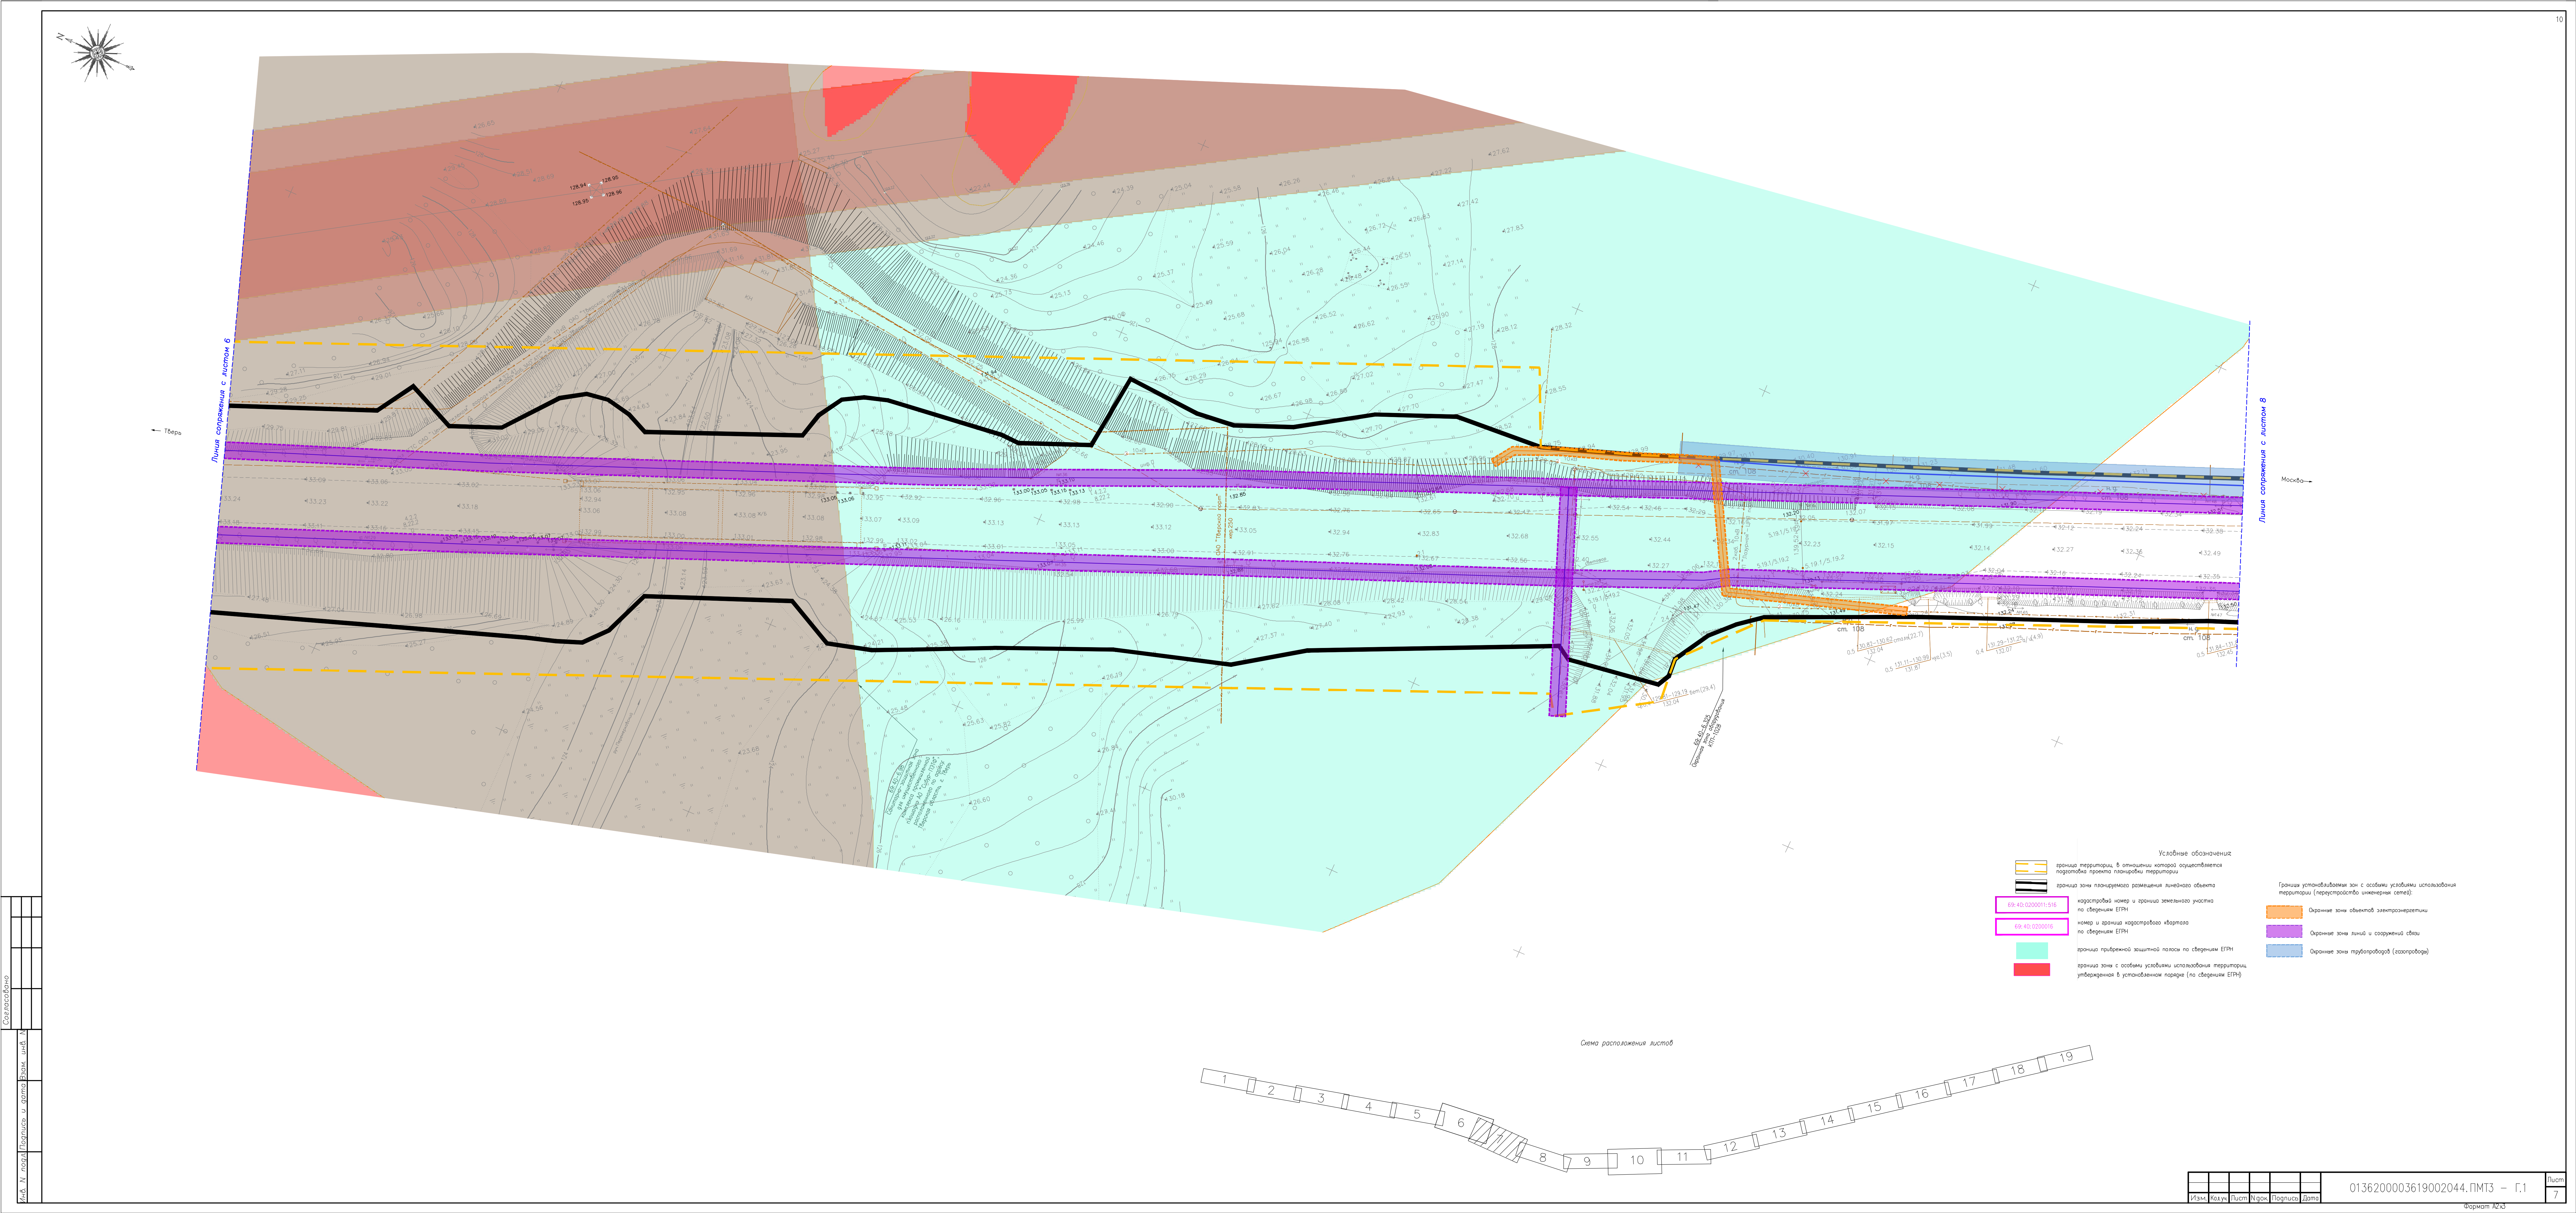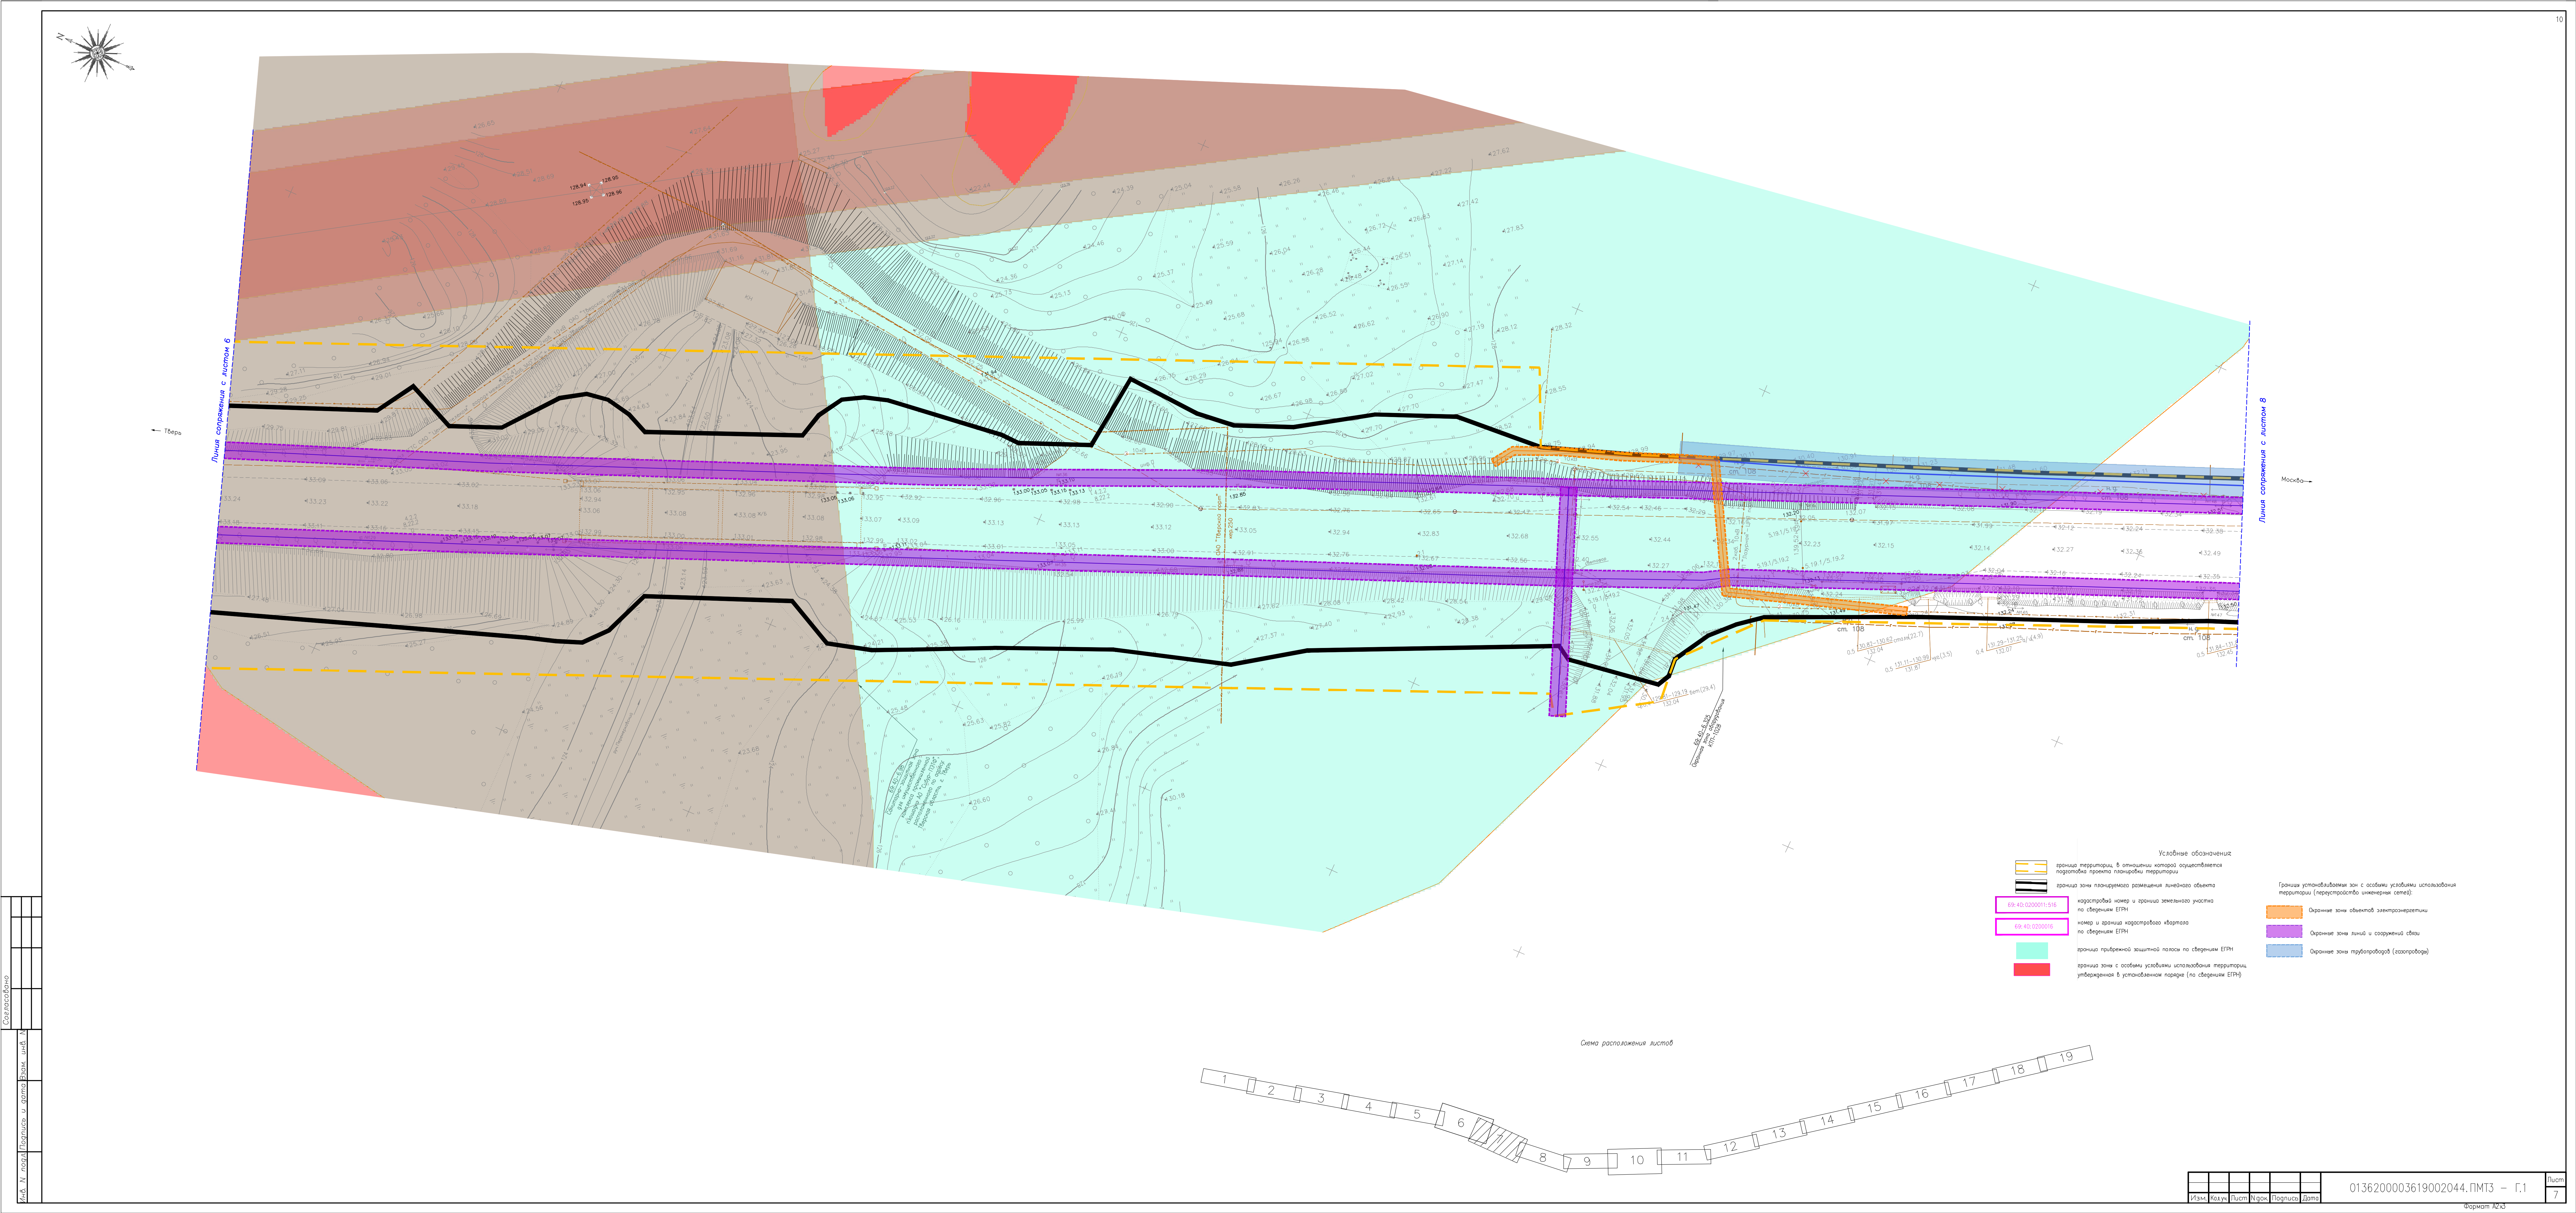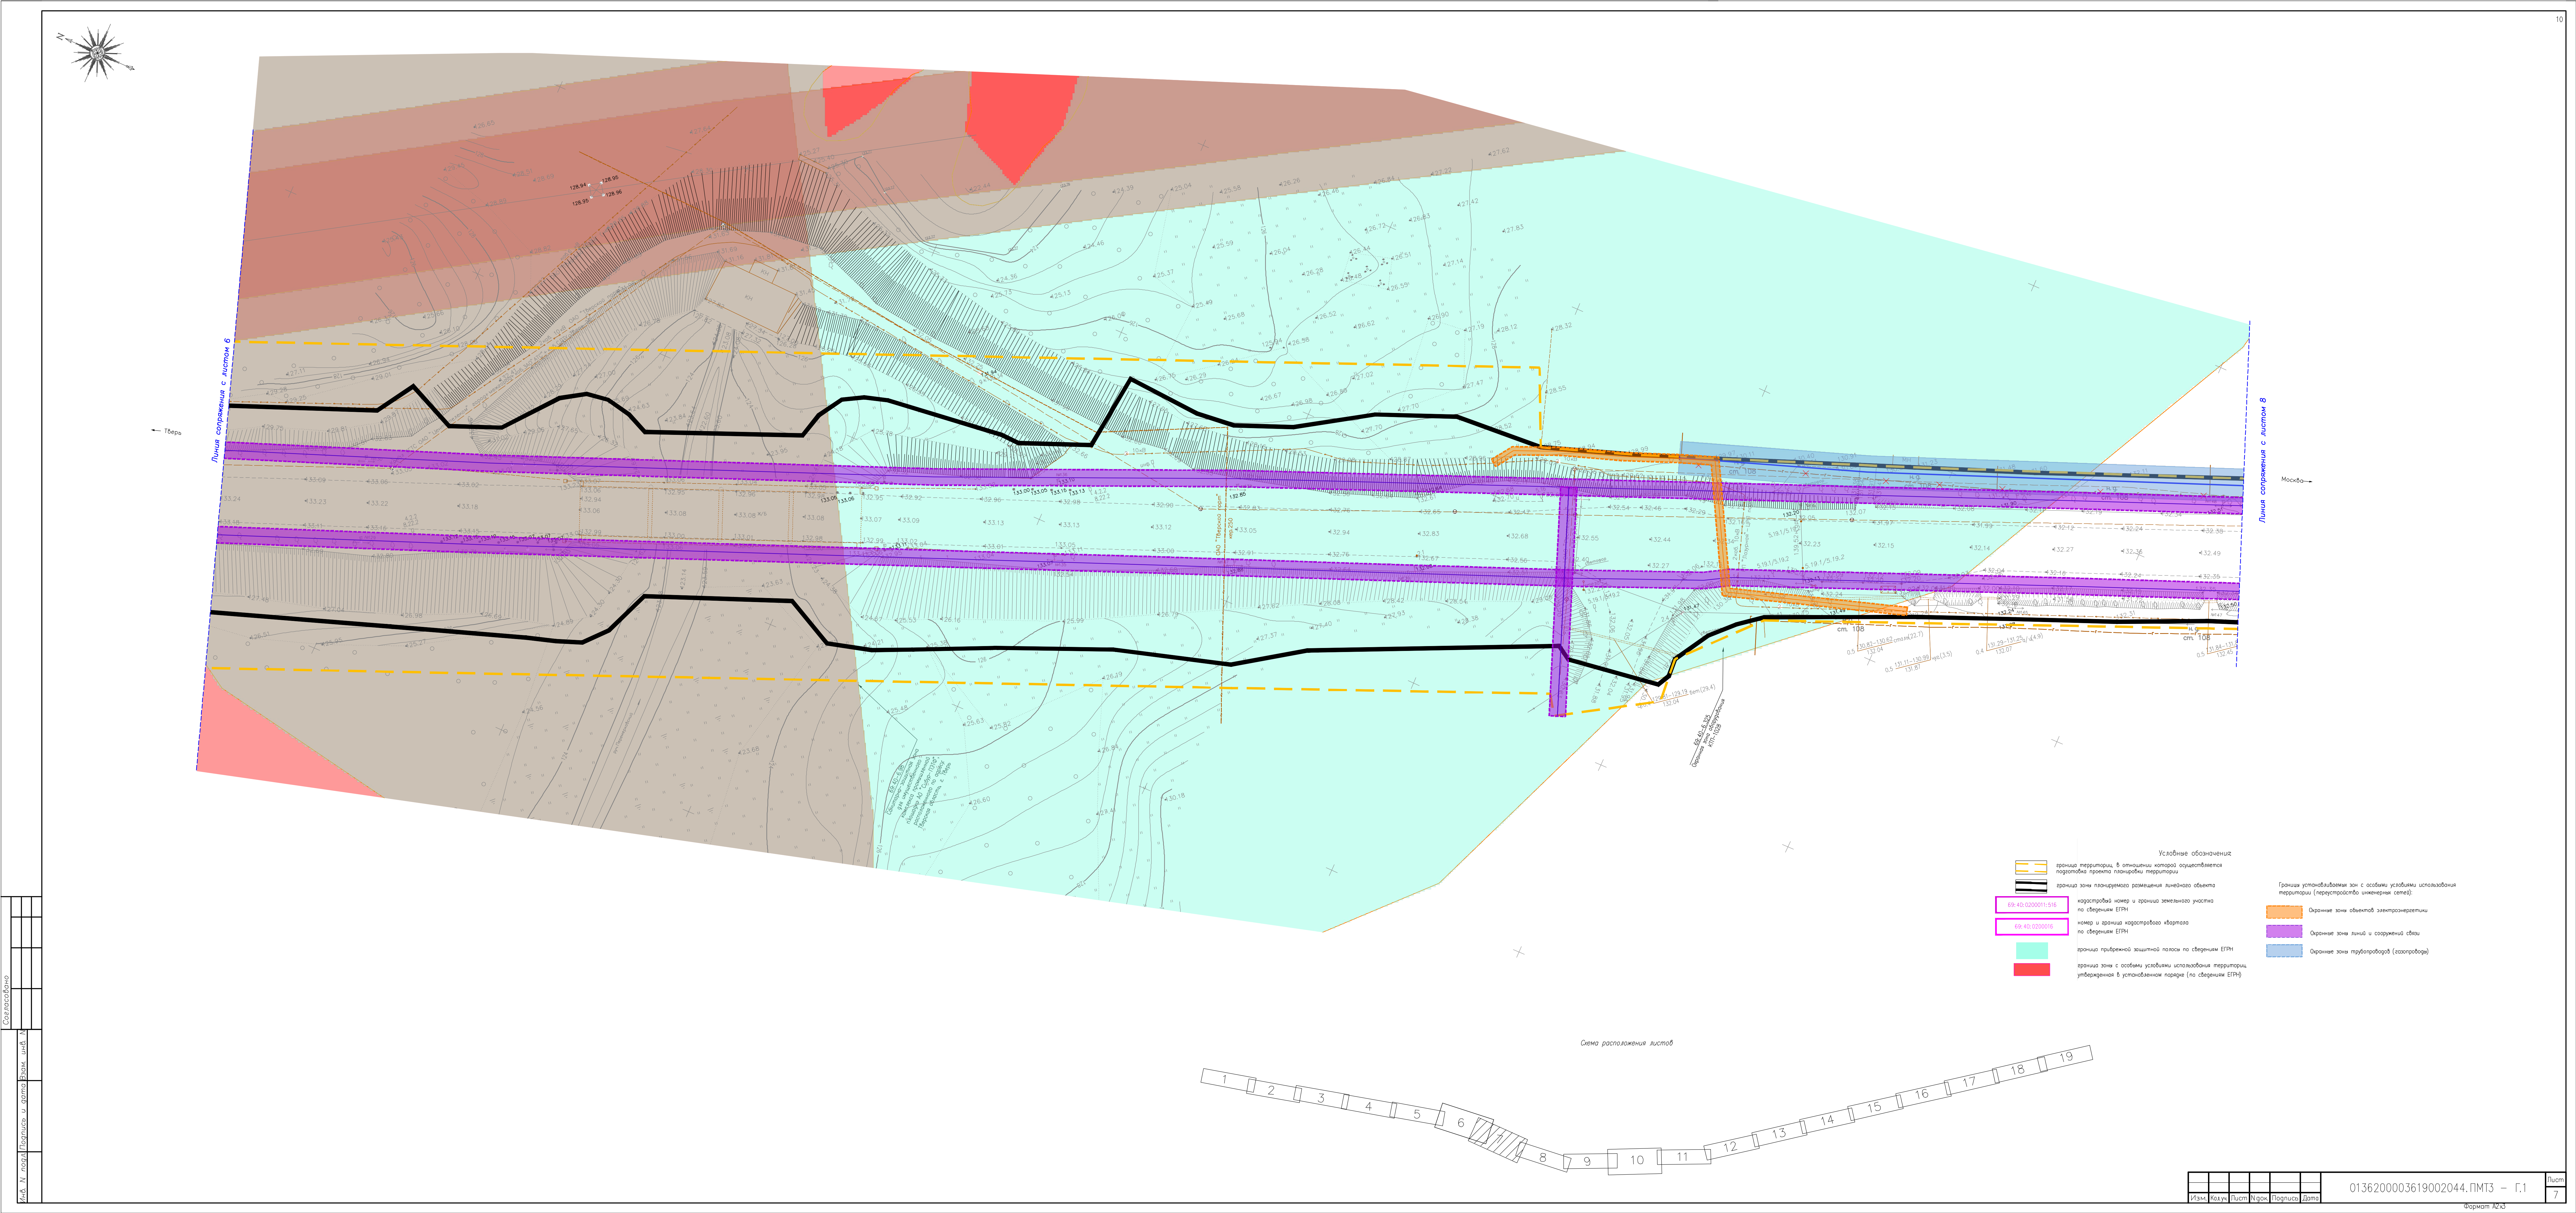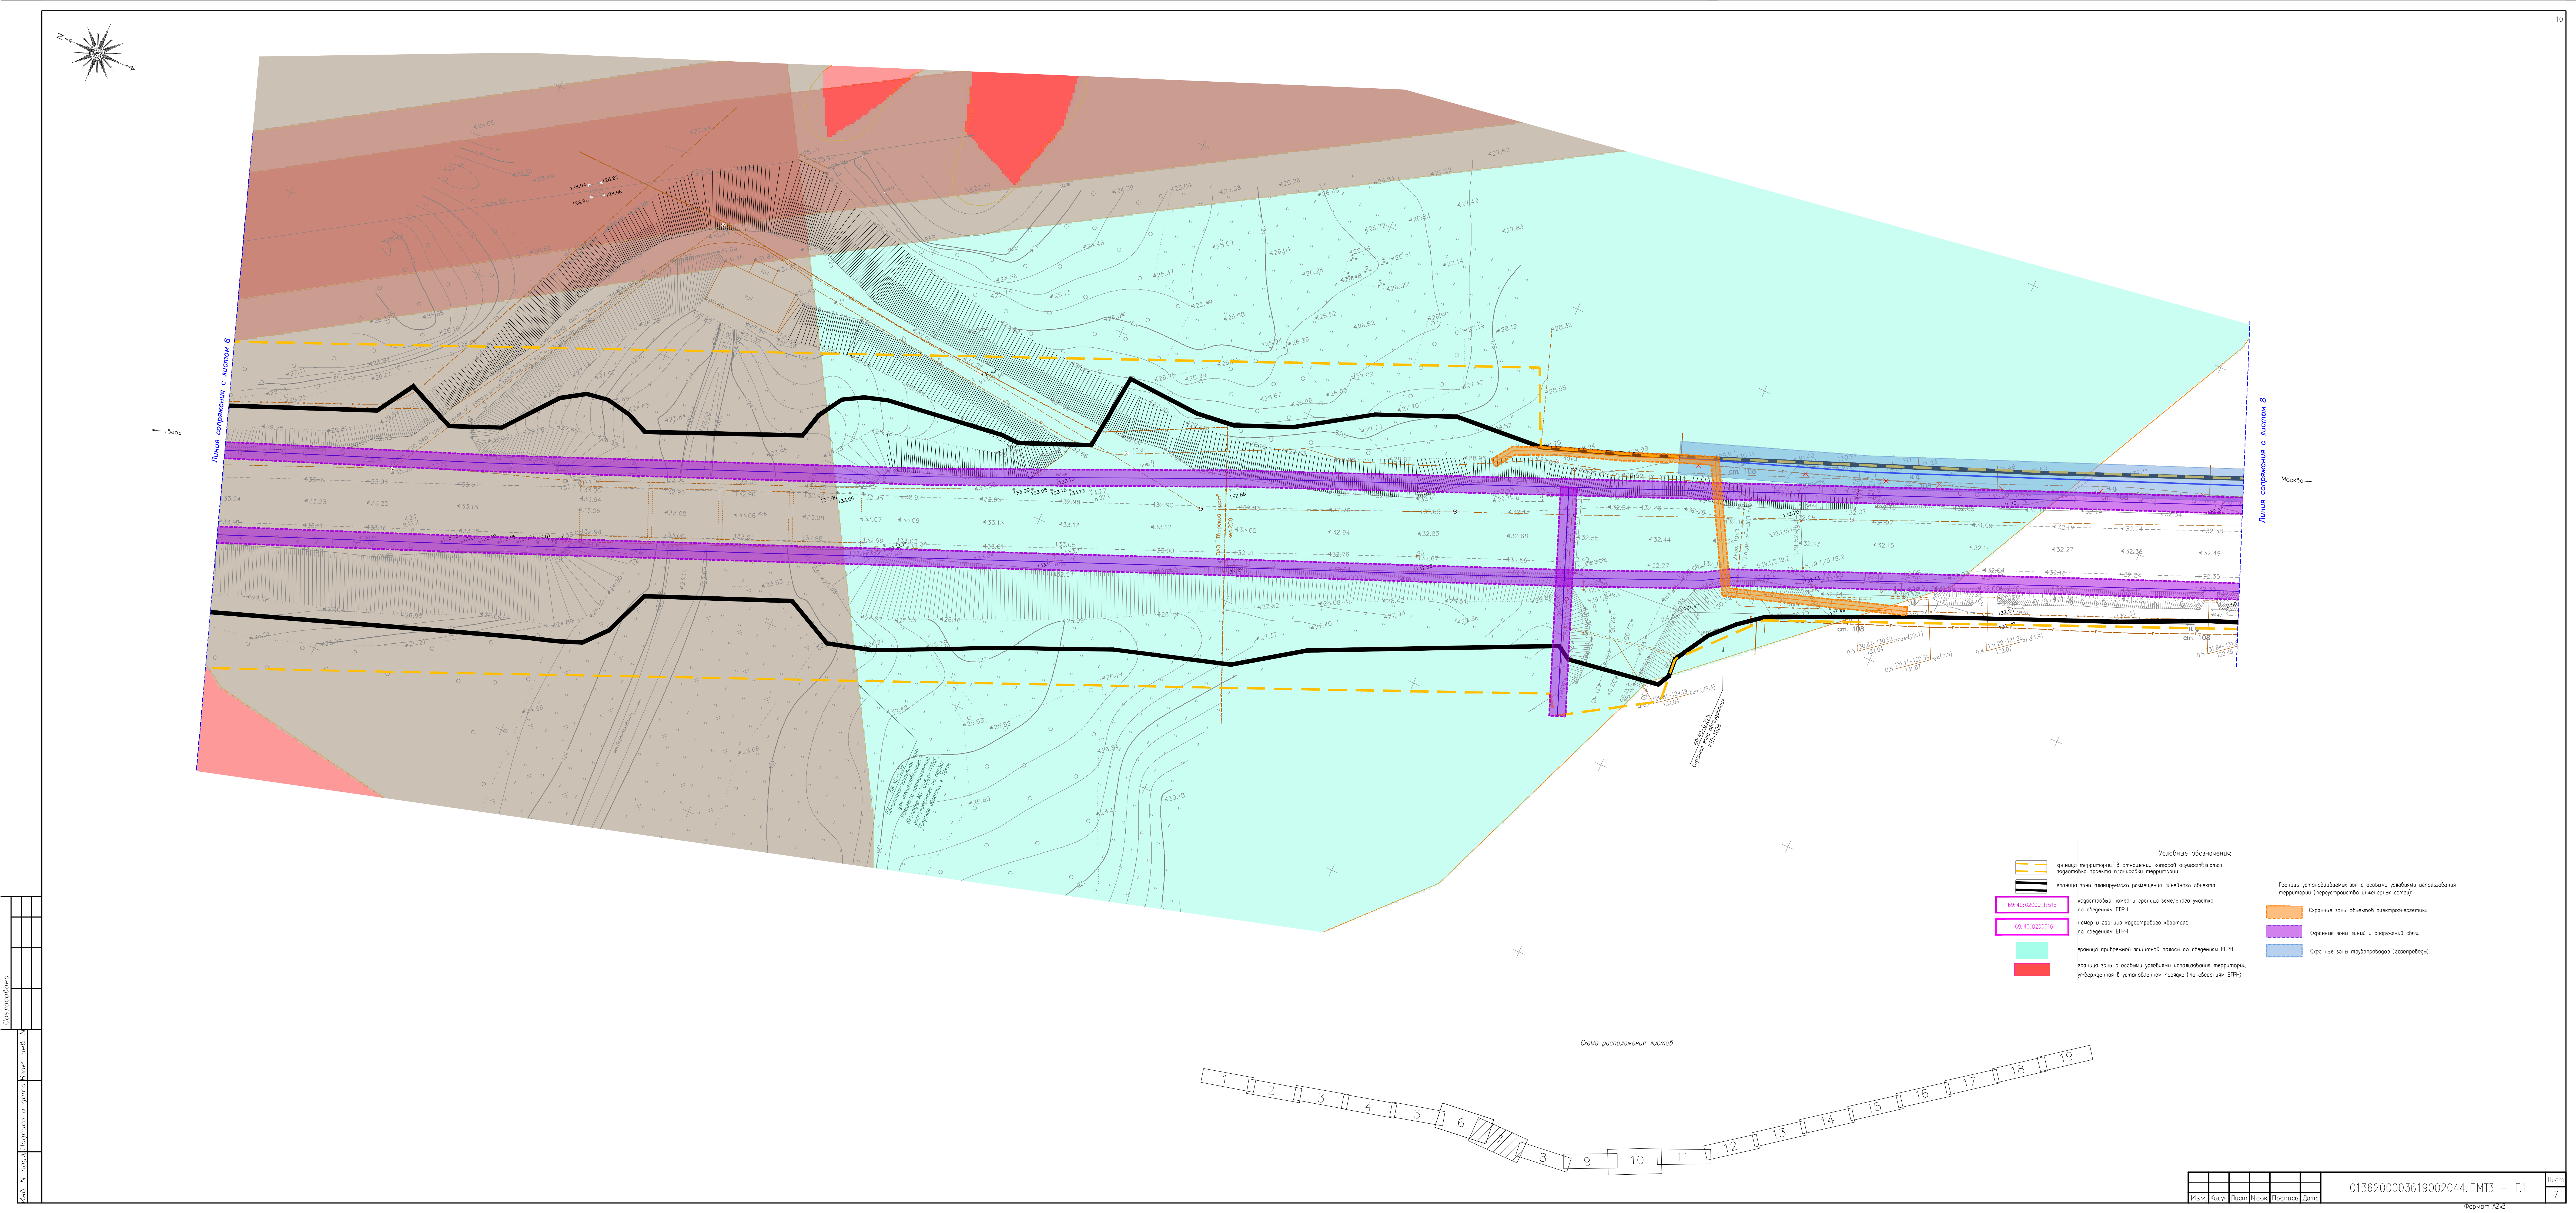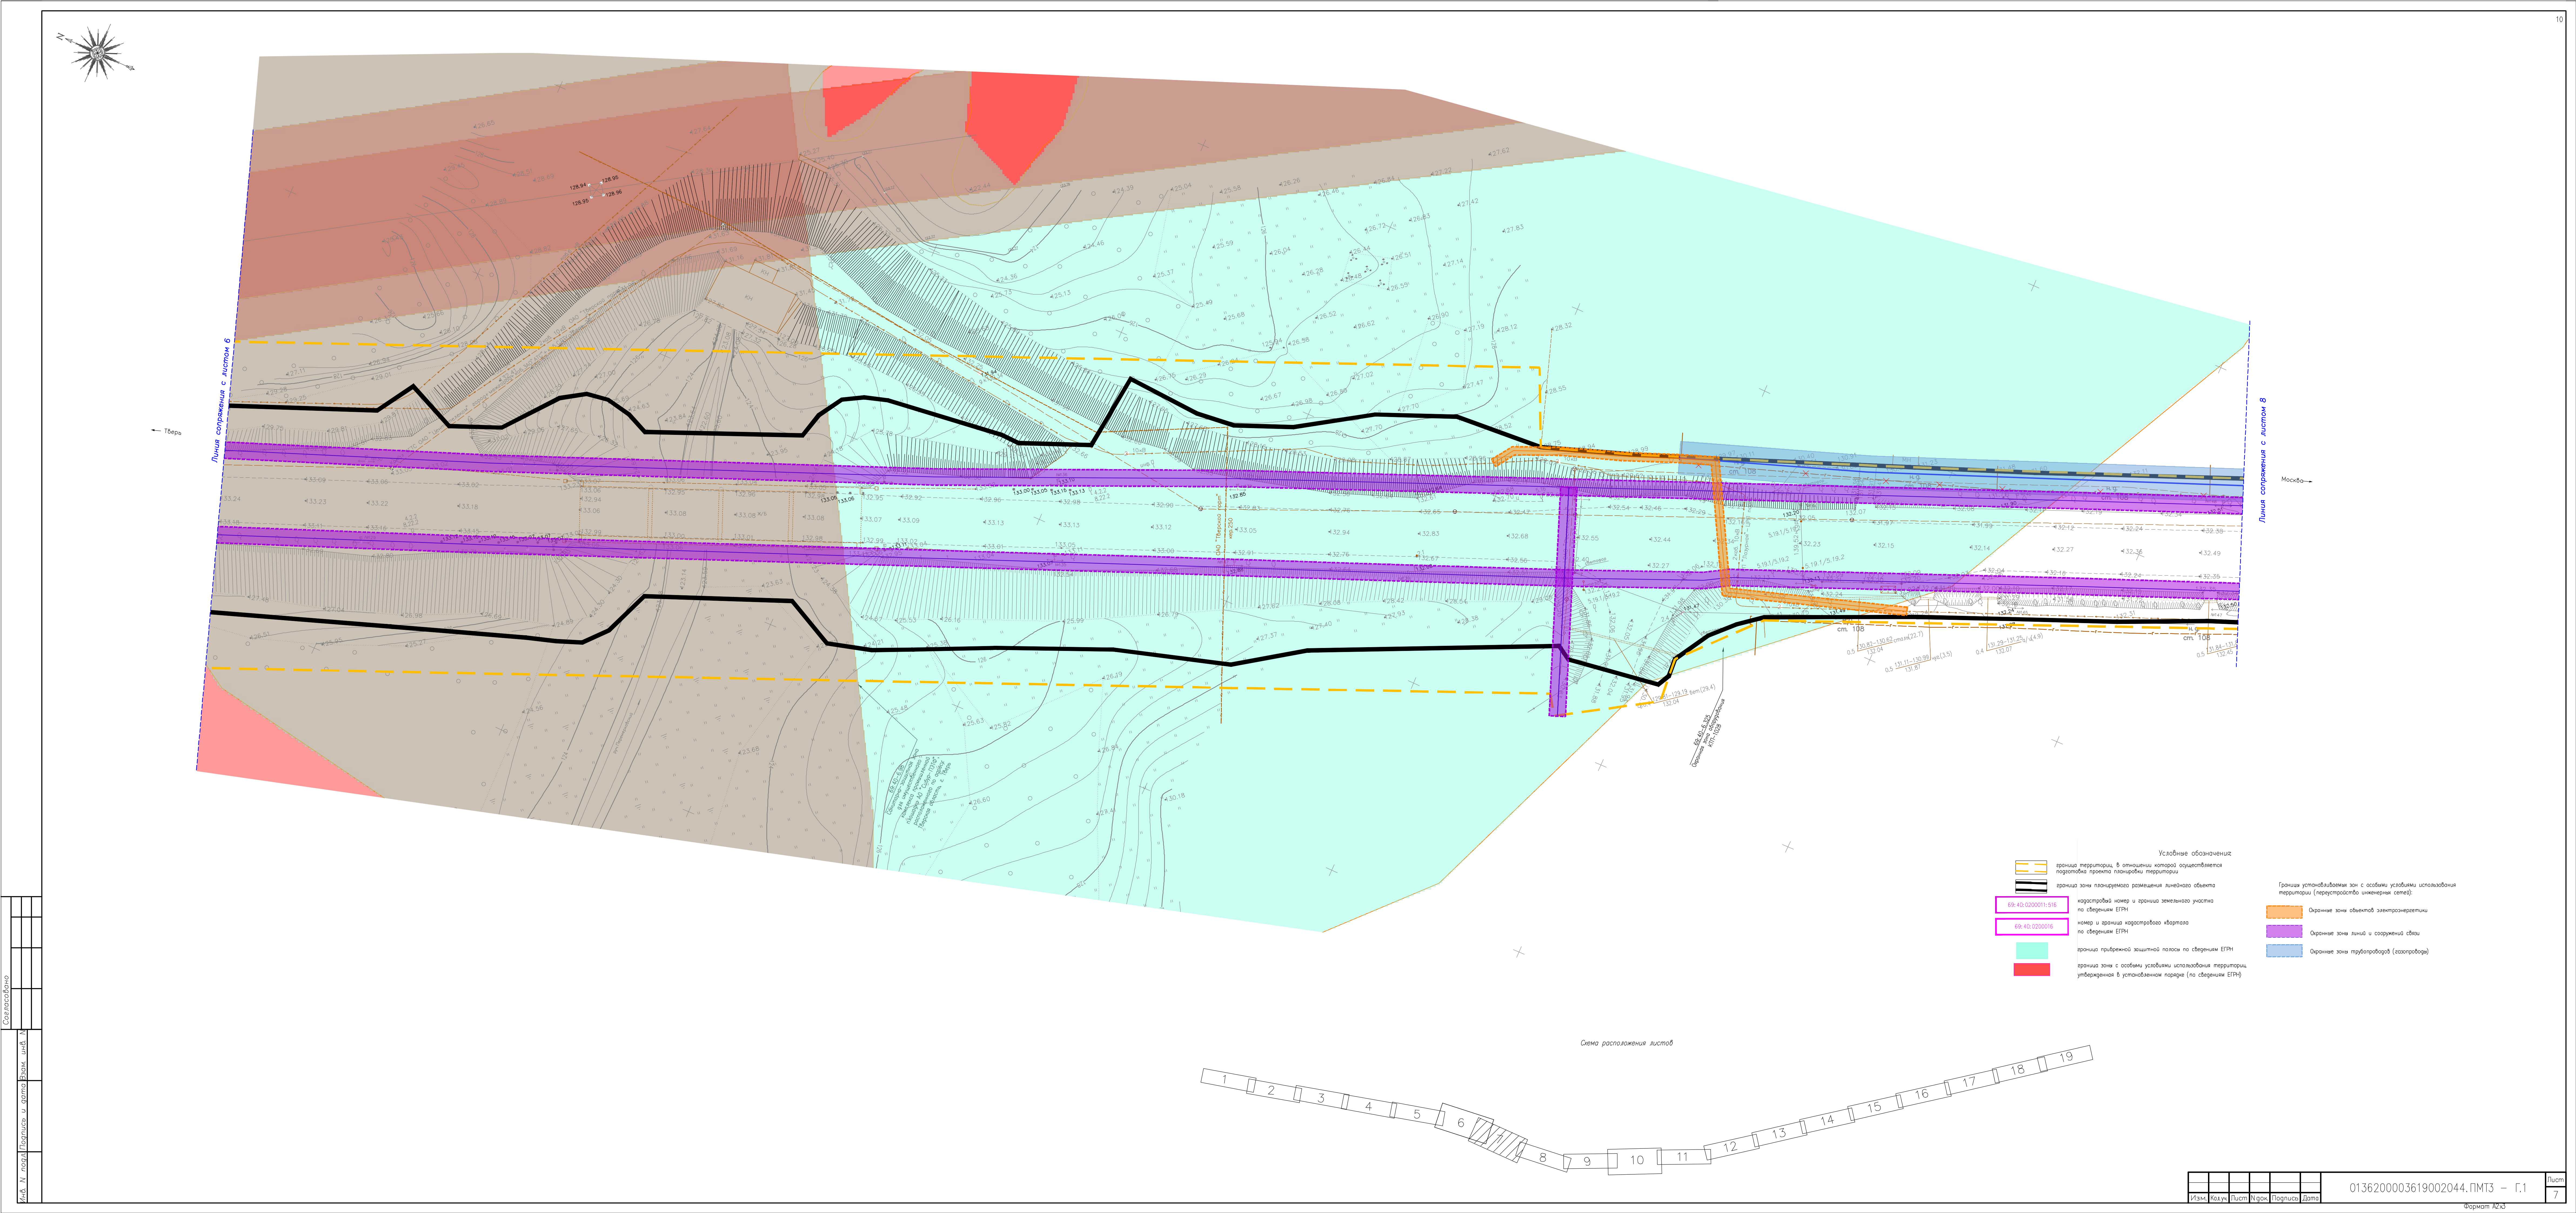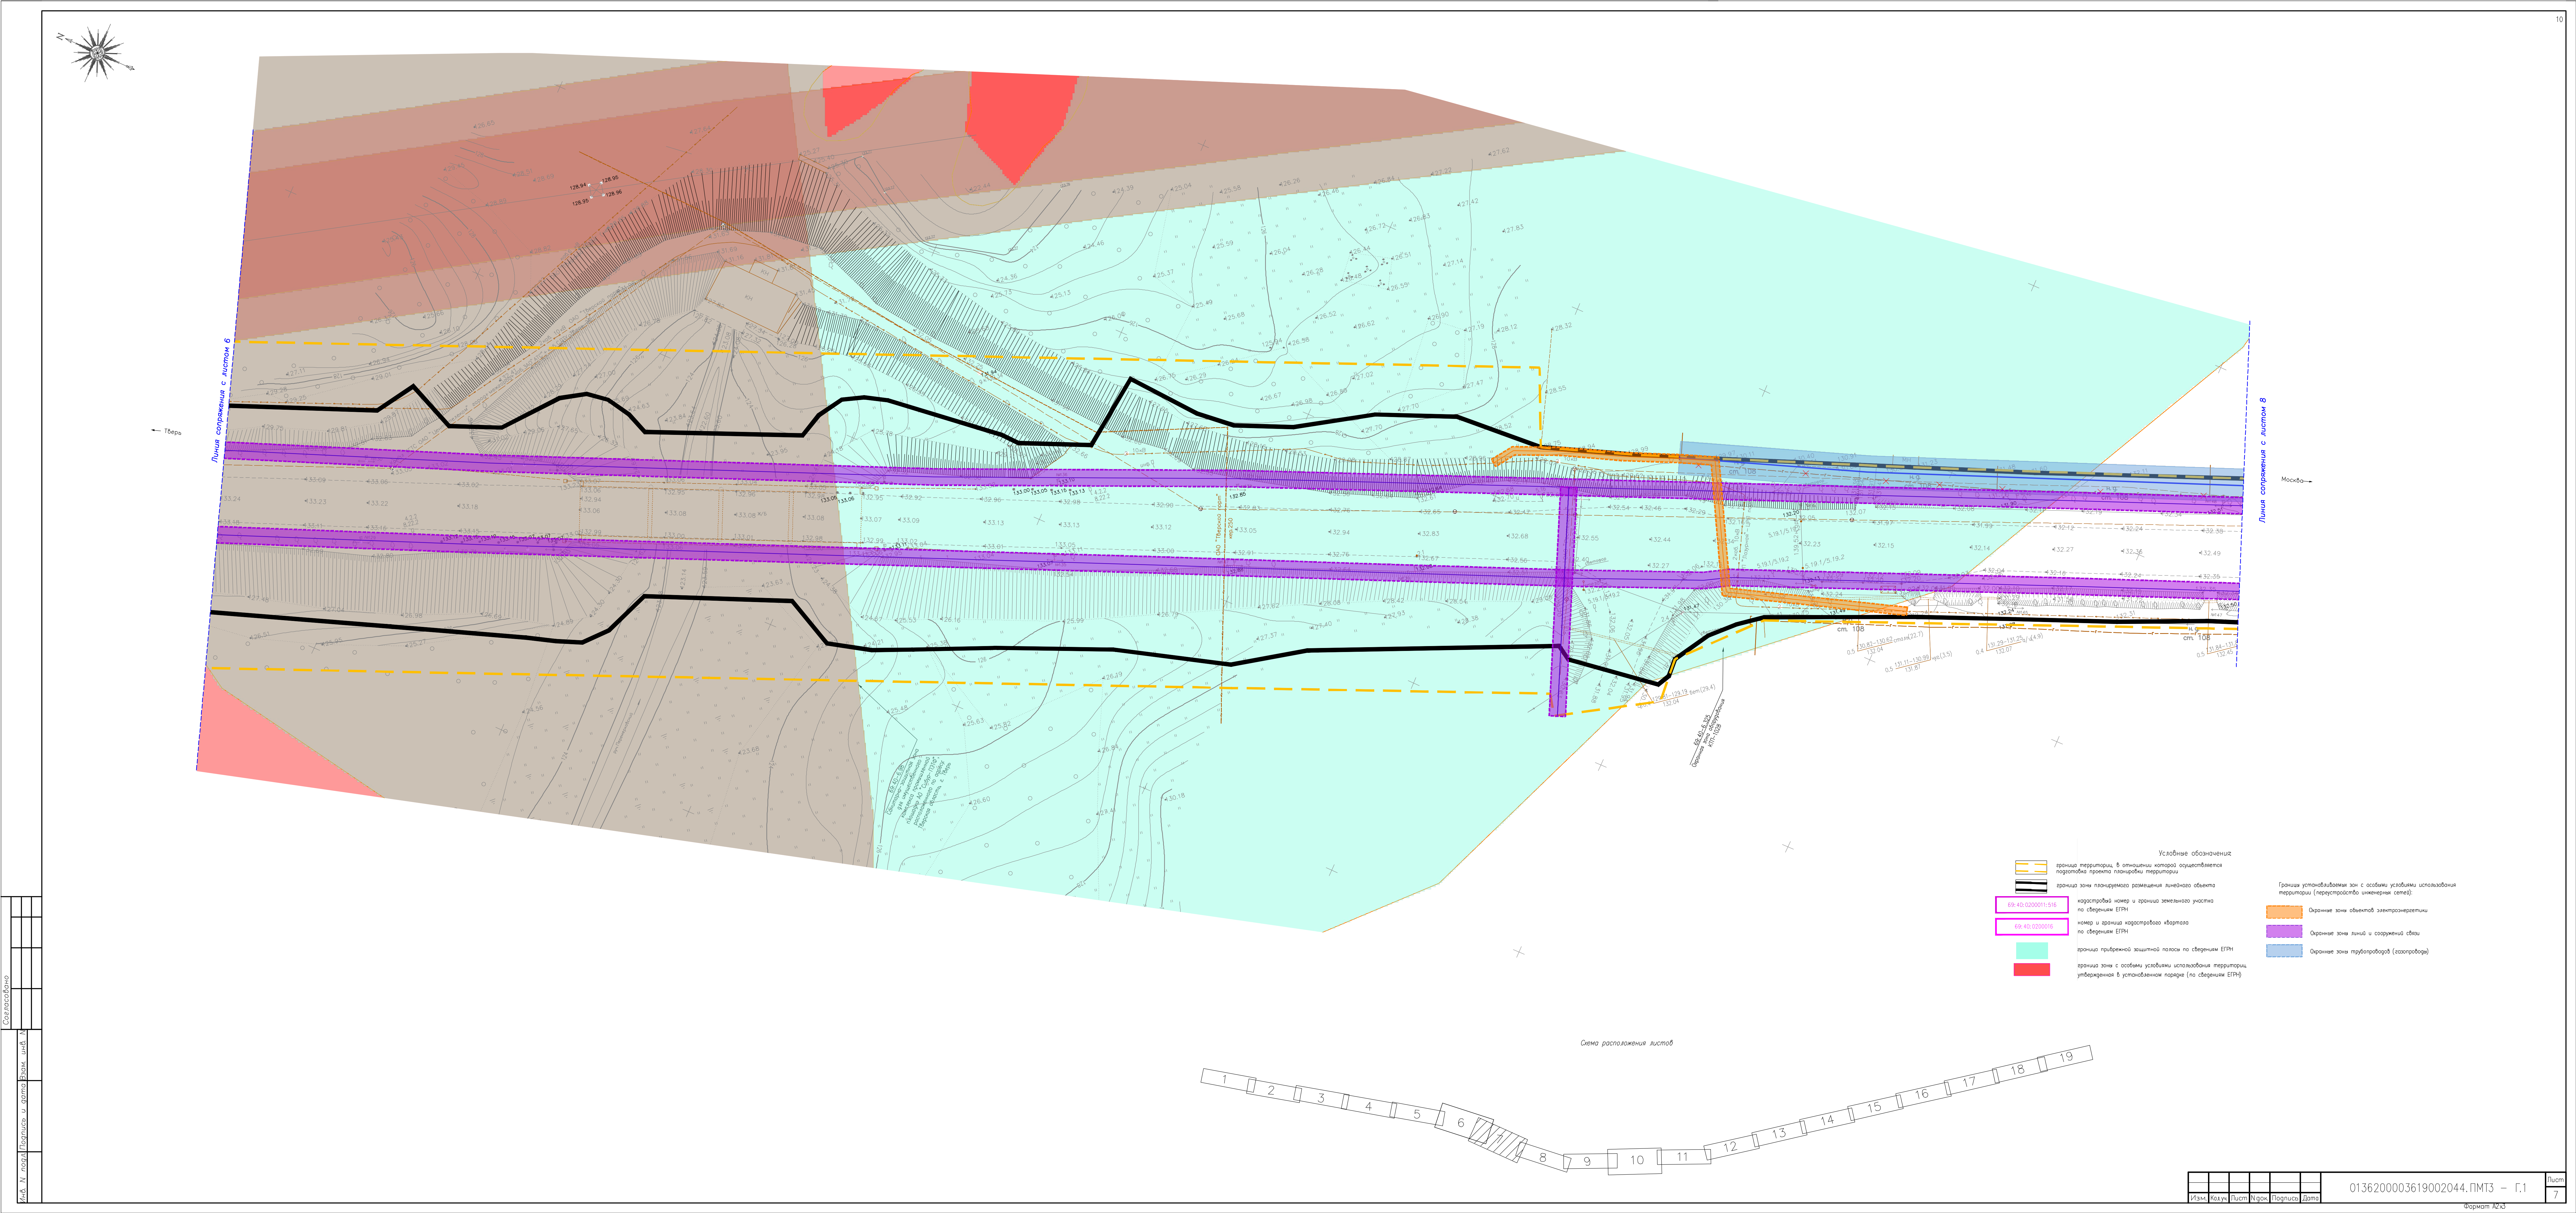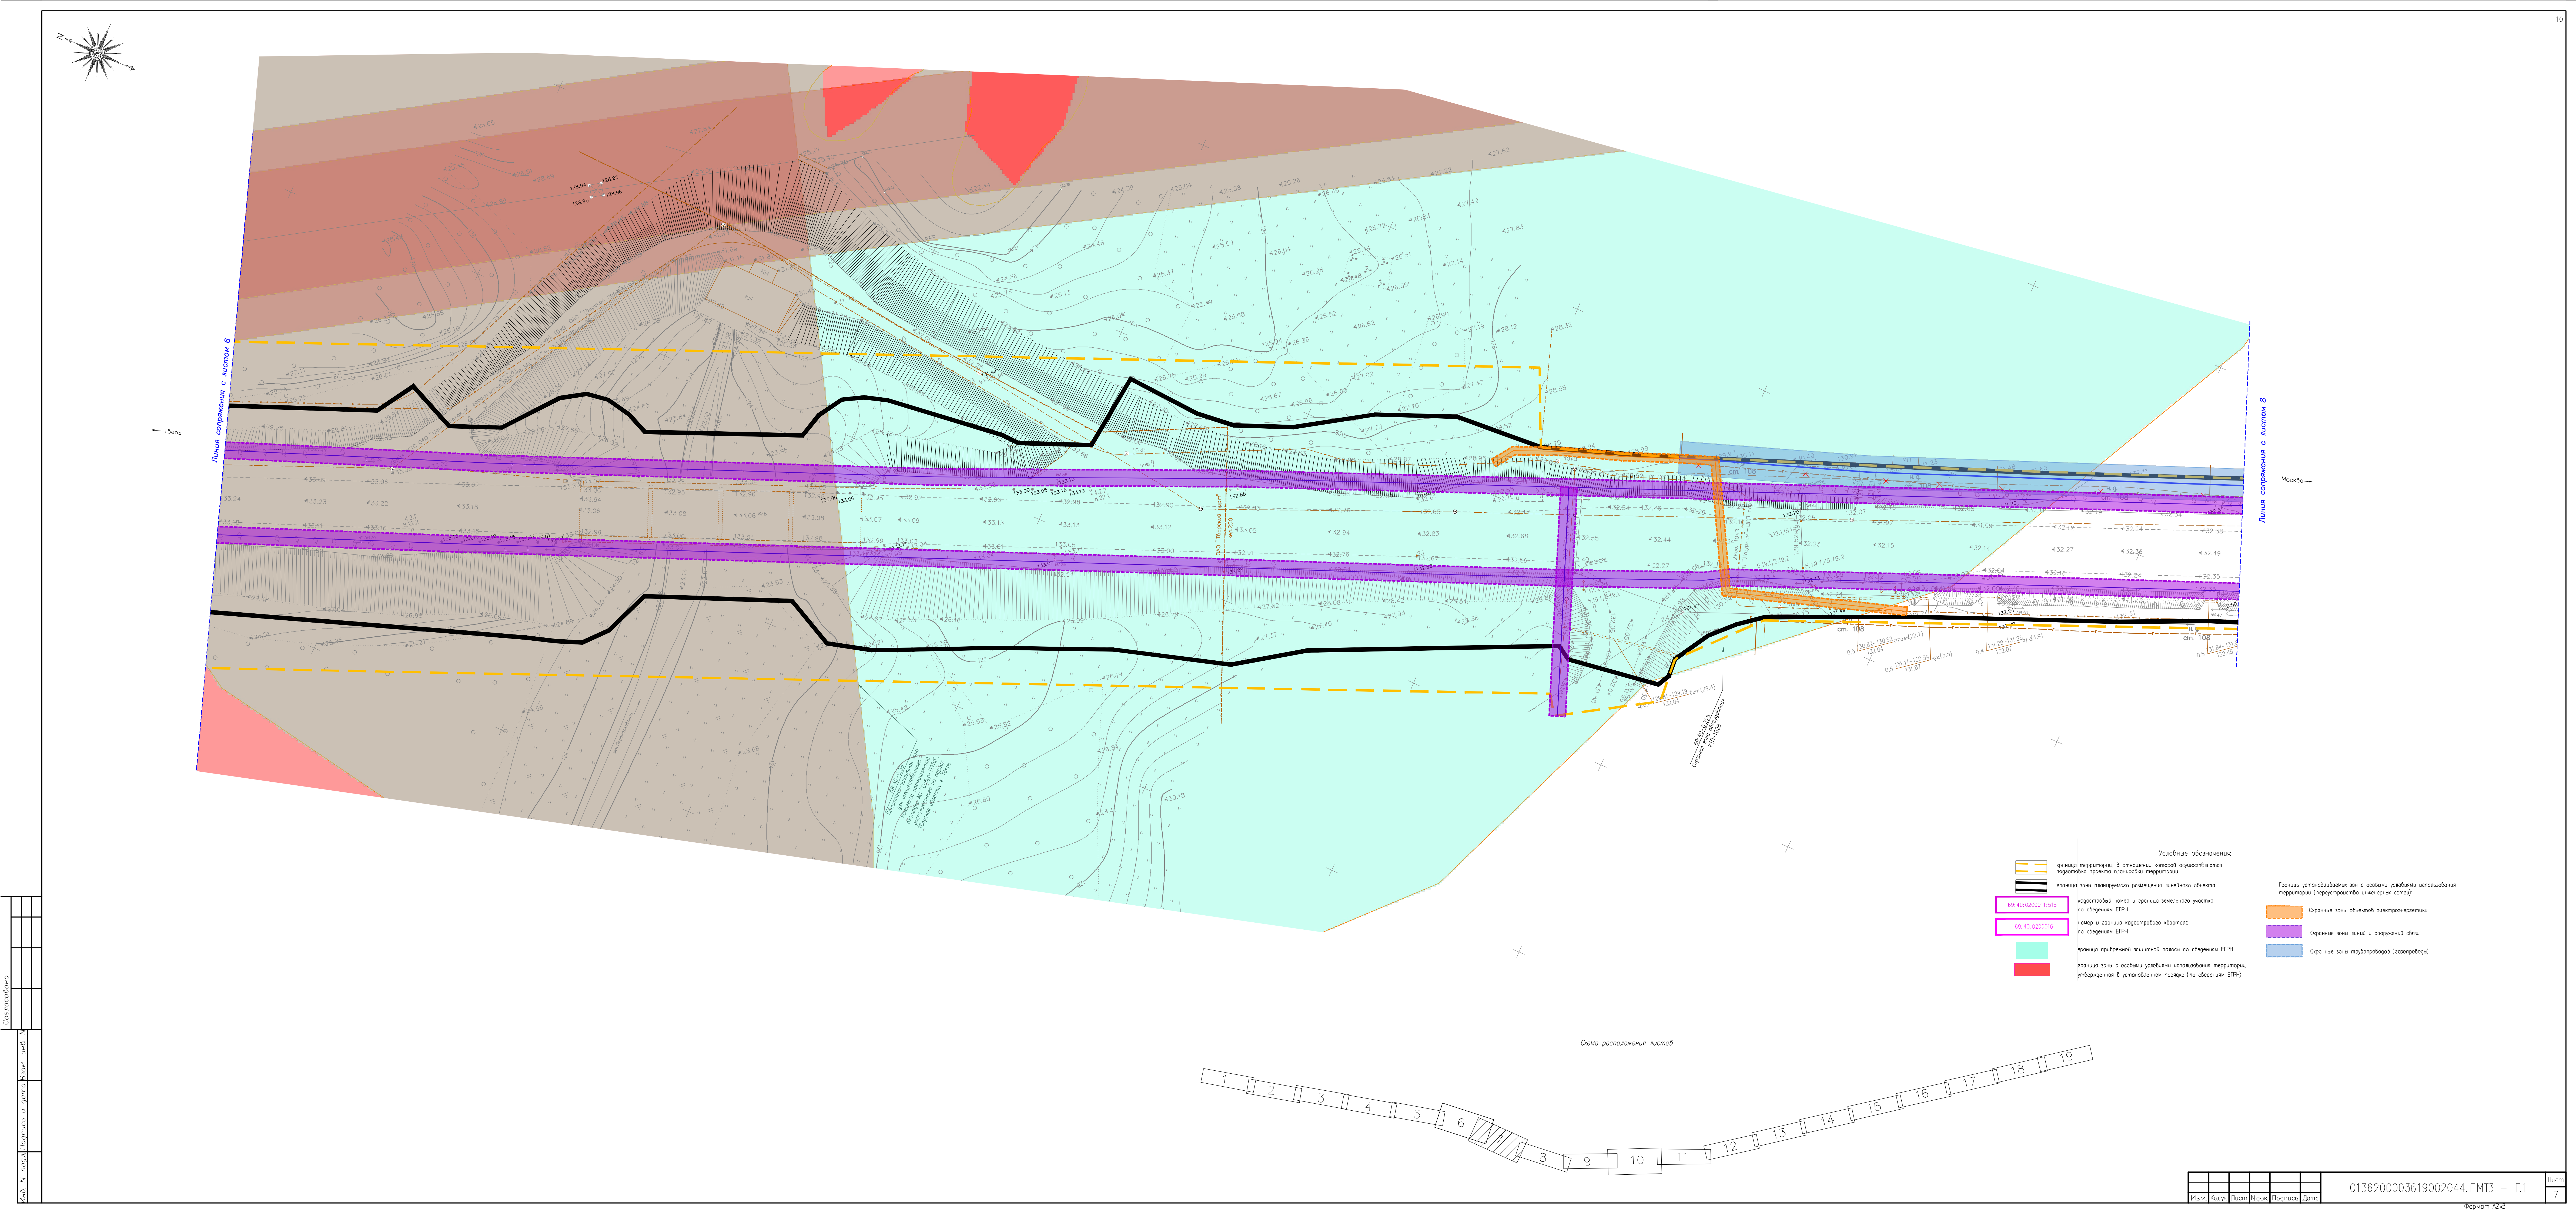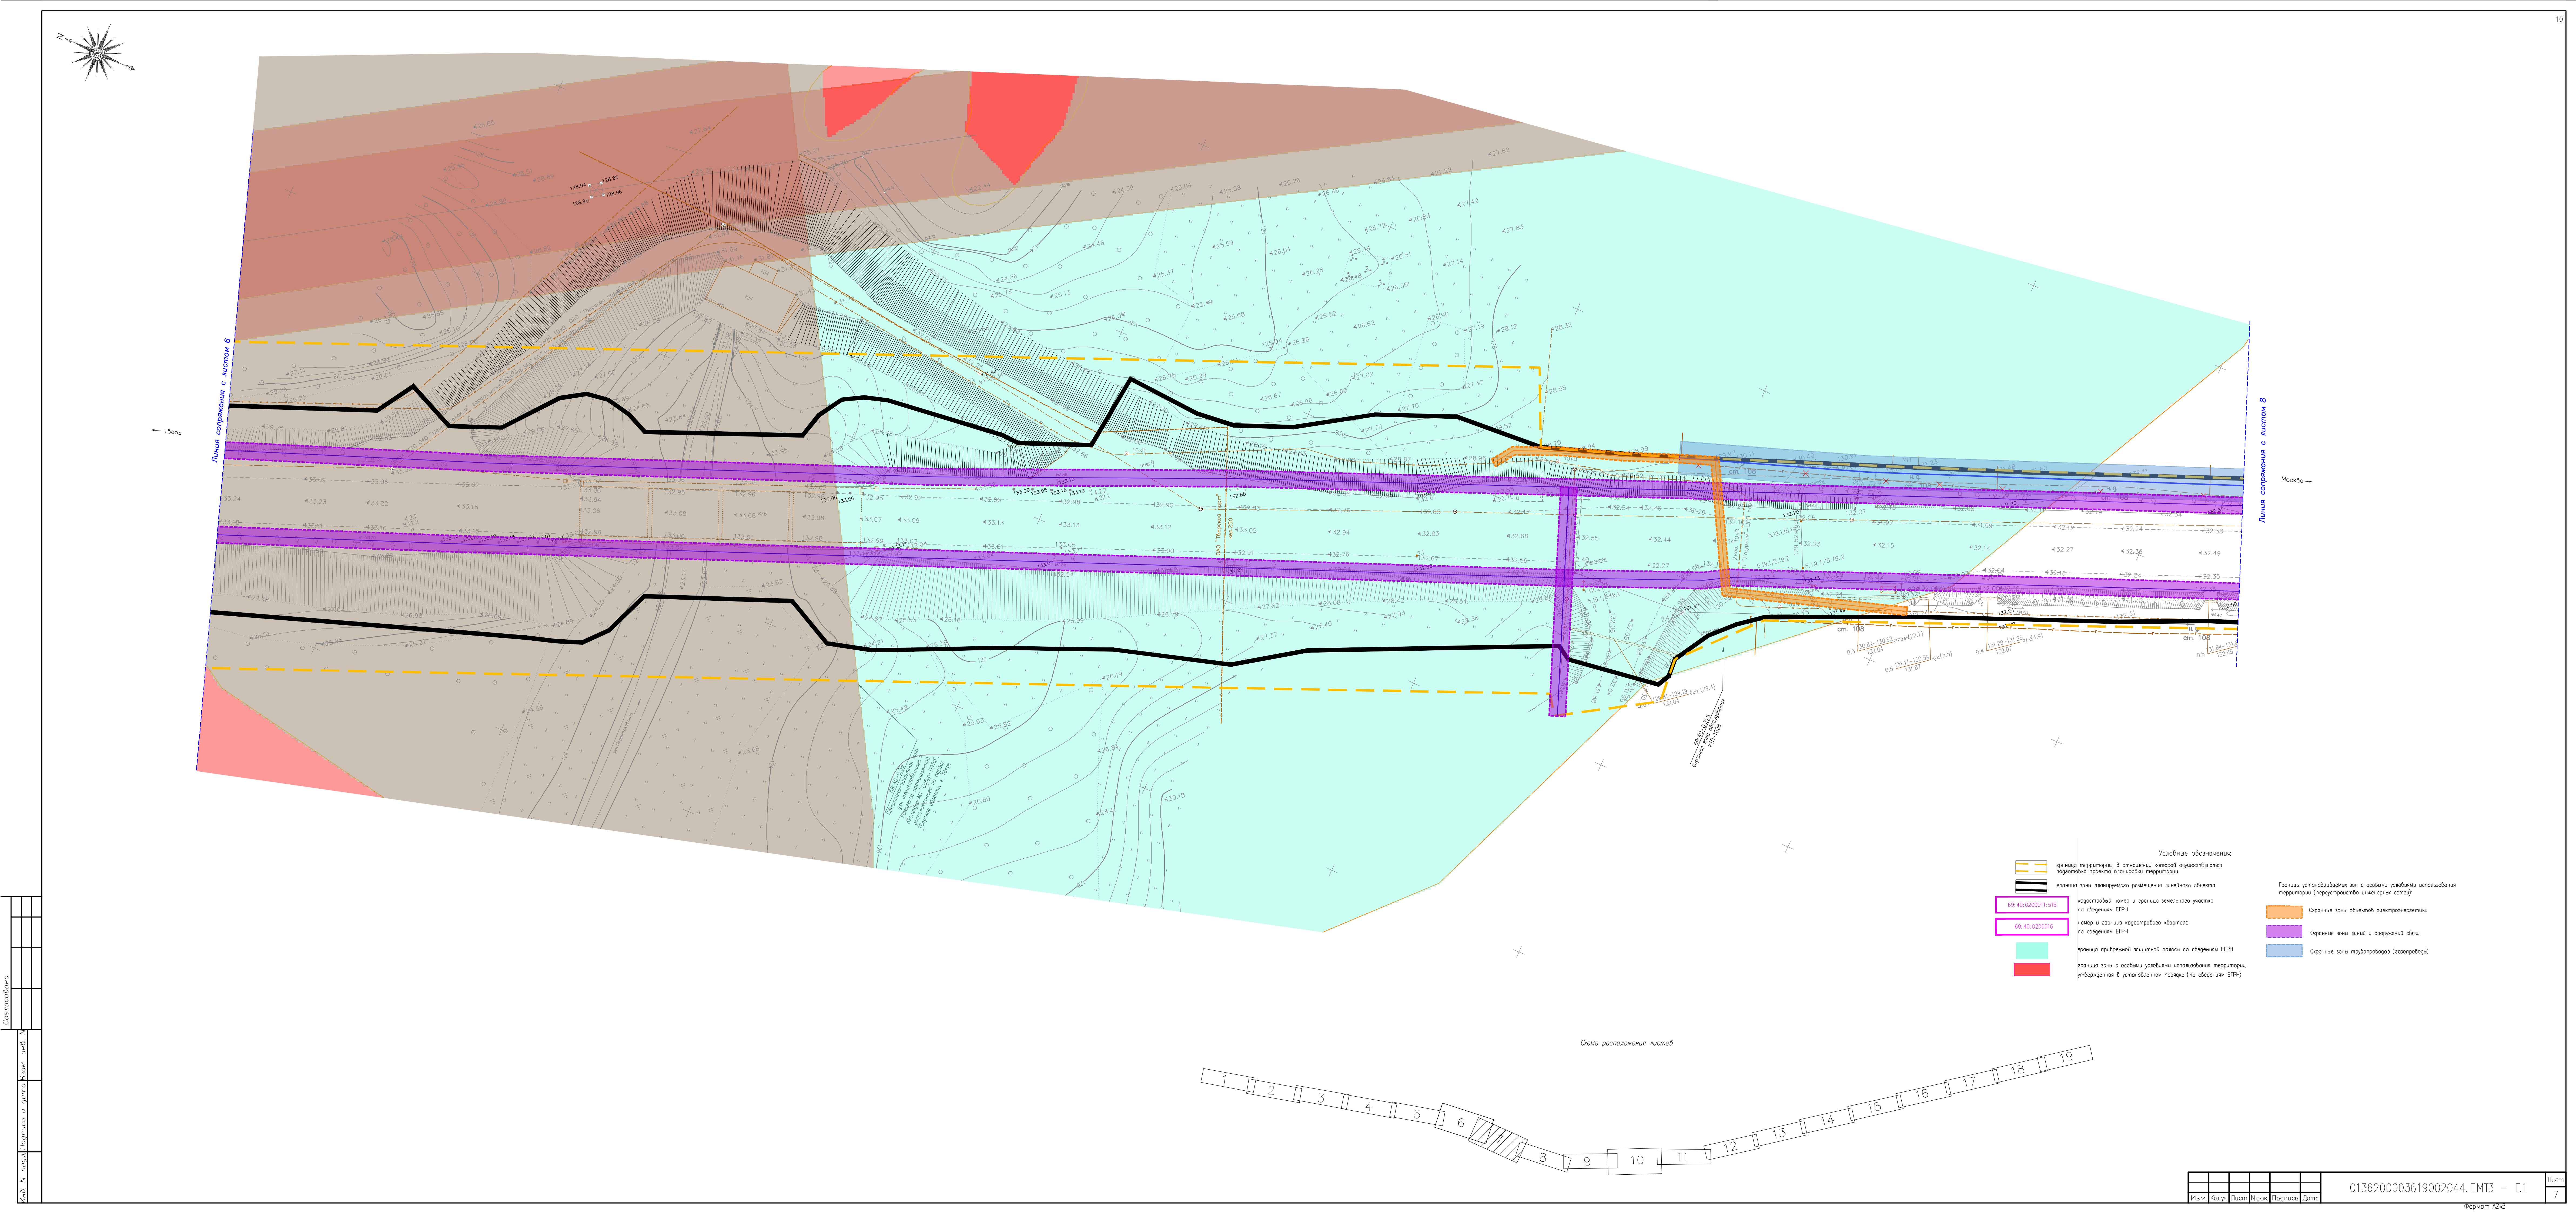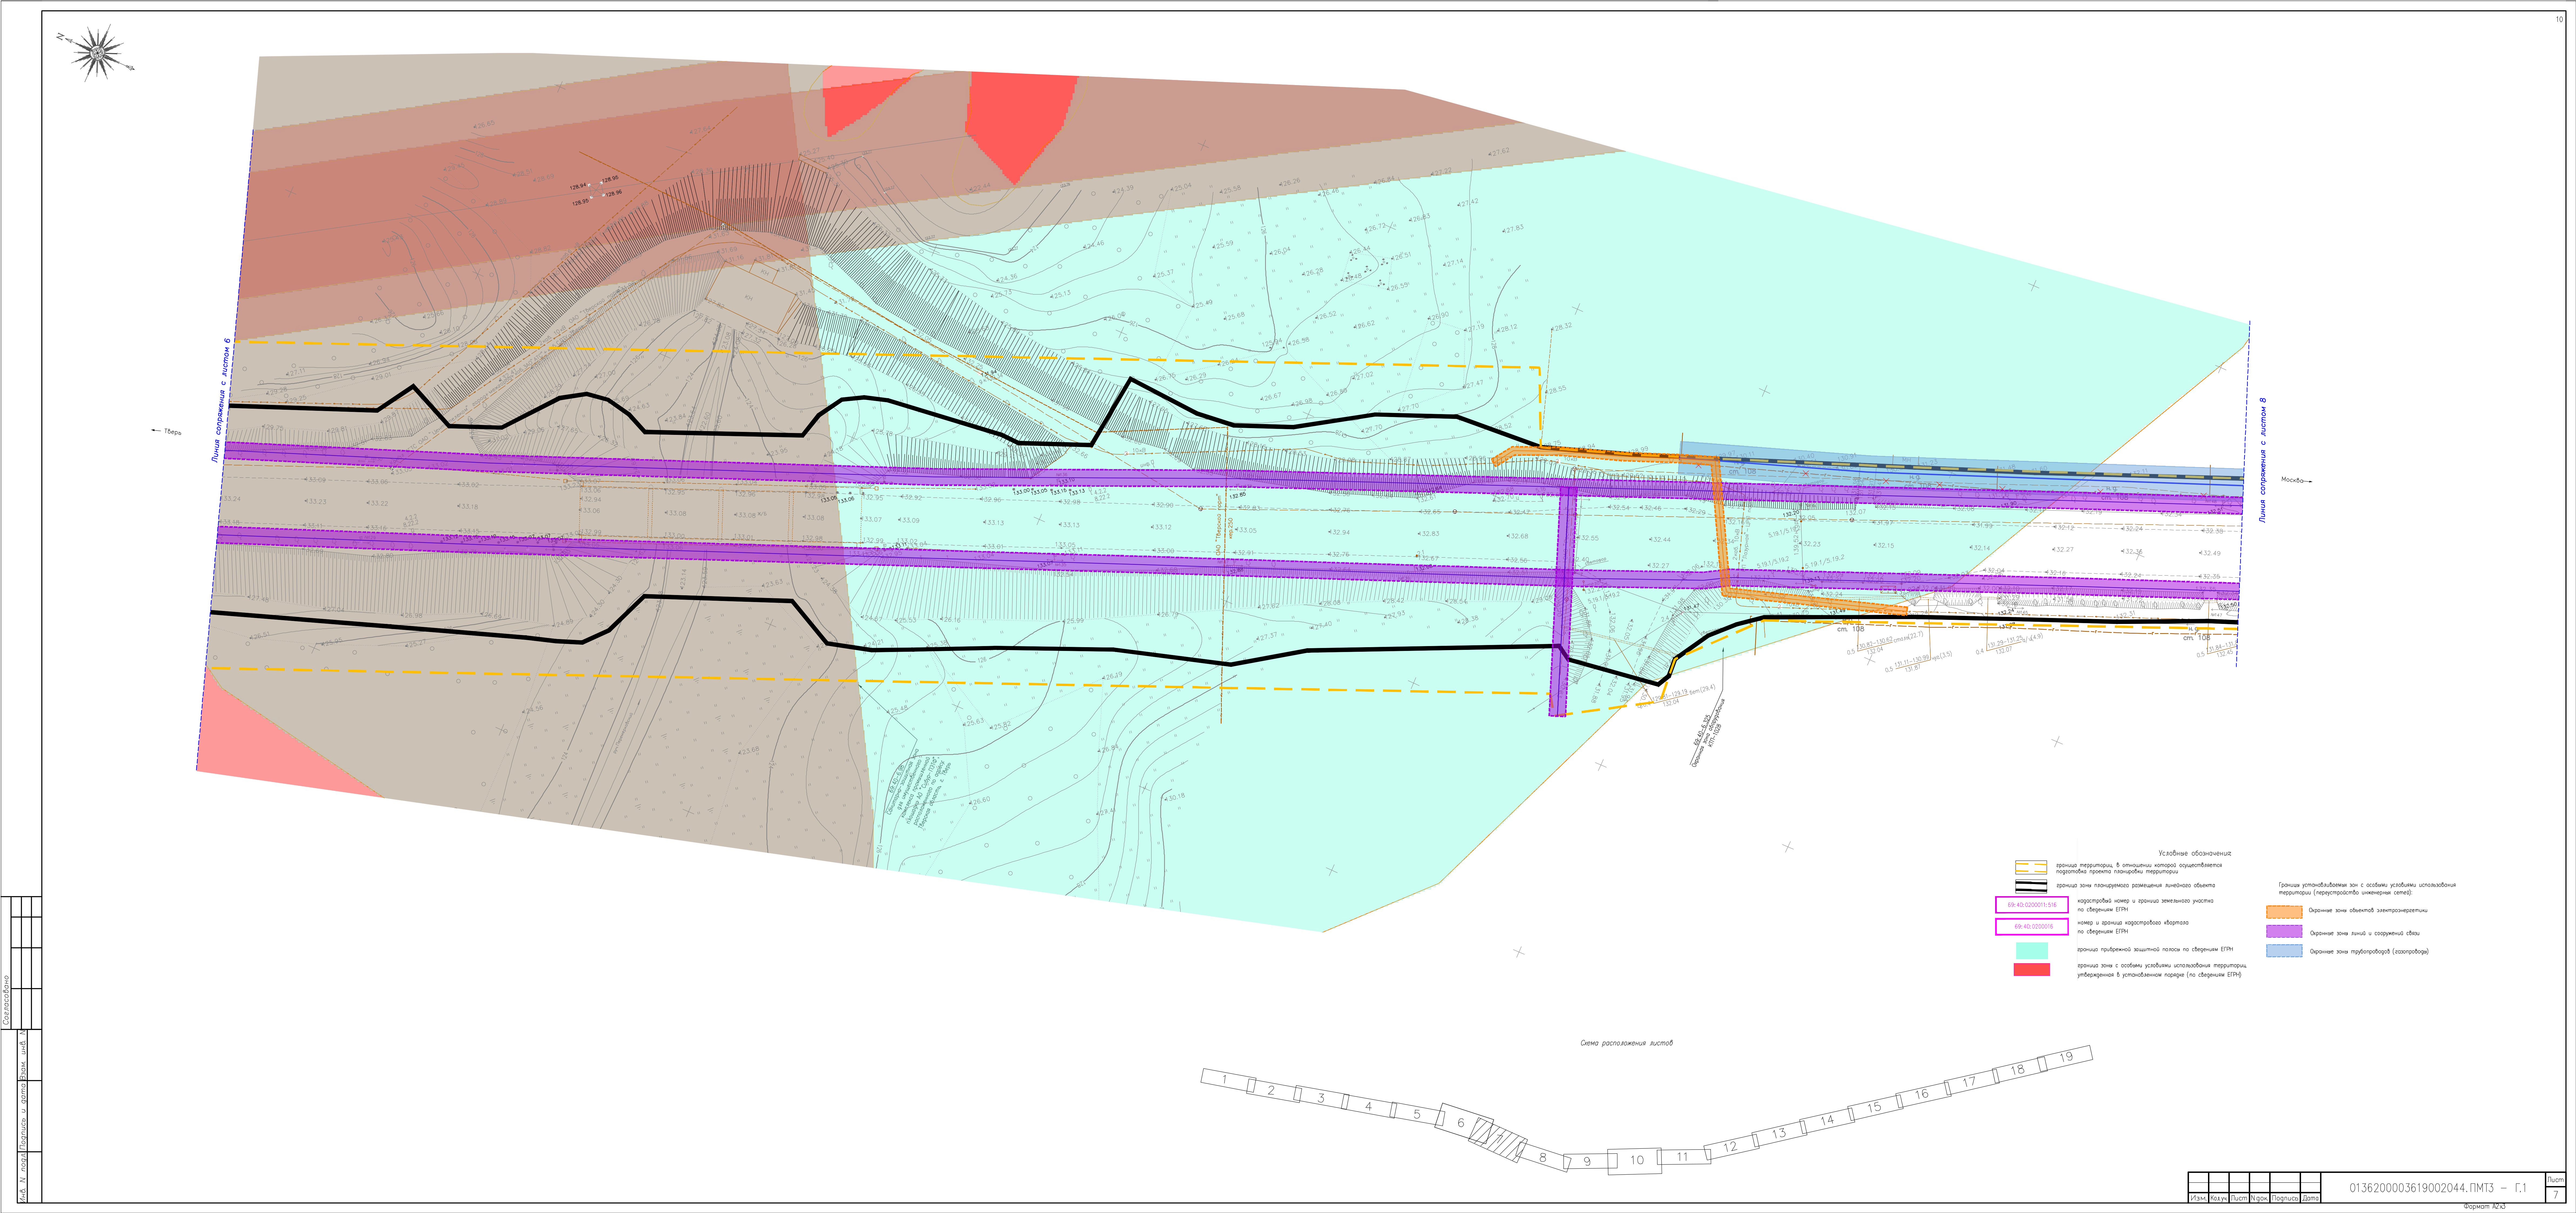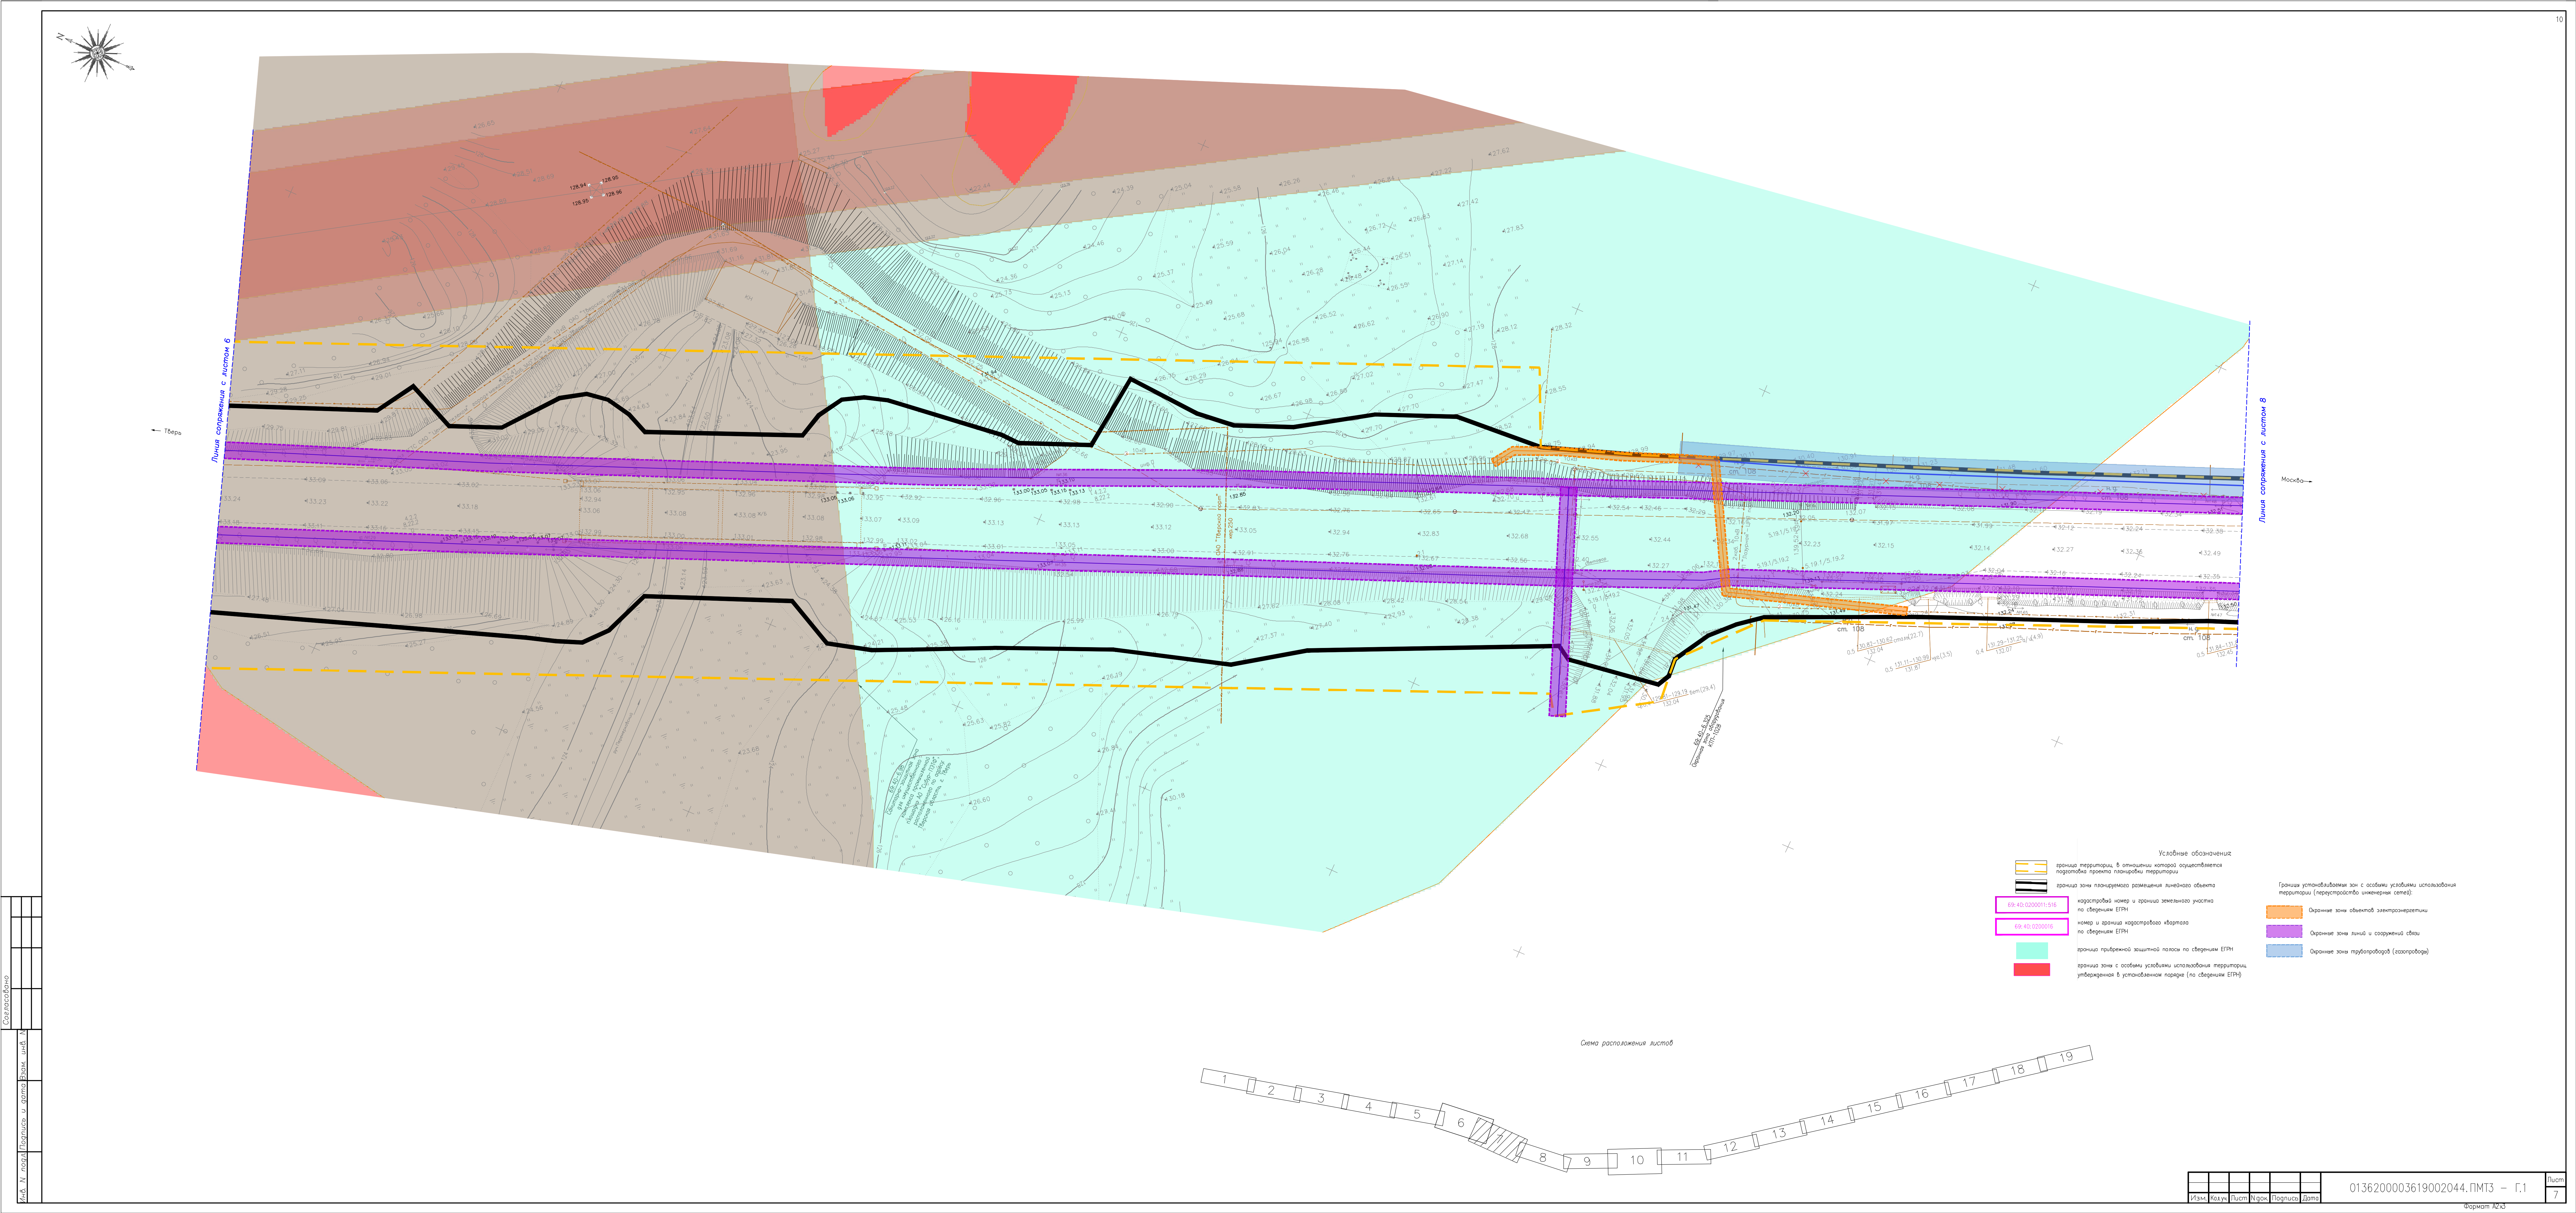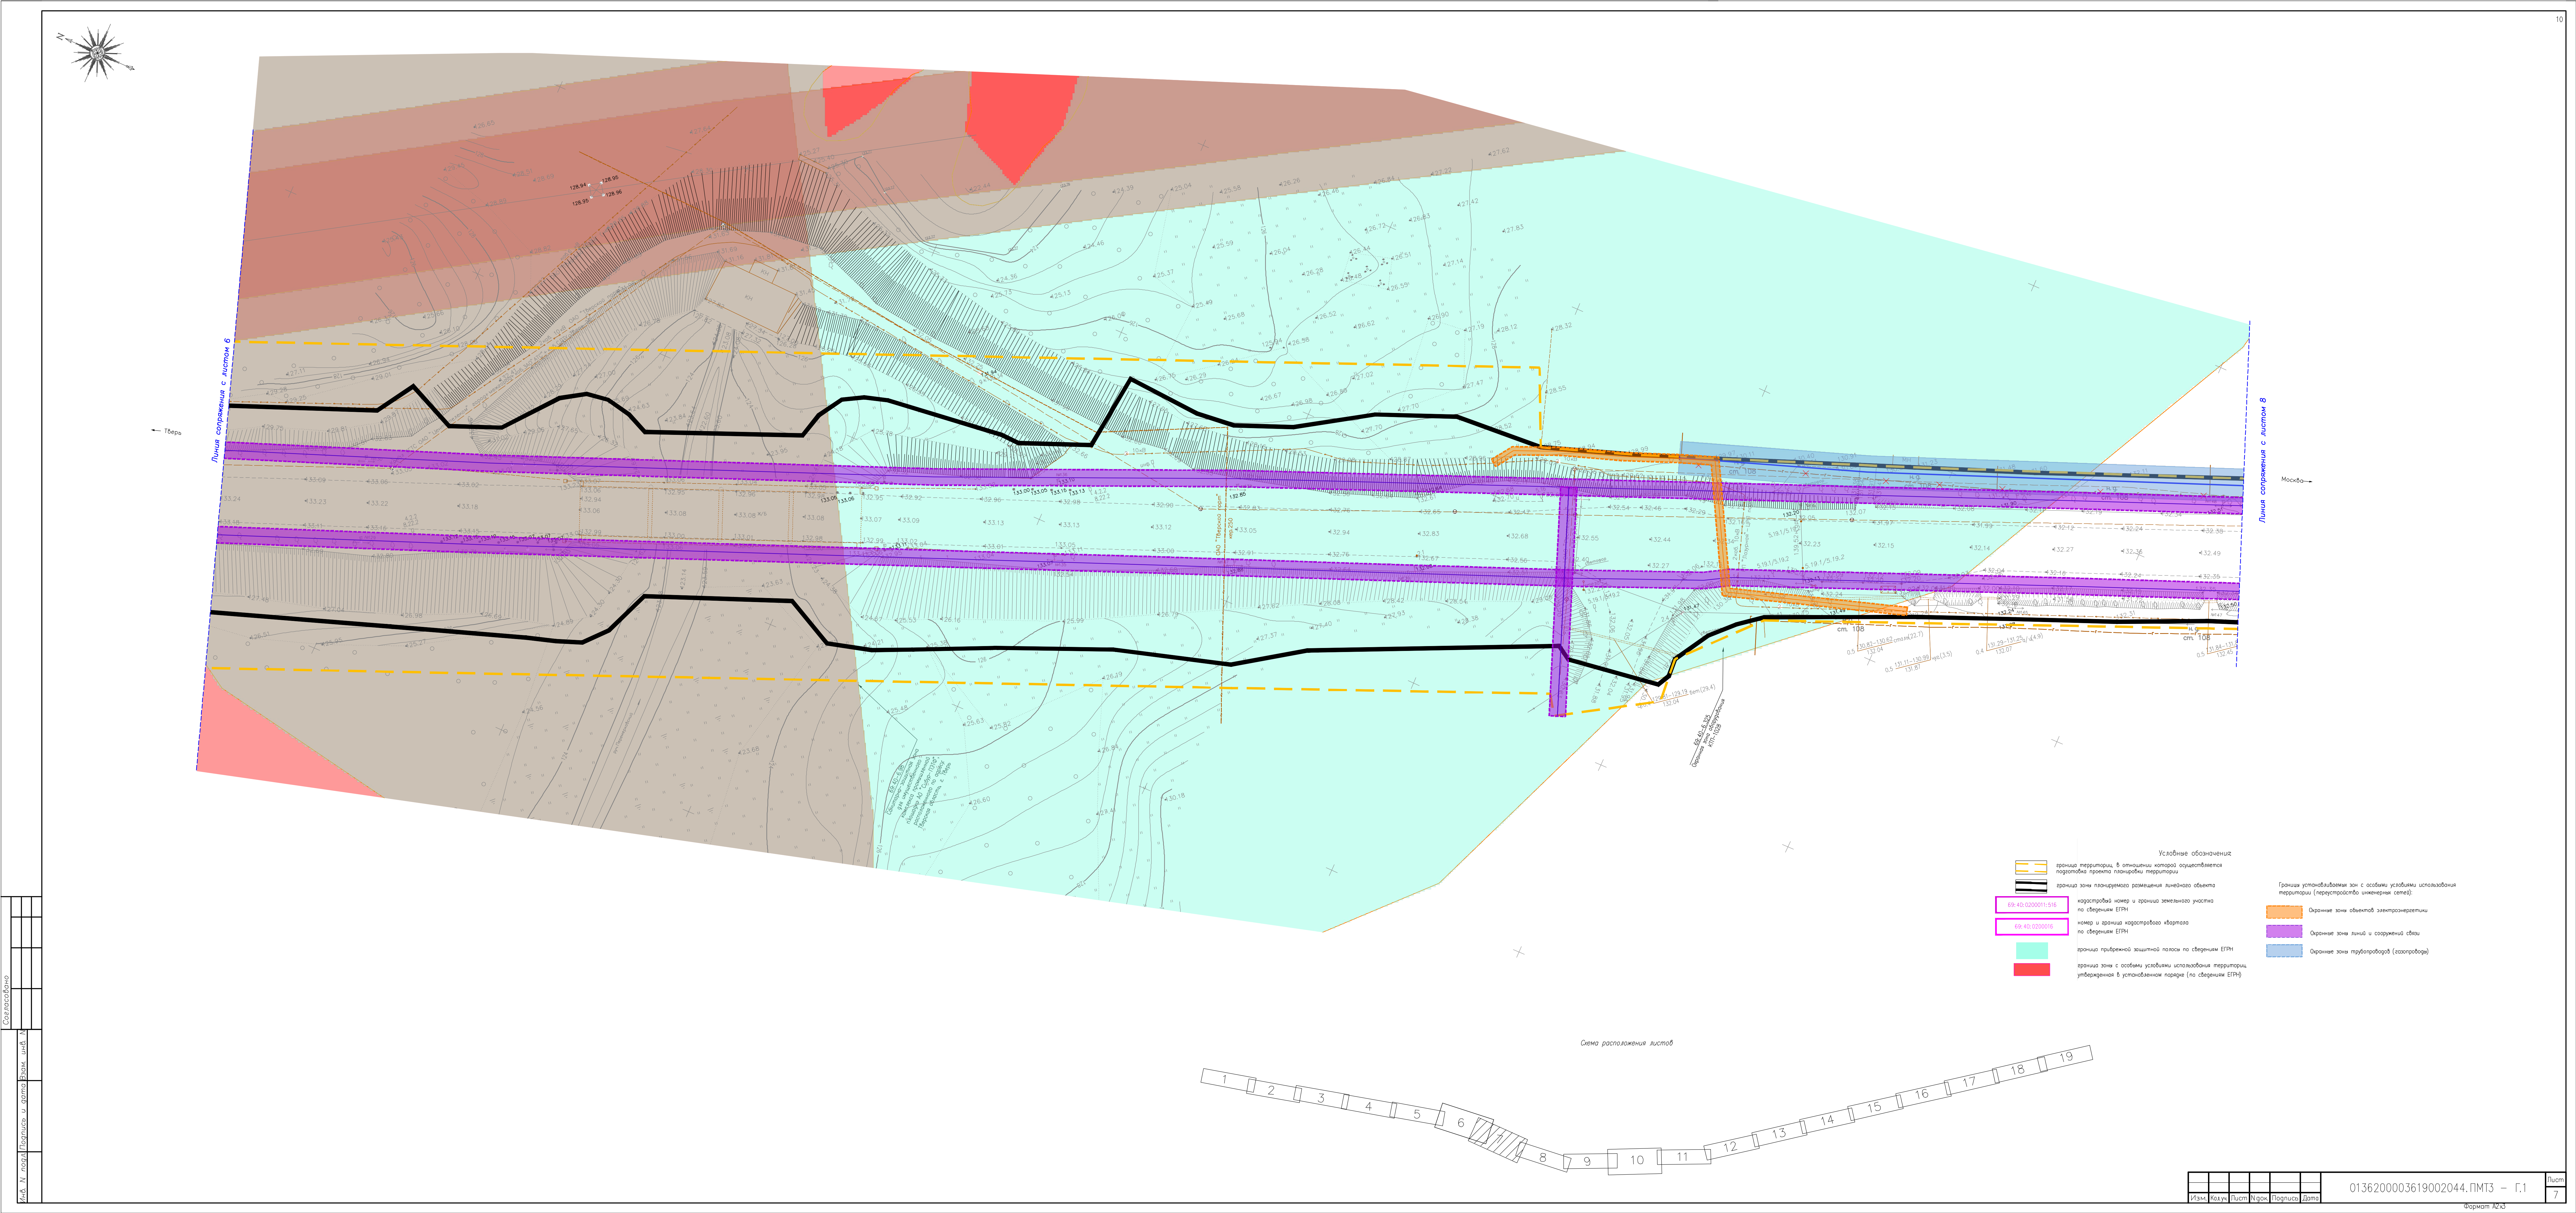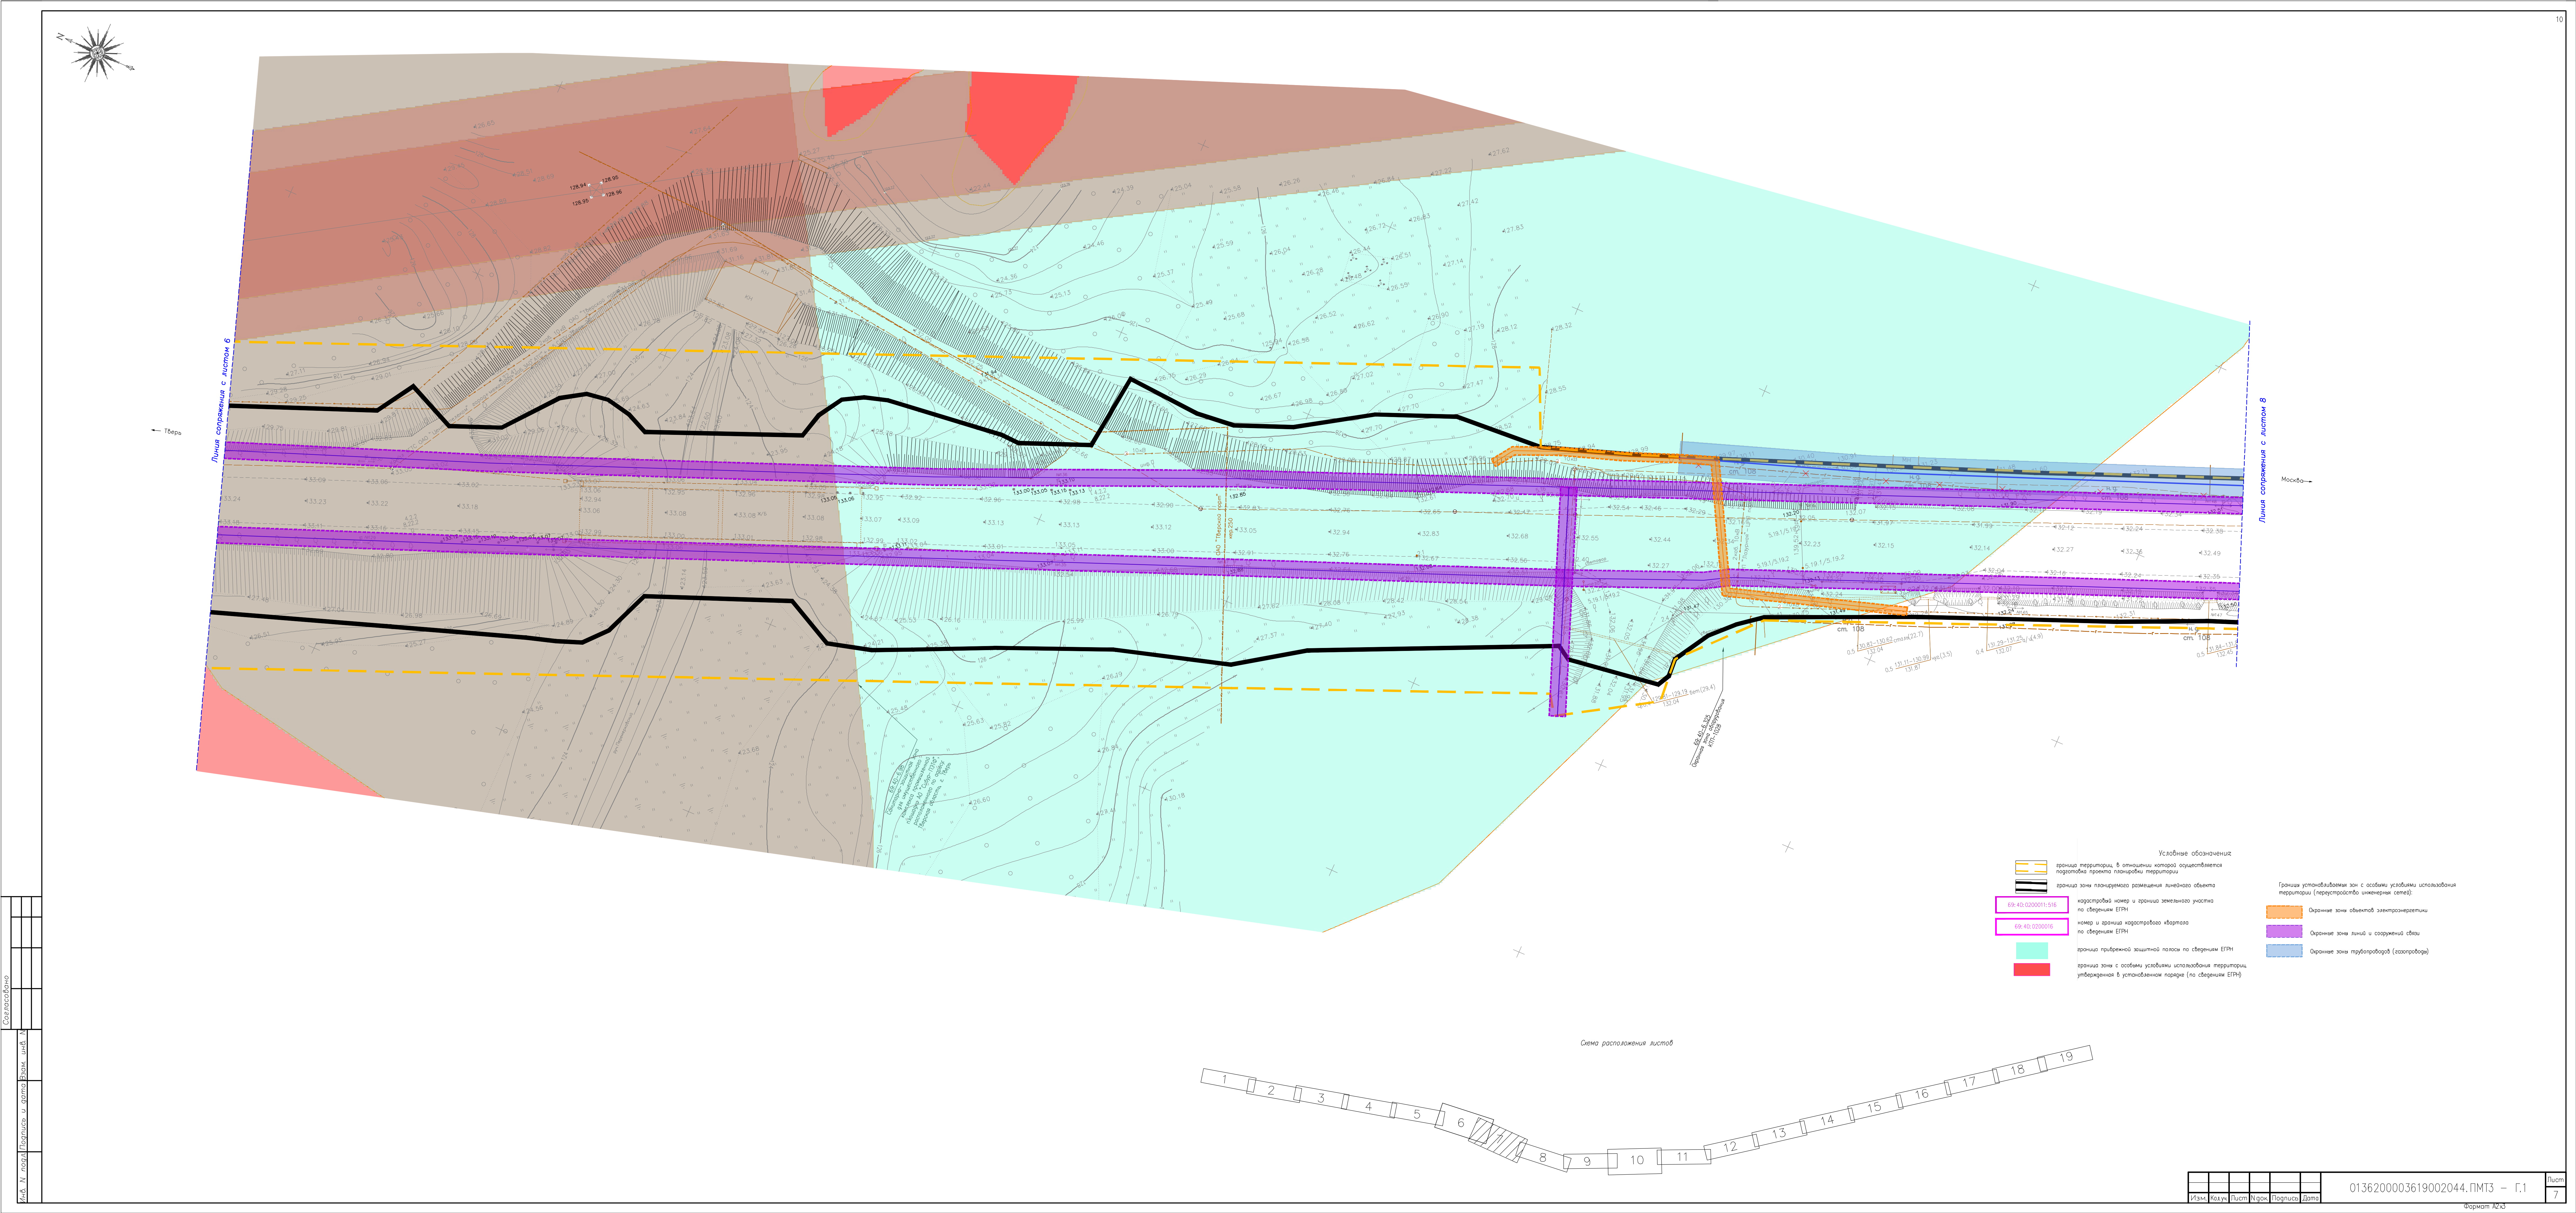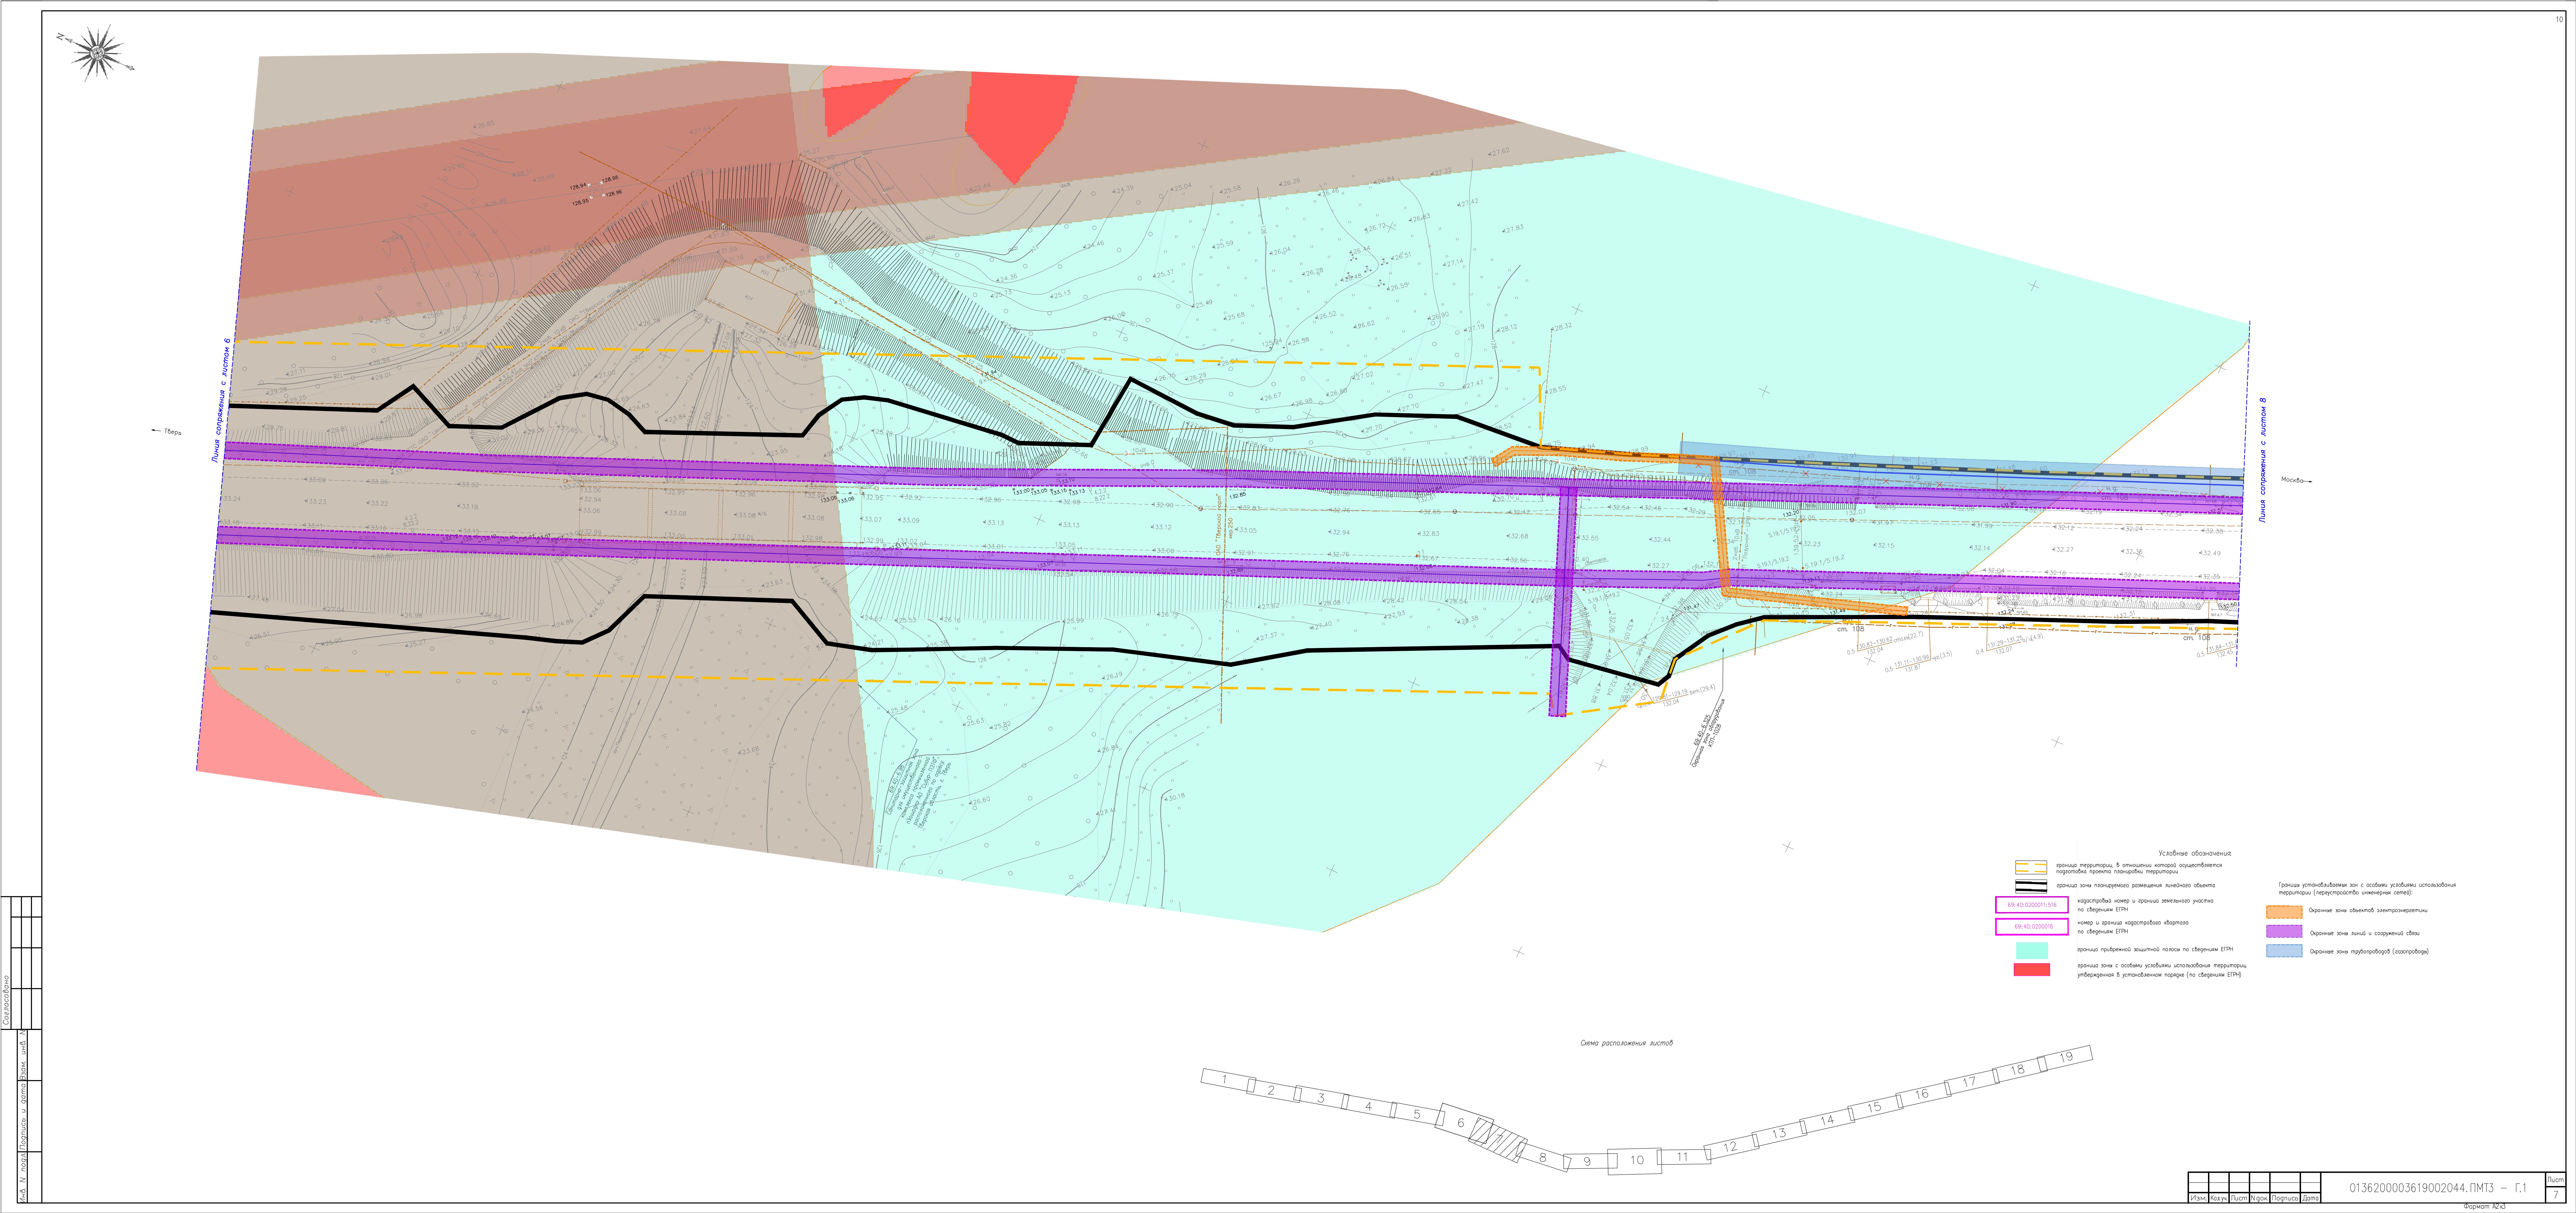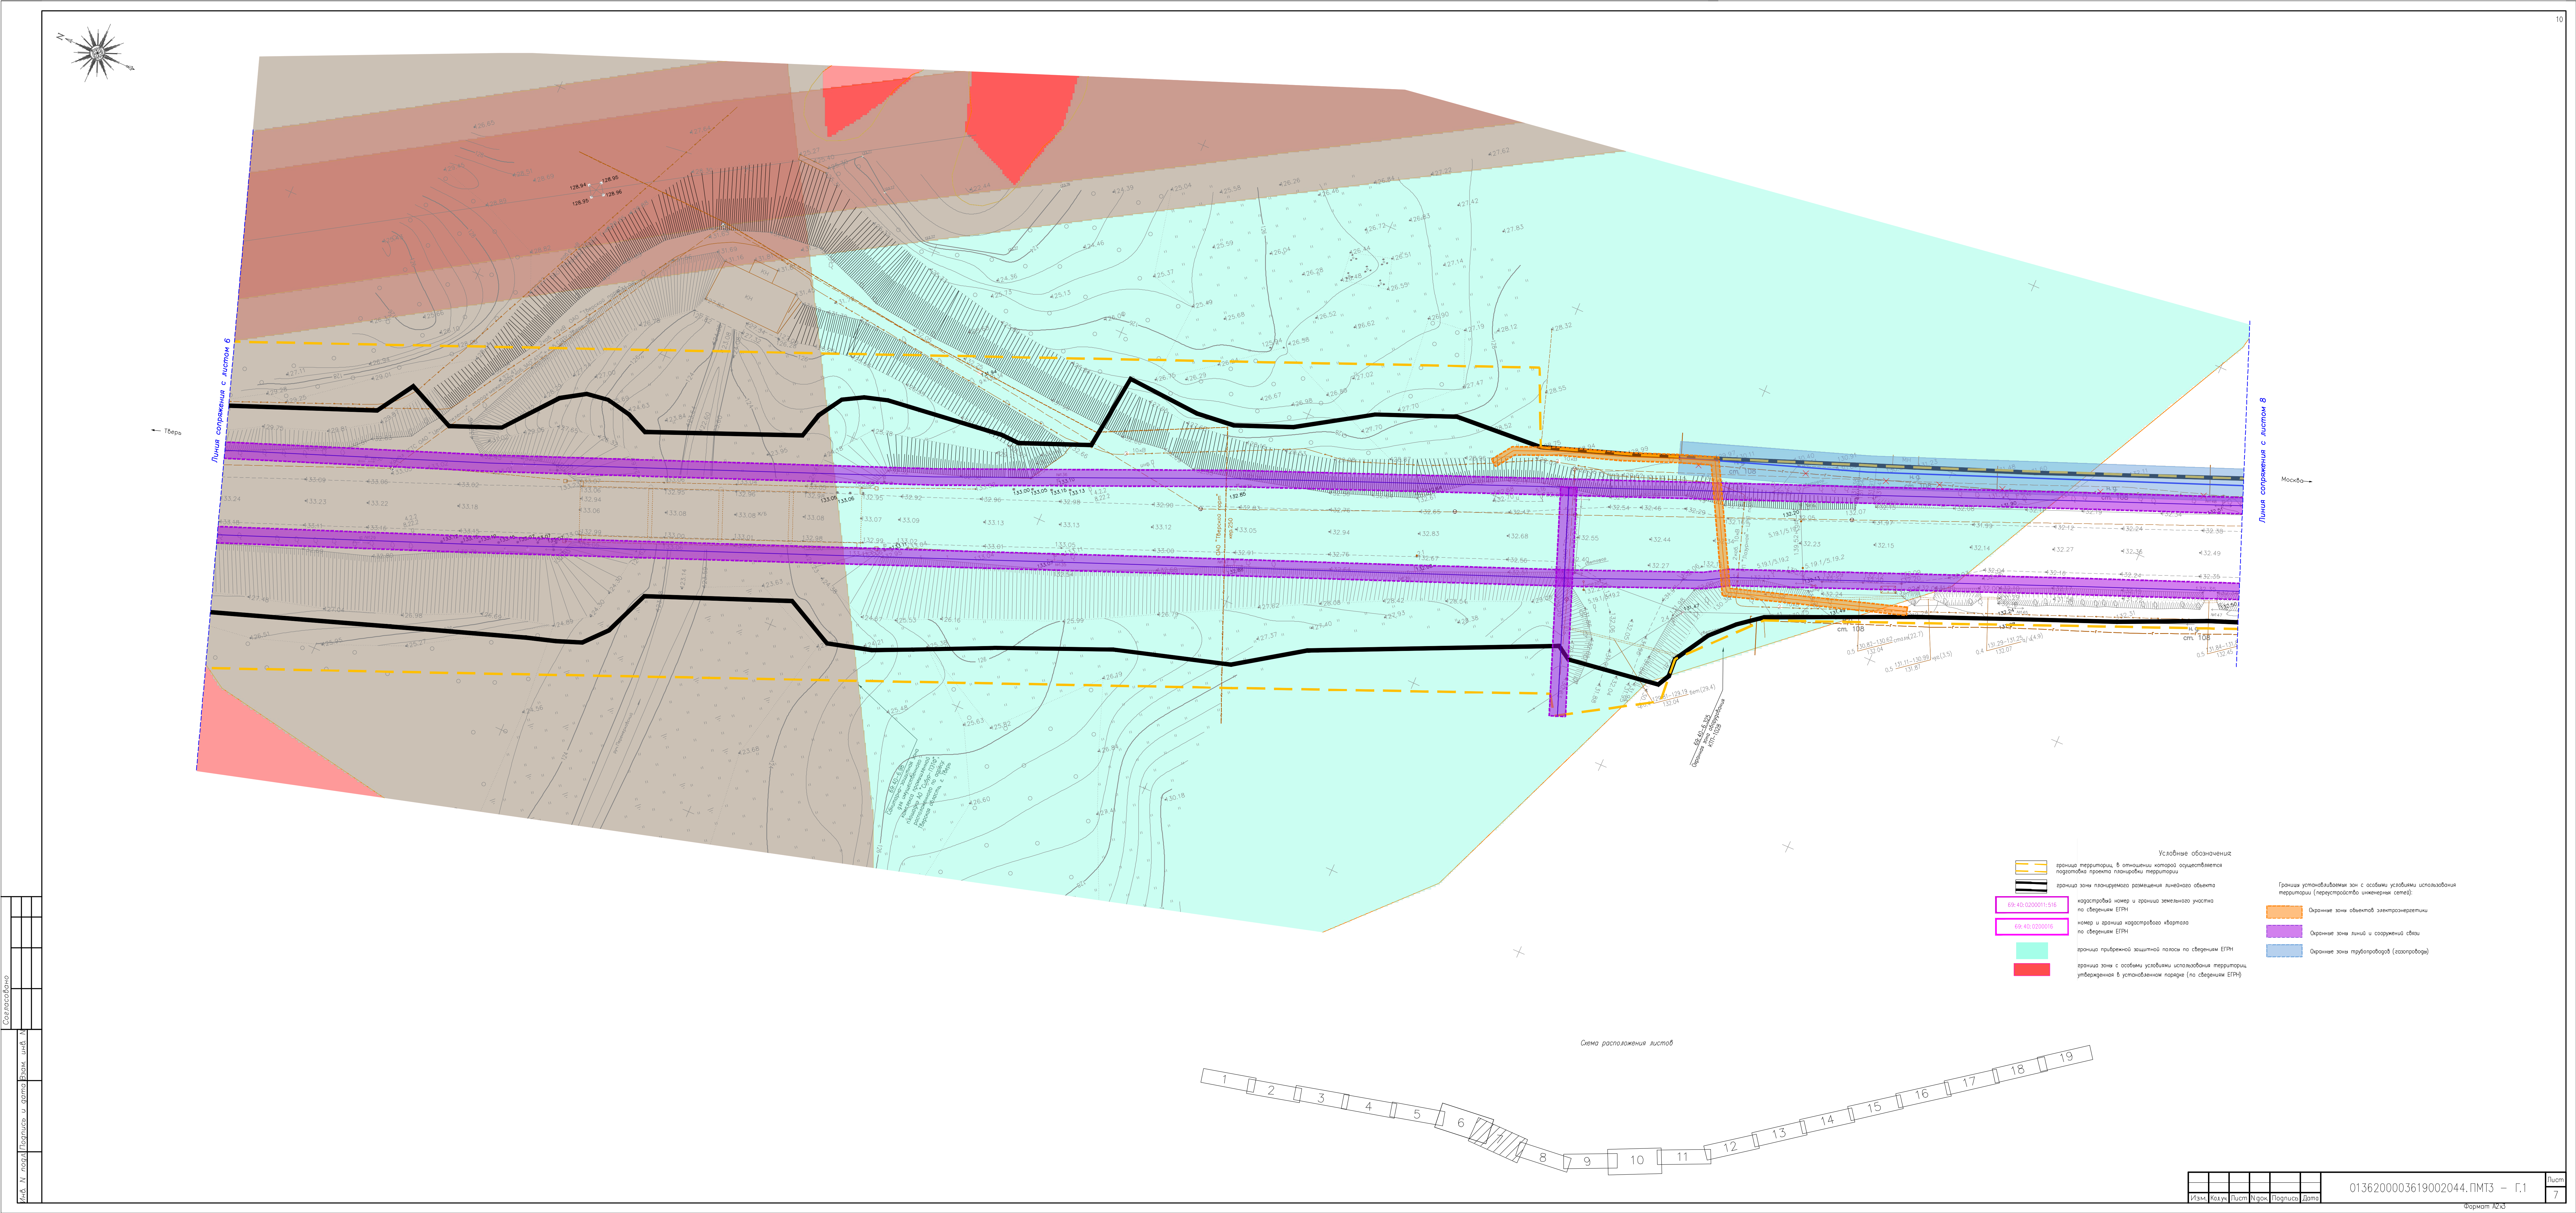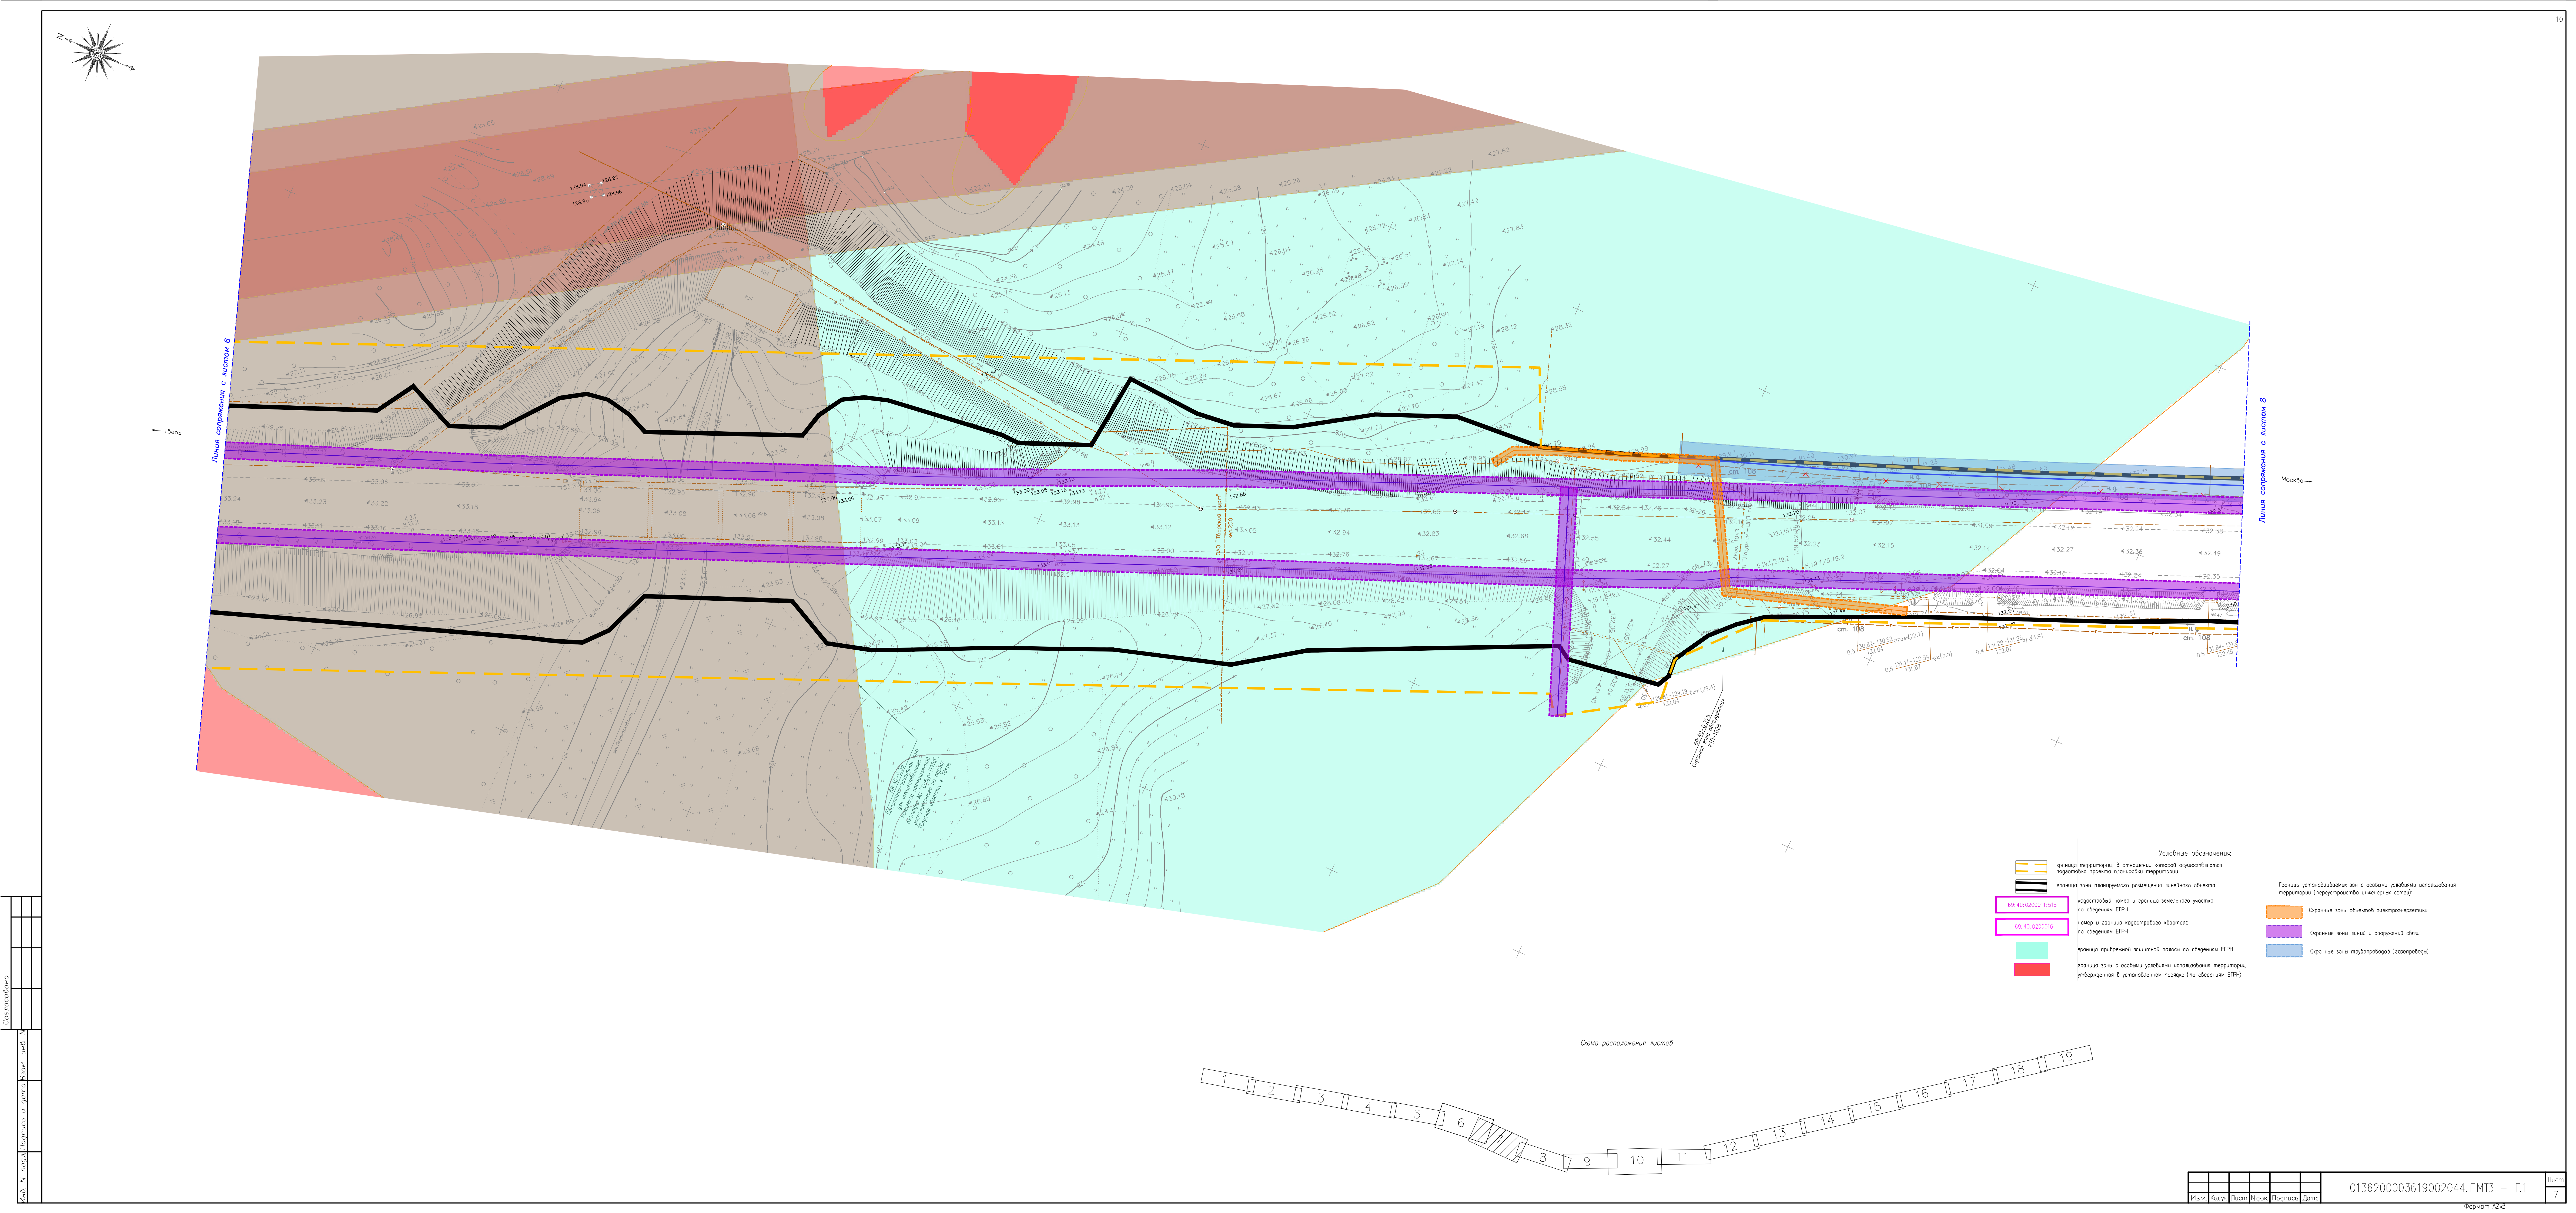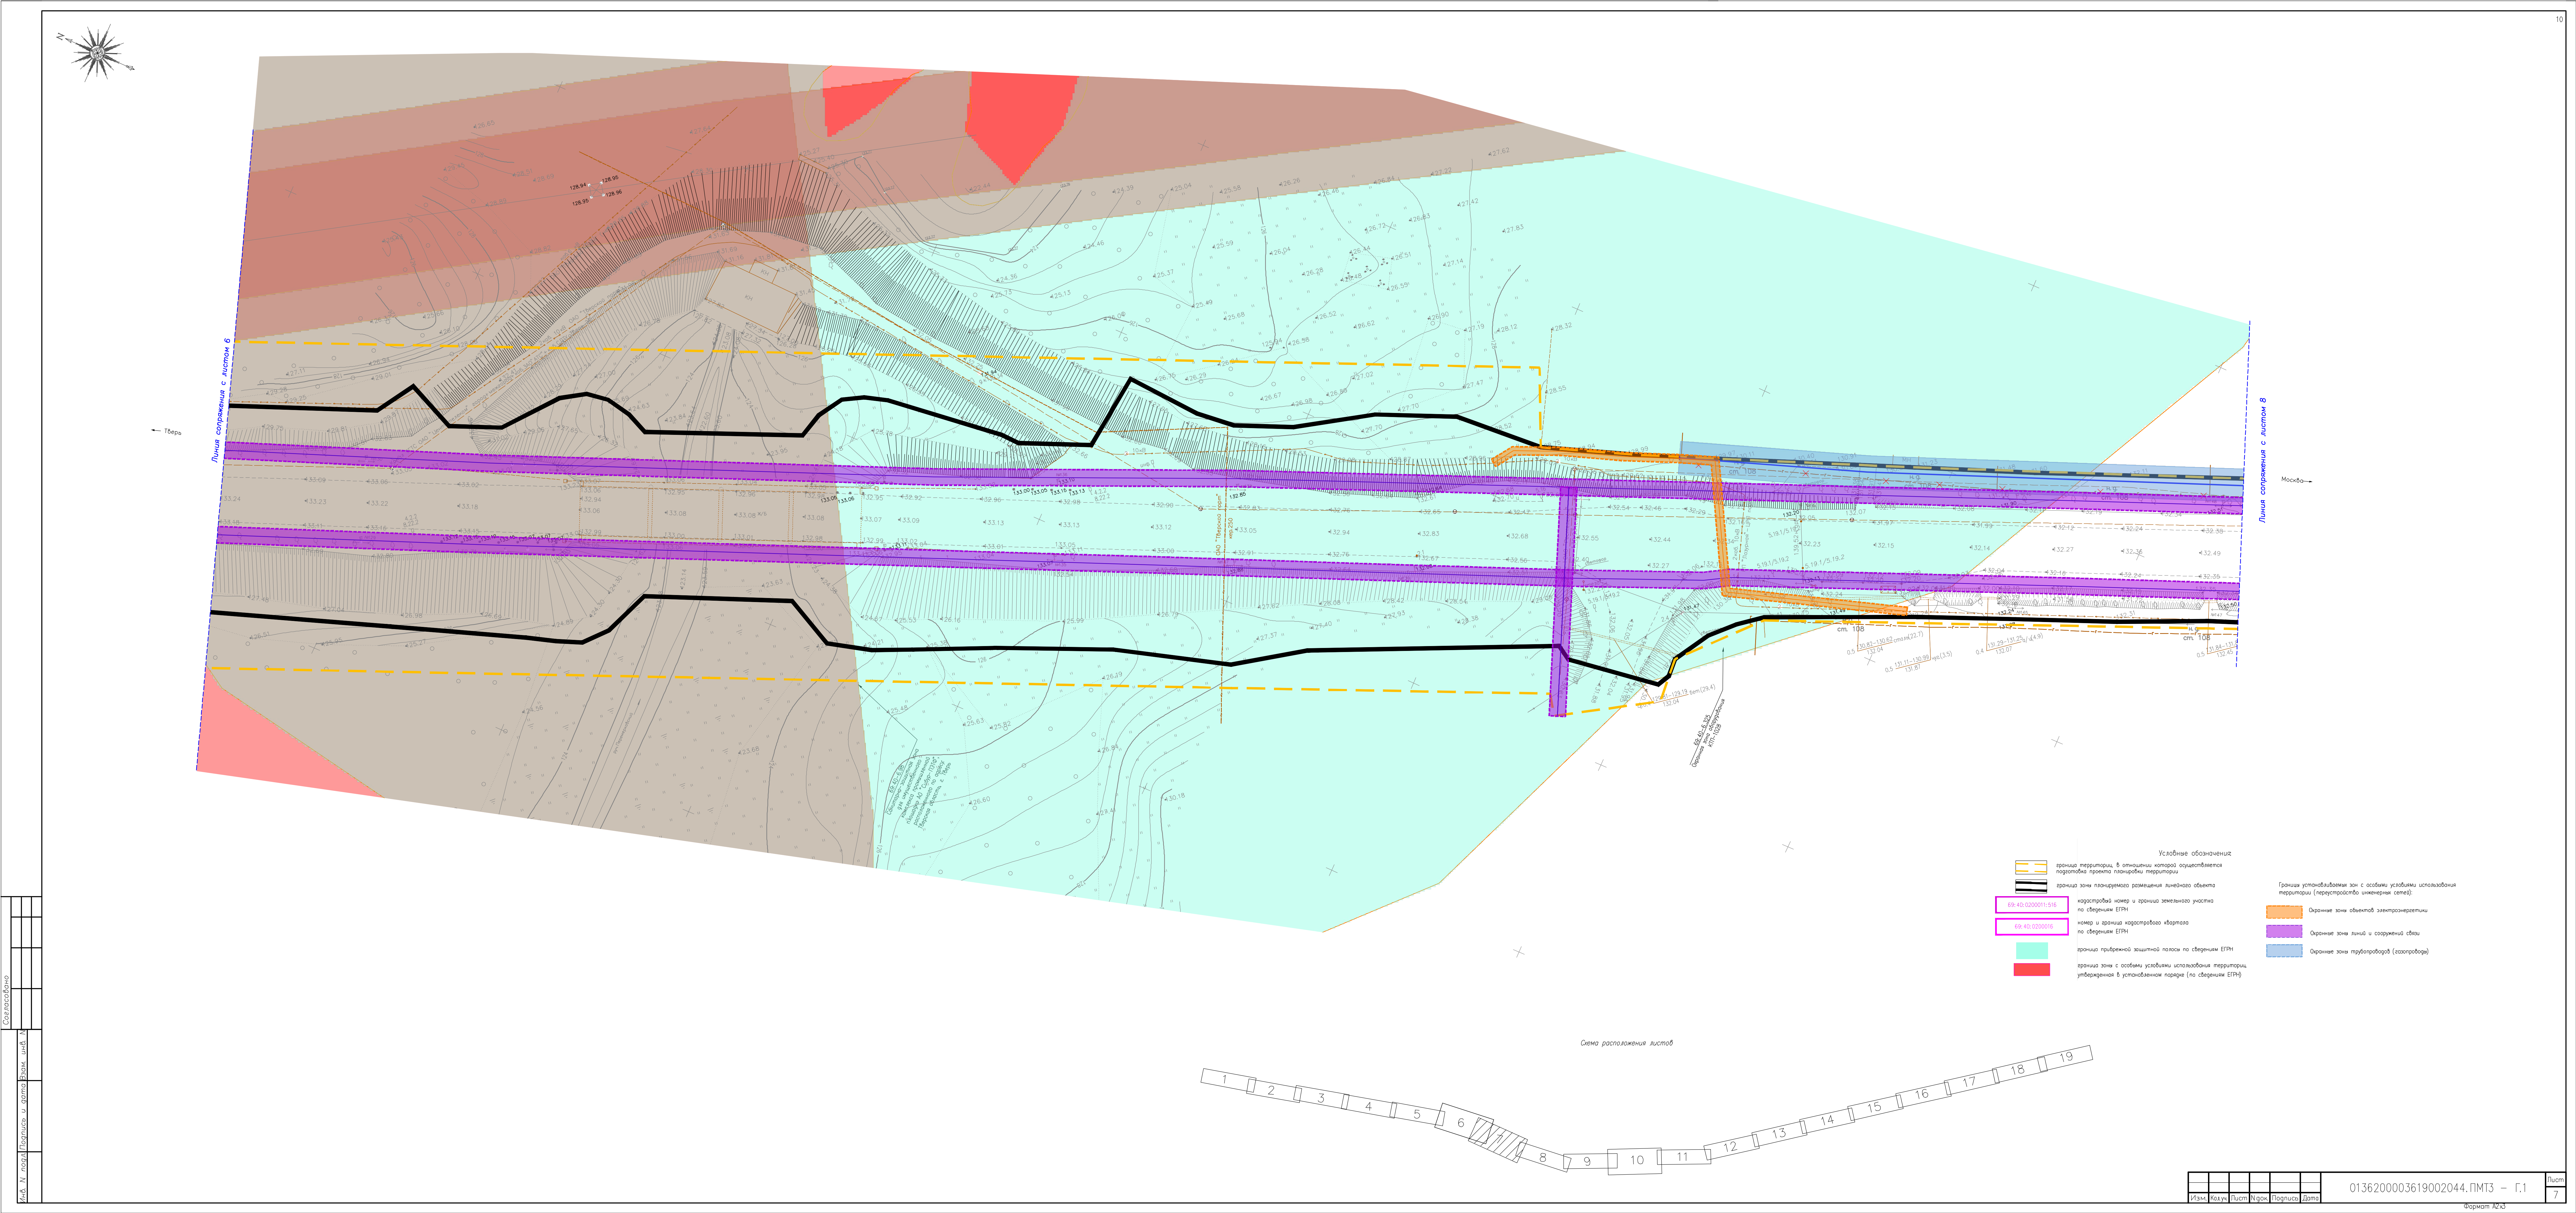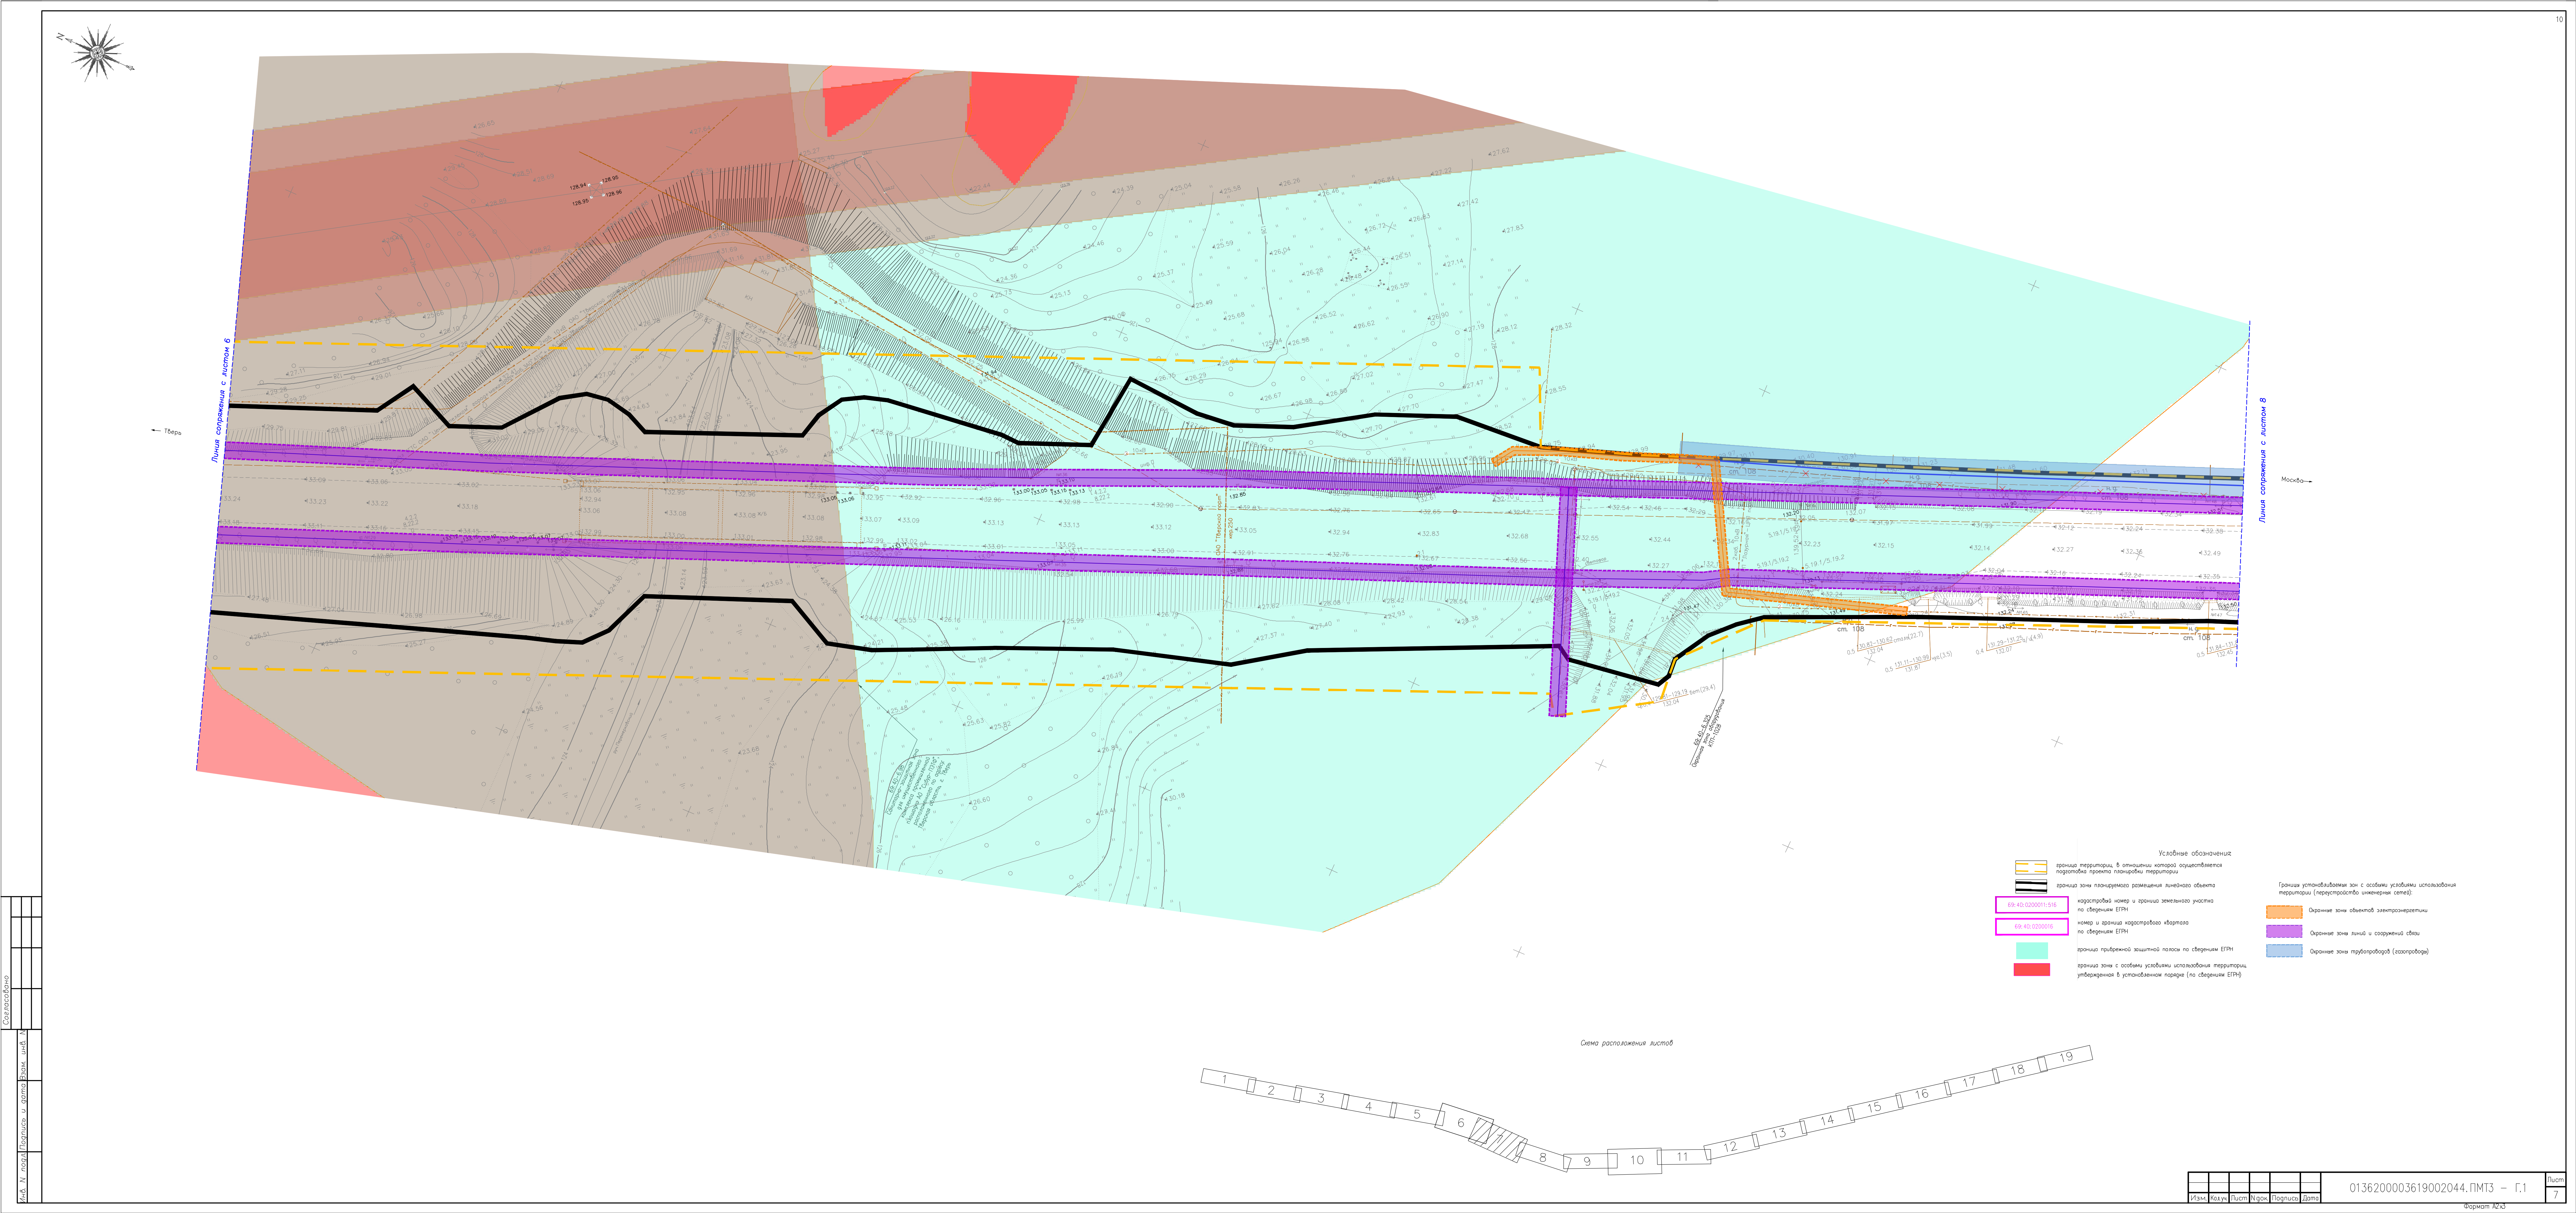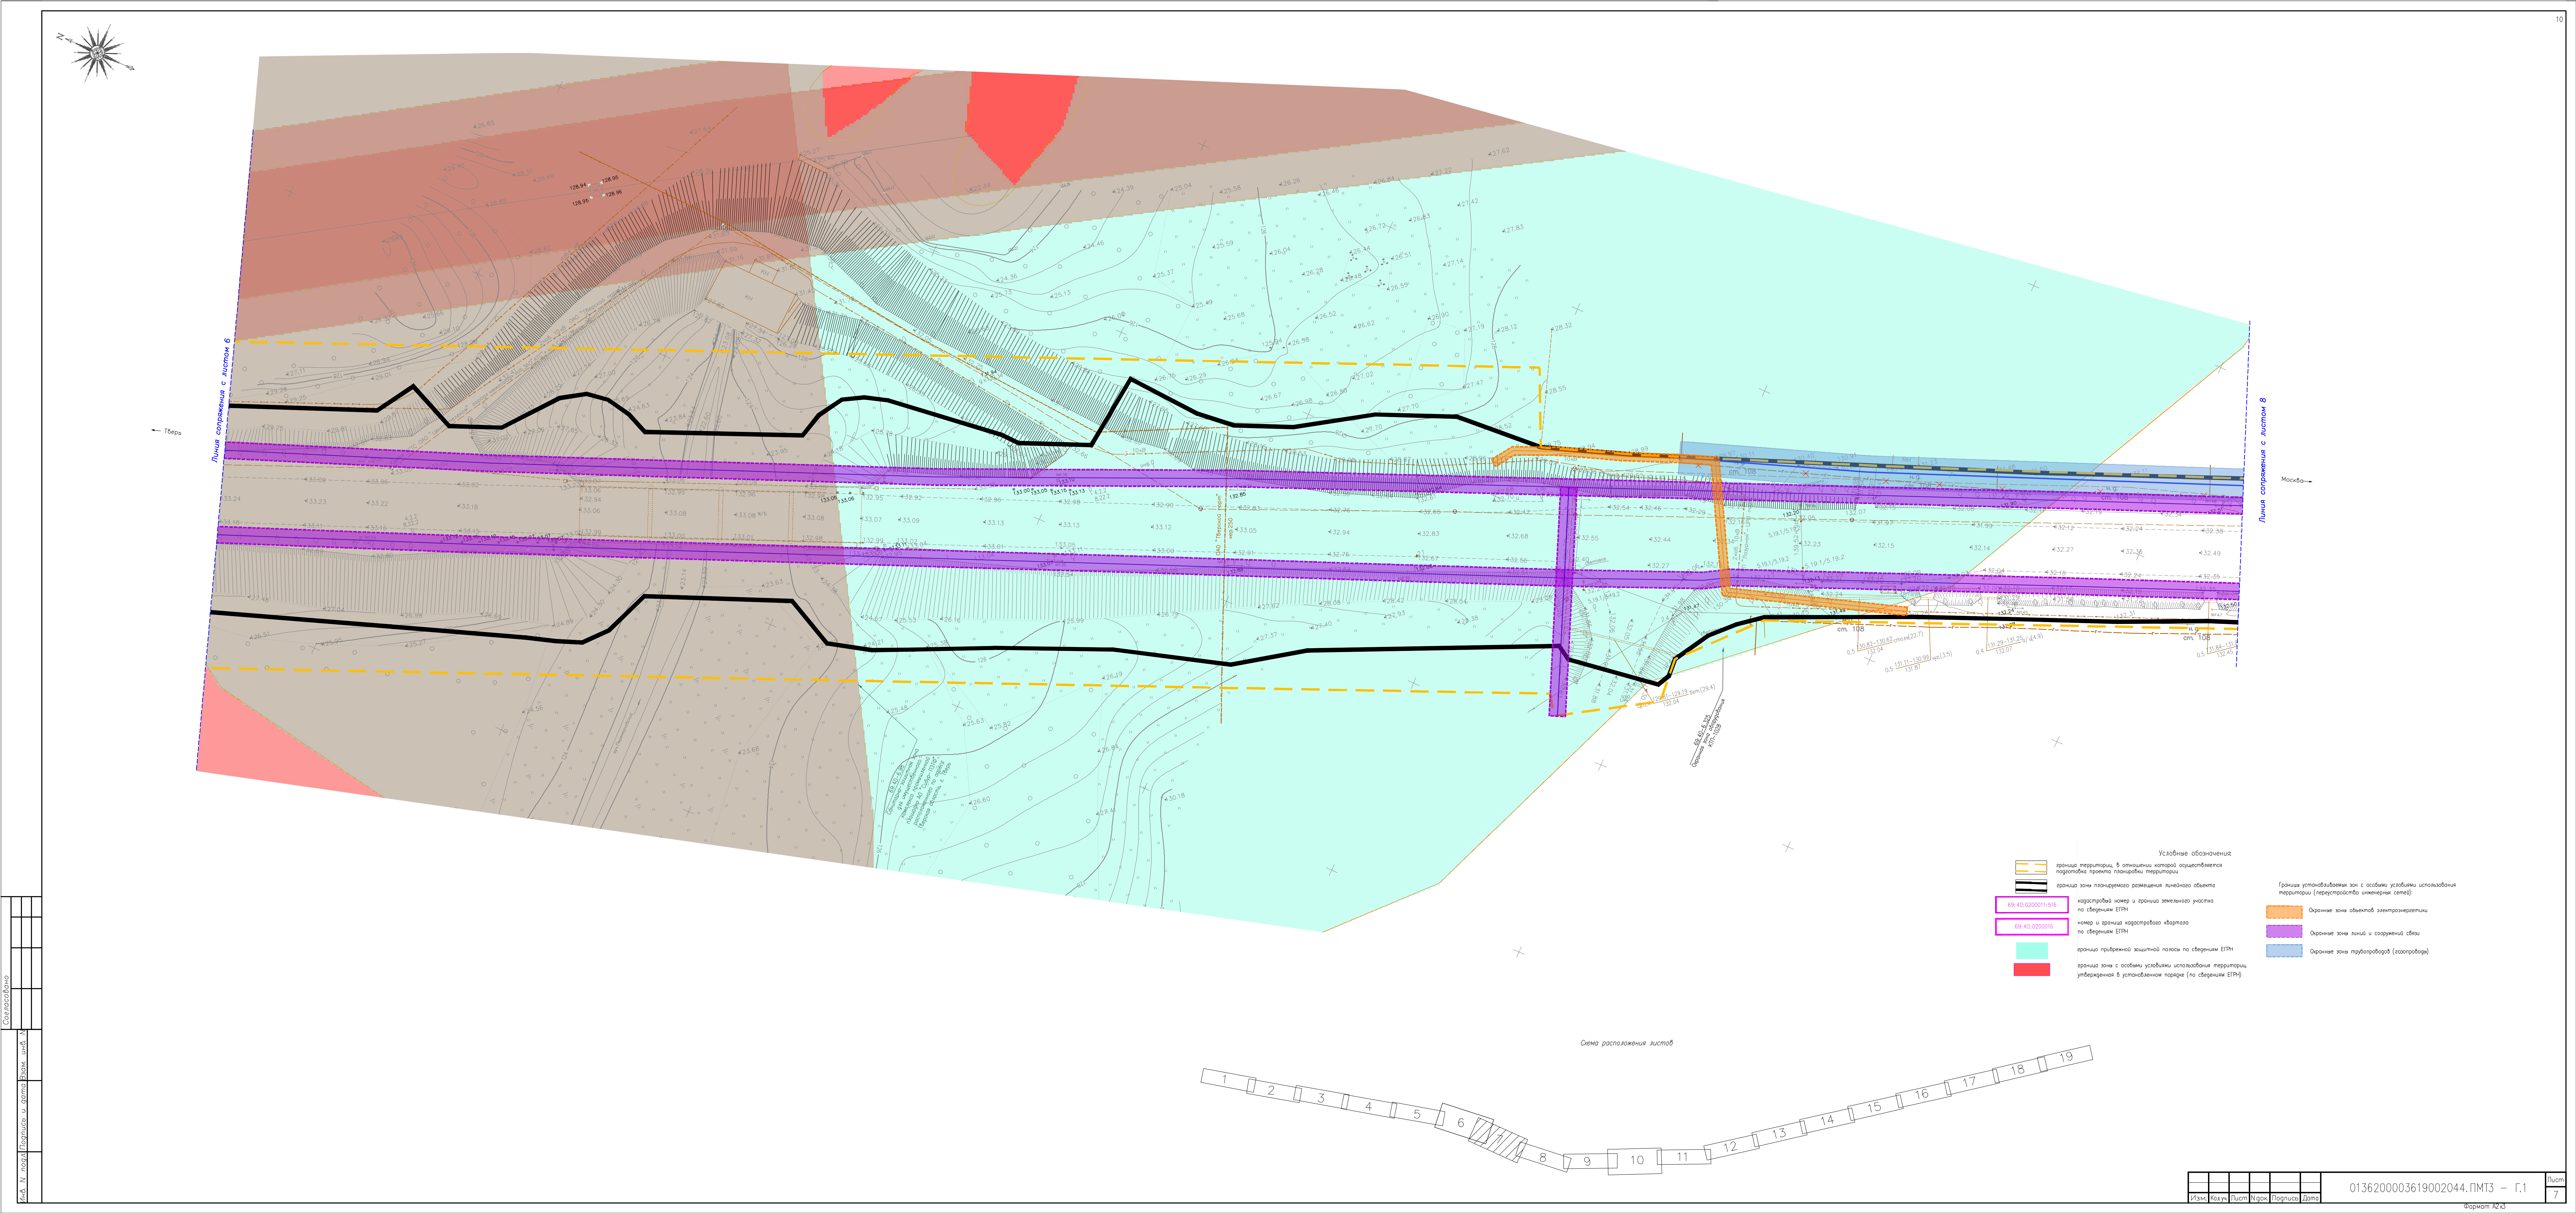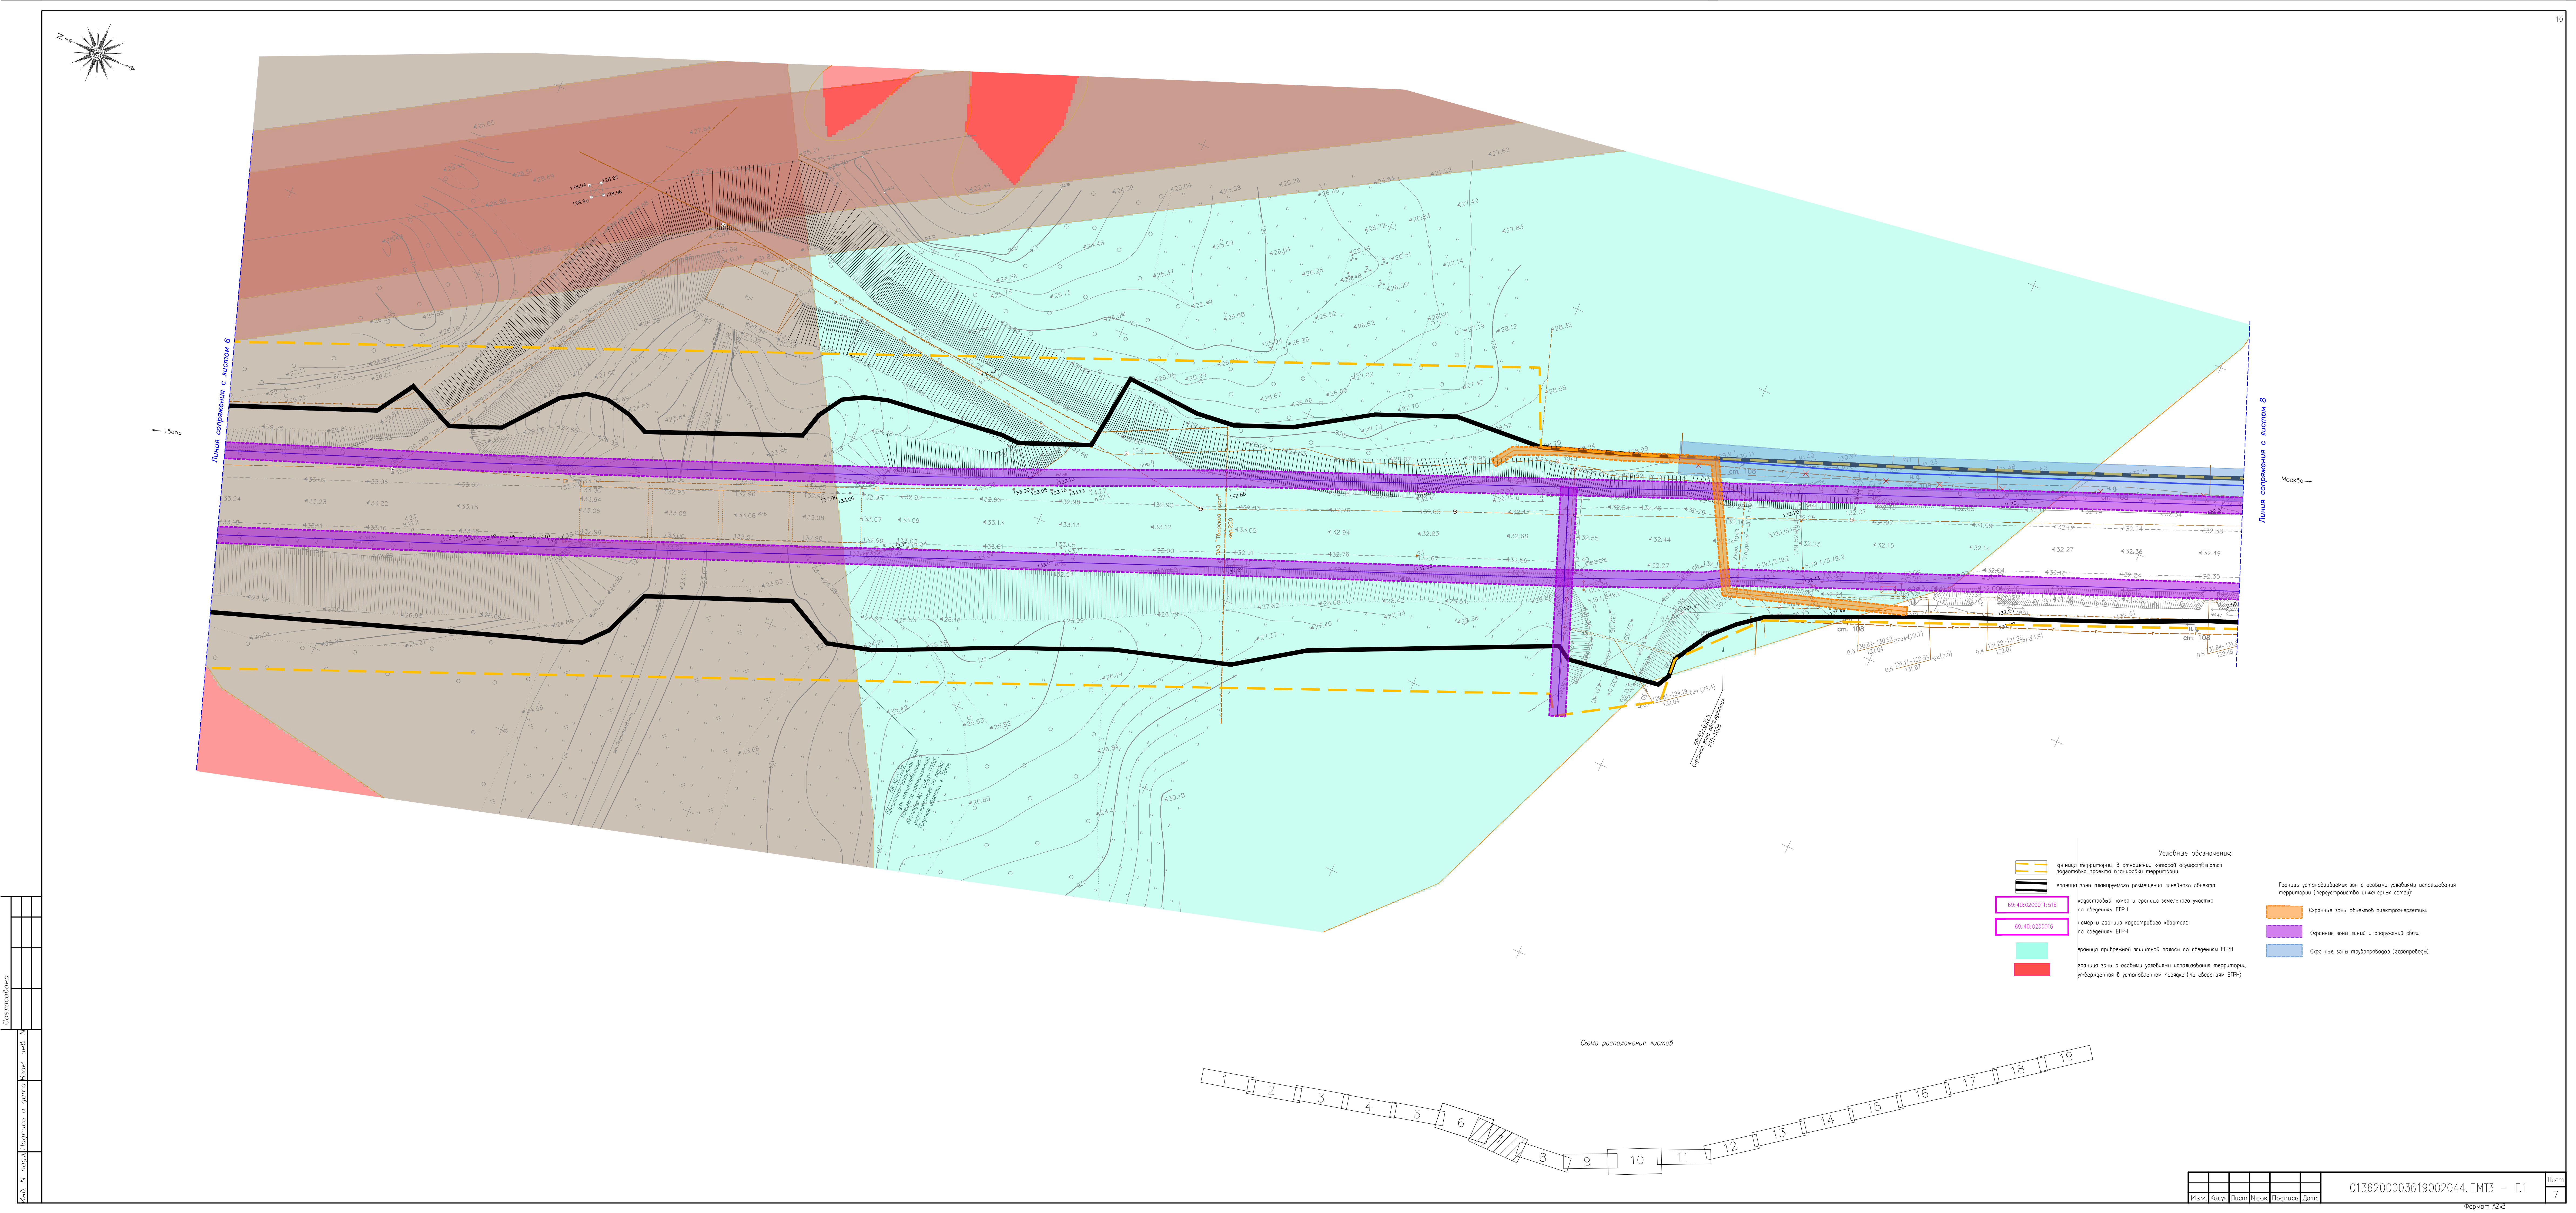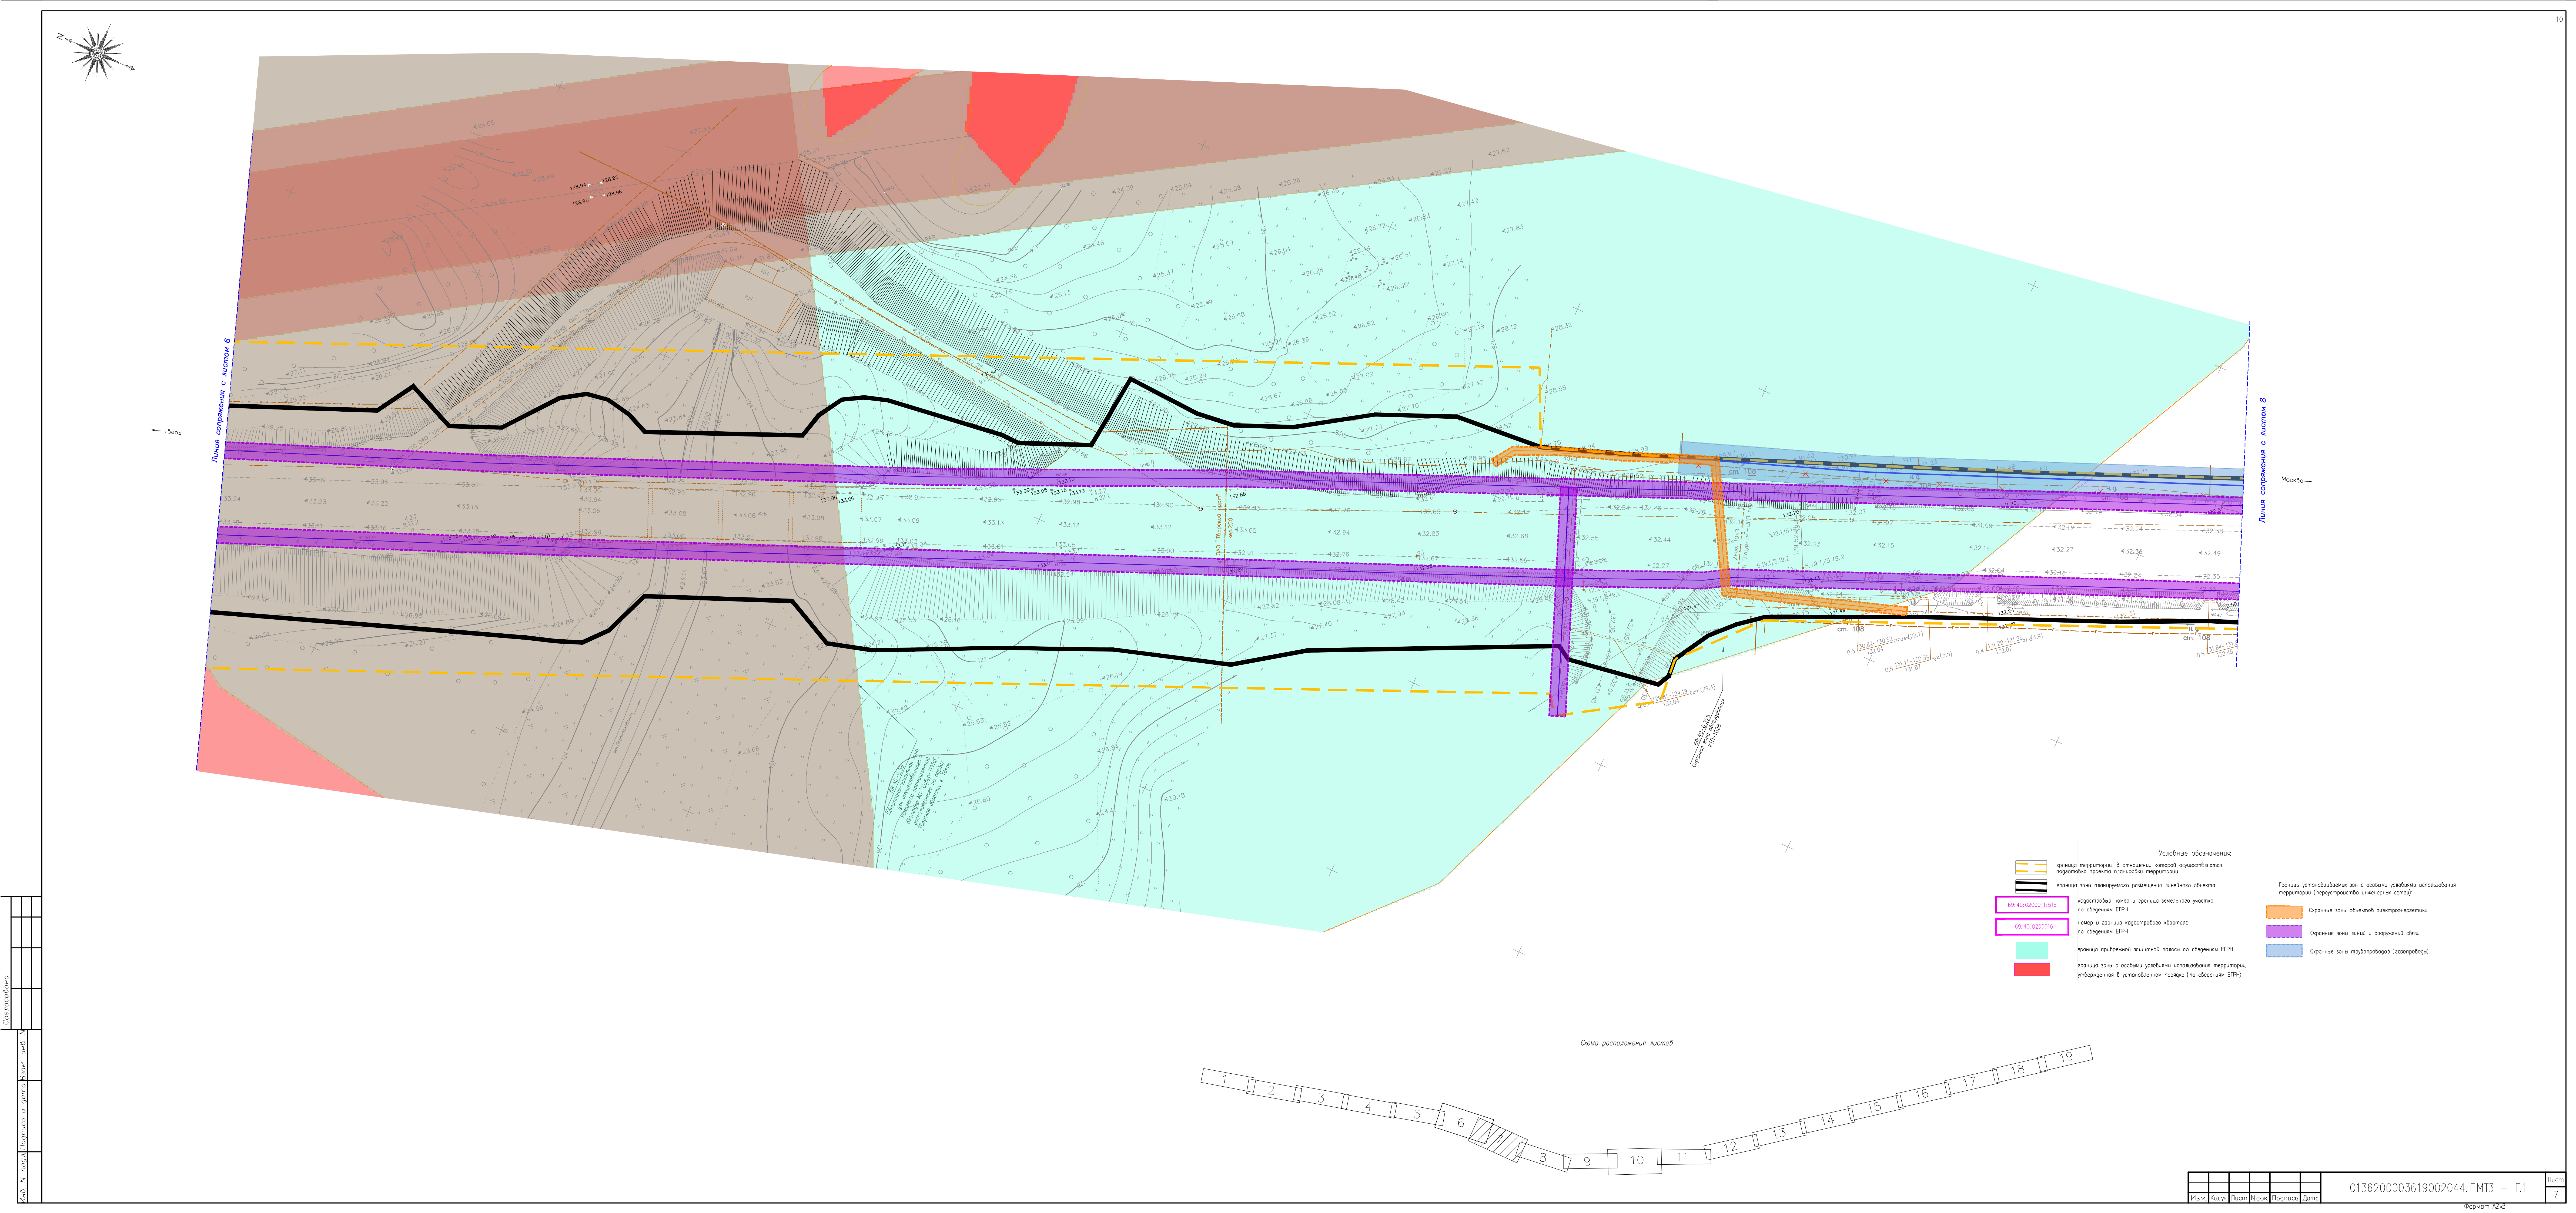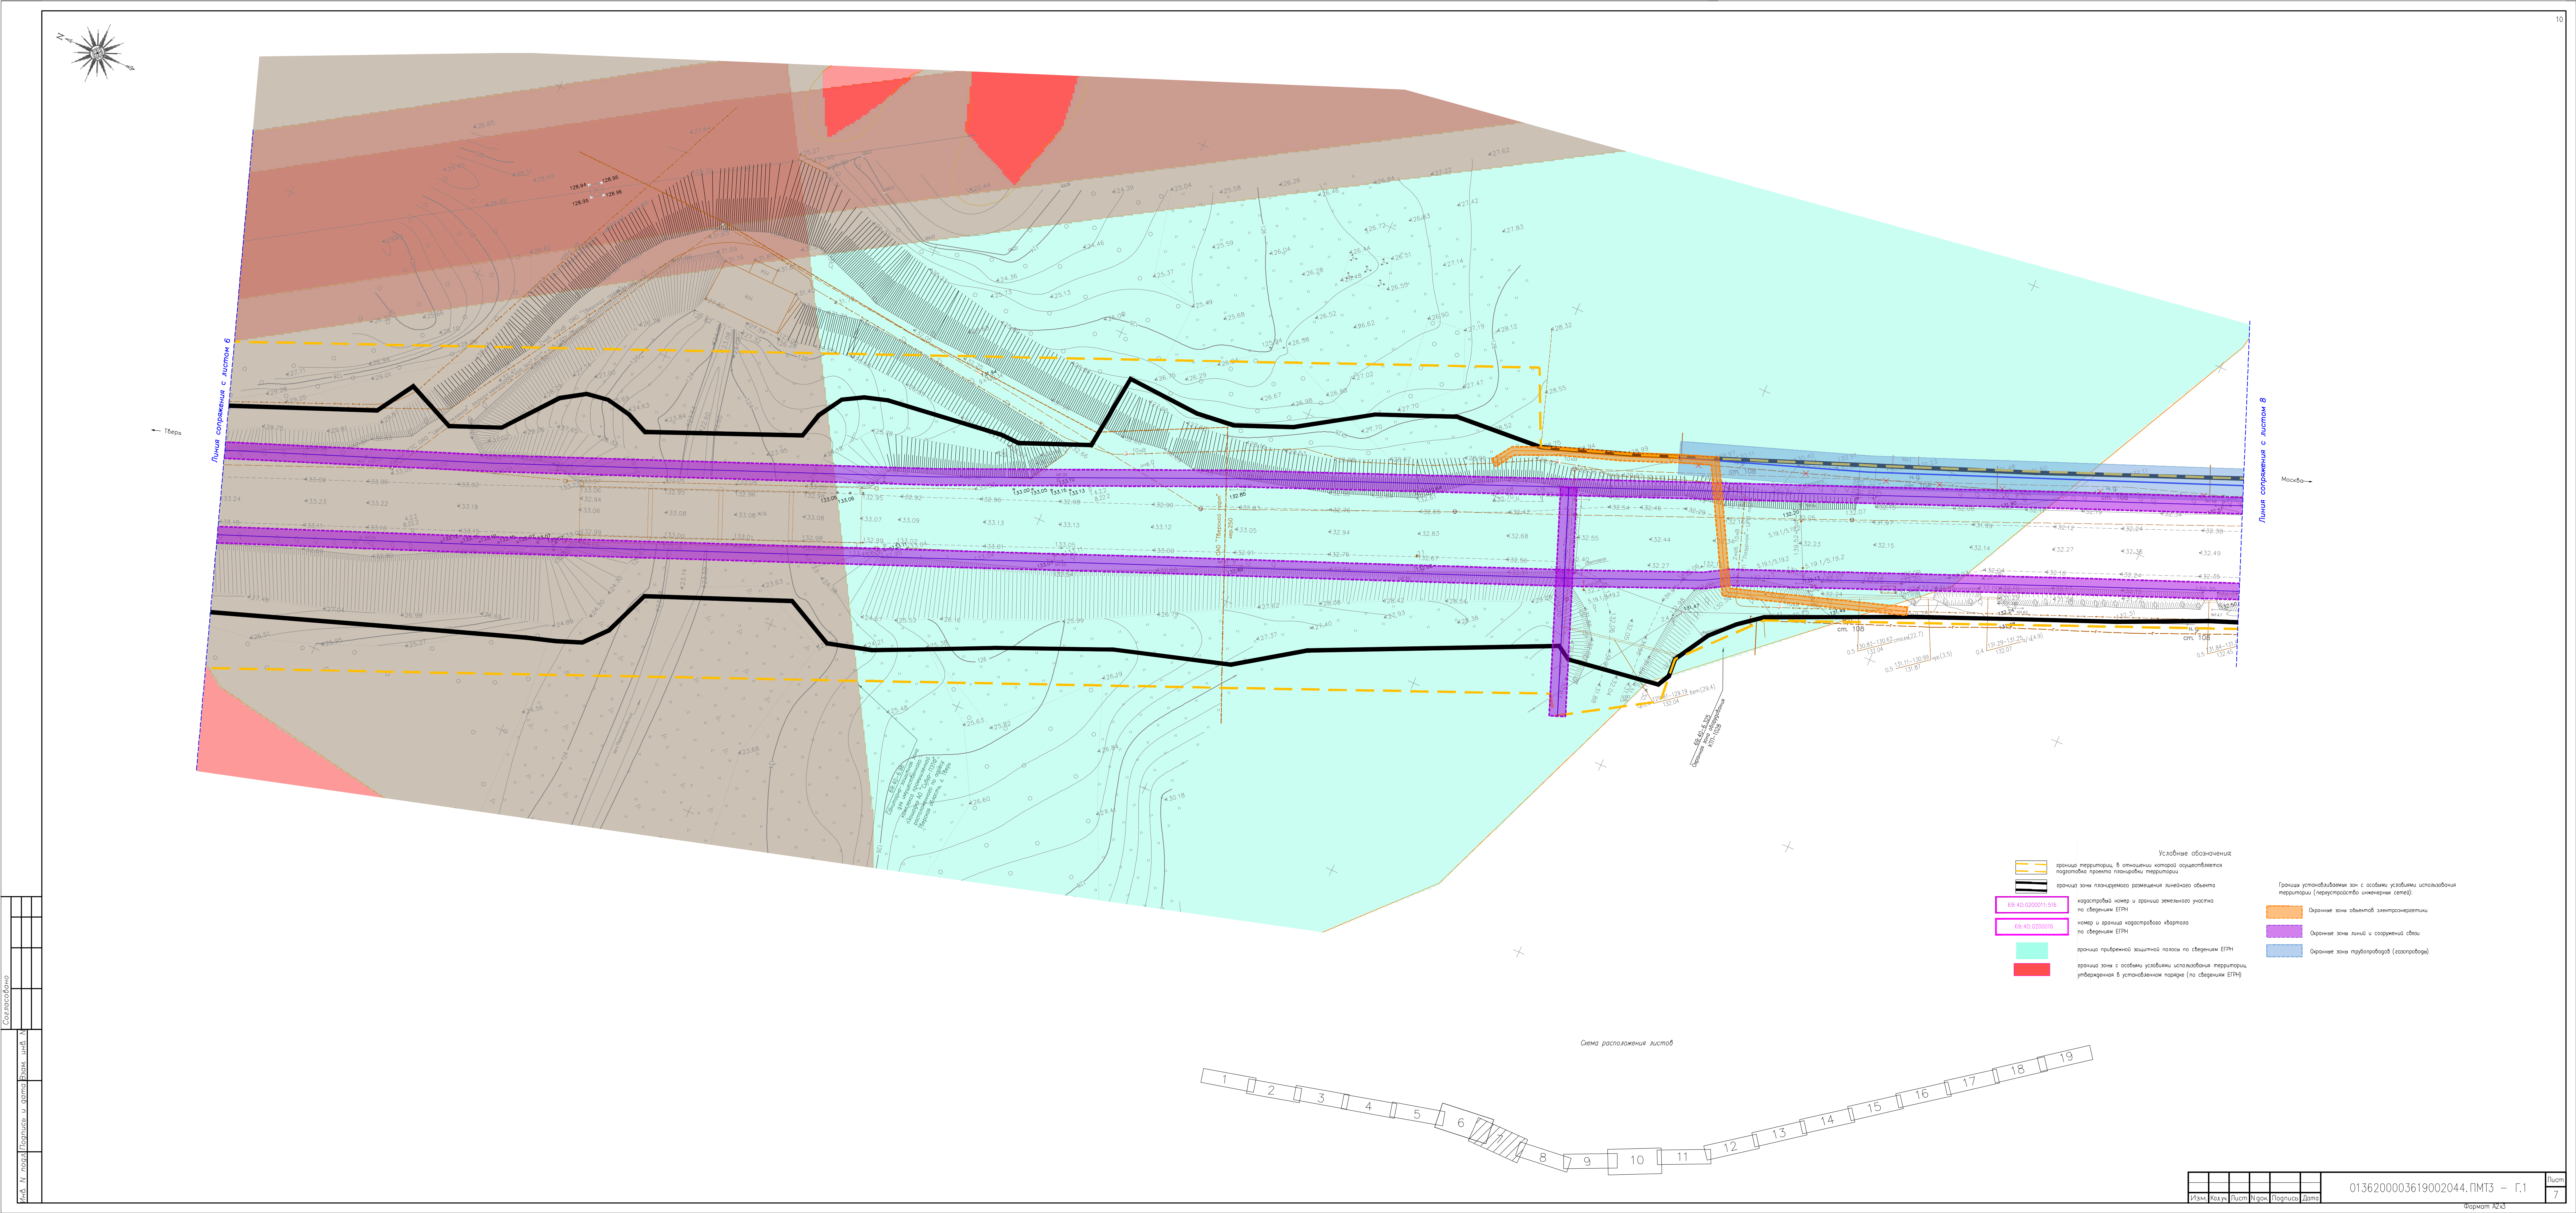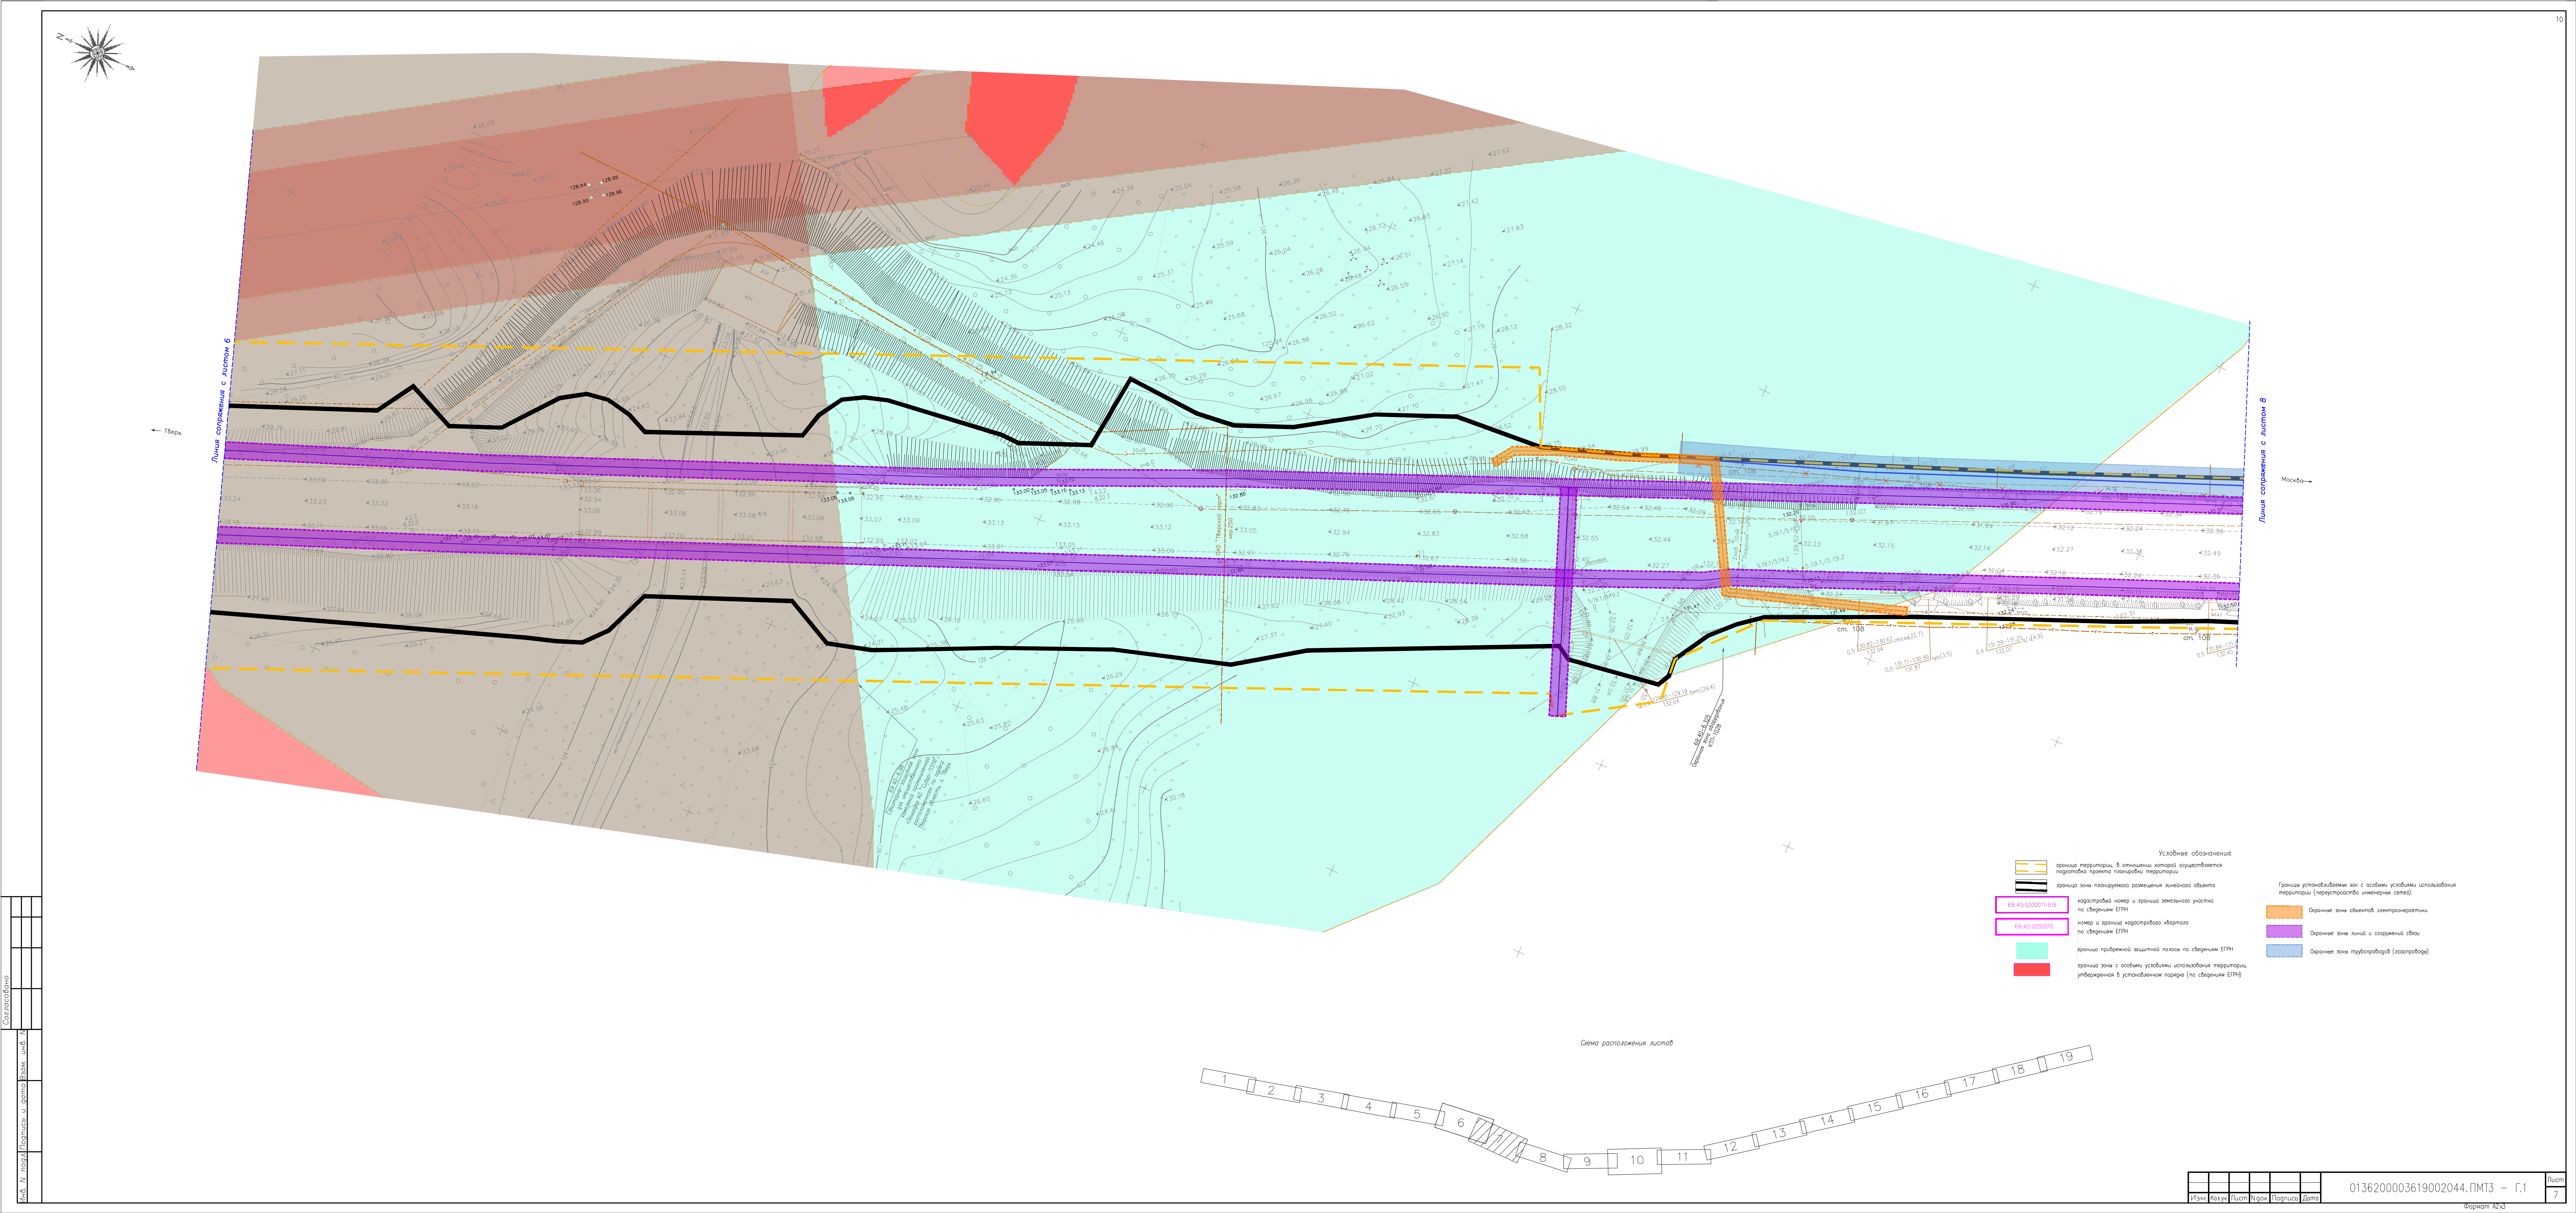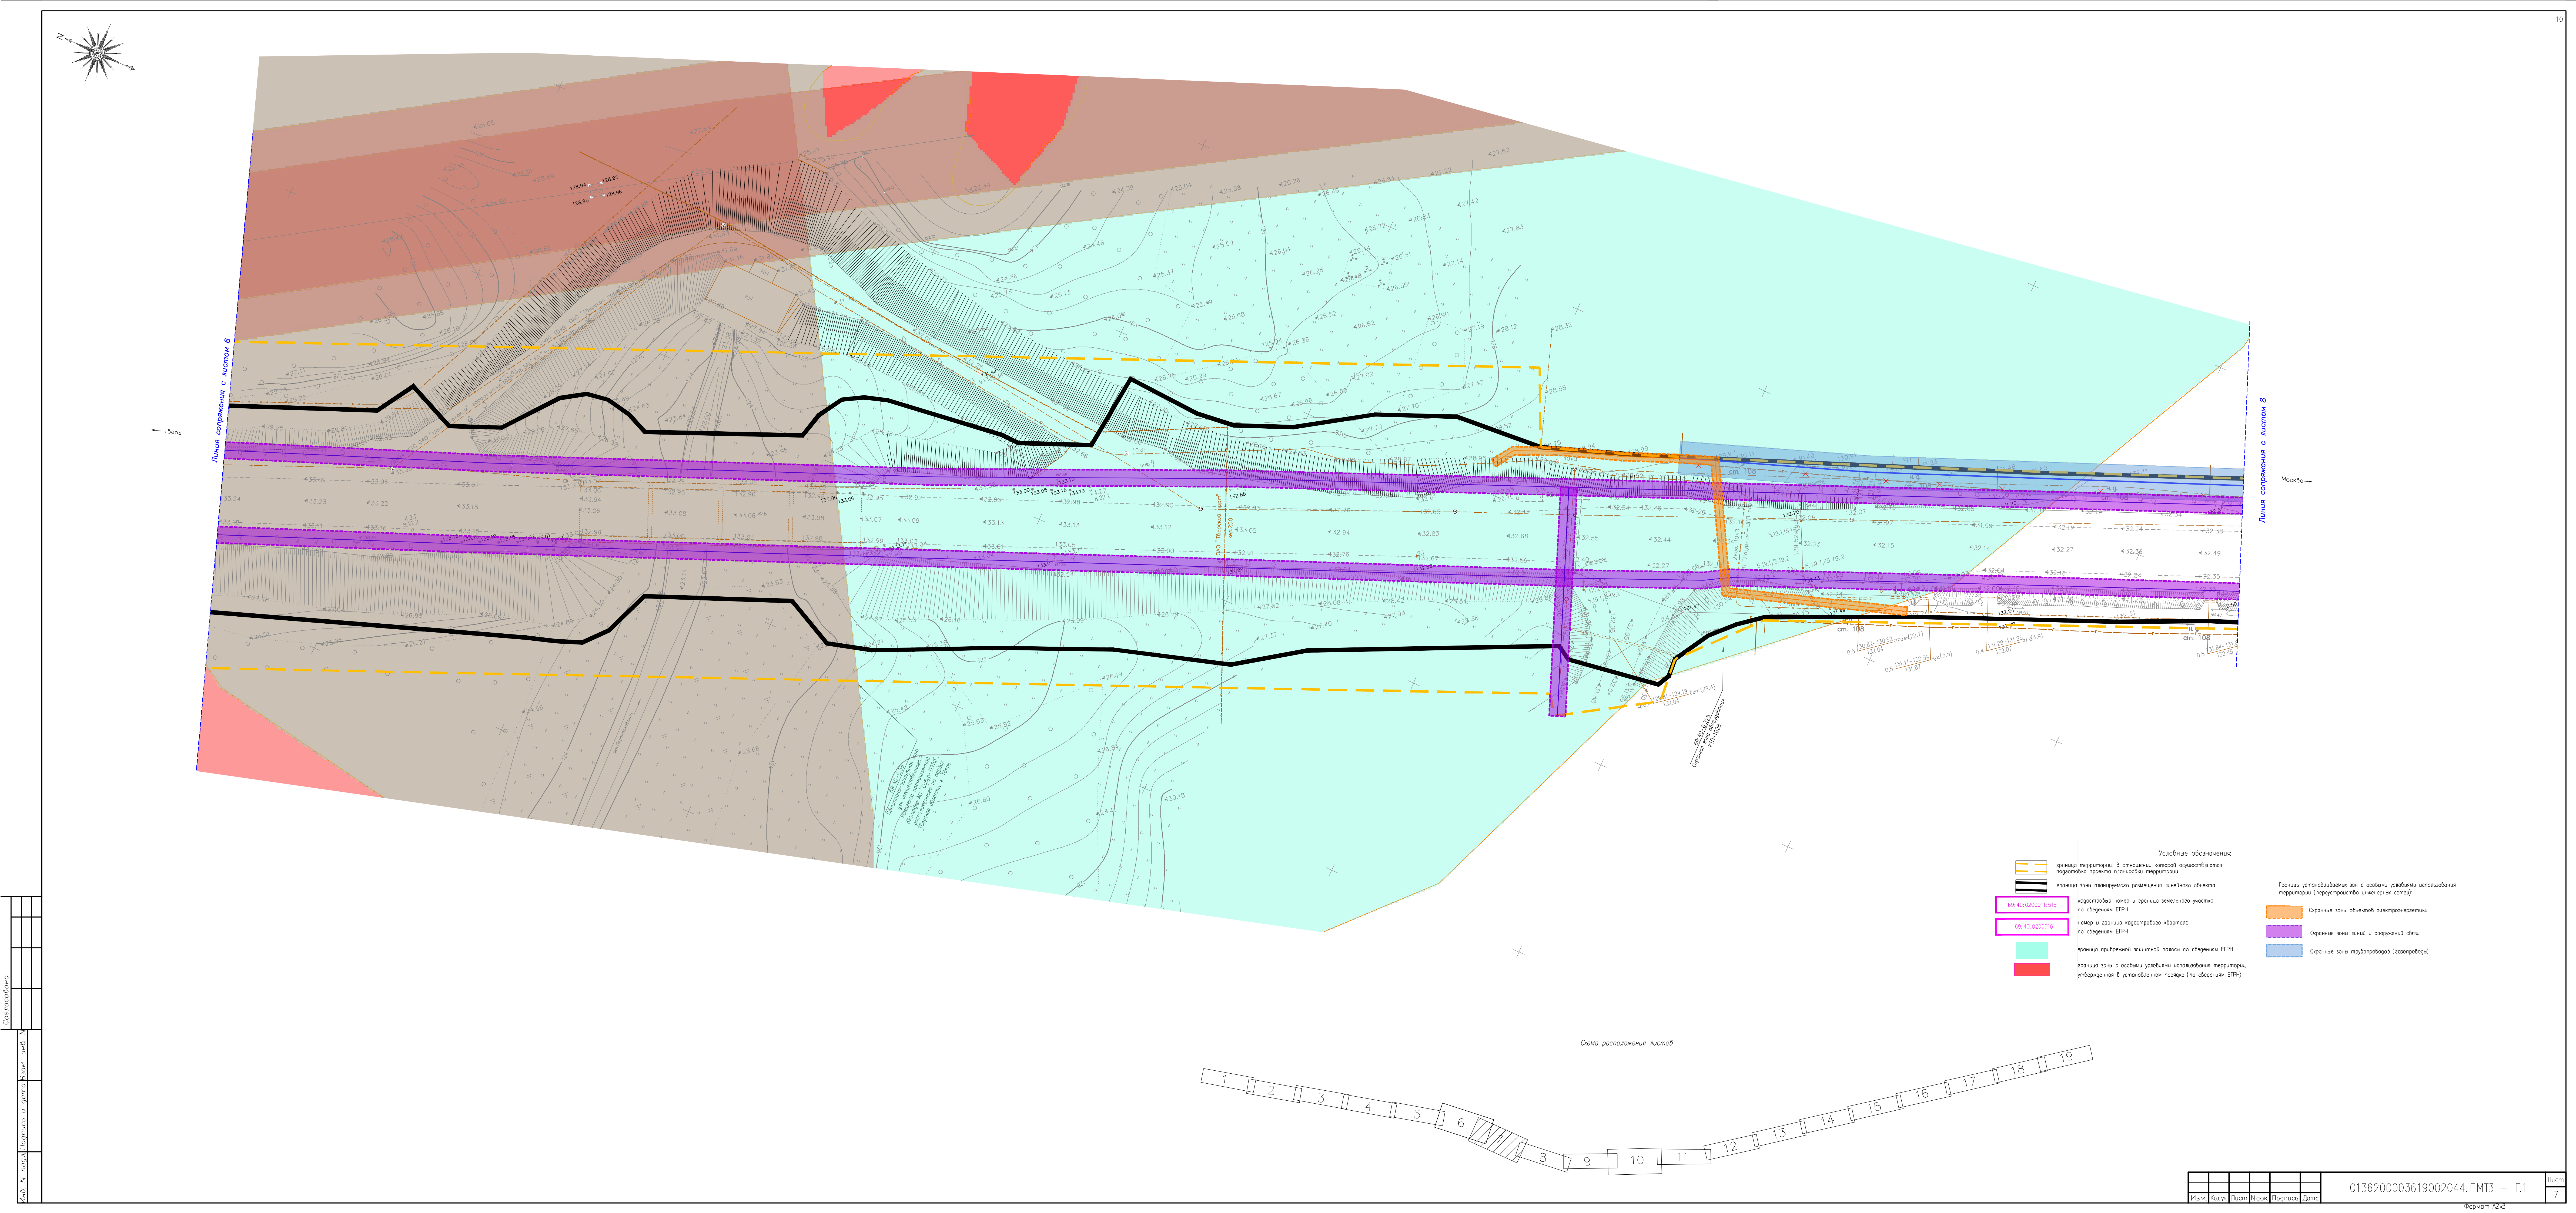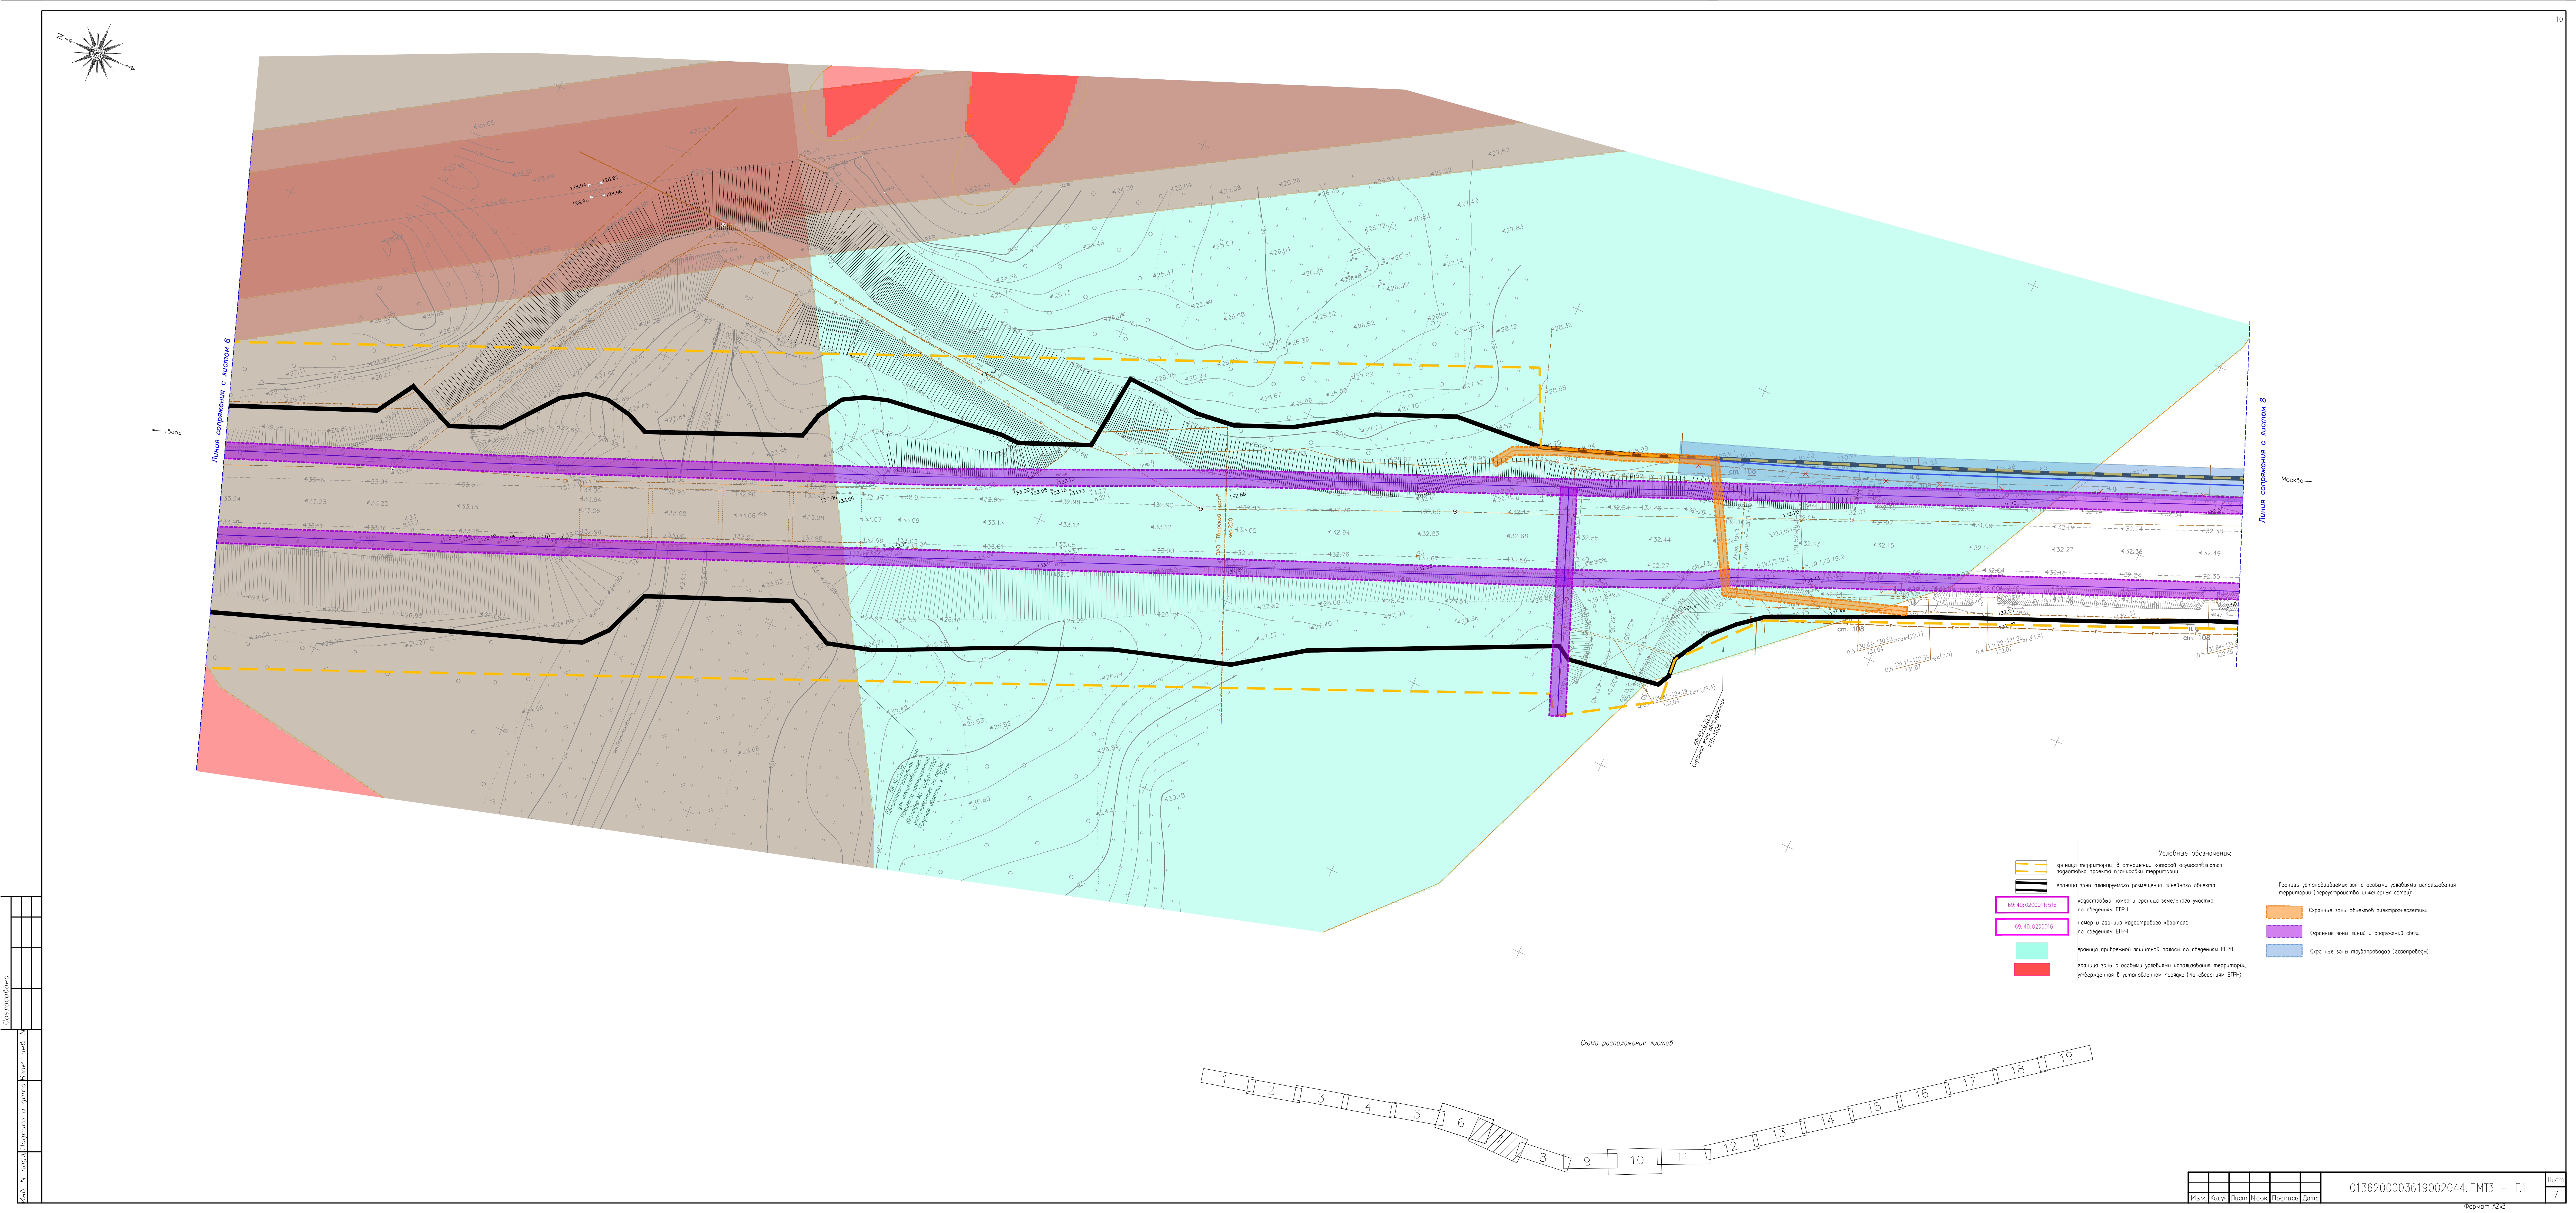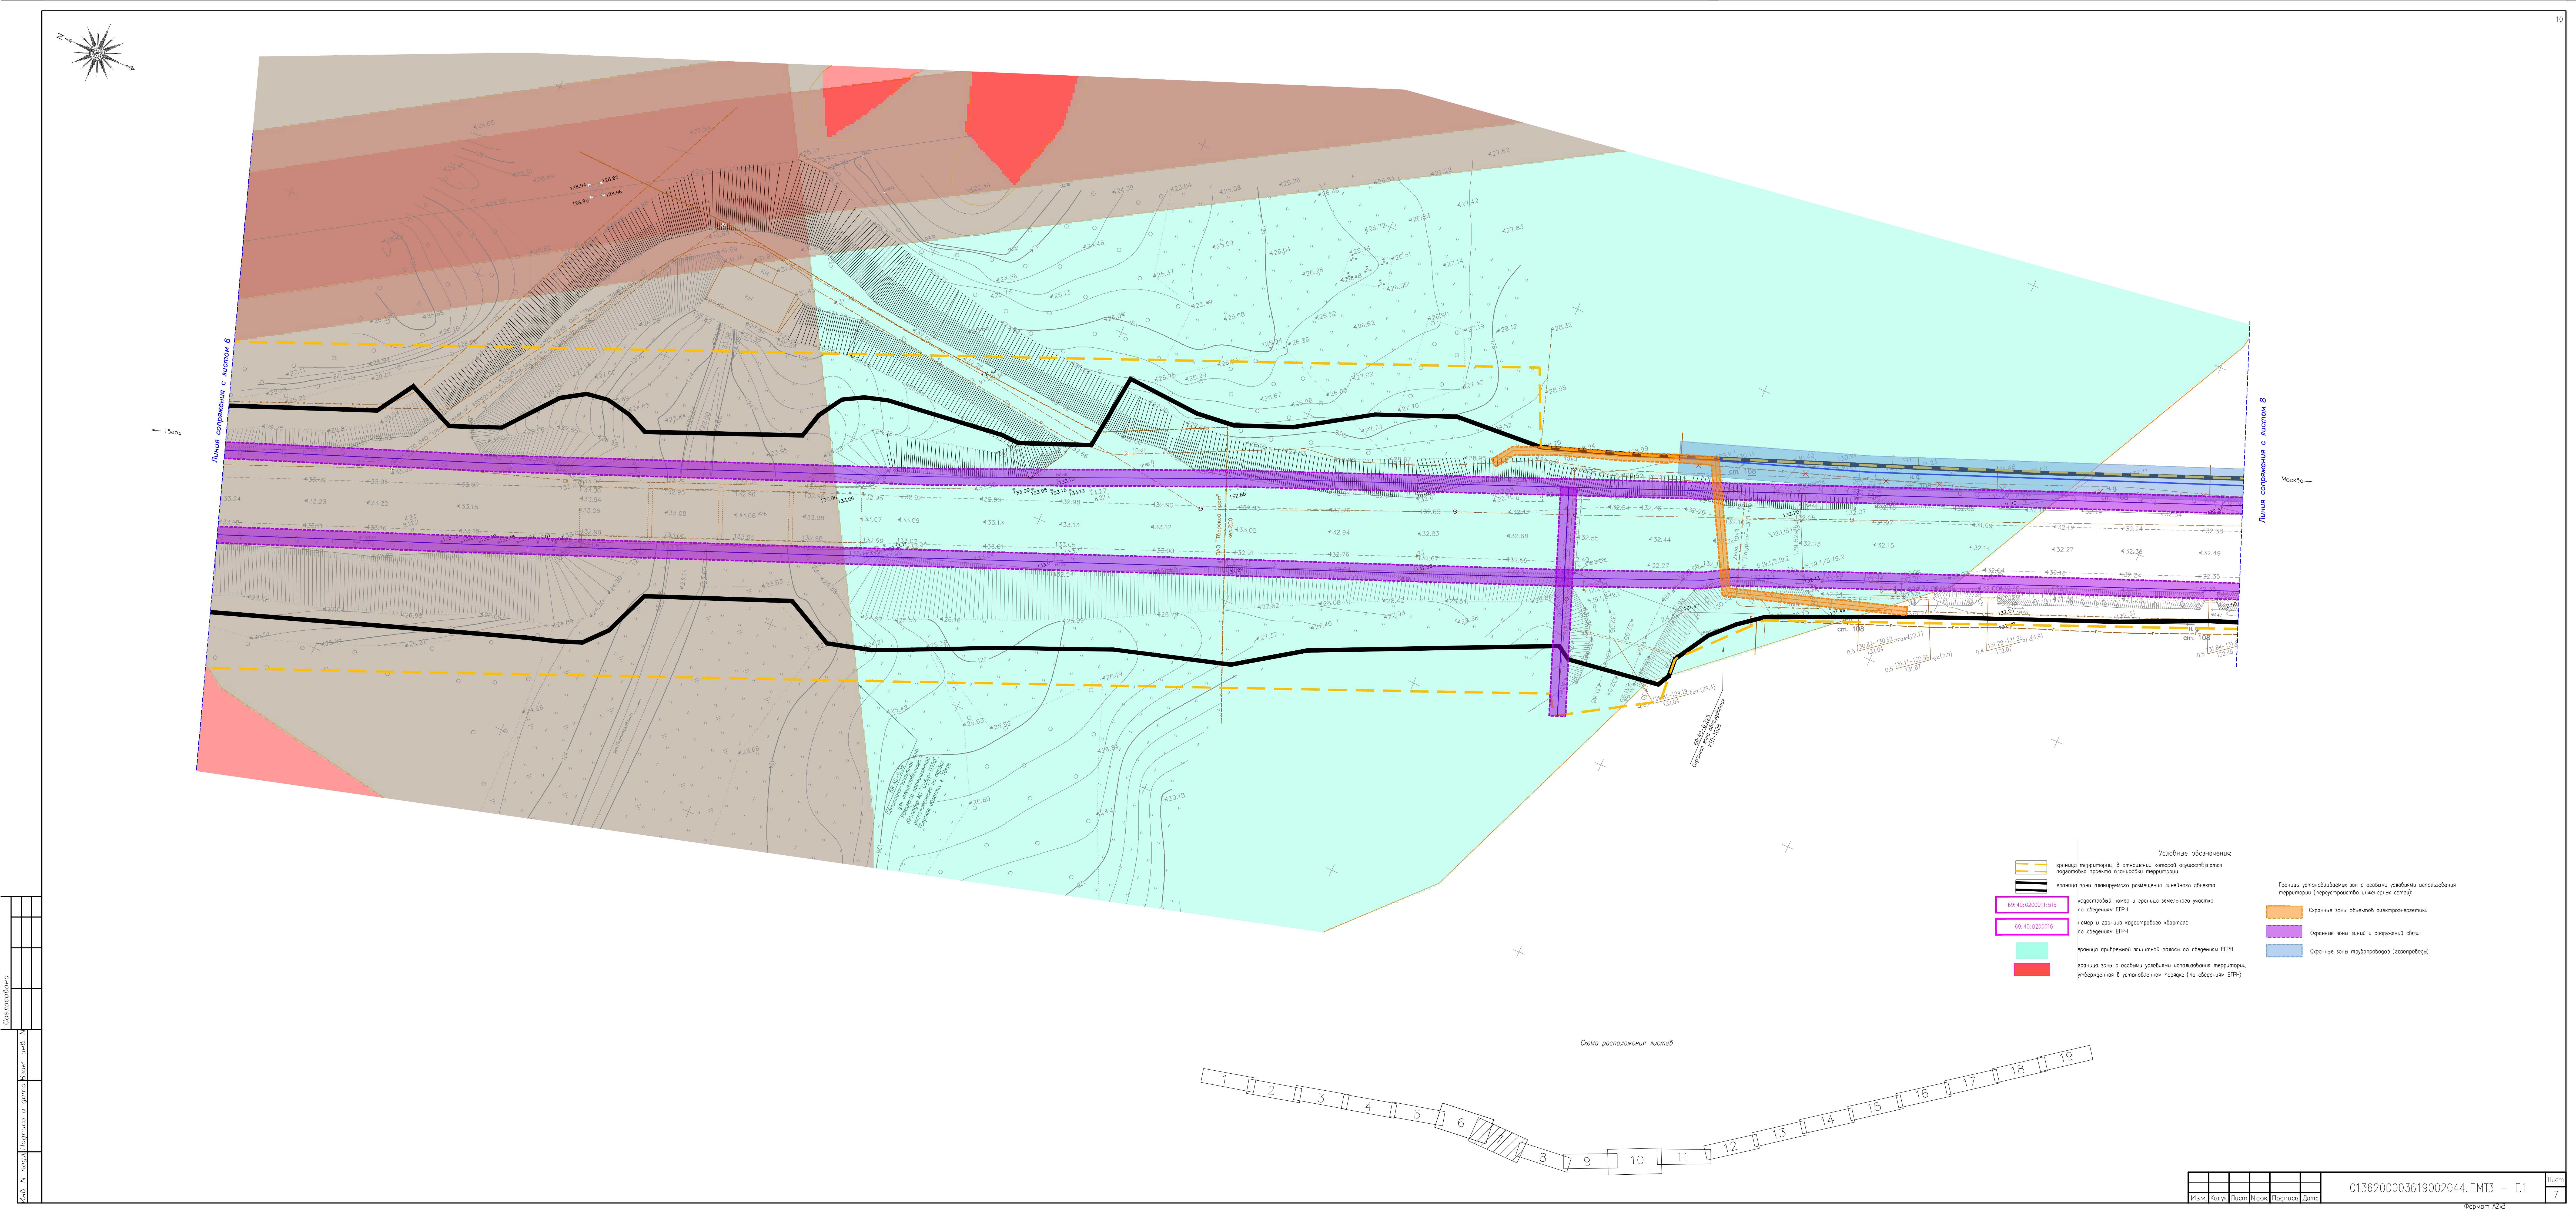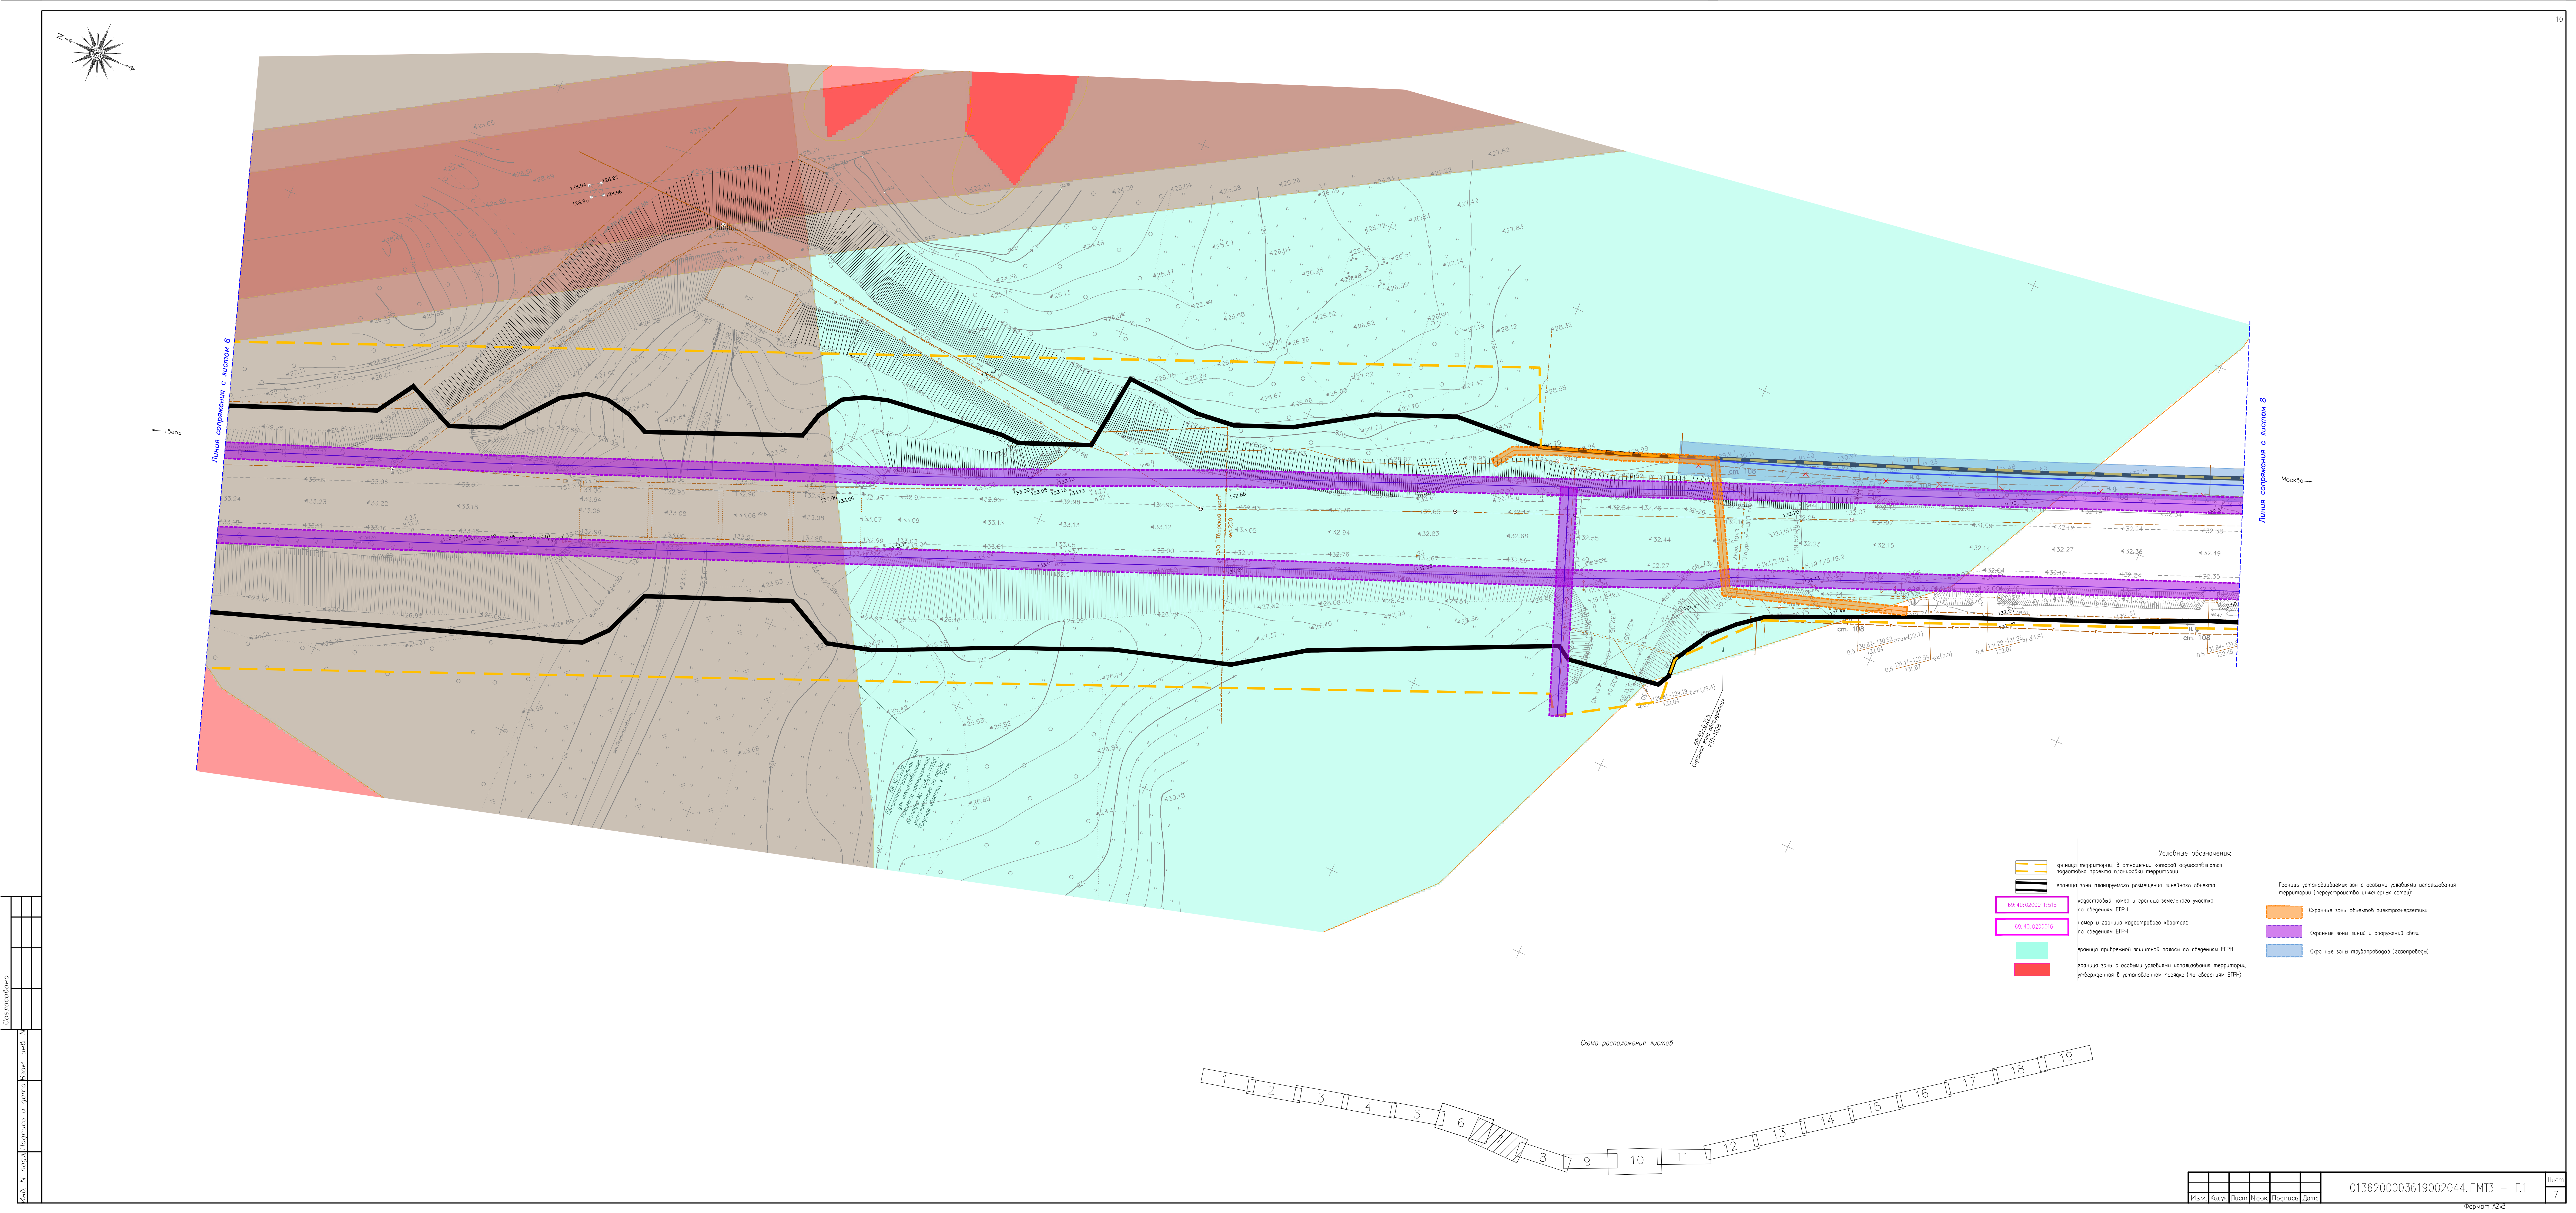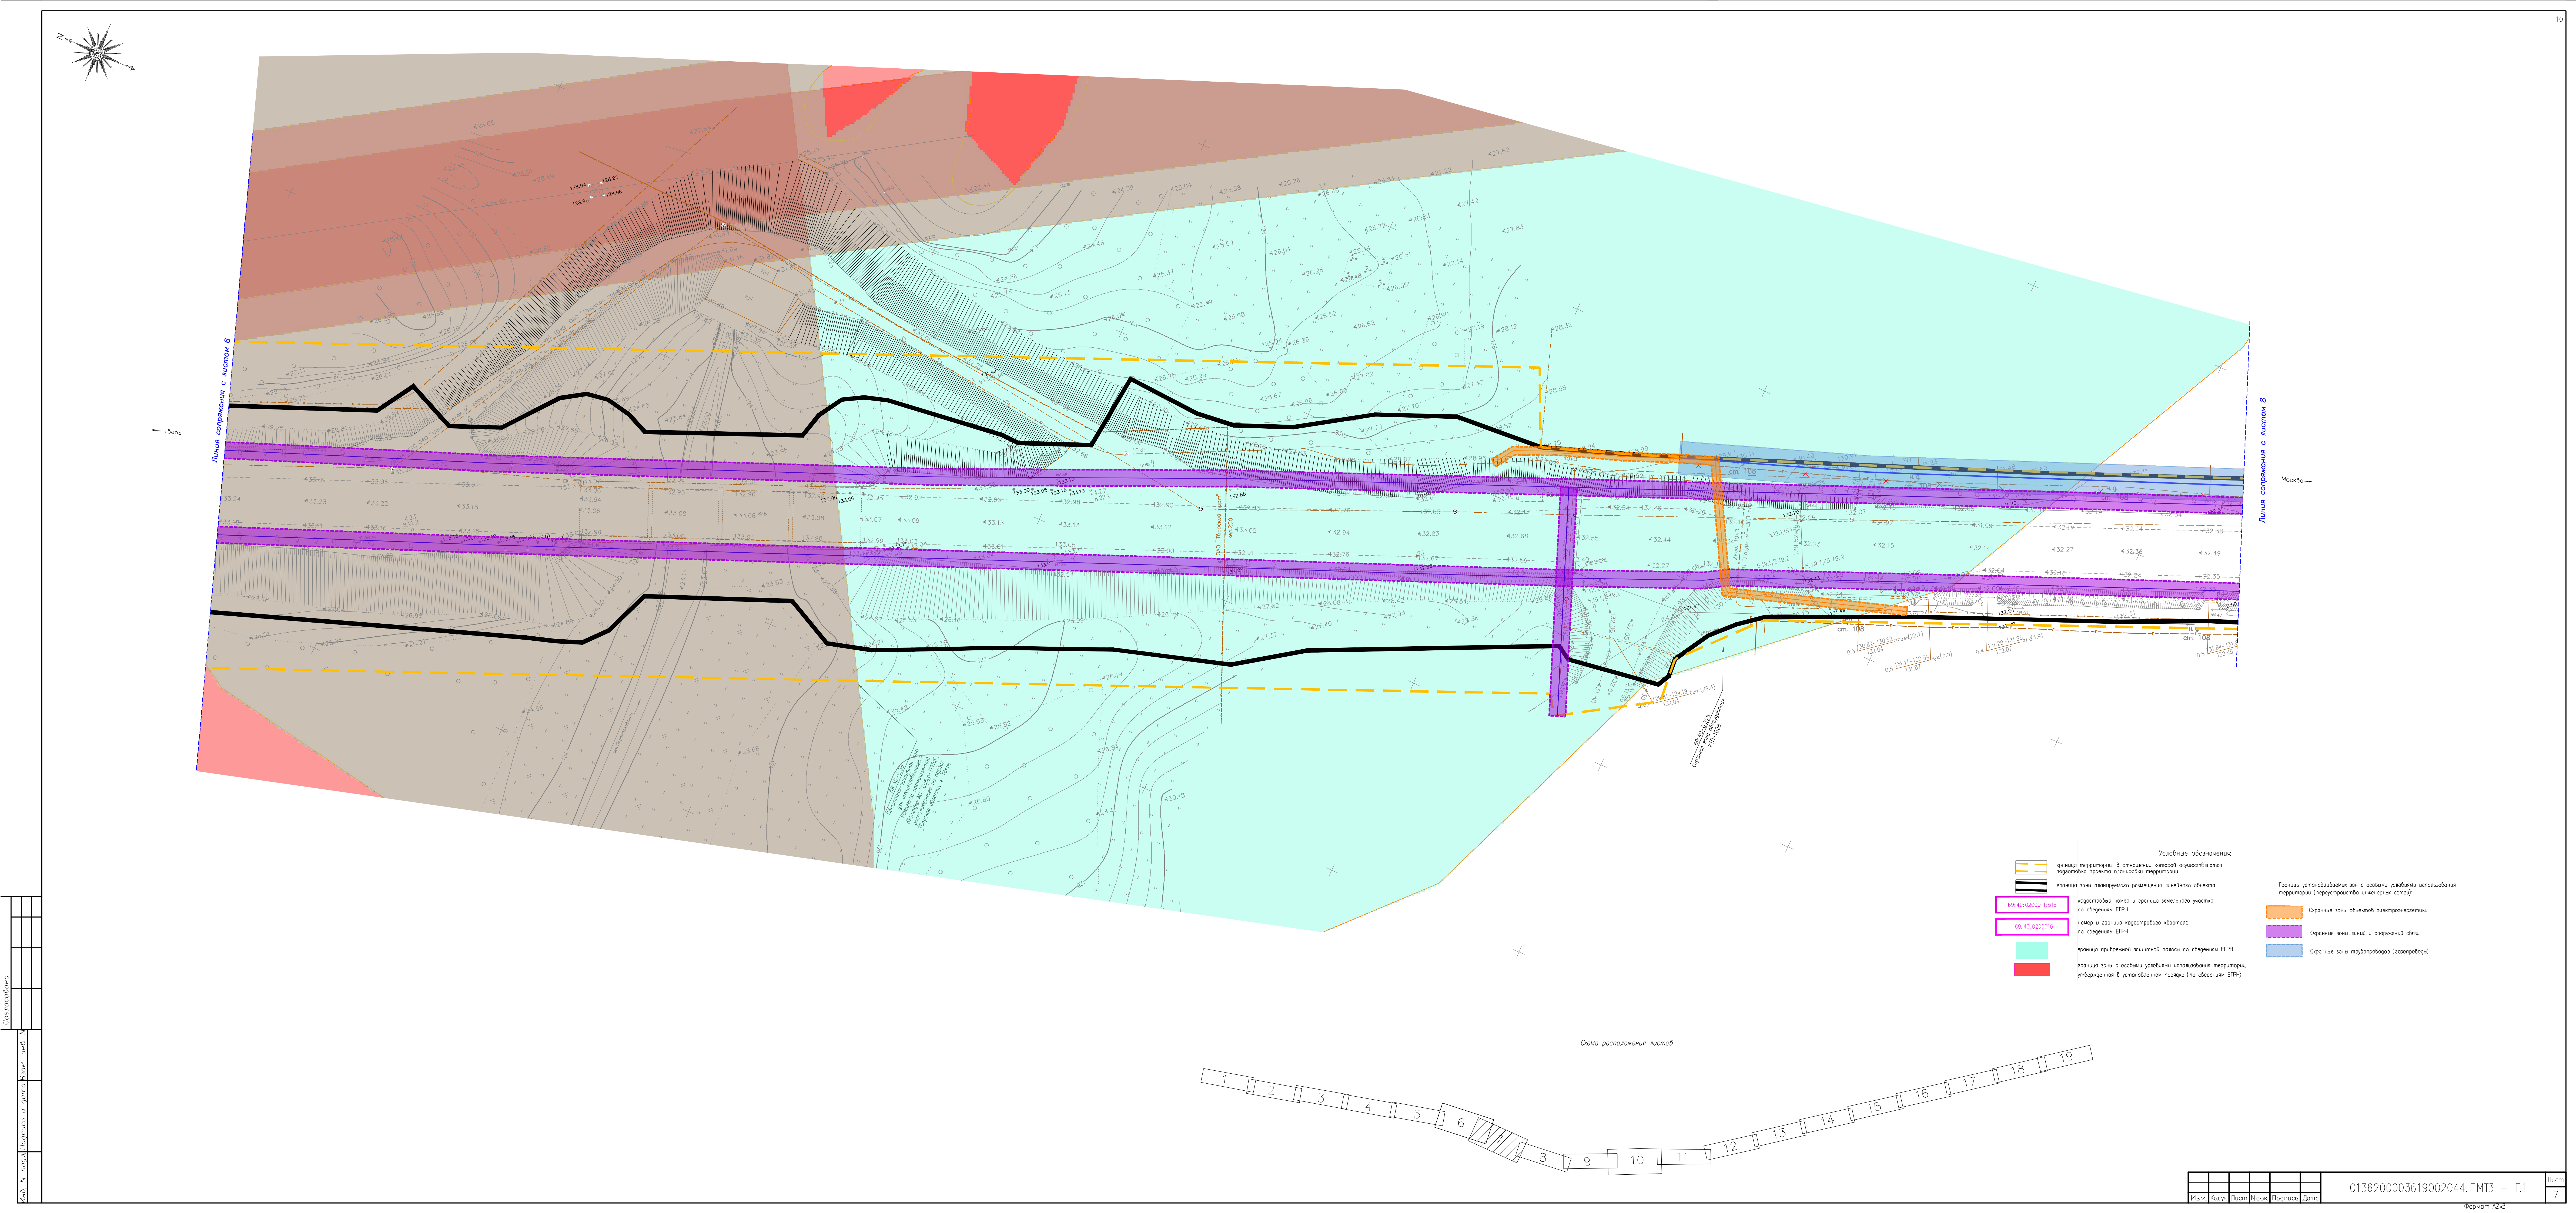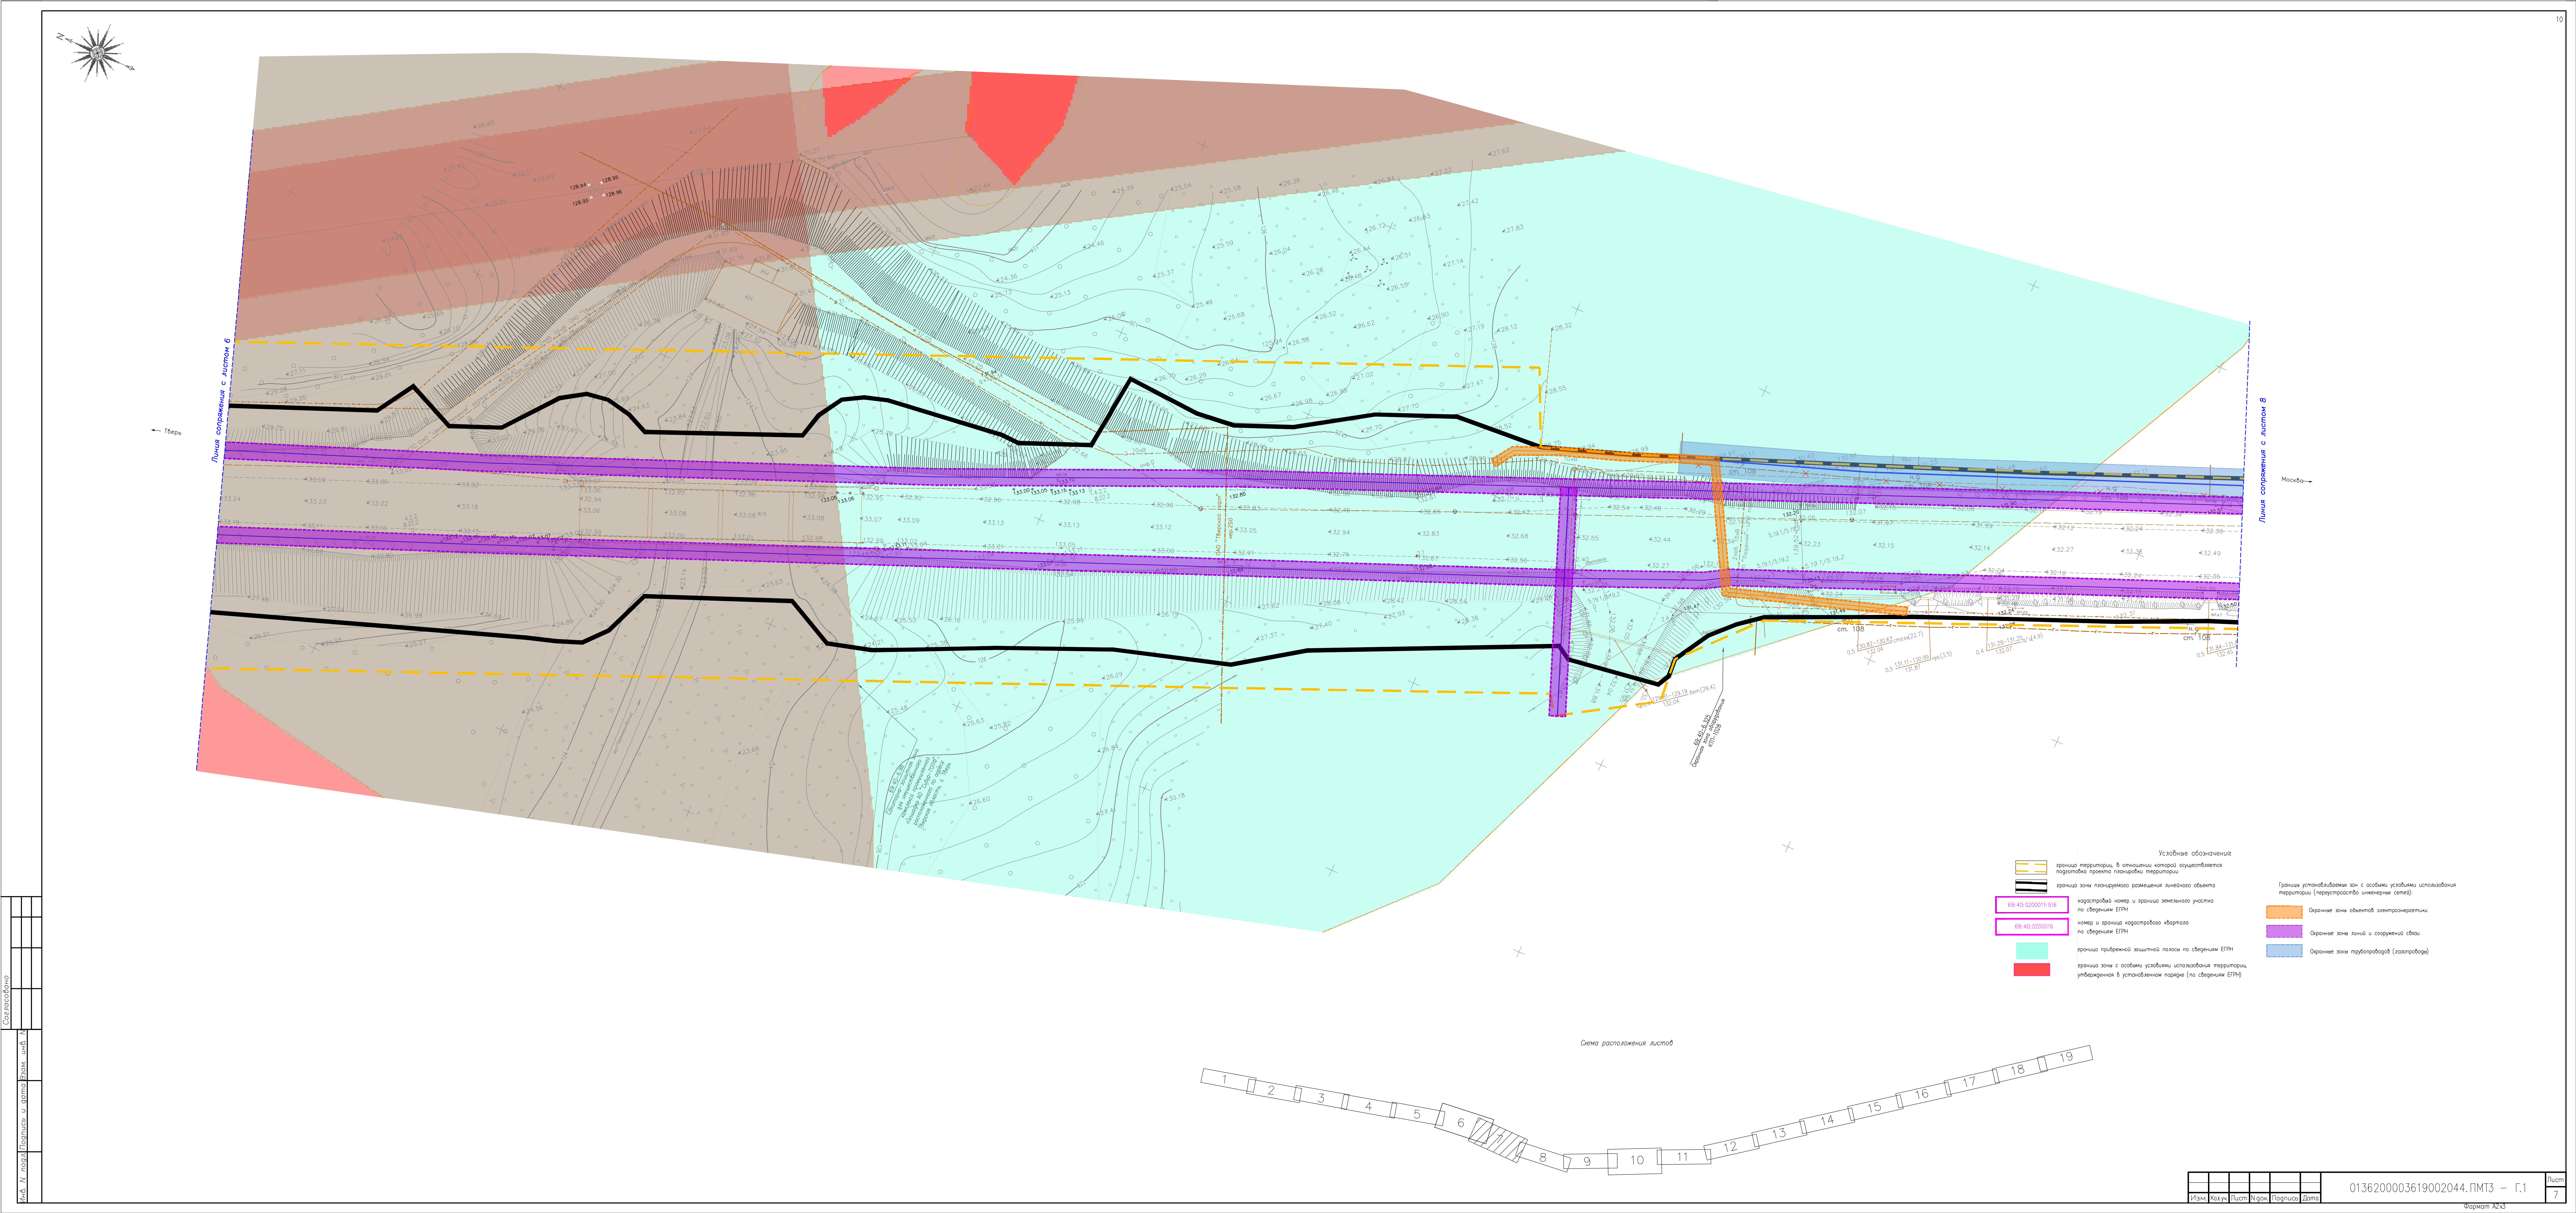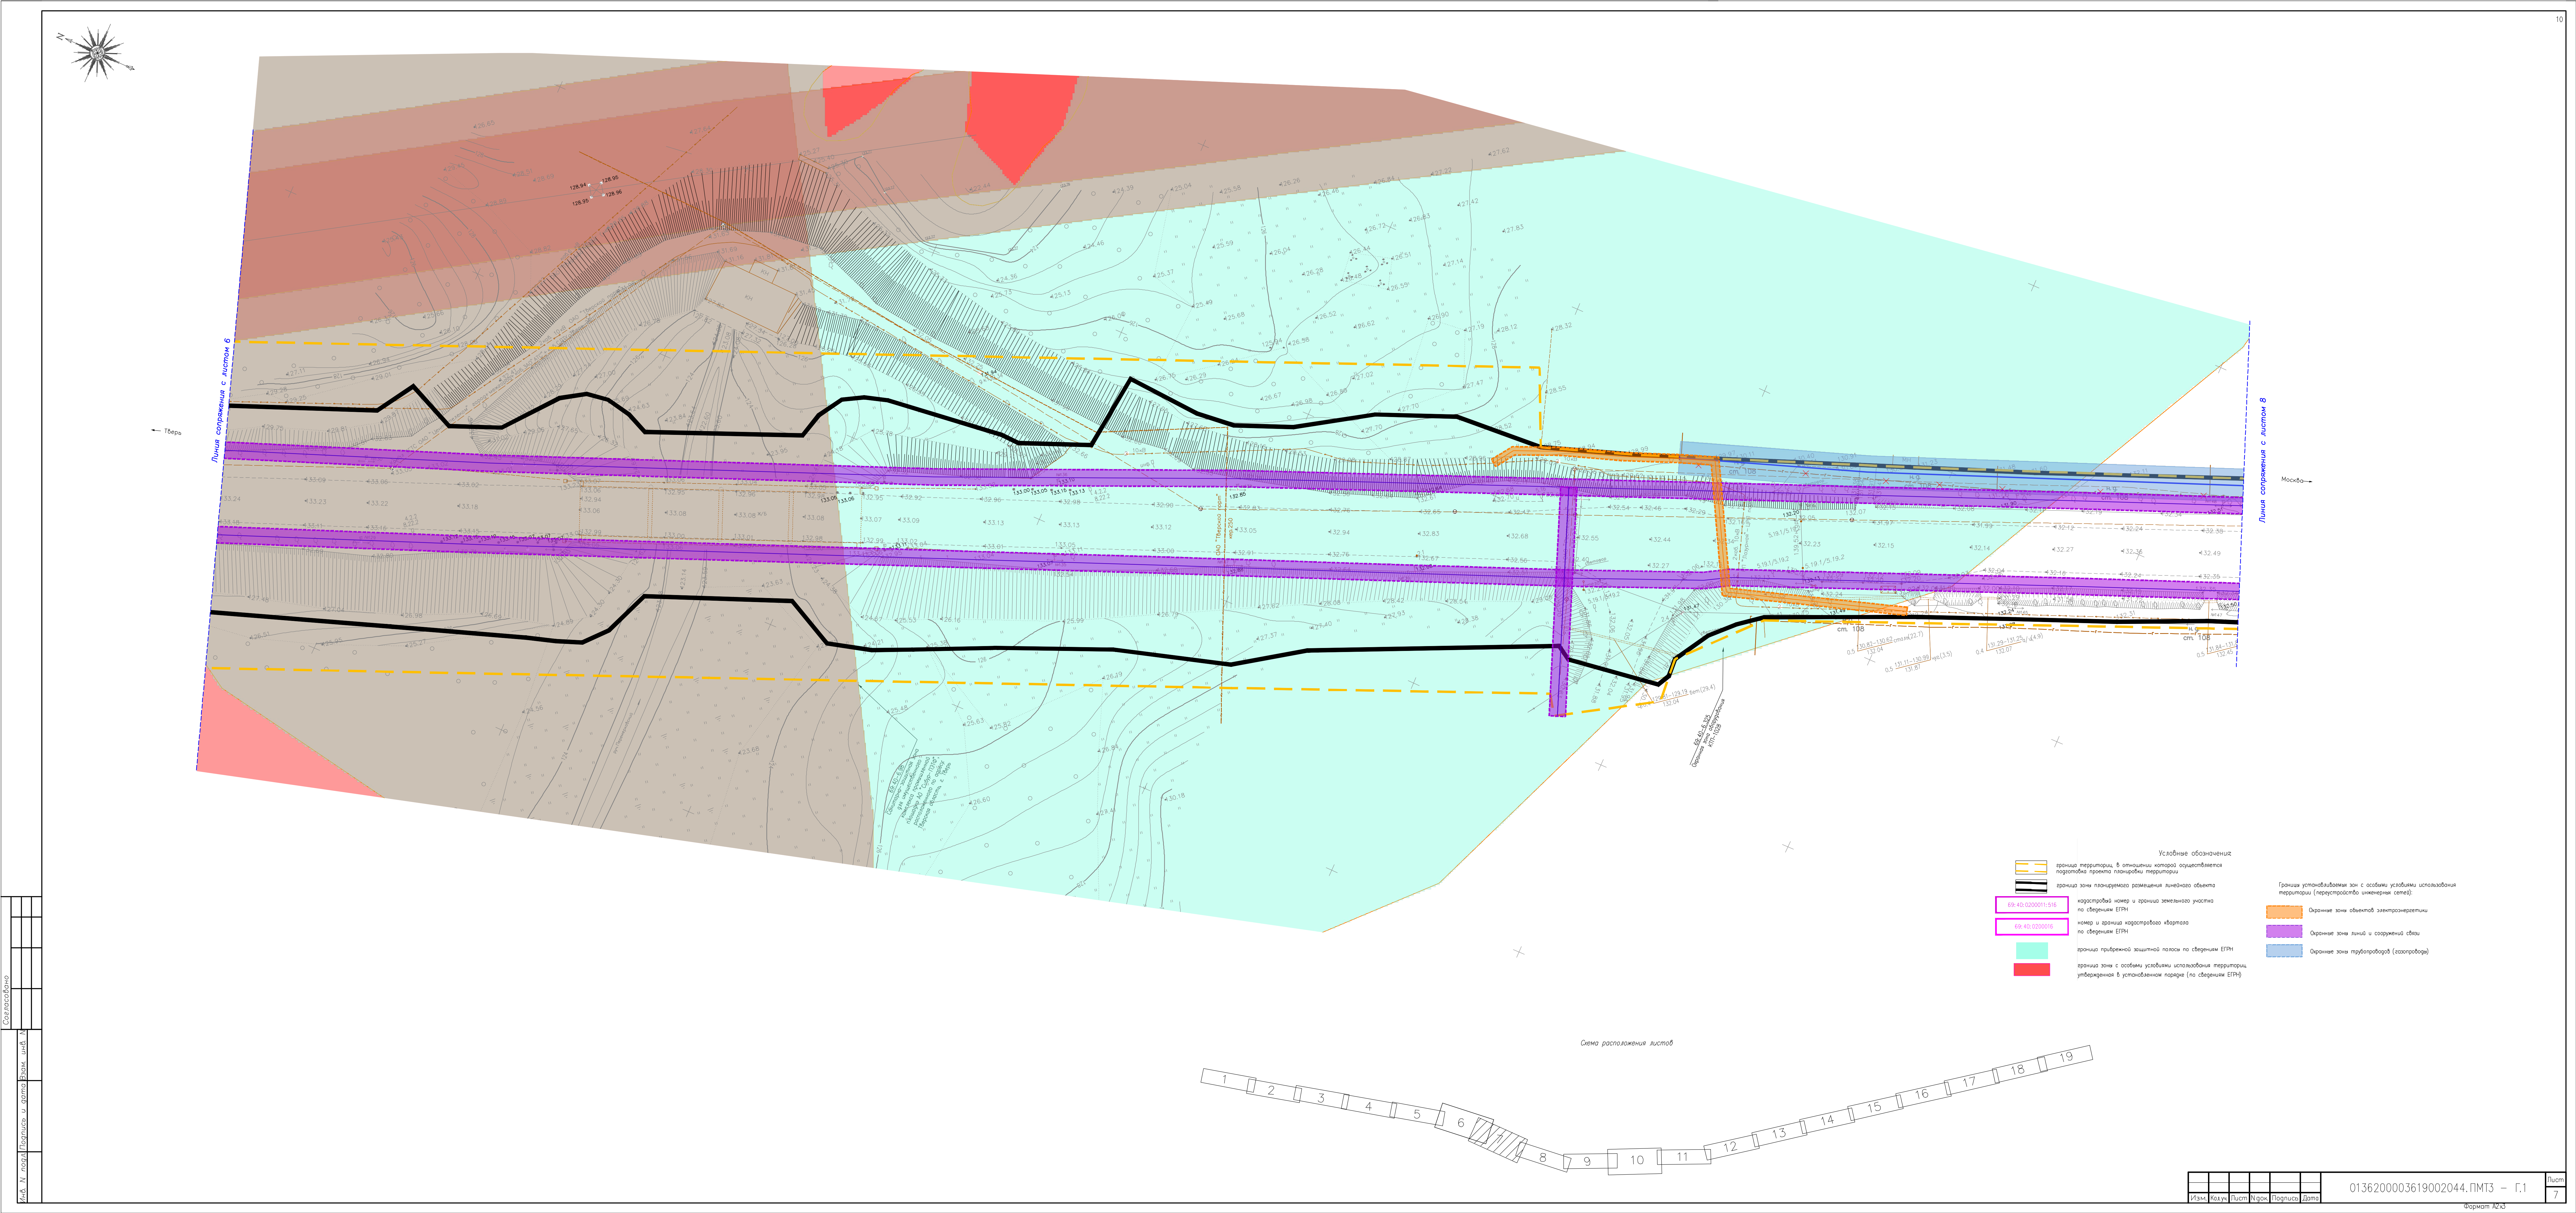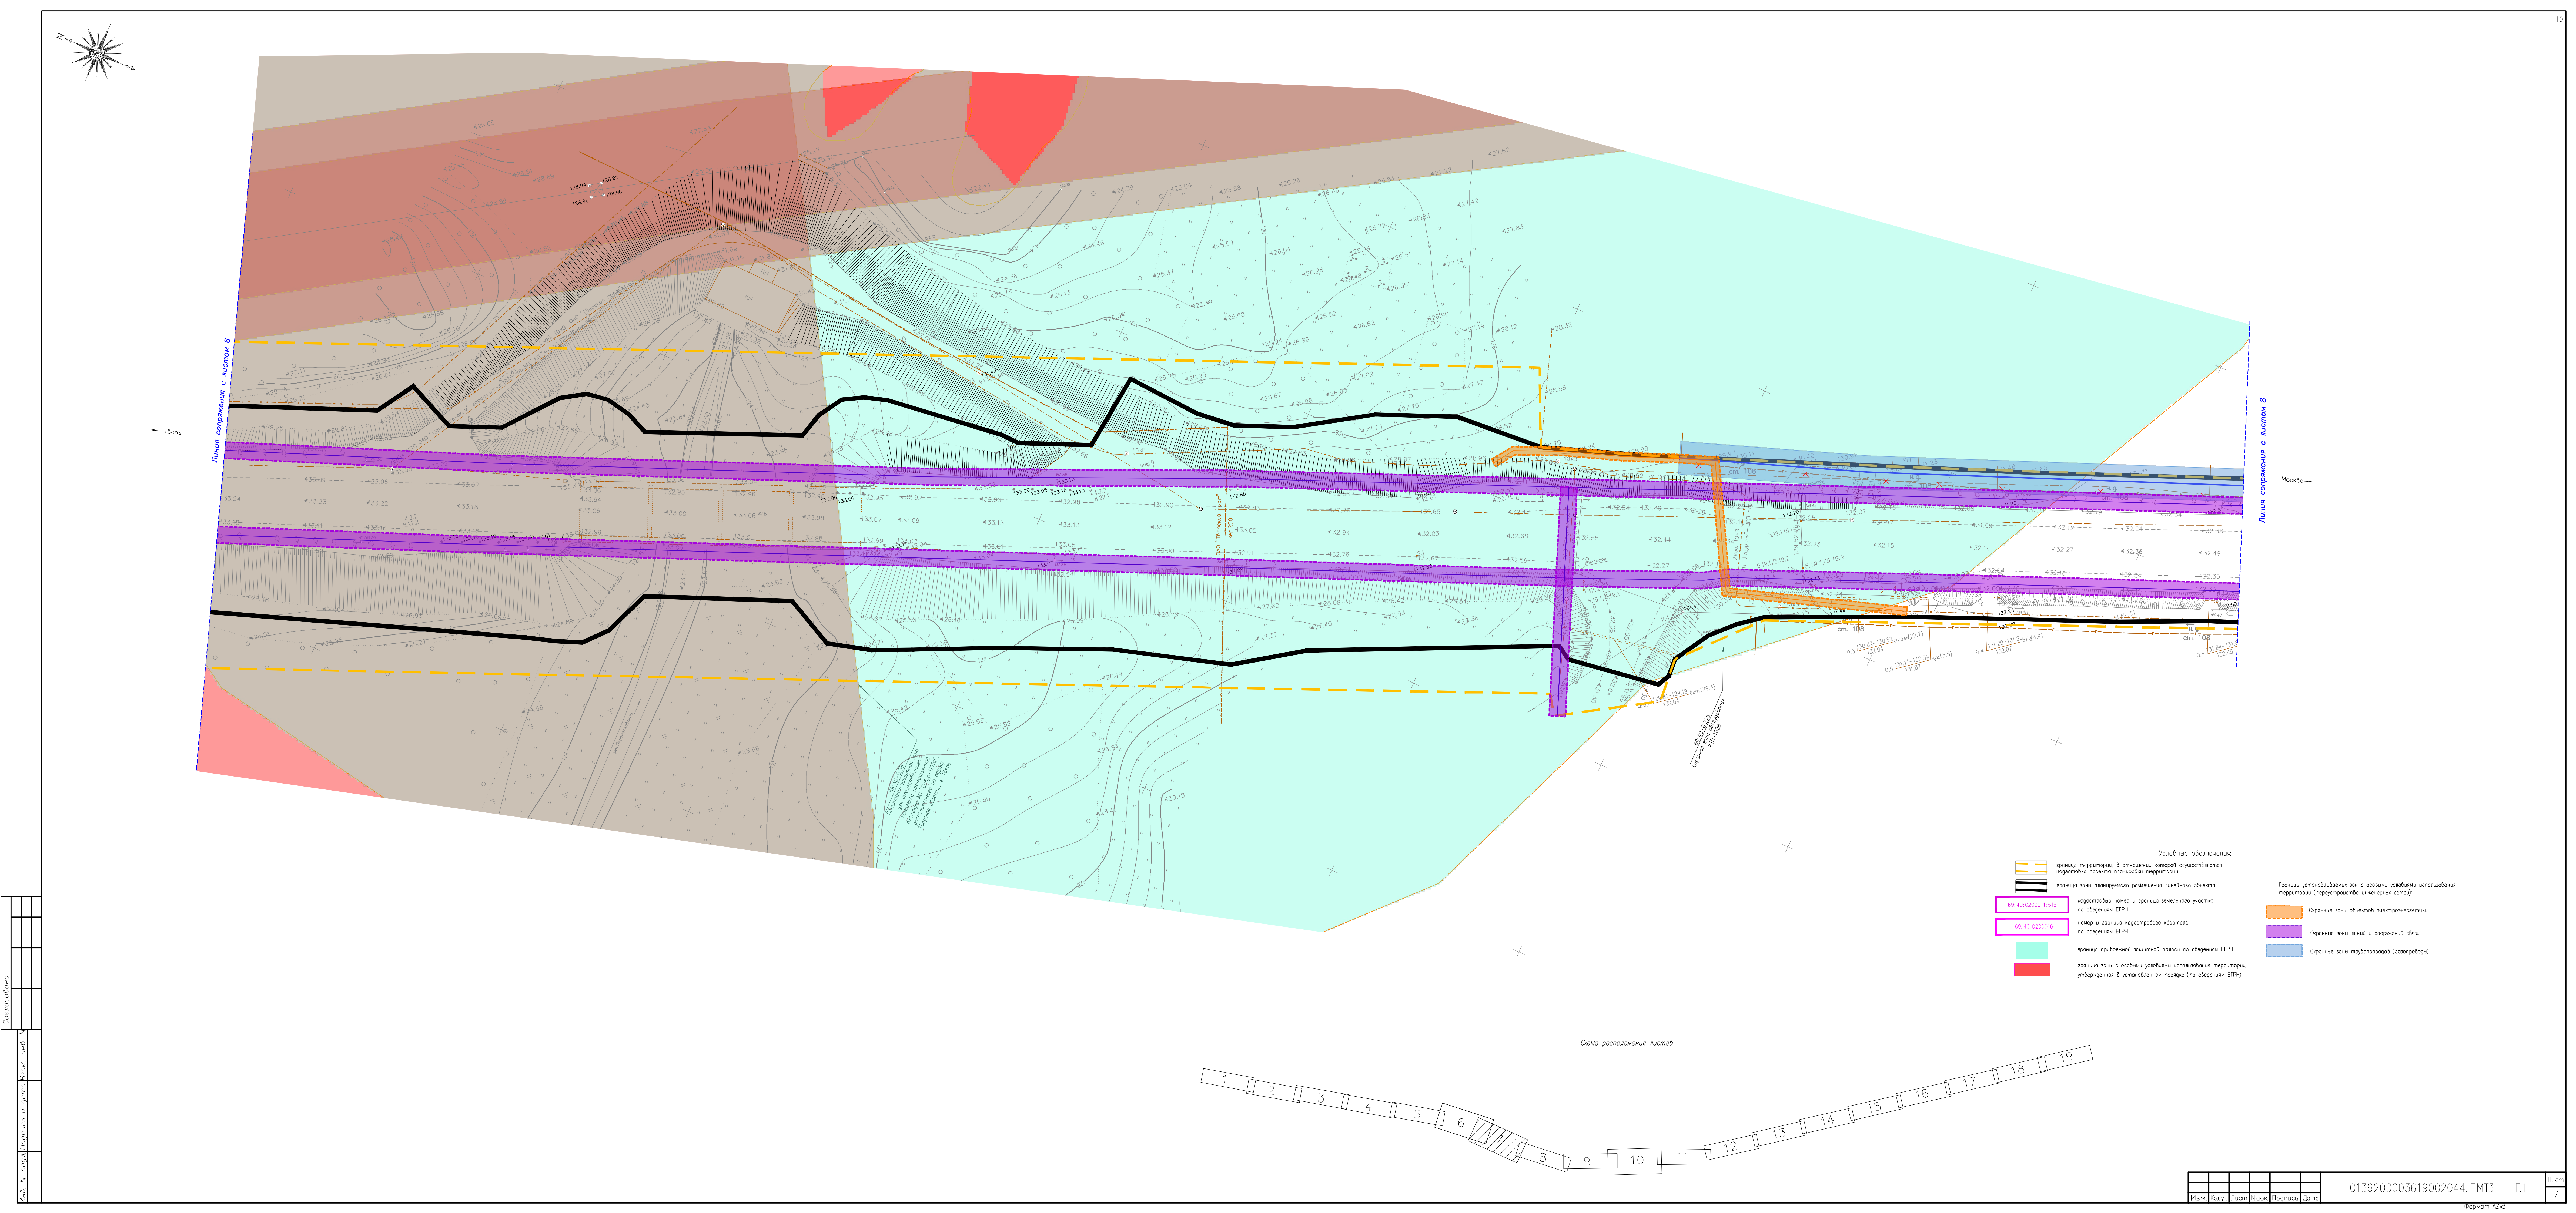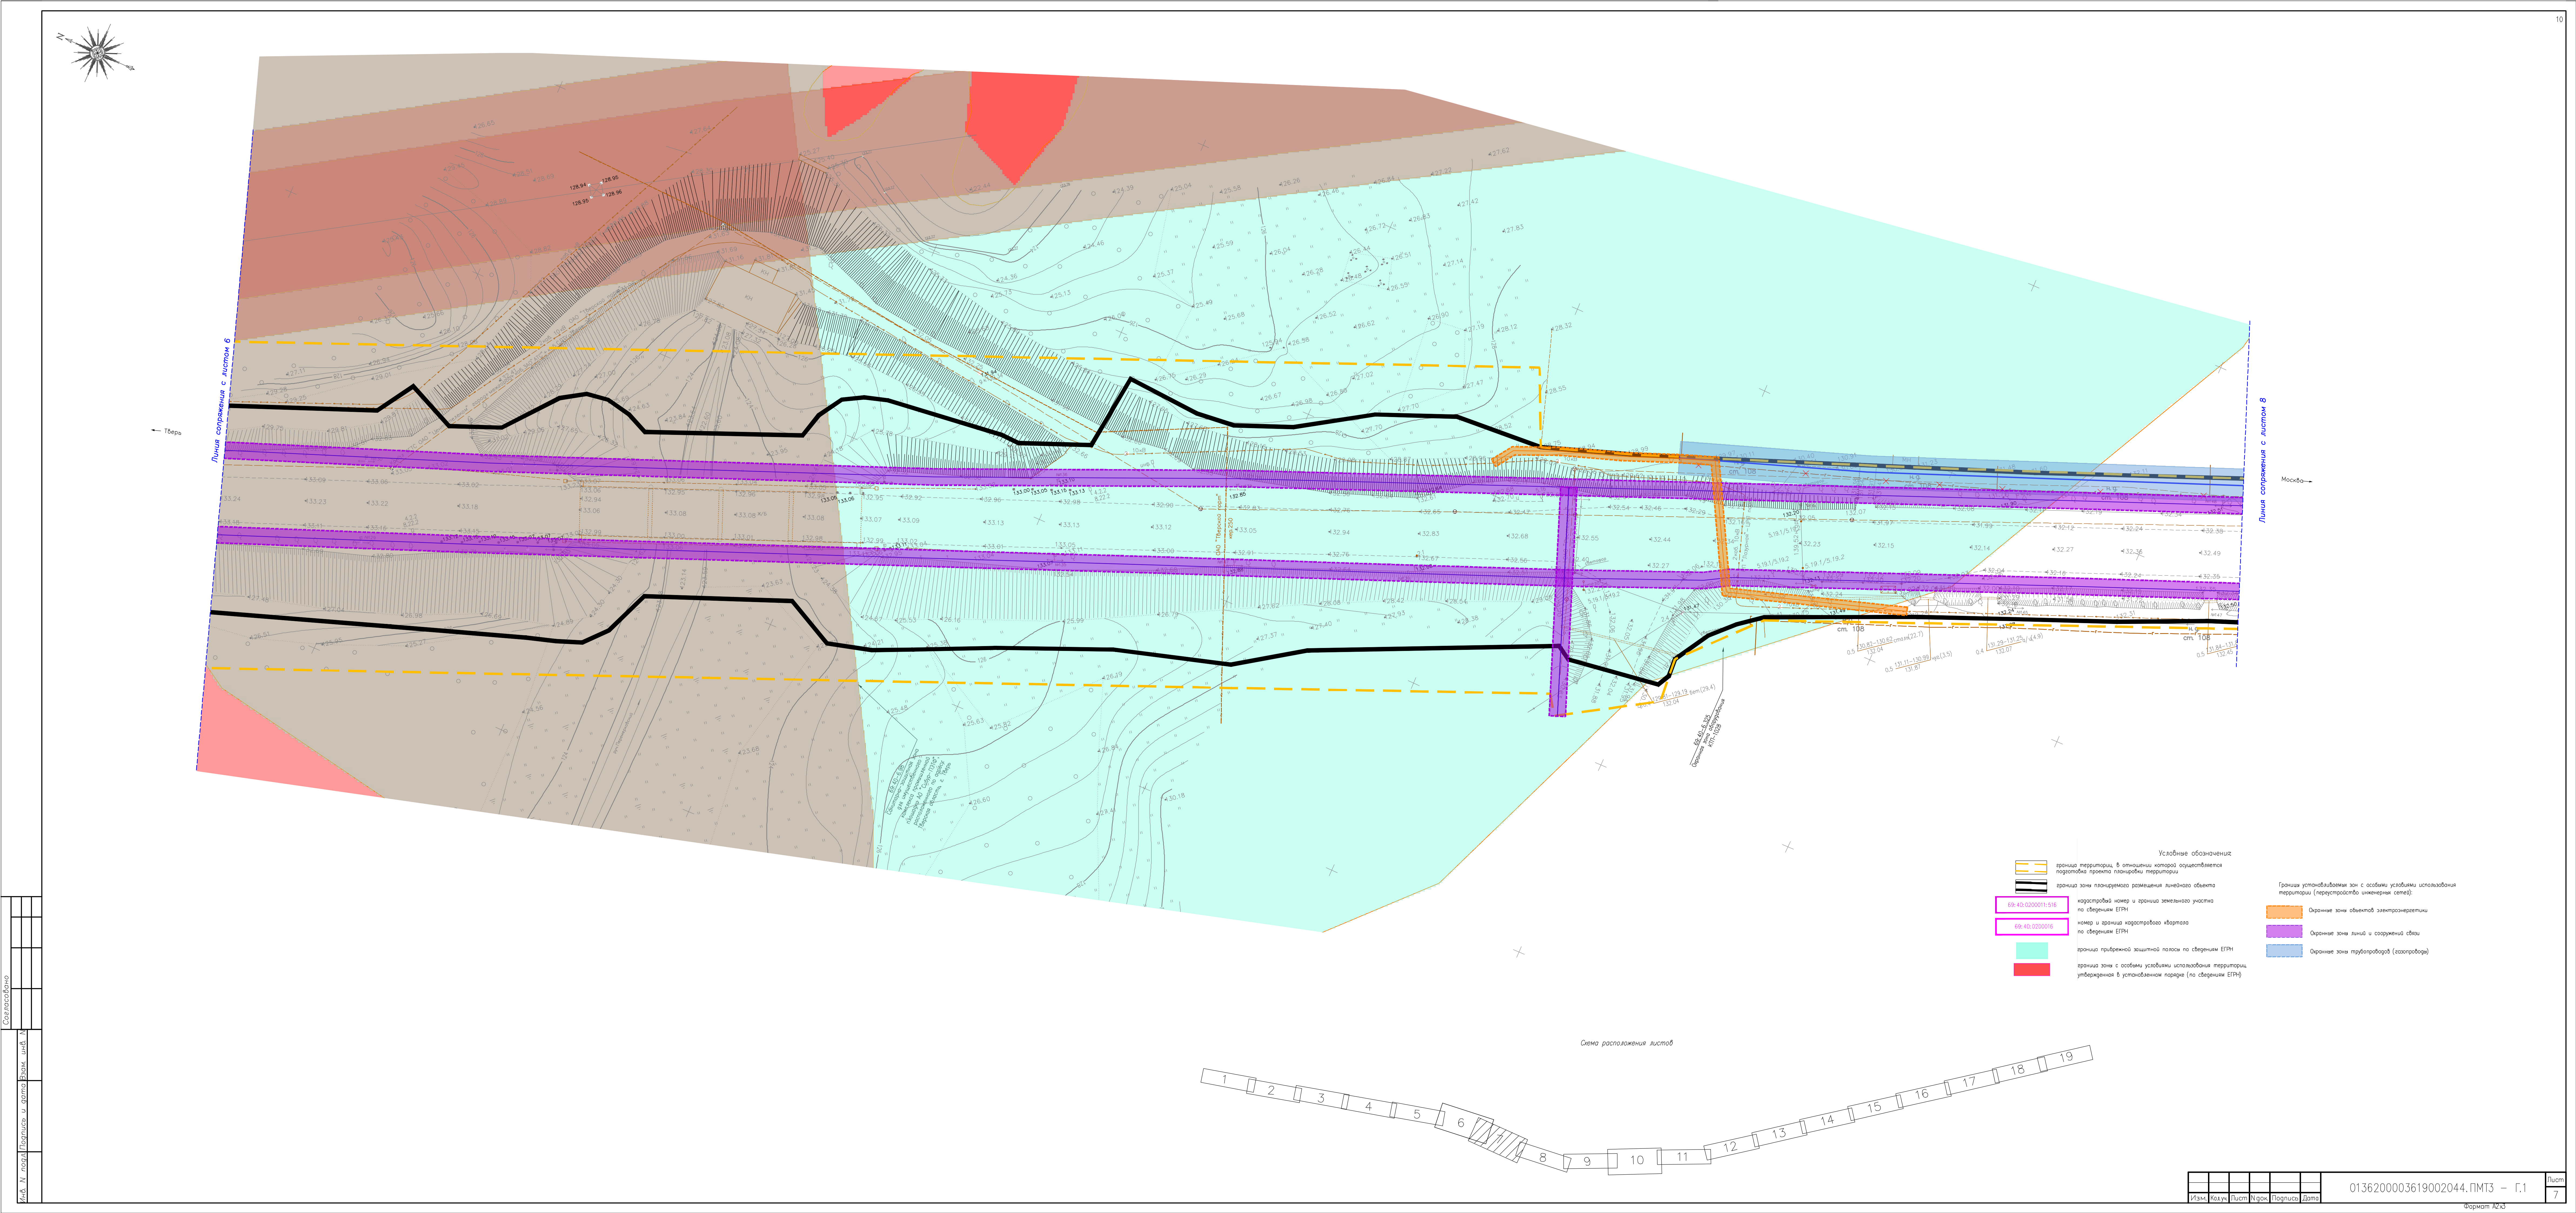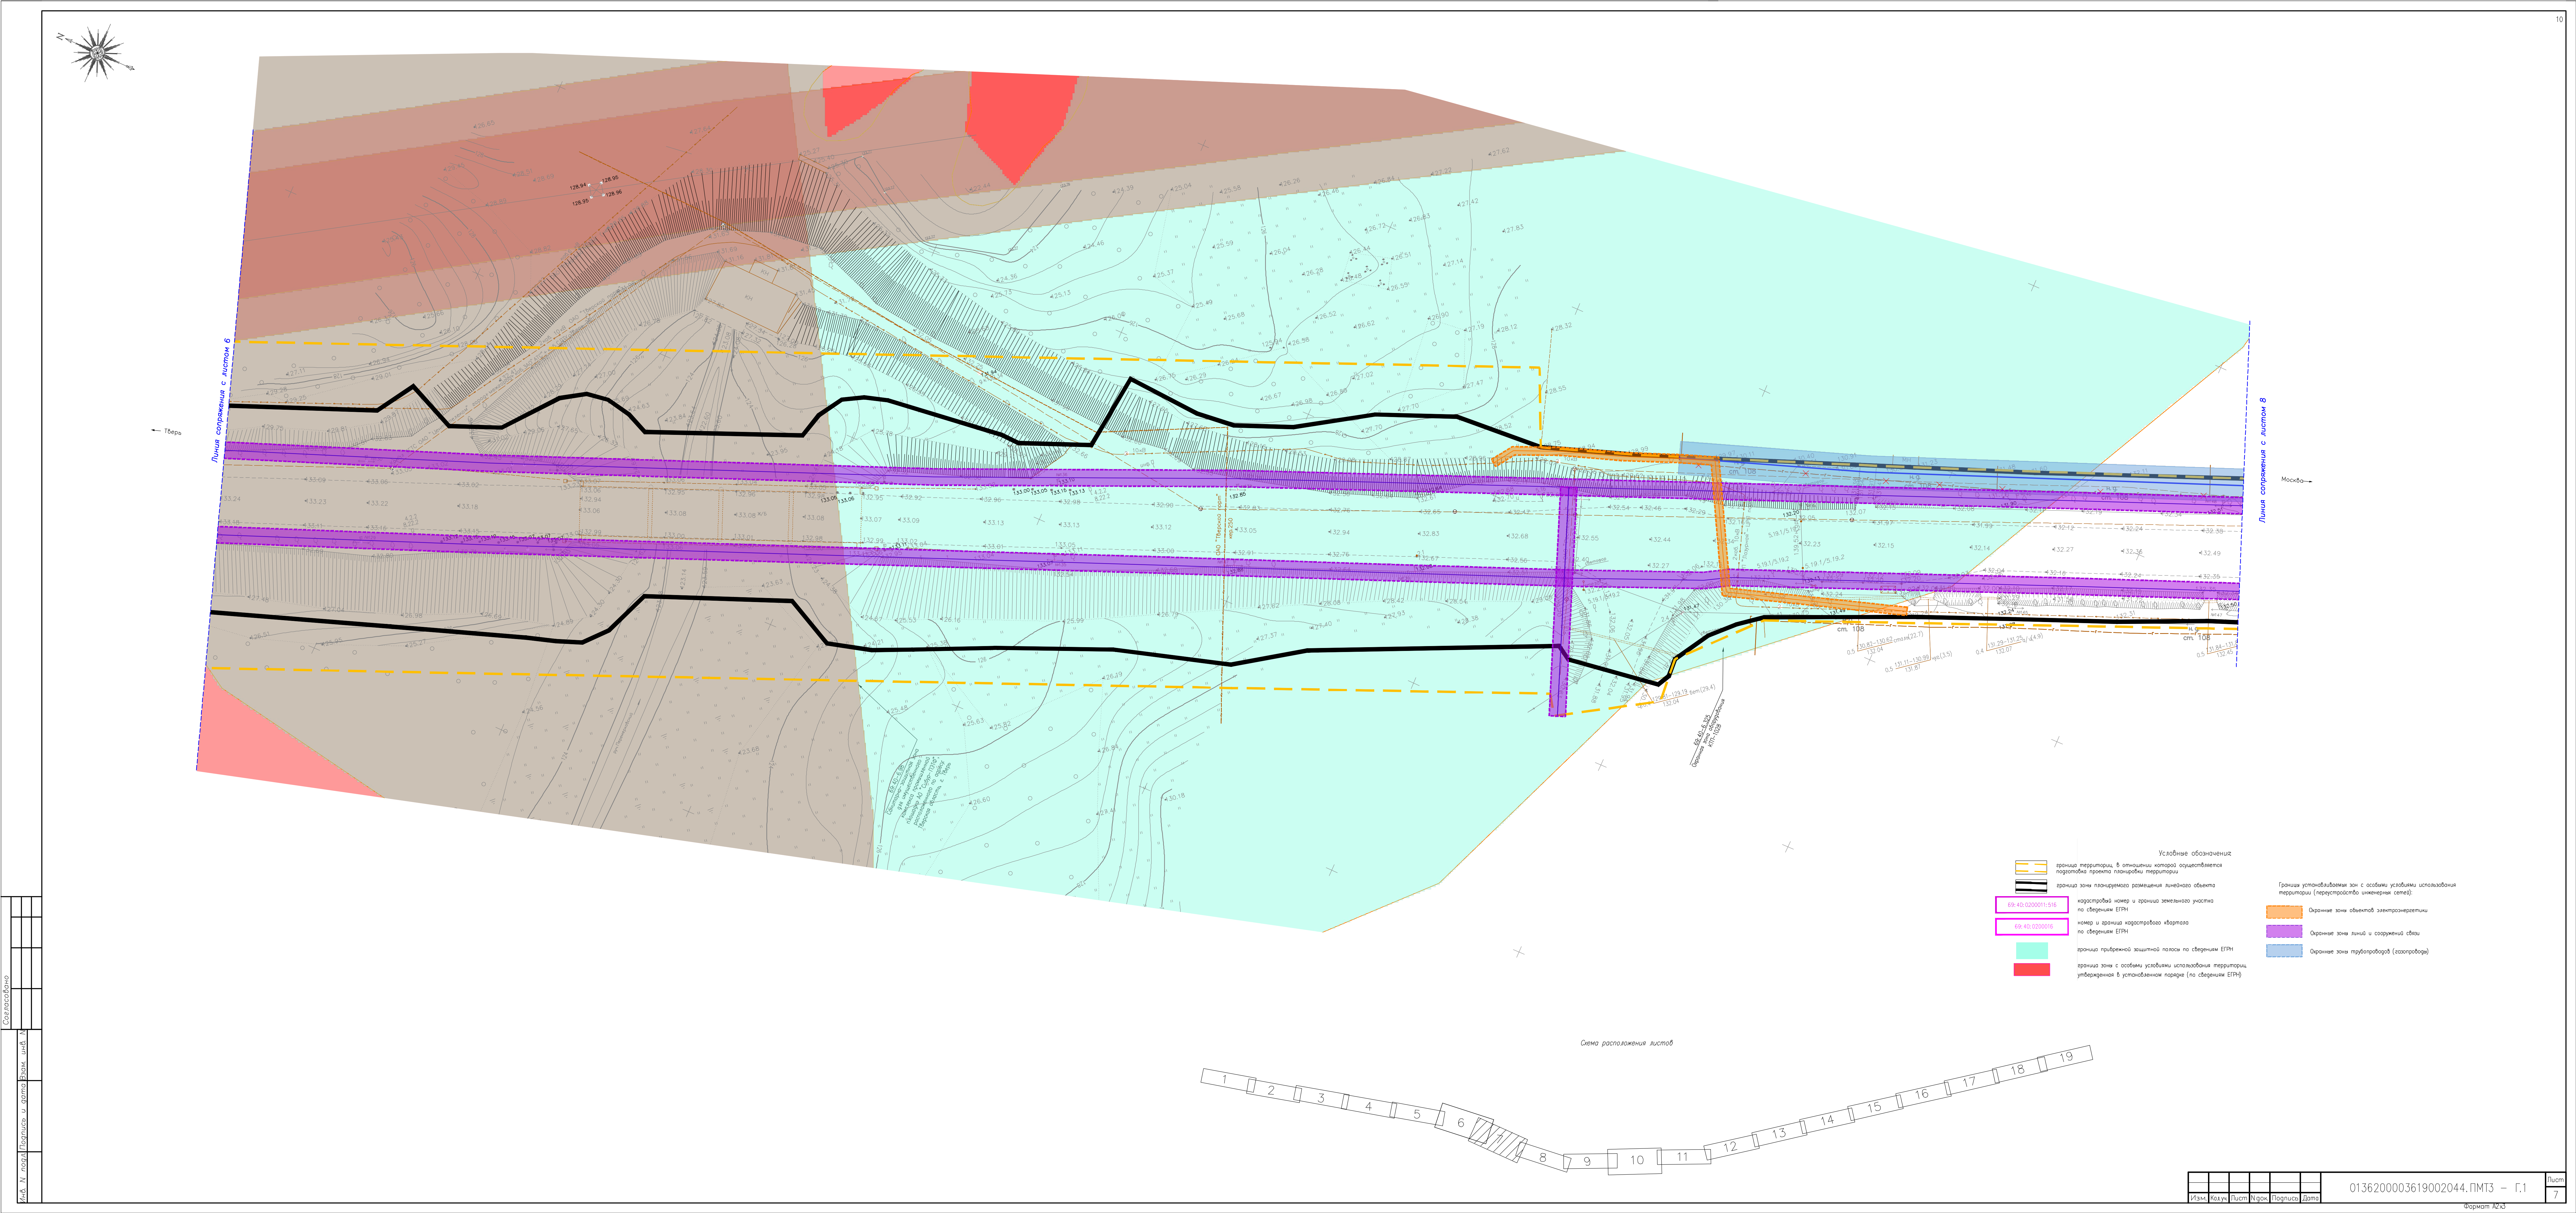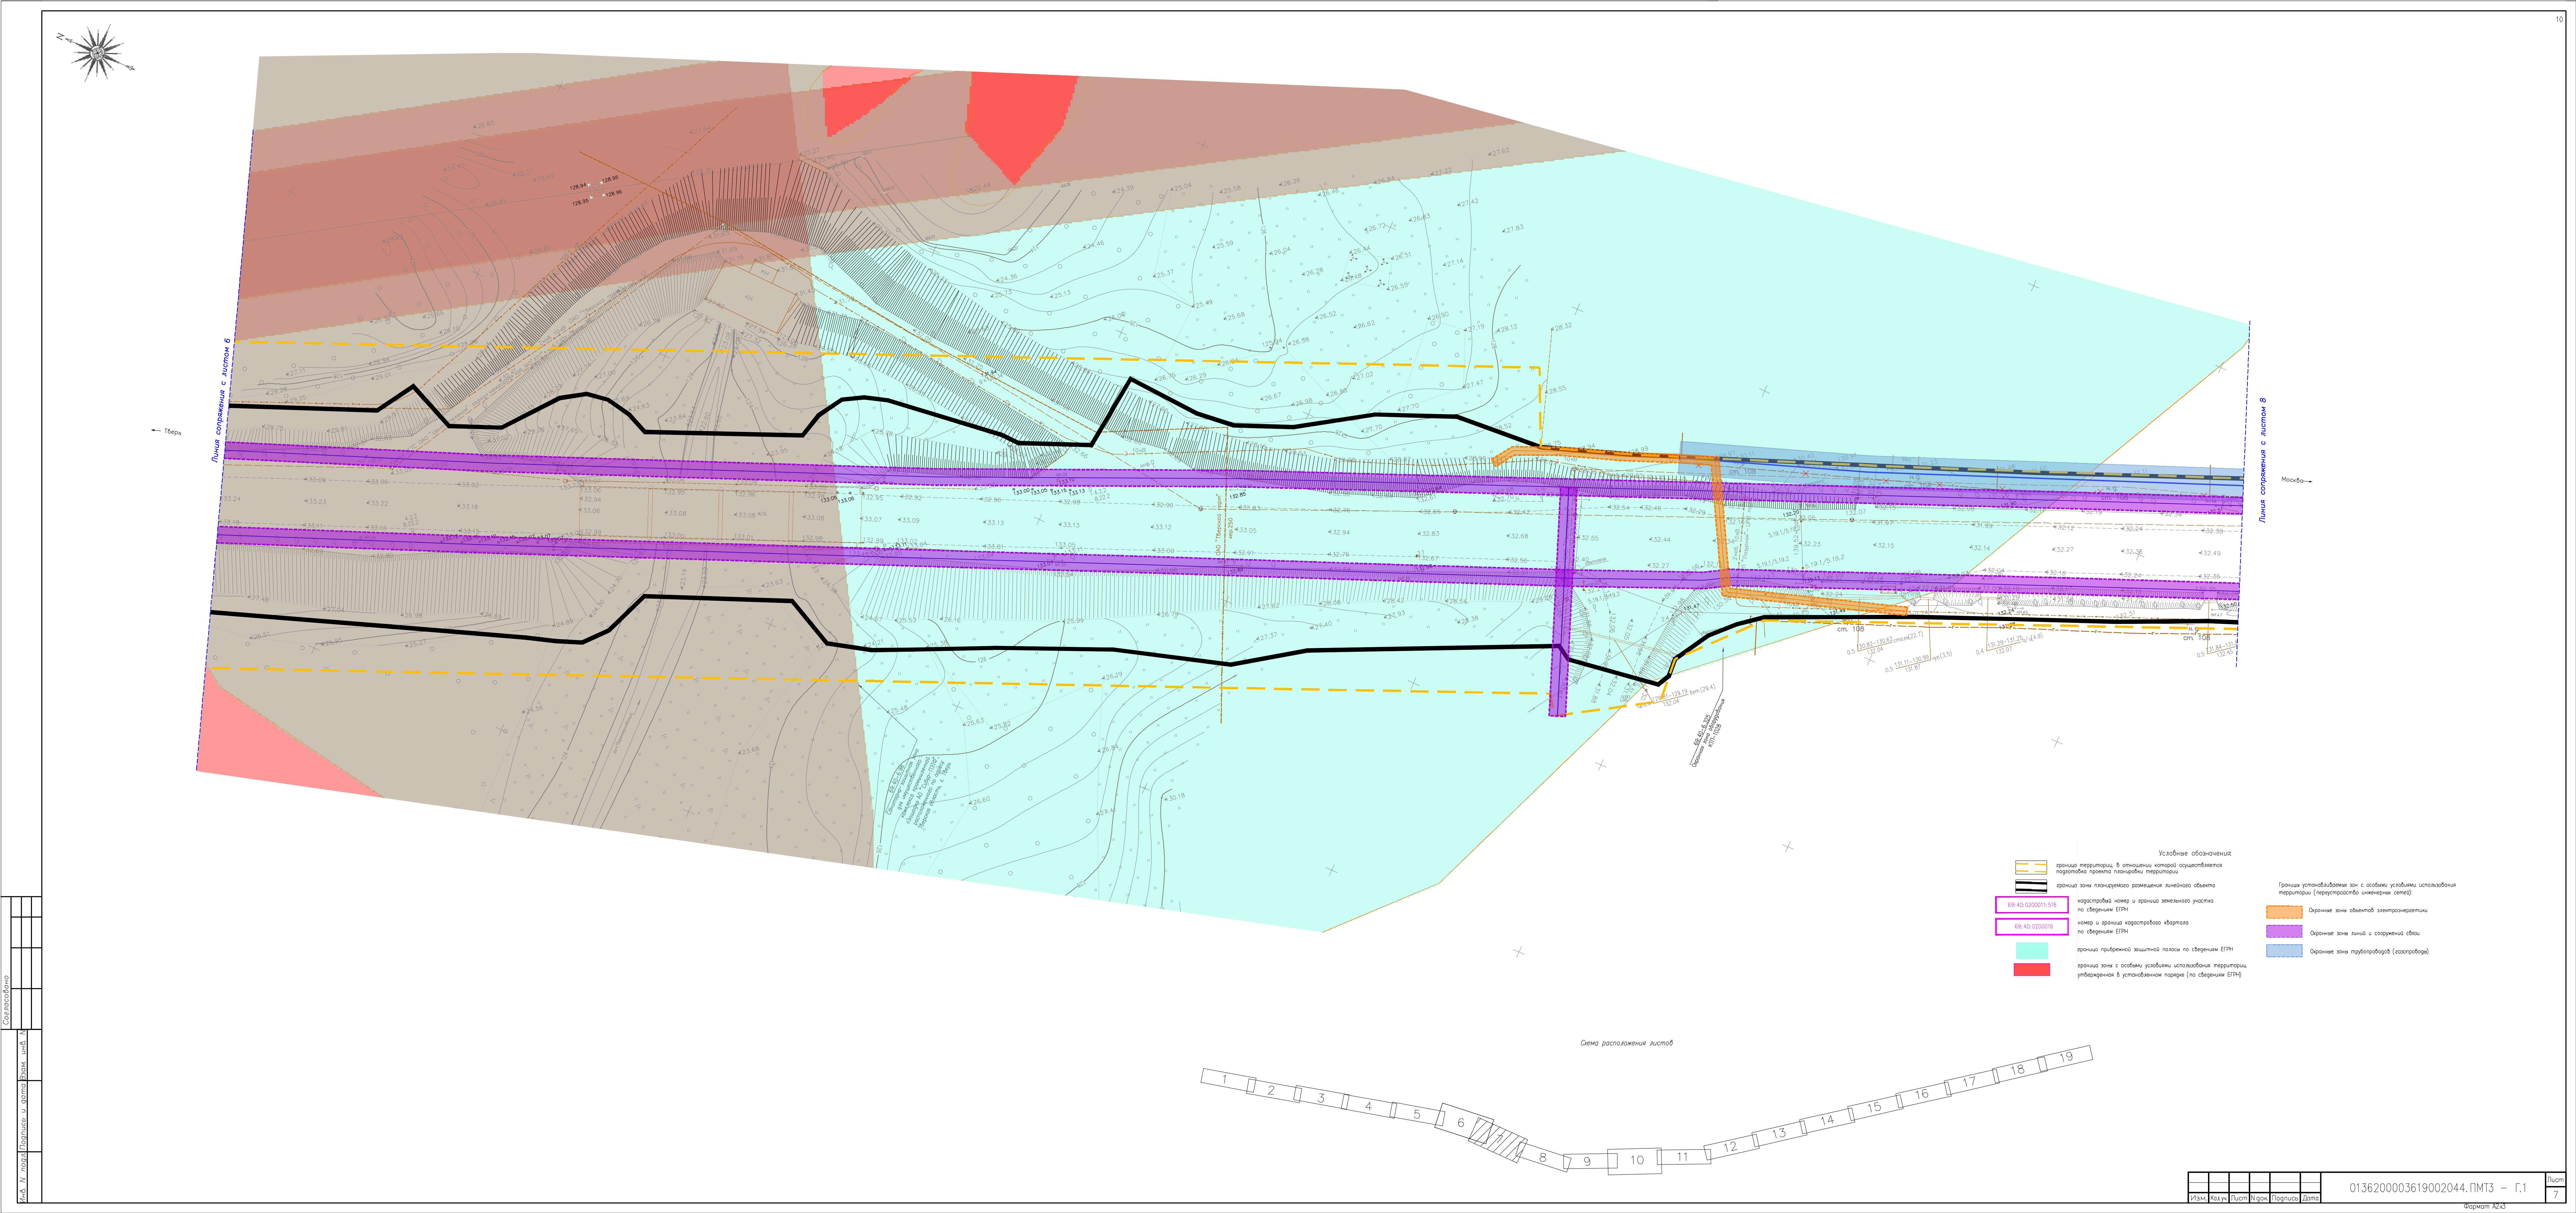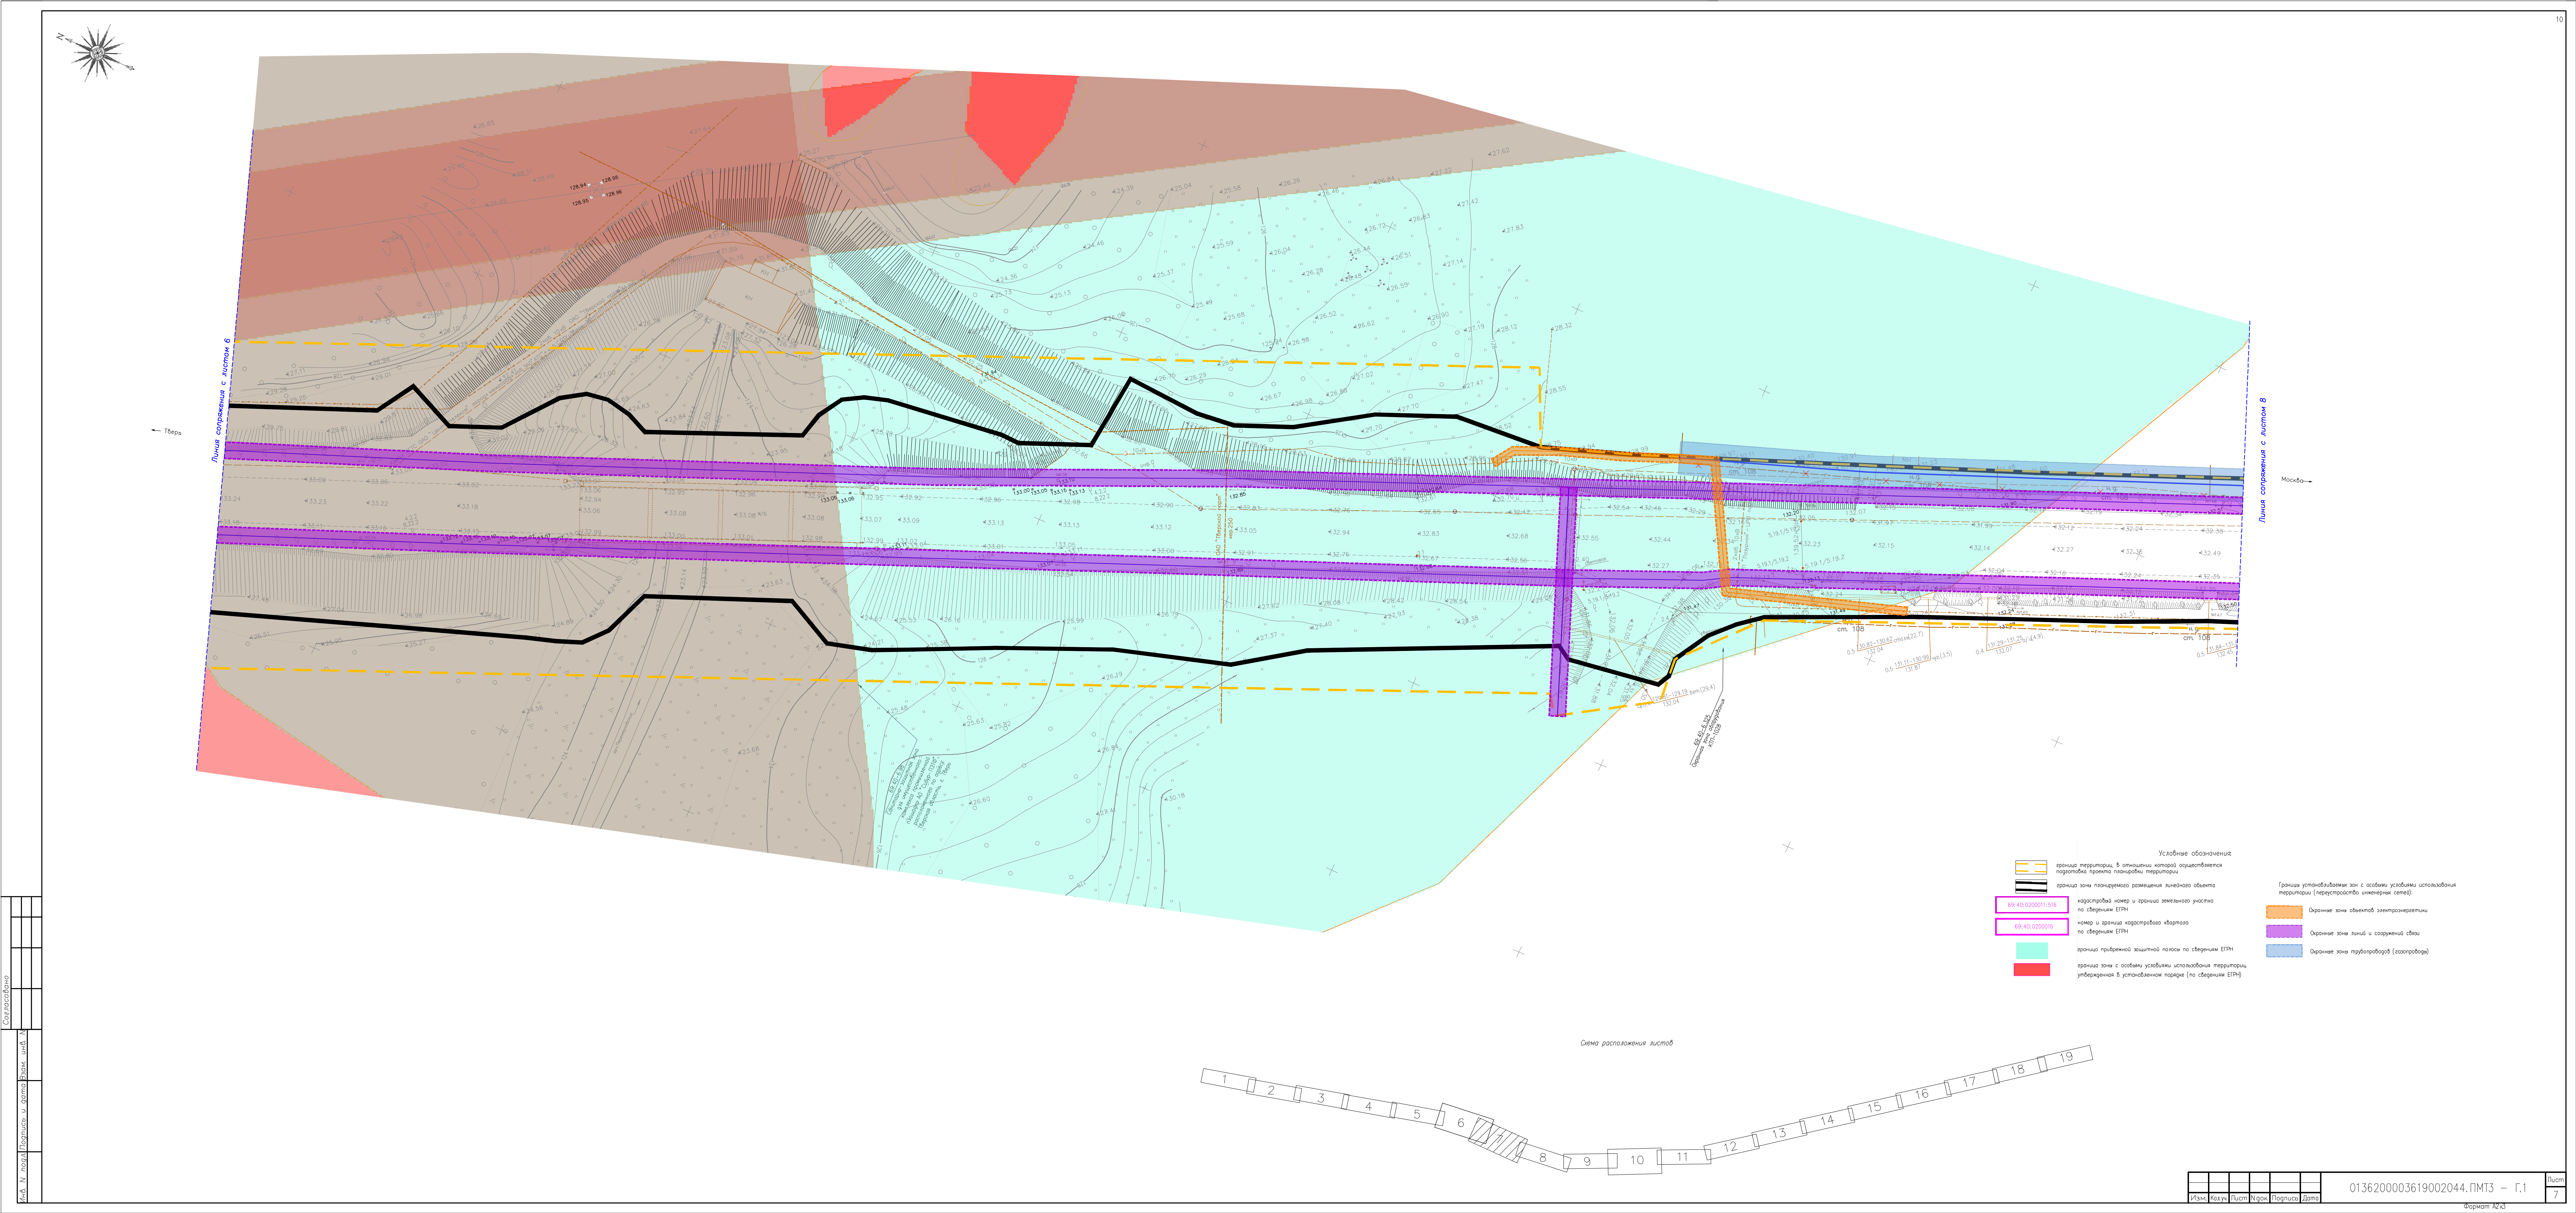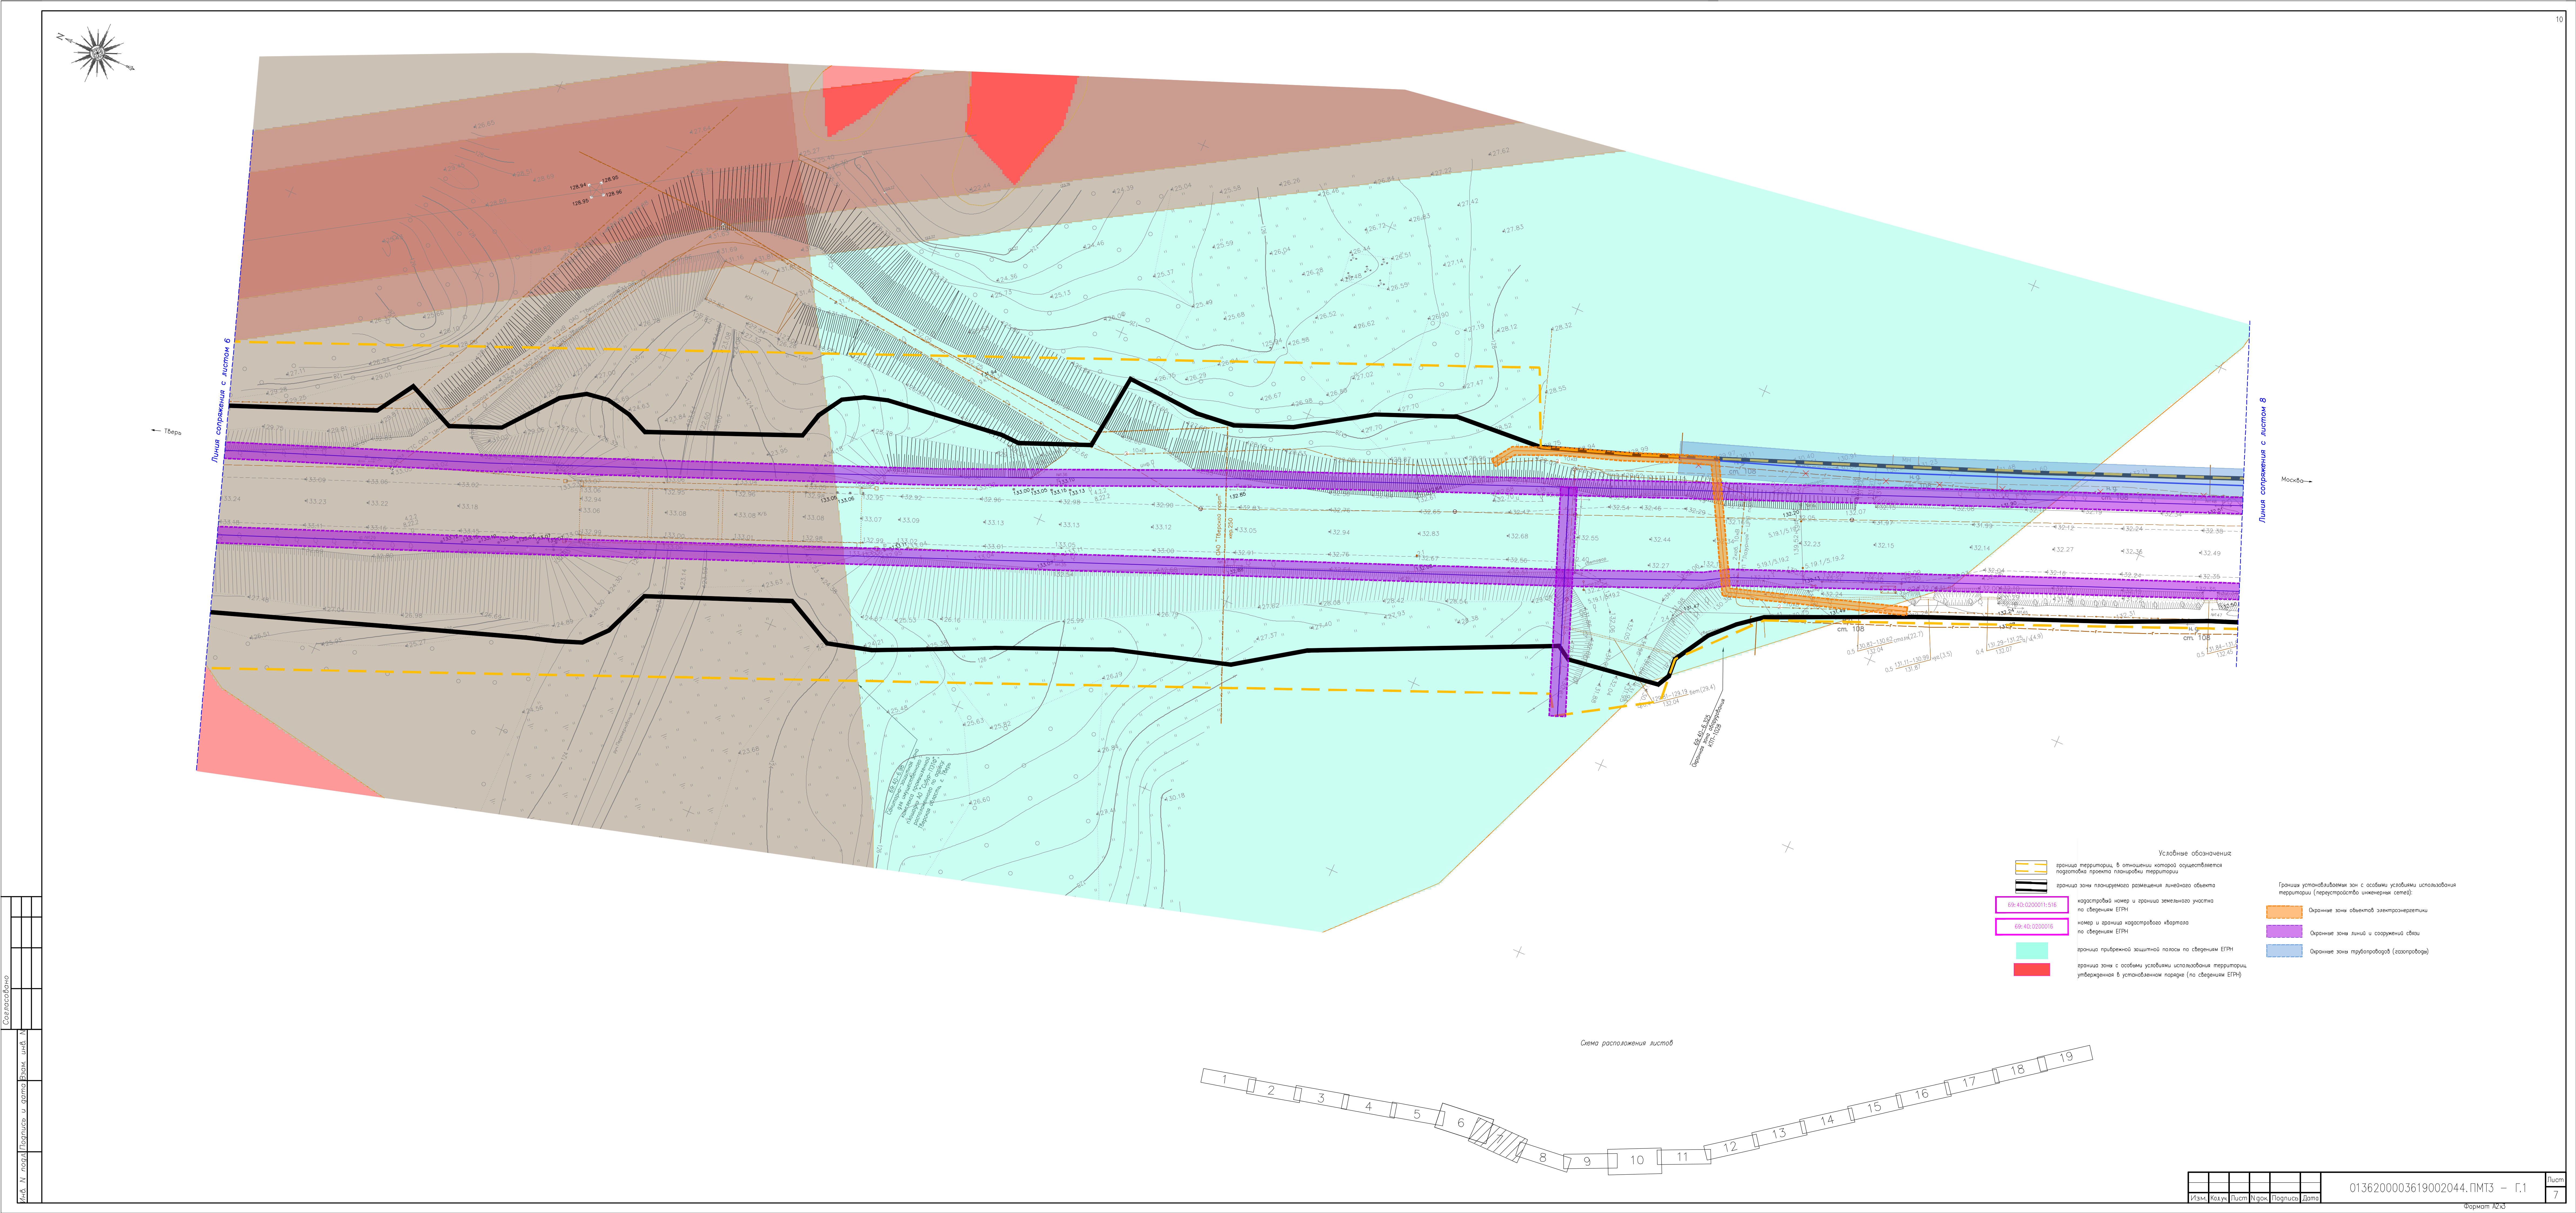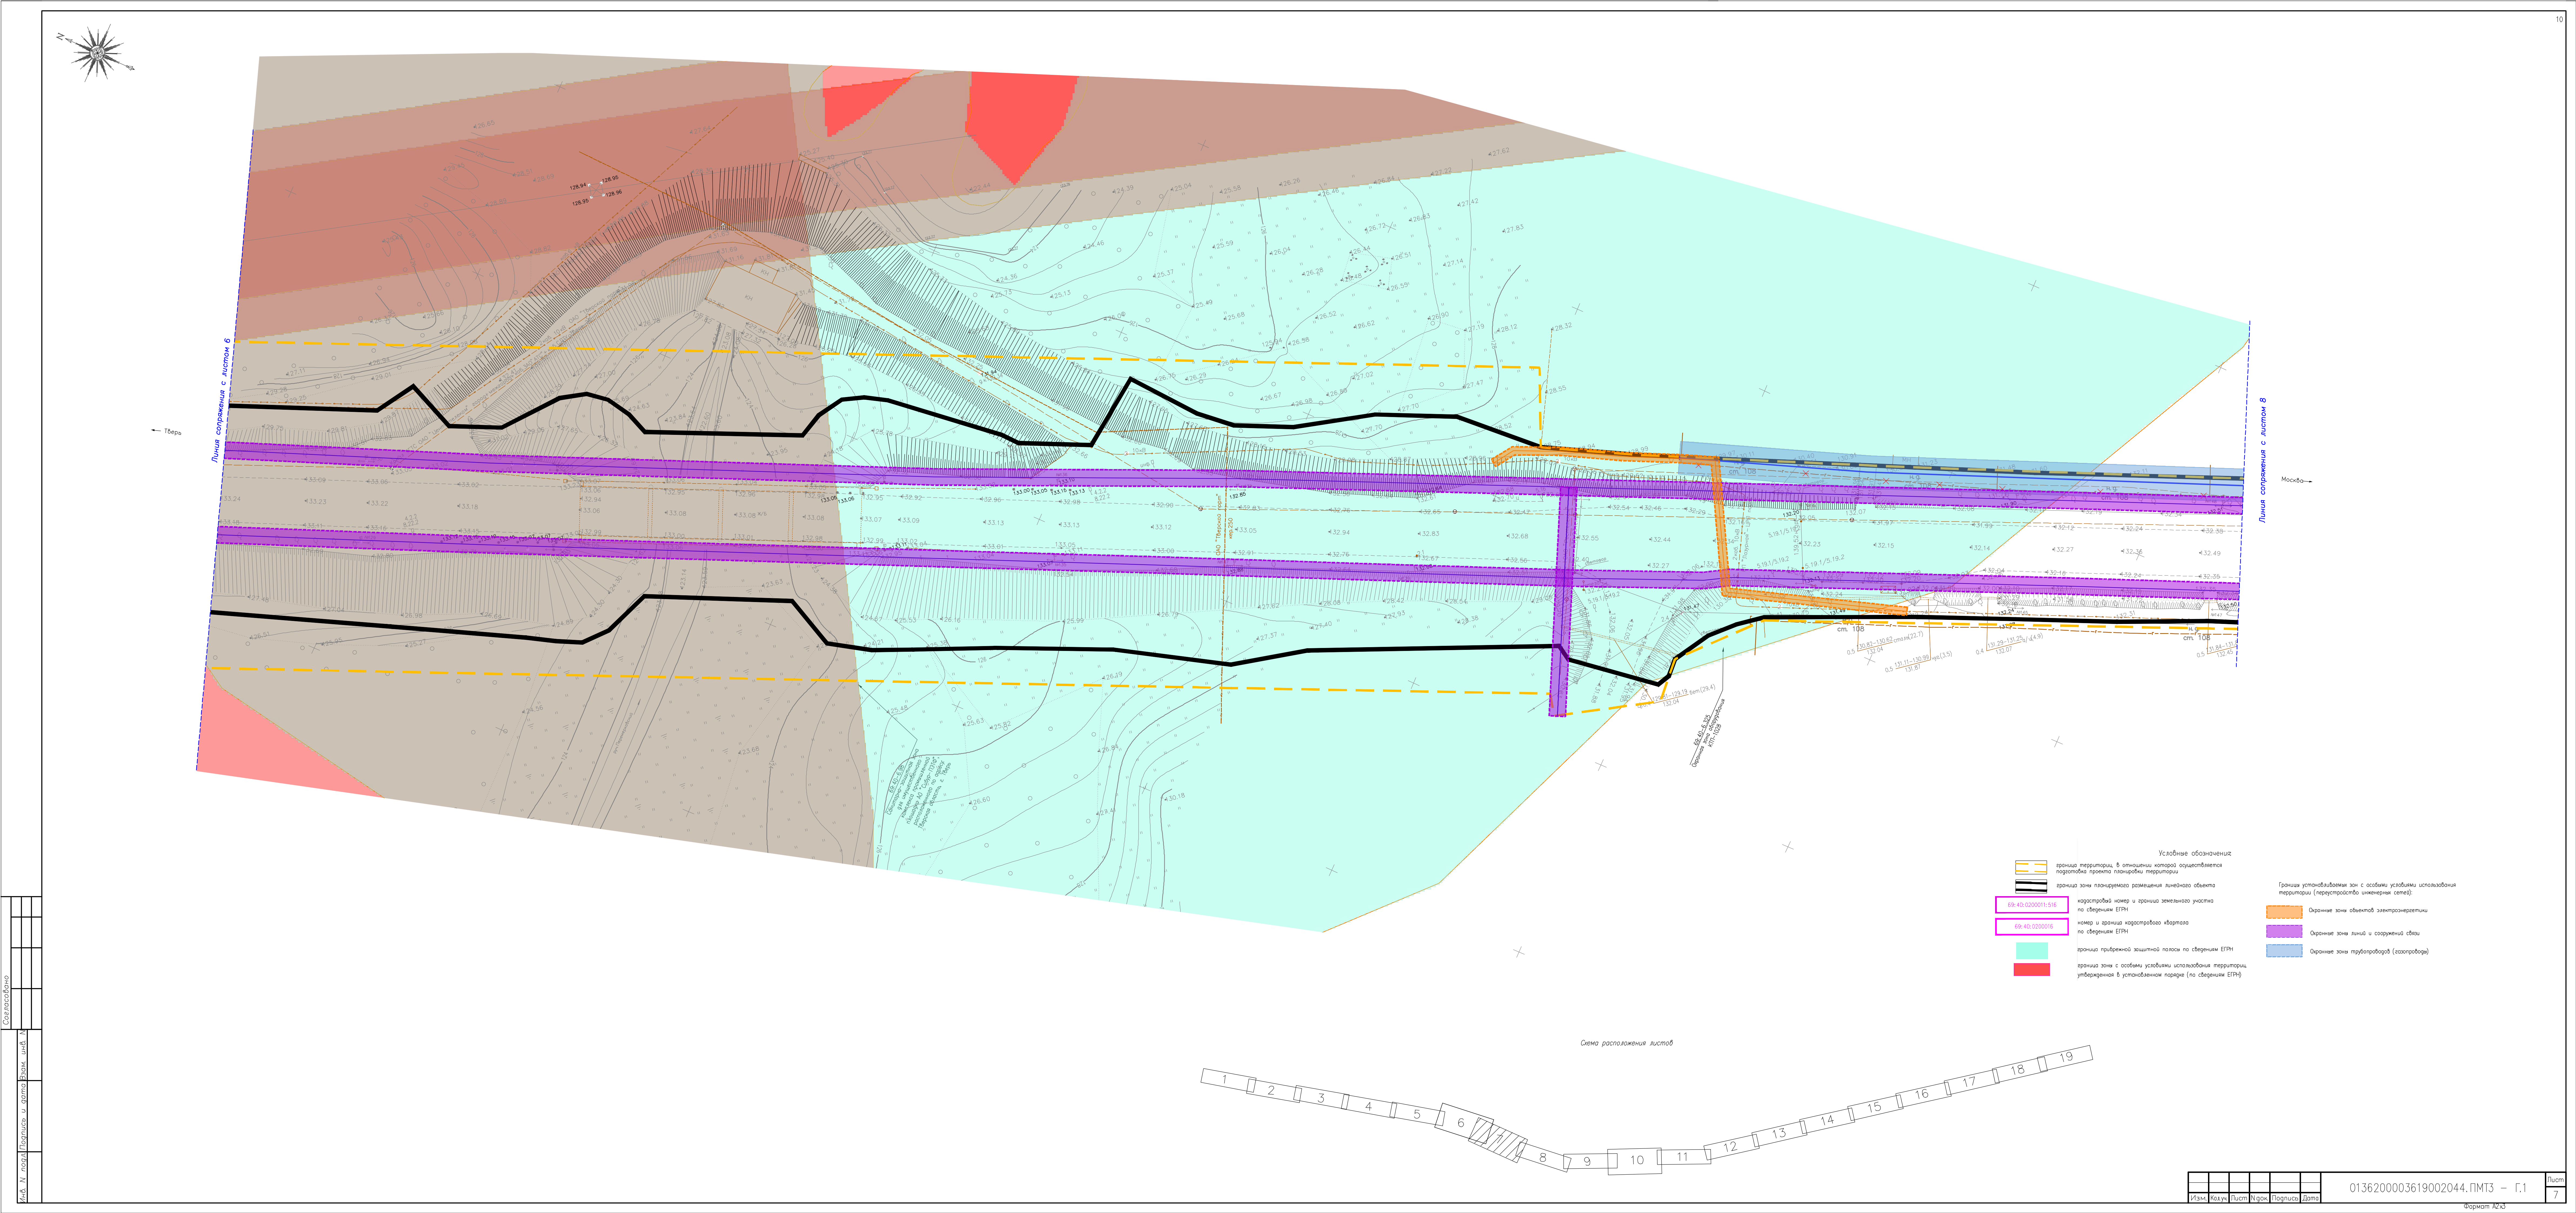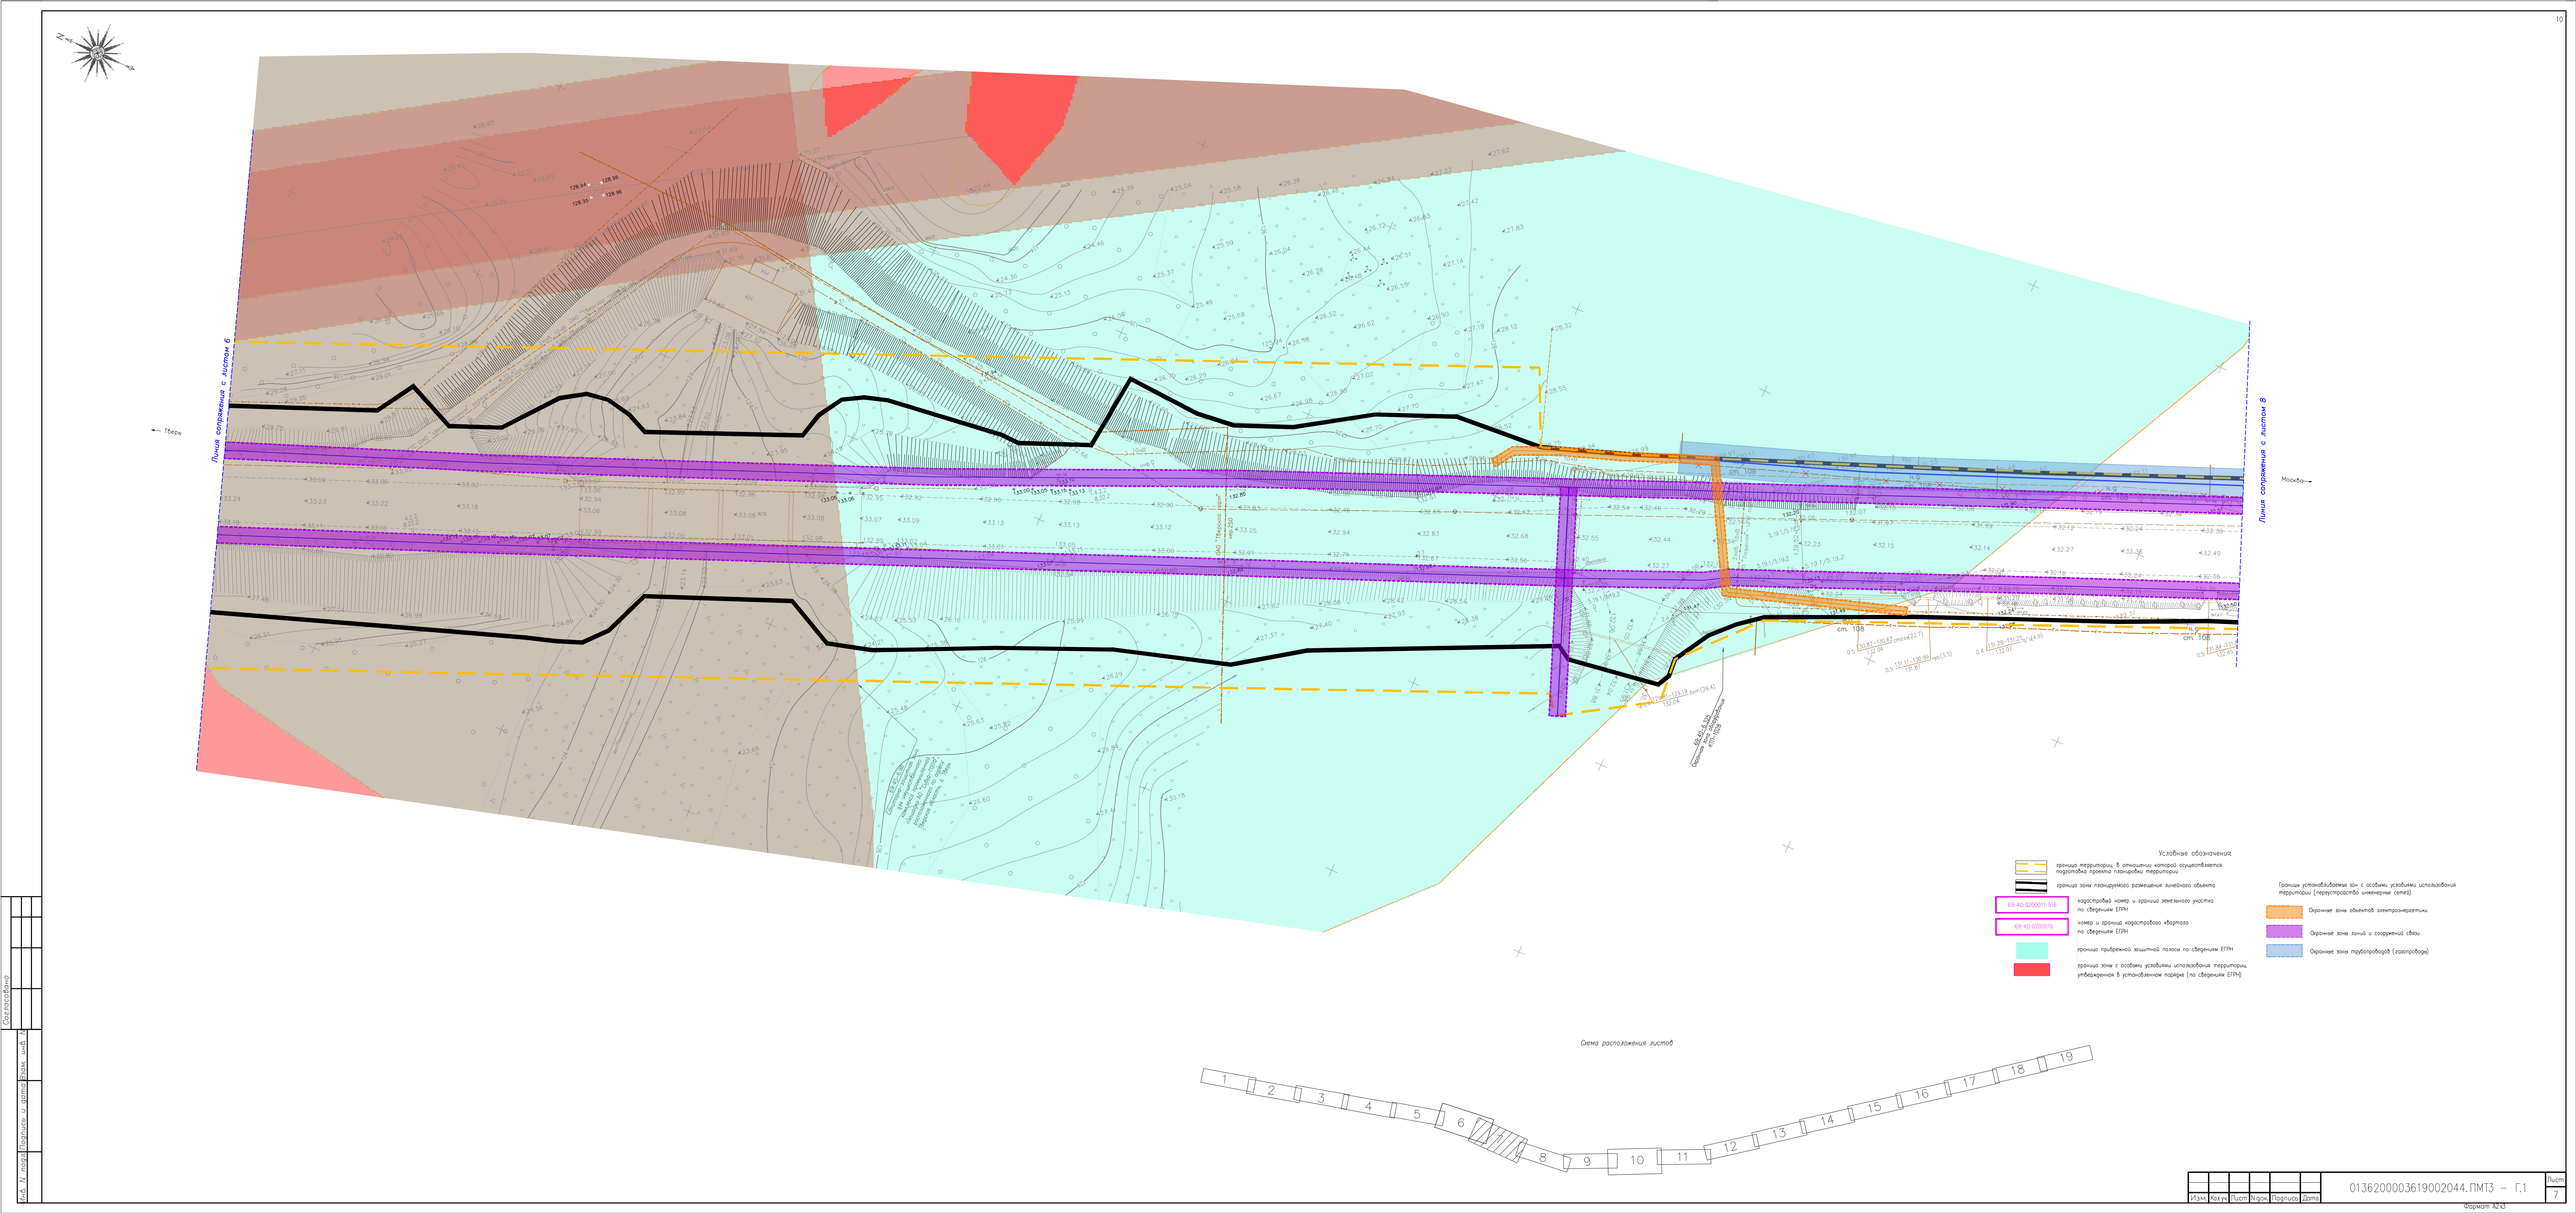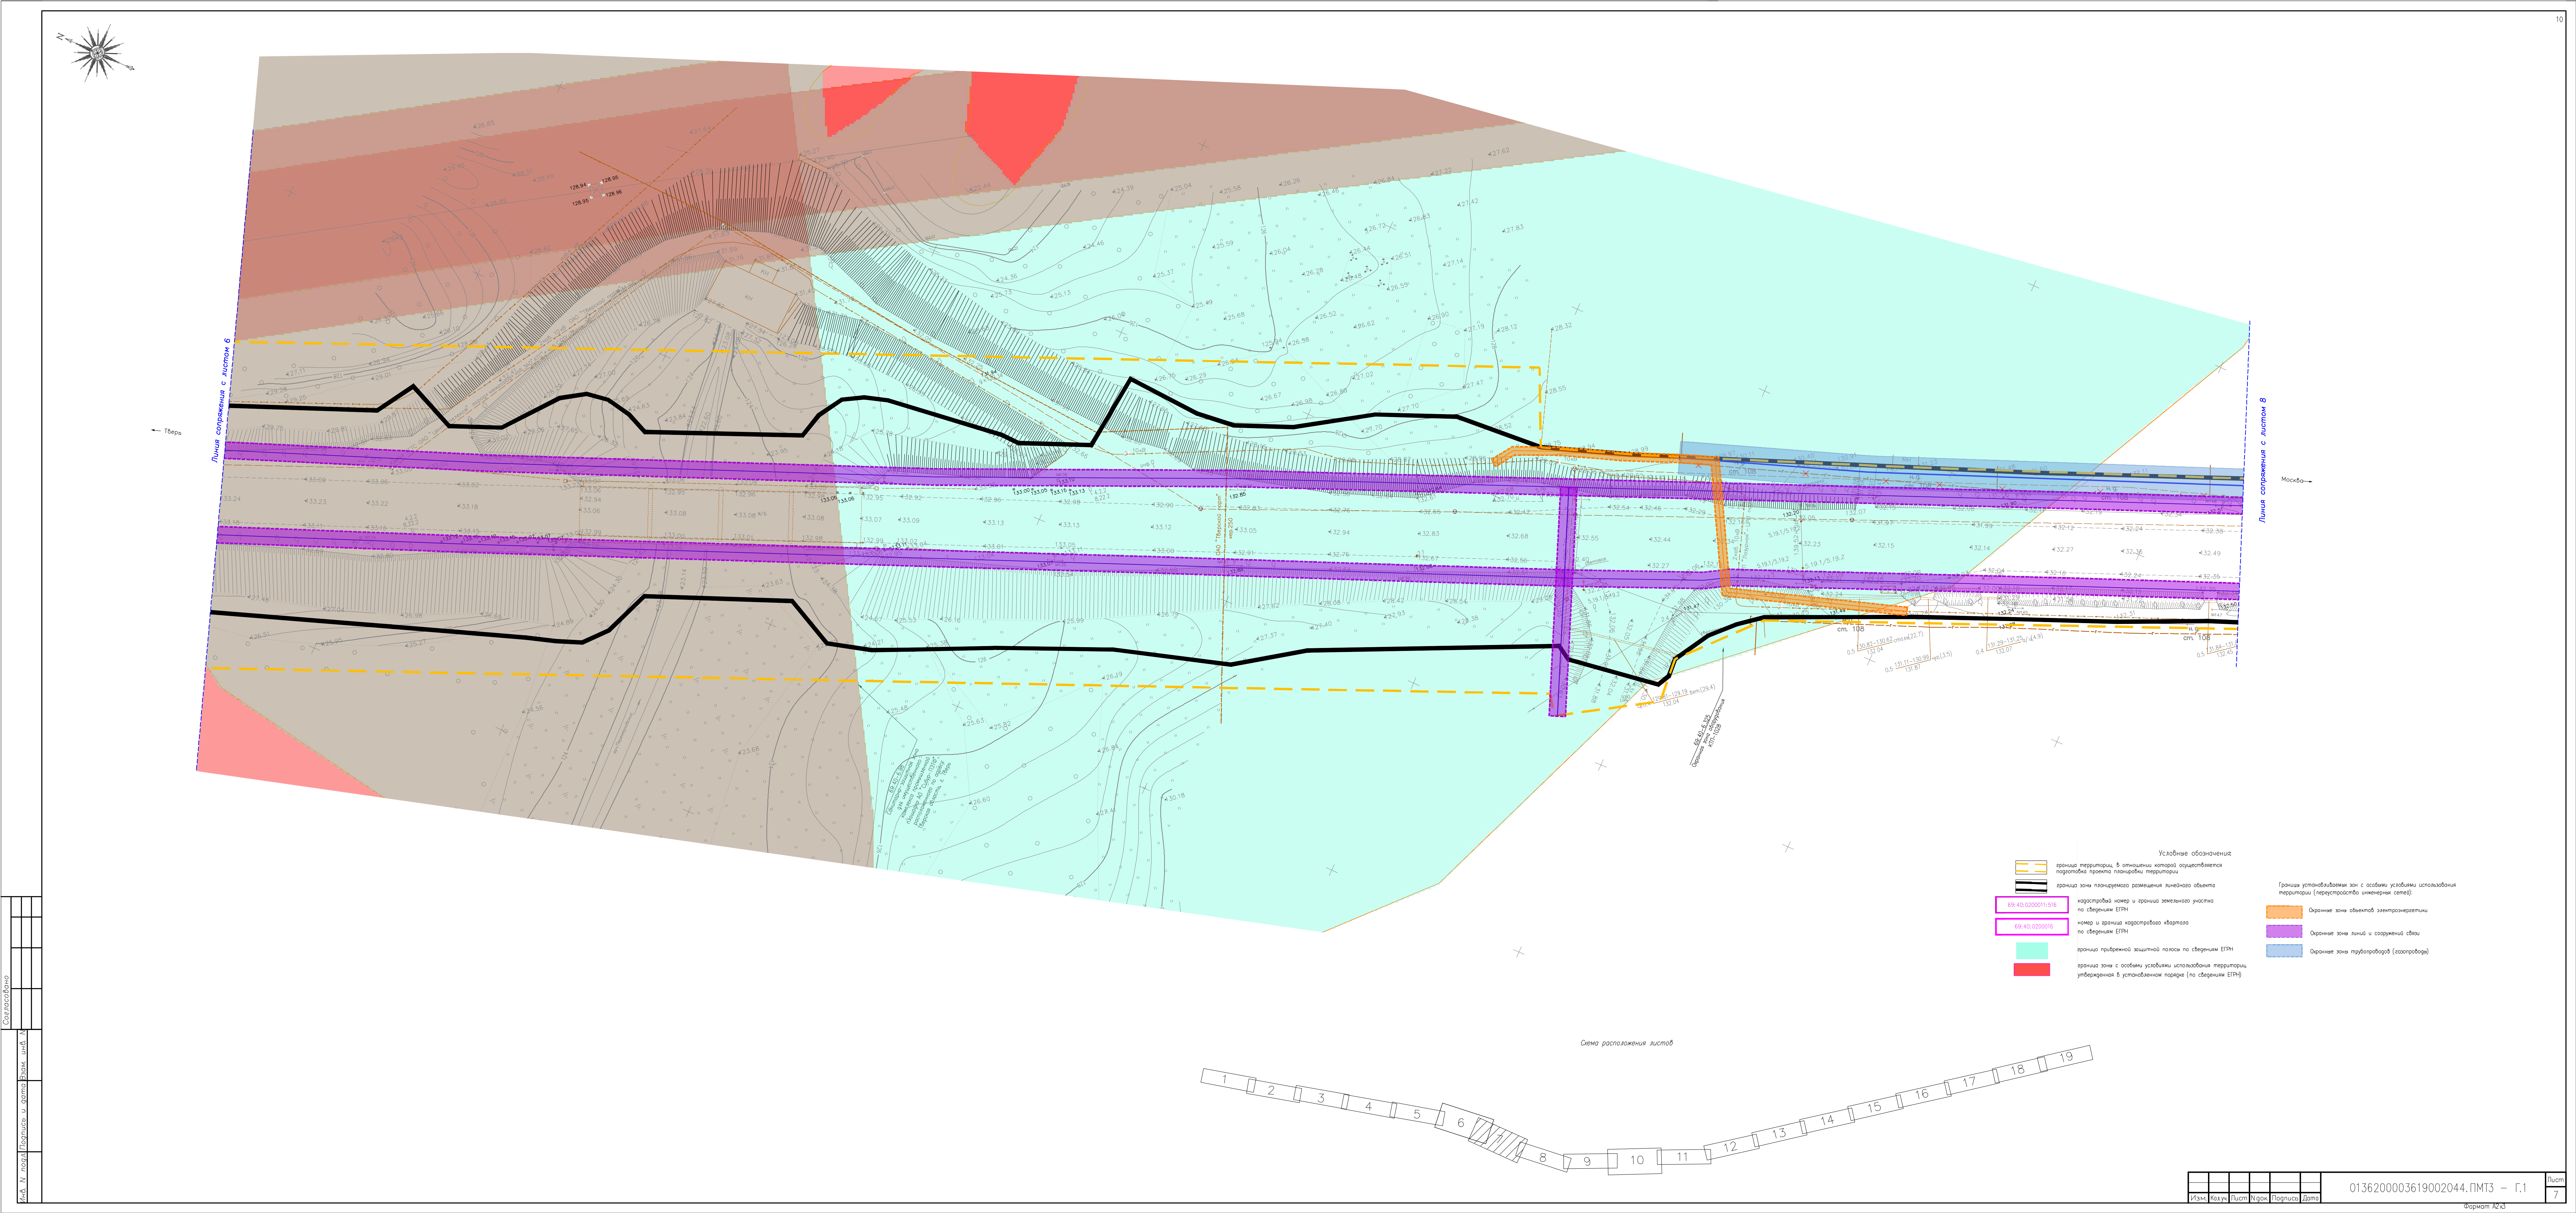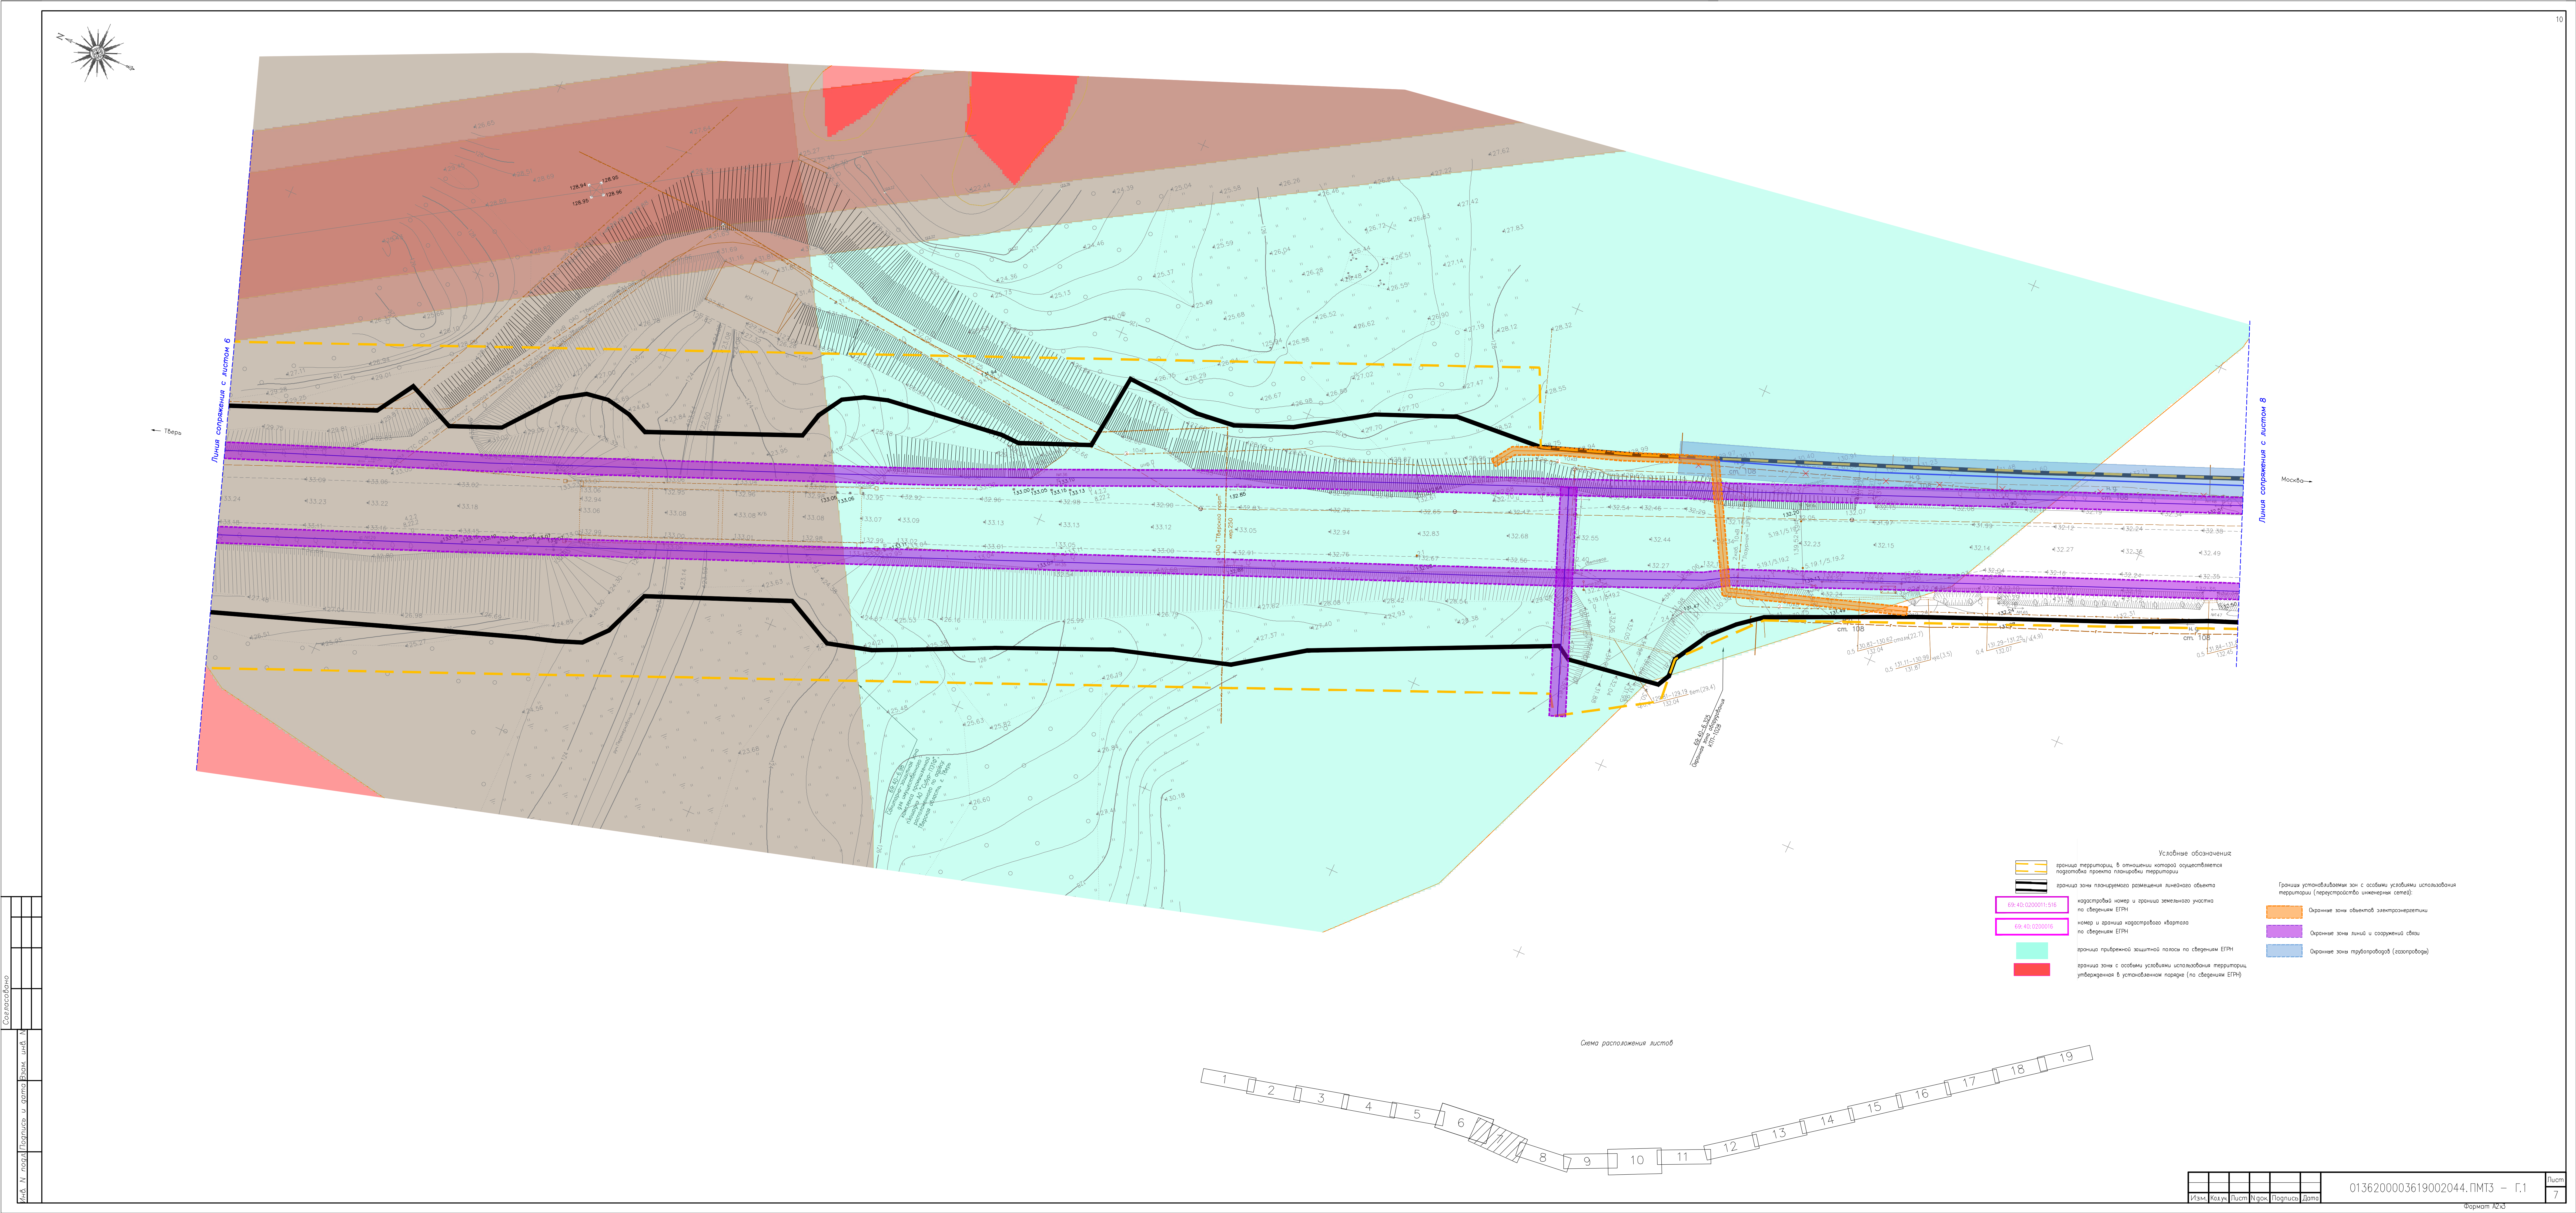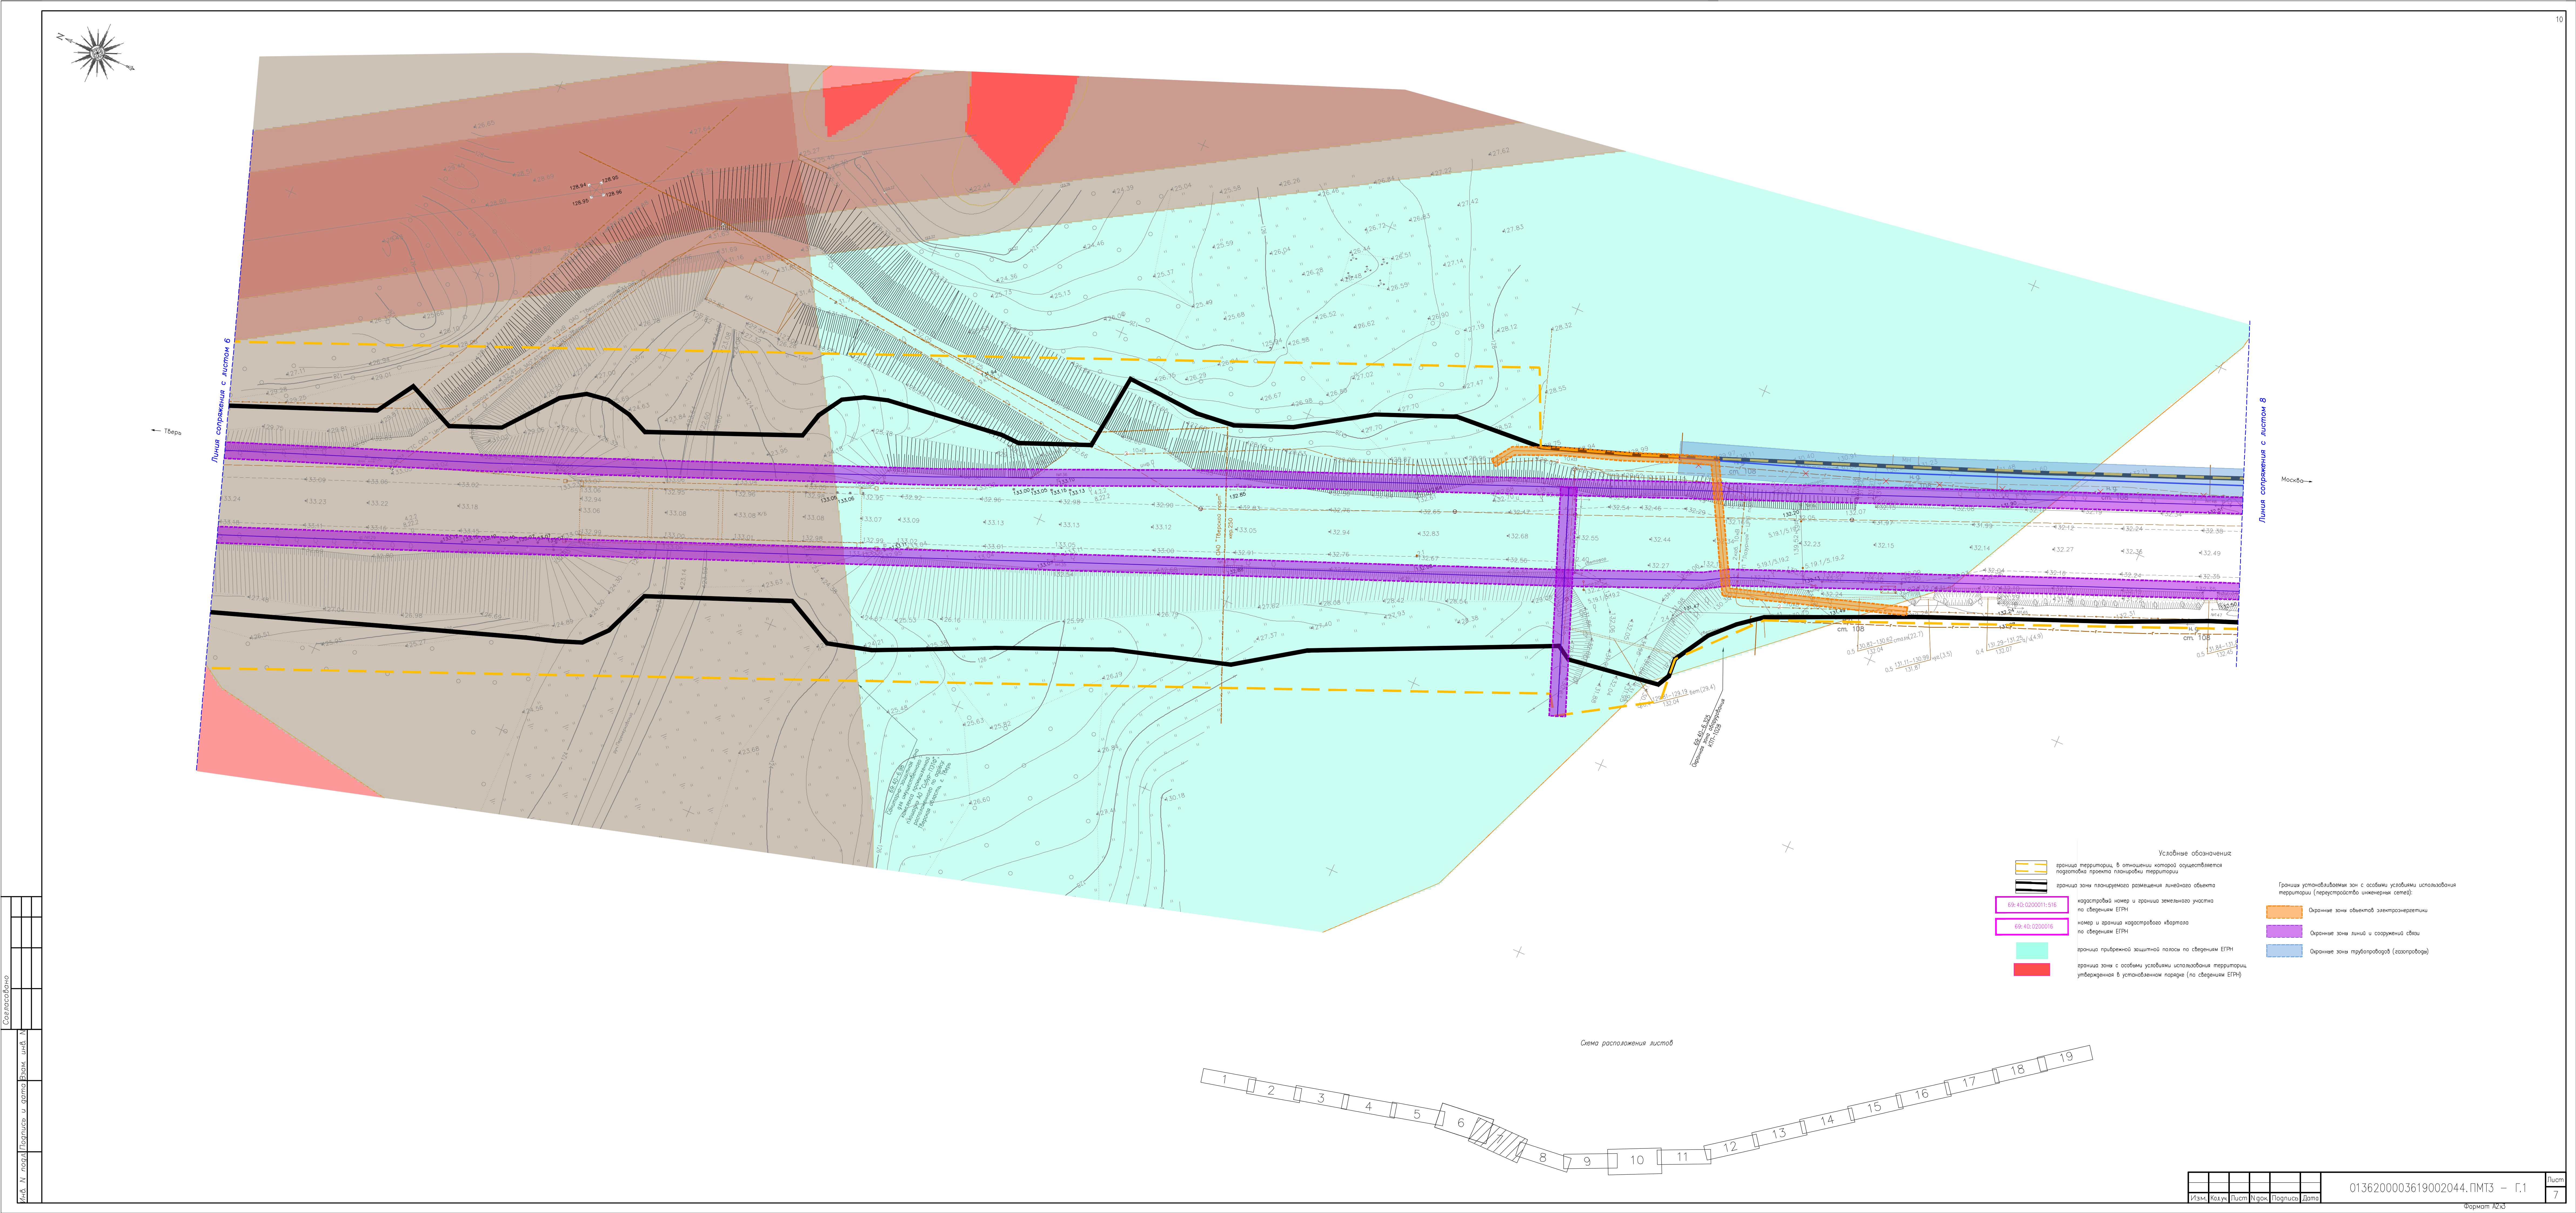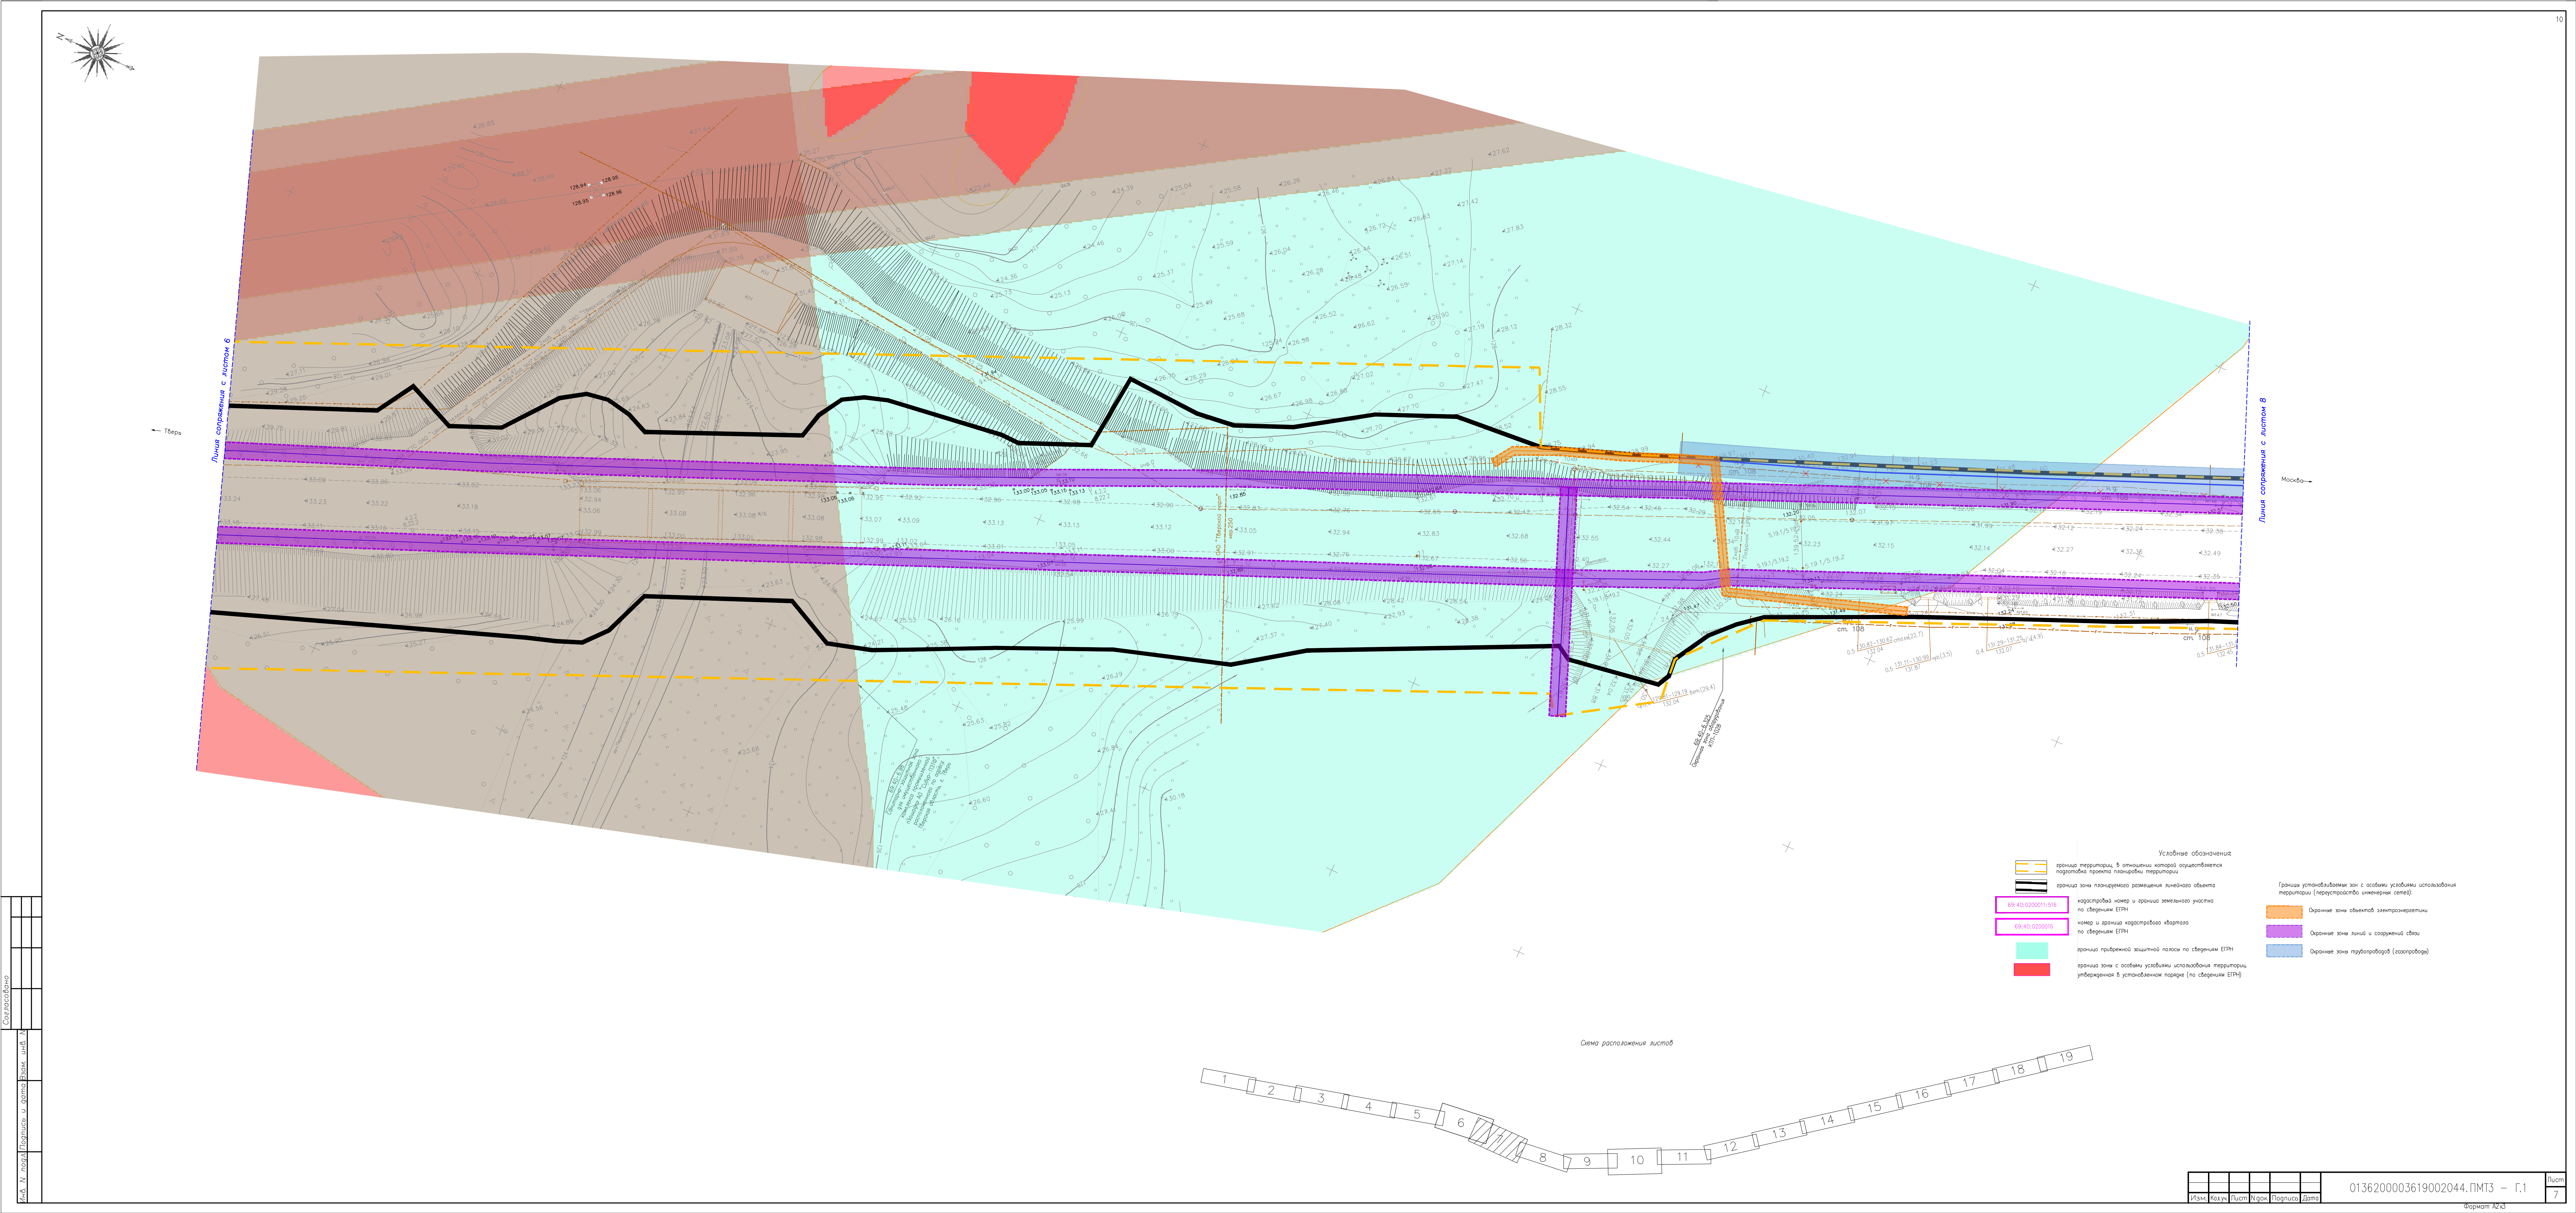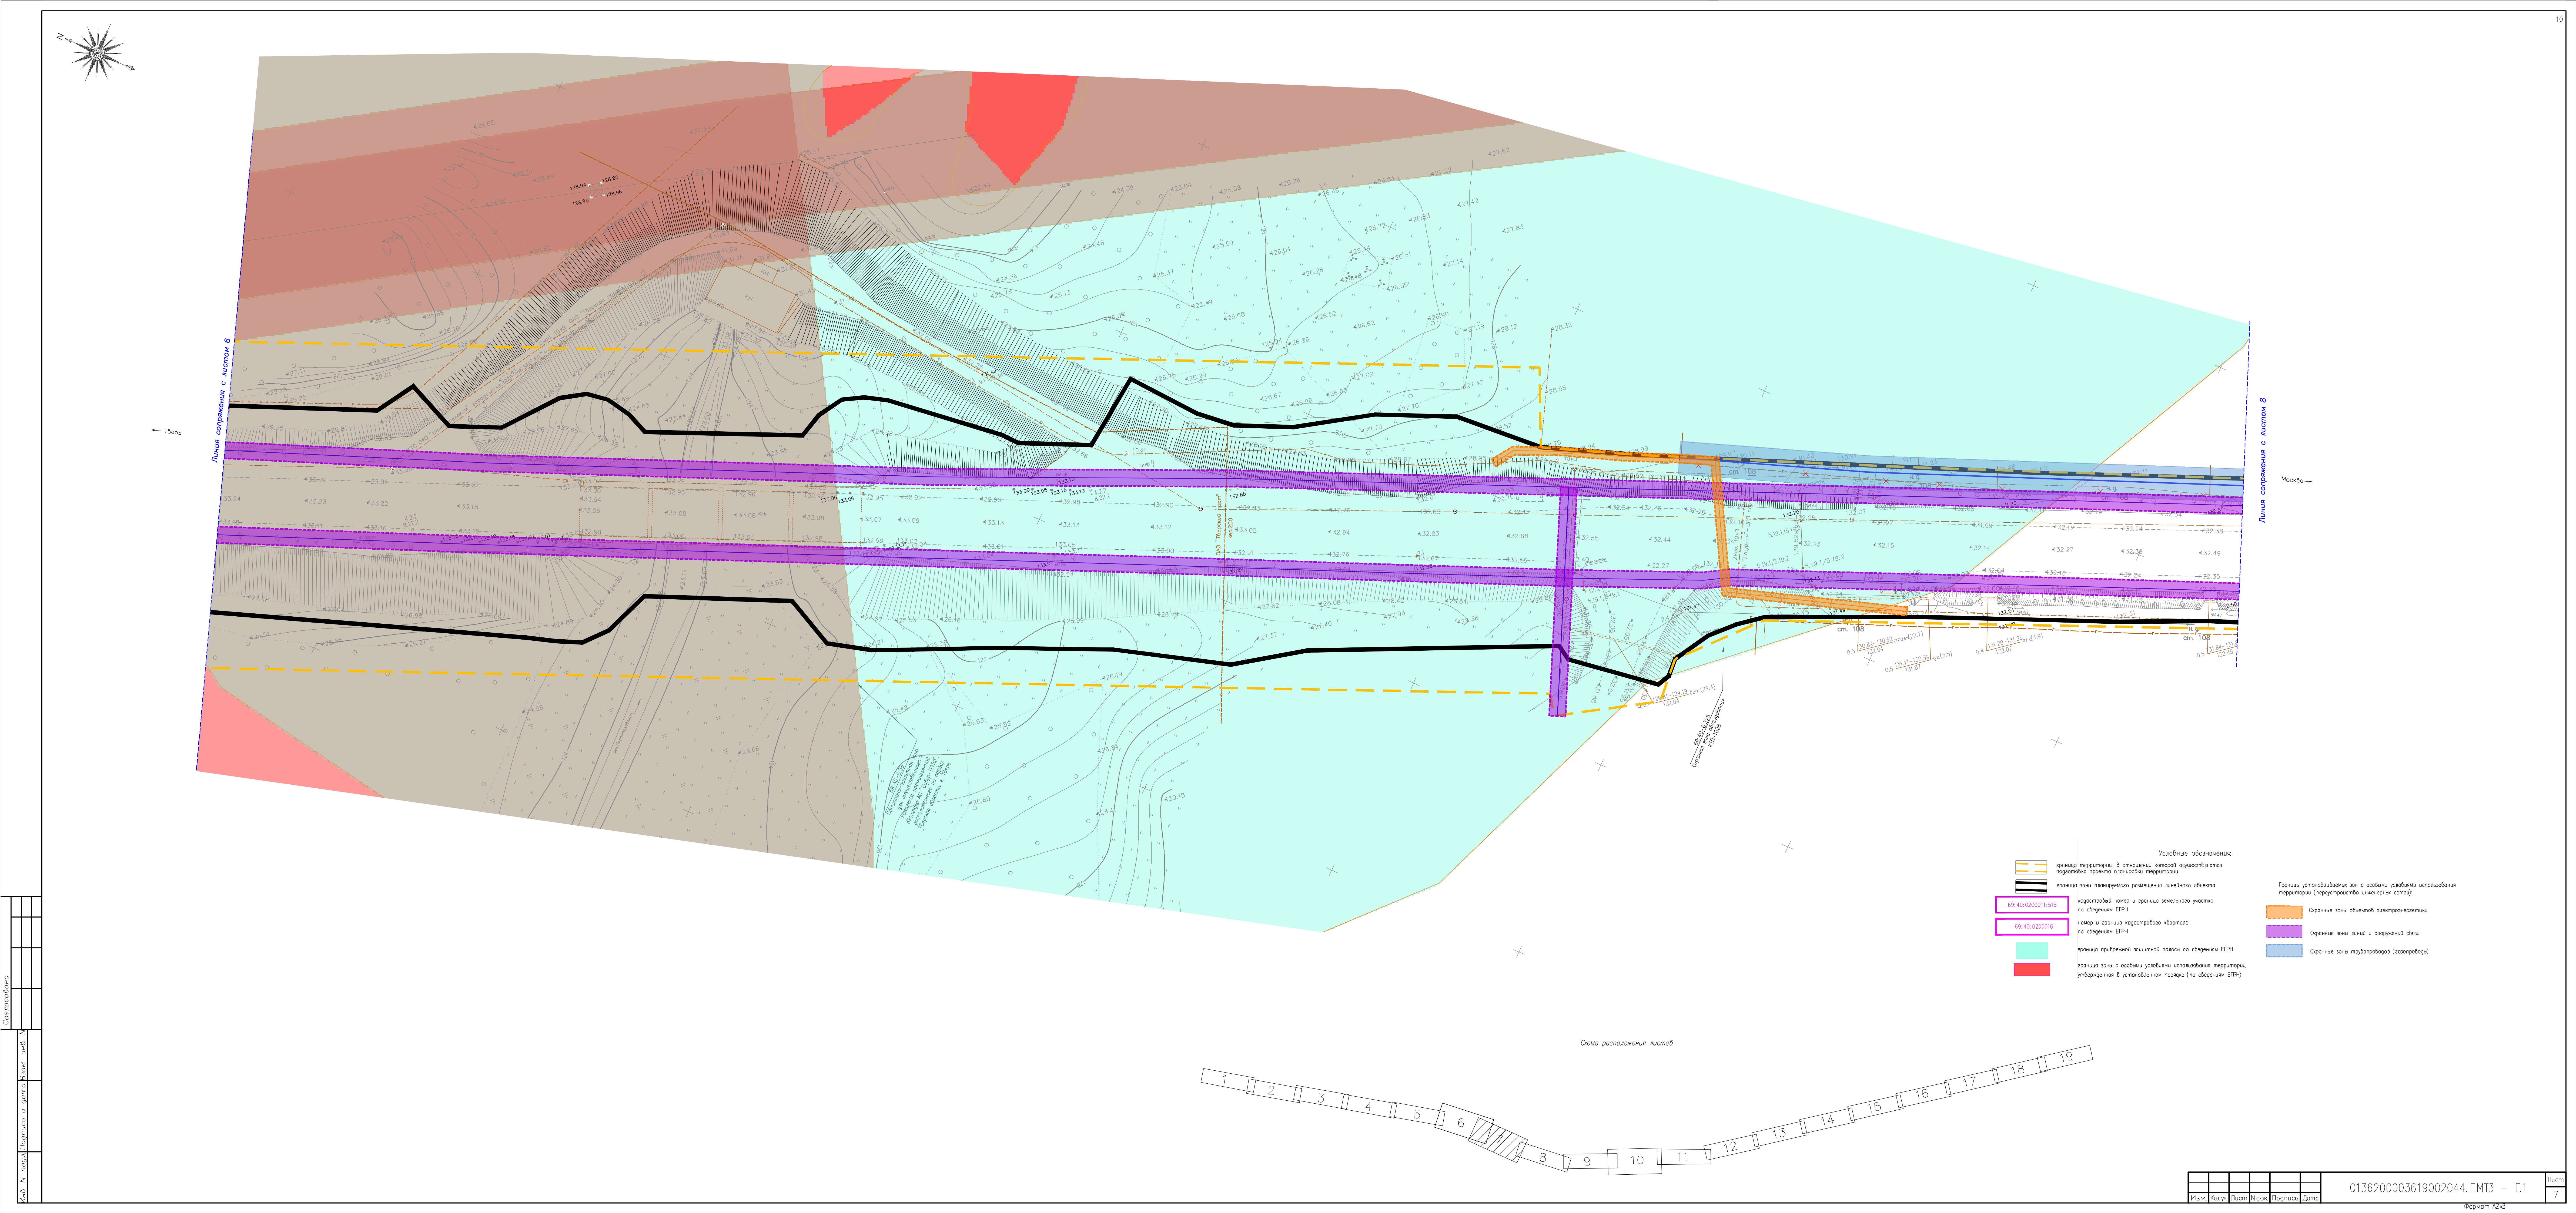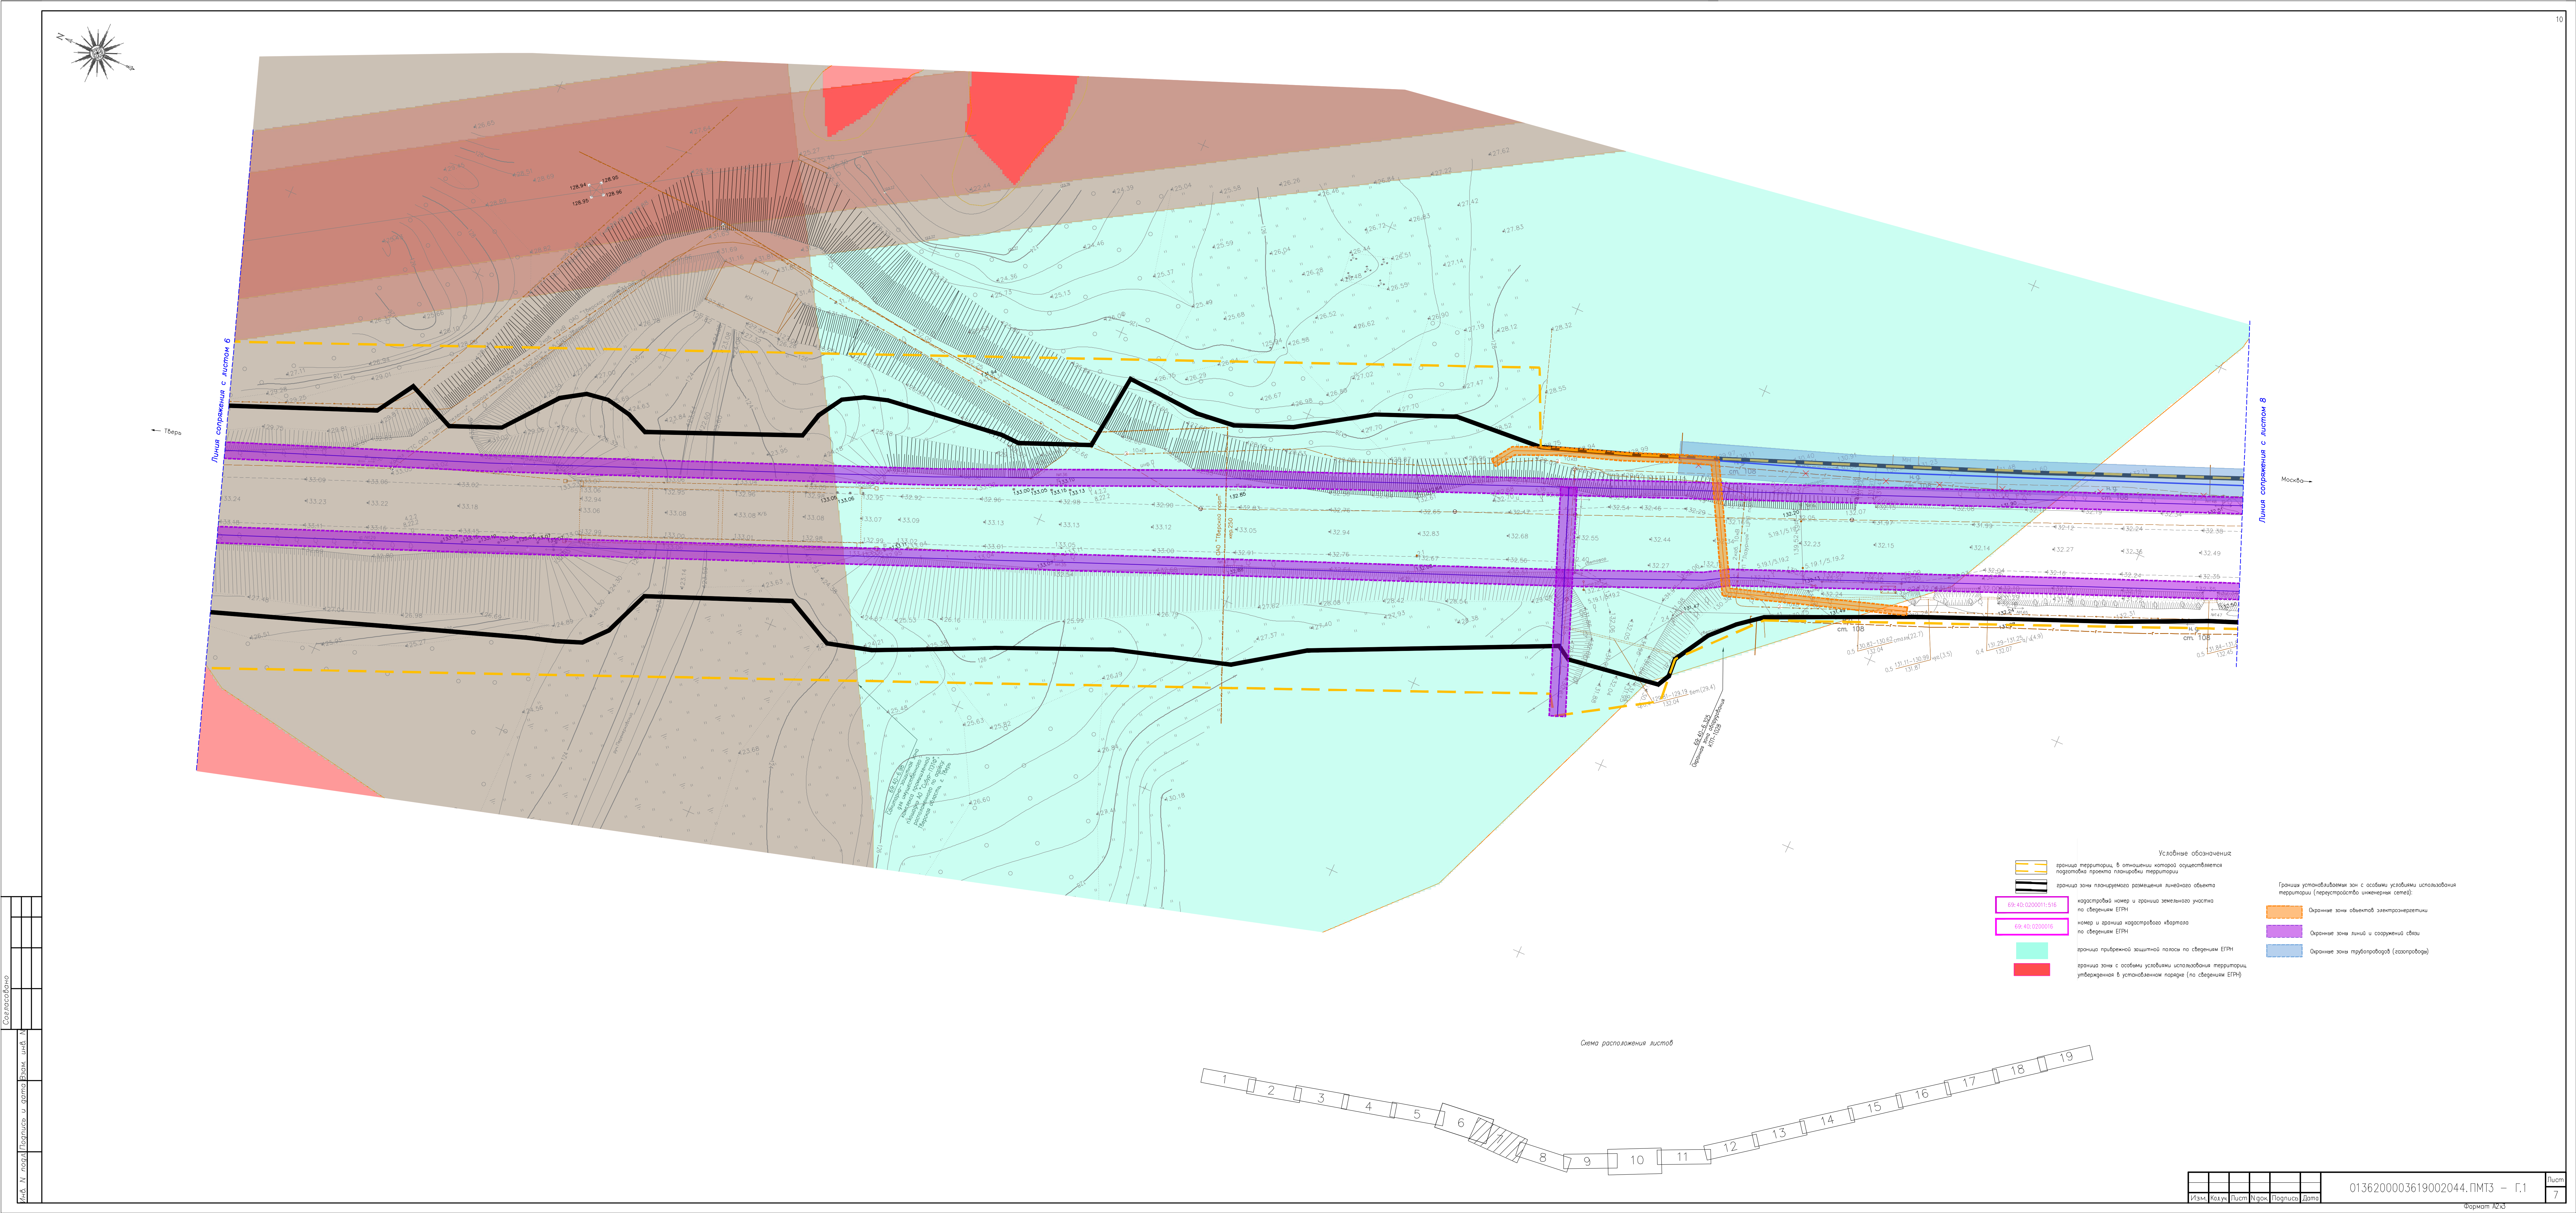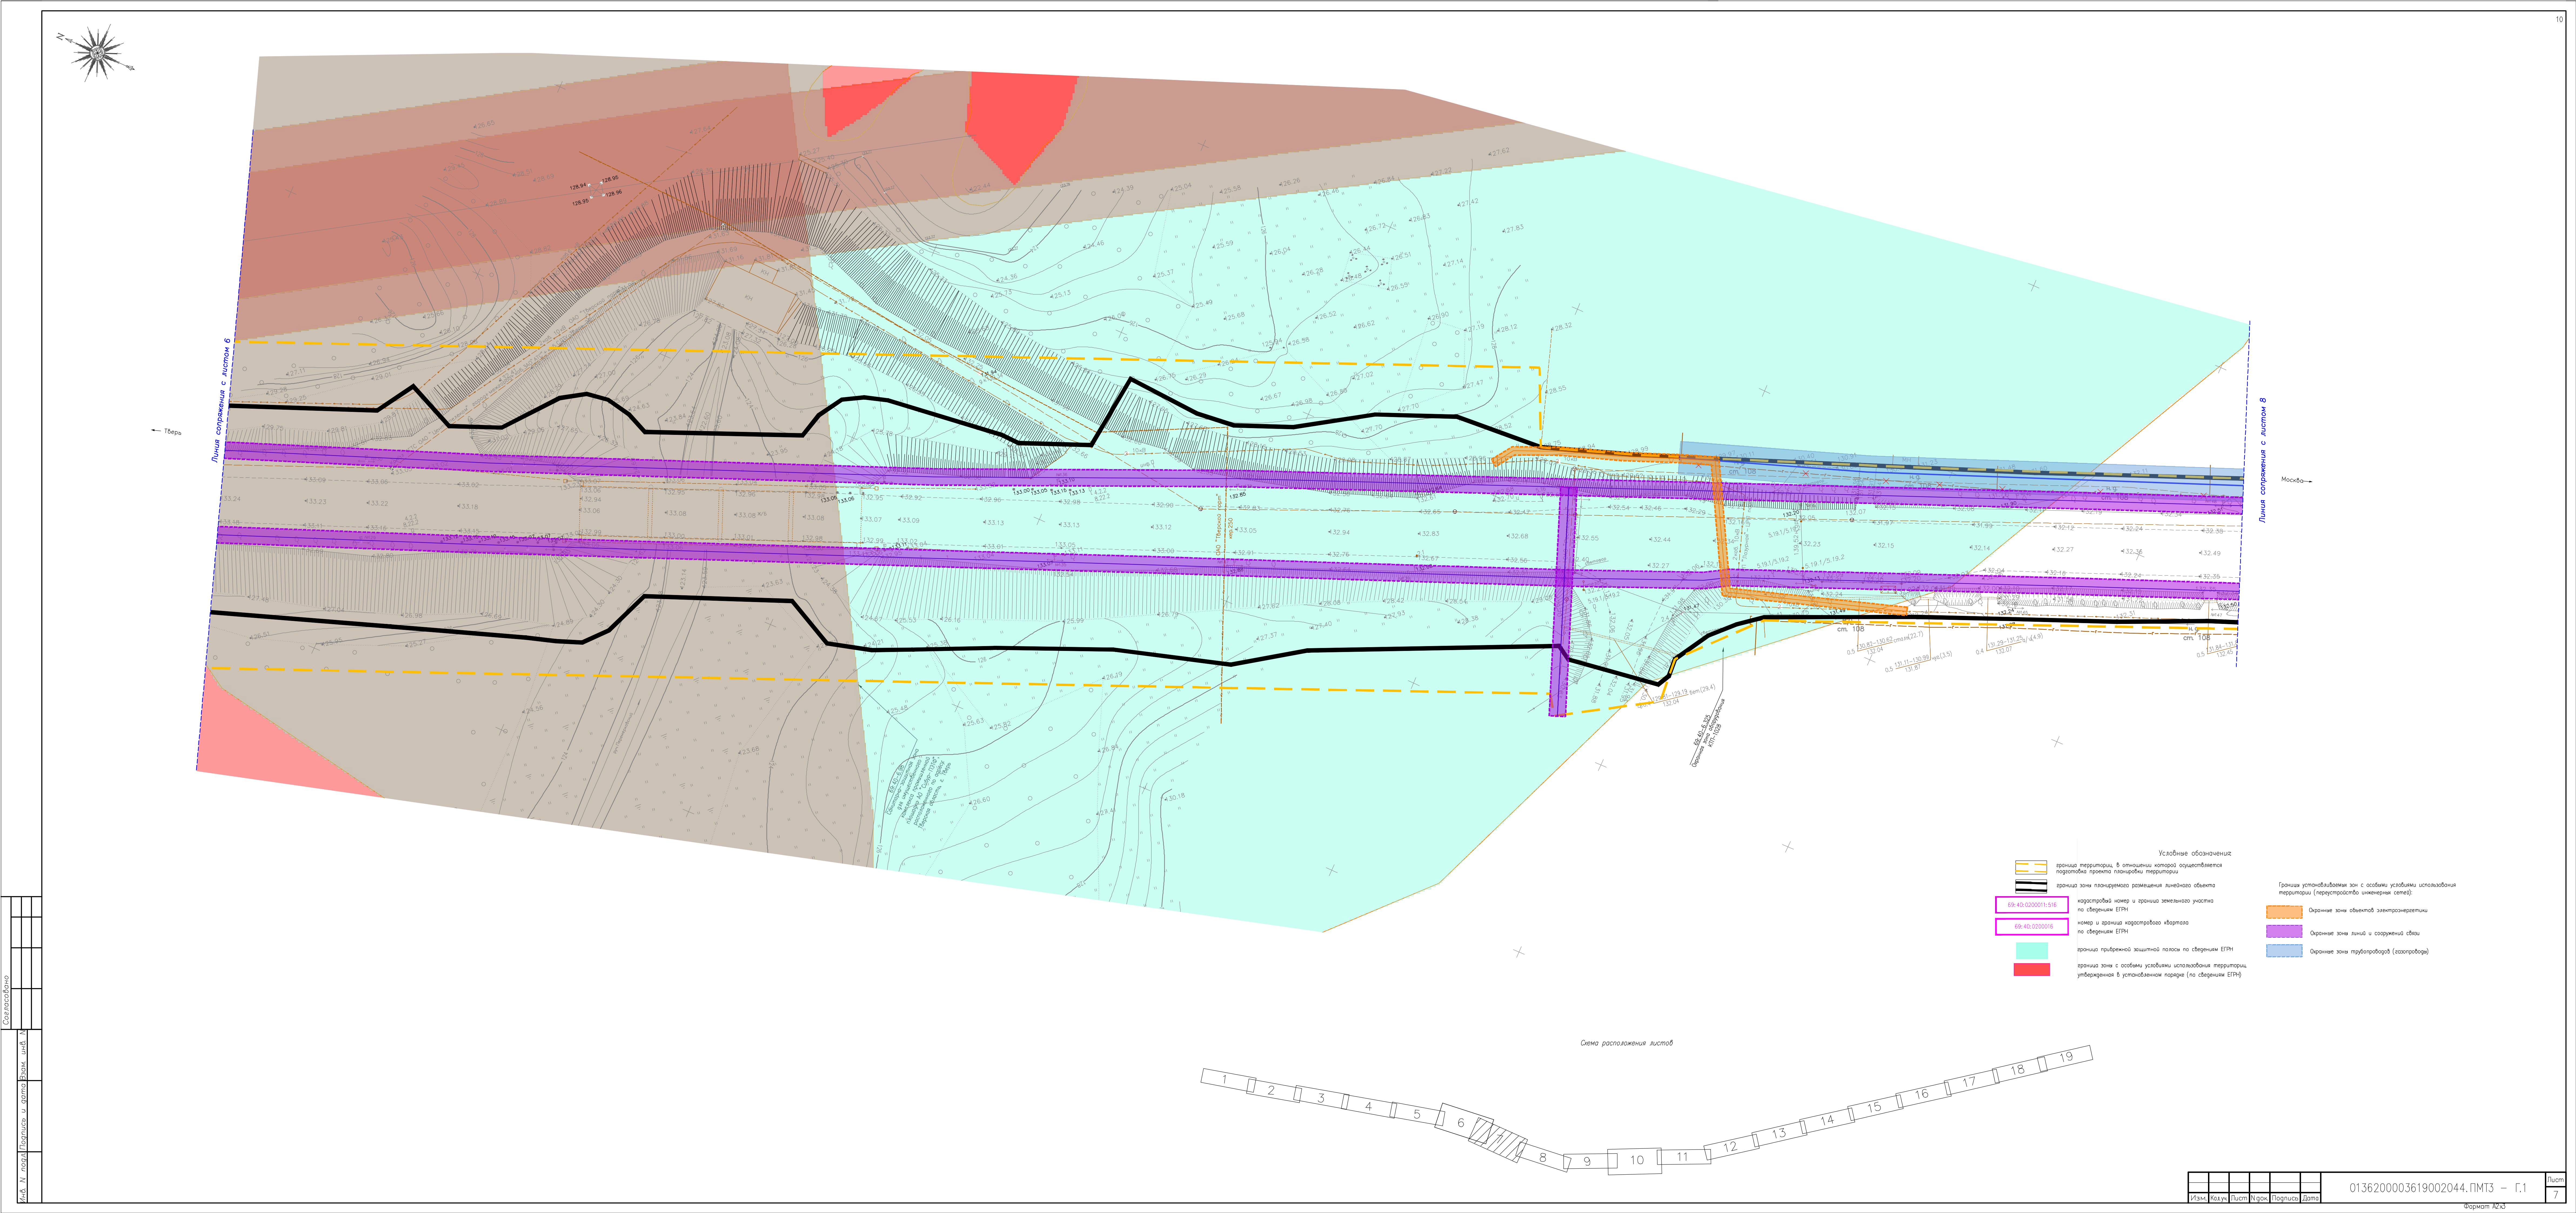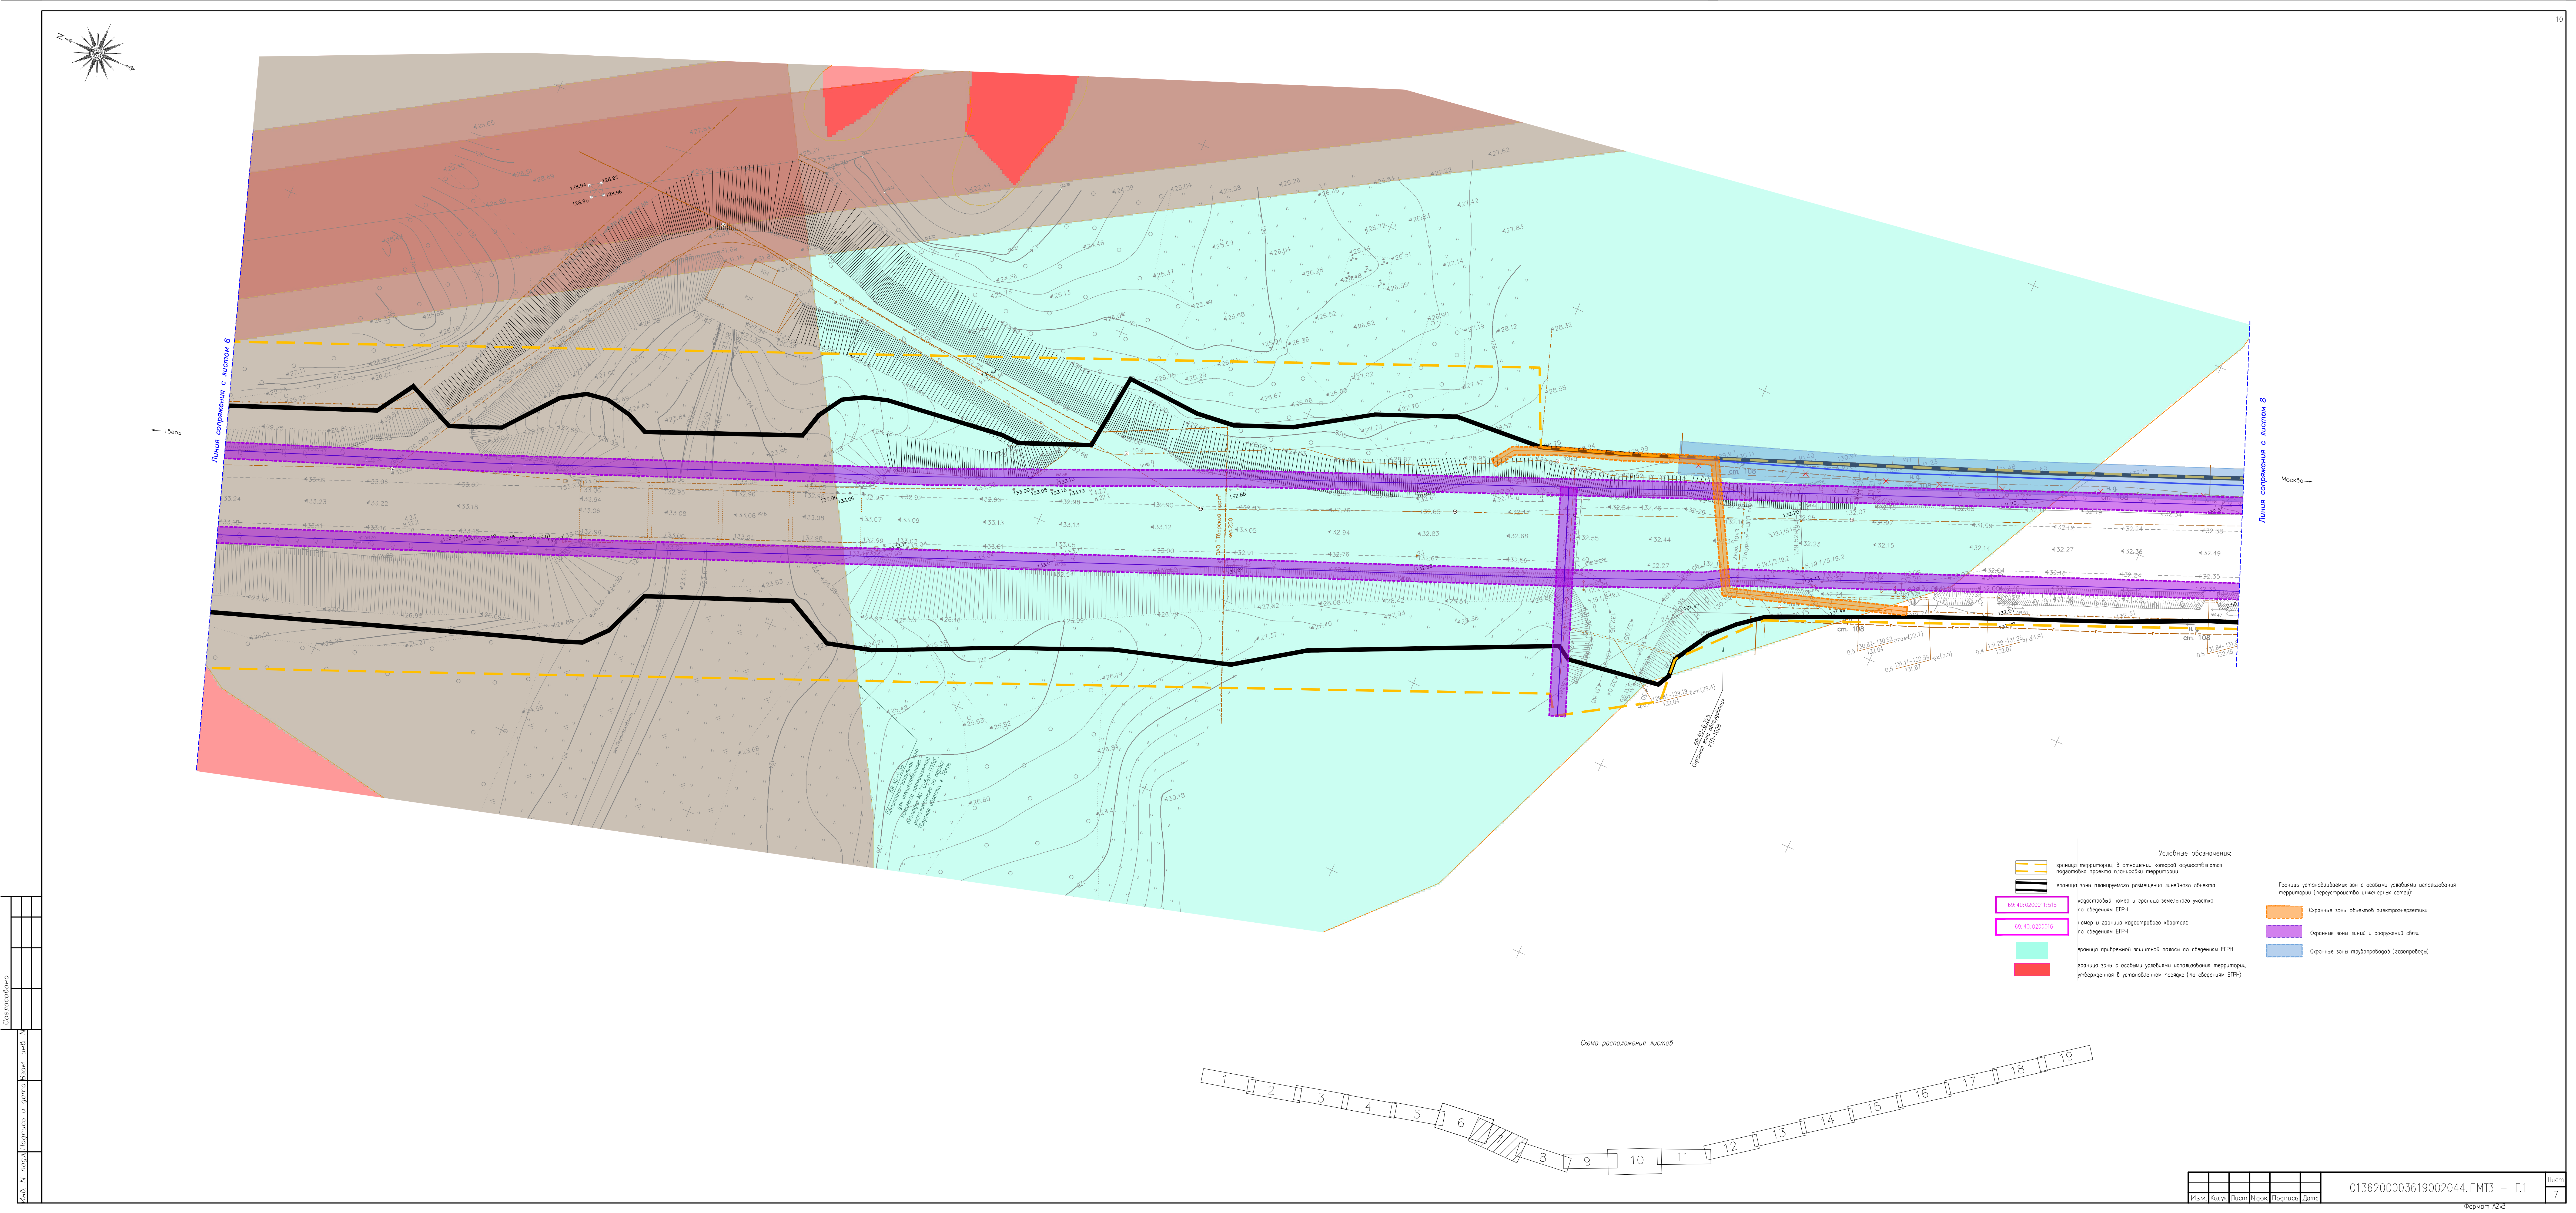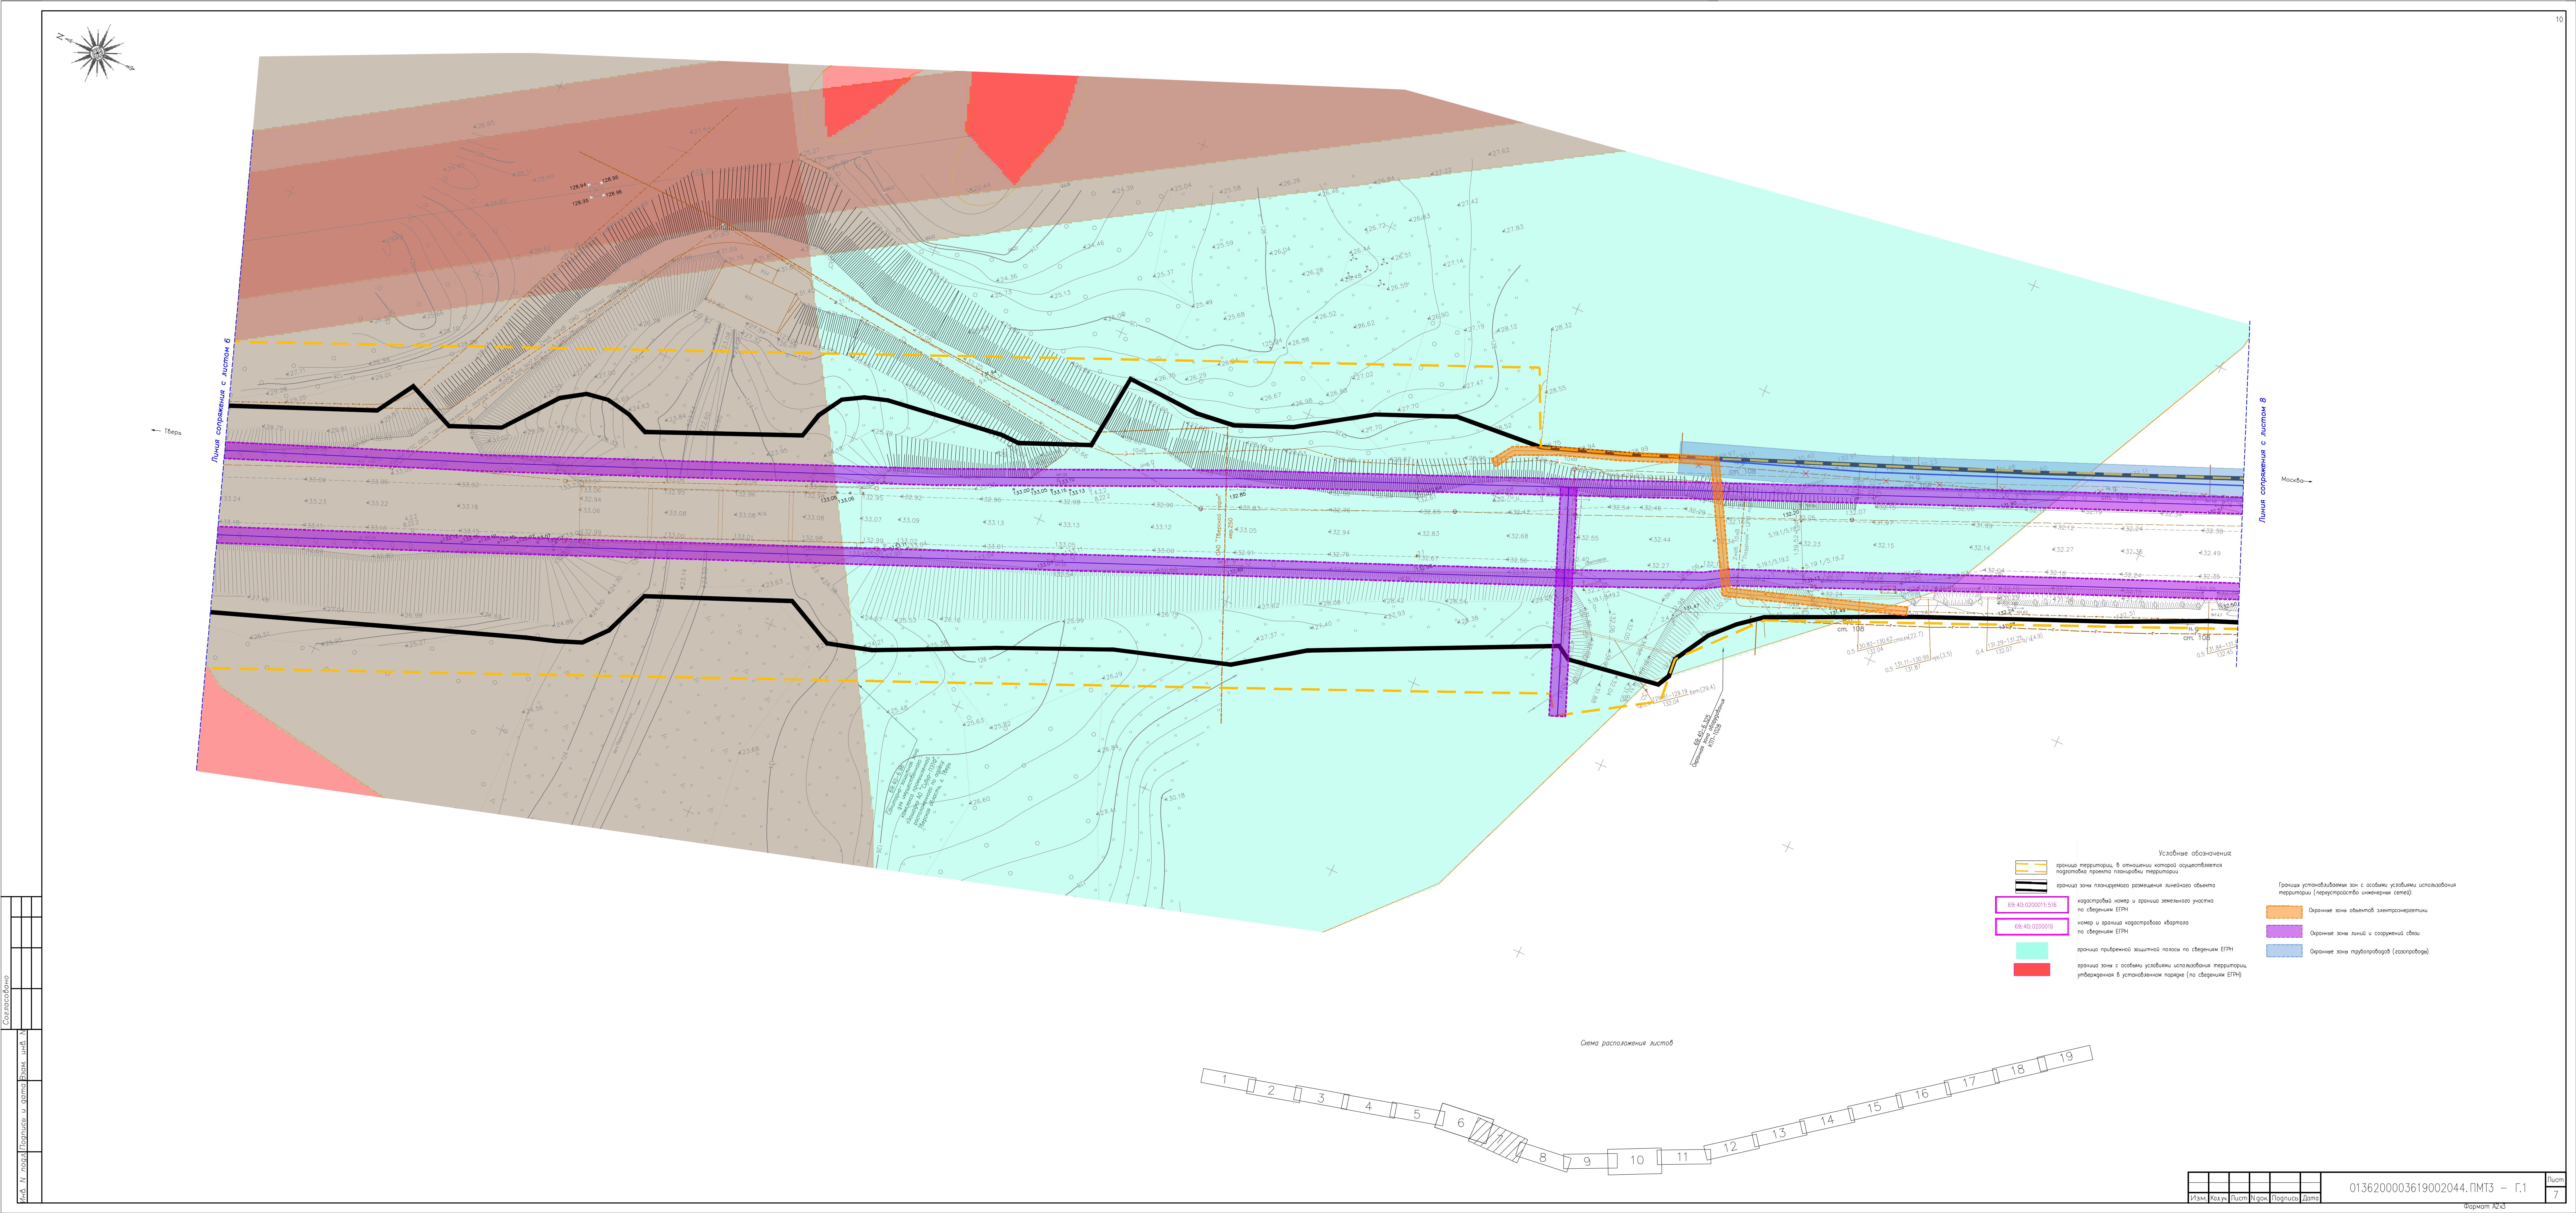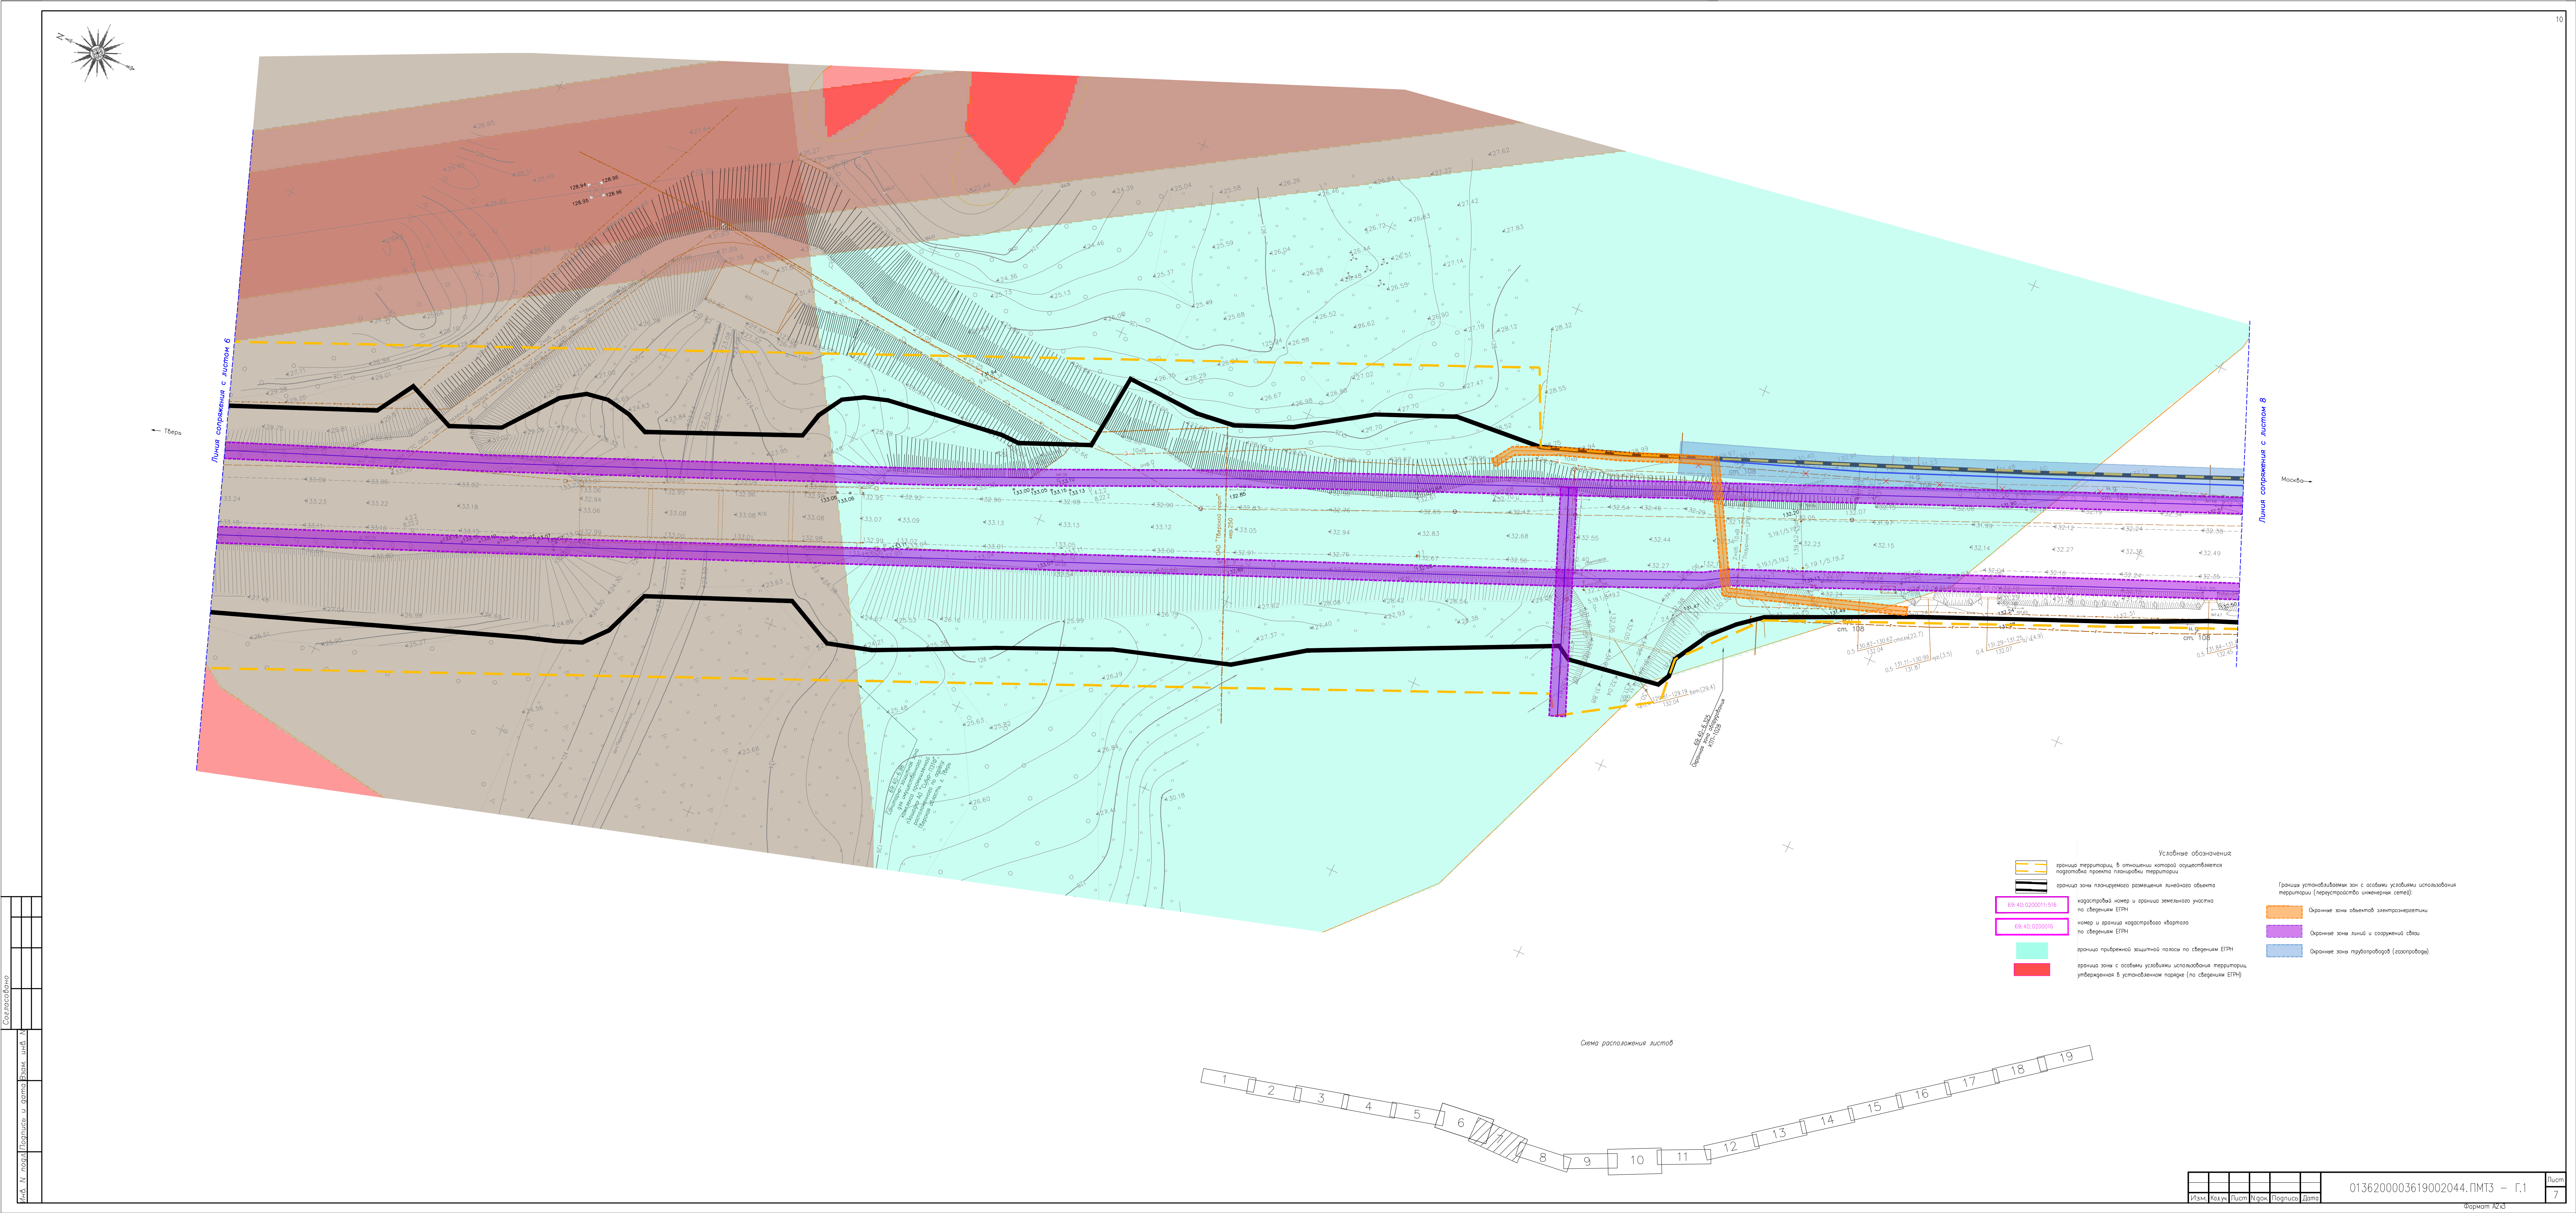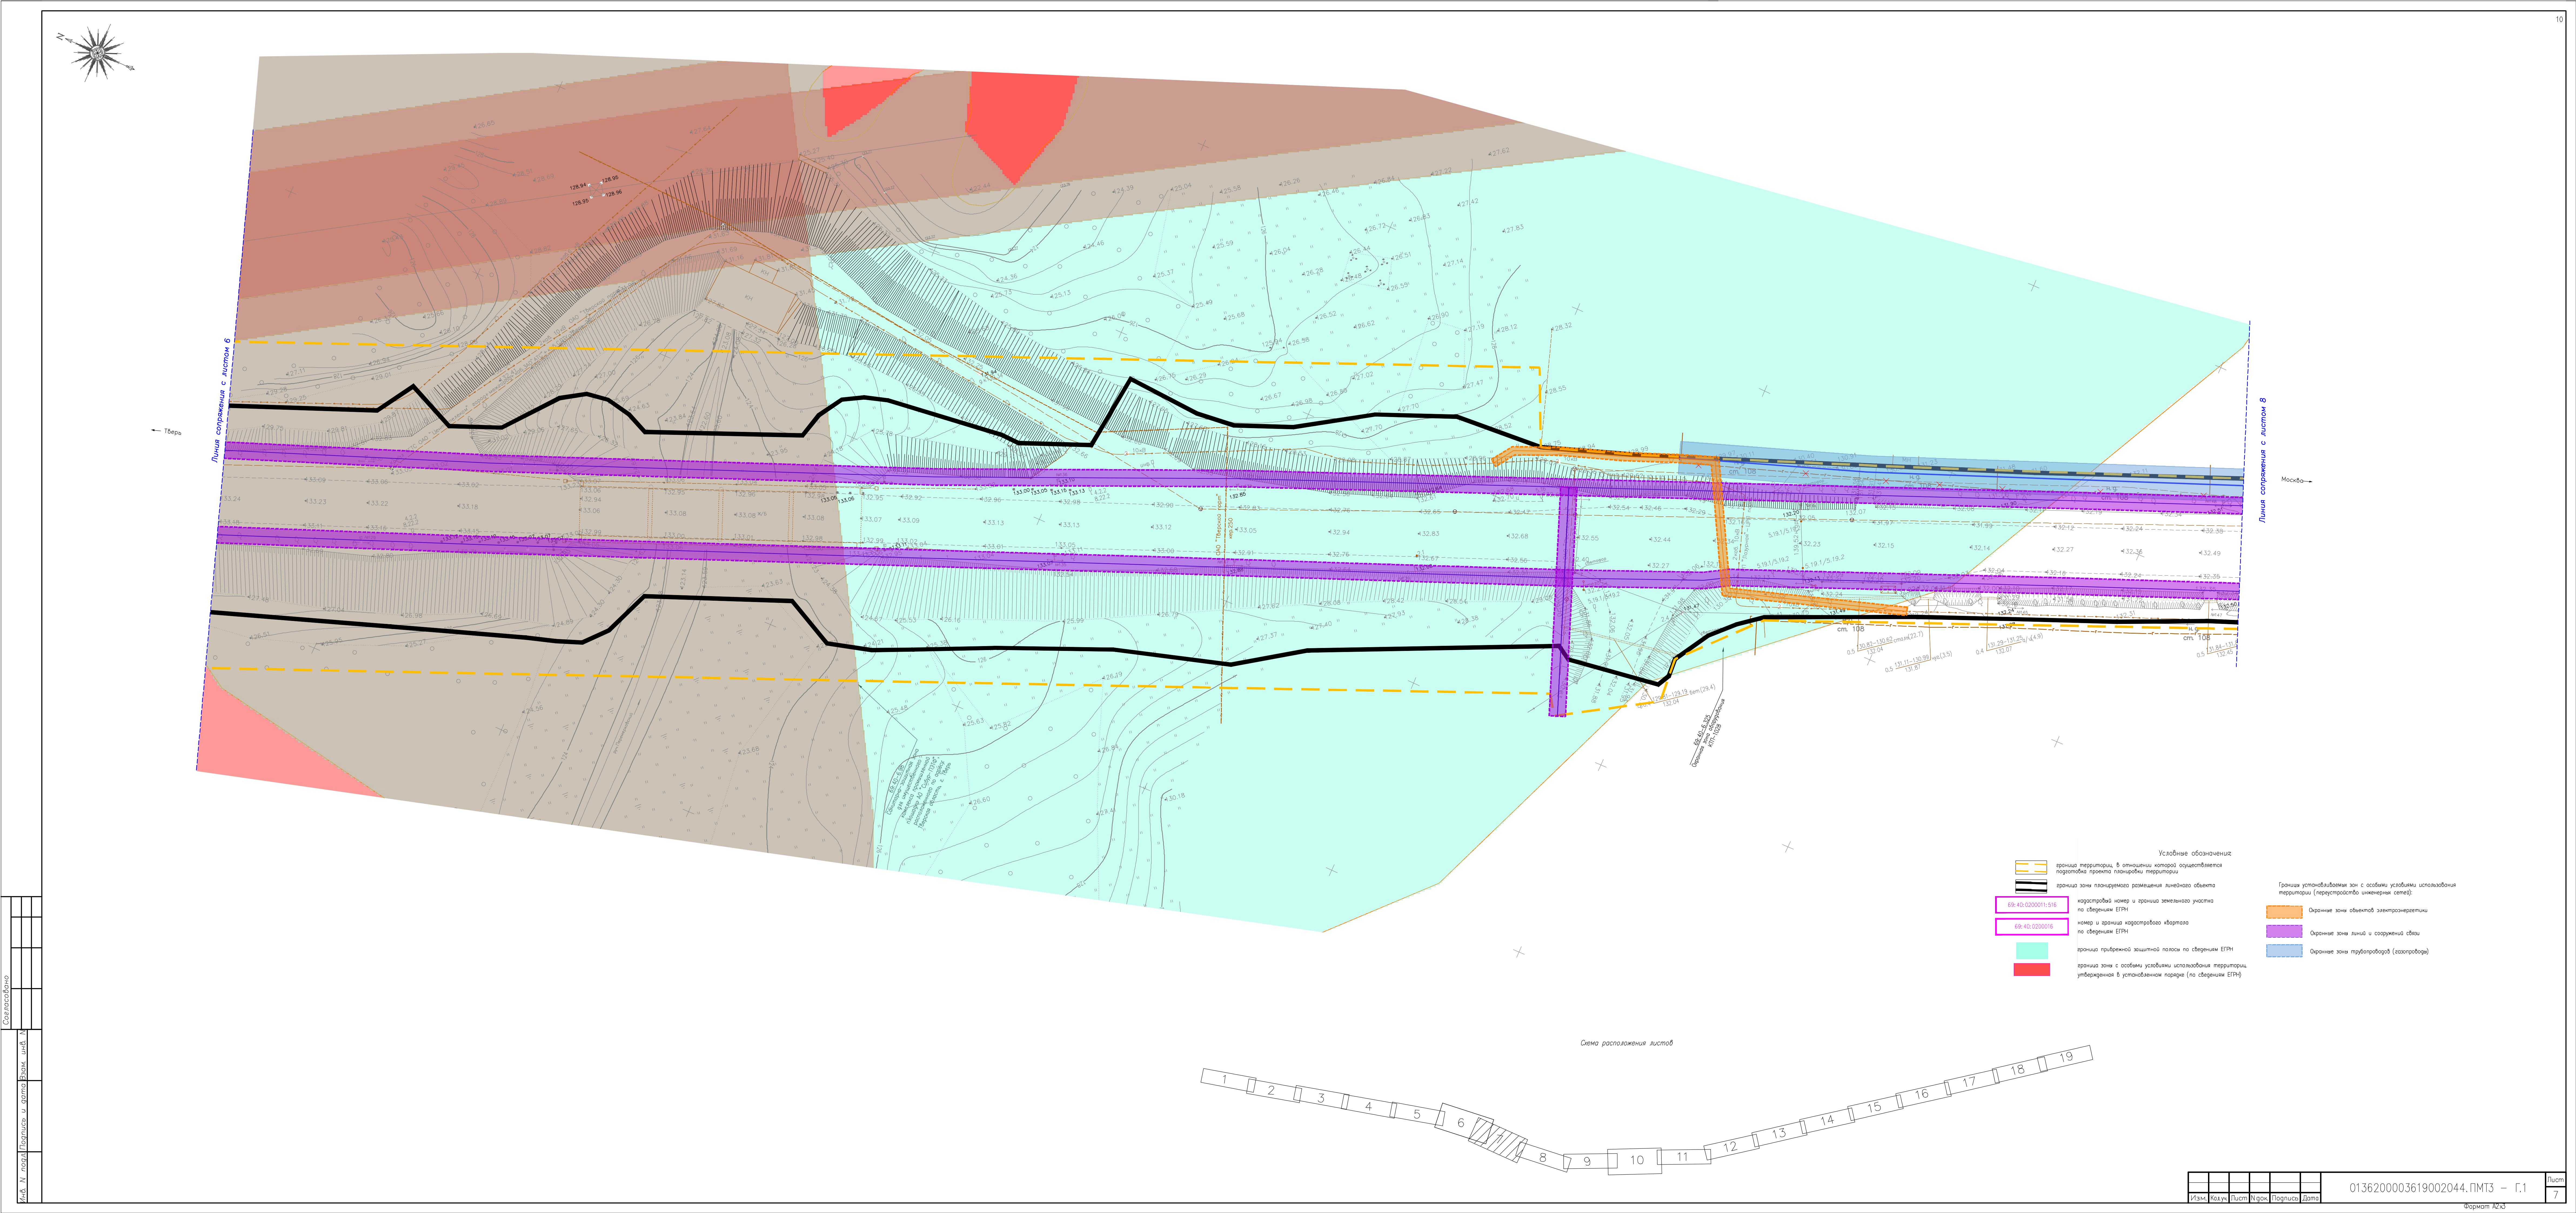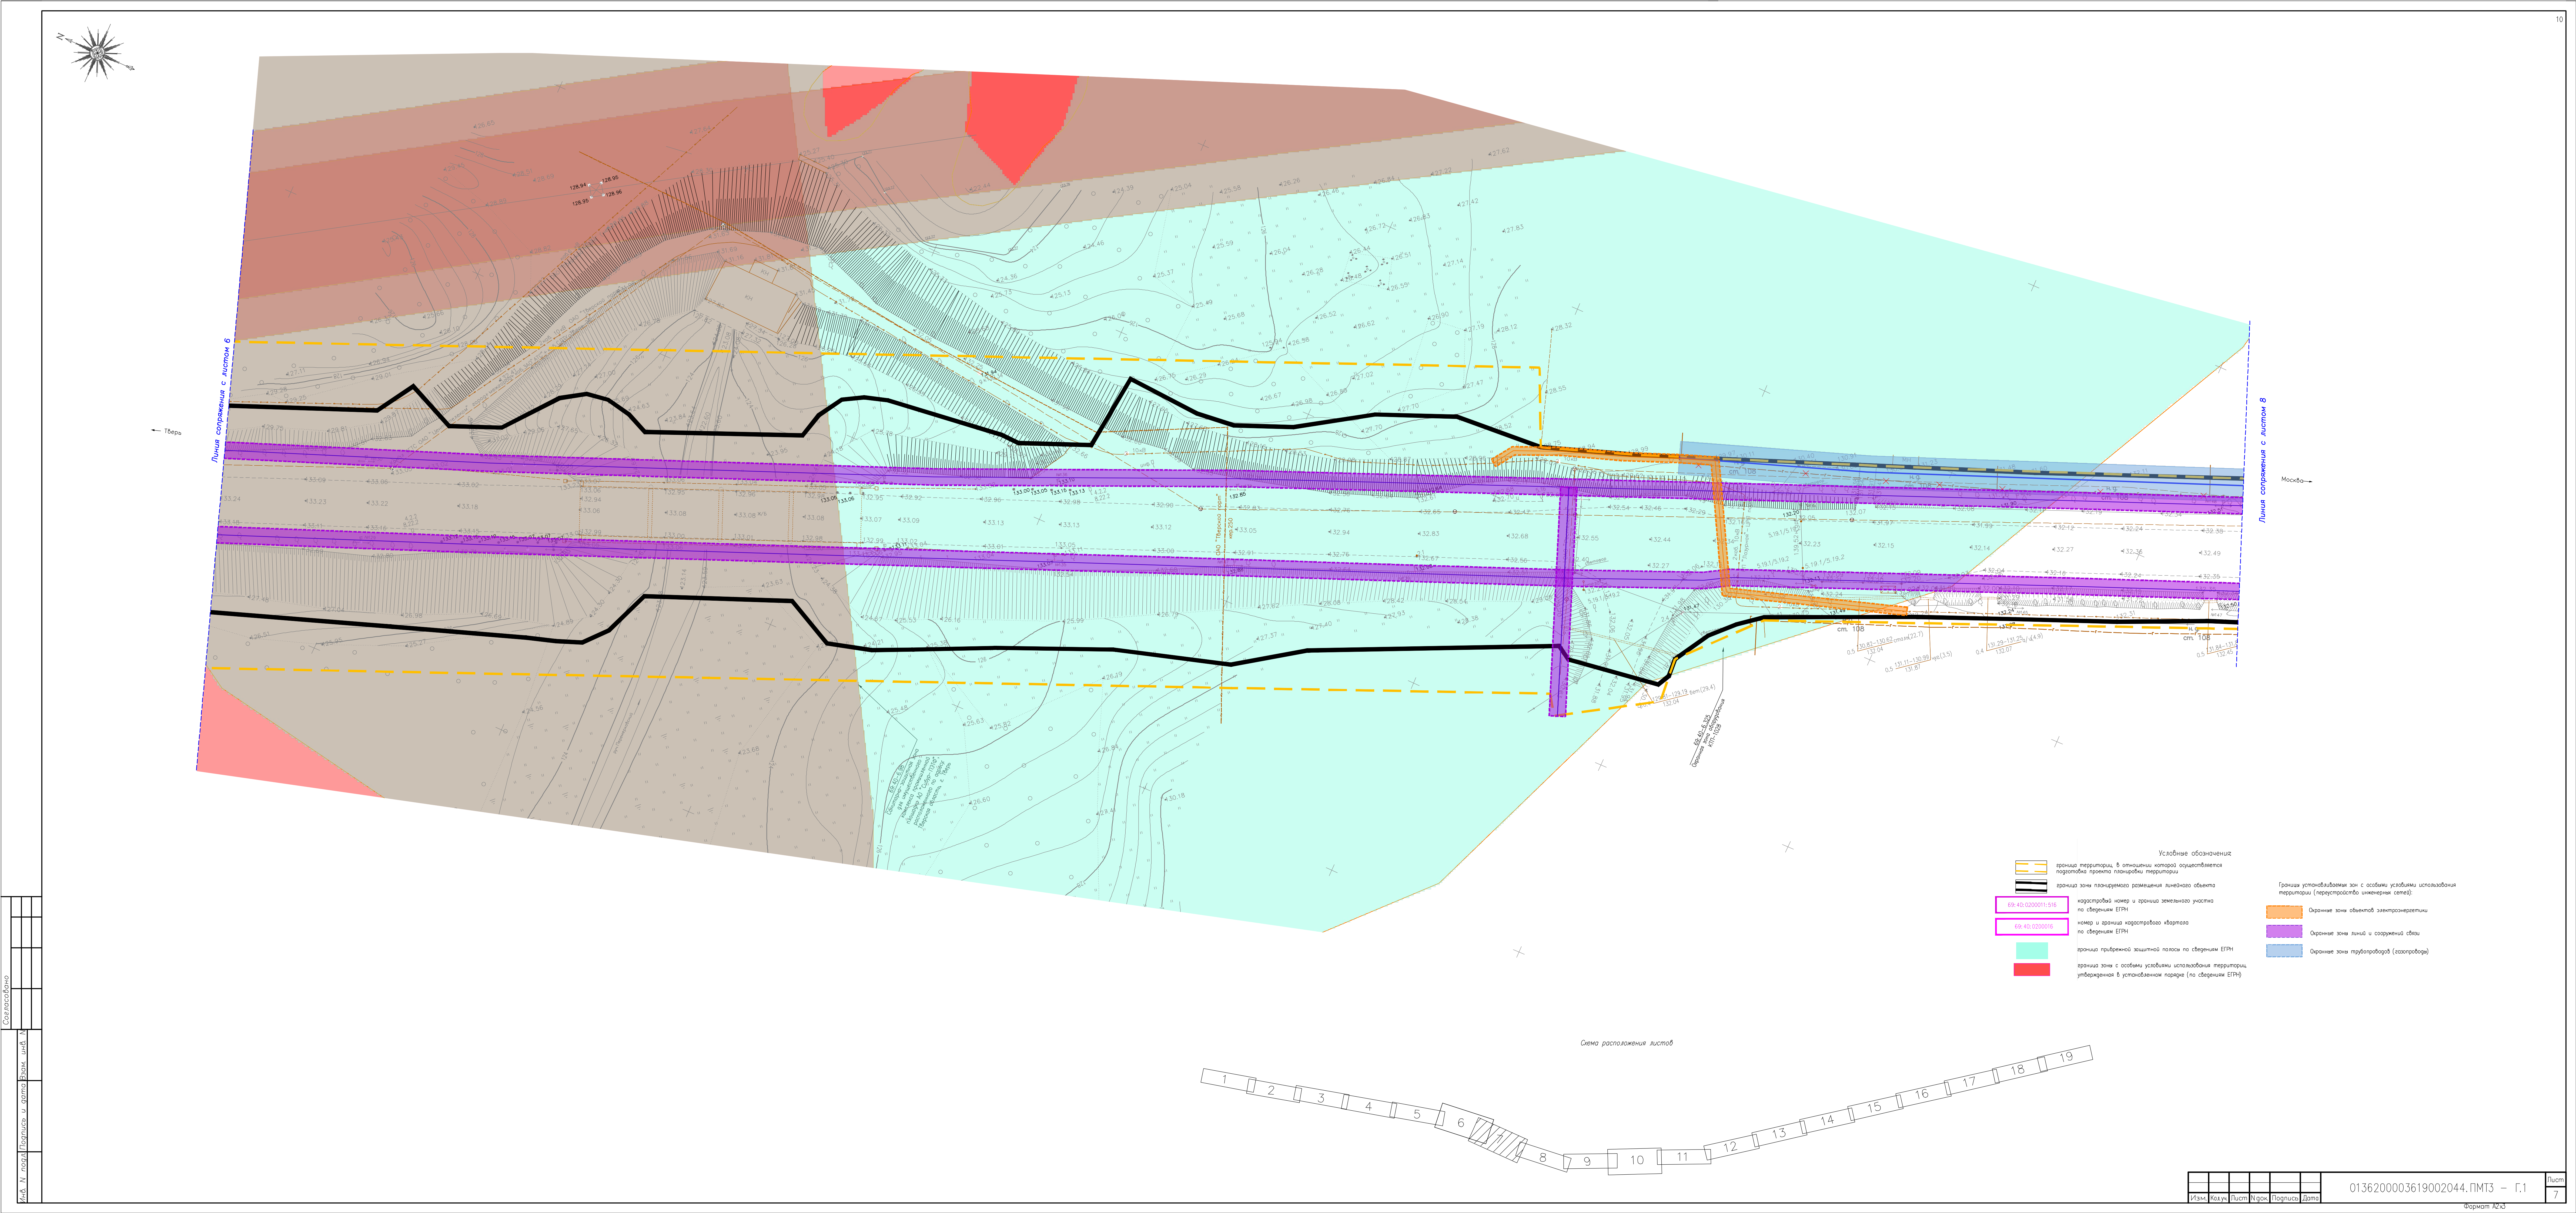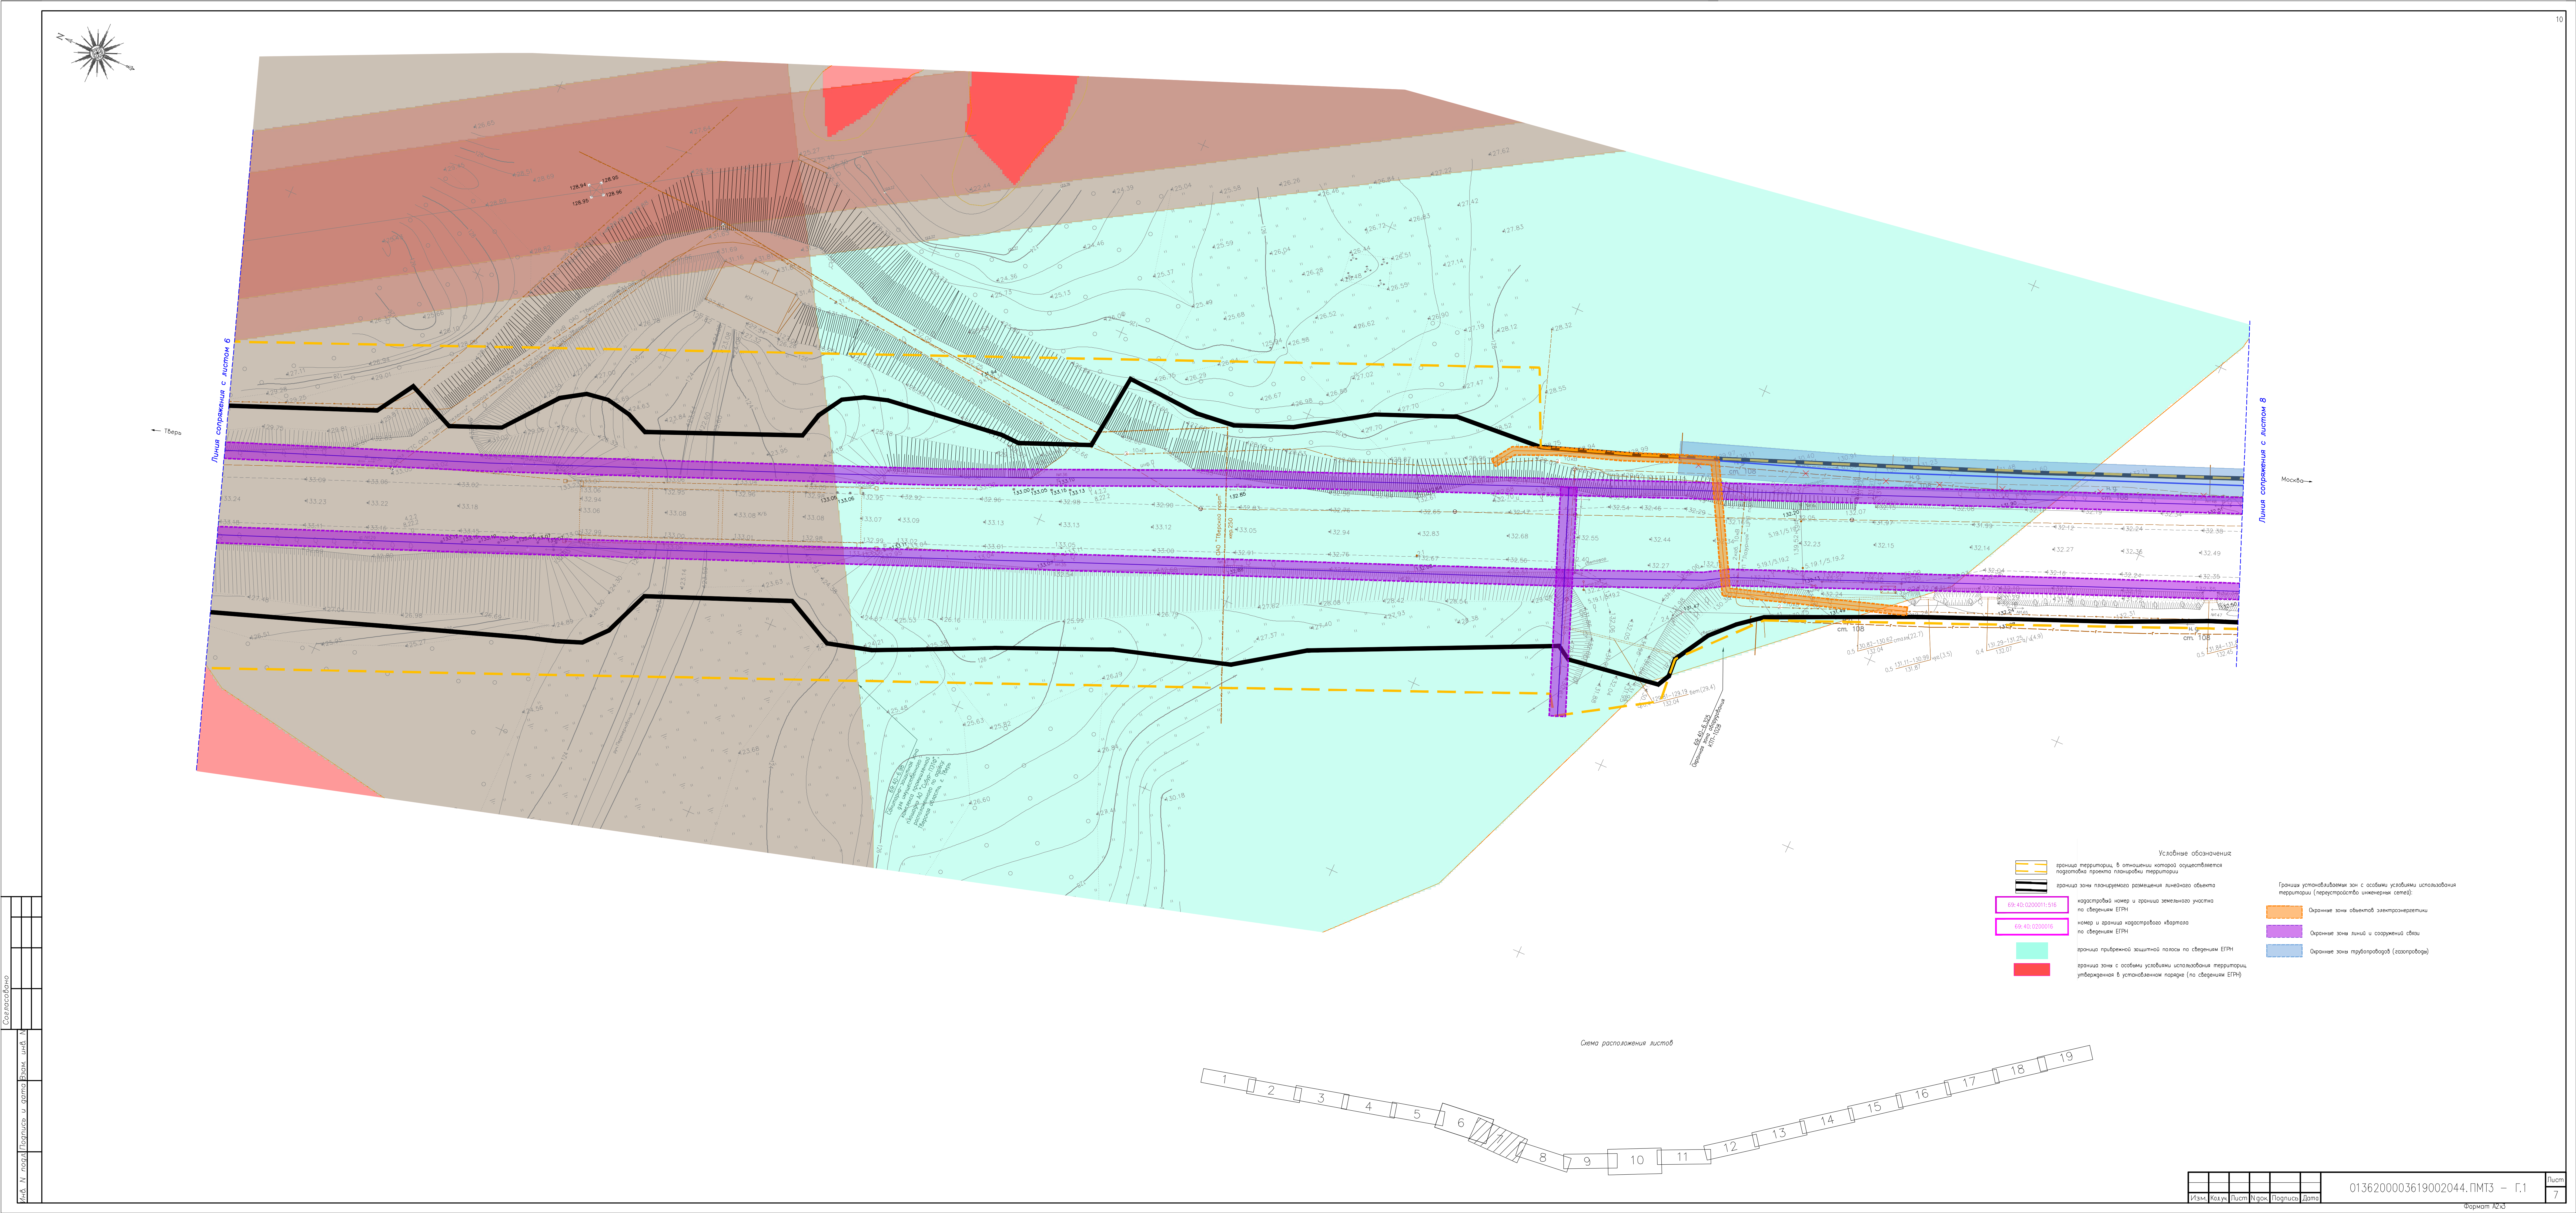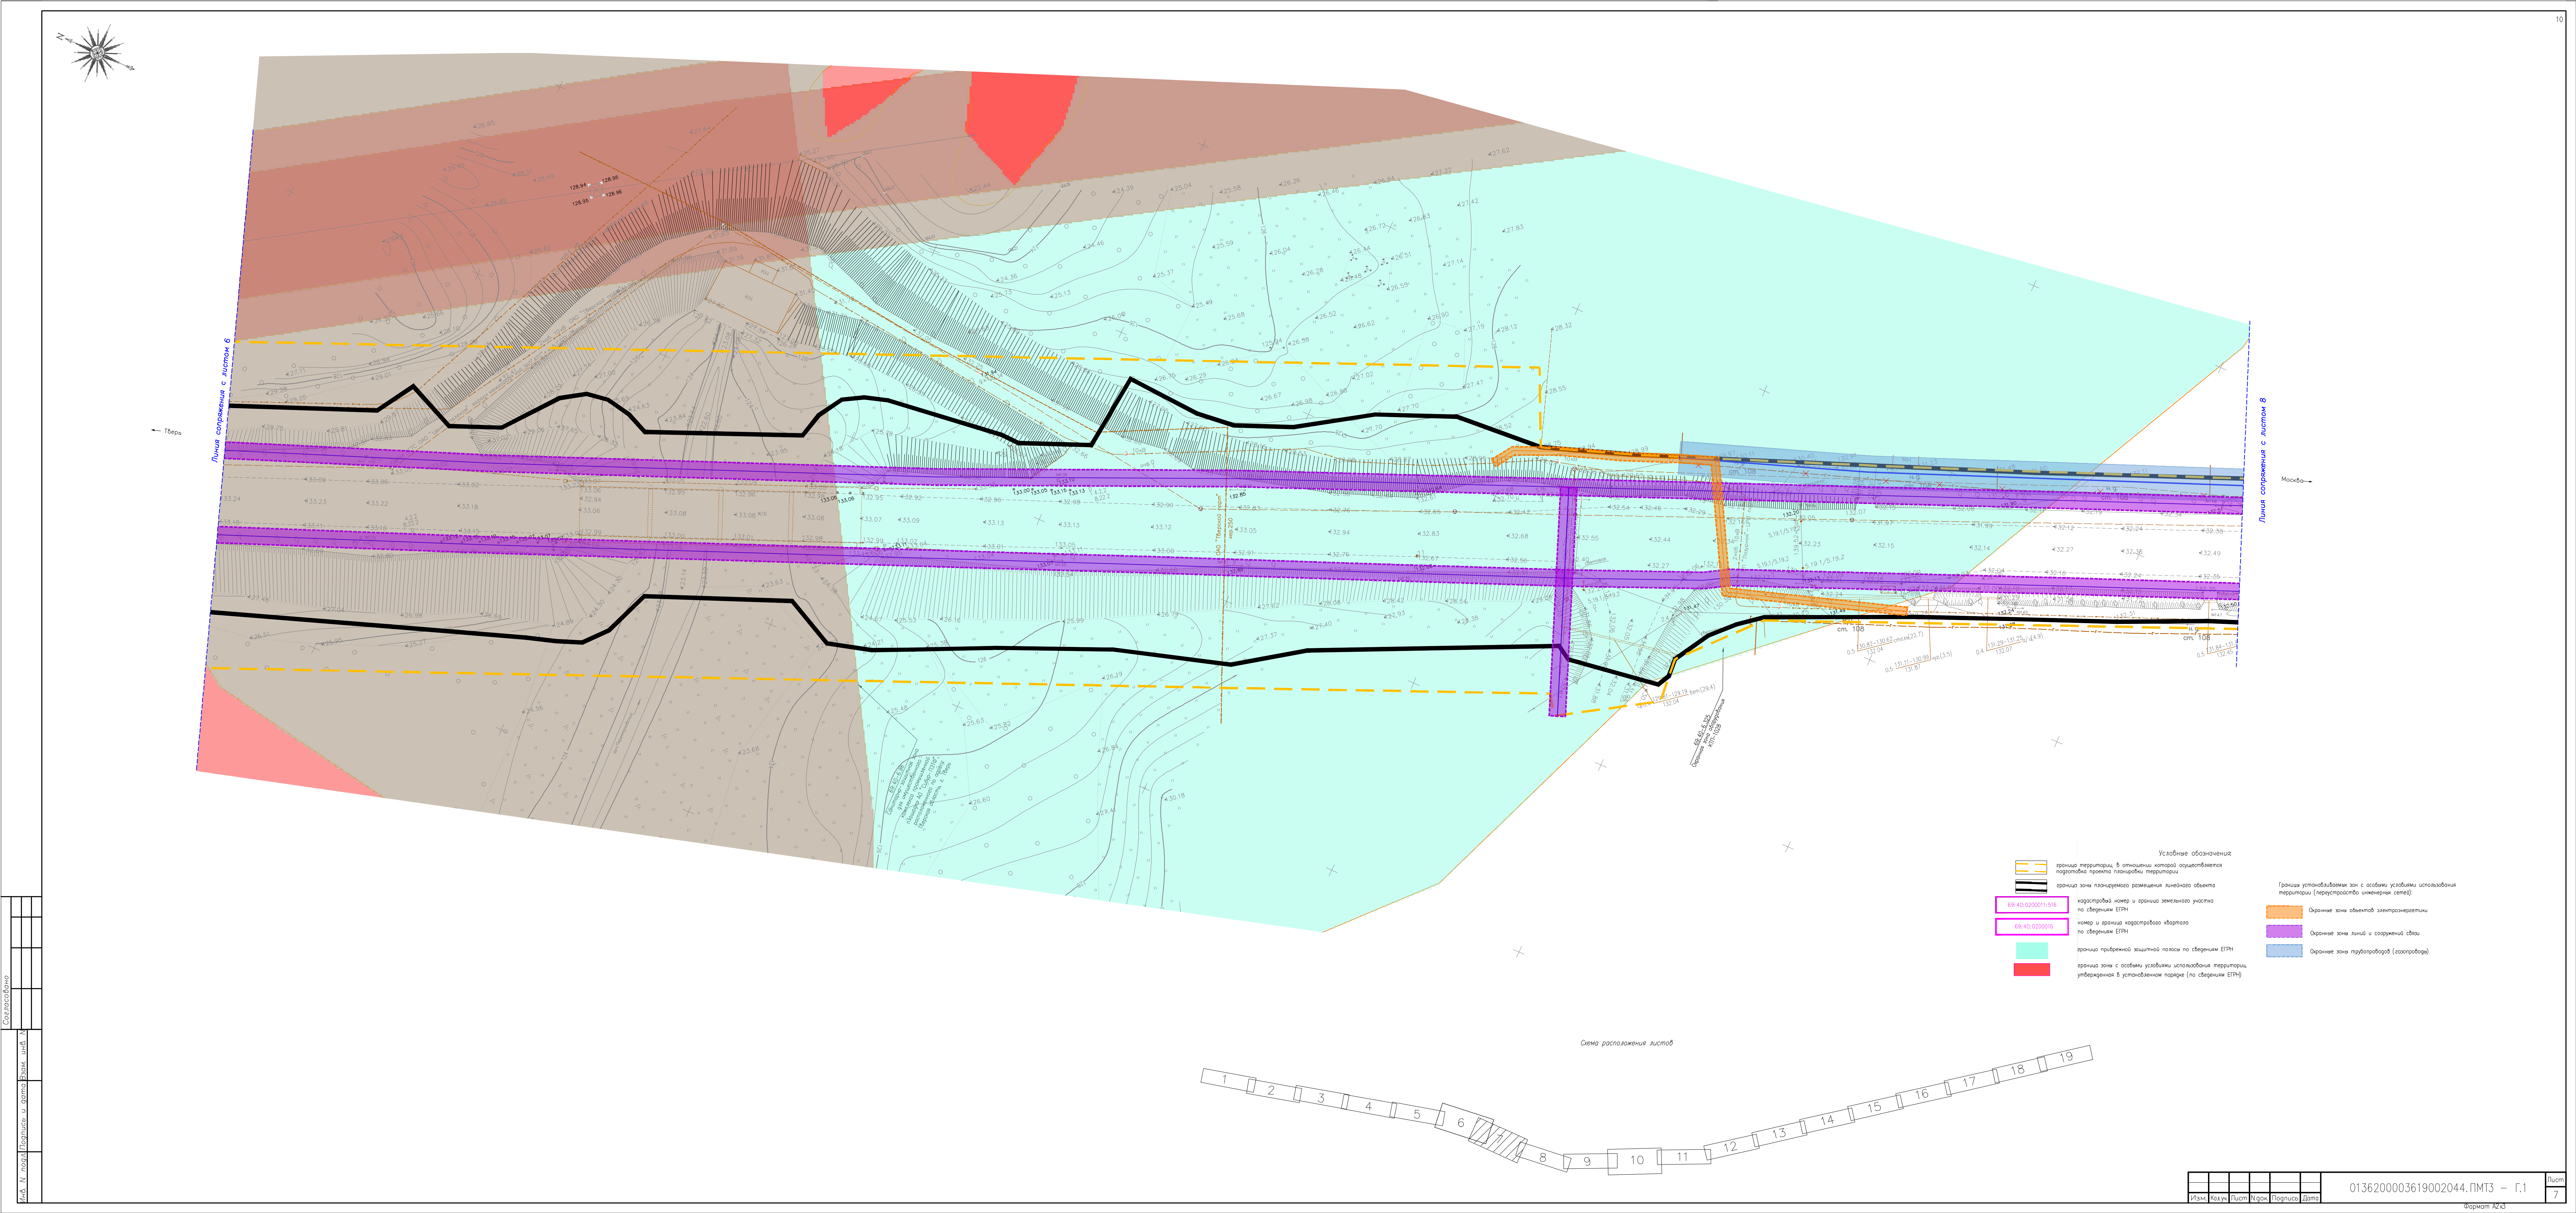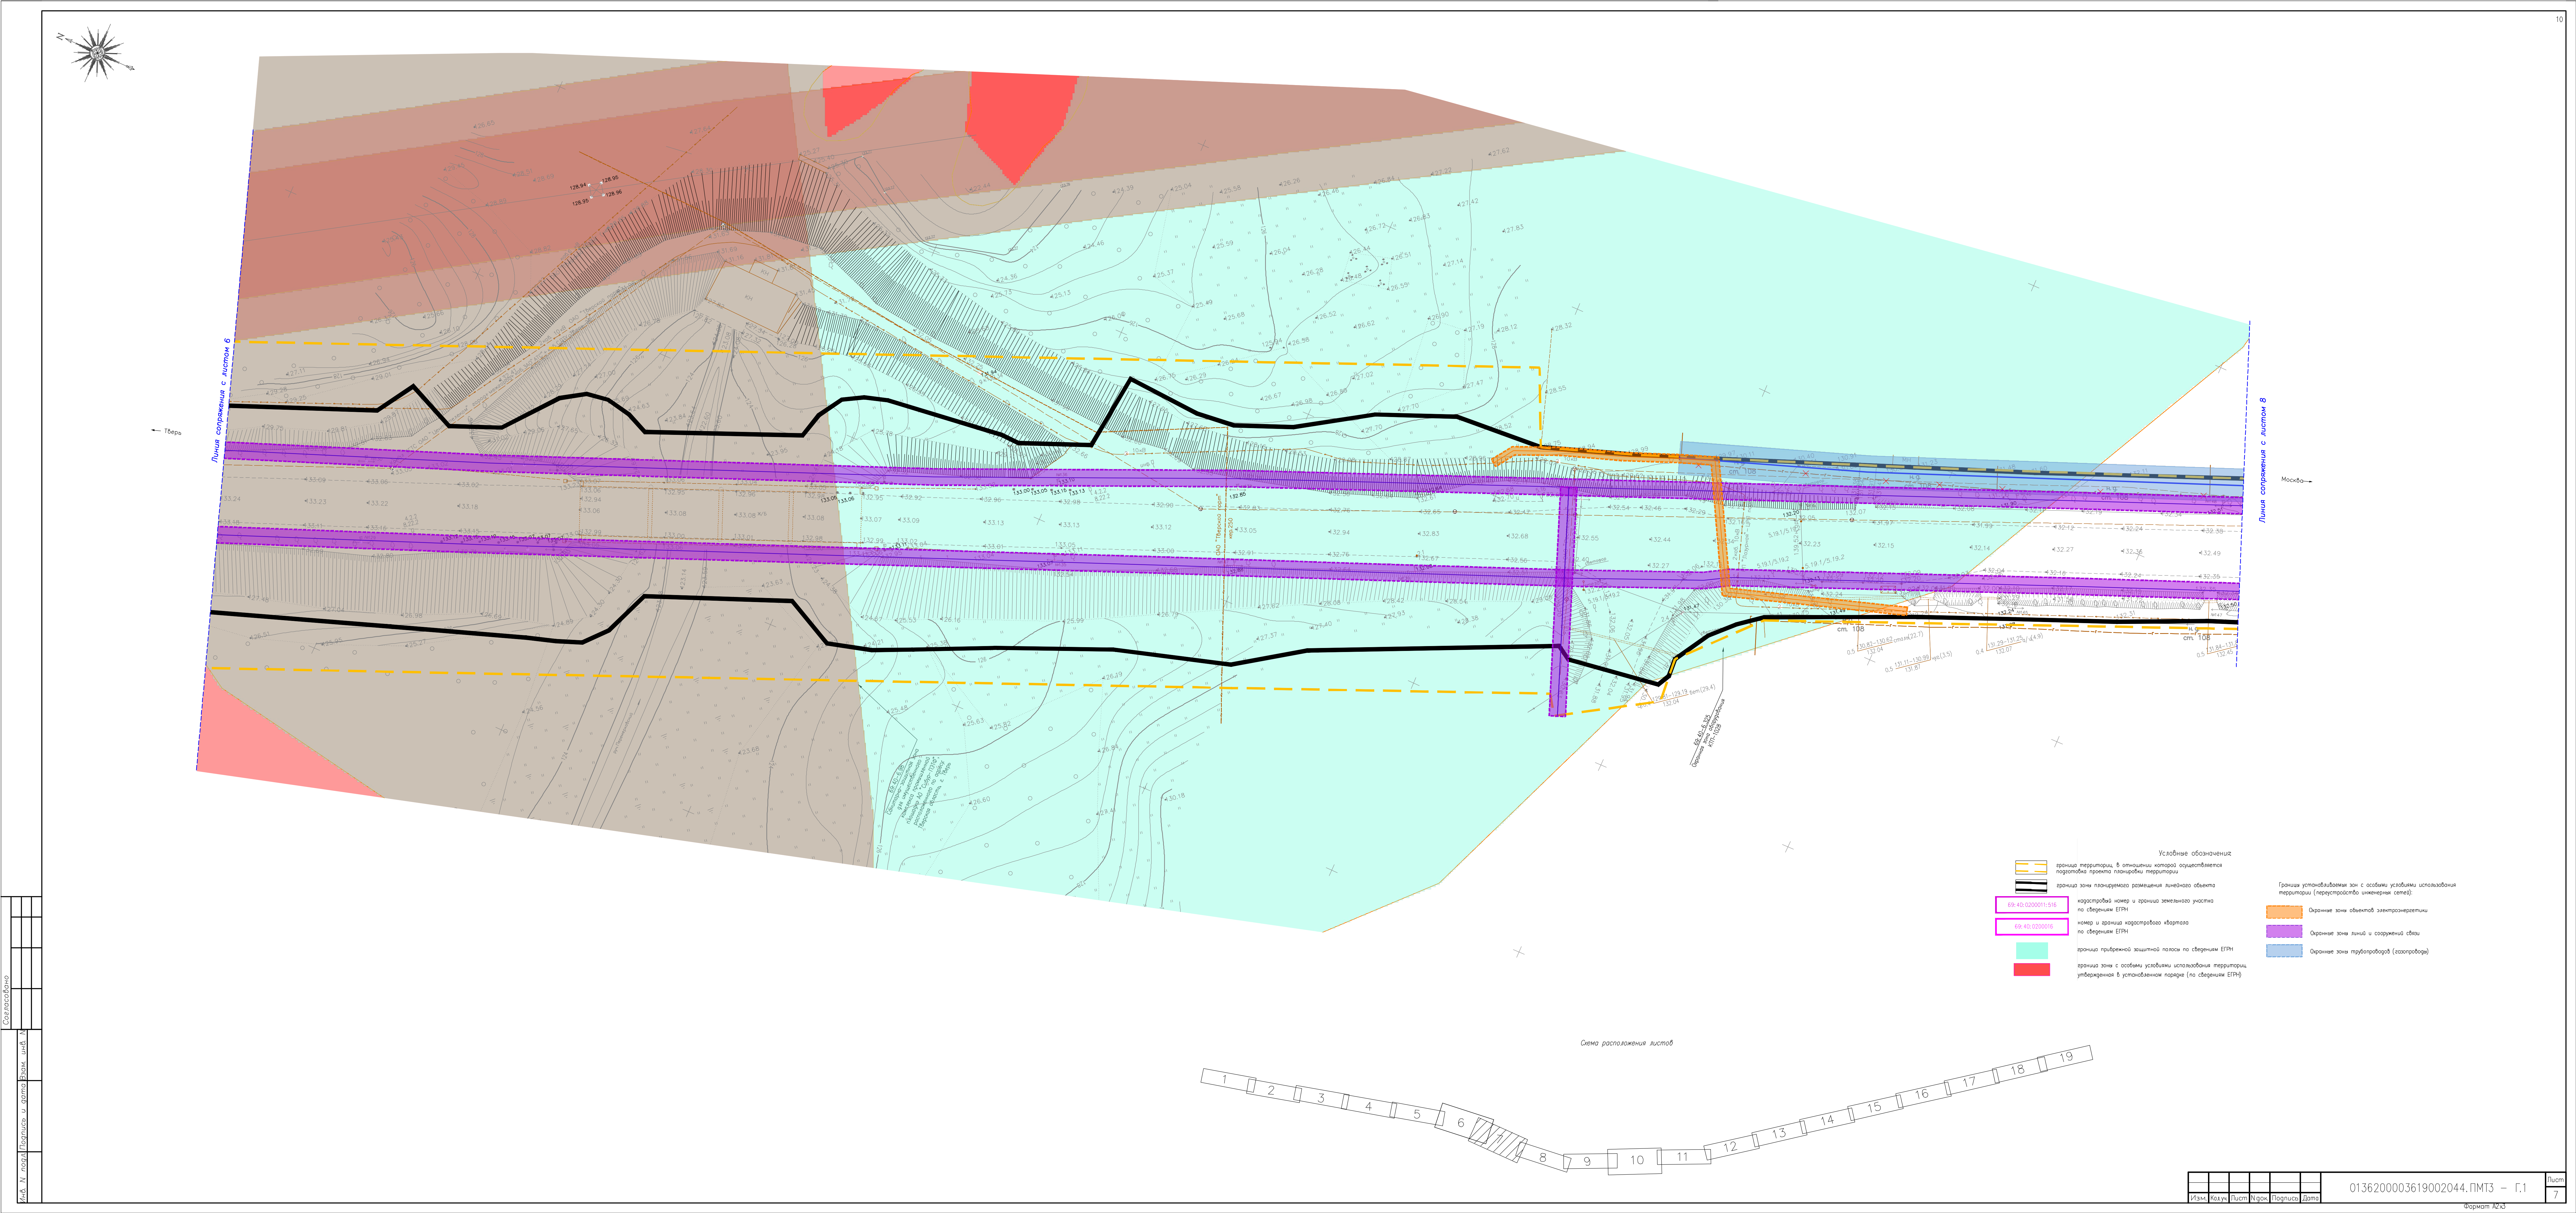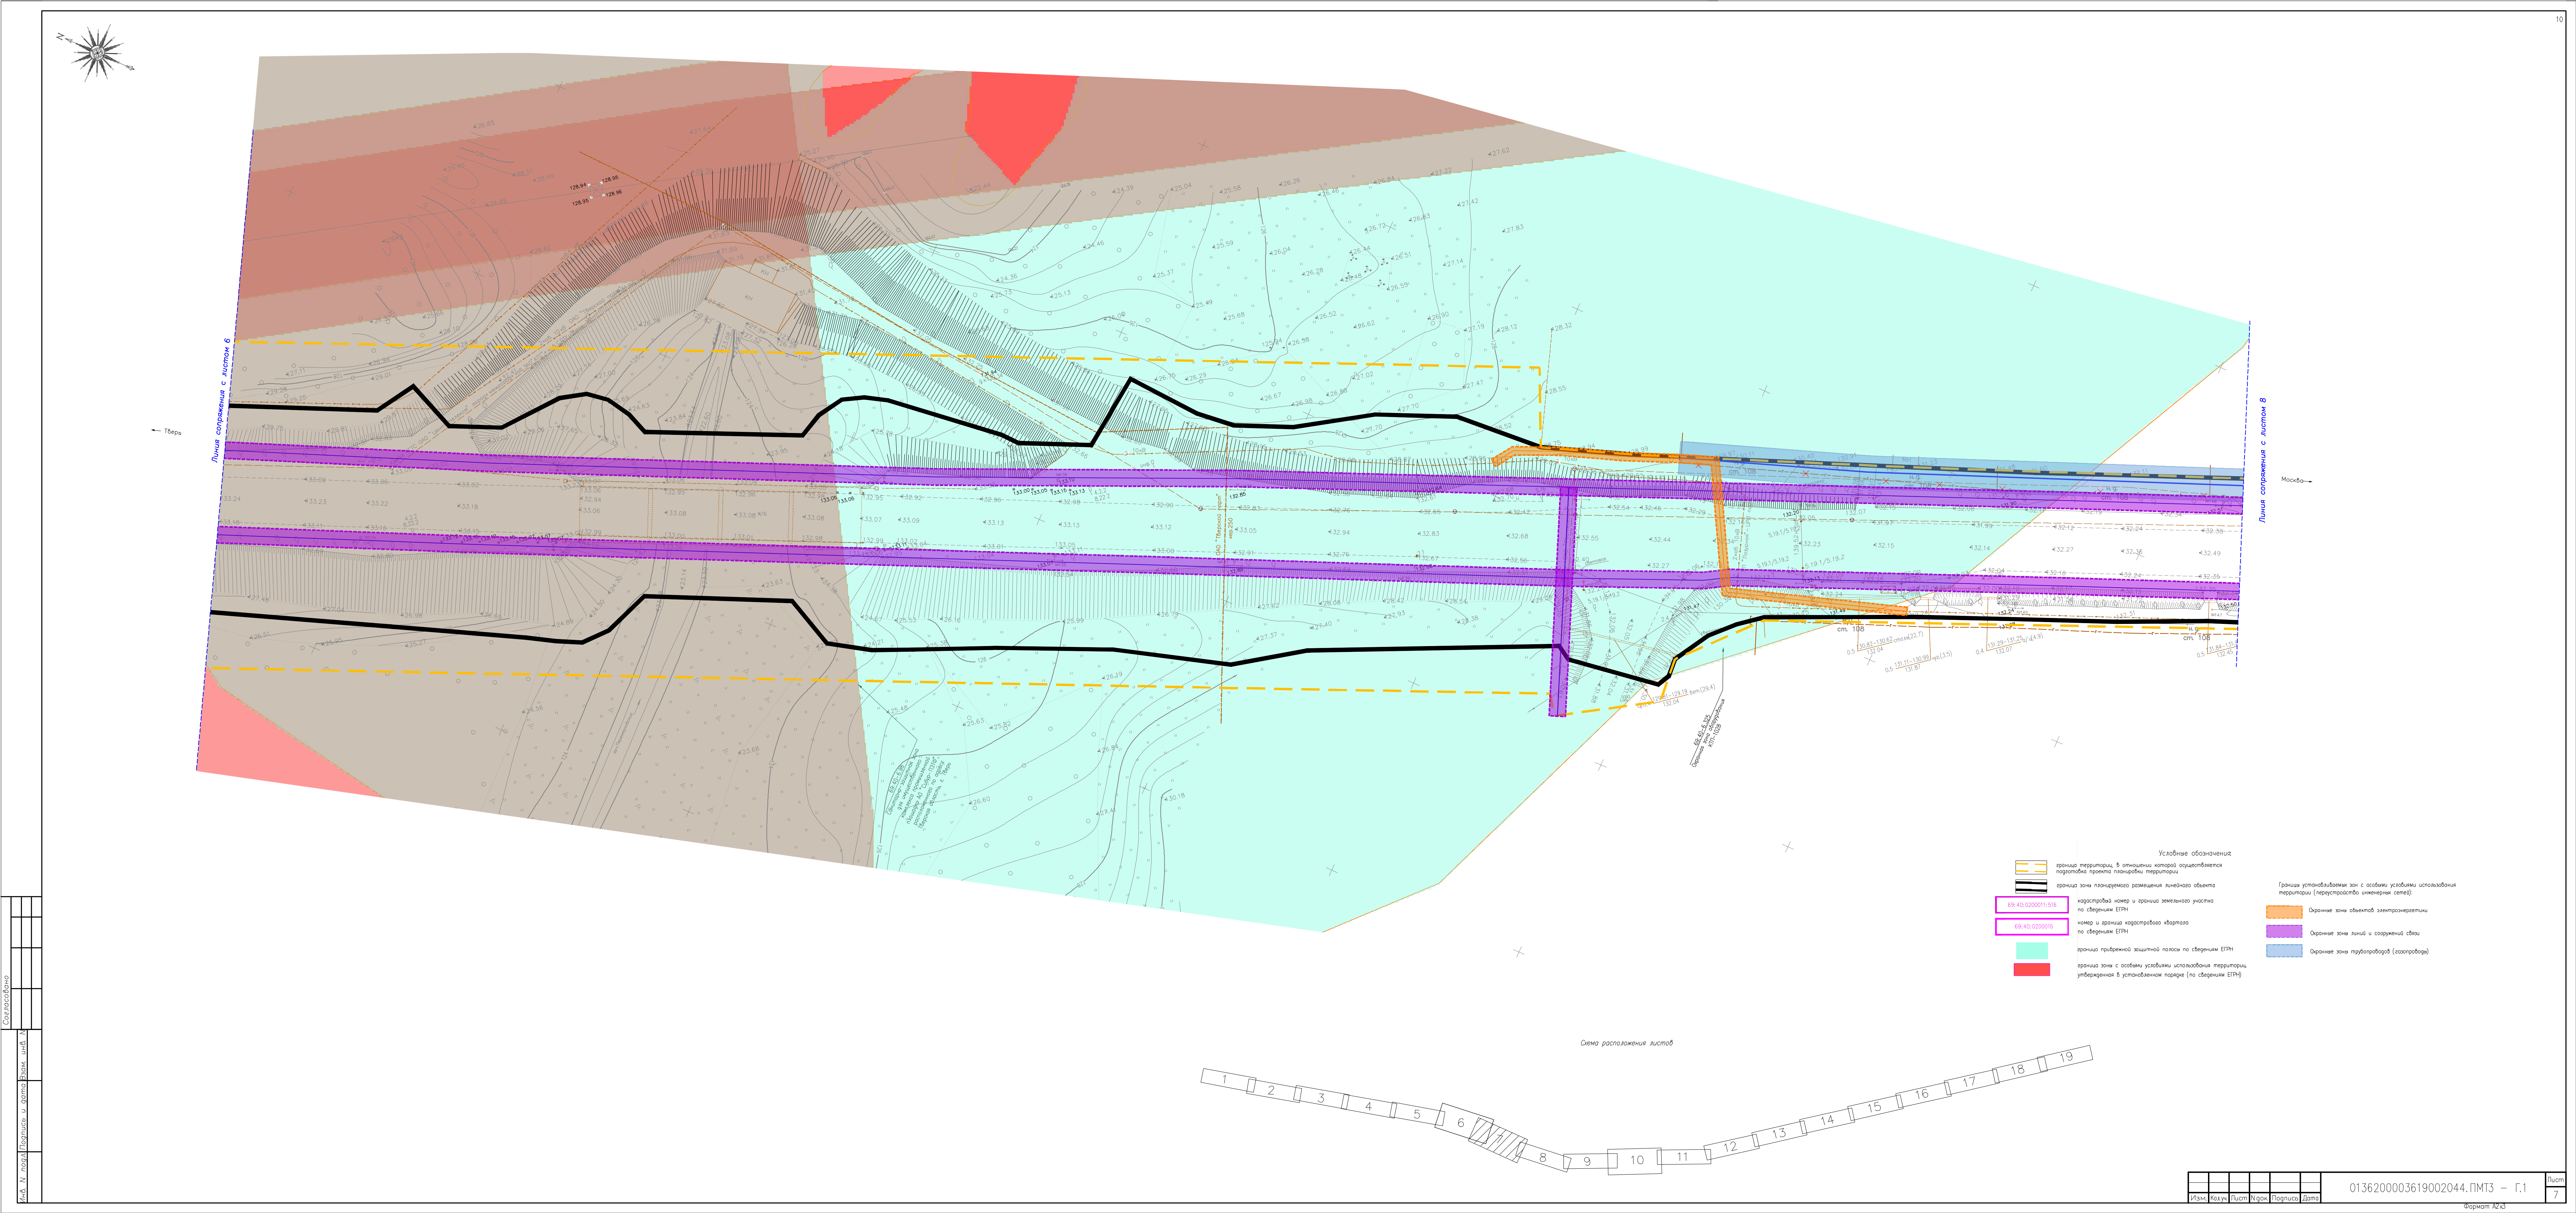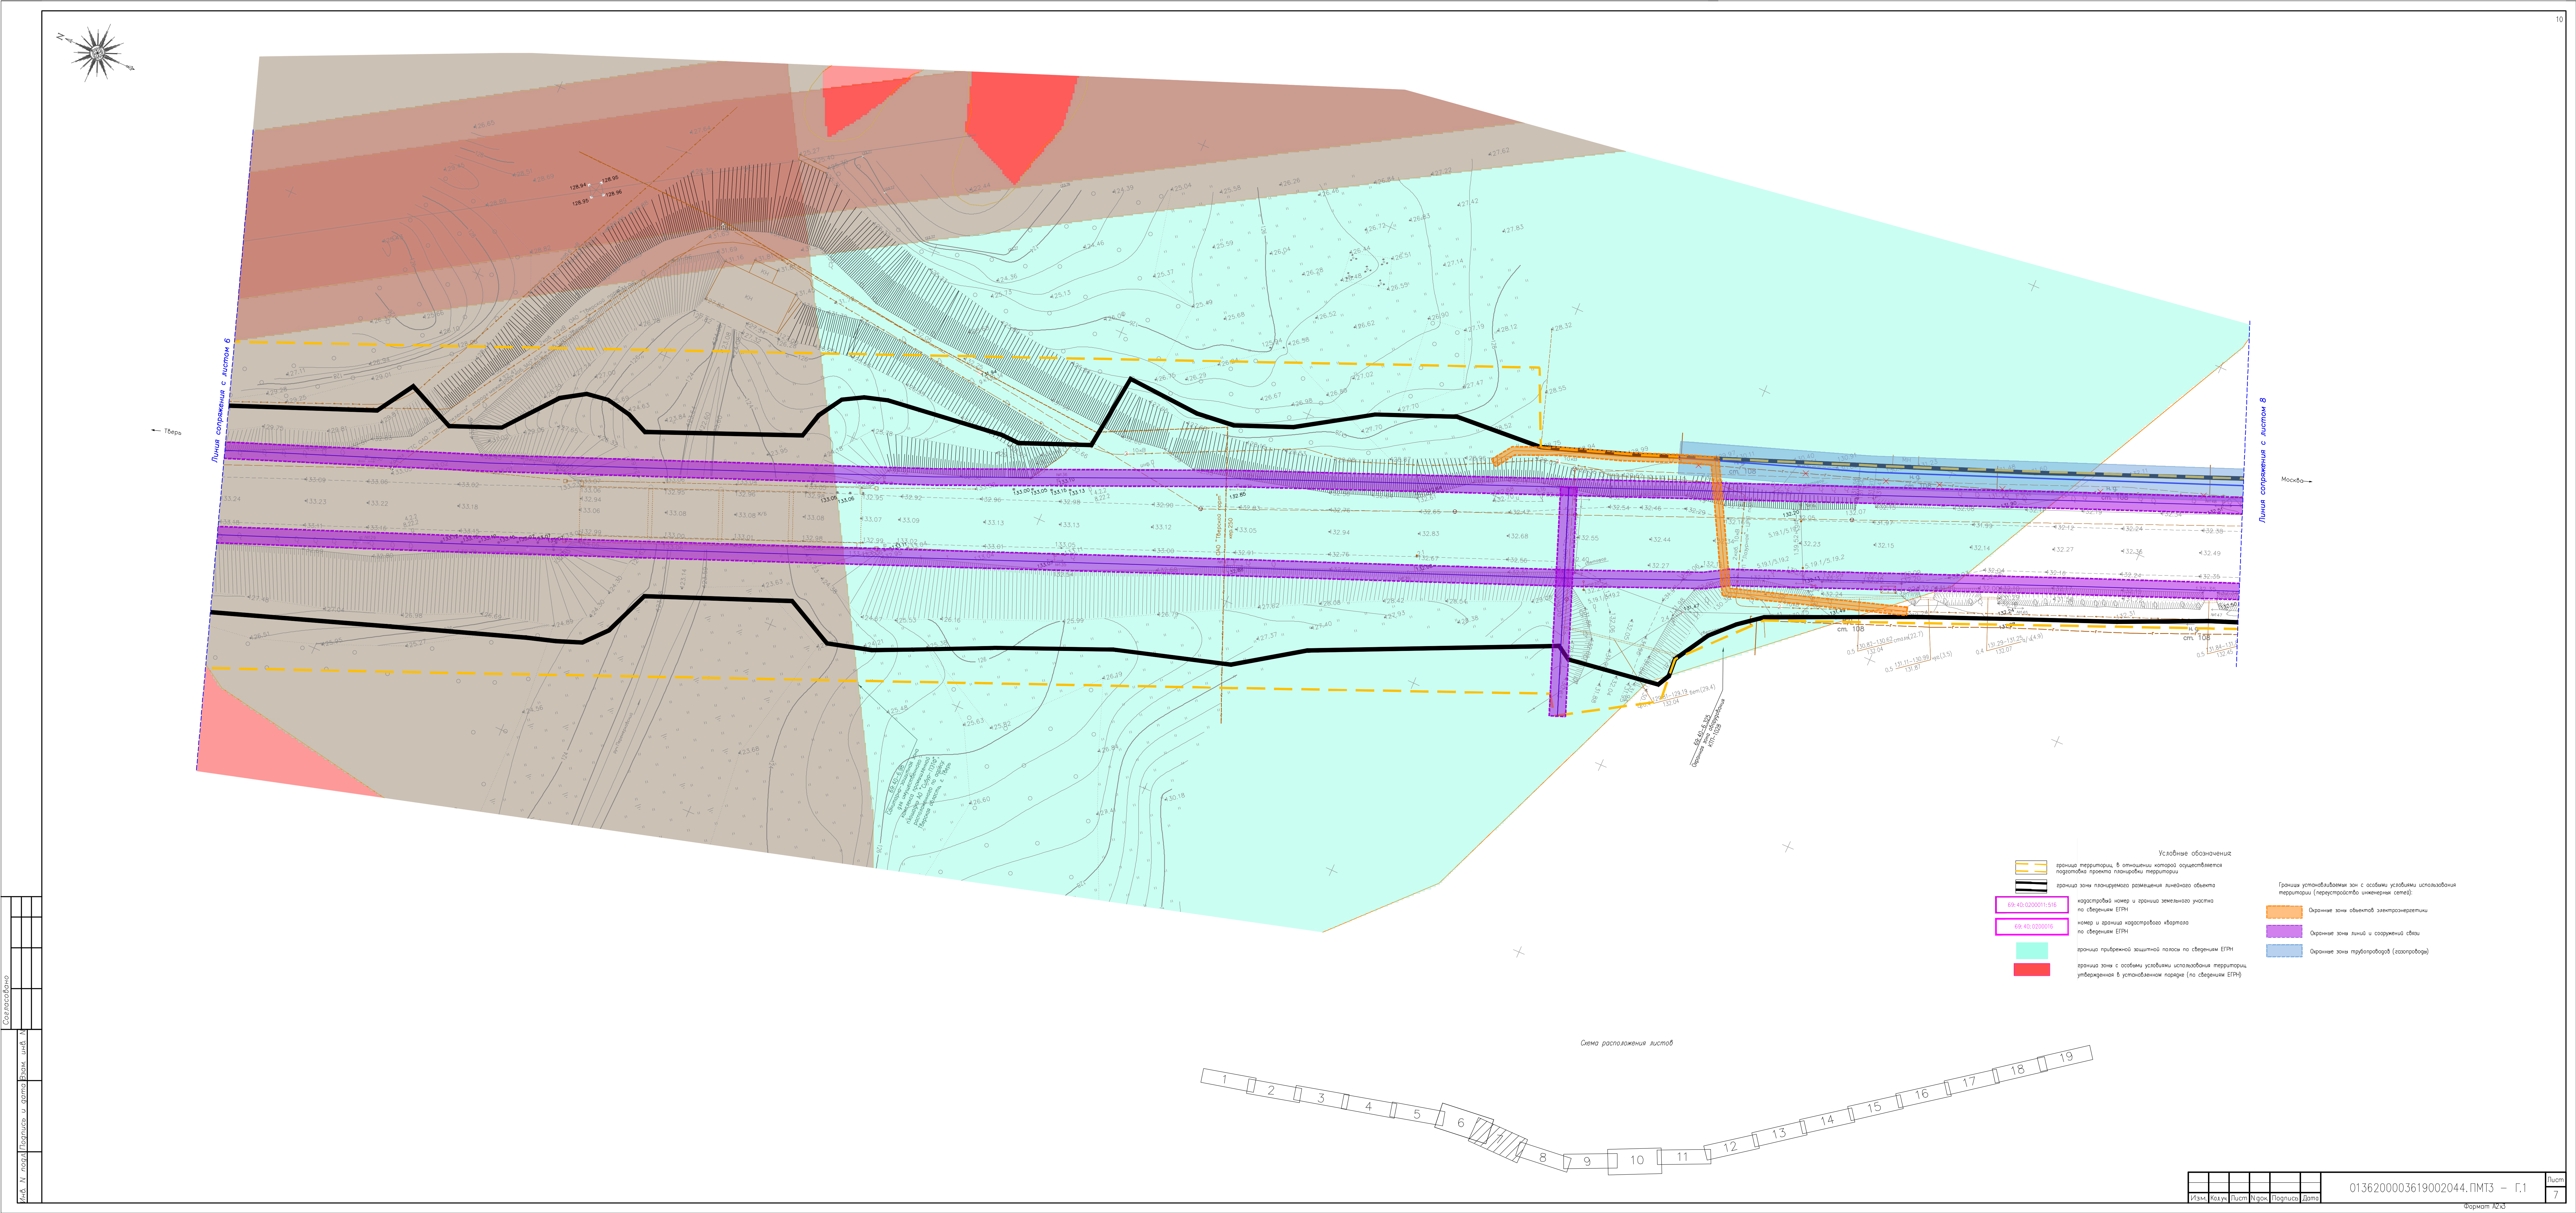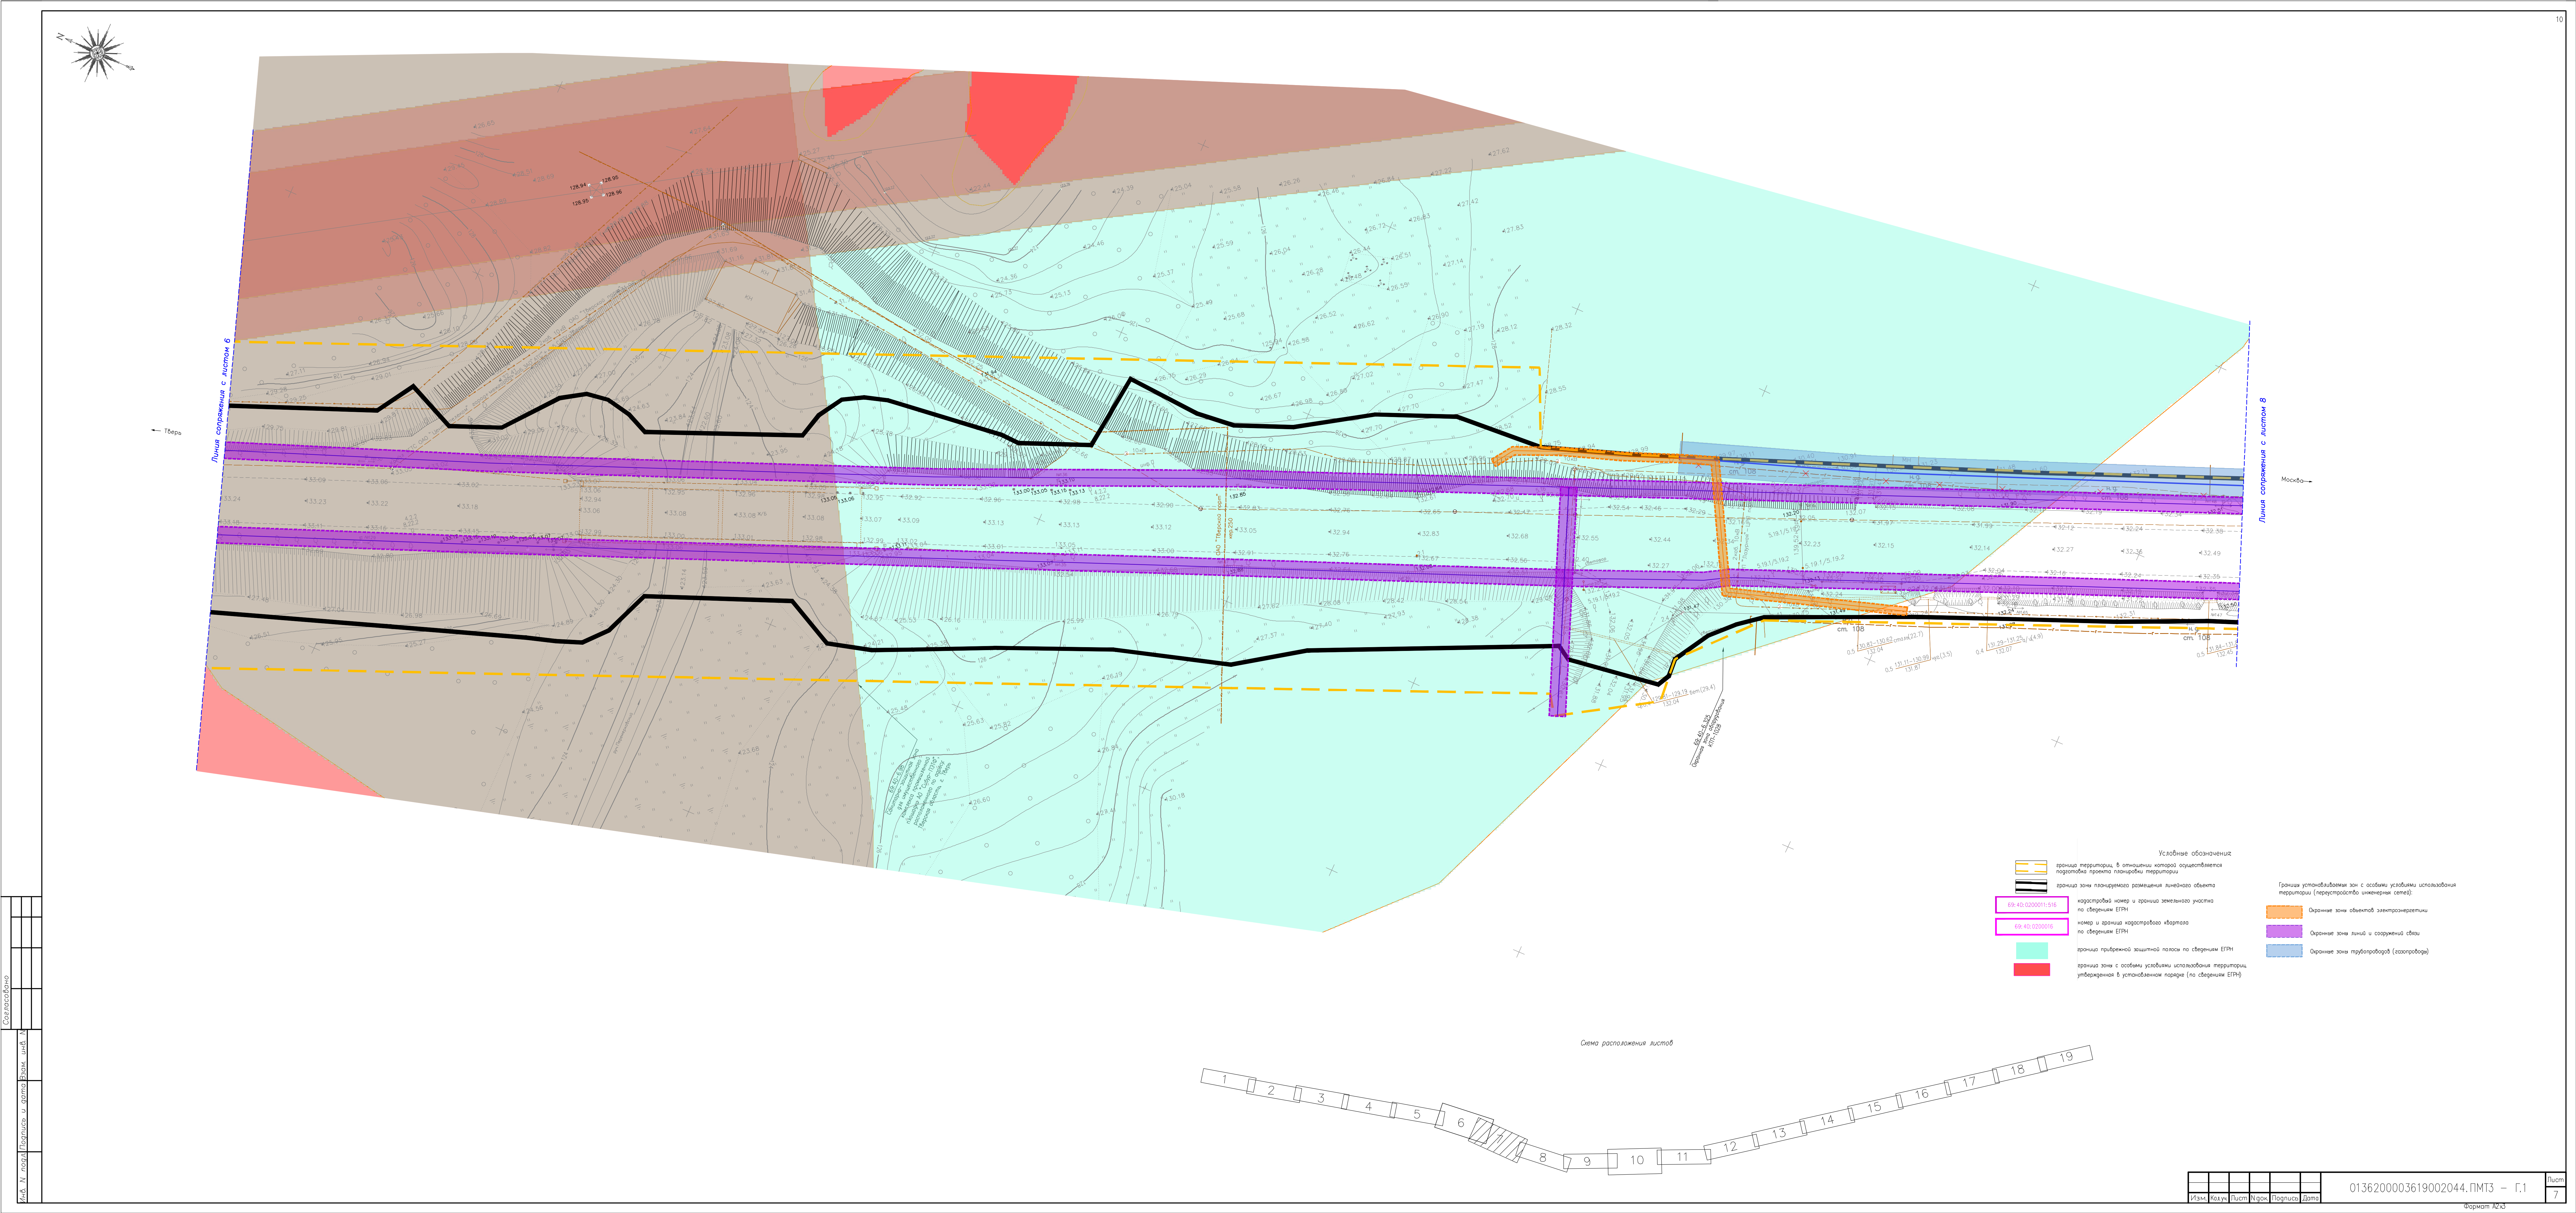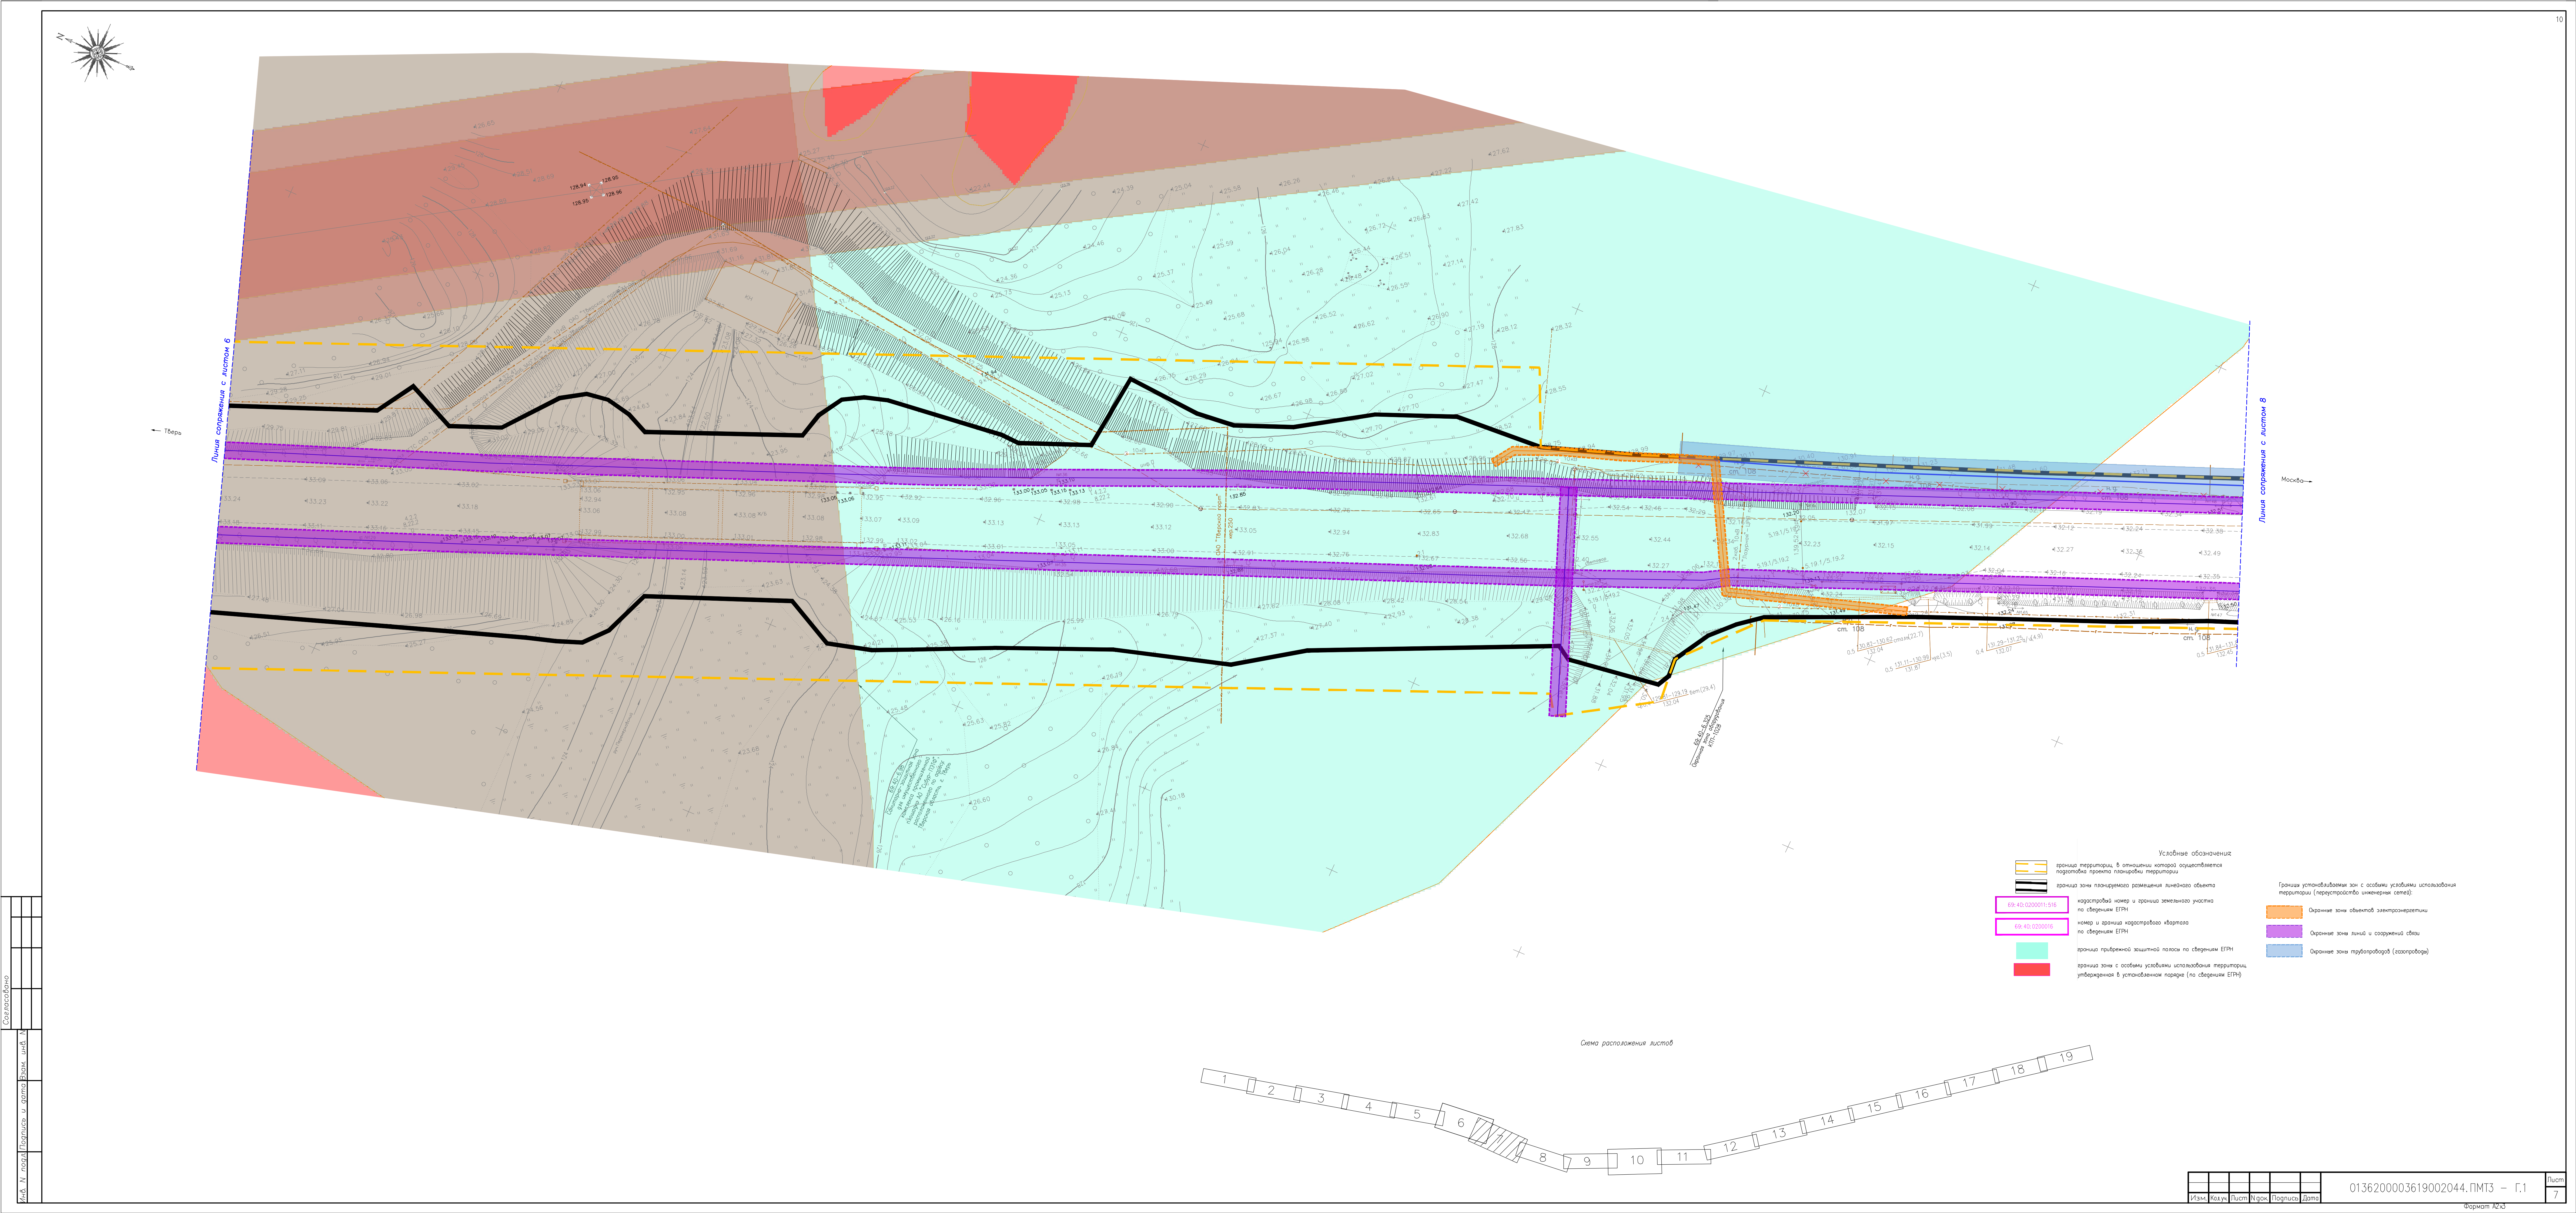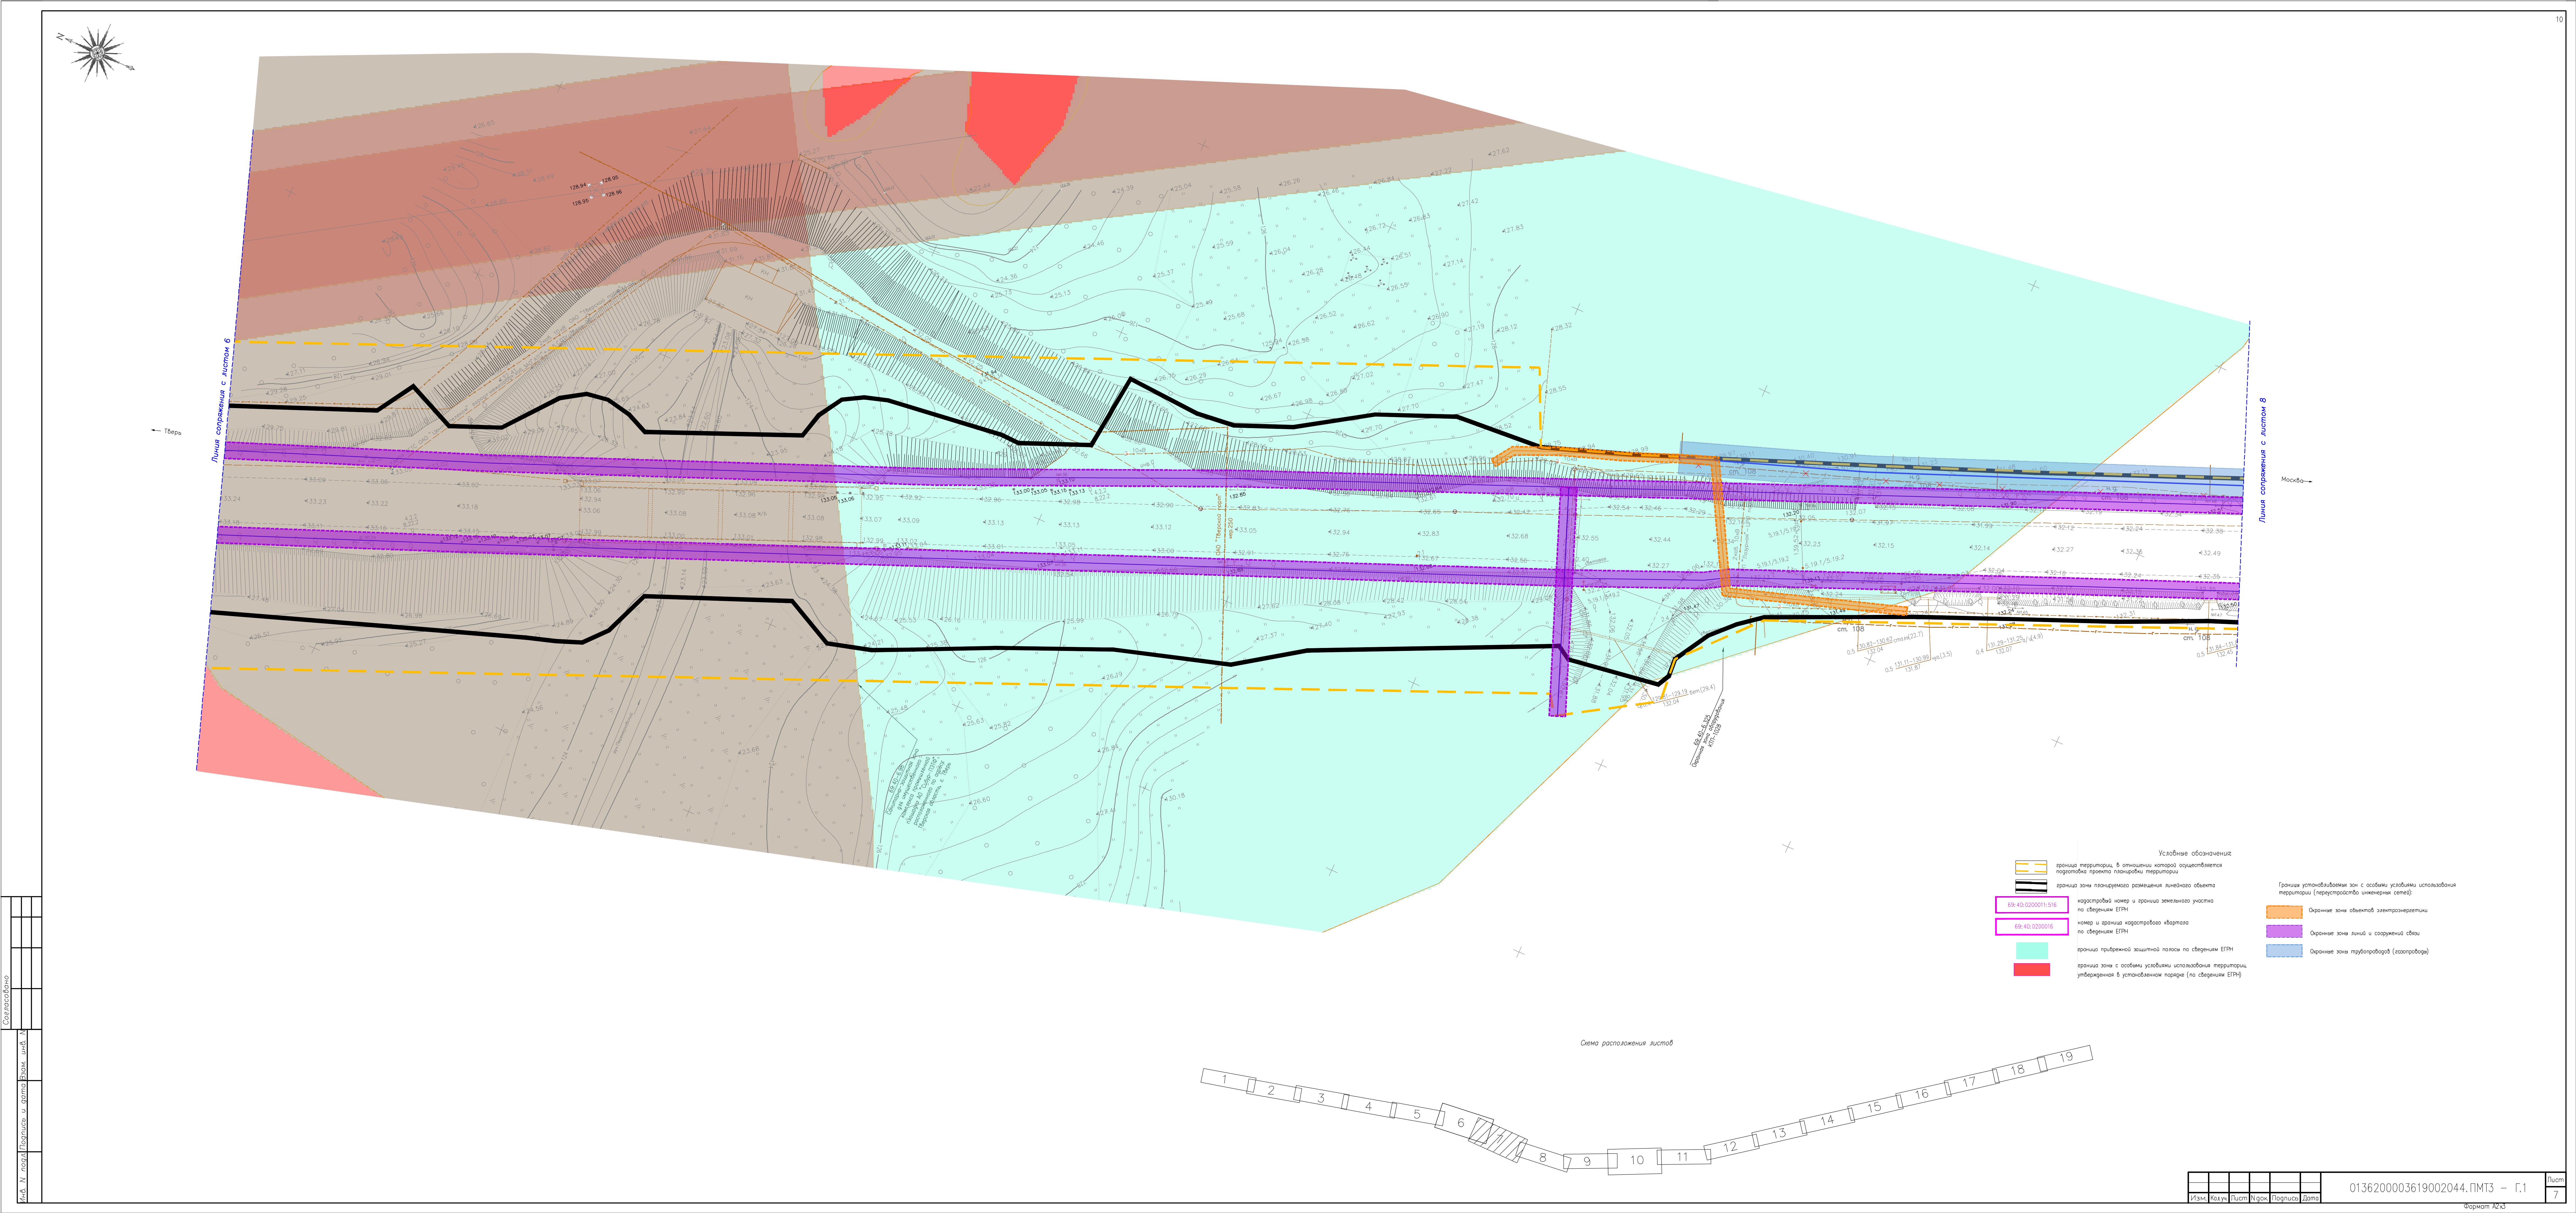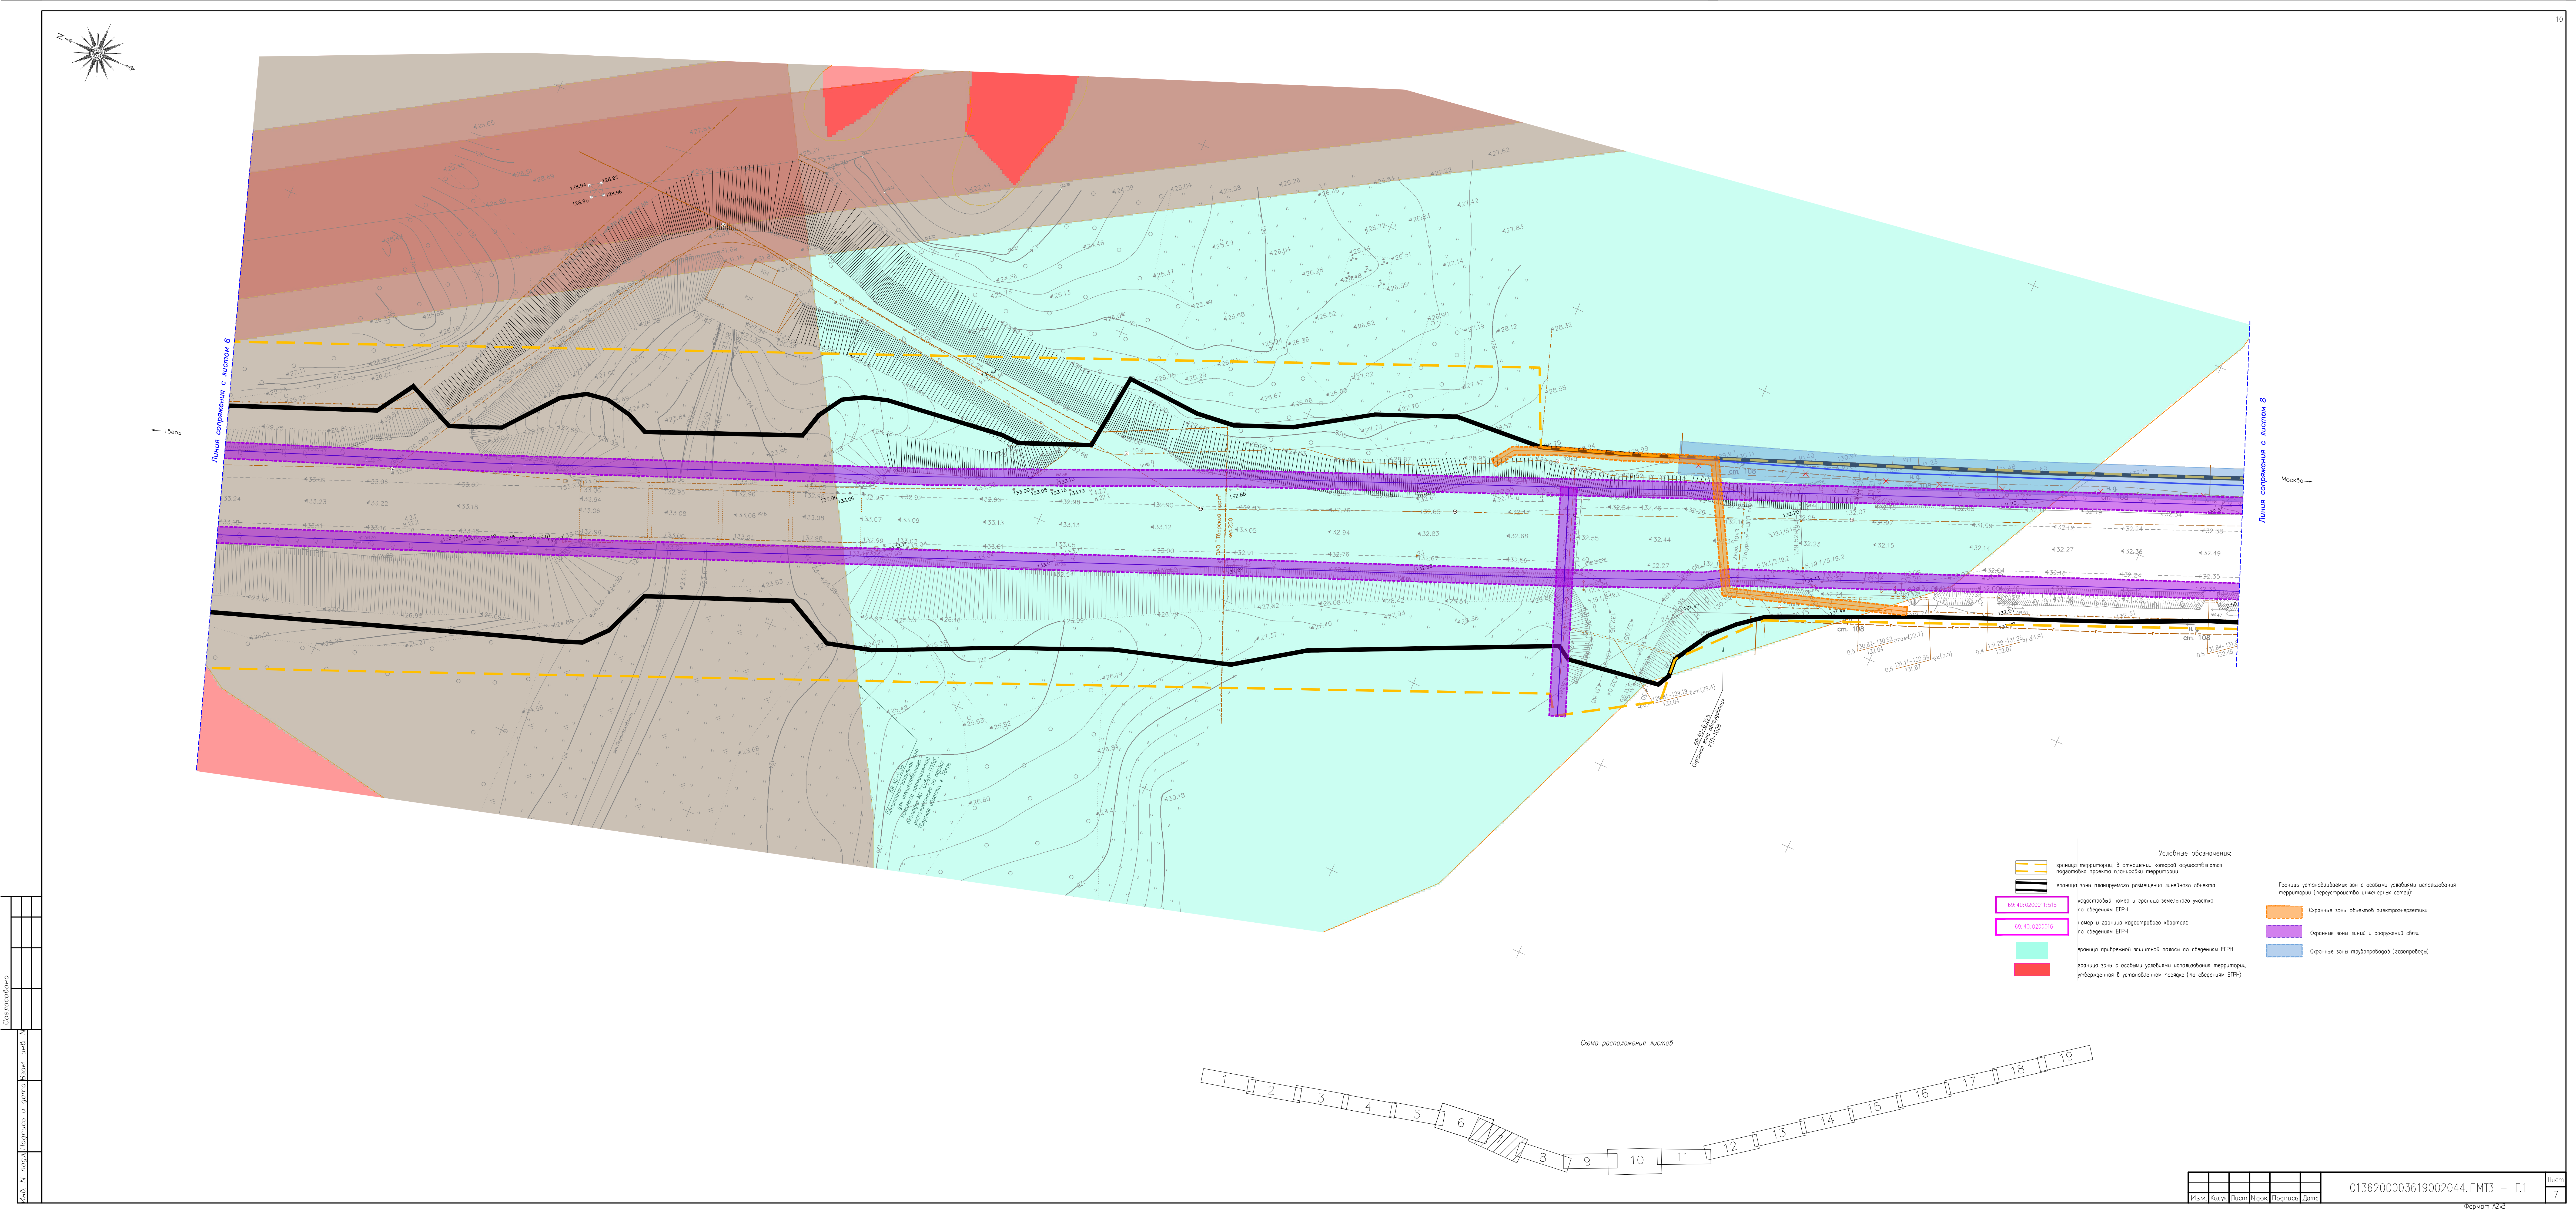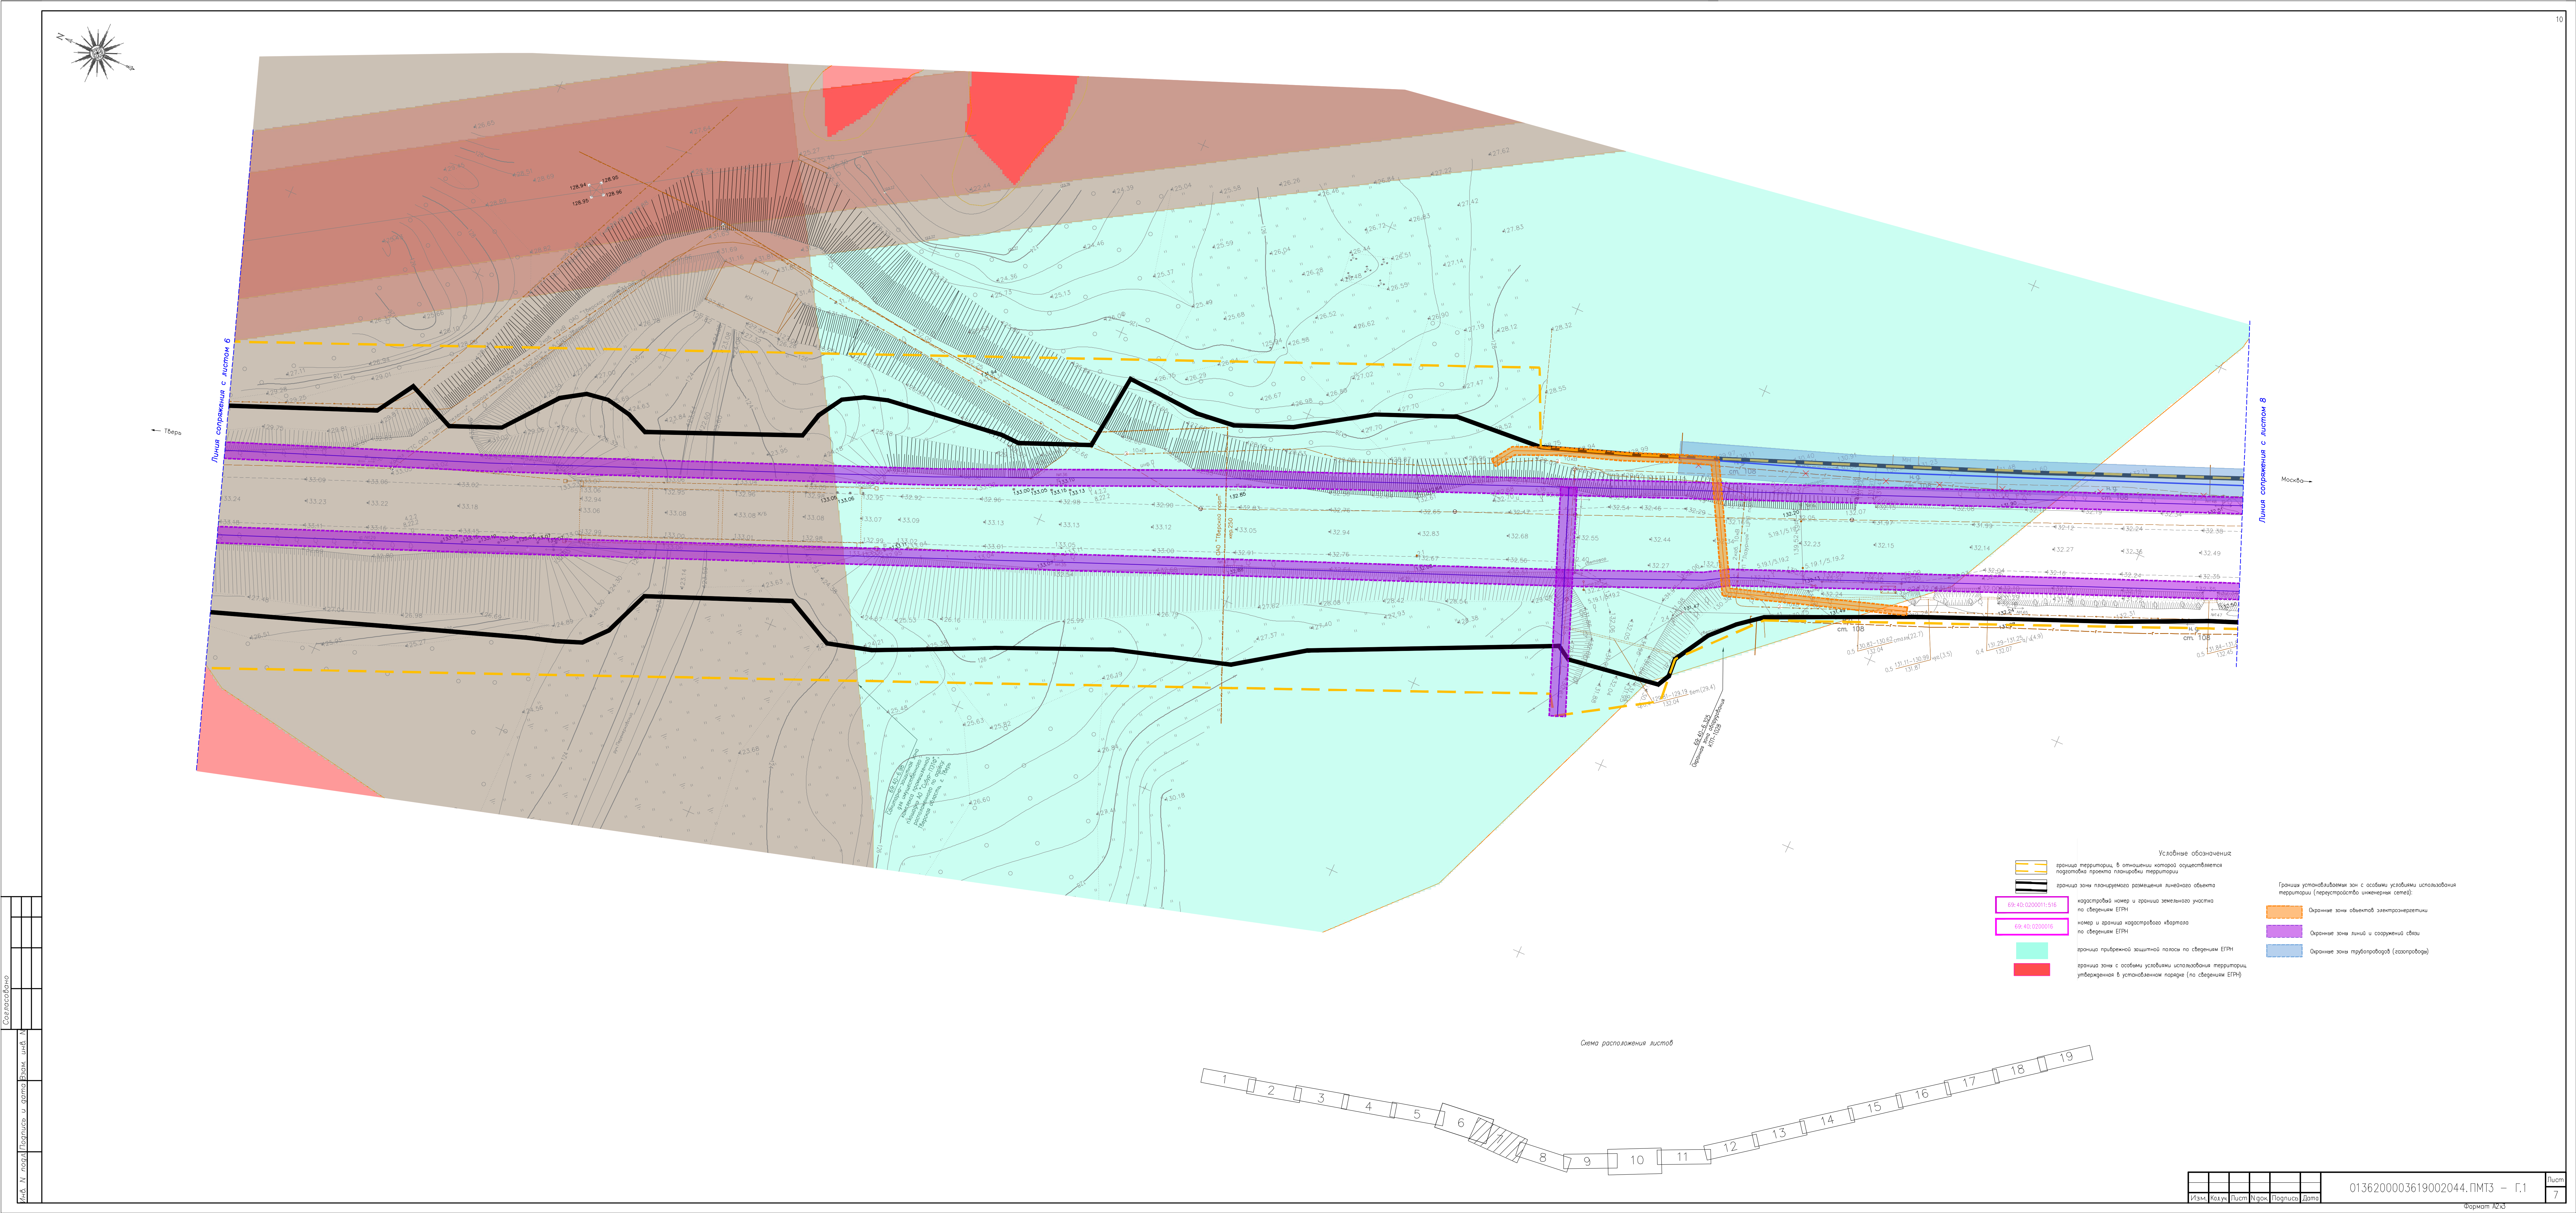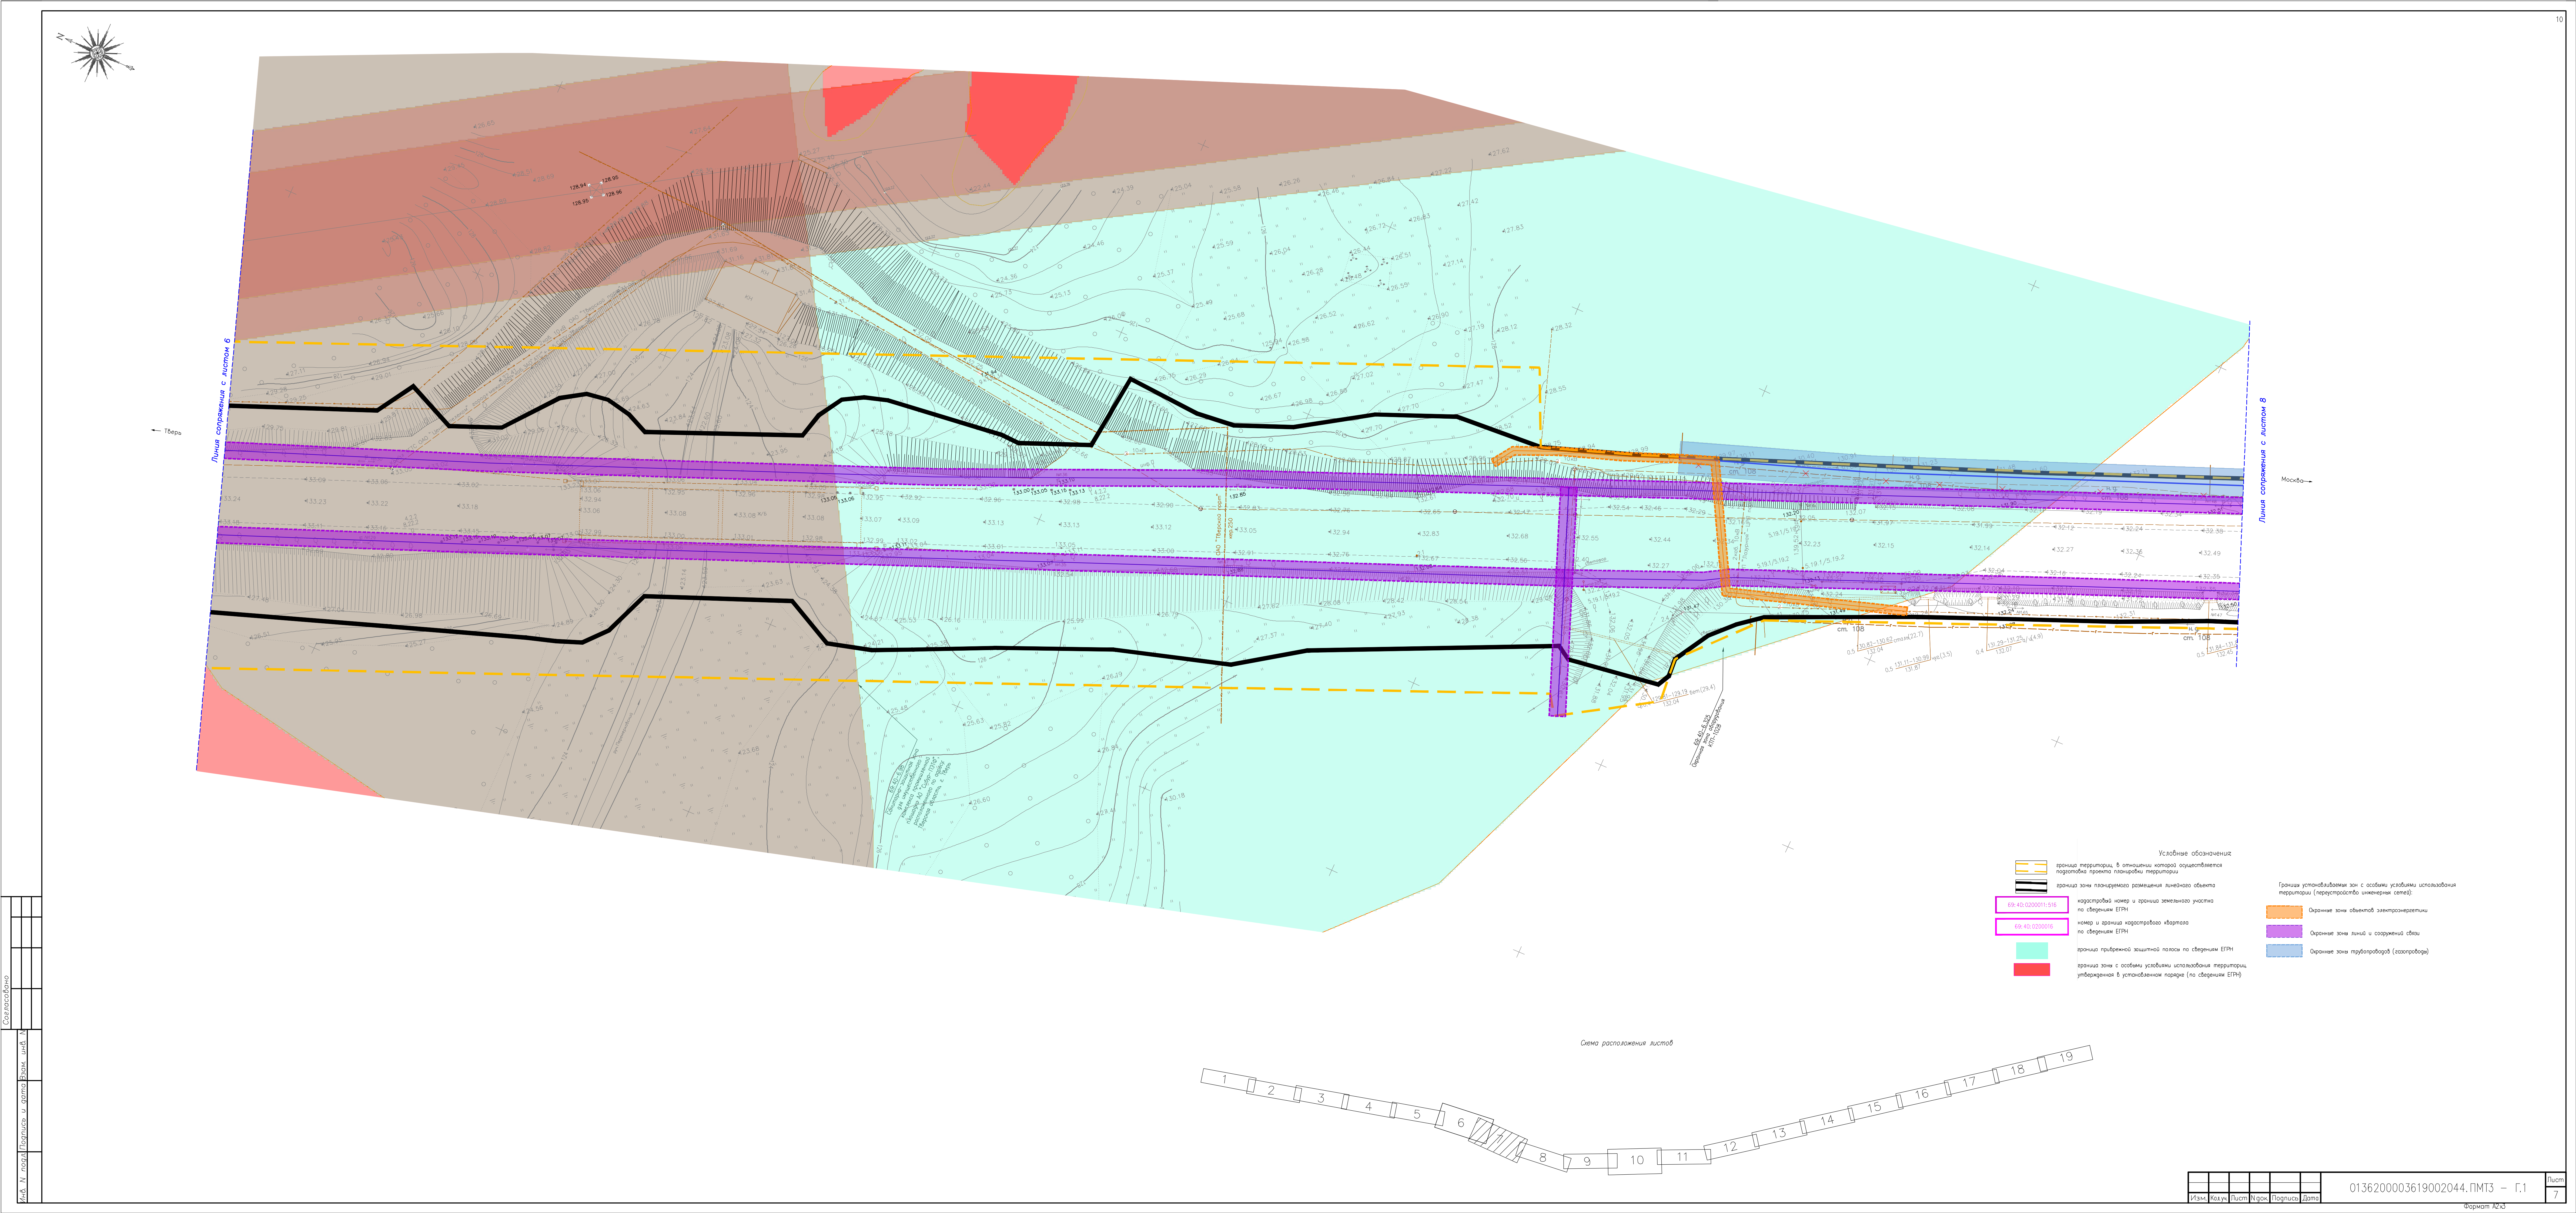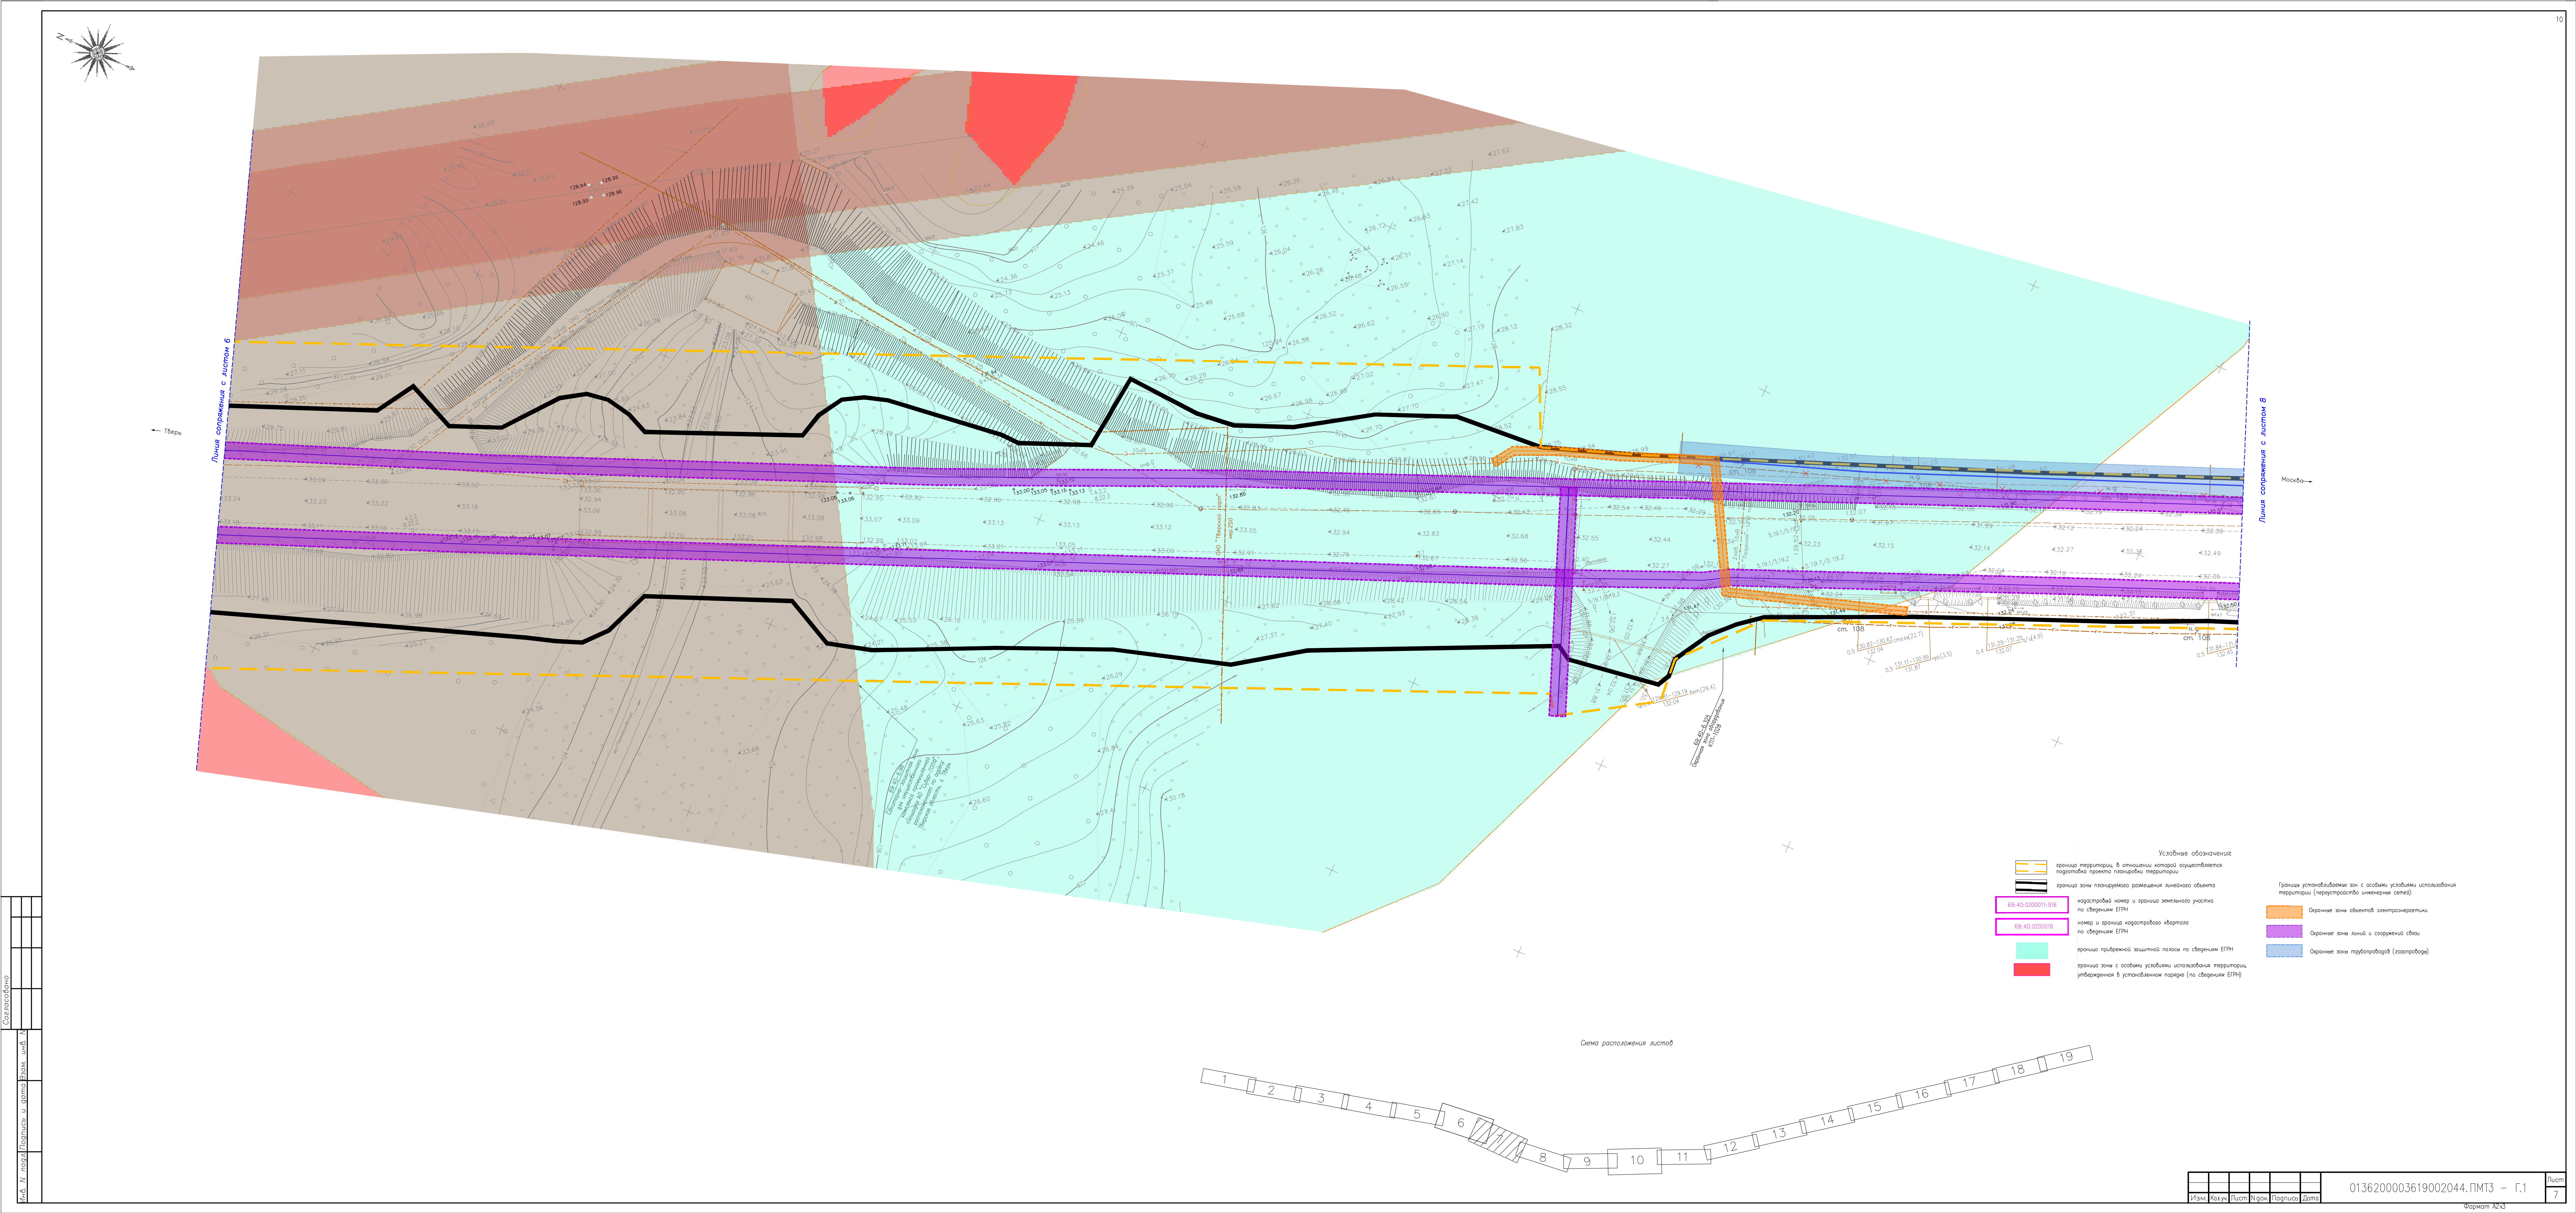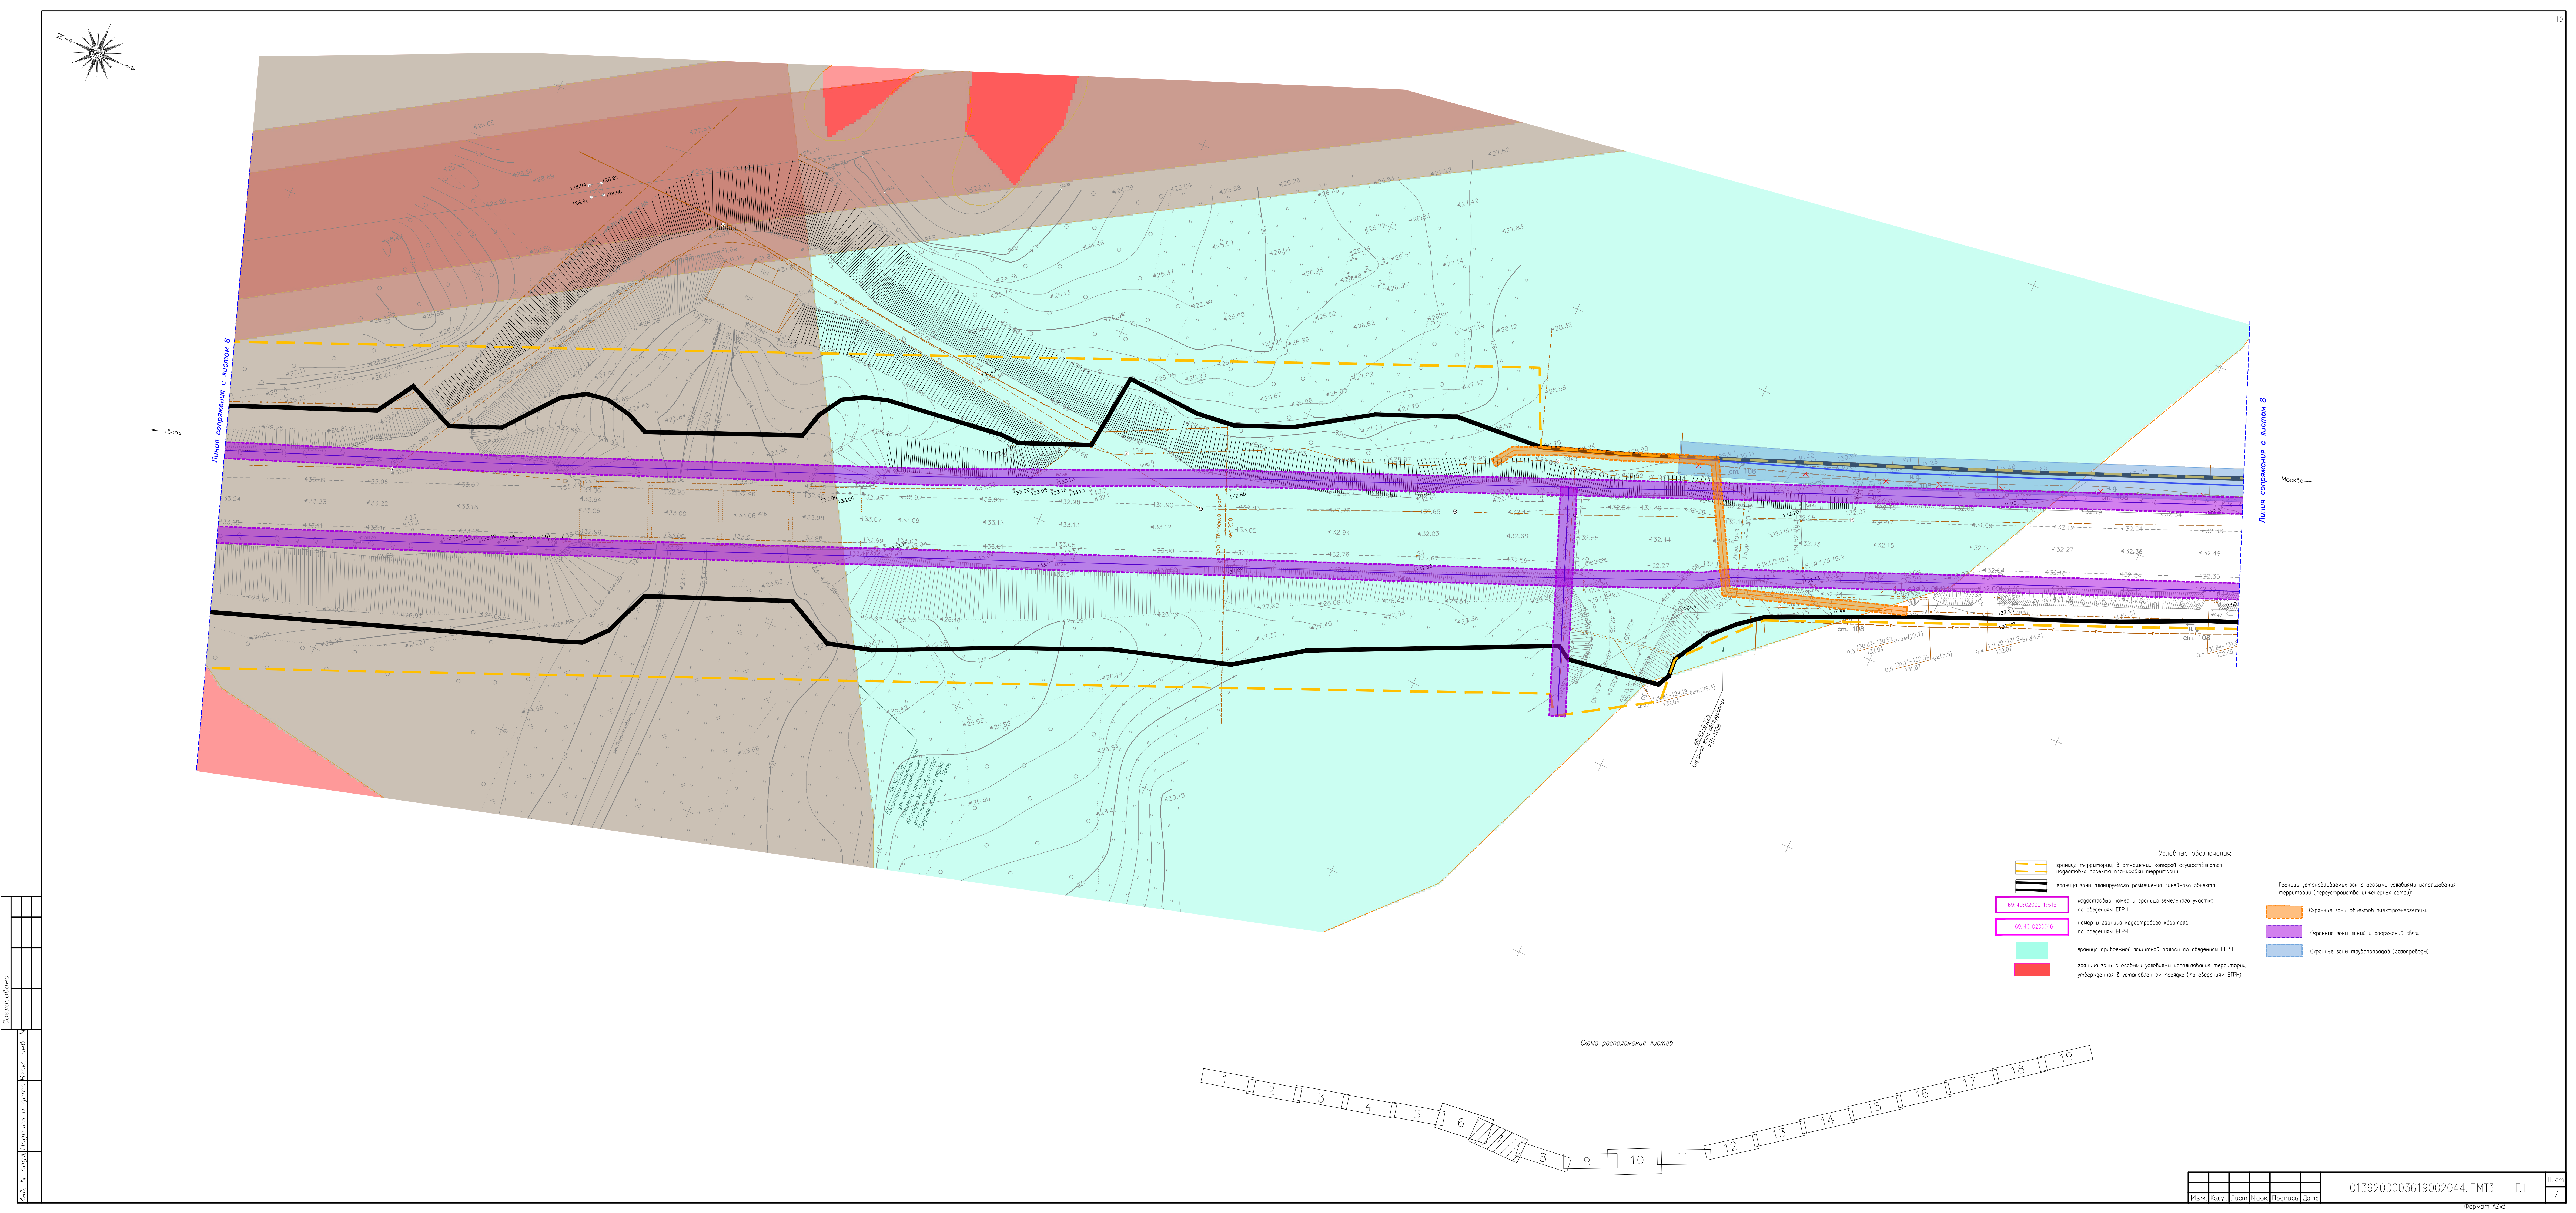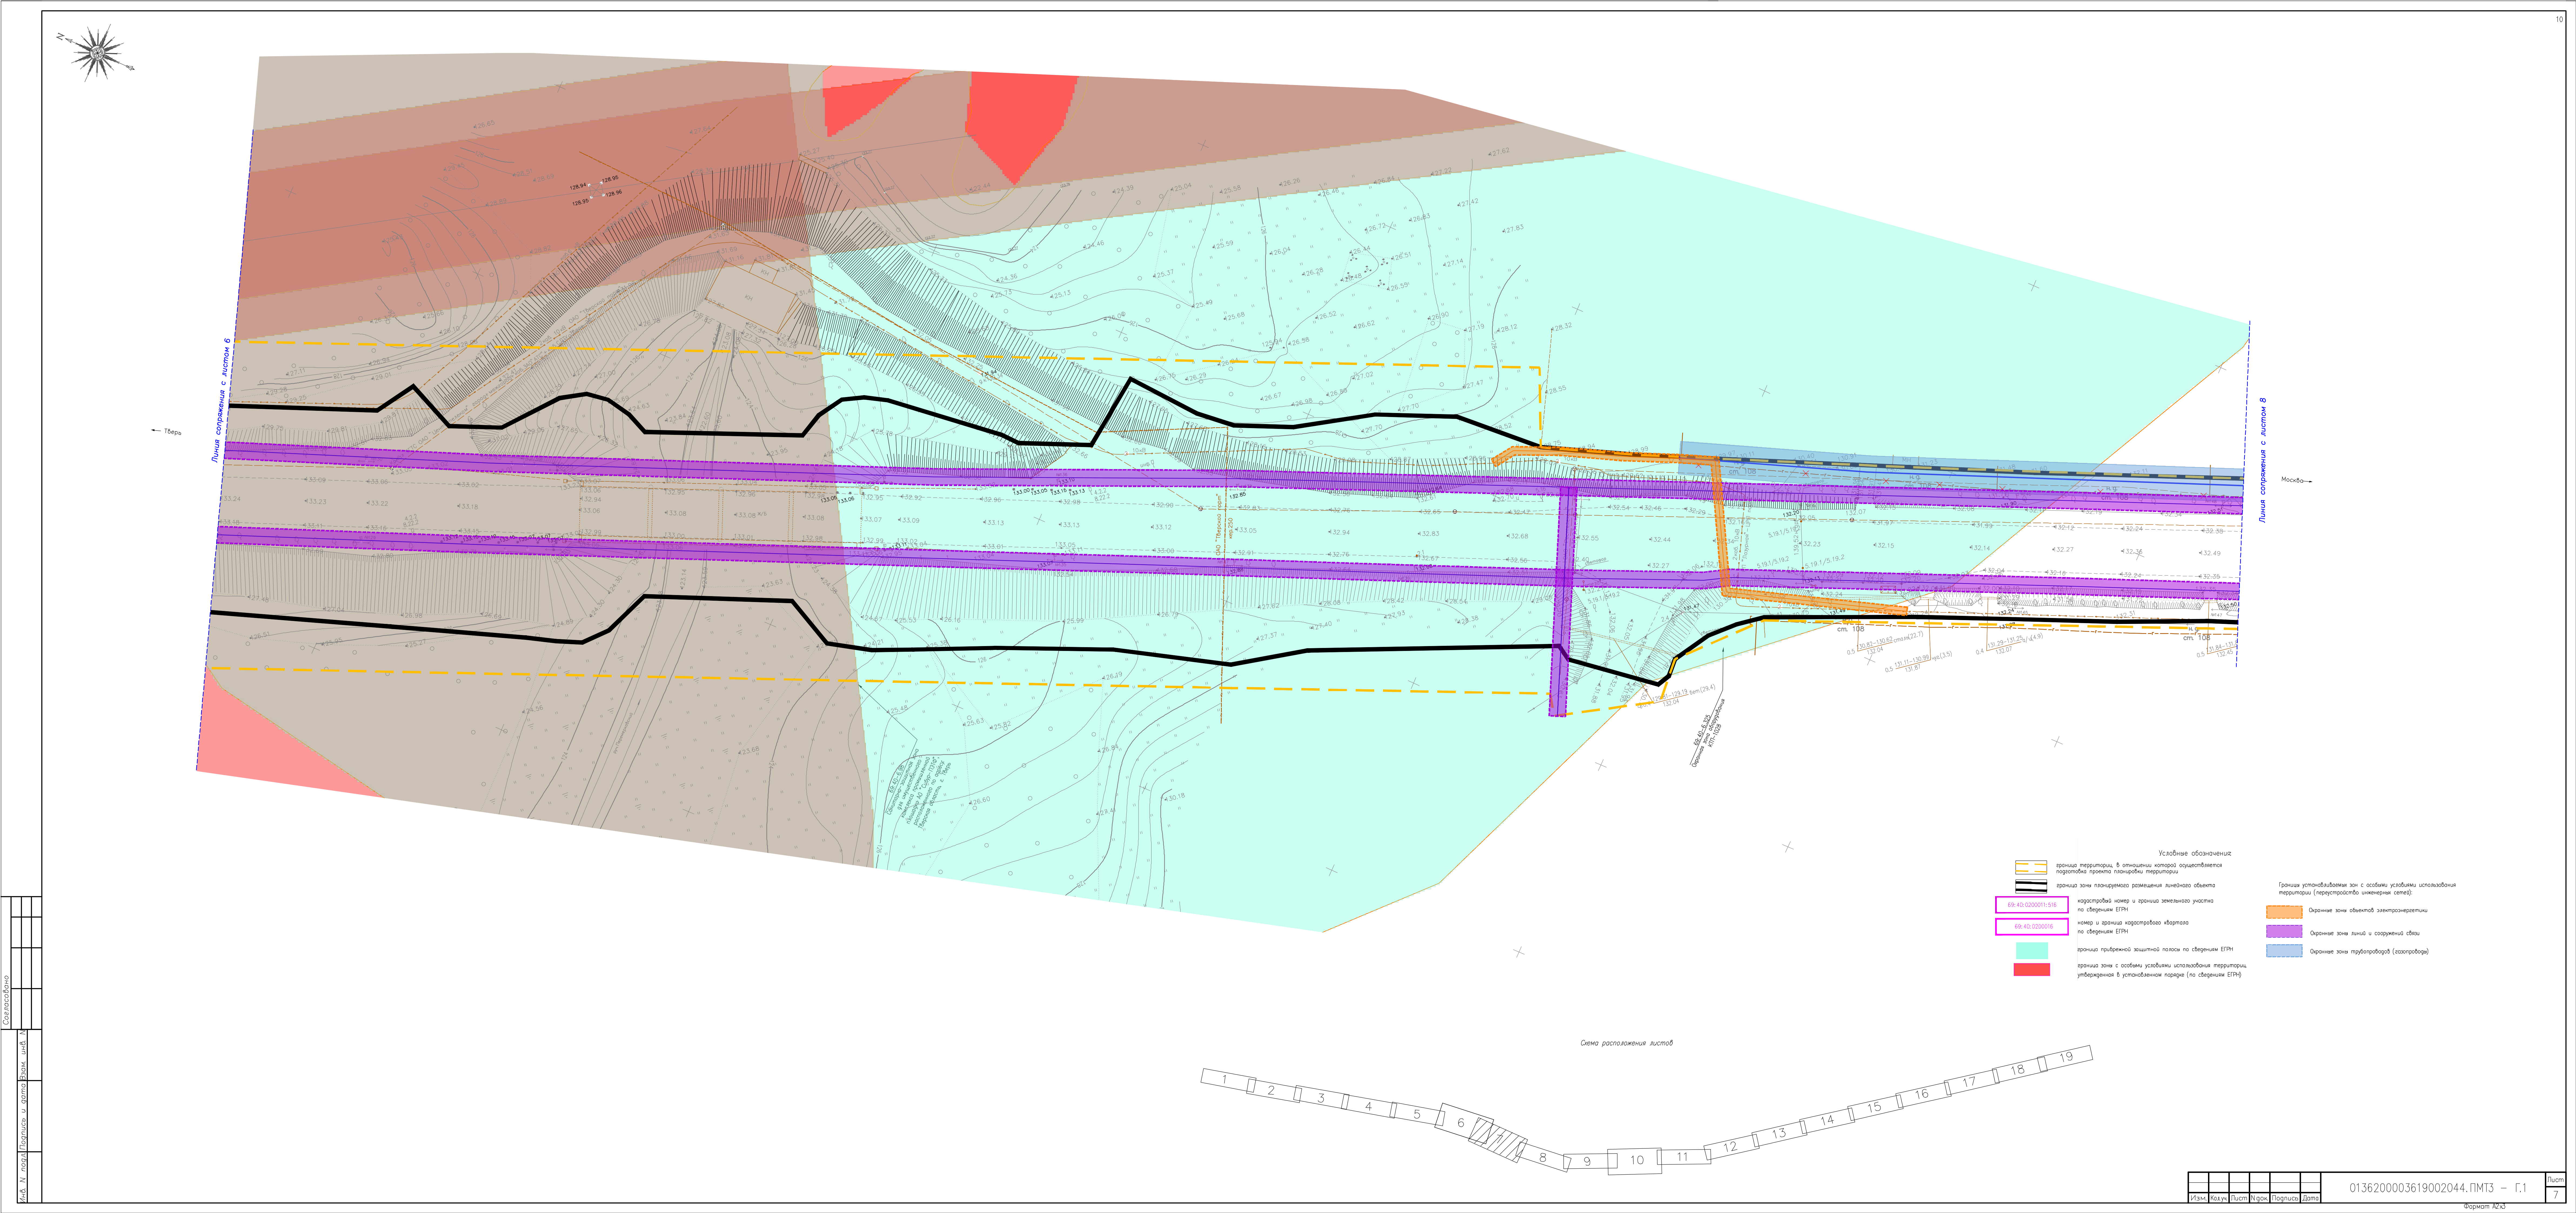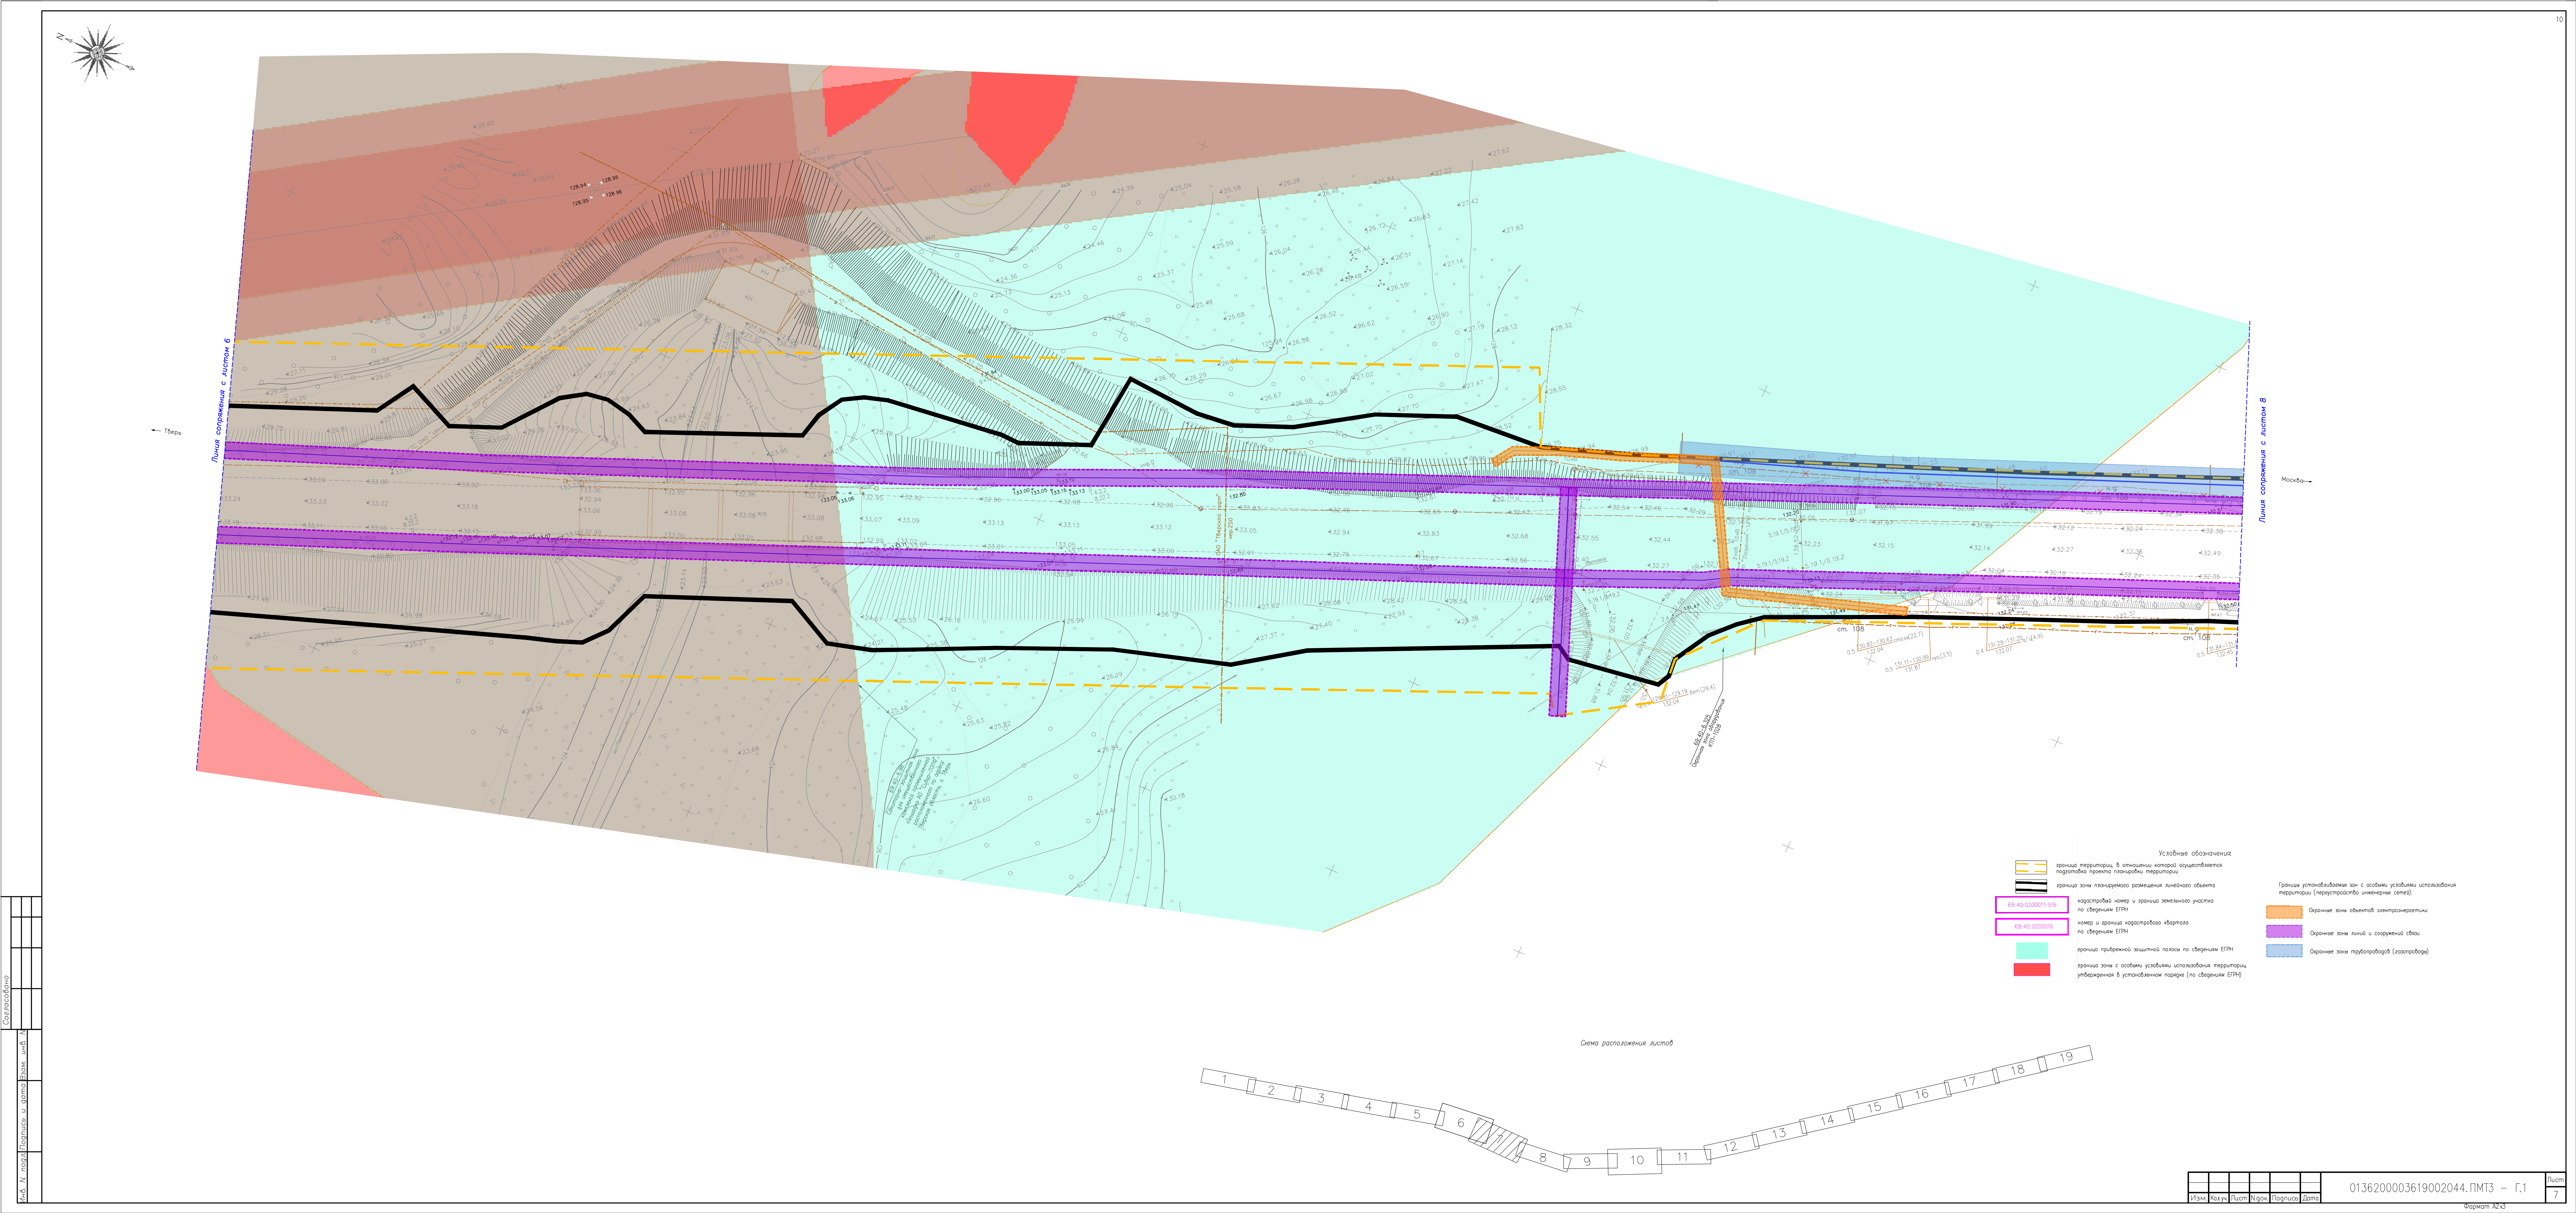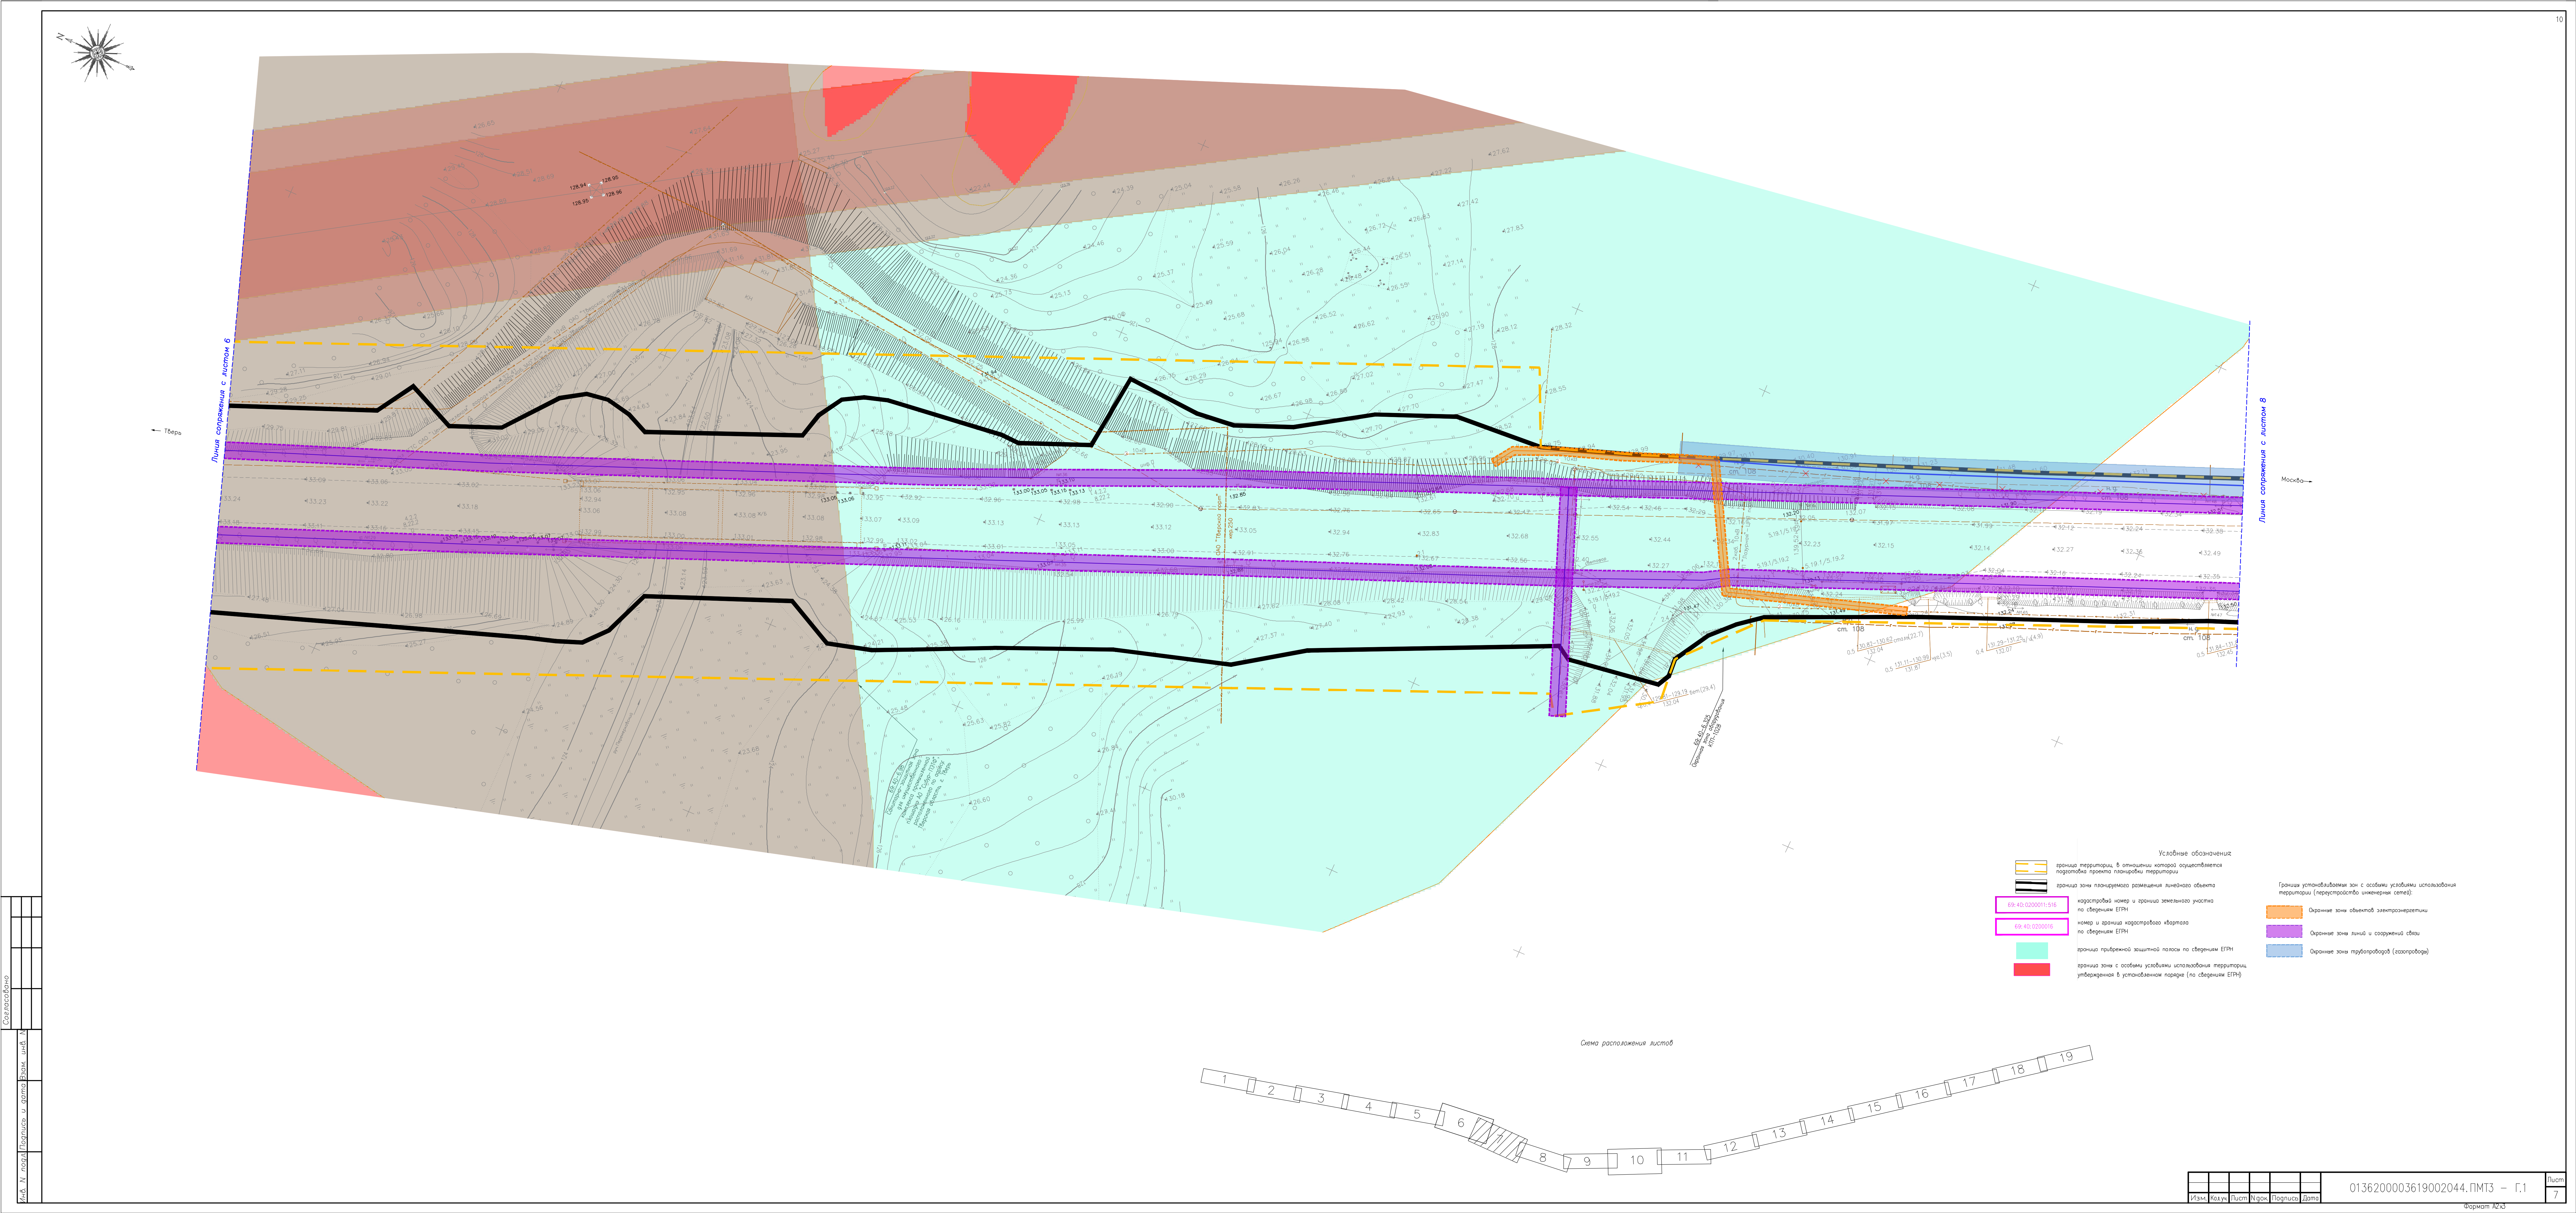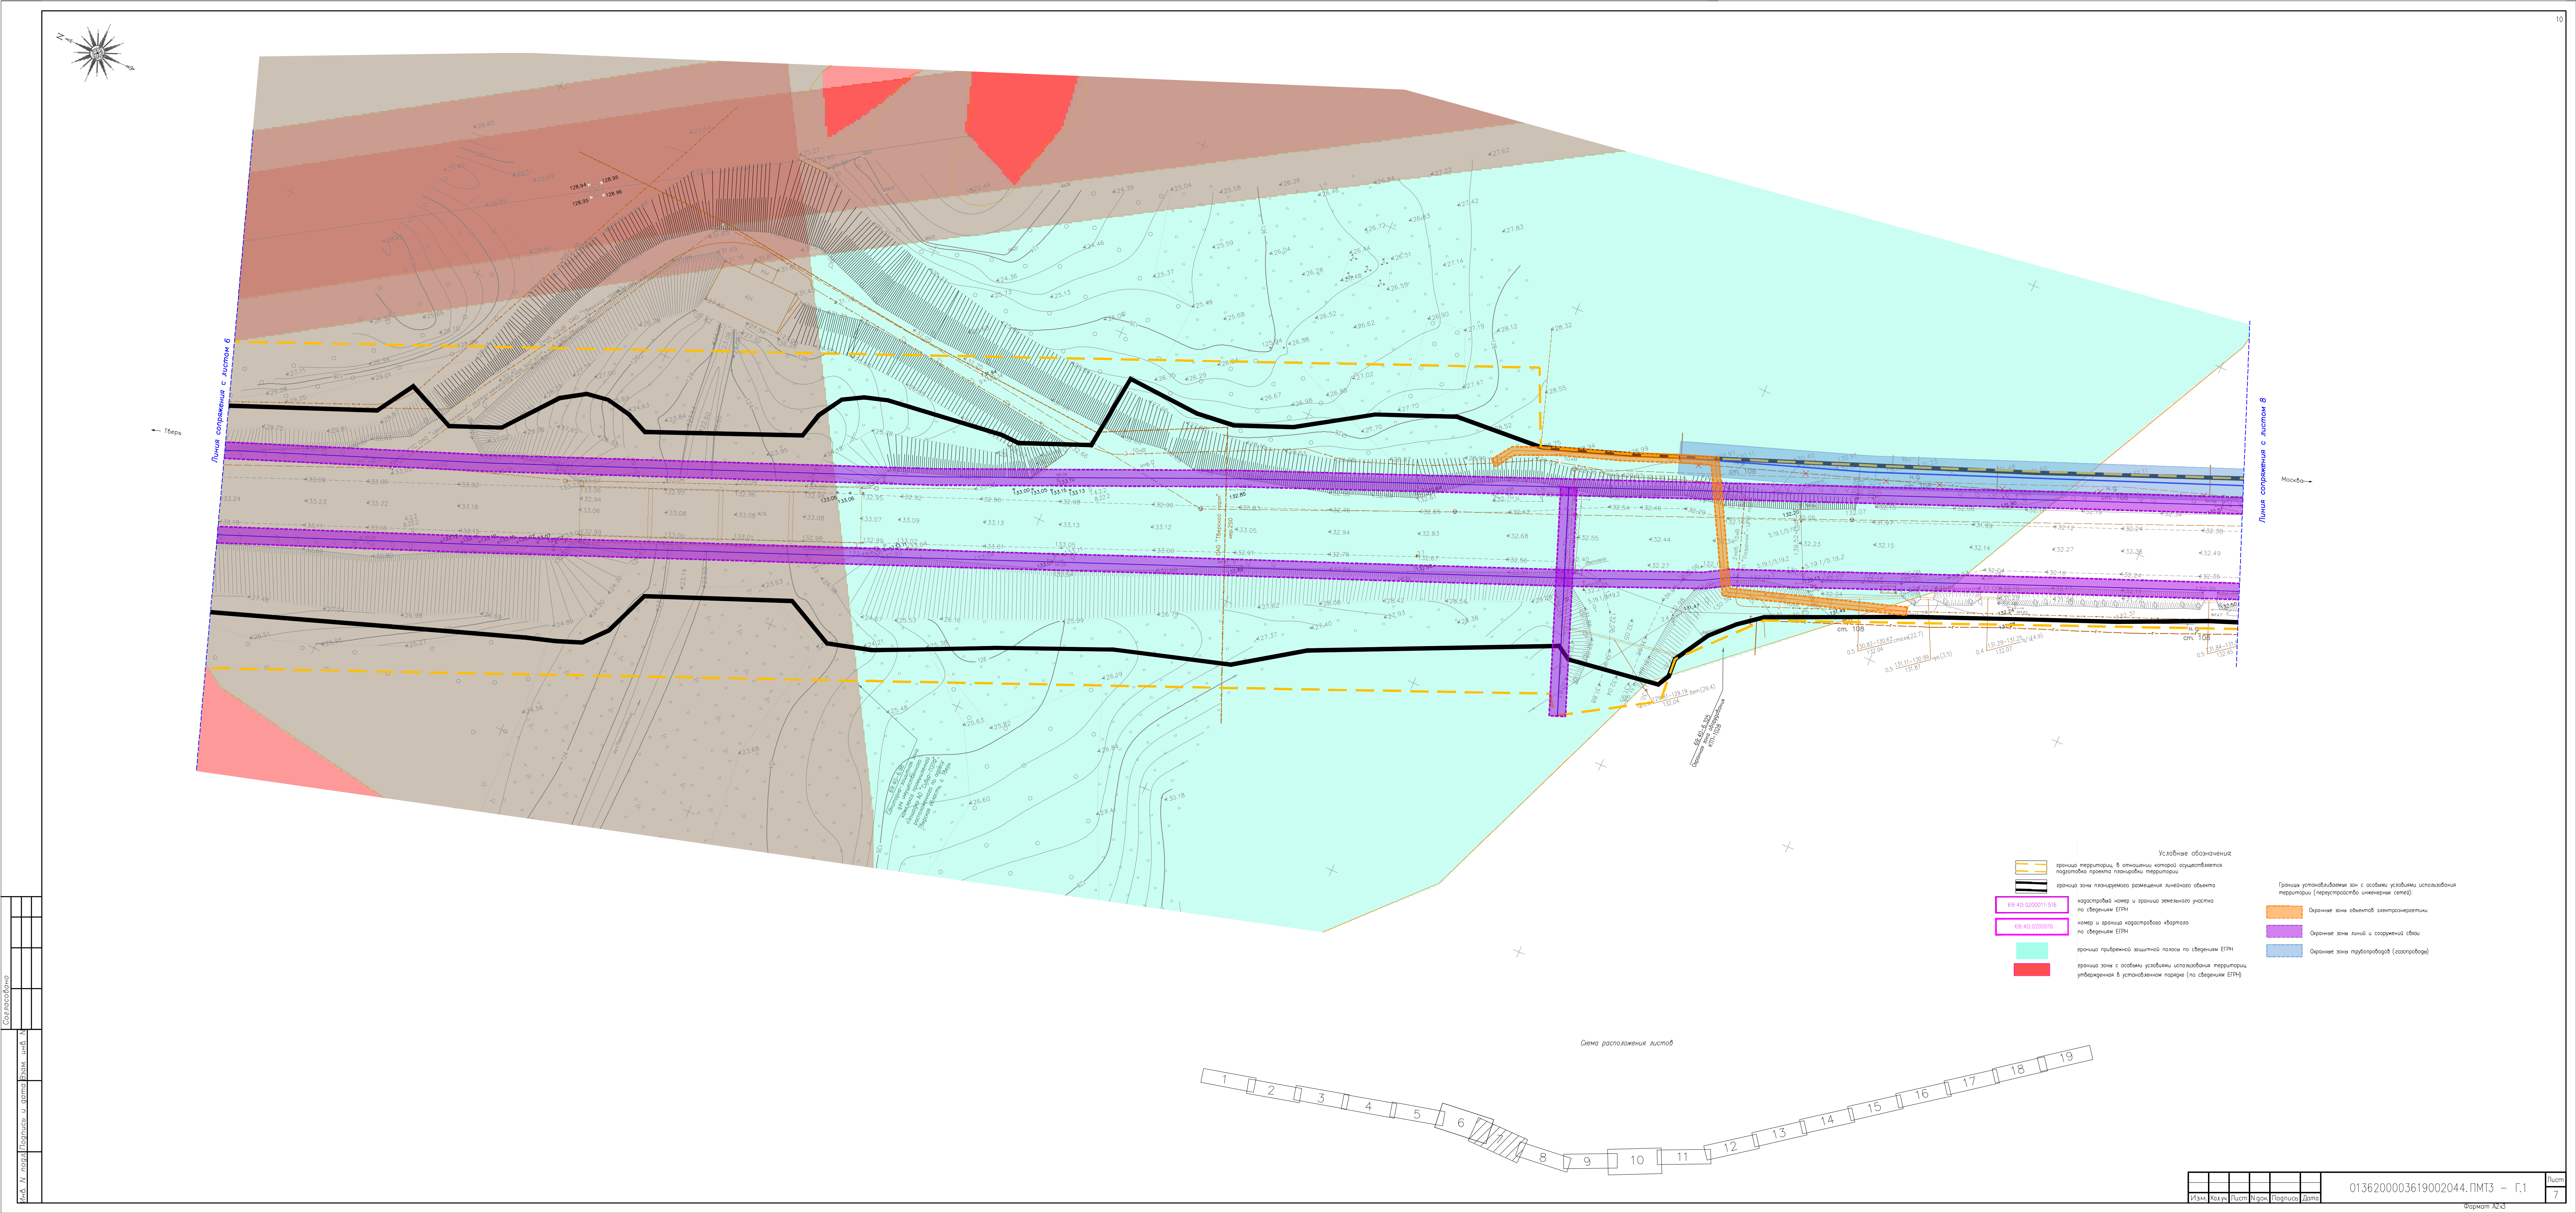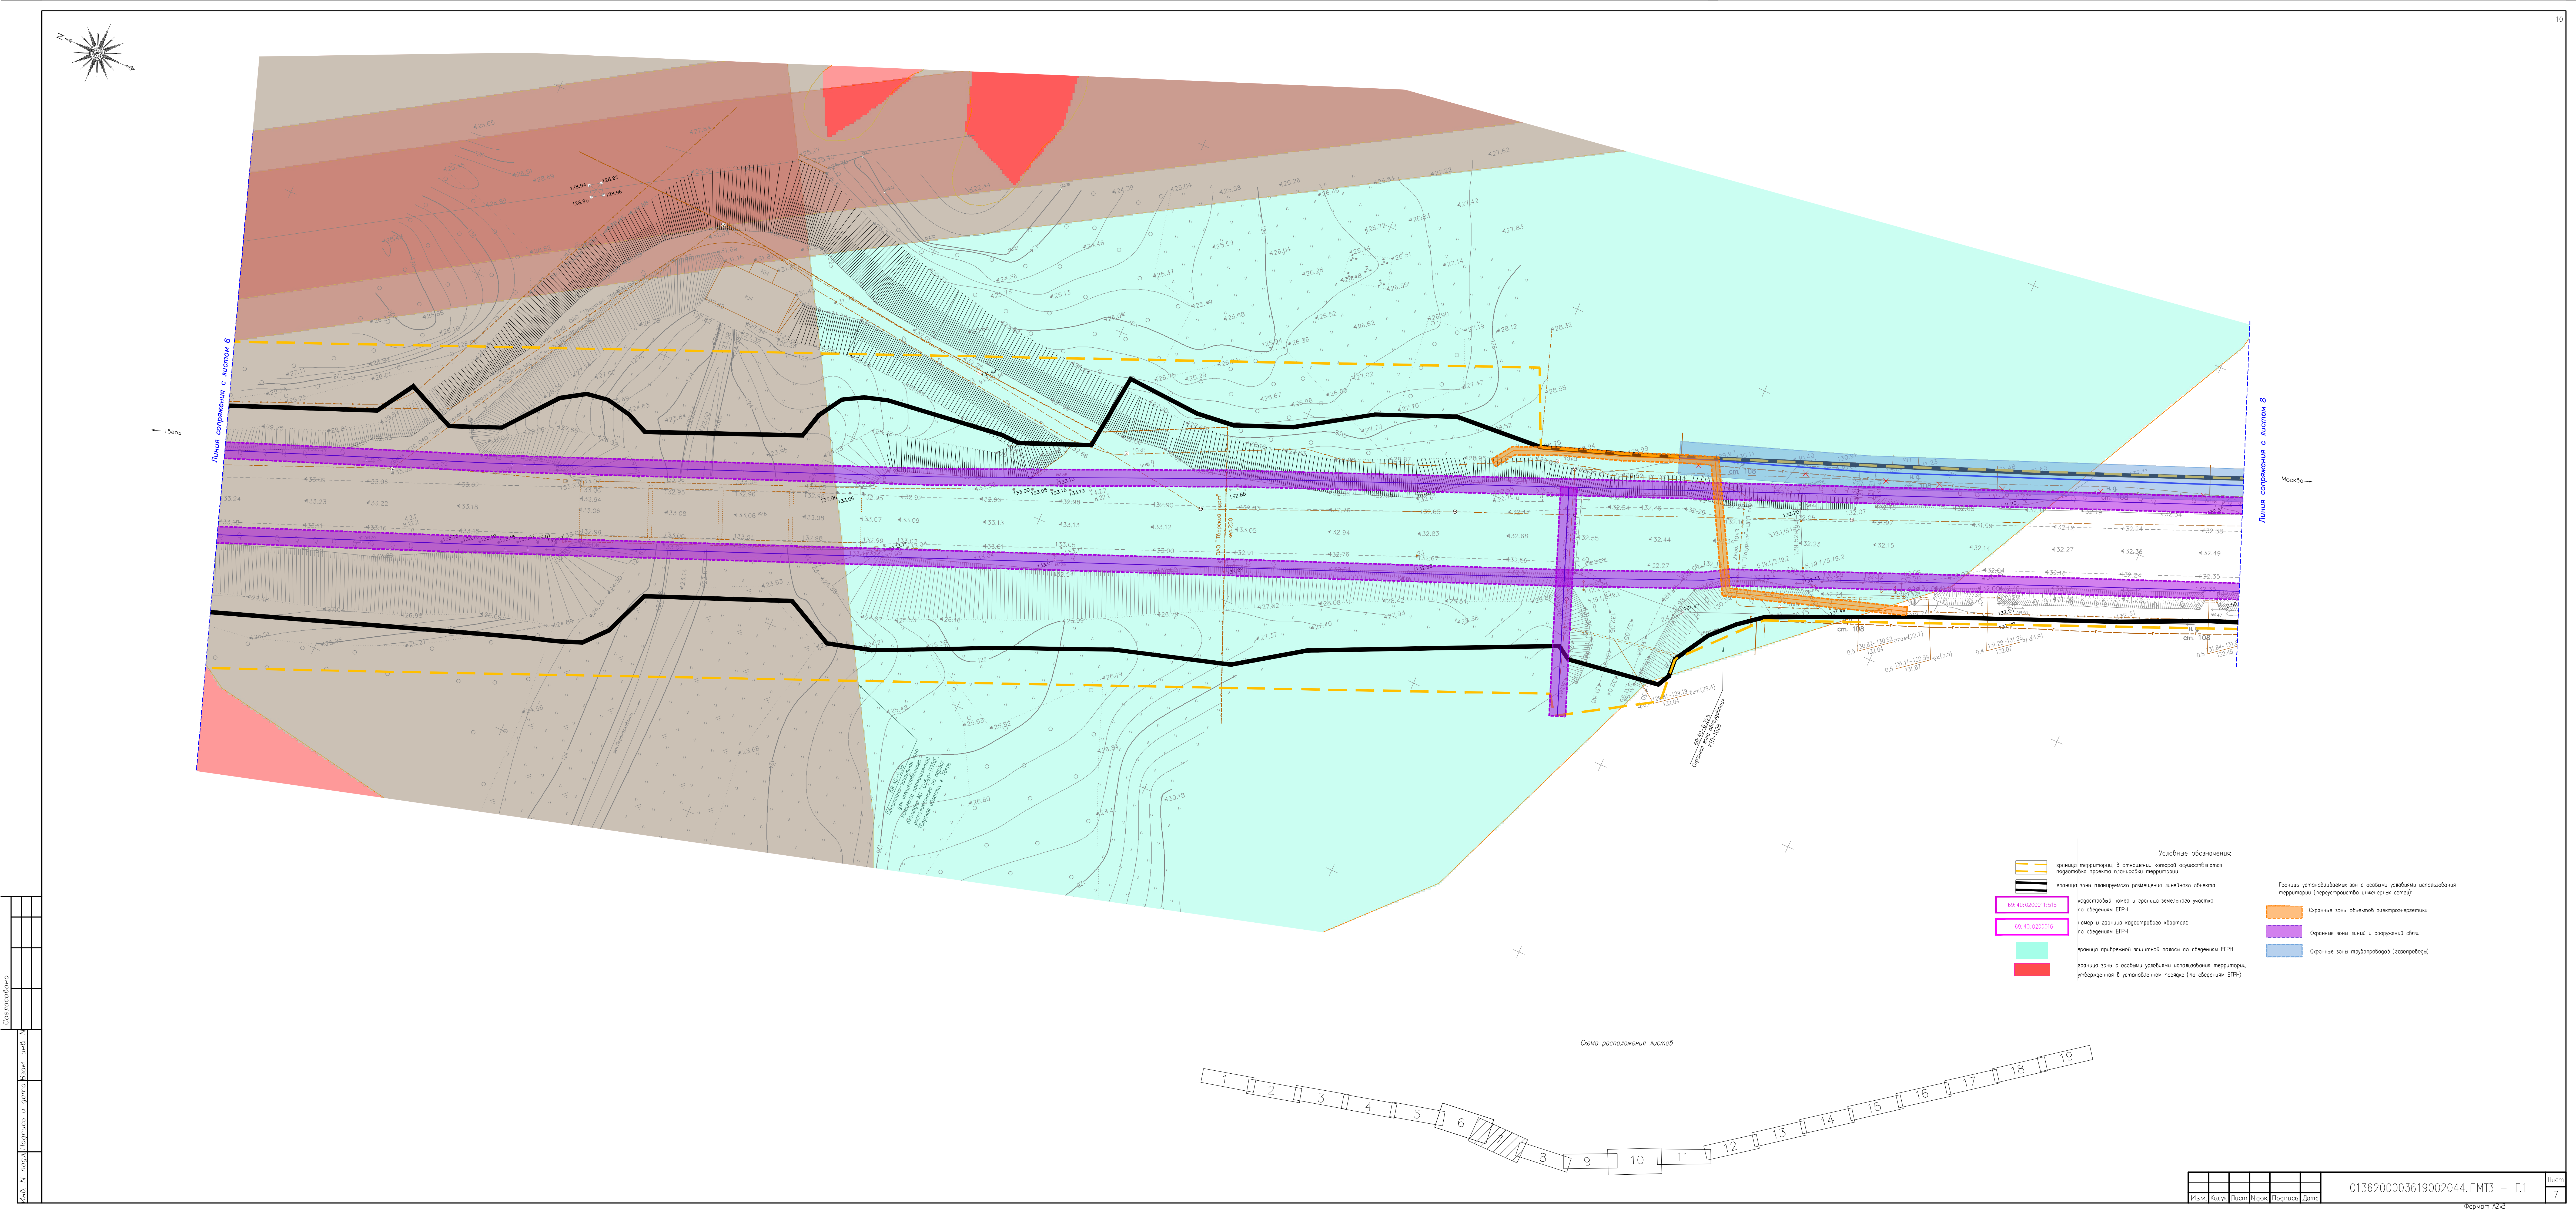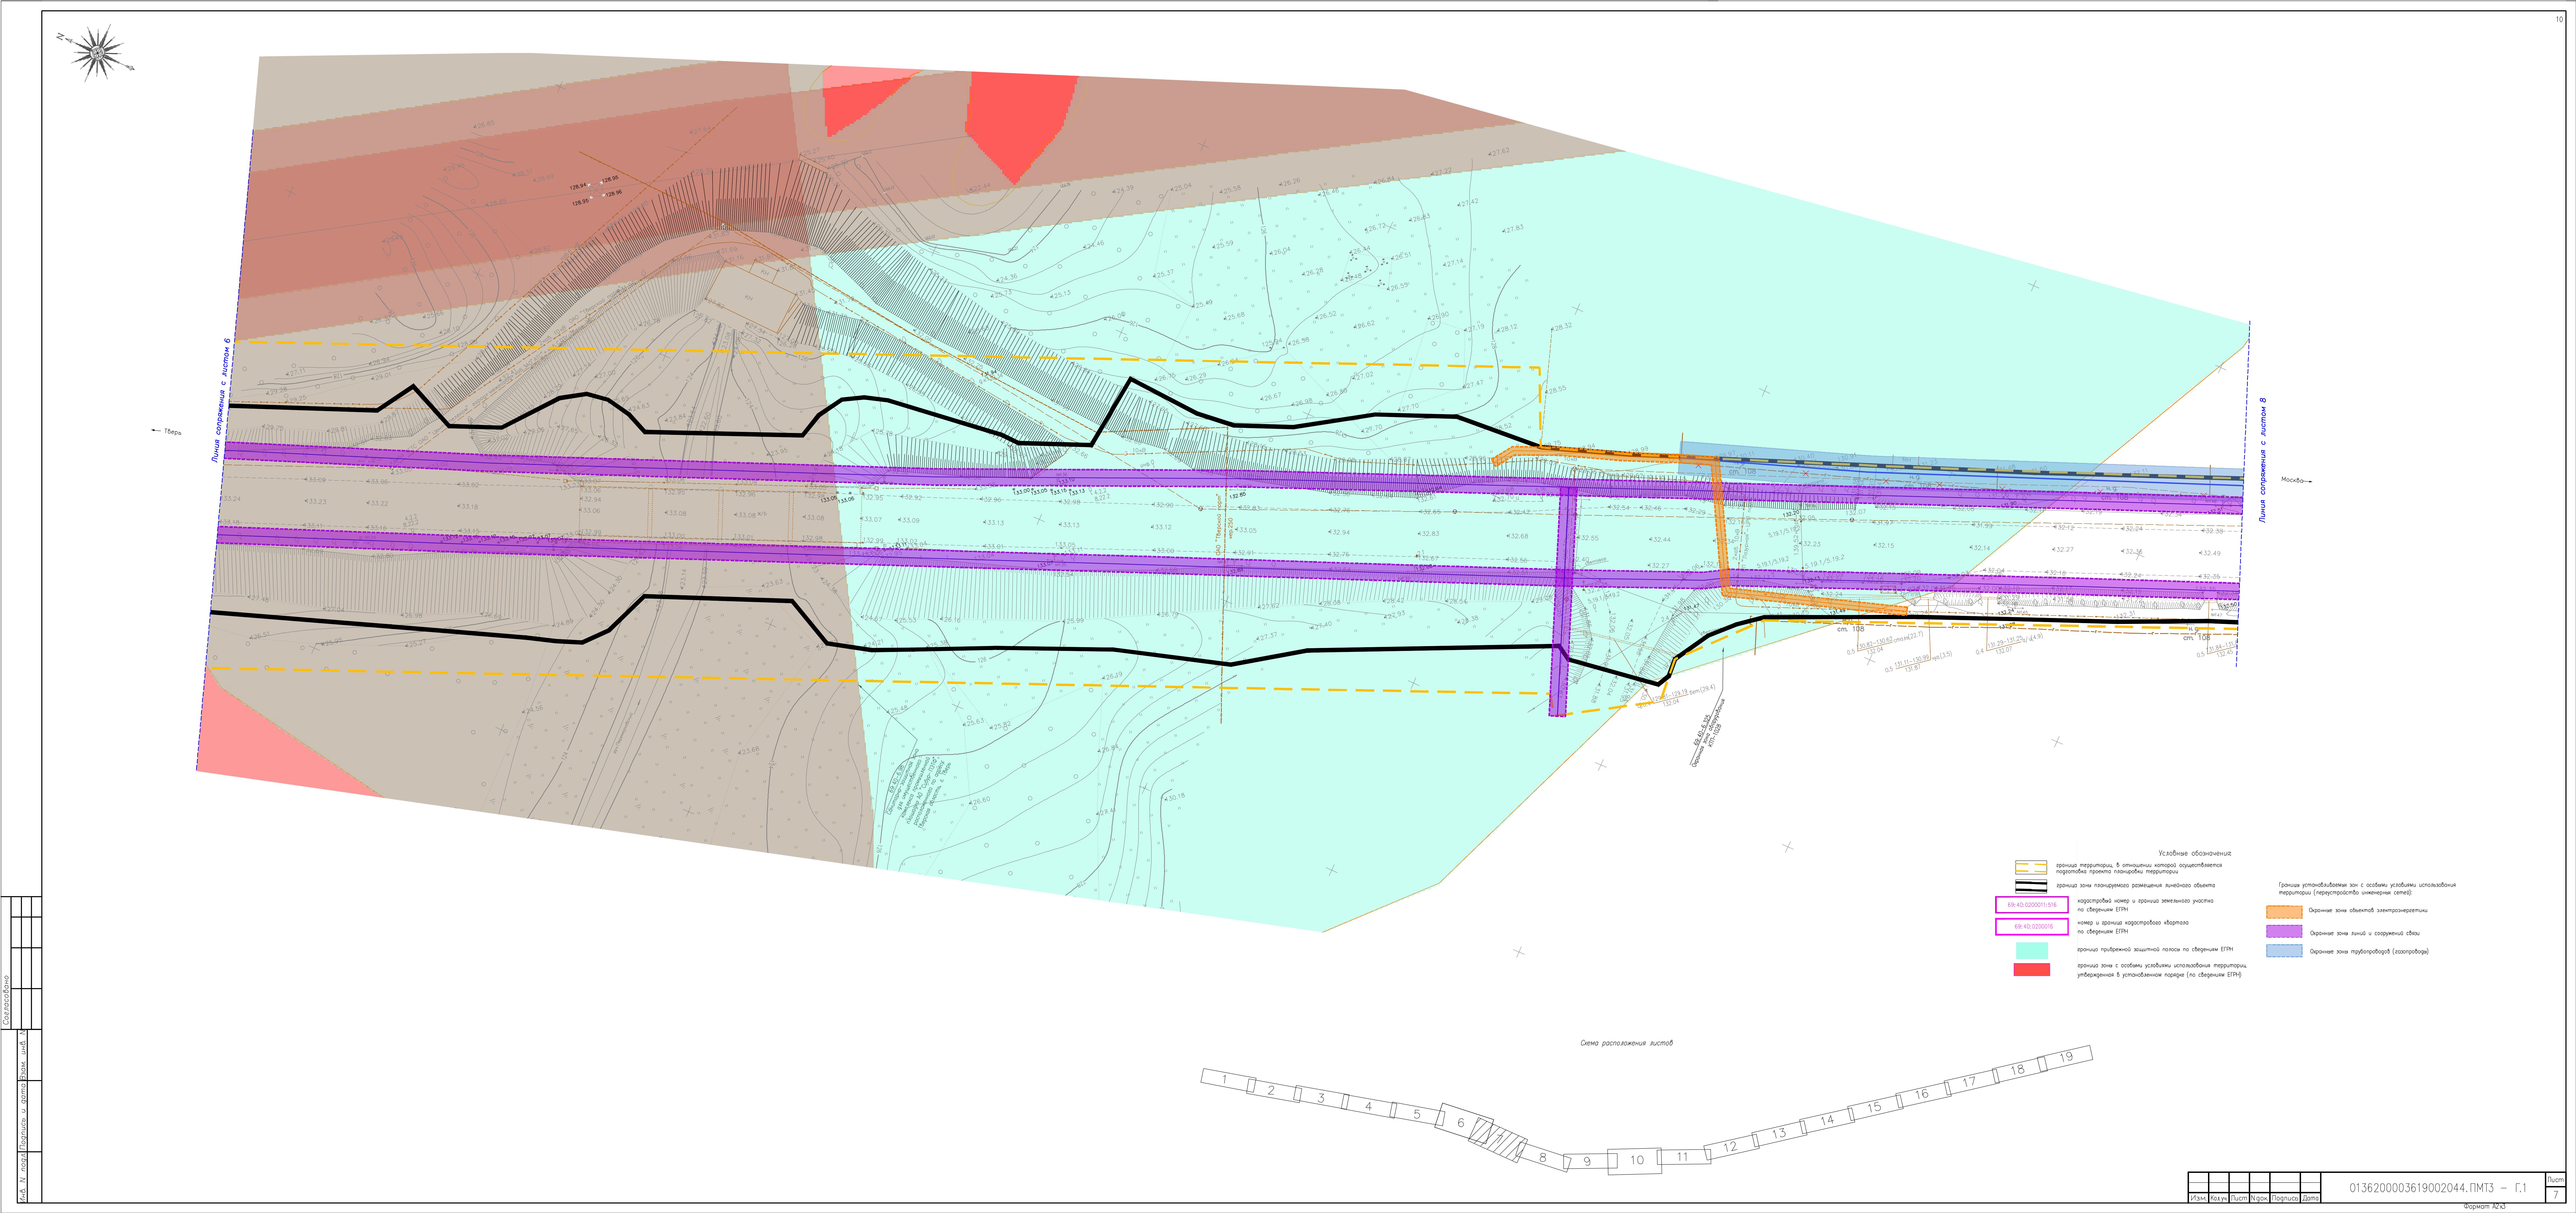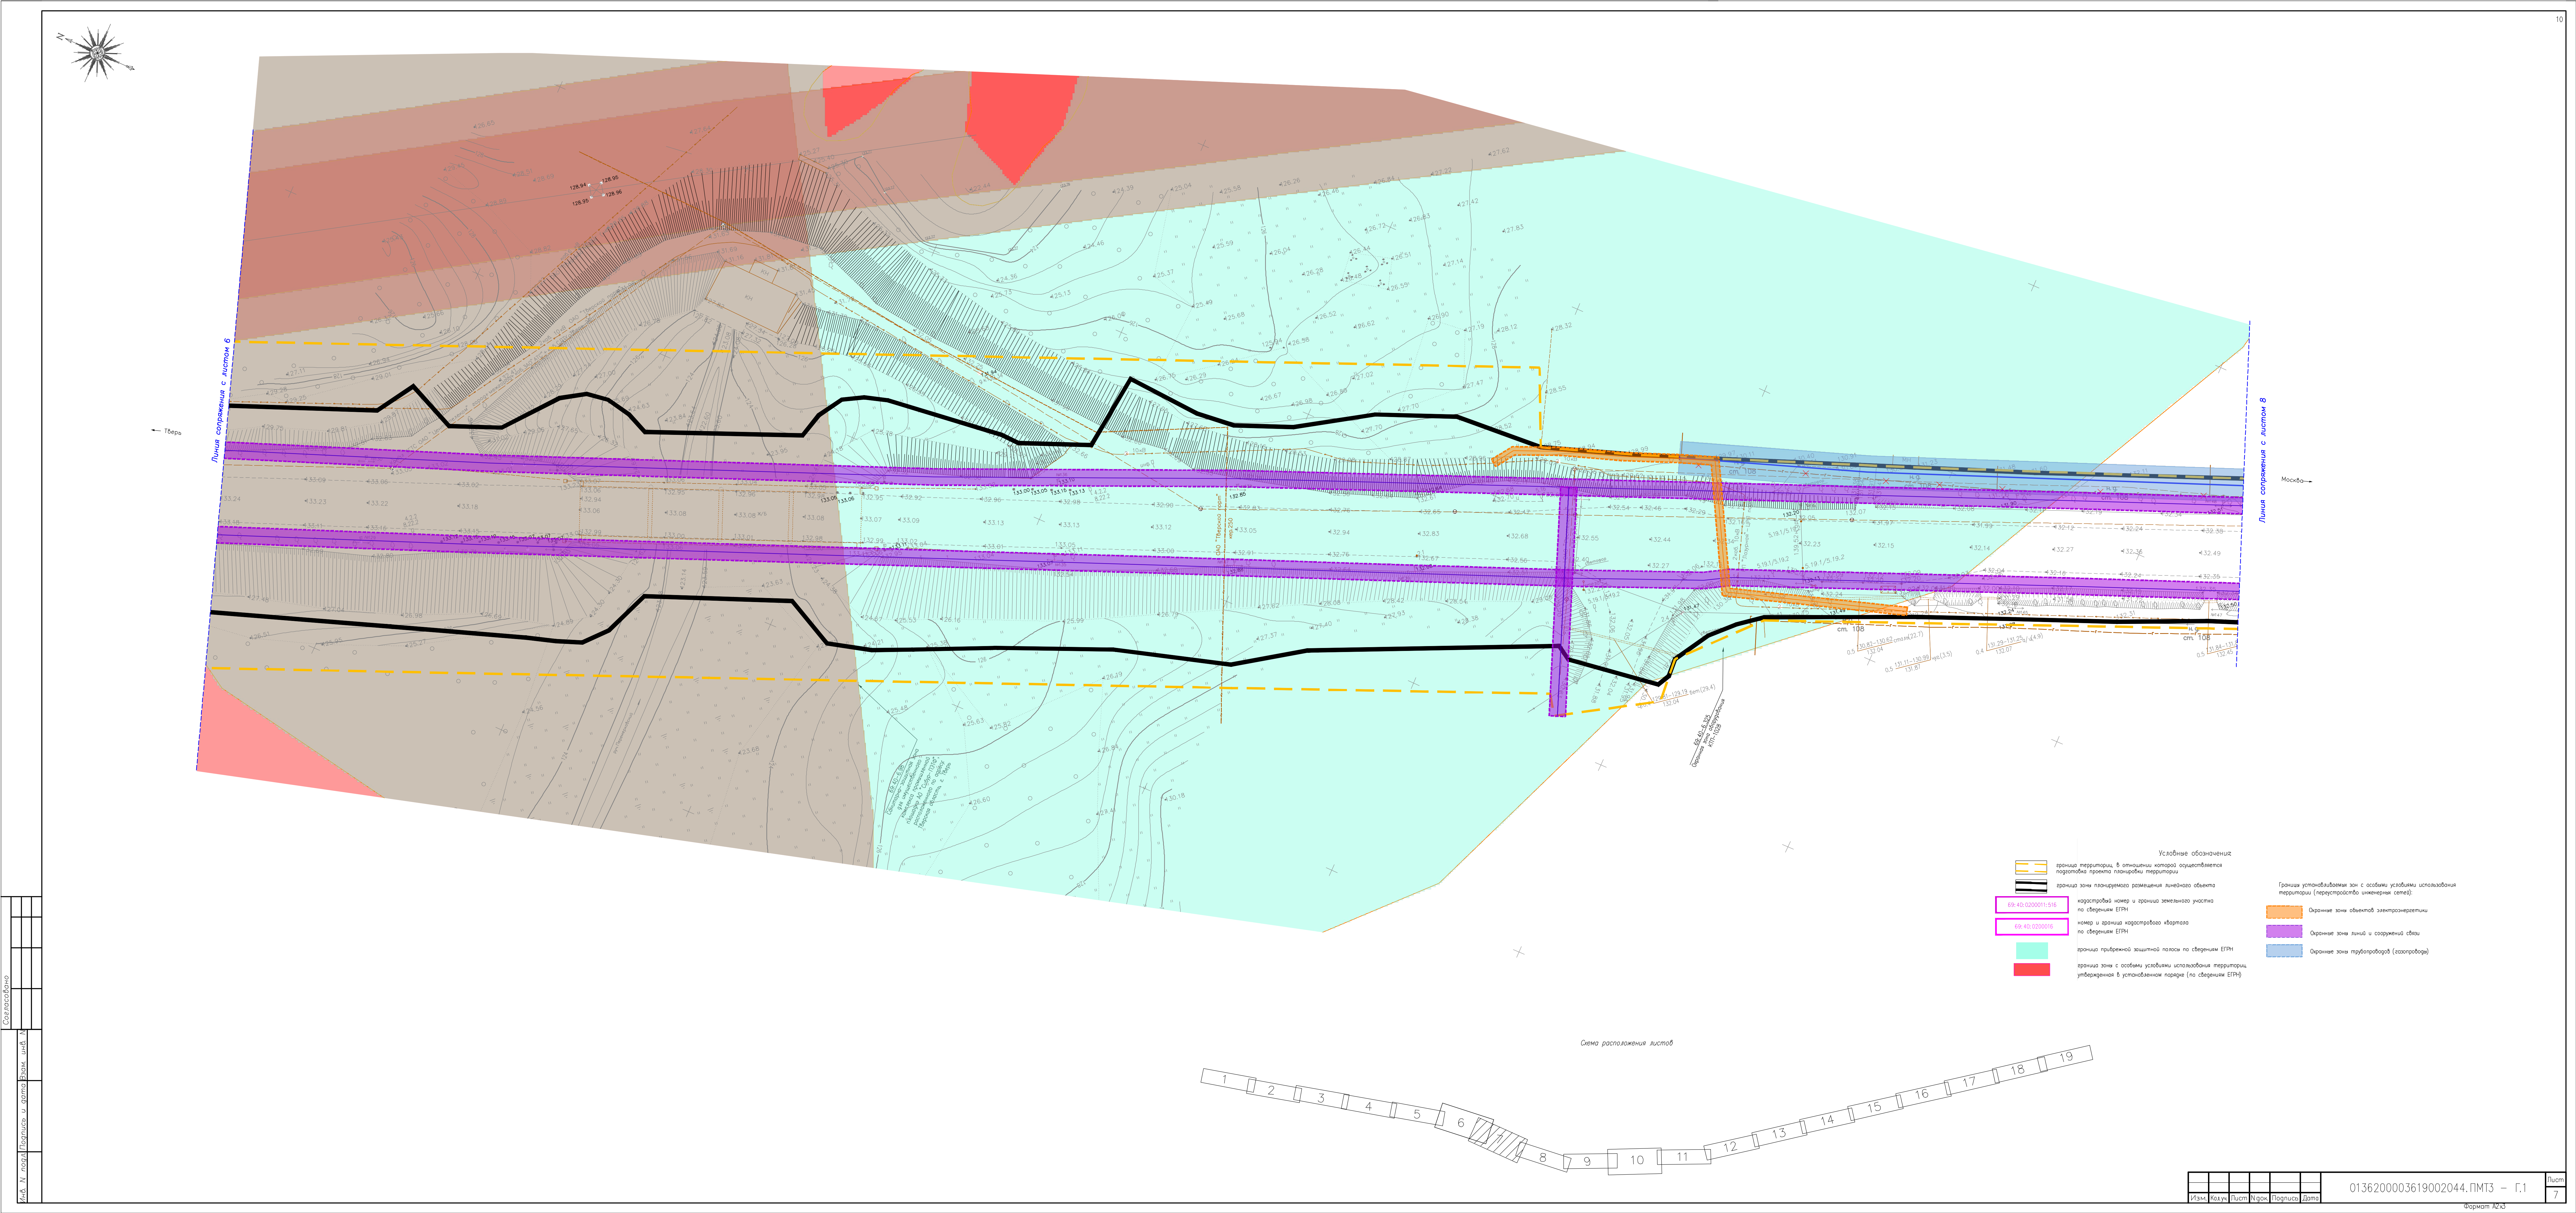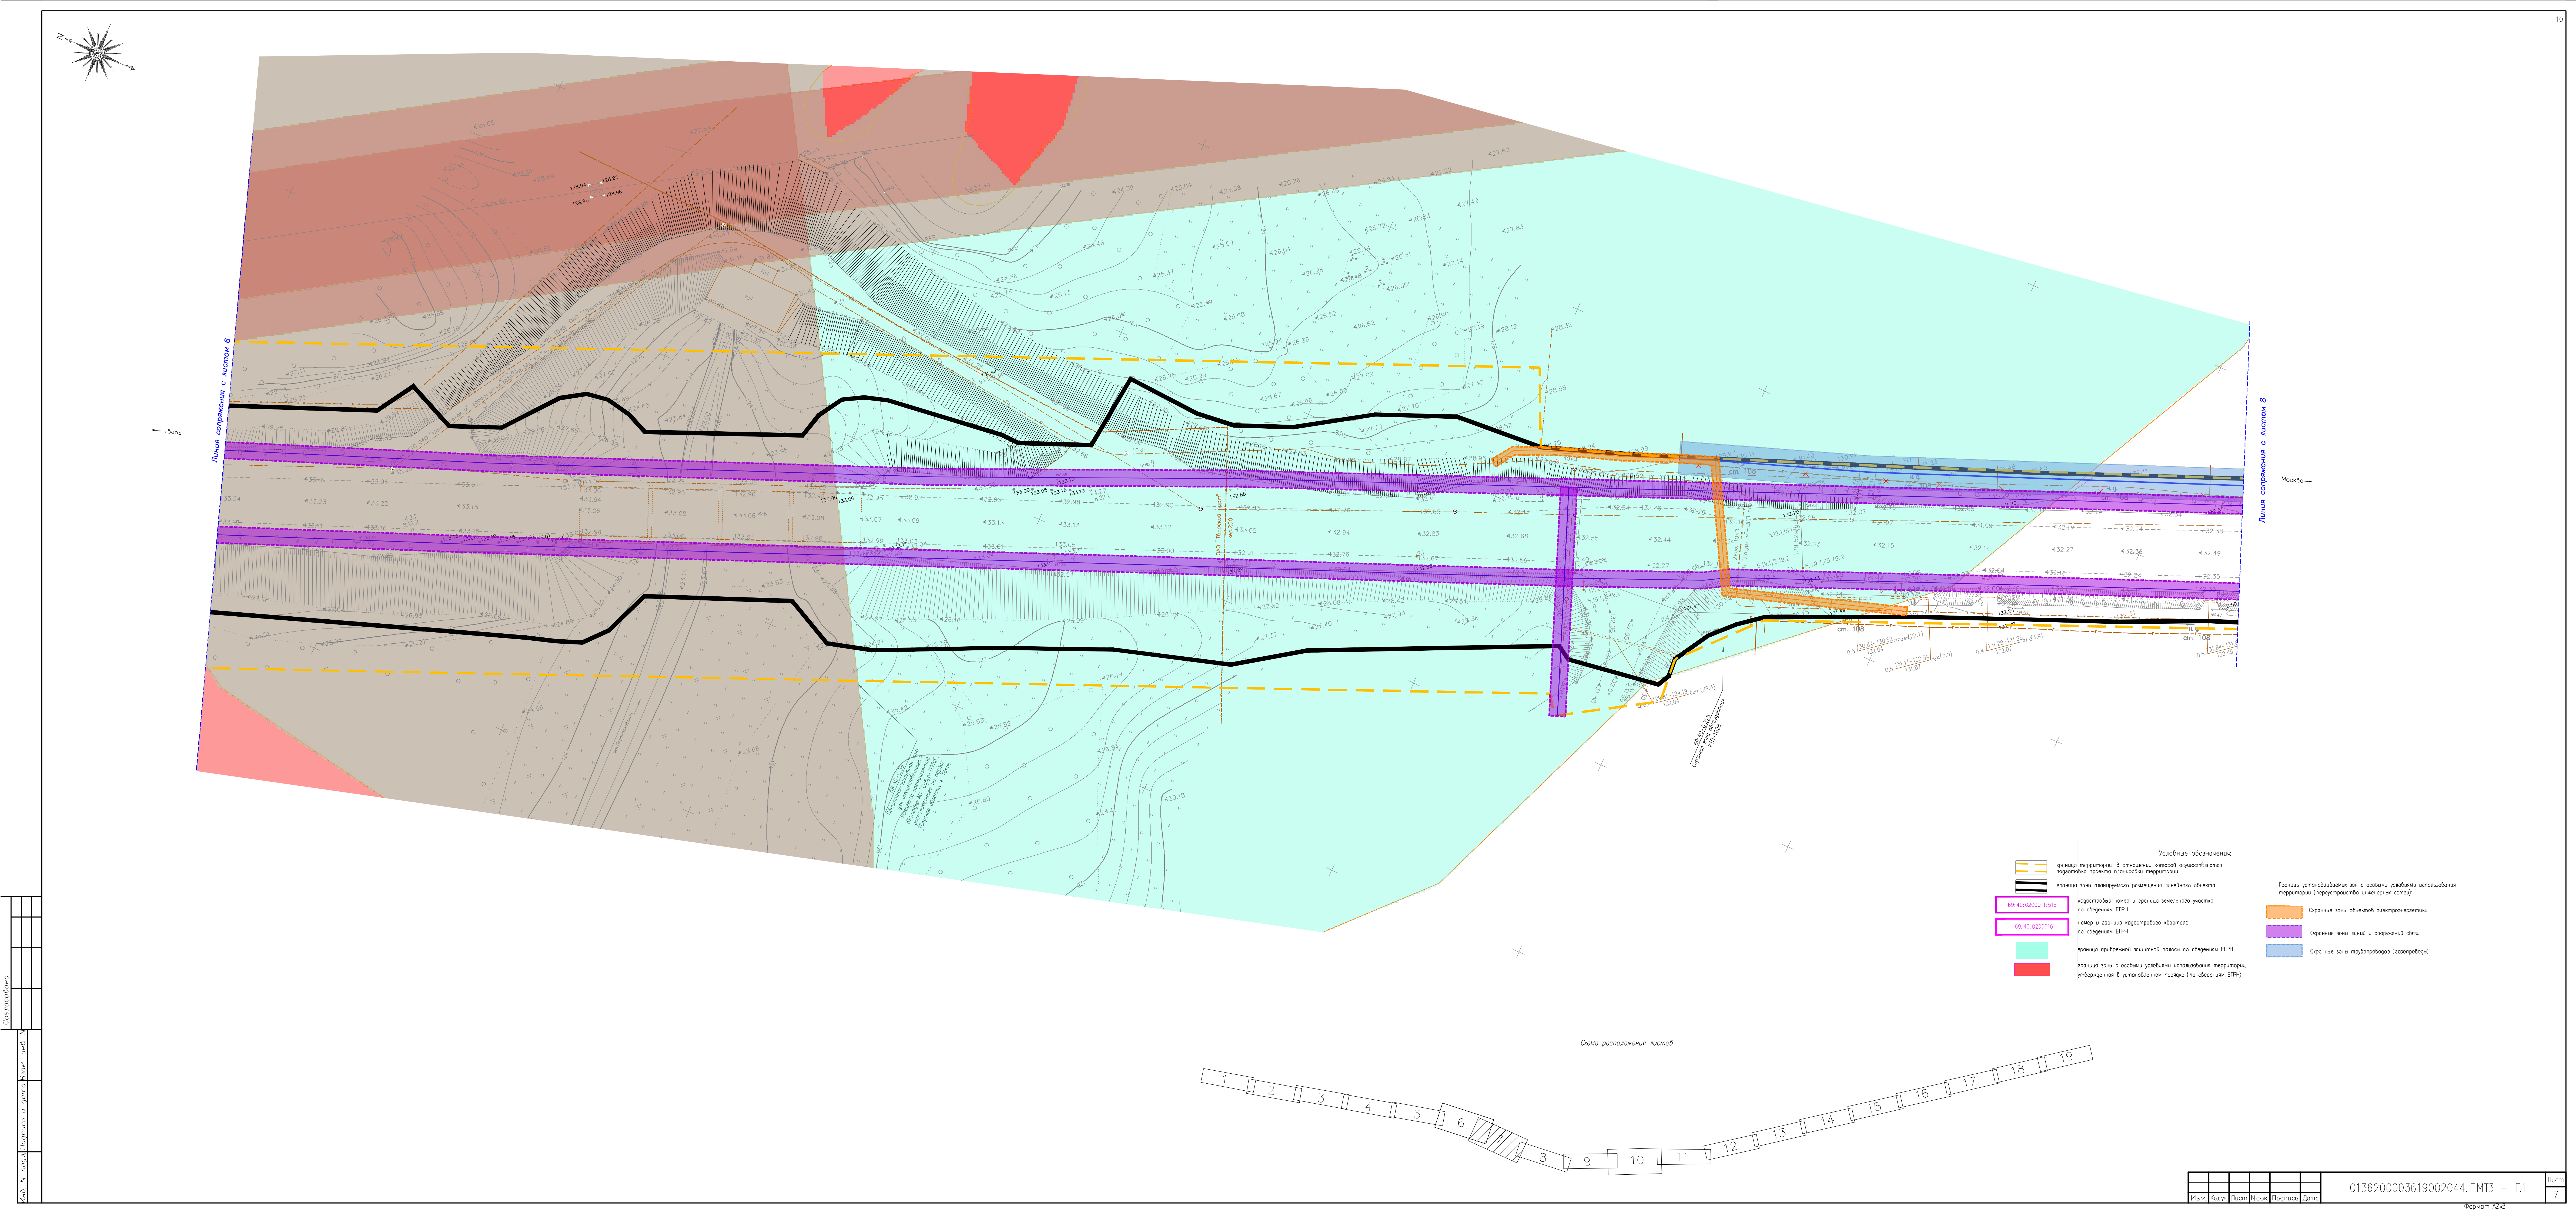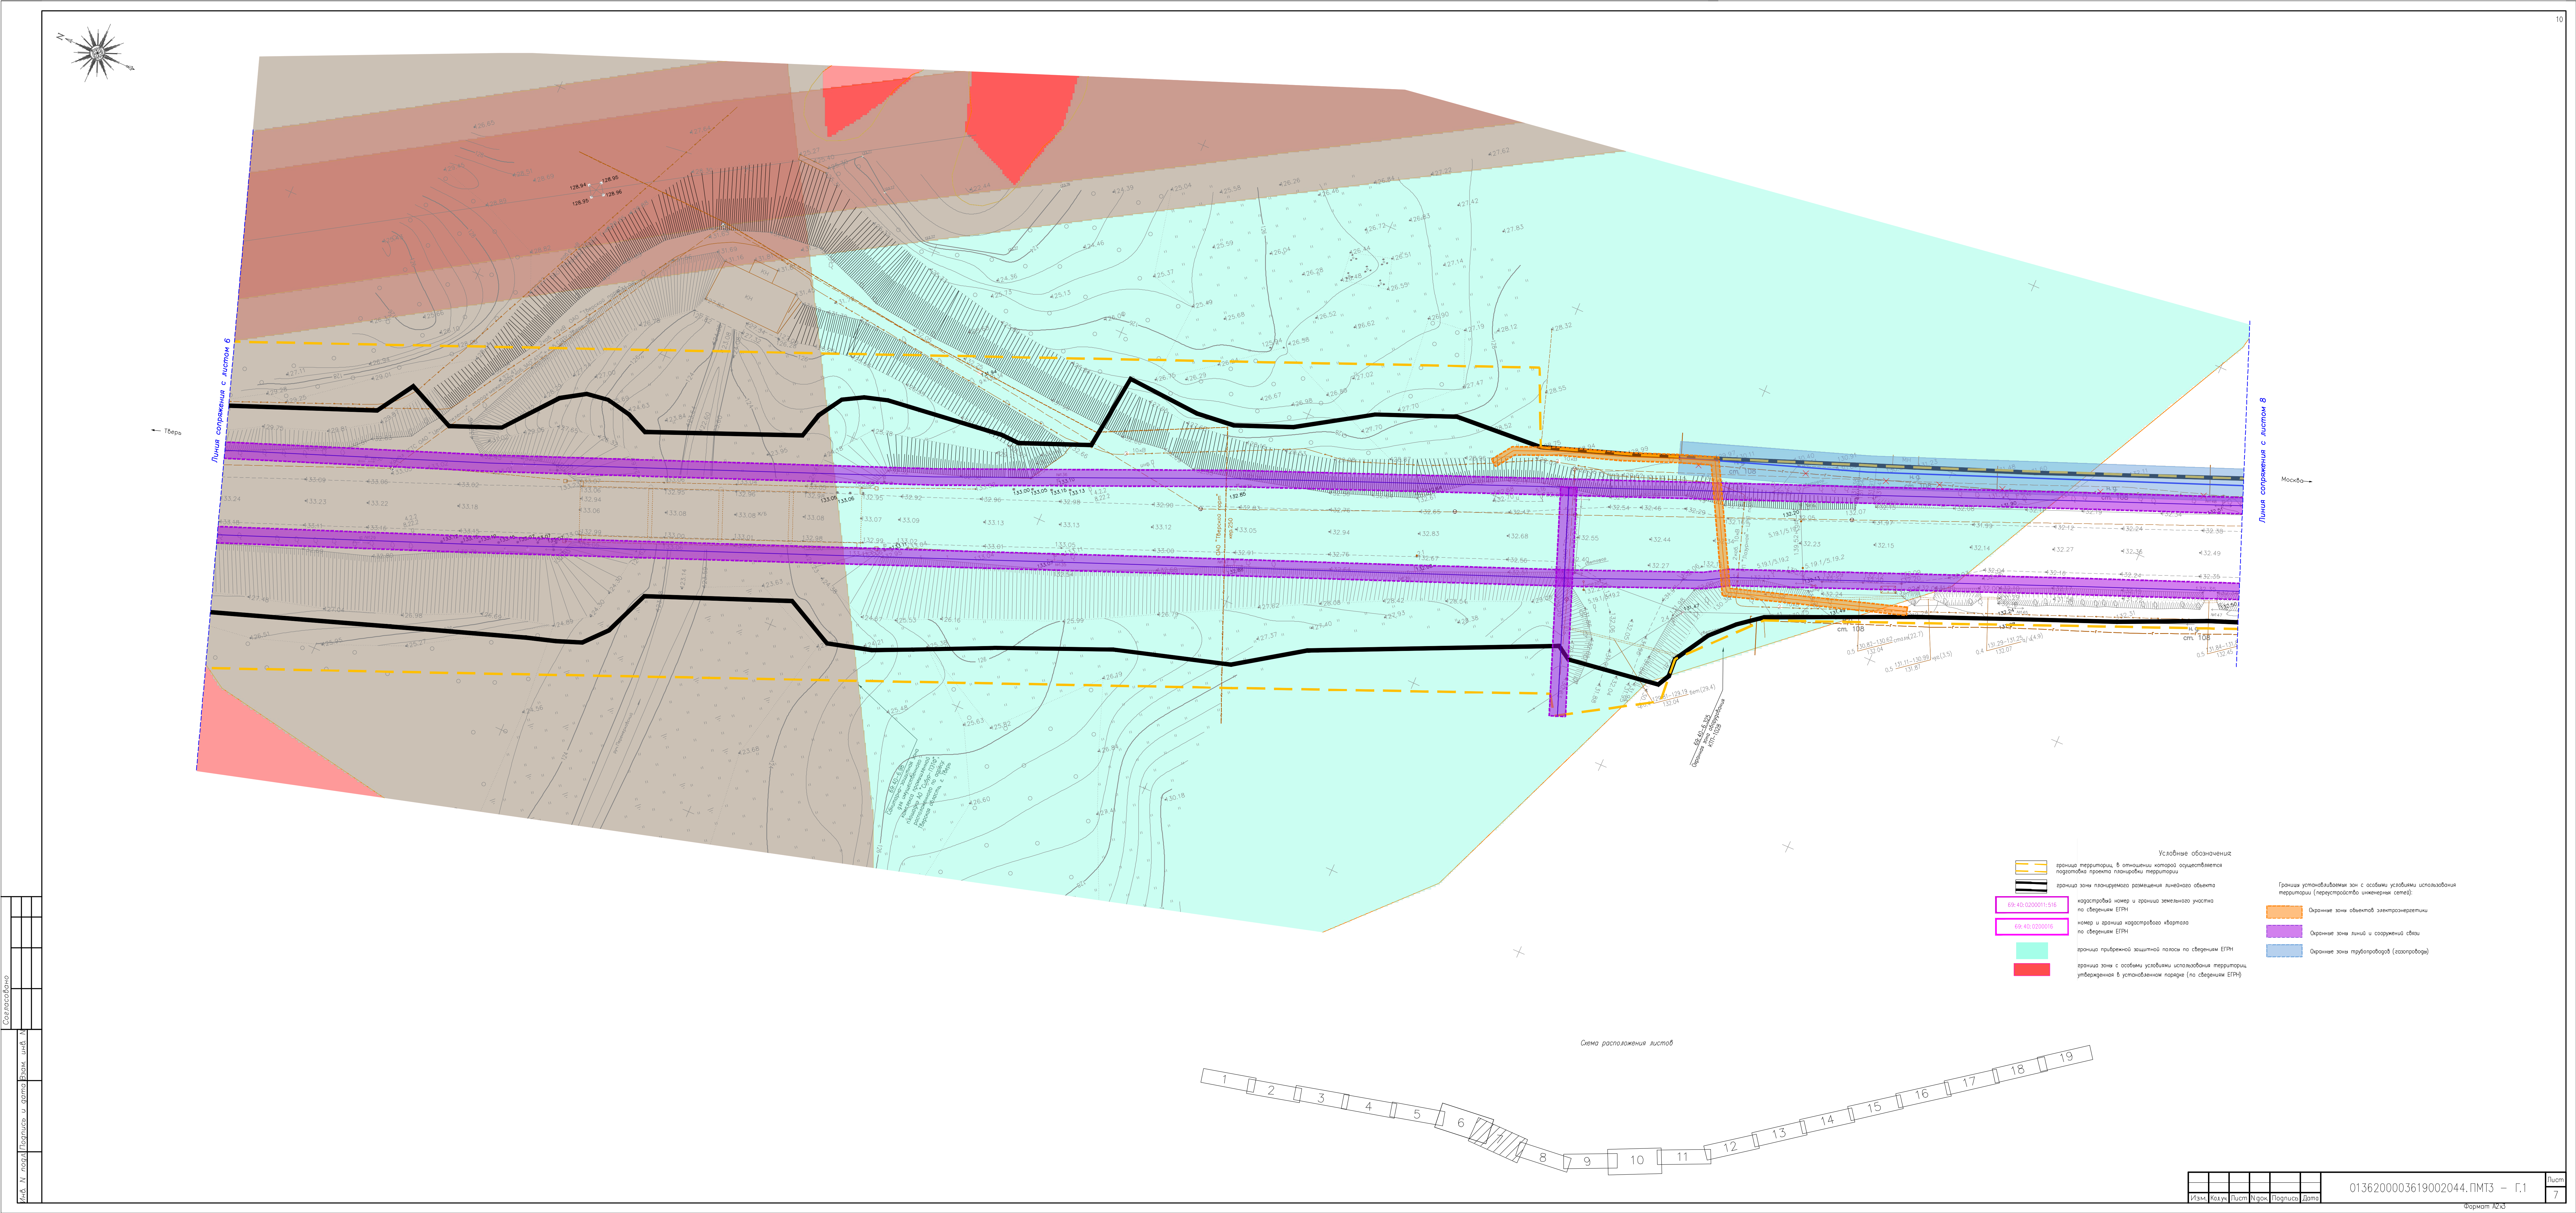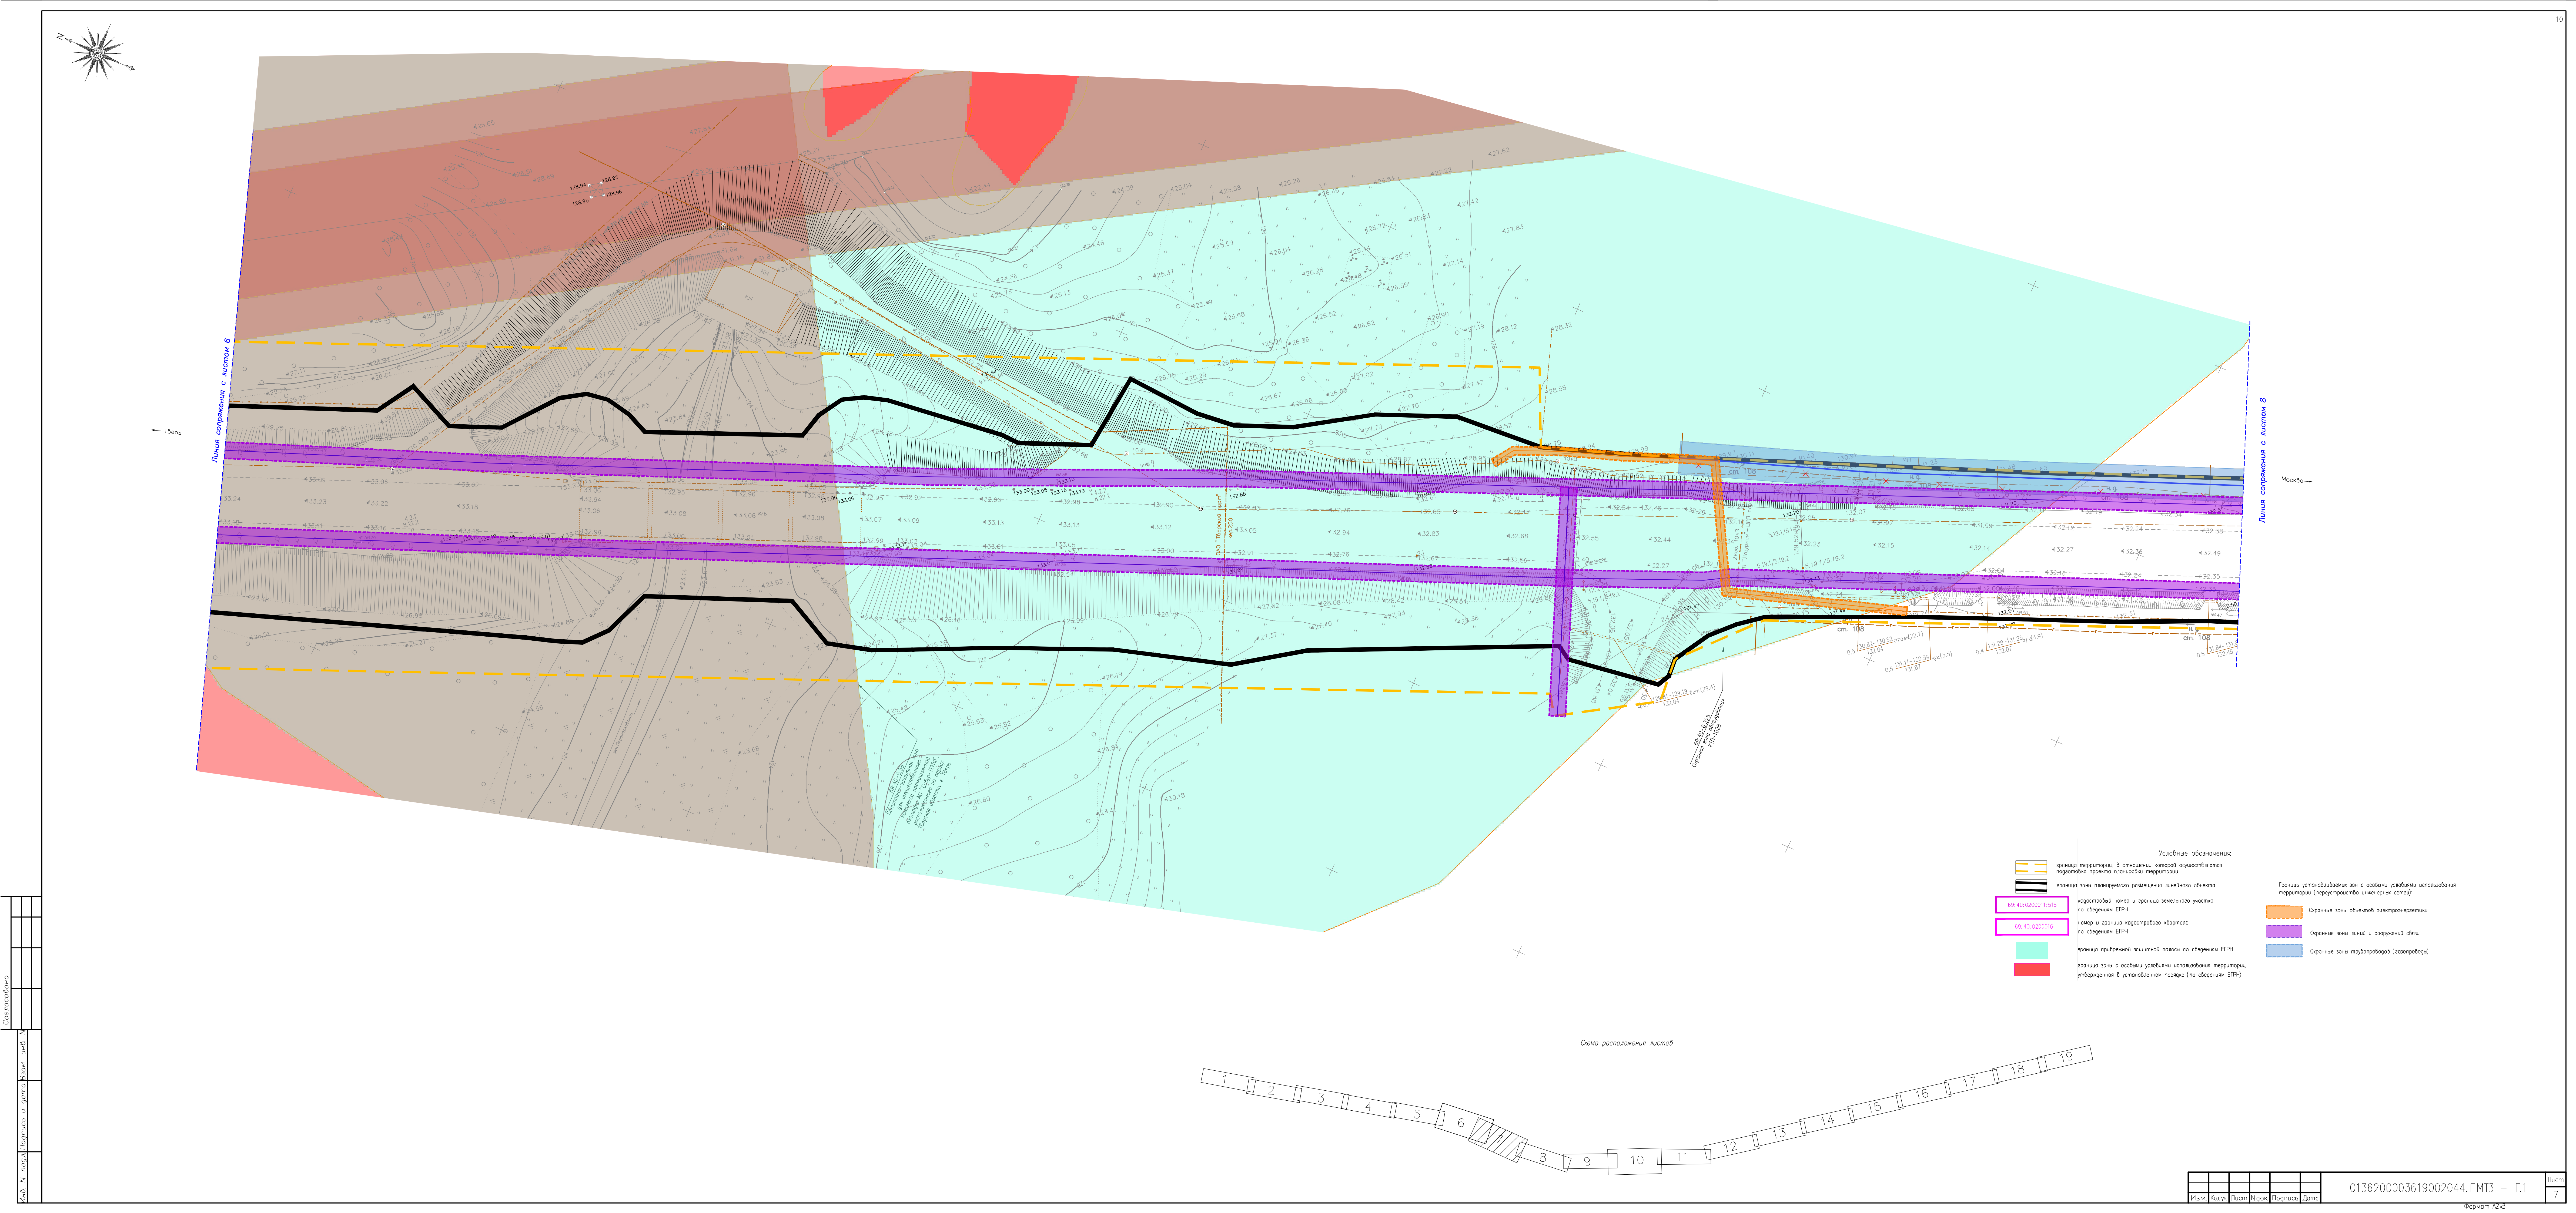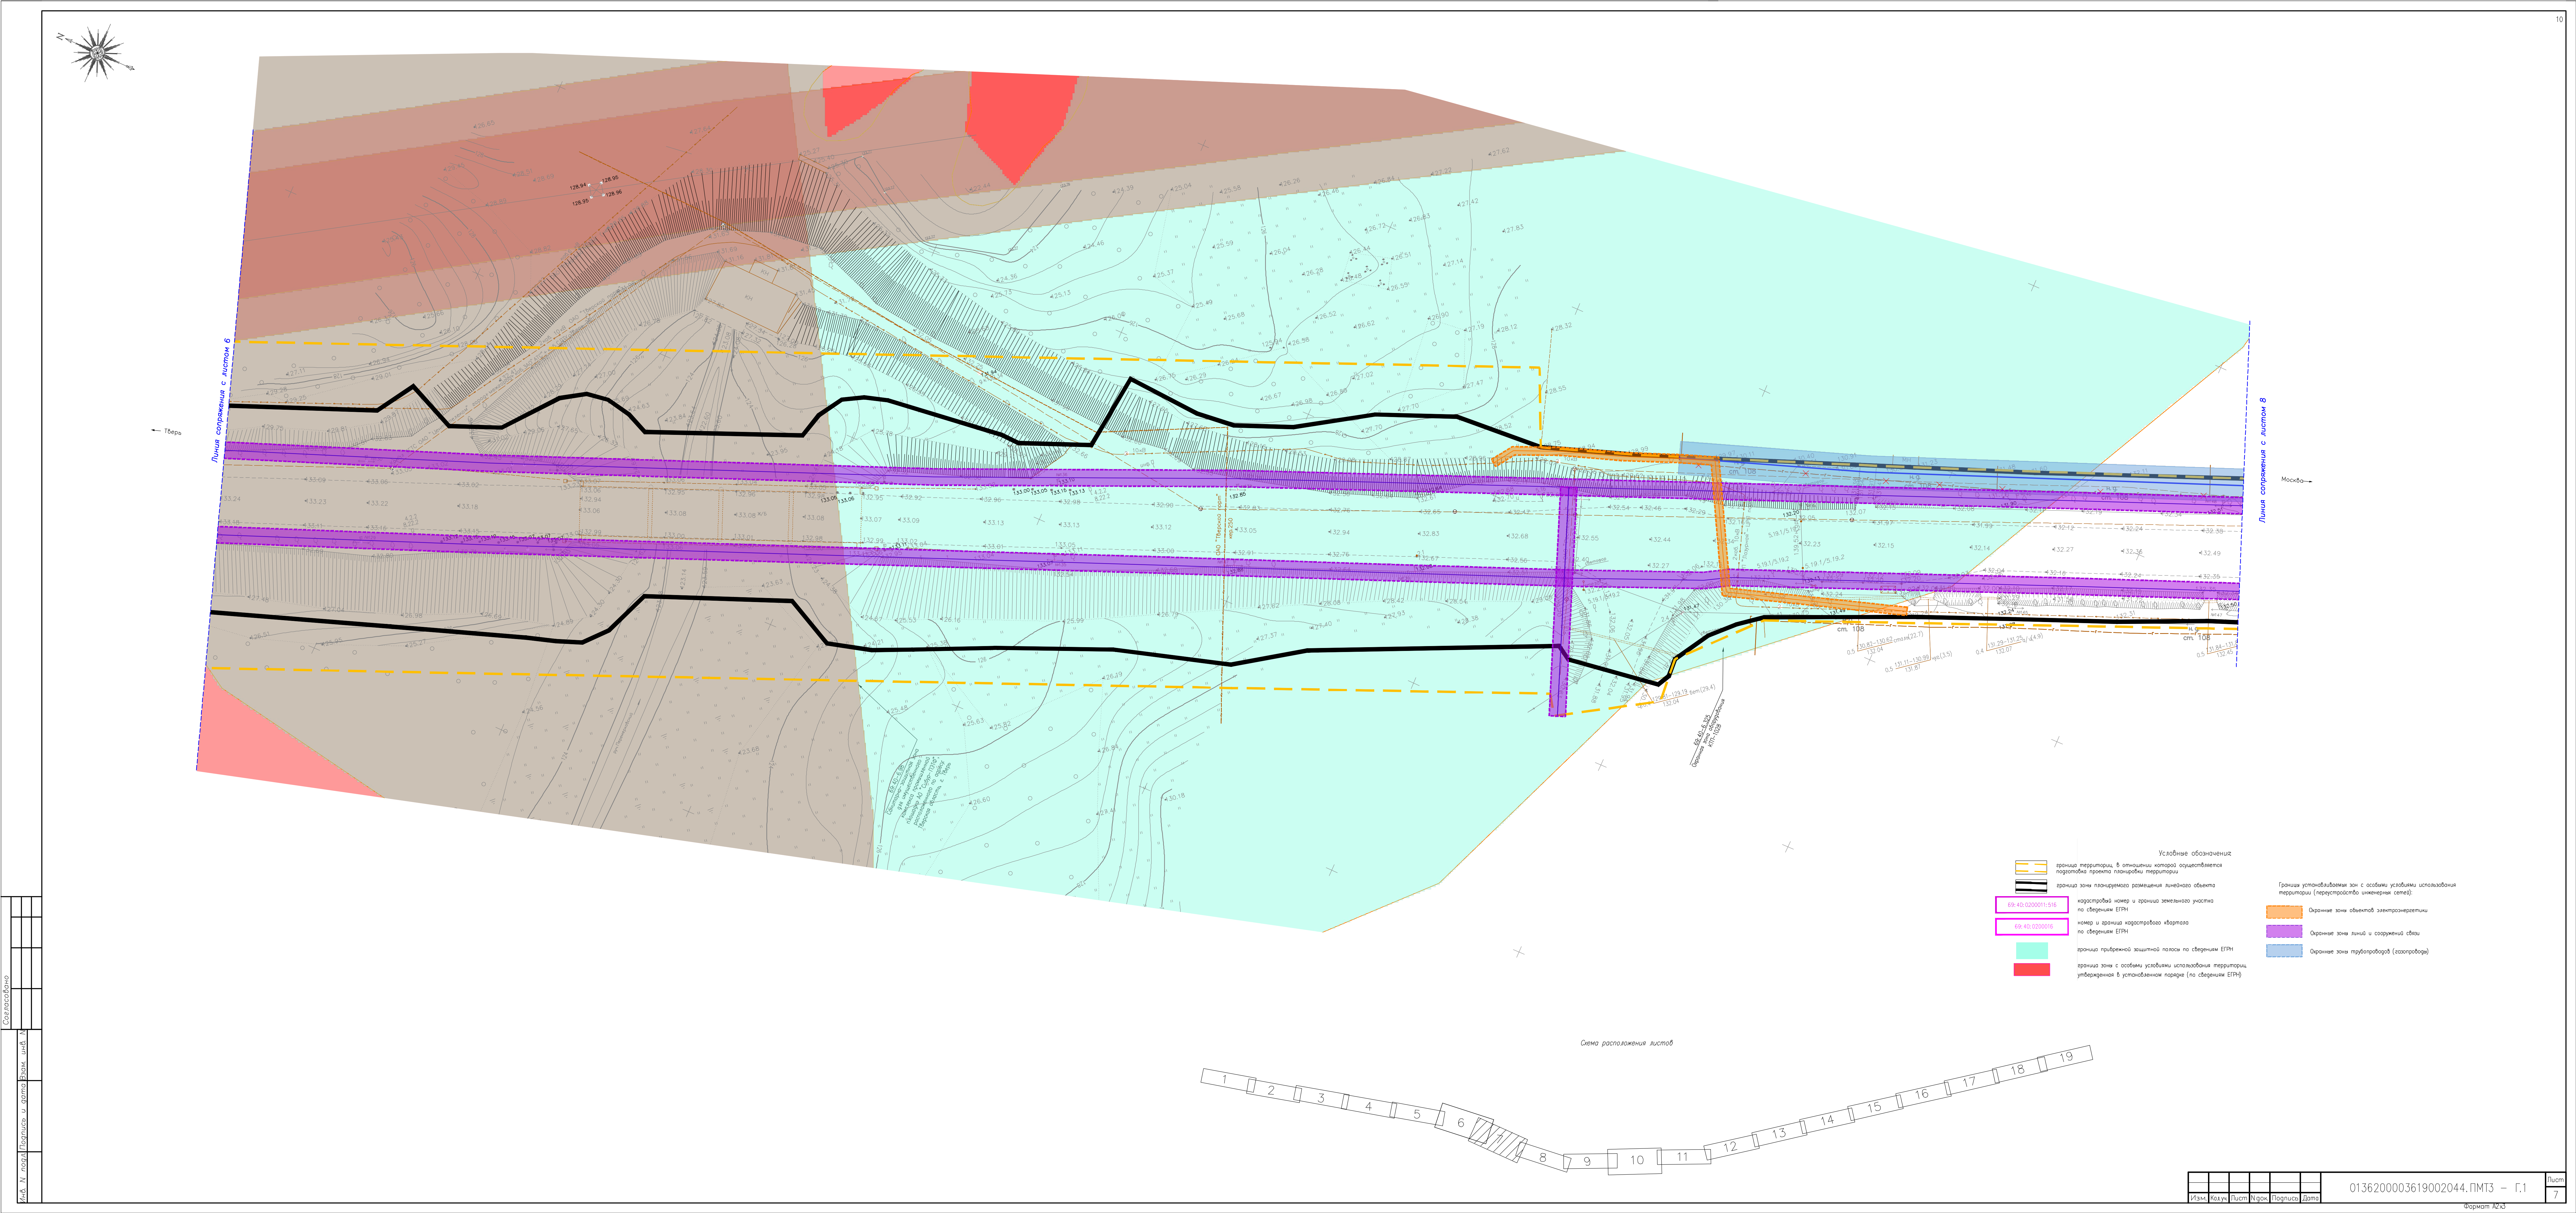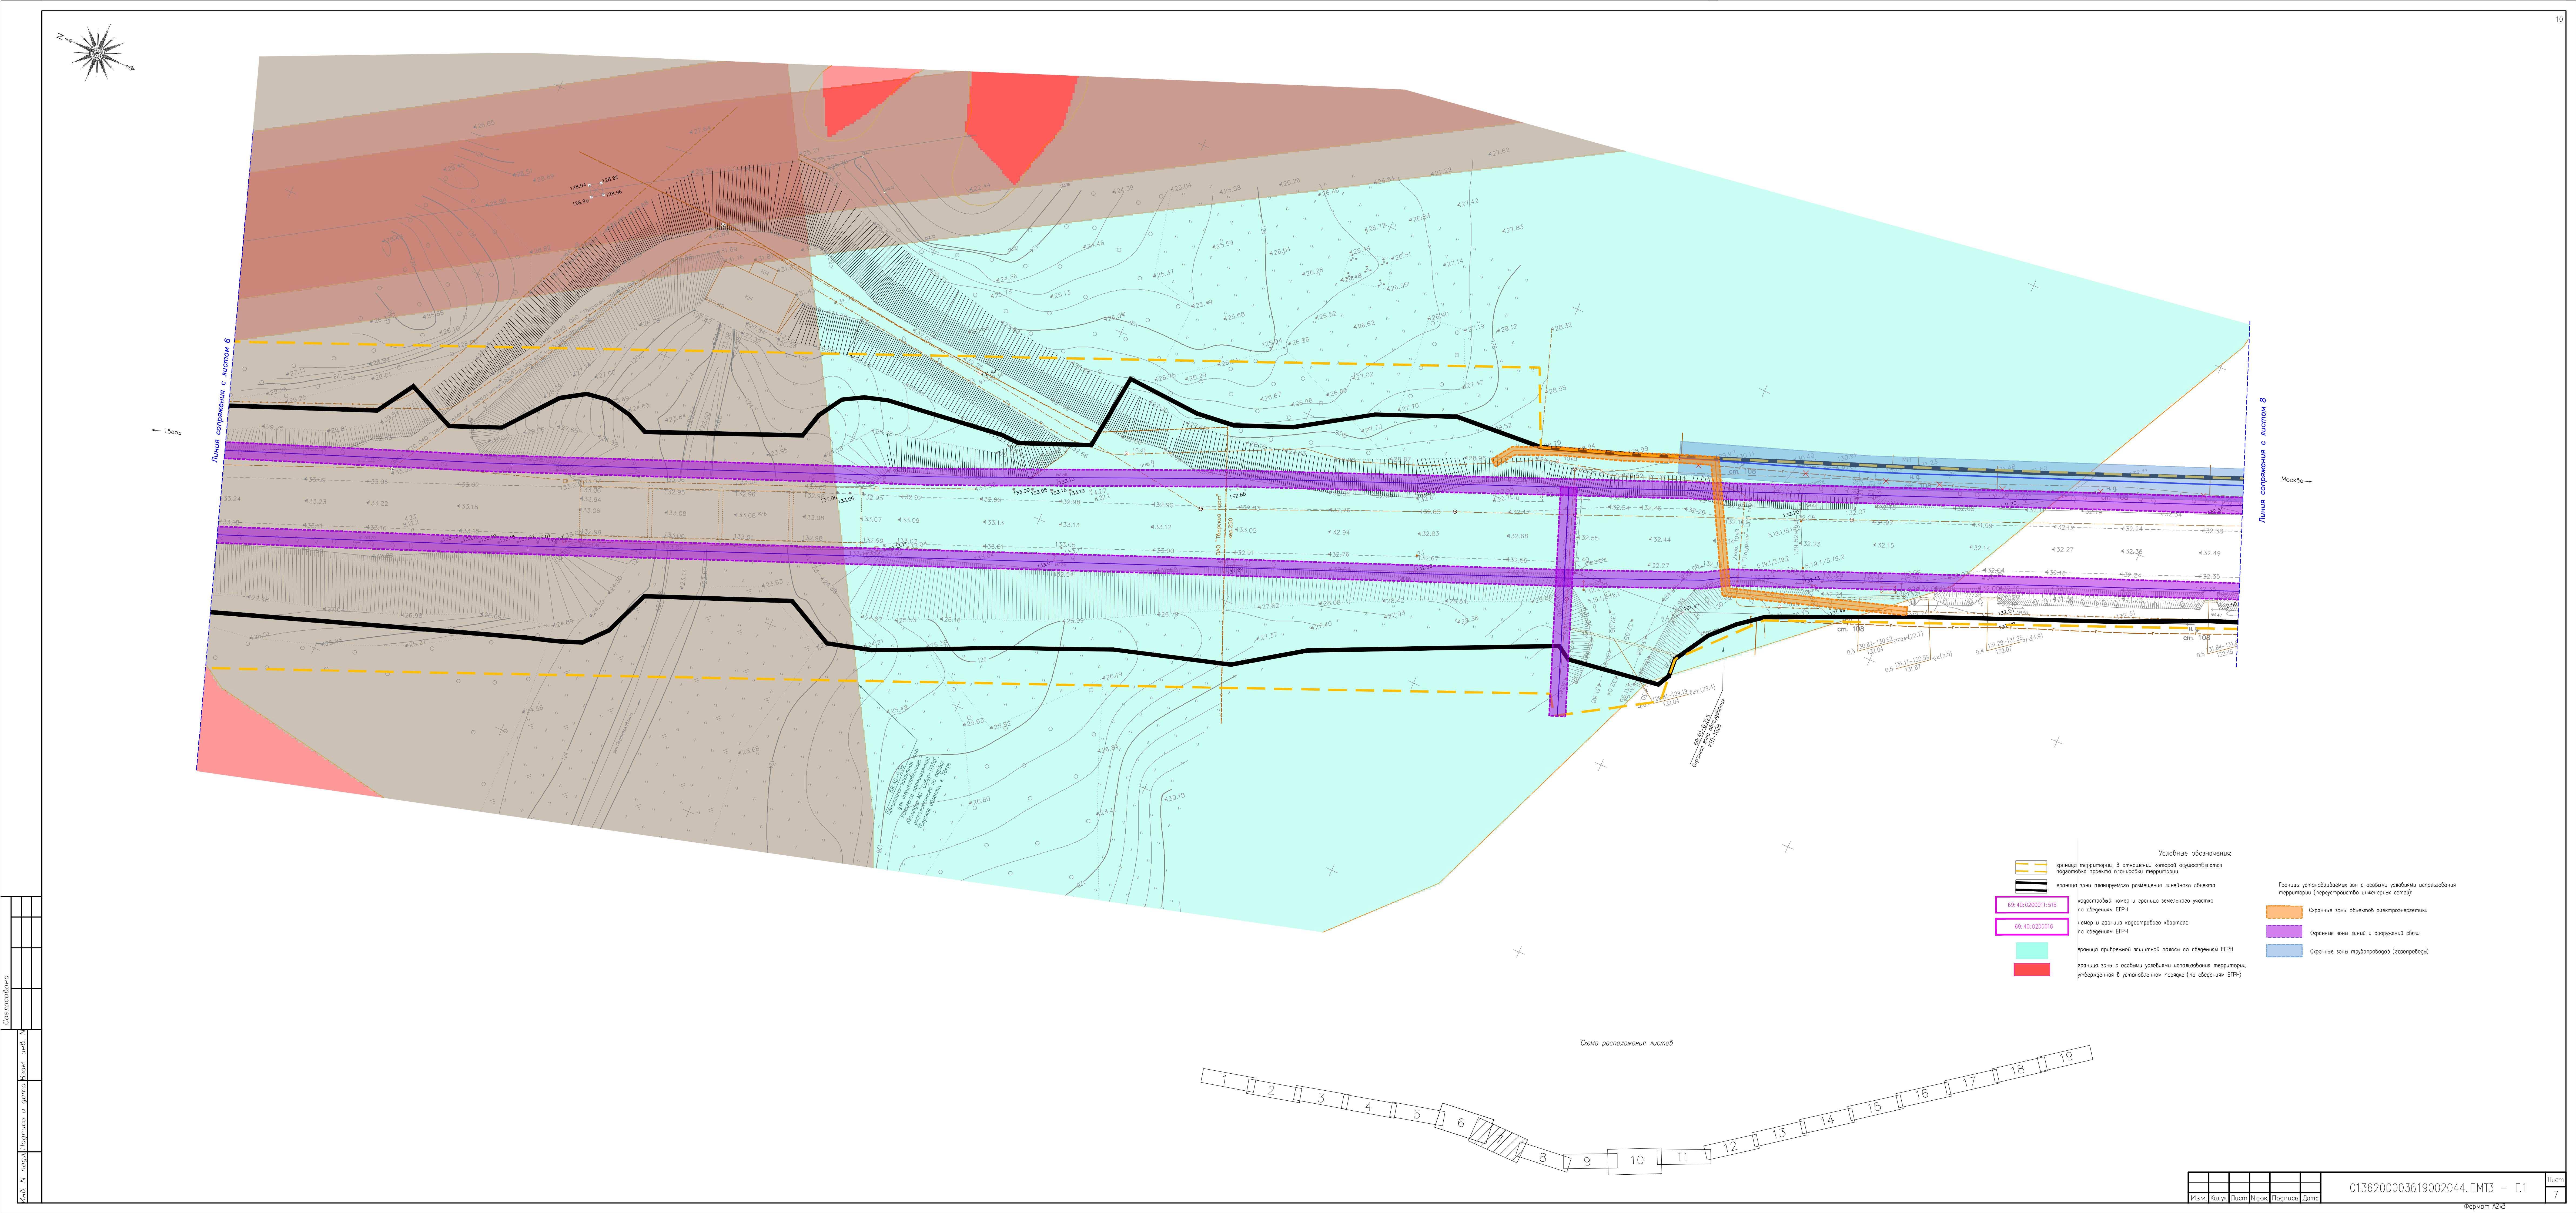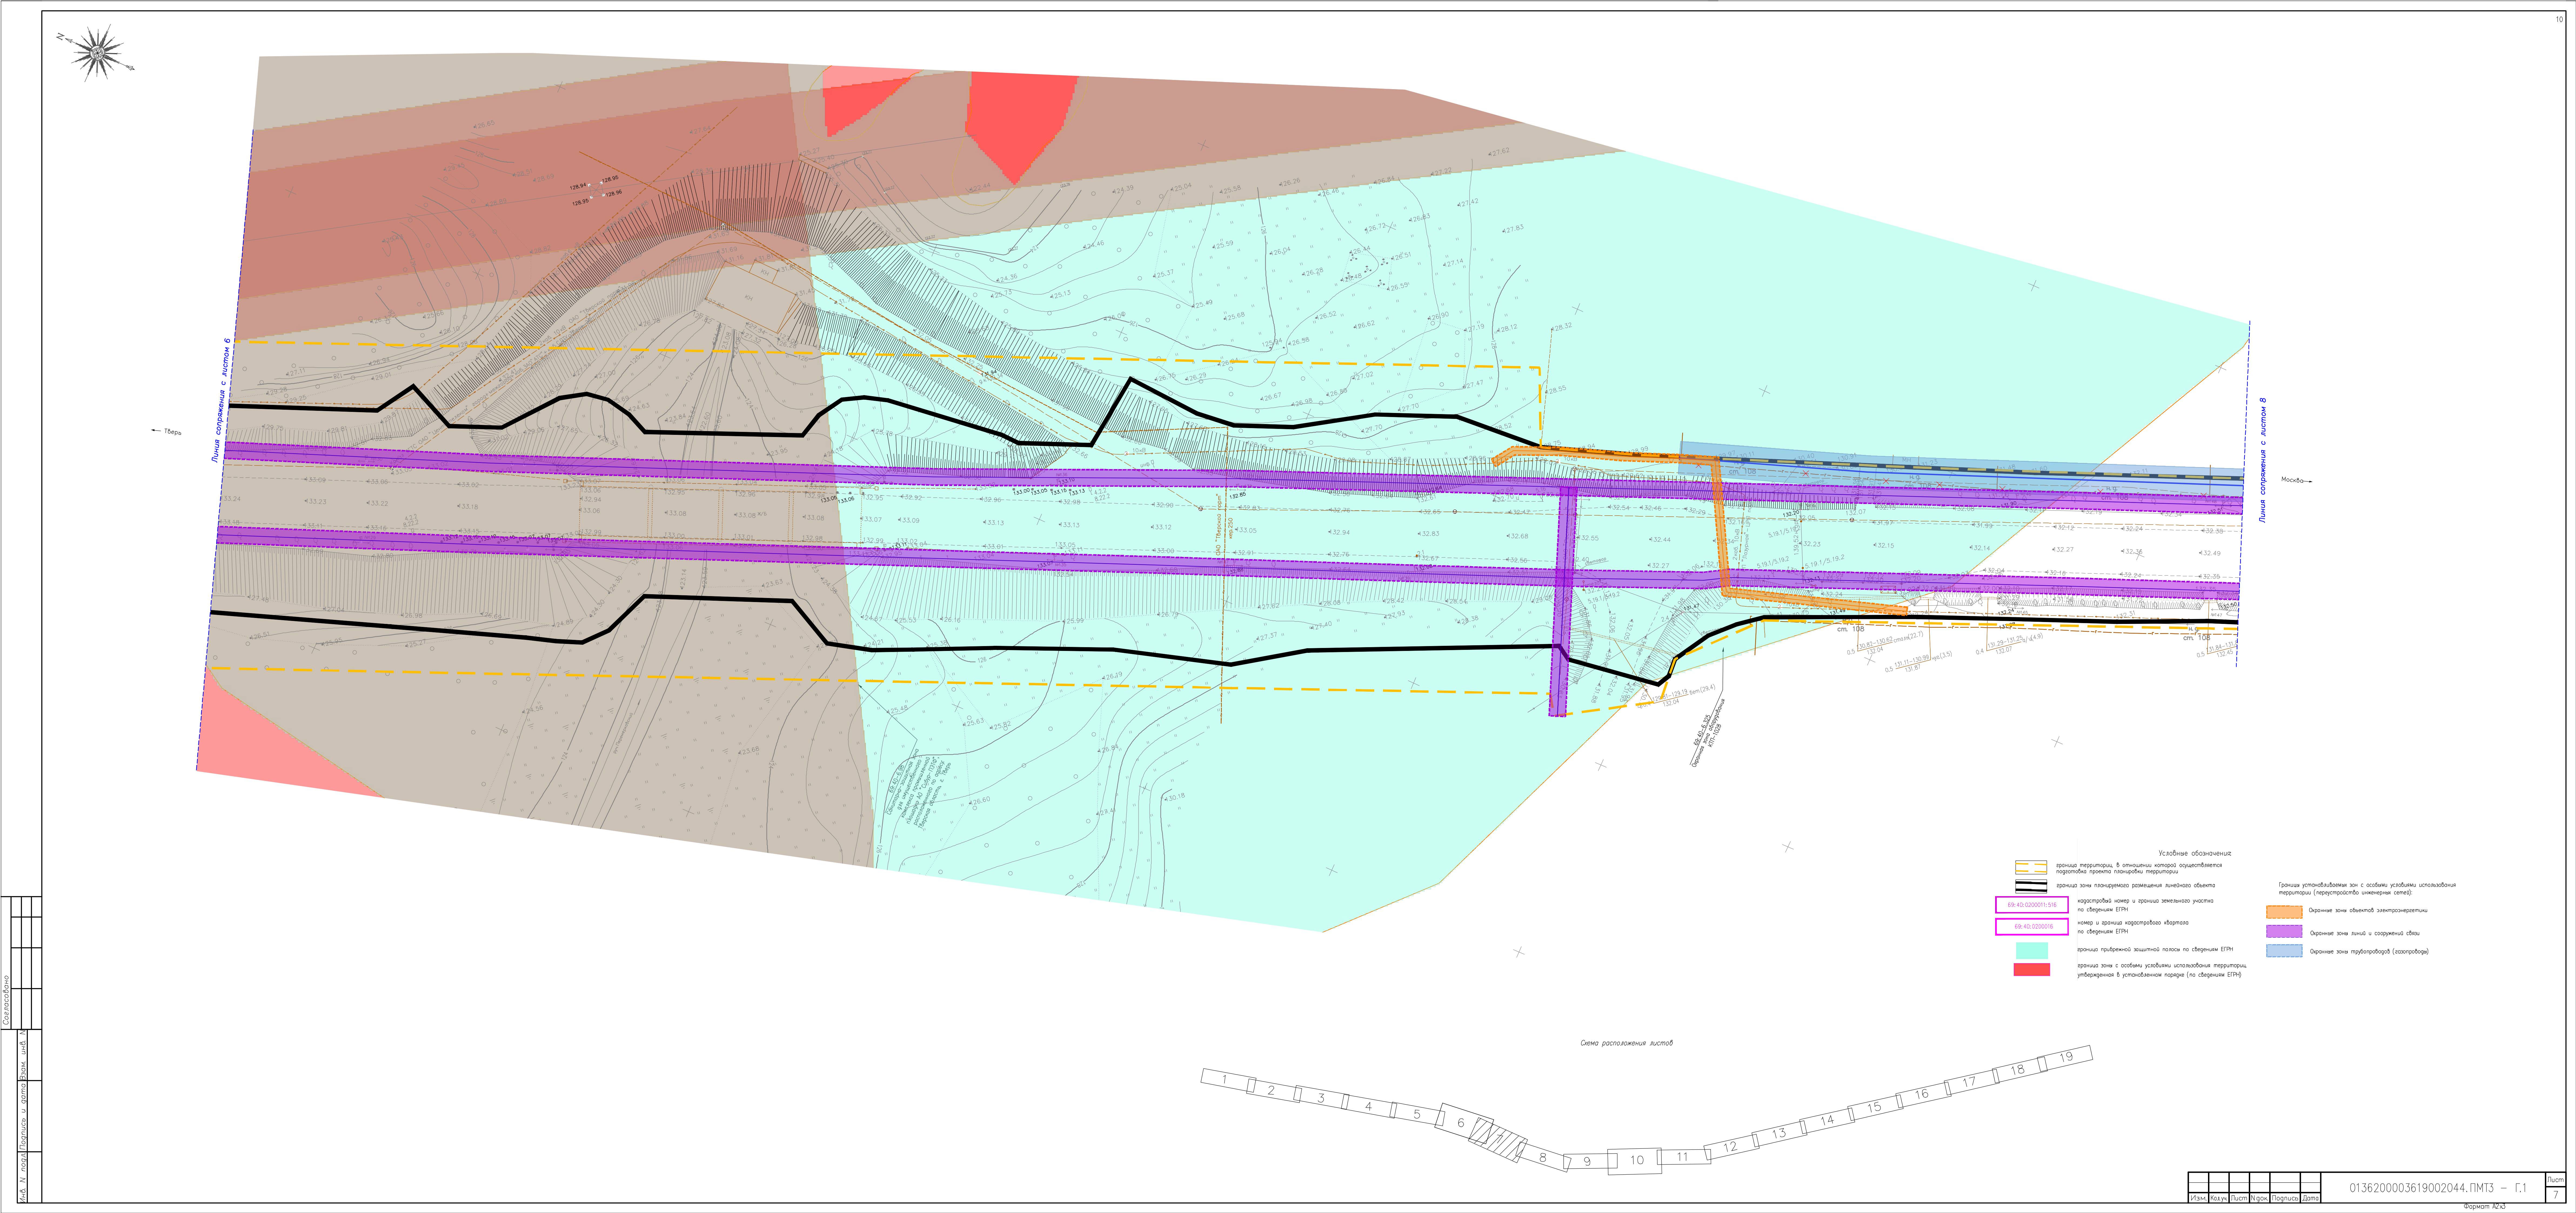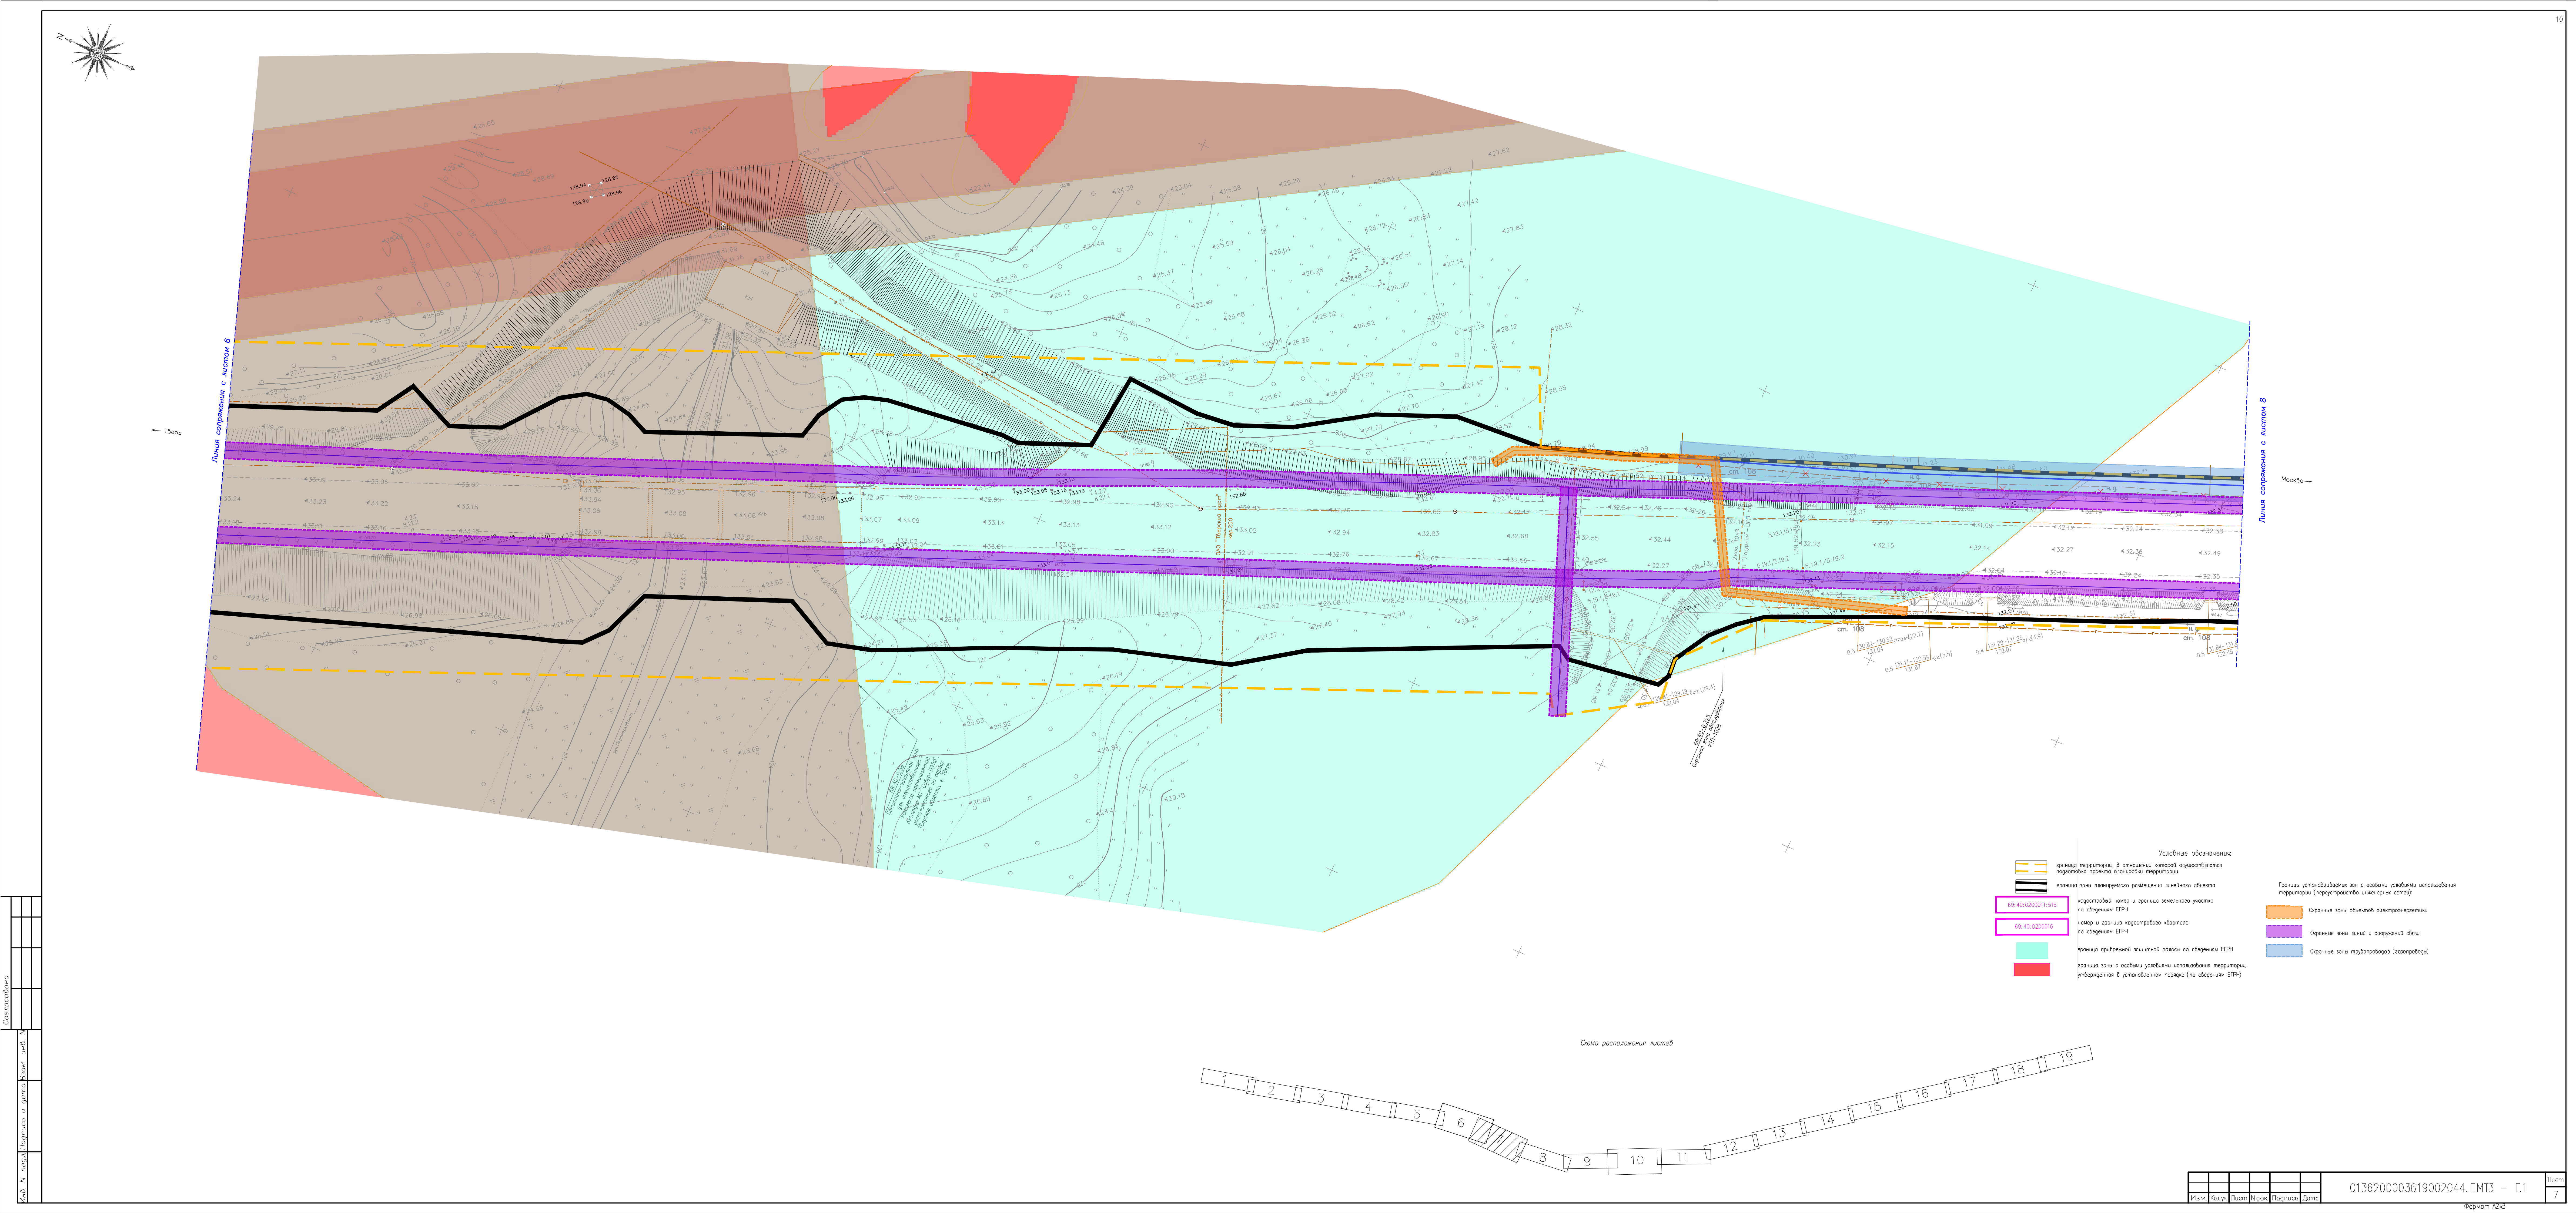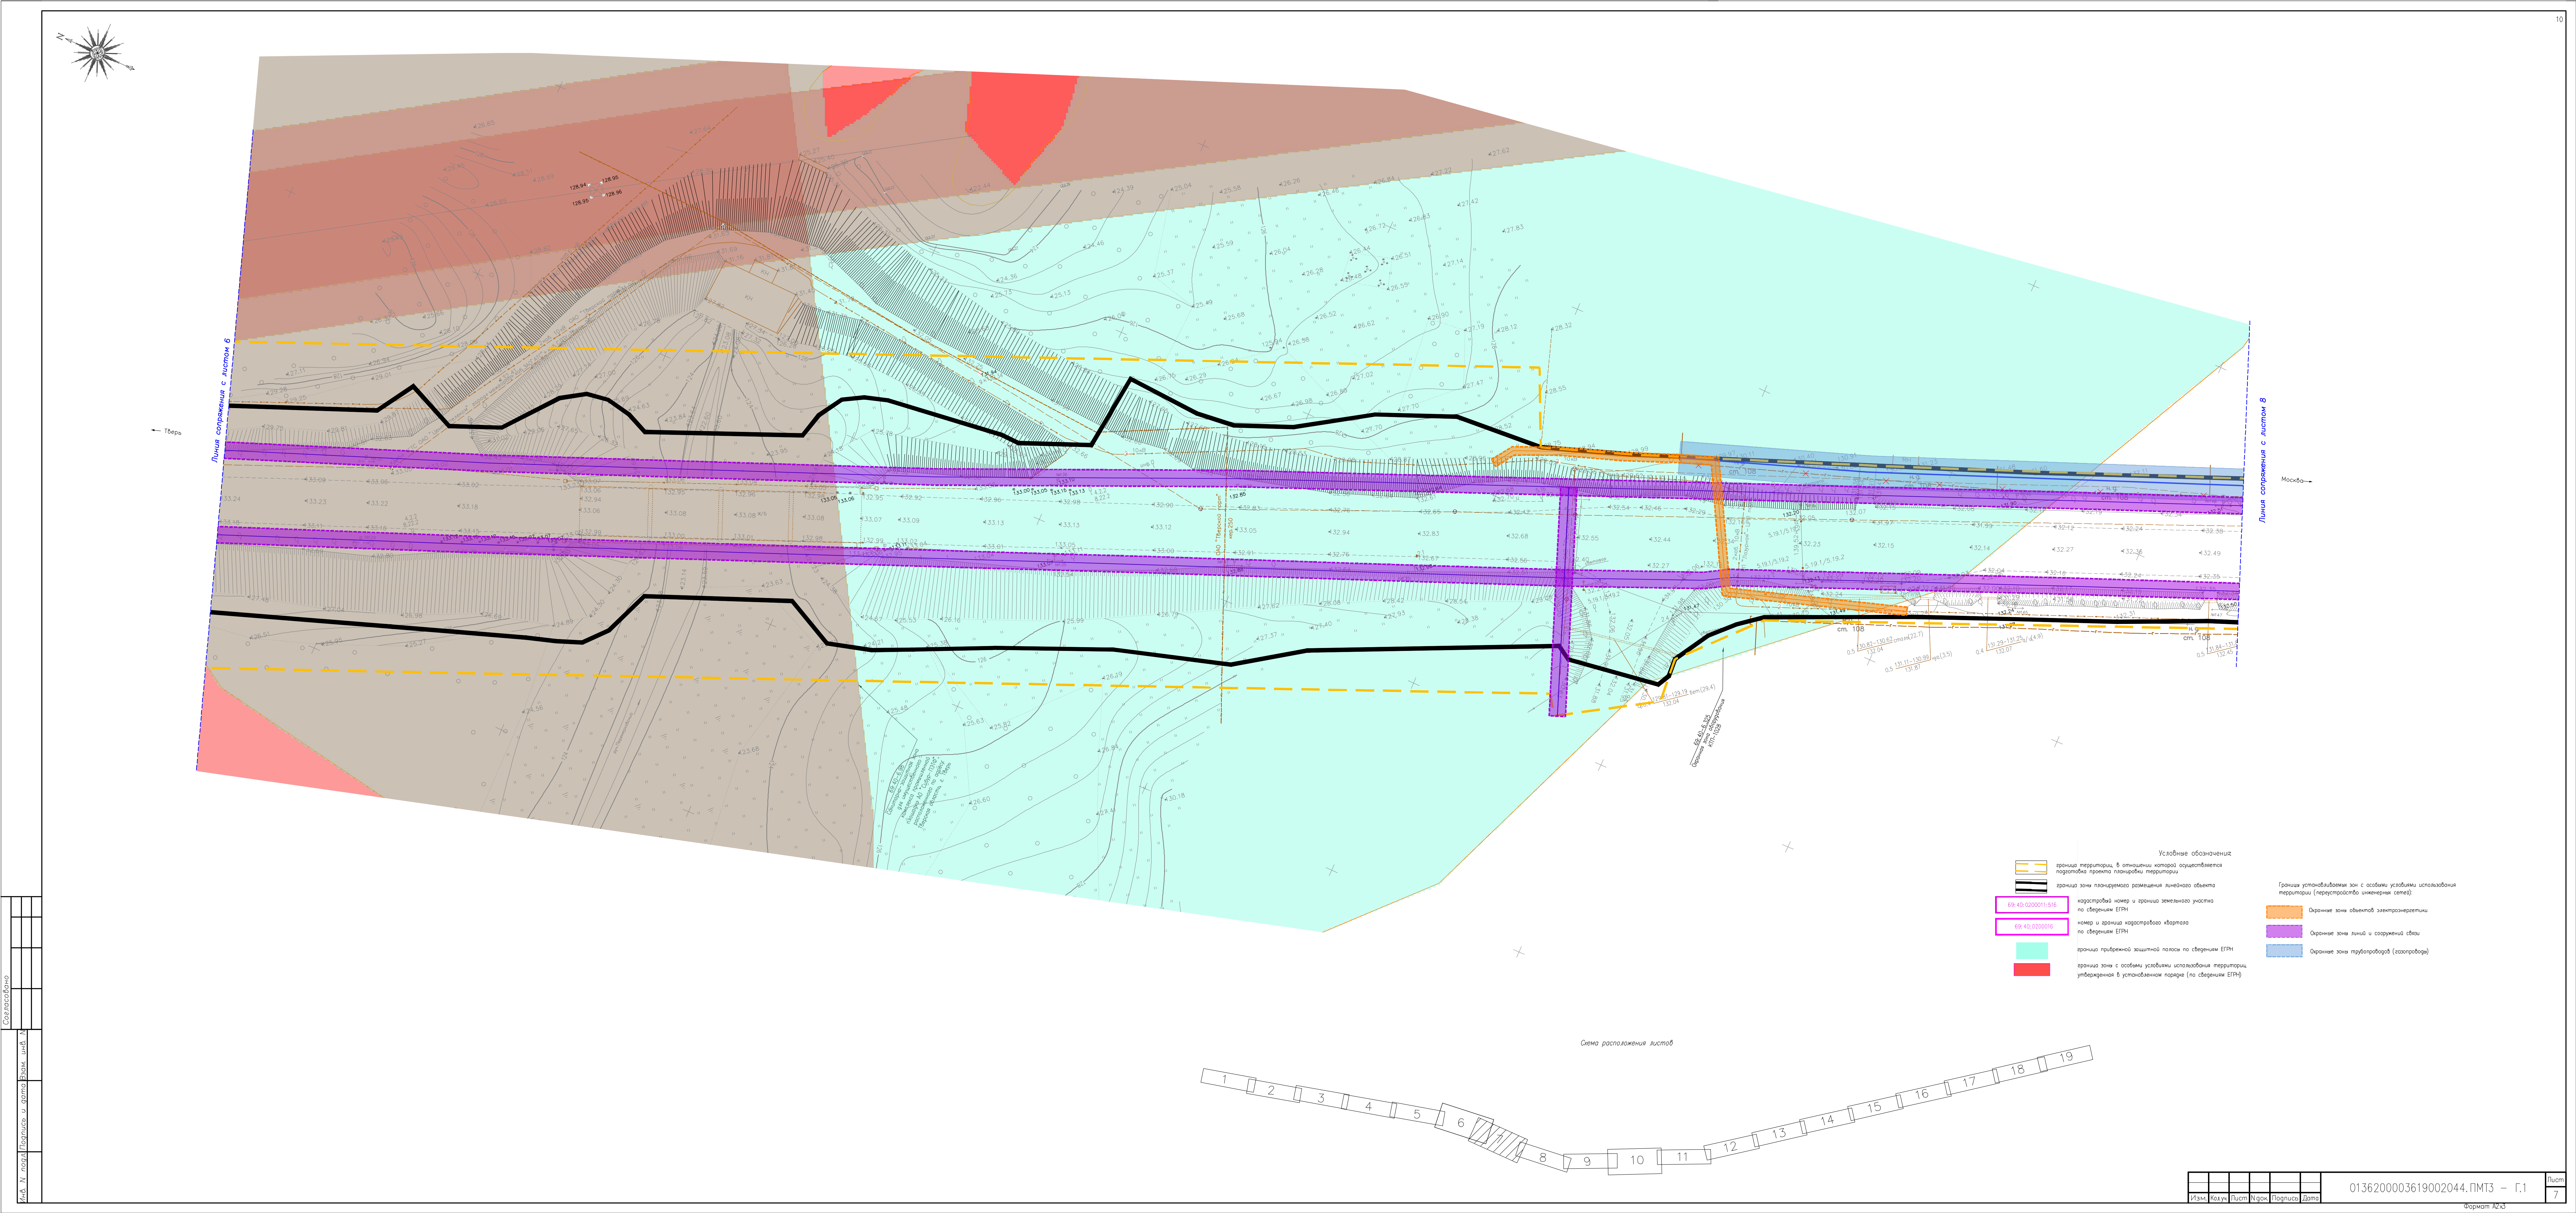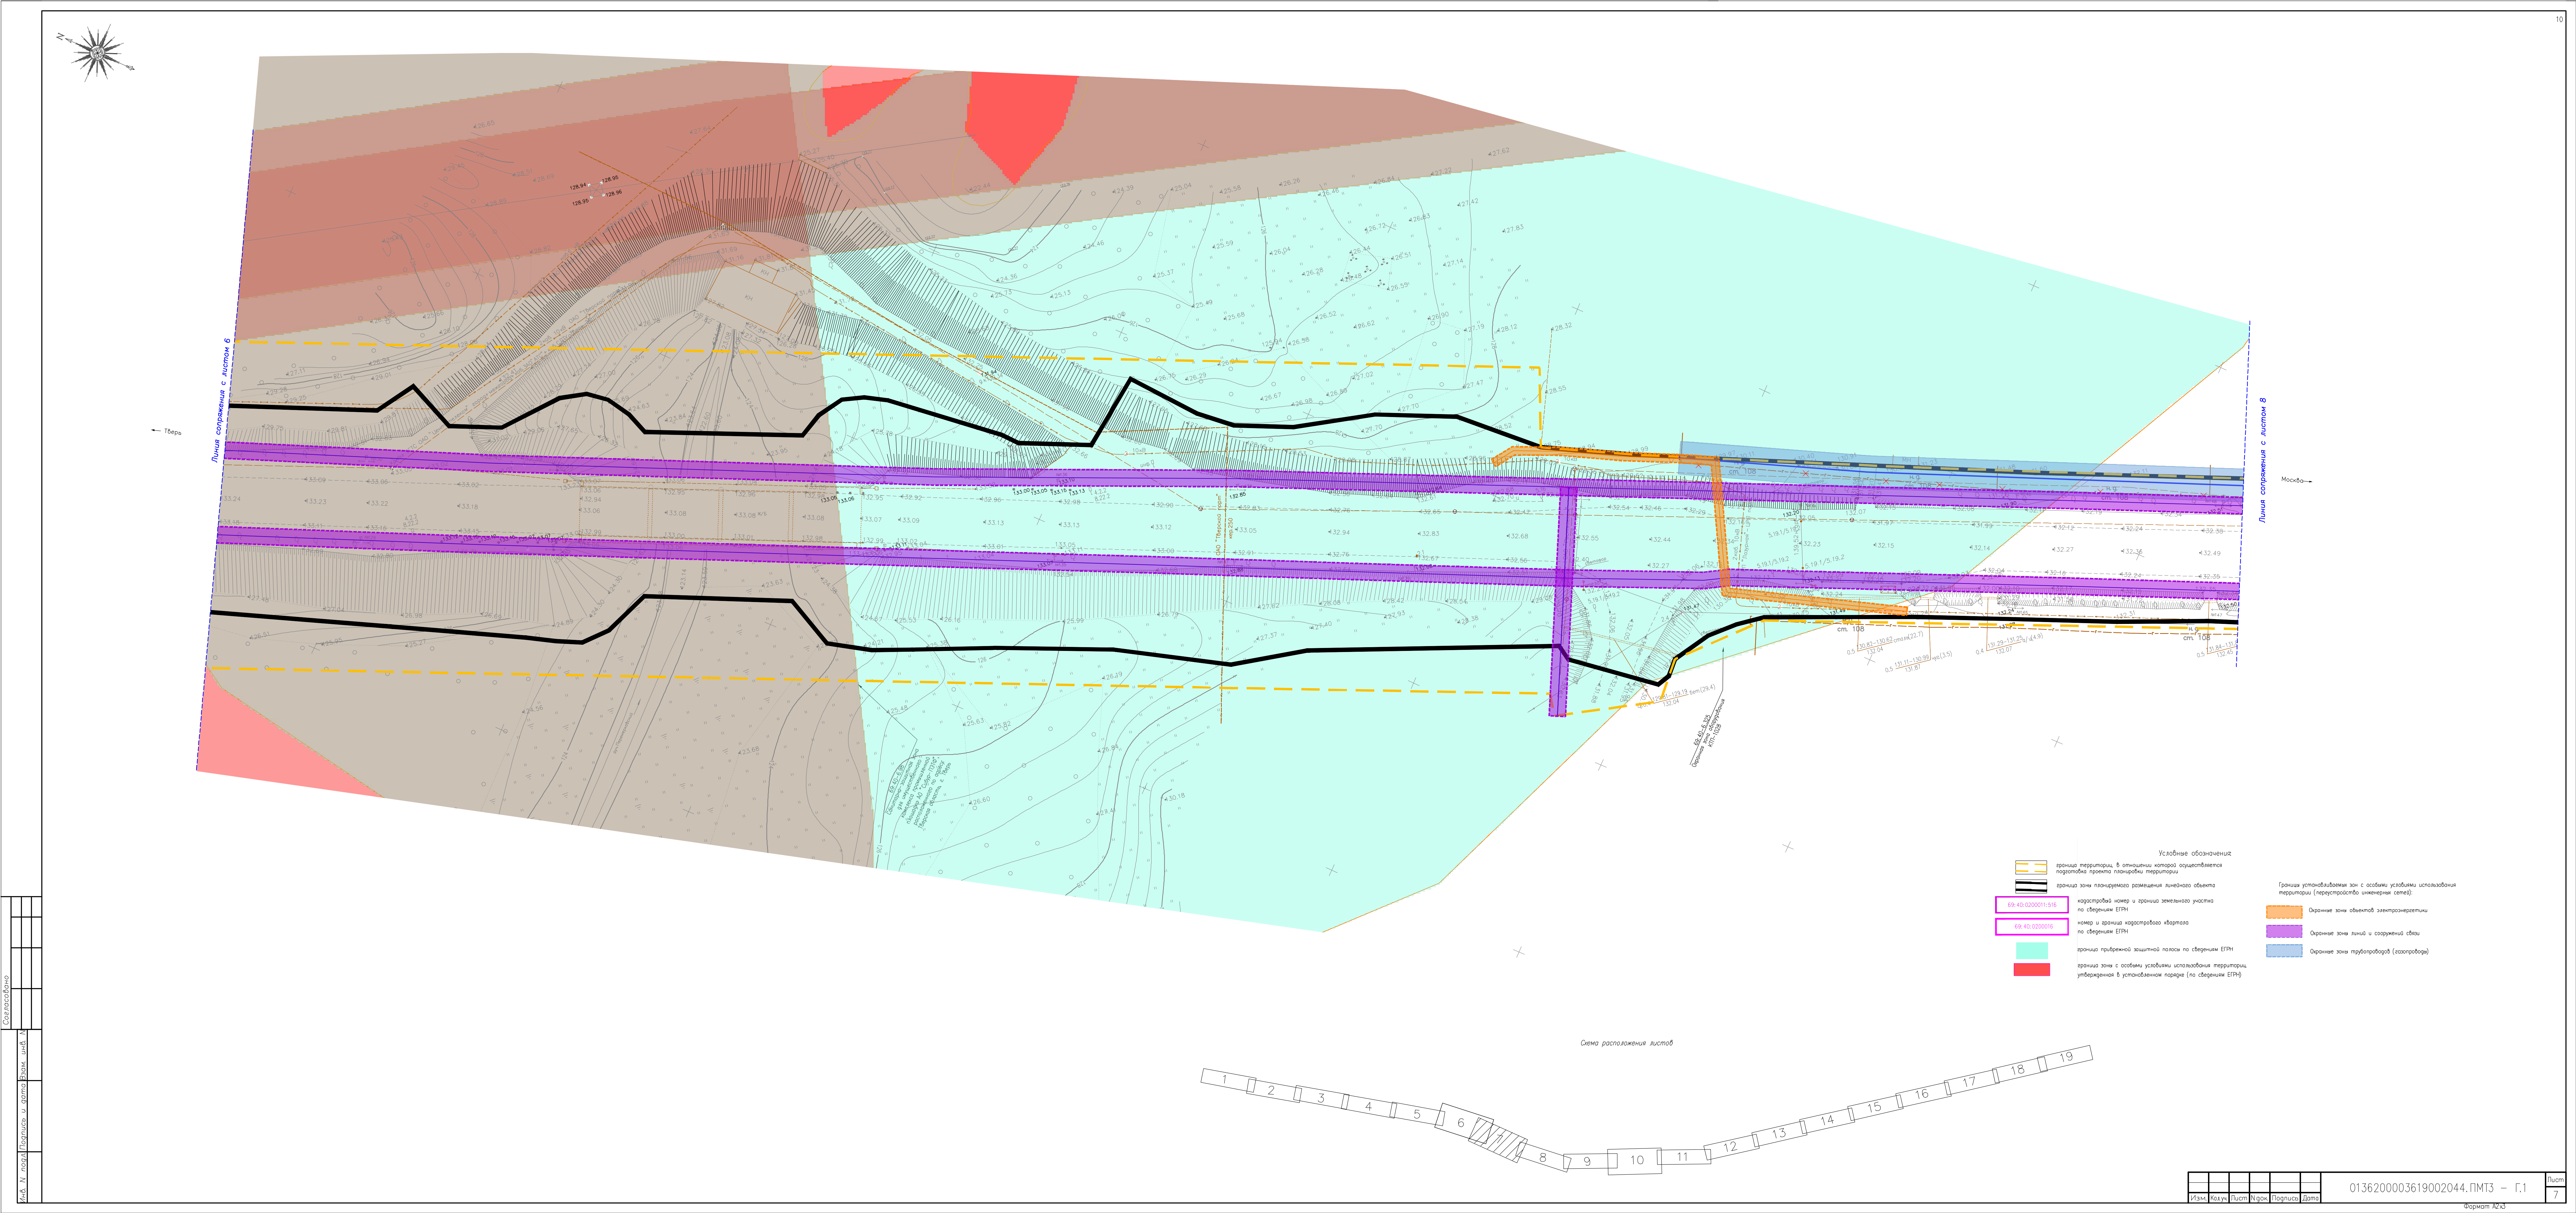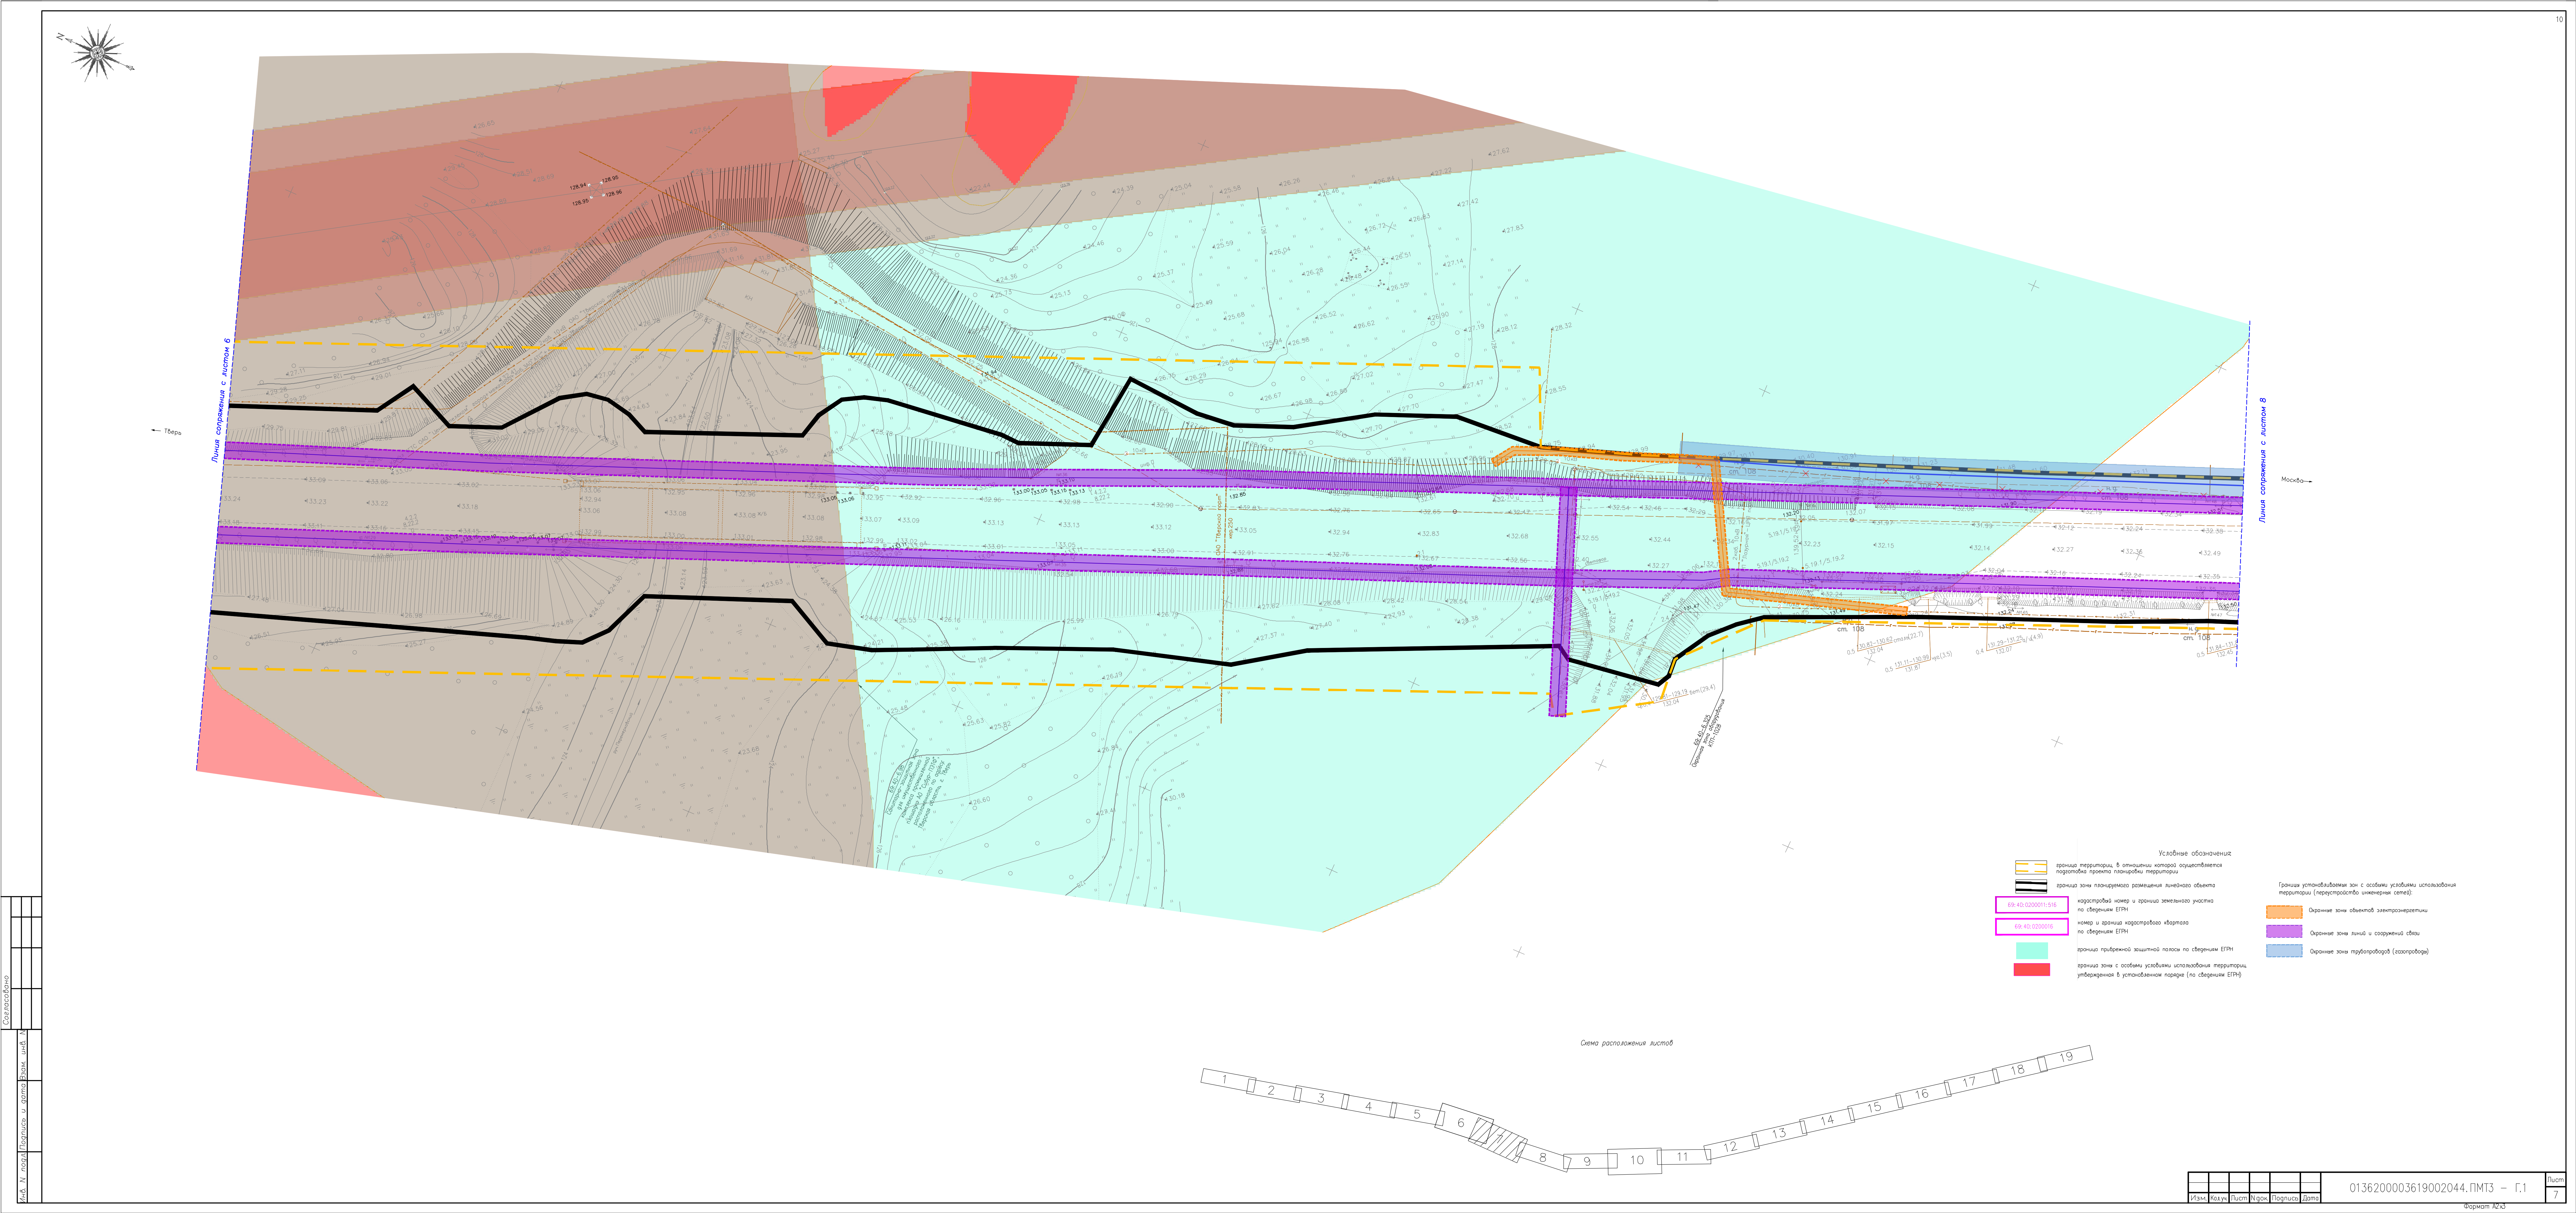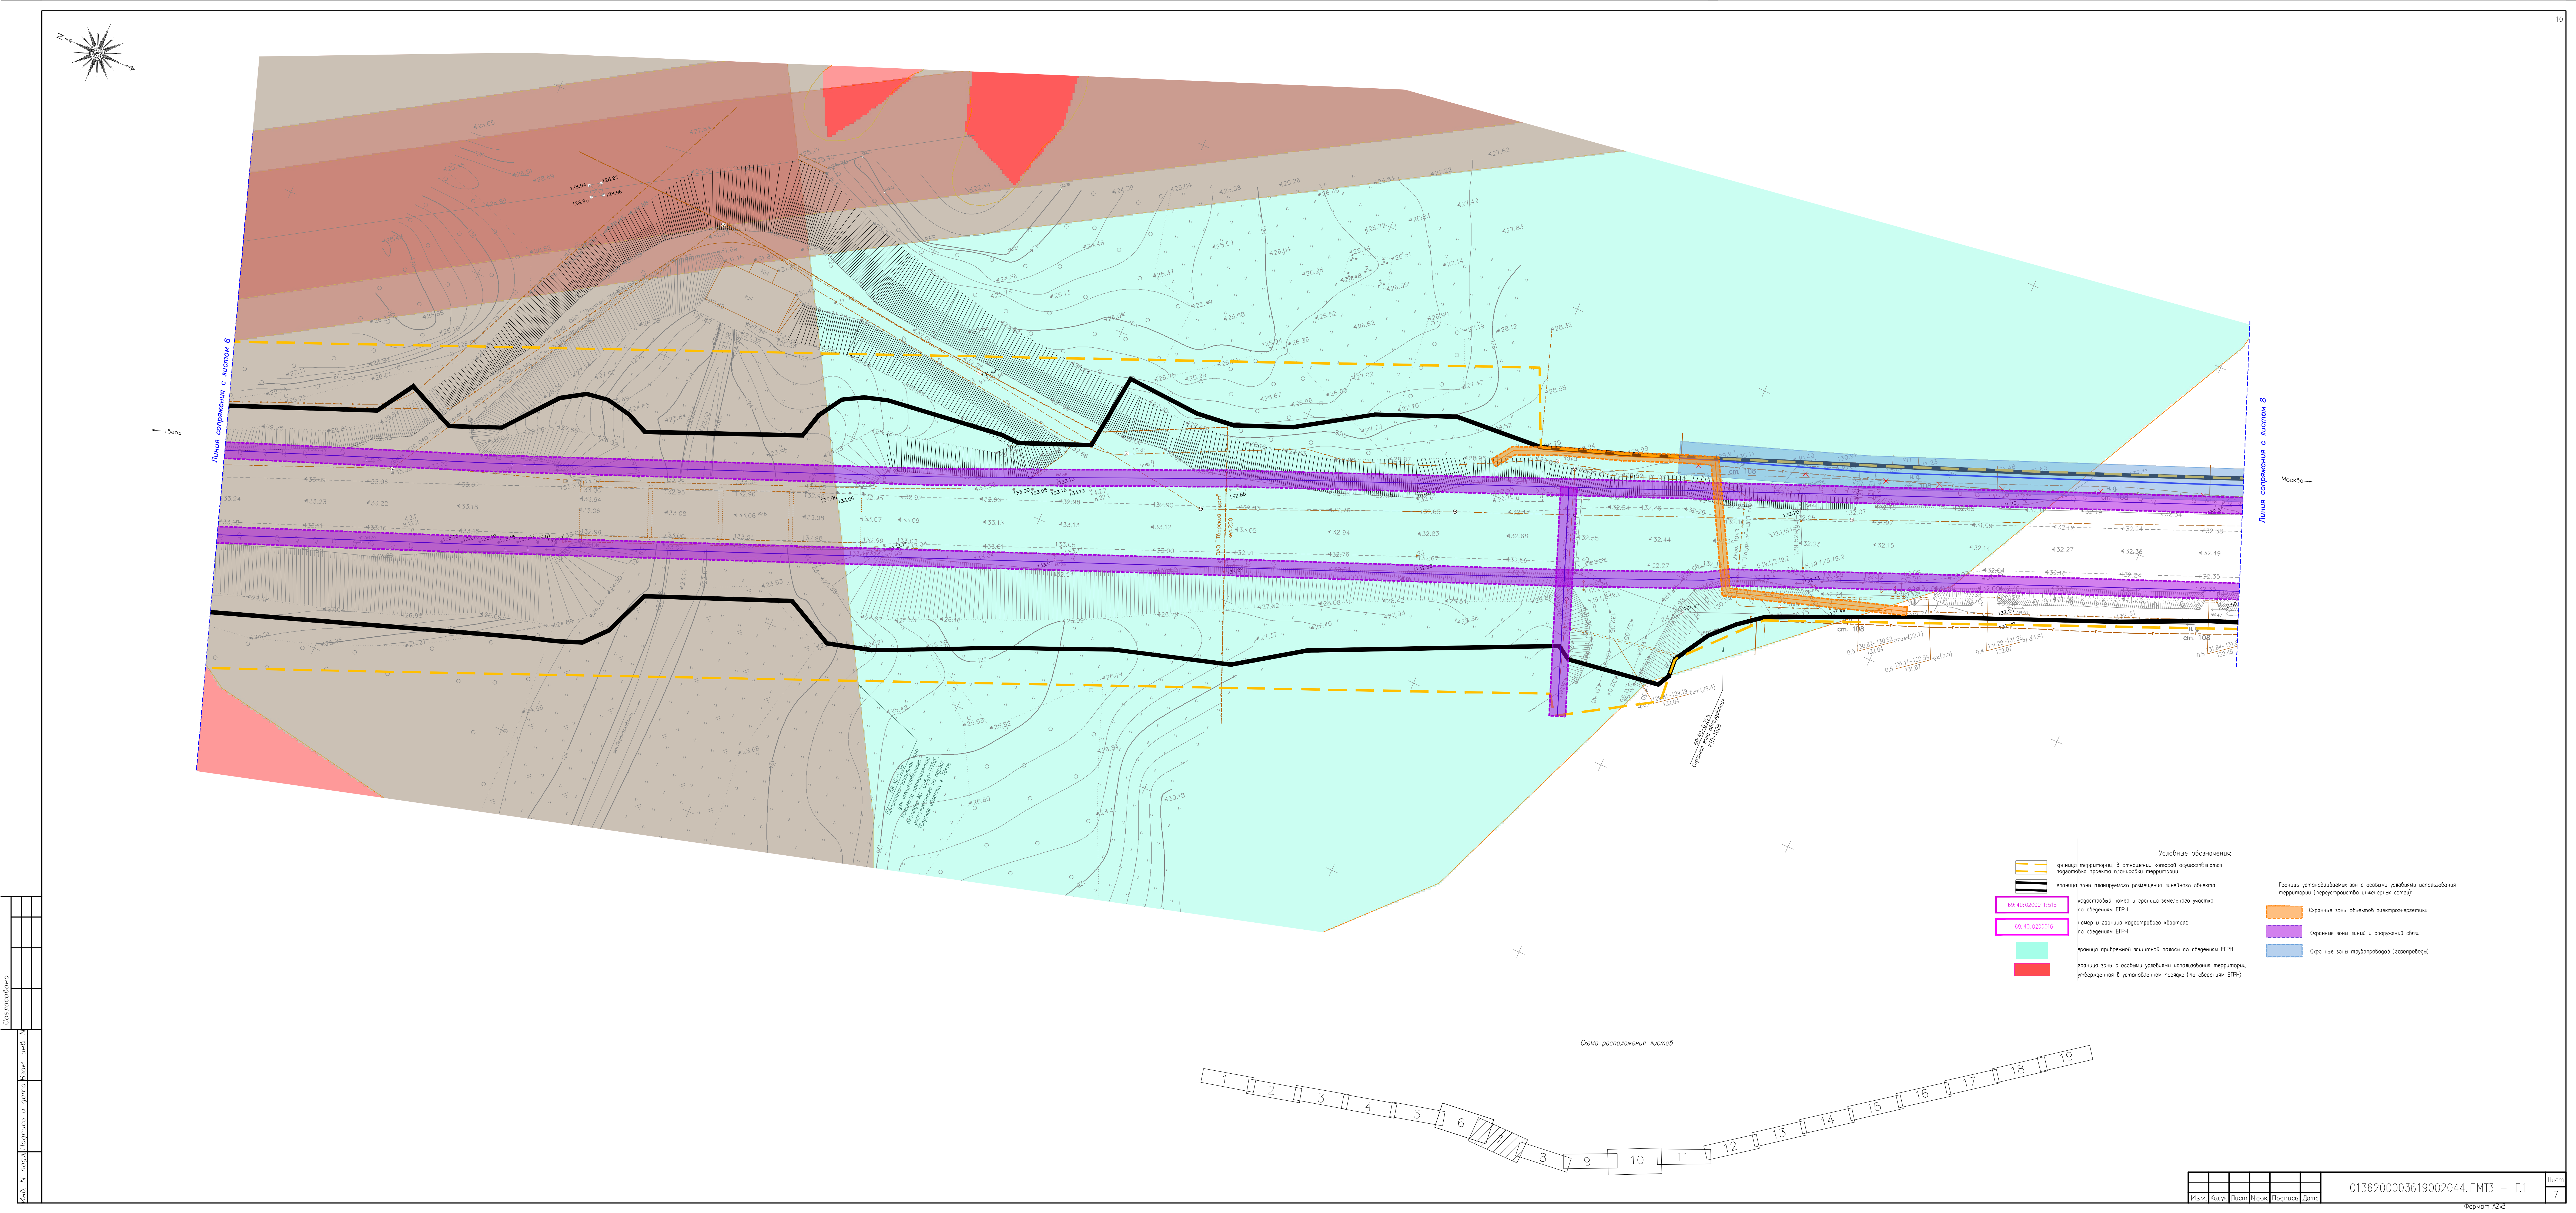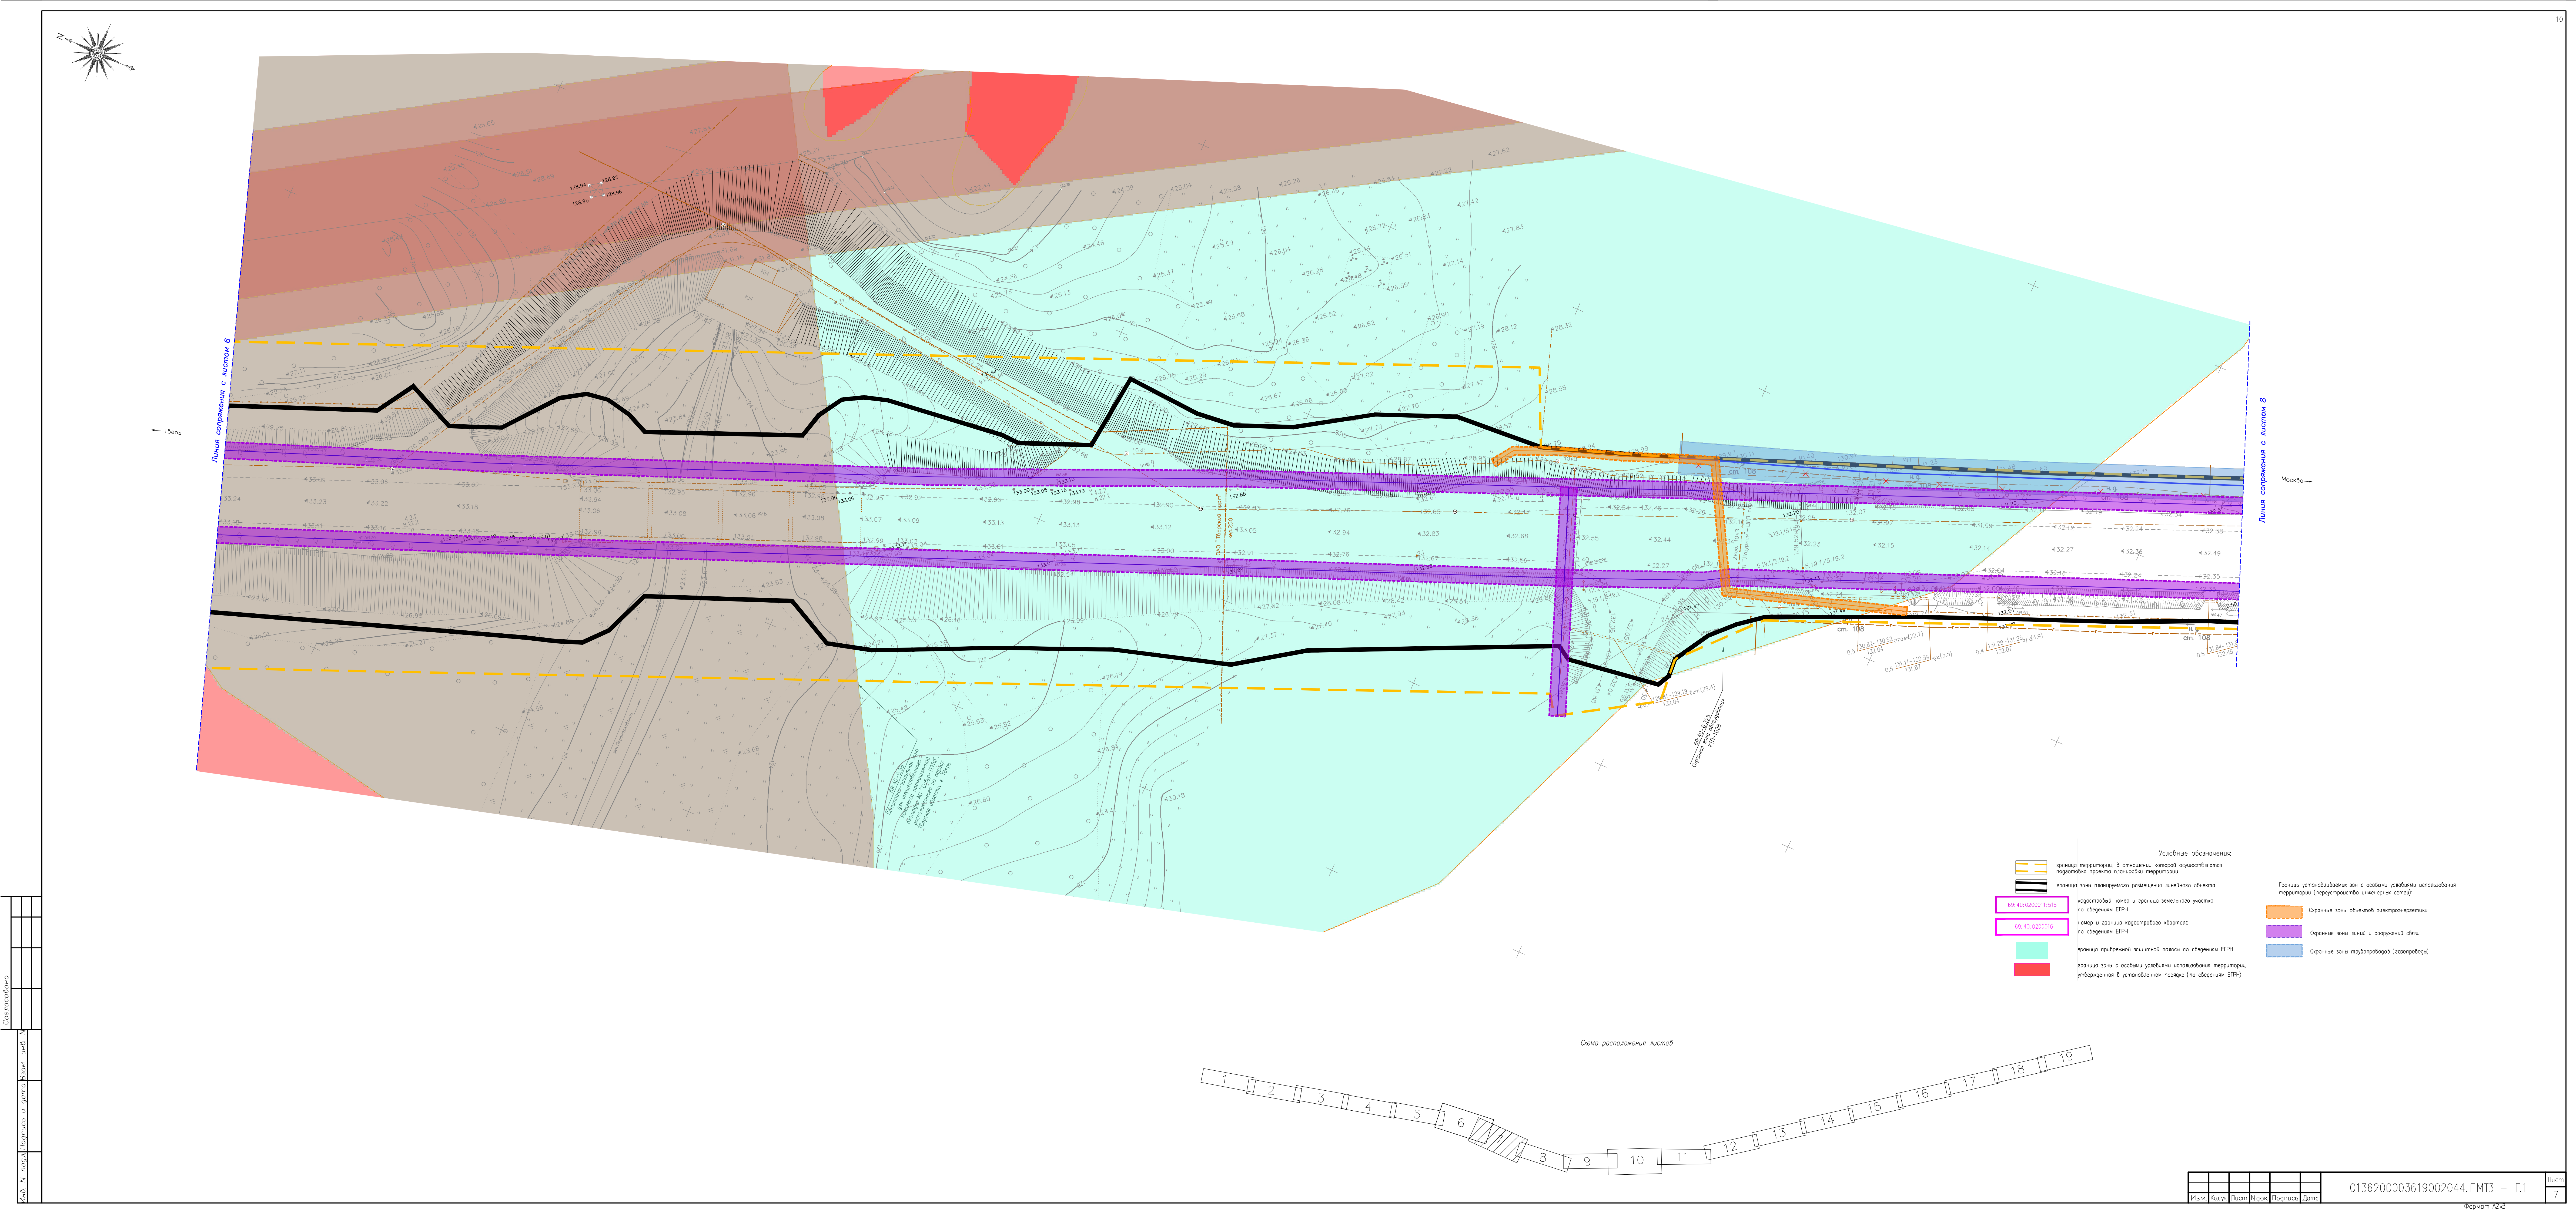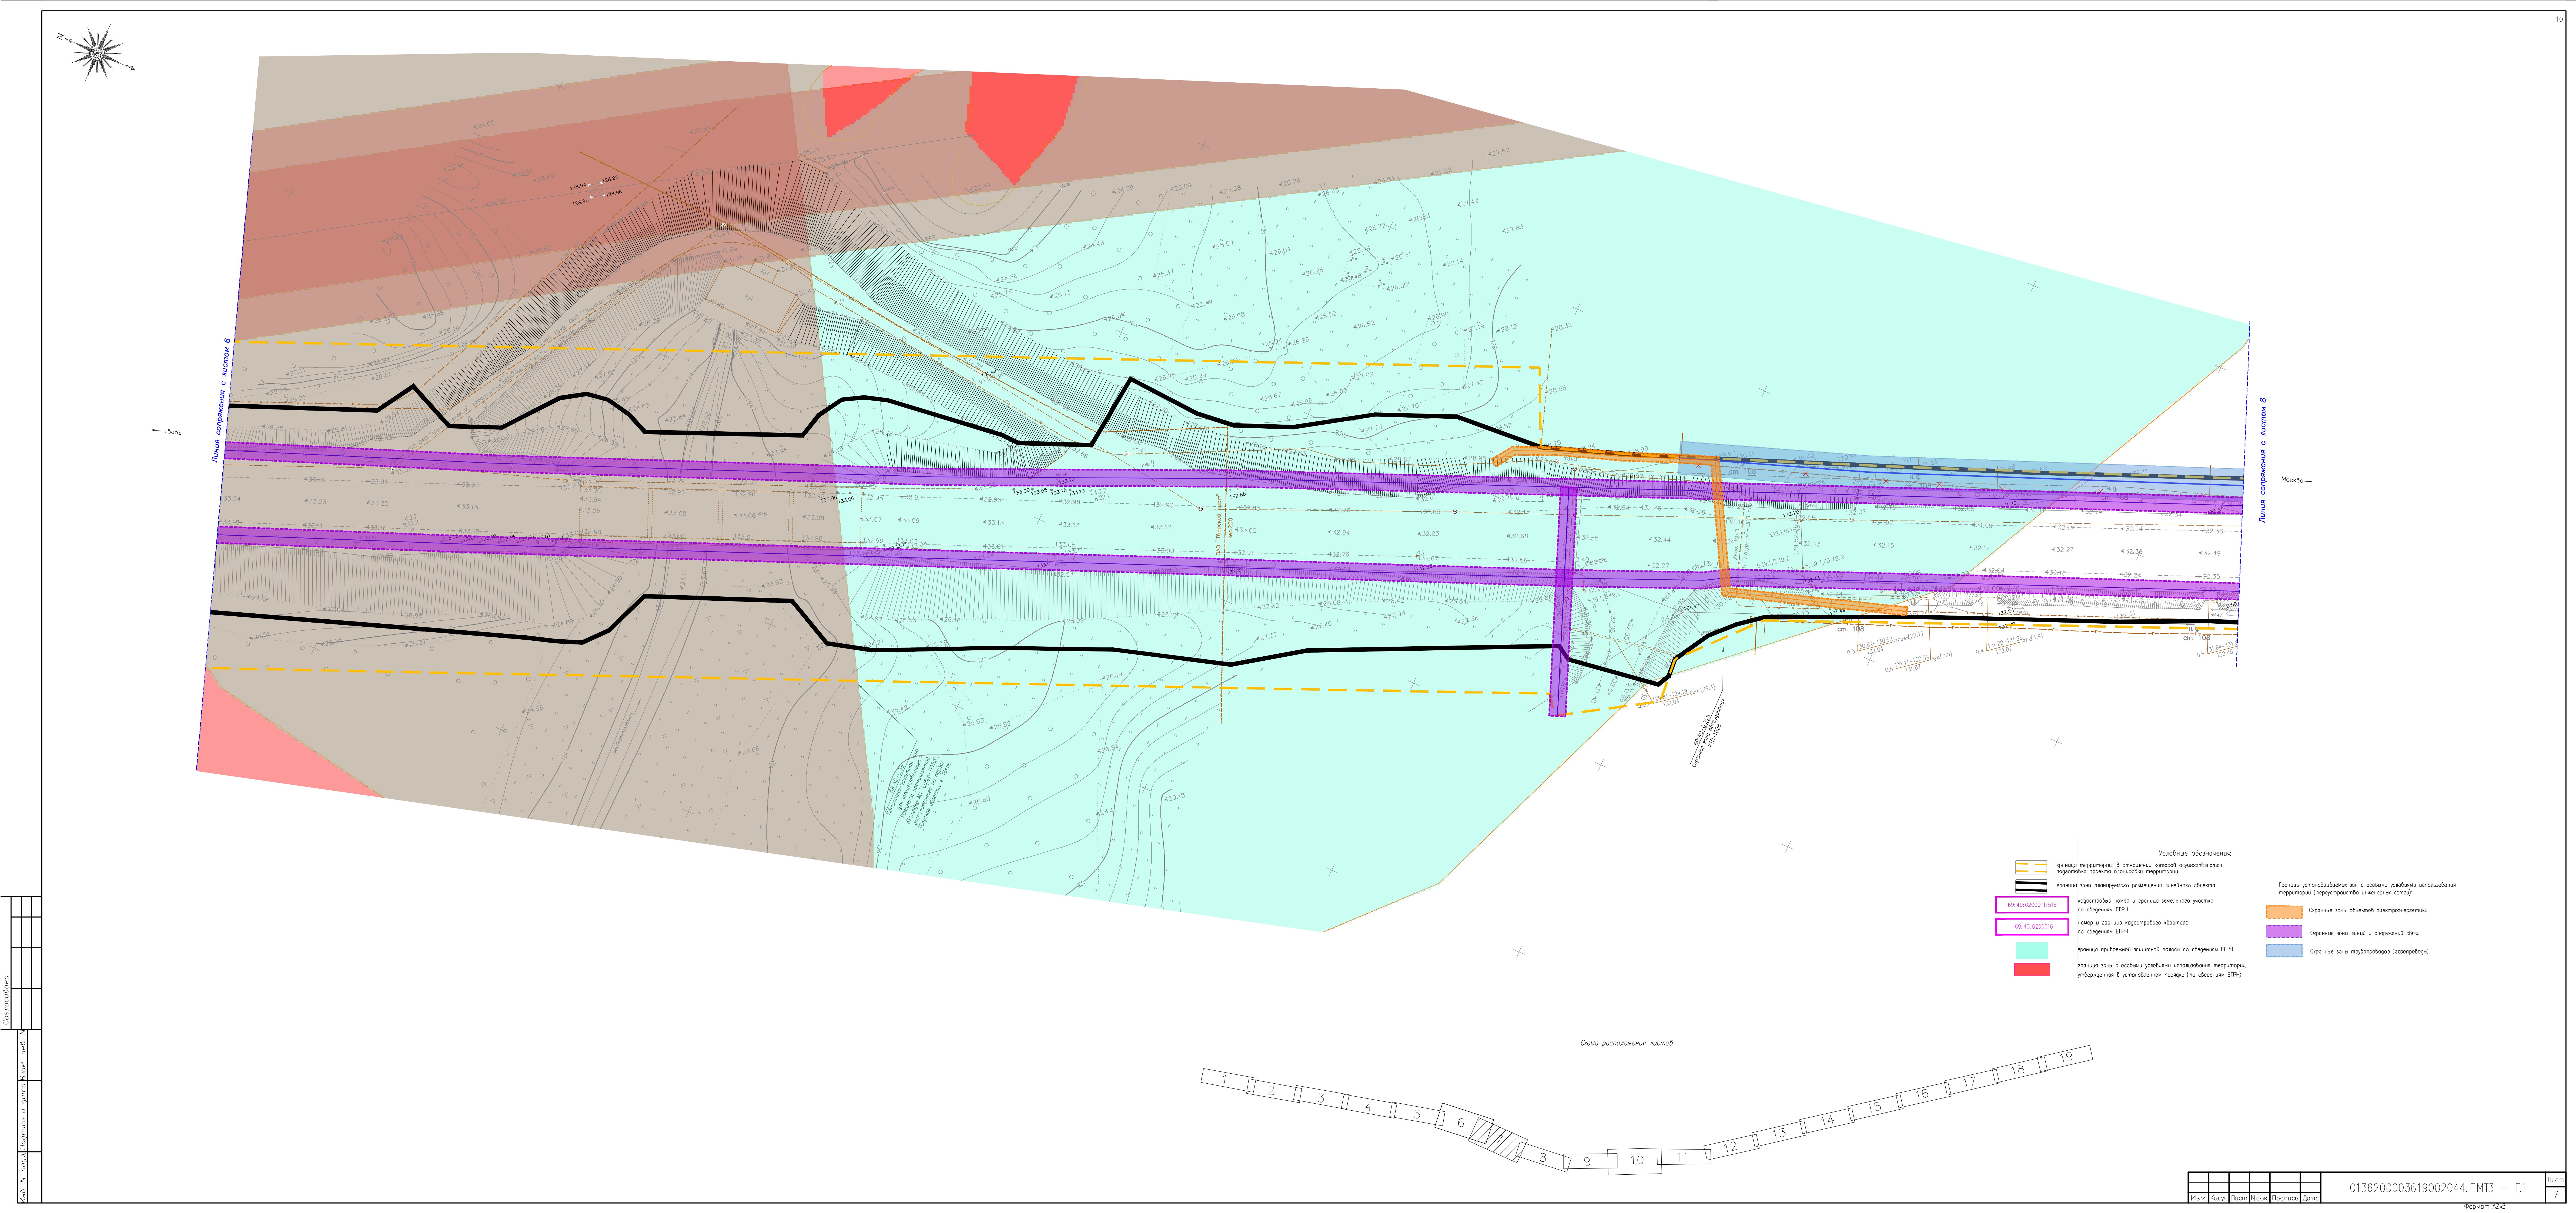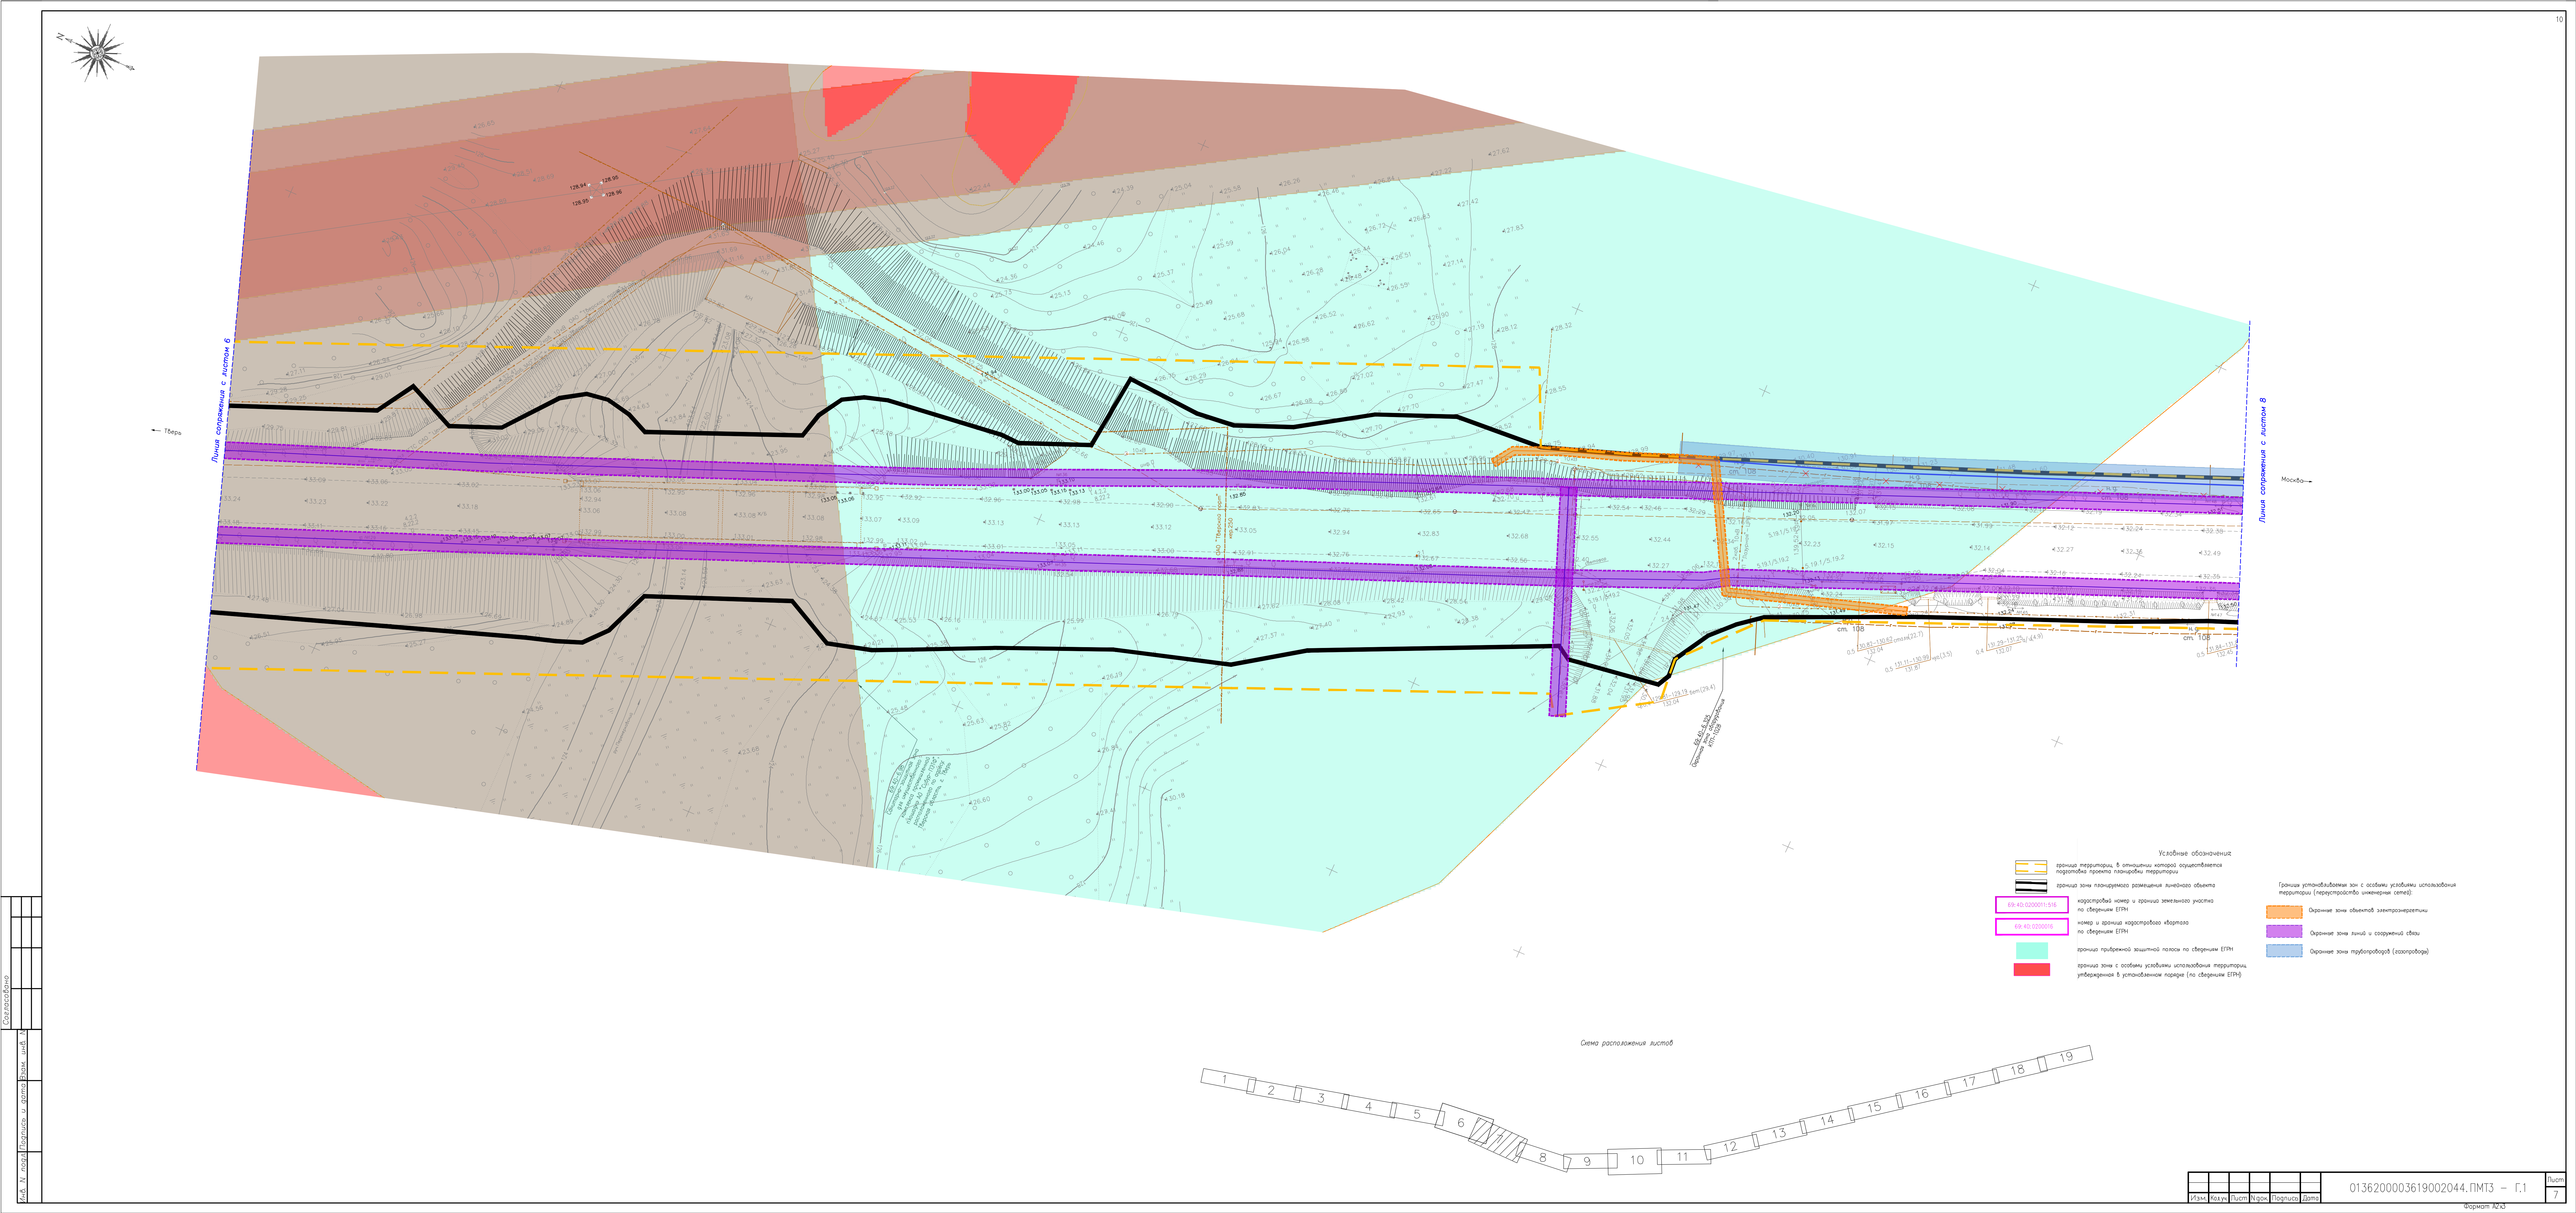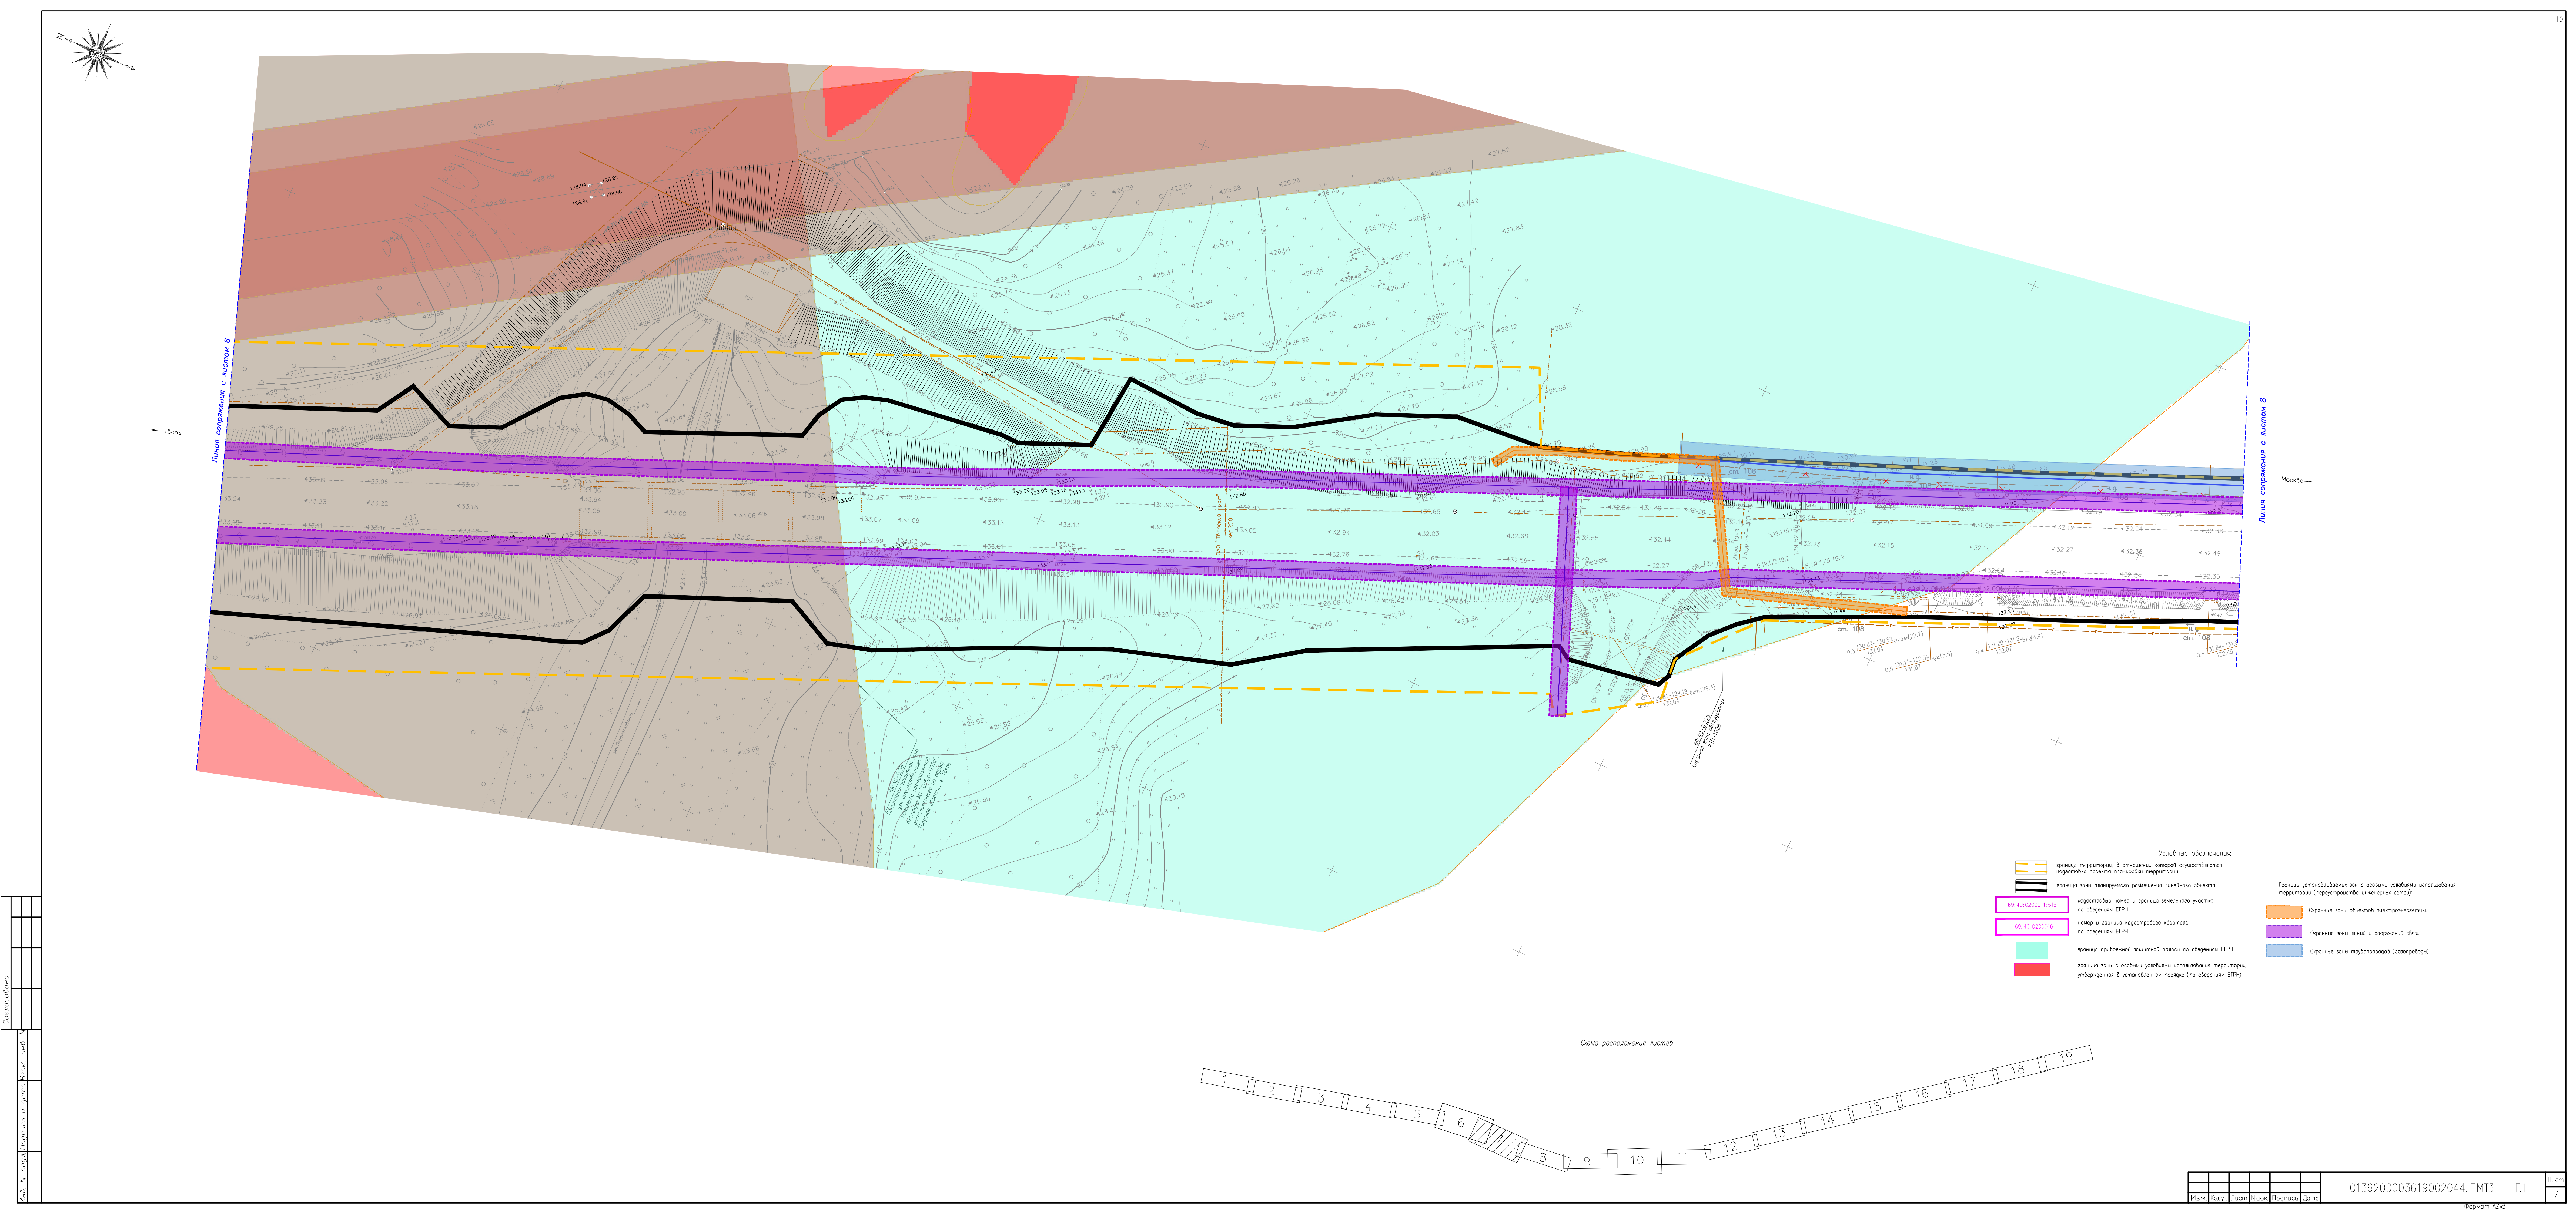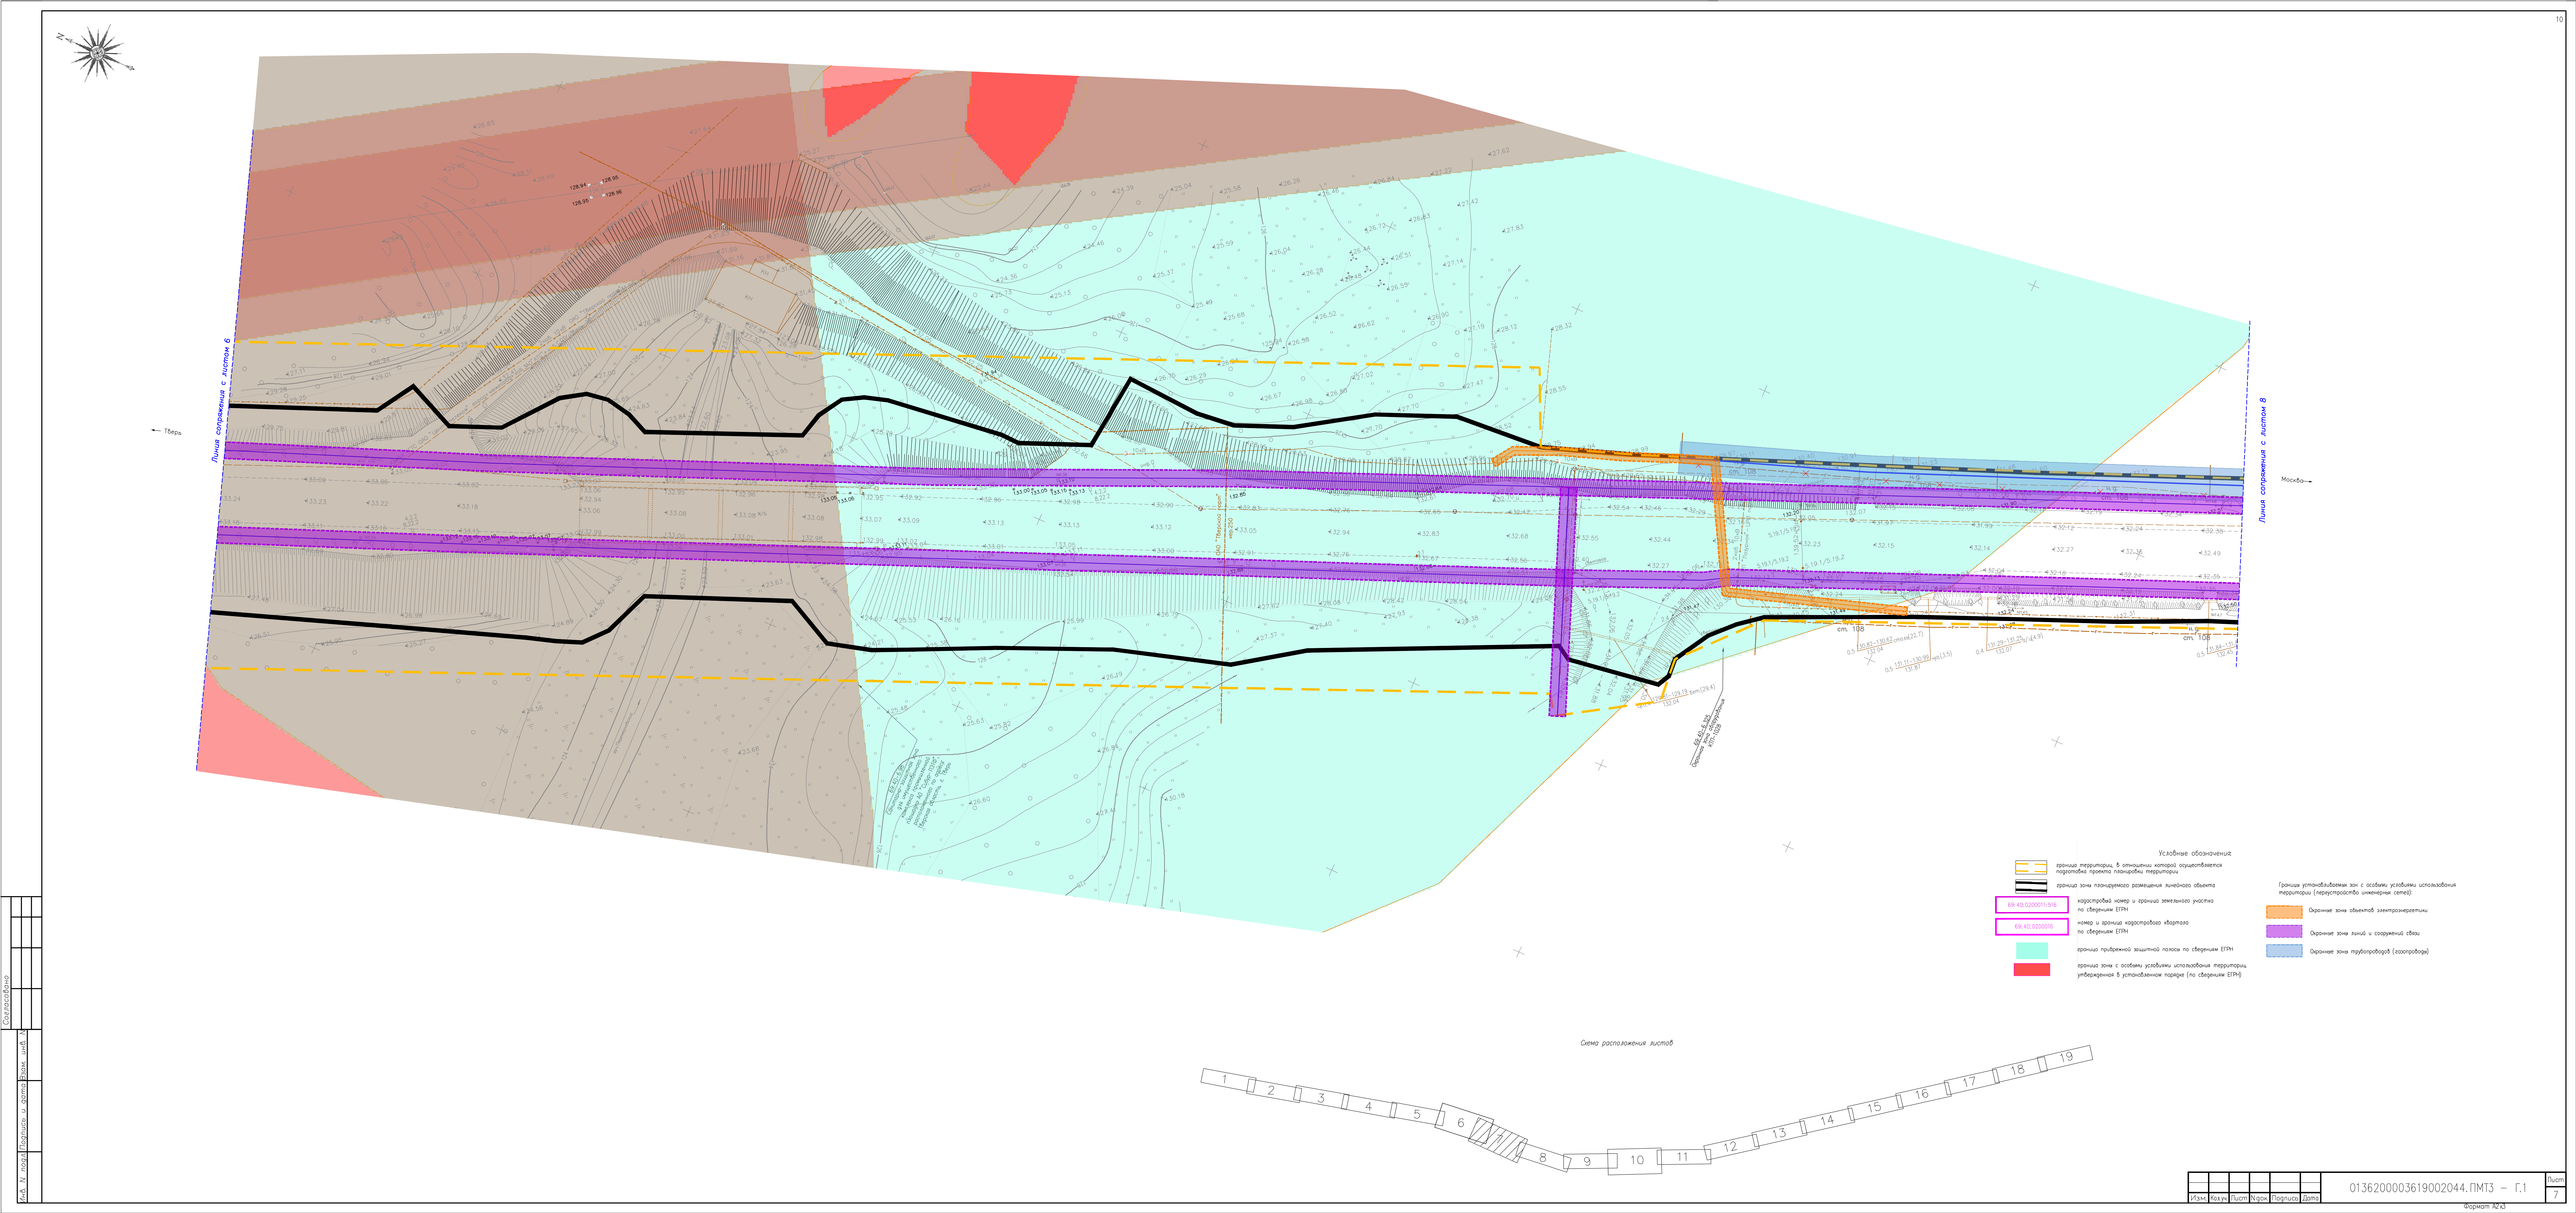

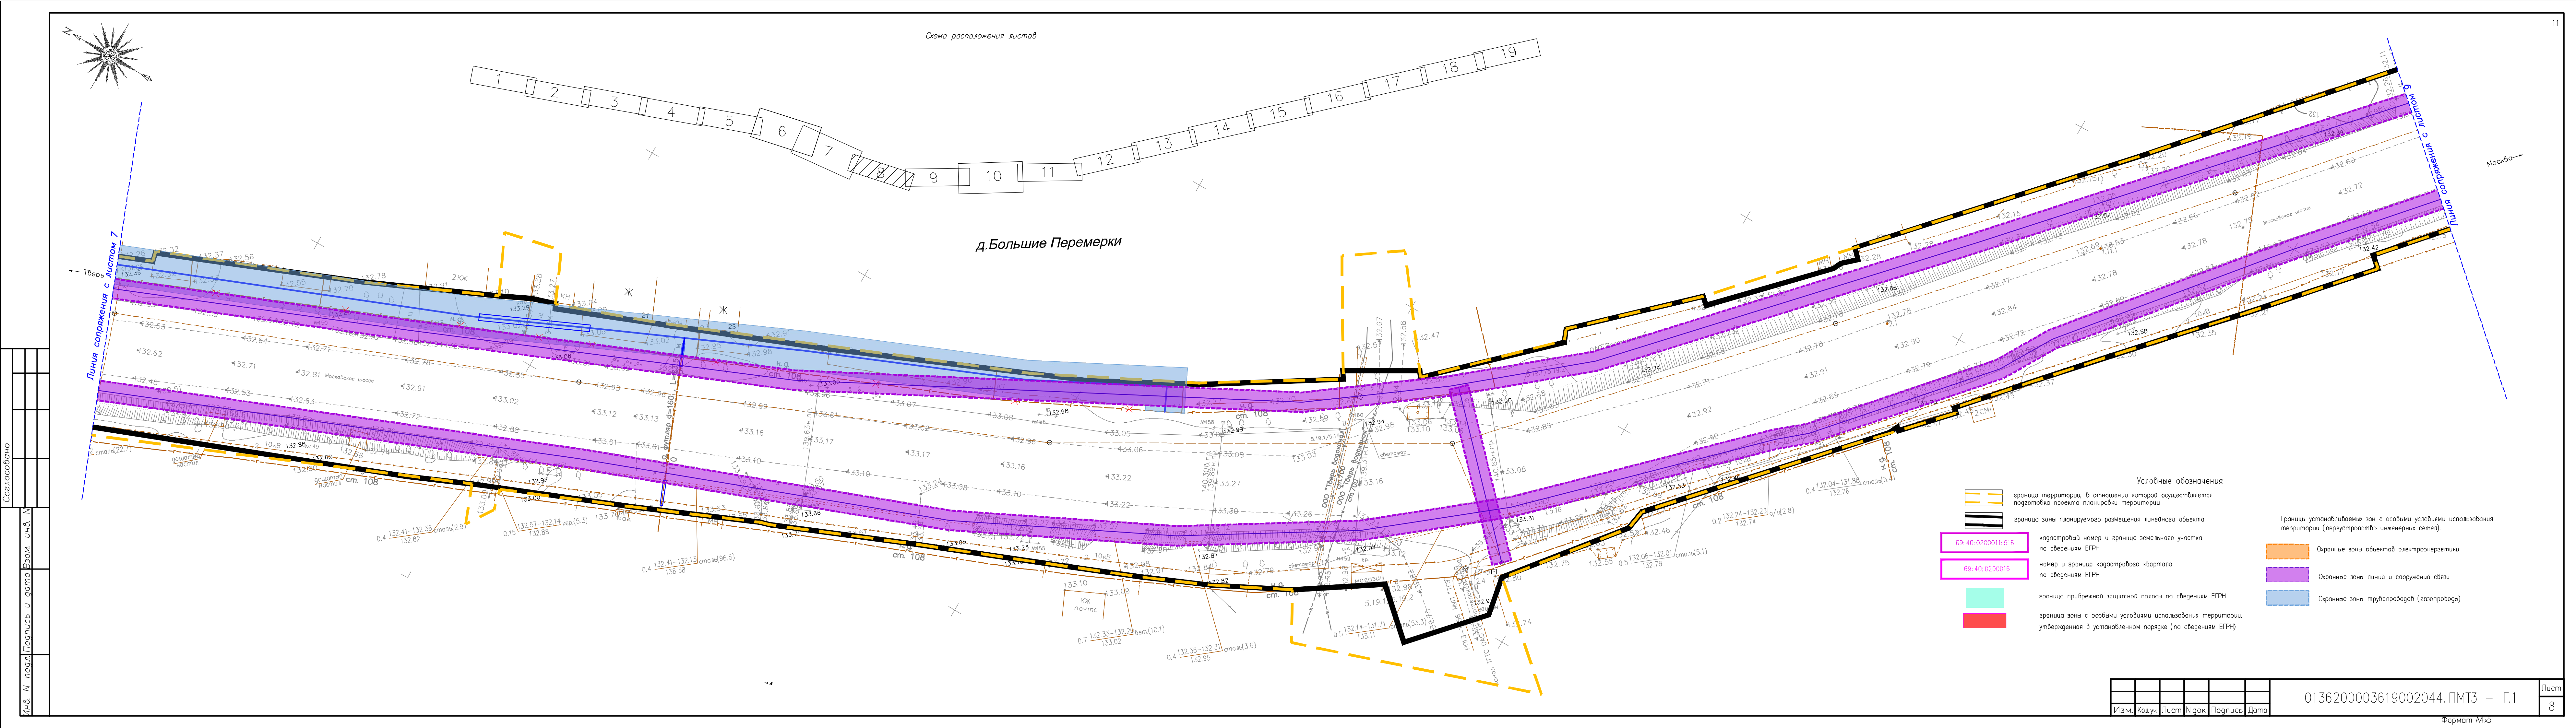


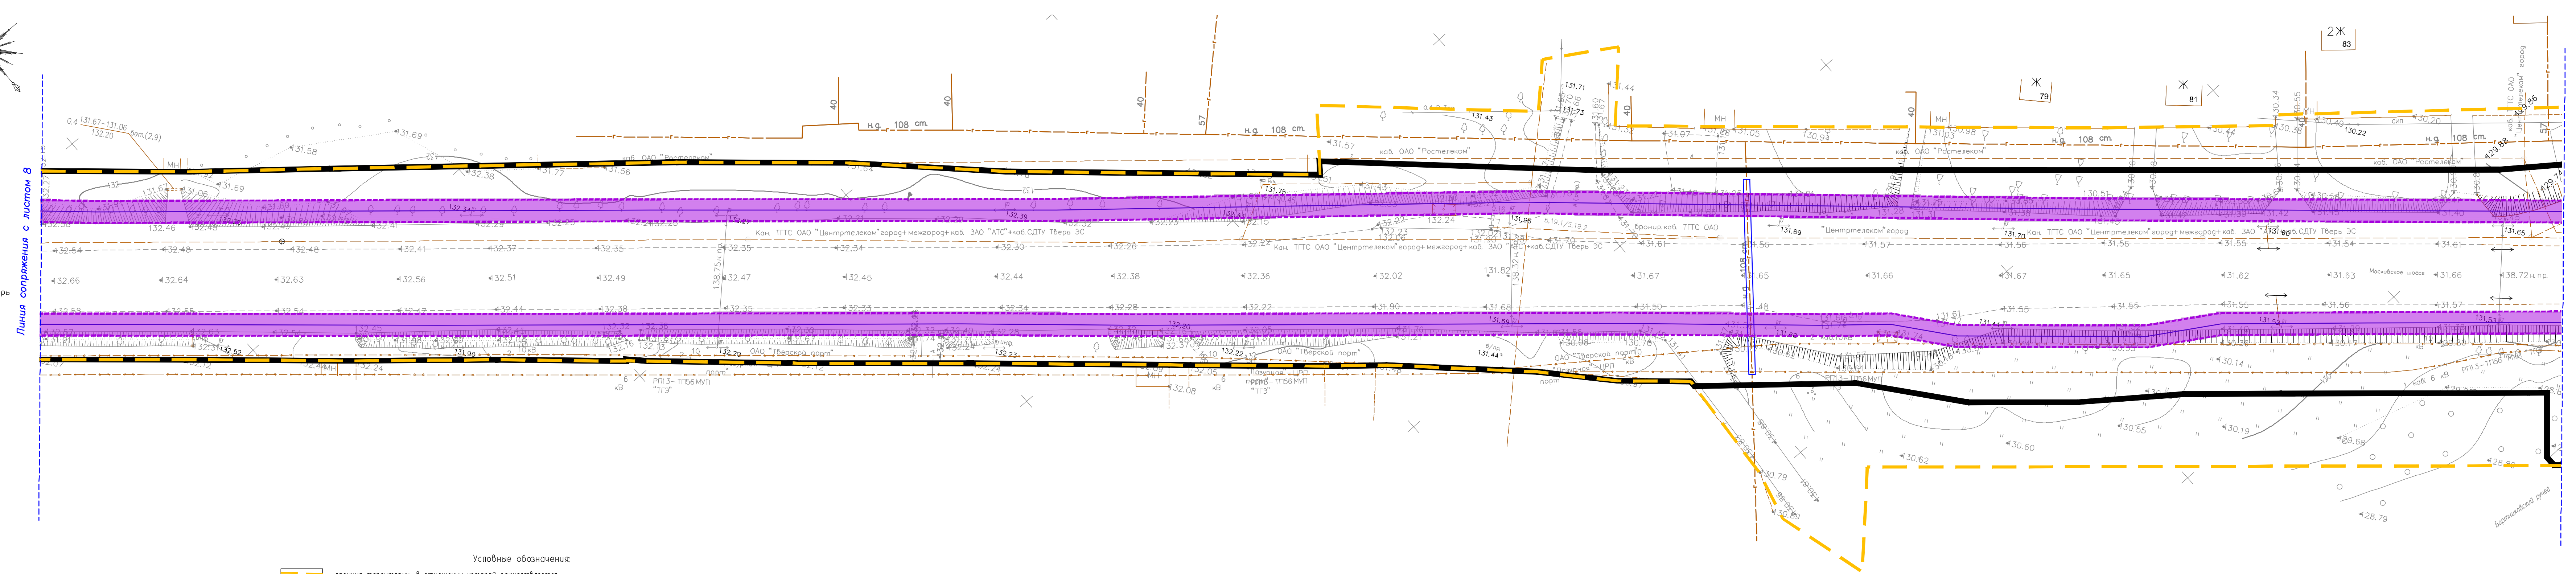


Схема расположения листов

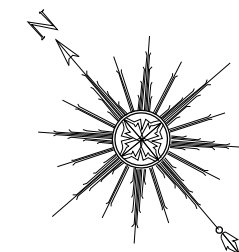

Изм.	Код уч.	Лист	№ док.	Подпись	Дата	

0136200003619002044.ПМТЗ – Г.1

Лист
9


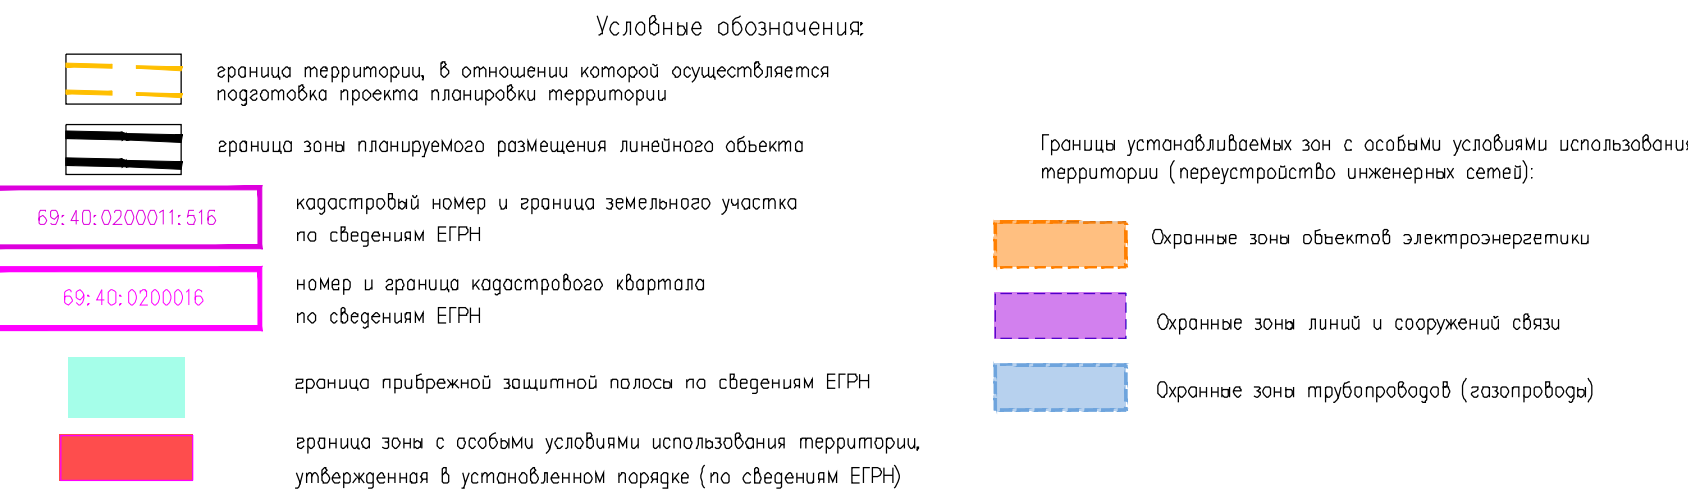


Схема расположения листов

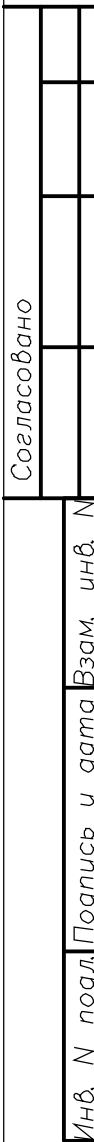

Длина сопряжения с листом 10

Условные обозначения

ц, в отношении которой осуществляется
о планировки территории

руемого размещения линейного объекта

й номер и граница земельного участка

м ЕГРН

раница кадастрового квартала

м ЕГРН

брежной защитной полосы по сведениям ЕГРН

с с особыми условиями использования территории,


ра в установленном порядке (по сведениям ЕГРН)


Границы устанавливаемых зон с особыми условиями использования
территории (перестроительство инженерных сетей):


 Охранная зона объектов электроэнергетики

 Охранная зона линий и сооружений связи

 Охранная зона трубопроводов (газопроводов)

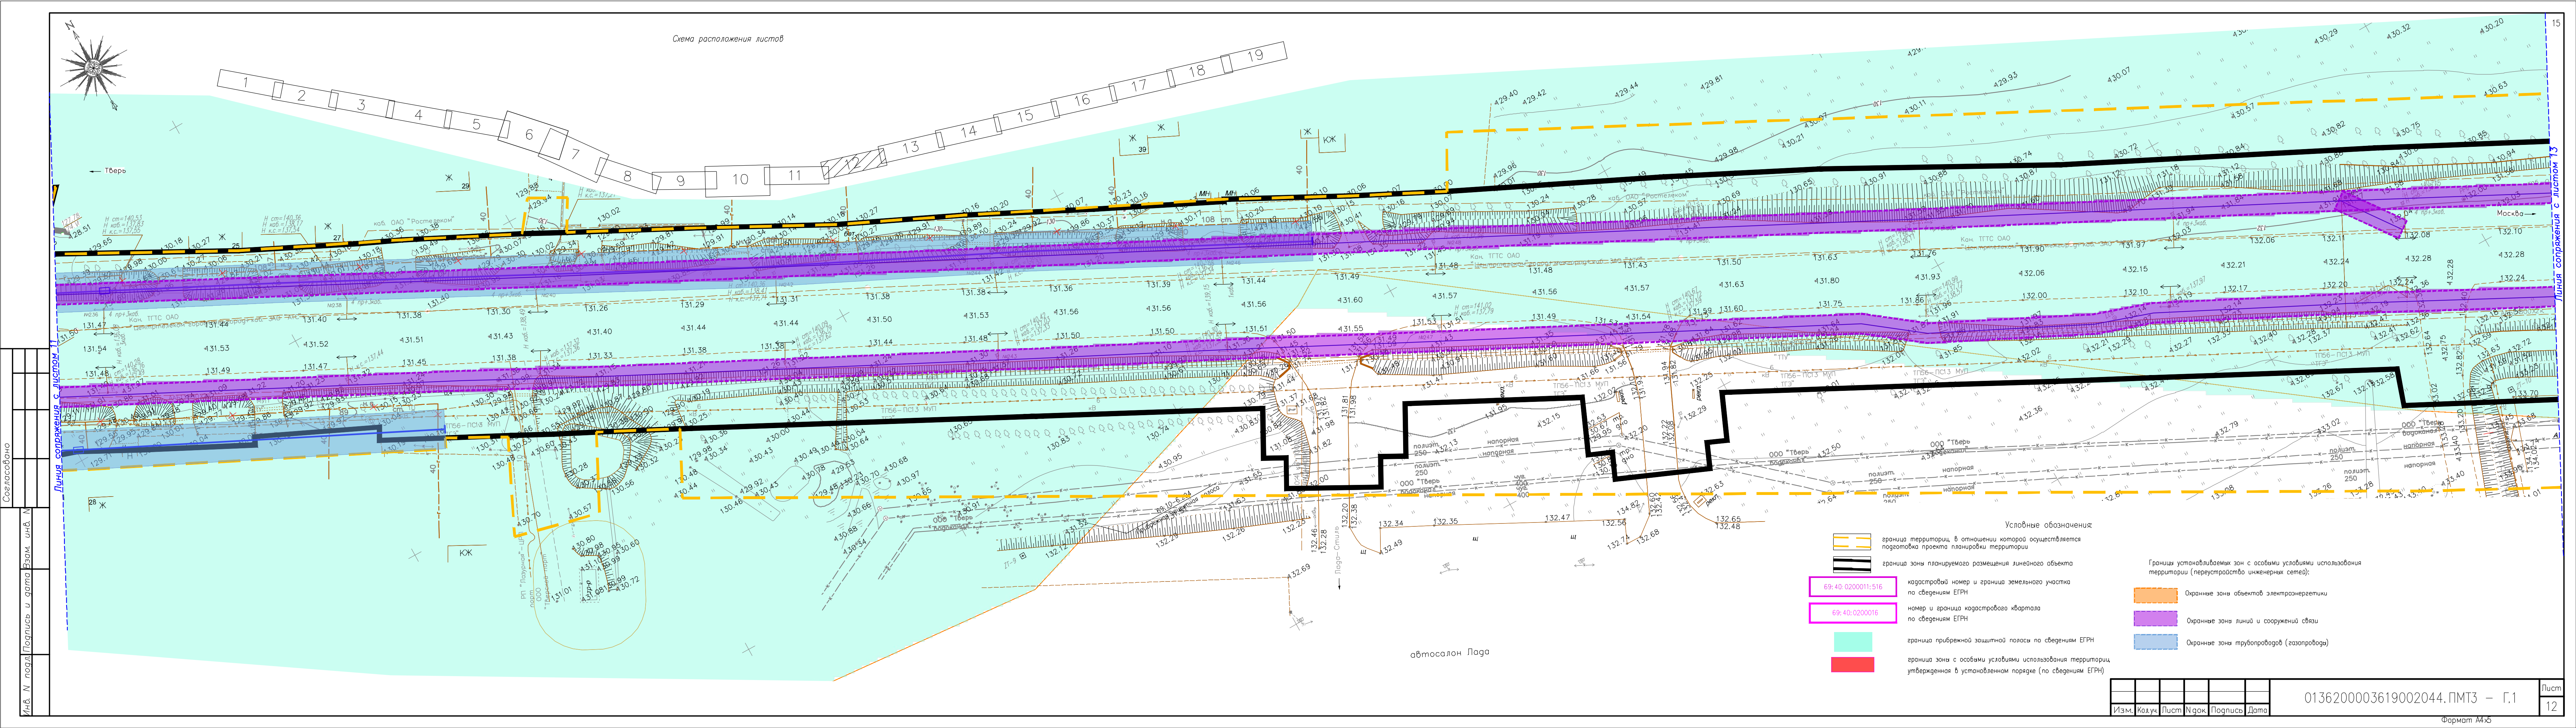

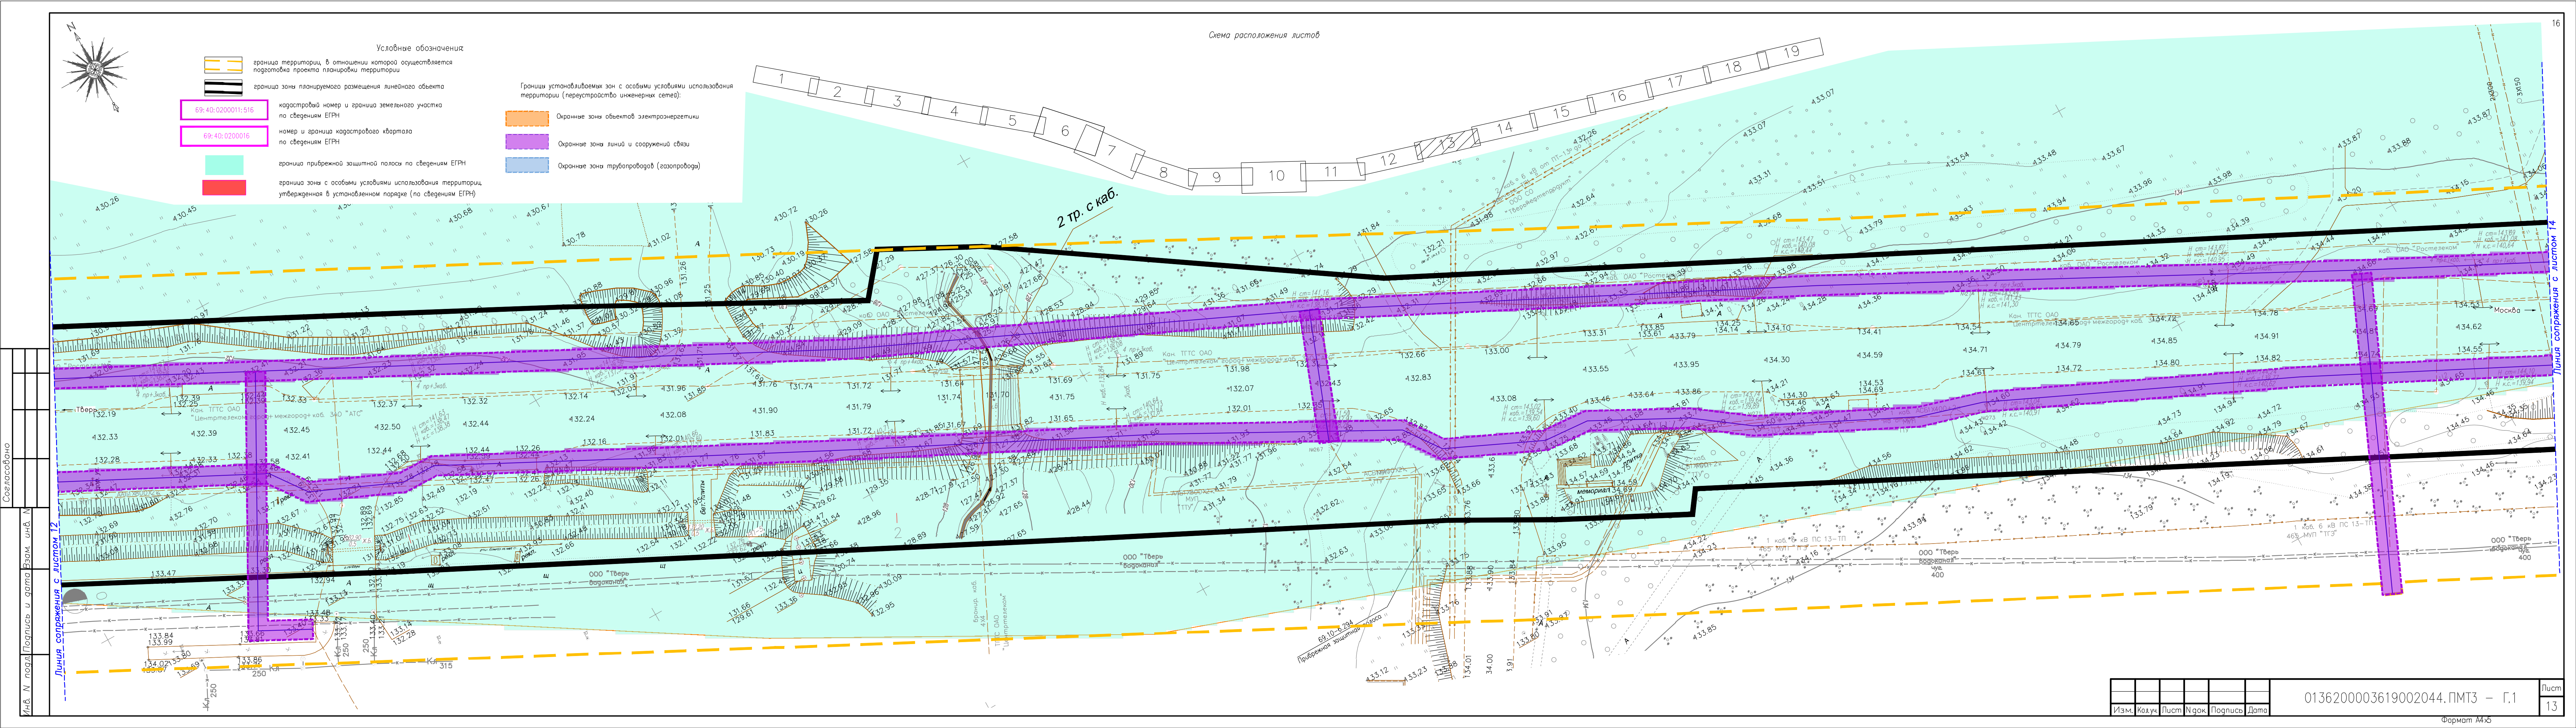

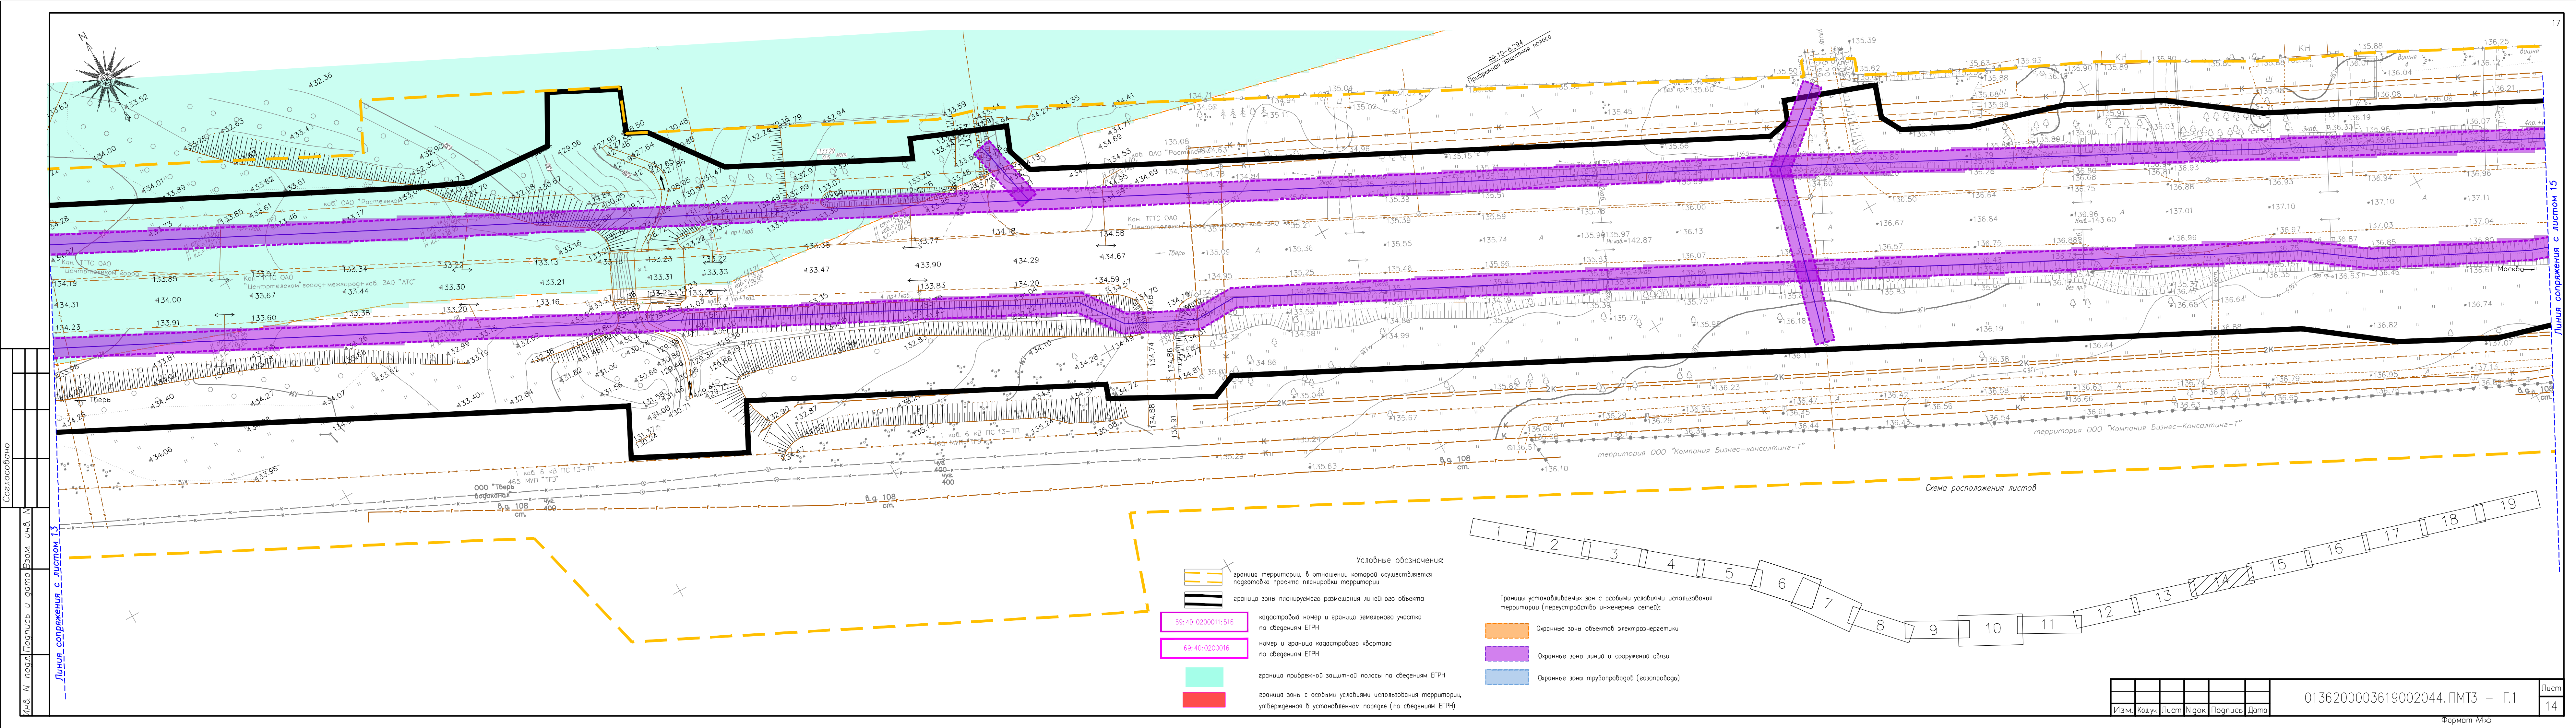

Согласовано

Инв. N подл. Подпись и дата Взам. инв. N


Линия сопряжения с листом 13


Линия сопряжения с листом 15

- Условные обозначения
- граница территории, в отношении которой осуществляется подготовка проекта планировки территории
 - граница зоны планируемого размещения линейного объекта
 - 69:40:0200011:516 кадастровый номер и граница земельного участка по сведениям ЕГРН
 - 69:40:0200016 номер и граница кадастрового квартала по сведениям ЕГРН
 - граница прибрежной защитной полосы по сведениям ЕГРН
 - граница зоны с особыми условиями использования территории, утвержденная в установленном порядке (по сведениям ЕГРН)

- Границы устанавливаемых зон с особыми условиями использования территории (перустройство инженерных сетей):
- Охранные зоны объектов электроэнергетики
 - Охранные зоны линий и сооружений связи
 - Охранные зоны трубопроводов (газопроводов)

Схема расположения листов

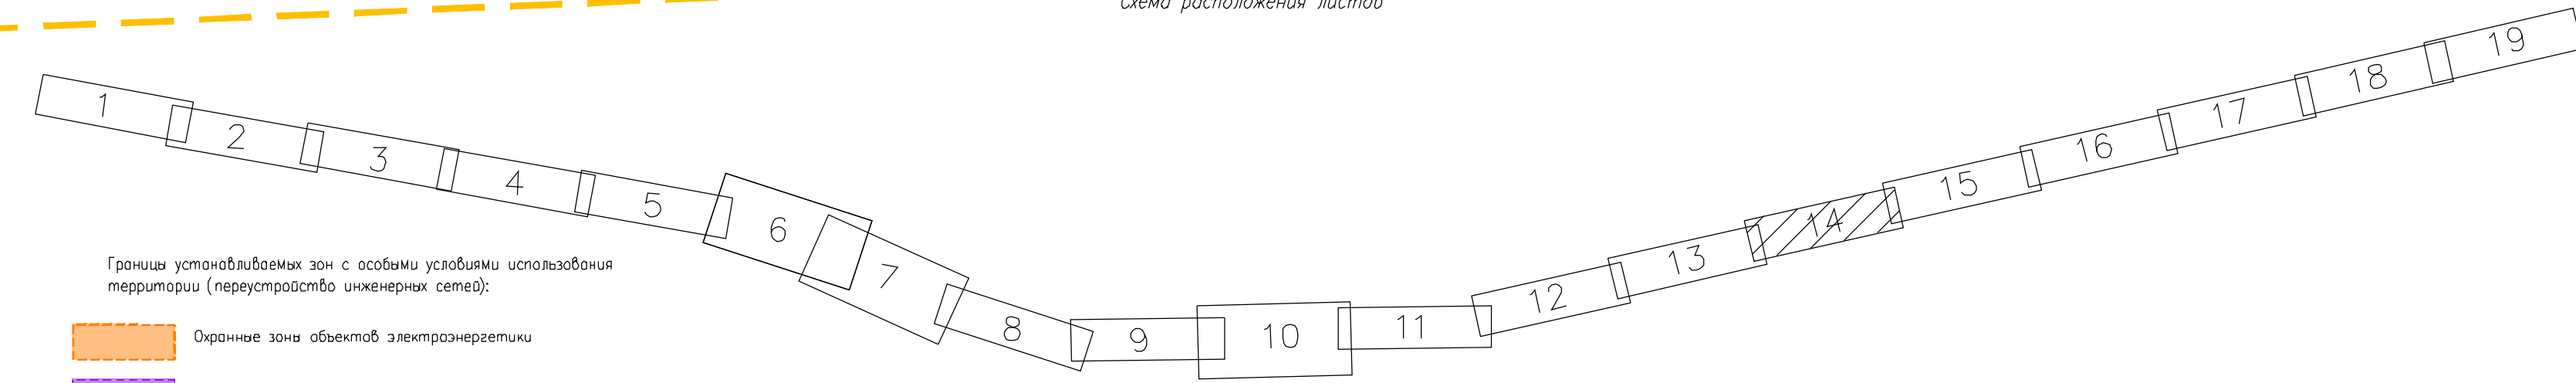

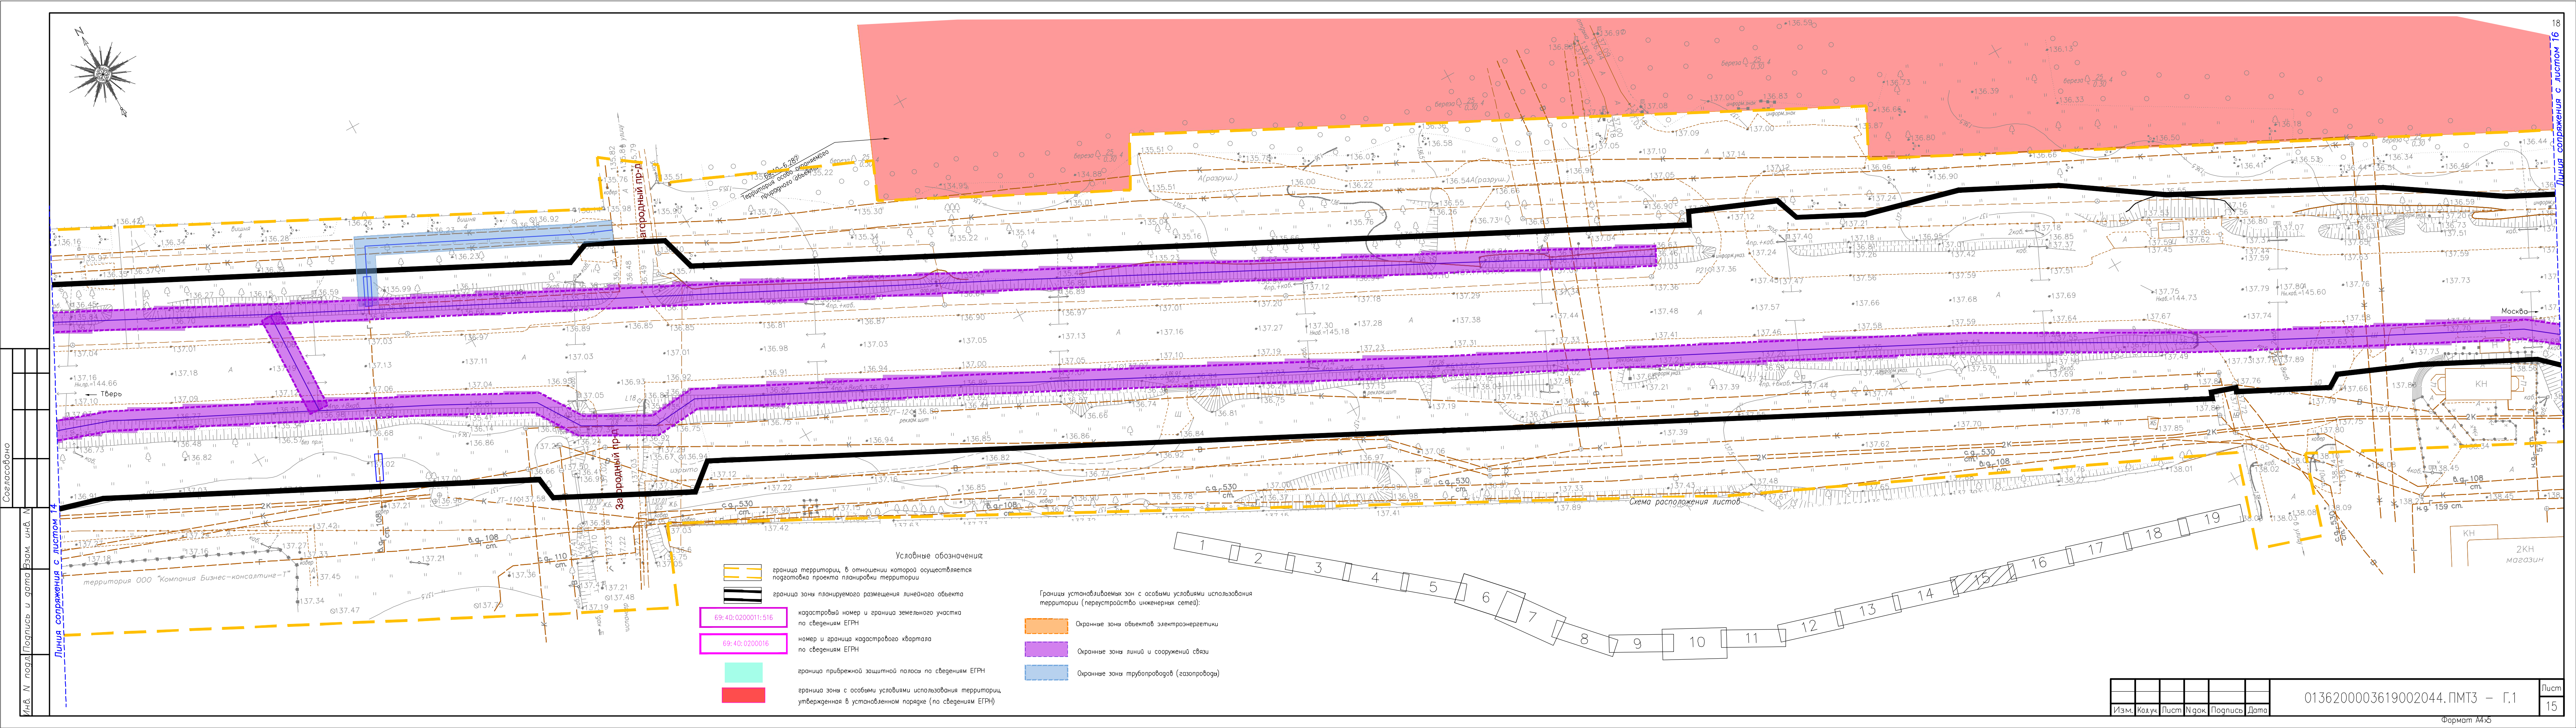


Согласовано


Инв. N подл. Подпись и дата Взам. инв. N


Линия сопряжения с листом 14


Линия сопряжения с листом 16

- Условные обозначения
- граница территории, в отношении которой осуществляется подготовка проекта планировки территории
 - граница зоны планируемого размещения линейного объекта
 - кадастровый номер и граница земельного участка по сведениям ЕГРН
 - номер и граница кадастрового квартала по сведениям ЕГРН
 - граница прибрежной защитной полосы по сведениям ЕГРН
 - граница зоны с особыми условиями использования территории, утвержденная в установленном порядке (по сведениям ЕГРН)
 - Охранные зоны объектов электроэнергетики
 - Охранные зоны линий и сооружений связи
 - Охранные зоны трубопроводов (газопроводов)

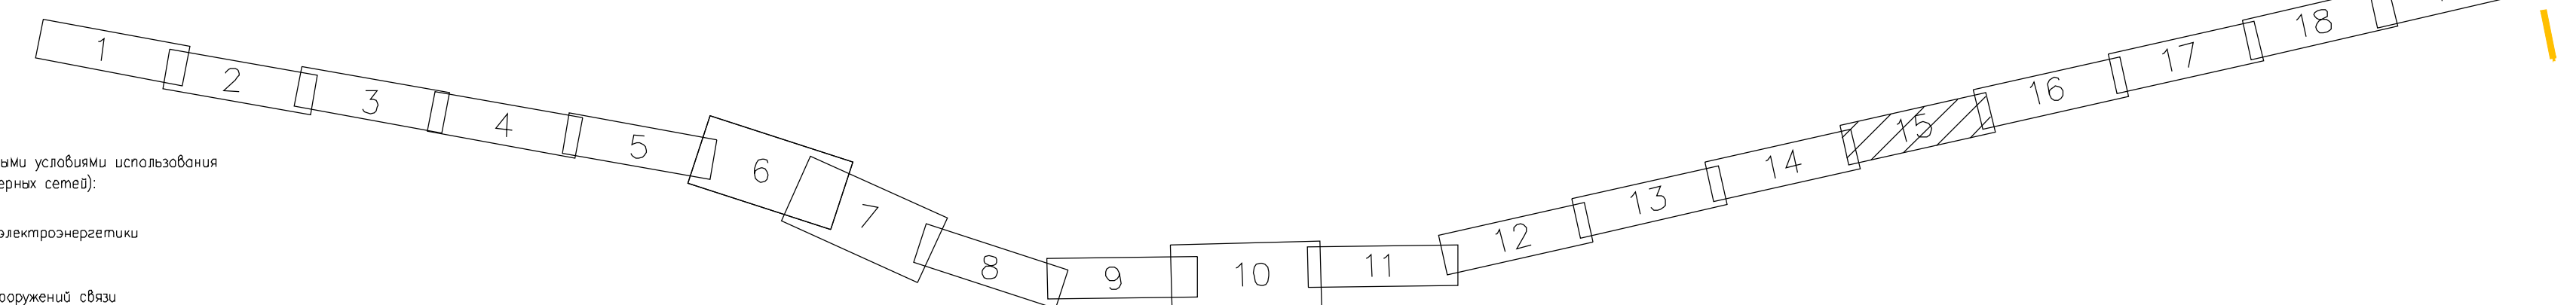

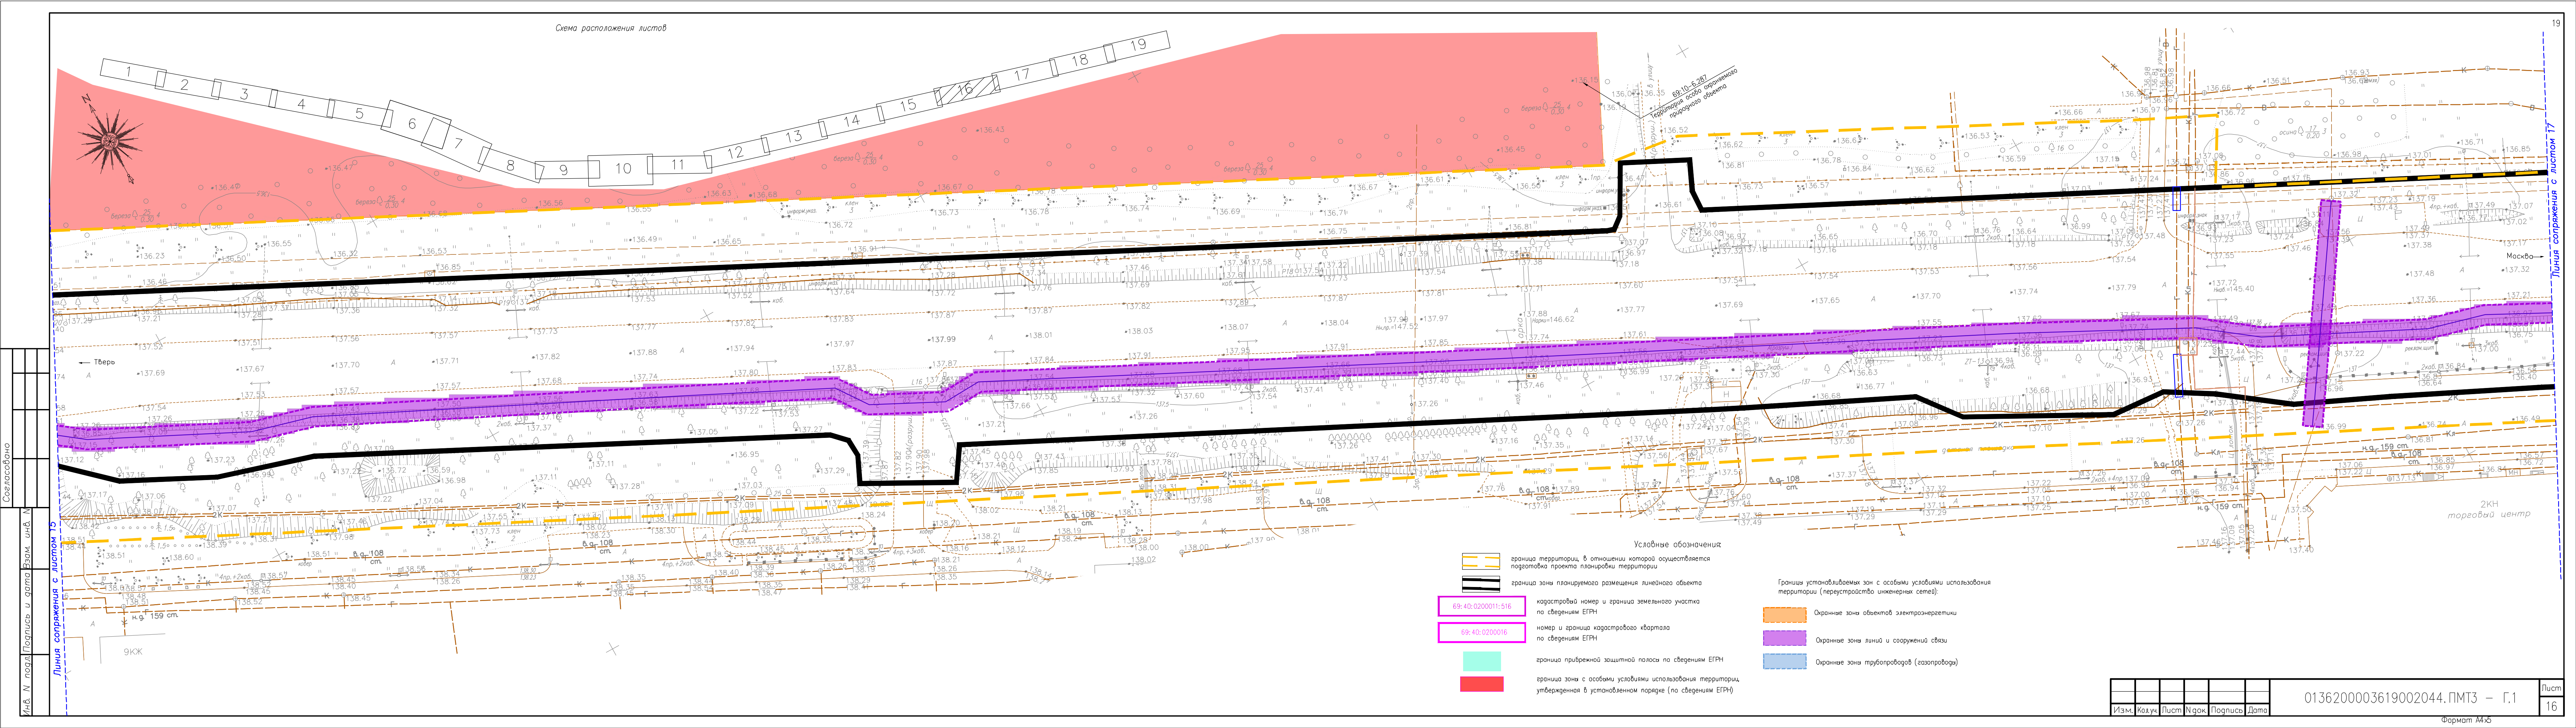

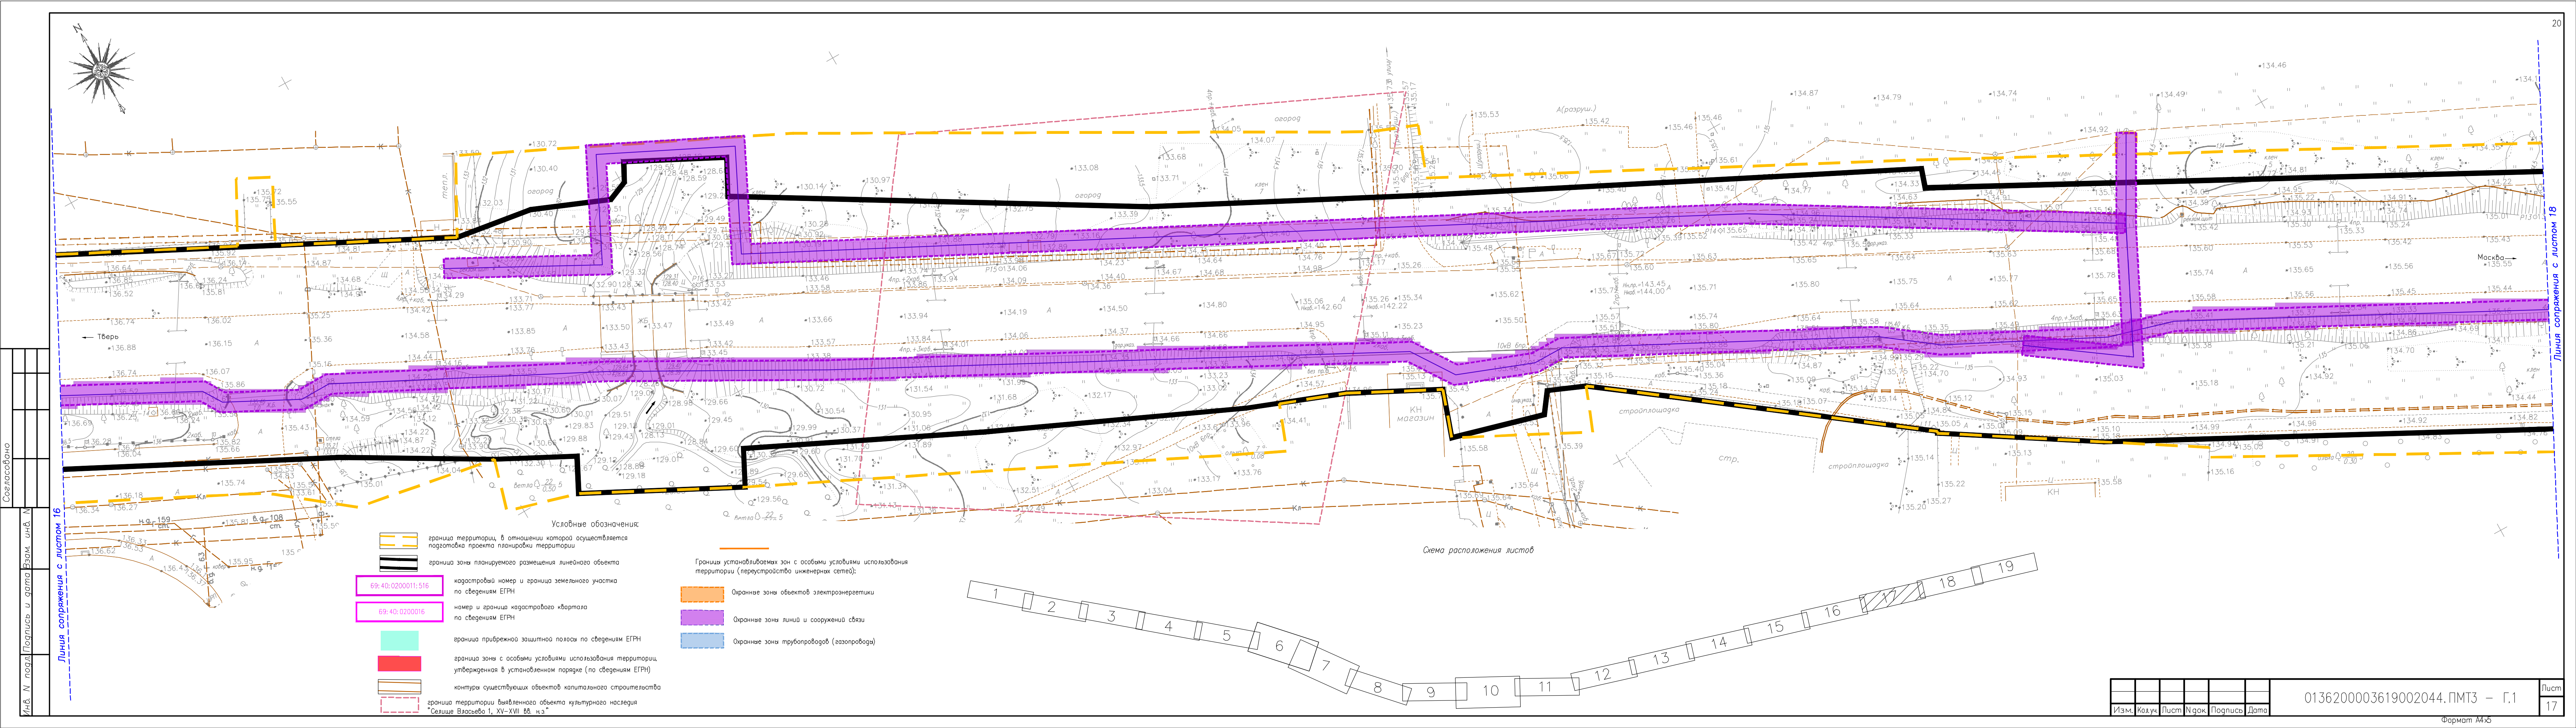

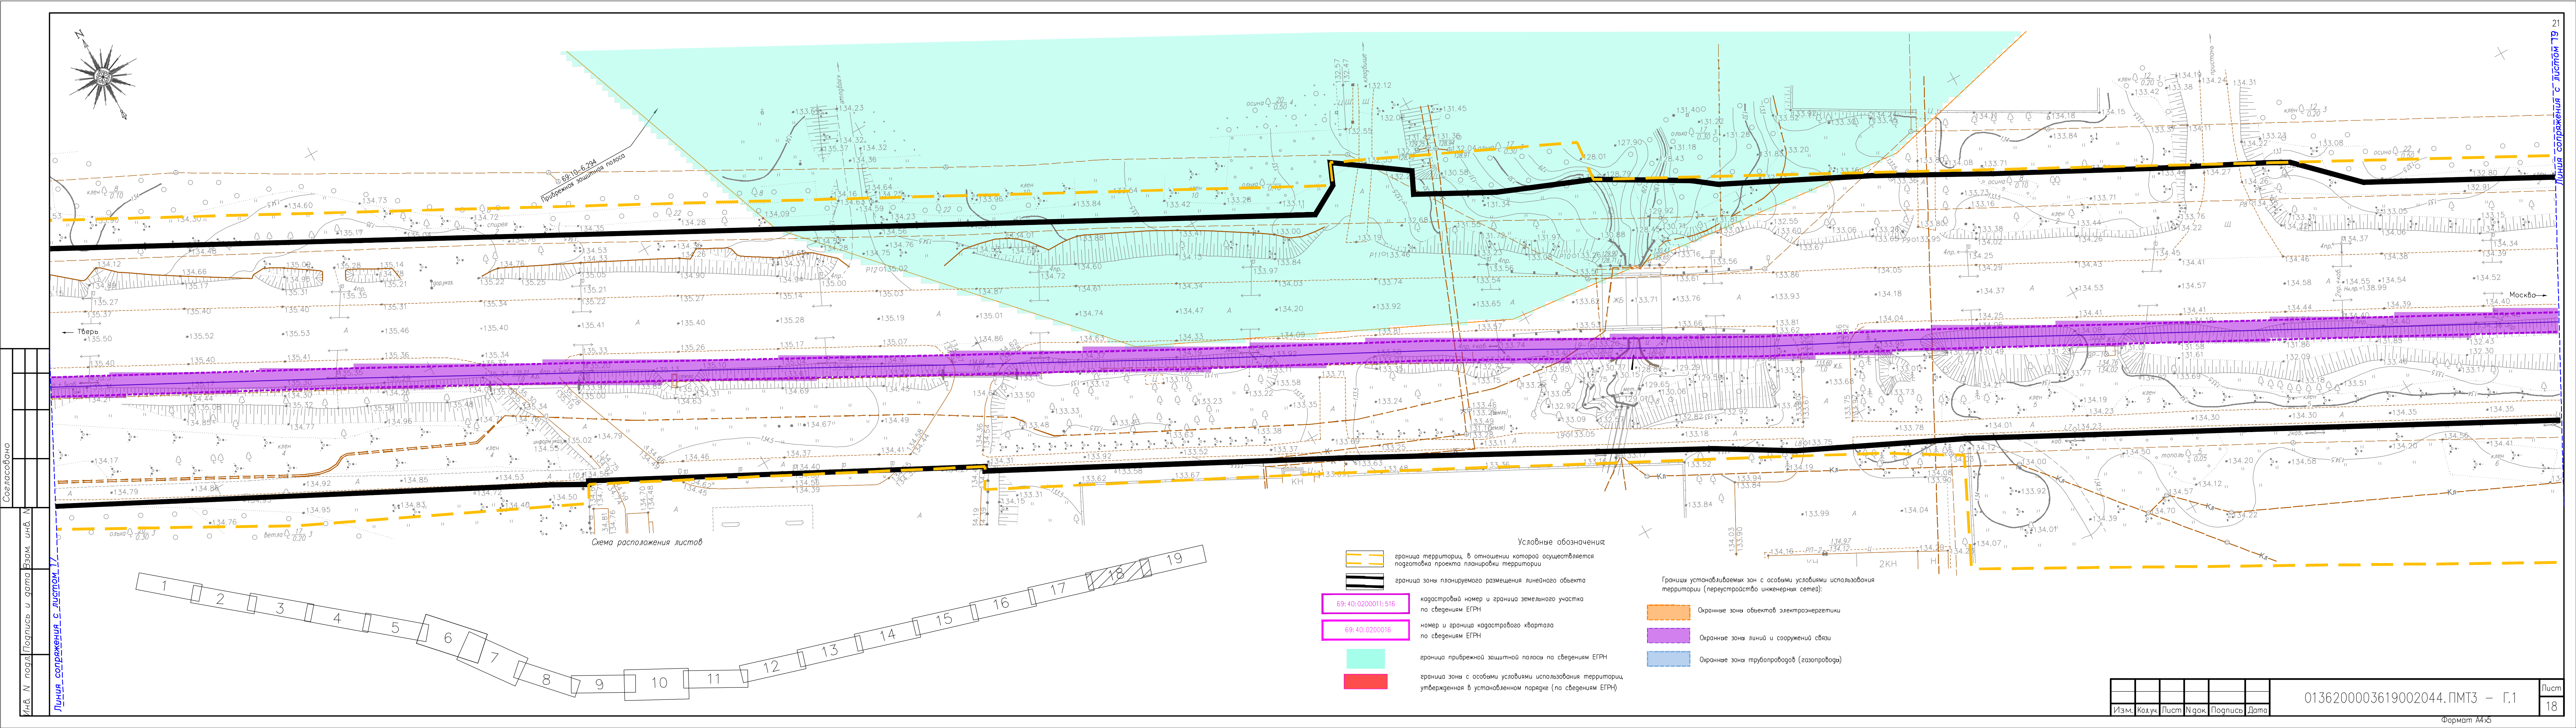

Согласовано

Инв. N под. Подпись и дата Взам. инв. N

Линия сопряжения с листом 17

- Условные обозначения:
- граница территории, в отношении которой осуществляется подготовка проекта планировки территории
 - граница зоны планируемого размещения линейного объекта
 - кадастровый номер и граница земельного участка по сведениям ЕГРН
 - номер и граница кадастрового квартала по сведениям ЕГРН
 - граница прибрежной защитной полосы по сведениям ЕГРН
 - граница зоны с особыми условиями использования территории, утвержденная в установленном порядке (по сведениям ЕГРН)

- Границы устанавливаемых зон с особыми условиями использования территории (перустройство инженерных сетей):
- Охранные зоны объектов электроэнергетики
 - Охранные зоны линий и сооружений связи
 - Охранные зоны трубопроводов (газопроводов)

