№105 (1075)
29 декабря 2018 года
ОФИЦИАЛЬНАЯ ЧАСТЬ

ВСЯ ТВЕРЬ

МУНИЦИПАЛЬНАЯ ОБЩЕСТВЕННО-ПОЛИТИЧЕСКАЯ ГАЗЕТА

Информация

о начале декларационной отчетности об объеме розничной продажи алкогольной и спиртосодержащей продукции, пива и пивных напитков, сидра, пуаре и медовухи за IV квартал 2018 года с 01.01.2019 по 20.01.2019

В соответствии со статьей 14 Федерального закона от 22.11.1995 № 171-ФЗ «О государственном регулировании производства и оборота этилового спирта, алкогольной и спиртосодержащей продукции и об ограничении потребления (распития) алкогольной продукции» - Организации, осуществляющие производство и (или) оборот этилового спирта (за исключением фармацевтической субстанции спирта этилового (этанола), **алкогольной** и спиртосодержащей пищевой продукции, а также спиртосодержащей непищевой продукции с содержанием этилового спирта более 25 процентов объема готовой продукции, **обязаны осуществлять декларирование объема:**

- розничной продажи пива и пивных напитков, сидра, пуаре, медовухи, спиртосодержащей непищевой продукции;

- розничной продажи алкогольной продукции при оказании услуг общественного питания.

В соответствии с пунктом 15 Правил представления деклараций об объеме производства, оборота и (или) использования этилового спирта, алкогольной и спиртосодержащей продукции, об использовании производственных мощностей, об объеме собранного винограда и использованного для производства винодельческой продукции винограда, утвержденных постановлением Правительства Российской Федерации от 09.08.2012 № 815 «О представлении деклараций об объеме производства, оборота и (или) использования этилового спирта, алкогольной и спиртосодержащей продукции, об использовании производственных мощностей, об объеме собранного винограда и использованного для производства винодельческой продукции винограда» декларации (за исключением деклараций, указанных в пунктах 14(1) - 14(3) Правил) представляются ежеквартально, не позднее 20-го числа месяца, следующего за отчетным кварталом.

Организации, осуществляющие розничную продажу алкогольной продукции (за исключением пива и пивных напитков, сидра, пуаре и медовухи) и (или) спиртосодержащей непищевой продукции с содержанием этилового спирта более 25 процентов объема готовой продукции, сельскохозяйственные товаропроизводители, осуществляющие производство, хранение, поставки и розничную продажу (при наличии соответствующей лицензии) вина, игристого вина (шампанского), представляют декларации об объеме розничной продажи алкогольной (за исключением пива и пивных напитков, сидра, пуаре и медовухи) и спиртосодержащей продукции по форме согласно приложению № 11 (в ред. Постановлений Правительства РФ от 15.11.2013 № 1024, от 13.05.2016 № 411).

Организации и (или) индивидуальные предприниматели, осуществляющие розничную продажу пива и пивных напитков, сидра, пуаре и медовухи, представляют декларации об объеме розничной продажи пива и пивных напитков, сидра, пуаре и медовухи по форме согласно приложению № 12 (в редакции Постановления Правительства РФ от 15.11.2013 № 1024).

Пункт 16 Правил предусматривает, что Декларации представляются по телекоммуникационным каналам связи в форме электронного документа, подписанного усиленной квалифицированной электронной подписью, сертификат ключа проверки которой выдан любым удостоверяющим центром, аккредитованным в порядке, установленном Федеральным законом «Об электронной подписи».

В соответствии с пунктом 19 Правил Декларации по формам, предусмотренным приложениями № 11 и 12 к Правилам, представляются организациями, осуществляющими розничную продажу алкогольной и спиртосодержащей непищевой продукции с содержанием этилового спирта более 25 процентов объема готовой продукции, сельскохозяйственными товаропроизводителями, осуществляющими розничную продажу (при наличии соответствующей лицензии) вина, игристого вина (шампанского), а также индивидуальными предпринимателями, осуществляющими розничную продажу пива и пивных напитков, сидра, пуаре и медовухи, в органы исполнительной власти субъектов Российской Федерации по месту регистрации организации (индивидуального предпринимателя, сельскохозяйственного товаропроизводителя, осуществляющего розничную продажу (при наличии соответствующей лицензии) вина, игристого вина (шампанского) (в ред. Постановлений Правительства РФ от 15.11.2013 № 1024, от 13.05.2016 № 411).

Копии деклараций, представляемых в органы исполнительной власти субъектов Российской Федерации, организации, сельскохозяйственные товаропроизводители, осуществляющие розничную продажу (при наличии соответствующей лицензии) вина, игристого вина (шампанского), и индивидуальные предприниматели направляют в Федеральную службу по регулированию алкогольного рынка в электронной форме в течение суток после представления деклараций в органы исполнительной власти субъектов Российской Федерации (в ред. Постановления Правительства РФ от 13.05.2016 № 411).

При представлении деклараций по формам, предусмотренным приложениями № 11 и 12 к Правилам, в форме электронного документа используется формат, установленный Федеральной службой по регулированию алкогольного рынка. Органы исполнительной власти субъектов Российской Федерации для приема указанных деклараций используют программное обеспечение указанной Службы.

Пункт 20 Правил: При обнаружении организацией, индивидуальным предпринимателем, сельскохозяйственным товаропроизводителем, гражданином, ведущим личное подсобное хозяйство, в текущем отчетном периоде фактов не отражения или неполноты отражения необходимых сведений, а также ошибок (искажений), допущенных в представленной ранее декларации, организация, индивидуальный предприниматель, сельскохозяйственный товаропроизводитель, гражданин, ведущий личное подсобное хозяйство, представляют корректирующие декларации, содержащие сведения (дополнения), уточняющие сведения, содержащиеся в декларациях, представленных ранее.

Корректирующие декларации (за исключением корректирующих деклараций по формам, предусмотренным приложениями № 13 - 15 к Правилам) представляются до истечения срока подачи деклараций за квартал, следующий за отчетным кварталом, с обоснованием причин, вызвавших неполноту или недостоверность представленных сведений (за исключением случаев, предусмотренных пунктом 20(1) Правил).

Во время проведения проверки деятельности организации, индивидуального предпринимателя, сельскохозяйственного товаропроизводителя, гражданина, ведущего личное подсобное хозяйство, уполномоченными органами организация, индивидуальный предприниматель, сельскохозяйственный товаропроизводитель, гражданин, ведущий личное подсобное хозяйство, не вправе представлять корректирующие декларации за проверяемый период (п. 20 в редакции Постановления Правительства РФ от 13.05.2016 № 411).

Представление корректирующих деклараций после срока, установленного пунктом 20 Правил, возможно:

а) по предписанию Федеральной службы по регулированию алкогольного рынка или уполномоченного органа исполнительной власти субъекта Российской Федерации об устранении выявленных нарушений обязательных требований, установленных Федеральным законом «О государственном регулировании производства и оборота этилового спирта, алкогольной и спиртосодержащей продукции и об ограничении потребления (распития) алкогольной продукции»;

б) по решению Федеральной службы по регулированию алкогольного рынка или уполномоченного органа исполнительной власти субъекта Российской Федерации о возможности представления корректирующих деклараций, принятому по результатам рассмотрения заявления организации, индивидуального предпринимателя, сельскохозяйственного товаропроизводителя, гражданина, ведущего личное подсобное хозяйство, о представлении корректирующей декларации после установленного срока. Порядок представления указанного заявления и порядок принятия решения о возможности представления корректирующей декларации после установленного срока утверждаются Министерством финансов Российской Федерации (п. 20 (1) введен Постановлением Правительства РФ от 13.05.2016 № 411).

Пункт 21 Правил: Федеральная служба по регулированию алкогольного рынка и (или) органы исполнительной власти субъектов Российской Федерации не вправе отказать в принятии деклараций, представленных организацией (индивидуальным предпринимателем, сельскохозяйственным товаропроизводителем) в соответствии с Правилами (в редакции Постановления Правительства РФ от 13.05.2016 № 411).

Федеральная служба по регулированию алкогольного рынка и (или) органы исполнительной власти субъектов Российской Федерации при получении деклараций в тот же день передают квитанции о приеме деклараций в форме электронного документа организациям (индивидуальным предпринимателям, сельскохозяйственным товаропроизводителям) по телекоммуникационным каналам связи (в редакции Постановления Правительства РФ от 13.05.2016 № 411).

При представлении декларации по телекоммуникационным каналам связи днем ее представления считается дата ее отправки (п. 21 в редакции Постановления Правительства РФ от 15.11.2013 № 1024).

Повторное в течение одного года сообщение недостоверных сведений в декларациях об объеме производства, оборота и (или) использования этилового спирта, алкогольной и спиртосодержащей продукции, использовании производственных мощностей или повторное в течение одного года несвоевременное представление указанных деклараций в лицензирующий орган является основанием для аннулирования лицензии в судебном порядке в соответствии со статьей 20 Федерального закона от 22.11.1995 № 171-ФЗ «О государственном регулировании производства и оборота этилового спирта, алкогольной и спиртосодержащей продукции и об ограничении потребления (распития) алкогольной продукции».

На основании статьи 15.13 Кодекса Российской Федерации об административных правонарушениях: искажение информации и (или) нарушение порядка и сроков при декларировании производства, оборота и (или) использования этилового спирта, алкогольной и спиртосодержащей продукции, использования производственных мощностей – влечет наложение административного штрафа на должностных лиц в размере от пяти тысяч до десяти тысяч рублей; на юридических лиц - от пятидесяти тысяч до ста тысяч рублей.

О проведенной Вами работе и об источниках опубликования данной информации просьба проинформировать Министерство.

Министерство Тверской области по обеспечению контрольных функций

РАСПОРЯЖЕНИЕ

25.12.2018 года **г. Тверь** **№ 345-рг**

О проведении общественных обсуждений по документации по планировке территории в границах земельного участка с кадастровым номером 69:40:0200106:1860 (почтовый адрес ориентира: Тверская область, г. Тверь, ул. Левитана, 46) в Московском районе г. Твери

В соответствии с Градостроительным кодексом Российской Федерации, статьями 16 и 28 Федерального закона от 06.10.2003 № 131-ФЗ «Об общих принципах организации местного самоуправления в Российской Федерации», Уставом города Твери, решением Тверской городской Думы от 14.09.2018 № 218 «Об утверждении Порядка организации и проведения общественных обсуждений по вопросам градостроительной деятельности на территории города Твери», решением общества с ограниченной ответственностью «БТИ-Сервис» от 14.06.2017 «О начале разработки проекта планировки территории», рассмотрев заявление общества с ограниченной ответственностью «БТИ-Сервис», в целях соблюдения прав человека на благоприятные условия жизнедеятельности, прав и законных интересов правообладателей земельных участков и объектов капитального строительства:

1. Организовать и провести общественные обсуждения по документации по планировке территории в границах земельного участка с кадастровым номером 69:40:0200106:1860 (почтовый адрес ориентира: Тверская область, г. Тверь, ул. Левитана, 46) в Московском районе г. Твери.
2. Определить организатором общественных обсуждений комиссию по землепользованию и застройке города Твери.
3. Установить срок проведения общественных обсуждений не менее одного месяца и не более трех месяцев со дня оповещения о начале общественных обсуждений до дня опубликования заключения о результатах общественных обсуждений.
4. Настоящее распоряжение вступает в силу со дня издания.
5. Настоящее распоряжение подлежит опубликованию и размещению на сайте администрации города Твери в информационно-телекоммуникационной сети Интернет.
6. Контроль за исполнением настоящего распоряжения возложить на первого заместителя (заместителя) Главы администрации города Твери, курирующего вопросы жилищно-коммунального хозяйства, строительства и архитектуры.

Глава города Твери А.В. Огоньков

ОПОВЕЩЕНИЕ
о проведении общественных обсуждений

На общественные обсуждения представляется проект: документация по планировке территории в границах земельного участка с кадастровым номером 69:40:0200106:1860 (почтовый адрес ориентира: Тверская область, г. Тверь, ул. Левитана, 46) в Московском районе г. Твери.

(наименование проекта)

Информационные материалы по проекту, подлежащему рассмотрению на общественных обсуждениях:

1. проект постановления администрации города Твери «Об утверждении документации по планировке территории в границах земельного участка с кадастровым номером 69:40:0200106:1860 (почтовый адрес ориентира: Тверская область, г. Тверь, ул. Левитана, 46) в Московском районе г. Твери»;
2. документация по планировке территории в границах земельного участка с кадастровым номером 69:40:0200106:1860 (почтовый адрес ориентира: Тверская область, г. Тверь, ул. Левитана, 46) в Московском районе г. Твери.

Муниципальный правовой акт о назначении общественных обсуждений:

Распоряжение Главы города Твери от « 25 » декабря 2018 года № 345-рг «О проведении общественных обсуждений по документации по планировке территории в границах земельного участка с кадастровым номером 69:40:0200106:1860 (почтовый адрес ориентира: Тверская область, г. Тверь, ул. Левитана, 46) в Московском районе г. Твери».

(дата, номер регистрации, заголовок)

Организатор общественных обсуждений:
Комиссия по землепользованию и застройке города Твери

(наименование организатора)

Инициатор общественных обсуждений: ООО «БТИ-Сервис» (г. Тверь, ул. Московская, д. 82, офис 3-4, тел.: (4822) 77-04-77)

(наименование инициатора, адрес, телефон)

Срок проведения общественных обсуждений: с « 25 » декабря 2018 г. по « 08 » февраля 2019 г.

Размещение проекта и информационных материалов:

Проект и информационные материалы размещены на официальном сайте администрации города Твери в информационно-телекоммуникационной сети Интернет (http://www.tver.ru) с « 29 » декабря 2018 г.

Экспозиция проекта:

Период проведения экспозиции: с « 29 » декабря 2018 г. по « 31 » января 2019 г.
Часы работы экспозиции: в рабочие дни с 11:00 по 12:30 час.
Адрес размещения экспозиции: г. Тверь, ул. Советская, д. 11 (здание администрации города Твери), 2 этаж, возле кабинета № 35.
Консультирование посетителей экспозиции проекта: дата (время): « 29 » января 2019 г. с 11:00 по 12:30 час.

Предложения и замечания по проекту можно подавать в срок до « 31 » января 2019 г.:

1) посредством официального сайта администрации города Твери в информационно-телекоммуникационной сети Интернет (http://www.tver.ru);
2) в письменной форме по адресу: г. Тверь, ул. Советская, д. 11, комиссия по землепользованию и застройке города Твери;
3) посредством записи в журнале учета посетителей экспозиции проекта, подлежащего рассмотрению на общественных обсуждениях.

Для внесения предложений и замечаний, касающихся проекта, подлежащего рассмотрению на общественных обсуждениях, в соответствии с частью 12 статьи 5.1 Градостроительного кодекса Российской Федерации участники общественных обсуждений в целях идентификации представляют сведения о себе (фамилию, имя, отчество (при наличии), дату рождения, адрес места жительства (регистрации) - для физических лиц; наименование, основной государственный регистрационный номер, место нахождения и адрес - для юридических лиц) с приложением документов, подтверждающих такие сведения.

Участники общественных обсуждений, являющиеся правообладателями соответствующих земельных участков и (или) расположенных на них объектов капитального строительства и (или) помещений, являющихся частью указанных объектов капитального строительства, также представляют сведения соответственно о таких земельных участках, объектах капитального строительства, помещениях, являющихся частью указанных объектов капитального строительства, из Единого государственного реестра недвижимости и иные документы, устанавливающие или удостоверяющие их права на такие земельные участки, объекты капитального строительства, помещения, являющиеся частью указанных объектов капитального строительства.

Не требуется представления документов, подтверждающих сведения об участниках общественных обсуждений (фамилию, имя, отчество (при наличии), дату рождения, адрес места жительства (регистрации) - для физических лиц; наименование, основной государственный регистрационный номер, место нахождения и адрес - для юридических лиц), если данными лицами вносятся предложения и замечания, касающиеся проекта, подлежащего рассмотрению на общественных обсуждениях, посредством официального сайта (при условии, что эти сведения содержатся на официальном сайте). При этом для подтверждения сведений может использоваться единая система идентификации и аутентификации.

В случае выявления факта представления участником общественных обсуждений недостоверных сведений его предложения и замечания не рассматриваются.

Обработка персональных данных участников общественных обсуждений осуществляется с учетом требований, установленных Федеральным законом от 27.07.2006 № 152-ФЗ «О персональных данных».

Процедура проведения общественных обсуждений состоит из следующих этапов:

1) оповещение о начале общественных обсуждений;
2) размещение проекта, подлежащего рассмотрению на общественных обсуждениях, и информационных материалов к нему на официальном сайте и открытие экспозиции или экспозиций такого проекта;
3) проведение экспозиции или экспозиций проекта, подлежащего рассмотрению на общественных обсуждениях;
4) подготовка и оформление протокола общественных обсуждений;
5) подготовка и опубликование заключения о результатах общественных обсуждений.

Комиссия по землепользованию и застройке города Твери

ПРОЕКТ

ПОСТАНОВЛЕНИЕ

«____»_____ 2019 года **г. Тверь** **№ _____**

Об утверждении документации по планировке территории в границах земельного участка с кадастровым номером 69:40:0200106:1860 (почтовый адрес ориентира: Тверская область, г. Тверь, ул. Левитана, 46) в Московском районе г. Твери

В целях обеспечения устойчивого развития территории города Твери, в соответствии со статьями 45, 46 Градостроительного кодекса Российской Федерации, Федеральным законом от 06.10.2003 № 131-ФЗ «Об общих принципах организации местного самоуправления в Российской Федерации», законом Тверской области от 24.07.2012 № 77-ЗО «О градостроительной деятельности на территории Тверской области», Уставом города Твери, решением Тверской городской Думы от 14.09.2018 № 218 «Об утверждении Порядка организации и проведения общественных обсуждений по вопросам градостроительной деятельности на территории города Твери», решением общества с ограниченной ответственностью «БТИ-Сервис» от 14.06.2017 «О начале разработки проекта планировки территории»,

ПОСТАНОВЛЯЮ:

1. Утвердить документацию по планировке территории в границах земельного участка с кадастровым номером 69:40:0200106:1860 (почтовый адрес ориентира: Тверская область, г. Тверь, ул. Левитана, 46) в Московском районе г. Твери, согласно заключению комиссии по землепользованию и застройке города Твери от _____ о результатах общественных обсуждений.
2. Департаменту архитектуры и градостроительства администрации города Твери обеспечить хранение документации, указанной в пункте 1 настоящего постановления.
3. Настоящее постановление вступает в силу с даты его официального опубликования.
4. Контроль за исполнением настоящего постановления возложить на первого заместителя (заместителя) Главы администрации города Твери, курирующего вопросы жилищно-коммунального хозяйства, строительства и архитектуры.

Глава города Твери А.В. Огоньков

муниципальное унитарное предприятие
«ГОРОДСКОЙ ПРОЕКТ» г. Твери

Документация
по планировке территории

в границах земельного участка с кадастровым номером 69:40:0200106:1860 (почтовый адрес ориентира: обл. Тверская, г.Тверь, ул. Левитана, дом 46) в Московском районе г. Твери

I.ПРОЕКТ ПЛАНИРОВКИ ТЕРРИТОРИИ

Раздел I.
Основная часть проекта планировки

Положение о характеристиках планируемого развития территории.
Чертежи.

г. Тверь
2018г.

муниципальное унитарное предприятие
«ГОРОДСКОЙ ПРОЕКТ» г. Твери

ДОКУМЕНТАЦИЯ ПО ПЛАНИРОВКЕ ТЕРРИТОРИИ

в границах земельного участка с кадастровым номером 69:40:0200205:1860 (почтовый адрес ориентира: Тверская обл., г.Тверь, ул. Левитана, дом 46) в Московском районе г.Твери

Раздел I.

Основная часть проекта планировки.

Положение о характеристиках планируемого развития территории.

Чертежи.

Объект 6/0228/17

Директор	Ю.Н. Иванов
Начальник проектного отдела	М.И. Козлова
Главный инженер проекта	М.И. Козлова

ЧЕРТЕЖИ

ПРИЛОЖЕНИЯ

СОДЕРЖАНИЕ

Наименование документа	*Номер страницы*
1. Общие сведения	
1.1. Основание для проектирования	3
1.2. Исходные данные для проектирования	3
1.3. Технические нормативы	3
2. Характеристика района проектирования	4
3. Природно-климатические условия	5
1. Ветер	6
2. Температура	7
3. Осадки	9
4. Испаряемость	9
5. Снежный покров	10
6. Влажность воздуха	10
7. Туманы	10
8. Атмосферное давление	10
9. Облачность	11
10. Атмосферные явления	11
11. Климатические параметры холодного периода года	11
12. Климатические параметры теплого периода года	11
13. Солнечная радиация	12
3.1. Рельеф	13
4. Современное использование территории.	14
5. Проектные решения	15
5.1. Функциональное зонирования территории	15
5.2. Красные линии	16
5.3. Положение о характеристиках планируемого развития территории	17
5.4. Положение об очередности развития территории	19
Чертежи	
Основной чертеж проекта планировки территории	
Разбивочный чертеж красных линий	

Взам. инв. № | Подп. и дата | Инв. № подл.

Изм.	Кол.уч.	Лист	№ док.	Подпись	Дата
Исполн.	Козлова				04.18

6/0228-ПЗ

Пояснительная записка

Стадия	Лист	Листов
П	2	19

Муниципальное унитарное предприятие «Горпроект»

СПРАВКА

Технические и проектные решения, принятые в документации по планировке территории, соответствуют требованиям Градостроительного задания на разработку документации, а также технических, экологических, санитарно-гигиенических, противопожарных и других норм, действующих на территории Российской Федерации, и обеспечивают безопасную эксплуатацию объекта.

Главный инженер проекта Козлова М.И.

Взам. инв. № | Подп. и дата | Инв. № подл.

Изм.	Кол.уч.	Лист	№ док.	Подпись	Дата

6/0228-ПЗ Лист 2

1. ОБЩИЕ СВЕДЕНИЯ

1.1. ОСНОВАНИЯ ДЛЯ ПРОЕКТИРОВАНИЯ

Данная проектная документация выполнена в соответствии с договором между ООО «БТИ-Сервис» и МУП «Горпроект» №52 от 25.10.2017г.

Основаниями для проектирования являются:

1. Договор о комплексном развитии территории между ООО «БТИ-Сервис» и администрацией города Твери земельного участка с кадастровыми номерами 69:40:0200106:1860 (почтовый адрес ориентира: обл. Тверская, г. Тверь, ул. Левитана, д.46) в Московском районе города Твери» от 19.05.2017г.

2. Договор аренды находящегося в муниципальной собственности земельного участка (части участка) между ООО «БТИ-Сервис» и администрацией города Твери №222-1 от 19.05.2017г.

1.2. ИСХОДНЫЕ ДАННЫЕ ДЛЯ ПРОЕКТИРОВАНИЯ

Документация по планировке территории была выполнена в период с апреля по май 2018г. При проектировании использовались следующие исходные данные:

1. Топографической съемке, выполненной ООО «Синдус-ИИС» в августе 2017г. в местной системе координат города Твери.
2. Эскизный проект застройки земельного участка, предоставленный заказчиком.

1.3. ТЕХНИЧЕСКИЕ НОРМАТИВЫ

Состав и порядок разработки Проектной документации принят в соответствии с «Положением о составе разделов проектной документации и требованиях к их содержанию», утвержденным постановлением Правительства РФ от 16.02.2008г № 87.

Проектные решения разработаны в соответствии со следующими основными нормативными документами:

1. Законом РФ от 29.12.2004г. №190-ФЗ «Градостроительный кодекс Российской Федерации».

Взам. инв. № | Подп. и дата | Инв. № подл.

Изм.	Кол.уч.	Лист	№ док.	Подпись	Дата

6/0228-ПЗ Лист 3

2. Законом РФ от 03.06.2006г. №74-ФЗ «Водный Кодекс Российской Федерации».
3. Законом Тверской области от 06.06.2006г. №58-30 «О градостроительной деятельности на территории Тверской области».
4. «Региональными нормативами градостроительного проектирования Тверской области», утвержденными постановлением Администрации Тверской области от 14.06.2011г. №283-па (в редакции постановления Правительства Тверской области «О внесении изменений в отдельные постановления Администрации Тверской области и признании утратившими силу отдельных постановлений Администрации Тверской области» от 12.09.2012г. №523-пп).
5. Генеральным планом г. Твери, утвержденным решением Тверской городской Думы от 25.12.2012г. №193(394).
6. Правилами землепользования и застройки города Твери, утвержденными Решением Тверской городской Думы от 02.07.2003г. №71.

2. ХАРАКТЕРИСТИКА РАЙОНА ПРОЕКТИРОВАНИЯ

Проектная территория расположена в южной части города. Это развивающийся и активно застраивающийся район среднеэтажной жилой застройки. Участок находится на пересечении двух жилых улиц (ул. Летное Поле и ул. Ярославская) и магистральной улицы общегородского значения – Бурашевское шоссе, по которой осуществляется транспортная связь города с автодорогой федерального значения Москва – Санкт-Петербург (М-10). Расстояние от участка до центра города по магистральным улицам составляет 6,5 км, до границы городской черты – 0,8 км. Участок представляет собой семиугольник сложной г-образной формы, все границы которого, кроме одной – красные линии улиц.

Расстояние до ближайшего водного объекта (р. Волга) составляет 5,6 км.

Территория проектирования находится вне зон ограничения застройки по историко-культурным, природоохранным, санитарным, водоохранным и иным требованиям.

Взам. инв. № | Подп. и дата | Инв. № подл.

Изм.	Кол.уч.	Лист	№ док.	Подпись	Дата

6/0228-ПЗ Лист 4

ул. Левитана
ул. Можайского
ул. Летное Поле
ул. Ярославская
ул. Проезжая
ул. Труфанова
ул. Хромова
ул. Хрустальная
ул. Ясная
ул. Дарвина
ул. Ерофеева
ул. Ерофеева
ул. Ерофеева

Переход через:	Весна	Осень
0°С	04.04	04.11
+5°С	22.04	09.10
+10°С	10.05	14.09
+15°С	19.06	17.08
-5°С	17.03	29.11
-10°С	11.02	12.01

Период с температурой выше 0°С - 213 дней.

Продолжительность периода с устойчивыми морозами - 105 дней, начало 26 ноября, конец 10 марта.

Понижения температуры связаны обычно с вторжением арктического воздуха, повышения во все сезоны связаны с вторжением теплых воздушных масс (в теплый период - тропических, в холодный - морских умеренных широт).

3. Осадки

Значение осадков как элемента климата велико. В течение года максимум приходится на летние месяцы:

Месяц	I	II	III	IV	V	VI	VII	VIII	IX	X	XI	XII	год
Среднее кол-во осадков, всего	39	36	37	37	53	75	89	74	62	54	48	46	650
в том числе:													
Жидких	1	-	4	17	50	75	89	74	61	40	14	6	431
Твердых	32	28	21	6	-	-	-			3	18	24	132
Смешанных	6	8	12	14	3	-	-	-	1	11	16	16	87

Максимальное количество осадков за год 885 мм. Минимальное количество осадков за год 348 мм. Средняя повторяемость моросящих осадков 15 дней в году.

4. Испаряемость

Месяц	I	II	III	IV	V	VI	VII	VIII	IX	X	XI	XII	год
Испаряемость, мм	6	1	16	38	79	88	83	63	42	23	13	8	466

Количество осадков превышает испарение на 184 мм в год, т.е. г. Тверь находится в зоне избыточного увлажнения.

5. Снежный покров

Месяц	I	II	III	IV	V	VI	VII	VIII	IX	X	XI	XII
Средняя высота, см	49	81	99	36	-	-		-	-	-	3	23
Средняя глубина промерзания, см	46	57	63								20	32

Средняя многолетняя дата образования устойчивого снежного покрова - 1 декабря. Средняя многолетняя дата разрушения устойчивого снежного покрова - 4 апреля. Среднее число дней со снежным покровом - 125.

6. Влажность воздуха

Месяц	I	II	III	IV	V	VI	VII	VIII	IX	X	XI	XII	год
Относительная влажность, %	85	83	79	73	68	70	75	78	82	84	86	87	79
Абсолютная влажность, гПа	2,8	3,0	3,8	6,1	9,0	12,5	14,7	13,9	10,3	7,1	5,0	3,7	7,7

7. Туманы

Месяц		I	II	V		I	II	III	X		I	II	од
Среднее число дней с туманами													9

8. Атмосферное давление на уровне метеостанции «Тверь»

Месяц	I	II	III	IV	V	VI	VII	VIII	IX	X	XI	XII	год
Давление, гПа	992,2	998,6	998,1	997,1	998,1	995,4	994,6	995,4	997,4	998,8	998,8	998,3	997,5

9. Облачность. Среднее число ясных и пасмурных дней по общей облачности:

Месяц	I	II	III	IV	V	VI	VII	VIII	IX	X	XI	XII	год
Ясные	2,5	2,9	2,1	2,1	2,6	1,3	1,6	1,6	1,6	0,9	0,4	0,6	20,2
Пасмурные	16,3	14,3	15,5	13	99	8,5	97	8,7	11,4	18,3	22,1	22	170,2

Среднемесячное и годовое количество общей и нижней облачности (баллы):

Месяц	I	II	III	IV	V	VI	VII	VIII	IX	X	XI	XII	год
Общая облачность	7,9	7,5	7,1	6,8	6,4	6,4	6,4	6,5	6,9	8,0	8,5	8,6	7,3
Нижняя облачность	6,5	6,0	5,2	4,7	4,4	43	4,5	4,5	53	6,7	7,6	7,7	5,7

10. Атмосферные явления

Месяц	I	II	III	IV	V	VI	VII	VIII	IX	X	XI	XII	год
Среднее число дней с грозой	-	-	-	0,7	4	7	8	5	1	0,05	0,02		26
Среднее число дней с метелью	8	7	6	1	-	-	-	-	-	0,7	4	6	33
Среднее число дней с градом	-	-	0,01	0,2	0,3	0,5	0,3	0,2	0,08	0,04	0,01	-	1,6
Среднее число дней с обледенением всех видов	10	7	4	0,3						0,8	5	10	37

11. Климатические параметры холодного периода года

- Температура воздуха наиболее холодных суток обеспеченностью 0,98 -37 °С
- Температура воздуха наиболее холодных суток обеспеченностью 0,92-33 °С

- Температура воздуха наиболее холодной пятидневки обеспеченностью 0,98 -33 °С
- Температура воздуха наиболее холодной пятидневки обеспеченностью 0,92 -29 °С
- Температура воздуха обеспеченностью 0,94-15 °С
- Абсолютная минимальная температура воздуха -50 °С
- Средняя суточная амплитуда температуры воздуха наиболее холодного месяца 7,2 °С
- Продолжительность периода со средней суточной температурой воздуха < 0 °С 146 суток
- Средняя температура периода со средней суточной температурой воздуха <, 0 °С-6,4 °С
- Продолжительность периода со средней суточной температурой воздуха < 8 °С 218 суток
- Средняя температура периода со средней суточной температурой воздуха < 8 °С-3,0 °С
- Продолжительность периода со средней суточной температурой воздуха < 10 °С 236 суток
- Средняя температура периода со средней суточной температурой воздуха < 10°С-2,0°С
- Средняя месячная относительная влажность воздуха наиболее холодного месяца 85 %
- Средняя месячная относительная влажность воздуха в 15 ч наиболее холодного месяца 85%
- Количество осадков за ноябрь-март 206 мм
- Преобладающее направление ветра за декабрь-февраль ЮЗ.
- Максимальная из средних скоростей ветра по румбам за январь 6,2 м/с
- Средняя скорость ветра за период со средней суточной температурой воздуха < 8 °С4,1 м/с

12. Климатические параметры теплого периода года

- Барометрическое давление 995 гПа
- Температура воздуха обеспеченностью 0,9520,6 °С
- Температура воздуха обеспеченностью 0,9824,8 °С
- Средняя максимальная температура воздуха наиболее теплого месяца 23,0 °С
- Абсолютная максимальная температура воздуха 36,0 °С
- Средняя суточная амплитуда температуры воздуха наиболее теплого месяца 11,1 °С
- Средняя месячная относительная влажность воздуха наиболее теплого месяца 75 %
- Средняя месячная относительная влажность воздуха в 15 ч наиболее теплого месяца 59 %
- Количество осадков за апрель-октябрь 444 мм
- Суточный максимум осадков 68 мм

- Преобладающее направление ветра за июнь-август - Западное
- Минимальная из средних скоростей ветра по румбам за июль 0 м/с.

13. Солнечная радиация

Суммарная солнечная радиация (прямая и рассеянная) на горизонтальную поверхность при безоблачном небе:

Месяц	I	II	III	IV	V	VI	VII	VIII	IX	X	XI	XII
Суммарная радиация, МДж/м*	113	220	467	650	840	873	875	695	486	267	127	84

Суммарная солнечная радиация (прямая и рассеянная) на вертикальную поверхность при безоблачном небе (МДж/м^2):

Ориентация	Месяц	I	II	III	IV	V	VI	VII	VIII	IX	X	XI	XII
С					106	183	223	215	127				
СВ/СЗ				130	236	326	375	350	264	185	95		
В/З		104	187	327	480	528	541	541	466	366	239	139	93
ЮВ/ЮЗ		313	394	556	592	607	550	542	567	547	476	346	254
Ю		425	528	673	638	541	469	501	552	608	598	486	400

3.2.РЕЛЬЕФ

В структурно - геоморфологическом отношении территория области, как часть древней Восточно-Европейской (Русской) равнины, определяется как платформенная пластово-денудационная равнина, сильно всхолмленная или слегка волнистая. Современный рельеф сформировался в результате эрозионно-аккумулятивной деятельности нескольких стадий оледенений.

Формирование современного рельефа началось после регрессии последнего морского бассейна. После ухода моря до начала четвертичного периода территория подвергалась интенсивному эрозионному расчленению, к началу четвертичного периода ее поверхность была расчленена довольно сложной и глубокой речной системой. Морены окского и днепровского оледенений и связанные с ними водноледниковые отложения значительно снивелировали рельеф,

выполнив древние долины. Морены последующих Московского и Калининского оледенений легли на выровненную поверхность, сформировав пологоволнистую равнину. В эпоху валдайского оледенения в долинах рек сформировались вторая и первая надпойменные террасы, а к концу верхнечетвертичного времени оформился уступ от первой надпойменной террасы к пойме. В голоцене происходит накопление пойменного аллювия и формирование террасных болотных массивов.

Современные рельефообразующие процессы проявляются слабо, следов эрозионной деятельности поверхностных вод в пределах исследованной территории не отмечено, за исключением боковой и донной эрозии крупных рек.

В геоморфологическом отношении участок находится в Волго-Тверецкой части Верхневолжского геоморфологического района, в пределах второй надпойменной террасы реки Волги.

4. СОВРЕМЕННОЕ ИСПОЛЬЗОВАНИЕ ТЕРРИТОРИИ. ЗЕМЛЕПОЛЬЗОВАТЕЛИ.

Площадь участка проектирования составляет 3908 м^2. Собственником участка является администрация г.Твери. По результатам аукциона, проведенного на основании Постановления администрации №236 от 10.02.2017г., на основании договора о комплексном освоении территории участок предоставлен ООО «БТИ-Сервис» для разработки документации по планировке территории и в аренду (см. Приложения).

В настоящее время территории по назначению не используется. На участке организована стихийная парковка владельцами машин близлежащих домов. При застройке соседних участков территория проектирования частично использовалась для прокладки инженерных сетей. Это прежде всего сети газоснабжения и электрические кабели. Прохождение сетей газоснабжения через участок привело к установлению охранных зон по 2,0 м в каждую сторону от газораспределительной трубы (постановление Правительства РФ №878 от 20.11.2000г.). Охранная зона электрокабелей составляет по 1,0 м в каждую сторону (постановление Правительства РФ №160 от 24.02.2009г.).

Земельный участок, на котором планируется строительство, находится за границами территории объектов культурного наследия (письмо Главного управления по государственной охране объектов культурного наследия Тверской области от 24.08.2017г. № 4455/02).

На проектной территории объекты, деятельность которых ограничивается санитарно-эпидемиологическими нормами, отсутствуют.(см. лист 6 «Схема границ зон с особыми условиями использования территории»).

5. ПРОЕКТНЫЕ РЕШЕНИЯ.

5.1. ФУНКЦИОНАЛЬНОЕ ЗОНИРОВАНИЕ ТЕРРИТОРИИ

В соответствии с генеральным планом города Твери и с Правилами землепользования и застройки г. Твери проектная территория находится в зоне среднеэтажной жилой застройки до 8 этажей (зона Ж-3). Основными видами использования территории в данной зоне являются размещение жилых домов, предназначенных для разделения на квартиры, каждая из которых пригодна для постоянного проживания (жилые дома высотой не выше восьми надземных этажей, разделенных на две и более квартиры), со встроенными, пристроенными и встроено-пристроенными помещениями, строительство коммунальных и социальных объектов и в том числе строительство объектов, предназначенных для продажи товаров, торговая площадь которых составляет до 5000 кв. м. Проектируемый двухэтажный жилой дом с магазином на первом этаже относится к условно-разрешенному виду использования: «Малоэтажная жилая застройка: размещение малоэтажного многоквартирного жилого дома (дом, пригодный для постоянного проживания, высотой до 4 этажей, включая мансардный)».

Максимальный коэффициент застройки земельного участка для двухэтажных зданий (Кз) составляет 0,61, коэффициент плотности застройки (Кпз) – 1,22.

По красной линии допускается размещать жилые здания со встроенными в первые этажи или пристроенными помещениями общественного назначения, кроме образовательных организаций, а на жилых улицах в условиях реконструкции сложившейся застройки – жилые здания с квартирами в первых этажах.

Объекты капитального строительства, предполагаемые к размещению на данном участке, попадают в границы воздушных полос подходов к аэродрому и их расположение должно быть согласовано с предприятиями и организациями, в ведении которых находится аэродром. (СП 42.1330.2016, п.8.23).

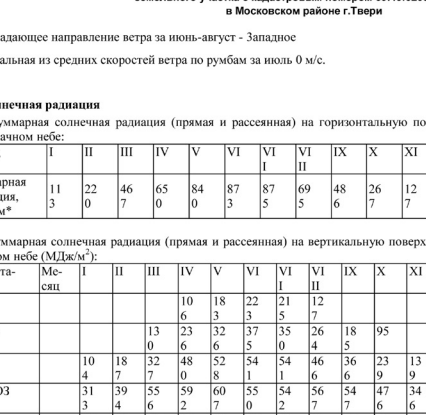
ул. Вагжанова
ул. Вагжанова
ул. Вагжанова

сток, расположена в зоне среднеэтажной жилой застройки, часть – в зоне многоэтажной (9 этажей и выше) застройки. Так в настоящее время завершается строительство 11-этажных жилых домов жилого квартала, расположенного по ул. Летная – Бурашевское шоссе.

Социальная инфраструктура. Участок проектирования расположен в быстро развивающемся районе города. В ста метрах от проектируемого дома находится общеобразовательная школа №51. Обучение в данной школе ведется в одну смену. Еще одну школу планируется построить в квартале ул. Псковская – бул. Гусева – ул. Левитана. Под нее будет выделен земельный участок более 3,0 га.

Расстояние до ближайшего детского сада – 380 м.

На ул. Можайского в настоящее время ведется строительство детской поликлиники. Объект должен быть введен в эксплуатацию до конца 2018г.

Примерно в километре от участка находится первый роддом, оснащенный современным оборудованием.

Несколько лет назад на ул.Левитана был построен физкультурно-оздоровительный комплекс. В нем круглогодично работают спортивные секции для взрослых и детей.

Коммунальные объекты. Проектируемый жилой дом с встроенным магазином будет подключен к действующим инженерным сетям. Микрорайон Южный – Д построен сравнительно недавно, поэтому большинство инженерных сетей находятся в удовлетворительном состоянии.

В 2017 году по ул. Псковской и вдоль Бурашевского шоссе был проложен газопровод среднего давления. Для улучшения водоснабжения района планируется строительство Тьмацкого водозабора.

В настоящее время выполнена проектная документация магистрального коллектора ливневой канализации по бул. Гусева со строительством очистных сооружений и сбросом ливневых вод в существующий водоем на выезде из города по Бурашевскому шоссе.

Транспортная инфраструктура. Все жилые улицы вокруг участка проектирования уже построены. С восточной стороны участок примыкает к Бурашевскому шоссе, которое является магистральной улицей общегородского значения. В настоящее время ширина проезжей части составляет 7,0 м, то есть две полосы движения. Планируется расширить Бурашевское шоссе до нормативных 4 полос движения и выполнить реконструкцию путепровода через Октябрьскую железную дорогу.

Взам. инв. № | Подп. и дата | Инв. № подл.

Изм.	Кол.уч.	Лист	№ док.	Подпись	Дата	6/0228-ПЗ	Лист 18

Объекты федерального, регионального и местного значения на участке проектирования размещать не планируется.

5.4.ПОЛОЖЕНИЕ ОБ ОЧЕРЕДНОСТИ ПЛАНИРУЕМОГО РАЗВИТИЯ ТЕРРИТОРИИ.

Строительство объекта будет выполняться после получения положительного заключения государственной экспертизы рабочего проекта и разрешения на его строительство.

Кроме самого объекта будут построены инженерные сети, возможно, переложены существующие, в соответствии с техническими условиями владельцев сетей.

По завершении строительства объекта будет выполнено благоустройство придомовой территории: устройство проездов, тротуаров, парковок, детской и хозяйственной площадок. Так же при необходимости будет восстановлено покрытие примыкающих к участку улиц, разрушенное в ходе выполнения строительных работ.

Взам. инв. № | Подп. и дата | Инв. № подл.

Изм.	Кол.уч.	Лист	№ док.	Подпись	Дата	6/0228-ПЗ	Лист 19

Координаты характерных точек красной линии на участке по адресу: обл. Тверская, г.Тверь, ул. Левитана, дом 46 в системе координат МСК-69

№ точки	X	Y
1	285888.41	2276583.73
2	286002.12	2276582.07
3	286017.71	2276559.68
4	286044.53	2276560.28
5	286044.77	2276544.22
6	286057.03	2276550.84
7	286051.76	2276614.32
8	286006.7	2276619.79
9	285969.47	2276624.3

УСЛОВНЫЕ ОБОЗНАЧЕНИЯ

- граница земельного участка
- красная линия
- граница проектирования
- линия застройки

ПРИМЕЧАНИЯ

Красные линии утверждены в составе документации по планировки территории улично-дорожной сети на основе корректуры части проекта детальной планировки Южного жилого района в границах: Октябрьский пр., ул. Псковская, ул. Конечная, ул. Транспортная.

Документация утверждена постановлением администрации г.Твери №1167 от 12 июля 2012 г.;

См. также заключение департамента архитектуры и строительства администрации г.Твери от 16 августа 2016г.

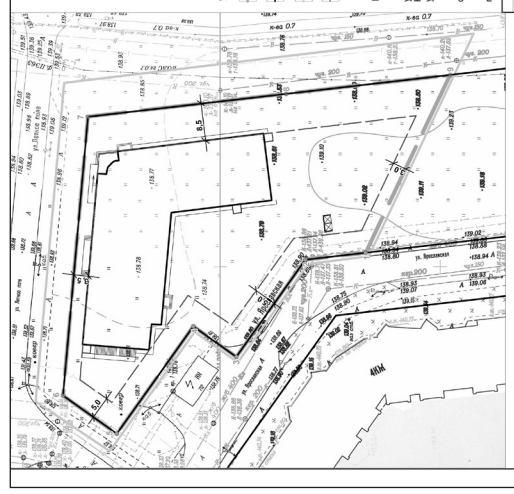

Изм.	Кол.уч.	Лист	№док.	Подпись	Дата	Объект 6/0228		
						Документация по планировке территории земельных участков с кадастровыми номерами 69:40:0200106:1860, 69:40:0200106:1860 по адресу (ориентир): г. Тверь, Московский район, ул. Левитана, дом 46		
Директор		Иванов Ю.Н.			04.18г	Проект планировки территории	Стадия: ППТ	Лист: 1.2	Листов: 2
Нач. пр. отд.		Козлова М.И.			04.18г				
Разработал		Козлова М.И.			04.18г	Разбивочный чертеж красных линий М 1 : 500	МУП "Горпроект"		

Ведомость жилых и общественных зданий

№ на ПЗ	Наименование объекта капитального стр-ва	Этажность	Количество квартир	Площадь, кв.м: застройки	квартир (общая площадь)	нежилых помещений (в том числе торговая)	Примечание
1.	Жилой дом с нежилыми помещениями	2	5	1277.47	816.1	815 (265)	

Технико-экономические показатели земельного участка

Наименование	Единица измерения	Показатели: проектные	нормативные
Площадь земельного участка	кв.м	3808	700 (min)
Коэффициент застройки земельного участка (Кз)	-	0,33	0,61
Коэффициент плотности застройки земельного участка (Кпз)	-	0,69	1,22
Количество жителей при расчетном показателе обеспеченности общей площадью жилых помещений 30м²/чел.	чел.	27 (сверхнормативное)	-
Плотность населения	чел./га	69	450

Условные обозначения

- граница земельного участка
- граница проектных работ
- красная линия
- линия застройки, граница зоны планируемого размещения объекта капитального строительства
- проектируемое здание
- существующие здания и строения
- дороги и проезды с твердым покрытием
- тротуары и пешеходные дорожки с твердым покрытием
- площадки (детская, спортивная, хозяйственная)
- участки зеленых насаждений
- проектируемые сети водоснабжения
- проектируемые сети водоотведения
- проектируемые сети газоснабжения
- проектируемые сети электроснабжения
- проектируемые линии связи
- проектируемые сети линейной канализации
- контейнерная площадка

Изм.	Кол.уч.	Лист	№док.	Подпись	Дата	Объект 6/0228		
						Документация по планировке территории земельного участка с кадастровым номером 69:40:0200106:1860 по адресу (ориентир): г. Тверь, Московский район, ул. Левитана, дом 46		
Директор		Иванов Ю.Н.			04.18г	Проект планировки территории	Стадия: ППТ	Лист: 1:1	Листов: 2
Нач. пр. отд.		Козлова М.И.			04.18г				
Разработал		Козлова М.И.			04.18г	Чертеж планировки территории М 1 : 500	МУП "Горпроект"		

муниципальное унитарное предприятие
«ГОРОДСКОЙ ПРОЕКТ» г. Твери

Документация по планировке территории

в границах земельного участка с кадастровым номером 69:40:0200106:1860 (почтовый адрес ориентира: обл. Тверская, г.Тверь, ул. Левитана, дом 46) в Московском районе г. Твери

I.ПРОЕКТ ПЛАНИРОВКИ ТЕРРИТОРИИ

Раздел II.
Материалы по обоснованию проекта планировки территории

Чертежи.

г. Тверь
2018г.

муниципальное унитарное предприятие
«ГОРОДСКОЙ ПРОЕКТ» г. Твери

ДОКУМЕНТАЦИЯ ПО ПЛАНИРОВКЕ ТЕРРИТОРИИ

в границах земельного участка с кадастровым номером 69:40:0200205:1860 (почтовый адрес ориентира: Тверская обл., г.Тверь, ул. Левитана, дом 46) в Московском районе г.Твери

Раздел II.

Материалы по обоснованию проекта планировки территории.

Чертежи.

Объект 6/0228/17

Директор **Ю.Н. Иванов**

Начальник проектного отдела **М.И. Козлова**

Главный инженер проекта **М.И. Козлова**

г. Тверь, 2017г.

ЧЕРТЕЖИ

ПРИЛОЖЕНИЯ

СОДЕРЖАНИЕ

Наименование документа	*Номер страницы*
II. Материалы по обоснованию проекта планировки территории	
1. Плотность и параметры застройки	3
2. Параметры улиц, проездов, пешеходных зон, сооружений транспорта, включая места хранения автотранспорта	4
3. Зоны с особыми условиями использования территории	5
2. Инженерное обеспечение территории	
2.1. Водоснабжение	7
2.2. Водоотведение	8
2.3. Газоснабжение	8
2.4. Электроснабжение	8
2.5. Вертикальная планировка и инженерная подготовка территории	9
2.6. Вывоз бытовых отходов	10
3. Перечень мероприятий по защите от чрезвычайных ситуаций	11
4. Пожарная безопасность	12
5. Перечень мероприятий по защите окружающей среды	13
6. Основные решения по обеспечению условий жизнедеятельности маломобильных групп населения	15
Инженерные изыскания	
Чертежи	
2.1. карта планировочной структуры территории г. Твери, М 1 : 5000	I.2.1
2.2. схема организации движения транспорта, М 1 : 500	I.2.2
2.3. схема границ зон с особыми условиями использования территории М 1 : 500	I.2.3
2.4. схема вертикальной планировки и инженерной подготовки территории, М 1 : 500	I.2.4
2.5. Вариант объемно-пространственного решения застройки территории, М 1 : 500	-

Взам. инв. № | Подп. и дата | Инв. № подл.

Изм.	Кол.уч.	Лист	№ док.	Подпись	Дата	6/0228-ПЗ		
Исполн.		Козлова			05.18	Пояснительная записка	Стадия: П	Лист: 2	Листов: 15
							Муниципальное унитарное предприятие «Горпроект»		

1. ПЛОТНОСТЬ И ПАРАМЕТРЫ ЗАСТРОЙКИ

Участок проектирования расположен в южной части Московского района г.Твери в микрорайоне Южный-Д. Площадь участка составляет 3908 кв.м. В соответствии с Правилами землепользования и застройки г.Твери участок расположен в зоне среднеэтажной жилой застройки Ж-3 (жилые дома до 8 этажей).

Проектом предусматривается строительство двухэтажного жилого дома с нежилым первым этажом. На втором этаже запроектировано шесть квартир, в том числе две однокомнатные и четыре двухкомнатные. Квартиры бизнес класса общей площадью от 66 кв.м до 183 кв.м. Общая площадь квартир – 816,кв.м.

Рис. 1. План 1 этажа

Рис. 2. План 2 этажа.

На первом этаже будут расположены магазин с торговым залом площадью 200 кв.м., а так же складские и подсобные помещения.

Площадь застройки составит 1277,47 кв.м.

Коэффициент застройки земельного участка Кз – 0,33.

Коэффициент плотности застройки земельного участка – Кпз – 0,66.

При расчетном показателе обеспеченности общей площадью жилых помещений 30-45 кв.м на человека, количество жителей дома составит (816,1/30) 27 чел. Из них количество детей дошкольного возраста – 61/1000*27 = 2 чел.

Количество детей школьного возраста – 93/1000*27 = 3 чел. (Региональные нормативы градостроительного проектирования Тверской области, приложение 9).

Расчет площади нормируемых элементов дворовой территории.

Площадки	Удельные размеры площадок, кв. м/чел.	Нормативные	По проекту
Для игр детей дошкольного и младшего школьного возраста	0,7	19,0	27
Для занятий физкультурой	2,0	54	130
Для хозяйственных целей и выгула собак	0,3	8	50
Для временной стоянки (парковки) автотранспорта	2,0	54	96

2. ПАРАМЕТРЫ УЛИЦ, ПРОЕЗДОВ, ПЕШЕХОДНЫХ ЗОН, СООРУЖЕНИЙ ТРАНСПОРТА.

Территория проектирования примыкает к магистральной улице общегородского значения – Бурашевское шоссе и к трем жилым улицам: ул. Ярославская, ул. Летное поле и ул. Взлетная.

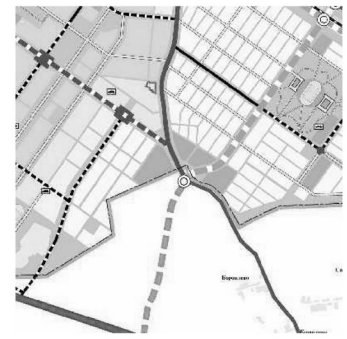

Рис. 3. Транспортная инфраструктура.

ПАРАМЕТРЫ СУЩЕСТВУЮЩИХ УЛИЦ

Наименование улицы	Категория	Протяженность в границах проекта	Габарит, м	Кол-во полос движения	Тротуары, м
Бурашевское шоссе	Магистральная улица общегородского значения	95,0	40,0	3,5х2	-
Ул. Летное поле	Жилая улица	72,0	40,0	3,0х2	1,7; 2,4
Ул. Ярославская	Жилая улица	78,3	13,5	3,0х2	1,7; 2,0
Ул. Взлетная	Жилая улица	23,0	21,0	3,0х2	2,0х2

Строительство новых дорог и улиц проектом не предусмотрено.

Общее количество парковочных мест на земельном участке – 29. Количество машино-мест для посетителей магазина в соответствии с рекомендуемой таблицей 105 «Региональных нормативов градостроительного проектирования Тверской области» - 10 на 100 кв.м торговой площади, то есть 20 машино-мест. В проекте предусмотрено 22 парковочных места для посетителей магазина и 7 – для жителей дома.

Транспортное сообщение. В настоящее время маршруты общественного транспорта проходят по Бурашевскому шоссе. Из центра города к участку проектирования можно добраться автобумами или маршрутными такси.

3.ЗОНЫ С ОСОБЫМИ УСЛОВИЯМИ ИСПОЛЬЗОВАНИЯ ТЕРРИТОРИИ

В соответствии с заключением департамента архитектуры и строительства администрации г.Твери земельный участок частично находился в санитарно-защитной зоне автозаправочной станции, расположенной на Бурашевском шоссе.

Рис.4. Выкопировка из ПЗЗ г.Твери

В соответствии с экспертным заключением Федерального бюджетного учреждения здравоохранения «Центр гигиены и эпидемиологии в Тверской области» № 04-2/2-141 от 08.05.2018 г. утверждены уточненные границы санитарно-защитной зоны от АЗС №55 ООО «СО «Тверьнефтепродукт» (рис. 4).

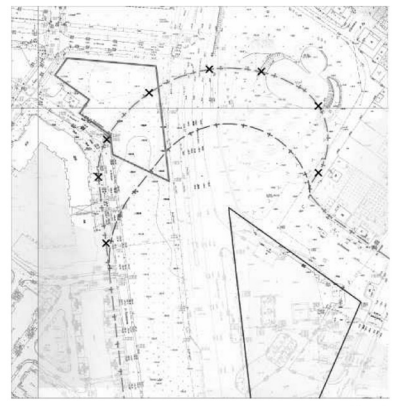

Рис. 5.

На чертеже «Схема границ зон с особыми условиями использование территории» показана уточненная и утвержденная СЗЗ от АЗС.

На чертеже так же показаны технические и охранные зоны инженерных сетей.

Охранные зоны распределительных газопроводов составляют по 2,0 м в каждую сторону от трубы (Постановление Правительства РФ № 878 от 20 ноября 2000г.).

Охранные зоны объектов электросетевого хозяйства установлены в соответствии с Постановление Правительства РФ №160 от 24 февраля 2009 г.: для кабелей – по 1,0 м в каждую сторону, для ВЛ-0,4 кВ – по 2,0 м в каждую сторону от провода. Охранная зона трансформаторной подстанции составляет 10,0 м.

Охранные зоны кабелей связи установлены в соответствии с Постановлением Правительства РФ № 578 от 9 июня 1995 и составляют по 2,0 м в каждую сторону от кабеля.

Технические зоны для сетей водоснабжения, водоотведения и ливневой канализации установлены в соответствии с табл.12.5 СП 42.133330 «СНиП 2.07.01-89*. Градостроительство, планировка и застройка городских и сельских поселений». Размер технических зон равен расстоянию по горизонтали в свету от подземных сетей до фундаментов зданий и сооружений. Для водопровода это расстояние составляет 5,0 м, для дождевой и бытовой канализации – 3,0м.

II.2. ИНЖЕНЕРНОЕ ОБЕСПЕЧЕНИЕ ТЕРРИТОРИИ.

2.1 Водоснабжение.

Расчет водопотребления выполнен в соответствии с Региональными нормативами градостроительного проектирования Тверской области, утвержденными Постановлением № 283-па от 14.06.2011 г. (приложение 14). Данный расчет следует рассматривать, как предварительный. Показатели водоснабжения должны быть уточнены при разработке стадии РД.

Для расчета водоснабжения в качестве расчетных показателей принято:

- количество проживающих в шести квартирах на втором этаже – 27 чел.
- торговая площадь магазина – 208 кв.м.

Для жилых домов квартирного типа с ваннами длиной 1500-1700 мм, оборудованными душами, расход воды на одного жителя в средние сутки составит 250 л.

Среднесуточное водопотребление на хозяйственно-питьевые нужды жителей составит:

27 х 250 = 6750 л/в средние сутки

Для магазина торговой площадью 208 кв.м расход воды составит 30 л на 20 кв.м торгового зала:

208/20 х 30 = 312 л/в средние сутки

Общий расход водопотребления на хозяйственно-питьевые нужды:

6750 + 312 = 7062 л/в средние сутки (или 7,062 куб.м/сут.)

В соответствии письмом ООО «Тверь Водоканал» № И.08.ТРВК.ПТД-19012018-0030 подключение к сетям водоснабжения возможно в существующую водопроводную сеть Д=150 мм по Бурашевскому шоссе. Установка пожарных гидрантов для наружного пожаротушения должна приниматься из учета прокладки рукавных линий не более 150 м.

Водопроводные сети прокладываются из полиэтиленовых напорных труб диаметром не менее 160 мм по ГОСТ 18599-01. Водопроводные колодцы выполняются из сборных железобе-

тонных элементов.

2.2.Водоотведение.

В соответствии с письмом ООО «Тверь Водоканал» № И.08.ТРВК.ПТД-19012018-0030 подключение к сетям водоотведения возможно в существующий колодец канализационной сети Д=300 мм, проходящей по ул. Взлетная. Ориентировочный расход водоотведения – 7062 л/в средние сутки или 7,062 куб.м/сут.

2.3.Газоснабжение.

В соответствии с письмом заместителя генерального директора АО «Газпром Газораспределение Тверь» № 04/4649 от 28 июля 2017г. газоснабжение жилого дома со встроенным магазином возможно осуществить от действующих газораспределительных сетей.

Газораспределительная система должна обеспечить подачу газа потребителям в необходимом объеме и требуемых параметрах.

При проектировании системы газоснабжения укрупненный показатель потребления газа, куб.м в год на 1 человека, при теплоте сгорания газа 34МДж/куб.м. принят равным 300 куб.м/чел. в год (при горячем водоснабжении от газовых нагревателей). Показатель потребления газа на все жилые квартиры (согласно п.3.4.7.6 «Региональных нормативов градостроительного проектирования») составит:

300 х 27 = 8100 куб.м/год

Согласно «Правил охраны газораспределительных сетей» вдоль подземного газопровода должна быть установлена охранная зона в виде территории, ограниченной условными линиями, проходящими на расстоянии 2 м с каждой стороны газопровода.

2.4.Электроснабжение.

В соответствии с предварительными техническими условиями на электроснабжение планируемой застройки проектом предусматривается строительство электрических сетей от существующих объектов электросетевого хозяйства, находящихся на балансе МУП «Тверьгорэлектро».

Расчет укрупненных показателей потребности планируемой застройки в электроэнергии выполнен в соответствии с «Региональными нормативами градостроительного проектирования Тверской области» (приложение 16).

Для шести квартир с плитами на природном газе расход электроэнергии составит 2,8 кВт на одну квартиру.

2,8 х 6 = 16,8 кВт

Расход электроэнергии продовольственного магазина с кондиционированием воздуха составит 0,25 кВт на 1 кв.м торгового зала.

0,25 х 208 = 52 кВт

Удельная расчетная электрическая нагрузка всего здания составит 68,8 кВт

Расчеты являются предварительными и должны уточняться при разработке рабочей документации.

2.5. Вертикальная планировка и инженерная подготовка территории.

Участок проектирования расположен в районе сложившейся застройки. Все транспортные магистрали и жилые улицы уже построены. Расчеты уклонов по осям проезжих частей улиц показали, что все они соответствуют нормативным показателям. По всем улицам проложена ливневая канализация.

Для отвода поверхностных вод с застраиваемой территории, проектом предусмотрено строительство ливневой канализации для отвода вод от строения и площадок с устройством дождеприемных колодцев.

2.6. Вывоз бытовых отходов.

Необходимое количество мусорных контейнеров для жилого дома с нежилыми помещениями рассчитывается по формуле:

N = 1,25 * P * t / E, где

P – суммарное среднесуточное количество накопления мусора;

t – периодичность удаления отходов в сутки;

1,25 – коэффициент неравномерности накопления отходов;

E – емкость одного контейнера (0,75 м^3).

Суммарное среднесуточное количество накопления мусора:

27 * 1,1 = 29,7 м^3/год – накоплением мусора жителями;

200 * 1,5 = 300 м^3/год – накопление мусора магазином.

Общее количество мусора - 329,7 м^3 в год или 0,903 м^3 в сутки

Количество контейнеров:

1,25 * 0,903 *1/0,75 = 1,5 (2 контейнера)

3. ПЕРЕЧЕНЬ МЕРОПРИЯТИЙ ПО ЗАЩИТЕ ОТ ЧРЕЗВЫЧАЙНЫХ СИТУАЦИЙ.

Объекты жилищного строительства располагаются в пределах селитебной территории, на территории которого существует местная система оповещения (МСО) являющаяся подсистемой территориальная системы оповещения (ТСО) Тверской области.

Одной из основных задач местной системы оповещения ГО является доведение сигналов (распоряжений) и информации оповещения от органов осуществляющих управление гражданской обороной на территории города до проживающего на его территории населения.

В военное время и в чрезвычайных ситуациях мирного времени основным способом доведения сигналов гражданской обороны населению является система централизованного оповещения (местное телевидение и радио).

Оповещение участников дорожного движения осуществляется через патрульные машины, оборудованные громкоговорящими установками (УВД и ГИБДД МВД России).

В соответствии требованиями ГУ МЧС России по Тверской области № 7254-3-2-3 от 29.08.2013 г. территория объекта попадает в зону светомаскировки.

Светомаскировка объекта осуществляется в соответствии с требованиями СНиП 2.01.53-84 «Световая маскировка населенных пунктов и объектов народного хозяйства» и предусматривается в двух режимам (частичного и полного затемнения): электротехническим способом – отключением освещения.

Подготовительные мероприятия, обеспечивающие осуществление светомаскировки в этих режимах проводятся заблаговременно, в мирное время.

Режим частичного затемнения рассматривается, как подготовительный период для введения режима полного затемнения. Режим частичного затемнения - вводится специальным распоряжением вышестоящих организаций (по системе оповещения по сигналам ГО).

Режим полного затемнения вводится по сигналу «Воздушная тревога» и отменяется с объявлением сигнала «Отбой воздушной тревоги».

Переход с режима частичного затемнения на режим полного затемнения осуществляется не более чем за 3 минуты.

В режиме полного затемнения наружное освещение отключается полностью.

При необходимости в местах проведения неотложных производственных, аварийно-спасательных и восстановительных работ предусматривается использование маскировочного автономного освещения с помощью переносных осветительных фонарей, соответствующих требованиям п.п. 2.4, 2.5 СНиП 2.01.53-84.

Состояние радиационной и химической обстановки на территории проектируемого объекта определяется в ходе общего мониторинга состояния окружающей среды по Тверской области.

На территории Тверской области функции по наблюдению за состоянием окружающей среды осуществляет ГУ «Тверской областной центр по гидрометеорологии и мониторингу окружающей среды».

Проверка территории проводится специализированной организацией, имеющей лицензию на поведение данного вида работ. По результатам проверки специализированной организацией составляется акт выполнения работ.

4. ПОЖАРНАЯ БЕЗОПАСНОСТЬ

Огнестойкость зданий и сооружений обеспечивается применением каменных, железобетонных и бетонных конструкций, обработкой деревянных конструкций специальными огнеупорными составами, а так же соблюдением противопожарных разрывов между строениями.

Проезд пожарных машин обеспечивается по сквозным проездам. Тупиковые проезды заканчиваются разворотными площадками. Ко всем строениям обеспечен подъезд пожарной техники на расстояние не менее 5,0 м.

Источниками наружного противопожарного водоснабжения на проектируемой территории являются пожарные гидранты. Кроме уже существующих, рабочим проектом предусмотрена установка двух дополнительных гидрантов на проектируемом водопроводе.

5.ПЕРЕЧЕНЬ МЕРОПРИЯТИЙ ПО ОХРАНЕ ОКРУЖАЮЩЕЙ СРЕДЫ

Уровни фонового загрязнения атмосферного воздуха по всем загрязняющим веществам не превышают требования санитарно-гигиенических норм для атмосферного воздуха населенных мест (<1ПДК).

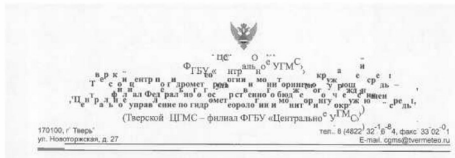

Дата: 16.02.2018 г. Исх.№: 09/05-13/20

СПРАВКА
О ФОНОВЫХ КОНЦЕНТРАЦИЯХ ЗАГРЯЗНЯЮЩИХ ВЕЩЕСТВ

Организация, запрашивающая фон	ООО «БТИ-Сервис»
Объект, для которого устанавливается фон	«Многоквартирный жилой дом со встроенным магазином»
Адрес расположения объекта	г. Тверь, кадастровый номер ЗУ 69:40:0200106:1860
Цель запроса	Разработка проектной документации

Вещество	Пост, условные координаты	Период наблюдения	Концентрация C_s (мг/м^3) для соответствующих скоростей и направлений ветра				
			0-2 м/с	3-4 м/с			
				С	В	Ю	З
Диоксид серы	г.Тверь, пос № 1 Х=8790 У=9335	2012г.-2016г.	0,004	0,004	0,004	0,004	0,004
Оксид углерода			1,9	1,9	1,9	1,9	1,9
Диоксид азота			0,050	0,050	0,050	0,050	0,050
Оксид азота			0,082	0,067	0,067	0,067	0,067

Срок действия фоновых концентраций с 2018 по 2022 гг. (включительно). Предоставленная информация используется только для нужд заказчика и не подлежит передаче другим организациям.

Начальник Тверского ЦГМС – филиала ФГБУ «Центральное УГМС» Т.Ю.Зимина

Исп. В.Б.Армеевская
(4822)35-57-16
xmlf-2010@mail.ru

000224

По фактору загрязнения атмосферного воздуха превышений ПДК загрязняющих веществ на перспективное развитие территории не ожидается.

Для защиты жилых помещений от шума в домах, расположенных вдоль автодороги, возможно устройство шумозащитной лесопосадочной полосы. Защитой от шума и возможных вредных выбросов является максимальное озеленение территории.

Для предотвращения загрязнения почвы и грунтовых вод загрязненными водами с проезжих частей улиц, проездов и парковок автомобильного транспорта, необходимо устройство на них твердого покрытия и профилирование его для сброса воды в закрытую сеть ливневой канализации.

По фактору радиационной безопасности рассматриваемую территорию можно без ограничений использовать под жилищное строительство.

6.ОСНОВНЫЕ РЕШЕНИЯ ПО ОБЕСПЕЧЕНИЮ УСЛОВИЙ ЖИЗНЕДЕЯТЕЛЬНОСТИ МАЛОМОБИЛЬНЫХ ГРУПП НАСЕЛЕНИЯ.

Для обеспечения удобства передвижения престарелых людей и инвалидов проектом в соответствии со СНиП 2.07.01-98 и ВСН 62-91 предусмотрены следующие мероприятия:

- пересечение тротуаров с въездами в одном уровне;
- ширина тротуаров обеспечивает беспрепятственное движение пешеходов и инвалидов в коляске;
- высота бортового камня в зоне пешеходного перехода не превышает 4 см;
- поперечный уклон тротуара в зоне рампы пешеходного перехода 10‰;
- максимальный продольный уклон тротуара 20‰;
- входные площадки в объектах торговли должны быть оборудованы пандусом.

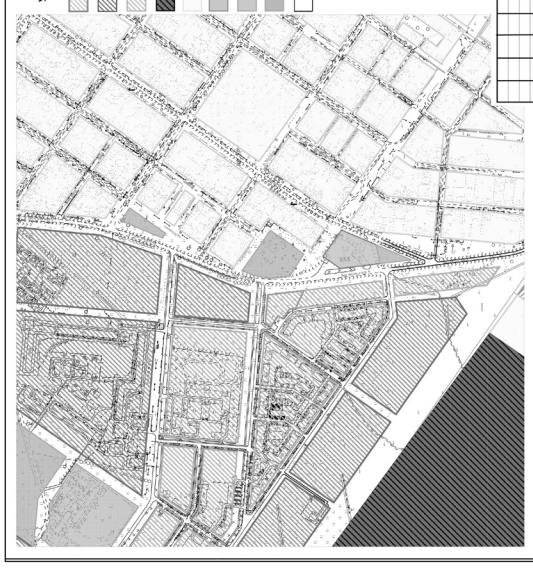

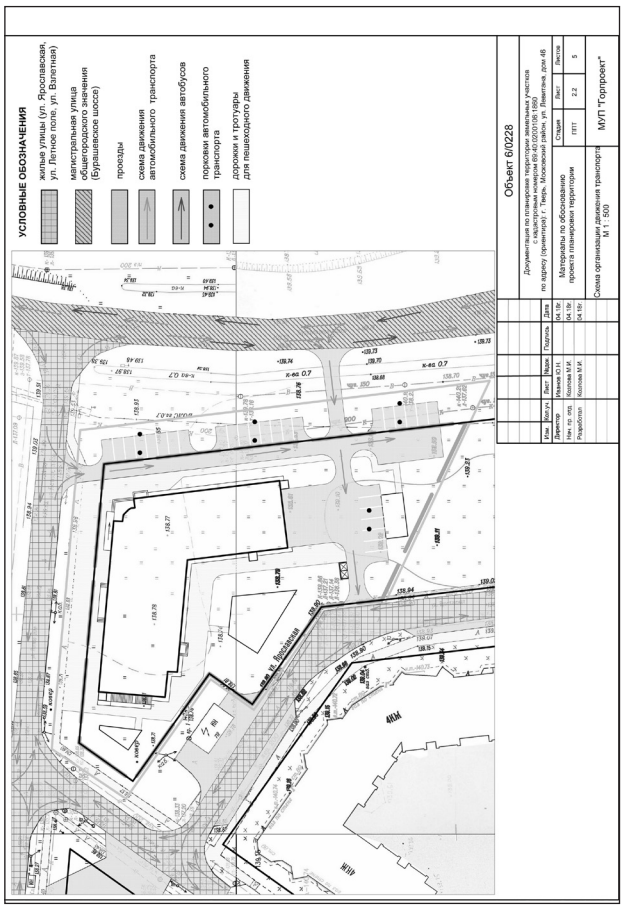

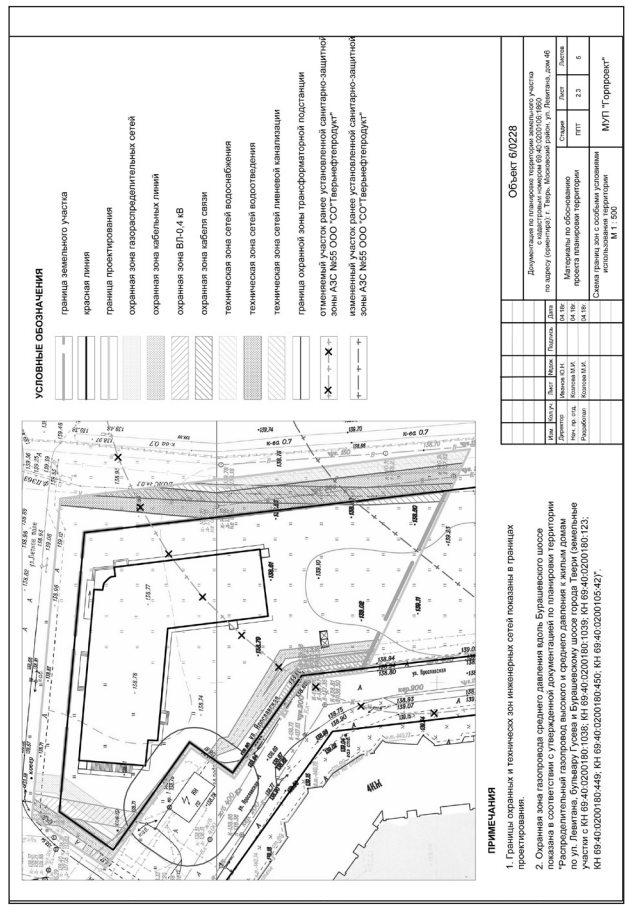

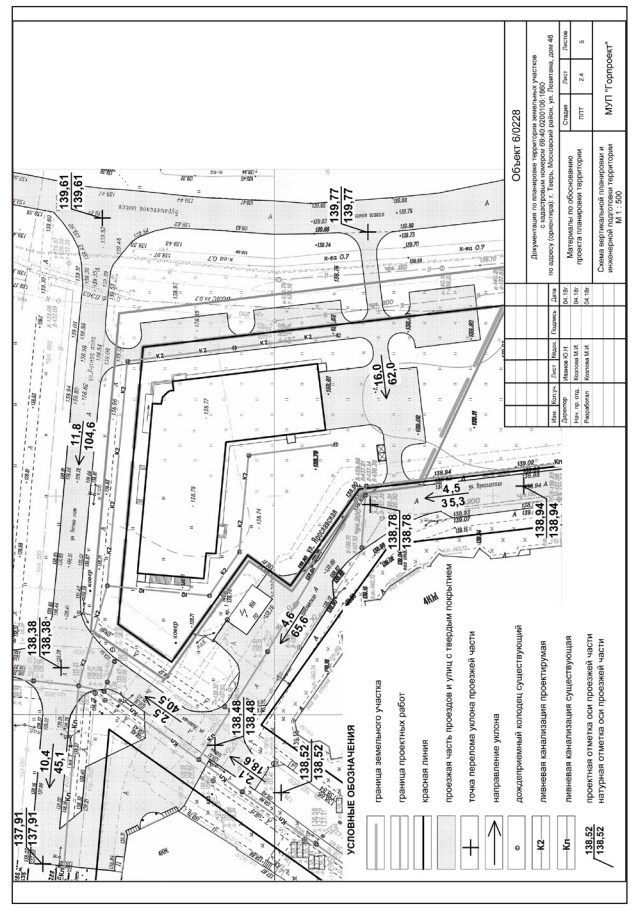

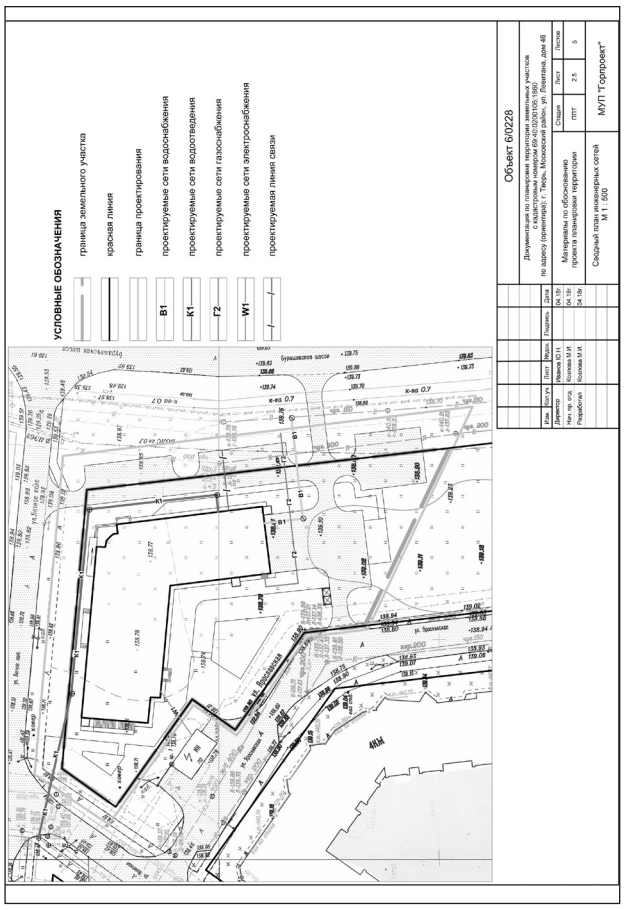

муниципальное унитарное предприятие
«ГОРОДСКОЙ ПРОЕКТ» г. Твери

Документация по планировке территории

в границах земельного участка с кадастровым номером 69:40:0200106:1860 (почтовый адрес ориентира: обл. Тверская, г.Тверь, ул. Левитана, дом 46) в Московском районе г. Твери

II. ПРОЕКТ МЕЖЕВАНИЯ ТЕРРИТОРИИ

Раздел III.
Основная часть проекта межевания территории.
Пояснительная записка.
Чертеж.

г. Тверь
2018г.

муниципальное унитарное предприятие
«ГОРОДСКОЙ ПРОЕКТ» г. Твери

ДОКУМЕНТАЦИЯ ПО ПЛАНИРОВКЕ ТЕРРИТОРИИ

в границах земельного участка с кадастровым номером 69:40:0200205:1860 (почтовый адрес ориентира: Тверская обл., г.Тверь, ул. Левитана, дом 46) в Московском районе г.Твери

Раздел III.

Основная часть проекта межевания территории.

Пояснительная записка.
Чертежи.

Объект 6/0228/17

Директор **Ю.Н. Иванов**

Начальник проектного отдела **М.И. Козлова**

Главный инженер проекта **М.И. Козлова**

г. Тверь, 2018г.

ЧЕРТЕЖИ

ПРИЛОЖЕНИЯ

Документация по планировке территории в границах кадастрового участка 69:40:0200106:1860 в Московском районе г.Твери

СОДЕРЖАНИЕ

Наименование документа	*Номер страницы*
1. Общие сведения	
1.1. Пояснительная записка	3
2. Чертежи	
II.1. Чертеж межевания территории М 1: 500	5
3. Приложение	6

Взам. инв. № | Подп. и дата | Инв. № подл.

Изм.	Кол.уч.	Лист	№ док.	Подпись	Дата	**6/0228-ПЗ**		
Исполн.		Козлова			**04.18**	**Пояснительная записка**	Стадия	Лист	Листов
							П	2	4
							Муниципальное унитарное предприятие «Горпроект»		

Документация по планировке территории в границах кадастрового участка 69:40:0200106:1860 в Московском районе г.Твери

Документация по планировке территории в границах кадастрового участка 69:40:0200106:1860 в Московском районе г. Твери разработана в соответствии договором между ООО «БТИ-Сервис» и МУП «Горпроект» №52 от 25.10.2017г. Площадь участка составляет 3908 кв.м.

Проект межевания территории соответствует Градостроительному кодексу Российской Федерации и обязательным градостроительным нормам и правилам.

Проект межевания территории является неотъемлемой частью вышеуказанного договора и входит в состав документации по планировке территории.

Целью разработки проекта межевания территории является:

1) определение местоположения границ образуемых и изменяемых земельных участков;

2) установление, изменение, отмена красных линий для застроенных территорий, в границах которых не планируется размещение новых объектов капитального строительства, а также для установления, изменения, отмены красных линий в связи с образованием и (или) изменением земельного участка, расположенного в границах территории, применительно к которой не предусматривается осуществление деятельности по комплексному и устойчивому развитию территории, при условии, что такие установление, изменение, отмена влекут за собой исключительно изменение границ территории общего пользования.

В данном проекте не предполагается образование новых земельных участков или изменения существующих. Участок, предоставленный ООО «БТИ-Сервис», поставлен на государственный кадастровый учет в июле 2017г. Участок сформирован по красным линиям, установленным документацией по планировке территории улично-дорожной сети на основе корректуры части проекта детальной планировки Южного жилого района в границах: Октябрьский проспект, ул. Псковская, ул. Конечная, ул. Транспортная и утвержденной постановлением администрации г. Твери№1167 от 12.07.2012г.

Координаты точек углов поворота границы земельного участка соответствуют координатам красных линий улиц, на которых он расположен.

Взам. инв. № | Подп. и дата | Инв. № подл.

Изм.	Кол.уч.	Лист	№ док.	Подпись	Дата	**6/0013-ПЗ**	Лист 2

Документация по планировке территории в границах кадастрового участка 69:40:0200106:1860 в Московском районе г.Твери

Раздел земельного участка проектом также не предусмотрен. Единственное здание жилого дома с магазином на первом этаже полностью размещается в границах участка.

Ведомость координат границы земельного участка
Кадастровый номер: 69:40:02 00 106:1860
Адрес: г. Тверь, Московский район, ул. Левитана, 46 (ориентир)
Площадь участка: 3908 кв. м

Точка	Внут. углы	Дир. углы	Линии	X	Y
1	239°38.1'			286057.03	2276550.84
		215°06.7'	14.99		
2	270°02.6'			286044.77	2276542.22
		125°04.0'	30.01		
3	89°58.4'			286027.53	2276566.78
		215°05.6'	12.00		
4	270°00.2'			286017.71	2276559.88
		125°05.4'	27.12		
5	131°59.7'			286002.12	2276582.07
		173°05.8'	13.81		
6	238°04.3'			285988.41	2276583.73
		115°01.5'	44.77		
7	301°55.9'			285969.47	2276624.30
		353°05.6'	37.50		
8	180°00.9'			286006.70	2276619.79
		353°04.7'	45.39		
9	258°20.0'			286051.76	2276614.32
		274°44.7'	63.70		

Схема участка:

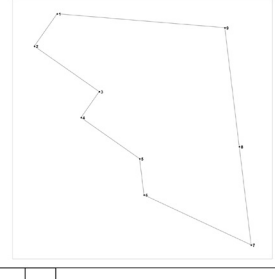

Взам. инв. № | Подп. и дата | Инв. № подл.

Изм.	Кол.уч.	Лист	№ док.	Подпись	Дата	**6/0013-ПЗ**	Лист 3

Документация по планировке территории в границах кадастрового участка 69:40:0200106:1860 в Московском районе г.Твери

В соответствии с Правилами землепользования и застройки г. Твери, утвержденными Решением Тверской городской Думы от 02.07.2003г. №71, рассматриваемый земельный участок расположен в зоне среднеэтажной жилой застройки до 8 этажей.

Основной вид использования земельного участка – среднеэтажная жилая застройка: размещение жилых домов, предназначенных для разделения на квартиры, каждая из которых пригодна для постоянного проживания (жилые дома высотой не выше восьми надземных этажей, разделенных на две и более квартиры), со встроенными, пристроенными и встроено-пристроенными помещениями, строительство коммунальных и социальных объектов и в том числе строительство объектов, предназначенных для продажи товаров, торговая площадь которых составляет до 5000 кв. м. Проектируемый двухэтажный жилой дом с магазином на первом этаже относится к условно-разрешенному виду использования: «Малоэтажная жилая застройка: размещение малоэтажного многоквартирного жилого дома (дом, пригодный для постоянного проживания, высотой до 4 этажей, включая мансардный)».

Участков, в отношении которых предполагаются их резервирование или изъятие для государственных и (или) муниципальных нужд, нет.

Взам. инв. № | Подп. и дата | Инв. № подл.

Изм.	Кол.уч.	Лист	№ док.	Подпись	Дата	**6/0013-ПЗ**	Лист 4

Координаты характерных точек границы земельного участка КН 69:40:0200106:1860 в системе координат МСК-69

№ точки	X	У
1	285988.41	2276583.73
2	286002.12	2276582.07
3	286017.71	2276559.88
4	286027.53	2276566.78
5	286044.77	2276542.22
6	286057.03	2276550.84
7	286006.7	2276619.79
8	285969.47	2276624.3
9	285977.14	2276614.99

Координаты характерных точек зоны планируемого размещения объектов капитального строительства в системе координат МСК-69

№ точки	X	У
10	285989.37	2276588.76
11	286004.8	2276566.88
12	286018.84	2276567.17
13	286026.75	2276573.77
14	286053.45	2276544.31
15	286053.23	2276554.48
16	286049.12	2276605.96
17	285977.14	2276614.99

УСЛОВНЫЕ ОБОЗНАЧЕНИЯ

граница земельного участка

красная линия

граница проектирования

линия застройки, граница зоны планируемого размещения объектов капитального строительства

ПРИМЕЧАНИЯ

В данной документации по планировке территории новые земельные участки не образуются, красные линии не устанавливаются и не отменяются.

Объект 6/0228

Документация по планировке территории для размещения объекта капитального строительства по адресу (ориентир): г. Тверь, Московский район, ул. Левитана, дом 46

Изм.	Кол.уч.	Лист	№док.	Подпись	Дата
Директор		Иванов Ю.Н.			04.16г.
Рук. гр. отд.		Колпина М.М.			04.16г.
Разработал		Колпина М.М.			04.16г.

Проект межевания территории

Стадия	Лист	Листов
ПМТ	3.1	1

Чертеж межевания территории М 1 : 500

МУП Тверпроект

Сведения о существующем земельном участке

Кадастровый номер	Площадь, кв. м	Категория земель	Разрешенное использование по проекту (условно разрешенное использование по ПЗЗ)
68:40:0200106:1860	3908	Земли населенных пунктов	Малоэтажная жилая застройка: размещение малоэтажного многоквартирного жилого дома (1-4 этажей, включая мансардный

ФГИС ЕГРН

полное наименование органа регистрации прав

Раздел 1

Выписка из Единого государственного реестра недвижимости об объекте недвижимости

Сведения о характеристиках объекта недвижимости

На основании запроса от 25.10.2017 г., поступившего на рассмотрение 25.10.2017 г., сообщаем, что согласно записям Единого государственного реестра недвижимости:

Земельный участок

(вид объекта недвижимости)

Лист № ___ Раздела **1** | Всего листов раздела **1**: ___ | Всего разделов: ___ | Всего листов выписки: ___

25.10.2017 № 99/2017/32463617

Кадастровый номер: **69:40:0200106:1860**

Номер кадастрового квартала:	69:40:0200106
Дата присвоения кадастрового номера:	04.07.2016
Ранее присвоенный государственный учетный номер:	данные отсутствуют
Адрес:	Тверская область, г Тверь, ул Левитана, д 46
Площадь:	3908 +/- 22кв. м
Кадастровая стоимость, руб.:	21302976.96
Кадастровые номера расположенных в пределах земельного участка объектов недвижимости:	данные отсутствуют
Кадастровые номера объектов недвижимости, из которых образован объект недвижимости:	69:40:0200106:53
Кадастровые номера образованных объектов недвижимости:	данные отсутствуют
Сведения о включении объекта недвижимости в состав предприятия как имущественного комплекса:	

Государственный регистратор		ФГИС ЕГРН
полное наименование должности	подпись	инициалы, фамилия

М.П.

Раздел 1

Выписка из Единого государственного реестра недвижимости об объекте недвижимости

Сведения о характеристиках объекта недвижимости

Земельный участок

(вид объекта недвижимости)

Лист № ___ Раздела **1** | Всего листов раздела **1**: ___ | Всего разделов: ___ | Всего листов выписки: ___

25.10.2017 № 99/2017/32463617

Кадастровый номер: **69:40:0200106:1860**

Условный номер земельного участка:	данные отсутствуют
Сведения о принятии акта и (или) заключении договора, предусматривающих предоставление в соответствии с земельным законодательством исполнительным органом государственной власти или органом местного самоуправления находящегося в государственной или муниципальной собственности земельного участка для строительства наемного дома социального использования или наемного дома коммерческого использования:	данные отсутствуют
Сведения о том, что земельный участок или земельные участки образованы на основании решения об изъятии земельного участка и (или) расположенного на нем объекта недвижимости для государственных или муниципальных нужд:	данные отсутствуют
Сведения о том, что земельный участок образован из земель или земельного участка, государственная собственность на которые не разграничена:	данные отсутствуют
Сведения о наличии земельного спора о местоположении границ земельных участков:	данные отсутствуют
Статус записи об объекте недвижимости:	Сведения об объекте недвижимости имеют статус "актуальные"
Особые отметки:	Для данного земельного участка обеспечен доступ посредством земельного участка (земельных участков) с кадастровым номером (кадастровыми номерами) 69:40:0200106:53. Сведения необходимые для заполнения раздела 4 отсутствуют.
Получатель выписки:	Сервис https://vupiska.ru

Государственный регистратор		ФГИС ЕГРН
полное наименование должности	подпись	инициалы, фамилия

М.П.

Раздел 1

Выписка из Единого государственного реестра недвижимости об объекте недвижимости

Сведения о характеристиках объекта недвижимости

Земельный участок

(вид объекта недвижимости)

Лист № ___ Раздела **1** | Всего листов раздела **1**: ___ | Всего разделов: ___ | Всего листов выписки: ___

25.10.2017 № 99/2017/32463617

Кадастровый номер: **69:40:0200106:1860**

Категория земель:	Земли населённых пунктов
Виды разрешенного использования:	Среднеэтажная жилая застройка
Сведения о кадастровом инженере:	Юрасова Ирина Юрьевна №69-13-577
Сведения о лесах, водных объектах и об иных природных объектах, расположенных в пределах земельного участка:	данные отсутствуют
Сведения о том, что земельный участок полностью или частично расположен в границах зоны с особыми условиями использования территории или территории объекта культурного наследия	данные отсутствуют
Сведения о том, что земельный участок расположен в границах особой экономической зоны, территории опережающего социально-экономического развития, зоны территориального развития в Российской Федерации, игорной зоны:	данные отсутствуют
Сведения о том, что земельный участок расположен в границах особо охраняемой природной территории, охотничьих угодий, лесничества, лесопарков:	данные отсутствуют
Сведения о результатах проведения государственного земельного надзора:	данные отсутствуют
Сведения о расположении земельного участка в границах территории, в отношении которой утвержден проект межевания территории:	данные отсутствуют

Государственный регистратор		ФГИС ЕГРН
полное наименование должности	подпись	инициалы, фамилия

М.П.

Раздел 2

Выписка из Единого государственного реестра недвижимости об объекте недвижимости

Сведения о зарегистрированных правах

Земельный участок

(вид объекта недвижимости)

Лист № ___ Раздела **2** | Всего листов раздела **2**: ___ | Всего разделов: ___ | Всего листов выписки: ___

25.10.2017 № 99/2017/32463617

Кадастровый номер: **69:40:0200106:1860**

1.	Правообладатель (правообладатели):	1.1.	Муниципальное образование город Тверь
2.	Вид, номер и дата государственной регистрации права:	2.1.	Собственность, № 69-69/002-69/999/001/2016-2056/1 от 12.09.2016
3.	Ограничение прав и обременение объекта недвижимости:		
	3.1.1. вид:		Аренда, весь объект
	3.1.1. дата государственной регистрации:		20.06.2017
	3.1.1. номер государственной регистрации:		69:40:0200106:1860-69/009/2017-2
	3.1.1. срок, на который установлено ограничение прав и обременение объекта недвижимости:		с 26.04.2017 по 25.04.2022
	3.1.1. лицо, в пользу которого установлено ограничение прав и обременение объекта недвижимости:		Общество с ограниченной ответственностью "БТИ-Сервис", ИНН: 6950037352
	3.1.1. основание государственной регистрации:		Договор аренды находящегося в муниципальной собственности земельного участка (части земельного участка) от 19.05.2017 №222-1
4.	Договоры участия в долевом строительстве:		данные отсутствуют
5.	Заявленные в судебном порядке права требования:		данные отсутствуют
6.	Сведения о возражении в отношении зарегистрированного права:		данные отсутствуют
7.	Сведения о наличии решения об изъятии объекта недвижимости для государственных и муниципальных нужд:		данные отсутствуют
8.	Сведения о невозможности государственной регистрации без личного участия правообладателя или его законного представителя:		
9.	Правопритязания и сведения о наличии поступивших, но не рассмотренных заявлений о проведении государственной регистрации права (перехода, прекращения права), ограничения права или обременения объекта недвижимости, сделки в отношении объекта недвижимости:		данные отсутствуют
10.	Сведения об осуществлении государственной регистрации сделки, права, ограничения права без необходимого в силу закона согласия третьего лица, органа:		данные отсутствуют
11.	Сведения о невозможности государственной регистрации перехода, прекращения, ограничения права на земельный участок из земель сельскохозяйственного назначения:		

Государственный регистратор		ФГИС ЕГРН
полное наименование должности	подпись	инициалы, фамилия

М.П.

Раздел 3

Выписка из Единого государственного реестра недвижимости об объекте недвижимости

Описание местоположения земельного участка

Земельный участок

(вид объекта недвижимости)

Лист № ___ Раздела **3** | Всего листов раздела **3**: ___ | Всего разделов: ___ | Всего листов выписки: ___

25.10.2017 № 99/2017/32463617

Кадастровый номер: **69:40:0200106:1860**

План (чертеж, схема) земельного участка

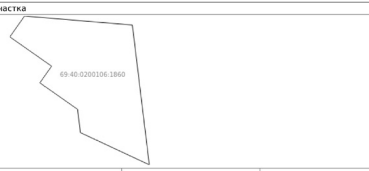

Масштаб 1: данные отсутствуют	Условные обозначения:		

Государственный регистратор		ФГИС ЕГРН
полное наименование должности	подпись	инициалы, фамилия

М.П.

Раздел 3.1

Выписка из Единого государственного реестра недвижимости об объекте недвижимости

Описание местоположения земельного участка

Земельный участок

(вид объекта недвижимости)

Лист № ___ Раздела **3.1** | Всего листов раздела **3.1**: ___ | Всего разделов: ___ | Всего листов выписки: ___

25.10.2017 № 99/2017/32463617

Кадастровый номер: **69:40:0200106:1860**

Описание местоположения границ земельного участка

Номер п/п	Номер точки: начальная	Номер точки: конечная	Дирекционный угол	Горизонтальное проложение, м	Описание закрепления на местности	Кадастровые номера смежных участков	Сведения об адресах правообладателей смежных земельных участков
1	2	3	4	5	6	7	8
1	1	2	данные отсутствуют	данные отсутствуют	-	данные отсутствуют	данные отсутствуют
2	2	3	данные отсутствуют	данные отсутствуют	-	данные отсутствуют	данные отсутствуют
3	3	4	данные отсутствуют	данные отсутствуют	-	данные отсутствуют	
4	4	5	данные отсутствуют	данные отсутствуют	-	данные отсутствуют	данные отсутствуют
5	5	6	данные отсутствуют	данные отсутствуют	-	данные отсутствуют	данные отсутствуют
6	6	7	данные отсутствуют	данные отсутствуют	-	данные отсутствуют	данные отсутствуют
7	7	8	данные отсутствуют	данные отсутствуют	-	данные отсутствуют	данные отсутствуют
8	8	9	данные отсутствуют	данные отсутствуют	-	данные отсутствуют	данные отсутствуют
9	9	1	данные отсутствуют	данные отсутствуют	-	данные отсутствуют	данные отсутствуют

Государственный регистратор		ФГИС ЕГРН
полное наименование должности	подпись	инициалы, фамилия

М.П.

Раздел 3.2

Выписка из Единого государственного реестра недвижимости об объекте недвижимости

Описание местоположения земельного участка

Земельный участок

(вид объекта недвижимости)

Лист № ___ Раздела **3.2** | Всего листов раздела **3.2**: ___ | Всего разделов: ___ | Всего листов выписки: ___

25.10.2017 № 99/2017/32463617

Кадастровый номер: **69:40:0200106:1860**

Сведения о характерных точках границы земельного участка

Система координат
Зона №

Номер точки	Координаты: X	Координаты: Y	Описание закрепления на местности	Средняя квадратическая погрешность определения координат характерных точек границ земельного участка, м
1	2	3	4	5
1	286057.03	2276550.84	данные отсутствуют	0.1
2	286051.76	2276614.32	данные отсутствуют	0.1
3	286006.7	2276619.79	данные отсутствуют	0.1
4	285969.47	2276624.3	данные отсутствуют	0.1
5	285988.41	2276583.73	данные отсутствуют	0.1
6	286002.12	2276582.07	данные отсутствуют	0.1
7	286017.71	2276559.88	данные отсутствуют	0.1
8	286027.53	2276566.78	данные отсутствуют	0.1
9	286044.77	2276542.22	данные отсутствуют	0.1

Государственный регистратор		ФГИС ЕГРН
полное наименование должности	подпись	инициалы, фамилия

М.П.

муниципальное унитарное предприятие
«ГОРОДСКОЙ ПРОЕКТ» г. Твери

Документация по планировке территории

в границах земельного участка с кадастровым номером 69:40:0200106:1860 (почтовый адрес ориентира: обл. Тверская, г.Тверь, ул. Левитана, дом 46) в Московском районе г. Твери

II.ПРОЕКТ МЕЖЕВАНИЯ ТЕРРИТОРИИ

Раздел IV.
Материалы по обоснованию проекта межевания территории

Чертеж.

г. Тверь
2018г.

муниципальное унитарное предприятие
«ГОРОДСКОЙ ПРОЕКТ» г. Твери

ДОКУМЕНТАЦИЯ ПО ПЛАНИРОВКЕ ТЕРРИТОРИИ

в границах земельного участка с кадастровым номером 69:40:0200205:1860 (почтовый адрес ориентира: Тверская обл., г.Тверь, ул. Левитана, дом 46) в Московском районе г.Твери

Раздел IV.

Материалы по обоснованию проекта межевания территории.

Чертежи.

Объект 6/0228/17

Директор	**Ю.Н. Иванов**
Начальник проектного отдела	**М.И. Козлова**
Главный инженер проекта	**М.И. Козлова**

г. Тверь, 2018г.

ЧЕРТЕЖИ

ПРИЛОЖЕНИЯ

Документация по планировке территории в границах кадастрового участка 69:40:0200106:1860 в Московском районе г.Твери

СОДЕРЖАНИЕ

Наименование документа	*Номер страницы*
1. Чертежи	
II.2. Границы зон с особыми условиями использования территории М 1: 500	
3. Приложение	
Экспертное заключение Федерального бюджетного учреждения здравоохранения «Центр гигиены и эпидемиологии в Тверской области	

Взам. инв. № | Подп. и дата | Инв. № подл.

Изм.	Кол.уч.	Лист	№ док.	Подпись	Дата	**6/0228-ПЗ**		
Исполн.		Козлова			**04.18**	**Пояснительная записка**	Стадия: П	Лист: 2	Листов: 2
							Муниципальное унитарное предприятие «Горпроект»		

Документация по планировке территории в границах кадастрового участка 69:40:0200106:1860 в Московском районе г.Твери

Взам. инв. № | Подп. и дата | Инв. № подл.

Изм.	Кол.уч.	Лист	№ док.	Подпись	Дата	**6/0013-ПЗ**	Лист 2

УСЛОВНЫЕ ОБОЗНАЧЕНИЯ

- граница земельного участка
- красная линия
- граница проектирования
- охранная зона газораспределительных сетей
- охранная зона кабельных линий
- охранная зона ВЛ-0,4 кВ
- охранная зона кабеля связи
- техническая зона сетей водоснабжения
- техническая зона сетей водоотведения
- техническая зона сетей ливневой канализации
- граница охранной зоны трансформаторной подстанции
- отменяемый участок ранее установленной санитарно-защитной зоны АЗС №55 ООО "СО"Тверьнефтепродукт"
- изменяемый участок ранее установленной санитарно-защитной зоны АЗС №55 ООО "СО"Тверьнефтепродукт"

Объект 6/0228

Документация по планировке территории земельного участка с кадастровым номером 69:40:0200106:1860 по адресу (ориентир): г. Тверь, Московский район, ул. Левитана, дом 46

Материалы по обоснованию проекта межевания территории		Стадия: ППТ	Листов: 1
		Лист: 4.1	
Схема границ зон с особыми условиями использования территории М 1 : 500		МУП "Горпроект"	

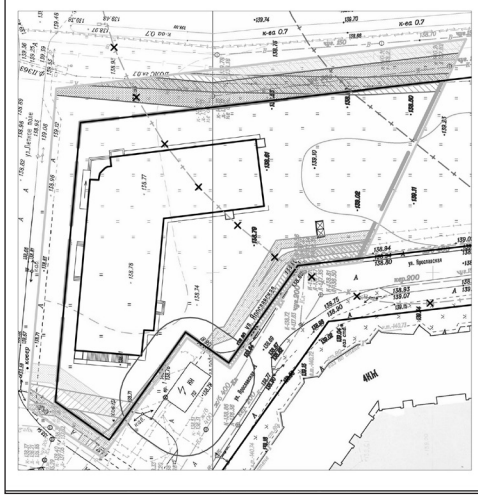
ул. Бурашевская
ул. Левитана
ул. Бурашевская
ул. Бурашевская
ул. Бурашевская

ОПОВЕЩЕНИЕ
о проведении общественных обсуждений

На общественные обсуждения представляется проект: документация по планировке территории линейного объекта «Реконструкция автомобильной дороги Бежецкое шоссе на участке от Затверецкого бульвара до ул. Богородицерождественская» в Заволжском районе города Твери.

(наименование проекта)

Информационные материалы по проекту, подлежащему рассмотрению на общественных обсуждениях:

1. проект постановления администрации города Твери «Об утверждении документации по планировке территории линейного объекта «Реконструкция автомобильной дороги Бежецкое шоссе на участке от Затверецкого бульвара до ул. Богородицерождественская» в Заволжском районе города Твери»;

2. документация по планировке территории линейного объекта «Реконструкция автомобильной дороги Бежецкое шоссе на участке от Затверецкого бульвара до ул. Богородицерождественская» в Заволжском районе города Твери.

Муниципальный правовой акт о назначении общественных обсуждений:

Распоряжение Главы города Твери от « 25 » декабря 2018 года № 347-рг «О проведении общественных обсуждений по документации по планировке территории линейного объекта «Реконструкция автомобильной дороги Бежецкое шоссе на участке от Затверецкого бульвара до ул. Богородицерождественская» в Заволжском районе города Твери».

(дата, номер регистрации, заголовок)

Организатор общественных обсуждений:

Комиссия по землепользованию и застройке города Твери

(наименование организатора)

Инициатор общественных обсуждений: департамент дорожного хозяйства, благоустройства и транспорта администрации города Твери (г. Тверь, ул. Московская, д. 24, корп. 1, тел.: (4822) 32-06-01)

(наименование инициатора, адрес, телефон)

Срок проведения общественных обсуждений: с « 25 » декабря 2018 г. по « 08 » февраля 2019 г.

Размещение проекта и информационных материалов:

Проект и информационные материалы размещены на официальном сайте администрации города Твери в информационно-телекоммуникационной сети Интернет (http://www.tver.ru) с « 29 » декабря 2018 г.

Экспозиция проекта:

Период проведения экспозиции: с « 29 » декабря 2018 г. по « 31 » января 2019 г.

Часы работы экспозиции: в рабочие дни с 11:00 по 12:30 час.

Адрес размещения экспозиции: г. Тверь, ул. Советская, д. 11 (здание администрации города Твери), 2 этаж, возле кабинета № 35.

Консультирование посетителей экспозиции проекта: дата (время): « 30 » января 2019 г. с 11:00 по 12:30 час.

Предложения и замечания по проекту можно подавать в срок до « 31 » января 2019 г.:

1) посредством официального сайта администрации города Твери в информационно-телекоммуникационной сети Интернет (http://www.tver.ru);

2) в письменной форме по адресу: г. Тверь, ул. Советская, д. 11, комиссия по землепользованию и застройке города Твери;

3) посредством записи в журнале учета посетителей экспозиции проекта, подлежащего рассмотрению на общественных обсуждениях.

Для внесения предложений и замечаний, касающихся проекта, подлежащего рассмотрению на общественных обсуждениях, в соответствии с частью 12 статьи 5.1 Градостроительного кодекса Российской Федерации участники общественных обсуждений в целях идентификации представляют сведения о себе (фамилию, имя, отчество (при наличии), дату рождения, адрес места жительства (регистрации) - для физических лиц; наименование, основной государственный регистрационный номер, место нахождения и адрес - для юридических лиц) с приложением документов, подтверждающих такие сведения.

Участники общественных обсуждений, являющиеся правообладателями соответствующих земельных участков и (или) расположенных на них объектов капитального строительства и (или) помещений, являющихся частью указанных объектов капитального строительства, также представляют сведения соответственно о таких земельных участках, объектах капитального строительства, помещениях, являющихся частью указанных объектов капитального строительства, из Единого государственного реестра недвижимости и иные документы, устанавливающие или удостоверяющие их права на такие земельные участки, объекты капитального строительства, помещения, являющиеся частью указанных объектов капитального строительства.

Не требуется представления документов, подтверждающих сведения об участниках общественных обсуждений (фамилию, имя, отчество (при наличии), дату рождения, адрес места жительства (регистрации) - для физических лиц; наименование, основной государственный регистрационный номер, место нахождения и адрес - для юридических лиц), если данными лицами вносятся предложения и замечания, касающиеся проекта, подлежащего рассмотрению на общественных обсуждениях, посредством официального сайта (при условии, что эти сведения содержатся на официальном сайте). При этом для подтверждения сведений может использоваться единая система идентификации и аутентификации.

В случае выявления факта представления участником общественных обсуждений недостоверных сведений его предложения и замечания не рассматриваются.

Обработка персональных данных участников общественных обсуждений осуществляется с учетом требований, установленных Федеральным законом от 27.07.2006 № 152-ФЗ «О персональных данных».

Процедура проведения общественных обсуждений состоит из следующих этапов:

1) оповещение о начале общественных обсуждений;

2) размещение проекта, подлежащего рассмотрению на общественных обсуждениях, и информационных материалов к нему на официальном сайте и открытие экспозиции или экспозиций такого проекта;

3) проведение экспозиции или экспозиций проекта, подлежащего рассмотрению на общественных обсуждениях;

4) подготовка и оформление протокола общественных обсуждений;

5) подготовка и опубликование заключения о результатах общественных обсуждений.

Комиссия по землепользованию и застройке города Твери

ПРОЕКТ

П О С Т А Н О В Л Е Н И Е

«____»_____ 2019 года **г. Тверь** **№ ____**

Об утверждении документации по планировке территории линейного объекта «Реконструкция автомобильной дороги Бежецкое шоссе на участке от Затверецкого бульвара до ул. Богородицерождественская» в Заволжском районе города Твери

В целях обеспечения устойчивого развития территории города Твери, в соответствии со статьями 45, 46 Градостроительного кодекса Российской Федерации, Федеральным законом от 06.10.2003 № 131-ФЗ «Об общих принципах организации местного самоуправления в Российской Федерации», законом Тверской области от 24.07.2012 № 77-ЗО «О градостроительной деятельности на территории Тверской области», Уставом города Твери, решением Тверской городской Думы от 14.09.2018 № 218 «Об утверждении Порядка организации и проведения общественных обсуждений по вопросам градостроительной деятельности на территории города Твери», постановлением администрации города Твери от 14.05.2018 № 601 «О подготовке документации по планировке территории линейного объекта «Реконструкция автомобильной дороги Бежецкое шоссе на участке от Затверецкого бульвара до ул. Богородицерождественская» в Заволжском районе города Твери»,

ПОСТАНОВЛЯЮ:

1. Утвердить документацию по планировке территории линейного объекта «Реконструкция автомобильной дороги Бежецкое шоссе на участке от Затверецкого бульвара до ул. Богородицерождественская» в Заволжском районе города Твери, согласно заключению комиссии по землепользованию и застройке города Твери от _____ о результатах общественных обсуждений.

2. Департаменту архитектуры и градостроительства администрации города Твери обеспечить хранение документации, указанной в пункте 1 настоящего постановления.

3. Настоящее постановление вступает в силу с даты его официального опубликования.

4. Контроль за исполнением настоящего постановления возложить на первого заместителя (заместителя) Главы администрации города Твери, курирующего вопросы жилищно-коммунального хозяйства, строительства и архитектуры.

Глава города Твери А.В. Огоньков

муниципальное унитарное предприятие
«ГОРОДСКОЙ ПРОЕКТ» г. Твери

Документация по планировке территории линейного объекта

«Реконструкция автомобильной дороги Бежецкое шоссе на участке от Затверецкого бульвара до ул. Богородицерождественская» в Заволжском районе г. Твери

I.ПРОЕКТ ПЛАНИРОВКИ ТЕРРИТОРИИ

Раздел 1. «Проект планировки территории. Графическая часть»

Раздел 2. «Положение о размещении линейных объектов»

г. Тверь
2018г.

муниципальное унитарное предприятие
«ГОРОДСКОЙ ПРОЕКТ» г. Твери

I. ПРОЕКТ ПЛАНИРОВКИ ТЕРРИТОРИИ ЛИНЕЙНОГО ОБЪЕКТА

«Реконструкция автомобильной дороги Бежецкое шоссе на участке от Затверецкого бульвара до ул. Богородицерождественская» в Заволжском районе г. Твери

Раздел 1. «Проект планировки территории. Графическая часть»

Раздел 2. «Положение о размещении линейных объектов»

Объект 6/0211/18

Директор **Ю.Н. Иванов**

Начальник проектного отдела **М.И. Козлова**

Главный инженер проекта **М.И. Козлова**

г. Тверь, 2018г.

2

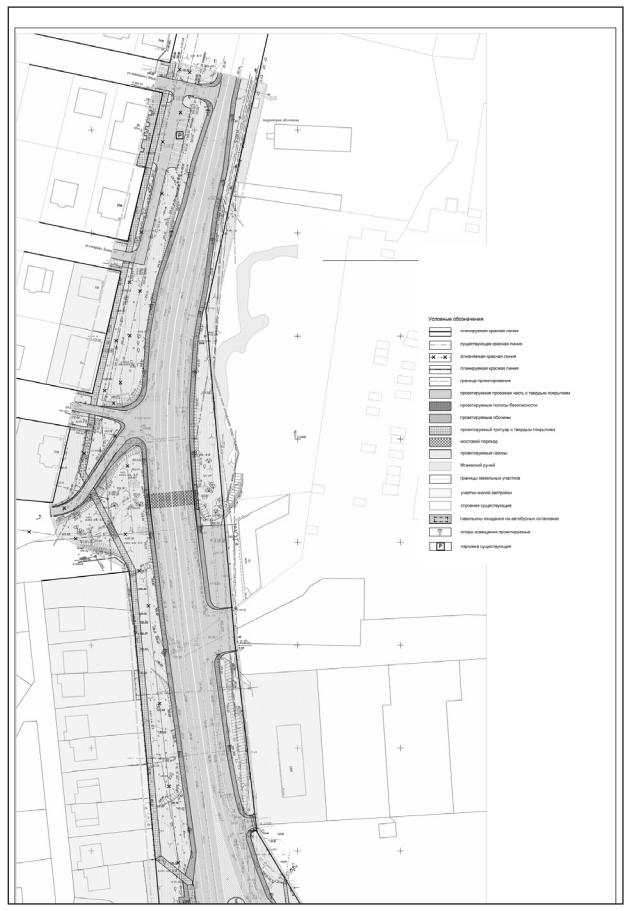

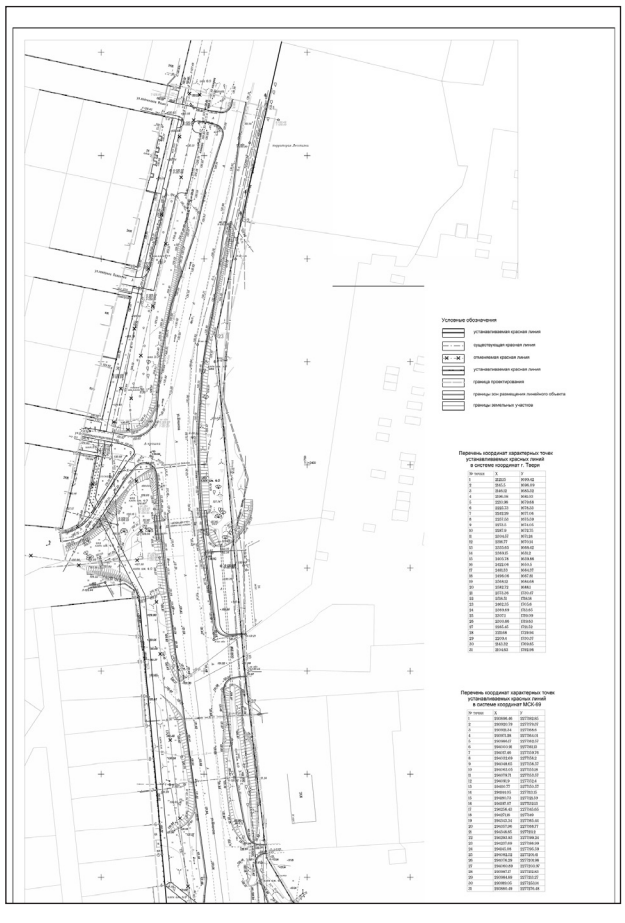

Документация по планировке территории линейного объекта «Реконструкция автомобильной дороги Бежецкое шоссе на участке от Затверецкого бульвара до ул. Богородицерождественская» в Заволжском районе города Твери

СОДЕРЖАНИЕ

Наименование документа	*Номер страницы*
1. Графическая часть.	
1.1. Чертеж красных линий	1.1
1.2. Чертеж границ зон планируемого размещения линейных объектов	1.2
2. Положение о размещении линейных объектов	
2.1. основания для проектирования	3
2.2. исходные данные для проектирования	3
2.3. технические нормативы	3
2.4. характеристика района проектирования	4
2.5. основные характеристики линейного объекта	6
• перечень характерных точек границ зон планируемого размещения линейного объекта	6
• перечень координат характерных точек границ зон планируемого размещения линейных объектов, подлежащих переносу (переустройству) из зон планируемого размещения линейных объектов	9
• мероприятия по сохранению объектов культурного наследия от возможного негативного воздействия в связи с размещением линейного объекта	9
• информация о необходимости мероприятий по охране окружающей среды	10
• информация о необходимости осуществления мероприятий по защите территории от чрезвычайных ситуаций природного и техногенного характера	10
2.6. основные решения по обеспечению условий жизнедеятельности маломобильных групп населения	12
2.7. обстановка дороги и безопасность движения	12

Взам. инв. №

Подп. и дата

Инв. № подл.

Изм.	Кол.уч.	Лист	№ док.	Подпись	Дата
Исполн.	Козлова				08.18

6/044-ПЗ

Пояснительная записка

Стадия	Лист	Листов
П	1	13

Муниципальное унитарное предприятие «Горпроект»

Документация по планировке территории линейного объекта «Реконструкция автомобильной дороги Бежецкое шоссе на участке от Затверецкого бульвара до ул. Богородицерождественская» в Заволжском районе города Твери

СПРАВКА

Технические и проектные решения, принятые в документации по планировке территории, соответствуют требованиям Градостроительного задания на разработку документации, а также технических, экологических, санитарно-гигиенических, противопожарных и других норм, действующих на территории Российской Федерации, и обеспечивают безопасную эксплуатацию объекта.

Главный инженер проекта Козлова М.И.

Взам. инв. №

Подп. и дата

Инв. № подл.

Изм.	Кол.уч.	Лист	№ док.	Подпись	Дата

6/044-ПЗ

Лист 2

2. ПОЛОЖЕНИЕ О РАЗМЕЩЕНИИИ ЛИНЕЙНОГО ОБЪЕКТА

2.1.ОСНОВАНИЯ ДЛЯ ПРОЕКТИРОВАНИЯ

Данная проектная документация выполнена в соответствии с муниципальным контрактом между Департаментом дорожного хозяйства, благоустройства и транспорта города Твери и МУП «Горпроект» №43 от 28.05.2018г.

Основаниями для проектирования являются:

1. Задание на разработку документации по планировке территории линейного объекта «Реконструкция автомобильной дороги Бежецкое шоссе на участке от Затверецкого бульвара до ул. Богородицерождественская» в Заволжском районе города Твери (Приложение №1 к Муниципальному контракту №43.
2. Задание №4 на разработку документации по планировке территории линейного объекта «Реконструкция автомобильной дороги Бежецкое шоссе на участке от Затверецкого бульвара до ул. Богородицерождественская» в Заволжском районе города Твери.

2.2. ИСХОДНЫЕ ДАННЫЕ ДЛЯ ПРОЕКТИРОВАНИЯ

Документация по планировке территории была выполнена в период с сентября по ноябрь 2017г. При проектировании использовались следующие исходные данные:

1. Генеральный план города.
2. Правила землепользования и застройки г. Твери, утвержденные решением Тверской городской думы №155 от 19.16.2016г.
3. Топографический план территории, выполненный МУП «Горпроект» в мае 2018 г.
4. Результаты обследования мостового перехода через Исаевский ручей.

2.3. ТЕХНИЧЕСКИЕ НОРМАТИВЫ

Проектные решения разработаны в соответствии со следующими основными нормативными документами:

1. Градостроительный кодекс Российской Федерации;

Рис. 2 Схема территории проектирования

2.5.ОСНОВНЫЕ ХАРАКТЕРИСТИКИ ЛИНЕЙНОГО ОБЪЕКТА

Наименование линейного объекта: «Реконструкция автомобильной дороги Бежецкое шоссе на участке от Затверецкого бульвара до ул. Богородицерождественская» в Заволжском районе города Твери.

Основные характеристики линейного объекта приняты в соответствии с Заданием на разработку документации по планировке линейного объекта (Приложение №1 к муниципальному котракту №43) и табл.11.6 СП 42.13330.2016. Актуализированная редакция СНиП 2.07.01-89* «Градостроительство. Планировка и застройка городских и сельских поселений»:

- категория – магистральная улица общегородского значения 2-го класса;
- протяженность в границах проектирования – 557 пм;
- ширина полос движения – (3,75 + 3,25 + 3,25 + 3,25 + 3,25 + 3,75) м:
- количество полос движения – 6;
- ширина тротуара – 3,0 м;
- расчетная скорость движения – 60 км/час.

В территорию проектирования входят два земельных участка КН 69:40:0100669:308 и КН 69:40:0100511:96, отведенные под строительство павильонов на автобусных остановках. Но в связи с расширением проезжей части дороги до 6 полос необходимо откорректировать границы этих участков.

Элементы автобусных остановок запроектированы в соответствии со стандартом отрасли ОСТ 218.1.002-2003 "Автобусные остановки на автомобильных дорогах. Общие технические требования" (принят и введен в действие распоряжением Государственной службы дорожного хозяйства Министерства транспорта Российской Федерации от 23.05.2003 N ИС-460-р).

Остановочные площадки предназначены для остановки автобусов, движущихся по установленным маршрутам, с целью высадки и посадки пассажиров. Ширину остановочных площадок следует принимать равной ширине основных полос проезжей части, а длину - в зависимости от числа одновременно останавливающихся автобусов и их габаритов по длине, но не менее 13 м. (в проекте принято 20 м), длину участков въезда и выезда принимают равной 15 м. Ширина посадочной площадки принята 3 м.

На примыкании Бежецкого шоссе к Парковому проезду предусмотрено устройство пешеходных переходов. Ширина пешеходного перехода устанавливается с учетом интенсивности пешеходного движения из расчета 1 м на каждые 500 пешеходов в час, но не менее 4 м.

Перечень координат характерных точек границ зон планируемого размещения линейных объектов, подлежащих переносу (переустройству) из зон планируемого размещения линейных объектов.

Проектом планировки территории линейного объекта предусматривается реконструкция участка автодороги Бежецкое шоссе с уширением проезжей части до шести полос движения. Все инженерные коммуникации, которые попадают под расширение проезжей части или земляного полотна автодороги должны быть вынесены или убраны в футляры.

Часть коммуникаций проложена в конструкциях мостового перехода. При его расширении эти сети также должны быть переложены. Для уточнения необходимости перекладки инженерных коммуникаций следует получить технические условия всех владельцев сетей и предусмотреть эти мероприятия в рабочей документации.

Перенос опор освещения, попадающих в зону расширения, показан на «Чертеже планировки территории» и на поперечном профиле дороги.

2. Земельный кодекс Российской Федерации;
3. Водный кодекс Российской Федерации;
4. Закон Тверской области от 24.07.2012г. №77-ЗО «О градостроительной деятельности на территории Тверской области»;
5. Региональные нормативы градостроительного проектирования Тверской области, утвержденные постановлением администрации Тверской области № 283-па от 14.06.2011 г.
6. Свод правил СП 42.13330.2016. Актуализированная редакция СНиП 2.07.01-89* Градостроительство. Планировка и застройка городских и сельских поселений.
7. Постановление Правительства Российской Федерации от 12.05.2017г. №564 «Об утверждении Положения о составе и содержании проектов планировки территории, предусматривающих размещение одного или нескольких линейных объектов».
8. Действующие технические регламенты, санитарные нормы и правила, иные нормативные документы.

2.4. ХАРАКТЕРИСТИКА РАЙОНА ПРОЕКТИРОВАНИЯ

Территория проектирования расположена в северо-западной части г. Твери. Бежецкое шоссе связывает городскую территорию с Калининским районом Тверской области. В соответствии с действующим генеральным планом Бежецкое шоссе относится к категории «магистральная улица общегородского значения регулируемого движения».

С правой стороны к улице примыкают участки индивидуальной жилой застройки, с левой – магазины, гаражный автокооператив, а также многоквартирный двухэтажный жилой дом.

В настоящее время проезжая часть имеет две полосы движения шириной от 3,0 до 4,0 м, что нельзя считать достаточным. Бежецкое шоссе со стороны города примыкает к двум улицам с односторонним движением: Затверецкий бульвар и ул. Шишкова. Обе улицы имеют по две полосы движения. Со стороны Калининского района в него вливаются транспортные потоки со стороны Бежецка и со стороны дер. Глазково (Мухинское шоссе). Обе эти дороги имеют двухполосную проезжую часть. Таким об-

- радиусы поворота трассы в плане: R – 400м.

Объекты капитальной застройки в границах проектирования отсутствуют.

Перечень координат характерных точек границ зон планируемого размещения линейного объекта.

Границей зоны планируемого размещения линейного объекта (автодороги по Бежецкому шоссе) является красная линия. Красная линия устанавливается по существующим границам земельных участков. Координаты рассчитаны в системе координат МСК-69.

№ точки	X	У
1	293896.46	2277182.85
2	293920.79	2277179.37
3	293921.34	2277168.60
4	293971.28	2277164.01
5	293986.17	2277162.57
6	294000.91	2277161.13
7	294017.46	2277159.76
8	294032.69	2277158.20
9	294048.65	2277156.57
10	294063.05	2277155.18
11	294079.71	2277153.57
12	294091.90	2277152.40
13	294110.77	2277150.57
14	294144.05	2277113.15
15	294180.73	2277121.59
16	294197.07	2277132.13
17	294256.43	2277145.65
18	294271.18	2277149.00
19	294343.34	2277165.44
20	294357.96	2277168.77
21	294348.85	2277211.20
22	294293.93	2277199.24
23	294237.69	2277186.99
24	294145.08	2277195.59
25	294082.52	2277201.41
26	294076.29	2277201.98
27	294060.89	2277203.97
28	293987.17	2277212.83
29	293984.89	2277213.27

Мероприятия по сохранению объектов культурного наследия от возможного негативного воздействия в связи с размещением линейных объектов.

В соответствии с письмом начальника главного управления по государственной охране объектов культурного наследия Тверской области , весь участок проектирования располагается на территории объекта археологического наследия «Культурный слой г. Твери, XV-XIX вв.».

В данном проекте строительство зданий не предусматривается. Автомобильная дорога Бежецкое шоссе проходит в насыпи. При необходимости проведения земляных работ необходимо обеспечить силами специализированной организации на договорной основе в полевой сезон проведение археологических исследований.

Информация о необходимости мероприятий по охране окружающей среды.

Мероприятия по охране окружающей среды при строительстве и эксплуатации участка автодороги по Бежецкому шоссе заключаются в предотвращении попадания загрязненных ливневых стоков с проезжей части проезда в Исаевский ручей. С этой целью вдоль жилой застройки с левой стороны дороги предусмотрено устройство водоотводной канавы. Под всеми съездами запроектированы водопропускные трубы, а на примыкании канавы к Исаевскому ручью должны быть установлены локальные очистные сооружения.

Для автомобильных дорог зона избыточного транспортного загрязнения определяется величиной санитарного разрыва по совокупности всех факторов негативного влияния на окружающую среду. По фактору загрязнения атмосферного воздуха зона санитарного разрыва определяется, как правило, концентрациями диоксида азота и группы суммаций (диоксид азота + диоксид серы). Другим важным фактором воздействия на окружающую среду является транспортный шум.

Минимальное расстояние между границей индивидуальной жилой застройки и проезжей частью составляет 20,0 м. Для определения санитарного разрыва между автомобильной дорогой и жилой застройкой необходимо выполнить замеры интенсивности движения транспортного потока, а также выбросов от автомобильного движения.

Для уменьшения негативного воздействия транспорта на человека необходимо максимально озеленить территорию между автодорогой по Бежецкому шоссе и тротуаром вдоль жилых домов.

разом, на участке от Затверецкого бульвара и границей городской черты образуется автомобильная пробка.

Покрытие проезжей части – асфальтобетон. Обочины отсыпаны щебнем. Дорожная одежда после ямочного ремонта находится в удовлетворительном состоянии.

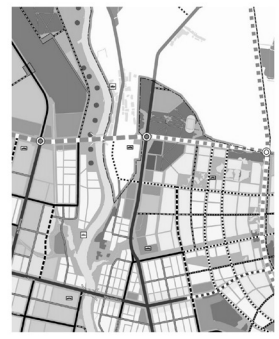

Рис. 1. Выкопировка из генплана г.Твери

В границах проектирования Бежецкое шоссе пересекает Исаевский ручей. Железобетонный мост через ручей построен в 1990 г. Длина моста – 6,6 м, габарит – 11,5 + 2х1,5 м, площадь – 101,6 кв.м. Конструкции моста находятся в удовлетворительном состоянии.

Исаевский ручей зарос порослью деревьев и кустарников. Урез воды определить сложно. Между жилыми массивами на разных берегах ручья проходит пешеходная тропинка, через ручей перекинут временный мостик. Фотоотчет представлен в приложении. Тротуары с твердым покрытием имеются только на мосту и вдоль магазинов.

30	293919.05	2277253.14
31	293880.49	2277276.48

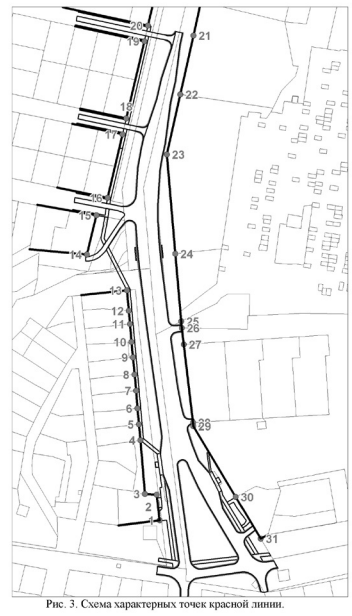

Рис. 3. Схема характерных точек красной линии.

Информация о необходимости осуществления мероприятий по защите территории от чрезвычайных ситуаций природного и техногенного характера.

Объект категории по гражданской обороне не имеет.

Информация о возможных источниках возникновения чрезвычайных ситуаций в зоне предполагаемого строительства проезда получена из раздела «ГОЧС» к генеральному плану г.Твери (том 34-69/12-ГОЧС).

Проектируемая автодорога будет иметь шестиполосную проезжую часть шириной 20,5 м, что обеспечит беспрепятственный проезд пожарных машин. При выполнении рабочего проекта конструкция дорожной одежды должна быть рассчитана на нагрузку от пожарных автомобилей (не менее 16 тонн на ось).

К рекам и водоемам должна быть предусмотрена подъездная дорога для забора воды пожарной техникой в соответствии с требованиями нормативных документов по пожарной безопасности.

Территория проектируемой автодороги не находится в зоне возможного распространения завалов от зданий – «желтых» линий.

На объекте имеется возможность осуществить эвакуационные мероприятия в полном объеме и в сроки, предусмотренные действующим нормативным документом - Руководством по эвакуации населения в чрезвычайных ситуациях природного и техногенного характера, МЧС России 1996 г.

В период строительства основное внимание необходимо обратить на мероприятия, повышающие организацию контроля и надзора за точным исполнением проектных решений.

В ходе эксплуатации объекта с целью снижения вероятности возникновения пожаров и чрезвычайных ситуаций на инженерных коммуникациях следует предусматривать контроль со стороны надзорных органов, комиссии по чрезвычайным ситуациям объекта за содержанием в исправности строительных конструкций, инженерных коммуникаций, проведением планово-предупредительных ремонтов в установленные сроки, проверок степени износа оборудования, контроля выполнения правил противопожарной безопасности.

2.6. ОСНОВНЫЕ РЕШЕНИЯ ПО ОБЕСПЕЧЕНИЮ УСЛОВИЙ ЖИЗНЕДЕЯТЕЛЬНОСТИ МАЛОМОБИЛЬНЫХ ГРУПП НАСЕЛЕНИЯ

Для обеспечения удобства передвижения престарелых людей и инвалидов проектом в соответствии со СНиП 2.07.01-98 и ВСН 62-91 предусмотрены следующие мероприятия:

- пересечение тротуаров с въездами в одном уровне;
- ширина тротуаров обеспечивает беспрепятственное движение пешеходов и инвалидов в коляске;
- высота бортового камня в зоне пешеходного перехода не превышает 4 см;
- поперечный уклон тротуара в зоне рампы пешеходного перехода 10‰;
- максимальный продольный уклон тротуара 20‰.

2.7. Обстановка дороги и безопасность движения

Безопасность движения осуществляется установкой дорожных знаков, указателей, информационных щитов, разметкой проезжей части и металлическим барьерным ограждением.

Дорожная разметка выполняется в соответствии с ГОСТ Р52289-2004 «Технические средства организации дорожного движения», ВСН 23-75 «Указания по разметке автомобильных дорог». Горизонтальная дорожная разметка наносится термопластиком, вертикальная - краской.

Дорожные знаки, информационные щиты и указатели направлений устанавливаются в соответствии с ГОСТ Р52289-2004 «Технические средства организации дорожного движения», ГОСТ Р52290-2004 «Знаки дорожные».

Металлическое барьерное ограждение устанавливается в соответствии с ГОСТ Р52289-2004 «Технические средства организации дорожного движения, «Ограждение дорожное удерживающее для автомобилей, боковое, первого типа, металлическое. Технические условия».

Взам. инв. № | Подп. и дата | Инв. № подл.

Изм.	Кол.уч.	Лист	№ док.	Подпись	Дата	6/044-ПЗ	Лист 12

ПРИЛОЖЕНИЯ

Взам. инв. № | Подп. и дата | Инв. № подл.

Изм.	Кол.уч.	Лист	№ док.	Подпись	Дата	6/044-ПЗ	Лист 13

ИНСТИТУТ ИМИДИС

(исследование мостов и других инженерных сооружений)

Паспорт моста через ручей Исаевский на Бежецком шоссе

Москва 2010 г.

Код сооружения:

ИНСТИТУТ ИМИДИС

Закрытое акционерное общество
Научно-проектный институт
«Исследование мостов и других инженерных сооружений»

ЗАО «Институт «ИМИДИС»

129329, Москва, Игарский проезд, д. 2, стр. 1
Адрес для корреспонденции:
129329, Москва, Игарский проезд, д. 2, стр. 1, оф. 310

Тел.: (495) 656 5363, (499) 189 4082
Факс: (499) 180 8113
E-mail: imidis@mail.ru Сайт: www.imidis.ru

Утверждаю:
Генеральный директор
ЗАО «Институт ИМИДИС»

_____С.В. Быков

Паспорт моста через ручей Исаевский на Бежецком шоссе

Руководитель работы

Зам. Генерального директора
ЗАО «Институт ИМИДИС» ***И.Ю. Филатов***

МОСКВА 2010 г.

Код сооружения:

Паспорт мостового сооружения

Содержание **Число листов**

Титульный лист паспорта..... 1
Форма 1. «Общие сведения»..... 2
Форма 2. «Пролетное строение»..... 2
Форма 3. «Опоры»..... 1
Форма 4. «Список технической документации»..... 1
Форма 5. «Ведомость дефектов»..... 3
Форма 6. «Состояние сооружения»..... 1
Пояснительная записка..... 8
Фотоиллюстрации..... 4
Чертежи мостового сооружения..... 2
Дополнительные материалы..... 2

Паспорт составлен: ЗАО «Институт ИМИДИС»
Ведущий специалист *М.Б.Закушняк*

Код сооружения:

Форма 1

Общие сведения о мостовом сооружении

1	Сооружение:	Мост
2	Препятствие:	Ручей Исаевский
3	Дорога Расширенный код дороги:	Бежецкое шоссе, г. Тверь
4	Километр:	-
5	Категория дороги:	-
	Число полос на мостовом сооружении и на подходе:	2 2
	Наличие разметки:	1
6	Ближайший населенный пункт: и расстояние до него:	в черте г. Тверь
7	Характеристика пересекаемого препятствия: Направление течения (1-слева направо, -1-справа налево):	В=1,5; Н=0,2; V=0,01 несудоходная 1
8	Подмостовой габарит:	3,4
9	Длина мостового сооружения:	6,2 (по наружным граням ПС)
10	Отверстие:	5,5
11	Габарит по высоте:	Не ограничен
12	Габарит по ширине:	В=15,55; Г=11,87; Т1=Т2=1,6; С1=С2=0,24
13	Годы постройки, реконструкции или ремонта:	1990 г нет данных
14	Проектные нагрузки:	Н-30, НК-80
15	Продольная схема:	6,2х1 L_m=6,2 (в полных длинах ПС)
16	Косина, особенности расположения в плане:	0 ° на прямой
17	Уклоны а) продольный: б) поперечный:	 \21 ‰ /\8‰
18	Покрытие проезжей части:	Асфальтобетон
19	Водоотвод:	За счет уклонов
20	Деформационные швы:	Закрытого типа над оп. 1, 2
21	Ограждение безопасности на мостовом сооружении/подходах: тип: высота: Энергоемкость:	Парапетное /барьерное 0,6 / 0,52 200 кДж
22	Тротуары:	Пониженного типа

Код сооружения:

23	Перила (тип, высота):	Металлические непрерывные 1,0 м.
24	Подходы: -ширина проезжей части перед: за мостовым сооружением: -продольный уклон перед: за мостовым сооружением: -высота насыпи в начале: в конце мостового сооружения:	 12,4 12,4 /9 ‰ \10 ‰ 2,4 2,4
25	Регуляционные сооружения:	Подпорные стенки
26	Укрепление конусов:	Железобетон
27	Переходные плиты (1/0):	1 (L=4 м) (Д)
28	Проектная организация:	Мостоотряд-19
29	Строительная организация:	Мостоотряд-19
30	Эксплуатирующая организация:	-
31	Дорожные знаки: перед за мостовым сооружением	Не установлены
32	Сведения о реконструкциях, ремонтах:	Нет данных
33	Коммуникации:	Вдоль тротуара №1 проложены кабели
34	Обустройства:	Нет
35	Дата обследования:	22.09.2010
36	Примечания:	1. Принята следующая нумерация элементов моста: • опоры нумеруются со стороны Бежецка начиная с опоры 1; • пролёты – по номеру опоры с меньшим номером.

Код сооружения:

Форма 2

Пролетное строение, пролёт 1

1	Статическая система:	Рамная
2	Пролетное строение:	Блоки тоннельной обделки
3	Конструкция проезжей части:	Железобетонная плита в составе основной несущей конструкции
4	Материал главных балок:	Железобетон
5	Типы стыков ж.б. конструкций:	Бетонируемые
6	Продольная схема:	6,2 L_m=6,2
7	Габарит по ширине:	В=15,55; Г=11,87; Т1=Т2=1,6; С1=С2=0,24
8	Год изготовления:	1989-1990 г
9	Проектные нагрузки:	Н-30; НК-80
10	Номер типового проекта:	Сер. 501-0-47 №942
11	Опорные части подвижные: неподвижные:	- -
12	Деформационные швы:	Закрытого типа над оп. 1, 2
13	Поперечное объединение:	По плите
14	Поперечная схема:	К1,3+2,4х5+К1,3 $B_п$=14,6
15	Плита проезжей части: толщина: материал:	0,4 (Д) железобетон
16	Одежда ездового полотна: толщина: в том числе толщина дополнительного слоя покрытия: Материал покрытия:	 0,07 0 Асфальтобетон
17	Число главных балок:	-

Код сооружения:

18	Главная балка: высота в пролете: у опоры: толщина ребра или стенки:	 - - -
19	Поперечные балки (диафрагмы): количество в пролёте: высота: материал:	нет
20	Продольные балки: тип: количество: высота: материал:	нет
21	Дополнительная погонная нагрузка: (коммуникации, ограждения и т.п.) т/п.м. N балок, несущих дополнительную нагрузку:	нет
22	Примечания:	-

Код сооружения:

Форма 3

Опоры № 1, 2

1	Тип опоры:	Устой козлового типа (Д)
2	Тип фундамента:	Свайный (Д)
3	Материал:	Железобетон (Д)
4	Высота опор:	1,2; 1,2 (от естественного уровня грунта)
5	Глубина заложения фундаментов (свай):	Нет данных
6	Номер типового проекта:	143-144 №№443;791
7	Размеры массивной части опоры в уровне обреза фундамента: вдоль мостового сооружения (a): поперёк мостового сооружения (b):	 Нет
8	Количество свай (стоек, столбов): макс. расст. между смежными осями:	22 (Д) 1,5 (Д)
9	Схема опоры:	{0,625}(К0,45+1,0+1,5х8+1,0+1,56+К0,45) (Д)
10	Сечение и длина ригеля: а) ширина б) высота в) длина	 2,5 (Д) 0,4 (Д) 15,4 (Д)
11	Сечение сваи (стойки, столба):	0,35 х 0,35 (Д)
12	Примечания:	

Код сооружения:

Форма 4

Список имеющейся технической документации

Номер документации	Название, год изготовления	Изготовитель	Место хранения
1	2	3	4
1	Паспорт моста через Исаевский ручей, 1998 г.	УМП «Тверьдорзаказчик»	Департамент ЖКХ г.Тверь

Код сооружения:

Форма 5

Ведомость дефектов и повреждений

№ п/п	Положение дефекта: №№ пролетов (опор), элемент, № элемента, локализация, материал	Тип и описание дефекта	Параметры и их значения	Категория по ВСН	Примечание
1	2	3	4	5	6
		1. Мостовое полотно			
1.1	Пролет номер 1 Водоотвод	Недостаточный поперечный уклон проезжей части	L= 100,00%	Д1	
1.2	Пролет номер 1 Покрытие пр.части Асфальтобетон вблизи ограждения	Загрязнение полосы безопасности	F= 19.00	Б1	Рис.1,3,4
1.3	Пролет номер 1 Покрытие пр.части Асфальтобетон В зоне деф. швов на опорах 1,2	Трещины в покрытии проезжей части в зоне деформационных швов	C= 1.00 L= 23.00	Д1	Рис.5
1.4	Пролет номер 1 Перила Сталь 1,2	Несоответствие высоты перил требованиям норм	H= 1.00	Б1	
		2. Пролетное строение			
2.1	Пролет номер 1 Тротуары Сталь Подтротуарная балка 1,2	Повреждение окрасочного слоя	F= 10 %	Д1	Рис.1,6

Код сооружения:

1	2	3	4	5	6
		3. Конусы и подходы			
3.1	Подход номер 1,2 Покрытие пр части Асфальтобетон Вблизи ограждения	Загрязнение края проезжей части	F= 36.00	Б1	Рис.1,3,4
3.2	Подход номер 1,2 Ограждение безопасности	Отсутствие ограждения безопасности	L= 27.00	Б2	Рис.4
		4. Подмостовое пространство			
4.1	Пролет номер 1 Русло реки	Загрязнение подмостовой зоны		Д1	Рис.6

Код сооружения:

ОБОЗНАЧЕНИЯ ПАРАМЕТРОВ ДЕФЕКТА

1. Размер поражённой части элемента (детали) по направлению:

L — вдоль пролёта мостового сооружения, м.
H — по высоте мостового сооружения, м
B — поперек мостового сооружения, м
F — площадь, м^2

2. Размер дефекта по направлению:

l — по длине мостового сооружения, м
h — по высоте мостового сооружения, м
b — поперёк мостового сооружения, м
f — величина отклонения, м^2

3. Площадь ослабленной части сечения элемента (детали),м^2 или % от целого сечения

N — число деталей элементов с однюимёнными дефектами
n — число дефектов одноимённых на элементе, детали
V — объём повреждения (дефекта), м^2
T — глубина дефекта, м
W — площадь выпучивания элемента (детали), м^2
D — ширина трещин, м
C — величина раскрытия, мм

Код сооружения:

Форма 6

Состояние сооружения

1. Оценка состояния по ВСН 4-81	3 балла
2. Грузоподъемность (допустимая общая и осевая масса автомобиля): в потоке: в одиночном порядке: экспертные коэффициенты для автомобиля в потоке: то же одиночным порядком: на ось:	Н-30, НК-80 общая: 30 ; осевая 12 общая: 80 ; осевая 20 K_p= 1,0 K_o= 1,0 K_p= 1,0
Причина снижения оценки технического состояния моста и грузоподъёмности:	Наличие дефектов и повреждений по безопасности категории Б2
3. Наибольшая категория дефекта:	Б2, Д1
4. Необходимость дополнительного обследования (0-нет /1 –да):	0
5. Дата ввода в ЭВМ:	-
6. Ответственные за исходные данные:	ЗАО «Институт ИМИДИС» Ведущий спец. Закушняк М.Б.
7. Дополнительные сведения, рекомендации:	-

Код сооружения:

Пояснительная записка

1. Введение

Паспорт составлен на основании визуального и инструментального осмотра специалистами ЗАО «Институт ИМИДИС» в соответствии с нормативными документами. Формы с 1 по 5 по «Временной инструкции по диагностике мостовых сооружений на автомобильных дорогах» Министерства транспорта РФ Государственной службы дорожного хозяйства ГП «РосдорНИИ», 2003г и форма 6 по «Инструкции по диагностике мостовых сооружений на автомобильных дорогах» ФДД Минтранса России, РосдорНИИ, М., 1996г.

Обследование выполнено 22 сентября 2010 года при температуре окружающего воздуха +13 ^oC.

2. Описание конструкции моста

В пояснительной записке принята следующая нумерация элементов моста:

• опоры нумеруются со стороны Бежецка, начиная с опоры 1;

• пролёты – по номеру опоры с меньшим номером.

Мост через ручей Исаевский расположен в створе Бежецкого шоссе в городе Тверь. По данным имеющейся документации, год постройки моста 1990, проектными нагрузками являются Н-30, НК-80. Полная длина моста составляет 6,2 м (по торцам ПС). Мост имеет 2 полосы для движения автотранспорта. Течение ручья слева направо. Ширина зеркала воды на момент проведения обследования составляла 1,5 м, глубина 0,2 м, скорость течения 0,01 м/с. Подмостовой габарит равен 3,4 м.

Сооружение выполнено по однопролетной рамной системе. Полная длина пролётного строения 6,2 м. Полная ширина моста составляет 15,55 м. Габарит проезда Г– 11,87 м. Ограждения безопасности на мосту парапетные высотой 0,6 м, на подходах - барьерные высотой 0,52 м. Тротуары пониженного типа шириной по 1,6 м. Перильные ограждения тротуаров – металлические непрерывные высотой 1,0 м.

Код сооружения:

Проезжая часть на мосту и подходах имеет асфальтобетонное покрытие. Толщина одежды ездового полотна на мосту составляет 0,07 м. Деформационные швы над опорами 1, 2 закрытого типа. Отвод воды с проезжей части осуществляется за счет продольных и поперечных уклонов.

В поперечном сечении пролетное строение состоит из 6 типовых железобетонных блоков тоннельной обделки армированных ненапрягаемой арматурой. Толщина плиты проезжей части, по данным документации, составляет 0,4 м. Поперечная схема пролетного строения К1,3+2,4х5+К1,3. Опорные части отсутствуют.

По данным документации, береговые опоры моста представляют собой свайные устои козлового типа. В поперечном сечении опор расположено 22 железобетонных сваи сечением 0,35 х 0,35 м объединенных насадкой. Размеры монолитных железобетонных насадок опор (ширина, высота, длина) составляют 2,5х0,4х15,4 м.

Поперечная схема опор: {0,625}(К0,45+1,0+1,5х8+1,0+1,56+К0,45).

Регуляционные сооружения – подпорные стенки.

Проектная и исполнительная документация на мост отсутствует. Из результатов предыдущих обследований у Заказчика в наличии имеется паспорт на мост разработанный в 1998 году УМП «Тверьдорзаказчик».

Код сооружения:

3. Результаты обследования моста

3.1 Визуальное обследование и контрольные замеры

Мостовое полотно

Проезжая часть моста находится в хорошем состоянии. Имеются небольшие дефекты, такие как трещины в покрытии в зоне деформационных швов, недостаточный поперечный уклон и загрязнение полос безопасности.

Измеренная высота перильного ограждения на мосту с обоих его сторон составляет 1,0 м, что не соответствует современным требованиям СНиП 2.05.03-84* «Мосты и трубы» (1,1 м).

Пролетное строение

Пролетное строение моста находится в хорошем состояния. Имеются лишь незначительное разрушение окрасочного слоя подтротуарной балки с обоих сторон моста.

Опоры

Устои моста находится в хорошем состоянии, видимые дефекты и повреждения отсутствуют. Установленные для поддержания грунта подпорные стенки не имеют дефектов и повреждений.

Подходы

Подходы к мосту находятся в удовлетворительном состоянии из-за отсутствия ограждения безопасности.

Подмостовое пространство

Подмостовая территория на момент обследования находилась в хорошем состоянии. В русле ручья имеются незначительные наносы грунта и среднегабаритного мусора.

Код сооружения:

3.2. Инструментальное обследование

Геодезическая съемка

В ходе обследования моста была проведена нивелировка поверхности проезжей части. Геодезические измерения производились в пасмурную дождливую погоду при температуре воздуха +13°С с использованием нивелира “Sokkia C330”.

Съемка проезжей части производилась в 2 сечениях, расположенных в пределах длины моста. Сечения в пределах моста приняты над опорами. В поперечном направлении точки нивелировки взяты в 3 местах: у парапетного ограждения и на оси проезжей части. Результаты нивелировки представлены в дополнительных материалах.

Результаты геодезических измерений показали следующее:

- мостовой переход расположен на прямой. Значения продольного уклона проезжей части на мосту при этом составили: 21,2‰;

- в поперечном направлении средний уклон проезжей части составляет 7,7‰.

Определение прочности бетона

Прочность бетона на сжатие определялась методом неразрушающего контроля бетона по ГОСТ 22690-88 с использованием молотка марки DIGI-SHMIDT (Швейцария), при этом фиксировались косвенные характеристики прочности, которые после обработки методами математической статистики приводились к прочности исследуемых элементов моста. С целью получения наиболее достоверных данных выполнялось не менее 20 ударов на специально подготовленных участках площадью 250 – 450 см^2 каждый.

Измерения были выполнены:

- по внутренней боковой поверхности блока тоннельной обделки;

- по поверхности лотковой плиты;

- по боковой поверхности открылка с верховой и низовой стороны.

Выборочные результаты измерений приведены ниже в таблице 1.

Код сооружения:

5. Заключение и рекомендации

Оценка состояния мостового полотна. Состояние мостового полотна в целом следует признать хорошим. Имеющиеся незначительные дефекты и повреждения не влияют в значительной степени на техническое состояние мостового полотна.

Оценка состояния пролетного строения. Пролетное строение находится в хорошем состоянии. Дефекты и повреждения, снижающие несущую способность, отсутствуют.

Оценка состояния опор. Конструктивные элементы опор моста находятся в хорошем состоянии. Дефекты и повреждения в подпорных стенках отсутствуют.

Оценка состояния подходов. Подходы к мосту находятся в удовлетворительном состоянии из-за отсутствия ограждений безопасности на подходах.

Техническое состояние моста на основании ВСН 4-81 в целом оценивается в 3 балла.

Грузоподъемность моста через ручей Исаевский с учетом фактического состояния пролетного строения не снижена.

Рекомендации по содержанию и ремонту моста

Все элементы мостовых конструкций ремонтопригодны. Для дальнейшей безопасной эксплуатации моста, повышения его долговечности и эксплуатационной надежности требуется выполнить перечисленные ниже виды работ.

1. Заделать трещины в а/б покрытии в зоне деформационных швов.
2. Произвести окраску металлических подтротуарных балок.
3. Установить ограждение безопасности на подходах к мосту.

Код сооружения:

Таблица 1 – Средние значения прочностей бетона элементов конструкции

Местоположение	Прочность с 95% - ной обесп. КГС/СМ2	Класс бетона по прочности, МПа
Внутренняя боковая поверхность блока тоннельной обделки	432	В30
Лотковая плита	329	В25
Боковая поверхность открылка с верховой стороны	314	В22,5
Боковая поверхность открылка с низовой стороны	298	В22,5

По результатам измерений можно заключить, что прочность бетона блоков тоннельной обделки соответствует классу В30, прочность бетона лотковой плиты соответствует классу В25, прочность бетона открылков соответствует классу В22,5. Полученные данные соответствуют требованиям СНиП 2.05.03-84*.

Код сооружения:

Ориентировочная стоимость ремонтных работ на мосту

Ориентировочная стоимость ремонтных работ определена ресурсным способом в ценах 2010 года для Тверской области с применением всех сметных надбавок (накладные расходы, сметная прибыль, НДС).

Ориентировочная стоимость ремонтных работ в ценах 2010 года находится в пределах **18 тысяч рублей.**

Код сооружения:

4. Оценка грузоподъемности пролетного строения

При обследовании сооружения дефектов и повреждений, снижающих грузоподъемность пролетного строения, не обнаружено. Следовательно, расчет грузоподъемности для данного сооружения не требуется.

Мост может эксплуатироваться в соответствии с проектной нагрузкой.

Код сооружения:

Фотоиллюстрации

Код сооружения:

Рисунок 1. Общий вид моста с правой стороны

Рисунок 2. Общий вид проезжей части моста со стороны опоры №1

Код сооружения:

Рисунок 3. Общий вид тротуара с левой стороны. Вид от опоры №1

Рисунок 4. Общий вид моста со стороны подхода №2

Код сооружения:

Рисунок 5. Трещина в зоне деформационного шва над опорой №1, вид с левой стороны

Рисунок 6. Общий вид моста с левой стороны, наличие мусора в подмостовой зоне

Код сооружения:

Рисунок 7. Общий вид конструкций моста снизу с левой стороны

Код сооружения:

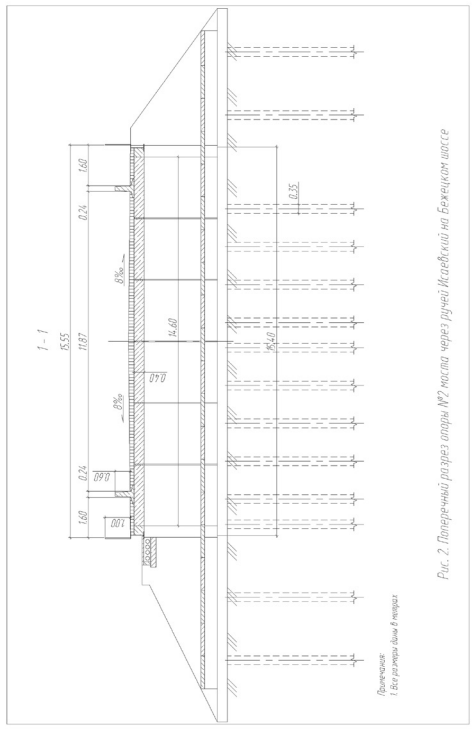

Рис. 2. Поперечный разрез опоры №2 моста через ручей Исаевский на Бежецком шоссе

Код сооружения:

Чертежи мостового сооружения

Код сооружения:

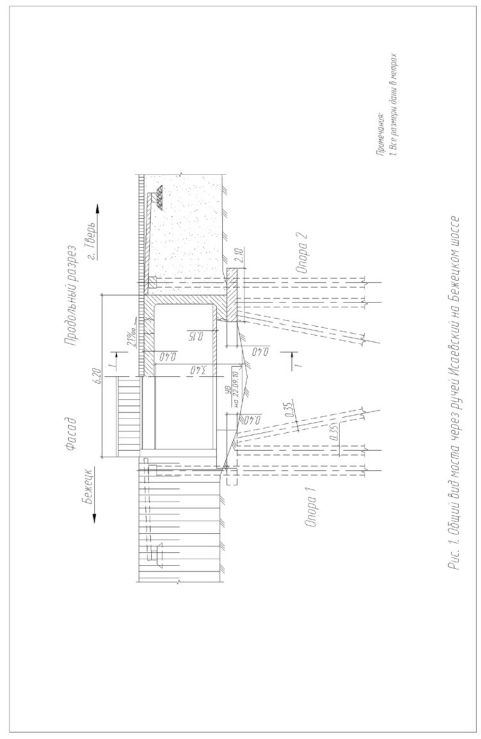

Рис. 1. Общий вид моста через ручей Исаевский на Бежецком шоссе

Код сооружения:

Дополнительные материалы

Код сооружения:

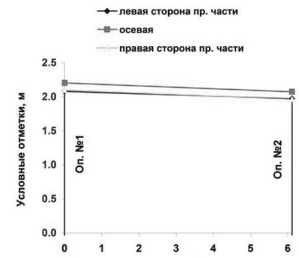

Номер точки		1	2
Отсчет (м)	левая сторона пр. части	0.975	1.080
	осевая	0.850	0.980
	правая сторона пр. части	0.955	1.090
Расстояние между точками (м)		0.00	6.12
Расстояние от начальной точки (м)		0.00	6.12
Расстояние от условной точки (м)		3.053	

Условные отметки (м)	левая сторона пр. части	2.08	1.97
	осевая	2.20	2.07
	правая сторона пр. части	2.10	1.96
Продольные уклоны (%)	левая сторона пр. части	-	-1.72
	осевая	-	-2.12
	правая сторона пр. части	-	-2.21

Рисунок 1. Продольный профиль покрытия проезжей части моста через ручей Исаевский на Бежецком шоссе

Код сооружения:

Над опорой №1

Створ нивелирования		левая проезжая часть	правая проезжая часть
Расстояние между точками (м)		5.94	5.94
Условные отметки (м)	Проезжая часть	0.86	0.81
Уклоны	%	-0.20	0.88

Над опорой №2

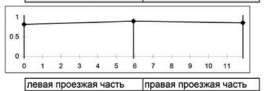

Створ нивелирования		левая проезжая часть	правая проезжая часть
Расстояние между точками (м)		5.94	5.94
Условные отметки (м)	Проезжая часть	0.90	0.86
Уклоны	%	-1.35	0.67

Рисунок 2. Поперечный профиль покрытия проезжей части моста через ручей Исаевский на Бежецком шоссе

муниципальное унитарное предприятие
«ГОРОДСКОЙ ПРОЕКТ» г. Твери

Документация по планировке территории линейного объекта

«Реконструкция автомобильной дороги Бежецкое шоссе на участке от Затверецкого бульвара до ул. Богородицерождественская» в Заволжском районе г. Твери

II. ПРОЕКТ ПЛАНИРОВКИ ТЕРРИТОРИИ

Раздел 3. «Материалы по обоснованию проекта планировки территории. Графическая часть.»

Раздел 4. «Материалы по обоснованию проекта планировки территории. Пояснительная записка.»

г. Тверь
2018г.

муниципальное унитарное предприятие
«ГОРОДСКОЙ ПРОЕКТ» г. Твери

II. ПРОЕКТ ПЛАНИРОВКИ ТЕРРИТОРИИ ЛИНЕЙНОГО ОБЪЕКТА

«Реконструкция автомобильной дороги Бежецкое шоссе на участке от Затверецкого бульвара до ул. Богородицерождественская» в Заволжском районе г. Твери

Раздел 3. «Материалы по обоснованию проекта планировки территории. Графическая часть.»

Раздел 4. «Материалы по обоснованию проекта планировки территории. Пояснительная записка.»

Объект 6/0211/18

Директор **Ю.Н. Иванов**

Начальник проектного отдела **М.И. Козлова**

Главный инженер проекта **М.И. Козлова**

г. Тверь, 2018г.

2

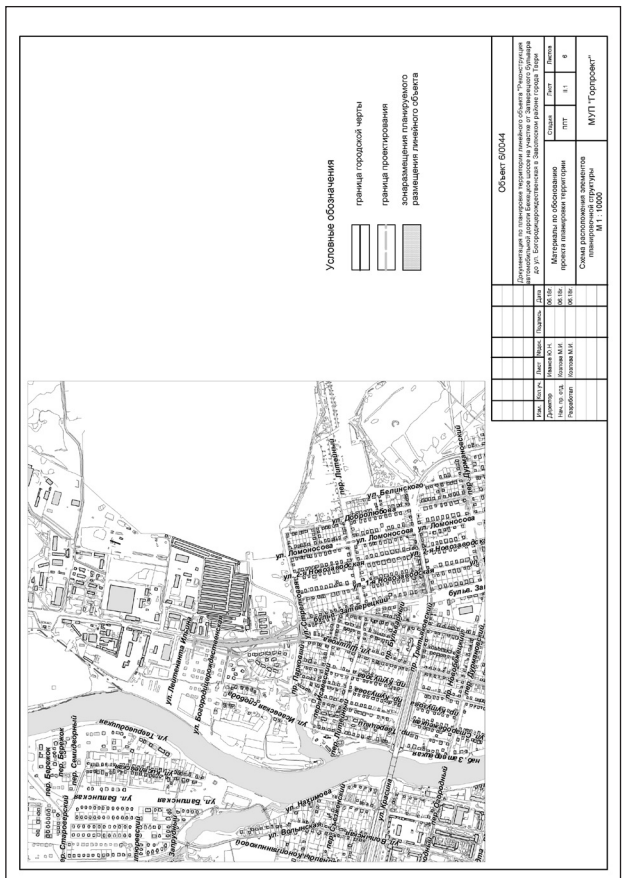

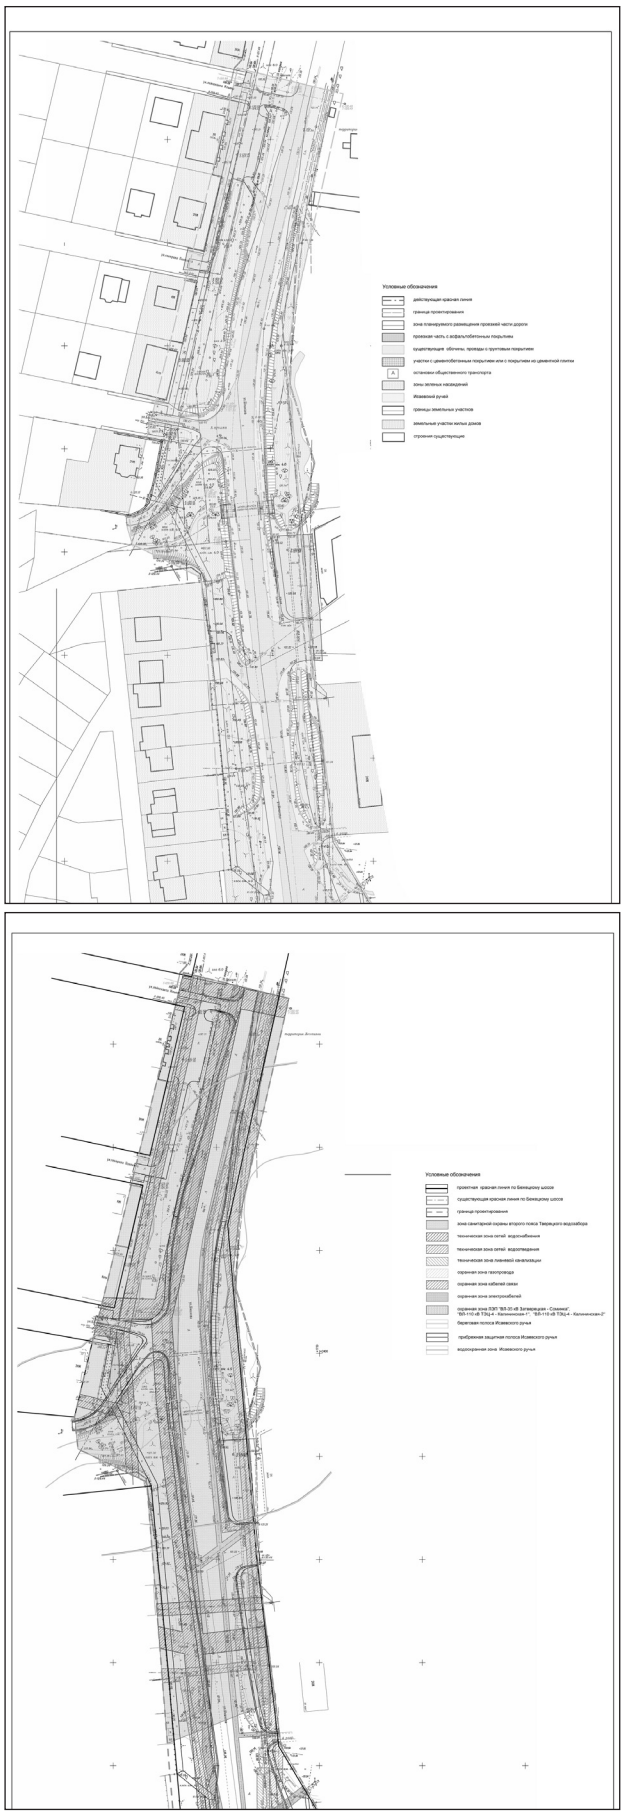

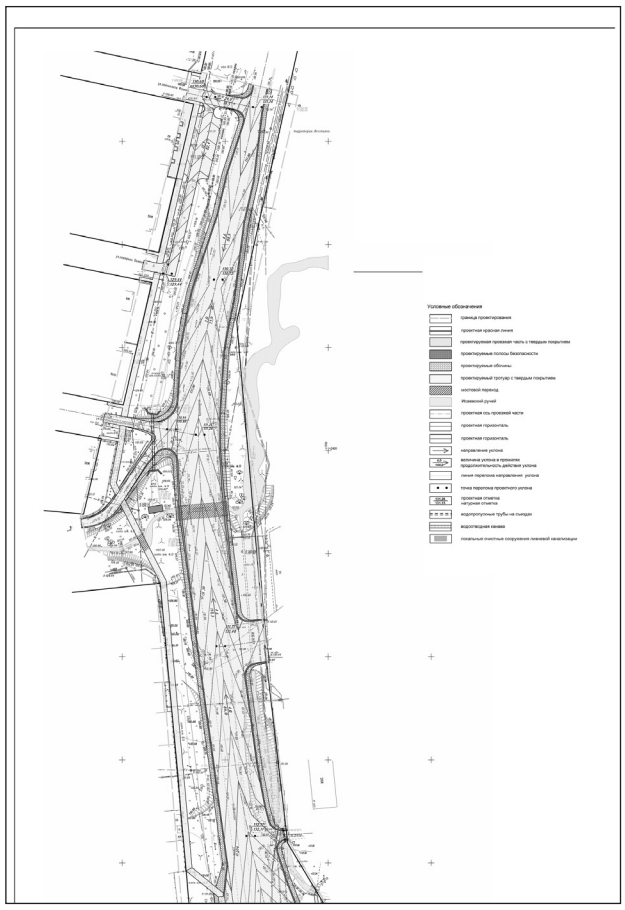

ДСП
Инв. № _____
Экз. № ___

Муниципальное унитарное предприятие «Городской проект»

Технический отчет

по инженерно-геодезическим изысканиям на объекте:

«Реконструкция автомобильной дороги Бежецкое шоссе на участке от Затверецкого бульвара до ул.Богородицерождественская»

Заявка 1/0470 от 28.05.2018г

Директор **Ю.Н. Иванов**

ТВЕРЬ 2018 г.

Отчет размножен в 4-х экз. и направлен:

Архив МУП «Горпроект» —1-й экз.

Департамент дорожного хозяйства, благоустройства и транспорта администрации г.Тверь — 2-й – 5-й экз.

Саморегулируемая организация,
основанная на членстве лиц, выполняющих инженерные изыскания
Некоммерческое партнерство содействия развитию инженерно-изыскательской отрасли «Ассоциация Инженерные изыскания в строительстве» («АИИС»)
105187, г. Москва, Окружной проезд, д. 18, http://www.oaiis.ru
регистрационный номер в государственном реестре
саморегулируемых организаций СРО-И-001-28042009

г. Москва **«12» июля 2012 г.**

СВИДЕТЕЛЬСТВО

о допуске к определенному виду или видам работ, которые оказывают влияние на безопасность объектов капитального строительства
№ 01-И-№0394-2

Выдано члену саморегулируемой организации: Муниципальное унитарное предприятие «Городской проект» г. Твери
(полное и сокращенное наименование юридического лица, фамилия, имя отчество индивидуального предпринимателя,
(МУП «Горпроект»)
место жительства, дата рождения индивидуального предпринимателя)
ОГРН 1026900549004 ИНН 6905003665

РФ, 170100, Тверская обл., г. Тверь, ул. Советская, д. 11
(адрес местонахождения организации)

Основание выдачи Свидетельства: **решение Координационного совета «АИИС» (Протокол № 114 от 12.07.2012 г.)**
Настоящим Свидетельством подтверждается допуск к работам, указанным в приложении к настоящему Свидетельству, которые оказывают влияние на безопасность объектов капитального строительства.
Начало действия с «12» июля 2012 г.
Свидетельство без Приложения не действительно.
Свидетельство выдано без ограничения срока и территории его действия.
Свидетельство выдано взамен ранее выданного 01-И-№0394-1 от 10 сентября 2010 г.

Президент Координационного совета М. И. Богданов

Исполнительный директор А. В. Матросова

Регистрационный номер: **АИИС И- 01- 0394-2 -12072012**

ПРИЛОЖЕНИЕ
к Свидетельству о допуске к определенному виду или видам работ, которые оказывают влияние на безопасность объектов капитального строительства
от «12» июля 2012 г. № 01-И-№0394-2

Виды работ, которые оказывают влияние на безопасность объектов капитального строительства (кроме особо опасных и технически сложных объектов, объектов использования атомной энергии), и о допуске к которым член Саморегулируемой оргнизации Некоммерческое партнерство содействия развитию инженерно-изыскательской отрасли «Ассоциация инженерные изыскания в строительстве» **Муниципальное унитарное предприятие «Городской проект» г. Твери** имеет Свидетельство

№	Наименование вида работ
1.	**1. Работы в составе инженерно-геодезических изысканий**
	1.1. Создание опорных геодезических сетей
	1.2. Геодезические наблюдения за деформациями и осадками зданий и сооружений, движениями земной поверхности и опасными природными процессами
	1.3. Создание и обновление инженерно-топографических планов в масштабах 1:200 - 1:5000, в том числе в цифровой форме, съемка подземных коммуникаций и сооружений
	1.4. Трассирование линейных объектов
	1.5. Инженерно-гидрографические работы
	1.6. Специальные геодезические и топографические работы при строительстве и реконструкции зданий и сооружений

X X X X X X X X X X X X X X X X X X X X X X X вправе заключать договор
(полное наименование члена саморегулируемой организации)

по осуществлению организации работ X X X X X X X X X X X X X X X X , стоимость
(наименование вида работ)

которых по одному договору не превышает (составляет) X X X X X X X X X X X X X X X
(стоимость работ)

Президент Координационного совета М. И. Богданов

Исполнительный директор А. В. Матросова

Регистрационный номер: **АИИС И- 01- 0394-2- 12072012**

МУП «Горпроект»

Ответственные исполнители:

Главный специалист-геодезист: М.В. Кенгерли

Исполнители:

Геодезист В.В.Морозов

Геодезист М.В. Малов

Содержание

		Лист №
	Инженерно-геодезические изыскания	
1	Общие сведения	7-9
3	Краткая физико-географическая характеристика района работ	10-12
3	Планово-высотное геодезическое съемочное обоснование	12-13
4	Топографические работы	13
5	Съемка подземных и надземных коммуникаций и сооружений	13-14
6	Камеральные работы	15
7	Технический контроль и приёмка работ	16
8	Заключение	16
	Текстовые приложения	
1	Техническое задание	17
2	Программа инженерно-геодезических изысканий на объекте	18
3	Лист регистрации	19
4	Выписка из каталогов координат и высот исходных пунктов планово-высотной геодезической сети	20
5	Схема планово-высотного геодезического съемочного обоснования, расположения планшетов и листов съемки, М 1:5000,абрисы закрепленных точек съемочной сети	21-22
6	Свидетельства о поверке средств измерений	23-25
7	Акт полевого контроля и приемки топографо-геодезических работ	26
	Графические приложения	
1	Инженерно- топографический план масштаба 1:500, л.1	27

Взам.инв.№ | Подп.и дата | Инв.№ подл.

Изм.	Кол.уч.	Лист	№ док.	Подп.	Дата	№1/0470- ИГИ		
Гл.спец.		М.В. Кенгерли			06.18	Содержание	Стадия: ПД	Лист: 1 / Листов: 1
Исполнит.		М.В. Малов			06.18		МУП «Горпроект»	

Формат А4

1.Общие сведения

Настоящий технический отчет содержит сведения о выполненных инженерно - геодезических изысканиях в масштабе 1:500 на объекте № 1/0470 от 2018г *«Реконструкция автомобильной дороги Беженское шоссе на участке от Затверецкого бульвара до ул. Богородицерождественская»*.

Целью выполнения работ является получение инженерно – топографического плана, необходимого для разработки проектной и рабочей документации.

Основанием для выполнения работ является заявление №1/0470 от 2018г.

Заказчиком является Департамент дорожного хозяйства, благоустройства и транспорта администрации г.Твери.

Исполнитель работ: МУП «Горпроект».

На производство работ МУП «Горпроект» имеет свидетельство № СРО-01-И-0394-2 от 12.07. 2012г. о допуске к определённому виду или видам работ, которые оказывают влияние на безопасность объектов капитального строительства.

Работа выполнялась согласно техническому заданию и программе работ.

Комплекс топографо-геодезических работ включал следующие процессы:

- создание планово-высотного геодезического съемочного обоснования;
- топографическая съёмка в масштабе 1:500 с сечением рельефа через 0.5м;
- обновление топопланов в масштабе 1:500 с сечением рельефа через 0.5м;
- съемка подземных и надземных коммуникаций и сооружений;
- копия топопланов в масштабе 1:500 с сечением рельефа через 0.5м;
- составление отчета о выполненных работах.

Топографические планы масштаба 1: 500 созданы методом тахеометрической съёмки в местной системе координат г. Тверь и системе высот местная г. Тверь (Балтийская 1932г.). Разграфка планшетов топографических планов прямоугольная с размерами рамок 50х50 см. Координаты, отметки высот и абрисы исходных пунктов получены в архиве Департамента архитектуры и строительства г.Твери.

Работа выполнена в соответствии с листом регистрации инженерных изысканий № 61 от 1.06.2018г., выданным Департаментом архитектуры и строительства администрации г. Твери.

Взам.инв.№ | Подп.и дата | Инв.№ подл.

Изм.	Кол.уч.	Лист	№ док.	Подп.	Дата	№1/0470- ИГИ		
Гл.спец.		М.В. Кенгерли			06.18	Инженерно-геодезические изыскания	Стадия: ПД	Лист: 1 / Листов: 10
Исполнит.		М.В. Малов			06.18		МУП «Горпроект»	

Формат А4

Объемы выполненных работ на объекте приведены в таблице №1.

Таблица №1- виды и объемы выполненных работ

№ п/п	Вид работ	Единица измерения	Объем работ
1	Теодолитные ходы	т./п.км	5/0.8
2	Техническое нивелирование	т./п.км	5/0.8
3	Топографическая съемка в масштабе 1:500 с сечением рельефа через 0.5м.	га	2.5
4	Обновление топопланов в масштабе 1:500 с сечением рельефа через 0.5м	га	-
5	Съемка подземных и надземных коммуникаций и сооружений	га	2.5
6	Копия топопланов в масштабе 1:500 с сечением рельефа через 0.5м	га	-
7	Технический отчет	отчет	1

Полевые работы выполнялись в мае 2018г. геодезистами Маловым М.В. и Морозовым В.В., под руководством гл. специалиста Кенгерли М.В.

В работе использовались средства измерений указанные в таблице №2.

Таблица №2-геодезические инструменты, их применение:

№ п/п	Наименование	Тип	Номер	Область применения
1	Электронный тахеометр	Leica-Flexline TS06 Plus	1365694	Создание планово-высотного геодезического съемочного обоснования, тахеометрическая съемка

Все средства измерений поверены.

Свидетельства о поверке представлены в текстовом приложении.

Камеральная обработка материалов топографо-геодезических работ выполнялась в мае 2018 г. геодезистом Морозовым В.В. под руководством гл. специалиста Кенгерли М.В.

Взам.инв.№ | Подп.и дата | Инв.№ подл.

Изм.	Кол.уч.	Лист	№ док.	Подп.	Дата	№1/470 ИГИ	Лист

ФорматА4

Топографо-геодезические работы выполнялись в соответствии с требованиями следующих нормативных документов:

1. Свод правил СП 47.13330.2012. Инженерные изыскания для строительства. Основные положения. Актуализированная редакция СНиП 11-02-96. Минрегион России, 2012.
2. Инженерно-геодезические изыскания для строительства. СП 11-104-97, изд.1997г.
3. Инженерно-геодезические изыскания для строительства. СП 11-104-97, часть II. Выполнение съемки подземных коммуникаций при инженерно-геодезических изысканиях для строительства, изд. 2001г.
4. Общие требования к цифровым топографическим картам, установленные федеральной службой геодезии и картографии России, изд. 2000г.
5. Условные знаки для топографических планов масштабов 1:5000-1:500, ФГУП «Картгеоцентр», 2007г.
6. Правила по технике безопасности на топографо-геодезических работах (ПТБ-88), «Недра», 1991г.

Взам.инв.№ | Подп.и дата | Инв.№ подл.

Изм.	Кол.уч.	Лист	№ док.	Подп.	Дата	№1/0470- ИГИ	Лист

ФорматА4

2. Краткая физико-географическая характеристика района работ

В административном отношении участок изысканий географически расположен по адресу: г.Тверь, ул. Шишкова. Участок имеет прямоугольную форму. На территории участка имеются подземные коммуникации. Отметки высот изменяются не значительно. Ситуационный план.

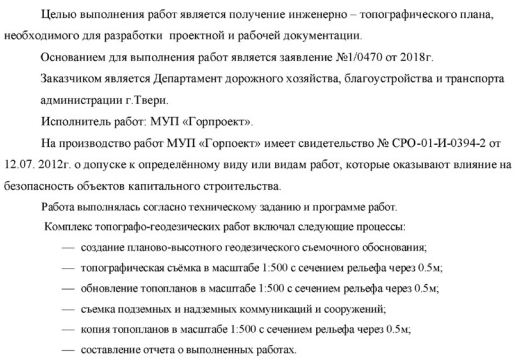

г. Тверь расположен в северо-западной части России. Расположением г.Твери в средних широтах обусловлено умеренное количество солнечной радиации, поступающей на её территорию, явное преобладание в течение всего года умеренных воздушных масс, характер их циркуляции. Относительно небольшая удалённость от морей Атлантического океана оказывает смягчающее воздействие на климат территории, на степень её увлажнённости и частично на почвенно-растительный покров.

Климат г.Твери является умеренно-континентальным, характеризуется переходными чертами от континентального климата восточных районов Европейской территории страны к более влажному климату северо-западных районов.

Взам.инв.№ | Подп.и дата | Инв.№ подл.

Изм.	Кол.уч.	Лист	№ док.	Подп.	Дата	№1/0470- ИГИ	Лист

ФорматА4

Преобладающей воздушной массой над г.Тверь является континентальный воздух умеренных широт, который определяет летом тёплую погоду с температурами 15 - 20°С (днём до 20 - 25°С), с переменной кучевой облачностью, с небольшими скоростями ветра, которые к ночи снижаются до штиля. Нередко при данном типе погоды в середине дня случаются ливневые осадки и грозы. Зимой континентальный воздух умеренных широт формирует умеренно-морозную, чаще без осадков погоду с температурным фоном минус 10 - 15°С. Довольно часто (20,7 % случаев) с запада, с Атлантического океана, сюда приходит морской воздух умеренных широт, он вызывает летом похолодание до 10 - 15°С, зимой же потепление до 0 до 10°С. Это сопровождается пасмурной погодой и увеличением осадков.

С севера и северо-востока из районов Баренцева и Карского морей в Верхневолжье поступает холодный арктический воздух (морской или континентальный). Устанавливается ясная безоблачная погода с температурами до минус 30-40°С в зимний период. Весной арктический

воздух вызывает возврат холодов и ночные заморозки. Летом - пасмурная, но чаще без осадков, холодная, ниже +10°С погода.

Иногда, в 5,4 % случаев, весной или осенью из районов Средней Азии и Казахстана вторгается сухой жаркий и пыльный континентальный тропический воздух. В любое время года эта воздушная масса вызывает повышение температуры: весной - быстрый сход снега, раннее распускание листьев и цветение, осенью - возврат тепла, так называемое "бабье лето". Летом с поступлением тропического воздуха связана сухая, жаркая погода с температурами до 30- 35°С. Устойчивое поступление тропического воздуха может вызвать засуху.

В г.Твери, находящейся в умеренных широтах, господствует западно-восточный общепланетарный перенос воздуха. Это обусловливает преобладание ветров юго-западного и западного направлений. В сумме их повторяемость составляет 35 - 40 %. Реже всего в области наблюдается восточный ветер - всего в 8 % случаев. Безветренные условия (штиль) отмечаются в 12 % случаев. Среднегодовая скорость ветра лежит в пределах 3,5 - 4,2 м/с и мало изменяется в пределах территории области. Ветры ураганной силы случаются крайне редко.

Средняя годовая температура воздуха по г.Твери колеблется от 2,7 до 4,1°С. Среднегодовая температура уменьшается в направлении с юга-запада на северо-восток. Январские изотермы ориентированы почти с севера на юг, так что зимой западные районы оказываются на 20С теплее восточных. Изотермы июля ориентированы с северо-востока на юго-запад.

Взам.инв.№ | Подп.и дата | Инв.№ подл.

Изм.	Кол.уч.	Лист	№ док.	Подп.	Дата	№1/0470- ИГИ	Лист

ФорматА4

В г.Твери за год в среднем выпадает 550 - 750 мм осадков. Из всей суммы осадков 70 % выпадают в жидком виде (дождь и морось), 18 % - в твёрдом (снег, град, снежная и ледяная

крупа), 12 % - в смешанном виде (мокрый снег, дождь со снегом). Количество выпадающих осадков в отдельные годы может существенно отличаться от средних показателей.

Влажность воздуха в г.Твери довольно высока на протяжении всего года и в среднем колеблется в пределах 80 %. В холодный период относительная влажность выше - 85 - 90 %, а летом она уменьшается до 65 - 70%

Абсолютные отметки поверхности на участке составляют 127-133 м.

3.Планово-высотное геодезическое съемочное обоснование

Планово-высотная геодезическая съемочная сеть построена на объекте проложением теодолитных ходов и ходов тригонометрического нивелирования. Работа производилась электронным тахеометром Leica-Flexline TS06 Plus. Развитие планово-высотной геодезической съемочной сети выполнялось одновременно с производством топографической съемки, при этом производилась регистрация и накопление результатов измерений в памяти электронного тахеометра.

В качестве исходных приняты координаты и отметки высот пунктов, представленных в выписке.

Точки геодезической съемочной сети закреплены на местности временными знаками (дюбелями, кольями).

Общее количество определенных точек геодезической съемочной сети — 5 точек.

Общая протяженность теодолитных ходов составила 0.8км.

Наибольшая угловая невязка —0°00'51", при допустимой — 0°01'49".

Наибольшая линейная ошибка 0.013м, при относительной 1:5971

Теодолитный ход по своим техническим характеристикам в целом удовлетворяет требованиям действующих инструкций.

Характеристика теодолитного хода представлена в текстовом приложении.

Ходы тригонометрического нивелирования проложены по точкам теодолитного хода.

Допустимые невязки в нивелирном ходе вычислялись по формуле:

$$V_{доп} = \pm 50 \text{ мм}\sqrt{L}, \text{ где } L \text{ — длина хода в км.}$$

Общая протяженность ходов тригонометрического нивелирования составила — 0.8км.

Наибольшая невязка составляет 0.022м, при допустимой +/- 0.052м.

Взам.инв.№ | Подп.и дата | Инв.№ подл.

Изм.	Кол.уч.	Лист	№ док.	Подп.	Дата	№1/0470- ИГИ	Лист

ФорматА4

По своим техническим характеристикам нивелирные ходы удовлетворяют требованиям действующих инструкций. Технические характеристики нивелирных ходов представлены в текстовом приложении.

Камеральная обработка планово-высотного геодезического съемочного обоснования производилось по программе CREDO-DAT 4.

Схема планово-высотного геодезического съемочного обоснования, расположения планшетов и листов съёмки представлена в текстовом приложении.

4.Топографические работы

Топографическая съемка в масштабе 1:500 с сечением рельефа через 0.5м выполнена в системе координат местная г. Тверь и системе высот местная г. Тверь (Балтийская 1932г.)

Обновлению подлежали материалы топографической съемки в масштабе 1:500, выполненной в разные годы и разными организациями. При обновлении топоплана выполнялась топографическая съемка вновь появившихся контуров, элементов ситуации, сооружений и рельефа местности в местах их изменений с целью приведения их содержания в соответствие с современным состоянием. Также производился контроль ранее выполненной топосъёмки.

Топографическая съемка выполнена методом тахеометрической съемки электронным тахеометром Leica-Flexline TS06 Plus. Топографическая съемка выполнялась с точек планово-высотного геодезического съемочного обоснования.

Запись измерений производилась в электронном виде в память электронного тахеометра.

Камеральная обработка файлов топографической съемки из электронного тахеометра производилась в программе CREDO-DAT 4.

5.Съемка подземных и надземных коммуникаций и сооружений

Работы по съемке и обследованию существующих подземных и надземных коммуникаций и сооружений включали в себя следующие процессы:

1. Сбор и анализ имеющихся материалов о подземных и надземных сооружениях;
2. Рекогносцировочное обследование.
3. Обследование подземных сооружений.

Взам.инв.№ | Подп.и дата | Инв.№ подл. | Изм. Кол.уч. Лист № док. Подп. Дата | №1/0470- ИГИ | Лист

ФорматА4

4. Планово-высотная съемка выходов подземных сооружений на поверхность земли и в колодцах.
5. Составление плана сетей подземных сооружений с их техническими характеристиками.

6. Согласование плана подземных и надземных сооружений с эксплуатирующими организациями.

Съемка подземных и надземных коммуникаций и сооружений проводилась одновременно с топографической съемкой территории с точек планово-высотного геодезического съемочного обоснования электронным тахеометром Leica-Flexline TS06 Plus.

При обследовании инженерных коммуникаций определены назначения и взаимосвязь колодцев, материал и диаметр труб, места их вводов, присоединений и выпусков, положение и вводы кабелей.

Результаты съемки и обследования подземных и надземных коммуникаций нанесены на составительский оригинал топографической съемки.

Полнота и правильность нанесения подземных и надземных коммуникаций согласованы с представителями соответствующих служб г. Твери. Тексты согласований представлены на листе топографической съемки.

Согласования выполнил инженер Попова М.П.

Взам.инв.№ | Подп.и дата | Инв.№ подл. | Изм. Кол.уч. Лист № док. Подп. Дата | №1/0470- ИГИ | Лист

ФорматА4

6.Камеральные работы

Камеральные работы включали в себя следующие процессы:

- проверка материалов полевых измерений и их дальнейшая обработка;
- проверка составительских оригиналов и дальнейшая обработка;
- составление отчёта.

Материалы полевых измерений были проверены в камеральной группе во 2-ую руку и произведено окончательное уравнивание теодолитного и нивелирного ходов с использованием программы, обеспечивающий сбор и обработку топографической информации, CREDO DAT 4.

Исходными данными являлись файлы обработки тахеометрической съемки, импортируемые из CREDO-DAT 4.

Исходными данными являлись файлы электронных регистраторов в формате GTS-6 и журналы.

В результате обработки получены окончательные координаты и высоты точек (пунктов) планово-высотного геодезического съёмочного обоснования, характеристика нивелирного хода.

Произведена проверка составительского оригинала материалов топосъёмки и обновления топопланов.

Исходными данными для создания цифрового топографического плана послужили растры, файлы обработки тахеометрической съемки, импортируемые из CREDO-DAT 4, абрисы топографической съемки.

Цифровой топографический план создавался в системе автоматизированного проектирования и черчения, разработанной компанией Autodesk: «AutoCAD 2011» с использованием классификатора, созданного на основе «Условных знаков для топографических планов масштабов 1:5000-1:500», где каждому элементу (объекту) или группе соответствует свой слой. Выходные результаты представлены в виде файлов dwg, топографических планов на бумажной основе.

Взам.инв.№ | Подп.и дата | Инв.№ подл. | Изм. Кол.уч. Лист № док. Подп. Дата | №1/0470- ИГИ | Лист

ФорматА4

7.Технический контроль и приёмка работ

Контроль полевых топографо-геодезических работ на объекте осуществлялся гл. специалистом Кенгерли М.В.

Контроль полевых работ производился методом визуального сличения материалов топографической съемки с местностью и набором контрольных пикетов и промеров.

Результаты полевого контроля отражены в акте полевого контроля и приемки работ.

Технический контроль камеральных работ производился постоянно в процессе их производства. Систематический контроль камеральных работ осуществлялся геодезистом Маловым М.В.

Приемка завершенных полевых и камеральных работ производилась гл. специалистом Кенгерли М.В.

8.Заключение

Топографо-геодезические работы по объекту № 1/0470 от 2018г *«Реконструкция автомобильной дороги Бежецкое шоссе на участке от Затверецкого бульвара до ул. Богородицерождественская»*, по основным техническим показателям, результатам контроля и приемки соответствуют требованиям действующих инструкций, СНиП-ов и «Условных знаков для топографических планов масштабов 1:5000-1:500», изд. 2007г. и пригодны для выполнения по ним проектных работ.

Составил геодезист: М.В. Малов

Взам.инв.№ | Подп.и дата | Инв.№ подл. | Изм. Кол.уч. Лист № док. Подп. Дата | №1/0470- ИГИ | Лист

ФорматА4

Приложение № 1 к муниципальному контракту
№ 45 от «28» 06 2018 г.

ТЕХНИЧЕСКОЕ ЗАДАНИЕ
на выполнение инженерно-геодезических изысканий по объекту: «Реконструкция автомобильной дороги Бежецкое шоссе на участке от Затверецкого бульвара до ул. Богородицерождественская (ПИР)»

№ п/п	Перечень основных данных и требований Заказчика	Обоснование
1	2	3
1	Исходные данные для изысканий	Схема границ участка изысканий (Приложение №1.1. к настоящему техническому заданию)
2	Адрес, краткое описание строительной площадки	г. Тверь, Заволжский район
3	Вид строительства	Реконструкция
4	Наличие ранее разработанной документации	Отсутствует
5	Состав работ. Основные требования к проведению инженерных изысканий	Выполнить изыскания в соответствии с действующим законодательством в составе: **- Инженерно-геодезические изыскания** в соответствии с СП 47.13330.2016 «Свод правил. Инженерные изыскания для строительства. Основные положения. Актуализированная редакция СНиП 11-02-96» (утв. и введен в действие Приказом Минстроя России от 30.12.2016 N 1033/пр), включающие проведение топографической съёмки автомобильной дороги (IV – техническая категория К=0,85, застроенная территория, М1:500, высота сечения рельефа 0,5 м, II категория сложности, территория – 1,0 га, ширина обследуемой полосы – 30 м); - получение согласований о правильности местоположения, диаметров и материалов, а также глубины заложения всех подземных коммуникаций от их владельцев; - получение разрешения на выполнение необходимых инженерных изысканий; - получение координат пунктов геодезической сети - 3 пункта; - получение высот пунктов геодезической сети - 2 пункта; - провести установку реперов планово – высотного (временного) обоснования в начале трассы – 2 шт., в конце трассы – 2 шт. в условиях прямой видимости, в углах поворота трассы (при необходимости); - составить схему и ведомость координат точек планово - высотного обоснования и ведомость реперов; - выполнить камеральную обработку изысканий с применением компьютерных технологий; - по окончании работ передать Заказчику геодезическую основу. Съемка пересечений линий связи и ЛЭП. Съемка пересечений с подземными коммуникациями. Обеспечить сопровождение инженерных изысканий в ходе проведения государственной экспертизы до получения положительного заключения государственной экспертизы.
6	Стадийность проектирования	Инженерно-геодезические изыскания
7	Сроки и очередность	Одна очередь
8	Назначение и основные показатели объекта, назначения и типы помещений, пропускная способность, состав и площади помещений	Автомобильная дорога Бежецкое шоссе на участке от Затверецкого бульвара до ул. Богородицерождественская Категория автомобильной дороги - II Протяженность, км - 0,6 км (уточнить проектом) Расчетная скорость - 60 км/ч. Число полос движения 6 Ширина: - проезжей части - 2x10,25 м (уточнить проектом) - тротуаров, м (уточнить проектом) Тип дорожной одежды - Облегченный Вид покрытия - Асфальтобетонное
9	Основные требования к проведению инженерных изысканий	Инженерные изыскания выполнить в соответствии с разработанной и представленной на утверждение Заказчику Программой инженерных изысканий. Согласовать полноту планов в эксплуатирующих организациях. Нанести на топографические планы все здания и сооружения в границах съемки.
10	Государственная экспертиза результатов инженерных изысканий	Обеспечить техническое сопровождение прохождения государственной экспертизы до получения положительного заключения государственной экспертизы результатов инженерных изысканий. При прохождении экспертизы оперативно устранять выявленные недоработки и замечания по документации.
11	Перечень технологического оборудования	Не требуется
12	Требования по охране окружающей природной среды	Не требуется
13	Требования по разработке инженерно-технических мероприятий ГО и ЧС	Не требуется
14	Гарантийные обязательства	Гарантийный срок на результат выполненных Работ составляет 24 (двадцать четыре) месяца и начинает течь со следующего дня после подписания обеими Сторонами акта выполненных работ. Подрядчик несет ответственность за ненадлежащее составление Документации, включая недостатки, обнаруженные впоследствии в ходе строительства, а также в процессе эксплуатации объекта, созданного на основе Документации. При обнаружении недостатков в Документации Подрядчик по требованию Заказчика обязан безвозмездно переделать Документацию, а также возместить Заказчику причиненные убытки. Необходимые изменения в Документацию Подрядчик должен согласовать с Заказчиком и лицами, чьи интересы затрагиваются в ходе реализации Документации и повторно провести государственную экспертизу результатов инженерных изысканий и получить положительное заключение ГАУ «Госэкспертиза Тверской области».

		В случае если недостатки в Документации повлекли за собой причинение ущерба третьим лицам, Подрядчик возмещает причиненный ущерб в полном объеме третьим лицам.
15	Требования о необходимости согласования инженерных изысканий	Согласовать в установленном порядке Документацию с Заказчиком и иными физическими и юридическими лицами при выполнении инженерных изысканий. (Все затраты по согласованию документации с заинтересованными лицами и организациям входят в начальную (максимальную) цену муниципального контракта).
16	Срок выполнения работ	Начало работ - с момента заключения муниципального контракта. Окончание работ – в течение 75 рабочих дней с момента заключения муниципального контракта.
17	Требования к количеству комплектов и порядку предоставления документации	Подрядчик направляет в адрес Заказчика с сопроводительным письмом следующие документы: Оригиналы отчетов по: - инженерно-геодезическим изысканиям; в том числе: - 4 экз. на бумажном носителе - 1 экз. в электронном виде (на магнитном носителе). При этом формат электронных документов должен соответствовать требованиям, утвержденным Приказом Минстроя № 728/пр от 21 ноября 2014г. Электронные документы представляются в следующих форматах: а) pdf, rtf, doc, docx, xls, xlsx (для документов с текстовым содержанием; б) pdf, dwg, dwx, jpeg (для документов с графическим содержанием). Формат pdf представляется с обязательной возможностью копирования текста. При выполнении документации в виде бумажного, электронного документа и передаче документации на электронных носителях должны соблюдаться требования "ГОСТ 2.051-2013. Единая система конструкторской документации. Электронные документы. Общие положения" и положения, изложенные в национальном стандарте РФ ГОСТ Р 21.1101-2013 «Система проектной документации для строительства. Основные требования к проектной и рабочей документации».

Приложения: №1.1 Схема границ участка изысканий

Заказчик
Департамент дорожного хозяйства, благоустройства и транспорта администрации города Твери.
Начальник департамента
МП /С.В. Романов/

Исполнитель
Муниципальное унитарное предприятие «Городской проект» г. Твери
Директор МУП «Горпроект»
МП /Ю.Н. Иванов/

Программа
инженерно-геодезических работ

Объект: Инженерно-геодезические изыскания по адресу: г.Тверь, ул.Шишкова

1. Общие сведения

Согласно техническому заданию предусмотрено выполнение следующих видов и объемов работ:
1.1. Горизонтальная и высотная съемка в М 1:500 с сечением рельефа через 0,5 м 2,5 га
1.2. Обновление инженерно-топографических планов М 1:500 с сечением рельефа через 0,5 м — га
1.3. Съемка наземных и подземных сооружений и коммуникаций с составлением плана их расположения 0,1 га.
1.4. Предварительная разбивка и планово-высотная привязка геологических выработок___ точек.
1.5. Особые условия_____

2. Планово-высотное съемочное обоснование

2.1. Система координат: местная г. Твери
2.2. Система высот: местная г. Твери (Балтийская 1932 г.)
2.3. Плановая привязка производится к 926/ТП.9092, 162/ТП.4880, 96/ТП.0781
2.4. Высотная привязка производится к 926/ТП.9092, 162/ТП.4880, 96/ТП.0781
2.5. Закрепление планово-высотного обоснования производится путем координирования углов капитальных зданий

3. Топографическая съемка

3.1. Топографическая съемка выполняется в границах, указанных в картограмме.
На планшетах IX-7-Г-г-3, IX-7-Г-г-4

Согласно картограмме:
-вновь заведенных на _____основе с номенклатурой_____согласованной с УАиГ г.
3.2. Работы производятся в соответствии с требованиями СП 11-104-97 в условных знаках для топопланов М 1:500-1:5000, изд. 1989 г.

4. Выпускаемая техническая документация

4.1. В результате выполненных работ будут получены следующие материалы:
-пояснительная записка о выполненных работах;
-подлинник тополана М 1:500 на планшетах, передаваемых на постоянное хранение в фонды УАиГ г. Твери;
-копия тополана на бумажной основе.
4.2 Техническая документация изготавливается в 2-х экз. и передается:
Экз. 1 в архив МУП «Горпроект»;
Экз. 2 заказчику изыскаий
Приложения: 1. Техническое задание заказчика 1 лист
2. Картограмма участка работ 1 лист

Программу составил геодезист Малов М.В.

ДЕПАРТАМЕНТ АРХИТЕКТУРЫ И ГРАДОСТРОИТЕЛЬСТВА АДМИНИСТРАЦИИ ГОРОДА ТВЕРИ

170100, г. ТВЕРЬ, ул. СОВЕТСКАЯ, 11
ТЕЛЕФОН: 32-09-30
ФАКС: (4822) 32-09-30
E-mail: das@adm.tver.ru

от 04.06.18 № 29/1681и

На №_____ от_____

Лист регистрации № 61 от 01.06.2017
на производство инженерно - геодезических работ
Выдано: МУП «Городской проект»
Договор: № 470 от 28.05.2018
Заказчик: Департамент дорожного хозяйства, благоустройства и транспорта администрации города Твери
Назначение работ: «Реконструкция автомобильной дороги Бежецкое шоссе на участке от Затверецкого бульвара до ул. Богородицерождественская(ПИР)»

Наименование изыскательских работ	Номенклатура	Объем работ в натуральном выражении (га)	Срок проведения работ
Инженерно-геодезические изыскания	IX-7-Г-г-1,3,4	2.5	май-июнь 2018

Организация, производящая инженерно-геодезические изыскания, обязуется:
1.Инженерно-геодезические изыскания производить в соответствии с требованиями нормативных документов и согласно программе работ.
2.По окончании работ сдать выполненные топографо-геодезические работы в отдел инженерного развития и градостроительного кадастра департамента архитектуры и строительства администрации г. Твери и нанести изменения в масштабе 1: 500 на дежурные планшеты города.
3.Работы производить в местной системе координат г. Твери (Балтийская система высот 1932 г.)
4.На изготавливаемых документах указывать сведения о наличии пунктов государственной геодезической сети и требования об их сохранении (ФЗ от 22.11.1995г. №209 «О геодезии и картографии» ст. 16,17,18).
5.Электронные версии должны соответствовать Требованиям к материалам и данным инженерных изысканий, передаваемых в территориальный фонд города Твери, утвержденным приказом начальника департамента архитектуры и строительства администрации города Твери от 02.07.2012г. №21

Начальник департамента архитектуры и градостроительства администрации г. Твери Д.Н. Арестов

Главный специалист Е.М.Нарышкина

Выписка
из каталога координат и высот исходных пунктов планово-высотной геодезической сети

Система координат: местная г. Тверь
Система высот: местная г. Тверь (Балтийская 1932г.)

№ п/п	Название пункта, №, тип центра	Класс, разряд	Координаты		H	Наименование организации-исполнителя, год, шифр объекта
			X	Y		
1	926/ПП.9092	центр 1 5 8 4кл.1раз.	**+2069.307**	**+1755.959**	**132.09**	
2	162/ПП.4880	центр 1 5 8 4кл.1раз.	**+2077.096**	**+1606.503**	**131.27**	
3	96/ПП.0781	центр 1 5 8 4кл.1раз.	**+2805.193**	**+1775.883**	**131.72**	

Выписку произвел: Морозов В.В.

Выписку проверил: Кенгерли М.В.

Картограмма
границы участка изыскиний, совмещенная со схемой планово-высотного геодезического съемочного обоснования, расположением планшетов и листов топографической съемки.

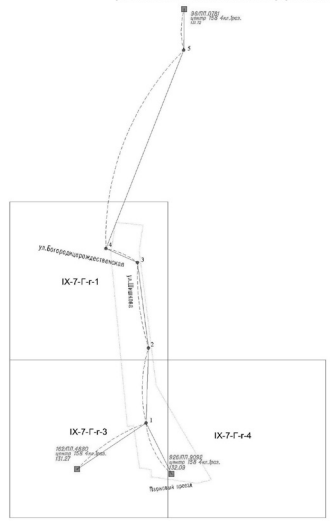

М 1:500
Условные обозначения:

- *исходные пункты: аналитический пункт, грунтовый пункт полигонометрии, стенной пункт полигонометрии, пункт GPS*
- *точка и линия теодолитного хода*
- *линия хода технического нивелирования*
- *границы топографической съемки М 1:500*

VIII-8-В-г-1 - *номенклатура планшета М 1:500*
Лист N - *номер листа съемки*

АБРИСЫ ЗАКРЕПЛЕННЫХ ПУНКТОВ (ТОЧЕК) СЪЕМОЧНОЙ СЕТИ

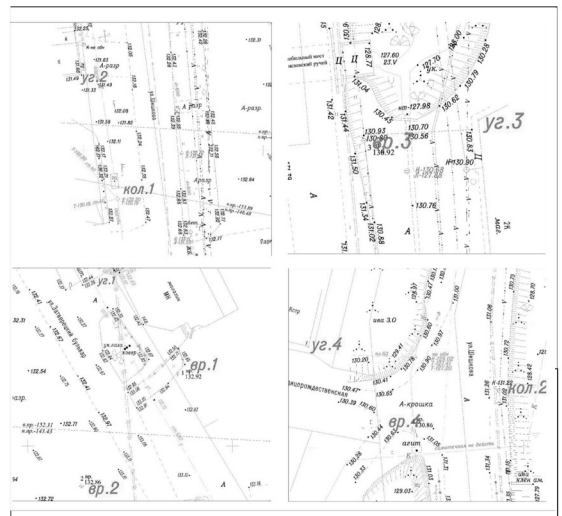

КАТАЛОГ ЗАКРЕПЛЕННЫХ ПУНКТОВ (ТОЧЕК) ПЛАНОВО- ВЫСОТНОЙ СЪЕМОЧНОЙ СЕТИ

Название или № точки, тип центра	Координаты			Дир.угол	Длина линии	На какой пункт	Примечание
	X	Y	H				
Уг1	2142.1657	1772.1193					
Уг2	2121.2058	1699.3979					
Вр.1	2117.7392	1786.5978	132.92				
Вр.2	2090.1747	1763.0986	132.86				
Вр.3	2356.6384	1700.2992	130.92				
Вр.4	2404.313	1673.955	130.86				
Кол1			132.20				
Кол2			131.22				
Уг.3	2360.4709	1721.3884					

Федеральное агентство по техническому регулированию и метрологии
(Росстандарт)

Федеральное бюджетное учреждение
«Государственный региональный центр стандартизации, метрологии и испытаний в Самарской области» (ФБУ «Самарский ЦСМ»)
443013, г. Самара, пр. Карла Маркса, д. 134

Аттестат аккредитации регистрационный номер RA.RU.311429 от 25.11.2015 об аккредитации в области обеспечения единства измерений и официальном признании компетентности выполнения работы по поверке средств измерений в соответствии с Областью аккредитации

СВИДЕТЕЛЬСТВО О ПОВЕРКЕ

№ 195828 /131046-2017

Действительно до « 22 » декабря 2018 г.

Средство измерений: *Тахеометр электронный, Leica FlexLine TS06 plus,*
Наименование, тип, модификация, регистрационный номер в Федеральном информационном фонде по обеспечению единства измерений (если в состав средства измерений входит несколько автономных измерительных блоков, то приводится их перечень и заводские номера)
в Госреестре СИ № 48547-11
Серия и номер клейма предыдущей поверки (если такие серия и номер имеются)
отсутствуют
заводской номер (номера): *1365694*
поверено: *в соответствии с описанием типа*
наименование величин, диапазонов, на которых поверено средство измерений (если предусмотрено методикой поверки)
поверено в соответствии с: *МИ 2798-2003 ГСИ. Тахеометры электронные. Методика поверки.*
наименование документа, на основании которого выполнена поверка
с применением эталонов: *Рабочий эталон единицы длины 2 разряда в диапазоне от 47,981 м*
наименование, тип, заводской номер (регистрационный номер при наличии), разряд, класс или погрешность эталона, применяемого при поверке
до 1991,961 м, базис эталонный Черноземй, заводской номер б/н, № 3.2.ВСС.0005.2015;
Государственный рабочий эталон единицы длины 1 разряда в диапазоне от 1,5 м до 2500 м,
тахеометр электронный ТС2003 заводской № 442333, № 3.1.ZБЯ.1114.2015
при следующих значениях влияющих факторов: *температура окружающего воздуха 20 °С;*
перечень влияющих факторов, нормированных в документе на методику поверки, с указанием их значений
относительная влажность воздуха 50%; атмосферное давление 758 мм рт.ст.
и на основании результатов первичной (периодической) поверки признано соответствующим установленным в описании типа метрологическим требованиям и пригодным к применению в сфере государственного регулирования обеспечения единства измерений.

Знак поверки: 1705114865
И. о. Начальника отдела — Должность руководителя подразделения: Н. Н. Голубцов (инициалы, фамилия)
Поверитель: Ю. А. Кудряшова (инициалы, фамилия)
« 22 » декабря 2017 г.

Федеральное агентство по техническому регулированию и метрологии
(Росстандарт)

Федеральное бюджетное учреждение
«Государственный региональный центр стандартизации, метрологии и испытаний в Самарской области» (ФБУ «Самарский ЦСМ»)
443013, г. Самара, пр. Карла Маркса, д. 134

Аттестат аккредитации регистрационный номер RA.RU.311429 от 25.11.2015 об аккредитации в области обеспечения единства измерений и официальном признании компетентности выполнения работы по поверке средств измерений в соответствии с Областью аккредитации

СВИДЕТЕЛЬСТВО О ПОВЕРКЕ

№ 185830 /127258-2017

Действительно до « 10 » ноября 2018 г.

Средство измерений: *Нивелир оптический, CST/berger SAL24ND,*
Наименование, тип, модификация, регистрационный номер в Федеральном информационном фонде по обеспечению единства измерений (если в состав средства измерений входит несколько автономных измерительных блоков, то приводится их перечень и заводские номера)
в Госреестре СИ № 44548-10
Серия и номер клейма предыдущей поверки (если такие серия и номер имеются)
отсутствует
заводской номер (номера): *X160298*
поверено: *в соответствии с описанием типа*
наименование величин, диапазонов, на которых поверено средство измерений (если предусмотрено методикой поверки)
поверено в соответствии с: *Раздел руководства по эксплуатации Ростест-Москва.*
наименование документа, на основании которого выполнена поверка
с применением эталонов: *Государственный рабочий эталон единицы плоского угла 2 разряда*
наименование, тип, заводской номер (регистрационный номер при наличии), разряд, класс или погрешность эталона, применяемого при поверке
в диапазоне от (-30)" до 30", АУПНТ № 03030 № 3.1.ZБЯ.0468.2012
при следующих значениях влияющих факторов: *температура окружающего воздуха 20 °С;*
перечень влияющих факторов, нормированных в документе на методику поверки, с указанием их значений
относительная влажность воздуха 50%; атмосферное давление 758 мм рт.ст.
и на основании результатов первичной (периодической) поверки признано соответствующим установленным в описании типа метрологическим требованиям и пригодным к применению в сфере государственного регулирования обеспечения единства измерений.

Знак поверки: 1700280483
И. о. Начальника отдела — Должность руководителя подразделения: Н. Н. Голубцов (инициалы, фамилия)
Поверитель: Ю. А. Кудряшова (инициалы, фамилия)
« 10 » ноября 2017 г.

Федеральное агентство по техническому регулированию и метрологии (Росстандарт)
Федеральное бюджетное учреждение "Государственный региональный центр стандартизации, метрологии и испытаний в Самарской области" (ФБУ «Самарский ЦСМ»)
443013, г. Самара, пр. Карла Маркса, д.134

СЕРТИФИКАТ № 1/127258-2017
о калибровке

1 стр. из 1

Дата калибровки 10 ноября 2017 г.

Наименование и тип средства измерений: *Рулетка измерительная металлическая, INDEX N2020*
(при необходимости) состояние СИ

Заводской №: *430*

Принадлежность средства измерений: *МУП "Горпроект"*
наименование и адрес заказчика

170100, г.Тверь, ул.Советская, д.11

Калибровано в соответствии с: *МИ 1780-87*
наименование и номер документа на методику калибровки, кем утвержден

При следующих значениях влияющих факторов: *температура окружающего воздуха 20 °С;*
перечень влияющих факторов;
относительная влажность воздуха 40 %
нормированных в документе на методику калибровки, с указанием их значений

С применением эталонов, иных СИ (средств калибровки)
Государственный рабочий эталон единицы длины 3 разряда.
наименование, тип, заводской номер, регистрационный номер при наличии), разряд, класс или погрешность
Лента измерительная № 2006 № 3.1.ZБЯ.0327.2012

Результат калибровки: *см. на обороте*
с указанием единиц измерения величин

Оценка неопределенности измерений (при необходимости) и указание о соответствии полученной неопределенности значению целевой неопределенности: -

Калибровочное клеймо

И. о. Начальника отдела — Н. Н. Голубцов (инициалы, фамилия)
Рекомендованный межкалибровочный интервал 12 мес.
Специалист, проводивший калибровку — Ю. А. Кудряшова (инициалы, фамилия)

АКТ

полевого и камерального контроля и приемки работ по топографической съемке (съемке текущих изменений)

Заказ № 1/0470 от 2018г

Мы, нижеподписавшиеся: *инженер-геодезист МУП «Горпроект» Малов М.В. и инженер МУП «Горпроект» Морозов В.В.*

Составили настоящий акт в том, что за период с *15 мая по 5 июня 2018г.* **произведены контроль и приемка работ по топографической съемке (съемке текущих изменений)**

по адресу: *г.Тверь, ул.Шишкова.*

Результаты контроля: *контроль проводился визуальным сличением полученного плана и местности и инструментальным набором контрольных пикетов и промеров. Замечания и недостатки, выявленные при контроле и приёмке, устранены.*

Заключение о соответствии выполненных работ требованиям действующих инструкций: *Выполненные работы в целом соответствуют требованиям СНиП 11-02-96, СП 11-104-97 и Условных знаков для топографических планов масштабов 1:5000—1:500, изд.2007 г.*

Работу сдал инженер-геодезист _____ М.В. Малов

Работу принял гл.специалист _____ М.В.Кенгерли

МУП «ГОРПРОЕКТ»

ДСП
Инв.№
Экз.№

Муниципальное унитарное предприятие «Городской проект»
МУП «Горпроект»

Свидетельство СРО № 01-И-№0394-2

Заказчик: Департамент дорожного хозяйства, благоустройства и транспорта администрации города Твери

«РЕКОНСТРУКЦИЯ АВТОМОБИЛЬНОЙ ДОРОГИ БЕЖЕЦКОЕ ШОССЕ НА УЧАСТКЕ ОТ ЗАТВЕРЕЦКОГО БУЛЬВАРА ДО УЛ. БОГОРОДИЦЕРОЖДЕСТВЕНСКАЯ (ПИР) »

ТЕХНИЧЕСКИЙ ОТЧЕТ
ПО РЕЗУЛЬТАТАМ ИНЖЕНЕРНО-ГЕОДЕЗИЧЕСКИХ ИЗЫСКАНИЙ ДЛЯ ПОДГОТОВКИ ПРОЕКТНОЙ ДОКУМЕНТАЦИИ, РАБОЧЕЙ ДОКУМЕНТАЦИИ

№ 1022-ИГДИ

Том 1

2018 г.

PDF created with pdfFactory Pro trial version www.pdffactory.com

Отчет размножен в 3-х экз. и направлен:

Архив МУП «Горпроект» —1-й экз.

Департамент дорожного хозяйства, благоустройства и транспорта администрации г.Тверь — 2-й – 5-й экз.

PDF created with pdfFactory Pro trial version www.pdffactory.com

МУП «ГОРПРОЕКТ»

Муниципальное унитарное предприятие
«Городской проект»
МУП «Горпроект»

Свидетельство СРО № 01-И-№0394-2

Заказчик: Департамент дорожного хозяйства, благоустройства и транспорта администрации города Твери

РЕКОНСТРУКЦИЯ АВТОМОБИЛЬНОЙ ДОРОГИ БЕЖЕЦКОЕ ШОССЕ НА УЧАСТКЕ ОТ ЗАТВЕРЕЦКОГО БУЛЬВАРА ДО УЛ. БОГОРОДИЦЕРОЖДЕСТВЕНСКАЯ (ПИР)

ТЕХНИЧЕСКИЙ ОТЧЕТ
ПО РЕЗУЛЬТАТАМ ИНЖЕНЕРНО-ГЕОДЕЗИЧЕСКИХ ИЗЫСКАНИЙ ДЛЯ ПОДГОТОВКИ ПРОЕКТНОЙ ДОКУМЕНТАЦИИ, РАБОЧЕЙ ДОКУМЕНТАЦИИ

№ 1022-ИГДИ

Том 1

Директор МУП «Горпроект» **Ю.Н. Иванов**

2018 г.

PDF created with pdfFactory Pro trial version www.pdffactory.com

УТВЕРЖДЕНА
приказом Федеральной службы
по экологическому, технологическому и
атомному надзору
от 16 февраля 2017 г. № 58

ВЫПИСКА ИЗ РЕЕСТРА ЧЛЕНОВ САМОРЕГУЛИРУЕМОЙ ОРГАНИЗАЦИИ

15.08.2018 (дата) 5374/2018 (номер)

Ассоциация «Инженерные изыскания в строительстве»
(полное наименование саморегулируемой организации)
105187, г. Москва, Окружной проезд, д. 18; www.oaiis.ru
(адрес места нахождения, адрес официального сайта в информационно-телекоммуникационной сети "Интернет")
СРО-И-001-25042009
(регистрационный номер записи в государственном реестре саморегулируемых организаций)

№ п/п	Наименование	Сведения
1	Сведения о члене саморегулируемой организации: идентификационный номер налогоплательщика, полное и сокращенное (при наличии) наименование юридического лица, адрес места нахождения, фамилия, имя, отчество индивидуального предпринимателя, дата рождения, место фактического осуществления деятельности, регистрационный номер члена саморегулируемой организации в реестре членов и дата его регистрации в реестре членов	ИНН 6905003665 Муниципальное унитарное предприятие «Городской проект» г. Твери (МУП «Горпроект») РФ, 170100, Тверская обл., г. Тверь, ул. Советская, д. 11 № 554; 29.10.2009г.
2	Дата и номер решения о приеме в члены саморегулируемой организации, дата вступления в силу решения о приеме в члены саморегулируемой организации	Протокол координационного совета «АИИС» №20 от 29 октября 2009г.
3	Дата и номер решения об исключении из членов саморегулируемой организации, основания исключения	----------
4	Сведения о наличии у члена саморегулируемой организации права соответственно выполнять **инженерные изыскания**, осуществлять подготовку проектной документации, строительство, реконструкцию, капитальный ремонт объектов капитального строительства **по договору подряда на выполнение инженерных изысканий**, подготовку проектной документации, по договору строительного подряда, заключаемым с использованием **конкурентных способов заключения договоров**: а) в отношении объектов капитального строительства (кроме особо опасных, технически сложных и уникальных объектов, объектов использования атомной энергии); б) в отношении особо опасных, технически сложных и уникальных объектов капитального строительства (кроме объектов использования атомной энергии); в) в отношении объектов использования атомной	----------

PDF created with pdfFactory Pro trial version www.pdffactory.com

№ п/п	Наименование	Сведения
5	Сведения об уровне ответственности члена саморегулируемой организации по обязательствам по договору подряда на **выполнение инженерных изысканий**, подготовку проектной документации, по договору строительного подряда, в соответствии с которым указанным членом внесен взнос в компенсационный фонд возмещения вреда	**2 (второй)** уровень ответственности (стоимость работ по одному договору подряда не превышает 50 млн. руб.) внесен взнос в размере **150 000** рублей
6	Сведения об уровне ответственности члена саморегулируемой организации по обязательствам по договорам подряда **на выполнение инженерных изысканий**, подготовку проектной документации, по договорам строительного подряда, заключаемым с использованием конкурентных способов заключения договоров, в соответствии с которым указанным членом внесен взнос в компенсационный фонд обеспечения договорных обязательств	нет
7	Сведения о приостановлении права **выполнять инженерные изыскания**, осуществлять подготовку проектной документации, строительство, реконструкцию, капитальный ремонт объектов капитального строительства	нет
8 *	Номер и дата выдачи свидетельства о допуске к определенному виду или видам работ, которые оказывают влияние на безопасность объектов капитального строительства. Свидетельство выдано взамен ранее выданного свидетельства (номер свидетельства, дата выдачи)	----------
9 *	Перечень видов работ, которые оказывают влияние на безопасность объектов капитального строительства и к которым член саморегулируемой организации имеет свидетельство о допуске.	----------
10 *	Сведения о приостановлении, о возобновлении, об отказе в возобновлении или о прекращении действия свидетельства о допуске члена саморегулируемой организации к определенному виду или видам работ, которые оказывают влияние на безопасность объектов капитального строительства	----------

Заместитель исполнительного директора (должность уполномоченного лица) (подпись) Н.А. Герцен (инициалы, фамилия)

М.П.

* Пункты 8, 9 и 10 не применяются с 1 июля 2017 года.

2

PDF created with pdfFactory Pro trial version www.pdffactory.com

МУП «Горпроект»

Ответственные исполнители:

Главный специалист-геодезист: М.В. Кенгерли

Исполнители:

Геодезист В.В.Морозов

Геодезист М.В. Малов

PDF created with pdfFactory Pro trial version www.pdffactory.com

Содержание

		Лист №
	Инженерно-геодезические изыскания	
1	Общие сведения	7-9
3	Краткая физико-географическая характеристика района работ	10-12
3	Планово-высотное геодезическое съемочное обоснование	12-13
4	Топографические работы	13
5	Съемка подземных и надземных коммуникаций и сооружений	13-14
6	Камеральные работы	15
7	Технический контроль и приёмка работ	16
8	Заключение	16
	Текстовые приложения	
1	Техническое задание	17-19
2	Программа инженерно-геодезических изысканий на объекте	20
3	Лист регистрации	21
4	Выписка из каталогов координат и высот исходных пунктов планово-высотной геодезической сети	22
5	Схема планово-высотного геодезического съемочного обоснования, расположения планшетов и листов съемки, М 1:5000,абрисы закрепленных точек съемочной сети	23-24
6	Свидетельства о поверке средств измерений	25-28
7	Ведомость согласований инженерных коммуникаций	29-30
8	Акт полевого контроля и приемки топографо-геодезических работ	31
	Графические приложения	
1	Инженерно- топографический план масштаба 1:500, л.1	32

Взам.инв.№ | Подп.и дата | Инв.№ подл.

Изм	Кол.уч	Лист	№.док.	Подп.	Дата	№1/1022- ИГИ		
Гл.спец.		М.В. Кенгерли			09.18	Содержание	Стадия ПД	Лист 1	Листов 1
Исполнит.		М.В. Малов			09.18		МУП «Горпроект»		

Формат А4

PDF created with pdfFactory Pro trial version www.pdffactory.com

1.Общие сведения

Настоящий технический отчет содержит сведения о выполненных инженерно - геодезических изысканиях в масштабе 1:500 на объекте № 1/1022 от 2018г *«Реконструкция автомобильной дороги бежецкое шоссе на участке от ул. Богородицерождественская до ул. Лейтенанта Ильина».*

Целью выполнения работ является получение инженерно – топографического плана, необходимого для разработки проектной и рабочей документации.

Основанием для выполнения работ является заявление №1/1022 от 09 октября 2018г.

Заказчиком является Департамент дорожного хозяйства, благоустройства и транспорта администрации города Твери.

Исполнитель работ: МУП «Горпроект».

На производство работ МУП «Горпоект» имеет свидетельство № СРО-01-И-0394-2 от 12.07. 2012г. о допуске к определённому виду или видам работ, которые оказывают влияние на безопасность объектов капитального строительства.

Работа выполнялась согласно техническому заданию и программе работ.

Комплекс топографо-геодезических работ включал следующие процессы:

- создание планово-высотного геодезического съемочного обоснования;
- топографическая съёмка в масштабе 1:500 с сечением рельефа через 0.5м;
- обновление топопланов в масштабе 1:500 с сечением рельефа через 0.5м;
- съемка подземных и надземных коммуникаций и сооружений;
- копия топопланов в масштабе 1:500 с сечением рельефа через 0.5м;
- составление отчета о выполненных работах.

Топографические планы масштаба 1: 500 созданы методом тахеометрической съёмки в местной системе координат г. Тверь и системе высот местная г. Тверь (Балтийская 1932г.). Разграфка планшетов топографических планов прямоугольная с размерами рамок 50х50 см. Координаты, отметки высот и абрисы исходных пунктов получены в архиве Департамента архитектуры и строительства г.Твери.

Взам.инв.№ | Подп.и дата | Инв.№ подл.

Изм	Кол.уч	Лист	№.док.	Поп.	Дата	№1/1022- ИГИ			
Гл.спец.		М.В. Кенгерли			10.18	Инженерно-геодезические изыскания	Стадия ПД	Лист 1	Листов 10
Исполнит.		М.В. Малов			10.18		МУП «Горпроект»		

Формат А4

PDF created with pdfFactory Pro trial version www.pdffactory.com

Объемы выполненных работ на объекте приведены в таблице №1.

Таблица №1- виды и объемы выполненных работ

№ п/п	Вид работ	Единица измерения	Объем работ
1	Теодолитные ходы	т./п.км	4/0.45
2	Техническое нивелирование	т./п.км	4/0.45
3	Топографическая съемка в масштабе 1:500 с сечением рельефа через 0.5м.	га	1.0
4	Обновление топопланов в масштабе 1:500 с сечением рельефа через 0.5м	га	0.5
5	Съемка подземных и надземных коммуникаций и сооружений	га	1.0
6	Копия топопланов в масштабе 1:500 с сечением рельефа через 0.5м	га	-
7	Технический отчет	отчет	1

Полевые работы выполнялись в октябре 2018г. геодезистами Маловым М.В. и Морозовым В.В., под руководством гл. специалиста Кенгерли М.В.

В работе использовались средства измерений указанные в таблице №2.

Таблица №2-геодезические инструменты, их применение:

№ п/п	Наименование	Тип	Номер	Область применения
1	Электронный тахеометр	Leica-Flexline TS06 Plus	1365694	Создание планово-высотного геодезического съемочного обоснования, тахеометрическая съемка
2	Нивелир с компенсатором	CST/berger SAL24ND	X160298	Техническое нивелирование

Все средства измерений поверены.

Свидетельства о поверке представлены в текстовом приложении.

Камеральная обработка материалов топографо-геодезических работ выполнялась в октябре 2018 г. геодезистом Морозовым В.В. под руководством гл. специалиста Кенгерли М.В.

Взам.инв.№ | Подп.и дата | Инв.№ подл.

Изм	Кол.уч	Лист	№.док.	Подп.	Дата	№1/1022 ИГИ	Лист

ФорматА4

PDF created with pdfFactory Pro trial version www.pdffactory.com

Топографо-геодезические работы выполнялись в соответствии с требованиями следующих нормативных документов:

1. Свод правил СП 47.13330.2012. Инженерные изыскания для строительства. Основные положения. Актуализированная редакция СНиП 11-02-96. Минрегион России, 2012.
2. Инженерно-геодезические изыскания для строительства. СП 11-104-97, изд.1997г.
3. Инженерно-геодезические изыскания для строительства. СП 11-104-97, часть II. Выполнение съемки подземных коммуникаций при инженерно-геодезических изысканиях для строительства, изд. 2001г.
4. Общие требования к цифровым топографическим картам, установленные федеральной службой геодезии и картографии России, изд. 2000г.
5. Условные знаки для топографических планов масштабов 1:5000-1:500, ФГУП «Картгеоцентр», 2007г.
6. Правила по технике безопасности на топографо-геодезических работах (ПТБ-88), «Недра», 1991г.

Взам.инв.№ | Подп.и дата | Инв.№ подл.

Изм	Кол.уч	Лист	№.док.	Подп.	Дата	№1/1022- ИГИ	Лист

ФорматА4

PDF created with pdfFactory Pro trial version www.pdffactory.com

2. Краткая физико-географическая характеристика района работ

В административном отношении участок изысканий географически расположен по адресу: г.Тверь, ул.Шишкова. На территории участка имеются подземные коммуникации. Отметки высот изменяются значительно. Ситуационный план.

г. Тверь расположен в северо-западной части России. Расположением г.Твери в средних широтах обусловлено умеренное количество солнечной радиации, поступающей на её территорию, явное преобладание в течение всего года умеренных воздушных масс, характер их циркуляции. Относительно небольшая удалённость от морей Атлантического океана оказывает смягчающее воздействие на климат территории, на степень её увлажнённости и частично на почвенно-растительный покров.

Климат г.Твери является умеренно-континентальным, характеризуется переходными чертами от континентального климата восточных районов Европейской территории страны к более влажному климату северо-западных районов.

PDF created with pdfFactory Pro trial version www.pdffactory.com

Преобладающей воздушной массой над г.Тверь является континентальный воздух умеренных широт, который определяет летом тёплую погоду с температурами 15 - 20°С (днём до 20 - 25°С), с переменной кучевой облачностью, с небольшими скоростями ветра, которые к ночи снижаются до штиля. Нередко при данном типе погоды в середине дня случаются ливневые осадки и грозы. Зимой континентальный воздух умеренных широт формирует умеренно-морозную, чаще без осадков погоду с температурным фоном минус 10 - 15°С. Довольно часто (20,7 % случаев) с запада, с Атлантического океана, сюда приходит морской воздух умеренных широт, он вызывает летом похолодание до 10 - 15°С, зимой же потепление до 0 до 10°С. Это сопровождается пасмурной погодой и увеличением осадков.

С севера и северо-востока из районов Баренцева и Карского морей в Верхневолжье поступает холодный арктический воздух (морской или континентальный). Устанавливается ясная безоблачная погода с температурами до минус 30-40°С в зимний период. Весной арктический воздух вызывает возврат холодов и ночные заморозки. Летом - пасмурная, но чаще без осадков, холодная, ниже +10°С погода.

Иногда, в 5,4 % случаев, весной или осенью из районов Средней Азии и Казахстана вторгается сухой жаркий и пыльный континентальный тропический воздух. В любое время года эта воздушная масса вызывает повышение температуры: весной - быстрый сход снега, раннее распускание листьев и цветение, осенью - возврат тепла, так называемое "бабье лето". Летом с поступлением тропического воздуха связана сухая, жаркая погода с температурами до 30- 35°С. Устойчивое поступление тропического воздуха может вызвать засуху.

В г.Твери, находящейся в умеренных широтах, господствует западно-восточный общепланетарный перенос воздуха. Это обусловливает преобладание ветров юго-западного и западного направлений. В сумме их повторяемость составляет 35 - 40 %. Реже всего в области наблюдается восточный ветер - всего в 8 % случаев. Безветренные условия (штиль) отмечаются в 12 % случаев. Среднегодовая скорость ветра лежит в пределах 3,5 - 4,2 м/с и мало изменяется в пределах территории области. Ветры ураганной силы случаются крайне редко.

Средняя годовая температура воздуха по г.Твери колеблется от 2,7 до 4,1°С. Среднегодовая температура уменьшается в направлении с юга-запада на северо-восток. Январские изотермы ориентированы почти с севера на юг, так что зимой западные районы оказываются на 20С теплее восточных. Изотермы июля ориентированы с северо-востока на юго-запад.

В г.Твери за год в среднем выпадает 550 - 750 мм осадков. Из всей суммы осадков 70 % выпадают в жидком виде (дождь и морось), 18 % - в твёрдом (снег, град, снежная и ледяная

PDF created with pdfFactory Pro trial version www.pdffactory.com

крупа), 12 % - в смешанном виде (мокрый снег, дождь со снегом). Количество выпадающих осадков в отдельные годы может существенно отличаться от средних показателей.

Влажность воздуха в г.Твери довольно высока на протяжении всего года и в среднем колеблется в пределах 80 %. В холодный период относительная влажность выше - 85 - 90 %, а летом она уменьшается до 65 - 70%

Абсолютные отметки поверхности на участке составляют 127-131 м.

3.Планово-высотное геодезическое съемочное обоснование

Планово-высотная геодезическая съемочная сеть построена на объекте проложением теодолитных ходов и ходов тригонометрического нивелирования. Работа производилась электронным тахеометром Leica-Flexline TS06 Plus. Развитие планово-высотной геодезической съемочной сети выполнялось одновременно с производством топографической съемки, при этом производилась регистрация и накопление результатов измерений в памяти электронного тахеометра.

В качестве исходных приняты координаты и отметки высот пунктов, представленных в выписке.

Точки геодезической съемочной сети закреплены на местности временными знаками (дюбелями, кольями).

Общее количество определенных точек геодезической съемочной сети — 4 точек.

Общая протяженность теодолитных ходов составила 0.45км.

Наибольшая угловая невязка —0°00'31", при допустимой — 0°01'12".

Наибольшая линейная ошибка 0.009м, при относительной 1:5971

Теодолитный ход по своим техническим характеристикам в целом удовлетворяет требованиям действующих инструкций.

Характеристика теодолитного хода представлена в текстовом приложении.

Ходы тригонометрического нивелирования проложены по точкам теодолитного хода.

Допустимые невязки в нивелирном ходе вычислялись по формуле:

$$V_{доп} = \pm 50 \text{ мм}\sqrt{L}$$, где L — длина хода в км.

Общая протяженность ходов тригонометрического нивелирования составила — 0.8км.

Наибольшая невязка составляет 0.022м, при допустимой +/- 0.052м.

По своим техническим характеристикам нивелирные ходы удовлетворяют требованиям действующих инструкций. Технические характеристики нивелирных ходов представлены в текстовом приложении.

PDF created with pdfFactory Pro trial version www.pdffactory.com

Камеральная обработка планово-высотного геодезического съемочного обоснования производилось по программе CREDO-DAT 4.

Схема планово-высотного геодезического съемочного обоснования, расположения планшетов и листов съёмки представлена в текстовом приложении.

4.Топографические работы

Топографическая съемка в масштабе 1:500 с сечением рельефа через 0.5м выполнена в системе координат местная г. Тверь и системе высот местная г. Тверь (Балтийская 1932г.)

Обновлению подлежали материалы топографической съемки в масштабе 1:500, выполненной в разные годы и разными организациями. При обновлении топоплана выполнялась топографическая съемка вновь появившихся контуров, элементов ситуации, сооружений и рельефа местности в местах их изменений с целью приведения их содержания в соответствие с современным состоянием. Также производился контроль ранее выполненной топосъёмки.

Топографическая съемка выполнена методом тахеометрической съемки электронным тахеометром Leica-Flexline TS06 Plus с использованием GPS оборудования. Топографическая съемка выполнялась с точек планово-высотного геодезического съемочного обоснования.

Запись измерений производилась в электронном виде в память электронного тахеометра.

Камеральная обработка файлов топографической съемки из электронного тахеометра производилась в программе CREDO-DAT 4.

5.Съемка подземных и надземных коммуникаций и сооружений

Работы по съемке и обследованию существующих подземных и надземных коммуникаций и сооружений включали в себя следующие процессы:

1. Сбор и анализ имеющихся материалов о подземных и надземных сооружениях;
2. Рекогносцировочное обследование.
3. Обследование подземных сооружений.
4. Планово-высотная съемка выходов подземных сооружений на поверхность земли и в колодцах.
5. Составление плана сетей подземных сооружений с их техническими характеристиками.

PDF created with pdfFactory Pro trial version www.pdffactory.com

6. Согласование плана подземных и надземных сооружений с эксплуатирующими организациями.

Съемка подземных и надземных коммуникаций и сооружений проводилась одновременно с топографической съемкой территории с точек планово-высотного геодезического съемочного обоснования электронным тахеометром Leica-Flexline TS06 Plus.

При обследовании инженерных коммуникаций определены назначения и взаимосвязь колодцев, материал и диаметр труб, места их вводов, присоединений и выпусков, положение и вводы кабелей.

Результаты съемки и обследования подземных и надземных коммуникаций нанесены на составительский оригинал топографической съемки.

Полнота и правильность нанесения подземных и надземных коммуникаций согласованы с представителями соответствующих служб г. Твери. Тексты согласований представлены на листе топографической съемки.

Согласования выполнил инженер Попова М.П.

PDF created with pdfFactory Pro trial version www.pdffactory.com

6.Камеральные работы

Камеральные работы включали в себя следующие процессы:

- проверка материалов полевых измерений и их дальнейшая обработка;
- проверка составительских оригиналов и дальнейшая обработка;
- составление отчёта.

Материалы полевых измерений были проверены в камеральной группе во 2-ую руку и произведено окончательное уравнивание теодолитного и нивелирного ходов с использованием программы, обеспечивающий сбор и обработку топографической информации, CREDO DAT 4.

Исходными данными являлись файлы обработки тахеометрической съемки, импортируемые из CREDO-DAT 4.

Исходными данными являлись файлы электронных регистраторов в формате GTS-6 и журналы.

В результате обработки получены окончательные координаты и высоты точек (пунктов) планово-высотного геодезического съёмочного обоснования, характеристика нивелирного хода.

Произведена проверка составительского оригинала материалов топосъёмки и обновления топопланов.

Исходными данными для создания цифрового топографического плана послужили растры, файлы обработки тахеометрической съемки, импортируемые из CREDO-DAT 4, абрисы топографической съемки.

Цифровой топографический план создавался в системе автоматизированного проектирования и черчения, разработанной компанией Autodesk: «AutoCAD 2011» с использованием классификатора, созданного на основе «Условных знаков для топографических планов масштабов 1:5000-1:500», где каждому элементу (объекту) или группе соответствует свой слой. Выходные результаты представлены в виде файлов dwg, топографических планов на бумажной основе.

PDF created with pdfFactory Pro trial version www.pdffactory.com

7.Технический контроль и приёмка работ

Контроль полевых топографо-геодезических работ на объекте осуществлялся гл. специалистом Кенгерли М.В.

Контроль полевых работ производился методом визуального сличения материалов топографической съемки с местностью и набором контрольных пикетов и промеров.

Результаты полевого контроля отражены в акте полевого контроля и приемки работ.

Технический контроль камеральных работ производился постоянно в процессе их производства. Систематический контроль камеральных работ осуществлялся геодезистом Маловым М.В.

Приемка завершенных полевых и камеральных работ производилась гл. специалистом Кенгерли М.В.

8.Заключение

Топографо-геодезические работы по объекту № 1/1022 от 2018г «*Реконструкция автомобильной дороги бежецкое шоссе на участке от ул. Богородицерождественская до ул. Лейтенанта Ильина*», по основным техническим показателям, результатам контроля и приемки соответствуют требованиям действующих инструкций, СНиП-ов и «Условных знаков для топографических планов масштабов 1:5000-1:500», изд. 2007г. и пригодны для выполнения по ним проектных работ.

Составил геодезист: М.В. Малов

PDF created with pdfFactory Pro trial version www.pdffactory.com

Приложение № 1 к муниципальному контракту
№ 135 от «08» 10 2018 г.

ТЕХНИЧЕСКОЕ ЗАДАНИЕ
на выполнение дополнительных инженерно-геодезических изысканий по объекту:
«Реконструкция автомобильной дороги Бежецкое шоссе на участке от Затверецкого бульвара до ул. Богородицерождественская (ПИР)»

№ п/п	Перечень основных данных и требований Заказчика	Обоснование
1	2	3
1	Исходные данные для изысканий	Схема границ участка изысканий (Приложение №1.1. к настоящему техническому заданию)
2	Адрес, краткое описание строительной площадки	г. Тверь, Заволжский район
3	Вид строительства	Реконструкция
4	Состав работ. Основные требования к проведению инженерных изысканий	Выполнить изыскания в соответствии с действующим законодательством в составе: **- Инженерно-геодезические изыскания** в соответствии с СП 47.13330.2016 «Свод правил. Инженерные изыскания для строительства. Основные положения. Актуализированная редакция СНиП 11-02-96» (утв. и введен в действие Приказом Минстроя России от 30.12.2016 N 1033/пр), включающие проведение топографической съёмки автомобильной дороги (IV – техническая категория К=0,85, застроенная территория, М1:500, высота сечения рельефа 0,5 м, II категория сложности, территория – 1,0 га, ширина обследуемой полосы – 30 м); - получение согласований о правильности местоположения, диаметров и материалов, а также глубины заложения всех подземных коммуникаций от их владельцев; - получение разрешения на выполнение необходимых инженерных изысканий; - получение координат пунктов геодезической сети - 3 пункта; - получение высот пунктов геодезической сети - 2 пункта; - провести установку реперов планово – высотного (временного) обоснования в начале трассы – 2 шт., в конце трассы – 2 шт. в условиях прямой видимости, в углах поворота трассы (при необходимости); - составить схему и ведомость координат точек планово - высотного обоснования и ведомость реперов; - выполнить камеральную обработку изысканий с применением компьютерных технологий; - по окончании работ передать Заказчику геодезическую основу. Съемка пересечений линий связи и ЛЭП. Съемка пересечений с подземными коммуникациями. Обеспечить сопровождение инженерных изысканий в ходе проведения государственной экспертизы до получения положительного заключения государственной экспертизы.
5	Стадийность проектирования	Инженерно-геодезические изыскания
6	Сроки и очередность	Одна очередь

PDF created with pdfFactory Pro trial version www.pdffactory.com

7	Назначение и основные показатели объекта, назначения и типы помещений, пропускная способность, состав и площади помещений	Автомобильная дорога Бежецкое шоссе согласно Схеме границ участка изысканий (см. Приложение: №1.1) Категория автомобильной дороги - II Площадь в границах проектирования - 9100 кв.м (уточнить проектом) Расчетная скорость - 60 км/ч. Число полос движения 6 Ширина: - проезжей части - 2x10,25 м (уточнить проектом) - тротуаров, м (уточнить проектом) Тип дорожной одежды - Облегченный Вид покрытия - Асфальтобетонное
8	Основные требования к проведению инженерных изысканий	Инженерные изыскания выполнить в соответствии с разработанной и представленной на утверждение Заказчику Программой инженерных изысканий. Согласовать полноту планов в эксплуатирующих организациях. Нанести на топографические планы все здания и сооружения в границах съемки.
9	Государственная экспертиза результатов инженерных изысканий	Обеспечить техническое сопровождение прохождения государственной экспертизы до получения положительного заключения государственной экспертизы результатов инженерных изысканий. При прохождении экспертизы оперативно устранять выявленные недоработки и замечания по документации.
10	Перечень технологического оборудования	Не требуется
11	Требования по охране окружающей природной среды	Не требуется
12	Требования по разработке инженерно-технических мероприятий ГО и ЧС	Не требуется
13	Гарантийные обязательства	Гарантийный срок на результат выполненных Работ составляет 24 (двадцать четыре) месяца и начинает течь со следующего дня после подписания обеими Сторонами акта выполненных работ. Подрядчик несет ответственность за ненадлежащее составление Документации, включая недостатки, обнаруженные впоследствии в ходе строительства, а также в процессе эксплуатации объекта, созданного на основе Документации. При обнаружении недостатков в Документации Подрядчик по требованию Заказчика обязан безвозмездно переделать Документацию, а также возместить Заказчику причиненные убытки. Необходимые изменения в Документацию Подрядчик должен согласовать с Заказчиком и лицами, чьи интересы затрагиваются в ходе реализации Документации и повторно провести государственную экспертизу результатов инженерных изысканий и получить положительное заключение ГАУ «Госэкспертиза Тверской области». В случае если недостатки в Документации повлекли за собой причинение ущерба третьим лицам, Подрядчик возмещает причиненный ущерб в полном объеме третьим лицам.
14	Требования о необходимости	Согласовать в установленном порядке Документацию с Заказчиком и иными физическими и юридическими лицами при

PDF created with pdfFactory Pro trial version www.pdffactory.com

	согласования инженерных изысканий	выполнении инженерных изысканий. (Все затраты по согласованию документации с заинтересованными лицами и организациями входят в начальную (максимальную) цену муниципального контракта).
15	Срок выполнения работ	Начало работ - с момента заключения муниципального контракта. Окончание работ – в течение 30 рабочих дней с момента заключения муниципального контракта.
16	Требования к количеству комплектов и порядку предоставления документации	Подрядчик направляет в адрес Заказчика с сопроводительным письмом следующие документы: Оригиналы отчетов по: - инженерно-геодезическим изысканиям; в том числе: - 4 экз. на бумажном носителе - 1 экз. в электронном виде (на магнитном носителе). При этом формат электронных документов должен соответствовать требованиям, утвержденным Приказом Минстроя № 728/пр от 21 ноября 2014г. Электронные документы представляются в следующих форматах: а) pdf, rtf, doc, docx, xls, xlsx (для документов с текстовым содержанием; б) pdf, dwg, dwx, jpeg (для документов с графическим содержанием). Формат pdf представляется с обязательной возможностью копирования текста. При выполнении документации в виде бумажного, электронного документа и передаче документации на электронных носителях должны соблюдаться требования "ГОСТ 2.051-2013. Единая система конструкторской документации. Электронные документы. Общие положения" и положения, изложенные в национальном стандарте РФ ГОСТ Р 21.1101-2013 «Система проектной документации для строительства. Основные требования к проектной и рабочей документации».

Приложения: №1.1 Схема границ участка изысканий

Заказчик

Департамент дорожного хозяйства, благоустройства и транспорта администрации города Твери

Начальник департамента

_____/С.В. Романов/

МП

Исполнитель

Муниципальное унитарное предприятие «Городской проект» г. Твери

Директор МУП «Горпроект»

_____/Ю.Н. Иванов/

МП

PDF created with pdfFactory Pro trial version www.pdffactory.com

Программа
инженерно-геодезических работ

Объект: Инженерно-геодезические изыскания по адресу: г.Тверь, ул.Шишкова

1. Общие сведения

Согласно техническому заданию предусмотрено выполнение следующих видов и объемов работ:
1.1. Горизонтальная и высотная съемка в М 1:500 с сечением рельефа через 0,5 м 1.0 га
1.2. Обновление инженерно-топографических планов М 1:500 с сечением рельефа через 0,5 м 0.5 га
1.3. Съемка наземных и подземных сооружений и коммуникаций с составлением плана их расположения 1.0 га.
1.4. Предварительная разбивка и планово-высотная привязка геологических выработок___ точек.
1.5. Особые условия_____

2. Планово-высотное съемочное обоснование

2.1. Система координат: местная г. Твери
2.2. Система высот: местная г. Твери (Балтийская 1932 г.)
2.3. Плановая привязка производится к пир.Глазково,пир.Садыково,пир.Береговая,пир.Кривцово,пир.Литвинки
2.4. Высотная привязка производится к пир.Глазково,пир.Садыково,пир.Береговая,пир.Кривцово,пир.Литвинки
2.5. Закрепление планово-высотного обоснования производится путем координирования углов капитальных зданий

3. Топографическая съемка

3.1. Топографическая съемка выполняется в границах, указанных в картограмме.
На планшетах IX-7-Г-6-3, IX-7-Г-г-1

Согласно картограмме:
-вновь заведенных на _____основе с номенклатурой_____согласованной с УАиГ г.
3.2. Работы производятся в соответствии с требованиями СП 11-104-97 в условных знаках для топопланов М 1:500-1:5000, изд. 1989 г.

4. Выпускаемая техническая документация

4.1. В результате выполненных работ будут получены следующие материалы:
-пояснительная записка о выполненных работах;
-подлинник топоплана М 1:500 на планшетах, передаваемых на постоянное хранение в фонды УАиГ г. Твери;
-копия топоплана на бумажной основе.
4.2 Техническая документация изготавливается в 2-х экз. и передается:
Экз. 1 в архив МУП «Горпроект»;
Экз. 2 заказчику изысканий
Приложения: 1. Техническое задание заказчика 1 лист
2. Картограмма участка работ 1 лист

Программу составил геодезист Малов М.В.

PDF created with pdfFactory Pro trial version www.pdffactory.com

ДЕПАРТАМЕНТ АРХИТЕКТУРЫ И ГРАДОСТРОИТЕЛЬСТВА АДМИНИСТРАЦИИ ГОРОДА ТВЕРИ

170100, г. ТВЕРЬ, ул. СОВЕТСКАЯ, 11
ТЕЛЕФОН: 32-09-30
ФАКС: (4822) 32-09-30
E-mail: das@adm.tver.ru

от 04.06.18 № 29/1651

На №_____ от_____

Лист регистрации № 61 от 01.06.2017
на производство инженерно - геодезических работ
Выдано: МУП «Городской проект»
Договор: № 470 от 28.05.2018
Заказчик: Департамент дорожного хозяйства, благоустройства и транспорта администрации города Твери
Назначение работ: «Реконструкция автомобильной дороги Бежецкое шоссе на участке от Затверецкого бульвара до ул. Богородицерождественская(ПИР)»

Наименование изыскательских работ	Номенклатура	Объем работ в натуральном выражении (га)	Срок проведения работ
Инженерно-геодезические изыскания	IX-7-Г-г-1,3,4	2.5	май-июнь 2018

Организация, производящая инженерно-геодезические изыскания, обязуется:
1.Инженерно-геодезические изыскания производить в соответствии с требованиями нормативных документов и согласно программе работ.
2.По окончании работ сдать выполненные топографо-геодезические работы в отдел инженерного развития и градостроительного кадастра департамента архитектуры и строительства администрации г. Твери и нанести изменения в масштабе 1: 500 на дежурные планшеты города.
3.Работы производить в местной системе координат г. Твери (Балтийская система высот 1932 г.)
4.На изготавливаемых документах указывать сведения о наличии пунктов государственной геодезической сети и требования об их сохранении (ФЗ от 22.11.1995г. №209 «О геодезии и картографии» ст. 16,17,18).
5.Электронные версии должны соответствовать Требованиям к материалам и данным инженерных изысканий, передаваемых в территориальный фонд города Твери, утвержденным приказом начальника департамента архитектуры и строительства администрации города Твери от 02.07.2012г. №21

Начальник департамента архитектуры и градостроительства администрации г. Твери Д.Н. Арестов

Главный специалист Е.М.Нарышкина

PDF created with pdfFactory Pro trial version www.pdffactory.com

Выписка
из каталога координат и высот исходных пунктов
планово-высотной геодезической сети

Система координат: местная г. Тверь
Система высот: местная г. Тверь (Балтийская 1932г.)

№ п/п	Название пункта, №, тип центра	Класс, разряд	Координаты		H	Наименование организации- исполнителя, год, шифр объекта
			X	Y		
1	Пир.Глазково	Центр 27 3кл.	+3374.304	+2046.895	**135.686**	
2	Пир.Кривцово	Центр 27 3кл..	-6733.666	-2752.00	**143.203**	
3	Пир.Садыково	центр 46 2кл.	-7806.581	+3055.20	**169.662**	
4	Пир.Береговая	центр 46 2кл.	-1067.498	-7611.883	**139.52**	
5	Пир.Литвинки	центр 46 2кл.	+5159.12	-1812.940	**145.34**	

Выписку произвел: Морозов В.В.

Выписку проверил: Кенгерли М.В.

PDF created with pdfFactory Pro trial version www.pdffactory.com

Картограмма
границы участка изысканий, совмещенная со схемой планово-высотного геодезического съемочного обоснования, расположением планшетов и листов топографической съемки.

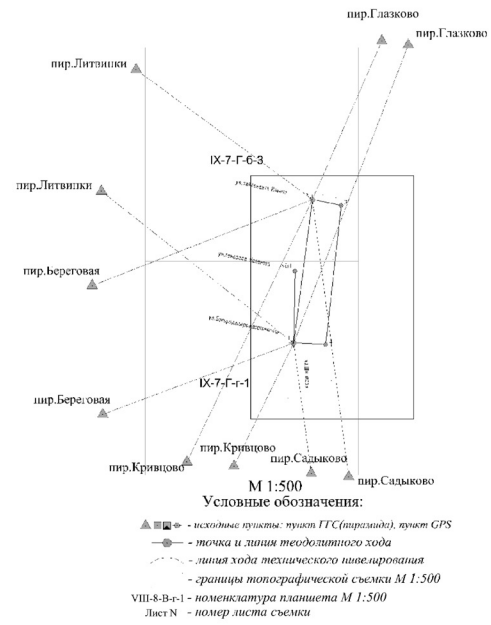

PDF created with pdfFactory Pro trial version www.pdffactory.com

АБРИСЫ ЗАКРЕПЛЕННЫХ ПУНКТОВ (ТОЧЕК) СЪЕМОЧНОЙ СЕТИ

КАТАЛОГ ЗАКРЕПЛЕННЫХ ПУНКТОВ (ТОЧЕК) ПЛАНОВО- ВЫСОТНОЙ СЪЕМОЧНОЙ СЕТИ

Название или № точки, тип центра	Координаты			Дир.угол	Длина линии	На какой пункт	Примечание
	X	У	H				
Уг1	+2400.305	+1636.5492					
Уг2	+2423.8074	+1649.6002					
Уг3	+2561.1484	+1678.4408					
Кол1	+2409.5346	+1654.9603	130.33				
Кол2	+2573.0119	+1708.1993	131.22				
Кол3	+2542.7102	+1683.7952	130.32				

PDF created with pdfFactory Pro trial version www.pdffactory.com

Федеральное агентство по техническому регулированию и метрологии
(Росстандарт)

Федеральное бюджетное учреждение
«Государственный региональный центр стандартизации, метрологии и испытаний в Самарской области» (ФБУ «Самарский ЦСМ»)
443013, г. Самара, пр. Карла Маркса, д. 134

Аттестат аккредитации регистрационный номер RA.RU.311429 от 25.11.2015 об аккредитации в области обеспечения единства измерений и официальном признании компетентности выполнения работы по поверке средств измерений в соответствии с Областью аккредитации

СВИДЕТЕЛЬСТВО О ПОВЕРКЕ

№ 195828 /131045-2017

Действительно до « 22 » декабря 2018 г.

Средство измерений: Тахеометр электронный, Leica FlexLine TS06 plus,
Наименование, тип, модификация, регистрационный номер в Федеральном информационном фонде по обеспечению единства измерений (если в состав средства измерений входит несколько автономных измерительных блоков, то приводится их перечень и заводские номера)
в Госреестре СИ № 48547-11
отсутствуют
Серия и номер клейма предыдущей поверки (если такие серия и номер имеются)
заводской номер (номера): 1365694
поверено: в соответствии с описанием типа
наименование величин, диапазонов, на которых поверено средство измерений (если предусмотрено методикой поверки)
поверено в соответствии с: МИ 2798-2003 ГСИ. Тахеометры электронные. Методика поверки.
наименование документа, на основании которого выполнена поверка

с применением эталонов: Рабочий эталон единицы длины 2 разряда в диапазоне от 47.981 м
наименование, тип, заводской номер (регистрационный номер при наличии), разряд, класс или погрешность эталона, применяемого при поверке)
до 1991,961 м, базис эталонный Черноозкий, заводской номер б/н, № 3.2.ВСС.0005.2015;
Государственный рабочий эталон единицы длины 1 разряда в диапазоне от 1,5 м до 2500 м,
тахеометр электронный ТС2003 заводской № 442333, № 3.1.ZБЯ.1114.2015

при следующих значениях влияющих факторов: температура окружающего воздуха 20 °С;
перечисляются в документе на методику поверки, с указанием их значений
относительная влажность воздуха 50%; атмосферное давление 758 мм рт.ст.

и на основании результатов первичной (периодической) поверки признано соответствующим установленным в описании типа метрологическим требованиям и пригодным к применению в сфере государственного регулирования обеспечения единства измерений.

Знак поверки: 1705114665

И. о. Начальника отдела — Должность руководителя подразделения — подпись — Н. Н. Голубцов — инициалы, фамилия

Поверитель — подпись — Ю. А. Кудряшова — инициалы, фамилия

« 22 » декабря 2017 г.

PDF created with pdfFactory Pro trial version www.pdffactory.com

Федеральное агентство по техническому регулированию и метрологии
(Росстандарт)

Федеральное бюджетное учреждение
«Государственный региональный центр стандартизации, метрологии и испытаний в Самарской области» (ФБУ «Самарский ЦСМ»)
443013, г. Самара, пр. Карла Маркса, д. 134

Аттестат аккредитации регистрационный номер RA.RU.311429 от 25.11.2015 об аккредитации в области обеспечения единства измерений и официальном признании компетентности выполнения работы по поверке средств измерений в соответствии с Областью аккредитации

СВИДЕТЕЛЬСТВО О ПОВЕРКЕ

№ 185830 /127258-2017

Действительно до « 10 » ноября 2018 г.

Средство измерений: Нивелир оптический, CST/berger SAL24ND,
Наименование, тип, модификация, регистрационный номер в Федеральном информационном фонде по обеспечению единства измерений (если в состав средства измерений входит несколько автономных измерительных блоков, то приводится их перечень и заводские номера)
в Госреестре СИ № 44548-10
отсутствует
Серия и номер клейма предыдущей поверки (если такие серия и номер имеются)
заводской номер (номера): X160299
поверено: в соответствии с описанием типа
наименование величин, диапазонов, на которых поверено средство измерений (если предусмотрено методикой поверки)
поверено в соответствии с: Раздел руководства по эксплуатации Ростест-Москва.
наименование документа, на основании которого выполнена поверка

с применением эталонов: Государственный рабочий эталон единицы плоского угла 2 разряда
наименование, тип, заводской номер (регистрационный номер при наличии), разряд, класс или погрешность эталона, применяемого при поверке)
в диапазоне от (-30)° до 30", АУПНТ № 03030 № 3.1.ZБЯ.0468.2012

при следующих значениях влияющих факторов: температура окружающего воздуха 20 °С;
перечисляются в документе на методику поверки, с указанием их значений
относительная влажность воздуха 50%; атмосферное давление 758 мм рт.ст.

и на основании результатов первичной (периодической) поверки признано соответствующим установленным в описании типа метрологическим требованиям и пригодным к применению в сфере государственного регулирования обеспечения единства измерений.

Знак поверки: 1705114682

И. о. Начальника отдела — Должность руководителя подразделения — подпись — Н. Н. Голубцов — инициалы, фамилия

Поверитель — подпись — Ю. А. Кудряшова — инициалы, фамилия

« 10 » ноября 2017 г.

PDF created with pdfFactory Pro trial version www.pdffactory.com

Федеральное агентство по техническому регулированию и метрологии
(Росстандарт)

Федеральное бюджетное учреждение
«Государственный региональный центр стандартизации, метрологии и испытаний в Самарской области» (ФБУ «Самарский ЦСМ»)
443013, г. Самара, пр. Карла Маркса, д. 134

Аттестат аккредитации регистрационный номер RA.RU.311429 от 25.11.2015 об аккредитации в области обеспечения единства измерений и официальном признании компетентности выполнения работы по поверке средств измерений в соответствии с Областью аккредитации

СВИДЕТЕЛЬСТВО О ПОВЕРКЕ

№ 185828 /127258-2017

Действительно до « 10 » ноября 2018 г.

Средство измерений: GNSS-приемник спутниковый геодезический, TRIUMPH-1-G3T,
Наименование, тип, модификация, регистрационный номер в Федеральном информационном фонде по обеспечению единства измерений (если в состав средства измерений входит несколько автономных измерительных блоков, то приводится их перечень и заводские номера)
в Госреестре СИ № 40045-09
отсутствуют
Серия и номер клейма предыдущей поверки (если такие серия и номер имеются)
заводской номер (номера): 08507
поверено: в соответствии с описанием типа
наименование величин, диапазонов, на которых поверено средство измерений (если предусмотрено методикой поверки)
поверено в соответствии с: МИ 2408-97 ГСИ. Аппаратура пользовательей космических навигационных систем геодезическая. Методика поверки.
наименование документа, на основании которого выполнена поверка

с применением эталонов: Рабочий эталон единицы длины 2 разряда в диапазоне от 47.981 м
наименование, тип, заводской номер (регистрационный номер при наличии), разряд, класс или погрешность эталона, применяемого при поверке)
до 1991,961 м, базис эталонный Черноозкий, заводской номер б/н, № 3.2.ВСС.0005.2015;
Государственный рабочий эталон единицы длины 1 разряда в диапазоне от 1,5 м до 2500 м,
тахеометр электронный ТС2003 заводской № 442333, № 3.1.ZБЯ.1114.2015

при следующих значениях влияющих факторов: температура окружающего воздуха -4,0 °С;
перечисляются в документе на методику поверки, с указанием их значений
относительная влажность воздуха 71 %; атмосферное давление 758 мм рт.ст.

и на основании результатов первичной (периодической) поверки признано соответствующим установленным в описании типа метрологическим требованиям и пригодным к применению в сфере государственного регулирования обеспечения единства измерений.

Знак поверки: 1702880481

И. о. Начальника отдела — Должность руководителя подразделения — подпись — Н. Н. Голубцов — инициалы, фамилия

Поверитель — подпись — Ю. А. Кудряшова — инициалы, фамилия

« 10 » ноября 2017 г.

Федеральное агентство по техническому регулированию и метрологии
(Росстандарт)

Федеральное бюджетное учреждение
«Государственный региональный центр стандартизации, метрологии и испытаний в Самарской области» (ФБУ «Самарский ЦСМ»)
443013, г. Самара, пр. Карла Маркса, д. 134

Аттестат аккредитации регистрационный номер RA.RU.311429 от 25.11.2015 об аккредитации в области обеспечения единства измерений и официальном признании компетентности выполнения работы по поверке средств измерений в соответствии с Областью аккредитации

СВИДЕТЕЛЬСТВО О ПОВЕРКЕ

/127258-2017

№ 185829

Действительно до «10» ноября 2018 г.

Средство измерений: GNSS-приемник спутниковый геодезический многочастотный,
Наименование, тип, модификация, регистрационный номер в Федеральном информационном фонде по обеспечению единства измерений (если в состав средства измерений входит несколько автономных измерительных блоков, то приводится их перечень и заводские номера)
SIGMA, мод. SIGMA-S, в Госреестре СИ № 40862-09

отсутствуют
Серия и номер knйdи предыдущей поверки (если такие серия и номер имеются)

заводской номер (номера): 1060

поверено: в соответствии с описанием типа
наименование величин, диапазонов, по которым проверен средство измерений (если предусмотрено методикой поверки)

поверено в соответствии с: МИ 2408-97 ГСИ. Аппаратура пользовательей космических навигационных систем геодезическая. Методика поверки.
наименование документа, на основании которого выполнена поверка

с применением эталонов: Рабочий эталон единицы длины 2 разряда в диапазоне от 47,981 м до 1991,961 м, базис эталонный Черновский, заводской номер б/н, № 3.2.ВСС.0005.2015;
наименование, тип, заводской номер (регистрационный номер при наличии), разряд, класс или погрешность эталона

Государственный рабочий эталон единицы длины 1 разряда в диапазоне от 1,5 м до 2500 м, тахеометр электронный ТС2003 заводской № 442333, № 3.1.ZБЯ.1114.2015

при следующих значениях влияющих факторов: температура окружающего воздуха -4 °С; относительная влажность воздуха 71%; атмосферное давление 758 мм рт.ст.
перечень и значения влияющих факторов, нормированные в документе на методику поверки, с указанием их значений

и на основании результатов первичной (периодической) поверки признано соответствующим установленным в описании типа метрологическим требованиям и пригодным к применению в сфере государственного регулирования обеспечения единства измерений.

Знак поверки

И. о. Начальника отдела — Н. Н. Голубцов
Должность руководителя подразделения / подпись / инициалы, фамилия

Поверитель — Ю. А. Кудряшова
подпись / инициалы, фамилия

«10» ноября 2017 г.

Ведомость согласований инженерных коммуникаций.

Объект: **Реконструкция автомобильной дороги бежецкое шоссе на участке от ул. Богородицерождественская до ул. лейтенанта Ильина**

Наименование инженерных служб	Результат соглосования
Филиал АО "Газпром газораспределение Тверь" в г. Твери	Филиал АО «Газпром газораспределение Тверь» в г.Твери СОГЛАСОВАНО Зам. начальника ПТО «23» 11 2018 г. тер 5039 тепло +2400
Филиал ОАО «Ростелеком в г.Твери»	23.11.18
ООО «Тверь Водоканал»	ООО «ТВЕРЬ ВОДОКАНАЛ» СОГЛАСОВАНО Начальник ПО 13.11.18 до действия сетей
МУП «Жилищно-эксплуатационный комплекс»	СОГЛАСОВАНО Муниципальное унитарное предприятие г.Твери «Жилищно-эксплуатационный комплекс» «19» ноября 2018 г. Согласовано (подпись) телефон: 44-01-90

МУНИЦИПАЛЬНОЕ УНИТАРНОЕ МЕЖРАЙОННОЕ ПРЕДПРИЯТИЕ ЭЛЕКТРИЧЕСКИХ СЕТЕЙ "ТВЕРЬГОРЭЛЕКТРО"	СОГЛАСОВАНО топографическая съемка Начальник ПТО «29» 10 2018 г.
ООО «Тверская генерация»	ООО «Тверская генерация» СОГЛАСОВАНО Начальник ОПТД «02» 10 2018 г. Перед началом земельных работ в охранной зоне т/сетей вызвать представителя по тел.: 55-53-40

Составил: Морозов В.В.

АКТ

полевого и камерального контроля и приемки работ по топографической съемке (съемке текущих изменений)

Заказ № 1/1022 от 2018г

Мы, нижеподписавшиеся: *инженер-геодезист МУП «Горпроект» Малов М.В. и инженер МУП «Горпроект» Морозов В.В.*

Составили настоящий акт в том, что за период с *09 октября по 01 ноября 2018г.* **произведены контроль и приемка работ по топографической съемке (съемке текущих изменений)**

по адресу: *г.Тверь, ул.Шишкова*

Результаты контроля: *контроль проводился визуальным сличением полученного плана и местности и инструментальным набором контрольных тикетов и промеров. Замечания и недостатки, выявленные при контроле и приёмке, устранены.*

Заключение о соответствии выполненных работ требованиям действующих инструкций: *Выполненные работы в целом соответствуют требованиям СНиП 11-02-96, СП 11-104-97 и Условных знаков для топографических планов масштабов 1:5000—1:500, изд.2007 г.*

Работу сдал инженер-геодезист _____ М.В. Малов

Работу принял гл.специалист _____ М.В.Кенгерли

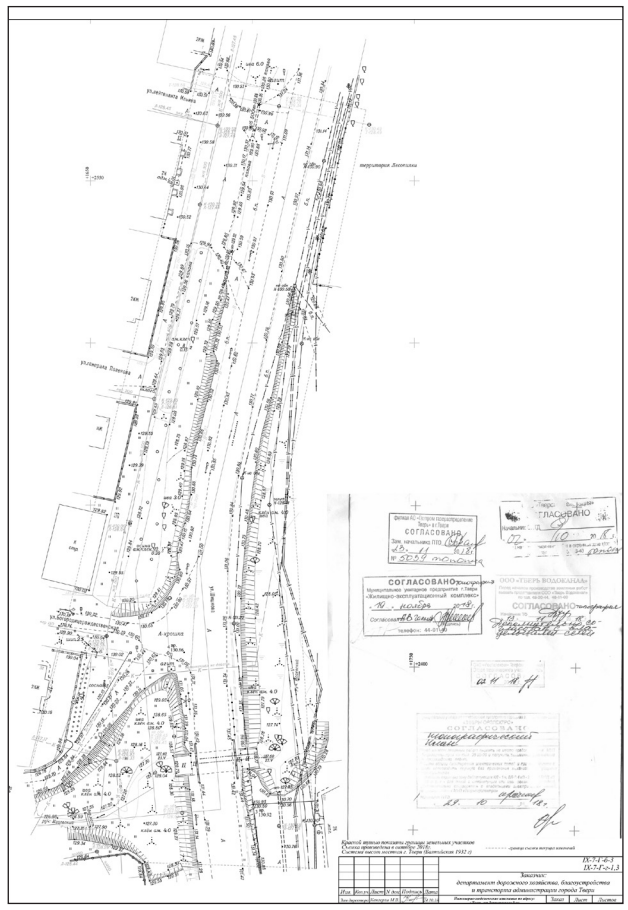

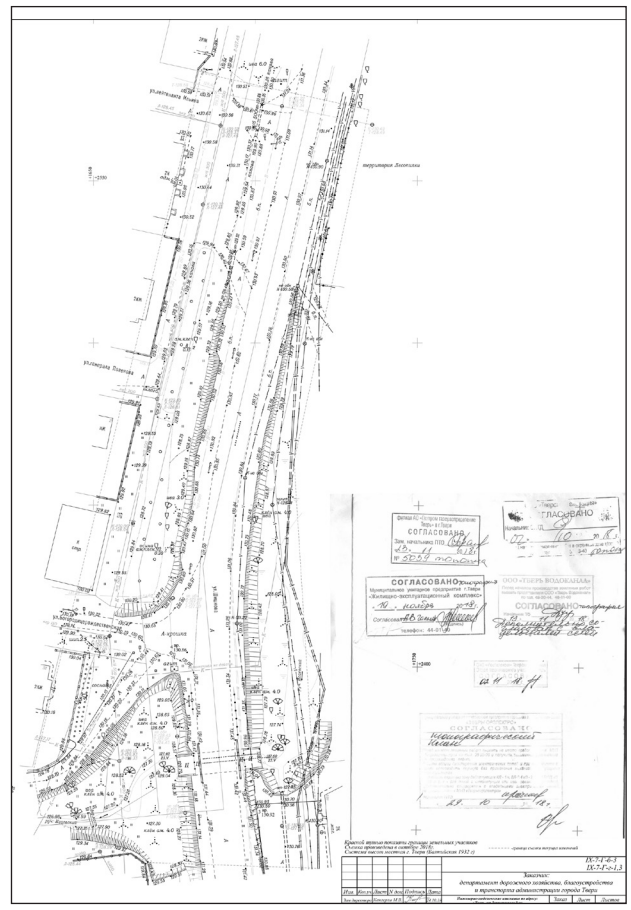

СОДЕРЖАНИЕ

Наименование документа	Номер страницы
Раздел 3. Материалы по обоснованию проекта планировки территории. Графическая часть.	
3.1. схема расположения элемента планировочной структуры на территории г. Твери, М 1 : 10000	II.1
3.2. схема использования территории в период подготовки проекта планировки территории, М 1 : 500	II.2
3.3. схема организации улично-дорожной сети и движения транспорта, М 1:500	II.3
3.4. схема вертикальной планировки территории, инженерной подготовки и инженерной защиты территории, М 1 : 500	II.4
3.5. схема границ зон с особыми условиями использования территорий, М 1 : 500	II.5
3.6. схема конструктивных и планировочных решений , М 1 : 500	II.6
Конструктивный поперечный профиль дороги	
Компановка моста	
Раздел 4. Пояснительная записка.	
4.1. Описание природно-климатических условий территории, в отношении которой разрабатывается ППТ	2
1. Ветер	2
2. Температура	4
3. Осадки	5
4. Испаряемость	5
5. Снежный покров	5
6. Влажность воздуха	6
7. Туманы	6
8. Атмосферное давление	6
9. Облачность	6
10. Атмосферные явления	7
11. Климатические параметры холодного периода года	7
12. Климатические параметры теплого периода года	7
13. Солнечная радиация	8
4.2. Рельеф	8
4.3. обоснование границ зон планируемого размещения линейного объекта	9
4.4. Материалы и результаты инженерных изысканий	

Взам. инв. № | Подп. и дата | Инв.№ подл.

Изм.	Кол.уч.	Лист	№ док.	Подпись	Дата	6/044-ПЗ		
Исполн.		Козлова			08.18	Пояснительная записка	Стадия: П	Лист: 1	Листов: 11
							Муниципальное унитарное предприятие «Горпроект»		

4.1 ПРИРОДНО - КЛИМАТИЧЕСКИЕ УСЛОВИЯ

Климат территории умеренно-континентальный. Годовая амплитуда температуры по г. Твери 27,8 °С, среднегодовая температура 3,8 °С, количество осадков за год 650 мм, относительная влажность воздуха наиболее холодного месяца 85%, наиболее жаркого - 75%. Сейсмические процессы, способные повлиять на устойчивость зданий и сооружений, отсутствуют.

1. Ветер

Баланс солнечной радиации (приход и расход тепла) не является решающим для термического режима. В значительной мере термический режим зависит от условий циркуляции воздушных масс. Для большей части Европейской территории России преобладающим является перенос теплых воздушных масс с запада. Для г. Твери характерно преобладание ветров юго-западного направления:

Направление	С	СВ	В	ЮВ	Ю	ЮЗ	З	СЗ	штиль
Повторяемость, %	9	8	8	8	15	23	16	13	6

Средняя и максимальная скорости ветра (м/с) по месяцам:

Месяц	I	II	III	IV	V	VI	VII	VIII	IX	X	XI	XII	год
Средняя скорость	4,3	4,2	4,2	3,9	3,8	3,4	3,2	3,1	3,5	4,0	4,5	4,5	3,8
Максимальная скорость	20	20	20	18	20	20	17	17	20	20	20	20	20
Порыв			25	24	24		22	18		25	22	24	25

Скорость ветра, вероятность превышения которой не превышает 5% (U*) -8 м/с. Число дней с сильным ветром (более15 м/с).

Месяц	I	II	III	IV	V	VI	VII	VIII	IX	X	XI	XII	год
Среднее число дней	2,4	1,9	1,3	0,6	1,0	0,8	0,7	0,4	0,6	0,2	1,3	1,1	12
Наибольшее число дней	7	3	8	4	6	5	4	2	4	3	4	6	30

Взам. инв. № | Подп. и дата | Инв.№ подл.

Изм.	Кол.уч.	Лист	№ док.	Подпись	Дата	6/044-ПЗ	Лист 2

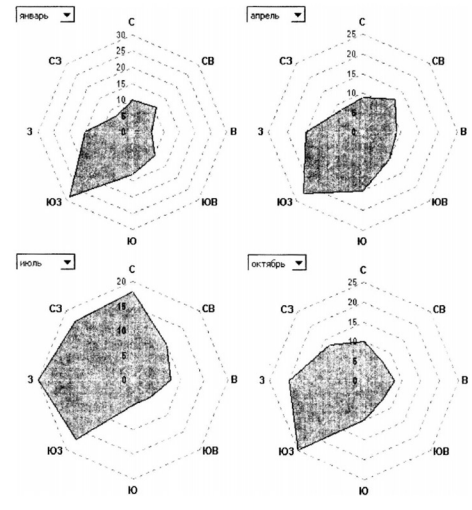

Определяющее значение на климат Тверской области имеют воздух умеренных широт и арктический воздух, несколько меньшее значение имеет тропический воздух.

Континентальный воздух умеренных широт является господствующей в области воздушной массой, формируется или над территорией области, или приходит из других районов. Летом он является для данной территории теплой воздушной массой, зимой - холодной. Морской воздух умеренных широт приходит из районов Атлантического океана. В зимний период он вызывает потепление, летом - похолодание. Воздух умеренных широт приносит наибольшее количество осадков.

Арктический воздух приходит из района северных морей, является холодным в течение всего года.

Взам. инв. № | Подп. и дата | Инв.№ подл.

Изм.	Кол.уч.	Лист	№ док.	Подпись	Дата	6/044-ПЗ	Лист 3

Тропический воздух приходит, главным образом, из Азии, является теплым в течение всего года. Вхождение воздушных масс в Тверскую область протекает достаточно интенсивно и сопровождается в соответствующих случаях хорошо выраженными циклонами с фронтальными разделами. Нормативное значение ветрового давления 0,23 кПа (СНиП 2.01.07-85).

2. Температура

Минимальные температуры приходятся на январь и февраль, максимальные - на июль и август.

Средние температуры по месяцам (°С):

Месяц		I	II	V		I	II	II I	X		I	II	од
Средне-месячная температура	10,5	9,4	4,6	,1	1,2	5,7	7,3	5,8	0,2	,0	1,8	6,6	,8
Абсолютный максимум			5	7	0	4	6	6	3	3	3		6
Абсолютный минимум	50	42	38	21	7	2	3	2	7	17	29	44	50

Абсолютный минимум -50°С, абсолютный максимум 36°С. Средняя максимальная температура июля +23,0 С. Средняя минимальная температура января -14,4 °С. Средняя многолетняя дата первого заморозка 11 августа. Средняя многолетняя дата последнего заморозка 11 июня. Средняя продолжительность летнего периода 112 дней. Средняя продолжительность периода с устойчивыми морозами 121 день, начало 1 декабря, окончание 31 марта.

Средняя продолжительность периода со средней суточной температурой выше 15 °С - 58 дней. Средняя продолжительность вегетационного периода 170 дней. Среднее количество дней с оттепелью: ноябрь - 17,7; декабрь - 8,1; январь- 5,8; февраль - 5,0; март -15,2.

Переход через:	Весна	Осень
0°С	04.04	04.11
+5°С	22.04	09.10
+10°С	10.05	14.09
+15°С	19.06	17.08
-5°С	17.03	29.11
-10°С	11.02	12.01

Период с температурой выше 0°С - 213 дней.

Продолжительность периода с устойчивыми морозами - 105 дней, начало 26 ноября, конец 10 марта.

Понижения температуры связаны обычно с вторжением арктического воздуха, повышения во все сезоны связаны с вторжением теплых воздушных масс (в теплый период - тропических, в холодный - морских умеренных широт).

3. Осадки

Значение осадков как элемента климата велико. В течение года максимум приходится на летние месяцы:

Месяц	I	II	II I	I V	V	V I	V II	V III	I X	X	X I	X II	год
Среднее кол-во осадков, всего	39	36	37	37	53	75	89	74	62	54	48	46	650
в том числе:													
Жидких	1	-	4	17	50	75	89	74	61	40	14	6	431
Твердых	32	28	21	6	-	-	-			3	18	24	132
Смешанных	6	8	12	14	3	-	-	-	1	11	16	16	87

Максимальное количество осадков за год 885 мм. Минимальное количество осадков за год 348 мм. Средняя повторяемость моросящих осадков 15 дней в году.

4. Испаряемость

Месяц	I	II	III	IV	V	V I	VI I	V III	I X	X	X I	X II	год
Испаряемость, мм	6	1	16	38	79	88	83	63	42	23	13	8	466

Количество осадков превышает испарение на 184 мм в год, т.е. г. Тверь находится в зоне избыточного увлажнения.

5. Снежный покров

Месяц	I	II	III	IV	V	VI	VI I	VI II	IX	X	XI	XI I
Средняя высота, см	49	81	99	36	-	-		-	-	-	3	23
Средняя глубина промерзания, см	46	57	63								20	32

Средняя многолетняя дата образования устойчивого снежного покрова - 1 декабря. Средняя многолетняя дата разрушения устойчивого снежного покрова - 4 апреля. Среднее число дней со снежным покровом - 125.

6. Влажность воздуха

Месяц	I	II	II I	I V	V	V I	V II	V III	I X	X	X I	X II	год
Относительная влажность, %	85	83	79	73	68	70	75	78	82	84	86	87	79
Абсолютная влажность, гПа	2,8	3,0	3,8	6,1	9,0	12,5	14,7	13,9	10,3	7,1	5,0	3,7	7,7

7. Туманы

Месяц		I	II	V		I	II	III	X		I	II	од
Среднее число дней с туманами													9

8. Атмосферное давление на уровне метеостанции «Тверь»

Месяц	I	II	III	IV	V	VI	VI I	VI II	I X	X	X I	XI I	год
Давление, гПа	992,2	998,6	998,1	997,1	998,1	995,4	994,6	995,4	997,7	998,8	998,8	998,3	997,5

9. Облачность. Среднее число ясных и пасмурных дней по общей облачности:

Месяц	I	II	III	IV	V	VI	VI I	VI II	I X	X	X I	XI I	год
Ясные	2,5	2,9	2,1	2,1	2,6	1,3	1,6	1,6	1,6	0,9	0,4	0,6	20,2
Пасмурные	16,3	14 3	15,5	13	99	8,5	97	8,7	11,4	18 3	22,1	22	170,2

Среднемесячное и годовое количество общей и нижней облачности (баллы):

Месяц	I	II	III	IV	V	VI	VI I	VI II	I X	X	X I	XI I	год
Общая облачность	7,9	7,5	7,1	6,8	6,4	6,4	6,4	6,5	6,9	8,0	8,5	8,6	7,3
Нижняя облачность	6,5	6,0	5,2	4,7	4,4	43	4,5	4,5	53	6,7	7,6	7,7	5,7

10. Атмосферные явления

Месяц	I	II	III	IV	V	VI	VI I	VI II	I X	X	X I	XI I	год
Среднее число дней с грозой	-	-	-	0,7	4	7	8	5	1	0,05	0,02		26
Среднее число дней с метелью	8	7	6	1	-	-	-	-	-	0,7	4	6	33
Среднее число дней с градом	-	-	0,01	0,2	0,3	0,5	0,3	0,2	0,08	0,04	0,01	-	1,6
Среднее число дней с обледенением всех видов	10	7	4	0,3						0,8	5	10	37

11. Климатические параметры холодного периода года

- Температура воздуха наиболее холодных суток обеспеченностью 0,98 -37 °С
- Температура воздуха наиболее холодных суток обеспеченностью 0,92-33 °С
- Температура воздуха наиболее холодной пятидневки обеспеченностью 0,98 -33 °С
- Температура воздуха наиболее холодной пятидневки обеспеченностью 0,92 -29 °С
- Температура воздуха обеспеченностью 0,94-15 °С
- Абсолютная минимальная температура воздуха -50 °С
- Средняя суточная амплитуда температуры воздуха наиболее холодного месяца 7,2 °С
- Продолжительность периода со средней суточной температурой воздуха < 0 °С 146 суток
- Средняя температура периода со средней суточной температурой воздуха <, 0 °С-6,4 °С
- Продолжительность периода со средней суточной температурой воздуха < 8 °С 218 суток
- Средняя температура периода со средней суточной температурой воздуха < 8 °С-3,0 °С
- Продолжительность периода со средней суточной температурой воздуха < 10 °С 236 суток
- Средняя температура периода со средней суточной температурой воздуха < 10^0С-2,0°С
- Средняя месячная относительная влажность воздуха наиболее холодного месяца 85 %
- Средняя месячная относительная влажность воздуха в 15 ч наиболее холодного месяца 85%
- Количество осадков за ноябрь-март 206 мм
- Преобладающее направление ветра за декабрь-февраль ЮЗ.
- Максимальная из средних скоростей ветра по румбам за январь 6,2 м/с
- Средняя скорость ветра за период со средней суточной температурой воздуха < 8 °С4,1 м/с

12. Климатические параметры теплого периода года

- Барометрическое давление 995 гПа
- Температура воздуха обеспеченностью 0,9520,6 °С

- Температура воздуха обеспеченностью 0,9824,8 °С
- Средняя максимальная температура воздуха наиболее теплого месяца 23,0 °С
- Абсолютная максимальная температура воздуха 36,0 °С
- Средняя суточная амплитуда температуры воздуха наиболее теплого месяца 11,1 °С
- Средняя месячная относительная влажность воздуха наиболее теплого месяца 75 %
- Средняя месячная относительная влажность воздуха в 15 ч наиболее теплого месяца 59 %
- Количество осадков за апрель-октябрь 444 мм
- Суточный максимум осадков 68 мм
- Преобладающее направление ветра за июнь-август - Западное
- Минимальная из средних скоростей ветра по румбам за июль 0 м/с.

13. Солнечная радиация

Суммарная солнечная радиация (прямая и рассеянная) на горизонтальную поверхность при безоблачном небе:

Месяц	I	II	III	IV	V	VI	VI I	VI II	IX	X	XI	XI I
Суммарная радиация, МДж/м*	113	220	467	650	840	873	875	695	486	267	127	84

Суммарная солнечная радиация (прямая и рассеянная) на вертикальную поверхность при безоблачном небе (МДж/м^2):

Ориентация	Месяц	I	II	III	IV	V	VI	VI I	VI II	IX	X	XI	XI I
С					106	183	223	215	127				
СВ/СЗ				130	236	326	375	350	264	185	95		
В/З		104	187	327	480	528	541	541	466	366	239	139	93
ЮВ/ЮЗ		313	394	556	592	607	550	542	567	547	476	346	254
Ю		425	528	673	638	541	469	501	552	608	598	486	400

4.2.РЕЛЬЕФ

В структурно - геоморфологическом отношении территория области, как часть древней Восточно-Европейской (Русской) равнины, определяется как платформенная пластово-денудационная равнина, сильно всхолмленная или слегка волнистая. Современный рельеф сформировался в результате эрозионно-аккумулятивной деятельности нескольких стадий оледенений. -

Формирование современного рельефа началось после регрессии последнего морского бассейна. После ухода моря до начала четвертичного периода территория подвергалась интенсивному эрозионному расчленению, к началу четвертичного периода ее поверхность была

расчленена довольно сложной и глубокой речной системой. Морены окского и днепровского оледенений и связанные с ними водноледниковые отложения значительно снивелировали рельеф, выполнив древние долины. Морены последующих Московского и Калининского оледенений легли на выровненную поверхность, сформировав пологоволнистую равнину. В эпоху валдайского оледенения в долинах рек сформировались вторая и первая надпойменные террасы, а к концу верхнечетвертичного времени оформился уступ от первой надпойменной террасы к пойме. В голоцене происходит накопление пойменного аллювия и формирование террасных болотных массивов.

Современные рельефообразующие процессы проявляются слабо, следов эрозионной деятельности поверхностных вод в пределах исследованной территории не отмечено, за исключением боковой и донной эрозии крупных рек.

В геоморфологическом отношении участок находится в Волго-Тверецкой части Верхневолжского геоморфологического района, в пределах второй надпойменной террасы реки Волги.

Поверхность участка на месте проектируемого проезда отсыпана техногенными грунтами. Высота насыпи в среднем составляет 4,0 м. Отметки верха насыпи колеблются от 131,32 до 132,8 м.абс. Строительство объектов ведется на незастроенной части территории.

4.3. ОБОСНОВАНИЕ ОПРЕДЕЛЕНИЯ ГРАНИЦ ЗОН ПЛАНИРУЕМОГО РАЗМЕЩЕНИЯ ЛИНЕЙНЫХ ОБЪЕКТОВ

Территория проектирования расположена в северо-западном районе города. В соответствии с действующим генеральным планом Бежецкое шоссе относится к категории магистральных дорог общегородского значения регулируемого движения. В соответствии с Заданием на разработку документации по планировке территории и с СП 42.1330.2016 (Актуализированная редакция СНиП 2.07.01-89* «Градостроительство. Планировка и застройка городских и сельских поселений», табл. 11.2.) проектируемая дорога относится к категории магистральных дорог общегородского значения 2-ого класса.

Зонами планируемого размещения линейного объекта (автомобильной дороги) являются красные линии. В данном проекте красные линии установлены по юридическим границам земельных участков. Изъятия участков или их частей не требуется.

Дорога.

Проектом предусмотрено устройство шести полос движения (суммарно в двух направлениях). Ширина полос составляет 3,25м и 3,75 м для пропуска общественного транспорта. Полосы безопасности шириной 0,5 м устраиваются с обеих сторон проезжей части (РНГП п.3.5.96). На первом этапе проектирования шестиполосное движение будет организовано только на участке от Паркового проезда до ул. Богородицерождественская.

Для перехода от шестиполосного движения к двухполосному проектом предусмотрено устройство зоны оттона. Минимальная длина зоны определяется по формуле:

$$L_{min} = B \times (V/1,609)$$

При снижении скорости движения перед перестроением до 40 км/час. и ширине полосы движения 3,75 м, минимальный размер зоны оттона составит 38,6 м. При ширине проезжей части 3,25 м – 33,5 м.

В соответствии с Рекомендациями Минтранса, между полосами оттона устраивается полоса успокоения шириной 15 – 25 м. В проекте принято среднее значение – 20 м.

Доступ на основную проезжую часть магистральных улиц общегородского значения 2-го класса ограничен и осуществляется на регулируемых пересечениях, примыканиях (с правоповоротным движением) улиц более низких категорий, на съездах с местных и боковых проездов. (СП 42.1330.2016, п. 11.8).

Ширина обочин – 2,0 м.

Мост.

Мостовой переход через Исаевский ручей построен в 1990 году. Согласно техническому отчету, выполненному московским институтом ИМИДИС в 2010 году, состояние моста признано хорошим. Все бетонные конструкции, имеющие незначительные дефекты ремонтопригодны.

Для уширения мостового перехода для пропуска шестиполосного движения возможно нарастить его аналогичными бетонными конструкциями с обеих сторон. Следует участь, что ширина полосы безопасности на мостах составляет 1,0 м.

По обеим сторонам проезжей части должны быть предусмотрены технические тротуары шириной не менее 0,75 м.

Предложение по компановке моста см. в разделе «чертежи».

Тротуары.

Наименьшая ширина тротуаров для данной категории дороги должна составлять 3,0 м. С правой стороны Бежецкого шоссе тротуар совпадает с существующей пешеходной дорожкой: вдоль магазинов, автобусной остановки и через пешеходный мостик к многоквартирным жилым домам. В коммунально-складской зоне тротуар не предусмотрен.

С левой стороны дороги тротуар проходит вдоль индивидуальной жилой застройки. Ввиду незначительного количества пешеходов в данной части городской застройки, проектом предлагается разделить трехметровый тротуар на пешеходную зону шириной 2,0 м и велодорожку шириной 1,0 м)СП 42. 13330.2016, п.11.14, прим.).

ПРИЛОЖЕНИЯ

170008, Тверь,
ул. 15 лет Октября, д.7

Телефон: +7 (4822) 62-01-02
e-mail: tvk@rosvodokanal.ru

www.tvervodokanal.ru

ООО «Тверь Водоканал»

№ И.02.ТРВК.ПТД-1804.2018-0012

Начальнику департамента дорожного хозяйства, благоустройства и транспорта администрации города Твери
Д.В.Санникову

170100 г. Тверь, ул. Вольного Новгорода, д.8

Технические условия для выполнения проектно-изыскательских работ по объекту «Реконструкция автомобильной дороги Бежецкое шоссе на участке от Затверецкого бульвара до ул. Богородицерождественская (в т.ч. ПИР)

1. В период ремонта автодороги обеспечить доступ представителей ООО «Тверь Водоканал» к сетям водопровода и канализации.
2. Включить в проект автодороги и выполнить мероприятия по водоотведению грунтовых и ливневых вод в зоне автодороги.
3. При проектировании и строительстве объекта выдержать нормы СНиП по глубине промерзания водопроводных и канализационных сетей по Тверской области, а также по возможности исключить подсыпку для обеспечения нормальной эксплуатации сетей водопровода и канализации.
4. Предусмотреть устройство футляров при пересечении сетей с автодорогой, с учетом письменного согласования с владельцами сетей.
5. В границах охранных зон сетей водопровода и канализации, исключить проектирование и устройство объектов капитального строительства, тротуарной плитки, вазонов с цветами, декоративных фонарей, парковки, стоянки, посадку деревьев и кустарников.
6. До начала работ необходимо разработать проект и согласовать его с ООО «Тверь Водоканал».
7. На согласование представить проект в 2-х экземплярах.
8. Технические условия действительны два года.

И.о.Генерального директора В.Б.Петухов

Исп. С.В.Кутузова.
тел.□ 62-07-77 доб. 503

департамент дорожного хозяйства, благоустройства и транспорта администрации города Твери
Вход. № 3824 «25» 12 2018 г.

АДМИНИСТРАЦИЯ
города Твери

ДЕПАРТАМЕНТ ЖИЛИЩНО-КОММУНАЛЬНОГО ХОЗЯЙСТВА, ЖИЛИЩНОЙ ПОЛИТИКИ И СТРОИТЕЛЬСТВА

ул. Московская, д. 24, корп.1, г. Тверь,170100
тел.: (4822) 32-06-01; факс: (4822) 34-55-52
e-mail: depzhkh@adm.tver.ru
ОКПО: 56335089; ОГРН: 1036900014469
ИНН/КПП:6901001988/695001001

от 04.04.2018 № 29/596-Вн
на №_____ от _____

Начальнику департамента дорожного хозяйства, благоустройства и транспорта администрации города Твери
Д.В. Санникову

Уважаемый Дмитрий Валерьевич!

На Ваш запрос департамент жилищно-коммунального хозяйства, жилищной политики и строительства администрации города Твери предоставляет следующую информацию.

Расстояние от пересечения улицы Шишкова с улицей Богородицерождественской до полигона твердых коммунальных отходов ООО «Полигон», расположенного на 21 км Бежецкого шоссе составляет 15 км.

И.о. начальника департамента ЖКХ
и строительства Т.И. Булыженкова

Э.А. Поломошин 34 18 59

Департамент дорожного хозяйства, благоустройства и транспорта администрации города Твери
Вход. № 29/596-Вн 20 04 2018
"_____" _____ 20___ г.

Муниципальное унитарное межрайонное предприятие электрических сетей «ТВЕРЬГОРЭЛЕКТРО»

ул. Ротмистрова, д. 27, г. Тверь, 170008
Тел.: приемная (4822) 58-54-56; Факс (4822) 35-63-36
E-mail: muptge@tver-elektro.ru
ОГРН 1026900572522 ИНН/КПП 6903004705/695001001

09.04 2018г. № 804
на №605и от 28.03.2018г.

Начальнику департамента дорожного хозяйства, благоустройства и транспорта
Д.В.Санникову

170100, г.Тверь, ул. Вольного Новгорода, д.8

Уважаемый Дмитрий Валерьевич!

На Ваше обращение по вопросу выдачи технических условий для выполнения проектно-изыскательских работ по объекту : «Реконструкция автомобильной дороги Бежецкое шоссе на участке от Затверецкого бульвара до ул. Богородицерождественская (вт.ч. ПИР)» сообщаем.

Проектирование автомобильной дороги в части сближения и пересечения с существующими электрическими сетями регламентируются действующими нормами и правилами, для чего необходимо предоставить в МУП «Тверьгорэлектро» проектную документацию реконструируемого участка автомобильной дороги, выполненную на топографической съёмке в масштабе 1:500 с нанесёнными надземными и подземными коммуникациями.

Кроме того, в зоне реконструируемого участка автомобильной дороги проходят действующие кабельные и воздушные ЛЭП. В случае расширения дорожного полотна и невозможности обеспечения требований к охранным зонам электрических сетей, дополнительно подать заявку к владельцам электрических сетей для получения технических условий на их переустройство.

Главный инженер А.А.Степанов

Исп. Анисимова Г.С.
Тел. 33-04-23

Департамент дорожного хозяйства, благоустройства и транспорта администрации города Твери
Вход. № 12 АПР 2018 2959
"_____" _____ 20___ г.

Старый ОИС

ГЛАВНОЕ УПРАВЛЕНИЕ ПО ГОСУДАРСТВЕННОЙ ОХРАНЕ ОБЪЕКТОВ КУЛЬТУРНОГО НАСЛЕДИЯ ТВЕРСКОЙ ОБЛАСТИ

Новоторжская ул., д.10, г. Тверь, 170000
Тел.(факс) (4822) 34-50-64, 35-71-92
E-mail: kom_ohrana@web.region.tver.ru

ОГРН-1026900559355 ОКПО: 21387977
ИНН-6905044326, КПП-695001001

06.04.18 № 1632/03
на № 35/606 от 28.03.18

Начальнику департамента дорожного хозяйства, благоустройства и транспорта администрации города Твери Д.В. Санникову

г. Тверь, ул. Вольного Новгорода, д. 8, 170100

Департамент дорожного хозяйства, благоустройства и транспорта администрации города Твери
Вход. № 35/606 16 АПР 2018 20 г.

Уважаемый Дмитрий Валерьевич!

Ваше обращение от 28.03.2018 № 35/606, о выдаче условий для выполнения проектно-изыскательных работ по объекту «Реконструкция автомобильной дороги Бежецкое шоссе на участке от Затверецкого бульвара до ул. Богородицерождественская (в т. ч. ПИР)» рассмотрено.

Главное управление по государственной охране объектов культурного наследия Тверской области (далее – Главное управление) сообщает, что земельный участок по указанному адресу расположен на территории объекта археологического наследия - «Культурный слой г. Твери, XV-XIX вв.», подлежащего государственной охране.

Исходя из вышеизложенного, для реконструкции автомобильной дороги на указанном земельном участке необходимо выполнить следующие условия:

1. Разработать проект реконструкции автомобильных дорог, включая генплан в масштабе 1:500, конструкцию дорожной одежды с указанием глубины планируемых земляных работ и т.д. В случае необходимости производства земляных работ ниже существующей конструкции дорожной одежды, в соответствии с п. 2 ст. 36 вышеуказанного Федерального закона, в состав проекта включить план проведения спасательных археологических полевых работ, включающий оценку воздействия проводимых работ на указанный объект культурного наследия. Предусмотреть средства на

проведение данного вида работ. Проектную документацию с планом проведения спасательных археологических полевых работ представить на рассмотрение и согласование в Главное управление.

2. По согласованной проектной документации в случае необходимости производства земляных работ ниже существующей конструкции дорожной одежды до начала земляных и строительных работ обеспечить силами специализированной организации на договорной основе в полевой сезон (май-октябрь) проведение археологических исследований. По завершении археологических исследований представить в Главное управление заверенный сторонами (заказчик работ, руководитель археологической организации, специалист-археолог и представитель Главного управления) акт об их выполнении.

В случае необходимости строительства тротуаров и отмосток, примыкающих к вышеуказанным объектам культурного наследия, а также реконструкции или ремонта подземных инженерных коммуникаций получить условия на проектирование и строительство дополнительно.

Начальник Главного управления **М.Ю. Смирнов**

Бахтырев А.Ю.
34-53-18

муниципальное унитарное предприятие
«ГОРОДСКОЙ ПРОЕКТ» г. Твери

Документация по планировке территории

линейного объекта "Реконструкция автомобильной дороги Бежецкое шоссе на участке от Затверецкого бульвара до ул. Богородицерождественска" в Заволжском районе города Твери

III.ПРОЕКТ МЕЖЕВАНИЯ ТЕРРИТОРИИ

Пояснительная записка.
Чертежи.

г. Тверь
2018г.

муниципальное унитарное предприятие
«ГОРОДСКОЙ ПРОЕКТ» г. Твери

III. ПРОЕКТ МЕЖЕВАНИЯ ТЕРРИТОРИИ
линейного объекта "Реконструкция автомобильной дороги Бежецкое шоссе на участке от Затверецкого бульвара до ул. Богородицерождественска" в Заволжском районе города Твери

Пояснительная записка

Чертежи

Объект 6/0044

Директор **Ю.Н. Иванов**
Начальник проектного отдела **М.И. Козлова**
Разработал **А.С. Куликова**

Документация по планировке территории линейного объекта «Реконструкция автомобильной дороги Бежецкое шоссе на участке от Затверецкого бульвара до ул. Богородицерождественска» в Заволжском районе города Твери

СОДЕРЖАНИЕ

Наименование документа	*Номер страницы*
1. Пояснительная записка	
1.1. Общие сведения	2
1.2. Ведомость координат	5
2. Чертежи	
III.1. Чертеж межевания территории М 1:500	
III.2. Материалы по обоснованию. Чертеж М 1:500	

Взам. инв. № | Подп. и дата | Инв. № подл.

Изм.	Кол.уч.	Лист	№ док.	Подпись	Дата	ПМТ-ПЗ		
Исполн.		Куликова			08.18	Пояснительная записка	Стадия: П	Лист: 1	Листов: 24
							Муниципальное унитарное предприятие «Горпроект»		

Документация по планировке территории линейного объекта «Реконструкция автомобильной дороги Бежецкое шоссе на участке от Затверецкого бульвара до ул. Богородицерождественска» в Заволжском районе города Твери

Документация по планировке территории линейного объекта "Реконструкция автомобильной дороги Бежецкое шоссе на участке от Затверецкого бульвара до ул. Богородицерождественска" в Заволжском районе города Твери разработана в соответствии муниципальным контрактом между Департамент дорожного хозяйства, благоустройства и транспорта администрации города Твери и МУП «Горпроект» № 44 от 28.05.2018 года.

Проект межевания территории соответствует Градостроительному кодексу Российской Федерации и обязательным градостроительным нормам и правилам. Проект межевания выполнен в виде отдельного документа и является неотъемлемой частью вышеуказанного договора и входит в состав документации по планировке территории, в соответствии с требованиями статьи 43 «Градостроительного кодекса Российской Федерации».

Целью разработки проекта межевания территории является:

1) определение местоположения образуемых земельных участков в соответствии с градостроительным регламентом и нормами отвода земельных участков для конкретных видов деятельности;
2) формирование земельных участков (земель общего пользования);
3) установление правового регулирования земельных участков;
4) определения и установления границы зон действия публичных сервитутов;
5) определения и установления границы зон с особыми условиями использования территории.

Задачей подготовки проекта межевания территории является повышение эффективности использования территории населённого пункта.

Проект межевания выполнен в соответствии со следующими документами и материалами:

- Градостроительным кодексом РФ;
- Земельным кодексом РФ;
- Федеральным законом РФ № 221-ФЗ от 24.06.2007 «О государственном кадастре недвижимости»;
- СП 42.13330.2011 «Градостроительство. Планировка и застройка городских и сельских поселений»;
- Положение о составе и содержании проектов планировки территории, подготовка которых осуществляется на основании документов территориального планирования Тверской области, документов территориального планирования муниципальных

Взам. инв. № | Подп. и дата | Инв. № подл.

Изм.	Кол.уч.	Лист	№ док.	Подпись	Дата	ПМТ-ПЗ	Лист 2

Документация по планировке территории линейного объекта «Реконструкция автомобильной дороги Бежецкое шоссе на участке от Затверецкого бульвара до ул. Богородицерождественска» в Заволжском районе города Твери

образований Тверской области (утверждено Постановлением администрации Тверской области от 13.11.2007 г. №335-па);

- Областные нормативы градостроительного проектирования Тверской области, утвержденные постановлением № 283-па от 14.06.2011 г.;
- Градостроительным заданием, выданным департаментом архитектуры и строительства администрации г.Твери;
- Проектом планировки территории объекта линейного объекта «Проезд от Красно-флотской набережной к гребной базе ГБУ ДО «СДЮСШОР по видам гребли имени олимпийской чемпионки Антонины Серединой» в Центральном районе города Твери.

При подготовке проекта межевания учтены ранее выполненные проекты территориального планирования, документы по планировке территории, проектная документация:

- Генеральный план г. Твери;
- Правила землепользования и застройки г. Твери;

Проект межевания выполняется в отношении территории, расположенной в границах г. Твери, в Заволжском районе, на земельных участках указанных в таблице.

Сведения о существующих земельных участках в границах проектирования.

Таблица 1

Кадастровый номер	Площадь	Разрешённое использование существующее	Разрешённое использование (по ПЗЗ)
69:40:0100507:51	6123	Под земли общего пользования	Под земельные участки (территории) общего пользования
69:40:0100507:45	3791	Под горзапас	
69:40:0100507:103	814	Для объектов общественно-делового значения	
69:40:0100507:99	814	Для индивидуальной жилой застройки	
69:40:0100507:95	713	Для индивидуальной жилой застройки	
69:40:0100507:93	690	Для инивидуальной жилой застройки	
69:40:0100508:28	8294	Под подстанцию	
69:40:0100507:52	6883	Под земли общего пользования	Под земельные участки (территории) общего пользования
69:40:0100507:55	1800	-	Под земельные участки (территории) общего пользования
69:40:0100507:44	859	-	Под земельные участки (территории) общего пользования
69:40:0100507:46	290	Под земли общего пользования	Под земельные участки (территории) общего пользования
69:40:0100507:50	151	Под земли общего пользования	Под земельные участки (территории) общего пользования
69:40:0100507:47	81	Под опору ЛЭП	Коммунальное обслуживание
69:40:0100669:35	11312	Под земли общего пользования	Под земельные участки (терри-

Взам. инв. № | Подп. и дата | Инв. № подл.

Изм.	Кол.уч.	Лист	№ док.	Подпись	Дата	ПМТ-ПЗ	Лист 3

			тории) общего пользования
69:40:0100669:36	4654	Под горзапас	
69:40:0100669:308	68	Автомобильный транспорт	
69:40:0100511:96	67	Для иных видов использования	
69:40:0100511:10	25529	-	Под земельные участки (территории) общего пользования

Границы земельных участков по состоянию на 09.2017 г. показаны на чертежах, по данным Управления Федерального агентства Кадастра объектов недвижимости по Тверской области, кадастровый план территории (КПТ) от 01.03.2018 № КУВИ 001-2018-978025, кадастровый план территории (КПТ) от 17.10.2017 № 02-69/17-1-636827, КПТ от 27.07.2016 № 02-69/16-1-297835, КПТ от 27.07.2016 № 02-69/16-1-298178. Документация по планировке территории разработана на топографическом плане в масштабе 1:500, выполненной МУП «Горпроект».

Красные линии указаны в соответствии с проектом планировки территории. В проекте межевания выполнен расчет образуемых земельных участков и земельных участков (территорий) общего пользования в МСК-69.

Вид права на земельные участки, для которых разрабатывается проект межевания территории муниципальная и государственная собственность. В соответствии с «Правилами землепользования и застройки г. Твери», утверждёнными Решением Тверской городской Думы от 02.07.2003 №71 проектируемые земельные участки расположены в зоне, где регламент не действует, и относятся к земельным участкам (территориям) общего пользования.

В границах проектирования расположен объект культурного наследия, а именно объект археологического наследия «Культурный слой г. Твери, XV-XIX вв» (Письмо Главного управления по государственной охране объектов культурного наследия Тверской области № 1637/03 от 06.04.2018 г.). Особо охраняемые природные территории на проектируемом участке отсутствуют.

Земельные участки частично расположены в прибрежной защитной полосе и водоохраной зоне Исаевского ручья, указано на чертеже в материалах по обоснованию проекта межевания территории. На части земельного участка расположена зона санитарной охраны второго пояса Тверецкого водозабора. На части проектируемого участка находиться охранная зона ЛЭП "ВЛ-35 кВ Затверецкая - Соминка", "ВЛ-110 кВ ТЭЦ-4 - Калининская-1", "ВЛ-110 кВ ТЭЦ-4 - Калининская-2"

Данные о существующих земельных участка показаны в таблице 1. Данные об образуемых земельных участках указаны в таблице 2.

Площади и координаты образуемых земельных участков могут быть уточнены при выполнении кадастровых работ, при этом площадь образуемого земельного участка, указанного в межевом плане, не должна отличаться от площади такого земельного участка, указанной в настоящем проекте планировки территории более чем на десять процентов.

Взам. инв. № | Подп. и дата | Инв. № подл. | Изм. Кол.уч. Лист № док. Подпись Дата | ПМТ-ПЗ | Лист 4

Ведомость образуемых земельных участков

Таблица 2

номер участка	Разрешённое использование	Площадь
69:40:0100508:ЗУ4	Земельные участки (территории) общего пользования	5415
69:40:0100508:ЗУ5	Земельные участки (территории) общего пользования	1249

Ведомость изменяемых земельных участков

Таблица 3

номер участка	Разрешённое использование	Площадь
69:40:0100669:ЗУ1	Земельные участки (территории) общего пользования	4309
69:40:0100669:ЗУ2	Запас	345
69:40:0100669:ЗУ3	Запас	50

Земельные участки с кадастровыми номерами 69:40:0100669:308 и 69:40:0100511:96 под остановочные комплексы (автомобильный транспорт) и объекты капитального строительства с кадастровыми номера 69:40:0100669:309 и 69:40:0100511:96 подлежат снятию с учёта. После снятия с учёта земельного участка 69:40:0100511:96 земельный участок с кадастровым номером 69:40:0100511:10 подлежит уточнению.

Каталог координат земельных участков

Расчет координат формируемых земельных участков для линейного объекта Реконструкция автомобильной дороги Бежецкое шоссе на участке от Затверецкого бульвара до ул. Богородицерождественска" в Заволжском районе города Твери выполнена в МСК-69. Все элементы границ между точками – прямые линии.

Ведомость координат земельного участка

Условный кадастровый номер: 69:40:01 00 507:ЗУ4 Площадь участка: 1249 кв. м

Точка	Внут. углы	Дир. углы	Линии	X	Y
1	99°57.1'			294423.79	2277183.78
		92°53.3'	5.56		
2	79°59.4'			294423.51	2277189.33
		192°53.9'	235.55		
3	68°13.0'			294193.90	2277136.75
		304°40.9'	5.61		
4	111°50.2'			294197.09	2277132.14
		12°50.7'	30.00		
5	180°01.5'			294226.34	2277138.81
		12°49.3'	31.00		
6	179°59.4'			294256.57	2277145.69
		12°49.9'	14.99		
7	179°59.6'			294271.19	2277149.02
		12°50.3'	36.99		
8	180°01.1'			294307.26	2277157.24
		12°49.2'	37.00		
9	179°57.6'			294343.34	2277165.45
		12°51.6'	15.01		
10	180°02.3'			294357.97	2277168.79
		12°49.3'	36.50		
11	179°58.9'			294393.56	2277176.89
		12°50.4'	31.01		

Взам. инв. № | Подп. и дата | Инв. № подл. | Изм. Кол.уч. Лист № док. Подпись Дата | ПМТ-ПЗ | Лист 5

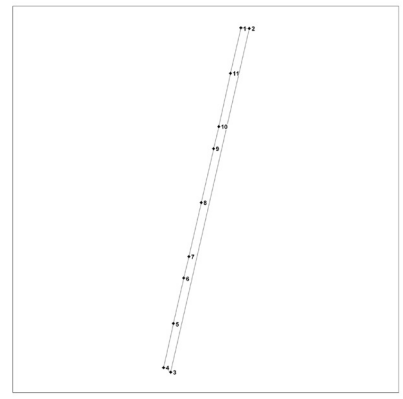

Ведомость координат земельного участка

Условный кадастровый номер: 69:40:01 00 508:ЗУ5Площадь участка: 5414 кв. м

Точка	Внут. углы	Дир. углы	Линии	X	Y
1	91°02.0'			294348.79	2277211.19
		192°16.7'	56.14		
2	179°59.3'			294293.93	2277199.25
		192°17.4'	57.55		
3	197°36.2'			294237.70	2277187.00
		174°41.2'	71.70		
4	179°59.4'			294166.31	2277193.64
		174°41.8'	21.31		
5	180°00.4'			294145.09	2277195.61
		174°41.4'	53.70		
6	180°01.9'			294091.62	2277200.58
		174°39.5'	9.13		
7	112°39.0'			294082.53	2277201.43
		242°00.5'	26.76		
8	67°11.8'			294069.97	2277177.80
		354°48.6'	61.58		
9	180°00.8'			294131.30	2277172.23
		354°47.8'	75.43		

Взам. инв. № | Подп. и дата | Инв. № подл. | Изм. Кол.уч. Лист № док. Подпись Дата | ПМТ-ПЗ | Лист 6

10	162°06.8'			294206.42	2277165.39
		12°41.1'	149.10		
11	89°22.4'			294351.88	2277198.13
		103°18.7'	13.42		

Схема участка:

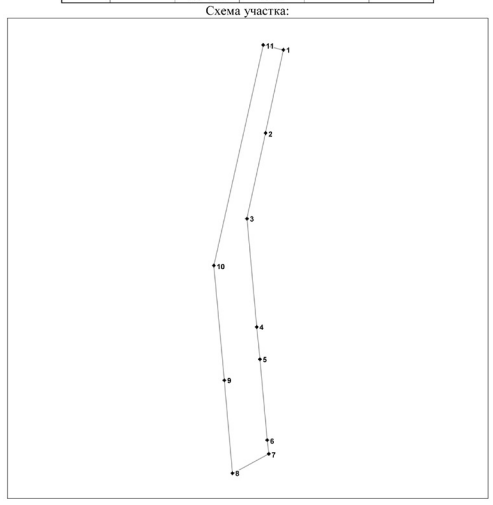

Взам. инв. № | Подп. и дата | Инв. № подл. | Изм. Кол.уч. Лист № док. Подпись Дата | ПМТ-ПЗ | Лист 7

Ведомость координат земельного участка

Последующий кадастровый номер: 69:40:01 00 669:36:ЗУ1

Площадь участка: 4307 кв. м

Точка	Внут. углы	Дир. углы	Линии	X	Y
1	90°48.4'			294110.78	2277150.59
		83°41.0'	8.00		
2	88°59.1'			294111.66	2277158.54
		174°41.9'	33.33		
3	181°44.2'			294078.47	2277161.62
		172°57.7'	225.56		
4	74°21.7'			293854.61	2277189.26
		278°35.9'	83.47		
5	86°28.5'			293867.09	2277106.73
		12°07.4'	29.43		
6	95°02.9'			293895.86	2277112.91
		97°04.5'	31.42		
7	194°29.0'			293891.99	2277144.09
		82°35.5'	8.30		
8	167°13.5'			293893.06	2277152.32
		95°22.0'	14.75		
9	95°41.0'			293891.68	2277167.01
		179°41.0'	12.66		
10	269°60.0'			293879.02	2277167.08
		89°41.0'	12.66		
11	270°00.0'			293879.09	2277179.74
		359°41.0'	12.66		
12	269°60.0'			293891.75	2277179.67
		269°41.0'	12.66		
13	174°19.0'			293891.68	2277167.01
		275°22.0'	14.75		
14	12°46.6'			293893.06	2277152.32
		82°35.4'	30.39		
15	269°58.1'			293896.98	2277182.46
		352°37.3'	12.07		
16	179°59.5'			293908.95	2277180.91
		352°37.8'	11.93		
17	259°38.3'			293920.78	2277179.38
		272°59.6'	10.72		
18	98°18.7'			293921.34	2277168.67
		354°40.9'	50.17		
19	180°12.5'			293971.29	2277164.02
		354°28.3'	14.95		
20	180°00.6'			293986.17	2277162.58
		354°27.8'	14.82		
21	179°11.7'			294000.92	2277161.15
		355°16.1'	16.61		
22	181°07.0'			294017.47	2277159.78
		354°09.1'	15.31		
23	180°01.1'			294032.70	2277158.22
		354°08.0'	16.04		
24	179°39.0'			294048.66	2277156.58
		354°29.0'	14.46		
25	179°58.1'			294063.05	2277155.19
		354°30.9'	16.74		
26	180°02.3'			294079.71	2277153.59
		354°28.5'	12.26		
27	179°59.1'			294091.91	2277152.41
		354°29.5'	18.96		

Взам. инв. № | Подп. и дата | Инв. № подл. | Изм. Кол.уч. Лист № док. Подпись Дата | ПМТ-ПЗ | Лист 8

Схема участка:

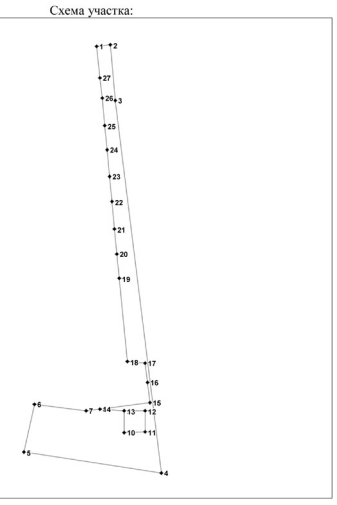

Взам. инв. № | Подп. и дата | Инв. № подл. | Изм. Кол.уч. Лист № док. Подпись Дата | ПМТ-ПЗ | Лист 9

Ведомость координат земельного участка

Последующий кадастровый номер: 69:40:01 00 669:36:ЗУ2

Площадь участка: 346 кв. м

Точка	Внут. углы	Дир. углы	Линии	X	Y
1	92°16.4'			293970.35	2277158.16
		80°53.2'	5.93		
2	86°12.3'			293971.29	2277164.02
		174°40.9'	50.17		
3	81°41.2'			293921.34	2277168.67
		272°59.7'	10.14		
4	122°44.4'			293921.87	2277158.54
		330°15.3'	2.42		
5	140°54.7'			293923.97	2277157.34
		9°20.6'	15.83		
6	180°01.8'			293939.59	2277159.91
		9°18.8'	6.92		
7	196°09.1'			293946.42	2277161.03
		353°09.7'	24.10		

Схема участка:

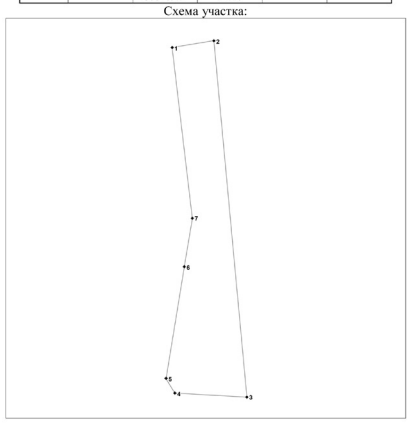

Взам. инв. № | Подп. и дата | Инв. № подл. | Изм. Кол.уч. Лист № док. Подпись Дата | ПМТ-ПЗ | Лист 10

Ведомость координат земельного участка

Последующий кадастровый номер: 69:40:01 00 669:36:ЗУ3

Площадь участка: 50 кв. м

Точка	Внут. углы	Дир. углы	Линии	X	Y
1	89°27.5'			294062.83	2277151.93
		86°08.4'	3.27		
2	91°39.4'			294063.05	2277155.19
		174°29.0'	14.46		
3	90°37.6'			294048.66	2277156.58
		263°51.4'	3.55		
4	88°15.5'			294048.28	2277153.05
		355°35.9'	14.59		

Схема участка:

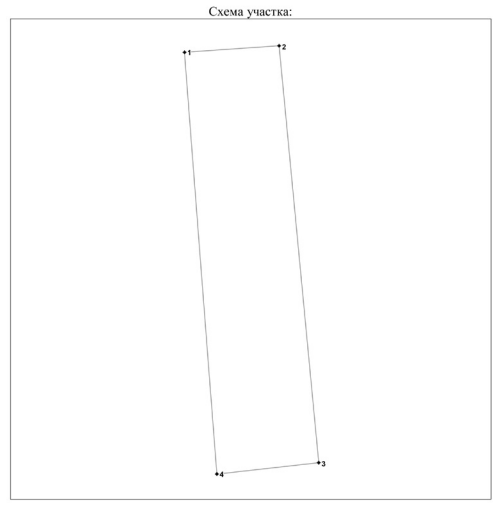

Взам. инв. № | Подп. и дата | Инв. № подл. | Изм. Кол.уч. Лист № док. Подпись Дата | ПМТ-ПЗ | Лист 11

ЧЕРТЕЖИ

Взам. инв. № | Подп. и дата | Инв. № подл. | Изм. Кол.уч. Лист № док. Подпись Дата | ПМТ-ПЗ | Лист 12

Документация по планировке территории линейного объекта «Реконструкция автомобильной дороги Бежецкое шоссе на участке от Затверецкого бульвара до ул. Богородицерождественска» в Заволжском районе города Твери

ПРИЛОЖЕНИЯ

Взам. инв. №

Подп. и дата

Инв. № подл.

Изм.	Кол.уч.	Лист	№ док.	Подпись	Дата	ПМТ-ПЗ	Лист 13

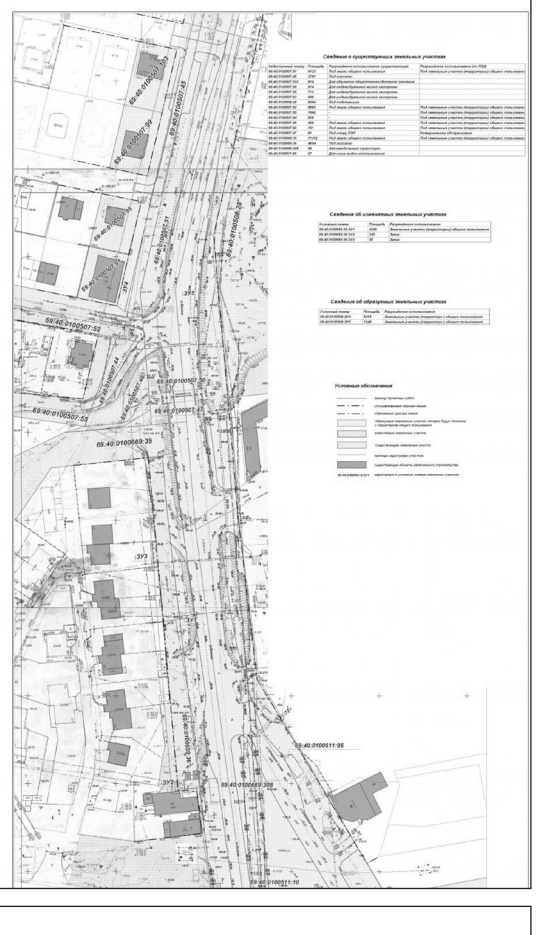

2. ПОЛОЖЕНИЕ О РАЗМЕЩЕНИИИ ЛИНЕЙНОГО ОБЪЕКТА

2.1.ОСНОВАНИЯ ДЛЯ ПРОЕКТИРОВАНИЯ

Данная проектная документация выполнена в соответствии с договором между «Тверьстрой» и МУП «Горпроект» № 20 от 16.05.2018г.

Основаниями для проектирования являются:

Постановление администрации города Твери от 19.03.2018 № 383 «О подготовке документации по планировке территории линейного объекта: «Газопровод среднего давления до многоквартирного жилого дома по адресу ориентира: г. Тверь, ул. Бобкова, д. 38 в Пролетарском районе города Твери».

Заявка от 26.03.2018 № 01/2113.

Техническое задание № 1 на разработку документации по планировке территории линейного объекта: «Газопровод среднего давления до многоквартирного жилого дома по адресу ориентира: г. Тверь, ул. Бобкова, д. 38» в Пролетарском районе города Твери».

2.2. ИСХОДНЫЕ ДАННЫЕ ДЛЯ ПРОЕКТИРОВАНИЯ

Документация по планировке территории линейного объекта "Газопровод среднего давления до многоквартирного жилого дома по адресу ориентира: г. Тверь, ул. Бобкова, д. 38» в Пролетарском районе города Твери была разработана в мае 2018 г МУП «Горпроект». При проектировании использовались следующие исходные данные:

Генеральный план города.

Правила землепользования и застройки г. Твери, утвержденные решением Тверской городской думы №155 от 19.06.2016г.

Технический отчет инженерно-геологических изысканий «Газопровод к многоквартирному жилому дому по адресу: г.Тверь, ул. Бобкова, 38»

Кадастровые планы территории.

2.3. ТЕХНИЧЕСКИЕ НОРМАТИВЫ

Состав и порядок разработки Проектной документации принят в соответствии с «Положением о составе и содержании проектов планировки территории, предусматривающих размещение одного или нескольких линейных объектов», утвержденным постановлением Правительства РФ от 12.05.2017г № 564;

Градостроительный кодекс Российской Федерации;

Земельный кодекс Российской Федерации;

Положение о составе и содержании проектов планировки территории, подготовка которых осуществляется на основании документов территориального планирования Тверской области, документов территориального планирования муниципальных образований Тверской области (утверждено Постановлением администрации Тверской области от 13.11.2007 г. №335-па);

Областные нормативы градостроительного проектирования Тверской области, утвержденные постановлением № 283-па от 14.06.2011 г.

Свод правил СП 42.13330.2016. Актуализированная редакция СНиП 2.07.01-89* Градостроительство. Планировка и застройка городских и сельских поселений.

Федеральный закон от 06.10.03 № 131-ФЗ «Об общих принципах организации местного самоуправления в Российской Федерации».

Закон Тверской области от 24.07.2012 № 77-ЗО «О градостроительной деятельности на территории Тверской области».

Действующие технические регламенты, санитарные нормы и правила, иные нормативные документы.

Свод правил СП 62.13330.2011* Актуализированная редакция СНиП 42-01-2002 Газораспределительные системы.

Постановление Правительства Российской Федерации от 20 ноября 2000г. № 878 «Об утверждении правил охраны газораспределительных сетей».

2.4. ХАРАКТЕРИСТИКА РАЙОНА ПРОЕКТИРОВАНИЯ

В настоящее время район проектирования расположен в многоэтажной жилой зоне Ж-4. Основу жилой застройки квартала составляют 9-ти – 10-ти этажными жилыми домами.

Территория района проектирования благоустроена дорогами, стоянками, детскими площадками.

Трасса проектируемого газопровода начинается от существующего газопровода среднего давления, расположенного на земельном участке 69:40:0300008:52, проходит по придомовым территориям и заканчивается у цокольного ввода проектируемого жилого дома по адресу ориентира ул. Бобкова, д. 38 на земельном участке 69:40:0300020:47.

Рис. 1 Схема района прокладки газопровода среднего давления

Движение общественного транспорта в границах планировки отсутствует.

Территория обустроена стоянками, заборами и разными видами благоустройства. Наиболее подходящий метод укладки – наклонно направленное бурение из рабочего котлована в приемочный котлован в обсадной трубе. Метод позволяет свести к минимуму ущерб от устройства коммуникаций.

2.5. ОСНОВНЫЕ ХАРАКТЕРИСТИКИ ЛИНЕЙНОГО ОБЪЕКТА

Наименование линейного объекта: «Газопровод среднего давления до многоквартирного жилого дома по адресу ориентира: г. Тверь, ул. Бобкова, д. 38 в Пролетарском районе города Твери».

Основные характеристики линейного объекта приняты в соответствии с табл.1 СП 62.13330.2007 Газораспределительные системы:

- категория – газопровод среднего давления IV категории;
- протяженность – 798,97 пм;
- точка подключения – существующий газопровод на земельном участке 69:40:0300008:52.
- объект газификации – жилой дом на земельном участке 69:40:0300020:47.

Проектируемый газопровод среднего давления проходит по территории нескольких участков (см. таб. 1)

Таблица 1

Номер земельного участка	Разрешённое использование	Длина
69:40:0300020:47	Для многоэтажной застройки	112.68
69:40:0300020:1341	Для размещения объектов предпринимательской деятельности	12.88
69:40:0300020:40	нет данных	12.78
69:40:0300020:2	Для объектов жилой застройки	151.83
69:40:0300020:3	Для размещения промышленных объектов	2.89
69:40:0300020:7	Земли общего пользования (проходы, проезды)	31.75
69:40:0300020:9	Жилой дом	48.57
69:40:0300020:11	Под многоквартирный дом	12.68
69:40:0300020:23	Жилой дом	73.77
69:40:0300020:24	Для объектов жилой застройки	44.58
69:40:0300020:25	Под 5-ти этажный дом	131.38
69:40:0300020:29	Под 5-ти этажный дом	19.27
69:40:0300020:30	Для многоквартирной застройки	7.37
69:40:0300020:27	Под жилой дом с магазином	28.76
69:40:0300020:1335	Для общего пользования (уличная сеть)	100.41
69:40:0300008:52	Земли запаса (неиспользуемые)	7.37
		798.97

Из-за стесненных условий, в некоторых местах предусмотренно сближение в соответствии с СП62.13330.2011. 5.1.1 Для подземных газопроводов, прокладываемых в стесненных условиях, расстояния, указанные в приложении В*, допускается сокращать не более чем на 50% при прокладке в обычных условиях.

Перечень координат характерных точек границ зон планируемого размещения линейного объекта.

Для газораспределительных сетей устанавливаются охранные зоны вдоль трасс подземных газопроводов - в виде территории, ограниченной условными линиями, проходящими на расстоянии 3 метров от газопровода со стороны про-

вода и 2 метров - с противоположной стороны. Перечень характерных точек границы зоны планируемого размещения газопровода.

N точек	X	Y
1	290540.92	2270768.05
2	290533.58	2270769.04
3	290526.94	2270728.66
4	290534.87	2270727.18
5	290527.34	2270688.29
6	290524.12	2270683.84
7	290520.76	2270681.24
8	290518.16	2270684.58
9	290512.39	2270674.75
10	290499.79	2270668.84
11	290481.59	2270612.52
12	290475.46	2270558.97
13	290441.46	2270561.76
14	290416.74	2270574.24
15	290397.89	2270561.88
16	290394.70	2270552.18
17	290382.54	2270551.43
18	290350.62	2270557.89
19	290341.74	2270540.74
20	290314.40	2270529.36
21	290310.74	2270511.46
22	290303.99	2270488.73
23	290302.46	2270483.46
24	290296.27	2270459.07
25	290293.37	2270459.79
26	290291.89	2270454.36
27	290259.75	2270462.45
28	290253.76	2270450.67
29	290242.60	2270408.19
30	290238.83	2270394.76
31	290226.85	2270378.34
32	290206.91	2270380.75
33	290188.66	2270352.01
34	290177.42	2270358.37
35	290162.90	2270357.74
36	290145.00	2270309.80
37	290148.24	2270308.63
38	290140.57	2270288.90

На земельные участки, входящие в охранные зоны газораспределительных сетей, в целях предупреждения их повреждения или нарушения условий их нормальной эксплуатации налагаются ограничения (обременения), которыми запрещается лицам, указанным в пункте 2 настоящих Правил:

а) строить объекты жилищно - гражданского и производственного назначения;

б) сносить и реконструировать мосты, коллекторы, автомобильные и железные дороги с расположенными на них газораспределительными сетями без предварительного выноса этих газопроводов по согласованию с эксплуатационными организациями;

в) разрушать берегоукрепительные сооружения, водопропускные устройства, земляные и иные сооружения, предохраняющие газораспределительные сети от разрушений;

г) перемещать, повреждать, засыпать и уничтожать опознавательные знаки, контрольно - измерительные пункты и другие устройства газораспределительных сетей;

д) устраивать свалки и склады, разливать растворы кислот, солей, щелочей и других химически активных веществ;

е) ограживать и перегораживать охранные зоны, препятствовать доступу персонала эксплуатационных организаций к газораспределительным сетям, проведению обслуживания и устранению повреждений газораспределительных сетей;

ж) разводить огонь и размещать источники огня;

з) рыть погреба, копать и обрабатывать почву сельскохозяйственными и мелиоративными орудиями и механизмами на глубину более 0,3 метра;

и) открывать калитки и двери газорегуляторных пунктов, станций катодной и дренажной защиты, люки подземных колодцев, включать или отключать электроснабжение средств связи, освещения и систем телемеханики;

к) набрасывать, приставлять и привязывать к опорам и надземным газопроводам, ограждениям и зданиям газораспределительных сетей посторонние предметы, лестницы, влезать на них;

л) самовольно подключаться к газораспределительным сетям.

После завершения строительных работ объекты благоустройства будут восстановлены.

В проектом планировки территории изменение, установление и отмена красных линий не производиться.

Мероприятия по сохранению объектов культурного наследия от возможного негативного воздействия в связи с размещением линейных объектов.

На проектируемой территории объекты культурного наследия отсутствуют. На картах Правил Землепользования и застройки города Твери, утвержденные решением Тверской городской думы №155 от 19.06.2016г на проектируемой территории памятники культурного наследия тоже отсутствуют.

Информация о необходимости мероприятий по охране окружающей среды.

При планировке линейного объекта (газопровода) выполняются требования по обеспечению экологической безопасности и охране здоровья населения, предусматриваются мероприятия по охране природы, рациональному использованию и воспроизводству природных ресурсов, оздоровлению окружающей среды.

На территории поселений необходимо обеспечивать достижение нормативных требований и стандартов, определяющих качество атмосферного воздуха, воды, почв, а также допустимых уровней шума, вибрации, электромагнитных излучений, радиации и других факторов природного и техногенного происхождения.

Проектные и строительные работы по сетям газораспределения и газопотребления осуществляются организациями, имеющими свидетельство о допуске к соответствующим видам работ. Перечень инженерно-технических мероприятий по охране окружающей среды и обеспечению безопасности объектов, предусмотренный проектом, соответствует существующему плану мероприятий, разработанному газораспределительной организацией (ГРО).

Для снижения влияния негативных факторов на окружающую среду прокладку газопровода низкого давления следует осуществлять закрытым способом (метод наклонно направленного бурения).

Газопровод прокладывается в защитных футлярах для предотвращения механических повреждений.

Информация о необходимости осуществления мероприятий по защите территории от чрезвычайных ситуаций природного и техногенного характера.

Информация о возможных источниках возникновения чрезвычайных ситуаций в зоне предполагаемого строительства получена из раздела «ГОЧС» к генеральному плану г.Твери (том 34-69/12-ГОЧС).

Территория проектируемого проезда находится в зоне возможного распространения завалов от зданий – «желтых» линий.

Данные о зонах возможного химического поражения получены из генерального плана г. Твери (том 31-69/12-ГОЧС), утвержденного решением Тверской городской Думы от 25.12.12г. №193 (394).

Объект находится в зоне химического поражения серной кислотой.

Возможными причинами возникновения аварий, непосредственно связанных с выбросом газа, приводящим к возникновению ЧС, относятся:

- разрушение (полное или частичное) газопровода
- разрушение или частичный выход из строя запорной арматуры

Меры предосторожности:

- герметизация оборудования, коммуникаций.

При аварии на газопроводе, проходящего по улицам, поражающие факторы не окажут влияния на рядом расположенные здания и сооружения.

При проектировании новых действующих газовых сетей городского округа следует предусматривать возможность отключения отдельных участков с помощью отключающих устройств, срабатывающих от давления (импульса) ударной волны.

Городской округ оборудован противопожарным водопроводом. При этом противопожарный водопровод допускается объединять с хозяйственно-питьевым или производственным водопроводом.

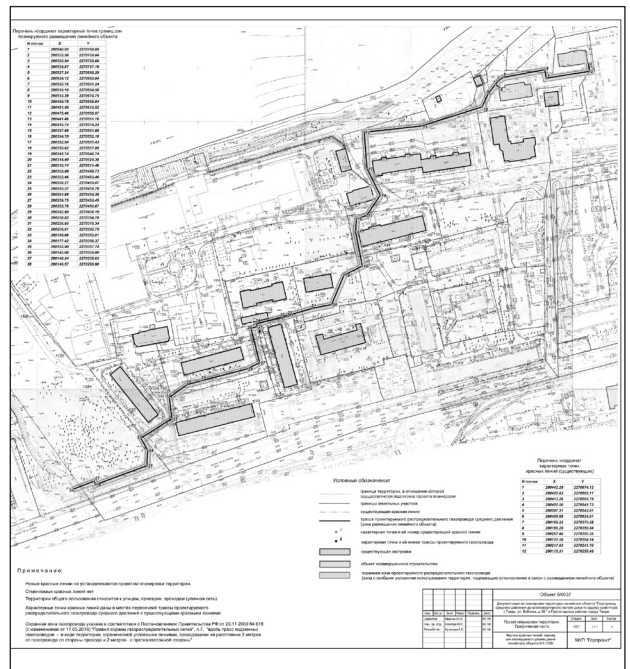

муниципальное унитарное предприятие
«ГОРОДСКОЙ ПРОЕКТ» г. Твери

Документация по планировке территории линейного объекта

«Газопровод среднего давления до многоквартирного жилого дома по адресу ориентира: г. Тверь, ул. Бобкова, д. 38» в Пролетарском районе города Твери

ПРОЕКТ ПЛАНИРОВКИ ТЕРРИТОРИИ

Материалы по обоснованию

Раздел 3. «Материалы по обоснованию проекта планировки территории. Графическая часть»

Раздел 4. «Материалы по обоснованию проекта планировки территории. Пояснительная записка»

г. Тверь
2018 г.

муниципальное унитарное предприятие
«ГОРОДСКОЙ ПРОЕКТ» г. Твери

II. ПРОЕКТ ПЛАНИРОВКИ ТЕРРИТОРИИ ЛИНЕЙНОГО ОБЪЕКТА

«Газопровод среднего давления до многоквартирного жилого дома по адресу ориентира: г. Тверь, ул. Бобкова, д. 38» в Пролетарском районе города Твери

Раздел 3. «Материалы по обоснованию проекта планировки территории. Графическая часть»

Раздел 4. «Материалы по обоснованию проекта планировки территории. Пояснительная записка»

Объект 6/0037/18

Директор	**Ю.Н. Иванов**
Начальник проектного отдела	**М.И. Козлова**
Разработал	**А.С. Куликова**

г. Тверь, 2018г.

Приложения

Наименование документа	*Номер страницы*
Раздел 3. Материалы по обоснованию проекта планировки территории. Графическая часть.	
3.1. схема расположения элемента планировочной структуры на территории г. Твери, М 1 : 5000	I.3.1
3.2. схема использования территории в период подготовки проекта планировки территории, М 1 : 1000	I.3.2
3.3. схема границ зон с особыми условиями использования территорий	I.3.3
3.4. схема границ территорий, подверженных риску возникновения чрезвычайных ситуаций природного и техногенного характера	I.3.4
Раздел 4. Пояснительная записка.	
4.1. Описание природно-климатических условий территории, в отношении которой разрабатывается ППТ	2
1. Ветер	2
2. Температура	4
3. Осадки	5
4. Испаряемость	5
5. Снежный покров	5
6. Влажность воздуха	6
7. Туманы	6
8. Атмосферное давление	6
9. Облачность	6
10. Атмосферные явления	7
11. Климатические параметры холодного периода года	7
12. Климатические параметры теплого периода года	8
13. Солнечная радиация	8
4.2. Рельеф	9
4.3. Обоснование определения границ зон планируемого размещения линейного объекта	10
4.4. Технический отчет. Инженерно-геологические изыскания.	

Взам. инв. № | Подп. и дата | Инв. № подл.

Изм.	Кол.уч.	Лист	№ док.	Подпись	Дата
Исполн.		Куликова			05.18

6/0012/18-ПЗ

Пояснительная записка

Стадия	Лист	Листов
П	1	10

Муниципальное унитарное предприятие «Горпроект»

4.1 ПРИРОДНО - КЛИМАТИЧЕСКИЕ УСЛОВИЯ

Климат территории умеренно-континентальный. Годовая амплитуда температуры по г. Твери 27,8 °С, среднегодовая температура 3,8 °С, количество осадков за год 650 мм, относительная влажность воздуха наиболее холодного месяца 85%, наиболее жаркого - 75%. Сейсмические процессы, способные повлиять на устойчивость зданий и сооружений, отсутствуют.

1. Ветер

Баланс солнечной радиации (приход и расход тепла) не является решающим для термического режима. В значительной мере термический режим зависит от условий циркуляции воздушных масс. Для большей части Европейской территории России преобладающим является перенос теплых воздушных масс с запада. Для г. Твери характерно преобладание ветров юго-западного направления:

Направление	С	СВ	В	ЮВ	Ю	ЮЗ	З	СЗ	штиль
Повторяемость, %	9	8	8	8	15	23	16	13	6

Средняя и максимальная скорости ветра (м/с) по месяцам:

Месяц	I	II	III	IV	V	VI	VII	VIII	IX	X	XI	XII	год
Средняя скорость	4,3	4,2	4,2	3,9	3,8	3,4	3,2	3,1	3,5	4,0	4,5	4,5	3,8
Максимальная скорость	20	20	20	18	20	20	17	17	20	20	20	20	20
Порыв			25	24	24		22	18		25	22	24	25

Скорость ветра, вероятность превышения которой не превышает 5% (U*) -8 м/с. Число дней с сильным ветром (более15 м/с).

Месяц	I	II	III	IV	V	VI	VII	VIII	IX	X	XI	XII	год
Среднее число дней	2,4	1,9	1,3	0,6	1,0	0,8	0,7	0,4	0,6	0,2	1,3	1,1	12
Наибольшее число дней	7	3	8	4	6	5	4	2	4	3	4	6	30

Взам. инв. № | Подп. и дата | Инв. № подл.

Изм.	Кол.уч.	Лист	№ док.	Подпись	Дата

6/0211/17-ПЗ

Лист 2

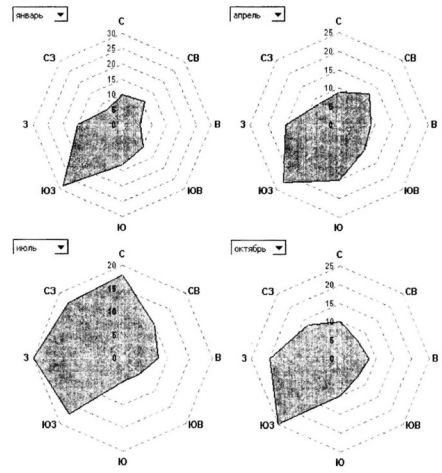

Определяющее значение на климат Тверской области имеют воздух умеренных широт и арктический воздух, несколько меньшее значение имеет тропический воздух.

Континентальный воздух умеренных широт является господствующей в области воздушной массой, формируется или над территорией области, или приходит из других районов. Летом он является для данной территории теплой воздушной массой, зимой - холодной. Морской воздух умеренных широт приходит из районов Атлантического океана. В зимний период он вызывает потепление, летом - похолодание. Воздух умеренных широт приносит наибольшее количество осадков.

Взам. инв. № | Подп. и дата | Инв. № подл.

Изм.	Кол.уч.	Лист	№ док.	Подпись	Дата

6/0211/17-ПЗ

Лист 3

Арктический воздух приходит из района северных морей, является холодным в течение всего года.

Тропический воздух приходит, главным образом, из Азии, является теплым в течение всего года. Вхождение воздушных масс в Тверскую область протекает достаточно интенсивно и сопровождается в соответствующих случаях хорошо выраженными циклонами с фронтальными разделами. Нормативное значение ветрового давления 0,23 кПа (СНиП 2.01.07-85).

2. Температура

Минимальные температуры приходятся на январь и февраль, максимальные - на июль и август.

Средние температуры по месяцам (°С):

Месяц		I	II	V		I	II	III	X		I	II	од
Среднемесячная температура	10,5	9,4	4,6	,1	1,2	5,7	7,3	5,8	0,2	,0	1,8	6,6	,8
Абсолютный максимум			5	7	0	4	6	6	3	3	3		6
Абсолютный минимум	50	42	38	21	7	2	3	2	7	17	29	44	50

Абсолютный минимум -50°С, абсолютный максимум 36°С. Средняя максимальная температура июля +23,0 С. Средняя минимальная температура января -14,4 °С. Средняя многолетняя дата первого заморозка 11 августа. Средняя многолетняя дата последнего заморозка 11 июня. Средняя продолжительность летнего периода 112 дней. Средняя продолжительность периода с устойчивыми морозами 121 день, начало 1 декабря, окончание 31 марта.

Средняя продолжительность периода со средней суточной температурой выше 15 °С - 58 дней. Средняя продолжительность вегетационного периода 170 дней. Среднее количество дней с оттепелью: ноябрь - 17,7; декабрь - 8,1; январь- 5,8; февраль - 5,0; март -15,2.

Переход через:	Весна	Осень
0°С	04.04	04.11
+5°С	22.04	09.10
+10°С	10.05	14.09
+15°С	19.06	17.08
-5°С	17.03	29.11
-10°С	11.02	12.01

Период с температурой выше 0°С - 213 дней.

Взам. инв. № | Подп. и дата | Инв. № подл.

Изм.	Кол.уч.	Лист	№ док.	Подпись	Дата

6/0211/17-ПЗ

Лист 4

Продолжительность периода с устойчивыми морозами - 105 дней, начало 26 ноября, конец 10 марта.

Понижения температуры связаны обычно с вторжением арктического воздуха, повышения во все сезоны связаны с вторжением теплых воздушных масс (в теплый период - тропических, в холодный - морских умеренных широт).

3. Осадки

Значение осадков как элемента климата велико. В течение года максимум приходится на летние месяцы:

Месяц	1	II	III	IV	V	VI	VII	VIII	IX	X	XI	XII	год
Среднее кол-во осадков, всего	39	36	37	37	53	75	89	74	62	54	48	46	650
в том числе:													
Жидких	1	-	4	17	50	75	89	74	61	40	14	6	431
Твердых	32	28	21	6	-	-	-			3	18	24	132
Смешанных	6	8	12	14	3	-	-	-	1	11	16	16	87

Максимальное количество осадков за год 885 мм. Минимальное количество осадков за год 348 мм. Средняя повторяемость моросящих осадков 15 дней в году.

4. Испаряемость

Месяц	I	II	III	IV	V	VI	VII	VIII	IX	X	XI	XII	год
Испаряемость, мм	6	1	16	38	79	88	83	63	42	23	13	8	466

Количество осадков превышает испарение на 184 мм в год, т.е. г. Тверь находится в зоне избыточного увлажнения.

5. Снежный покров

Месяц	I	II	III	IV	V	VI	VII	VIII	IX	X	XI	XII
Средняя высота, см	49	81	99	36	-	-		-	-	-	3	23
Средняя глубина промерзания, см	46	57	63								20	32

Взам. инв. № | Подп. и дата | Инв. № подл.

Изм.	Кол.уч.	Лист	№ док.	Подпись	Дата

6/0211/17-ПЗ

Лист 5

Средняя многолетняя дата образования устойчивого снежного покрова - 1 декабря. Средняя многолетняя дата разрушения устойчивого снежного покрова - 4 апреля. Среднее число дней со снежным покровом - 125.

6. Влажность воздуха

Месяц	I	II	III	IV	V	VI	VII	VIII	IX	X	XI	XII	год
Относительная влажность, %	85	83	79	73	68	70	75	78	82	84	86	87	79
Абсолютная влажность, гПа	2,8	3,0	3,8	6,1	9,0	12,5	14,7	13,9	10,3	7,1	5,0	3,7	7,7

7. Туманы

Месяц		I	II	V		I	II	III	X		I	II	од
Среднее число дней с туманами													9

8. Атмосферное давление на уровне метеостанции «Тверь»

Месяц	I	II	III	IV	V	VI	VII	VIII	IX	X	XI	XII	год
Давление, гПа	992,2	998,6	998,1	997,1	998,1	995,4	994,6	995,4	997,4	998,8	998,8	997,5	997,5

9. Облачность. Среднее число ясных и пасмурных дней по общей облачности:

Месяц	I	II	III	IV	V	VI	VII	VIII	IX	X	XI	XII	год
Ясные	2,5	2,9	2,1	2,1	2,6	1,3	1,6	1,6	1,6	0,9	0,4	0,6	20,2
Пасмурные	16,3	14,3	15,5	13	99	8,5	97	8,7	11,4	18,3	22,1	22	170,2

Среднемесячное и годовое количество общей и нижней облачности (баллы):

Месяц	I	II	III	IV	V	VI	VII	VIII	IX	X	XI	XII	год
Общая облачность	7,9	7,5	7,1	6,8	6,4	6,4	6,4	6,5	6,9	8,0	8,5	8,6	7,3
Нижняя облачность	6,5	6,0	5,2	4,7	4,4	4,3	4,5	4,5	5,3	6,7	7,6	7,7	5,7

Взам. инв. № | Подп. и дата | Инв. № подл.

Изм.	Кол.уч.	Лист	№ док.	Подпись	Дата

6/0211/17-ПЗ

Лист 6

10. Атмосферные явления

Месяц	I	II	III	IV	V	VI	VII	VIII	IX	X	XI	XII	год
Среднее число дней с грозой	-	-	-	0,7	4	7	8	5	1	0,05	0,02		26
Среднее число дней с метелью	8	7	6	1	-	-	-	-	-	0,7	4	6	33
Среднее число дней с градом	-	-	0,01	0,2	0,3	0,5	0,3	0,2	0,08	0,04	0,01	-	1,6
Среднее число дней с обледенением всех видов	10	7	4	0,3						0,8	5	10	37

11. Климатические параметры холодного периода года

- Температура воздуха наиболее холодных суток обеспеченностью 0,98 -37 °С
- Температура воздуха наиболее холодных суток обеспеченностью 0,92-33 °С
- Температура воздуха наиболее холодной пятидневки обеспеченностью 0,98 -33 °С
- Температура воздуха наиболее холодной пятидневки обеспеченностью 0,92 -29 °С
- Температура воздуха обеспеченностью 0,94-15 °С
- Абсолютная минимальная температура воздуха -50 °С
- Средняя суточная амплитуда температуры воздуха наиболее холодного месяца 7,2 °С
- Продолжительность периода со средней суточной температурой воздуха < 0 °С 146 суток
- Средняя температура периода со средней суточной температурой воздуха <, 0 °С-6,4 °С
- Продолжительность периода со средней суточной температурой воздуха < 8 °С 218 суток
- Средняя температура периода со средней суточной температурой воздуха < 8 °С-3,0 °С
- Продолжительность периода со средней суточной температурой воздуха < 10 °С 236 суток
- Средняя температура периода со средней суточной температурой воздуха < 10^{0}С-2,0°С
- Средняя месячная относительная влажность воздуха наиболее холодного месяца 85 %
- Средняя месячная относительная влажность воздуха в 15 ч наиболее холодного месяца 85%
- Количество осадков за ноябрь-март 206 мм
- Преобладающее направление ветра за декабрь-февраль ЮЗ.
- Максимальная из средних скоростей ветра по румбам за январь 6,2 м/с
- Средняя скорость ветра за период со средней суточной температурой воздуха < 8 °С4,1 м/с

Взам. инв. № | Подп. и дата | Инв. № подл.

Изм. Кол.уч. Лист № док. Подпись Дата

6/0211/17-ПЗ

Лист 7

12. Климатические параметры теплого периода года

- Барометрическое давление 995 гПа
- Температура воздуха обеспеченностью 0,9520,6 °С
- Температура воздуха обеспеченностью 0,9824,8 °С
- Средняя максимальная температура воздуха наиболее теплого месяца 23,0 °С
- Абсолютная максимальная температура воздуха 36,0 °С
- Средняя суточная амплитуда температуры воздуха наиболее теплого месяца 11,1 °С
- Средняя месячная относительная влажность воздуха наиболее теплого месяца 75 %
- Средняя месячная относительная влажность воздуха в 15 ч наиболее теплого месяца 59 %
- Количество осадков за апрель-октябрь 444 мм
- Суточный максимум осадков 68 мм
- Преобладающее направление ветра за июнь-август - Западное
- Минимальная из средних скоростей ветра по румбам за июль 0 м/с.

13. Солнечная радиация

Суммарная солнечная радиация (прямая и рассеянная) на горизонтальную поверхность при безоблачном небе:

Месяц	I	II	III	IV	V	VI	VII	VIII	IX	X	XI	XII
Суммарная радиация, МДж/м*	113	220	467	650	840	873	875	695	486	267	127	84

Суммарная солнечная радиация (прямая и рассеянная) на вертикальную поверхность при безоблачном небе (МДж/м^2):

Ориентация	Месяц	I	II	III	IV	V	VI	VII	VIII	IX	X	XI	XII
С					106	183	223	215	127				
СВ/СЗ				130	236	326	375	350	264	185	95		
В/З		104	187	327	480	528	541	541	466	366	239	139	93
ЮВ/ЮЗ		313	394	556	592	607	550	542	567	547	476	346	254
Ю		425	528	673	638	541	469	501	552	608	598	486	400

Взам. инв. № | Подп. и дата | Инв. № подл.

Изм. Кол.уч. Лист № док. Подпись Дата

6/0211/17-ПЗ

Лист 8

4.2.РЕЛЬЕФ

В структурно - геоморфологическом отношении территория области, как часть древней Восточно-Европейской (Русской) равнины, определяется как платформенная пластово-денудационная равнина, сильно всхолмленная или слегка волнистая. Современный рельеф сформировался в результате эрозионно-аккумулятивной деятельности нескольких стадий оледенений. -

Формирование современного рельефа началось после регрессии последнего морского бассейна. После ухода моря до начала четвертичного периода территория подвергалась интенсивному эрозионному расчленению, к началу четвертичного периода ее поверхность была расчленена довольно сложной и глубокой речной системой. Морены окского и днепровского оледенений и связанные с ними водноледниковые отложения значительно снивелировали рельеф, выполнив древние долины. Морены последующих Московского и Калининского оледенений легли на выровненную поверхность, сформировав пологоволнистую равнину. В эпоху валдайского оледенения в долинах рек сформировались вторая и первая надпойменные террасы, а к концу верхнечетвертичного времени оформился уступ от первой надпойменной террасы к пойме. В голоцене происходит накопление пойменного аллювия и формирование террасных болотных массивов.

Современные рельефообразующие процессы проявляются слабо, следов эрозионной деятельности поверхностных вод в пределах исследованной территории не отмечено, за исключением боковой и донной эрозии крупных рек.

В геоморфологическом отношении участок находится в Волго-Тверецкой части Верхневолжского геоморфологического района, в пределах второй надпойменной террасы реки Волги.

Поверхность участка на месте проектируемого газопровода частично благоустроена. Покрытие внутриквартальных проездов по которым пройдет трасса газопровода – асфальт. Отметки покрытия колеблются от отметки 130,19 до 130,71м.абс. Строительство объекта ведется на благоустроенной части территории.

4.3. ОБОСНОВАНИЕ ОПРЕДЕЛЕНИЯ ГРАНИЦ ЗОН ПЛАНИРУЕМОГО РАЗМЕЩЕНИЯ ЛИНЕЙНЫХ ОБЪЕКТОВ

Границы проектирования лежат в диапазоне от ул. Московской д.7 по жилому кварталу до жилого дома по адресу ориентира ул. Бобкова д.38. Преимущественно по придомовым территориям.

Газовый трубопровол устраивается на рабочей отметке - 1 м, обходя инженерные сети и составляет трассу длиной 251,5 м.

В проекте устройства газопровода предусмотрены проколы наклонно направленного бурения. Таким образом газопровод устраивается закрытым типом прокладки и защищен в местах пересечения с коммуникациями футлярами. Прокладка закрытым типом обеспечивает наименьшую возможную площадь, задействованную под строительство. Прокол осуществляется через рабочие приямки.

Движение общественного транспорта в границах планировки отсутствует.

Территория обустроена стоянками, заборами и разными видами благоустройства. Наиболее подходящий метод укладки – наклонно направленное бурение из рабочего котлована в

Взам. инв. № | Подп. и дата | Инв. № подл.

Изм. Кол.уч. Лист № док. Подпись Дата

6/0211/17-ПЗ

Лист 9

приемочный котлован в обсадной трубе. Метод позволяет свести к минимуму ущерб от устройства коммуникаций.

Параметры проектирования установлены в соответствии с СП 42.13330.2016. Актуализированная редакция СНиП 2.07.01-89* «Градостроительство. Планировка и застройка городских и сельских поселений», табл. 15, так же соответствуют СП 62.13330.2011* Газораспределительные системы.

Зона размещения линейного объекта выбрана с наименьшим количеством пересечений с другими коммуникациями, а также с наименьшим ущербом для внутриквартальных дорог.

Взам. инв. № | Подп. и дата | Инв. № подл.

Изм. Кол.уч. Лист № док. Подпись Дата

6/0211/17-ПЗ

Лист 10

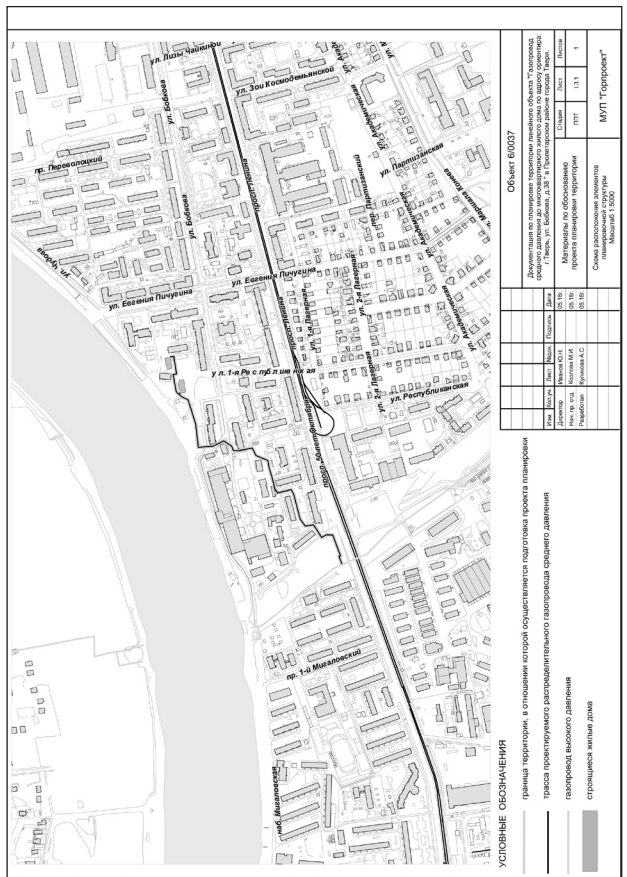

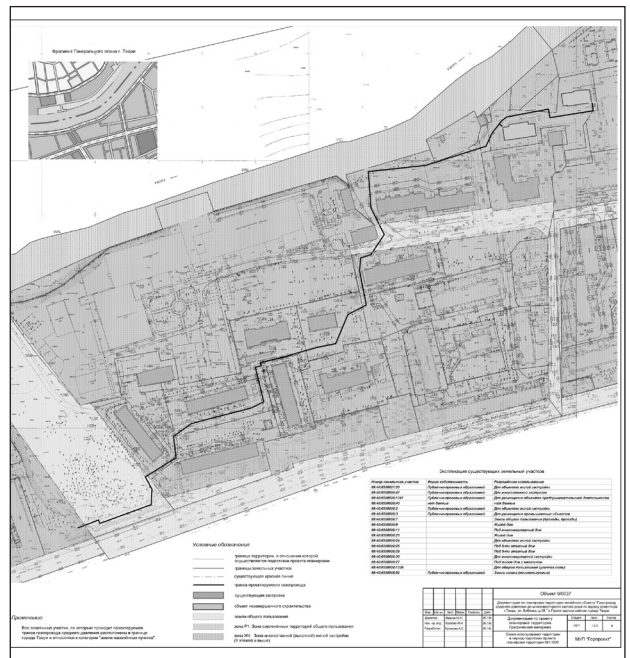

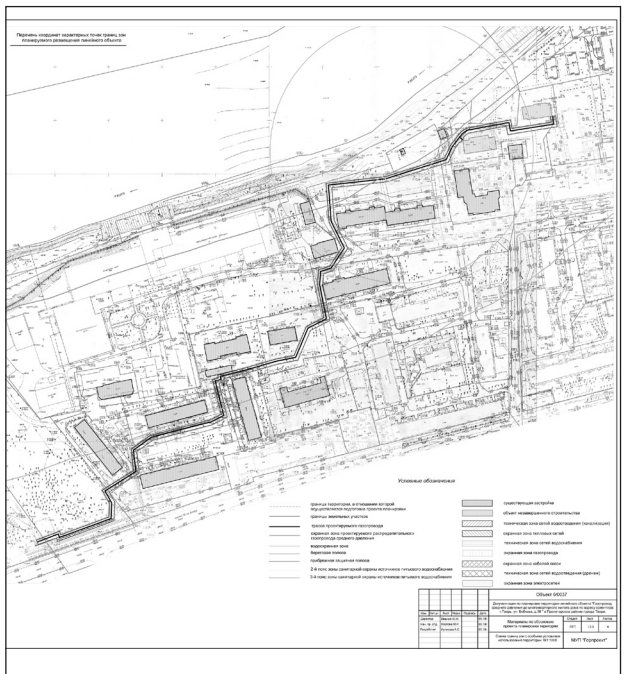

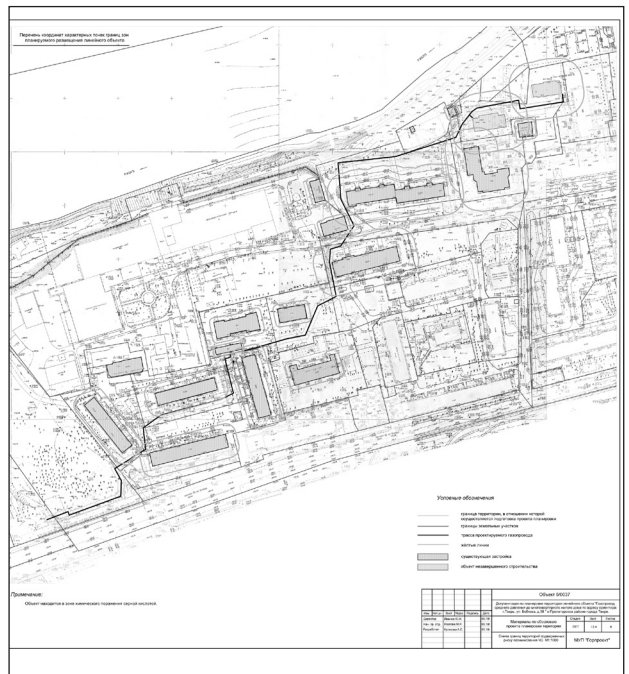

муниципальное унитарное предприятие
«ГОРОДСКОЙ ПРОЕКТ» г. Твери

Документация по планировке территории линейного объекта

«Газопровод среднего давления до многоквартирного жилого дома по адресу ориентира: г. Тверь, ул. Бобкова, д. 38» в Пролетарском районе города Твери

ПРОЕКТ МЕЖЕВАНИЯ ТЕРРИТОРИИ

Пояснительная записка.
Чертежи.
Материалы по обоснованию.

г. Тверь
2018г.

муниципальное унитарное предприятие
«ГОРОДСКОЙ ПРОЕКТ» г. Твери

II. ПРОЕКТ МЕЖЕВАНИЯ ТЕРРИТОРИИ

«Газопровод среднего давления до многоквартирного жилого дома по адресу ориентира: г. Тверь, ул. Бобкова, д. 38» в Пролетарском районе города Твери

Пояснительная записка

Чертежи

Объект 6/0037

Директор Ю.Н. Иванов

Начальник проектного отдела М.И. Козлова

Разработал А.С. Куликова

г. Тверь, 2018 г.

СОДЕРЖАНИЕ

Наименование документа	Номер страницы
1. Пояснительная записка	
1.1. Общие сведения	2
1.2. Каталог координат земельных участков	4
2. Чертежи	
II.1. 1 Чертеж межевания территории М 1:1000	
II.2. 1 Чертеж по обоснованию проекта. межевания территории М 1:1000	

Взам. инв. № | Подп. и дата | Инв. № подл.

Изм.	Кол.уч.	Лист	№ док.	Подпись	Дата
Исполн.		Куликова			05.18

ПМТ-ПЗ

Пояснительная записка

Стадия	Лист	Листов
П	1	24

МУП «Горпроект»

Документация по планировке территории линейного объекта «Газопровод среднего давления до многоквартирного жилого дома по адресу ориентира: г. Тверь, ул. Бобкова, д. 38» в Пролетарском районе города Твери» разработана в соответствии с договором между «Тверьстрой» и МУП «Горпроект» № 20 от 16.05.2018г.

Проект межевания территории соответствует Градостроительному кодексу Российской Федерации и обязательным градостроительным нормам и правилам. Проект межевания выполнен в виде отдельного документа и является неотъемлемой частью вышеуказанного договора и входит в состав документации по планировке территории, в соответствии с требованиями статьи 43 «Градостроительного кодекса Российской Федерации».

Целью разработки проекта межевания территории является:

- определение местоположения образуемой зоны с особыми условиями использования территории;
- установление правового регулирования;
- постановка на кадастровый учет земельного участка.

Задачей подготовки проекта межевания территории является повышение эффективности использования территории населённого пункта.

Проект межевания выполнен в соответствии со следующими документами и материалами:

- Градостроительным кодексом РФ;
- Земельным кодексом РФ;
- Федеральным законом РФ № 221-ФЗ от 24.06.2007 «О государственном кадастре недвижимости»;
- СП 42.13330.2011 «Градостроительство. Планировка и застройка городских и сельских поселений»;
- Положение о составе и содержании проектов планировки территории, подготовка которых осуществляется на основании документов территориального планирования Тверской области, документов территориального планирования муниципальных образований Тверской области (утверждено Постановлением администрации Тверской области от 13.11.2007 г. №335-па);
- Областные нормативы градостроительного проектирования Тверской области, утвержденные постановлением № 283-па от 14.06.2011 г.;
- Градостроительным заданием, выданным департаментом архитектуры и строительства администрации г.Твери;

Взам. инв. № | Подп. и дата | Инв. № подл.

Изм.	Кол.уч.	Лист	№ док.	Подпись	Дата

ПМТ-ПЗ

Лист 2

- Проектом планировки территории линейного объекта «Газопровод среднего давления до многоквартирного жилого дома по адресу ориентира: г. Тверь, ул. Бобкова, д. 38» в Пролетарском районе города Твери».

При подготовке проекта межевания учтены ранее выполненные проекты территориального планирования, документы по планировке территории, проектная документация:

- Генеральный план г. Твери;
- Правила землепользования и застройки г. Твери;

Проект межевания выполняется в отношении территории, расположенной в границах г. Твери, в Пролетарском районе, на земельных участках 69:40:0300021:20, 69:40:0300020:47, 69:40:0300020:1341, 69:40:0300020:40, 69:40:0300020:2, 69:40:0300020:3, 69:40:0300020:7, 69:40:0300020:9, 69:40:0300020:11, 69:40:0300020:23, 69:40:0300020:24, 69:40:0300020:25, 69:40:0300020:27, 69:40:0300020:29, 69:40:0300020:30, 69:40:0300020:1335, 69:40:0300008:52.

Документация по планировке территории разработана на топографическом плане в масштабе 1:500, выполненной МУП «Горпроект» в апреле 2018г.

Красные линии указаны в соответствии с проектом планировки территории. В проекте межевания выполнен расчет образуемой зоны с особыми условиями использования территории в МСК-69.

Категория земельных участков, для которых разрабатывается проект межевания территории, земли населенного пункта. В соответствии с «Правилами землепользования и застройки г. Твери», утверждёнными Решением Тверской городской Думы от 02.07.2003 №71 проектируемые земельные участки расположены в зоне Ж-4, многоэтажной (высотной) жилой застройки.

Объекты культурного наследия и особо охраняемые территории на проектируемой территории отсутствуют. Зоны с особыми условиями использования территории на проектируемой территории показаны на чертеже материалов по обоснованию проекта межевания территории.

Вид разрешенного использования территории образуемых земельных участков указан в соответствии кадастровыми планами на соответствующие кварталы.

Земельный участок 69:40:0200013:ЗУ1, новообразованный, на данный момент находится в категории земель не разграниченной собственности.

Взам. инв. № | Подп. и дата | Инв. № подл.

Изм.	Кол.уч.	Лист	№ док.	Подпись	Дата

ПМТ-ПЗ

Лист 3

Ведомость существующих земельных участков

Таблица 1

Номер земельного участка	Разрешённое использование	Площадь участка	Площадь зоны
69:40:0300021:20	Для объектов жилой застройки	4035	13
69:40:0300020:47	Для многоэтажной застройки	4343	558
69:40:0300020:1341	Для размещения объектов предпринимательской деятельности	606	55
69:40:0300020:2	Для объектов жилой застройки	7060	754
69:40:0300020:3	Для размещения промышленных объектов	1311	30
69:40:0300020:7	Земли общего пользования (проходы, проезды)	4395	152
69:40:0300020:9	Жилой дом	2972	244
69:40:0300020:11	Под многоквартирный дом	5901	71
69:40:0300020:23	Жилой дом	3013	367
69:40:0300020:24	Для объектов жилой застройки	2999	150
69:40:0300020:25	Под 5-ти этажный дом	2455	84
69:40:0300020:30	Для многоквартирной застройки	4288	216
69:40:0300020:27	Под жилой дом с магазином	5381	57
69:40:0300020:1335	Для общего пользования (уличная сеть)	11893	491
69:40:0300008:52	Земли запаса (неиспользуемые)	6816	37

Ведомость уточняемых земельных участков

Таблица 2

Номер земельного участка	Разрешённое использование	Площадь участка	Площадь зоны
69:40:0300020:40	нет данных	нет данных	63
69:40:0300020:29	Под 5-ти этажный дом	4290	633

Каталог координат земельных участков

Расчет координат уточняемых земельных участков в Пролетарском районе города Твери произведен в МСК-69. Все элементы границ между точками – прямые линии.

Ведомость координат уточняемого земельного участка

Кадастровый номер: 69:40:03 00 020:29

Адрес: г. Тверь, Московский район, пр-т 50-лет Октября, 8а

Площадь участка: 4290 кв. м

Точка	Внут. углы	Дир. углы	Линии	X	Y
1	89°06.6'	76°43.7'	19.22	290291.65	2270440.85
2	91°37.6'	165°06.1'	45.36	290296.06	2270459.55
3	90°31.4'	254°34.7'	94.56	290252.23	2270471.22
4	90°32.0'			290227.08	2270380.06

Взам. инв. № | Подп. и дата | Инв. № подл.

Изм.	Кол.уч.	Лист	№ док.	Подпись	Дата

ПМТ-ПЗ

Лист 4

5	86°09.3'	344°02.7'	52.02	290277.10	2270365.77
6	88°32.2'	77°53.4'	17.16	290280.70	2270382.54
7	270°25.3'	169°21.2'	5.59	290275.21	2270383.58
8	273°05.7'	78°55.9'	59.64	290286.65	2270442.11
		345°50.3'	5.15		

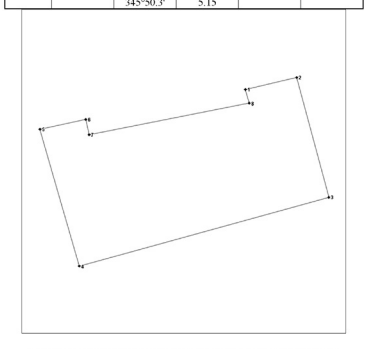

Ведомость координат уточняемого земельного участка

Кадастровый номер: 69:40:03 00 020:40

Адрес: г. Тверь, Бобкова, 38 Площадь участка: 216 кв. м

Точка	Внут. углы	Дир. углы	Линии	X	Y
1	154°51.6'	14°35.4'	9.31	290508.97	2270661.69
2	125°55.8'	68°39.6'	6.22	290517.98	2270664.03
3	77°22.9'	171°16.7'	24.70	290520.25	2270669.83
4	94°27.4'	256°49.4'	7.29	290495.83	2270673.58
5	179°52.8'	256°56.6'	2.00	290494.17	2270666.48
6	87°29.6'	349°27.0'	15.52	290493.71	2270664.53

Взам. инв. № | Подп. и дата | Инв. № подл.

Изм.	Кол.уч.	Лист	№ док.	Подпись	Дата

ПМТ-ПЗ

Лист 5

Схема участка:

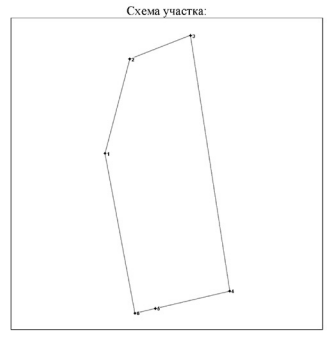

Каталог координат зон с особыми условиями использования территории

Расчет координат формируемой зоны с особыми условиями использования территории в произведен в МСК-69. Все элементы границ между точками – прямые линии.

Ведомость координат зоны с особыми условиями использования территории

Последующий кадастровый номер: 69:40:04 00 013:ЗОУИТ 1 Площадь участка: 1010 кв. м

N точек	X	Y
1	290540.92	2270768.05
2	290533.58	2270769.04
3	290526.94	2270728.66
4	290534.87	2270727.18
5	290527.34	2270688.29
6	290524.12	2270683.84
7	290520.76	2270681.24
8	290518.16	2270684.58
9	290512.39	2270674.75
10	290499.79	2270668.84
11	290481.59	2270612.52

Взам. инв. № | Подп. и дата | Инв. № подл.

Изм.	Кол.уч.	Лист	№ док.	Подпись	Дата

ПМТ-ПЗ

Лист 6

12	290475.46	2270558.97
13	290441.46	2270561.76
14	290416.74	2270574.24
15	290397.89	2270561.88
16	290394.70	2270552.18
17	290382.54	2270551.43
18	290350.62	2270557.89
19	290341.74	2270540.74
20	290314.40	2270529.36
21	290310.74	2270511.46
22	290303.99	2270488.73
23	290302.46	2270483.46
24	290296.27	2270459.07
25	290293.37	2270459.79
26	290291.89	2270454.36
27	290259.75	2270462.45
28	290253.76	2270450.67
29	290242.60	2270408.19
30	290238.83	2270394.76
31	290226.85	2270378.34
32	290206.91	2270380.75
33	290188.66	2270352.01
34	290177.42	2270358.37
35	290162.90	2270357.74
36	290145.00	2270309.80
37	290148.24	2270308.63
38	290140.57	2270288.90

Взам. инв. № | Подп. и дата | Инв. № подл.

Изм.	Кол.уч.	Лист	№ док.	Подпись	Дата

ПМТ-ПЗ

Лист 7

Документация по планировке территории линейного объекта "Газопровод среднего давления до многоквартирного жилого дома по адресу ориентира: г.Тверь, ул. Бобкова, д. 38 " в Пролетарском районе города Твери

ЧЕРТЕЖИ

Взам. инв. №
Подп. и дата
Инв.№ подл.

Изм.	Кол.уч.	Лист	№ док.	Подпись	Дата	ПМТ-ПЗ	Лист 8

Документация по планировке территории линейного объекта "Газопровод среднего давления до многоквартирного жилого дома по адресу ориентира: г.Тверь, ул. Бобкова, д. 38 " в Пролетарском районе города Твери

ПРИЛОЖЕНИЯ

Взам. инв. №
Подп. и дата
Инв.№ подл.

Изм.	Кол.уч.	Лист	№ док.	Подпись	Дата	ПМТ-ПЗ	Лист 9

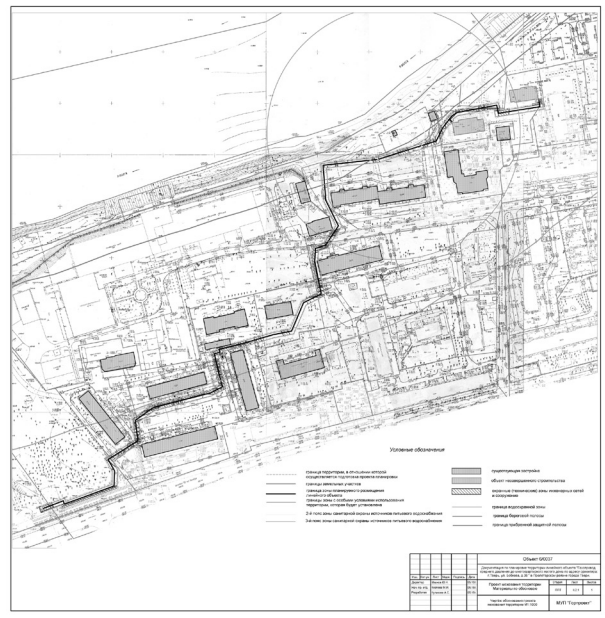

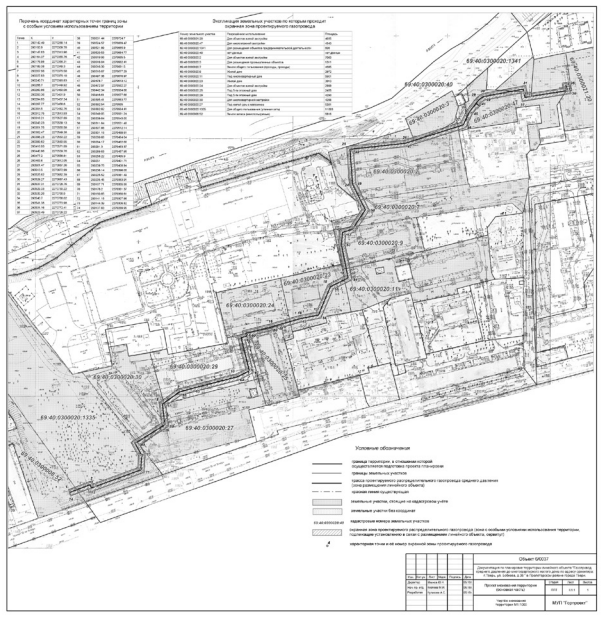

УВЕДОМЛЕНИЕ

По состоянию на 25.12.2018 г. задолженность ЖСК № 46 за потреблённую тепловую энергию превышает стоимость соответствующего коммунального ресурса за 2 расчетных периода.

На основании изложенного ООО «Тверская генерация» уведомляет Вас о расторжении договора на поставку коммунальных ресурсов для целей отопления и горячего водоснабжения и переводит население на прямые договоры.

С текстом данного договора Вы можете ознакомиться на официальном сайте ООО «Тверская генерация» по адресу: https://tvgen.ru

С 01.01.2019 г. счета за тепловую энергию будут выставляться ООО «Тверская генерация».

Вместе с тем напоминаем, что выставление двойных квитанций противоречит требованиям Жилищного кодекса РФ.

Перечень домов переведённых на прямые договоры:

1. Жилой дом, Тамары Ильиной ул., 35.

Правовая справка:

ООО «Тверская генерация» уведомляет Вас, что в соответствии с частью 2 статьи 157.2. Жилищного Кодекса Российской Федерации предусмотрено право ресурсоснабжающей организации о расторжении договора ресурсоснабжения с исполнителем коммунальных услуг (жилищной организацией) в одностороннем порядке при наличии у исполнителя признанной им по акту сверки расчетов или подтвержденной решением суда задолженности перед ресурсоснабжающей организацией за поставленный коммунальный ресурс в размере, равном или превышающем две среднемесячные величины обязательств по оплате по договору ресурсоснабжения. В отсутствие заключенных с РСО договоров ресурсоснабжения управляющая организация, товарищество или кооператив не могут осуществлять функции исполнителя коммунальных услуг.

Таким образом, на основании пунктов 8, 9, 14, 15, 17 постановления Правительства от 06.05.2011 г. № 354 «О предоставлении коммунальных услуг собственникам и пользователям помещений в многоквартирных домах и жилых домов» (далее – Правила № 354) ресурсоснабжающие организации (далее - РСО) предоставляют коммунальные услуги собственникам (пользователям) помещений в тех многоквартирных домах, в которых в качестве способа управления многоквартирным домом выбрано управление управляющей организацией, товариществом или кооперативом, в случаях, когда договоры ресурсоснабжения между управляющими организациями (товариществами, кооперативами) и такими РСО не заключены или расторгнуты. При этом, согласно пунктам 6-9, 17 Правил № 354 предоставление коммунальных услуг собственникам (пользователям) помещений в многоквартирном доме в период до даты начала поставки коммунального ресурса по договору ресурсоснабжения с управляющей организацией (товариществом, кооперативом) осуществляется РСО на основании договоров холодного и горячего водоснабжения, водоотведения, электроснабжения, отопления, газоснабжения с собственниками (пользователями) жилых помещений в многоквартирном доме, заключенных, в том числе, путем совершения потребителями конклюдентных действий.

Указанный вывод согласуется с позицией Верховного Суда Российской Федерации, выраженной в решении Верховного Суда Российской Федерации от 13.01.2014 г. № АКПИ13-1116 и в «Обзоре судебной практики Верховного Суда Российской Федерации 1 (2014)», утвержденном Президиумом Верховного Суда Российской Федерации 24.12.2014 (вопрос 9 раздела VI), согласно которой предоставление управляющей организацией коммунальных услуг потребителям не осуществляется без заключения соответствующего договора с РСО, а функции исполнителя коммунальных услуг при таких обстоятельствах осуществляет РСО.

ООО «Тверская генерация»

ПОСТАНОВЛЕНИЕ

28.12.2018 года **г. Тверь** **№ 1662**

Об утверждении документации по планировке территории линейного объекта: «Дюкерный переход среднего давления через р. Лазурь в г. Твери» в Московском районе города Твери

В целях обеспечения устойчивого развития территории города Твери, в соответствии со статьями 45, 46 Градостроительного кодекса Российской Федерации, Федеральным законом от 06.10.2003 № 131-ФЗ «Об общих принципах организации местного самоуправления в Российской Федерации», законом Тверской области от 24.07.2012 № 77-ЗО «О градостроительной деятельности на территории Тверской области», Уставом города Твери, решением Тверской городской Думы от 14.09.2018 № 218 «Об утверждении Порядка организации и проведения общественных обсуждений по вопросам градостроительной деятельности на территории города Твери», приказом акционерного общества «Газпром газораспределение Тверь» от 20.07.2018 № 386 «О подготовке документации по планировке территории по объекту «Дюкерный переход среднего давления через р. Лазурь в г. Твери»,

ПОСТАНОВЛЯЮ:

1. Утвердить документацию по планировке территории линейного объекта: «Дюкерный переход среднего давления через р. Лазурь в г. Твери» в Московском районе города Твери, согласно заключению комиссии по землепользованию и застройке города Твери от 29.11.2018 о результатах общественных обсуждений.

2. Департаменту архитектуры и градостроительства администрации города Твери обеспечить хранение документации, указанной в пункте 1 настоящего постановления.

3. Настоящее постановление вступает в силу с даты его официального опубликования.

4. Контроль за исполнением настоящего постановления возложить на первого заместителя (заместителя) Главы администрации города Твери, курирующего вопросы жилищно-коммунального хозяйства, строительства и архитектуры.

Глава города Твери А.В. Огоньков

ООО «ГАММА»

ИНН 6952016654 ОГРН 1086952008549
170026, г. Тверь, ул. Павлова, 10/10
тел/факс (4822) 52-07-66
e-mail: gamma-tver@yandex.ru

«Дюкерный переход среднего давления через р. Лазурь в г. Твери»

ДОКУМЕНТАЦИЯ
ПО ПЛАНИРОВКЕ ТЕРРИТОРИИ

21/2018-ПТ

2018

Взам. инв. №
Подп. и дата
Инв.№ подл.

ООО «ГАММА»

«Дюкерный переход среднего давления через р. Лазурь в г. Твери»

ДОКУМЕНТАЦИЯ
ПО ПЛАНИРОВКЕ ТЕРРИТОРИИ

21/2018-ПТ

Генеральный директор **М.Н. Глыбченко**

2018

Взам. инв. №
Подп. и дата
Инв.№ подл.

Содержание

1	**Проект планировки территории**	
	Основная часть	
Раздел 1.	Проект планировки территории. Графическая часть	
1.1.1	Чертеж красных линий, границ зон планируемого размещения линейных объектов	
Раздел 2.	Положение о размещении линейных объектов	
	Материалы по обоснованию проекта планировки территории	
Раздел 3.	Материалы по обоснованию проекта планировки территории. Графическая часть	
1.3.1.	Схема расположения элементов планировочной структуры (территорий, занятых линейными объектами и (или) предназначенных для размещения линейных объектов)	
1.3.2.	Схема использования территории в период подготовки проекта планировки территории	
1.3.3.	Схема организации улично-дорожной сети и движения транспорта	
1.3.4.	Схема вертикальной планировки территории, инженерной подготовки и инженерной защиты территории	-
1.3.5.	Схема границ территорий объектов культурного наследия	
1.3.6.	Схема границ зон с особыми условиями использования территорий	
1.3.7.	Схема границ территорий, подверженных риску возникновения чрезвычайных ситуаций природного и техногенного характера (пожар, взрыв, химическое, радиоактивное заражение, затопление, подтопление, оползень, карсты, эрозия и т.д.)	-
1.3.8.	Схема конструктивных и планировочных решений	
Раздел 4.	Материалы по обоснованию проекта планировки территории. Пояснительная записка	
2	**Проект межевания территории**	
	Основная часть	
2.1.1.	Чертеж межевания территории	
2.1.2.	Пояснительная записка	

Взам.инв.№
Подпись и дата
Инв.№ подл.

Изм.	Кол.уч	Лист	№ док	Подп.	Дата	21/2018-ПТ		
Разраб.		Катин В.В.			07.18	Документация по планировке территории	Стадия: -	Лист	Листов
Проверил		Катин В.В.			07.18		ООО «ГАММА»		

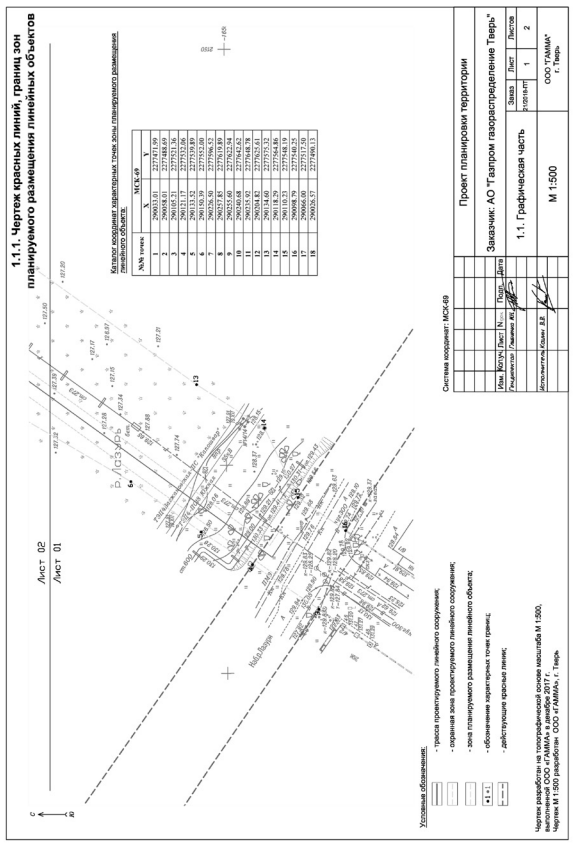

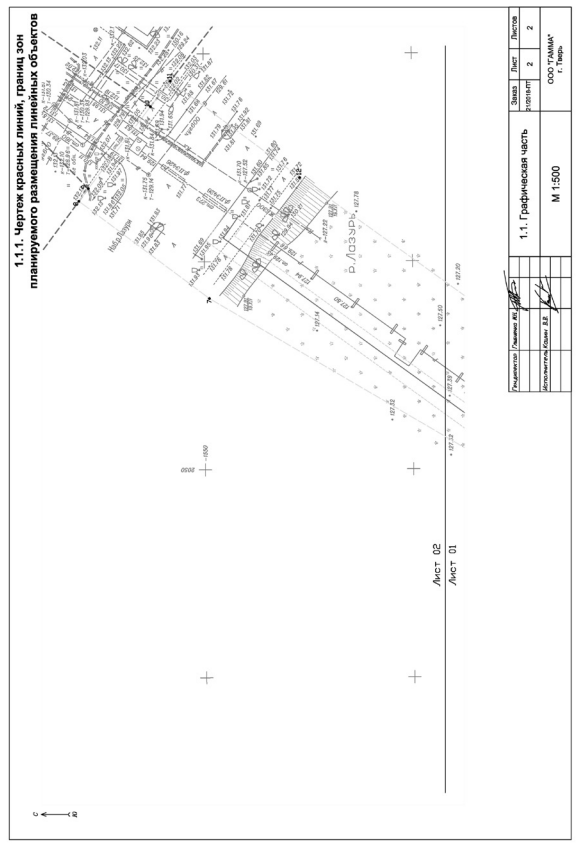

1.1.2. Положение о размещении линейного объекта

1. Основания для проектирования:

Документация по планировке территории подготовлена на основании Приказа Филиала АО «Газпром газораспределение Тверь» в г.Твери №386 от 06.06.2018г. и заявления АО «Газпром газораспределение Тверь» (ОГРН 1026900564129, ИНН 6900000364), обеспечивающего подготовку разрешительной документации для строительства линейного сооружения транспортной инфраструктуры «Дюкерный переход среднего давления через р. Лазурь в г. Твери».

2. Исходные данные для проектирования

Строительство объекта капитального строительства необходимо для стабилизации и повышения качества газоснабжения города Твери.

Основные критерии размещения трассы газопровода исходя из поставленной задачи определяются следующие:

- использование свободных земель, не предоставленных гражданам и юридическим лицам, не планируемых к предоставлению для целей жилищного строительства;

- наличие ближайшего газопровода среднего (высокого) давления, обладающего достаточной пропускной способностью, не загруженного потребителями;

- минимальное пересечение сторонних коммуникаций и объектов капитального строительства, требующих серьезных материальных затрат для последующего приведения их в пригодное для эксплуатации состояние;

- предпочтительное использование коридоров существующих коммуникаций.

На основании вышеизложенного, указанный объект капитального строительства предлагается разместить следующим образом:

- в створе с существующим дюкером от места врезки в него на пересечении наб. Р.Лазури и ул.15 лет Октября (ст.273) на северо-восток

Инв.№ подл. | Подпись и дата | Взам.инв.№

Изм. | Кол.уч | Лист | № док. | Подп. | Дата

21/2018-ПТ

Лист

параллельным следованием, с переходом через р.Лазурь и врезкой в существующий газопровод (ст.273) на обочине скоростной автодороги.

Предложенный вариант размещения позволит осуществить строительство максимально на незастроенных землях населенных пунктов (землях общего пользования). Размещения надземных сооружений для настоящего проекта не предусмотрено.

3. Характеристика района проектирования

При сопоставлении предложенного варианта размещения объекта капитального строительства с Генеральным планом города Твери определено:

- объект проходит по функциональным зонам: улицы и дороги местного значения, магистральные улицы районного значения, зона озелененных территорий общего пользования.

При сопоставлении предложенного варианта размещения объекта капитального строительства с Правилами землепользования и застройки города Твери определено:

- объект строительства будет располагаться в территориальных зонах: Территории, на которые действие градостроительного регламента не распространяется либо не устанавливается, зона озелененных территорий общего пользования (Р-1), коммунально-складская зона (К).

4. Основные характеристики линейного объекта

1. Вид объекта недвижимости: *сооружение*

2. Адрес (описание местоположения) сооружения: *Тверская область, г Тверь, наб. Реки Лазури*

3. Назначение сооружения: *7.7. сооружения трубопроводного транспорта*

4. Наименование сооружения: *Дюкерный переход среднего давления через р. Лазурь в г. Твери*

5. Основная характеристика сооружения (ориентировочно): протяженность *= 143 метра*

6. Номер кадастрового квартала (кадастровых кварталов), в пределах которого (которых) расположено сооружение: *69:40:0200019, 69:40:0200017*

Инв.№ подл. | Подпись и дата | Взам.инв.№

Изм. | Кол.уч | Лист | № док. | Подп. | Дата

21/2018-ПТ

Лист

7. Кадастровый номер земельного участка (земельных участков), в пределах которого (которых) расположено сооружение: *69:40:0200019:29, 69:40:0200017:3*

Объект относится к линейным объектам, на земельные участки под которыми градостроительные регламенты не распространяются (п.3 части 4 статьи 36 Градостроительного Кодекса РФ).

Таким образом, можно сделать вывод, что предлагаемый вариант размещения объекта капитального строительства **не противоречит** документам территориального планирования (Генеральный план поселения) и документам градостроительного зонирования (Правила землепользования и застройки), что позволяет осуществить разработку документации по планировке территории в отношении части территории городского округа город Тверь, используемой при строительстве данного объекта.

Проект планировки территории выполнен в масштабе 1:500 на топографической подоснове масштаба 1:500, подготовленной ООО «ГАММА» в декабре 2017 г.

Проект планировки территории подготовлен на часть территории городского округа г.Тверь, используемую для строительства указанного сооружения. **Настоящий проект планировки территории не предусматривает установления новых линий градостроительного регулирования (красных линий) или переноса существующих**. Проект планировки территории содержит Чертеж красных линий, границ зон планируемого размещения линейных объектов, отражающий прохождение трассы проектируемого линейного сооружения и линии границ охранной зоны указанного сооружения.

Для подготовки проекта планировки территории использованы документы территориального планирования города Твери (Генеральный план), а также документы градостроительного зонирования города Твери (Правила землепользования и застройки).

Инв.№ подл. | Подпись и дата | Взам.инв.№

Изм. | Кол.уч | Лист | № док. | Подп. | Дата

21/2018-ПТ

Лист

Для газораспределительных сетей устанавливаются охранные зоны вдоль трасс подземных газопроводов - в виде территории, ограниченной условными

линиями, проходящими на расстоянии 2 метров с каждой стороны газопровода. При использовании провода-спутника охранная зона составляет 3 метра от оси газопровода со стороны провода-спутника.

На земельные участки, входящие в охранные зоны газораспределительных сетей, в целях предупреждения их повреждения или нарушения условий их нормальной эксплуатации налагаются ограничения (обременения), которыми запрещается лицам, указанным в пункте 2 настоящих Правил:

а) строить объекты жилищно-гражданского и производственного назначения;

б) сносить и реконструировать мосты, коллекторы, автомобильные и железные дороги с расположенными на них газораспределительными сетями без предварительного выноса этих газопроводов по согласованию с эксплуатационными организациями;

в) разрушать берегоукрепительные сооружения, водопропускные устройства, земляные и иные сооружения, предохраняющие газораспределительные сети от разрушений;

г) перемещать, повреждать, засыпать и уничтожать опознавательные знаки, контрольно-измерительные пункты и другие устройства газораспределительных сетей;

д) устраивать свалки и склады, разливать растворы кислот, солей, щелочей и других химически активных веществ;

е) ограждать и перегораживать охранные зоны, препятствовать доступу персонала эксплуатационных организаций к газораспределительным сетям, проведению обслуживания и устранению повреждений газораспределительных сетей;

ж) разводить огонь и размещать источники огня;

з) рыть погреба, копать и обрабатывать почву сельскохозяйственными и мелиоративными орудиями и механизмами на глубину более 0,3 метра;

Инв.№ подл. | Подпись и дата | Взам.инв.№

Изм. | Кол.уч | Лист | № док. | Подп. | Дата

21/2018-ПТ

Лист

и) открывать калитки и двери газорегуляторных пунктов, станций катодной и дренажной защиты, люки подземных колодцев, включать или отключать электроснабжение средств связи, освещения и систем телемеханики;

к) набрасывать, приставлять и привязывать к опорам и надземным газопроводам, ограждениям и зданиям газораспределительных сетей посторонние предметы, лестницы, влезать на них;

л) самовольно подключаться к газораспределительным сетям.

После завершения строительных работ объекты благоустройства будут восстановлены.

Перечень координат характерных точек границ зон планируемого размещения линейного объекта.

Таблица 1

№№ точек	МСК-69	
	X	Y
1	290033.01	2277471.99
2	290058.01	2277488.69
3	290105.21	2277521.36
4	290121.17	2277532.06
5	290133.52	2277539.89
6	290150.39	2277552.00
7	290226.50	2277596.52
8	290257.85	2277619.89
9	290255.60	2277622.94
10	290240.68	2277642.62
11	290235.92	2277648.78
12	290204.82	2277625.61
13	290134.60	2277575.32
14	290118.29	2277564.86
15	290110.23	2277548.19
16	290098.79	2277540.25
17	290066.00	2277517.50
18	290026.57	2277490.13

Примечание: зона планируемого размещения линейного объекта **не совпадает** с охранной зоной указанного объекта, а также границей территории, в отношении которой осуществляется подготовка проекта планировки.

Мероприятия по сохранению объектов культурного наследия от возможного негативного воздействия в связи с размещением линейных объектов.

Необходимо предусмотреть проектной документацией в случае выявления объектов культурного наследия.

Информация о необходимости мероприятий по охране окружающей среды.

Инв.№ подл. | Подпись и дата | Взам.инв.№

Изм. | Кол.уч | Лист | № док. | Подп. | Дата

21/2018-ПТ

Лист

При планировке линейного объекта (газопровода) выполняются требования по обеспечению экологической безопасности и охране здоровья населения, предусматриваются мероприятия по охране природы, рациональному использованию и воспроизводству природных ресурсов, оздоровлению окружающей среды.

На территории поселений необходимо обеспечивать достижение нормативных требований и стандартов, определяющих качество атмосферного воздуха, воды, почв, а также допустимых уровней шума, вибрации, электромагнитных излучений, радиации и других факторов природного и техногенного происхождения. Проектные и строительные работы по сетям газораспределения и газопотребления осуществляются организациями, имеющими свидетельство о допуске к соответствующим видам работ. Перечень инженерно-технических мероприятий по охране окружающей среды и обеспечению безопасности объектов, предусмотренный проектом, соответствует существующему плану мероприятий, разработанному газораспределительной организацией (ГРО).

Для снижения влияния негативных факторов на окружающую среду прокладку газопровода низкого давления следует осуществлять закрытым способом (метод наклонно направленного бурения).

Газопровод прокладывается в защитных футлярах для предотвращения механических повреждений.

Информация о необходимости осуществления мероприятий по защите территории от чрезвычайных ситуаций природного и техногенного характера.

Необходимо предусмотреть проектной документацией в соответствии с требованиями технических норм и регламентов для указанного типа сооружений.

Инв.№ подл. | Подпись и дата | Взам.инв.№

Изм. | Кол.уч | Лист | № док. | Подп. | Дата

21/2018-ПТ

Лист

5. Технические нормативы

1. "Гражданский кодекс Российской Федерации (часть первая)" от 30.11.1994 N 51-ФЗ

2. "Земельный кодекс Российской Федерации" от 25.10.2001 N 136-ФЗ

3. "Градостроительный кодекс Российской Федерации" от 29.12.2004 N 190-ФЗ

4. Федеральный закон от 13 июля 2015 г. N 218-ФЗ "О государственной регистрации недвижимости"

5. Постановление Правительства РФ от 20.11.2000 N 878 "Об утверждении Правил охраны газораспределительных сетей"

6. Постановление Правительства РФ от 12.05.2017г № 564 "Об утверждении Положения о составе и содержании проектов планировки территории, предусматривающих размещение одного или нескольких линейных объектов"

Инв.№ подл. | Подпись и дата | Взам.инв.№

Изм. | Кол.уч | Лист | № док. | Подп. | Дата

21/2018-ПТ

Лист

1.3.1. Схема расположения элементов планировочной структуры (территорий, занятых линейными объектами и (или) предназначенных для размещения линейных объектов)

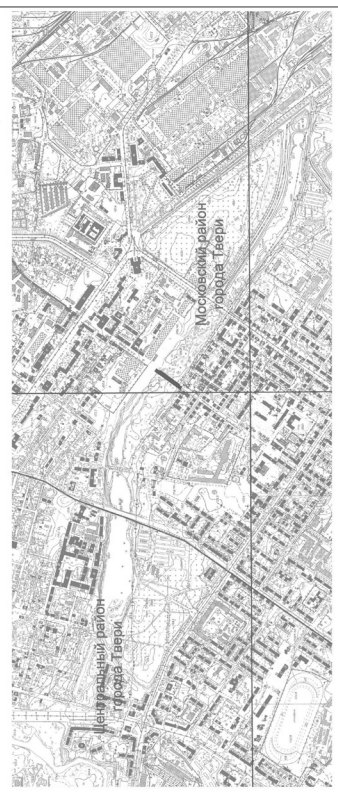

Условные обозначения:
- зона планируемого размещения линейного сооружения;
- элементы планировочной структуры муниципального образования;
- граница муниципального образования;

Система координат: МСК-69

Проект планировки территории

Заказчик: АО "Газпром газораспределение Тверь"

Изм.	Кол.уч.	Лист	N док.	Подп.	Дата
Гл.инженер	Кошин В.В.				
Исполнитель	Кошин В.В.				

1.3. Материалы по обоснованию проекта планировки территории. Графическая часть

Заказ	Лист	Листов
21/2018-ПТ	1	1

М 1:10000

ООО "ГАММА" г. Тверь

1.3.2. Схема использования территории в период подготовки проекта планировки территории

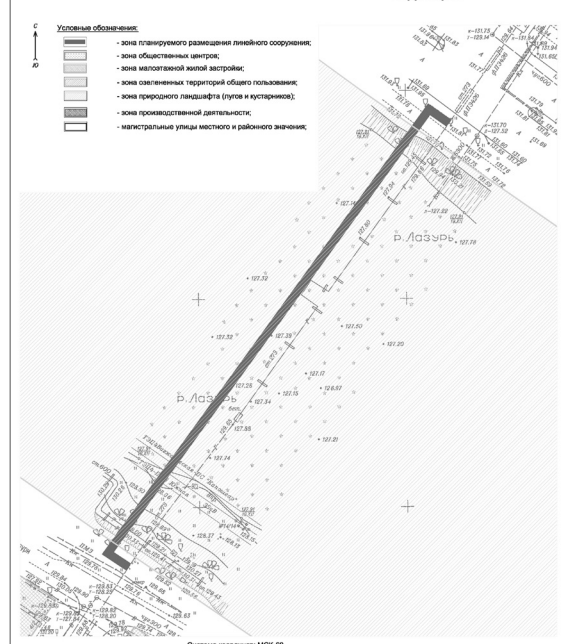

Система координат: МСК-69

Проект планировки территории

Заказчик: АО "Газпром газораспределение Тверь"

Изм.	Кол.уч.	Лист	N док.	Подп.	Дата
Гл.инженер	Кошин В.В.				
Исполнитель	Кошин В.В.				

1.3. Материалы по обоснованию проекта планировки территории. Графическая часть

Заказ	Лист	Листов
21/2018-ПТ	1	1

М 1:500

ООО "ГАММА" г. Тверь

1.3.3. Схема организации улично-дорожной сети и движения транспорта

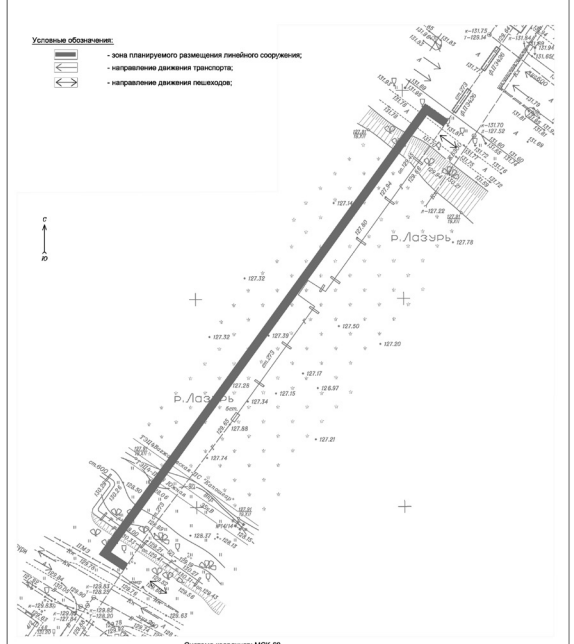

Система координат: МСК-69

Проект планировки территории

Заказчик: АО "Газпром газораспределение Тверь"

Изм.	Кол.уч.	Лист	N док.	Подп.	Дата
Гл.инженер	Кошин В.В.				
Исполнитель	Кошин В.В.				

1.3. Материалы по обоснованию проекта планировки территории. Графическая часть

Заказ	Лист	Листов
21/2018-ПТ	1	1

М 1:500

ООО "ГАММА" г. Тверь

1.3.5. Схема границ территорий объектов культурного наследия

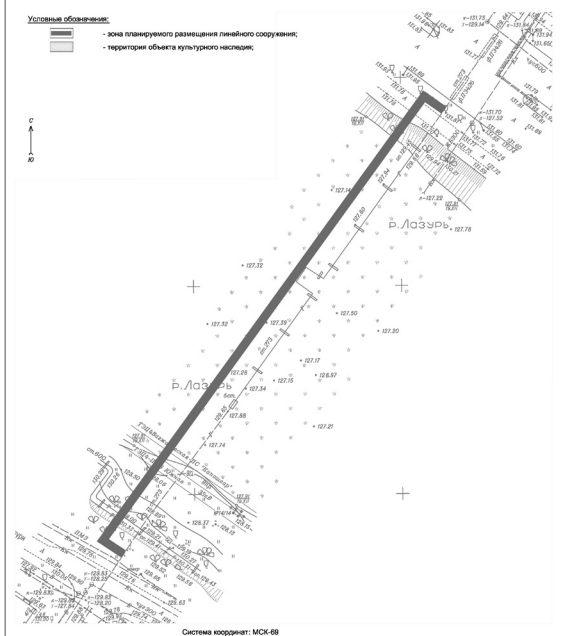

Система координат: МСК-69

Проект планировки территории

Заказчик: АО "Газпром газораспределение Тверь"

Изм.	Кол.уч.	Лист	N док.	Подп.	Дата
Гл.инженер	Кошин В.В.				
Исполнитель	Кошин В.В.				

1.3. Материалы по обоснованию проекта планировки территории. Графическая часть

Заказ	Лист	Листов
21/2018-ПТ	1	1

М 1:500

ООО "ГАММА" г. Тверь

1.3.6. Схема границ зон с особыми условиями использования территорий

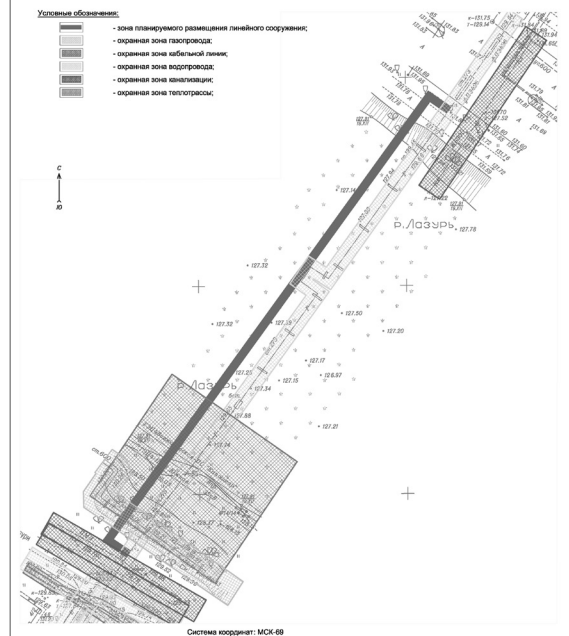

Система координат: МСК-69

Проект планировки территории

Заказчик: АО "Газпром газораспределение Тверь"

Изм.	Кол.уч.	Лист	N док.	Подп.	Дата
Гл.инженер	Кошин В.В.				
Исполнитель	Кошин В.В.				

1.3. Материалы по обоснованию проекта планировки территории. Графическая часть

Заказ	Лист	Листов
21/2018-ПТ	1	1

М 1:500

ООО "ГАММА" г. Тверь

1.3.8. Схема конструктивных и планировочных решений

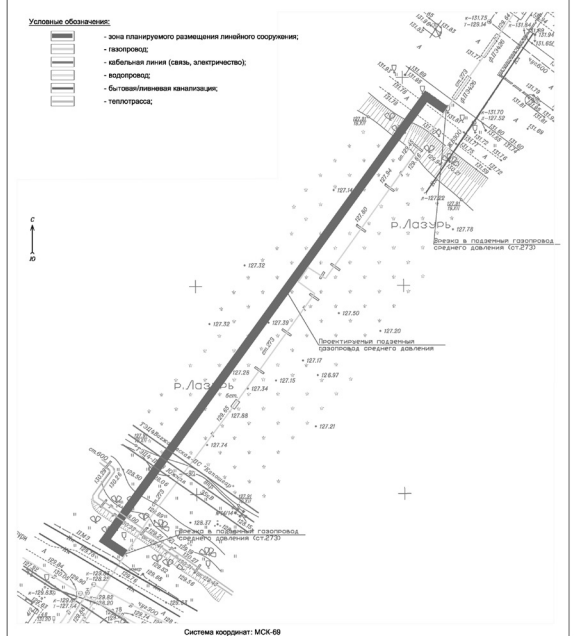

Система координат: МСК-69

Проект планировки территории

Заказчик: АО "Газпром газораспределение Тверь"

Изм.	Кол.уч.	Лист	N док.	Подп.	Дата
Гл.инженер	Кошин В.В.				
Исполнитель	Кошин В.В.				

1.3. Материалы по обоснованию проекта планировки территории. Графическая часть

Заказ	Лист	Листов
21/2018-ПТ	1	1

М 1:500

ООО "ГАММА" г. Тверь

Раздел 4. Материалы по обоснованию проекта планировки территории. Пояснительная записка

1. Описание природно-климатических условий территории, в отношении которой разрабатывается проект планировки территории

Природно-географические характеристики Тверской области.

Территория Тверской области 84,1 тыс. км2. Это самая обширная область Центральной России. С запада на восток область протянулась на 450 км., а с севера на юг на 250 км. Тверская область является частью Русской равнины с характерным для неё чередованием низменностей и возвышенностей. Западная часть области занята Валдайской возвышенностью с высотами 200 – 300 метров и более. К Валдайской возвышенности на юге примыкают моренные равнины (Бельская возвышенность). На юго-западе расположена Западно-Двинская низина с чередующимися мелкохолмистыми грядами и зандровыми равнинами. Восточная часть Тверской области имеет более равнинный рельеф. На юго-востоке расположена Верхневолжская низина.

Почвенно–климатические условия Тверской области

В области преобладают дерново-подзолистые, торфяно-подзолисто-глеевые болотные почвы. На моренных отложениях – преимущественно суглинистые и супесчаные, в районах Валдайской возвышенности и на зандровых низинах – песчаные и супесчаные почвы.

Тверская область богата залежами бурого угля, торфа, стекольных песков, известняков, доломитов, минеральных удобрений; славится минеральными источниками.

Область расположена в 160-260 км от Москвы на главном водоразделе Европейской части: в западной ее части находятся верховья Волги и Западной Двины, а на пограничной со Смоленской областью территории – исток Днепра. Всего в области более 700 водотоков общей протяженностью 17,5 км, в том числе Тьма, Тьмака, Тверца, Шоша, Медведица, Нерль, Молога, Мста. На территории области находятся свыше 500 озер площадью свыше 1 га - 1769,

Инв.№ подл. | Подпись и дата | Взам.инв.№

Изм. | Кол.уч. | Лист | № док. | Подп. | Дата

21/2018-ПТ

Лист

наиболее крупные: Селигер, Стерж, Вселуг, Пено, Волго. На территории области 9 крупных водохранилищ - Иваньковское, Угличское, Рыбинское, Вышневолоцкое и другие. Главные реки: Волга, Молога, Тверца. Часть местности сильно заболочена. Среди рек наибольший расход имеет Волга – 400 м3/с, Западная Двина – 153 и Мста – 56 м3/с. Водообеспечение осуществляется из поверхностных и подземных источников. Ресурсы поверхностных вод оцениваются в 18,8 млрд. м3. Хозяйственно-питьевое водоснабжение осуществляется преимущественно из подземных источников, общие запасы которых более 600 тыс. м3/сут. Эксплуатационные запасы минеральных вод, пригодных для бальнеологических целей, 1,47 тыс. м3/сут, используются они на курортах "Кашин" и "Митино". Покрытая лесом площадь 41,23 тыс. км2, площадь лесов федерального ведения 20,40 тыс. км2, запасы древесины 663,2 млн. м3, в том числе хвойных пород – 344,6 млн. м3. Лесные массивы имеют водоохранное, водорегулирующее и рекреационное значение. Расчетная лесосека составляет 6,4 млн. м3 и используется на 63%.

Географическое положение и климат Тверской области в полной мере позволяют судить о типичной русской природе. На Тверской земле господствует благоприятный для жизни и хозяйствования умеренно-континентальный климат. Опасные метеорологические явления на Тверской земле - редкость. Средняя температура января -8,5-10,5, июля 17оС. Среднее количество осадков по области колеблется от 560 до 720 мм, в основном они обусловлены циклонической деятельностью, но летом бывают и местные осадки, определяющиеся прогревом территории. Месячные суммы осадков из года в год колеблются в очень больших пределах, годовые суммы осадков менее подвержены колебаниям.

Экология Тверской области.

Главным источником загрязнения водных объектов является жилищно-коммунальное хозяйство, с очистных сооружений которого сбрасывается практически весь объем сточных вод. В той или иной степени на водные объекты оказывают влияние ТОО "Осташковский кожевенный завод",

Инв.№ подл. | Подпись и дата | Взам.инв.№

Изм. | Кол.уч. | Лист | № док. | Подп. | Дата

21/2018-ПТ

Лист

Тверские ТЭЦ-3 и ТЭЦ-4, Конаковская ГРЭС, стеклозавод "Индустрия" в пос. Спирово, АО "Тверская мануфактура" в Твери.

На территории области обнаружено шесть устойчивых очагов загрязнения подземных вод, в том числе в г. Старице (негативное влияние промышленных предприятий и коммунального хозяйства) и пос. Редкино Конаковского р-на (шламонакопитель Редкинского опытного завода), а также участки подземных вод, загрязненных неканализованными застройками (г. Тверь), складами пиритного огарка Каменской бумажной фабрики (г. Кувшиново), шламонакопителем АО "Химволокно" (Тверской р-н) и в результате подтягивания некондиционных природных вод на водозаборе Конаковской ГРЭС.

Крупнейшие источники загрязнения атмосферы – предприятия энергетики (51% областного выброса от стационарных источников, в том числе от Конаковской ГРЭС – 32 и Тверской ТЭЦ – 10%), машиностроения, деревообрабатывающей и легкой промышленности (суммарно – до 20%), а также автотранспорт.

2. Обоснование определения границ зон планируемого размещения линейных объектов

Основные критерии размещения трассы газопровода, исходя из поставленной задачи, определяются следующие:

- использование свободных земель, не предоставленных гражданам и юридическим лицам, не планируемых к предоставлению для целей жилищного строительства;

- наличие ближайшего газопровода среднего (высокого) давления, обладающего достаточной пропускной способностью, не загруженного потребителями;

- минимальное пересечение сторонних коммуникаций и объектов капитального строительства, требующих серьезных материальных затрат для последующего приведения их в пригодное для эксплуатации состояние;

- предпочтительное использование коридоров существующих коммуникаций.

Инв.№ подл. | Подпись и дата | Взам.инв.№

Изм. | Кол.уч. | Лист | № док. | Подп. | Дата

21/2018-ПТ

Лист

На основании вышеизложенного, указанный объект капитального строительства предлагается разместить следующим образом:

- в створе с существующим дюкером от места врезки в него на пересечении наб. Р.Лазури и ул.15 лет Октября (ст.273) на северо-восток параллельным следованием, с переходом через р.Лазурь и врезкой в существующий газопровод (ст.273) на обочине скоростной автодороги.

Предложенный вариант размещения позволит осуществить строительство максимально на незастроенных землях населенных пунктов (землях общего пользования). Размещения надземных сооружений для настоящего проекта не предусмотрено.

3. Сведения о результатах инженерных изысканий

Планировочное решение подготовлено на топографической подоснове масштаба 1:500, подготовленной ООО «ГАММА» в декабре 2017г.

ООО «ГАММА» состоит в СРО «АИИС» (выписка прилагается).

4. Примечания

Документация по планировке территории подготовлена на основании Приказа Филиала АО «Газпром газораспределение Тверь» в г.Твери №386 от 06.06.2018г. (прилагается).

Схема вертикальной планировки территории, инженерной подготовки и инженерной защиты территории (1.3.4.) не разрабатывалась в связи с подземным размещением линейного объекта и – как следствие – отсутствием изменений в сложившемся вертикальном решении территории.

Схема границ территорий, подверженных риску возникновения чрезвычайных ситуаций природного и техногенного характера (пожар, взрыв, химическое, радиоактивное заражение, затопление, подтопление, оползень, карсты, эрозия и т.д.) (1.3.7) – в связи с отсутствием зафиксированных в федеральных информационных источниках границ таких территорий.

Ведомость пересечений границ зон планируемого размещения линейного объекта (объектов) с водными объектами: р.Лазурь.

Инв.№ подл. | Подпись и дата | Взам.инв.№

Изм.	Кол.уч.	Лист	№ док.	Подп.	Дата	21/2018-ПТ	Лист

УТВЕРЖДЕНА
приказом Федеральной службы
по экологическому, технологическому и
атомному надзору
от 16 февраля 2017 г. № 58

ВЫПИСКА ИЗ РЕЕСТРА ЧЛЕНОВ САМОРЕГУЛИРУЕМОЙ ОРГАНИЗАЦИИ

20.03.2018 (дата) 1389/2018 (номер)

Ассоциация «Инженерные изыскания в строительстве»
(полное наименование саморегулируемой организации)
105187, г. Москва, Окружной проезд, д. 18; www.oaiis.ru
(адрес места нахождения, адрес официального сайта в информационно-телекоммуникационной сети "Интернет")
СРО-И-001-28042009
(регистрационный номер записи в государственном реестре саморегулируемых организаций)

№ п/п	Наименование	Сведения
1	Сведения о члене саморегулируемой организации: идентификационный номер налогоплательщика, полное и сокращенное (при наличии) наименование юридического лица, адрес места нахождения, фамилия, имя, отчество индивидуального предпринимателя, дата рождения, место фактического осуществления деятельности, регистрационный номер члена саморегулируемой организации в реестре членов и дата его регистрации в реестре членов	ИНН 6952016654 Общество с ограниченной ответственностью «ГАММА» (ООО «ГАММА») РФ, 170026, Тверская обл., Калининский район, г. Тверь, ул. Павлова, д. 10/10 № 414; 18.09.2009г.
2	Дата и номер решения о приеме в члены саморегулируемой организации, дата вступления в силу решения о приеме в члены саморегулируемой организации	Протокол координационного совета «АИИС» №16 от 18 сентября 2009г.
3	Дата и номер решения об исключении из членов саморегулируемой организации, основания исключения	----------
4	Сведения о наличии у члена саморегулируемой организации права соответственно **выполнять инженерные изыскания**, осуществлять подготовку проектной документации, строительство, реконструкцию, капитальный ремонт объектов капитального строительства **по договору подряда на выполнение инженерных изысканий**, подготовку проектной документации, по договору строительного подряда, **заключаемым с использованием конкурентных способов заключения договоров**: а) в отношении объектов капитального строительства (кроме особо опасных, технически сложных и уникальных объектов, объектов использования атомной энергии); б) в отношении особо опасных, технически сложных и уникальных объектов капитального строительства (кроме объектов использования атомной энергии); в) в отношении объектов использования атомной энергии	----------

№ п/п	Наименование	Сведения
5	Сведения об уровне ответственности члена саморегулируемой организации по обязательствам по договору подряда на **выполнение инженерных изысканий**, подготовку проектной документации, по договору строительного подряда, в соответствии с которым указанным членом внесен взнос в компенсационный фонд возмещения вреда	**2 (второй)** уровень ответственности (стоимость работ по одному договору подряда не превышает 50 млн. руб.) внесен взнос в размере **150 000** рублей
6	Сведения об уровне ответственности члена саморегулируемой организации по обязательствам по договорам подряда **на выполнение инженерных изысканий**, подготовку проектной документации, по договорам строительного подряда, заключаемым с использованием конкурентных способов заключения договоров, в соответствии с которым указанным членом внесен взнос в компенсационный фонд обеспечения договорных обязательств	нет
7	Сведения о приостановлении права **выполнять инженерные изыскания**, осуществлять подготовку проектной документации, строительство, реконструкцию, капитальный ремонт объектов капитального строительства	нет
8 *	Номер и дата выдачи свидетельства о допуске к определенному виду или видам работ, которые оказывают влияние на безопасность объектов капитального строительства. Свидетельство выдано взамен ранее выданного свидетельства (номер свидетельства, дата выдачи)	----------
9 *	Перечень видов работ, которые оказывают влияние на безопасность объектов капитального строительства и к которым член саморегулируемой организации имеет свидетельство о допуске.	----------
10 *	Сведения о приостановлении, о возобновлении, об отказе в возобновлении или о прекращении действия свидетельства о допуске члена саморегулируемой организации к определенному виду или видам работ, которые оказывают влияние на безопасность объектов капитального строительства	----------

Заместитель Исполнительного директора (должность уполномоченного лица) — (подпись) — Н.А. Герцен (инициалы, фамилия)

М.П.

* Пункты 8, 9 и 10 не применяются с 1 июля 2017 года.

Акционерное общество «Газпром газораспределение Тверь»
(АО «Газпром газораспределение Тверь»)

Филиал АО «Газпром газораспределение Тверь» в г. Твери

ПРИКАЗ

20. июля 201 8 г. № 386

О подготовке документации по планировке территории по объекту «Дюкерный переход среднего давления через р. Лазурь в г. Твери»

В целях реализации инвестиционной программы АО «Газпром газораспределение Тверь» 2018г.

ПРИКАЗЫВАЮ:

1. Руководствуясь статьей 45 Градостроительного кодекса Российской Федерации принять решение о подготовке документации по планировке территории (проект планировки территории и проект межевания территории) для строительства объекта: «Дюкерный переход среднего давления через р. Лазурь в г. Твери»;
2. Разработать документацию по планировке территории (проект планировки территории и проект межевания территории) для строительства объекта: «Дюкерный переход среднего давления через р. Лазурь в г. Твери» согласно действующему законодательству Российской Федерации, Закону Тверской области «О градостроительной деятельности на территории Тверской области» от 24.07.2012 №77-ЗО;
3. Контроль за исполнением настоящего приказа возложить на заместителя директора по строительству Полидву А.А.

Директор Л.В. Гурьянов

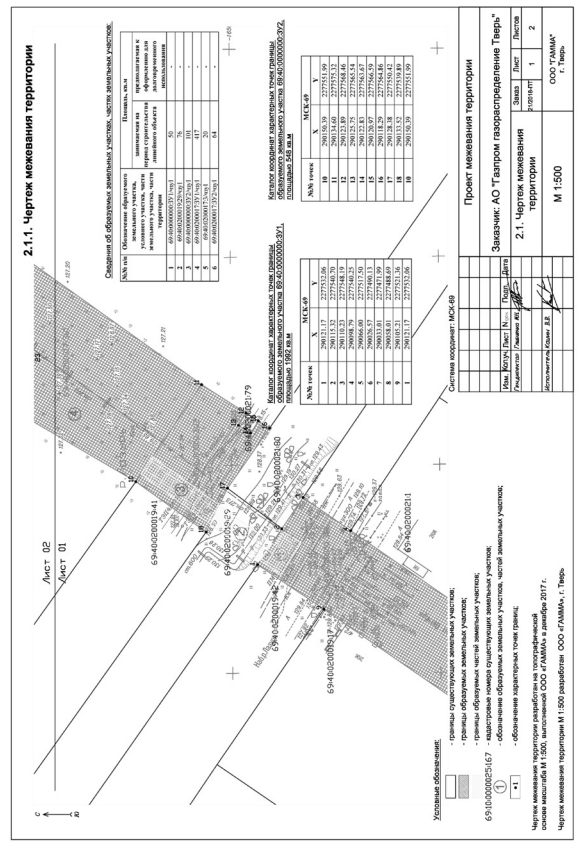

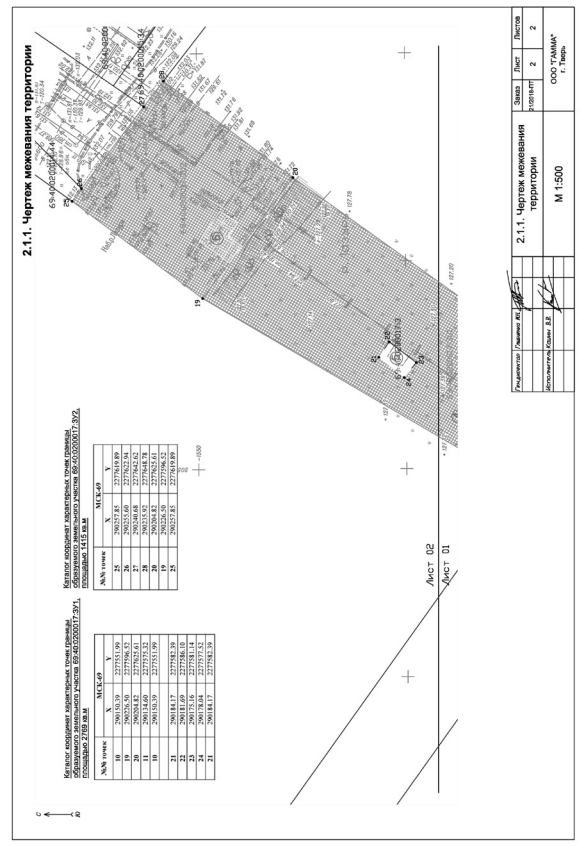

2.2. Пояснительная записка

Проект межевания территории подготовлен в соответствии с требованиями части 5.1 статьи 43 Градостроительного Кодекса РФ и содержит сведения, необходимые для принятия решения о выдаче разрешения на строительство линейного объекта.

Для подготовки Проекта межевания территории использованы сведения Единого Государственного реестра недвижимости.

Проект межевания территории выполнен в масштабе 1:500 на топографической подоснове масштаба 1:500, подготовленной ООО «ГАММА» в декабре 2017 г.

Проектные решения представлены в виде Чертежа межевания территории (в масштабе 1:500).

Прохождение трассы планируется по земельным участкам и землям различных форм собственности и различных правовых режимов. Перечень исходных земельных участков и земель представлен в **Таблице 1**.

Поскольку строительство сооружения будет производиться в сжатые сроки (до одного года), образование отдельных земельных участков в порядке, предусмотренном Законом "О государственной регистрации недвижимости", нецелесообразны и осуществляться не будет.

Таблица 1

№№ п/п	Кадастровый номер земельного участка, обозначение земельного участка	Площадь, кв.м	Правообладатель	Вид права
1	69:40:0000000:ЗУ1	1992	-	Государственная собственность до ее разграничения
2	69:40:0200019:29	5767	Российская Федерация	Государственная собственность
3	69:40:0000000:ЗУ2	548	-	Государственная собственность до ее разграничения
4	69:40:0200017:ЗУ1	2769	-	Государственная собственность до ее разграничения

Инв.№ подл. | Подпись и дата | Взам.инв.№

Изм.	Кол.уч.	Лист	№ док.	Подп.	Дата	21/2018-ПТ	Лист

5	69:40:0200017:3	36	-	Государственная собственность до ее разграничения
6	69:40:0200017:ЗУ2	1415	-	Государственная собственность до ее разграничения

Для строительства сооружения будут использоваться части существующих земельных участков, а также свободные земли из состава земель общего пользования в населенных пунктах.

На период строительства сооружения с собственниками земельных участков (или лицами, исполняющими функции собственников) устанавливаются отношения (возмездные и безвозмездные), допустимые в соответствии с действующим Гражданским и Земельным законодательством (аренда, сервитут, иные соглашения о пользовании).

Правовые отношения с органами государственной власти и органами местного самоуправления предполагается осуществлять в порядке, предусмотренном статьями 39.23, 39.25, 39.26 главы V.3 Земельного Кодекса РФ.

Перечень образуемых участков, частей земельных участков, условных участков приведен в **Таблице 2.**

Таблица 2

№№ п/п	Обозначение образуемого земельного участка, условного участка, части земельного участка, части территории	Площадь, кв.м	
		занимаемая на период строительства линейного объекта	предполагаемая к оформлению для долговременного использования
1	69:40:0000000:ЗУ1/чзу1	50	-
2	69:40:0200019:29/чзу1	76	-
3	69:40:0000000:ЗУ2/чзу1	101	-
4	69:40:0200017:ЗУ1/чзу1	417	-
5	69:40:0200017:3/чзу1	20	-
6	69:40:0200017:ЗУ2/чзу1	64	-

Земельные участки и части земельных участков у правообладателей не изымаются (за исключением занятых надземными элементами сооружения).

Инв.№ подл. | Подпись и дата | Взам.инв.№

Изм.	Кол.уч.	Лист	№ док.	Подп.	Дата	21/2018-ПТ	Лист

После осуществления строительства участки приводятся в состояние, пригодное для их использования согласно целевому назначению.

В связи с отсутствием в кадастровых кварталах 69:40:0200019, 69:40:0200021, 69:40:0200017 земельных участков общего пользования, поставленных на кадастровый учет, для установления сервитута на период строительства сооружения Проектом межевания территории (в соответствии с Таблицами 1 и 2) предусматривается формирование **4 (четырех)** земельных участков:

- 69:40:0000000:ЗУ1, площадью 1992 кв.м, расположенного: Тверская обл, г.Тверь, ул. 15 лет Октября, категория земель «земли населенных пунктов», вид разрешенного использования «земельные участки (территории) общего пользования», источник образования – земли, находящиеся в государственной собственности до ее разграничения;
- 69:40:0000000:ЗУ2, площадью 548 кв.м, расположенного: Тверская обл, г.Тверь, наб. Реки Лазури, категория земель «земли населенных пунктов», вид разрешенного использования «земельные участки (территории) общего пользования», источник образования – земли, находящиеся в государственной собственности до ее разграничения;
- 69:40:0200017:ЗУ1, площадью 2769 кв.м, расположенного: Тверская обл, г.Тверь, наб. Реки Лазури, категория земель «земли населенных пунктов», вид разрешенного использования «отдых (рекреация)», источник образования – земли, находящиеся в государственной собственности до ее разграничения;
- 69:40:0200017:ЗУ2, площадью 1415 кв.м, расположенного: Тверская обл, г.Тверь, наб. Реки Лазури, категория земель «земли населенных пунктов», вид разрешенного использования «земельные участки (территории) общего пользования», источник образования – земли, находящиеся в государственной собственности до ее разграничения;

Инв.№ подл. | Подпись и дата | Взам.инв.№

Изм.	Кол.уч.	Лист	№ док.	Подп.	Дата	21/2018-ПТ	Лист

Каталог координат образуемого земельного участка

69:40:0000000:ЗУ1:

№№ точек	МСК-69	
	X	Y
1	290121.17	2277532.06
2	290115.32	2277540.70
3	290110.23	2277548.19
4	290098.79	2277540.25
5	290066.00	2277517.50
6	290026.57	2277490.13
7	290033.01	2277471.99
8	290058.01	2277488.69
9	290105.21	2277521.36
1	290121.17	2277532.06

Каталог координат образуемого земельного участка

69:40:0000000:ЗУ2:

№№ точек	МСК-69	
	X	Y
10	290150.39	2277551.99
11	290134.60	2277575.32
12	290123.89	2277568.46
13	290125.75	2277565.54
14	290122.83	2277563.67
15	290120.97	2277566.59
16	290118.29	2277564.86
17	290128.38	2277550.42
18	290133.52	2277539.89
10	290150.39	2277551.99

Каталог координат образуемого земельного участка

69:40:0200017:ЗУ1:

№№ точек	МСК-69	
	X	Y
10	290150.39	2277551.99
19	290226.50	2277596.52
20	290204.82	2277625.61
11	290134.60	2277575.32
10	290150.39	2277551.99
21	290184.17	2277582.39
22	290181.69	2277586.10
23	290175.16	2277581.14
24	290178.04	2277577.52
21	290184.17	2277582.39

Каталог координат образуемого земельного участка

69:40:0200017:ЗУ2:

№№ точек	МСК-69	
	X	Y
25	290257.85	2277619.89
26	290255.60	2277622.94
27	290240.68	2277642.62
28	290235.92	2277648.78
20	290204.82	2277625.61
19	290226.50	2277596.52
25	290257.85	2277619.89

Взам. инв. № | Подп. и дата | Инв. № подл.

Изм.	Кол.уч	Лист	№ док.	Подп.	Дата	21/2018-ПТ	Лист

После завершения строительства сооружения, перед вводом его в эксплуатацию и государственной регистрации права на сооружение, в соответствии с действующим законодательством, необходимо установление зоны с особыми условиями использования территории – охранной зоны газопровода.

В соответствии с Правилами охраны газораспределительных сетей (пункт 7), охранная зона составляет по 2 метра в обе стороны от оси газопровода. При использовании провода-спутника охранная зона составляет 3 метра от оси газопровода со стороны провода-спутника.

На земельные участки, входящие в охранные зоны газораспределительных сетей, в целях предупреждения их повреждения или нарушения условий их нормальной эксплуатации налагаются ограничения (обременения).

После установления охранной зоны, сведения о ней подлежат внесению в Единый государственный реестр недвижимости (раздел – реестр границ) в порядке, предусмотренном действующим законодательством.

Взам. инв. № | Подп. и дата | Инв. № подл.

Изм.	Кол.уч	Лист	№ док.	Подп.	Дата	21/2018-ПТ	Лист

ПОСТАНОВЛЕНИЕ

28.12.2018 года г. Тверь № 1663

Об утверждении документации по планировке территории линейного объекта: «Газопровод к административно-офисному зданию с пристроенной автомойкой на 2 поста и зданию склада по адресу: г. Тверь, Большие Перемерки, д. 6, корп. 3 (земельный участок с кадастровым номером 69:40:0200060:6)» в Московском районе города Твери

В целях обеспечения устойчивого развития территории города Твери, в соответствии со статьями 45, 46 Градостроительного кодекса Российской Федерации, Федеральным законом от 06.10.2003 № 131-ФЗ «Об общих принципах организации местного самоуправления в Российской Федерации», законом Тверской области от 24.07.2012 № 77-ЗО «О градостроительной деятельности на территории Тверской области», Уставом города Твери, решением Тверской городской Думы от 14.09.2018 № 218 «Об утверждении Порядка организации и проведения общественных обсуждений по вопросам градостроительной деятельности на территории города Твери», приказом акционерного общества «Газпром газораспределение Тверь» от 18.04.2018 № 255 «О подготовке документации по планировке территории по объекту: «Газопровод к административно-офисному зданию с пристроенной автомойкой на 2 поста и зданию склада по адресу: г. Тверь, Большие Перемерки, д. 6, корп. 3 (земельный участок с кадастровым номером 69:40:0200060:6)»,

ПОСТАНОВЛЯЮ:

1. Утвердить документацию по планировке территории линейного объекта: «Газопровод к административно-офисному зданию с пристроенной автомойкой на 2 поста и зданию склада по адресу: г. Тверь, Большие Перемерки, д. 6, корп. 3 (земельный участок с кадастровым номером 69:40:0200060:6)» в Московском районе города Твери, согласно заключению комиссии по землепользованию и застройке города Твери от 29.11.2018 о результатах общественных обсуждений.

2. Департаменту архитектуры и градостроительства администрации города Твери обеспечить хранение документации, указанной в пункте 1 настоящего постановления.

3. Настоящее постановление вступает в силу с даты его официального опубликования.

4. Контроль за исполнением настоящего постановления возложить на первого заместителя (заместителя) Главы администрации города Твери, курирующего вопросы жилищно-коммунального хозяйства, строительства и архитектуры.

Глава города Твери А.В. Огоньков

ООО «ГАММА»

ИНН 6952016654 ОГРН 1086952008549
170026, г. Тверь, ул. Павлова, 10/10
тел/факс (4822) 52-07-66
e-mail: gamma-tver@yandex.ru

«Газопровод к административно-офисному зданию с пристроенной автомойкой на 2 поста и зданию склада по адресу: г.Тверь, Б.Перемерки, д.6 корп. 3 (земельный участок с КН 69:40:0200060:6)»

ДОКУМЕНТАЦИЯ
ПО ПЛАНИРОВКЕ ТЕРРИТОРИИ

19/2018-ПТ

2018

Взам. инв. № | Подп. и дата | Инв. № подл.

ООО «ГАММА»

«Газопровод к административно-офисному зданию с пристроенной автомойкой на 2 поста и зданию склада по адресу: г.Тверь, Б.Перемерки, д.6 корп. 3 (земельный участок с КН 69:40:0200060:6)»

ДОКУМЕНТАЦИЯ
ПО ПЛАНИРОВКЕ ТЕРРИТОРИИ

19/2018-ПТ

Генеральный директор М.Н. Глыбченко

2018

Взам. инв. № | Подп. и дата | Инв. № подл.

Содержание

1	**Проект планировки территории**	
	Основная часть	
Раздел 1.	Проект планировки территории. Графическая часть	
1.1.1	Чертеж красных линий, границ зон планируемого размещения линейных объектов	
Раздел 2.	Положение о размещении линейного объекта	
	Материалы по обоснованию проекта планировки территории	
Раздел 3.	Материалы по обоснованию проекта планировки территории. Графическая часть	
1.3.1	Схема расположения элементов планировочной структуры (территорий, занятых линейными объектами и (или) предназначенных для размещения линейных объектов)	
1.3.2	Схема использования территории в период подготовки проекта планировки территории	
1.3.3	Схема организации улично-дорожной сети и движения транспорта	
1.3.4	Схема вертикальной планировки территории, инженерной подготовки и инженерной защиты территории	-
1.3.5	Схема границ территорий объектов культурного наследия	-
1.3.6	Схема границ зон с особыми условиями использования территорий	
1.3.7	Схема границ территорий, подверженных риску возникновения чрезвычайных ситуаций природного и техногенного характера (пожар, взрыв, химическое, радиоактивное заражение, затопление, подтопление, оползень, карсты, эрозия и т.д.)	-
1.3.8	Схема конструктивных и планировочных решений	
Раздел 4.	Материалы по обоснованию проекта планировки территории. Пояснительная записка	
2	**Проект межевания территории**	
	Основная часть	
2.1.1	Чертеж межевания территории	
2.1.2	Пояснительная записка	
	Материалы по обоснованию проекта межевания территории	
2.2.1	Границы существующих земельных участков	
2.2.2	Границы зон с особыми условиями использования территорий	
2.2.3	Местоположение существующих объектов капитального строительства	
2.2.4	Границы особо охраняемых природных территорий	-
2.2.5	Границы территорий объектов культурного наследия	-

Взам. инв. № | Подп. и дата | Инв. № подл.

Изм.	Кол.уч	Лист	№ док.	Подп.	Дата	19/2018-ПТ		
Разраб.		Кашин В.В.			06.18	Документация по планировке территории	Стадия: -	Лист:	Листов:
Проверил		Кашин В.В.			06.18		ООО «ГАММА»		

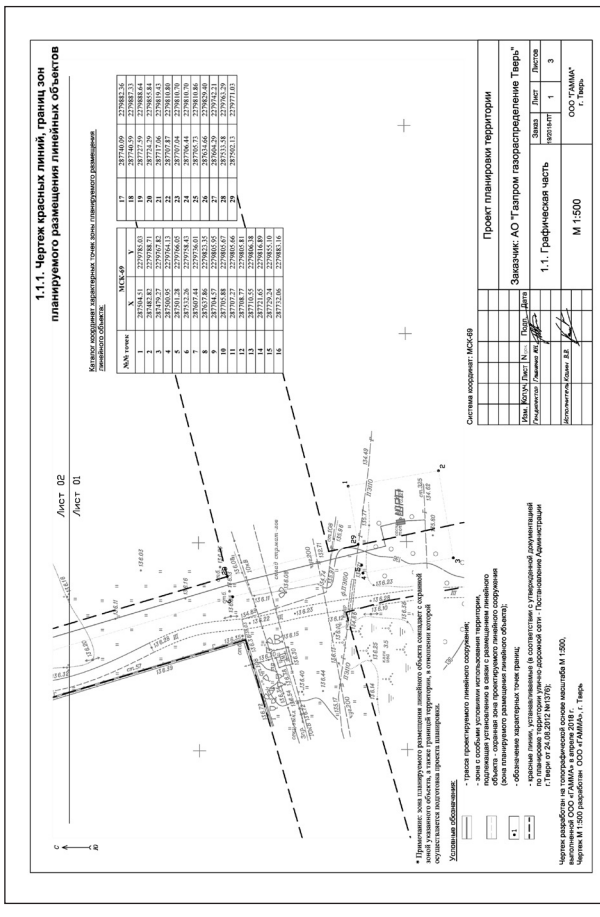

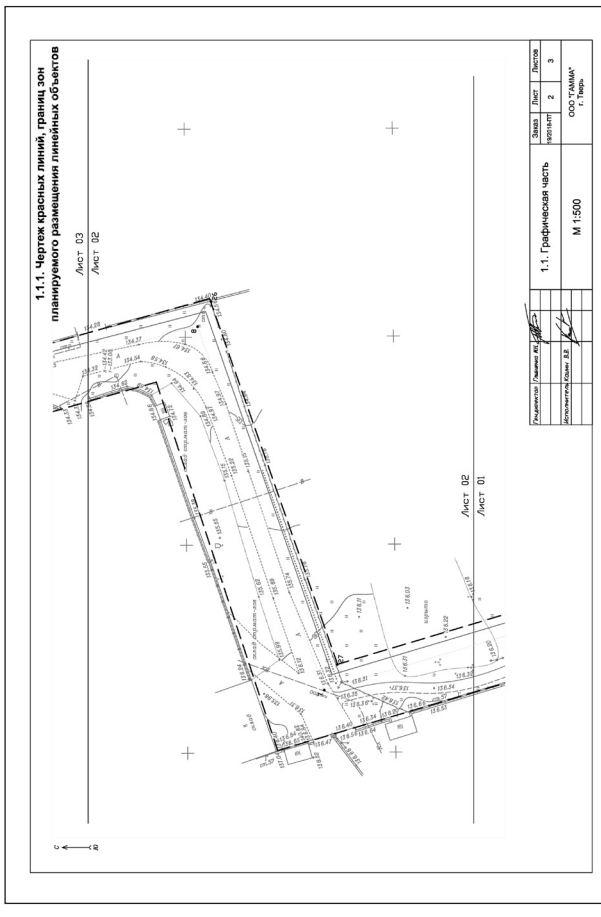

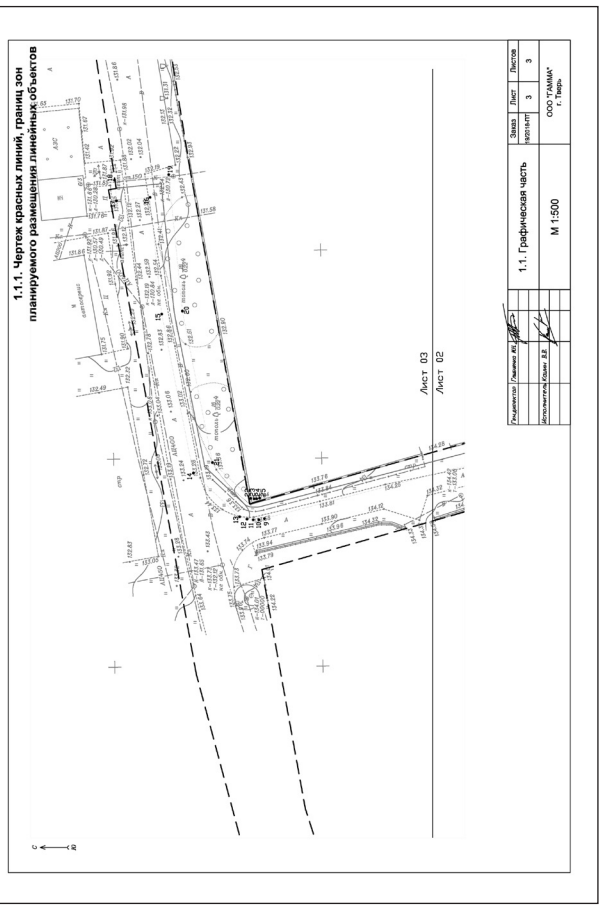

1.2.1. Положение о размещении линейного объекта

1. Основания для проектирования:

Документация по планировке территории подготовлена на основании Приказа АО «Газпром газораспределение Тверь» в г.Твери №256 от 18.04.2018г. и заявления АО «Газпром газораспределение Тверь» (ОГРН 1026900564129, ИНН 6900000364), обеспечивающего подготовку разрешительной документации для строительства линейного сооружения транспортной инфраструктуры «Газопровод к административно-офисному зданию с пристроенной автомойкой на 2 поста и зданию склада по адресу: г.Тверь, Б.Перемерки, д.6 корп. 3 (земельный участок с КН 69:40:0200060:6)».

2. Исходные данные для проектирования

Строительство объекта капитального строительства необходимо для газоснабжения административно-офисного здания и здания склада.

Основные критерии размещения трассы газопровода исходя из поставленной задачи определяются следующие:

- использование свободных земель, не предоставленных гражданам и юридическим лицам, не планируемых к предоставлению для целей жилищного строительства;

- наличие ближайшего газопровода среднего (высокого) давления, обладающего достаточной пропускной способностью, не загруженного потребителями;

- минимальное пересечение сторонних коммуникаций и объектов капитального строительства, требующих серьезных материальных затрат для последующего приведения их в пригодное для эксплуатации состояние;

- наличие свободного места для размещения узла редуцирования (ШРП) с учетом необходимости обеспечения соблюдения режима его охранной зоны (10м);

- предпочтительное использование коридоров существующих коммуникаций.

На основании вышеизложенного, указанный объект капитального строительства предлагается разместить следующим образом:

- от места врезки в газопровод высокого давления (ст.325) с размещением узла редуцирования (ГРПШ) на земельном участке, находящемся в государственной собственности до ее разграничения, на север и северо-восток по земельному участку 69:40:0200060:7 (внутриквартальный проезд) до границы участка потребителя.

Предложенный вариант размещения позволит осуществить строительство максимально на незастроенных землях населенных пунктов (землях общего пользования). Надземное сооружение (ШРП) будет располагаться на земельном участке, находящемся в государственной собственности до ее разграничения, что позволит сформировать отдельный земельный участок для его эксплуатации, с сохранением исходного земельного участка в измененных границах.

3. Характеристика района проектирования

При сопоставлении предложенного варианта размещения объекта капитального строительства с Генеральным планом города Твери определено:

- объект проходит по функциональным зонам: улицы и дороги местного значения, коммунально-складская зона.

При сопоставлении предложенного варианта размещения объекта капитального строительства с Правилами землепользования и застройки города Твери определено:

- объект строительства будет располагаться в территориальных зонах: Территории, на которые действие градостроительного регламента не распространяется либо не устанавливается, коммунально-складская зона (К).

4. Основные характеристики линейного объекта

1. Вид объекта недвижимости: *сооружение*

2. Адрес (описание местоположения) сооружения: *Тверская область, г Тверь, д Большие Перемерки*

3. Назначение сооружения: *7.7. сооружения трубопроводного транспорта*

4. Наименование сооружения: *Газопровод к административно-офисному зданию с пристроенной автомойкой на 2 поста и зданию склада по адресу: г.Тверь, Б.Перемерки, д.6 корп. 3 (земельный участок с КН 69:40:0200060:6)*

5. Основная характеристика сооружения (ориентировочно): протяженность *= 384 метра*

6. Номер кадастрового квартала (кадастровых кварталов), в пределах которого (которых) расположено сооружение: *69:40:0200060*

7. Кадастровый номер земельного участка (земельных участков), в пределах которого (которых) расположено сооружение: *69:40:0200060:50, 69:40:0200060:7*

Объект относится к линейным объектам, на земельные участки под которыми градостроительные регламенты не распространяются (п.3 части 4 статьи 36 Градостроительного Кодекса РФ).

Таким образом, можно сделать вывод, что предлагаемый вариант размещения объекта капитального строительства **не противоречит** документам территориального планирования (Генеральный план поселения) и документам градостроительного зонирования (Правила землепользования и застройки), что позволяет осуществить разработку документации по планировке территории в отношении части территории городского округа город Тверь, используемой при строительстве данного объекта.

Проект планировки территории выполнен в масштабе 1:500 на топографической подоснове масштаба 1:500, подготовленной ООО «ГАММА» в апреле 2018 г.

Проект планировки территории подготовлен на часть территории городского округа г.Тверь, используемую для строительства указанного сооружения. **Настоящий проект планировки территории не предусматривает установления новых линий градостроительного регулирования (красных линий) или переноса существующих**. Проект планировки территории содержит Чертеж красных линий, границ зон планируемого размещения линейных объектов, отражающий прохождение

трассы проектируемого линейного сооружения и линии границ охранной зоны указанного сооружения.

Для подготовки проекта планировки территории использованы документы территориального планирования города Твери (Генеральный план), а также документы градостроительного зонирования города Твери (Правила землепользования и застройки).

Для газораспределительных сетей устанавливаются охранные зоны вдоль трасс подземных газопроводов - в виде территории, ограниченной условными

линиями, проходящими на расстоянии 2 метров с каждой стороны газопровода. При использовании провода-спутника охранная зона составляет 3 метра от оси газопровода со стороны провода-спутника.

На земельные участки, входящие в охранные зоны газораспределительных сетей, в целях предупреждения их повреждения или нарушения условий их нормальной эксплуатации налагаются ограничения (обременения), которыми запрещается лицам, указанным в пункте 2 настоящих Правил:

а) строить объекты жилищно-гражданского и производственного назначения;

б) сносить и реконструировать мосты, коллекторы, автомобильные и железные дороги с расположенными на них газораспределительными сетями без предварительного выноса этих газопроводов по согласованию с эксплуатационными организациями;

в) разрушать берегоукрепительные сооружения, водопропускные устройства, земляные и иные сооружения, предохраняющие газораспределительные сети от разрушений;

г) перемещать, повреждать, засыпать и уничтожать опознавательные знаки, контрольно-измерительные пункты и другие устройства газораспределительных сетей;

д) устраивать свалки и склады, разливать растворы кислот, солей, щелочей и других химически активных веществ;

е) ограждать и перегораживать охранные зоны, препятствовать доступу персонала эксплуатационных организаций к газораспределительным сетям,

проведению обслуживания и устранению повреждений газораспределительных сетей;

ж) разводить огонь и размещать источники огня;

з) рыть погреба, копать и обрабатывать почву сельскохозяйственными и мелиоративными орудиями и механизмами на глубину более 0,3 метра;

и) открывать калитки и двери газорегуляторных пунктов, станций катодной и дренажной защиты, люки подземных колодцев, включать или отключать электроснабжение средств связи, освещения и систем телемеханики;

к) набрасывать, приставлять и привязывать к опорам и надземным газопроводам, ограждениям и зданиям газораспределительных сетей посторонние предметы, лестницы, влезать на них;

л) самовольно подключаться к газораспределительным сетям.

После завершения строительных работ объекты благоустройства будут восстановлены.

Перечень координат характерных точек границ зон планируемого размещения линейного объекта.

Таблица 1

№№ точек	МСК-69	
	X	Y
1	287504.51	2279785.03
2	287482.82	2279788.71
3	287479.27	2279767.82
4	287500.95	2279764.13
5	287501.28	2279766.05
6	287532.26	2279758.43
7	287607.44	2279736.01
8	287637.86	2279823.35
9	287704.57	2279805.95
10	287705.88	2279805.67
11	287707.27	2279805.66
12	287708.77	2279805.81
13	287710.55	2279806.38
14	287721.65	2279816.89
15	287729.24	2279855.10
16	287732.06	2279883.16
17	287740.09	2279882.36
18	287740.59	2279887.33
19	287727.59	2279888.64
20	287724.29	2279855.84
21	287717.06	2279819.43
22	287707.87	2279810.80
23	287707.04	2279810.70
24	287706.44	2279810.70
25	287705.73	2279810.86
26	287634.66	2279829.40
27	287604.29	2279742.21
28	287533.58	2279763.29
29	287502.13	2279771.03

Примечание: зона планируемого размещения линейного объекта **совпадает** с охранной зоной указанного объекта, а также границей территории, в отношении которой осуществляется подготовка проекта планировки.

Мероприятия по сохранению объектов культурного наследия от возможного негативного воздействия в связи с размещением линейных объектов.

Необходимо предусмотреть проектной документацией в случае выявления объектов культурного наследия.

Информация о необходимости мероприятий по охране окружающей среды.

При планировке линейного объекта (газопровода) выполняются требования по обеспечению экологической безопасности и охране здоровья населения, предусматриваются мероприятия по охране природы, рациональному использованию и воспроизводству природных ресурсов, оздоровлению окружающей среды.

На территории поселений необходимо обеспечивать достижение нормативных требований и стандартов, определяющих качество атмосферного воздуха, воды, почв, а также допустимых уровней шума, вибрации, электромагнитных излучений, радиации и других факторов природного и техногенного происхождения. Проектные и строительные работы по сетям газораспределения и газопотребления осуществляются организациями, имеющими свидетельство о допуске к соответствующим видам работ. Перечень инженерно-технических мероприятий по охране окружающей среды и обеспечению безопасности объектов, предусмотренный проектом, соответствует существующему плану мероприятий, разработанному газораспределительной организацией (ГРО).

Для снижения влияния негативных факторов на окружающую среду прокладку газопровода низкого давления следует осуществлять закрытым способом (метод наклонно направленного бурения).

Газопровод прокладывается в защитных футлярах для предотвращения механических повреждений.

Информация о необходимости осуществления мероприятий по защите территории от чрезвычайных ситуаций природного и техногенного характера.

Необходимо предусмотреть проектной документацией в соответствии с требованиями технических норм и регламентов для указанного типа сооружений.

5. Технические нормативы

1. "Гражданский кодекс Российской Федерации (часть первая)" от 30.11.1994 N 51-ФЗ

2. "Земельный кодекс Российской Федерации" от 25.10.2001 N 136-ФЗ

3. "Градостроительный кодекс Российской Федерации" от 29.12.2004 N 190-ФЗ

4. Федеральный закон от 13 июля 2015 г. N 218-ФЗ "О государственной регистрации недвижимости"

5. Постановление Правительства РФ от 20.11.2000 N 878 "Об утверждении Правил охраны газораспределительных сетей"

6. Постановление Правительства РФ от 12.05.2017г № 564 "Об утверждении Положения о составе и содержании проектов планировки территории, предусматривающих размещение одного или нескольких линейных объектов"

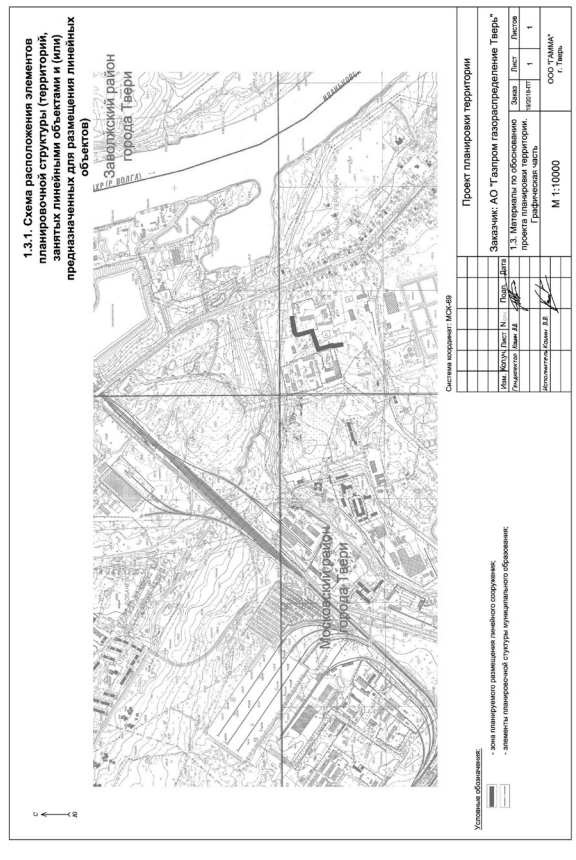

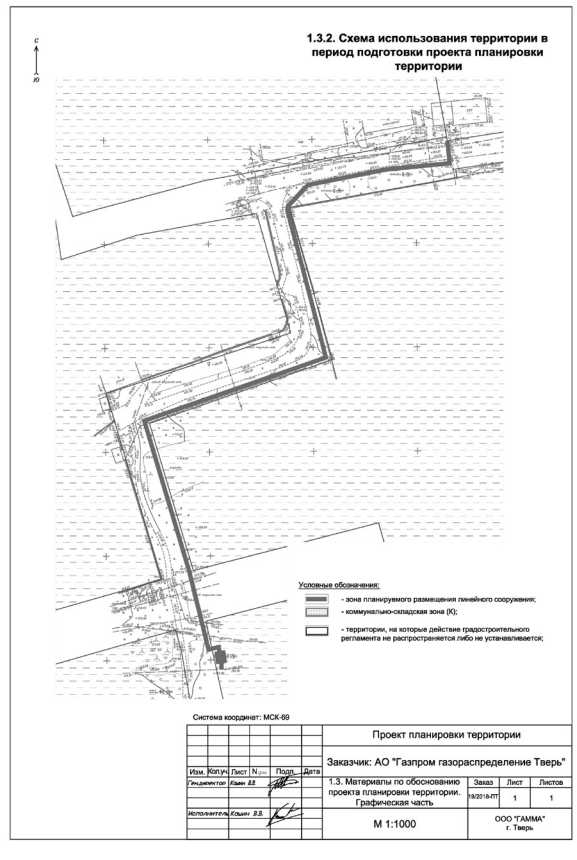

1.3.3. Схема организации улично-дорожной сети и движения транспорта

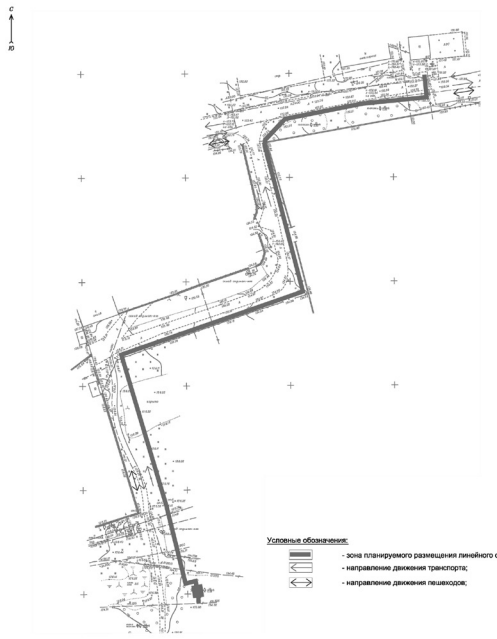

Система координат: МСК-69

						Проект планировки территории	
						Заказчик: АО "Газпром газораспределение Тверь"	
Изм.	Кол.уч.	Лист	N док.	Подп.	Дата		
Гип.директор	Ковин В.В.					1.3. Материалы по обоснованию проекта планировки территории. Графическая часть	Заказ 19/2018-ПТ; Лист 1; Листов 1
Исполнитель	Ковин В.В.					М 1:1000	ООО "ГАММА" г. Тверь

1.3.6. Схема границ зон с особыми условиями использования территорий

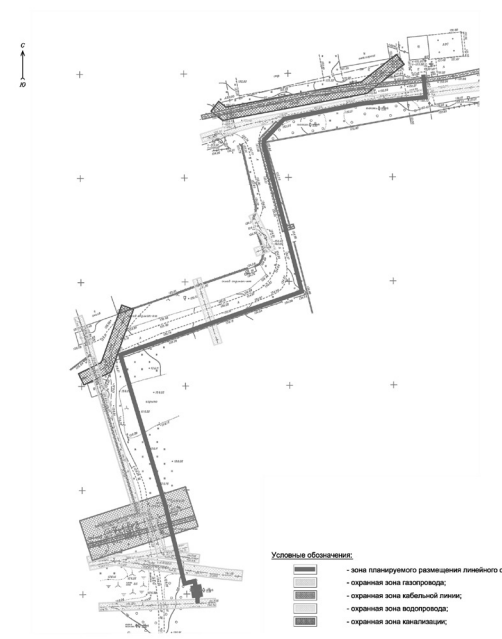

Система координат: МСК-69

						Проект планировки территории	
						Заказчик: АО "Газпром газораспределение Тверь"	
Изм.	Кол.уч.	Лист	N док.	Подп.	Дата		
Гип.директор	Ковин В.В.					1.3. Материалы по обоснованию проекта планировки территории. Графическая часть	Заказ 19/2018-ПТ; Лист 1; Листов 1
Исполнитель	Ковин В.В.					М 1:1000	ООО "ГАММА" г. Тверь

1.3.8. Схема конструктивных и планировочных решений

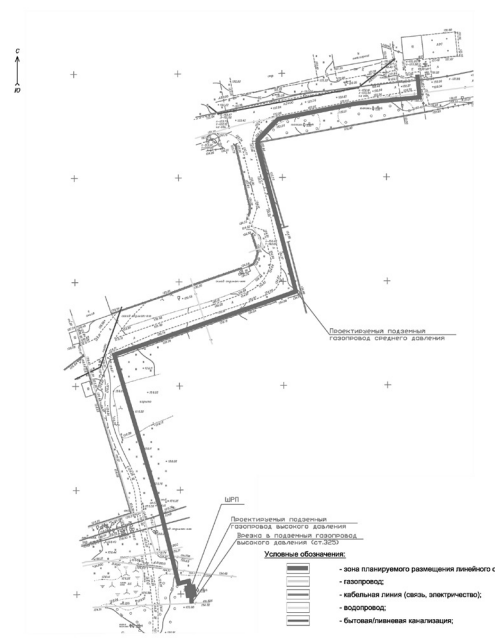

Система координат: МСК-69

						Проект планировки территории	
						Заказчик: АО "Газпром газораспределение Тверь"	
Изм.	Кол.уч.	Лист	N док.	Подп.	Дата		
Гип.директор	Ковин В.В.					1.3. Материалы по обоснованию проекта планировки территории. Графическая часть	Заказ 19/2018-ПТ; Лист 1; Листов 1
Исполнитель	Ковин В.В.					М 1:1000	ООО "ГАММА" г. Тверь

Раздел 4. Материалы по обоснованию проекта планировки территории. Пояснительная записка

1. Описание природно-климатических условий территории, в отношении которой разрабатывается проект планировки территории

Природно-географические характеристики Тверской области.

Территория Тверской области 84,1 тыс. км2. Это самая обширная область Центральной России. С запада на восток область протянулась на 450 км., а с севера на юг на 250 км. Тверская область является частью Русской равнины с характерным для неё чередованием низменностей и возвышенностей. Западная часть области занята Валдайской возвышенностью с высотами 200 – 300 метров и более. К Валдайской возвышенности на юге примыкают моренные равнины (Бельская возвышенность). На юго-западе расположена Западно-Двинская низина с чередующимися мелкохолмистыми грядами и зандровыми равнинами. Восточная часть Тверской области имеет более равнинный рельеф. На юго-востоке расположена Верхневолжская низина.

Почвенно–климатические условия Тверской области

В области преобладают дерново-подзолистые, торфяно-подзолисто-глеевые болотные почвы. На моренных отложениях – преимущественно суглинистые и супесчаные, в районах Валдайской возвышенности и на зандровых низинах – песчаные и супесчаные почвы.

Тверская область богата залежами бурого угля, торфа, стекольных песков, известняков, доломитов, минеральных удобрений; славится минеральными источниками.

Область расположена в 160-260 км от Москвы на главном водоразделе Европейской части: в западной ее части находятся верховья Волги и Западной Двины, а на пограничной со Смоленской областью территории – исток Днепра. Всего в области более 700 водотоков общей протяженностью 17,5 км, в том числе Тьма, Тьмака, Тверца, Шоша, Медведица, Нерль, Молога, Мста. На территории области находятся свыше 500 озер площадью свыше 1 га - 1769, наиболее крупные: Селигер, Стерж, Вселуг, Пено, Волго. На территории

Взам.инв.№ | Подпись и дата | Инв.№ подл. | Изм. | Кол.уч | Лист | № док | Подп. | Дата | 19/2018-ПТ | Лист

области 9 крупных водохранилищ - Иваньковское, Угличское, Рыбинское, Вышневолоцкое и другие. Главные реки: Волга, Молога, Тверца. Часть местности сильно заболочена. Среди рек наибольший расход имеет Волга – 400 м3/с, Западная Двина – 153 и Мста – 56 м3/с. Водообеспечение осуществляется из поверхностных и подземных источников. Ресурсы поверхностных вод оцениваются в 18,8 млрд. м3. Хозяйственно-питьевое водоснабжение осуществляется преимущественно из подземных источников, общие запасы которых более 600 тыс. м3/сут. Эксплуатационные запасы минеральных вод, пригодных для бальнеологических целей, 1,47 тыс. м3/сут, используются они на курортах "Кашин" и "Митино". Покрытая лесом площадь 41,23 тыс. км2, площадь лесов федерального ведения 20,40 тыс. км2, запасы древесины 663,2 млн. м3, в том числе хвойных пород – 344,6 млн. м3. Лесные массивы имеют водоохранное, водорегулирующее и рекреационное значение. Расчетная лесосека составляет 6,4 млн. м3 и используется на 63%.

Географическое положение и климат Тверской области в полной мере позволяют судить о типичной русской природе. На Тверской земле господствует благоприятный для жизни и хозяйствования умеренно-континентальный климат. Опасные метеорологические явления на Тверской земле - редкость. Средняя температура января -8,5-10,5, июля 17оС. Среднее количество осадков по области колеблется от 560 до 720 мм, в основном они обусловлены циклонической деятельностью, но летом бывают и местные осадки, определяющиеся прогревом территории. Месячные суммы осадков из года в год колеблются в очень больших пределах, годовые суммы осадков менее подвержены колебаниям.

Экология Тверской области.

Главным источником загрязнения водных объектов является жилищно-коммунальное хозяйство, с очистных сооружений которого сбрасывается практически весь объем сточных вод. В той или иной степени на водные объекты оказывают влияние ТОО "Осташковский кожевенный завод", Тверские ТЭЦ-3 и ТЭЦ-4, Конаковская ГРЭС, стеклозавод "Индустрия" в пос. Спирово, АО "Тверская мануфактура" в Твери.

Взам.инв.№ | Подпись и дата | Инв.№ подл. | Изм. | Кол.уч | Лист | № док | Подп. | Дата | 19/2018-ПТ | Лист

На территории области обнаружено шесть устойчивых очагов загрязнения подземных вод, в том числе в г. Старице (негативное влияние промышленных предприятий и коммунального хозяйства) и пос. Редкино Конаковского р-на (шламонакопитель Редкинского опытного завода), а также участки подземных вод, загрязненных неканализованными застройками (г. Тверь), складами пиритного огарка Каменской бумажной фабрики (г. Кувшиново), шламонакопителем АО "Химволокно" (Тверской р-н) и в результате подтягивания некондиционных природных вод на водозаборе Конаковской ГРЭС.

Крупнейшие источники загрязнения атмосферы – предприятия энергетики (51% областного выброса от стационарных источников, в том числе от Конаковской ГРЭС – 32 и Тверской ТЭЦ – 10%), машиностроения, деревообрабатывающей и легкой промышленности (суммарно – до 20%), а также автотранспорт.

2. Обоснование определения границ зон планируемого размещения линейных объектов

Основные критерии размещения трассы газопровода, исходя из поставленной задачи, определяются следующие:

- использование свободных земель, не предоставленных гражданам и юридическим лицам, не планируемых к предоставлению для целей жилищного строительства;

- наличие ближайшего газопровода среднего (высокого) давления, обладающего достаточной пропускной способностью, не загруженного потребителями;

- минимальное пересечение сторонних коммуникаций и объектов капитального строительства, требующих серьезных материальных затрат для последующего приведения их в пригодное для эксплуатации состояние;

- наличие свободного места для размещения узла редуцирования (ШРП) с учетом необходимости обеспечения соблюдения режима его охранной зоны (10м);

Взам.инв.№ | Подпись и дата | Инв.№ подл. | Изм. | Кол.уч | Лист | № док | Подп. | Дата | 19/2018-ПТ | Лист

- предпочтительное использование коридоров существующих коммуникаций.

На основании вышеизложенного, указанный объект капитального строительства предлагается разместить следующим образом:

- от места врезки в газопровод высокого давления (ст.325) с размещением узла редуцирования (ГРПШ) на земельном участке, находящемся в государственной собственности до ее разграничения, на север и северо-восток по земельному участку 69:40:0200060:7 (внутриквартальный проезд) до границы участка потребителя.

Предложенный вариант размещения позволит осуществить строительство максимально на незастроенных землях населенных пунктов (землях общего пользования). Надземное сооружение (ШРП) будет располагаться на земельном участке, находящемся в государственной собственности до ее разграничения, что позволит сформировать отдельный земельный участок для его эксплуатации, с сохранением исходного земельного участка в измененных границах.

3. Сведения о результатах инженерных изысканий

Планировочное решение подготовлено на топографической подоснове масштаба 1:500, подготовленной ООО «ГАММА» в апреле 2018 г.

ООО «ГАММА» состоит в СРО «АИИС» (выписка прилагается).

4. Примечания

Документация по планировке территории подготовлена на основании Приказа АО «Газпром газораспределение Тверь» в г.Твери №256 от 18.04.2018г. (прилагается).

Схема вертикальной планировки территории, инженерной подготовки и инженерной защиты территории (1.3.4.) не разрабатывалась в связи с подземным размещением линейного объекта и – как следствие – отсутствием изменений в сложившемся вертикальном решении территории.

Схема границ территорий объектов культурного наследия (1.3.5) не разрабатывалась (п.23 части IV «Положения о составе…») – в связи с

Взам.инв.№ | Подпись и дата | Инв.№ подл. | Изм. | Кол.уч | Лист | № док | Подп. | Дата | 19/2018-ПТ | Лист

нахождением территории проектирования за границами объектов культурного наследия (в соответствии с генеральным планом города Твери).

Схема границ территорий, подверженных риску возникновения чрезвычайных ситуаций природного и техногенного характера (пожар, взрыв, химическое, радиоактивное заражение, затопление, подтопление, оползень, карсты, эрозия и т.д.) (1.3.7) – в связи с отсутствием зафиксированных в федеральных информационных источниках границ таких территорий.

Взам.инв.№ | Подпись и дата | Инв.№ подл. | Изм. | Кол.уч | Лист | № док | Подп. | Дата | 19/2018-ПТ | Лист

УТВЕРЖДЕНА
приказом Федеральной службы
по экологическому, технологическому и
атомному надзору
от 16 февраля 2017 г. № 58

ВЫПИСКА ИЗ РЕЕСТРА ЧЛЕНОВ САМОРЕГУЛИРУЕМОЙ ОРГАНИЗАЦИИ

20.03.2018 (дата) 1389/2018 (номер)

Ассоциация «Инженерные изыскания в строительстве»
(полное наименование саморегулируемой организации)
105187, г. Москва, Окружной проезд, д. 18; www.oaiis.ru
(адрес места нахождения, адрес официального сайта в информационно-телекоммуникационной сети "Интернет")
СРО-И-001-28042009
(регистрационный номер записи в государственном реестре саморегулируемых организаций)

№ п/п	Наименование	Сведения
1	Сведения о члене саморегулируемой организации: идентификационный номер налогоплательщика, полное и сокращенное (при наличии) наименование юридического лица, адрес места нахождения, фамилия, имя, отчество индивидуального предпринимателя, дата рождения, место фактического осуществления деятельности, регистрационный номер члена саморегулируемой организации в реестре членов и дата его регистрации в реестре членов	ИНН 6952016654 Общество с ограниченной ответственностью «ГАММА» (ООО «ГАММА») РФ, 170026, Тверская обл., Калининский район, г. Тверь, ул. Павлова, д. 10/10 № 414; 18.09.2009г.
2	Дата и номер решения о приеме в члены саморегулируемой организации, дата вступления в силу решения о приеме в члены саморегулируемой организации	Протокол координационного совета «АИИС» №16 от 18 сентября 2009г.
3	Дата и номер решения об исключении из членов саморегулируемой организации, основания исключения	----------
4	Сведения о наличии у члена саморегулируемой организации права соответственно **выполнять инженерные изыскания**, осуществлять подготовку проектной документации, строительство, реконструкцию, капитальный ремонт объектов капитального строительства **по договору подряда на выполнение инженерных изысканий**, подготовку проектной документации, по договору строительного подряда, **заключаемым с использованием конкурентных способов заключения договоров**: а) в отношении объектов капитального строительства (кроме особо опасных, технически сложных и уникальных объектов, объектов использования атомной энергии); б) в отношении особо опасных, технически сложных и уникальных объектов капитального строительства (кроме объектов использования атомной энергии); в) в отношении объектов использования атомной энергии	----------

1

№ п/п	Наименование	Сведения
5	Сведения об уровне ответственности члена саморегулируемой организации по обязательствам по договору подряда на **выполнение инженерных изысканий**, подготовку проектной документации, по договору строительного подряда, в соответствии с которым указанным членом внесен взнос в компенсационный фонд возмещения вреда	**2 (второй)** уровень ответственности (стоимость работ по одному договору подряда не превышает 50 млн. руб.) внесен взнос в размере **150 000** рублей
6	Сведения об уровне ответственности члена саморегулируемой организации по обязательствам по договорам подряда **на выполнение инженерных изысканий**, подготовку проектной документации, по договорам строительного подряда, заключаемым с использованием конкурентных способов заключения договоров, в соответствии с которым указанным членом внесен взнос в компенсационный фонд обеспечения договорных обязательств	нет
7	Сведения о приостановлении права **выполнять инженерные изыскания**, осуществлять подготовку проектной документации, строительство, реконструкцию, капитальный ремонт объектов капитального строительства	нет
8 *	Номер и дата выдачи свидетельства о допуске к определенному виду или видам работ, которые оказывают влияние на безопасность объектов капитального строительства. Свидетельство выдано взамен ранее выданного свидетельства (номер свидетельства, дата выдачи)	----------
9 *	Перечень видов работ, которые оказывают влияние на безопасность объектов капитального строительства и к которым член саморегулируемой организации имеет свидетельство о допуске.	----------
10 *	Сведения о приостановлении, о возобновлении, об отказе в возобновлении или о прекращении действия свидетельства о допуске члена саморегулируемой организации к определенному виду или видам работ, которые оказывают влияние на безопасность объектов капитального строительства	----------

Заместитель Исполнительного директора (должность уполномоченного лица) — (подпись) — Н.А. Герцен (инициалы, фамилия)

М.П.

* Пункты 8, 9 и 10 не применяются с 1 июля 2017 года.

Для строительства сооружения будут использоваться части существующих земельных участков, а также свободные земли из состава земель общего пользования в населенных пунктах.

На период строительства сооружения с собственниками земельных участков (или лицами, исполняющими функции собственников) устанавливаются отношения (возмездные и безвозмездные), допустимые в соответствии с действующим Гражданским и Земельным законодательством (аренда, сервитут, иные соглашения о пользовании).

Правовые отношения с органами государственной власти и органами местного самоуправления предполагается осуществлять в порядке, предусмотренном статьями 39.23, 39.25, 39.26 главы V.3 Земельного Кодекса РФ.

Перечень образуемых участков, частей земельных участков, условных участков приведен в **Таблице 2.**

Таблица 2

№№ п/п	Обозначение образуемого земельного участка, условного участка, части земельного участка, части территории	Площадь, кв.м	
		занимаемая на период строительства линейного объекта	предполагаемая к оформлению для долговременного использования
1	69:40:0200060:50/чзу1	55	-
2	69:40:0200060:7/чзу1	1645	-
3	69:40:0200060:50:ЗУ1	-	16

Земельные участки и части земельных участков у правообладателей не изымаются (за исключением занятых надземными элементами сооружения). После осуществления строительства участки приводятся в состояние, пригодное для их использования согласно целевому назначению.

Для обслуживания надземного сооружения линейного объекта (ШРП) Проектом межевания территории (в соответствии с Таблицами 1 и 2) предусматривается формирование земельного участка:

Инв.№ подл. | Подпись и дата | Взам.инв.№

Изм.	Кол.уч.	Лист	№ док.	Подп.	Дата

19/2018-ПТ

Лист

Акционерное общество «Газпром газораспределение Тверь»
(АО «Газпром газораспределение Тверь»)

ПРИКАЗ

«18» апреля 2018 г. № 255

О подготовке документации по планировке территории по объекту: «Газопровод к административно-офисному зданию с пристроенной автомойкой на 2 поста и зданию склада по адресу: г.Тверь, Б. Перемерки, д.6 корп. 3 (земельный участок с КН 69:40:0200060:6)»

В целях реализации Постановления Правительства Российской Федерации от 30.12.2013г. №1314 «Об утверждении Правил подключения (технологического присоединения) объектов капитального строительства к сетям газораспределения, а также об изменении и признании утратившим силу некоторых актов Правительства Российской Федерации»

ПРИКАЗЫВАЮ:

1. Руководствуясь статьей 45 Градостроительного кодекса Российской Федерации, на основании договора о подключении № ТОГ-Уп-Д-00307 от 20.04.2017 принять решение о подготовке документации по планировке территории (проект планировки территории и проект межевания территории) для строительства объекта: «Газопровод к административно-офисному зданию с пристроенной автомойкой на 2 поста и зданию склада по адресу: г.Тверь, Б. Перемерки, д.6 корп. 3 (земельный участок с КН 69:40:0200060:6)»;
2. Разработать документацию по планировке территории (проект планировки территории и проект межевания территории) для строительства объекта: «Газопровод к административно-офисному зданию с пристроенной автомойкой на 2 поста и зданию склада по адресу: г.Тверь, Б. Перемерки, д.6 корп. 3 (земельный участок с КН 69:40:0200060:6)» согласно действующему законодательству Российской Федерации, Закону Тверской области «О градостроительной деятельности на территории Тверской области» от 24.07.2012 №77-ЗО;
3. Контроль за исполнением приказа возложить на заместителя генерального директора по строительству и инвестициям АО «Газпром газораспределение Тверь» Поташенкова С.Е.

Генеральный директор Тарасов С.В.

Соколов А.В.

- 69:40:0200060:50:ЗУ1, площадью **16 кв.м**, расположенного: Тверская обл, г.Тверь, д.Большие Перемерки, категория земель «земли населенных пунктов», вид разрешенного использования «**коммунальное обслуживание**» (вид 3.1 - в соответствии с приказом Минэкономразвития от 01.09.2014 №540 «Об утверждении классификатора видов разрешенного использования земельных участков»), источник образования – земельный участок 69:40:0200060:50, находящийся в государственной собственности до ее разграничения, способ образования – раздел с сохранением исходного земельного участка в измененных границах.

Каталог координат образуемого земельного участка 69:40:0200060:50:ЗУ1:

№№ точек	МСК-69	
	X	Y
1	287494.18	2279777.63
2	287489.25	2279778.47
3	287488.71	2279775.32
4	287493.64	2279774.48
1	287494.18	2279777.63

После завершения строительства сооружения, перед вводом его в эксплуатацию и государственной регистрации права на сооружение, в соответствии с действующим законодательством, необходимо установление зоны с особыми условиями использования территории – охранной зоны газопровода.

В соответствии с Правилами охраны газораспределительных сетей (пункт 7), охранная зона составляет по 2 метра в обе стороны от оси газопровода. При использовании провода-спутника охранная зона составляет 3 метра от оси газопровода со стороны провода-спутника.

На земельные участки, входящие в охранные зоны газораспределительных сетей, в целях предупреждения их повреждения или нарушения условий их нормальной эксплуатации налагаются ограничения (обременения).

После установления охранной зоны, сведения о ней подлежат внесению в Единый государственный реестр недвижимости (раздел – реестр границ) в порядке, предусмотренном действующим законодательством.

Инв.№ подл. | Подпись и дата | Взам.инв.№

Изм.	Кол.уч.	Лист	№ док.	Подп.	Дата

19/2018-ПТ

Лист

2.1.2. Пояснительная записка

Проект межевания территории подготовлен в соответствии с требованиями части 5.1 статьи 43 Градостроительного Кодекса РФ и содержит сведения, необходимые для принятия решения о выдаче разрешения на строительство линейного объекта.

Для подготовки Проекта межевания территории использованы сведения Единого Государственного реестра недвижимости.

Проект межевания территории выполнен в масштабе 1:500 на топографической подоснове масштаба 1:500, подготовленной ООО «ГАММА» в апреле 2018 г.

Проектные решения представлены в виде Чертежа межевания территории (в масштабе 1:500).

Прохождение трассы планируется по земельным участкам и землям различных форм собственности и различных правовых режимов. Перечень исходных земельных участков и земель представлен в **Таблице 1**.

Поскольку строительство сооружения будет производиться в сжатые сроки (до одного года), образование отдельных земельных участков в порядке, предусмотренном Законом "О государственной регистрации недвижимости", нецелесообразны и осуществляться не будет.

Таблица 1

№№ п/п	Кадастровый номер земельного участка, обозначение земельного участка	Площадь, кв.м	Правообладатель	Вид права
1	69:40:0200060:50	4725	-	Государственная собственность до ее разграничения
2	69:40:0200060:7	9088	-	Государственная собственность до ее разграничения

Инв.№ подл. | Подпись и дата | Взам.инв.№

Изм.	Кол.уч.	Лист	№ док.	Подп.	Дата

19/2018-ПТ

Лист

2.1.1. Чертеж межевания территории

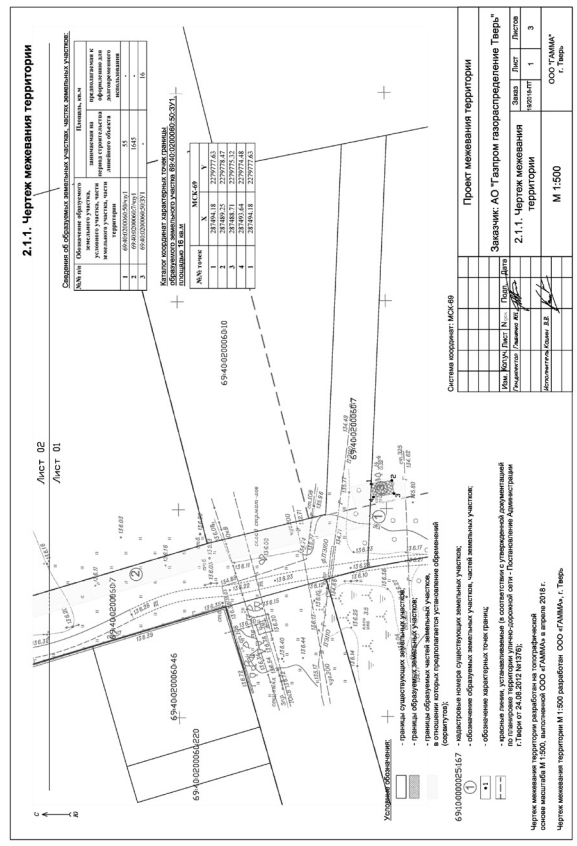

2.1.1. Чертеж межевания территории

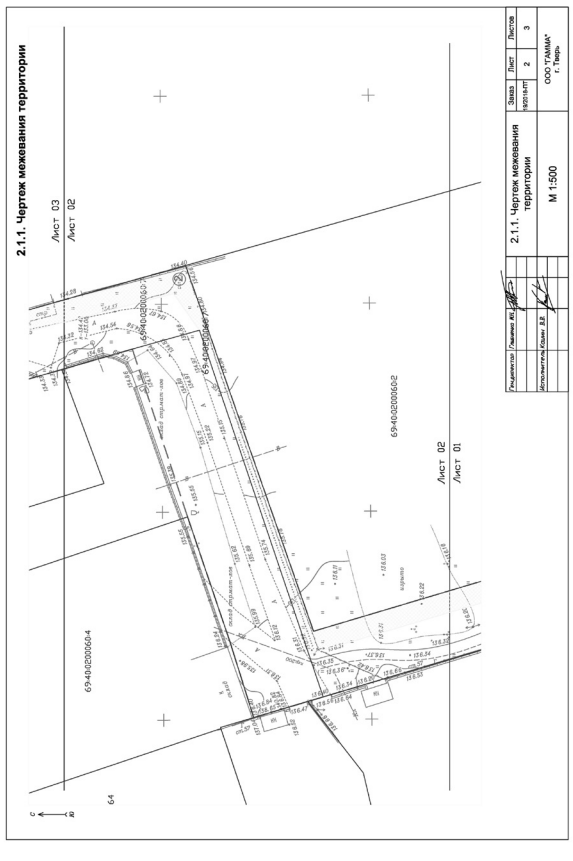

2.1.1. Чертеж межевания территории

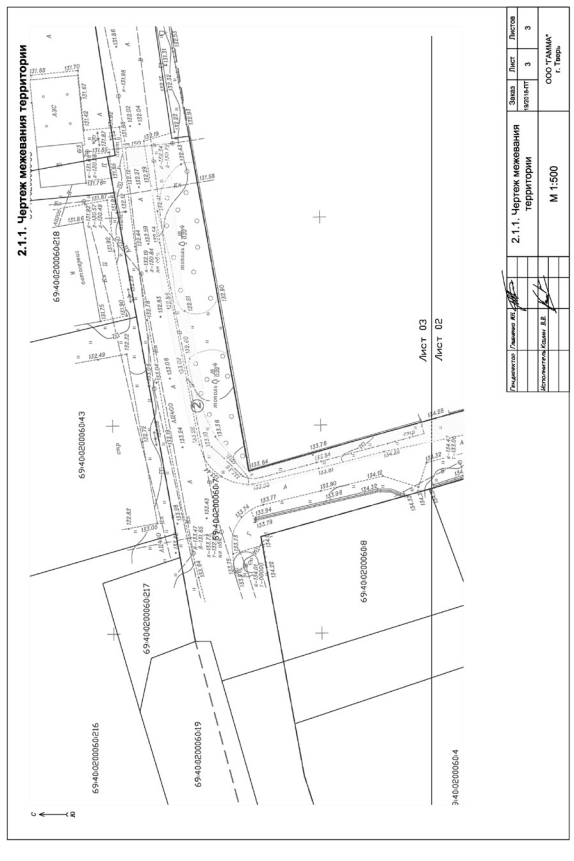

2.2.1. Границы существующих земельных участков

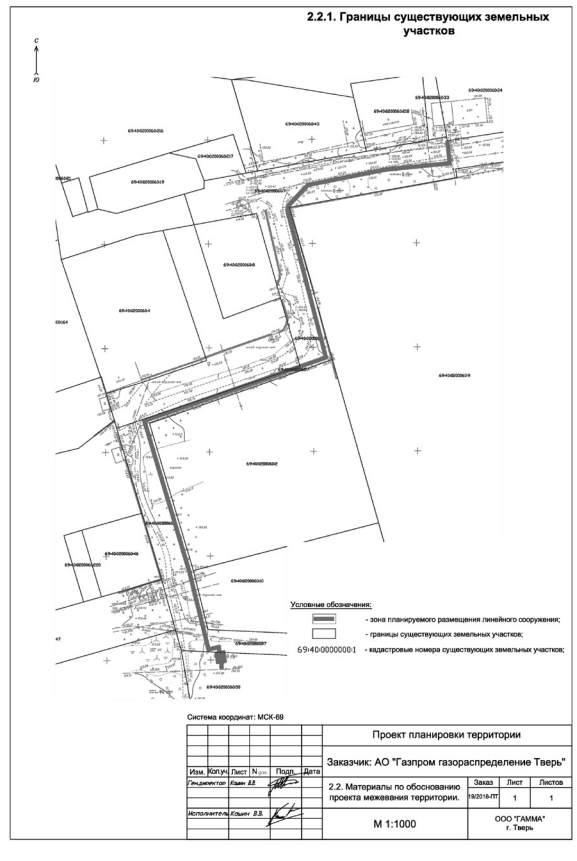

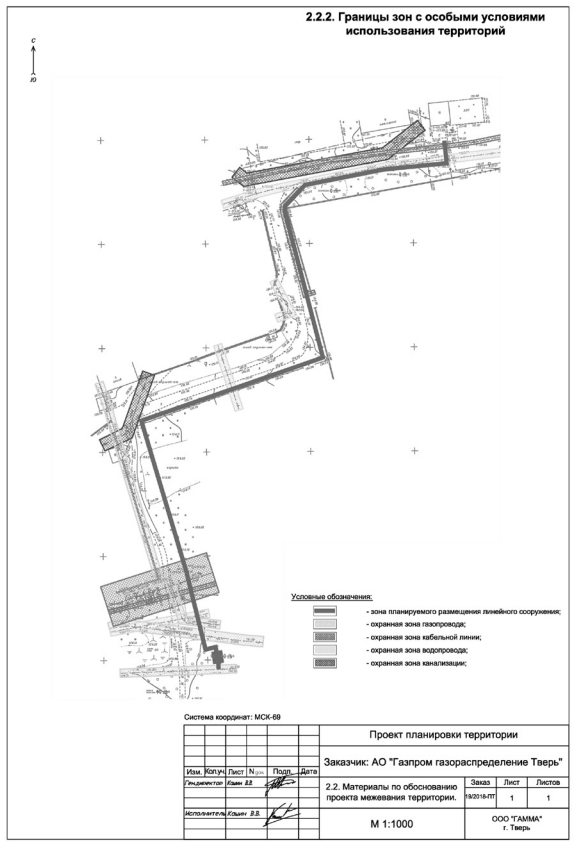

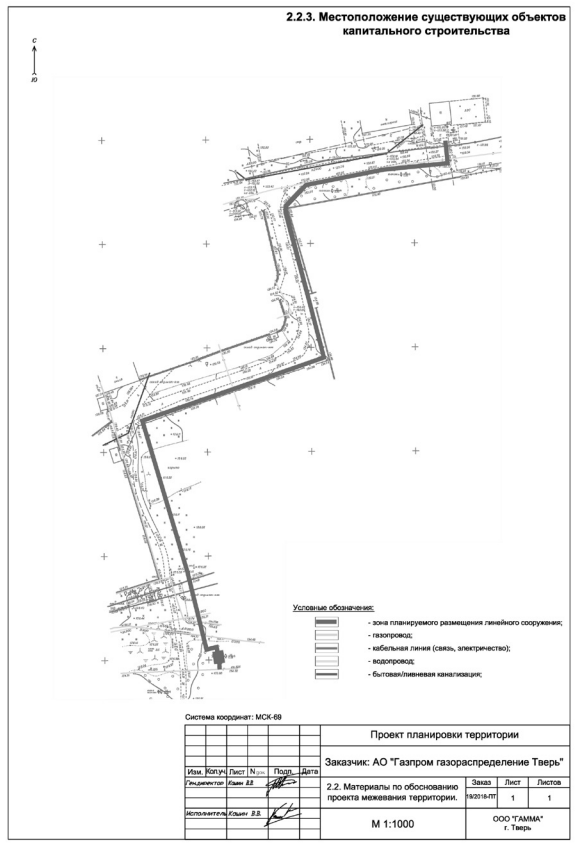

ПОСТАНОВЛЕНИЕ

28.12.2018 года г. Тверь № 1649

Об отмене постановления администрации города Твери от 18.09.2018 № 1104 «Об отказе в предоставлении разрешения на отклонение от предельных параметров разрешенного строительства, реконструкции объектов капитального строительства на земельном участке с кадастровым номером 69:40:0100511:17 (адрес (местоположение): Тверская область, г. Тверь, ул. Шишкова, д. 80)», постановления администрации города Твери от 18.09.2018 № 1103 «Об отказе в предоставлении разрешения на отклонение от предельных параметров разрешенного строительства, реконструкции объектов капитального строительства на земельном участке с кадастровым номером 69:40:0100511:93 (адрес (местоположение): Местоположение установлено относительно ориентира, расположенного за пределами участка. Ориентир жилой дом. Участок находится примерно в 40 м от ориентира по направлению на юг. Почтовый адрес ориентира: Тверская область, г. Тверь, ул. Шишкова, д. 84, корп. 1)»

На основании решения Арбитражного суда Тверской области от 27.11.2018 по делу № А66-16892/2018

ПОСТАНОВЛЯЮ:

1. Отменить постановление администрации города Твери от 18.09.2018 № 1104 «Об отказе в предоставлении разрешения на отклонение от предельных параметров разрешенного строительства, реконструкции объектов капитального строительства на земельном участке с кадастровым номером 69:40:0100511:17 (адрес (местоположение): Тверская область, г. Тверь, ул. Шишкова, д. 80)».

2. Отменить постановление администрации города Твери от 18.09.2018 № 1103 «Об отказе в предоставлении разрешения на отклонение от предельных параметров разрешенного строительства, реконструкции объектов капитального строительства на земельном участке с кадастровым номером 69:40:0100511:93 (адрес (местоположение): Местоположение установлено относительно ориентира, расположенного за пределами участка. Ориентир жилой дом. Участок находится примерно в 40 м от ориентира по направлению на юг. Почтовый адрес ориентира: Тверская область, г. Тверь, ул. Шишкова, д. 84, корп. 1)».

3. Настоящее постановление вступает в силу со дня официального опубликования.

4. Контроль за исполнением настоящего постановления возложить на первого заместителя (заместителя) Главы администрации города, курирующего вопросы жилищно-коммунального хозяйства, строительства и архитектуры.

Глава города Твери А.В. Огоньков

ПУБЛИЧНАЯ ОФЕРТА
о заключении договора на оказание услуг по обращению с твердыми коммунальными отходами на территории Тверской области

Общие положения

Настоящий договор в соответствии со ст. 24.7 Федерального закона от 24.06.1998 г. № 89-ФЗ «Об отходах производства и потребления», ст. 426 и п. 2 ст. 437 Гражданского кодекса Российской Федерации является **публичной офертой** и содержит все условия договора по оказанию услуг по обращению с твердыми коммунальными отходами.

Общество с ограниченной ответственностью «Тверьспецавтохозяйство», именуемое в дальнейшем «региональный оператор», в лице генерального директора Чурового Павла Михайловича, действующего на основании Устава, заключит договор на оказание услуг по обращению с твердыми коммунальными отходами с любым собственником твердых коммунальных отходов на территории Тверской области (далее - Потребитель), принявшим настоящую публичную оферту в соответствии с ее условиями.

Настоящая публичная оферта вступает в силу с момента её опубликования в информационно-телекоммуникационной сети «Интернет» на официальном сайте регионального оператора по адресу: **http://www.tcax.ru**, а также в печатном средстве массовой информации: **газета «Тверская жизнь»**.

Оказание услуг по обращению с твердыми коммунальными отходами на территории Тверской области осуществляется региональным оператором с 01 января 2019 г.

Основанием принятия потребителем условий настоящей публичной оферты (акцепт) является совершение со стороны потребителя действий, свидетельствующих о намерении присоединиться к настоящей публичной оферте, в том числе: заключение с региональным оператором договора на оказание услуг по обращению с твердыми коммунальными отходами, путем подписания потребителем 2-х экз. договора в офисе регионального оператора, перечисление потребителем денежных средств за оказанные услуги по обращению с твердыми коммунальными отходами на расчетный счет регионального оператора и иные действия, свидетельствующие о фактическом пользовании услугой регионального оператора.

При этом все вышеуказанные способы принятия потребителем условий публичной оферты являются юридически равнозначными и влекут за собой одинаковые юридические последствия.

Региональный оператор вправе в любое время по своему усмотрению изменить условия настоящей публичной оферты или отозвать ее. В случае изменения условий или отзыва региональным оператором публичной оферты, изменения или отзыв вступают в силу с момента опубликования в информационно-телекоммуникационной сети «Интернет» на официальном сайте регионального оператора по адресу: **http://www.tcax.ru**, а также в печатном средстве массовой информации: **газета «Тверская жизнь»**, если иной срок не указан региональным оператором при таком размещении.

Настоящая публичная оферта является официальным предложением и содержит все существенные условия договора на оказание услуг по обращению с твердыми коммунальными отходами.

I. Предмет договора

1. По договору на оказание услуг по обращению с твердыми коммунальными отходами региональный оператор обязуется принимать твердые коммунальные отходы в объеме и в месте, которые определены в настоящем договоре, и обеспечивать их транспортирование, обработку, обезвреживание, захоронение в соответствии с законодательством Российской Федерации, а потребитель обязуется оплачивать услуги регионального оператора по цене, определенной в пределах утвержденного в установленном порядке единого тарифа на услугу регионального оператора.

2. Объем твердых коммунальных отходов, места (площадки) накопления твердых коммунальных отходов, в том числе крупногабаритных отходов, и периодичность вывоза твердых коммунальных отходов, а также информация о размещении мест (площадок) накопления твердых коммунальных отходов и подъездных путей к ним (за исключением жилых домов) определяются согласно приложению к настоящему договору.

3. Способ складирования твердых коммунальных отходов - _____

(мусоропроводы и мусороприемные камеры, в контейнеры, бункеры, расположенные на контейнерных площадках, в пакеты или другие емкости (указать какие), предоставленные региональным оператором, - указать нужное)

в том числе крупногабаритных отходов - _____.

(в бункеры, расположенные на контейнерных площадках, на специальных площадках складирования крупногабаритных отходов - указать нужное)

4. Дата начала оказания услуг по обращению с твердыми коммунальными отходами 1 января 2019 г.

II. Сроки и порядок оплаты по договору

5. Под расчетным периодом по настоящему договору понимается один календарный месяц. Оплата услуг по настоящему договору осуществляется по цене, определенной в пределах утвержденного в установленном порядке единого тарифа на услугу регионального оператора: _____.

(размер оплаты указывается региональным оператором)

6. Потребитель (за исключением потребителей в многоквартирных домах и жилых домах) оплачивает услуги по обращению с твердыми коммунальными отходами до 10-го числа месяца, следующего за месяцем, в котором была оказана услуга по обращению с твердыми коммунальными отходами.

Потребитель в многоквартирном доме или жилом доме оплачивает коммунальную услугу по оказанию услуг по обращению с твердыми коммунальными отходами в соответствии с жилищным законодательством Российской Федерации.

7. Сверка расчетов по настоящему договору проводится между региональным оператором и потребителем не реже чем один раз в год по инициативе одной из сторон путем составления и подписания сторонами соответствующего акта.

Сторона, инициирующая проведение сверки расчетов, составляет и направляет другой стороне подписанный акт сверки расчетов в 2 экземплярах любым доступным способом (почтовое отправление, телеграмма, факсограмма, телефонограмма, информационно-телекоммуникационная сеть "Интернет"), позволяющим подтвердить получение такого уведомления адресатом. Другая сторона обязана подписать акт сверки расчетов в течение 3 рабочих дней со дня его получения или предоставить мотивированный отказ от его подписания с направлением своего варианта акта сверки расчетов.

В случае неполучения ответа в течение 10 рабочих дней со дня направления стороне акта сверки расчетов, направленный акт считается согласованным и подписанным обеими сторонами.

III. Права и обязанности сторон

8. Региональный оператор обязан:

а) принимать твердые коммунальные отходы в объеме и в месте, которые определены в приложении к настоящему договору;

б) обеспечивать транспортирование, обработку, обезвреживание, захоронение принятых твердых коммунальных отходов в соответствии с законодательством Российской Федерации;

в) предоставлять потребителю информацию в соответствии со стандартами раскрытия информации в области обращения с твердыми коммунальными отходами в порядке, предусмотренном законодательством Российской Федерации;

г) отвечать на жалобы и обращения потребителей по вопросам, связанным с исполнением настоящего договора, в течение срока, установленного законодательством Российской Федерации для рассмотрения обращений граждан;

д) принимать необходимые меры по своевременной замене поврежденных контейнеров, принадлежащих ему на праве собственности или на ином законном основании, в порядке и сроки, которые установлены законодательством субъекта Российской Федерации.

9. Региональный оператор имеет право:

а) осуществлять контроль за учетом объема и (или) массы принятых твердых коммунальных отходов;

б) инициировать проведение сверки расчетов по настоящему договору.

13. Потребитель обязан:

а) осуществлять складирование твердых коммунальных отходов в местах накопления твердых коммунальных отходов, определенных договором на оказание услуг по обращению с твердыми коммунальными отходами, в соответствии с территориальной схемой обращения с отходами;

б) обеспечивать учет объема и (или) массы твердых коммунальных отходов в соответствии с Правилами коммерческого учета объема и (или) массы твердых коммунальных отходов, утвержденными постановлением Правительства Российской Федерации от 3 июня 2016 г. N 505 "Об утверждении Правил коммерческого учета объема и (или) массы твердых коммунальных отходов";

в) производить оплату по настоящему договору в порядке, размере и сроки, которые определены настоящим договором;

г) обеспечивать складирование твердых коммунальных отходов в контейнеры или иные места в соответствии с приложением к настоящему договору;

д) не допускать повреждения контейнеров, сжигания твердых коммунальных отходов в контейнерах, а также на контейнерных площадках, складирования в контейнерах запрещенных отходов и предметов;

е) назначить лицо, ответственное за взаимодействие с региональным оператором по вопросам исполнения настоящего договора;

ж) уведомить регионального оператора любым доступным способом (почтовое отправление, телеграмма, факсограмма, телефонограмма, информационно-телекоммуникационная сеть "Интернет"), позволяющим подтвердить его получение адресатом, о переходе прав на объекты потребителя, указанные в настоящем договоре, к новому собственнику.

10. Потребитель имеет право:

а) получать от регионального оператора информацию об изменении установленных тарифов в области обращения с твердыми коммунальными отходами;

б) инициировать проведение сверки расчетов по настоящему договору.

IV. Порядок осуществления учета объема и (или) массы твердых коммунальных отходов

11. Стороны согласились производить учет объема и (или) массы твердых коммунальных отходов в соответствии с Правилами коммерческого учета объема и (или) массы твердых коммунальных отходов, утвержденными постановлением Правительства Российской Федерации от 3 июня 2016 г. N 505 "Об утверждении Правил коммерческого учета объема и (или) массы твердых коммунальных отходов", следующим способом: _____.

(расчетным путем исходя из нормативов накопления твердых коммунальных отходов, количества и объема контейнеров для складирования твердых коммунальных отходов или исходя из массы твердых коммунальных отходов - нужное указать)

V. Порядок фиксации нарушений по договору

12. В случае нарушения региональным оператором обязательств по настоящему договору потребитель с участием представителя регионального оператора составляет акт о нарушении региональным оператором обязательств по договору и вручает его представителю регионального оператора. При неявке представителя регионального оператора потребитель составляет указанный акт в присутствии не менее чем 2 незаинтересованных лиц или с использованием фото- и (или) видеофиксации и в течение 3 рабочих дней направляет акт региональному оператору с требованием устранить выявленные нарушения в течение разумного срока, определенного потребителем.

Региональный оператор в течение 3 рабочих дней со дня получения акта подписывает его и направляет потребителю. В случае несогласия с содержанием акта региональный оператор вправе написать возражение на акт с мотивированным указанием причин своего несогласия и направить такое возражение потребителю в течение 3 рабочих дней со дня получения акта.

В случае невозможности устранения нарушений в сроки, предложенные потребителем, региональный оператор предлагает иные сроки для устранения выявленных нарушений.

13. В случае если региональный оператор не направил подписанный акт или возражения на акт в течение 3 рабочих дней со дня получения акта, такой акт считается согласованным и подписанным региональным оператором.

14. В случае получения возражений регионального оператора потребитель обязан рассмотреть возражения и в случае согласия с возражениями внести соответствующие изменения в акт.

15. Акт должен содержать:

а) сведения о заявителе (наименование, местонахождение, адрес);

б) сведения об объекте (объектах), на котором образуются твердые коммунальные отходы, в отношении которого возникли разногласия (полное наименование, местонахождение, правомочие на объект (объекты), которым обладает сторона, направившая акт);

в) сведения о нарушении соответствующих пунктов договора;

г) другие сведения по усмотрению стороны, в том числе материалы фото- и видеосъемки.

16. Потребитель направляет копию акта о нарушении региональным оператором обязательств по договору в уполномоченный орган исполнительной власти субъекта Российской Федерации.

VI. Ответственность сторон

17. За неисполнение или ненадлежащее исполнение обязательств по настоящему договору стороны несут ответственность в соответствии с законодательством Российской Федерации.

18. В случае неисполнения либо ненадлежащего исполнения потребителем обязательств по оплате настоящего договора региональный оператор вправе потребовать от потребителя уплаты неустойки в размере 1/130 ключевой ставки Центрального банка Российской Федерации, установленной на день предъявления соответствующего требования, от суммы задолженности за каждый день просрочки.

19. За нарушение правил обращения с твердыми коммунальными отходами в части складирования твердых коммунальных отходов вне мест накопления таких отходов, определенных настоящим договором, потребитель несет административную ответственность в соответствии с законодательством Российской Федерации.

VII. Обстоятельства непреодолимой силы

20. Стороны освобождаются от ответственности за неисполнение либо ненадлежащее исполнение обязательств по настоящему договору, если оно явилось следствием обстоятельств непреодолимой силы.

При этом срок исполнения обязательств по настоящему договору продлевается соразмерно времени, в течение которого действовали такие обстоятельства, а также последствиям, вызванным этими обстоятельствами.

21. Сторона, подвергшаяся действию обстоятельств непреодолимой силы, обязана предпринять все необходимые действия для извещения другой стороны любыми доступными способами без промедления, не позднее 24 часов с момента наступления обстоятельств непреодолимой силы, о наступлении указанных обстоятельств. Извещение должно содержать данные о времени наступления и характере указанных обстоятельств.

Сторона должна также без промедления, не позднее 24 часов с момента прекращения обстоятельств непреодолимой силы, известить об этом другую сторону.

VIII. Действие договора

22. Настоящий договор заключается на срок _____.

(указывается срок)

23. Настоящий договор считается продленным на тот же срок и на тех же условиях, если за один месяц до окончания срока его действия ни одна из сторон не заявит о его прекращении или изменении либо о заключении нового договора на иных условиях.

24. Настоящий договор может быть расторгнут до окончания срока его действия по соглашению сторон.

IX. Прочие условия

25. Все изменения, которые вносятся в настоящий договор, считаются действительными, если они оформлены в письменном виде, подписаны уполномоченными на то лицами и заверены печатями обеих сторон (при их наличии).

26. В случае изменения наименования, местонахождения или банковских реквизитов сторона обязана уведомить об этом другую сторону в письменной форме в течение 5 рабочих дней со дня таких изменений любыми доступными способами, позволяющими подтвердить получение такого уведомления адресатом.

27. При исполнении настоящего договора стороны обязуются руководствоваться законодательством Российской Федерации, в том числе положениями Федерального закона "Об отходах производства и потребления" и иными нормативными правовыми актами Российской Федерации в сфере обращения с твердыми коммунальными отходами.

28. Настоящий договор составлен в 2 экземплярах, имеющих равную юридическую силу.

29. Приложение к настоящему договору является его неотъемлемой частью.

Региональный оператор

_____

"__" _____ 20__ г.

Потребитель

_____

"__" _____ 20__ г.

Приложение
к типовому договору на оказание услуг по обращению с твердыми коммунальными отходами

ИНФОРМАЦИЯ ПО ПРЕДМЕТУ ДОГОВОРА

I. Объем и место накопления твердых коммунальных отходов

п/п	Наименование объекта	Место (площадка) накопления твердых коммунальных отходов (ТКО)	Место (площадка) накопления крупногабаритных отходов (КГО)	Наименование, количество и объем емкостей для накопления отходов	Периодичность вывоза ТКО/КГО	Объем принимаемых отходов (в месяц)

II. Информация в графическом виде о размещении мест накопления твердых коммунальных отходов и подъездных путей к ним (за исключением жилых домов)

ПОСТАНОВЛЕНИЕ

28.12.2018 года **г. Тверь** **№ 1650**

О внесении изменений в постановление администрации города Твери от 20.10.2014 № 1320 «Об утверждении муниципальной программы города Твери «Развитие малого и среднего предпринимательства в городе Твери» на 2015 - 2020 годы»

В соответствии со статьей 42 Положения о бюджетном процессе в городе Твери, утвержденного решением Тверской городской Думы от 21.06.2011 № 179, Порядком разработки, реализации и оценки эффективности реализации муниципальных программ города Твери, утвержденным постановлением администрации города Твери от 30.12.2015 № 2542,

ПОСТАНОВЛЯЮ:

1. Внести в муниципальную программу города Твери «Развитие малого и среднего предпринимательства в городе Твери» на 2015 - 2020 годы, утвержденную постановлением администрации города Твери от 20.10.2014 № 1320 (далее - Программа), следующие изменения:

1.1. раздел «Ожидаемые результаты реализации муниципальной программы» паспорта Программы изложить в следующей редакции:

«

Ожидаемые результаты реализации муниципальной программы	Реализация мероприятий муниципальной программы позволит достичь к концу 2020 года следующих результатов: 1. Увеличение числа субъектов малого и среднего предпринимательства в расчете на 10 тыс. человек населения на 4,7%. 2. Увеличение доли среднесписочной численности работников (без внешних совместителей) малых и средних предприятий в среднесписочной численности работников (без внешних совместителей) всех предприятий и организаций на 8,2 процентного пункта. 3. Оказание финансовой поддержки 79 субъектам малого и среднего предпринимательства

»;

1.2. раздел «Объемы и источники финансирования муниципальной программы по годам ее реализации в разрезе подпрограмм» паспорта Программы изложить в следующей редакции:

«

Объемы и источники финансирования муниципальной программы по годам ее реализации в разрезе подпрограмм	Общий объем средств бюджета города на реализацию программы составляет 39 481,8 тыс. руб., в том числе по годам ее реализации: - 2015 год – 11 240,5 тыс. руб.; - 2016 год – 4 930,5 тыс. руб.; - 2017 год – 9 408,1 тыс. руб.; - 2018 год – 2 200,9 тыс. руб.; - 2019 год – 5 850,9 тыс. руб.; - 2020 год – 5 850,9 тыс. руб.

»;

1.3. раздел V Программы изложить в следующей редакции:

« Раздел V. Объем финансовых ресурсов, необходимый для реализации муниципальной программы

Общий объем средств бюджета города на реализацию программы составляет 39 481,8 тыс. руб., в том числе по годам реализации:
- 2015 год – 11 240,5 тыс. руб.;
- 2016 год – 4 930,5 тыс. руб.;
- 2017 год – 9 408,1 тыс. руб.;
- 2018 год – 2 200,9 тыс. руб.;
- 2019 год - 5 850,9 тыс. руб.;
- 2020 год – 5 850,9 тыс. руб.

Распределение средств по задачам и мероприятиям программы приведено в приложении 1 к настоящей муниципальной программе.»;

1.4. пункт 3 раздела VII Программы изложить в следующей редакции:

«3. Оказание финансовой поддержки 79 субъектам малого и среднего предпринимательства.»;

1.5. приложение 1 к Программе изложить в новой редакции (прилагается);

2. Настоящее постановление вступает в силу со дня официального опубликования.

Глава города Твери А. В. Огоньков

Приложение к постановлению администрации города Твери 28.12.2018 года № 1650
«Приложение 1 к муниципальной программе «Развитие малого и среднего предпринимательства в городе Твери» на 2015-2020 годы

Характеристика муниципальной программы города Твери «Развитие малого и среднего предпринимательства в городе Твери» на 2015-2020 годы

Ответственный исполнитель муниципальной программы города Твери - Департамент экономического развития администрации города Твери

Коды бюджетной классификации																	Цели программы, подпрограммы, задачи подпрограммы, мероприятия подпрограммы, административные мероприятия и их показатели	Единица измерения	Годы реализации программы						Целевое (суммарное) значение показателя	
код исполнителя программы			раздел		подраздел		классификация целевой статьи расхода бюджета												2015	2016	2017	2018	2019	2020	значение	год достижения
1	2	3	4	5	6	7	8	9	10	11	12	13	14	15	16	17	18	19	20	21	22	23	24	25	26	27
0	**1**	**4**	**0**	**4**	**1**	**2**	**1**	**2**	**0**	**0**	**0**	**0**	**0**	**0**	**0**	**0**	**Муниципальная программа , всего**	**тыс. рублей**	**11 240,5**	**4 930,5**	**9 408,1**	**2 200,9**	**5 850,9**	**5 850,9**	**39 481,8**	**2020**
																	Цель «Создание благоприятных условий для развития малого и среднего предпринимательства, туризма в городе Твери»								
																	Показатель 1 «Число субъектов малого и среднего предпринимательства в расчёте на 10 тыс. человек населения»	единиц	600	615	623	610	620	628	628	2020
																	Показатель 2 «Доля среднесписочной численности работников (без внешних совместителей) малых и средних предприятий в среднесписочной численности работников (без внешних совместителей) всех предприятий и организаций»	%	28,4	31,0	36,3	35,0	36,5	36,6	36,6	2020
																	Показатель 3 «Количество мероприятий, способствующих развитию потребительского рынка и предоставлению бытовых услуг населению»	единиц	4	7	21	14	14	14	74	2020
																	Показатель 4 «Количество туристско-информационных услуг, оказанных МБУ «Центр инвестиционного развития и туризма города Твери» (количество посещений в стационарных условиях, удаленно через сеть Интернет, вне стационара)»	единиц	700	26 500	160 000	0	0	0	187 200	2017
0	**1**	**4**	**0**	**4**	**1**	**2**	**1**	**2**	**0**	**0**	**1**	**0**	**0**	**0**	**0**	**0**	**Задача 1** «Содействие развитию организаций, образующих инфраструктуру поддержки субъектов малого и среднего предпринимательства»	тыс. рублей	2 010,0	1 319,6	559,9	1 044,2	1 444,2	1 444,2	7 822,1	2020
																	Показатель 1 задачи «Количество реализованных проектов»	единиц	3	1	2	1	2	2	11	2020
																	Показатель 2 задачи «Количество рабочих мест, созданных в тверском городском бизнес-инкубаторе»	единиц	0	10	17	22	29	30	30	2020
0	**0**	**2**	**0**	**4**	**1**	**2**	**1**	**2**	**0**	**0**	**1**	**0**	**0**	**0**	**0**	**0**	**Мероприятие 1.01** «Предоставление субсидий юридическим лицам, являющимся некоммерческими организациями (за исключением государственных (муниципальных) учреждений) - субъектам инфраструктуры поддержки малого и среднего предпринимательства (МиСП)»	тыс. рублей	200,0	0,0	400,0	0,0	0,0	0,0	600,0	2020
0	**1**	**4**	**0**	**4**	**1**	**2**	**1**	**2**	**0**	**0**	**1**	**0**	**0**	**0**	**0**	**0**		тыс. рублей	0,0	0,0	0,0	0,0	400,0	400,0	800,0	2020
																	Показатель 1 «Количество некоммерческих организаций, получивших субсидию»	единиц	1	0	1	0	1	1	4	2020
0	**0**	**2**	**0**	**4**	**1**	**2**	**1**	**2**	**0**	**0**	**1**	**0**	**0**	**0**	**0**	**0**	**Мероприятие 1.02** «Создание, поддержка и актуализация существующих интернет-порталов (сайтов, информационных страниц) по вопросам развития предпринимательства, в т.ч. базы данных по выпускаемой предприятиями города продукции и предоставляемым услугам на территории города"	тыс. рублей	50,0	0,0	0,0	0,0	0,0	0,0	50,0	2015
																	Показатель 1 «Количество обновлений информации на сайте администрации города Твери»	единиц	2	0	0	0	0	0	2	2015
0	**0**	**2**	**0**	**4**	**1**	**2**	**1**	**2**	**0**	**0**	**1**	**0**	**0**	**0**	**0**	**0**	**Мероприятие 1.03** «Создание бизнес-инкубатора на территории города Твери»	тыс. руб.	246,2	0,0	0,0	0,0	0,0	0,0	246,2	2015
																	Показатель 1 «Количество бизнес-инкубаторов в городе Твери»	единиц	1	1	1	1	1	1	1	2020
																	Показатель 2 «Количество проведенных конкурсов в различных сферах бизнеса по номинациям»	единиц	2	0	0	0	0	0	2	2015
																	Показатель 3 «Количество рабочих мест, созданных в тверском городском бизнес-инкубаторе»	единиц	0	10	17	22	29	30	30	2020
0	**0**	**2**	**0**	**4**	**1**	**2**	**1**	**2**	**0**	**0**	**1**	**0**	**0**	**0**	**0**	**0**	**Мероприятие 1.04** «Предоставление информационной и консультационной поддержки субъектам малого и среднего предпринимательства в рамках муниципального задания»	тыс. руб.	1 513,8	1 319,6	159,9	0,0	0,0	0,0	2 993,3	2017
0	**1**	**4**	**0**	**4**	**1**	**2**	**1**	**2**	**0**	**0**	**1**	**0**	**0**	**0**	**0**	**0**		тыс. руб.	0,0	0,0	0,0	1 044,2	1 044,2	1 044,2	3 132,6	2020
																	Показатель 1 «Количество субъектов малого и среднего предпринимательства, обратившихся за консультационными услугами»	единиц	12	445	0	0	0	0	457	2016
																	Показатель 2 «Количество субъектов малого и среднего предпринимательства, обратившихся за информационными услугами»	единиц	0	580	3 000	19 595	19 595	19 595	62 365	2020
0	**1**	**4**	**0**	**4**	**1**	**2**	**1**	**2**	**0**	**0**	**2**	**0**	**0**	**0**	**0**	**0**	**Задача 2** «Расширение доступа субъектов малого и среднего предпринимательства к финансовым ресурсам»	тыс. рублей	4 650,0	0,0	3 900,0	900,0	4 200,0	4 200,0	17 850,0	2 020
																	Показатель 1 задачи «Количество получателей поддержки»	чел.	15	0	18	5	20	20	78	2020
0	**0**	**2**	**0**	**4**	**1**	**2**	**1**	**2**	**0**	**0**	**2**	**0**	**0**	**0**	**0**	**0**	**Мероприятие 2.01** «Предоставление субсидий начинающим субъектам предпринимательства на создание собственного дела (грантовая поддержка)»	тыс. рублей	4 650,0	0,0	896,1	0,0	0,0	0,0	5 546,1	2017
0	**1**	**4**	**0**	**4**	**1**	**2**	**1**	**2**	**0**	**0**	**2**	**0**	**0**	**0**	**0**	**0**		тыс. рублей	0,0	0,0	0,0	0,0	600,0	600,0	1 200,0	2020
																	Показатель 1 «Количество получателей поддержки - начинающих предпринимателей»	чел.	15	0	3	0	2	2	22	2020
																	Административное мероприятие 2.02 «Проведение консультаций по предоставлению грантовой поддержки»	да-1 нет-0	1	1	1	1	1	1	1	2020
																	Показатель 1 «Доля граждан, получивших консультации, от числа обратившихся за консультационной помощью»	%	100	100	100	100	100	100	100	2020
0	**1**	**4**	**0**	**4**	**1**	**2**	**1**	**2**	**0**	**0**	**2**	**0**	**0**	**0**	**0**	**0**	**Мероприятие 2.03** «Предоставление субсидий субъектам малого и среднего предпринимательства на уплату процентов по кредитам (займам)»	тыс. рублей	0,0	0,0	0,0	0,0	600,0	600,0	1 200,0	2020
																	Показатель 1 «Количество субъектов малого и среднего предпринимательства, получивших поддержку»	единиц	0	0	0	0	3	3	6	2020
0	**0**	**2**	**0**	**4**	**1**	**2**	**1**	**2**	**0**	**0**	**2**	**0**	**0**	**0**	**0**	**0**	**Мероприятие 2.04** «Предоставление субсидий на возмещение части затрат субъектов малого и среднего предпринимательства, связанных с уплатой первого взноса (аванса) при заключении договора (договоров) лизинга оборудования с российскими лизинговыми организациями	тыс. рублей	0,0	0,0	1 000,0	0,0	0,0	0,0	1 000,0	2017
0	**1**	**4**	**0**	**4**	**1**	**2**	**1**	**2**	**0**	**0**	**2**	**0**	**0**	**0**	**0**	**0**		тыс. рублей	0,0	0,0	0,0	200,0	1 000,0	1 000,0	2 200,0	2020
																	Показатель 1 «Количество субъектов малого и среднего предпринимательства, получивших поддержку»	единиц	0	0	5	1	5	5	16	2020
0	**1**	**4**	**0**	**4**	**1**	**2**	**1**	**2**	**0**	**0**	**2**	**0**	**0**	**0**	**0**	**0**	**Мероприятие 2.05** «Предоставление субсидий субъектам малого и среднего предпринимательства на возмещение части стоимости присоединения и (или) подключения к сетям: электрическим, газораспределительным, водопровода и канализации»	тыс. руб	0,0	0,0	0,0	0,0	0,0	0,0	0,0	2020
																	Показатель 1«Количество субъектов малого и среднего предпринимательства, получивших поддержку»	единиц	0	0	0	0	0	0	0	2020
0	**0**	**2**	**0**	**4**	**1**	**2**	**1**	**2**	**0**	**0**	**2**	**0**	**0**	**0**	**0**	**0**	**Мероприятие 2.06** «Предоставление субсидий субъектам малого и среднего предпринимательства для возмещения части затрат, связанных с приобретением оборудования в целях создания и (или) развития либо модернизации производства товаров (работ, услуг)»	тыс. руб	0,0	0,0	2 003,9	0,0	0,0	0,0	2003,9	2017
0	**1**	**4**	**0**	**4**	**1**	**2**	**1**	**2**	**0**	**0**	**2**	**0**	**0**	**0**	**0**	**0**		тыс. руб	0,0	0,0	0,0	700,0	2 000,0	2 000,0	4700	2020
																	Показатель 1 «Количество субъектов малого и среднего предпринимательства, получивших поддержку»	единиц	0	0	10	4	10	10	34	2020
0	**0**	**2**	**0**	**4**	**1**	**2**	**1**	**2**	**0**	**0**	**3**	**0**	**0**	**0**	**0**	**0**	**Задача 3** «Развитие форм и методов взаимодействия органов муниципальной власти и бизнес-сообщества»	тыс. рублей	100,0	0,0	0,0	0,0	0,0	0,0	100,0	2020
																	Показатель 1 задачи «Количество проведенных мероприятий»	единиц	4	0	0	0	0	0	4	2015
0	**0**	**2**	**0**	**4**	**1**	**2**	**1**	**2**	**0**	**0**	**3**	**0**	**0**	**0**	**0**	**0**	**Мероприятие 3.01** «Проведение конференций, семинаров, «круглых столов», совещаний по актуальным проблемам предпринимательства»	тыс. рублей	50,0	0,0	0,0	0,0	0,0	0,0	50,0	2015
																	Показатель 1 «Количество проведённых массовых мероприятий по актуальным проблемам предпринимательства»	единиц	3	0	0	0	0	0	3	2015
0	**0**	**2**	**0**	**4**	**1**	**2**	**1**	**2**	**0**	**0**	**3**	**0**	**0**	**0**	**0**	**0**	**Мероприятие 3.02** «Проведение исследовательских работ, социологических исследований в сфере разработки и совершенствования поддержки МиСП»	тыс. рублей	50,0	0,0	0,0	0,0	0,0	0,0	50,0	2015
																	Показатель 1 «Количество обследований в сфере разработки и совершенствования поддержки МиСП»	единиц	1	0	0	0	0	0	1	2015
0	**1**	**4**	**0**	**4**	**1**	**2**	**1**	**2**	**0**	**0**	**4**	**0**	**0**	**0**	**0**	**0**	**Задача 4** «Пропаганда и популяризация предпринимательской деятельности»	тыс. рублей	220,0	240,4	100,0	256,7	206,7	206,7	1230,5	2020
																	Показатель 1 задачи «Количество проведенных мероприятий»	единиц	33	30	31	41	31	31	197	2020
																	Показатель 2 задачи «Количество участников мероприятий»	чел.	100	170	100	147	120	120	757	2020
0	**1**	**4**	**0**	**4**	**1**	**2**	**1**	**2**	**0**	**0**	**4**	**0**	**0**	**0**	**0**	**0**	**Административное мероприятие 4.01** «Информационное сопровождение в радио- и телевизионном эфире, в сети интернет мероприятий, направленных на развитие экономики и предпринимательства города Твери, публикации в периодических изданиях информационных материалов, посвященных проблемам и достижениям экономики города Твери"	да - 1 нет - 0	1	1	1	1	1	1	1	2020
																	Показатель 1 «Количество освещений в средствах массовой информации (СМИ) проблем и достижений экономики города Твери»	единиц	15	15	15	22	15	15	97	2020
0	**0**	**2**	**0**	**4**	**1**	**2**	**1**	**2**	**0**	**0**	**4**	**0**	**0**	**0**	**0**	**0**	**Мероприятие 4.02** «Организация и проведение мероприятий, направленных на повышение имиджа предпринимателя»	тыс. рублей	50,0	0,0	0,0	0,0	0,0	0,0	50,0	2020
																	Показатель 1 «Количество мероприятий, направленных на повышение имиджа предпринимателя»	единиц	1	0	1	1	1	1	5	2020
0	**0**	**2**	**0**	**4**	**1**	**2**	**1**	**2**	**0**	**0**	**4**	**0**	**0**	**0**	**0**	**0**	**Мероприятие 4.03** «Организация участия предприятий малого и среднего бизнеса в выставках-ярмарках в рамках межрегиональных, региональных и городских мероприятий»	тыс. рублей	100,0	240,4	100,0	0,0	0,0	0,0	440,4	2017
0	**1**	**4**	**0**	**4**	**1**	**2**	**1**	**2**	**0**	**0**	**4**	**0**	**0**	**0**	**0**	**0**		тыс. рублей	0,0	0,0	0,0	256,7	206,7	206,7	670,1	2020
																	Показатель 1 «Количество участников в выставках-ярмарках в рамках межрегиональных, региональных и городских мероприятий»	чел.	100	170	100	147	120	120	757	2020
0	**0**	**2**	**0**	**4**	**1**	**2**	**1**	**2**	**0**	**0**	**4**	**0**	**0**	**0**	**0**	**0**	**Мероприятие 4.04** «Проведение конкурсов в различных сферах бизнеса по номинациям»	тыс. рублей	70,0	0,0	0,0	0,0	0,0	0,0	70,0	2015
																	Показатель 1 «Количество проведенных конкурсов в различных сферах бизнеса по номинациям»	единиц	2	0	0	0	0	0	2	2015
																	Административное мероприятие 4.05 «Привлечение предприятий малого и среднего бизнеса к участию в культурно-массовых мероприятиях администраций районов»	да - 1 нет - 0	1	1	1	1	1	1	1	2020
																	Показатель 1 «Количество проведенных городских событий (дат) с участием субъектов малого и среднего бизнеса»	единиц	15	15	15	18	15	15	93	2020
0	**0**	**2**	**0**	**4**	**1**	**2**	**1**	**2**	**0**	**0**	**5**	**0**	**0**	**0**	**0**	**0**	**Задача 5** «Сбор и анализ информации об имеющихся туристских ресурсах города Твери, создание условий для развития рынка туристских услуг»	тыс. рублей	539,3	0,0	0,0	0,0	0,0	0,0	539,3	2017
																	Показатель 1 задачи «Количество проведенных мероприятий»	единиц	16	3	4	0	0	0	23	2017
0	**0**	**2**	**0**	**4**	**1**	**2**	**1**	**2**	**0**	**0**	**5**	**0**	**0**	**0**	**0**	**0**	**Мероприятие 5.01** «Выпуск информационных, презентационных материалов в области туризма»	тыс. рублей	50,0	0,0	0,0	0,0	0,0	0,0	50,0	2015
																	Показатель 1 «Количество изданных материалов»	единиц	1	0	0	0	0	0	1	2015
																	Показатель 2 «Общий тираж изданных материалов»	количество экземпляров	500	0	0	0	0	0	500	2015
0	**0**	**2**	**0**	**4**	**1**	**2**	**1**	**2**	**0**	**0**	**5**	**0**	**0**	**0**	**0**	**0**	**Мероприятие 5.02** «Информационное сопровождение в радио- и телевизионном эфире, в сети интернет мероприятий, направленных на развитие городского хозяйства, экономики города Твери, выпуск представительских материалов»	тыс. рублей	439,3	0,0	0,0	0,0	0,0	0,0	439,3	2015
																	Показатель 1 «Количество освещений в средствах массовой информации (СМИ), направленных на развитие городского хозяйства, экономики города Твери»	единиц	11	0	0	0	0	0	11	2015
																	Административное мероприятие 5.03 «Участие в международных и внутренних туристских выставках»	да - 1 нет - 0	1	1	1	0	0	0	1	2017
																	Показатель 1 «Количество выставок, в которых было принято участие»	единиц	1	1	2	0	0	0	4	2017
																	Административное мероприятие 5.04 «Участие в межрегиональных и областных туристских форумах, конференциях, семинарах, совещаниях, круглых столах»	да - 1 нет - 0	1	1	1	0	0	0	1	2017
																	Показатель 1 «Количество мероприятий, в которых было принято участие»	единиц	2	2	2	0	0	0	6	2017
0	**0**	**2**	**0**	**4**	**1**	**2**	**1**	**2**	**0**	**0**	**5**	**0**	**0**	**0**	**0**	**0**	**Мероприятие 5.05** «Администрирование и продвижение туристского интернет-портала города Твери»	тыс. рублей	50,0	0,0	0,0	0,0	0,0	0,0	50,0	2015
																	Показатель 1 «Количество обновлений на сайте администрации города Твери»	единиц	2	0	0	0	0	0	2	2015
0	**1**	**4**	**0**	**4**	**1**	**2**	**1**	**2**	**0**	**0**	**6**	**0**	**0**	**0**	**0**	**0**	**Задача 6** «Создание проектов, способствующих формированию, развитию и продвижению туристского продукта города Твери на российском и международном рынках»	тыс. рублей	3 391,2	3 370,5	4 848,2	0,0	0,0	0,0	11 609,9	2017
																	Показатель 1 задачи «Количество проведенных мероприятий»	единиц	6	9	9	0	0	0	24	2017
																	Показатель 2 задачи «Количество действующих объектов»	единиц	1	1	1	0	0	0	1	2017
0	**0**	**2**	**0**	**4**	**1**	**2**	**1**	**2**	**0**	**0**	**6**	**0**	**0**	**0**	**0**	**0**	**Мероприятие 6.01** «Участие в организации и проведении мероприятий, посвященных развитию событийного и культурно-познавательного туризма»	тыс. рублей	300,0	0,0	0,0	0	0	0	300,0	2015
																	Показатель 1 «Количество проведённых мероприятий»	единиц	6	9	9	0	0	0	24	2017
0	**0**	**2**	**0**	**4**	**1**	**2**	**1**	**2**	**0**	**0**	**6**	**0**	**0**	**0**	**0**	**0**	**Мероприятие 6.02** «Оказание туристско-информационных услуг в рамках муниципального задания»	тыс. рублей	2 759,4	3 370,5	4 737,0	0	0	0	10 866,9	2017
																	Показатель 1 «Количество посещений Центра инвестиционного развития и туризма города Твери в стационарных условиях»	человек	700	1 000	3 000	0	0	0	4 700	2017
																	Показатель 2 «Количество посещений Центра инвестиционного развития и туризма города Твери удаленно через сеть Интернет»	единиц	0	24 700	150 000	0	0	0	174 700	2017
																	Показатель 3 «Количество посещений Центра инвестиционного развития и туризма города Твери вне стационара»	единиц	0	800	7 000	0	0	0	7 800	2017
																	Показатель 4 «Формирование и ведение баз данных, в том числе Интернет-ресурсов в сфере туризма»	единиц	0	0	225	0	0	0	225	2017
0	**0**	**2**	**0**	**4**	**1**	**2**	**1**	**2**	**0**	**0**	**6**	**0**	**0**	**0**	**0**	**0**	**Мероприятие 6.03** «Финансирование расходов по реализации мероприятий муниципальной программы муниципальным бюджетным учреждением «Центр инвестиционного развития и туризма города Твери»	тыс. рублей	331,8	0,0	0,0	0,0	0,0	0,0	331,8	2015
																	Показатель 1 «Количество приобретенной мебели»	единиц	17	0	0	0	0	0	17	2015
																	Показатель 2 «Количество приобретенных комплектов компьютерного оборудования»	единиц	5	0	0	0	0	0	5	2015
																	Показатель 3 «Число участников организованных конкурсов»	человек	20	0	0	0	0	0	20	2015
																	Показатель 4 «Число победителей конкурса на лучшую эскизную идею сувенирной продукции города Твери»	человек	3	0	0	0	0	0	3	2015
0	**0**	**2**	**0**	**4**	**1**	**2**	**1**	**2**	**0**	**0**	**6**	**0**	**0**	**0**	**0**	**0**	**Мероприятие 6.04** «Предоставление субсидий субъектам туристской индустрии в целях возмещения части затрат в связи с выполнением работ по классификации гостиниц и других средств размещения на территории города Твери»	тыс. рублей	0,0	0,0	111,2	0,0	0,0	0,0	111,2	2017
																	Показатель 1 «Количество субъектов туристской индустрии, получивших субсидию»	единиц	0	0	1	0	0	0	1	2017
0	**1**	**4**	**0**	**4**	**1**	**2**	**1**	**2**	**0**	**0**	**8**	**0**	**0**	**0**	**0**	**0**	**Задача 8** «Содействие развитию потребительского рынка и предоставлению бытовых услуг населению»	тыс. рублей	330,0	0,0	0,0	0,0	0,0	0,0	330,0	2020
																	Показатель 1 задачи «Количество проведенных мероприятий»	единиц	4	7	21	14	14	14	74	2020
0	**0**	**2**	**0**	**4**	**1**	**2**	**1**	**2**	**0**	**0**	**8**	**0**	**0**	**0**	**0**	**0**	**Мероприятие 8.01** «Организация и проведение городских конкурсов в сфере потребительского рынка»	тыс. рублей	160,0	0,0	0,0	0,0	0,0	0,0	160,0	2015
																	Показатель 1 «Количество проведенных конкурсов»	единиц	1	1	1	1	1	1	6	2020
0	**0**	**2**	**0**	**4**	**1**	**2**	**1**	**2**	**0**	**0**	**8**	**0**	**0**	**0**	**0**	**0**	**Мероприятие 8.02** «Организация торгового обслуживания при проведении общегородских мероприятий»	тыс. рублей	170,0	0,0	0,0	0,0	0,0	0,0	170,0	2020
																	Показатель 1 «Количество проведенных мероприятий»	единиц	3	6	20	13	13	13	68	2020

».

Начальник департамента экономического развития администрации города Твери П.С. Петров

ПОСТАНОВЛЕНИЕ

28.12.2018 года **г. Тверь** **№ 1651**

О внесении изменений в муниципальную программу города Твери «Дорожное хозяйство и общественный транспорт города Твери» на 2015 - 2020 годы, утвержденную постановлением администрации города Твери от 27.10.2014 № 1370

В соответствии со статьей 179 Бюджетного кодекса Российской Федерации, статьей 42 Положения о бюджетном процессе в городе Твери, утвержденного решением Тверской городской Думы от 21.06.2011 № 179,

ПОСТАНОВЛЯЮ:

1. Внести в муниципальную программу города Твери «Дорожное хозяйство и общественный транспорт города Твери» на 2015 – 2020 годы, утвержденную постановлением администрации города Твери от 27.10.2014 № 1370 «Об утверждении муниципальной программы города Твери «Дорожное хозяйство и общественный транспорт города Твери» на 2015-2020 годы» (далее – Программа), следующие изменения:

1.1. в разделе «Ожидаемые результаты реализации муниципальной программы» паспорта Программы:

1.1.1. в абзаце третьем цифры «813,0» заменить цифрами «801,0»;

1.1.2. в абзаце третьем цифры «44,0» заменить цифрами «22,2»;

1.2. раздел «Объемы и источники финансирования муниципальной программы по годам ее реализации в разрезе подпрограмм» паспорта Программы изложить в следующей редакции:

«

Объемы и источники финансирования муниципальной программы по годам ее реализации в разрезе подпрограмм	Общий объем финансирования муниципальной программы на 2015-2020 годы составляет 8 711 954,7 тыс. руб., в том числе по годам ее реализации в разрезе подпрограмм: 2015 год – 1 608 712,8 тыс. руб., из них: подпрограмма 1 – 995 047,9 тыс. руб., в том числе: - средства бюджета города Твери – 959 146,3 тыс. руб.; - средства бюджета Тверской области – 35 901,6 тыс. руб.; подпрограмма 2 – 613 664,9 тыс. руб., в том числе: - средства бюджета города Твери – 390 914,9 тыс. руб.; - средства бюджета Тверской области –212 250,0 тыс. руб.; - средства федерального бюджета – 10 500,0 тыс. руб.; 2016 год – 1 228 375,3 тыс. руб., из них: подпрограмма 1 – 885 042,6 тыс. руб., в том числе: - средства бюджета города Твери – 680 149,8 тыс. руб.; - средства бюджета Тверской области – 4 892,8 тыс. руб.; - средства федерального бюджета – 200 000,0 тыс. руб.; подпрограмма 2 – 343 332,7 тыс. руб., в том числе: - средства бюджета города Твери – 256 861,4 тыс. руб.; - средства бюджета Тверской области – 83 407,4 тыс. руб.; - средства федерального бюджета – 3 063,9 тыс. руб.; 2017 год – 1 855 818,1 тыс. руб., из них: подпрограмма 1 – 1 548 927,6 тыс. руб., в том числе: - средства бюджета города Твери – 566 434,0 тыс. руб.; - средства бюджета Тверской области – 973 346,3 тыс. руб.; - средства федерального бюджета – 6 976,8 тыс. руб.; - безвозмездные поступления от населения города – 2 170,5 тыс. руб.; подпрограмма 2 – 306 890,5 тыс. руб., в том числе: - средства бюджета города Твери – 277 279,7 тыс. руб.; - средства бюджета Тверской области – 29 610,8 тыс. руб. 2018 год – 1 478 620,5 тыс. руб., из них: подпрограмма 1 – 1 217 068,7 тыс. руб.; - средства бюджета города Твери – 568 762,2 тыс. руб.; - средства бюджета Тверской области – 648 306,5 тыс. руб.; подпрограмма 2 – 261 551,8 тыс. руб.; 2019 год – 1 055 264,7 тыс. руб., из них: подпрограмма 1 – 965 264,7 тыс. руб.; - средства бюджета города Твери – 695 264,7 тыс. руб.; - средства бюджета Тверской области – 270 000,0 тыс. руб.; подпрограмма 2 – 90 000,0 тыс. руб.; 2020 год – 1 485 163,3 тыс. руб., из них: подпрограмма 1 – 1 389 003,0 тыс. руб.; - средства бюджета города Твери – 669 003,0 тыс. руб.; - средства бюджета Тверской области – 720 000,0 тыс. руб.; подпрограмма 2 – 96 160,0 тыс. руб. Источники финансирования Программы – средства бюджета города Твери, средства бюджета Тверской области, средства федерального бюджета и безвозмездные поступления от населения города.

»;

1.3. в разделе III Программы:
1.3.1. подпункт «б» подраздела 3.1.1 «Задачи подпрограммы» Программы изложить в следующей редакции:
«б) задача 2 «Капитальный и текущий ремонт автомобильных дорог общего пользования и искусственных сооружений на них».
Показатель 1 «Общая площадь отремонтированных автомобильных дорог и искусственных сооружений на них».
Показатель 2 «Общая площадь отремонтированных тротуаров».
Показатель 3 «Общая протяженность отремонтированных автомобильных дорог, включая тротуары»;»;
1.3.2. подпункт «а» пункта 2 подраздела 3.1.2 «Мероприятия подпрограммы» Программы изложить в следующей редакции:
«а) мероприятие 2.01 «Капитальный ремонт автомобильных дорог города, включая тротуары».
Показатель 1 «Количество разработанных ПСД на капитальный ремонт объектов УДС».
Показатель 2 «Площадь капитального ремонта автомобильных дорог города, включая тротуары».
Показатель 3 «Количество отремонтированных искусственных сооружений».
Показатель 4 «Протяженность отремонтированных искусственных сооружений».
Показатель 5 «Площадь отремонтированных тротуаров».
Показатель 6 «Количество скорректированных комплектов проектно-сметной документации».
Мероприятие выполняется департаментом дорожного хозяйства, благоустройства и транспорта администрации города Твери;»;

1.3.3. подпункт «а» пункта 3 подраздела 3.1.2 «Мероприятия подпрограммы» Программы изложить в следующей редакции:
«а) мероприятие 3.01 «Содержание автомобильных дорог общего пользования и искусственных сооружений на них».
Показатель 1 «Площадь содержания автомобильных дорог и искусственных сооружений на них».
Показатель 2 «Количество разработанных схем организации дорожного движения на автомобильных дорогах города».
Показатель 3 «Количество установленных (замененных) дорожных знаков на автомобильных дорогах города».
Показатель 4 «Площадь нанесенной дорожной разметки на автомобильных дорогах города».
Мероприятие выполняется департаментом дорожного хозяйства, благоустройства и транспорта администрации города Твери;»;
1.3.4. подпункт «д» пункта 3 подраздела 3.1.2 «Мероприятия подпрограммы» Программы изложить в следующей редакции:
«д) мероприятие 3.05 «Устройство и ремонт остановочных комплексов».
Показатель 1 «Общее количество остановочных комплексов, приведенных в нормативное состояние».
Показатель 2 «Количество новых остановочных комплексов».
Показатель 3 «Количество отремонтированных остановочных комплексов».
Мероприятие выполняется департаментом дорожного хозяйства, благоустройства и транспорта администрации города Твери;»;
1.3.5. таблицу 1 подраздела 3.1.3 «Объем финансовыч ресурсов, необходимый для реализации подпрограммы» Программы изложить в следующей редакции:

«Таблица 1

Годы реализации подпрограммы	Объем финансовых ресурсов, необходимых для реализации подпрограммы, тыс. руб.				Итого, тыс. руб.
	Задача 1	Задача 2	Задача 3	Задача 4	
2015	87 304,3	259 621,5	555 708,0	92 414,1	995 047,9
2016	18 427,8	238 774,5	602 437,2	25 403,1	885 042,6
2017	166 828,2	637 877,7	592 342,0	151 879,7	1 548 927,6
2018	436 133,6	235 278,7	545 656,4	0,0	1 217 068,7
2019	397 564,9	93 222,1	474 477,7	0,0	965 264,7
2020	936 163,3	19 671,2	433 168,8	0,0	1 389 003,3
Всего, тыс. руб.	2 042 422,1	1 484 445,7	3 203 790,1	269 696,9	7 000 354,8

»;

1.3.6. таблицу 2 подраздела 3.2.3 «Объем финансовых ресурсов, необходимый для реализации подпрограммы» Программы изложить в следующей редакции:

«Таблица 2

Годы реализации подпрограммы	Объем финансовых ресурсов, необходимых для реализации подпрограммы, тыс. руб.		Итого, тыс. руб.
	Задача 1	Задача 2	
2015	613 664,9	0,0	613 664,9
2016	343 332,7	0,0	343 332,7
2017	306 890,5	0,0	306 890,5
2018	261 551,8	0,0	261 551,8
2019	90 000,0	0,0	90 000,0
2020	96 160,0	0,0	96 160,0
Всего, тыс. руб.	1 711 599,9	0,0	1 711 599,9

»;

1.4. в пункте 5.4 раздела V Программы:
1.4.1. в абзаце третьем цифры «813,0» заменить цифрами «801,0»;
1.4.2. в абзаце третьем цифры «44,0» заменить цифрами «22,2»;
1.5. приложение № 1 к Программе изложить в новой редакции (приложение 1);
1.6. приложение № 2 к Программе изложить в новой редакции (приложение 2).
2. Настоящее постановление вступает в силу со дня издания.
3. Настоящее постановление подлежит опубликованию и размещению на официальном сайте администрации города Твери в информационно-телекоммуникационной сети Интернет.

Глава города Твери А.В. Огоньков

Приложение 1 к постановлению администрации города Твери 28.12.2018 года № 1651
«Приложение № 1 к муниципальной программе города Твери «Дорожное хозяйство и общественный транспорт города Твери» на 2015-2020 годы

Характеристика муниципальной программы города Твери «Дорожное хозяйство и общественный транспорт города Твери» на 2015-2020 годы

Ответственный исполнитель муниципальной программы города Твери: Департамент дорожного хозяйства, благоустройства и транспорта администрации города Твери

Код бюджетной классификации																	Цели программы, подпрограммы, задачи подпрограммы, мероприятия подпрограммы, административные мероприятия и их показатели	Единица измерения	Годы реализации программы						Целевое (суммарное) значение показателя	
код исполнителя программы			раздел		подраздел		Классификация целевой статьи расходов бюджета												2015	2016	2017	2018	2019	2020	значение	год достижения
1	2	3	4	5	6	7	8	9	10	11	12	13	14	15	16	17	18	19	20	21	22	23	24	25	26	27
			0	0	0	0	0	8	0	0	0	0	0	0	0	0	**Муниципальная программа, всего**	**тысяч руб.**	**1 608 712,8**	**1 228 375,3**	**1 855 818,1**	**1 478 620,5**	**1 055 264,7**	**1 485 163,3**	**8 711 954,7**	**2020**
																	Цель «Создание условий для устойчивого функционирования транспортной системы города Твери»										
																	Показатель 1 «Общая площадь строительства (реконструкции) объектов улично-дорожной сети города»	тысяч кв. м		18,7				13,3	**32,0**	2020
																	Показатель 2 «Общая площадь ремонта объектов улично-дорожной сети города»	тысяч кв. м	223,1	315,7	104,0	155,5	2,2	0,5	**801,0**	2020
																	Показатель 3 «Общая площадь содержания объектов улично-дорожной сети города»	тысяч кв. м	6 722,4	5 804,6	5 804,6	5 804,6	5 804,6	5 804,6	**5 804,6**	2020
																	Показатель 4 «Количество объектов (дорожных знаков), установленных на улично-дорожной сети, направленных на обеспечение безопасности дорожного движения на территории города»	штук	2 000	2 862	2 310	1 460	2 300	2 300	**13 232**	2020
																	Показатель 5 «Общая площадь отремонтированных дворовых территорий многоквартирных домов, проездов к дворовым территориям многоквартирных домов на территории города»	тысяч кв. м	58,2	27,8	120,3				**206,3**	2017
																	Показатель 6 «Объем перевозок на муниципальном общественном транспорте»	тысяч чел.	32 718,0	19 505,0	21 910,6	21 885,1	22 702,2	26 453,2	**145 174,1**	2020
			0	4	0	9	0	8	1	0	0	0	0	0	0	0	**Подпрограмма 1 «Дорожное хозяйство»**	**тысяч руб.**	**995 047,9**	**885 042,6**	**1 548 927,6**	**1 217 068,7**	**965 264,7**	**1 389 003,3**	**7 000 354,8**	**2020**
			0	4	0	9	0	8	1	0	1	0	0	0	0	0	**Задача 1 «Строительство (реконструкция) автомобильных дорог общего пользования и искусственных сооружений на них»**	**тысяч руб.**	**87 304,3**	**18 427,8**	**166 828,2**	**436 133,6**	**397 564,9**	**936 163,3**	**2 042 422,1**	**2020**
																	Показатель 1 «Общая протяженность построенных (реконструированных) дорог»	км		0,6		0,5	0,9	3,7	**5,7**	2020
																	Показатель 2 «Общая площадь построенных (реконструированных) дорог»	тысяч кв. м		18,7				13,3	**32,0**	2020
																	Показатель 3 «Общая протяженность построенных (реконструированных) сетей ливневой канализации»	км	1,2	0,7					**1,9**	2016
			0	4	0	9	0	8	1	0	1	0	0	0	0	0	**Мероприятие 1.01** «Строительство мостового перехода через реку Волга в г. Твери (Западный мост) (в т. ч. ПИР)»	тысяч руб.	**30 000,0**	**734,9**	**2 948,4**	**270 000,0**	**337 500,0**	**900 000,0**	**1 541 183,3**	**2020**
0	0	7	0	4	0	9	0	8	1	0	1	0	0	0	0	1	**Мероприятие 1.01** «Строительство мостового перехода через реку Волга в г. Твери (Западный мост) (в т. ч. ПИР)»	тысяч руб.	30 000,0	734,9	2 948,4				**33 683,3**	2017
0	1	2	0	4	0	9	0	8	1	0	1	S	0	8	5	1	**Мероприятие 1.01** «Строительство мостового перехода через реку Волга в г. Твери (Западный мост) (в т. ч. ПИР)»	тысяч руб.					67 500,0	180 000,0	**247 500,0**	2020
0	1	2	0	4	0	9	0	8	1	0	1	1	0	8	5	1	**Мероприятие 1.01** «Строительство мостового перехода через реку Волга в г. Твери (Западный мост) (в т. ч. ПИР)»	тысяч руб.				270 000,0	270 000,0	720 000,0	**1 260 000,0**	2020
																	Показатель 1 «Наличие положительного сводного заключения о проведении публичного технологического аудита»	да - 1 нет - 0		1					**1**	2016
																	Показатель 2 «Количество разработанных комплектов проектно-сметной документации»	единиц			1				**1**	2017
																	Показатель 3 «Степень выполнения мероприятия»	%					21,9	60,6	**82,5**	2020
																	Показатель 4 «Протяженность построенных дорог»	км						3,0	**3,0**	2020
																	Показатель 5 «Общая площадь построенного мостового сооружения»	тысяч кв. м						13,3	**13,3**	2020
																	Показатель 6 «Наличие положительного заключения государственной экспертизы»	да - 1 нет - 0				1			**1**	2018
0	0	7	0	4	0	9	0	8	1	0	1	0	2				**Мероприятие 1.02** «Реконструкция автодороги по ул. Оснабрюкская от Волоколамского шоссе до п. Мамулино в г. Твери (в т. ч. ПИР)»	тысяч руб.	900,0						**900,0**	2015
																	Показатель 1 «Количество скорректированных комплектов проектно-сметной документации»	единиц	1						**1**	2015
			0	4	0	9	0	8	1	0	1	0	0	0	0	0	**Мероприятие 1.03** «Строительство автодороги по ул. Луначарского на участке от пл. Конституции до ул. 2-я Красина в г. Твери (в т. ч. ПИР)»	тысяч руб.	**20 000,0**	**989,0**	**78 681,9**		**42 538,9**	**36 163,3**	**178 373,1**	2020
0	0	7	0	4	0	9	0	8	1	0	1	0	0	0	0	3	**Мероприятие 1.03** «Строительство автодороги по ул. Луначарского на участке от пл. Конституции до ул. 2-я Красина в г. Твери (в т. ч. ПИР)»	тысяч руб.	20 000,0	989,0	820,0				**21 809,0**	2017
0	0	7	0	4	0	9	0	8	1	0	1	1	0	1	3	0	**Мероприятие 1.03** «Строительство автодороги по ул. Луначарского на участке от пл. Конституции до ул. 2-я Красина в г. Твери (в т. ч. ПИР)»	тысяч руб.			77 861,9				**77 861,9**	2017
0	1	2	0	4	0	9	0	8	1	0	1	0	0	0	0	3	**Мероприятие 1.03** «Строительство автодороги по ул. Луначарского на участке от пл. Конституции до ул. 2-я Красина в г. Твери (в т. ч. ПИР)»	тысяч руб.					42 538,9	36 163,3	**78 702,2**	2020
																	Показатель 1 «Количество разработанных комплектов проектно-сметной документации»	единиц	1						**1**	2015
																	Показатель 2 «Протяженность построенных дорог»	км					0,5	0,7	**1,2**	2020
																	Показатель 3 «Количество скорректированных комплектов проектно-сметной документации»	единиц			1				**1**	2017
																	Показатель 4 «Наличие положительного заключения государственной экспертизы»	да - 1 нет - 0		1					**1**	2016
0	0	7	0	4	0	9	0	8	1	0	1	0	4				**Мероприятие 1.04** «Строительство сетей ливневой канализации на ул. Орджоникидзе (от пл. Терешковой до ул. Склизкова) (в т. ч. ПИР)»	тысяч руб.	9 442,0						**9 442,0**	2015
																	Показатель 1 «Количество разработанных комплектов проектно-сметной документации»	единиц	1						**1**	2015
																	Показатель 2 «Протяженность построенных (реконструированных) сетей ливневой канализации»	км	0,9						**0,9**	2015
0	0	7	0	4	0	9	0	8	1	0	1	0	0	0	0	5	**Мероприятие 1.05** «Строительство дождеприемных колодцев у дома № 14 по проспекту Победы (в т. ч. ПИР)»	тысяч руб.	7 167,0	7 374,0					**14 541,0**	2016
																	Показатель 1«Количество разработанных комплектов проектно-сметной документации»	единиц	1						**1**	2015
																	Показатель 2 «Протяженность построенных (реконструированных) сетей ливневой канализации»	км		0,7					**0,7**	2016
0	0	7	0	4	0	9	0	8	1	0	1	0	0	0	0	6	**Мероприятие 1.06** «Автодорога по ул. С. Тюленина от ул. Красина до ул. Плеханова (в т.ч. ПИР)»	тысяч руб.	15 000,0						**15 000,0**	2015
																	Показатель 1 «Протяженность построенных (реконструированных) сетей ливневой канализации»	км	0,3						**0,3**	2015
0	0	7	0	4	0	9	0	8	1	0	1	0	0	0	0	8	**Мероприятие 1.08** «Автодорога по ул. Бортниковская (в т. ч. ПИР)»	тысяч руб.		2 400,0					**2 400,0**	2016
																	Показатель 1 «Количество скорректированных комплектов проектно-сметной документации»	единиц		1					**1**	2016
0	0	7	0	4	0	9	0	8	1	0	1	0	0	0	0	9	**Мероприятие 1.09** «Автодорога по ул. Псковская (Оснабрюкская) от Октябрьского пр-та до Волоколамского шоссе»	тысяч руб.		1 868,9					**1 868,9**	2016
																	Показатель 1 «Протяженность построенных (реконструированных) дорог»	км		0,6					**0,6**	2016
																	Показатель 2 «Общая площадь построенных (реконструированных) дорог»	тысяч кв. м		18,7					**18,7**	2016
0	0	7	0	4	0	9	0	8	1	0	1	0	0	0	1	1	**Мероприятие 1.11** «Строительство ливневой канализации по пер. Трудолюбия (в т. ч. ПИР)»	тысяч руб.	2 000,0	1 051,0					**3 051,0**	2016
																	Показатель 1 «Количество разработанных комплектов проектно-сметной документации»	единиц	1	1					**1**	2016
0	0	7	0	4	0	9	0	8	1	0	1	0	0	0	0	0	**Мероприятие 1.12** «Изготовление проектно-сметной документации на реконструкцию Московского шоссе (въезд в город)»	тысяч руб.	**1 711,0**	**4 010,0**					**5 721,0**	2016
0	0	7	0	4	0	9	0	8	1	7	6	3	2				**Мероприятие 1.12** «Изготовление проектно-сметной документации на реконструкцию Московского шоссе (въезд в город)»	тысяч руб.	1 711,0						**1 711,0**	2015
0	0	7	0	4	0	9	0	8	1	0	1	1	0	7	2	П	**Мероприятие 1.12** «Изготовление проектно-сметной документации на реконструкцию Московского шоссе (въезд в город)»	тысяч руб.		4 010,0					**4 010,0**	2016
																	Показатель 1 «Количество проведенных обследований путепровода»	единиц	1						**1**	2015
																	Показатель 2 «Количество скорректированных комплектов проектно-сметной документации»	единиц	1	1					**1**	2016
0	0	7	0	4	0	9	0	8	1	0	1	1	2				**Мероприятие 1.13** «Застройка микрорайона по ул. Луначарского в г. Твери (транспортная инфраструктура)»	тысяч руб.	**1 084,3**						**1 084,3**	2015
																	Показатель 1 «Количество проведенных пуско-наладочных работ»	единиц	1						**1**	2015
			0	4	0	9	0	8	1	0	1	0	0	0	0	0	**Мероприятие 1.14** «Реконструкция Московского шоссе (въезд в город). Пусковой комплекс №1»	тысяч руб.			**83 713,6**	**162 836,8**			**246 550,4**	2018
0	0	7	0	4	0	9	0	8	1	0	1	0	0	0	1	3	**Мероприятие 1.14** «Реконструкция Московского шоссе (въезд в город). Пусковой комплекс №1»	тысяч руб.			701,0				**701,0**	2017
0	0	7	0	4	0	9	0	8	1	0	1	1	0	7	1	О	**Мероприятие 1.14** «Реконструкция Московского шоссе (въезд в город). Пусковой комплекс №1»	тысяч руб.			74 898,1				**74 898,1**	2017
0	0	7	0	4	0	9	0	8	1	0	1	S	0	7	1	М	**Мероприятие 1.14** «Реконструкция Московского шоссе (въезд в город). Пусковой комплекс №1»	тысяч руб.			8 114,5				**8 114,5**	2017
0	1	2	0	4	0	9	0	8	1	0	1	0	0	0	1	3	**Мероприятие 1.14** «Реконструкция Московского шоссе (въезд в город). Пусковой комплекс №1»	тысяч руб.				1 288,1			**1 288,1**	2018
0	1	2	0	4	0	9	0	8	1	0	1	S	0	8	5	3	**Мероприятие 1.14** «Реконструкция Московского шоссе (въезд в город). Пусковой комплекс №1»	тысяч руб.				17 375,3			**17 375,3**	2018
0	1	2	0	4	0	9	0	8	1	0	1	1	0	8	5	3	**Мероприятие 1.14** «Реконструкция Московского шоссе (въезд в город). Пусковой комплекс №1»	тысяч руб.				144 173,4			**144 173,4**	2018
																	Показатель 1 «Степень выполнения мероприятия»	%			47,1	52,9			**100,0**	2018
																	Показатель 2 «Протяженность реконструированного искусственного сооружения с подходами»	км				0,5			**0,5**	2018
			0	4	0	9	0	8	1	0	1	0	0	0	1	4	**Мероприятие 1.15** «Проезд от Краснофлотской набережной к гребной базе ГБУ ДО «СДЮШОР по видам гребли имени олимпийской чемпионки Антонины Середниной» (в т.ч. ПИР)»	тысяч руб.			**1 484,3**	**1 451,1**	**4 008,0**		**6 943,4**	2019
0	0	7	0	4	0	9	0	8	1	0	1	S	0	1	3	О	**Мероприятие 1.15** «Проезд от Краснофлотской набережной к гребной базе ГБУ ДО «СДЮШОР по видам гребли имени олимпийской чемпионки Антонины Середниной» (в т.ч. ПИР)»	тысяч руб.			1 377,0				**1 377,0**	2017
0	0	7	0	4	0	9	0	8	1	0	1	S	0	1	3	М	**Мероприятие 1.15** «Проезд от Краснофлотской набережной к гребной базе ГБУ ДО «СДЮШОР по видам гребли имени олимпийской чемпионки Антонины Середниной» (в т.ч. ПИР)»	тысяч руб.			107,3				**107,3**	2017
0	1	2	0	4	0	9	0	8	1	0	1	S	0	8	5	8	**Мероприятие 1.15** «Проезд от Краснофлотской набережной к гребной базе ГБУ ДО «СДЮШОР по видам гребли имени олимпийской чемпионки Антонины Середниной» (в т.ч. ПИР)»	тысяч руб.				70,8	4 008,0		**4 078,8**	2019
0	1	2	0	4	0	9	0	8	1	0	1	1	0	8	5	8	**Мероприятие 1.15** «Проезд от Краснофлотской набережной к гребной базе ГБУ ДО «СДЮШОР по видам гребли имени олимпийской чемпионки Антонины Середниной» (в т.ч. ПИР)»	тысяч руб.				1 380,3			**1 380,3**	2018
																	Показатель 1 «Количество разработанных комплектов проектно-сметной документации»	единиц			1				**1**	2017
																	Показатель 2 «Наличие положительного заключения государственной экспертизы»	да - 1 нет - 0				1			**1**	2018
																	Показатель 3 «Протяженность построенных дорог»	км					0,3		**0,3**	2019
0	1	2	0	4	0	9	0	8	1	0	1	1	0	8	5	9	**Мероприятие 1.16** «Реконструкция автомобильной дороги Бежецкое шоссе на участке от Затверецкого бульвара до ул. Богородицерождественская (в т.ч.ПИР)»	тысяч руб.				**1 845,7**	**1 000,0**		**2 845,7**	2019
0	1	2	0	4	0	9	0	8	1	0	1	S	0	8	5	9	**Мероприятие 1.16** «Реконструкция автомобильной дороги Бежецкое шоссе на участке от Затверецкого бульвара до ул. Богородицерождественская (в т.ч.ПИР)»	тысяч руб.				153,2	1 000,0		**1 153,2**	2019
0	1	2	0	4	0	9	0	8	1	0	1	1	0	8	5	9	**Мероприятие 1.16** «Реконструкция автомобильной дороги Бежецкое шоссе на участке от Затверецкого бульвара до ул. Богородицерождественская (в т.ч.ПИР)»	тысяч руб.				1 692,5			**1 692,5**	2018
																	Показатель 1 «Количество разработанных комплектов проектно-сметной документации»	единиц					1		**1**	2019
																	Показатель 2 «Количество комплектов разработанных инженерных изысканий»	единиц				1			**1**	2018
0	1	2	0	4	0	9	0	8	1	0	1	0	0	0	1	5	**Мероприятие 1.17** «Реконструкция улицы Жигарева на участке от Смоленского пер. до ул. Володарского (в т.ч.ПИР)»	тысяч руб.					4 000,0		**4 000,0**	2019
																	Показатель 1 «Количество разработанных комплектов проектно-сметной документации»	единиц					1		**1**	2019
0	1	2	0	4	0	9	0	8	1	0	1	S	0	8	5	Б	**Мероприятие 1.18** «Реконструкция Московского шоссе (въезд в город). Пусковой комплекс № 3 (в т.ч.ПИР)»	тысяч руб.					3 598,0		**3 598,0**	2019
																	Показатель 1 «Количество разработанных комплектов проектно-сметной документации»	единиц					1		**1**	2019
0	1	2	0	4	0	9	0	8	1	0	1	S	0	8	5	В	**Мероприятие 1.19** «Реконструкция автодороги Бурашевское шоссе на участке от путепровода через Октябрьскую железную дорогу до границы города Твери (в т.ч.ПИР)»	тысяч руб.					2 500,0		**2 500,0**	2019
																	Показатель 1 «Количество разработанных комплектов проектно-сметной документации»	единиц					1		**1**	2019
0	1	2	0	4	0	9	0	8	1	0	1	S	0	8	5	Д	**Мероприятие 1.20** «Реконструкция автодороги Бежецкое шоссе на участке от ул. Богородицерождественская до границы города Твери (в т.ч. ПИР)»	тысяч руб.					2 420,0		**2 420,0**	2019
																	Показатель 1«Количество разработанных комплектов проектно-сметной документации»	единиц					1		**1**	2019
0	1	2	0	4	0	9	0	8	1	0	2	0	0	0	0	0	**Задача 2 «Капитальный и текущий ремонт автомобильных дорог общего пользования и искусственных сооружений на них»**	**тысяч руб.**	**259 621,5**	**238 774,5**	**637 877,7**	**235 278,7**	**93 222,1**	**19 671,2**	**1 484 445,7**	**2020**
																	Показатель 1 «Общая площадь отремонтированных автомобильных дорог и искусственных сооружений на них»	тысяч кв. м	223,1	315,7	104,0	134,8	1,0	0,2	**778,8**	2020
																	Показатель 2 «Общая площадь отремонтированных тротуаров»	тысяч кв. м				20,7	1,2	0,3	**22,2**	2020
																	Показатель 3 «Общая протяженность отремонтированных автомобильных дорог, включая тротуары»	км					44,1	22,0	**66,1**	2020
0	1	2	0	4	0	9	0	8	1	0	2	0	0	0	0	0	**Мероприятие 2.01** «Капитальный ремонт автомобильных дорог города, включая тротуары»	тысяч руб.	**19 377,6**	**10 910,2**	**7 818,5**	**72 494,6**	**51 222,1**	**2 958,3**	**164 781,3**	2020
0	1	2	0	4	0	9	0	8	1	0	2	0	0	0	0	0	**Мероприятие 2.01** «Капитальный ремонт автомобильных дорог города, включая тротуары»	тысяч руб.	19 377,6	10 910,2	1 121,5	668,8	7 489,3	2 958,3	**42 525,7**	2020
0	1	2	0	4	0	9	0	8	1	0	2	1	0	2	0	0	**Мероприятие 2.01** «Капитальный ремонт автомобильных дорог города, включая тротуары»	тысяч руб.			6 697,0				**6 697,0**	2017
0	1	2	0	4	0	9	0	8	1	0	2	1	0	8	5	4	**Мероприятие 2.01** «Капитальный ремонт автомобильных дорог города, включая тротуары» (мероприятие «Капитальный ремонт путепровода через Октябрьскую железную дорогу в створе Бурашевского шоссе в Московском районе г.Твери»)»	тысяч руб.				64 577,6			**64 577,6**	2018
0	1	2	0	4	0	9	0	8	1	0	2	S	0	8	5	4	**Мероприятие 2.01** «Капитальный ремонт автомобильных дорог города, включая тротуары» (мероприятие «Капитальный ремонт путепровода через Октябрьскую железную дорогу в створ

0	0	3	0	4	0	9	0	8	1	0	2	0	0	0	0	0	**Мероприятие 2.02** «Текущий ремонт автомобильных дорог города, включая тротуары»	тысяч руб.	1 300,0							**1 300,0**	2015
																	Показатель 2 «Площадь отремонтированных автомобильных дорог Заволжского района, включая тротуары»	тысяч кв. м	0,3							**0,3**	2015
0	0	4	0	4	0	9	0	8	1	0	2	0	0	0	0	0	**Мероприятие 2.02** «Текущий ремонт автомобильных дорог города, включая тротуары»	тысяч руб.	1 571,0							**1 571,0**	2015
																	Показатель 3 «Площадь отремонтированных автомобильных дорог Пролетарского района, включая тротуары»	тысяч кв. м	1,3							**1,3**	2015
0	1	2	0	4	0	9	0	8	1	0	2	0	0	0	0	0	**Мероприятие 2.02** «Текущий ремонт автомобильных дорог города, включая тротуары»	тысяч руб.	**237 372,9**	**227 864,3**	**630 059,2**	**162 784,1**				**1 258 080,5**	2018
0	1	2	0	4	0	9	0	8	1	0	2	0	0	0	0	0	**Мероприятие 2.02** «Текущий ремонт автомобильных дорог города, включая тротуары»	тысяч руб.	203 182,3	27 864,3	5 956,1	12 432,1				**249 434,8**	2018
0	1	2	0	4	0	9	0	8	1	6	4	0	2				**Мероприятие 2.02** «Текущий ремонт автомобильных дорог города, включая тротуары»	тысяч руб.	34 190,6							**34 190,6**	2015
0	1	2	0	4	0	9	0	8	1	0	2	5	4	2	0	П	**Мероприятие 2.02** «Текущий ремонт автомобильных дорог города, включая тротуары»	тысяч руб.		200 000,0						**200 000,0**	2016
0	1	2	0	4	0	9	0	8	1	0	2	S	0	2	0	М	**Мероприятие 2.02** «Текущий ремонт автомобильных дорог города, включая тротуары»	тысяч руб.			27 183,6					**27 183,6**	2017
0	1	2	0	4	0	9	0	8	1	0	2	1	0	2	0	О	**Мероприятие 2.02** «Текущий ремонт автомобильных дорог города, включая тротуары»	тысяч руб.			74 792,7					**74 792,7**	2017
0	1	2	0	4	0	9	0	8	1	0	2	1	0	7	1	О	**Мероприятие 2.02** «Текущий ремонт автомобильных дорог города, включая тротуары»	тысяч руб.			855,0					**855,0**	2017
0	1	2	0	4	0	9	0	8	1	0	2	5	3	9	0	О	**Мероприятие 2.02** «Текущий ремонт автомобильных дорог города, включая тротуары»	тысяч руб.			6 976,8					**6 976,8**	2017
0	1	2	0	4	0	9	0	8	1	0	2	7	7	0	0	0	**Мероприятие 2.02** «Текущий ремонт автомобильных дорог города, включая тротуары»	тысяч руб.			514 200,0					**514 200,0**	2017
0	1	2	0	4	0	9	0	8	1	0	2	S	0	7	1	М	**Мероприятие 2.02** «Текущий ремонт автомобильных дорог города, включая тротуары»	тысяч руб.			95,0					**95,0**	2017
0	1	2	0	4	0	9	0	8	1	0	2	1	0	8	5	7	**Мероприятие 2.02** «Текущий ремонт автомобильных дорог города, включая тротуары»(мероприятие «Ремонт автомобильных дорог общего пользования местного значения и тротуаров»)	тысяч руб.				120 931,5				**120 931,5**	2018
0	1	2	0	4	0	9	0	8	1	0	2	S	0	8	5	7	**Мероприятие 2.02** «Текущий ремонт автомобильных дорог города, включая тротуары» (мероприятие «Ремонт автомобильных дорог общего пользования местного значения и тротуаров»)	тысяч руб.				29 420,5				**29 420,5**	2018
																	Показатель 4 «Площадь отремонтированных автомобильных дорог города, включая тротуары»	тысяч кв. м	213,5	308,9	104,0	134,8				**761,2**	2018
																	Показатель 5 «Количество отремонтированных искусственных сооружений»	штук	3		1	1				**5**	2018
																	Показатель 6 «Протяженность отремонтированных искусственных сооружений»	м	160,1		51,0	95,0				**306,1**	2018
																	Показатель 7 «Площадь отремонтированных тротуаров»	тысяч кв.м				20,7				**20,7**	2018
0	1	2	0	4	0	9	0	8	1	R	3	5	5	5	2	0	**Мероприятие 2.03** «Национальный проект «Безопасные и качественные автомобильные дороги»	тысяч руб.					42 000,0	16 712,9		**58 712,9**	2020
																	Показатель 1 «Протяженность отремонтированных автомобильных дорог, включая тротуары»	км					44,1	22,0		**66,1**	2020
			0	4	0	9	0	8	1	0	3	0	0	0	0	0	**Задача 3 «Содержание автомобильных дорог общего пользования и искусственных сооружений на них»**	**тысяч руб.**	**555 708,0**	**602 437,2**	**592 342,0**	**545 656,4**	**474 477,7**	**433 168,8**		**3 203 790,1**	**2020**
																	Показатель 1 «Площадь содержания автомобильных дорог города и искусственных сооружений на них»	тысяч кв. м	6 722,4	5 804,6	5 804,6	5 804,6	5 804,6	5 804,6		**5 804,6**	2020
0	1	2	0	4	0	9	0	8	1	0	3	0	0	0	0	0	**Мероприятие 3.01** «Содержание автомобильных дорог общего пользования и искусственных сооружений на них»	тысяч руб.	**534 394,6**	**500 674,8**	**490 893,3**	**481 100,8**	**448 705,2**	**408 589,1**		**2 864 357,8**	2020
0	1	2	0	4	0	9	0	8	1	0	3	0	0	0	0	0	**Мероприятие 3.01** «Содержание автомобильных дорог общего пользования и искусственных сооружений на них»	тысяч руб.	534 394,6	500 674,8	461 095,6	481 100,8	448 705,2	408 589,1		**2 834 560,1**	2020
0	1	2	0	4	0	9	0	8	1	0	3	S	0	7	1	М	**Мероприятие 3.01** «Содержание автомобильных дорог общего пользования и искусственных сооружений на них»	тысяч руб.			2 979,8					**2 979,8**	2017
0	1	2	0	4	0	9	0	8	1	0	3	1	0	7	1	О	**Мероприятие 3.01** «Содержание автомобильных дорог общего пользования и искусственных сооружений на них»	тысяч руб.			26 817,9					**26 817,9**	2017
																	Показатель 1 «Площадь содержания автомобильных дорог и искусственных сооружений на них»	тысяч кв.м	6 722,4	5 804,6	5 804,6	5 804,6	5 804,6	5 804,6		**5 804,6**	2020
																	Показатель 2 «Количество разработанных схем организации дорожного движения на автомобильных дорогах города»	штук	43	55			5	5		**108**	2020
																	Показатель 3 «Количество установленных (замененных) дорожных знаков на автомобильных дорогах города»	штук	2 000	2 862	2 310	1 460	2 300	2 300		**13 232**	2020
																	Показатель 4 «Площадь нанесенной дорожной разметки на автомобильных дорогах города»	кв. м	78 529,0	64 700,0	58 800,0	53 263,3	55 000,0	55 000,0		**365 292,3**	2020
0	1	2	0	4	0	9	0	8	1	0	3	0	0	0	0	0	**Мероприятие 3.02** «Модернизация и установка новых светофорных объектов»	тысяч руб.	**7 426,2**	**3 179,7**	**14 211,0**	**1 563,8**	**2 500,0**	**1 136,7**		**30 017,4**	2020
0	1	2	0	4	0	9	0	8	1	0	3	0	0	0	0	0	**Мероприятие 3.02** «Модернизация и установка новых светофорных объектов»	тысяч руб.	7 426,2	3 179,7	1 090,5	1 563,8	2 500,0	1 136,7		**16 896,9**	2020
0	1	2	0	4	0	9	0	8	1	0	3	S	0	7	1	М	**Мероприятие 3.02** «Модернизация и установка новых светофорных объектов»	тысяч руб.			618,7					**618,7**	2017
0	1	2	0	4	0	9	0	8	1	0	3	1	0	7	1	О	**Мероприятие 3.02** «Модернизация и установка новых светофорных объектов»	тысяч руб.			12 501,8					**12 501,8**	2017
																	Показатель 1 «Количество модернизированных светофорных объектов»	штук	11	6	23	18	2	2		**62**	2020
																	Показатель 2 «Количество установленных новых светофорных объектов»	штук	15	3	1	3	2	2		**26**	2020
			0	4	0	9	0	8	1	0	3	0	0	0	0	0	**Мероприятие 3.03** «Проведение противопаводковых мероприятий и содержание сетей ливневой канализации»	тысяч руб.	**12 968,2**	**13 547,6**	**23 440,5**	**23 968,8**	**22 396,6**	**22 396,6**		**118 718,3**	2020
																	Показатель 1 «Прочистка водоотводных канав на территории города»	п. м	7 673,0	4 758,0	4 301,5	5 767,6	6 482,5	6 482,5		**35 465,1**	2020
0	0	3	0	4	0	9	0	8	1	0	3	0	0	0	0	0	**Мероприятие 3.03** «Проведение противопаводковых мероприятий и содержание сетей ливневой канализации»	тысяч руб.	2 106,1	1 024,2	900,0	1 627,1	252,2	252,2		**6 161,8**	2020
																	Показатель 2 «Прочистка водоотводных канав на территории Заволжского района»	п. м	3 238,0	3 553,0	2 077,0	3 958,6	3 929,1	3 929,1		**20 684,8**	2020
																	Показатель 3 «Замена водопропускных труб на территории Заволжского района»	штук	6	4						**10**	2016
0	0	4	0	4	0	9	0	8	1	0	3	0	0	0	0	0	**Мероприятие 3.03** «Проведение противопаводковых мероприятий и содержание сетей ливневой канализации»	тысяч руб.	323,0	265,4	132,2	1 181,6	150,0	150,0		**2 202,2**	2020
																	Показатель 4 «Прочистка водоотводных канав на территории Пролетарского района»	п. м	3 400,0	205,0	602,0	609,0	867,4	867,4		**6 550,8**	2020
																	Показатель 5 «Промывка водопропускных труб на территории Пролетарского района»	м		863,0	125,0	200,0	347,0	347,0		**1 882,0**	2020
																	Показатель 6 «Замена водопропускных труб на территории Пролетарского района»	штук				20				**20**	2018
0	0	5	0	4	0	9	0	8	1	0	3	0	0	0	0	0	**Мероприятие 3.03** «Проведение противопаводковых мероприятий и содержание сетей ливневой канализации»	тысяч руб.	1 094,2	428,2	630,3	896,3	200,0	200,0		**3 449,0**	2020
																	Показатель 7 «Прочистка водоотводных канав на территории Московского района»	п. м	1 035,0	1 000,0	1 622,5	1 200,0	1 686,0	1 686,0		**8 229,5**	2020
																	Показатель 8 «Промывка водопропускных труб на территории Московского района»	п. м	250,0	280,0	350,0	400,0	270,0	270,0		**1 820,0**	2020
																	Показатель 9 «Замена водопропускных труб на территории Московского района»	штук				7				**7**	2018
0	1	2	0	4	0	9	0	8	1	0	3	0	0	0	0	0	**Мероприятие 3.03** «Проведение противопаводковых мероприятий и содержание сетей ливневой канализации»	тысяч руб.	9 444,9	11 829,8	21 778,0	20 263,8	21 794,4	21 794,4		**106 905,3**	2020
																	Показатель 10 «Водоотведение поверхностных сточных вод с территории улично-дорожной сети города Твери»	тысяч м3	1 689,3	2 883,7	2 987,6	2 987,6	2 676,4	2 676,4		**15 901,0**	2020
0	1	2	0	4	0	9	0	8	1	0	3	0	0	0	0	0	**Мероприятие 3.04** «Уплата ответственным исполнителем прочих налогов, сборов и иных обязательных платежей (штрафы по постановлениям мировых судей)»	тысяч руб.	**919,0**	**1 310,0**	**1 460,0**	**720,0**	**499,8**	**500,0**		**5 408,8**	2020
																	Показатель 1 «Количество оплаченных штрафов по постановлениям мировых судей»	штук	70	75	85	13	15	15		**273**	2020
			0	4	0	9	0	8	1	0	3	0	0	0	0	0	**Мероприятие 3.05** «Устройство и ремонт остановочных комплексов»	тысяч руб.		**7 566,6**	**19 246,4**		**376,1**	**446,4**		**27 635,5**	2020
																	Показатель 1 «Общее количество остановочных комплексов, приведенных в нормативное состояние»	единиц		47	136		10	12		**205**	2020
0	0	7	0	4	0	9	0	8	1	0	3	0	0	0	0	0	**Мероприятие 3.05** «Устройство и ремонт остановочных комплексов»	тысяч руб.		**7 566,6**						**7 566,6**	2016
0	1	2	0	4	0	9	0	8	1	0	3	0	0	0	0	0	**Мероприятие 3.05** «Устройство и ремонт остановочных комплексов»	тысяч руб.			**19 246,4**		**376,1**	**446,4**		**20 068,9**	2020
0	1	2	0	4	0	9	0	8	1	0	3	0	0	0	0	0	**Мероприятие 3.05** «Устройство и ремонт остановочных комплексов»	тысяч руб.			4 664,4		376,1	446,4		**5 486,9**	2020
0	1	2	0	4	0	9	0	8	1	0	3	S	0	7	1	М	**Мероприятие 3.05** «Устройство и ремонт остановочных комплексов»	тысяч руб.			1 458,2					**1 458,2**	2017
0	1	2	0	4	0	9	0	8	1	0	3	1	0	7	1	О	**Мероприятие 3.05** «Устройство и ремонт остановочных комплексов»	тысяч руб.			13 123,8					**13 123,8**	2017
																	Показатель 2 «Количество новых остановочных комплексов»	единиц		47	96		10	12		**165**	2020
																	Показатель 3 «Количество отремонтированных остановочных комплексов»	единиц			40					**40**	2017
0	1	2	0	4	0	9	0	8	1	0	3	0	0	0	0	0	**Мероприятие 3.06** «Субсидия муниципальному унитарному предприятию г. Твери «Жилищно-эксплуатационный комплекс» в соответствии со статьей 14 Федерального закона от 14.11.2002 № 161-ФЗ «О государственных и муниципальных унитарных предприятиях»	тысяч руб.		**76 158,5**						**76 158,5**	2016
																	Показатель 1 «Степень выполнения мероприятия»	%		100						**100**	2016
0	1	2	0	4	0	9	0	8	1	0	3	1	0	7	1	О	**Мероприятие 3.07** «Приобретение, установка и проведение пусконаладочных работ комплексов фотовидеофиксации на улично-дорожной сети г.Твери»	тысяч руб.			**43 090,8**	**38 303,0**			**100,0**	**81 493,8**	2020
0	1	2	0	4	0	9	0	8	1	0	3	1	0	7	1	О	**Мероприятие 3.07** «Приобретение, установка и проведение пусконаладочных работ комплексов фотовидеофиксации на улично-дорожной сети г.Твери»	тысяч руб.			43 090,8					**43 090,8**	2018
0	1	2	0	4	0	9	0	8	1	0	3	1	0	8	5	А	**Мероприятие 3.07** «Приобретение, установка и проведение пусконаладочных работ комплексов фотовидеофиксации на улично-дорожной сети г.Твери»	тысяч руб.				38 303,0				**38 303,0**	2018
0	1	2	0	4	0	9	0	8	1	0	3	S	0	8	5	А	**Мероприятие 3.07** «Приобретение, установка и проведение пусконаладочных работ комплексов фотовидеофиксации на улично-дорожной сети г.Твери»	тысяч руб.							100,0	**100,0**	2020
																	Показатель 1 «Количество установленных комплексов фотовидеофиксации»	единиц			12					**12**	2017
			0	4	0	9	0	8	1	0	4	0	0	0	0	0	**Задача 4 «Ремонт дворовых территорий многоквартирных домов, проездов к дворовым территориям многоквартирных домов»**	**тысяч руб.**	**92 414,1**	**25 403,1**	**151 879,7**					**269 696,9**	**2017**
																	Показатель 1 «Площадь отремонтированных дворовых территорий многоквартирных домов, проездов к дворовым территориям многоквартирных домов»	тысяч кв. м	58,2	27,8	120,3					**206,3**	2017
			0	4	0	9	0	8	1	0	0	0	0	0	0	0	**Мероприятие 4.01** «Ремонт асфальтобетонного покрытия дворовых территорий многоквартирных домов, проездов к дворовым территориям многоквартирных домов в городе Твери»	тысяч руб.	**92 414,1**	**22 928,9**	**141 756,4**					**257 099,4**	2017
			0	4	0	9	0	8	1	0	4	0	0	0	0	0	**Мероприятие 4.01** «Ремонт асфальтобетонного покрытия дворовых территорий многоквартирных домов, проездов к дворовым территориям многоквартирных домов в городе Твери»	тысяч руб.	**51 768,5**	**22 928,9**	**5 030,3**					**79 727,7**	2017
			0	4	0	9	0	8	1	7	6	1	1				**Мероприятие 4.01** «Ремонт асфальтобетонного покрытия дворовых территорий многоквартирных домов, проездов к дворовым территориям многоквартирных домов в городе Твери»	тысяч руб.	**40 645,6**							**40 645,6**	2017
			0	4	0	9	0	8	1	0	4	S	0	2	1	М	**Мероприятие 4.01** «Ремонт асфальтобетонного покрытия дворовых территорий многоквартирных домов, проездов к дворовым территориям многоквартирных домов в городе Твери»	тысяч руб.			**14 245,4**					**14 245,4**	2017
			0	4	0	9	0	8	1	0	4	1	0	2	1	О	**Мероприятие 4.01** «Ремонт асфальтобетонного покрытия дворовых территорий многоквартирных домов, проездов к дворовым территориям многоквартирных домов в городе Твери»	тысяч руб.			**120 680,7**					**120 680,7**	2017
			0	4	0	9	0	8	1	0	4	1	0	7	1	О	**Мероприятие 4.01** «Ремонт асфальтобетонного покрытия дворовых территорий многоквартирных домов, проездов к дворовым территориям многоквартирных домов в городе Твери»	тысяч руб.			**1 800,0**					**1 800,0**	2017
																	Показатель 1 «Площадь отремонтированных дворовых территорий многоквартирных домов, проездов к дворовым территориям многоквартирных домов на территории города»	тысяч кв. м	58,2	25,2	112,2					**195,6**	2017
0	0	3	0	4	0	9	0	8	1	0	0	0	0	0	0	0	**Мероприятие 4.01** «Ремонт асфальтобетонного покрытия дворовых территорий многоквартирных домов, проездов к дворовым территориям многоквартирных домов в городе Твери»	тысяч руб.	**25 150,0**	**6 049,6**	**41 805,2**					**73 004,8**	2017
0	0	3	0	4	0	9	0	8	1	0	4	0	0	0	0	0	**Мероприятие 4.01** «Ремонт асфальтобетонного покрытия дворовых территорий многоквартирных домов, проездов к дворовым территориям многоквартирных домов в городе Твери»	тысяч руб.	13 054,7	6 049,6	1 581,4					**20 685,7**	2017
0	0	3	0	4	0	9	0	8	1	7	6	1	1				**Мероприятие 4.01** «Ремонт асфальтобетонного покрытия дворовых территорий многоквартирных домов, проездов к дворовым территориям многоквартирных домов в городе Твери»	тысяч руб.	12 095,3							**12 095,3**	2017
0	0	3	0	4	0	9	0	8	1	0	4	1	0	2	1	О	**Мероприятие 4.01** «Ремонт асфальтобетонного покрытия дворовых территорий многоквартирных домов, проездов к дворовым территориям многоквартирных домов в городе Твери»	тысяч руб.			39 773,8					**39 773,8**	2017
0	0	3	0	4	0	9	0	8	1	0	4	1	0	7	1	О	**Мероприятие 4.01** «Ремонт асфальтобетонного покрытия дворовых территорий многоквартирных домов, проездов к дворовым территориям многоквартирных домов в городе Твери»	тысяч руб.			450,0					**450,0**	2017
																	Показатель 2 «Площадь отремонтированных дворовых территорий многоквартирных домов, проездов к дворовым территориям многоквартирных домов на территории Заволжского района»	тысяч кв. м	15,5	6,5	39,7					**61,7**	2017
0	0	4	0	4	0	9	0	8	1	0	0	0	0	0	0	0	**Мероприятие 4.01** «Ремонт асфальтобетонного покрытия дворовых территорий многоквартирных домов, проездов к дворовым территориям многоквартирных домов в городе Твери»	тысяч руб.	**24 446,9**	**6 266,4**	**23 825,0**					**54 538,3**	2017
0	0	4	0	4	0	9	0	8	1	0	4	0	0	0	0	0	**Мероприятие 4.01** «Ремонт асфальтобетонного покрытия дворовых территорий многоквартирных домов, проездов к дворовым территориям многоквартирных домов в городе Твери»	тысяч руб.	12 538,2	6 266,4	1 298,8					**20 103,4**	2017
0	0	4	0	4	0	9	0	8	1	7	6	1	1				**Мероприятие 4.01** «Ремонт асфальтобетонного покрытия дворовых территорий многоквартирных домов, проездов к дворовым территориям многоквартирных домов в городе Твери»	тысяч руб.	11 908,7							**11 908,7**	2017
0	0	4	0	4	0	9	0	8	1	0	4	1	0	2	1	О	**Мероприятие 4.01** «Ремонт асфальтобетонного покрытия дворовых территорий многоквартирных домов, проездов к дворовым территориям многоквартирных домов в городе Твери»	тысяч руб.			22 076,2					**22 076,2**	2017
0	0	4	0	4	0	9	0	8	1	0	4	1	0	7	1	О	**Мероприятие 4.01** «Ремонт асфальтобетонного покрытия дворовых территорий многоквартирных домов, проездов к дворовым территориям многоквартирных домов в городе Твери»	тысяч руб.			450,0					**450,0**	2017
																	Показатель 3 «Площадь отремонтированных дворовых территорий многоквартирных домов, проездов к дворовым территориям многоквартирных домов на территории Пролетарского района»	тысяч кв. м	17,6	5,7	18,1					**41,4**	2017
0	0	5	0	4	0	9	0	8	1	0	0	0	0	0	0	0	**Мероприятие 4.01** «Ремонт асфальтобетонного покрытия дворовых территорий многоквартирных домов, проездов к дворовым территориям многоквартирных домов в городе Твери»	тысяч руб.	**19 965,0**	**5 412,6**	**52 552,8**					**77 930,4**	2017
0	0	5	0	4	0	9	0	8	1	0	4	0	0	0	0	0	**Мероприятие 4.01** «Ремонт асфальтобетонного покрытия дворовых территорий многоквартирных домов, проездов к дворовым территориям многоквартирных домов в городе Твери»	тысяч руб.	12 094,1	5 412,6	1 200,0					**18 706,7**	2017
0	0	5	0	4	0	9	0	8	1	7	6	1	1				**Мероприятие 4.01** «Ремонт асфальтобетонного покрытия дворовых территорий многоквартирных домов, проездов к дворовым территориям многоквартирных домов в городе Твери»	тысяч руб.	7 870,9							**7 870,9**	2017
0	0	5	0	4	0	9	0	8	1	0	4	S	0	2	1	М	**Мероприятие 4.01** «Ремонт асфальтобетонного покрытия дворовых территорий многоквартирных домов, проездов к дворовым территориям многоквартирных домов в городе Твери»	тысяч руб.			14 202,0					**14 202,0**	2017
0	0	5	0	4	0	9	0	8	1	0	4	1	0	2	1	О	**Мероприятие 4.01** «Ремонт асфальтобетонного покрытия дворовых территорий многоквартирных домов, проездов к дворовым территориям многоквартирных домов в городе Твери»	тысяч руб.			36 700,8					**36 700,8**	2017
0	0	5	0	4	0	9	0	8	1	0	4	1	0	7	1	О	**Мероприятие 4.01** «Ремонт асфальтобетонного покрытия дворовых территорий многоквартирных домов, проездов к дворовым территориям многоквартирных домов в городе Твери»	тысяч руб.			450,0					**450,0**	2017
																	Показатель 4 «Площадь отремонтированных дворовых территорий многоквартирных домов, проездов к дворовым территориям многоквартирных домов на территории Московского района»	тысяч кв. м	7,3	7,4	33,8					**48,5**	2017
0	0	6	0	4	0	9	0	8	1	0	0	0	0	0	0	0	**Мероприятие 4.01** «Ремонт асфальтобетонного покрытия дворовых территорий многоквартирных домов, проездов к дворовым территориям многоквартирных домов в городе Твери»	тысяч руб.	**22 852,2**	**5 200,3**	**23 573,4**					**51 625,9**	2017
0	0	6	0	4	0	9	0	8	1	0	4	0	0	0	0	0	**Мероприятие 4.01** «Ремонт асфальтобетонного покрытия дворовых территорий многоквартирных домов, проездов к дворовым территориям многоквартирных домов в городе Твери»	тысяч руб.	14 081,5	5 200,3	950,1					**20 231,9**	2017
0	0	6	0	4	0	9	0	8	1	7	6	1	1				**Мероприятие 4.01** «Ремонт асфальтобетонного покрытия дворовых территорий многоквартирных домов, проездов к дворовым территориям многоквартирных домов в городе Твери»	тысяч руб.	8 770,7							**8 770,7**	2017
0	0	6	0	4	0	9	0	8	1	0	4	S	0	2	1	М	**Мероприятие 4.01** «Ремонт асфальтобетонного покрытия дворовых территорий многоквартирных домов, проездов к дворовым территориям многоквартирных домов в городе Твери»	тысяч руб.			43,4					**43,4**	2017
0	0	6	0	4	0	9	0	8	1	0	4	1	0	2	1	О	**Мероприятие 4.01** «Ремонт асфальтобетонного покрытия дворовых территорий многоквартирных домов, проездов к дворовым территориям многоквартирных домов в городе Твери»	тысяч руб.			22 129,9					**22 129,9**	2017
0	0	6	0	4	0	9	0	8	1	0	4	1	0	7	1	О	**Мероприятие 4.01** «Ремонт асфальтобетонного покрытия дворовых территорий многоквартирных домов, проездов к дворовым территориям многоквартирных домов в городе Твери»	тысяч руб.			450,0					**450,0**	2017
																	Показатель 5 «Площадь отремонтированных дворовых территорий многоквартирных домов, проездов к дворовым территориям многоквартирных домов на территории Центрального района»	тысяч кв. м	17,8	5,6	20,6					**44,0**	2017
																	Административное мероприятие 4.02 «Организация и сбор заявок на ремонт дворовых территорий многоквартирных домов, проездов к дворовым территориям многоквартирных домов в городе Твери»	да - 1 нет - 0	1	1	1					1	2017
																	Показатель 1 «Количество принятых заявок»	штук	79	131	170					**380**	2017
0	0	5	0	4	0	9	0	8	1	0	0	0	0	0	0	0	**Мероприятие 4.03** «Ремонт дворовой территории многоквартирного дома по адресу: Волоколамский проспект, дом 3 в городе Тверь»	тысяч руб.		**981,0**						**981,0**	2016
0	0	5	0	4	0	9	0	8	1	0	4	S	0	4	3	Н	**Мероприятие 4.03** «Ремонт дворовой территории многоквартирного дома по адресу: Волоколамский проспект, дом 3 в городе Тверь»	тысяч руб.		581,0						**581,0**	2016
0	0	5	0	4	0	9	0	8	1	0	4	1	0	4	3	Н	**Мероприятие 4.03** «Ремонт дворовой территории многоквартирного дома по адресу: Волоколамский проспект, дом 3 в городе Тверь»	тысяч руб.		400,0						**400,0**	2016
																	Показатель 1 «Площадь отремонтированной

0	0	6	0	4	0	9	0	8	1	0	4	S	0	4	3	N	**Мероприятие 4.19** «Обустройство площадки для временного размещения легкового автотранспорта на придомовой территории МКД № 37 пр. Чайковского г. Твери»	тысяч руб.			268,2				**268,2**	2017
0	0	6	0	4	0	9	0	8	1	0	4	S	0	4	3	O	**Мероприятие 4.19** «Обустройство площадки для временного размещения легкового автотранспорта на придомовой территории МКД № 37 пр. Чайковского г. Твери»	тысяч руб.			400,0				**400,0**	2017
																	Показатель 1 «Площадь парковочных мест»	тысяч кв. м			1,0				**1,0**	2017
			0	4	0	8	0	8	2	0	0	0	0	0	0	0	**Подпрограмма 2 «Общественный транспорт»**	**тысяч руб.**	**613 664,9**	**343 332,7**	**306 890,5**	**261 551,8**	**90 000,0**	**96 160,0**	**1 711 599,9**	**2020**
			0	4	0	8	0	8	2	0	1	0	0	0	0	0	**Задача 1 «Организация пассажирских перевозок городским общественным транспортом»**	**тысяч руб.**	**613 664,9**	**343 332,7**	**306 890,5**	**261 551,8**	**90 000,0**	**96 160,0**	**1 711 599,9**	**2020**
																	Показатель 1 «Количество перевезенных пассажиров муниципальным пассажирским транспортом»	тысяч чел.	32 718,0	19 505,0	21 910,6	21 885,1	22 702,2	26 453,2	**145 174,1**	2020
																	Показатель 2 «Общее количество приобретенного подвижного транспорта»	единиц	10	3					**13**	2016
0	1	2	0	4	0	8	0	8	2	0	1	0	0				**Мероприятие 1.01** «Предоставление субсидий юридическим лицам, оказывающим услуги по перевозке пассажиров электротранспортом города Твери»	тысяч руб.	128 931,0						**128 931,0**	2015
																	Показатель 1 «Степень выполнения мероприятия»	%	100						**100**	2015
0	1	2	0	4	0	8	0	8	2	0	1	0	0				**Мероприятие 1.02** «Предоставление субсидий юридическим лицам, оказывающим услуги по перевозке пассажиров на регулярных автобусных маршрутах города Твери»	тысяч руб.	95 060,0						**95 060,0**	2015
																	Показатель 1 «Степень выполнения мероприятия»	%	100						**100**	2015
			0	4	0	8	0	8	2	0	0	0	0	0	0	0	**Мероприятие 1.03** «Приобретение общественного транспорта для городских маршрутов»	тысяч руб.	**239 550,0**	**4 377,1**					**243 927,1**	2016
0	1	2	0	4	0	8	0	8	2	0	1	0	1				**Мероприятие 1.03** «Приобретение общественного транспорта для городских маршрутов»	тысяч руб.	92 250,0						**92 250,0**	2015
0	1	2	0	4	0	8	0	8	2	7	6	3	2				**Мероприятие 1.03** «Приобретение общественного транспорта для городских маршрутов»	тысяч руб.	134 550,0						**134 550,0**	2015
0	1	2	0	4	0	8	0	8	2	5	0	2	7				**Мероприятие 1.03** «Приобретение общественного транспорта для городских маршрутов»	тысяч руб.	10 500,0						**10 500,0**	2015
0	1	2	0	4	0	8	0	8	2	7	4	6	2				**Мероприятие 1.03** «Приобретение общественного транспорта для городских маршрутов»	тысяч руб.	2 250,0						**2 250,0**	2015
0	1	8	0	4	0	8	0	8	2	0	1	5	0	2	7	H	**Мероприятие 1.03** «Приобретение общественного транспорта для городских маршрутов»	тысяч руб.		3 063,9					**3 063,9**	2018
0	1	8	0	4	0	8	0	8	2	0	1	R	0	2	7	H	**Мероприятие 1.03** «Приобретение общественного транспорта для городских маршрутов»	тысяч руб.		656,6					**656,6**	2016
0	1	8	0	4	0	8	0	8	2	0	1	0	0	0	0	1	**Мероприятие 1.03** «Приобретение общественного транспорта для городских маршрутов»	тысяч руб.		656,6					**656,6**	2016
																	Показатель 1 «Количество приобретенных троллейбусов»	единиц	2						**2**	2015
																	Показатель 2 «Количество приобретенных автобусов»	единиц		3					**3**	2016
																	Показатель 3 «Количество приобретенных трамваев»	единиц	5						**5**	2015
																	Административное мероприятие 1.04 «Подготовка постановлений по открытию, изменению и закрытию движения транспорта»	да - 1 нет - 0	1	1	1	1	1	1	1	2020
																	Показатель 1 «Количество изданных нормативно-правовых актов»	штук	45	65	40	50	45	45	**290**	2020
																	Административное мероприятие 1.05 «Координация деятельности перевозчиков, осуществляющих регулярные перевозки пассажиров и багажа автомобильным транспортом по муниципальным маршрутам регулярных перевозок и по межмуниципальным маршрутам регулярных перевозок, государственные полномочия по которым переданы администрации города Твери»	да - 1 нет - 0	1	1	1	1	1	1	1	2020
																	Показатель 1 «Количество проведенных проверок по соблюдению действующего расписания при осуществлении регулярных перевозок пассажиров и багажа по маршрутам регулярных перевозок»	единиц	24	30	40	24	24	24	**166**	2020
																	Административное мероприятие 1.06 «Участие в работе комиссии по аттестации руководителей, сотрудников автотранспортных предприятий, Центрального МУГАДН»	да - 1 нет - 0	1	1	1				1	2017
																	Показатель 1 «Количество проведенных заседаний комиссии»	единиц	48	48	48				**144**	2017
																	Административное мероприятие 1.07 «Участие в операции «Автобус» совместно с ГИБДД»	да - 1 нет - 0	1	1	1	1	1	1	1	2020
																	Показатель 1 «Количество проведенных проверок»	единиц	4	4	4	4	4	4	**24**	2020
0	1	2	0	4	0	8	0	8	2	0	0	0	0				**Мероприятие 1.08** «Приобретение общественного транспорта для городских маршрутов (по договорам лизинга)»	тысяч руб.	**44 000,0**	**78 296,9**	**74 550,0**				**196 846,9**	2017
0	1	2	0	4	0	8	0	8	2	0	1	0	0	0	0	2	**Мероприятие 1.08** «Приобретение общественного транспорта для городских маршрутов (по договорам лизинга)»	тысяч руб.	22 000,0	3 746,9	44 939,2				**70 686,1**	2017
0	1	2	0	4	0	8	0	8	2	7	6	3	2				**Мероприятие 1.08** «Приобретение общественного транспорта для городских маршрутов (по договорам лизинга)»	тысяч руб.	22 000,0						**22 000,0**	2017
0	1	2	0	4	0	8	0	8	2	0	1	1	0	7	2	П	**Мероприятие 1.08** «Приобретение общественного транспорта для городских маршрутов (по договорам лизинга)»	тысяч руб.		74 550,0	29 610,8				**104 160,8**	2017
																	Показатель 1 «Количество приобретенных трамваев»	единиц	3						**3**	2015
																	Показатель 2 «Степень выполнения мероприятия по финансовой аренде (лизингу) трамваев»	%		50	50				**100**	2017
0	1	2	0	4	0	8	0	8	2	0	0	0	0	0	0	0	**Мероприятие 1.09** «Ремонт и демонтаж трамвайных путей»	тысяч руб.	**106 123,9**	**8 200,8**					**114 324,7**	2016
0	1	2	0	4	0	8	0	8	2	0	1	0	0				**Мероприятие 1.09** «Ремонт и демонтаж трамвайных путей»	тысяч руб.	52 673,9						**52 673,9**	2015
0	1	2	0	4	0	8	0	8	2	7	6	3	2				**Мероприятие 1.09** «Ремонт и демонтаж трамвайных путей»	тысяч руб.	53 450,0						**53 450,0**	2015
0	1	2	0	4	0	8	0	8	2	0	1	1	0	7	2	П	**Мероприятие 1.09** «Ремонт и демонтаж трамвайных путей»	тысяч руб.		8 200,8					**8 200,8**	2016
																	Показатель 1 «Протяженность ремонта трамвайных путей»	тысяч метров одиночного пути	14,6	0,07					**14,67**	2016
																	Показатель 2 «Протяженность демонтажа трамвайных путей»	тысяч метров одиночного пути	7,1	0,22					**7,32**	2016
			0	4	0	8	0	8	2	0	1	0	0	0	0	0	**Мероприятие 1.10** «Предоставление субсидий юридическим лицам, оказывающим услуги регулярных перевозок по муниципальным маршрутам регулярных перевозок транспортом общего пользования на территории города Твери по регулируемым тарифам»	тысяч руб.		**252 457,9**	**232 340,5**	**261 551,8**	**90 000,0**	**96 160,0**	**932 510,2**	2020
0	1	2	0	4	0	8	0	8	2	0	1	0	0	0	0	0	**Мероприятие 1.10** «Предоставление субсидий юридическим лицам, оказывающим услуги регулярных перевозок по муниципальным маршрутам регулярных перевозок транспортом общего пользования на территории города Твери по регулируемым тарифам»	тысяч руб.		170 747,7		189 773,7	90 000,0	96 160,0	**546 681,4**	2020
0	1	8	0	4	0	8	0	8	2	0	1	0	0	0	0	0	**Мероприятие 1.10** «Предоставление субсидий юридическим лицам, оказывающим услуги регулярных перевозок по муниципальным маршрутам регулярных перевозок транспортом общего пользования на территории города Твери по регулируемым тарифам»	тысяч руб.		81 710,2	232 340,5	71 778,1			**385 828,8**	2018
																	Показатель 1 «Степень выполнения мероприятия»	%		100	100	100	100	100	**100**	2020
0	1	2	0	4	0	8	0	8	2	0	2	0	0	0	0	0	**Задача 2 «Организация выдачи специальных разрешений и согласований на движение по автомобильным дорогам транспортного средства, осуществляющего перевозки опасных, тяжеловесных и (или) крупногабаритных грузов»**	**да - 1нет - 0**	**1**	**1**	**1**	**1**	**1**	**1**	**1**	**2020**
																	Показатель 1 «Количество выданных разрешений»	штук	165	210	280	285	200	200	**1 340**	2020
																	Показатель 2 «Полученный доход в бюджет города от выдачи специальных разрешений»	тысяч руб.	215,0	331,2	448,0	456,0	320,0	320,0	**2 090,2**	2020
																	Административное мероприятие 2.01 «Согласование маршрута движения автотранспортных средств, осуществляющих перевозку опасных грузов на участках автомобильных дорог местного значения»	да - 1 нет - 0	1	1	1	1	1	1	1	2020
																	Показатель 1 «Количество согласований»	штук	45	205	200	165	125	125	**865**	2020
																	Административное мероприятие 2.02 «Выдача специального разрешения на движение по автомобильным дорогам местного значения транспортного средства, осуществляющего перевозку тяжеловесных и (или) крупногабаритных грузов»	да - 1 нет - 0	1	1	1	1	1	1	1	2020
																	Показатель 1 «Количество выданных специальных разрешений на перевозку тяжеловесных и (или) крупногабаритных грузов»	штук	120	210	280	285	200	200	**1 295**	2020
																	Административное мероприятие 2.03 «Выдача согласований на перевозку тяжеловесных и (или) крупногабаритных грузов»	да - 1 нет - 0	1	1	1	1	1	1	1	2020
																	Показатель 1 «Количество выданных согласований на перевозку тяжеловесных и (или) крупногабаритных грузов»	штук	950	1 085	1 400	1 350	1 000	1 000	**6 785**	2020

Примечание: разработка проектной документации, технический надзор и другие виды надзора по мероприятиям осуществляются за счет средств, запланированных на реализацию этих мероприятий

Начальник департамента дорожного хозяйства, благоустройства и транспорта администрации города Твери С.В. Романов

Приложение 2 к постановлению администрации города Твери 28.12.2018 года № 1651
«Приложение № 2 к муниципальной программе города Твери «Дорожное хозяйство и общественный транспорт города Твери» на 2015 - 2020 годы

Характеристика основных показателей муниципальной программы города Твери «Дорожное хозяйство и общественный транспорт города Твери» на 2015-2020 годы

Ответственный исполнитель муниципальной программы города Твери: Департамент дорожного хозяйства, благоустройства и транспорта администрации города Твери

Условные обозначения: х - ячейка таблицы не подлежит заполнению

№ п/п	Наименование показателя	Единица измерения	Методика расчета показателя	Источник получения информации для значений показателя
1	2	3	4	5
	Муниципальная программа	Х	Х	Х
	Цель «Создание условий для устойчивого функционирования транспортной системы города Твери»	Х	Х	Х
1	**Показатель 1** «Общая площадь строительства (реконструкции) объектов улично-дорожной сети города»	тысяч кв. м	Абсолютный показатель	Ведомственная оперативная отчетность
2	**Показатель 2** «Общая площадь ремонта объектов улично-дорожной сети города»	тысяч кв. м	Абсолютный показатель	Ведомственная оперативная отчетность
3	**Показатель 3** «Общая площадь содержания объектов улично-дорожной сети города»	тысяч кв. м	Абсолютный показатель	Ведомственная оперативная отчетность
4	**Показатель 4** «Количество объектов (дорожных знаков), установленных на улично-дорожной сети, направленных на обеспечение безопасности дорожного движения на территории города»	штук	Абсолютный показатель	Ведомственная оперативная отчетность
5	**Показатель 5** «Общая площадь отремонтированных дворовых территорий многоквартирных домов, проездов к дворовым территориям многоквартирных домов на территории города»	тысяч кв. м	Абсолютный показатель	Ведомственная оперативная отчетность
6	**Показатель 6** «Объем перевозок на муниципальном общественном транспорте»	тысяч чел.	Абсолютный показатель	Ведомственная оперативная отчетность
	Подпрограмма 1 **«Дорожное хозяйство»**	Х	Х	Х
	Задача 1 «Строительство (реконструкция) автомобильных дорог общего пользования и искусственных сооружений на них»	Х	Х	Х
7	**Показатель 1** «Общая протяженность построенных (реконструированных) дорог»	км	Абсолютный показатель	Ведомственная оперативная отчетность
8	**Показатель 2** «Общая площадь построенных (реконструированных) дорог»	тысяч кв. м	Абсолютный показатель	Ведомственная оперативная отчетность
9	**Показатель 3** «Общая протяженность построенных (реконструированных) сетей ливневой канализации»	км	Абсолютный показатель	Ведомственная оперативная отчетность
	Мероприятие 1.01 «Строительство мостового перехода через реку Волга в г. Твери (Западный мост) (в т. ч. ПИР)»	Х	Х	Х
10	**Показатель 1** «Наличие положительного сводного заключения о проведении публичного технологического аудита»	да - 1 нет - 0	Абсолютный показатель	Ведомственная оперативная отчетность
11	**Показатель 2** «Количество разработанных комплектов проектно-сметной документации»	единиц	Абсолютный показатель	Ведомственная оперативная отчетность
12	**Показатель 3** «Степень выполнения мероприятия»	%	Относительный показатель: Ks = Sf / Sb x 100 %, где Ks - степень выполнения мероприятия; Sf – объем фактического финансирования, тыс. руб.; Sb - объем финансирования, предусмотренного в бюджете города, тыс. руб.	Ведомственная оперативная отчетность
13	**Показатель 4** «Протяженность построенных дорог»	км	Абсолютный показатель	Ведомственная оперативная отчетность
14	**Показатель 5** «Общая площадь построенного мостового сооружения»	тысяч кв. м	Абсолютный показатель	Ведомственная оперативная отчетность
15	**Показатель 6** «Наличие положительного заключения государственной экспертизы»	да - 1 нет - 0	Абсолютный показатель	Ведомственная оперативная отчетность
	Мероприятие 1.02 «Реконструкция автодороги по ул. Оснабрюкская от Волоколамского шоссе до п. Мамулино в г. Твери (в т. ч. ПИР)»	Х	Х	Х
16	**Показатель 1** «Количество скорректированных комплектов проектно-сметной документации»	единиц	Абсолютный показатель	Ведомственная оперативная отчетность
	Мероприятие 1.03 «Строительство автодороги по ул. Луначарского на участке от пл. Конституции до ул. 2-я Красина в г. Твери (в т. ч. ПИР)»	Х	Х	Х
17	**Показатель 1** «Количество разработанных комплектов проектно-сметной документации»	единиц	Абсолютный показатель	Ведомственная оперативная отчетность
18	**Показатель 2**«Протяженность построенных дорог»	км	Абсолютный показатель	Ведомственная оперативная отчетность
19	**Показатель 3** «Количество скорректированных комплектов проектно-сметной документации»	единиц	Абсолютный показатель	Ведомственная оперативная отчетность
20	**Показатель 4** «Наличие положительного заключения государственной экспертизы»	да - 1 нет - 0	Абсолютный показатель	Ведомственная оперативная отчетность
	Мероприятие 1.04 «Строительство сетей ливневой канализации на ул. Орджоникидзе (от пл. Терешковой до ул. Склизкова) (в т. ч. ПИР)»	Х	Х	Х
21	**Показатель 1** «Количество разработанных комплектов проектно-сметной документации»	единиц	Абсолютный показатель	Ведомственная оперативная отчетность
22	**Показатель 2** «Протяженность построенных (реконструированных) сетей ливневой канализации»	км	Абсолютный показатель	Ведомственная оперативная отчетность
	Мероприятие 1.05 «Строительство дождеприемных колодцев у дома № 14 по проспекту Победы (в т. ч. ПИР)»	Х	Х	Х
23	**Показатель 1** «Количество разработанных комплектов проектно-сметной документации»	единиц	Абсолютный показатель	Ведомственная оперативная отчетность
24	**Показатель 2** «Протяженность построенных (реконструированных) сетей ливневой канализации»	км	Абсолютный показатель	Ведомственная оперативная отчетность
	Мероприятие 1.06 «Автодорога по ул. С. Тюленина от ул. Красина до ул. Плеханова (в т.ч. ПИР)»	Х	Х	Х
25	**Показатель 1** «Протяженность построенных (реконструированных) сетей ливневой канализации»	км	Абсолютный показатель	Ведомственная оперативная отчетность
	Мероприятие 1.08 «Автодорога по ул. Бортниковская (в т. ч. ПИР)»	Х	Х	Х
26	**Показатель 1** «Количество скорректированных комплектов проектно-сметной документации»	единиц	Абсолютный показатель	Ведомственная оперативная отчетность
	Мероприятие 1.09 «Автодорога по ул. Псковская (Оснабрюкская) от Октябрьского пр-та до Волоколамского шоссе»	Х	Х	Х
27	**Показатель 1** «Протяженность построенных (реконструированных) дорог»	км	Абсолютный показатель	Ведомственная оперативная отчетность
28	**Показатель 2** «Общая площадь построенных (реконструированных) дорог»	тысяч кв. м	Абсолютный показатель	Ведомственная оперативная отчетность
	Мероприятие 1.11 «Строительство ливневой канализации по пер. Трудолюбия (в т.ч. ПИР)»	Х	Х	Х
29	**Показатель 1** «Количество разработанных комплектов проектно-сметной документации»	единиц	Абсолютный показатель	Ведомственная оперативная отчетность
	Мероприятие 1.12 «Изготовление проектно-сметной документации на реконструкцию Московского шоссе (въезд в город)»	Х	Х	Х
30	**Показатель 1** «Количество проведенных обследований путепровода»	единиц	Абсолютный показатель	Ведомственная оперативная отчетность
31	**Показатель 2** «Количество скорректированных комплектов проектно-сметной документации»	единиц	Абсолютный показатель	Ведомственная оперативная отчетность
	Мероприятие 1.13 «Застройка микрорайона по ул. Луначарского в г. Твери (транспортная инфраструктура)»	Х	Х	Х
32	**Показатель 1** «Количество проведенных пуско-наладочных работ»	единиц	Абсолютный показатель	Ведомственная оперативная отчетность
	Мероприятие 1.14 «Реконструкция Московского шоссе (въезд в город). Пусковой комплекс №1»	Х	Х	Х
33	**Показатель 1** «Степень выполнения мероприятия»	%	Относительный показатель: Ks = Sf / Sb x 100 %, где Ks - степень выполнения мероприятия; Sf – объем фактического финансирования, тыс. руб.; Sb - объем финансирования, предусмотренного в бюджете города, тыс. руб.	Ведомственная оперативная отчетность
34	**Показатель 2** «Протяженность реконструированного искусственного сооружения с подходами»	км	Абсолютный показатель	Ведомственная оперативная отчетность
	Мероприятие 1.15 «Проезд от Краснофлотской набережной к гребной базе ГБУ ДО «СДЮШОР по видам гребли имени олимпийской чемпионки Антонины Серединой» (в т.ч. ПИР)»	Х	Х	Х
35	**Показатель 1** «Количество разработанных комплектов проектно-сметной документации»	единиц	Абсолютный показатель	Ведомственная оперативная отчетность
36	**Показатель 2** «Наличие положительного заключения государственной экспертизы»	да - 1 нет - 0	Абсолютный показатель	Ведомственная оперативная отчетность
37	**Показатель 3** «Протяженность построенных дорог»	км	Абсолютный показатель	Ведомственная оперативная отчетность
	Мероприятие 1.16 «Реконструкция автомобильной дороги Бежецкое шоссе на участке от Затверецкого бульвара до ул. Богородицерождественская (в т.ч.ПИР)»	Х	Х	Х
38	**Показатель 1** «Количество разработанных комплектов проектно-сметной документации»	единиц	Абсолютный показатель	Ведомственная оперативная отчетность
39	**Показатель 2** «Количество комплектов разработанных инженерных изысканий»	единиц	Абсолютный показатель	Ведомственная оперативная отчетность
	Мероприятие 1.17 «Реконструкция улицы Жигарева на участке от Смоленского пер. до ул. Володарского (в т.ч.ПИР)»	Х	Х	Х
40	**Показатель 1** «Количество разработанных комплектов проектно-сметной документации»	единиц	Абсолютный показатель	Ведомственная оперативная отчетность д
	Мероприятие 1.18 «Реконструкция Московского шоссе (въезд в город). Пусковой комплекс № 3 (в т.ч.ПИР)»	Х	Х	Х
41	**Показатель 1** «Количество разработанных комплектов проектно-сметной документации»	единиц	Абсолютный показатель	Ведомственная оперативная отчетность
	Мероприятие 1.19 «Реконструкция автодороги Бурашевское шоссе на участке от путепровода через Октябрьскую железную дорогу до границы города Твери (в т.ч.ПИР)»	Х	Х	Х
42	**Показатель 1** «Количество разработанных комплектов проектно-сметной документации»	единиц	Абсолютный показатель	Ведомственная оперативная отчетность
	Мероприятие 1.20 «Реконструкция автодороги Бежецкое шоссе на участке от ул. Богородицерождественская до границы города Твери (в т.ч. ПИР)»	Х	Х	Х
43	**Показатель 1** «Количество разработанных комплектов проектно-сметной документации»	единиц	Абсолютный показатель	Ведомственная оперативная отчетность
	Задача 2 «Капитальный и текущий ремонт автомобильных дорог общего пользования и искусственных сооружений на них»	Х	Х	Х
44	**Показатель 1** «Общая площадь отремонтированных автомобильных дорог и искусственных сооружений на них»	тысяч кв. м	Абсолютный показатель	Ведомственная оперативная отчетность
45	**Показатель 2** «Общая площадь отремонтированных тротуаров»	тысяч кв. м	Абсолютный показатель	Ведомственная оперативная отчетность
46	**Показатель 3** «Общая протяженность отремонтированных автомобильных дорог, включая тротуары»	км	Абсолютный показатель	Ведомственная оперативная отчетность
	Мероприятие 2.01 «Капитальный ремонт автомобильных дорог города, включая тротуары»	Х	Х	Х
47	**Показатель 1** «Количество разработанных проектов ПСД на капитальный ремонт объектов УДС»	штук	Абсолютный показатель	Ведомственная оперативная отчетность
48	**Показатель 2** «Площадь капитального ремонта магистральных дорог города, включая тротуары»	тысяч кв. м	Абсолютный показатель	Ведомственная оперативная отчетность
49	**Показатель 3** «Количество отремонтированных искусственных сооружений»	штук	Абсолютный показатель	Ведомственная оперативная отчетность
50	**Показатель 4** «Протяженность отремонтированных искусственных сооружений»	п. м	Абсолютный показатель	Ведомственная оперативная отчетность
51	**Показатель 5** «Площадь отремонтированных тротуаров»	тысяч кв. м	Абсолютный показатель	Ведомственная оперативная отчетность
52	**Показатель 6** «Количество скорректированных комплектов проектно-сметной документации»	единиц	Абсолютный показатель	Ведомственная оперативная отчетность
	Мероприятие 2.02 «Текущий ремонт автомобильных дорог города, включая тротуары»	Х	Х	Х
53	**Показатель 1** «Площадь отремонтированных автомобильных дорог города, включая тротуары»	тысяч кв. м	Абсолютный показатель	Ведомственная оперативная отчетность
54	**Показатель 2** «Площадь отремонтированных автомобильных дорог Заволжского района, включая тротуары»	тысяч кв. м	Абсолютный показатель	Ведомственная оперативная отчетность
55	**Показатель 3** «Площадь отремонтированных автомобильных дорог Пролетарского района, включая тротуары»	тысяч кв. м	Абсолютный показатель	Ведомственная оперативная отчетность
56	**Показатель 4** «Площадь отремонтированных автомобильных дорог города, включая тротуары»	тысяч кв. м	Абсолютный показатель	Ведомственная оперативная отчетность
57	**Показатель 5** «Количество отремонтированных искусственных сооружений»	штук	Абсолютный показатель	Ведомственная оперативная отчетность
58	**Показатель 6** «Протяженность отремонтированных искусственных сооружений»	м	Абсолютный показатель	Ведомственная оперативная отчетность
59	**Показатель 7** «Площадь отремонтированных тротуаров»	тысяч кв.м	Абсолютный показатель	Ведомственная оперативная отчетность
	Мероприятие 2.03 «Национальный проект «Безопасные и качественные автомобильные дороги»	Х	Х	Х
60	**Показатель 1** «Протяженность отремонтированных автомобильных дорог, включая тротуары»	км	Абсолютный показатель	Ведомственная оперативная отчетность
	Задача 3 «Содержание автомобильных дорог общего пользования и искусственных сооружений на них»	Х	Х	Х
61	**Показатель 1** «Площадь содержания автомобильных дорог города и искусственных сооружений на них»	тысяч кв. м	Абсолютный показатель	Ведомственная оперативная отчетность
	Мероприятие 3.01 «Содержание автомобильных дорог общего пользования и искусственных сооружений на них»	Х	Х	Х
62	**Показатель 1** «Площадь содержания автомобильных дорог и искусственных сооружений на них»	тысяч кв. м	Абсолютный показатель	Ведомственная оперативная отчетность
63	**Показатель 2** «Количество разработанных схем организации дорожного движения на автомобильных дорогах города»	штук	Абсолютный показатель	Ведомственная оперативная отчетность
64	**Показатель 3** «Количество установленных (замененных) дорожных знаков на автомобильных дорогах города»	штук	Абсолютный показатель	Ведомственная оперативная отчетность
65	**Показатель 4** «Площадь нанесенной дорожной разметки на автомобильных дорогах города»	кв. м	Абсолютный показатель	Ведомственная оперативная отчетность
	Мероприятие 3.02 «Модернизация и установка новых светофорных объектов»	Х	Х	Х
66	**Показатель 1** «Количество модернизированных светофорных объектов»	штук	Абсолютный показатель	Ведомственная оперативная отчетность
67	**Показатель 2** «Количество установленных новых светофорных объектов»	штук	Абсолютный показатель	Ведомственная оперативная отчетность
	Мероприятие 3.03 «Проведение противоаводковых мероприятий и содержание сетей ливневой канализации»	Х	Х	Х
68	**Показатель 1**«Прочистка водоотводных канав на территории города»	п. м	Абсолютный показатель	Ведомственная оперативная отчетность
69	**Показатель 2** «Прочистка водоотводных канав на территории Заволжского района»	штук	Абсолютный показатель	Ведомственная оперативная отчетность
70	**Показатель 3** «Замена водопропускных труб на территории Заволжского района»	штук	Абсолютный показатель	Ведомственная оперативная отчетность
71	**Показатель 4** «Прочистка водоотводных канав на территории Пролетарского района»	п. м	Абсолютный показатель	Ведомственная оперативная отчетность
72	**Показатель 5** «Промывка водопропускных труб на территории Пролетарского района»	м	Абсолютный показатель	Ведомственная оперативная отчетность
73	**Показатель 6** «Замена водопропускных труб на территории Пролетарского района»	штук	Абсолютный показатель	Ведомственная оперативная отчетность
74	**Показатель 7** «Прочистка водоотводных канав на территории Московского района»	п. м	Абсолютный показатель	Ведомственная оперативная отчетность
75	**Показатель 8** «Промывка водопропускных труб на территории Московского района»	п. м	Абсолютный показатель	Ведомственная оперативная отчетность
76	**Показатель 9** «Замена водопропускных труб на территории Московского района»	штук	Абсолютный показатель	Ведомственная оперативная отчетность
77	**Показатель 10** «Водоотведение поверхностных сточных вод с территории улично-дорожной сети города Твери»	тысяч м3	Абсолютный показатель	Ведомственная оперативная отчетность
	Мероприятие 3.04 «Уплата ответственным исполнителем прочих налогов, сборов и иных обязательных платежей (штрафы по постановлениям мировых судей)»	Х	Х	Х
78	**Показатель 1** «Количество оплаченных штрафов по постановлениям мировых судей»	штук	Абсолютный показатель	Ведомственная оперативная отчетность
	Мероприятие 3.05 «Устройство и ремонт остановочных комплексов»	Х	Х	Х
79	**Показатель 1** «Общее количество остановочных комплексов, приведенных в нормативное состояние»	единиц	Абсолютный показатель	Ведомственная оперативная отчетность
80	**Показатель 2** «Количество новых остановочных комплексов»	единиц	Абсолютный показатель	Ведомственная оперативная отчетность
81	**Показатель 3** «Количество отремонтированных остановочных комплексов»	единиц	Абсолютный показатель	Ведомственная оперативная отчетность
	Мероприятие 3.06 «Субсидия муниципальному унитарному предприятию г. Твери «Жилищно-эксплуатационный комплекс» в соответствии со статьей 14 Федерального закона от 14.11.2002 № 161-ФЗ «О государственных и муниципальных унитарных предприятиях»	Х	Х	Х
82	**Показатель 1** «Степень выполнения мероприятия»	%	Относительный показатель:Ks = Sf / Sb x 100 %, где Ks - степень выполнения мероприятия;Sf – объем субсидий, предоставленных предприятию, тыс. руб.; Sb - объем субсидий, предусмотренных в бюджете города, тыс. руб.	Ведомственная оперативная отчетность
	Мероприятие 3.07 «Приобретение, установка и проведение пусконаладочных работ комплексов фотовидеофиксации на улично-дорожной сети г.Твери»	Х	Х	Х
83	**Показатель 2** «Количество установленных комплексов фотовидеофиксации»	единиц	Абсолютный показатель	Ведомственная оперативная отчетность
	Задача 4 «Ремонт дворовых территорий многоквартирных домов, проездов к дворовым территориям многоквартирных домов»	Х	Х	Х
84	**Показатель 1** «Площадь отремонтированных дворовых территорий многоквартирных домов, проездов к дворовым территориям многоквартирных домов»	тысяч кв. м	Абсолютный показатель	Ведомственная оперативная отчетность
	Мероприятие 4.01 «Ремонт асфальтобетонного покрытия дворовых территорий многоквартирных домов, проездов к дворовым территориям многоквартирных домов в городе Твери»	Х	Х	Х
85	**Показатель 1** «Площадь отремонтированных дворовых территорий многоквартирных домов, проездов к дворовым территориям многоквартирных домов на территории города»	тысяч кв. м	Абсолютный показатель	Ведомственная оперативная отчетность
86	**Показатель 2** «Площадь отремонтированных дворовых территорий многоквартирных домов, проездов к дворовым территориям многоквартирных домов на территории Заволжского района»	тысяч кв. м	Абсолютный показатель	Ведомственная оперативная отчетность
87	**Показатель 3** «Площадь отремонтированных дворовых территорий многоквартирных домов, проездов к дворовым территориям много

106	**Показатель 1** «Площадь парковочных мест»	тысяч кв. м	Абсолютный показатель	Ведомственная оперативная отчетность
	Подпрограмма 2 «Общественный транспорт»	X	X	X
	Задача 1 «Организация пассажирских перевозок городским общественным транспортом»	X	X	X
107	**Показатель 1** «Количество перевезенных пассажиров муниципальным пассажирским транспортом»	тысяч чел.	Абсолютный показатель	Ведомственная оперативная отчетность
108	**Показатель 2** «Общее количество приобретенного подвижного транспорта»	единиц	Абсолютный показатель	Ведомственная оперативная отчетность
	Мероприятие 1.01 «Предоставление субсидий юридическим лицам, оказывающим услуги по перевозке пассажиров электротранспортом города Твери»	X	X	X
109	**Показатель 1** «Степень выполнения мероприятия»	%	Относительный показатель: Ks = Sf / Sb x 100 %, где Ks - степень выполнения мероприятия; Sf – объем субсидий, предоставленных перевозчикам, тыс. руб.; Sb - объем субсидий, предусмотренных в бюджете города, тыс. руб.	Ведомственная оперативная отчетность
	Мероприятие 1.02 «Предоставление субсидий юридическим лицам, оказывающим услуги по перевозке пассажиров на регулярных автобусных маршрутах города Твери»	X	X	X
110	**Показатель 1** «Степень выполнения мероприятия»	%	Относительный показатель: Ks = Sf / Sb x 100 %, где Ks - степень выполнения мероприятия; Sf – объем субсидий, предоставленных перевозчикам, тыс. руб.; Sb - объем субсидий, предусмотренных в бюджете города, тыс. руб.	Ведомственная оперативная отчетность
	Мероприятие 1.03 «Приобретение общественного транспорта для городских маршрутов»	X	X	X
111	**Показатель 1** «Количество приобретенных троллейбусов»	единиц	Абсолютный показатель	Ведомственная оперативная отчетность
112	**Показатель 2** «Количество приобретенных автобусов»	единиц	Абсолютный показатель	Ведомственная оперативная отчетность
113	**Показатель 3** «Количество приобретенных трамваев»	единиц	Абсолютный показатель	Ведомственная оперативная отчетность
	Административное мероприятие 1.04 «Подготовка постановлений по открытию, изменению и закрытию движения транспорта»	X	X	X
114	**Показатель 1** «Количество изданных нормативно-правовых актов»	штук	Абсолютный показатель	Ведомственная оперативная отчетность
	Административное мероприятие 1.05 «Координация деятельности перевозчиков, осуществляющих регулярные перевозки пассажиров и багажа автомобильным транспортом по муниципальным маршрутам регулярных перевозок и по межмуниципальным маршрутам регулярных перевозок, государственные полномочия по которым переданы администрации города Твери»	X	X	X
115	**Показатель 1** «Количество проведенных проверок по соблюдению действующего расписания при осуществлении регулярных перевозок пассажиров и багажа по маршрутам регулярных перевозок»	единиц	Абсолютный показатель	Ведомственная оперативная отчетность
	Административное мероприятие 1.06 «Участие в работе комиссии по аттестации руководителей, сотрудников автотранспортных предприятий, УГАДН»	X	X	X
116	**Показатель 1** «Количество проведенных заседаний комиссии»	единиц	Абсолютный показатель	Ведомственная оперативная отчетность
	Административное мероприятие 1.07 «Участие в операции «Автобус» совместно с ГИБДД»	X	X	X
117	**Показатель 1** «Количество проведенных проверок»	единиц	Абсолютный показатель	Ведомственная оперативная отчетность
	Мероприятие 1.08 «Приобретение общественного транспорта для городских маршрутов (по договорам лизинга)»	X	X	X
118	**Показатель 1** «Количество приобретенных трамваев»	единиц	Абсолютный показатель	Ведомственная оперативная отчетность
119	**Показатель 2** «Степень выполнения мероприятия по финансовой аренде (лизингу) трамваев»	%	Относительный показатель: Ks = Sf / Sb x 100 %, где Ks - степень выполнения мероприятия; Sf – объем фактического финансирования, тыс. руб.; Sb - объем финансирования, предусмотренного в бюджете города, тыс. руб.	Ведомственная оперативная отчетность
	Мероприятие 1.09 «Ремонт и демонтаж трамвайных путей»	X	X	X
120	**Показатель 1** «Протяженность ремонта трамвайных путей»	тысяч метров одиночного пути	Абсолютный показатель	Ведомственная оперативная отчетность
121	**Показатель 2** «Протяженность демонтажа трамвайных путей»	тысяч метров одиночного пути	Абсолютный показатель	Ведомственная оперативная отчетность
	Мероприятие 1.10 «Предоставление субсидий юридическим лицам, оказывающим услуги регулярных перевозок по муниципальным маршрутам регулярных перевозок транспортом общего пользования на территории города Твери по регулируемым тарифам»	X	X	X
122	**Показатель 1** «Степень выполнения мероприятия»	%	Относительный показатель: Ks = Sf / Sb x 100 %, где Ks - степень выполнения мероприятия; Sf – объем субсидий, предоставленных перевозчикам, тыс. руб.; Sb - объем субсидий, предусмотренных в бюджете города, тыс. руб.	Ведомственная оперативная отчетность
	Задача 2 «Организация выдачи специальных разрешений и согласований на движение по автомобильным дорогам транспортного средства, осуществляющего перевозки опасных, тяжеловесных и (или) крупногабаритных грузов»	X	X	X
123	**Показатель 1** «Количество выданных разрешений»	штук	Абсолютный показатель	Ведомственная оперативная отчетность
124	**Показатель 2** «Полученный доход в бюджет города от выдачи специальных разрешений»	тысяч руб.	Абсолютный показатель	Ведомственная оперативная отчетность
	Административное мероприятие 2.01 «Согласование маршрута движения автотранспортных средств, осуществляющих перевозку опасных грузов на участках автомобильных дорог местного значения»	X	X	X
125	**Показатель 1** «Количество согласований»	штук	Абсолютный показатель	Ведомственная оперативная отчетность
	Административное мероприятие 2.02 «Выдача специального разрешения на движение по автомобильным дорогам местного значения транспортного средства, осуществляющего перевозку тяжеловесных и (или) крупногабаритных грузов»	X	X	X
126	**Показатель 1** «Количество выданных специальных разрешений на перевозку тяжеловесных и (или) крупногабаритных грузов»	штук	Абсолютный показатель	Ведомственная оперативная отчетность
	Административное мероприятие 2.03 «Выдача согласований на перевозку тяжеловесных и (или) крупногабаритных грузов»	X	X	X
127	**Показатель 1** «Количество выданных согласований на перевозку тяжеловесных и (или) крупногабаритных грузов»	штук	Абсолютный показатель	Ведомственная оперативная отчетность

».

Начальник департамента дорожного хозяйства, благоустройства и транспорта администрации города Твери С.В. Романов

ПОСТАНОВЛЕНИЕ

28.12.2018 года **г. Тверь** **№ 1652**

О внесении изменений в постановление администрации города Твери от 15.05.2015 № 662 «О предоставлении льгот по оплате за присмотр и уход за детьми, осваивающими образовательные программы дошкольного образования в муниципальных учреждениях города Твери, осуществляющих образовательную деятельность»

В соответствии с Федеральным законом от 06.10.2003 № 131-ФЗ «Об общих принципах организации местного самоуправления в Российской Федерации», Федеральным законом от 29.12.2012 № 273-ФЗ «Об образовании в Российской Федерации», руководствуясь Уставом города Твери,

ПОСТАНОВЛЯЮ:

1. Внести в постановление администрации города Твери от 15.05.2015 № 662 «О предоставлении льгот по оплате за присмотр и уход за детьми, осваивающими образовательные программы дошкольного образования в муниципальных учреждениях города Твери, осуществляющих образовательную деятельность» (далее – Постановление) следующие изменения:

1.1. наименование Постановления изложить в следующей редакции:

«О муниципальной компенсации части родительской платы за присмотр и уход за ребенком, осваивающим образовательные программы дошкольного образования в муниципальных учреждениях города Твери, за счет средств местного бюджета»;

1.2. пункт 1 Постановления изложить в следующей редакции:

«1. Установить выплату муниципальной компенсации части родительской платы за присмотр и уход за ребенком, осваивающим образовательные программы дошкольного образования в муниципальных образовательных учреждениях города Твери, за счет средств местного бюджета.»;

1.3. пункт 2 Постановления изложить в следующей редакции:

«2. Утвердить Порядок выплаты муниципальной компенсации части родительской платы за присмотр и уход за ребенком, осваивающим образовательные программы дошкольного образования в муниципальных учреждениях города Твери, за счет средств местного бюджета (прилагается).»;

1.4. пункт 3 Постановления изложить в следующей редакции:

«3. Финансирование расходов, связанных с выплатой муниципальной компенсации части родительской платы за присмотр и уход за ребенком, осваивающим образовательные программы дошкольного образования в муниципальных образовательных учреждениях города Твери, осуществляется за счет средств бюджета города Твери по отрасли «Образование».»;

1.5. приложение к Постановлению изложить в новой редакции (прилагается).

2. Настоящее постановление вступает в силу с 01.01.2019.

3. Настоящее постановление подлежит опубликованию и размещению на официальном сайте администрации города Твери в информационно-телекоммуникационной сети Интернет.

Глава города Твери А.В. Огоньков

Приложение к постановлению администрации города Твери
28.12.2018 года № 1652
«Приложение к постановлению администрации города Твери
от 15.05.2015 № 662

Порядок выплаты муниципальной компенсации части родительской платы за присмотр и уход за ребенком, осваивающим образовательные программы дошкольного образования в муниципальных учреждениях города Твери, за счет средств местного бюджета

1. Общие положения.

1.1. Настоящий Порядок определяет категории граждан, имеющих право на получение муниципальной компенсации части родительской платы за присмотр и уход за ребенком, осваивающим образовательные программы дошкольного образования, в муниципальных учреждениях города Твери, за счет средств местного бюджета (далее - муниципальная компенсация), размер муниципальной компенсации, правила назначения и выплаты муниципальной компенсации.

1.2. Выплата муниципальной компенсации производится муниципальным образовательным учреждением города Твери, реализующим основную образовательную программу дошкольного образования (далее - МОУ), на основании письменного заявления одного из родителей (законных представителей) ребенка и документов, подтверждающих право на получение муниципальной компенсации.

1.3. Право на получение муниципальной компенсации имеет один из родителей (законных представителей), внесший родительскую плату за присмотр и уход за ребенком и относящийся к категории граждан, предусмотренных разделом 2 настоящего Порядка.

1.4. Родительская плата за присмотр и уход за ребенком вносится в размере, утвержденном приказом управления образования администрации города Твери.

2. Категории граждан, имеющих право на получение муниципальной компенсации, и ее размер.

2.1. Размер муниципальной компенсации устанавливается в процентах от внесенной родительской платы за присмотр и уход за ребенком и выплачивается следующим категориям граждан:

а) родителю (законному представителю), имеющему 3-х и более несовершеннолетних детей:

На 1-го ребенка	На 2-го ребенка
40%	25%

б) родителю (законному представителю), являющегося работником МОУ и получающего заработную плату по группам должностей работников учебно-вспомогательного и обслуживающего персонала:

На 1-го ребенка	На 2-го ребенка
56%	35%

в) родителю (законному представителю), имеющего детей с ограниченными возможностями здоровья и посещающих МОУ:

На 1-го ребенка	На 2-го ребенка
40%	25%

К детям с ограниченными возможностями здоровья относятся дети:
- глухие и слабослышащие;
- слепые и слабовидящие;
- с тяжелыми нарушениями речи: алалией, дизартрией, ринолалией, афазией, общим недоразвитием речи и заиканием;
- с нарушением опорно-двигательного аппарата: церебральными параличами, последствиями полиомиелита, артрогриппозом, хондродистрофией, миопатией;
- с нарушением интеллекта, задержкой психического развития.

3. Правила назначения и выплаты муниципальной компенсации.

3.1. Для назначения муниципальной компенсации родитель (законный представитель) представляет руководителю МОУ, которое посещает ребенок, следующие документы:
- письменное заявление одного из родителей (законных представителей) о назначении муниципальной компенсации части родительской платы за присмотр и уход за ребенком (далее – заявление) по форме согласно приложению к настоящему Порядку;
- документы, подтверждающие принадлежность к категориям граждан, указанных в пункте 2.1 настоящего Порядка:

а) для родителя (законного представителя), имеющего 3-х и более несовершеннолетних детей: копии свидетельств о рождении детей;

б) для родителя (законного представителя), являющегося работником МОУ и получающего заработную плату по группам должностей работников учебно-вспомогательного и обслуживающего персонала: справка с места работы;

в) для родителя (законного представителя), имеющего детей с ограниченными возможностями здоровья и посещающих МОУ: копия заключения психолого-медико-педагогической комиссии.

При разных фамилиях родителей и ребенка предоставляются копии документов, подтверждающих родство.

3.2. Заявление и документы, подтверждающие право на выплату муниципальной компенсации, предоставляются при поступлении ребенка в МОУ либо в случае наступления обстоятельств, влекущих отнесение родителя (законного представителя) к категории граждан, указанных в пункте 2.1 настоящего Порядка.

3.3. В случае наступлении обстоятельств, изменяющих принадлежность к одной из категорий граждан, указанных в пункте 2.1 настоящего Порядка, либо обстоятельств, исключающих такую принадлежность, родитель (законный представитель) обязан незамедлительно уведомить об этом МОУ.

В случае неуведомления МОУ родитель (законный представитель) несет ответственность в соответствии с законодательством Российской Федерации.

3.4. Выплата муниципальной компенсации производится начиная с месяца, в котором в МОУ поступило письменное заявление с приложением соответствующих документов, но не ранее даты зачисления ребенка в МОУ и по день его отчисления из данного МОУ включительно либо по день наступления обстоятельств, исключающих принадлежность к одной из категорий граждан, указанных в пункте 2.1 настоящего Порядка.

Выплата муниципальной компенсации производится в срок, установленный управлением образования администрации города Твери.

Руководитель МОУ, в случае отсутствия оснований для отказа о назначении выплаты муниципальной компенсации, предусмотренных пунктом 3.6 настоящего Порядка, на основании представленных документов в течение трех рабочих дней со дня предоставления документов, указанных в пункте 3.1 настоящего Порядка, издает приказ о назначении выплаты муниципальной компенсации родителю (законному представителю) и в течение пяти рабочих дней представляет его в Муниципальное казенное учреждение «Централизованная бухгалтерия учреждений образования города Твери» либо в бухгалтерию МОУ для перечисления на счет, указанный в заявлении.

3.5. Родителю (законному представителю), имеющему право на муниципальную компенсацию по нескольким основаниям, муниципальная компенсация предоставляется только по одному из оснований по его выбору. В заявлении родитель (законный представитель) должен указать выбранное основание для выплаты муниципальной компенсации.

3.6. Основанием для отказа о назначении выплаты муниципальной компенсации является:
- непредставление документов, указанных в пункте 3.1 настоящего Порядка;
- наличие в представленных документах недостоверных сведений;
- непринадлежность к категориям граждан, указанных в разделе 2 настоящего Порядка.

МОУ вправе направлять запросы о достоверности представленных сведений и документов.

Письменное уведомление об отказе о назначении выплаты муниципальной компенсации МОУ направляет в течение пяти рабочих дней со дня подачи заявления с указанием причин отказа.

В случае устранения причины отказа о назначении муниципальной компенсации родитель (законный представитель) имеет право обратиться в МОУ повторно для назначения муниципальной компенсации.

3.7. МОУ, осуществляющее выплату муниципальной компенсации, несет ответственность за правильность и своевременность ее выплаты.».

Начальник управления образования администрации города Н.А. Афонина

ПРИЛОЖЕНИЕ к Порядку выплаты муниципальной компенсации части родительской платы за присмотр и уход за ребенком, осваивающего образовательные программы дошкольного образования в муниципальных учреждениях города Твери, за счет средств местного бюджета

В _____
(наименование образовательной организации)
от _____,
(Ф.И.О.)
проживающего(ей) по адресу: _____,
паспортные данные: _____
_____
(серия, номер, кем выдан, дата выдачи, код подразделения)
тел. _____

ЗАЯВЛЕНИЕ
о назначении выплаты муниципальной компенсации части родительской платы за присмотр и уход за ребенком

В соответствии с постановлением администрации города Твери от 15.05.2015 № 662 прошу назначить мне выплату муниципальной компенсации части родительской платы за присмотр и уход за моим
_____ (первым, вторым) ребенком _____ (фамилия, имя, отчество, год рождения ребенка)
на основании _____.
(указать принадлежность к категории граждан, имеющих право на выплату муниципальной компенсации части родительской платы за присмотр и уход за ребенком)

Прошу перечислять мне выплату муниципальной компенсации части родительской платы за присмотр и уход за ребенком:
_____
(номер счета и наименование кредитной организации или номер отделения федеральной почтовой связи)

К заявлению прилагаю следующие документы:
1._____
2._____
3._____

Достоверность сообщаемых сведений подтверждаю. Обязуюсь своевременно извещать о наступлении обстоятельств, изменяющих либо исключающих принадлежность к одной из категорий граждан, имеющих право на получение муниципальной компенсации части родительской платы за присмотр и уход за ребенком.

«_____» _____ 20___ года _____ _____
(подпись заявителя) (Ф.И.О.)

ПОСТАНОВЛЕНИЕ

28.12.2018года **г. Тверь** **№ 1653**

О признании утратившим силу постановления администрации города Твери от 11.07.2013 № 810 «Об утверждении административного регламента предоставления муниципальной услуги «Оказание адресной социальной помощи отдельным категориям граждан, зарегистрированным в городе Твери»

В соответствии с постановлением администрации города Твери от 30.11.2018 № 1519 «О внесении изменения в постановление администрации города Твери от 18.04.2012 № 778 «Об утверждении реестра муниципальных услуг в городе Твери»

ПОСТАНОВЛЯЮ:

1. Признать утратившими силу:

1.1. постановление администрации города Твери от 11.07.2013 № 810 «Об утверждении административного регламента предоставления муниципальной услуги «Оказание адресной социальной помощи отдельным категориям граждан, зарегистрированным в городе Твери»;

1.2. постановление администрации города Твери от 27.12.2013 № 1662 «О внесении изменений в Административный регламент предоставления муниципальной услуги «Оказание адресной социальной помощи отдельным категориям граждан, зарегистрированным в городе Твери», утвержденный постановлением администрации города Твери от 11.07.2013 № 810»;

1.3. постановление администрации города Твери от 04.04.2014 № 396 «О внесении изменений в административный регламент предоставления муниципальной услуги «Оказание адресной социальной помощи отдельным категориям граждан, зарегистрированным в городе Твери», утвержденный постановлением администрации города Твери от 11.07.2013 № 810»;

1.4. постановление администрации города Твери от 28.07.2016 № 1270 «О внесении изменений в административный регламент предоставления муниципальной услуги «Оказание адресной социальной помощи отдельным категориям граждан, зарегистрированным в городе Твери», утвержденный постановлением администрации города Твери от 11.07.2013 № 810».

2. Настоящее постановление вступает в силу со дня официального опубликования.

Глава города Твери А.В. Огоньков

ПОСТАНОВЛЕНИЕ

28.12.2018 года **г. Тверь** **№ 1654**

О проведении специализированной ярмарки «Зимние узоры»

Руководствуясь Федеральным законом Российской Федерации от 06.10.2003 № 131-ФЗ «Об общих принципах организации местного самоуправления в Российской Федерации», постановлением Правительства Тверской области от 01.10.2013 № 464-пп «О Порядке организации ярмарок и продажи товаров (выполнения работ, оказания услуг) на них на территории Тверской области», постановлением администрации города Твери от 24.02.2015 № 195 «Об организации ярмарок на территории города Твери», Уставом города Твери, в целях наиболее полного удовлетворения покупательского спроса населения на товары зимнего ассортимента

ПОСТАНОВЛЯЮ:

1. Провести на территории города Твери с 14.01.2019 по 31.01.2019 специализированную ярмарку «Зимние узоры» (далее - Ярмарка) по адресу: город Тверь, улица Новоторжская, напротив домов № 5, № 7.

2. Уполномочить департамент экономического развития администрации города Твери выступить организатором Ярмарки.

3. Утвердить план мероприятий по проведению Ярмарки (приложение 1 к настоящему постановлению).

4. Утвердить порядок проведения Ярмарки (приложение 2 к настоящему постановлению).

5. Установить:

5.1. количество торговых мест на Ярмарке – 18;

5.2. режим работы Ярмарки: с 10.00 до 18.00 часов.

5.3. торговые места на Ярмарке предоставляются бесплатно.

6. Настоящее постановление вступает в силу со дня официального опубликования.

7. Контроль за исполнением настоящего постановления возложить на первого заместителя (заместителя) Главы администрации города Твери, курирующего вопросы экономического и стратегического развития города Твери.

Отчет об исполнении настоящего постановления представить в срок до 30.03.2019.

Глава города Твери А.В. Огоньков

Приложение 1 к постановлению администрации города Твери
28.12.2018года № 1654

ПЛАН
мероприятий по проведению специализированной ярмарки «Зимние узоры»

№ п/п	Мероприятие	Срок исполнения	Ответственный
1	Обеспечение исполнения плана мероприятий по проведению специализированной ярмарки «Зимние узоры» (далее – Ярмарка)	14.01.2019 - 31.01.2019	Департамент экономического развития администрации города Твери
2	Изготовление штендера с указанием наименования организатора Ярмарки, места его нахождения, контактного телефона, адреса, режима работы, типа Ярмарки, адресов и телефонов контролирующих органов	До 14.01.2019	Департамент экономического развития администрации города Твери
3	Заключение договоров о предоставлении торгового места на Ярмарке в соответствии со схемой размещения	по истечении одного календарного дня с даты официального опубликования настоящего постановления по 11.01.2019	Департамент экономического развития администрации города Твери
4	Организация парковочных мест для автотранспортных средств участников Ярмарки, с которых не осуществляется продажа товаров (выполнение работ, оказание услуг), и посетителей Ярмарки	14.01.2019 - 31.01.2019	Департамент экономического развития администрации города Твери
5	Установка биотуалета и организация его обслуживания в период проведения Ярмарки	14.01.2019 - 31.01.2019	Департамент экономического развития администрации города Твери
6	Установка контейнера для сбора мусора и организация ежедневного вывоза мусора в период проведения Ярмарки	14.01.2019 - 31.01.2019	Департамент экономического развития администрации города Твери
7	Ежедневная уборка рабочего места на Ярмарке	14.01.2019 - 31.01.2019	Участники Ярмарки
8	Организация содержания территории Ярмарки	14.01.2019 - 31.01.2019	Департамент экономического развития администрации города Твери
9	Организация охраны общественного порядка на Ярмарке	14.01.2019 - 31.01.2019	Департамент экономического развития администрации города Твери
10	Размещение участников Ярмарки	14.01.2019 - 31.01.2019	Департамент экономического развития администрации города Твери
11	Реализация товаров на Ярмарке	14.01.2019 - 31.01.2019	Участники Ярмарки
12	Закрытие Ярмарки	31.01.2019 в 18.00	Департамент экономического развития администрации города Твери

Начальник департамента экономического развития администрации города Твери П. С. Петров

Приложение 2 к постановлению администрации города Твери
28.12.2018года № 1654

ПОРЯДОК
проведения специализированной ярмарки «Зимние узоры»

1. Прием заявлений на заключение договоров о предоставлении торговых мест на специализированной ярмарке «Зимние узоры» (далее – Ярмарка) осуществляется в департаменте экономического развития администрации города Твери (далее – Департамент) по истечении одного календарного дня с даты официального опубликования настоящего постановления по 11.01.2019 включительно до 16 часов 00 минут по адресу: город Тверь, проспект Калинина, дом 62, кабинет 66 или на электронную почту департамента: bipr@adm.tver.ru по форме согласно приложению 1 к настоящему Порядку.

На предоставление одного торгового места подается одно заявление.

2. К заявлению прилагаются следующие документы:

2.1. копия документа, удостоверяющего личность индивидуального предпринимателя, либо документ, подтверждающий полномочия лица, обратившегося с заявлением, действовать от имени юридического лица, либо документ (справка), подтверждающий ведение гражданином личного подсобного хозяйства, занятие садоводством, огородничеством;

2.2. ассортиментный перечень товаров.

3. При условии поступления в Департамент более 18 заявлений на предоставление торгового места количество заявлений от одного субъекта предпринимательской деятельности ограничивается одним заявлением.

В случае, если в отношении одного и того же торгового места поступило несколько заявлений, договор заключается с хозяйствующим субъектом, заявление которого было подано ранее других.

4. При наличии свободных торговых мест по окончании срока подачи заявлений свободные торговые места распределяются между претендентами, чьи

заявления соответствуют требованиям настоящего постановления, пропорционально, при этом преимущественным правом обладают субъекты предпринимательской деятельности, заявления которых поданы раньше.

5. Основаниями для отказа в предоставлении торгового места на Ярмарке являются:

5.1. недостоверность сведений, указанных в заявлении;

5.2. непредоставление документов, указанных в пункте 2 настоящего Порядка;

5.3. отсутствие свободных торговых мест;

5.4. несоответствие ассортимента товаров (приложение 2 к настоящему Порядку).

6. Предоставление торговых мест на Ярмарке осуществляется на основании договора о предоставлении торгового места на специализированной ярмарке «Зимние узоры» (далее – Договор).

Форма Договора устанавливается в соответствии с приложением 3 к настоящему Порядку.

7. Договор может быть расторгнут по соглашению Сторон, а также при одностороннем отказе от Договора Департаментом в случаях:

7.1. неиспользования субъектом предпринимательской деятельности торгового места в соответствии с условиями Договора в течение двух дней подряд;

7.2. несоблюдения ассортиментного перечня товаров, указанного субъектом предпринимательской деятельности в приложении к заявлению о заключении Договора.

8. Торговые места размещаются в соответствии со схемой размещения торговых мест согласно приложению 4 к настоящему Порядку.

Начальник департамента экономического развития администрации города Твери П. С. Петров

ПРИЛОЖЕНИЕ 1 к Порядку проведения специализированной ярмарки «Зимние узоры»

В департамент экономического развития
администрации города Твери

от _____
наименование юридического лица,
Ф.И.О. физического лица

_____
ИНН/ОГРН, юридический, почтовый адрес

_____
контактная информация (№ телефона,
адрес электронной почты)

ЗАЯВЛЕНИЕ

Прошу заключить договор на предоставление торгового места № ____ при проведении с 14.01.2019 по 31.01.2019 специализированной ярмарки «Зимние узоры» по адресу: город Тверь, улица Новоторжская, напротив домов № 5, № 7.

Приложения:

1. Копия документа, удостоверяющего личность индивидуального предпринимателя, либо документ, подтверждающий полномочия лица, обратившегося с заявлением, действовать от имени юридического лица, либо документ (справка), подтверждающий ведение гражданином личного подсобного хозяйства, занятие садоводством, огородничеством.

2. Ассортиментный перечень товаров.

_____ _____
(подпись заявителя) (Ф.И.О. заявителя)
М.П. (при наличии)

ПРИЛОЖЕНИЕ 2 к Порядку проведения специализированной ярмарки «Зимние узоры»

АССОРТИМЕНТ ТОВАРОВ,
реализуемых на специализированной ярмарке «Зимние узоры»

1. Сувениры
2. Подарки, подарочные наборы
3. Галантерейные товары
4. Трикотажные изделия
5. Игрушки
6. Одежда, головные уборы
8. Кондитерские изделия
9. Мед, продукты пчеловодства
10. Безалкогольные напитки, выпечные изделия
11. Фрукты.

ПРИЛОЖЕНИЕ 3 к Порядку проведения специализированной ярмарки «Зимние узоры»

ДОГОВОР
о предоставлении торгового места на специализированной ярмарке «Зимние узоры»

№ « » 2019 г.

Департамент экономического развития администрации города Твери (далее – Департамент) – организатор специализированной ярмарки «Зимние узоры» (далее – Ярмарка), именуемый в дальнейшем Сторона 1, в лице _____,
действующего _____ с одной стороны, и_____
_____,
(наименование организации, фамилия имя отчество индивидуального предпринимателя)
именуемый в дальнейшем Сторона 2, в лице _____,
действующего на основании _____,
с другой стороны, далее совместно именуемые Стороны, заключили настоящий договор о нижеследующем.

1. Предмет договора

1.1. Сторона 1 предоставляет Стороне 2 торговое место № _____ на Ярмарке по адресу: город Тверь, улица Новоторжская, напротив домов № 5, № 7 для осуществления торговой деятельности.

1.2. Торговое место используется Стороной 2 для осуществления торговой деятельности по продаже товаров следующего ассортимента: _____
_____
_____

1.3. Торговое место не может быть передано в пользование третьим лицам. Предоставление торгового места осуществляется на основании акта приема-передачи, подписанного Сторонами (приложение 1 к договору).

2. Права и обязанности сторон

2.1. Обязанности сторон:

2.1.1. Сторона 1 обязуется предоставить Стороне 2 торговое место № ___ на Ярмарке по адресу: город Тверь, улица Новоторжская, напротив домов № 5, № 7 для осуществления розничной торговли товарами согласно ассортименту, указанному в пункте 1.2 настоящего договора.

2.2. Сторона 2 обязуется:

2.2.1. Использовать торговое место в соответствии с условиями настоящего договора.

2.2.2. При продаже товаров своевременно в наглядной и доступной форме довести до сведения посетителей ярмарки предусмотренную законодательством в сфере защиты прав потребителей достоверную информацию, в том числе обеспечить на торговом месте наличие информации о продавце (наличие вывески с информацией о принадлежности с указанием наименования организации и места ее нахождения (для юридического лица) либо фамилии, имени, отчества индивидуального предпринимателя, сведений о государственной регистрации и наименовании зарегистрировавшего его органа), а также о товарах.

2.2.3. Содержать торговое место в соответствии с санитарными нормами и правилами, а также Правилами благоустройства города Твери, утвержденными решением Тверской городской Думы от 16.10.2014 № 368, ежедневно производить уборку торгового места.

2.2.4. Осуществлять продажу товаров при наличии:
личной карточки (бейджа) участника Ярмарки (продавца, исполнителя) с указанием его фамилии, имени, отчества;
паспорта или иного документа, удостоверяющего личность участника Ярмарки (продавца, исполнителя);
товарно-сопроводительных документов на продаваемый товар;
документов, подтверждающих качество и безопасность продаваемых товаров;
личной санитарной книжки участника Ярмарки (продавца) (при реализации продовольственных товаров).

2.2.5. Обеспечить при осуществлении деятельности на Ярмарке соблюдение требований, установленных законодательством Российской Федерации о защите прав потребителей, законодательством Российской Федерации в области обеспечения санитарно-эпидемиологического благополучия населения, законодательством Российской Федерации о пожарной безопасности, законодательством в области охраны окружающей среды, и других установленных федеральными законами требований.

2.2.6. Обеспечить сохранность торгового места в период действия настоящего договора.

2.2.7. В течение одного дня по окончании действия Ярмарки возвратить Стороне 1 торговое место в соответствии с актом приема-передачи в надлежащем техническом и санитарном состоянии (приложение 2 к договору).

2.2.8. Соблюдать ассортиментный перечень товаров, указанный в пункте 1.2 настоящего договора.

2.3. Права сторон:

2.3.1. Сторона 1 вправе осуществлять проверку использования Стороной 2 торгового места, предоставленного в соответствии с условиями настоящего договора.

2.3.2. Сторона 2 вправе использовать световую иллюминацию и украшать торговое место.

3. Ответственность сторон

3.1. За нарушение условий настоящего договора Стороны несут ответственность, предусмотренную действующим законодательством Российской Федерации.

4. Порядок разрешения споров

4.1. Все споры и разногласия, возникающие между Сторонами по настоящему договору, разрешаются путем переговоров между ними.

4.2. В случае невозможности разрешения разногласий путем переговоров они подлежат рассмотрению в судебном порядке.

5. Срок действия договора

5.1. Срок действия договора устанавливается с «__» _____ 2019 года до «__» _____ 2019 года.

6. Условия расторжения договора

6.1. Настоящий договор может быть расторгнут по соглашению Сторон, а также при одностороннем отказе от исполнения договора Стороны 1 в случаях:

6.1.1. Неиспользования Стороной 2 торгового места в соответствии с условиями настоящего договора в течение двух дней подряд.

6.1.2. Несоблюдения ассортиментного перечня, указанного в пункте 1.2 настоящего договора.

6.1.3. Несоблюдения Стороной 2 пункта 2.2.3 настоящего договора.

6.2. При принятии решения об одностороннем отказе от исполнения настоящего договора Сторона 1 направляет Стороне 2 телеграмму по почтовому адресу, указанному в договоре, либо адресу электронной почты письменное уведомление об отказе от исполнения договора. Настоящий договор будет считаться расторгнутым с момента получения Стороной 2 указанного уведомления.

7. Прочие условия

7.1. Настоящий договор составлен в двух экземплярах, имеющих одинаковую юридическую силу, по одному экземпляру для каждой из Сторон.

7.2. Вопросы, не урегулированные настоящим договором, разрешаются в соответствии с действующим законодательством Российской Федерации.

8. Местонахождение и реквизиты сторон

Сторона 1 Сторона 2

ПРИЛОЖЕНИЕ 1 к договору от _____2019 № ___

АКТ ПРИЕМА-ПЕРЕДАЧИ

Департамент экономического развития администрации города Твери, именуемый в дальнейшем Сторона 1, в лице _____
_____,действующего на основании _____
с одной стороны, и _____именуемый в дальнейшем Сторона 2, в лице _____
_____, действующего на основании _____,
с другой стороны, подписали настоящий акт о нижеследующем:

1. Сторона 1 передает, а Сторона 2 принимает торговое место №___, расположенное по адресу: г. Тверь, ул. Новоторжская, напротив домов №5, №7, для осуществления торговли следующим ассортиментом товаров_____
_____

2. Указанное торговое место находится:
_____

3. Настоящий акт является неотъемлемой частью договора о предоставлении торгового места на специализированной ярмарке «Зимние узоры» от _____2018 №_____ .

Сторона 1 Сторона 2

ПРИЛОЖЕНИЕ 2 к договору от _____2019 № ___

АКТ ПРИЕМА-ПЕРЕДАЧИ

Департамент экономического развития администрации города Твери, именуемый в дальнейшем Сторона 1, в лице_____, действующего на основании _____с одной стороны, и _____
_____ именуемый в дальнейшем Сторона 2, в лице _____,
действующего на основании _____,
с другой стороны, подписали настоящий акт о нижеследующем:

1. Сторона 2 передает, а Сторона 1 принимает торговое место №_____, расположенное по адресу: г. Тверь, ул. Новоторжская, напротив домов №5, №7.

2. Указанное торговое место находится:
_____

3. Настоящий акт является неотъемлемой частью договора о предоставлении торгового места на специализированной ярмарке «Зимние узоры» от_____2018 №___ .

ПРИЛОЖЕНИЕ 4 к Порядку проведения специализированной ярмарки «Зимние узоры»

СХЕМА
размещения торговых мест на специализированной ярмарке «Зимние узоры»

1 - 18 - торговые места
19 - контейнер
20 - биотуалет

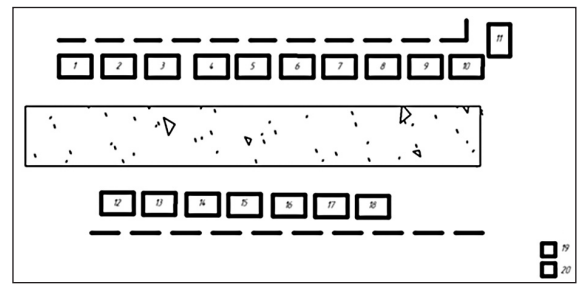

П О С Т А Н О В Л Е Н И Е

28.12.2018 года **г. Тверь** **№ 1655**

О внесении изменения в постановление администрации города Твери от 25.06.2018 № 770 «Об утверждении состава межведомственной комиссии по легализации теневой заработной платы и укреплению налоговой дисциплины на территории города Твери»

В соответствии с Уставом города Твери, постановлением администрации города Твери от 08.06.2018 № 705 «О создании межведомственной комиссии по легализации теневой заработной платы и укреплению налоговой дисциплины на территории города Твери»

ПОСТАНОВЛЯЮ:

1. Внести в приложение к постановлению администрации города Твери от 25.06.2018 № 770 «Об утверждении состава межведомственной комиссии по легализации теневой заработной платы и укреплению налоговой дисциплины на территории города Твери» (далее - приложение) изменение, изложив абзац тринадцатый приложения в следующей редакции:

«9. Кишмахова Майя Якубовна – заместитель руководителя Государственной инспекции труда, заместитель главного государственного инспектора труда в Тверской области (по правовым вопросам).».

2. Настоящее постановление вступает в силу со дня издания.

3. Настоящее постановление подлежит опубликованию и размещению на официальном сайте администрации города Твери в информационно–телекоммуникационной сети Интернет.

Глава города Твери А.В. Огоньков

П О С Т А Н О В Л Е Н И Е

28.12.2018 года **г. Тверь** **№ 1657**

О внесении изменений в Положение о порядке проведения внеплановых проверок деятельности управляющих организаций города Твери в связи с поступлением обращения о невыполнении ими обязательств, предусмотренных частью 2 статьи 162 Жилищного кодекса Российской Федерации, утвержденное постановлением администрации города Твери от 13.03.2014 № 304

Руководствуясь Уставом города Твери, решением Тверской городской Думы от 29.11.2017 № 75 (369) «О внесении изменения в решение Тверской городской Думы от 01.08.2014 № 294 «Об утверждении структуры администрации города Твери», постановлением администрации города Твери от 02.03.2018 № 314 «О департаменте жилищно-коммунального хозяйства, жилищной политики и строительства администрации города Твери», постановлением администрации города Твери от 02.03.2018 № 317 «Об утверждении штатной численности департамента жилищно-коммунального хозяйства, жилищной политики и строительства администрации города Твери»,

ПОСТАНОВЛЯЮ:

1. Внести в Положение о порядке проведения внеплановых проверок деятельности управляющих организаций города Твери в связи с поступлением обращения о невыполнении ими обязательств, предусмотренных частью 2 статьи 162 Жилищного кодекса Российской Федерации, утвержденное постановлением администрации города Твери от 13.03.2014 № 304 (далее – Положение), следующие изменения:

1.1. В пункте 1.1 Положения слова «со статьей 165 Жилищного кодекса Российской Федерации» заменить словами «с частью 1.1 статьи 165 Жилищного кодекса Российской Федерации (далее – ЖК РФ)».

1.2. Пункт 1.2 Положения изложить в следующей редакции:

«1.2. Уполномоченным подразделением администрации города Твери по проведению внеплановых проверок деятельности управляющих организаций города Твери в связи с поступлением обращения о невыполнении ими обязательств, предусмотренных частью 2 статьи 162 ЖК РФ, является департамент жилищно-коммунального хозяйства, жилищной политики и строительства администрации города Твери (далее – Департамент ЖКХ и строительства).».

1.3. Пункт 2.1 Положения изложить в следующей редакции:

«2.1. Основанием для проведения внеплановой проверки деятельности управляющей организации (далее – проверка) является обращение, поступившее в Департамент ЖКХ и строительства, от собственников помещений в многоквартирном доме, председателя совета многоквартирного дома, органов управления товарищества собственников жилья либо органов управления жилищного кооператива или органов управления иного специализированного потребительского кооператива, указанных в части 8 статьи 20 ЖК РФ общественных объединений, иных некоммерческих организаций (далее – заявители) о невыполнении управляющей организацией обязательств, предусмотренных частью 2 статьи 162 ЖК РФ.

Полномочия лиц выступать в качестве заявителей должны быть подтверждены в соответствии с действующим законодательством.».

1.4. Пункт 2.4 Положения изложить в следующей редакции:

«2.4. Проверка осуществляется отделом муниципального жилищного контроля Департамента ЖКХ и строительства в пятидневный срок с момента поступления обращения на основании приказа отдела муниципального жилищного контроля Департамента ЖКХ и строительства по форме согласно приложению 1 к настоящему Положению.

Приказ о проведении внеплановой проверки управляющей организации согласовывается с начальником Департамента ЖКХ и строительства.».

1.5. Дополнить раздел 2 Положения пунктом 2.5 следующего содержания:

«2.5. К участию в проведении проверок привлекается уполномоченное лицо администрации района в городе Твери, на территории которого расположен многоквартирный дом, выполнение условий договора управления которым проверяется.

Уполномоченное лицо администрации района в городе Твери подписывает акт внеплановой проверки управляющей организации, составленный отделом муниципального жилищного контроля Департамента ЖКХ и строительства.».

1.6. В пункте 3.2 Положения:

1.6.1. В абзаце первом слова «Департамент ЖКХ» заменить словами «Департамент ЖКХ и строительства».

1.6.2. Абзац четвертый изложить в следующей редакции:

«- подготовку приказа о проведении внеплановой проверки управляющей организации.».

1.7. Пункт 3.3 Положения изложить в следующей редакции:

«3.3. В ходе проведения проверки подлежат установлению факты выполнения (невыполнения) управляющей организацией условий договора управления многоквартирным домом в части:

3.3.1. выполнения работ и (или) оказания услуг по управлению многоквартирным домом;

3.3.2. оказания услуг и выполнения работ по надлежащему содержанию и ремонту общего имущества в многоквартирном доме;

3.3.3. предоставления коммунальных услуг собственникам помещений в многоквартирном доме и пользующимся помещениями в этом доме лицам;

3.3.4. обеспечения готовности инженерных систем в многоквартирном доме, в случаях, предусмотренных статьей 157.2 ЖК РФ;

3.3.5. иной деятельности управляющей организации, направленной на достижение целей управления многоквартирным домом.».

1.8. В пункте 3.4 Положения:

1.8.1. В подпункте 3.4.1 слова «Департаментом ЖКХ» заменить словами «Департаментом ЖКХ и строительства».

1.8.2. В подпункте 3.4.1.1 слова «Департамента ЖКХ» заменить словами «Департамента ЖКХ и строительства».

1.8.3. В подпункте 3.4.1.2 слова «Департаментом ЖКХ» заменить словами «Департаментом ЖКХ и строительства».

1.8.4. В подпункте 3.4.2.1 слова «Департаментом ЖКХ» заменить словами «Департаментом ЖКХ и строительства».

1.8.5. В подпункте 3.4.2.2 слова «Департамент ЖКХ» заменить словами «Департамент ЖКХ и строительства».

1.8.6. В подпункте 3.4.2.4:

- в абзаце первом слова «Департамент ЖКХ» заменить словами «Департамент ЖКХ и строительства»;

- в абзаце втором слова «Департамент ЖКХ» заменить словами «Департамент ЖКХ и строительства».

1.9. В абзаце первом пункта 3.5 Положения слова «Департамент ЖКХ» заменить словами «Департамент ЖКХ и строительства».

1.10. В пункте 3.6 Положения:

1.10.1. Абзац первый изложить в следующей редакции:

«3.6. Результаты проверки оформляются актом внеплановой проверки управляющей организации по форме согласно приложению 2 к настоящему Положению.».

1.10.2. В абзаце втором слова «Департаменте ЖКХ» заменить словами «Департаменте ЖКХ и строительства».

1.11. В пункте 4.1 Положения слова «Департамент ЖКХ» заменить словами «Департамент ЖКХ и строительства».

1.12. В пункте 4.2 Положения слова «Департамент ЖКХ» заменить словами «Департамент ЖКХ и строительства».

1.13. В пункте 4.3 Положения слова «Департамент ЖКХ» заменить словами «Департамент ЖКХ и строительства».

1.14. Приложение к Положению изложить в новой редакции (приложение 1).

1.15. Дополнить Положение приложением 2 (приложение 2).

2. Настоящее постановление вступает в силу со дня официального опубликования.

Глава города Твери А.В. Огоньков

Приложение 1 к постановлению администрации города Твери
28.12.2018 года № 1657

«Приложение 1 к Положению о порядке проведения внеплановых проверок деятельности управляющих организаций города Твери в связи с поступлением обращения о невыполнении ими обязательств, предусмотренных частью 2 статьи 162 Жилищного кодекса Российской Федерации

(типовая форма приказа о проведении проверки)

Отдел муниципального жилищного контроля
департамента жилищно-коммунального хозяйства, жилищной политики и строительства администрации города Твери

ПРИКАЗ

о проведении _____ проверки
(внеплановой (документарной/выездной))

управляющей организации

от «		»			20		г. №	

1. Провести проверку в отношении: _____
(наименование юридического лица)

2. Местонахождение: _____
(юридического лица (их филиалов, представительств, обособленных структурных подразделений)

3. Назначить лицом(ми), уполномоченным(ми) на проведение проверки: _____
_____
(фамилия, имя, отчество (последнее – при наличии), должность должностного лица (должностных лиц), уполномоченного(ых) на проведение проверки)

4. Привлечь к проведению проверки: _____
(фамилия, имя, отчество (последнее – при наличии), должности привлекаемых к проведению проверки уполномоченных лиц администрации района в городе Твери)

5. Установить, что:

настоящая проверка проводится с целью: _____
_____

задачами настоящей проверки являются: _____
_____

6. Предметом настоящей проверки является: _____
_____

7. Срок проведения проверки: ___ рабочих дней
К проведению проверки приступить

с «		»		20		г.

Проверку окончить не позднее

«		»		20		г.

8. Правовые основания проведения проверки: _____
_____
(ссылка на положение нормативного правового акта, в соответствии с которым осуществляется проверка; ссылка на положения (нормативных) правовых актов, устанавливающих требования, которые являются предметом проверки)

9. В процессе проверки провести следующие мероприятия, необходимые для достижения целей и задач проведения проверки:
_____
_____

10. Перечень документов, представление которых юридическим лицом, индивидуальным предпринимателем необходимо для достижения целей и задач проведения проверки:
_____
_____

Начальник отдела муниципального жилищного контроля департамента жилищно-коммунального хозяйства, жилищной политики и строительства администрации города Твери _____ _____
(подпись) (ФИО)

ФИО, должность исполнителя, подпись, телефон

».

И.о. начальника Департамента ЖКХ и строительства Т.И. Булыженкова

Приложение 2 к постановлению администрации города Твери
28.12.2018 года № 1657

«Приложение 2 к Положению о порядке проведения внеплановых проверок деятельности управляющих организаций города Твери в связи с поступлением обращения о невыполнении ими обязательств, предусмотренных частью 2 статьи 162 Жилищного кодекса Российской Федерации

(типовая форма акта проверки)

Отдел муниципального жилищного контроля
департамента жилищно-коммунального хозяйства, жилищной политики и строительства администрации города Твери

г. Тверь «___» _____ 20__ г.

(время составления акта)

АКТ ВНЕПЛАНОВОЙ ПРОВЕРКИ № _____

управляющей организации _____
(наименование управляющей организации)
выполнения условий договора управления многоквартирным домом, расположенным по адресу:
_____
(место проведения внеплановой проверки)

На основании _____
(вид документа с указанием реквизитов (номер, дата)
была проведена проверка в отношении _____
(наименование управляющей организации)
Дата и время проведения внеплановой проверки:
«_____» _____ 20__ г. с ____ час. ____ мин. до _____ час. ____ мин.
Продолжительность _____.
Акт составлен: _____
_____
(фамилия, имя, отчество (последнее – при наличии), должность должностного лица (должностных лиц), уполномоченного(ых) на проведение проверки)
В проведении проверки участвовал: _____
_____
(фамилия, имя, отчество (последнее – при наличии), должности привлекаемых к проведению проверки уполномоченных лиц администрации района в городе Твери)
С копией приказа о проведении внеплановой проверки ознакомлен(ы):
_____
(фамилия, имя, отчество (последнее – при наличии) руководителя, иного должностного лица (должностных лиц) или уполномоченного представителя управляющей организации, подпись, дата, время)
При проведении внеплановой проверки присутствовали: _____
_____
(фамилия, имя, отчество (последнее – при наличии) руководителя, иного должностного лица (должностных лиц) или уполномоченного представителя управляющей организации)
В ходе проведения внеплановой проверки:
выявлено невыполнение управляющей организацией условий договора управления многоквартирным домом, выразившееся в следующем:
_____
_____
_____
(с указанием характера нарушений, положений нормативных правовых актов)
нарушений не выявлено:
_____
_____
Прилагаемые к акту документы: _____
_____
Подпись лица, проводившего проверку: _____
Подпись уполномоченного лица администрации района в городе Твери, принимавшего участие в проведении проверки: _____
С актом внеплановой проверки ознакомлен(-а), копию акта со всеми приложениями получил(-а):
_____
(фамилия, имя, отчество (последнее – при наличии) руководителя, иного должностного лица (должностных лиц) или уполномоченного представителя управляющей организации)
«____» _____ 20__ г. _____
(подпись)
Пометка об отказе ознакомления с актом внеплановой проверки
_____
(фамилия, имя, отчество (последнее – при наличии), должность должностного лица (должностных лиц), уполномоченного(ых) на проведение проверки, подпись, дата)

».

И.о. начальника Департамента ЖКХ и строительства Т.И. Булыженкова

ПОСТАНОВЛЕНИЕ

28.12.2018 года **г. Тверь** **№ 1658**

Об утверждении Порядка осуществления внутреннего финансового контроля и внутреннего финансового аудита

Руководствуясь положениями статьи 160.2-1 Бюджетного кодекса Российской Федерации, Уставом города Твери, решением Тверской городской Думы от 21.06.2011 № 179 «Об утверждении Положения о бюджетном процессе в городе Твери»,

ПОСТАНОВЛЯЮ:

1. Утвердить Порядок осуществления внутреннего финансового контроля и внутреннего финансового аудита (прилагается).
2. Настоящее постановление вступает в силу со дня официального опубликования.

Глава города Твери А.В. Огоньков

Приложение к постановлению администрации города Твери
28.12.2018 года № 1658

Порядок осуществления внутреннего финансового контроля и внутреннего финансового аудита

1. Общие положения

1.1. Порядок осуществления внутреннего финансового контроля и внутреннего финансового аудита главным распорядителем, распорядителями, прямыми получателями средств бюджета города Твери, главными администраторами (администраторами) доходов бюджета города Твери, главными администраторами (администраторами) источников финансирования дефицита бюджета города Твери (далее также - Главный администратор средств бюджета города Твери).

1.2. В целях реализации положений настоящего Порядка Главные администраторы средств бюджета города Твери принимают правовые акты, регламентирующие вопросы организации, проведения и реализации материалов контрольных мероприятий, в пределах установленных бюджетным законодательством полномочий (далее также - внутренние стандарты).

2. Внутренний финансовый контроль

2.1. Организация внутреннего финансового контроля.

2.1.1. Главный распорядитель, распорядитель, прямой получатель средств бюджета города Твери осуществляет внутренний финансовый контроль, направленный на:

- соблюдение установленных в соответствии с бюджетным законодательством Российской Федерации, иными нормативными правовыми актами, регулирующими бюджетные правоотношения, внутренних стандартов и процедур составления и исполнения бюджета города Твери по расходам, включая расходы на закупку товаров, работ, услуг для обеспечения муниципальных нужд, составления бюджетной отчетности и ведения бюджетного учета этим главным распорядителем, распорядителем, прямым получателем и подведомственным им получателям средств бюджета города Твери;
- подготовку и организацию мер по повышению экономности и результативности использования средств бюджета города Твери.

2.1.2. Главный администратор (администратор) доходов бюджета города Твери осуществляет внутренний финансовый контроль, направленный на соблюдение установленных в соответствии с бюджетным законодательством Российской Федерации, иными нормативными правовыми актами, регулирующими бюджетные правоотношения, внутренних стандартов и процедур составления и исполнения бюджета по доходам, составления бюджетной отчетности и ведения бюджетного учета этим главным администратором доходов бюджета города Твери и подведомственными администраторами доходов бюджета города Твери.

2.1.3. Главный администратор (администратор) источников финансирования дефицита бюджета города Твери осуществляет внутренний финансовый контроль, направленный на соблюдение установленных в соответствии с бюджетным законодательством Российской Федерации, иными нормативными правовыми актами, регулирующими бюджетные правоотношения, внутренних стандартов и процедур составления и исполнения бюджета по источникам финансирования дефицита бюджета города Твери, составления бюджетной отчетности и ведения бюджетного учета этим главным администратором источников финансирования дефицита бюджета города Твери и подведомственными администраторами источников финансирования дефицита бюджета города Твери.

2.1.4. Внутренний финансовый контроль осуществляется в структурных подразделениях Главного администратора средств бюджета города Твери и получателя средств бюджета города Твери, исполняющих бюджетные полномочия.

2.1.5. Должностные лица Главного администратора средств бюджета города Твери, организующие и выполняющие внутренние процедуры составления и исполнения бюджета города Твери, ведения бюджетного учета и составления бюджетной отчетности (далее также – внутренние бюджетные процедуры, операции), осуществляют внутренний финансовый контроль в соответствии с их должностными инструкциями в отношении следующих внутренних бюджетных процедур:

1) составление и представление в департамент финансов администрации города Твери, главному распорядителю средств бюджета города Твери документов, необходимых для составления и рассмотрения проекта бюджета города Твери, в том числе реестров расходных обязательств и обоснований бюджетных ассигнований;

2) составление и представление в департамент финансов администрации города Твери, главному распорядителю средств бюджета города Твери документов, необходимых для составления и ведения кассового плана по доходам и расходам, источникам финансирования дефицита бюджета города Твери;

3) составление, утверждение и ведение бюджетной росписи, сводной бюджетной росписи;

4) распределение лимитов бюджетных обязательств по подведомственным получателям средств бюджета города Твери;

5) составление, утверждение и исполнение бюджетных смет, планов финансово-хозяйственной деятельности;

6) принятие и исполнение бюджетных обязательств;

7) формирование, утверждение и исполнение муниципальных заданий;

8) начисление, учет, правильность исчисления, полнота и своевременность осуществления платежей в бюджет города Твери, пеней и штрафов по ним, исполнение судебных актов;

9) принятие решений о возврате излишне уплаченных (взысканных) платежей в бюджет города Твери, а также процентов за несвоевременное осуществление такого возврата и процентов, начисленных на излишне взысканные суммы;

10) принятие решений о зачете (об уточнении) платежей в бюджет города Твери;

11) ведение бюджетного учета, в том числе принятие к учету первичных учетных документов, ведение регистров бухгалтерского учета, проведение оценки имущества и обязательств, а также инвентаризаций;

12) составление и представление бюджетной (бухгалтерской) отчетности, сводной бюджетной (бухгалтерской) отчетности;

13) доведение (распределение) бюджетных ассигнований и лимитов бюджетных обязательств до Главного администратора средств бюджета города Твери;

14) иные бюджетные процедуры, выполняемые в процессе планирования и исполнения бюджета города Твери.

2.1.6. Внутренний финансовый контроль осуществляется путем проведения контрольных действий:

- проверка оформления документов на соответствие требованиям нормативных правовых актов, регулирующих бюджетные правоотношения, и внутренних стандартов;
- авторизация операций (действий по формированию документов, необходимых для выполнения внутренних бюджетных процедур);
- сверка данных;
- сбор и анализ информации о результатах выполнения внутренних бюджетных процедур.

2.1.7. Контрольные действия подразделяются на:

- визуальные - осуществляются без использования прикладных программных средств автоматизации;
- автоматические - осуществляются с использованием прикладных программных средств автоматизации без участия должностных лиц;
- смешанные - выполняются с использованием прикладных программных средств автоматизации с участием должностных лиц.

2.1.8. Способы осуществления внутреннего финансового контроля:

- сплошной способ - способ, при котором контрольные действия осуществляются в отношении каждой проведенной операции (каждого действия по формированию документа, необходимого для выполнения внутренней бюджетной процедуры);
- выборочный способ - способ, при котором контрольные действия осуществляются в отношении отдельной проведенной операции (отдельного действия по формированию документа, необходимого для выполнения внутренней бюджетной процедуры).

2.1.9. Методы внутреннего финансового контроля: самоконтроль, контроль по уровню подчиненности, контроль по уровню подведомственности.

Самоконтроль осуществляется сплошным способом должностными лицами каждого подразделения Главного администратора средств бюджета города Твери путем проведения проверки каждой выполняемой ими операции на соответствие нормативным правовым актам, регулирующим бюджетные правоотношения, внутренним стандартам и должностным регламентам, а также путем оценки причин и обстоятельств (факторов), негативно влияющих на совершение операции.

Контроль по уровню подчиненности осуществляется сплошным способом руководителем (заместителем руководителя) и (или) руководителем структурного подразделение Главного администратора средств бюджета города Твери и (или) иным уполномоченным лицом путем подтверждения (согласования) операций (действий по формированию документов, необходимых для выполнения внутренних бюджетных процедур), осуществляемых подчиненными должностными лицами.

Контроль по уровню подведомственности осуществляется Главным администратором средств бюджета города Твери сплошным или выборочным способом в отношении процедур и операций, совершенных подведомственными муниципальными учреждениями города Твери путем проведения проверок, направленных на установление соответствия представленных документов требованиям нормативных правовых актов, регулирующих бюджетные правоотношения, и внутренним стандартам, и (или) путем сбора и анализа информации о своевременности составления и представления документов, необходимых для выполнения внутренних бюджетных процедур, точности и обоснованности информации, отраженной в указанных документах, а также законности совершения отдельных операций.

2.1.10. Ответственность за организацию внутреннего финансового контроля несет руководитель или заместитель руководителя главного распорядителя, распорядителя, прямого получателя средств бюджета города Твери в соответствии с распределением обязанностей.

2.2. Планирование и проведение внутреннего финансового контроля.

2.2.1. Внутренний финансовый контроль осуществляется в соответствии с утвержденной картой внутреннего финансового контроля.

2.2.2. Утверждение карт внутреннего финансового контроля осуществляется руководителем (заместителем руководителя) Главного администратора средств бюджета города Твери.

2.2.3. В карте внутреннего финансового контроля по каждому отражаемому в нем предмету внутреннего финансового контроля указываются данные о:

- должностном лице, ответственном за выполнение операции (действия по формированию документа, необходимого для выполнения внутренней бюджетной процедуры);
- периодичности выполнения операции;
- должностных лицах, осуществляющих контрольные действия;
- методах и способах контроля;
- периодичности контрольных действий.

2.2.4. Формирование (актуализация) карты внутреннего финансового контроля осуществляется руководителем каждого подразделения, ответственного за результаты выполнения внутренних бюджетных процедур.

2.2.5. Актуализация карт внутреннего финансового контроля проводится:

- не реже одного раза в год до начала очередного финансового года;
- при принятии решения руководителем (заместителем руководителя) Главного администратора средств бюджета города Твери о внесении изменений в карты внутреннего финансового контроля в соответствии с подпунктом 2.3.5 пункта 2.3 Порядка;
- в случае внесения изменений в нормативные правовые акты, регулирующие бюджетные правоотношения, определяющих необходимость изменения внутренних бюджетных процедур.

2.2.6. Формирование, утверждение и актуализация карт внутреннего финансового контроля осуществляется в порядке, установленном Главным администратором средств бюджета города Твери.

2.2.7. Этапы формирования (актуализации) карты внутреннего финансового контроля:

- анализ предмета внутреннего финансового контроля в целях определения применяемых к нему методов контроля и контрольных действий;
- формирование перечня операций (действий по формированию документов, необходимых для выполнения внутренней бюджетной процедуры) с указанием необходимости или отсутствия необходимости проведения контрольных действий в отношении отдельных операций.

2.2.8. Внутренний финансовый контроль методом контроля по подведомственности осуществляется в следующих формах (форме):

- посредством проведения контрольных действий, включенных в карту внутреннего финансового контроля, направленных на установление соответствия представленных подведомственным учреждением документов требованиям нормативных актов Российской Федерации, регулирующих бюджетные правоотношения;
- посредством проведения плановых и внеплановых проверок должностными лицами, указанными в подпункте 2.1.5 пункта 2.1 Порядка.

2.2.9. План проверок составляется при включении в карту внутреннего финансового контроля, указанную в подпункте 2.2.3 пункта 2.2 Порядка, операций, по которым предусматривается проведение проверок в рамках контроля по уровню подведомственности. Плановые проверки осуществляются на основании плана внутреннего финансового контроля, утвержденного руководителем (заместителем руководителя) Главного администратора средств бюджета города Твери. В план внутреннего финансового контроля включаются сведения о наименовании проверяемого муниципального учреждения, предмете внутреннего финансового контроля, проверяемом периоде, сроках проведения проверки, виде проверки (камеральная, выездная).

Камеральная проверка проводится по местонахождению должностных лиц Главного администратора средств бюджета города Твери, указанных в подпункте 2.1.5 пункта 2.1 Порядка.

Выездная проверка проводится по местонахождению подведомственных муниципальных учреждений города Твери.

2.2.10. План внутреннего финансового контроля утверждается на год не позднее 25 декабря года, предшествующего планируемому. Внесение изменений в план внутреннего финансового контроля допускается не позднее чем за месяц до начала проведения проверки, в отношении которой вносятся такие изменения.

2.2.11. План внутреннего финансового контроля в течение 10 рабочих дней доводится до сведения Департамента финансов администрации города Твери как органа, уполномоченного на проведения внутреннего муниципального финансового контроля.

2.2.12. Внеплановые проверки осуществляются при наличии информации о нарушении бюджетного законодательства Российской Федерации и иных нормативных актов, регулирующих бюджетные правоотношения.

2.2.13. Проверки проводятся на основании решения Главного администратора средств бюджета города Твери.

2.2.14. Срок проведения проверки одной организации составляет не более 30 рабочих дней.

2.3. Оформление и рассмотрение результатов внутреннего финансового контроля.

2.3.1. Результаты проверок внутреннего финансового контроля по уровню подведомственности оформляются заключением (актом) с указанием необходимости внесения исправлений и (или) устранения недостатков (нарушений) при их наличии в установленный в заключении срок.

2.3.2. Выявленные недостатки и (или) нарушения, сведения о причинах и обстоятельствах возникновения нарушений и (или) недостатков, о предлагаемых мерах по их устранению отражаются в регистрах (журналах) внутреннего финансового контроля.

Ведение регистров (журналов) внутреннего финансового контроля осуществляется в каждом структурном подразделении, ответственном за выполнение внутренних бюджетных процедур.

2.3.3. Регистры (журналы) внутреннего финансового контроля подлежат учету и хранению, в том числе с применением автоматизированных информационных систем.

2.3.4. Информация о результатах внутреннего финансового контроля направляется подразделением, ответственным за результаты выполнения внутренних бюджетных процедур или уполномоченным подразделением, руководителю (заместителю руководителя) Главного администратора средств бюджета города Твери, с установленной Главным администратором средств бюджета города Твери периодичностью.

2.3.5. По итогам рассмотрения результатов внутреннего финансового контроля Главным администратором средств бюджета города Твери принимаются решения с указанием сроков их выполнения, направленные на:

1) обеспечение применения эффективных автоматических контрольных действий в отношении отдельных операций и (или) устранение недостатков, используемых прикладных программных средств автоматизации контрольных действий, а также на исключение неэффективных автоматических контрольных действий;

2) изменение карт внутреннего финансового контроля в целях увеличения способности процедур внутреннего финансового контроля снижать вероятность возникновения событий, негативно влияющих на выполнение внутренних бюджетных процедур (далее - бюджетные риски);

3) актуализацию системы формуляров, реестров и классификаторов как совокупности структурированных электронных документов, позволяющих отразить унифицированные операции в процессе осуществления бюджетных полномочий Главного администратора средств бюджета города Твери;

4) уточнение прав доступа пользователей к базам данных, вводу и выводу информации из автоматизированных информационных систем, обеспечивающих осуществление бюджетных полномочий, а также регламента взаимодействия пользователей с информационными ресурсами;

5) изменение внутренних стандартов, в том числе учетной политики;

6) уточнение прав по формированию финансовых и первичных учетных документов, а также прав доступа к записям в регистры бюджетного учета;

7) устранение конфликта интересов у должностных лиц, осуществляющих внутренние бюджетные процедуры;

8) проведение служебных проверок и применение материальной и (или) дисциплинарной ответственности к виновным должностным лицам;

9) ведение эффективной кадровой политики в отношении структурных подразделений Главного администратора средств бюджета города Твери.

2.3.6. При принятии решений по итогам рассмотрения результатов внутреннего финансового контроля учитывается информация, указанная в актах, заключениях, представлениях и предписаниях органов внешнего и внутреннего муниципального финансового контроля, отчетах внутреннего финансового аудита, представленных руководителю Главного администратора средств бюджета города Твери.

2.3.7. Главные администраторы средств бюджета города Твери устанавливают:

- порядок составления отчетности о результатах внутреннего финансового контроля на основе данных регистров (журналов) внутреннего финансового контроля;
- порядок учета и хранения регистров (журналов) внутреннего финансового контроля;
- периодичность направления информации о результатах внутреннего финансового контроля руководителю.

2.3.8. Главные администраторы средств бюджета города Твери обязаны предоставлять департаменту финансов администрации города Твери запрашиваемую информацию и документы в целях проведения анализа осуществления внутреннего финансового контроля.

3. Внутренний финансовый аудит

3.1. Организация внутреннего финансового аудита.

3.1.1. Внутренний финансовый аудит в городе Твери осуществляют главный распорядитель, распорядители, прямые получатели средств бюджета города Твери, главные администраторы (администраторы) доходов бюджета города Твери и главные администраторы (администраторы) источников финансирования дефицита бюджета города Твери.

Субъектами внутреннего финансового аудита (далее - субъекты аудита) являются: уполномоченные должностные лица главного распорядителя, распорядителя, прямого получателя средств бюджета города Твери, главного администратора (администратора) доходов бюджета города Твери и главного администратора (администратора) источников финансирования дефицита бюджета города Твери, наделенные полномочиями по осуществлению внутреннего финансового аудита и осуществляющие контрольные действия на основе функциональной независимости.

Объектами внутреннего финансового аудита (далее - объекты аудита) являются: структурные подразделения главного распорядителя, распорядителя, прямого получателя и подведомственные им получатели средств бюджета города Твери, главного администратора (администратора) доходов бюджета города Твери и главного администратора (администратора) источников финансирования дефицита бюджета города Твери, в отношении которых осуществляются контрольные действия.

Главный администратор средств бюджета города Твери вправе передать полномочия по осуществлению внутреннего финансового аудита другому Главному администратору средств бюджета города Твери на основании соглашения.

Примерная (рекомендуемая) форма соглашения о передаче полномочия Главного администратора средств бюджета города Твери по осуществлению внутреннего финансового аудита приведена в приложении № 7 к Методическим рекомендациям по осуществлению внутреннего финансового аудита, утвержденным приказом Министерства финансов Российской Федерации от 30.12.2016 № 822.

В случае передачи Главным администратором средств бюджета города Твери полномочий по осуществлению внутреннего финансового аудита другому Главному администратору средств бюджета города Твери:

- субъектом аудита Главного администратора средств бюджета города Твери, передавшего полномочия по осуществлению внутреннего финансового аудита, является уполномоченное на осуществление внутреннего финансового аудита подразделение и (или) должностное лицо Главного администратора средств бюджета города Твери, которому переданы полномочия по осуществлению внутреннего финансового аудита;
- объектами аудита Главного администратора средств бюджета города Твери, передавшего полномочия по осуществлению внутреннего финансового аудита, являются структурные подразделения и подведомственные получатели средств бюджета города Твери указанного Главного администратора средств бюджета города Твери.

Деятельность субъекта внутреннего финансового аудита основывается на принципах законности, объективности, эффективности, независимости и профессиональной компетентности, а также системности, ответственности и стандартизации.

В целях обеспечения принципа независимости внутренний финансовый аудит организуют и осуществляют должностные лица, которые:

- не принимают участие в организации и выполнении проверяемых внутренних бюджетных процедур объекта аудита в текущем периоде;
- не принимали участи в организации и выполнении проверяемых внутренних бюджетных процедур объекта аудита в течение проверяемого периода и года, предшествующего проверяемому периоду;
- не имеют родства или свойства с руководителем и другими должностными лицами Главного администратора средств бюджета города Твери, организующими и выполняющими внутренние бюджетные процедуры;
- не имеют иного конфликта интересов, создающего угрозу способности беспристрастно и объективно выполнять обязанности в ходе проведения аудиторской проверки.

3.1.2. Предмет внутреннего финансового аудита - совокупность финансовых и хозяйственных операций, совершенных объектами контроля, а также организация и осуществление внутреннего финансового контроля.

3.1.3. Целями внутреннего финансового аудита являются:

- оценка надежности внутреннего финансового контроля и подготовка рекомендаций по повышению его эффективности;
- подтверждение достоверности бюджетной (бухгалтерской) отчетности и соответствия порядка ведения бюджетного (бухгалтерского) учета методологии и стандартам бюджетного (бухгалтерского) учета, установленным Министерством финансов Российской Федерации;
- подготовка предложений о повышении экономности и результативности использования средств бюджета города Твери.

3.1.4. Виды аудиторских проверок:

- камеральные проверки проводятся по местонахождению субъекта аудита на основании представленных по его запросу информации и материалов;
- выездные проверки проводятся по местонахождению объектов аудита;
- комбинированные проверки проводятся как по местонахождению субъекта аудита, так и по местонахождению объектов аудита.

3.1.5. Субъект аудита при проведении аудиторских проверок имеет право:

- запрашивать и получать на основании мотивированного запроса документы, материалы и информацию, необходимые для проведения аудиторских проверок, в том числе информацию об организации и о результатах проведения внутреннего финансового контроля;
- посещать помещения и территории, которые занимают объекты аудита, в отношении которых осуществляется аудиторская проверка;
- привлекать независимых экспертов.

Срок направления и исполнения мотивированного запроса о предоставлении для проведения проверки документов, материалов, информации устанавливается субъектом аудита.

3.1.6. Субъект внутреннего финансового аудита обязан:

1) соблюдать требования нормативных правовых актов в установленной сфере деятельности;

2) проводить аудиторские проверки в соответствии с программой аудиторской проверки;

3) знакомить руководителя или уполномоченное должностное лицо объекта аудита с программой аудиторской проверки, а также с результатами аудиторских проверок (актами и заключениями).

3.1.7. Ответственность за организацию внутреннего финансового аудита несет руководитель Главного администратора средств бюджета города Твери.

3.2. Планирование и проведение внутреннего финансового аудита.

3.2.1. Внутренний финансовый аудит проводится в формах плановых и внеплановых аудиторских проверок. Плановые проверки осуществляются в соответствии с годовым планом внутреннего финансового аудита, утверждаемым руководителем Главного администратора средств бюджета города Твери (далее - план) до начала очередного финансового года. Внеплановые проверки осуществляются на основании правового акта Главного администратора средств бюджета города Твери, принятого в связи с поступлением информации о нарушении бюджетного законодательства и иных нормативных правовых актов.

3.2.2. Составление, утверждение и ведение плана осуществляется в порядке, установленном Главным администратором средств бюджета города Твери.

3.2.3. План представляет собой перечень аудиторских проверок, которые планируется провести в очередном финансовом году.

3.2.4. По каждой аудиторской проверке в плане указывается тема аудиторской проверки, объекты аудита, срок проведения аудиторской проверки и ответственные исполнители.

3.2.5. При планировании аудиторских проверок учитываются:

- значимость операций (действий по формированию документа, необходимого для выполнения внутренней бюджетной процедуры), групп однотипных операций объектов аудита, которые могут оказать значительное влияние на годовую и (или) квартальную бюджетную (бухгалтерскую) отчетность объектов контроля в случае неправомерного их исполнения;
- факторы, влияющие на объем выборки проверяемых операций (действий по формированию документа, необходимого для выполнения внутренней бюджетной процедуры) для тестирования эффективности (надежности) внутреннего финансового контроля, к которым, в том числе, относятся частота выполнения визуальных контрольных действий, существенность процедур внутреннего финансового контроля и уровень автоматизации процедур внутреннего финансового контроля;
- наличие значимых бюджетных рисков после проведения процедур внутреннего финансового контроля;
- степень обеспеченности структурного подразделения внутреннего финансового аудита ресурсами (трудовыми, материальными и финансовыми);
- возможность проведения аудиторских проверок в установленные сроки;
- наличие резерва времени для выполнения внеплановых аудиторских проверок.

3.2.6. В целях составления плана субъект аудита обязан провести предварительный анализ данных об объектах аудита, в том числе сведений о результатах осуществления внутреннего финансового контроля, проведения контрольных мероприятий органами внешнего и внутреннего финансового контроля в отношении финансово-хозяйственной деятельности объектов аудита за период, подлежащий аудиторской проверке.

3.2.7. Аудиторская проверка назначается решением руководителя Главного администратора средств бюджета города Твери.

3.2.8. Аудиторская проверка проводится на основании программы аудиторской проверки, утвержденной руководителем Главного администратора средств бюджета города Твери.

3.2.9. При составлении программы аудиторской проверки формируется аудиторская группа, распределяются обязанности между членами аудиторской группы. Программа аудиторской проверки должна содержать:

- тему аудиторской проверки;
- наименование объектов аудита;
- перечень вопросов, подлежащих изучению в ходе аудиторской проверки;
- сроки проведения аудиторской проверки.

3.2.10. Программа аудиторской проверки содержит следующие вопросы вне зависимости от направления аудиторской проверки:

- организация и проведение внутреннего финансового контроля в отношении аудируемой (проверяемой) внутренней бюджетной процедуры;
- применение автоматизированных информационных систем объектами аудита при осуществлении аудируемой (проверяемой) внутренней бюджетной процедуры, включая наделение правами доступа пользователей к базам данных, вводу и выводу информации из автоматизированных информационных систем, обеспечивающих осуществление бюджетных полномочий Главного администратора средств бюджета города Твери;
- наличие конфликта интересов у должностных лиц, принимающих участие в осуществлении аудируемой (проверяемой) внутренней бюджетной процедуры.

3.2.11. В ходе аудиторской проверки проводится исследование следующих операций и процедур:

- осуществления внутреннего финансового контроля;
- законности выполнения внутренних бюджетных процедур и эффективности использования средств бюджета города Твери;
- ведения учетной политики, принятой объектом аудита, в том числе на предмет ее соответствия изменениям в области бюджетного (бухгалтерского) учета;
- применения автоматизированных информационных систем объектом аудита при осуществлении внутренних бюджетных процедур;
- вопросов бюджетного (бухгалтерского) учета, в том числе вопросов, по которым принимается решение, исходя из профессионального мнения лица, ответственного за ведение бюджетного (бухгалтерского) учета;
- наделения правами доступа пользователей к базам данных, вводу и выводу информации из автоматизированных информационных систем, обеспечивающих осуществление бюджетных полномочий;
- формирования финансовых и первичных учетных документов, а также наделения правами доступа к записям в регистрах бюджетного (бухгалтерского) учета;
- бюджетной (бухгалтерской) отчетности.

3.2.12. Аудиторская проверка проводится путем выполнения: инспектирования, наблюдения, запроса, подтверждения, пересчета, аналитических процедур.

Инспектирование - изучение записей и документов, связанных с осуществлением операций и (или) материальных активов.

Наблюдение - систематическое изучение действий должностных лиц и работников объекта аудита, выполняемых ими в ходе исполнения операций.

Запрос - обращение к осведомленным лицам в пределах или за пределами объекта аудита в целях получения сведений, необходимых для проведения аудиторской проверки.

Подтверждение - ответ на запрос информации, содержащейся в регистрах бюджетного (бухгалтерского) учета.

Пересчет - проверка точности арифметических расчетов, произведенных объектом аудита, либо самостоятельного расчета работником подразделения внутреннего финансового аудита.

Аналитические процедуры - анализ соотношений и закономерностей, основанных на сведениях об осуществлении операций, а также изучение связи указанных соотношений и закономерностей с полученной информацией с целью выявления отклонений от нее и (или) неправильно отраженных в бюджетном (бухгалтерском) учете операций и их причин и недостатков осуществления иных внутренних бюджетных процедур.

3.2.13. Предельные сроки проведения аудиторских проверок, основания для их приостановления и продления устанавливаются Главным администратором средств бюджета города Твери на основании мотивированного обращения руководителя аудиторской группы.

3.2.14. Проведение аудиторской проверки подлежит документированию.

При проведении аудиторской проверки должны быть получены достаточные надлежащие надежные доказательства. К доказательствам относятся достаточные фактические данные и достоверная информация, основанные на рабочей документации и подтверждающие наличие выявленных нарушений и

недостатков в осуществлении внутренних бюджетных процедур объектами аудита, а также являющиеся основанием для выводов и предложений по результатам аудиторской проверки.

Материалы о проведении аудиторской проверки должны содержать:

- документы, отражающие подготовку аудиторской проверки, включая ее программу;
- сведения о характере, сроках, об объеме аудиторской проверки и о результатах ее выполнения;
- сведения о выполнении внутреннего финансового контроля в отношении операций, связанных с темой аудиторской проверки;
- перечень договоров, соглашений, протоколов, первичной учетной документации, документов бюджетного (бухгалтерского) учета и бюджетной (бухгалтерской) отчетности, подлежавших изучению в ходе аудиторской проверки;
- письменные заявления и объяснения, полученные от должностных лиц и иных работников объектов аудита;
- копии обращений, направленных органам муниципального финансового контроля, экспертам и (или) третьим лицам в ходе аудиторской проверки, и полученные от них сведения;
- копии финансово-хозяйственных документов объекта аудита, подтверждающих выявленные нарушения;
- акт аудиторской проверки.

3.3. Оформление и рассмотрение результатов внутреннего финансового аудита.

3.3.1. Результаты аудиторской проверки оформляются актом аудиторской проверки, который подписывается субъектом аудита и направляется им объекту аудита. Объект аудита вправе представить письменные возражения по акту аудиторской проверки.

3.3.2. Форма акта аудиторской проверки, порядок направления и сроки его рассмотрения устанавливаются Главным администратором средств бюджета города Твери.

3.3.3. На основании акта аудиторской проверки составляется отчет о результатах аудиторской проверки, содержащий информацию:

- о выявленных в ходе аудиторской проверки недостатках и нарушениях (в количественном и денежном выражении), условиях и причинах таких нарушений, а также значимых бюджетных рисках;
- о наличии или отсутствии возражений со стороны объектов аудита;
- о степени надежности внутреннего финансового контроля и достоверности представленной объектами аудита бюджетной (бухгалтерской) отчетности;
- о соответствии ведения бюджетного (бухгалтерского) учета объектами аудита методологии и стандартам бюджетного (бухгалтерского) учета и бюджетной (бухгалтерской) отчетности, установленным Министерством финансов Российской Федерации;
- выводы, предложения и рекомендации по устранению выявленных нарушений и недостатков, принятию мер по минимизации бюджетных рисков, внесению изменений в карты внутреннего финансового контроля, а также предложения по повышению экономности и результативности использования средств бюджета города Твери.

3.3.4. Отчет о результатах аудиторской проверки с приложением акта аудиторской проверки направляется руководителю Главного администратора средств бюджета города Твери.

По результатам рассмотрения указанного отчета руководитель Главного администратора средств бюджета города Твери вправе принять одно или несколько решений:

1) о необходимости реализации аудиторских выводов, предложений и рекомендаций;
2) о недостаточной обоснованности аудиторских выводов, предложений и рекомендаций;
3) о применении материальной и (или) дисциплинарной ответственности к виновным должностным лицам, а также о проведении служебных проверок;
4) о направлении материалов в Департамент финансов администрации города Твери и (или) правоохранительные органы - в случае наличия признаков нарушений бюджетного законодательства Российской Федерации, в отношении которых отсутствует возможность их устранения.

3.3.5. Субъекты аудита обеспечивают составление годовой отчетности о результатах осуществления внутреннего финансового аудита.

3.3.6. Годовая отчетность о результатах осуществления внутреннего финансового аудита содержит информацию, подтверждающую выводы о надежности (об эффективности) внутреннего финансового контроля, достоверности сводной бюджетной (бухгалтерской) отчетности.

Проведение внутреннего финансового контроля считается надежным (эффективным), если используемые методы контроля и контрольные действия приводят к отсутствию либо существенному снижению числа нарушений нормативных правовых актов, регулирующих бюджетные правоотношения, внутренних стандартов, а также к повышению эффективности использования средств бюджета города Твери.

3.3.7. Порядок составления и представления годовой отчетности о результатах осуществления внутреннего финансового аудита устанавливается Главным администратором средств бюджета города Твери.

3.3.8. Главные администраторы средств бюджета города Твери обязаны предоставлять в департамент финансов администрации города Твери запрашиваемые информацию и документы в целях проведения анализа осуществления внутреннего финансового аудита.

Начальник департамента финансов администрации города Твери О.И.Слобода

П О С Т А Н О В Л Е Н И Е

28.12.2018 года **г. Тверь** **№ 1659**

О внесении изменения в постановление администрации города Твери от 19.07.2018 № 862 «Об утверждении состава комиссии по топонимике при администрации города Твери»

Руководствуясь Уставом города Твери,

ПОСТАНОВЛЯЮ:

1. Внести в постановление администрации города Твери от 19.07.2018 № 862 «Об утверждении состава комиссии по топонимике при администрации города Твери» (далее – Постановление) изменение, изложив приложение к Постановлению в новой редакции (прилагается).
2. Настоящее постановление вступает в силу со дня издания.
3. Настоящее постановление подлежит опубликованию и размещению на официальном сайте администрации города Твери в информационно-телекоммуникационной сети Интернет.

Глава города Твери А.В. Огоньков

Приложение к постановлению администрации города Твери
28.12.2018 года № 1659
«Приложение к постановлению администрации города Твери
от 19 июля 2018 года № 862

Состав комиссии по топонимике при администрации города Твери

Жучков А.В.	-	первый заместитель Главы администрации города Твери, председатель комиссии;
Огиенко Л.Н.	-	заместитель Главы администрации города Твери, заместитель председателя комиссии;
Романова О.А.	-	главный специалист отдела градостроительного регулирования и территориального планирования департамента архитектуры и градостроительства администрации города Твери, секретарь комиссии.
Члены комиссии:		
Авдонин М.А.	-	главный специалист, архитектор отдела градостроительного регулирования и территориального планирования департамента архитектуры и градостроительства администрации города Твери;
Борисова Е.С.	-	заместитель главы администрации Московского района в городе Твери;
Галочкин В.А.	-	член Тверского клуба краеведов (по согласованию);
Ганжина И.М.	-	докторант кафедры русского языка филологического факультета Федерального государственного бюджетного образовательного учреждения высшего образования «Тверской государственный университет» (по согласованию);
Карташов Д.В.	-	главный специалист отдела нормотворческой деятельности и правовой экспертизы документов правового управления администрации города Твери;
Крылов А.П.	-	ведущий консультант отдела государственного реестра и историко-культурной экспертизы Главного управления по государственной охране объектов культурного наследия Тверской области (по согласованию);
Леонтьева Т. Г.	-	декан исторического факультета, доктор исторических наук, профессор Федерального государственного бюджетного образовательного учреждения высшего образования «Тверской государственный университет», директор научно-исследовательского центра церковной истории и православной культуры им. В.В. Болотова (по согласованию);
Ломакова О.Н.	-	член Совета ветеранов муниципальной службы (по согласованию);
Мамонов С.А.	-	депутат Тверской городской Думы (по согласованию);
Микляев И.Н.	-	заместитель главы администрации Пролетарского района в городе Твери;
Мирошниченко Д.А.	-	заместитель главы администрации Центрального района в городе Твери;
Петров Е.И.	-	заместитель начальника управления по культуре, спорту и делам молодежи администрации города Твери;
Тямин А.В.	-	заместитель главы администрации Заволжского района в городе Твери;
Диакон Филиппов А.К.	-	юрисконсульт Тверской и Кашинской Епархии (по согласованию);
Чинарева Т.С.	-	заведующий отделом по туризму Государственного бюджетного учреждения культуры «Тверской государственный объединенный музей», член правления Ассоциации туризма Тверской области (по согласованию);
Чудина О.Н.	-	генеральный директор Государственного учреждения Тверской области «Редакция газеты «Тверская жизнь» (по согласованию);
Шишков С.В.	-	депутат Тверской городской Думы (по согласованию).

».

Начальник департамента архитектуры и градостроительства администрации города Твери Д.Н. Арестов

П О С Т А Н О В Л Е Н И Е

28.12.2018 года **г. Тверь** **№ 1660**

Об утверждении Порядка проведения анализа осуществления главными администраторами средств бюджета города Твери внутреннего финансового контроля и внутреннего финансового аудита

Руководствуясь пунктом 4 статьи 157 Бюджетного кодекса Российской Федерации, Уставом города Твери,

ПОСТАНОВЛЯЮ:

1. Утвердить Порядок проведения анализа осуществления главными администраторами средств бюджета города Твери внутреннего финансового контроля и внутреннего финансового аудита (прилагается).
2. Настоящее постановление вступает в силу со дня официального опубликования.

Глава города Твери А.В. Огоньков

Приложение к постановлению администрации города Твери
28.12.2018 года № 1660

ПОРЯДОК
проведения анализа осуществления главными администраторами средств бюджета города Твери внутреннего финансового контроля и внутреннего финансового аудита

1. Общие положения

1.1. Порядок проведения анализа осуществления главными администраторами средств бюджета города Твери внутреннего финансового контроля и внутреннего финансового аудита (далее - Порядок) разработан в целях обеспечения реализации полномочий, определенных положениями пункта 4 статьи 157 Бюджетного кодекса Российской Федерации, и устанавливает правила проведения департаментом финансов администрации города Твери (далее - Департамент) анализа осуществления главным распорядителем, распорядителями, прямыми получателями средств бюджета города Твери, главными администраторами (администраторами) доходов бюджета города Твери, главными администраторами источников финансирования дефицита бюджета города Твери (далее – Главный администратор средств бюджета города Твери) внутреннего финансового контроля и внутреннего финансового аудита.

1.2. Настоящий Порядок устанавливает требования к:

- планированию проведения анализа осуществления Главными администраторами средств бюджета города Твери внутреннего финансового контроля и внутреннего финансового аудита (далее - Анализ);
- проведению Анализа;
- оформлению результатов Анализа;
- составлению и представлению отчетности по результатам Анализа.

1.3. Задачами проведения Анализа являются:

- оценка осуществления Главными администраторами средств бюджета города Твери внутреннего финансового контроля и внутреннего финансового аудита;
- выявление недостатков в осуществлении Главными администраторами средств бюджета города Твери внутреннего финансового контроля и внутреннего финансового аудита.

2. Планирование проведения Анализа

2.1. Анализ проводится на основании Плана контрольных мероприятий Департамента на соответствующий год (далее - План), утвержденного приказом начальника Департамента.

2.2. Проведение Анализа в отношении Главных администраторов средств бюджета города Твери, не включенных в План, допускается после внесения в План изменений, утверждаемых приказом начальника Департамента.

2.3. Анализ проводится ежегодно.

2.4. Срок проведения Анализа одного Главного администратора средств бюджета города Твери не может превышать 30 календарных дней.

3. Проведение Анализа

3.1. Анализ проводится должностными лицами Департамента.

3.2. Анализ проводится путем изучения информации и документов, представленных Главными администраторами средств бюджета города Твери об осуществлении внутреннего финансового контроля и внутреннего финансового аудита по письменному запросу Департамента.

3.3. Запрос Департамента с указанием срока представления запрашиваемых информации и документов направляется в срок не менее чем за 10 рабочих дней до начала проведения Анализа в адрес Главных администраторов средств бюджета города Твери, в отношении деятельности которых проводится Анализ.

3.4. При проведении Анализа исследуются:

3.4.1. Наличие внутренних стандартов внутреннего финансового контроля (назначения уполномоченных должностных лиц). При исследовании данного вопроса анализируются внутренние документы, регламентирующие деятельность подразделений внутреннего финансового контроля (назначенных уполномоченных должностных лиц), в том числе наличие положения о подразделении внутреннего финансового контроля (должностных регламентов работников, уполномоченных на осуществление внутреннего финансового контроля), порядка формирования и утверждения планов внутреннего финансового контроля, порядка учета и хранения информации о результатах внутреннего финансового контроля, порядка составления отчетности о результатах внутреннего финансового контроля и соответствие их требованиям законодательства.

3.4.2. Организация внутреннего финансового контроля:

а) наличие карт и планов внутреннего финансового контроля, утвержденных руководителями подразделений, ответственных за результаты выполнения внутренних бюджетных процедур, внесение изменений в карты и планы внутреннего финансового контроля;

б) соблюдение периодичности, методов и способов внутреннего финансового контроля, установленных в картах и планах внутреннего финансового контроля. При невыполнении карт и планов указываются причины их невыполнения;

в) наличие информации о результатах внутреннего финансового контроля, рекомендаций по устранению выявленных нарушений (недостатков) положений нормативных правовых актов, регулирующих бюджетные правоотношения, внутренних стандартов, недостатков при исполнении внутренних бюджетных процедур; применение материальной, дисциплинарной ответственности к виновным должностным лицам; проведение служебных проверок;

г) ведение журналов (регистров) внутреннего финансового контроля, их учет и хранение;

д) исполнение информации, указанной в актах, заключениях, представлениях и предписаниях органов внутреннего муниципального финансового контроля, представленных Главному администратору средств бюджета города Твери.

3.4.3. Организация и осуществление внутреннего финансового аудита, в том числе:

- проведение предварительного анализа данных об объектах аудита при планировании аудиторских проверок;
- утверждение годового плана внутреннего финансового аудита и составление программ аудиторских проверок;
- проведение плановых и внеплановых аудиторских проверок;
- направление отчетов о результатах аудиторских проверок руководителю Главного администратора средств бюджета города Твери;
- составление годовой отчетности о результатах осуществления внутреннего финансового аудита;
- рассмотрение результатов внутреннего финансового аудита и принятие соответствующих решений руководителем Главного администратора средств бюджета города Твери.

4. Оформление результатов Анализа

4.1. Результаты Анализа отражаются в заключении, которое оформляется в течение 7 рабочих дней после завершения Анализа и подписывается должностными лицами Департамента, проводившими Анализ.

4.2. Заключение должно содержать:

- анализируемый период осуществления Главными администраторами средств бюджета города Твери внутреннего финансового контроля и внутреннего финансового аудита;
- описание проведенного Анализа;
- выявленные недостатки в осуществлении Главными администраторами средств бюджета города Твери внутреннего финансового контроля и внутреннего финансового аудита;
- рекомендации по улучшению осуществления Главными администраторами средств бюджета города Твери внутреннего финансового контроля и внутреннего финансового аудита.

4.3. Заключение в течение 10 рабочих дней со дня его подписания направляется Главному администратору средств бюджета города Твери.

5. Составление и представление отчетности по результатам Анализа

5.1. В целях раскрытия информации о полноте и своевременности выполнения Анализа Департамент составляет отчет за год - не позднее 1 мая года, следующего за отчетным.

5.2. Отчет о результатах проведения Анализа подписывается начальником Департамента и направляется Главе города Твери не позднее 15 мая года, следующего за отчетным.

Начальник департамента финансов О.И.Слобода

П О С Т А Н О В Л Е Н И Е

28.12.2018 года **г. Тверь** **№ 1661**

О подготовке проекта внесения изменений в Правила землепользования и застройки города Твери, утвержденные решением Тверской городской Думы от 02.07.2003 № 71

Рассмотрев заявление департамента архитектуры и градостроительства администрации города Твери, на основании статьи 33 Градостроительного кодекса Российской Федерации, решения Тверской городской Думы от 14.09.2018 № 218 «Об утверждении Порядка организации и проведения общественных обсуждениях по вопросам градостроительной деятельности на территории города Твери», постановления администрации города Твери от 09.11.2012 № 1727 «О комиссии по землепользованию и застройке города Твери», с учетом решения комиссии по землепользованию и застройке города Твери от 29.11.2018 (протокол № 12)

ПОСТАНОВЛЯЮ:

1. Комиссии по землепользованию и застройке города Твери в срок до 1 марта 2019 года подготовить проект внесения изменений в Правила землепользования и застройки города Твери, утвержденные решением Тверской городской Думы от 02.07.2003 № 71 (далее – проект Решения), относительно градостроительных регламентов территориальных зон и представить его в департамент архитектуры и градостроительства администрации города Твери.
2. Департаменту архитектуры и градостроительства:

2.1. Провести проверку проекта Решения на соответствие требованиям и документам, указанным в части 9 статьи 31 Градостроительного кодекса Российской Федерации.

2.2. По результатам проверки направить проект Решения Главе города Твери для принятия решения о проведении общественных обсуждений, предусмотренных статьей 5.1 Градостроительного кодекса Российской Федерации, или в случае обнаружения его несоответствия требованиям и документам, указанным в части 9 статьи 31 Градостроительного кодекса Российской Федерации, в комиссию по землепользованию и застройке города Твери на доработку.

3. Признать утратившим силу постановление администрации города Твери от 08.08.2018 № 939 «О подготовке проекта внесения изменений в Правила землепользования и застройки города Твери, утвержденные решением Тверской городской Думы от 02.07.2003 № 71».
4. Настоящее постановление вступает в силу со дня официального опубликования.
5. Контроль за исполнением настоящего постановления возложить на первого заместителя (заместителя) Главы администрации города Твери, курирующего вопросы жилищно-коммунального хозяйства, строительства и архитектуры.

Отчет об исполнении постановления представить в срок до 30 апреля 2019 года.

Глава города Твери А.В. Огоньков

Р А С П О Р Я Ж Е Н И Е

28.12.2018 года **г. Тверь** **№ 521**

О внесении изменения в распоряжение администрации города Твери от 16.11.2018 № 471 « О временном прекращении движения транспорта»

Рассмотрев заявление общества с ограниченной ответственностью «Тверь Водоканал», руководствуясь Уставом города Твери:

1. Внести в распоряжение администрации города Твери от 16.11.2018 № 471 «О временном прекращении движения транспорта» изменение, изложив пункт 1 в следующей редакции:

«1. Прекратить движение и парковку всех видов транспорта по межквартальному проезду, на участке от д. № 74 по проспекту Победы до улицы Склизкова, д. № 103, с 20 час. 00 мин. 31.12.2018 до 20 час. 00 мин. 31.01.2019.».

2. Настоящее распоряжение вступает в силу со дня издания.
3. Настоящее распоряжение подлежит опубликованию и размещению на официальном сайте администрации города Твери в информационно-телекоммуникационной сети Интернет.

Заместитель Главы администрации города Твери В.А. Прокудин

П О С Т А Н О В Л Е Н И Е

29.12.2018 года **г. Тверь** **№ 1664**

Об утверждении муниципальной программы города Твери «Управление муниципальной собственностью» на 2021-2026 годы

В соответствии с Порядком разработки, реализации и оценки эффективности реализации муниципальных программ города Твери, утвержденным постановлением администрации города Твери от 30.12.2015 № 2542, распоряжением администрации города Твери от 04.07.2014 № 521 «О перечне муниципальных программ города Твери»

ПОСТАНОВЛЯЮ:

1. Утвердить муниципальную программу города Твери «Управление муниципальной собственностью» на 2021-2026 годы (прилагается).
2. Настоящее постановление вступает в силу с 01.01.2021.
3. Настоящее постановление подлежит опубликованию и размещению на официальном сайте администрации города Твери в информационно-телекоммуникационной сети Интернет.
4. Контроль за исполнением постановления возложить на первого заместителя (заместителя) Главы администрации города Твери, курирующего вопросы экономического и стратегического развития города.

Глава города Твери А.В. Огоньков

Приложение к постановлению администрации города Твери
29.12.2018 года № 1664

МУНИЦИПАЛЬНАЯ ПРОГРАММА
города Твери

«Управление муниципальной собственностью»
на 2021 - 2026 **годы**

город Тверь
2018

Паспорт
муниципальной программы города Твери

Наименование муниципальной программы	«Управление муниципальной собственностью» на 2021 - 2026 годы (далее - муниципальная программа)
Ответственный исполнитель муниципальной программы	Департамент управления имуществом и земельными ресурсами администрации города Твери (далее - департамент)
Соисполнители муниципальной программы	-
Срок реализации муниципальной программы	2021 - 2026 годы
Цели муниципальной программы	Повышение эффективности использования муниципального имущества города Твери
Подпрограммы	1. Управление имуществом города Твери. 2. Управление земельными ресурсами города Твери
Ожидаемые результаты реализации муниципальной программы	Увеличение размера доходов от использования и реализации имущества, находящегося в муниципальной собственности, с 945 876,0 тыс. рублей в 2021 году до 1 161 911,0 тыс. рублей в 2026 году. Увеличение к 2026 году доли муниципального имущества города Твери, вовлеченного в хозяйственный оборот, на 15 процентных пунктов. Планируется продажа 150 объектов, включенных в Программу приватизации (в том числе в соответствии с Федеральным законом от 22.07.2008 № 159-ФЗ «Об особенностях отчуждения недвижимого имущества, находящегося в государственной или в муниципальной собственности и арендуемого субъектами малого и среднего предпринимательства, и о внесении изменений в отдельные законодательные акты Российской Федерации»). Снижение к 2026 году доли неиспользуемого недвижимого имущества в общем количестве недвижимого имущества, включенного в реестр муниципальной собственности, на 10 процентных пунктов. Ежегодное обеспечение 100 многодетных семей земельными участками.
Объемы и источники финансирования муниципальной программы по годам ее реализации в разрезе подпрограмм	Общий объем финансирования муниципальной программы составляет 78 972,0 тыс. руб., в том числе по годам ее реализации в разрезе подпрограмм: 2021 год – 13 162,0 тыс. руб., в том числе: подпрограмма 1 – 10 862,0 тыс. руб.; подпрограмма 2 - 2 300,0 тыс. руб.; 2022 год – 13 162,0 тыс. руб., в том числе: подпрограмма 1 – 10 862,0 тыс. руб.; подпрограмма 2 – 2 300 тыс. руб.; 2023 год – 13 162,0 тыс. руб., в том числе: подпрограмма 1 – 10 862,0 тыс. руб.; подпрограмма 2 - 2 300,0 тыс. руб.; 2024 год – 13 162,0 тыс. руб., в том числе: подпрограмма 1 – 10 862,0 тыс. руб.; подпрограмма 2 – 2 300,0 тыс. руб.; 2025 год – 13 162,0 тыс. руб., в том числе: подпрограмма 1 – 10 862,0 тыс. руб.; подпрограмма 2 – 2 300,0 тыс. руб.; 2026 год – 13 162,0 тыс. руб., в том числе: подпрограмма 1 – 10 862,0 тыс. руб.; подпрограмма 2 – 2 300,0 тыс. руб. Источник финансирования муниципальной программы - бюджет города Твери

Раздел I. Общая характеристика сферы реализации муниципальной программы

Эффективное управление муниципальной собственностью является неотъемлемой частью деятельности администрации города Твери с целью пополняемости бюджета для решения экономических и социальных задач.

Имущество муниципального образования создает материальную основу для реализации функций (полномочий) органа местного самоуправления, предоставления муниципальных услуг физическим и юридическим лицам, в том числе субъектам малого и среднего предпринимательства.

В целях соблюдения требований федерального законодательства по составу муниципального имущества важной задачей управления является оптимизация состава муниципальной собственности города Твери, которая достигается путем осуществления мероприятий по разграничению прав на муниципальное имущество, отчуждению муниципального имущества в частную собственность, продаже имущества, не задействованного в обеспечении деятельности органов муниципальной власти города Твери, а также неиспользуемого или неэффективно используемого имущества. Оптимизация состава имущества, предполагающая в том числе и возмездный характер его отчуждения в рамках Прогнозного плана (программы) приватизации (далее - Программа приватизации), способствует решению задачи повышения доходной части бюджета.

Показателем эффективности управления и распоряжения муниципальным имуществом является уровень исполнения плановых бюджетных назначений по поступлениям в доходную часть бюджета. По доходам, администрируемым департаментом, в 2016 году в бюджет города поступило 1 493,1 млн. руб., исполнение составило 105,6%, в 2017 году – 1 259,5 млн. руб., исполнение – 90,9%; план 2018 года составляет 1 555,6 млн. руб., выполнение которого за 9 месяцев составило 54,8%. На исполнение доходной части бюджета в 2018 году оказывают значительное влияние изменения, внесенные в законодательство по применению субъектами малого и среднего предпринимательства права на льготную приватизацию, отменяющие ограничения по площади. Данное условие влияет на возможность включения в Программу приватизации арендуемых данными арендаторами объектов путем проведения торгов, что существенно сокращает

количество конкурентоспособных объектов. Следует также учитывать, что основное количество объектов Программы приватизации - это объекты, не используемые в хозяйственном обороте, находящиеся в неудовлетворительном состоянии, требующие значительных капитальных вложений. Таким образом, исполнение Программы приватизации в будущих периодах планируется в основном за счет средств, поступающих от выкупа в рассрочку арендуемого имущества в соответствии с Федеральным законом от 22.07.2008 № 159-ФЗ «Об особенностях отчуждения недвижимого имущества, находящегося в государственной собственности субъектов Российской Федерации или в муниципальной собственности и арендуемого субъектами малого и среднего предпринимательства, и о внесении изменений в отдельные законодательные акты Российской Федерации» (далее - Федеральный закон № 159-ФЗ).

Основными проблемами при исполнении статьи доходов бюджета города от сдачи в аренду муниципального имущества являются:

- выкуп имущества субъектами малого и среднего предпринимательства в соответствии с Федеральным законом № 159-ФЗ;
-снижение востребованности муниципальных объектов потенциальными пользователями в условиях увеличения количества коммерческих объектов, предназначенных для сдачи в аренду;
- расторжение ранее заключенных договоров аренды в связи с ухудшением финансового положения арендаторов;
- неудовлетворительное и ухудшающееся состояние ряда объектов, предлагаемых к сдаче в аренду.

По состоянию на 01.01.2016 в аренду было передано 63,24 тыс. кв. м, на 01.01.2017 – 47,85 тыс. кв. м, на 01.09.2018 – 47,76 тыс. кв. м.

Действия по обеспечению достоверного учета муниципального имущества, организации бюджетного учета муниципальной казны и администрируемых доходов являются одними из важнейших механизмов эффективного управления муниципальной собственностью. В состав муниципального имущества города Твери входят: имущество, закрепленное на праве оперативного управления за муниципальными учреждениями; имущество, закрепленное на праве хозяйственного ведения за муниципальными унитарными предприятиями; имущество, составляющее казну муниципального образования; земельные участки, на которые в силу законодательства возникло право муниципальной собственности; акции (доли в уставных капиталах) хозяйственных обществ, принадлежащих городу Твери.

Таблица 1.1

Сведения, содержащиеся в реестре муниципальной собственности на 01.10.2018

Наименование объекта	Количество
Нежилые здания, строения, помещения, сооружения	4 166
Жилые дома и жилые помещения	8 550
Линейно-протяженные объекты	13 629
Движимое имущество	17 073
Итого	43 418

В реестре муниципальной собственности также содержатся сведения о 2 962 земельных участках, 215 муниципальных предприятиях и учреждениях. Площадь земельных участков, находящихся в муниципальной собственности, составляет 2 006,0 га. В казне города Твери числится 31 946 единиц имущества и земельных участков балансовой стоимостью 25,7 млрд. руб.

Основным направлением деятельности департамента по учету муниципального имущества является проведение технических инвентаризаций, получение технических планов, кадастровых паспортов и осуществление государственной регистрации права муниципальной собственности города Твери. По состоянию на 01.10.2018 получено 1 086 выписок из единого государственного реестра прав об основных характеристиках и зарегистрированных правах на объекты недвижимости, 50 технических планов.

Объекты муниципальной собственности, являющиеся объектами коммунальной инфраструктуры города Твери и относящиеся к объектам водопроводно-канализационного хозяйства и ливневой канализации, системам электроснабжения, дорожного хозяйства, а также бесхозяйное имущество необходимо инвентаризировать, уточнять технические характеристики, вносить необходимые изменения в техническую документацию, регистрировать право муниципальной собственности. Проведение данных работ направлено на оптимизацию и уточнение состава муниципального имущества.

Доработка автоматизированной информационной системы по учету объектов муниципальной собственности позволит обеспечить поддержание полной и достоверной информации по учету объектов, входящих в состав реестра муниципальной собственности, и формирование информационной базы по земельным ресурсам города Твери.

Для исполнения функций и задач органов местного самоуправления, определенных действующим законодательством Российской Федерации, важным остается вопрос эффективного использования муниципального имущества, находящегося в различных видах пользования муниципальных унитарных предприятий города Твери, а также создание эффективной системы управления данным имуществом в целях формирования доходной части бюджета от перечислений части прибыли.

Данная цель достигается посредством формирования ежегодных планов (программ) финансово-хозяйственной деятельности предприятий и контроля за их исполнением в течение года, своевременным и полным перечислением в бюджет города Твери части прибыли, остающейся у муниципальных предприятий после уплаты налогов и других обязательных платежей (отчислений собственнику).

Результаты деятельности муниципальных унитарных предприятий и хозяйственных обществ с долей участия города Твери зависят от роста цен на товарном рынке, стоимости потребляемой ими продукции (работ, услуг), что влияет на себестоимость производимой ими продукции и оказываемых услуг, их финансовую устойчивость и платежеспособность. Спрос на продукцию (работы, услуги), платежеспособность партнеров и потенциальных потребителей также влияют на результаты хозяйственной деятельности муниципальных унитарных предприятий и хозяйственных обществ с долей участия города Твери.

Указанные факторы могут повлечь за собой невыполнение планов (программ) финансово-хозяйственной деятельности, снижение рентабельности, невозможность осуществления прибыльной деятельности и привести к несостоятельности (банкротству) данных муниципальных унитарных предприятий и хозяйственных обществ. Убыточная деятельность указанных организаций повлечет за собой невыполнение плановых показателей по перечислению ими в бюджет города Твери части прибыли и дивидендов.

Более 75% объектов, включенных в реестр муниципальной собственности, являются объектами жилищно-коммунального хозяйства города Твери. В целях повышения уровня надежности, качества и эффективности работы объекты инженерной инфраструктуры (сооружения и сети водопроводно-канализационного хозяйства, системы электроснабжения и теплоснабжения, объекты внешнего благоустройства) переданы ресурсоснабжающим предприятиям: обществу с ограниченной ответственностью «Тверь Водоканал», обществу с ограниченной ответственностью «Тверская генерация», муниципальному унитарному предприятию «Тверьгорэлектро» в аренду, безвозмездное пользование или закреплены на праве хозяйственного ведения.

В целях выявления и последующего оформления права муниципальной собственности на бесхозяйные объекты недвижимого имущества, которые не имеют собственника или собственник которых неизвестен, в соответствии с постановлением Главы администрации города Твери от 20.11.2007 № 3570 «Об утверждении Положения о порядке постановки на учет объектов бесхозяйного имущества на территории города Твери» департаментом осуществляется процедура по постановке на учет в качестве бесхозяйного имущества объектов инженерной инфраструктуры города Твери. За 9 месяцев 2018 года поставлены на учет в Управлении Росреестра по Тверской области как бесхозяйное имущество 1 объект водоотведения (канализация), 3 объекта электроснабжения (кабельные линии), 1 объект недвижимости (Мемориальный комплекс). В связи с неоднократным нарушением работы информационных систем Федеральной службы государственной регистрации, кадастра и картографии затруднено осуществление необходимых действий по постановке объектов на кадастровый учет, а также на учет в качестве бесхозяйного имущества. Зарегистрировано право муниципальной собственности на основании решений суда на 66 объектов.

Координация деятельности муниципальных учреждений, администрации города Твери, ее структурных подразделений (в том числе администраций районов в городе Твери), Тверской городской Думы по вопросам использования муниципального имущества является одним из направлений управления муниципальной собственностью.

В настоящее время в муниципальном образовании городе Твери насчитывается 198 муниципальных учреждений, из них: 152 образовательных учреждения, 19 учреждений культуры и спорта, 6 иных учреждений, 21 структурное подразделение администрации города Твери.

Департамент закрепляет имущество за муниципальными учреждениями (структурными подразделениями администрации города Твери) на праве оперативного управления, осуществляет передачу муниципального имущества в безвозмездное пользование, аренду, на хранение и осуществляет контроль за его сохранностью и целевым использованием.

В целях формирования оптимальной имущественной базы города Твери, необходимой для исполнения полномочий по решению вопросов местного значения, департаментом проводится работа по приемке-передаче имущества в муниципальную или в государственную собственность в рамках разграничения полномочий в соответствии с федеральным законодательством.

По состоянию на 01.10.2018 из федеральной собственности в муниципальную собственность принято 11 объектов недвижимого имущества. В государственную собственность Тверской области передано 33 объекта недвижимости.

Обеспечение рационального, эффективного использования находящихся в муниципальной собственности земельных участков достигается путем:

- вовлечения земельных участков в хозяйственный оборот: заключаются договоры аренды, пользования земельными участками;
- установления границ и оформления земельно-правовых отношений на земельные участки, находящиеся в муниципальной собственности;
- внедрения механизмов регулярного контроля и анализа использования земельных участков;
- обеспечения учета земельных участков в информационной системе (ведется работа по актуализации графической и семантической информационной базы данных по земельным участкам и правам на них);
- обеспечения учета рыночного спроса при формировании и предоставлении земельных участков на торгах;
- расширения открытости и использования современных технологий при управлении земельными участками, в том числе внедрения электронных торгов, в рамках которых заключаются муниципальные контракты на выполнение работ по формированию, постановке на кадастровый учет, оценке земельных участков и т.д.

В целях реализации закона Тверской области от 07.12.2011 № 75-ЗО «О бесплатном предоставлении гражданам, имеющим трех и более детей, земельных участков на территории Тверской области» проводятся действия по формированию и предоставлению земельных участков многодетным семьям.

В рамках своей компетенции администрацией города Твери осуществляется муниципальный земельный контроль на территории муниципального образования.

Предметом муниципального земельного контроля являются все земли, находящиеся в границах муниципального образования города Твери, независимо от ведомственной принадлежности и формы собственности.

В рамках выполняемых департаментом работ реализуются следующие мероприятия:

- проводятся проверки в отношении субъектов земельных правоотношений по соблюдению ими установленных правовыми нормами правил использования земельных участков;
- при обнаружении признаков состава правонарушения в области земельного законодательства (нецелевого использования или самовольного занятия земельного участка) материалы проверок в отношении проверяемых лиц направляются для рассмотрения в специально уполномоченные государственные органы, осуществляющие государственный земельный надзор и принимающие соответствующие меры к нарушителям в рамках своих полномочий.

Ведение претензионной и исковой работы - одна из основных задач, возникающих при исполнении мероприятий по контролю за поступлением доходов в бюджет города Твери. С целью мобилизации неналоговых доходов в бюджет города Твери и укрепления платежной дисциплины активизирована претензионно-исковая работа. Ежемесячно департаментом проводятся комиссии по работе с должниками по арендной плате за нежилые помещения и землю. Вызов должника на комиссию позволяет в ряде случаев решить вопрос о возникшей задолженности в досудебном порядке. В 2017 году в результате проведения комиссий поступило в бюджет города Твери 18,5 млн. руб., за 9 месяцев 2018 года – 8,2 млн. руб. За 2017 год подано 466 исковых заявлений о взыскании задолженности арендаторов перед бюджетом, за 9 месяцев 2018 года - 293 исковых заявления. В процессе искового производства по состоянию на 01.10. 2018 оплачена задолженность в общей сумме 168,8 млн. руб.

В целях обеспечения доступности информации о деятельности департамента в сфере управления имуществом действует официальный сайт в информационно-телекоммуникационной сети Интернет, на котором оперативно размещается:

- информация о муниципальном имуществе (в том числе: перечень недвижимого имущества, предлагаемого к сдаче в аренду; перечень объектов, выставляемых на торги);
- информация о продаже муниципального имущества.

Политика администрации города Твери в области имущественных и земельных отношений в городе Твери реализуется в соответствии с законодательством Российской Федерации, законодательством Тверской области и муниципальными правовыми актами города Твери.

Для проведения единой политики в сфере имущественных и земельных отношений на территории города Твери осуществляется нормативно-правовая регламентация процессов управления объектами муниципальной собственности, в том числе земли, которая заключается в разработке и принятии муниципальных нормативных правовых актов, муниципальных правовых актов города Твери по соответствующим вопросам.

Вопросы управления объектами муниципальной собственности, в том числе земельными ресурсами, находятся в постоянном развитии, в связи с этим требуется регулярное совершенствование нормативной правовой базы.

В случае изменения действующего законодательства в соответствии со своими полномочиями департаментом будет обеспечена разработка муниципальных правовых актов города Твери в сфере управления муниципальным имуществом.

Раздел II. Цели муниципальной программы

Цель муниципальной программы «Повышение эффективности использования муниципального имущества города Твери».

Основными показателями достижения цели муниципальной программы являются:

- показатель 1 «Размер прогнозируемых доходов от использования и реализации имущества, находящегося в муниципальной собственности»;
- показатель 2 «Доля муниципального имущества города Твери, вовлеченного в хозяйственный оборот».

Значения показателей цели муниципальной программы по годам ее реализации приведены в приложении 1 к муниципальной программе.

Характеристика и методика расчета показателей цели муниципальной программы приведены в приложении 2 к муниципальной программе.

Раздел III. Подпрограммы

Для достижения цели муниципальной программы в ее составе формируются следующие подпрограммы:

а) подпрограмма 1 «Управление имуществом города Твери»;

б) подпрограмма 2 «Управление земельными ресурсами города Твери».

3.1. Подпрограмма 1 «Управление имуществом города Твери»

3.1.1. Задачи подпрограммы 1

Реализация подпрограммы 1 «Управление имуществом города Твери» (далее - подпрограмма 1) связана с решением следующих задач:

а) Задача 1 «Оптимизация состава муниципального имущества города Твери».

Показатель 1 задачи «Количество объектов, реализованных в рамках Программы приватизации (в том числе в соответствии с Федеральным законом от 22.07.2008 № 159-ФЗ)».

Показатель 2 «Доля неиспользуемого недвижимого имущества в общем количестве недвижимого имущества, включенного в реестр муниципальной собственности»;

б) Задача 2 «Повышение эффективности использования муниципального имущества».

Показатель 1 задачи «Размер прогнозируемых доходов от сдачи в аренду имущества, составляющего казну муниципального образования город Тверь (за исключением земельных участков)».

Показатель 2 «Доля финансово устойчивых муниципальных унитарных предприятий города Твери в общем числе муниципальных унитарных предприятий города Твери».

Значения показателей задач подпрограммы 1 муниципальной программы по годам ее реализации приведены в приложении 1 к муниципальной программе.

Характеристика и методика расчета показателей задач подпрограммы 1 муниципальной программы приведены в приложении 2 к муниципальной программе.

3.1.2. Мероприятия подпрограммы 1

1. Решение задачи 1 «Оптимизация состава муниципального имущества города Твери» осуществляется посредством выполнения следующих мероприятий подпрограммы 1:

а) административное мероприятие 1.01 «Приватизация муниципального имущества».

Показатель 1 «Доля приватизированных объектов в общем количестве объектов, включенных в Программу приватизации на соответствующий год».

Показатель 2 «Количество заключенных договоров купли-продажи арендуемого имущества, выкупаемого в рамках реализации Федерального закона № 159-ФЗ»;

б) административное мероприятие 1.02 «Разграничение прав собственности на объекты имущества в соответствии с действующим законодательством Российской Федерации».

Показатель 1 «Количество переданных из муниципальной собственности объектов»;

в) административное мероприятие 1.03 «Приемка имущества в муниципальную собственность города Твери по различным основаниям».

Показатель 1 «Количество объектов имущества, принятых в муниципальную собственность»;

г) административное мероприятие 1.04 «Проведение инвентаризации муниципального имущества города Твери».

Показатель 1 «Количество объектов, по которым проведена инвентаризация, в том числе объектов, находящихся в пользовании муниципальных унитарных предприятий и муниципальных учреждений».

2. Решение задачи 2 «Повышение эффективности использования муниципального имущества» осуществляется посредством выполнения следующих мероприятий подпрограммы 1:

а) мероприятие 2.01 «Оценка рыночной стоимости объектов недвижимости, рыночной стоимости арендной платы за объекты муниципального имущества, рыночной стоимости права требования задолженности по платежам в бюджет города Твери».

Показатель 1 «Количество объектов, в отношении которых произведена оценка рыночной стоимости».

Показатель 2 «Количество объектов, в отношении которых произведена оценка рыночной стоимости арендной платы».

Показатель 3 «Средний размер арендной платы за 1 кв. м площади помещений, переданных в аренду».

Показатель 4 «Количество прав требования по платежам в бюджет города Твери, в отношении которых произведена оценка рыночной стоимости»;

б) мероприятие 2.02 «Обеспечение учета муниципального имущества для поддержки полной и достоверной информации об объектах, находящихся в собственности муниципального образования города Твери».

Показатель 1 «Количество полученных технических планов и кадастровых паспортов на муниципальные объекты недвижимого имущества - всего, в том числе на бесхозяйные объекты».

Показатель 2 «Количество полученных выписок из Единого государственного реестра недвижимости об основных характеристиках и зарегистрированных правах на объект недвижимости»;

в) административное мероприятие 2.03 «Предоставление имущества, составляющего муниципальную казну города Твери, в пользование».

Показатель 1 «Количество объектов муниципального имущества, предоставленного в пользование (безвозмездное пользование, доверительное управление), составляющего муниципальную казну города Твери».

Показатель 2 «Количество объектов муниципального имущества, составляющего муниципальную казну города Твери, закрепленного на праве хозяйственного ведения за муниципальными унитарными предприятиями и праве оперативного управления за муниципальными учреждениями»;

г) мероприятие 2.04 «Проведение торгов по продаже муниципального имущества в собственность или права аренды муниципального имущества».

Показатель 1 «Количество объектов муниципального имущества, переданных в аренду по торгам».

Показатель 2 «Количество размещенных информационных сообщений о проведении торгов»;

д) административное мероприятие 2.05 «Продажа жилых помещений/долей жилых домов на основании поданных гражданами - сособственниками жилых помещений заявлений по согласованию с администрациями районов в городе Твери».

Показатель 1 «Количество проданных жилых помещений/долей жилых домов».

Показатель 2 «Средняя стоимость 1 кв. м проданных жилых помещений/долей жилых домов»;

е) административное мероприятие 2.06 «Осуществление контроля за целевым использованием муниципального имущества, переданного в различные виды пользования».

Показатель 1 «Количество проведенных проверок использования муниципального имущества, находящегося в различных видах пользования»;

ж) мероприятие 2.07 «Организация сохранности, страхование, обеспечение контроля, пресечение несанкционированных проникновений во временно неиспользуемые объекты муниципального имущества, оплата коммунальных услуг».

Показатель 1 «Количество объектов, на которых проведены мероприятия по предотвращению несанкционированного проникновения»;

з) мероприятие 2.08 «Защита имущественных прав и законных интересов муниципального образования города Твери, правовое сопровождение деятельности департамента».

Показатель 1 «Количество поданных исковых заявлений в судебные органы по взысканию задолженности за пользование муниципальным имуществом».

Показатель 2 «Количество поданных исковых заявлений по взысканию иной задолженности, за исключением задолженности за пользование муниципальным имуществом».

Показатель 3 «Количество поданных иных исковых заявлений, направленных на защиту интересов муниципального образования город Тверь».

Показатель 4 «Количество направленных исполнительных листов в службу судебных приставов для принудительного взыскания долга».

Показатель 5 «Количество принятых нормативно-правовых актов в сфере управления муниципальной собственностью».

Показатель 6 «Количество проведенных экспертиз в рамках искового производства».

Показатель 7 «Количество заявлений кредитора о признании несостоятельными (банкротами) юридических и физических лиц, имеющих задолженность перед бюджетом города Твери, подтвержденную вступившими в законную силу решениями судов»;

и) административное мероприятие 2.09 «Согласование планов (программ) финансово-хозяйственной деятельности муниципальных унитарных предприятий».

Показатель 1 «Количество согласованных планов (программ) финансово-хозяйственной деятельности»;

к) административное мероприятие 2.10 «Участие в согласовании сделок, подлежащих согласованию в соответствии с действующим законодательством Российской Федерации, муниципальными правовыми актами города Твери».

Показатель 1 «Доля согласованных сделок в общем количестве сделок, направленных на согласование, по муниципальным унитарным предприятиям»;

л) административное мероприятие 2.11 «Мониторинг соблюдения требований по проведению муниципальными унитарными предприятиями обязательного аудита».

Показатель 1 «Доля муниципальных унитарных предприятий, в которых проведен аудит, в общем количестве муниципальных унитарных предприятий, подлежащих аудиту».

Все мероприятия подпрограммы 1 реализует департамент.

Бюджетные ассигнования на выполнение мероприятий предоставляются Решением Тверской городской Думы «О бюджете города Твери на текущий финансовый год и плановый период».

Значения показателей мероприятий подпрограммы 1 муниципальной программы по годам ее реализации приведены в приложении 1 к муниципальной программе.

Характеристика и методика расчета показателей мероприятий подпрограммы 1 муниципальной программы приведены в приложении 2 к муниципальной программе.

3.1.3. Объем финансовых ресурсов, необходимый для реализации подпрограммы 1

Финансирование подпрограммы 1 муниципальной программы осуществляется за счет средств бюджета города Твери.

Общий объем финансовых ресурсов, необходимый для реализации подпрограммы 1, составляет 65 172,0 тыс. руб.

Объем финансовых ресурсов, необходимый для реализации подпрограммы 1, по годам реализации муниципальной программы в разрезе задач приведен в таблице 3.1.

Таблица 3.1
тыс. руб.

Задачи подпрограммы 1	Объем финансовых ресурсов, необходимый для реализации подпрограммы 1, в разрезе задач по годам реализации муниципальной программы						Итого
	2021	2022	2023	2024	2025	2026	
Задача 1 «Оптимизация состава муниципального имущества города Твери»	0,0	0,0	0,0	0,0	0,0	0,0	0,0
Задача 2 «Повышение эффективности использования муниципального имущества»	10 862,0	10 862,0	10 862,0	10 862,0	10 862,0	10 862,0	65 172,0
Всего	10 862,0	10 862,0	10 862,0	10 862,0	10 862,0	10 862,0	65 172,0

3.2. Подпрограмма 2 «Управление земельными ресурсами города Твери»

3.2.1. Задачи подпрограммы 2

Реализация подпрограммы 2 «Управление земельными ресурсами города Твери» (далее - подпрограмма 2) связана с решением следующих задач:

а) задача 1 «Эффективное управление и распоряжение муниципальными земельными участками».

Показатель 1 «Размер прогнозируемых доходов от использования и реализации земельных участков, находящихся в муниципальной собственности города Твери».

Показатель 2 задачи «Площадь земельных участков, находящихся в муниципальной собственности»;

б) задача 2 «Обеспечение многодетных граждан земельными участками».

Показатель 1 «Количество многодетных семей, обеспеченных земельными участками».

Значения показателей задач подпрограммы 2 муниципальной программы по годам ее реализации приведены в приложении 1 к муниципальной программе.

Характеристика и методика расчета показателей задач подпрограммы 2 муниципальной программы приведены в приложении 2 к муниципальной программе.

3.2.2. Мероприятия подпрограммы 2

1. Решение задачи 1 «Эффективное управление и распоряжение муниципальными земельными участками» осуществляется посредством выполнения следующих мероприятий подпрограммы 2:

а) мероприятие 1.01 «Оценка рыночной стоимости земельных участков и рыночной стоимости арендной платы за земельные участки».

Показатель 1 «Количество земельных участков, в отношении которых произведена оценка рыночной стоимости».

Показатель 2 «Количество земельных участков, в отношении которых произведена оценка рыночной стоимости арендной платы»;

б) административное мероприятие 1.02 «Проведение торгов по продаже земельных участков в собственность или права аренды земельных участков».

Показатель 1 «Количество проведенных торгов по продаже земельных участков».

Показатель 2 «Количество проведенных торгов на право заключения договоров аренды земельных участков»;

в) административное мероприятие 1.03 «Предоставление муниципальных земельных участков в пользование».

Показатель 1 «Площадь переданных в аренду муниципальных земельных участков».

Показатель 2 «Площадь переданных в пользование муниципальных земельных участков»;

г) административное мероприятие 1.04 «Разграничение прав собственности на земельные участки под объектами недвижимости, находящимися в муниципальной собственности».

Показатель 1 «Площадь земельных участков, по которым проведены мероприятия по разграничению прав собственности»;

д) мероприятие 1.05 «Организация работ по формированию земельных участков, в том числе под объектами жилищно-коммунального хозяйства».

Показатель 1 «Количество полученных выписок из Единого государственного реестра недвижимости, подтверждающих проведение кадастровых работ в отношении земельных участков».

Показатель 2 «Количество полученных выписок из Единого государственного реестра недвижимости, удостоверяющих проведенную государственную регистрацию права муниципальной собственности на земельные участки».

Показатель 3 «Доля многоквартирных домов, расположенных на земельных участках, в отношении которых осуществлен государственный кадастровый учет»;

е) административное мероприятие 1.06 «Осуществление муниципального земельного контроля за использованием земельных участков».

Показатель 1 «Количество проведенных проверок использования земельных участков».

Показатель 2 «Количество материалов, направленных в органы Росреестра для принятия мер в соответствии с действующим законодательством Российской Федерации».

2. Решение задачи 2 «Обеспечение многодетных граждан земельными участками» осуществляется посредством выполнения следующих мероприятий подпрограммы 2:

а) мероприятие 2.01 «Формирование земельных участков для бесплатного предоставления многодетным гражданам».

Показатель 1 «Площадь земель, полученных и зарегистрированных в муниципальную собственность под индивидуальное жилищное строительство и личное подсобное хозяйство, по которым необходимо проведение землеустроительных работ».

Показатель 2 «Количество полученных выписок из Единого государственного реестра недвижимости на земельные участки для последующего предоставления многодетным гражданам под индивидуальное жилищное строительство и личное подсобное хозяйство»;

б) административное мероприятие 2.02 «Бесплатное предоставление земельных участков многодетным гражданам».

Показатель 1 «Количество земельных участков, предоставленных многодетным гражданам».

Все мероприятия подпрограммы 2 реализует департамент.

Бюджетные ассигнования на выполнение мероприятий предоставляются Решением Тверской городской Думы «О бюджете города Твери на текущий финансовый год и плановый период».

Значения показателей мероприятий подпрограммы 2 муниципальной программы по годам ее реализации приведены в приложении 1 к муниципальной программе.

Характеристика и методика расчета показателей мероприятий подпрограммы 2 муниципальной программы приведены в приложении 2 к муниципальной программе.

3.2.3. Объем финансовых ресурсов, необходимый для реализации подпрограммы 2

Финансирование подпрограммы 2 муниципальной программы осуществляется за счет средств бюджета города Твери.

Общий объем финансовых ресурсов, необходимый для реализации подпрограммы 2, составляет 13 800,0 тыс. руб.

Объем финансовых ресурсов, необходимый для реализации подпрограммы 2, по годам реализации муниципальной программы в разрезе задач приведен в таблице 3.2.

Таблица 3.2
тыс. руб.

Задачи подпрограммы 2	Объем финансовых ресурсов, необходимый для реализации подпрограммы 2, в разрезе задач по годам реализации муниципальной программы						Итого
	2021	2022	2023	2024	2025	2026	
Задача 1 «Эффективное управление и распоряжение муниципальными земельными участками»	800,0	800,0	800,0	800,0	800,0	800,0	4 800,0
Задача 2 «Обеспечение многодетных граждан земельными участками»	1 500,0	1 500,0	1 500,0	1 500,0	1 500,0	1 500,0	9 000,0
Всего	2 300,0	2 300,0	2 300,0	2 300,0	2 300,0	2 300,0	13 800,0

Раздел IV. Механизм реализации муниципальной программы

Реализация муниципальной программы осуществляется в соответствии с законодательством Российской Федерации, действующими нормативными правовыми актами по вопросам социально-экономического развития Тверской области и города Твери.

4.1. Управление реализацией муниципальной программы

4.1.1. Управление реализацией муниципальной программы осуществляется департаментом (далее – ответственный исполнитель муниципальной программы) на основании ежегодных планов мероприятий по реализации муниципальной программы (далее - План).

Оперативное управление и координацию работ по выполнению мероприятий муниципальной программы осуществляет ответственный исполнитель муниципальной программы в соответствии с Порядком разработки, реализации и оценки эффективности реализации муниципальных программ города Твери, утвержденным постановлением администрации города Твери от 30.12.2015 № 2542 (далее - Порядок).

Ответственный исполнитель муниципальной программы ежегодно в срок до 1 марта осуществляет разработку годового плана реализации муниципальной программы и обеспечивает его утверждение распоряжением администрации города Твери.

Ответственный исполнитель муниципальной программы обеспечивает своевременное и полное выполнение мероприятий муниципальной программы в соответствии с Планом и при необходимости готовит изменения в План.

4.1.2. Ответственный исполнитель муниципальной программы:

1) обеспечивает разработку, согласование и утверждение в установленном порядке требуемой документации по мероприятиям муниципальной программы;

2) осуществляет закупки работ (услуг) с целью определения поставщика (исполнителя) для выполнения работ (оказания услуг) по мероприятиям муниципальной программы в соответствии с действующим законодательством;

3) заключает с подрядчиками (исполнителями) муниципальные контракты (договоры) на выполнение работ (оказание услуг) по мероприятиям муниципальной программы;

4) обеспечивает надлежащее осуществление технического и иных видов надзора за проводимыми работами (оказанными услугами);

5) принимает выполненные подрядчиками (исполнителями) работы (оказанные услуги);

6) утверждает акты выполненных работ (оказанных услуг);

7) представляет департаменту финансов администрации города Твери:

- муниципальные контракты (договоры) на выполнение работ (оказание услуг) по реализации мероприятий муниципальной программы;
- сметы стоимости выполняемых работ (оказываемых услуг) и затрат;
- счета на авансирование и выполнение работ (оказание услуг);
- акты выполненных работ (оказанных услуг) по реализации мероприятий муниципальной программы.

4.1.3. Финансирование муниципальной программы осуществляется в соответствии с решением Тверской городской Думы о бюджете города Твери на очередной финансовый год и плановый период.

4.1.4. Департамент финансов администрации города Твери обеспечивает контроль целевого использования средств, выделяемых на реализацию муниципальной программы.

4.1.5. В ходе реализации муниципальной программы ответственный исполнитель ежегодно уточняет целевые показатели и мероприятия с учетом выделяемых финансовых средств.

4.1.6. Контроль за реализацией муниципальной программы осуществляет заместитель Главы администрации города Твери, курирующий деятельность ответственного исполнителя муниципальной программы.

4.1.7. Анализ реализации муниципальной программы проводится в рамках мониторинга реализации муниципальной программы.

4.2. Мониторинг реализации муниципальной программы

4.2.1. Мониторинг реализации муниципальной программы в течение всего периода ее реализации осуществляет ответственный исполнитель муниципальной программы. Мониторинг реализации муниципальной программы предусматривает:

1) формирование ежемесячной отчетности об исполнении плана реализации муниципальной программы;

2) формирование отчета о реализации муниципальной программы за 6 и 9 месяцев текущего года;

3) формирование и согласование отчетности о реализации муниципальной программы за отчетный финансовый год.

Сформированная в соответствии с требованиями Порядка отчетность направляется ответственным исполнителем муниципальной программы в департамент экономического развития администрации города Твери.

4.2.2. В рамках мониторинга реализации муниципальной программы:

4.2.2.1. Ответственный исполнитель муниципальной программы ежемесячно до 10 числа месяца, следующего за отчетным, направляет в департамент экономического развития администрации города Твери отчет о выполнении плана реализации муниципальной программы в печатном и электронном виде по форме, определяемой департаментом экономического развития администрации города Твери.

4.2.2.2. Ответственный исполнитель муниципальной программы:

1) формирует квартальный отчет о реализации муниципальной программы за 6 и 9 месяцев текущего года по форме согласно приложению 8 к Порядку;

2) в срок до 15 числа месяца, следующего за отчетным периодом, представляет квартальный отчет о реализации муниципальной программы (за 6 и 9 месяцев текущего года) в департамент экономического развития администрации города Твери.

4.2.2.3. Ответственный исполнитель муниципальной программы:

1) формирует отчет о реализации муниципальной программы за отчетный финансовый год по форме согласно приложению 8 к Порядку;

2) в срок до 15 февраля года, следующего за отчетным, представляет отчет о реализации муниципальной программы за отчетный финансовый год на экспертизу в департамент экономического развития администрации города Твери и в департамент финансов администрации города Твери;

3) в срок до 5 марта года, следующего за отчетным, дорабатывает с учетом полученных замечаний и представляет доработанный отчет о реализации муниципальной программы за отчетный финансовый год в электронном виде и на бумажном носителе в департамент экономического развития администрации города Твери.

4.3. Внесение изменений в муниципальную программу

4.3.1. Внесение изменений в муниципальную программу в процессе ее реализации осуществляется в случаях, предусмотренных пунктом 4.34 Порядка.

4.3.2. Ответственный исполнитель муниципальной программы готовит проект постановления администрации города Твери о внесении изменений в муниципальную программу и направляет его на согласование и утверждение установленным порядком.

4.3.3. Внесение изменений в муниципальные программы отражается в проекте решения Тверской городской Думы о внесении изменений в бюджет города Твери в соответствии с действующим бюджетным законодательством.

4.3.4. Ответственный исполнитель муниципальной программы обеспечивает внесение изменений в муниципальную программу в целях приведения ее в соответствие с решением Тверской городской Думы о бюджете города Твери не позднее трех месяцев со дня вступления его в силу.

Раздел V. Эффективность реализации муниципальной программы

Оценка эффективности реализации муниципальной программы проводится ответственным исполнителем программы в соответствии с Порядком.

Управление собственностью города Твери представляет собой совокупность экономических отношений в сфере использования имущества, закрепленного на праве хозяйственного ведения или оперативного управления за муниципальными унитарными предприятиями, муниципальными учреждениями, структурными подразделениями администрации города Твери, и имущества, входящего в состав казны города Твери.

Эффективность выполнения муниципальной программы характеризуется исполнением основного показателя муниципальной программы - повышение размера прогнозируемых доходов от использования и реализации имущества, находящегося в муниципальной собственности. Основные результаты, ожидаемые в ходе выполнения муниципальной программы:

- увеличение размера доходов от использования и реализации имущества, находящегося в муниципальной собственности, с 945 876,0 тыс. рублей в 2021 году до 1 161 911,0 тыс. рублей в 2026 году;
- увеличение к 2026 году доли муниципального имущества города Твери, вовлеченного в хозяйственный оборот, на 15 процентных пунктов;
- продажа 150 объектов, включенных в Программу приватизации (в том числе в соответствии с Федеральным законом от 22.07.2008 № 159-ФЗ);
- снижение к 2026 году доли неиспользуемого недвижимого имущества в общем количестве недвижимого имущества, включенного в реестр муниципальной собственности, на 10 процентных пунктов;
- ежегодное обеспечение 100 многодетных семей земельными участками.

Результаты муниципальной программы окажут влияние на экономику, социальную сферу, качество жизни населения города в следующих направлениях:

- поступление запланированных доходов обеспечит выполнение расходной части бюджета и позволит исполнить обязательства города по финансирова-

нию социальной сферы и других общественно значимых направлений;
- исполнение Программы приватизации в рамках реализации Федерального закона № 159-ФЗ и предоставление в аренду муниципальных площадей по преференции обеспечит содействие развитию малого и среднего предпринимательства;
- проведение инвентаризации объектов, относящихся к линейно-протяженным и объектам инженерно-коммунального хозяйства города, позволит обеспечить наличие достоверной информации о данных объектах и их технических характеристиках, позволит осуществить точное планирование бюджетных средств на их содержание и ремонт, целенаправленное и эффективное использование бюджетных средств.

Раздел VI. Сроки и этапы реализации муниципальной программы

Реализация муниципальной программы рассчитана на период 2021 - 2026 годов и не предусматривает деления на этапы.

Раздел VII. Анализ рисков реализации программы и управление рисками

В процессе реализации муниципальной программы могут проявиться следующие риски:
- сохранение сложного состояния отечественной экономики в целом, слабой инвестиционной активности и снижения темпов роста в строительстве, неустойчивое состояние бизнес-климата, которые могут негативно сказаться на покупательской способности потенциальных арендаторов и покупателей муниципальной недвижимости, а также оказать влияние на результаты финансово-хозяйственной деятельности муниципальных унитарных предприятий и хозяйственных обществ с долей участия города Твери, что может привести к неисполнению в полном объеме запланированных поступлений в доходные источники бюджета города;
- возможные изменения действующего законодательства, затрагивающие сферу управления и распоряжения имуществом;
- недостаточное финансирование мероприятий программы, которое может повлечь за собой их невыполнение и, как следствие, невыполнение целей и задач программы в целом.

Меры, направленные на минимизацию указанных рисков:
- мониторинг планируемых изменений законодательства, участие в обсуждении и анализ проектов документов, касающихся вопросов управления и распоряжения муниципальным имуществом и земельными ресурсами;
- определение приоритетов для первоочередного финансирования;
- своевременное внесение изменений в муниципальную программу.

Начальник департамента управления имуществом и земельными ресурсами администрации города Твери П.В. Иванов

Приложение 1 к муниципальной программе города Твери «Управление муниципальной собственностью» на 2021-2026 годы»

Характеристика муниципальной программы города Твери «Управление муниципальной собственностью» на 2021-2026 годы

Ответственный исполнитель муниципальной программы города Твери - Департамент управления имуществом и земельными ресурсами администрации города Твери

Принятые обозначения и сокращения: 1. Подпрограмма - подпрограмма муниципальной программы города Твери.

Коды бюджетной классификации																	Цели программы, подпрограммы, задачи подпрограммы, мероприятия подпрограммы, административные мероприятия и их показатели	Единица измерения	Годы реализации программы						Целевое (суммарное) значение показателя	
Код исполнителя программы			раздел		подраздел		Классификация целевой статьи расхода бюджета												2021 год	2022 год	2023 год	2024 год	2025 год	2026 год	значение	год достижения
1	2	3	4	5	6	7	8	9	10	11	12	13	14	15	16	17	18	19	20	21	22	23	24	25	26	27
0	2	0	0	1	1	3	1	0	0	0	0	0	0	0	0	0	**Муниципальная программа, всего**	**тыс. рублей**	**13 162,0**	**13 162,0**	**13 162,0**	**13 162,0**	**13 162,0**	**13 162,0**	**78 972,0**	**2026**
																	Цель 1 «Повышение эффективности использования муниципального имущества города Твери»									
																	Показатель 1 «Размер прогнозируемых доходов от использования и реализации имущества, находящегося в муниципальной собственности»	тыс. рублей	945 876,0	985 603,0	1 026 998,0	1 070 132,0	1 115 078,0	1 161 911,0	1 161 911,0	2026
																	Показатель 2 «Доля муниципального имущества города Твери, вовлеченного в хозяйственный оборот»	%	85,0	90,0	95,0	99,0	100,0	100,0	100,0	2026
0	2	0	0	1	1	3	1	0	1	0	0	0	0	0	0	0	**Подпрограмма 1 «Управление имуществом города Твери»**	**тыс. рублей**	**10 862,0**	**10 862,0**	**10 862,0**	**10 862,0**	**10 862,0**	**10 862,0**	**65 172,0**	**2026**
0	2	0	0	1	1	3	1	0	1	0	1	0	0	0	0	0	**Задача 1 «Оптимизация состава муниципального имущества города Твери»**	**тыс. рублей**	**0,0**	**0,0**	**0,0**	**0,0**	**0,0**	**0,0**	**0,0**	**2026**
																	Показатель 1 задачи «Количество объектов, реализованных в рамках Программы приватизации (в том числе в соответствии с Федеральным законом от 22.07.2008 № 159-ФЗ)»	единиц	25	25	25	25	25	25	150	2026
																	Показатель 2 задачи «Доля неиспользуемого недвижимого имущества в общем количестве недвижимого имущества, включенного в реестр муниципальной собственности»	%	15,0	12,0	11,0	9,0	5,0	5,0	5,0	2026
																	Административное мероприятие 1.01 «Приватизация муниципального имущества»	да - 1/нет - 0	1	1	1	1	1	1	1	2026
																	Показатель 1 «Доля приватизированных объектов в общем количестве объектов, включенных в Программу приватизации на соответствующий год»	%	35,0	35,0	35,0	35,0	35,0	35,0	35,0	2026
																	Показатель 2 «Количество заключенных договоров купли-продажи арендуемого имущества, выкупаемого в рамках реализации Федерального закона от 22.07.2008 №159-ФЗ»	единиц	15	15	15	15	15	15	90	2026
																	Административное мероприятие 1.02 «Разграничение прав собственности на объекты имущества в соответствии с действующим законодательством Российской Федерации»	да - 1/ нет - 0	1	1	1	1	1	1	1	2026
																	Показатель 1 «Количество переданных из муниципальной собственности объектов»	единиц	2	2	2	2	2	2	12	2026
																	Административное мероприятие 1.03 «Приемка имущества в муниципальную собственность города Твери по различным основаниям»	да - 1/ нет - 0	1	1	1	1	1	1	1	2026
																	Показатель 1 «Количество объектов имущества, принятых в муниципальную собственность»	единиц	400	400	400	400	400	400	2 400	2026
																	Административное мероприятие 1.04 «Проведение инвентаризации муниципального имущества города Твери»	да - 1/ нет - 0	1	1	1	1	1	1	1	2026
																	Показатель 1 «Количество объектов, по которым проведена инвентаризация, в том числе объектов находящихся в пользовании муниципальных унитарных предприятий и муниципальных учреждений»	единиц	4 200	4 200	4 200	4 200	4 200	4 000	25 000	2022
0	2	0	0	1	1	3	1	0	1	0	2	0	0	0	0	0	**Задача 2 «Повышение эффективности использования муниципального имущества»**	**тыс. рублей**	**10 862,0**	**10 862,0**	**10 862,0**	**10 862,0**	**10 862,0**	**10 862,0**	**65 172,0**	**2026**
																	Показатель 1 задачи «Размер прогнозируемых доходов от сдачи в аренду имущества, составляющего казну муниципального образования город Тверь (за исключением земельных участков)»	тыс. рублей	312 748,0	325 258,0	338 268,2	351 798,9	365 870,9	380 505,8	380 505,8	2026
																	Показатель 2 задачи «Доля финансово устойчивых муниципальных унитарных предприятий города Твери в общем числе муниципальных унитарных предприятий города Твери»	%	50,0	50,0	50,0	50,0	50,0	50,0	50,0	2026
0	2	0	0	1	1	3	1	0	1	0	2	0	0	0	0	0	**Мероприятие 2.01** «Оценка рыночной стоимости объектов недвижимости, рыночной стоимости арендной платы за объекты муниципального имущества, рыночной стоимости права требования задолженности по платежам в бюджет города Твери»	тыс. рублей	1 694,4	1 694,4	1 694,4	1 694,4	1 694,4	1 694,4	10 166,4	2026
																	Показатель 1 «Количество объектов, в отношении которых произведена оценка рыночной стоимости»	единиц	300	250	200	150	100	100	1 100	2026
																	Показатель 2 «Количество объектов, в отношении которых произведена оценка рыночной стоимости арендной платы»	единиц	600	580	560	540	520	520	3 320	2026
																	Показатель 3 «Средний размер арендной платы за 1 кв.м площади помещений, переданных в аренду»	руб.	420,0	420,0	420,0	420,0	420,0	420,0	420,0	2026
																	Показатель 4 «Количество прав требования по платежам в бюджет города Твери, в отношении которых произведена оценка рыночной стоимости»	единиц	0	0	0	10	20	20	50	2026
0	2	0	0	1	1	3	1	0	1	0	2	0	0	0	0	0	**Мероприятие 2.02** «Обеспечение учета муниципального имущества для поддержки полной и достоверной информации об объектах, находящихся в собственности муниципального образования город Тверь»	тыс. рублей	1 683,0	1 683,0	1 683,0	1 683,0	1 683,0	1 683,0	10 098,0	2026
																	Показатель 1 «Количество полученных технических планов и кадастровых паспортов на муниципальные объекты недвижимого имущества - всего, в том числе на бесхозяйные объекты»	единиц	100	100	100	100	100	100	600	2026
																	Показатель 2 «Количество полученных выписок из Единого государственного реестра недвижимости об основных характеристиках и зарегистрированных правах на объект недвижимости»	единиц	450	450	450	450	450	450	2 700	2026
																	Административное мероприятие 2.03 «Предоставление имущества, составляющего муниципальную казну города Твери, в пользование»	да - 1/ нет - 0	1	1	1	1	1	1	1	2026
																	Показатель 1 «Количество объектов муниципального имущества, предоставленного в пользование (безвозмездное пользование, доверительное управление), составляющего муниципальную казну города Твери»	единиц	150	150	150	150	150	150	900	2026
																	Показатель 2 «Количество объектов муниципального имущества, составляющего муниципальную казну города Твери, закрепленного на праве хозяйственного ведения за муниципальными унитарными предприятиями и праве оперативного управления за муниципальными учреждениями»	единиц	100	100	100	100	100	100	600	2026
0	2	0	0	1	1	3	1	0	1	0	2	0	0	0	0	0	**Мероприятие 2.04** «Проведение торгов по продаже муниципального имущества в собственность или права аренды муниципального имущества»	тыс. рублей	35,0	35,0	35,0	35,0	35,0	35,0	210,0	2026
																	Показатель 1 «Количество объектов муниципального имущества, переданных в аренду по торгам»	единиц	50	50	50	50	50	50	300	2026
																	Показатель 2 «Количество размещенных информационных сообщений о проведении торгов»	единиц	108	108	108	108	108	108	648	2026
																	Административное мероприятие 2.05 «Продажа жилых помещений/долей жилых домов на основании поданных гражданами-сособственниками жилых помещений заявлений по согласованию с администрациями районов в городе Твери»	да - 1/ нет - 0	1	1	1	1	1	1	1	2026
																	Показатель 1 «Количество проданных жилых помещений/долей жилых домов»	единиц	3	3	3	3	3	3	18	2026
																	Показатель 2 «Средняя стоимость 1 кв.м проданных жилых помещений/долей жилых домов»	тыс. рублей	30,0	30,0	30,0	30,0	30,0	30,0	30,0	2026
																	Административное мероприятие 2.06 «Осуществление контроля за целевым использованием муниципального имущества, переданного в различные виды пользования»	да - 1/ нет - 0	1	1	1	1	1	1	1	2026
																	Показатель 1 «Количество проведенных проверок использования муниципального имущества, находящегося в различных видах пользования»	единиц	360	360	360	360	360	360	2 160	2026
0	2	0	0	1	1	3	1	0	1	0	2	0	0	0	0	0	**Мероприятие 2.07** «Организация сохранности, страхование, обеспечение контроля, пресечение несанкционированных проникновений во временно неиспользуемые объекты муниципального имущества, оплата коммунальных услуг»	тыс. рублей	5 949,6	5 949,6	5 949,6	5 949,6	5 949,6	5 949,6	35 697,6	2026
																	Показатель 1 «Количество объектов, на которых проведены мероприятия по предотвращению несанкционированного проникновения»	единиц	2	2	2	2	2	2	12	2026
0	2	0	0	1	1	3	1	0	1	0	2	0	0	0	0	0	**Мероприятие 2.08** «Защита имущественных прав и законных интересов муниципального образования город Тверь, правовое сопровождение деятельности департамента»	тыс. рублей	1 500,0	1 500,0	1 500,0	1 500,0	1 500,0	1 500,0	9 000,0	2026
																	Показатель 1 «Количество поданных исковых заявлений в судебные органы по взысканию задолженности за пользование муниципальным имуществом»	единиц	300	300	300	300	300	300	1 800	2026
																	Показатель 2 «Количество поданных исковых заявлений по взысканию иной задолженности, за исключением задолженности за пользование муниципальным имуществом»	единиц	20	20	20	20	20	20	120	2026
																	Показатель 3 «Количество поданных иных исковых заявлений, направленных на защиту интересов муниципального образования город Тверь»	единиц	100	100	100	100	100	100	600	2026
																	Показатель 4 «Количество направленных исполнительных листов в службу судебных приставов для принудительного взыскания долга»	единиц	200	200	200	200	200	200	1200	2026
																	Показатель 5 «Количество принятых нормативно-правовых актов в сфере управления муниципальной собственностью»	единиц	10	10	10	10	10	10	60	2026
																	Показатель 6 «Количество проведенных экспертиз в рамках искового производства»	единиц	2	2	2	2	2	2	12	2026
																	Показатель 7 «Количество заявлений кредитора о признании несостоятельными (банкротами) юридических и физических лиц, имеющих задолженность перед бюджетом города Твери, подтвержденную вступившими в законную силу решениями судов»	единиц	20	20	20	20	20	20	120	2026
																	Административное мероприятие 2.09 «Согласование планов (программ) финансово-хозяйственной деятельности муниципальных унитарных предприятий»	да - 1/ нет - 0	1	1	1	1	1	1	1	2026
																	Показатель 1 «Количество согласованных планов (программ) финансово-хозяйственной деятельности»	единиц	10	10	10	10	10	10	60	2026
																	Административное мероприятие 2.10 «Участие в согласовании сделок, подлежащих согласованию в соответствии с действующим законодательством Российской Федерации, муниципальными правовыми актами города Твери»	да - 1/нет - 0	1	1	1	1	1	1	1	2026
																	Показатель 1 «Доля согласованных сделок в общем количестве сделок, направленных на согласование, по муниципальным унитарным предприятиям»	%	100,0	100,0	100,0	100,0	100,0	100,0	100,0	2026
																	Административное мероприятие 2.11 «Мониторинг соблюдения требований по проведению муниципальными унитарными предприятиями обязательного аудита»	да - 1/ нет - 0	1	1	1	1	1	1	1	2026
																	Показатель 1 «Доля муниципальных унитарных предприятий, в которых проведен аудит, в общем количестве муниципальных унитарных предприятий, подлежащих аудиту»	%	100,0	100,0	100,0	100,0	100,0	100,0	100,0	2026
0	2	0	0	4	1	2	1	0	2	0	0	0	0	0	0	0	**Подпрограмма 2 «Управление земельными ресурсами города Твери»**	**тыс. рублей**	**2 300,0**	**2 300,0**	**2 300,0**	**2 300,0**	**2 300,0**	**2 300,0**	**13 800,0**	**2026**
0	2	0	0	4	1	2	1	0	2	0	1	0	0	0	0	0	**Задача 1 «Эффективное управление и распоряжение муниципальными земельными участками»**	**тыс. рублей**	**800,0**	**800,0**	**800,0**	**800,0**	**800,0**	**800,0**	**4 800,0**	**2026**
																	Показатель 1 задачи «Размер прогнозируемых доходов от использования и реализации земельных участков, находящихся в муниципальной собственности города Твери»	тыс. рублей	159 911,0	166 307,4	172 959,7	179 878,1	187 073,2	194 556,2	194 556,2	2026
																	Показатель 2 задачи «Площадь земельных участков, находящихся в муниципальной собственности»	га	2 000,0	1 999,0	1 998,0	1 997,0	1 996,0	1 995,0	11 985,0	2026
0	2	0	0	4	1	2	1	0	2	0	1	0	0	0	0	0	**Мероприятие 1.01** «Оценка рыночной стоимости земельных участков и рыночной стоимости арендной платы за земельные участки»	тыс. рублей	200,0	200,0	200,0	200,0	200,0	200,0	1200,0	2026
																	Показатель 1 «Количество земельных участков, в отношении которых произведена оценка рыночной стоимости»	единиц	15	15	15	15	15	15	90	2026
																	Показатель 2 «Количество земельных участков, в отношении которых произведена оценка рыночной стоимости арендной платы»	единиц	25	25	25	25	25	25	150	2026
																	Административное мероприятие 1.02 «Проведение торгов по продаже земельных участков в собственность или права аренды земельных участков»	да - 1/ нет - 0	1	1	1	1	1	1	1	2026
																	Показатель 1 «Количество проведенных торгов по продаже земельных участков»	единиц	70	70	70	70	70	70	420	2026
																	Показатель 2 «Количество проведенных торгов на право заключения договоров аренды земельных участков»	единиц	100	100	100	100	100	100	600	2026
																	Административное мероприятие 1.03 «Предоставление муниципальных земельных участков в пользование»	да - 1/ нет - 0	1	1	1	1	1	1	1	2026
																	Показатель 1 «Площадь переданных в аренду муниципальных земельных участков»	га	55,0	54,0	52,0	51,0	50,0	50,0	312,0	2026
																	Показатель 2 «Площадь переданных в пользование муниципальных земельных участков»	га	140,0	140,0	140,0	140,0	140,0	140,0	840,0	2026
																	Административное мероприятие 1.04 «Разграничение прав собственности на земельные участки под объектами недвижимости, находящимися в муниципальной собственности»	да - 1/ нет - 0	1	1	1	1	1	1	1	2026
																	Показатель 1 «Площадь земельных участков, по которым проведены мероприятия по разграничению прав собственности»	га	30,0	20,0	10,0	5,0	5,0	5,0	75,0	2026
0	2	0	0	4	1	2	1	0	2	0	1	0	0	0	0	0	**Мероприятие 1.05** «Организация работ по формированию земельных участков, в том числе под объектами жилищно-коммунального хозяйства»	тыс. рублей	600,0	600,0	600,0	600,0	600,0	600,0	3 600,0	2026
																	Показатель 1 «Количество полученных выписок из Единого государственного реестра недвижимости, подтверждающих проведение кадастровых работ в отношении земельных участков»	единиц	80	70	70	70	70	70	430	2026
																	Показатель 2 «Количество полученных выписок из Единого государственного реестра недвижимости, удостоверяющих проведенную государственную регистрацию права муниципальной собственности на земельные участки»	единиц	200	200	200	150	150	150	1 050	2026
																	Показатель 3 «Доля многоквартирных домов, расположенных на земельных участках, в отношении которых осуществлен государственный кадастровый учет»	%	100,0	100,0	100,0	100,0	100,0	100,0	100,0	2026
																	Административное мероприятие 1.06 «Осуществление муниципального земельного контроля за использованием земельных участков»	да - 1/ нет - 0	1	1	1	1	1	1	1	2026
																	Показатель 1 «Количество проведенных проверок использования земельных участков»	единиц	30	30	30	30	30	30	180	2026
																	Показатель 2 «Количество материалов, направленных в органы Росреестра для принятия мер в соответствии с действующим законодательством Российской Федерации»	единиц	10	10	10	10	10	10	60	2026
																	Задача 2 «Обеспечение многодетных граждан земельными участками»	**тыс. рублей**	**1 500,0**	**1 500,0**	**1 500,0**	**1 500,0**	**1 500,0**	**1 500,0**	**9 000,0**	**2026**
																	Показатель 1 задачи «Количество многодетных семей, обеспеченных земельными участками»	единиц	100	100	100	100	100	100	600	2026
0	2	0	0	4	1	2	1	0	2	0	1	0	0	0	0	0	**Мероприятие 2.01** «Формирование земельных участков для бесплатного предоставления многодетным гражданам»	тыс. рублей	1 500,0	1 500,0	1 500,0	1 500,0	1 500,0	1 500,0	9 000,0	2026
																	Показатель 1 «Площадь земель, полученных и зарегистрированных в муниципальную собственность под индивидуальное жилищное строительство и личное подсобное хозяйство, по которым необходимо проведение землеустроительных работ»	га	25,0	25,0	25,0	25,0	25,0	25,0	150,0	2026
																	Показатель 2 «Количество полученных выписок из единого государственного реестра недвижимости на земельные участки для последующего предоставления многодетным гражданам под индивидуальное жилищное строительство и личное подсобное хозяйство»	единиц	100	100	100	100	100	100	600	2026
																	Административное мероприятие 2.02 «Бесплатное предоставление земельных участков многодетным гражданам»	да - 1/ нет - 0	1	1	1	1	1	1	1	2026
																	Показатель 1 «Количество земельных участков, предоставленных многодетным гражданам»	единиц	100	100	100	100	100	100	600	2026

Приложение 2 к муниципальной программе города Твери «Управление муниципальной собственностью» на 2021-2026 годы»

Характеристика основных показателей муниципальной программы города Твери «Управление муниципальной собственностью» на 2021-2026 годы

Принятые обозначения и сокращения: 1. Подпрограмма - подпрограмма муниципальной программы города Твери.

№ п/п	Наименование показателя	Единица измерения	Методика расчета показателя	Источник получения информации для расчета значений показателя
1	2	3	4	5
	Программа, всего	x		
	Цель 1 программы «Повышение эффективности использования муниципального имущества города Твери на основе»	x	-	-
1	**Показатель 1** «Размер прогнозируемых доходов от использования и реализации имущества, находящегося в муниципальной собственности»	тыс. рублей	Абсолютный показатель нарастающим итогом с начала отчетного периода	Решение Тверской городской Думы о бюджете на соответствующий год, данные бухгалтерского учета
2	**Показатель 2** «Доля муниципального имущества города Твери, вовлеченного в хозяйственный оборот»	%	Дивхо = Кивхо/Кинмс *100%, где Дивхо - доля муниципального имущества города Твери, вовлеченного в хозяйственный оборот, на отчетную дату; Кивхо - количество объектов муниципального имущества, вовлеченного в хозяйственный оборот; Кинмс - общее количество объектов муниципального имущества города Твери.	Отчетная документация
	Подпрограмма 1 «Управление имуществом города Твери»	x	-	-
	Задача 1 «Оптимизация состава муниципального имущества города Твери»	x	-	-
3	Показатель 1 «Количество объектов, реализованных в рамках Программы приватизации (в том числе в соответствии с Федеральным законом от 22.07.2008 № 159-ФЗ)»	единиц	Абсолютный показатель нарастающим итогом с начала отчетного периода	Отчетная документация
4	Показатель 2 «Доля неиспользуемого недвижимого имущества в общем количестве недвижимого имущества, включенного в реестр муниципальной собственности»	%	Днни = Кнни/Кони *100%, где Днни - доля неиспользуемого недвижимого имущества в общем количестве недвижимого имущества, включенного в реестр муниципальной собственности, на отчетную дату; Кнни - количество неиспользуемого недвижимого имущества, включенного в реестр муниципальной собственности; Кони - общее количество объектов недвижимого имущества, включенного в реестр муниципальной собственности.	
	Административное мероприятие 1.01 «Приватизация муниципального имущества»	x	-	-
5	Показатель 1 «Доля приватизированных объектов в общем количестве объектов, включенных в Программу приватизации на соответствующий год»	%	Дпо = Кпо/Копп *100%, где Дпо - доля приватизированных объектов в общем количестве объектов, включенных в Программу приватизации на соответствующий год, на отчетную дату; Кпо - количество проданных объектов; Копп - количество объектов, включенных в Программу приватизации на соответствующий год.	Отчетная документация
6	Показатель 2 «Количество заключенных договоров купли-продажи арендуемого имущества, выкупаемого в рамках реализации Федерального закона №159-ФЗ»	единиц	Абсолютный показатель нарастающим итогом с начала отчетного периода	Отчетная документация
	Административное мероприятие 1.02 «Разграничение прав собственности на объекты имущества в соответствии с действующим законодательством Российской Федерации»	x	-	-
7	Показатель 1 «Количество переданных из муниципальной собственности объектов»	единиц	Абсолютный показатель нарастающим итогом с начала отчетного периода	Отчетная документация
	Административное мероприятие 1.03 «Приемка имущества в муниципальную собственность города Твери по различным основаниям»	x	-	-
8	Показатель 1«Количество объектов имущества, принятых в муниципальную собственность»	единиц	Абсолютный показатель нарастающим итогом с начала отчетного периода	Отчетная документация
	Административное мероприятие 1.04 «Проведение инвентаризации муниципального имущества города Твери»	x	-	-
9	Показатель 1«Количество объектов, по которым проведена инвентаризация, в том числе объектов находящихся в пользовании муниципальных унитарных предприятий и муниципальных учреждений»	единиц	Абсолютный показатель нарастающим итогом с начала отчетного периода	Отчетная документация
	Задача 2 «Повышение эффективности использования муниципального имущества»	x	-	-
10	Показатель 1 «Размер прогнозируемых доходов от сдачи в аренду имущества, составляющего казну муниципального образования город Тверь (за исключением земельных участков)»	тыс. рублей	Абсолютный показатель нарастающим итогом с начала отчетного периода	Решение Тверской городской Думы о бюджете на соответствующий год, данные бухгалтерского учета
11	Показатель 2 «Доля финансово устойчивых муниципальных унитарных предприятий города Твери в общем числе муниципальных унитарных предприятий города Твери»	%	Дфуп = Кфуп/Кокп *100%, где Дфуп - доля финансово устойчивых муниципальных унитарных предприятий города Твери в общем числе муниципальных унитарных предприятий города Твери, на отчетную дату; Кфуп - количество финансово устойчивых муниципальных унитарных предприятий города Твери; Кокп - общее количество муниципальных унитарных предприятий города Твери.	Решение Тверской городской Думы о бюджете на соответствующий год, данные бухгалтерского учета
	Мероприятие 2.01 «Оценка рыночной стоимости объектов недвижимости, рыночной стоимости арендной платы за объекты муниципального имущества, рыночной стоимости права требования задолженности по платежам в бюджет города Твери»	x	-	-
12	Показатель 1 «Количество объектов, в отношении которых произведена оценка рыночной стоимости»	единиц	Абсолютный показатель нарастающим итогом с начала отчетного периода	Отчетная документация
13	Показатель 2 «Количество объектов, в отношении которых произведена оценка рыночной стоимости арендной платы»	единиц	Абсолютный показатель нарастающим итогом с начала отчетного периода	Отчетная документация
14	Показатель 3 «Средний размер арендной платы за 1 кв.м площади помещений, переданных в аренду»	руб.	АПср = Снап/Па, где АПср - средний размер арендной платы за 1 кв.м площади помещений, переданных в аренду, на отчетную дату; Снап - сумма начисленной арендной платы по договорам аренды нежилых помещений; Па - площадь, арендуемая по данным договорам аренды.	Отчетная документация
15	Показатель 4 «Количество прав требования по платежам в бюджет города Твери, в отношении которых произведена оценка рыночной стоимости»	единиц	Абсолютный показатель нарастающим итогом с начала отчетного периода	Отчетная документация
	Мероприятие 2.02 «Обеспечение учета муниципального имущества для поддержки полной и достоверной информации об объектах, находящихся в собственности муниципального образования города Твери»	x	-	-
16	Показатель 1 «Количество полученных технических планов и кадастровых паспортов на муниципальные объекты недвижимого имущества - всего, в том числе на бесхозяйные объекты»	единиц	Абсолютный показатель нарастающим итогом с начала отчетного периода	Данные реестра технических паспортов
17	Показатель 2 «Количество полученных выписок из Единого государственного реестра недвижимости об основных характеристиках и зарегистрированных правах на объект недвижимости»	единиц	Абсолютный показатель нарастающим итогом с начала отчетного периода	Данные реестра выписок из ЕГРН
	Административное мероприятие 2.03 «Предоставление имущества, составляющего муниципальную казну города Твери, в пользование»	x	-	-
18	Показатель 1 «Количество объектов муниципального имущества, предоставленного в пользование (безвозмездное пользование, доверительное управление), составляющего муниципальную казну города Твери»	единиц	Абсолютный показатель нарастающим итогом с начала отчетного периода	Отчетная документация
19	Показатель 2 «Количество объектов муниципального имущества, составляющего муниципальную казну города Твери, закрепленного на праве хозяйственного ведения за муниципальными унитарными предприятиями и праве оперативного управления за муниципальными учреждениями»	единиц	Абсолютный показатель нарастающим итогом с начала отчетного периода	Отчетная документация
	Мероприятие 2.04 «Проведение торгов по продаже муниципального имущества в собственность или права аренды муниципального имущества»	x	-	-
20	Показатель 1 «Количество объектов муниципального имущества, переданных в аренду по торгам»	единиц	Абсолютный показатель нарастающим итогом с начала отчетного периода	Отчетная документация
21	Показатель 2 «Количество размещенных информационных сообщений о проведении торгов»	единиц	Абсолютный показатель нарастающим итогом с начала отчетного периода	Отчетная документация
	Административное мероприятие 2.05 «Продажа жилых помещений/долей жилых домов на основании поданных гражданами-сособственниками жилых помещений заявлений по согласованию с администрациями районов в городе Твери»	x	-	-
22	Показатель 1«Количество проданных жилых помещений/долей жилых домов»	единиц	Абсолютный показатель нарастающим итогом с начала отчетного периода	Отчетная документация

23	Показатель 2 «Средняя стоимость 1 кв.м проданных жилых помещений/долей жилых домов»	тыс. рублей	Сср = Спп/Ппп, где Сср - средняя стоимость 1 кв.м проданных жилых помещений/долей жилых домов на отчетную дату; Спп - стоимость проданных жилых помещений/долей жилых домов (отчет об оценке); Ппп - площадь (размер, кв.м) проданных жилых помещений/долей жилых домов.	Отчетная документация
	Административное мероприятие 2.06 «Осуществление контроля за целевым использованием муниципального имущества, переданного в различные виды пользования»	х	-	-
24	Показатель 1 «Количество проведенных проверок использования муниципального имущества, находящегося в различных видах пользования»	единиц	Абсолютный показатель нарастающим итогом с начала отчетного периода	Отчетная документация
	Мероприятие 2.07 «Организация сохранности, страхование, обеспечение контроля, пресечение несанкционированных проникновений во временно неиспользуемые объекты муниципального имущества, оплата коммунальных услуг»	х	-	-
25	Показатель 1 «Количество объектов, на которых проведены мероприятия по предотвращению несанкционированного проникновения»	единиц	Абсолютный показатель нарастающим итогом с начала отчетного периода	Отчетная документация
	Мероприятие 2.08 «Защита имущественных прав и законных интересов муниципального образования города Твери, правовое сопровождение деятельности департамента»	х	-	-
26	Показатель 1 «Количество поданных исковых заявлений в судебные органы по взысканию задолженности за пользование муниципальным имуществом»	единиц	Абсолютный показатель нарастающим итогом с начала отчетного периода	Отчетная документация
27	Показатель 2 «Количество поданных исковых заявлений по взысканию иной задолженности, за исключением задолженности за пользование муниципальным имуществом»	единиц	Абсолютный показатель нарастающим итогом с начала отчетного периода	Отчетная документация
28	Показатель 3 «Количество поданных иных исковых заявлений, направленных на защиту интересов муниципального образования город Тверь»	единиц	Абсолютный показатель нарастающим итогом с начала отчетного периода	Отчетная документация
29	Показатель 4 «Количество направленных исполнительных листов в службу судебных приставов для принудительного взыскания долга»	единиц	Абсолютный показатель нарастающим итогом с начала отчетного периода	Отчетная документация
30	Показатель 5 «Количество принятых нормативно-правовых актов в сфере управления муниципальной собственностью»	единиц	Абсолютный показатель нарастающим итогом с начала отчетного периода	Отчетная документация
31	Показатель 6 «Количество проведенных экспертиз в рамках искового производства»	единиц	Абсолютный показатель нарастающим итогом с начала отчетного периода	Отчетная документация
32	Показатель 7 «Количество заявлений кредитора о признании несостоятельными (банкротами) юридических и физических лиц, имеющих задолженность перед бюджетом города Твери, подтвержденную вступившими в законную силу решениями судов»	единиц	Абсолютный показатель нарастающим итогом с начала отчетного периода	Отчетная документация
	Административное мероприятие 2.09 «Согласование планов (программ) финансово-хозяйственной деятельности муниципальных унитарных предприятий»	х	-	-
33	Показатель 1 «Количество согласованных планов (программ) финансово-хозяйственной деятельности»	единиц	Абсолютный показатель нарастающим итогом с начала отчетного периода	Отчетная документация
	Административное мероприятие 2.10 «Участие в согласовании сделок, подлежащих согласованию в соответствии с действующим законодательством Российской Федерации, муниципальными правовыми актами города Твери»	х	-	-
34	Показатель 1 «Доля согласованных сделок в общем количестве сделок, направленных на согласование, по муниципальным унитарным предприятиям»	%	Д1сс = К1сс/К1собщ *100%, где Д1сс - доля согласованных сделок в общем количестве сделок, направленных на согласование, по муниципальным унитарным предприятиям на отчетную дату; К1сс - количество согласованных сделок; К1собщ - общее количество сделок, направленных на согласование, по муниципальным унитарным предприятиям.	Отчетная документация
	Административное мероприятие 2.11 «Мониторинг соблюдения требований по проведению муниципальными унитарными предприятиями обязательного аудита»	х	-	-
35	Показатель 1 «Доля муниципальных унитарных предприятий, в которых проведен аудит, в общем количестве муниципальных унитарных предприятий, подлежащих аудиту»	%	Дмуп = К1а/К1аобщ *100%, где Дмуп - доля муниципальных унитарных предприятий, в которых проведен аудит, в общем количестве муниципальных унитарных предприятий, подлежащих аудиту, на отчетную дату; К1а - количество муниципальных унитарных предприятий, в которых проведен аудит; К1аобщ - общее количество муниципальных унитарных предприятий, подлежащих аудиту.	Отчетная документация
	Подпрограмма 2 «Управление земельными ресурсами города Твери»	х	-	-
	Задача 1 «Эффективное управление и распоряжение муниципальными земельными участками»	х	-	-
36	Показатель 1 «Размер прогнозируемых доходов от использования и реализации земельных участков, находящихся в муниципальной собственности города Твери»	тыс. рублей	Абсолютный показатель нарастающим итогом с начала отчетного периода	Решение Тверской городской Думы о бюджете на соответствующий год, данные бухгалтерского учета
37	Показатель 2 «Площадь земельных участков, находящихся в муниципальной собственности»	га	Абсолютный показатель нарастающим итогом с начала отчетного периода	Отчетная документация, данные бухгалтерского учета
	Мероприятие 1.01 «Оценка рыночной стоимости земельных участков и рыночной стоимости арендной платы за земельные участки»	х	-	-
38	Показатель 1 «Количество земельных участков, в отношении которых произведена оценка рыночной стоимости»	единиц	Абсолютный показатель нарастающим итогом с начала отчетного периода	Отчетная документация
39	Показатель 2 «Количество земельных участков, в отношении которых произведена оценка рыночной стоимости арендной платы»	единиц	Абсолютный показатель нарастающим итогом с начала отчетного периода	Отчетная документация
	Административное мероприятие 1.02 «Проведение торгов по продаже земельных участков в собственность или права аренды земельных участков»	х	-	-
40	Показатель 1 ««Количество проведенных торгов по продаже земельных участков»»	единиц	Абсолютный показатель нарастающим итогом с начала отчетного периода	Отчетная документация
41	Показатель 2 «Количество проведенных торгов на право заключения договоров аренды земельных участков»	единиц	Абсолютный показатель нарастающим итогом с начала отчетного периода	Отчетная документация
	Административное мероприятие 1.03 «Предоставление муниципальных земельных участков в пользование»	х	-	-
42	Показатель 1 «Площадь переданных в аренду муниципальных земельных участков»	га	Абсолютный показатель на отчетную дату	Отчетная документация
43	Показатель 2 «Площадь переданных в пользование муниципальных земельных участков»	га	Абсолютный показатель на отчетную дату	Отчетная документация
	Административное мероприятие 1.04 «Разграничение прав собственности на земельные участки под объектами недвижимости, находящимися в муниципальной собственности»	х	-	-
44	Показатель 1 «Площадь земельных участков, по которым проведены мероприятия по разграничению прав собственности»	га	Абсолютный показатель нарастающим итогом с начала отчетного периода	Отчетная документация
	Мероприятие 1.05 «Организация работ по формированию земельных участков, в том числе под объектами жилищно-коммунального хозяйства»	х	-	-
45	Показатель 1 «Количество полученных выписок из Единого государственного реестра недвижимости, подтверждающих проведение кадастровых работ в отношении земельных участков»	единиц	Абсолютный показатель нарастающим итогом с начала отчетного периода	Отчетная документация
46	Показатель 2 «Количество полученных выписок из Единого государственного реестра недвижимости, удостоверяющих проведенную государственную регистрацию права муниципальной собственности на земельные участки»	единиц	Абсолютный показатель нарастающим итогом с начала отчетного периода	Данные информационной базы по земельным участкам города Твери
47	Показатель 3 «Доля многоквартирных домов, расположенных на земельных участках, в отношении которых осуществлен государственный кадастровый учет»	%	Дмд = Кку/Кмобщ * 100%, где Дмд - доля многоквартирных домов, расположенных на земельных участках, в отношении которых осуществлен государственный кадастровый учет, на отчетную дату; Кку - количество многоквартирных домов, расположенных на земельных участках, в отношении которых осуществлен государственный кадастровый учет; Кмобщ - общее количество многоквартирных домов города Твери	Данные информационной базы по земельным участкам города Твери
	Административное мероприятие 1.06 «Осуществление муниципального земельного контроля за использованием земельных участков»	х	-	-
48	Показатель 1 «Количество проведенных проверок использования земельных участков»	единиц	Абсолютный показатель нарастающим итогом с начала отчетного периода	Отчетная документация
49	Показатель 2 «Количество материалов, направленных в органы Росреестра для принятия мер в соответствии с действующим законодательством Российской Федерации»	единиц	Абсолютный показатель нарастающим итогом с начала отчетного периода	Отчетная документация
	Задача 2 «Обеспечение многодетных граждан земельными участками»			
50	Показатель 1 «Количество многодетных семей, обеспеченных земельными участками»	единиц	Абсолютный показатель нарастающим итогом с начала отчетного периода	Отчетная документация
	Мероприятие 2.01 «Формирование земельных участков для бесплатного предоставления многодетным гражданам»	х	----	----
51	Показатель 1 «Площадь земель, полученных и зарегистрированных в муниципальную собственность под индивидуальное жилищное строительство и личное подсобное хозяйство, по которым необходимо проведение землеустроительных работ»	га	Абсолютный показатель нарастающим итогом с начала отчетного периода	Отчетная документация
52	Показатель 2 «Количество полученных выписок из единого государственного реестра недвижимости на земельные участки для последующего предоставления многодетным гражданам под индивидуальное жилищное строительство и личное подсобное хозяйство»	единиц	Абсолютный показатель нарастающим итогом с начала отчетного периода	Данные информационной базы по земельным участкам города Твери
	Административное мероприятие 2.02 «Бесплатное предоставление земельных участков многодетным гражданам»	х		
53	Показатель 1 «Количество земельных участков, предоставленных многодетным гражданам»	единиц	Абсолютный показатель нарастающим итогом с начала отчетного периода	Отчетная документация

ПОСТАНОВЛЕНИЕ

29.12.2018 года **г. Тверь** **№ 1665**

О внесении изменений в муниципальную программу города Твери «Формирование современной городской среды» на 2018 - 2023 годы, утвержденную постановлением администрации города Твери от 29.12.2017 № 1806

В соответствии со статьей 179 Бюджетного кодекса Российской Федерации и Порядком разработки, реализации и оценки эффективности реализации муниципальных программ города Твери, утвержденным постановлением администрации города Твери от 30.12.2015 № 2542,

ПОСТАНОВЛЯЮ:

1. Внести в муниципальную программу города Твери «Формирование современной городской среды» на 2018-2023 годы, утвержденную постановлением администрации города Твери от 29.12.2017 № 1806 (далее – Программа), следующие изменения:

1.1. раздел «Объемы и источники финансирования муниципальной программы по годам ее реализации» паспорта Программы изложить в следующей редакции:

«

Объемы и источники финансирования муниципальной программы по годам ее реализации	Общий объем финансирования муниципальной программы составляет 1 867 906,4 тыс. руб., в том числе по годам ее реализации: 2018 год – 505 632,4 тыс. руб., из них: - средства бюджета города Твери – 331 609,3 тыс. руб.; - средства бюджета Тверской области – 169 379,3 тыс. руб.; - безвозмездные поступления от населения города и юридических лиц – 4 643,8 тыс. руб. 2019 год – 283 804,1 тыс. руб.; - средства бюджета города Твери – 282 403,0 тыс. руб.; - средства бюджета Тверской области – 1 401,1 тыс. руб.; 2020 год – 282 829,4 тыс. руб.; - средства бюджета города Твери – 281 428,3 тыс. руб.; - средства бюджета Тверской области – 1 401,1 тыс. руб.; 2021 год – 262 829,4 тыс. руб.; - средства бюджета города Твери – 261 428,3 тыс. руб.; - средства бюджета Тверской области – 1 401,1 тыс. руб.; 2022 год – 274 611,4 тыс. руб.; - средства бюджета города Твери – 273 210,3 тыс. руб.; - средства бюджета Тверской области – 1 401,1 тыс. руб.; 2023 год – 258 199,7 тыс. руб. - средства бюджета города Твери – 256 798,6 тыс. руб.; - средства бюджета Тверской области – 1 401,1 тыс. руб. Источники финансирования Программы – средства бюджета города Твери, средства бюджета Тверской области и безвозмездные поступления от населения города и юридических лиц

»;

1.2. раздел «Ожидаемые результаты реализации муниципальной программы» паспорта Программы изложить в следующей редакции:

Ожидаемые результаты реализации муниципальной программы	Реализация мероприятий муниципальной программы позволит достичь к концу 2023 года следующих результатов: - увеличение доли площади благоустроенных общественных территорий от общей площади общественных территорий составит 29,3 %; - увеличение доли благоустроенных дворовых территорий от общего количества дворовых территорий составит 42,8 %; - увеличение площади благоустроенных территорий общего пользования, приходящейся на 1 жителя, на 0,8 кв.м; - содержание парков и скверов общей площадью 2 009,1 тыс. кв. м; - общее количество деревьев, охваченных работами по омолаживающей обрезке и валке на территории города 14 400 штук.

»;

1.3. раздел 5 Программы изложить в следующей редакции:

«Раздел 5.

Объем финансовых ресурсов, необходимый для реализации муниципальной программы

Информация о финансовых ресурсах, необходимых для реализации муниципальной программы в разрезе задач по годам реализации программы, приводится в таблице 5.1.

Таблица 5.1

Годы реализации программы	Объем финансовых ресурсов, необходимых для реализации программы				Итого, тыс. руб.
	Задача 1	Задача 2	Задача 3	Задача 4	
2018	325 992,6	147 061,2	7 230,3	25 348,3	505 632,4
2019	213 334,5	25 190,3	6 999,3	38 280,0	283 804,1
2020	225 291,5	25 190,3	6 999,3	25 348,3	282 829,4
2021	209 134,0	25 190,3	6 999,3	21 505,8	262 829,4
2022	209 134,0	25 190,3	8 781,3	31 505,8	274 611,4
2023	203 484,3	14 428,3	8 781,3	31 505,8	258 199,7
Всего, тыс. руб.	1 386 370,9	262 250,7	45 790,8	173 494,0	1 867 906,4

Источником финансирования муниципальной программы являются средства бюджета города Твери, бюджета Тверской области и безвозмездные поступления от населения города и юридических лиц.»;

1.4. раздел 7 Программы изложить в следующей редакции:

«Раздел 7. Эффективность реализации муниципальной программы

Реализация мероприятий муниципальной программы позволит достичь к концу 2023 года следующих результатов:
- увеличение доли площади благоустроенных общественных территорий от общей площади общественных территорий составит 29,3 %;
- увеличение доли благоустроенных дворовых территорий от общего количества дворовых территорий составит 42,8 %;
- увеличение площади благоустроенных территорий общего пользования, приходящейся на 1 жителя, на 0,8 кв.м;
- содержание парков и скверов общей площадью 2 009,1 тыс. кв. м;
- общее количество деревьев, охваченных работами по омолаживающей обрезке и валке на территории города 14 400 штук.

Эффективность реализации благоустройства дворовых территорий и общественных территорий будет ежегодно оцениваться на основании индикаторов, представленных в таблице 6.1.

Таблица 6.1

СВЕДЕНИЯ
о показателях (индикаторах) программы на 2018-2022 годы
(в рамках приоритетного проекта «Формирование комфортной городской среды»)

№	Наименование показателя (индикатора)	Единица измерения	Плановые значения показателей				
			2018 год	2019 год	2020 год	2021 год	2022 год
1	Количество благоустроенных дворовых территорий	единиц	0	33	30	30	30
2	Доля благоустроенных дворовых территорий от общего количества дворовых территорий	%	0	1,2	1,1	1,1	1,1
3	Площадь благоустроенных дворовых территорий	тысяч кв. м	0,0	58,2	58,2	58,2	58,2
4	Доля площади благоустроенных дворовых территорий от общей площади дворовых территорий	%	0	0,4	0,4	0,4	0,4
5	Количество благоустроенных общественных территорий	ед.	5	2	3	3	3
6	Площадь благоустроенных общественных территорий	тысяч кв. м	89,6	51,0	64,3	64,3	64,3
7	Доля площади благоустроенных общественных территорий от общей площади общественных территорий	%	19,8	21,8	24,3	26,8	29,3
8	Охват населения благоустроенными дворовыми территориями	%	0	43,1	43,1	43,1	43,1
9	Площадь благоустроенных территорий общего пользования, приходящаяся на 1 жителя	кв. м	0,21	0,12	0,15	0,15	0,15
10	Доля дворовых территорий, благоустроенных с финансовым участием граждан	%	0	91,0	91,0	91,0	91,0
11	Объем финансового участия заинтересованных лиц в выполнении мероприятий по благоустройству дворовых территорий	тыс. руб.	0	23,7	23,7	23,7	23,7

Расчет основных показателей (индикаторов) муниципальной программы города Твери «Формирование современной городской среды» на 2018 - 2023 годы представлен в приложении № 2 к программе.

Оценка эффективности реализации муниципальной программы производится ежегодно на основе показателей эффективности согласно критериям и методике оценки эффективности реализации муниципальных программ города Твери, утвержденным постановлением администрации города Твери от 30.12.2015 № 2542 «Об утверждении порядка разработки, реализации и оценки эффективности муниципальных программ города Твери».»;

1.5. приложение 1 к Программе изложить в новой редакции (приложение 1 к постановлению);

1.6. приложение 3 к Программе изложить в новой редакции (приложение 2 к постановлению);

1.7. приложение 9 к Программе изложить в новой редакции (приложение 3 к постановлению).

2. Настоящее постановление вступает в силу со дня издания.

3. Настоящее постановление подлежит опубликованию и размещению на официальном сайте администрации города Твери в информационно-телекоммуникационной сети Интернет.

Глава города Твери А.В. Огоньков

Приложение 1 к постановлению администрации города Твери 29.12.2018 года № 1665
«Приложение 1 к муниципальной программе города Твери «Формирование современной городской среды» на 2018 - 2023 годы

Характеристика муниципальной программы города Твери «Формирование современной городской среды» на 2018-2023 годы

Ответственный исполнитель муниципальной программы города Твери: Департамент дорожного хозяйства, благоустройства и транспорта администрации города Твери

Код бюджетной классификации																Цели программы, подпрограммы, задачи подпрограммы, мероприятия подпрограммы, административные мероприятия и их показатели	Единица измерения	Годы реализации программы						Целевое (суммарное) значение показателя	
код исполнителя программы			раздел		подраздел		классификация целевой статьи расходов бюджета											2018	2019	2020	2021	2022	2023	значение	год достижения
1	2	3	4	5	6	7	8	9	10	11	12	13	14	15	16	17	18	19	20	21	22	23	24	25	26	27
																	Муниципальная программа, всего	**тыс. руб.**	**505 632,4**	**283 804,1**	**282 829,4**	**262 829,4**	**274 611,4**	**258 199,7**	**1 867 906,4**	**2023**
																	Цель «Повышение уровня благоустройства территории города»								
																	Показатель 1 «Доля площади благоустроенных общественных территорий от общей площади общественных территорий»	%	19,8	21,8	24,3	26,8	29,3	0,0	**29,3**	2022
																	Показатель 2 «Доля благоустроенных дворовых территорий от общего количества дворовых территорий»	%	35,1	36,9	38,6	40,4	42,1	42,8	**42,8**	2023
																	Показатель 3 «Площадь благоустроенных территорий общего пользования, приходящаяся на 1 жителя»	кв.м	0,21	0,12	0,15	0,15	0,15	0,0	**0,8**	2022
																	Показатель 4 «Общая площадь содержания парков и скверов»	тысяч кв. м	2 557,0	2 009,1	2 736,0	2 009,1	2 009,1	2 009,1	**2 009,1**	2023
																	Показатель 5 «Общее количество деревьев, охваченных работами по омолаживающей обрезке и валке на территории города»	штук	2 400	2 400	2 400	2 400	2 400	2 400	**14 400**	2023
																	Задача 1 «Благоустройство территорий общего пользования»	**тыс. руб.**	**325 992,6**	**213 334,5**	**225 291,5**	**209 134,0**	**209 134,0**	**203 484,3**	**1 386 370,9**	**2023**
																	Показатель 1 «Площадь благоустроенных общественных территорий»	тысяч кв. м	89,6	51,0	64,3	64,3	64,3	0	**333,5**	2022
																	Показатель 2 «Количество благоустроенных территорий общего пользования»	единиц	5	2	3	3	3	0	**16**	2022
																	Показатель 3 «Обеспечение нормативной освещенности улиц»	%	100,0	100,0	100,0	100,0	100,0	100,0	**100,0**	2023
																	Показатель 4 «Общее количество деревьев, охваченных работами по омолаживающей обрезке и валке на территории города»	штук	2 400	2 400	2 400	2 400	2 400	2 400	**14 400**	2023
																	Показатель 5 «Количество обслуживаемых фонтанов»	единиц	10	10	10	10	10	10	**10**	2023
																	Показатель 6 «Количество обслуживаемых воинских и братских захоронений»	единиц	20	20	20	20	20	20	**20**	2023
																	Показатель 7 «Общее количество демонтированных нестационарных торговых объектов и рекламных конструкций на территории города»	единиц	25	54	54	54	54	54	**295**	2023
																	Административное мероприятие 1.01 «Подготовка и утверждение дизайн-проектов благоустройства наиболее посещаемых муниципальных территорий общего пользования»	да - 1 нет - 0	1	1	1	1	1	0	**1**	**2022**
																	Показатель 1 «Количество разработанных дизайн-проектов»	единиц	5	6	6	6	6	0	**29**	2022
																	Мероприятие 1.02 «Благоустройство территорий общего пользования»	тыс. руб.	**85 389,6**	**0,0**	**0,0**	**0,0**	**0,0**	**0,0**	**85 389,6**	**2022**
0	1	2	0	5	0	3	1	4	0	0	1	L	5	5	5	0		тыс. руб.	83 674,4	0,0	0,0	0,0	0,0	0,0	**83 674,4**	**2022**
0	1	2	0	5	0	3	1	4	0	0	1	0	0	0	0	0		тыс. руб.	1 715,2	0,0	0,0	0,0	0,0	0,0	**1 715,2**	**2022**
																	Показатель 1 «Количество благоустроенных общественных территорий»	единиц	5	0	0	0	0	0	**5**	**2018**
																	Показатель 2 «Площадь благоустроенных общественных территорий»	тысяч кв. м	89,6	0,0	0,0	0,0	0,0	0,0	**89,6**	**2018**
																	Административное мероприятие 1.03 «Организация отбора благоустроенных территорий для участия в областном конкурсе»	да - 1 нет - 0	0	1	1	1	1	0	**1**	**2022**
																	Показатель 1 «Количество заявок, поданных на конкурс»	единиц	0	1	1	1	1	0	**4**	2022
			0	5	0	3	1	4	0	0	1	0	0	0	0	0	**Мероприятие 1.04** «Содержание фонтанов»	**тыс. руб.**	**5 077,4**	**3 500,0**	**3 500,0**	**3 500,0**	**3 500,0**	**3 500,0**	**22 577,4**	**2023**
																	Показатель 1 «Количество обслуживаемых фонтанов»	единиц	10	10	10	10	10	10	**10**	2023
0	0	3	0	5	0	3	1	4	0	0	1	0	0	0	0	0	**Мероприятие 1.04** «Содержание фонтанов»	тыс. руб.	1 249,2	1 000,0	1 000,0	1 000,0	1 000,0	1 000,0	**6 249,2**	**2023**
																	Показатель 2 «Количество обслуживаемых фонтанов на территории Заволжского района»	единиц	3	3	3	3	3	3	**3**	2023
0	0	4	0	5	0	3	1	4	0	0	1	0	0	0	0	0	**Мероприятие 1.04** «Содержание фонтанов»	тыс. руб.	1 037,6	1 100,0	1 100,0	1 100,0	1 100,0	1 100,0	**6 537,6**	**2023**
																	Показатель 3«Количество обслуживаемых фонтанов на территории Пролетарского района»	единиц	4	4	4	4	4	4	**4**	2023
0	0	5	0	5	0	3	1	4	0	0	1	0	0	0	0	0	**Мероприятие 1.04** «Содержание фонтанов»	тыс. руб.	777,2	800,0	800,0	800,0	800,0	800,0	**4 777,2**	**2023**
																	Показатель 4 «Количество обслуживаемых фонтанов на территории Московского района»	единиц	2	2	2	2	2	2	**2**	2023
0	0	6	0	5	0	3	1	4	0	0	1	0	0	0	0	0	**Мероприятие 1.04** «Содержание фонтанов»	тыс. руб.	2 013,4	600,0	600,0	600,0	600,0	600,0	**5 013,4**	**2023**
																	Показатель 5 «Количество обслуживаемых фонтанов на территории Центрального района»	единиц	1	1	1	1	1	1	**1**	2023
			0	5	0	3	1	4	0	0	1	0	0	0	0	0	**Мероприятие 1.05** «Содержание воинских и братских захоронений»	**тыс. руб.**	**3 922,6**	**6 362,6**	**6 362,6**	**6 362,6**	**6 362,6**	**6 362,6**	**35 735,6**	**2023**
																	Показатель 1 «Количество обслуживаемых воинских и братских захоронений»	единиц	20	20	20	20	20	20	**20**	2023
0	0	3	0	5	0	3	1	4	0	0	1	0	0	0	0	0	**Мероприятие 1.05** «Содержание воинских и братских захоронений»	тыс. руб.	1 324,5	1 867,4	1 867,4	1 867,4	1 867,4	1 867,4	**10 661,5**	**2023**
																	Показатель 2 «Количество обслуживаемых воинских и братских захоронений на территории Заволжского района»	единиц	14	14	14	14	14	14	**14**	2023
0	0	4	0	5	0	3	1	4	0	0	1	0	0	0	0	0	**Мероприятие 1.05** «Содержание воинских и братских захоронений»	тыс. руб.	501,8	870,5	870,5	870,5	870,5	870,5	**4 854,3**	**2023**
																	Показатель 3 «Количество обслуживаемых воинских и братских захоронений на территории Пролетарского района»	единиц	1	1	1	1	1	1	**1**	2023
0	0	5	0	5	0	3	1	4	0	0	1	0	0	0	0	0	**Мероприятие 1.05** «Содержание воинских и братских захоронений»	тыс. руб.	2 096,3	3 624,7	3 624,7	3 624,7	3 624,7	3 624,7	**20 219,8**	**2023**
																	Показатель 4 «Количество обслуживаемых воинских и братских захоронений на территории Московского района»	единиц	5	5	5	5	5	5	**5**	**2023**
			0	5	0	3	1	4	0	0	1	0	0	0	0	0	**Мероприятие 1.06** «Наружное оформление территории города»	**тыс. руб.**	**4 566,4**	**7 800,0**	**7 800,0**	**7 800,0**	**7 800,0**	**7 800,0**	**43 566,4**	**2023**
																	Показатель 1 «Общее количество устроенной праздничной светотехнической иллюминации»	единиц	65	182	182	183	182	182	**976**	2023
																	Показатель 2 «Общее количество установленных елей»	единиц	16	17	17	17	17	17	**17**	2023
																	Показатель 3 «Количество демонтированных нестационарных торговых объектов и рекламных конструкций на территории города»	единиц	25	54	54	54	54	54	**295**	2023
0	0	3	0	5	0	3	1	4	0	0	1	0	0	0	0	0	**Мероприятие 1.06** «Наружное оформление территории города»	тыс. руб.	1 682,3	1 650,0	1 650,0	1 650,0	1 650,0	1 650,0	**9 932,3**	**2023**
																	Показатель 4 «Количество устроенной праздничной светотехнической иллюминации на территории Заволжского района»	единиц	33	33	33	33	33	33	**198**	2023
																	Показатель 5 «Количество установленных елей на территории Заволжского района»	единиц	4	4	4	4	4	4	**4**	2023
																	Показатель 6 «Количество демонтированных нестационарных торговых объектов и рекламных конструкций на территории Заволжского района»	единиц	0	13	13	13	13	13	**65**	2023
0	0	4	0	5	0	3	1	4	0	0	1	0	0	0	0	0	**Мероприятие 1.06** «Наружное оформление территории города»	тыс. руб.	974,9	1 450,0	1 450,0	1 450,0	1 450,0	1 450,0	**8 224,9**	**2023**
																	Показатель 7 «Количество устроенной праздничной светотехнической иллюминации на территории Пролетарского района»	единиц	4	8	8	8	8	8	**44**	2023
																	Показатель 8 «Количество установленных елей на территории Пролетарского района»	единиц	5	5	5	5	5	5	**5**	2023
																	Показатель 9 «Количество демонтированных нестационарных торговых объектов и рекламных конструкций на территории Пролетарского района»	единиц	0	16	16	16	16	16	**80**	2023
0	0	5	0	5	0	3	1	4	0	0	1	0	0	0	0	0	**Мероприятие 1.06** «Наружное оформление территории города»	тыс. руб.	610,3	1 750,0	1 750,0	1 750,0	1 750,0	1 750,0	**9 360,3**	**2023**
																	Показатель 10 «Количество устроенной праздничной светотехнической иллюминации на территории Московского района»	единиц	21	19	19	20	19	19	**117**	2023
																	Показатель 11 «Количество установленных елей на территории Московского района»	единиц	4	5	5	5	5	5	**5**	2023
																	Показатель 12 «Количество демонтированных нестационарных торговых объектов и рекламных конструкций на территории Московского района»	единиц	0	10	10	10	10	10	**50**	2023
0	0	6	0	5	0	3	1	4	0	0	1	0	0	0	0	0	**Мероприятие 1.06** «Наружное оформление территории города»	тыс. руб.	924,2	2 950,0	2 950,0	2 950,0	2 950,0	2 950,0	**15 674,2**	**2023**
																	Показатель 13 «Количество устроенной праздничной светотехнической иллюминации на территории Центрального района»	единиц	7	122	122	122	122	122	**617**	2023

																	Показатель 14 «Количество установленных елей на территории Центрального района»	единиц	3	3	3	3	3	3	3	2023
																	Показатель 15 «Количество демонтированных нестационарных торговых объектов и рекламных конструкций на территории Центрального района»	единиц	0	15	15	15	15	15	75	2023
0	1	4	0	5	0	3	1	4	0	0	1	0	0	0	0	0	**Мероприятие 1.06** «Наружное оформление территории города»	тыс. руб.	374,7	0,0	0,0	0,0	0,0	0,0	374,7	2018
																	Показатель 16 «Количество демонтированных нестационарных торговых объектов и рекламных конструкций на территории города»	единиц	25	0	0	0	0	0	25	2018
0	1	2	0	5	0	3	1	4	0	0	1	0	0	0	0	0	**Мероприятие 1.07** «Обеспечение уличного освещения города»	тыс. руб.	124 849,7	98 382,7	102 745,5	95 888,0	95 888,0	95 888,0	613 641,9	2023
																	Показатель 1 «Количество обслуживаемых светоточек на территории города»	штук	21 452	21 452	21 452	21 452	21 452	21 452	21 452	2023
																	Показатель 2 «Доля действующих светильников, работающих в вечернем и ночном режимах»	%	95,0	95,0	95,0	95,0	95,0	95,0	95,0	2023
			0	5	0	3	1	4	0	0	1	0	0	0	0	0	**Мероприятие 1.08** «Содержание и ремонт детских и спортивных площадок»	тыс. руб.	1 880,1	2 397,7	2 397,7	2 397,7	2 397,7	2 397,7	13 868,6	2023
																	Показатель 1 «Общее количество обслуживаемых детских и спортивных площадок»	единиц	61	84	84	84	84	84	481	2023
0	0	3	0	5	0	3	1	4	0	0	1	0	0	0	0	0	**Мероприятие 1.08** «Содержание и ремонт детских и спортивных площадок»	тыс. руб.	161,5	1 092,0	1 092,0	1 092,0	1 092,0	1 092,0	5 621,5	2023
																	Показатель 2 «Количество обслуживаемых детских и спортивных площадок на территории Заволжского района»	единиц	8	29	29	29	29	29	153	2023
0	0	4	0	5	0	3	1	4	0	0	1	0	0	0	0	0	**Мероприятие 1.08** «Содержание и ремонт детских и спортивных площадок»	тыс. руб.	849,9	630,5	630,5	630,5	630,5	630,5	4 002,4	2023
																	Показатель 3 «Количество обслуживаемых детских и спортивных площадок на территории Пролетарского района»	единиц	26	20	20	20	20	20	126	2023
0	0	5	0	5	0	3	1	4	0	0	1	0	0	0	0	0	**Мероприятие 1.08** «Содержание и ремонт детских и спортивных площадок»	тыс. руб.	718,4	475,2	475,2	475,2	475,2	475,2	3 094,4	2023
																	Показатель 4 «Количество обслуживаемых детских и спортивных площадок на территории Московского района»	единиц	17	17	17	17	17	17	102	2023
0	0	6	0	5	0	3	1	4	0	0	1	0	0	0	0	0	**Мероприятие 1.08** «Содержание и ремонт детских и спортивных площадок»	тыс. руб.	150,3	200,0	200,0	200,0	200,0	200,0	1 150,3	2023
																	Показатель 5 «Количество обслуживаемых детских и спортивных площадок на территории Центрального района»	единиц	10	18	18	18	18	18	100	2023
0	1	2	0	5	0	3	1	4	0	0	1	0	0	0	0	0	**Мероприятие 1.09** «Организация парковочного пространства»	тыс. руб.	2 727,7	7 300,0	3 500,0	3 500,0	3 500,0	3 500,0	24 027,7	2023
																	Показатель 1«Количество обслуживаемых программно-аппаратных комплексов платного парковочного пространства»	штук	8	8	8	8	8	8	8	2023
																	Показатель 2 «Количество организованных парковочных мест»	штук	0	998	0	0	0	0	998	2019
0	1	2	0	5	0	3	1	4	0	0	1	0	0	0	0	0	**Мероприятие 1.10** «Организация благоустройства и озеленения»	тыс. руб.	95 242,4	83 000,0	92 300,0	83 000,0	83 000,0	83 000,0	519 542,4	2023
																	Показатель 1 «Площадь цветников, подлежащих содержанию»	тысяч кв. м	3,7	3,8	3,8	3,8	3,8	3,8	3,8	2023
																	Показатель 2 «Количество установленных конструкций вертикального озеленения на территории города»	штук	87	74	74	74	74	74	74	2023
																	Показатель 3 «Количество деревьев, охваченных работами по омолаживающей обрезке и валке на территории города»	штук	2 400	2 400	2 400	2 400	2 400	2 400	14 400	2023
																	Показатель 4 «Объемы вывезенных порубочных остатков после обрезки и валки деревьев»	куб. м.	12 100,0	12 800,0	12 800,0	12 800,0	12 800,0	12 800,0	76 100,0	2023
																	Показатель 5 «Площадь ремонта объектов благоустройства»	кв.м	8 969,0	12 053,0	12 053,0	12 053,0	12 053,0	12 053,0	69 234,0	2023
																	Показатель 6 «Площадь содержания парков и скверов»	тысяч кв. м	2 557,0	2 009,1	2 736,0	2 009,1	2 009,1	2 009,1	2 009,1	2023
																	Показатель 7 «Количество рабочих смен по использованию, содержанию, техническому оснащению парковок (парковочных мест) на платной основе»	смены	247	247	248	247	247	247	1 483	2023
0	1	4	0	5	0	3	1	4	0	0	1	0	0	0	0	0	**Мероприятие 1.11** «Организация ярмарок»	тыс. руб.	236,0	1 036,0	1 036,0	1 036,0	1 036,0	1 036,0	5 416,0	2023
																	Показатель 1 «Количество благоустроенных территорий»	штук	0	0	0	0	5	5	10	2023
																	Показатель 2 «Содержание ярмарочных территорий»	штук	3	5	5	5	5	5	5	2023
0	1	2	0	5	0	3	1	4	0	0	1	0	0	0	0	0	**Мероприятие 1.12** «Приобретение техники для нужд МБУ «Зеленстрой»»	тыс. руб.	2 100,7	0,0	0,0	0,0	0,0	0,0	2 100,7	2018
																	Показатель 1 «Количество приобретенной техники»	ед.	2	0	0	0	0	0	2	2018
0	1	2	0	5	0	3	1	4	0	F	2	5	5	5	5	1	**Мероприятие 1.13** «Федеральный проект «Формирование комфортной городской среды»» (благоустройство территорий общего пользования)	тыс. руб.	0,0	3 555,5	5 649,7	5 649,7	5 649,7	0,0	20 504,6	2022
																	Показатель 1 «Количество благоустроенных общественных территорий»	единиц	0	2	3	3	3	0	11	2022
																	Показатель 2 «Площадь благоустроенных общественных территорий»	тысяч кв. м	0,0	51,0	64,3	64,3	64,3	0,0	243,9	2022
																	Задача 2 «Благоустройство дворовых территорий»	тыс. руб.	147 061,2	25 190,3	25 190,3	25 190,3	25 190,3	14 428,3	262 250,7	2023
																	Показатель 1 «Общее количество благоустроенных дворовых территорий»	единиц	58	51	48	48	48	18	271	2023
																	Показатель 2 «Общая площадь благоустроенных дворовых территорий»	тысяч кв. м	63,0	80,3	80,3	80,3	80,3	22,1	406,3	2023
																	Показатель 3 «Доля площади благоустроенных дворовых территорий от общей площади дворовых территорий»	%	31,7	32,3	32,9	33,5	34,0	34,2	34,2	2223
																	Показатель 4 «Доля дворовых территорий, благоустроенных с финансовым участием граждан»	%	51,7	91,0	91,0	91,0	91,0	0,0	91,0	2022
																	Показатель 5 «Объем трудового участия заинтересованных лиц в выполнении мероприятий по благоустройству дворовых территорий»	тысяч чел. час	0,0	23,7	23,7	23,7	23,7	23,7	23,7	2023
																	Показатель 6 «Охват населения благоустроенными дворовыми территориями»	%	8,2	43,1	43,1	43,1	43,1	43,1	43,1	2023
																	Административное мероприятие 2.01 «Подготовка и утверждение дизайн-проектов благоустройства дворовых территорий, включенных в муниципальную программу»	да - 1 нет - 0	0	1	1	1	1	0	1	2022
																	Показатель 1 «Количество разработанных дизайн-проектов»	единиц	0	33	30	30	30	0	123	2022
			0	5	0	3	1	4	0	0	2	0	0	0	0	0	**Мероприятие 2.02** «Комплексное благоустройство дворовых территорий»	тыс. руб.	1 307,0	0,0	0,0	0,0	0,0	0,0	1 307,0	2018
																	Показатель 1 «Количество комплектов проектно-сметной документации по благоустройству дворовых территорий»	единиц	39	0	0	0	0	0	39	2018
0	0	3	0	5	0	3	1	4	0	0	2	0	0	0	0	0	**Мероприятие 2.02** «Комплексное благоустройство дворовых территорий»	тыс. руб.	474,0	0,0	0,0	0,0	0,0	0,0	474,0	2018
																	Показатель 2 «Количество скорректированных комплектов проектно-сметной документации по благоустройству дворовых территорий в Заволжском районе города»	единиц	15	0	0	0	0	0	15	2018
0	0	4	0	5	0	3	1	4	0	0	2	0	0	0	0	0	**Мероприятие 2.02** «Комплексное благоустройство дворовых территорий»	тыс. руб.	426,0	0,0	0,0	0,0	0,0	0,0	426,0	2018
																	Показатель 3 «Количество разработанных комплектов проектно-сметной документации по благоустройству дворовых территорий в Пролетарском районе города»	единиц	4	0	0	0	0	0	4	2018
0	0	5	0	5	0	3	1	4	0	0	2	0	0	0	0	0	**Мероприятие 2.02** «Комплексное благоустройство дворовых территорий»	тыс. руб.	250,0	0,0	0,0	0,0	0,0	0,0	250,0	2018
																	Показатель 4«Количество скорректированных комплектов проектно-сметной документации по благоустройству дворовых территорий в Московском районе города»	единиц	16	0	0	0	0	0	16	2018
0	0	6	0	5	0	3	1	4	0	0	2	0	0	0	0	0	**Мероприятие 2.02** «Комплексное благоустройство дворовых территорий»	тыс. руб.	157,0	0,0	0,0	0,0	0,0	0,0	157,0	2018
																	Показатель 5 «Количество скорректированных комплектов проектно-сметной документации по благоустройству дворовых территорий в Центральном районе города»	единиц	4	0	0	0	0	0	4	2018
																	Административное мероприятие 2.03 «Организация отбора благоустроенных дворовых территорий для участия в областном конкурсе»	да - 1 нет - 0	0	1	1	1	1	0	1	2022
																	Показатель 1 «Количество заявок, поданных на конкурс»	единиц	0	2	2	2	2	0	8	2022
																	Административное мероприятие 2.04 «Формирование паспортов благоустройства дворовых территорий»	да - 1 нет - 0	0	1	1	1	1	0	1	2022
																	Показатель 1 «Количество оформленных паспортов благоустройства дворовых территорий»	единиц	0	30	30	30	30	0	120	2022
			0	4	0	9	1	4	0	0	2	0	0	0	0	0	**Мероприятие 2.05** «Ремонт асфальтобетонного покрытия дворовых территорий многоквартирных домов, проездов к дворовым территориям многоквартирных домов»	тыс. руб.	123 487,5	6 200,0	6 200,0	6 200,0	6 200,0	6 200,0	154 487,5	2023
																	Показатель 1 «Общая площадь отремонтированных дворовых территорий многоквартирных домов, проездов к дворовым территориям многоквартирных домов на территории города»	тысяч кв. м	58,6	15,1	15,1	15,1	15,1	15,1	134,1	2023
																	Показатель 2 «Общее количество благоустроенных дворовых территорий»	единиц	28	11	11	11	11	11	83	2023
																	Мероприятие 2.05 «Ремонт асфальтобетонного покрытия дворовых территорий многоквартирных домов, проездов к дворовым территориям многоквартирных домов»	тыс. руб.	0,0	1 700,0	1 700,0	1 700,0	1 700,0	1 700,0	8 500,0	2023
0	0	3	0	4	0	9	1	4	0	0	2	S	0	8	5	6		тыс. руб.	0,0	1 535,7	1 535,7	1 535,7	1 535,7	1 535,7	7 678,5	2023
0	0	3	0	4	0	9	1	4	0	0	2	0	0	0	0	0		тыс. руб.	0,0	164,3	164,3	164,3	164,3	164,3	821,5	2023
																	Показатель 3 «Площадь отремонтированных дворовых территорий многоквартирных домов, проездов к дворовым территориям многоквартирных домов на территории Заволжского района»	тыс. кв.м	0,0	4,3	4,3	4,3	4,3	4,3	21,5	2023
																	Показатель 4 «Количество благоустроенных дворовых территорий на территории Заволжского района»	единиц	0	4	4	4	4	4	20	2023
																	Мероприятие 2.05 «Ремонт асфальтобетонного покрытия дворовых территорий многоквартирных домов, проездов к дворовым территориям многоквартирных домов»	тыс. руб.	0,0	1 500,0	1 500,0	1 500,0	1 500,0	1 500,0	7 500,0	2023
0	0	4	0	4	0	9	1	4	0	0	2	S	0	8	5	6		тыс. руб.	0,0	1 355,0	1 355,0	1 355,0	1 355,0	1 355,0	6 775,0	2023
0	0	4	0	4	0	9	1	4	0	0	2	0	0	0	0	0		тыс. руб.	0,0	145,0	145,0	145,0	145,0	145,0	725,0	2023
																	Показатель 5 «Площадь отремонтированных дворовых территорий многоквартирных домов, проездов к дворовым территориям многоквартирных домов на территории Пролетарского района»	тысяч кв. м	0,0	3,5	3,5	3,5	3,5	3,5	17,5	2023
																	Показатель 6 «Количество благоустроенных дворовых территорий на территории Пролетарского района»	единиц	0	2	2	2	2	2	10	2023
																	Мероприятие 2.05 «Ремонт асфальтобетонного покрытия дворовых территорий многоквартирных домов, проездов к дворовым территориям многоквартирных домов»	тыс. руб.	0,0	1 500,0	1 500,0	1 500,0	1 500,0	1 500,0	7 500,0	2023
0	0	5	0	4	0	9	1	4	0	0	2	S	0	8	5	6		тыс. руб.	0,0	1 355,0	1 355,0	1 355,0	1 355,0	1 355,0	6 775,0	2023
0	0	5	0	4	0	9	1	4	0	0	2	0	0	0	0	0		тыс. руб.	0,0	145,0	145,0	145,0	145,0	145,0	725,0	2023
																	Показатель 7 «Площадь отремонтированных дворовых территорий многоквартирных домов, проездов к дворовым территориям многоквартирных домов на территории Московского района»	тысяч кв. м	0	4,2	4,2	4,2	4,2	4,2	21	2023
																	Показатель 8 «Количество благоустроенных дворовых территорий на территории Московского района»	единиц	0	1	1	1	1	1	5	2023
																	Мероприятие 2.05 «Ремонт асфальтобетонного покрытия дворовых территорий многоквартирных домов, проездов к дворовым территориям многоквартирных домов»	тыс. руб.	0,0	1 500,0	1 500,0	1 500,0	1 500,0	1 500,0	7 500,0	2023
0	0	6	0	4	0	9	1	4	0	0	2	S	0	8	5	6		тыс. руб.	0,0	1 355,0	1 355,0	1 355,0	1 355,0	1 355,0	6 775,0	2023
0	0	6	0	4	0	9	1	4	0	0	2	0	0	0	0	0		тыс. руб.	0,0	145,0	145,0	145,0	145,0	145,0	725,0	2023
																	Показатель 9 «Площадь отремонтированных дворовых территорий многоквартирных домов, проездов к дворовым территориям многоквартирных домов на территории Центрального района»	тысяч кв. м	0,0	3,1	3,1	3,1	3,1	3,1	15,5	2023
																	Показатель 10 «Количество благоустроенных дворовых территорий на территории Центрального района»	единиц	0	4	4	4	4	4	20	2023
																	Мероприятие 2.05 «Ремонт асфальтобетонного покрытия дворовых территорий многоквартирных домов, проездов к дворовым территориям многоквартирных домов»	тыс. руб.	123 487,5	0,0	0,0	0,0	0,0	0,0	123 487,5	2018
0	1	2	0	4	0	9	1	4	0	0	2	1	0	8	5	6		тыс. руб.	78 128,9	0,0	0,0	0,0	0,0	0,0	78 128,9	2018
0	1	2	0	4	0	9	1	4	0	0	2	S	0	8	5	6		тыс. руб.	44 071,8	0,0	0,0	0,0	0,0	0,0	44 071,8	2018
0	1	2	0	4	0	9	1	4	0	0	2	0	0	0	0	0		тыс. руб.	1 286,8	0,0	0,0	0,0	0,0	0,0	1 286,8	2018
																	Показатель 11«Площадь отремонтированных дворовых территорий многоквартирных домов, проездов к дворовым территориям многоквартирных домов на территории города Твери»	тысяч кв. м	58,6	0,0	0,0	0,0	0,0	0,0	58,6	2018
																	Показатель 12 «Количество благоустроенных дворовых территорий на территории города Твери»	единиц	28	0	0	0	0	0	28	2018
																	Административное мероприятие 2.06 «Организация и сбор заявок на ремонт дворовых территорий»	да - 1 нет - 0	1	1	1	1	1	1	1	2023
																	Показатель 1 «Количество принятых заявок»	штук	91	170	170	170	170	170	941	2023
							1	4	0	0	2	0	0	0	0	0	**Мероприятие 2.07** «Реализация программы по поддержке местных инициатив»	тыс. руб.	22 266,7	8 228,3	8 228,3	8 228,3	8 228,3	8 228,3	63 408,2	2023
																	Показатель 1 «Общая площадь благоустроенных дворовых территорий»	тысяч кв. м	4,4	7,0	7,0	7,0	7,0	7,0	39,4	2023
																	Показатель 2 «Общее количество благоустроенных дворовых территорий»	штук	30	7	7	7	7	7	65	2023
																	Мероприятие 2.07 «Реализация программы по поддержке местных инициатив»	тыс. руб.	2 922,6	0,0	0,0	0,0	0,0	0,0	2 922,6	2018
0	0	3	0	0	0	0	1	4	0	0	2	1	0	4	3	O		тыс. руб.	1 229,5	0,0	0,0	0,0	0,0	0,0	1 229,5	2018
0	0	3	0	0	0	0	1	4	0	0	2	S	0	4	3	N		тыс. руб.	647,1	0,0	0,0	0,0	0,0	0,0	647,1	2018
0	0	3	0	0	0	0	1	4	0	0	2	S	0	4	3	M		тыс. руб.	1 046,0	0,0	0,0	0,0	0,0	0,0	1 046,0	2018
																	Показатель 3 «Площадь благоустроенной территории в частном секторе в Заволжском районе»	тысяч кв. м	8,8	0,0	0,0	0,0	0,0	0,0	8,8	2018
																	Показатель 4 «Количество благоустроенных дворовых территорий в Заволжском районе»	штук	3	0	0	0	0	0	3	2018
																	Мероприятие 2.07 «Реализация программы по поддержке местных инициатив»	тыс. руб.	3 440,1	0,0	0,0	0,0	0,0	0,0	3 440,1	2018
0	0	4	0	0	0	0	1	4	0	0	2	1	0	4	3	O		тыс. руб.	1 609,7	0,0	0,0	0,0	0,0	0,0	1 609,7	2018
0	0	4	0	0	0	0	1	4	0	0	2	S	0	9	3	H		тыс. руб.	0,0	0,0	0,0	0,0	0,0	0,0	0,0	2018
0	0	4	0	0	0	0	1	4	0	0	2	S	0	4	3	N		тыс. руб.	441,8	0,0	0,0	0,0	0,0	0,0	441,8	2018
0	0	4	0	0	0	0	1	4	0	0	2	S	0	4	3	M		тыс. руб.	1 388,6	0,0	0,0	0,0	0,0	0,0	1 388,6	2018
																	Показатель 5 «Площадь благоустроенных дворовых территорий в Пролетарском районе»	тысяч кв. м	0,2	0,0	0,0	0,0	0,0	0,0	0,2	2018
																	Показатель 6 «Количество благоустроенных дворовых территорий в Пролетарском районе»	штук	6	0	0	0	0	0	6	2018
																	Мероприятие 2.07 «Реализация программы по поддержке местных инициатив»	тыс. руб.	8 990,1	0,0	0,0	0,0	0,0	0,0	8 990,1	2018
0	0	5	0	0	0	0	1	4	0	0	2	1	0	4	3	O		тыс. руб.	3 539,0	0,0	0,0	0,0	0,0	0,0	3 539,0	2018
0	0	5	0	0	0	0	1	4	0	0	2	1	0	9	3	H		тыс. руб.	339,9	0,0	0,0	0,0	0,0	0,0	339,9	2018
0	0	5	0	0	0	0	1	4	0	0	2	S	0	4	3	N		тыс. руб.	1 913,5	0,0	0,0	0,0	0,0	0,0	1 913,5	2018
0	0	5	0	0	0	0	1	4	0	0	2	S	0	4	3	M		тыс. руб.	3 197,7	0,0	0,0	0,0	0,0	0,0	3 197,7	2018
																	Показатель 7 «Площадь благоустроенных дворовых территорий в Московском районе»	тысяч кв. м	2,7	0,0	0,0	0,0	0,0	0,0	2,7	2018
																	Показатель 8 «Количество благоустроенных дворовых территорий в Московском районе»	штук	11	0	0	0	0	0	11	2018
																	Мероприятие 2.07 «Реализация программы по поддержке местных инициатив»	тыс. руб.	6 913,9	0,0	0,0	0,0	0,0	0,0	6 913,9	2018
0	0	6	0	5	0	3	1	4	0	0	2	1	0	4	3	O		тыс. руб.	2 886,9	0,0	0,0	0,0	0,0	0,0	2 886,9	2018
0	0	6	0	5	0	3	1	4	0	0	2	S	0	4	3	N		тыс. руб.	1 641,4	0,0	0,0	0,0	0,0	0,0	1 641,4	2018
0	0	6	0	5	0	3	1	4	0	0	2	S	0	4	3	M		тыс. руб.	2 385,6	0,0	0,0	0,0	0,0	0,0	2 385,6	2018
																	Показатель 9 «Площадь благоустроенных дворовых территорий в Центральном районе»	тысяч кв. м	1,5	0,0	0,0	0,0	0,0	0,0	1,5	2018
																	Показатель 10 «Количество благоустроенных дворовых территорий в Центральном районе»	штук	10	0	0	0	0	0	10	2018
0	1	2	0	4	0	9	1	4	0	0	2	S	0	4	3	M	**Мероприятие 2.07** «Реализация программы по поддержке местных инициатив»	тыс. руб.	0,0	8 228,3	8 228,3	8 228,3	8 228,3	8 228,3	41 141,5	2023
																	Показатель 11 «Площадь благоустроенных дворовых территорий (департамент дорожного хозяйства, благоустройства и транспорта)»	тысяч кв. м	0,0	7,0	7,0	7,0	7,0	7,0	35,0	2023
																	Показатель 12 «Количество благоустроенных дворовых территорий (департамент дорожного хозяйства, благоустройства и транспорта)»	единиц	0	7	7	7	7	7	35	2023
			0	5	0	3	1	4	0	F	2	5	5	5	5	2	**Мероприятие 2.08** «Федеральный проект «Формирование комфортной городской среды»» (комплексное благоустройство дворовых территорий)	тыс. руб.	0,0	10 762,0	10 762,0	10 762,0	10 762,0	0,0	43 048,0	2022
																	Показатель 1 «Общее количество благоустроенных дворовых территорий»	единиц	0	33	30	30	30	0	123	2022
																	Показатель 2 «Общая площадь благоустроенных дворовых территорий»	тысяч кв. м	0,0	58,2	58,2	58,2	58,2	0,0	232,8	2022
0	0	3	0	5	0	3	1	4	0	F	2	5	5	5	5	2	**Мероприятие 2.08** «Федеральный проект «Формирование комфортной городской среды»» (комплексное благоустройство дворовых территорий)	тыс. руб.	0,0	3 100,4	3 100,4	3 100,4	3 100,4	0,0	12 401,6	2022
																	Показатель 3 «Количество благоустроенных дворовых территорий в Заволжском районе города»	единиц	0	12	12	12	12	0	48	2022
																	Показатель 4 «Площадь благоустроенных дворовых территорий в Заволжском районе города»	тысяч кв. м	0	19	19	19	19	0	76,0	2022
0	0	4	0	5	0	3	1	4	0	F	2	5	5	5	5	2	**Мероприятие 2.08** «Федеральный проект «Формирование комфортной городской среды»» (комплексное благоустройство дворовых территорий)	тыс. руб.	0,0	2 000,0	2 000,0	2 000,0	2 000,0	0,0	8 000,0	2022
																	Показатель 5 «Количество благоустроенных дворовых территорий в Пролетарском районе города»	единиц	0	9	9	9	9	0	36	2022
																	Показатель 6 «Площадь благоустроенных дворовых территорий в Пролетарском районе города»	тысяч кв. м	0	14,3	14,3	14,3	14,3	0	57,2	2022
0	0	5	0	5	0	3	1	4	0	F	2	5	5	5	5	2	**Мероприятие 2.08** Федеральный проект «Формирование комфортной городской среды» (комплексное благоустройство дворовых территорий)	тыс. руб.	0,0	2 860,5	2 860,5	2 860,5	2 860,5	0,0	11 442,0	2022
																	Показатель 7 «Количество благоустроенных дворовых территорий в Московском районе города»	единиц	0	5	2	2	2	0	11	2022
																	Показатель 8 «Площадь благоустроенных дворовых территорий в Московском районе города»	тысяч кв. м	0	13,6	13,6	13,6	13,6	0	54,4	2022
0	0	6	0	5	0	3	1	4	0	F	2	5	5	5	5	2	**Мероприятие 2.08** «Федеральный проект «Формирование комфортной городской среды»» (комплексное благоустройство дворовых территорий)	тыс. руб.	0,0	2 801,1	2 801,1	2 801,1	2 801,1	0,0	11 204,4	2022
																	Показатель 9 «Количество благоустроенных дворовых территорий в Центральном районе города»	единиц	0	7	7	7	7	0	28	2022
																	Показатель 10 «Площадь благоустроенных дворовых территорий в Центральном районе города»	тысяч кв. м	0	11,3	11,3	11,3	11,3	0	45,2	2022
																	Задача 3 «Обеспечение надлежащего уровня санитарного состояния территории города»	тыс. руб.	7 230,3	6 999,3	6 999,3	6 999,3	8 781,3	8 781,3	45 790,8	2023
																	Показатель 1 «Объем вывезенного мусора с территории города»	куб. м	12 648,4	10 042,7	10 042,7	10 042,7	10 042,7	10 042,7	62 861,9	2023
																	Показатель 2 «Количество отловленных животных»	штук	450	433	433	433	433	433	2 615	2023
																	Показатель 3«Количество эвакуированных транспортных средств с признаками брошенных (бесхозных) на территории города»	единиц	27	41	41	41	41	41	232	2023
			0	5	0	3	1	4	0	0	3	0	0	0	0	0	**Мероприятие 3.01** «Организация сбора и вывоза мусора с территории города»	тыс. руб.	5 760,9	5 478,6	5 478,6	5 478,6	5 478,6	5 478,6	33 153,9	2023
																	Показатель 1 «Объем вывезенного мусора с территории города»	куб. м	12 648,4	10 042,7	10 042,7	10 042,7	10 042,7	10 042,7	62 861,9	2023
0	0	3	0	5	0	3	1	4	0	0	3	0	0	0	0	0	**Мероприятие 3.01** «Организация сбора и вывоза мусора с территории города»	тыс. руб.	3 050,9	2 917,1	2 917,1	2 917,1	2 917,1	2 917,1	17 636,4	2023
																	Показатель 2 «Объем вывезенного мусора с территории Заволжского района»	куб. м	4 849,0	4 307,0	4 307,0	4 307,0	4 307,0	4 307,0	26 384,0	2023
0	0	4	0	5	0	3	1	4	0	0	3	0	0	0	0	0	**Мероприятие 3.01** «Организация сбора и вывоза мусора с территории города»	тыс. руб.	310,1	398,5	398,5	398,5	398,5	398,5	2 302,6	2023
																	Показатель 3 «Объем вывезенного мусора с территории Пролетарского района»	куб. м	421,4	529,7	529,7	529,7	529,7	529,7	3 069,9	2023
0	0	5	0	5	0	3	1	4	0	0	3	0	0	0	0	0	**Мероприятие 3.01** «Организация сбора и вывоза мусора с территории города»	тыс. руб.	1 414,0	1 163,0	1 163,0	1 163,0	1 163,0	1 163,0	7 229,0	2023
																	Показатель 4 «Объем вывезенного мусора с территории Московского района»	куб. м	3 300,0	1 717,0	1 717,0	1 717,0	1 717,0	1 717,0	11 885,0	2023
0	0	6	0	5	0	3	1	4	0	0	3	0	0	0	0	0	**Мероприятие 3.01** «Организация сбора и вывоза мусора с территории города»	тыс. руб.	985,9	1 000,0	1 000,0	1 000,0	1 000,0	1 000,0	5 985,9	2023
																	Показатель 5 «Объем вывезенного мусора с территории Центрального района»	куб. м	1 903,0	1 314,0	1 314,0	1 314,0	1 314,0	1 314,0	8 473,0	2023
0	4	3	0	5	0	3	1	4	0	0	3	0	0	0	0	0	**Мероприятие 3.02** «Приобретение и поставка грунта для пересыпки полигона ТБО с целью проведения комплекса противоаварийных мероприятий»	тыс. руб.	0,0	0,0	0,0	0,0	1 782,0	1 782,0	3 564,0	2023
																	Показатель 1 «Объем поставленного грунта на полигон твердых бытовых отходов»	куб. м	0,0	0,0	0,0	0,0	5 619,0	5 619,0	11 238,0	2023
			0	4	0	5	1	4	0	0	3	1	0	5	5	0	**Мероприятие 3.03** «Предупреждение и ликвидация болезней животных»	тыс. руб.	1 399,4	1 401,1	1 401,1	1 401,1	1 401,1	1 401,1	8 404,9	2023
																	Показатель 1 «Количество отловленных животных»	штук	450	433	433	433	433	433	2 615	2023
0	0	3	0	4	0	5	1	4	0	0	3	1	0	5	5	0	**Мероприятие 3.03** «Предупреждение и ликвидация болезней животных»	тыс. руб.	491,3	491,3	491,3	491,3	491,3	491,3	2 947,8	2023
																	Показатель 2«Количество отловленных животных в Заволжском районе города»	штук	158	148	148	148	148	148	898	2023
0	0	4	0	4	0	5	1	4	0	0	3	1	0	5	5	0	**Мероприятие 3.03** «Предупреждение и ликвидация болезней животных»	тыс. руб.	255,0	255,0	255,0	255,0	255,0	255,0	1 530,0	2023
																	Показатель 3 «Количество отловленных животных в Пролетарском районе города»	штук	82	82	82	82	82	82	492	2023
0	0	5	0	4	0	5	1	4	0	0	3	1	0	5	5	0	**Мероприятие 3.03** «Предупреждение и ликвидация болезней животных»	тыс. руб.	435,4	435,4	435,4	435,4	435,4	435,4	2 612,4	2023
																	Показатель 4 «Количество отловленных животных в Московском районе города»	штук	140	135	135	135	135	135	815	2023
0	0	6	0	4	0	5	1	4	0	0	3	1	0	5	5	0	**Мероприятие 3.03** «Предупреждение и ликвидация болезней животных»	тыс. руб.	217,7	219,4	219,4	219,4	219,4	219,4	1 314,7	2023
																	Показатель 5 «Количество отловленных животных в Центральном районе города»	штук	70	68	68	68	68	68	410	2023
			0	5	0	3	1	4	0	0	3	0	0	0	0	0	**Мероприятие 3.04** «Эвакуация транспортных средств с признаками брошенных (бесхозяйных) на территории города»	тыс. руб.	70,0	119,6	119,6	119,6	119,6	119,6	668,0	2023
																	Показатель 1 «Количество эвакуированных транспортных средств с признаками брошенных (бесхозяйных) на территории города»	единиц	27	41	41	41	41	41	232	2023
0	0	3	0	5	0	3	1	4	0	0	3	0	0	0	0	0	**Мероприятие 3.04** «Эвакуация транспортных средств с признаками брошенных (бесхозяйных) на территории города»	тыс. руб.	5,5	18,2	18,2	18,2	18,2	18,2	96,5	2023
																	Показатель 2 «Количество эвакуированных транспортных средств с признаками брошенных (бесхозяйных) с территории Заволжского района»	единиц	2	6	6	6	6	6	32	2023
0	0	4	0	5	0	3	1	4	0	0	3	0	0	0	0	0	**Мероприятие 3.04** «Эвакуация транспортных средств с признаками брошенных (бесхозяйных) на территории города»	тыс. руб.	29,7	31,8	31,8	31,8	31,8	31,8	188,7	2023
																	Показатель 3 «Количество эвакуированных транспортных средств с признаками брошенных (бесхозяйных) с территории Пролетарского района»	единиц	10	11	11	11	11	11	65	2023
0	0	5	0	5	0	3	1	4	0	0	3	0	0	0	0	0	**Мероприятие 3.04** «Эвакуация транспортных средств с признаками брошенных (бесхозяйных) на территории города»	тыс. руб.	32,0	34,6	34,6	34,6	34,6	34,6	205,0	2023
																	Показатель 4«Количество эвакуированных транспортных средств с признаками брошенных (бесхозяйных) с территории Московского района»	единиц	14	12	12	12	12	12	74	2023
0	0	6	0	5	0	3	1	4	0	0	3	0	0	0	0	0	**Мероприятие 3.04** «Эвакуация транспортных средств с признаками брошенных (бесхозяйных) на территории города»	тыс. руб.	2,8	35,0	35,0	35,0	35,0	35,0	177,8	2023
																	Показатель 5 «Количество эвакуированных транспортных средств с признаками брошенных (бесхозяйных) с территории Центрального района»	единиц	1	12	12	12	12	12	61	2023
																	Задача 4 «Обеспечение создания и содержания мест захоронений»	тыс. руб.	25 348,3	38 280,0	25 348,3	21 505,8	31 505,8	31 505,8	173 494,0	2023
																	Показатель 1 «Площадь содержания и благоустройства муниципальных кладбищ»	кв.м	2 224 963	2 224 963	2 224 963	2 224 963	2 224 963	2 224 963	2 224 963	2023
0	1	2	0	5	0	3	1	4	0	0	4	0	0	0	0	0	**Мероприятие 4.01** «Организация и содержание мест захоронения»	тыс. руб.	25 348,3	23 600,0	25 348,3	21 505,8	21 505,8	21 505,8	138 814,0	2023
																	Показатель 1 «Площадь содержания и благоустройства муниципальных кладбищ»	кв.м	2 224 963	2 224 963	2 224 963	2 224 963	2 224 963	2 224 963	2 224 963	2023
																	Показатель 2 «Обеспеченность круглосуточной охраны»	суток	365	365	366	365	365	365	2 191	2023
																	Показатель 3 «Количество выделенных мест под захоронение»	единиц	4 917	5 400	5 400	5 400	5 400	5 400	31 917	2023
																	Показатель 4 «Количество выданных пропусков на выполнение работ на территории муниципальных кладбищ»	единиц	4 598	1 900	1 900	1 900	1 900	1 900	14 098	2023
																	Показатель 5 «Количество выданных справок о месте захоронения из архивного фонда захоронений»	единиц	488	550	550	550	550	550	3 238	2023

0	1	2	0	5	0	3	1	4	0	0	4	0	0	0	0	0	**Мероприятие 4.02** «Новое кладбище»	тыс. руб.	0,0	4 000,0	0,0	0,0	10 000,0	10 000,0	24 000,0	2023
																	Показатель 1 «Количество разработанных инженерных изысканий»	единиц	0	1	0	0	0	0	1	2019
																	Показатель 2 «Степень выполнения мероприятия»	%	0	0	0	0	50	50	100	2023
0	1	2	0	5	0	3	1	4	0	0	4	0	0	0	0	0	**Мероприятие 4.03** «Кладбище «Заволжское»»	тыс. руб.	0,0	10 680,0	0,0	0,0	0,0	0,0	10 680,0	2019
																	Показатель 1 «Количество мест захоронения»	единиц	0	7 300	0	0	0	0	7 300	2019

».

Начальник департамента дорожного хозяйства, благоустройства и транспорта администрации города Твери С.В. Романов

Приложение 2 к постановлению администрации города Твери
29.12.2018 года № 1665
«Приложение 3 к муниципальной программе города Твери «Формирование современной городской среды»
на 2018 - 2023 годы

Адресный перечень общественных территорий, подлежащих благоустройству в 2018 году

№ п/п	Общественная территория	Площадь благоустраиваемых общественных территорий, кв. м	Срок реализации
1	Строительство Аллеи Славы, в районе микрорайона «Мамулино»	23 629,0	2018
2	Благоустройство поймы р. Тьмаки (ландшафтный парк)	56 345,0	2018
3	Благоустройство сквера на улице Артюхиной в микрорайоне «Юность»	9 602,0	2018
4	Благоустройство бульвара Цанова (установка детских игровых комплексов)	-	2018
5	Благоустройство бульвара Радищева (установка малых архитектурных форм)	-	2018
6	Благоустройство сквера на улице Можайского (ПИР)	-	2018
7	Благоустройство сквера на набережной Афанасия Никитина (ПИР)	-	2018
8	Благоустройство сквера в поселке Химинститута в г. Твери (ПИР)	-	2018
	ВСЕГО	89 576,0	

Адресный перечень общественных территорий, для включения в программу на 2019-2023 годы

№ п/п	Общественная территория
1	Улица Можайского (у Родильного дома №1)
2	Парк Текстильщиков
3	Поселок Химинститута (сквер за магазином «Универсал»)
4	Бобачевская роща
5	Улица Хромова (в районе застройки Молодежного жилого комплекса)
6	Бульвар Гусева (от улицы Королева до улицы Можайского)
7	Бульвар Ногина (от проспекта Калинина до улицы Новикова)
8	Улица Благоева на пересечении с улицей Горького)
9	Проспект Чайковского (1 – вдоль здания Геофизики, 2 – сквер у памятника Кириллу и Мефодию)
10	Смоленский переулок (от дома №8 корпус 1, корпус 2 до муниципального образовательного учреждения средняя общеобразовательная школа №22_
11	Тверская площадь (сквер у памятника М.Е. Салтыкову-Щедрину)
12	Улица Бобкова (сквер за Торговым центром «Тверь»)
13	Улица Коминтерна (напротив Торгового центра «Карусель»)
14	Сквер на улице Артюхиной в микрорайоне «Юность» (2 этап)

».

Начальник департамента дорожного хозяйства, благоустройства и транспорта администрации города Твери С.В. Романов

Приложение 3 к постановлению администрации города Твери 29.12.2018 года № 1665
«Приложение 9 к муниципальной программе города Твери «Формирование современной городской среды»
на 2018 - 2023 годы

Адресный перечень дворовых территорий, для включения в программу на 2018 год в рамках реализации программы по поддержке местных инициатив

Адрес дворовой территории	Всего, тыс. руб.	в том числе, тыс. руб.				Наименование показателя									
		Средства бюджета Тверской области **1400210430**	Реализация мероприятий по обращениям, поступающим к депутатам Законодательного Собрания Тверской области **140021093N**	Безвозмездные поступления от населения города и юридических лиц **14002S043N**	Средства бюджета города Твери **14002S043M**	Площадь благоустраиваемой территории, кв. м	Площадь благоустраиваемой дворовой территории, кв. м	Количество установленных камер видеонаблюдения, штук	Количество установленных автоматических ворот, штук	Протяженность установленного ограждения, м	Площадь нанесенной разметки автопарковочных мест, кв.м.	Площадь отремонтированной дороги, проездов, кв.м	Количество благоустроенных детских, спортивных площадок, штук	Площадь парковочных мест, кв.м	Установка контейнеров, штук
Всего по программе	**22 266,7**	**9 265,1**	**339,9**	**4 643,8**	**8 017,9**										
Заволжский район	**2 922,6**	**1 229,5**	**0,0**	**647,1**	**1 046,0**										
Благоустройство территории по адресу: г. Тверь, ул. Кутузова	966,1	399,2	0,0	199,6	367,3	8 750,0									
Монтаж системы видеонаблюдения по адресу: г.Тверь, ул. Хрустальная, дом 41, корпус 2	137,5	60,0	0,0	30,0	47,5			7							
Установка системы видеонаблюдения по адресу: г.Тверь, Молодежный бульвар, д. 5	987,5	400,0	0,0	231,5	356,0			44							
Монтаж системы видеонаблюдения по адресу: г.Тверь, ул. Луначарского, д. 9, корпус 1	519,6	245,4	0,0	122,7	151,5			26							
Установка автоматических ворот и секций ограждения по адресу: г.Тверь, ул.Луначарского, д. 9, корп. 1	192,9	77,3	0,0	39,5	76,1				1	12,0					
Нанесение разметки автопарковочных мест по адресу: г.Тверь, ул. Луначарского, д. 9, корп. 1	119,0	47,6	0,0	23,8	47,6						65,0				
Пролетарский район	**3 440,1**	**1 609,7**	**0,0**	**441,8**	**1 388,6**										
Ремонт дороги по адресу: г. Тверь, 3-я улица Пухальского	490,4	377,2	0,0	113,2	0,0							0,0			
Установка детской и спортивной площадок на дворовой территории многоквартирного жилого дома по адресу: г. Тверь, ул. Бориса Полевого, дом 2, корпус 1	833,4	334,2	0,0	83,5	415,7								1		
Благоустройство придомовой территории дома № 37 по проспекту Ленина в г. Твери	949,8	381,0	0,0	114,3	454,5		151,0								
Монтаж системы видеонаблюдения на объекте, расположенном по адресу: г. Тверь, ул. Георгиевская, дом №16	308,9	174,3	0,0	45,0	89,6			16							
Устройство ограждения территории по адресу: г. Тверь, пр-кт Октябрьский, д.32/32	349,1	139,6	0,0	34,9	174,6					49,7					
Устройство ограждения территории по адресу: г. Тверь, пр-кт Октябрьский, д.38/29 и д.36	508,5	203,4	0,0	50,9	254,2					88,3					
Московский район	**8 990,1**	**3 539,0**	**339,9**	**1 913,5**	**3 197,7**										
Благоустройство территории у дома 60 по улице Склизкова в городе Твери	988,1	400,0	0,0	171,4	416,7		264,0								
Монтаж системы видеонаблюдения придомовой территории многоквартирного жилого дома по адресу: г.Тверь, бульвар Гусева, д.37	219,4	97,9	15,0	41,6	64,9			10							
Ремонт проездов придомовой территории многоквартирного дома по адресу: улица Склизкова д.101 в Московском районе города Твери	686,4	272,0	30,0	115,9	268,5							285,0			
Благоустройство дворовой территории по адресу: г. Тверь, ул. Склизкова, д. 91	625,7	263,1	34,9	104,5	223,2									443,0	
Благоустройство придомовой территории многоквартирного дома по адресу Октябрьский проспект д. 97 в Московском районе города Твери	636,0	400,0	40,0	196,0	0,0									0,0	
Благоустройство придомовой территории многоквартирного дома по адресу: улица Склизкова д.101 в Московском районе города Твери	1 421,6	400,0	50,0	226,1	745,5									1 070,0	
Благоустройство контейнерной площадки, расположенной по адресу: г. Тверь, пр-т Победы, д. 74	257,7	105,5	20,0	59,0	73,2										5
Благоустройство парковочных мест на территории многоквартирного жилого дома по адресу: г.Тверь, Зеленый пр-д, д.49, корп.3	490,3	196,1	30,0	135,9	128,3					180,0					
Устройство универсальной спортивной площадки у дома 62 корпус 1 по улице Можайского в городе Твери	1 183,1	400,0	45,0	411,3	326,8	320,0							1		
Благоустройство придомовой территории г.Тверь, Московский район, Зеленый проезд, дом 45, корпус 3	922,8	391,7	25,0	205,6	300,5		356,5								
Благоустройство придомовой территории по адресу: г.Тверь, пос.Химинститута, д.33	703,7	278,2	20,0	104,3	301,2					190,0					
Благоустройство детской площадки на дворовой территории многоквартирного дома в п.Химинститута д.34	855,3	334,5	30,0	141,9	348,9	56,4							1		
Центральный район	**6 913,9**	**2 886,9**	**0,0**	**1 641,4**	**2 385,5**										
Благоустройство территории жилого комплекса «Затьмацкий посад» по адресу: г. Тверь, пер. Трудолюбия, дом №4 корп.2 и корп.3	721,0	288,4	0,0	157,4	275,2								1		
Устройство ограждения территории жилых домов № 45, 45 корп.1 по пер. Трудолюбия в г. Твери	621,7	384,3	0,0	237,4	0,0					78,0					
Монтаж системы видеонаблюдения периметра территории ТСЖ «Коробкова, д.1» расположенном по адресу: г.Тверь, ул. Коробкова, д.1	258,3	114,0	0,0	73,2	71,1			12							
Благоустройство придомовой территории по адресу: г.Тверь, ул.Коробкова, д.1	465,4	178,8	0,0	107,7	178,9		127,0								
Благоустройство придомовой территории по адресу: г. Тверь, ул.Коробкова, д.2	482,9	193,2	0,0	111,4	178,3		131,0								
Обустройство площадки для временного размещения легкового автотранспорта на придомовой территории многоквартирного дома №7 корпус 3 пр-т. Победы г. Тверь	879,5	352,2	0,0	140,9	386,4									600,0	
Благоустройство территории по адресу: г. Тверь, Смоленский пер., д.7	293,0	117,2	0,0	84,1	91,7					126,0					
Благоустройство придомовой территории по адресу: г. Тверь, ул. Симеоновская, д. 30	470,6	188,2	0,0	133,9	148,5		131,0								
Благоустройство придомовой территории по адресу: город Тверь, Свободный переулок, дом 30	879,8	350,0	0,0	151,7	378,1									500,0	
Благоустройство придомовой территории по адресу: Свободный переулок, д.43/18 в Центральном районе города Твери	786,9	324,5	0,0	185,0	277,4								1		
Благоустройство придомовой территории по адресу: Тверской проспект дом 9 в г. Твери	1 054,8	396,1	0,0	258,7	400,0								1		

».

Начальник департамента дорожного хозяйства, благоустройства и транспорта администрации города Твери С.В. Романов

ПОСТАНОВЛЕНИЕ

29.12.2018 года **г. Тверь** **№ 1666**

Об утверждении Плана мероприятий по реализации Стратегии развития города Твери до 2030 года

В соответствии с Федеральным законом от 28.06.2014 № 172 - ФЗ «О стратегическом планировании в Российской Федерации», решением Тверской городской Думы от 23.04.2014 № 170 «Об основных положениях Стратегии развития города Твери до 2030 года», постановлением администрации города Твери от 29.12.2015 № 2489 «Об утверждении Порядка разработки, корректировки, осуществления мониторинга и контроля реализации отдельных документов стратегического планирования города Твери»

ПОСТАНОВЛЯЮ:

1. Утвердить План мероприятий по реализации Стратегии развития города Твери до 2030 года (прилагается).
2. Настоящее постановление вступает в силу со дня издания.
3. Настоящее постановление подлежит опубликованию и размещению на официальном сайте администрации города Твери в информационно-телекоммуникационной сети Интернет.

Глава города Твери А.В. Огоньков

Приложение к постановлению администрации города Твери
29.12.2018 года № 1666

План мероприятий по реализации Стратегии развития города Твери до 2030 года

№ п/п	Показатели реализации Стратегии	2012	2013	2014	2016	2020	2030	Комплекс мероприятий и перечень муниципальных программ
1 этап. Реализация первоочередных мер, направленных на достижение стратегических приоритетов первого уровня, запуск проектов развития, обеспечение роста новых отраслей посредством формирования современной производственной и технологической инфраструктуры								
Цель 1. Стабилизация ситуации с дальнейшим устойчивым ростом экономики города								
Задача 1. Развитие малого и среднего предпринимательства								
1.	Численность работающих в малом и среднем бизнесе, тыс. чел.	86,0	85,8	85,6	85,2	90,0	95,0	-создание благоприятных условий для развития малого и среднего предпринимательства в городе Твери; - расширение доступа субъектов малого и среднего предпринимательства к финансовым ресурсам; - пропаганда и популяризация предпринимательской деятельности. Муниципальная программа «Содействие экономическому развитию города Твери»; Муниципальная программа «Развитие малого и среднего предпринимательства в городе Твери» (Действие программы прекращается с 01.01.2019); Муниципальная программа «Содействие развитию туризма в городе Твери».
2.	Количество индивидуальных предпринимателей, тыс. чел.	11,4	10,8	10,9	11,97	12,5	13,0	
3.	Количество малых предприятий, тыс. ед.	1,4	1,4	1,4	1,6	2,0	2,2	
4.	Доля налоговых поступлений в бюджет города от малого и среднего бизнеса, %	31,0	33,0	34,0	39,0	45,0	45,0	
Задача 2. Развитие человеческого потенциала								
1.	Численность занятых в экономике города, тыс. чел.	213,5	213,4	213,1	213,3	212,0	220	- повышение уровня занятости работников в экономике города; - обеспечение участия в реализации мероприятий государственной программы Тверской области «Содействие занятости населения Тверской области»; -создание благоприятных условий для развития малого и среднего предпринимательства в городе Твери. Муниципальная программа «Содействие экономическому развитию города Твери»; Муниципальная программа «Обеспечение реализации муниципальной политики в городе Твери».
2.	Уровень зарегистрированной безработицы, %	0,45	0,42	0,40	0,38	0,37	0,37	
Задача 3. Рост экономического потенциала								
1.	Оборот крупных и средних организаций, млрд. руб.	214,6	229,6	240,0	281,2	368,6	600,0	-обеспечение деятельности Совета руководителей предприятий города Твери при администрации города Твери. Муниципальная программа «Содействие экономическому развитию города Твери».
2.	Объём отгруженных товаров, выполненных работ и услуг, млрд. руб.	88,3	103,1	101,4	116,1	152,5	248,0	
3.	Объем инвестиций в основной капитал (по крупным и средним организациям), % к предыдущему году в сопоставимых ценах	117,5	143,8	82,5	97,6	104,5-111,9	103,6-106,4	- реконструкция и модернизация объектов коммунальной инфраструктуры, - создание технических решений, направленных на обеспечение наиболее эффективного, качественного и надежного предоставления коммунальных услуг; - обеспечение энергосбережения и повышения энергетической эффективности коммунального хозяйства, снижение потерь энергоресурсов; - создание благоприятных условий способствующих развитию потребительского рынка и предоставлению бытовых услуг населению. Муниципальная программа «Содействие экономическому развитию города Твери»; Муниципальная программа «Коммунальное хозяйство города Твери».
4.	Объем инвестиций в основной капитал (по предприятиям городской инженерной инфраструктуры), % к предыдущему году в сопоставимых ценах – всего	115	127	120	200	148	129	
4.1	в том числе в мероприятия, предусмотренные инвестиционной программой предприятий осуществляющих деятельность по:							
4.2	водоснабжению;	151	156	135	270	160	120	
4.3.	водоотведению (канализованию);	151	156	135	147	147	147	
4.4.	теплоснабжению;	100	153	170	349	69	69	
4.5.	электроснабжению;	100	426	125	250	100	100	
4.6.	газоснабжению;	4	2243	108	216	100	200	
4.7.	водоотведению ливневых и паводковых вод.	100	88	90	140	250	120	
5.	Индекс потребительских цен за период с начала года (на конец периода), к декабрю предыдущего года, %	106,7	104,0	105,0	105,0-104,2	104,1–103,0	103,1-103,0	развитие многоформатной инфраструктуры торговли; - содействие развитию потребительского рынка и предоставлению бытовых услуг населению.
6.	Оборот розничной торговли, % к предыдущему году в сопоставимых ценах	108,0	104,0	105,0	105,0-104,8	104,3-104,3	104,2-104,3	Муниципальная программа «Содействие экономическому развитию города Твери»
2 этап. Повышение качества жизни горожан, развитие человеческого капитала, укрепление новых секторов экономики								
Цель 1. Повышение уровня благосостояния, улучшение условий проживания населения и уровня благоустройства								
Задача 1. Модернизация коммунальной инфраструктуры города								
1.	Переложено водопроводных сетей, м.	1292	800	1565	12500	40000	60000	- реконструкция и модернизация объектов коммунальной инфраструктуры (системы тепло-, водо, электроснабжения и водоотведения): строительство теплотрасс, водопроводов, трансформаторных подстанций; - разработка проектно-сметной документации; - создание технических решений, направленных на обеспечение наиболее эффективного, качественного и надежного предоставления коммунальных услуг; - снижение аварийности на существующих объектах коммунальной инфраструктуры; - снижение степени износа существующих объектов коммунальной инфраструктуры; - анализ существующего состояния каждой из систем ресурсоснабжения (электроснабжения, теплоснабжения, водоснабжения, коммунального водоотведения, газоснабжения, ливневого водоотведения, сбора и утилизации (захоронения) твердых бытовых отходах. Муниципальная программа «Коммунальное хозяйство города Твери»; Программа комплексного развития систем коммунальной инфраструктуры муниципального образования городского округа город Тверь до 2037 года.
2.	Переложено канализационных сетей, м.	0	912	2600	13000	34000	50000	
3.	Доля предприятий действующих в городе городской инженерной инфраструктуры прошедших сертификацию ISO 9001 «Системы менеджмента качества» и ISO 14001 «Системы экологического менеджмента», %	0,0	0,0	5,0	15,0	35,0	100,0	
4.	Износ водопроводных сетей, %	52,0	50,6	50,0	48,0	44,0	40,0	
5.	Износ канализационных сетей, %	80,0	77,8	77,2	75,2	71,2	50,0	
6.	Износ тепловых сетей, %	80,2	70,5	69,5	67,5	63,5	50,0	
7.	Износ электрических сетей, %	62,0	60,2	59,0	57,0	53,0	40,0	
8.	Износ газовых сетей, %	65,0	65,0	61,0	53,0	37,0	15,0	
9.	Прочищено за год сетей системы закрытого водоотведения ливневых и паводковых вод к общей протяженности сети, %	0,0	0,0	30,0	80,0	100,0	100,0	
10.	Прочищено за год сетей системы открытого водоотведения ливневых и паводковых вод к общей протяженности сети, %	0,4	0,4	4,0	30,0	100,0	100,0	
11.	Прочищено за год сетей системы открытого водоотведения ливневых и паводковых вод, км.	1,5	1,5	16,0	120,0	400,0	400,0	
12.	Показатели аварийности сетей, количествово аварий на 1км. сетей:							
12.1.	теплоснабжения - технологические аварии;	0,003	0,003	0,003	0,001	0,0001	0,0001	
12.2.	теплоснабжения - с учетом технологических и аварийных повреждений на тепловых сетях;	3,4	3,4	3,0	2,38	2,0	0,5	
12.3.	водоснабжения;	0,46	0,46	0,40	0,30	0,10	0,01	
12.4.	водоотведения (канализования);	0,12	0,15	0,12	0,10	0,01	0,01	
12.5.	электроснабжения.	0,01	0,01	0,01	0,01	0,01	0,01	
13.	Протяженность сетей закрытой системы дождевого и паводкового водоотведения, км	144,3	144,3	146,8	150,0	160,0	180,0	

Задача 2. Развитие жилищного фонда								
	Жилищные условия населения, жилищный фонд.							-создание условий для обеспечения граждан жилыми помещениями; -выполнение государственных обязательств по обеспечению жильем категорий граждан, установленных федеральным законодательством; - переселение граждан из аварийного жилищного фонда; - снос жилых домов, не подлежащих капитальному ремонту или реконструкции; - содержание и ремонт в муниципальном жилищном фонде; - реконструкция и модернизация объектов коммунальной инфраструктуры (системы тепло-, водо-, электроснабжения и водоотведения); - создание технических решений, направленных на обеспечение наиболее эффективного, качественного и надежного предоставления коммунальных услуг. Муниципальная программа «Обеспечение доступным жильем населения города Твери»; Муниципальная программа «Коммунальное хозяйство города Твери»
1.	Общая площадь жилых помещений, млн. кв. метров	10,0713	10,321	10,572	11,072	12,5	15,0	
2.	Общая площадь жилых помещений, приходящихся в среднем на одного жителя, кв. метров, всего	24,6	25,1	26,0	26,7	30,0	35,7	
3.	Аварийный жилищный фонд, тыс.кв.метров	13,3	6,6	4,2	6,6	6,6	0	
4.	Уровень благоустройства жилищного фонда всеми видами благоустройства (водопровод, канализация, отопление, горячее водоснабжение, газоснабжение), %	86,2	88,1	91,0	93,0	94,0	100,0	
5.	Капитально отремонтировано жилых домов за год		208	30	197	683	1856	
6.	Общая площадь, тыс.кв.метров	63,3	824,2	41,8	611,8	2119,6	5759,1	
7.	Ежегодный ввод жилой площади в расчете на 1 жителя, м.кв.	0,50	0,47	0,49	0,60	1,0	1,0	
8.	Число семей, состоящих на учете на получение жилья на конец года, ед.	9080	9004	8900	8600	8000	5500	
9.	Количество семей, переселенных из аварийного жилищного фонда, ед.	122	138	150	300	100	0	
9.1	Из общего числа семей, состоящих на учете, на конец года проживают в аварийном жилищном фонде, единиц	178	37	131	109	109	0	
10.	Доля многоквартирных домов, находящихся в управлении товарищества собственников жилья, %	13,9	12,8	18,4	29,6	52,0	100,0	
Задача 3. Развитие потенциала транспортной инфраструктуры								
1.	Отремонтировано дорог:							-строительство (реконструкция) автомобильных дорог общего пользования и искусственных сооружений на них; -капитальный и текущий ремонт автомобильных дорог общего пользования и искусственных сооружений на них; -содержание автомобильных дорог общего пользования и искусственных сооружений на них; - организация пассажирских перевозок городским общественным транспортом; - благоустройство территории общего пользования. Муниципальная программа «Дорожное хозяйство и общественный транспорт города Твери» Муниципальная программа «Формирование современной городской среды»
1.1.	текущий ремонт, тыс.кв.м.	225,8	309,9	329,2	373,7	385,6	470,0	
1.2.	капитальный ремонт, тыс.кв.м.	5,7	33,9	38,9	39,7	41,0	50,0	
2.	Протяженность улично-дорожной сети, км. в том числе:	550,9	550,9	562,5	570,0	580,0	600,0	
2.1.	без твердого покрытия;	203,42	249,23	249,2	194,16	162,5	90,0	
2.2.	с твердым покрытием;	249,23	249,23	249,2	277,5	317,5	400,0	
2.3.	с улучшенным покрытием.	98,34	98,34	98,34	98,34	100,0	110,0	
3.	Протяженность тротуаров, км., в том числе:	991,62	991,62	991,6	992,5	1000,0	1080,0	
3.1.	без твердого покрытия;	922,78	922,78	922,7	871,0	720,0	600,0	
3.2.	с твердым покрытием;	49,17	49,17	49,17	101,5	257,0	450,0	
3.3.	с улучшенным (плиточным) покрытием.	19,67	19,67	19,67	20,0	23,0	30,0	
4.	Аварийность на дорогах, число аварий /1000 чел.	1,62	1,53	1,56	1,51	1,39	0,96	
5.	Количество пострадавших в дорожно-транспортных происшествиях, человек.	23	28	22	21	16	8	
6.	Доля улично – дорожной сети, имеющая искусственное освещение в соответствии с нормативами, %	94,9	98,3	99,0	99,0	99,0	100,0	
7.	1) Требуемое количество машино – мест в местах организованного хранения легковых автомобилей индивидуальных владельцев на 1000 жителей, ед.	-	305	320	337	370	407	
8.	2) Требуемое количество открытых автостоянок для временного хранения (парковки) легковых автомобилей (тыс.ед.), из них:		106	111	117	129	141	
8.1.	в производственных зонах;	-	26,5	27,7	29,1	32,0	35,2	
8.2.	в общегородских центрах;	-	5,3	5,6	5,8	6,4	7,0	
8.3.	в зонах массового кратковременного отдыха;	-	15,9	16,7	17,5	19,3	21,2	
8.4.	в жилых районах.	-	26,5	27,7	29,1	32,0	35,2	
9.	Регулярность движения общественного транспорта (соблюдение графика движения):							
9.1.	автобусы, %	88,7	89,8	89,8	97,5	98,8	99,0	
9.2.	трамваи, %	87,4	85,8	85,8	95,2	96,8	97,0	
9.3.	троллейбусы, %	90,1	91,2	91,2	95,4	97,0	98,0	
Задача 4. Формирование комфортной городской среды								
1.	Количество зданий, сооружений требующих ремонта фасадов от общего числа зданий и сооружений в городе, шт.	11496	10538	9580	5748	1149	0,0	-разработка предложений по сохранению памятников монументального искусства, являющихся объектами культурного наследия муниципального значения; -обеспечение сохранности памятников монументального искусства, расположенных на территории города Твери; - благоустройство территорий общего пользования; - благоустройство дворовых территорий; - обеспечение многообразия художественной, творческой жизни города Твери; - укрепление и модернизация материально-технической базы муниципальных учреждений культуры и дополнительного образования города Твери; - развитие массового спорта и физкультуры среди всех слоев населения города Твери, включая лиц с ограниченными возможностями здоровья - формирование прогноза потребности в увеличении мощностей генерации и транспортировки коммунальных ресурсов и объектов, используемых для утилизации (захоронения) твердые бытовые отходы, обеспечивающих направления социально-экономического развития города Твери с учетом эффективности использования существующих мощностей, по результатам анализа существующего состояния каждой из систем коммунальной инфраструктуры; - разработка мероприятий по охране окружающей среды и улучшению экологической обстановки на территории города Твери; - обеспечение надлежащего уровня санитарного состояния территории города. Муниципальная программа «Развитие культуры города Твери»; Программа комплексного развития систем коммунальной инфраструктуры муниципального образования городского округа город Тверь до 2037 года; Муниципальная программа «Формирование современной городской среды»; Муниципальная программа города Твери «Развитие физической культуры, спорта и молодежной политики города Твери».
2.	Доля зданий, сооружений (в процентах) в городе с неудовлетворительным состоянием фасадов по состоянию на 1 января года, следующего за отчетным.	60,0	55,0	50,0	30,0	10,0	0,0	
3.	Площадь зеленых насаждений на 1 жителя, м.кв.	38,44	38,44	38,6	38,7	39,0	41,2	
4.	Площадь зеленых насаждений, находящейся в муниципальной собственности, млн. кв.м.	7,8	7,8	7,85	7,9	8,0	8,58	
5.	Количество общественных туалетов на 1000 жителей.	0,04	0,05	0,06	0,08	0,2	0,45	
6.	Протяженность велосипедных дорожек, км.	1,2	1,4	1,4	2,8	15,0	40,8	
7.	Количество детских игровых площадок, шт./1000 чел.	1,29	1,35	1,36	1,37	1,4	1,42	
8.	Общее количество детских игровых площадок, штук.	540	550	560	570	580	600	
9.	Количество муниципальных дошкольных образовательных учреждений, обеспеченных детскими игровыми комплексами, в % к количеству муниципальных дошкольных образовательных учреждениях	85,0	85,0	86,0	88,0	100,0	100,0	
10.	Количество спортивных площадок, шт.	402	405	408	411	420	440	
11.	Количество оборудованных мест массового отдыха горожан на береговой полосе, шт.	2,0	2,0	2,0	4,0	7,0	12,0	
12.	Экологическая безопасность населения и санитарное содержание города:							
12.1.	1) Количество выбросов в атмосферу от автомобильного транспорта в год, тыс.тонн.	-	157,6	165,5	173,8	191,1	210,2	
12.2.	2) Токсичные выбросы в атмосферу от автомобильного транспорта в год, тыс. тонн	-	5,9	6,2	6,5	3,9	2,1	
12.3.	3) Выбросы в атмосферу от автомобильного транспорта в год на одного жителя, кг.	-	384	402	420	458	500	
12.4.	4) Токсичные выбросы в атмосферу от автомобильного транспорта в год на одного жителя, кг.	-	14,4	15,0	15,6	9,4	5,0	
12.5.	5) выбросы загрязняющих веществ в атмосферный воздух, отходящих от стационарных источников, тыс. т.	6,2	6,5	6,3	6,0	5,5	5,0	
12.6.	6) Доля (в процентах) захороненных в отчетном году на полигонах от нормы образования:							
12.6.1.	твердых бытовых отходов;	100,0	100,0	98,0	90,0	80,0	50,0	
12.6.2.	промышленных отходов.	60,0	60,0	60,0	50,0	40,0	30,0	
13.	7) Процент охвата домовладений договорами на вывоз твердых бытовых отходов.	70,0	75,0	80,0	85,0	100,0	100,0	
Задача 5. Развитие человеческого капитала								
1.	Темпы роста фонда заработной платы, % к предыдущему году	112,4	110,4	109,1	109,2	108,7	107,4	- пропаганда и популяризация предпринимательской деятельности; -содействие развитию потребительского рынка и предоставлению бытовых услуг населению; -социальная поддержка малообеспеченных граждан и граждан, оказавшихся в трудной жизненной и экстремальной ситуациях; - оказание поддержки гражданам, получившим признание за достижение в трудовой, общественной и иной деятельности; - социальная поддержка семей с детьми; -организация отдыха детей в каникулярное время в образовательных учреждениях различных видов и типов; - развитие современной системы оценки индивидуальных образовательных достижений обучающихся; - повышение доступности и качества библиотечных услуг, развитие архивного дела; -поддержка и развитие самодеятельного народного творчества, культурно-досуговой и музейно-выставочной деятельности. Муниципальная программа города Твери «Социальная поддержка населения города Твери»; Муниципальная программа «Развитие образования города Твери»; Муниципальная программа «Содействие экономическому развитию города Твери»; Муниципальная программа «Развитие культуры города Твери».
2.	Среднемесячная начисленная заработная плата, тыс. руб.	24,1	26,6	29,2	35,0	50,5	105,5	
3.	Оказание адресной социальной помощи малообеспеченным гражданам и гражданам, оказавшимся в трудной жизненной и экстремальной ситуациях (пожар, длительное лечение, кража, экстренный ремонт жилья и т.д.), чел.	4300	4300	4307	4310	4310	4310	
4.	Доля обучающихся (по уровням образования) в современных условиях, %:	14,0% в 2006г.	36,0	47,0	70,0	97,0	100,0	
5.	Количество мест для оздоровления детей дошкольного и школьного возраста в каникулярное время, мест/1000 детей.	20,4	20,5	20,6	20,7	20,8	23	
6.	Количество детей, отдохнувших в лагерях с дневным пребыванием и в муниципальных загородных оздоровительных лагерях, чел.	9800	10473	9820	9940	10000	10000	
7.	Количество мест в учреждениях культуры на 1000 чел.	9,2	9,2	9,2	9,4	9,4	9,4	
8.	Количество интернет пользователей, тыс. чел.	212,6	253,4	276,3	298,4	316,3	341,6	
Задача 6. Создание конкурентной среды, стимулирующей предпринимательскую активность								
1.	Количество предприятий торговли (магазинов), всего	2178	2257	2300	2380	2340	2940	- создание благоприятных условий способствующих развитию потребительского рынка и предоставлению бытовых услуг населению; - благоустройство территории общего пользования. Муниципальная программа «Содействие экономическому развитию города Твери»; Муниципальная программа «Формирование современной городской среды».
	в том числе:							
1.1.	продовольственных	470	501	510	530	570	670	
1.2.	непродовольственных	1708	1756	1790	1850	1970	2270	
2.	Количество стационарных предприятий общественного питания, всего	477	502	520	560	640	850	
Цель 2. Обеспечение условий повышения человеческого потенциала								
Задача 1. Повышение конкурентоспособности города								
1.	Численность населения на конец года, тыс. чел.	408,9	410,5	412,0	414,6	416,8	420 ,0	- развитие массового спорта и физкультуры среди всех слоев населения города Твери, включая лиц с ограниченными возможностями здоровья; - развитие спортивных школ и учреждений физической культуры и спорта -благоустройство территории общего пользования; - переход на новые Федеральные государственные образовательные стандарты общего образования; - развитие сети дошкольного образования в городе Твери с целью обеспечения доступности дошкольного образования; - повышение доступности и качества библиотечных услуг, развитие архивного дела; - поддержка и развитие самодеятельного народного творчества, культурно-досуговой и музейно-выставочной деятельности; - участие в профилактике терроризма и экстремизма; -профилактика правонарушений, связанных со злоупотреблением наркотиками; -профилактика правонарушений несовершеннолетних и молодежи. Муниципальная программа города Твери «Развитие физической культуры, спорта и молодежной политики города Твери»; Муниципальная программа «Формирование современной городской среды»; Муниципальная программа «Развитие образования города Твери»; Муниципальная программа «Развитие культуры города Твери»; Муниципальная программа «Обеспечение правопорядка и безопасности населения города Твери».
2.	Ожидаемая продолжительность жизни населения Тверской области (оба пола), лет	67,7	68.0	68,2	68,5	69,5	75,0	
3.	Доля обучающихся (по уровням образования) по Федеральному государственному образовательному стандарту, %:							
3.1.	уровень общего образования;	24,0	36,0	47,0	70,0	100,0	100,0	
3.2.	уровень профессионального образования.	80,0	100,0	100,0	100,0	100,0	100,0	
4.	Численность детей, приходящихся на 100 мест в дошкольных образовательных организациях, чел.	109	109	108	100	99	95	
5.	Охват дошкольным образованием детей в возрасте от 3 до 6 лет, %	96,0	97,0	99,0	100,0	100,0	100,0	
6.	Удельный вес жителей города систематически занимающихся физической культурой и спортом, %	25,0	26,0	27,3	28,7	31,5	35,7	
7.	Уровень обеспеченности населения муниципального образования от нормативной потребности							
7.1.	спортивными залами, %	42,6	42,7	42,7	42,8	43,0	50,0	
7.2.	плоскостными спортивными сооружениями, %	31,3	31,8	32,1	32,4	33,2	34,4	
7.3.	плавательными бассейнами, %	15,1	15,1	15,1	15,1	15,1	30,0	
8.	Уровень обеспеченности населения муниципального образования от нормативной потребности							
8.1.	клубами и учреждениями клубного типа, %	95,0	95,0	95,0	97,0	97,0	100,0	
8.2.	библиотеками, %	97,0	97,0	97,0	98,0	100,0	100,0	
8.3.	парками культуры и отдыха, %	85,0	85,0	85,0	90,0	95,0	100,0	
9.	Уровень преступности на 10 тысяч населения, ед.	207,4	206,9	206,7	201,3	199,0	180,0	

Начальник департамента экономического развития П.С. Петров

ПОСТАНОВЛЕНИЕ

29.12.2018 года г. Тверь **№ 1667**

О внесении изменения в постановление администрации города Твери от 30.10.2014 № 1391 «Об утверждении муниципальной программы «Обеспечение правопорядка и безопасности населения города Твери» на 2015-2020 годы»

В соответствии со статьей 42 Положения о бюджетном процессе в городе Твери, утвержденного решением Тверской городской Думы от 21.06.2011 № 179, с постановлением администрации города Твери от 30.12.2015 № 2542 «Об утверждении порядка разработки, реализации и оценки эффективности реализации муниципальных программ города Твери»

ПОСТАНОВЛЯЮ:

1. Внести в муниципальную программу города Твери «Обеспечение правопорядка и безопасности населения города Твери» на 2015-2020 годы, утвержденную постановлением администрации города Твери от 30.10.2014 № 1391 (далее – Программа) изменение, изложив приложение 1 к Программе в новой редакции (прилагается).

2. Настоящее постановление вступает в силу со дня издания.

3. Настоящее постановление подлежит опубликованию и размещению на официальном сайте администрации города Твери в информационно-телекоммуникационной сети Интернет.

Глава города Твери А.В. Огоньков

Приложение к постановлению администрации города Твери 29.12.2018 года № 1667
«Приложение 1 к муниципальной программе города Твери «Обеспечение правопорядка и безопасности населения города Твери» на 2015-2020 годы

Характеристика муниципальной программы города Твери «Обеспечение правопорядка и безопасности населения города Твери» на 2015 - 2020 годы

Ответственный исполнитель муниципальной программы города Твери - управление по обеспечению безопасности жизнедеятельности неселения администрации города Твери

Код бюджетной классификации																	Цели программы, подпрограммы, задачи подпрограммы, мероприятия подпрограммы, административные мероприятия и их показатели	Единица измерения	Годы реализации программы						Целевое (суммарное) значение показателя	
код исполнителя программы			раздел		подраздел		классификация целевой статьи расхода бюджета												2015 год	2016 год	2017 год	2018 год	2019 год	2020 год	значение	год достижения
1	2	3	4	5	6	7	8	9	10	11	12	13	14	15	16	17	18	19	20	21	22	23	24	25	26	27
0	**0**	**0**	**0**	**3**	**0**	**0**	**0**	**9**	**0**	**0**	**0**	**0**	**0**	**0**	**0**	**0**	**Муниципальная программа , всего**	**тыс. рублей**	**4 682,2**	**810,0**	**2 774,1**	**842,0**	**958,0**	**900,0**	**10 966,3**	**2020**
																	Цель «Повышение безопасности жизнедеятельности населения в городе Твери»								
																	Показатель 1 «Общее количество преступлений, зарегистрированных на территории города»	единиц	8 415	8 331	8 248	8 166	8 000	7 900	7 900	2020
																	Показатель 2 «Индивидуальный риск»	Число пострадавших на 100 000 человек населения	12,9	12,4	11,9	11,4	10,9	10,9	10,9	2020
0	**0**	**2**	**0**	**3**	**1**	**4**	**0**	**9**	**1**	**0**	**0**	**0**	**0**	**0**	**0**	**0**	**Подпрограмма 1 «Комплексная профилактика правонарушений в городе»**	**тыс. рублей**	**1 000,0**	**810,0**	**900,0**	**720,0**	**800,0**	**800,0**	**5 030,0**	2020
0	**0**	**0**	**0**	**3**	**1**	**4**	**0**	**9**	**1**	**0**	**1**	**0**	**0**	**0**	**0**	**0**	**Задача 1** «Организация взаимодействия администрации города и правоохранительных органов в работе по предупреждению правонарушений»	тыс. рублей	1 000,0	810,0	900,0	720,0	800,0	800,0	5 030,0	2020
																	Показатель 1 задачи «Количество проведенных заседаний городской и районных (в городе) межведомственных комиссий по профилактике правонарушений»	единиц	20	20	20	20	20	20	120	2020
																	Показатель 2 задачи «Количество административных протоколов, поступивших в административную комиссию при администрации города на рассмотрение»	единиц	2 980	3 130	3 130	3 130	3 130	3 130	18 630	2020
																	Показатель 3 задачи «Количество проведенных заседаний городского штаба народных дружин по охране общественного порядка»	единиц	3	6	6	6	6	6	33	2020
																	Показатель 4 задачи «Доля организаторов публичных мероприятий, охваченных разъяснительно-профилактической работой»	%	100	100	100	100	100	100	100	2020
																	Показатель 5 задачи «Степень участия правоохранительных органов в обеспечении общественного порядка при проведении массовых мероприятий, о которых уведомлена администрация города»	%	100	100	100	100	100	100	100	2020
																	Административное мероприятие 1.01 «Организация работы городской и районных (в городе) межведомственных комиссий по профилактике правонарушений»	да - 1/ нет - 0	1	1	1	1	1	1	1	2020
																	Показатель 1 «Количество проведенных заседаний»	единиц	20	20	20	20	20	20	120	2020
																	Административное мероприятие 1.02 «Организация работы по исполнению Закона Тверской области от 14.07.2003 № 46-ЗО «Об административных правонарушениях»	да - 1/ нет - 0	1	1	1	1	1	1	1	2020
																	Показатель 1 «Количество составленных административных протоколов»	единиц	3 030	3 180	3 180	3 180	3 180	3 180	18 930	2020
																	Административное мероприятие 1.03 «Организация работы административной комиссии при администрации города»	да - 1/ нет - 0	1	1	1	1	1	1	1	2020
																	Показатель 1 «Количество административных протоколов, поступивших в административную комиссию при администрации города на рассмотрение»	единиц	2 980	3 130	3 130	3 130	3 130	3 130	18 630	2020
																	Административное мероприятие 1.04 «Проведение рейдов по выявлению и пресечению правонарушений на объектах потребительского рынка, пресечению несанкционированной торговли и правонарушений в сфере благоустройства»	да - 1/ нет - 0	1	1	1	1	1	1	1	2020
																	Показатель 1 «Количество проведенных рейдов»	единиц	632	755	760	765	770	775	4 457	2020

																Административное мероприятие 1.05 «Своевременное информирование правоохранительных органов о проведении на территории города общественно-политических, культурных, спортивных и иных мероприятий с массовым пребыванием граждан и взаимодействие по вопросам обеспечения общественного порядка и личной безопасности граждан при проведении данных мероприятий»	да - 1/ нет - 0	1	1	1	1	1	1	1	2020
																Показатель 1 «Доля массовых мероприятий, о проведении которых проинформированы правоохранительные органы»	%	100	100	100	100	100	100	100	2020
																Административное мероприятие 1.06 «Проведение разъяснительно-профилактической работы с организаторами публичных мероприятий по вопросам соблюдения действующего законодательства, общественного порядка при подготовке и проведению ими публичных мероприятий»	да - 1/ нет - 0	1	1	1	1	1	1	1	2020
																Показатель 1 «Доля организаторов публичных мероприятий, охваченных профилактической работой»	%	100	100	100	100	100	100	100	2020
																Административное мероприятие 1.07 «Назначение уполномоченного администрации города для организации взаимодействия с организаторами и уполномоченным представителем органа внутренних дел по обеспечению общественного порядка и безопасности граждан на заявленных публичных мероприятиях»	да - 1/ нет - 0	1	1	1	1	1	1	1	2020
																Показатель 1 «Доля публичных мероприятий, по которым назначен уполномоченный администрации города»	%	100	100	100	100	100	100	100	2020
																Административное мероприятие 1.08 «Информирование органов внутренних дел о лицах, освободившихся из мест лишения свободы и прибывающих к месту прежнего жительства»	да - 1/ нет - 0	1	1	1	1	1	1	1	2020
																Показатель 1 «Степень доведения до органов внутренних дел информации о лицах, освобождающихся из мест лишения свободы»	%	100	100	100	100	100	100	100	2020
																Административное мероприятие 1.09 «Организация деятельности городского штаба народных дружин по охране общественного порядка»	да - 1/ нет - 0	1	1	1	1	1	1	1	2020
																Показатель 1 «Количество проведенных заседаний»	единиц	3	6	6	6	6	6	33	2020
0	**0**	**2**	**0**	**3**	**1**	**4**	**0**	**9**	**1**	**0**	**1**	**0**	**0**	**0**	**0**	**Мероприятие 1.10** «Материальное поощрение членов добровольных народных дружин (ДНД) за активное участие в охране общественного порядка»	тыс.рублей	1 000,0	810,0	444,7	0	0	0	2 254,7	2017
0	**1**	**9**	**0**	**3**	**1**	**4**	**0**	**9**	**1**	**0**	**1**	**0**	**0**	**0**	**0**			0	0	455,3	720,0	800,0	800,0	2 775,3	2020
																Показатель 1 «Количество лиц, поощренных материально»	человек	216	52	128	81	216	216	909	2020
																Административное мероприятие 1.11 «Анализ деятельности добровольных народных дружин»	да - 1/ нет - 0	1	1	1	1	1	1	1	2020
																Показатель 1 «Количество подготовленных отчетов о работе народных дружин»	единиц	1	4	4	4	4	4	21	2020
																Административное мероприятие 1.12 «Организация взаимодействия с Управлением Федеральной службы исполнения наказания России по Тверской области, Управлением Федеральной службы судебных приставов России по Тверской области в вопросах определения объектов города для трудоустройства лиц, в отношении которых судом избрана мера наказания – исправительные или обязательные работы»	да - 1/ нет - 0	1	1	1	1	1	1	1	2020
																Показатель 1 «Количество рабочих мест для трудоустройства»	единиц	239	280	384	428	428	428	428	2020
																Административное мероприятие 1.13 «Информирование населения города о рекомендациях сотрудников полиции по мерам правомерной защиты от преступных посягательств»	да - 1/ нет - 0	1	1	1	1	1	1	1	2020
																Показатель 1 «Количество информаций, подготовленных для размещения на официальном сайте администрации города, в СМИ»	единиц	2	2	2	2	2	2	12	2020
																Задача 2 «Участие в профилактике терроризма и экстремизма»	да - 1/ нет - 0	1	1	1	1	1	1	1	2020
																Показатель 1 задачи «Количество проведенных заседаний городской антитеррористической комиссии»	единиц	4	4	4	4	4	4	24	2020
																Показатель 2 задачи «Доля организаторов публичных мероприятий, охваченных профилактической работой»	%	100	100	100	100	100	100	100	2020
																Показатель 3 задачи «Количество проведенных профилактических мероприятий в общеобразовательных учреждениях города, на объектах культуры, транспорта, потребительского рынка»	единиц	738	821	822	823	829	831	4 864	2020
																Административное мероприятие 2.01 «Организация деятельности антитеррористической комиссии администрации города Твери»	да - 1/ нет - 0	1	1	1	1	1	1	1	2020
																Показатель 1 «Количество проведенных заседаний»	единиц	4	4	4	4	4	4	24	2020
																Административное мероприятие 2.02 «Проведение мониторинга политических, социально-экономических и иных процессов в городе Твери, оказывающих влияние на ситуацию в области противодействия терроризму»	да - 1/ нет - 0	1	1	1	1	1	1	1	2020
																Показатель 1 «Количество подготовленных аналитических материалов»	единиц	12	12	12	12	12	12	72	2020
																Административное мероприятие 2.03 «Проведение работы по повышению антитеррористической защищенности и безопасности функционирования муниципальных учреждений и объектов потребительского рынка»	да - 1/ нет - 0	1	1	1	1	1	1	1	2020
																Показатель 1 «Количество общеобразовательных учреждений, в которых проводилась профилактическая работа»	единиц	53	53	53	53	53	53	53	2020
																Показатель 2 «Количество учреждений культуры, спорта и молодежной политики, в которых проводилась профилактическая работа»	единиц	23	23	23	23	23	23	23	2020
																Показатель 3 «Количество объектов потребительского рынка, в которых проводилась профилактическая работа»	единиц	520	520	520	520	520	520	3 120	2020
																Показатель 4 «Количество объектов транспортной инфраструктуры, в которых проводилась профилактическая работа»	единиц	2	1	1	1	1	1	1	2020
																Административное мероприятие 2.04 «Обеспечение работы по повышению антитеррористической защищенности и безопасности проведения культурных, спортивных и иных мероприятий с массовым пребыванием граждан"	да - 1/ нет - 0	1	1	1	1	1	1	1	2020
																Показатель 1 «Доля мероприятий с принятием мер по антитеррористической защищенности»	%	100	100	100	100	100	100	100	2020
																Административное мероприятие 2.05 «Проведение профилактической работы по формированию у учащихся, подростков и молодежи негативного отношения к экстремистским проявлениям, недопущению вовлечения их в незаконную деятельность религиозных сект и экстремистских организаций, пропаганде идей межнациональной терпимости, дружбы, добрососедства и взаимного уважения, воспитания толерантности в подростковой среде»	да - 1/ нет - 0	1	1	1	1	1	1	1	2020
																Показатель 1 «Количество мероприятий, проведенных в муниципальных общеобразовательных учреждениях»	единиц	110	190	190	190	190	190	1 060	2020
																Показатель 2 «Количество мероприятий, проведенных в муниципальных учреждениях культуры»	единиц	30	32	34	36	40	42	214	2020
																Административное мероприятие 2.06 «Проведение разъяснительных бесед с представителями молодежных общественных организаций, военно-патриотических клубов, с педагогами, руководителями кружков и секций, заведующими клубами по месту жительства, с представителями неформальных общественных организаций по профилактике проявлений экстремизма»	да - 1/ нет - 0	1	1	1	1	1	1	1	2020
																Показатель 1 «Количество участников, принявших участие в разъяснительных беседах»	человек	650	700	750	800	1100	1150	5 150	2020
																Административное мероприятие 2.07 «Проведение разъяснительно-профилактической работы с организаторами публичных мероприятий по недопущению проявлений экстремизма при подготовке и проведению ими публичных мероприятий»	да - 1/ нет - 0	1	1	1	1	1	1	1	2020
																Показатель 1 «Доля организаторов публичных мероприятий, охваченных профилактической работой»	%	100	100	100	100	100	100	100	2020
																Административное мероприятие 2.08 «Размещение на официальном сайте администрации города Твери (www.tver.ru) и распространение в СМИ информации о действиях граждан при угрозе (совершении) террористических актов в местах массового пребывания населения, захвате заложников»	да - 1/ нет - 0	1	1	1	1	1	1	1	2020
																Показатель 1 «Количество информаций, подготовленных для размещения на официальном сайте администрации города»	единиц	2	2	2	2	2	2	12	2020
																Административное мероприятие 2.09 «Доведение до правоохранительных органов информации о противоправной деятельности группировок, объединений или граждан, настроенных деструктивно, экстремистки, националистически, в случае её поступления в администрацию города»	да - 1/ нет - 0	1	1	1	1	1	1	1	2020
																Показатель 1 «Доля информации, доведенной до правоохранительных органов»	%	100	100	100	100	100	100	100	2020
																Административное мероприятие 2.10 «Проведение встреч представителей товариществ собственников жилья, ЖСК, общественности, органов территориального общественного самоуправления с представителями правоохранительных органов по вопросам предупреждения правонарушений в занимаемых жилых помещениях и на придомовых территориях, проведению работы по противодействию терроризму, экстремизму и межнациональной розни»	да - 1/ нет - 0	1	1	1	1	1	1	1	2020
																Показатель 1 «Количество проведенных встреч»	единиц	28	30	30	30	30	30	178	2020
																Административное мероприятие 2.11 «Организация работы межведомственной комиссии по обследованию мест массового пребывания людей на территории города Твери»	да - 1/ нет - 0	0	0	0	1	1	1	1	2020
																Показатель 1 «Количество проведенных заседаний»	единиц	0	0	0	4	4	4	12	2020
																Административное мероприятие 2.12 «Проведение актуализации мест массового пребывания людей на территории города Твери»	да - 1/ нет - 0	0	0	0	1	1	1	1	2020
																Показатель 1 «Количество подготовленных правовых актов о внесении изменений в перечень мест массового пребывания людей на территории муниципального образования города Твери»	единиц	0	0	0	4	4	4	12	2020
																Административное мероприятие 2.13 «Проведение актуализации плана противодействия идеологии терроризма в городе Твери»	да - 1/ нет - 0	0	0	0	1	1	1	1	2020
																Показатель 1 «Количество подготовленных правовых актов об актуализации плана противодействия идеологии терроризма в городе Твери»	единиц	0	0	0	1	1	1	3	2020
																Административное мероприятие 2.14 «Проведение проверок выполнения задач комплексной безопасности муниципальных образовательных учреждений»	да - 1/ нет - 0	0	0	0	1	1	1	1	2020
																Показатель 1 «Количество проведенных проверок»	единиц	0	0	0	120	120	120	360	2020
																Задача 3 «Профилактика правонарушений, связанных со злоупотреблением наркотиками»	да - 1/ нет - 0	1	1	1	1	1	1	1	2020
																Показатель 1 задачи «Количество проведенных профилактических мероприятий в общеобразовательных учреждениях города, в муниципальных учреждениях культуры»	единиц	654	668	672	676	680	683	4 033	2020
																Показатель 2 задачи «Количество проведенных заседаний антинаркотической комиссии при администрации города»	единиц	4	4	4	4	4	4	24	2020
																Административное мероприятие 3.01 «Организация работы антинаркотической комиссии при администрации города Твери»	да - 1/ нет - 0	1	1	1	1	1	1	1	2020
																Показатель 1 «Количество проведенных заседаний»	единиц	4	4	4	4	4	4	24	2020
																Административное мероприятие 3.02 «Проведение мероприятий по профилактике злоупотребления наркотиками, пьянством, алкоголизмом и табакокурением»	да - 1/ нет - 0	1	1	1	1	1	1	1	2020
																Показатель 1 «Количество мероприятий, проведенных в муниципальных общеобразовательных учреждениях города»	единиц	295	295	295	295	295	295	1770	2020
																Показатель 2 «Количество мероприятий, проведенных в муниципальных учреждениях культуры»	единиц	210	220	220	220	220	220	1 310	2020
																Административное мероприятие 3.03 «Оформление информационно-методических стендов, уголков в образовательных учреждениях по вопросам профилактики наркомании и правонарушений»	да - 1/ нет - 0	1	1	1	1	1	1	1	2020
																Показатель 1 «Количество общеобразовательных учреждений, в которых размещены информационные материалы»	единиц	53	53	53	53	53	53	53	2020
																Административное мероприятие 3.04 «Проведение психологами индивидуальных и групповых консультаций по вопросам профилактики употребления психоактивных веществ и формирования ценностного отношения к здоровью среди подростков»	да - 1/ нет - 0	1	1	1	1	1	1	1	2020
																Показатель 1 «Количество участников консультаций, проведенных психологами»	человек	720	770	820	870	920	950	5 050	2020
																Административное мероприятие 3.05 «Проведение культурных и спортивных мероприятий по пропаганде здорового образа жизни»	да - 1/ нет - 0	1	1	1	1	1	1	1	2020
																Показатель 1 «Количество проведенных мероприятий»	единиц	96	100	104	108	112	115	635	2020
																Задача 4 «Профилактика правонарушений несовершеннолетних и молодежи»	да - 1/ нет - 0	1	1	1	1	1	1	1	2020
																Показатель 1 задачи «Количество проведенных заседаний городской и районных (в городе) комиссий по делам несовершеннолетних и защите их прав»	единиц	104	104	104	104	104	104	624	2020
																Показатель 2 задачи «Количество проведенных мероприятий профилактической направленности»	единиц	2 614	2 666	2 666	2 666	2 666	2 666	15 944	2020
																Показатель 3 задачи «Количество лиц, охваченных мероприятиями профилактической направленности»	человек	80 890	83 060	83 230	83 400	83 820	83 850	498 250	2020
																Административное мероприятие 4.01 «Организация работы городской и районных (в городе) комиссий по делам несовершеннолетних и защите их прав»	да - 1/ нет - 0	1	1	1	1	1	1	1	2020
																Показатель 1 «Количество проведенных заседаний»	единиц	104	104	104	104	104	104	624	2020
																Административное мероприятие 4.02 «Проведение в муниципальных общеобразовательных учреждениях города мероприятий с привлечением представителей правоохранительных органов и других специалистов по проблемам профилактики правонарушений несовершеннолетних»	да - 1/ нет - 0	1	1	1	1	1	1	1	2020
																Показатель 1 «Количество проведенных мероприятий»	единиц	295	295	295	295	295	295	1 770	2020
																Административное мероприятие 4.03 «Проведение мероприятий по гражданско-патриотическому воспитанию учащихся, подростков и молодежи»	да - 1/ нет - 0	1	1	1	1	1	1	1	2020
																Показатель 1 «Количество проведенных мероприятий в муниципальных учреждениях культуры»	единиц	25	25	25	25	25	25	150	2020
																Показатель 2 «Количество участников мероприятий, проводимых в муниципальных учреждениях культуры»	человек	9 800	9 800	9 800	9 800	9 800	9 800	58 800	2020
																Показатель 3 «Количество проведенных мероприятий в муниципальных общеобразовательных учреждениях»	единиц	1 248	1 248	1 248	1 248	1 248	1 248	7 488	2020
																Показатель 4 «Количество участников мероприятий, проводимых в муниципальных общеобразовательных учреждениях»	человек	11 900	11 900	11 900	11 900	11 900	11 900	71 400	2020
																Административное мероприятие 4.04 «Организация досуга учащихся - посещение спортивных секций, кружков»	да - 1/ нет - 0	1	1	1	1	1	1	1	2020
																Показатель 1 «Общее количество человек, посещающих секции, кружки»	человек	1 650	1 650	1 650	1 650	1 650	1 650	9 900	2020
																Административное мероприятие 4.05 «Проведение в муниципальных общеобразовательных учреждениях города мероприятий по осуществлению школьниками предпрофильной подготовки»	да - 1/ нет - 0	1	1	1	1	1	1	1	2020
																Показатель 1 «Количество проведенных мероприятий»	единиц	110	110	110	110	110	110	660	2020
																Административное мероприятие 4.06 «Проведение в каникулярное время для учащихся культурно-массовых и спортивно-оздоровительных мероприятий в загородных оздоровительных лагерях и лагерях с дневным пребыванием детей»	да - 1/ нет - 0	1	1	1	1	1	1	1	2020
																Показатель 1 «Количество проведенных мероприятий»	единиц	240	240	240	240	240	240	1 440	2020
																Административное мероприятие 4.07 «Организация профилактической работы с несовершеннолетними, состоящими на учете в комиссиях по делам несовершеннолетних и защите их прав»	да - 1/ нет - 0	1	1	1	1	1	1	1	2020
																Показатель 1 «Количество проведенных профилактических мероприятий с несовершеннолетними»	единиц	37	37	37	37	37	37	222	2020
																Административное мероприятие 4.08 «Привлечение несовершеннолетних, склонных к совершению правонарушений, к занятиям в технических и художественных кружках, спортивных секциях, клубах»	да - 1/ нет - 0	1	1	1	1	1	1	1	2020
																Показатель 1 «Общее количество человек, привлеченных к занятиям»	человек	1 860	1 870	1 880	1 890	1 900	1 910	11 310	2020
																Административное мероприятие 4.09 «Оказание поддержки деятельности детских и молодежных общественных объединений по профилактике асоциальных явлений в молодежной среде»	да - 1/ нет - 0	1	1	1	1	1	1	1	2020
																Показатель 1 «Количество участников профилактических мероприятий»	человек	550	550	550	550	550	550	3 300	2020
																Административное мероприятие 4.10 «Проведение рейдовой работы по выявлению несовершеннолетних, склонных к употреблению спиртных напитков, проведение с ними профилактической работы, направленной на их привлечение к здоровому образу жизни, активному занятию спортом и творчеством, создание условий, способствующих снижению употребления алкоголя»	да - 1/ нет - 0	1	1	1	1	1	1	1	2020
																Показатель 1 «Количество проведенных мероприятий»	единиц	256	256	256	256	256	256	1536	2020
																Административное мероприятие 4.11 «Проведение в муниципальных общеобразовательных учреждениях работы по правовому воспитанию учащихся»	да - 1/ нет - 0	1	1	1	1	1	1	1	2020
																Показатель 1 «Количество проведенных мероприятий»	единиц	150	150	150	150	150	150	900	2020
																Административное мероприятие 4.12 «Проведение мероприятий по обеспечению трудовой занятости несовершеннолетних в каникулярное время»	да - 1/ нет - 0	1	1	1	1	1	1	1	2020
																Показатель 1 «Количество человек, занятых трудом»	человек	1 500	1 500	1 500	1 500	1 500	1 500	9 000	2020
																Административное мероприятие 4.13 «Проведение психологических тренингов по профилактике правонарушений в подростково-молодежной среде»	да - 1/ нет - 0	1	1	1	1	1	1	1	2020
																Показатель 1 «Количество участников психологических тренингов»	человек	870	920	970	1 020	1 070	1 080	5 930	2020
																Показатель 2 «Количество проведенных тренингов»	единиц	28	80	80	80	80	80	428	2020
																Административное мероприятие 4.14 «Проведение профилактической работы с несовершеннолетними в возрасте от 7 до 18 лет, не посещающими или систематически пропускающими занятия в муниципальных общеобразовательных учреждениях без уважительной причины»	да - 1/ нет - 0	1	1	1	1	1	1	1	2020
																Показатель 1 «Количество проведенных мероприятий»	единиц	225	225	225	225	225	225	1 350	2020
0	**1**	**9**	**0**	**3**	**0**	**9**	**0**	**9**	**2**	**0**	**0**	**0**	**0**	**0**	**0**	**Подпрограмма 2 «Повышение безопасности населения города»**	тыс. рублей	**3 682,2**	**0**	**1 874,1**	**122,0**	**158,0**	**100,0**	**5 936,3**	2020
0	**1**	**9**	**0**	**3**	**0**	**9**	**0**	**9**	**2**	**0**	**1**	**0**	**0**	**0**	**0**	**Задача 1** «Организация защиты населения и территорий города Твери от чрезвычайных ситуаций природного и техногенного характера»	тыс. рублей	3 682,2	0	1 816,3	64,0	100,0	100,0	5 762,5	2020
																Показатель 1 задачи «Доля доведенных до населения сигналов оповещения о чрезвычайных ситуациях природного и техногенного характера»	%	100	100	100	100	100	100	100	2020
0	**1**	**9**	**0**	**3**	**0**	**9**	**0**	**9**	**2**	**0**	**1**	**0**	**0**	**0**	**0**	**Мероприятие 1.01** «Организация реабилитации загрязненных производственных отходов с повышенным содержанием радионуклидов зон санитарной охраны 3 категории Тверецкого водозабора ООО «Тверь Водоканал»	тыс.рублей	3 682,2	0	0	0	0	0	3 682,2	2015
																Показатель 1 «Объем вывезенных и утилизированных загрязненных производственных отходов»	куб. м	9,6	0	0	0	0	0	9,6	2015
																Административное мероприятие 1.02 «Организация оповещения населения города о чрезвычайных ситуациях природного и техногенного характера»	да - 1/ нет - 0	1	1	1	1	1	1	1	2020
																Показатель 1 «Доля доведенных до населения сигналов оповещения о чрезвычайных ситуациях природного и техногенного характера»	%	100	100	100	100	100	100	100	2020
0	**1**	**9**	**0**	**3**	**0**	**9**	**0**	**9**	**2**	**0**	**1**	**0**	**0**	**0**	**0**	**Мероприятие 1.03.** «Разработка документов по страхованию гражданской ответственности владельца опасного объекта за причиненный вред в результате аварии, плана мероприятий по локализации и ликвидации последствий аварии, по декларированию безопасности на шламонакопителе цинкосодержащих отходов производства у деревни Большие Перемерки»	тыс.рублей	0	0	233,7	44,0	65,0	65,0	407,7	2020
																Показатель 1 «Количество заключенных договоров по страхованию гражданской ответственности»	единиц	0	0	1	1	1	1	4	2020
																Показатель 2 «Количество разработанных документов по плану мероприятий локализации и ликвидации последствий аварий»	единиц	0	0	1	0	0	0	1	2017
																Показатель 3 «Количество разработанных документов по декларированию»	единиц	0	0	0	0	0	1	1	2019
0	**1**	**9**	**0**	**3**	**0**	**9**	**0**	**9**	**2**	**0**	**1**	**0**	**0**	**0**	**0**	**Мероприятие 1.04.** «Разработка документов по страхованию гражданской ответственности владельца опасного объекта за причиненный вред в результате аварии, плана ликвидации аварий, по декларированию безопасности на гидротехническом сооружении пруда на ручье Бортниковский»	тыс.рублей	0	0	164,8	20,0	35,0	35,0	254,8	2020
																Показатель 1 «Количество заключенных договоров по страхованию гражданской ответственности»	единиц	0	0	1	1	1	1	4	2020
																Показатель 2 «Количество разработанных документов по плану мероприятий локализации и ликвидации последствий аварий»	единиц	0	0	1	0	0	0	1	2017
																Показатель 3 «Количество разработанных документов по декларированию»	единиц	0	0	0	0	0	1	1	2019
0	**1**	**9**	**0**	**3**	**0**	**9**	**0**	**9**	**2**	**0**	**1**	**0**	**0**	**0**	**0**	**Мероприятие 1.05.** «Проведение работ по техническому обследованию защитного сооружения по адресу: город Тверь, улица Трехсвятская, дом 6»	тыс.рублей	0	0	77,8	0	0	0	77,8	2017
																Показатель 1 «Количество обследованных помещений защитного сооружения»	единиц	0	0	5	0	0	0	5	2017
0	**1**	**9**	**0**	**3**	**0**	**9**	**0**	**9**	**2**	**0**	**1**	**0**	**0**	**0**	**0**	**Мероприятие 1.06.** «Приобретение грузопассажирского автомобиля (цельнометаллический фургон на 7 посадочных мест) для выезда спасателей на предупреждение (ликвидацию) чрезвычайных ситуаций и транспортировку аварийно-спасательного оборудования»	тыс.рублей	0	0	1 340,0	0	0	0	1 340,0	2017
																Показатель 1 «Количество приобретенных автомобилей»	единиц	0	0	1	0	0	0	1	2017
0	1	9	0	3	0	9	0	**9**	**2**	**0**	**1**	**0**	**0**	**0**	**0**	**Задача 2** «Организация мероприятий по обеспечению безопасности людей на водных объектах города»	тыс.рублей	0	0	57,8	58,0	58,0	0	173,8	2020
																Показатель 1 задачи «Индивидуальный риск, связанный с гибелью людей на водных объектах города»	Число пострадавших на 100 000 человек населения	4,4	4,1	3,9	3,6	3,4	3,4	3,4	2020
																Административное мероприятие 2.01 «Организация выполнения мероприятий по предупреждению несчастных случаев на водных объектах города»	да - 1/ нет - 0	1	1	0	0	0	1	1	2020
																Показатель 1 «Количество информационных знаков безопасности на воде, размещенных вдоль береговой линии в границах города»	единиц	18	20	0	0	0	24	24	2020
																Административное мероприятие 2.02 «Организация дежурства спасателей на водных объектах города»	да - 1/ нет - 0	1	1	1	1	1	1	1	2020
																Показатель 1 «Количество спасателей на водных объектах города в зимне-летний период»	человек	150	150	150	150	150	150	150	2020
0	**1**	**9**	**0**	**3**	**0**	**9**	**0**	**9**	**2**	**0**	**1**	**0**	**0**	**0**	**0**	**Мероприятие 2.03** «Предупреждение несчастных случаев на водных объектах города»	тыс.рублей	0	0	57,8	58,0	58,0	0	173,8	2019
																Показатель 1 «Количество изготовленных и установленных информационных знаков безопасности на воде, размещенных вдоль береговой линии в границах города»	единиц	0	0	22	24	24	0	70	2019
																Задача 3 «Обеспечение первичных мер пожарной безопасности на территории города»	тыс.рублей	0	0	0	0	0	0	0	2020
																Показатель 1 задачи «Индивидуальный риск, связанный с гибелью (травматизмом) населения города на пожарах»	Число пострадавших на 100 000 человек населения	8,5	8,3	8,0	7,8	7,5	7,5	7,5	2020
																Административное мероприятие 3.01 «Сбор информации о пожарах и их последствиях на территории города»	да - 1/ нет - 0	1	1	1	1	1	1	1	2020
																Показатель 1 «Количество показателей в базе данных о пожарах, погибшего и травмированного на них населении города»	единиц	1095	1098	1095	1095	1095	1098	1098	2020
																Административное мероприятие 3.02 «Подготовка нормативно-правовых актов об установлении особого противопожарного режима на территории города»	да - 1/ нет - 0	1	1	0	0	0	0	1	2016
																Показатель 1 «Количество подготовленных законодательных актов об установлении особого противопожарного режима на территории города»	единиц	1	1	0	0	0	0	2	2016
																Административное мероприятие 3.03 «Мониторинг наиболее пожароопасных территорий города в весенне - летний период»	да - 1/ нет - 0	1	1	1	1	1	1	1	2020
																Показатель 1 «Количество проведенных мониторингов на территории города»	единиц	10	12	14	16	18	20	90	2020

».

Начальник управления по обеспечению безопасности жизнедеятельности населения администрации города Твери А.О. Антонов

ПОСТАНО

2.4. Родителям (законным представителям) может быть отказано в приеме ребенка в МОУ только при отсутствии свободных мест.

2.5. Комплектование МОУ на новый учебный год осуществляется Комиссией по комплектованию муниципальных образовательных учреждений города Твери, реализующих основную образовательную программу дошкольного образования, сформированной управлением образования администрации города Твери (далее – Комиссия), с 1 апреля по 31 мая текущего года в соответствии с графиком, утверждённым председателем Комиссии, в остальное время – по мере необходимости на освободившиеся или вновь созданные места.

2.6. Комплектование осуществляется на основании списков детей, поставленных на учет в электронный реестр региональной автоматизированной информационной системе учета «Е-услуги. Образование» (далее – АИС) для предоставления места в МОУ с 1 сентября текущего года.

2.7. Список детей, нуждающихся в предоставлении места в МОУ с 1 сентября текущего года, формируется на 1 июня текущего года.

2.8. Дети, родители которых заполнили заявление о постановке на учет после установленной даты начала работы Комиссии, включаются в список детей, которым место в МОУ необходимо предоставить с 1 сентября следующего года.

2.9. Родители (законные представители) имеют право в срок до 1 апреля и после 31 мая текущего года внести следующие изменения в заявление с сохранением даты постановки на учет:

- изменить ранее выбранный год поступления ребенка в МОУ;
- изменить ранее выбранные учреждения;
- изменить сведения о льготе;
- изменить данные о ребенке (смена фамилии, имени, отчества, адреса).

В случае внесения изменений заявителем в ранее выбранные учреждения формирование списков детей для зачисления в МОУ производится АИС от даты внесения в заявление соответствующих изменений.

2.10. Родители (законные представители) могут внести изменения в заявление при личном обращении в управление образования администрации города Твери.

2.11. Дети с ограниченными возможностями здоровья, дети – инвалиды принимаются в группы компенсирующей и комбинированной направленности только с согласия родителей (законных представителей) на основании заключения психолого-медико-педагогической комиссии.

2.12. При комплектовании МОУ количество мест в учреждении, предоставленных для льготных категорий детей, не может превышать количество мест, предоставленных для детей не льготных категорий.

2.13. Прием детей в МОУ осуществляется в соответствии со списками, согласованными Комиссией, и на основании заявления родителя (законного представителя) до 1 сентября текущего года.

2.14. При отсутствии свободных мест в выбранных МОУ, родителям (законным представителям) могут быть предложены свободные места в других МОУ.

2.15. Информирование родителя (законного представителя) о зачислении ребенка в МОУ осуществляется руководителем МОУ с использованием электронной почты или телефонной связи в трехдневный срок с момента получения списков для зачисления детей в МОУ.

2.16. Родитель (законный представитель) обязан в недельный срок с момента информирования о зачисления ребенка в МОУ представить руководителю МОУ следующие документы:

- заявление родителя (законного представителя) о зачислении;
- документ, удостоверяющий личность заявителя;
- оригинал и ксерокопия свидетельства о рождении ребёнка или документ, подтверждающий родство заявителя (или законность представления прав ребенка);
- свидетельство о регистрации ребенка по месту жительства или по месту пребывания или документ, содержащий сведения о регистрации ребенка по месту жительства или по месту пребывания;
- медицинское заключение;
- рекомендации психолого-медико-педагогической комиссии (для детей с ограниченными возможностями здоровья);
- родители (законные представители) детей, являющихся иностранными гражданами или лицами без гражданства, дополнительно предъявляют документ, подтверждающий родство заявителя (или законность представления прав ребенка), и документ, подтверждающий право заявителя на пребывание на территории Российской Федерации.

Иностранные граждане и лица без гражданства все документы представляют на русском языке или вместе с заверенным в установленном порядке переводом на русский язык.

2.17. В случае выявления недостоверных данных о ребенке, родителях (законных представителях) и заявленных льготах руководитель МОУ уведомляет Комиссию о несоответствии. Комиссия рассматривает конфликтную ситуацию и принимает соответствующее решение.

2.18. В случае непредставления родителем (законным представителем) документов, указанных в пункте 2.16 Порядка, в установленный срок руководитель МОУ имеет право исключить ребенка из списков детей для зачисления в МОУ с одновременным уведомлением Комиссии о незачислении его в МОУ.

При отказе родителей (законных представителей) или при отсутствии их согласия либо отказа от предложенных МОУ изменяется желаемая дата поступления на следующий учебный год с сохранением даты постановки на учет.

2.19. В случае появления в МОУ вакантных мест руководитель предоставляет в Комиссию ходатайство о дополнительном направлении детей в МОУ.

2.20. Если в процессе комплектования места в МОУ предоставляются не всем детям, состоящим на учете для предоставления места с 1 сентября текущего года, эти дети переходят в статус очередников с сохранением даты постановки на учет в АИС. Они обеспечиваются местами в МОУ на освободившиеся или вновь созданные места в течение учебного года либо учитываются в списке нуждающихся в месте в МОУ с 1 сентября следующего года.

2.21. В случае непредоставления места в МОУ ребенку из списка поставленных на учет с 1 сентября текущего года ему предоставляется возможность получения дошкольного образования в одной из вариативных форм получения дошкольного образования, в том числе в дошкольных группах, созданных в МОУ, в семье посредством психолого-педагогического сопровождения его воспитания и образования, в негосударственных образовательных учреждениях, в семейных дошкольных группах, в группах кратковременного пребывания, в иных формах и учреждениях.

При этом ребенок числится в списке очередников и не снимается с учета в электронном реестре АИС для предоставления ему места.

2.22. Во внеочередном порядке в соответствии с федеральным законодательством в МОУ принимаются:

- дети граждан, подвергшихся воздействию радиации вследствие катастрофы на Чернобыльской АЭС (Закон Российской Федерации от 15.05.1991 № 1244-I «О социальной защите граждан, подвергшихся воздействию радиации вследствие катастрофы на Чернобыльской АЭС»);
- дети граждан из подразделений особого риска, а также семей, потерявших кормильца из числа этих граждан (Постановление Верховного Совета Российской Федерации от 27.12.1991 № 2123-I «О распространении действия Закона РСФСР «О социальной защите граждан, подвергшихся воздействию радиации вследствие катастрофы на Чернобыльской АЭС» на граждан из подразделений особого риска»);
- дети прокуроров (Федеральный закон от 17.01.1992 № 2202-I «О прокуратуре Российской Федерации»);
- дети судей (Закон Российской Федерации от 26.06.1992 № 3132-I «О статусе судей в Российской Федерации»);
- дети сотрудников Следственного комитета Российской Федерации (Федеральный закон Российской Федерации от 28.12.2010 № 403-ФЗ «О следственном комитете Российской Федерации»).

2.23. В первоочередном порядке в МОУ принимаются:

- дети-инвалиды и дети, один из родителей которых является инвалидом (Указ Президента Российской Федерации от 02.10.1992 № 1157 «О дополнительных мерах государственной поддержки инвалидов»);
- дети из многодетных семей (Указ Президента Российской Федерации от 05.05.1992 № 431 «О мерах по социальной поддержке многодетных семей»);
- дети военнослужащих, проходящих военную службу по контракту, уволенных с военной службы при достижении ими предельного возраста пребывания на военной службе, состоянию здоровья или в связи организационно – штатными мероприятиями (Федеральный закон от 27.05.1998 № 76-ФЗ «О статусе военнослужащих»);
- дети сотрудника полиции, дети сотрудника полиции, погибшего (умершего) вследствие увечья или иного повреждения здоровья, полученных в связи с выполнением служебных обязанностей (Федеральный закон от 07.02.2011 № 3-ФЗ «О полиции»);
- дети сотрудника полиции, умершего вследствие заболевания, полученного в период прохождения службы в полиции (Федеральный закон от 07.02.2011 № 3-ФЗ «О полиции»);
- дети гражданина Российской Федерации, уволенного со службы в полиции вследствие увечья или иного повреждения здоровья, полученных в связи выполнением служебных обязанностей и исключивших возможность дальнейшего прохождения службы в полиции (Федеральный закон от 07.02.2011 № 3-ФЗ «О полиции»);
- дети гражданина Российской Федерации, умершего в течение одного года после увольнения со службы в полиции вследствие увечья или иного повреждения здоровья, полученных в связи с выполнением служебных обязанностей, либо заболевания, полученного в период прохождения службы в полиции, исключивших возможность дальнейшего прохождения службы в полиции (Федеральный закон от 07.02.2011 № 3-ФЗ «О полиции»);
- дети сотрудников органов внутренних дел, не являющихся сотрудниками полиции (Федеральный закон от 07.02.2011 № 3-ФЗ «О полиции»);
- дети сотрудников, имеющих специальные звания и проходящих службу в учреждениях и органах уголовно-исполнительной системы, федеральной противопожарной службе Государственной противопожарной службы и таможенных органах Российской Федерации (Федеральный закон от 30.12.2012 № 283-ФЗ «О социальных гарантиях сотрудникам некоторых федеральных органов исполнительной власти и внесении изменений в отдельные законодательные акты Российской Федерации»);
- дети сотрудника, имевшего специальное звание и проходившего службу в учреждениях и органах уголовно-исполнительной системы, федеральной противопожарной службе Государственной противопожарной службы и таможенных органах Российской Федерации, погибшего (умершего) вследствие увечья или иного повреждения здоровья, полученных в связи с выполнением служебных обязанностей (Федеральный закон от 30.12.2012 № 283-ФЗ «О социальных гарантиях сотрудникам некоторых федеральных органов исполнительной власти и внесении изменений в отдельные законодательные акты Российской Федерации»);
- дети сотрудника, имевшего специальное звание и проходившего службу в учреждениях и органах уголовно-исполнительной системы, федеральной противопожарной службе Государственной противопожарной службы и таможенных органах Российской Федерации, умершего вследствие заболевания, полученного в период прохождения службы в учреждениях и органах (Федеральный закон от 30.12.2012 № 283-ФЗ «О социальных гарантиях сотрудникам некоторых федеральных органов исполнительной власти и внесении изменений в отдельные законодательные акты Российской Федерации»);
- дети гражданина Российской Федерации, имевшего специальное звание и проходившего службу в учреждениях и органах уголовно-исполнительной системы, федеральной противопожарной службе Государственной противопожарной службы и таможенных органах Российской Федерации, уволенного со службы вследствие увечья или иного повреждения здоровья, полученных в связи выполнением служебных обязанностей и исключивших возможность дальнейшего прохождения службы в учреждениях и органах (Федеральный закон от 30.12.2012 № 283-ФЗ «О социальных гарантиях сотрудникам некоторых федеральных органов исполнительной власти и внесении изменений в отдельные законодательные акты Российской Федерации»);
- дети гражданина Российской Федерации, имевшего специальное звание и проходившего службу в учреждениях и органах уголовно-исполнительной системы, федеральной противопожарной службе Государственной противопожарной службы и таможенных органах Российской Федерации, умершего в течение одного года вследствие увечья или иного повреждения здоровья, полученных в связи выполнением служебных обязанностей, либо вследствие заболевания, полученного в период прохождения службы в учреждениях и органах, исключивших возможность дальнейшего прохождения службы в учреждениях и органах (Федеральный закон от 30.12.2012 № 283-ФЗ «О социальных гарантиях сотрудникам некоторых федеральных органов исполнительной власти и внесении изменений в отдельные законодательные акты Российской Федерации»);
- дети одиноких матерей (в свидетельстве о рождении ребенка отсутствует запись об отце или представлена справка из органа записи актов гражданского состояния о том, что запись об отце внесена по указанию матери (Поручение Президента Российской Федерации от 04.05.2011 № Пр-1227).

2.24. Внутри одной льготной категории (право на внеочередное или первоочередное зачисление ребенка в МОУ) заявления выстраиваются по дате подачи заявления.

2.25. Ежегодно по состоянию на 1 сентября текущего года руководитель МОУ обязан провести анализ движения детей за прошедший учебный год, на 1 января - подвести итог наличия детей в МОУ для заполнения государственного статистического отчета по форме № 85-К «Сведения о деятельности дошкольного образовательного учреждения за год».

3. Порядок разрешения спорных вопросов

3.1. Разногласия по Порядку, возникающие между родителями (законными представителями) и администрацией МОУ, разрешаются в порядке, установленном законодательством Российской Федерации.

Начальник управления образования администрации города Твери Н.А. Афонина

ПОСТАНОВЛЕНИЕ

29.12.2018 года **г.Тверь** **№ 1669**

О внесении изменений в муниципальную программу города Твери «Управление муниципальной собственностью» на 2015 - 2020 годы

В соответствии со статьей 42 Положения о бюджетном процессе в городе Твери, утвержденного решением Тверской городской Думы от 21.06.2011 № 179, и согласно Порядку разработки, реализации и оценки эффективности муниципальных программ города Твери, утвержденному постановлением администрации города Твери от 30.12.2015 № 2542,

ПОСТАНОВЛЯЮ:

1. Внести в муниципальную программу города Твери «Управление муниципальной собственностью» на 2015 - 2020 годы, утвержденную постановлением администрации города Твери от 29.10.2014 № 1383 (далее – Программа), следующие изменения:

1.1. Раздел «Ожидаемые результаты реализации муниципальной программы», паспорта Программы изложить в следующей редакции:

«

Ожидаемые результаты реализации муниципальной программы	1. Создание условий для пополнения доходной части бюджета за счет распоряжения имуществом на основе рыночных механизмов в земельно-имущественных отношениях: а) исполнение утвержденных плановых показателей по администрируемым департаментом доходам ожидается на уровне 100% ежегодно; б) в результате реализации муниципальной программы ожидается, что размер арендной платы будет определен на рыночной основе не менее чем для 99% договоров аренды. 2. Оптимизация состава муниципального имущества города Твери, обеспечение его сохранности и целевого использования: а) исполнение плановых показателей по доходам от реализации иного имущества, находящегося в собственности муниципального образования город Тверь (за исключением имущества муниципальных бюджетных и автономных учреждений, а также имущества муниципальных унитарных предприятий, в том числе казенных), в части реализации основных средств по указанному имуществу ожидается на уровне 100% ежегодно; б) в результате реализации муниципальной программы ожидается продажа 245 объектов, включенных в Программу приватизации (в том числе в соответствии с Федеральным законом от 22.07.2008 №159-ФЗ). 3. Организация и ведение учета муниципального имущества. Регистрация прав собственности, изготовление технических планов и кадастровых паспортов. В результате реализации муниципальной программы: а) ожидается получение свидетельств о государственной регистрации права муниципальной собственности и выписок из единого государственного реестра недвижимости об основных характеристиках и зарегистрированных правах на объект недвижимости на 9 634 объекта; б) планируется получение технических планов и кадастровых паспортов на 904 объекта.

».

1.2. Раздел «Объемы и источники финансирования муниципальной программы по годам ее реализации в разрезе подпрограмм» паспорта Программы изложить в следующей редакции:

«

Объемы и источники финансирования муниципальной программы по годам ее реализации в разрезе подпрограмм	Общий объем финансирования муниципальной программы по годам ее реализации в разрезе подпрограмм - 53 145,5 тыс.руб., в том числе: 2015 год – 15 905,9 тыс. руб., в том числе: подпрограмма 1 – 12 942,5 тыс. руб.; подпрограмма 2 – 2 963,4 тыс. руб.; 2016 год – 5 489,6 тыс. руб., в том числе: подпрограмма 1 – 4 199,3 тыс. руб.; подпрограмма 2 – 1 290,3 тыс. руб.; 2017 год – 5 976,7 тыс. руб., в том числе: подпрограмма 1 – 3 918,8 тыс. руб.; подпрограмма 2 – 2 057,9 тыс. руб.; 2018 год – 4 449,3 тыс. руб., в том числе: подпрограмма 1 – 3 533,3 тыс. руб.; подпрограмма 2 – 916,0 тыс. руб.; 2019 год – 8 162,0 тыс. руб., в том числе: подпрограмма 1 – 5 162,0 тыс. руб.; подпрограмма 2 – 3 000,0 тыс. руб.; 2020 год – 13 162,0 тыс. руб., в том числе: подпрограмма 1 – 10 862,0 тыс. руб.; подпрограмма 2 – 2 300,0 тыс. руб.; Источник финансирования муниципальной программы – бюджет города Твери.

».

1.3. Изложить подпункт 3.1.3 пункта 3.1 раздела III Программы в новой редакции (приложение 1 к постановлению).

1.4. Изложить подпункт 3.2.3 пункта 3.2 раздела III Программы в новой редакции (приложение 2 к постановлению).

1.5. Приложение 1 к Программе изложить в новой редакции (приложение 3 к постановлению).

1.6. Приложение 2 к Программе изложить в новой редакции (приложение 4 к постановлению).

2. Настоящее постановление вступает в силу со дня издания.

3. Настоящее постановление подлежит опубликованию и размещению на официальном сайте администрации города Твери в информационно-телекоммуникационной сети Интернет.

4. Контроль за исполнением постановления возложить на первого заместителя (заместителя) Главы администрации города Твери, курирующего вопросы экономического и стратегического развития города.

Глава города Твери А.В. Огоньков

Приложение 1 к постановлению администрации города Твери 29.12.2018 года № 1669

«3.1.3. Объем финансовых ресурсов, необходимый для реализации подпрограммы 1

Финансирование подпрограммы 1 муниципальной программы осуществляется за счет средств бюджета города Твери.

Общий объем финансовых ресурсов, необходимый для реализации подпрограммы 1, составляет 40 617,9 тыс. руб.

Объем финансовых ресурсов, необходимый для реализации подпрограммы 1, по годам реализации муниципальной программы в разрезе задач приведен в таблице 3.1.

Таблица 3.1

тыс. руб.

Задачи подпрограммы 1	Объем финансовых ресурсов, необходимый для реализации подпрограммы 1, в разрезе задач по годам реализации муниципальной программы						Итого:
	2015	2016	2017	2018	2019	2020	
Задача 1 «Оптимизация состава муниципального имущества города Твери»	0,0	0,0	0,0	0,0	0,0	0,0	0,0
Задача 2 «Повышение эффективности использования имущества, находящегося в собственности городского округа город Тверь»	12 757,5	4 199,3	3 918,8	3 533,3	5 162,0	10 862,0	40 432,9
Задача 3 «Повышение эффективности управления находящимися в муниципальной собственности города Твери пакетами акций, долями в уставных капиталах хозяйственных обществ, а также муниципальной собственностью, закрепленной за унитарными предприятиями»	185,0	0,0	0,0	0,0	0,0	0,0	185,0
Всего:	12 942,5	4 199,3	3 918,8	3 533,3	5 162,0	10 862,0	40 617,9

».

Начальник департамента управления имуществом и земельными ресурсами администрации города Твери П.В. Иванов

Приложение 2 к постановлению администрации города Твери 29.12.2018 года № 1669

«3.2.3. Объем финансовых ресурсов, необходимый для реализации подпрограммы 2

Финансирование подпрограммы 2 муниципальной программы осуществляется за счет средств бюджета города Твери.

Общий объем финансовых ресурсов, необходимый для реализации подпрограммы 2, составляет 12 527,6 тыс. руб.

Объем финансовых ресурсов, необходимый для реализации подпрограммы 2, по годам реализации муниципальной программы в разрезе задач приведен в таблице 3.2.

Таблица 3.2

тыс. руб.

Задачи подпрограммы 2	Объем финансовых ресурсов, необходимый для реализации подпрограммы 2, в разрезе задач по годам реализации муниципальной программы						Итого:
	2015	2016	2017	2018	2019	2020	
Задача 1 «Эффективное управление и распоряжение муниципальными земельными участками»	2 963,4	1 290,3	2 057,9	916,0	3 000,0	2 300,0	12 527,6
Всего:	2 963,4	1 290,3	2 057,9	916,0	3 000,0	2 300,0	12 527,6

».

Начальник департамента управления имуществом и земельными ресурсами администрации города Твери П.В. Иванов

Приложение 3 к постановлению администрации города Твери 29.12.2018 № 1669 «Приложение 1 к муниципальной программе

Характеристика муниципальной программы города Твери «Управление муниципальной собственностью» на 2015-2020 годы

Ответственный исполнитель муниципальной программы города Твери - Департамент управления имуществом и земельными ресурсами администрации города Твери

Принятые обозначения и сокращения:

1. Программа - муниципальная программа города Твери.
2. Подпрограмма - подпрограмма муниципальной программы города Твери.

Коды бюджетной классификации																	Цели программы, подпрограммы, задачи подпрограммы, мероприятия подпрограммы, административные мероприятия и их показатели	Единица измерения	Годы реализации программы						Целевое (суммарное) значение показателя	
Код исполнителя программы			раздел		подраздел		Классификация целевой статьи расхода бюджета												2015 год	2016 год	2017 год	2018 год	2019 год	2020 год	значение	год достижения
1	2	3	4	5	6	7	8	9	10	11	12	13	14	15	16	17	18	19	20	21	22	23	24	25	26	27
0	2	0	0	1	1	3	1	0	0	0	0	0	0	0	0	0	**Программа, всего**	тыс. рублей	15 905,9	5 489,6	5 976,7	4 449,3	8 162,0	13 162,0	53 145,5	2020
																	Цель 1 программы «Повышение эффективности использования муниципального имущества города Твери на основе применения рыночных механизмов в земельно-имущественных отношениях»									
																	Показатель 1 цели 1 программы «Уровень исполнения плановых показателей доходов, администрируемых департаментом и поступающих в бюджет города Твери от управления и распоряжения муниципальной собственностью»	%	100	90	90	77,4	100	100	100	2020
																	Показатель 2 цели 1 программы «Количество объектов, реализованных в рамках Программы приватизации (в том числе в соответствии с Федеральным законом от 22.07.2008 №159-ФЗ)»	единиц	50	75	56	44	10	10	245	2020
																	Показатель 3 цели 1 программы «Доля договоров аренды, размер арендной платы по которым определен на рыночной основе, в общем количестве договоров аренды»	%	94	100	98	98	98	99	99	2020
0	2	0	0	1	1	3	1	0	1	0	0	0	0	0	0	0	**Подпрограмма 1 «Управление имуществом города Твери»**	тыс. рублей	12 942,5	4 199,3	3 918,8	3 533,3	5 162,0	10 862,0	40 617,9	2020
0	2	0	0	1	1	3	1	0	1	0	1	0	0	0	0	0	**Задача 1 «Оптимизация состава муниципального имущества города Твери»**	тыс. рублей	0,0	0,0	0,0	0,0	0,0	0,0	0,0	2020
																	Показатель 1 «Уровень исполнения плановых показателей по доходам от реализации иного имущества, находящегося в собственности муниципального образования город Тверь (за исключением имущества муниципальных бюджетных и автономных учреждений, а также имущества муниципальных унитарных предприятий, в том числе казенных), в части реализации основных средств по указанному имуществу»	%	100	60	78	66,6	100	100	100	2020
																	Административное мероприятие 1.01 «Приватизация муниципального имущества»	да - 1/нет - 0	1	1	1	1	1	1	1	2020
																	Показатель 1«Доля приватизированных объектов в общем количестве объектов, включенных в Программу приватизации на соответствующий год»	%	48	12	35	22,2	44	44	44	2020
																	Показатель 2 «Количество заключенных договоров купли-продажи арендуемого имущества, выкупаемого в рамках реализации Федерального закона №159-ФЗ»	единиц	35	60	35	29	30	30	219	2020
																	Административное мероприятие 1.02 «Разграничение прав собственности на объекты имущества в соответствии с действующим законодательством РФ»	да - 1/нет - 0	1	1	1	1	1	1	1	2020
																	Показатель 1 «Количество переданных из муниципальной собственности объектов»	единиц	2	30	21	54	2	2	111	2020
																	Административное мероприятие 1.03 «Приемка имущества в муниципальную собственность города Твери по различным основаниям»	да - 1/нет - 0	1	1	1	1	1	1	1	2020
																	Показатель 1 «Количество объектов имущества, принятых в муниципальную собственность»	единиц	600	800	485	383	700	600	3 568	2020
0	2	0	0	1	1	3	1	0	1	0	1	0	0	0	0	0	Мероприятие 1.04 «Проведение инвентаризации муниципального имущества города Твери»	тыс. рублей	0,0	0,0	0,0	0,0	0,0	0,0	0,0	2020
																	Показатель 1 «Количество объектов, по которым проведена инвентаризация, в том числе объектов находящихся в пользовании муниципальных унитарных предприятий и муниципальных учреждений»	единиц	5 484	6 008	2 517	4 805	5 116	3 740	27 670	2020
																	Показатель 2 «Количество списанных непригодных к эксплуатации объектов»	единиц	40	0	0	0	34	34	108	2020
0	2	0	0	1	1	3	1	0	1	0	2	0	0	0	0	0	**Задача 2 «Повышение эффективности использования муниципального имущества»**	тыс. рублей	12 757,5	4 199,3	3 918,8	3 533,3	5 162,0	10 862,0	40 432,9	2020
																	Показатель 1 «Уровень исполнения плановых показателей по доходам от сдачи в аренду имущества, составляющего казну муниципального образования город Тверь (за исключением земельных участков)»	%	100	75	95	89	100	100	100	2020
																	Показатель 2 «Уровень исполнения плановых показателей по доходам от сдачи в аренду имущества, находящегося в оперативном управлении органов управления муниципального образования город Тверь и созданных ими учреждений (за исключением имущества муниципальных бюджетных и автономных учреждений)»	%	100	95	95	96,8	100	100	100	2020
0	2	0	0	1	1	3	1	0	1	0	2	0	0	0	0	0	Мероприятие 2.01 «Оценка рыночной стоимости объектов недвижимости, рыночной стоимости арендной платы за объекты муниципального имущества, рыночной стоимости права требования задолженности по платежам в бюджет города Твери»	тыс. рублей	4 341,0	2 451,8	1 193,8	1 594,4	2 442,1	1 594,4	13 617,5	2020
																	Показатель 1 «Количество объектов, в отношении которых произведена оценка рыночной стоимости»	единиц	144	476	331	323	205	205	1 684	2020
																	Показатель 2 «Количество объектов, в отношении которых произведена оценка рыночной стоимости арендной платы»	единиц	415	7 663	849	430	400	400	10 157	2020
																	Показатель 3 «Средний размер арендной платы за 1 кв.м площади помещений, переданных в аренду»	руб.	332,65	348,28	267,94	271,79	400,49	420,52	420,52	2020
																	Показатель 4 «Количество прав требования по платежам в бюджет города Твери, в отношении которых произведена оценка рыночной стоимости»	единиц	0	0	0	4	20	20	44	2020
0	2	0	0	1	1	3	1	0	1	0	2	0	0	0	0	0	Мероприятие 2.02 «Обеспечение учета муниципального имущества для поддержки полной и достоверной информации об объектах, находящихся в собственности муниципального образования город Тверь»	тыс. рублей	6 497,5	845,2	938,1	1 590,7	1 870,0	1 683,0	13 424,5	2020
																	Показатель 1 «Количество полученных свидетельств о государственной регистрации права муниципальной собственности - всего, в том числе на объекты, прошедшие процедуру признания права муниципальной собственности в рамках бесхозяйного имущества»	единиц	610	1 579	0	0	0	0	2 189	2016
																	Показатель 2 «Количество полученных технических планов и кадастровых паспортов на муниципальные объекты недвижимого имущества - всего, в том числе на бесхозяйные объекты»	единиц	99	492	78	80	80	75	904	2020
																	Показатель 3 «Количество полученных выписок из ЕГРП удостоверяющих проведенную государственную регистрацию права муниципальной собственности - всего,в том числе на объекты, прошедшие процедуру признания права муниципальной собственности в рамках бесхозяйного имущества»	единиц	0	1 140	0	0	0	0	1 140	2016
																	Показатель 4 «Количество полученных выписок из ЕГРН об основных характеристиках и зарегистрированных правах на объект недвижимости»	единиц	0	0	2 655	1 600	1 100	950	6 305	2020
0	2	0	0	1	1	3	1	0	1	0	2	0	0	0	0	0	Мероприятие 2.03 «Организация работ по изготовлению проектно-сметной документации и ее экспертизе»	тыс. рублей	674,0	0,0	0,0	0,0	0,0	100,0	774,0	2020
																	Показатель 1 «Количество объектов недвижимого имущества, по которым получена проектно-сметная документация»	единиц	1	0	0	0	0	1	2	2020
																	Административное мероприятие 2.04 «Предоставление имущества, составляющего муниципальную казну города Твери, в пользование»	да - 1/нет - 0	1	1	1	1	1	1	1	2020
																	Показатель 1 «Процент исполнения принятых решений комиссии по эффективному использованию муниципального имущества города Твери по предоставлению имущества, составляющего муниципальную казну города Твери, в пользование»	%	100,0	100,0	100,0	100,0	100,0	100,0	100,0	2020
0	2	0	0	1	1	3	1	0	1	0	2	0	0	0	0	0	Мероприятие 2.05 «Проведение торгов по продаже муниципального имущества в собственность или права аренды муниципального имущества»	тыс. рублей	350,0	34,0	0,0	0,0	0,0	35,0	419,0	2020
																	Показатель 1 «Доля объектов муниципального имущества, переданных в аренду, в общем количестве объектов, выставленных на торги»	%	65	65	62	24	65	65	65	2020
																	Показатель 2 «Количество размещенных информационных сообщений о проведении торгов»	единиц	55	130	116	134	55	55	545	2020
																	Административное мероприятие 2.06 «Продажа жилых помещений/долей жилых домов на основании поданных гражданами-сособственниками жилых помещений заявлений, по согласованию с администрациями районов в городе Твери»	да - 1/нет - 0	1	1	1	1	1	1	1	2020
																	Показатель 1 «Количество проданных жилых помещений/долей жилых домов»	единиц	5	3	5	4	5	5	30	2020
																	Показатель 2 «Средняя стоимость 1 кв.м проданных жилых помещений/долей жилых домов»	тыс. рублей	50,0	50,0	10,5	28,0	50,0	50,0	50,0	2020
																	Административное мероприятие 2.07 «Осуществление контроля за целевым использованием муниципального имущества, переданного в различные виды пользования»	да - 1/нет - 0	1	1	1	1	1	1	1	2020
																	Показатель 1 «Количество проведенных проверок использования муниципального имущества, находящегося в различных видах пользования»	единиц	950	840	348	330	340	330	3 138	2020
0	2	0	0	1	1	3	1	0	1	0	2	0	0	0	0	0	Мероприятие 2.08 «Организация сохранности, страхование, обеспечение контроля, пресечение несанкционированных проникновений во временно неиспользуемые объекты муниципального имущества, оплата коммунальных услуг»	тыс. рублей	489,0	320,3	784,9	138,8	201,9	5 949,6	7 884,5	2020
																	Показатель 1 «Количество объектов, на которых проведены мероприятия по предотвращению несанкционированного проникновения»	единиц	15	15	15	0	15	15	75	2020
																	Показатель 2 «Степень выполнения мероприятия»	%	100	100	100	100	100	100	100	2020
0	2	0	0	1	1	3	1	0	1	0	2	0	0	0	0	0	Мероприятие 2.09 «Защита имущественных прав и законных интересов муниципального образования город Тверь, правовое сопровождение деятельности департамента»	тыс. рублей	406,0	548,0	1 002,00	209,40	648,00	1 500,00	4 313,40	2020

																Показатель 1 «Количество поданных исковых заявлений в судебные органы по взысканию задолженности за пользование муниципальным имуществом»	единиц	190	400	470	450	300	300	2 110	2020
																Показатель 2 «Количество направленных исполнительных листов в службу судебных приставов для принудительного взыскания долга»	единиц	200	350	370	300	200	200	1 620	2020
																Показатель 3 «Количество принятых нормативно-правовых актов в сфере управления муниципальной собственностью»	единиц	10	12	9	15	12	12	70	2020
																Показатель 4 «Количество запросов в налоговые органы по предоставлению сведений из ЕГРЮЛ и ЕГРИП»	единиц	480	70	70	70	70	70	830	2020
																Показатель 5 «Количество нотариально заверенных документов»	единиц	5	0	0	3	5	5	18	2020
																Показатель 6 «Количество проведенных экспертиз в рамках искового производства»	единиц	2	7	1	1	2	2	15	2020
																Показатель 7 «Количество поданных исковых заявлений по взысканию задолженности»	единиц	0	60	35	29	20	20	164	2020
																Показатель 8 «Количество поданных иных исковых заявлений, заявлений в комиссию по рассмотрению споров о результатах определения кадастровой стоимости, направленных на защиту интересов муниципального образования город Тверь»	единиц	0	250	240	240	100	100	930	2020
																Показатель 9 «Количество заявлений кредитора о признании несостоятельными (банкротами) граждан, имеющих задолженность перед бюджетом города Твери, подтвержденную вступившими в законную силу решениями судов»	единиц	0	70	40	7	20	20	157	2020
0	2	0	0	1	1	3	1	0	1	0	3	0	0	0	0	**Задача 3 «Повышение эффективности управления находящимися в муниципальной собственности города Твери пакетами акций, долями в уставных капиталах хозяйственных обществ, а также муниципальной собственностью, закрепленной за муниципальными унитарными предприятиями»**	тыс. рублей	185,0	0,0	0,0	0,0	0,0	0,0	185,0	2020
																Показатель 1 «Уровень исполнения плановых показателей по доходам от перечисления части прибыли, остающейся после уплаты налогов и иных обязательных платежей муниципальных унитарных предприятий города Твери»	%	100	100	100	146,9	100	100	100	2020
																Показатель 2 «Уровень исполнения плановых показателей по доходам в виде прибыли, приходящейся на доли в уставных (складочных) капиталах хозяйственных товариществ и обществ, или дивидендов по акциям, принадлежащим городу Твери»	%	83	5	0	0	100	100	100	2020
																Административное мероприятие 3.01 «Согласование планов (программ) финансово-хозяйственной деятельности муниципальных унитарных предприятий»	да - 1/нет - 0	1	1	1	1	1	1	1	2020
																Показатель 1 «Количество согласованных планов (программ) финансово-хозяйственной деятельности»	единиц	13	13	13	12	13	13	77	2020
																Административное мероприятие 3.02 «Участие в работе органов управления и контроля хозяйственных обществ с городским участием»	да - 1/нет - 0	1	1	0	0	0	0	1	2020
																Показатель 1 «Количество заседаний органов управления и контроля хозяйственных обществ с городским участием»	единиц	10	5	0	0	0	0	15	2020
																Административное мероприятие 3.03 «Участие в согласовании сделок, подлежащих согласованию в соответствии с действующим законодательством РФ, нормативными правовыми актами города Твери и уставами хозяйственных обществ с городским участием»	да - 1/нет - 0	1	1	1	1	1	1	1	2020
																Показатель 1 «Доля согласованных сделок в общем количестве сделок, направленных на согласование, по муниципальным унитарным предприятиям»	%	100	100	100	100	100	100	100	2020
																Показатель 2 «Доля согласованных сделок в общем количестве сделок, направленных на согласование, по хозяйственным обществам с городским участием»	%	90	0	0	0	0	0	90	2020
																Административное мероприятие 3.04 «Мониторинг финансово-экономической деятельности хозяйственных обществ с городским участием»	да - 1/нет - 0	1	1	1	0	1	1	1	2020
																Показатель 1 «Доля хозяйственных обществ с городским участием, ведущих безубыточную деятельность, в общем числе хозяйственных обществ с городским участием»	%	80	65	100	0	100	100	100	2020
																Административное мероприятие 3.05 «Мониторинг соблюдения требований по проведению муниципальными унитарными предприятиями и хозяйственными обществами с городским участием обязательного аудита»	да - 1/нет - 0	1	1	1	1	1	1	1	2020
																Показатель 1 «Доля муниципальных унитарных предприятий, в которых проведен аудит, в общем количестве муниципальных унитарных предприятий, подлежащих аудиту»	%	100	100	100	100	100	100	100	2020
																Показатель 2 «Доля хозяйственных обществ с городским участием, в которых проведен аудит, в общем количестве хозяйственных обществ с городским участием, подлежащих аудиту»	%	100	0	0	0	0	0	100	2020
0	2	0	0	1	1	3	1	0	1	0	3	0	0	0	0	Мероприятие 3.06 «Организация мероприятий в случае признания несостоятельным (банкротом) ликвидируемых муниципальных унитарных предприятий»	тыс. рублей	185,0	0,0	0,0	0,0	0,0	0,0	185,0	2020
																Показатель 1 «Количество муниципальных унитарных предприятий, находящихся в процедуре конкурсного производства или ликвидации»	единиц	1	0	0	0	1	1	3	2020
0	2	0	0	4	1	2	1	0	2	0	0	0	0	0	0	**Подпрограмма 2 «Управление земельными ресурсами города Твери»**	тыс. рублей	2 963,4	1 290,3	2 057,9	916,0	3 000,0	2 300,0	12 527,6	2020
0	2	0	0	4	1	2	1	0	2	0	1	0	0	0	0	**Задача 1 «Эффективное управление и распоряжение муниципальными земельными участками»**	тыс. рублей	2 963,40	1 290,3	2 057,9	916,0	3 000,0	2 300,0	12 527,6	2020
																Показатель 1 «Уровень исполнения плановых показателей по доходам от использования земельных участков, находящихся в муниципальной собственности города Твери»	%	100	100	112	85,8	100	100	100	2020
																Показатель 2 «Уровень исполнения плановых показателей по доходам от реализации земельных участков, находящихся в муниципальной собственности города Твери»	%	100	60	125	49,2	100	100	100	2020
0	2	0	0	4	1	2	1	0	2	0	1	0	0	0	0	Мероприятие 1.01 «Оценка рыночной стоимости земельных участков и рыночной стоимости арендной платы за земельные участки»	тыс. рублей	121,0	215,8	174,9	125,7	180,0	200,0	1017,4	2020
																Показатель 1 «Количество земельных участков, в отношении которых произведена оценка рыночной стоимости»	единиц	20	8	37	27	10	10	112	2020
																Показатель 2 «Количество земельных участков, в отношении которых произведена оценка рыночной стоимости арендной платы»	единиц	50	71	27	27	20	20	215	2020
																Административное мероприятие 1.02 «Проведение торгов по продаже земельных участков в собственность или права аренды земельных участков (в том числе под снесенными аварийными жилыми домами)»	да - 1/нет - 0	1	1	1	1	1	1	1	2020
																Показатель 1 «Доля переданных в аренду, проданных земельных участков в общем количестве земельных участков, выставленных на торги»	%	75	75	42	48	65	65	65	2020
																Административное мероприятие 1.03 «Предоставление муниципальных земельных участков в пользование»	да - 1/нет - 0	1	1	1	1	1	1	1	2020
																Показатель 1 «Площадь переданных в аренду муниципальных земельных участков»	га	208	57	59,2	25,7	214	214	214	2020
																Показатель 2 «Площадь переданных в пользование муниципальных земельных участков»	га	430	730	149,5	248,2	430	430	430	2020
																Административное мероприятие 1.04 «Разграничение прав собственности на земельные участки под объектами недвижимости, находящимися в муниципальной собственности»	да - 1/нет - 0	1	1	1	1	1	1	1	2020
																Показатель 1 «Площадь земельных участков, по которым проведены мероприятия по разграничению прав собственности»	га	10	785	179,8	45	40	20	1 079,80	2020
0	2	0	0	4	1	2	1	0	2	0	1	0	0	0	0	Мероприятие 1.05 «Организация работ по формированию земельных участков, в том числе по объектам жилищно-коммунального хозяйства»	тыс. рублей	2 274,0	741,6	491,0	512,8	980,0	600,0	5 599,4	2020
																Показатель 1 «Количество полученных кадастровых паспортов земельных участков»	единиц	80	138	130	85	60	60	553	2020
																Показатель 2 «Количество полученных свидетельств о государственной регистрации права собственности на земельные участки	единиц	800	316	0	0	0	0	1 116	2016
																Показатель 3 «Доля многоквартирных домов, расположенных на земельных участках, в отношении которых осуществлен государственный кадастровый учет»	%	100	100	100	100	100	100	100	2020
																Показатель 4 «Внесение сведений в государственный кадастр недвижимости о границах муниципального образования город Тверь»	да - 1/нет - 0	1	0	0	0	0	0	1	2015
																Показатель 5 «Количество полученных выписок из ЕГРП удостоверяющих проведенную государственную регистрацию права собственности на земельные участки»	единиц	0	200	0	0	0	0	200	2016
																Показатель 6 «Количество полученных выписок из ЕГРН, удостоверяющих проведенную государственную регистрацию права муниципальной собственности на земельные участки»	единиц	0	0	535	95	100	100	830	2020
																Административное мероприятие 1.06 «Проведение мероприятий по изъятию и регистрации права муниципальной собственности на земельные участки под аварийными жилыми домами»	да - 1/нет - 0	1	1	1	0	1	1	1	2020
																Показатель 1 «Площадь изъятых земельных участков, зарегистрированных в муниципальную собственность»	га	1,2	0,2	0	0	1	1	3,4	2020
0	2	0	0	4	1	2	1	0	2	0	1	0	0	0	0	Мероприятие 1.07 «Формирование земельных участков для бесплатного предоставления многодетным гражданам»	тыс. рублей	568,4	332,9	1 392,0	277,5	1 840,0	1 500,0	5 910,8	2020
																Показатель 1 «Площадь земель, полученных и зарегистрированных в муниципальную собственность под индивидуальное жилищное строительство и личное подсобное хозяйство, по которым необходимо проведение землеустроительных работ»	га	138,8	60,1	71,5	17	50	50	387,4	2020
																Показатель 2 «Количество полученных кадастровых паспортов земельных участков для последующего предоставления многодетным гражданам под индивидуальное жилищное строительство и личное подсобное хозяйство»	единиц	634	0	0	0	0	0	634	2016
																Показатель 3 «Количество земельных участков, предоставленных многодетным гражданам»	единиц	400	335	147	66	10	100	1 058	2020
																Показатель 4 «Количество полученных выписок из ЕГРН на земельные участки, предназначенные для последующего предоставления многодетным гражданам под индивидуальное жилищное строительство и личное подсобное хозяйство»	единиц	0	0	415	89	215	215	934	2020
																Административное мероприятие 1.08 «Осуществление муниципального земельного контроля за использованием земельных участков»	да - 1/нет - 0	1	0	1	1	1	1	1	2020
																Показатель 1 «Количество проведенных проверок использования земельных участков»	единиц	30	0	49	31	30	30	170	2020
																Показатель 2 «Количество материалов, направленных в органы Росреестра для принятия мер в соответствии с действующим законодательством РФ»	единиц	10	0	32	14	10	10	76	2020

».

Начальник департамента управления имуществом и земельными ресурсами администрации города Твери П.В. Иванов

Приложение 4 к постановлению администрации города Твери
29.12.2018 года № 1669

«Приложение 2 к муниципальной программе

Характеристика основных показателей муниципальной программы города Твери «Управление муниципальной собственностью» на 2015-2020 годы

Принятые обозначения и сокращения:
1. Программа - муниципальная программа города Твери.
2. Подпрограмма - подпрограмма муниципальной программы города Твери.

№ п/п	Наименование показателя	Единица измерения	Методика расчета показателя	Источник получения информации для расчета значений показателя
1	2	3	4	5
	Программа, всего	х		
	Цель 1 программы «Повышение эффективности использования муниципального имущества города Твери на основе применения рыночных механизмов в земельно-имущественных отношениях»	х	----	----
1	**Показатель 1 цели 1 программы** «Уровень исполнения плановых показателей доходов, администрируемых департаментом и поступающих в бюджет города Твери от управления и распоряжения муниципальной собственностью»	%	Уипп = Дп/Ду *100%, где Уипп – уровень исполнения плановых показателей доходов, администрируемых департаментом и поступающих в бюджет города Твери от управления и распоряжения муниципальной собственностью на отчетную дату; Дп - сумма доходов, поступивших в бюджет города; Ду - сумма утвержденных бюджетных назначений по всем администрируемым кодам бюджетной классификации	Решение Тверской городской Думы о бюджете на соответствующий год, данные бухгалтерского учета
2	**Показатель 2 цели 1 программы** «Количество объектов, реализованных в рамках Программы приватизации (в том числе в соответствии с Федеральным законом от 22.07.2008 №159-ФЗ)»	единиц	Абсолютный показатель нарастающим итогом с начала отчетного периода	Отчетная документация
3	**Показатель 3 цели 1 программы** «Доля договоров аренды, размер арендной платы по которым определен на рыночной основе, в общем количестве договоров аренды»	%	Д = Кдр/Кобщ * 100%, гдеД - доля договоров аренды, размер арендной платы по которым определен на рыночной основе, в общем количестве договоров аренды на отчетную дату;Кдр - количество договоров аренды, размер арендной платы по которым определен на рыночной основе;Кобщ - общее количество заключенных договоров аренды	Отчетная документация
	Подпрограмма 1 «Управление имуществом города Твери»	х	----	----
	Задача 1 «Оптимизация состава муниципального имущества города Твери»	х	----	----
4	Показатель 1 «Уровень исполнения плановых показателей по доходам от реализации иного имущества, находящегося в собственности муниципального образования город Тверь (за исключением имущества муниципальных бюджетных и автономных учреждений, а также имущества муниципальных унитарных предприятий, в том числе казенных), в части реализации основных средств по указанному имуществу»	%	У1ипп = Д1п/Д1у *100%, где У1ипп - уровень исполнения плановых показателей по доходам от реализации иного имущества, находящегося в собственности муниципального образования город Тверь на отчетную дату; Д1п - сумма доходов, поступивших в бюджет города; Д1у - сумма утвержденных бюджетных назначений по соответствующему коду бюджетной классификации	Решение Тверской городской Думы о бюджете на соответствующий год, данные бухгалтерского учета
	Административное мероприятие 1.01 «Приватизация муниципального имущества»	х	----	----
5	Показатель 1 «Доля приватизированных объектов в общем количестве объектов, включенных в Программу приватизации на соответствующий год»	%	Дпо = Кпо/Копп *100%, где Дпо - доля приватизированных объектов в общем количестве объектов, включенных в Программу приватизации на соответствующий год, на отчетную дату; Кпо - количество проданных объектов Копп - количество объектов, включенных в Программу приватизации на соответствующий год	Отчетная документация
6	Показатель 2 «Количество заключенных договоров купли-продажи арендуемого имущества, выкупаемого в рамках реализации Федерального закона №159-ФЗ»	единиц	Абсолютный показатель нарастающим итогом с начала отчетного периода	Отчетная документация
	Административное мероприятие 1.02 «Разграничение прав собственности на объекты имущества в соответствии с действующим законодательством РФ»	х	----	----
7	Показатель 1 «Количество переданных из муниципальной собственности объектов»	единиц	Абсолютный показатель нарастающим итогом с начала отчетного периода	Отчетная документация
	Административное мероприятие 1.03 «Приемка имущества в муниципальную собственность города Твери по различным основаниям»	х	----	----
8	Показатель 1«Количество объектов имущества, принятых в муниципальную собственность»	единиц	Абсолютный показатель нарастающим итогом с начала отчетного периода	Отчетная документация
	Мероприятие 1.04 «Проведение инвентаризации муниципального имущества города Твери»	х	----	----
9	Показатель 1«Количество объектов, по которым проведена инвентаризация, в том числе объектов находящихся в пользовании муниципальных унитарных предприятий и муниципальных учреждений»	единиц	Абсолютный показатель нарастающим итогом с начала отчетного периода	Отчетная документация
10	Показатель 2 «Количество списанных непригодных к эксплуатации объектов»	единиц	Абсолютный показатель нарастающим итогом с начала отчетного периода	Отчетная документация
	Задача 2 «Повышение эффективности использования муниципального имущества»	х	----	----
11	Показатель 1 «Уровень исполнения плановых показателей по доходам от сдачи в аренду имущества, составляющего казну муниципального образования город Тверь (за исключением земельных участков)»	%	У2ипп = Д2п/Д2у *100%, где У2ипп - уровень исполнения плановых показателей по доходам от сдачи в аренду имущества, составляющего казну муниципального образования город Тверь (за исключением земельных участков), на отчетную дату; Д2п - сумма доходов, поступивших в бюджет города; Д2у - сумма утвержденных бюджетных назначений по соответствующему коду бюджетной классификации	Решение Тверской городской Думы о бюджете на соответствующий год, данные бухгалтерского учета
12	Показатель 2 «Уровень исполнения плановых показателей по доходам от сдачи в аренду имущества, находящегося в оперативном управлении органов управления муниципального образования город Тверь и созданных ими учреждений (за исключением имущества муниципальных бюджетных и автономных учреждений)»	%	У3ипп = Д3п/Д3у *100%, гдеУ3ипп - уровень исполнения плановых показателей по доходам от сдачи в аренду имущества, находящегося в оперативном управлении органов управления муниципального образования город Тверь и созданных ими учреждений, на отчетную дату;Д3п - сумма доходов, поступивших в бюджет города; Д3у - сумма утвержденных бюджетных назначений по соответствующему коду бюджетной классификации	Решение Тверской городской Думы о бюджете на соответствующий год, данные бухгалтерского учета
	Мероприятие 2.01 «Оценка рыночной стоимости объектов недвижимости, рыночной стоимости арендной платы за объекты муниципального имущества, рыночной стоимости права требования задолженности по платежам в бюджет города Твери»	х	----	----
13	Показатель 1 «Количество объектов, в отношении которых произведена оценка рыночной стоимости»	единиц	Абсолютный показатель нарастающим итогом с начала отчетного периода	Отчетная документация
14	Показатель 2 «Количество объектов, в отношении которых произведена оценка рыночной стоимости арендной платы»	единиц	Абсолютный показатель нарастающим итогом с начала отчетного периода	Отчетная документация
15	Показатель 3 «Средний размер арендной платы за 1 кв.м площади помещений, переданных в аренду»	руб.	АПср = Снап/Па, где АПср - средний размер арендной платы за 1 кв. м площади помещений, переданных в аренду, на отчетную дату; Снап -сумма начисленной арендной платы по договорам аренды нежилых помещений; Па - площадь, арендуемая по данным договорам аренды	Отчетная документация
16	Показатель 4 «Количество прав требования по платежам в бюджет города Твери, в отношении которых произведена оценка рыночной стоимости»		Абсолютный показатель нарастающим итогом с начала отчетного периода	Отчетная документация
	Мероприятие 2.02 «Обеспечение учета муниципального имущества для поддержки полной и достоверной информации об объектах, находящихся в собственности муниципального образования город Тверь»	х	----	----
17	Показатель 1 «Количество полученных свидетельств о государственной регистрации права муниципальной собственности - всего, в том числе на объекты, прошедшие процедуру признания права муниципальной собственности в рамках бесхозяйного имущества»	единиц	Абсолютный показатель нарастающим итогом с начала отчетного периода	Данные реестра свидетельств о государственной регистрации
18	Показатель 2 «Количество полученных технических планов и кадастровых паспортов на муниципальные объекты недвижимого имущества - всего, в том числе на бесхозяйные объекты»	единиц	Абсолютный показатель нарастающим итогом с начала отчетного периода	Данные реестра технических паспортов
19	Показатель 3 «Количество полученных выписок из ЕГРП удостоверяющих проведенную государственную регистрацию права муниципальной собственности - всего,в том числе на объекты, прошедшие процедуру признания права муниципальной собственности в рамках бесхозяйного имущества»	единиц	Абсолютный показатель нарастающим итогом с начала отчетного периода	Данные реестра выписок из ЕГРП
20	Показатель 4 «Количество полученных выписок из ЕГРН об основных характеристиках и зарегистрированных правах на объект недвижимости»	единиц	Абсолютный показатель нарастающим итогом с начала отчетного периода	Данные реестра выписок из ЕГРН
	Мероприятие 2.03 «Организация работ по изготовлению проектно-сметной документации и ее экспертизе»	х	----	----
21	Показатель 1 «Количество объектов недвижимого имущества, по которым получена проектно-сметная документация»	единиц	Абсолютный показатель нарастающим итогом с начала отчетного периода	Отчетная документация
	Административное мероприятие 2.04 «Предоставление имущества, составляющего муниципальную казну города Твери, в пользование»	х	----	----
22	Показатель 1 «Процент исполнения принятых решений комиссии по эффективному использованию муниципального имущества города Твери по предоставлению имущества, составляющего муниципальную казну города Твери, в пользование»	%	Ипр = Кир / Кробщ *100%, гдеИпр -процент исполнения принятых решений комиссии по эффективному использованию муниципального имущества города Твери по предоставлению имущества, составляющего муниципальную казну города Твери, в пользование на отчетную дату;Кир - количество исполненных решений комиссии по эффективному использованию муниципального имущества города Твери по предоставлению имущества в пользование;Кробщ - общее количество принятых решений комиссии по эффективному использованию муниципального имущества города Твери по предоставлению имущества в пользование	Отчетная документация
	Мероприятие 2.05 «Проведение торгов по продаже муниципального имущества в собственность или права аренды муниципального имущества»	х	----	----
23	Показатель 1 «Доля объектов муниципального имущества, переданных в аренду, в общем количестве объектов, выставленных на торги»	%	Доми = Кпа / Ктобщ *100%, где Доми - доля объектов муниципального имущества, переданных в аренду, в общем количестве объектов, выставленных на торги, на отчетную дату; Кпа - количество переданных в аренду объектов (по результатам торгов); Ктобщ - общее количество объектов, выставленных на торги на право заключения договоров аренды	Отчетная документация
24	Показатель 2 «Количество размещенных информационных сообщений о проведении торгов»	единиц	Абсолютный показатель нарастающим итогом с начала отчетного периода	Отчетная документация
	Административное мероприятие 2.06 «Продажа жилых помещений/долей жилых домов на основании поданных гражданами-сособственниками жилых помещений заявлений, по согласованию с администрациями районов в городе Твери»	х	----	----
25	Показатель 1«Количество проданных жилых помещений/долей жилых домов»	единиц	Абсолютный показатель нарастающим итогом с начала отчетного периода	Отчетная документация
26	Показатель 2 «Средняя стоимость 1 кв.м проданных жилых помещений/долей жилых домов»	тыс. рублей	Сср = Спп/Ппп, гдеСср = средняя стоимость 1 кв.м проданных жилых помещений/долей жилых домов на отчетную дату;Спп - стоимость проданных жилых помещений/долей жилых домов (отчет об оценке);Ппп - площадь (размер, кв.м) проданных жилых помещений/долей жилых домов	Отчетная документация
	Административное мероприятие 2.07 «Осуществление контроля за целевым использованием муниципального имущества, переданного в различные виды пользования»	х	----	----
27	Показатель 1 «Количество проведенных проверок использования муниципального имущества, находящегося в различных видах пользования»	единиц	Абсолютный показатель нарастающим итогом с начала отчетного периода	Отчетная документация
	мероприятие 2.08 «Организация сохранности, страхование, обеспечение контроля, пресечение несанкционированных проникновений во временно неиспользуемые объекты муниципального имущества, оплата коммунальных услуг»	х	----	----
28	Показатель 1 «Количество объектов, на которых проведены мероприятия по предотвращению несанкционированного проникновения»	единиц	Абсолютный показатель нарастающим итогом с начала отчетного периода	Отчетная документация
29	Показатель 2 «Степень выполнения мероприятия»	%	Свм = Оисп/Ообщ *100%, где Свм - степень выполнения мероприятия на отчетную дату; Оисп - объем использованных денежных средств на организацию сохранности, страхование, обеспечение контроля и пресечение несанкционированных проникновений во временно неиспользуемые объекты муниципального имущества; Ообщ - общий объем утвержденных бюджетных ассигнований на организацию сохранности, страхование, обеспечение контроля и пресечение несанкционированных проникновений во временно неиспользуемые объекты муниципального имущества	Отчетная документация
	Мероприятие 2.09 «Защита имущественных прав и законных интересов муниципального образования город Тверь, правовое сопровождение деятельности департамента»	х	----	----
30	Показатель 1 «Количество поданных исковых заявлений в судебные органы по взысканию задолженности за пользование муниципальным имуществом»	единиц	Абсолютный показатель нарастающим итогом с начала отчетного периода	Отчетная документация
31	Показатель 2 «Количество направленных исполнительных листов в службу судебных приставов для принудительного взыскания долга»	единиц	Абсолютный показатель нарастающим итогом с начала отчетного периода	Отчетная документация
32	Показатель 3 «Количество принятых нормативно-правовых актов в сфере управления муниципальной собственностью»	единиц	Абсолютный показатель нарастающим итогом с начала отчетного периода	Отчетная документация
33	Показатель 4 «Количество запросов в налоговые органы по предоставлению сведений из ЕГРЮЛ и ЕГРИП»	единиц	Абсолютный показатель нарастающим итогом с начала отчетного периода	Отчетная документация
34	Показатель 5 «Количество нотариально заверенных документов»	единиц	Абсолютный показатель нарастающим итогом с начала отчетного периода	Отчетная документация
35	Показатель 6 «Количество проведенных экспертиз в рамках искового производства»	единиц	Абсолютный показатель нарастающим итогом с начала отчетного периода	Отчетная документация
36	Показатель 7 «Количество поданных исковых заявлений по взысканию задолженности»	единиц	Абсолютный показатель нарастающим итогом с начала отчетного периода	Отчетная документация
37	Показатель 8 «Количество поданных иных исковых заявлений, заявлений в комиссию по рассмотрению споров о результатах определения кадастровой стоимости, направленных на защиту интересов муниципального образования город Тверь»	единиц	Абсолютный показатель нарастающим итогом с начала отчетного периода	Отчетная документация
38	Показатель 9 «Количество заявлений кредитора о признании несостоятельными (банкротами) граждан, имеющих задолженность перед бюджетом города Твери, подтвержденную вступившими в законную силу решениями судов»	единиц	Абсолютный показатель нарастающим итогом с начала отчетного периода	Отчетная документация
	Задача 3 «Повышение эффективности управления находящимися в муниципальной собственности города Твери пакетами акций, долями в уставных капиталах хозяйственных обществ, а также муниципальной собственностью, закрепленной за муниципальными унитарными предприятиями»	х	----	----
39	Показатель 1 «Уровень исполнения плановых показателей по доходам от перечисления части прибыли, остающейся после уплаты налогов и иных обязательных платежей муниципальных унитарных предприятий города Твери»	%	У4ипп = Д4п/Д4у *100%, где У4ипп - уровень исполнения плановых показателей по доходам от перечисления части прибыли, остающейся после уплаты налогов и иных обязательных платежей муниципальных унитарных предприятий города Твери на отчетную дату; Д4п - сумма доходов, поступивших в бюджет города; Д4у - сумма утвержденных бюджетных назначений по соответствующему коду бюджетной классификации	Решение Тверской городской Думы о бюджете на соответствующий год, данные бухгалтерского учета
40	Показатель 2 «Уровень исполнения плановых показателей по доходам в виде прибыли, приходящейся на доли в уставных (складочных) капиталах хозяйственных товариществ и обществ, или дивидендов по акциям, принадлежащим городу Твери»	%	У5ипп = Д5п/Д5у *100%, где У5ипп - уровень исполнения плановых показателей по доходам в виде прибыли, приходящейся на доли в уставных (складочных) капиталах хозяйственных товариществ и обществ, или дивидендов по акциям, принадлежащим городу Твери, на отчетную дату; Д5п - сумма доходов, поступивших в бюджет города; Д5у - сумма утвержденных бюджетных назначений по соответствующему коду бюджетной классификации	Решение Тверской городской Думы о бюджете на соответствующий год, данные бухгалтерского учета
	Административное мероприятие 3.01 «Согласование планов (программ) финансово-хозяйственной деятельности муниципальных унитарных предприятий»	х	----	----
41	Показатель 1 «Количество согласованных планов (программ) финансово-хозяйственной деятельности»	единиц	Абсолютный показатель нарастающим итогом с начала отчетного периода	Отчетная документация
	Административное мероприятие 3.02 «Участие в работе органов управления и контроля хозяйственных обществ с городским участием»	х	----	----
42	Показатель 1 «Количество заседаний органов управления и контроля хозяйственных обществ с городским участием»	единиц	Абсолютный показатель нарастающим итогом с начала отчетного периода	Отчетная документация
	Административное мероприятие 3.03 «Участие в согласовании сделок, подлежащих согласованию в соответствии с действующим законодательством РФ, нормативными правовыми актами города Твери и уставами хозяйственных обществ с городским участием»	х	----	----
43	Показатель 1 «Доля согласованных сделок в общем количестве сделок, направленных на согласование, по муниципальным унитарным предприятиям»	%	Д1сс = К1сс/К1собщ *100%, где Д1сс - доля согласованных сделок в общем количестве сделок, направленных на согласование, по муниципальным унитарным предприятиям на отчетную дату; К1сс - количество согласованных сделок; К1собщ - общее количество сделок, направленных на согласование, по муниципальным унитарным предприятиям	Отчетная документация
44	Показатель 2 «Доля согласованных сделок в общем количестве сделок, направленных на согласование, по хозяйственным обществам с городским участием»	%	Д2сс = К2сс/К2собщ *100%, где Д2сс - доля согласованных сделок в общем количестве сделок, направленных на согласование, по хозяйственным обществам с городским участием на отчетную дату; К2сс - количество согласованных сделок; К2собщ - общее количество сделок, направленных на согласование, по хозяйственным обществам с городским участием	Отчетная документация
	Административное мероприятие 3.04 «Мониторинг финансово-экономической деятельности хозяйственных обществ с городским участием»	х	----	----
45	Показатель 1 «Доля хозяйственных обществ с городским участием, ведущих безубыточную деятельность, в общем числе хозяйственных обществ с городским участием»	%	Дхо = Кбезуб/Кхобщ *100%, где Дхо - доля хозяйственных обществ с городским участием, ведущих безубыточную деятельность, в общем числе хозяйственных обществ с городским участием на отчетную дату;Кбезуб - количество хозяйственных обществ с городским участием, ведущих безубыточную деятельность;Кхобщ - общее количество хозяйственных обществ с городским участием	Отчетная документация
	Административное мероприятие 3.05 «Мониторинг соблюдения требований по проведению муниципальными унитарными предприятиями и хозяйственными обществами с городским участием обязательного аудита»	х	----	----
46	Показатель 1 «Доля муниципальных унитарных предприятий, в которых проведен аудит, в общем количестве муниципальных унитарных предприятий, подлежащих аудиту»	%	Дмуп = К1а/К1аобщ *100%, где Дмуп - доля муниципальных унитарных предприятий, в которых проведен аудит, в общем количестве муниципальных унитарных предприятий, подлежащих аудиту, на отчетную дату; К1а - количество муниципальных унитарных предприятий, в которых проведен аудит; К1аобщ - общее количество муниципальных унитарных предприятий, подлежащих аудиту	Отчетная документация
47	Показатель 2 «Доля хозяйственных обществ с городским участием, в которых проведен аудит, в общем количестве хозяйственных обществ с городским участием, подлежащих аудиту»	%	Дхо = К2а/К2аобщ * 100%, где Дхо - доля хозяйственных обществ с городским участием, в которых проведен аудит, в общем количестве хозяйственных обществ с городским участием, подлежащих аудиту, на отчетную дату; К2а -количество хозяйственных обществ с городским участием, в которых проведен аудит; К2аобщ - общее количество хозяйственных обществ с городским участием, подлежащих аудиту	Отчетная документация
	Мероприятие 3.06 «Организация мероприятий в случае признания несостоятельным (банкротом) ликвидируемых муниципальных унитарных предприятий»	х	----	----
48	Показатель 1 «Количество муниципальных унитарных предприятий, находящихся в процедуре конкурсного производства или ликвидации»	единиц	Абсолютный показатель на отчетную дату	Отчетная документация
	Подпрограмма 2 «Управление земельными ресурсами города Твери»	х	----	----
	Задача 1 «Эффективное управление и распоряжение муниципальными земельными участками»	х	----	----
19	Показатель 1 «Уровень исполнения плановых показателей по доходам от использования земельных участков, находящихся в муниципальной собственности города Твери»	%	У6ипп = Д6п/Д6у * 100%, где У6ипп -уровень исполнения плановых показателей по доходам от использования земельных участков, находящихся в муниципальной собственности города Твери на отчетную дату; Д6п - сумма доходов, поступивших в бюджет города; Д6у - сумма утвержденных бюджетных назначений по соответствующему коду бюджетной классификации	Решение Тверской городской Думы о бюджете на соответствующий год, данные бухгалтерского учета

50	Показатель 2 «Уровень исполнения плановых показателей по доходам от реализации земельных участков, находящихся в муниципальной собственности города Твери»	%	У7ипп = Д7г/Д7у *100%, где У7ипп - уровень исполнения плановых показателей по доходам от реализации земельных участков, находящихся в муниципальной собственности города Твери, на отчетную дату; Д7п - сумма доходов, поступивших в бюджет город; Д7у - сумма утвержденных бюджетных назначений по соответствующему коду бюджетной классификации	Решение Тверской городской Думы о бюджете на соответствующий год, данные бухгалтерского учета
	Мероприятие 1.01 «Оценка рыночной стоимости земельных участков и рыночной стоимости арендной платы за земельные участки»	х	----	----
51	Показатель 1 «Количество земельных участков, в отношении которых произведена оценка рыночной стоимости»	единиц	Абсолютный показатель нарастающим итогом с начала отчетного периода	Отчетная документация
52	Показатель 2 «Количество земельных участков, в отношении которых произведена оценка рыночной стоимости арендной платы»	единиц	Абсолютный показатель нарастающим итогом с начала отчетного периода	Отчетная документация
	Административное мероприятие 1.02 «Проведение торгов по продаже земельных участков в собственность или права аренды земельных участков (в том числе под снесенными аварийными жилыми домами)»	х	----	----
53	Показатель 1 «Доля переданных в аренду, проданных земельных участков в общем количестве земельных участков, выставленных на торги»	%	Дпу = Кп/Куобщ *100%, где Дпу - доля переданных в аренду, проданных земельных участков в общем количестве земельных участков, выставленных на торги, на отчетную дату; Кп - количество переданных в аренду, проданных земельных участков; Куобщ - общее количество земельных участков, выставленных на торги	Отчетная документация
	Административное мероприятие 1.03 «Предоставление муниципальных земельных участков в пользование»	х	----	----
54	Показатель 1 «Площадь переданных в аренду муниципальных земельных участков»	га	Абсолютный показатель на отчетную дату	Отчетная документация
55	Показатель 2 «Площадь переданных в пользование муниципальных земельных участков»	га	Абсолютный показатель на отчетную дату	Отчетная документация
	Административное мероприятие 1.04 «Разграничение прав собственности на земельные участки под объектами недвижимости, находящимися в муниципальной собственности»	х	----	----
56	Показатель 1 «Площадь земельных участков, по которым проведены мероприятия по разграничению прав собственности»	га	Абсолютный показатель нарастающим итогом с начала отчетного периода	Отчетная документация
	Мероприятие 1.05 «Организация работ по формированию земельных участков, в том числе по объектам жилищно- коммунального хозяйства»	х	----	----
57	Показатель 1 «Количество полученных кадастровых паспортов земельных участков»	единиц	Абсолютный показатель нарастающим итогом с начала отчетного периода	Отчетная документация
58	Показатель 2 «Количество полученных свидетельств о государственной регистрации права собственности на земельные участки»	единиц	Абсолютный показатель нарастающим итогом с начала отчетного периода	Данные информационной базы по земельным участкам города Твери
59	Показатель 3 «Доля многоквартирных домов, расположенных на земельных участках, в отношении которых осуществлен государственный кадастровый учет»	%	Дмд = Кку/Кмобщ * 100%, гдеДмд - доля многоквартирных домов, расположенных на земельных участках, в отношении которых осуществлен государственный кадастровый учет, на отчетную дату;Кку - количество многоквартирных домов, расположенных на земельных участках, в отношении которых осуществлен государственный кадастровый учет;Кмобщ - общее количество многоквартирных домов города Твери	Данные информационной базы по земельным участкам города Твери
60	Показатель 4 «Внесение сведений в государственный кадастр недвижимости о границах муниципального образования город Тверь»	да - 1/ нет - 0	Абсолютный показатель	Отчетная документация
61	Показатель 5 «Количество полученных выписок из ЕГРП удостоверяющих проведенную государственную регистрацию права собственности на земельные участки»	единиц	Абсолютный показатель нарастающим итогом с начала отчетного периода	Данные информационной базы по земельным участкам города Твери
62	Показатель 6 «Количество полученных выписок из ЕГРН, удостоверяющих проведенную государственную регистрацию права муниципальной собственности на земельные участки»	единиц	Абсолютный показатель нарастающим итогом с начала отчетного периода	Данные информационной базы по земельным участкам города Твери
	Административное мероприятие 1.06 «Проведение мероприятий по изъятию и регистрации права муниципальной собственности на земельные участки под аварийными жилыми домами»	х	----	----
63	Показатель 1 «Площадь изъятых земельных участков, зарегистрированных в муниципальную собственность»	га	Абсолютный показатель нарастающим итогом с начала отчетного периода	Отчетная документация
	Мероприятие 1.07 «Формирование земельных участков для бесплатного предоставления многодетным гражданам»	х	----	----
64	Показатель 1 «Площадь земель, полученных и зарегистрированных в муниципальную собственность под индивидуальное жилищное строительство и личное подсобное хозяйство, по которым необходимо проведение землеустроительных работ»	га	Абсолютный показатель нарастающим итогом с начала отчетного периода	Отчетная документация
65	Показатель 2 «Количество полученных кадастровых паспортов земельных участков для последующего предоставления многодетным гражданам под индивидуальное жилищное строительство и личное подсобное хозяйство»	единиц	Абсолютный показатель нарастающим итогом с начала отчетного периода	Отчетная документация
66	Показатель 3 «Количество земельных участков, предоставленных многодетным гражданам»	единиц	Абсолютный показатель нарастающим итогом с начала отчетного периода	Отчетная документация
67	Показатель 4 «Количество полученных выписок из ЕГРН на земельные участки, предназначенные для последующего предоставления многодетным гражданам под индивидуальное жилищное строительство и личное подсобное хозяйство»	единиц	Абсолютный показатель нарастающим итогом с начала отчетного периода	Данные информационной базы по земельным участкам города Твери
	Административное мероприятие 1.08 «Осуществление муниципального земельного контроля за использованием земельных участков»	х	----	----
68	Показатель 1 «Количество проведенных проверок использования земельных участков»	единиц	Абсолютный показатель нарастающим итогом с начала отчетного периода	Отчетная документация
69	Показатель 2 «Количество материалов, направленных в органы Росреестра для принятия мер в соответствии с действующим законодательством РФ»	единиц	Абсолютный показатель нарастающим итогом с начала отчетного периода	Отчетная документация

».

Начальник департамента управления имуществом и земельными ресурсами администрации города Твери П.В. Иванов

ПОСТАНОВЛЕНИЕ

29.12.2018 года **г. Тверь** **№ 1670**

Об утверждении порядка управления системой теплоснабжения на территории города Твери

Во исполнение части 7 статьи 18 Федерального закона Российской Федерации от 27.07.2010 № 190-ФЗ «О теплоснабжении», руководствуясь Уставом города Твери и постановлением администрации города Твери от 27.12.2016 № 2201 «Об утверждении актуализированной схемы теплоснабжения в административных границах муниципального образования городского округа город Тверь до 2028 года по состоянию на 2017 год»,

ПОСТАНОВЛЯЮ:

1. Утвердить порядок управления системой теплоснабжения на территории города Твери (прилагается).
2. Настоящее постановление вступает в силу со дня официального опубликования.

Глава города Твери А.В. Огоньков

Приложение к постановлению администрации города Твери
29.12.2018 года № 1670

Порядок управления системой теплоснабжения на территории города Твери

1. Общие положения

1.1. Настоящий Порядок управления системой теплоснабжения на территории города Твери (далее – Порядок) определяет:
– соподчиненность и порядок взаимодействия диспетчерских служб единой теплоснабжающей организации (далее – ЕТО), теплоснабжающей организации (далее - ТО), теплосетевой организации (далее – ТСО), функционирующих в одной системе теплоснабжения (далее – система теплоснабжения);
– порядок организации наладки тепловых сетей и регулирования работы системы теплоснабжения;
– порядок обеспечения доступа к тепловым сетям для осуществления наладки тепловых сетей и регулирования работы системы теплоснабжения;
– порядок взаимодействия ЕТО, ТО и ТСО (далее также – Стороны) в чрезвычайных ситуациях и аварийных ситуациях.

1.2. Настоящий Порядок применяется в случае, если Стороны, осуществляющие свою деятельность в одной системе теплоснабжения, не заключили между собой соглашение об управлении системой теплоснабжения в соответствии с Правилами организации теплоснабжения в Российской Федерации, утвержденными постановлением Правительства Российской Федерации от 08.08.2012 № 808.

1.3. Стороны обязуются выполнять свои обязательства в полном объеме и в соответствии с условиями настоящего Порядка. За неисполнение или ненадлежащее исполнение своих обязательств виновная Сторона несет ответственность в соответствии с действующим законодательством Российской Федерации.

1.4. Сторона, которая не в состоянии выполнить свои обязательства по настоящему Порядку по обстоятельствам непреодолимой силы, незамедлительно информирует другую Сторону в письменном виде о начале действия указанных обстоятельств.

2. Соподчиненность и порядок взаимодействия диспетчерских служб ЕТО, ТО и ТСО

2.1. Диспетчерские службы ТО и ТСО оперативно подчинены диспетчерской службе ЕТО в системе теплоснабжения.

2.2. Диспетчерская служба ЕТО осуществляет:
– задание гидравлического и температурного режима работы тепловых сетей и (или) теплоисточников системы теплоснабжения в соответствии с температурным графиком, утвержденным схемой теплоснабжения;
– распределение зон действия теплоисточников в системе теплоснабжения.

2.3. Необходимость включения в работу источника тепловой энергии ТО определяется диспетчерской службой ЕТО.

Диспетчерская служба ЕТО не менее чем за 24 часа обязана уведомить ТО и ТСО о необходимости включения (отключения) источника тепловой энергии ТО и тепловых сетей ТСО в работу (из работы) с указанием точного времени включения (отключения).

2.4. Все оперативные переговоры по вопросам режима работы тепловых сетей и (или) источников тепловой энергии диспетчер ЕТО ведет с уполномоченными представителями диспетчерских служб ТО и ТСО.

2.5. Эксплуатацию источника тепловой энергии и (или) тепловых сетей, находящихся на балансе ЕТО, осуществляет персонал ЕТО.

2.6. Эксплуатацию источника тепловой энергии, находящегося на балансе ТО, осуществляет персонал ТО.

2.6.1. При нахождении источника тепловой энергии ТО в работе, диспетчер ТО передает сведения диспетчеру ЕТО о фактических температурном и гидравлическом режимах работы источника тепловой энергии ТО по состоянию на 00:00 ч, 04:00 ч, 08:00 ч, 12:00 ч, 16:00 ч, 20:00 ч. Параметры работы источника тепловой энергии ТО передаются в диспетчерскую службу ЕТО не позднее 30 минут после контрольного времени записи.

2.6.2. Объем рапорта диспетчера ТО диспетчеру ЕТО:
– температура сетевой воды в подающем и обратном трубопроводах (t°C);
– давление сетевой воды в подающем и обратном трубопроводах (ати);
– прокачка сетевой воды (т/ч);
– состав включенного оборудования источника тепловой энергии.

2.7. Эксплуатацию тепловых сетей, находящихся на балансе ТСО, обеспечивает персонал ТСО.

2.8. Распоряжения диспетчера ЕТО диспетчерами ТО и ТСО должны выполняться незамедлительно и точно, с последующим сообщением диспетчеру ЕТО о выполнении.

2.9. Диспетчер ЕТО несет ответственность за правильность и своевременность отданных распоряжений.

2.10. ЕТО, ТО и ТСО обязуются ежегодно согласовывать графики проведения текущих и капитальных ремонтов источников тепловой энергии и тепловых сетей между Сторонами с направлением в администрацию города Твери заявки на вывод в ремонт источников тепловой энергии и (или) тепловых сетей.

2.11. Ежегодно до 1 сентября ТО и ТСО предоставляют в ЕТО список оперативного персонала, имеющего право вести оперативные переговоры, и список административного персонала, имеющего право подписывать заявки на вывод оборудования в ремонт. Списки утверждаются техническими руководителями ТО и ТСО.

При изменении списочного состава указанных работников изменения передаются телефонограммой (факсограммой) в ЕТО за подписью технических руководителей ТО и ТСО в течение 1 часа с момента изменения списочного состава.

2.12. Ежегодно до 1 сентября ЕТО предоставляет в ТО и ТСО список оперативного персонала, имеющего право вести оперативные переговоры, и список административного персонала, имеющего право подписывать заявки на вывод оборудования в ремонт. Списки утверждаются главным инженером ЕТО.

При изменении списочного состава указанных работников изменения передаются телефонограммой (факсограммой) в ТО и ТСО за подписью главного инженера ЕТО в течение 1 часа с момента изменения списочного состава.

3. Порядок организации наладки тепловых сетей и регулирования работы системы теплоснабжения

3.1. При нахождении источника тепловой энергии ТО в работе, наладка, регулировка, переключения и отключения тепловых сетей ЕТО, влияющих на режим работы источника тепловой энергии ТО, производятся персоналом ЕТО с предварительным уведомлением ТО не менее чем за 30 минут до начала наладки, регулировки, переключения и отключения тепловых сетей.

3.2. При нахождении источника тепловой энергии ТО в работе, все переключения и отключения на оборудовании котельной и тепловых сетях ТО, влияющие на режим работы источника тепловой энергии и тепловых сетей ЕТО, производятся персоналом ТО с предварительным согласованием ЕТО.

3.3. Все переключения, отключения на оборудовании источника тепловой энергии ЕТО, влияющие на режим работы источников тепловой энергии и тепловых сетей ТО и ТСО, производятся оперативным или оперативно-ремонтным персоналом ЕТО, обслуживающим данное оборудование, с предварительным уведомлением ТО и ТСО не менее чем за 30 минут до начала переключения, отключения на оборудовании источника тепловой энергии.

3.4. Все переключения (отключения) на источника тепловой энергии ТО производятся оперативным или оперативно-ремонтным персоналом ТО, обслуживающим данное оборудование. Старший оператор (оператор) источника тепловой энергии ТО после выполнения переключений докладывает о произведенных операциях диспетчеру ТО. Диспетчер ТО, в свою очередь, докладывает о произведенных переключениях диспетчеру ЕТО.

3.5. Все переключения (отключения) на тепловых сетях ЕТО производятся оперативным или оперативно-ремонтным персоналом ЕТО с предварительным уведомлением ТО и ТСО.

3.6. Все переключения (отключения) на тепловых сетях ТСО производятся оперативным или оперативно-ремонтным персоналом ТСО. После выполнения переключений (отключений) диспетчер ТСО докладывает о произведенных операциях диспетчеру ЕТО.

3.7. Режим работы источников теплоснабжения в системе теплоснабжения разрабатывается в соответствии с Правилами технической эксплуатации электрических станций и сетей Российской Федерации, утвержденными приказом Минэнерго России от 19.06.2003 № 229, с учетом схемы теплоснабжения в административных границах муниципального образования городского округа город Тверь до 2028 года, утвержденной постановлением администрации города Твери от 27.12.2013 № 1652 и актуализированной на текущий период.

3.8. Режим работы источников тепловой энергии в системе теплоснабжения на следующие сутки разрабатывается ежедневно диспетчерской службой ЕТО. При нахождении источника тепловой энергии ТО в работе режим работы передается ЕТО в ТО не позднее 15 часов текущего дня, а в предвыходные и предпраздничные дни не позднее 14 часов текущего дня.

3.9. В случае значительного отклонения текущей температуры наружного воздуха от принятого накануне значения по прогнозу, а также изменения условий топливообеспечения источников тепловой энергии, диспетчер ЕТО может вносить изменения в заданный накануне режим. Новый согласованный режим незамедлительно сообщается диспетчером ЕТО диспетчеру ТО.

3.10. При нахождении источника тепловой энергии ТО в работе диспетчерская служба ЕТО при передаче суточного режима работы источника тепловой энергии ТО задает:
– температуру в подающем трубопроводе (t°C);
– давление в подающем трубопроводе (расход сетевой воды в подающем трубопроводе) (ати).

3.11. Диспетчерская служба ТО в соответствии с Правилами технической эксплуатации тепловых энергоустановок, утвержденными приказом Минэнерго России от 24.03.2003 № 115, обязана обеспечить режим работы (Т1, Р1, Р2, прокачку) источника тепловой энергии ТО согласно разработанному суточному режиму работы с допустимыми отклонениями:
– по температуре воды в подающем трубопроводе не более ±3%;
– по давлению в подающем трубопроводе (расход сетевой воды в подающем трубопроводе) ±5%.

3.12. При невозможности обеспечить заданный режим работы теплоисточника (при недостаточном давлении газа на источнике тепловой энергии ТО, при превышении технической возможности выработки тепловой энергии, ее транспортировки, при невозможности работы с заданными параметрами вспомогательного оборудования, при отсутствии необходимого запаса мощности по ресурсоснабжению или при наличии других объективных технических ограничений) технический руководитель ТО через диспетчерскую службу ТО подает заявку диспетчеру ЕТО о введении графика ограничения в зоне деятельности источника тепловой энергии ТО.

4. Порядок обеспечения доступа к тепловым сетям для осуществления наладки тепловых сетей и регулирования работы системы теплоснабжения

4.1. Наладку и регулировку тепловых сетей ЕТО осуществляет оперативный или оперативно-ремонтный персонал ЕТО.

4.2. Наладку и регулировку тепловых сетей ТСО осуществляет оперативный или оперативно-ремонтный персонал ТСО, с предварительным согласованием с ЕТО.

4.3. Наладка и регулировка тепловых сетей ЕТО, влияющие на режим работы источника тепловой энергии ТО и (или) ТСО, производится с предварительным уведомлением ТО и (или) ТСО.

4.4. Наладка и регулировка тепловых сетей ТСО, влияющие на режим работы источника тепловой энергии и тепловых сетей ЕТО, производится с предварительным уведомлением ЕТО.

4.5. ЕТО обязана не менее чем за 1 рабочий день уведомить ТО и ТСО об осуществлении наладки и регулировки тепловых сетей ЕТО, влияющих на режим работы источника тепловой энергии ТО и ТСО, и предоставить доступ уполномоченным представителям ТО и ТСО для совместной организации данных мероприятий.

4.6. ТСО обязана не менее чем за 1 рабочий день уведомить ЕТО об осуществлении наладки и регулировки тепловых сетей ТСО и предоставить доступ уполномоченным представителям ЕТО для совместной организации данных мероприятий.

5. Порядок взаимодействия ЕТО, ТО и ТСО в чрезвычайных ситуациях и аварийных ситуациях

5.1. Диспетчерские службы ТО и ТСО обязаны немедленно уведомлять диспетчерскую службу ЕТО обо всех повреждениях и нарушениях нормального режима работы тепловых сетей ТСО и (или) источника тепловой энергии ТО.

5.2. При нахождении источника тепловой энергии ТО в работе диспетчерская служба ЕТО обязана немедленно уведомлять диспетчера ТО обо всех повреждениях и нарушениях нормального режима на оборудовании тепловых сетей и источника тепловой энергии ЕТО.

5.3. Для передачи сообщений об авариях при неисправности основных каналов связи необходимо использовать резервные каналы связи, в том числе и мобильную сотовую связь.

5.4. В уведомлении об авариях, повреждениях, неисправностях должны содержаться следующие сведения:
– наименование и адресная привязка поврежденного участка тепловой сети или оборудования источника тепловой энергии;
– технические характеристики поврежденного участка тепловой сети (диаметр, протяженность, исполнение и т.д.);
– характеристика повреждения и видимые последствия (диаметр свища, затопление каналов, адресный перечень отключенных объектов);
– дата и время возникновения повреждения;
– планируемая дата и время устранения повреждения;
– отключенные потребители.

Начальник Департамента ЖКХ и строительства В.Д. Якубёнок

ПОСТАНОВЛЕНИЕ

29.12.2018 года **г. Тверь** **№ 1671**

Об отказе в предоставлении разрешения на отклонение от предельных параметров разрешенного строительства, реконструкции объектов капитального строительства на земельном участке с кадастровым номером 69:40:0100511:93 (адрес (местоположение): Местоположение установлено относительно ориентира, расположенного за пределами участка. Ориентир жилой дом. Участок находится примерно в 40 м от ориентира по направлению на юг. Почтовый адрес ориентира: Тверская область, г. Тверь, ул. Шишкова, д. 84, корп. 1)

На основании решения Арбитражного суда Тверской области от 27.11.2018 по делу № А66-16892/2018, в соответствии со статьей 40 Градостроительного кодекса Российской Федерации, Правилами землепользования и застройки города Твери, утверждёнными решением Тверской городской Думы от 02.07.2003 № 71, рассмотрев заявление общества с ограниченной ответственностью «Альбатрос» и заключение комиссии по землепользованию и застройке города Твери от 28.06.2018 о результатах публичных слушаний, состоявшихся 14.06.2018,

ПОСТАНОВЛЯЮ:

1. Отказать в предоставлении разрешения на отклонение от предельных параметров разрешенного строительства, реконструкции объектов капитального строительства на земельном участке с кадастровым номером 69:40:0100511:93 (адрес (местоположение): Местоположение установлено относительно ориентира, расположенного за пределами участка. Ориентир жилой дом. Участок находится примерно в 40 м от ориентира по направлению на юг. Почтовый адрес ориентира: Тверская область, г. Тверь, ул. Шишкова, д. 84, корп. 1) в части исключения отступа от границы участка, смежной с земельным участком с кадастровым номером 69:40:0100511:17 (адрес (местоположение): Тверская область, г. Тверь, ул. Шишкова, д. 80) в связи с несоответствием земельного участка критериям, определенным пунктом 1 статьи 40 Градостроительного кодекса Российской Федерации.
2. Настоящее постановление вступает в силу со дня официального опубликования.
3. Контроль за исполнением настоящего постановления возложить на первого заместителя (заместителя) Главы администрации города, курирующего вопросы жилищно-коммунального хозяйства, строительства и архитектуры.

Глава города Твери А.В. Огоньков

ПОСТАНОВЛЕНИЕ

29.12.2018 года **г. Тверь** **№ 1672**

О внесении изменений в муниципальную программу города Твери «Содействие развитию туризма в городе Твери» на 2018-2023 годы, утвержденную постановлением администрации города Твери от 28.05.2018 № 667

В соответствии со статьей 42 Положения о бюджетном процессе в городе Твери, утвержденного решением Тверской городской Думы от 21.06.2011 № 179, Порядком разработки, реализации и оценки эффективности реализации муниципальных программ города Твери, утвержденным постановлением администрации города Твери от 30.12.2015 № 2542,

ПОСТАНОВЛЯЮ:

1. Внести в муниципальную программу города Твери «Содействие развитию туризма в городе Твери» на 2018 - 2023 годы, утвержденную постановлением администрации города Твери от 28.05.2018 № 667 (далее - Программа), следующие изменения:
1.1. подраздел 6.1 раздела VI Программы дополнить пунктом 6.1.8 следующего содержания:
«6.1.8. Анализ информации о реализации муниципальной программы проводится в рамках мониторинга реализации муниципальной программы.»;
1.2. приложение 1 к Программе изложить в новой редакции (прилагается).
2. Настоящее постановление вступает в силу со дня официального опубликования.

Глава города Твери А.В. Огоньков

Приложение к постановлению администрации города Твери 29.12.2018 № 1672
«Приложение 1 к муниципальной программе «Содействие развитию туризма в городе Твери»
на 2018-2023 годы

Характеристика муниципальной программы города Твери «Содействие развитию туризма в городе Твери» на 2018-2023 годы

Ответственный исполнитель муниципальной программы города Твери - Департамент экономического развития администрации города Твери

Коды бюджетной классификации																	Цели программы, подпрограммы, задачи подпрограммы, мероприятия подпрограммы, административные мероприятия и их показатели	Единица измерения	Годы реализации программы						Целевое (суммарное) значение показателя	
код исполнителя программы			раздел		подраздел		классификация целевой статьи расхода бюджета												2018	2019	2020	2021	2022	2023	значение	год достижения
1	2	3	4	5	6	7	8	9	10	11	12	13	14	15	16	17	18	19	20	21	22	23	24	25	26	27
0	**1**	**4**	**0**	**4**	**1**	**2**	**1**	**5**	**0**	**0**	**0**	**0**	**0**	**0**	**0**	**0**	**Муниципальная программа, всего**	**тыс. рублей**	**4 871,4**	**4 300,0**	**4 461,4**	**4 461,4**	**6 741,0**	**6 753,9**	**31 589,1**	**2023**
																	Цель «Создание благоприятных условий для развития туризма в городе Твери»								
																	Показатель 1 «Туристский поток в городе Твери»	человек	172 909	176 886	180 954	185 116	189 374	193 730	193 730	2023
																	Показатель 2 «Количество койко-мест в коллективных средствах размещения в городе Твери»	единиц	3 615	3 700	3 800	3 900	4 000	4 100	4 100	2023
																	Показатель 3 «Среднесписочная численность работников организаций города Твери в сфере гостеприимства и общественного питания»	человек	457	466	475	485	493	500	500	2023
																	Показатель 4 «Поступление налоговых платежей в местный бюджет от гостиниц и предприятий общественного питания»	тыс. рублей	2 767,0	2 822,3	2 878,8	2 936,4	2 995,1	3 055,0	17 454,6	2023
0	**1**	**4**	**0**	**4**	**1**	**2**	**1**	**5**	**0**	**0**	**1**	**0**	**0**	**0**	**0**	**0**	**Задача 1** «Развитие системы туристской информации и ориентирования»	**тыс. рублей**	**0,0**	**0,0**	**0,0**	**0,0**	**306,0**	**306,0**	**612,0**	2023
																	Показатель 1 задачи «Количество знаков туристской навигации и информационных щитов по пути следования туристских маршрутов на дорогах местного значения»	единиц	0	0	0	0	8	8	16	2023
0	**1**	**4**	**0**	**4**	**1**	**2**	**1**	**5**	**0**	**0**	**1**	**0**	**0**	**0**	**0**	**0**	**Мероприятие 1.01** «Изготовление, монтаж и установка знаков туристской навигации на дорогах местного значения»	тыс. рублей	0,0	0,0	0,0	0,0	180,0	180,0	360,0	2023
																	Показатель 1 «Количество знаков туристской навигации по пути следования туристских маршрутов на дорогах местного значения»	единиц	0	0	0	0	6	6	12	2023
0	**1**	**4**	**0**	**4**	**1**	**2**	**1**	**5**	**0**	**0**	**1**	**0**	**0**	**0**	**0**	**0**	**Мероприятие 1.02** «Изготовление, монтаж и установка информационных щитов на дорогах местного значения»	тыс. рублей	0,0	0,0	0,0	0,0	126,0	126,0	252,0	2023
																	Показатель 1 «Количество информационных щитов по пути следования туристских маршрутов на дорогах местного значения и в зонах рекреации»	единиц	0	0	0	0	2	2	4	2023
0	**1**	**4**	**0**	**4**	**1**	**2**	**1**	**5**	**0**	**0**	**2**	**0**	**0**	**0**	**0**	**0**	**Задача 2** «Создание условий для комфортного пребывания туристов в городе Твери»	**тыс. рублей**	**0,0**	**0,0**	**0,0**	**0,0**	**15,0**	**147,9**	**162,9**	2023
																	Показатель 1 задачи «Количество созданных объектов благоустройства на туристских маршрутах»	единиц	0	0	0	0	0	1	1	2023
0	**1**	**2**	**0**	**4**	**1**	**2**	**1**	**5**	**0**	**0**	**2**	**0**	**0**	**0**	**0**	**0**	**Мероприятие 2.01** «Создание парковки по адресу: ул. Вагжанова, д. 8»	тыс. рублей	0,0	0,0	0,0	0,0	15,0	106,0	121,0	2023
																	Показатель 1 «Количество разработанных проектов парковки»	единиц	0	0	0	0	1	0	1	2022
																	Показатель 2 «Количество созданных парковочных мест для туристических автобусов»	единиц	0	0	0	0	0	2	2	2023
0	**1**	**4**	**0**	**4**	**1**	**2**	**1**	**5**	**0**	**0**	**2**	**0**	**0**	**0**	**0**	**0**	**Мероприятие 2.02** «Содержание парковки по адресу: ул. Вагжанова, д. 8 »	тыс. рублей	0,0	0,0	0,0	0,0	0,0	41,9	41,9	2023
																	Показатель 1 «Количество содержащихся парковочных мест для туристических автобусов»	единиц	0	0	0	0	0	2	2	2023

0	**1**	**4**	**0**	**4**	**1**	**2**	**1**	**5**	**0**	**0**	**3**	**0**	**0**	**0**	**0**	**0**	З**адача 3** «Сбор и анализ информации об имеющихся туристских ресурсах города Твери, создание условий для развития рынка туристских услуг»	**тыс. рублей**	**0,0**	**0,0**	**0,0**	**0,0**	**290,0**	**370,0**	**660,0**	**2023**
																	Показатель 1 задачи «Количество проведенных мероприятий»	единиц	4	4	4	4	10	10	36	2023
0	**1**	**4**	**0**	**4**	**1**	**2**	**1**	**5**	**0**	**0**	**3**	**0**	**0**	**0**	**0**	**0**	**Мероприятие 3.01** «Выпуск информационных, презентационных материалов в области туризма»	тыс. рублей	0,0	0,0	0,0	0,0	170,0	250,0	420,0	2023
																	Показатель 1 «Количество изданных материалов»	единиц	0	0	0	0	3	6	9	2023
																	Показатель 2 «Общий тираж изданных материалов»	коли-чество экземпля-ров	0	0	0	0	5 000	10 000	15 000	2023
0	**1**	**4**	**0**	**4**	**1**	**2**	**1**	**5**	**0**	**0**	**3**	**0**	**0**	**0**	**0**	**0**	**Мероприятие 3.02** «Информационное сопровождение в радио- и телевизионном эфире, в сети интернет мероприятий, направленных на развитие туризма в городе Твери»	тыс. рублей	0,0	0,0	0,0	0,0	120,0	120,0	240,0	2023
																	Показатель 1 «Количество освещений в средствах массовой информации мероприятий, направленных на развитие туризма в городе Твери»	единиц	0	0	0	0	6	6	12	2023
																	Административное мероприятие 3.03 «Участие в международных и внутренних туристских выставках»	да - 1 нет - 0	1	1	1	1	1	1	1	2023
																	Показатель 1 «Количество выставок, в которых было принято участие»	единиц	2	2	2	2	2	2	12	2023
																	Административное мероприятие 3.04 «Участие в межрегиональных и областных туристских форумах, конференциях, семинарах, совещаниях, круглых столах»	да - 1 нет - 0	1	1	1	1	1	1	1	2023
																	Показатель 1 «Количество мероприятий, в которых было принято участие»	единиц	2	2	2	2	2	2	12	2023
																	Административное мероприятие 3.05 «Администрирование и продвижение туристского интернет-портала города Твери»	да - 1 нет - 0	1	1	1	1	1	1	1	2023
																	Показатель 1 «Количество обновлений баз данных в сфере туризма»	единиц	225	225	225	225	225	225	1350	2023
0	**1**	**4**	**0**	**4**	**1**	**2**	**1**	**5**	**0**	**0**	**4**	**0**	**0**	**0**	**0**	**0**	**Задача 4** «Создание проектов, способствующих формированию, развитию и продвижению туристского продукта города Твери на российском и международном рынках»	**тыс. рублей**	**4 871,4**	**4 300,0**	**4 461,4**	**4 461,4**	**6 130,0**	**5 930,0**	**30 154,2**	**2023**
																	Показатель 1 задачи «Количество проведенных мероприятий»	единиц	10	8	8	8	8	8	50	2023
																	Показатель 2 задачи «Количество действующих объектов»	единиц	1	1	1	1	1	1	1	2023
																	Показатель 3 задачи «Количество участников событийных мероприятий»	человек	31 000	15 110	15 210	16 230	34 420	36 600	148 570	2023
																	Административное мероприятие 4.01 «Участие в организации и проведении мероприятий, посвященных развитию событийного и культурно-познавательного туризма»	да - 1 нет - 0	1	1	1	1	1	1	1	2023
																	Показатель 1 «Количество проведённых мероприятий»	единиц	10	8	8	8	8	8	50	2023
0	**1**	**4**	**0**	**4**	**1**	**2**	**1**	**5**	**0**	**0**	**4**	**0**	**0**	**0**	**0**	**0**	**Мероприятие 4.02** «Оказание туристско-информационных услуг в рамках муниципального задания»	тыс. рублей	3 531,4	3 400,0	3 531,4	3 531,4	4 000,0	4 000,0	21 994,2	2023
																	Показатель 1 «Количество посещений информационного туристского центра города Твери в стационарных условиях»	человек	2 336	1 945	1 945	1 945	2 000	2 000	12 171	2023
																	Показатель 2 «Количество посещений информационного туристского центра города Твери удаленно через сеть Интернет»	единиц	150 000	150 000	150 000	150 000	150 000	150 000	900 000	2023
																	Показатель 3 «Количество посещений информационного туристского центра города Твери вне стационара»	единиц	4 465	4 465	4 465	4 465	4 465	4 465	26 790	2023
																	Показатель 4 «Количество ведущихся баз данных в сфере туризма»	единиц	11	11	11	11	11	11	11	2023
0	**1**	**4**	**0**	**4**	**1**	**2**	**1**	**5**	**0**	**0**	**4**	**0**	**0**	**0**	**0**	**0**	**Мероприятие 4.03** «Предоставление субсидий субъектам туристской индустрии в целях возмещения части затрат в связи с выполнением работ по классификации гостиниц и других средств размещения на территории города Твери»	тыс. рублей	0,0	0,0	200,0	200,0	200,0	200,0	800,0	2023
																	Показатель 1 «Количество субъектов туристской индустрии, получивших субсидию»	единиц	0	0	1	1	1	1	4	2023
0	**1**	**4**	**0**	**4**	**1**	**2**	**1**	**5**	**0**	**0**	**4**	**0**	**0**	**0**	**0**	**0**	**Мероприятие 4.04** «Разработка проекта театрально-светового шоу «Афанасий Никитин»	тыс. рублей	0,0	0,0	0,0	0,0	200,0	0,0	200,0	2022
																	Показатель 1 «Количество разработанных проектов»	единиц	0	0	0	0	1	0	1	2022
																	Мероприятие 4.05 «Проведение гастрономического фестиваля «Вкус Верхневолжья»	тыс. рублей	500,0	250,0	200,0	200,0	200,0	200,0	1 800,0	2023
0	**1**	**4**	**0**	**4**	**1**	**2**	**1**	**5**	**0**	**0**	**4**	**1**	**0**	**8**	**8**	**0**		тыс. рублей	250,0	0,0	0,0	0,0	0,0	0,0	250,0	2018
0	**1**	**4**	**0**	**4**	**1**	**2**	**1**	**5**	**0**	**0**	**4**	**S**	**0**	**8**	**8**	**М**		тыс. рублей	50,0	250,0	200,0	200,0	200,0	200,0	1 100,0	2023
0	**1**	**4**	**0**	**4**	**1**	**2**	**9**	**5**	**9**	**0**	**0**	**0**	**0**	**0**	**0**	**0**		тыс. рублей	200,0	0,0	0,0	0,0	0,0	0,0	200,0	2018
																	Показатель 1 «Количество участников мероприятия»	человек	25 000	9 000	9 000	9 000	9 000	9 000	70 000	2019
0	**1**	**4**	**0**	**4**	**1**	**2**	**1**	**5**	**0**	**0**	**4**	**0**	**0**	**0**	**0**	**0**	**Мероприятие 4.06** «Организация и проведение культурно-массовых мероприятий»	тыс. рублей	0,0	0,0	0,0	0,0	1 000,0	1 000,0	2 000,0	2023
																	Показатель 1 «Количество мероприятий»	единиц	0	0	0	0	2	2	4	2023
																	Показатель 2 «Количество участников мероприятий»	человек	0	0	0	0	18 000	20 000	38 000	2023
																	Мероприятие 4.07 «Проведение событийного мероприятия «Княжество Тверское»	тыс. рублей	540,0	100,0	270,0	270,0	270,0	270,0	1 720,0	2023
0	**1**	**0**	**0**	**4**	**1**	**2**	**1**	**5**	**0**	**0**	**4**	**1**	**0**	**8**	**8**	**0**		тыс. рублей	270,0	0,0	0,0	0,0	0,0	0,0	270,0	2018
0	**1**	**0**	**0**	**4**	**1**	**2**	**1**	**5**	**0**	**0**	**4**	**S**	**0**	**8**	**8**	**М**		тыс. рублей	270,0	100,0	270,0	270,0	270,0	270,0	1 450,0	2023
																	Показатель 1 «Количество участников мероприятия»	человек	3 000	3 060	3 120	3 180	3 300	3 400	19 060	2023
0	**1**	**0**	**0**	**4**	**1**	**2**	**1**	**5**	**0**	**0**	**4**	**S**	**0**	**8**	**8**	**М**	**Мероприятие 4.08** «Проведение событийного мероприятия «Тверская застава»	тыс. рублей	0,0	100,0	110,0	110,0	110,0	110,0	540,0	2023
																	Показатель 1 «Количество участников мероприятия»	человек	0	2 000	2 040	2 250	2 500	2 750	11 540	2023
																	Мероприятие 4.09 «Проведение событийного мероприятия «Тверской марафон»	тыс. рублей	300,0	100,0	150,0	150,0	150,0	150,0	1000,0	2023
0	**1**	**0**	**0**	**4**	**1**	**2**	**1**	**5**	**0**	**0**	**4**	**1**	**0**	**8**	**8**	**0**		тыс. рублей	150,0	0,0	0,0	0,0	0,0	0,0	150,0	2018
0	**1**	**0**	**0**	**4**	**1**	**2**	**1**	**5**	**0**	**0**	**4**	**S**	**0**	**8**	**8**	**М**		тыс. рублей	150,0	100,0	150,0	150,0	150,0	150,0	850,0	2023
																	Показатель 1 «Количество участников мероприятия»	человек	3 000	3 050	3 090	4 050	4 120	4 200	21 510	2023
0	**1**	**4**	**0**	**4**	**1**	**2**	**1**	**5**	**0**	**0**	**4**	**0**	**0**	**0**	**0**	**0**	**Мероприятие 4.10** «Создание проектов в сфере туризма, приносящих доход в консолидированный бюджет Тверской области»	тыс. рублей	0,0	350,0	0,0	0,0	0,0	0,0	350,0	2019
																	Показатель 1 «Количество реализованных проектов»	ед.	0	1	0	0	0	0	1	2019

».

Начальник департамента экономического развития администрации города Твери П.С. Петров

ПОСТАНОВЛЕНИЕ

29.12.2018 года **г. Тверь** **№ 1673**

О внесении изменений в постановление администрации города Твери от 01.04.2015 № 439 «О создании и использовании парковок (парковочных мест) на платной основе на автомобильных дорогах местного значения города Твери»

Руководствуясь Федеральным законом от 06.10.2003 № 131-ФЗ «Об общих принципах организации местного самоуправления в Российской Федерации», Уставом города Твери,

ПОСТАНОВЛЯЮ:

1. Внести в постановление администрации города Твери от 01.04.2015 № 439 «О создании и использовании парковок (парковочных мест) на платной основе на автомобильных дорогах местного значения города Твери» (далее – Постановление) следующие изменения:

1.1. Изложить пункт 3 Постановления в следующей редакции:

«3. Установить время действия платной парковки (парковочных мест):
- с 8 часов 00 минут до 20 часов 00 минут в рабочие дни для зон 100 и 200;
- ежедневно, круглосуточно для зоны 300.».

1.2. Дополнить Постановление пунктом 3.1 следующего содержания:

«3.1. Установить тестовый режим работы парковочных зон 200 и 300 на период до 01.06.2019.».

1.3. Приложение 1 к Постановлению изложить в новой редакции (приложение 1 к настоящему постановлению).

1.4. Абзац шестой пункта 5.1 приложения 2 к Постановлению изложить в следующей редакции:

«- направить квитанцию об оплате муниципальному бюджетному учреждению «Зеленстрой» по электронной почте tverparking@mail.ru, с указанием контактных номеров, а также имени, указанном при регистрации на портале tverparking.ru, либо предоставить по адресу: город Тверь, улица Андрея Дементьева, дом 17 в рабочие дни с 8-00 до 17-00.».

1.5. Абзац шестой пункта 5.2 приложения 2 к Постановлению изложить в следующей редакции:

«- направить квитанцию об оплате, копию документа, подтверждающего факт регистрации по месту жительства или месту пребывания, и копию документа, подтверждающего владение транспортным средством - свидетельства о регистрации транспортного средства (в том случае, если транспортное средство находится в пользовании иного лица, дополнительно предоставляется копия доверенности, либо полиса ОСАГО (в котором указано лицо, претендующее на статус резидента), либо приказа о закреплении за заявителем служебного транспортного средства), муниципальному бюджетному учреждению «Зеленстрой» по электронной почте tverparking@mail.ru, с указанием контактных номеров, а также имени, указанного при регистрации на портале tverparking.ru, либо предоставить по адресу: город Тверь, улица Андрея Дементьева, дом 17 в рабочие дни с 8-00 до 17-00.».

1.6. Приложение 1 к Порядку платы за пользование парковками (парковочными местами), расположенными на автомобильных дорогах местного значения города Твери, утвержденному Постановлением, изложить в новой редакции (приложение 2 к настоящему постановлению).

1.7. Пункт 9 приложения 3 к Порядку платы за пользование парковками (парковочными местами), расположенными на автомобильных дорогах местного значения города Твери, утвержденному Постановлением, изложить в следующей редакции:

«9. Сведения, указанные в подпунктах 2, 3, 4, 8, пункта 8 настоящего Порядка, и подтверждающие документы для внесения в Реестр предоставляются инвалидом, а также законным представителем ребенка-инвалида в МБУ «Зеленстрой» по адресу: город Тверь, улица Андрея Дементьева, дом 17 в рабочее дни с 8.00 до 17.00».

1.8. Пункт 9 приложения 4 к Порядку платы за пользование парковками (парковочными местами), расположенными на автомобильных дорогах местного значения города Твери, утвержденному Постановлением, изложить в следующей редакции:

«9. Сведения, указанные в подпунктах 2, 3, 4, 8, пункта 8 настоящего Порядка, и подтверждающие документы предоставляются участником Великой Отечественной войны, бывшим несовершеннолетним узником концлагерей, гетто и других мест принудительного содержания, созданных фашистами и их союзниками в период Второй мировой войны, в МБУ «Зеленстрой» по адресу: город Тверь, улица Андрея Дементьева, дом 17 в рабочее дни с 8.00 до 17.00.».

1.9. Пункт 9 приложения 5 к Порядку платы за пользование парковками (парковочными местами), расположенными на автомобильных дорогах местного значения города Твери, утвержденному Постановлением, изложить в следующей редакции:

«9. Сведения, указанные в подпунктах 2, 3, 4, 8, пункта 8 настоящего Порядка, и подтверждающие документы для внесения в Реестр предоставляются родителем (усыновителем), опекуном (попечителем) в МБУ «Зеленстрой» по адресу: город Тверь, улица Андрея Дементьева, дом 17 в рабочие дни с 8.00 до 17.00.».

2. Настоящее постановление вступает в силу со дня официального опубликования.

3. Контроль за исполнением настоящего постановления возложить на первого заместителя (заместителя) Главы администрации города Твери, курирующего вопросы городского содержания и транспортного обеспечения.

Глава города Твери А.В. Огоньков

Приложение 1 к постановлению администрации города Твери
29.12.2018 года № 1673
«Приложение 1 к постановлению администрации города Твери
от 1 апреля 2015 г. № 439

Перечень автомобильных дорог местного значения города Твери, на которых созданы и используются парковки (парковочные места) на платной основе

N п/п	Наименование автомобильной дороги города Твери	№ парковочной зоны
1.	Бульвар Радищева от улицы Володарского до Тверского проспекта	100
2.	Участок улицы Володарского от улицы Жигарева до улицы Советской	100
3.	Участок Студенческого переулка от улицы Новоторжской до улицы Жигарева	100
4.	Участок Тверского проспекта четная сторона от улицы Жигарева до набережной Степана Разина	100
5.	Участок улицы Жигарева от Тверского проспекта до улицы Володарского	100
6.	Участок улицы Желябова от Тверского проспекта до Студенческого переулка	100
7.	Участок улицы Симеоновской от Тверского проспекта до улицы Володарского	100
8.	Участок улицы Трехсвятской от площади Ленина до улицы Новоторжской	100
9.	Участок улицы Новоторжской от Тверского проспекта до Советской площади	100
10.	Бульвар Радищева от Тверского проспекта до Тверской площади	200
11.	Участок набережной Степана Разина от Тверского проспекта до Свободного переулка	200
12.	Участок улицы Вольного Новгорода от Свободного переулка до Тверского проспекта	200
13.	Участок Тверского проспекта нечетная сторона от набережной Степана Разина до улицы Жигарева	200
14.	Участок улицы Желябова от Тверского проспекта до Свободного переулка	200
15.	Участок улицы Симеоновской от Тверского проспекта до Свободного переулка	200
16.	Участок улицы Новоторжской от Тверского проспекта до улицы Ивана Седых	200
17.	Участок улицы Советской от Тверского проспекта до улицы Ивана Седых	200
18.	Театральный проезд	200
19.	Театральная площадь	200
20.	Улица Ивана Седых	200
21.	Проезд от Свободного переулка вдоль домов 1, 1а, 1б, 1в, 1г до моста через реку Тьмака в створе улицы Брагина	200
22.	Свободный переулок	200
23.	Тверская площадь	200
24.	Привокзальная площадь	300

».

Начальник департамента дорожного хозяйства, благоустройства и транспорта администрации города Твери С.В. Романов

Приложение 2 к постановлению администрации города Твери 29.12.2018 года № 1673
«Приложение 1 к Порядку платы за пользование парковками (парковочными местами), расположенными на автомобильных дорогах местного значения города Твери

Перечень жилых домов, расположенных в пределах платных парковочных зон города Твери

Зона 100:
- четная и нечетная сторона бульвара Радищева на участке от Тверского проспекта до улицы Андрея Дементьева;
- улица Андрея Дементьева:
по четной стороне от дома № 4 до дома № 40;
по нечетной стороне от дома № 5 до дома № 29;
- Студенческий переулок:
по четной стороне от дома № 10 до дома № 30;
по нечетной стороне от дома № 9 до дома № 25;
- четная сторона Тверского проспекта от улицы Жигарева до набережной Степана Разина;
- улица Жигарева:
по четной стороне от дома № 16 до дома № 34;
по нечетной стороне от дома № 5 до дома № 27;
- улица Желябова:
по четной стороне от дома № 28 до дома № 50;
по нечетной стороне дом № 3, дом № 23, дом № 33;
- улица Симеоновская:
по четной стороне от дома № 22 до дома № 60;
по нечетной стороне от дома № 27 до дома № 63;
- улица Новоторжская:
по четной стороне от дома № 8 до дома № 22;
по нечетной стороне от дома № 19 до дома № 31;
- улица Трехсвятская:
по четной стороне от дома № 10 до дома № 30;
по нечетной стороне от дома № 15 до дома № 37.

Зона 200:
- четная и нечетная сторона бульвара Радищева на участке от Тверского проспекта до Тверской площади;
- набережная Степана Разина, д. 2;
- нечетная сторона Тверского проспекта от набережной Степана Разина до улицы Жигарева;
- улица Желябова д. 1;
- нечетная сторона улицы Симеоновская от дома № 1 до дома № 11;
- улица Новоторжская:
по нечетной стороне от дома № 1 до дома № 11;
по четной стороне от дома № 2 до дома № 6;
- улица Советская:
по нечетной стороне дом № 7;
по четной стороне от дома № 18 до дома № 24;
- Театральный проезд, четная и нечетная сторона;
- Тверская площадь;
- улица Ивана Седых, четная и нечетная сторона;
- Свободный переулок, четная и нечетная сторона.»

Начальник департамента дорожного хозяйства, благоустройства и транспорта администрации города Твери С.В. Романов

ПОСТАНОВЛЕНИЕ

29.12.2018 года **г. Тверь** **№ 1674**

Об отказе в предоставлении разрешения на отклонение от предельных параметров разрешенного строительства, реконструкции объектов капитального строительства на земельном участке с кадастровым номером 69:40:0100511:17 (адрес (местоположение): Тверская область, г. Тверь, ул. Шишкова, д. 80)

На основании решения Арбитражного суда Тверской области от 27.11.2018 по делу № А66-16892/2018, в соответствии со статьей 40 Градостроительного кодекса Российской Федерации, Правилами землепользования и застройки города Твери, утверждёнными решением Тверской городской Думы от 02.07.2003 № 71, рассмотрев заявление общества с ограниченной ответственностью «Альбатрос» и заключение комиссии по землепользованию и застройке города Твери от 28.06.2018 о результатах публичных слушаний, состоявшихся 14.06.2018,

ПОСТАНОВЛЯЮ:

1. Отказать в предоставлении разрешения на отклонение от предельных параметров разрешенного строительства, реконструкции объектов капитального строительства на земельном участке с кадастровым номером 69:40:0100511:17 (адрес (местоположение): Тверская область, г. Тверь, ул. Шишкова, д. 80) в части исключения отступа от границы участка, смежной с земельным участком с кадастровым номером 69:40:0100511:93 (адрес (местоположение): Местоположение установлено относительно ориентира, расположенного за пределами участка. Ориентир жилой дом. Участок находится примерно в 40 м от ориентира по направлению на юг. Почтовый адрес ориентира: Тверская область, г. Тверь, ул. Шишкова, д. 84, корп. 1) в связи с несоответствием земельного участка критериям, определенным пунктом 1 статьи 40 Градостроительного кодекса Российской Федерации.

2. Настоящее постановление вступает в силу со дня официального опубликования.

3. Контроль за исполнением настоящего постановления возложить на первого заместителя (заместителя) Главы администрации города, курирующего вопросы жилищно-коммунального хозяйства, строительства и архитектуры.

Глава города Твери А.В. Огоньков

ПОСТАНОВЛЕНИЕ

29.12.2018 года **г. Тверь** **№ 1679**

О внесении изменения в постановление администрации города Твери от 05.03.2012 № 474 «О создании муниципального казенного учреждения «Хозяйственно-эксплуатационное учреждение администрации города Твери»

Руководствуясь Уставом города Твери,

ПОСТАНОВЛЯЮ:

1. Внести в постановление администрации города Твери от 05.03.2012 № 474 «О создании муниципального казенного учреждения «Хозяйственно-эксплуатационное учреждение администрации города Твери» (далее – постановление) изменение, изложив Приложение № 1 к постановлению изложив в новой редакции (прилагается).

2. Настоящее постановление вступает в силу со дня официального опубликования.

Глава города Твери А.В.Огоньков

Приложение к постановлению администрации города Твери
29.12.2018 года № 1679
«Приложение № 1 к постановлению администрации города Твери
от 05.03.2012 № 474

Штатная численность муниципального казенного учреждения «Хозяйственно-эксплуатационное учреждение администрации города Твери»

Наименование должности	Количество штатных единиц
Директор	1
Заместитель директора	1
Ведущий специалист в сфере закупок	1
Главный механик	1
Главный бухгалтер	1
Бухгалтер	1
Специалист по охране труда	1
Инспектор по кадрам	1
Механик	1
Водитель автомобиля	43
Диспетчер	1
Сторож (вахтер)	5
Уборщик служебных помещений	48
Машинист моечных машин	1
Рабочий по комплексному обслуживанию и ремонту зданий	7
Гардеробщик	2
Дворник	3
Итого	119

»

Директор МКУ «Хозяйственно-эксплуатационное учреждение администрации города Твери» В.А.Дмитриев

П О С Т А Н О В Л Е Н И Е

29.12.2018 года **г. Тверь** **№ 1675**

О внесении изменений в муниципальную программу города Твери «Развитие образования города Твери» на 2015-2020 годы

В соответствии со статьей 42 решения Тверской городской Думы от 21.06.2011 № 179 «Об утверждении Положения о бюджетном процессе в городе Твери», на основании Порядка разработки, реализации и оценки эффективности реализации муниципальных программ города Твери, утвержденного постановлением администрации города Твери от 30.12.2015 № 2542,

ПОСТАНОВЛЯЮ:

1. Внести в муниципальную программу города Твери «Развитие образования города Твери» на 2015-2020 годы, утвержденную постановлением администрации города Твери от 30.10.2014 № 1389 (далее – Программа), следующие изменения:

1.1. раздел «Соисполнители муниципальной программы» паспорта муниципальной программы изложить в следующей редакции:

«

Соисполнители муниципальной программы	Департамент жилищно-коммунального хозяйства, жилищной политики и строительства администрации города Твери

»;

1.2. раздел «Объемы и источники финансирования муниципальной программы по годам ее реализации» паспорта Программы изложить в следующей редакции:

«

Объемы и источники финансирования муниципальной программы по годам ее реализации	Общий объем финансирования Программы составляет 25 684 621,29 тыс. руб., в том числе по годам ее реализации в разрезе подпрограмм: 2015 год – 3 801 984,69 тыс. руб.: подпрограмма 1 – 1 677 713,49 тыс. руб. (из них средств областного бюджета в размере 987 132,29 тыс. руб.); подпрограмма 2 – 1 961 760,20 тыс. руб. (из них средств областного бюджета в размере 1 626 564,40 тыс. руб.); подпрограмма 3 – 43 255,10 тыс. руб.; подпрограмма 4 – 76 090,70 тыс. руб.; подпрограмма 5 – 43 165,20 тыс. руб.; 2016 год – 3 485 184,60 тыс. руб.: подпрограмма 1 – 1 470 150,40 тыс. руб. (из них средств областного бюджета в размере 889 208,70 тыс. руб.); подпрограмма 2 – 1 834 629,70 тыс. руб. (из них средств областного бюджета в размере 1 572 899,80 тыс. руб.); подпрограмма 3 – 43 264,00 тыс. руб.; подпрограмма 4 – 84 779,50 тыс. руб. (из них средств областного бюджета в размере 39 144,70 тыс. руб.); подпрограмма 5 – 52 361,00 тыс. руб.; 2017 год – 4 279 196,20 тыс. руб.: подпрограмма 1 – 1 523 095,90 тыс. руб. (из них средств областного бюджета в размере 907 897,40 тыс. руб.); подпрограмма 2 – 2 558 700,90 тыс. руб. (из них средств областного бюджета в размере 2 238 183,30 тыс. руб.); подпрограмма 3 – 48 638,10 тыс. руб. (из них средств областного бюджета в размере 5 584,50 тыс. руб.); подпрограмма 4 – 96 092,30 тыс. руб. (из них средств областного бюджета 37 399,40 тыс. руб.); подпрограмма 5 – 52 669,00 тыс. руб.; 2018 год – 5 156 233,20 тыс. руб.: подпрограмма 1 – 1 677 276,90 тыс. руб. (из них средств областного бюджета в размере 1 058 988,3 тыс. руб.); подпрограмма 2 – 3 275 258,70 тыс. руб. (из них средств областного бюджета в размере 2 962 519,4 тыс. руб.); подпрограмма 3 – 48 039,10 тыс. руб. (из них средств областного бюджета в размере 3 820,20 тыс. руб.); подпрограмма 4 – 101 535,00 тыс. руб. (из них средств областного бюджета в размере 44 093,1 тыс. руб.); подпрограмма 5 – 54 123,50 тыс. руб. (из них средств областного бюджета в размере 54,0 тыс. руб.); 2019 год – 4 673 262,40 тыс. руб.: подпрограмма 1 – 1 688 815,40 тыс. руб. (из них средств областного бюджета в размере 1 102 434,90 тыс. руб.); подпрограмма 2 – 2 821 589,50 тыс. руб. (из них средств областного бюджета в размере 2 393 626,90 тыс. руб.); подпрограмма 3 – 41 351,50 тыс. руб.; подпрограмма 4 – 66 839,80 тыс. руб.; подпрограмма 5 – 54 666,20 тыс. руб.; 2020 год – 4 288 760,20 тыс. руб.: подпрограмма 1 – 1 446 692,20 тыс. руб. (из них средств областного бюджета в размере 889 531,50 тыс. руб.); подпрограмма 2 – 2 678 145,40 тыс. руб. (из них средств областного бюджета в размере 2 340 876,60 тыс. руб.); подпрограмма 3 – 43 174,10 тыс. руб.; подпрограмма 4 – 66 270,40 тыс. руб.; подпрограмма 5 – 54 478,10 тыс. руб. Источник финансирования муниципальной программы – бюджет города Твери, бюджет Тверской области.

»;

1.3. раздел II Программы дополнить абзацем следующего содержания:

«Значения показателей цели по годам реализации муниципальной программы приведены в приложении 1 к настоящей муниципальной программе. Характеристика и методика расчета показателей приведены в приложении 2 к настоящей муниципальной программе.»;

1.4. подпункт 3.1.3 пункта 3.1 раздела III Программы изложить в новой редакции (приложение 1);

1.5. подпункт 3.2.3 пункта 3.2 раздела III Программы изложить в новой редакции (приложение 2);

1.6. подпункт 3.3.3 пункта 3.3 раздела III Программы изложить в новой редакции (приложение 3);

1.7. подпункт 3.4.3 пункта 3.4 раздела III Программы изложить в новой редакции (приложение 4);

1.8. подпункт 3.5.3 пункта 3.5 раздела III Программы изложить в новой редакции (приложение 5);

1.9. приложение № 1 к Программе изложить в новой редакции (приложение 6);

2. Настоящее постановление вступает в силу со дня издания.

3. Настоящее постановление подлежит опубликованию и размещению на официальном сайте администрации города Твери в информационно-телекоммуникационной сети Интернет.

4. Контроль за исполнением настоящего постановления возложить на первого заместителя (заместителя) Главы администрации города Твери, курирующего вопросы социальной сферы.

Глава города Твери А.В. Огоньков

Приложение 1 к постановлению администрации города Твери
29.12.2018 года № 1675

**«3.1.3. Объем финансовых ресурсов,
необходимый для реализации подпрограммы 1**

Общий объем бюджетных ассигнований, необходимый для реализации подпрограммы 1, составляет 9 483 744,29 тыс. руб.

Объем бюджетных ассигнований, необходимый для реализации подпрограммы 1, по годам реализации муниципальной программы в разрезе задач, приведен в таблице 1.

Таблица 1
тыс. руб.

Задачи подпрограммы 1	Объем финансовых ресурсов, необходимый для реализации подпрограммы 1 в разрезе по годам реализации муниципальной программы						Итого
	2015	2016	2017	2018	2019	2020	
Задача 1. «Организация присмотра и ухода за детьми, обеспечение содержания зданий и сооружений в муниципальных образовательных учреждениях, реализующих основную общеобразовательную программу дошкольного образования»	536 195,40	552 852,90	591 238,50	659 825,40	547 837,80	545 396,80	3 433 346,80
Задача 2. «Развитие сети дошкольного образования в городе Твери с целью обеспечения доступности дошкольного образования»	100 639,99	6 639,80	441,10	0,00	0,00	0,00	107 720,89
Задача 3. «Создание условий для предоставления общедоступного и бесплатного дошкольного образования для детей с ограниченными возможностями здоровья»	б/ф	б/ф	б/ф	б/ф	б/ф	б/ф	б/ф
Задача 4. «Создание условий для воспитания гармонично развитой творческой личности и обеспечения комплексной деятельности по сохранению и укреплению здоровья воспитанников»	129,00	80,00	81,00	81,00	23,00	23,00	417,00
Задача 5. «Укрепление материально-технической базы образовательных учреждений, реализующих основную общеобразовательную программу дошкольного образования»	16 131,10	15 925,20	18 298,60	10 186,60	2 093,60	2 093,60	64 728,70
Задача 6. «Обеспечение комплексной безопасности зданий и помещений образовательных учреждений, реализующих основную общеобразовательную программу дошкольного образования»	15 629,10	5 151,00	1 795,40	1 726,90	958,30	958,30	26 219,00
Задача 7. «Осуществление комплекса мер по обеспечению теплового режима и энергосбережения в дошкольных образовательных учреждениях»	5 606,50	6 242,10	4 343,90	2 332,30	8 689,00	8 689,00	35 902,80
Задача 8. «Ввод новых зданий в систему дошкольного образования»	154 942,50	0,00	0,00	27 533,70	239 682,20	0,00	422 158,40
Задача 9 «Организация предоставления компенсации части родительской платы за присмотр и уход за ребенком в муниципальных образовательных организациях и иных образовательных организациях (за исключением государственных образовательных организаций, реализующих образовательную программу дошкольного образования)»	73 023,10	108 591,60	106 447,80	103 985,60	107 026,90	107 026,90	606 101,90
Задача 10 «Организация предоставления государственных гарантий реализации прав на получение общедоступного и бесплатного дошкольного образования в муниципальных дошкольных образовательных организациях»	775 416,80	774 667,80	800 449,60	871 605,40	782 504,60	782 504,60	4 787 148,80
Всего	1 677 713,49	1 470 150,40	1 523 095,90	1 677 276,90	1 688 815,40	1 446 692,20	9 483 744,29

Принятие соответствующих нормативных документов, направленных на достижение поставленных подпрограммой целей, регулируется распоряжением администрации города Твери об утверждении плана реализации муниципальной программы.».

Начальник управления образования администрации г. Твери Н.А. Афонина

Приложение 2 к постановлению администрации города Твери
29.12.2018 года № 1675

**«3.2.3. Объем финансовых ресурсов,
необходимый для реализации подпрограммы 2**

Общий объем бюджетных ассигнований, необходимый для реализации подпрограммы 2, составляет 15 130 084,40 тыс. руб.

Объем бюджетных ассигнований, необходимый для реализации подпрограммы 2, по годам реализации муниципальной программы в разрезе задач, приведен в таблице 2.

Таблица 2
тыс. руб.

Задачи подпрограммы 2	Объем финансовых ресурсов, необходимый для реализации подпрограммы 2 в разрезе по годам реализации муниципальной программы						Итого
	2015	2016	2017	2018	2019	2020	
Задача 1. «Обеспечение содержания зданий и сооружений, обустройство прилегающих к ним территорий в муниципальных общеобразовательных учреждениях, в рамках муниципального задания»	208 513,00	188 611,50	206 127,00	201 064,00	200 404,60	196 569,00	1 201 289,10
Задача 2. «Оптимизация сети системы общего образования»	б/ф	б/ф	б/ф	б/ф	б/ф	б/ф	б/ф
Задача 3. «Переход на новые ФГОС общего образования»	б/ф	б/ф	б/ф	б/ф	б/ф	б/ф	б/ф
Задача 4. «Создание условий для предоставления общедоступного и бесплатного общего образования для детей с ограниченными возможностями здоровья»	7 810,90	0,00	0,00	0,00	0,00	0,00	7 810,90
Задача 5. «Развитие современной системы оценки индивидуальных образовательных достижений обучающихся»	110,00	100,00	100,00	100,00	70,00	70,00	550,00
Задача 6. «Организация работы с одаренными детьми»	751,00	250,00	250,00	250,00	85,00	85,00	1 671,00
Задача 7. «Реализация отдельных направлений по модернизации общего образования»	б/ф	б/ф	б/ф	б/ф	б/ф	б/ф	б/ф
Задача 8. «Совершенствование условий организации питания школьников»	92 012,00	62 115,90	69 666,40	93 791,70	53 788,00	53 788,00	425 162,00
Задача 9. «Обеспечение комплексной безопасности зданий и помещений общеобразовательных учреждений»	11 305,20	6 787,70	2 871,00	2 565,20	237,80	237,80	24 004,70
Задача 10. «Осуществление комплекса мер по обеспечению теплового режима и энергосбережения»	6 610,90	1 579,00	12 275,90	4 395,90	1 416,00	1 416,00	27 693,70
Задача 11. «Укрепление материально-технической базы общеобразовательных учреждений»	40 547,90	33 979,60	68 529,10	55 043,30	8 692,40	8 692,40	215 484,70
Задача 12. «Реконструкция, создание новых мест в общеобразовательных организациях»	9 604,20	2 700,00	572 192,50	1 215 423,90	932 385,80	792 777,30	3 525 083,70
Задача 13. «Организация предоставления государственных гарантий реализации прав на получение общедоступного и бесплатного дошкольного, начального общего, основного общего, среднего общего образования в муниципальных общеобразовательных организациях, обеспечение дополнительного образования детей в муниципальных общеобразовательных организациях»	1 584 495,10	1 538 506,00	1 626 689,00	1 702 624 70	1 624 509,90	1 624 509,90	9 701 334,60
Всего	1 961 760,20	1 834 629,70	2 558 700,90	3 275 258,70	2 821 589,50	2 678 145,40	15 130 084,40

Принятие соответствующих нормативных документов, направленных на достижение поставленных подпрограммой целей, регулируется распоряжением администрации города Твери об утверждении плана реализации муниципальной программы.».

Начальник управления образования администрации г. Твери Н.А. Афонина

Приложение 3 к постановлению администрации города Твери
29.12.2018 года № 1675

**«3.3.3. Объем финансовых ресурсов,
необходимый для реализации подпрограммы 3**

Общий объем бюджетных ассигнований, необходимый для реализации подпрограммы 3, составляет 267 721,90 тыс. рублей.

Объем бюджетных ассигнований, необходимый для реализации подпрограммы 3, по годам реализации муниципальной программы в разрезе задач, приведен в таблице 3.

Таблица 3
тыс. руб.

Задачи подпрограммы 3	Объем финансовых ресурсов, необходимый для реализации подпрограммы 3 в разрезе по годам реализации муниципальной программы						Итого
	2015	2016	2017	2018	2019	2020	
Задача 1. «Организация предоставления дополнительного образования в учреждениях дополнительного образования»	42 303,10	42 694,00	45 142,40	47 419,40	41 238,50	43 061,10	261 858,50
Задача 2. «Организация предоставления дополнительного образования в муниципальных образовательных учреждениях»	б/ф	б/ф	б/ф	б/ф	б/ф	б/ф	б/ф
Задача 3. «Развитие творческих способностей детей в возрасте от 5 до 18 лет в муниципальных образовательных учреждениях различных видов и типов через организацию и проведение массовых мероприятий»	б/ф	б/ф	б/ф	б/ф	б/ф	б/ф	б/ф
Задача 4. «Развитие патриотического и краеведческого движения и формирование духовно-нравственной культуры обучающихся в муниципальных общеобразовательных учреждениях»	785,00	476,00	488,00	459,60	88,00	88,00	2 384,60
Задача 5. «Развитие кадрового потенциала педагогических работников»	167,00	94,00	82,00	82,00	25,00	25,00	475,00
Задача 6. «Осуществление комплекса мер по обеспечению теплового режима и энергосбережения»	0,00	0,00	40,00	78,10	0,00	0,00	118,10
Задача 7. «Укрепление и модернизация материально-технической базы организаций дополнительного образования города Твери»	0,00	0,00	2 885,70	0,00	0,00	0,00	2 885,70
Всего	43 255,10	43 264,00	48 638,10	48 039,10	41 351,50	43 174,10	267 721,90

Принятие соответствующих нормативных документов, направленных на достижение поставленной подпрограммой целей, регулируется распоряжением администрации города Твери об утверждении плана реализации муниципальной программы.».

Начальник управления образования администрации г. Твери Н.А. Афонина

Приложение 4 к постановлению администрации города Твери
29.12.2018 года № 1675

**«3.4.3. Объем финансовых ресурсов,
необходимый для реализации подпрограммы 4**

Общий объем бюджетных ассигнований, необходимый для реализации подпрограммы 4, составляет 491 607,70 тыс. рублей.

Объем бюджетных ассигнований, необходимый для реализации подпрограммы 4, по годам реализации муниципальной программы в разрезе задач, приведен в таблице 4.

Таблица 4
тыс. руб.

Задачи подпрограммы 4	Объем финансовых ресурсов, необходимый для реализации подпрограммы 4 в разрезе по годам реализации муниципальной программы						Итого
	2015	2016	2017	2018	2019	2020	
Задача 1. «Организация отдыха детей в каникулярное время в образовательных учреждениях различных видов и типов»	66 681,60	75 175,40	86 133,80	93 099,80	58 974,60	58 405,20	438 470,40
Задача 2. «Совершенствование материально-технической базы МОУ ДО ДООЛ»	6 933,10	7 754,10	5 813,70	4 994,60	4 003,70	4 003,70	33 502,90
Задача 3. «Обеспечение комплексной безопасности пребывания детей в МОУ ДО ДООЛ»	2 476,00	1 850,00	4 144,80	3 440,60	3 861,50	3 861,50	19 634,40
Задача 4. «Совершенствование условий для отдыха и развития детей в МОУ ДО ДООЛ»	б/ф	б/ф	б/ф	б/ф	б/ф	б/ф	б/ф
Всего	76 090,70	84 779,50	96 092,30	101 535,00	66 839,80	66 270,40	491 607,70

Принятие соответствующих нормативных документов, направленных на достижение поставленных подпрограммой целей, регулируется распоряжением администрации города Твери об утверждении плана реализации муниципальной программы.».

Начальник управления образования администрации г. Твери Н.А. Афонина

Приложение 5 к постановлению администрации города Твери
29.12.2018 года № 1675

**«3.5.3. Объем финансовых ресурсов,
необходимый для реализации подпрограммы 5**

Общий объем бюджетных ассигнований, необходимый для реализации подпрограммы 5, составляет 311 463,00 тыс. рублей.

Объем бюджетных ассигнований, необходимый для реализации подпрограммы 5, по годам реализации муниципальной программы в разрезе задач, приведен в таблице 5.

Таблица 5
тыс. руб.

Задачи подпрограммы 5	Объем финансовых ресурсов, необходимый для реализации подпрограммы 5 в разрезе по годам реализации муниципальной программы						Итого
	2015	2016	2017	2018	2019	2020	
Задача 1. «Обеспечение информационно-аналитического, методического, консультационно-диагностического обслуживания»	5 827,20	7 191,30	5 964,00	8 056,70	8 447,60	8 396,50	43 883,30
Задача 2 «Обеспечение бухгалтерского обслуживания в учреждениях отрасли «Образование»	27 531,50	28 925,40	30 829,00	32 305,80	32 467,00	32 359,00	184 417,70
Задача 3 «Организация выполнения мероприятий по содержанию зданий, территорий, материальной базы и процедур размещения заказа для образовательных учреждений»	9 806,50	16 244,30	15 876,00	13 761,00	13 751,60	13 722,60	83 162,00
Всего	43 165,20	52 361,00	52 669,00	54 123,50	54 666,20	54 478,10	311 463,00

Принятие соответствующих нормативных документов, направленных на достижение поставленной подпрограммой целей, регулируется распоряжением администрации города Твери об утверждении плана реализации муниципальной программы.».

Начальник управления образования администрации г. Твери Н.А. Афонина

Приложение 6 к постановлению администрации города Твери 29.12.2018 года № 1675
«Приложение № 1 к муниципальной программе города Твери «Развитие образования города Твери»
на 2015 - 2020 годы

Характеристика муниципальной программы города Твери «Развитие образования города Твери» на 2015-2020 годы

(наименование муниципальной программы)

Ответственный исполнитель муниципальной программы: Управление образования администрации г. Твери

АПС – автоматическая пожарная сигнализация
б/ф – без финансирования
д. – дом
ДОУ – образовательные учреждения, реализующие основную общеобразовательную программу дошкольного образования
г. – город
ГИА - государственная итоговая аттестация
ЕГЭ – единый государственный экзамен
МКУ «СЕЗ УО г. Твери» – муниципальное казенное учреждение «Служба единого заказчика учреждений образования г. Твери»
МКУ «ЦБ УО г. Твери» – муниципальное казенное учреждении «Централизованная бухгалтерия учреждений образования города Твери»
МКУ «ЦРО г. Твери» – муниципальное казенное учреждение «Центр развития образования города Твери»
МБОУ ДОД ДТДМ – муниципальное бюджетное образовательное учреждение дополнительного образования детей «Дворец творчества детей и молодежи» г. Твери
МОУ ДО ДООЛ – муниципальное образовательное учреждение дополнительного образования детский оздоровительно-образовательный лагерь
ОВЗ – ограниченные возможности здоровья
ОУ – образовательные учреждения
пер. – переулок
ПИР – проектно-изыскательские работы
ПСД – проектно-сметная документация
ППЭ – пункт проведения единого государственного экзамена
СОШ – образовательные учреждения, реализующие основную общеобразовательную программу начального общего, основного общего, среднего (полного) общего образования
ул. – улица
УО – Управление образования администрации г. Твери
ФГОС – федеральный государственный образовательный стандарт

Код исполнителя			Код бюджетной классификации: раздел		подраздел		классификация целевой статьи расходов бюджета										Цели, программы, госпрограммы, задачи программы, мероприятия подпрограммы, административные мероприятия и их подпрограммы	единица измерения	Годы реализации программы: 2015	2016	2017	2018	2019	2020	Целевое (суммарное): значение	Год достижения
1	2	3	4	5	6	7	8	9	10	11	12	13	14	15	16	17	18	19	20	21	22	23	24	25	26	27
0	1	1	0	0	0	0	0	0	0	0	0	0	0	0	0	0	**Программа, всего**	тыс. руб.	**3 801 984,69**	**3 485 184,60**	**4 279 196,20**	**5 156 233,20**	**4 673 262,40**	**4 288 760,20**	**25 684 621,29**	**2020**
																	Цель 1. «Повышение качества и доступности предоставляемых образовательных услуг населению города Твери за счет эффективного использования материально - технических, кадровых, финансовых и управленческих ресурсов»								
																	Показатель 1 «Доля детей в возрасте 1-6, получающих дошкольную образовательную услугу и (или) услугу по их содержанию в муниципальных образовательных учреждениях, в общей численности детей в возрасте 1-6 лет»	%	83,0	81,2	81,3	82,2	82,3	82,3	82,3	2020
																	Показатель 2 «Доля выпускников муниципальных общеобразовательных учреждений, не получивших аттестат о среднем (полном) образовании, в общей численности выпускников муниципальных общеобразовательных учреждений»	%	5,6	2,6	2,5	2,4	2,3	2,2	2,2	2020
																	Показатель 3 «Доля муниципальных общеобразовательных учреждений, здания которых находятся в аварийном состоянии или требуют капитального ремонта, в общем количестве муниципальных общеобразовательных учреждений»	%	1,9	0,0	0,0	0,0	0,0	0,0	0,0	2015
																	Показатель 4 «Доля муниципальных общеобразовательных учреждений, соответствующих современным требованиям обучения, в общем количестве муниципальных общеобразовательных учреждений»	%	49,5	100,0	100,0	100,0	100,0	100,0	100,0	2020
																	Показатель 5 «Доля детей первой и второй групп здоровья в общей численности обучающихся в муниципальных общеобразовательных учреждениях»	%	78,3	93,0	93,0	93,0	93,0	93,0	93,0	2020
																	Показатель 6 «Доля обучающихся в муниципальных общеобразовательных учреждениях, занимающихся во вторую (третью) смену, в общей численности обучающихся в муниципальных общеобразовательных учреждениях»	%	20,2	19,9	20,7	20,7	20,7	20,7	20,7	2020
																	Показатель 7 «Доля детей в возрасте 5-18 лет, получающих услуги по дополнительному образованию в организациях различной организационно-правовой формы и формы собственности, в общей численности детей этой возрастной группы»	%	40,8	41,0	76,6	76,6	76,6	76,6	76,6	2020
																	Показатель 8 «Доля выпускников муниципальных общеобразовательных учреждений, сдавших единый государственный экзамен по русскому языку и математике, в общей численности выпускников муниципальных общеобразовательных учреждений, сдававших единый государственный экзамен по данным предметам»	%	95,5	97,0	97,5	97,4	97,3	97,2	97,2	2020
0	1	1	0	7	0	0	0	1	1	0	0	0	0	0	0	0	**Подпрограмма 1 «Развитие дошкольного образования»**	тыс. руб.	**1 677 713,49**	**1 470 150,40**	**1 523 095,90**	**1 677 276,90**	**1 688 815,40**	**1 446 692,20**	**9 483 744,29**	**2020**
0	1	1	0	7	0	0	0	1	1	0	1	0	0	0	0	0	**Задача 1.** «Организация присмотра и ухода за детьми, обеспечение содержания зданий и сооружений в муниципальных образовательных учреждениях, реализующих основную общеобразовательную программу дошкольного образования»	тыс. руб.	**536 195,40**	**552 852,90**	**591 238,50**	**659 825,40**	**547 837,80**	**545 396,80**	**3 433 346,80**	**2020**

																	Показатель 1 «Количество воспитанников, освоивших основную общеобразовательную программу дошкольного образования»	чел.	20 688	21 888	22 387	22 353	22 575	23 045	23 045	2020
0	1	1	0	7	0	0	0	1	1	0	1	0	0	0	0	0	Мероприятие 1.01. «Обеспечение присмотра и ухода за детьми, содержания зданий и сооружений муниципальных бюджетных образовательных учреждений, реализующих основную общеобразовательную программу дошкольного образования, в рамках муниципального задания»	тыс. руб.	501 460,50	552 852,90	591 238,50	590 175,50	537 898,70	535 457,70	3 309 083,80	2020
																	Показатель 1 «Количество учреждений, определенных для выполнения муниципального задания от муниципальных бюджетных образовательных учреждений, реализующих основную общеобразовательную программу дошкольного образования»	шт.	100	103	103	103	108	108	108	2020
0	1	1	0	7	0	1	0	1	1	0	1	0	0	0	0	0	Мероприятие 1.02. «Обеспечение присмотра и ухода за детьми, содержания зданий и сооружений муниципальных казенных дошкольных образовательных учреждений в рамках муниципального задания»	тыс. руб.	34 734,90	0,00	0,00	0,00	0,00	0,00	34 734,90	2015
																	Показатель 1 «Количество учреждений, определенных для выполнения муниципального задания от муниципальных казенных образовательных учреждений, реализующих основную общеобразовательную программу дошкольного образования»	шт.	7	0	0	0	0	0	7	2015
0	1	1	0	7	0	0	0	1	1	0	1	1	0	2	0	0	Мероприятие 1.03. «Повышение оплаты труда работникам муниципальных учреждений в связи с увеличением минимального размера оплаты труда»	тыс. руб.	0,00	0,00	0,00	63 318,10	0,00	0,00	63 318,10	2018
0	1	1	0	7	0	0	0	1	1	0	1	S	0	2	0	М			0,00	0,00	0,00	6 331,80	9 939,10	9 939,10	26 210,00	2020
																	Показатель 1 «Количество учреждений, в которых произведено повышение оплаты труда»	шт.	0	0	0	103	108	108	108	2020
0	1	1	0	7	0	0	0	1	1	0	2	0	0	0	0	0	**Задача 2.** «Развитие сети дошкольного образования в городе Твери с целью обеспечения доступности дошкольного образования»	тыс. руб.	**100 639,99**	**6 639,80**	**441,10**	**0,00**	**0,00**	**0,00**	**107 720,89**	**2017**
																	Показатель 1 «Количество мест, вновь введенных в образовательных учреждениях, реализующих основную общеобразовательную программу дошкольного образования»	шт.	635	78	43	380	333	3	1 472	2020
0	1	1	0	7	0	0	0	1	1	0	2	0	0	0	0	0	Мероприятие 2.01. «Прием в муниципальную собственность 4-х зданий детских садов Министерства обороны Российской Федерации, создание условий в соответствии с лицензионными требованиями»	тыс. руб.	2 102,00	0,00	0,40	0,00	0,00	0,00	2 102,40	2017
																	Показатель 1 «Количество дошкольных учреждений, принятых в муниципальную сеть»	шт.	2	0	0	0	2	0	4	2018
0	1	1	0	7	0	0	0	1	1	0	2	0	0	0	0	0	Административное мероприятие 2.02. «Реорганизация муниципальных образовательных учреждений путем выделения»	да - 1/ нет - 0	1	0	0	0	0	0	1	2015
																	Показатель 1 «Количество реорганизованных учреждений путем выделения»	шт.	1	0	0	0	0	0	1	2015
0	1	1	0	7	0	0	0	1	1	0	2	0	0	0	0	0	Административное мероприятие 2.03. «Реорганизация муниципальных образовательных учреждений путем присоединения»	да - 1/ нет - 0	1	0	0	0	0	0	1	2015
																	Показатель 1 «Количество реорганизованных учреждений путем присоединения»	шт.	3	0	0	0	0	0	3	2015
0	1	1	0	7	0	0	0	1	1	0	2	0	0	0	0	0	Административное мероприятие 2.04. «Возврат, реконструкция и содержание ранее переданных зданий дошкольных образовательных учреждений»	да - 1/ нет - 0	1	0	0	0	0	0	1	2015
																	Показатель 1 «Количество возвращенных ранее перепрофилированных зданий дошкольных образовательных учреждений»	шт.	1	0	0	0	0	0	1	2015
0	1	1	0	7	0	1	0	1	1	0	2	0	0	0	0	0	Мероприятие 2.05 «Капитальный ремонт зданий и помещений, используемых для размещения образовательных организаций, реализующих основные общеобразовательные программы дошкольного образования, расходы на открытие групп, ранее перепрофилированных в функционирующих дошкольных образовательных учреждениях»	тыс. руб.	92 962,59	6 639,80	440,70	0,00	0,00	0,00	100 043,09	2017
0	1	1	0	7	0	1	0	1	1	0	2	0	0	0	0	0	Мероприятие 2.05 «Капитальный ремонт зданий и помещений, используемых для размещения образовательных организаций, реализующих основные общеобразовательные программы дошкольного образования, расходы на открытие групп, ранее перепрофилированных в функционирующих дошкольных образовательных учреждениях»	тыс. руб.	51 464,40	6 639,80	440,70	0,00	0,00	0,00	58 544,90	2017
0	1	1	0	7	0	0	0	1	1	5	0	5	9						17 297,39	0,00	0,00	0,00	0,00	0,00	17 297,39	2015
0	1	1	0	7	0	0	0	1	1	5	0	5	9						15 289,50	0,00	0,00	0,00	0,00	0,00	15 289,50	2015
0	1	1	0	7	0	1	0	1	1	6	4	0	4	0	0	0			8 911,30	0,00	0,00	0,00	0,00	0,00	8 911,30	2015
																	Показатель 1 «Количество мест, вновь введенных в образовательных учреждениях, реализующих основную общеобразовательную программу дошкольного образования»	шт.	635	75	40	0	0	0	750	2017
0	1	1	0	7	0	0	0	1	1	0	2	0	0	0	0	0	Административное мероприятие 2.06. «Открытие семейных детских садов»	да - 1/ нет - 0	1	1	1	0	1	1	1	2020
																	Показатель 1 «Количество мест в открытых семейных детских садах»	шт.	3	3	3	0	3	3	15	2020
0	1	1	0	7	0	1	0	1	1	0	2	0	0	0	0	0	Административное мероприятие 2.07. «Открытие малокомплектных детских садов, встроенных на первых этажах новостроек»	да - 1/ нет - 0	0	0	0	0	0	0	0	2020
																	Показатель 1 «Количество встроенных детских садов»	шт.	0	0	0	0	0	0	0	2020
0	1	1	0	7	0	0	0	1	1	0	2	0	0	0	0	0	Мероприятие 2.08. «Оснащение дошкольного учреждения «Южный Д»	тыс. руб.	5 575,40	0,00	0,00	0,00	0,00	0,00	5 575,40	2015
																	Показатель 1 «Количество дооснащенных зданий»	шт.	1	0	0	0	0	0	1	2015
0	1	1	0	7	0	0	0	1	1	0	3	0	0	0	0	0	**Задача 3.** «Создание условий для предоставления общедоступного и бесплатного дошкольного образования для детей с ограниченными возможностями здоровья»	тыс. руб.	**б/ф**	**б/ф**	**б/ф**	**б/ф**	**б/ф**	**б/ф**	**б/ф**	**2020**
																	Показатель 1 «Количество дошкольных образовательных учреждений, открывших инклюзивные группы»	шт.	1	1	1	1	1	1	6	2020
0	1	1	0	7	0	0	0	1	1	0	3	0	0	0	0	0	Мероприятие 3.01. «Создание инклюзивных групп»	тыс. руб.	б/ф	б/ф	б/ф	б/ф	б/ф	б/ф	б/ф	2020
																	Показатель 1 «Количество инклюзивных групп, в которых созданы материально-технические условия для организации образовательного процесса»	шт.	1	1	1	1	1	1	6	2020
0	1	1	0	7	0	0	0	1	1	0	3	0	0	0	0	0	Административное мероприятие 3.02. «Повышение квалификации педагогов по инклюзивному образованию»	да - 1/ нет - 0	1	1	1	1	1	1	1	2020
																	Показатель 1 «Количество педагогов, прошедших курсы повышения квалификации по инклюзивному образованию»	чел.	2	8	7	2	2	2	23	2020
0	1	1	0	7	0	0	0	1	1	0	3	0	0	0	0	0	Административное мероприятие 3.04. «Организационно-методическое сопровождение образовательного процесса в инклюзивных группах»	да - 1/ нет - 0	1	1	1	1	1	1	1	2020
																	Показатель 1 «Количество дошкольных образовательных учреждений, создавших организационно-методические условия для организации образовательного процесса в инклюзивных группах»	шт.	1	1	1	1	1	1	6	2020
0	1	1	0	7	0	9	0	1	1	0	4	0	0	0	0	0	**Задача 4.** «Создание условий для воспитания гармонично развитой творческой личности и обеспечения комплексной деятельности по сохранению и укреплению здоровья воспитанников»	тыс. руб.	**129,00**	**80,00**	**81,00**	**81,00**	**23,00**	**23,00**	**417,00**	**2020**
																	Показатель 1 «Количество дошкольных учреждений, участвующих в мероприятиях по созданию условий для воспитания гармонично развитой творческой личности, комплексной деятельности по сохранению и укреплению здоровья воспитанников»	шт.	107	103	103	103	108	108	108	2020
0	1	1	0	7	0	9	0	1	1	0	4	0	0	0	0	0	Мероприятие 4.01. «Организация и проведение городского конкурса «Лучший участок детского сада»	тыс. руб.	40,00	0,00	0,00	0,00	0,00	0,00	40,00	2015
																	Показатель 1 «Количество образовательных учреждений, реализующих основную общеобразовательную программу дошкольного образования, участвующих в конкурсе»	шт.	107	103	103	103	108	108	108	2020
0	1	1	0	7	0	9	0	1	1	0	4	0	0	0	0	0	Мероприятие 4.02. «Фестиваль детского творчества «Тверская звёздочка»	тыс. руб.	89,00	80,00	81,00	81,00	23,00	23,00	377,00	2020
																	Показатель 1 «Количество образовательных учреждений, реализующих основную общеобразовательную программу дошкольного образования, принявших участие в мероприятиях»	шт.	89	89	103	103	108	108	108	2020
0	1	1	0	7	0	0	0	1	1	0	5	0	0	0	0	0	**Задача 5.** «Укрепление материально-технической базы образовательных учреждений, реализующих основную общеобразовательную программу дошкольного образования»	тыс. руб.	**16 131,10**	**15 925,20**	**18 298,60**	**10 186,60**	**2 093,60**	**2 093,60**	**64 728,70**	**2020**
																	Показатель 1 «Количество учреждений, в которых осуществлены мероприятия по укреплению материально-технической базы»	шт.	13	18	30	86	85	85	317	2020
0	1	1	0	7	0	0	0	1	1	0	5	0	0	0	0	0	Мероприятие 5.01. «Обеспечение ремонтных работ, приобретение и установка спортивно-игрового оборудования в образовательных учреждениях, реализующих основную общеобразовательную программу дошкольного образования, благоустройство территорий ДОУ»	тыс. руб.	14 798,20	9 421,60	16 699,70	9 077,40	1 529,90	1 938,90	53 465,70	2020
0	1	1	0	7	0	0	0	1	1	0	5	S	1	0	4	0			0,00	0,00	0,00	409,00	0,00	409,00	2019
																	Показатель 1 «Количество учреждений, в которых осуществлены ремонтные работы, благоустройство территорий ДОУ»	шт.	8	18	22	1	2	1	52	2020
0	1	1	0	7	0	0	0	1	1	0	5	0	0	0	0	0	Мероприятие 5.02. «Приобретение технологического оборудования»	тыс.руб.	1 332,90	377,50	514,60	941,20	0,00	0,00	3 166,20	2018
																	Показатель 1 «Количество образовательных учреждений, в которых приобретено технологическое оборудование»	шт.	7	5	1	1	0	0	14	2018
0	1	1	0	7	0	0	0	1	1	0	5	0	0	0	0	0	Мероприятие 5.03. «Создание в дошкольных образовательных организациях универсальной безбарьерной среды, позволяющей обеспечить условия для инклюзивного образования детей-инвалидов»	тыс. руб.	0,00	176,80	0,00	0,00	0,00	0,00	176,80	2016
0	1	1	0	7	0	1	0	1	1	0	5	5	0	2	7	Н			0,00	4 164,60	0,00	0,00	0,00	0,00	4 164,60	2016
0	1	1	0	7	0	1	0	1	1	0	5	R	0	2	7	Н			0,00	1 784,70	0,00	0,00	0,00	0,00	1 784,70	2016
																	Показатель 1 «Количество образовательных учреждений, в которых создана универсальная безбарьерная среда, позволяющая обеспечить условия для инклюзивного образования детей-инвалидов»	шт.	0	2	0	0	0	0	2	2016
0	1	1	0	7	0	0	0	1	1	0	5	0	0	0	0	0	Мероприятие 5.04. «Замена фильтрующего материала в водоочистительных системах, замена бактерицидных ламп в водоочистительных системах»	тыс.руб.	0,00	0,00	84,30	168,00	154,70	154,70	561,70	2020
																	Показатель 1 «Количество дошкольных учреждений, заменивших фильтрующий материал и бактерицидные лампы в водоочистительных системах»	шт.	0	0	8	86	85	85	264	2020
0	1	1	0	7	0	0	0	1	1	0	5	1	0	7	6	П	Мероприятие 5.05. «Обеспечение мероприятий в рамках реализации инновационного проекта «Социализация и адаптация детей от 1 года до 3 лет с ОВЗ (нарушением зрения) в условиях ДОУ»	тыс.руб.	0,00	0,00	1 000,00	0,00	0,00	0,00	1 000,00	2017
																	Показатель 1 «Количество дошкольных учреждений, в которых проведены мероприятия в рамках реализации инновационного проекта «Социализация и адаптация детей от 1 года до 3 лет с ОВЗ (нарушением зрения) в условиях ДОУ»	шт.	0	0	1	0	0	0	1	2017
0	1	1	0	7	0	0	0	1	1	0	6	0	0	0	0	0	**Задача 6.** «Обеспечение комплексной безопасности зданий и помещений образовательных учреждений, реализующих основную общеобразовательную программу дошкольного образования»	тыс. руб.	**15 629,10**	**5 151,00**	**1 795,40**	**1 726,90**	**958,30**	**958,30**	**26 219,00**	**2020**
																	Показатель 1 «Количество учреждений, в которых проведены мероприятия по обеспечению комплексной безопасности зданий и помещений дошкольных учреждений»	шт.	84	86	13	11	1	1	196	2020
0	1	1	0	7	0	1	0	1	1	0	6	0	0	0	0	0	Мероприятие 6.01. «Замер сопротивления изоляции»	тыс. руб.	506,10	710,50	0,00	0,00	0,00	0,00	1 216,60	2016
																	Показатель 1 «Количество учреждений, в которых осуществлен замер сопротивления изоляции»	шт.	84	86	0	0	0	0	86	2016
0	1	1	0	7	0	1	0	1	1	0	6	0	0	0	0	0	Мероприятие 6.02. «Техническое обслуживание АПС, электроустановок и программно-аппаратного комплекса «Стрелец-Мониторинг»	тыс. руб.	1 272,30	3 156,90	0,00	0,00	0,00	0,00	4 429,20	2016
																	Показатель 1 «Количество дошкольных образовательных учреждений, в которых проведено техническое обслуживание АПС, электроустановок и программно-аппаратного комплекса «Стрелец-Мониторинг»	шт.	84	86	0	0	0	0	86	2016
0	1	1	0	7	0	1	0	1	1	0	6	0	0	0	0	0	Мероприятие 6.03. «Замена приборов по передаче извещения о пожаре в подразделения пожарной охраны»	тыс. руб.	3 293,00	0,00	0,00	0,00	0,00	0,00	3 293,00	2015
																	Показатель 1 «Количество дошкольных образовательных учреждений»	шт.	81	0	0	0	0	0	81	2015
0	1	1	0	7	0	1	0	1	1	0	6	0	0	0	0	0	Мероприятие 6.04. «Безопасный детский сад»	тыс. руб.	10 203,10	927,20	1 487,10	435,40	958,30	958,30	14 969,40	2020
																	Показатель 1 «Количество дошкольных образовательных учреждений, в которых проводились мероприятия по обеспечению безопасности»	шт.	14	6	16	4	1	1	42	2020
																	Показатель 2 «Количество дошкольных образовательных учреждений, осуществивших ремонт ограждения»	шт.	0	0	0	0	1	1	2	2020
0	1	1	0	7	0	1	0	1	1	0	6	0	0	0	0	0	Мероприятие 6.05. «Другие противопожарные мероприятия»	тыс. руб.	354,60	356,40	308,30	1 291,50	0,00	0,00	2 310,80	2018
																	Показатель 1. «Количество дошкольных образовательных учреждений, в которых осуществлены противопожарные мероприятия»	шт.	4	5	6	7	0	0	22	2018
0	1	1	0	7	0	0	0	1	1	0	7	0	0	0	0	0	**Задача 7.** «Осуществление комплекса мер по обеспечению теплового режима и энергосбережения в дошкольных образовательных учреждениях»	тыс. руб.	**5 606,50**	**6 242,10**	**4 343,90**	**2 332,30**	**8 689,00**	**8 689,00**	**35 902,80**	**2020**
																	Показатель 1 «Количество учреждений, осуществивших комплекс мер по обеспечению теплового режима и энергосбережения»	шт.	11	41	92	46	28	28	246	2020
0	1	1	0	7	0	1	0	1	1	0	7	0	0	0	0	0	Мероприятие 7.01. «Ремонт системы отопления и тепловых узлов, в т.ч. ПСД, замена оконных и дверных блоков»	тыс. руб.	4 801,70	4 984,00	469,40	1 201,70	7 678,30	7 678,30	26 813,40	2020
																	Показатель 1 «Количество учреждений, в которых осуществлены ремонт системы отопления и тепловых узлов, замена оконных и дверных блоков»	шт.	1	2	2	1	2	2	10	2020
0	1	1	0	7	0	1	0	1	1	0	7	0	0	0	0	0	Мероприятие 7.02. «Поверка, ремонт и замена счетчиков учета тепловой энергии»	тыс. руб.	804,80	582,10	956,70	469,80	452,30	452,30	3 718,00	2020
																	Показатель 1 «Количество дошкольных образовательных учреждений»	шт.	10	20	37	15	12	12	106	2020
0	1	1	0	7	0	1	0	1	1	0	7	0	0	0	0	0	Мероприятие 7.03. «Изготовление энергетических паспортов»	тыс. руб.	0,00	614,30	629,50	68,60	0,00	0,00	1 312,40	2018
																	Показатель 1 «Количество дошкольных образовательных учреждений, в которых изготовлен энергетический паспорт»	шт.	0	20	16	3	0	0	39	2018
0	1	1	0	7	0	1	0	1	1	0	7	0	0	0	0	0	Мероприятие 7.04. «Поверка, ремонт и замена трансформаторов тока, электрических счетчиков, ремонт системы электроснабжения»	тыс. руб.	0,00	61,70	2 288,30	592,20	558,40	558,40	4 059,00	2020
																	Показатель 1 «Количество дошкольных учреждений, в которых осуществлена поверка, ремонт и замена элементов системы электроснабжения»	шт.	0	4	39	27	14	14	98	2020
0	0	0	0	7	0	0	0	1	1	0	8	0	0	0	0	0	**Задача 8.** «Ввод новых зданий в систему дошкольного образования»	тыс. руб.	**154 942,50**	**0,00**	**0,00**	**27 533,70**	**239 682,20**	**0,00**	**422 158,40**	**2019**
																	Показатель 1 «Количество вновь введенных зданий в систему дошкольного образования»	шт.	2	0	0	0	2	0	4	2019
0	4	3	0	7	0	1	0	1	1	0	8	0	0	0	0	1	Мероприятие 8.01. «Детский сад на 150 мест, г. Тверь по ул. Планерная -1-й пер. Вагонников (в т.ч. ПИР)»	тыс. руб.	0,00	0,00	0,00	2 350,50	2 720,10	0,00	5 070,60	2019
0	4	3	0	7	0	1	0	1	1	0	8	L	1	5	9	1			0,00	0,00	0,00	19 889,40	0,00	0,00	19 889,30	2018
0	4	3	0	7	0	1	0	1	1	P	2	5	1	5	9	1			0,00	0,00	0,00	0,00	73 279,50	0,00	73 279,50	2019
0	4	3	0	7	0	1	0	1	1	0	8	1	0	1	5	1			0,00	0,00	0,00	0,00	36 884,20	0,00	0,00	2019
0	4	3	0	7	0	1	0	1	1	0	8	S	0	1	5	1			0,00	0,00	0,00	0,00	9 221,10	0,00	0,00	2019
																	Показатель 1 «Количество вновь построенных дошкольных учреждений»	шт.	0	0	0	0	1	0	1	2019
0	0	7	0	7	0	0	0	1	1	0	8	0	0	0	0	2	Мероприятие 8.02. «Дошкольное образовательное учреждение на 190 мест в г. Тверь (в т.ч. ПИР)»	тыс. руб.	30 450,00	0,00	0,00	0,00	0,00	0,00	30 450,00	2015
0	0	7	0	7	0	1	0	1	1	5	0	5	9	0	0	0	Мероприятие 8.02. «Дошкольное образовательное учреждение на 190 мест в г. Тверь (в т.ч. ПИР)»	тыс. руб.	60 160,10	0,00	0,00	0,00	0,00	0,00	60 160,10	2015
0	0	7	0	7	0	1	0	1	1	7	8	9	1	0	0	0	Мероприятие 8.02. «Дошкольное образовательное учреждение на 190 мест в г. Тверь (в т.ч. ПИР)»	тыс. руб.	10 889,90	0,00	0,00	0,00	0,00	0,00	10 889,90	2015
																	Показатель 1 «Количество вновь построенных дошкольных учреждений»	шт.	1	0	0	0	0	0	1	2015
0	0	7	0	7	0	0	0	1	1	0	8	0	0	0	0	3	Мероприятие 8.03. «Детский сад, г. Тверь (в т.ч. ПИР)»	тыс. руб.	293,80	0,00	0,00	0,00	0,00	0,00	293,80	2015
0	0	7	0	7	0	1	0	1	1	5	0	5	9	0	0	0			26 144,20	0,00	0,00	0,00	0,00	0,00	26 144,20	2015
																	Показатель 1. «Количество вновь построенных дошкольных учреждений»	шт.	1	0	0	0	0	0	1	2015
0	0	7	0	7	0	1	0	1	1	0	8	0	4	0	0	4	Мероприятие 8.04. «Дошкольное образовательное учреждение на 150 мест в г. Твери (в т.ч. ПИР)»	тыс. руб.	27 004,50	0,00	0,00	0,00	0,00	0,00	27 004,50	2015
																	Показатель 1 «Количество вновь построенных дошкольных учреждений»	шт.	0	0	0	0	0	0	0	2015
0	4	3	0	7	0	1	0	1	1	0	8	0	0	0	0	3	Мероприятие 8.05. «Детский сад на 100 мест в микрорайоне «Южный», г. Тверь, Октябрьский проспект»	тыс. руб.	0,00	0,00	0,00	2 755,00	12 492,70	0,00	15 247,70	2019
0	4	3	0	7	0	1	0	1	1	P	2	5	1	5	9	3			0,00	0,00	0,00	2 538,80	105 084,60	0,00	107 623,40	2019
																	Показатель 1 «Количество вновь введенных дошкольных учреждений»	шт.	0	0	0	0	1	0	1	2019
0	1	1	1	0	0	4	0	1	1	0	9	1	0	5	0	0	**Задача 9.** «Организация предоставления компенсации части родительской платы за присмотр и уход за ребенком в муниципальных образовательных организациях и иных образовательных организациях (за исключением государственных образовательных организаций, реализующих образовательную программу дошкольного образования)»	тыс. руб.	**73 023,10**	**108 591,60**	**106 447,80**	**103 985,60**	**107 026,90**	**107 026,90**	**606 101,90**	**2020**
																	Показатель 1 «Количество образовательных учреждений, реализующих основную общеобразовательную программу дошкольного образования, осуществляющих выплату компенсации части родительской платы»	шт.	107	103	103	103	108	108	108	2020
0	1	1	1	0	0	4	0	1	1	0	9	1	0	5	0	0	Мероприятие 9.01. «Обеспечение осуществления государственных полномочий по предоставлению компенсации части родительской платы за присмотр и уход за ребенком в образовательных организациях и иных образовательных организациях (за исключением государственных образовательных организаций,реализующих образовательную программу дошкольного образования)»	тыс. руб.	73 023,10	108 591,60	106 447,80	103 985,60	107 026,90	107 026,90	606 101,90	2020
																	Показатель 1 «Количество образовательных учреждений, реализующих основную общеобразовательную программу дошкольного образования, осуществляющих выплату компенсации части родительской платы»	шт.	107	103	103	103	108	108	108	2020
0	1	1	1	0	0	4	0	1	1	0	9	1	0	5	0	0	Административное мероприятие 9.02. «Организация контроля за расходованием средств на предоставление компенсации части родительской платы за содержание ребенка в образовательных учреждениях, реализующих основную общеобразовательную программу дошкольного образования»	да - 1/ нет - 0	1	1	1	1	1	1	1	2020
																	Показатель 1 «Количество отчетов о расходах по осуществлению выплаты компенсации части родительской платы за содержание ребенка в государственных и муниципальных образовательных учреждениях реализующих основную общеобразовательную программу дошкольного образования»	шт.	1 224	1 236	1 236	1 236	1 236	1 236	7 404	2020
0	1	1	0	7	0	1	0	1	1	1	0	1	0	7	4	0	**Задача 10.** «Организация предоставления государственных гарантий реализации прав на получение общедоступного и бесплатного дошкольного образования в муниципальных дошкольных образовательных организациях»	тыс. руб.	**775 416,80**	**774 667,80**	**800 449,60**	**871 605,40**	**782 504,60**	**782 504,60**	**4 787 148,80**	**2020**
																	Показатель 1 «Количество воспитанников, освоивших основную общеобразовательную программу дошкольного образования»	чел.	20 688	21 888	22 310	22 353	22 575	22 704	22 704	2020
0	1	1	0	7	0	1	0	1	1	1	0	1	0	7	4	0	Мероприятие 10.01. «Обеспечение государственных гарантий реализации прав на получение общедоступного и бесплатного дошкольного образования в муниципальных дошкольных образовательных организациях, в рамках муниципального задания»	тыс. руб.	712 338,20	774 667,80	800 449,60	871 605,40	782 504,60	782 504,60	4 724 070,20	2020
																	Показатель 1 «Количество учреждений, определенных для выполнения муниципального задания от муниципальных бюджетных образовательных учреждений, реализующих основную общеобразовательную программу дошкольного образования»	шт.	82	86	86	86	90	90	90	2020
0	1	1	0

0	1	1	0	7	0	2	0	1	2	0	4	0	0	0	0	0	Административное мероприятие 4.01. «Организационно-методическое сопровождение дистанционного обучения»	да - 1/ нет - 0	1	1	1	1	1	1	1	2020
																	Показатель 1 «Доля школьников с ОВЗ, обучающихся по дистанционным технологиям, в общей численности детей с ОВЗ»	%	13,0	14,0	15,0	16,0	17,0	17,0	17,0	2020
0	1	1	0	7	0	2	0	1	2	0	4	0	0	0	0	0	Административное мероприятие 4.02. «Организационно-методическое сопровождение инклюзивного обучения»	да - 1/ нет - 0	1	1	1	1	1	1	1	2020
																	Показатель 1 «Количество детей, обучающихся по инклюзивным образовательным технологиям»	чел.	50	230	235	800	800	800	800	2020
																	Мероприятие 4.03. «Реализация мероприятий государственной программы «Доступная среда на 2011-2015 годы»	тыс. руб.	7 810,90	0,00	0,00	0,00	0,00	0,00	7 810,90	2015
0	1	1	0	7	0	2	0	1	2	7	4	6	1	0	0	0			2 343,30	0,00	0,00	0,00	0,00	0,00	2 343,30	2015
0	1	1	0	7	0	2	0	1	2	5	0	2	7	0	0	0			5 467,60	0,00	0,00	0,00	0,00	0,00	5 467,60	2015
																	Показатель 1. «Количество общеобразовательных учреждений, участвующих в государственной программе «Доступная среда на 2011-2015 год»	шт.	6	0	0	0	0	0	6	2015
0	1	1	0	7	0	9	0	1	2	0	5	0	0	0	0	0	**Задача 5.** «Развитие современной системы оценки индивидуальных образовательных достижений обучающихся»	тыс. руб.	**110,00**	**100,00**	**100,00**	**100,00**	**70,00**	**70,00**	**550,00**	**2020**
																	Показатель 1 «Доля участников ЕГЭ от общего числа выпускников»	%	99,1	99,2	99,3	99,4	99,5	99,6	99,6	2020
																	Показатель 2 «Доля участников ГИА в 9 классах в новой форме от общего числа выпускников»	%	95,1	97,8	97,9	97,9	97,9	97,9	97,9	2020
0	1	1	0	7	0	9	0	1	2	0	5	0	0	0	0	0	Мероприятие 5.01. «Организация и проведение ЕГЭ»	тыс. руб.	100,00	100,00	0,00	100,00	70,00	70,00	440,00	2020
																	Показатель 1 «Количество созданных ППЭ»	шт.	12	12	12	12	12	12	12	2020
																	Показатель 2 «Доля участников ЕГЭ от общего количества выпускников»	%	99,1	99,2	99,3	99,4	99,5	99,6	99,6	2020
0	1	1	0	7	0	9	0	1	2	0	5	0	0	0	0	0	Мероприятие 5.02. «Организация и проведение ГИА обучающихся 9 классов в новой форме»	тыс. руб.	10,00	0,00	100,00	0,00	0,00	0,00	110,00	2017
																	Показатель 1 «Количество созданных ОУ-ППЭ»	шт.	29	26	28	34	34	34	34	2020
																	Показатель 2 «Доля участников ГИА в 9 классах в новой форме от общего числа выпускников»	%	95,1	97,8	97,9	97,9	97,9	97,9	97,9	2020
0	1	1	0	7	0	9	0	1	2	0	6	0	0	0	0	0	**Задача 6**. «Организация работы с одаренными детьми»	тыс. руб.	**751,00**	**250,00**	**250,00**	**250,00**	**85,00**	**85,00**	**1 671,00**	**2020**
																	Показатель 1 «Доля выпускников, закончивших школу с медалью, в общей численности выпускников»	%	8,0	8,0	8,0	8,0	8,0	8,0	8,0	2020
																	Показатель 2 «Количество участников олимпиад по общеобразовательным предметам, основам православной культуры, основам избирательного законодательства»	чел.	1 788	2 700	2 550	2 600	2 600	2 600	14 838	2020
																	Показатель 3 «Количество участников научно-практической конференции «Шаг в будущее»	чел.	220	242	244	256	268	268	1498	2020
																	Показатель 4 «Количество участников конкурсов и викторин»	чел.	480	509	538	1100	1110	1120	4857	2020
																	Показатель 5 «Количество школьников, получивших гранты»	чел.	65	65	65	79	79	79	432	2020
0	1	1	0	7	0	9	0	1	2	0	6	0	0	0	0	0	Мероприятие 6.01. «Церемония вручения медалей выпускникам общеобразовательных учреждений»	тыс. руб.	350,00	0,00	0,00	0,00	0,00	0,00	350,00	2015
																	Показатель 1 «Доля выпускников, закончивших школу с медалью, в общей численности выпускников»	%	8,0	8,0	8,0	8,0	8,0	8,0	8,0	2020
0	1	1	0	7	0	9	0	1	2	0	6	0	0	0	0	0	Мероприятие 6.02. «Организация и проведение муниципального этапа Всероссийской олимпиады школьников по общеобразовательным предметам, общероссийской олимпиады школьников по основам православной культуры, второго (городского) этапа областной олимпиады старшеклассников по основам избирательного законодательства»	тыс. руб.	277,00	250,00	250,00	250,00	85,00	85,00	1 197,00	2020
																	Показатель 1 «Количество участников олимпиад по общеобразовательным предметам, основам православной культуры, основам избирательного законодательства»	чел.	1 788	2 700	2 550	2 600	2 600	2 600	14 838	2020
0	1	1	0	7	0	9	0	1	2	0	6	0	0	0	0	0	Мероприятие 6.03. «Организация и проведение научно-практической конференции «Шаг в будущее»	тыс. руб.	81,00	0,00	0,00	0,00	0,00	0,00	81,00	2015
																	Показатель 1 «Количество участников научно-практической конференции»	чел.	220	242	244	256	268	268	1 498	2020
0	1	1	0	7	0	9	0	1	2	0	6	0	0	0	0	0	Мероприятие 6.04. «Организация и проведение конкурса рефератов»	тыс. руб.	43,00	0,00	0,00	0,00	0,00	0,00	43,00	2015
																	Показатель 1 «Количество участников конкурса»	чел.	279	280	290	500	500	500	2 349	2020
0	1	1	0	7	0	9	0	1	2	0	6	0	0	0	0	0	Административное мероприятие 6.05. «Грантовая поддержка одаренных детей»	да - 1/ нет - 0	1	1	1	1	1	1	1	2020
																	Показатель 1 «Количество учащихся, получивших гранты»	чел.	65	65	65	79	79	79	432	2020
0	1	1	0	7	0	9	0	1	2	0	6	0	0	0	0	0	Административное мероприятие 6.06. «Организация и проведение конкурса «Менделеевские чтения»	да - 1/ нет - 0	1	1	1	1	1	1	1	2020
																	Показатель 1 «Количество участников конкурса»	чел.	40	60	70	150	153	155	628	2020
0	1	1	0	7	0	9	0	1	2	0	6	0	0	0	0	0	Административное мероприятие 6.07. «Организация и проведение конкурса «Человек и книга»	да - 1/ нет - 0	1	1	0	1	1	1	1	2020
																	Показатель 1 «Количество участников конкурса»	чел.	67	80	0	90	95	100	432	2020
0	1	1	0	7	0	9	0	1	2	0	6	0	0	0	0	0	Административное мероприятие 6.08. «Викторина на знание законодательства о защите прав потребителей»	да - 1/ нет - 0	1	1	1	1	1	1	1	2020
																	Показатель 1 «Количество участников викторины»	чел.	29	130	130	130	130	130	679	2020
0	1	1	0	7	0	2	0	1	2	0	7	0	0	0	0	0	**Задача 7.** «Реализация отдельных направлений по модернизации общего образования»	тыс. руб.	**б/ф**	**б/ф**	**б/ф**	**б/ф**	**б/ф**	**б/ф**	**б/ф**	**2020**
																	Показатель 1 «Доля общеобразовательных учреждений, соответствующих современным условиям осуществления образовательного процесса»	%	49,5	100,0	100,0	100,0	100,0	100,0	100,0	2020
																	Показатель 2 «Количество общеобразовательных учреждений, здания которых требуют ремонта в рамках комплекса мер по модернизации общего образования за счет федерального и регионального бюджетов»	шт.	2	2	2	2	2	2	12	2020
0	1	1	0	7	0	2	0	1	2	0	7	0	0	0	0	0	Административное мероприятие 7.01. «Создание условий для организации образовательного процесса по стандартам нового поколения»	да - 1/ нет - 0	1	1	1	1	1	1	1	2020
																	Показатель 1 «Доля общеобразовательных учреждений, соответствующих современным условиям осуществления образовательного процесса»	%	49,5	100,0	100,0	100,0	100,0	100,0	100,0	2020
0	1	1	0	7	0	2	0	1	2	0	7	0	0	0	0	0	Административное мероприятие 7.02. «Осуществление мер, направленных на энергосбережение в системе общего образования, в рамках комплекса мер по модернизации за счет средств федерального и регионального бюджетов»	да - 1/ нет - 0	1	1	1	1	1	1	1	2020
																	Показатель 1 «Количество общеобразовательных учреждений, здания которых требуют ремонта в рамках комплекса мер по модернизации общего образования, направленных на энергосбережение»	шт.	2	2	2	2	2	2	12	2020
0	1	1	0	7	0	0	0	1	2	0	8	0	0	0	0	0	**Задача 8.** «Совершенствование условий организации питания школьников»	тыс. руб.	**92 012,00**	**62 115,90**	**69 666,40**	**93 791,70**	**53 788,00**	**53 788,00**	**425 162,00**	**2020**
																	Показатель 1 «Доля учащихся, охваченных горячим питанием, от общего числа обучающихся»	%	75,0	76,0	77,0	78,0	79,0	80,0	80,0	2020
																	Показатель 2 «Количество отремонтированных столовых»	шт.	1	1	1	0	0	0	3	2017
0	1	1	0	7	0	2	0	1	2	0	8	S	0	2	3	М	Мероприятие 8.01. «Обеспечение питанием учащихся 1-4 классов»	тыс. руб.	46 005,00	19 734,60	21 072,00	45 629,70	44 230,00	44 230,00	220 901,30	2020
0	1	1	0	7	0	2	0	1	2	0	8	1	0	2	3	0			28 664,00	28 360,00	37 142,10	38 355,90	0,00	0,00	132 522,00	2018
																	Показатель 1 «Доля учащихся 1-4 классов, охваченных горячим питанием»	%	100,0	100,0	100,0	100,0	100,0	100,0	100,0	2020
0	1	1	0	7	0	2	0	1	2	0	8	0	0	0	0	0	Мероприятие 8.02. «Обеспечение питанием детей из малообеспеченных семей»	тыс. руб.	11 064,00	10 926,00	10 926,00	9 603,00	9 549,00	9 549,00	61 617,00	2020
																	Показатель 1 «Доля учащихся из малообеспеченных семей, охваченных горячим питанием»	%	100,0	100,0	100,0	100,0	100,0	100,0	100,0	2020
0	1	1	0	7	0	2	0	1	2	0	8	0	0	0	0	0	Мероприятие 8.03. «Ремонтные работы и замена технологического оборудования в школьных пищеблоках»	тыс. руб.	6 249,00	3 095,30	496,30	173,10	0,00	0,00	10 013,70	2018
																	Показатель 1 «Количество общеобразовательных учреждений, в которых проведены ремонтные работы и замена оборудования в пищеблоках»	шт.	1	1	1	1	0	0	4	2018
0	1	1	0	7	0	9	0	1	2	0	8	0	0	0	0	0	Мероприятие 8.04. «Организация и проведение конкурса «Лучшая столовая»	тыс. руб.	30,00	0,00	30,00	30,00	9,00	9,00	108,00	2020
																	Показатель 1 «Количество общеобразовательных учреждений, участвующих в конкурсе»	шт.	50	0	53	53	55	56	56	2020
0	1	1	0	7	0	2	0	1	2	0	9	0	0	0	0	0	**Задача 9.** «Обеспечение комплексной безопасности зданий и помещений общеобразовательных учреждений»	тыс. руб.	**11 305,20**	**6 787,70**	**2 871,00**	**2 565,20**	**237,80**	**237,80**	**24 004,70**	**2020**
																	Показатель 1 «Количество общеобразовательных учреждений, осуществивших ремонт ограждения вокруг учреждения»	шт.	3	0	2	0	0	0	5	2017
																	Показатель 2 «Количество общеобразовательных учреждений, осуществивших комплекс мер по противопожарной безопасности»	шт.	54	53	4	5	2	2	120	2020
0	1	1	0	7	0	2	0	1	2	0	9	0	0	0	0	0	Мероприятие 9.01. «Ремонт ограждений вокруг общеобразовательных учреждений»	тыс. руб.	8 517,70	0,00	982,30	0,00	0,00	0,00	9 500,00	2017
																	Показатель 1 «Количество общеобразовательных учреждений, осуществивших ремонт ограждения вокруг учреждения»	шт.	3	0	2	0	0	0	5	2017
0	1	1	0	7	0	2	0	1	2	0	9	0	0	0	0	0	Мероприятие 9.02. «Техническое обслуживание АПС, электроустановок и программно-аппаратного комплекса «Стрелец-Мониторинг»	тыс. руб.	1 388,40	2 878,90	0,00	0,00	0,00	0,00	4 267,30	2016
																	Показатель 1 «Количество общеобразовательных учреждений, в которых проведено техническое обслуживание АПС, электроустановок и программно-аппаратного комплекса «Стрелец-Мониторинг»	шт.	54	53	0	0	0	0	53	2016
0	1	1	0	7	0	2	0	1	2	0	9	0	0	0	0	0	Мероприятие 9.03. «Замеры сопротивления изоляции»	тыс. руб.	450,40	701,80	0,00	0,00	0,00	0,00	1 152,20	2016
																	Показатель 1 «Количество общеобразовательных учреждений, в которых проведены замеры сопротивления изоляции»	шт.	54	53	0	0	0	0	53	2016
0	1	1	0	7	0	2	0	1	2	0	9	0	0	0	0	0	Мероприятие 9.04. «Другие противопожарные мероприятия»	тыс. руб.	525,20	307,50	1 489,10	1 477,10	0,00	0,00	3 798,90	2018
																	Показатель 1 «Количество общеобразовательных учреждений, в которых осуществлены противопожарные мероприятия»	шт.	4	7	5	4	0	0	20	2018
0	1	1	0	7	0	2	0	1	2	0	9	S	0	2	7	М	Мероприятие 9.05. «Установка видеонаблюдения в общеобразовательных учреждениях»	тыс. руб.	423,50	2 899,50	119,90	68,10	118,90	0,00	3 629,90	2019
0	1	1	0	7	0	2	0	1	2	0	9	0	0	0	0	0			0,00	0,00	279,70	1 020,00	118,90	237,80	1 656,40	2020
																	Показатель 1 «Количество общеобразовательных учреждений, в которых установлено видеонаблюдение»	шт.	3	23	3	1	2	2	34	2020
0	1	1	0	7	0	2	0	1	2	1	0	0	0	0	0	0	**Задача 10.** «Осуществление комплекса мер по обеспечению теплового режима и энергосбережения»	тыс. руб.	**6 610,90**	**1 579,00**	**12 275,90**	**4 395,90**	**1 416,00**	**1 416,00**	**27 693,70**	**2020**
																	Показатель 1 «Количество общеобразовательных учреждений, осуществивших комплекс мер по обеспечению теплового режима и энергосбережения»	шт.	54	44	28	47	37	37	247	2020
0	1	1	0	7	0	2	0	1	2	1	0	0	0	0	0	0	Мероприятие 10.01. «Ремонт системы отопления и тепловых узлов, в том числе ПСД, замена оконных и дверных блоков»	тыс. руб.	5 667,30	180,00	8 129,00	527,90	0,00	0,00	14 504,20	2018
																	Показатель 1 «Количество учреждений, в которых осуществлены ремонт системы отопления и тепловых узлов, замена оконных и дверных блоков»	шт.	1	1	3	1	0	0	6	2018
0	1	1	0	7	0	2	0	1	2	1	0	0	0	0	0	0	Мероприятие 10.02. «Поверка, ремонт и замена счетчиков учета тепловой энергии»	тыс. руб.	943,60	254,80	43,30	822,80	976,00	976,00	4 016,50	2020
																	Показатель 1 «Количество общеобразовательных учреждений, в которых осуществлены поверка, ремонт и замена счетчиков учета тепловой энергии»	шт.	35	12	2	27	34	34	144	2020
0	1	1	0	7	0	2	0	1	2	1	0	0	0	0	0	0	Мероприятие 10.03.«Поверка, ремонт и замена трансформаторов тока, электрических счетчиков, ремонт системы электроснабжения»	тыс. руб.	0,00	638,10	2 950,60	2 881,00	440,00	440,00	7 349,70	2020
																	Показатель 1 «Количество общеобразовательных учреждений, в которых осуществлена проверка, ремонт и замена трансформаторов тока»	шт.	0	30	17	1	11	11	70	2020
0	1	1	0	7	0	2	0	1	2	1	0	0	0	0	0	0	Мероприятие 10.04. «Изготовление энергетических паспортов»	тыс. руб.	0,00	506,10	1 153,00	164,20	0,00	0,00	1 823,30	2018
																	Показатель 1 «Количество общеобразовательных учреждений, в которых изготовлен энергетический паспорт»	шт.	0	13	8	2	0	0	23	2018
0	1	1	0	7	0	2	0	1	2	1	1	0	0	0	0	0	**Задача 11.** «Укрепление материально-технической базы общеобразовательных учреждений»	тыс. руб.	**40 547,90**	**33 979,60**	**68 529,10**	**55 043,30**	**8 692,40**	**8 692,40**	**215 484,70**	**2020**
																	Показатель 1 «Количество учреждений, в которых осуществлены мероприятия по укреплению материально-технической базы»	шт.	5	11	43	51	51	51	212	2020
0	1	1	0	7	0	2	0	1	2	1	1	0	0	0	0	0	Мероприятие 11.01. «Проведение ремонтных работ и благоустройства в общеобразовательных учреждениях»	тыс. руб.	23 844,00	27 187,90	36 590,60	29 101,70	3 003,20	6 977,60	126 705,00	2020
0	1	1	0	7	0	2	0	1	2	1	1	1	0	4	4	0			5 594,40	5 594,40	0,00	3 088,70	0,00	0,00	14 277,50	2018
																			межбюджетные трансферты в 2015 г не использованы. Реализация мероприятий перенесена на 2016 г					*межбюджетные трансферты в 2015 г не использованы. Реализация мероприятий перенесена на 2016 г*	
0	1	1	0	7	0	2	0	1	2	1	1	S	0	4	4	М			0,00	0,00	2 018,20	1 034,20	3 974,40	0,00	7 026,80	2019
0	1	1	0	7	0	2	0	1	2	1	1	1	0	4	4	0			0,00	0,00	5 702,40	0,00	0,00	0,00	5 702,40	2017
																	Показатель 1 «Количество общеобразовательных учреждений, осуществляющих ремонтные работы и благоустройство»	шт.	5	7	15	15	4	4	50	2020
0	1	1	0	7	0	2	0	1	2	1	1	0	0	0	0	0	Административное мероприятие 11.02. «Осуществление контроля за реализацией ремонтных работ и благоустройства в общеобразовательных учреждениях»	да - 1/ нет - 0	1	1	1	1	1	1	1	2020
																	Показатель 1 «Количество общеобразовательных учреждений»	шт.	5	2	2	15	4	4	32	2020
0	1	1	0	7	0	2	0	1	2	7	6	3	2	0	0	0	Мероприятие 11.03. «Капитальный ремонт бассейна в МОУ СОШ № 46»	тыс. руб.	11 109,50	36,40	0,00	0,00	0,00	0,00	11 145,90	2016
																	Показатель 1 «Количество общеобразовательных учреждений, осуществляющих ремонтные работы»	шт.	1	1	0	0	0	0	2	2016
0	1	1	0	7	0	2	0	1	2	1	1	0	0	0	0	0	Мероприятие 11.04. «Приобретение технологического оборудования, мебели, замена фильтрующего материала в водоочистительных системах, замена бактерицидных ламп в водоочистительных системах»	тыс. руб.	0,00	713,10	741,40	130,80	115,60	115,60	1 816,50	2020
																	Показатель 1 «Количество образовательных учреждений, в которых приобретено технологическое оборудование, мебель, заменен фильтрующий материал в водоочистительных системах, заменены бактерицидные лампы в водоочистительных системах»	шт.	0	1	40	40	50	50	181	2020
0	1	1	0	7	0	2	0	1	2	1	1	0	0	0	0	0	Мероприятие 11.05 «Создание музеев воинской славы, создание и обновление экспозиционных фондов Школьных музеев»	тыс.руб.	0,00	44,80	944,10	0,00	0,00	0,00	988,90	2017
0	1	1	0	7	0	2	0	1	2	1	1	1	0	7	1	П			0,00	403,00	0,00	0,00	0,00	0,00	403,00	2016
																	Показатель 1 «Количество образовательных учреждений, в которых созданы музеи»	шт.	0	2	4	0	0	0	6	2017
0	1	1	0	7	0	2	0	1	2	1	1	S	0	3	9	М	Мероприятие 11.06 «Проведение капитального ремонта и приобретение оборудования в целях обеспечения односменного режима обучения в общеобразовательных организациях»	тыс.руб.	0,00	0,00	4 893,30	15 502,50	1 200,20	0,00	21 596,00	2019
0	1	1	0	7	0	2	0	1	2	1	1	0	0	0	0	0			0,00	0,00	0,00	0,00	399,00	1 599,20	1 998,20	2020
0	1	1	0	7	0	2	0	1	2	1	1	1	0	3	9	О			0,00	0,00	17 639,10	6 185,40	0,00	0,00	23 824,50	2018
																	Показатель 1 «Количество общеобразовательных организаций, в которых проведен капитальный ремонт и приобретено оборудование в целях обеспечения односменного режима обучения в общеобразовательных организациях»	шт.	0	0	9	1	4	4	18	2020
0	0	0	0	7	0	2	0	1	2	1	2	0	0	0	0	0	**Задача 12.** «Реконструкция, создание новых мест в общеобразовательных организациях»	тыс. руб.	**9 604,20**	**2 700,00**	**572 192,50**	**1 215 423,90**	**932 385,80**	**792 777,30**	**3 525 083,70**	**2020**
																	Показатель 1 «Общее количество вновь созданных школьных мест в общеобразовательных организациях»	шт.	0	0	0	0	1 784	1 224	3 008	2020
0	0	7	0	7	0	2	0	1	2	1	2	0	0	0	0	1	Мероприятие 12.01. «Реконструкция (реставрация) здания средней общеобразовательной школы № 5 на 500 мест по адресу: г. Тверь, ул. К. Заслонова, д. 4а (в том числе ПИР)»	тыс. руб.	9 604,2	2 700	2 873,1	0,00	0,00	0,00	15 177,30	2017
																	Показатель 1 «Количество реконструированных общеобразовательных учреждений»	шт.	0	0	1	0	0	0	1	2017
0	4	3	0	7	0	2	0	1	2	1	2	0	0	0	0	0	Административное мероприятие 12.02. «Обследование зданий общеобразовательных школ»	да - 1/ нет - 0	0	0	0	1	0	1	1	2020
																	Показатель 1 «Количество обследованных зданий общеобразовательных учреждений»	шт.	0	0	0	1	0	1	2	2020
0	4	3	0	7	0	2	0	1	2	1	2	0	0	0	0	2	Мероприятие 12.03. «Средняя общеобразовательная школа на 1224 места в микрорайоне Радужном»	тыс. руб.	0,00	0,00	0,00	0,00	49 114,90	76 410,60	125 525,50	2020
0	4	3	0	7	0	2	0	1	2	E	1	5	5	2	0	2			0,00	0,00	0,00	0,00	446 644,50	716 366,70	1 163 011,20	2020
																	Показатель 1 «Количество зданий»	шт.	0	0	0	0	1	1	1	2020
0	0	7	0	7	0	2	0	1	2	1	2	L	5	2	0	М	Мероприятие 12.04. «Школа-детский сад на 560 ученических и 80 детских мест в городе Твери, микрорайон Юность»	тыс. руб.	0,00	0,00	14 581,80	0,00	0,00	0,00	14 581,80	2017
0	0	7	0	7	0	2	0	1	2	1	2	R	5	2	0	О			0,00	0,00	551 010,70	0,00	0,00	0,00	551 010,70	2017
0	0	7	0	7	0	2	0	1	2	1	2	0	0	0	0	4			0,00	0,00	3 600,00	0,00	0,00	0,00	3 600,00	2017
0	4	3	0	7	0	2	0	1	2	1	2	S	0	1	6	1			0,00	0,00	0,00	71 471,80	5 495,20	0,00	76 967,00	2019
0	4	3	0	7	0	2	0	1	2	1	2	1	0	1	6	1			0,00	0,00	0,00	295 487,20	0,00	0,00	295 487,20	2018
																	Показатель 1 «Количество зданий»	шт.	0	0	1	1	1	0	1	2019
0	4	3	0	7	0	2	0	1	2	1	2	0	0	0	0	5	Мероприятие 12.05. «Здание средней общеобразовательной школы на 1224 места в микрорайоне Южном»	тыс. руб.	0,00	0,00	0,00	0,00	0,00	0,00	0,00	2020
																	Показатель 1 «Количество зданий»	шт.	0	0	0	0	0	0	0	2020
0	0	7	0	7	0	2	0	1	2	1	2	0	0	0	0	3	Мероприятие 12.06. «Здание средней общеобразовательной школы на 1224 места в микрорайоне Юность»	тыс. руб.	0,00	0,00	0,00	0,00	0,00	0,00	0,00	2020
																	Показатель 1 «Количество зданий»	шт.	0	0	0	0	0	0	0,00	2020
0	0	7	0	7	0	2	0	1	2	1	2	0	0	0	0	6	Мероприятие 12.07. «Средняя общеобразовательная школа на 1224 места в микрорайоне Брусилово»	тыс.руб.	0,00	0,00	126,90	0,00	0,00	0,00	126,90	2017

0	1	1	0	7	0	3	0	1	3	0	1	1	0	2	0	0	Мероприятие 1.04. «Повышение оплаты труда работникам муниципальных учреждений в связи с увеличением минимального размера оплаты труда»	тыс. руб.	0,00	0,00	0,00	433,60	0,00	0,00	433,60	2018
0	1	1	0	7	0	3	0	1	3	0	1	S	0	2	0	М			0,00	0,00	0,00	43,40	114,20	114,20	271,80	2020
																	Показатель 1 «Количество учреждений, в которых произведено повышение оплаты труда»	шт.	0	0	0	1	1	1	1	2020
0	1	1	0	7	0	3	0	1	3	0	2	0	0	0	0	0	**Задача 2.** «Организация предоставления дополнительного образования в муниципальных образовательных учреждениях»	тыс. руб.	**б/ф**	**б/ф**	**б/ф**	**б/ф**	**б/ф**	**б/ф**	**б/ф**	**2020**
																	Показатель 1 «Количество муниципальных образовательных учреждений, предоставляющих услугу дополнительного образования»	шт.	137	137	139	139	145	146	146	2020
0	1	1	0	7	0	3	0	1	3	0	2	0	0	0	0	0	Административное мероприятие 2.01. «Организация работы детских творческих объединений дополнительного образования в МОУ СОШ»	да - 1/ нет - 0	1	1	1	1	1	1	1	2020
																	Показатель 1 «Количество воспитанников детских творческих объединений МОУ СОШ»	чел.	18 150	18 150	18 300	21 000	19 619	19 619	114 838	2020
0	1	1	0	7	0	3	0	1	3	0	2	0	0	0	0	0	Административное мероприятие 2.02. «Организация работы детских творческих объединений дополнительного образования во всех МДОУ»	да - 1 нет - 0	1	1	1	1	1	1	1	2020
																	Показатель 1 «Количество воспитанников детских творческих объединений МДОУ»	чел.	8 918	10 200	11 200	12 200	13 200	14 200	69 918	2020
0	1	1	0	7	0	3	0	1	3	0	3	0	0	0	0	0	**Задача 3.** «Развитие творческих способностей детей в возрасте от 5 до 18 лет в муниципальных образовательных учреждениях различных видов и типов через организацию и проведение массовых мероприятий (административные мероприятия)»	тыс. руб.	**б/ф**	**б/ф**	**б/ф**	**б/ф**	**б/ф**	**б/ф**	**б/ф**	**2020**
																	Показатель 1 «Количество образовательных учреждений, участвующих в городских мероприятиях»	шт.	53	53	53	53	55	56	56	2020
																	Показатель 2 «Количество проведенных городских культурно-массовых мероприятий»	шт.	24	24	24	24	24	24	144	2020
																	Административное мероприятие 3.01. «Организация участия всех образовательных учреждений в городских культурно-массовых мероприятиях»	да - 1/ нет - 0	1	1	1	1	1	1	1	2020
																	Показатель 1 «Количество воспитанников детских творческих объединений, принявших участие в мероприятиях»	чел.	6 450	6 455	6 460	6 460	6 460	6 500	38 785	2020
0	1	1	0	7	0	3	0	1	3	0	3	0	0	0	0	0	Административное мероприятие 3.02. «Проведение обучающих семинаров по творческим направленностям»	да - 1/ нет - 0	1	1	1	1	1	1	1	2020
																	Показатель 1 «Количество обучающих семинаров по творческим направленностям»	шт.	5	5	5	5	5	5	30	2020
0	1	1	0	7	0	0	0	1	3	0	4	0	0	0	0	0	**Задача 4.** «Развитие патриотического и краеведческого движения и формирование духовно-нравственной культуры обучающихся в муниципальных общеобразовательных учреждениях»	тыс.руб.	**785,00**	**476,00**	**488,00**	**459,60**	**88,00**	**88,00**	**2 384,60**	2020
																	Показатель 1 «Количество образовательных учреждений, охваченных организованными формами духовно-нравственного и патриотического воспитания»	шт.	53	53	53	53	55	56	56	2020
																	Показатель 2 «Количество образовательных учреждений, реализующих систему мероприятий, направленных на развитие в образовательных учреждениях краеведческого движения»	шт.	41	42	43	53	55	56	56	2020
0	1	1	0	7	0	9	0	1	3	0	4	0	0	0	0	0	Мероприятие 4.01. «Проведение городских мероприятий по духовно-нравственному, патриотическому воспитанию и мероприятий, направленных на развитие в ОУ краеведческого движения»	тыс.руб.	785,00	476,00	488,00	459,60	88,00	88,00	2 384,60	2020
																	Показатель 1 «Доля учащихся, охваченных организованными формами духовно-нравственного и патриотического воспитания»	%	86,0	87,0	88,0	88,0	88,0	88,0	88,0	2020
																	Показатель 2 «Количество образовательных учреждений, реализующих систему мероприятий, направленных на развитие в образовательных учреждениях краеведческого движения»	шт.	41	42	43	53	55	56	56	2020
0	1	1	0	7	0	9	0	1	3	0	4	0	0	0	0	0	Административное мероприятие 4.02. «Обновление экспозиционных фондов музеев МОУ СОШ»	да - 1/ нет - 0	1	1	1	1	1	1	1	2020
																	Показатель 1 «Количество образовательных учреждений, имеющих школьные музеи»	шт.	45	49	51	53	55	56	56	2020
0	1	1	0	7	0	9	0	1	3	0	5	0	0	0	0	0	**Задача 5.** «Развитие кадрового потенциала педагогических работников»	тыс. руб.	**167,00**	**94,00**	**82,00**	**82,00**	**25,00**	**25,00**	**475,00**	**2020**
																	Показатель 1 «Количество образовательных учреждений, в которых проводятся мероприятия по развитию кадрового потенциала педагогических работников»	шт.	153	152	148	148	154	155	155	2020
0	1	1	0	7	0	9	0	1	3	0	5	0	0	0	0	0	Мероприятие 5.01. «Конкурсы педагогического мастерства («Учитель года», «Воспитатель года»), смотр-конкурс по развитию информационного пространства образовательного учреждения»	тыс. руб.	94,00	60,00	60,00	60,00	17,00	17,00	308,00	2020
																	Показатель 1 «Количество образовательных учреждений, принявших участие в конкурсах педагогического мастерства («Учитель года», Воспитатель года»), смотре-конкурсе по развитию информационного пространства образовательного учреждения»	шт.	67	67	68	68	68	68	68	2020
0	1	1	0	7	0	9	0	1	3	0	5	0	0	0	0	0	Мероприятие 5.02. «Мероприятия для педагогических работников: «День учителя», посвященные международному женскому дню, августовская конференция, Форум педагогической общественности»	тыс. руб.	73,00	34,00	22,00	22,00	8,00	8,00	167,00	2020
																	Показатель 1 «Доля образовательных учреждений, принявших участие в мероприятиях для педагогических работников: «День учителя», посвященные международному женскому дню, августовская конференция, Форум педагогической общественности»	%	100,0	100,0	100,0	100,0	100,0	100,0	100,0	2020
0	1	1	0	7	0	3	0	1	3	0	6	0	0	0	0	0	**Задача 6.** «Осуществление комплекса мер по обеспечению теплового режима и энергосбережения»	тыс. руб.	**0,00**	**0,00**	**40,00**	**78,10**	**0,00**	**0,00**	**118,10**	**2018**
																	Показатель 1 «Количество учреждений, в которых осуществлена поверка, ремонт и замена трансформаторов тока»	шт.	0	0	1	1	0	0	2	2018
0	1	1	0	7	0	3	0	1	3	0	6	0	0	0	0	0	Мероприятие 6.01. «Поверка, ремонт и замена трансформаторов тока, ремонт системы электроснабжения МБОУ ДОД ДТДМ»	тыс. руб.	0,00	0,00	40,00	56,40	0,00	0,00	96,40	2018
																	Показатель 1 «Количество учреждений, в которых осуществлена поверка, ремонт и замена трансформаторов тока»	шт.	0	0	1	1	0	0	2	2018
0	1	1	0	7	0	3	0	1	3	0	6	0	0	0	0	0	Административное мероприятие 6.02. «Мониторинг проведения работ по замене трансформаторов тока»	да - 1/ нет - 0	0	0	1	1	0	0	1	2018
																	Показатель 1 «Доля учреждений, заменивших трансформаторы тока»	%	0,0	0,0	100,0	100,0	0,0	0,0	100,0	2018
0	1	1	0	7	0	3	0	1	3	0	6	0	0	0	0	0	Мероприятие 6.03.«Поверка, ремонт и замена счетчиков учета тепловой энергии»	тыс. руб.	0,00	0,00	0,00	21,70	0,00	0,00	21,70	2018
																	Показатель 1 «Количество учреждений, в которых осуществлены поверка, ремонт и замена счетчиков учета тепловой энергии»	шт.	0	0	0	1	0	0	1	2018
0	1	1	0	7	0	3	0	1	3	0	7	0	0	0	0	0	**Задача 7.** «Укрепление и модернизация материально-технической базы организаций дополнительного образования города Твери»	тыс. руб.	**0,00**	**0,00**	**2 885,70**	**0,00**	**0,00**	**0,00**	**2 885,70**	**2017**
																	Показатель 1 «Количество организаций дополнительного образования, в которых создана универсальная безбарьерная среда»	шт.	0	0	1	0	0	0	1	2017
0	1	1	0	7	0	3	0	1	3	0	7	L	0	2	7	М	Мероприятие 7.01. «Создание в организациях дополнительного образования универсальной безбарьерной среды, позволяющей обеспечить условия для инклюзивного образования детей-инвалидов»	тыс. руб.	0,00	0,00	30,00	0,00	0,00	0,00	30,00	2017
0	1	1	0	7	0	3	0	1	3	0	7	R	0	2	7	О			0,00	0,00	2 855,70	0,00	0,00	0,00	2 855,70	2017
																	Показатель 1 «Количество организаций дополнительного образования, в которых создана универсальная безбарьерная среда»	шт.	0	0	1	0	0	0	1	2017
																	Административное мероприятие 7.02. «Мониторинг проведения работ по созданию в организациях дополнительного образования универсальной безбарьерной среды, позволяющей обеспечить условия для инклюзивного образования детей-инвалидов»	да - 1/ нет - 0	0	0	1	0	0	0	1	2017
																	Показатель 1 «Доля организаций дополнительного образования, в которых создана универсальная безбарьерная среда»	%	0,0	0,0	100,0	0,0	0,0	0,0	100,0	2017
0	1	1	0	7	0	7	0	1	4	0	0	0	0	0	0	0	**Подпрограмма 4 «Совершенствование механизма предоставления услуг по организации отдыха детей в каникулярное время»**	тыс. руб.	**76 090,70**	**84 779,50**	**96 092,30**	**101 535,00**	**66 839,80**	**66 270,40**	**491 607,70**	**2020**
0	1	1	0	7	0	7	0	1	4	0	1	0	0	0	0	0	**Задача 1.** «Организация отдыха детей в каникулярное время в образовательных учреждениях различных видов и типов»	тыс. руб.	**66 681,60**	**75 175,40**	**86 133,80**	**93 099,80**	**58 974,60**	**58 405,20**	**438 470,40**	**2020**
																	Показатель 1 «Количество детей, охваченных организованными формами отдыха»	чел.	12 850	12 900	12 950	12 950	12 950	12 950	77 550	2020
																	Показатель 2 «Доля обучающихся, охваченных организованными формами отдыха, по отношению ко всем обучающимся ОУ»	%	80,0	80,0	80,0	80,0	80,0	80,0	80,0	2020
0	1	1	0	7	0	7	0	1	4	0	1	S	0	2	4	М	Мероприятие 1.01. «Обеспечение организации отдыха детей в каникулярное время в МОУ ДО ДООЛ, в рамках муниципального задания»	тыс. руб.	27 821,40	36 460,30	42 018,00	41 026,00	46 889,50	46 600,70	240 815,90	2020
0	1	1	0	7	0	7	0	1	4	0	1	1	0	2	4	0			26 959,70	27 498,10	28 875,00	30 117,00	0,00	0,00	113 449,80	2018
																	Показатель 1 «Количество учреждений, реализующих услугу»	шт.	9	9	9	9	9	9	9	2020
																	Показатель 2 «Количество детей, отдохнувших в МОУ ДО ДООЛ»	чел.	5 036	4 556	5 251	5 396	5 396	5 396	31 031	2020
0	1	1	0	7	0	7	0	1	4	0	1	S	0	2	4	М	Мероприятие 1.02. «Обеспечение организации отдыха детей в каникулярное время в лагерях с дневным пребыванием, в рамках муниципального задания»	тыс. руб.	2 001,00	697,30	3 833,90	5 231,00	6 033,10	5 828,20	23 624,50	2020
0	1	1	0	7	0	7	0	1	4	0	1	1	0	2	4	0			3 587,80	4 551,80	4 908,00	5 512,00	0,00	0,00	18 559,60	2018
																	Показатель 1 «Количество учреждений, реализующих услугу»	шт.	52	52	52	52	52	52	52	2020
																	Показатель 2 «Количество детей, отдохнувших в лагерях с дневным пребыванием»	чел.	4 845	4 845	4 845	4 400	4 880	4 880	28 695	2020
0	1	1	0	7	0	7	0	1	4	0	1	S	0	2	4	М	Мероприятие 1.03. «Обеспечение организации отдыха детей в каникулярное время в детской даче «Отмичи», в рамках муниципального задания»	тыс. руб.	2 059,00	1 880,00	2 954,00	3 210,80	3 557,40	3 485,00	17 146,20	2020
0	1	1	0	7	0	7	0	1	4	0	1	1	0	2	4	0			1 005,00	724,30	400,00	572,50	0,00	0,00	2 701,80	2018
																	Показатель 1 «Количество детей, отдохнувших в детской даче «Отмичи»	чел.	364	364	370	370	390	390	2248	2020
0	1	1	0	7	0	7	0	1	4	0	1	S	0	2	4	М	Мероприятие 1.04. «Обеспечение организации походов учащихся в каникулярное время в МОУ СОШ»	тыс. руб.	46,00	41,80	83,10	247,00	80,10	76,80	574,80	2020
0	1	1	0	7	0	7	0	1	4	0	1	1	0	2	4	0			110,70	142,80	156,00	166,00	0,00	0,00	575,50	2018
																	Показатель 1 «Количество учреждений, организующих походы»	шт.	3	3	4	4	4	4	22	2020
																	Показатель 2 «Количество детей, отдохнувших в походах»	чел.	220	250	250	280	280	280	1 560	2020
0	1	1	0	7	0	7	0	1	4	0	1	S	0	2	4	М	Мероприятие 1.05. «Обеспечение организации трудоустройства обучающихся МОУ СОШ в каникулярное время»	тыс. руб.	1 018,60	1 079,00	1 212,60	1 395,00	1 998,60	1 998,60	8 702,40	2020
																	Показатель 1 «Количество обучающихся, трудоустроенных на каникулярный период»	чел.	1541	1290	1290	1290	981	981	7 373	2020
0	1	1	0	7	0	7	0	1	4	7	2	0	2	0	0	0	Мероприятие 1.06. «Субсидия на организацию отдыха детей в ведомственных лагерях и иных муниципальных образованиях»	тыс. руб.	4,50	0,00	0,00	0,00	0,00	0,00	4,50	2015
0	1	1	0	7	0	7	0	1	4	0	1	1	0	2	4	0			2 067,90	2 100,00	1 693,20	2 818,80	0,00	0,00	8 679,90	2018
																	Показатель 1. «Количество ведомственных лагерей и иных муниципальных образований, получивших субсидию»	шт.	4	0	0	1	0	0	5	2018
0	1	1	0	7	0	7	0	1	1	0	1	1	0	2	0	0	Мероприятие 1.07. «Повышение оплаты труда работникам муниципальных учреждений в связи с увеличением минимального размера оплаты труда»	тыс. руб.	0,00	0,00	0,00	2 493,50	0,00	0,00	2 493,50	2018
0	1	1	0	7	0	7	0	1	1	0	1	S	0	2	0	М			0,00	0,00	0,00	310,20	415,90	415,90	1 142,00	2020
																	Показатель 1 «Количество учреждений, в которых произведено повышение оплаты труда»	шт.	0	0	0	10	10	10	10	2020
0	1	1	0	7	0	7	0	1	4	0	2	0	0	0	0	0	**Задача 2.** «Совершенствование материально-технической базы МОУ ДО ДООЛ»	тыс. руб.	**6 933,10**	**7 754,10**	**5 813,70**	**4 994,60**	**4 003,70**	**4 003,70**	**33 502,90**	**2020**
																	Показатель 1 «Доля МОУ ДО ДООЛ, отвечающих современным требованиям»	%	60,0	70,0	80,0	80,0	80,0	80,0	80,0	2020
0	1	1	0	7	0	7	0	1	4	0	2	0	0	0	0	0	Мероприятие 2.01. «Осуществление ремонтных работ в МОУ ДО ДООЛ и детской дачи «Отмичи» (МДОУ «Центр развития ребенка д/с № 151»)»	тыс.руб.	3 780,00	3 556,40	3 626,90	2 625,60	321,10	4 000,30	17 910,30	2020
0	1	1	0	7	0	7	0	1	4	0	2	1	0	4	5	0			2 798,60	2 798,60	839,00	1 804,80	0,00	0,00	8 241,00	2018
																			межбюджетные трансферты в 2015 г не использованы. Реализация мероприятий перенесена на 2016 г						*межбюджетные трансферты в 2015 г не использованы. Реализация мероприятий перенесена на 2016 г*	
0	1	1	0	7	0	7	0	1	4	0	2	S	0	4	5	М			0,00	0,00	564,20	560,00	3604,20	0,00	4 728,40	2019
																	Показатель 1 «Количество учреждений, завершивших ремонтные работы»	шт.	9	9	9	10	10	10	10	2020
0	1	1	0	7	0	7	0	1	4	7	2	0	3	0	0	0	Административное мероприятие 2.02. «Использование областной субсидии для укрепления материально-технической базы МОУ ДО ДООЛ»	да - 1/ нет - 0	1	1	1	1	1	1	1	2020
																	Показатель 1 «Доля учреждений, использовавших субсидию в полном объеме»	%	100,0	100,0	100,0	100,0	100,0	100,0	100,0	2020
0	1	1	0	7	0	7	0	1	4	0	2	S	0	4	5	М	Мероприятие 2.03. «Приобретение оборудования в МОУ ДО ДООЛ»	тыс.руб.	354,50	70,00	207,00	0,00	75,00	0,00	706,50	2017
0	1	1	0	7	0	7	0	1	4	0	2	1	0	4	5	О			0,00	1 329,10	528,20	0,00	0,00	0,00	1 857,30	2017
																	Показатель 1 «Количество учреждений, в которых приобретено оборудование»	шт.	8	8	9	0	0	0	9	2017
0	1	1	0	7	0	7	0	1	4	0	2	0	0	0	0	0	Мероприятие 2.04. «Замена фильтрующего материала в водоочистительных системах, замена бактерицидных ламп в водоочистительных системах»	тыс. руб.	0,00	0,00	48,40	4,20	3,40	3,40	59,40	2020
																	Показатель 1 «Количество загородных лагерей, заменивших фильтры, лампы»	шт.	0	0	7	2	2	2	13	2020
0	1	1	0	7	0	7	0	1	4	0	3	0	0	0	0	0	**Задача 3.** «Обеспечение комплексной безопасности пребывания детей в МОУ ДО ДООЛ»	тыс. руб.	**2 476,00**	**1 850,00**	**4 144,80**	**3 440,60**	**3 861,50**	**3 861,50**	**19 634,40**	**2020**
																	Показатель 1 «Доля МОУ ДО ДООЛ, отвечающих требованиям безопасности»	%	100,0	100,0	100,0	100,0	100,0	100,0	100,0	2020
0	1	1	0	7	0	7	0	1	4	0	3	0	0	0	0	0	Мероприятие 3.01. «Ремонт и установка ограждений в МОУ ДО ДООЛ»	тыс. руб.	600,00	0,00	1 349,50	0,00	0,00	0,00	1 949,50	2017
																	Показатель 1 «Количество учреждений, имеющих качественное периметральное ограждение территории»	шт.	9	9	9	0	0	0	9	2017
0	1	1	0	7	0	7	0	1	4	0	3	0	0	0	0	0	Мероприятие 3.02. «Заключение договоров с ЧОП на охрану МОУ ДО ДООЛ»	тыс. руб.	1 440,00	1 850,00	2 632,00	2 832,50	3 100,00	3 100,00	14 954,50	2020
																	Показатель 1 «Доля учреждений, имеющих специализированную охрану»	%	100,0	100,0	100,0	100,0	100,0	100,0	100,0	2020
0	1	1	0	7	0	7	0	1	4	0	3	0	0	0	0	0	Мероприятие 3.03. «Противопожарные мероприятия»	тыс. руб.	436,00	0,00	0,00	0,00	0,00	0,00	436,00	2015
0	1	1	0	7	0	7	0	1	4	0	3	0	0	0	0	0			0,00	0,00	0,00	608,10	761,50	761,50	2 131,10	2020
																	Показатель 1 «Количество учреждений, в которых заменены приборы по передаче извещения о пожаре в подразделения пожарной охраны»	шт.	8	8	8	0	0	0	8	2017
																	Показатель 2 «Количество муниципальных организаций, в которых проведены другие противопожарные мероприятия»	шт.	0	0	0	9	9	9	9	2020
0	1	1	0	7	0	7	0	1	4	0	3	0	0	0	0	0	Мероприятие 3.04. «Установка видеонаблюдения в муниципальных организациях, осуществляющих отдых детей»	тыс. руб.	0,00	0,00	163,30	0,00	0,00	0,00	163,30	2017
																	Показатель 1 «Количество муниципальных организаций, в которых установлено видеонаблюдение»	шт.	0	0	1	0	0	0	1	2017
0	1	1	0	7	0	7	0	1	4	0	4	0	0	0	0	0	**Задача 4.** «Совершенствование условий для отдыха и развития детей в МОУ ДО ДООЛ»	тыс. руб.	**б/ф**	**б/ф**	**б/ф**	**б/ф**	**б/ф**	**б/ф**	**б/ф**	**2020**
																	Показатель 1 «Количество МОУ ДО ДООЛ, реализующих программу развития учреждения»	шт.	9	9	9	9	9	9	9	2020
0	1	1	0	7	0	7	0	1	4	0	4	0	0	0	0	0	Административное мероприятие 4.01. «Создание досугово-развивающей среды»	да - 1/ нет - 0	1	1	1	1	1	1	1	2020
																	Показатель 1 «Доля учреждений, создавших досугово-развивающую среду»	%	100,0	100,0	100,0	100,0	100,0	100,0	100,0	2020
0	1	1	0	7	0	7	0	1	4	0	4	0	0	0	0	0	Административное мероприятие 4.02. «Создание спортивно-игровой среды: приобретение спортивного оборудования, тренажёров, спортивных комплексов, площадок»	да - 1/ нет - 0	1	1	1	1	1	1	1	2020
																	Показатель 1 «Доля учреждений, создавших спортивно-игровую среду»	%	100,0	100,0	100,0	100,0	100,0	100,0	100,0	2020
0	1	1	0	7	0	9	0	1	5	0	0	0	0	0	0	0	**Подпрограмма 5 «Обеспечение деятельности казенных учреждений, обслуживающих отрасль «Образование»**	тыс. руб.	**43 165,20**	**52 361,00**	**52 669,00**	**54 123,50**	**54 666,20**	**54 478,10**	**311 463,00**	**2020**
0	1	1	0	7	0	9	0	1	5	0	1	0	0	0	0	0	**Задача 1.** «Обеспечение информационно-аналитического, методического, консультационно-диагностического обслуживания»	тыс. руб.	**5 827,20**	**7 191,30**	**5 964,00**	**8 056,70**	**8 447,60**	**8 396,50**	**43 883,30**	**2020**
																	Показатель 1 «Количество образовательных учреждений, получивших информационно-аналитическое, методическое, консультационно-диагностическое обслуживания»	шт.	154	148	148	148	163	164	164	2020
0	0	0	0	7	0	9	0	1	5	0	1	0	0	0	0	0	Мероприятие 1.01. «Обеспечение деятельности МКУ «ЦРО г. Твери»	тыс. руб.	5 827,20	6 050,40	5 964,00	8 027,00	8 442,20	8 391,10	42 701,90	2020
																	Показатель 1 «Удовлетворенность подведомственных учреждений качеством услуг»	%	100,0	100,0	100,0	100,0	100,0	100,0	100,0	2020
																	Показатель 2 «Степень выполнения муниципального задания»	%	100,0	100,0	100,0	100,0	100,0	100,0	100,0	2020
																	Мероприятие 1.02. «Организация проведения мероприятий с обучающимися: конкурсы, олимпиады и т.д.»	тыс. руб.	б/ф	б/ф	б/ф	б/ф	б/ф	б/ф	б/ф	2020
																	Показатель 1 «Доля подведомственных учреждений, участвующих в мероприятиях»	%	100,0	100,0	100,0	100,0	100,0	100,0	100,0	2020
0	0	0	0	7	0	9	0	1	5	0	1	0	0	0	0	0	Мероприятие 1.03. «Проведение ремонтных работ в учреждении»	тыс. руб.	0,00	1 140,90	0,00	0,00	0,00	0,00	1 140,90	2016
																	Показатель 1 «Количество учреждений, осуществляющих ремонтные работы»	шт.	0	1	0	0	0	0	1	2016
0	1	1	0	7	0	9	0	1	5	0	1	1	0	2	0	0	Мероприятие 1.04. «Повышение оплаты труда работникам муниципальных учреждений в связи с увеличением минимального размера оплаты труда»	тыс. руб.	0,00	0,00	0,00	27,00	0,00	0,00	27,00	2018
0	1	1	0	7	0	9	0	1	5	0	1	S	0	2	0	М			0,00	0,00	0,00	2,70	5,40	5,40	13,50	2020
																	Показатель 1 «Количество учреждений, в которых произведено повышение оплаты труда»	шт.	0	0	0	1	1	1	1	2020
0	1	1	0	7	0	9	0	1	5	0	2	0	0	0	0	0	**Задача 2.** «Обеспечение бухгалтерского обслуживания в учреждениях отрасли «Образование»	тыс. руб.	**27 531,50**	**28 925,40**	**30 829,00**	**32 305,80**	**32 467,00**	**32 359,00**	**184 417,70**	**2020**
																	Показатель 1 «Количество образовательных учреждений, получающих муниципальные услуги (выполнение работ) от МКУ «ЦБ УО г. Твери»	шт.	76	72	72	72	72	72	72	2020
0	1	1	0	7	0	9	0	1	5	0	2	0	0	0	0	0	Мероприятие 2.01. «Обеспечение деятельности «Централизованная бухгалтерия учреждений образования города Твери»	тыс. руб.	27 531,50	28 925,40	30 829,00

3.7. Заседания Комиссии проводятся на основании плана мероприятий по приспособлению жилых помещений инвалидов и общего имущества в многоквартирных домах, в которых проживают инвалиды, с учетом потребностей инвалидов и обеспечения условий их доступности для инвалидов (далее - План мероприятий) и документов, представленных в соответствии с пунктом 3.10 настоящего Положения.

3.8. План мероприятий утверждается правовым актом администрации города Твери и является основанием для проведения обследования.

3.9. Разработку Плана мероприятий осуществляет Департамент ЖКХ и строительства на основании обращения инвалида (далее - заявитель) с особенностями ограничения жизнедеятельности, указанными в пункте 4 Правил обеспечения условий доступности для инвалидов жилых помещений и общего имущества в многоквартирном доме, утвержденных постановлением Правительства Российской Федерации от 09.07.2016 № 649 «О мерах по приспособлению жилых помещений и общего имущества в многоквартирном доме с учетом потребностей инвалидов» (далее - Правила).

3.10. Для включения в План мероприятий заявитель представляет в Департамент ЖКХ и строительства заявление и документы, предусмотренные подпунктом «а» и подпунктом «б» пункта 5 Правил.

3.11. Департамент ЖКХ и строительства в течение 5 календарных дней со дня регистрации заявления и документов, указанных в пункте 3.10 настоящего Положения, осуществляет передачу документов в Комиссию.

3.12. В случае непредставления или представления неполного комплекта документов заявителем Комиссия возвращает без рассмотрения заявление и соответствующие документы в течение 30 календарных дней со дня регистрации заявления.

3.13. В случае представления заявителем полного комплекта документов Комиссия направляет заявление и соответствующие документы в течение 30 календарных дней со дня регистрации заявления в Департамент ЖКХ и строительства, который в течение 40 календарных дней со дня регистрации заявления и документов, указанных в пункте 3.10 настоящего Положения, обеспечивает подготовку правового акта администрации города Твери об утверждении (либо внесении изменений) Плана мероприятий.

3.14. Обследование в отношении жилого помещения инвалида, а также общего имущества многоквартирного дома, в котором проживает инвалид, проводится Комиссией в течение 40 календарных дней со дня принятия правового акта администрации города Твери об утверждении (либо внесении изменений) Плана мероприятий в порядке, определенном пунктом 5 Правил, и включает в себя:

- рассмотрение документов о характеристиках жилого помещения инвалида, общего имущества в многоквартирном доме, в котором проживает инвалид (технический паспорт (технический план), кадастровый паспорт и иные документы);

- рассмотрение документов о признании гражданина инвалидом, в том числе выписки из акта медико-социальной экспертизы гражданина, признанного инвалидом;

- проведение визуального, технического осмотра жилого помещения инвалида, общего имущества в многоквартирном доме, в котором проживает инвалид, при необходимости проведение дополнительных обследований, испытаний несущих конструкций жилого здания. О времени обследования жилого помещения заявитель уведомляется Департаментом ЖКХ и строительства в письменной форме посредством почтового отправления с уведомлением о вручении (либо иным способом, позволяющим подтвердить получение уведомления заявителя) не позднее чем за 7 календарных дней до начала обследования Комиссией;

- проведение беседы с гражданином, признанным инвалидом, проживающим в жилом помещении, в целях выявления конкретных потребностей этого гражданина в отношении приспособления жилого помещения. Беседа проводится Комиссией в обследуемом помещении;

- оценку необходимости и возможности приспособления жилого помещения инвалида и общего имущества в многоквартирном доме, в котором проживает инвалид, с учетом потребностей инвалида и обеспечения условий их доступности для инвалида.

3.15. По результатам обследования жилого помещения инвалида и общего имущества в многоквартирном доме, в котором проживает инвалид, Комиссией оформляются следующие документы:

- акт обследования;

- решение о проведении проверки экономической целесообразности реконструкции или капитального ремонта многоквартирного дома (части дома) в целях приспособления жилого помещения и общего имущества;

- решение об экономической целесообразности (нецелесообразности) реконструкции или капитального ремонта многоквартирного дома с учетом потребностей инвалида и обеспечения условий их доступности для инвалида;

- заключение о возможности (об отсутствии возможности) приспособления жилого помещения инвалида с учетом потребностей инвалида и обеспечения условий их доступности для инвалида.

3.16. Содержание акта обследования должно соответствовать требованиям, установленным Правилами и приказом Минстроя России от 23.11.2016 № 836/пр, в том числе определять с учетом мнения инвалида перечень мероприятий по приспособлению жилого помещения инвалида и общего имущества в многоквартирном доме, в котором проживает инвалид, с учетом потребностей инвалида и обеспечения условий их доступности для инвалида (далее - мероприятия).

3.17. Перечень мероприятий предусматривается в соответствии с пунктом 14 Правил.

3.18. Мероприятия определяются Комиссией в случае, если Комиссией сделан вывод о наличии технической возможности для приспособления жилого помещения инвалида и общего имущества в многоквартирном доме, в котором проживает инвалид, с учетом потребностей инвалида и обеспечения условий их доступности для инвалида.

3.19. Комиссией составляется акт обследования. В случае, если в акте обследования содержится вывод об отсутствии технической возможности для приспособления жилого помещения инвалида и (или) общего имущества в многоквартирном доме, в котором проживает инвалид, с учетом потребностей инвалида и обеспечения условий их доступности для инвалида, то есть о невозможности приспособления жилого помещения инвалида и (или) общего имущества в многоквартирном доме, в котором проживает инвалид, с учетом потребностей инвалида и обеспечения условий их доступности для инвалида без изменения существующих несущих и ограждающих конструкций многоквартирного дома (части дома) путем осуществления его реконструкции или капитального ремонта, Комиссия выносит решение о проведении проверки экономической целесообразности такой реконструкции или капитального ремонта многоквартирного дома (части дома) в целях приспособления жилого помещения инвалида и (или) общего имущества в многоквартирном доме, в котором проживает инвалид, с учетом потребностей инвалида и обеспечения условий их доступности для инвалида, а уполномоченный орган обеспечивает ее проведение.

3.20. Указанные в пункте 3.19 настоящего Положения документы направляются для проведения проверки экономической целесообразности (нецелесообразности) реконструкции или капитального ремонта многоквартирного дома (части дома) в орган государственной власти субъекта Российской Федерации, уполномоченный в соответствии с нормативными правовыми актами субъекта Российской Федерации (далее - уполномоченный орган) на проведение проверки экономической целесообразности.

3.21. На основании полученных от уполномоченного органа результатов проверки экономической целесообразности Комиссия принимает одно из следующих решений:

- об экономической целесообразности реконструкции или капитального ремонта многоквартирного дома (части дома), в котором проживает инвалид, в целях приспособления жилого помещения и общего имущества, если объем потребности в финансовых ресурсах на проведение реконструкции и (или) капитального ремонта составляет менее объема потребности в финансовых ресурсах на приобретение нового жилого помещения (далее - экономическая целесообразность);

- об экономической нецелесообразности реконструкции или капитального ремонта многоквартирного дома (части дома), в котором проживает инвалид, в целях приспособления с учетом потребностей инвалида и обеспечения условий их доступности для инвалида, если объем потребности в финансовых ресурсах на проведение реконструкции и (или) капитального ремонта превышает объем потребности в финансовых ресурсах на приобретение нового жилого помещения (далее - экономическая нецелесообразность).

3.22. Результатом работы Комиссии является заключение о возможности приспособления жилого помещения инвалида и общего имущества в многоквартирном доме, в котором проживает инвалид, с учетом потребностей инвалида и обеспечения условий их доступности для инвалида или заключение об отсутствии такой возможности. Заключение оформляется по форме согласно приказу Минстроя России от 23.11.2016 № 837/пр.

3.23. Заключение о возможности приспособления жилого помещения инвалида и общего имущества в многоквартирном доме, в котором проживает инвалид, с учетом потребностей инвалида и обеспечения условий их доступности для инвалида выносится Комиссией на основании:

а) акта обследования;

б) решения Комиссии об экономической целесообразности реконструкции или капитального ремонта многоквартирного дома (части дома), в котором проживает инвалид, в целях приспособления жилого помещения инвалида и (или) общего имущества в многоквартирном доме, в котором проживает инвалид, с учетом потребностей инвалида и обеспечения условий их доступности для инвалида, предусмотренного подпунктом «а» пункта 17 Правил.

3.24. Заключение об отсутствии возможности приспособления жилого помещения инвалида и общего имущества в многоквартирном доме, в котором проживает инвалид, с учетом потребностей инвалида и обеспечения условий их доступности для инвалида выносится Комиссией на основании:

а) акта обследования;

б) решения Комиссии об экономической нецелесообразности реконструкции или капитального ремонта многоквартирного дома (части дома), в котором проживает инвалид, в целях приспособления жилого помещения инвалида и (или) общего имущества в многоквартирном доме, в котором проживает инвалид, с учетом потребностей инвалида и обеспечения условий их доступности для инвалида, предусмотренного подпунктом «б» пункта 17 Правил.

3.25. Заключение Комиссии об отсутствии возможности приспособления жилого помещения инвалида и общего имущества в многоквартирном доме, в котором проживает инвалид, с учетом потребностей инвалида и обеспечения условий их доступности для инвалида является основанием для признания жилого помещения инвалида в установленном законодательством Российской Федерации порядке непригодным для проживания инвалида.

Указанное в настоящем пункте заключение направляется Комиссией в течение 10 календарных дней со дня его вынесения в Межведомственную комиссию города Твери по признанию помещения жилым, пригодным (непригодным) для проживания граждан, а также многоквартирного дома аварийным и подлежащим сносу или реконструкции.

3.26. Заключение о возможности приспособления жилого помещения инвалида и общего имущества в многоквартирном доме, в котором проживает инвалид, с учетом потребностей инвалида и обеспечения условий их доступности для инвалида направляется Комиссией в течение 10 календарных дней со дня его вынесения Главе города Твери.

3.27. По результатам проведения заседаний Комиссии оформляется протокол. Протокол подписывается председательствующим на заседании Комиссии и секретарем Комиссии.

3.28. Обжалование акта обследования и заключений о возможности приспособления жилого помещения инвалида и общего имущества в многоквартирном доме, в котором проживает инвалид, с учетом потребностей инвалида и обеспечения условий их доступности для инвалида, принятых и вынесенных Комиссией в соответствии с настоящим Положением, осуществляется в порядке, установленном действующим законодательством Российской Федерации.».

2. Настоящее постановление вступает в силу со дня официального опубликования.

Глава города Твери А.В. Огоньков

ПОСТАНОВЛЕНИЕ

29.12.2018 года **г. Тверь** **№ 1686**

О внесении изменений в постановление администрации города Твери от 11.08.2017 № 968 «О комиссии по распределению жилых помещений детям-сиротам, детям, оставшимся без попечения родителей, лицам из числа детей-сирот и детей, оставшихся без попечения родителей»

Руководствуясь Уставом города Твери, решением Тверской городской Думы от 29.11.2017 № 75 (369) «О внесении изменения в решение Тверской городской Думы от 01.08.2014 № 294 «Об утверждении структуры администрации города Твери»,

ПОСТАНОВЛЯЮ:

1. Внести в постановление администрации города Твери от 11.08.2017 № 968 «О комиссии по распределению жилых помещений детям-сиротам, детям, оставшимся без попечения родителей, лицам из числа детей-сирот и детей, оставшихся без попечения родителей» (далее - Постановление) следующие изменения:

1.1. Признать утратившим силу пункт 2 Постановления.

1.2. В пункте 1.3. приложения 1 к Постановлению слова «Главе администрации города Твери» заменить словами «Главе города Твери».

2. Настоящее постановление вступает в силу со дня официального опубликования.

Глава города Твери А.В. Огоньков

ПОСТАНОВЛЕНИЕ

29.12.2018 года **г. Тверь** **№ 1687**

О внесении изменения в постановление администрации города Твери от 11.03.2014 № 291 «О комиссии по рассмотрению жилищных вопросов граждан, уволенных с военной службы в запас или в отставку и службы в органах внутренних дел, а также военнослужащих и сотрудников Государственной противопожарной службы, нуждающихся в получении жилых помещений или улучшении жилищных условий в избранном постоянном месте жительства, вставших на учет до 1 января 2005 г.»

Руководствуясь Уставом города Твери,

ПОСТАНОВЛЯЮ:

1. Внести в постановление администрации города Твери от 11.03.2014 № 291 «О комиссии по рассмотрению жилищных вопросов граждан, уволенных с военной службы в запас или в отставку и службы в органах внутренних дел, а также военнослужащих и сотрудников Государственной противопожарной службы, нуждающихся в получении жилых помещений или улучшении жилищных условий в избранном постоянном месте жительства, вставших на учет до 1 января 2005 г.» (далее - Постановление) изменение, признав пункт 3 Постановления, которым утвержден состав комиссии по рассмотрению жилищных вопросов граждан, уволенных с военной службы в запас или в отставку и службы в органах внутренних дел, а также военнослужащих и сотрудников Государственной противопожарной службы, нуждающихся в получении жилых помещений или улучшении жилищных условий в избранном постоянном месте жительства, вставших на учет до 1 января 2005 г., утратившим силу.

2. Настоящее Постановление вступает в силу со дня официального опубликования.

Глава города Твери А.В. Огоньков

ПОСТАНОВЛЕНИЕ

29.12.2018 года **г. Тверь** **№ 1689**

Об утверждении состава комиссии по обследованию жилых помещений инвалидов и общего имущества в многоквартирных домах, в которых проживают инвалиды, в целях их приспособления с учетом потребностей инвалидов и обеспечения условий их доступности для инвалидов на территории города Твери

Руководствуясь Уставом города Твери,

ПОСТАНОВЛЯЮ:

1. Утвердить состав комиссии по обследованию жилых помещений инвалидов и общего имущества в многоквартирных домах, в которых проживают инвалиды, в целях их приспособления с учетом потребностей инвалидов и обеспечения условий их доступности для инвалидов на территории города Твери (прилагается).

2. Настоящее постановление вступает в силу со дня официального опубликования.

Глава города Твери А.В. Огоньков

Приложение к постановлению администрации города Твери
29.12.2018 года № 1689

СОСТАВ
комиссии по обследованию жилых помещений инвалидов и общего имущества в многоквартирных домах, в которых проживают инвалиды, в целях их приспособления с учетом потребностей инвалидов и обеспечения условий их доступности для инвалидов на территории города Твери

- Жучков Алексей Вячеславович – первый заместитель Главы администрации города Твери, председатель Комиссии;
- Булыженкова Татьяна Ивановна - заместитель начальника Департамента ЖКХ и строительства, заместитель председателя Комиссии;
- Алферова Ирина Николаевна - главный специалист отдела по организации содержания и ремонта жилищного фонда Департамента ЖКХ и строительства, секретарь Комиссии.

Члены Комиссии:

- Абрамович Раиса Ильинична - председатель Общественной организации общества инвалидов Пролетарского района города Твери ТОООО «ВОИ» (по согласованию);
- Апреликова Татьяна Юрьевна - начальник отдела льгот, социальных и компенсационных выплат государственного казенного учреждения Тверской области «Центр социальной поддержки населения» города Твери (по согласованию);
- Дрягина Елена Марковна - председатель Общественной организации общества инвалидов Центрального района города Твери ТОООО «ВОИ» (по согласованию);
- Иванова Оксана Николаевна - главный специалист отдела благоустройства, жилищно-коммунального комплекса и экономики администрации Московского района в городе Твери (по согласованию);
- Колесниченко Юлия Александровна - ведущий специалист отдела по связям с общественностью и социальным вопросам администрации Центрального района в городе Твери (по согласованию);
- Лебедева Татьяна Петровна - начальник организационно-правового отдела администрации Пролетарского района в городе Твери (по согласованию);
- Пинаева Любовь Васильевна - председатель Общественной организации общества инвалидов Заволжского района города Твери ТОООО «ВОИ» (по согласованию);
- Садкова Ольга Михайловна - главный специалист отдела муниципального жилищного контроля Департамента ЖКХ и строительства;
- Соловьева Юлия Александровна - главный специалист отдела адресной социальной помощи муниципального казенного учреждения «Управление социальной политики»;
- Федоркова Татьяна Петровна - ведущий специалист отдела по связям с общественностью и социальным вопросам администрации Заволжского района в городе Твери (по согласованию);
- Шишов Роман Александрович - главный специалист отдела архитектурно-строительного контроля управления архитектуры и градостроительства администрации города Твери;
- представитель МКУ «Управление муниципальным жилищным фондом» (по согласованию).

И.о. начальника Департамента ЖКХ и строительства Т.И.Булыженкова

ПОСТАНОВЛЕНИЕ

29.12.2018 года **г. Тверь** **№ 1690**

Об утверждении состава комиссии по распределению жилых помещений детям-сиротам, детям, оставшимся без попечения родителей, лицам из числа детей-сирот и детей, оставшихся без попечения родителей

Руководствуясь Уставом города Твери, постановлением администрации города Твери от 11.08.2017 № 968 «О комиссии по распределению жилых помещений детям-сиротам, детям, оставшимся без попечения родителей, лицам из числа детей-сирот и детей, оставшихся без попечения родителей»,

ПОСТАНОВЛЯЮ:

1. Утвердить состав комиссии по распределению жилых помещений детям-сиротам, детям, оставшимся без попечения родителей, лицам из числа детей-сирот и детей, оставшихся без попечения родителей (прилагается).

2. Настоящее постановление вступает в силу со дня официального опубликования.

Глава города Твери А.В. Огоньков

Приложение к постановлению администрации города Твери
29.12.2018 года № 1690

СОСТАВ
комиссии по распределению жилых помещений детям-сиротам, детям, оставшимся без попечения родителей, лицам из числа детей-сирот и детей, оставшихся без попечения родителей

Жучков Алексей Вячеславович	-	первый заместитель Главы администрации города Твери, председатель комиссии;
Якубенок Вадим Дмитриевич	-	начальник Департамента ЖКХ и строительства, заместитель председателя комиссии;
Булыженкова Татьяна Ивановна	-	заместитель начальника Департамента ЖКХ и строительства, заместитель председателя комиссии;
Абрамова Татьяна Григорьевна	-	начальник жилищного отдела Департамента ЖКХ и строительства, секретарь комиссии.
Члены комиссии:		
Половникова Елена Владимировна	-	заместитель директора государственного казенного учреждения Тверской области «Центр социальной поддержки населения» города Твери;
Абаимова Марина Петровна	-	директор МКУ «Управление муниципальным жилищным фондом»;
Цветкова Анна Алексеевна	-	главный специалист жилищного отдела Департамента ЖКХ и строительства;
Правовое управление администрации города Твери	-	представитель правового управления администрации города Твери (по согласованию).

Начальник Департамента ЖКХ и строительства В.Д. Якубёнок

ПОСТАНОВЛЕНИЕ

29.12.2018 года **г. Тверь** **№ 1691**

Об утверждении состава комиссии по рассмотрению жилищных вопросов граждан, уволенных с военной службы в запас или в отставку и службы в органах внутренних дел, а также военнослужащих и сотрудников Государственной противопожарной службы, нуждающихся в получении жилых помещений или улучшении жилищных условий в избранном постоянном месте жительства, вставших на учет до 1 января 2005 г.

Руководствуясь Уставом города Твери, постановлением администрации города Твери от 11.03.2014 № 291 «О комиссии по рассмотрению жилищных вопросов граждан, уволенных с военной службы в запас или в отставку и службы в органах внутренних дел, а также военнослужащих и сотрудников Государственной противопожарной службы, нуждающихся в получении жилых помещений или улучшении жилищных условий в избранном постоянном месте жительства, вставших на учет до 1 января 2005 г.»,

ПОСТАНОВЛЯЮ:

1. Утвердить состав комиссии по рассмотрению жилищных вопросов граждан, уволенных с военной службы в запас или в отставку и службы в органах внутренних дел, а также военнослужащих и сотрудников Государственной противопожарной службы, нуждающихся в получении жилых помещений или улучшении жилищных условий в избранном постоянном месте жительства, вставших на учет до 1 января 2005 г. (прилагается).

2. Настоящее постановление вступает в силу со дня официального опубликования.

Глава города Твери А.В. Огоньков

Приложение к постановлению администрации города Твери
29.12.2018 года № 1691

СОСТАВ
комиссии по рассмотрению жилищных вопросов граждан, уволенных с военной службы в запас или в отставку и службы в органах внутренних дел, а также военнослужащих и сотрудников Государственной противопожарной службы, нуждающихся в получении жилых помещений или улучшении жилищных условий в избранном постоянном месте жительства, вставших на учет до 01.01.2005

Председатель комиссии	-	Жучков Алексей Вячеславович, первый заместитель Главы администрации города Твери.
Заместитель председателя комиссии	-	Якубенок Вадим Дмитриевич, начальник департамента жилищно-коммунального хозяйства, жилищной политики и строительства администрации города Твери.
Секретарь комиссии	-	Абрамова Татьяна Григорьевна, начальник жилищного отдела департамента жилищно-коммунального хозяйства, жилищной политики и строительства администрации города Твери.
Члены комиссии:		
Булыженкова Татьяна Ивановна	-	заместитель начальника департамента жилищно-коммунального хозяйства, жилищной политики и строительства администрации города Твери;
Холодов Илья Александрович	-	депутат Тверской городской Думы (по согласованию);
Красовский Николай Михайлович	-	Председатель Тверского регионального отделения Общероссийской общественной организации ветеранов Вооруженных Сил Российской Федерации (по согласованию);
Григорьев Владимир Валентинович	-	старший помощник начальника отделения подготовки, планирования, предназначения и учета мобилизационных ресурсов отдела военного комиссариата Тверской области по городу Твери (по согласованию);
Правовое управление администрации города Твери	-	представитель правового управления администрации города Твери (по согласованию)

Начальник Департамента ЖКХ и строительства В.Д. Якубёнок

ISSN 2312-7333

Муниципальная общественно-политическая газета «Вся ТВЕРЬ».
Создана по решению Тверской городской Думы
от 3 октября 1997 года 134 О создании городской газеты.
Зарегистрирована Верхне-Волжским межрегиональным
территориальным управлением МПТР России.
Свидетельство о регистрации от 28.11.2001 серия ПИ № 5-0361.
Территория распространения – Тверская область.

Учредитель: Тверская городская Дума.
Издатель: МКУ «ИИЦ «Вся Тверь».
Главный редактор: Н.Ф. Локтев

Местонахождение редакции и издателя:
г. Тверь, ул. Советская, д. 51.
Тел.: 57-00-25.

Отпечатано в ООО «Тверь-Медиа-Полиграфия»,
г. Тверь, ул. Учительская, 54.
Подписано в печать 29.12.2018 г.
По графику в 17.00, фактически в 17.00.

Тираж: 300 экземпляров. Заказ №
Распространяется бесплатно