КАРТА-ПЛАН ТЕРРИТОРИИ

Пояснительная записка

1. Сведения о территории выполнения комплексных кадастровых работ: Российская Федерация, Тверская область, г Тверь, Тверская область, городской округ город Тверь, город Тверь, территория СНТСН ДРУЖБА69:40:0200088
(наименование субъекта Российской Федерации, муниципального образования, населенного пункта, уникальные учетные номера кадастровых кварталов, иные сведения, позволяющие определить местоположение территории, на которой выполняются комплексные кадастровые работы, например, наименование садоводческого или огороднического некоммерческого товарищества, гаражного кооператива, элемента планировочной структуры)

2. Основания выполнения комплексных кадастровых работ:

Наименование, дата и номер документа, на основании которого выполняются комплексные кадастровые работы: Соглашение о предоставлении из федерального бюджета субсидий, в том числе грантов в форме субсидий, юридическим лицам, индивидуальным предпринимателям, а также физическим лицам №321-20-2025-002 от 30.01.2025

3. Дата подготовки карты-плана территории: 22.09.2025

4. Сведения о заказчике(ах) комплексных кадастровых работ:

В отношении юридического лица, органа местного самоуправления муниципального района, муниципального округа или городского округа либо уполномоченного исполнительного органа государственной власти субъекта Российской Федерации:

полное или сокращенное (в случае, если имеется) наименование: УПРАВЛЕНИЕ РОСРЕЕСТРА ПО ТВЕРСКОЙ ОБЛАСТИ

основной государственный регистрационный номер: 1046900099828

идентификационный номер налогоплательщика: 6901067121

В отношении физического лица или представителя физических или юридических лиц:

фамилия, имя, отчество (последнее - при наличии): –

страховой номер индивидуального лицевого счета в системе обязательного пенсионного страхования Российской Федерации (СНИЛС): –

Наименование и реквизиты документа, подтверждающие полномочия представителя заказчика(ов) комплексных кадастровых работ: –

Адрес электронной почты (для направления уведомления о результатах внесения сведений в Единый государственный реестр недвижимости): –

5. Сведения об исполнителе комплексных кадастровых работ:

Полное или сокращенное (в случае, если имеется) наименование и адрес юридического лица, с которым заключен государственный или муниципальный контракт либо договор подряда на выполнение комплексных кадастровых работ: –

Фамилия, имя, отчество кадастрового инженера (последнее - при наличии): Койкина Светлана Николаевна и основной государственный регистрационный номер кадастрового инженера индивидуального предпринимателя (ОГРНИП): –

Страховой номер индивидуального лицевого счета в системе обязательного пенсионного страхования Российской Федерации (СНИЛС) кадастрового инженера: 14997870347

Уникальный реестровый номер кадастрового инженера в реестре саморегулируемой организации кадастровых инженеров и дата внесения сведений о физическом лице в такой реестр: А-1961, 13.12.2023

Полное или (в случае, если имеется) сокращенное наименование саморегулируемой организации кадастровых инженеров, членом которой является кадастровый инженер: "Союз кадастровых инженеров"

Контактный телефон: 360450

Почтовый адрес и адрес электронной почты, по которым осуществляется связь с кадастровым инженером: Тверская обл, г Тверь, ул Маршала Буденного, д 8, svetlanakoikina@mail.ru

6. Перечень документов, использованных при подготовке карты-плана территории:

№ п/п	Реквизиты документа				
	Вид	Дата	Номер	Наименование	Иные сведения
1	2	3	4	5	6
1	Кадастровый план территории	23.01.2025	КУВИ-001/2025-19461441	Кадастровый план территории (КК 69:40:0200088)	–
2	Акты органов государственной власти или органов местного самоуправления	11.12.1992	752-9	Постановление Главы Администрации г. Тверь «О предоставлении земельных участков в пользование садоводческому товариществу и гражданам в Московском районе»	–
3	Акты органов государственной власти или органов местного самоуправления	16.02.2012	310	Постановление Администрации города Твери «О внесении изменений в постановление Главы Администрации г. Тверь от 11.12.1992 г. № 752-9 «О предоставлении земельных участков в пользование садоводческому товариществу и гражданам в Московском районе»	–
4	Иной документ	10.08.2023	170-26395/2023-В	Выписка о пунктах государственной геодезической сети, государственной нивелирной сети и государственной гравиметрической сети	–
5	Иной документ	08.10.2020	170-8608/2020	Выписка о пунктах государственной геодезической сети, государственной нивелирной сети и государственной гравиметрической сети	–
6	Иной документ	19.04.1795	б/н	Генеральный план садоводческого товарищества «Дружба» (расположенного в районе Березовой рощи).	–

7. Пояснения к карте-плану территории:

1. Основанием выполнения в 2025 г. комплексных кадастровых работ федерального значения (далее - ККР) на территории кадастрового квартала 69:40:0200088 (Тверская область, городской округ город Тверь, город Тверь, территория СНТСН ДРУЖБА) является Соглашение о предоставлении из федерального бюджета субсидий, в том числе грантов в форме субсидий, юридическим лицам, индивидуальным предпринимателям, а также физическим лицам № 321-20-2025-002 от 30.01.2025 г (далее – Соглашение), заключенное между Федеральной службой государственной регистрации, кадастра и картографии и публично-правовой компанией «Роскадастр».

2. В ходе подготовки карты-плана территории кадастрового квартала 69:40:0200088 были использованы следующие материалы:

- Постановление Главы Администрации г. Тверь «О предоставлении земельных участков в пользование садоводческому товариществу и гражданам в Московском районе» от 11.12.1992 г. № 752-9;

- Постановление Администрации города Твери «О внесении изменений в постановление Главы Администрации г. Тверь от 11.12.1992 г. № 752-9 «О предоставлении земельных участков в пользование садоводческому товариществу и гражданам в Московском районе» от 16.02.2012г. №310;

- Генеральный план садоводческого товарищества «Дружба» (расположенного в районе Березовой рощи) от 19.04.1975г.

- Кадастровый план территории №КУВИ-001/2025-19461441 от 23.01.2025г.

3. Проект межевания территории в отношении территории город Тверь, территория СНТСН ДРУЖБА отсутствует, образование земельных участков (далее – ЗУ) в рамках ККР федерального значения не осуществлялось.

4. В ходе проведения ККР федерального значения в кадастровом квартале 69:40:0200088 проведено уведомление правообладателей объектов недвижимости о начале выполнения ККР федерального значения в электронной форме по адресу электронной почты правообладателя объекта недвижимости (при наличии в Едином государственном реестре недвижимости (далее – ЕГРН) сведений о таком адресе) в соответствии с частью 5 статьи 42.12 Федерального закона от 24.07.2007 г. № 221-ФЗ «О кадастровой деятельности» (далее – Закон №221-ФЗ).

В период с 18.02.2025 г. по 25.02.2025 г. в соответствии с частью 8 статьи 42.12. Закона № 221-ФЗ Филиал ППК «Роскадастр» по Тверской области (далее – Филиал) обеспечил информирование правообладателей объектов недвижимости о начале выполнения ККР федерального значения путем:

1) размещения извещения о начале выполнения ККР федерального значения на своем официальном сайте в информационно-телекоммуникационной сети "Интернет" (https://kadastr.ru/upload/iblock/845/%D0%98%D0%B7%D0%B2%D0%B5%D1%89%D0%B5%D0%BD%D0%B8%D0%B5%20%D0%BE%20%D0%BD%D0%B0%D1%87%D0%B0%D0%BB%D0%B5%20%D0%B2%D1%8B%D0%BF%D0%BE%D0%BB%D0%BD%D0%B5%D0%BD%D0%B8%D1%8F%20%D0%9A%D0%9A%D0%A0%20%D0%A2%D0%B2%D0%B5%D1%80%D1%81%D0%BA%D0%B0%D1%8F%20%D0%BE%D0%B1%D0%BB%D0%B0%D1%81%D1%82%D1%8C%202025%20%D0%B3.pdf;

2) направления извещения в электронном виде о начале выполнения ККР федерального значения в орган местного самоуправления в муниципальном образовании, на территории которого выполняются такие комплексные кадастровые работы, для размещения на официальном сайте органа местного самоуправления https://www.tver.ru/ в информационно-телекоммуникационной сети "Интернет" (https://www.tver.ru/administration/munitsipalnoe-imushchestvo/%D0%98%D0%B7%D0%B2%D0%B5%D1%89%D0%B5%D0%BD%D0%B8%D0%B5.pdf), а также для опубликования в сетевом издании, в котором осуществляется обнародование (официальное опубликование) правовых актов органа местного самоуправления (https://xn-----6kcalbbrfn0iijf7msb.xn--p1ai/newspaper), а также для обеспечения размещения извещения о начале выполнения указанных ККР на информационных щитах органов местного самоуправления муниципального округа, на территории которого выполняются указанные ККР;

3) направления извещения в электронном виде о начале выполнения ККР федерального значения в высший исполнительный орган субъекта Российской Федерации (Правительство Тверской области), на территории которого выполняются указанные ККР, для размещения на его официальном сайте https://тверскаяобласть.рф в информационно-телекоммуникационной сети «Интернет» https://xn--80aaccp4ajwpkgbl4lpb.xn--p1ai/dopolnitelnye-svedeniya/obyavleniya и для опубликования в печатном средстве массовой информации и сетевом издании, в которых осуществляется обнародование (официальное опубликование) правовых актов органов государственной власти субъекта Российской Федерации, иной официальной информации;

4) размещения на кадастровых картах, в том числе публичной кадастровой карте, информации о территории и сроках выполнения ККР федерального значения.
Дополнительно извещение о начале выполнения ККР федерального значения в электронном виде было размещено на официальном сайте Управления Росреестра по Тверской области в информационно-телекоммуникационной сети «Интернет» https://rosreestr.gov.ru/upload/to/tverskaya-oblast/%D0%9A%D0%9A%D0%A0/2025/%D0%98%D0%B7%D0%B2%D0%B5%D1%89%D0%B5%D0%BD%D0%B8%D0%B5%20%D0%BE%20%D0%BD%D0%B0%D1%87%D0%B0%D0%BB%D0%B5%20%D0%B2%D1%8B%D0%BF%D0%BE%D0%BB%D0%BD%D0%B5%D0%BD%D0%B8%D1%8F%20%D0%9A%D0%9A%D0%A0_6910_38_42_15_40.pdf , а также на официальном сайте Министерства имущественных и земельных отношений Тверской области в информационно-телекоммуникационной сети «Интернет» https://xn--g1ablk.xn--80aaccp4ajwpkgbl4lpb.xn--p1ai/deyatelnost-iogv/informatsiya/provedenie-kompleksnykh-kadastrovykh-rabot/%D0%98%D0%B7%D0%B2%D0%B5%D1%89%D0%B5%D0%BD%D0%B8%D0%B5%20%D0%BE%20%D0%BD%D0%B0%D1%87%D0%B0%D0%BB%D0%B5%20%D0%9A%D0%9A%D0%A0.pdf.

Администрация города Твери обеспечила информирование граждан о времени проведения 1-ой согласительной комиссии 07.08.2025 г. в 15 часов 00 минут путем:

- размещения извещения о проведении заседания согласительной комиссии по вопросу согласования местоположения границ ЗУ при выполнении ККР на своем официальном сайте https://www.tver.ru/ в информационно-телекоммуникационной сети "Интернет" chrome-extension://efaidnbmnnnibpcajpcglclefindmkaj/https://www.tver.ru/upload/iblock/982/7uj9rxv17pibsvtcaobqy24rgqhoxp00/%D0%98%D0%B7%D0%B2%D0%B5%D1%89%D0%B5%D0%BD%D0%B8%D0%B5%20%D0%BE%20%D0%BF%D1%80%D0%BE%D0%B2%D0%B5%D0%B4%D0%B5%D0%BD%D0%B8%D0%B8%20%D1%81%D0%BE%D0%B3%D0%BB%D0%B0%D1%81%20%D0%BA%D0%BE%D0%BC%D0%B8%D1%81%D1%81%D0%B8%D0%B8%20%D0%A1%D0%A2%D0%9D%20%D0%A5%D0%B8%D0%BC%D0%B8%D0%BA,%20%D0%94%D1%80%D1%83%D0%B6%D0%B1%D0%B0,%20%D0%9C%D0%B8%D1%87%D1%83

%D1%80%D0%B8%D0%BD%D0%B5%D1%86,%20%D0%94%D1%80%D1%83%D0%B6%D0%B1%D0%B0%202-%D1%8F%20%D1%82%D0%BE%D1%80%D1%84%D0%BE...pdf

- направления извещения в орган регистрации прав для размещения на его официальном сайте в информационно-телекоммуникационной сети "Интернет" https://rosreestr.gov.ru/open-service/statistika-i-analitika/kompleksnye-kadastrovye-raboty_69_KKR_/izveshcheniya-o-provedenii-zasedaniya-soglasitelnoy-komissii-pri-vypolnenii-kkr_69_2021_komissiaKKR/2025-god_69_CK25/

2-ая согласительная комиссия была проведена 11.09.2025 г. в 10 часов 00 минут.

5. Вблизи кадастрового квартала 69:40:0200088 отсутствуют водные объекты и береговые полосы.

6. Возражения от заинтересованных лиц, относительно местоположения границ земельных участков, определенных в ходе выполнения ККР федерального значения, в письменной форме и в указанные в части 14 статьи 42.10 Федерального Закона от 24.07.2007 г. N221-ФЗ "О кадастровой деятельности" сроки в согласительную комиссию представлены не были. По результатам работы подготовлено заключение согласительной комиссии о результатах рассмотрения возражений заинтересованных лиц относительно местоположения границ земельных участков, расположенных в границах кадастрового квартала 69:40:0200088, при выполнении комплексных кадастровых работ федерального значения б/н от 11.09.2025, которое включено в состав документов Приложения карты-плана территории. Протокол заседания второй согласительной комиссии по вопросу согласования местоположения границ земельных участков, расположенных в границах кадастрового квартала 69:40:0200088 №2 от 11.09.2025 г. также включен в состав документов Приложения карты-плана территории.

7. В кадастровом квартале 69:40:0200088 предполагалось проведение ККР федерального значения в отношении 415 объектов недвижимости, из них: 214 ЗУ и 201 объекта капитального строительства (далее - ОКС).
Согласно сведений ЕГРН на начало проведения ККР федерального значения в кадастровом квартале 69:40:0200088 содержались сведения о 413 объектах недвижимости, из них: 212 ЗУ и 201 ОКС.

2 ЗУ 69:40:0200088:150, 69:40:0200088:513 прекратили существование в результате присвоения им статуса «Архивная» до начала проведения ККР.
Также в рамках проведенного анализа сведений ЕГРН дополнительно был выявлен ОКС с кадастровым номером 69:40:0100120:1293.

ПО ИТОГАМ ПРОВЕДЕНИЯ ККР ФЕДЕРАЛЬНОГО ЗНАЧЕНИЯ В КАРТА-ПЛАНЕ ТЕРРИТОРИИ В КАДАСТРОВОМ КВАРТАЛЕ 69:40:0200088 СОДЕРЖАТСЯ СВЕДЕНИЯ 257 ОБЪЕКТАХ НЕДВИЖИМОСТИ, ИЗ НИХ: 144 ЗУ И 113 ОКС.

8. В ходе проведения ККР федерального значения в кадастровом квартале 69:40:0200088 были выполнены следующие работы:

1) в отношении 60 ЗУ уточнены сведения о площади и местоположении границ, которые не установлены в соответствии с требованиями действующего законодательства. Уточнение местоположения границ объектов недвижимости определялось исходя из их фактического расположения, а также в соответствии с документами о предоставлении земельных участков в кадастровом квартале 69:40:00200088:

1.1) площадь 48 ЗУ уточнена в пределах 10%, от площади, сведения о которой содержатся в ЕГРН, что соответствует ч.3 ст.42.8 Закона №221-ФЗ - из них 19 ЗУ уточнены с уменьшением площади в пределах 10%, от площади, сведения о которой содержатся в ЕГРН, 29 ЗУ уточнены с увеличением площади в пределах 10%, от площади, сведения о которой содержатся в ЕГРН

1.2) площадь 2 ЗУ с кадастровыми номерами 69:40:0200088:194 и 69:40:0200088:209 отличается от правоустанавливающего документа не более чем на величину предельного минимального размера ЗУ, установленного в соответствии с Правилами землепользования и застройки городского округа города Тверь (далее – ПЗЗ);

1.3) площадь 8 ЗУ с кадастровыми номерами: 69:40:0200088:164, 69:40:0200088:195, 69:40:0200088:204, 69:40:0200088:205, 69:40:0200088:206, 69:40:0200088:207, 69:40:0200088:221, 69:40:0200088:80 отличается от правоустанавливающего документа на величину более чем 10 %, местоположение границ, указанных ЗУ, определено в соответствии с требованиями ч.3,4 ст.42.8 Закона №221-ФЗ и сведения о ЗУ включены в карта-план территории (информация о выявленных случаях самозахвата отражена в пункте 10 Пояснительной записки);

1.4) площадь 1 ЗУ с кадастровым номером 69:40:0200088:196 в результате уточнения местоположения границ уменьшена на величину более чем 10 %, от площади, сведения о которой содержатся в ЕГРН, в состав Приложения от правообладателя включено согласие с результатами комплексных кадастровых работ;

1.5) площадь 1 ЗУ с кадастровым номером 69:40:0200088:190 в результате работ не изменилась

2) в отношении 84 ЗУ обеспечено исправление реестровых ошибок в сведениях о местоположении границ. В соответствии с п.60 Приказа Росреестра от 04.08.2021 г. N П/0337 "Об установлении формы карты-плана территории, формы акта согласования местоположения границ земельных участков при выполнении комплексных кадастровых работ и требований к их подготовке" подробное описание выявленных реестровых ошибок и обоснование квалификации соответствующих сведений как ошибочных приведено для каждого ЗУ: в строке "Иные сведения" реквизита "3" раздела "Сведения об уточняемых земельных участках, необходимые для исправления реестровых ошибок в сведениях о местоположении их границ" и границы таких ЗУ были установлены ранее в системе координат МСК-69.

2.1) при корректировке значений координат площади 78 ЗУ площади указанных таких ЗУ изменились на величину не более, чем 10% от площадей, сведения о которых относительно этих ЗУ содержались в ЕГРН до первоначального уточнения границ

- при корректировке значений координат площади 3 ЗУ с кадастровыми номерами: 69:40:0200088:186, 69:40:0200088:208, 69:40:0200088:51 отличаются от площадей, сведения о которых относительно этих ЗУ содержались в ЕГРН до первоначального уточнения границ, на величину более чем 10 %. Исключить вышеуказанные ЗУ из карты-плана территории не целесообразно, поскольку возникла необходимость определения границ, указанных ЗУ в систему координат МСК-69 и без исправления реестровых ошибок в местоположении их границ невозможно корректно установить границы смежных к ним ЗУ. Т.о. данные ЗУ включены в карта-план территории, при этом в строке "Иные сведения" реквизита "3" раздела "Сведения об уточняемых земельных участках, необходимые для исправления реестровых ошибок в сведениях о местоположении их границ" указана информация об установлении факта самовольного занятии территории (информация о выявленных случаях самозахвата отражена в пункте 10 Пояснительной записки).

- площадь 3 ЗУ с кадастровыми номерами 69:40:0200088:193, 69:40:0200088:49, 69:40:0200088:177 не изменилась.

3) исключены из комплексных кадастровых работ (далее – ККР) 3 ЗУ:

3.1) 1 ЗУ с кадастровым номером 69:40:0200088:496 - в связи с тем, что указанный земельный участок фактически располагается в квартале 69:40:0200084.

3.2) 2 ЗУ с кадастровыми номерами 69:40:0200088:173, 69:40:0200088:474 исключены из ККР связи с тем, что в результате уточнения местоположения границ площадь указанных ЗУ уменьшена на величину более чем 10 %, от площади, сведения о которой содержатся в ЕГРН. В соответствии с ч.5, ст. 42.8 Закона N 221-ФЗ в случае, если в результате уточнения местоположения границ земельного участка, в отношении которого выполняются комплексные кадастровые работы, в том числе в случае исправления реестровой ошибки в описании местоположения границ земельного участка, получено значение площади земельного участка, которое меньше значения площади земельного участка, сведения о которой относительно этого земельного участка содержатся в ЕГРН, более чем на десять процентов, и отсутствует возможность соблюдения требований п. 1 ч. 3 настоящей статьи, сведения о таком земельном участке включаются в карту-план территории при наличии письменного согласия правообладателя такого земельного участка с результатами комплексных кадастровых работ, которое входит в состав приложения к соответствующей карте-плану территории. Правообладателям указанных ЗУ направлены сведения для предоставления согласия/несогласия с результатами комплексных кадастровых работ. Ответы от правообладателей указанных ЗУ не были получены.

4) сняты с государственного кадастрового учета в рамках ККР 8 ЗУ:

4.1) 1 ЗУ с кадастровым номером 69:40:0200088:176 – на месте указанного ЗУ по сведениям ЕГРН находится ЗУ с кадастровым номером 69:40:0200088:175, расположенный по адресу: Российская Федерация, Тверская область, городской округ город Тверь, город Тверь, территория СНТСН ДРУЖБА, земельный участок 145, зарегистрировано право собственности Борисова Николая Петровича, 09.07.2025г. Указанному участку присвоен статус «Архивная»;

4.3) 6 ЗУ с кадастровыми номерами 69:40:0200088:125, 69:40:0200088:136, 69:40:0200088:137, 69:40:0200088:165, 69:40:0200088:180, 69:40:0200088:218 исключены в связи с выявлением дублирующих сведений с ЗУ 69:40:0200088:491, 69:40:0200088:473, 69:40:0200088:472, 69:40:0200088:474, 69:40:0200088:216, 69:40:0200088:76 соответственно. Участкам с кадастровыми номерами 69:40:0200088:125, 69:40:0200088:136, 69:40:0200088:137, 69:40:0200088:165, 69:40:0200088:180, 69:40:0200088:218 присвоен статус «Архивная»;

4.4) 1 ЗУ с кадастровым номером 69:40:0200088:213 - в связи с подачей заявления о снятии с государственного кадастрового учета объекта недвижимости, права на который не зарегистрированы в ЕГРН - указанный участок отсутствует на Генеральном плане садоводческого товарищества «Дружба» (расположенного в районе Березовой рощи) от 19.04.1975г., в соответствии с адресной частью в указанном месте расположены земельные участки с кадастровыми номерами 69:40:0200088:11 (Тверская область, городской округ город Тверь, город Тверь, территория СНТСН ДРУЖБА, земельный участок 11) и 69:40:0200088:12 (Тверская область, городской округ город Тверь, город Тверь, территория СНТСН ДРУЖБА, земельный участок 11а). Участок с кадастровым номером 69:40:0200088:213 снят с государственного кадастрового учета и ему присвоен статус «Архивная»;

5) в отношении 57 ЗУ проведение ККР федерального значения не требуется, в связи с тем, что сведения ЕГРН о местоположении их границ соответствуют установленным на основании Федерального закона от 13.07.2015 г. №218-ФЗ «О государственной регистрации недвижимости» требованиям к описанию местоположения границ объектов недвижимости;

6) в отношении 113 ОКС уточнены сведения о местоположении границ, сведения о которых содержатся в ЕГРН, но границы которых не установлены в соответствии с требованиями действующего законодательства. Уточнение местоположения границ объектов недвижимости определялось исходя из их фактического расположения. При этом 1 ОКС выявлен из другого квартала: 69:40:0100120:1293 из квартала 69:40:0100120;

7) в отношении 36 ОКС проведение ККР федерального значения не требуется, в связи с тем, что сведения ЕГРН о местоположении их границ соответствуют установленным на основании Федерального закона от 13.07.2015 г. №218-ФЗ «О государственной регистрации недвижимости» требованиям к описанию местоположения границ объектов недвижимости;

8) исключены из ККР 49 ОКС:

8.1) 5 ОКС по причине их фактического отсутствия на ЗУ - ОКС с кадастровыми номерами 69:40:0200088:228, 69:40:0200088:252, 69:40:0200088:397, 69:40:0200088:419, 69:40:0200088:432 - на ЗУ с кадастровыми номерами 69:40:0200088:53, 69:40:0200088:170, 69:40:0200088:25, 69:40:0200088:175, 69:40:0200088:131. Правообладатели ОКС с кадастровыми номерами 69:40:0200088:228, 69:40:0200088:252, 69:40:0200088:397, 69:40:0200088:419, 69:40:0200088:432 были уведомлены о необходимости снятия указанных ОКС с государственного кадастрового учета. На момент выполнения комплексных кадастровых работ с заявлением о снятии с государственного кадастрового учета на указанные ОКС в орган регистрации прав с соответствующим заявлением никто не обращался.
8.2) 1 ОКС с кадастровым номером 69:40:0200088:497 исключен из ККР, так как фактически расположен в кадастровом квартале 69:40:0200084;
- 7 ОКС с кадастровыми номерами 69:40:0200088:258, 69:40:0200088:260, 69:40:0200088:263, 69:40:0200088:265, 69:40:0200088:291, 69:40:0200088:292, 69:40:0200088:293 исключены из ККР, так как фактически расположены в кадастровом квартале 69:40:0100054;
- 4 ОКС с кадастровыми номерами 69:40:0200088:261, 69:40:0200088:264, 69:40:0200088:285, 69:40:0200088:295 исключены из ККР, так как фактически расположены в кадастровом квартале 69:40:0100055;
- 3 ОКС с кадастровыми номерами 69:40:0200088:274, 69:40:0200088:276, 69:40:0200088:277 исключены из ККР, так как фактически расположены в кадастровом квартале 69:40:0100045;
- 1 ОКС с кадастровыми номерами 69:40:0200088:275 исключен из ККР, так как фактически расположен в кадастровом квартале 69:40:0100046;
- 3 ОКС с кадастровыми номерами 69:40:0200088:278, 69:40:0200088:288, 69:40:0200088:495 исключены из ККР, так как фактически расположены в кадастровом квартале 69:40:0100036;
- 5 ОКС с кадастровыми номерами 69:40:0200088:297, 69:40:0200088:298, 69:40:0200088:303, 69:40:0200088:308, 69:40:0200088:310 исключены из ККР, так как фактически расположены в кадастровом квартале 69:40:0100649;
- 1 ОКС с кадастровыми номерами 69:40:0200088:304 исключен из ККР, так как фактически расположен в кадастровом квартале 69:40:0100650;
- 2 ОКС с кадастровыми номерами 69:40:0200088:309, 69:40:0200088:311 исключены из ККР, так как фактически расположены в кадастровом квартале 69:40:0100647;
- 2 ОКС с кадастровыми номерами 69:40:0200088:408, 69:40:0200088:412 исключены из ККР, так как фактически расположены в кадастровом квартале 69:40:0200084;
- 2 ОКС с кадастровыми номерами 69:40:0200088:438, 69:40:0200088:462 исключены из ККР, так как фактически расположены в кадастровом квартале 69:40:0100653;
- 1 ОКС с кадастровыми номерами 69:40:0200088:463 исключен из ККР, так как фактически расположен в кадастровом квартале 69:40:0100632;
- 1 ОКС с кадастровыми номерами 69:40:0200088:467 исключен из ККР, так как фактически расположен в кадастровом квартале 69:40:0200096;
- 1 ОКС с кадастровыми номерами 69:40:0200088:489 исключен из ККР, так как фактически расположен в кадастровом квартале 69:40:0200288;
- 1 ОКС с кадастровыми номерами 69:40:0200088:632 исключен из ККР, так как фактически расположен в кадастровом квартале 69:40:0200287;
- 1 ОКС с кадастровыми номерами 69:40:0200028:84 исключен из ККР, так как фактически расположен в кадастровом квартале 69:40:0400088
8.3) 1 ОКС с кадастровым номером 69:40:0200088:249 исключен из ККР по причине того, что указанный ОКС является дублем ОКСа с кадастровым номером 69:40:0200088:405;

8.4) 7 ОКС с кадастровыми номерами 69:40:0200088:296, 69:40:0200088:299, 69:40:0200088:300, 69:40:0200088:301, 69:40:0200088:302, 69:40:0200088:305, 69:40:0200088:306 исключены из ККР по причине того, что указанные ОКСы являются линейными объектами.

9) сняты с государственного кадастрового учета в рамках ККР 5 ОКС:

9.1) 1 ОКС с кадастровым номером 69:40:0200088:492 – в связи наличием в регистрационном деле Акта обследования объекта капитального строительства от 13.03.2013г. и с отсутствием сведений о государственной регистрации права (10.07.2025г. статус ОКС изменен на «Архивный», ответ Управления Росреестра по Тверской области №14-14167/25 от 10.07.2025г.);
9.2) 2 ОКС 69:40:0200088:475, 69:40:0200088:630 на ЗУ 69:40:0200088:104, 69:40:0200088:102 – путем подачи в орган регистрации прав заявления о снятии с государственного кадастрового учета объекта недвижимости, права на который не зарегистрированы в ЕГРН и присвоения им статуса «Архивная»;
9.3) 2 ОКС 69:40:0000002:262 на ЗУ 69:40:0200088:174 и 69:40:0200088:398 на ЗУ 69:40:0200088:75 - путем подачи в орган регистрации прав заявления о снятии с государственного кадастрового учета объекта недвижимости, права на который зарегистрированы в ЕГРН и присвоения ему статуса «Архивная».

9. Администрацией г/о г. Тверь были проведены работы по внесению в Федеральную информационную адресную систему (далее – ФИАС) и ЕГРН адресов объектов недвижимости, расположенных на территории кадастрового квартала 69:40:0200088. Адресная часть объектов недвижимости внесена в карта-план территории в соответствии со сведениями ФИАС.

10. В отношении 11 ЗУ с кадастровыми номерами: 69:40:0200088:164, 69:40:0200088:195, 69:40:0200088:204, 69:40:0200088:205, 69:40:0200088:206, 69:40:0200088:207, 69:40:0200088:221, 69:40:0200088:80, 69:40:0200088:186, 69:40:0200088:208,

69:40:0200088:51, выявлены случаи «самозахвата» территории.
18.07.2025 по данным ЗУ подготовлена соответствующая информация о границах фактического использования в соответствии с ч.4 ст.42.8 Закона №221-ФЗ, направленная 18.07.2025г. в соответствующие органы.

Дополнительно в отношении 3 ЗУ с кадастровыми номерами 69:40:0200088:196, 69:40:0200088:668 и 69:40:0200088:197 также выявлены случаи «самозахвата» территории.

11. В рамках проведенного анализа сведений ЕГРН дополнительно был выявлен ОКС с кадастровым номером 69:40:0100120:1293, находящийся по адресу: Тверская область, городской округ город Тверь, город Тверь, территория СНТСН ДРУЖБА, дом 151а, и расположенный на земельном участке с кадастровым номером 69:40:0200088:197.

12. В качестве геодезической основы использовались пункты государственной геодезической сети, государственной нивелирной сети и государственной гравиметрической сети, сведения о таких пунктах указаны в Выписках №170-26395/2023-В от 10.08.2023г., №170-8608/2020 от 08.10.2020.

13. ПЗЗ городского округа города Тверь утверждены Решением Тверской городской думы №71 от 02.07.2003 г., с внесенными изменениями от 29.12.2020 №320. В соответствии с картой градостроительного зонирования территория СНТСН ДРУЖБА расположена в зоне Ж7 – «Зона садоводства и огородничества». В частности, для зоны Ж7 установлены предельные размеры земельных участков с видами разрешенного использования: «Ведение огородничества» – предельный минимальный размер не подлежит установлению, предельный максимальный – 399 кв.м; «Ведение садоводства» - предельный минимальный размер – 400 кв.м, предельный максимальный – не подлежит установлению; «Земельные участки общего назначения» предельные минимальный и максимальный размеры не подлежит установлению. Правила землепользования и застройки города Кимры Тверской области размещены на https://fgistp.economy.gov.ru/.

14. В ходе проведения ККР было выявлено, что ЗУ с кадастровыми номерами: 69:40:0200088:32, 69:40:0200088:51, 69:40:0200088:68, 69:40:0200088:85, 69:40:0200088:100, 69:40:0200088:115, 69:40:0200088:131, 69:40:0200088:211 (ЗОП) пересекают границу кадастрового квартала 69:40:0200088, т.е. не полностью расположены в границах кадастрового квартала (вышеуказанные ЗУ частично расположены в кадастровом квартале 69:40:0200188). Полагаем, что в границах кадастровых кварталов 69:40:0200088 и 69:40:0200188 возможно наличие реестровой ошибки, в связи с чем необходимо уточнить границы кадастровых кварталов по границам расположенных в нем ЗУ. Указанное обстоятельство не препятствует уточнению границ ЗУ в рамках ККР федерального значения.

ЗУ с кадастровым номером 69:40:0200088:211 фактически является «земельным участком общего назначения». Уточнение местоположения границ ЗУ определялось исходя из фактического расположения. Площадь указанного ЗУ в результате проведения ККР уточнена в пределах 10%, от площади, сведения о которой содержатся в ЕГРН, что соответствует ч.3 ст.42.8 Федерального закона от 24.07.2007 №221-ФЗ «О кадастровой деятельности».

В разделах "Сведения об уточняемых земельных участках", "Сведения об уточняемых земельных участках, необходимые для исправления реестровых ошибок в сведениях о местоположении их границ" ЗУ с кадастровым номером 69:40:0200088:211, указан как ЗУ, посредством которого обеспечивается доступ (проход или проезд от земель общего пользования, земельных участков общего пользования, территории общего пользования; далее - доступ) к ЗУ, характеристики которого приведены в соответствующем разделе карты-плана территории.

Также на территории СНТ ДРУЖБА в границах кадастрового квартала 69:40:0200088 выявлены ОКС, расположенные на ЗУ с кадастровыми номерами 69:40:0200088:8, 69:40:0200088:15, 69:40:0200088:19, 69:40:0200088:21, 69:40:0200088:27, 69:40:0200088:32, 69:40:0200088:38, 69:40:0200088:40, 69:40:0200088:203, 69:40:0200088:52, 69:40:0200088:55, 69:40:0200088:57, 69:40:0200088:60, 69:40:0200088:49, 69:40:0200088:190, 69:40:0200088:78, 69:40:0200088:81, 69:40:0200088:88, 69:40:0200088:94, 69:40:0200088:103, 69:40:0200088:118, 69:40:0200088:121, 69:40:0200088:124, 69:40:0200088:126, 69:40:0200088:195, 69:40:0200088:205, 69:40:0200088:206, 69:40:0200088:172, 69:40:0200088:173, 69:40:0200088:199, 69:40:0200088:179, сведения о которых отсутствуют в ЕГРН. Документы, устанавливающие или подтверждающие права на ОКС, которые считаются в соответствии с ч.4 ст.69 Федерального закона от 13.07.2015 г. N 218-ФЗ "О государственной регистрации недвижимости" ранее учтенными, не предоставлены, т.о. уточнить границы объекта недвижимости, обладающего признаками капитальности и расположенного на вышеуказанном ЗУ, не представляется возможным. В связи с этим сведения о данных объектах не отражены в карта-плане территории кадастрового квартала 69:40:0200088. Кроме того, на ОКС, расположенные на территории кадастрового квартала 69:40:0200088, в соответствии с действующим законодательством не требуется получение разрешения на строительство.
В адрес Департамента управления имуществом и земельными ресурсами Администрации города Тверь направлена соответствующая информация о выявленном ОКС (14.07.2025 №19-04842/25)

По сведениям ЕГРН на ЗУ с кадастровыми номерами 69:40:0200088:108, 69:40:0200088:166, 69:40:0200088:26, 69:40:0200088:33, 69:40:0200088:45, 69:40:0200088:61, 69:40:0200088:69, 69:40:0200088:85 и ОКС с кадастровыми номерами 69:40:0200088:229, 69:40:0200088:256, 69:40:0200088:384, 69:40:0200088:394, 69:40:0200088:399, 69:40:0200088:471, 69:40:0200088:511, 69:40:0200088:664 имеется запись об ограничении прав и обременениях - Ипотека в силу закона.
После размещения проекта карты-плана территории на официальном сайте Администрации г/о г. Тверь осуществлено информирование залогодержателей о возможности ознакомления с проектом карты-плана территории (22.07.2025 №11-05011/25 – ПАО «Сбербанк», 23.07.2025 №11-05014/25 – Соколову С.К.)

В рамках проведения ККР федерального значения было выявлено пересечение границ ЗУ с кадастровыми номерами

69:40:0200088:32, 69:40:0200088:51, 69:40:0200088:68, 69:40:0200088:115 с границами ЗУ с кадастровым номером 69:40:0200188:18, расположенного в соседнем кадастровом квартале.
Указанное пересечение было устранено 26.08.2025 в рамках исправления реестровой ошибки в местоположении границ ЗУ с кадастровым номером 69:40:0200188:18 в соответствии со статьей 61 Федерального закона от 13.07.2015 № 218-ФЗ "О государственной регистрации недвижимости".

Сведения, содержащиеся в представленном карты-плане территории, были проверены через сервис «Личный кабинет кадастрового инженера».

Сведения о пунктах геодезической сети и средствах измерений

1. Сведения о пунктах геодезической сети:

№п/п	Вид геодезической сети	Название пункта геодезической сети и тип знака	Система координат пункта геодезической сети	Координаты пункта, м		Дата обследования 10.02.2025		
						Сведения о состоянии		
				X	Y	наружного знака пункта	центра пункта	марки центра пункта
1	2	3	4	5	6	7	8	9
1	Государственная геодезическая сеть	Аркатово, 6.200 м, Аркатово, пир., 6.200 м, 1, б/№	МСК-69, зона 2	296190.43	2282106.67	утрачен	сохранился	сохранился
2	Государственная геодезическая сеть	Сигнал "Кривцово" пир. центр 46, Сигнал "Кривцово" пир. центр 46	МСК-69, зона 2	285015.18	2272784.26	утрачен	сохранился	сохранился
3	Государственная геодезическая сеть	Сигнал "Чуприяново", центр 1, Сигнал "Чуприяново", центр 1	МСК-69, зона 2	277072.60	2284458.76	утрачен	сохранился	сохранился

2. Сведения об использованных средствах измерений:

№п/п	Наименование и обозначение типа средства измерений - прибора (инструмента, аппаратуры)	Заводской или серийный номер средства измерений	Реквизиты свидетельства о поверке прибора (инструмента, аппаратуры) и (или) срок действия поверки
1	2	3	4
1	Аппаратура геодезическая спутниковая PrinCe i30	3491935	С-ЕВЕ/19-08-2024/363982553, 18.08.2025
2	Аппаратура геодезическая спутниковая PrinCe i90	3486226	С-ЕВЕ/19-08-2024/363982552, 18.08.2025

Сведения об уточняемых земельных участках

1. Сведения о характерных точках границ уточняемого земельного участка с кадастровым номером 69:40:0200088:102

Система координат МСК-69, зона 2 **Зона №** 2

Обозначение характерных точек границ	Координаты, м				Метод определения координат	Формулы, примененные для расчета средней квадратической погрешности определения координат характерных точек границ (Mt), с подставленными в такие формулы значениями и итоговые (вычисленные) значения Mt, м	Описание закрепления точки
	содержатся в Едином государственном реестре недвижимости		определены в результате выполнения комплексных кадастровых работ				
	X	Y	X	Y			
1	2	3	4	5	6	7	8
н292У	–	–	283554.62	2282636.93	Метод спутниковых геодезических измерений (определений)	Mt=√(0.07²+0.07²)=0.10	–
н618У	–	–	283554.19	2282638.00	Метод спутниковых геодезических измерений (определений)	Mt=√(0.07²+0.07²)=0.10	–
н619У	–	–	283545.58	2282655.31	Метод спутниковых геодезических измерений (определений)	Mt=√(0.07²+0.07²)=0.10	–
н620У	–	–	283545.41	2282655.63	Метод спутниковых геодезических измерений (определений)	Mt=√(0.07²+0.07²)=0.10	–
н735У	–	–	283500.72	2282634.79	Метод спутниковых геодезических измерений (определений)	Mt=√(0.07²+0.07²)=0.10	–
н736У	–	–	283501.90	2282633.74	Метод спутниковых геодезических измерений (определений)	Mt=√(0.07²+0.07²)=0.10	–
н737У	–	–	283501.43	2282633.34	Метод спутниковых геодезических измерений (определений)	Mt=√(0.07²+0.07²)=0.10	–
н316У	–	–	283501.30	2282632.42	Метод спутниковых геодезических измерений (определений)	Mt=√(0.07²+0.07²)=0.10	–
н738У	–	–	283506.16	2282621.27	Метод	Mt=√(0.07²+0.07²)=0.	–

					спутниковых геодезических измерений (определений)	10	
н315У	–	–	283507.13	2282617.36	Метод спутниковых геодезических измерений (определений)	Mt=√(0.07²+0.07²)=0.10	–
н739У	–	–	283508.48	2282615.43	Метод спутниковых геодезических измерений (определений)	Mt=√(0.07²+0.07²)=0.10	–
н293У	–	–	283518.45	2282620.20	Метод спутниковых геодезических измерений (определений)	Mt=√(0.07²+0.07²)=0.10	–
н292У	–	–	283554.62	2282636.93	Метод спутниковых геодезических измерений (определений)	Mt=√(0.07²+0.07²)=0.10	–

2. Сведения о частях границ уточняемого земельного участка с кадастровым номером 69:40:0200088:102

Обозначение части границ		**Горизонтальное проложение (S), м**	**Описание прохождения части границ**	**Сведения о согласовании местоположения границ (согласовано/спорное)**
от т.	**до т.**			
1	**2**	**3**	**4**	**5**
н292У	н618У	1.15	–	–
н618У	н619У	19.33	–	–
н619У	н620У	0.36	–	–
н620У	н735У	49.31	–	–
н735У	н736У	1.58	–	–
н736У	н737У	0.62	–	–
н737У	н316У	0.93	–	–
н316У	н738У	12.16	–	–
н738У	н315У	4.03	–	–
н315У	н739У	2.36	–	–
н739У	н293У	11.05	–	–
н293У	н292У	39.85	–	–

3. Сведения о характеристиках уточняемого земельного участка с кадастровым номером 69:40:0200088:102

№ п/п	**Наименование характеристики земельного участка**	**Значение характеристики**

1	2	3
1.	Адрес земельного участка	Российская Федерация, Тверская область, городской округ город Тверь, город Тверь, территория СНТСН ДРУЖБА, земельный участок 86
1.1	Сведения о местоположении земельного участка (при отсутствии адреса) в структурированном в соответствии с федеральной информационной адресной системой виде	–
1.2	Дополнительные сведения о местоположении земельного участка	–
2.	Площадь земельного участка ± величина погрешности определения (вычисления) площади (P ± ΔP), м^2	1045 кв.м ± 11.31 кв.м
3.	Формула, примененная для вычисления предельной погрешности определения площади земельного участка с подставленными значениями и итоговые (вычисленные) значения (ΔP), м^2	$\Delta P = 3.5 * 0.10 * \sqrt{1045} = 11.31$
4.	Площадь земельного участка согласно сведениям Единого государственного реестра недвижимости ($P_{кад}$), м^2	1092
5.	Оценка расхождения P и $P_{кад}$ (P - $P_{кад}$), м^2	47 кв.м
6.	Предельные минимальный и максимальный размеры земельного участка ($P_{мин}$ и $P_{макс}$), м^2	–
7.	Вид (виды) разрешенного использования	Для ведения садоводства и огородничества
7.1	Дополнительные сведения об использовании земельного участка	–
8.	Кадастровый или иной государственный учетный номер (инвентарный) здания, сооружения, объекта незавершенного строительства, расположенного на земельном участке	–
9.	Сведения о земельных участках (землях общего пользования, территории общего пользования), посредством которых обеспечивается доступ	69:40:0200088:211
10.	Иные сведения	–

4. Пояснения к сведениям об уточняемом земельном участке с кадастровым номером:

69:40:0200088:102

1.	–

Сведения об уточняемых земельных участках

1. Сведения о характерных точках границ уточняемого земельного участка с кадастровым номером 69:40:0200088:103

Система координат МСК-69, зона 2 **Зона №** 2

Обозначени	Координаты, м	Метод	Формулы,	Описание

е характерных точек границ	содержатся в Едином государственном реестре недвижимости		определены в результате выполнения комплексных кадастровых работ		определения координат	примененные для расчета средней квадратической погрешности определения координат характерных точек границ (Mt), с подставленными в такие формулы значениями и итоговые (вычисленные) значения Mt, м	закрепления точки
	X	Y	X	Y			
1	2	3	4	5	6	7	8
н620У	–	–	283545.41	2282655.63	Метод спутниковых геодезических измерений (определений)	Mt=√(0.07²+0.07²)=0.10	–
н621У	–	–	283543.94	2282660.23	Метод спутниковых геодезических измерений (определений)	Mt=√(0.07²+0.07²)=0.10	–
н298У	–	–	283537.64	2282674.13	Метод спутниковых геодезических измерений (определений)	Mt=√(0.07²+0.07²)=0.10	–
н304У	–	–	283492.59	2282652.24	Метод спутниковых геодезических измерений (определений)	Mt=√(0.07²+0.07²)=0.10	–
н735У	–	–	283500.72	2282634.79	Метод спутниковых геодезических измерений (определений)	Mt=√(0.07²+0.07²)=0.10	–
н620У	–	–	283545.41	2282655.63	Метод спутниковых геодезических измерений (определений)	Mt=√(0.07²+0.07²)=0.10	–

2. Сведения о частях границ уточняемого земельного участка с кадастровым номером 69:40:0200088:103

Обозначение части границ		Горизонтальное проложение (S), м	Описание прохождения части границ	Сведения о согласовании местоположения границ (согласовано/спорное)
от т.	до т.			
1	2	3	4	5
н620У	н621У	4.83	–	–
н621У	н298У	15.26	–	–
н298У	н304У	50.09	–	–

н304У	н735У	19.25	–	–
н735У	н620У	49.31	–	–

3. Сведения о характеристиках уточняемого земельного участка с кадастровым номером 69:40:0200088:103

№ п/п	Наименование характеристики земельного участка	Значение характеристики
1	**2**	**3**
1.	Адрес земельного участка	Российская Федерация, Тверская область, городской округ город Тверь, город Тверь, территория СНТСН ДРУЖБА, земельный участок 87
1.1	Сведения о местоположении земельного участка (при отсутствии адреса) в структурированном в соответствии с федеральной информационной адресной системой виде	–
1.2	Дополнительные сведения о местоположении земельного участка	–
2.	Площадь земельного участка ± величина погрешности определения (вычисления) площади (Р ± ΔР), м^2	981 кв.м ± 10.96 кв.м
3.	Формула, примененная для вычисления предельной погрешности определения площади земельного участка с подставленными значениями и итоговые (вычисленные) значения (ΔР), м^2	$\Delta P = 3.5 * 0.10 * \sqrt{981} = 10.96$
4.	Площадь земельного участка согласно сведениям Единого государственного реестра недвижимости ($Р_{кад}$), м^2	1030
5.	Оценка расхождения Р и $Р_{кад}$ ($Р - Р_{кад}$), м^2	49 кв.м
6.	Предельные минимальный и максимальный размеры земельного участка ($Р_{мин}$ и $Р_{макс}$), м^2	–
7.	Вид (виды) разрешенного использования	Для садово-огороднического использования
7.1	Дополнительные сведения об использовании земельного участка	–
8.	Кадастровый или иной государственный учетный номер (инвентарный) здания, сооружения, объекта незавершенного строительства, расположенного на земельном участке	–
9.	Сведения о земельных участках (землях общего пользования, территории общего пользования), посредством которых обеспечивается доступ	69:40:0200088:211
10.	Иные сведения	–

4. Пояснения к сведениям об уточняемом земельном участке с кадастровым номером:

69:40:0200088:103

1.	–

Сведения об уточняемых земельных участках

1. Сведения о характерных точках границ уточняемого земельного участка с кадастровым номером 69:40:0200088:105

Система координат МСК-69, зона 2 **Зона №** 2

Обозначение характерных точек границ	Координаты, м				Метод определения координат	Формулы, примененные для расчета средней квадратической погрешности определения координат характерных точек границ (Mt), с подставленными в такие формулы значениями и итоговые (вычисленные) значения Mt, м	Описание закрепления точки
	содержатся в Едином государственном реестре недвижимости		определены в результате выполнения комплексных кадастровых работ				
	X	Y	X	Y			
1	2	3	4	5	6	7	8
н301У	–	–	283529.21	2282692.61	Метод спутниковых геодезических измерений (определений)	Mt=√(0.07²+0.07²)=0.10	–
н622У	–	–	283520.16	2282710.73	Метод спутниковых геодезических измерений (определений)	Mt=√(0.07²+0.07²)=0.10	–
н740У	–	–	283518.88	2282710.49	Метод спутниковых геодезических измерений (определений)	Mt=√(0.07²+0.07²)=0.10	–
2	–	–	283473.74	2282689.22	Метод спутниковых геодезических измерений (определений)	Mt=√(0.07²+0.07²)=0.10	–
н322У	–	–	283473.19	2282689.14	Метод спутниковых геодезических измерений (определений)	Mt=√(0.07²+0.07²)=0.10	–
н302У	–	–	283482.82	2282669.84	Метод спутниковых геодезических измерений (определений)	Mt=√(0.07²+0.07²)=0.10	–
н301У	–	–	283529.21	2282692.61	Метод спутниковых геодезических измерений (определений)	Mt=√(0.07²+0.07²)=0.10	–

2. Сведения о частях границ уточняемого земельного участка с кадастровым номером 69:40:0200088:105

Обозначение части границ		Горизонтальное проложение (S), м	Описание прохождения части границ	Сведения о согласовании местоположения границ (согласовано/спорное)
от т.	до т.			

1	2	3	4	5
н301У	н622У	20.25	–	–
н622У	н740У	1.30	–	–
н740У	2	49.90	–	–
2	н322У	0.56	–	–
н322У	н302У	21.57	–	–
н302У	н301У	51.68	–	–

3. Сведения о характеристиках уточняемого земельного участка с кадастровым номером 69:40:0200088:105

№ п/п	Наименование характеристики земельного участка	Значение характеристики
1	2	3
1.	Адрес земельного участка	Российская Федерация, Тверская область, городской округ город Тверь, город Тверь, территория СНТСН ДРУЖБА, земельный участок 89
1.1	Сведения о местоположении земельного участка (при отсутствии адреса) в структурированном в соответствии с федеральной информационной адресной системой виде	–
1.2	Дополнительные сведения о местоположении земельного участка	–
2.	Площадь земельного участка ± величина погрешности определения (вычисления) площади (Р ± ΔР), м^2	1085 кв.м ± 11.53 кв.м
3.	Формула, примененная для вычисления предельной погрешности определения площади земельного участка с подставленными значениями и итоговые (вычисленные) значения (ΔР), м^2	$\Delta P = 3.5 * 0.10 * \sqrt{1085} = 11.53$
4.	Площадь земельного участка согласно сведениям Единого государственного реестра недвижимости ($Р_{кад}$), м^2	1049
5.	Оценка расхождения Р и $Р_{кад}$ ($Р - Р_{кад}$), м^2	36 кв.м
6.	Предельные минимальный и максимальный размеры земельного участка ($Р_{мин}$ и $Р_{макс}$), м^2	–
7.	Вид (виды) разрешенного использования	Для садово-огороднического использования
7.1	Дополнительные сведения об использовании земельного участка	–
8.	Кадастровый или иной государственный учетный номер (инвентарный) здания, сооружения, объекта незавершенного строительства, расположенного на земельном участке	69:40:0200088:238
9.	Сведения о земельных участках (землях общего пользования, территории общего пользования), посредством которых обеспечивается доступ	69:40:0200088:211
10.	Иные сведения	–

4. Пояснения к сведениям об уточняемом земельном участке с кадастровым номером:

69:40:0200088:105

1.	–

Сведения об уточняемых земельных участках

1. Сведения о характерных точках границ уточняемого земельного участка с кадастровым номером 69:40:0200088:11

Система координат МСК-69, зона 2 **Зона №** 2

Обозначение характерных точек границ	Координаты, м				Метод определения координат	Формулы, примененные для расчета средней квадратической погрешности определения координат характерных точек границ (Mt), с подставленными в такие формулы значениями и итоговые (вычисленные) значения Mt, м	Описание закрепления точки
	содержатся в Едином государственном реестре недвижимости		определены в результате выполнения комплексных кадастровых работ				
	X	Y	X	Y			
1	2	3	4	5	6	7	8
н732У	–	–	283779.27	2282944.61	Метод спутниковых геодезических измерений (определений)	Mt=√(0.07²+0.07²)=0.10	–
1	–	–	283771.06	2282962.64	Метод спутниковых геодезических измерений (определений)	Mt=√(0.07²+0.07²)=0.10	–
н331У	–	–	283748.49	2282952.31	Метод спутниковых геодезических измерений (определений)	Mt=√(0.07²+0.07²)=0.10	–
н741У	–	–	283756.56	2282934.59	Метод спутниковых геодезических измерений (определений)	Mt=√(0.07²+0.07²)=0.10	–
н732У	–	–	283779.27	2282944.61	Метод спутниковых геодезических измерений (определений)	Mt=√(0.07²+0.07²)=0.10	–

2. Сведения о частях границ уточняемого земельного участка с кадастровым номером 69:40:0200088:11

Обозначение части границ		Горизонтальное проложение (S), м	Описание прохождения части границ	Сведения о согласовании местоположения границ (согласовано/спорное)
от т.	до т.			

1	2	3	4	5
н732У	1	19.81	–	–
1	н331У	24.82	–	–
н331У	н741У	19.47	–	–
н741У	н732У	24.82	–	–

3. Сведения о характеристиках уточняемого земельного участка с кадастровым номером 69:40:0200088:11

№ п/п	Наименование характеристики земельного участка	Значение характеристики
1	2	3
1.	Адрес земельного участка	Российская Федерация, Тверская область, городской округ город Тверь, город Тверь, территория СНТСН ДРУЖБА, земельный участок 11
1.1	Сведения о местоположении земельного участка (при отсутствии адреса) в структурированном в соответствии с федеральной информационной адресной системой виде	–
1.2	Дополнительные сведения о местоположении земельного участка	–
2.	Площадь земельного участка ± величина погрешности определения (вычисления) площади ($P \pm \Delta P$), м^2	488 кв.м ± 7.73 кв.м
3.	Формула, примененная для вычисления предельной погрешности определения площади земельного участка с подставленными значениями и итоговые (вычисленные) значения (ΔP), м^2	$\Delta P = 3.5 * 0.10 * \sqrt{488} = 7.73$
4.	Площадь земельного участка согласно сведениям Единого государственного реестра недвижимости ($P_{кад}$), м^2	539
5.	Оценка расхождения P и $P_{кад}$ ($P - P_{кад}$), м^2	51 кв.м
6.	Предельные минимальный и максимальный размеры земельного участка ($P_{мин}$ и $P_{макс}$), м^2	–
7.	Вид (виды) разрешенного использования	Для ведения садоводства и огородничества
7.1	Дополнительные сведения об использовании земельного участка	–
8.	Кадастровый или иной государственный учетный номер (инвентарный) здания, сооружения, объекта незавершенного строительства, расположенного на земельном участке	–
9.	Сведения о земельных участках (землях общего пользования, территории общего пользования), посредством которых обеспечивается доступ	69:40:0200088:211
10.	Иные сведения	–

4. Пояснения к сведениям об уточняемом земельном участке с кадастровым номером:

69:40:0200088:11

1.	–

Сведения об уточняемых земельных участках

1. Сведения о характерных точках границ уточняемого земельного участка с кадастровым номером 69:40:0200088:114

Система координат МСК-69, зона 2 **Зона №** 2

Обозначение характерных точек границ	Координаты, м				Метод определения координат	Формулы, примененные для расчета средней квадратической погрешности определения координат характерных точек границ (Mt), с подставленными в такие формулы значениями и итоговые (вычисленные) значения Mt, м	Описание закрепления точки
	содержатся в Едином государственном реестре недвижимости		определены в результате выполнения комплексных кадастровых работ				
	X	Y	X	Y			
1	2	3	4	5	6	7	8
н308У	–	–	283460.00	2282848.87	Метод спутниковых геодезических измерений (определений)	$Mt=\sqrt{(0.07^2+0.07^2)}=0.10$	–
н706У	–	–	283454.01	2282862.28	Метод спутниковых геодезических измерений (определений)	$Mt=\sqrt{(0.07^2+0.07^2)}=0.10$	–
н707У	–	–	283452.78	2282862.75	Метод спутниковых геодезических измерений (определений)	$Mt=\sqrt{(0.07^2+0.07^2)}=0.10$	–
н708У	–	–	283451.53	2282865.39	Метод спутниковых геодезических измерений (определений)	$Mt=\sqrt{(0.07^2+0.07^2)}=0.10$	–
н709У	–	–	283452.37	2282865.94	Метод спутниковых геодезических измерений (определений)	$Mt=\sqrt{(0.07^2+0.07^2)}=0.10$	–
н710У	–	–	283452.00	2282867.06	Метод спутниковых геодезических измерений (определений)	$Mt=\sqrt{(0.07^2+0.07^2)}=0.10$	–
н335У	–	–	283406.54	2282847.19	Метод спутниковых геодезических измерений (определений)	$Mt=\sqrt{(0.07^2+0.07^2)}=0.10$	–

н526У	–	–	283410.47	2282837.60	Метод спутниковых геодезических измерений (определений)	Mt=√(0.07²+0.07²)=0.10	–
3	–	–	283414.31	2282828.64	Метод спутниковых геодезических измерений (определений)	Mt=√(0.07²+0.07²)=0.10	–
н309У	–	–	283414.92	2282828.89	Метод спутниковых геодезических измерений (определений)	Mt=√(0.07²+0.07²)=0.10	–
н742У	–	–	283415.25	2282829.04	Метод спутниковых геодезических измерений (определений)	Mt=√(0.07²+0.07²)=0.10	–
н308У	–	–	283460.00	2282848.87	Метод спутниковых геодезических измерений (определений)	Mt=√(0.07²+0.07²)=0.10	–

2. Сведения о частях границ уточняемого земельного участка с кадастровым номером 69:40:0200088:114

Обозначение части границ		**Горизонтальное проложение (S), м**	**Описание прохождения части границ**	**Сведения о согласовании местоположения границ (согласовано/спорное)**
от т.	**до т.**			
1	**2**	**3**	**4**	**5**
н308У	н706У	14.69	–	–
н706У	н707У	1.32	–	–
н707У	н708У	2.92	–	–
н708У	н709У	1.00	–	–
н709У	н710У	1.18	–	–
н710У	н335У	49.61	–	–
н335У	н526У	10.36	–	–
н526У	3	9.75	–	–
3	н309У	0.66	–	–
н309У	н742У	0.36	–	–
н742У	н308У	48.95	–	–

3. Сведения о характеристиках уточняемого земельного участка с кадастровым номером 69:40:0200088:114

№ п/п	**Наименование характеристики земельного участка**	**Значение характеристики**

1	2	3
1.	Адрес земельного участка	Российская Федерация, Тверская область, городской округ город Тверь, город Тверь, территория СНТСН ДРУЖБА, земельный участок 97
1.1	Сведения о местоположении земельного участка (при отсутствии адреса) в структурированном в соответствии с федеральной информационной адресной системой виде	–
1.2	Дополнительные сведения о местоположении земельного участка	–
2.	Площадь земельного участка ± величина погрешности определения (вычисления) площади (Р ± ΔР), м^2	992 кв.м ± 11.02 кв.м
3.	Формула, примененная для вычисления предельной погрешности определения площади земельного участка с подставленными значениями и итоговые (вычисленные) значения (ΔР), м^2	$\Delta P = 3.5 * 0.10 * \sqrt{992} = 11.02$
4.	Площадь земельного участка согласно сведениям Единого государственного реестра недвижимости ($Р_{кад}$), м^2	1025
5.	Оценка расхождения Р и $Р_{кад}$ ($Р - Р_{кад}$), м^2	33 кв.м
6.	Предельные минимальный и максимальный размеры земельного участка ($Р_{мин}$ и $Р_{макс}$), м^2	–
7.	Вид (виды) разрешенного использования	Для ведения садоводства и огородничества
7.1	Дополнительные сведения об использовании земельного участка	–
8.	Кадастровый или иной государственный учетный номер (инвентарный) здания, сооружения, объекта незавершенного строительства, расположенного на земельном участке	69:40:0200088:479
9.	Сведения о земельных участках (землях общего пользования, территории общего пользования), посредством которых обеспечивается доступ	69:40:0200088:211
10.	Иные сведения	–

4. Пояснения к сведениям об уточняемом земельном участке с кадастровым номером:

69:40:0200088:114

1.	–

Сведения об уточняемых земельных участках

1. Сведения о характерных точках границ уточняемого земельного участка с кадастровым номером 69:40:0200088:115

Система координат МСК-69, зона 2 **Зона №** 2

Обозначени	Координаты, м	Метод	Формулы,	Описание

е характерных точек границ	содержатся в Едином государственном реестре недвижимости		определены в результате выполнения комплексных кадастровых работ		определения координат	примененные для расчета средней квадратической погрешности определения координат характерных точек границ (Mt), с подставленными в такие формулы значениями и итоговые (вычисленные) значения Mt, м	закрепления точки
	X	Y	X	Y			
1	2	3	4	5	6	7	8
н710У	–	–	283452.00	2282867.06	Метод спутниковых геодезических измерений (определений)	Mt=√(0.07²+0.07²)=0.10	–
н711У	–	–	283443.21	2282886.10	Метод спутниковых геодезических измерений (определений)	Mt=√(0.07²+0.07²)=0.10	–
н743У	–	–	283442.59	2282887.35	Метод спутниковых геодезических измерений (определений)	Mt=√(0.07²+0.07²)=0.10	–
н336У	–	–	283397.20	2282868.41	Метод спутниковых геодезических измерений (определений)	Mt=√(0.07²+0.07²)=0.10	–
н335У	–	–	283406.54	2282847.19	Метод спутниковых геодезических измерений (определений)	Mt=√(0.07²+0.07²)=0.10	–
н710У	–	–	283452.00	2282867.06	Метод спутниковых геодезических измерений (определений)	Mt=√(0.07²+0.07²)=0.10	–

2. Сведения о частях границ уточняемого земельного участка с кадастровым номером 69:40:0200088:115

Обозначение части границ		Горизонтальное проложение (S), м	Описание прохождения части границ	Сведения о согласовании местоположения границ (согласовано/спорное)
от т.	до т.			
1	2	3	4	5
н710У	н711У	20.97	–	–
н711У	н743У	1.40	–	–
н743У	н336У	49.18	–	–

н336У	н335У	23.18	–	–
н335У	н710У	49.61	–	–

3. Сведения о характеристиках уточняемого земельного участка с кадастровым номером 69:40:0200088:115

№ п/п	Наименование характеристики земельного участка	Значение характеристики
1	**2**	**3**
1.	Адрес земельного участка	Российская Федерация, Тверская область, городской округ город Тверь, город Тверь, территория СНТСН ДРУЖБА, земельный участок 98
1.1	Сведения о местоположении земельного участка (при отсутствии адреса) в структурированном в соответствии с федеральной информационной адресной системой виде	–
1.2	Дополнительные сведения о местоположении земельного участка	–
2.	Площадь земельного участка ± величина погрешности определения (вычисления) площади (Р ± ΔР), м^2	1125 кв.м ± 11.74 кв.м
3.	Формула, примененная для вычисления предельной погрешности определения площади земельного участка с подставленными значениями и итоговые (вычисленные) значения (ΔР), м^2	$\Delta P = 3.5 * 0.10 * \sqrt{1125} = 11.74$
4.	Площадь земельного участка согласно сведениям Единого государственного реестра недвижимости ($Р_{кад}$), м^2	1078
5.	Оценка расхождения Р и $Р_{кад}$ ($Р - Р_{кад}$), м^2	47 кв.м
6.	Предельные минимальный и максимальный размеры земельного участка ($Р_{мин}$ и $Р_{макс}$), м^2	–
7.	Вид (виды) разрешенного использования	Для ведения садоводства и огородничества
7.1	Дополнительные сведения об использовании земельного участка	–
8.	Кадастровый или иной государственный учетный номер (инвентарный) здания, сооружения, объекта незавершенного строительства, расположенного на земельном участке	69:40:0200088:476
9.	Сведения о земельных участках (землях общего пользования, территории общего пользования), посредством которых обеспечивается доступ	69:40:0200088:211
10.	Иные сведения	–

4. Пояснения к сведениям об уточняемом земельном участке с кадастровым номером:

69:40:0200088:115

1.	–

Сведения об уточняемых земельных участках

1. Сведения о характерных точках границ уточняемого земельного участка с кадастровым номером 69:40:0200088:116

Система координат МСК-69, зона 2 **Зона №** 2

Обозначение характерных точек границ	Координаты, м				Метод определения координат	Формулы, примененные для расчета средней квадратической погрешности определения координат характерных точек границ (Mt), с подставленными в такие формулы значениями и итоговые (вычисленные) значения Mt, м	Описание закрепления точки
	содержатся в Едином государственном реестре недвижимости		определены в результате выполнения комплексных кадастровых работ				
	X	Y	X	Y			
1	2	3	4	5	6	7	8
н296У	–	–	283516.72	2282596.22	Метод спутниковых геодезических измерений (определений)	$Mt=\sqrt{(0.07^2+0.07^2)}=0.10$	–
н295У	–	–	283509.72	2282612.11	Метод спутниковых геодезических измерений (определений)	$Mt=\sqrt{(0.07^2+0.07^2)}=0.10$	–
н294У	–	–	283508.38	2282614.83	Метод спутниковых геодезических измерений (определений)	$Mt=\sqrt{(0.07^2+0.07^2)}=0.10$	–
н319У	–	–	283464.60	2282595.20	Метод спутниковых геодезических измерений (определений)	$Mt=\sqrt{(0.07^2+0.07^2)}=0.10$	–
н628У	–	–	283473.75	2282576.73	Метод спутниковых геодезических измерений (определений)	$Mt=\sqrt{(0.07^2+0.07^2)}=0.10$	–
н629У	–	–	283474.54	2282577.15	Метод спутниковых геодезических измерений (определений)	$Mt=\sqrt{(0.07^2+0.07^2)}=0.10$	–
н296У	–	–	283516.72	2282596.22	Метод спутниковых геодезических измерений (определений)	$Mt=\sqrt{(0.07^2+0.07^2)}=0.10$	–

2. Сведения о частях границ уточняемого земельного участка с кадастровым номером 69:40:0200088:116

Обозначение части границ		Горизонтальное проложение (S), м	Описание прохождения части границ	Сведения о согласовании местоположения границ (согласовано/спорное)
от т.	до т.			

1	2	3	4	5
н296У	н295У	17.36	–	–
н295У	н294У	3.03	–	–
н294У	н319У	47.98	–	–
н319У	н628У	20.61	–	–
н628У	н629У	0.89	–	–
н629У	н296У	46.29	–	–

3. Сведения о характеристиках уточняемого земельного участка с кадастровым номером 69:40:0200088:116

№ п/п	Наименование характеристики земельного участка	Значение характеристики
1	2	3
1.	Адрес земельного участка	Российская Федерация, Тверская область, городской округ город Тверь, город Тверь, территория СНТСН ДРУЖБА, земельный участок 99
1.1	Сведения о местоположении земельного участка (при отсутствии адреса) в структурированном в соответствии с федеральной информационной адресной системой виде	–
1.2	Дополнительные сведения о местоположении земельного участка	–
2.	Площадь земельного участка ± величина погрешности определения (вычисления) площади (Р ± ΔР), м^2	975 кв.м ± 10.93 кв.м
3.	Формула, примененная для вычисления предельной погрешности определения площади земельного участка с подставленными значениями и итоговые (вычисленные) значения (ΔР), м^2	$\Delta P = 3.5 * 0.10 * \sqrt{975} = 10.93$
4.	Площадь земельного участка согласно сведениям Единого государственного реестра недвижимости ($Р_{кад}$), м^2	1013
5.	Оценка расхождения Р и $Р_{кад}$ ($Р - Р_{кад}$), м^2	38 кв.м
6.	Предельные минимальный и максимальный размеры земельного участка ($Р_{мин}$ и $Р_{макс}$), м^2	–
7.	Вид (виды) разрешенного использования	Для садово-огороднического использования
7.1	Дополнительные сведения об использовании земельного участка	–
8.	Кадастровый или иной государственный учетный номер (инвентарный) здания, сооружения, объекта незавершенного строительства, расположенного на земельном участке	69:40:0200088:507, 69:40:0200088:508, 69:40:0200088:509
9.	Сведения о земельных участках (землях общего пользования, территории общего пользования), посредством которых обеспечивается доступ	69:40:0200088:211
10.	Иные сведения	–

4. Пояснения к сведениям об уточняемом земельном участке с кадастровым номером:

69:40:0200088:116	
1.	–

Сведения об уточняемых земельных участках

1. Сведения о характерных точках границ уточняемого земельного участка с кадастровым номером 69:40:0200088:118

Система координат МСК-69, зона 2 **Зона №** 2

Обозначение характерных точек границ	Координаты, м				Метод определения координат	Формулы, примененные для расчета средней квадратической погрешности определения координат характерных точек границ (Mt), с подставленными в такие формулы значениями и итоговые (вычисленные) значения Mt, м	Описание закрепления точки
	содержатся в Едином государственном реестре недвижимости		определены в результате выполнения комплексных кадастровых работ				
	X	Y	X	Y			
1	2	3	4	5	6	7	8
н317У	–	–	283500.11	2282632.47	Метод спутниковых геодезических измерений (определений)	Mt=√(0.07²+0.07²)=0.10	–
314	–	–	283500.73	2282633.29	Метод спутниковых геодезических измерений (определений)	Mt=√(0.07²+0.07²)=0.10	–
н735У	–	–	283500.72	2282634.79	Метод спутниковых геодезических измерений (определений)	Mt=√(0.07²+0.07²)=0.10	–
н304У	–	–	283492.59	2282652.24	Метод спутниковых геодезических измерений (определений)	Mt=√(0.07²+0.07²)=0.10	–
н303У	–	–	283490.90	2282653.23	Метод спутниковых геодезических измерений (определений)	Mt=√(0.07²+0.07²)=0.10	–
н321У	–	–	283446.90	2282631.76	Метод спутниковых геодезических измерений (определений)	Mt=√(0.07²+0.07²)=0.10	–
н318У	–	–	283455.77	2282612.99	Метод спутниковых	Mt=√(0.07²+0.07²)=0.	–

					геодезических измерений (определений)	10	
н317У	–	–	283500.11	2282632.47	Метод спутниковых геодезических измерений (определений)	Mt=√(0.07²+0.07²)=0.10	–

2. Сведения о частях границ уточняемого земельного участка с кадастровым номером 69:40:0200088:118

Обозначение части границ		Горизонтальное проложение (S), м	Описание прохождения части границ	Сведения о согласовании местоположения границ (согласовано/спорное)
от т.	до т.			
1	2	3	4	5
н317У	314	1.03	–	–
314	н735У	1.50	–	–
н735У	н304У	19.25	–	–
н304У	н303У	1.96	–	–
н303У	н321У	48.96	–	–
н321У	н318У	20.76	–	–
н318У	н317У	48.43	–	–

3. Сведения о характеристиках уточняемого земельного участка с кадастровым номером 69:40:0200088:118

№ п/п	Наименование характеристики земельного участка	Значение характеристики
1	2	3
1.	Адрес земельного участка	Российская Федерация, Тверская область, городской округ город Тверь, город Тверь, территория СНТСН ДРУЖБА, земельный участок 101
1.1	Сведения о местоположении земельного участка (при отсутствии адреса) в структурированном в соответствии с федеральной информационной адресной системой виде	–
1.2	Дополнительные сведения о местоположении земельного участка	–
2.	Площадь земельного участка ± величина погрешности определения (вычисления) площади (Р ± ΔР), м^2	1086 кв.м ± 11.54 кв.м
3.	Формула, примененная для вычисления предельной погрешности определения площади земельного участка с подставленными значениями и итоговые (вычисленные) значения (ΔР), м^2	ΔР = 3.5 * 0.10 * √1086 = 11.54
4.	Площадь земельного участка согласно сведениям Единого государственного реестра недвижимости ($Р_{кад}$), м^2	1118
5.	Оценка расхождения Р и $Р_{кад}$ (Р - $Р_{кад}$), м^2	32 кв.м
6.	Предельные минимальный и максимальный размеры земельного участка ($Р_{мин}$ и $Р_{макс}$), м^2	–

7.	Вид (виды) разрешенного использования	Для ведения садоводства и огородничества
7.1	Дополнительные сведения об использовании земельного участка	–
8.	Кадастровый или иной государственный учетный номер (инвентарный) здания, сооружения, объекта незавершенного строительства, расположенного на земельном участке	–
9.	Сведения о земельных участках (землях общего пользования, территории общего пользования), посредством которых обеспечивается доступ	69:40:0200088:211
10.	Иные сведения	–

4. Пояснения к сведениям об уточняемом земельном участке с кадастровым номером:

69:40:0200088:118

1.	–

Сведения об уточняемых земельных участках

1. Сведения о характерных точках границ уточняемого земельного участка с кадастровым номером 69:40:0200088:12

Система координат МСК-69, зона 2 **Зона №** 2

Обозначение характерных точек границ	Координаты, м				Метод определения координат	Формулы, примененные для расчета средней квадратической погрешности определения координат характерных точек границ (Mt), с подставленными в такие формулы значениями и итоговые (вычисленные) значения Mt, м	Описание закрепления точки
	содержатся в Едином государственном реестре недвижимости		определены в результате выполнения комплексных кадастровых работ				
	X	Y	X	Y			
1	2	3	4	5	6	7	8
н741У	–	–	283756.56	2282934.59	Метод спутниковых геодезических измерений (определений)	Mt=√(0.07²+0.07²)=0.10	–
н331У	–	–	283748.49	2282952.31	Метод спутниковых геодезических измерений (определений)	Mt=√(0.07²+0.07²)=0.10	–
н330У	–	–	283723.90	2282942.70	Метод спутниковых геодезических измерений (определений)	Mt=√(0.07²+0.07²)=0.10	–
н744У	–	–	283732.27	2282923.84	Метод спутниковых	Mt=√(0.07²+0.07²)=0.	–

					геодезических измерений (определений)	10	
н741У	–	–	283756.56	2282934.59	Метод спутниковых геодезических измерений (определений)	Mt=√(0.07²+0.07²)=0.10	–

2. Сведения о частях границ уточняемого земельного участка с кадастровым номером 69:40:0200088:12

Обозначение части границ		Горизонтальное проложение (S), м	Описание прохождения части границ	Сведения о согласовании местоположения границ (согласовано/спорное)
от т.	до т.			
1	2	3	4	5
н741У	н331У	19.47	–	–
н331У	н330У	26.40	–	–
н330У	н744У	20.63	–	–
н744У	н741У	26.56	–	–

3. Сведения о характеристиках уточняемого земельного участка с кадастровым номером 69:40:0200088:12

№ п/п	Наименование характеристики земельного участка	Значение характеристики
1	2	3
1.	Адрес земельного участка	Российская Федерация, Тверская область, городской округ город Тверь, город Тверь, территория СНТСН ДРУЖБА, земельный участок 11а
1.1	Сведения о местоположении земельного участка (при отсутствии адреса) в структурированном в соответствии с федеральной информационной адресной системой виде	–
1.2	Дополнительные сведения о местоположении земельного участка	–
2.	Площадь земельного участка ± величина погрешности определения (вычисления) площади (Р ± ΔР), м^2	531 кв.м ± 8.06 кв.м
3.	Формула, примененная для вычисления предельной погрешности определения площади земельного участка с подставленными значениями и итоговые (вычисленные) значения (ΔР), м^2	ΔР = 3.5 * 0.10 * √531 = 8.06
4.	Площадь земельного участка согласно сведениям Единого государственного реестра недвижимости ($Р_{кад}$), м^2	500
5.	Оценка расхождения Р и $Р_{кад}$ (Р - $Р_{кад}$), м^2	31 кв.м
6.	Предельные минимальный и максимальный размеры земельного участка ($Р_{мин}$ и $Р_{макс}$), м^2	–
7.	Вид (виды) разрешенного использования	Для ведения садоводства и огородничества
7.1	Дополнительные сведения об использовании земельного участка	–

8.	Кадастровый или иной государственный учетный номер (инвентарный) здания, сооружения, объекта незавершенного строительства, расположенного на земельном участке	–
9.	Сведения о земельных участках (землях общего пользования, территории общего пользования), посредством которых обеспечивается доступ	69:40:0200088:211
10.	Иные сведения	–

4. Пояснения к сведениям об уточняемом земельном участке с кадастровым номером:

69:40:0200088:12

1.	–

Сведения об уточняемых земельных участках

1. Сведения о характерных точках границ уточняемого земельного участка с кадастровым номером 69:40:0200088:121

Система координат МСК-69, зона 2 **Зона №** 2

Обозначение характерных точек границ	Координаты, м				Метод определения координат	Формулы, примененные для расчета средней квадратической погрешности определения координат характерных точек границ (Mt), с подставленными в такие формулы значениями и итоговые (вычисленные) значения Mt, м	Описание закрепления точки
	содержатся в Едином государственном реестре недвижимости		определены в результате выполнения комплексных кадастровых работ				
	X	Y	X	Y			
1	2	3	4	5	6	7	8
н322У	–	–	283473.19	2282689.14	Метод спутниковых геодезических измерений (определений)	$Mt=\sqrt{(0.07^2+0.07^2)}=0.10$	–
2	–	–	283473.74	2282689.22	Метод спутниковых геодезических измерений (определений)	$Mt=\sqrt{(0.07^2+0.07^2)}=0.10$	–
н745У	–	–	283470.19	2282698.37	Метод спутниковых геодезических измерений (определений)	$Mt=\sqrt{(0.07^2+0.07^2)}=0.10$	–
н746У	–	–	283465.60	2282709.77	Метод спутниковых геодезических измерений (определений)	$Mt=\sqrt{(0.07^2+0.07^2)}=0.10$	–

н747У	–	–	283445.63	2282699.79	Метод спутниковых геодезических измерений (определений)	Mt=√(0.07²+0.07²)=0.10	–
н627У	–	–	283419.86	2282687.51	Метод спутниковых геодезических измерений (определений)	Mt=√(0.07²+0.07²)=0.10	–
н324У	–	–	283429.18	2282668.19	Метод спутниковых геодезических измерений (определений)	Mt=√(0.07²+0.07²)=0.10	–
н323У	–	–	283429.63	2282668.26	Метод спутниковых геодезических измерений (определений)	Mt=√(0.07²+0.07²)=0.10	–
н322У	–	–	283473.19	2282689.14	Метод спутниковых геодезических измерений (определений)	Mt=√(0.07²+0.07²)=0.10	–

2. Сведения о частях границ уточняемого земельного участка с кадастровым номером 69:40:0200088:121

Обозначение части границ		**Горизонтальное проложение (S), м**	**Описание прохождения части границ**	**Сведения о согласовании местоположения границ (согласовано/спорное)**
от т.	**до т.**			
1	**2**	**3**	**4**	**5**
н322У	2	0.56	–	–
2	н745У	9.81	–	–
н745У	н746У	12.29	–	–
н746У	н747У	22.32	–	–
н747У	н627У	28.55	–	–
н627У	н324У	21.45	–	–
н324У	н323У	0.46	–	–
н323У	н322У	48.31	–	–

3. Сведения о характеристиках уточняемого земельного участка с кадастровым номером 69:40:0200088:121

№ п/п	**Наименование характеристики земельного участка**	**Значение характеристики**
1	**2**	**3**
1.	Адрес земельного участка	Российская Федерация, Тверская область, городской округ город Тверь, город Тверь, территория СНТСН

		ДРУЖБА, земельный участок 104
1.1	Сведения о местоположении земельного участка (при отсутствии адреса) в структурированном в соответствии с федеральной информационной адресной системой виде	–
1.2	Дополнительные сведения о местоположении земельного участка	–
2.	Площадь земельного участка ± величина погрешности определения (вычисления) площади (Р ± ΔР), м^2	1083 кв.м ± 11.52 кв.м
3.	Формула, примененная для вычисления предельной погрешности определения площади земельного участка с подставленными значениями и итоговые (вычисленные) значения (ΔР), м^2	ΔР = 3.5 * 0.10 * √1083 = 11.52
4.	Площадь земельного участка согласно сведениям Единого государственного реестра недвижимости ($Р_{кад}$), м^2	1104
5.	Оценка расхождения Р и $Р_{кад}$ (Р - $Р_{кад}$), м^2	21 кв.м
6.	Предельные минимальный и максимальный размеры земельного участка ($Р_{мин}$ и $Р_{макс}$), м^2	–
7.	Вид (виды) разрешенного использования	Для ведения садоводства и огородничества
7.1	Дополнительные сведения об использовании земельного участка	–
8.	Кадастровый или иной государственный учетный номер (инвентарный) здания, сооружения, объекта незавершенного строительства, расположенного на земельном участке	–
9.	Сведения о земельных участках (землях общего пользования, территории общего пользования), посредством которых обеспечивается доступ	69:40:0200088:211
10.	Иные сведения	–

4. Пояснения к сведениям об уточняемом земельном участке с кадастровым номером:

69:40:0200088:121

1.	–

Сведения об уточняемых земельных участках

1. Сведения о характерных точках границ уточняемого земельного участка с кадастровым номером 69:40:0200088:123

Система координат МСК-69, зона 2 **Зона №** 2

Обозначение характерных точек границ	Координаты, м				Метод определения координат	Формулы, примененные для расчета средней квадратической погрешности определения координат характерных точек границ (Mt), с подставленными в такие формулы значениями и итоговые (вычисленные)	Описание закрепления точки
	содержатся в Едином государственном реестре недвижимости		определены в результате выполнения комплексных кадастровых работ				
	X	Y	X	Y			

						значения Mt, м	
1	**2**	**3**	**4**	**5**	**6**	**7**	**8**
н704У	–	–	283453.50	2282736.44	Метод спутниковых геодезических измерений (определений)	Mt=√(0.07²+0.07²)=0.10	–
н705У	–	–	283445.51	2282754.56	Метод спутниковых геодезических измерений (определений)	Mt=√(0.07²+0.07²)=0.10	–
н702У	–	–	283398.18	2282734.98	Метод спутниковых геодезических измерений (определений)	Mt=√(0.07²+0.07²)=0.10	–
н703У	–	–	283407.36	2282716.25	Метод спутниковых геодезических измерений (определений)	Mt=√(0.07²+0.07²)=0.10	–
н704У	–	–	283453.50	2282736.44	Метод спутниковых геодезических измерений (определений)	Mt=√(0.07²+0.07²)=0.10	–

2. Сведения о частях границ уточняемого земельного участка с кадастровым номером 69:40:0200088:123

Обозначение части границ		**Горизонтальное проложение (S), м**	**Описание прохождения части границ**	**Сведения о согласовании местоположения границ (согласовано/спорное)**
от т.	**до т.**			
1	**2**	**3**	**4**	**5**
н704У	н705У	19.80	–	–
н705У	н702У	51.22	–	–
н702У	н703У	20.86	–	–
н703У	н704У	50.36	–	–

3. Сведения о характеристиках уточняемого земельного участка с кадастровым номером 69:40:0200088:123

№ п/п	**Наименование характеристики земельного участка**	**Значение характеристики**
1	**2**	**3**
1.	Адрес земельного участка	Российская Федерация, Тверская область, городской округ город Тверь, город Тверь, территория СНТСН ДРУЖБА, земельный участок 106

1.1	Сведения о местоположении земельного участка (при отсутствии адреса) в структурированном в соответствии с федеральной информационной адресной системой виде	–
1.2	Дополнительные сведения о местоположении земельного участка	–
2.	Площадь земельного участка ± величина погрешности определения (вычисления) площади (Р ± ΔР), м^2	1032 кв.м ± 11.24 кв.м
3.	Формула, примененная для вычисления предельной погрешности определения площади земельного участка с подставленными значениями и итоговые (вычисленные) значения (ΔР), м^2	$\Delta P = 3.5 * 0.10 * \sqrt{1032} = 11.24$
4.	Площадь земельного участка согласно сведениям Единого государственного реестра недвижимости ($Р_{кад}$), м^2	1077
5.	Оценка расхождения Р и $Р_{кад}$ (Р - $Р_{кад}$), м^2	45 кв.м
6.	Предельные минимальный и максимальный размеры земельного участка ($Р_{мин}$ и $Р_{макс}$), м^2	–
7.	Вид (виды) разрешенного использования	Для садово-огороднического использования
7.1	Дополнительные сведения об использовании земельного участка	–
8.	Кадастровый или иной государственный учетный номер (инвентарный) здания, сооружения, объекта незавершенного строительства, расположенного на земельном участке	69:40:0200088:254
9.	Сведения о земельных участках (землях общего пользования, территории общего пользования), посредством которых обеспечивается доступ	69:40:0200088:211
10.	Иные сведения	–

4. Пояснения к сведениям об уточняемом земельном участке с кадастровым номером:

69:40:0200088:123

1.	–

Сведения об уточняемых земельных участках

1. Сведения о характерных точках границ уточняемого земельного участка с кадастровым номером 69:40:0200088:124

Система координат МСК-69, зона 2 **Зона №** 2

Обозначение характерных точек границ	**Координаты, м**				**Метод определения координат**	**Формулы, примененные для расчета средней квадратической погрешности определения координат характерных точек границ (Mt), с подставленными в такие формулы значениями и итоговые (вычисленные) значения Mt, м**	**Описание закрепления точки**
	содержатся в Едином государственном реестре недвижимости		**определены в результате выполнения комплексных кадастровых работ**				
	X	**Y**	**X**	**Y**			

1	2	3	4	5	6	7	8
н705У	–	–	283445.51	2282754.56	Метод спутниковых геодезических измерений (определений)	Mt=√(0.07²+0.07²)=0.10	–
н305У	–	–	283446.45	2282755.17	Метод спутниковых геодезических измерений (определений)	Mt=√(0.07²+0.07²)=0.10	–
4	–	–	283437.68	2282773.84	Метод спутниковых геодезических измерений (определений)	Mt=√(0.07²+0.07²)=0.10	–
1	–	–	283437.27	2282773.66	Метод спутниковых геодезических измерений (определений)	Mt=√(0.07²+0.07²)=0.10	–
н540У	–	–	283390.86	2282752.08	Метод спутниковых геодезических измерений (определений)	Mt=√(0.07²+0.07²)=0.10	–
н702У	–	–	283398.18	2282734.98	Метод спутниковых геодезических измерений (определений)	Mt=√(0.07²+0.07²)=0.10	–
н705У	–	–	283445.51	2282754.56	Метод спутниковых геодезических измерений (определений)	Mt=√(0.07²+0.07²)=0.10	–

2. Сведения о частях границ уточняемого земельного участка с кадастровым номером 69:40:0200088:124

Обозначение части границ		Горизонтальное проложение (S), м	Описание прохождения части границ	Сведения о согласовании местоположения границ (согласовано/спорное)
от т.	до т.			
1	2	3	4	5
н705У	н305У	1.12	–	–
н305У	4	20.63	–	–
4	1	0.45	–	–
1	н540У	51.18	–	–
н540У	н702У	18.60	–	–
н702У	н705У	51.22	–	–

3. Сведения о характеристиках уточняемого земельного участка с кадастровым номером 69:40:0200088:124

№ п/п	Наименование характеристики земельного участка	Значение характеристики
1	2	3
1.	Адрес земельного участка	Российская Федерация, Тверская область, городской округ город Тверь, город Тверь, территория СНТСН ДРУЖБА, земельный участок 107
1.1	Сведения о местоположении земельного участка (при отсутствии адреса) в структурированном в соответствии с федеральной информационной адресной системой виде	–
1.2	Дополнительные сведения о местоположении земельного участка	–
2.	Площадь земельного участка ± величина погрешности определения (вычисления) площади (Р ± ΔР), м^2	1025 кв.м ± 11.20 кв.м
3.	Формула, примененная для вычисления предельной погрешности определения площади земельного участка с подставленными значениями и итоговые (вычисленные) значения (ΔР), м^2	$\Delta P = 3.5 * 0.10 * \sqrt{1025} = 11.20$
4.	Площадь земельного участка согласно сведениям Единого государственного реестра недвижимости ($Р_{кад}$), м^2	1044
5.	Оценка расхождения Р и $Р_{кад}$ ($Р - Р_{кад}$), м^2	19 кв.м
6.	Предельные минимальный и максимальный размеры земельного участка ($Р_{мин}$ и $Р_{макс}$), м^2	–
7.	Вид (виды) разрешенного использования	Для ведения садоводства и огородничества
7.1	Дополнительные сведения об использовании земельного участка	–
8.	Кадастровый или иной государственный учетный номер (инвентарный) здания, сооружения, объекта незавершенного строительства, расположенного на земельном участке	–
9.	Сведения о земельных участках (землях общего пользования, территории общего пользования), посредством которых обеспечивается доступ	69:40:0200088:211
10.	Иные сведения	–

4. Пояснения к сведениям об уточняемом земельном участке с кадастровым номером:

69:40:0200088:124

1.	–

Сведения об уточняемых земельных участках

1. Сведения о характерных точках границ уточняемого земельного участка с кадастровым номером 69:40:0200088:128

Система координат МСК-69, зона 2 **Зона №** 2

Обозначени	Координаты, м	Метод	Формулы,	Описание

е характерных точек границ	содержатся в Едином государственном реестре недвижимости		определены в результате выполнения комплексных кадастровых работ		определения координат	примененные для расчета средней квадратической погрешности определения координат характерных точек границ (Mt), с подставленными в такие формулы значениями и итоговые (вычисленные) значения Mt, м	закрепления точки
	X	Y	X	Y			
1	2	3	4	5	6	7	8
н310У	–	–	283418.59	2282819.25	Метод спутниковых геодезических измерений (определений)	Mt=√(0.07²+0.07²)=0.10	–
н309У	–	–	283414.92	2282828.89	Метод спутниковых геодезических измерений (определений)	Mt=√(0.07²+0.07²)=0.10	–
3	–	–	283414.31	2282828.64	Метод спутниковых геодезических измерений (определений)	Mt=√(0.07²+0.07²)=0.10	–
н527У	–	–	283364.97	2282809.76	Метод спутниковых геодезических измерений (определений)	Mt=√(0.07²+0.07²)=0.10	–
н326У	–	–	283368.85	2282800.12	Метод спутниковых геодезических измерений (определений)	Mt=√(0.07²+0.07²)=0.10	–
8	–	–	283372.96	2282801.71	Метод спутниковых геодезических измерений (определений)	Mt=√(0.07²+0.07²)=0.10	–
7	–	–	283400.19	2282812.22	Метод спутниковых геодезических измерений (определений)	Mt=√(0.07²+0.07²)=0.10	–
н310У	–	–	283418.59	2282819.25	Метод спутниковых геодезических измерений (определений)	Mt=√(0.07²+0.07²)=0.10	–

2. Сведения о частях границ уточняемого земельного участка с кадастровым номером 69:40:0200088:128

Обозначение части границ		Горизонтальное проложение (S), м	Описание прохождения части границ	Сведения о согласовании местоположения границ (согласовано/спорное)
от т.	до т.			
1	2	3	4	5
н310У	н309У	10.31	–	–
н309У	3	0.66	–	–
3	н527У	52.83	–	–
н527У	н326У	10.39	–	–
н326У	8	4.41	–	–
8	7	29.19	–	–
7	н310У	19.70	–	–

3. Сведения о характеристиках уточняемого земельного участка с кадастровым номером 69:40:0200088:128

№ п/п	Наименование характеристики земельного участка	Значение характеристики
1	2	3
1.	Адрес земельного участка	Российская Федерация, Тверская область, городской округ город Тверь, город Тверь, территория СНТСН ДРУЖБА, земельный участок 110а
1.1	Сведения о местоположении земельного участка (при отсутствии адреса) в структурированном в соответствии с федеральной информационной адресной системой виде	–
1.2	Дополнительные сведения о местоположении земельного участка	–
2.	Площадь земельного участка ± величина погрешности определения (вычисления) площади (Р ± ΔР), м^2	551 кв.м ± 8.22 кв.м
3.	Формула, примененная для вычисления предельной погрешности определения площади земельного участка с подставленными значениями и итоговые (вычисленные) значения (ΔР), м^2	$\Delta P = 3.5 * 0.10 * \sqrt{551} = 8.22$
4.	Площадь земельного участка согласно сведениям Единого государственного реестра недвижимости ($Р_{кад}$), м^2	563
5.	Оценка расхождения Р и $Р_{кад}$ ($Р - Р_{кад}$), м^2	12 кв.м
6.	Предельные минимальный и максимальный размеры земельного участка ($Р_{мин}$ и $Р_{макс}$), м^2	–
7.	Вид (виды) разрешенного использования	Для садоводства
7.1	Дополнительные сведения об использовании земельного участка	–
8.	Кадастровый или иной государственный учетный номер (инвентарный) здания, сооружения, объекта незавершенного строительства, расположенного на земельном участке	69:40:0200088:393
9.	Сведения о земельных участках (землях общего пользования, территории	69:40:0200088:211

	общего пользования), посредством которых обеспечивается доступ	
10.	Иные сведения	–

4. Пояснения к сведениям об уточняемом земельном участке с кадастровым номером:

69:40:0200088:128

1.	–

Сведения об уточняемых земельных участках

1. Сведения о характерных точках границ уточняемого земельного участка с кадастровым номером 69:40:0200088:140

Система координат МСК-69, зона 2 **Зона №** 2

Обозначение характерных точек границ	Координаты, м				Метод определения координат	Формулы, примененные для расчета средней квадратической погрешности определения координат характерных точек границ (Mt), с подставленными в такие формулы значениями и итоговые (вычисленные) значения Mt, м	Описание закрепления точки
	содержатся в Едином государственном реестре недвижимости		определены в результате выполнения комплексных кадастровых работ				
	X	Y	X	Y			
1	2	3	4	5	6	7	8
н748У	–	–	283411.35	2282660.31	Метод спутниковых геодезических измерений (определений)	Mt=√(0.07²+0.07²)=0.10	–
н632У	–	–	283421.50	2282665.44	Метод спутниковых геодезических измерений (определений)	Mt=√(0.07²+0.07²)=0.10	–
н633У	–	–	283416.89	2282675.05	Метод спутниковых геодезических измерений (определений)	Mt=√(0.07²+0.07²)=0.10	–
н749У	–	–	283370.20	2282654.04	Метод спутниковых геодезических измерений (определений)	Mt=√(0.07²+0.07²)=0.10	–
н369У	–	–	283373.44	2282646.88	Метод спутниковых геодезических измерений (определений)	Mt=√(0.07²+0.07²)=0.10	–
н368У	–	–	283375.23	2282643.75	Метод спутниковых	Mt=√(0.07²+0.07²)=0.	–

					геодезических измерений (определений)	10	
н367У	–	–	283375.90	2282644.05	Метод спутниковых геодезических измерений (определений)	Mt=√(0.07²+0.07²)=0.10	–
н750У	–	–	283408.90	2282660.53	Метод спутниковых геодезических измерений (определений)	Mt=√(0.07²+0.07²)=0.10	–
н748У	–	–	283411.35	2282660.31	Метод спутниковых геодезических измерений (определений)	Mt=√(0.07²+0.07²)=0.10	–

2. Сведения о частях границ уточняемого земельного участка с кадастровым номером 69:40:0200088:140

Обозначение части границ		Горизонтальное проложение (S), м	Описание прохождения части границ	Сведения о согласовании местоположения границ (согласовано/спорное)
от т.	до т.			
1	2	3	4	5
н748У	н632У	11.37	–	–
н632У	н633У	10.66	–	–
н633У	н749У	51.20	–	–
н749У	н369У	7.86	–	–
н369У	н368У	3.61	–	–
н368У	н367У	0.73	–	–
н367У	н750У	36.89	–	–
н750У	н748У	2.46	–	–

3. Сведения о характеристиках уточняемого земельного участка с кадастровым номером 69:40:0200088:140

№ п/п	Наименование характеристики земельного участка	Значение характеристики
1	2	3
1.	Адрес земельного участка	Российская Федерация, Тверская область, городской округ город Тверь, город Тверь, территория СНТСН ДРУЖБА, земельный участок 118
1.1	Сведения о местоположении земельного участка (при отсутствии адреса) в структурированном в соответствии с федеральной информационной адресной системой виде	–
1.2	Дополнительные сведения о местоположении земельного участка	–
2.	Площадь земельного участка ± величина погрешности определения	552 кв.м ± 8.22 кв.м

	(вычисления) площади (P ± ΔP), м^2	
3.	Формула, примененная для вычисления предельной погрешности определения площади земельного участка с подставленными значениями и итоговые (вычисленные) значения (ΔP), м^2	ΔP = 3.5 * 0.10 * √552 = 8.22
4.	Площадь земельного участка согласно сведениям Единого государственного реестра недвижимости ($P_{кад}$), м^2	550
5.	Оценка расхождения P и $P_{кад}$ (P - $P_{кад}$), м^2	2 кв.м
6.	Предельные минимальный и максимальный размеры земельного участка ($P_{мин}$ и $P_{макс}$), м^2	–
7.	Вид (виды) разрешенного использования	Для ведения садоводства и огородничества
7.1	Дополнительные сведения об использовании земельного участка	–
8.	Кадастровый или иной государственный учетный номер (инвентарный) здания, сооружения, объекта незавершенного строительства, расположенного на земельном участке	–
9.	Сведения о земельных участках (землях общего пользования, территории общего пользования), посредством которых обеспечивается доступ	69:40:0200088:211
10.	Иные сведения	–

4. Пояснения к сведениям об уточняемом земельном участке с кадастровым номером:

69:40:0200088:140

1.	–

Сведения об уточняемых земельных участках

1. Сведения о характерных точках границ уточняемого земельного участка с кадастровым номером 69:40:0200088:142

Система координат МСК-69, зона 2 **Зона №** 2

Обозначение характерных точек границ	**Координаты, м**				**Метод определения координат**	**Формулы, примененные для расчета средней квадратической погрешности определения координат характерных точек границ (Mt), с подставленными в такие формулы значениями и итоговые (вычисленные) значения Mt, м**	**Описание закрепления точки**
	содержатся в Едином государственном реестре недвижимости		**определены в результате выполнения комплексных кадастровых работ**				
	X	**Y**	**X**	**Y**			
1	**2**	**3**	**4**	**5**	**6**	**7**	**8**
н692У	–	–	283399.45	2282712.85	Метод спутниковых геодезических измерений (определений)	Mt=√(0.07²+0.07²)=0.10	–

н693У	–	–	283391.36	2282730.56	Метод спутниковых геодезических измерений (определений)	Mt=√(0.07²+0.07²)=0.10	–
н694У	–	–	283366.57	2282721.26	Метод спутниковых геодезических измерений (определений)	Mt=√(0.07²+0.07²)=0.10	–
н691У	–	–	283374.71	2282702.33	Метод спутниковых геодезических измерений (определений)	Mt=√(0.07²+0.07²)=0.10	–
н692У	–	–	283399.45	2282712.85	Метод спутниковых геодезических измерений (определений)	Mt=√(0.07²+0.07²)=0.10	–

2. Сведения о частях границ уточняемого земельного участка с кадастровым номером 69:40:0200088:142

Обозначение части границ		**Горизонтальное проложение (S), м**	**Описание прохождения части границ**	**Сведения о согласовании местоположения границ (согласовано/спорное)**
от т.	**до т.**			
1	**2**	**3**	**4**	**5**
н692У	н693У	19.47	–	–
н693У	н694У	26.48	–	–
н694У	н691У	20.61	–	–
н691У	н692У	26.88	–	–

3. Сведения о характеристиках уточняемого земельного участка с кадастровым номером 69:40:0200088:142

№ п/п	**Наименование характеристики земельного участка**	**Значение характеристики**
1	**2**	**3**
1.	Адрес земельного участка	Российская Федерация, Тверская область, городской округ город Тверь, город Тверь, территория СНТСН ДРУЖБА, земельный участок 120
1.1	Сведения о местоположении земельного участка (при отсутствии адреса) в структурированном в соответствии с федеральной информационной адресной системой виде	–
1.2	Дополнительные сведения о местоположении земельного участка	–
2.	Площадь земельного участка ± величина погрешности определения (вычисления) площади (Р ± ΔР), м^2	534 кв.м ± 8.09 кв.м
3.	Формула, примененная для вычисления предельной погрешности определения площади земельного участка с подставленными значениями и итоговые (вычисленные) значения (ΔР), м^2	ΔР = 3.5 * 0.10 * √534 = 8.09

4.	Площадь земельного участка согласно сведениям Единого государственного реестра недвижимости ($Р_{кад}$), м^2	564
5.	Оценка расхождения Р и $Р_{кад}$ (Р - $Р_{кад}$), м^2	30 кв.м
6.	Предельные минимальный и максимальный размеры земельного участка ($Р_{мин}$ и $Р_{макс}$), м^2	–
7.	Вид (виды) разрешенного использования	Для ведения садоводства и огородничества
7.1	Дополнительные сведения об использовании земельного участка	–
8.	Кадастровый или иной государственный учетный номер (инвентарный) здания, сооружения, объекта незавершенного строительства, расположенного на земельном участке	–
9.	Сведения о земельных участках (землях общего пользования, территории общего пользования), посредством которых обеспечивается доступ	69:40:0200088:211
10.	Иные сведения	–

4. Пояснения к сведениям об уточняемом земельном участке с кадастровым номером:

69:40:0200088:142

1.	–

Сведения об уточняемых земельных участках

1. Сведения о характерных точках границ уточняемого земельного участка с кадастровым номером 69:40:0200088:143

Система координат МСК-69, зона 2 **Зона №** 2

Обозначение характерных точек границ	Координаты, м				Метод определения координат	Формулы, примененные для расчета средней квадратической погрешности определения координат характерных точек границ (Mt), с подставленными в такие формулы значениями и итоговые (вычисленные) значения Mt, м	Описание закрепления точки
	содержатся в Едином государственном реестре недвижимости		определены в результате выполнения комплексных кадастровых работ				
	X	Y	X	Y			
1	2	3	4	5	6	7	8
н689У	–	–	283372.52	2282700.66	Метод спутниковых геодезических измерений (определений)	Mt=√(0.07²+0.07²)=0.10	–
н690У	–	–	283373.91	2282701.33	Метод спутниковых геодезических измерений (определений)	Mt=√(0.07²+0.07²)=0.10	–

н691У	–	–	283374.71	2282702.33	Метод спутниковых геодезических измерений (определений)	Mt=√(0.07²+0.07²)=0.10	–
н694У	–	–	283366.57	2282721.26	Метод спутниковых геодезических измерений (определений)	Mt=√(0.07²+0.07²)=0.10	–
н695У	–	–	283347.09	2282713.09	Метод спутниковых геодезических измерений (определений)	Mt=√(0.07²+0.07²)=0.10	–
н345У	–	–	283342.30	2282710.92	Метод спутниковых геодезических измерений (определений)	Mt=√(0.07²+0.07²)=0.10	–
н344У	–	–	283342.88	2282709.62	Метод спутниковых геодезических измерений (определений)	Mt=√(0.07²+0.07²)=0.10	–
н343У	–	–	283351.42	2282691.91	Метод спутниковых геодезических измерений (определений)	Mt=√(0.07²+0.07²)=0.10	–
н689У	–	–	283372.52	2282700.66	Метод спутниковых геодезических измерений (определений)	Mt=√(0.07²+0.07²)=0.10	–

2. Сведения о частях границ уточняемого земельного участка с кадастровым номером 69:40:0200088:143

Обозначение части границ		**Горизонтальное проложение (S), м**	**Описание прохождения части границ**	**Сведения о согласовании местоположения границ (согласовано/спорное)**
от т.	**до т.**			
1	**2**	**3**	**4**	**5**
н689У	н690У	1.54	–	–
н690У	н691У	1.28	–	–
н691У	н694У	20.61	–	–
н694У	н695У	21.12	–	–
н695У	н345У	5.26	–	–
н345У	н344У	1.42	–	–
н344У	н343У	19.66	–	–

н343У	н689У	22.84	–	–

3. Сведения о характеристиках уточняемого земельного участка с кадастровым номером 69:40:0200088:143

№ п/п	Наименование характеристики земельного участка	Значение характеристики
1	2	3
1.	Адрес земельного участка	Российская Федерация, Тверская область, городской округ город Тверь, город Тверь, территория СНТСН ДРУЖБА, земельный участок 120а
1.1	Сведения о местоположении земельного участка (при отсутствии адреса) в структурированном в соответствии с федеральной информационной адресной системой виде	–
1.2	Дополнительные сведения о местоположении земельного участка	–
2.	Площадь земельного участка ± величина погрешности определения (вычисления) площади (Р ± ΔР), м^2	551 кв.м ± 8.22 кв.м
3.	Формула, примененная для вычисления предельной погрешности определения площади земельного участка с подставленными значениями и итоговые (вычисленные) значения (ΔР), м^2	$\Delta P = 3.5 * 0.10 * \sqrt{551} = 8.22$
4.	Площадь земельного участка согласно сведениям Единого государственного реестра недвижимости ($Р_{кад}$), м^2	503
5.	Оценка расхождения Р и $Р_{кад}$ (Р - $Р_{кад}$), м^2	48 кв.м
6.	Предельные минимальный и максимальный размеры земельного участка ($Р_{мин}$ и $Р_{макс}$), м^2	–
7.	Вид (виды) разрешенного использования	Для садово-огороднического использования
7.1	Дополнительные сведения об использовании земельного участка	–
8.	Кадастровый или иной государственный учетный номер (инвентарный) здания, сооружения, объекта незавершенного строительства, расположенного на земельном участке	69:40:0200088:250
9.	Сведения о земельных участках (землях общего пользования, территории общего пользования), посредством которых обеспечивается доступ	69:40:0200088:211
10.	Иные сведения	–

4. Пояснения к сведениям об уточняемом земельном участке с кадастровым номером:

69:40:0200088:143

1.	–

Сведения об уточняемых земельных участках

1. Сведения о характерных точках границ уточняемого земельного участка с кадастровым номером 69:40:0200088:153

Система координат МСК-69, зона 2 **Зона №** 2

Обозначени	Координаты, м	Метод	Формулы,	Описание

е характерных точек границ	содержатся в Едином государственном реестре недвижимости		определены в результате выполнения комплексных кадастровых работ		определения координат	примененные для расчета средней квадратической погрешности определения координат характерных точек границ (Mt), с подставленными в такие формулы значениями и итоговые (вычисленные) значения Mt, м	закрепления точки
	X	Y	X	Y			
1	2	3	4	5	6	7	8
476	–	–	283364.71	2282588.66	Метод спутниковых геодезических измерений (определений)	$Mt=\sqrt{(0.07^2+0.07^2)}=0.10$	–
475	–	–	283392.34	2282606.72	Метод спутниковых геодезических измерений (определений)	$Mt=\sqrt{(0.07^2+0.07^2)}=0.10$	–
н751У	–	–	283389.69	2282614.48	Метод спутниковых геодезических измерений (определений)	$Mt=\sqrt{(0.07^2+0.07^2)}=0.10$	–
н752У	–	–	283388.99	2282616.28	Метод спутниковых геодезических измерений (определений)	$Mt=\sqrt{(0.07^2+0.07^2)}=0.10$	–
н753У	–	–	283359.98	2282599.99	Метод спутниковых геодезических измерений (определений)	$Mt=\sqrt{(0.07^2+0.07^2)}=0.10$	–
н754У	–	–	283355.38	2282596.04	Метод спутниковых геодезических измерений (определений)	$Mt=\sqrt{(0.07^2+0.07^2)}=0.10$	–
н652У	–	–	283352.85	2282596.88	Метод спутниковых геодезических измерений (определений)	$Mt=\sqrt{(0.07^2+0.07^2)}=0.10$	–
н653У	–	–	283352.28	2282596.06	Метод спутниковых геодезических измерений (определений)	$Mt=\sqrt{(0.07^2+0.07^2)}=0.10$	–
н654У	–	–	283354.69	2282594.49	Метод спутниковых геодезических	$Mt=\sqrt{(0.07^2+0.07^2)}=0.10$	–

					измерений (определений)		
н655У	–	–	283339.10	2282572.56	Метод спутниковых геодезических измерений (определений)	Mt=√(0.07²+0.07²)=0.10	–
н656У	–	–	283347.55	2282566.72	Метод спутниковых геодезических измерений (определений)	Mt=√(0.07²+0.07²)=0.10	–
н755У	–	–	283350.65	2282570.72	Метод спутниковых геодезических измерений (определений)	Mt=√(0.07²+0.07²)=0.10	–
476	–	–	283364.71	2282588.66	Метод спутниковых геодезических измерений (определений)	Mt=√(0.07²+0.07²)=0.10	–

2. Сведения о частях границ уточняемого земельного участка с кадастровым номером 69:40:0200088:153

Обозначение части границ		**Горизонтальное проложение (S), м**	**Описание прохождения части границ**	**Сведения о согласовании местоположения границ (согласовано/спорное)**
от т.	**до т.**			
1	**2**	**3**	**4**	**5**
476	475	33.01	–	–
475	н751У	8.20	–	–
н751У	н752У	1.93	–	–
н752У	н753У	33.27	–	–
н753У	н754У	6.06	–	–
н754У	н652У	2.67	–	–
н652У	н653У	1.00	–	–
н653У	н654У	2.88	–	–
н654У	н655У	26.91	–	–
н655У	н656У	10.27	–	–
н656У	н755У	5.06	–	–
н755У	476	22.79	–	–

3. Сведения о характеристиках уточняемого земельного участка с кадастровым номером 69:40:0200088:153

№ п/п	**Наименование характеристики земельного участка**	**Значение характеристики**

1	2	3
1.	Адрес земельного участка	Российская Федерация, Тверская область, городской округ город Тверь, город Тверь, территория СНТСН ДРУЖБА, земельный участок 129
1.1	Сведения о местоположении земельного участка (при отсутствии адреса) в структурированном в соответствии с федеральной информационной адресной системой виде	–
1.2	Дополнительные сведения о местоположении земельного участка	–
2.	Площадь земельного участка ± величина погрешности определения (вычисления) площади (Р ± ΔР), м^2	712 кв.м ± 9.34 кв.м
3.	Формула, примененная для вычисления предельной погрешности определения площади земельного участка с подставленными значениями и итоговые (вычисленные) значения (ΔР), м^2	$\Delta P = 3.5 * 0.10 * \sqrt{712} = 9.34$
4.	Площадь земельного участка согласно сведениям Единого государственного реестра недвижимости ($Р_{кад}$), м^2	649
5.	Оценка расхождения Р и $Р_{кад}$ (Р - $Р_{кад}$), м^2	63 кв.м
6.	Предельные минимальный и максимальный размеры земельного участка ($Р_{мин}$ и $Р_{макс}$), м^2	–
7.	Вид (виды) разрешенного использования	Для ведения садоводства и огородничества
7.1	Дополнительные сведения об использовании земельного участка	–
8.	Кадастровый или иной государственный учетный номер (инвентарный) здания, сооружения, объекта незавершенного строительства, расположенного на земельном участке	–
9.	Сведения о земельных участках (землях общего пользования, территории общего пользования), посредством которых обеспечивается доступ	69:40:0200088:211
10.	Иные сведения	–

4. Пояснения к сведениям об уточняемом земельном участке с кадастровым номером:

69:40:0200088:153

1.	–

Сведения об уточняемых земельных участках

1. Сведения о характерных точках границ уточняемого земельного участка с кадастровым номером 69:40:0200088:162

Система координат МСК-69, зона 2 **Зона №** 2

Обозначени	Координаты, м	Метод	Формулы,	Описание

е характерных точек границ	содержатся в Едином государственном реестре недвижимости		определены в результате выполнения комплексных кадастровых работ		определения координат	примененные для расчета средней квадратической погрешности определения координат характерных точек границ (Mt), с подставленными в такие формулы значениями и итоговые (вычисленные) значения Mt, м	закрепления точки
	X	Y	X	Y			
1	2	3	4	5	6	7	8
3	–	–	283326.82	2282745.71	Метод спутниковых геодезических измерений (определений)	Mt=√(0.07²+0.07²)=0.10	–
н756У	–	–	283322.92	2282754.37	Метод спутниковых геодезических измерений (определений)	Mt=√(0.07²+0.07²)=0.10	–
н757У	–	–	283322.23	2282755.85	Метод спутниковых геодезических измерений (определений)	Mt=√(0.07²+0.07²)=0.10	–
н688У	–	–	283276.11	2282735.37	Метод спутниковых геодезических измерений (определений)	Mt=√(0.07²+0.07²)=0.10	–
н379У	–	–	283280.15	2282725.34	Метод спутниковых геодезических измерений (определений)	Mt=√(0.07²+0.07²)=0.10	–
н378У	–	–	283291.22	2282729.99	Метод спутниковых геодезических измерений (определений)	Mt=√(0.07²+0.07²)=0.10	–
3	–	–	283326.82	2282745.71	Метод спутниковых геодезических измерений (определений)	Mt=√(0.07²+0.07²)=0.10	–

2. Сведения о частях границ уточняемого земельного участка с кадастровым номером 69:40:0200088:162

Обозначение части границ		Горизонтальное проложение (S), м	Описание прохождения части границ	Сведения о согласовании местоположения границ (согласовано/спорное)
от т.	до т.			
1	2	3	4	5

3	н756У	9.50	–	–
н756У	н757У	1.63	–	–
н757У	н688У	50.46	–	–
н688У	н379У	10.81	–	–
н379У	н378У	12.01	–	–
н378У	3	38.92	–	–

3. Сведения о характеристиках уточняемого земельного участка с кадастровым номером 69:40:0200088:162

№ п/п	Наименование характеристики земельного участка	Значение характеристики
1	**2**	**3**
1.	Адрес земельного участка	Российская Федерация, Тверская область, городской округ город Тверь, город Тверь, территория СНТСН ДРУЖБА, земельный участок 129
1.1	Сведения о местоположении земельного участка (при отсутствии адреса) в структурированном в соответствии с федеральной информационной адресной системой виде	–
1.2	Дополнительные сведения о местоположении земельного участка	–
2.	Площадь земельного участка ± величина погрешности определения (вычисления) площади (Р ± ΔР), м^2	560 кв.м ± 8.29 кв.м
3.	Формула, примененная для вычисления предельной погрешности определения площади земельного участка с подставленными значениями и итоговые (вычисленные) значения (ΔР), м^2	$\Delta P = 3.5 * 0.10 * \sqrt{560} = 8.29$
4.	Площадь земельного участка согласно сведениям Единого государственного реестра недвижимости ($Р_{кад}$), м^2	520
5.	Оценка расхождения Р и $Р_{кад}$ ($Р - Р_{кад}$), м^2	40 кв.м
6.	Предельные минимальный и максимальный размеры земельного участка ($Р_{мин}$ и $Р_{макс}$), м^2	–
7.	Вид (виды) разрешенного использования	Для ведения садоводства и огородничества
7.1	Дополнительные сведения об использовании земельного участка	–
8.	Кадастровый или иной государственный учетный номер (инвентарный) здания, сооружения, объекта незавершенного строительства, расположенного на земельном участке	–
9.	Сведения о земельных участках (землях общего пользования, территории общего пользования), посредством которых обеспечивается доступ	69:40:0200088:211
10.	Иные сведения	–

4. Пояснения к сведениям об уточняемом земельном участке с кадастровым номером:

69:40:0200088:162

1.	–

Сведения об уточняемых земельных участках

1. Сведения о характерных точках границ уточняемого земельного участка с кадастровым номером 69:40:0200088:163

Система координат МСК-69, зона 2 **Зона №** 2

Обозначение характерных точек границ	Координаты, м				Метод определения координат	Формулы, примененные для расчета средней квадратической погрешности определения координат характерных точек границ (Mt), с подставленными в такие формулы значениями и итоговые (вычисленные) значения Mt, м	Описание закрепления точки
	содержатся в Едином государственном реестре недвижимости		определены в результате выполнения комплексных кадастровых работ				
	X	Y	X	Y			
1	2	3	4	5	6	7	8
н757У	–	–	283322.23	2282755.85	Метод спутниковых геодезических измерений (определений)	$Mt=\sqrt{(0.07^2+0.07^2)}=0.10$	–
н758У	–	–	283317.93	2282765.31	Метод спутниковых геодезических измерений (определений)	$Mt=\sqrt{(0.07^2+0.07^2)}=0.10$	–
н687У	–	–	283271.69	2282745.05	Метод спутниковых геодезических измерений (определений)	$Mt=\sqrt{(0.07^2+0.07^2)}=0.10$	–
н688У	–	–	283276.11	2282735.37	Метод спутниковых геодезических измерений (определений)	$Mt=\sqrt{(0.07^2+0.07^2)}=0.10$	–
н757У	–	–	283322.23	2282755.85	Метод спутниковых геодезических измерений (определений)	$Mt=\sqrt{(0.07^2+0.07^2)}=0.10$	–

2. Сведения о частях границ уточняемого земельного участка с кадастровым номером 69:40:0200088:163

Обозначение части границ		Горизонтальное проложение (S), м	Описание прохождения части границ	Сведения о согласовании местоположения границ (согласовано/спорное)
от т.	до т.			
1	2	3	4	5

н757У	н758У	10.39	–	–
н758У	н687У	50.48	–	–
н687У	н688У	10.64	–	–
н688У	н757У	50.46	–	–

3. Сведения о характеристиках уточняемого земельного участка с кадастровым номером 69:40:0200088:163

№ п/п	Наименование характеристики земельного участка	Значение характеристики
1	2	3
1.	Адрес земельного участка	Российская Федерация, Тверская область, городской округ город Тверь, город Тверь, территория СНТСН ДРУЖБА, земельный участок 136а
1.1	Сведения о местоположении земельного участка (при отсутствии адреса) в структурированном в соответствии с федеральной информационной адресной системой виде	–
1.2	Дополнительные сведения о местоположении земельного участка	–
2.	Площадь земельного участка ± величина погрешности определения (вычисления) площади (Р ± ΔР), м^2	531 кв.м ± 8.06 кв.м
3.	Формула, примененная для вычисления предельной погрешности определения площади земельного участка с подставленными значениями и итоговые (вычисленные) значения (ΔР), м^2	$\Delta P = 3.5 * 0.10 * \sqrt{531} = 8.06$
4.	Площадь земельного участка согласно сведениям Единого государственного реестра недвижимости ($Р_{кад}$), м^2	520
5.	Оценка расхождения Р и $Р_{кад}$ ($Р - Р_{кад}$), м^2	11 кв.м
6.	Предельные минимальный и максимальный размеры земельного участка ($Р_{мин}$ и $Р_{макс}$), м^2	–
7.	Вид (виды) разрешенного использования	Для садово-огороднического использования
7.1	Дополнительные сведения об использовании земельного участка	–
8.	Кадастровый или иной государственный учетный номер (инвентарный) здания, сооружения, объекта незавершенного строительства, расположенного на земельном участке	–
9.	Сведения о земельных участках (землях общего пользования, территории общего пользования), посредством которых обеспечивается доступ	69:40:0200088:211
10.	Иные сведения	–

4. Пояснения к сведениям об уточняемом земельном участке с кадастровым номером:

69:40:0200088:163

1.	–

Сведения об уточняемых земельных участках

1. Сведения о характерных точках границ уточняемого земельного участка с кадастровым номером 69:40:0200088:164

Система координат МСК-69, зона 2 **Зона №** 2

Обозначение характерных точек границ	Координаты, м				Метод определения координат	Формулы, примененные для расчета средней квадратической погрешности определения координат характерных точек границ (Mt), с подставленными в такие формулы значениями и итоговые (вычисленные) значения Mt, м	Описание закрепления точки
	содержатся в Едином государственном реестре недвижимости		определены в результате выполнения комплексных кадастровых работ				
	X	Y	X	Y			
1	2	3	4	5	6	7	8
н759У	–	–	283314.57	2282775.64	Метод спутниковых геодезических измерений (определений)	$Mt=\sqrt{(0.07^2+0.07^2)}=0.10$	–
н380У	–	–	283310.54	2282784.89	Метод спутниковых геодезических измерений (определений)	$Mt=\sqrt{(0.07^2+0.07^2)}=0.10$	–
н760У	–	–	283266.08	2282764.75	Метод спутниковых геодезических измерений (определений)	$Mt=\sqrt{(0.07^2+0.07^2)}=0.10$	–
н761У	–	–	283270.02	2282755.50	Метод спутниковых геодезических измерений (определений)	$Mt=\sqrt{(0.07^2+0.07^2)}=0.10$	–
н759У	–	–	283314.57	2282775.64	Метод спутниковых геодезических измерений (определений)	$Mt=\sqrt{(0.07^2+0.07^2)}=0.10$	–

2. Сведения о частях границ уточняемого земельного участка с кадастровым номером 69:40:0200088:164

Обозначение части границ		Горизонтальное проложение (S), м	Описание прохождения части границ	Сведения о согласовании местоположения границ (согласовано/спорное)
от т.	до т.			
1	2	3	4	5
н759У	н380У	10.09	–	–
н380У	н760У	48.81	–	–

н760У	н761У	10.05	–	–
н761У	н759У	48.89	–	–

3. Сведения о характеристиках уточняемого земельного участка с кадастровым номером 69:40:0200088:164

№ п/п	Наименование характеристики земельного участка	Значение характеристики
1	2	3
1.	Адрес земельного участка	Российская Федерация, Тверская область, городской округ город Тверь, город Тверь, территория СНТСН ДРУЖБА, земельный участок 137Б
1.1	Сведения о местоположении земельного участка (при отсутствии адреса) в структурированном в соответствии с федеральной информационной адресной системой виде	–
1.2	Дополнительные сведения о местоположении земельного участка	–
2.	Площадь земельного участка ± величина погрешности определения (вычисления) площади (Р ± ΔР), м^2	492 кв.м ± 7.76 кв.м
3.	Формула, примененная для вычисления предельной погрешности определения площади земельного участка с подставленными значениями и итоговые (вычисленные) значения (ΔР), м^2	$\Delta P = 3.5 * 0.10 * \sqrt{492} = 7.76$
4.	Площадь земельного участка согласно сведениям Единого государственного реестра недвижимости ($Р_{кад}$), м^2	448
5.	Оценка расхождения Р и $Р_{кад}$ ($Р - Р_{кад}$), м^2	44 кв.м
6.	Предельные минимальный и максимальный размеры земельного участка ($Р_{мин}$ и $Р_{макс}$), м^2	–
7.	Вид (виды) разрешенного использования	Для ведения садоводства и огородничества
7.1	Дополнительные сведения об использовании земельного участка	–
8.	Кадастровый или иной государственный учетный номер (инвентарный) здания, сооружения, объекта незавершенного строительства, расположенного на земельном участке	69:40:0200088:227
9.	Сведения о земельных участках (землях общего пользования, территории общего пользования), посредством которых обеспечивается доступ	Земли общего пользования
10.	Иные сведения	–

4. Пояснения к сведениям об уточняемом земельном участке с кадастровым номером:

69:40:0200088:164

1.	–

Сведения об уточняемых земельных участках

1. Сведения о характерных точках границ уточняемого земельного участка с кадастровым номером 69:40:0200088:170

Система координат МСК-69, зона 2 **Зона №** 2

Обозначение характерных точек границ	Координаты, м				Метод определения координат	Формулы, примененные для расчета средней квадратической погрешности определения координат характерных точек границ (Mt), с подставленными в такие формулы значениями и итоговые (вычисленные) значения Mt, м	Описание закрепления точки
	содержатся в Едином государственном реестре недвижимости		определены в результате выполнения комплексных кадастровых работ				
	X	Y	X	Y			
1	2	3	4	5	6	7	8
102	–	–	283276.48	2282713.70	Метод спутниковых геодезических измерений (определений)	$Mt=\sqrt{(0.07^2+0.07^2)}=0.10$	–
н684У	–	–	283272.62	2282722.93	Метод спутниковых геодезических измерений (определений)	$Mt=\sqrt{(0.07^2+0.07^2)}=0.10$	–
н402У	–	–	283228.14	2282703.91	Метод спутниковых геодезических измерений (определений)	$Mt=\sqrt{(0.07^2+0.07^2)}=0.10$	–
н387У	–	–	283232.49	2282694.03	Метод спутниковых геодезических измерений (определений)	$Mt=\sqrt{(0.07^2+0.07^2)}=0.10$	–
102	–	–	283276.48	2282713.70	Метод спутниковых геодезических измерений (определений)	$Mt=\sqrt{(0.07^2+0.07^2)}=0.10$	–

2. Сведения о частях границ уточняемого земельного участка с кадастровым номером 69:40:0200088:170

Обозначение части границ		Горизонтальное проложение (S), м	Описание прохождения части границ	Сведения о согласовании местоположения границ (согласовано/спорное)
от т.	до т.			
1	2	3	4	5
102	н684У	10.00	–	–
н684У	н402У	48.38	–	–
н402У	н387У	10.80	–	–
н387У	102	48.19	–	–

3. Сведения о характеристиках уточняемого земельного участка с кадастровым номером 69:40:0200088:170

№ п/п	Наименование характеристики земельного участка	Значение характеристики
1	2	3
1.	Адрес земельного участка	–
1.1	Сведения о местоположении земельного участка (при отсутствии адреса) в структурированном в соответствии с федеральной информационной адресной системой виде	Российская Федерация, Тверская область, городской округ город Тверь, город Тверь, территория СНТСН ДРУЖБА
1.2	Дополнительные сведения о местоположении земельного участка	–
2.	Площадь земельного участка ± величина погрешности определения (вычисления) площади (Р ± ΔР), м^2	502 кв.м ± 7.84 кв.м
3.	Формула, примененная для вычисления предельной погрешности определения площади земельного участка с подставленными значениями и итоговые (вычисленные) значения (ΔР), м^2	$\Delta P = 3.5 * 0.10 * \sqrt{502} = 7.84$
4.	Площадь земельного участка согласно сведениям Единого государственного реестра недвижимости ($Р_{кад}$), м^2	517
5.	Оценка расхождения Р и $Р_{кад}$ ($Р - Р_{кад}$), м^2	15 кв.м
6.	Предельные минимальный и максимальный размеры земельного участка ($Р_{мин}$ и $Р_{макс}$), м^2	–
7.	Вид (виды) разрешенного использования	Для ведения садоводства и огородничества
7.1	Дополнительные сведения об использовании земельного участка	–
8.	Кадастровый или иной государственный учетный номер (инвентарный) здания, сооружения, объекта незавершенного строительства, расположенного на земельном участке	–
9.	Сведения о земельных участках (землях общего пользования, территории общего пользования), посредством которых обеспечивается доступ	69:40:0200088:211
10.	Иные сведения	–

4. Пояснения к сведениям об уточняемом земельном участке с кадастровым номером:

69:40:0200088:170

1.	–

Сведения об уточняемых земельных участках

1. Сведения о характерных точках границ уточняемого земельного участка с кадастровым номером 69:40:0200088:172

Система координат МСК-69, зона 2 **Зона №** 2

Обозначени	Координаты, м	Метод	Формулы,	Описание

е характерных точек границ	содержатся в Едином государственном реестре недвижимости		определены в результате выполнения комплексных кадастровых работ		определения координат	примененные для расчета средней квадратической погрешности определения координат характерных точек границ (Mt), с подставленными в такие формулы значениями и итоговые (вычисленные) значения Mt, м	закрепления точки
	X	Y	X	Y			
1	2	3	4	5	6	7	8
н684У	–	–	283272.62	2282722.93	Метод спутниковых геодезических измерений (определений)	Mt=√(0.07²+0.07²)=0.10	–
н685У	–	–	283264.72	2282741.89	Метод спутниковых геодезических измерений (определений)	Mt=√(0.07²+0.07²)=0.10	–
н762У	–	–	283219.48	2282723.29	Метод спутниковых геодезических измерений (определений)	Mt=√(0.07²+0.07²)=0.10	–
н402У	–	–	283228.14	2282703.91	Метод спутниковых геодезических измерений (определений)	Mt=√(0.07²+0.07²)=0.10	–
н684У	–	–	283272.62	2282722.93	Метод спутниковых геодезических измерений (определений)	Mt=√(0.07²+0.07²)=0.10	–

2. Сведения о частях границ уточняемого земельного участка с кадастровым номером 69:40:0200088:172

Обозначение части границ		Горизонтальное проложение (S), м	Описание прохождения части границ	Сведения о согласовании местоположения границ (согласовано/спорное)
от т.	до т.			
1	2	3	4	5
н684У	н685У	20.54	–	–
н685У	н762У	48.91	–	–
н762У	н402У	21.23	–	–
н402У	н684У	48.38	–	–

3. Сведения о характеристиках уточняемого земельного участка с кадастровым номером 69:40:0200088:172

№ п/п	Наименование характеристики земельного участка	Значение характеристики
1	2	3
1.	Адрес земельного участка	Российская Федерация, Тверская область, городской округ город Тверь, город Тверь, территория СНТСН ДРУЖБА, земельный участок 142
1.1	Сведения о местоположении земельного участка (при отсутствии адреса) в структурированном в соответствии с федеральной информационной адресной системой виде	–
1.2	Дополнительные сведения о местоположении земельного участка	–
2.	Площадь земельного участка ± величина погрешности определения (вычисления) площади (Р ± ΔР), м^2	1016 кв.м ± 11.15 кв.м
3.	Формула, примененная для вычисления предельной погрешности определения площади земельного участка с подставленными значениями и итоговые (вычисленные) значения (ΔР), м^2	$\Delta P = 3.5 * 0.10 * \sqrt{1016} = 11.15$
4.	Площадь земельного участка согласно сведениям Единого государственного реестра недвижимости ($Р_{кад}$), м^2	1058
5.	Оценка расхождения Р и $Р_{кад}$ ($Р - Р_{кад}$), м^2	42 кв.м
6.	Предельные минимальный и максимальный размеры земельного участка ($Р_{мин}$ и $Р_{макс}$), м^2	–
7.	Вид (виды) разрешенного использования	Для ведения садоводства и огородничества
7.1	Дополнительные сведения об использовании земельного участка	–
8.	Кадастровый или иной государственный учетный номер (инвентарный) здания, сооружения, объекта незавершенного строительства, расположенного на земельном участке	–
9.	Сведения о земельных участках (землях общего пользования, территории общего пользования), посредством которых обеспечивается доступ	69:40:0200088:211
10.	Иные сведения	–

4. Пояснения к сведениям об уточняемом земельном участке с кадастровым номером:

69:40:0200088:172

1.	–

Сведения об уточняемых земельных участках

1. Сведения о характерных точках границ уточняемого земельного участка с кадастровым номером 69:40:0200088:178

Система координат МСК-69, зона 2 **Зона №** 2

Обозначени	Координаты, м	Метод	Формулы,	Описание

е характерных точек границ	содержатся в Едином государственном реестре недвижимости		определены в результате выполнения комплексных кадастровых работ		определения координат	примененные для расчета средней квадратической погрешности определения координат характерных точек границ (Mt), с подставленными в такие формулы значениями и итоговые (вычисленные) значения Mt, м	закрепления точки
	X	Y	X	Y			
1	2	3	4	5	6	7	8
н402У	–	–	283228.14	2282703.91	Метод спутниковых геодезических измерений (определений)	Mt=√(0.07²+0.07²)=0.10	–
н762У	–	–	283219.48	2282723.29	Метод спутниковых геодезических измерений (определений)	Mt=√(0.07²+0.07²)=0.10	–
н765У	–	–	283218.73	2282724.31	Метод спутниковых геодезических измерений (определений)	Mt=√(0.07²+0.07²)=0.10	–
н602У	–	–	283173.89	2282704.29	Метод спутниковых геодезических измерений (определений)	Mt=√(0.07²+0.07²)=0.10	–
274	–	–	283174.78	2282703.15	Метод спутниковых геодезических измерений (определений)	Mt=√(0.07²+0.07²)=0.10	–
н603У	–	–	283181.03	2282697.99	Метод спутниковых геодезических измерений (определений)	Mt=√(0.07²+0.07²)=0.10	–
399	–	–	283195.09	2282687.42	Метод спутниковых геодезических измерений (определений)	Mt=√(0.07²+0.07²)=0.10	–
н405У	–	–	283213.48	2282697.72	Метод спутниковых геодезических измерений (определений)	Mt=√(0.07²+0.07²)=0.10	–
н404У	–	–	283225.11	2282703.81	Метод спутниковых геодезических	Mt=√(0.07²+0.07²)=0.10	–

					измерений (определений)		
н403У	–	–	283227.28	2282704.91	Метод спутниковых геодезических измерений (определений)	Mt=√(0.07²+0.07²)=0.10	–
н402У	–	–	283228.14	2282703.91	Метод спутниковых геодезических измерений (определений)	Mt=√(0.07²+0.07²)=0.10	–

2. Сведения о частях границ уточняемого земельного участка с кадастровым номером 69:40:0200088:178

Обозначение части границ		**Горизонтальное проложение (S), м**	**Описание прохождения части границ**	**Сведения о согласовании местоположения границ (согласовано/спорное)**
от т.	**до т.**			
1	**2**	**3**	**4**	**5**
н402У	н762У	21.23	–	–
н762У	н765У	1.27	–	–
н765У	н602У	49.11	–	–
н602У	274	1.45	–	–
274	н603У	8.10	–	–
н603У	399	17.59	–	–
399	н405У	21.08	–	–
н405У	н404У	13.13	–	–
н404У	н403У	2.43	–	–
н403У	н402У	1.32	–	–

3. Сведения о характеристиках уточняемого земельного участка с кадастровым номером 69:40:0200088:178

№ п/п	**Наименование характеристики земельного участка**	**Значение характеристики**
1	**2**	**3**
1.	Адрес земельного участка	Российская Федерация, Тверская область, городской округ город Тверь, город Тверь, территория СНТСН ДРУЖБА, земельный участок 147
1.1	Сведения о местоположении земельного участка (при отсутствии адреса) в структурированном в соответствии с федеральной информационной адресной системой виде	–
1.2	Дополнительные сведения о местоположении земельного участка	–
2.	Площадь земельного участка ± величина погрешности определения (вычисления) площади (Р ± ΔР), м^2	987 кв.м ± 11.00 кв.м

3.	Формула, примененная для вычисления предельной погрешности определения площади земельного участка с подставленными значениями и итоговые (вычисленные) значения (ΔР), м^2	ΔР = 3.5 * 0.10 * √987 = 11.00
4.	Площадь земельного участка согласно сведениям Единого государственного реестра недвижимости ($Р_{кад}$), м^2	903
5.	Оценка расхождения Р и $Р_{кад}$ (Р - $Р_{кад}$), м^2	84 кв.м
6.	Предельные минимальный и максимальный размеры земельного участка ($Р_{мин}$ и $Р_{макс}$), м^2	–
7.	Вид (виды) разрешенного использования	Для ведения садоводства и огородничества
7.1	Дополнительные сведения об использовании земельного участка	–
8.	Кадастровый или иной государственный учетный номер (инвентарный) здания, сооружения, объекта незавершенного строительства, расположенного на земельном участке	–
9.	Сведения о земельных участках (землях общего пользования, территории общего пользования), посредством которых обеспечивается доступ	69:40:0200088:211
10.	Иные сведения	–

4. Пояснения к сведениям об уточняемом земельном участке с кадастровым номером:

69:40:0200088:178

1.	–

Сведения об уточняемых земельных участках

1. Сведения о характерных точках границ уточняемого земельного участка с кадастровым номером 69:40:0200088:184

Система координат МСК-69, зона 2 **Зона №** 2

Обозначение характерных точек границ	Координаты, м				Метод определения координат	Формулы, примененные для расчета средней квадратической погрешности определения координат характерных точек границ (Mt), с подставленными в такие формулы значениями и итоговые (вычисленные) значения Mt, м	Описание закрепления точки
	содержатся в Едином государственном реестре недвижимости		определены в результате выполнения комплексных кадастровых работ				
	X	Y	X	Y			
1	2	3	4	5	6	7	8
н766У	–	–	283426.71	2282547.20	Метод спутниковых геодезических измерений (определений)	Mt=√(0.07²+0.07²)=0.10	–
4	–	–	283423.11	2282553.02	Метод	Mt=√(0.07²+0.07²)=0.	–

					спутниковых геодезических измерений (определений)	10	
1	–	–	283412.56	2282571.00	Метод спутниковых геодезических измерений (определений)	Mt=√(0.07²+0.07²)=0.10	–
н479У	–	–	283409.91	2282575.68	Метод спутниковых геодезических измерений (определений)	Mt=√(0.07²+0.07²)=0.10	–
478	–	–	283393.11	2282563.22	Метод спутниковых геодезических измерений (определений)	Mt=√(0.07²+0.07²)=0.10	–
н483У	–	–	283380.38	2282547.17	Метод спутниковых геодезических измерений (определений)	Mt=√(0.07²+0.07²)=0.10	–
125	–	–	283392.88	2282539.82	Метод спутниковых геодезических измерений (определений)	Mt=√(0.07²+0.07²)=0.10	–
н658У	–	–	283390.61	2282536.15	Метод спутниковых геодезических измерений (определений)	Mt=√(0.07²+0.07²)=0.10	–
н659У	–	–	283399.29	2282531.40	Метод спутниковых геодезических измерений (определений)	Mt=√(0.07²+0.07²)=0.10	–
н660У	–	–	283405.89	2282527.39	Метод спутниковых геодезических измерений (определений)	Mt=√(0.07²+0.07²)=0.10	–
н766У	–	–	283426.71	2282547.20	Метод спутниковых геодезических измерений (определений)	Mt=√(0.07²+0.07²)=0.10	–

2. Сведения о частях границ уточняемого земельного участка с кадастровым номером 69:40:0200088:184

Обозначение части границ		**Горизонтальное проложение (S), м**	**Описание прохождения части границ**	**Сведения о согласовании местоположения границ (согласовано/спорное)**
от т.	**до т.**			
1	**2**	**3**	**4**	**5**

н766У	4	6.84	–	–
4	1	20.85	–	–
1	н479У	5.38	–	–
н479У	478	20.92	–	–
478	н483У	20.49	–	–
н483У	125	14.50	–	–
125	н658У	4.32	–	–
н658У	н659У	9.89	–	–
н659У	н660У	7.72	–	–
н660У	н766У	28.74	–	–

3. Сведения о характеристиках уточняемого земельного участка с кадастровым номером 69:40:0200088:184

№ п/п	Наименование характеристики земельного участка	Значение характеристики
1	**2**	**3**
1.	Адрес земельного участка	–
1.1	Сведения о местоположении земельного участка (при отсутствии адреса) в структурированном в соответствии с федеральной информационной адресной системой виде	Российская Федерация, Тверская область, городской округ город Тверь, город Тверь, территория СНТСН ДРУЖБА
1.2	Дополнительные сведения о местоположении земельного участка	–
2.	Площадь земельного участка ± величина погрешности определения (вычисления) площади (Р ± ΔР), м^2	1177 кв.м ± 12.01 кв.м
3.	Формула, примененная для вычисления предельной погрешности определения площади земельного участка с подставленными значениями и итоговые (вычисленные) значения (ΔР), м^2	$\Delta P = 3.5 * 0.10 * \sqrt{1177} = 12.01$
4.	Площадь земельного участка согласно сведениям Единого государственного реестра недвижимости ($Р_{кад}$), м^2	1157
5.	Оценка расхождения Р и $Р_{кад}$ ($Р - Р_{кад}$), м^2	20 кв.м
6.	Предельные минимальный и максимальный размеры земельного участка ($Р_{мин}$ и $Р_{макс}$), м^2	–
7.	Вид (виды) разрешенного использования	Для садово-огороднического использования
7.1	Дополнительные сведения об использовании земельного участка	–
8.	Кадастровый или иной государственный учетный номер (инвентарный) здания, сооружения, объекта незавершенного строительства, расположенного на земельном участке	69:40:0200088:392
9.	Сведения о земельных участках (землях общего пользования, территории общего пользования), посредством которых обеспечивается доступ	69:40:0200088:211

10.	Иные сведения	–

4. Пояснения к сведениям об уточняемом земельном участке с кадастровым номером:

69:40:0200088:184

1.	–

Сведения об уточняемых земельных участках

1. Сведения о характерных точках границ уточняемого земельного участка с кадастровым номером 69:40:0200088:185

Система координат МСК-69, зона 2 **Зона №** 2

Обозначение характерных точек границ	Координаты, м				Метод определения координат	Формулы, примененные для расчета средней квадратической погрешности определения координат характерных точек границ (Mt), с подставленными в такие формулы значениями и итоговые (вычисленные) значения Mt, м	Описание закрепления точки
	содержатся в Едином государственном реестре недвижимости		определены в результате выполнения комплексных кадастровых работ				
	X	Y	X	Y			
1	2	3	4	5	6	7	8
170	–	–	283462.58	2282563.91	Метод спутниковых геодезических измерений (определений)	Mt=√(0.07²+0.07²)=0.10	–
169	–	–	283459.89	2282564.36	Метод спутниковых геодезических измерений (определений)	Mt=√(0.07²+0.07²)=0.10	–
168	–	–	283458.48	2282566.86	Метод спутниковых геодезических измерений (определений)	Mt=√(0.07²+0.07²)=0.10	–
2	–	–	283459.30	2282569.09	Метод спутниковых геодезических измерений (определений)	Mt=√(0.07²+0.07²)=0.10	–
5	–	–	283456.47	2282567.06	Метод спутниковых геодезических измерений (определений)	Mt=√(0.07²+0.07²)=0.10	–
4	–	–	283423.11	2282553.02	Метод спутниковых геодезических измерений	Mt=√(0.07²+0.07²)=0.10	–

					(определений)		
н766У	–	–	283426.71	2282547.20	Метод спутниковых геодезических измерений (определений)	Mt=√(0.07²+0.07²)=0.10	–
н660У	–	–	283405.89	2282527.39	Метод спутниковых геодезических измерений (определений)	Mt=√(0.07²+0.07²)=0.10	–
н661У	–	–	283415.98	2282521.65	Метод спутниковых геодезических измерений (определений)	Mt=√(0.07²+0.07²)=0.10	–
123	–	–	283416.30	2282521.46	Метод спутниковых геодезических измерений (определений)	Mt=√(0.07²+0.07²)=0.10	–
н1435У	–	–	283420.72	2282525.79	Метод спутниковых геодезических измерений (определений)	Mt=√(0.07²+0.07²)=0.10	–
н1436У	–	–	283430.71	2282535.06	Метод спутниковых геодезических измерений (определений)	Mt=√(0.07²+0.07²)=0.10	–
н1437У	–	–	283442.72	2282542.74	Метод спутниковых геодезических измерений (определений)	Mt=√(0.07²+0.07²)=0.10	–
н1438У	–	–	283448.45	2282544.70	Метод спутниковых геодезических измерений (определений)	Mt=√(0.07²+0.07²)=0.10	–
н1439У	–	–	283463.52	2282552.85	Метод спутниковых геодезических измерений (определений)	Mt=√(0.07²+0.07²)=0.10	–
172	–	–	283477.91	2282559.66	Метод спутниковых геодезических измерений (определений)	Mt=√(0.07²+0.07²)=0.10	–
171	–	–	283472.31	2282568.18	Метод спутниковых геодезических измерений (определений)	Mt=√(0.07²+0.07²)=0.10	–

170	–	–	283462.58	2282563.91	Метод спутниковых геодезических измерений (определений)	Mt=√(0.07²+0.07²)=0.10	–

2. Сведения о частях границ уточняемого земельного участка с кадастровым номером 69:40:0200088:185

Обозначение части границ		Горизонтальное проложение (S), м	Описание прохождения части границ	Сведения о согласовании местоположения границ (согласовано/спорное)
от т.	до т.			
1	2	3	4	5
170	169	2.73	–	–
169	168	2.87	–	–
168	2	2.38	–	–
2	5	3.48	–	–
5	4	36.19	–	–
4	н766У	6.84	–	–
н766У	н660У	28.74	–	–
н660У	н661У	11.61	–	–
н661У	123	0.37	–	–
123	н1435У	6.19	–	–
н1435У	н1436У	13.63	–	–
н1436У	н1437У	14.26	–	–
н1437У	н1438У	6.06	–	–
н1438У	н1439У	17.13	–	–
н1439У	172	15.92	–	–
172	171	10.20	–	–
171	170	10.63	–	–

3. Сведения о характеристиках уточняемого земельного участка с кадастровым номером 69:40:0200088:185

№ п/п	Наименование характеристики земельного участка	Значение характеристики
1	2	3
1.	Адрес земельного участка	–
1.1	Сведения о местоположении земельного участка (при отсутствии адреса) в структурированном в соответствии с федеральной информационной адресной системой виде	Российская Федерация, Тверская область, городской округ город Тверь, город Тверь, территория СНТСН ДРУЖБА
1.2	Дополнительные сведения о местоположении земельного участка	–

2.	Площадь земельного участка ± величина погрешности определения (вычисления) площади (Р ± ΔР), м^2	1077 кв.м ± 11.48 кв.м
3.	Формула, примененная для вычисления предельной погрешности определения площади земельного участка с подставленными значениями и итоговые (вычисленные) значения (ΔР), м^2	ΔР = 3.5 * 0.10 * √1077 = 11.48
4.	Площадь земельного участка согласно сведениям Единого государственного реестра недвижимости ($Р_{кад}$), м^2	1037
5.	Оценка расхождения Р и $Р_{кад}$ (Р - $Р_{кад}$), м^2	40 кв.м
6.	Предельные минимальный и максимальный размеры земельного участка ($Р_{мин}$ и $Р_{макс}$), м^2	–
7.	Вид (виды) разрешенного использования	Для ведения садоводства и огородничества
7.1	Дополнительные сведения об использовании земельного участка	–
8.	Кадастровый или иной государственный учетный номер (инвентарный) здания, сооружения, объекта незавершенного строительства, расположенного на земельном участке	–
9.	Сведения о земельных участках (землях общего пользования, территории общего пользования), посредством которых обеспечивается доступ	69:40:0200088:211
10.	Иные сведения	–

4. Пояснения к сведениям об уточняемом земельном участке с кадастровым номером:

69:40:0200088:185

1.	–

Сведения об уточняемых земельных участках

1. Сведения о характерных точках границ уточняемого земельного участка с кадастровым номером 69:40:0200088:188

Система координат МСК-69, зона 2 **Зона №** 2

Обозначение характерных точек границ	Координаты, м				Метод определения координат	Формулы, примененные для расчета средней квадратической погрешности определения координат характерных точек границ (Mt), с подставленными в такие формулы значениями и итоговые (вычисленные) значения Mt, м	Описание закрепления точки
	содержатся в Едином государственном реестре недвижимости		определены в результате выполнения комплексных кадастровых работ				
	X	Y	X	Y			
1	2	3	4	5	6	7	8
н666У	–	–	283148.01	2282681.75	Метод спутниковых геодезических измерений	Mt=√(0.07²+0.07²)=0.10	–

					(определений)		
н780У	–	–	283148.10	2282681.94	Метод спутниковых геодезических измерений (определений)	Mt=√(0.07²+0.07²)=0.10	–
н779У	–	–	283152.91	2282692.39	Метод спутниковых геодезических измерений (определений)	Mt=√(0.07²+0.07²)=0.10	–
н778У	–	–	283157.89	2282702.70	Метод спутниковых геодезических измерений (определений)	Mt=√(0.07²+0.07²)=0.10	–
н616У	–	–	283158.31	2282703.57	Метод спутниковых геодезических измерений (определений)	Mt=√(0.07²+0.07²)=0.10	–
н617У	–	–	283166.00	2282710.34	Метод спутниковых геодезических измерений (определений)	Mt=√(0.07²+0.07²)=0.10	–
283	–	–	283162.95	2282713.32	Метод спутниковых геодезических измерений (определений)	Mt=√(0.07²+0.07²)=0.10	–
н817У	–	–	283139.83	2282721.42	Метод спутниковых геодезических измерений (определений)	Mt=√(0.07²+0.07²)=0.10	–
н818У	–	–	283138.74	2282719.61	Метод спутниковых геодезических измерений (определений)	Mt=√(0.07²+0.07²)=0.10	–
н781У	–	–	283137.40	2282716.21	Метод спутниковых геодезических измерений (определений)	Mt=√(0.07²+0.07²)=0.10	–
н664У	–	–	283130.59	2282688.71	Метод спутниковых геодезических измерений (определений)	Mt=√(0.07²+0.07²)=0.10	–
н665У	–	–	283136.94	2282685.51	Метод спутниковых геодезических измерений (определений)	Mt=√(0.07²+0.07²)=0.10	–

н666У	–	–	283148.01	2282681.75	Метод спутниковых геодезических измерений (определений)	Mt=√(0.07²+0.07²)=0.10	–

2. Сведения о частях границ уточняемого земельного участка с кадастровым номером 69:40:0200088:188

Обозначение части границ		Горизонтальное проложение (S), м	Описание прохождения части границ	Сведения о согласовании местоположения границ (согласовано/спорное)
от т.	до т.			
1	2	3	4	5
н666У	н780У	0.21	–	–
н780У	н779У	11.50	–	–
н779У	н778У	11.45	–	–
н778У	н616У	0.97	–	–
н616У	н617У	10.25	–	–
н617У	283	4.26	–	–
283	н817У	24.50	–	–
н817У	н818У	2.11	–	–
н818У	н781У	3.65	–	–
н781У	н664У	28.33	–	–
н664У	н665У	7.11	–	–
н665У	н666У	11.69	–	–

3. Сведения о характеристиках уточняемого земельного участка с кадастровым номером 69:40:0200088:188

№ п/п	Наименование характеристики земельного участка	Значение характеристики
1	2	3
1.	Адрес земельного участка	Российская Федерация, Тверская область, городской округ город Тверь, город Тверь, территория СНТСН ДРУЖБА, земельный участок 153
1.1	Сведения о местоположении земельного участка (при отсутствии адреса) в структурированном в соответствии с федеральной информационной адресной системой виде	–
1.2	Дополнительные сведения о местоположении земельного участка	–
2.	Площадь земельного участка ± величина погрешности определения (вычисления) площади (Р ± ΔР), м^2	785 кв.м ± 9.80 кв.м
3.	Формула, примененная для вычисления предельной погрешности определения площади земельного участка с подставленными значениями и итоговые (вычисленные) значения (ΔР), м^2	ΔР = 3.5 * 0.10 * √785 = 9.80

4.	Площадь земельного участка согласно сведениям Единого государственного реестра недвижимости ($Р_{кад}$), м^2	818
5.	Оценка расхождения Р и $Р_{кад}$ (Р - $Р_{кад}$), м^2	33 кв.м
6.	Предельные минимальный и максимальный размеры земельного участка ($Р_{мин}$ и $Р_{макс}$), м^2	–
7.	Вид (виды) разрешенного использования	Для ведения садоводства и огородничества
7.1	Дополнительные сведения об использовании земельного участка	–
8.	Кадастровый или иной государственный учетный номер (инвентарный) здания, сооружения, объекта незавершенного строительства, расположенного на земельном участке	–
9.	Сведения о земельных участках (землях общего пользования, территории общего пользования), посредством которых обеспечивается доступ	69:40:0200088:211
10.	Иные сведения	–

4. Пояснения к сведениям об уточняемом земельном участке с кадастровым номером:

69:40:0200088:188

1.	–

Сведения об уточняемых земельных участках

1. Сведения о характерных точках границ уточняемого земельного участка с кадастровым номером 69:40:0200088:19

Система координат МСК-69, зона 2 **Зона №** 2

Обозначение характерных точек границ	Координаты, м				Метод определения координат	Формулы, примененные для расчета средней квадратической погрешности определения координат характерных точек границ (Mt), с подставленными в такие формулы значениями и итоговые (вычисленные) значения Mt, м	Описание закрепления точки
	содержатся в Едином государственном реестре недвижимости		определены в результате выполнения комплексных кадастровых работ				
	X	Y	X	Y			
1	2	3	4	5	6	7	8
н423У	–	–	283802.72	2282766.93	Метод спутниковых геодезических измерений (определений)	Mt=√(0.07²+0.07²)=0.10	–
н422У	–	–	283803.37	2282767.24	Метод спутниковых геодезических измерений (определений)	Mt=√(0.07²+0.07²)=0.10	–

н455У	–	–	283802.82	2282768.51	Метод спутниковых геодезических измерений (определений)	Mt=√(0.07²+0.07²)=0.10	–
н454У	–	–	283803.20	2282768.67	Метод спутниковых геодезических измерений (определений)	Mt=√(0.07²+0.07²)=0.10	–
н498У	–	–	283800.22	2282776.38	Метод спутниковых геодезических измерений (определений)	Mt=√(0.07²+0.07²)=0.10	–
496	–	–	283794.90	2282786.35	Метод спутниковых геодезических измерений (определений)	Mt=√(0.07²+0.07²)=0.10	–
1	–	–	283794.63	2282787.02	Метод спутниковых геодезических измерений (определений)	Mt=√(0.07²+0.07²)=0.10	–
н457У	–	–	283747.90	2282765.53	Метод спутниковых геодезических измерений (определений)	Mt=√(0.07²+0.07²)=0.10	–
н424У	–	–	283756.08	2282745.59	Метод спутниковых геодезических измерений (определений)	Mt=√(0.07²+0.07²)=0.10	–
н423У	–	–	283802.72	2282766.93	Метод спутниковых геодезических измерений (определений)	Mt=√(0.07²+0.07²)=0.10	–

2. Сведения о частях границ уточняемого земельного участка с кадастровым номером 69:40:0200088:19

Обозначение части границ		**Горизонтальное проложение (S), м**	**Описание прохождения части границ**	**Сведения о согласовании местоположения границ (согласовано/спорное)**
от т.	**до т.**			
1	**2**	**3**	**4**	**5**
н423У	н422У	0.72	–	–
н422У	н455У	1.38	–	–
н455У	н454У	0.41	–	–
н454У	н498У	8.27	–	–
н498У	496	11.30	–	–

496	1	0.72	–	–
1	н457У	51.43	–	–
н457У	н424У	21.55	–	–
н424У	н423У	51.29	–	–

3. Сведения о характеристиках уточняемого земельного участка с кадастровым номером 69:40:0200088:19

№ п/п	Наименование характеристики земельного участка	Значение характеристики
1	**2**	**3**
1.	Адрес земельного участка	Российская Федерация, Тверская область, городской округ город Тверь, город Тверь, территория СНТСН ДРУЖБА, земельный участок 17
1.1	Сведения о местоположении земельного участка (при отсутствии адреса) в структурированном в соответствии с федеральной информационной адресной системой виде	–
1.2	Дополнительные сведения о местоположении земельного участка	–
2.	Площадь земельного участка ± величина погрешности определения (вычисления) площади (Р ± ΔР), м^2	1126 кв.м ± 11.74 кв.м
3.	Формула, примененная для вычисления предельной погрешности определения площади земельного участка с подставленными значениями и итоговые (вычисленные) значения (ΔР), м^2	$\Delta P = 3.5 * 0.10 * \sqrt{1126} = 11.74$
4.	Площадь земельного участка согласно сведениям Единого государственного реестра недвижимости ($Р_{кад}$), м^2	1040
5.	Оценка расхождения Р и $Р_{кад}$ ($Р - Р_{кад}$), м^2	86 кв.м
6.	Предельные минимальный и максимальный размеры земельного участка ($Р_{мин}$ и $Р_{макс}$), м^2	–
7.	Вид (виды) разрешенного использования	Для садово-огороднического использования
7.1	Дополнительные сведения об использовании земельного участка	–
8.	Кадастровый или иной государственный учетный номер (инвентарный) здания, сооружения, объекта незавершенного строительства, расположенного на земельном участке	–
9.	Сведения о земельных участках (землях общего пользования, территории общего пользования), посредством которых обеспечивается доступ	69:40:0200088:211
10.	Иные сведения	–

4. Пояснения к сведениям об уточняемом земельном участке с кадастровым номером:

69:40:0200088:19

1.	–

Сведения об уточняемых земельных участках

1. Сведения о характерных точках границ уточняемого земельного участка с кадастровым номером 69:40:0200088:190

Система координат МСК-69, зона 2 **Зона №** 2

Обозначение характерных точек границ	Координаты, м				Метод определения координат	Формулы, примененные для расчета средней квадратической погрешности определения координат характерных точек границ (Mt), с подставленными в такие формулы значениями и итоговые (вычисленные) значения Mt, м	Описание закрепления точки
	содержатся в Едином государственном реестре недвижимости		определены в результате выполнения комплексных кадастровых работ				
	X	Y	X	Y			
1	2	3	4	5	6	7	8
н607У	–	–	283670.24	2282648.88	Метод спутниковых геодезических измерений (определений)	Mt=√(0.07²+0.07²)=0.10	–
н608У	–	–	283663.87	2282662.96	Метод спутниковых геодезических измерений (определений)	Mt=√(0.07²+0.07²)=0.10	–
н609У	–	–	283662.72	2282662.53	Метод спутниковых геодезических измерений (определений)	Mt=√(0.07²+0.07²)=0.10	–
6	–	–	283615.72	2282639.83	Метод спутниковых геодезических измерений (определений)	Mt=√(0.07²+0.07²)=0.10	–
1	–	–	283618.71	2282630.97	Метод спутниковых геодезических измерений (определений)	Mt=√(0.07²+0.07²)=0.10	–
н426У	–	–	283619.37	2282629.16	Метод спутниковых геодезических измерений (определений)	Mt=√(0.07²+0.07²)=0.10	–
н616У	–	–	283620.34	2282625.92	Метод спутниковых геодезических измерений (определений)	Mt=√(0.07²+0.07²)=0.10	–
196	–	–	283625.30	2282627.62	Метод спутниковых	Mt=√(0.07²+0.07²)=0.	–

					геодезических измерений (определений)	10	
н772У	–	–	283641.35	2282635.93	Метод спутниковых геодезических измерений (определений)	Mt=√(0.07²+0.07²)=0.10	–
н607У	–	–	283670.24	2282648.88	Метод спутниковых геодезических измерений (определений)	Mt=√(0.07²+0.07²)=0.10	–

2. Сведения о частях границ уточняемого земельного участка с кадастровым номером 69:40:0200088:190

Обозначение части границ		**Горизонтальное проложение (S), м**	**Описание прохождения части границ**	**Сведения о согласовании местоположения границ (согласовано/спорное)**
от т.	**до т.**			
1	**2**	**3**	**4**	**5**
н607У	н608У	15.45	–	–
н608У	н609У	1.23	–	–
н609У	6	52.19	–	–
6	1	9.35	–	–
1	н426У	1.93	–	–
н426У	н616У	3.38	–	–
н616У	196	5.24	–	–
196	н772У	18.07	–	–
н772У	н607У	31.66	–	–

3. Сведения о характеристиках уточняемого земельного участка с кадастровым номером 69:40:0200088:190

№ п/п	**Наименование характеристики земельного участка**	**Значение характеристики**
1	**2**	**3**
1.	Адрес земельного участка	–
1.1	Сведения о местоположении земельного участка (при отсутствии адреса) в структурированном в соответствии с федеральной информационной адресной системой виде	Российская Федерация, Тверская область, городской округ город Тверь, город Тверь, территория СНТСН ДРУЖБА
1.2	Дополнительные сведения о местоположении земельного участка	–
2.	Площадь земельного участка ± величина погрешности определения (вычисления) площади (Р ± ΔР), м^2	814 кв.м ± 9.98 кв.м
3.	Формула, примененная для вычисления предельной погрешности определения площади земельного участка с подставленными значениями и итоговые (вычисленные) значения (ΔР), м^2	ΔР = 3.5 * 0.10 * √814 = 9.98

4.	Площадь земельного участка согласно сведениям Единого государственного реестра недвижимости ($Р_{кад}$), м^2	814
5.	Оценка расхождения Р и $Р_{кад}$ (Р - $Р_{кад}$), м^2	0 кв.м
6.	Предельные минимальный и максимальный размеры земельного участка ($Р_{мин}$ и $Р_{макс}$), м^2	–
7.	Вид (виды) разрешенного использования	Для ведения садоводства и огородничества
7.1	Дополнительные сведения об использовании земельного участка	–
8.	Кадастровый или иной государственный учетный номер (инвентарный) здания, сооружения, объекта незавершенного строительства, расположенного на земельном участке	–
9.	Сведения о земельных участках (землях общего пользования, территории общего пользования), посредством которых обеспечивается доступ	69:40:0200088:211
10.	Иные сведения	–

4. Пояснения к сведениям об уточняемом земельном участке с кадастровым номером:

69:40:0200088:190

1.	–

Сведения об уточняемых земельных участках

1. Сведения о характерных точках границ уточняемого земельного участка с кадастровым номером 69:40:0200088:192

Система координат МСК-69, зона 2 **Зона №** 2

Обозначение характерных точек границ	Координаты, м				Метод определения координат	Формулы, примененные для расчета средней квадратической погрешности определения координат характерных точек границ (Mt), с подставленными в такие формулы значениями и итоговые (вычисленные) значения Mt, м	Описание закрепления точки
	содержатся в Едином государственном реестре недвижимости		определены в результате выполнения комплексных кадастровых работ				
	X	Y	X	Y			
1	2	3	4	5	6	7	8
н773У	–	–	283847.68	2282833.75	Метод спутниковых геодезических измерений (определений)	Mt=√(0.07²+0.07²)=0.10	–
н598У	–	–	283823.03	2282888.65	Метод спутниковых геодезических измерений (определений)	Mt=√(0.07²+0.07²)=0.10	–

н599У	–	–	283812.35	2282883.98	Метод спутниковых геодезических измерений (определений)	Mt=√(0.07²+0.07²)=0.10	–
н600У	–	–	283822.38	2282861.90	Метод спутниковых геодезических измерений (определений)	Mt=√(0.07²+0.07²)=0.10	–
н601У	–	–	283834.39	2282835.63	Метод спутниковых геодезических измерений (определений)	Mt=√(0.07²+0.07²)=0.10	–
н602У	–	–	283837.34	2282829.26	Метод спутниковых геодезических измерений (определений)	Mt=√(0.07²+0.07²)=0.10	–
н773У	–	–	283847.68	2282833.75	Метод спутниковых геодезических измерений (определений)	Mt=√(0.07²+0.07²)=0.10	–

2. Сведения о частях границ уточняемого земельного участка с кадастровым номером 69:40:0200088:192

Обозначение части границ		**Горизонтальное проложение (S), м**	**Описание прохождения части границ**	**Сведения о согласовании местоположения границ (согласовано/спорное)**
от т.	**до т.**			
1	**2**	**3**	**4**	**5**
н773У	н598У	60.18	–	–
н598У	н599У	11.66	–	–
н599У	н600У	24.25	–	–
н600У	н601У	28.89	–	–
н601У	н602У	7.02	–	–
н602У	н773У	11.27	–	–

3. Сведения о характеристиках уточняемого земельного участка с кадастровым номером 69:40:0200088:192

№ п/п	**Наименование характеристики земельного участка**	**Значение характеристики**
1	**2**	**3**
1.	Адрес земельного участка	–
1.1	Сведения о местоположении земельного участка (при отсутствии адреса) в структурированном в соответствии с федеральной информационной адресной системой виде	Российская Федерация, Тверская область, городской округ город Тверь, город Тверь, территория СНТСН ДРУЖБА

1.2	Дополнительные сведения о местоположении земельного участка	–
2.	Площадь земельного участка ± величина погрешности определения (вычисления) площади (Р ± ΔР), м^2	692 кв.м ± 9.20 кв.м
3.	Формула, примененная для вычисления предельной погрешности определения площади земельного участка с подставленными значениями и итоговые (вычисленные) значения (ΔР), м^2	ΔР = 3.5 * 0.10 * √692 = 9.20
4.	Площадь земельного участка согласно сведениям Единого государственного реестра недвижимости ($Р_{кад}$), м^2	648
5.	Оценка расхождения Р и $Р_{кад}$ (Р - $Р_{кад}$), м^2	44 кв.м
6.	Предельные минимальный и максимальный размеры земельного участка ($Р_{мин}$ и $Р_{макс}$), м^2	–
7.	Вид (виды) разрешенного использования	Для садоводства
7.1	Дополнительные сведения об использовании земельного участка	–
8.	Кадастровый или иной государственный учетный номер (инвентарный) здания, сооружения, объекта незавершенного строительства, расположенного на земельном участке	–
9.	Сведения о земельных участках (землях общего пользования, территории общего пользования), посредством которых обеспечивается доступ	69:40:0200088:211
10.	Иные сведения	–

4. Пояснения к сведениям об уточняемом земельном участке с кадастровым номером:

69:40:0200088:192

1.	–

Сведения об уточняемых земельных участках

1. Сведения о характерных точках границ уточняемого земельного участка с кадастровым номером 69:40:0200088:194

Система координат МСК-69, зона 2 **Зона №** 2

Обозначение характерных точек границ	Координаты, м				Метод определения координат	Формулы, примененные для расчета средней квадратической погрешности определения координат характерных точек границ (Mt), с подставленными в такие формулы значениями и итоговые (вычисленные) значения Mt, м	Описание закрепления точки
	содержатся в Едином государственном реестре недвижимости		определены в результате выполнения комплексных кадастровых работ				
	X	Y	X	Y			
1	2	3	4	5	6	7	8
н778У	–	–	283157.89	2282702.70	Метод спутниковых геодезических	Mt=√(0.07²+0.07²)=0.10	–

					измерений (определений)		
н779У	–	–	283152.91	2282692.39	Метод спутниковых геодезических измерений (определений)	Mt=√(0.07²+0.07²)=0.10	–
н780У	–	–	283148.10	2282681.94	Метод спутниковых геодезических измерений (определений)	Mt=√(0.07²+0.07²)=0.10	–
н666У	–	–	283148.01	2282681.75	Метод спутниковых геодезических измерений (определений)	Mt=√(0.07²+0.07²)=0.10	–
н667У	–	–	283165.71	2282670.10	Метод спутниковых геодезических измерений (определений)	Mt=√(0.07²+0.07²)=0.10	–
н668У	–	–	283169.23	2282669.01	Метод спутниковых геодезических измерений (определений)	Mt=√(0.07²+0.07²)=0.10	–
н774У	–	–	283173.97	2282677.50	Метод спутниковых геодезических измерений (определений)	Mt=√(0.07²+0.07²)=0.10	–
н775У	–	–	283175.46	2282678.62	Метод спутниковых геодезических измерений (определений)	Mt=√(0.07²+0.07²)=0.10	–
н776У	–	–	283177.35	2282682.75	Метод спутниковых геодезических измерений (определений)	Mt=√(0.07²+0.07²)=0.10	–
н777У	–	–	283179.02	2282686.13	Метод спутниковых геодезических измерений (определений)	Mt=√(0.07²+0.07²)=0.10	–
н606У	–	–	283181.33	2282690.06	Метод спутниковых геодезических измерений (определений)	Mt=√(0.07²+0.07²)=0.10	–
н607У	–	–	283178.81	2282691.54	Метод спутниковых геодезических измерений	Mt=√(0.07²+0.07²)=0.10	–

					(определений)		
н1425У	–	–	283178.93	2282691.72	Метод спутниковых геодезических измерений (определений)	Mt=√(0.07²+0.07²)=0.10	–
н1426У	–	–	283179.19	2282692.11	Метод спутниковых геодезических измерений (определений)	Mt=√(0.07²+0.07²)=0.10	–
н1427У	–	–	283178.46	2282693.95	Метод спутниковых геодезических измерений (определений)	Mt=√(0.07²+0.07²)=0.10	–
н1428У	–	–	283174.91	2282698.06	Метод спутниковых геодезических измерений (определений)	Mt=√(0.07²+0.07²)=0.10	–
н1429У	–	–	283171.49	2282699.81	Метод спутниковых геодезических измерений (определений)	Mt=√(0.07²+0.07²)=0.10	–
н1430У	–	–	283169.44	2282699.68	Метод спутниковых геодезических измерений (определений)	Mt=√(0.07²+0.07²)=0.10	–
н1431У	–	–	283166.45	2282700.47	Метод спутниковых геодезических измерений (определений)	Mt=√(0.07²+0.07²)=0.10	–
н1432У	–	–	283162.49	2282702.44	Метод спутниковых геодезических измерений (определений)	Mt=√(0.07²+0.07²)=0.10	–
н616У	–	–	283158.31	2282703.57	Метод спутниковых геодезических измерений (определений)	Mt=√(0.07²+0.07²)=0.10	–
н778У	–	–	283157.89	2282702.70	Метод спутниковых геодезических измерений (определений)	Mt=√(0.07²+0.07²)=0.10	–

2. Сведения о частях границ уточняемого земельного участка с кадастровым номером 69:40:0200088:194

Обозначение части границ	Горизонтальное	Описание прохождения	Сведения

от т.	до т.	проложение (S), м	части границ	о согласовании местоположения границ (согласовано/спорное)
1	2	3	4	5
н778У	н779У	11.45	–	–
н779У	н780У	11.50	–	–
н780У	н666У	0.21	–	–
н666У	н667У	21.19	–	–
н667У	н668У	3.68	–	–
н668У	н774У	9.72	–	–
н774У	н775У	1.86	–	–
н775У	н776У	4.54	–	–
н776У	н777У	3.77	–	–
н777У	н606У	4.56	–	–
н606У	н607У	2.92	–	–
н607У	н1425У	0.22	–	–
н1425У	н1426У	0.47	–	–
н1426У	н1427У	1.98	–	–
н1427У	н1428У	5.43	–	–
н1428У	н1429У	3.84	–	–
н1429У	н1430У	2.05	–	–
н1430У	н1431У	3.09	–	–
н1431У	н1432У	4.42	–	–
н1432У	н616У	4.33	–	–
н616У	н778У	0.97	–	–

3. Сведения о характеристиках уточняемого земельного участка с кадастровым номером 69:40:0200088:194

№ п/п	Наименование характеристики земельного участка	Значение характеристики
1	2	3
1.	Адрес земельного участка	Российская Федерация, Тверская область, городской округ город Тверь, город Тверь, территория СНТСН ДРУЖБА, земельный участок 163
1.1	Сведения о местоположении земельного участка (при отсутствии адреса) в структурированном в соответствии с федеральной информационной адресной системой виде	–
1.2	Дополнительные сведения о местоположении земельного участка	–

2.	Площадь земельного участка ± величина погрешности определения (вычисления) площади (Р ± ΔР), м^2	684 кв.м ± 9.15 кв.м
3.	Формула, примененная для вычисления предельной погрешности определения площади земельного участка с подставленными значениями и итоговые (вычисленные) значения (ΔР), м^2	ΔР = 3.5 * 0.10 * √684 = 9.15
4.	Площадь земельного участка согласно сведениям Единого государственного реестра недвижимости ($Р_{кад}$), м^2	568
5.	Оценка расхождения Р и $Р_{кад}$ (Р - $Р_{кад}$), м^2	116 кв.м
6.	Предельные минимальный и максимальный размеры земельного участка ($Р_{мин}$ и $Р_{макс}$), м^2	400
7.	Вид (виды) разрешенного использования	Ведение садоводства
7.1	Дополнительные сведения об использовании земельного участка	–
8.	Кадастровый или иной государственный учетный номер (инвентарный) здания, сооружения, объекта незавершенного строительства, расположенного на земельном участке	–
9.	Сведения о земельных участках (землях общего пользования, территории общего пользования), посредством которых обеспечивается доступ	69:40:0200088:211
10.	Иные сведения	–

4. Пояснения к сведениям об уточняемом земельном участке с кадастровым номером:

69:40:0200088:194

1.	–

Сведения об уточняемых земельных участках

1. Сведения о характерных точках границ уточняемого земельного участка с кадастровым номером 69:40:0200088:195

Система координат МСК-69, зона 2 **Зона №** 2

Обозначение характерных точек границ	Координаты, м				Метод определения координат	Формулы, примененные для расчета средней квадратической погрешности определения координат характерных точек границ (Mt), с подставленными в такие формулы значениями и итоговые (вычисленные) значения Mt, м	Описание закрепления точки
	содержатся в Едином государственном реестре недвижимости		определены в результате выполнения комплексных кадастровых работ				
	X	Y	X	Y			
1	2	3	4	5	6	7	8
н480У	–	–	283376.17	2282550.55	Метод спутниковых геодезических измерений	Mt=√(0.07²+0.07²)=0.10	–

					(определений)		
477	–	–	283388.67	2282567.21	Метод спутниковых геодезических измерений (определений)	Mt=√(0.07²+0.07²)=0.10	–
476	–	–	283364.71	2282588.66	Метод спутниковых геодезических измерений (определений)	Mt=√(0.07²+0.07²)=0.10	–
н755У	–	–	283350.65	2282570.72	Метод спутниковых геодезических измерений (определений)	Mt=√(0.07²+0.07²)=0.10	–
н480У	–	–	283376.17	2282550.55	Метод спутниковых геодезических измерений (определений)	Mt=√(0.07²+0.07²)=0.10	–

2. Сведения о частях границ уточняемого земельного участка с кадастровым номером 69:40:0200088:195

Обозначение части границ		**Горизонтальное проложение (S), м**	**Описание прохождения части границ**	**Сведения о согласовании местоположения границ (согласовано/спорное)**
от т.	**до т.**			
1	**2**	**3**	**4**	**5**
н480У	477	20.83	–	–
477	476	32.16	–	–
476	н755У	22.79	–	–
н755У	н480У	32.53	–	–

3. Сведения о характеристиках уточняемого земельного участка с кадастровым номером 69:40:0200088:195

№ п/п	**Наименование характеристики земельного участка**	**Значение характеристики**
1	**2**	**3**
1.	Адрес земельного участка	Российская Федерация, Тверская область, городской округ город Тверь, город Тверь, территория СНТСН ДРУЖБА, земельный участок 128
1.1	Сведения о местоположении земельного участка (при отсутствии адреса) в структурированном в соответствии с федеральной информационной адресной системой виде	–
1.2	Дополнительные сведения о местоположении земельного участка	–
2.	Площадь земельного участка ± величина погрешности определения (вычисления) площади (Р ± ΔР), м^2	704 кв.м ± 9.29 кв.м
3.	Формула, примененная для вычисления предельной погрешности определения площади земельного участка с подставленными значениями и	ΔР = 3.5 * 0.10 * √704 = 9.29

	итоговые (вычисленные) значения (ΔР), м^2	
4.	Площадь земельного участка согласно сведениям Единого государственного реестра недвижимости ($Р_{кад}$), м^2	642
5.	Оценка расхождения Р и $Р_{кад}$ (Р - $Р_{кад}$), м^2	62 кв.м
6.	Предельные минимальный и максимальный размеры земельного участка ($Р_{мин}$ и $Р_{макс}$), м^2	–
7.	Вид (виды) разрешенного использования	Для садово-огороднического использования
7.1	Дополнительные сведения об использовании земельного участка	–
8.	Кадастровый или иной государственный учетный номер (инвентарный) здания, сооружения, объекта незавершенного строительства, расположенного на земельном участке	–
9.	Сведения о земельных участках (землях общего пользования, территории общего пользования), посредством которых обеспечивается доступ	Земли общего пользования
10.	Иные сведения	–

4. Пояснения к сведениям об уточняемом земельном участке с кадастровым номером:

69:40:0200088:195

1.	–

Сведения об уточняемых земельных участках

1. Сведения о характерных точках границ уточняемого земельного участка с кадастровым номером 69:40:0200088:196

Система координат МСК-69, зона 2 **Зона №** 2

Обозначение характерных точек границ	Координаты, м				Метод определения координат	Формулы, примененные для расчета средней квадратической погрешности определения координат характерных точек границ (Mt), с подставленными в такие формулы значениями и итоговые (вычисленные) значения Mt, м	Описание закрепления точки
	содержатся в Едином государственном реестре недвижимости		определены в результате выполнения комплексных кадастровых работ				
	X	Y	X	Y			
1	2	3	4	5	6	7	8
н781У	–	–	283137.40	2282716.21	Метод спутниковых геодезических измерений (определений)	Mt=√(0.07²+0.07²)=0.10	–
н1440У	–	–	283130.34	2282717.84	Метод спутниковых геодезических измерений	Mt=√(0.07²+0.07²)=0.10	–

					(определений)		
н1441У	–	–	283123.42	2282718.93	Метод спутниковых геодезических измерений (определений)	Mt=√(0.07²+0.07²)=0.10	–
н662У	–	–	283122.41	2282691.47	Метод спутниковых геодезических измерений (определений)	Mt=√(0.07²+0.07²)=0.10	–
н663У	–	–	283130.02	2282688.71	Метод спутниковых геодезических измерений (определений)	Mt=√(0.07²+0.07²)=0.10	–
н664У	–	–	283130.59	2282688.71	Метод спутниковых геодезических измерений (определений)	Mt=√(0.07²+0.07²)=0.10	–
н781У	–	–	283137.40	2282716.21	Метод спутниковых геодезических измерений (определений)	Mt=√(0.07²+0.07²)=0.10	–

2. Сведения о частях границ уточняемого земельного участка с кадастровым номером 69:40:0200088:196

Обозначение части границ		**Горизонтальное проложение (S), м**	**Описание прохождения части границ**	**Сведения о согласовании местоположения границ (согласовано/спорное)**
от т.	**до т.**			
1	**2**	**3**	**4**	**5**
н781У	н1440У	7.25	–	–
н1440У	н1441У	7.01	–	–
н1441У	н662У	27.48	–	–
н662У	н663У	8.10	–	–
н663У	н664У	0.57	–	–
н664У	н781У	28.33	–	–

3. Сведения о характеристиках уточняемого земельного участка с кадастровым номером 69:40:0200088:196

№ п/п	**Наименование характеристики земельного участка**	**Значение характеристики**
1	**2**	**3**
1.	Адрес земельного участка	Российская Федерация, Тверская область, городской округ город Тверь, город Тверь, территория СНТСН ДРУЖБА, земельный участок 152
1.1	Сведения о местоположении земельного участка (при отсутствии адреса) в структурированном в соответствии с федеральной информационной адресной	–

	системой виде	
1.2	Дополнительные сведения о местоположении земельного участка	–
2.	Площадь земельного участка ± величина погрешности определения (вычисления) площади (Р ± ΔР), м^2	318 кв.м ± 6.24 кв.м
3.	Формула, примененная для вычисления предельной погрешности определения площади земельного участка с подставленными значениями и итоговые (вычисленные) значения (ΔР), м^2	$\Delta P = 3.5 * 0.10 * \sqrt{318} = 6.24$
4.	Площадь земельного участка согласно сведениям Единого государственного реестра недвижимости ($Р_{кад}$), м^2	410
5.	Оценка расхождения Р и $Р_{кад}$ ($Р - Р_{кад}$), м^2	92 кв.м
6.	Предельные минимальный и максимальный размеры земельного участка ($Р_{мин}$ и $Р_{макс}$), м^2	–
7.	Вид (виды) разрешенного использования	Для ведения садоводства и огородничества
7.1	Дополнительные сведения об использовании земельного участка	–
8.	Кадастровый или иной государственный учетный номер (инвентарный) здания, сооружения, объекта незавершенного строительства, расположенного на земельном участке	69:40:0200088:486
9.	Сведения о земельных участках (землях общего пользования, территории общего пользования), посредством которых обеспечивается доступ	69:40:0200088:211
10.	Иные сведения	–

4. Пояснения к сведениям об уточняемом земельном участке с кадастровым номером:

69:40:0200088:196

1.	–

Сведения об уточняемых земельных участках

1. Сведения о характерных точках границ уточняемого земельного участка с кадастровым номером 69:40:0200088:199

Система координат МСК-69, зона 2 **Зона №** 2

Обозначение характерных точек границ	Координаты, м				Метод определения координат	Формулы, примененные для расчета средней квадратической погрешности определения координат характерных точек границ (Mt), с подставленными в такие формулы значениями и итоговые (вычисленные) значения Mt, м	Описание закрепления точки
	содержатся в Едином государственном реестре недвижимости		определены в результате выполнения комплексных кадастровых работ				
	X	Y	X	Y			
1	2	3	4	5	6	7	8

н671У	–	–	283185.84	2282660.79	Метод спутниковых геодезических измерений (определений)	Mt=√(0.07²+0.07²)=0.10	–
н784У	–	–	283195.39	2282675.68	Метод спутниковых геодезических измерений (определений)	Mt=√(0.07²+0.07²)=0.10	–
н605У	–	–	283196.94	2282677.82	Метод спутниковых геодезических измерений (определений)	Mt=√(0.07²+0.07²)=0.10	–
н606У	–	–	283181.33	2282690.06	Метод спутниковых геодезических измерений (определений)	Mt=√(0.07²+0.07²)=0.10	–
н777У	–	–	283179.02	2282686.13	Метод спутниковых геодезических измерений (определений)	Mt=√(0.07²+0.07²)=0.10	–
н776У	–	–	283177.35	2282682.75	Метод спутниковых геодезических измерений (определений)	Mt=√(0.07²+0.07²)=0.10	–
н775У	–	–	283175.46	2282678.62	Метод спутниковых геодезических измерений (определений)	Mt=√(0.07²+0.07²)=0.10	–
н774У	–	–	283173.97	2282677.50	Метод спутниковых геодезических измерений (определений)	Mt=√(0.07²+0.07²)=0.10	–
н668У	–	–	283169.23	2282669.01	Метод спутниковых геодезических измерений (определений)	Mt=√(0.07²+0.07²)=0.10	–
н669У	–	–	283176.56	2282665.23	Метод спутниковых геодезических измерений (определений)	Mt=√(0.07²+0.07²)=0.10	–
н670У	–	–	283184.23	2282661.29	Метод спутниковых геодезических измерений (определений)	Mt=√(0.07²+0.07²)=0.10	–

н671У	–	–	283185.84	2282660.79	Метод спутниковых геодезических измерений (определений)	Mt=√(0.07²+0.07²)=0.10	–

2. Сведения о частях границ уточняемого земельного участка с кадастровым номером 69:40:0200088:199

Обозначение части границ		Горизонтальное проложение (S), м	Описание прохождения части границ	Сведения о согласовании местоположения границ (согласовано/спорное)
от т.	до т.			
1	2	3	4	5
н671У	н784У	17.69	–	–
н784У	н605У	2.64	–	–
н605У	н606У	19.84	–	–
н606У	н777У	4.56	–	–
н777У	н776У	3.77	–	–
н776У	н775У	4.54	–	–
н775У	н774У	1.86	–	–
н774У	н668У	9.72	–	–
н668У	н669У	8.25	–	–
н669У	н670У	8.62	–	–
н670У	н671У	1.69	–	–

3. Сведения о характеристиках уточняемого земельного участка с кадастровым номером 69:40:0200088:199

№ п/п	Наименование характеристики земельного участка	Значение характеристики
1	2	3
1.	Адрес земельного участка	–
1.1	Сведения о местоположении земельного участка (при отсутствии адреса) в структурированном в соответствии с федеральной информационной адресной системой виде	Российская Федерация, Тверская область, городской округ город Тверь, город Тверь, территория СНТСН ДРУЖБА
1.2	Дополнительные сведения о местоположении земельного участка	–
2.	Площадь земельного участка ± величина погрешности определения (вычисления) площади (Р ± ΔР), м^2	425 кв.м ± 7.21 кв.м
3.	Формула, примененная для вычисления предельной погрешности определения площади земельного участка с подставленными значениями и итоговые (вычисленные) значения (ΔР), м^2	ΔР = 3.5 * 0.10 * √425 = 7.21
4.	Площадь земельного участка согласно сведениям Единого государственного реестра недвижимости ($Р_{кад}$), м^2	390
5.	Оценка расхождения Р и $Р_{кад}$ (Р - $Р_{кад}$), м^2	35 кв.м

6.	Предельные минимальный и максимальный размеры земельного участка ($P_{мин}$ и $P_{макс}$), $м^2$	–
7.	Вид (виды) разрешенного использования	Для ведения садоводства и огородничества
7.1	Дополнительные сведения об использовании земельного участка	–
8.	Кадастровый или иной государственный учетный номер (инвентарный) здания, сооружения, объекта незавершенного строительства, расположенного на земельном участке	–
9.	Сведения о земельных участках (землях общего пользования, территории общего пользования), посредством которых обеспечивается доступ	69:40:0200088:211
10.	Иные сведения	–

4. Пояснения к сведениям об уточняемом земельном участке с кадастровым номером:

69:40:0200088:199

1.	–

Сведения об уточняемых земельных участках

1. Сведения о характерных точках границ уточняемого земельного участка с кадастровым номером 69:40:0200088:202

Система координат МСК-69, зона 2 **Зона №** 2

Обозначение характерных точек границ	Координаты, м				Метод определения координат	Формулы, примененные для расчета средней квадратической погрешности определения координат характерных точек границ (Mt), с подставленными в такие формулы значениями и итоговые (вычисленные) значения Mt, м	Описание закрепления точки
	содержатся в Едином государственном реестре недвижимости		определены в результате выполнения комплексных кадастровых работ				
	X	Y	X	Y			
1	2	3	4	5	6	7	8
н680У	–	–	283238.08	2282649.17	Метод спутниковых геодезических измерений (определений)	$Mt=\sqrt{(0.07^2+0.07^2)}=0.10$	–
н681У	–	–	283239.01	2282652.39	Метод спутниковых геодезических измерений (определений)	$Mt=\sqrt{(0.07^2+0.07^2)}=0.10$	–
н682У	–	–	283235.23	2282665.27	Метод спутниковых геодезических измерений	$Mt=\sqrt{(0.07^2+0.07^2)}=0.10$	–

					(определений)		
н416У	–	–	283228.80	2282675.57	Метод спутниковых геодезических измерений (определений)	Mt=√(0.07²+0.07²)=0.10	–
н414У	–	–	283221.95	2282673.00	Метод спутниковых геодезических измерений (определений)	Mt=√(0.07²+0.07²)=0.10	–
н413У	–	–	283220.72	2282669.37	Метод спутниковых геодезических измерений (определений)	Mt=√(0.07²+0.07²)=0.10	–
н412У	–	–	283214.89	2282671.35	Метод спутниковых геодезических измерений (определений)	Mt=√(0.07²+0.07²)=0.10	–
н411У	–	–	283215.02	2282671.74	Метод спутниковых геодезических измерений (определений)	Mt=√(0.07²+0.07²)=0.10	–
н410У	–	–	283212.97	2282672.44	Метод спутниковых геодезических измерений (определений)	Mt=√(0.07²+0.07²)=0.10	–
н409У	–	–	283213.74	2282674.61	Метод спутниковых геодезических измерений (определений)	Mt=√(0.07²+0.07²)=0.10	–
н408У	–	–	283209.33	2282676.54	Метод спутниковых геодезических измерений (определений)	Mt=√(0.07²+0.07²)=0.10	–
н604У	–	–	283204.33	2282673.76	Метод спутниковых геодезических измерений (определений)	Mt=√(0.07²+0.07²)=0.10	–
н605У	–	–	283196.94	2282677.82	Метод спутниковых геодезических измерений (определений)	Mt=√(0.07²+0.07²)=0.10	–
н784У	–	–	283195.39	2282675.68	Метод спутниковых геодезических измерений (определений)	Mt=√(0.07²+0.07²)=0.10	–

н671У	–	–	283185.84	2282660.79	Метод спутниковых геодезических измерений (определений)	Mt=√(0.07²+0.07²)=0.10	–
н672У	–	–	283185.94	2282660.35	Метод спутниковых геодезических измерений (определений)	Mt=√(0.07²+0.07²)=0.10	–
н673У	–	–	283191.30	2282657.64	Метод спутниковых геодезических измерений (определений)	Mt=√(0.07²+0.07²)=0.10	–
н674У	–	–	283199.24	2282653.61	Метод спутниковых геодезических измерений (определений)	Mt=√(0.07²+0.07²)=0.10	–
н675У	–	–	283210.40	2282648.19	Метод спутниковых геодезических измерений (определений)	Mt=√(0.07²+0.07²)=0.10	–
н676У	–	–	283220.05	2282645.41	Метод спутниковых геодезических измерений (определений)	Mt=√(0.07²+0.07²)=0.10	–
н677У	–	–	283226.09	2282645.52	Метод спутниковых геодезических измерений (определений)	Mt=√(0.07²+0.07²)=0.10	–
н678У	–	–	283229.21	2282646.24	Метод спутниковых геодезических измерений (определений)	Mt=√(0.07²+0.07²)=0.10	–
н679У	–	–	283232.46	2282647.37	Метод спутниковых геодезических измерений (определений)	Mt=√(0.07²+0.07²)=0.10	–
н680У	–	–	283238.08	2282649.17	Метод спутниковых геодезических измерений (определений)	Mt=√(0.07²+0.07²)=0.10	–

2. Сведения о частях границ уточняемого земельного участка с кадастровым номером 69:40:0200088:202

Обозначение части границ		**Горизонтальное проложение (S), м**	**Описание прохождения части границ**	**Сведения о согласовании местоположения границ (согласовано/спорное)**
от т.	**до т.**			

1	2	3	4	5
н680У	н681У	3.35	–	–
н681У	н682У	13.42	–	–
н682У	н416У	12.14	–	–
н416У	н414У	7.32	–	–
н414У	н413У	3.83	–	–
н413У	н412У	6.16	–	–
н412У	н411У	0.41	–	–
н411У	н410У	2.17	–	–
н410У	н409У	2.30	–	–
н409У	н408У	4.81	–	–
н408У	н604У	5.72	–	–
н604У	н605У	8.43	–	–
н605У	н784У	2.64	–	–
н784У	н671У	17.69	–	–
н671У	н672У	0.45	–	–
н672У	н673У	6.01	–	–
н673У	н674У	8.90	–	–
н674У	н675У	12.41	–	–
н675У	н676У	10.04	–	–
н676У	н677У	6.04	–	–
н677У	н678У	3.20	–	–
н678У	н679У	3.44	–	–
н679У	н680У	5.90	–	–

3. Сведения о характеристиках уточняемого земельного участка с кадастровым номером 69:40:0200088:202

№ п/п	Наименование характеристики земельного участка	Значение характеристики
1	2	3
1.	Адрес земельного участка	Российская Федерация, Тверская область, городской округ город Тверь, город Тверь, территория СНТСН ДРУЖБА, земельный участок 169
1.1	Сведения о местоположении земельного участка (при отсутствии адреса) в структурированном в соответствии с федеральной информационной адресной системой виде	–

1.2	Дополнительные сведения о местоположении земельного участка	–
2.	Площадь земельного участка ± величина погрешности определения (вычисления) площади (Р ± ΔР), м^2	1131 кв.м ± 11.77 кв.м
3.	Формула, примененная для вычисления предельной погрешности определения площади земельного участка с подставленными значениями и итоговые (вычисленные) значения (ΔР), м^2	ΔР = 3.5 * 0.10 * √1131 = 11.77
4.	Площадь земельного участка согласно сведениям Единого государственного реестра недвижимости ($Р_{кад}$), м^2	1101
5.	Оценка расхождения Р и $Р_{кад}$ (Р - $Р_{кад}$), м^2	30 кв.м
6.	Предельные минимальный и максимальный размеры земельного участка ($Р_{мин}$ и $Р_{макс}$), м^2	–
7.	Вид (виды) разрешенного использования	Для ведения садоводства и огородничества
7.1	Дополнительные сведения об использовании земельного участка	–
8.	Кадастровый или иной государственный учетный номер (инвентарный) здания, сооружения, объекта незавершенного строительства, расположенного на земельном участке	69:40:0200088:667
9.	Сведения о земельных участках (землях общего пользования, территории общего пользования), посредством которых обеспечивается доступ	69:40:0200088:211
10.	Иные сведения	–

4. Пояснения к сведениям об уточняемом земельном участке с кадастровым номером:

69:40:0200088:202

1.	–

Сведения об уточняемых земельных участках

1. Сведения о характерных точках границ уточняемого земельного участка с кадастровым номером 69:40:0200088:204

Система координат МСК-69, зона 2 **Зона №** 2

Обозначение характерных точек границ	Координаты, м				Метод определения координат	Формулы, примененные для расчета средней квадратической погрешности определения координат характерных точек границ (Mt), с подставленными в такие формулы значениями и итоговые (вычисленные) значения Mt, м	Описание закрепления точки
	содержатся в Едином государственном реестре недвижимости		определены в результате выполнения комплексных кадастровых работ				
	X	Y	X	Y			
1	2	3	4	5	6	7	8
н649У	–	–	283340.81	2282580.08	Метод спутниковых	Mt=√(0.07²+0.07²)=0.	–

					геодезических измерений (определений)	10	
н650У	–	–	283351.05	2282596.93	Метод спутниковых геодезических измерений (определений)	Mt=√(0.07²+0.07²)=0.10	–
н785У	–	–	283344.36	2282603.30	Метод спутниковых геодезических измерений (определений)	Mt=√(0.07²+0.07²)=0.10	–
н786У	–	–	283337.37	2282594.60	Метод спутниковых геодезических измерений (определений)	Mt=√(0.07²+0.07²)=0.10	–
н787У	–	–	283325.51	2282602.93	Метод спутниковых геодезических измерений (определений)	Mt=√(0.07²+0.07²)=0.10	–
н645У	–	–	283312.40	2282585.77	Метод спутниковых геодезических измерений (определений)	Mt=√(0.07²+0.07²)=0.10	–
н646У	–	–	283335.13	2282571.57	Метод спутниковых геодезических измерений (определений)	Mt=√(0.07²+0.07²)=0.10	–
н647У	–	–	283336.63	2282573.95	Метод спутниковых геодезических измерений (определений)	Mt=√(0.07²+0.07²)=0.10	–
н648У	–	–	283337.89	2282575.29	Метод спутниковых геодезических измерений (определений)	Mt=√(0.07²+0.07²)=0.10	–
н649У	–	–	283340.81	2282580.08	Метод спутниковых геодезических измерений (определений)	Mt=√(0.07²+0.07²)=0.10	–

2. Сведения о частях границ уточняемого земельного участка с кадастровым номером 69:40:0200088:204

Обозначение части границ		**Горизонтальное проложение (S), м**	**Описание прохождения части границ**	**Сведения о согласовании местоположения границ (согласовано/спорное)**
от т.	**до т.**			
1	**2**	**3**	**4**	**5**

н649У	н650У	19.72	–	–
н650У	н785У	9.24	–	–
н785У	н786У	11.16	–	–
н786У	н787У	14.49	–	–
н787У	н645У	21.59	–	–
н645У	н646У	26.80	–	–
н646У	н647У	2.81	–	–
н647У	н648У	1.84	–	–
н648У	н649У	5.61	–	–

3. Сведения о характеристиках уточняемого земельного участка с кадастровым номером 69:40:0200088:204

№ п/п	Наименование характеристики земельного участка	Значение характеристики
1	**2**	**3**
1.	Адрес земельного участка	Российская Федерация, Тверская область, городской округ город Тверь, город Тверь, территория СНТСН ДРУЖБА, земельный участок 159
1.1	Сведения о местоположении земельного участка (при отсутствии адреса) в структурированном в соответствии с федеральной информационной адресной системой виде	–
1.2	Дополнительные сведения о местоположении земельного участка	–
2.	Площадь земельного участка ± величина погрешности определения (вычисления) площади (Р ± ΔР), м^2	645 кв.м ± 8.89 кв.м
3.	Формула, примененная для вычисления предельной погрешности определения площади земельного участка с подставленными значениями и итоговые (вычисленные) значения (ΔР), м^2	$\Delta P = 3.5 * 0.10 * \sqrt{645} = 8.89$
4.	Площадь земельного участка согласно сведениям Единого государственного реестра недвижимости ($Р_{кад}$), м^2	587
5.	Оценка расхождения Р и $Р_{кад}$ (Р - $Р_{кад}$), м^2	58 кв.м
6.	Предельные минимальный и максимальный размеры земельного участка ($Р_{мин}$ и $Р_{макс}$), м^2	–
7.	Вид (виды) разрешенного использования	Для садово-огороднического использования
7.1	Дополнительные сведения об использовании земельного участка	–
8.	Кадастровый или иной государственный учетный номер (инвентарный) здания, сооружения, объекта незавершенного строительства, расположенного на земельном участке	–
9.	Сведения о земельных участках (землях общего пользования, территории общего пользования), посредством которых обеспечивается доступ	69:40:0200088:211

10.	Иные сведения	–

4. Пояснения к сведениям об уточняемом земельном участке с кадастровым номером:

69:40:0200088:204

1.	–

Сведения об уточняемых земельных участках

1. Сведения о характерных точках границ уточняемого земельного участка с кадастровым номером 69:40:0200088:205

Система координат МСК-69, зона 2 **Зона №** 2

Обозначение характерных точек границ	Координаты, м				Метод определения координат	Формулы, примененные для расчета средней квадратической погрешности определения координат характерных точек границ (Mt), с подставленными в такие формулы значениями и итоговые (вычисленные) значения Mt, м	Описание закрепления точки
	содержатся в Едином государственном реестре недвижимости		определены в результате выполнения комплексных кадастровых работ				
	X	Y	X	Y			
1	2	3	4	5	6	7	8
н645У	–	–	283312.40	2282585.77	Метод спутниковых геодезических измерений (определений)	$Mt=\sqrt{(0.07^2+0.07^2)}=0.10$	–
н787У	–	–	283325.51	2282602.93	Метод спутниковых геодезических измерений (определений)	$Mt=\sqrt{(0.07^2+0.07^2)}=0.10$	–
н636У	–	–	283328.78	2282607.25	Метод спутниковых геодезических измерений (определений)	$Mt=\sqrt{(0.07^2+0.07^2)}=0.10$	–
н637У	–	–	283323.72	2282611.46	Метод спутниковых геодезических измерений (определений)	$Mt=\sqrt{(0.07^2+0.07^2)}=0.10$	–
н788У	–	–	283309.91	2282626.84	Метод спутниковых геодезических измерений (определений)	$Mt=\sqrt{(0.07^2+0.07^2)}=0.10$	–
н789У	–	–	283308.70	2282625.92	Метод спутниковых геодезических измерений	$Mt=\sqrt{(0.07^2+0.07^2)}=0.10$	–

					(определений)		
н790У	–	–	283292.88	2282612.29	Метод спутниковых геодезических измерений (определений)	Mt=√(0.07²+0.07²)=0.10	–
н791У	–	–	283289.97	2282609.91	Метод спутниковых геодезических измерений (определений)	Mt=√(0.07²+0.07²)=0.10	–
н792У	–	–	283285.17	2282603.55	Метод спутниковых геодезических измерений (определений)	Mt=√(0.07²+0.07²)=0.10	–
н644У	–	–	283284.30	2282602.39	Метод спутниковых геодезических измерений (определений)	Mt=√(0.07²+0.07²)=0.10	–
н645У	–	–	283312.40	2282585.77	Метод спутниковых геодезических измерений (определений)	Mt=√(0.07²+0.07²)=0.10	–

2. Сведения о частях границ уточняемого земельного участка с кадастровым номером 69:40:0200088:205

Обозначение части границ		**Горизонтальное проложение (S), м**	**Описание прохождения части границ**	**Сведения о согласовании местоположения границ (согласовано/спорное)**
от т.	**до т.**			
1	**2**	**3**	**4**	**5**
н645У	н787У	21.59	–	–
н787У	н636У	5.42	–	–
н636У	н637У	6.58	–	–
н637У	н788У	20.67	–	–
н788У	н789У	1.52	–	–
н789У	н790У	20.88	–	–
н790У	н791У	3.76	–	–
н791У	н792У	7.97	–	–
н792У	н644У	1.45	–	–
н644У	н645У	32.65	–	–

3. Сведения о характеристиках уточняемого земельного участка с кадастровым номером 69:40:0200088:205

№ п/п	**Наименование характеристики земельного участка**	**Значение характеристики**

1	2	3
1.	Адрес земельного участка	Российская Федерация, Тверская область, городской округ город Тверь, город Тверь, территория СНТСН ДРУЖБА, земельный участок 172
1.1	Сведения о местоположении земельного участка (при отсутствии адреса) в структурированном в соответствии с федеральной информационной адресной системой виде	–
1.2	Дополнительные сведения о местоположении земельного участка	–
2.	Площадь земельного участка ± величина погрешности определения (вычисления) площади (P ± ΔP), м^2	937 кв.м ± 10.71 кв.м
3.	Формула, примененная для вычисления предельной погрешности определения площади земельного участка с подставленными значениями и итоговые (вычисленные) значения (ΔP), м^2	$\Delta P = 3.5 * 0.10 * \sqrt{937} = 10.71$
4.	Площадь земельного участка согласно сведениям Единого государственного реестра недвижимости ($P_{кад}$), м^2	852
5.	Оценка расхождения P и $P_{кад}$ (P - $P_{кад}$), м^2	85 кв.м
6.	Предельные минимальный и максимальный размеры земельного участка ($P_{мин}$ и $P_{макс}$), м^2	–
7.	Вид (виды) разрешенного использования	Для ведения садоводства и огородничества
7.1	Дополнительные сведения об использовании земельного участка	–
8.	Кадастровый или иной государственный учетный номер (инвентарный) здания, сооружения, объекта незавершенного строительства, расположенного на земельном участке	–
9.	Сведения о земельных участках (землях общего пользования, территории общего пользования), посредством которых обеспечивается доступ	69:40:0200088:211
10.	Иные сведения	–

4. Пояснения к сведениям об уточняемом земельном участке с кадастровым номером:

69:40:0200088:205

1.	–

Сведения об уточняемых земельных участках

1. Сведения о характерных точках границ уточняемого земельного участка с кадастровым номером 69:40:0200088:206

Система координат МСК-69, зона 2 **Зона №** 2

Обозначени	Координаты, м	Метод	Формулы,	Описание

е характерных точек границ	содержатся в Едином государственном реестре недвижимости		определены в результате выполнения комплексных кадастровых работ		определения координат	примененные для расчета средней квадратической погрешности определения координат характерных точек границ (Mt), с подставленными в такие формулы значениями и итоговые (вычисленные) значения Mt, м	закрепления точки
	X	Y	X	Y			
1	2	3	4	5	6	7	8
н790У	–	–	283292.88	2282612.29	Метод спутниковых геодезических измерений (определений)	Mt=√(0.07²+0.07²)=0.10	–
н789У	–	–	283308.70	2282625.92	Метод спутниковых геодезических измерений (определений)	Mt=√(0.07²+0.07²)=0.10	–
н788У	–	–	283309.91	2282626.84	Метод спутниковых геодезических измерений (определений)	Mt=√(0.07²+0.07²)=0.10	–
н641У	–	–	283310.71	2282627.48	Метод спутниковых геодезических измерений (определений)	Mt=√(0.07²+0.07²)=0.10	–
н642У	–	–	283301.16	2282637.58	Метод спутниковых геодезических измерений (определений)	Mt=√(0.07²+0.07²)=0.10	–
н643У	–	–	283291.48	2282643.19	Метод спутниковых геодезических измерений (определений)	Mt=√(0.07²+0.07²)=0.10	–
н546У	–	–	283269.09	2282614.17	Метод спутниковых геодезических измерений (определений)	Mt=√(0.07²+0.07²)=0.10	–
н792У	–	–	283285.17	2282603.55	Метод спутниковых геодезических измерений (определений)	Mt=√(0.07²+0.07²)=0.10	–
н791У	–	–	283289.97	2282609.91	Метод спутниковых геодезических	Mt=√(0.07²+0.07²)=0.10	–

					измерений (определений)		
н790У	–	–	283292.88	2282612.29	Метод спутниковых геодезических измерений (определений)	Mt=√(0.07²+0.07²)=0.10	–

2. Сведения о частях границ уточняемого земельного участка с кадастровым номером 69:40:0200088:206

Обозначение части границ		Горизонтальное проложение (S), м	Описание прохождения части границ	Сведения о согласовании местоположения границ (согласовано/спорное)
от т.	до т.			
1	2	3	4	5
н790У	н789У	20.88	–	–
н789У	н788У	1.52	–	–
н788У	н641У	1.02	–	–
н641У	н642У	13.90	–	–
н642У	н643У	11.19	–	–
н643У	н546У	36.65	–	–
н546У	н792У	19.27	–	–
н792У	н791У	7.97	–	–
н791У	н790У	3.76	–	–

3. Сведения о характеристиках уточняемого земельного участка с кадастровым номером 69:40:0200088:206

№ п/п	Наименование характеристики земельного участка	Значение характеристики
1	2	3
1.	Адрес земельного участка	Российская Федерация, Тверская область, городской округ город Тверь, город Тверь, территория СНТСН ДРУЖБА, земельный участок 157
1.1	Сведения о местоположении земельного участка (при отсутствии адреса) в структурированном в соответствии с федеральной информационной адресной системой виде	–
1.2	Дополнительные сведения о местоположении земельного участка	–
2.	Площадь земельного участка ± величина погрешности определения (вычисления) площади (Р ± ΔР), м^2	781 кв.м ± 9.78 кв.м
3.	Формула, примененная для вычисления предельной погрешности определения площади земельного участка с подставленными значениями и итоговые (вычисленные) значения (ΔР), м^2	ΔР = 3.5 * 0.10 * √781 = 9.78
4.	Площадь земельного участка согласно сведениям Единого государственного реестра недвижимости ($Р_{кад}$), м^2	710
5.	Оценка расхождения Р и $Р_{кад}$ (Р - $Р_{кад}$), м^2	71 кв.м

6.	Предельные минимальный и максимальный размеры земельного участка ($Р_{мин}$ и $Р_{макс}$), $м^2$	–
7.	Вид (виды) разрешенного использования	Для ведения садоводства и огородничества
7.1	Дополнительные сведения об использовании земельного участка	–
8.	Кадастровый или иной государственный учетный номер (инвентарный) здания, сооружения, объекта незавершенного строительства, расположенного на земельном участке	–
9.	Сведения о земельных участках (землях общего пользования, территории общего пользования), посредством которых обеспечивается доступ	69:40:0200088:211
10.	Иные сведения	–

4. Пояснения к сведениям об уточняемом земельном участке с кадастровым номером:

69:40:0200088:206

1.	–

Сведения об уточняемых земельных участках

1. Сведения о характерных точках границ уточняемого земельного участка с кадастровым номером 69:40:0200088:207

Система координат МСК-69, зона 2 **Зона №** 2

Обозначение характерных точек границ	Координаты, м				Метод определения координат	Формулы, примененные для расчета средней квадратической погрешности определения координат характерных точек границ (Mt), с подставленными в такие формулы значениями и итоговые (вычисленные) значения Mt, м	Описание закрепления точки
	содержатся в Едином государственном реестре недвижимости		определены в результате выполнения комплексных кадастровых работ				
	X	Y	X	Y			
1	2	3	4	5	6	7	8
360	–	–	283791.78	2282958.12	Метод спутниковых геодезических измерений (определений)	$Mt=\sqrt{(0.07^2+0.07^2)}=0.10$	–
458	–	–	283776.24	2282990.76	Метод спутниковых геодезических измерений (определений)	$Mt=\sqrt{(0.07^2+0.07^2)}=0.10$	–
н463У	–	–	283765.16	2282985.34	Метод спутниковых геодезических измерений	$Mt=\sqrt{(0.07^2+0.07^2)}=0.10$	–

					(определений)		
н462У	–	–	283764.83	2282985.17	Метод спутниковых геодезических измерений (определений)	Mt=√(0.07²+0.07²)=0.10	–
н362У	–	–	283781.01	2282953.41	Метод спутниковых геодезических измерений (определений)	Mt=√(0.07²+0.07²)=0.10	–
360	–	–	283791.78	2282958.12	Метод спутниковых геодезических измерений (определений)	Mt=√(0.07²+0.07²)=0.10	–

2. Сведения о частях границ уточняемого земельного участка с кадастровым номером 69:40:0200088:207

Обозначение части границ		**Горизонтальное проложение (S), м**	**Описание прохождения части границ**	**Сведения о согласовании местоположения границ (согласовано/спорное)**
от т.	**до т.**			
1	**2**	**3**	**4**	**5**
360	458	36.15	–	–
458	н463У	12.33	–	–
н463У	н462У	0.37	–	–
н462У	н362У	35.64	–	–
н362У	360	11.75	–	–

3. Сведения о характеристиках уточняемого земельного участка с кадастровым номером 69:40:0200088:207

№ п/п	**Наименование характеристики земельного участка**	**Значение характеристики**
1	**2**	**3**
1.	Адрес земельного участка	–
1.1	Сведения о местоположении земельного участка (при отсутствии адреса) в структурированном в соответствии с федеральной информационной адресной системой виде	Российская Федерация, Тверская область, городской округ город Тверь, город Тверь, территория СНТСН ДРУЖБА
1.2	Дополнительные сведения о местоположении земельного участка	–
2.	Площадь земельного участка ± величина погрешности определения (вычисления) площади (Р ± ΔР), м^2	439 кв.м ± 7.33 кв.м
3.	Формула, примененная для вычисления предельной погрешности определения площади земельного участка с подставленными значениями и итоговые (вычисленные) значения (ΔР), м^2	ΔР = 3.5 * 0.10 * √439 = 7.33
4.	Площадь земельного участка согласно сведениям Единого государственного реестра недвижимости ($Р_{кад}$), м^2	399
5.	Оценка расхождения Р и $Р_{кад}$ (Р - $Р_{кад}$), м^2	40 кв.м

6.	Предельные минимальный и максимальный размеры земельного участка ($Р_{мин}$ и $Р_{макс}$), $м^2$	–
7.	Вид (виды) разрешенного использования	Для ведения садоводства и огородничества
7.1	Дополнительные сведения об использовании земельного участка	–
8.	Кадастровый или иной государственный учетный номер (инвентарный) здания, сооружения, объекта незавершенного строительства, расположенного на земельном участке	–
9.	Сведения о земельных участках (землях общего пользования, территории общего пользования), посредством которых обеспечивается доступ	Земли общего пользования
10.	Иные сведения	–

4. Пояснения к сведениям об уточняемом земельном участке с кадастровым номером:

69:40:0200088:207

1.	–

Сведения об уточняемых земельных участках

1. Сведения о характерных точках границ уточняемого земельного участка с кадастровым номером 69:40:0200088:209

Система координат МСК-69, зона 2 **Зона №** 2

Обозначение характерных точек границ	Координаты, м				Метод определения координат	Формулы, примененные для расчета средней квадратической погрешности определения координат характерных точек границ (Mt), с подставленными в такие формулы значениями и итоговые (вычисленные) значения Mt, м	Описание закрепления точки
	содержатся в Едином государственном реестре недвижимости		определены в результате выполнения комплексных кадастровых работ				
	X	Y	X	Y			
1	2	3	4	5	6	7	8
н793У	–	–	283796.43	2282854.65	Метод спутниковых геодезических измерений (определений)	$Mt=\sqrt{(0.07^2+0.07^2)}=0.10$	–
212	–	–	283799.34	2282855.90	Метод спутниковых геодезических измерений (определений)	$Mt=\sqrt{(0.07^2+0.07^2)}=0.10$	–
н1480У	–	–	283787.72	2282874.61	Метод спутниковых геодезических измерений	$Mt=\sqrt{(0.07^2+0.07^2)}=0.10$	–

					(определений)		
н1481У	–	–	283760.11	2282862.23	Метод спутниковых геодезических измерений (определений)	Mt=√(0.07²+0.07²)=0.10	–
210	–	–	283759.44	2282861.87	Метод спутниковых геодезических измерений (определений)	Mt=√(0.07²+0.07²)=0.10	–
н795У	–	–	283761.04	2282858.67	Метод спутниковых геодезических измерений (определений)	Mt=√(0.07²+0.07²)=0.10	–
2	–	–	283768.35	2282842.45	Метод спутниковых геодезических измерений (определений)	Mt=√(0.07²+0.07²)=0.10	–
н793У	–	–	283796.43	2282854.65	Метод спутниковых геодезических измерений (определений)	Mt=√(0.07²+0.07²)=0.10	–

2. Сведения о частях границ уточняемого земельного участка с кадастровым номером 69:40:0200088:209

Обозначение части границ		**Горизонтальное проложение (S), м**	**Описание прохождения части границ**	**Сведения о согласовании местоположения границ (согласовано/спорное)**
от т.	**до т.**			
1	**2**	**3**	**4**	**5**
н793У	212	3.17	–	–
212	н1480У	22.02	–	–
н1480У	н1481У	30.26	–	–
н1481У	210	0.76	–	–
210	н795У	3.58	–	–
н795У	2	17.79	–	–
2	н793У	30.62	–	–

3. Сведения о характеристиках уточняемого земельного участка с кадастровым номером 69:40:0200088:209

№ п/п	**Наименование характеристики земельного участка**	**Значение характеристики**
1	**2**	**3**
1.	Адрес земельного участка	Российская Федерация, Тверская область, городской округ город Тверь, город Тверь, территория СНТСН ДРУЖБА, земельный участок 7

1.1	Сведения о местоположении земельного участка (при отсутствии адреса) в структурированном в соответствии с федеральной информационной адресной системой виде	–
1.2	Дополнительные сведения о местоположении земельного участка	–
2.	Площадь земельного участка ± величина погрешности определения (вычисления) площади (Р ± ΔР), м^2	699 кв.м ± 9.25 кв.м
3.	Формула, примененная для вычисления предельной погрешности определения площади земельного участка с подставленными значениями и итоговые (вычисленные) значения (ΔР), м^2	$\Delta P = 3.5 * 0.10 * \sqrt{699} = 9.25$
4.	Площадь земельного участка согласно сведениям Единого государственного реестра недвижимости ($Р_{кад}$), м^2	495
5.	Оценка расхождения Р и $Р_{кад}$ (Р - $Р_{кад}$), м^2	204 кв.м
6.	Предельные минимальный и максимальный размеры земельного участка ($Р_{мин}$ и $Р_{макс}$), м^2	400
7.	Вид (виды) разрешенного использования	Ведение садоводства
7.1	Дополнительные сведения об использовании земельного участка	–
8.	Кадастровый или иной государственный учетный номер (инвентарный) здания, сооружения, объекта незавершенного строительства, расположенного на земельном участке	69:40:0200088:223
9.	Сведения о земельных участках (землях общего пользования, территории общего пользования), посредством которых обеспечивается доступ	69:40:0200088:211
10.	Иные сведения	–

4. Пояснения к сведениям об уточняемом земельном участке с кадастровым номером:

69:40:0200088:209

1.	–

Сведения об уточняемых земельных участках

1. Сведения о характерных точках границ уточняемого земельного участка с кадастровым номером 69:40:0200088:221

Система координат МСК-69, зона 2 **Зона №** 2

Обозначение характерных точек границ	Координаты, м				Метод определения координат	Формулы, примененные для расчета средней квадратической погрешности определения координат характерных точек границ (Mt), с подставленными в такие формулы значениями и итоговые (вычисленные) значения Mt, м	Описание закрепления точки
	содержатся в Едином государственном реестре недвижимости		определены в результате выполнения комплексных кадастровых работ				
	X	Y	X	Y			

1	2	3	4	5	6	7	8
н599У	–	–	283755.81	2282684.55	Метод спутниковых геодезических измерений (определений)	Mt=√(0.07²+0.07²)=0.10	–
5	–	–	283749.16	2282700.76	Метод спутниковых геодезических измерений (определений)	Mt=√(0.07²+0.07²)=0.10	–
4	–	–	283716.16	2282687.17	Метод спутниковых геодезических измерений (определений)	Mt=√(0.07²+0.07²)=0.10	–
н796У	–	–	283714.81	2282686.45	Метод спутниковых геодезических измерений (определений)	Mt=√(0.07²+0.07²)=0.10	–
н797У	–	–	283713.31	2282686.12	Метод спутниковых геодезических измерений (определений)	Mt=√(0.07²+0.07²)=0.10	–
н798У	–	–	283718.77	2282670.29	Метод спутниковых геодезических измерений (определений)	Mt=√(0.07²+0.07²)=0.10	–
н599У	–	–	283755.81	2282684.55	Метод спутниковых геодезических измерений (определений)	Mt=√(0.07²+0.07²)=0.10	–

2. Сведения о частях границ уточняемого земельного участка с кадастровым номером 69:40:0200088:221

Обозначение части границ		Горизонтальное проложение (S), м	Описание прохождения части границ	Сведения о согласовании местоположения границ (согласовано/спорное)
от т.	до т.			
1	2	3	4	5
н599У	5	17.52	–	–
5	4	35.69	–	–
4	н796У	1.53	–	–
н796У	н797У	1.54	–	–
н797У	н798У	16.75	–	–
н798У	н599У	39.69	–	–

3. Сведения о характеристиках уточняемого земельного участка с кадастровым номером 69:40:0200088:221

№ п/п	Наименование характеристики земельного участка	Значение характеристики
1	2	3
1.	Адрес земельного участка	Российская Федерация, Тверская область, городской округ город Тверь, город Тверь, территория СНТСН ДРУЖБА, земельный участок 166
1.1	Сведения о местоположении земельного участка (при отсутствии адреса) в структурированном в соответствии с федеральной информационной адресной системой виде	–
1.2	Дополнительные сведения о местоположении земельного участка	–
2.	Площадь земельного участка ± величина погрешности определения (вычисления) площади (Р ± ΔР), м^2	669 кв.м ± 9.05 кв.м
3.	Формула, примененная для вычисления предельной погрешности определения площади земельного участка с подставленными значениями и итоговые (вычисленные) значения (ΔР), м^2	$\Delta P = 3.5 * 0.10 * \sqrt{669} = 9.05$
4.	Площадь земельного участка согласно сведениям Единого государственного реестра недвижимости ($Р_{кад}$), м^2	608.9
5.	Оценка расхождения Р и $Р_{кад}$ ($Р - Р_{кад}$), м^2	60 кв.м
6.	Предельные минимальный и максимальный размеры земельного участка ($Р_{мин}$ и $Р_{макс}$), м^2	–
7.	Вид (виды) разрешенного использования	Для ведения садоводства и огородничества
7.1	Дополнительные сведения об использовании земельного участка	–
8.	Кадастровый или иной государственный учетный номер (инвентарный) здания, сооружения, объекта незавершенного строительства, расположенного на земельном участке	69:40:0200088:383
9.	Сведения о земельных участках (землях общего пользования, территории общего пользования), посредством которых обеспечивается доступ	69:40:0200088:211
10.	Иные сведения	–

4. Пояснения к сведениям об уточняемом земельном участке с кадастровым номером:

69:40:0200088:221

1.	–

Сведения об уточняемых земельных участках

1. Сведения о характерных точках границ уточняемого земельного участка с кадастровым номером 69:40:0200088:25

Система координат МСК-69, зона 2 **Зона №** 2

Обозначени	Координаты, м	Метод	Формулы,	Описание

е характерных точек границ	содержатся в Едином государственном реестре недвижимости		определены в результате выполнения комплексных кадастровых работ		определения координат	примененные для расчета средней квадратической погрешности определения координат характерных точек границ (Mt), с подставленными в такие формулы значениями и итоговые (вычисленные) значения Mt, м	закрепления точки
	X	Y	X	Y			
1	2	3	4	5	6	7	8
н583У	–	–	283757.52	2282869.10	Метод спутниковых геодезических измерений (определений)	Mt=√(0.07²+0.07²)=0.10	–
н493У	–	–	283748.33	2282888.32	Метод спутниковых геодезических измерений (определений)	Mt=√(0.07²+0.07²)=0.10	–
н487У	–	–	283728.12	2282877.93	Метод спутниковых геодезических измерений (определений)	Mt=√(0.07²+0.07²)=0.10	–
н486У	–	–	283736.03	2282859.92	Метод спутниковых геодезических измерений (определений)	Mt=√(0.07²+0.07²)=0.10	–
н583У	–	–	283757.52	2282869.10	Метод спутниковых геодезических измерений (определений)	Mt=√(0.07²+0.07²)=0.10	–

2. Сведения о частях границ уточняемого земельного участка с кадастровым номером 69:40:0200088:25

Обозначение части границ		Горизонтальное проложение (S), м	Описание прохождения части границ	Сведения о согласовании местоположения границ (согласовано/спорное)
от т.	до т.			
1	2	3	4	5
н583У	н493У	21.30	–	–
н493У	н487У	22.72	–	–
н487У	н486У	19.67	–	–
н486У	н583У	23.37	–	–

3. Сведения о характеристиках уточняемого земельного участка с кадастровым номером 69:40:0200088:25

№ п/п	Наименование характеристики земельного участка	Значение характеристики
1	2	3
1.	Адрес земельного участка	Российская Федерация, Тверская область, городской округ город Тверь, город Тверь, территория СНТСН ДРУЖБА, земельный участок 22а
1.1	Сведения о местоположении земельного участка (при отсутствии адреса) в структурированном в соответствии с федеральной информационной адресной системой виде	–
1.2	Дополнительные сведения о местоположении земельного участка	–
2.	Площадь земельного участка ± величина погрешности определения (вычисления) площади (Р ± ΔР), м^2	472 кв.м ± 7.60 кв.м
3.	Формула, примененная для вычисления предельной погрешности определения площади земельного участка с подставленными значениями и итоговые (вычисленные) значения (ΔР), м^2	$\Delta P = 3.5 * 0.10 * \sqrt{472} = 7.60$
4.	Площадь земельного участка согласно сведениям Единого государственного реестра недвижимости ($Р_{кад}$), м^2	450
5.	Оценка расхождения Р и $Р_{кад}$ ($Р - Р_{кад}$), м^2	22 кв.м
6.	Предельные минимальный и максимальный размеры земельного участка ($Р_{мин}$ и $Р_{макс}$), м^2	–
7.	Вид (виды) разрешенного использования	Для садово-огороднического использования
7.1	Дополнительные сведения об использовании земельного участка	–
8.	Кадастровый или иной государственный учетный номер (инвентарный) здания, сооружения, объекта незавершенного строительства, расположенного на земельном участке	–
9.	Сведения о земельных участках (землях общего пользования, территории общего пользования), посредством которых обеспечивается доступ	69:40:0200088:211
10.	Иные сведения	–

4. Пояснения к сведениям об уточняемом земельном участке с кадастровым номером:

69:40:0200088:25

1.	–

Сведения об уточняемых земельных участках

1. Сведения о характерных точках границ уточняемого земельного участка с кадастровым номером 69:40:0200088:29

Система координат МСК-69, зона 2 **Зона №** 2

Обозначени	Координаты, м	Метод	Формулы,	Описание

е характерных точек границ	содержатся в Едином государственном реестре недвижимости		определены в результате выполнения комплексных кадастровых работ		определения координат	примененные для расчета средней квадратической погрешности определения координат характерных точек границ (Mt), с подставленными в такие формулы значениями и итоговые (вычисленные) значения Mt, м	закрепления точки
	X	Y	X	Y			
1	2	3	4	5	6	7	8
н744У	–	–	283732.27	2282923.84	Метод спутниковых геодезических измерений (определений)	Mt=√(0.07²+0.07²)=0.10	–
н330У	–	–	283723.90	2282942.70	Метод спутниковых геодезических измерений (определений)	Mt=√(0.07²+0.07²)=0.10	–
н501У	–	–	283676.39	2282921.46	Метод спутниковых геодезических измерений (определений)	Mt=√(0.07²+0.07²)=0.10	–
н731У	–	–	283684.39	2282903.26	Метод спутниковых геодезических измерений (определений)	Mt=√(0.07²+0.07²)=0.10	–
н744У	–	–	283732.27	2282923.84	Метод спутниковых геодезических измерений (определений)	Mt=√(0.07²+0.07²)=0.10	–

2. Сведения о частях границ уточняемого земельного участка с кадастровым номером 69:40:0200088:29

Обозначение части границ		Горизонтальное проложение (S), м	Описание прохождения части границ	Сведения о согласовании местоположения границ (согласовано/спорное)
от т.	до т.			
1	2	3	4	5
н744У	н330У	20.63	–	–
н330У	н501У	52.04	–	–
н501У	н731У	19.88	–	–
н731У	н744У	52.12	–	–

3. Сведения о характеристиках уточняемого земельного участка с кадастровым номером 69:40:0200088:29

№ п/п	Наименование характеристики земельного участка	Значение характеристики
1	**2**	**3**
1.	Адрес земельного участка	Российская Федерация, Тверская область, городской округ город Тверь, город Тверь, территория СНТСН ДРУЖБА, земельный участок 25
1.1	Сведения о местоположении земельного участка (при отсутствии адреса) в структурированном в соответствии с федеральной информационной адресной системой виде	–
1.2	Дополнительные сведения о местоположении земельного участка	–
2.	Площадь земельного участка ± величина погрешности определения (вычисления) площади (Р ± ΔР), м^2	1055 кв.м ± 11.37 кв.м
3.	Формула, примененная для вычисления предельной погрешности определения площади земельного участка с подставленными значениями и итоговые (вычисленные) значения (ΔР), м^2	$\Delta P = 3.5 * 0.10 * \sqrt{1055} = 11.37$
4.	Площадь земельного участка согласно сведениям Единого государственного реестра недвижимости ($Р_{кад}$), м^2	992
5.	Оценка расхождения Р и $Р_{кад}$ ($Р - Р_{кад}$), м^2	63 кв.м
6.	Предельные минимальный и максимальный размеры земельного участка ($Р_{мин}$ и $Р_{макс}$), м^2	–
7.	Вид (виды) разрешенного использования	Для ведения садоводства и огородничества
7.1	Дополнительные сведения об использовании земельного участка	–
8.	Кадастровый или иной государственный учетный номер (инвентарный) здания, сооружения, объекта незавершенного строительства, расположенного на земельном участке	69:40:0200088:444, 69:40:0200088:445
9.	Сведения о земельных участках (землях общего пользования, территории общего пользования), посредством которых обеспечивается доступ	69:40:0200088:211
10.	Иные сведения	–

4. Пояснения к сведениям об уточняемом земельном участке с кадастровым номером:

69:40:0200088:29

1.	–

Сведения об уточняемых земельных участках

1. Сведения о характерных точках границ уточняемого земельного участка с кадастровым номером 69:40:0200088:40

Система координат МСК-69, зона 2 **Зона №** 2

Обозначени	Координаты, м	Метод	Формулы,	Описание

е характерных точек границ	содержатся в Едином государственном реестре недвижимости		определены в результате выполнения комплексных кадастровых работ		определения координат	примененные для расчета средней квадратической погрешности определения координат характерных точек границ (Mt), с подставленными в такие формулы значениями и итоговые (вычисленные) значения Mt, м	закрепления точки
	X	Y	X	Y			
1	2	3	4	5	6	7	8
н724У	–	–	283701.53	2282845.21	Метод спутниковых геодезических измерений (определений)	Mt=√(0.07²+0.07²)=0.10	–
н515У	–	–	283693.50	2282863.71	Метод спутниковых геодезических измерений (определений)	Mt=√(0.07²+0.07²)=0.10	–
513	–	–	283647.61	2282843.88	Метод спутниковых геодезических измерений (определений)	Mt=√(0.07²+0.07²)=0.10	–
н723У	–	–	283655.86	2282825.37	Метод спутниковых геодезических измерений (определений)	Mt=√(0.07²+0.07²)=0.10	–
н724У	–	–	283701.53	2282845.21	Метод спутниковых геодезических измерений (определений)	Mt=√(0.07²+0.07²)=0.10	–

2. Сведения о частях границ уточняемого земельного участка с кадастровым номером 69:40:0200088:40

Обозначение части границ		Горизонтальное проложение (S), м	Описание прохождения части границ	Сведения о согласовании местоположения границ (согласовано/спорное)
от т.	до т.			
1	2	3	4	5
н724У	н515У	20.17	–	–
н515У	513	49.99	–	–
513	н723У	20.27	–	–
н723У	н724У	49.79	–	–

3. Сведения о характеристиках уточняемого земельного участка с кадастровым номером 69:40:0200088:40

№ п/п	Наименование характеристики земельного участка	Значение характеристики
1	**2**	**3**
1.	Адрес земельного участка	Российская Федерация, Тверская область, городской округ город Тверь, город Тверь, территория СНТСН ДРУЖБА, земельный участок 36
1.1	Сведения о местоположении земельного участка (при отсутствии адреса) в структурированном в соответствии с федеральной информационной адресной системой виде	–
1.2	Дополнительные сведения о местоположении земельного участка	–
2.	Площадь земельного участка ± величина погрешности определения (вычисления) площади (Р ± ΔР), м^2	1009 кв.м ± 11.12 кв.м
3.	Формула, примененная для вычисления предельной погрешности определения площади земельного участка с подставленными значениями и итоговые (вычисленные) значения (ΔР), м^2	$\Delta P = 3.5 * 0.10 * \sqrt{1009} = 11.12$
4.	Площадь земельного участка согласно сведениям Единого государственного реестра недвижимости ($Р_{кад}$), м^2	990
5.	Оценка расхождения Р и $Р_{кад}$ ($Р - Р_{кад}$), м^2	19 кв.м
6.	Предельные минимальный и максимальный размеры земельного участка ($Р_{мин}$ и $Р_{макс}$), м^2	–
7.	Вид (виды) разрешенного использования	Для ведения садоводства и огородничества
7.1	Дополнительные сведения об использовании земельного участка	–
8.	Кадастровый или иной государственный учетный номер (инвентарный) здания, сооружения, объекта незавершенного строительства, расположенного на земельном участке	–
9.	Сведения о земельных участках (землях общего пользования, территории общего пользования), посредством которых обеспечивается доступ	69:40:0200088:211
10.	Иные сведения	–

4. Пояснения к сведениям об уточняемом земельном участке с кадастровым номером:

69:40:0200088:40

1.	–

Сведения об уточняемых земельных участках

1. Сведения о характерных точках границ уточняемого земельного участка с кадастровым номером 69:40:0200088:46

Система координат МСК-69, зона 2 **Зона №** 2

Обозначени	Координаты, м	Метод	Формулы,	Описание

е характерных точек границ	содержатся в Едином государственном реестре недвижимости		определены в результате выполнения комплексных кадастровых работ		определения координат	примененные для расчета средней квадратической погрешности определения координат характерных точек границ (Mt), с подставленными в такие формулы значениями и итоговые (вычисленные) значения Mt, м	закрепления точки
	X	Y	X	Y			
1	2	3	4	5	6	7	8
н727У	–	–	283665.84	2282927.81	Метод спутниковых геодезических измерений (определений)	Mt=√(0.07²+0.07²)=0.10	–
н728У	–	–	283661.27	2282937.09	Метод спутниковых геодезических измерений (определений)	Mt=√(0.07²+0.07²)=0.10	–
н799У	–	–	283635.40	2282925.88	Метод спутниковых геодезических измерений (определений)	Mt=√(0.07²+0.07²)=0.10	–
н800У	–	–	283616.18	2282917.15	Метод спутниковых геодезических измерений (определений)	Mt=√(0.07²+0.07²)=0.10	–
н801У	–	–	283620.07	2282908.13	Метод спутниковых геодезических измерений (определений)	Mt=√(0.07²+0.07²)=0.10	–
н727У	–	–	283665.84	2282927.81	Метод спутниковых геодезических измерений (определений)	Mt=√(0.07²+0.07²)=0.10	–

2. Сведения о частях границ уточняемого земельного участка с кадастровым номером 69:40:0200088:46

Обозначение части границ		Горизонтальное проложение (S), м	Описание прохождения части границ	Сведения о согласовании местоположения границ (согласовано/спорное)
от т.	до т.			
1	2	3	4	5
н727У	н728У	10.34	–	–
н728У	н799У	28.19	–	–
н799У	н800У	21.11	–	–

н800У	н801У	9.82	–	–
н801У	н727У	49.82	–	–

3. Сведения о характеристиках уточняемого земельного участка с кадастровым номером 69:40:0200088:46

№ п/п	Наименование характеристики земельного участка	Значение характеристики
1	**2**	**3**
1.	Адрес земельного участка	Российская Федерация, Тверская область, городской округ город Тверь, город Тверь, территория СНТСН ДРУЖБА, земельный участок 40а
1.1	Сведения о местоположении земельного участка (при отсутствии адреса) в структурированном в соответствии с федеральной информационной адресной системой виде	–
1.2	Дополнительные сведения о местоположении земельного участка	–
2.	Площадь земельного участка ± величина погрешности определения (вычисления) площади (Р ± ΔР), м^2	505 кв.м ± 7.86 кв.м
3.	Формула, примененная для вычисления предельной погрешности определения площади земельного участка с подставленными значениями и итоговые (вычисленные) значения (ΔР), м^2	$\Delta P = 3.5 * 0.10 * \sqrt{505} = 7.86$
4.	Площадь земельного участка согласно сведениям Единого государственного реестра недвижимости ($Р_{кад}$), м^2	503
5.	Оценка расхождения Р и $Р_{кад}$ (Р - $Р_{кад}$), м^2	2 кв.м
6.	Предельные минимальный и максимальный размеры земельного участка ($Р_{мин}$ и $Р_{макс}$), м^2	–
7.	Вид (виды) разрешенного использования	Для садоводства
7.1	Дополнительные сведения об использовании земельного участка	–
8.	Кадастровый или иной государственный учетный номер (инвентарный) здания, сооружения, объекта незавершенного строительства, расположенного на земельном участке	69:40:0200088:389
9.	Сведения о земельных участках (землях общего пользования, территории общего пользования), посредством которых обеспечивается доступ	–
10.	Иные сведения	–

4. Пояснения к сведениям об уточняемом земельном участке с кадастровым номером:

69:40:0200088:46

1.	–

Сведения об уточняемых земельных участках

1. Сведения о характерных точках границ уточняемого земельного участка с кадастровым номером 69:40:0200088:47

Система координат МСК-69, зона 2 **Зона №** 2

Обозначение характерных точек границ	Координаты, м				Метод определения координат	Формулы, примененные для расчета средней квадратической погрешности определения координат характерных точек границ (Mt), с подставленными в такие формулы значениями и итоговые (вычисленные) значения Mt, м	Описание закрепления точки
	содержатся в Едином государственном реестре недвижимости		определены в результате выполнения комплексных кадастровых работ				
	X	Y	X	Y			
1	2	3	4	5	6	7	8
н524У	–	–	283670.34	2282918.17	Метод спутниковых геодезических измерений (определений)	Mt=√(0.07²+0.07²)=0.10	–
н725У	–	–	283668.76	2282921.56	Метод спутниковых геодезических измерений (определений)	Mt=√(0.07²+0.07²)=0.10	–
н726У	–	–	283666.99	2282925.33	Метод спутниковых геодезических измерений (определений)	Mt=√(0.07²+0.07²)=0.10	–
н727У	–	–	283665.84	2282927.81	Метод спутниковых геодезических измерений (определений)	Mt=√(0.07²+0.07²)=0.10	–
н801У	–	–	283620.07	2282908.13	Метод спутниковых геодезических измерений (определений)	Mt=√(0.07²+0.07²)=0.10	–
н525У	–	–	283624.45	2282898.70	Метод спутниковых геодезических измерений (определений)	Mt=√(0.07²+0.07²)=0.10	–
н524У	–	–	283670.34	2282918.17	Метод спутниковых геодезических измерений (определений)	Mt=√(0.07²+0.07²)=0.10	–

2. Сведения о частях границ уточняемого земельного участка с кадастровым номером 69:40:0200088:47

Обозначение части границ		Горизонтальное проложение (S), м	Описание прохождения части границ	Сведения о согласовании местоположения границ (согласовано/спорное)
от т.	до т.			

1	2	3	4	5
н524У	н725У	3.74	–	–
н725У	н726У	4.16	–	–
н726У	н727У	2.73	–	–
н727У	н801У	49.82	–	–
н801У	н525У	10.40	–	–
н525У	н524У	49.85	–	–

3. Сведения о характеристиках уточняемого земельного участка с кадастровым номером 69:40:0200088:47

№ п/п	Наименование характеристики земельного участка	Значение характеристики
1	2	3
1.	Адрес земельного участка	Российская Федерация, Тверская область, городской округ город Тверь, город Тверь, территория СНТСН ДРУЖБА, земельный участок 40
1.1	Сведения о местоположении земельного участка (при отсутствии адреса) в структурированном в соответствии с федеральной информационной адресной системой виде	–
1.2	Дополнительные сведения о местоположении земельного участка	–
2.	Площадь земельного участка ± величина погрешности определения (вычисления) площади (Р ± ΔР), м^2	524 кв.м ± 8.01 кв.м
3.	Формула, примененная для вычисления предельной погрешности определения площади земельного участка с подставленными значениями и итоговые (вычисленные) значения (ΔР), м^2	$\Delta P = 3.5 * 0.10 * \sqrt{524} = 8.01$
4.	Площадь земельного участка согласно сведениям Единого государственного реестра недвижимости ($Р_{кад}$), м^2	504
5.	Оценка расхождения Р и $Р_{кад}$ ($Р - Р_{кад}$), м^2	20 кв.м
6.	Предельные минимальный и максимальный размеры земельного участка ($Р_{мин}$ и $Р_{макс}$), м^2	–
7.	Вид (виды) разрешенного использования	Для садоводства
7.1	Дополнительные сведения об использовании земельного участка	–
8.	Кадастровый или иной государственный учетный номер (инвентарный) здания, сооружения, объекта незавершенного строительства, расположенного на земельном участке	69:40:0200088:404
9.	Сведения о земельных участках (землях общего пользования, территории общего пользования), посредством которых обеспечивается доступ	69:40:0200088:211
10.	Иные сведения	–

4. Пояснения к сведениям об уточняемом земельном участке с кадастровым номером:

69:40:0200088:47

1.	–

Сведения об уточняемых земельных участках

1. Сведения о характерных точках границ уточняемого земельного участка с кадастровым номером 69:40:0200088:48

Система координат МСК-69, зона 2 **Зона №** 2

Обозначение характерных точек границ	Координаты, м				Метод определения координат	Формулы, примененные для расчета средней квадратической погрешности определения координат характерных точек границ (Mt), с подставленными в такие формулы значениями и итоговые (вычисленные) значения Mt, м	Описание закрепления точки
	содержатся в Едином государственном реестре недвижимости		определены в результате выполнения комплексных кадастровых работ				
	X	Y	X	Y			
1	2	3	4	5	6	7	8
н728У	–	–	283661.27	2282937.09	Метод спутниковых геодезических измерений (определений)	$Mt=\sqrt{(0.07^2+0.07^2)}=0.10$	–
н729У	–	–	283653.18	2282955.38	Метод спутниковых геодезических измерений (определений)	$Mt=\sqrt{(0.07^2+0.07^2)}=0.10$	–
н805У	–	–	283608.29	2282935.75	Метод спутниковых геодезических измерений (определений)	$Mt=\sqrt{(0.07^2+0.07^2)}=0.10$	–
564	–	–	283607.77	2282934.68	Метод спутниковых геодезических измерений (определений)	$Mt=\sqrt{(0.07^2+0.07^2)}=0.10$	–
н806У	–	–	283612.21	2282925.13	Метод спутниковых геодезических измерений (определений)	$Mt=\sqrt{(0.07^2+0.07^2)}=0.10$	–
н800У	–	–	283616.18	2282917.15	Метод спутниковых геодезических измерений (определений)	$Mt=\sqrt{(0.07^2+0.07^2)}=0.10$	–
н799У	–	–	283635.40	2282925.88	Метод спутниковых геодезических измерений	$Mt=\sqrt{(0.07^2+0.07^2)}=0.10$	–

					(определений)		
н728У	–	–	283661.27	2282937.09	Метод спутниковых геодезических измерений (определений)	Mt=√(0.07²+0.07²)=0.10	–

2. Сведения о частях границ уточняемого земельного участка с кадастровым номером 69:40:0200088:48

Обозначение части границ		Горизонтальное проложение (S), м	Описание прохождения части границ	Сведения о согласовании местоположения границ (согласовано/спорное)
от т.	до т.			
1	2	3	4	5
н728У	н729У	20.00	–	–
н729У	н805У	48.99	–	–
н805У	564	1.19	–	–
564	н806У	10.53	–	–
н806У	н800У	8.91	–	–
н800У	н799У	21.11	–	–
н799У	н728У	28.19	–	–

3. Сведения о характеристиках уточняемого земельного участка с кадастровым номером 69:40:0200088:48

№ п/п	Наименование характеристики земельного участка	Значение характеристики
1	2	3
1.	Адрес земельного участка	Российская Федерация, Тверская область, городской округ город Тверь, город Тверь, территория СНТСН ДРУЖБА, земельный участок 41
1.1	Сведения о местоположении земельного участка (при отсутствии адреса) в структурированном в соответствии с федеральной информационной адресной системой виде	–
1.2	Дополнительные сведения о местоположении земельного участка	–
2.	Площадь земельного участка ± величина погрешности определения (вычисления) площади (Р ± ΔР), м^2	993 кв.м ± 11.03 кв.м
3.	Формула, примененная для вычисления предельной погрешности определения площади земельного участка с подставленными значениями и итоговые (вычисленные) значения (ΔР), м^2	ΔР = 3.5 * 0.10 * √993 = 11.03
4.	Площадь земельного участка согласно сведениям Единого государственного реестра недвижимости ($Р_{кад}$), м^2	987
5.	Оценка расхождения Р и $Р_{кад}$ (Р - $Р_{кад}$), м^2	6 кв.м
6.	Предельные минимальный и максимальный размеры земельного участка ($Р_{мин}$ и $Р_{макс}$), м^2	–
7.	Вид (виды) разрешенного использования	Для ведения садоводства и

		огородничества
7.1	Дополнительные сведения об использовании земельного участка	–
8.	Кадастровый или иной государственный учетный номер (инвентарный) здания, сооружения, объекта незавершенного строительства, расположенного на земельном участке	69:40:0200088:402
9.	Сведения о земельных участках (землях общего пользования, территории общего пользования), посредством которых обеспечивается доступ	69:40:0200088:211
10.	Иные сведения	–

4. Пояснения к сведениям об уточняемом земельном участке с кадастровым номером:

69:40:0200088:48

1.	–

Сведения об уточняемых земельных участках

1. Сведения о характерных точках границ уточняемого земельного участка с кадастровым номером 69:40:0200088:50

Система координат МСК-69, зона 2 **Зона №** 2

Обозначение характерных точек границ	Координаты, м				Метод определения координат	Формулы, примененные для расчета средней квадратической погрешности определения координат характерных точек границ (Mt), с подставленными в такие формулы значениями и итоговые (вычисленные) значения Mt, м	Описание закрепления точки
	содержатся в Едином государственном реестре недвижимости		определены в результате выполнения комплексных кадастровых работ				
	X	Y	X	Y			
1	2	3	4	5	6	7	8
н729У	–	–	283653.18	2282955.38	Метод спутниковых геодезических измерений (определений)	$Mt=\sqrt{(0.07^2+0.07^2)}=0.10$	–
1	–	–	283646.94	2282969.80	Метод спутниковых геодезических измерений (определений)	$Mt=\sqrt{(0.07^2+0.07^2)}=0.10$	–
6	–	–	283637.75	2282965.32	Метод спутниковых геодезических измерений (определений)	$Mt=\sqrt{(0.07^2+0.07^2)}=0.10$	–
5	–	–	283639.65	2282961.08	Метод спутниковых геодезических	$Mt=\sqrt{(0.07^2+0.07^2)}=0.10$	–

					измерений (определений)		
н545У	–	–	283603.98	2282943.95	Метод спутниковых геодезических измерений (определений)	Mt=√(0.07²+0.07²)=0.10	–
564	–	–	283607.77	2282934.68	Метод спутниковых геодезических измерений (определений)	Mt=√(0.07²+0.07²)=0.10	–
н805У	–	–	283608.29	2282935.75	Метод спутниковых геодезических измерений (определений)	Mt=√(0.07²+0.07²)=0.10	–
н729У	–	–	283653.18	2282955.38	Метод спутниковых геодезических измерений (определений)	Mt=√(0.07²+0.07²)=0.10	–

2. Сведения о частях границ уточняемого земельного участка с кадастровым номером 69:40:0200088:50

Обозначение части границ		**Горизонтальное проложение (S), м**	**Описание прохождения части границ**	**Сведения о согласовании местоположения границ (согласовано/спорное)**
от т.	**до т.**			
1	**2**	**3**	**4**	**5**
н729У	1	15.71	–	–
1	6	10.22	–	–
6	5	4.65	–	–
5	н545У	39.57	–	–
н545У	564	10.01	–	–
564	н805У	1.19	–	–
н805У	н729У	48.99	–	–

3. Сведения о характеристиках уточняемого земельного участка с кадастровым номером 69:40:0200088:50

№ п/п	**Наименование характеристики земельного участка**	**Значение характеристики**
1	**2**	**3**
1.	Адрес земельного участка	Российская Федерация, Тверская область, городской округ город Тверь, город Тверь, территория СНТСН ДРУЖБА, земельный участок 42
1.1	Сведения о местоположении земельного участка (при отсутствии адреса) в структурированном в соответствии с федеральной информационной адресной системой виде	–

1.2	Дополнительные сведения о местоположении земельного участка	–
2.	Площадь земельного участка ± величина погрешности определения (вычисления) площади (Р ± ΔР), м^2	552 кв.м ± 8.22 кв.м
3.	Формула, примененная для вычисления предельной погрешности определения площади земельного участка с подставленными значениями и итоговые (вычисленные) значения (ΔР), м^2	ΔР = 3.5 * 0.10 * √552 = 8.22
4.	Площадь земельного участка согласно сведениям Единого государственного реестра недвижимости ($Р_{кад}$), м^2	560
5.	Оценка расхождения Р и $Р_{кад}$ (Р - $Р_{кад}$), м^2	8 кв.м
6.	Предельные минимальный и максимальный размеры земельного участка ($Р_{мин}$ и $Р_{макс}$), м^2	–
7.	Вид (виды) разрешенного использования	Для ведения садоводства и огородничества
7.1	Дополнительные сведения об использовании земельного участка	–
8.	Кадастровый или иной государственный учетный номер (инвентарный) здания, сооружения, объекта незавершенного строительства, расположенного на земельном участке	–
9.	Сведения о земельных участках (землях общего пользования, территории общего пользования), посредством которых обеспечивается доступ	69:40:0200088:211
10.	Иные сведения	–

4. Пояснения к сведениям об уточняемом земельном участке с кадастровым номером:

69:40:0200088:50

1.	–

Сведения об уточняемых земельных участках

1. Сведения о характерных точках границ уточняемого земельного участка с кадастровым номером 69:40:0200088:55

Система координат МСК-69, зона 2 **Зона №** 2

Обозначение характерных точек границ	Координаты, м				Метод определения координат	Формулы, примененные для расчета средней квадратической погрешности определения координат характерных точек границ (Mt), с подставленными в такие формулы значениями и итоговые (вычисленные) значения Mt, м	Описание закрепления точки
	содержатся в Едином государственном реестре недвижимости		определены в результате выполнения комплексных кадастровых работ				
	X	Y	X	Y			
1	2	3	4	5	6	7	8
7	–	–	283697.02	2282735.47	Метод спутниковых	Mt=√(0.07²+0.07²)=0.	–

					геодезических измерений (определений)	10	
2	–	–	283693.94	2282742.69	Метод спутниковых геодезических измерений (определений)	Mt=√(0.07²+0.07²)=0.10	–
1	–	–	283693.24	2282742.38	Метод спутниковых геодезических измерений (определений)	Mt=√(0.07²+0.07²)=0.10	–
9	–	–	283692.22	2282744.34	Метод спутниковых геодезических измерений (определений)	Mt=√(0.07²+0.07²)=0.10	–
н604У	–	–	283646.11	2282724.67	Метод спутниковых геодезических измерений (определений)	Mt=√(0.07²+0.07²)=0.10	–
н603У	–	–	283649.24	2282716.89	Метод спутниковых геодезических измерений (определений)	Mt=√(0.07²+0.07²)=0.10	–
н807У	–	–	283659.25	2282721.04	Метод спутниковых геодезических измерений (определений)	Mt=√(0.07²+0.07²)=0.10	–
н808У	–	–	283659.82	2282719.68	Метод спутниковых геодезических измерений (определений)	Mt=√(0.07²+0.07²)=0.10	–
7	–	–	283697.02	2282735.47	Метод спутниковых геодезических измерений (определений)	Mt=√(0.07²+0.07²)=0.10	–

2. Сведения о частях границ уточняемого земельного участка с кадастровым номером 69:40:0200088:55

Обозначение части границ		**Горизонтальное проложение (S), м**	**Описание прохождения части границ**	**Сведения о согласовании местоположения границ (согласовано/спорное)**
от т.	**до т.**			
1	**2**	**3**	**4**	**5**
7	2	7.85	–	–
2	1	0.77	–	–
1	9	2.21	–	–

9	н604У	50.13	–	–
н604У	н603У	8.39	–	–
н603У	н807У	10.84	–	–
н807У	н808У	1.47	–	–
н808У	7	40.41	–	–

3. Сведения о характеристиках уточняемого земельного участка с кадастровым номером 69:40:0200088:55

№ п/п	Наименование характеристики земельного участка	Значение характеристики
1	**2**	**3**
1.	Адрес земельного участка	Российская Федерация, Тверская область, городской округ город Тверь, город Тверь, территория СНТСН ДРУЖБА, земельный участок 45
1.1	Сведения о местоположении земельного участка (при отсутствии адреса) в структурированном в соответствии с федеральной информационной адресной системой виде	–
1.2	Дополнительные сведения о местоположении земельного участка	–
2.	Площадь земельного участка ± величина погрешности определения (вычисления) площади (Р ± ΔР), м^2	493 кв.м ± 7.77 кв.м
3.	Формула, примененная для вычисления предельной погрешности определения площади земельного участка с подставленными значениями и итоговые (вычисленные) значения (ΔР), м^2	$\Delta P = 3.5 * 0.10 * \sqrt{493} = 7.77$
4.	Площадь земельного участка согласно сведениям Единого государственного реестра недвижимости ($Р_{кад}$), м^2	533
5.	Оценка расхождения Р и $Р_{кад}$ (Р - $Р_{кад}$), м^2	40 кв.м
6.	Предельные минимальный и максимальный размеры земельного участка ($Р_{мин}$ и $Р_{макс}$), м^2	–
7.	Вид (виды) разрешенного использования	Для ведения садоводства и огородничества
7.1	Дополнительные сведения об использовании земельного участка	–
8.	Кадастровый или иной государственный учетный номер (инвентарный) здания, сооружения, объекта незавершенного строительства, расположенного на земельном участке	–
9.	Сведения о земельных участках (землях общего пользования, территории общего пользования), посредством которых обеспечивается доступ	69:40:0200088:211
10.	Иные сведения	–

4. Пояснения к сведениям об уточняемом земельном участке с кадастровым номером:

69:40:0200088:55

1.	–

Сведения об уточняемых земельных участках

1. Сведения о характерных точках границ уточняемого земельного участка с кадастровым номером 69:40:0200088:60

Система координат МСК-69, зона 2 **Зона №** 2

Обозначение характерных точек границ	Координаты, м				Метод определения координат	Формулы, примененные для расчета средней квадратической погрешности определения координат характерных точек границ (Mt), с подставленными в такие формулы значениями и итоговые (вычисленные) значения Mt, м	Описание закрепления точки
	содержатся в Едином государственном реестре недвижимости		определены в результате выполнения комплексных кадастровых работ				
	X	Y	X	Y			
1	2	3	4	5	6	7	8
н809У	–	–	283676.24	2282780.45	Метод спутниковых геодезических измерений (определений)	$Mt=\sqrt{(0.07^2+0.07^2)}=0.10$	–
н530У	–	–	283668.73	2282799.03	Метод спутниковых геодезических измерений (определений)	$Mt=\sqrt{(0.07^2+0.07^2)}=0.10$	–
н539У	–	–	283630.70	2282782.30	Метод спутниковых геодезических измерений (определений)	$Mt=\sqrt{(0.07^2+0.07^2)}=0.10$	–
н538У	–	–	283622.24	2282778.01	Метод спутниковых геодезических измерений (определений)	$Mt=\sqrt{(0.07^2+0.07^2)}=0.10$	–
н611У	–	–	283622.33	2282777.88	Метод спутниковых геодезических измерений (определений)	$Mt=\sqrt{(0.07^2+0.07^2)}=0.10$	–
н610У	–	–	283628.91	2282760.64	Метод спутниковых геодезических измерений (определений)	$Mt=\sqrt{(0.07^2+0.07^2)}=0.10$	–
н609У	–	–	283628.79	2282760.32	Метод спутниковых геодезических измерений (определений)	$Mt=\sqrt{(0.07^2+0.07^2)}=0.10$	–

н608У	–	–	283629.09	2282759.72	Метод спутниковых геодезических измерений (определений)	Mt=√(0.07²+0.07²)=0.10	–
н809У	–	–	283676.24	2282780.45	Метод спутниковых геодезических измерений (определений)	Mt=√(0.07²+0.07²)=0.10	–

2. Сведения о частях границ уточняемого земельного участка с кадастровым номером 69:40:0200088:60

Обозначение части границ		**Горизонтальное проложение (S), м**	**Описание прохождения части границ**	**Сведения о согласовании местоположения границ (согласовано/спорное)**
от т.	**до т.**			
1	**2**	**3**	**4**	**5**
н809У	н530У	20.04	–	–
н530У	н539У	41.55	–	–
н539У	н538У	9.49	–	–
н538У	н611У	0.16	–	–
н611У	н610У	18.45	–	–
н610У	н609У	0.34	–	–
н609У	н608У	0.67	–	–
н608У	н809У	51.51	–	–

3. Сведения о характеристиках уточняемого земельного участка с кадастровым номером 69:40:0200088:60

№ п/п	**Наименование характеристики земельного участка**	**Значение характеристики**
1	**2**	**3**
1.	Адрес земельного участка	Российская Федерация, Тверская область, городской округ город Тверь, город Тверь, территория СНТСН ДРУЖБА, земельный участок 48
1.1	Сведения о местоположении земельного участка (при отсутствии адреса) в структурированном в соответствии с федеральной информационной адресной системой виде	–
1.2	Дополнительные сведения о местоположении земельного участка	–
2.	Площадь земельного участка ± величина погрешности определения (вычисления) площади (Р ± ΔР), м^2	1022 кв.м ± 11.19 кв.м
3.	Формула, примененная для вычисления предельной погрешности определения площади земельного участка с подставленными значениями и итоговые (вычисленные) значения (ΔР), м^2	ΔР = 3.5 * 0.10 * √1022 = 11.19
4.	Площадь земельного участка согласно сведениям Единого государственного реестра недвижимости ($Р_{кад}$), м^2	995

5.	Оценка расхождения Р и $Р_{кад}$ (Р - $Р_{кад}$), $м^2$	27 кв.м
6.	Предельные минимальный и максимальный размеры земельного участка ($Р_{мин}$ и $Р_{макс}$), $м^2$	–
7.	Вид (виды) разрешенного использования	Для садоводство-огороднического использования
7.1	Дополнительные сведения об использовании земельного участка	–
8.	Кадастровый или иной государственный учетный номер (инвентарный) здания, сооружения, объекта незавершенного строительства, расположенного на земельном участке	–
9.	Сведения о земельных участках (землях общего пользования, территории общего пользования), посредством которых обеспечивается доступ	69:40:0200088:211
10.	Иные сведения	–

4. Пояснения к сведениям об уточняемом земельном участке с кадастровым номером:

69:40:0200088:60

1.	–

Сведения об уточняемых земельных участках

1. Сведения о характерных точках границ уточняемого земельного участка с кадастровым номером 69:40:0200088:61

Система координат МСК-69, зона 2 **Зона №** 2

Обозначение характерных точек границ	Координаты, м				Метод определения координат	Формулы, примененные для расчета средней квадратической погрешности определения координат характерных точек границ (Mt), с подставленными в такие формулы значениями и итоговые (вычисленные) значения Mt, м	Описание закрепления точки
	содержатся в Едином государственном реестре недвижимости		определены в результате выполнения комплексных кадастровых работ				
	X	Y	X	Y			
1	2	3	4	5	6	7	8
н723У	–	–	283655.86	2282825.37	Метод спутниковых геодезических измерений (определений)	$Mt=\sqrt{(0.07^2+0.07^2)}=0.10$	–
513	–	–	283647.61	2282843.88	Метод спутниковых геодезических измерений (определений)	$Mt=\sqrt{(0.07^2+0.07^2)}=0.10$	–
43	–	–	283601.39	2282822.94	Метод спутниковых	$Mt=\sqrt{(0.07^2+0.07^2)}=0.10$	–

					геодезических измерений (определений)		
н720У	–	–	283607.60	2282807.98	Метод спутниковых геодезических измерений (определений)	Mt=√(0.07²+0.07²)=0.10	–
н721У	–	–	283608.86	2282804.85	Метод спутниковых геодезических измерений (определений)	Mt=√(0.07²+0.07²)=0.10	–
н722У	–	–	283614.47	2282807.32	Метод спутниковых геодезических измерений (определений)	Mt=√(0.07²+0.07²)=0.10	–
н723У	–	–	283655.86	2282825.37	Метод спутниковых геодезических измерений (определений)	Mt=√(0.07²+0.07²)=0.10	–

2. Сведения о частях границ уточняемого земельного участка с кадастровым номером 69:40:0200088:61

Обозначение части границ		**Горизонтальное проложение (S), м**	**Описание прохождения части границ**	**Сведения о согласовании местоположения границ (согласовано/спорное)**
от т.	**до т.**			
1	**2**	**3**	**4**	**5**
н723У	513	20.27	–	–
513	43	50.74	–	–
43	н720У	16.20	–	–
н720У	н721У	3.37	–	–
н721У	н722У	6.13	–	–
н722У	н723У	45.15	–	–

3. Сведения о характеристиках уточняемого земельного участка с кадастровым номером 69:40:0200088:61

№ п/п	**Наименование характеристики земельного участка**	**Значение характеристики**
1	**2**	**3**
1.	Адрес земельного участка	Российская Федерация, Тверская область, городской округ город Тверь, город Тверь, территория СНТСН ДРУЖБА, земельный участок 50
1.1	Сведения о местоположении земельного участка (при отсутствии адреса) в структурированном в соответствии с федеральной информационной адресной системой виде	–
1.2	Дополнительные сведения о местоположении земельного участка	–

2.	Площадь земельного участка ± величина погрешности определения (вычисления) площади (Р ± ΔР), м^2	1015 кв.м ± 11.15 кв.м
3.	Формула, примененная для вычисления предельной погрешности определения площади земельного участка с подставленными значениями и итоговые (вычисленные) значения (ΔР), м^2	ΔР = 3.5 * 0.10 * √1015 = 11.15
4.	Площадь земельного участка согласно сведениям Единого государственного реестра недвижимости ($Р_{кад}$), м^2	1030
5.	Оценка расхождения Р и $Р_{кад}$ (Р - $Р_{кад}$), м^2	15 кв.м
6.	Предельные минимальный и максимальный размеры земельного участка ($Р_{мин}$ и $Р_{макс}$), м^2	–
7.	Вид (виды) разрешенного использования	Для садоводства
7.1	Дополнительные сведения об использовании земельного участка	–
8.	Кадастровый или иной государственный учетный номер (инвентарный) здания, сооружения, объекта незавершенного строительства, расположенного на земельном участке	69:40:0200088:229
9.	Сведения о земельных участках (землях общего пользования, территории общего пользования), посредством которых обеспечивается доступ	69:40:0200088:211
10.	Иные сведения	–

4. Пояснения к сведениям об уточняемом земельном участке с кадастровым номером:

69:40:0200088:61

1.	–

Сведения об уточняемых земельных участках

1. Сведения о характерных точках границ уточняемого земельного участка с кадастровым номером 69:40:0200088:66

Система координат МСК-69, зона 2 **Зона №** 2

Обозначение характерных точек границ	Координаты, м				Метод определения координат	Формулы, примененные для расчета средней квадратической погрешности определения координат характерных точек границ (Mt), с подставленными в такие формулы значениями и итоговые (вычисленные) значения Mt, м	Описание закрепления точки
	содержатся в Едином государственном реестре недвижимости		определены в результате выполнения комплексных кадастровых работ				
	X	Y	X	Y			
1	2	3	4	5	6	7	8
н810У	–	–	283613.22	2282904.99	Метод спутниковых геодезических измерений (определений)	Mt=√(0.07²+0.07²)=0.10	–

н801У	–	–	283620.07	2282908.13	Метод спутниковых геодезических измерений (определений)	Mt=√(0.07²+0.07²)=0.10	–
н800У	–	–	283616.18	2282917.15	Метод спутниковых геодезических измерений (определений)	Mt=√(0.07²+0.07²)=0.10	–
н806У	–	–	283612.21	2282925.13	Метод спутниковых геодезических измерений (определений)	Mt=√(0.07²+0.07²)=0.10	–
н715У	–	–	283565.09	2282904.56	Метод спутниковых геодезических измерений (определений)	Mt=√(0.07²+0.07²)=0.10	–
н716У	–	–	283568.48	2282896.08	Метод спутниковых геодезических измерений (определений)	Mt=√(0.07²+0.07²)=0.10	–
н811У	–	–	283608.84	2282914.45	Метод спутниковых геодезических измерений (определений)	Mt=√(0.07²+0.07²)=0.10	–
н810У	–	–	283613.22	2282904.99	Метод спутниковых геодезических измерений (определений)	Mt=√(0.07²+0.07²)=0.10	–

2. Сведения о частях границ уточняемого земельного участка с кадастровым номером 69:40:0200088:66

Обозначение части границ		**Горизонтальное проложение (S), м**	**Описание прохождения части границ**	**Сведения о согласовании местоположения границ (согласовано/спорное)**
от т.	**до т.**			
1	**2**	**3**	**4**	**5**
н810У	н801У	7.54	–	–
н801У	н800У	9.82	–	–
н800У	н806У	8.91	–	–
н806У	н715У	51.41	–	–
н715У	н716У	9.13	–	–
н716У	н811У	44.34	–	–
н811У	н810У	10.42	–	–

3. Сведения о характеристиках уточняемого земельного участка с кадастровым номером 69:40:0200088:66

№ п/п	Наименование характеристики земельного участка	Значение характеристики
1	2	3
1.	Адрес земельного участка	Российская Федерация, Тверская область, городской округ город Тверь, город Тверь, территория СНТСН ДРУЖБА, земельный участок 55
1.1	Сведения о местоположении земельного участка (при отсутствии адреса) в структурированном в соответствии с федеральной информационной адресной системой виде	–
1.2	Дополнительные сведения о местоположении земельного участка	–
2.	Площадь земельного участка ± величина погрешности определения (вычисления) площади (Р ± ΔР), м^2	532 кв.м ± 8.07 кв.м
3.	Формула, примененная для вычисления предельной погрешности определения площади земельного участка с подставленными значениями и итоговые (вычисленные) значения (ΔР), м^2	$\Delta P = 3.5 * 0.10 * \sqrt{532} = 8.07$
4.	Площадь земельного участка согласно сведениям Единого государственного реестра недвижимости ($Р_{кад}$), м^2	504
5.	Оценка расхождения Р и $Р_{кад}$ ($Р - Р_{кад}$), м^2	28 кв.м
6.	Предельные минимальный и максимальный размеры земельного участка ($Р_{мин}$ и $Р_{макс}$), м^2	–
7.	Вид (виды) разрешенного использования	Для садово-огороднического использования
7.1	Дополнительные сведения об использовании земельного участка	–
8.	Кадастровый или иной государственный учетный номер (инвентарный) здания, сооружения, объекта незавершенного строительства, расположенного на земельном участке	69:40:0200088:648
9.	Сведения о земельных участках (землях общего пользования, территории общего пользования), посредством которых обеспечивается доступ	69:40:0200088:211
10.	Иные сведения	–

4. Пояснения к сведениям об уточняемом земельном участке с кадастровым номером:

69:40:0200088:66

1.	–

Сведения об уточняемых земельных участках

1. Сведения о характерных точках границ уточняемого земельного участка с кадастровым номером 69:40:0200088:67

Система координат МСК-69, зона 2 **Зона №** 2

Обозначени	Координаты, м	Метод	Формулы,	Описание

е характерных точек границ	содержатся в Едином государственном реестре недвижимости		определены в результате выполнения комплексных кадастровых работ		определения координат	примененные для расчета средней квадратической погрешности определения координат характерных точек границ (Mt), с подставленными в такие формулы значениями и итоговые (вычисленные) значения Mt, м	закрепления точки
	X	Y	X	Y			
1	2	3	4	5	6	7	8
н806У	–	–	283612.21	2282925.13	Метод спутниковых геодезических измерений (определений)	Mt=√(0.07²+0.07²)=0.10	–
564	–	–	283607.77	2282934.68	Метод спутниковых геодезических измерений (определений)	Mt=√(0.07²+0.07²)=0.10	–
51	–	–	283561.38	2282913.76	Метод спутниковых геодезических измерений (определений)	Mt=√(0.07²+0.07²)=0.10	–
н715У	–	–	283565.09	2282904.56	Метод спутниковых геодезических измерений (определений)	Mt=√(0.07²+0.07²)=0.10	–
н806У	–	–	283612.21	2282925.13	Метод спутниковых геодезических измерений (определений)	Mt=√(0.07²+0.07²)=0.10	–

2. Сведения о частях границ уточняемого земельного участка с кадастровым номером 69:40:0200088:67

Обозначение части границ		Горизонтальное проложение (S), м	Описание прохождения части границ	Сведения о согласовании местоположения границ (согласовано/спорное)
от т.	до т.			
1	2	3	4	5
н806У	564	10.53	–	–
564	51	50.89	–	–
51	н715У	9.92	–	–
н715У	н806У	51.41	–	–

3. Сведения о характеристиках уточняемого земельного участка с кадастровым номером 69:40:0200088:67

№ п/п	Наименование характеристики земельного участка	Значение характеристики
1	**2**	**3**
1.	Адрес земельного участка	Российская Федерация, Тверская область, городской округ город Тверь, город Тверь, территория СНТСН ДРУЖБА, земельный участок 55а
1.1	Сведения о местоположении земельного участка (при отсутствии адреса) в структурированном в соответствии с федеральной информационной адресной системой виде	–
1.2	Дополнительные сведения о местоположении земельного участка	–
2.	Площадь земельного участка ± величина погрешности определения (вычисления) площади (Р ± ΔР), м^2	523 кв.м ± 8.00 кв.м
3.	Формула, примененная для вычисления предельной погрешности определения площади земельного участка с подставленными значениями и итоговые (вычисленные) значения (ΔР), м^2	$\Delta P = 3.5 * 0.10 * \sqrt{523} = 8.00$
4.	Площадь земельного участка согласно сведениям Единого государственного реестра недвижимости ($Р_{кад}$), м^2	476
5.	Оценка расхождения Р и $Р_{кад}$ (Р - $Р_{кад}$), м^2	47 кв.м
6.	Предельные минимальный и максимальный размеры земельного участка ($Р_{мин}$ и $Р_{макс}$), м^2	–
7.	Вид (виды) разрешенного использования	Для садово-огороднического использования
7.1	Дополнительные сведения об использовании земельного участка	–
8.	Кадастровый или иной государственный учетный номер (инвентарный) здания, сооружения, объекта незавершенного строительства, расположенного на земельном участке	69:40:0200088:230
9.	Сведения о земельных участках (землях общего пользования, территории общего пользования), посредством которых обеспечивается доступ	69:40:0200088:211
10.	Иные сведения	–

4. Пояснения к сведениям об уточняемом земельном участке с кадастровым номером:

69:40:0200088:67

1.	–

Сведения об уточняемых земельных участках

1. Сведения о характерных точках границ уточняемого земельного участка с кадастровым номером 69:40:0200088:70

Система координат МСК-69, зона 2 **Зона №** 2

Обозначени	Координаты, м	Метод	Формулы,	Описание

е характерных точек границ	содержатся в Едином государственном реестре недвижимости		определены в результате выполнения комплексных кадастровых работ		определения координат	примененные для расчета средней квадратической погрешности определения координат характерных точек границ (Mt), с подставленными в такие формулы значениями и итоговые (вычисленные) значения Mt, м	закрепления точки
	X	Y	X	Y			
1	2	3	4	5	6	7	8
н610У	–	–	283658.17	2282672.23	Метод спутниковых геодезических измерений (определений)	$Mt=\sqrt{(0.07^2+0.07^2)}=0.10$	–
н611У	–	–	283659.61	2282672.91	Метод спутниковых геодезических измерений (определений)	$Mt=\sqrt{(0.07^2+0.07^2)}=0.10$	–
н566У	–	–	283654.64	2282682.85	Метод спутниковых геодезических измерений (определений)	$Mt=\sqrt{(0.07^2+0.07^2)}=0.10$	–
н570У	–	–	283608.05	2282658.59	Метод спутниковых геодезических измерений (определений)	$Mt=\sqrt{(0.07^2+0.07^2)}=0.10$	–
3	–	–	283612.13	2282649.57	Метод спутниковых геодезических измерений (определений)	$Mt=\sqrt{(0.07^2+0.07^2)}=0.10$	–
н610У	–	–	283658.17	2282672.23	Метод спутниковых геодезических измерений (определений)	$Mt=\sqrt{(0.07^2+0.07^2)}=0.10$	–

2. Сведения о частях границ уточняемого земельного участка с кадастровым номером 69:40:0200088:70

Обозначение части границ		Горизонтальное проложение (S), м	Описание прохождения части границ	Сведения о согласовании местоположения границ (согласовано/спорное)
от т.	до т.			
1	2	3	4	5
н610У	н611У	1.59	–	–
н611У	н566У	11.11	–	–
н566У	н570У	52.53	–	–

н570У	3	9.90	–	–
3	н610У	51.31	–	–

3. Сведения о характеристиках уточняемого земельного участка с кадастровым номером 69:40:0200088:70

№ п/п	Наименование характеристики земельного участка	Значение характеристики
1	**2**	**3**
1.	Адрес земельного участка	Российская Федерация, Тверская область, городской округ город Тверь, город Тверь, территория СНТСН ДРУЖБА, земельный участок 57а
1.1	Сведения о местоположении земельного участка (при отсутствии адреса) в структурированном в соответствии с федеральной информационной адресной системой виде	–
1.2	Дополнительные сведения о местоположении земельного участка	–
2.	Площадь земельного участка ± величина погрешности определения (вычисления) площади (Р ± ΔР), м^2	553 кв.м ± 8.23 кв.м
3.	Формула, примененная для вычисления предельной погрешности определения площади земельного участка с подставленными значениями и итоговые (вычисленные) значения (ΔР), м^2	$\Delta P = 3.5 * 0.10 * \sqrt{553} = 8.23$
4.	Площадь земельного участка согласно сведениям Единого государственного реестра недвижимости ($Р_{кад}$), м^2	569
5.	Оценка расхождения Р и $Р_{кад}$ ($Р - Р_{кад}$), м^2	16 кв.м
6.	Предельные минимальный и максимальный размеры земельного участка ($Р_{мин}$ и $Р_{макс}$), м^2	–
7.	Вид (виды) разрешенного использования	Для ведения садоводства и огородничества
7.1	Дополнительные сведения об использовании земельного участка	–
8.	Кадастровый или иной государственный учетный номер (инвентарный) здания, сооружения, объекта незавершенного строительства, расположенного на земельном участке	–
9.	Сведения о земельных участках (землях общего пользования, территории общего пользования), посредством которых обеспечивается доступ	69:40:0200088:211
10.	Иные сведения	–

4. Пояснения к сведениям об уточняемом земельном участке с кадастровым номером:

69:40:0200088:70

1.	–

Сведения об уточняемых земельных участках

1. Сведения о характерных точках границ уточняемого земельного участка с кадастровым номером 69:40:0200088:74

Система координат МСК-69, зона 2 **Зона №** 2

Обозначение характерных точек границ	Координаты, м				Метод определения координат	Формулы, примененные для расчета средней квадратической погрешности определения координат характерных точек границ (Mt), с подставленными в такие формулы значениями и итоговые (вычисленные) значения Mt, м	Описание закрепления точки
	содержатся в Едином государственном реестре недвижимости		определены в результате выполнения комплексных кадастровых работ				
	X	Y	X	Y			
1	2	3	4	5	6	7	8
н576У	–	–	283630.07	2282737.90	Метод спутниковых геодезических измерений (определений)	Mt=√(0.07²+0.07²)=0.10	–
н612У	–	–	283622.34	2282755.58	Метод спутниковых геодезических измерений (определений)	Mt=√(0.07²+0.07²)=0.10	–
н812У	–	–	283574.75	2282734.89	Метод спутниковых геодезических измерений (определений)	Mt=√(0.07²+0.07²)=0.10	–
575	–	–	283582.95	2282716.42	Метод спутниковых геодезических измерений (определений)	Mt=√(0.07²+0.07²)=0.10	–
н576У	–	–	283630.07	2282737.90	Метод спутниковых геодезических измерений (определений)	Mt=√(0.07²+0.07²)=0.10	–

2. Сведения о частях границ уточняемого земельного участка с кадастровым номером 69:40:0200088:74

Обозначение части границ		Горизонтальное проложение (S), м	Описание прохождения части границ	Сведения о согласовании местоположения границ (согласовано/спорное)
от т.	до т.			
1	2	3	4	5
н576У	н612У	19.30	–	–
н612У	н812У	51.89	–	–
н812У	575	20.21	–	–
575	н576У	51.78	–	–

3. Сведения о характеристиках уточняемого земельного участка с кадастровым номером 69:40:0200088:74

№ п/п	Наименование характеристики земельного участка	Значение характеристики
1	**2**	**3**
1.	Адрес земельного участка	Российская Федерация, Тверская область, городской округ город Тверь, город Тверь, территория СНТСН ДРУЖБА, земельный участок 61
1.1	Сведения о местоположении земельного участка (при отсутствии адреса) в структурированном в соответствии с федеральной информационной адресной системой виде	–
1.2	Дополнительные сведения о местоположении земельного участка	–
2.	Площадь земельного участка ± величина погрешности определения (вычисления) площади (Р ± ΔР), м^2	1024 кв.м ± 11.20 кв.м
3.	Формула, примененная для вычисления предельной погрешности определения площади земельного участка с подставленными значениями и итоговые (вычисленные) значения (ΔР), м^2	$\Delta P = 3.5 * 0.10 * \sqrt{1024} = 11.20$
4.	Площадь земельного участка согласно сведениям Единого государственного реестра недвижимости ($Р_{кад}$), м^2	1042
5.	Оценка расхождения Р и $Р_{кад}$ ($Р - Р_{кад}$), м^2	18 кв.м
6.	Предельные минимальный и максимальный размеры земельного участка ($Р_{мин}$ и $Р_{макс}$), м^2	–
7.	Вид (виды) разрешенного использования	Для ведения садоводства и огородничества
7.1	Дополнительные сведения об использовании земельного участка	–
8.	Кадастровый или иной государственный учетный номер (инвентарный) здания, сооружения, объекта незавершенного строительства, расположенного на земельном участке	–
9.	Сведения о земельных участках (землях общего пользования, территории общего пользования), посредством которых обеспечивается доступ	69:40:0200088:211
10.	Иные сведения	–

4. Пояснения к сведениям об уточняемом земельном участке с кадастровым номером:

69:40:0200088:74

1.	–

Сведения об уточняемых земельных участках

1. Сведения о характерных точках границ уточняемого земельного участка с кадастровым номером 69:40:0200088:80

Система координат МСК-69, зона 2 **Зона №** 2

Обозначени	Координаты, м	Метод	Формулы,	Описание

е характерных точек границ	содержатся в Едином государственном реестре недвижимости		определены в результате выполнения комплексных кадастровых работ		определения координат	примененные для расчета средней квадратической погрешности определения координат характерных точек границ (Mt), с подставленными в такие формулы значениями и итоговые (вычисленные) значения Mt, м	закрепления точки
	X	Y	X	Y			
1	2	3	4	5	6	7	8
н813У	–	–	283578.40	2282845.92	Метод спутниковых геодезических измерений (определений)	Mt=√(0.07²+0.07²)=0.10	–
н814У	–	–	283574.20	2282855.24	Метод спутниковых геодезических измерений (определений)	Mt=√(0.07²+0.07²)=0.10	–
н559У	–	–	283531.38	2282835.73	Метод спутниковых геодезических измерений (определений)	Mt=√(0.07²+0.07²)=0.10	–
3	–	–	283535.94	2282825.99	Метод спутниковых геодезических измерений (определений)	Mt=√(0.07²+0.07²)=0.10	–
н813У	–	–	283578.40	2282845.92	Метод спутниковых геодезических измерений (определений)	Mt=√(0.07²+0.07²)=0.10	–

2. Сведения о частях границ уточняемого земельного участка с кадастровым номером 69:40:0200088:80

Обозначение части границ		Горизонтальное проложение (S), м	Описание прохождения части границ	Сведения о согласовании местоположения границ (согласовано/спорное)
от т.	до т.			
1	2	3	4	5
н813У	н814У	10.22	–	–
н814У	н559У	47.06	–	–
н559У	3	10.75	–	–
3	н813У	46.90	–	–

3. Сведения о характеристиках уточняемого земельного участка с кадастровым номером 69:40:0200088:80

№ п/п	Наименование характеристики земельного участка	Значение характеристики
1	**2**	**3**
1.	Адрес земельного участка	Российская Федерация, Тверская область, городской округ город Тверь, город Тверь, территория СНТСН ДРУЖБА, земельный участок 66а
1.1	Сведения о местоположении земельного участка (при отсутствии адреса) в структурированном в соответствии с федеральной информационной адресной системой виде	–
1.2	Дополнительные сведения о местоположении земельного участка	–
2.	Площадь земельного участка ± величина погрешности определения (вычисления) площади (Р ± ΔР), м^2	493 кв.м ± 7.77 кв.м
3.	Формула, примененная для вычисления предельной погрешности определения площади земельного участка с подставленными значениями и итоговые (вычисленные) значения (ΔР), м^2	$\Delta P = 3.5 * 0.10 * \sqrt{493} = 7.77$
4.	Площадь земельного участка согласно сведениям Единого государственного реестра недвижимости ($Р_{кад}$), м^2	448
5.	Оценка расхождения Р и $Р_{кад}$ ($Р - Р_{кад}$), м^2	45 кв.м
6.	Предельные минимальный и максимальный размеры земельного участка ($Р_{мин}$ и $Р_{макс}$), м^2	–
7.	Вид (виды) разрешенного использования	Для ведения садоводства и огородничества
7.1	Дополнительные сведения об использовании земельного участка	–
8.	Кадастровый или иной государственный учетный номер (инвентарный) здания, сооружения, объекта незавершенного строительства, расположенного на земельном участке	–
9.	Сведения о земельных участках (землях общего пользования, территории общего пользования), посредством которых обеспечивается доступ	Земли общего пользования
10.	Иные сведения	–

4. Пояснения к сведениям об уточняемом земельном участке с кадастровым номером:

69:40:0200088:80

1.	–

Сведения об уточняемых земельных участках

1. Сведения о характерных точках границ уточняемого земельного участка с кадастровым номером 69:40:0200088:87

Система координат МСК-69, зона 2 **Зона №** 2

Обозначени	Координаты, м	Метод	Формулы,	Описание

е характерных точек границ	содержатся в Едином государственном реестре недвижимости		определены в результате выполнения комплексных кадастровых работ		определения координат	примененные для расчета средней квадратической погрешности определения координат характерных точек границ (Mt), с подставленными в такие формулы значениями и итоговые (вычисленные) значения Mt, м	закрепления точки
	X	Y	X	Y			
1	2	3	4	5	6	7	8
н 2	–	–	283606.99	2282660.80	Метод спутниковых геодезических измерений (определений)	Mt=√(0.07²+0.07²)=0.10	–
н569У	–	–	283599.57	2282678.32	Метод спутниковых геодезических измерений (определений)	Mt=√(0.07²+0.07²)=0.10	–
н568У	–	–	283599.26	2282678.80	Метод спутниковых геодезических измерений (определений)	Mt=√(0.07²+0.07²)=0.10	–
н815У	–	–	283561.25	2282664.76	Метод спутниковых геодезических измерений (определений)	Mt=√(0.07²+0.07²)=0.10	–
н615У	–	–	283553.24	2282660.71	Метод спутниковых геодезических измерений (определений)	Mt=√(0.07²+0.07²)=0.10	–
н591У	–	–	283561.66	2282642.15	Метод спутниковых геодезических измерений (определений)	Mt=√(0.07²+0.07²)=0.10	–
н590У	–	–	283562.05	2282642.35	Метод спутниковых геодезических измерений (определений)	Mt=√(0.07²+0.07²)=0.10	–
н 2	–	–	283606.99	2282660.80	Метод спутниковых геодезических измерений (определений)	Mt=√(0.07²+0.07²)=0.10	–

2. Сведения о частях границ уточняемого земельного участка с кадастровым номером 69:40:0200088:87

Обозначение части границ		Горизонтальное проложение (S), м	Описание прохождения части границ	Сведения о согласовании местоположения границ (согласовано/спорное)
от т.	до т.			
1	2	3	4	5
н 2	н569У	19.03	–	–
н569У	н568У	0.57	–	–
н568У	н815У	40.52	–	–
н815У	н615У	8.98	–	–
н615У	н591У	20.38	–	–
н591У	н590У	0.44	–	–
н590У	н 2	48.58	–	–

3. Сведения о характеристиках уточняемого земельного участка с кадастровым номером 69:40:0200088:87

№ п/п	Наименование характеристики земельного участка	Значение характеристики
1	2	3
1.	Адрес земельного участка	Российская Федерация, Тверская область, городской округ город Тверь, город Тверь, территория СНТСН ДРУЖБА, земельный участок 72
1.1	Сведения о местоположении земельного участка (при отсутствии адреса) в структурированном в соответствии с федеральной информационной адресной системой виде	–
1.2	Дополнительные сведения о местоположении земельного участка	–
2.	Площадь земельного участка ± величина погрешности определения (вычисления) площади (Р ± ΔР), м^2	1004 кв.м ± 11.09 кв.м
3.	Формула, примененная для вычисления предельной погрешности определения площади земельного участка с подставленными значениями и итоговые (вычисленные) значения (ΔР), м^2	$\Delta P = 3.5 * 0.10 * \sqrt{1004} = 11.09$
4.	Площадь земельного участка согласно сведениям Единого государственного реестра недвижимости ($Р_{кад}$), м^2	989
5.	Оценка расхождения Р и $Р_{кад}$ ($Р - Р_{кад}$), м^2	15 кв.м
6.	Предельные минимальный и максимальный размеры земельного участка ($Р_{мин}$ и $Р_{макс}$), м^2	–
7.	Вид (виды) разрешенного использования	Для садово-огороднического использования
7.1	Дополнительные сведения об использовании земельного участка	–
8.	Кадастровый или иной государственный учетный номер (инвентарный) здания, сооружения, объекта незавершенного строительства, расположенного на земельном участке	69:40:0200088:665

9.	Сведения о земельных участках (землях общего пользования, территории общего пользования), посредством которых обеспечивается доступ	69:40:0200088:211
10.	Иные сведения	–

4. Пояснения к сведениям об уточняемом земельном участке с кадастровым номером:

69:40:0200088:87

1.	–

Сведения об уточняемых земельных участках

1. Сведения о характерных точках границ уточняемого земельного участка с кадастровым номером 69:40:0200088:88

Система координат МСК-69, зона 2 **Зона №** 2

Обозначение характерных точек границ	Координаты, м				Метод определения координат	Формулы, примененные для расчета средней квадратической погрешности определения координат характерных точек границ (Mt), с подставленными в такие формулы значениями и итоговые (вычисленные) значения Mt, м	Описание закрепления точки
	содержатся в Едином государственном реестре недвижимости		определены в результате выполнения комплексных кадастровых работ				
	X	Y	X	Y			
1	2	3	4	5	6	7	8
н568У	–	–	283599.26	2282678.80	Метод спутниковых геодезических измерений (определений)	Mt=√(0.07²+0.07²)=0.10	–
572	–	–	283590.69	2282697.72	Метод спутниковых геодезических измерений (определений)	Mt=√(0.07²+0.07²)=0.10	–
н614У	–	–	283545.28	2282678.83	Метод спутниковых геодезических измерений (определений)	Mt=√(0.07²+0.07²)=0.10	–
н615У	–	–	283553.24	2282660.71	Метод спутниковых геодезических измерений (определений)	Mt=√(0.07²+0.07²)=0.10	–
н815У	–	–	283561.25	2282664.76	Метод спутниковых геодезических измерений (определений)	Mt=√(0.07²+0.07²)=0.10	–

н568У	–	–	283599.26	2282678.80	Метод спутниковых геодезических измерений (определений)	Mt=√(0.07²+0.07²)=0.10	–

2. Сведения о частях границ уточняемого земельного участка с кадастровым номером 69:40:0200088:88

Обозначение части границ		Горизонтальное проложение (S), м	Описание прохождения части границ	Сведения о согласовании местоположения границ (согласовано/спорное)
от т.	до т.			
1	2	3	4	5
н568У	572	20.77	–	–
572	н614У	49.18	–	–
н614У	н615У	19.79	–	–
н615У	н815У	8.98	–	–
н815У	н568У	40.52	–	–

3. Сведения о характеристиках уточняемого земельного участка с кадастровым номером 69:40:0200088:88

№ п/п	Наименование характеристики земельного участка	Значение характеристики
1	2	3
1.	Адрес земельного участка	Российская Федерация, Тверская область, городской округ город Тверь, город Тверь, территория СНТСН ДРУЖБА, земельный участок 73
1.1	Сведения о местоположении земельного участка (при отсутствии адреса) в структурированном в соответствии с федеральной информационной адресной системой виде	–
1.2	Дополнительные сведения о местоположении земельного участка	–
2.	Площадь земельного участка ± величина погрешности определения (вычисления) площади (P ± ΔP), м^2	979 кв.м ± 10.95 кв.м
3.	Формула, примененная для вычисления предельной погрешности определения площади земельного участка с подставленными значениями и итоговые (вычисленные) значения (ΔP), м^2	ΔP = 3.5 * 0.10 * √979 = 10.95
4.	Площадь земельного участка согласно сведениям Единого государственного реестра недвижимости ($P_{кад}$), м^2	981
5.	Оценка расхождения P и $P_{кад}$ (P - $P_{кад}$), м^2	2 кв.м
6.	Предельные минимальный и максимальный размеры земельного участка ($P_{мин}$ и $P_{макс}$), м^2	–
7.	Вид (виды) разрешенного использования	Для ведения садоводства и огородничества
7.1	Дополнительные сведения об использовании земельного участка	–

8.	Кадастровый или иной государственный учетный номер (инвентарный) здания, сооружения, объекта незавершенного строительства, расположенного на земельном участке	–
9.	Сведения о земельных участках (землях общего пользования, территории общего пользования), посредством которых обеспечивается доступ	69:40:0200088:211
10.	Иные сведения	–

4. Пояснения к сведениям об уточняемом земельном участке с кадастровым номером:

69:40:0200088:88

1.	–

Сведения об уточняемых земельных участках

1. Сведения о характерных точках границ уточняемого земельного участка с кадастровым номером 69:40:0200088:91

Система координат МСК-69, зона 2 **Зона №** 2

Обозначение характерных точек границ	Координаты, м				Метод определения координат	Формулы, примененные для расчета средней квадратической погрешности определения координат характерных точек границ (Mt), с подставленными в такие формулы значениями и итоговые (вычисленные) значения Mt, м	Описание закрепления точки
	содержатся в Едином государственном реестре недвижимости		определены в результате выполнения комплексных кадастровых работ				
	X	Y	X	Y			
1	2	3	4	5	6	7	8
593	–	–	283574.47	2282735.52	Метод спутниковых геодезических измерений (определений)	$Mt=\sqrt{(0.07^2+0.07^2)}=0.10$	–
н579У	–	–	283570.78	2282744.50	Метод спутниковых геодезических измерений (определений)	$Mt=\sqrt{(0.07^2+0.07^2)}=0.10$	–
5	–	–	283566.86	2282753.81	Метод спутниковых геодезических измерений (определений)	$Mt=\sqrt{(0.07^2+0.07^2)}=0.10$	–
247	–	–	283520.33	2282733.61	Метод спутниковых геодезических измерений (определений)	$Mt=\sqrt{(0.07^2+0.07^2)}=0.10$	–

н594У	–	–	283528.60	2282714.71	Метод спутниковых геодезических измерений (определений)	Mt=√(0.07²+0.07²)=0.10	–
593	–	–	283574.47	2282735.52	Метод спутниковых геодезических измерений (определений)	Mt=√(0.07²+0.07²)=0.10	–

2. Сведения о частях границ уточняемого земельного участка с кадастровым номером 69:40:0200088:91

Обозначение части границ		**Горизонтальное проложение (S), м**	**Описание прохождения части границ**	**Сведения о согласовании местоположения границ (согласовано/спорное)**
от т.	**до т.**			
1	**2**	**3**	**4**	**5**
593	н579У	9.71	–	–
н579У	5	10.10	–	–
5	247	50.73	–	–
247	н594У	20.63	–	–
н594У	593	50.37	–	–

3. Сведения о характеристиках уточняемого земельного участка с кадастровым номером 69:40:0200088:91

№ п/п	**Наименование характеристики земельного участка**	**Значение характеристики**
1	**2**	**3**
1.	Адрес земельного участка	Российская Федерация, Тверская область, городской округ город Тверь, город Тверь, территория СНТСН ДРУЖБА, земельный участок 76
1.1	Сведения о местоположении земельного участка (при отсутствии адреса) в структурированном в соответствии с федеральной информационной адресной системой виде	–
1.2	Дополнительные сведения о местоположении земельного участка	–
2.	Площадь земельного участка ± величина погрешности определения (вычисления) площади (Р ± ΔР), м^2	1022 кв.м ± 11.19 кв.м
3.	Формула, примененная для вычисления предельной погрешности определения площади земельного участка с подставленными значениями и итоговые (вычисленные) значения (ΔР), м^2	ΔР = 3.5 * 0.10 * √1022 = 11.19
4.	Площадь земельного участка согласно сведениям Единого государственного реестра недвижимости ($Р_{кад}$), м^2	1014
5.	Оценка расхождения Р и $Р_{кад}$ (Р - $Р_{кад}$), м^2	8 кв.м
6.	Предельные минимальный и максимальный размеры земельного участка ($Р_{мин}$ и $Р_{макс}$), м^2	–
7.	Вид (виды) разрешенного использования	Для ведения садоводства и

		огородничества
7.1	Дополнительные сведения об использовании земельного участка	–
8.	Кадастровый или иной государственный учетный номер (инвентарный) здания, сооружения, объекта незавершенного строительства, расположенного на земельном участке	69:40:0200088:236
9.	Сведения о земельных участках (землях общего пользования, территории общего пользования), посредством которых обеспечивается доступ	69:40:0200088:211
10.	Иные сведения	–

4. Пояснения к сведениям об уточняемом земельном участке с кадастровым номером:

69:40:0200088:91

1.	–

Сведения об уточняемых земельных участках

1. Сведения о характерных точках границ уточняемого земельного участка с кадастровым номером 69:40:0200088:98

Система координат МСК-69, зона 2 **Зона №** 2

Обозначение характерных точек границ	Координаты, м				Метод определения координат	Формулы, примененные для расчета средней квадратической погрешности определения координат характерных точек границ (Mt), с подставленными в такие формулы значениями и итоговые (вычисленные) значения Mt, м	Описание закрепления точки
	содержатся в Едином государственном реестре недвижимости		определены в результате выполнения комплексных кадастровых работ				
	X	Y	X	Y			
1	2	3	4	5	6	7	8
н586У	–	–	283522.70	2282854.59	Метод спутниковых геодезических измерений (определений)	$Mt=\sqrt{(0.07^2+0.07^2)}=0.10$	–
н468У	–	–	283514.67	2282873.09	Метод спутниковых геодезических измерений (определений)	$Mt=\sqrt{(0.07^2+0.07^2)}=0.10$	–
н816У	–	–	283468.46	2282852.21	Метод спутниковых геодезических измерений (определений)	$Mt=\sqrt{(0.07^2+0.07^2)}=0.10$	–
н712У	–	–	283468.37	2282852.22	Метод спутниковых геодезических	$Mt=\sqrt{(0.07^2+0.07^2)}=0.10$	–

					измерений (определений)		
н713У	–	–	283468.67	2282851.55	Метод спутниковых геодезических измерений (определений)	Mt=√(0.07²+0.07²)=0.10	–
н597У	–	–	283476.10	2282834.30	Метод спутниковых геодезических измерений (определений)	Mt=√(0.07²+0.07²)=0.10	–
н586У	–	–	283522.70	2282854.59	Метод спутниковых геодезических измерений (определений)	Mt=√(0.07²+0.07²)=0.10	–

2. Сведения о частях границ уточняемого земельного участка с кадастровым номером 69:40:0200088:98

Обозначение части границ		Горизонтальное проложение (S), м	Описание прохождения части границ	Сведения о согласовании местоположения границ (согласовано/спорное)
от т.	до т.			
1	2	3	4	5
н586У	н468У	20.17	–	–
н468У	н816У	50.71	–	–
н816У	н712У	0.09	–	–
н712У	н713У	0.73	–	–
н713У	н597У	18.78	–	–
н597У	н586У	50.83	–	–

3. Сведения о характеристиках уточняемого земельного участка с кадастровым номером 69:40:0200088:98

№ п/п	Наименование характеристики земельного участка	Значение характеристики
1	2	3
1.	Адрес земельного участка	Российская Федерация, Тверская область, городской округ город Тверь, город Тверь, территория СНТСН ДРУЖБА, земельный участок 82
1.1	Сведения о местоположении земельного участка (при отсутствии адреса) в структурированном в соответствии с федеральной информационной адресной системой виде	–
1.2	Дополнительные сведения о местоположении земельного участка	–
2.	Площадь земельного участка ± величина погрешности определения (вычисления) площади (Р ± ΔР), м^2	1007 кв.м ± 11.11 кв.м
3.	Формула, примененная для вычисления предельной погрешности определения площади земельного участка с подставленными значениями и итоговые (вычисленные) значения (ΔР), м^2	ΔР = 3.5 * 0.10 * √1007 = 11.11

4.	Площадь земельного участка согласно сведениям Единого государственного реестра недвижимости ($Р_{кад}$), м^2	1077
5.	Оценка расхождения Р и $Р_{кад}$ (Р - $Р_{кад}$), м^2	70 кв.м
6.	Предельные минимальный и максимальный размеры земельного участка ($Р_{мин}$ и $Р_{макс}$), м^2	–
7.	Вид (виды) разрешенного использования	для садово-огороднического использования
7.1	Дополнительные сведения об использовании земельного участка	–
8.	Кадастровый или иной государственный учетный номер (инвентарный) здания, сооружения, объекта незавершенного строительства, расположенного на земельном участке	–
9.	Сведения о земельных участках (землях общего пользования, территории общего пользования), посредством которых обеспечивается доступ	69:40:0200088:211
10.	Иные сведения	–

4. Пояснения к сведениям об уточняемом земельном участке с кадастровым номером:

69:40:0200088:98

1.	–

Сведения об уточняемых земельных участках

1. Сведения о характерных точках границ уточняемого земельного участка с кадастровым номером 69:40:0200088:99

Система координат МСК-69, зона 2 **Зона №** 2

Обозначение характерных точек границ	Координаты, м				Метод определения координат	Формулы, примененные для расчета средней квадратической погрешности определения координат характерных точек границ (Mt), с подставленными в такие формулы значениями и итоговые (вычисленные) значения Mt, м	Описание закрепления точки
	содержатся в Едином государственном реестре недвижимости		определены в результате выполнения комплексных кадастровых работ				
	X	Y	X	Y			
1	2	3	4	5	6	7	8
н468У	–	–	283514.67	2282873.09	Метод спутниковых геодезических измерений (определений)	Mt=√(0.07²+0.07²)=0.10	–
466	–	–	283510.97	2282881.42	Метод спутниковых геодезических измерений (определений)	Mt=√(0.07²+0.07²)=0.10	–

н285У	–	–	283506.50	2282890.86	Метод спутниковых геодезических измерений (определений)	Mt=√(0.07²+0.07²)=0.10	–
н286У	–	–	283460.87	2282870.20	Метод спутниковых геодезических измерений (определений)	Mt=√(0.07²+0.07²)=0.10	–
н712У	–	–	283468.37	2282852.22	Метод спутниковых геодезических измерений (определений)	Mt=√(0.07²+0.07²)=0.10	–
н816У	–	–	283468.46	2282852.21	Метод спутниковых геодезических измерений (определений)	Mt=√(0.07²+0.07²)=0.10	–
н468У	–	–	283514.67	2282873.09	Метод спутниковых геодезических измерений (определений)	Mt=√(0.07²+0.07²)=0.10	–

2. Сведения о частях границ уточняемого земельного участка с кадастровым номером 69:40:0200088:99

Обозначение части границ		**Горизонтальное проложение (S), м**	**Описание прохождения части границ**	**Сведения о согласовании местоположения границ (согласовано/спорное)**
от т.	**до т.**			
1	**2**	**3**	**4**	**5**
н468У	466	9.11	–	–
466	н285У	10.44	–	–
н285У	н286У	50.09	–	–
н286У	н712У	19.48	–	–
н712У	н816У	0.09	–	–
н816У	н468У	50.71	–	–

3. Сведения о характеристиках уточняемого земельного участка с кадастровым номером 69:40:0200088:99

№ п/п	**Наименование характеристики земельного участка**	**Значение характеристики**
1	**2**	**3**
1.	Адрес земельного участка	Российская Федерация, Тверская область, городской округ город Тверь, город Тверь, территория СНТСН ДРУЖБА, земельный участок 83
1.1	Сведения о местоположении земельного участка (при отсутствии адреса) в структурированном в соответствии с федеральной информационной адресной системой виде	–

1.2	Дополнительные сведения о местоположении земельного участка	–
2.	Площадь земельного участка ± величина погрешности определения (вычисления) площади (Р ± ΔР), м^2	987 кв.м ± 10.99 кв.м
3.	Формула, примененная для вычисления предельной погрешности определения площади земельного участка с подставленными значениями и итоговые (вычисленные) значения (ΔР), м^2	ΔР = 3.5 * 0.10 * √987 = 10.99
4.	Площадь земельного участка согласно сведениям Единого государственного реестра недвижимости ($Р_{кад}$), м^2	997
5.	Оценка расхождения Р и $Р_{кад}$ (Р - $Р_{кад}$), м^2	10 кв.м
6.	Предельные минимальный и максимальный размеры земельного участка ($Р_{мин}$ и $Р_{макс}$), м^2	–
7.	Вид (виды) разрешенного использования	Для садово-огороднического использования
7.1	Дополнительные сведения об использовании земельного участка	–
8.	Кадастровый или иной государственный учетный номер (инвентарный) здания, сооружения, объекта незавершенного строительства, расположенного на земельном участке	69:40:0200088:239
9.	Сведения о земельных участках (землях общего пользования, территории общего пользования), посредством которых обеспечивается доступ	69:40:0200088:211
10.	Иные сведения	–

4. Пояснения к сведениям об уточняемом земельном участке с кадастровым номером:

69:40:0200088:99

1.	–

Сведения об уточняемых земельных участках, необходимые для исправления реестровых ошибок в сведениях о местоположении их границ

1. Сведения о характерных точках границ уточняемого земельного участка с кадастровым номером 69:40:0200088:100

Система координат МСК-69, зона 2 **Зона №** 2

Обозначение характерных точек границ	**Координаты, м**				**Метод определения координат**	**Формулы, примененные для расчета средней квадратической погрешности определения координат характерных точек границ (Mt), с подставленными в такие формулы значениями и итоговые (вычисленные) значения Mt, м**	**Описание закрепления точки**
	содержатся в Едином государственном реестре недвижимости		**определены в ходе выполнения комплексных кадастровых работ**				
	X	**Y**	**X**	**Y**			
1	**2**	**3**	**4**	**5**	**6**	**7**	**8**

66	283452.26	2282889.64	283452.26	2282889.64	Метод спутниковых геодезических измерений (определений)	Mt=√(0.07²+0.07²)=0.10	–
н286У	–	–	283460.87	2282870.20	Метод спутниковых геодезических измерений (определений)	Mt=√(0.07²+0.07²)=0.10	–
н285У	–	–	283506.50	2282890.86	Метод спутниковых геодезических измерений (определений)	Mt=√(0.07²+0.07²)=0.10	–
2	283498.73	2282911.07	283498.73	2282911.07	Метод спутниковых геодезических измерений (определений)	Mt=√(0.07²+0.07²)=0.10	–
3	283507.04	2282890.67	–	–	–	–	–
65	283460.08	2282870.40	–	–	–	–	–
66	283452.26	2282889.64	283452.26	2282889.64	Метод спутниковых геодезических измерений (определений)	Mt=√(0.07²+0.07²)=0.10	–

2. Сведения о частях границ уточняемого земельного участка с кадастровым номером 69:40:0200088:100

Обозначение части границ		**Горизонтальное проложение (S), м**	**Описание прохождения части границ**	**Сведения о согласовании местоположения границ (согласовано/спорное)**
от т.	**до т.**			
1	**2**	**3**	**4**	**5**
66	н286У	21.26	–	–
н286У	н285У	50.09	–	–
н285У	2	21.65	–	–
2	66	51.17	–	–

3. Сведения о характеристиках уточняемого земельного участка с кадастровым номером 69:40:0200088:100

№ п/п	**Наименование характеристики**	**Значение характеристики**
1	**2**	**3**
1.	Адрес земельного участка	Российская Федерация, Тверская область, городской округ город Тверь, город Тверь, территория СНТСН ДРУЖБА, земельный участок 84
1.1	Сведения о местоположении земельного участка (при отсутствии адреса) в структурированном в соответствии с федеральной	–

	информационной адресной системой виде	
1.2	Дополнительные сведения о местоположении земельного участка	–
2.	Площадь земельного участка ± величина предельной погрешности определения (вычисления) площади (Р ± ΔР), м^2	1085 кв.м ± 11.53 кв.м
3.	Формула, примененная для вычисления предельной погрешности определения площади земельного участка с подставленными значениями (ΔР), м^2	$\Delta P = 3.5 * 0.10 * \sqrt{1085} = 11.53$
4.	Площадь земельного участка согласно сведениям Единого государственного реестра недвижимости ($Р_{кад}$), м^2	1094
5.	Оценка расхождения Р и $Р_{кад}$ (Р - $Р_{кад}$), м^2	9 кв.м
6.	Предельные минимальный и максимальный размеры земельного участка ($Р_{мин}$ и $Р_{макс}$), м^2	–
7.	Кадастровый номер или иной государственный учетный номер (инвентарный) объекта недвижимости, расположенного на земельном участке	69:40:0200088:417
8.	Вид (виды) разрешенного использования	Для садоводства и огородничества
8.1	Дополнительные сведения об использовании земельного участка	–
9.	Сведения о земельных участках (землях общего пользования, территории общего пользования), посредством которых обеспечивается доступ	69:40:0200088:211
10.	Иные сведения	В ходе комплексных кадастровых работ выявлена реестровая ошибка в местоположении границ участка, заключающаяся в том, что часть фактической границы участка, представляющая из себя ограждение, не соответствует границе, сведения о которой содержатся в ЕГРН. Ранее участок проходил процедуру межевания в 1999году. Возможно при измерениях или в ходе расчета координат была допущена ошибка, приведшая к смещению границ. Таким образом, выявлена реестровая ошибка, содержащаяся в Техническом отчете от 1999 года.При корректировке значений координат площадь участка уменьшилась не более, чем 10% от площади, содержащейся в ЕГРН.

4. Пояснения к сведениям об уточняемом земельном участке с кадастровым номером: 69:40:0200088:100

1.	–

Сведения об уточняемых земельных участках, необходимые для исправления реестровых ошибок в сведениях о местоположении их границ

1. Сведения о характерных точках границ уточняемого земельного участка с кадастровым номером 69:40:0200088:101

Система координат МСК-69, зона 2 **Зона №** 2

Обозначени	Координаты, м	Метод	Формулы,	Описание

е характерных точек границ	содержатся в Едином государственном реестре недвижимости		определены в ходе выполнения комплексных кадастровых работ		определения координат	примененные для расчета средней квадратической погрешности определения координат характерных точек границ (Mt), с подставленными в такие формулы значениями и итоговые (вычисленные) значения Mt, м	закрепления точки
	X	Y	X	Y			
1	2	3	4	5	6	7	8
287	283517.09	228259.30	283517.09	2282596.30	Метод спутниковых геодезических измерений (определений)	$Mt=\sqrt{(0.07^2+0.07^2)}=0.10$	–
288	283508.45	228261 4.85	–	–	–	–	–
188	283554.12	228263 7.44	–	–	–	–	–
н297У	–	–	283523.35	2282600.27	Метод спутниковых геодезических измерений (определений)	$Mt=\sqrt{(0.07^2+0.07^2)}=0.10$	–
н289У	–	–	283550.23	2282613.57	Метод спутниковых геодезических измерений (определений)	$Mt=\sqrt{(0.07^2+0.07^2)}=0.10$	–
н290У	–	–	283562.57	2282619.29	Метод спутниковых геодезических измерений (определений)	$Mt=\sqrt{(0.07^2+0.07^2)}=0.10$	–
н291У	–	–	283555.65	2282634.03	Метод спутниковых геодезических измерений (определений)	$Mt=\sqrt{(0.07^2+0.07^2)}=0.10$	–
н292У	–	–	283554.62	2282636.93	Метод спутниковых геодезических измерений (определений)	$Mt=\sqrt{(0.07^2+0.07^2)}=0.10$	–
н293У	–	–	283518.45	2282620.20	Метод спутниковых геодезических измерений (определений)	$Mt=\sqrt{(0.07^2+0.07^2)}=0.10$	–
н294У	–	–	283508.38	2282614.83	Метод спутниковых геодезических	$Mt=\sqrt{(0.07^2+0.07^2)}=0.10$	–

					измерений (определений)		
н295У	–	–	283509.72	2282612.11	Метод спутниковых геодезических измерений (определений)	Mt=√(0.07²+0.07²)=0.10	–
н296У	–	–	283516.72	2282596.22	Метод спутниковых геодезических измерений (определений)	Mt=√(0.07²+0.07²)=0.10	–
2	283562.90	2282619.67	–	–	–	–	–
287	283517.09	2282596.30	283517.09	2282596.30	Метод спутниковых геодезических измерений (определений)	Mt=√(0.07²+0.07²)=0.10	–

2. Сведения о частях границ уточняемого земельного участка с кадастровым номером 69:40:0200088:101

Обозначение части границ		**Горизонтальное проложение (S), м**	**Описание прохождения части границ**	**Сведения о согласовании местоположения границ (согласовано/спорное)**
от т.	**до т.**			
1	**2**	**3**	**4**	**5**
287	н297У	7.41	–	–
н297У	н289У	29.99	–	–
н289У	н290У	13.60	–	–
н290У	н291У	16.28	–	–
н291У	н292У	3.08	–	–
н292У	н293У	39.85	–	–
н293У	н294У	11.41	–	–
н294У	н295У	3.03	–	–
н295У	н296У	17.36	–	–
н296У	287	0.38	–	–

3. Сведения о характеристиках уточняемого земельного участка с кадастровым номером 69:40:0200088:101

№ п/п	**Наименование характеристики**	**Значение характеристики**
1	**2**	**3**
1.	Адрес земельного участка	Российская Федерация, Тверская область, городской округ город Тверь, город Тверь, территория СНТСН ДРУЖБА, земельный участок 85
1.1	Сведения о местоположении земельного участка (при отсутствии	–

	адреса) в структурированном в соответствии с федеральной информационной адресной системой виде	
1.2	Дополнительные сведения о местоположении земельного участка	–
2.	Площадь земельного участка ± величина предельной погрешности определения (вычисления) площади (Р ± ΔР), м^2	1007 кв.м ± 11.11 кв.м
3.	Формула, примененная для вычисления предельной погрешности определения площади земельного участка с подставленными значениями (ΔР), м^2	$\Delta P = 3.5 * 0.10 * \sqrt{1007} = 11.11$
4.	Площадь земельного участка согласно сведениям Единого государственного реестра недвижимости ($Р_{кад}$), м^2	1031
5.	Оценка расхождения Р и $Р_{кад}$ (Р - $Р_{кад}$), м^2	24 кв.м
6.	Предельные минимальный и максимальный размеры земельного участка ($Р_{мин}$ и $Р_{макс}$), м^2	–
7.	Кадастровый номер или иной государственный учетный номер (инвентарный) объекта недвижимости, расположенного на земельном участке	69:40:0200088:414
8.	Вид (виды) разрешенного использования	ДЛЯ ВЕДЕНИЯ САДОВОДСТВА И ОГОРОДНИЧЕСТВА
8.1	Дополнительные сведения об использовании земельного участка	–
9.	Сведения о земельных участках (землях общего пользования, территории общего пользования), посредством которых обеспечивается доступ	69:40:0200088:211
10.	Иные сведения	В ходе комплексных кадастровых работ выявлена реестровая ошибка в местоположении границ участка, заключающаяся в том, что часть фактической границы участка, представляющая из себя ограждение, не соответствует границе, сведения о которой содержатся в ЕГРН. Ранее участок проходил процедуру межевания в 2000 году. Возможно при измерениях или в ходе расчета координат была допущена ошибка, приведшая к смещению границ. Таким образом, выявлена реестровая ошибка, содержащаяся в Техническом отчете от 2000 года.При корректировке значений координат площадь участка уменьшилась не более, чем 10% от площади, содержащейся в ЕГРН.

4. Пояснения к сведениям об уточняемом земельном участке с кадастровым номером: 69:40:0200088:101

1.	–

Сведения об уточняемых земельных участках, необходимые для исправления реестровых ошибок в сведениях о местоположении их границ

1. Сведения о характерных точках границ уточняемого земельного участка с кадастровым номером 69:40:0200088:104

Система координат МСК-69, зона 2 **Зона №** 2

Обозначени	Координаты, м	Метод	Формулы,	Описание

е характерных точек границ	содержатся в Едином государственном реестре недвижимости		определены в ходе выполнения комплексных кадастровых работ		определения координат	примененные для расчета средней квадратической погрешности определения координат характерных точек границ (Mt), с подставленными в такие формулы значениями и итоговые (вычисленные) значения Mt, м	закрепления точки
	X	Y	X	Y			
1	2	3	4	5	6	7	8
н298У	–	–	283537.64	2282674.13	Метод спутниковых геодезических измерений (определений)	Mt=√(0.07²+0.07²)=0.10	–
н299У	–	–	283537.29	2282674.87	Метод спутниковых геодезических измерений (определений)	Mt=√(0.07²+0.07²)=0.10	–
н300У	–	–	283537.89	2282675.22	Метод спутниковых геодезических измерений (определений)	Mt=√(0.07²+0.07²)=0.10	–
н301У	–	–	283529.21	2282692.61	Метод спутниковых геодезических измерений (определений)	Mt=√(0.07²+0.07²)=0.10	–
н302У	–	–	283482.82	2282669.84	Метод спутниковых геодезических измерений (определений)	Mt=√(0.07²+0.07²)=0.10	–
н303У	–	–	283490.90	2282653.23	Метод спутниковых геодезических измерений (определений)	Mt=√(0.07²+0.07²)=0.10	–
н304У	–	–	283492.59	2282652.24	Метод спутниковых геодезических измерений (определений)	Mt=√(0.07²+0.07²)=0.10	–
1	283537.76	2282674.65	–	–	–	–	–
2	283537.58	2282675.07	–	–	–	–	–
3	283538.12	2282675.31	–	–	–	–	–

4	283529.14	2282693.18	–	–	–	–	–
5	283482.55	2282670.94	–	–	–	–	–
6	283492.86	2282652.45	–	–	–	–	–
н298У	–	–	283537.64	2282674.13	Метод спутниковых геодезических измерений (определений)	Mt=√(0.07²+0.07²)=0.10	–

2. Сведения о частях границ уточняемого земельного участка с кадастровым номером 69:40:0200088:104

Обозначение части границ		Горизонтальное проложение (S), м	Описание прохождения части границ	Сведения о согласовании местоположения границ (согласовано/спорное)
от т.	до т.			
1	2	3	4	5
н298У	н299У	0.82	–	–
н299У	н300У	0.69	–	–
н300У	н301У	19.44	–	–
н301У	н302У	51.68	–	–
н302У	н303У	18.47	–	–
н303У	н304У	1.96	–	–
н304У	н298У	50.09	–	–

3. Сведения о характеристиках уточняемого земельного участка с кадастровым номером 69:40:0200088:104

№ п/п	Наименование характеристики	Значение характеристики
1	2	3
1.	Адрес земельного участка	Российская Федерация, Тверская область, городской округ город Тверь, город Тверь, территория СНТСН ДРУЖБА, земельный участок 88
1.1	Сведения о местоположении земельного участка (при отсутствии адреса) в структурированном в соответствии с федеральной информационной адресной системой виде	–
1.2	Дополнительные сведения о местоположении земельного участка	–
2.	Площадь земельного участка ± величина предельной погрешности определения (вычисления) площади (Р ± ΔР), м^2	1045 кв.м ± 11.31 кв.м
3.	Формула, примененная для вычисления предельной погрешности определения площади земельного участка с подставленными значениями (ΔР), м^2	ΔР = 3.5 * 0.10 * √1045 = 11.31
4.	Площадь земельного участка согласно сведениям Единого государственного реестра недвижимости ($Р_{кад}$), м^2	1063

5.	Оценка расхождения Р и $Р_{кад}$ (Р - $Р_{кад}$), $м^2$	18 кв.м
6.	Предельные минимальный и максимальный размеры земельного участка ($Р_{мин}$ и $Р_{макс}$), $м^2$	–
7.	Кадастровый номер или иной государственный учетный номер (инвентарный) объекта недвижимости, расположенного на земельном участке	–
8.	Вид (виды) разрешенного использования	Для ведения садоводства и огородничества
8.1	Дополнительные сведения об использовании земельного участка	–
9.	Сведения о земельных участках (землях общего пользования, территории общего пользования), посредством которых обеспечивается доступ	69:40:0200088:211
10.	Иные сведения	В ходе комплексных кадастровых работ выявлена реестровая ошибка в местоположении границ участка, заключающаяся в том, что часть фактической границы участка, представляющая из себя ограждение, не соответствует границе, сведения о которой содержатся в ЕГРН. Ранее участок проходил процедуру межевания в 2018 году. Возможно при измерениях или в ходе расчета координат была допущена ошибка, приведшая к смещению границ. Таким образом, выявлена реестровая ошибка, содержащаяся в Межевом плане от 2018 года.При корректировке значений координат площадь участка уменьшилась не более, чем 10% от площади, содержащейся в ЕГРН.

4. Пояснения к сведениям об уточняемом земельном участке с кадастровым номером: 69:40:0200088:104

1.	–

Сведения об уточняемых земельных участках, необходимые для исправления реестровых ошибок в сведениях о местоположении их границ

1. Сведения о характерных точках границ уточняемого земельного участка с кадастровым номером 69:40:0200088:108

Система координат МСК-69, зона 2 **Зона №** 2

Обозначение характерных точек границ	**Координаты, м**				**Метод определения координат**	**Формулы, примененные для расчета средней квадратической погрешности определения координат характерных точек границ (Mt), с подставленными в такие формулы значениями и итоговые (вычисленные) значения Mt, м**	**Описание закрепления точки**
	содержатся в Едином государственном реестре недвижимости		**определены в ходе выполнения комплексных кадастровых работ**				
	X	**Y**	**X**	**Y**			
1	**2**	**3**	**4**	**5**	**6**	**7**	**8**

1356	–	–	283500.73	2282756.93	Метод спутниковых геодезических измерений (определений)	Mt=√(0.07²+0.07²)=0.10	–
1	–	–	283491.93	2282775.53	Метод спутниковых геодезических измерений (определений)	Mt=√(0.07²+0.07²)=0.10	–
н305У	–	–	283446.45	2282755.17	Метод спутниковых геодезических измерений (определений)	Mt=√(0.07²+0.07²)=0.10	–
н306У	–	–	283454.47	2282736.58	Метод спутниковых геодезических измерений (определений)	Mt=√(0.07²+0.07²)=0.10	–
75	283454.45	2282736.43	–	–	–	–	–
5	283446.04	2282755.44	–	–	–	–	–
1	283491.93	2282775.53	–	–	–	–	–
74	283500.73	2282756.93	–	–	–	–	–
1356	–	–	283500.73	2282756.93	Метод спутниковых геодезических измерений (определений)	Mt=√(0.07²+0.07²)=0.10	–

2. Сведения о частях границ уточняемого земельного участка с кадастровым номером 69:40:0200088:108

Обозначение части границ		**Горизонтальное проложение (S), м**	**Описание прохождения части границ**	**Сведения о согласовании местоположения границ (согласовано/спорное)**
от т.	**до т.**			
1	**2**	**3**	**4**	**5**
1356	1	20.58	–	–
1	н305У	49.83	–	–
н305У	н306У	20.25	–	–
н306У	1356	50.54	–	–

3. Сведения о характеристиках уточняемого земельного участка с кадастровым номером 69:40:0200088:108

№ п/п	**Наименование характеристики**	**Значение характеристики**
1	**2**	**3**

1.	Адрес земельного участка	Российская Федерация, Тверская область, городской округ город Тверь, город Тверь, территория СНТСН ДРУЖБА, земельный участок 92
1.1	Сведения о местоположении земельного участка (при отсутствии адреса) в структурированном в соответствии с федеральной информационной адресной системой виде	–
1.2	Дополнительные сведения о местоположении земельного участка	–
2.	Площадь земельного участка ± величина предельной погрешности определения (вычисления) площади (Р ± ΔР), м^2	1024 кв.м ± 11.20 кв.м
3.	Формула, примененная для вычисления предельной погрешности определения площади земельного участка с подставленными значениями (ΔР), м^2	$\Delta P = 3.5 * 0.10 * \sqrt{1024} = 11.20$
4.	Площадь земельного участка согласно сведениям Единого государственного реестра недвижимости ($Р_{кад}$), м^2	1041.4
5.	Оценка расхождения Р и $Р_{кад}$ (Р - $Р_{кад}$), м^2	17 кв.м
6.	Предельные минимальный и максимальный размеры земельного участка ($Р_{мин}$ и $Р_{макс}$), м^2	–
7.	Кадастровый номер или иной государственный учетный номер (инвентарный) объекта недвижимости, расположенного на земельном участке	69:40:0200088:442
8.	Вид (виды) разрешенного использования	ДЛЯ ВЕДЕНИЯ САДОВОДСТВА И ОГОРОДНИЧЕСТВА
8.1	Дополнительные сведения об использовании земельного участка	–
9.	Сведения о земельных участках (землях общего пользования, территории общего пользования), посредством которых обеспечивается доступ	69:40:0200088:211
10.	Иные сведения	В ходе комплексных кадастровых работ выявлена реестровая ошибка в местоположении границ участка, заключающаяся в том, что часть фактической границы участка, представляющая из себя ограждение, не соответствует границе, сведения о которой содержатся в ЕГРН. Ранее участок проходил процедуру межевания в 2003 году. Возможно при измерениях или в ходе расчета координат была допущена ошибка, приведшая к смещению границ. Таким образом, выявлена реестровая ошибка, содержащаяся в Описании земельных участков от 2003 года.При корректировке значений координат площадь участка уменьшилась не более, чем 10% от площади, содержащейся в ЕГРН.

4. Пояснения к сведениям об уточняемом земельном участке с кадастровым номером: 69:40:0200088:108

1.	–

Сведения об уточняемых земельных участках, необходимые для исправления реестровых ошибок в сведениях о местоположении их границ

1. Сведения о характерных точках границ уточняемого земельного участка с кадастровым номером 69:40:0200088:109

Система координат МСК-69, зона 2 **Зона №** 2

Обозначение характерных точек границ	Координаты, м				Метод определения координат	Формулы, примененные для расчета средней квадратической погрешности определения координат характерных точек границ (Mt), с подставленными в такие формулы значениями и итоговые (вычисленные) значения Mt, м	Описание закрепления точки
	содержатся в Едином государственном реестре недвижимости		определены в ходе выполнения комплексных кадастровых работ				
	X	Y	X	Y			
1	2	3	4	5	6	7	8
1	283491.93	228277 5.53	283491.93	2282775.53	Метод спутниковых геодезических измерений (определений)	Mt=√(0.07²+0.07²)=0.10	–
2	283484.23	228279 3.83	283484.23	2282793.83	Метод спутниковых геодезических измерений (определений)	Mt=√(0.07²+0.07²)=0.10	–
3	283468.04	228278 7.17	283468.04	2282787.17	Метод спутниковых геодезических измерений (определений)	Mt=√(0.07²+0.07²)=0.10	–
4	283437.68	228277 3.84	283437.68	2282773.84	Метод спутниковых геодезических измерений (определений)	Mt=√(0.07²+0.07²)=0.10	–
5	283446.04	228275 5.44	–	–	–	–	–
н305У	–	–	283446.45	2282755.17	Метод спутниковых геодезических измерений (определений)	Mt=√(0.07²+0.07²)=0.10	–
1	283491.93	228277 5.53	283491.93	2282775.53	Метод спутниковых геодезических измерений (определений)	Mt=√(0.07²+0.07²)=0.10	–

2. Сведения о частях границ уточняемого земельного участка с кадастровым номером 69:40:0200088:109

Обозначение части границ	Горизонтальное	Описание прохождения	Сведения о согласовании

от т.	до т.	проложение (S), м	части границ	местоположения границ (согласовано/спорное)
1	**2**	**3**	**4**	**5**
1	2	19.85	–	–
2	3	17.51	–	–
3	4	33.16	–	–
4	н305У	20.63	–	–
н305У	1	49.83	–	–

3. Сведения о характеристиках уточняемого земельного участка с кадастровым номером 69:40:0200088:109

№ п/п	Наименование характеристики	Значение характеристики
1	**2**	**3**
1.	Адрес земельного участка	Российская Федерация, Тверская область, городской округ город Тверь, город Тверь, территория СНТСН ДРУЖБА, земельный участок 93
1.1	Сведения о местоположении земельного участка (при отсутствии адреса) в структурированном в соответствии с федеральной информационной адресной системой виде	–
1.2	Дополнительные сведения о местоположении земельного участка	–
2.	Площадь земельного участка ± величина предельной погрешности определения (вычисления) площади (Р ± ΔР), м^2	1024 кв.м ± 11.20 кв.м
3.	Формула, примененная для вычисления предельной погрешности определения площади земельного участка с подставленными значениями (ΔР), м^2	$\Delta P = 3.5 * 0.10 * \sqrt{1024} = 11.20$
4.	Площадь земельного участка согласно сведениям Единого государственного реестра недвижимости ($Р_{кад}$), м^2	1016
5.	Оценка расхождения Р и $Р_{кад}$ (Р - $Р_{кад}$), м^2	8 кв.м
6.	Предельные минимальный и максимальный размеры земельного участка ($Р_{мин}$ и $Р_{макс}$), м^2	–
7.	Кадастровый номер или иной государственный учетный номер (инвентарный) объекта недвижимости, расположенного на земельном участке	–
8.	Вид (виды) разрешенного использования	Для садово-огороднического использования
8.1	Дополнительные сведения об использовании земельного участка	–
9.	Сведения о земельных участках (землях общего пользования, территории общего пользования), посредством которых обеспечивается доступ	69:40:0200088:211
10.	Иные сведения	В ходе комплексных кадастровых работ выявлена реестровая ошибка в местоположении границ участка, заключающаяся в том, что часть фактической

		границы участка, представляющая из себя ограждение, не соответствует границе, сведения о которой содержатся в ЕГРН. Ранее участок проходил процедуру межевания в 2023 году. Возможно при измерениях или в ходе расчета координат была допущена ошибка, приведшая к смещению границ. Таким образом, выявлена реестровая ошибка, содержащаяся в Межевом плане от 2023 года.При корректировке значений координат площадь участка увеличилась не более, чем 10% от площади, содержащейся в ЕГРН.

4. Пояснения к сведениям об уточняемом земельном участке с кадастровым номером: 69:40:0200088:109

1.	–

Сведения об уточняемых земельных участках, необходимые для исправления реестровых ошибок в сведениях о местоположении их границ

1. Сведения о характерных точках границ уточняемого земельного участка с кадастровым номером 69:40:0200088:113

Система координат МСК-69, зона 2 **Зона №** 2

Обозначение характерных точек границ	Координаты, м				Метод определения координат	Формулы, примененные для расчета средней квадратической погрешности определения координат характерных точек границ (Mt), с подставленными в такие формулы значениями и итоговые (вычисленные) значения Mt, м	Описание закрепления точки
	содержатся в Едином государственном реестре недвижимости		определены в ходе выполнения комплексных кадастровых работ				
	X	Y	X	Y			
1	2	3	4	5	6	7	8
н307У	–	–	283468.61	2282830.23	Метод спутниковых геодезических измерений (определений)	$Mt=\sqrt{(0.07^2+0.07^2)}=0.10$	–
н308У	–	–	283460.00	2282848.87	Метод спутниковых геодезических измерений (определений)	$Mt=\sqrt{(0.07^2+0.07^2)}=0.10$	–
н309У	–	–	283414.92	2282828.89	Метод спутниковых геодезических измерений (определений)	$Mt=\sqrt{(0.07^2+0.07^2)}=0.10$	–
н310У	–	–	283418.59	2282819.25	Метод спутниковых геодезических измерений (определений)	$Mt=\sqrt{(0.07^2+0.07^2)}=0.10$	–

н311У	–	–	283421.86	2282810.98	Метод спутниковых геодезических измерений (определений)	Mt=√(0.07²+0.07²)=0.10	–
н312У	–	–	283422.08	2282810.49	Метод спутниковых геодезических измерений (определений)	Mt=√(0.07²+0.07²)=0.10	–
1	283468.14	2282831.26	–	–	–	–	–
2	283460.36	2282848.61	–	–	–	–	–
3	283414.31	2282828.64	–	–	–	–	–
4	283414.52	2282828.18	–	–	–	–	–
5	283422.38	2282810.67	–	–	–	–	–
н307У	–	–	283468.61	2282830.23	Метод спутниковых геодезических измерений (определений)	Mt=√(0.07²+0.07²)=0.10	–

2. Сведения о частях границ уточняемого земельного участка с кадастровым номером 69:40:0200088:113

Обозначение части границ		**Горизонтальное проложение (S), м**	**Описание прохождения части границ**	**Сведения о согласовании местоположения границ (согласовано/спорное)**
от т.	**до т.**			
1	**2**	**3**	**4**	**5**
н307У	н308У	20.53	–	–
н308У	н309У	49.31	–	–
н309У	н310У	10.31	–	–
н310У	н311У	8.89	–	–
н311У	н312У	0.54	–	–
н312У	н307У	50.54	–	–

3. Сведения о характеристиках уточняемого земельного участка с кадастровым номером 69:40:0200088:113

№ п/п	**Наименование характеристики**	**Значение характеристики**
1	**2**	**3**
1.	Адрес земельного участка	Российская Федерация, Тверская область, городской округ город Тверь, город Тверь, территория СНТСН ДРУЖБА, земельный участок 96

1.1	Сведения о местоположении земельного участка (при отсутствии адреса) в структурированном в соответствии с федеральной информационной адресной системой виде	–
1.2	Дополнительные сведения о местоположении земельного участка	–
2.	Площадь земельного участка ± величина предельной погрешности определения (вычисления) площади (Р ± ΔР), м^2	1006 кв.м ± 11.10 кв.м
3.	Формула, примененная для вычисления предельной погрешности определения площади земельного участка с подставленными значениями (ΔР), м^2	$\Delta P = 3.5 * 0.10 * \sqrt{1006} = 11.10$
4.	Площадь земельного участка согласно сведениям Единого государственного реестра недвижимости ($Р_{кад}$), м^2	971
5.	Оценка расхождения Р и $Р_{кад}$ (Р - $Р_{кад}$), м^2	35 кв.м
6.	Предельные минимальный и максимальный размеры земельного участка ($Р_{мин}$ и $Р_{макс}$), м^2	–
7.	Кадастровый номер или иной государственный учетный номер (инвентарный) объекта недвижимости, расположенного на земельном участке	69:40:0200088:641
8.	Вид (виды) разрешенного использования	Ведение садоводства
8.1	Дополнительные сведения об использовании земельного участка	–
9.	Сведения о земельных участках (землях общего пользования, территории общего пользования), посредством которых обеспечивается доступ	69:40:0200088:211
10.	Иные сведения	В ходе комплексных кадастровых работ выявлена реестровая ошибка в местоположении границ участка, заключающаяся в том, что часть фактической границы участка, представляющая из себя ограждение, не соответствует границе, сведения о которой содержатся в ЕГРН. Ранее участок проходил процедуру межевания в 2020 году. Возможно при измерениях или в ходе расчета координат была допущена ошибка, приведшая к смещению границ. Таким образом, выявлена реестровая ошибка, содержащаяся в Межевом плане от 2020 года.При корректировке значений координат площадь участка увеличилась не более, чем 10% от площади, содержащейся в ЕГРН.

4. Пояснения к сведениям об уточняемом земельном участке с кадастровым номером: 69:40:0200088:113

1.	–

Сведения об уточняемых земельных участках, необходимые для исправления реестровых ошибок в сведениях о местоположении их границ

1. Сведения о характерных точках границ уточняемого земельного участка с кадастровым номером 69:40:0200088:117

Система координат МСК-69, зона 2 **Зона №** 2

Обозначение характерных точек границ	Координаты, м				Метод определения координат	Формулы, примененные для расчета средней квадратической погрешности определения координат характерных точек границ (Mt), с подставленными в такие формулы значениями и итоговые (вычисленные) значения Mt, м	Описание закрепления точки
	содержатся в Едином государственном реестре недвижимости		определены в ходе выполнения комплексных кадастровых работ				
	X	Y	X	Y			
1	2	3	4	5	6	7	8
314	283500.73	2282633.29	283500.73	2282633.29	Метод спутниковых геодезических измерений (определений)	$Mt=\sqrt{(0.07^2+0.07^2)}=0.10$	–
177	283456.31	2282612.39	–	–	–	–	–
н317У	–	–	283500.11	2282632.47	Метод спутниковых геодезических измерений (определений)	$Mt=\sqrt{(0.07^2+0.07^2)}=0.10$	–
н318У	–	–	283455.77	2282612.99	Метод спутниковых геодезических измерений (определений)	$Mt=\sqrt{(0.07^2+0.07^2)}=0.10$	–
н319У	–	–	283464.60	2282595.20	Метод спутниковых геодезических измерений (определений)	$Mt=\sqrt{(0.07^2+0.07^2)}=0.10$	–
н294У	–	–	283508.38	2282614.83	Метод спутниковых геодезических измерений (определений)	$Mt=\sqrt{(0.07^2+0.07^2)}=0.10$	–
н315У	–	–	283507.13	2282617.36	Метод спутниковых геодезических измерений (определений)	$Mt=\sqrt{(0.07^2+0.07^2)}=0.10$	–
н316У	–	–	283501.30	2282632.42	Метод спутниковых геодезических измерений (определений)	$Mt=\sqrt{(0.07^2+0.07^2)}=0.10$	–
176	283465.28	2282594.77	–	–	–	–	–

313	283508.45	2282614.86	–	–	–	–	–
314	283500.73	2282633.29	283500.73	2282633.29	Метод спутниковых геодезических измерений (определений)	Mt=√(0.07²+0.07²)=0.10	–

2. Сведения о частях границ уточняемого земельного участка с кадастровым номером 69:40:0200088:117

Обозначение части границ		Горизонтальное проложение (S), м	Описание прохождения части границ	Сведения о согласовании местоположения границ (согласовано/спорное)
от т.	до т.			
1	2	3	4	5
314	н317У	1.03	–	–
н317У	н318У	48.43	–	–
н318У	н319У	19.86	–	–
н319У	н294У	47.98	–	–
н294У	н315У	2.82	–	–
н315У	н316У	16.15	–	–
н316У	314	1.04	–	–

3. Сведения о характеристиках уточняемого земельного участка с кадастровым номером 69:40:0200088:117

№ п/п	Наименование характеристики	Значение характеристики
1	2	3
1.	Адрес земельного участка	Российская Федерация, Тверская область, городской округ город Тверь, город Тверь, территория СНТСН ДРУЖБА, земельный участок 100
1.1	Сведения о местоположении земельного участка (при отсутствии адреса) в структурированном в соответствии с федеральной информационной адресной системой виде	–
1.2	Дополнительные сведения о местоположении земельного участка	–
2.	Площадь земельного участка ± величина предельной погрешности определения (вычисления) площади (Р ± ΔР), м^2	956 кв.м ± 10.82 кв.м
3.	Формула, примененная для вычисления предельной погрешности определения площади земельного участка с подставленными значениями (ΔР), м^2	ΔР = 3.5 * 0.10 * √956 = 10.82
4.	Площадь земельного участка согласно сведениям Единого государственного реестра недвижимости ($Р_{кад}$), м^2	960
5.	Оценка расхождения Р и $Р_{кад}$ (Р - $Р_{кад}$), м^2	4 кв.м
6.	Предельные минимальный и максимальный размеры земельного участка ($Р_{мин}$ и $Р_{макс}$), м^2	–

7.	Кадастровый номер или иной государственный учетный номер (инвентарный) объекта недвижимости, расположенного на земельном участке	69:40:0200088:435
8.	Вид (виды) разрешенного использования	Для садово-огороднического использования
8.1	Дополнительные сведения об использовании земельного участка	–
9.	Сведения о земельных участках (землях общего пользования, территории общего пользования), посредством которых обеспечивается доступ	69:40:0200088:211
10.	Иные сведения	В ходе комплексных кадастровых работ выявлена реестровая ошибка в местоположении границ участка, заключающаяся в том, что часть фактической границы участка, представляющая из себя ограждение, не соответствует границе, сведения о которой содержатся в ЕГРН. Ранее участок проходил процедуру межевания в 2007 году. Возможно при измерениях или в ходе расчета координат была допущена ошибка, приведшая к смещению границ. Таким образом, выявлена реестровая ошибка, содержащаяся в Описании земельных участков от 2007 года.При корректировке значений координат площадь участка уменьшилась не более, чем 10% от площади, содержащейся в ЕГРН.

4. Пояснения к сведениям об уточняемом земельном участке с кадастровым номером: 69:40:0200088:117

1.	–

Сведения об уточняемых земельных участках, необходимые для исправления реестровых ошибок в сведениях о местоположении их границ

1. Сведения о характерных точках границ уточняемого земельного участка с кадастровым номером 69:40:0200088:119

Система координат МСК-69, зона 2 **Зона №** 2

Обозначение характерных точек границ	**Координаты, м**				**Метод определения координат**	**Формулы, примененные для расчета средней квадратической погрешности определения координат характерных точек границ (Mt), с подставленными в такие формулы значениями и итоговые (вычисленные) значения Mt, м**	**Описание закрепления точки**
	содержатся в Едином государственном реестре недвижимости		**определены в ходе выполнения комплексных кадастровых работ**				
	X	**Y**	**X**	**Y**			
1	**2**	**3**	**4**	**5**	**6**	**7**	**8**
н303У	283490.90	2282653.23	283490.90	2282653.23	Метод спутниковых геодезических измерений	$Mt=\sqrt{(0.07^2+0.07^2)}=0.10$	–

					(определений)		
178	283446.70	2282632.41	–	–	–	–	–
4	283437.92	2282649.53	–	–	–	–	–
5	283482.55	2282670.94	–	–	–	–	–
н302У	–	–	283482.82	2282669.84	Метод спутниковых геодезических измерений (определений)	Mt=√(0.07²+0.07²)=0.10	–
н320У	–	–	283437.64	2282650.03	Метод спутниковых геодезических измерений (определений)	Mt=√(0.07²+0.07²)=0.10	–
н321У	–	–	283446.90	2282631.76	Метод спутниковых геодезических измерений (определений)	Mt=√(0.07²+0.07²)=0.10	–
н303У	283490.90	2282653.23	283490.90	2282653.23	Метод спутниковых геодезических измерений (определений)	Mt=√(0.07²+0.07²)=0.10	–

2. Сведения о частях границ уточняемого земельного участка с кадастровым номером 69:40:0200088:119

Обозначение части границ		**Горизонтальное проложение (S), м**	**Описание прохождения части границ**	**Сведения о согласовании местоположения границ (согласовано/спорное)**
от т.	**до т.**			
1	**2**	**3**	**4**	**5**
н303У	н302У	18.47	–	–
н302У	н320У	49.33	–	–
н320У	н321У	20.48	–	–
н321У	н303У	48.96	–	–

3. Сведения о характеристиках уточняемого земельного участка с кадастровым номером 69:40:0200088:119

№ п/п	**Наименование характеристики**	**Значение характеристики**
1	**2**	**3**
1.	Адрес земельного участка	Российская Федерация, Тверская область, городской округ город Тверь, город Тверь, территория СНТСН ДРУЖБА, земельный участок 102
1.1	Сведения о местоположении земельного участка (при отсутствии адреса) в структурированном в соответствии с федеральной информационной адресной системой виде	–

1.2	Дополнительные сведения о местоположении земельного участка	–
2.	Площадь земельного участка ± величина предельной погрешности определения (вычисления) площади (Р ± ΔР), м^2	957 кв.м ± 10.83 кв.м
3.	Формула, примененная для вычисления предельной погрешности определения площади земельного участка с подставленными значениями (ΔР), м^2	ΔР = 3.5 * 0.10 * √957 = 10.83
4.	Площадь земельного участка согласно сведениям Единого государственного реестра недвижимости ($Р_{кад}$), м^2	954.2
5.	Оценка расхождения Р и $Р_{кад}$ (Р - $Р_{кад}$), м^2	3 кв.м
6.	Предельные минимальный и максимальный размеры земельного участка ($Р_{мин}$ и $Р_{макс}$), м^2	–
7.	Кадастровый номер или иной государственный учетный номер (инвентарный) объекта недвижимости, расположенного на земельном участке	69:40:0200088:634
8.	Вид (виды) разрешенного использования	Для садово-огороднического использования
8.1	Дополнительные сведения об использовании земельного участка	–
9.	Сведения о земельных участках (землях общего пользования, территории общего пользования), посредством которых обеспечивается доступ	69:40:0200088:211
10.	Иные сведения	В ходе комплексных кадастровых работ выявлена реестровая ошибка в местоположении границ участка, заключающаяся в том, что часть фактической границы участка, представляющая из себя ограждение, не соответствует границе, сведения о которой содержатся в ЕГРН. Ранее участок проходил процедуру межевания в 1999году. Возможно при измерениях или в ходе расчета координат была допущена ошибка, приведшая к смещению границ. Таким образом, выявлена реестровая ошибка, содержащаяся в Техническом отчете от 1999 года.При корректировке значений координат площадь участка увеличилась не более, чем 10% от площади, содержащейся в ЕГРН.

4. Пояснения к сведениям об уточняемом земельном участке с кадастровым номером: 69:40:0200088:119

1.	–

Сведения об уточняемых земельных участках, необходимые для исправления реестровых ошибок в сведениях о местоположении их границ

1. Сведения о характерных точках границ уточняемого земельного участка с кадастровым номером 69:40:0200088:120

Система координат МСК-69, зона 2 **Зона №** 2

Обозначени	Координаты, м	Метод	Формулы,	Описание

е характерных точек границ	содержатся в Едином государственном реестре недвижимости		определены в ходе выполнения комплексных кадастровых работ		определения координат	примененные для расчета средней квадратической погрешности определения координат характерных точек границ (Mt), с подставленными в такие формулы значениями и итоговые (вычисленные) значения Mt, м	закрепления точки
	X	Y	X	Y			
1	2	3	4	5	6	7	8
н302У	–	–	283482.82	2282669.84	Метод спутниковых геодезических измерений (определений)	$Mt=\sqrt{(0.07^2+0.07^2)}=0.10$	–
н322У	–	–	283473.19	2282689.14	Метод спутниковых геодезических измерений (определений)	$Mt=\sqrt{(0.07^2+0.07^2)}=0.10$	–
н323У	–	–	283429.63	2282668.26	Метод спутниковых геодезических измерений (определений)	$Mt=\sqrt{(0.07^2+0.07^2)}=0.10$	–
н324У	–	–	283429.18	2282668.19	Метод спутниковых геодезических измерений (определений)	$Mt=\sqrt{(0.07^2+0.07^2)}=0.10$	–
н325У	–	–	283429.67	2282666.96	Метод спутниковых геодезических измерений (определений)	$Mt=\sqrt{(0.07^2+0.07^2)}=0.10$	–
н320У	–	–	283437.64	2282650.03	Метод спутниковых геодезических измерений (определений)	$Mt=\sqrt{(0.07^2+0.07^2)}=0.10$	–
1	283482.55	2282670.94	–	–	–	–	–
2	283473.74	2282689.22	–	–	–	–	–
3	283429.47	2282668.09	–	–	–	–	–
4	283437.92	2282649.53	–	–	–	–	–
н302У	–	–	283482.82	2282669.84	Метод спутниковых	$Mt=\sqrt{(0.07^2+0.07^2)}=0.10$	–

					геодезических измерений (определений)		

2. Сведения о частях границ уточняемого земельного участка с кадастровым номером 69:40:0200088:120

Обозначение части границ		Горизонтальное проложение (S), м	Описание прохождения части границ	Сведения о согласовании местоположения границ (согласовано/спорное)
от т.	до т.			
1	2	3	4	5
н302У	н322У	21.57	–	–
н322У	н323У	48.31	–	–
н323У	н324У	0.46	–	–
н324У	н325У	1.32	–	–
н325У	н320У	18.71	–	–
н320У	н302У	49.33	–	–

3. Сведения о характеристиках уточняемого земельного участка с кадастровым номером 69:40:0200088:120

№ п/п	Наименование характеристики	Значение характеристики
1	2	3
1.	Адрес земельного участка	Российская Федерация, Тверская область, городской округ город Тверь, город Тверь, территория СНТСН ДРУЖБА, земельный участок 103
1.1	Сведения о местоположении земельного участка (при отсутствии адреса) в структурированном в соответствии с федеральной информационной адресной системой виде	–
1.2	Дополнительные сведения о местоположении земельного участка	–
2.	Площадь земельного участка ± величина предельной погрешности определения (вычисления) площади (Р ± ΔР), м^2	1017 кв.м ± 11.16 кв.м
3.	Формула, примененная для вычисления предельной погрешности определения площади земельного участка с подставленными значениями (ΔР), м^2	$\Delta P = 3.5 * 0.10 * \sqrt{1017} = 11.16$
4.	Площадь земельного участка согласно сведениям Единого государственного реестра недвижимости ($P_{кад}$), м^2	1002
5.	Оценка расхождения Р и $P_{кад}$ (Р - $P_{кад}$), м^2	15 кв.м
6.	Предельные минимальный и максимальный размеры земельного участка ($P_{мин}$ и $P_{макс}$), м^2	–
7.	Кадастровый номер или иной государственный учетный номер (инвентарный) объекта недвижимости, расположенного на земельном участке	69:40:0200088:222
8.	Вид (виды) разрешенного использования	Для садово-огороднического использования

8.1	Дополнительные сведения об использовании земельного участка	–
9.	Сведения о земельных участках (землях общего пользования, территории общего пользования), посредством которых обеспечивается доступ	69:40:0200088:211
10.	Иные сведения	В ходе комплексных кадастровых работ выявлена реестровая ошибка в местоположении границ участка, заключающаяся в том, что часть фактической границы участка, представляющая из себя ограждение, не соответствует границе, сведения о которой содержатся в ЕГРН. Ранее участок проходил процедуру межевания в 2022 году. Возможно при измерениях или в ходе расчета координат была допущена ошибка, приведшая к смещению границ. Таким образом, выявлена реестровая ошибка, содержащаяся в Межевом плане от 2022 года.При корректировке значений координат площадь участка увеличилась не более, чем 10% от площади, содержащейся в ЕГРН.

4. Пояснения к сведениям об уточняемом земельном участке с кадастровым номером: 69:40:0200088:120

1.	–

Сведения об уточняемых земельных участках, необходимые для исправления реестровых ошибок в сведениях о местоположении их границ

1. Сведения о характерных точках границ уточняемого земельного участка с кадастровым номером 69:40:0200088:127

Система координат МСК-69, зона 2 **Зона №** 2

Обозначение характерных точек границ	**Координаты, м**				**Метод определения координат**	**Формулы, примененные для расчета средней квадратической погрешности определения координат характерных точек границ (Mt), с подставленными в такие формулы значениями и итоговые (вычисленные) значения Mt, м**	**Описание закрепления точки**
	содержатся в Едином государственном реестре недвижимости		**определены в ходе выполнения комплексных кадастровых работ**				
	X	**Y**	**X**	**Y**			
1	**2**	**3**	**4**	**5**	**6**	**7**	**8**
2	283382.03	228279 3.64	283382.03	2282793.64	Метод спутниковых геодезических измерений (определений)	$Mt=\sqrt{(0.07^2+0.07^2)}=0.10$	–
3	283387.21	228279 5.95	283387.21	2282795.95	Метод спутниковых геодезических измерений (определений)	$Mt=\sqrt{(0.07^2+0.07^2)}=0.10$	–

4	283421.50	2282810.84	283421.50	2282810.84	Метод спутниковых геодезических измерений (определений)	Mt=√(0.07²+0.07²)=0.10	–
5	283422.17	2282811.13	–	–	–	–	–
6	283418.52	2282819.26	–	–	–	–	–
н311У	–	–	283421.86	2282810.98	Метод спутниковых геодезических измерений (определений)	Mt=√(0.07²+0.07²)=0.10	–
н310У	–	–	283418.59	2282819.25	Метод спутниковых геодезических измерений (определений)	Mt=√(0.07²+0.07²)=0.10	–
7	283400.19	2282812.22	283400.19	2282812.22	Метод спутниковых геодезических измерений (определений)	Mt=√(0.07²+0.07²)=0.10	–
8	283372.96	2282801.71	283372.96	2282801.71	Метод спутниковых геодезических измерений (определений)	Mt=√(0.07²+0.07²)=0.10	–
9	283369.75	2282800.28	–	–	–	–	–
н326У	–	–	283368.85	2282800.12	Метод спутниковых геодезических измерений (определений)	Mt=√(0.07²+0.07²)=0.10	–
н327У	–	–	283373.25	2282789.86	Метод спутниковых геодезических измерений (определений)	Mt=√(0.07²+0.07²)=0.10	–
н328У	–	–	283373.84	2282790.15	Метод спутниковых геодезических измерений (определений)	Mt=√(0.07²+0.07²)=0.10	–
1	283374.30	2282790.35	–	–	–	–	–
2	283382.03	2282793.64	283382.03	2282793.64	Метод спутниковых геодезических измерений (определений)	Mt=√(0.07²+0.07²)=0.10	–

2. Сведения о частях границ уточняемого земельного участка с кадастровым номером 69:40:0200088:127

Обозначение части границ		Горизонтальное проложение (S), м	Описание прохождения части границ	Сведения о согласовании местоположения границ (согласовано/спорное)
от т.	до т.			
1	2	3	4	5
2	3	5.67	–	–
3	4	37.38	–	–
4	н311У	0.39	–	–
н311У	н310У	8.89	–	–
н310У	7	19.70	–	–
7	8	29.19	–	–
8	н326У	4.41	–	–
н326У	н327У	11.16	–	–
н327У	н328У	0.66	–	–
н328У	2	8.90	–	–

3. Сведения о характеристиках уточняемого земельного участка с кадастровым номером 69:40:0200088:127

№ п/п	Наименование характеристики	Значение характеристики
1	2	3
1.	Адрес земельного участка	Российская Федерация, Тверская область, городской округ город Тверь, город Тверь, территория СНТСН ДРУЖБА, земельный участок 110
1.1	Сведения о местоположении земельного участка (при отсутствии адреса) в структурированном в соответствии с федеральной информационной адресной системой виде	–
1.2	Дополнительные сведения о местоположении земельного участка	–
2.	Площадь земельного участка ± величина предельной погрешности определения (вычисления) площади (Р ± ΔР), м^2	533 кв.м ± 8.08 кв.м
3.	Формула, примененная для вычисления предельной погрешности определения площади земельного участка с подставленными значениями (ΔР), м^2	$\Delta P = 3.5 * 0.10 * \sqrt{533} = 8.08$
4.	Площадь земельного участка согласно сведениям Единого государственного реестра недвижимости ($P_{кад}$), м^2	523
5.	Оценка расхождения Р и $P_{кад}$ (Р - $P_{кад}$), м^2	10 кв.м
6.	Предельные минимальный и максимальный размеры земельного участка ($P_{мин}$ и $P_{макс}$), м^2	–

7.	Кадастровый номер или иной государственный учетный номер (инвентарный) объекта недвижимости, расположенного на земельном участке	69:40:0200088:480
8.	Вид (виды) разрешенного использования	ДЛЯ САДОВОДСТВА
8.1	Дополнительные сведения об использовании земельного участка	–
9.	Сведения о земельных участках (землях общего пользования, территории общего пользования), посредством которых обеспечивается доступ	69:40:0200088:211
10.	Иные сведения	В ходе комплексных кадастровых работ выявлена реестровая ошибка в местоположении границ участка, заключающаяся в том, что часть фактической границы участка, представляющая из себя ограждение, не соответствует границе, сведения о которой содержатся в ЕГРН. Ранее участок проходил процедуру межевания в 2021 году. Возможно при измерениях или в ходе расчета координат была допущена ошибка, приведшая к смещению границ. Таким образом, выявлена реестровая ошибка, содержащаяся в Межевом плане от 2021 года.При корректировке значений координат площадь участка изменилась не более, чем 10% от площади, содержащейся в ЕГРН.

4. Пояснения к сведениям об уточняемом земельном участке с кадастровым номером: 69:40:0200088:127

1.	–

Сведения об уточняемых земельных участках, необходимые для исправления реестровых ошибок в сведениях о местоположении их границ

1. Сведения о характерных точках границ уточняемого земельного участка с кадастровым номером 69:40:0200088:13

Система координат МСК-69, зона 2 **Зона №** 2

Обозначение характерных точек границ	**Координаты, м**				**Метод определения координат**	**Формулы, примененные для расчета средней квадратической погрешности определения координат характерных точек границ (Mt), с подставленными в такие формулы значениями и итоговые (вычисленные) значения Mt, м**	**Описание закрепления точки**
	содержатся в Едином государственном реестре недвижимости		**определены в ходе выполнения комплексных кадастровых работ**				
	X	**Y**	**X**	**Y**			
1	**2**	**3**	**4**	**5**	**6**	**7**	**8**
1	283771.06	2282962.64	283771.06	2282962.64	Метод спутниковых геодезических измерений (определений)	$Mt=\sqrt{(0.07^2+0.07^2)}=0.10$	–

2	283761.82	2282980.02	283761.82	2282980.02	Метод спутниковых геодезических измерений (определений)	Mt=√(0.07²+0.07²)=0.10	–
3	283716.88	2282961.30	283716.88	2282961.30	Метод спутниковых геодезических измерений (определений)	Mt=√(0.07²+0.07²)=0.10	–
4	283724.95	2282941.54	–	–	–	–	–
н329У	–	–	283717.39	2282960.06	Метод спутниковых геодезических измерений (определений)	Mt=√(0.07²+0.07²)=0.10	–
н330У	–	–	283723.90	2282942.70	Метод спутниковых геодезических измерений (определений)	Mt=√(0.07²+0.07²)=0.10	–
н331У	–	–	283748.49	2282952.31	Метод спутниковых геодезических измерений (определений)	Mt=√(0.07²+0.07²)=0.10	–
1	283771.06	2282962.64	283771.06	2282962.64	Метод спутниковых геодезических измерений (определений)	Mt=√(0.07²+0.07²)=0.10	–

2. Сведения о частях границ уточняемого земельного участка с кадастровым номером 69:40:0200088:13

Обозначение части границ		**Горизонтальное проложение (S), м**	**Описание прохождения части границ**	**Сведения о согласовании местоположения границ (согласовано/спорное)**
от т.	**до т.**			
1	**2**	**3**	**4**	**5**
1	2	19.68	–	–
2	3	48.68	–	–
3	н329У	1.34	–	–
н329У	н330У	18.54	–	–
н330У	н331У	26.40	–	–
н331У	1	24.82	–	–

3. Сведения о характеристиках уточняемого земельного участка с кадастровым номером 69:40:0200088:13

№ п/п	**Наименование характеристики**	**Значение характеристики**
1	**2**	**3**

1.	Адрес земельного участка	Российская Федерация, Тверская область, городской округ город Тверь, город Тверь, территория СНТСН ДРУЖБА, земельный участок 12
1.1	Сведения о местоположении земельного участка (при отсутствии адреса) в структурированном в соответствии с федеральной информационной адресной системой виде	–
1.2	Дополнительные сведения о местоположении земельного участка	–
2.	Площадь земельного участка ± величина предельной погрешности определения (вычисления) площади (Р ± ΔР), м^2	1004 кв.м ± 11.09 кв.м
3.	Формула, примененная для вычисления предельной погрешности определения площади земельного участка с подставленными значениями (ΔР), м^2	$\Delta P = 3.5 * 0.10 * \sqrt{1004} = 11.09$
4.	Площадь земельного участка согласно сведениям Единого государственного реестра недвижимости ($Р_{кад}$), м^2	1018
5.	Оценка расхождения Р и $Р_{кад}$ ($Р - Р_{кад}$), м^2	14 кв.м
6.	Предельные минимальный и максимальный размеры земельного участка ($Р_{мин}$ и $Р_{макс}$), м^2	–
7.	Кадастровый номер или иной государственный учетный номер (инвентарный) объекта недвижимости, расположенного на земельном участке	69:40:0200088:401
8.	Вид (виды) разрешенного использования	Для садово-огороднического использования
8.1	Дополнительные сведения об использовании земельного участка	–
9.	Сведения о земельных участках (землях общего пользования, территории общего пользования), посредством которых обеспечивается доступ	69:40:0200088:211
10.	Иные сведения	В ходе комплексных кадастровых работ выявлена реестровая ошибка в местоположении границ участка, заключающаяся в том, что часть фактической границы участка, представляющая из себя ограждение, не соответствует границе, сведения о которой содержатся в ЕГРН. Ранее участок проходил процедуру межевания в 2017 году. Возможно при измерениях или в ходе расчета координат была допущена ошибка, приведшая к смещению границ. Таким образом, выявлена реестровая ошибка, содержащаяся в Межевом плане от 2017 года.При корректировке значений координат площадь участка увеличилась не более, чем 10% от площади, содержащейся в ЕГРН.

4. Пояснения к сведениям об уточняемом земельном участке с кадастровым номером: 69:40:0200088:13

1.	–

Сведения об уточняемых земельных участках, необходимые для исправления реестровых ошибок в сведениях о местоположении их границ

1. Сведения о характерных точках границ уточняемого земельного участка с кадастровым номером 69:40:0200088:131

Система координат МСК-69, зона 2 **Зона №** 2

Обозначение характерных точек границ	Координаты, м				Метод определения координат	Формулы, примененные для расчета средней квадратической погрешности определения координат характерных точек границ (Mt), с подставленными в такие формулы значениями и итоговые (вычисленные) значения Mt, м	Описание закрепления точки
	содержатся в Едином государственном реестре недвижимости		определены в ходе выполнения комплексных кадастровых работ				
	X	Y	X	Y			
1	2	3	4	5	6	7	8
332	283346.11	2282848.22	283346.11	2282848.22	Метод спутниковых геодезических измерений (определений)	$Mt=\sqrt{(0.07^2+0.07^2)}=0.10$	–
333	283396.51	2282868.01	–	–	–	–	–
334	283405.24	2282846.68	–	–	–	–	–
н337У	–	–	283356.50	2282826.61	Метод спутниковых геодезических измерений (определений)	$Mt=\sqrt{(0.07^2+0.07^2)}=0.10$	–
н335У	–	–	283406.54	2282847.19	Метод спутниковых геодезических измерений (определений)	$Mt=\sqrt{(0.07^2+0.07^2)}=0.10$	–
н336У	–	–	283397.20	2282868.41	Метод спутниковых геодезических измерений (определений)	$Mt=\sqrt{(0.07^2+0.07^2)}=0.10$	–
80	283356.82	2282826.72	–	–	–	–	–
332	283346.11	2282848.22	283346.11	2282848.22	Метод спутниковых геодезических измерений (определений)	$Mt=\sqrt{(0.07^2+0.07^2)}=0.10$	–

2. Сведения о частях границ уточняемого земельного участка с кадастровым номером 69:40:0200088:131

Обозначение части границ	Горизонтальное	Описание прохождения	Сведения о согласовании

от т.	до т.	проложение (S), м	части границ	местоположения границ (согласовано/спорное)
1	2	3	4	5
332	н337У	23.98	–	–
н337У	н335У	54.11	–	–
н335У	н336У	23.18	–	–
н336У	332	54.93	–	–

3. Сведения о характеристиках уточняемого земельного участка с кадастровым номером 69:40:0200088:131

№ п/п	Наименование характеристики	Значение характеристики
1	2	3
1.	Адрес земельного участка	Российская Федерация, Тверская область, городской округ город Тверь, город Тверь, территория СНТСН ДРУЖБА, земельный участок 112
1.1	Сведения о местоположении земельного участка (при отсутствии адреса) в структурированном в соответствии с федеральной информационной адресной системой виде	–
1.2	Дополнительные сведения о местоположении земельного участка	–
2.	Площадь земельного участка ± величина предельной погрешности определения (вычисления) площади (Р ± ΔР), м^2	1284 кв.м ± 12.54 кв.м
3.	Формула, примененная для вычисления предельной погрешности определения площади земельного участка с подставленными значениями (ΔР), м^2	ΔР = 3.5 * 0.10 * √1284 = 12.54
4.	Площадь земельного участка согласно сведениям Единого государственного реестра недвижимости ($Р_{кад}$), м^2	1251
5.	Оценка расхождения Р и $Р_{кад}$ (Р - $Р_{кад}$), м^2	33 кв.м
6.	Предельные минимальный и максимальный размеры земельного участка ($Р_{мин}$ и $Р_{макс}$), м^2	–
7.	Кадастровый номер или иной государственный учетный номер (инвентарный) объекта недвижимости, расположенного на земельном участке	–
8.	Вид (виды) разрешенного использования	сельскохозяйственные угодия
8.1	Дополнительные сведения об использовании земельного участка	–
9.	Сведения о земельных участках (землях общего пользования, территории общего пользования), посредством которых обеспечивается доступ	69:40:0200088:211
10.	Иные сведения	В ходе комплексных кадастровых работ выявлена реестровая ошибка в местоположении границ участка, заключающаяся в том, что часть фактической границы участка, представляющая из себя ограждение, не соответствует границе,

		сведения о которой содержатся в ЕГРН. Ранее участок проходил процедуру межевания в 2001 году. Возможно при измерениях или в ходе расчета координат была допущена ошибка, приведшая к смещению границ. Таким образом, выявлена реестровая ошибка, содержащаяся в Техническом отчете от 2001 года.При корректировке значений координат площадь участка увеличилась не более, чем 10% от площади, содержащейся в ЕГРН.

4. Пояснения к сведениям об уточняемом земельном участке с кадастровым номером: 69:40:0200088:131

1.	–

Сведения об уточняемых земельных участках, необходимые для исправления реестровых ошибок в сведениях о местоположении их границ

1. Сведения о характерных точках границ уточняемого земельного участка с кадастровым номером 69:40:0200088:132

Система координат МСК-69, зона 2 **Зона №** 2

Обозначение характерных точек границ	Координаты, м				Метод определения координат	Формулы, примененные для расчета средней квадратической погрешности определения координат характерных точек границ (Mt), с подставленными в такие формулы значениями и итоговые (вычисленные) значения Mt, м	Описание закрепления точки
	содержатся в Едином государственном реестре недвижимости		определены в ходе выполнения комплексных кадастровых работ				
	X	Y	X	Y			
1	2	3	4	5	6	7	8
1357	283468.40	228257 3.95	283412.56	2282571.00	Метод спутниковых геодезических измерений (определений)	Mt=√(0.07²+0.07²)=0.10	–
4	–	–	283423.11	2282553.02	Метод спутниковых геодезических измерений (определений)	Mt=√(0.07²+0.07²)=0.10	–
5	–	–	283456.47	2282567.06	Метод спутниковых геодезических измерений (определений)	Mt=√(0.07²+0.07²)=0.10	–
2	283458.28	228259 0.71	283459.30	2282569.09	Метод спутниковых геодезических измерений (определений)	Mt=√(0.07²+0.07²)=0.10	–
1	283412.5	228257	–	–	–	–	–

	6	1.00					
4	283423.11	2282553.02	–	–	–	–	–
5	283456.47	2282567.06	–	–	–	–	–
н338У	–	–	283468.60	2282573.06	Метод спутниковых геодезических измерений (определений)	Mt=√(0.07²+0.07²)=0.10	–
2	283459.30	2282569.09	283458.28	2282590.71	Метод спутниковых геодезических измерений (определений)	Mt=√(0.07²+0.07²)=0.10	–
1357	283468.40	2282573.95	283412.56	2282571.00	Метод спутниковых геодезических измерений (определений)	Mt=√(0.07²+0.07²)=0.10	–

2. Сведения о частях границ уточняемого земельного участка с кадастровым номером 69:40:0200088:132

Обозначение части границ		**Горизонтальное проложение (S), м**	**Описание прохождения части границ**	**Сведения о согласовании местоположения границ (согласовано/спорное)**
от т.	**до т.**			
1	**2**	**3**	**4**	**5**
1357	4	20.85	–	–
4	5	36.19	–	–
5	2	3.48	–	–
2	н338У	10.11	–	–
н338У	2	20.45	–	–
2	1357	49.79	–	–

3. Сведения о характеристиках уточняемого земельного участка с кадастровым номером 69:40:0200088:132

№ п/п	**Наименование характеристики**	**Значение характеристики**
1	**2**	**3**
1.	Адрес земельного участка	Российская Федерация, Тверская область, городской округ город Тверь, город Тверь, территория СНТСН ДРУЖБА, земельный участок 113
1.1	Сведения о местоположении земельного участка (при отсутствии адреса) в структурированном в соответствии с федеральной информационной адресной системой виде	–
1.2	Дополнительные сведения о местоположении земельного участка	–
2.	Площадь земельного участка ± величина предельной погрешности	1031 кв.м ± 11.24 кв.м

	определения (вычисления) площади (Р ± ΔР), м^2	
3.	Формула, примененная для вычисления предельной погрешности определения площади земельного участка с подставленными значениями (ΔР), м^2	ΔР = 3.5 * 0.10 * √1031 = 11.24
4.	Площадь земельного участка согласно сведениям Единого государственного реестра недвижимости ($Р_{кад}$), м^2	1029
5.	Оценка расхождения Р и $Р_{кад}$ (Р - $Р_{кад}$), м^2	2 кв.м
6.	Предельные минимальный и максимальный размеры земельного участка ($Р_{мин}$ и $Р_{макс}$), м^2	–
7.	Кадастровый номер или иной государственный учетный номер (инвентарный) объекта недвижимости, расположенного на земельном участке	69:40:0200088:500, 69:40:0200088:501, 69:40:0200088:502, 69:40:0200088:503, 69:40:0200088:504, 69:40:0200088:505
8.	Вид (виды) разрешенного использования	Для ведения садоводства и огородничества
8.1	Дополнительные сведения об использовании земельного участка	–
9.	Сведения о земельных участках (землях общего пользования, территории общего пользования), посредством которых обеспечивается доступ	69:40:0200088:211
10.	Иные сведения	В ходе комплексных кадастровых работ выявлена реестровая ошибка в местоположении границ участка, заключающаяся в том, что часть фактической границы участка, представляющая из себя ограждение, не соответствует границе, сведения о которой содержатся в ЕГРН. Ранее участок проходил процедуру межевания в 2020 году. Возможно при измерениях или в ходе расчета координат была допущена ошибка, приведшая к смещению границ. Таким образом, выявлена реестровая ошибка, содержащаяся в Межевом плане от 2020 года.При корректировке значений координат площадь участка увеличилась не более, чем 10% от площади, содержащейся в ЕГРН.

4. Пояснения к сведениям об уточняемом земельном участке с кадастровым номером: 69:40:0200088:132

1.	–

Сведения об уточняемых земельных участках, необходимые для исправления реестровых ошибок в сведениях о местоположении их границ

1. Сведения о характерных точках границ уточняемого земельного участка с кадастровым номером 69:40:0200088:133

Система координат МСК-69, зона 2 **Зона №** 2

Обозначени	Координаты, м	Метод	Формулы,	Описание

е характерных точек границ	содержатся в Едином государственном реестре недвижимости		определены в ходе выполнения комплексных кадастровых работ		определения координат	примененные для расчета средней квадратической погрешности определения координат характерных точек границ (Mt), с подставленными в такие формулы значениями и итоговые (вычисленные) значения Mt, м	закрепления точки
	X	Y	X	Y			
1	2	3	4	5	6	7	8
6	283300.91	228269 1.38	283300.91	2282691.38	Метод спутниковых геодезических измерений (определений)	Mt=√(0.07²+0.07²)=0.10	–
5	–	–	283296.08	2282689.28	Метод спутниковых геодезических измерений (определений)	Mt=√(0.07²+0.07²)=0.10	–
н346У	–	–	283306.24	2282669.95	Метод спутниковых геодезических измерений (определений)	Mt=√(0.07²+0.07²)=0.10	–
н342У	–	–	283351.88	2282690.94	Метод спутниковых геодезических измерений (определений)	Mt=√(0.07²+0.07²)=0.10	–
н343У	–	–	283351.42	2282691.91	Метод спутниковых геодезических измерений (определений)	Mt=√(0.07²+0.07²)=0.10	–
н344У	–	–	283342.88	2282709.62	Метод спутниковых геодезических измерений (определений)	Mt=√(0.07²+0.07²)=0.10	–
н345У	–	–	283342.30	2282710.92	Метод спутниковых геодезических измерений (определений)	Mt=√(0.07²+0.07²)=0.10	–
339	283308.63	228267 5.26	–	–	–	–	–
340	283355.04	228269 7.47	–	–	–	–	–
341	283345.73	228271 5.76	–	–	–	–	–

2	283341.76	2282713.86	–	–	–	–	–
1	283343.48	2282709.88	–	–	–	–	–
7	283342.84	2282709.61	–	–	–	–	–
6	283300.91	2282691.38	283300.91	2282691.38	Метод спутниковых геодезических измерений (определений)	Mt=√(0.07²+0.07²)=0.10	–

2. Сведения о частях границ уточняемого земельного участка с кадастровым номером 69:40:0200088:133

Обозначение части границ		Горизонтальное проложение (S), м	Описание прохождения части границ	Сведения о согласовании местоположения границ (согласовано/спорное)
от т.	до т.			
1	2	3	4	5
6	5	5.27	–	–
5	н346У	21.84	–	–
н346У	н342У	50.24	–	–
н342У	н343У	1.07	–	–
н343У	н344У	19.66	–	–
н344У	н345У	1.42	–	–
н345У	6	45.77	–	–

3. Сведения о характеристиках уточняемого земельного участка с кадастровым номером 69:40:0200088:133

№ п/п	Наименование характеристики	Значение характеристики
1	2	3
1.	Адрес земельного участка	Российская Федерация, Тверская область, городской округ город Тверь, город Тверь, территория СНТСН ДРУЖБА, земельный участок 133
1.1	Сведения о местоположении земельного участка (при отсутствии адреса) в структурированном в соответствии с федеральной информационной адресной системой виде	–
1.2	Дополнительные сведения о местоположении земельного участка	–
2.	Площадь земельного участка ± величина предельной погрешности определения (вычисления) площади (Р ± ΔР), м^2	1109 кв.м ± 11.66 кв.м
3.	Формула, примененная для вычисления предельной погрешности определения площади земельного участка с подставленными значениями (ΔР), м^2	ΔР = 3.5 * 0.10 * √1109 = 11.66
4.	Площадь земельного участка согласно сведениям Единого государственного реестра недвижимости ($Р_{кад}$), м^2	1050.03

5.	Оценка расхождения Р и $Р_{кад}$ (Р - $Р_{кад}$), $м^2$	59 кв.м
6.	Предельные минимальный и максимальный размеры земельного участка ($Р_{мин}$ и $Р_{макс}$), $м^2$	–
7.	Кадастровый номер или иной государственный учетный номер (инвентарный) объекта недвижимости, расположенного на земельном участке	–
8.	Вид (виды) разрешенного использования	Для ведения садоводства и огородничества
8.1	Дополнительные сведения об использовании земельного участка	–
9.	Сведения о земельных участках (землях общего пользования, территории общего пользования), посредством которых обеспечивается доступ	69:40:0200088:211
10.	Иные сведения	В ходе комплексных кадастровых работ выявлена реестровая ошибка в местоположении границ участка, заключающаяся в том, что часть фактической границы участка, представляющая из себя ограждение, не соответствует границе, сведения о которой содержатся в ЕГРН. Ранее участок проходил процедуру межевания в 2001 году. Возможно при измерениях или в ходе расчета координат была допущена ошибка, приведшая к смещению границ. Таким образом, выявлена реестровая ошибка, содержащаяся в Техническом отчете от 2001 года.При корректировке значений координат площадь участка увеличилась не более, чем 10% от площади, содержащейся в ЕГРН.

4. Пояснения к сведениям об уточняемом земельном участке с кадастровым номером: 69:40:0200088:133

1.	–

Сведения об уточняемых земельных участках, необходимые для исправления реестровых ошибок в сведениях о местоположении их границ

1. Сведения о характерных точках границ уточняемого земельного участка с кадастровым номером 69:40:0200088:146

Система координат МСК-69, зона 2 **Зона №** 2

Обозначение характерных точек границ	**Координаты, м**				**Метод определения координат**	**Формулы, примененные для расчета средней квадратической погрешности определения координат характерных точек границ (Mt), с подставленными в такие формулы значениями и итоговые (вычисленные) значения Mt, м**	**Описание закрепления точки**
	содержатся в Едином государственном реестре недвижимости		**определены в ходе выполнения комплексных кадастровых работ**				
	X	**Y**	**X**	**Y**			
1	**2**	**3**	**4**	**5**	**6**	**7**	**8**

3	283326.82	2282745.71	283326.82	2282745.71	Метод спутниковых геодезических измерений (определений)	Mt=√(0.07²+0.07²)=0.10	–
2	–	–	283329.74	2282739.47	Метод спутниковых геодезических измерений (определений)	Mt=√(0.07²+0.07²)=0.10	–
н349У	–	–	283380.22	2282754.58	Метод спутниковых геодезических измерений (определений)	Mt=√(0.07²+0.07²)=0.10	–
н350У	–	–	283375.39	2282767.57	Метод спутниковых геодезических измерений (определений)	Mt=√(0.07²+0.07²)=0.10	–
347	283374.39	2282767.05	283374.40	2282767.06	Метод спутниковых геодезических измерений (определений)	Mt=√(0.07²+0.07²)=0.10	–
348	283379.97	2282754.35	–	–	–	–	–
2	283329.74	2282739.47	–	–	–	–	–
3	283326.82	2282745.71	283326.82	2282745.71	Метод спутниковых геодезических измерений (определений)	Mt=√(0.07²+0.07²)=0.10	–

2. Сведения о частях границ уточняемого земельного участка с кадастровым номером 69:40:0200088:146

Обозначение части границ		**Горизонтальное проложение (S), м**	**Описание прохождения части границ**	**Сведения о согласовании местоположения границ (согласовано/спорное)**
от т.	**до т.**			
1	**2**	**3**	**4**	**5**
3	2	6.89	–	–
2	н349У	52.69	–	–
н349У	н350У	13.86	–	–
н350У	347	1.11	–	–
347	3	52.15	–	–

3. Сведения о характеристиках уточняемого земельного участка с кадастровым номером 69:40:0200088:146

№ п/п	**Наименование характеристики**	**Значение характеристики**

1	2	3
1.	Адрес земельного участка	Российская Федерация, Тверская область, городской округ город Тверь, город Тверь, территория СНТСН ДРУЖБА, земельный участок 122а
1.1	Сведения о местоположении земельного участка (при отсутствии адреса) в структурированном в соответствии с федеральной информационной адресной системой виде	–
1.2	Дополнительные сведения о местоположении земельного участка	–
2.	Площадь земельного участка ± величина предельной погрешности определения (вычисления) площади (Р ± ΔР), м^2	546 кв.м ± 8.18 кв.м
3.	Формула, примененная для вычисления предельной погрешности определения площади земельного участка с подставленными значениями (ΔР), м^2	$\Delta P = 3.5 * 0.10 * \sqrt{546} = 8.18$
4.	Площадь земельного участка согласно сведениям Единого государственного реестра недвижимости ($Р_{кад}$), м^2	540.01
5.	Оценка расхождения Р и $Р_{кад}$ (Р - $Р_{кад}$), м^2	6 кв.м
6.	Предельные минимальный и максимальный размеры земельного участка ($Р_{мин}$ и $Р_{макс}$), м^2	–
7.	Кадастровый номер или иной государственный учетный номер (инвентарный) объекта недвижимости, расположенного на земельном участке	–
8.	Вид (виды) разрешенного использования	Для ведения садоводства и огородничества
8.1	Дополнительные сведения об использовании земельного участка	–
9.	Сведения о земельных участках (землях общего пользования, территории общего пользования), посредством которых обеспечивается доступ	69:40:0200088:211
10.	Иные сведения	В ходе комплексных кадастровых работ выявлена реестровая ошибка в местоположении границ участка, заключающаяся в том, что часть фактической границы участка, представляющая из себя ограждение, не соответствует границе, сведения о которой содержатся в ЕГРН. Ранее участок проходил процедуру межевания в 1999 году. Возможно при измерениях или в ходе расчета координат была допущена ошибка, приведшая к смещению границ. Таким образом, выявлена реестровая ошибка, содержащаяся в Техническом отчете от 1999 года.При корректировке значений координат площадь участка увеличилась не более, чем 10% от площади, содержащейся в ЕГРН.
4. Пояснения к сведениям об уточняемом земельном участке с кадастровым номером: 69:40:0200088:146		
1.	–	
Сведения об уточняемых земельных участках, необходимые для исправления реестровых ошибок в сведениях о местоположении их границ		

1. Сведения о характерных точках границ уточняемого земельного участка с кадастровым номером 69:40:0200088:15

Система координат МСК-69, зона 2 **Зона №** 2

Обозначение характерных точек границ	Координаты, м				Метод определения координат	Формулы, примененные для расчета средней квадратической погрешности определения координат характерных точек границ (Mt), с подставленными в такие формулы значениями и итоговые (вычисленные) значения Mt, м	Описание закрепления точки
	содержатся в Едином государственном реестре недвижимости		определены в ходе выполнения комплексных кадастровых работ				
	X	Y	X	Y			
1	2	3	4	5	6	7	8
352	283708.80	2282977.60	283708.80	2282977.60	Метод спутниковых геодезических измерений (определений)	$Mt=\sqrt{(0.07^2+0.07^2)}=0.10$	–
н356У	–	–	283751.39	2282996.11	Метод спутниковых геодезических измерений (определений)	$Mt=\sqrt{(0.07^2+0.07^2)}=0.10$	–
н357У	–	–	283746.14	2283007.51	Метод спутниковых геодезических измерений (определений)	$Mt=\sqrt{(0.07^2+0.07^2)}=0.10$	–
н358У	–	–	283703.89	2282988.31	Метод спутниковых геодезических измерений (определений)	$Mt=\sqrt{(0.07^2+0.07^2)}=0.10$	–
353	283707.46	2282980.29	283707.46	2282980.29	Метод спутниковых геодезических измерений (определений)	$Mt=\sqrt{(0.07^2+0.07^2)}=0.10$	–
354	283704.39	2282987.19	–	–	–	–	–
355	283747.69	2283006.64	–	–	–	–	–
351	283752.06	2282996.38	–	–	–	–	–
352	283708.80	2282977.60	283708.80	2282977.60	Метод спутниковых геодезических измерений	$Mt=\sqrt{(0.07^2+0.07^2)}=0.10$	–

					(определений)		

2. Сведения о частях границ уточняемого земельного участка с кадастровым номером 69:40:0200088:15

Обозначение части границ		Горизонтальное проложение (S), м	Описание прохождения части границ	Сведения о согласовании местоположения границ (согласовано/спорное)
от т.	до т.			
1	2	3	4	5
352	н356У	46.44	–	–
н356У	н357У	12.55	–	–
н357У	н358У	46.41	–	–
н358У	353	8.78	–	–
353	352	3.01	–	–

3. Сведения о характеристиках уточняемого земельного участка с кадастровым номером 69:40:0200088:15

№ п/п	Наименование характеристики	Значение характеристики
1	2	3
1.	Адрес земельного участка	Российская Федерация, Тверская область, городской округ город Тверь, город Тверь, территория СНТСН ДРУЖБА, земельный участок 14
1.1	Сведения о местоположении земельного участка (при отсутствии адреса) в структурированном в соответствии с федеральной информационной адресной системой виде	–
1.2	Дополнительные сведения о местоположении земельного участка	–
2.	Площадь земельного участка ± величина предельной погрешности определения (вычисления) площади (Р ± ΔР), м^2	565 кв.м ± 8
3.	Формула, примененная для вычисления предельной погрешности определения площади земельного участка с подставленными значениями (ΔР), м^2	$\Delta P = 3.5 * 0.10 * \sqrt{565} = 8.32$
4.	Площадь земельного участка согласно сведениям Единого государственного реестра недвижимости ($Р_{кад}$), м^2	514
5.	Оценка расхождения Р и $Р_{кад}$ (Р - $Р_{кад}$), м^2	51 кв.м
6.	Предельные минимальный и максимальный размеры земельного участка ($Р_{мин}$ и $Р_{макс}$), м^2	–
7.	Кадастровый номер или иной государственный учетный номер (инвентарный) объекта недвижимости, расположенного на земельном участке	–
8.	Вид (виды) разрешенного использования	ДЛЯ САДОВОДСТВА
8.1	Дополнительные сведения об использовании земельного участка	–
9.	Сведения о земельных участках (землях общего пользования, территории общего пользования), посредством которых	69:40:0200088:211

	обеспечивается доступ	
10.	Иные сведения	В ходе комплексных кадастровых работ выявлена реестровая ошибка в местоположении границ участка, заключающаяся в том, что часть фактической границы участка, представляющая из себя ограждение, не соответствует границе, сведения о которой содержатся в ЕГРН. Ранее участок проходил процедуру межевания в 2004 году. Возможно при измерениях или в ходе расчета координат была допущена ошибка, приведшая к смещению границ. Таким образом, выявлена реестровая ошибка, содержащаяся в Описании земельных участков от 2004 года.При корректировке значений координат площадь участка увеличилась не более, чем 10% от площади, содержащейся в ЕГРН.

4. Пояснения к сведениям об уточняемом земельном участке с кадастровым номером: 69:40:0200088:15

1.	–

Сведения об уточняемых земельных участках, необходимые для исправления реестровых ошибок в сведениях о местоположении их границ

1. Сведения о характерных точках границ уточняемого земельного участка с кадастровым номером 69:40:0200088:154

Система координат МСК-69, зона 2 **Зона №** 2

Обозначение характерных точек границ	Координаты, м				Метод определения координат	Формулы, примененные для расчета средней квадратической погрешности определения координат характерных точек границ (Mt), с подставленными в такие формулы значениями и итоговые (вычисленные) значения Mt, м	Описание закрепления точки
	содержатся в Едином государственном реестре недвижимости		определены в ходе выполнения комплексных кадастровых работ				
	X	Y	X	Y			
1	2	3	4	5	6	7	8
360	283791.78	2282958.12	283791.78	2282958.12	Метод спутниковых геодезических измерений (определений)	$Mt=\sqrt{(0.07^2+0.07^2)}=0.10$	–
н362У	–	–	283781.01	2282953.41	Метод спутниковых геодезических измерений (определений)	$Mt=\sqrt{(0.07^2+0.07^2)}=0.10$	–
н363У	–	–	283780.60	2282953.24	Метод спутниковых геодезических измерений	$Mt=\sqrt{(0.07^2+0.07^2)}=0.10$	–

					(определений)		
н364У	–	–	283793.02	2282929.03	Метод спутниковых геодезических измерений (определений)	Mt=√(0.07²+0.07²)=0.10	–
н365У	–	–	283810.65	2282891.23	Метод спутниковых геодезических измерений (определений)	Mt=√(0.07²+0.07²)=0.10	–
н361У	–	–	283820.24	2282895.33	Метод спутниковых геодезических измерений (определений)	Mt=√(0.07²+0.07²)=0.10	–
359	283820.74	2282895.17	–	–	–	–	–
10	283811.79	2282890.53	–	–	–	–	–
11	283782.40	2282953.59	–	–	–	–	–
360	283791.78	2282958.12	283791.78	2282958.12	Метод спутниковых геодезических измерений (определений)	Mt=√(0.07²+0.07²)=0.10	–

2. Сведения о частях границ уточняемого земельного участка с кадастровым номером 69:40:0200088:154

Обозначение части границ		**Горизонтальное проложение (S), м**	**Описание прохождения части границ**	**Сведения о согласовании местоположения границ (согласовано/спорное)**
от т.	**до т.**			
1	**2**	**3**	**4**	**5**
360	н362У	11.75	–	–
н362У	н363У	0.44	–	–
н363У	н364У	27.21	–	–
н364У	н365У	41.71	–	–
н365У	н361У	10.43	–	–
н361У	360	68.94	–	–

3. Сведения о характеристиках уточняемого земельного участка с кадастровым номером 69:40:0200088:154

№ п/п	**Наименование характеристики**	**Значение характеристики**
1	**2**	**3**
1.	Адрес земельного участка	Российская Федерация, Тверская область, городской округ город Тверь, город Тверь, территория СНТСН ДРУЖБА, земельный

		участок 3а
1.1	Сведения о местоположении земельного участка (при отсутствии адреса) в структурированном в соответствии с федеральной информационной адресной системой виде	–
1.2	Дополнительные сведения о местоположении земельного участка	–
2.	Площадь земельного участка ± величина предельной погрешности определения (вычисления) площади (Р ± ΔР), м^2	758 кв.м ± 9.64 кв.м
3.	Формула, примененная для вычисления предельной погрешности определения площади земельного участка с подставленными значениями (ΔР), м^2	$\Delta P = 3.5 * 0.10 * \sqrt{758} = 9.64$
4.	Площадь земельного участка согласно сведениям Единого государственного реестра недвижимости ($P_{кад}$), м^2	711.04
5.	Оценка расхождения Р и $P_{кад}$ (Р - $P_{кад}$), м^2	47 кв.м
6.	Предельные минимальный и максимальный размеры земельного участка ($P_{мин}$ и $P_{макс}$), м^2	–
7.	Кадастровый номер или иной государственный учетный номер (инвентарный) объекта недвижимости, расположенного на земельном участке	69:40:0200088:661
8.	Вид (виды) разрешенного использования	Для ведения садоводства и огородничества
8.1	Дополнительные сведения об использовании земельного участка	–
9.	Сведения о земельных участках (землях общего пользования, территории общего пользования), посредством которых обеспечивается доступ	69:40:0200088:211
10.	Иные сведения	В ходе комплексных кадастровых работ выявлена реестровая ошибка в местоположении границ участка, заключающаяся в том, что часть фактической границы участка, представляющая из себя ограждение, не соответствует границе, сведения о которой содержатся в ЕГРН. Ранее участок проходил процедуру межевания в 1998 году. Возможно при измерениях или в ходе расчета координат была допущена ошибка, приведшая к смещению границ. Таким образом, выявлена реестровая ошибка, содержащаяся в Техническом отчете от 1998 года.При корректировке значений координат площадь участка увеличилась не более, чем 10% от площади, содержащейся в ЕГРН.

4. Пояснения к сведениям об уточняемом земельном участке с кадастровым номером: 69:40:0200088:154	
1.	–

Сведения об уточняемых земельных участках, необходимые для исправления реестровых ошибок в сведениях о местоположении их границ

1. Сведения о характерных точках границ уточняемого земельного участка с кадастровым номером 69:40:0200088:156

Система координат МСК-69, зона 2 **Зона №** 2

Обозначение характерных точек границ	Координаты, м				Метод определения координат	Формулы, примененные для расчета средней квадратической погрешности определения координат характерных точек границ (Mt), с подставленными в такие формулы значениями и итоговые (вычисленные) значения Mt, м	Описание закрепления точки
	содержатся в Едином государственном реестре недвижимости		определены в ходе выполнения комплексных кадастровых работ				
	X	Y	X	Y			
1	2	3	4	5	6	7	8
1	283383.50	2282628.00	283383.50	2282628.00	Метод спутниковых геодезических измерений (определений)	$Mt=\sqrt{(0.07^2+0.07^2)}=0.10$	–
2	283373.54	2282646.65	–	–	–	–	–
3	283326.86	2282624.62	–	–	–	–	–
н366У	–	–	283383.12	2282631.06	Метод спутниковых геодезических измерений (определений)	$Mt=\sqrt{(0.07^2+0.07^2)}=0.10$	–
н367У	–	–	283375.90	2282644.05	Метод спутниковых геодезических измерений (определений)	$Mt=\sqrt{(0.07^2+0.07^2)}=0.10$	–
н368У	–	–	283375.23	2282643.75	Метод спутниковых геодезических измерений (определений)	$Mt=\sqrt{(0.07^2+0.07^2)}=0.10$	–
н369У	–	–	283373.44	2282646.88	Метод спутниковых геодезических измерений (определений)	$Mt=\sqrt{(0.07^2+0.07^2)}=0.10$	–
н370У	–	–	283326.77	2282624.83	Метод спутниковых геодезических измерений (определений)	$Mt=\sqrt{(0.07^2+0.07^2)}=0.10$	–
4	283334.18	2282615.01	283334.18	2282615.01	Метод спутниковых геодезических измерений (определений)	$Mt=\sqrt{(0.07^2+0.07^2)}=0.10$	–

5	283336.81	2282610.34	–	–	–	–	–
н371У	–	–	283336.92	2282610.55	Метод спутниковых геодезических измерений (определений)	Mt=√(0.07²+0.07²)=0.10	–
6	283341.58	2282606.56	283341.58	2282606.56	Метод спутниковых геодезических измерений (определений)	Mt=√(0.07²+0.07²)=0.10	–
1	283383.50	2282628.00	283383.50	2282628.00	Метод спутниковых геодезических измерений (определений)	Mt=√(0.07²+0.07²)=0.10	–

2. Сведения о частях границ уточняемого земельного участка с кадастровым номером 69:40:0200088:156

Обозначение части границ		**Горизонтальное проложение (S), м**	**Описание прохождения части границ**	**Сведения о согласовании местоположения границ (согласовано/спорное)**
от т.	**до т.**			
1	**2**	**3**	**4**	**5**
1	н366У	3.08	–	–
н366У	н367У	14.86	–	–
н367У	н368У	0.73	–	–
н368У	н369У	3.61	–	–
н369У	н370У	51.62	–	–
н370У	4	12.30	–	–
4	н371У	5.23	–	–
н371У	6	6.13	–	–
6	1	47.08	–	–

3. Сведения о характеристиках уточняемого земельного участка с кадастровым номером 69:40:0200088:156

№ п/п	**Наименование характеристики**	**Значение характеристики**
1	**2**	**3**
1.	Адрес земельного участка	Российская Федерация, Тверская область, городской округ город Тверь, город Тверь, территория СНТСН ДРУЖБА, земельный участок 130
1.1	Сведения о местоположении земельного участка (при отсутствии адреса) в структурированном в соответствии с федеральной информационной адресной системой виде	–
1.2	Дополнительные сведения о местоположении земельного участка	–

2.	Площадь земельного участка ± величина предельной погрешности определения (вычисления) площади (Р ± ΔР), м^2	1119 кв.м ± 11.71 кв.м
3.	Формула, примененная для вычисления предельной погрешности определения площади земельного участка с подставленными значениями (ΔР), м^2	$\Delta P = 3.5 * 0.10 * \sqrt{1119} = 11.71$
4.	Площадь земельного участка согласно сведениям Единого государственного реестра недвижимости ($P_{кад}$), м^2	1092
5.	Оценка расхождения Р и $P_{кад}$ (Р - $P_{кад}$), м^2	27 кв.м
6.	Предельные минимальный и максимальный размеры земельного участка ($P_{мин}$ и $P_{макс}$), м^2	–
7.	Кадастровый номер или иной государственный учетный номер (инвентарный) объекта недвижимости, расположенного на земельном участке	69:40:0200088:443
8.	Вид (виды) разрешенного использования	Для садоводства
8.1	Дополнительные сведения об использовании земельного участка	–
9.	Сведения о земельных участках (землях общего пользования, территории общего пользования), посредством которых обеспечивается доступ	69:40:0200088:211
10.	Иные сведения	В ходе комплексных кадастровых работ выявлена реестровая ошибка в местоположении границ участка, заключающаяся в том, что часть фактической границы участка, представляющая из себя ограждение, не соответствует границе, сведения о которой содержатся в ЕГРН. Ранее участок проходил процедуру межевания в 2017 году. Возможно при измерениях или в ходе расчета координат была допущена ошибка, приведшая к смещению границ. Таким образом, выявлена реестровая ошибка, содержащаяся в Межевом плане от 2017 года.При корректировке значений координат площадь участка увеличилась не более, чем 10% от площади, содержащейся в ЕГРН.

4. Пояснения к сведениям об уточняемом земельном участке с кадастровым номером: 69:40:0200088:156

1.	–

Сведения об уточняемых земельных участках, необходимые для исправления реестровых ошибок в сведениях о местоположении их границ

1. Сведения о характерных точках границ уточняемого земельного участка с кадастровым номером 69:40:0200088:158

Система координат МСК-69, зона 2 **Зона №** 2

Обозначение характерных точек границ	Координаты, м		Метод определения координат	Формулы, примененные для расчета средней квадратической погрешности определения координат	Описание закрепления точки
	содержатся в Едином государственном реестре недвижимости	определены в ходе выполнения комплексных кадастровых работ			

	X	Y	X	Y		характерных точек границ (Mt), с подставленными в такие формулы значениями и итоговые (вычисленные) значения Mt, м	
1	**2**	**3**	**4**	**5**	**6**	**7**	**8**
1358	–	–	283343.78	2282655.25	Метод спутниковых геодезических измерений (определений)	Mt=√(0.07²+0.07²)=0.10	–
5	–	–	283334.99	2282673.62	Метод спутниковых геодезических измерений (определений)	Mt=√(0.07²+0.07²)=0.10	–
153	–	–	283308.87	2282661.70	Метод спутниковых геодезических измерений (определений)	Mt=√(0.07²+0.07²)=0.10	–
н373У	–	–	283311.18	2282656.35	Метод спутниковых геодезических измерений (определений)	Mt=√(0.07²+0.07²)=0.10	–
н374У	–	–	283314.51	2282649.80	Метод спутниковых геодезических измерений (определений)	Mt=√(0.07²+0.07²)=0.10	–
152	–	–	283318.54	2282643.84	Метод спутниковых геодезических измерений (определений)	Mt=√(0.07²+0.07²)=0.10	–
372	283343.78	2282655.25	–	–	–	–	–
152	283318.54	2282643.84	–	–	–	–	–
153	283308.87	2282661.70	–	–	–	–	–
154	283334.48	2282673.37	–	–	–	–	–
1358	–	–	283343.78	2282655.25	Метод спутниковых геодезических измерений (определений)	Mt=√(0.07²+0.07²)=0.10	–

2. Сведения о частях границ уточняемого земельного участка с кадастровым номером 69:40:0200088:158

Обозначение части границ		Горизонтальное проложение (S), м	Описание прохождения части границ	Сведения о согласовании местоположения границ (согласовано/спорное)
от т.	до т.			
1	2	3	4	5
1358	5	20.36	–	–
5	153	28.71	–	–
153	н373У	5.83	–	–
н373У	н374У	7.35	–	–
н374У	152	7.19	–	–
152	1358	27.70	–	–

3. Сведения о характеристиках уточняемого земельного участка с кадастровым номером 69:40:0200088:158

№ п/п	Наименование характеристики	Значение характеристики
1	2	3
1.	Адрес земельного участка	Российская Федерация, Тверская область, городской округ город Тверь, город Тверь, территория СНТСН ДРУЖБА, земельный участок 132
1.1	Сведения о местоположении земельного участка (при отсутствии адреса) в структурированном в соответствии с федеральной информационной адресной системой виде	–
1.2	Дополнительные сведения о местоположении земельного участка	–
2.	Площадь земельного участка ± величина предельной погрешности определения (вычисления) площади (Р ± ΔР), м^2	581 кв.м ± 8.44 кв.м
3.	Формула, примененная для вычисления предельной погрешности определения площади земельного участка с подставленными значениями (ΔР), м^2	$\Delta P = 3.5 * 0.10 * \sqrt{581} = 8.44$
4.	Площадь земельного участка согласно сведениям Единого государственного реестра недвижимости ($P_{кад}$), м^2	566.8
5.	Оценка расхождения Р и $P_{кад}$ (Р - $P_{кад}$), м^2	–
6.	Предельные минимальный и максимальный размеры земельного участка ($P_{мин}$ и $P_{макс}$), м^2	–
7.	Кадастровый номер или иной государственный учетный номер (инвентарный) объекта недвижимости, расположенного на земельном участке	69:40:0200088:651
8.	Вид (виды) разрешенного использования	для садово-огороднического использования
8.1	Дополнительные сведения об использовании земельного участка	–
9.	Сведения о земельных участках (землях общего пользования, территории общего пользования), посредством которых обеспечивается доступ	69:40:0200088:211

10.	Иные сведения	В ходе комплексных кадастровых работ выявлена реестровая ошибка в местоположении границ участка, заключающаяся в том, что часть фактической границы участка, представляющая из себя ограждение, не соответствует границе, сведения о которой содержатся в ЕГРН. Ранее участок проходил процедуру межевания в 2001 году. Возможно при измерениях или в ходе расчета координат была допущена ошибка, приведшая к смещению границ. Таким образом, выявлена реестровая ошибка, содержащаяся в Техническом отчете от 2001 года.При корректировке значений координат площадь участка увеличилась не более, чем 10% от площади, содержащейся в ЕГРН.

4. Пояснения к сведениям об уточняемом земельном участке с кадастровым номером: 69:40:0200088:158

1.	–

Сведения об уточняемых земельных участках, необходимые для исправления реестровых ошибок в сведениях о местоположении их границ

1. Сведения о характерных точках границ уточняемого земельного участка с кадастровым номером 69:40:0200088:159

Система координат МСК-69, зона 2 **Зона №** 2

Обозначение характерных точек границ	Координаты, м				Метод определения координат	Формулы, примененные для расчета средней квадратической погрешности определения координат характерных точек границ (Mt), с подставленными в такие формулы значениями и итоговые (вычисленные) значения Mt, м	Описание закрепления точки
	содержатся в Едином государственном реестре недвижимости		определены в ходе выполнения комплексных кадастровых работ				
	X	Y	X	Y			
1	2	3	4	5	6	7	8
1	283365.42	228266 4.58	283365.42	2282664.58	Метод спутниковых геодезических измерений (определений)	Mt=√(0.07²+0.07²)=0.10	–
2	283364.20	228266 8.68	283364.20	2282668.68	Метод спутниковых геодезических измерений (определений)	Mt=√(0.07²+0.07²)=0.10	–
3	283360.91	228267 6.09	283360.91	2282676.09	Метод спутниковых геодезических измерений (определений)	Mt=√(0.07²+0.07²)=0.10	–
4	283356.4	228268	283356.41	2282684.09	Метод	Mt=√(0.07²+0.07²)=0.1	–

	1	4.09			спутниковых геодезических измерений (определений)	0	
5	283334.99	2282673.62	283334.99	2282673.62	Метод спутниковых геодезических измерений (определений)	Mt=√(0.07²+0.07²)=0.10	–
6	283344.29	2282655.47	–	–	–	–	–
372	–	–	283343.78	2282655.25	Метод спутниковых геодезических измерений (определений)	Mt=√(0.07²+0.07²)=0.10	–
1	283365.42	2282664.58	283365.42	2282664.58	Метод спутниковых геодезических измерений (определений)	Mt=√(0.07²+0.07²)=0.10	–

2. Сведения о частях границ уточняемого земельного участка с кадастровым номером 69:40:0200088:159

Обозначение части границ		**Горизонтальное проложение (S), м**	**Описание прохождения части границ**	**Сведения о согласовании местоположения границ (согласовано/спорное)**
от т.	**до т.**			
1	**2**	**3**	**4**	**5**
1	2	4.28	–	–
2	3	8.11	–	–
3	4	9.18	–	–
4	5	23.84	–	–
5	372	20.36	–	–
372	1	23.57	–	–

3. Сведения о характеристиках уточняемого земельного участка с кадастровым номером 69:40:0200088:159

№ п/п	**Наименование характеристики**	**Значение характеристики**
1	**2**	**3**
1.	Адрес земельного участка	Российская Федерация, Тверская область, городской округ город Тверь, город Тверь, территория СНТСН ДРУЖБА, земельный участок 132а
1.1	Сведения о местоположении земельного участка (при отсутствии адреса) в структурированном в соответствии с федеральной информационной адресной системой виде	–
1.2	Дополнительные сведения о местоположении земельного участка	–
2.	Площадь земельного участка ± величина предельной погрешности	506 кв.м ± 7.87 кв.м

	определения (вычисления) площади (Р ± ΔР), м^2	
3.	Формула, примененная для вычисления предельной погрешности определения площади земельного участка с подставленными значениями (ΔР), м^2	$\Delta P = 3.5 * 0.10 * \sqrt{506} = 7.87$
4.	Площадь земельного участка согласно сведениям Единого государственного реестра недвижимости ($Р_{кад}$), м^2	500
5.	Оценка расхождения Р и $Р_{кад}$ (Р - $Р_{кад}$), м^2	6 кв.м
6.	Предельные минимальный и максимальный размеры земельного участка ($Р_{мин}$ и $Р_{макс}$), м^2	–
7.	Кадастровый номер или иной государственный учетный номер (инвентарный) объекта недвижимости, расположенного на земельном участке	69:40:0200088:385
8.	Вид (виды) разрешенного использования	Для садово-огороднического использования
8.1	Дополнительные сведения об использовании земельного участка	–
9.	Сведения о земельных участках (землях общего пользования, территории общего пользования), посредством которых обеспечивается доступ	69:40:0200088:211
10.	Иные сведения	В ходе комплексных кадастровых работ выявлена реестровая ошибка в местоположении границ участка, заключающаяся в том, что часть фактической границы участка, представляющая из себя ограждение, не соответствует границе, сведения о которой содержатся в ЕГРН. Ранее участок проходил процедуру межевания в 2018 году. Возможно при измерениях или в ходе расчета координат была допущена ошибка, приведшая к смещению границ. Таким образом, выявлена реестровая ошибка, содержащаяся в Межевом плане от 2018 года.При корректировке значений координат площадь участка увеличилась не более, чем 10% от площади, содержащейся в ЕГРН.

4. Пояснения к сведениям об уточняемом земельном участке с кадастровым номером: 69:40:0200088:159

1.	–

Сведения об уточняемых земельных участках, необходимые для исправления реестровых ошибок в сведениях о местоположении их границ

1. Сведения о характерных точках границ уточняемого земельного участка с кадастровым номером 69:40:0200088:160

Система координат МСК-69, зона 2 **Зона №** 2

Обозначение характерных точек границ	**Координаты, м**		**Метод определения координат**	**Формулы, примененные для расчета средней квадратической погрешности определения координат**	**Описание закрепления точки**
	содержатся в Едином государственном реестре недвижимости	**определены в ходе выполнения комплексных кадастровых работ**			

	X	Y	X	Y		характерных точек границ (Mt), с подставленными в такие формулы значениями и итоговые (вычисленные) значения Mt, м	
1	**2**	**3**	**4**	**5**	**6**	**7**	**8**
2	283341.76	2282713.86	283341.76	2282713.86	Метод спутниковых геодезических измерений (определений)	Mt=√(0.07²+0.07²)=0.10	–
3	283335.53	2282728.33	283335.53	2282728.33	Метод спутниковых геодезических измерений (определений)	Mt=√(0.07²+0.07²)=0.10	–
4	283288.43	2282707.25	–	–	–	–	–
7	–	–	283335.70	2282728.41	Метод спутниковых геодезических измерений (определений)	Mt=√(0.07²+0.07²)=0.10	–
н375У	–	–	283335.45	2282728.86	Метод спутниковых геодезических измерений (определений)	Mt=√(0.07²+0.07²)=0.10	–
н376У	–	–	283334.79	2282728.46	Метод спутниковых геодезических измерений (определений)	Mt=√(0.07²+0.07²)=0.10	–
н377У	–	–	283288.10	2282707.14	Метод спутниковых геодезических измерений (определений)	Mt=√(0.07²+0.07²)=0.10	–
5	283296.08	2282689.28	283296.08	2282689.28	Метод спутниковых геодезических измерений (определений)	Mt=√(0.07²+0.07²)=0.10	–
6	283300.91	2282691.38	283300.91	2282691.38	Метод спутниковых геодезических измерений (определений)	Mt=√(0.07²+0.07²)=0.10	–
7	283342.84	2282709.61	–	–	–	–	–
н345У	–	–	283342.30	2282710.92	Метод спутниковых	Mt=√(0.07²+0.07²)=0.10	–

					геодезических измерений (определений)		
1	283343.48	2282709.88	–	–	–	–	–
2	283341.76	2282713.86	283341.76	2282713.86	Метод спутниковых геодезических измерений (определений)	Mt=√(0.07²+0.07²)=0.10	–

2. Сведения о частях границ уточняемого земельного участка с кадастровым номером 69:40:0200088:160

Обозначение части границ		**Горизонтальное проложение (S), м**	**Описание прохождения части границ**	**Сведения о согласовании местоположения границ (согласовано/спорное)**
от т.	**до т.**			
1	**2**	**3**	**4**	**5**
2	3	15.75	–	–
3	7	0.19	–	–
7	н375У	0.51	–	–
н375У	н376У	0.77	–	–
н376У	н377У	51.33	–	–
н377У	5	19.56	–	–
5	6	5.27	–	–
6	н345У	45.77	–	–
н345У	2	2.99	–	–

3. Сведения о характеристиках уточняемого земельного участка с кадастровым номером 69:40:0200088:160

№ п/п	**Наименование характеристики**	**Значение характеристики**
1	**2**	**3**
1.	Адрес земельного участка	Российская Федерация, Тверская область, городской округ город Тверь, город Тверь, территория СНТСН ДРУЖБА, земельный участок 134
1.1	Сведения о местоположении земельного участка (при отсутствии адреса) в структурированном в соответствии с федеральной информационной адресной системой виде	–
1.2	Дополнительные сведения о местоположении земельного участка	–
2.	Площадь земельного участка ± величина предельной погрешности определения (вычисления) площади (Р ± ΔР), м^2	1004 кв.м ± 11.09 кв.м
3.	Формула, примененная для вычисления предельной погрешности определения площади земельного участка с подставленными значениями (ΔР), м^2	ΔР = 3.5 * 0.10 * √1004 = 11.09
4.	Площадь земельного участка согласно сведениям Единого	1023

	государственного реестра недвижимости ($Р_{кад}$), м^2	
5.	Оценка расхождения Р и $Р_{кад}$ (Р - $Р_{кад}$), м^2	19 кв.м
6.	Предельные минимальный и максимальный размеры земельного участка ($Р_{мин}$ и $Р_{макс}$), м^2	–
7.	Кадастровый номер или иной государственный учетный номер (инвентарный) объекта недвижимости, расположенного на земельном участке	69:40:0200088:656
8.	Вид (виды) разрешенного использования	Для садово-огороднического использования
8.1	Дополнительные сведения об использовании земельного участка	–
9.	Сведения о земельных участках (землях общего пользования, территории общего пользования), посредством которых обеспечивается доступ	69:40:0200088:211
10.	Иные сведения	В ходе комплексных кадастровых работ выявлена реестровая ошибка в местоположении границ участка, заключающаяся в том, что часть фактической границы участка, представляющая из себя ограждение, не соответствует границе, сведения о которой содержатся в ЕГРН. Ранее участок проходил процедуру межевания в 2020 году. Возможно при измерениях или в ходе расчета координат была допущена ошибка, приведшая к смещению границ. Таким образом, выявлена реестровая ошибка, содержащаяся в Межевом плане от 2020 года.При корректировке значений координат площадь участка уменьшилась не более, чем 10% от площади, содержащейся в ЕГРН.

4. Пояснения к сведениям об уточняемом земельном участке с кадастровым номером: 69:40:0200088:160

1.	–

Сведения об уточняемых земельных участках, необходимые для исправления реестровых ошибок в сведениях о местоположении их границ

1. Сведения о характерных точках границ уточняемого земельного участка с кадастровым номером 69:40:0200088:161

Система координат МСК-69, зона 2 **Зона №** 2

Обозначение характерных точек границ	**Координаты, м**				**Метод определения координат**	**Формулы, примененные для расчета средней квадратической погрешности определения координат характерных точек границ (Mt), с подставленными в такие формулы значениями и итоговые (вычисленные) значения Mt, м**	**Описание закрепления точки**
	содержатся в Едином государственном реестре недвижимости		**определены в ходе выполнения комплексных кадастровых работ**				
	X	**Y**	**X**	**Y**			

1	2	3	4	5	6	7	8
2	283329.74	2282739.47	283329.74	2282739.47	Метод спутниковых геодезических измерений (определений)	Mt=√(0.07²+0.07²)=0.10	–
3	283326.82	2282745.71	283326.82	2282745.71	Метод спутниковых геодезических измерений (определений)	Mt=√(0.07²+0.07²)=0.10	–
4	283290.11	2282729.97	–	–	–	–	–
5	283280.43	2282726.04	–	–	–	–	–
6	283288.43	2282707.25	–	–	–	–	–
7	283335.70	2282728.41	–	–	–	–	–
н378У	–	–	283291.22	2282729.99	Метод спутниковых геодезических измерений (определений)	Mt=√(0.07²+0.07²)=0.10	–
н379У	–	–	283280.15	2282725.34	Метод спутниковых геодезических измерений (определений)	Mt=√(0.07²+0.07²)=0.10	–
н377У	–	–	283288.10	2282707.14	Метод спутниковых геодезических измерений (определений)	Mt=√(0.07²+0.07²)=0.10	–
н376У	–	–	283334.79	2282728.46	Метод спутниковых геодезических измерений (определений)	Mt=√(0.07²+0.07²)=0.10	–
1	283335.45	2282728.85	–	–	–	–	–
2	283329.74	2282739.47	283329.74	2282739.47	Метод спутниковых геодезических измерений (определений)	Mt=√(0.07²+0.07²)=0.10	–

2. Сведения о частях границ уточняемого земельного участка с кадастровым номером 69:40:0200088:161

Обозначение части границ		Горизонтальное проложение (S), м	Описание прохождения части границ	Сведения о согласовании местоположения границ (согласовано/спорное)
от т.	до т.			

1	2	3	4	5
2	3	6.89	–	–
3	н378У	38.92	–	–
н378У	н379У	12.01	–	–
н379У	н377У	19.86	–	–
н377У	н376У	51.33	–	–
н376У	2	12.11	–	–

3. Сведения о характеристиках уточняемого земельного участка с кадастровым номером 69:40:0200088:161

№ п/п	Наименование характеристики	Значение характеристики
1	2	3
1.	Адрес земельного участка	Российская Федерация, Тверская область, городской округ город Тверь, город Тверь, территория СНТСН ДРУЖБА, земельный участок 135
1.1	Сведения о местоположении земельного участка (при отсутствии адреса) в структурированном в соответствии с федеральной информационной адресной системой виде	–
1.2	Дополнительные сведения о местоположении земельного участка	–
2.	Площадь земельного участка ± величина предельной погрешности определения (вычисления) площади (Р ± ΔР), м^2	989 кв.м ± 11.01 кв.м
3.	Формула, примененная для вычисления предельной погрешности определения площади земельного участка с подставленными значениями (ΔР), м^2	$\Delta P = 3.5 * 0.10 * \sqrt{989} = 11.01$
4.	Площадь земельного участка согласно сведениям Единого государственного реестра недвижимости ($Р_{кад}$), м^2	1011
5.	Оценка расхождения Р и $Р_{кад}$ (Р - $Р_{кад}$), м^2	22 кв.м
6.	Предельные минимальный и максимальный размеры земельного участка ($Р_{мин}$ и $Р_{макс}$), м^2	–
7.	Кадастровый номер или иной государственный учетный номер (инвентарный) объекта недвижимости, расположенного на земельном участке	–
8.	Вид (виды) разрешенного использования	Для ведения садоводства и огородничества
8.1	Дополнительные сведения об использовании земельного участка	–
9.	Сведения о земельных участках (землях общего пользования, территории общего пользования), посредством которых обеспечивается доступ	69:40:0200088:211
10.	Иные сведения	В ходе комплексных кадастровых работ выявлена реестровая ошибка в местоположении границ участка, заключающаяся в том, что часть фактической границы участка, представляющая из себя

		ограждение, не соответствует границе, сведения о которой содержатся в ЕГРН. Ранее участок проходил процедуру межевания в 2017 году. Возможно при измерениях или в ходе расчета координат была допущена ошибка, приведшая к смещению границ. Таким образом, выявлена реестровая ошибка, содержащаяся в Межевом плане от 2017 года.При корректировке значений координат площадь участка уменьшилась не более, чем 10% от площади, содержащейся в ЕГРН.

4. Пояснения к сведениям об уточняемом земельном участке с кадастровым номером: 69:40:0200088:161

1.	–

Сведения об уточняемых земельных участках, необходимые для исправления реестровых ошибок в сведениях о местоположении их границ

1. Сведения о характерных точках границ уточняемого земельного участка с кадастровым номером 69:40:0200088:166

Система координат МСК-69, зона 2 **Зона №** 2

Обозначение характерных точек границ	Координаты, м				Метод определения координат	Формулы, примененные для расчета средней квадратической погрешности определения координат характерных точек границ (Mt), с подставленными в такие формулы значениями и итоговые (вычисленные) значения Mt, м	Описание закрепления точки
	содержатся в Едином государственном реестре недвижимости		определены в ходе выполнения комплексных кадастровых работ				
	X	Y	X	Y			
1	2	3	4	5	6	7	8
1	283311.23	228278 5.19	283311.23	2282785.19	Метод спутниковых геодезических измерений (определений)	Mt=√(0.07²+0.07²)=0.10	–
2	283302.39	228280 3.47	283302.39	2282803.47	Метод спутниковых геодезических измерений (определений)	Mt=√(0.07²+0.07²)=0.10	–
3	283255.67	228278 2.47	283255.67	2282782.47	Метод спутниковых геодезических измерений (определений)	Mt=√(0.07²+0.07²)=0.10	–
4	283263.50	228276 4.30	–	–	–	–	–
н381У	–	–	283263.24	2282763.48	Метод спутниковых геодезических	Mt=√(0.07²+0.07²)=0.10	–

					измерений (определений)		
н380У	–	–	283310.54	2282784.89	Метод спутниковых геодезических измерений (определений)	Mt=√(0.07²+0.07²)=0.10	–
1	283311.23	2282785.19	283311.23	2282785.19	Метод спутниковых геодезических измерений (определений)	Mt=√(0.07²+0.07²)=0.10	–

2. Сведения о частях границ уточняемого земельного участка с кадастровым номером 69:40:0200088:166

Обозначение части границ		Горизонтальное проложение (S), м	Описание прохождения части границ	Сведения о согласовании местоположения границ (согласовано/спорное)
от т.	до т.			
1	**2**	**3**	**4**	**5**
1	2	20.31	–	–
2	3	51.22	–	–
3	н381У	20.44	–	–
н381У	н380У	51.92	–	–
н380У	1	0.75	–	–

3. Сведения о характеристиках уточняемого земельного участка с кадастровым номером 69:40:0200088:166

№ п/п	Наименование характеристики	Значение характеристики
1	**2**	**3**
1.	Адрес земельного участка	Российская Федерация, Тверская область, городской округ город Тверь, город Тверь, территория СНТСН ДРУЖБА, земельный участок 138
1.1	Сведения о местоположении земельного участка (при отсутствии адреса) в структурированном в соответствии с федеральной информационной адресной системой виде	–
1.2	Дополнительные сведения о местоположении земельного участка	–
2.	Площадь земельного участка ± величина предельной погрешности определения (вычисления) площади (Р ± ΔР), м^2	1057 кв.м ± 11.38 кв.м
3.	Формула, примененная для вычисления предельной погрешности определения площади земельного участка с подставленными значениями (ΔР), м^2	ΔР = 3.5 * 0.10 * √1057 = 11.38
4.	Площадь земельного участка согласно сведениям Единого государственного реестра недвижимости ($Р_{кад}$), м^2	1035
5.	Оценка расхождения Р и $Р_{кад}$ (Р - $Р_{кад}$), м^2	22 кв.м
6.	Предельные минимальный и максимальный размеры земельного участка ($Р_{мин}$ и $Р_{макс}$), м^2	–

7.	Кадастровый номер или иной государственный учетный номер (инвентарный) объекта недвижимости, расположенного на земельном участке	69:40:0200088:399
8.	Вид (виды) разрешенного использования	Для садово-огороднического использования
8.1	Дополнительные сведения об использовании земельного участка	–
9.	Сведения о земельных участках (землях общего пользования, территории общего пользования), посредством которых обеспечивается доступ	69:40:0200088:211
10.	Иные сведения	В ходе комплексных кадастровых работ выявлена реестровая ошибка в местоположении границ участка, заключающаяся в том, что часть фактической границы участка, представляющая из себя ограждение, не соответствует границе, сведения о которой содержатся в ЕГРН. Ранее участок проходил процедуру межевания в 2020 году. Возможно при измерениях или в ходе расчета координат была допущена ошибка, приведшая к смещению границ. Таким образом, выявлена реестровая ошибка, содержащаяся в Межевом плане от 2020 года.При корректировке значений координат площадь участка увеличилась не более, чем 10% от площади, содержащейся в ЕГРН.

4. Пояснения к сведениям об уточняемом земельном участке с кадастровым номером: 69:40:0200088:166

1.	–

Сведения об уточняемых земельных участках, необходимые для исправления реестровых ошибок в сведениях о местоположении их границ

1. Сведения о характерных точках границ уточняемого земельного участка с кадастровым номером 69:40:0200088:169

Система координат МСК-69, зона 2 **Зона №** 2

Обозначение характерных точек границ	**Координаты, м**				**Метод определения координат**	**Формулы, примененные для расчета средней квадратической погрешности определения координат характерных точек границ (Mt), с подставленными в такие формулы значениями и итоговые (вычисленные) значения Mt, м**	**Описание закрепления точки**
	содержатся в Едином государственном реестре недвижимости		**определены в ходе выполнения комплексных кадастровых работ**				
	X	**Y**	**X**	**Y**			
1	**2**	**3**	**4**	**5**	**6**	**7**	**8**
105	283288.64	2282684.11	283288.64	2282684.11	Метод спутниковых геодезических измерений (определений)	$Mt=\sqrt{(0.07^2+0.07^2)}=0.10$	–

7	283246.55	2282662.27	–	–	–	–	–
382	283242.13	2282672.21	–	–	–	–	–
383	283237.30	2282684.14	–	–	–	–	–
104	–	–	283284.50	2282694.14	Метод спутниковых геодезических измерений (определений)	Mt=√(0.07²+0.07²)=0.10	–
103	283280.55	2282703.43	283280.55	2282703.43	Метод спутниковых геодезических измерений (определений)	Mt=√(0.07²+0.07²)=0.10	–
104	283284.50	2282694.14	–	–	–	–	–
н384У	–	–	283237.03	2282683.91	Метод спутниковых геодезических измерений (определений)	Mt=√(0.07²+0.07²)=0.10	–
н385У	–	–	283246.23	2282662.63	Метод спутниковых геодезических измерений (определений)	Mt=√(0.07²+0.07²)=0.10	–
н 2	–	–	283266.62	2282672.69	Метод спутниковых геодезических измерений (определений)	Mt=√(0.07²+0.07²)=0.10	–
105	283288.64	2282684.11	283288.64	2282684.11	Метод спутниковых геодезических измерений (определений)	Mt=√(0.07²+0.07²)=0.10	–

2. Сведения о частях границ уточняемого земельного участка с кадастровым номером 69:40:0200088:169

Обозначение части границ		**Горизонтальное проложение (S), м**	**Описание прохождения части границ**	**Сведения о согласовании местоположения границ (согласовано/спорное)**
от т.	**до т.**			
1	**2**	**3**	**4**	**5**
105	104	10.85	–	–
104	103	10.09	–	–
103	н384У	47.70	–	–
н384У	н385У	23.18	–	–

н385У	н 2	22.74	–	–
н 2	105	24.81	–	–

3. Сведения о характеристиках уточняемого земельного участка с кадастровым номером 69:40:0200088:169

№ п/п	Наименование характеристики	Значение характеристики
1	**2**	**3**
1.	Адрес земельного участка	Российская Федерация, Тверская область, городской округ город Тверь, город Тверь, территория СНТСН ДРУЖБА, земельный участок 140
1.1	Сведения о местоположении земельного участка (при отсутствии адреса) в структурированном в соответствии с федеральной информационной адресной системой виде	–
1.2	Дополнительные сведения о местоположении земельного участка	–
2.	Площадь земельного участка ± величина предельной погрешности определения (вычисления) площади (Р ± ΔР), м^2	1056 кв.м ± 11.37 кв.м
3.	Формула, примененная для вычисления предельной погрешности определения площади земельного участка с подставленными значениями (ΔР), м^2	$\Delta P = 3.5 * 0.10 * \sqrt{1056} = 11.37$
4.	Площадь земельного участка согласно сведениям Единого государственного реестра недвижимости ($P_{кад}$), м^2	1060
5.	Оценка расхождения Р и $P_{кад}$ ($P - P_{кад}$), м^2	4 кв.м
6.	Предельные минимальный и максимальный размеры земельного участка ($P_{мин}$ и $P_{макс}$), м^2	–
7.	Кадастровый номер или иной государственный учетный номер (инвентарный) объекта недвижимости, расположенного на земельном участке	69:40:0200088:465
8.	Вид (виды) разрешенного использования	ДЛЯ САДОВОДСТВА
8.1	Дополнительные сведения об использовании земельного участка	–
9.	Сведения о земельных участках (землях общего пользования, территории общего пользования), посредством которых обеспечивается доступ	69:40:0200088:211
10.	Иные сведения	В ходе комплексных кадастровых работ выявлена реестровая ошибка в местоположении границ участка, заключающаяся в том, что часть фактической границы участка, представляющая из себя ограждение, не соответствует границе, сведения о которой содержатся в ЕГРН. Ранее участок проходил процедуру межевания в 2005 году. Возможно при измерениях или в ходе расчета координат была допущена ошибка, приведшая к смещению границ. Таким образом, выявлена реестровая ошибка, содержащаяся в Описании земельных участков от 2005 года.При корректировке значений координат площадь участка уменьшилась не более, чем 10% от площади,

		содержащейся в ЕГРН.

4. Пояснения к сведениям об уточняемом земельном участке с кадастровым номером: 69:40:0200088:169

1.	–

Сведения об уточняемых земельных участках, необходимые для исправления реестровых ошибок в сведениях о местоположении их границ

1. Сведения о характерных точках границ уточняемого земельного участка с кадастровым номером 69:40:0200088:171

Система координат МСК-69, зона 2 **Зона №** 2

Обозначение характерных точек границ	Координаты, м				Метод определения координат	Формулы, примененные для расчета средней квадратической погрешности определения координат характерных точек границ (Mt), с подставленными в такие формулы значениями и итоговые (вычисленные) значения Mt, м	Описание закрепления точки
	содержатся в Едином государственном реестре недвижимости		определены в ходе выполнения комплексных кадастровых работ				
	X	Y	X	Y			
1	2	3	4	5	6	7	8
102	283276.48	228271 3.70	283276.48	2282713.70	Метод спутниковых геодезических измерений (определений)	Mt=√(0.07²+0.07²)=0.10	–
н387У	–	–	283232.49	2282694.03	Метод спутниковых геодезических измерений (определений)	Mt=√(0.07²+0.07²)=0.10	–
н384У	–	–	283237.03	2282683.91	Метод спутниковых геодезических измерений (определений)	Mt=√(0.07²+0.07²)=0.10	–
103	283280.55	228270 3.43	283280.55	2282703.43	Метод спутниковых геодезических измерений (определений)	Mt=√(0.07²+0.07²)=0.10	–
383	283237.30	228268 4.14	–	–	–	–	–
386	283233.23	228269 4.41	–	–	–	–	–
102	283276.48	228271 3.70	283276.48	2282713.70	Метод спутниковых геодезических измерений	Mt=√(0.07²+0.07²)=0.10	–

					(определений)		

2. Сведения о частях границ уточняемого земельного участка с кадастровым номером 69:40:0200088:171

Обозначение части границ		Горизонтальное проложение (S), м	Описание прохождения части границ	Сведения о согласовании местоположения границ (согласовано/спорное)
от т.	до т.			
1	2	3	4	5
102	н387У	48.19	–	–
н387У	н384У	11.09	–	–
н384У	103	47.70	–	–
103	102	11.05	–	–

3. Сведения о характеристиках уточняемого земельного участка с кадастровым номером 69:40:0200088:171

№ п/п	Наименование характеристики	Значение характеристики
1	2	3
1.	Адрес земельного участка	–
1.1	Сведения о местоположении земельного участка (при отсутствии адреса) в структурированном в соответствии с федеральной информационной адресной системой виде	Российская Федерация, Тверская область, городской округ город Тверь, город Тверь, территория СНТСН ДРУЖБА
1.2	Дополнительные сведения о местоположении земельного участка	–
2.	Площадь земельного участка ± величина предельной погрешности определения (вычисления) площади (Р ± ΔР), м^2	530 кв.м ± 8.06 кв.м
3.	Формула, примененная для вычисления предельной погрешности определения площади земельного участка с подставленными значениями (ΔР), м^2	$\Delta P = 3.5 * 0.10 * \sqrt{530} = 8.06$
4.	Площадь земельного участка согласно сведениям Единого государственного реестра недвижимости ($P_{кад}$), м^2	523
5.	Оценка расхождения Р и $P_{кад}$ ($P - P_{кад}$), м^2	7 кв.м
6.	Предельные минимальный и максимальный размеры земельного участка ($P_{мин}$ и $P_{макс}$), м^2	–
7.	Кадастровый номер или иной государственный учетный номер (инвентарный) объекта недвижимости, расположенного на земельном участке	69:40:0200088:493
8.	Вид (виды) разрешенного использования	ДЛЯ ВЕДЕНИЯ САДОВОДСТВА И ОГОРОДНИЧЕСТВА
8.1	Дополнительные сведения об использовании земельного участка	–
9.	Сведения о земельных участках (землях общего пользования, территории общего пользования), посредством которых обеспечивается доступ	69:40:0200088:211
10.	Иные сведения	В ходе комплексных кадастровых работ выявлена реестровая ошибка в

		местоположении границ участка, заключающаяся в том, что часть фактической границы участка, представляющая из себя ограждение, не соответствует границе, сведения о которой содержатся в ЕГРН. Ранее участок проходил процедуру межевания в 2003 году. Возможно при измерениях или в ходе расчета координат была допущена ошибка, приведшая к смещению границ. Таким образом, выявлена реестровая ошибка, содержащаяся в Описании земельных участков от 2003 года.При корректировке значений координат площадь участка увеличилась не более, чем 10% от площади, содержащейся в ЕГРН.

4. Пояснения к сведениям об уточняемом земельном участке с кадастровым номером: 69:40:0200088:171

1.	–

Сведения об уточняемых земельных участках, необходимые для исправления реестровых ошибок в сведениях о местоположении их границ

1. Сведения о характерных точках границ уточняемого земельного участка с кадастровым номером 69:40:0200088:177

Система координат МСК-69, зона 2 **Зона №** 2

Обозначение характерных точек границ	Координаты, м				Метод определения координат	Формулы, примененные для расчета средней квадратической погрешности определения координат характерных точек границ (Mt), с подставленными в такие формулы значениями и итоговые (вычисленные) значения Mt, м	Описание закрепления точки
	содержатся в Едином государственном реестре недвижимости		определены в ходе выполнения комплексных кадастровых работ				
	X	Y	X	Y			
1	2	3	4	5	6	7	8
388	283229.97	2282675.25	283229.97	2282675.25	Метод спутниковых геодезических измерений (определений)	$Mt=\sqrt{(0.07^2+0.07^2)}=0.10$	–
389	283224.62	2282677.69	–	–	–	–	–
390	283224.02	2282675.79	–	–	–	–	–
391	283221.63	2282668.24	–	–	–	–	–
392	283212.70	2282671.04	–	–	–	–	–
393	283214.24	2282676.15	–	–	–	–	–

394	283211.09	2282676.86	–	–	–	–	–
395	283211.53	2282678.72	–	–	–	–	–
396	283212.10	2282681.16	–	–	–	–	–
н417У	–	–	283241.83	2282659.61	Метод спутниковых геодезических измерений (определений)	$Mt=\sqrt{(0.07^2+0.07^2)}=0.10$	–
н385У	–	–	283246.23	2282662.63	Метод спутниковых геодезических измерений (определений)	$Mt=\sqrt{(0.07^2+0.07^2)}=0.10$	–
н384У	–	–	283237.03	2282683.91	Метод спутниковых геодезических измерений (определений)	$Mt=\sqrt{(0.07^2+0.07^2)}=0.10$	–
н387У	–	–	283232.49	2282694.03	Метод спутниковых геодезических измерений (определений)	$Mt=\sqrt{(0.07^2+0.07^2)}=0.10$	–
н402У	–	–	283228.14	2282703.91	Метод спутниковых геодезических измерений (определений)	$Mt=\sqrt{(0.07^2+0.07^2)}=0.10$	–
н403У	–	–	283227.28	2282704.91	Метод спутниковых геодезических измерений (определений)	$Mt=\sqrt{(0.07^2+0.07^2)}=0.10$	–
н404У	–	–	283225.11	2282703.81	Метод спутниковых геодезических измерений (определений)	$Mt=\sqrt{(0.07^2+0.07^2)}=0.10$	–
н405У	–	–	283213.48	2282697.72	Метод спутниковых геодезических измерений (определений)	$Mt=\sqrt{(0.07^2+0.07^2)}=0.10$	–
399	–	–	283195.09	2282687.42	Метод спутниковых геодезических измерений (определений)	$Mt=\sqrt{(0.07^2+0.07^2)}=0.10$	–
н406У	–	–	283202.39	2282679.10	Метод спутниковых геодезических измерений	$Mt=\sqrt{(0.07^2+0.07^2)}=0.10$	–

					(определений)		
397	283204.34	2282677.69	283204.34	2282677.69	Метод спутниковых геодезических измерений (определений)	Mt=√(0.07²+0.07²)=0.10	–
398	283202.06	2282678.58	–	–	–	–	–
399	283195.09	2282687.42	–	–	–	–	–
400	283228.27	2282704.80	–	–	–	–	–
401	283228.87	2282703.48	–	–	–	–	–
386	283233.23	2282694.41	–	–	–	–	–
383	283237.30	2282684.14	–	–	–	–	–
382	283242.13	2282672.21	–	–	–	–	–
н407У	–	–	283208.35	2282679.47	Метод спутниковых геодезических измерений (определений)	Mt=√(0.07²+0.07²)=0.10	–
н408У	–	–	283209.33	2282676.54	Метод спутниковых геодезических измерений (определений)	Mt=√(0.07²+0.07²)=0.10	–
н409У	–	–	283213.74	2282674.61	Метод спутниковых геодезических измерений (определений)	Mt=√(0.07²+0.07²)=0.10	–
н410У	–	–	283212.97	2282672.44	Метод спутниковых геодезических измерений (определений)	Mt=√(0.07²+0.07²)=0.10	–
н411У	–	–	283215.02	2282671.74	Метод спутниковых геодезических измерений (определений)	Mt=√(0.07²+0.07²)=0.10	–
н412У	–	–	283214.89	2282671.35	Метод спутниковых геодезических измерений (определений)	Mt=√(0.07²+0.07²)=0.10	–
н413У	–	–	283220.72	2282669.37	Метод спутниковых	Mt=√(0.07²+0.07²)=0.1	–

					геодезических измерений (определений)	0	
н414У	–	–	283221.95	2282673.00	Метод спутниковых геодезических измерений (определений)	Mt=√(0.07²+0.07²)=0.10	–
н415У	–	–	283223.34	2282673.58	Метод спутниковых геодезических измерений (определений)	Mt=√(0.07²+0.07²)=0.10	–
н416У	–	–	283228.80	2282675.57	Метод спутниковых геодезических измерений (определений)	Mt=√(0.07²+0.07²)=0.10	–
7	283246.55	228266 2.27	–	–	–	–	–
6	283241.31	228265 9.55	–	–	–	–	–
388	283229.97	228267 5.25	283229.97	2282675.25	Метод спутниковых геодезических измерений (определений)	Mt=√(0.07²+0.07²)=0.10	–

2. Сведения о частях границ уточняемого земельного участка с кадастровым номером 69:40:0200088:177

Обозначение части границ		**Горизонтальное проложение (S), м**	**Описание прохождения части границ**	**Сведения о согласовании местоположения границ (согласовано/спорное)**
от т.	**до т.**			
1	**2**	**3**	**4**	**5**
388	н417У	19.63	–	–
н417У	н385У	5.34	–	–
н385У	н384У	23.18	–	–
н384У	н387У	11.09	–	–
н387У	н402У	10.80	–	–
н402У	н403У	1.32	–	–
н403У	н404У	2.43	–	–
н404У	н405У	13.13	–	–
н405У	399	21.08	–	–
399	н406У	11.07	–	–
н406У	397	2.41	–	–

397	н407У	4.39	–	–
н407У	н408У	3.09	–	–
н408У	н409У	4.81	–	–
н409У	н410У	2.30	–	–
н410У	н411У	2.17	–	–
н411У	н412У	0.41	–	–
н412У	н413У	6.16	–	–
н413У	н414У	3.83	–	–
н414У	н415У	1.51	–	–
н415У	н416У	5.81	–	–
н416У	388	1.21	–	–

3. Сведения о характеристиках уточняемого земельного участка с кадастровым номером 69:40:0200088:177

№ п/п	Наименование характеристики	Значение характеристики
1	**2**	**3**
1.	Адрес земельного участка	Российская Федерация, Тверская область, городской округ город Тверь, город Тверь, территория СНТСН ДРУЖБА, земельный участок 146
1.1	Сведения о местоположении земельного участка (при отсутствии адреса) в структурированном в соответствии с федеральной информационной адресной системой виде	–
1.2	Дополнительные сведения о местоположении земельного участка	–
2.	Площадь земельного участка ± величина предельной погрешности определения (вычисления) площади (Р ± ΔР), м^2	968 кв.м ± 10.89 кв.м
3.	Формула, примененная для вычисления предельной погрешности определения площади земельного участка с подставленными значениями (ΔР), м^2	$\Delta P = 3.5 * 0.10 * \sqrt{968} = 10.89$
4.	Площадь земельного участка согласно сведениям Единого государственного реестра недвижимости ($P_{кад}$), м^2	968
5.	Оценка расхождения Р и $P_{кад}$ ($P - P_{кад}$), м^2	0 кв.м
6.	Предельные минимальный и максимальный размеры земельного участка ($P_{мин}$ и $P_{макс}$), м^2	–
7.	Кадастровый номер или иной государственный учетный номер (инвентарный) объекта недвижимости, расположенного на земельном участке	69:40:0200088:410
8.	Вид (виды) разрешенного использования	ДЛЯ САДОВОДСТВА
8.1	Дополнительные сведения об использовании земельного участка	–

9.	Сведения о земельных участках (землях общего пользования, территории общего пользования), посредством которых обеспечивается доступ	69:40:0200088:211
10.	Иные сведения	В ходе комплексных кадастровых работ выявлена реестровая ошибка в местоположении границ участка, заключающаяся в том, что часть фактической границы участка, представляющая из себя ограждение, не соответствует границе, сведения о которой содержатся в ЕГРН. Ранее участок проходил процедуру межевания в 2004 году. Возможно при измерениях или в ходе расчета координат была допущена ошибка, приведшая к смещению границ. Таким образом, выявлена реестровая ошибка, содержащаяся в Описании земельных участков от 2004 года.При корректировке значений координат площадь участка не изменилась относительно площади, содержащейся в ЕГРН.

4. Пояснения к сведениям об уточняемом земельном участке с кадастровым номером: 69:40:0200088:177

1.	–

Сведения об уточняемых земельных участках, необходимые для исправления реестровых ошибок в сведениях о местоположении их границ

1. Сведения о характерных точках границ уточняемого земельного участка с кадастровым номером 69:40:0200088:18

Система координат МСК-69, зона 2 **Зона №** 2

Обозначение характерных точек границ	Координаты, м				Метод определения координат	Формулы, примененные для расчета средней квадратической погрешности определения координат характерных точек границ (Mt), с подставленными в такие формулы значениями и итоговые (вычисленные) значения Mt, м	Описание закрепления точки
	содержатся в Едином государственном реестре недвижимости		определены в ходе выполнения комплексных кадастровых работ				
	X	Y	X	Y			
1	2	3	4	5	6	7	8
н420У	–	–	283809.85	2282749.54	Метод спутниковых геодезических измерений (определений)	$Mt=\sqrt{(0.07^2+0.07^2)}=0.10$	–
н421У	–	–	283804.06	2282765.67	Метод спутниковых геодезических измерений (определений)	$Mt=\sqrt{(0.07^2+0.07^2)}=0.10$	–
н422У	–	–	283803.37	2282767.24	Метод спутниковых	$Mt=\sqrt{(0.07^2+0.07^2)}=0.10$	–

					геодезических измерений (определений)		
н423У	–	–	283802.72	2282766.93	Метод спутниковых геодезических измерений (определений)	Mt=√(0.07²+0.07²)=0.10	–
н424У	–	–	283756.08	2282745.59	Метод спутниковых геодезических измерений (определений)	Mt=√(0.07²+0.07²)=0.10	–
н425У	–	–	283763.57	2282729.60	Метод спутниковых геодезических измерений (определений)	Mt=√(0.07²+0.07²)=0.10	–
418	283809.87	2282749.57	–	–	–	–	–
419	283802.75	2282766.96	–	–	–	–	–
205	283756.27	2282745.93	–	–	–	–	–
204	283763.86	2282729.64	–	–	–	–	–
н420У	–	–	283809.85	2282749.54	Метод спутниковых геодезических измерений (определений)	Mt=√(0.07²+0.07²)=0.10	–

2. Сведения о частях границ уточняемого земельного участка с кадастровым номером 69:40:0200088:18

Обозначение части границ		**Горизонтальное проложение (S), м**	**Описание прохождения части границ**	**Сведения о согласовании местоположения границ (согласовано/спорное)**
от т.	**до т.**			
1	**2**	**3**	**4**	**5**
н420У	н421У	17.14	–	–
н421У	н422У	1.71	–	–
н422У	н423У	0.72	–	–
н423У	н424У	51.29	–	–
н424У	н425У	17.66	–	–
н425У	н420У	50.39	–	–

3. Сведения о характеристиках уточняемого земельного участка с кадастровым номером 69:40:0200088:18

№ п/п	**Наименование характеристики**	**Значение характеристики**

1	2	3
1.	Адрес земельного участка	Российская Федерация, Тверская область, городской округ город Тверь, город Тверь, территория СНТСН ДРУЖБА, земельный участок 16
1.1	Сведения о местоположении земельного участка (при отсутствии адреса) в структурированном в соответствии с федеральной информационной адресной системой виде	–
1.2	Дополнительные сведения о местоположении земельного участка	–
2.	Площадь земельного участка ± величина предельной погрешности определения (вычисления) площади (Р ± ΔР), $м^2$	934 кв.м ± 10.70 кв.м
3.	Формула, примененная для вычисления предельной погрешности определения площади земельного участка с подставленными значениями (ΔР), $м^2$	$\Delta P = 3.5 * 0.10 * \sqrt{934} = 10.70$
4.	Площадь земельного участка согласно сведениям Единого государственного реестра недвижимости ($Р_{кад}$), $м^2$	929
5.	Оценка расхождения Р и $Р_{кад}$ ($Р - Р_{кад}$), $м^2$	5 кв.м
6.	Предельные минимальный и максимальный размеры земельного участка ($Р_{мин}$ и $Р_{макс}$), $м^2$	–
7.	Кадастровый номер или иной государственный учетный номер (инвентарный) объекта недвижимости, расположенного на земельном участке	69:40:0200088:244
8.	Вид (виды) разрешенного использования	Для садово-огороднического использования
8.1	Дополнительные сведения об использовании земельного участка	–
9.	Сведения о земельных участках (землях общего пользования, территории общего пользования), посредством которых обеспечивается доступ	69:40:0200088:211
10.	Иные сведения	В ходе комплексных кадастровых работ выявлена реестровая ошибка в местоположении границ участка, заключающаяся в том, что часть фактической границы участка, представляющая из себя ограждение, не соответствует границе, сведения о которой содержатся в ЕГРН. Ранее участок проходил процедуру межевания в 2008 году. Возможно при измерениях или в ходе расчета координат была допущена ошибка, приведшая к смещению границ. Таким образом, выявлена реестровая ошибка, содержащаяся в Описании земельных участков от 2008 года.При корректировке значений координат площадь участка увеличилась не более, чем 10% от площади, содержащейся в ЕГРН.
4. Пояснения к сведениям об уточняемом земельном участке с кадастровым номером: 69:40:0200088:18		
1.	–	
Сведения об уточняемых земельных участках, необходимые для исправления реестровых ошибок в сведениях о		

местоположении их границ

1. Сведения о характерных точках границ уточняемого земельного участка с кадастровым номером 69:40:0200088:186

Система координат МСК-69, зона 2 **Зона №** 2

Обозначение характерных точек границ	Координаты, м				Метод определения координат	Формулы, примененные для расчета средней квадратической погрешности определения координат характерных точек границ (Mt), с подставленными в такие формулы значениями и итоговые (вычисленные) значения Mt, м	Описание закрепления точки
	содержатся в Едином государственном реестре недвижимости		определены в ходе выполнения комплексных кадастровых работ				
	X	Y	X	Y			
1	2	3	4	5	6	7	8
1	283618.71	2282630.97	283618.71	2282630.97	Метод спутниковых геодезических измерений (определений)	$Mt=\sqrt{(0.07^2+0.07^2)}=0.10$	–
2	283614.88	2282642.30	283614.88	2282642.30	Метод спутниковых геодезических измерений (определений)	$Mt=\sqrt{(0.07^2+0.07^2)}=0.10$	–
3	283570.20	2282623.10	283570.20	2282623.10	Метод спутниковых геодезических измерений (определений)	$Mt=\sqrt{(0.07^2+0.07^2)}=0.10$	–
4	283575.69	2282610.84	–	–	–	–	–
244	–	–	283575.99	2282610.16	Метод спутниковых геодезических измерений (определений)	$Mt=\sqrt{(0.07^2+0.07^2)}=0.10$	–
н427У	–	–	283602.10	2282621.75	Метод спутниковых геодезических измерений (определений)	$Mt=\sqrt{(0.07^2+0.07^2)}=0.10$	–
н426У	–	–	283619.37	2282629.16	Метод спутниковых геодезических измерений (определений)	$Mt=\sqrt{(0.07^2+0.07^2)}=0.10$	–
1	283618.71	2282630.97	283618.71	2282630.97	Метод спутниковых геодезических	$Mt=\sqrt{(0.07^2+0.07^2)}=0.10$	–

					измерений (определений)		

2. Сведения о частях границ уточняемого земельного участка с кадастровым номером 69:40:0200088:186

Обозначение части границ		Горизонтальное проложение (S), м	Описание прохождения части границ	Сведения о согласовании местоположения границ (согласовано/спорное)
от т.	до т.			
1	**2**	**3**	**4**	**5**
1	2	11.96	–	–
2	3	48.63	–	–
3	244	14.18	–	–
244	н427У	28.57	–	–
н427У	н426У	18.79	–	–
н426У	1	1.93	–	–

3. Сведения о характеристиках уточняемого земельного участка с кадастровым номером 69:40:0200088:186

№ п/п	Наименование характеристики	Значение характеристики
1	**2**	**3**
1.	Адрес земельного участка	Российская Федерация, Тверская область, городской округ город Тверь, город Тверь, территория СНТСН ДРУЖБА, земельный участок 71а
1.1	Сведения о местоположении земельного участка (при отсутствии адреса) в структурированном в соответствии с федеральной информационной адресной системой виде	–
1.2	Дополнительные сведения о местоположении земельного участка	–
2.	Площадь земельного участка ± величина предельной погрешности определения (вычисления) площади (Р ± ΔР), м^2	669 кв.м ± 9.05 кв.м
3.	Формула, примененная для вычисления предельной погрешности определения площади земельного участка с подставленными значениями (ΔР), м^2	$\Delta P = 3.5 * 0.10 * \sqrt{669} = 9.05$
4.	Площадь земельного участка согласно сведениям Единого государственного реестра недвижимости ($P_{кад}$), м^2	609
5.	Оценка расхождения Р и $P_{кад}$ (Р - $P_{кад}$), м^2	60 кв.м
6.	Предельные минимальный и максимальный размеры земельного участка ($P_{мин}$ и $P_{макс}$), м^2	–
7.	Кадастровый номер или иной государственный учетный номер (инвентарный) объекта недвижимости, расположенного на земельном участке	69:40:0200088:653
8.	Вид (виды) разрешенного использования	Для садово-огороднического использования
8.1	Дополнительные сведения об использовании земельного участка	–

9.	Сведения о земельных участках (землях общего пользования, территории общего пользования), посредством которых обеспечивается доступ	69:40:0200088:211
10.	Иные сведения	В ходе комплексных кадастровых работ выявлена реестровая ошибка в местоположении границ участка, заключающаяся в том, что часть фактической границы участка, представляющая из себя ограждение, не соответствует границе, сведения о которой содержатся в ЕГРН. Ранее участок проходил процедуру межевания в 2017 году. Возможно при измерениях или в ходе расчета координат была допущена ошибка, приведшая к смещению границ. Таким образом, выявлена реестровая ошибка, содержащаяся в Описании земельных участков от 2017 года. В результате геодезического обмера координаты установлены в соответствии с фактическим местоположением участка. При корректировке значений координат площадь участка увеличилась не более, чем 10% от площади, содержащейся в ЕГРН. Также, при геодезическом обмере был установлен факт самовольного занятия территории.

4. Пояснения к сведениям об уточняемом земельном участке с кадастровым номером: 69:40:0200088:186

1.	–

Сведения об уточняемых земельных участках, необходимые для исправления реестровых ошибок в сведениях о местоположении их границ

1. Сведения о характерных точках границ уточняемого земельного участка с кадастровым номером 69:40:0200088:189

Система координат МСК-69, зона 2 **Зона №** 2

Обозначение характерных точек границ	Координаты, м				Метод определения координат	Формулы, примененные для расчета средней квадратической погрешности определения координат характерных точек границ (Mt), с подставленными в такие формулы значениями и итоговые (вычисленные) значения Mt, м	Описание закрепления точки
	содержатся в Едином государственном реестре недвижимости		определены в ходе выполнения комплексных кадастровых работ				
	X	Y	X	Y			
1	2	3	4	5	6	7	8
н428У	–	–	283557.91	2282601.14	Метод спутниковых геодезических измерений (определений)	$Mt=\sqrt{(0.07^2+0.07^2)}=0.10$	–
н429У	–	–	283566.59	2282605.67	Метод спутниковых геодезических	$Mt=\sqrt{(0.07^2+0.07^2)}=0.10$	–

					измерений (определений)		
н430У	–	–	283568.40	2282606.97	Метод спутниковых геодезических измерений (определений)	Mt=√(0.07²+0.07²)=0.10	–
н290У	–	–	283562.57	2282619.29	Метод спутниковых геодезических измерений (определений)	Mt=√(0.07²+0.07²)=0.10	–
н431У	–	–	283550.63	2282612.86	Метод спутниковых геодезических измерений (определений)	Mt=√(0.07²+0.07²)=0.10	–
н432У	–	–	283523.43	2282599.71	Метод спутниковых геодезических измерений (определений)	Mt=√(0.07²+0.07²)=0.10	–
н433У	–	–	283517.56	2282596.31	Метод спутниковых геодезических измерений (определений)	Mt=√(0.07²+0.07²)=0.10	–
н434У	–	–	283523.52	2282586.89	Метод спутниковых геодезических измерений (определений)	Mt=√(0.07²+0.07²)=0.10	–
н435У	–	–	283524.15	2282585.80	Метод спутниковых геодезических измерений (определений)	Mt=√(0.07²+0.07²)=0.10	–
н436У	–	–	283526.72	2282587.02	Метод спутниковых геодезических измерений (определений)	Mt=√(0.07²+0.07²)=0.10	–
н437У	–	–	283526.56	2282587.81	Метод спутниковых геодезических измерений (определений)	Mt=√(0.07²+0.07²)=0.10	–
н438У	–	–	283537.97	2282592.73	Метод спутниковых геодезических измерений (определений)	Mt=√(0.07²+0.07²)=0.10	–
н439У	–	–	283548.98	2282597.26	Метод спутниковых геодезических измерений	Mt=√(0.07²+0.07²)=0.10	–

					(определений)		
1	283568.45	2282607.79	–	–	–	–	–
4	283523.46	2282587.22	–	–	–	–	–
3	283518.19	2282596.86	–	–	–	–	–
2	283562.90	2282619.67	–	–	–	–	–
н428У	–	–	283557.91	2282601.14	Метод спутниковых геодезических измерений (определений)	$Mt=\sqrt{(0.07^2+0.07^2)}=0.10$	–

2. Сведения о частях границ уточняемого земельного участка с кадастровым номером 69:40:0200088:189

Обозначение части границ		Горизонтальное проложение (S), м	Описание прохождения части границ	Сведения о согласовании местоположения границ (согласовано/спорное)
от т.	до т.			
1	2	3	4	5
н428У	н429У	9.79	–	–
н429У	н430У	2.23	–	–
н430У	н290У	13.63	–	–
н290У	н431У	13.56	–	–
н431У	н432У	30.21	–	–
н432У	н433У	6.78	–	–
н433У	н434У	11.15	–	–
н434У	н435У	1.26	–	–
н435У	н436У	2.84	–	–
н436У	н437У	0.81	–	–
н437У	н438У	12.43	–	–
н438У	н439У	11.91	–	–
н439У	н428У	9.74	–	–

3. Сведения о характеристиках уточняемого земельного участка с кадастровым номером 69:40:0200088:189

№ п/п	Наименование характеристики	Значение характеристики
1	2	3
1.	Адрес земельного участка	Российская Федерация, Тверская область, городской округ город Тверь, город Тверь, территория СНТСН ДРУЖБА, земельный

		участок 85а
1.1	Сведения о местоположении земельного участка (при отсутствии адреса) в структурированном в соответствии с федеральной информационной адресной системой виде	–
1.2	Дополнительные сведения о местоположении земельного участка	–
2.	Площадь земельного участка ± величина предельной погрешности определения (вычисления) площади (Р ± ΔР), м^2	652 кв.м ± 8.93 кв.м
3.	Формула, примененная для вычисления предельной погрешности определения площади земельного участка с подставленными значениями (ΔР), м^2	$\Delta P = 3.5 * 0.10 * \sqrt{652} = 8.93$
4.	Площадь земельного участка согласно сведениям Единого государственного реестра недвижимости ($Р_{кад}$), м^2	600
5.	Оценка расхождения Р и $Р_{кад}$ (Р - $Р_{кад}$), м^2	52 кв.м
6.	Предельные минимальный и максимальный размеры земельного участка ($Р_{мин}$ и $Р_{макс}$), м^2	–
7.	Кадастровый номер или иной государственный учетный номер (инвентарный) объекта недвижимости, расположенного на земельном участке	69:40:0200088:224
8.	Вид (виды) разрешенного использования	Для садоводства
8.1	Дополнительные сведения об использовании земельного участка	–
9.	Сведения о земельных участках (землях общего пользования, территории общего пользования), посредством которых обеспечивается доступ	69:40:0200088:211
10.	Иные сведения	В ходе комплексных кадастровых работ выявлена реестровая ошибка в местоположении границ участка, заключающаяся в том, что часть фактической границы участка, представляющая из себя ограждение, не соответствует границе, сведения о которой содержатся в ЕГРН. Ранее участок проходил процедуру межевания в 2017 году. Возможно при измерениях или в ходе расчета координат была допущена ошибка, приведшая к смещению границ. Таким образом, выявлена реестровая ошибка, содержащаяся в Межевом плане от 2017 года.При корректировке значений координат площадь участка увеличилась не более, чем 10% от площади, содержащейся в ЕГРН.

4. Пояснения к сведениям об уточняемом земельном участке с кадастровым номером: 69:40:0200088:189	
1.	–

Сведения об уточняемых земельных участках, необходимые для исправления реестровых ошибок в сведениях о местоположении их границ

1. Сведения о характерных точках границ уточняемого земельного участка с кадастровым номером 69:40:0200088:191

Система координат МСК-69, зона 2 **Зона №** 2

Обозначение характерных точек границ	Координаты, м				Метод определения координат	Формулы, примененные для расчета средней квадратической погрешности определения координат характерных точек границ (Mt), с подставленными в такие формулы значениями и итоговые (вычисленные) значения Mt, м	Описание закрепления точки
	содержатся в Едином государственном реестре недвижимости		определены в ходе выполнения комплексных кадастровых работ				
	X	Y	X	Y			
1	2	3	4	5	6	7	8
2	283883.88	228274 8.70	283883.88	2282748.70	Метод спутниковых геодезических измерений (определений)	Mt=√(0.07²+0.07²)=0.1 0	–
3	283885.4 3	228274 9.37	–	–	–	–	–
н 1	283884.3 7	228275 1.57	–	–	–	–	–
н440У	–	–	283885.24	2282749.15	Метод спутниковых геодезических измерений (определений)	Mt=√(0.07²+0.07²)=0.1 0	–
н441У	–	–	283883.79	2282751.53	Метод спутниковых геодезических измерений (определений)	Mt=√(0.07²+0.07²)=0.1 0	–
н 2	283861.1 6	228280 2.19	283861.16	2282802.19	Метод спутниковых геодезических измерений (определений)	Mt=√(0.07²+0.07²)=0.1 0	–
1358	283861.3 6	228280 3.34	283861.36	2282803.34	Метод спутниковых геодезических измерений (определений)	Mt=√(0.07²+0.07²)=0.1 0	–
н 4	283858.6 7	228280 8.06	283858.67	2282808.06	Метод спутниковых геодезических измерений (определений)	Mt=√(0.07²+0.07²)=0.1 0	–
н 5	283857.2 9	228280 8.81	283857.29	2282808.81	Метод спутниковых геодезических измерений (определений)	Mt=√(0.07²+0.07²)=0.1 0	–

н 6	283849.37	2282824.11	283849.37	2282824.11	Метод спутниковых геодезических измерений (определений)	Mt=√(0.07²+0.07²)=0.10	–
н 7	283842.04	2282819.91	–	–	–	–	–
н442У	–	–	283841.42	2282819.99	Метод спутниковых геодезических измерений (определений)	Mt=√(0.07²+0.07²)=0.10	–
4	283861.60	2282776.56	283861.60	2282776.56	Метод спутниковых геодезических измерений (определений)	Mt=√(0.07²+0.07²)=0.10	–
н443У	–	–	283877.29	2282746.73	Метод спутниковых геодезических измерений (определений)	Mt=√(0.07²+0.07²)=0.10	–
1	283876.77	2282747.34	–	–	–	–	–
2	283883.88	2282748.70	283883.88	2282748.70	Метод спутниковых геодезических измерений (определений)	Mt=√(0.07²+0.07²)=0.10	–

2. Сведения о частях границ уточняемого земельного участка с кадастровым номером 69:40:0200088:191

Обозначение части границ		**Горизонтальное проложение (S), м**	**Описание прохождения части границ**	**Сведения о согласовании местоположения границ (согласовано/спорное)**
от т.	**до т.**			
1	**2**	**3**	**4**	**5**
2	н440У	1.43	–	–
н440У	н441У	2.79	–	–
н441У	н 2	55.48	–	–
н 2	1358	1.17	–	–
1358	н 4	5.43	–	–
н 4	н 5	1.57	–	–
н 5	н 6	17.23	–	–
н 6	н442У	8.95	–	–
н442У	4	47.89	–	–
4	н443У	33.70	–	–

н443У	2	6.88	–	–

3. Сведения о характеристиках уточняемого земельного участка с кадастровым номером 69:40:0200088:191

№ п/п	Наименование характеристики	Значение характеристики
1	**2**	**3**
1.	Адрес земельного участка	Российская Федерация, Тверская область, городской округ город Тверь, город Тверь, территория СНТСН ДРУЖБА, земельный участок 1Б
1.1	Сведения о местоположении земельного участка (при отсутствии адреса) в структурированном в соответствии с федеральной информационной адресной системой виде	–
1.2	Дополнительные сведения о местоположении земельного участка	–
2.	Площадь земельного участка ± величина предельной погрешности определения (вычисления) площади (Р ± ΔР), м^2	787 кв.м ± 9.82 кв.м
3.	Формула, примененная для вычисления предельной погрешности определения площади земельного участка с подставленными значениями (ΔР), м^2	$\Delta P = 3.5 * 0.10 * \sqrt{787} = 9.82$
4.	Площадь земельного участка согласно сведениям Единого государственного реестра недвижимости ($Р_{кад}$), м^2	789
5.	Оценка расхождения Р и $Р_{кад}$ (Р - $Р_{кад}$), м^2	2 кв.м
6.	Предельные минимальный и максимальный размеры земельного участка ($Р_{мин}$ и $Р_{макс}$), м^2	–
7.	Кадастровый номер или иной государственный учетный номер (инвентарный) объекта недвижимости, расположенного на земельном участке	69:40:0200088:225, 69:40:0200088:450
8.	Вид (виды) разрешенного использования	Для ведения садоводства и огородничества
8.1	Дополнительные сведения об использовании земельного участка	–
9.	Сведения о земельных участках (землях общего пользования, территории общего пользования), посредством которых обеспечивается доступ	69:40:0200088:211
10.	Иные сведения	В ходе комплексных кадастровых работ выявлена реестровая ошибка в местоположении границ участка, заключающаяся в том, что часть фактической границы участка, представляющая из себя ограждение, не соответствует границе, сведения о которой содержатся в ЕГРН. Ранее участок проходил процедуру межевания в 2017 году. Возможно при измерениях или в ходе расчета координат была допущена ошибка, приведшая к смещению границ. Таким образом, выявлена реестровая ошибка, содержащаяся в Межевом плане от 2017 года.При корректировке значений координат площадь участка уменьшилась не более, чем 10% от площади, содержащейся в ЕГРН.

4. Пояснения к сведениям об уточняемом земельном участке с кадастровым номером: 69:40:0200088:191

1.	–

Сведения об уточняемых земельных участках, необходимые для исправления реестровых ошибок в сведениях о местоположении их границ

1. Сведения о характерных точках границ уточняемого земельного участка с кадастровым номером 69:40:0200088:193

Система координат МСК-69, зона 2 **Зона №** 2

Обозначение характерных точек границ	Координаты, м				Метод определения координат	Формулы, примененные для расчета средней квадратической погрешности определения координат характерных точек границ (Mt), с подставленными в такие формулы значениями и итоговые (вычисленные) значения Mt, м	Описание закрепления точки
	содержатся в Едином государственном реестре недвижимости		определены в ходе выполнения комплексных кадастровых работ				
	X	Y	X	Y			
1	2	3	4	5	6	7	8
222	283867.51	2282750.58	283867.51	2282750.58	Метод спутниковых геодезических измерений (определений)	$Mt=\sqrt{(0.07^2+0.07^2)}=0.10$	–
444	283828.77	2282734.37	283828.77	2282734.38	Метод спутниковых геодезических измерений (определений)	$Mt=\sqrt{(0.07^2+0.07^2)}=0.10$	–
445	283818.78	2282729.71	283818.78	2282729.71	Метод спутниковых геодезических измерений (определений)	$Mt=\sqrt{(0.07^2+0.07^2)}=0.10$	–
228	283823.20	2282719.98	283823.20	2282719.98	Метод спутниковых геодезических измерений (определений)	$Mt=\sqrt{(0.07^2+0.07^2)}=0.10$	–
227	283827.22	2282721.73	283827.22	2282721.73	Метод спутниковых геодезических измерений (определений)	$Mt=\sqrt{(0.07^2+0.07^2)}=0.10$	–
446	283839.61	2282722.56	–	–	–	–	–
225	283845.79	2282724.26	–	–	–	–	–

н449У	–	–	283831.46	2282722.65	Метод спутниковых геодезических измерений (определений)	Mt=√(0.07²+0.07²)=0.10	–
н450У	–	–	283838.18	2282723.49	Метод спутниковых геодезических измерений (определений)	Mt=√(0.07²+0.07²)=0.10	–
н451У	–	–	283845.56	2282724.70	Метод спутниковых геодезических измерений (определений)	Mt=√(0.07²+0.07²)=0.10	–
н452У	–	–	283858.53	2282730.62	Метод спутниковых геодезических измерений (определений)	Mt=√(0.07²+0.07²)=0.10	–
н447У	–	–	283868.93	2282735.13	Метод спутниковых геодезических измерений (определений)	Mt=√(0.07²+0.07²)=0.10	–
224	283875.32	2282739.96	283875.32	2282739.96	Метод спутниковых геодезических измерений (определений)	Mt=√(0.07²+0.07²)=0.10	–
223	283872.54	2282745.55	283872.54	2282745.55	Метод спутниковых геодезических измерений (определений)	Mt=√(0.07²+0.07²)=0.10	–
н448У	–	–	283871.19	2282746.87	Метод спутниковых геодезических измерений (определений)	Mt=√(0.07²+0.07²)=0.10	–
222	283867.51	2282750.58	283867.51	2282750.58	Метод спутниковых геодезических измерений (определений)	Mt=√(0.07²+0.07²)=0.10	–

2. Сведения о частях границ уточняемого земельного участка с кадастровым номером 69:40:0200088:193

Обозначение части границ		**Горизонтальное проложение (S), м**	**Описание прохождения части границ**	**Сведения о согласовании местоположения границ (согласовано/спорное)**
от т.	**до т.**			
1	**2**	**3**	**4**	**5**
222	444	41.99	–	–
444	445	11.03	–	–

445	228	10.69	–	–
228	227	4.38	–	–
227	н449У	4.34	–	–
н449У	н450У	6.77	–	–
н450У	н451У	7.48	–	–
н451У	н452У	14.26	–	–
н452У	н447У	11.34	–	–
н447У	224	8.01	–	–
224	223	6.24	–	–
223	н448У	1.89	–	–
н448У	222	5.23	–	–

3. Сведения о характеристиках уточняемого земельного участка с кадастровым номером 69:40:0200088:193

№ п/п	Наименование характеристики	Значение характеристики
1	**2**	**3**
1.	Адрес земельного участка	–
1.1	Сведения о местоположении земельного участка (при отсутствии адреса) в структурированном в соответствии с федеральной информационной адресной системой виде	Российская Федерация, Тверская область, городской округ город Тверь, город Тверь, территория СНТСН ДРУЖБА
1.2	Дополнительные сведения о местоположении земельного участка	–
2.	Площадь земельного участка ± величина предельной погрешности определения (вычисления) площади (Р ± ΔР), м^2	765 кв.м ± 9.68 кв.м
3.	Формула, примененная для вычисления предельной погрешности определения площади земельного участка с подставленными значениями (ΔР), м^2	$\Delta P = 3.5 * 0.10 * \sqrt{765} = 9.68$
4.	Площадь земельного участка согласно сведениям Единого государственного реестра недвижимости ($P_{кад}$), м^2	765
5.	Оценка расхождения Р и $P_{кад}$ ($P - P_{кад}$), м^2	0 кв.м
6.	Предельные минимальный и максимальный размеры земельного участка ($P_{мин}$ и $P_{макс}$), м^2	–
7.	Кадастровый номер или иной государственный учетный номер (инвентарный) объекта недвижимости, расположенного на земельном участке	–
8.	Вид (виды) разрешенного использования	Для садово-огороднического использования
8.1	Дополнительные сведения об использовании земельного участка	–
9.	Сведения о земельных участках (землях общего пользования, территории общего пользования), посредством которых	69:40:0200088:211

	обеспечивается доступ	
10.	Иные сведения	В ходе комплексных кадастровых работ выявлена реестровая ошибка в местоположении границ участка, заключающаяся в том, что часть фактической границы участка, представляющая из себя ограждение, не соответствует границе, сведения о которой содержатся в ЕГРН. Ранее участок проходил процедуру межевания в 2008 году. Возможно при измерениях или в ходе расчета координат была допущена ошибка, приведшая к смещению границ. Таким образом, выявлена реестровая ошибка, содержащаяся в Описании земельных участков от 2008 года. При корректировке значений координат площадь участка не изменилась относительно площади, содержащейся в ЕГРН.

4. Пояснения к сведениям об уточняемом земельном участке с кадастровым номером: 69:40:0200088:193

1.	–

Сведения об уточняемых земельных участках, необходимые для исправления реестровых ошибок в сведениях о местоположении их границ

1. Сведения о характерных точках границ уточняемого земельного участка с кадастровым номером 69:40:0200088:2

Система координат МСК-69, зона 2 **Зона №** 2

Обозначение характерных точек границ	Координаты, м				Метод определения координат	Формулы, примененные для расчета средней квадратической погрешности определения координат характерных точек границ (Mt), с подставленными в такие формулы значениями и итоговые (вычисленные) значения Mt, м	Описание закрепления точки
	содержатся в Едином государственном реестре недвижимости		определены в ходе выполнения комплексных кадастровых работ				
	X	Y	X	Y			
1	2	3	4	5	6	7	8
220	283849.53	2282788.47	283849.53	2282788.47	Метод спутниковых геодезических измерений (определений)	$Mt=\sqrt{(0.07^2+0.07^2)}=0.10$	–
н454У	–	–	283803.20	2282768.67	Метод спутниковых геодезических измерений (определений)	$Mt=\sqrt{(0.07^2+0.07^2)}=0.10$	–
н455У	–	–	283802.82	2282768.51	Метод спутниковых геодезических измерений	$Mt=\sqrt{(0.07^2+0.07^2)}=0.10$	–

					(определений)		
н422У	–	–	283803.37	2282767.24	Метод спутниковых геодезических измерений (определений)	Mt=√(0.07²+0.07²)=0.10	–
н421У	–	–	283804.06	2282765.67	Метод спутниковых геодезических измерений (определений)	Mt=√(0.07²+0.07²)=0.10	–
н420У	–	–	283809.85	2282749.54	Метод спутниковых геодезических измерений (определений)	Mt=√(0.07²+0.07²)=0.10	–
221	283858.72	2282769.80	283858.72	2282769.80	Метод спутниковых геодезических измерений (определений)	Mt=√(0.07²+0.07²)=0.10	–
н420У	283809.85	2282749.54	–	–	–	–	–
н423У	283802.72	2282766.93	–	–	–	–	–
453	283802.15	2282768.31	–	–	–	–	–
220	283849.53	2282788.47	283849.53	2282788.47	Метод спутниковых геодезических измерений (определений)	Mt=√(0.07²+0.07²)=0.10	–

2. Сведения о частях границ уточняемого земельного участка с кадастровым номером 69:40:0200088:2

Обозначение части границ		**Горизонтальное проложение (S), м**	**Описание прохождения части границ**	**Сведения о согласовании местоположения границ (согласовано/спорное)**
от т.	**до т.**			
1	**2**	**3**	**4**	**5**
220	н454У	50.38	–	–
н454У	н455У	0.41	–	–
н455У	н422У	1.38	–	–
н422У	н421У	1.71	–	–
н421У	н420У	17.14	–	–
н420У	221	52.90	–	–
221	220	20.81	–	–

3. Сведения о характеристиках уточняемого земельного участка с кадастровым номером 69:40:0200088:2

№ п/п	Наименование характеристики	Значение характеристики
1	**2**	**3**
1.	Адрес земельного участка	Российская Федерация, Тверская область, городской округ город Тверь, город Тверь, территория СНТСН ДРУЖБА, земельный участок 2
1.1	Сведения о местоположении земельного участка (при отсутствии адреса) в структурированном в соответствии с федеральной информационной адресной системой виде	–
1.2	Дополнительные сведения о местоположении земельного участка	–
2.	Площадь земельного участка ± величина предельной погрешности определения (вычисления) площади (Р ± ΔР), м^2	1061 кв.м ± 11.40 кв.м
3.	Формула, примененная для вычисления предельной погрешности определения площади земельного участка с подставленными значениями (ΔР), м^2	$\Delta P = 3.5 * 0.10 * \sqrt{1061} = 11.40$
4.	Площадь земельного участка согласно сведениям Единого государственного реестра недвижимости ($Р_{кад}$), м^2	1072
5.	Оценка расхождения Р и $Р_{кад}$ ($Р - Р_{кад}$), м^2	11 кв.м
6.	Предельные минимальный и максимальный размеры земельного участка ($Р_{мин}$ и $Р_{макс}$), м^2	–
7.	Кадастровый номер или иной государственный учетный номер (инвентарный) объекта недвижимости, расположенного на земельном участке	69:40:0200088:452
8.	Вид (виды) разрешенного использования	ДЛЯ ВЕДЕНИЯ САДОВОДСТВА И ОГОРОДНИЧЕСТВА
8.1	Дополнительные сведения об использовании земельного участка	–
9.	Сведения о земельных участках (землях общего пользования, территории общего пользования), посредством которых обеспечивается доступ	69:40:0200088:211
10.	Иные сведения	В ходе комплексных кадастровых работ выявлена реестровая ошибка в местоположении границ участка, заключающаяся в том, что часть фактической границы участка, представляющая из себя ограждение, не соответствует границе, сведения о которой содержатся в ЕГРН. Ранее участок проходил процедуру межевания в 2006 году. Возможно при измерениях или в ходе расчета координат была допущена ошибка, приведшая к смещению границ. Таким образом, выявлена реестровая ошибка, содержащаяся в Описании земельных участков от 2006 года.При корректировке значений координат площадь участка уменьшилась не более, чем 10% от площади, содержащейся в ЕГРН.

4. Пояснения к сведениям об уточняемом земельном участке с кадастровым номером: 69:40:0200088:2

1.	–

Сведения об уточняемых земельных участках, необходимые для исправления реестровых ошибок в сведениях о местоположении их границ

1. Сведения о характерных точках границ уточняемого земельного участка с кадастровым номером 69:40:0200088:20

Система координат МСК-69, зона 2 **Зона №** 2

Обозначение характерных точек границ	Координаты, м				Метод определения координат	Формулы, примененные для расчета средней квадратической погрешности определения координат характерных точек границ (Mt), с подставленными в такие формулы значениями и итоговые (вычисленные) значения Mt, м	Описание закрепления точки
	содержатся в Едином государственном реестре недвижимости		определены в ходе выполнения комплексных кадастровых работ				
	X	Y	X	Y			
1	2	3	4	5	6	7	8
1	283794.63	228278.02	283794.63	2282787.02	Метод спутниковых геодезических измерений (определений)	$Mt=\sqrt{(0.07^2+0.07^2)}=0.10$	–
2	283794.53	228278.28	283794.53	2282787.28	Метод спутниковых геодезических измерений (определений)	$Mt=\sqrt{(0.07^2+0.07^2)}=0.10$	–
3	283785.94	228280.26	283785.94	2282805.26	Метод спутниковых геодезических измерений (определений)	$Mt=\sqrt{(0.07^2+0.07^2)}=0.10$	–
4	283743.23	228278.36	283743.23	2282787.36	Метод спутниковых геодезических измерений (определений)	$Mt=\sqrt{(0.07^2+0.07^2)}=0.10$	–
5	283739.42	228278.35	–	–	–	–	–
6	283748.06	228276.12	–	–	–	–	–
н456У	–	–	283739.25	2282785.22	Метод спутниковых геодезических измерений (определений)	$Mt=\sqrt{(0.07^2+0.07^2)}=0.10$	–
н457У	–	–	283747.90	2282765.53	Метод спутниковых	$Mt=\sqrt{(0.07^2+0.07^2)}=0.1$	–

					геодезических измерений (определений)	0	
1	283794.63	2282787.02	283794.63	2282787.02	Метод спутниковых геодезических измерений (определений)	Mt=√(0.07²+0.07²)=0.10	–

2. Сведения о частях границ уточняемого земельного участка с кадастровым номером 69:40:0200088:20

Обозначение части границ		Горизонтальное проложение (S), м	Описание прохождения части границ	Сведения о согласовании местоположения границ (согласовано/спорное)
от т.	до т.			
1	**2**	**3**	**4**	**5**
1	2	0.28	–	–
2	3	19.93	–	–
3	4	46.31	–	–
4	н456У	4.52	–	–
н456У	н457У	21.51	–	–
н457У	1	51.43	–	–

3. Сведения о характеристиках уточняемого земельного участка с кадастровым номером 69:40:0200088:20

№ п/п	Наименование характеристики	Значение характеристики
1	**2**	**3**
1.	Адрес земельного участка	Российская Федерация, Тверская область, городской округ город Тверь, город Тверь, территория СНТСН ДРУЖБА, земельный участок 18
1.1	Сведения о местоположении земельного участка (при отсутствии адреса) в структурированном в соответствии с федеральной информационной адресной системой виде	–
1.2	Дополнительные сведения о местоположении земельного участка	–
2.	Площадь земельного участка ± величина предельной погрешности определения (вычисления) площади (Р ± ΔР), м^2	1076 кв.м ± 11.48 кв.м
3.	Формула, примененная для вычисления предельной погрешности определения площади земельного участка с подставленными значениями (ΔР), м^2	ΔР = 3.5 * 0.10 * √1076 = 11.48
4.	Площадь земельного участка согласно сведениям Единого государственного реестра недвижимости ($Р_{кад}$), м^2	1058
5.	Оценка расхождения Р и $Р_{кад}$ (Р - $Р_{кад}$), м^2	18 кв.м
6.	Предельные минимальный и максимальный размеры земельного участка ($Р_{мин}$ и $Р_{макс}$), м^2	–

7.	Кадастровый номер или иной государственный учетный номер (инвентарный) объекта недвижимости, расположенного на земельном участке	69:40:0200088:639
8.	Вид (виды) разрешенного использования	Для садово-огороднического использования
8.1	Дополнительные сведения об использовании земельного участка	–
9.	Сведения о земельных участках (землях общего пользования, территории общего пользования), посредством которых обеспечивается доступ	69:40:0200088:211
10.	Иные сведения	В ходе комплексных кадастровых работ выявлена реестровая ошибка в местоположении границ участка, заключающаяся в том, что часть фактической границы участка, представляющая из себя ограждение, не соответствует границе, сведения о которой содержатся в ЕГРН. Ранее участок проходил процедуру межевания в 2018 году. Возможно при измерениях или в ходе расчета координат была допущена ошибка, приведшая к смещению границ. Таким образом, выявлена реестровая ошибка, содержащаяся в Межевом плане от 2018 года.При корректировке значений координат площадь участка увеличилась не более, чем 10% от площади, содержащейся в ЕГРН.

4. Пояснения к сведениям об уточняемом земельном участке с кадастровым номером: 69:40:0200088:20

1.	–

Сведения об уточняемых земельных участках, необходимые для исправления реестровых ошибок в сведениях о местоположении их границ

1. Сведения о характерных точках границ уточняемого земельного участка с кадастровым номером 69:40:0200088:208

Система координат МСК-69, зона 2 **Зона №** 2

Обозначение характерных точек границ	**Координаты, м**				**Метод определения координат**	**Формулы, примененные для расчета средней квадратической погрешности определения координат характерных точек границ (Mt), с подставленными в такие формулы значениями и итоговые (вычисленные) значения Mt, м**	**Описание закрепления точки**
	содержатся в Едином государственном реестре недвижимости		**определены в ходе выполнения комплексных кадастровых работ**				
	X	**Y**	**X**	**Y**			
1	**2**	**3**	**4**	**5**	**6**	**7**	**8**
458	283776.24	2282990.76	283776.24	2282990.76	Метод спутниковых геодезических измерений (определений)	$Mt=\sqrt{(0.07^2+0.07^2)}=0.10$	–

459	283759.52	2283025.87	283759.52	2283025.87	Метод спутниковых геодезических измерений (определений)	Mt=√(0.07²+0.07²)=0.10	–
14	283747.47	2283020.40	–	–	–	–	–
13	283765.23	2282984.68	–	–	–	–	–
н460У	–	–	283747.10	2283020.21	Метод спутниковых геодезических измерений (определений)	Mt=√(0.07²+0.07²)=0.10	–
н461У	–	–	283764.38	2282984.88	Метод спутниковых геодезических измерений (определений)	Mt=√(0.07²+0.07²)=0.10	–
н462У	–	–	283764.83	2282985.17	Метод спутниковых геодезических измерений (определений)	Mt=√(0.07²+0.07²)=0.10	–
н463У	–	–	283765.16	2282985.34	Метод спутниковых геодезических измерений (определений)	Mt=√(0.07²+0.07²)=0.10	–
458	283776.24	2282990.76	283776.24	2282990.76	Метод спутниковых геодезических измерений (определений)	Mt=√(0.07²+0.07²)=0.10	–

2. Сведения о частях границ уточняемого земельного участка с кадастровым номером 69:40:0200088:208

Обозначение части границ		**Горизонтальное проложение (S), м**	**Описание прохождения части границ**	**Сведения о согласовании местоположения границ (согласовано/спорное)**
от т.	**до т.**			
1	**2**	**3**	**4**	**5**
458	459	38.89	–	–
459	н460У	13.65	–	–
н460У	н461У	39.33	–	–
н461У	н462У	0.54	–	–
н462У	н463У	0.37	–	–
н463У	458	12.33	–	–

3. Сведения о характеристиках уточняемого земельного участка с кадастровым номером 69:40:0200088:208

№ п/п	Наименование характеристики	Значение характеристики
1	**2**	**3**
1.	Адрес земельного участка	Российская Федерация, Тверская область, городской округ город Тверь, город Тверь, территория СНТСН ДРУЖБА, земельный участок 5а
1.1	Сведения о местоположении земельного участка (при отсутствии адреса) в структурированном в соответствии с федеральной информационной адресной системой виде	–
1.2	Дополнительные сведения о местоположении земельного участка	–
2.	Площадь земельного участка ± величина предельной погрешности определения (вычисления) площади (Р ± ΔР), м^2	525 кв.м ± 8.02 кв.м
3.	Формула, примененная для вычисления предельной погрешности определения площади земельного участка с подставленными значениями (ΔР), м^2	$\Delta P = 3.5 * 0.10 * \sqrt{525} = 8.02$
4.	Площадь земельного участка согласно сведениям Единого государственного реестра недвижимости ($Р_{кад}$), м^2	508
5.	Оценка расхождения Р и $Р_{кад}$ (Р - $Р_{кад}$), м^2	17 кв.м
6.	Предельные минимальный и максимальный размеры земельного участка ($Р_{мин}$ и $Р_{макс}$), м^2	–
7.	Кадастровый номер или иной государственный учетный номер (инвентарный) объекта недвижимости, расположенного на земельном участке	69:40:0200088:391, 69:40:0200088:477
8.	Вид (виды) разрешенного использования	Для садово-огороднического использования
8.1	Дополнительные сведения об использовании земельного участка	–
9.	Сведения о земельных участках (землях общего пользования, территории общего пользования), посредством которых обеспечивается доступ	69:40:0200088:211
10.	Иные сведения	В ходе комплексных кадастровых работ выявлена реестровая ошибка в местоположении границ участка, заключающаяся в том, что часть фактической границы участка, представляющая из себя ограждение, не соответствует границе, сведения о которой содержатся в ЕГРН. Ранее участок проходил процедуру межевания в 2011 году. Возможно при измерениях или в ходе расчета координат была допущена ошибка, приведшая к смещению границ. Таким образом, выявлена реестровая ошибка, содержащаяся в Описании земельных участков от 2011 года. В результате геодезического обмера координаты установлены в соответствии с фактическим местоположением участка. При корректировке значений координат площадь участка увеличилась не более, чем 10% от площади, содержащейся в ЕГРН. Также, при геодезическом обмере был установлен факт самовольного занятия территории.

4. Пояснения к сведениям об уточняемом земельном участке с кадастровым номером: 69:40:0200088:208

1.	–

Сведения об уточняемых земельных участках, необходимые для исправления реестровых ошибок в сведениях о местоположении их границ

1. Сведения о характерных точках границ уточняемого земельного участка с кадастровым номером 69:40:0200088:21

Система координат МСК-69, зона 2 **Зона №** 2

Обозначение характерных точек границ	Координаты, м				Метод определения координат	Формулы, примененные для расчета средней квадратической погрешности определения координат характерных точек границ (Mt), с подставленными в такие формулы значениями и итоговые (вычисленные) значения Mt, м	Описание закрепления точки
	содержатся в Едином государственном реестре недвижимости		определены в ходе выполнения комплексных кадастровых работ				
	X	Y	X	Y			
1	2	3	4	5	6	7	8
н 2	283777.11	2282823.64	283777.11	2282823.64	Метод спутниковых геодезических измерений (определений)	$Mt=\sqrt{(0.07^2+0.07^2)}=0.10$	–
н 3	283730.46	2282803.64	–	–	–	–	–
н 4	283739.42	2282785.35	–	–	–	–	–
н 5	283743.23	2282787.36	–	–	–	–	–
н464У	–	–	283730.60	2282803.05	Метод спутниковых геодезических измерений (определений)	$Mt=\sqrt{(0.07^2+0.07^2)}=0.10$	–
н465У	–	–	283738.88	2282785.94	Метод спутниковых геодезических измерений (определений)	$Mt=\sqrt{(0.07^2+0.07^2)}=0.10$	–
н456У	–	–	283739.25	2282785.22	Метод спутниковых геодезических измерений (определений)	$Mt=\sqrt{(0.07^2+0.07^2)}=0.10$	–
1359	–	–	283743.23	2282787.36	Метод спутниковых геодезических	$Mt=\sqrt{(0.07^2+0.07^2)}=0.10$	–

					измерений (определений)		
1434	–	–	283785.94	2282805.26	Метод спутниковых геодезических измерений (определений)	Mt=√(0.07²+0.07²)=0.10	–
н 1	283785.94	2282805.27	–	–	–	–	–
н 2	283777.11	2282823.64	283777.11	2282823.64	Метод спутниковых геодезических измерений (определений)	Mt=√(0.07²+0.07²)=0.10	–

2. Сведения о частях границ уточняемого земельного участка с кадастровым номером 69:40:0200088:21

Обозначение части границ		**Горизонтальное проложение (S), м**	**Описание прохождения части границ**	**Сведения о согласовании местоположения границ (согласовано/спорное)**
от т.	**до т.**			
1	**2**	**3**	**4**	**5**
н 2	н464У	50.86	–	–
н464У	н465У	19.01	–	–
н465У	н456У	0.81	–	–
н456У	1359	4.52	–	–
1359	1434	46.31	–	–
1434	н 2	20.39	–	–

3. Сведения о характеристиках уточняемого земельного участка с кадастровым номером 69:40:0200088:21

№ п/п	**Наименование характеристики**	**Значение характеристики**
1	**2**	**3**
1.	Адрес земельного участка	Российская Федерация, Тверская область, городской округ город Тверь, город Тверь, территория СНТСН ДРУЖБА, земельный участок 19
1.1	Сведения о местоположении земельного участка (при отсутствии адреса) в структурированном в соответствии с федеральной информационной адресной системой виде	–
1.2	Дополнительные сведения о местоположении земельного участка	–
2.	Площадь земельного участка ± величина предельной погрешности определения (вычисления) площади (Р ± ΔР), м^2	1011 кв.м ± 11.13 кв.м
3.	Формула, примененная для вычисления предельной погрешности определения площади земельного участка с подставленными значениями (ΔР), м^2	ΔР = 3.5 * 0.10 * √1011 = 11.13
4.	Площадь земельного участка согласно сведениям Единого государственного реестра недвижимости ($Р_{кад}$), м^2	1023

5.	Оценка расхождения Р и $Р_{кад}$ (Р - $Р_{кад}$), $м^2$	12 кв.м
6.	Предельные минимальный и максимальный размеры земельного участка ($Р_{мин}$ и $Р_{макс}$), $м^2$	–
7.	Кадастровый номер или иной государственный учетный номер (инвентарный) объекта недвижимости, расположенного на земельном участке	–
8.	Вид (виды) разрешенного использования	Для садово-огороднического использования
8.1	Дополнительные сведения об использовании земельного участка	–
9.	Сведения о земельных участках (землях общего пользования, территории общего пользования), посредством которых обеспечивается доступ	69:40:0200088:211
10.	Иные сведения	В ходе комплексных кадастровых работ выявлена реестровая ошибка в местоположении границ участка, заключающаяся в том, что часть фактической границы участка, представляющая из себя ограждение, не соответствует границе, сведения о которой содержатся в ЕГРН. Ранее участок проходил процедуру межевания в 2018 году. Возможно при измерениях или в ходе расчета координат была допущена ошибка, приведшая к смещению границ. Таким образом, выявлена реестровая ошибка, содержащаяся в Межевом плане от 2018 года.При корректировке значений координат площадь участка уменьшилась не более, чем 10% от площади, содержащейся в ЕГРН.

4. Пояснения к сведениям об уточняемом земельном участке с кадастровым номером: 69:40:0200088:21

1.	–

Сведения об уточняемых земельных участках, необходимые для исправления реестровых ошибок в сведениях о местоположении их границ

1. Сведения о характерных точках границ уточняемого земельного участка с кадастровым номером 69:40:0200088:214

Система координат МСК-69, зона 2 **Зона №** 2

Обозначение характерных точек границ	**Координаты, м**				**Метод определения координат**	**Формулы, примененные для расчета средней квадратической погрешности определения координат характерных точек границ (Mt), с подставленными в такие формулы значениями и итоговые (вычисленные) значения Mt, м**	**Описание закрепления точки**
	содержатся в Едином государственном реестре недвижимости		**определены в ходе выполнения комплексных кадастровых работ**				
	X	**Y**	**X**	**Y**			
1	**2**	**3**	**4**	**5**	**6**	**7**	**8**

н375У	283335.45	2282728.86	283335.45	2282728.86	Метод спутниковых геодезических измерений (определений)	Mt=√(0.07²+0.07²)=0.10	–
88	–	–	283383.36	2282749.33	Метод спутниковых геодезических измерений (определений)	Mt=√(0.07²+0.07²)=0.10	–
87	–	–	283380.97	2282755.03	Метод спутниковых геодезических измерений (определений)	Mt=√(0.07²+0.07²)=0.10	–
н349У	–	–	283380.22	2282754.58	Метод спутниковых геодезических измерений (определений)	Mt=√(0.07²+0.07²)=0.10	–
2	283329.74	2282739.47	283329.74	2282739.47	Метод спутниковых геодезических измерений (определений)	Mt=√(0.07²+0.07²)=0.10	–
348	283379.97	2282754.35	–	–	–	–	–
87	283380.97	2282755.03	–	–	–	–	–
88	283383.36	2282749.33	–	–	–	–	–
н376У	–	–	283334.79	2282728.46	Метод спутниковых геодезических измерений (определений)	Mt=√(0.07²+0.07²)=0.10	–
н375У	283335.45	2282728.86	283335.45	2282728.86	Метод спутниковых геодезических измерений (определений)	Mt=√(0.07²+0.07²)=0.10	–

2. Сведения о частях границ уточняемого земельного участка с кадастровым номером 69:40:0200088:214

Обозначение части границ		**Горизонтальное проложение (S), м**	**Описание прохождения части границ**	**Сведения о согласовании местоположения границ (согласовано/спорное)**
от т.	**до т.**			
1	**2**	**3**	**4**	**5**
н375У	88	52.10	–	–
88	87	6.18	–	–
87	н349У	0.87	–	–

н349У	2	52.69	–	–
2	н376У	12.11	–	–
н376У	н375У	0.77	–	–

3. Сведения о характеристиках уточняемого земельного участка с кадастровым номером 69:40:0200088:214

№ п/п	Наименование характеристики	Значение характеристики
1	**2**	**3**
1.	Адрес земельного участка	Российская Федерация, Тверская область, городской округ город Тверь, город Тверь, территория СНТСН ДРУЖБА, земельный участок 122
1.1	Сведения о местоположении земельного участка (при отсутствии адреса) в структурированном в соответствии с федеральной информационной адресной системой виде	–
1.2	Дополнительные сведения о местоположении земельного участка	–
2.	Площадь земельного участка ± величина предельной погрешности определения (вычисления) площади (Р ± ΔР), м^2	476 кв.м ± 7.64 кв.м
3.	Формула, примененная для вычисления предельной погрешности определения площади земельного участка с подставленными значениями (ΔР), м^2	$\Delta P = 3.5 * 0.10 * \sqrt{476} = 7.64$
4.	Площадь земельного участка согласно сведениям Единого государственного реестра недвижимости ($P_{кад}$), м^2	467.6
5.	Оценка расхождения Р и $P_{кад}$ ($P - P_{кад}$), м^2	8 кв.м
6.	Предельные минимальный и максимальный размеры земельного участка ($P_{мин}$ и $P_{макс}$), м^2	–
7.	Кадастровый номер или иной государственный учетный номер (инвентарный) объекта недвижимости, расположенного на земельном участке	69:40:0200088:441
8.	Вид (виды) разрешенного использования	ДЛЯ САДОВО-ОГОРОДНИЧЕСКОГО ИСПОЛЬЗОВАНИЯ
8.1	Дополнительные сведения об использовании земельного участка	–
9.	Сведения о земельных участках (землях общего пользования, территории общего пользования), посредством которых обеспечивается доступ	69:40:0200088:211
10.	Иные сведения	В ходе комплексных кадастровых работ выявлена реестровая ошибка в местоположении границ участка, заключающаяся в том, что часть фактической границы участка, представляющая из себя ограждение, не соответствует границе, сведения о которой содержатся в ЕГРН. Ранее участок проходил процедуру межевания в 2002 году. Возможно при измерениях или в ходе расчета координат была допущена ошибка, приведшая к смещению границ. Таким образом, выявлена реестровая ошибка,

		содержащаяся в Межевом деле от 2002 года.При корректировке значений координат площадь участка увеличилась не более, чем 10% от площади, содержащейся в ЕГРН.

4. Пояснения к сведениям об уточняемом земельном участке с кадастровым номером: 69:40:0200088:214

1.	–

Сведения об уточняемых земельных участках, необходимые для исправления реестровых ошибок в сведениях о местоположении их границ

1. Сведения о характерных точках границ уточняемого земельного участка с кадастровым номером 69:40:0200088:219

Система координат МСК-69, зона 2 **Зона №** 2

Обозначение характерных точек границ	Координаты, м				Метод определения координат	Формулы, примененные для расчета средней квадратической погрешности определения координат характерных точек границ (Mt), с подставленными в такие формулы значениями и итоговые (вычисленные) значения Mt, м	Описание закрепления точки
	содержатся в Едином государственном реестре недвижимости		определены в ходе выполнения комплексных кадастровых работ				
	X	Y	X	Y			
1	2	3	4	5	6	7	8
1	283553.94	2282910.74	283553.94	2282910.74	Метод спутниковых геодезических измерений (определений)	$Mt=\sqrt{(0.07^2+0.07^2)}=0.10$	–
3	283507.04	2282890.67	–	–	–	–	–
н285У	–	–	283506.50	2282890.86	Метод спутниковых геодезических измерений (определений)	$Mt=\sqrt{(0.07^2+0.07^2)}=0.10$	–
466	283510.97	2282881.42	283510.97	2282881.42	Метод спутниковых геодезических измерений (определений)	$Mt=\sqrt{(0.07^2+0.07^2)}=0.10$	–
н468У	–	–	283514.67	2282873.09	Метод спутниковых геодезических измерений (определений)	$Mt=\sqrt{(0.07^2+0.07^2)}=0.10$	–
467	283515.02	2282873.25	283515.02	2282873.25	Метод спутниковых геодезических измерений	$Mt=\sqrt{(0.07^2+0.07^2)}=0.10$	–

					(определений)		
2	283561.98	2282892.84	283561.98	2282892.84	Метод спутниковых геодезических измерений (определений)	Mt=√(0.07²+0.07²)=0.10	–
56	283557.91	2282901.53	283557.91	2282901.53	Метод спутниковых геодезических измерений (определений)	Mt=√(0.07²+0.07²)=0.10	–
1	283553.94	2282910.74	283553.94	2282910.74	Метод спутниковых геодезических измерений (определений)	Mt=√(0.07²+0.07²)=0.10	–

2. Сведения о частях границ уточняемого земельного участка с кадастровым номером 69:40:0200088:219

Обозначение части границ		**Горизонтальное проложение (S), м**	**Описание прохождения части границ**	**Сведения о согласовании местоположения границ (согласовано/спорное)**
от т.	**до т.**			
1	**2**	**3**	**4**	**5**
1	н285У	51.44	–	–
н285У	466	10.44	–	–
466	н468У	9.11	–	–
н468У	467	0.38	–	–
467	2	50.88	–	–
2	56	9.60	–	–
56	1	10.03	–	–

3. Сведения о характеристиках уточняемого земельного участка с кадастровым номером 69:40:0200088:219

№ п/п	**Наименование характеристики**	**Значение характеристики**
1	**2**	**3**
1.	Адрес земельного участка	Российская Федерация, Тверская область, городской округ город Тверь, город Тверь, территория СНТСН ДРУЖБА, земельный участок 69
1.1	Сведения о местоположении земельного участка (при отсутствии адреса) в структурированном в соответствии с федеральной информационной адресной системой виде	–
1.2	Дополнительные сведения о местоположении земельного участка	–
2.	Площадь земельного участка ± величина предельной погрешности определения (вычисления) площади (Р ± ΔР), м^2	1003 кв.м ± 11.08 кв.м
3.	Формула, примененная для вычисления предельной погрешности определения площади земельного участка с подставленными	ΔР = 3.5 * 0.10 * √1003 = 11.08

	значениями (ΔР), м^2	
4.	Площадь земельного участка согласно сведениям Единого государственного реестра недвижимости ($Р_{кад}$), м^2	989
5.	Оценка расхождения Р и $Р_{кад}$ (Р - $Р_{кад}$), м^2	14 кв.м
6.	Предельные минимальный и максимальный размеры земельного участка ($Р_{мин}$ и $Р_{макс}$), м^2	–
7.	Кадастровый номер или иной государственный учетный номер (инвентарный) объекта недвижимости, расположенного на земельном участке	69:40:0200088:629
8.	Вид (виды) разрешенного использования	Для ведения садоводства и огородничества
8.1	Дополнительные сведения об использовании земельного участка	–
9.	Сведения о земельных участках (землях общего пользования, территории общего пользования), посредством которых обеспечивается доступ	69:40:0200088:211
10.	Иные сведения	В ходе комплексных кадастровых работ выявлена реестровая ошибка в местоположении границ участка, заключающаяся в том, что часть фактической границы участка, представляющая из себя ограждение, не соответствует границе, сведения о которой содержатся в ЕГРН. Ранее участок проходил процедуру межевания в 2009 году (участок был образован путем объединения ЗУ 69:40:0200088:215 и 69:40:0200088:84, местоположене которых было установлено в системе координат МСК-69). Возможно при измерениях или в ходе расчета координат исходных участков была допущена ошибка, приведшая к смещению границ. Таким образом, выявлена реестровая ошибка, содержащаяся в Межевом плане от 2009 года.При корректировке значений координат площадь участка увеличилась не более, чем 10% от площади, содержащейся в ЕГРН.

4. Пояснения к сведениям об уточняемом земельном участке с кадастровым номером: 69:40:0200088:219

1.	–

Сведения об уточняемых земельных участках, необходимые для исправления реестровых ошибок в сведениях о местоположении их границ

1. Сведения о характерных точках границ уточняемого земельного участка с кадастровым номером 69:40:0200088:22

Система координат МСК-69, зона 2 **Зона №** 2

Обозначение характерных точек границ	Координаты, м		Метод определения координат	Формулы, примененные для расчета средней квадратической погрешности определения координат	Описание закрепления точки
	содержатся в Едином государственном реестре недвижимости	определены в ходе выполнения комплексных кадастровых работ			

	X	Y	X	Y		характерных точек границ (Mt), с подставленными в такие формулы значениями и итоговые (вычисленные) значения Mt, м	
1	**2**	**3**	**4**	**5**	**6**	**7**	**8**
2	283768.35	2282842.45	283768.35	2282842.45	Метод спутниковых геодезических измерений (определений)	Mt=√(0.07²+0.07²)=0.10	–
3	283722.76	2282822.33	–	–	–	–	–
4	283726.69	2282812.64	–	–	–	–	–
208	–	–	283722.17	2282822.07	Метод спутниковых геодезических измерений (определений)	Mt=√(0.07²+0.07²)=0.10	–
н470У	–	–	283722.29	2282820.89	Метод спутниковых геодезических измерений (определений)	Mt=√(0.07²+0.07²)=0.10	–
н471У	–	–	283726.24	2282812.43	Метод спутниковых геодезических измерений (определений)	Mt=√(0.07²+0.07²)=0.10	–
5	283730.58	2282814.42	283730.58	2282814.42	Метод спутниковых геодезических измерений (определений)	Mt=√(0.07²+0.07²)=0.10	–
6	283735.86	2282816.84	283735.86	2282816.84	Метод спутниковых геодезических измерений (определений)	Mt=√(0.07²+0.07²)=0.10	–
7	283737.76	2282817.70	283737.76	2282817.70	Метод спутниковых геодезических измерений (определений)	Mt=√(0.07²+0.07²)=0.10	–
н469У	–	–	283772.50	2282833.64	Метод спутниковых геодезических измерений (определений)	Mt=√(0.07²+0.07²)=0.10	–
1	283772.45	2282833.62	–	–	–	–	–

2	283768.35	2282842.45	283768.35	2282842.45	Метод спутниковых геодезических измерений (определений)	Mt=√(0.07²+0.07²)=0.10	–

2. Сведения о частях границ уточняемого земельного участка с кадастровым номером 69:40:0200088:22

Обозначение части границ		Горизонтальное проложение (S), м	Описание прохождения части границ	Сведения о согласовании местоположения границ (согласовано/спорное)
от т.	до т.			
1	2	3	4	5
2	208	50.48	–	–
208	н470У	1.19	–	–
н470У	н471У	9.34	–	–
н471У	5	4.77	–	–
5	6	5.81	–	–
6	7	2.09	–	–
7	н469У	38.22	–	–
н469У	2	9.74	–	–

3. Сведения о характеристиках уточняемого земельного участка с кадастровым номером 69:40:0200088:22

№ п/п	Наименование характеристики	Значение характеристики
1	2	3
1.	Адрес земельного участка	Российская Федерация, Тверская область, городской округ город Тверь, город Тверь, территория СНТСН ДРУЖБА, земельный участок 20
1.1	Сведения о местоположении земельного участка (при отсутствии адреса) в структурированном в соответствии с федеральной информационной адресной системой виде	–
1.2	Дополнительные сведения о местоположении земельного участка	–
2.	Площадь земельного участка ± величина предельной погрешности определения (вычисления) площади (Р ± ΔР), м^2	514 кв.м ± 7.93 кв.м
3.	Формула, примененная для вычисления предельной погрешности определения площади земельного участка с подставленными значениями (ΔР), м^2	ΔР = 3.5 * 0.10 * √514 = 7.93
4.	Площадь земельного участка согласно сведениям Единого государственного реестра недвижимости ($Р_{кад}$), м^2	506
5.	Оценка расхождения Р и $Р_{кад}$ (Р - $Р_{кад}$), м^2	8 кв.м
6.	Предельные минимальный и максимальный размеры земельного участка ($Р_{мин}$ и $Р_{макс}$), м^2	–

7.	Кадастровый номер или иной государственный учетный номер (инвентарный) объекта недвижимости, расположенного на земельном участке	69:40:0200088:251
8.	Вид (виды) разрешенного использования	Для садово-огороднического использования
8.1	Дополнительные сведения об использовании земельного участка	–
9.	Сведения о земельных участках (землях общего пользования, территории общего пользования), посредством которых обеспечивается доступ	69:40:0200088:211
10.	Иные сведения	В ходе комплексных кадастровых работ выявлена реестровая ошибка в местоположении границ участка, заключающаяся в том, что часть фактической границы участка, представляющая из себя ограждение, не соответствует границе, сведения о которой содержатся в ЕГРН. Ранее участок проходил процедуру межевания в 2018 году. Возможно при измерениях или в ходе расчета координат была допущена ошибка, приведшая к смещению границ. Таким образом, выявлена реестровая ошибка, содержащаяся в Межевом плане от 2018 года.При корректировке значений координат площадь участка увеличилась не более, чем 10% от площади, содержащейся в ЕГРН.

4. Пояснения к сведениям об уточняемом земельном участке с кадастровым номером: 69:40:0200088:22

1.	–

Сведения об уточняемых земельных участках, необходимые для исправления реестровых ошибок в сведениях о местоположении их границ

1. Сведения о характерных точках границ уточняемого земельного участка с кадастровым номером 69:40:0200088:220

Система координат МСК-69, зона 2 **Зона №** 2

Обозначение характерных точек границ	**Координаты, м**				**Метод определения координат**	**Формулы, примененные для расчета средней квадратической погрешности определения координат характерных точек границ (Mt), с подставленными в такие формулы значениями и итоговые (вычисленные) значения Mt, м**	**Описание закрепления точки**
	содержатся в Едином государственном реестре недвижимости		**определены в ходе выполнения комплексных кадастровых работ**				
	X	**Y**	**X**	**Y**			
1	**2**	**3**	**4**	**5**	**6**	**7**	**8**
473	283408.25	2282578.68	283408.25	2282578.68	Метод спутниковых геодезических измерений (определений)	$Mt=\sqrt{(0.07^2+0.07^2)}=0.10$	–

474	283402.70	2282588.55	283402.70	2282588.56	Метод спутниковых геодезических измерений (определений)	Mt=√(0.07²+0.07²)=0.10	–
475	283392.34	2282606.72	283392.34	2282606.72	Метод спутниковых геодезических измерений (определений)	Mt=√(0.07²+0.07²)=0.10	–
476	283364.71	2282588.66	283364.71	2282588.66	Метод спутниковых геодезических измерений (определений)	Mt=√(0.07²+0.07²)=0.10	–
477	283388.67	2282567.21	283388.67	2282567.21	Метод спутниковых геодезических измерений (определений)	Mt=√(0.07²+0.07²)=0.10	–
127	283376.26	2282550.76	–	–	–	–	–
126	283380.61	2282547.11	–	–	–	–	–
н480У	–	–	283376.17	2282550.55	Метод спутниковых геодезических измерений (определений)	Mt=√(0.07²+0.07²)=0.10	–
н481У	–	–	283377.02	2282550.07	Метод спутниковых геодезических измерений (определений)	Mt=√(0.07²+0.07²)=0.10	–
н482У	–	–	283380.25	2282547.46	Метод спутниковых геодезических измерений (определений)	Mt=√(0.07²+0.07²)=0.10	–
н483У	–	–	283380.38	2282547.17	Метод спутниковых геодезических измерений (определений)	Mt=√(0.07²+0.07²)=0.10	–
478	283393.11	2282563.22	283393.11	2282563.22	Метод спутниковых геодезических измерений (определений)	Mt=√(0.07²+0.07²)=0.10	–
н479У	–	–	283409.91	2282575.68	Метод спутниковых геодезических измерений (определений)	Mt=√(0.07²+0.07²)=0.10	–

472	283409.91	2282575.75	–	–	–	–	–
473	283408.25	2282578.68	283408.25	2282578.68	Метод спутниковых геодезических измерений (определений)	Mt=√(0.07²+0.07²)=0.10	–

2. Сведения о частях границ уточняемого земельного участка с кадастровым номером 69:40:0200088:220

Обозначение части границ		Горизонтальное проложение (S), м	Описание прохождения части границ	Сведения о согласовании местоположения границ (согласовано/спорное)
от т.	до т.			
1	2	3	4	5
473	474	11.33	–	–
474	475	20.91	–	–
475	476	33.01	–	–
476	477	32.16	–	–
477	н480У	20.83	–	–
н480У	н481У	0.98	–	–
н481У	н482У	4.15	–	–
н482У	н483У	0.32	–	–
н483У	478	20.49	–	–
478	н479У	20.92	–	–
н479У	473	3.43	–	–

3. Сведения о характеристиках уточняемого земельного участка с кадастровым номером 69:40:0200088:220

№ п/п	Наименование характеристики	Значение характеристики
1	2	3
1.	Адрес земельного участка	Российская Федерация, Тверская область, городской округ город Тверь, город Тверь, территория СНТСН ДРУЖБА, земельный участок 127
1.1	Сведения о местоположении земельного участка (при отсутствии адреса) в структурированном в соответствии с федеральной информационной адресной системой виде	–
1.2	Дополнительные сведения о местоположении земельного участка	–
2.	Площадь земельного участка ± величина предельной погрешности определения (вычисления) площади (Р ± ΔР), м^2	1096 кв.м ± 11.59 кв.м
3.	Формула, примененная для вычисления предельной погрешности определения площади земельного участка с подставленными значениями (ΔР), м^2	ΔР = 3.5 * 0.10 * √1096 = 11.59

4.	Площадь земельного участка согласно сведениям Единого государственного реестра недвижимости ($Р_{кад}$), м^2	1098
5.	Оценка расхождения Р и $Р_{кад}$ (Р - $Р_{кад}$), м^2	2 кв.м
6.	Предельные минимальный и максимальный размеры земельного участка ($Р_{мин}$ и $Р_{макс}$), м^2	–
7.	Кадастровый номер или иной государственный учетный номер (инвентарный) объекта недвижимости, расположенного на земельном участке	69:40:0200088:253
8.	Вид (виды) разрешенного использования	ведение садоводства
8.1	Дополнительные сведения об использовании земельного участка	–
9.	Сведения о земельных участках (землях общего пользования, территории общего пользования), посредством которых обеспечивается доступ	69:40:0200088:211
10.	Иные сведения	В ходе комплексных кадастровых работ выявлена реестровая ошибка в местоположении границ участка, заключающаяся в том, что часть фактической границы участка, представляющая из себя ограждение, не соответствует границе, сведения о которой содержатся в ЕГРН. Ранее участок проходил процедуру межевания в 2010 году. Возможно при измерениях или в ходе расчета координат была допущена ошибка, приведшая к смещению границ. Таким образом, выявлена реестровая ошибка, содержащаяся в Межевом плане от 2010 года.При корректировке значений координат площадь участка уменьшилась не более, чем 10% от площади, содержащейся в ЕГРН.

4. Пояснения к сведениям об уточняемом земельном участке с кадастровым номером: 69:40:0200088:220

1.	–

Сведения об уточняемых земельных участках, необходимые для исправления реестровых ошибок в сведениях о местоположении их границ

1. Сведения о характерных точках границ уточняемого земельного участка с кадастровым номером 69:40:0200088:23

Система координат МСК-69, зона 2 **Зона №** 2

Обозначение характерных точек границ	**Координаты, м**				**Метод определения координат**	**Формулы, примененные для расчета средней квадратической погрешности определения координат характерных точек границ (Mt), с подставленными в такие формулы значениями и итоговые (вычисленные)**	**Описание закрепления точки**
	содержатся в Едином государственном реестре недвижимости		**определены в ходе выполнения комплексных кадастровых работ**				
	X	**Y**	**X**	**Y**			

						значения Mt, м	
1	**2**	**3**	**4**	**5**	**6**	**7**	**8**
н469У	283772.50	2282833.64	283772.50	2282833.64	Метод спутниковых геодезических измерений (определений)	Mt=√(0.07²+0.07²)=0.10	–
7	283737.76	2282817.70	283737.76	2282817.70	Метод спутниковых геодезических измерений (определений)	Mt=√(0.07²+0.07²)=0.10	–
6	283735.86	2282816.84	283735.86	2282816.84	Метод спутниковых геодезических измерений (определений)	Mt=√(0.07²+0.07²)=0.10	–
5	283730.58	2282814.42	283730.58	2282814.42	Метод спутниковых геодезических измерений (определений)	Mt=√(0.07²+0.07²)=0.10	–
207	283726.04	2282812.34	–	–	–	–	–
н471У	–	–	283726.24	2282812.43	Метод спутниковых геодезических измерений (определений)	Mt=√(0.07²+0.07²)=0.10	–
н464У	–	–	283730.60	2282803.05	Метод спутниковых геодезических измерений (определений)	Mt=√(0.07²+0.07²)=0.10	–
н 2	–	–	283777.11	2282823.64	Метод спутниковых геодезических измерений (определений)	Mt=√(0.07²+0.07²)=0.10	–
н 3	283730.46	2282803.64	–	–	–	–	–
484	283777.14	2282823.67	–	–	–	–	–
н469У	283772.50	2282833.64	283772.50	2282833.64	Метод спутниковых геодезических измерений (определений)	Mt=√(0.07²+0.07²)=0.10	–

2. Сведения о частях границ уточняемого земельного участка с кадастровым номером 69:40:0200088:23

Обозначение части границ		Горизонтальное проложение (S), м	Описание прохождения части границ	Сведения о согласовании местоположения границ (согласовано/спорное)
от т.	до т.			
1	2	3	4	5
н469У	7	38.22	–	–
7	6	2.09	–	–
6	5	5.81	–	–
5	н471У	4.77	–	–
н471У	н464У	10.34	–	–
н464У	н 2	50.86	–	–
н 2	н469У	11.01	–	–

3. Сведения о характеристиках уточняемого земельного участка с кадастровым номером 69:40:0200088:23

№ п/п	Наименование характеристики	Значение характеристики
1	2	3
1.	Адрес земельного участка	Российская Федерация, Тверская область, городской округ город Тверь, город Тверь, территория СНТСН ДРУЖБА, земельный участок 20а
1.1	Сведения о местоположении земельного участка (при отсутствии адреса) в структурированном в соответствии с федеральной информационной адресной системой виде	–
1.2	Дополнительные сведения о местоположении земельного участка	–
2.	Площадь земельного участка ± величина предельной погрешности определения (вычисления) площади (Р ± ΔР), $м^2$	543 кв.м ± 8.16 кв.м
3.	Формула, примененная для вычисления предельной погрешности определения площади земельного участка с подставленными значениями (ΔР), $м^2$	$\Delta P = 3.5 * 0.10 * \sqrt{543} = 8.16$
4.	Площадь земельного участка согласно сведениям Единого государственного реестра недвижимости ($Р_{кад}$), $м^2$	528
5.	Оценка расхождения Р и $Р_{кад}$ ($Р - Р_{кад}$), $м^2$	15 кв.м
6.	Предельные минимальный и максимальный размеры земельного участка ($Р_{мин}$ и $Р_{макс}$), $м^2$	–
7.	Кадастровый номер или иной государственный учетный номер (инвентарный) объекта недвижимости, расположенного на земельном участке	69:40:0200088:245
8.	Вид (виды) разрешенного использования	Для садово-огороднического использования
8.1	Дополнительные сведения об использовании земельного участка	–
9.	Сведения о земельных участках (землях общего пользования, территории общего пользования), посредством которых	69:40:0200088:211

	обеспечивается доступ	
10.	Иные сведения	В ходе комплексных кадастровых работ выявлена реестровая ошибка в местоположении границ участка, заключающаяся в том, что часть фактической границы участка, представляющая из себя ограждение, не соответствует границе, сведения о которой содержатся в ЕГРН. Ранее участок проходил процедуру межевания в 2008 году. Возможно при измерениях или в ходе расчета координат была допущена ошибка, приведшая к смещению границ. Таким образом, выявлена реестровая ошибка, содержащаяся в Описании земельных участков от 2008 года.При корректировке значений координат площадь участка увеличилась не более, чем 10% от площади, содержащейся в ЕГРН.

4. Пояснения к сведениям об уточняемом земельном участке с кадастровым номером: 69:40:0200088:23

1.	–

Сведения об уточняемых земельных участках, необходимые для исправления реестровых ошибок в сведениях о местоположении их границ

1. Сведения о характерных точках границ уточняемого земельного участка с кадастровым номером 69:40:0200088:26

Система координат МСК-69, зона 2 **Зона №** 2

Обозначение характерных точек границ	Координаты, м				Метод определения координат	Формулы, примененные для расчета средней квадратической погрешности определения координат характерных точек границ (Mt), с подставленными в такие формулы значениями и итоговые (вычисленные) значения Mt, м	Описание закрепления точки
	содержатся в Едином государственном реестре недвижимости		определены в ходе выполнения комплексных кадастровых работ				
	X	Y	X	Y			
1	2	3	4	5	6	7	8
н486У	–	–	283736.03	2282859.92	Метод спутниковых геодезических измерений (определений)	$Mt=\sqrt{(0.07^2+0.07^2)}=0.10$	–
н487У	–	–	283728.12	2282877.93	Метод спутниковых геодезических измерений (определений)	$Mt=\sqrt{(0.07^2+0.07^2)}=0.10$	–
н488У	–	–	283702.73	2282866.90	Метод спутниковых геодезических измерений	$Mt=\sqrt{(0.07^2+0.07^2)}=0.10$	–

					(определений)		
н489У	–	–	283710.64	2282848.86	Метод спутниковых геодезических измерений (определений)	Mt=√(0.07²+0.07²)=0.10	–
24	283737.24	2282860.32	–	–	–	–	–
25	283711.30	2282849.37	–	–	–	–	–
26	283703.14	2282867.87	–	–	–	–	–
485	283728.93	2282879.24	–	–	–	–	–
н486У	–	–	283736.03	2282859.92	Метод спутниковых геодезических измерений (определений)	Mt=√(0.07²+0.07²)=0.10	–

2. Сведения о частях границ уточняемого земельного участка с кадастровым номером 69:40:0200088:26

Обозначение части границ		**Горизонтальное проложение (S), м**	**Описание прохождения части границ**	**Сведения о согласовании местоположения границ (согласовано/спорное)**
от т.	**до т.**			
1	**2**	**3**	**4**	**5**
н486У	н487У	19.67	–	–
н487У	н488У	27.68	–	–
н488У	н489У	19.70	–	–
н489У	н486У	27.69	–	–

3. Сведения о характеристиках уточняемого земельного участка с кадастровым номером 69:40:0200088:26

№ п/п	**Наименование характеристики**	**Значение характеристики**
1	**2**	**3**
1.	Адрес земельного участка	Российская Федерация, Тверская область, городской округ город Тверь, город Тверь, территория СНТСН ДРУЖБА, земельный участок 22
1.1	Сведения о местоположении земельного участка (при отсутствии адреса) в структурированном в соответствии с федеральной информационной адресной системой виде	–
1.2	Дополнительные сведения о местоположении земельного участка	–
2.	Площадь земельного участка ± величина предельной погрешности определения (вычисления) площади (Р ± ΔР), м^2	545 кв.м ± 8.17 кв.м
3.	Формула, примененная для вычисления предельной погрешности определения площади земельного участка с подставленными	ΔР = 3.5 * 0.10 * √545 = 8.17

	значениями (ΔР), м^2	
4.	Площадь земельного участка согласно сведениям Единого государственного реестра недвижимости ($Р_{кад}$), м^2	575.8
5.	Оценка расхождения Р и $Р_{кад}$ (Р - $Р_{кад}$), м^2	31 кв.м
6.	Предельные минимальный и максимальный размеры земельного участка ($Р_{мин}$ и $Р_{макс}$), м^2	–
7.	Кадастровый номер или иной государственный учетный номер (инвентарный) объекта недвижимости, расположенного на земельном участке	69:40:0200088:511
8.	Вид (виды) разрешенного использования	ДЛЯ ВЕДЕНИЯ САДОВОДСТВА И ОГОРОДНИЧЕСТВА
8.1	Дополнительные сведения об использовании земельного участка	–
9.	Сведения о земельных участках (землях общего пользования, территории общего пользования), посредством которых обеспечивается доступ	69:40:0200088:211
10.	Иные сведения	В ходе комплексных кадастровых работ выявлена реестровая ошибка в местоположении границ участка, заключающаяся в том, что часть фактической границы участка, представляющая из себя ограждение, не соответствует границе, сведения о которой содержатся в ЕГРН. Ранее участок проходил процедуру межевания в 2001 году. Возможно при измерениях или в ходе расчета координат была допущена ошибка, приведшая к смещению границ. Таким образом, выявлена реестровая ошибка, содержащаяся в Техническом отчете от 2001 года.При корректировке значений координат площадь участка уменьшилась не более, чем 10% от площади, содержащейся в ЕГРН.

4. Пояснения к сведениям об уточняемом земельном участке с кадастровым номером: 69:40:0200088:26

1.	–

Сведения об уточняемых земельных участках, необходимые для исправления реестровых ошибок в сведениях о местоположении их границ

1. Сведения о характерных точках границ уточняемого земельного участка с кадастровым номером 69:40:0200088:27

Система координат МСК-69, зона 2 **Зона №** 2

Обозначение характерных точек границ	**Координаты, м**				**Метод определения координат**	**Формулы, примененные для расчета средней квадратической погрешности определения координат характерных точек границ (Mt), с подставленными в такие формулы значениями и**	**Описание закрепления точки**
	содержатся в Едином государственном реестре недвижимости		**определены в ходе выполнения комплексных кадастровых работ**				
	X	**Y**	**X**	**Y**			

						итоговые (вычисленные) значения Mt, м	
1	**2**	**3**	**4**	**5**	**6**	**7**	**8**
491	283740.20	2282905.60	283740.20	2282905.60	Метод спутниковых геодезических измерений (определений)	$Mt=\sqrt{(0.07^2+0.07^2)}=0.10$	–
492	283694.25	2282885.63	–	–	–	–	–
27	283702.87	2282867.76	–	–	–	–	–
485	283728.93	2282879.24	–	–	–	–	–
н494У	–	–	283694.45	2282885.24	Метод спутниковых геодезических измерений (определений)	$Mt=\sqrt{(0.07^2+0.07^2)}=0.10$	–
н488У	–	–	283702.73	2282866.90	Метод спутниковых геодезических измерений (определений)	$Mt=\sqrt{(0.07^2+0.07^2)}=0.10$	–
н487У	–	–	283728.12	2282877.93	Метод спутниковых геодезических измерений (определений)	$Mt=\sqrt{(0.07^2+0.07^2)}=0.10$	–
н493У	–	–	283748.33	2282888.32	Метод спутниковых геодезических измерений (определений)	$Mt=\sqrt{(0.07^2+0.07^2)}=0.10$	–
490	283748.70	2282887.96	–	–	–	–	–
491	283740.20	2282905.60	283740.20	2282905.60	Метод спутниковых геодезических измерений (определений)	$Mt=\sqrt{(0.07^2+0.07^2)}=0.10$	–

2. Сведения о частях границ уточняемого земельного участка с кадастровым номером 69:40:0200088:27

Обозначение части границ		**Горизонтальное проложение (S), м**	**Описание прохождения части границ**	**Сведения о согласовании местоположения границ (согласовано/спорное)**
от т.	**до т.**			
1	**2**	**3**	**4**	**5**
491	н494У	50.08	–	–

н494У	н488У	20.12	–	–
н488У	н487У	27.68	–	–
н487У	н493У	22.72	–	–
н493У	491	19.10	–	–

3. Сведения о характеристиках уточняемого земельного участка с кадастровым номером 69:40:0200088:27

№ п/п	Наименование характеристики	Значение характеристики
1	**2**	**3**
1.	Адрес земельного участка	Российская Федерация, Тверская область, городской округ город Тверь, город Тверь, территория СНТСН ДРУЖБА, земельный участок 23
1.1	Сведения о местоположении земельного участка (при отсутствии адреса) в структурированном в соответствии с федеральной информационной адресной системой виде	–
1.2	Дополнительные сведения о местоположении земельного участка	–
2.	Площадь земельного участка ± величина предельной погрешности определения (вычисления) площади (Р ± ΔР), м^2	1005 кв.м ± 11.10 кв.м
3.	Формула, примененная для вычисления предельной погрешности определения площади земельного участка с подставленными значениями (ΔР), м^2	$\Delta P = 3.5 * 0.10 * \sqrt{1005} = 11.10$
4.	Площадь земельного участка согласно сведениям Единого государственного реестра недвижимости ($Р_{кад}$), м^2	987
5.	Оценка расхождения Р и $Р_{кад}$ (Р - $Р_{кад}$), м^2	18 кв.м
6.	Предельные минимальный и максимальный размеры земельного участка ($Р_{мин}$ и $Р_{макс}$), м^2	–
7.	Кадастровый номер или иной государственный учетный номер (инвентарный) объекта недвижимости, расположенного на земельном участке	–
8.	Вид (виды) разрешенного использования	Для садоводства
8.1	Дополнительные сведения об использовании земельного участка	–
9.	Сведения о земельных участках (землях общего пользования, территории общего пользования), посредством которых обеспечивается доступ	69:40:0200088:211
10.	Иные сведения	В ходе комплексных кадастровых работ выявлена реестровая ошибка в местоположении границ участка, заключающаяся в том, что часть фактической границы участка, представляющая из себя ограждение, не соответствует границе, сведения о которой содержатся в ЕГРН. Ранее участок проходил процедуру межевания в 2010 году. Возможно при измерениях или в ходе расчета координат была допущена ошибка, приведшая к смещению границ.

		Таким образом, выявлена реестровая ошибка, содержащаяся в Межевом плане от 2010 года.При корректировке значений координат площадь участка увеличилась не более, чем 10% от площади, содержащейся в ЕГРН.

4. Пояснения к сведениям об уточняемом земельном участке с кадастровым номером: 69:40:0200088:27

1.	–

Сведения об уточняемых земельных участках, необходимые для исправления реестровых ошибок в сведениях о местоположении их границ

1. Сведения о характерных точках границ уточняемого земельного участка с кадастровым номером 69:40:0200088:3

Система координат МСК-69, зона 2 **Зона №** 2

Обозначение характерных точек границ	Координаты, м				Метод определения координат	Формулы, примененные для расчета средней квадратической погрешности определения координат характерных точек границ (Mt), с подставленными в такие формулы значениями и итоговые (вычисленные) значения Mt, м	Описание закрепления точки
	содержатся в Едином государственном реестре недвижимости		определены в ходе выполнения комплексных кадастровых работ				
	X	Y	X	Y			
1	2	3	4	5	6	7	8
220	283849.53	2282788.47	283849.53	2282788.47	Метод спутниковых геодезических измерений (определений)	$Mt=\sqrt{(0.07^2+0.07^2)}=0.10$	–
453	283802.15	2282768.31	–	–	–	–	–
н497У	–	–	283841.36	2282806.64	Метод спутниковых геодезических измерений (определений)	$Mt=\sqrt{(0.07^2+0.07^2)}=0.10$	–
219	–	–	283840.76	2282806.39	Метод спутниковых геодезических измерений (определений)	$Mt=\sqrt{(0.07^2+0.07^2)}=0.10$	–
2	–	–	283794.53	2282787.28	Метод спутниковых геодезических измерений (определений)	$Mt=\sqrt{(0.07^2+0.07^2)}=0.10$	–
1	–	–	283794.63	2282787.02	Метод спутниковых геодезических	$Mt=\sqrt{(0.07^2+0.07^2)}=0.10$	–

					измерений (определений)		
496	283794.90	2282786.35	283794.90	2282786.35	Метод спутниковых геодезических измерений (определений)	Mt=√(0.07²+0.07²)=0.10	–
2	283794.53	2282787.28	–	–	–	–	–
н498У	–	–	283800.22	2282776.38	Метод спутниковых геодезических измерений (определений)	Mt=√(0.07²+0.07²)=0.10	–
н454У	–	–	283803.20	2282768.67	Метод спутниковых геодезических измерений (определений)	Mt=√(0.07²+0.07²)=0.10	–
495	283840.75	2282806.37	–	–	–	–	–
220	283849.53	2282788.47	283849.53	2282788.47	Метод спутниковых геодезических измерений (определений)	Mt=√(0.07²+0.07²)=0.10	–

2. Сведения о частях границ уточняемого земельного участка с кадастровым номером 69:40:0200088:3

Обозначение части границ		Горизонтальное проложение (S), м	Описание прохождения части границ	Сведения о согласовании местоположения границ (согласовано/спорное)
от т.	до т.			
1	**2**	**3**	**4**	**5**
220	н497У	19.92	–	–
н497У	219	0.65	–	–
219	2	50.02	–	–
2	1	0.28	–	–
1	496	0.72	–	–
496	н498У	11.30	–	–
н498У	н454У	8.27	–	–
н454У	220	50.38	–	–

3. Сведения о характеристиках уточняемого земельного участка с кадастровым номером 69:40:0200088:3

№ п/п	Наименование характеристики	Значение характеристики
1	**2**	**3**
1.	Адрес земельного участка	Российская Федерация, Тверская область, городской округ город Тверь, город Тверь,

		территория СНТСН ДРУЖБА, земельный участок 3
1.1	Сведения о местоположении земельного участка (при отсутствии адреса) в структурированном в соответствии с федеральной информационной адресной системой виде	–
1.2	Дополнительные сведения о местоположении земельного участка	–
2.	Площадь земельного участка ± величина предельной погрешности определения (вычисления) площади (Р ± ΔР), м^2	1016 кв.м ± 11.16 кв.м
3.	Формула, примененная для вычисления предельной погрешности определения площади земельного участка с подставленными значениями (ΔР), м^2	$\Delta P = 3.5 * 0.10 * \sqrt{1016} = 11.16$
4.	Площадь земельного участка согласно сведениям Единого государственного реестра недвижимости ($P_{кад}$), м^2	1024
5.	Оценка расхождения Р и $P_{кад}$ (Р - $P_{кад}$), м^2	8 кв.м
6.	Предельные минимальный и максимальный размеры земельного участка ($P_{мин}$ и $P_{макс}$), м^2	–
7.	Кадастровый номер или иной государственный учетный номер (инвентарный) объекта недвижимости, расположенного на земельном участке	69:40:0200088:455
8.	Вид (виды) разрешенного использования	ДЛЯ САДОВОДСТВА
8.1	Дополнительные сведения об использовании земельного участка	–
9.	Сведения о земельных участках (землях общего пользования, территории общего пользования), посредством которых обеспечивается доступ	69:40:0200088:211
10.	Иные сведения	В ходе комплексных кадастровых работ выявлена реестровая ошибка в местоположении границ участка, заключающаяся в том, что часть фактической границы участка, представляющая из себя ограждение, не соответствует границе, сведения о которой содержатся в ЕГРН. Ранее участок проходил процедуру межевания в 2006 году. Возможно при измерениях или в ходе расчета координат была допущена ошибка, приведшая к смещению границ. Таким образом, выявлена реестровая ошибка, содержащаяся в Описании земельных участков от 2006 года.При корректировке значений координат площадь участка уменьшилась не более, чем 10% от площади, содержащейся в ЕГРН.

4. Пояснения к сведениям об уточняемом земельном участке с кадастровым номером: 69:40:0200088:3	
1.	–

Сведения об уточняемых земельных участках, необходимые для исправления реестровых ошибок в сведениях о местоположении их границ

1. Сведения о характерных точках границ уточняемого земельного участка с кадастровым номером 69:40:0200088:30

Система координат МСК-69, зона 2						**Зона №** 2	
Обозначение характерных точек границ	**Координаты, м**				**Метод определения координат**	**Формулы, примененные для расчета средней квадратической погрешности определения координат характерных точек границ (Mt), с подставленными в такие формулы значениями и итоговые (вычисленные) значения Mt, м**	**Описание закрепления точки**
	содержатся в Едином государственном реестре недвижимости		**определены в ходе выполнения комплексных кадастровых работ**				
	X	**Y**	**X**	**Y**			
1	**2**	**3**	**4**	**5**	**6**	**7**	**8**
3	283716.88	228296 1.30	283716.88	2282961.30	Метод спутниковых геодезических измерений (определений)	Mt=√(0.07²+0.07²)=0.10	–
н499У	–	–	283668.78	2282939.90	Метод спутниковых геодезических измерений (определений)	Mt=√(0.07²+0.07²)=0.10	–
н500У	–	–	283668.49	2282939.81	Метод спутниковых геодезических измерений (определений)	Mt=√(0.07²+0.07²)=0.10	–
н501У	–	–	283676.39	2282921.46	Метод спутниковых геодезических измерений (определений)	Mt=√(0.07²+0.07²)=0.10	–
н330У	–	–	283723.90	2282942.70	Метод спутниковых геодезических измерений (определений)	Mt=√(0.07²+0.07²)=0.10	–
н329У	283717.39	228296 0.06	283717.39	2282960.06	Метод спутниковых геодезических измерений (определений)	Mt=√(0.07²+0.07²)=0.10	–
4	283724.95	228294 1.54	–	–	–	–	–
30	283677.04	228292 0.96	–	–	–	–	–
31	283668.42	228294 0.14	–	–	–	–	–
3	283716.8	228296	283716.88	2282961.30	Метод спутниковых	Mt=√(0.07²+0.07²)=0.1	–

	8	1.30			геодезических измерений (определений)	0	

2. Сведения о частях границ уточняемого земельного участка с кадастровым номером 69:40:0200088:30

Обозначение части границ		Горизонтальное проложение (S), м	Описание прохождения части границ	Сведения о согласовании местоположения границ (согласовано/спорное)
от т.	до т.			
1	2	3	4	5
3	н499У	52.65	–	–
н499У	н500У	0.30	–	–
н500У	н501У	19.98	–	–
н501У	н330У	52.04	–	–
н330У	н329У	18.54	–	–
н329У	3	1.34	–	–

3. Сведения о характеристиках уточняемого земельного участка с кадастровым номером 69:40:0200088:30

№ п/п	Наименование характеристики	Значение характеристики
1	2	3
1.	Адрес земельного участка	Российская Федерация, Тверская область, городской округ город Тверь, город Тверь, территория СНТСН ДРУЖБА, земельный участок 26
1.1	Сведения о местоположении земельного участка (при отсутствии адреса) в структурированном в соответствии с федеральной информационной адресной системой виде	–
1.2	Дополнительные сведения о местоположении земельного участка	–
2.	Площадь земельного участка ± величина предельной погрешности определения (вычисления) площади (Р ± ΔР), м^2	1045 кв.м ± 11.31 кв.м
3.	Формула, примененная для вычисления предельной погрешности определения площади земельного участка с подставленными значениями (ΔР), м^2	$\Delta P = 3.5 * 0.10 * \sqrt{1045} = 11.31$
4.	Площадь земельного участка согласно сведениям Единого государственного реестра недвижимости ($Р_{кад}$), м^2	1112
5.	Оценка расхождения Р и $Р_{кад}$ (Р - $Р_{кад}$), м^2	67 кв.м
6.	Предельные минимальный и максимальный размеры земельного участка ($Р_{мин}$ и $Р_{макс}$), м^2	–
7.	Кадастровый номер или иной государственный учетный номер (инвентарный) объекта недвижимости, расположенного на земельном участке	69:40:0200088:423
8.	Вид (виды) разрешенного использования	ДЛЯ САДОВОДСТВА

8.1	Дополнительные сведения об использовании земельного участка	–
9.	Сведения о земельных участках (землях общего пользования, территории общего пользования), посредством которых обеспечивается доступ	69:40:0200088:211
10.	Иные сведения	В ходе комплексных кадастровых работ выявлена реестровая ошибка в местоположении границ участка, заключающаяся в том, что часть фактической границы участка, представляющая из себя ограждение, не соответствует границе, сведения о которой содержатся в ЕГРН. Ранее участок проходил процедуру межевания в 2005 году. Возможно при измерениях или в ходе расчета координат была допущена ошибка, приведшая к смещению границ. Таким образом, выявлена реестровая ошибка, содержащаяся в Описании земельных участков от 2005 года.При корректировке значений координат площадь участка уменьшилась не более, чем 10% от площади, содержащейся в ЕГРН.

4. Пояснения к сведениям об уточняемом земельном участке с кадастровым номером: 69:40:0200088:30

1.	–

Сведения об уточняемых земельных участках, необходимые для исправления реестровых ошибок в сведениях о местоположении их границ

1. Сведения о характерных точках границ уточняемого земельного участка с кадастровым номером 69:40:0200088:31

Система координат МСК-69, зона 2 **Зона №** 2

Обозначение характерных точек границ	Координаты, м				Метод определения координат	Формулы, примененные для расчета средней квадратической погрешности определения координат характерных точек границ (Mt), с подставленными в такие формулы значениями и итоговые (вычисленные) значения Mt, м	Описание закрепления точки
	содержатся в Едином государственном реестре недвижимости		определены в ходе выполнения комплексных кадастровых работ				
	X	Y	X	Y			
1	2	3	4	5	6	7	8
1360	–	–	283716.88	2282961.30	Метод спутниковых геодезических измерений (определений)	$Mt=\sqrt{(0.07^2+0.07^2)}=0.10$	–
353	–	–	283707.46	2282980.29	Метод спутниковых геодезических измерений (определений)	$Mt=\sqrt{(0.07^2+0.07^2)}=0.10$	–

н502У	–	–	283660.50	2282958.98	Метод спутниковых геодезических измерений (определений)	Mt=√(0.07²+0.07²)=0.10	–
н499У	–	–	283668.78	2282939.90	Метод спутниковых геодезических измерений (определений)	Mt=√(0.07²+0.07²)=0.10	–
353	283707.46	2282980.29	–	–	–	–	–
3	283716.88	2282961.30	–	–	–	–	–
31	283668.42	2282940.14	–	–	–	–	–
32	283660.57	2282958.74	–	–	–	–	–
1360	–	–	283716.88	2282961.30	Метод спутниковых геодезических измерений (определений)	Mt=√(0.07²+0.07²)=0.10	–

2. Сведения о частях границ уточняемого земельного участка с кадастровым номером 69:40:0200088:31

Обозначение части границ		**Горизонтальное проложение (S), м**	**Описание прохождения части границ**	**Сведения о согласовании местоположения границ (согласовано/спорное)**
от т.	**до т.**			
1	**2**	**3**	**4**	**5**
1360	353	21.20	–	–
353	н502У	51.57	–	–
н502У	н499У	20.80	–	–
н499У	1360	52.65	–	–

3. Сведения о характеристиках уточняемого земельного участка с кадастровым номером 69:40:0200088:31

№ п/п	**Наименование характеристики**	**Значение характеристики**
1	**2**	**3**
1.	Адрес земельного участка	Российская Федерация, Тверская область, городской округ город Тверь, город Тверь, территория СНТСН ДРУЖБА, земельный участок 26
1.1	Сведения о местоположении земельного участка (при отсутствии адреса) в структурированном в соответствии с федеральной информационной адресной системой виде	–
1.2	Дополнительные сведения о местоположении земельного участка	–
2.	Площадь земельного участка ± величина предельной погрешности	1094 кв.м ± 11.58 кв.м

	определения (вычисления) площади (Р ± ΔР), м^2	
3.	Формула, примененная для вычисления предельной погрешности определения площади земельного участка с подставленными значениями (ΔР), м^2	ΔР = 3.5 * 0.10 * √1094 = 11.58
4.	Площадь земельного участка согласно сведениям Единого государственного реестра недвижимости ($Р_{кад}$), м^2	1080
5.	Оценка расхождения Р и $Р_{кад}$ (Р - $Р_{кад}$), м^2	14 кв.м
6.	Предельные минимальный и максимальный размеры земельного участка ($Р_{мин}$ и $Р_{макс}$), м^2	–
7.	Кадастровый номер или иной государственный учетный номер (инвентарный) объекта недвижимости, расположенного на земельном участке	69:40:0200088:440
8.	Вид (виды) разрешенного использования	Для ведения садоводства и огородничества
8.1	Дополнительные сведения об использовании земельного участка	–
9.	Сведения о земельных участках (землях общего пользования, территории общего пользования), посредством которых обеспечивается доступ	69:40:0200088:211
10.	Иные сведения	В ходе комплексных кадастровых работ выявлена реестровая ошибка в местоположении границ участка, заключающаяся в том, что часть фактической границы участка, представляющая из себя ограждение, не соответствует границе, сведения о которой содержатся в ЕГРН. Ранее участок проходил процедуру межевания в 2001 году. Возможно при измерениях или в ходе расчета координат была допущена ошибка, приведшая к смещению границ. Таким образом, выявлена реестровая ошибка, содержащаяся в Техническом отчете от 2001 года.При корректировке значений координат площадь участка увеличилась не более, чем 10% от площади, содержащейся в ЕГРН.

4. Пояснения к сведениям об уточняемом земельном участке с кадастровым номером: 69:40:0200088:31

1.	–

Сведения об уточняемых земельных участках, необходимые для исправления реестровых ошибок в сведениях о местоположении их границ

1. Сведения о характерных точках границ уточняемого земельного участка с кадастровым номером 69:40:0200088:32

Система координат МСК-69, зона 2 **Зона №** 2

Обозначение характерных точек границ	Координаты, м		Метод определения координат	Формулы, примененные для расчета средней квадратической погрешности определения координат	Описание закрепления точки
	содержатся в Едином государственном реестре недвижимости	определены в ходе выполнения комплексных кадастровых работ			

	X	Y	X	Y		характерных точек границ (Mt), с подставленными в такие формулы значениями и итоговые (вычисленные) значения Mt, м	
1	2	3	4	5	6	7	8
353	283707.46	2282980.29	283707.46	2282980.29	Метод спутниковых геодезических измерений (определений)	Mt=√(0.07²+0.07²)=0.10	–
32	283660.57	2282958.74	–	–	–	–	–
503	283652.04	2282977.08	–	–	–	–	–
504	283699.33	2282998.55	–	–	–	–	–
н505У	–	–	283699.32	2282998.55	Метод спутниковых геодезических измерений (определений)	Mt=√(0.07²+0.07²)=0.10	–
н506У	–	–	283698.61	2282999.37	Метод спутниковых геодезических измерений (определений)	Mt=√(0.07²+0.07²)=0.10	–
н507У	–	–	283651.39	2282978.48	Метод спутниковых геодезических измерений (определений)	Mt=√(0.07²+0.07²)=0.10	–
н508У	–	–	283660.30	2282958.89	Метод спутниковых геодезических измерений (определений)	Mt=√(0.07²+0.07²)=0.10	–
н502У	–	–	283660.50	2282958.98	Метод спутниковых геодезических измерений (определений)	Mt=√(0.07²+0.07²)=0.10	–
353	283707.46	2282980.29	283707.46	2282980.29	Метод спутниковых геодезических измерений (определений)	Mt=√(0.07²+0.07²)=0.10	–

2. Сведения о частях границ уточняемого земельного участка с кадастровым номером 69:40:0200088:32

Обозначение части границ	Горизонтальное	Описание прохождения	Сведения о согласовании

от т.	до т.	проложение (S), м	части границ	местоположения границ (согласовано/спорное)
1	2	3	4	5
353	н505У	19.99	–	–
н505У	н506У	1.08	–	–
н506У	н507У	51.63	–	–
н507У	н508У	21.52	–	–
н508У	н502У	0.22	–	–
н502У	353	51.57	–	–

3. Сведения о характеристиках уточняемого земельного участка с кадастровым номером 69:40:0200088:32

№ п/п	Наименование характеристики	Значение характеристики
1	2	3
1.	Адрес земельного участка	Российская Федерация, Тверская область, городской округ город Тверь, город Тверь, территория СНТСН ДРУЖБА, земельный участок 28
1.1	Сведения о местоположении земельного участка (при отсутствии адреса) в структурированном в соответствии с федеральной информационной адресной системой виде	–
1.2	Дополнительные сведения о местоположении земельного участка	–
2.	Площадь земельного участка ± величина предельной погрешности определения (вычисления) площади (Р ± ΔР), м^2	1103 кв.м ± 11.63 кв.м
3.	Формула, примененная для вычисления предельной погрешности определения площади земельного участка с подставленными значениями (ΔР), м^2	$\Delta P = 3.5 * 0.10 * \sqrt{1103} = 11.63$
4.	Площадь земельного участка согласно сведениям Единого государственного реестра недвижимости ($P_{кад}$), м^2	1041
5.	Оценка расхождения Р и $P_{кад}$ (Р - $P_{кад}$), м^2	62 кв.м
6.	Предельные минимальный и максимальный размеры земельного участка ($P_{мин}$ и $P_{макс}$), м^2	–
7.	Кадастровый номер или иной государственный учетный номер (инвентарный) объекта недвижимости, расположенного на земельном участке	–
8.	Вид (виды) разрешенного использования	ДЛЯ ВЕДЕНИЯ САДОВОДСТВА И ОГОРОДНИЧЕСТВА
8.1	Дополнительные сведения об использовании земельного участка	–
9.	Сведения о земельных участках (землях общего пользования, территории общего пользования), посредством которых обеспечивается доступ	69:40:0200088:211

10.	Иные сведения	В ходе комплексных кадастровых работ выявлена реестровая ошибка в местоположении границ участка, заключающаяся в том, что часть фактической границы участка, представляющая из себя ограждение, не соответствует границе, сведения о которой содержатся в ЕГРН. Ранее участок проходил процедуру межевания в 1999 году. Возможно при измерениях или в ходе расчета координат была допущена ошибка, приведшая к смещению границ. Таким образом, выявлена реестровая ошибка, содержащаяся в Техническом отчете от 1999 года.При корректировке значений координат площадь участка увеличилась не более, чем 10% от площади, содержащейся в ЕГРН.

4. Пояснения к сведениям об уточняемом земельном участке с кадастровым номером: 69:40:0200088:32

1.	–

Сведения об уточняемых земельных участках, необходимые для исправления реестровых ошибок в сведениях о местоположении их границ

1. Сведения о характерных точках границ уточняемого земельного участка с кадастровым номером 69:40:0200088:33

Система координат МСК-69, зона 2 **Зона №** 2

Обозначение характерных точек границ	Координаты, м				Метод определения координат	Формулы, примененные для расчета средней квадратической погрешности определения координат характерных точек границ (Mt), с подставленными в такие формулы значениями и итоговые (вычисленные) значения Mt, м	Описание закрепления точки
	содержатся в Едином государственном реестре недвижимости		определены в ходе выполнения комплексных кадастровых работ				
	X	Y	X	Y			
1	2	3	4	5	6	7	8
1361	–	–	283749.16	2282700.76	Метод спутниковых геодезических измерений (определений)	$Mt=\sqrt{(0.07^2+0.07^2)}=0.10$	–
6	–	–	283745.22	2282709.76	Метод спутниковых геодезических измерений (определений)	$Mt=\sqrt{(0.07^2+0.07^2)}=0.10$	–
н509У	–	–	283760.66	2282716.91	Метод спутниковых геодезических измерений (определений)	$Mt=\sqrt{(0.07^2+0.07^2)}=0.10$	–
н510У	–	–	283756.63	2282725.41	Метод	$Mt=\sqrt{(0.07^2+0.07^2)}=0.1$	–

					спутниковых геодезических измерений (определений)	0	
2	–	–	283751.11	2282723.01	Метод спутниковых геодезических измерений (определений)	Mt=√(0.07²+0.07²)=0.10	–
3	–	–	283708.59	2282705.66	Метод спутниковых геодезических измерений (определений)	Mt=√(0.07²+0.07²)=0.10	–
4	–	–	283716.16	2282687.17	Метод спутниковых геодезических измерений (определений)	Mt=√(0.07²+0.07²)=0.10	–
1	283754.75	2282714.23	–	–	–	–	–
2	283751.11	2282723.01	–	–	–	–	–
3	283708.59	2282705.66	–	–	–	–	–
4	283716.16	2282687.17	–	–	–	–	–
5	283749.16	2282700.76	–	–	–	–	–
6	283745.22	2282709.76	–	–	–	–	–
1361	–	–	283749.16	2282700.76	Метод спутниковых геодезических измерений (определений)	Mt=√(0.07²+0.07²)=0.10	–

2. Сведения о частях границ уточняемого земельного участка с кадастровым номером 69:40:0200088:33

Обозначение части границ		**Горизонтальное проложение (S), м**	**Описание прохождения части границ**	**Сведения о согласовании местоположения границ (согласовано/спорное)**
от т.	**до т.**			
1	**2**	**3**	**4**	**5**
1361	6	9.82	–	–
6	н509У	17.02	–	–
н509У	н510У	9.41	–	–
н510У	2	6.02	–	–
2	3	45.92	–	–

3	4	19.98	–	–
4	1361	35.69	–	–

3. Сведения о характеристиках уточняемого земельного участка с кадастровым номером 69:40:0200088:33

№ п/п	Наименование характеристики	Значение характеристики
1	**2**	**3**
1.	Адрес земельного участка	Российская Федерация, Тверская область, городской округ город Тверь, город Тверь, территория СНТСН ДРУЖБА, земельный участок 29
1.1	Сведения о местоположении земельного участка (при отсутствии адреса) в структурированном в соответствии с федеральной информационной адресной системой виде	–
1.2	Дополнительные сведения о местоположении земельного участка	–
2.	Площадь земельного участка ± величина предельной погрешности определения (вычисления) площади (Р ± ΔР), м^2	870 кв.м ± 10.32 кв.м
3.	Формула, примененная для вычисления предельной погрешности определения площади земельного участка с подставленными значениями (ΔР), м^2	$\Delta P = 3.5 * 0.10 * \sqrt{870} = 10.32$
4.	Площадь земельного участка согласно сведениям Единого государственного реестра недвижимости ($Р_{кад}$), м^2	810
5.	Оценка расхождения Р и $Р_{кад}$ ($Р - Р_{кад}$), м^2	60 кв.м
6.	Предельные минимальный и максимальный размеры земельного участка ($Р_{мин}$ и $Р_{макс}$), м^2	–
7.	Кадастровый номер или иной государственный учетный номер (инвентарный) объекта недвижимости, расположенного на земельном участке	69:40:0200088:394, 69:40:0200088:664
8.	Вид (виды) разрешенного использования	Для ведения садоводства и огородничества
8.1	Дополнительные сведения об использовании земельного участка	–
9.	Сведения о земельных участках (землях общего пользования, территории общего пользования), посредством которых обеспечивается доступ	69:40:0200088:211
10.	Иные сведения	В ходе комплексных кадастровых работ выявлена реестровая ошибка в местоположении границ участка, заключающаяся в том, что часть фактической границы участка, представляющая из себя ограждение, не соответствует границе, сведения о которой содержатся в ЕГРН. Ранее участок проходил процедуру межевания в 2017 году. Возможно при измерениях или в ходе расчета координат была допущена ошибка, приведшая к смещению границ. Таким образом, выявлена реестровая ошибка, содержащаяся в Межевом плане от 2017 года.При корректировке значений координат площадь участка увеличилась не более, чем

		10% от площади, содержащейся в ЕГРН.

4. Пояснения к сведениям об уточняемом земельном участке с кадастровым номером: 69:40:0200088:33

1.	–

Сведения об уточняемых земельных участках, необходимые для исправления реестровых ошибок в сведениях о местоположении их границ

1. Сведения о характерных точках границ уточняемого земельного участка с кадастровым номером 69:40:0200088:34

Система координат МСК-69, зона 2 **Зона №** 2

Обозначение характерных точек границ	Координаты, м				Метод определения координат	Формулы, примененные для расчета средней квадратической погрешности определения координат характерных точек границ (Mt), с подставленными в такие формулы значениями и итоговые (вычисленные) значения Mt, м	Описание закрепления точки
	содержатся в Едином государственном реестре недвижимости		определены в ходе выполнения комплексных кадастровых работ				
	X	Y	X	Y			
1	2	3	4	5	6	7	8
2	283746.63	228274.26	283751.11	2282723.01	Метод спутниковых геодезических измерений (определений)	$Mt=\sqrt{(0.07^2+0.07^2)}=0.10$	–
н510У	–	–	283756.63	2282725.41	Метод спутниковых геодезических измерений (определений)	$Mt=\sqrt{(0.07^2+0.07^2)}=0.10$	–
н511У	–	–	283748.17	2282743.74	Метод спутниковых геодезических измерений (определений)	$Mt=\sqrt{(0.07^2+0.07^2)}=0.10$	–
3	283701.95	228272.09	283701.95	2282724.09	Метод спутниковых геодезических измерений (определений)	$Mt=\sqrt{(0.07^2+0.07^2)}=0.10$	–
4	283707.75	228270.75	283707.75	2282706.75	Метод спутниковых геодезических измерений (определений)	$Mt=\sqrt{(0.07^2+0.07^2)}=0.10$	–
5	283708.59	228270.66	–	–	–	–	–

6	283751.11	2282723.01	–	–	–	–	–
3	–	–	283708.59	2282705.66	Метод спутниковых геодезических измерений (определений)	Mt=√(0.07²+0.07²)=0.10	–
1	283755.09	2282724.80	–	–	–	–	–
2	283746.63	2282743.26	283751.11	2282723.01	Метод спутниковых геодезических измерений (определений)	Mt=√(0.07²+0.07²)=0.10	–

2. Сведения о частях границ уточняемого земельного участка с кадастровым номером 69:40:0200088:34

Обозначение части границ		Горизонтальное проложение (S), м	Описание прохождения части границ	Сведения о согласовании местоположения границ (согласовано/спорное)
от т.	до т.			
1	2	3	4	5
2	н510У	6.02	–	–
н510У	н511У	20.19	–	–
н511У	3	50.22	–	–
3	4	18.28	–	–
4	3	1.38	–	–
3	2	45.92	–	–

3. Сведения о характеристиках уточняемого земельного участка с кадастровым номером 69:40:0200088:34

№ п/п	Наименование характеристики	Значение характеристики
1	2	3
1.	Адрес земельного участка	Российская Федерация, Тверская область, городской округ город Тверь, город Тверь, территория СНТСН ДРУЖБА, земельный участок 30
1.1	Сведения о местоположении земельного участка (при отсутствии адреса) в структурированном в соответствии с федеральной информационной адресной системой виде	–
1.2	Дополнительные сведения о местоположении земельного участка	–
2.	Площадь земельного участка ± величина предельной погрешности определения (вычисления) площади (Р ± ΔР), м^2	1022 кв.м ± 11.19 кв.м
3.	Формула, примененная для вычисления предельной погрешности определения площади земельного участка с подставленными значениями (ΔР), м^2	ΔР = 3.5 * 0.10 * √1022 = 11.19
4.	Площадь земельного участка согласно сведениям Единого государственного реестра недвижимости ($Р_{кад}$), м^2	993

5.	Оценка расхождения Р и $Р_{кад}$ (Р - $Р_{кад}$), $м^2$	29 кв.м
6.	Предельные минимальный и максимальный размеры земельного участка ($Р_{мин}$ и $Р_{макс}$), $м^2$	–
7.	Кадастровый номер или иной государственный учетный номер (инвентарный) объекта недвижимости, расположенного на земельном участке	69:40:0200088:461
8.	Вид (виды) разрешенного использования	Для садово-огороднического использования
8.1	Дополнительные сведения об использовании земельного участка	–
9.	Сведения о земельных участках (землях общего пользования, территории общего пользования), посредством которых обеспечивается доступ	69:40:0200088:211
10.	Иные сведения	В ходе комплексных кадастровых работ выявлена реестровая ошибка в местоположении границ участка, заключающаяся в том, что часть фактической границы участка, представляющая из себя ограждение, не соответствует границе, сведения о которой содержатся в ЕГРН. Ранее участок проходил процедуру межевания в 2017 году. Возможно при измерениях или в ходе расчета координат была допущена ошибка, приведшая к смещению границ. Таким образом, выявлена реестровая ошибка, содержащаяся в Межевом плане от 2017 года.При корректировке значений координат площадь участка увеличилась не более, чем 10% от площади, содержащейся в ЕГРН.

4. Пояснения к сведениям об уточняемом земельном участке с кадастровым номером: 69:40:0200088:34

1.	–

Сведения об уточняемых земельных участках, необходимые для исправления реестровых ошибок в сведениях о местоположении их границ

1. Сведения о характерных точках границ уточняемого земельного участка с кадастровым номером 69:40:0200088:37

Система координат МСК-69, зона 2 **Зона №** 2

Обозначение характерных точек границ	**Координаты, м**				**Метод определения координат**	**Формулы, примененные для расчета средней квадратической погрешности определения координат характерных точек границ (Mt), с подставленными в такие формулы значениями и итоговые (вычисленные) значения Mt, м**	**Описание закрепления точки**
	содержатся в Едином государственном реестре недвижимости		**определены в ходе выполнения комплексных кадастровых работ**				
	X	**Y**	**X**	**Y**			
1	**2**	**3**	**4**	**5**	**6**	**7**	**8**

1	283693.24	2282742.38	283693.24	2282742.38	Метод спутниковых геодезических измерений (определений)	Mt=√(0.07²+0.07²)=0.10	–
2	283693.94	2282742.69	283693.94	2282742.69	Метод спутниковых геодезических измерений (определений)	Mt=√(0.07²+0.07²)=0.10	–
3	283740.65	2282763.24	–	–	–	–	–
н512У	–	–	283740.46	2282762.84	Метод спутниковых геодезических измерений (определений)	Mt=√(0.07²+0.07²)=0.10	–
4	283731.33	2282782.51	283731.33	2282782.51	Метод спутниковых геодезических измерений (определений)	Mt=√(0.07²+0.07²)=0.10	–
5	283731.07	2282782.39	283731.07	2282782.39	Метод спутниковых геодезических измерений (определений)	Mt=√(0.07²+0.07²)=0.10	–
6	283718.82	2282776.75	283718.82	2282776.75	Метод спутниковых геодезических измерений (определений)	Mt=√(0.07²+0.07²)=0.10	–
7	283697.86	2282767.64	283697.86	2282767.64	Метод спутниковых геодезических измерений (определений)	Mt=√(0.07²+0.07²)=0.10	–
8	283684.31	2282762.18	283684.31	2282762.18	Метод спутниковых геодезических измерений (определений)	Mt=√(0.07²+0.07²)=0.10	–
9	283692.22	2282744.34	283692.22	2282744.34	Метод спутниковых геодезических измерений (определений)	Mt=√(0.07²+0.07²)=0.10	–
1	283693.24	2282742.38	283693.24	2282742.38	Метод спутниковых геодезических измерений (определений)	Mt=√(0.07²+0.07²)=0.10	–

2. Сведения о частях границ уточняемого земельного участка с кадастровым номером 69:40:0200088:37

Обозначение части границ	Горизонтальное	Описание прохождения	Сведения о согласовании

от т.	до т.	проложение (S), м	части границ	местоположения границ (согласовано/спорное)
1	**2**	**3**	**4**	**5**
1	2	0.77	–	–
2	н512У	50.70	–	–
н512У	4	21.69	–	–
4	5	0.29	–	–
5	6	13.49	–	–
6	7	22.85	–	–
7	8	14.61	–	–
8	9	19.51	–	–
9	1	2.21	–	–

3. Сведения о характеристиках уточняемого земельного участка с кадастровым номером 69:40:0200088:37

№ п/п	Наименование характеристики	Значение характеристики
1	**2**	**3**
1.	Адрес земельного участка	Российская Федерация, Тверская область, городской округ город Тверь, город Тверь, территория СНТСН ДРУЖБА, земельный участок 32
1.1	Сведения о местоположении земельного участка (при отсутствии адреса) в структурированном в соответствии с федеральной информационной адресной системой виде	–
1.2	Дополнительные сведения о местоположении земельного участка	–
2.	Площадь земельного участка ± величина предельной погрешности определения (вычисления) площади (Р ± ΔР), м^2	1103 кв.м ± 11.62 кв.м
3.	Формула, примененная для вычисления предельной погрешности определения площади земельного участка с подставленными значениями (ΔР), м^2	ΔР = 3.5 * 0.10 * √1103 = 11.62
4.	Площадь земельного участка согласно сведениям Единого государственного реестра недвижимости ($Р_{кад}$), м^2	1098
5.	Оценка расхождения Р и $Р_{кад}$ (Р - $Р_{кад}$), м^2	5 кв.м
6.	Предельные минимальный и максимальный размеры земельного участка ($Р_{мин}$ и $Р_{макс}$), м^2	–
7.	Кадастровый номер или иной государственный учетный номер (инвентарный) объекта недвижимости, расположенного на земельном участке	69:40:0200088:644
8.	Вид (виды) разрешенного использования	Для садово-огороднического использования
8.1	Дополнительные сведения об использовании земельного участка	–

9.	Сведения о земельных участках (землях общего пользования, территории общего пользования), посредством которых обеспечивается доступ	69:40:0200088:211
10.	Иные сведения	В ходе комплексных кадастровых работ выявлена реестровая ошибка в местоположении границ участка, заключающаяся в том, что часть фактической границы участка, представляющая из себя ограждение, не соответствует границе, сведения о которой содержатся в ЕГРН. Ранее участок проходил процедуру межевания в 2021 году. Возможно при измерениях или в ходе расчета координат была допущена ошибка, приведшая к смещению границ. Таким образом, выявлена реестровая ошибка, содержащаяся в Межевом плане от 2021 года.При корректировке значений координат площадь участка увеличилась не более, чем 10% от площади, содержащейся в ЕГРН.

4. Пояснения к сведениям об уточняемом земельном участке с кадастровым номером: 69:40:0200088:37

1.	–

Сведения об уточняемых земельных участках, необходимые для исправления реестровых ошибок в сведениях о местоположении их границ

1. Сведения о характерных точках границ уточняемого земельного участка с кадастровым номером 69:40:0200088:407

Система координат МСК-69, зона 2 **Зона №** 2

Обозначение характерных точек границ	Координаты, м				Метод определения координат	Формулы, примененные для расчета средней квадратической погрешности определения координат характерных точек границ (Mt), с подставленными в такие формулы значениями и итоговые (вычисленные) значения Mt, м	Описание закрепления точки
	содержатся в Едином государственном реестре недвижимости		определены в ходе выполнения комплексных кадастровых работ				
	X	Y	X	Y			
1	2	3	4	5	6	7	8
2	283743.14	228275.45	283693.94	2282742.69	Метод спутниковых геодезических измерений (определений)	$Mt=\sqrt{(0.07^2+0.07^2)}=0.10$	–
7	–	–	283697.02	2282735.47	Метод спутниковых геодезических измерений (определений)	$Mt=\sqrt{(0.07^2+0.07^2)}=0.10$	–
8	–	–	283697.58	2282734.13	Метод спутниковых геодезических	$Mt=\sqrt{(0.07^2+0.07^2)}=0.10$	–

					измерений (определений)		
9	–	–	283701.08	2282726.09	Метод спутниковых геодезических измерений (определений)	Mt=√(0.07²+0.07²)=0.10	–
3	283741.57	228275 9.81	283701.95	2282724.09	Метод спутниковых геодезических измерений (определений)	Mt=√(0.07²+0.07²)=0.10	–
4	283742.71	228276 0.32	–	–	–	–	–
5	283741.27	228276 3.51	–	–	–	–	–
6	283693.94	228274 2.69	–	–	–	–	–
7	283697.02	228273 5.47	–	–	–	–	–
8	283697.58	228273 4.13	–	–	–	–	–
9	283701.08	228272 6.09	–	–	–	–	–
10	283701.95	228272 4.09	–	–	–	–	–
н511У	–	–	283748.17	2282743.74	Метод спутниковых геодезических измерений (определений)	Mt=√(0.07²+0.07²)=0.10	–
н512У	–	–	283740.46	2282762.84	Метод спутниковых геодезических измерений (определений)	Mt=√(0.07²+0.07²)=0.10	–
1	283748.69	228274 4.15	–	–	–	–	–
2	283743.14	228275 6.45	283693.94	2282742.69	Метод спутниковых геодезических измерений (определений)	Mt=√(0.07²+0.07²)=0.10	–

2. Сведения о частях границ уточняемого земельного участка с кадастровым номером 69:40:0200088:407

Обозначение части границ		**Горизонтальное проложение (S), м**	**Описание прохождения части границ**	**Сведения о согласовании местоположения границ (согласовано/спорное)**
от т.	**до т.**			
1	**2**	**3**	**4**	**5**

2	7	7.85	–	–
7	8	1.45	–	–
8	9	8.77	–	–
9	3	2.18	–	–
3	н511У	50.22	–	–
н511У	н512У	20.60	–	–
н512У	2	50.70	–	–

3. Сведения о характеристиках уточняемого земельного участка с кадастровым номером 69:40:0200088:407

№ п/п	Наименование характеристики	Значение характеристики
1	**2**	**3**
1.	Адрес земельного участка	Российская Федерация, Тверская область, городской округ город Тверь, город Тверь, территория СНТСН ДРУЖБА, земельный участок 31Б
1.1	Сведения о местоположении земельного участка (при отсутствии адреса) в структурированном в соответствии с федеральной информационной адресной системой виде	–
1.2	Дополнительные сведения о местоположении земельного участка	–
2.	Площадь земельного участка ± величина предельной погрешности определения (вычисления) площади (Р ± ΔР), м^2	1031 кв.м ± 11.24 кв.м
3.	Формула, примененная для вычисления предельной погрешности определения площади земельного участка с подставленными значениями (ΔР), м^2	$\Delta P = 3.5 * 0.10 * \sqrt{1031} = 11.24$
4.	Площадь земельного участка согласно сведениям Единого государственного реестра недвижимости ($Р_{кад}$), м^2	1042
5.	Оценка расхождения Р и $Р_{кад}$ (Р - $Р_{кад}$), м^2	11 кв.м
6.	Предельные минимальный и максимальный размеры земельного участка ($Р_{мин}$ и $Р_{макс}$), м^2	–
7.	Кадастровый номер или иной государственный учетный номер (инвентарный) объекта недвижимости, расположенного на земельном участке	69:40:0200088:388, 69:40:0200088:411
8.	Вид (виды) разрешенного использования	Для садово-огороднического использования
8.1	Дополнительные сведения об использовании земельного участка	–
9.	Сведения о земельных участках (землях общего пользования, территории общего пользования), посредством которых обеспечивается доступ	69:40:0200088:211
10.	Иные сведения	В ходе комплексных кадастровых работ выявлена реестровая ошибка в местоположении границ участка, заключающаяся в том, что часть фактической границы участка, представляющая из себя

		ограждение, не соответствует границе, сведения о которой содержатся в ЕГРН. Ранее участок проходил процедуру межевания в 2013 году. Возможно при измерениях или в ходе расчета координат была допущена ошибка, приведшая к смещению границ. Таким образом, выявлена реестровая ошибка, содержащаяся в Межевом плане от 2013 года.При корректировке значений координат площадь участка уменьшилась не более, чем 10% от площади, содержащейся в ЕГРН.

4. Пояснения к сведениям об уточняемом земельном участке с кадастровым номером: 69:40:0200088:407

1.	–

Сведения об уточняемых земельных участках, необходимые для исправления реестровых ошибок в сведениях о местоположении их границ

1. Сведения о характерных точках границ уточняемого земельного участка с кадастровым номером 69:40:0200088:41

Система координат МСК-69, зона 2 **Зона №** 2

Обозначение характерных точек границ	Координаты, м				Метод определения координат	Формулы, примененные для расчета средней квадратической погрешности определения координат характерных точек границ (Mt), с подставленными в такие формулы значениями и итоговые (вычисленные) значения Mt, м	Описание закрепления точки
	содержатся в Едином государственном реестре недвижимости		определены в ходе выполнения комплексных кадастровых работ				
	X	Y	X	Y			
1	2	3	4	5	6	7	8
513	283647.61	2282843.88	283647.61	2282843.88	Метод спутниковых геодезических измерений (определений)	$Mt=\sqrt{(0.07^2+0.07^2)}=0.10$	–
н515У	–	–	283693.50	2282863.71	Метод спутниковых геодезических измерений (определений)	$Mt=\sqrt{(0.07^2+0.07^2)}=0.10$	–
н516У	–	–	283689.90	2282873.06	Метод спутниковых геодезических измерений (определений)	$Mt=\sqrt{(0.07^2+0.07^2)}=0.10$	–
514	283643.64	2282852.86	283643.64	2282852.86	Метод спутниковых геодезических измерений (определений)	$Mt=\sqrt{(0.07^2+0.07^2)}=0.10$	–

39	283690.41	2282873.29	–	–	–	–	–
40	283693.53	2282863.94	–	–	–	–	–
513	283647.61	2282843.88	283647.61	2282843.88	Метод спутниковых геодезических измерений (определений)	Mt=√(0.07²+0.07²)=0.10	–

2. Сведения о частях границ уточняемого земельного участка с кадастровым номером 69:40:0200088:41

Обозначение части границ		**Горизонтальное проложение (S), м**	**Описание прохождения части границ**	**Сведения о согласовании местоположения границ (согласовано/спорное)**
от т.	**до т.**			
1	**2**	**3**	**4**	**5**
513	н515У	49.99	–	–
н515У	н516У	10.02	–	–
н516У	514	50.48	–	–
514	513	9.82	–	–

3. Сведения о характеристиках уточняемого земельного участка с кадастровым номером 69:40:0200088:41

№ п/п	**Наименование характеристики**	**Значение характеристики**
1	**2**	**3**
1.	Адрес земельного участка	Российская Федерация, Тверская область, городской округ город Тверь, город Тверь, территория СНТСН ДРУЖБА, земельный участок 37а
1.1	Сведения о местоположении земельного участка (при отсутствии адреса) в структурированном в соответствии с федеральной информационной адресной системой виде	–
1.2	Дополнительные сведения о местоположении земельного участка	–
2.	Площадь земельного участка ± величина предельной погрешности определения (вычисления) площади (Р ± ΔР), м^2	498 кв.м ± 7.81 кв.м
3.	Формула, примененная для вычисления предельной погрешности определения площади земельного участка с подставленными значениями (ΔР), м^2	ΔР = 3.5 * 0.10 * √498 = 7.81
4.	Площадь земельного участка согласно сведениям Единого государственного реестра недвижимости ($Р_{кад}$), м^2	496.5
5.	Оценка расхождения Р и $Р_{кад}$ (Р - $Р_{кад}$), м^2	2 кв.м
6.	Предельные минимальный и максимальный размеры земельного участка ($Р_{мин}$ и $Р_{макс}$), м^2	–

7.	Кадастровый номер или иной государственный учетный номер (инвентарный) объекта недвижимости, расположенного на земельном участке	69:40:0200088:416
8.	Вид (виды) разрешенного использования	ДЛЯ САДОВО-ОГОРОДНИЧЕСКОГО ИСПОЛЬЗОВАНИЯ
8.1	Дополнительные сведения об использовании земельного участка	–
9.	Сведения о земельных участках (землях общего пользования, территории общего пользования), посредством которых обеспечивается доступ	69:40:0200088:211
10.	Иные сведения	В ходе комплексных кадастровых работ выявлена реестровая ошибка в местоположении границ участка, заключающаяся в том, что часть фактической границы участка, представляющая из себя ограждение, не соответствует границе, сведения о которой содержатся в ЕГРН. Ранее участок проходил процедуру межевания в 2002 году. Возможно при измерениях или в ходе расчета координат была допущена ошибка, приведшая к смещению границ. Таким образом, выявлена реестровая ошибка, содержащаяся в Межевом деле от 2002 года.При корректировке значений координат площадь участка увеличилась не более, чем 10% от площади, содержащейся в ЕГРН.

4. Пояснения к сведениям об уточняемом земельном участке с кадастровым номером: 69:40:0200088:41

1.	–

Сведения об уточняемых земельных участках, необходимые для исправления реестровых ошибок в сведениях о местоположении их границ

1. Сведения о характерных точках границ уточняемого земельного участка с кадастровым номером 69:40:0200088:42

Система координат МСК-69, зона 2 **Зона №** 2

Обозначение характерных точек границ	**Координаты, м**				**Метод определения координат**	**Формулы, примененные для расчета средней квадратической погрешности определения координат характерных точек границ (Mt), с подставленными в такие формулы значениями и итоговые (вычисленные) значения Mt, м**	**Описание закрепления точки**
	содержатся в Едином государственном реестре недвижимости		**определены в ходе выполнения комплексных кадастровых работ**				
	X	**Y**	**X**	**Y**			
1	**2**	**3**	**4**	**5**	**6**	**7**	**8**
514	283643.64	2282852.86	283643.64	2282852.86	Метод спутниковых геодезических измерений	$Mt=\sqrt{(0.07^2+0.07^2)}=0.10$	–

					(определений)		
н516У	–	–	283689.90	2282873.06	Метод спутниковых геодезических измерений (определений)	Mt=√(0.07²+0.07²)=0.10	–
н517У	–	–	283685.82	2282882.60	Метод спутниковых геодезических измерений (определений)	Mt=√(0.07²+0.07²)=0.10	–
4	283640.04	2282862.43	283640.04	2282862.43	Метод спутниковых геодезических измерений (определений)	Mt=√(0.07²+0.07²)=0.10	–
1	283686.87	2282883.07	–	–	–	–	–
39	283690.41	2282873.29	–	–	–	–	–
514	283643.64	2282852.86	283643.64	2282852.86	Метод спутниковых геодезических измерений (определений)	Mt=√(0.07²+0.07²)=0.10	–

2. Сведения о частях границ уточняемого земельного участка с кадастровым номером 69:40:0200088:42

Обозначение части границ		**Горизонтальное проложение (S), м**	**Описание прохождения части границ**	**Сведения о согласовании местоположения границ (согласовано/спорное)**
от т.	**до т.**			
1	**2**	**3**	**4**	**5**
514	н516У	50.48	–	–
н516У	н517У	10.38	–	–
н517У	4	50.03	–	–
4	514	10.22	–	–

3. Сведения о характеристиках уточняемого земельного участка с кадастровым номером 69:40:0200088:42

№ п/п	**Наименование характеристики**	**Значение характеристики**
1	**2**	**3**
1.	Адрес земельного участка	Российская Федерация, Тверская область, городской округ город Тверь, город Тверь, территория СНТСН ДРУЖБА, земельный участок 37
1.1	Сведения о местоположении земельного участка (при отсутствии адреса) в структурированном в соответствии с федеральной информационной адресной системой виде	–
1.2	Дополнительные сведения о местоположении земельного участка	–

2.	Площадь земельного участка ± величина предельной погрешности определения (вычисления) площади (Р ± ΔР), м^2	517 кв.м ± 7.96 кв.м
3.	Формула, примененная для вычисления предельной погрешности определения площади земельного участка с подставленными значениями (ΔР), м^2	$\Delta P = 3.5 * 0.10 * \sqrt{517} = 7.96$
4.	Площадь земельного участка согласно сведениям Единого государственного реестра недвижимости ($P_{кад}$), м^2	526.1
5.	Оценка расхождения Р и $P_{кад}$ (Р - $P_{кад}$), м^2	9 кв.м
6.	Предельные минимальный и максимальный размеры земельного участка ($P_{мин}$ и $P_{макс}$), м^2	–
7.	Кадастровый номер или иной государственный учетный номер (инвентарный) объекта недвижимости, расположенного на земельном участке	69:40:0200088:434
8.	Вид (виды) разрешенного использования	ДЛЯ ВЕДЕНИЯ САДОВОДСТВА И ОГОРОДНИЧЕСТВА
8.1	Дополнительные сведения об использовании земельного участка	–
9.	Сведения о земельных участках (землях общего пользования, территории общего пользования), посредством которых обеспечивается доступ	69:40:0200088:211
10.	Иные сведения	В ходе комплексных кадастровых работ выявлена реестровая ошибка в местоположении границ участка, заключающаяся в том, что часть фактической границы участка, представляющая из себя ограждение, не соответствует границе, сведения о которой содержатся в ЕГРН. Ранее участок проходил процедуру межевания в 2001 году. Возможно при измерениях или в ходе расчета координат была допущена ошибка, приведшая к смещению границ. Таким образом, выявлена реестровая ошибка, содержащаяся в Техническом отчете от 2001 года.При корректировке значений координат площадь участка уменьшилась не более, чем 10% от площади, содержащейся в ЕГРН.

4. Пояснения к сведениям об уточняемом земельном участке с кадастровым номером: 69:40:0200088:42

1.	–

Сведения об уточняемых земельных участках, необходимые для исправления реестровых ошибок в сведениях о местоположении их границ

1. Сведения о характерных точках границ уточняемого земельного участка с кадастровым номером 69:40:0200088:43

Система координат МСК-69, зона 2 **Зона №** 2

Обозначение характерных точек границ	**Координаты, м**		**Метод определения координат**	**Формулы, примененные для расчета средней квадратической погрешности определения**	**Описание закрепления точки**
	содержатся в Едином государственном реестре	**определены в ходе выполнения комплексных кадастровых работ**			

	недвижимости					координат характерных точек границ (Mt), с подставленными в такие формулы значениями и итоговые (вычисленные) значения Mt, м	
	X	Y	X	Y			
1	2	3	4	5	6	7	8
3	283636.12	2282871.39	283636.12	2282871.39	Метод спутниковых геодезических измерений (определений)	Mt=√(0.07²+0.07²)=0.10	–
н519У	–	–	283681.76	2282892.06	Метод спутниковых геодезических измерений (определений)	Mt=√(0.07²+0.07²)=0.10	–
н520У	–	–	283678.01	2282900.37	Метод спутниковых геодезических измерений (определений)	Mt=√(0.07²+0.07²)=0.10	–
518	283632.49	2282880.68	283632.49	2282880.68	Метод спутниковых геодезических измерений (определений)	Mt=√(0.07²+0.07²)=0.10	–
36	283678.44	2282900.56	–	–	–	–	–
2	283682.24	2282892.52	–	–	–	–	–
3	283636.12	2282871.39	283636.12	2282871.39	Метод спутниковых геодезических измерений (определений)	Mt=√(0.07²+0.07²)=0.10	–

2. Сведения о частях границ уточняемого земельного участка с кадастровым номером 69:40:0200088:43

Обозначение части границ		Горизонтальное проложение (S), м	Описание прохождения части границ	Сведения о согласовании местоположения границ (согласовано/спорное)
от т.	до т.			
1	2	3	4	5
3	н519У	50.10	–	–
н519У	н520У	9.12	–	–
н520У	518	49.60	–	–
518	3	9.97	–	–

3. Сведения о характеристиках уточняемого земельного участка с кадастровым номером 69:40:0200088:43

№ п/п	Наименование характеристики	Значение характеристики
1	**2**	**3**
1.	Адрес земельного участка	Российская Федерация, Тверская область, городской округ город Тверь, город Тверь, территория СНТСН ДРУЖБА, земельный участок 38а
1.1	Сведения о местоположении земельного участка (при отсутствии адреса) в структурированном в соответствии с федеральной информационной адресной системой виде	–
1.2	Дополнительные сведения о местоположении земельного участка	–
2.	Площадь земельного участка ± величина предельной погрешности определения (вычисления) площади (Р ± ΔР), м^2	476 кв.м ± 7.63 кв.м
3.	Формула, примененная для вычисления предельной погрешности определения площади земельного участка с подставленными значениями (ΔР), м^2	$\Delta P = 3.5 * 0.10 * \sqrt{476} = 7.63$
4.	Площадь земельного участка согласно сведениям Единого государственного реестра недвижимости ($Р_{кад}$), м^2	475
5.	Оценка расхождения Р и $Р_{кад}$ ($Р - Р_{кад}$), м^2	1 кв.м
6.	Предельные минимальный и максимальный размеры земельного участка ($Р_{мин}$ и $Р_{макс}$), м^2	–
7.	Кадастровый номер или иной государственный учетный номер (инвентарный) объекта недвижимости, расположенного на земельном участке	69:40:0200088:459
8.	Вид (виды) разрешенного использования	для садово-огороднического использования
8.1	Дополнительные сведения об использовании земельного участка	–
9.	Сведения о земельных участках (землях общего пользования, территории общего пользования), посредством которых обеспечивается доступ	69:40:0200088:211
10.	Иные сведения	В ходе комплексных кадастровых работ выявлена реестровая ошибка в местоположении границ участка, заключающаяся в том, что часть фактической границы участка, представляющая из себя ограждение, не соответствует границе, сведения о которой содержатся в ЕГРН. Ранее участок проходил процедуру межевания в 2001 году. Возможно при измерениях или в ходе расчета координат была допущена ошибка, приведшая к смещению границ. Таким образом, выявлена реестровая ошибка, содержащаяся в Техническом отчете от 2001 года.При корректировке значений координат площадь участка увеличилась не более, чем 10% от площади, содержащейся в ЕГРН.

4. Пояснения к сведениям об уточняемом земельном участке с кадастровым номером: 69:40:0200088:43	
1.	–

Сведения об уточняемых земельных участках, необходимые для исправления реестровых ошибок в сведениях о

местоположении их границ

1. Сведения о характерных точках границ уточняемого земельного участка с кадастровым номером 69:40:0200088:44

Система координат МСК-69, зона 2 **Зона №** 2

Обозначение характерных точек границ	Координаты, м				Метод определения координат	Формулы, примененные для расчета средней квадратической погрешности определения координат характерных точек границ (Mt), с подставленными в такие формулы значениями и итоговые (вычисленные) значения Mt, м	Описание закрепления точки
	содержатся в Едином государственном реестре недвижимости		определены в ходе выполнения комплексных кадастровых работ				
	X	Y	X	Y			
1	2	3	4	5	6	7	8
3	283636.12	228287 1.39	283636.12	2282871.39	Метод спутниковых геодезических измерений (определений)	Mt=√(0.07²+0.07²)=0.10	–
4	283640.04	228286 2.43	283640.04	2282862.43	Метод спутниковых геодезических измерений (определений)	Mt=√(0.07²+0.07²)=0.10	–
н517У	–	–	283685.82	2282882.60	Метод спутниковых геодезических измерений (определений)	Mt=√(0.07²+0.07²)=0.10	–
н521У	–	–	283686.15	2282883.33	Метод спутниковых геодезических измерений (определений)	Mt=√(0.07²+0.07²)=0.10	–
н519У	–	–	283681.76	2282892.06	Метод спутниковых геодезических измерений (определений)	Mt=√(0.07²+0.07²)=0.10	–
1	283686.87	228288 3.07	–	–	–	–	–
2	283682.24	228289 2.52	–	–	–	–	–
3	283636.12	228287 1.39	283636.12	2282871.39	Метод спутниковых геодезических измерений (определений)	Mt=√(0.07²+0.07²)=0.10	–

2. Сведения о частях границ уточняемого земельного участка с кадастровым номером 69:40:0200088:44

Обозначение части границ		Горизонтальное проложение (S), м	Описание прохождения части границ	Сведения о согласовании местоположения границ (согласовано/спорное)
от т.	до т.			
1	2	3	4	5
3	4	9.78	–	–
4	н517У	50.03	–	–
н517У	н521У	0.80	–	–
н521У	н519У	9.77	–	–
н519У	3	50.10	–	–

3. Сведения о характеристиках уточняемого земельного участка с кадастровым номером 69:40:0200088:44

№ п/п	Наименование характеристики	Значение характеристики
1	2	3
1.	Адрес земельного участка	Российская Федерация, Тверская область, городской округ город Тверь, город Тверь, территория СНТСН ДРУЖБА, земельный участок 38
1.1	Сведения о местоположении земельного участка (при отсутствии адреса) в структурированном в соответствии с федеральной информационной адресной системой виде	–
1.2	Дополнительные сведения о местоположении земельного участка	–
2.	Площадь земельного участка ± величина предельной погрешности определения (вычисления) площади (Р ± ΔР), м^2	506 кв.м ± 7.87 кв.м
3.	Формула, примененная для вычисления предельной погрешности определения площади земельного участка с подставленными значениями (ΔР), м^2	$\Delta P = 3.5 * 0.10 * \sqrt{506} = 7.87$
4.	Площадь земельного участка согласно сведениям Единого государственного реестра недвижимости ($P_{кад}$), м^2	517
5.	Оценка расхождения Р и $P_{кад}$ (Р - $P_{кад}$), м^2	11 кв.м
6.	Предельные минимальный и максимальный размеры земельного участка ($P_{мин}$ и $P_{макс}$), м^2	–
7.	Кадастровый номер или иной государственный учетный номер (инвентарный) объекта недвижимости, расположенного на земельном участке	69:40:0200088:637
8.	Вид (виды) разрешенного использования	Для садово-огороднического использования
8.1	Дополнительные сведения об использовании земельного участка	–
9.	Сведения о земельных участках (землях общего пользования, территории общего пользования), посредством которых обеспечивается доступ	69:40:0200088:211

10.	Иные сведения	В ходе комплексных кадастровых работ выявлена реестровая ошибка в местоположении границ участка, заключающаяся в том, что часть фактической границы участка, представляющая из себя ограждение, не соответствует границе, сведения о которой содержатся в ЕГРН. Ранее участок проходил процедуру межевания в 2017 году. Возможно при измерениях или в ходе расчета координат была допущена ошибка, приведшая к смещению границ. Таким образом, выявлена реестровая ошибка, содержащаяся в Межевом плане от 2017 года.При корректировке значений координат площадь участка уменьшилась не более, чем 10% от площади, содержащейся в ЕГРН.

4. Пояснения к сведениям об уточняемом земельном участке с кадастровым номером: 69:40:0200088:44

1.	–

Сведения об уточняемых земельных участках, необходимые для исправления реестровых ошибок в сведениях о местоположении их границ

1. Сведения о характерных точках границ уточняемого земельного участка с кадастровым номером 69:40:0200088:45

Система координат МСК-69, зона 2 **Зона №** 2

Обозначение характерных точек границ	Координаты, м				Метод определения координат	Формулы, примененные для расчета средней квадратической погрешности определения координат характерных точек границ (Mt), с подставленными в такие формулы значениями и итоговые (вычисленные) значения Mt, м	Описание закрепления точки
	содержатся в Едином государственном реестре недвижимости		определены в ходе выполнения комплексных кадастровых работ				
	X	Y	X	Y			
1	2	3	4	5	6	7	8
518	283632.49	2282880.68	283632.49	2282880.68	Метод спутниковых геодезических измерений (определений)	$Mt=\sqrt{(0.07^2+0.07^2)}=0.10$	–
36	283678.44	2282900.56	–	–	–	–	–
н520У	–	–	283678.01	2282900.37	Метод спутниковых геодезических измерений (определений)	$Mt=\sqrt{(0.07^2+0.07^2)}=0.10$	–
н523У	–	–	283678.14	2282901.02	Метод спутниковых геодезических измерений	$Mt=\sqrt{(0.07^2+0.07^2)}=0.10$	–

					(определений)		
н524У	–	–	283670.34	2282918.17	Метод спутниковых геодезических измерений (определений)	Mt=√(0.07²+0.07²)=0.10	–
н525У	–	–	283624.45	2282898.70	Метод спутниковых геодезических измерений (определений)	Mt=√(0.07²+0.07²)=0.10	–
35	283670.28	2282918.61	–	–	–	–	–
522	283624.17	2282898.74	–	–	–	–	–
518	283632.49	2282880.68	283632.49	2282880.68	Метод спутниковых геодезических измерений (определений)	Mt=√(0.07²+0.07²)=0.10	–

2. Сведения о частях границ уточняемого земельного участка с кадастровым номером 69:40:0200088:45

Обозначение части границ		**Горизонтальное проложение (S), м**	**Описание прохождения части границ**	**Сведения о согласовании местоположения границ (согласовано/спорное)**
от т.	**до т.**			
1	**2**	**3**	**4**	**5**
518	н520У	49.60	–	–
н520У	н523У	0.66	–	–
н523У	н524У	18.84	–	–
н524У	н525У	49.85	–	–
н525У	518	19.73	–	–

3. Сведения о характеристиках уточняемого земельного участка с кадастровым номером 69:40:0200088:45

№ п/п	**Наименование характеристики**	**Значение характеристики**
1	**2**	**3**
1.	Адрес земельного участка	Российская Федерация, Тверская область, городской округ город Тверь, город Тверь, территория СНТСН ДРУЖБА, земельный участок 39
1.1	Сведения о местоположении земельного участка (при отсутствии адреса) в структурированном в соответствии с федеральной информационной адресной системой виде	–
1.2	Дополнительные сведения о местоположении земельного участка	–
2.	Площадь земельного участка ± величина предельной погрешности определения (вычисления) площади (Р ± ΔР), м^2	976 кв.м ± 10.93 кв.м

3.	Формула, примененная для вычисления предельной погрешности определения площади земельного участка с подставленными значениями (ΔР), м^2	$\Delta P = 3.5 * 0.10 * \sqrt{976} = 10.93$
4.	Площадь земельного участка согласно сведениям Единого государственного реестра недвижимости ($Р_{кад}$), м^2	995
5.	Оценка расхождения Р и $Р_{кад}$ (Р - $Р_{кад}$), м^2	19 кв.м
6.	Предельные минимальный и максимальный размеры земельного участка ($Р_{мин}$ и $Р_{макс}$), м^2	–
7.	Кадастровый номер или иной государственный учетный номер (инвентарный) объекта недвижимости, расположенного на земельном участке	69:40:0200088:256
8.	Вид (виды) разрешенного использования	Для садово-огороднического использования
8.1	Дополнительные сведения об использовании земельного участка	–
9.	Сведения о земельных участках (землях общего пользования, территории общего пользования), посредством которых обеспечивается доступ	69:40:0200088:211
10.	Иные сведения	В ходе комплексных кадастровых работ выявлена реестровая ошибка в местоположении границ участка, заключающаяся в том, что часть фактической границы участка, представляющая из себя ограждение, не соответствует границе, сведения о которой содержатся в ЕГРН. Ранее участок проходил процедуру межевания в 2007 году. Возможно при измерениях или в ходе расчета координат была допущена ошибка, приведшая к смещению границ. Таким образом, выявлена реестровая ошибка, содержащаяся в Описании земельных участков от 2007 года.При корректировке значений координат площадь участка уменьшилась не более, чем 10% от площади, содержащейся в ЕГРН.

4. Пояснения к сведениям об уточняемом земельном участке с кадастровым номером: 69:40:0200088:45

1.	–

Сведения об уточняемых земельных участках, необходимые для исправления реестровых ошибок в сведениях о местоположении их границ

1. Сведения о характерных точках границ уточняемого земельного участка с кадастровым номером 69:40:0200088:469

Система координат МСК-69, зона 2 **Зона №** 2

Обозначение характерных точек границ	Координаты, м		Метод определения координат	Формулы, примененные для расчета средней квадратической погрешности определения координат	Описание закрепления точки
	содержатся в Едином государственном реестре недвижимости	определены в ходе выполнения комплексных кадастровых работ			

	X	Y	X	Y		характерных точек границ (Mt), с подставленными в такие формулы значениями и итоговые (вычисленные) значения Mt, м	
1	2	3	4	5	6	7	8
3	283356.89	2282826.63	283356.89	2282826.63	Метод спутниковых геодезических измерений (определений)	Mt=√(0.07²+0.07²)=0.10	–
н 2	283361.04	2282817.88	283361.04	2282817.88	Метод спутниковых геодезических измерений (определений)	Mt=√(0.07²+0.07²)=0.10	–
н526У	–	–	283410.47	2282837.60	Метод спутниковых геодезических измерений (определений)	Mt=√(0.07²+0.07²)=0.10	–
н335У	–	–	283406.54	2282847.19	Метод спутниковых геодезических измерений (определений)	Mt=√(0.07²+0.07²)=0.10	–
н 1	283410.19	2282837.51	–	–	–	–	–
2	283405.84	2282846.88	–	–	–	–	–
3	283356.89	2282826.63	283356.89	2282826.63	Метод спутниковых геодезических измерений (определений)	Mt=√(0.07²+0.07²)=0.10	–

2. Сведения о частях границ уточняемого земельного участка с кадастровым номером 69:40:0200088:469

Обозначение части границ		Горизонтальное проложение (S), м	Описание прохождения части границ	Сведения о согласовании местоположения границ (согласовано/спорное)
от т.	до т.			
1	2	3	4	5
3	н 2	9.68	–	–
н 2	н526У	53.22	–	–
н526У	н335У	10.36	–	–
н335У	3	53.74	–	–

3. Сведения о характеристиках уточняемого земельного участка с кадастровым номером 69:40:0200088:469

№ п/п	Наименование характеристики	Значение характеристики
1	**2**	**3**
1.	Адрес земельного участка	Российская Федерация, Тверская область, городской округ город Тверь, город Тверь, территория СНТСН ДРУЖБА, земельный участок 111а
1.1	Сведения о местоположении земельного участка (при отсутствии адреса) в структурированном в соответствии с федеральной информационной адресной системой виде	–
1.2	Дополнительные сведения о местоположении земельного участка	–
2.	Площадь земельного участка ± величина предельной погрешности определения (вычисления) площади (Р ± ΔР), м^2	536 кв.м ± 8.10 кв.м
3.	Формула, примененная для вычисления предельной погрешности определения площади земельного участка с подставленными значениями (ΔР), м^2	$\Delta P = 3.5 * 0.10 * \sqrt{536} = 8.10$
4.	Площадь земельного участка согласно сведениям Единого государственного реестра недвижимости ($Р_{кад}$), м^2	529
5.	Оценка расхождения Р и $Р_{кад}$ (Р - $Р_{кад}$), м^2	7 кв.м
6.	Предельные минимальный и максимальный размеры земельного участка ($Р_{мин}$ и $Р_{макс}$), м^2	–
7.	Кадастровый номер или иной государственный учетный номер (инвентарный) объекта недвижимости, расположенного на земельном участке	69:40:0200088:421
8.	Вид (виды) разрешенного использования	Для садоводства и огородничества
8.1	Дополнительные сведения об использовании земельного участка	–
9.	Сведения о земельных участках (землях общего пользования, территории общего пользования), посредством которых обеспечивается доступ	69:40:0200088:211
10.	Иные сведения	В ходе комплексных кадастровых работ выявлена реестровая ошибка в местоположении границ участка, заключающаяся в том, что часть фактической границы участка, представляющая из себя ограждение, не соответствует границе, сведения о которой содержатся в ЕГРН. Ранее участок проходил процедуру межевания в 2014 году (участок образован путем раздела ЗУ 69:40:0200088:130, местоположение которго не установлено в соответствии с требованиям законодательства, вместе с ЗУ 69:40:0200088:469 . Возможно при измерениях или в ходе расчета координат была допущена ошибка, приведшая к смещению границ исходного ЗУ. Таким образом, выявлена реестровая ошибка, содержащаяся в Межевом плане от 2014 года.При корректировке значений координат площадь участка увеличилась не более, чем 10% от площади, содержащейся в ЕГРН.

4. Пояснения к сведениям об уточняемом земельном участке с кадастровым номером: 69:40:0200088:469

1.	–

Сведения об уточняемых земельных участках, необходимые для исправления реестровых ошибок в сведениях о местоположении их границ

1. Сведения о характерных точках границ уточняемого земельного участка с кадастровым номером 69:40:0200088:470

Система координат МСК-69, зона 2 **Зона №** 2

Обозначение характерных точек границ	Координаты, м				Метод определения координат	Формулы, примененные для расчета средней квадратической погрешности определения координат характерных точек границ (Mt), с подставленными в такие формулы значениями и итоговые (вычисленные) значения Mt, м	Описание закрепления точки
	содержатся в Едином государственном реестре недвижимости		определены в ходе выполнения комплексных кадастровых работ				
	X	Y	X	Y			
1	2	3	4	5	6	7	8
н 2	283361.04	2282817.88	283361.04	2282817.88	Метод спутниковых геодезических измерений (определений)	$Mt=\sqrt{(0.07^2+0.07^2)}=0.10$	–
4	283365.21	2282809.07	–	–	–	–	–
н527У	–	–	283364.97	2282809.76	Метод спутниковых геодезических измерений (определений)	$Mt=\sqrt{(0.07^2+0.07^2)}=0.10$	–
3	–	–	283414.31	2282828.64	Метод спутниковых геодезических измерений (определений)	$Mt=\sqrt{(0.07^2+0.07^2)}=0.10$	–
н526У	–	–	283410.47	2282837.60	Метод спутниковых геодезических измерений (определений)	$Mt=\sqrt{(0.07^2+0.07^2)}=0.10$	–
1	283414.52	2282828.18	–	–	–	–	–
н 1	283410.19	2282837.51	–	–	–	–	–
н 2	283361.04	2282817.88	283361.04	2282817.88	Метод спутниковых геодезических	$Mt=\sqrt{(0.07^2+0.07^2)}=0.10$	–

					измерений (определений)		

2. Сведения о частях границ уточняемого земельного участка с кадастровым номером 69:40:0200088:470

Обозначение части границ		Горизонтальное проложение (S), м	Описание прохождения части границ	Сведения о согласовании местоположения границ (согласовано/спорное)
от т.	до т.			
1	2	3	4	5
н 2	н527У	9.02	–	–
н527У	3	52.83	–	–
3	н526У	9.75	–	–
н526У	н 2	53.22	–	–

3. Сведения о характеристиках уточняемого земельного участка с кадастровым номером 69:40:0200088:470

№ п/п	Наименование характеристики	Значение характеристики
1	2	3
1.	Адрес земельного участка	Российская Федерация, Тверская область, городской округ город Тверь, город Тверь, территория СНТСН ДРУЖБА, земельный участок 111
1.1	Сведения о местоположении земельного участка (при отсутствии адреса) в структурированном в соответствии с федеральной информационной адресной системой виде	–
1.2	Дополнительные сведения о местоположении земельного участка	–
2.	Площадь земельного участка ± величина предельной погрешности определения (вычисления) площади (Р ± ΔР), м^2	497 кв.м ± 7.80 кв.м
3.	Формула, примененная для вычисления предельной погрешности определения площади земельного участка с подставленными значениями (ΔР), м^2	$\Delta P = 3.5 * 0.10 * \sqrt{497} = 7.80$
4.	Площадь земельного участка согласно сведениям Единого государственного реестра недвижимости ($P_{кад}$), м^2	529
5.	Оценка расхождения Р и $P_{кад}$ ($P - P_{кад}$), м^2	32 кв.м
6.	Предельные минимальный и максимальный размеры земельного участка ($P_{мин}$ и $P_{макс}$), м^2	–
7.	Кадастровый номер или иной государственный учетный номер (инвентарный) объекта недвижимости, расположенного на земельном участке	69:40:0200088:421
8.	Вид (виды) разрешенного использования	Для садоводства и огородничества
8.1	Дополнительные сведения об использовании земельного участка	–
9.	Сведения о земельных участках (землях общего пользования, территории общего пользования), посредством которых обеспечивается доступ	69:40:0200088:211

10.	Иные сведения	В ходе комплексных кадастровых работ выявлена реестровая ошибка в местоположении границ участка, заключающаяся в том, что часть фактической границы участка, представляющая из себя ограждение, не соответствует границе, сведения о которой содержатся в ЕГРН. Ранее участок проходил процедуру межевания в 2014 году (участок образован путем раздела ЗУ 69:40:0200088:130, местоположение которго не установлено в соответствии с требованиям законодательства, вместе с ЗУ 69:40:0200088:470 . Возможно при измерениях или в ходе расчета координат была допущена ошибка, приведшая к смещению границ. Таким образом, выявлена реестровая ошибка, содержащаяся в Межевом плане от 2014 года.При корректировке значений координат площадь участка уменьшилась не более, чем 10% от площади, содержащейся в ЕГРН.

4. Пояснения к сведениям об уточняемом земельном участке с кадастровым номером: 69:40:0200088:470

1.	–

Сведения об уточняемых земельных участках, необходимые для исправления реестровых ошибок в сведениях о местоположении их границ

1. Сведения о характерных точках границ уточняемого земельного участка с кадастровым номером 69:40:0200088:484

Система координат МСК-69, зона 2 **Зона №** 2

Обозначение характерных точек границ	Координаты, м				Метод определения координат	Формулы, примененные для расчета средней квадратической погрешности определения координат характерных точек границ (Mt), с подставленными в такие формулы значениями и итоговые (вычисленные) значения Mt, м	Описание закрепления точки
	содержатся в Едином государственном реестре недвижимости		определены в ходе выполнения комплексных кадастровых работ				
	X	Y	X	Y			
1	2	3	4	5	6	7	8
н 1	283273.78	2282656.10	283273.78	2282656.10	Метод спутниковых геодезических измерений (определений)	$Mt=\sqrt{(0.07^2+0.07^2)}=0.10$	–
н 2	283266.62	2282672.69	283266.62	2282672.69	Метод спутниковых геодезических измерений (определений)	$Mt=\sqrt{(0.07^2+0.07^2)}=0.10$	–
7	283246.55	2282662.27	–	–	–	–	–

6	283241.31	2282659.55	–	–	–	–	–
5	283241.09	2282653.91	–	–	–	–	–
4	283242.98	2282650.88	–	–	–	–	–
н385У	–	–	283246.23	2282662.63	Метод спутниковых геодезических измерений (определений)	Mt=√(0.07²+0.07²)=0.10	–
н417У	–	–	283241.83	2282659.61	Метод спутниковых геодезических измерений (определений)	Mt=√(0.07²+0.07²)=0.10	–
н528У	–	–	283241.41	2282653.06	Метод спутниковых геодезических измерений (определений)	Mt=√(0.07²+0.07²)=0.10	–
н529У	–	–	283242.55	2282649.92	Метод спутниковых геодезических измерений (определений)	Mt=√(0.07²+0.07²)=0.10	–
3	283270.19	2282655.13	283270.19	2282655.13	Метод спутниковых геодезических измерений (определений)	Mt=√(0.07²+0.07²)=0.10	–
н 1	283273.78	2282656.10	283273.78	2282656.10	Метод спутниковых геодезических измерений (определений)	Mt=√(0.07²+0.07²)=0.10	–

2. Сведения о частях границ уточняемого земельного участка с кадастровым номером 69:40:0200088:484

Обозначение части границ		**Горизонтальное проложение (S), м**	**Описание прохождения части границ**	**Сведения о согласовании местоположения границ (согласовано/спорное)**
от т.	**до т.**			
1	**2**	**3**	**4**	**5**
н 1	н 2	18.07	–	–
н 2	н385У	22.74	–	–
н385У	н417У	5.34	–	–
н417У	н528У	6.56	–	–
н528У	н529У	3.34	–	–
н529У	3	28.13	–	–

3	н 1	3.72	–	–

3. Сведения о характеристиках уточняемого земельного участка с кадастровым номером 69:40:0200088:484

№ п/п	Наименование характеристики	Значение характеристики
1	**2**	**3**
1.	Адрес земельного участка	Российская Федерация, Тверская область, городской округ город Тверь, город Тверь, территория СНТСН ДРУЖБА, земельный участок 140Б
1.1	Сведения о местоположении земельного участка (при отсутствии адреса) в структурированном в соответствии с федеральной информационной адресной системой виде	–
1.2	Дополнительные сведения о местоположении земельного участка	–
2.	Площадь земельного участка ± величина предельной погрешности определения (вычисления) площади (Р ± ΔР), м^2	423 кв.м ± 7.20 кв.м
3.	Формула, примененная для вычисления предельной погрешности определения площади земельного участка с подставленными значениями (ΔР), м^2	$\Delta P = 3.5 * 0.10 * \sqrt{423} = 7.20$
4.	Площадь земельного участка согласно сведениям Единого государственного реестра недвижимости ($P_{кад}$), м^2	406
5.	Оценка расхождения Р и $P_{кад}$ ($P - P_{кад}$), м^2	17 кв.м
6.	Предельные минимальный и максимальный размеры земельного участка ($P_{мин}$ и $P_{макс}$), м^2	–
7.	Кадастровый номер или иной государственный учетный номер (инвентарный) объекта недвижимости, расположенного на земельном участке	69:40:0200088:424
8.	Вид (виды) разрешенного использования	Для ведения садоводства и огородничества
8.1	Дополнительные сведения об использовании земельного участка	–
9.	Сведения о земельных участках (землях общего пользования, территории общего пользования), посредством которых обеспечивается доступ	69:40:0200088:211
10.	Иные сведения	В ходе комплексных кадастровых работ выявлена реестровая ошибка в местоположении границ участка, заключающаяся в том, что часть фактической границы участка, представляющая из себя ограждение, не соответствует границе, сведения о которой содержатся в ЕГРН. Ранее участок проходил процедуру межевания в 2015 году (участок образован путем раздела ЗУ 69:40:0200088:168, местоположение которго не установлено в соответствии с требованиям законодательства, вместе с ЗУ 69:40:0200088:485 . Возможно при измерениях или в ходе расчета координат была допущена ошибка, приведшая к смещению границ. Таким образом, выявлена реестровая ошибка, содержащаяся в Межевом плане от 2015 года.При корректировке значений координат

		площадь участка увеличилась не более, чем 10% от площади, содержащейся в ЕГРН.

4. Пояснения к сведениям об уточняемом земельном участке с кадастровым номером: 69:40:0200088:484

1.	–

Сведения об уточняемых земельных участках, необходимые для исправления реестровых ошибок в сведениях о местоположении их границ

1. Сведения о характерных точках границ уточняемого земельного участка с кадастровым номером 69:40:0200088:49

Система координат МСК-69, зона 2 **Зона №** 2

Обозначение характерных точек границ	Координаты, м				Метод определения координат	Формулы, примененные для расчета средней квадратической погрешности определения координат характерных точек границ (Mt), с подставленными в такие формулы значениями и итоговые (вычисленные) значения Mt, м	Описание закрепления точки
	содержатся в Едином государственном реестре недвижимости		определены в ходе выполнения комплексных кадастровых работ				
	X	Y	X	Y			
1	2	3	4	5	6	7	8
н530У	–	–	283668.73	2282799.03	Метод спутниковых геодезических измерений (определений)	$Mt=\sqrt{(0.07^2+0.07^2)}=0.10$	–
н531У	–	–	283669.50	2282804.27	Метод спутниковых геодезических измерений (определений)	$Mt=\sqrt{(0.07^2+0.07^2)}=0.10$	–
н532У	–	–	283667.83	2282813.49	Метод спутниковых геодезических измерений (определений)	$Mt=\sqrt{(0.07^2+0.07^2)}=0.10$	–
н533У	–	–	283666.24	2282815.72	Метод спутниковых геодезических измерений (определений)	$Mt=\sqrt{(0.07^2+0.07^2)}=0.10$	–
н534У	–	–	283663.05	2282816.83	Метод спутниковых геодезических измерений (определений)	$Mt=\sqrt{(0.07^2+0.07^2)}=0.10$	–
н535У	–	–	283659.79	2282816.83	Метод спутниковых геодезических	$Mt=\sqrt{(0.07^2+0.07^2)}=0.10$	–

					измерений (определений)		
н536У	–	–	283612.57	2282796.08	Метод спутниковых геодезических измерений (определений)	Mt=√(0.07²+0.07²)=0.10	–
н537У	–	–	283619.80	2282778.27	Метод спутниковых геодезических измерений (определений)	Mt=√(0.07²+0.07²)=0.10	–
н538У	–	–	283622.24	2282778.01	Метод спутниковых геодезических измерений (определений)	Mt=√(0.07²+0.07²)=0.10	–
н539У	–	–	283630.70	2282782.30	Метод спутниковых геодезических измерений (определений)	Mt=√(0.07²+0.07²)=0.10	–
н 1	283672.46	2282804.01	–	–	–	–	–
н 2	283671.89	2282806.53	–	–	–	–	–
н 3	283667.31	2282816.73	–	–	–	–	–
н 4	283664.72	2282818.80	–	–	–	–	–
н 5	283661.83	2282819.17	–	–	–	–	–
н 6	283658.73	2282818.58	–	–	–	–	–
н 7	283611.47	2282796.84	–	–	–	–	–
н 8	283619.25	2282779.30	–	–	–	–	–
н530У	–	–	283668.73	2282799.03	Метод спутниковых геодезических измерений (определений)	Mt=√(0.07²+0.07²)=0.10	–

2. Сведения о частях границ уточняемого земельного участка с кадастровым номером 69:40:0200088:49

Обозначение части границ		**Горизонтальное проложение (S), м**	**Описание прохождения части границ**	**Сведения о согласовании местоположения границ (согласовано/спорное)**
от т.	**до т.**			
1	**2**	**3**	**4**	**5**

н530У	н531У	5.30	–	–
н531У	н532У	9.37	–	–
н532У	н533У	2.74	–	–
н533У	н534У	3.38	–	–
н534У	н535У	3.26	–	–
н535У	н536У	51.58	–	–
н536У	н537У	19.22	–	–
н537У	н538У	2.45	–	–
н538У	н539У	9.49	–	–
н539У	н530У	41.55	–	–

3. Сведения о характеристиках уточняемого земельного участка с кадастровым номером 69:40:0200088:49

№ п/п	Наименование характеристики	Значение характеристики
1	**2**	**3**
1.	Адрес земельного участка	Российская Федерация, Тверская область, городской округ город Тверь, город Тверь, территория СНТСН ДРУЖБА, земельный участок 49
1.1	Сведения о местоположении земельного участка (при отсутствии адреса) в структурированном в соответствии с федеральной информационной адресной системой виде	–
1.2	Дополнительные сведения о местоположении земельного участка	–
2.	Площадь земельного участка ± величина предельной погрешности определения (вычисления) площади (Р ± ΔР), м^2	1117 кв.м ± 11.70 кв.м
3.	Формула, примененная для вычисления предельной погрешности определения площади земельного участка с подставленными значениями (ΔР), м^2	$\Delta P = 3.5 * 0.10 * \sqrt{1117} = 11.70$
4.	Площадь земельного участка согласно сведениям Единого государственного реестра недвижимости ($Р_{кад}$), м^2	1117
5.	Оценка расхождения Р и $Р_{кад}$ ($Р - Р_{кад}$), м^2	0 кв.м
6.	Предельные минимальный и максимальный размеры земельного участка ($Р_{мин}$ и $Р_{макс}$), м^2	–
7.	Кадастровый номер или иной государственный учетный номер (инвентарный) объекта недвижимости, расположенного на земельном участке	–
8.	Вид (виды) разрешенного использования	Для ведения садоводства и огородничества
8.1	Дополнительные сведения об использовании земельного участка	–
9.	Сведения о земельных участках (землях общего пользования, территории общего пользования), посредством которых	69:40:0200088:211

	обеспечивается доступ	
10.	Иные сведения	В ходе комплексных кадастровых работ выявлена реестровая ошибка в местоположении границ участка, заключающаяся в том, что часть фактической границы участка, представляющая из себя ограждение, не соответствует границе, сведения о которой содержатся в ЕГРН. Ранее участок проходил процедуру межевания в 2014 году. Возможно при измерениях или в ходе расчета координат была допущена ошибка, приведшая к смещению границ. Таким образом, выявлена реестровая ошибка, содержащаяся в Межевом плане от 2014 года.При корректировке значений координат площадь участка не изменилась относительно площади, содержащейся в ЕГРН.

4. Пояснения к сведениям об уточняемом земельном участке с кадастровым номером: 69:40:0200088:49

1.	–

Сведения об уточняемых земельных участках, необходимые для исправления реестровых ошибок в сведениях о местоположении их границ

1. Сведения о характерных точках границ уточняемого земельного участка с кадастровым номером 69:40:0200088:491

Система координат МСК-69, зона 2 **Зона №** 2

Обозначение характерных точек границ	Координаты, м				Метод определения координат	Формулы, примененные для расчета средней квадратической погрешности определения координат характерных точек границ (Mt), с подставленными в такие формулы значениями и итоговые (вычисленные) значения Mt, м	Описание закрепления точки
	содержатся в Едином государственном реестре недвижимости		определены в ходе выполнения комплексных кадастровых работ				
	X	Y	X	Y			
1	2	3	4	5	6	7	8
1	283437.27	228277.66	283437.27	2282773.66	Метод спутниковых геодезических измерений (определений)	$Mt=\sqrt{(0.07^2+0.07^2)}=0.10$	–
2	283432.86	228278.34	283432.86	2282783.34	Метод спутниковых геодезических измерений (определений)	$Mt=\sqrt{(0.07^2+0.07^2)}=0.10$	–
3	283429.17	228279.95	283429.17	2282791.95	Метод спутниковых геодезических измерений (определений)	$Mt=\sqrt{(0.07^2+0.07^2)}=0.10$	–

4	283389.30	2282773.98	283389.30	2282773.98	Метод спутниковых геодезических измерений (определений)	Mt=√(0.07²+0.07²)=0.10	–
5	283382.60	2282770.96	283382.60	2282770.96	Метод спутниковых геодезических измерений (определений)	Mt=√(0.07²+0.07²)=0.10	–
6	283391.45	2282751.57	–	–	–	–	–
н540У	–	–	283390.86	2282752.08	Метод спутниковых геодезических измерений (определений)	Mt=√(0.07²+0.07²)=0.10	–
1	283437.27	2282773.66	283437.27	2282773.66	Метод спутниковых геодезических измерений (определений)	Mt=√(0.07²+0.07²)=0.10	–

2. Сведения о частях границ уточняемого земельного участка с кадастровым номером 69:40:0200088:491

Обозначение части границ		**Горизонтальное проложение (S), м**	**Описание прохождения части границ**	**Сведения о согласовании местоположения границ (согласовано/спорное)**
от т.	**до т.**			
1	**2**	**3**	**4**	**5**
1	2	10.64	–	–
2	3	9.37	–	–
3	4	43.73	–	–
4	5	7.35	–	–
5	н540У	20.61	–	–
н540У	1	51.18	–	–

3. Сведения о характеристиках уточняемого земельного участка с кадастровым номером 69:40:0200088:491

№ п/п	**Наименование характеристики**	**Значение характеристики**
1	**2**	**3**
1.	Адрес земельного участка	Российская Федерация, Тверская область, городской округ город Тверь, город Тверь, территория СНТСН ДРУЖБА, земельный участок 108
1.1	Сведения о местоположении земельного участка (при отсутствии адреса) в структурированном в соответствии с федеральной информационной адресной системой виде	–
1.2	Дополнительные сведения о местоположении земельного участка	–

2.	Площадь земельного участка ± величина предельной погрешности определения (вычисления) площади (Р ± ΔР), м^2	1037 кв.м ± 11.27 кв.м
3.	Формула, примененная для вычисления предельной погрешности определения площади земельного участка с подставленными значениями (ΔР), м^2	$\Delta P = 3.5 * 0.10 * \sqrt{1037} = 11.27$
4.	Площадь земельного участка согласно сведениям Единого государственного реестра недвижимости ($P_{кад}$), м^2	1052
5.	Оценка расхождения Р и $P_{кад}$ (Р - $P_{кад}$), м^2	15 кв.м
6.	Предельные минимальный и максимальный размеры земельного участка ($P_{мин}$ и $P_{макс}$), м^2	–
7.	Кадастровый номер или иной государственный учетный номер (инвентарный) объекта недвижимости, расположенного на земельном участке	–
8.	Вид (виды) разрешенного использования	для садоводства
8.1	Дополнительные сведения об использовании земельного участка	–
9.	Сведения о земельных участках (землях общего пользования, территории общего пользования), посредством которых обеспечивается доступ	69:40:0200088:211
10.	Иные сведения	В ходе комплексных кадастровых работ выявлена реестровая ошибка в местоположении границ участка, заключающаяся в том, что часть фактической границы участка, представляющая из себя ограждение, не соответствует границе, сведения о которой содержатся в ЕГРН. Ранее участок проходил процедуру межевания в 2019 году. Возможно при измерениях или в ходе расчета координат была допущена ошибка, приведшая к смещению границ. Таким образом, выявлена реестровая ошибка, содержащаяся в Межевом плане от 2019 года.При корректировке значений координат площадь участка уменьшилась не более, чем 10% от площади, содержащейся в ЕГРН.

4. Пояснения к сведениям об уточняемом земельном участке с кадастровым номером: 69:40:0200088:491

1.	–

Сведения об уточняемых земельных участках, необходимые для исправления реестровых ошибок в сведениях о местоположении их границ

1. Сведения о характерных точках границ уточняемого земельного участка с кадастровым номером 69:40:0200088:51

Система координат МСК-69, зона 2 **Зона №** 2

Обозначение характерных точек границ	Координаты, м		Метод определения координат	Формулы, примененные для расчета средней квадратической погрешности определения координат	Описание закрепления точки
	содержатся в Едином государственном реестре недвижимости	определены в ходе выполнения комплексных кадастровых работ			

	X	Y	X	Y		характерных точек границ (Mt), с подставленными в такие формулы значениями и итоговые (вычисленные) значения Mt, м	
1	**2**	**3**	**4**	**5**	**6**	**7**	**8**
1	283646.94	2282969.80	283646.94	2282969.80	Метод спутниковых геодезических измерений (определений)	Mt=√(0.07²+0.07²)=0.10	–
2	283645.01	2282974.04	283645.01	2282974.04	Метод спутниковых геодезических измерений (определений)	Mt=√(0.07²+0.07²)=0.10	–
3	283599.58	2282954.52	–	–	–	–	–
4	283603.77	2282944.42	–	–	–	–	–
н541У	–	–	283644.46	2282975.18	Метод спутниковых геодезических измерений (определений)	Mt=√(0.07²+0.07²)=0.10	–
н542У	–	–	283598.84	2282956.41	Метод спутниковых геодезических измерений (определений)	Mt=√(0.07²+0.07²)=0.10	–
н543У	–	–	283598.91	2282956.16	Метод спутниковых геодезических измерений (определений)	Mt=√(0.07²+0.07²)=0.10	–
н544У	–	–	283599.57	2282954.53	Метод спутниковых геодезических измерений (определений)	Mt=√(0.07²+0.07²)=0.10	–
н545У	–	–	283603.98	2282943.95	Метод спутниковых геодезических измерений (определений)	Mt=√(0.07²+0.07²)=0.10	–
5	283639.65	2282961.08	283639.65	2282961.08	Метод спутниковых геодезических измерений (определений)	Mt=√(0.07²+0.07²)=0.10	–
6	283637.75	2282965.32	283637.75	2282965.32	Метод спутниковых	Mt=√(0.07²+0.07²)=0.10	–

					геодезических измерений (определений)		
1	283646.94	2282969.80	283646.94	2282969.80	Метод спутниковых геодезических измерений (определений)	Mt=√(0.07²+0.07²)=0.10	–

2. Сведения о частях границ уточняемого земельного участка с кадастровым номером 69:40:0200088:51

Обозначение части границ		Горизонтальное проложение (S), м	Описание прохождения части границ	Сведения о согласовании местоположения границ (согласовано/спорное)
от т.	до т.			
1	2	3	4	5
1	2	4.66	–	–
2	н541У	1.27	–	–
н541У	н542У	49.33	–	–
н542У	н543У	0.26	–	–
н543У	н544У	1.76	–	–
н544У	н545У	11.46	–	–
н545У	5	39.57	–	–
5	6	4.65	–	–
6	1	10.22	–	–

3. Сведения о характеристиках уточняемого земельного участка с кадастровым номером 69:40:0200088:51

№ п/п	Наименование характеристики	Значение характеристики
1	2	3
1.	Адрес земельного участка	Российская Федерация, Тверская область, городской округ город Тверь, город Тверь, территория СНТСН ДРУЖБА, земельный участок 42а
1.1	Сведения о местоположении земельного участка (при отсутствии адреса) в структурированном в соответствии с федеральной информационной адресной системой виде	–
1.2	Дополнительные сведения о местоположении земельного участка	–
2.	Площадь земельного участка ± величина предельной погрешности определения (вычисления) площади (Р ± ΔР), м^2	550 кв.м ± 8.21 кв.м
3.	Формула, примененная для вычисления предельной погрешности определения площади земельного участка с подставленными значениями (ΔР), м^2	ΔР = 3.5 * 0.10 * √550 = 8.21
4.	Площадь земельного участка согласно сведениям Единого государственного реестра недвижимости ($Р_{кад}$), м^2	458
5.	Оценка расхождения Р и $Р_{кад}$ (Р - $Р_{кад}$), м^2	92 кв.м

6.	Предельные минимальный и максимальный размеры земельного участка ($Р_{мин}$ и $Р_{макс}$), $м^2$	–
7.	Кадастровый номер или иной государственный учетный номер (инвентарный) объекта недвижимости, расположенного на земельном участке	69:40:0200088:400
8.	Вид (виды) разрешенного использования	Для ведения садоводства и огородничества
8.1	Дополнительные сведения об использовании земельного участка	–
9.	Сведения о земельных участках (землях общего пользования, территории общего пользования), посредством которых обеспечивается доступ	69:40:0200088:211
10.	Иные сведения	В ходе комплексных кадастровых работ выявлена реестровая ошибка в местоположении границ участка, заключающаяся в том, что часть фактической границы участка, представляющая из себя ограждение, не соответствует границе, сведения о которой содержатся в ЕГРН. Ранее участок проходил процедуру межевания в 2019 году. Возможно при измерениях или в ходе расчета координат была допущена ошибка, приведшая к смещению границ. Таким образом, выявлена реестровая ошибка, содержащаяся в Описании земельных участков от 2019 года. В результате геодезического обмера координаты установлены в соответствии с фактическим местоположением участка. При корректировке значений координат площадь участка увеличилась не более, чем 10% от площади, содержащейся в ЕГРН. Также, при геодезическом обмере был установлен факт самовольного занятия территории.

4. Пояснения к сведениям об уточняемом земельном участке с кадастровым номером: 69:40:0200088:51

1.	–

Сведения об уточняемых земельных участках, необходимые для исправления реестровых ошибок в сведениях о местоположении их границ

1. Сведения о характерных точках границ уточняемого земельного участка с кадастровым номером 69:40:0200088:514

Система координат МСК-69, зона 2 **Зона №** 2

Обозначение характерных точек границ	**Координаты, м**				**Метод определения координат**	**Формулы, примененные для расчета средней квадратической погрешности определения координат характерных точек границ (Mt), с подставленными в такие формулы значениями и итоговые (вычисленные)**	**Описание закрепления точки**
	содержатся в Едином государственном реестре недвижимости		**определены в ходе выполнения комплексных кадастровых работ**				
	X	**Y**	**X**	**Y**			

						значения Mt, м	
1	**2**	**3**	**4**	**5**	**6**	**7**	**8**
1	283293.15	2282648.45	283293.15	2282648.45	Метод спутниковых геодезических измерений (определений)	Mt=√(0.07²+0.07²)=0.10	–
2	283291.26	2282649.46	283291.26	2282649.46	Метод спутниковых геодезических измерений (определений)	Mt=√(0.07²+0.07²)=0.10	–
3	283285.06	2282648.91	–	–	–	–	–
4	283275.43	2282646.68	–	–	–	–	–
5	283258.12	2282645.14	–	–	–	–	–
н547У	–	–	283284.43	2282649.27	Метод спутниковых геодезических измерений (определений)	Mt=√(0.07²+0.07²)=0.10	–
н548У	–	–	283277.18	2282648.75	Метод спутниковых геодезических измерений (определений)	Mt=√(0.07²+0.07²)=0.10	–
н549У	–	–	283258.29	2282646.56	Метод спутниковых геодезических измерений (определений)	Mt=√(0.07²+0.07²)=0.10	–
6	283243.07	2282643.90	283243.07	2282643.90	Метод спутниковых геодезических измерений (определений)	Mt=√(0.07²+0.07²)=0.10	–
7	283240.06	2282643.28	–	–	–	–	–
8	283237.54	2282642.41	–	–	–	–	–
9	283236.01	2282641.07	–	–	–	–	–
10	283235.09	2282639.21	–	–	–	–	–
н550У	–	–	283241.67	2282644.99	Метод спутниковых	Mt=√(0.07²+0.07²)=0.10	–

					геодезических измерений (определений)		
н551У	–	–	283237.56	2282643.94	Метод спутниковых геодезических измерений (определений)	Mt=√(0.07²+0.07²)=0.10	–
н552У	–	–	283234.41	2282642.45	Метод спутниковых геодезических измерений (определений)	Mt=√(0.07²+0.07²)=0.10	–
н553У	–	–	283232.84	2282639.30	Метод спутниковых геодезических измерений (определений)	Mt=√(0.07²+0.07²)=0.10	–
11	283235.12	2282636.48	283235.12	2282636.48	Метод спутниковых геодезических измерений (определений)	Mt=√(0.07²+0.07²)=0.10	–
12	283247.02	2282627.05	283247.02	2282627.05	Метод спутниковых геодезических измерений (определений)	Mt=√(0.07²+0.07²)=0.10	–
13	283254.49	2282621.43	–	–	–	–	–
14	283255.39	2282620.71	–	–	–	–	–
15	283257.94	2282618.99	–	–	–	–	–
16	283257.96	2282618.43	–	–	–	–	–
17	283267.28	2282611.77	–	–	–	–	–
н554У	–	–	283254.22	2282621.16	Метод спутниковых геодезических измерений (определений)	Mt=√(0.07²+0.07²)=0.10	–
н555У	–	–	283260.85	2282615.51	Метод спутниковых геодезических измерений (определений)	Mt=√(0.07²+0.07²)=0.10	–
н556У	–	–	283267.05	2282611.56	Метод спутниковых геодезических измерений (определений)	Mt=√(0.07²+0.07²)=0.10	–

н546У	–	–	283269.09	2282614.17	Метод спутниковых геодезических измерений (определений)	Mt=√(0.07²+0.07²)=0.10	–
18	283287.38	2282640.64	283287.38	2282640.64	Метод спутниковых геодезических измерений (определений)	Mt=√(0.07²+0.07²)=0.10	–
1	283293.15	2282648.45	283293.15	2282648.45	Метод спутниковых геодезических измерений (определений)	Mt=√(0.07²+0.07²)=0.10	–

2. Сведения о частях границ уточняемого земельного участка с кадастровым номером 69:40:0200088:514

Обозначение части границ		**Горизонтальное проложение (S), м**	**Описание прохождения части границ**	**Сведения о согласовании местоположения границ (согласовано/спорное)**
от т.	**до т.**			
1	**2**	**3**	**4**	**5**
1	2	2.14	–	–
2	н547У	6.83	–	–
н547У	н548У	7.27	–	–
н548У	н549У	19.02	–	–
н549У	6	15.45	–	–
6	н550У	1.77	–	–
н550У	н551У	4.24	–	–
н551У	н552У	3.48	–	–
н552У	н553У	3.52	–	–
н553У	11	3.63	–	–
11	12	15.18	–	–
12	н554У	9.30	–	–
н554У	н555У	8.71	–	–
н555У	н556У	7.35	–	–
н556У	н546У	3.31	–	–
н546У	18	32.17	–	–
18	1	9.71	–	–

3. Сведения о характеристиках уточняемого земельного участка с кадастровым номером 69:40:0200088:514

№ п/п	**Наименование характеристики**	**Значение характеристики**

1	2	3
1.	Адрес земельного участка	Российская Федерация, Тверская область, городской округ город Тверь, город Тверь, территория СНТСН ДРУЖБА, земельный участок 156
1.1	Сведения о местоположении земельного участка (при отсутствии адреса) в структурированном в соответствии с федеральной информационной адресной системой виде	–
1.2	Дополнительные сведения о местоположении земельного участка	–
2.	Площадь земельного участка ± величина предельной погрешности определения (вычисления) площади (Р ± ΔР), $м^2$	1191 кв.м ± 12.08 кв.м
3.	Формула, примененная для вычисления предельной погрешности определения площади земельного участка с подставленными значениями (ΔР), $м^2$	$\Delta P = 3.5 * 0.10 * \sqrt{1191} = 12.08$
4.	Площадь земельного участка согласно сведениям Единого государственного реестра недвижимости ($Р_{кад}$), $м^2$	1108
5.	Оценка расхождения Р и $Р_{кад}$ ($Р - Р_{кад}$), $м^2$	83 кв.м
6.	Предельные минимальный и максимальный размеры земельного участка ($Р_{мин}$ и $Р_{макс}$), $м^2$	–
7.	Кадастровый номер или иной государственный учетный номер (инвентарный) объекта недвижимости, расположенного на земельном участке	69:40:0200088:481
8.	Вид (виды) разрешенного использования	для ведения садоводства и огородничества
8.1	Дополнительные сведения об использовании земельного участка	–
9.	Сведения о земельных участках (землях общего пользования, территории общего пользования), посредством которых обеспечивается доступ	69:40:0200088:211
10.	Иные сведения	В ходе комплексных кадастровых работ выявлена реестровая ошибка в местоположении границ участка, заключающаяся в том, что часть фактической границы участка, представляющая из себя ограждение, не соответствует границе, сведения о которой содержатся в ЕГРН. Ранее участок проходил процедуру межевания в 2017 году (участок был образован путем объединения ЗУ 69:40:0200088:200 и 69:40:0200088:201, местоположене которых было установлено в системе координат МСК-69). Возможно при измерениях или в ходе расчета координат исходных участков была допущена ошибка, приведшая к смещению границ. Таким образом, выявлена реестровая ошибка, содержащаяся в Межевом плане от 2017 года.При корректировке значений координат площадь участка увеличилась не более, чем 10% от площади, содержащейся в ЕГРН.

4. Пояснения к сведениям об уточняемом земельном участке с кадастровым номером: 69:40:0200088:514

1.	–

Сведения об уточняемых земельных участках, необходимые для исправления реестровых ошибок в сведениях о местоположении их границ

1. Сведения о характерных точках границ уточняемого земельного участка с кадастровым номером 69:40:0200088:6

Система координат МСК-69, зона 2 **Зона №** 2

Обозначение характерных точек границ	Координаты, м				Метод определения координат	Формулы, примененные для расчета средней квадратической погрешности определения координат характерных точек границ (Mt), с подставленными в такие формулы значениями и итоговые (вычисленные) значения Mt, м	Описание закрепления точки
	содержатся в Едином государственном реестре недвижимости		определены в ходе выполнения комплексных кадастровых работ				
	X	Y	X	Y			
1	2	3	4	5	6	7	8
215	283816.61	228286 1.74	283816.61	2282861.74	Метод спутниковых геодезических измерений (определений)	Mt=√(0.07²+0.07²)=0.10	–
н557У	–	–	283815.17	2282864.41	Метод спутниковых геодезических измерений (определений)	Mt=√(0.07²+0.07²)=0.10	–
н558У	–	–	283808.92	2282861.15	Метод спутниковых геодезических измерений (определений)	Mt=√(0.07²+0.07²)=0.10	–
212	–	–	283799.34	2282855.90	Метод спутниковых геодезических измерений (определений)	Mt=√(0.07²+0.07²)=0.10	–
2	–	–	283768.35	2282842.45	Метод спутниковых геодезических измерений (определений)	Mt=√(0.07²+0.07²)=0.10	–
н469У	–	–	283772.50	2282833.64	Метод спутниковых геодезических измерений (определений)	Mt=√(0.07²+0.07²)=0.10	–
н 2	–	–	283777.11	2282823.64	Метод спутниковых	Mt=√(0.07²+0.07²)=0.10	–

					геодезических измерений (определений)		
216	283824.47	2282843.84	283824.47	2282843.84	Метод спутниковых геодезических измерений (определений)	Mt=√(0.07²+0.07²)=0.10	–
н 2	283777.11	2282823.64	–	–	–	–	–
2	283768.35	2282842.45	–	–	–	–	–
212	283799.34	2282855.90	–	–	–	–	–
213	283809.34	2282860.71	–	–	–	–	–
214	283810.27	2282858.86	–	–	–	–	–
215	283816.61	2282861.74	283816.61	2282861.74	Метод спутниковых геодезических измерений (определений)	Mt=√(0.07²+0.07²)=0.10	–

2. Сведения о частях границ уточняемого земельного участка с кадастровым номером 69:40:0200088:6

Обозначение части границ		Горизонтальное проложение (S), м	Описание прохождения части границ	Сведения о согласовании местоположения границ (согласовано/спорное)
от т.	до т.			
1	2	3	4	5
215	н557У	3.03	–	–
н557У	н558У	7.05	–	–
н558У	212	10.92	–	–
212	2	33.78	–	–
2	н469У	9.74	–	–
н469У	н 2	11.01	–	–
н 2	216	51.49	–	–
216	215	19.55	–	–

3. Сведения о характеристиках уточняемого земельного участка с кадастровым номером 69:40:0200088:6

№ п/п	Наименование характеристики	Значение характеристики
1	2	3
1.	Адрес земельного участка	Российская Федерация, Тверская область, городской округ город Тверь, город Тверь, территория СНТСН ДРУЖБА, земельный

		участок 6
1.1	Сведения о местоположении земельного участка (при отсутствии адреса) в структурированном в соответствии с федеральной информационной адресной системой виде	–
1.2	Дополнительные сведения о местоположении земельного участка	–
2.	Площадь земельного участка ± величина предельной погрешности определения (вычисления) площади (Р ± ΔР), м^2	1095 кв.м ± 11.58 кв.м
3.	Формула, примененная для вычисления предельной погрешности определения площади земельного участка с подставленными значениями (ΔР), м^2	$\Delta P = 3.5 * 0.10 * \sqrt{1095} = 11.58$
4.	Площадь земельного участка согласно сведениям Единого государственного реестра недвижимости ($P_{кад}$), м^2	1072
5.	Оценка расхождения Р и $P_{кад}$ (Р - $P_{кад}$), м^2	23 кв.м
6.	Предельные минимальный и максимальный размеры земельного участка ($P_{мин}$ и $P_{макс}$), м^2	–
7.	Кадастровый номер или иной государственный учетный номер (инвентарный) объекта недвижимости, расположенного на земельном участке	69:40:0200088:426
8.	Вид (виды) разрешенного использования	ДЛЯ ВЕДЕНИЯ САДОВОДСТВА И ОГОРОДНИЧЕСТВА
8.1	Дополнительные сведения об использовании земельного участка	–
9.	Сведения о земельных участках (землях общего пользования, территории общего пользования), посредством которых обеспечивается доступ	69:40:0200088:211
10.	Иные сведения	В ходе комплексных кадастровых работ выявлена реестровая ошибка в местоположении границ участка, заключающаяся в том, что часть фактической границы участка, представляющая из себя ограждение, не соответствует границе, сведения о которой содержатся в ЕГРН. Ранее участок проходил процедуру межевания в 2004 году. Возможно при измерениях или в ходе расчета координат была допущена ошибка, приведшая к смещению границ. Таким образом, выявлена реестровая ошибка, содержащаяся в Описании земельных участков от 2003 года.При корректировке значений координат площадь участка увеличилась не более, чем 10% от площади, содержащейся в ЕГРН.

4. Пояснения к сведениям об уточняемом земельном участке с кадастровым номером: 69:40:0200088:6	
1.	–

Сведения об уточняемых земельных участках, необходимые для исправления реестровых ошибок в сведениях о местоположении их границ

1. Сведения о характерных точках границ уточняемого земельного участка с кадастровым номером 69:40:0200088:645

Система координат МСК-69, зона 2						**Зона №** 2	
Обозначение характерных точек границ	**Координаты, м**				**Метод определения координат**	**Формулы, примененные для расчета средней квадратической погрешности определения координат характерных точек границ (Mt), с подставленными в такие формулы значениями и итоговые (вычисленные) значения Mt, м**	**Описание закрепления точки**
	содержатся в Едином государственном реестре недвижимости		**определены в ходе выполнения комплексных кадастровых работ**				
	X	**Y**	**X**	**Y**			
1	**2**	**3**	**4**	**5**	**6**	**7**	**8**
2	283533.63	228282 5.59	283539.30	2282817.26	Метод спутниковых геодезических измерений (определений)	Mt=√(0.07²+0.07²)=0.10	–
3	283529.64	228283 4.99	283535.94	2282825.99	Метод спутниковых геодезических измерений (определений)	Mt=√(0.07²+0.07²)=0.10	–
4	283484.10	228281 5.81	–	–	–	–	–
н559У	–	–	283531.38	2282835.73	Метод спутниковых геодезических измерений (определений)	Mt=√(0.07²+0.07²)=0.10	–
н560У	–	–	283527.65	2282834.29	Метод спутниковых геодезических измерений (определений)	Mt=√(0.07²+0.07²)=0.10	–
н561У	–	–	283526.89	2282833.66	Метод спутниковых геодезических измерений (определений)	Mt=√(0.07²+0.07²)=0.10	–
н562У	–	–	283513.79	2282828.61	Метод спутниковых геодезических измерений (определений)	Mt=√(0.07²+0.07²)=0.10	–
н563У	–	–	283484.66	2282816.06	Метод спутниковых геодезических измерений (определений)	Mt=√(0.07²+0.07²)=0.10	–
5	283488.0	228280	283488.04	2282806.87	Метод спутниковых	Mt=√(0.07²+0.07²)=0.1	–

	4	6.87			геодезических измерений (определений)	0	
6	283492.10	2282797.62	283492.10	2282797.62	Метод спутниковых геодезических измерений (определений)	Mt=√(0.07²+0.07²)=0.10	–
1	283537.53	2282816.53	–	–	–	–	–
2	283533.63	2282825.59	283539.30	2282817.26	Метод спутниковых геодезических измерений (определений)	Mt=√(0.07²+0.07²)=0.10	–

2. Сведения о частях границ уточняемого земельного участка с кадастровым номером 69:40:0200088:645

Обозначение части границ		**Горизонтальное проложение (S), м**	**Описание прохождения части границ**	**Сведения о согласовании местоположения границ (согласовано/спорное)**
от т.	**до т.**			
1	**2**	**3**	**4**	**5**
2	3	9.35	–	–
3	н559У	10.75	–	–
н559У	н560У	4.00	–	–
н560У	н561У	0.99	–	–
н561У	н562У	14.04	–	–
н562У	н563У	31.72	–	–
н563У	5	9.79	–	–
5	6	10.10	–	–
6	2	51.12	–	–

3. Сведения о характеристиках уточняемого земельного участка с кадастровым номером 69:40:0200088:645

№ п/п	**Наименование характеристики**	**Значение характеристики**
1	**2**	**3**
1.	Адрес земельного участка	Российская Федерация, Тверская область, городской округ город Тверь, город Тверь, территория СНТСН ДРУЖБА, земельный участок 80
1.1	Сведения о местоположении земельного участка (при отсутствии адреса) в структурированном в соответствии с федеральной информационной адресной системой виде	–
1.2	Дополнительные сведения о местоположении земельного участка	–
2.	Площадь земельного участка ± величина предельной погрешности определения (вычисления) площади (Р ± ΔР), м^2	1029 кв.м ± 11.23 кв.м

3.	Формула, примененная для вычисления предельной погрешности определения площади земельного участка с подставленными значениями (ΔР), м^2	ΔР = 3.5 * 0.10 * √1029 = 11.23
4.	Площадь земельного участка согласно сведениям Единого государственного реестра недвижимости ($Р_{кад}$), м^2	985
5.	Оценка расхождения Р и $Р_{кад}$ (Р - $Р_{кад}$), м^2	44 кв.м
6.	Предельные минимальный и максимальный размеры земельного участка ($Р_{мин}$ и $Р_{макс}$), м^2	–
7.	Кадастровый номер или иной государственный учетный номер (инвентарный) объекта недвижимости, расположенного на земельном участке	69:40:0200088:647
8.	Вид (виды) разрешенного использования	Для садово-огороднического использования
8.1	Дополнительные сведения об использовании земельного участка	–
9.	Сведения о земельных участках (землях общего пользования, территории общего пользования), посредством которых обеспечивается доступ	69:40:0200088:211
10.	Иные сведения	В ходе комплексных кадастровых работ выявлена реестровая ошибка в местоположении границ участка, заключающаяся в том, что часть фактической границы участка, представляющая из себя ограждение, не соответствует границе, сведения о которой содержатся в ЕГРН. Ранее участок проходил процедуру межевания в 2017 году (участок был образован путем объединения ЗУ 69:40:0200088:95, местоположене которого не было установлено в системе координат МСК-69 и 69:40:0200088:238). Возможно при измерениях или в ходе расчета координат исходных участков была допущена ошибка, приведшая к смещению границ. Таким образом, выявлена реестровая ошибка, содержащаяся в Межевом плане от 2017 года.При корректировке значений координат площадь участка увеличилась не более, чем 10% от площади, содержащейся в ЕГРН.

4. Пояснения к сведениям об уточняемом земельном участке с кадастровым номером: 69:40:0200088:645

1.	–

Сведения об уточняемых земельных участках, необходимые для исправления реестровых ошибок в сведениях о местоположении их границ

1. Сведения о характерных точках границ уточняемого земельного участка с кадастровым номером 69:40:0200088:68

Система координат МСК-69, зона 2 **Зона №** 2

Обозначени	Координаты, м	Метод	Формулы,	Описание

е характерных точек границ	содержатся в Едином государственном реестре недвижимости		определены в ходе выполнения комплексных кадастровых работ		определения координат	примененные для расчета средней квадратической погрешности определения координат характерных точек границ (Mt), с подставленными в такие формулы значениями и итоговые (вычисленные) значения Mt, м	закрепления точки
	X	Y	X	Y			
1	2	3	4	5	6	7	8
52	283553.12	228293 4.56	283553.12	2282934.56	Метод спутниковых геодезических измерений (определений)	Mt=√(0.07²+0.07²)=0.10	–
51	–	–	283561.38	2282913.76	Метод спутниковых геодезических измерений (определений)	Mt=√(0.07²+0.07²)=0.10	–
564	–	–	283607.77	2282934.68	Метод спутниковых геодезических измерений (определений)	Mt=√(0.07²+0.07²)=0.10	–
н544У	283599.57	228295 4.53	283599.57	2282954.53	Метод спутниковых геодезических измерений (определений)	Mt=√(0.07²+0.07²)=0.10	–
564	283607.77	228293 4.68	–	–	–	–	–
51	283561.38	228291 3.76	–	–	–	–	–
н543У	–	–	283598.91	2282956.16	Метод спутниковых геодезических измерений (определений)	Mt=√(0.07²+0.07²)=0.10	–
н565У	–	–	283552.53	2282936.17	Метод спутниковых геодезических измерений (определений)	Mt=√(0.07²+0.07²)=0.10	–
52	283553.12	228293 4.56	283553.12	2282934.56	Метод спутниковых геодезических измерений (определений)	Mt=√(0.07²+0.07²)=0.10	–

2. Сведения о частях границ уточняемого земельного участка с кадастровым номером 69:40:0200088:68

Обозначение части границ		Горизонтальное проложение (S), м	Описание прохождения части границ	Сведения о согласовании местоположения границ (согласовано/спорное)
от т.	до т.			
1	2	3	4	5
52	51	22.38	–	–
51	564	50.89	–	–
564	н544У	21.48	–	–
н544У	н543У	1.76	–	–
н543У	н565У	50.50	–	–
н565У	52	1.71	–	–

3. Сведения о характеристиках уточняемого земельного участка с кадастровым номером 69:40:0200088:68

№ п/п	Наименование характеристики	Значение характеристики
1	2	3
1.	Адрес земельного участка	Российская Федерация, Тверская область, городской округ город Тверь, город Тверь, территория СНТСН ДРУЖБА, земельный участок 56
1.1	Сведения о местоположении земельного участка (при отсутствии адреса) в структурированном в соответствии с федеральной информационной адресной системой виде	–
1.2	Дополнительные сведения о местоположении земельного участка	–
2.	Площадь земельного участка ± величина предельной погрешности определения (вычисления) площади (Р ± ΔР), м^2	1199 кв.м ± 12.12 кв.м
3.	Формула, примененная для вычисления предельной погрешности определения площади земельного участка с подставленными значениями (ΔР), м^2	$\Delta P = 3.5 * 0.10 * \sqrt{1199} = 12.12$
4.	Площадь земельного участка согласно сведениям Единого государственного реестра недвижимости ($P_{кад}$), м^2	1111.7
5.	Оценка расхождения Р и $P_{кад}$ (Р - $P_{кад}$), м^2	87 кв.м
6.	Предельные минимальный и максимальный размеры земельного участка ($P_{мин}$ и $P_{макс}$), м^2	–
7.	Кадастровый номер или иной государственный учетный номер (инвентарный) объекта недвижимости, расположенного на земельном участке	69:40:0200088:458, 69:40:0200088:506
8.	Вид (виды) разрешенного использования	ДЛЯ ВЕДЕНИЯ САДОВОДСТВА И ОГОРОДНИЧЕСТВА
8.1	Дополнительные сведения об использовании земельного участка	–
9.	Сведения о земельных участках (землях общего пользования, территории общего пользования), посредством которых обеспечивается доступ	69:40:0200088:211

10.	Иные сведения	В ходе комплексных кадастровых работ выявлена реестровая ошибка в местоположении границ участка, заключающаяся в том, что часть фактической границы участка, представляющая из себя ограждение, не соответствует границе, сведения о которой содержатся в ЕГРН. Ранее участок проходил процедуру межевания в 2003 году. Возможно при измерениях или в ходе расчета координат была допущена ошибка, приведшая к смещению границ. Таким образом, выявлена реестровая ошибка, содержащаяся в Описании земельных участков от 2003 года.При корректировке значений координат площадь участка увеличилась не более, чем 10% от площади, содержащейся в ЕГРН.

4. Пояснения к сведениям об уточняемом земельном участке с кадастровым номером: 69:40:0200088:68

1.	–

Сведения об уточняемых земельных участках, необходимые для исправления реестровых ошибок в сведениях о местоположении их границ

1. Сведения о характерных точках границ уточняемого земельного участка с кадастровым номером 69:40:0200088:69

Система координат МСК-69, зона 2 **Зона №** 2

Обозначение характерных точек границ	Координаты, м				Метод определения координат	Формулы, примененные для расчета средней квадратической погрешности определения координат характерных точек границ (Mt), с подставленными в такие формулы значениями и итоговые (вычисленные) значения Mt, м	Описание закрепления точки
	содержатся в Едином государственном реестре недвижимости		определены в ходе выполнения комплексных кадастровых работ				
	X	Y	X	Y			
1	2	3	4	5	6	7	8
2	283659.58	2282672.98	283614.88	2282642.30	Метод спутниковых геодезических измерений (определений)	$Mt=\sqrt{(0.07^2+0.07^2)}=0.10$	–
6	–	–	283615.72	2282639.83	Метод спутниковых геодезических измерений (определений)	$Mt=\sqrt{(0.07^2+0.07^2)}=0.10$	–
н609У	–	–	283662.72	2282662.53	Метод спутниковых геодезических измерений (определений)	$Mt=\sqrt{(0.07^2+0.07^2)}=0.10$	–

н610У	–	–	283658.17	2282672.23	Метод спутниковых геодезических измерений (определений)	Mt=√(0.07²+0.07²)=0.10	–
3	283612.13	2282649.57	283612.13	2282649.57	Метод спутниковых геодезических измерений (определений)	Mt=√(0.07²+0.07²)=0.10	–
4	283615.36	2282642.50	–	–	–	–	–
5	283614.88	2282642.30	–	–	–	–	–
6	283615.72	2282639.83	–	–	–	–	–
1	283664.04	2282663.67	–	–	–	–	–
2	283659.58	2282672.98	283614.88	2282642.30	Метод спутниковых геодезических измерений (определений)	Mt=√(0.07²+0.07²)=0.10	–

2. Сведения о частях границ уточняемого земельного участка с кадастровым номером 69:40:0200088:69

Обозначение части границ		**Горизонтальное проложение (S), м**	**Описание прохождения части границ**	**Сведения о согласовании местоположения границ (согласовано/спорное)**
от т.	**до т.**			
1	**2**	**3**	**4**	**5**
2	6	2.61	–	–
6	н609У	52.19	–	–
н609У	н610У	10.71	–	–
н610У	3	51.31	–	–
3	2	7.77	–	–

3. Сведения о характеристиках уточняемого земельного участка с кадастровым номером 69:40:0200088:69

№ п/п	**Наименование характеристики**	**Значение характеристики**
1	**2**	**3**
1.	Адрес земельного участка	Российская Федерация, Тверская область, городской округ город Тверь, город Тверь, территория СНТСН ДРУЖБА, земельный участок 57
1.1	Сведения о местоположении земельного участка (при отсутствии адреса) в структурированном в соответствии с федеральной информационной адресной системой виде	–
1.2	Дополнительные сведения о местоположении земельного участка	–

2.	Площадь земельного участка ± величина предельной погрешности определения (вычисления) площади (Р ± ΔР), м^2	544 кв.м ± 8.16 кв.м
3.	Формула, примененная для вычисления предельной погрешности определения площади земельного участка с подставленными значениями (ΔР), м^2	$\Delta P = 3.5 * 0.10 * \sqrt{544} = 8.16$
4.	Площадь земельного участка согласно сведениям Единого государственного реестра недвижимости ($P_{кад}$), м^2	549
5.	Оценка расхождения Р и $P_{кад}$ (Р - $P_{кад}$), м^2	5 кв.м
6.	Предельные минимальный и максимальный размеры земельного участка ($P_{мин}$ и $P_{макс}$), м^2	–
7.	Кадастровый номер или иной государственный учетный номер (инвентарный) объекта недвижимости, расположенного на земельном участке	69:40:0200088:650
8.	Вид (виды) разрешенного использования	Для ведения садоводства и огородничества
8.1	Дополнительные сведения об использовании земельного участка	–
9.	Сведения о земельных участках (землях общего пользования, территории общего пользования), посредством которых обеспечивается доступ	69:40:0200088:211
10.	Иные сведения	В ходе комплексных кадастровых работ выявлена реестровая ошибка в местоположении границ участка, заключающаяся в том, что часть фактической границы участка, представляющая из себя ограждение, не соответствует границе, сведения о которой содержатся в ЕГРН. Ранее участок проходил процедуру межевания в 2020 году. Возможно при измерениях или в ходе расчета координат была допущена ошибка, приведшая к смещению границ. Таким образом, выявлена реестровая ошибка, содержащаяся в Межевом плане от 2020 года.При корректировке значений координат площадь участка уменьшилась не более, чем 10% от площади, содержащейся в ЕГРН.

4. Пояснения к сведениям об уточняемом земельном участке с кадастровым номером: 69:40:0200088:69

1.	–

Сведения об уточняемых земельных участках, необходимые для исправления реестровых ошибок в сведениях о местоположении их границ

1. Сведения о характерных точках границ уточняемого земельного участка с кадастровым номером 69:40:0200088:71

Система координат МСК-69, зона 2 **Зона №** 2

Обозначение характерных точек границ	Координаты, м		Метод определения координат	Формулы, примененные для расчета средней квадратической погрешности определения координат	Описание закрепления точки
	содержатся в Едином государственном реестре недвижимости	определены в ходе выполнения комплексных кадастровых работ			

	X	Y	X	Y		характерных точек границ (Mt), с подставленными в такие формулы значениями и итоговые (вычисленные) значения Mt, м	
1	2	3	4	5	6	7	8
н566У	–	–	283654.64	2282682.85	Метод спутниковых геодезических измерений (определений)	Mt=√(0.07²+0.07²)=0.10	–
н567У	–	–	283646.42	2282701.19	Метод спутниковых геодезических измерений (определений)	Mt=√(0.07²+0.07²)=0.10	–
н568У	–	–	283599.26	2282678.80	Метод спутниковых геодезических измерений (определений)	Mt=√(0.07²+0.07²)=0.10	–
н569У	–	–	283599.57	2282678.32	Метод спутниковых геодезических измерений (определений)	Mt=√(0.07²+0.07²)=0.10	–
н 2	–	–	283606.99	2282660.80	Метод спутниковых геодезических измерений (определений)	Mt=√(0.07²+0.07²)=0.10	–
н570У	–	–	283608.05	2282658.59	Метод спутниковых геодезических измерений (определений)	Mt=√(0.07²+0.07²)=0.10	–
1	283655.13	2282682.30	–	–	–	–	–
2	283647.04	2282699.20	–	–	–	–	–
3	283646.18	2282700.99	–	–	–	–	–
4	283599.29	2282678.23	–	–	–	–	–
5	283608.78	2282658.89	–	–	–	–	–
н566У	–	–	283654.64	2282682.85	Метод спутниковых геодезических измерений	Mt=√(0.07²+0.07²)=0.10	–

					(определений)		

2. Сведения о частях границ уточняемого земельного участка с кадастровым номером 69:40:0200088:71

Обозначение части границ		Горизонтальное проложение (S), м	Описание прохождения части границ	Сведения о согласовании местоположения границ (согласовано/спорное)
от т.	до т.			
1	2	3	4	5
н566У	н567У	20.10	–	–
н567У	н568У	52.21	–	–
н568У	н569У	0.57	–	–
н569У	н 2	19.03	–	–
н 2	н570У	2.45	–	–
н570У	н566У	52.53	–	–

3. Сведения о характеристиках уточняемого земельного участка с кадастровым номером 69:40:0200088:71

№ п/п	Наименование характеристики	Значение характеристики
1	2	3
1.	Адрес земельного участка	Российская Федерация, Тверская область, городской округ город Тверь, город Тверь, территория СНТСН ДРУЖБА, земельный участок 58
1.1	Сведения о местоположении земельного участка (при отсутствии адреса) в структурированном в соответствии с федеральной информационной адресной системой виде	–
1.2	Дополнительные сведения о местоположении земельного участка	–
2.	Площадь земельного участка ± величина предельной погрешности определения (вычисления) площади (Р ± ΔР), м^2	1102 кв.м ± 11.62 кв.м
3.	Формула, примененная для вычисления предельной погрешности определения площади земельного участка с подставленными значениями (ΔР), м^2	$\Delta P = 3.5 * 0.10 * \sqrt{1102} = 11.62$
4.	Площадь земельного участка согласно сведениям Единого государственного реестра недвижимости ($Р_{кад}$), м^2	1099
5.	Оценка расхождения Р и $Р_{кад}$ (Р - $Р_{кад}$), м^2	3 кв.м
6.	Предельные минимальный и максимальный размеры земельного участка ($Р_{мин}$ и $Р_{макс}$), м^2	–
7.	Кадастровый номер или иной государственный учетный номер (инвентарный) объекта недвижимости, расположенного на земельном участке	69:40:0200088:240, 69:40:0200088:241, 69:40:0200088:242
8.	Вид (виды) разрешенного использования	Для садово-огороднического использования
8.1	Дополнительные сведения об использовании земельного участка	–

9.	Сведения о земельных участках (землях общего пользования, территории общего пользования), посредством которых обеспечивается доступ	69:40:0200088:211
10.	Иные сведения	В ходе комплексных кадастровых работ выявлена реестровая ошибка в местоположении границ участка, заключающаяся в том, что часть фактической границы участка, представляющая из себя ограждение, не соответствует границе, сведения о которой содержатся в ЕГРН. Ранее участок проходил процедуру межевания в 2016 году. Возможно при измерениях или в ходе расчета координат была допущена ошибка, приведшая к смещению границ. Таким образом, выявлена реестровая ошибка, содержащаяся в Межевом плане от 2016 года.При корректировке значений координат площадь участка увеличилась не более, чем 10% от площади, содержащейся в ЕГРН.

4. Пояснения к сведениям об уточняемом земельном участке с кадастровым номером: 69:40:0200088:71

1.	–

Сведения об уточняемых земельных участках, необходимые для исправления реестровых ошибок в сведениях о местоположении их границ

1. Сведения о характерных точках границ уточняемого земельного участка с кадастровым номером 69:40:0200088:72

Система координат МСК-69, зона 2 **Зона №** 2

Обозначение характерных точек границ	Координаты, м				Метод определения координат	Формулы, примененные для расчета средней квадратической погрешности определения координат характерных точек границ (Mt), с подставленными в такие формулы значениями и итоговые (вычисленные) значения Mt, м	Описание закрепления точки
	содержатся в Едином государственном реестре недвижимости		определены в ходе выполнения комплексных кадастровых работ				
	X	Y	X	Y			
1	2	3	4	5	6	7	8
572	283590.69	2282697.72	283590.69	2282697.72	Метод спутниковых геодезических измерений (определений)	$Mt=\sqrt{(0.07^2+0.07^2)}=0.10$	–
н568У	–	–	283599.26	2282678.80	Метод спутниковых геодезических измерений (определений)	$Mt=\sqrt{(0.07^2+0.07^2)}=0.10$	–
н567У	–	–	283646.42	2282701.19	Метод спутниковых геодезических	$Mt=\sqrt{(0.07^2+0.07^2)}=0.10$	–

					измерений (определений)		
н573У	–	–	283646.97	2282701.52	Метод спутниковых геодезических измерений (определений)	Mt=√(0.07²+0.07²)=0.10	–
н574У	–	–	283638.30	2282719.77	Метод спутниковых геодезических измерений (определений)	Mt=√(0.07²+0.07²)=0.10	–
240	283638.33	2282719.49	–	–	–	–	–
3	283646.18	2282700.99	–	–	–	–	–
4	283599.29	2282678.23	–	–	–	–	–
571	283598.92	2282679.05	–	–	–	–	–
572	283590.69	2282697.72	283590.69	2282697.72	Метод спутниковых геодезических измерений (определений)	Mt=√(0.07²+0.07²)=0.10	–

2. Сведения о частях границ уточняемого земельного участка с кадастровым номером 69:40:0200088:72

Обозначение части границ		**Горизонтальное проложение (S), м**	**Описание прохождения части границ**	**Сведения о согласовании местоположения границ (согласовано/спорное)**
от т.	**до т.**			
1	**2**	**3**	**4**	**5**
572	н568У	20.77	–	–
н568У	н567У	52.21	–	–
н567У	н573У	0.64	–	–
н573У	н574У	20.20	–	–
н574У	572	52.47	–	–

3. Сведения о характеристиках уточняемого земельного участка с кадастровым номером 69:40:0200088:72

№ п/п	**Наименование характеристики**	**Значение характеристики**
1	**2**	**3**
1.	Адрес земельного участка	Российская Федерация, Тверская область, городской округ город Тверь, город Тверь, территория СНТСН ДРУЖБА, земельный участок 59
1.1	Сведения о местоположении земельного участка (при отсутствии адреса) в структурированном в соответствии с федеральной	–

	информационной адресной системой виде	
1.2	Дополнительные сведения о местоположении земельного участка	–
2.	Площадь земельного участка ± величина предельной погрешности определения (вычисления) площади (Р ± ΔР), м^2	1080 кв.м ± 11.50 кв.м
3.	Формула, примененная для вычисления предельной погрешности определения площади земельного участка с подставленными значениями (ΔР), м^2	$\Delta P = 3.5 * 0.10 * \sqrt{1080} = 11.50$
4.	Площадь земельного участка согласно сведениям Единого государственного реестра недвижимости ($Р_{кад}$), м^2	1080.7
5.	Оценка расхождения Р и $Р_{кад}$ (Р - $Р_{кад}$), м^2	1 кв.м
6.	Предельные минимальный и максимальный размеры земельного участка ($Р_{мин}$ и $Р_{макс}$), м^2	–
7.	Кадастровый номер или иной государственный учетный номер (инвентарный) объекта недвижимости, расположенного на земельном участке	69:40:0200088:231, 69:40:0200088:448
8.	Вид (виды) разрешенного использования	ДЛЯ ВЕДЕНИЯ САДОВОДСТВА И ОГОРОДНИЧЕСТВА
8.1	Дополнительные сведения об использовании земельного участка	–
9.	Сведения о земельных участках (землях общего пользования, территории общего пользования), посредством которых обеспечивается доступ	69:40:0200088:211
10.	Иные сведения	В ходе комплексных кадастровых работ выявлена реестровая ошибка в местоположении границ участка, заключающаяся в том, что часть фактической границы участка, представляющая из себя ограждение, не соответствует границе, сведения о которой содержатся в ЕГРН. Ранее участок проходил процедуру межевания в 2002 году. Возможно при измерениях или в ходе расчета координат была допущена ошибка, приведшая к смещению границ. Таким образом, выявлена реестровая ошибка, содержащаяся в Межевом плане от 2002 года.При корректировке значений координат площадь участка уменьшилась не более, чем 10% от площади, содержащейся в ЕГРН.

4. Пояснения к сведениям об уточняемом земельном участке с кадастровым номером: 69:40:0200088:72

1.	–

Сведения об уточняемых земельных участках, необходимые для исправления реестровых ошибок в сведениях о местоположении их границ

1. Сведения о характерных точках границ уточняемого земельного участка с кадастровым номером 69:40:0200088:73

Система координат МСК-69, зона 2 **Зона №** 2

Обозначени	Координаты, м	Метод	Формулы,	Описание

е характерных точек границ	содержатся в Едином государственном реестре недвижимости		определены в ходе выполнения комплексных кадастровых работ		определения координат	примененные для расчета средней квадратической погрешности определения координат характерных точек границ (Mt), с подставленными в такие формулы значениями и итоговые (вычисленные) значения Mt, м	закрепления точки
	X	Y	X	Y			
1	2	3	4	5	6	7	8
572	283590.69	228269 7.72	283590.69	2282697.72	Метод спутниковых геодезических измерений (определений)	Mt=√(0.07²+0.07²)=0.10	–
н574У	–	–	283638.30	2282719.77	Метод спутниковых геодезических измерений (определений)	Mt=√(0.07²+0.07²)=0.10	–
н576У	–	–	283630.07	2282737.90	Метод спутниковых геодезических измерений (определений)	Mt=√(0.07²+0.07²)=0.10	–
575	283582.95	228271 6.42	283582.95	2282716.42	Метод спутниковых геодезических измерений (определений)	Mt=√(0.07²+0.07²)=0.10	–
239	283629.23	228273 7.52	–	–	–	–	–
240	283638.33	228271 9.49	–	–	–	–	–
572	283590.69	228269 7.72	283590.69	2282697.72	Метод спутниковых геодезических измерений (определений)	Mt=√(0.07²+0.07²)=0.10	–

2. Сведения о частях границ уточняемого земельного участка с кадастровым номером 69:40:0200088:73

Обозначение части границ		Горизонтальное проложение (S), м	Описание прохождения части границ	Сведения о согласовании местоположения границ (согласовано/спорное)
от т.	до т.			
1	2	3	4	5
572	н574У	52.47	–	–
н574У	н576У	19.91	–	–
н576У	575	51.78	–	–

575	572	20.24	–	–

3. Сведения о характеристиках уточняемого земельного участка с кадастровым номером 69:40:0200088:73

№ п/п	Наименование характеристики	Значение характеристики
1	**2**	**3**
1.	Адрес земельного участка	Российская Федерация, Тверская область, городской округ город Тверь, город Тверь, территория СНТСН ДРУЖБА, земельный участок 60
1.1	Сведения о местоположении земельного участка (при отсутствии адреса) в структурированном в соответствии с федеральной информационной адресной системой виде	–
1.2	Дополнительные сведения о местоположении земельного участка	–
2.	Площадь земельного участка ± величина предельной погрешности определения (вычисления) площади (Р ± ΔР), $м^2$	1046 кв.м ± 11.32 кв.м
3.	Формула, примененная для вычисления предельной погрешности определения площади земельного участка с подставленными значениями (ΔР), $м^2$	$\Delta P = 3.5 * 0.10 * \sqrt{1046} = 11.32$
4.	Площадь земельного участка согласно сведениям Единого государственного реестра недвижимости ($Р_{кад}$), $м^2$	1042.9
5.	Оценка расхождения Р и $Р_{кад}$ ($Р - Р_{кад}$), $м^2$	3 кв.м
6.	Предельные минимальный и максимальный размеры земельного участка ($Р_{мин}$ и $Р_{макс}$), $м^2$	–
7.	Кадастровый номер или иной государственный учетный номер (инвентарный) объекта недвижимости, расположенного на земельном участке	69:40:0200088:415, 69:40:0200088:658
8.	Вид (виды) разрешенного использования	ДЛЯ САДОВОДСТВА
8.1	Дополнительные сведения об использовании земельного участка	–
9.	Сведения о земельных участках (землях общего пользования, территории общего пользования), посредством которых обеспечивается доступ	69:40:0200088:211
10.	Иные сведения	В ходе комплексных кадастровых работ выявлена реестровая ошибка в местоположении границ участка, заключающаяся в том, что часть фактической границы участка, представляющая из себя ограждение, не соответствует границе, сведения о которой содержатся в ЕГРН. Ранее участок проходил процедуру межевания в 2002 году. Возможно при измерениях или в ходе расчета координат была допущена ошибка, приведшая к смещению границ. Таким образом, выявлена реестровая ошибка, содержащаяся в Межевом плане от 2002 года.При корректировке значений координат площадь участка увеличилась не более, чем 10% от площади, содержащейся в ЕГРН.

4. Пояснения к сведениям об уточняемом земельном участке с кадастровым номером: 69:40:0200088:73

1.	–

Сведения об уточняемых земельных участках, необходимые для исправления реестровых ошибок в сведениях о местоположении их границ

1. Сведения о характерных точках границ уточняемого земельного участка с кадастровым номером 69:40:0200088:76

Система координат МСК-69, зона 2 **Зона №** 2

Обозначение характерных точек границ	Координаты, м				Метод определения координат	Формулы, примененные для расчета средней квадратической погрешности определения координат характерных точек границ (Mt), с подставленными в такие формулы значениями и итоговые (вычисленные) значения Mt, м	Описание закрепления точки
	содержатся в Едином государственном реестре недвижимости		определены в ходе выполнения комплексных кадастровых работ				
	X	Y	X	Y			
1	2	3	4	5	6	7	8
1	283617.58	2282765.37	283617.58	2282765.37	Метод спутниковых геодезических измерений (определений)	$Mt=\sqrt{(0.07^2+0.07^2)}=0.10$	–
2	283613.26	2282775.69	283613.26	2282775.69	Метод спутниковых геодезических измерений (определений)	$Mt=\sqrt{(0.07^2+0.07^2)}=0.10$	–
3	283568.60	2282756.03	283568.60	2282756.03	Метод спутниковых геодезических измерений (определений)	$Mt=\sqrt{(0.07^2+0.07^2)}=0.10$	–
4	283566.36	2282755.04	–	–	–	–	–
н577У	–	–	283567.96	2282755.74	Метод спутниковых геодезических измерений (определений)	$Mt=\sqrt{(0.07^2+0.07^2)}=0.10$	–
н578У	–	–	283568.45	2282754.50	Метод спутниковых геодезических измерений (определений)	$Mt=\sqrt{(0.07^2+0.07^2)}=0.10$	–
5	283566.86	2282753.81	283566.86	2282753.81	Метод спутниковых геодезических	$Mt=\sqrt{(0.07^2+0.07^2)}=0.10$	–

					измерений (определений)		
6	283570.79	2282744.51	–	–	–	–	–
н579У	–	–	283570.78	2282744.50	Метод спутниковых геодезических измерений (определений)	Mt=√(0.07²+0.07²)=0.10	–
1	283617.58	2282765.37	283617.58	2282765.37	Метод спутниковых геодезических измерений (определений)	Mt=√(0.07²+0.07²)=0.10	–

2. Сведения о частях границ уточняемого земельного участка с кадастровым номером 69:40:0200088:76

Обозначение части границ		**Горизонтальное проложение (S), м**	**Описание прохождения части границ**	**Сведения о согласовании местоположения границ (согласовано/спорное)**
от т.	**до т.**			
1	**2**	**3**	**4**	**5**
1	2	11.19	–	–
2	3	48.80	–	–
3	н577У	0.70	–	–
н577У	н578У	1.33	–	–
н578У	5	1.73	–	–
5	н579У	10.10	–	–
н579У	1	51.24	–	–

3. Сведения о характеристиках уточняемого земельного участка с кадастровым номером 69:40:0200088:76

№ п/п	**Наименование характеристики**	**Значение характеристики**
1	**2**	**3**
1.	Адрес земельного участка	Российская Федерация, Тверская область, городской округ город Тверь, город Тверь, территория СНТСН ДРУЖБА, земельный участок 62а
1.1	Сведения о местоположении земельного участка (при отсутствии адреса) в структурированном в соответствии с федеральной информационной адресной системой виде	–
1.2	Дополнительные сведения о местоположении земельного участка	–
2.	Площадь земельного участка ± величина предельной погрешности определения (вычисления) площади (Р ± ΔР), м^2	577 кв.м ± 8.41 кв.м
3.	Формула, примененная для вычисления предельной погрешности определения площади земельного участка с подставленными значениями (ΔР), м^2	ΔР = 3.5 * 0.10 * √577 = 8.41

4.	Площадь земельного участка согласно сведениям Единого государственного реестра недвижимости ($Р_{кад}$), м^2	579
5.	Оценка расхождения Р и $Р_{кад}$ (Р - $Р_{кад}$), м^2	2 кв.м
6.	Предельные минимальный и максимальный размеры земельного участка ($Р_{мин}$ и $Р_{макс}$), м^2	–
7.	Кадастровый номер или иной государственный учетный номер (инвентарный) объекта недвижимости, расположенного на земельном участке	69:40:0200088:633
8.	Вид (виды) разрешенного использования	Для садоводства
8.1	Дополнительные сведения об использовании земельного участка	–
9.	Сведения о земельных участках (землях общего пользования, территории общего пользования), посредством которых обеспечивается доступ	69:40:0200088:211
10.	Иные сведения	В ходе комплексных кадастровых работ выявлена реестровая ошибка в местоположении границ участка, заключающаяся в том, что часть фактической границы участка, представляющая из себя ограждение, не соответствует границе, сведения о которой содержатся в ЕГРН. Ранее участок проходил процедуру межевания в 2017 году. Возможно при измерениях или в ходе расчета координат была допущена ошибка, приведшая к смещению границ. Таким образом, выявлена реестровая ошибка, содержащаяся в Межевом плане от 2017 года.При корректировке значений координат площадь участка уменьшилась не более, чем 10% от площади, содержащейся в ЕГРН.

4. Пояснения к сведениям об уточняемом земельном участке с кадастровым номером: 69:40:0200088:76

1.	–

Сведения об уточняемых земельных участках, необходимые для исправления реестровых ошибок в сведениях о местоположении их границ

1. Сведения о характерных точках границ уточняемого земельного участка с кадастровым номером 69:40:0200088:77

Система координат МСК-69, зона 2 **Зона №** 2

Обозначение характерных точек границ	**Координаты, м**				**Метод определения координат**	**Формулы, примененные для расчета средней квадратической погрешности определения координат характерных точек границ (Mt), с подставленными в такие формулы значениями и итоговые (вычисленные)**	**Описание закрепления точки**
	содержатся в Едином государственном реестре недвижимости		**определены в ходе выполнения комплексных кадастровых работ**				
	X	**Y**	**X**	**Y**			

						значения Mt, м	
1	**2**	**3**	**4**	**5**	**6**	**7**	**8**
3	283546.94	2282799.30	283546.94	2282799.30	Метод спутниковых геодезических измерений (определений)	Mt=√(0.07²+0.07²)=0.10	–
4	283554.64	2282781.35	–	–	–	–	–
н582У	–	–	283554.99	2282780.40	Метод спутниковых геодезических измерений (определений)	Mt=√(0.07²+0.07²)=0.10	–
н580У	–	–	283601.34	2282801.17	Метод спутниковых геодезических измерений (определений)	Mt=√(0.07²+0.07²)=0.10	–
н581У	–	–	283593.57	2282819.17	Метод спутниковых геодезических измерений (определений)	Mt=√(0.07²+0.07²)=0.10	–
1	283601.21	2282802.24	–	–	–	–	–
2	283593.76	2282819.19	–	–	–	–	–
3	283546.94	2282799.30	283546.94	2282799.30	Метод спутниковых геодезических измерений (определений)	Mt=√(0.07²+0.07²)=0.10	–

2. Сведения о частях границ уточняемого земельного участка с кадастровым номером 69:40:0200088:77

Обозначение части границ		**Горизонтальное проложение (S), м**	**Описание прохождения части границ**	**Сведения о согласовании местоположения границ (согласовано/спорное)**
от т.	**до т.**			
1	**2**	**3**	**4**	**5**
3	н582У	20.54	–	–
н582У	н580У	50.79	–	–
н580У	н581У	19.61	–	–
н581У	3	50.69	–	–

3. Сведения о характеристиках уточняемого земельного участка с кадастровым номером 69:40:0200088:77

№ п/п	**Наименование характеристики**	**Значение характеристики**

1	2	3
1.	Адрес земельного участка	Российская Федерация, Тверская область, городской округ город Тверь, город Тверь, территория СНТСН ДРУЖБА, земельный участок 64
1.1	Сведения о местоположении земельного участка (при отсутствии адреса) в структурированном в соответствии с федеральной информационной адресной системой виде	–
1.2	Дополнительные сведения о местоположении земельного участка	–
2.	Площадь земельного участка ± величина предельной погрешности определения (вычисления) площади (Р ± ΔР), $м^2$	1018 кв.м ± 11.17 кв.м
3.	Формула, примененная для вычисления предельной погрешности определения площади земельного участка с подставленными значениями (ΔР), $м^2$	$\Delta P = 3.5 * 0.10 * \sqrt{1018} = 11.17$
4.	Площадь земельного участка согласно сведениям Единого государственного реестра недвижимости ($Р_{кад}$), $м^2$	969
5.	Оценка расхождения Р и $Р_{кад}$ (Р - $Р_{кад}$), $м^2$	49 кв.м
6.	Предельные минимальный и максимальный размеры земельного участка ($Р_{мин}$ и $Р_{макс}$), $м^2$	–
7.	Кадастровый номер или иной государственный учетный номер (инвентарный) объекта недвижимости, расположенного на земельном участке	69:40:0200088:232, 69:40:0200088:233
8.	Вид (виды) разрешенного использования	Для садово-огороднического использования
8.1	Дополнительные сведения об использовании земельного участка	–
9.	Сведения о земельных участках (землях общего пользования, территории общего пользования), посредством которых обеспечивается доступ	69:40:0200088:2112
10.	Иные сведения	В ходе комплексных кадастровых работ выявлена реестровая ошибка в местоположении границ участка, заключающаяся в том, что часть фактической границы участка, представляющая из себя ограждение, не соответствует границе, сведения о которой содержатся в ЕГРН. Ранее участок проходил процедуру межевания в 2017 году. Возможно при измерениях или в ходе расчета координат была допущена ошибка, приведшая к смещению границ. Таким образом, выявлена реестровая ошибка, содержащаяся в Межевом плане от 2017 года.При корректировке значений координат площадь участка увеличилась не более, чем 10% от площади, содержащейся в ЕГРН.

4. Пояснения к сведениям об уточняемом земельном участке с кадастровым номером: 69:40:0200088:77

1.	–

Сведения об уточняемых земельных участках, необходимые для исправления реестровых ошибок в сведениях о местоположении их границ

1. Сведения о характерных точках границ уточняемого земельного участка с кадастровым номером 69:40:0200088:78

Система координат МСК-69, зона 2 **Зона №** 2

Обозначение характерных точек границ	Координаты, м				Метод определения координат	Формулы, примененные для расчета средней квадратической погрешности определения координат характерных точек границ (Mt), с подставленными в такие формулы значениями и итоговые (вычисленные) значения Mt, м	Описание закрепления точки
	содержатся в Едином государственном реестре недвижимости		определены в ходе выполнения комплексных кадастровых работ				
	X	Y	X	Y			
1	2	3	4	5	6	7	8
3	283546.94	2282799.30	283546.94	2282799.30	Метод спутниковых геодезических измерений (определений)	$Mt=\sqrt{(0.07^2+0.07^2)}=0.10$	–
н580У	–	–	283593.57	2282819.17	Метод спутниковых геодезических измерений (определений)	$Mt=\sqrt{(0.07^2+0.07^2)}=0.10$	–
н581У	–	–	283585.63	2282837.27	Метод спутниковых геодезических измерений (определений)	$Mt=\sqrt{(0.07^2+0.07^2)}=0.10$	–
2	283593.76	2282819.19	283539.30	2282817.26	Метод спутниковых геодезических измерений (определений)	$Mt=\sqrt{(0.07^2+0.07^2)}=0.10$	–
1	283585.69	2282837.30	–	–	–	–	–
2	283539.30	2282817.26	–	–	–	–	–
3	283546.94	2282799.30	283546.94	2282799.30	Метод спутниковых геодезических измерений (определений)	$Mt=\sqrt{(0.07^2+0.07^2)}=0.10$	–

2. Сведения о частях границ уточняемого земельного участка с кадастровым номером 69:40:0200088:78

Обозначение части границ		Горизонтальное проложение (S), м	Описание прохождения части границ	Сведения о согласовании местоположения границ (согласовано/спорное)
от т.	до т.			

1	2	3	4	5
3	н580У	50.69	–	–
н580У	н581У	19.76	–	–
н581У	2	50.47	–	–
2	3	19.52	–	–

3. Сведения о характеристиках уточняемого земельного участка с кадастровым номером 69:40:0200088:78

№ п/п	Наименование характеристики	Значение характеристики
1	2	3
1.	Адрес земельного участка	Российская Федерация, Тверская область, городской округ город Тверь, город Тверь, территория СНТСН ДРУЖБА, земельный участок 65
1.1	Сведения о местоположении земельного участка (при отсутствии адреса) в структурированном в соответствии с федеральной информационной адресной системой виде	–
1.2	Дополнительные сведения о местоположении земельного участка	–
2.	Площадь земельного участка ± величина предельной погрешности определения (вычисления) площади (Р ± ΔР), м^2	993 кв.м ± 11.03 кв.м
3.	Формула, примененная для вычисления предельной погрешности определения площади земельного участка с подставленными значениями (ΔР), м^2	$\Delta P = 3.5 * 0.10 * \sqrt{993} = 11.03$
4.	Площадь земельного участка согласно сведениям Единого государственного реестра недвижимости ($P_{кад}$), м^2	997
5.	Оценка расхождения Р и $P_{кад}$ (Р - $P_{кад}$), м^2	4 кв.м
6.	Предельные минимальный и максимальный размеры земельного участка ($P_{мин}$ и $P_{макс}$), м^2	–
7.	Кадастровый номер или иной государственный учетный номер (инвентарный) объекта недвижимости, расположенного на земельном участке	–
8.	Вид (виды) разрешенного использования	для садоводо-огороднического использования
8.1	Дополнительные сведения об использовании земельного участка	–
9.	Сведения о земельных участках (землях общего пользования, территории общего пользования), посредством которых обеспечивается доступ	69:40:0200088:211
10.	Иные сведения	В ходе комплексных кадастровых работ выявлена реестровая ошибка в местоположении границ участка, заключающаяся в том, что часть фактической границы участка, представляющая из себя ограждение, не соответствует границе, сведения о которой содержатся в ЕГРН. Ранее участок проходил процедуру межевания в 2007 году. Возможно при измерениях или в

		ходе расчета координат была допущена ошибка, приведшая к смещению границ. Таким образом, выявлена реестровая ошибка, содержащаяся в Описании земельных участков от 2007 года.При корректировке значений координат площадь участка уменьшилась не более, чем 10% от площади, содержащейся в ЕГРН.

4. Пояснения к сведениям об уточняемом земельном участке с кадастровым номером: 69:40:0200088:78

1.	–

Сведения об уточняемых земельных участках, необходимые для исправления реестровых ошибок в сведениях о местоположении их границ

1. Сведения о характерных точках границ уточняемого земельного участка с кадастровым номером 69:40:0200088:79

Система координат МСК-69, зона 2 **Зона №** 2

Обозначение характерных точек границ	Координаты, м				Метод определения координат	Формулы, примененные для расчета средней квадратической погрешности определения координат характерных точек границ (Mt), с подставленными в такие формулы значениями и итоговые (вычисленные) значения Mt, м	Описание закрепления точки
	содержатся в Едином государственном реестре недвижимости		определены в ходе выполнения комплексных кадастровых работ				
	X	Y	X	Y			
1	2	3	4	5	6	7	8
2	283539.30	2282817.26	283539.30	2282817.26	Метод спутниковых геодезических измерений (определений)	$Mt=\sqrt{(0.07^2+0.07^2)}=0.10$	–
н580У	–	–	283585.63	2282837.27	Метод спутниковых геодезических измерений (определений)	$Mt=\sqrt{(0.07^2+0.07^2)}=0.10$	–
н581У	–	–	283581.09	2282847.19	Метод спутниковых геодезических измерений (определений)	$Mt=\sqrt{(0.07^2+0.07^2)}=0.10$	–
н582У	–	–	283579.89	2282846.61	Метод спутниковых геодезических измерений (определений)	$Mt=\sqrt{(0.07^2+0.07^2)}=0.10$	–
3	283535.94	2282825.99	283535.94	2282825.99	Метод спутниковых геодезических	$Mt=\sqrt{(0.07^2+0.07^2)}=0.10$	–

					измерений (определений)		
4	283581.56	2282846.97	–	–	–	–	–
1	283585.69	2282837.30	–	–	–	–	–
2	283539.30	2282817.26	283539.30	2282817.26	Метод спутниковых геодезических измерений (определений)	Mt=√(0.07²+0.07²)=0.10	–

2. Сведения о частях границ уточняемого земельного участка с кадастровым номером 69:40:0200088:79

Обозначение части границ		**Горизонтальное проложение (S), м**	**Описание прохождения части границ**	**Сведения о согласовании местоположения границ (согласовано/спорное)**
от т.	**до т.**			
1	**2**	**3**	**4**	**5**
2	н580У	50.47	–	–
н580У	н581У	10.91	–	–
н581У	н582У	1.33	–	–
н582У	3	48.55	–	–
3	2	9.35	–	–

3. Сведения о характеристиках уточняемого земельного участка с кадастровым номером 69:40:0200088:79

№ п/п	**Наименование характеристики**	**Значение характеристики**
1	**2**	**3**
1.	Адрес земельного участка	Российская Федерация, Тверская область, городской округ город Тверь, город Тверь, территория СНТСН ДРУЖБА, земельный участок 66
1.1	Сведения о местоположении земельного участка (при отсутствии адреса) в структурированном в соответствии с федеральной информационной адресной системой виде	–
1.2	Дополнительные сведения о местоположении земельного участка	–
2.	Площадь земельного участка ± величина предельной погрешности определения (вычисления) площади (Р ± ΔР), м^2	508 кв.м ± 7.89 кв.м
3.	Формула, примененная для вычисления предельной погрешности определения площади земельного участка с подставленными значениями (ΔР), м^2	ΔР = 3.5 * 0.10 * √508 = 7.89
4.	Площадь земельного участка согласно сведениям Единого государственного реестра недвижимости ($Р_{кад}$), м^2	500
5.	Оценка расхождения Р и $Р_{кад}$ (Р - $Р_{кад}$), м^2	8 кв.м
6.	Предельные минимальный и максимальный размеры земельного участка ($Р_{мин}$ и $Р_{макс}$), м^2	–

7.	Кадастровый номер или иной государственный учетный номер (инвентарный) объекта недвижимости, расположенного на земельном участке	69:40:0200088:646
8.	Вид (виды) разрешенного использования	Для ведения садоводства и огородничества
8.1	Дополнительные сведения об использовании земельного участка	–
9.	Сведения о земельных участках (землях общего пользования, территории общего пользования), посредством которых обеспечивается доступ	69:40:0200088:211
10.	Иные сведения	В ходе комплексных кадастровых работ выявлена реестровая ошибка в местоположении границ участка, заключающаяся в том, что часть фактической границы участка, представляющая из себя ограждение, не соответствует границе, сведения о которой содержатся в ЕГРН. Ранее участок проходил процедуру межевания в 2021 году. Возможно при измерениях или в ходе расчета координат была допущена ошибка, приведшая к смещению границ. Таким образом, выявлена реестровая ошибка, содержащаяся в Межевом плане от 2021 года.При корректировке значений координат площадь участка увеличилась не более, чем 10% от площади, содержащейся в ЕГРН.

4. Пояснения к сведениям об уточняемом земельном участке с кадастровым номером: 69:40:0200088:79

1.	–

Сведения об уточняемых земельных участках, необходимые для исправления реестровых ошибок в сведениях о местоположении их границ

1. Сведения о характерных точках границ уточняемого земельного участка с кадастровым номером 69:40:0200088:8

Система координат МСК-69, зона 2 **Зона №** 2

Обозначение характерных точек границ	**Координаты, м**				**Метод определения координат**	**Формулы, примененные для расчета средней квадратической погрешности определения координат характерных точек границ (Mt), с подставленными в такие формулы значениями и итоговые (вычисленные) значения Mt, м**	**Описание закрепления точки**
	содержатся в Едином государственном реестре недвижимости		**определены в ходе выполнения комплексных кадастровых работ**				
	X	**Y**	**X**	**Y**			
1	**2**	**3**	**4**	**5**	**6**	**7**	**8**
1	283805.52	2282890.00	283805.52	2282890.00	Метод спутниковых геодезических измерений (определений)	$Mt=\sqrt{(0.07^2+0.07^2)}=0.10$	–

2	283796.93	2282908.61	283796.93	2282908.61	Метод спутниковых геодезических измерений (определений)	Mt=√(0.07²+0.07²)=0.10	–
3	283748.70	2282887.97	–	–	–	–	–
4	283757.58	2282868.94	–	–	–	–	–
н493У	–	–	283748.33	2282888.32	Метод спутниковых геодезических измерений (определений)	Mt=√(0.07²+0.07²)=0.10	–
н583У	–	–	283757.52	2282869.10	Метод спутниковых геодезических измерений (определений)	Mt=√(0.07²+0.07²)=0.10	–
5	283777.18	2282877.26	283777.18	2282877.26	Метод спутниковых геодезических измерений (определений)	Mt=√(0.07²+0.07²)=0.10	–
1	283805.52	2282890.00	283805.52	2282890.00	Метод спутниковых геодезических измерений (определений)	Mt=√(0.07²+0.07²)=0.10	–

2. Сведения о частях границ уточняемого земельного участка с кадастровым номером 69:40:0200088:8

Обозначение части границ		**Горизонтальное проложение (S), м**	**Описание прохождения части границ**	**Сведения о согласовании местоположения границ (согласовано/спорное)**
от т.	**до т.**			
1	**2**	**3**	**4**	**5**
1	2	20.50	–	–
2	н493У	52.67	–	–
н493У	н583У	21.30	–	–
н583У	5	21.29	–	–
5	1	31.07	–	–

3. Сведения о характеристиках уточняемого земельного участка с кадастровым номером 69:40:0200088:8

№ п/п	**Наименование характеристики**	**Значение характеристики**
1	**2**	**3**
1.	Адрес земельного участка	Российская Федерация, Тверская область, городской округ город Тверь, город Тверь, территория СНТСН ДРУЖБА, земельный участок 8

1.1	Сведения о местоположении земельного участка (при отсутствии адреса) в структурированном в соответствии с федеральной информационной адресной системой виде	–
1.2	Дополнительные сведения о местоположении земельного участка	–
2.	Площадь земельного участка ± величина предельной погрешности определения (вычисления) площади (Р ± ΔР), м^2	1106 кв.м ± 11.64 кв.м
3.	Формула, примененная для вычисления предельной погрешности определения площади земельного участка с подставленными значениями (ΔР), м^2	$\Delta P = 3.5 * 0.10 * \sqrt{1106} = 11.64$
4.	Площадь земельного участка согласно сведениям Единого государственного реестра недвижимости ($Р_{кад}$), м^2	1094
5.	Оценка расхождения Р и $Р_{кад}$ (Р - $Р_{кад}$), м^2	12 кв.м
6.	Предельные минимальный и максимальный размеры земельного участка ($Р_{мин}$ и $Р_{макс}$), м^2	–
7.	Кадастровый номер или иной государственный учетный номер (инвентарный) объекта недвижимости, расположенного на земельном участке	–
8.	Вид (виды) разрешенного использования	Для ведения садоводства и огородничества
8.1	Дополнительные сведения об использовании земельного участка	–
9.	Сведения о земельных участках (землях общего пользования, территории общего пользования), посредством которых обеспечивается доступ	69:40:0200088:211
10.	Иные сведения	В ходе комплексных кадастровых работ выявлена реестровая ошибка в местоположении границ участка, заключающаяся в том, что часть фактической границы участка, представляющая из себя ограждение, не соответствует границе, сведения о которой содержатся в ЕГРН. Ранее участок проходил процедуру межевания в 2014 году. Возможно при измерениях или в ходе расчета координат была допущена ошибка, приведшая к смещению границ. Таким образом, выявлена реестровая ошибка, содержащаяся в Межевом плане от 2014 года.При корректировке значений координат площадь участка увеличилась не более, чем 10% от площади, содержащейся в ЕГРН.

4. Пояснения к сведениям об уточняемом земельном участке с кадастровым номером: 69:40:0200088:8

1.	–

Сведения об уточняемых земельных участках, необходимые для исправления реестровых ошибок в сведениях о местоположении их границ

1. Сведения о характерных точках границ уточняемого земельного участка с кадастровым номером 69:40:0200088:82

Система координат МСК-69, зона 2 **Зона №** 2

Обозначение характерных точек границ	Координаты, м				Метод определения координат	Формулы, примененные для расчета средней квадратической погрешности определения координат характерных точек границ (Mt), с подставленными в такие формулы значениями и итоговые (вычисленные) значения Mt, м	Описание закрепления точки
	содержатся в Едином государственном реестре недвижимости		определены в ходе выполнения комплексных кадастровых работ				
	X	Y	X	Y			
1	2	3	4	5	6	7	8
5	283568.98	2282874.24	283568.98	2282874.24	Метод спутниковых геодезических измерений (определений)	Mt=√(0.07²+0.07²)=0.10	–
н584У	–	–	283569.39	2282874.42	Метод спутниковых геодезических измерений (определений)	Mt=√(0.07²+0.07²)=0.10	–
н585У	–	–	283561.56	2282892.61	Метод спутниковых геодезических измерений (определений)	Mt=√(0.07²+0.07²)=0.10	–
467	–	–	283515.02	2282873.25	Метод спутниковых геодезических измерений (определений)	Mt=√(0.07²+0.07²)=0.10	–
н468У	–	–	283514.67	2282873.09	Метод спутниковых геодезических измерений (определений)	Mt=√(0.07²+0.07²)=0.10	–
н586У	–	–	283522.70	2282854.59	Метод спутниковых геодезических измерений (определений)	Mt=√(0.07²+0.07²)=0.10	–
н587У	–	–	283522.82	2282854.08	Метод спутниковых геодезических измерений (определений)	Mt=√(0.07²+0.07²)=0.10	–
н588У	–	–	283522.99	2282853.66	Метод спутниковых геодезических измерений (определений)	Mt=√(0.07²+0.07²)=0.10	–
н589У	–	–	283523.75	2282853.97	Метод	Mt=√(0.07²+0.07²)=0.1	–

					спутниковых геодезических измерений (определений)	0	
1	283569.77	2282874.59	–	–	–	–	–
2	283561.98	2282892.84	–	–	–	–	–
3	283516.46	2282873.85	–	–	–	–	–
4	283524.95	2282854.51	–	–	–	–	–
5	283568.98	2282874.24	283568.98	2282874.24	Метод спутниковых геодезических измерений (определений)	Mt=√(0.07²+0.07²)=0.10	–

2. Сведения о частях границ уточняемого земельного участка с кадастровым номером 69:40:0200088:82

Обозначение части границ		**Горизонтальное проложение (S), м**	**Описание прохождения части границ**	**Сведения о согласовании местоположения границ (согласовано/спорное)**
от т.	**до т.**			
1	**2**	**3**	**4**	**5**
5	н584У	0.45	–	–
н584У	н585У	19.80	–	–
н585У	467	50.41	–	–
467	н468У	0.38	–	–
н468У	н586У	20.17	–	–
н586У	н587У	0.52	–	–
н587У	н588У	0.45	–	–
н588У	н589У	0.82	–	–
н589У	5	49.56	–	–

3. Сведения о характеристиках уточняемого земельного участка с кадастровым номером 69:40:0200088:82

№ п/п	**Наименование характеристики**	**Значение характеристики**
1	**2**	**3**
1.	Адрес земельного участка	Российская Федерация, Тверская область, городской округ город Тверь, город Тверь, территория СНТСН ДРУЖБА, земельный участок 68
1.1	Сведения о местоположении земельного участка (при отсутствии адреса) в структурированном в соответствии с федеральной информационной адресной системой виде	–

1.2	Дополнительные сведения о местоположении земельного участка	–
2.	Площадь земельного участка ± величина предельной погрешности определения (вычисления) площади (Р ± ΔР), м^2	1040 кв.м ± 11.29 кв.м
3.	Формула, примененная для вычисления предельной погрешности определения площади земельного участка с подставленными значениями (ΔР), м^2	$\Delta P = 3.5 * 0.10 * \sqrt{1040} = 11.29$
4.	Площадь земельного участка согласно сведениям Единого государственного реестра недвижимости ($Р_{кад}$), м^2	1008
5.	Оценка расхождения Р и $Р_{кад}$ (Р - $Р_{кад}$), м^2	32 кв.м
6.	Предельные минимальный и максимальный размеры земельного участка ($Р_{мин}$ и $Р_{макс}$), м^2	–
7.	Кадастровый номер или иной государственный учетный номер (инвентарный) объекта недвижимости, расположенного на земельном участке	69:40:0200088:468
8.	Вид (виды) разрешенного использования	Для ведения садоводства и огородничества
8.1	Дополнительные сведения об использовании земельного участка	–
9.	Сведения о земельных участках (землях общего пользования, территории общего пользования), посредством которых обеспечивается доступ	69:40:0200088:211
10.	Иные сведения	В ходе комплексных кадастровых работ выявлена реестровая ошибка в местоположении границ участка, заключающаяся в том, что часть фактической границы участка, представляющая из себя ограждение, не соответствует границе, сведения о которой содержатся в ЕГРН. Ранее участок проходил процедуру межевания в 2017 году. Возможно при измерениях или в ходе расчета координат была допущена ошибка, приведшая к смещению границ. Таким образом, выявлена реестровая ошибка, содержащаяся в Межевом плане от 2017 года.При корректировке значений координат площадь участка увеличилась не более, чем 10% от площади, содержащейся в ЕГРН.

4. Пояснения к сведениям об уточняемом земельном участке с кадастровым номером: 69:40:0200088:82

1.	–

Сведения об уточняемых земельных участках, необходимые для исправления реестровых ошибок в сведениях о местоположении их границ

1. Сведения о характерных точках границ уточняемого земельного участка с кадастровым номером 69:40:0200088:85

Система координат МСК-69, зона 2 **Зона №** 2

Обозначени	Координаты, м	Метод	Формулы,	Описание

е характерных точек границ	содержатся в Едином государственном реестре недвижимости		определены в ходе выполнения комплексных кадастровых работ		определения координат	примененные для расчета средней квадратической погрешности определения координат характерных точек границ (Mt), с подставленными в такие формулы значениями и итоговые (вычисленные) значения Mt, м	закрепления точки
	X	Y	X	Y			
1	2	3	4	5	6	7	8
1	283553.94	228291 0.74	283553.94	2282910.74	Метод спутниковых геодезических измерений (определений)	Mt=√(0.07²+0.07²)=0.10	–
1	283545.52	228293 0.52	283545.52	2282930.52	Метод спутниковых геодезических измерений (определений)	Mt=√(0.07²+0.07²)=0.10	–
2	283498.73	228291 1.07	283498.73	2282911.07	Метод спутниковых геодезических измерений (определений)	Mt=√(0.07²+0.07²)=0.10	–
3	283507.04	228289 0.67	–	–	–	–	–
н285У	–	–	283506.50	2282890.86	Метод спутниковых геодезических измерений (определений)	Mt=√(0.07²+0.07²)=0.10	–
1	283553.94	228291 0.74	283553.94	2282910.74	Метод спутниковых геодезических измерений (определений)	Mt=√(0.07²+0.07²)=0.10	–

2. Сведения о частях границ уточняемого земельного участка с кадастровым номером 69:40:0200088:85

Обозначение части границ		Горизонтальное проложение (S), м	Описание прохождения части границ	Сведения о согласовании местоположения границ (согласовано/спорное)
от т.	до т.			
1	2	3	4	5
1	1	21.50	–	–
1	2	50.67	–	–
2	н285У	21.65	–	–
н285У	1	51.44	–	–

3. Сведения о характеристиках уточняемого земельного участка с кадастровым номером 69:40:0200088:85		
№ п/п	**Наименование характеристики**	**Значение характеристики**
1	**2**	**3**
1.	Адрес земельного участка	Российская Федерация, Тверская область, городской округ город Тверь, город Тверь, территория СНТСН ДРУЖБА, земельный участок 70
1.1	Сведения о местоположении земельного участка (при отсутствии адреса) в структурированном в соответствии с федеральной информационной адресной системой виде	–
1.2	Дополнительные сведения о местоположении земельного участка	–
2.	Площадь земельного участка ± величина предельной погрешности определения (вычисления) площади (Р ± ΔР), м^2	1101 кв.м ± 11.61 кв.м
3.	Формула, примененная для вычисления предельной погрешности определения площади земельного участка с подставленными значениями (ΔР), м^2	$\Delta P = 3.5 * 0.10 * \sqrt{1101} = 11.61$
4.	Площадь земельного участка согласно сведениям Единого государственного реестра недвижимости ($P_{кад}$), м^2	1106
5.	Оценка расхождения Р и $P_{кад}$ ($P - P_{кад}$), м^2	5 кв.м
6.	Предельные минимальный и максимальный размеры земельного участка ($P_{мин}$ и $P_{макс}$), м^2	–
7.	Кадастровый номер или иной государственный учетный номер (инвентарный) объекта недвижимости, расположенного на земельном участке	–
8.	Вид (виды) разрешенного использования	Для ведения садоводства и огородничества
8.1	Дополнительные сведения об использовании земельного участка	–
9.	Сведения о земельных участках (землях общего пользования, территории общего пользования), посредством которых обеспечивается доступ	69:40:0200088:211
10.	Иные сведения	В ходе комплексных кадастровых работ выявлена реестровая ошибка в местоположении границ участка, заключающаяся в том, что часть фактической границы участка, представляющая из себя ограждение, не соответствует границе, сведения о которой содержатся в ЕГРН. Ранее участок проходил процедуру межевания в 2024 году. Возможно при измерениях или в ходе расчета координат была допущена ошибка, приведшая к смещению границ. Таким образом, выявлена реестровая ошибка, содержащаяся в Межевом плане от 2024 года.При корректировке значений координат площадь участка уменьшилась не более, чем 10% от площади, содержащейся в ЕГРН.
4. Пояснения к сведениям об уточняемом земельном участке с кадастровым номером: 69:40:0200088:85		

1.	–

Сведения об уточняемых земельных участках, необходимые для исправления реестровых ошибок в сведениях о местоположении их границ

1. Сведения о характерных точках границ уточняемого земельного участка с кадастровым номером 69:40:0200088:86

Система координат МСК-69, зона 2 **Зона №** 2

Обозначение характерных точек границ	Координаты, м				Метод определения координат	Формулы, примененные для расчета средней квадратической погрешности определения координат характерных точек границ (Mt), с подставленными в такие формулы значениями и итоговые (вычисленные) значения Mt, м	Описание закрепления точки
	содержатся в Едином государственном реестре недвижимости		определены в ходе выполнения комплексных кадастровых работ				
	X	Y	X	Y			
1	2	3	4	5	6	7	8
н 2	283606.99	2282660.80	283606.99	2282660.80	Метод спутниковых геодезических измерений (определений)	$Mt=\sqrt{(0.07^2+0.07^2)}=0.10$	–
н590У	–	–	283562.05	2282642.35	Метод спутниковых геодезических измерений (определений)	$Mt=\sqrt{(0.07^2+0.07^2)}=0.10$	–
н591У	–	–	283561.66	2282642.15	Метод спутниковых геодезических измерений (определений)	$Mt=\sqrt{(0.07^2+0.07^2)}=0.10$	–
3	–	–	283570.20	2282623.10	Метод спутниковых геодезических измерений (определений)	$Mt=\sqrt{(0.07^2+0.07^2)}=0.10$	–
2	–	–	283614.88	2282642.30	Метод спутниковых геодезических измерений (определений)	$Mt=\sqrt{(0.07^2+0.07^2)}=0.10$	–
3	–	–	283612.13	2282649.57	Метод спутниковых геодезических измерений (определений)	$Mt=\sqrt{(0.07^2+0.07^2)}=0.10$	–
н570У	–	–	283608.05	2282658.59	Метод спутниковых	$Mt=\sqrt{(0.07^2+0.07^2)}=0.10$	–

					геодезических измерений (определений)		
н 1	283615.36	2282642.50	–	–	–	–	–
н 5	283614.88	2282642.30	–	–	–	–	–
н 4	283570.20	2282623.10	–	–	–	–	–
н 3	283561.67	2282642.18	–	–	–	–	–
н 2	283606.99	2282660.80	283606.99	2282660.80	Метод спутниковых геодезических измерений (определений)	$Mt=\sqrt{(0.07^2+0.07^2)}=0.10$	–

2. Сведения о частях границ уточняемого земельного участка с кадастровым номером 69:40:0200088:86

Обозначение части границ		**Горизонтальное проложение (S), м**	**Описание прохождения части границ**	**Сведения о согласовании местоположения границ (согласовано/спорное)**
от т.	**до т.**			
1	**2**	**3**	**4**	**5**
н 2	н590У	48.58	–	–
н590У	н591У	0.44	–	–
н591У	3	20.88	–	–
3	2	48.63	–	–
2	3	7.77	–	–
3	н570У	9.90	–	–
н570У	н 2	2.45	–	–

3. Сведения о характеристиках уточняемого земельного участка с кадастровым номером 69:40:0200088:86

№ п/п	**Наименование характеристики**	**Значение характеристики**
1	**2**	**3**
1.	Адрес земельного участка	Российская Федерация, Тверская область, городской округ город Тверь, город Тверь, территория СНТСН ДРУЖБА, земельный участок 71
1.1	Сведения о местоположении земельного участка (при отсутствии адреса) в структурированном в соответствии с федеральной информационной адресной системой виде	–
1.2	Дополнительные сведения о местоположении земельного участка	–
2.	Площадь земельного участка ± величина предельной погрешности определения (вычисления) площади (Р ± ΔР), $м^2$	1005 кв.м ± 11.09 кв.м

3.	Формула, примененная для вычисления предельной погрешности определения площади земельного участка с подставленными значениями (ΔР), м^2	ΔР = 3.5 * 0.10 * √1005 = 11.09
4.	Площадь земельного участка согласно сведениям Единого государственного реестра недвижимости ($Р_{кад}$), м^2	1006
5.	Оценка расхождения Р и $Р_{кад}$ (Р - $Р_{кад}$), м^2	1 кв.м
6.	Предельные минимальный и максимальный размеры земельного участка ($Р_{мин}$ и $Р_{макс}$), м^2	–
7.	Кадастровый номер или иной государственный учетный номер (инвентарный) объекта недвижимости, расположенного на земельном участке	69:40:0200088:662
8.	Вид (виды) разрешенного использования	Для садово-огороднического использования
8.1	Дополнительные сведения об использовании земельного участка	–
9.	Сведения о земельных участках (землях общего пользования, территории общего пользования), посредством которых обеспечивается доступ	69:40:0200088:211
10.	Иные сведения	В ходе комплексных кадастровых работ выявлена реестровая ошибка в местоположении границ участка, заключающаяся в том, что часть фактической границы участка, представляющая из себя ограждение, не соответствует границе, сведения о которой содержатся в ЕГРН. Ранее участок проходил процедуру межевания в 2017 году. Возможно при измерениях или в ходе расчета координат была допущена ошибка, приведшая к смещению границ. Таким образом, выявлена реестровая ошибка, содержащаяся в Межевом плане от 2017 года.При корректировке значений координат площадь участка уменьшилась не более, чем 10% от площади, содержащейся в ЕГРН.

4. Пояснения к сведениям об уточняемом земельном участке с кадастровым номером: 69:40:0200088:86

1.	–

Сведения об уточняемых земельных участках, необходимые для исправления реестровых ошибок в сведениях о местоположении их границ

1. Сведения о характерных точках границ уточняемого земельного участка с кадастровым номером 69:40:0200088:9

Система координат МСК-69, зона 2 **Зона №** 2

Обозначение характерных точек границ	Координаты, м		Метод определения координат	Формулы, примененные для расчета средней квадратической погрешности определения координат	Описание закрепления точки
	содержатся в Едином государственном реестре недвижимости	определены в ходе выполнения комплексных кадастровых работ			

	X	Y	X	Y		характерных точек границ (Mt), с подставленными в такие формулы значениями и итоговые (вычисленные) значения Mt, м	
1	2	3	4	5	6	7	8
20	283788.51	2282926.75	283788.51	2282926.75	Метод спутниковых геодезических измерений (определений)	Mt=√(0.07²+0.07²)=0.10	–
491	–	–	283740.20	2282905.60	Метод спутниковых геодезических измерений (определений)	Mt=√(0.07²+0.07²)=0.10	–
н493У	–	–	283748.33	2282888.32	Метод спутниковых геодезических измерений (определений)	Mt=√(0.07²+0.07²)=0.10	–
2	283796.93	2282908.61	283796.93	2282908.61	Метод спутниковых геодезических измерений (определений)	Mt=√(0.07²+0.07²)=0.10	–
3	283748.70	2282887.97	–	–	–	–	–
491	283740.20	2282905.60	–	–	–	–	–
20	283788.51	2282926.75	283788.51	2282926.75	Метод спутниковых геодезических измерений (определений)	Mt=√(0.07²+0.07²)=0.10	–

2. Сведения о частях границ уточняемого земельного участка с кадастровым номером 69:40:0200088:9

Обозначение части границ		Горизонтальное проложение (S), м	Описание прохождения части границ	Сведения о согласовании местоположения границ (согласовано/спорное)
от т.	до т.			
1	2	3	4	5
20	491	52.74	–	–
491	н493У	19.10	–	–
н493У	2	52.67	–	–
2	20	20.00	–	–

3. Сведения о характеристиках уточняемого земельного участка с кадастровым номером 69:40:0200088:9

№ п/п	Наименование характеристики	Значение характеристики
1	**2**	**3**
1.	Адрес земельного участка	Российская Федерация, Тверская область, городской округ город Тверь, город Тверь, территория СНТСН ДРУЖБА, земельный участок 9
1.1	Сведения о местоположении земельного участка (при отсутствии адреса) в структурированном в соответствии с федеральной информационной адресной системой виде	–
1.2	Дополнительные сведения о местоположении земельного участка	–
2.	Площадь земельного участка ± величина предельной погрешности определения (вычисления) площади (Р ± ΔР), м^2	1030 кв.м ± 11.23 кв.м
3.	Формула, примененная для вычисления предельной погрешности определения площади земельного участка с подставленными значениями (ΔР), м^2	$\Delta P = 3.5 * 0.10 * \sqrt{1030} = 11.23$
4.	Площадь земельного участка согласно сведениям Единого государственного реестра недвижимости ($Р_{кад}$), м^2	1040
5.	Оценка расхождения Р и $Р_{кад}$ ($Р - Р_{кад}$), м^2	10 кв.м
6.	Предельные минимальный и максимальный размеры земельного участка ($Р_{мин}$ и $Р_{макс}$), м^2	–
7.	Кадастровый номер или иной государственный учетный номер (инвентарный) объекта недвижимости, расположенного на земельном участке	69:40:0200088:454
8.	Вид (виды) разрешенного использования	ДЛЯ ВЕДЕНИЯ САДОВОДСТВА И ОГОРОДНИЧЕСТВА
8.1	Дополнительные сведения об использовании земельного участка	–
9.	Сведения о земельных участках (землях общего пользования, территории общего пользования), посредством которых обеспечивается доступ	69:40:0200088:211
10.	Иные сведения	В ходе комплексных кадастровых работ выявлена реестровая ошибка в местоположении границ участка, заключающаяся в том, что часть фактической границы участка, представляющая из себя ограждение, не соответствует границе, сведения о которой содержатся в ЕГРН. Ранее участок проходил процедуру межевания в 2003 году. Возможно при измерениях или в ходе расчета координат была допущена ошибка, приведшая к смещению границ. Таким образом, выявлена реестровая ошибка, содержащаяся в Описании земельных участков от 2003 года.При корректировке значений координат площадь участка уменьшилась не более, чем 10% от площади, содержащейся в ЕГРН.

4. Пояснения к сведениям об уточняемом земельном участке с кадастровым номером: 69:40:0200088:9

1.	–

Сведения об уточняемых земельных участках, необходимые для исправления реестровых ошибок в сведениях о местоположении их границ

1. Сведения о характерных точках границ уточняемого земельного участка с кадастровым номером 69:40:0200088:90

Система координат МСК-69, зона 2 **Зона №** 2

Обозначение характерных точек границ	Координаты, м				Метод определения координат	Формулы, примененные для расчета средней квадратической погрешности определения координат характерных точек границ (Mt), с подставленными в такие формулы значениями и итоговые (вычисленные) значения Mt, м	Описание закрепления точки
	содержатся в Едином государственном реестре недвижимости		определены в ходе выполнения комплексных кадастровых работ				
	X	Y	X	Y			
1	2	3	4	5	6	7	8
245	283537.28	2282696.71	283537.28	2282696.71	Метод спутниковых геодезических измерений (определений)	$Mt=\sqrt{(0.07^2+0.07^2)}=0.10$	–
592	283578.40	2282714.29	283578.40	2282714.29	Метод спутниковых геодезических измерений (определений)	$Mt=\sqrt{(0.07^2+0.07^2)}=0.10$	–
575	283582.95	2282716.42	283582.95	2282716.42	Метод спутниковых геодезических измерений (определений)	$Mt=\sqrt{(0.07^2+0.07^2)}=0.10$	–
593	283574.47	2282735.52	283574.47	2282735.52	Метод спутниковых геодезических измерений (определений)	$Mt=\sqrt{(0.07^2+0.07^2)}=0.10$	–
246	283528.79	2282715.06	–	–	–	–	–
н594У	–	–	283528.60	2282714.71	Метод спутниковых геодезических измерений (определений)	$Mt=\sqrt{(0.07^2+0.07^2)}=0.10$	–
245	283537.28	2282696.71	283537.28	2282696.71	Метод спутниковых геодезических измерений (определений)	$Mt=\sqrt{(0.07^2+0.07^2)}=0.10$	–

2. Сведения о частях границ уточняемого земельного участка с кадастровым номером 69:40:0200088:90

Обозначение части границ		Горизонтальное проложение (S), м	Описание прохождения части границ	Сведения о согласовании местоположения границ (согласовано/спорное)
от т.	до т.			
1	2	3	4	5
245	592	44.72	–	–
592	575	5.02	–	–
575	593	20.90	–	–
593	н594У	50.37	–	–
н594У	245	19.98	–	–

3. Сведения о характеристиках уточняемого земельного участка с кадастровым номером 69:40:0200088:90

№ п/п	Наименование характеристики	Значение характеристики
1	2	3
1.	Адрес земельного участка	Российская Федерация, Тверская область, городской округ город Тверь, город Тверь, территория СНТСН ДРУЖБА, земельный участок 75
1.1	Сведения о местоположении земельного участка (при отсутствии адреса) в структурированном в соответствии с федеральной информационной адресной системой виде	–
1.2	Дополнительные сведения о местоположении земельного участка	–
2.	Площадь земельного участка ± величина предельной погрешности определения (вычисления) площади (Р ± ΔР), м^2	1027 кв.м ± 11.21 кв.м
3.	Формула, примененная для вычисления предельной погрешности определения площади земельного участка с подставленными значениями (ΔР), м^2	$\Delta P = 3.5 * 0.10 * \sqrt{1027} = 11.21$
4.	Площадь земельного участка согласно сведениям Единого государственного реестра недвижимости ($P_{кад}$), м^2	1029
5.	Оценка расхождения Р и $P_{кад}$ (Р - $P_{кад}$), м^2	2 кв.м
6.	Предельные минимальный и максимальный размеры земельного участка ($P_{мин}$ и $P_{макс}$), м^2	–
7.	Кадастровый номер или иной государственный учетный номер (инвентарный) объекта недвижимости, расположенного на земельном участке	69:40:0200088:446, 69:40:0200088:642
8.	Вид (виды) разрешенного использования	Для садово-огороднического использования
8.1	Дополнительные сведения об использовании земельного участка	–
9.	Сведения о земельных участках (землях общего пользования, территории общего пользования), посредством которых обеспечивается доступ	69:40:0200088:211

10.	Иные сведения	В ходе комплексных кадастровых работ выявлена реестровая ошибка в местоположении границ участка, заключающаяся в том, что часть фактической границы участка, представляющая из себя ограждение, не соответствует границе, сведения о которой содержатся в ЕГРН. Ранее участок проходил процедуру межевания в 2003 году. Возможно при измерениях или в ходе расчета координат была допущена ошибка, приведшая к смещению границ. Таким образом, выявлена реестровая ошибка, содержащаяся в Описании земельных участков от 2003 года.При корректировке значений координат площадь участка уменьшилась не более, чем 10% от площади, содержащейся в ЕГРН.

4. Пояснения к сведениям об уточняемом земельном участке с кадастровым номером: 69:40:0200088:90

1.	–

Сведения об уточняемых земельных участках, необходимые для исправления реестровых ошибок в сведениях о местоположении их границ

1. Сведения о характерных точках границ уточняемого земельного участка с кадастровым номером 69:40:0200088:92

Система координат МСК-69, зона 2 **Зона №** 2

Обозначение характерных точек границ	Координаты, м				Метод определения координат	Формулы, примененные для расчета средней квадратической погрешности определения координат характерных точек границ (Mt), с подставленными в такие формулы значениями и итоговые (вычисленные) значения Mt, м	Описание закрепления точки
	содержатся в Едином государственном реестре недвижимости		определены в ходе выполнения комплексных кадастровых работ				
	X	Y	X	Y			
1	2	3	4	5	6	7	8
247	283520.33	228273.61	283520.33	2282733.61	Метод спутниковых геодезических измерений (определений)	$Mt=\sqrt{(0.07^2+0.07^2)}=0.10$	–
5	–	–	283566.86	2282753.81	Метод спутниковых геодезических измерений (определений)	$Mt=\sqrt{(0.07^2+0.07^2)}=0.10$	–
н578У	–	–	283568.45	2282754.50	Метод спутниковых геодезических измерений (определений)	$Mt=\sqrt{(0.07^2+0.07^2)}=0.10$	–

н577У	–	–	283567.96	2282755.74	Метод спутниковых геодезических измерений (определений)	Mt=√(0.07²+0.07²)=0.10	–
3	–	–	283568.60	2282756.03	Метод спутниковых геодезических измерений (определений)	Mt=√(0.07²+0.07²)=0.10	–
236	–	–	283560.58	2282773.41	Метод спутниковых геодезических измерений (определений)	Mt=√(0.07²+0.07²)=0.10	–
235	–	–	283559.21	2282772.78	Метод спутниковых геодезических измерений (определений)	Mt=√(0.07²+0.07²)=0.10	–
234	283513.22	2282752.77	283513.22	2282752.77	Метод спутниковых геодезических измерений (определений)	Mt=√(0.07²+0.07²)=0.10	–
235	283559.21	2282772.78	–	–	–	–	–
5	283566.86	2282753.81	–	–	–	–	–
247	283520.33	2282733.61	283520.33	2282733.61	Метод спутниковых геодезических измерений (определений)	Mt=√(0.07²+0.07²)=0.10	–

2. Сведения о частях границ уточняемого земельного участка с кадастровым номером 69:40:0200088:92

Обозначение части границ		**Горизонтальное проложение (S), м**	**Описание прохождения части границ**	**Сведения о согласовании местоположения границ (согласовано/спорное)**
от т.	**до т.**			
1	**2**	**3**	**4**	**5**
247	5	50.73	–	–
5	н578У	1.73	–	–
н578У	н577У	1.33	–	–
н577У	3	0.70	–	–
3	236	19.14	–	–
236	235	1.51	–	–
235	234	50.15	–	–

234	247	20.44	–	–

3. Сведения о характеристиках уточняемого земельного участка с кадастровым номером 69:40:0200088:92

№ п/п	Наименование характеристики	Значение характеристики
1	**2**	**3**
1.	Адрес земельного участка	Российская Федерация, Тверская область, городской округ город Тверь, город Тверь, территория СНТСН ДРУЖБА, земельный участок 77
1.1	Сведения о местоположении земельного участка (при отсутствии адреса) в структурированном в соответствии с федеральной информационной адресной системой виде	–
1.2	Дополнительные сведения о местоположении земельного участка	–
2.	Площадь земельного участка ± величина предельной погрешности определения (вычисления) площади (Р ± ΔР), м^2	1070 кв.м ± 11.45 кв.м
3.	Формула, примененная для вычисления предельной погрешности определения площади земельного участка с подставленными значениями (ΔР), м^2	$\Delta P = 3.5 * 0.10 * \sqrt{1070} = 11.45$
4.	Площадь земельного участка согласно сведениям Единого государственного реестра недвижимости ($P_{кад}$), м^2	1030
5.	Оценка расхождения Р и $P_{кад}$ (Р - $P_{кад}$), м^2	40 кв.м
6.	Предельные минимальный и максимальный размеры земельного участка ($P_{мин}$ и $P_{макс}$), м^2	–
7.	Кадастровый номер или иной государственный учетный номер (инвентарный) объекта недвижимости, расположенного на земельном участке	69:40:0200088:436
8.	Вид (виды) разрешенного использования	Для ведения садоводства и огородничества
8.1	Дополнительные сведения об использовании земельного участка	–
9.	Сведения о земельных участках (землях общего пользования, территории общего пользования), посредством которых обеспечивается доступ	69:40:0200088:211
10.	Иные сведения	В ходе комплексных кадастровых работ выявлена реестровая ошибка в местоположении границ участка, заключающаяся в том, что часть фактической границы участка, представляющая из себя ограждение, не соответствует границе, сведения о которой содержатся в ЕГРН. Ранее участок проходил процедуру межевания в 2001 году. Возможно при измерениях или в ходе расчета координат была допущена ошибка, приведшая к смещению границ. Таким образом, выявлена реестровая ошибка, содержащаяся в Техническом отчете от 2001 года.При корректировке значений координат площадь участка увеличилась не более, чем 10% от площади, содержащейся в ЕГРН.

4. Пояснения к сведениям об уточняемом земельном участке с кадастровым номером: 69:40:0200088:92

1.	–

Сведения об уточняемых земельных участках, необходимые для исправления реестровых ошибок в сведениях о местоположении их границ

1. Сведения о характерных точках границ уточняемого земельного участка с кадастровым номером 69:40:0200088:93

Система координат МСК-69, зона 2 **Зона №** 2

Обозначение характерных точек границ	Координаты, м				Метод определения координат	Формулы, примененные для расчета средней квадратической погрешности определения координат характерных точек границ (Mt), с подставленными в такие формулы значениями и итоговые (вычисленные) значения Mt, м	Описание закрепления точки
	содержатся в Едином государственном реестре недвижимости		определены в ходе выполнения комплексных кадастровых работ				
	X	Y	X	Y			
1	2	3	4	5	6	7	8
62	283509.05	2282761.07	283509.05	2282761.07	Метод спутниковых геодезических измерений (определений)	$Mt=\sqrt{(0.07^2+0.07^2)}=0.10$	–
63	283500.86	2282779.29	–	–	–	–	–
н595У	–	–	283555.10	2282780.10	Метод спутниковых геодезических измерений (определений)	$Mt=\sqrt{(0.07^2+0.07^2)}=0.10$	–
н582У	–	–	283554.99	2282780.40	Метод спутниковых геодезических измерений (определений)	$Mt=\sqrt{(0.07^2+0.07^2)}=0.10$	–
3	283546.94	2282799.30	283546.94	2282799.30	Метод спутниковых геодезических измерений (определений)	$Mt=\sqrt{(0.07^2+0.07^2)}=0.10$	–
61	283555.05	2282780.39	–	–	–	–	–
н596У	–	–	283499.46	2282778.69	Метод спутниковых геодезических измерений (определений)	$Mt=\sqrt{(0.07^2+0.07^2)}=0.10$	–

62	283509.05	2282761.07	283509.05	2282761.07	Метод спутниковых геодезических измерений (определений)	Mt=√(0.07²+0.07²)=0.10	–

2. Сведения о частях границ уточняемого земельного участка с кадастровым номером 69:40:0200088:93

Обозначение части границ		Горизонтальное проложение (S), м	Описание прохождения части границ	Сведения о согласовании местоположения границ (согласовано/спорное)
от т.	до т.			
1	2	3	4	5
62	н595У	49.83	–	–
н595У	н582У	0.32	–	–
н582У	3	20.54	–	–
3	н596У	51.76	–	–
н596У	62	20.06	–	–

3. Сведения о характеристиках уточняемого земельного участка с кадастровым номером 69:40:0200088:93

№ п/п	Наименование характеристики	Значение характеристики
1	2	3
1.	Адрес земельного участка	Российская Федерация, Тверская область, городской округ город Тверь, город Тверь, территория СНТСН ДРУЖБА, земельный участок 78
1.1	Сведения о местоположении земельного участка (при отсутствии адреса) в структурированном в соответствии с федеральной информационной адресной системой виде	–
1.2	Дополнительные сведения о местоположении земельного участка	–
2.	Площадь земельного участка ± величина предельной погрешности определения (вычисления) площади (Р ± ΔР), м^2	1037 кв.м ± 11.27 кв.м
3.	Формула, примененная для вычисления предельной погрешности определения площади земельного участка с подставленными значениями (ΔР), м^2	ΔР = 3.5 * 0.10 * √1037 = 11.27
4.	Площадь земельного участка согласно сведениям Единого государственного реестра недвижимости ($Р_{кад}$), м^2	1014.9
5.	Оценка расхождения Р и $Р_{кад}$ (Р - $Р_{кад}$), м^2	22 кв.м
6.	Предельные минимальный и максимальный размеры земельного участка ($Р_{мин}$ и $Р_{макс}$), м^2	–
7.	Кадастровый номер или иной государственный учетный номер (инвентарный) объекта недвижимости, расположенного на земельном участке	69:40:0200088:460
8.	Вид (виды) разрешенного использования	Для ведения садоводства и огородничества

8.1	Дополнительные сведения об использовании земельного участка	–
9.	Сведения о земельных участках (землях общего пользования, территории общего пользования), посредством которых обеспечивается доступ	69:40:0200088:211
10.	Иные сведения	В ходе комплексных кадастровых работ выявлена реестровая ошибка в местоположении границ участка, заключающаяся в том, что часть фактической границы участка, представляющая из себя ограждение, не соответствует границе, сведения о которой содержатся в ЕГРН. Ранее участок проходил процедуру межевания в 2001 году. Возможно при измерениях или в ходе расчета координат была допущена ошибка, приведшая к смещению границ. Таким образом, выявлена реестровая ошибка, содержащаяся в Техническом отчете от 2001 года.При корректировке значений координат площадь участка увеличилась не более, чем 10% от площади, содержащейся в ЕГРН.

4. Пояснения к сведениям об уточняемом земельном участке с кадастровым номером: 69:40:0200088:93

1.	–

Сведения об уточняемых земельных участках, необходимые для исправления реестровых ошибок в сведениях о местоположении их границ

1. Сведения о характерных точках границ уточняемого земельного участка с кадастровым номером 69:40:0200088:94

Система координат МСК-69, зона 2 **Зона №** 2

Обозначение характерных точек границ	**Координаты, м**				**Метод определения координат**	**Формулы, примененные для расчета средней квадратической погрешности определения координат характерных точек границ (Mt), с подставленными в такие формулы значениями и итоговые (вычисленные) значения Mt, м**	**Описание закрепления точки**
	содержатся в Едином государственном реестре недвижимости		**определены в ходе выполнения комплексных кадастровых работ**				
	X	**Y**	**X**	**Y**			
1	**2**	**3**	**4**	**5**	**6**	**7**	**8**
3	283546.94	228279.30	283546.94	2282799.30	Метод спутниковых геодезических измерений (определений)	$Mt=\sqrt{(0.07^2+0.07^2)}=0.10$	–
63	283500.86	228277.29	–	–	–	–	–
2	–	–	283539.30	2282817.26	Метод спутниковых геодезических измерений	$Mt=\sqrt{(0.07^2+0.07^2)}=0.10$	–

					(определений)		
6	283492.10	2282797.62	283492.10	2282797.62	Метод спутниковых геодезических измерений (определений)	Mt=√(0.07²+0.07²)=0.10	–
2	283539.30	2282817.26	–	–	–	–	–
н596У	–	–	283499.46	2282778.69	Метод спутниковых геодезических измерений (определений)	Mt=√(0.07²+0.07²)=0.10	–
3	283546.94	2282799.30	283546.94	2282799.30	Метод спутниковых геодезических измерений (определений)	Mt=√(0.07²+0.07²)=0.10	–

2. Сведения о частях границ уточняемого земельного участка с кадастровым номером 69:40:0200088:94

Обозначение части границ		**Горизонтальное проложение (S), м**	**Описание прохождения части границ**	**Сведения о согласовании местоположения границ (согласовано/спорное)**
от т.	**до т.**			
1	**2**	**3**	**4**	**5**
3	2	19.52	–	–
2	6	51.12	–	–
6	н596У	20.31	–	–
н596У	3	51.76	–	–

3. Сведения о характеристиках уточняемого земельного участка с кадастровым номером 69:40:0200088:94

№ п/п	**Наименование характеристики**	**Значение характеристики**
1	**2**	**3**
1.	Адрес земельного участка	Российская Федерация, Тверская область, городской округ город Тверь, город Тверь, территория СНТСН ДРУЖБА, земельный участок 79
1.1	Сведения о местоположении земельного участка (при отсутствии адреса) в структурированном в соответствии с федеральной информационной адресной системой виде	–
1.2	Дополнительные сведения о местоположении земельного участка	–
2.	Площадь земельного участка ± величина предельной погрешности определения (вычисления) площади (Р ± ΔР), м^2	1024 кв.м ± 11.20 кв.м
3.	Формула, примененная для вычисления предельной погрешности определения площади земельного участка с подставленными значениями (ΔР), м^2	ΔР = 3.5 * 0.10 * √1024 = 11.20
4.	Площадь земельного участка согласно сведениям Единого	1009

	государственного реестра недвижимости ($Р_{кад}$), м^2	
5.	Оценка расхождения Р и $Р_{кад}$ (Р - $Р_{кад}$), м^2	15 кв.м
6.	Предельные минимальный и максимальный размеры земельного участка ($Р_{мин}$ и $Р_{макс}$), м^2	–
7.	Кадастровый номер или иной государственный учетный номер (инвентарный) объекта недвижимости, расположенного на земельном участке	–
8.	Вид (виды) разрешенного использования	Для садово-огороднического использования
8.1	Дополнительные сведения об использовании земельного участка	–
9.	Сведения о земельных участках (землях общего пользования, территории общего пользования), посредством которых обеспечивается доступ	69:40:0200088:211
10.	Иные сведения	В ходе комплексных кадастровых работ выявлена реестровая ошибка в местоположении границ участка, заключающаяся в том, что часть фактической границы участка, представляющая из себя ограждение, не соответствует границе, сведения о которой содержатся в ЕГРН. Ранее участок проходил процедуру межевания в 2003 году. Возможно при измерениях или в ходе расчета координат была допущена ошибка, приведшая к смещению границ. Таким образом, выявлена реестровая ошибка, содержащаяся в Описании земельных участков от 2003 года.При корректировке значений координат площадь участка увеличилась не более, чем 10% от площади, содержащейся в ЕГРН.

4. Пояснения к сведениям об уточняемом земельном участке с кадастровым номером: 69:40:0200088:94

1.	–

Сведения об уточняемых земельных участках, необходимые для исправления реестровых ошибок в сведениях о местоположении их границ

1. Сведения о характерных точках границ уточняемого земельного участка с кадастровым номером 69:40:0200088:97

Система координат МСК-69, зона 2 **Зона №** 2

Обозначение характерных точек границ	**Координаты, м**				**Метод определения координат**	**Формулы, примененные для расчета средней квадратической погрешности определения координат характерных точек границ (Mt), с подставленными в такие формулы значениями и итоговые (вычисленные) значения Mt, м**	**Описание закрепления точки**
	содержатся в Едином государственном реестре недвижимости		**определены в ходе выполнения комплексных кадастровых работ**				
	X	**Y**	**X**	**Y**			

1	2	3	4	5	6	7	8
н561У	–	–	283526.89	2282833.66	Метод спутниковых геодезических измерений (определений)	Mt=√(0.07²+0.07²)=0.10	–
н560У	–	–	283527.65	2282834.29	Метод спутниковых геодезических измерений (определений)	Mt=√(0.07²+0.07²)=0.10	–
н559У	–	–	283531.38	2282835.73	Метод спутниковых геодезических измерений (определений)	Mt=√(0.07²+0.07²)=0.10	–
н589У	–	–	283523.75	2282853.97	Метод спутниковых геодезических измерений (определений)	Mt=√(0.07²+0.07²)=0.10	–
н588У	–	–	283522.99	2282853.66	Метод спутниковых геодезических измерений (определений)	Mt=√(0.07²+0.07²)=0.10	–
н587У	–	–	283522.82	2282854.08	Метод спутниковых геодезических измерений (определений)	Mt=√(0.07²+0.07²)=0.10	–
н586У	–	–	283522.70	2282854.59	Метод спутниковых геодезических измерений (определений)	Mt=√(0.07²+0.07²)=0.10	–
н597У	–	–	283476.10	2282834.30	Метод спутниковых геодезических измерений (определений)	Mt=√(0.07²+0.07²)=0.10	–
н563У	–	–	283484.66	2282816.06	Метод спутниковых геодезических измерений (определений)	Mt=√(0.07²+0.07²)=0.10	–
н562У	–	–	283513.79	2282828.61	Метод спутниковых геодезических измерений (определений)	Mt=√(0.07²+0.07²)=0.10	–
1	283529.64	2282834.99	–	–	–	–	–
2	283530.3	228283	–	–	–	–	–

	5	5.29					
3	283522.44	2282854.50	–	–	–	–	–
4	283475.99	2282834.25	–	–	–	–	–
5	283484.10	2282815.81	–	–	–	–	–
н561У	–	–	283526.89	2282833.66	Метод спутниковых геодезических измерений (определений)	Mt=√(0.07²+0.07²)=0.10	–

2. Сведения о частях границ уточняемого земельного участка с кадастровым номером 69:40:0200088:97

Обозначение части границ		Горизонтальное проложение (S), м	Описание прохождения части границ	Сведения о согласовании местоположения границ (согласовано/спорное)
от т.	до т.			
1	2	3	4	5
н561У	н560У	0.99	–	–
н560У	н559У	4.00	–	–
н559У	н589У	19.77	–	–
н589У	н588У	0.82	–	–
н588У	н587У	0.45	–	–
н587У	н586У	0.52	–	–
н586У	н597У	50.83	–	–
н597У	н563У	20.15	–	–
н563У	н562У	31.72	–	–
н562У	н561У	14.04	–	–

3. Сведения о характеристиках уточняемого земельного участка с кадастровым номером 69:40:0200088:97

№ п/п	Наименование характеристики	Значение характеристики
1	2	3
1.	Адрес земельного участка	Российская Федерация, Тверская область, городской округ город Тверь, город Тверь, территория СНТСН ДРУЖБА, земельный участок 81
1.1	Сведения о местоположении земельного участка (при отсутствии адреса) в структурированном в соответствии с федеральной информационной адресной системой виде	–
1.2	Дополнительные сведения о местоположении земельного участка	–
2.	Площадь земельного участка ± величина предельной погрешности	1039 кв.м ± 11.28 кв.м

	определения (вычисления) площади (Р ± ΔР), м^2	
3.	Формула, примененная для вычисления предельной погрешности определения площади земельного участка с подставленными значениями (ΔР), м^2	$\Delta P = 3.5 * 0.10 * \sqrt{1039} = 11.28$
4.	Площадь земельного участка согласно сведениям Единого государственного реестра недвижимости ($Р_{кад}$), м^2	1032
5.	Оценка расхождения Р и $Р_{кад}$ (Р - $Р_{кад}$), м^2	7 кв.м
6.	Предельные минимальный и максимальный размеры земельного участка ($Р_{мин}$ и $Р_{макс}$), м^2	–
7.	Кадастровый номер или иной государственный учетный номер (инвентарный) объекта недвижимости, расположенного на земельном участке	69:40:0200088:663
8.	Вид (виды) разрешенного использования	Для ведения садоводства и огородничества
8.1	Дополнительные сведения об использовании земельного участка	–
9.	Сведения о земельных участках (землях общего пользования, территории общего пользования), посредством которых обеспечивается доступ	69:40:0200088:211
10.	Иные сведения	В ходе комплексных кадастровых работ выявлена реестровая ошибка в местоположении границ участка, заключающаяся в том, что часть фактической границы участка, представляющая из себя ограждение, не соответствует границе, сведения о которой содержатся в ЕГРН. Ранее участок проходил процедуру межевания в 2023 году. Возможно при измерениях или в ходе расчета координат была допущена ошибка, приведшая к смещению границ. Таким образом, выявлена реестровая ошибка, содержащаяся в Межевом плане от 2023 года.При корректировке значений координат площадь участка увеличилась не более, чем 10% от площади, содержащейся в ЕГРН.

4. Пояснения к сведениям об уточняемом земельном участке с кадастровым номером: 69:40:0200088:97

1.	–

Сведения об уточняемых земельных участках, необходимые для исправления реестровых ошибок в сведениях о местоположении их границ

1. Сведения о характерных точках границ уточняемого земельного участка с кадастровым номером 69:40:0200088:211

Система координат МСК-69, зона 2 **Зона №** 2

Обозначение характерных точек границ	Координаты, м		Метод определения координат	Формулы, примененные для расчета средней квадратической погрешности определения координат	Описание закрепления точки
	содержатся в Едином государственном реестре недвижимости	определены в ходе выполнения комплексных кадастровых работ			

	X	Y	X	Y		характерных точек границ (Mt), с подставленными в такие формулы значениями и итоговые (вычисленные) значения Mt, м	
1	2	3	4	5	6	7	8
69:40:0200088:211(1)	–	–	–	–	–	–	–
274	283174.78	2282703.15	283174.78	2282703.15	Метод спутниковых геодезических измерений (определений)	$Mt=\sqrt{(0.07^2+0.07^2)}=0.10$	Закрепление отсутствует
н602У	–	–	283173.89	2282704.29	Метод спутниковых геодезических измерений (определений)	$Mt=\sqrt{(0.07^2+0.07^2)}=0.10$	–
275	283168.27	2282711.50	283168.27	2282711.50	Метод спутниковых геодезических измерений (определений)	$Mt=\sqrt{(0.07^2+0.07^2)}=0.10$	Закрепление отсутствует
276	283165.95	2282721.21	283165.95	2282721.21	Метод спутниковых геодезических измерений (определений)	$Mt=\sqrt{(0.07^2+0.07^2)}=0.10$	Закрепление отсутствует
277	283160.97	2282731.78	283160.97	2282731.78	Метод спутниковых геодезических измерений (определений)	$Mt=\sqrt{(0.07^2+0.07^2)}=0.10$	Закрепление отсутствует
278	283155.68	2282742.86	283155.68	2282742.86	Метод спутниковых геодезических измерений (определений)	$Mt=\sqrt{(0.07^2+0.07^2)}=0.10$	Закрепление отсутствует
н1445У	–	–	283149.26	2282757.61	Метод спутниковых геодезических измерений (определений)	$Mt=\sqrt{(0.07^2+0.07^2)}=0.10$	–
н1444У	–	–	283193.84	2282777.14	Метод спутниковых геодезических измерений (определений)	$Mt=\sqrt{(0.07^2+0.07^2)}=0.10$	–
н1443У	–	–	283193.72	2282777.39	Метод спутниковых геодезических измерений (определений)	$Mt=\sqrt{(0.07^2+0.07^2)}=0.10$	–

н1442У	–	–	283191.32	2282782.06	Метод спутниковых геодезических измерений (определений)	Mt=√(0.07²+0.07²)=0.10	–
279	283146.22	2282764.60	283146.22	2282764.60	Метод спутниковых геодезических измерений (определений)	Mt=√(0.07²+0.07²)=0.10	Закрепление отсутствует
280	283144.18	2282762.10	283144.18	2282762.10	Метод спутниковых геодезических измерений (определений)	Mt=√(0.07²+0.07²)=0.10	Закрепление отсутствует
н1446У	–	–	283142.63	2282761.93	Метод спутниковых геодезических измерений (определений)	Mt=√(0.07²+0.07²)=0.10	–
281	283143.61	2282759.50	283143.61	2282759.50	Метод спутниковых геодезических измерений (определений)	Mt=√(0.07²+0.07²)=0.10	Закрепление отсутствует
282	283162.76	2282718.33	283162.76	2282718.33	Метод спутниковых геодезических измерений (определений)	Mt=√(0.07²+0.07²)=0.10	Закрепление отсутствует
283	283162.95	2282713.32	283162.95	2282713.32	Метод спутниковых геодезических измерений (определений)	Mt=√(0.07²+0.07²)=0.10	Закрепление отсутствует
284	283173.47	2282701.29	–	–	Метод спутниковых геодезических измерений (определений)	–	Закрепление отсутствует
н617У	–	–	283166.00	2282710.34	Метод спутниковых геодезических измерений (определений)	Mt=√(0.07²+0.07²)=0.10	–
н616У	–	–	283158.31	2282703.57	Метод спутниковых геодезических измерений (определений)	Mt=√(0.07²+0.07²)=0.10	–
н1432У	–	–	283162.49	2282702.44	Метод спутниковых геодезических измерений (определений)	Mt=√(0.07²+0.07²)=0.10	–

н1431У	–	–	283166.45	2282700.47	Метод спутниковых геодезических измерений (определений)	Mt=√(0.07²+0.07²)=0.10	–
н1430У	–	–	283169.44	2282699.68	Метод спутниковых геодезических измерений (определений)	Mt=√(0.07²+0.07²)=0.10	–
н1429У	–	–	283171.49	2282699.81	Метод спутниковых геодезических измерений (определений)	Mt=√(0.07²+0.07²)=0.10	–
н1428У	–	–	283174.91	2282698.06	Метод спутниковых геодезических измерений (определений)	Mt=√(0.07²+0.07²)=0.10	–
н1427У	–	–	283178.46	2282693.95	Метод спутниковых геодезических измерений (определений)	Mt=√(0.07²+0.07²)=0.10	–
н1426У	–	–	283179.19	2282692.11	Метод спутниковых геодезических измерений (определений)	Mt=√(0.07²+0.07²)=0.10	–
н1425У	–	–	283178.93	2282691.72	Метод спутниковых геодезических измерений (определений)	Mt=√(0.07²+0.07²)=0.10	–
н607У	–	–	283178.81	2282691.54	Метод спутниковых геодезических измерений (определений)	Mt=√(0.07²+0.07²)=0.10	–
н606У	–	–	283181.33	2282690.06	Метод спутниковых геодезических измерений (определений)	Mt=√(0.07²+0.07²)=0.10	–
н605У	–	–	283196.94	2282677.82	Метод спутниковых геодезических измерений (определений)	Mt=√(0.07²+0.07²)=0.10	–
н604У	–	–	283204.33	2282673.76	Метод спутниковых геодезических измерений (определений)	Mt=√(0.07²+0.07²)=0.10	–

н408У	–	–	283209.33	2282676.54	Метод спутниковых геодезических измерений (определений)	Mt=√(0.07²+0.07²)=0.10	–
н407У	–	–	283208.35	2282679.47	Метод спутниковых геодезических измерений (определений)	Mt=√(0.07²+0.07²)=0.10	–
397	–	–	283204.34	2282677.69	Метод спутниковых геодезических измерений (определений)	Mt=√(0.07²+0.07²)=0.10	–
н406У	–	–	283202.39	2282679.10	Метод спутниковых геодезических измерений (определений)	Mt=√(0.07²+0.07²)=0.10	–
399	–	–	283195.09	2282687.42	Метод спутниковых геодезических измерений (определений)	Mt=√(0.07²+0.07²)=0.10	–
н603У	–	–	283181.03	2282697.99	Метод спутниковых геодезических измерений (определений)	Mt=√(0.07²+0.07²)=0.10	–
274	283174.78	2282703.15	283174.78	2282703.15	Метод спутниковых геодезических измерений (определений)	Mt=√(0.07²+0.07²)=0.10	Закрепление отсутствует
69:40:0200088:211(2)	–	–	–	–	–	–	–
1	283889.89	2282739.42	283771.06	2282962.64	Метод спутниковых геодезических измерений (определений)	Mt=√(0.07²+0.07²)=0.10	Закрепление отсутствует
н732У	–	–	283779.27	2282944.61	Метод спутниковых геодезических измерений (определений)	Mt=√(0.07²+0.07²)=0.10	–
18	–	–	283780.38	2282945.09	Метод спутниковых геодезических измерений (определений)	Mt=√(0.07²+0.07²)=0.10	–
19	–	–	283789.05	2282926.94	Метод спутниковых геодезических измерений	Mt=√(0.07²+0.07²)=0.10	–

					(определений)		
20	–	–	283788.51	2282926.75	Метод спутниковых геодезических измерений (определений)	Mt=√(0.07²+0.07²)=0.10	–
2	–	–	283796.93	2282908.61	Метод спутниковых геодезических измерений (определений)	Mt=√(0.07²+0.07²)=0.10	–
1	–	–	283805.52	2282890.00	Метод спутниковых геодезических измерений (определений)	Mt=√(0.07²+0.07²)=0.10	–
5	–	–	283777.18	2282877.26	Метод спутниковых геодезических измерений (определений)	Mt=√(0.07²+0.07²)=0.10	–
н583У	–	–	283757.52	2282869.10	Метод спутниковых геодезических измерений (определений)	Mt=√(0.07²+0.07²)=0.10	–
н486У	–	–	283736.03	2282859.92	Метод спутниковых геодезических измерений (определений)	Mt=√(0.07²+0.07²)=0.10	–
н489У	–	–	283710.64	2282848.86	Метод спутниковых геодезических измерений (определений)	Mt=√(0.07²+0.07²)=0.10	–
н488У	–	–	283702.73	2282866.90	Метод спутниковых геодезических измерений (определений)	Mt=√(0.07²+0.07²)=0.10	–
н494У	–	–	283694.45	2282885.24	Метод спутниковых геодезических измерений (определений)	Mt=√(0.07²+0.07²)=0.10	–
28	–	–	283694.24	2282885.63	Метод спутниковых геодезических измерений (определений)	Mt=√(0.07²+0.07²)=0.10	–
29	–	–	283686.04	2282903.58	Метод спутниковых геодезических измерений (определений)	Mt=√(0.07²+0.07²)=0.10	–

н731У	–	–	283684.39	2282903.26	Метод спутниковых геодезических измерений (определений)	Mt=√(0.07²+0.07²)=0.10	–
н501У	–	–	283676.39	2282921.46	Метод спутниковых геодезических измерений (определений)	Mt=√(0.07²+0.07²)=0.10	–
н500У	–	–	283668.49	2282939.81	Метод спутниковых геодезических измерений (определений)	Mt=√(0.07²+0.07²)=0.10	–
н499У	–	–	283668.78	2282939.90	Метод спутниковых геодезических измерений (определений)	Mt=√(0.07²+0.07²)=0.10	–
н502У	–	–	283660.50	2282958.98	Метод спутниковых геодезических измерений (определений)	Mt=√(0.07²+0.07²)=0.10	–
н508У	–	–	283660.30	2282958.89	Метод спутниковых геодезических измерений (определений)	Mt=√(0.07²+0.07²)=0.10	–
н1477У	–	–	283652.03	2282977.05	Метод спутниковых геодезических измерений (определений)	Mt=√(0.07²+0.07²)=0.10	–
2	–	–	283645.01	2282974.04	Метод спутниковых геодезических измерений (определений)	Mt=√(0.07²+0.07²)=0.10	–
1	–	–	283646.94	2282969.80	Метод спутниковых геодезических измерений (определений)	Mt=√(0.07²+0.07²)=0.10	–
н729У	–	–	283653.18	2282955.38	Метод спутниковых геодезических измерений (определений)	Mt=√(0.07²+0.07²)=0.10	–
н728У	–	–	283661.27	2282937.09	Метод спутниковых геодезических измерений (определений)	Mt=√(0.07²+0.07²)=0.10	–

н727У	–	–	283665.84	2282927.81	Метод спутниковых геодезических измерений (определений)	Mt=√(0.07²+0.07²)=0.10	–
н726У	–	–	283666.99	2282925.33	Метод спутниковых геодезических измерений (определений)	Mt=√(0.07²+0.07²)=0.10	–
н725У	–	–	283668.76	2282921.56	Метод спутниковых геодезических измерений (определений)	Mt=√(0.07²+0.07²)=0.10	–
н524У	–	–	283670.34	2282918.17	Метод спутниковых геодезических измерений (определений)	Mt=√(0.07²+0.07²)=0.10	–
н523У	–	–	283678.14	2282901.02	Метод спутниковых геодезических измерений (определений)	Mt=√(0.07²+0.07²)=0.10	–
н520У	–	–	283678.01	2282900.37	Метод спутниковых геодезических измерений (определений)	Mt=√(0.07²+0.07²)=0.10	–
н519У	–	–	283681.76	2282892.06	Метод спутниковых геодезических измерений (определений)	Mt=√(0.07²+0.07²)=0.10	–
н521У	–	–	283686.15	2282883.33	Метод спутниковых геодезических измерений (определений)	Mt=√(0.07²+0.07²)=0.10	–
н517У	–	–	283685.82	2282882.60	Метод спутниковых геодезических измерений (определений)	Mt=√(0.07²+0.07²)=0.10	–
н516У	–	–	283689.90	2282873.06	Метод спутниковых геодезических измерений (определений)	Mt=√(0.07²+0.07²)=0.10	–
н515У	–	–	283693.50	2282863.71	Метод спутниковых геодезических измерений (определений)	Mt=√(0.07²+0.07²)=0.10	–

н724У	–	–	283701.53	2282845.21	Метод спутниковых геодезических измерений (определений)	Mt=√(0.07²+0.07²)=0.10	–
н723У	–	–	283655.86	2282825.37	Метод спутниковых геодезических измерений (определений)	Mt=√(0.07²+0.07²)=0.10	–
н722У	–	–	283614.47	2282807.32	Метод спутниковых геодезических измерений (определений)	Mt=√(0.07²+0.07²)=0.10	–
н721У	–	–	283608.86	2282804.85	Метод спутниковых геодезических измерений (определений)	Mt=√(0.07²+0.07²)=0.10	–
н720У	–	–	283607.60	2282807.98	Метод спутниковых геодезических измерений (определений)	Mt=√(0.07²+0.07²)=0.10	–
43	–	–	283601.39	2282822.94	Метод спутниковых геодезических измерений (определений)	Mt=√(0.07²+0.07²)=0.10	–
н1476У	–	–	283600.22	2282825.70	Метод спутниковых геодезических измерений (определений)	Mt=√(0.07²+0.07²)=0.10	–
44	–	–	283593.29	2282841.97	Метод спутниковых геодезических измерений (определений)	Mt=√(0.07²+0.07²)=0.10	–
45	–	–	283585.92	2282859.24	Метод спутниковых геодезических измерений (определений)	Mt=√(0.07²+0.07²)=0.10	–
46	–	–	283579.29	2282873.93	Метод спутниковых геодезических измерений (определений)	Mt=√(0.07²+0.07²)=0.10	–
47	–	–	283578.61	2282873.60	Метод спутниковых геодезических измерений (определений)	Mt=√(0.07²+0.07²)=0.10	–

48	–	–	283577.01	2282876.85	Метод спутниковых геодезических измерений (определений)	Mt=√(0.07²+0.07²)=0.10	–
н1475У	–	–	283576.74	2282877.41	Метод спутниковых геодезических измерений (определений)	Mt=√(0.07²+0.07²)=0.10	–
н1474У	–	–	283576.43	2282877.27	Метод спутниковых геодезических измерений (определений)	Mt=√(0.07²+0.07²)=0.10	–
50	–	–	283571.55	2282888.42	Метод спутниковых геодезических измерений (определений)	Mt=√(0.07²+0.07²)=0.10	–
н716У	–	–	283568.48	2282896.08	Метод спутниковых геодезических измерений (определений)	Mt=√(0.07²+0.07²)=0.10	–
н715У	–	–	283565.09	2282904.56	Метод спутниковых геодезических измерений (определений)	Mt=√(0.07²+0.07²)=0.10	–
51	–	–	283561.38	2282913.76	Метод спутниковых геодезических измерений (определений)	Mt=√(0.07²+0.07²)=0.10	–
52	–	–	283553.12	2282934.56	Метод спутниковых геодезических измерений (определений)	Mt=√(0.07²+0.07²)=0.10	–
53	–	–	283550.51	2282933.44	Метод спутниковых геодезических измерений (определений)	Mt=√(0.07²+0.07²)=0.10	–
54	–	–	283545.25	2282931.17	Метод спутниковых геодезических измерений (определений)	Mt=√(0.07²+0.07²)=0.10	–
1	–	–	283545.52	2282930.52	Метод спутниковых геодезических измерений (определений)	Mt=√(0.07²+0.07²)=0.10	–

1	–	–	283553.94	2282910.74	Метод спутниковых геодезических измерений (определений)	Mt=√(0.07²+0.07²)=0.10	–
56	–	–	283557.91	2282901.53	Метод спутниковых геодезических измерений (определений)	Mt=√(0.07²+0.07²)=0.10	–
2	–	–	283561.98	2282892.84	Метод спутниковых геодезических измерений (определений)	Mt=√(0.07²+0.07²)=0.10	–
н585У	–	–	283561.56	2282892.61	Метод спутниковых геодезических измерений (определений)	Mt=√(0.07²+0.07²)=0.10	–
н584У	–	–	283569.39	2282874.42	Метод спутниковых геодезических измерений (определений)	Mt=√(0.07²+0.07²)=0.10	–
5	–	–	283568.98	2282874.24	Метод спутниковых геодезических измерений (определений)	Mt=√(0.07²+0.07²)=0.10	–
н1473У	–	–	283577.03	2282856.56	Метод спутниковых геодезических измерений (определений)	Mt=√(0.07²+0.07²)=0.10	–
н581У	–	–	283581.09	2282847.19	Метод спутниковых геодезических измерений (определений)	Mt=√(0.07²+0.07²)=0.10	–
н581У	–	–	283585.63	2282837.27	Метод спутниковых геодезических измерений (определений)	Mt=√(0.07²+0.07²)=0.10	–
н581У	–	–	283593.57	2282819.17	Метод спутниковых геодезических измерений (определений)	Mt=√(0.07²+0.07²)=0.10	–
н580У	–	–	283601.34	2282801.17	Метод спутниковых геодезических измерений (определений)	Mt=√(0.07²+0.07²)=0.10	–

н582У	–	–	283554.99	2282780.40	Метод спутниковых геодезических измерений (определений)	Mt=√(0.07²+0.07²)=0.10	–
н595У	–	–	283555.10	2282780.10	Метод спутниковых геодезических измерений (определений)	Mt=√(0.07²+0.07²)=0.10	–
62	–	–	283509.05	2282761.07	Метод спутниковых геодезических измерений (определений)	Mt=√(0.07²+0.07²)=0.10	–
н596У	–	–	283499.46	2282778.69	Метод спутниковых геодезических измерений (определений)	Mt=√(0.07²+0.07²)=0.10	–
6	–	–	283492.10	2282797.62	Метод спутниковых геодезических измерений (определений)	Mt=√(0.07²+0.07²)=0.10	–
5	–	–	283488.04	2282806.87	Метод спутниковых геодезических измерений (определений)	Mt=√(0.07²+0.07²)=0.10	–
н563У	–	–	283484.66	2282816.06	Метод спутниковых геодезических измерений (определений)	Mt=√(0.07²+0.07²)=0.10	–
н597У	–	–	283476.10	2282834.30	Метод спутниковых геодезических измерений (определений)	Mt=√(0.07²+0.07²)=0.10	–
н713У	–	–	283468.67	2282851.55	Метод спутниковых геодезических измерений (определений)	Mt=√(0.07²+0.07²)=0.10	–
н712У	–	–	283468.37	2282852.22	Метод спутниковых геодезических измерений (определений)	Mt=√(0.07²+0.07²)=0.10	–
н286У	–	–	283460.87	2282870.20	Метод спутниковых геодезических измерений (определений)	Mt=√(0.07²+0.07²)=0.10	–

66	–	–	283452.26	2282889.64	Метод спутниковых геодезических измерений (определений)	Mt=√(0.07²+0.07²)=0.10	–
н711У	–	–	283443.21	2282886.10	Метод спутниковых геодезических измерений (определений)	Mt=√(0.07²+0.07²)=0.10	–
н710У	–	–	283452.00	2282867.06	Метод спутниковых геодезических измерений (определений)	Mt=√(0.07²+0.07²)=0.10	–
н709У	–	–	283452.37	2282865.94	Метод спутниковых геодезических измерений (определений)	Mt=√(0.07²+0.07²)=0.10	–
н708У	–	–	283451.53	2282865.39	Метод спутниковых геодезических измерений (определений)	Mt=√(0.07²+0.07²)=0.10	–
н707У	–	–	283452.78	2282862.75	Метод спутниковых геодезических измерений (определений)	Mt=√(0.07²+0.07²)=0.10	–
н706У	–	–	283454.01	2282862.28	Метод спутниковых геодезических измерений (определений)	Mt=√(0.07²+0.07²)=0.10	–
н308У	–	–	283460.00	2282848.87	Метод спутниковых геодезических измерений (определений)	Mt=√(0.07²+0.07²)=0.10	–
н307У	–	–	283468.61	2282830.23	Метод спутниковых геодезических измерений (определений)	Mt=√(0.07²+0.07²)=0.10	–
68	–	–	283472.70	2282821.12	Метод спутниковых геодезических измерений (определений)	Mt=√(0.07²+0.07²)=0.10	–
69	–	–	283476.59	2282812.52	Метод спутниковых геодезических измерений (определений)	Mt=√(0.07²+0.07²)=0.10	–

70	–	–	283475.97	2282812.26	Метод спутниковых геодезических измерений (определений)	Mt=√(0.07²+0.07²)=0.10	–
71	–	–	283480.46	2282802.23	Метод спутниковых геодезических измерений (определений)	Mt=√(0.07²+0.07²)=0.10	–
2	–	–	283484.23	2282793.83	Метод спутниковых геодезических измерений (определений)	Mt=√(0.07²+0.07²)=0.10	–
1	–	–	283491.93	2282775.53	Метод спутниковых геодезических измерений (определений)	Mt=√(0.07²+0.07²)=0.10	–
1356	–	–	283500.73	2282756.93	Метод спутниковых геодезических измерений (определений)	Mt=√(0.07²+0.07²)=0.10	–
н306У	–	–	283454.47	2282736.58	Метод спутниковых геодезических измерений (определений)	Mt=√(0.07²+0.07²)=0.10	–
н305У	–	–	283446.45	2282755.17	Метод спутниковых геодезических измерений (определений)	Mt=√(0.07²+0.07²)=0.10	–
н705У	–	–	283445.51	2282754.56	Метод спутниковых геодезических измерений (определений)	Mt=√(0.07²+0.07²)=0.10	–
н704У	–	–	283453.50	2282736.44	Метод спутниковых геодезических измерений (определений)	Mt=√(0.07²+0.07²)=0.10	–
н703У	–	–	283407.36	2282716.25	Метод спутниковых геодезических измерений (определений)	Mt=√(0.07²+0.07²)=0.10	–
н702У	–	–	283398.18	2282734.98	Метод спутниковых геодезических измерений (определений)	Mt=√(0.07²+0.07²)=0.10	–

н540У	–	–	283390.86	2282752.08	Метод спутниковых геодезических измерений (определений)	Mt=√(0.07²+0.07²)=0.10	–
5	–	–	283382.60	2282770.96	Метод спутниковых геодезических измерений (определений)	Mt=√(0.07²+0.07²)=0.10	–
н328У	–	–	283373.84	2282790.15	Метод спутниковых геодезических измерений (определений)	Mt=√(0.07²+0.07²)=0.10	–
н327У	–	–	283373.25	2282789.86	Метод спутниковых геодезических измерений (определений)	Mt=√(0.07²+0.07²)=0.10	–
н326У	–	–	283368.85	2282800.12	Метод спутниковых геодезических измерений (определений)	Mt=√(0.07²+0.07²)=0.10	–
н527У	–	–	283364.97	2282809.76	Метод спутниковых геодезических измерений (определений)	Mt=√(0.07²+0.07²)=0.10	–
н 2	–	–	283361.04	2282817.88	Метод спутниковых геодезических измерений (определений)	Mt=√(0.07²+0.07²)=0.10	–
3	283885.43	2282749.37	283356.89	2282826.63	Метод спутниковых геодезических измерений (определений)	Mt=√(0.07²+0.07²)=0.10	Закрепление отсутствует
н337У	–	–	283356.50	2282826.61	Метод спутниковых геодезических измерений (определений)	Mt=√(0.07²+0.07²)=0.10	–
81	–	–	283346.11	2282848.22	Метод спутниковых геодезических измерений (определений)	Mt=√(0.07²+0.07²)=0.10	–
82	–	–	283344.00	2282846.91	Метод спутниковых геодезических измерений (определений)	Mt=√(0.07²+0.07²)=0.10	–

83	–	–	283339.77	2282845.38	Метод спутниковых геодезических измерений (определений)	Mt=√(0.07²+0.07²)=0.10	–
н1472У	–	–	283341.19	2282842.46	Метод спутниковых геодезических измерений (определений)	Mt=√(0.07²+0.07²)=0.10	–
84	–	–	283350.21	2282824.01	Метод спутниковых геодезических измерений (определений)	Mt=√(0.07²+0.07²)=0.10	–
85	–	–	283358.39	2282805.62	Метод спутниковых геодезических измерений (определений)	Mt=√(0.07²+0.07²)=0.10	–
н1471У	–	–	283366.62	2282787.28	Метод спутниковых геодезических измерений (определений)	Mt=√(0.07²+0.07²)=0.10	–
н1470У	–	–	283365.56	2282786.80	Метод спутниковых геодезических измерений (определений)	Mt=√(0.07²+0.07²)=0.10	–
347	–	–	283374.40	2282767.06	Метод спутниковых геодезических измерений (определений)	Mt=√(0.07²+0.07²)=0.10	–
н350У	–	–	283375.39	2282767.57	Метод спутниковых геодезических измерений (определений)	Mt=√(0.07²+0.07²)=0.10	–
н349У	–	–	283380.22	2282754.58	Метод спутниковых геодезических измерений (определений)	Mt=√(0.07²+0.07²)=0.10	–
87	–	–	283380.97	2282755.03	Метод спутниковых геодезических измерений (определений)	Mt=√(0.07²+0.07²)=0.10	–
88	–	–	283383.36	2282749.33	Метод спутниковых геодезических измерений (определений)	Mt=√(0.07²+0.07²)=0.10	–

н1469У	–	–	283389.95	2282734.09	Метод спутниковых геодезических измерений (определений)	Mt=√(0.07²+0.07²)=0.10	–
н1468У	–	–	283368.00	2282723.39	Метод спутниковых геодезических измерений (определений)	Mt=√(0.07²+0.07²)=0.10	–
н695У	–	–	283347.09	2282713.09	Метод спутниковых геодезических измерений (определений)	Mt=√(0.07²+0.07²)=0.10	–
н694У	–	–	283366.57	2282721.26	Метод спутниковых геодезических измерений (определений)	Mt=√(0.07²+0.07²)=0.10	–
н693У	–	–	283391.36	2282730.56	Метод спутниковых геодезических измерений (определений)	Mt=√(0.07²+0.07²)=0.10	–
н692У	–	–	283399.45	2282712.85	Метод спутниковых геодезических измерений (определений)	Mt=√(0.07²+0.07²)=0.10	–
н691У	–	–	283374.71	2282702.33	Метод спутниковых геодезических измерений (определений)	Mt=√(0.07²+0.07²)=0.10	–
н690У	–	–	283373.91	2282701.33	Метод спутниковых геодезических измерений (определений)	Mt=√(0.07²+0.07²)=0.10	–
н689У	–	–	283372.52	2282700.66	Метод спутниковых геодезических измерений (определений)	Mt=√(0.07²+0.07²)=0.10	–
н343У	–	–	283351.42	2282691.91	Метод спутниковых геодезических измерений (определений)	Mt=√(0.07²+0.07²)=0.10	–
н342У	–	–	283351.88	2282690.94	Метод спутниковых геодезических измерений (определений)	Mt=√(0.07²+0.07²)=0.10	–

н346У	–	–	283306.24	2282669.95	Метод спутниковых геодезических измерений (определений)	Mt=√(0.07²+0.07²)=0.10	–
5	–	–	283296.08	2282689.28	Метод спутниковых геодезических измерений (определений)	Mt=√(0.07²+0.07²)=0.10	–
н377У	–	–	283288.10	2282707.14	Метод спутниковых геодезических измерений (определений)	Mt=√(0.07²+0.07²)=0.10	–
н379У	–	–	283280.15	2282725.34	Метод спутниковых геодезических измерений (определений)	Mt=√(0.07²+0.07²)=0.10	–
н688У	–	–	283276.11	2282735.37	Метод спутниковых геодезических измерений (определений)	Mt=√(0.07²+0.07²)=0.10	–
н687У	–	–	283271.69	2282745.05	Метод спутниковых геодезических измерений (определений)	Mt=√(0.07²+0.07²)=0.10	–
н686У	–	–	283268.22	2282752.69	Метод спутниковых геодезических измерений (определений)	Mt=√(0.07²+0.07²)=0.10	–
н381У	–	–	283263.24	2282763.48	Метод спутниковых геодезических измерений (определений)	Mt=√(0.07²+0.07²)=0.10	–
3	–	–	283255.67	2282782.47	Метод спутниковых геодезических измерений (определений)	Mt=√(0.07²+0.07²)=0.10	–
97	–	–	283246.78	2282802.40	Метод спутниковых геодезических измерений (определений)	Mt=√(0.07²+0.07²)=0.10	–
н1493У	–	–	283242.81	2282800.23	Метод спутниковых геодезических измерений (определений)	Mt=√(0.07²+0.07²)=0.10	–

н1494У	–	–	283238.45	2282802.00	Метод спутниковых геодезических измерений (определений)	Mt=√(0.07²+0.07²)=0.10	–
100	–	–	283249.15	2282778.88	Метод спутниковых геодезических измерений (определений)	Mt=√(0.07²+0.07²)=0.10	–
101	–	–	283258.92	2282755.63	Метод спутниковых геодезических измерений (определений)	Mt=√(0.07²+0.07²)=0.10	–
н685У	–	–	283264.72	2282741.89	Метод спутниковых геодезических измерений (определений)	Mt=√(0.07²+0.07²)=0.10	–
н684У	–	–	283272.62	2282722.93	Метод спутниковых геодезических измерений (определений)	Mt=√(0.07²+0.07²)=0.10	–
102	–	–	283276.48	2282713.70	Метод спутниковых геодезических измерений (определений)	Mt=√(0.07²+0.07²)=0.10	–
103	–	–	283280.55	2282703.43	Метод спутниковых геодезических измерений (определений)	Mt=√(0.07²+0.07²)=0.10	–
104	–	–	283284.50	2282694.14	Метод спутниковых геодезических измерений (определений)	Mt=√(0.07²+0.07²)=0.10	–
105	–	–	283288.64	2282684.11	Метод спутниковых геодезических измерений (определений)	Mt=√(0.07²+0.07²)=0.10	–
н1495У	–	–	283297.73	2282665.73	Метод спутниковых геодезических измерений (определений)	Mt=√(0.07²+0.07²)=0.10	–
107	–	–	283283.70	2282658.78	Метод спутниковых геодезических измерений (определений)	Mt=√(0.07²+0.07²)=0.10	–

н 1	–	–	283273.78	2282656.10	Метод спутниковых геодезических измерений (определений)	Mt=√(0.07²+0.07²)=0.10	–
3	–	–	283270.19	2282655.13	Метод спутниковых геодезических измерений (определений)	Mt=√(0.07²+0.07²)=0.10	–
н529У	–	–	283242.55	2282649.92	Метод спутниковых геодезических измерений (определений)	Mt=√(0.07²+0.07²)=0.10	–
н1467У	–	–	283241.32	2282653.06	Метод спутниковых геодезических измерений (определений)	Mt=√(0.07²+0.07²)=0.10	–
н417У	–	–	283241.83	2282659.61	Метод спутниковых геодезических измерений (определений)	Mt=√(0.07²+0.07²)=0.10	–
388	–	–	283229.97	2282675.25	Метод спутниковых геодезических измерений (определений)	Mt=√(0.07²+0.07²)=0.10	–
н416У	–	–	283228.80	2282675.57	Метод спутниковых геодезических измерений (определений)	Mt=√(0.07²+0.07²)=0.10	–
н682У	–	–	283235.23	2282665.27	Метод спутниковых геодезических измерений (определений)	Mt=√(0.07²+0.07²)=0.10	–
н681У	–	–	283239.01	2282652.39	Метод спутниковых геодезических измерений (определений)	Mt=√(0.07²+0.07²)=0.10	–
н680У	–	–	283238.08	2282649.17	Метод спутниковых геодезических измерений (определений)	Mt=√(0.07²+0.07²)=0.10	–
н679У	–	–	283232.46	2282647.37	Метод спутниковых геодезических измерений (определений)	Mt=√(0.07²+0.07²)=0.10	–

н678У	–	–	283229.21	2282646.24	Метод спутниковых геодезических измерений (определений)	Mt=√(0.07²+0.07²)=0.10	–
н677У	–	–	283226.09	2282645.52	Метод спутниковых геодезических измерений (определений)	Mt=√(0.07²+0.07²)=0.10	–
н676У	–	–	283220.05	2282645.41	Метод спутниковых геодезических измерений (определений)	Mt=√(0.07²+0.07²)=0.10	–
н675У	–	–	283210.40	2282648.19	Метод спутниковых геодезических измерений (определений)	Mt=√(0.07²+0.07²)=0.10	–
н674У	–	–	283199.24	2282653.61	Метод спутниковых геодезических измерений (определений)	Mt=√(0.07²+0.07²)=0.10	–
н673У	–	–	283191.30	2282657.64	Метод спутниковых геодезических измерений (определений)	Mt=√(0.07²+0.07²)=0.10	–
н672У	–	–	283185.94	2282660.35	Метод спутниковых геодезических измерений (определений)	Mt=√(0.07²+0.07²)=0.10	–
н671У	–	–	283185.84	2282660.79	Метод спутниковых геодезических измерений (определений)	Mt=√(0.07²+0.07²)=0.10	–
н670У	–	–	283184.23	2282661.29	Метод спутниковых геодезических измерений (определений)	Mt=√(0.07²+0.07²)=0.10	–
н669У	–	–	283176.56	2282665.23	Метод спутниковых геодезических измерений (определений)	Mt=√(0.07²+0.07²)=0.10	–
н668У	–	–	283169.23	2282669.01	Метод спутниковых геодезических измерений (определений)	Mt=√(0.07²+0.07²)=0.10	–

н667У	–	–	283165.71	2282670.10	Метод спутниковых геодезических измерений (определений)	Mt=√(0.07²+0.07²)=0.10	–
н666У	–	–	283148.01	2282681.75	Метод спутниковых геодезических измерений (определений)	Mt=√(0.07²+0.07²)=0.10	–
н665У	–	–	283136.94	2282685.51	Метод спутниковых геодезических измерений (определений)	Mt=√(0.07²+0.07²)=0.10	–
н664У	–	–	283130.59	2282688.71	Метод спутниковых геодезических измерений (определений)	Mt=√(0.07²+0.07²)=0.10	–
н663У	–	–	283130.02	2282688.71	Метод спутниковых геодезических измерений (определений)	Mt=√(0.07²+0.07²)=0.10	–
н662У	–	–	283122.41	2282691.47	Метод спутниковых геодезических измерений (определений)	Mt=√(0.07²+0.07²)=0.10	–
118	–	–	283122.10	2282683.44	Метод спутниковых геодезических измерений (определений)	Mt=√(0.07²+0.07²)=0.10	–
119	–	–	283277.22	2282602.44	Метод спутниковых геодезических измерений (определений)	Mt=√(0.07²+0.07²)=0.10	–
120	–	–	283318.93	2282574.78	Метод спутниковых геодезических измерений (определений)	Mt=√(0.07²+0.07²)=0.10	–
н1466У	–	–	283365.73	2282518.31	Метод спутниковых геодезических измерений (определений)	Mt=√(0.07²+0.07²)=0.10	–
122	–	–	283400.67	2282517.30	Метод спутниковых геодезических измерений (определений)	Mt=√(0.07²+0.07²)=0.10	–

123	–	–	283416.30	2282521.46	Метод спутниковых геодезических измерений (определений)	Mt=√(0.07²+0.07²)=0.10	–
н661У	–	–	283415.98	2282521.65	Метод спутниковых геодезических измерений (определений)	Mt=√(0.07²+0.07²)=0.10	–
н660У	–	–	283405.89	2282527.39	Метод спутниковых геодезических измерений (определений)	Mt=√(0.07²+0.07²)=0.10	–
н659У	–	–	283399.29	2282531.40	Метод спутниковых геодезических измерений (определений)	Mt=√(0.07²+0.07²)=0.10	–
н658У	–	–	283390.61	2282536.15	Метод спутниковых геодезических измерений (определений)	Mt=√(0.07²+0.07²)=0.10	–
125	–	–	283392.88	2282539.82	Метод спутниковых геодезических измерений (определений)	Mt=√(0.07²+0.07²)=0.10	–
н483У	–	–	283380.38	2282547.17	Метод спутниковых геодезических измерений (определений)	Mt=√(0.07²+0.07²)=0.10	–
н482У	–	–	283380.25	2282547.46	Метод спутниковых геодезических измерений (определений)	Mt=√(0.07²+0.07²)=0.10	–
н481У	–	–	283377.02	2282550.07	Метод спутниковых геодезических измерений (определений)	Mt=√(0.07²+0.07²)=0.10	–
н480У	–	–	283376.17	2282550.55	Метод спутниковых геодезических измерений (определений)	Mt=√(0.07²+0.07²)=0.10	–
н1465У	–	–	283375.09	2282549.33	Метод спутниковых геодезических измерений (определений)	Mt=√(0.07²+0.07²)=0.10	–

н656У	–	–	283347.55	2282566.72	Метод спутниковых геодезических измерений (определений)	Mt=√(0.07²+0.07²)=0.10	–
н655У	–	–	283339.10	2282572.56	Метод спутниковых геодезических измерений (определений)	Mt=√(0.07²+0.07²)=0.10	–
н654У	–	–	283354.69	2282594.49	Метод спутниковых геодезических измерений (определений)	Mt=√(0.07²+0.07²)=0.10	–
н653У	–	–	283352.28	2282596.06	Метод спутниковых геодезических измерений (определений)	Mt=√(0.07²+0.07²)=0.10	–
н652У	–	–	283352.85	2282596.88	Метод спутниковых геодезических измерений (определений)	Mt=√(0.07²+0.07²)=0.10	–
н1464У	–	–	283351.87	2282597.22	Метод спутниковых геодезических измерений (определений)	Mt=√(0.07²+0.07²)=0.10	–
н650У	–	–	283351.05	2282596.93	Метод спутниковых геодезических измерений (определений)	Mt=√(0.07²+0.07²)=0.10	–
н649У	–	–	283340.81	2282580.08	Метод спутниковых геодезических измерений (определений)	Mt=√(0.07²+0.07²)=0.10	–
н648У	–	–	283337.89	2282575.29	Метод спутниковых геодезических измерений (определений)	Mt=√(0.07²+0.07²)=0.10	–
н647У	–	–	283336.63	2282573.95	Метод спутниковых геодезических измерений (определений)	Mt=√(0.07²+0.07²)=0.10	–
н646У	–	–	283335.13	2282571.57	Метод спутниковых геодезических измерений (определений)	Mt=√(0.07²+0.07²)=0.10	–

н645У	–	–	283312.40	2282585.77	Метод спутниковых геодезических измерений (определений)	Mt=√(0.07²+0.07²)=0.10	–
н644У	–	–	283284.30	2282602.39	Метод спутниковых геодезических измерений (определений)	Mt=√(0.07²+0.07²)=0.10	–
н556У	–	–	283267.05	2282611.56	Метод спутниковых геодезических измерений (определений)	Mt=√(0.07²+0.07²)=0.10	–
н555У	–	–	283260.85	2282615.51	Метод спутниковых геодезических измерений (определений)	Mt=√(0.07²+0.07²)=0.10	–
н554У	–	–	283254.22	2282621.16	Метод спутниковых геодезических измерений (определений)	Mt=√(0.07²+0.07²)=0.10	–
12	–	–	283247.02	2282627.05	Метод спутниковых геодезических измерений (определений)	Mt=√(0.07²+0.07²)=0.10	–
11	–	–	283235.12	2282636.48	Метод спутниковых геодезических измерений (определений)	Mt=√(0.07²+0.07²)=0.10	–
н553У	–	–	283232.84	2282639.30	Метод спутниковых геодезических измерений (определений)	Mt=√(0.07²+0.07²)=0.10	–
н552У	–	–	283234.41	2282642.45	Метод спутниковых геодезических измерений (определений)	Mt=√(0.07²+0.07²)=0.10	–
н551У	–	–	283237.56	2282643.94	Метод спутниковых геодезических измерений (определений)	Mt=√(0.07²+0.07²)=0.10	–
н550У	–	–	283241.67	2282644.99	Метод спутниковых геодезических измерений (определений)	Mt=√(0.07²+0.07²)=0.10	–

6	–	–	283243.07	2282643.90	Метод спутниковых геодезических измерений (определений)	Mt=√(0.07²+0.07²)=0.10	–
н549У	–	–	283258.29	2282646.56	Метод спутниковых геодезических измерений (определений)	Mt=√(0.07²+0.07²)=0.10	–
н548У	–	–	283277.18	2282648.75	Метод спутниковых геодезических измерений (определений)	Mt=√(0.07²+0.07²)=0.10	–
н547У	–	–	283284.43	2282649.27	Метод спутниковых геодезических измерений (определений)	Mt=√(0.07²+0.07²)=0.10	–
146	–	–	283291.26	2282649.46	Метод спутниковых геодезических измерений (определений)	Mt=√(0.07²+0.07²)=0.10	–
1	–	–	283293.15	2282648.45	Метод спутниковых геодезических измерений (определений)	Mt=√(0.07²+0.07²)=0.10	–
18	–	–	283287.38	2282640.64	Метод спутниковых геодезических измерений (определений)	Mt=√(0.07²+0.07²)=0.10	–
н546У	–	–	283269.09	2282614.17	Метод спутниковых геодезических измерений (определений)	Mt=√(0.07²+0.07²)=0.10	–
н643У	–	–	283291.48	2282643.19	Метод спутниковых геодезических измерений (определений)	Mt=√(0.07²+0.07²)=0.10	–
н642У	–	–	283301.16	2282637.58	Метод спутниковых геодезических измерений (определений)	Mt=√(0.07²+0.07²)=0.10	–
н641У	–	–	283310.71	2282627.48	Метод спутниковых геодезических измерений (определений)	Mt=√(0.07²+0.07²)=0.10	–

н1463У	–	–	283312.77	2282626.84	Метод спутниковых геодезических измерений (определений)	Mt=√(0.07²+0.07²)=0.10	–
н1462У	–	–	283314.72	2282624.98	Метод спутниковых геодезических измерений (определений)	Mt=√(0.07²+0.07²)=0.10	–
н1461У	–	–	283324.25	2282615.45	Метод спутниковых геодезических измерений (определений)	Mt=√(0.07²+0.07²)=0.10	–
н637У	–	–	283323.72	2282611.46	Метод спутниковых геодезических измерений (определений)	Mt=√(0.07²+0.07²)=0.10	–
н636У	–	–	283328.78	2282607.25	Метод спутниковых геодезических измерений (определений)	Mt=√(0.07²+0.07²)=0.10	–
н1460У	–	–	283331.07	2282610.51	Метод спутниковых геодезических измерений (определений)	Mt=√(0.07²+0.07²)=0.10	–
н1459У	–	–	283333.86	2282612.61	Метод спутниковых геодезических измерений (определений)	Mt=√(0.07²+0.07²)=0.10	–
н371У	–	–	283336.92	2282610.55	Метод спутниковых геодезических измерений (определений)	Mt=√(0.07²+0.07²)=0.10	–
4	–	–	283334.18	2282615.01	Метод спутниковых геодезических измерений (определений)	Mt=√(0.07²+0.07²)=0.10	–
н370У	–	–	283326.77	2282624.83	Метод спутниковых геодезических измерений (определений)	Mt=√(0.07²+0.07²)=0.10	–
152	–	–	283318.54	2282643.84	Метод спутниковых геодезических измерений (определений)	Mt=√(0.07²+0.07²)=0.10	–

н374У	–	–	283314.51	2282649.80	Метод спутниковых геодезических измерений (определений)	Mt=√(0.07²+0.07²)=0.10	–
н373У	–	–	283311.18	2282656.35	Метод спутниковых геодезических измерений (определений)	Mt=√(0.07²+0.07²)=0.10	–
153	–	–	283308.87	2282661.70	Метод спутниковых геодезических измерений (определений)	Mt=√(0.07²+0.07²)=0.10	–
5	–	–	283334.99	2282673.62	Метод спутниковых геодезических измерений (определений)	Mt=√(0.07²+0.07²)=0.10	–
4	–	–	283356.41	2282684.09	Метод спутниковых геодезических измерений (определений)	Mt=√(0.07²+0.07²)=0.10	–
156	–	–	283378.74	2282694.69	Метод спутниковых геодезических измерений (определений)	Mt=√(0.07²+0.07²)=0.10	–
157	–	–	283382.84	2282683.66	Метод спутниковых геодезических измерений (определений)	Mt=√(0.07²+0.07²)=0.10	–
158	–	–	283389.13	2282682.71	Метод спутниковых геодезических измерений (определений)	Mt=√(0.07²+0.07²)=0.10	–
159	–	–	283394.02	2282684.17	Метод спутниковых геодезических измерений (определений)	Mt=√(0.07²+0.07²)=0.10	–
160	–	–	283408.68	2282692.19	Метод спутниковых геодезических измерений (определений)	Mt=√(0.07²+0.07²)=0.10	–
н633У	–	–	283416.89	2282675.05	Метод спутниковых геодезических измерений (определений)	Mt=√(0.07²+0.07²)=0.10	–

н632У	–	–	283421.50	2282665.44	Метод спутниковых геодезических измерений (определений)	Mt=√(0.07²+0.07²)=0.10	–
н1458У	–	–	283425.29	2282657.52	Метод спутниковых геодезических измерений (определений)	Mt=√(0.07²+0.07²)=0.10	–
161	–	–	283430.65	2282646.33	Метод спутниковых геодезических измерений (определений)	Mt=√(0.07²+0.07²)=0.10	–
162	–	–	283435.66	2282636.81	Метод спутниковых геодезических измерений (определений)	Mt=√(0.07²+0.07²)=0.10	–
163	–	–	283440.27	2282628.07	Метод спутниковых геодезических измерений (определений)	Mt=√(0.07²+0.07²)=0.10	–
164	–	–	283450.28	2282609.26	Метод спутниковых геодезических измерений (определений)	Mt=√(0.07²+0.07²)=0.10	–
165	–	–	283459.04	2282591.04	Метод спутниковых геодезических измерений (определений)	Mt=√(0.07²+0.07²)=0.10	–
2	283883.88	228274 8.70	283458.28	2282590.71	Метод спутниковых геодезических измерений (определений)	Mt=√(0.07²+0.07²)=0.10	Закрепление отсутствует
н338У	–	–	283468.60	2282573.06	Метод спутниковых геодезических измерений (определений)	Mt=√(0.07²+0.07²)=0.10	–
2	–	–	283459.30	2282569.09	Метод спутниковых геодезических измерений (определений)	Mt=√(0.07²+0.07²)=0.10	–
168	–	–	283458.48	2282566.86	Метод спутниковых геодезических измерений (определений)	Mt=√(0.07²+0.07²)=0.10	–

169	–	–	283459.89	2282564.36	Метод спутниковых геодезических измерений (определений)	Mt=√(0.07²+0.07²)=0.10	–
170	–	–	283462.58	2282563.91	Метод спутниковых геодезических измерений (определений)	Mt=√(0.07²+0.07²)=0.10	–
171	–	–	283472.31	2282568.18	Метод спутниковых геодезических измерений (определений)	Mt=√(0.07²+0.07²)=0.10	–
172	–	–	283477.91	2282559.66	Метод спутниковых геодезических измерений (определений)	Mt=√(0.07²+0.07²)=0.10	–
173	–	–	283478.25	2282560.40	Метод спутниковых геодезических измерений (определений)	Mt=√(0.07²+0.07²)=0.10	–
174	–	–	283482.27	2282562.44	Метод спутниковых геодезических измерений (определений)	Mt=√(0.07²+0.07²)=0.10	–
н1457У	–	–	283481.75	2282563.43	Метод спутниковых геодезических измерений (определений)	Mt=√(0.07²+0.07²)=0.10	–
175	–	–	283481.19	2282564.49	Метод спутниковых геодезических измерений (определений)	Mt=√(0.07²+0.07²)=0.10	–
н629У	–	–	283474.54	2282577.15	Метод спутниковых геодезических измерений (определений)	Mt=√(0.07²+0.07²)=0.10	–
н628У	–	–	283473.75	2282576.73	Метод спутниковых геодезических измерений (определений)	Mt=√(0.07²+0.07²)=0.10	–
н319У	–	–	283464.60	2282595.20	Метод спутниковых геодезических измерений (определений)	Mt=√(0.07²+0.07²)=0.10	–

н318У	–	–	283455.77	2282612.99	Метод спутниковых геодезических измерений (определений)	Mt=√(0.07²+0.07²)=0.10	–
н321У	–	–	283446.90	2282631.76	Метод спутниковых геодезических измерений (определений)	Mt=√(0.07²+0.07²)=0.10	–
н320У	–	–	283437.64	2282650.03	Метод спутниковых геодезических измерений (определений)	Mt=√(0.07²+0.07²)=0.10	–
н325У	–	–	283429.67	2282666.96	Метод спутниковых геодезических измерений (определений)	Mt=√(0.07²+0.07²)=0.10	–
н324У	–	–	283429.18	2282668.19	Метод спутниковых геодезических измерений (определений)	Mt=√(0.07²+0.07²)=0.10	–
н627У	–	–	283419.86	2282687.51	Метод спутниковых геодезических измерений (определений)	Mt=√(0.07²+0.07²)=0.10	–
н1456У	–	–	283420.48	2282687.84	Метод спутниковых геодезических измерений (определений)	Mt=√(0.07²+0.07²)=0.10	–
180	–	–	283411.33	2282707.91	Метод спутниковых геодезических измерений (определений)	Mt=√(0.07²+0.07²)=0.10	–
н1455У	–	–	283436.08	2282718.96	Метод спутниковых геодезических измерений (определений)	Mt=√(0.07²+0.07²)=0.10	–
181	–	–	283460.90	2282730.05	Метод спутниковых геодезических измерений (определений)	Mt=√(0.07²+0.07²)=0.10	–
182	–	–	283469.85	2282711.90	Метод спутниковых геодезических измерений (определений)	Mt=√(0.07²+0.07²)=0.10	–

183	–	–	283508.65	2282735.72	Метод спутниковых геодезических измерений (определений)	Mt=√(0.07²+0.07²)=0.10	–
н1454У	–	–	283513.56	2282726.02	Метод спутниковых геодезических измерений (определений)	Mt=√(0.07²+0.07²)=0.10	–
н1453У	–	–	283521.35	2282711.71	Метод спутниковых геодезических измерений (определений)	Mt=√(0.07²+0.07²)=0.10	–
н622У	–	–	283520.16	2282710.73	Метод спутниковых геодезических измерений (определений)	Mt=√(0.07²+0.07²)=0.10	–
н301У	–	–	283529.21	2282692.61	Метод спутниковых геодезических измерений (определений)	Mt=√(0.07²+0.07²)=0.10	–
н300У	–	–	283537.89	2282675.22	Метод спутниковых геодезических измерений (определений)	Mt=√(0.07²+0.07²)=0.10	–
н299У	–	–	283537.29	2282674.87	Метод спутниковых геодезических измерений (определений)	Mt=√(0.07²+0.07²)=0.10	–
н298У	–	–	283537.64	2282674.13	Метод спутниковых геодезических измерений (определений)	Mt=√(0.07²+0.07²)=0.10	–
н621У	–	–	283543.94	2282660.23	Метод спутниковых геодезических измерений (определений)	Mt=√(0.07²+0.07²)=0.10	–
н620У	–	–	283545.41	2282655.63	Метод спутниковых геодезических измерений (определений)	Mt=√(0.07²+0.07²)=0.10	–
н619У	–	–	283545.58	2282655.31	Метод спутниковых геодезических измерений (определений)	Mt=√(0.07²+0.07²)=0.10	–

н618У	–	–	283554.19	2282638.00	Метод спутниковых геодезических измерений (определений)	Mt=√(0.07²+0.07²)=0.10	–
н292У	–	–	283554.62	2282636.93	Метод спутниковых геодезических измерений (определений)	Mt=√(0.07²+0.07²)=0.10	–
н291У	–	–	283555.65	2282634.03	Метод спутниковых геодезических измерений (определений)	Mt=√(0.07²+0.07²)=0.10	–
н290У	–	–	283562.57	2282619.29	Метод спутниковых геодезических измерений (определений)	Mt=√(0.07²+0.07²)=0.10	–
н430У	–	–	283568.40	2282606.97	Метод спутниковых геодезических измерений (определений)	Mt=√(0.07²+0.07²)=0.10	–
н1452У	–	–	283573.88	2282608.84	Метод спутниковых геодезических измерений (определений)	Mt=√(0.07²+0.07²)=0.10	–
193	–	–	283587.97	2282614.15	Метод спутниковых геодезических измерений (определений)	Mt=√(0.07²+0.07²)=0.10	–
194	–	–	283609.02	2282623.76	Метод спутниковых геодезических измерений (определений)	Mt=√(0.07²+0.07²)=0.10	–
195	–	–	283613.40	2282623.53	Метод спутниковых геодезических измерений (определений)	Mt=√(0.07²+0.07²)=0.10	–
н616У	–	–	283620.34	2282625.92	Метод спутниковых геодезических измерений (определений)	Mt=√(0.07²+0.07²)=0.10	–
н426У	–	–	283619.37	2282629.16	Метод спутниковых геодезических измерений (определений)	Mt=√(0.07²+0.07²)=0.10	–

н427У	–	–	283602.10	2282621.75	Метод спутниковых геодезических измерений (определений)	Mt=√(0.07²+0.07²)=0.10	–
244	–	–	283575.99	2282610.16	Метод спутниковых геодезических измерений (определений)	Mt=√(0.07²+0.07²)=0.10	–
3	–	–	283570.20	2282623.10	Метод спутниковых геодезических измерений (определений)	Mt=√(0.07²+0.07²)=0.10	–
н591У	–	–	283561.66	2282642.15	Метод спутниковых геодезических измерений (определений)	Mt=√(0.07²+0.07²)=0.10	–
н615У	–	–	283553.24	2282660.71	Метод спутниковых геодезических измерений (определений)	Mt=√(0.07²+0.07²)=0.10	–
н614У	–	–	283545.28	2282678.83	Метод спутниковых геодезических измерений (определений)	Mt=√(0.07²+0.07²)=0.10	–
245	–	–	283537.28	2282696.71	Метод спутниковых геодезических измерений (определений)	Mt=√(0.07²+0.07²)=0.10	–
н594У	–	–	283528.60	2282714.71	Метод спутниковых геодезических измерений (определений)	Mt=√(0.07²+0.07²)=0.10	–
247	–	–	283520.33	2282733.61	Метод спутниковых геодезических измерений (определений)	Mt=√(0.07²+0.07²)=0.10	–
234	–	–	283513.22	2282752.77	Метод спутниковых геодезических измерений (определений)	Mt=√(0.07²+0.07²)=0.10	–
235	–	–	283559.21	2282772.78	Метод спутниковых геодезических измерений (определений)	Mt=√(0.07²+0.07²)=0.10	–

236	–	–	283560.58	2282773.41	Метод спутниковых геодезических измерений (определений)	Mt=√(0.07²+0.07²)=0.10	–
3	–	–	283568.60	2282756.03	Метод спутниковых геодезических измерений (определений)	Mt=√(0.07²+0.07²)=0.10	–
2	–	–	283613.26	2282775.69	Метод спутниковых геодезических измерений (определений)	Mt=√(0.07²+0.07²)=0.10	–
1	283876.77	228274.34	283617.58	2282765.37	Метод спутниковых геодезических измерений (определений)	Mt=√(0.07²+0.07²)=0.10	Закрепление отсутствует
н1451У	–	–	283621.69	2282755.54	Метод спутниковых геодезических измерений (определений)	Mt=√(0.07²+0.07²)=0.10	–
н612У	–	–	283622.34	2282755.58	Метод спутниковых геодезических измерений (определений)	Mt=√(0.07²+0.07²)=0.10	–
н576У	–	–	283630.07	2282737.90	Метод спутниковых геодезических измерений (определений)	Mt=√(0.07²+0.07²)=0.10	–
н574У	–	–	283638.30	2282719.77	Метод спутниковых геодезических измерений (определений)	Mt=√(0.07²+0.07²)=0.10	–
н573У	–	–	283646.97	2282701.52	Метод спутниковых геодезических измерений (определений)	Mt=√(0.07²+0.07²)=0.10	–
н567У	–	–	283646.42	2282701.19	Метод спутниковых геодезических измерений (определений)	Mt=√(0.07²+0.07²)=0.10	–
н566У	–	–	283654.64	2282682.85	Метод спутниковых геодезических измерений (определений)	Mt=√(0.07²+0.07²)=0.10	–

н611У	–	–	283659.61	2282672.91	Метод спутниковых геодезических измерений (определений)	Mt=√(0.07²+0.07²)=0.10	–
н610У	–	–	283658.17	2282672.23	Метод спутниковых геодезических измерений (определений)	Mt=√(0.07²+0.07²)=0.10	–
н609У	–	–	283662.72	2282662.53	Метод спутниковых геодезических измерений (определений)	Mt=√(0.07²+0.07²)=0.10	–
н608У	–	–	283663.87	2282662.96	Метод спутниковых геодезических измерений (определений)	Mt=√(0.07²+0.07²)=0.10	–
н607У	–	–	283670.24	2282648.88	Метод спутниковых геодезических измерений (определений)	Mt=√(0.07²+0.07²)=0.10	–
н1450У	–	–	283670.37	2282648.70	Метод спутниковых геодезических измерений (определений)	Mt=√(0.07²+0.07²)=0.10	–
198	–	–	283694.42	2282659.19	Метод спутниковых геодезических измерений (определений)	Mt=√(0.07²+0.07²)=0.10	–
199	–	–	283754.76	2282682.61	Метод спутниковых геодезических измерений (определений)	Mt=√(0.07²+0.07²)=0.10	–
200	–	–	283762.22	2282686.66	Метод спутниковых геодезических измерений (определений)	Mt=√(0.07²+0.07²)=0.10	–
201	–	–	283774.93	2282696.76	Метод спутниковых геодезических измерений (определений)	Mt=√(0.07²+0.07²)=0.10	–
202	–	–	283778.50	2282698.10	Метод спутниковых геодезических измерений (определений)	Mt=√(0.07²+0.07²)=0.10	–

н1449У	–	–	283801.25	2282706.63	Метод спутниковых геодезических измерений (определений)	Mt=√(0.07²+0.07²)=0.10	–
н1448У	–	–	283806.21	2282709.09	Метод спутниковых геодезических измерений (определений)	Mt=√(0.07²+0.07²)=0.10	–
н1447У	–	–	283824.03	2282719.29	Метод спутниковых геодезических измерений (определений)	Mt=√(0.07²+0.07²)=0.10	–
230	–	–	283827.41	2282721.22	Метод спутниковых геодезических измерений (определений)	Mt=√(0.07²+0.07²)=0.10	–
231	–	–	283839.65	2282722.08	Метод спутниковых геодезических измерений (определений)	Mt=√(0.07²+0.07²)=0.10	–
232	–	–	283845.91	2282723.80	Метод спутниковых геодезических измерений (определений)	Mt=√(0.07²+0.07²)=0.10	–
233	–	–	283866.63	2282725.08	Метод спутниковых геодезических измерений (определений)	Mt=√(0.07²+0.07²)=0.10	–
1	–	–	283889.89	2282739.42	Метод спутниковых геодезических измерений (определений)	Mt=√(0.07²+0.07²)=0.10	–
3	–	–	283885.43	2282749.37	Метод спутниковых геодезических измерений (определений)	Mt=√(0.07²+0.07²)=0.10	–
н440У	–	–	283885.24	2282749.15	Метод спутниковых геодезических измерений (определений)	Mt=√(0.07²+0.07²)=0.10	–
2	–	–	283883.88	2282748.70	Метод спутниковых геодезических измерений (определений)	Mt=√(0.07²+0.07²)=0.10	–

н443У	–	–	283877.29	2282746.73	Метод спутниковых геодезических измерений (определений)	Mt=√(0.07²+0.07²)=0.10	–
4	283861.60	2282776.56	283861.60	2282776.56	Метод спутниковых геодезических измерений (определений)	Mt=√(0.07²+0.07²)=0.10	Закрепление отсутствует
6	283830.72	2282845.00	–	–	Метод спутниковых геодезических измерений (определений)	–	Закрепление отсутствует
7	283812.40	2282884.49	–	–	Метод спутниковых геодезических измерений (определений)	–	Закрепление отсутствует
н442У	–	–	283841.42	2282819.99	Метод спутниковых геодезических измерений (определений)	Mt=√(0.07²+0.07²)=0.10	–
н602У	–	–	283837.34	2282829.26	Метод спутниковых геодезических измерений (определений)	Mt=√(0.07²+0.07²)=0.10	–
н601У	–	–	283834.39	2282835.63	Метод спутниковых геодезических измерений (определений)	Mt=√(0.07²+0.07²)=0.10	–
н600У	–	–	283822.38	2282861.90	Метод спутниковых геодезических измерений (определений)	Mt=√(0.07²+0.07²)=0.10	–
н599У	–	–	283812.35	2282883.98	Метод спутниковых геодезических измерений (определений)	Mt=√(0.07²+0.07²)=0.10	–
н598У	–	–	283823.03	2282888.65	Метод спутниковых геодезических измерений (определений)	Mt=√(0.07²+0.07²)=0.10	–
8	283823.43	2282889.09	283823.43	2282889.09	Метод спутниковых геодезических измерений (определений)	Mt=√(0.07²+0.07²)=0.10	Закрепление отсутствует

9	283820.73	2282895.17	283820.73	2282895.17	Метод спутниковых геодезических измерений (определений)	Mt=√(0.07²+0.07²)=0.10	Закрепление отсутствует
10	283811.79	2282890.53	–	–	Метод спутниковых геодезических измерений (определений)	–	Закрепление отсутствует
11	283782.40	2282953.59	–	–	Метод спутниковых геодезических измерений (определений)	–	Закрепление отсутствует
12	283781.01	2282952.94	–	–	Метод спутниковых геодезических измерений (определений)	–	Закрепление отсутствует
13	283765.23	2282984.68	–	–	Метод спутниковых геодезических измерений (определений)	–	Закрепление отсутствует
14	283747.47	2283020.40	–	–	Метод спутниковых геодезических измерений (определений)	–	Закрепление отсутствует
н361У	–	–	283820.24	2282895.33	Метод спутниковых геодезических измерений (определений)	Mt=√(0.07²+0.07²)=0.10	–
н365У	–	–	283810.65	2282891.23	Метод спутниковых геодезических измерений (определений)	Mt=√(0.07²+0.07²)=0.10	–
н364У	–	–	283793.02	2282929.03	Метод спутниковых геодезических измерений (определений)	Mt=√(0.07²+0.07²)=0.10	–
н363У	–	–	283780.60	2282953.24	Метод спутниковых геодезических измерений (определений)	Mt=√(0.07²+0.07²)=0.10	–
н461У	–	–	283764.38	2282984.88	Метод спутниковых геодезических измерений (определений)	Mt=√(0.07²+0.07²)=0.10	–

н460У	–	–	283747.10	2283020.21	Метод спутниковых геодезических измерений (определений)	Mt=√(0.07²+0.07²)=0.10	–
15	283744.62	2283019.11	283744.62	2283019.11	Метод спутниковых геодезических измерений (определений)	Mt=√(0.07²+0.07²)=0.10	Закрепление отсутствует
16	283754.16	2282998.46	–	–	Метод спутниковых геодезических измерений (определений)	–	Закрепление отсутствует
н1479У	–	–	283749.28	2283009.02	Метод спутниковых геодезических измерений (определений)	Mt=√(0.07²+0.07²)=0.10	–
н357У	–	–	283746.14	2283007.51	Метод спутниковых геодезических измерений (определений)	Mt=√(0.07²+0.07²)=0.10	–
н356У	–	–	283751.39	2282996.11	Метод спутниковых геодезических измерений (определений)	Mt=√(0.07²+0.07²)=0.10	–
351	–	–	283752.06	2282996.38	Метод спутниковых геодезических измерений (определений)	Mt=√(0.07²+0.07²)=0.10	–
н1478У	–	–	283754.57	2282997.48	Метод спутниковых геодезических измерений (определений)	Mt=√(0.07²+0.07²)=0.10	–
2	283761.82	2282980.02	283761.82	2282980.02	Метод спутниковых геодезических измерений (определений)	Mt=√(0.07²+0.07²)=0.10	Закрепление отсутствует
18	283780.38	2282945.09	–	–	Метод спутниковых геодезических измерений (определений)	–	Закрепление отсутствует
19	283789.05	2282926.94	–	–	Метод спутниковых геодезических измерений (определений)	–	Закрепление отсутствует

20	283788.51	2282926.75	–	–	Метод спутниковых геодезических измерений (определений)	–	Закрепление отсутствует
2	283796.93	2282908.61	–	–	Метод спутниковых геодезических измерений (определений)	–	Закрепление отсутствует
22	283805.56	2282889.97	–	–	Метод спутниковых геодезических измерений (определений)	–	Закрепление отсутствует
23	283777.20	2282877.22	–	–	Метод спутниковых геодезических измерений (определений)	–	Закрепление отсутствует
24	283737.24	2282860.32	–	–	Метод спутниковых геодезических измерений (определений)	–	Закрепление отсутствует
25	283711.30	2282849.37	–	–	Метод спутниковых геодезических измерений (определений)	–	Закрепление отсутствует
26	283703.14	2282867.87	–	–	Метод спутниковых геодезических измерений (определений)	–	Закрепление отсутствует
27	283702.87	2282867.76	–	–	Метод спутниковых геодезических измерений (определений)	–	Закрепление отсутствует
28	283694.24	2282885.63	–	–	Метод спутниковых геодезических измерений (определений)	–	Закрепление отсутствует
29	283686.04	2282903.58	–	–	Метод спутниковых геодезических измерений (определений)	–	Закрепление отсутствует
30	283677.04	2282920.96	–	–	Метод спутниковых геодезических измерений (определений)	–	Закрепление отсутствует

31	283668.42	2282940.14	–	–	Метод спутниковых геодезических измерений (определений)	–	Закрепление отсутствует
32	283660.57	2282958.74	–	–	Метод спутниковых геодезических измерений (определений)	–	Закрепление отсутствует
33	283652.05	2282977.06	–	–	Метод спутниковых геодезических измерений (определений)	–	Закрепление отсутствует
2	283645.01	2282974.04	–	–	Метод спутниковых геодезических измерений (определений)	–	Закрепление отсутствует
35	283670.28	2282918.61	–	–	Метод спутниковых геодезических измерений (определений)	–	Закрепление отсутствует
36	283678.44	2282900.56	–	–	Метод спутниковых геодезических измерений (определений)	–	Закрепление отсутствует
2	283682.24	2282892.52	–	–	Метод спутниковых геодезических измерений (определений)	–	Закрепление отсутствует
1	283686.87	2282883.07	–	–	Метод спутниковых геодезических измерений (определений)	–	Закрепление отсутствует
39	283690.41	2282873.29	–	–	Метод спутниковых геодезических измерений (определений)	–	Закрепление отсутствует
40	283693.53	2282863.94	–	–	Метод спутниковых геодезических измерений (определений)	–	Закрепление отсутствует
41	283701.82	2282845.17	–	–	Метод спутниковых геодезических измерений (определений)	–	Закрепление отсутствует

42	283608.99	2282805.07	–	–	Метод спутниковых геодезических измерений (определений)	–	Закрепление отсутствует
43	283601.39	2282822.94	–	–	Метод спутниковых геодезических измерений (определений)	–	Закрепление отсутствует
44	283593.29	2282841.97	–	–	Метод спутниковых геодезических измерений (определений)	–	Закрепление отсутствует
45	283585.92	2282859.24	–	–	Метод спутниковых геодезических измерений (определений)	–	Закрепление отсутствует
46	283579.29	2282873.93	–	–	Метод спутниковых геодезических измерений (определений)	–	Закрепление отсутствует
47	283578.61	2282873.60	–	–	Метод спутниковых геодезических измерений (определений)	–	Закрепление отсутствует
48	283577.01	2282876.85	–	–	Метод спутниковых геодезических измерений (определений)	–	Закрепление отсутствует
49	283576.67	2282876.70	–	–	Метод спутниковых геодезических измерений (определений)	–	Закрепление отсутствует
50	283571.55	2282888.42	–	–	Метод спутниковых геодезических измерений (определений)	–	Закрепление отсутствует
51	283561.38	2282913.76	–	–	Метод спутниковых геодезических измерений (определений)	–	Закрепление отсутствует
52	283553.12	2282934.56	–	–	Метод спутниковых геодезических измерений (определений)	–	Закрепление отсутствует

53	283550.51	2282933.44	–	–	Метод спутниковых геодезических измерений (определений)	–	Закрепление отсутствует
54	283545.25	2282931.17	–	–	Метод спутниковых геодезических измерений (определений)	–	Закрепление отсутствует
1	283553.94	2282910.74	–	–	Метод спутниковых геодезических измерений (определений)	–	Закрепление отсутствует
56	283557.91	2282901.53	–	–	Метод спутниковых геодезических измерений (определений)	–	Закрепление отсутствует
2	283561.98	2282892.84	–	–	Метод спутниковых геодезических измерений (определений)	–	Закрепление отсутствует
1	283585.69	2282837.30	–	–	Метод спутниковых геодезических измерений (определений)	–	Закрепление отсутствует
2	283593.76	2282819.19	–	–	Метод спутниковых геодезических измерений (определений)	–	Закрепление отсутствует
60	283601.61	2282801.33	–	–	Метод спутниковых геодезических измерений (определений)	–	Закрепление отсутствует
61	283555.05	2282780.39	–	–	Метод спутниковых геодезических измерений (определений)	–	Закрепление отсутствует
62	283509.05	2282761.07	–	–	Метод спутниковых геодезических измерений (определений)	–	Закрепление отсутствует
63	283500.86	2282779.29	–	–	Метод спутниковых геодезических измерений (определений)	–	Закрепление отсутствует

6	283492.10	2282797.62	–	–	Метод спутниковых геодезических измерений (определений)	–	Закрепление отсутствует
65	283460.08	2282870.40	–	–	Метод спутниковых геодезических измерений (определений)	–	Закрепление отсутствует
66	283452.26	2282889.64	–	–	Метод спутниковых геодезических измерений (определений)	–	Закрепление отсутствует
67	283443.48	2282886.23	–	–	Метод спутниковых геодезических измерений (определений)	–	Закрепление отсутствует
68	283472.70	2282821.12	–	–	Метод спутниковых геодезических измерений (определений)	–	Закрепление отсутствует
69	283476.59	2282812.52	–	–	Метод спутниковых геодезических измерений (определений)	–	Закрепление отсутствует
70	283475.97	2282812.26	–	–	Метод спутниковых геодезических измерений (определений)	–	Закрепление отсутствует
71	283480.46	2282802.23	–	–	Метод спутниковых геодезических измерений (определений)	–	Закрепление отсутствует
2	283484.23	2282793.83	–	–	Метод спутниковых геодезических измерений (определений)	–	Закрепление отсутствует
1	283491.93	2282775.53	–	–	Метод спутниковых геодезических измерений (определений)	–	Закрепление отсутствует
1356	283500.73	2282756.93	–	–	Метод спутниковых геодезических измерений (определений)	–	Закрепление отсутствует

75	283454.45	2282736.43	–	–	Метод спутниковых геодезических измерений (определений)	–	Закрепление отсутствует
76	283407.45	2282716.50	–	–	Метод спутниковых геодезических измерений (определений)	–	Закрепление отсутствует
4	283365.21	2282809.07	–	–	Метод спутниковых геодезических измерений (определений)	–	Закрепление отсутствует
н 2	283361.04	2282817.88	–	–	Метод спутниковых геодезических измерений (определений)	–	Закрепление отсутствует
3	283356.89	2282826.63	–	–	Метод спутниковых геодезических измерений (определений)	–	Закрепление отсутствует
80	283356.82	2282826.72	–	–	Метод спутниковых геодезических измерений (определений)	–	Закрепление отсутствует
81	283346.11	2282848.20	–	–	Метод спутниковых геодезических измерений (определений)	–	Закрепление отсутствует
82	283344.00	2282846.91	–	–	Метод спутниковых геодезических измерений (определений)	–	Закрепление отсутствует
83	283339.77	2282845.38	–	–	Метод спутниковых геодезических измерений (определений)	–	Закрепление отсутствует
84	283350.21	2282824.01	–	–	Метод спутниковых геодезических измерений (определений)	–	Закрепление отсутствует
85	283358.39	2282805.62	–	–	Метод спутниковых геодезических измерений (определений)	–	Закрепление отсутствует

86	283375.44	2282767.63	–	–	Метод спутниковых геодезических измерений (определений)	–	Закрепление отсутствует
87	283380.97	2282755.03	–	–	Метод спутниковых геодезических измерений (определений)	–	Закрепление отсутствует
88	283383.36	2282749.33	–	–	Метод спутниковых геодезических измерений (определений)	–	Закрепление отсутствует
89	283391.41	2282730.73	–	–	Метод спутниковых геодезических измерений (определений)	–	Закрепление отсутствует
90	283399.57	2282712.95	–	–	Метод спутниковых геодезических измерений (определений)	–	Закрепление отсутствует
91	283351.74	2282691.89	–	–	Метод спутниковых геодезических измерений (определений)	–	Закрепление отсутствует
92	283305.31	2282669.85	–	–	Метод спутниковых геодезических измерений (определений)	–	Закрепление отсутствует
5	283296.08	2282689.28	–	–	Метод спутниковых геодезических измерений (определений)	–	Закрепление отсутствует
94	283280.41	2282726.08	–	–	Метод спутниковых геодезических измерений (определений)	–	Закрепление отсутствует
95	283268.52	2282752.64	–	–	Метод спутниковых геодезических измерений (определений)	–	Закрепление отсутствует
3	283255.67	2282782.47	–	–	Метод спутниковых геодезических измерений (определений)	–	Закрепление отсутствует

97	283246.78	2282802.40	–	–	Метод спутниковых геодезических измерений (определений)	–	Закрепление отсутствует
98	283242.82	2282800.24	–	–	Метод спутниковых геодезических измерений (определений)	–	Закрепление отсутствует
99	283238.47	2282802.00	–	–	Метод спутниковых геодезических измерений (определений)	–	Закрепление отсутствует
100	283249.15	2282778.88	–	–	Метод спутниковых геодезических измерений (определений)	–	Закрепление отсутствует
101	283258.92	2282755.63	–	–	Метод спутниковых геодезических измерений (определений)	–	Закрепление отсутствует
102	283276.48	2282713.70	–	–	Метод спутниковых геодезических измерений (определений)	–	Закрепление отсутствует
103	283280.55	2282703.43	–	–	Метод спутниковых геодезических измерений (определений)	–	Закрепление отсутствует
104	283284.50	2282694.14	–	–	Метод спутниковых геодезических измерений (определений)	–	Закрепление отсутствует
105	283288.64	2282684.11	–	–	Метод спутниковых геодезических измерений (определений)	–	Закрепление отсутствует
106	283297.73	2282665.72	–	–	Метод спутниковых геодезических измерений (определений)	–	Закрепление отсутствует
107	283283.70	2282658.78	–	–	Метод спутниковых геодезических измерений (определений)	–	Закрепление отсутствует

3	283270.19	2282655.13	–	–	Метод спутниковых геодезических измерений (определений)	–	Закрепление отсутствует
4	283242.98	2282650.88	–	–	Метод спутниковых геодезических измерений (определений)	–	Закрепление отсутствует
110	283241.50	2282653.26	–	–	Метод спутниковых геодезических измерений (определений)	–	Закрепление отсутствует
111	283232.25	2282647.11	–	–	Метод спутниковых геодезических измерений (определений)	–	Закрепление отсутствует
112	283226.54	2282645.71	–	–	Метод спутниковых геодезических измерений (определений)	–	Закрепление отсутствует
113	283220.24	2282645.49	–	–	Метод спутниковых геодезических измерений (определений)	–	Закрепление отсутствует
114	283210.18	2282648.52	–	–	Метод спутниковых геодезических измерений (определений)	–	Закрепление отсутствует
115	283184.53	2282661.36	–	–	Метод спутниковых геодезических измерений (определений)	–	Закрепление отсутствует
116	283130.27	2282688.68	–	–	Метод спутниковых геодезических измерений (определений)	–	Закрепление отсутствует
117	283122.39	2282691.28	–	–	Метод спутниковых геодезических измерений (определений)	–	Закрепление отсутствует
118	283122.10	2282683.44	–	–	Метод спутниковых геодезических измерений (определений)	–	Закрепление отсутствует

119	283277.22	2282602.44	–	–	Метод спутниковых геодезических измерений (определений)	–	Закрепление отсутствует
120	283318.93	2282574.78	–	–	Метод спутниковых геодезических измерений (определений)	–	Закрепление отсутствует
121	283365.73	2282518.30	–	–	Метод спутниковых геодезических измерений (определений)	–	Закрепление отсутствует
122	283400.67	2282517.30	–	–	Метод спутниковых геодезических измерений (определений)	–	Закрепление отсутствует
123	283416.30	2282521.46	–	–	Метод спутниковых геодезических измерений (определений)	–	Закрепление отсутствует
124	283390.70	2282536.44	–	–	Метод спутниковых геодезических измерений (определений)	–	Закрепление отсутствует
125	283392.88	2282539.82	–	–	Метод спутниковых геодезических измерений (определений)	–	Закрепление отсутствует
126	283380.61	2282547.11	–	–	Метод спутниковых геодезических измерений (определений)	–	Закрепление отсутствует
127	283376.26	2282550.76	–	–	Метод спутниковых геодезических измерений (определений)	–	Закрепление отсутствует
128	283375.24	2282549.43	–	–	Метод спутниковых геодезических измерений (определений)	–	Закрепление отсутствует
129	283352.18	2282559.41	–	–	Метод спутниковых геодезических измерений (определений)	–	Закрепление отсутствует

130	283338.83	2282571.83	–	–	Метод спутниковых геодезических измерений (определений)	–	Закрепление отсутствует
131	283339.23	2282572.71	–	–	Метод спутниковых геодезических измерений (определений)	–	Закрепление отсутствует
132	283336.85	2282573.98	–	–	Метод спутниковых геодезических измерений (определений)	–	Закрепление отсутствует
133	283335.37	2282571.73	–	–	Метод спутниковых геодезических измерений (определений)	–	Закрепление отсутствует
134	283324.36	2282577.63	–	–	Метод спутниковых геодезических измерений (определений)	–	Закрепление отсутствует
135	283312.51	2282585.71	–	–	Метод спутниковых геодезических измерений (определений)	–	Закрепление отсутствует
136	283292.52	2282597.91	–	–	Метод спутниковых геодезических измерений (определений)	–	Закрепление отсутствует
137	283267.25	2282611.78	–	–	Метод спутниковых геодезических измерений (определений)	–	Закрепление отсутствует
138	283263.95	2282613.47	–	–	Метод спутниковых геодезических измерений (определений)	–	Закрепление отсутствует
139	283258.03	2282618.33	–	–	Метод спутниковых геодезических измерений (определений)	–	Закрепление отсутствует
140	283234.94	2282636.21	–	–	Метод спутниковых геодезических измерений (определений)	–	Закрепление отсутствует

141	283233.22	2282638.74	–	–	Метод спутниковых геодезических измерений (определений)	–	Закрепление отсутствует
142	283234.12	2282641.78	–	–	Метод спутниковых геодезических измерений (определений)	–	Закрепление отсутствует
143	283239.73	2282644.74	–	–	Метод спутниковых геодезических измерений (определений)	–	Закрепление отсутствует
144	283245.41	2282645.79	–	–	Метод спутниковых геодезических измерений (определений)	–	Закрепление отсутствует
145	283276.31	2282648.15	–	–	Метод спутниковых геодезических измерений (определений)	–	Закрепление отсутствует
146	283291.26	2282649.45	–	–	Метод спутниковых геодезических измерений (определений)	–	Закрепление отсутствует
147	283298.96	2282645.37	–	–	Метод спутниковых геодезических измерений (определений)	–	Закрепление отсутствует
148	283315.15	2282631.92	–	–	Метод спутниковых геодезических измерений (определений)	–	Закрепление отсутствует
149	283331.18	2282612.13	–	–	Метод спутниковых геодезических измерений (определений)	–	Закрепление отсутствует
4	283334.18	2282615.01	–	–	Метод спутниковых геодезических измерений (определений)	–	Закрепление отсутствует
3	283326.86	2282624.62	–	–	Метод спутниковых геодезических измерений (определений)	–	Закрепление отсутствует

152	283318.54	2282643.84	–	–	Метод спутниковых геодезических измерений (определений)	–	Закрепление отсутствует
153	283308.87	2282661.70	–	–	Метод спутниковых геодезических измерений (определений)	–	Закрепление отсутствует
154	283334.48	2282673.37	–	–	Метод спутниковых геодезических измерений (определений)	–	Закрепление отсутствует
4	283356.41	2282684.09	–	–	Метод спутниковых геодезических измерений (определений)	–	Закрепление отсутствует
156	283378.74	2282694.69	–	–	Метод спутниковых геодезических измерений (определений)	–	Закрепление отсутствует
157	283382.84	2282683.66	–	–	Метод спутниковых геодезических измерений (определений)	–	Закрепление отсутствует
158	283389.13	2282682.71	–	–	Метод спутниковых геодезических измерений (определений)	–	Закрепление отсутствует
159	283394.02	2282684.17	–	–	Метод спутниковых геодезических измерений (определений)	–	Закрепление отсутствует
160	283408.68	2282692.19	–	–	Метод спутниковых геодезических измерений (определений)	–	Закрепление отсутствует
161	283430.65	2282646.33	–	–	Метод спутниковых геодезических измерений (определений)	–	Закрепление отсутствует
162	283435.66	2282636.81	–	–	Метод спутниковых геодезических измерений (определений)	–	Закрепление отсутствует

163	283440.27	2282628.07	–	–	Метод спутниковых геодезических измерений (определений)	–	Закрепление отсутствует
164	283450.28	2282609.26	–	–	Метод спутниковых геодезических измерений (определений)	–	Закрепление отсутствует
165	283459.04	2282591.04	–	–	Метод спутниковых геодезических измерений (определений)	–	Закрепление отсутствует
166	283468.98	2282573.17	–	–	Метод спутниковых геодезических измерений (определений)	–	Закрепление отсутствует
2	283459.30	2282569.09	–	–	Метод спутниковых геодезических измерений (определений)	–	Закрепление отсутствует
168	283458.48	2282566.86	–	–	Метод спутниковых геодезических измерений (определений)	–	Закрепление отсутствует
169	283459.89	2282564.36	–	–	Метод спутниковых геодезических измерений (определений)	–	Закрепление отсутствует
170	283462.58	2282563.91	–	–	Метод спутниковых геодезических измерений (определений)	–	Закрепление отсутствует
171	283472.31	2282568.18	–	–	Метод спутниковых геодезических измерений (определений)	–	Закрепление отсутствует
172	283477.91	2282559.66	–	–	Метод спутниковых геодезических измерений (определений)	–	Закрепление отсутствует
173	283478.25	2282560.40	–	–	Метод спутниковых геодезических измерений (определений)	–	Закрепление отсутствует

174	283482.27	2282562.44	–	–	Метод спутниковых геодезических измерений (определений)	–	Закрепление отсутствует
175	283481.19	2282564.49	–	–	Метод спутниковых геодезических измерений (определений)	–	Закрепление отсутствует
176	283465.28	2282594.77	–	–	Метод спутниковых геодезических измерений (определений)	–	Закрепление отсутствует
177	283456.31	2282612.39	–	–	Метод спутниковых геодезических измерений (определений)	–	Закрепление отсутствует
178	283446.70	2282632.41	–	–	Метод спутниковых геодезических измерений (определений)	–	Закрепление отсутствует
4	283437.92	2282649.53	–	–	Метод спутниковых геодезических измерений (определений)	–	Закрепление отсутствует
180	283411.33	2282707.91	–	–	Метод спутниковых геодезических измерений (определений)	–	Закрепление отсутствует
181	283460.90	2282730.05	–	–	Метод спутниковых геодезических измерений (определений)	–	Закрепление отсутствует
182	283469.85	2282711.90	–	–	Метод спутниковых геодезических измерений (определений)	–	Закрепление отсутствует
183	283508.65	2282735.72	–	–	Метод спутниковых геодезических измерений (определений)	–	Закрепление отсутствует
184	283521.60	2282711.59	–	–	Метод спутниковых геодезических измерений (определений)	–	Закрепление отсутствует

185	283520.29	2282710.81	–	–	Метод спутниковых геодезических измерений (определений)	–	Закрепление отсутствует
3	283538.12	2282675.31	–	–	Метод спутниковых геодезических измерений (определений)	–	Закрепление отсутствует
2	283537.58	2282675.07	–	–	Метод спутниковых геодезических измерений (определений)	–	Закрепление отсутствует
188	283554.12	2282637.44	–	–	Метод спутниковых геодезических измерений (определений)	–	Закрепление отсутствует
2	283562.90	2282619.67	–	–	Метод спутниковых геодезических измерений (определений)	–	Закрепление отсутствует
190	283569.03	2282606.54	–	–	Метод спутниковых геодезических измерений (определений)	–	Закрепление отсутствует
191	283568.16	2282606.15	–	–	Метод спутниковых геодезических измерений (определений)	–	Закрепление отсутствует
192	283568.53	2282605.33	–	–	Метод спутниковых геодезических измерений (определений)	–	Закрепление отсутствует
193	283587.97	2282614.15	–	–	Метод спутниковых геодезических измерений (определений)	–	Закрепление отсутствует
194	283609.02	2282623.76	–	–	Метод спутниковых геодезических измерений (определений)	–	Закрепление отсутствует
195	283613.40	2282623.53	–	–	Метод спутниковых геодезических измерений (определений)	–	Закрепление отсутствует

196	283625.30	2282627.62	–	–	Метод спутниковых геодезических измерений (определений)	–	Закрепление отсутствует
197	283641.35	2282635.94	–	–	Метод спутниковых геодезических измерений (определений)	–	Закрепление отсутствует
198	283694.42	2282659.19	–	–	Метод спутниковых геодезических измерений (определений)	–	Закрепление отсутствует
199	283754.76	2282682.61	–	–	Метод спутниковых геодезических измерений (определений)	–	Закрепление отсутствует
200	283762.22	2282686.66	–	–	Метод спутниковых геодезических измерений (определений)	–	Закрепление отсутствует
201	283774.93	2282696.76	–	–	Метод спутниковых геодезических измерений (определений)	–	Закрепление отсутствует
202	283778.50	2282698.10	–	–	Метод спутниковых геодезических измерений (определений)	–	Закрепление отсутствует
203	283773.18	2282709.40	–	–	Метод спутниковых геодезических измерений (определений)	–	Закрепление отсутствует
204	283763.86	2282729.64	–	–	Метод спутниковых геодезических измерений (определений)	–	Закрепление отсутствует
205	283756.27	2282745.93	–	–	Метод спутниковых геодезических измерений (определений)	–	Закрепление отсутствует
н 3	283730.46	2282803.64	–	–	Метод спутниковых геодезических измерений (определений)	–	Закрепление отсутствует

207	283726.04	2282812.34	–	–	Метод спутниковых геодезических измерений (определений)	–	Закрепление отсутствует
208	283722.17	2282822.07	–	–	Метод спутниковых геодезических измерений (определений)	–	Закрепление отсутствует
209	283713.35	2282841.30	–	–	Метод спутниковых геодезических измерений (определений)	–	Закрепление отсутствует
210	283759.44	2282861.87	–	–	Метод спутниковых геодезических измерений (определений)	–	Закрепление отсутствует
211	283788.08	2282874.70	–	–	Метод спутниковых геодезических измерений (определений)	–	Закрепление отсутствует
212	283799.34	2282855.90	–	–	Метод спутниковых геодезических измерений (определений)	–	Закрепление отсутствует
213	283809.34	2282860.71	–	–	Метод спутниковых геодезических измерений (определений)	–	Закрепление отсутствует
214	283810.27	2282858.86	–	–	Метод спутниковых геодезических измерений (определений)	–	Закрепление отсутствует
215	283816.61	2282861.74	–	–	Метод спутниковых геодезических измерений (определений)	–	Закрепление отсутствует
216	283824.47	2282843.84	–	–	Метод спутниковых геодезических измерений (определений)	–	Закрепление отсутствует
217	283824.86	2282842.92	–	–	Метод спутниковых геодезических измерений (определений)	–	Закрепление отсутствует

218	283832.67	2282825.58	–	–	Метод спутниковых геодезических измерений (определений)	–	Закрепление отсутствует
219	283840.76	2282806.39	–	–	Метод спутниковых геодезических измерений (определений)	–	Закрепление отсутствует
220	283849.53	2282788.47	–	–	Метод спутниковых геодезических измерений (определений)	–	Закрепление отсутствует
221	283858.72	2282769.80	–	–	Метод спутниковых геодезических измерений (определений)	–	Закрепление отсутствует
222	283867.51	2282750.58	–	–	Метод спутниковых геодезических измерений (определений)	–	Закрепление отсутствует
223	283872.54	2282745.55	–	–	Метод спутниковых геодезических измерений (определений)	–	Закрепление отсутствует
224	283875.32	2282739.96	–	–	Метод спутниковых геодезических измерений (определений)	–	Закрепление отсутствует
225	283845.79	2282724.26	–	–	Метод спутниковых геодезических измерений (определений)	–	Закрепление отсутствует
226	283839.65	2282722.57	–	–	Метод спутниковых геодезических измерений (определений)	–	Закрепление отсутствует
227	283827.22	2282721.73	–	–	Метод спутниковых геодезических измерений (определений)	–	Закрепление отсутствует
228	283823.20	2282719.98	–	–	Метод спутниковых геодезических измерений (определений)	–	Закрепление отсутствует

229	283823.70	228271 9.10	–	–	Метод спутниковых геодезических измерений (определений)	–	Закрепление отсутствует
230	283827.41	228272 1.22	–	–	Метод спутниковых геодезических измерений (определений)	–	Закрепление отсутствует
231	283839.65	228272 2.08	–	–	Метод спутниковых геодезических измерений (определений)	–	Закрепление отсутствует
232	283845.91	228272 3.80	–	–	Метод спутниковых геодезических измерений (определений)	–	Закрепление отсутствует
233	283866.63	228272 5.08	–	–	Метод спутниковых геодезических измерений (определений)	–	Закрепление отсутствует
1	283889.89	228273 9.42	283771.06	2282962.64	Метод спутниковых геодезических измерений (определений)	$Mt=\sqrt{(0.07^2+0.07^2)}=0.10$	Закрепление отсутствует
–	–	–	–	–	–	–	–
234	283513.22	228275 2.77	–	–	Метод спутниковых геодезических измерений (определений)	–	Закрепление отсутствует
235	283559.21	228277 2.78	–	–	Метод спутниковых геодезических измерений (определений)	–	Закрепление отсутствует
236	283560.58	228277 3.41	–	–	Метод спутниковых геодезических измерений (определений)	–	Закрепление отсутствует
3	283568.60	228275 6.03	–	–	Метод спутниковых геодезических измерений (определений)	–	Закрепление отсутствует
2	283613.26	228277 5.69	–	–	Метод спутниковых геодезических измерений	–	Закрепление отсутствует

					(определений)		
239	283629.23	2282737.52	–	–	Метод спутниковых геодезических измерений (определений)	–	Закрепление отсутствует
240	283638.33	2282719.49	–	–	Метод спутниковых геодезических измерений (определений)	–	Закрепление отсутствует
3	283646.18	2282700.99	–	–	Метод спутниковых геодезических измерений (определений)	–	Закрепление отсутствует
1	283664.04	2282663.67	–	–	Метод спутниковых геодезических измерений (определений)	–	Закрепление отсутствует
243	283669.79	2282651.26	–	–	Метод спутниковых геодезических измерений (определений)	–	Закрепление отсутствует
244	283575.99	2282610.16	–	–	Метод спутниковых геодезических измерений (определений)	–	Закрепление отсутствует
245	283537.28	2282696.71	–	–	Метод спутниковых геодезических измерений (определений)	–	Закрепление отсутствует
246	283528.79	2282715.06	–	–	Метод спутниковых геодезических измерений (определений)	–	Закрепление отсутствует
247	283520.33	2282733.61	–	–	Метод спутниковых геодезических измерений (определений)	–	Закрепление отсутствует
234	283513.22	2282752.77	–	–	Метод спутниковых геодезических измерений (определений)	–	Закрепление отсутствует
–	–	–	–	–	–	–	–
248	283675.34	2282654.12	283675.34	2282654.12	Метод спутниковых геодезических	$Mt=\sqrt{(0.07^2+0.07^2)}=0.10$	Закрепление отсутствует

					измерений (определений)		
249	283669.49	2282667.74	283669.49	2282667.74	Метод спутниковых геодезических измерений (определений)	Mt=√(0.07²+0.07²)=0.10	Закрепление отсутствует
250	283660.91	2282686.29	283660.91	2282686.29	Метод спутниковых геодезических измерений (определений)	Mt=√(0.07²+0.07²)=0.10	Закрепление отсутствует
251	283652.85	2282704.57	–	–	Метод спутниковых геодезических измерений (определений)	–	Закрепление отсутствует
252	283637.26	2282741.97	–	–	Метод спутниковых геодезических измерений (определений)	–	Закрепление отсутствует
253	283619.92	2282779.61	–	–	Метод спутниковых геодезических измерений (определений)	–	Закрепление отсутствует
н 8	283619.25	2282779.30	–	–	Метод спутниковых геодезических измерений (определений)	–	Закрепление отсутствует
н 7	283611.47	2282796.84	–	–	Метод спутниковых геодезических измерений (определений)	–	Закрепление отсутствует
н 6	283658.73	2282818.58	–	–	Метод спутниковых геодезических измерений (определений)	–	Закрепление отсутствует
н 5	283661.83	2282819.17	–	–	Метод спутниковых геодезических измерений (определений)	–	Закрепление отсутствует
н 4	283664.72	2282818.80	–	–	Метод спутниковых геодезических измерений (определений)	–	Закрепление отсутствует
н 3	283667.31	2282816.73	–	–	Метод спутниковых геодезических измерений	–	Закрепление отсутствует

					(определений)		
н 2	283671.89	2282806.53	–	–	Метод спутниковых геодезических измерений (определений)	–	Закрепление отсутствует
н 1	283672.46	2282804.01	–	–	Метод спутниковых геодезических измерений (определений)	–	Закрепление отсутствует
н1490У	–	–	283652.85	2282704.57	Метод спутниковых геодезических измерений (определений)	$Mt=\sqrt{(0.07^2+0.07^2)}=0.10$	–
н1489У	–	–	283654.42	2282705.29	Метод спутниковых геодезических измерений (определений)	$Mt=\sqrt{(0.07^2+0.07^2)}=0.10$	–
н603У	–	–	283649.24	2282716.89	Метод спутниковых геодезических измерений (определений)	$Mt=\sqrt{(0.07^2+0.07^2)}=0.10$	–
н604У	–	–	283646.11	2282724.67	Метод спутниковых геодезических измерений (определений)	$Mt=\sqrt{(0.07^2+0.07^2)}=0.10$	–
н1488У	–	–	283644.71	2282724.11	Метод спутниковых геодезических измерений (определений)	$Mt=\sqrt{(0.07^2+0.07^2)}=0.10$	–
н1487У	–	–	283637.25	2282742.04	Метод спутниковых геодезических измерений (определений)	$Mt=\sqrt{(0.07^2+0.07^2)}=0.10$	–
н1486У	–	–	283633.33	2282750.50	Метод спутниковых геодезических измерений (определений)	$Mt=\sqrt{(0.07^2+0.07^2)}=0.10$	–
н608У	–	–	283629.09	2282759.72	Метод спутниковых геодезических измерений (определений)	$Mt=\sqrt{(0.07^2+0.07^2)}=0.10$	–
н609У	–	–	283628.79	2282760.32	Метод спутниковых геодезических измерений (определений)	$Mt=\sqrt{(0.07^2+0.07^2)}=0.10$	–

н610У	–	–	283628.91	2282760.64	Метод спутниковых геодезических измерений (определений)	Mt=√(0.07²+0.07²)=0.10	–
н611У	–	–	283622.33	2282777.88	Метод спутниковых геодезических измерений (определений)	Mt=√(0.07²+0.07²)=0.10	–
н538У	–	–	283622.24	2282778.01	Метод спутниковых геодезических измерений (определений)	Mt=√(0.07²+0.07²)=0.10	–
н537У	–	–	283619.80	2282778.27	Метод спутниковых геодезических измерений (определений)	Mt=√(0.07²+0.07²)=0.10	–
н536У	–	–	283612.57	2282796.08	Метод спутниковых геодезических измерений (определений)	Mt=√(0.07²+0.07²)=0.10	–
н535У	–	–	283659.79	2282816.83	Метод спутниковых геодезических измерений (определений)	Mt=√(0.07²+0.07²)=0.10	–
н534У	–	–	283663.05	2282816.83	Метод спутниковых геодезических измерений (определений)	Mt=√(0.07²+0.07²)=0.10	–
н533У	–	–	283666.24	2282815.72	Метод спутниковых геодезических измерений (определений)	Mt=√(0.07²+0.07²)=0.10	–
н532У	–	–	283667.83	2282813.49	Метод спутниковых геодезических измерений (определений)	Mt=√(0.07²+0.07²)=0.10	–
н531У	–	–	283669.50	2282804.27	Метод спутниковых геодезических измерений (определений)	Mt=√(0.07²+0.07²)=0.10	–
н530У	–	–	283668.73	2282799.03	Метод спутниковых геодезических измерений (определений)	Mt=√(0.07²+0.07²)=0.10	–

н1485У	–	–	283672.81	2282800.87	Метод спутниковых геодезических измерений (определений)	Mt=√(0.07²+0.07²)=0.10	–
262	283672.87	2282800.31	283672.87	2282800.31	Метод спутниковых геодезических измерений (определений)	Mt=√(0.07²+0.07²)=0.10	Закрепление отсутствует
263	283713.81	2282819.19	283713.81	2282819.19	Метод спутниковых геодезических измерений (определений)	Mt=√(0.07²+0.07²)=0.10	Закрепление отсутствует
н1492У	–	–	283722.97	2282800.29	Метод спутниковых геодезических измерений (определений)	Mt=√(0.07²+0.07²)=0.10	–
1496	283741.27	2282763.51	283731.07	2282782.39	Метод спутниковых геодезических измерений (определений)	Mt=√(0.07²+0.07²)=0.10	Закрепление отсутствует
1497	283742.71	2282760.32	283731.33	2282782.51	Метод спутниковых геодезических измерений (определений)	Mt=√(0.07²+0.07²)=0.10	Закрепление отсутствует
3	283741.57	2282759.81	–	–	Метод спутниковых геодезических измерений (определений)	–	Закрепление отсутствует
2	283743.14	2282756.45	–	–	Метод спутниковых геодезических измерений (определений)	–	Закрепление отсутствует
1	283748.69	2282744.15	–	–	Метод спутниковых геодезических измерений (определений)	–	Закрепление отсутствует
269	283760.92	2282717.12	–	–	Метод спутниковых геодезических измерений (определений)	–	Закрепление отсутствует
н512У	–	–	283740.46	2282762.84	Метод спутниковых геодезических измерений (определений)	Mt=√(0.07²+0.07²)=0.10	–

н511У	–	–	283748.17	2282743.74	Метод спутниковых геодезических измерений (определений)	Mt=√(0.07²+0.07²)=0.10	–
н510У	–	–	283756.63	2282725.41	Метод спутниковых геодезических измерений (определений)	Mt=√(0.07²+0.07²)=0.10	–
н509У	–	–	283760.66	2282716.91	Метод спутниковых геодезических измерений (определений)	Mt=√(0.07²+0.07²)=0.10	–
1499	283745.22	2282709.76	283745.22	2282709.76	Метод спутниковых геодезических измерений (определений)	Mt=√(0.07²+0.07²)=0.10	Закрепление отсутствует
271	283755.43	2282686.48	–	–	Метод спутниковых геодезических измерений (определений)	–	Закрепление отсутствует
272	283718.43	2282671.25	–	–	Метод спутниковых геодезических измерений (определений)	–	Закрепление отсутствует
1498	–	–	283749.16	2282700.76	Метод спутниковых геодезических измерений (определений)	Mt=√(0.07²+0.07²)=0.10	–
н599У	–	–	283755.81	2282684.55	Метод спутниковых геодезических измерений (определений)	Mt=√(0.07²+0.07²)=0.10	–
н1491У	–	–	283756.03	2282684.06	Метод спутниковых геодезических измерений (определений)	Mt=√(0.07²+0.07²)=0.10	–
273	283718.87	2282669.96	283718.87	2282669.96	Метод спутниковых геодезических измерений (определений)	Mt=√(0.07²+0.07²)=0.10	Закрепление отсутствует
248	283675.34	2282654.12	283675.34	2282654.12	Метод спутниковых геодезических измерений (определений)	Mt=√(0.07²+0.07²)=0.10	Закрепление отсутствует

–	–	–	–	–	–	–	–
н1480У	–	–	283787.72	2282874.61	Метод спутниковых геодезических измерений (определений)	Mt=√(0.07²+0.07²)=0.10	–
212	–	–	283799.34	2282855.90	Метод спутниковых геодезических измерений (определений)	Mt=√(0.07²+0.07²)=0.10	–
н558У	–	–	283808.92	2282861.15	Метод спутниковых геодезических измерений (определений)	Mt=√(0.07²+0.07²)=0.10	–
н557У	–	–	283815.17	2282864.41	Метод спутниковых геодезических измерений (определений)	Mt=√(0.07²+0.07²)=0.10	–
215	–	–	283816.61	2282861.74	Метод спутниковых геодезических измерений (определений)	Mt=√(0.07²+0.07²)=0.10	–
216	–	–	283824.47	2282843.84	Метод спутниковых геодезических измерений (определений)	Mt=√(0.07²+0.07²)=0.10	–
217	–	–	283824.86	2282842.92	Метод спутниковых геодезических измерений (определений)	Mt=√(0.07²+0.07²)=0.10	–
218	–	–	283832.67	2282825.58	Метод спутниковых геодезических измерений (определений)	Mt=√(0.07²+0.07²)=0.10	–
н497У	–	–	283841.36	2282806.64	Метод спутниковых геодезических измерений (определений)	Mt=√(0.07²+0.07²)=0.10	–
220	–	–	283849.53	2282788.47	Метод спутниковых геодезических измерений (определений)	Mt=√(0.07²+0.07²)=0.10	–
221	–	–	283858.72	2282769.80	Метод спутниковых геодезических измерений	Mt=√(0.07²+0.07²)=0.10	–

					(определений)		
222	–	–	283867.51	2282750.58	Метод спутниковых геодезических измерений (определений)	Mt=√(0.07²+0.07²)=0.10	–
н448У	–	–	283871.19	2282746.87	Метод спутниковых геодезических измерений (определений)	Mt=√(0.07²+0.07²)=0.10	–
223	–	–	283872.54	2282745.55	Метод спутниковых геодезических измерений (определений)	Mt=√(0.07²+0.07²)=0.10	–
224	–	–	283875.32	2282739.96	Метод спутниковых геодезических измерений (определений)	Mt=√(0.07²+0.07²)=0.10	–
н447У	–	–	283868.93	2282735.13	Метод спутниковых геодезических измерений (определений)	Mt=√(0.07²+0.07²)=0.10	–
н452У	–	–	283858.53	2282730.62	Метод спутниковых геодезических измерений (определений)	Mt=√(0.07²+0.07²)=0.10	–
н451У	–	–	283845.56	2282724.70	Метод спутниковых геодезических измерений (определений)	Mt=√(0.07²+0.07²)=0.10	–
н450У	–	–	283838.18	2282723.49	Метод спутниковых геодезических измерений (определений)	Mt=√(0.07²+0.07²)=0.10	–
н449У	–	–	283831.46	2282722.65	Метод спутниковых геодезических измерений (определений)	Mt=√(0.07²+0.07²)=0.10	–
227	–	–	283827.22	2282721.73	Метод спутниковых геодезических измерений (определений)	Mt=√(0.07²+0.07²)=0.10	–
н1484У	–	–	283823.67	2282720.18	Метод спутниковых геодезических измерений (определений)	Mt=√(0.07²+0.07²)=0.10	–

228	–	–	283823.20	2282719.98	Метод спутниковых геодезических измерений (определений)	Mt=√(0.07²+0.07²)=0.10	–
445	–	–	283818.78	2282729.71	Метод спутниковых геодезических измерений (определений)	Mt=√(0.07²+0.07²)=0.10	–
н1483У	–	–	283818.11	2282731.19	Метод спутниковых геодезических измерений (определений)	Mt=√(0.07²+0.07²)=0.10	–
н1482У	–	–	283772.54	2282710.79	Метод спутниковых геодезических измерений (определений)	Mt=√(0.07²+0.07²)=0.10	–
204	–	–	283763.86	2282729.64	Метод спутниковых геодезических измерений (определений)	Mt=√(0.07²+0.07²)=0.10	–
н425У	–	–	283763.57	2282729.60	Метод спутниковых геодезических измерений (определений)	Mt=√(0.07²+0.07²)=0.10	–
н424У	–	–	283756.08	2282745.59	Метод спутниковых геодезических измерений (определений)	Mt=√(0.07²+0.07²)=0.10	–
н457У	–	–	283747.90	2282765.53	Метод спутниковых геодезических измерений (определений)	Mt=√(0.07²+0.07²)=0.10	–
н456У	–	–	283739.25	2282785.22	Метод спутниковых геодезических измерений (определений)	Mt=√(0.07²+0.07²)=0.10	–
н465У	–	–	283738.88	2282785.94	Метод спутниковых геодезических измерений (определений)	Mt=√(0.07²+0.07²)=0.10	–
н464У	–	–	283730.60	2282803.05	Метод спутниковых геодезических измерений (определений)	Mt=√(0.07²+0.07²)=0.10	–

н471У	–	–	283726.24	2282812.43	Метод спутниковых геодезических измерений (определений)	Mt=√(0.07²+0.07²)=0.10	–
н470У	–	–	283722.29	2282820.89	Метод спутниковых геодезических измерений (определений)	Mt=√(0.07²+0.07²)=0.10	–
208	–	–	283722.17	2282822.07	Метод спутниковых геодезических измерений (определений)	Mt=√(0.07²+0.07²)=0.10	–
209	–	–	283713.35	2282841.30	Метод спутниковых геодезических измерений (определений)	Mt=√(0.07²+0.07²)=0.10	–
210	–	–	283759.44	2282861.87	Метод спутниковых геодезических измерений (определений)	Mt=√(0.07²+0.07²)=0.10	–
н1481У	–	–	283760.11	2282862.23	Метод спутниковых геодезических измерений (определений)	Mt=√(0.07²+0.07²)=0.10	–
н1480У	–	–	283787.72	2282874.61	Метод спутниковых геодезических измерений (определений)	Mt=√(0.07²+0.07²)=0.10	–

2. Сведения о частях границ уточняемого земельного участка с кадастровым номером 69:40:0200088:211

Обозначение части границ		**Горизонтальное проложение (S), м**	**Описание прохождения части границ**	**Сведения о согласовании местоположения границ (согласовано/спорное)**
от т.	**до т.**			
1	**2**	**3**	**4**	**5**
69:40:0200088:211(1)	–	–	–	–
274	н602У	1.45	–	–
н602У	275	9.14	–	–
275	276	9.98	–	–
276	277	11.68	–	–
277	278	12.28	–	–
278	н1445У	16.09	–	–

н1445У	н1444У	48.67	–	–
н1444У	н1443У	0.28	–	–
н1443У	н1442У	5.25	–	–
н1442У	279	48.36	–	–
279	280	3.23	–	–
280	н1446У	1.56	–	–
н1446У	281	2.62	–	–
281	282	45.41	–	–
282	283	5.01	–	–
283	н617У	4.26	–	–
н617У	н616У	10.25	–	–
н616У	н1432У	4.33	–	–
н1432У	н1431У	4.42	–	–
н1431У	н1430У	3.09	–	–
н1430У	н1429У	2.05	–	–
н1429У	н1428У	3.84	–	–
н1428У	н1427У	5.43	–	–
н1427У	н1426У	1.98	–	–
н1426У	н1425У	0.47	–	–
н1425У	н607У	0.22	–	–
н607У	н606У	2.92	–	–
н606У	н605У	19.84	–	–
н605У	н604У	8.43	–	–
н604У	н408У	5.72	–	–
н408У	н407У	3.09	–	–
н407У	397	4.39	–	–
397	н406У	2.41	–	–
н406У	399	11.07	–	–
399	н603У	17.59	–	–
н603У	274	8.10	–	–
69:40:0200088:211(2)	–	–	–	–

1	н732У	19.81	–	–
н732У	18	1.21	–	–
18	19	20.11	–	–
19	20	0.57	–	–
20	2	20.00	–	–
2	1	20.50	–	–
1	5	31.07	–	–
5	н583У	21.29	–	–
н583У	н486У	23.37	–	–
н486У	н489У	27.69	–	–
н489У	н488У	19.70	–	–
н488У	н494У	20.12	–	–
н494У	28	0.44	–	–
28	29	19.73	–	–
29	н731У	1.68	–	–
н731У	н501У	19.88	–	–
н501У	н500У	19.98	–	–
н500У	н499У	0.30	–	–
н499У	н502У	20.80	–	–
н502У	н508У	0.22	–	–
н508У	н1477У	19.95	–	–
н1477У	2	7.64	–	–
2	1	4.66	–	–
1	н729У	15.71	–	–
н729У	н728У	20.00	–	–
н728У	н727У	10.34	–	–
н727У	н726У	2.73	–	–
н726У	н725У	4.16	–	–
н725У	н524У	3.74	–	–
н524У	н523У	18.84	–	–
н523У	н520У	0.66	–	–

н520У	н519У	9.12	–	–
н519У	н521У	9.77	–	–
н521У	н517У	0.80	–	–
н517У	н516У	10.38	–	–
н516У	н515У	10.02	–	–
н515У	н724У	20.17	–	–
н724У	н723У	49.79	–	–
н723У	н722У	45.15	–	–
н722У	н721У	6.13	–	–
н721У	н720У	3.37	–	–
н720У	43	16.20	–	–
43	н1476У	3.00	–	–
н1476У	44	17.68	–	–
44	45	18.78	–	–
45	46	16.12	–	–
46	47	0.76	–	–
47	48	3.62	–	–
48	н1475У	0.62	–	–
н1475У	н1474У	0.34	–	–
н1474У	50	12.17	–	–
50	н716У	8.25	–	–
н716У	н715У	9.13	–	–
н715У	51	9.92	–	–
51	52	22.38	–	–
52	53	2.84	–	–
53	54	5.73	–	–
54	1	0.70	–	–
1	1	21.50	–	–
1	56	10.03	–	–
56	2	9.60	–	–
2	н585У	0.48	–	–

н585У	н584У	19.80	–	–
н584У	5	0.45	–	–
5	н1473У	19.43	–	–
н1473У	н581У	10.21	–	–
н581У	н581У	10.91	–	–
н581У	н581У	19.76	–	–
н581У	н580У	19.61	–	–
н580У	н582У	50.79	–	–
н582У	н595У	0.32	–	–
н595У	62	49.83	–	–
62	н596У	20.06	–	–
н596У	6	20.31	–	–
6	5	10.10	–	–
5	н563У	9.79	–	–
н563У	н597У	20.15	–	–
н597У	н713У	18.78	–	–
н713У	н712У	0.73	–	–
н712У	н286У	19.48	–	–
н286У	66	21.26	–	–
66	н711У	9.72	–	–
н711У	н710У	20.97	–	–
н710У	н709У	1.18	–	–
н709У	н708У	1.00	–	–
н708У	н707У	2.92	–	–
н707У	н706У	1.32	–	–
н706У	н308У	14.69	–	–
н308У	н307У	20.53	–	–
н307У	68	9.99	–	–
68	69	9.44	–	–
69	70	0.67	–	–
70	71	10.99	–	–

71	2	9.21	–	–
2	1	19.85	–	–
1	1356	20.58	–	–
1356	н306У	50.54	–	–
н306У	н305У	20.25	–	–
н305У	н705У	1.12	–	–
н705У	н704У	19.80	–	–
н704У	н703У	50.36	–	–
н703У	н702У	20.86	–	–
н702У	н540У	18.60	–	–
н540У	5	20.61	–	–
5	н328У	21.09	–	–
н328У	н327У	0.66	–	–
н327У	н326У	11.16	–	–
н326У	н527У	10.39	–	–
н527У	н 2	9.02	–	–
н 2	3	9.68	–	–
3	н337У	0.39	–	–
н337У	81	23.98	–	–
81	82	2.48	–	–
82	83	4.50	–	–
83	н1472У	3.25	–	–
н1472У	84	20.54	–	–
84	85	20.13	–	–
85	н1471У	20.10	–	–
н1471У	н1470У	1.16	–	–
н1470У	347	21.63	–	–
347	н350У	1.11	–	–
н350У	н349У	13.86	–	–
н349У	87	0.87	–	–
87	88	6.18	–	–

88	н1469У	16.60	–	–
н1469У	н1468У	24.42	–	–
н1468У	н695У	23.31	–	–
н695У	н694У	21.12	–	–
н694У	н693У	26.48	–	–
н693У	н692У	19.47	–	–
н692У	н691У	26.88	–	–
н691У	н690У	1.28	–	–
н690У	н689У	1.54	–	–
н689У	н343У	22.84	–	–
н343У	н342У	1.07	–	–
н342У	н346У	50.24	–	–
н346У	5	21.84	–	–
5	н377У	19.56	–	–
н377У	н379У	19.86	–	–
н379У	н688У	10.81	–	–
н688У	н687У	10.64	–	–
н687У	н686У	8.39	–	–
н686У	н381У	11.88	–	–
н381У	3	20.44	–	–
3	97	21.82	–	–
97	н1493У	4.52	–	–
н1493У	н1494У	4.71	–	–
н1494У	100	25.48	–	–
100	101	25.22	–	–
101	н685У	14.91	–	–
н685У	н684У	20.54	–	–
н684У	102	10.00	–	–
102	103	11.05	–	–
103	104	10.09	–	–
104	105	10.85	–	–

105	н1495У	20.50	–	–
н1495У	107	15.66	–	–
107	н 1	10.28	–	–
н 1	3	3.72	–	–
3	н529У	28.13	–	–
н529У	н1467У	3.37	–	–
н1467У	н417У	6.57	–	–
н417У	388	19.63	–	–
388	н416У	1.21	–	–
н416У	н682У	12.14	–	–
н682У	н681У	13.42	–	–
н681У	н680У	3.35	–	–
н680У	н679У	5.90	–	–
н679У	н678У	3.44	–	–
н678У	н677У	3.20	–	–
н677У	н676У	6.04	–	–
н676У	н675У	10.04	–	–
н675У	н674У	12.41	–	–
н674У	н673У	8.90	–	–
н673У	н672У	6.01	–	–
н672У	н671У	0.45	–	–
н671У	н670У	1.69	–	–
н670У	н669У	8.62	–	–
н669У	н668У	8.25	–	–
н668У	н667У	3.68	–	–
н667У	н666У	21.19	–	–
н666У	н665У	11.69	–	–
н665У	н664У	7.11	–	–
н664У	н663У	0.57	–	–
н663У	н662У	8.10	–	–
н662У	118	8.04	–	–

118	119	174.99	–	–
119	120	50.05	–	–
120	н1466У	73.34	–	–
н1466У	122	34.95	–	–
122	123	16.17	–	–
123	н661У	0.37	–	–
н661У	н660У	11.61	–	–
н660У	н659У	7.72	–	–
н659У	н658У	9.89	–	–
н658У	125	4.32	–	–
125	н483У	14.50	–	–
н483У	н482У	0.32	–	–
н482У	н481У	4.15	–	–
н481У	н480У	0.98	–	–
н480У	н1465У	1.63	–	–
н1465У	н656У	32.57	–	–
н656У	н655У	10.27	–	–
н655У	н654У	26.91	–	–
н654У	н653У	2.88	–	–
н653У	н652У	1.00	–	–
н652У	н1464У	1.04	–	–
н1464У	н650У	0.87	–	–
н650У	н649У	19.72	–	–
н649У	н648У	5.61	–	–
н648У	н647У	1.84	–	–
н647У	н646У	2.81	–	–
н646У	н645У	26.80	–	–
н645У	н644У	32.65	–	–
н644У	н556У	19.54	–	–
н556У	н555У	7.35	–	–
н555У	н554У	8.71	–	–

н554У	12	9.30	–	–
12	11	15.18	–	–
11	н553У	3.63	–	–
н553У	н552У	3.52	–	–
н552У	н551У	3.48	–	–
н551У	н550У	4.24	–	–
н550У	6	1.77	–	–
6	н549У	15.45	–	–
н549У	н548У	19.02	–	–
н548У	н547У	7.27	–	–
н547У	146	6.83	–	–
146	1	2.14	–	–
1	18	9.71	–	–
18	н546У	32.17	–	–
н546У	н643У	36.65	–	–
н643У	н642У	11.19	–	–
н642У	н641У	13.90	–	–
н641У	н1463У	2.16	–	–
н1463У	н1462У	2.69	–	–
н1462У	н1461У	13.48	–	–
н1461У	н637У	4.03	–	–
н637У	н636У	6.58	–	–
н636У	н1460У	3.98	–	–
н1460У	н1459У	3.49	–	–
н1459У	н371У	3.69	–	–
н371У	4	5.23	–	–
4	н370У	12.30	–	–
н370У	152	20.72	–	–
152	н374У	7.19	–	–
н374У	н373У	7.35	–	–
н373У	153	5.83	–	–

153	5	28.71	–	–
5	4	23.84	–	–
4	156	24.72	–	–
156	157	11.77	–	–
157	158	6.36	–	–
158	159	5.10	–	–
159	160	16.71	–	–
160	н633У	19.00	–	–
н633У	н632У	10.66	–	–
н632У	н1458У	8.78	–	–
н1458У	161	12.41	–	–
161	162	10.76	–	–
162	163	9.88	–	–
163	164	21.31	–	–
164	165	20.22	–	–
165	2	0.83	–	–
2	н338У	20.45	–	–
н338У	2	10.11	–	–
2	168	2.38	–	–
168	169	2.87	–	–
169	170	2.73	–	–
170	171	10.63	–	–
171	172	10.20	–	–
172	173	0.81	–	–
173	174	4.51	–	–
174	н1457У	1.12	–	–
н1457У	175	1.20	–	–
175	н629У	14.30	–	–
н629У	н628У	0.89	–	–
н628У	н319У	20.61	–	–
н319У	н318У	19.86	–	–

н318У	н321У	20.76	–	–
н321У	н320У	20.48	–	–
н320У	н325У	18.71	–	–
н325У	н324У	1.32	–	–
н324У	н627У	21.45	–	–
н627У	н1456У	0.70	–	–
н1456У	180	22.06	–	–
180	н1455У	27.10	–	–
н1455У	181	27.18	–	–
181	182	20.24	–	–
182	183	45.53	–	–
183	н1454У	10.87	–	–
н1454У	н1453У	16.29	–	–
н1453У	н622У	1.54	–	–
н622У	н301У	20.25	–	–
н301У	н300У	19.44	–	–
н300У	н299У	0.69	–	–
н299У	н298У	0.82	–	–
н298У	н621У	15.26	–	–
н621У	н620У	4.83	–	–
н620У	н619У	0.36	–	–
н619У	н618У	19.33	–	–
н618У	н292У	1.15	–	–
н292У	н291У	3.08	–	–
н291У	н290У	16.28	–	–
н290У	н430У	13.63	–	–
н430У	н1452У	5.79	–	–
н1452У	193	15.06	–	–
193	194	23.14	–	–
194	195	4.39	–	–
195	н616У	7.34	–	–

н616У	н426У	3.38	–	–
н426У	н427У	18.79	–	–
н427У	244	28.57	–	–
244	3	14.18	–	–
3	н591У	20.88	–	–
н591У	н615У	20.38	–	–
н615У	н614У	19.79	–	–
н614У	245	19.59	–	–
245	н594У	19.98	–	–
н594У	247	20.63	–	–
247	234	20.44	–	–
234	235	50.15	–	–
235	236	1.51	–	–
236	3	19.14	–	–
3	2	48.80	–	–
2	1	11.19	–	–
1	н1451У	10.65	–	–
н1451У	н612У	0.65	–	–
н612У	н576У	19.30	–	–
н576У	н574У	19.91	–	–
н574У	н573У	20.20	–	–
н573У	н567У	0.64	–	–
н567У	н566У	20.10	–	–
н566У	н611У	11.11	–	–
н611У	н610У	1.59	–	–
н610У	н609У	10.71	–	–
н609У	н608У	1.23	–	–
н608У	н607У	15.45	–	–
н607У	н1450У	0.22	–	–
н1450У	198	26.24	–	–
198	199	64.73	–	–

199	200	8.49	–	–
200	201	16.23	–	–
201	202	3.81	–	–
202	н1449У	24.30	–	–
н1449У	н1448У	5.54	–	–
н1448У	н1447У	20.53	–	–
н1447У	230	3.89	–	–
230	231	12.27	–	–
231	232	6.49	–	–
232	233	20.76	–	–
233	1	27.33	–	–
1	3	10.90	–	–
3	н440У	0.29	–	–
н440У	2	1.43	–	–
2	н443У	6.88	–	–
н443У	4	33.70	–	–
4	н442У	47.89	–	–
н442У	н602У	10.13	–	–
н602У	н601У	7.02	–	–
н601У	н600У	28.89	–	–
н600У	н599У	24.25	–	–
н599У	н598У	11.66	–	–
н598У	8	0.59	–	–
8	9	6.65	–	–
9	н361У	0.52	–	–
н361У	н365У	10.43	–	–
н365У	н364У	41.71	–	–
н364У	н363У	27.21	–	–
н363У	н461У	35.56	–	–
н461У	н460У	39.33	–	–
н460У	15	2.71	–	–

15	н1479У	11.11	–	–
н1479У	н357У	3.48	–	–
н357У	н356У	12.55	–	–
н356У	351	0.72	–	–
351	н1478У	2.74	–	–
н1478У	2	18.91	–	–
2	1	19.68	–	–
–	–	–	–	–
248	249	14.82	–	–
249	250	20.44	–	–
250	н1490У	19.98	–	–
н1490У	н1489У	1.73	–	–
н1489У	н603У	12.70	–	–
н603У	н604У	8.39	–	–
н604У	н1488У	1.51	–	–
н1488У	н1487У	19.42	–	–
н1487У	н1486У	9.32	–	–
н1486У	н608У	10.15	–	–
н608У	н609У	0.67	–	–
н609У	н610У	0.34	–	–
н610У	н611У	18.45	–	–
н611У	н538У	0.16	–	–
н538У	н537У	2.45	–	–
н537У	н536У	19.22	–	–
н536У	н535У	51.58	–	–
н535У	н534У	3.26	–	–
н534У	н533У	3.38	–	–
н533У	н532У	2.74	–	–
н532У	н531У	9.37	–	–
н531У	н530У	5.30	–	–
н530У	н1485У	4.48	–	–

н1485У	262	0.56	–	–
262	263	45.08	–	–
263	н1492У	21.00	–	–
н1492У	1496	19.65	–	–
1496	1497	0.29	–	–
1497	н512У	21.69	–	–
н512У	н511У	20.60	–	–
н511У	н510У	20.19	–	–
н510У	н509У	9.41	–	–
н509У	1499	17.02	–	–
1499	1498	9.82	–	–
1498	н599У	17.52	–	–
н599У	н1491У	0.54	–	–
н1491У	273	39.75	–	–
273	248	46.32	–	–
–	–	–	–	–
н1480У	212	22.02	–	–
212	н558У	10.92	–	–
н558У	н557У	7.05	–	–
н557У	215	3.03	–	–
215	216	19.55	–	–
216	217	1.00	–	–
217	218	19.02	–	–
218	н497У	20.84	–	–
н497У	220	19.92	–	–
220	221	20.81	–	–
221	222	21.13	–	–
222	н448У	5.23	–	–
н448У	223	1.89	–	–
223	224	6.24	–	–
224	н447У	8.01	–	–

н447У	н452У	11.34	–	–
н452У	н451У	14.26	–	–
н451У	н450У	7.48	–	–
н450У	н449У	6.77	–	–
н449У	227	4.34	–	–
227	н1484У	3.87	–	–
н1484У	228	0.51	–	–
228	445	10.69	–	–
445	н1483У	1.62	–	–
н1483У	н1482У	49.93	–	–
н1482У	204	20.75	–	–
204	н425У	0.29	–	–
н425У	н424У	17.66	–	–
н424У	н457У	21.55	–	–
н457У	н456У	21.51	–	–
н456У	н465У	0.81	–	–
н465У	н464У	19.01	–	–
н464У	н471У	10.34	–	–
н471У	н470У	9.34	–	–
н470У	208	1.19	–	–
208	209	21.16	–	–
209	210	50.47	–	–
210	н1481У	0.76	–	–
н1481У	н1480У	30.26	–	–

3. Сведения о характеристиках уточняемого земельного участка с кадастровым номером 69:40:0200088:211

№ п/п	Наименование характеристики	Значение характеристики
1	**2**	**3**
1.	Адрес земельного участка	–
1.1	Сведения о местоположении земельного участка (при отсутствии адреса) в структурированном в соответствии с федеральной информационной адресной системой виде	Российская Федерация, Тверская область, городской округ город Тверь, город Тверь, территория СНТСН ДРУЖБА
1.2	Дополнительные сведения о местоположении земельного участка	–

2.	Площадь земельного участка ± величина предельной погрешности определения (вычисления) площади (Р ± ΔР), м^2	29185 кв.м ± 59.79 кв.м (1) 884.79 кв.м ± 10.41 кв.м (2) 28300.68 кв.м ± 58.88 кв.м
3.	Формула, примененная для вычисления предельной погрешности определения площади земельного участка с подставленными значениями (ΔР), м^2	ΔР = 3.5 * 0.10 * √29185 = 59.79 (1) ΔР = 3.5 * 0.10 * √884.79 = 10.41 (2) ΔР = 3.5 * 0.10 * √28300.68 = 58.88
4.	Площадь земельного участка согласно сведениям Единого государственного реестра недвижимости ($Р_{кад}$), м^2	27303
5.	Оценка расхождения Р и $Р_{кад}$ (Р - $Р_{кад}$), м^2	1882 кв.м
6.	Предельные минимальный и максимальный размеры земельного участка ($Р_{мин}$ и $Р_{макс}$), м^2	–
7.	Кадастровый номер или иной государственный учетный номер (инвентарный) объекта недвижимости, расположенного на земельном участке	–
8.	Вид (виды) разрешенного использования	Для обслуживания садовых участков
8.1	Дополнительные сведения об использовании земельного участка	–
9.	Сведения о земельных участках (землях общего пользования, территории общего пользования), посредством которых обеспечивается доступ	Земли общего пользования
10.	Иные сведения	В ходе комплексных кадастровых работ выявлена реестровая ошибка в местоположении границ участка, заключающаяся в том, что часть фактической границы участка, представляющая из себя ограждение, не соответствует границе, сведения о которой содержатся в ЕГРН. Ранее участок проходил процедуру межевания в 2015 году. Возможно при измерениях или в ходе расчета координат была допущена ошибка, приведшая к смещению границ. Таким образом, выявлена реестровая ошибка, содержащаяся в Межевом плане от 2015 года. При корректировке значений координат площадь участка увеличилась не более, чем 10% от площади, содержащейся в ЕГРН.

4. Пояснения к сведениям об уточняемом земельном участке с кадастровым номером: 69:40:0200088:211

1.	–

Описание местоположения зданий, сооружений, объектов незавершенного строительства на земельном участке

1. Сведения о характерных точках контура объекта недвижимости с кадастровым номером 69:40:0100120:1293

Система координат МСК-69, зона 2 **Зона №** 2

Обозначение характерных точек контура	Содержатся в Едином государственном реестре недвижимости			Определены в ходе выполнения комплексных кадастровых работ			Метод определения координат	Формулы, примененные для расчета средней квадратической погрешности определения координат характерных точек (M_t), м, с подставленными в такие формулы значениями и итоговые (вычисленные) значения Mt, м
	Координаты, м		Радиус, м	Координаты, м		Радиус, м		
	X	Y	R	X	Y	R		
1	2	3	4	5	6	7	8	9
н823О	–	–	–	283135.83	2282720.00	–	Метод спутниковых геодезических измерений (определений)	Mt=√(0.07²+0.07²)=0.10
н824О	–	–	–	283134.69	2282728.66	–	Метод спутниковых геодезических измерений (определений)	Mt=√(0.07²+0.07²)=0.10
н825О	–	–	–	283129.78	2282728.30	–	Метод спутниковых геодезических измерений (определений)	Mt=√(0.07²+0.07²)=0.10
н826О	–	–	–	283131.04	2282719.43	–	Метод спутниковых геодезических измерений (определений)	Mt=√(0.07²+0.07²)=0.10
н823О	–	–	–	283135.83	2282720.00	–	Метод спутниковых геодезических измерений (определений)	Mt=√(0.07²+0.07²)=0.10

2. Сведения о характеристиках объекта недвижимости с кадастровым номером 69:40:0100120:1293

№ п/п	Наименование характеристики	Значение характеристики

1	2	3
1.	Вид объекта недвижимости	Здание
2.	Ранее присвоенный государственный учетный номер (инвентарный) здания, сооружения, объекта незавершенного строительства	–
3.	Кадастровый номер земельного участка (земельных участков), в границах которого (которых) расположены здание, сооружение, объект незавершенного строительства	69:40:0200088:197
4.	Уникальный учетный номер кадастрового квартала, в границах которого расположены здание, сооружение, объект незавершенного строительства	69:40:0200088
5.	Адрес здания, сооружения, объекта незавершенного строительства	Российская Федерация, Тверская область, городской округ город Тверь, город Тверь, территория СНТСН ДРУЖБА, дом 151а
5.1	Сведения о местоположении здания, сооружения, объекта незавершенного строительства (при отсутствии адреса) в структурированном в соответствии с федеральной информационной адресной системой виде	–
5.2	Дополнительные сведения о местоположении	–
6.	Иные сведения	–

3. Пояснения к сведениям об объекте недвижимости с кадастровым номером 69:40:0100120:1293

1.	–

Описание местоположения зданий, сооружений, объектов незавершенного строительства на земельном участке

1. Сведения о характерных точках контура объекта недвижимости с кадастровым номером 69:40:0200088:223

Система координат МСК-69, зона 2 **Зона №** 2

Обозначение характерных точек контура	Содержатся в Едином государственном реестре недвижимости	Определены в ходе выполнения комплексных кадастровых работ	Метод определения координат	Формулы, примененные для расчета средней квадратической погрешности определения координат характерных точек ($M_{t,}$), м, с подставленными в такие формулы значениями и итоговые (вычисленные)

	Координаты, м		Радиус, м	Координаты, м		Радиус, м		значения Mt, м
	X	Y	R	X	Y	R		
1	2	3	4	5	6	7	8	9
н827О	–	–	–	283778.01	2282849.94	–	Метод спутниковых геодезических измерений (определений)	Mt=√(0.07²+0.07²)=0.10
н828О	–	–	–	283775.54	2282858.16	–	Метод спутниковых геодезических измерений (определений)	Mt=√(0.07²+0.07²)=0.10
н829О	–	–	–	283772.60	2282857.30	–	Метод спутниковых геодезических измерений (определений)	Mt=√(0.07²+0.07²)=0.10
н830О	–	–	–	283775.19	2282849.19	–	Метод спутниковых геодезических измерений (определений)	Mt=√(0.07²+0.07²)=0.10
н827О	–	–	–	283778.01	2282849.94	–	Метод спутниковых геодезических измерений (определений)	Mt=√(0.07²+0.07²)=0.10

2. Сведения о характеристиках объекта недвижимости с кадастровым номером 69:40:0200088:223

№ п/п	Наименование характеристики	Значение характеристики
1	2	3
1.	Вид объекта недвижимости	Здание
2.	Ранее присвоенный государственный учетный номер (инвентарный) здания, сооружения, объекта незавершенного строительства	–
3.	Кадастровый номер земельного участка (земельных участков), в границах которого (которых) расположены здание, сооружение, объект	69:40:0200088:209

	незавершенного строительства	
4.	Уникальный учетный номер кадастрового квартала, в границах которого расположены здание, сооружение, объект незавершенного строительства	69:40:0200088
5.	Адрес здания, сооружения, объекта незавершенного строительства	Российская Федерация, Тверская область, городской округ город Тверь, город Тверь, территория СНТСН ДРУЖБА, дом 7
5.1	Сведения о местоположении здания, сооружения, объекта незавершенного строительства (при отсутствии адреса) в структурированном в соответствии с федеральной информационной адресной системой виде	–
5.2	Дополнительные сведения о местоположении	–
6.	Иные сведения	–

3. Пояснения к сведениям об объекте недвижимости с кадастровым номером 69:40:0200088:223

1.	–

Описание местоположения зданий, сооружений, объектов незавершенного строительства на земельном участке

1. Сведения о характерных точках контура объекта недвижимости с кадастровым номером 69:40:0200088:224

Система координат МСК-69, зона 2 **Зона №** 2

Обозначение характерных точек контура	**Содержатся в Едином государственном реестре недвижимости**			**Определены в ходе выполнения комплексных кадастровых работ**			**Метод определения координат**	**Формулы, примененные для расчета средней квадратической погрешности определения координат характерных точек (M_t), м, с подставленными в такие формулы значениями и итоговые (вычисленные) значения Mt, м**
	Координаты, м		**Радиус, м**	**Координаты, м**		**Радиус, м**		
	X	**Y**	**R**	**X**	**Y**	**R**		
1	**2**	**3**	**4**	**5**	**6**	**7**	**8**	**9**

н831О	–	–	–	283560.14	2282610.39	–	Метод спутниковых геодезических измерений (определений)	Mt=√(0.07²+0.07²)=0.10
н832О	–	–	–	283558.43	2282613.85	–	Метод спутниковых геодезических измерений (определений)	Mt=√(0.07²+0.07²)=0.10
н833О	–	–	–	283560.25	2282614.78	–	Метод спутниковых геодезических измерений (определений)	Mt=√(0.07²+0.07²)=0.10
н834О	–	–	–	283559.24	2282616.86	–	Метод спутниковых геодезических измерений (определений)	Mt=√(0.07²+0.07²)=0.10
н835О	–	–	–	283552.83	2282613.74	–	Метод спутниковых геодезических измерений (определений)	Mt=√(0.07²+0.07²)=0.10
н836О	–	–	–	283555.55	2282608.15	–	Метод спутниковых геодезических измерений (определений)	Mt=√(0.07²+0.07²)=0.10
н831О	–	–	–	283560.14	2282610.39	–	Метод спутниковых геодезических измерений (определений)	Mt=√(0.07²+0.07²)=0.10

2. Сведения о характеристиках объекта недвижимости с кадастровым номером 69:40:0200088:224

№ п/п	Наименование характеристики	Значение характеристики
1	2	3
1.	Вид объекта недвижимости	Здание
2.	Ранее присвоенный государственный учетный номер (инвентарный) здания, сооружения, объекта незавершенного строительства	–
3.	Кадастровый номер земельного участка (земельных участков), в границах которого (которых) расположены здание, сооружение, объект незавершенного строительства	69:40:0200088:189
4.	Уникальный учетный номер кадастрового квартала, в границах которого расположены здание, сооружение, объект незавершенного строительства	69:40:0200088
5.	Адрес здания, сооружения, объекта незавершенного строительства	Российская Федерация, Тверская область, городской округ город Тверь, город Тверь, территория СНТСН ДРУЖБА, дом 85а

5.1	Сведения о местоположении здания, сооружения, объекта незавершенного строительства (при отсутствии адреса) в структурированном в соответствии с федеральной информационной адресной системой виде	–
5.2	Дополнительные сведения о местоположении	–
6.	Иные сведения	–

3. Пояснения к сведениям об объекте недвижимости с кадастровым номером 69:40:0200088:224

1.	–

Описание местоположения зданий, сооружений, объектов незавершенного строительства на земельном участке

1. Сведения о характерных точках контура объекта недвижимости с кадастровым номером 69:40:0200088:225

Система координат МСК-69, зона 2 **Зона №** 2

Обозначение характерных точек контура	**Содержатся в Едином государственном реестре недвижимости**			**Определены в ходе выполнения комплексных кадастровых работ**			**Метод определения координат**	**Формулы, примененные для расчета средней квадратической погрешности определения координат характерных точек (M_t), м, с подставленными в такие формулы значениями и итоговые (вычисленные) значения Mt, м**
	Координаты, м		**Радиус, м**	**Координаты, м**		**Радиус, м**		
	X	**Y**	**R**	**X**	**Y**	**R**		
1	**2**	**3**	**4**	**5**	**6**	**7**	**8**	**9**
н837О	–	–	–	283881.13	2282757.44	–	Метод спутниковых геодезических измерений (определений)	$Mt=\sqrt{(0.07^2+0.07^2)}=0.10$
н838О	–	–	–	283879.72	2282760.44	–	Метод спутниковых геодезических измерений	$Mt=\sqrt{(0.07^2+0.07^2)}=0.10$

							(определений)	
н839О	–	–	–	283878.07	2282759.58	–	Метод спутниковых геодезических измерений (определений)	Mt=√(0.07²+0.07²)=0.10
н840О	–	–	–	283879.35	2282756.64	–	Метод спутниковых геодезических измерений (определений)	Mt=√(0.07²+0.07²)=0.10
н837О	–	–	–	283881.13	2282757.44	–	Метод спутниковых геодезических измерений (определений)	Mt=√(0.07²+0.07²)=0.10

2. Сведения о характеристиках объекта недвижимости с кадастровым номером 69:40:0200088:225

№ п/п	Наименование характеристики	Значение характеристики
1	**2**	**3**
1.	Вид объекта недвижимости	Здание
2.	Ранее присвоенный государственный учетный номер (инвентарный) здания, сооружения, объекта незавершенного строительства	–
3.	Кадастровый номер земельного участка (земельных участков), в границах которого (которых) расположены здание, сооружение, объект незавершенного строительства	69:40:0200088:191
4.	Уникальный учетный номер кадастрового квартала, в границах которого расположены здание, сооружение, объект незавершенного строительства	69:40:0200088
5.	Адрес здания, сооружения, объекта незавершенного строительства	Российская Федерация, Тверская область, городской округ город Тверь, город Тверь, территория СНТСН ДРУЖБА, строение 1Б/1
5.1	Сведения о местоположении здания, сооружения, объекта незавершенного строительства (при отсутствии адреса) в структурированном в соответствии с федеральной информационной адресной системой виде	–
5.2	Дополнительные сведения о местоположении	–
6.	Иные сведения	–

3. Пояснения к сведениям об объекте недвижимости с кадастровым номером 69:40:0200088:225

1.	–

Описание местоположения зданий, сооружений, объектов незавершенного строительства на земельном участке

1. Сведения о характерных точках контура объекта недвижимости с кадастровым номером 69:40:0200088:226

Система координат МСК-69, зона 2 **Зона №** 2

Обозначение характерных точек контура	Содержатся в Едином государственном реестре недвижимости			Определены в ходе выполнения комплексных кадастровых работ			Метод определения координат	Формулы, примененные для расчета средней квадратической погрешности определения координат характерных точек (M_t), м, с подставленными в такие формулы значениями и итоговые (вычисленные) значения Mt, м
	Координаты, м		Радиус, м	Координаты, м		Радиус, м		
	X	Y	R	X	Y	R		
1	2	3	4	5	6	7	8	9
н841О	–	–	–	283356.21	2282601.97	–	Метод спутниковых геодезических измерений (определений)	Mt=√(0.07²+0.07²)=0.10
н842О	–	–	–	283352.35	2282606.45	–	Метод спутниковых геодезических измерений (определений)	Mt=√(0.07²+0.07²)=0.10
н843О	–	–	–	283348.69	2282603.11	–	Метод спутниковых геодезических измерений (определений)	Mt=√(0.07²+0.07²)=0.10
н844О	–	–	–	283352.45	2282598.63	–	Метод спутниковых геодезических измерений (определений)	Mt=√(0.07²+0.07²)=0.10
н841О	–	–	–	283356.21	2282601.97	–	Метод спутниковых геодезических измерений (определений)	Mt=√(0.07²+0.07²)=0.10

2. Сведения о характеристиках объекта недвижимости с кадастровым номером 69:40:0200088:226

№ п/п	Наименование характеристики	Значение характеристики
1	2	3
1.	Вид объекта недвижимости	Здание
2.	Ранее присвоенный государственный учетный номер (инвентарный) здания, сооружения, объекта незавершенного строительства	–
3.	Кадастровый номер земельного участка (земельных участков), в границах которого (которых) расположены здание, сооружение, объект незавершенного строительства	69:40:0200088:155
4.	Уникальный учетный номер кадастрового квартала, в границах которого расположены здание, сооружение, объект незавершенного строительства	69:40:0200088
5.	Адрес здания, сооружения, объекта незавершенного строительства	Российская Федерация, Тверская область, городской округ город Тверь, город Тверь, территория СНТСН ДРУЖБА, дом 129а
5.1	Сведения о местоположении здания, сооружения, объекта незавершенного строительства (при отсутствии адреса) в структурированном в соответствии с федеральной информационной адресной системой виде	–
5.2	Дополнительные сведения о местоположении	–
6.	Иные сведения	–

3. Пояснения к сведениям об объекте недвижимости с кадастровым номером 69:40:0200088:226

1.	–

Описание местоположения зданий, сооружений, объектов незавершенного строительства на земельном участке

1. Сведения о характерных точках контура объекта недвижимости с кадастровым номером 69:40:0200088:227

Система координат МСК-69, зона 2 **Зона №** 2

Обозначение характерных точек контура	Содержатся в Едином государственном реестре недвижимости	Определены в ходе выполнения комплексных кадастровых работ	Метод определения координат	Формулы, примененные для расчета средней квадратической погрешности определения координат характерных точек (M_t), м, с подставленными в такие формулы значениями и итоговые (вычисленные)

	Координаты, м		Радиус, м	Координаты, м		Радиус, м		значения Mt, м
	X	Y	R	X	Y	R		
1	2	3	4	5	6	7	8	9
н845О	–	–	–	283276.66	2282760.32	–	Метод спутниковых геодезических измерений (определений)	Mt=√(0.07²+0.07²)=0.10
н846О	–	–	–	283274.47	2282765.33	–	Метод спутниковых геодезических измерений (определений)	Mt=√(0.07²+0.07²)=0.10
н847О	–	–	–	283268.84	2282763.03	–	Метод спутниковых геодезических измерений (определений)	Mt=√(0.07²+0.07²)=0.10
н848О	–	–	–	283271.03	2282757.92	–	Метод спутниковых геодезических измерений (определений)	Mt=√(0.07²+0.07²)=0.10
н845О	–	–	–	283276.66	2282760.32	–	Метод спутниковых геодезических измерений (определений)	Mt=√(0.07²+0.07²)=0.10

2. Сведения о характеристиках объекта недвижимости с кадастровым номером 69:40:0200088:227

№ п/п	Наименование характеристики	Значение характеристики
1	2	3
1.	Вид объекта недвижимости	Здание
2.	Ранее присвоенный государственный учетный номер (инвентарный) здания, сооружения, объекта незавершенного строительства	–
3.	Кадастровый номер земельного участка (земельных участков), в границах которого (которых) расположены здание, сооружение, объект	69:40:0200088:164

	незавершенного строительства	
4.	Уникальный учетный номер кадастрового квартала, в границах которого расположены здание, сооружение, объект незавершенного строительства	69:40:0200088
5.	Адрес здания, сооружения, объекта незавершенного строительства	Российская Федерация, Тверская область, городской округ город Тверь, город Тверь, территория СНТСН ДРУЖБА, дом 137Б
5.1	Сведения о местоположении здания, сооружения, объекта незавершенного строительства (при отсутствии адреса) в структурированном в соответствии с федеральной информационной адресной системой виде	–
5.2	Дополнительные сведения о местоположении	–
6.	Иные сведения	–

3. Пояснения к сведениям об объекте недвижимости с кадастровым номером 69:40:0200088:227

1.	–

Описание местоположения зданий, сооружений, объектов незавершенного строительства на земельном участке

1. Сведения о характерных точках контура объекта недвижимости с кадастровым номером 69:40:0200088:229

Система координат МСК-69, зона 2 **Зона №** 2

Обозначение характерных точек контура	**Содержатся в Едином государственном реестре недвижимости**			**Определены в ходе выполнения комплексных кадастровых работ**			**Метод определения координат**	**Формулы, примененные для расчета средней квадратической погрешности определения координат характерных точек (M_t), м, с подставленными в такие формулы значениями и итоговые (вычисленные) значения Mt, м**
	Координаты, м		**Радиус, м**	**Координаты, м**		**Радиус, м**		
	X	**Y**	**R**	**X**	**Y**	**R**		
1	**2**	**3**	**4**	**5**	**6**	**7**	**8**	**9**

н849О	–	–	–	283618.95	2282814.18	–	Метод спутниковых геодезических измерений (определений)	Mt=√(0.07²+0.07²)=0.10
н850О	–	–	–	283614.72	2282823.17	–	Метод спутниковых геодезических измерений (определений)	Mt=√(0.07²+0.07²)=0.10
н851О	–	–	–	283605.91	2282818.92	–	Метод спутниковых геодезических измерений (определений)	Mt=√(0.07²+0.07²)=0.10
н852О	–	–	–	283610.31	2282810.11	–	Метод спутниковых геодезических измерений (определений)	Mt=√(0.07²+0.07²)=0.10
н849О	–	–	–	283618.95	2282814.18	–	Метод спутниковых геодезических измерений (определений)	Mt=√(0.07²+0.07²)=0.10

2. Сведения о характеристиках объекта недвижимости с кадастровым номером 69:40:0200088:229

№ п/п	Наименование характеристики	Значение характеристики
1	**2**	**3**
1.	Вид объекта недвижимости	Здание
2.	Ранее присвоенный государственный учетный номер (инвентарный) здания, сооружения, объекта незавершенного строительства	–
3.	Кадастровый номер земельного участка (земельных участков), в границах которого (которых) расположены здание, сооружение, объект незавершенного строительства	69:40:0200088:61
4.	Уникальный учетный номер кадастрового квартала, в границах которого расположены здание, сооружение, объект незавершенного строительства	69:40:0200088
5.	Адрес здания, сооружения, объекта незавершенного строительства	Российская Федерация, Тверская область, городской округ город Тверь, город Тверь, территория СНТСН ДРУЖБА, дом 50
5.1	Сведения о местоположении здания, сооружения, объекта незавершенного строительства (при отсутствии адреса) в структурированном в соответствии с федеральной информационной адресной системой виде	–
5.2	Дополнительные сведения о местоположении	–
6.	Иные сведения	–

3. Пояснения к сведениям об объекте недвижимости с кадастровым номером 69:40:0200088:229

1.	–

Описание местоположения зданий, сооружений, объектов незавершенного строительства на земельном участке

1. Сведения о характерных точках контура объекта недвижимости с кадастровым номером 69:40:0200088:230

Система координат МСК-69, зона 2 **Зона №** 2

Обозначение характерных точек контура	Содержатся в Едином государственном реестре недвижимости			Определены в ходе выполнения комплексных кадастровых работ			Метод определения координат	Формулы, примененные для расчета средней квадратической погрешности определения координат характерных точек (M_t), м, с подставленными в такие формулы значениями и итоговые (вычисленные) значения Mt, м
	Координаты, м		Радиус, м	Координаты, м		Радиус, м		
	X	Y	R	X	Y	R		
1	2	3	4	5	6	7	8	9
н853О	–	–	–	283569.03	2282910.69	–	Метод спутниковых геодезических измерений (определений)	Mt=√(0.07²+0.07²)=0.10
н854О	–	–	–	283567.63	2282914.41	–	Метод спутниковых геодезических измерений (определений)	Mt=√(0.07²+0.07²)=0.10
н855О	–	–	–	283564.11	2282913.01	–	Метод спутниковых геодезических измерений (определений)	Mt=√(0.07²+0.07²)=0.10
н856О	–	–	–	283565.57	2282909.22	–	Метод спутниковых геодезических измерений	Mt=√(0.07²+0.07²)=0.10

							(определений)	
н853О	–	–	–	283569.03	2282910.69	–	Метод спутниковых геодезических измерений (определений)	Mt=√(0.07²+0.07²)=0.10

2. Сведения о характеристиках объекта недвижимости с кадастровым номером 69:40:0200088:230

№ п/п	Наименование характеристики	Значение характеристики
1	**2**	**3**
1.	Вид объекта недвижимости	Здание
2.	Ранее присвоенный государственный учетный номер (инвентарный) здания, сооружения, объекта незавершенного строительства	–
3.	Кадастровый номер земельного участка (земельных участков), в границах которого (которых) расположены здание, сооружение, объект незавершенного строительства	69:40:0200088:67
4.	Уникальный учетный номер кадастрового квартала, в границах которого расположены здание, сооружение, объект незавершенного строительства	69:40:0200088
5.	Адрес здания, сооружения, объекта незавершенного строительства	Российская Федерация, Тверская область, городской округ город Тверь, город Тверь, территория СНТСН ДРУЖБА, дом 55а
5.1	Сведения о местоположении здания, сооружения, объекта незавершенного строительства (при отсутствии адреса) в структурированном в соответствии с федеральной информационной адресной системой виде	–
5.2	Дополнительные сведения о местоположении	–
6.	Иные сведения	–

3. Пояснения к сведениям об объекте недвижимости с кадастровым номером 69:40:0200088:230

1.	–

Описание местоположения зданий, сооружений, объектов незавершенного строительства на земельном участке

1. Сведения о характерных точках контура объекта недвижимости с кадастровым номером 69:40:0200088:231

Система координат МСК-69, зона 2 **Зона №** 2

Обозначение характерных точек контура	Содержатся в Едином государственном реестре недвижимости	Определены в ходе выполнения комплексных кадастровых работ	Метод определения координат	Формулы, примененные для расчета средней квадратической погрешности определения координат характерных точек (M_t), м, с подставленными в такие формулы значениями и итоговые (вычисленные)

	Координаты, м		Радиус, м	Координаты, м		Радиус, м		значения Mt, м
	X	Y	R	X	Y	R		
1	2	3	4	5	6	7	8	9
н857О	–	–	–	283603.64	2282695.84	–	Метод спутниковых геодезических измерений (определений)	Mt=√(0.07²+0.07²)=0.10
н858О	–	–	–	283601.38	2282700.50	–	Метод спутниковых геодезических измерений (определений)	Mt=√(0.07²+0.07²)=0.10
н859О	–	–	–	283597.38	2282698.57	–	Метод спутниковых геодезических измерений (определений)	Mt=√(0.07²+0.07²)=0.10
н860О	–	–	–	283599.64	2282693.90	–	Метод спутниковых геодезических измерений (определений)	Mt=√(0.07²+0.07²)=0.10
н857О	–	–	–	283603.64	2282695.84	–	Метод спутниковых геодезических измерений (определений)	Mt=√(0.07²+0.07²)=0.10

2. Сведения о характеристиках объекта недвижимости с кадастровым номером 69:40:0200088:231

№ п/п	Наименование характеристики	Значение характеристики
1	2	3
1.	Вид объекта недвижимости	Сооружение
2.	Ранее присвоенный государственный учетный номер (инвентарный) здания, сооружения, объекта незавершенного строительства	–
3.	Кадастровый номер земельного участка (земельных участков), в границах которого (которых) расположены здание, сооружение, объект	69:40:0200088:72

	незавершенного строительства	
4.	Уникальный учетный номер кадастрового квартала, в границах которого расположены здание, сооружение, объект незавершенного строительства	69:40:0200088
5.	Адрес здания, сооружения, объекта незавершенного строительства	Российская Федерация, Тверская область, городской округ город Тверь, город Тверь, территория СНТСН ДРУЖБА, строение 59/1
5.1	Сведения о местоположении здания, сооружения, объекта незавершенного строительства (при отсутствии адреса) в структурированном в соответствии с федеральной информационной адресной системой виде	–
5.2	Дополнительные сведения о местоположении	–
6.	Иные сведения	–

3. Пояснения к сведениям об объекте недвижимости с кадастровым номером 69:40:0200088:231

1.	–

Описание местоположения зданий, сооружений, объектов незавершенного строительства на земельном участке

1. Сведения о характерных точках контура объекта недвижимости с кадастровым номером 69:40:0200088:232

Система координат МСК-69, зона 2 **Зона №** 2

Обозначение характерных точек контура	**Содержатся в Едином государственном реестре недвижимости**			**Определены в ходе выполнения комплексных кадастровых работ**			**Метод определения координат**	**Формулы, примененные для расчета средней квадратической погрешности определения координат характерных точек (M_t), м, с подставленными в такие формулы значениями и итоговые (вычисленные) значения Mt, м**
	Координаты, м		**Радиус, м**	**Координаты, м**		**Радиус, м**		
	X	**Y**	**R**	**X**	**Y**	**R**		
1	**2**	**3**	**4**	**5**	**6**	**7**	**8**	**9**

н861О	–	–	–	283591.09	2282804.56	–	Метод спутниковых геодезических измерений (определений)	Mt=√(0.07²+0.07²)=0.10
н862О	–	–	–	283589.15	2282809.55	–	Метод спутниковых геодезических измерений (определений)	Mt=√(0.07²+0.07²)=0.10
н863О	–	–	–	283583.39	2282807.18	–	Метод спутниковых геодезических измерений (определений)	Mt=√(0.07²+0.07²)=0.10
н864О	–	–	–	283585.51	2282802.17	–	Метод спутниковых геодезических измерений (определений)	Mt=√(0.07²+0.07²)=0.10
н861О	–	–	–	283591.09	2282804.56	–	Метод спутниковых геодезических измерений (определений)	Mt=√(0.07²+0.07²)=0.10

2. Сведения о характеристиках объекта недвижимости с кадастровым номером 69:40:0200088:232

№ п/п	Наименование характеристики	Значение характеристики
1	2	3
1.	Вид объекта недвижимости	Здание
2.	Ранее присвоенный государственный учетный номер (инвентарный) здания, сооружения, объекта незавершенного строительства	–
3.	Кадастровый номер земельного участка (земельных участков), в границах которого (которых) расположены здание, сооружение, объект незавершенного строительства	69:40:0200088:77
4.	Уникальный учетный номер кадастрового квартала, в границах которого расположены здание, сооружение, объект незавершенного строительства	69:40:0200088
5.	Адрес здания, сооружения, объекта незавершенного строительства	Российская Федерация, Тверская область, городской округ город Тверь, город Тверь, территория СНТСН ДРУЖБА, дом 64
5.1	Сведения о местоположении здания, сооружения, объекта незавершенного строительства (при отсутствии адреса) в структурированном в соответствии с федеральной информационной адресной системой виде	–
5.2	Дополнительные сведения о местоположении	–
6.	Иные сведения	–

3. Пояснения к сведениям об объекте недвижимости с кадастровым номером 69:40:0200088:232

1.	–

Описание местоположения зданий, сооружений, объектов незавершенного строительства на земельном участке

1. Сведения о характерных точках контура объекта недвижимости с кадастровым номером 69:40:0200088:233

Система координат МСК-69, зона 2 **Зона №** 2

Обозначение характерных точек контура	Содержатся в Едином государственном реестре недвижимости			Определены в ходе выполнения комплексных кадастровых работ			Метод определения координат	Формулы, примененные для расчета средней квадратической погрешности определения координат характерных точек (M_t), м, с подставленными в такие формулы значениями и итоговые (вычисленные) значения Mt, м
	Координаты, м		Радиус, м	Координаты, м		Радиус, м		
	X	Y	R	X	Y	R		
1	2	3	4	5	6	7	8	9
н865О	–	–	–	283582.51	2282809.16	–	Метод спутниковых геодезических измерений (определений)	Mt=√(0.07²+0.07²)=0.10
н866О	–	–	–	283580.75	2282813.07	–	Метод спутниковых геодезических измерений (определений)	Mt=√(0.07²+0.07²)=0.10
н867О	–	–	–	283575.15	2282810.69	–	Метод спутниковых геодезических измерений (определений)	Mt=√(0.07²+0.07²)=0.10
н868О	–	–	–	283577.07	2282806.71	–	Метод спутниковых геодезических измерений	Mt=√(0.07²+0.07²)=0.10

							(определений)	
н865О	–	–	–	283582.51	2282809.16	–	Метод спутниковых геодезических измерений (определений)	Mt=√(0.07²+0.07²)=0.10

2. Сведения о характеристиках объекта недвижимости с кадастровым номером 69:40:0200088:233

№ п/п	Наименование характеристики	Значение характеристики
1	**2**	**3**
1.	Вид объекта недвижимости	Здание
2.	Ранее присвоенный государственный учетный номер (инвентарный) здания, сооружения, объекта незавершенного строительства	–
3.	Кадастровый номер земельного участка (земельных участков), в границах которого (которых) расположены здание, сооружение, объект незавершенного строительства	69:40:0200088:77
4.	Уникальный учетный номер кадастрового квартала, в границах которого расположены здание, сооружение, объект незавершенного строительства	69:40:0200088
5.	Адрес здания, сооружения, объекта незавершенного строительства	Российская Федерация, Тверская область, городской округ город Тверь, город Тверь, территория СНТСН ДРУЖБА, дом 64, строение 1
5.1	Сведения о местоположении здания, сооружения, объекта незавершенного строительства (при отсутствии адреса) в структурированном в соответствии с федеральной информационной адресной системой виде	–
5.2	Дополнительные сведения о местоположении	–
6.	Иные сведения	–

3. Пояснения к сведениям об объекте недвижимости с кадастровым номером 69:40:0200088:233

1.	–

Описание местоположения зданий, сооружений, объектов незавершенного строительства на земельном участке

1. Сведения о характерных точках контура объекта недвижимости с кадастровым номером 69:40:0200088:235

Система координат МСК-69, зона 2 **Зона №** 2

Обозначение характерных точек контура	Содержатся в Едином государственном реестре недвижимости	Определены в ходе выполнения комплексных кадастровых работ	Метод определения координат	Формулы, примененные для расчета средней квадратической погрешности определения координат характерных точек (M_t), м, с подставленными в такие формулы значениями и итоговые (вычисленные)

	Координаты, м		Радиус, м	Координаты, м		Радиус, м		значения Mt, м
	X	Y	R	X	Y	R		
1	2	3	4	5	6	7	8	9
н869О	–	–	–	283418.70	2282655.98	–	Метод спутниковых геодезических измерений (определений)	Mt=√(0.07²+0.07²)=0.10
н870О	–	–	–	283416.15	2282661.15	–	Метод спутниковых геодезических измерений (определений)	Mt=√(0.07²+0.07²)=0.10
н871О	–	–	–	283410.82	2282658.98	–	Метод спутниковых геодезических измерений (определений)	Mt=√(0.07²+0.07²)=0.10
н872О	–	–	–	283413.75	2282653.50	–	Метод спутниковых геодезических измерений (определений)	Mt=√(0.07²+0.07²)=0.10
н869О	–	–	–	283418.70	2282655.98	–	Метод спутниковых геодезических измерений (определений)	Mt=√(0.07²+0.07²)=0.10

2. Сведения о характеристиках объекта недвижимости с кадастровым номером 69:40:0200088:235

№ п/п	Наименование характеристики	Значение характеристики
1	2	3
1.	Вид объекта недвижимости	Здание
2.	Ранее присвоенный государственный учетный номер (инвентарный) здания, сооружения, объекта незавершенного строительства	–
3.	Кадастровый номер земельного участка (земельных участков), в границах которого (которых) расположены здание, сооружение, объект	69:40:0200088:139

	незавершенного строительства	
4.	Уникальный учетный номер кадастрового квартала, в границах которого расположены здание, сооружение, объект незавершенного строительства	69:40:0200088
5.	Адрес здания, сооружения, объекта незавершенного строительства	Российская Федерация, Тверская область, городской округ город Тверь, город Тверь, территория СНТСН ДРУЖБА, дом 117а
5.1	Сведения о местоположении здания, сооружения, объекта незавершенного строительства (при отсутствии адреса) в структурированном в соответствии с федеральной информационной адресной системой виде	–
5.2	Дополнительные сведения о местоположении	–
6.	Иные сведения	–

3. Пояснения к сведениям об объекте недвижимости с кадастровым номером 69:40:0200088:235

1.	–

Описание местоположения зданий, сооружений, объектов незавершенного строительства на земельном участке

1. Сведения о характерных точках контура объекта недвижимости с кадастровым номером 69:40:0200088:236

Система координат МСК-69, зона 2 **Зона №** 2

Обозначение характерных точек контура	**Содержатся в Едином государственном реестре недвижимости**			**Определены в ходе выполнения комплексных кадастровых работ**			**Метод определения координат**	**Формулы, примененные для расчета средней квадратической погрешности определения координат характерных точек (M_t), м, с подставленными в такие формулы значениями и итоговые (вычисленные) значения Mt, м**
	Координаты, м		**Радиус, м**	**Координаты, м**		**Радиус, м**		
	X	**Y**	**R**	**X**	**Y**	**R**		
1	**2**	**3**	**4**	**5**	**6**	**7**	**8**	**9**

н873О	–	–	–	283535.41	2282724.22	–	Метод спутниковых геодезических измерений (определений)	Mt=√(0.07²+0.07²)=0.10
н874О	–	–	–	283534.78	2282726.18	–	Метод спутниковых геодезических измерений (определений)	Mt=√(0.07²+0.07²)=0.10
н875О	–	–	–	283532.96	2282725.51	–	Метод спутниковых геодезических измерений (определений)	Mt=√(0.07²+0.07²)=0.10
н876О	–	–	–	283531.44	2282729.62	–	Метод спутниковых геодезических измерений (определений)	Mt=√(0.07²+0.07²)=0.10
н877О	–	–	–	283526.57	2282727.83	–	Метод спутниковых геодезических измерений (определений)	Mt=√(0.07²+0.07²)=0.10
н878О	–	–	–	283528.75	2282721.91	–	Метод спутниковых геодезических измерений (определений)	Mt=√(0.07²+0.07²)=0.10
н873О	–	–	–	283535.41	2282724.22	–	Метод спутниковых геодезических измерений (определений)	Mt=√(0.07²+0.07²)=0.10

2. Сведения о характеристиках объекта недвижимости с кадастровым номером 69:40:0200088:236

№ п/п	Наименование характеристики	Значение характеристики
1	**2**	**3**
1.	Вид объекта недвижимости	Здание
2.	Ранее присвоенный государственный учетный номер (инвентарный) здания, сооружения, объекта незавершенного строительства	–
3.	Кадастровый номер земельного участка (земельных участков), в границах которого (которых) расположены здание, сооружение, объект незавершенного строительства	69:40:0200088:91
4.	Уникальный учетный номер кадастрового квартала, в границах которого расположены здание, сооружение, объект незавершенного строительства	69:40:0200088
5.	Адрес здания, сооружения, объекта незавершенного строительства	Российская Федерация, Тверская область, городской округ город Тверь, город Тверь, территория СНТСН ДРУЖБА, дом 76

5.1	Сведения о местоположении здания, сооружения, объекта незавершенного строительства (при отсутствии адреса) в структурированном в соответствии с федеральной информационной адресной системой виде	–
5.2	Дополнительные сведения о местоположении	–
6.	Иные сведения	–

3. Пояснения к сведениям об объекте недвижимости с кадастровым номером 69:40:0200088:236

1.	–

Описание местоположения зданий, сооружений, объектов незавершенного строительства на земельном участке

1. Сведения о характерных точках контура объекта недвижимости с кадастровым номером 69:40:0200088:237

Система координат МСК-69, зона 2 **Зона №** 2

Обозначение характерных точек контура	**Содержатся в Едином государственном реестре недвижимости**			**Определены в ходе выполнения комплексных кадастровых работ**			**Метод определения координат**	**Формулы, примененные для расчета средней квадратической погрешности определения координат характерных точек (M_t), м, с подставленными в такие формулы значениями и итоговые (вычисленные) значения Mt, м**
	Координаты, м		**Радиус, м**	**Координаты, м**		**Радиус, м**		
	X	**Y**	**R**	**X**	**Y**	**R**		
1	**2**	**3**	**4**	**5**	**6**	**7**	**8**	**9**
н879О	–	–	–	283474.46	2282799.31	–	Метод спутниковых геодезических измерений (определений)	$Mt=\sqrt{(0.07^2+0.07^2)}=0.10$
н880О	–	–	–	283473.07	2282803.83	–	Метод спутниковых геодезических измерений	$Mt=\sqrt{(0.07^2+0.07^2)}=0.10$

							(определений)	
н881О	–	–	–	283468.88	2282802.57	–	Метод спутниковых геодезических измерений (определений)	Mt=√(0.07²+0.07²)=0.10
н882О	–	–	–	283470.28	2282797.98	–	Метод спутниковых геодезических измерений (определений)	Mt=√(0.07²+0.07²)=0.10
н879О	–	–	–	283474.46	2282799.31	–	Метод спутниковых геодезических измерений (определений)	Mt=√(0.07²+0.07²)=0.10

2. Сведения о характеристиках объекта недвижимости с кадастровым номером 69:40:0200088:237

№ п/п	Наименование характеристики	Значение характеристики
1	**2**	**3**
1.	Вид объекта недвижимости	Здание
2.	Ранее присвоенный государственный учетный номер (инвентарный) здания, сооружения, объекта незавершенного строительства	–
3.	Кадастровый номер земельного участка (земельных участков), в границах которого (которых) расположены здание, сооружение, объект незавершенного строительства	69:40:0200088:110
4.	Уникальный учетный номер кадастрового квартала, в границах которого расположены здание, сооружение, объект незавершенного строительства	69:40:0200088
5.	Адрес здания, сооружения, объекта незавершенного строительства	Российская Федерация, Тверская область, городской округ город Тверь, город Тверь, территория СНТСН ДРУЖБА, дом 94
5.1	Сведения о местоположении здания, сооружения, объекта незавершенного строительства (при отсутствии адреса) в структурированном в соответствии с федеральной информационной адресной системой виде	–
5.2	Дополнительные сведения о местоположении	–
6.	Иные сведения	–

3. Пояснения к сведениям об объекте недвижимости с кадастровым номером 69:40:0200088:237

1.	–

Описание местоположения зданий, сооружений, объектов незавершенного строительства на земельном участке

1. Сведения о характерных точках контура объекта недвижимости с кадастровым номером 69:40:0200088:238

Система координат МСК-69, зона 2 **Зона №** 2

Обозначение характерных точек контура	**Содержатся в Едином государственном реестре недвижимости**			**Определены в ходе выполнения комплексных кадастровых работ**			**Метод определения координат**	**Формулы, примененные для расчета средней квадратической погрешности определения координат характерных точек (M_t), м, с подставленными в такие формулы значениями и итоговые (вычисленные) значения Mt, м**
	Координаты, м		**Радиус, м**	**Координаты, м**		**Радиус, м**		
	X	**Y**	**R**	**X**	**Y**	**R**		
1	**2**	**3**	**4**	**5**	**6**	**7**	**8**	**9**
н883О	–	–	–	283515.93	2282690.59	–	Метод спутниковых геодезических измерений (определений)	Mt=√(0.07²+0.07²)=0.10
н884О	–	–	–	283512.29	2282697.06	–	Метод спутниковых геодезических измерений (определений)	Mt=√(0.07²+0.07²)=0.10
н885О	–	–	–	283511.48	2282698.52	–	Метод спутниковых геодезических измерений (определений)	Mt=√(0.07²+0.07²)=0.10
н886О	–	–	–	283507.41	2282696.25	–	Метод спутниковых геодезических измерений (определений)	Mt=√(0.07²+0.07²)=0.10
н887О	–	–	–	283508.24	2282694.78	–	Метод спутниковых геодезических измерений (определений)	Mt=√(0.07²+0.07²)=0.10
н888О	–	–	–	283506.72	2282694.15	–	Метод спутниковых геодезических	Mt=√(0.07²+0.07²)=0.10

							измерений (определений)	
н889О	–	–	–	283510.46	2282687.50	–	Метод спутниковых геодезических измерений (определений)	Mt=√(0.07²+0.07²)=0.10
н883О	–	–	–	283515.93	2282690.59	–	Метод спутниковых геодезических измерений (определений)	Mt=√(0.07²+0.07²)=0.10

2. Сведения о характеристиках объекта недвижимости с кадастровым номером 69:40:0200088:238

№ п/п	Наименование характеристики	Значение характеристики
1	**2**	**3**
1.	Вид объекта недвижимости	Здание
2.	Ранее присвоенный государственный учетный номер (инвентарный) здания, сооружения, объекта незавершенного строительства	–
3.	Кадастровый номер земельного участка (земельных участков), в границах которого (которых) расположены здание, сооружение, объект незавершенного строительства	69:40:0200088:105
4.	Уникальный учетный номер кадастрового квартала, в границах которого расположены здание, сооружение, объект незавершенного строительства	69:40:0200088
5.	Адрес здания, сооружения, объекта незавершенного строительства	Российская Федерация, Тверская область, городской округ город Тверь, город Тверь, территория СНТСН ДРУЖБА, дом 89
5.1	Сведения о местоположении здания, сооружения, объекта незавершенного строительства (при отсутствии адреса) в структурированном в соответствии с федеральной информационной адресной системой виде	–
5.2	Дополнительные сведения о местоположении	–
6.	Иные сведения	–

3. Пояснения к сведениям об объекте недвижимости с кадастровым номером 69:40:0200088:238

1.	–

Описание местоположения зданий, сооружений, объектов незавершенного строительства на земельном участке

1. Сведения о характерных точках контура объекта недвижимости с кадастровым номером 69:40:0200088:239

Система координат МСК-69, зона 2 **Зона №** 2

Обозначение характерных точек контура	Содержатся в Едином государственном реестре недвижимости			Определены в ходе выполнения комплексных кадастровых работ			Метод определения координат	Формулы, примененные для расчета средней квадратической погрешности определения координат характерных точек (M_t), м, с подставленными в такие формулы значениями и итоговые (вычисленные) значения Mt, м
	Координаты, м		Радиус, м	Координаты, м		Радиус, м		
	X	Y	R	X	Y	R		
1	2	3	4	5	6	7	8	9
н890О	–	–	–	283476.16	2282864.75	–	Метод спутниковых геодезических измерений (определений)	Mt=√(0.07²+0.07²)=0.10
н891О	–	–	–	283475.37	2282866.55	–	Метод спутниковых геодезических измерений (определений)	Mt=√(0.07²+0.07²)=0.10
н892О	–	–	–	283476.75	2282867.16	–	Метод спутниковых геодезических измерений (определений)	Mt=√(0.07²+0.07²)=0.10
н893О	–	–	–	283473.72	2282873.91	–	Метод спутниковых геодезических измерений (определений)	Mt=√(0.07²+0.07²)=0.10
н894О	–	–	–	283472.39	2282873.32	–	Метод спутниковых геодезических измерений (определений)	Mt=√(0.07²+0.07²)=0.10
н895О	–	–	–	283465.76	2282870.30	–	Метод спутниковых геодезических измерений (определений)	Mt=√(0.07²+0.07²)=0.10

н896О	–	–	–	283469.50	2282861.81	–	Метод спутниковых геодезических измерений (определений)	Mt=√(0.07²+0.07²)=0.10
н890О	–	–	–	283476.16	2282864.75	–	Метод спутниковых геодезических измерений (определений)	Mt=√(0.07²+0.07²)=0.10

2. Сведения о характеристиках объекта недвижимости с кадастровым номером 69:40:0200088:239

№ п/п	Наименование характеристики	Значение характеристики
1	**2**	**3**
1.	Вид объекта недвижимости	Здание
2.	Ранее присвоенный государственный учетный номер (инвентарный) здания, сооружения, объекта незавершенного строительства	–
3.	Кадастровый номер земельного участка (земельных участков), в границах которого (которых) расположены здание, сооружение, объект незавершенного строительства	69:40:0200088:99
4.	Уникальный учетный номер кадастрового квартала, в границах которого расположены здание, сооружение, объект незавершенного строительства	69:40:0200088
5.	Адрес здания, сооружения, объекта незавершенного строительства	Российская Федерация, Тверская область, городской округ город Тверь, город Тверь, территория СНТСН ДРУЖБА, дом 83
5.1	Сведения о местоположении здания, сооружения, объекта незавершенного строительства (при отсутствии адреса) в структурированном в соответствии с федеральной информационной адресной системой виде	–
5.2	Дополнительные сведения о местоположении	–
6.	Иные сведения	–

3. Пояснения к сведениям об объекте недвижимости с кадастровым номером 69:40:0200088:239

1.	–

Описание местоположения зданий, сооружений, объектов незавершенного строительства на земельном участке

1. Сведения о характерных точках контура объекта недвижимости с кадастровым номером 69:40:0200088:240

Система координат МСК-69, зона 2 **Зона №** 2

Обозначение характерных точек контура	Содержатся в Едином государственном реестре недвижимости			Определены в ходе выполнения комплексных кадастровых работ			Метод определения координат	Формулы, примененные для расчета средней квадратической погрешности определения координат характерных точек (M_t), м, с подставленными в такие формулы значениями и итоговые (вычисленные) значения Mt, м
	Координаты, м		Радиус, м	Координаты, м		Радиус, м		
	X	Y	R	X	Y	R		
1	2	3	4	5	6	7	8	9
н897О	–	–	–	283642.01	2282677.78	–	Метод спутниковых геодезических измерений (определений)	Mt=√(0.07²+0.07²)=0.10
н898О	–	–	–	283641.37	2282679.15	–	Метод спутниковых геодезических измерений (определений)	Mt=√(0.07²+0.07²)=0.10
н899О	–	–	–	283638.63	2282677.87	–	Метод спутниковых геодезических измерений (определений)	Mt=√(0.07²+0.07²)=0.10
н900О	–	–	–	283639.26	2282676.49	–	Метод спутниковых геодезических измерений (определений)	Mt=√(0.07²+0.07²)=0.10
н897О	–	–	–	283642.01	2282677.78	–	Метод спутниковых геодезических измерений (определений)	Mt=√(0.07²+0.07²)=0.10

2. Сведения о характеристиках объекта недвижимости с кадастровым номером 69:40:0200088:240

№ п/п	Наименование характеристики	Значение характеристики

1	2	3
1.	Вид объекта недвижимости	Сооружение
2.	Ранее присвоенный государственный учетный номер (инвентарный) здания, сооружения, объекта незавершенного строительства	–
3.	Кадастровый номер земельного участка (земельных участков), в границах которого (которых) расположены здание, сооружение, объект незавершенного строительства	69:40:0200088:71
4.	Уникальный учетный номер кадастрового квартала, в границах которого расположены здание, сооружение, объект незавершенного строительства	69:40:0200088
5.	Адрес здания, сооружения, объекта незавершенного строительства	Российская Федерация, Тверская область, городской округ город Тверь, город Тверь, территория СНТСН ДРУЖБА, строение 58/2
5.1	Сведения о местоположении здания, сооружения, объекта незавершенного строительства (при отсутствии адреса) в структурированном в соответствии с федеральной информационной адресной системой виде	–
5.2	Дополнительные сведения о местоположении	–
6.	Иные сведения	–

3. Пояснения к сведениям об объекте недвижимости с кадастровым номером 69:40:0200088:240

1.	–

Описание местоположения зданий, сооружений, объектов незавершенного строительства на земельном участке

1. Сведения о характерных точках контура объекта недвижимости с кадастровым номером 69:40:0200088:241

Система координат МСК-69, зона 2 **Зона №** 2

Обозначение характерных точек контура	Содержатся в Едином государственном реестре недвижимости	Определены в ходе выполнения комплексных кадастровых работ	Метод определения координат	Формулы, примененные для расчета средней квадратической погрешности определения координат характерных точек ($M_{t,}$), м, с подставленными в такие формулы значениями и итоговые (вычисленные)

	Координаты, м		Радиус, м	Координаты, м		Радиус, м		значения Mt, м
	X	Y	R	X	Y	R		
1	2	3	4	5	6	7	8	9
н901О	–	–	–	283646.73	2282679.90	–	Метод спутниковых геодезических измерений (определений)	Mt=√(0.07²+0.07²)=0.10
н902О	–	–	–	283645.88	2282681.74	–	Метод спутниковых геодезических измерений (определений)	Mt=√(0.07²+0.07²)=0.10
н903О	–	–	–	283642.26	2282680.05	–	Метод спутниковых геодезических измерений (определений)	Mt=√(0.07²+0.07²)=0.10
н904О	–	–	–	283643.11	2282678.22	–	Метод спутниковых геодезических измерений (определений)	Mt=√(0.07²+0.07²)=0.10
н901О	–	–	–	283646.73	2282679.90	–	Метод спутниковых геодезических измерений (определений)	Mt=√(0.07²+0.07²)=0.10

2. Сведения о характеристиках объекта недвижимости с кадастровым номером 69:40:0200088:241

№ п/п	Наименование характеристики	Значение характеристики
1	2	3
1.	Вид объекта недвижимости	Сооружение
2.	Ранее присвоенный государственный учетный номер (инвентарный) здания, сооружения, объекта незавершенного строительства	–
3.	Кадастровый номер земельного участка (земельных участков), в границах которого (которых) расположены здание, сооружение, объект	69:40:0200088:71

	незавершенного строительства	
4.	Уникальный учетный номер кадастрового квартала, в границах которого расположены здание, сооружение, объект незавершенного строительства	69:40:0200088
5.	Адрес здания, сооружения, объекта незавершенного строительства	Российская Федерация, Тверская область, городской округ город Тверь, город Тверь, территория СНТСН ДРУЖБА, строение 58/1
5.1	Сведения о местоположении здания, сооружения, объекта незавершенного строительства (при отсутствии адреса) в структурированном в соответствии с федеральной информационной адресной системой виде	–
5.2	Дополнительные сведения о местоположении	–
6.	Иные сведения	–

3. Пояснения к сведениям об объекте недвижимости с кадастровым номером 69:40:0200088:241

1.	–

Описание местоположения зданий, сооружений, объектов незавершенного строительства на земельном участке

1. Сведения о характерных точках контура объекта недвижимости с кадастровым номером 69:40:0200088:242

Система координат МСК-69, зона 2 **Зона №** 2

Обозначение характерных точек контура	**Содержатся в Едином государственном реестре недвижимости**			**Определены в ходе выполнения комплексных кадастровых работ**			**Метод определения координат**	**Формулы, примененные для расчета средней квадратической погрешности определения координат характерных точек (M_t), м, с подставленными в такие формулы значениями и итоговые (вычисленные) значения Mt, м**
	Координаты, м		**Радиус, м**	**Координаты, м**		**Радиус, м**		
	X	**Y**	**R**	**X**	**Y**	**R**		
1	**2**	**3**	**4**	**5**	**6**	**7**	**8**	**9**

н905О	–	–	–	283644.46	2282686.94	–	Метод спутниковых геодезических измерений (определений)	Mt=√(0.07²+0.07²)=0.10
н906О	–	–	–	283640.52	2282696.72	–	Метод спутниковых геодезических измерений (определений)	Mt=√(0.07²+0.07²)=0.10
н907О	–	–	–	283635.17	2282694.56	–	Метод спутниковых геодезических измерений (определений)	Mt=√(0.07²+0.07²)=0.10
н908О	–	–	–	283635.92	2282692.69	–	Метод спутниковых геодезических измерений (определений)	Mt=√(0.07²+0.07²)=0.10
н909О	–	–	–	283634.46	2282692.10	–	Метод спутниковых геодезических измерений (определений)	Mt=√(0.07²+0.07²)=0.10
н910О	–	–	–	283635.69	2282688.94	–	Метод спутниковых геодезических измерений (определений)	Mt=√(0.07²+0.07²)=0.10
н911О	–	–	–	283637.19	2282689.54	–	Метод спутниковых геодезических измерений (определений)	Mt=√(0.07²+0.07²)=0.10
н912О	–	–	–	283637.81	2282688.00	–	Метод спутниковых геодезических измерений (определений)	Mt=√(0.07²+0.07²)=0.10
н913О	–	–	–	283635.09	2282686.91	–	Метод спутниковых геодезических измерений (определений)	Mt=√(0.07²+0.07²)=0.10
н914О	–	–	–	283636.38	2282683.69	–	Метод спутниковых геодезических измерений (определений)	Mt=√(0.07²+0.07²)=0.10
н905О	–	–	–	283644.46	2282686.94	–	Метод спутниковых геодезических измерений (определений)	Mt=√(0.07²+0.07²)=0.10

2. Сведения о характеристиках объекта недвижимости с кадастровым номером 69:40:0200088:242

№ п/п	Наименование характеристики	Значение характеристики
1	2	3
1.	Вид объекта недвижимости	Здание
2.	Ранее присвоенный государственный учетный номер (инвентарный) здания, сооружения, объекта незавершенного строительства	–
3.	Кадастровый номер земельного участка (земельных участков), в границах которого (которых) расположены здание, сооружение, объект незавершенного строительства	69:40:0200088:71
4.	Уникальный учетный номер кадастрового квартала, в границах которого расположены здание, сооружение, объект незавершенного строительства	69:40:0200088
5.	Адрес здания, сооружения, объекта незавершенного строительства	Российская Федерация, Тверская область, городской округ город Тверь, город Тверь, территория СНТСН ДРУЖБА, дом 58
5.1	Сведения о местоположении здания, сооружения, объекта незавершенного строительства (при отсутствии адреса) в структурированном в соответствии с федеральной информационной адресной системой виде	–
5.2	Дополнительные сведения о местоположении	–
6.	Иные сведения	–

3. Пояснения к сведениям об объекте недвижимости с кадастровым номером 69:40:0200088:242

1.	–

Описание местоположения зданий, сооружений, объектов незавершенного строительства на земельном участке

1. Сведения о характерных точках контура объекта недвижимости с кадастровым номером 69:40:0200088:244

Система координат МСК-69, зона 2 **Зона №** 2

Обозначение характерных точек контура	Содержатся в Едином государственном реестре недвижимости	Определены в ходе выполнения комплексных кадастровых работ	Метод определения координат	Формулы, примененные для расчета средней квадратической погрешности определения координат характерных точек (M_t), м, с подставленными в такие формулы значениями и итоговые (вычисленные)

	Координаты, м		Радиус, м	Координаты, м		Радиус, м		значения Mt, м
	X	Y	R	X	Y	R		
1	2	3	4	5	6	7	8	9
н915О	–	–	–	283770.11	2282738.19	–	Метод спутниковых геодезических измерений (определений)	Mt=√(0.07²+0.07²)=0.10
н916О	–	–	–	283768.55	2282742.99	–	Метод спутниковых геодезических измерений (определений)	Mt=√(0.07²+0.07²)=0.10
н917О	–	–	–	283762.04	2282740.87	–	Метод спутниковых геодезических измерений (определений)	Mt=√(0.07²+0.07²)=0.10
н918О	–	–	–	283763.60	2282736.08	–	Метод спутниковых геодезических измерений (определений)	Mt=√(0.07²+0.07²)=0.10
н915О	–	–	–	283770.11	2282738.19	–	Метод спутниковых геодезических измерений (определений)	Mt=√(0.07²+0.07²)=0.10

2. Сведения о характеристиках объекта недвижимости с кадастровым номером 69:40:0200088:244

№ п/п	Наименование характеристики	Значение характеристики
1	2	3
1.	Вид объекта недвижимости	Здание
2.	Ранее присвоенный государственный учетный номер (инвентарный) здания, сооружения, объекта незавершенного строительства	–
3.	Кадастровый номер земельного участка (земельных участков), в границах которого (которых) расположены здание, сооружение, объект	69:40:0200088:18

	незавершенного строительства	
4.	Уникальный учетный номер кадастрового квартала, в границах которого расположены здание, сооружение, объект незавершенного строительства	69:40:0200088
5.	Адрес здания, сооружения, объекта незавершенного строительства	Российская Федерация, Тверская область, городской округ город Тверь, город Тверь, территория СНТСН ДРУЖБА, дом 16
5.1	Сведения о местоположении здания, сооружения, объекта незавершенного строительства (при отсутствии адреса) в структурированном в соответствии с федеральной информационной адресной системой виде	–
5.2	Дополнительные сведения о местоположении	–
6.	Иные сведения	–

3. Пояснения к сведениям об объекте недвижимости с кадастровым номером 69:40:0200088:244

1.	–

Описание местоположения зданий, сооружений, объектов незавершенного строительства на земельном участке

1. Сведения о характерных точках контура объекта недвижимости с кадастровым номером 69:40:0200088:245

Система координат МСК-69, зона 2 **Зона №** 2

Обозначение характерных точек контура	**Содержатся в Едином государственном реестре недвижимости**			**Определены в ходе выполнения комплексных кадастровых работ**			**Метод определения координат**	**Формулы, примененные для расчета средней квадратической погрешности определения координат характерных точек (M_t), м, с подставленными в такие формулы значениями и итоговые (вычисленные) значения Mt, м**
	Координаты, м		**Радиус, м**	**Координаты, м**		**Радиус, м**		
	X	**Y**	**R**	**X**	**Y**	**R**		
1	**2**	**3**	**4**	**5**	**6**	**7**	**8**	**9**

н919О	–	–	–	283736.11	2282812.20	–	Метод спутниковых геодезических измерений (определений)	Mt=√(0.07²+0.07²)=0.10
н920О	–	–	–	283734.15	2282816.03	–	Метод спутниковых геодезических измерений (определений)	Mt=√(0.07²+0.07²)=0.10
н921О	–	–	–	283730.01	2282814.13	–	Метод спутниковых геодезических измерений (определений)	Mt=√(0.07²+0.07²)=0.10
н922О	–	–	–	283732.10	2282810.23	–	Метод спутниковых геодезических измерений (определений)	Mt=√(0.07²+0.07²)=0.10
н919О	–	–	–	283736.11	2282812.20	–	Метод спутниковых геодезических измерений (определений)	Mt=√(0.07²+0.07²)=0.10

2. Сведения о характеристиках объекта недвижимости с кадастровым номером 69:40:0200088:245

№ п/п	Наименование характеристики	Значение характеристики
1	**2**	**3**
1.	Вид объекта недвижимости	Здание
2.	Ранее присвоенный государственный учетный номер (инвентарный) здания, сооружения, объекта незавершенного строительства	–
3.	Кадастровый номер земельного участка (земельных участков), в границах которого (которых) расположены здание, сооружение, объект незавершенного строительства	69:40:0200088:23
4.	Уникальный учетный номер кадастрового квартала, в границах которого расположены здание, сооружение, объект незавершенного строительства	69:40:0200088
5.	Адрес здания, сооружения, объекта незавершенного строительства	Российская Федерация, Тверская область, городской округ город Тверь, город Тверь, территория СНТСН ДРУЖБА, дом 20а
5.1	Сведения о местоположении здания, сооружения, объекта незавершенного строительства (при отсутствии адреса) в структурированном в соответствии с федеральной информационной адресной системой виде	–
5.2	Дополнительные сведения о местоположении	–
6.	Иные сведения	–

3. Пояснения к сведениям об объекте недвижимости с кадастровым номером 69:40:0200088:245

1.	–

Описание местоположения зданий, сооружений, объектов незавершенного строительства на земельном участке

1. Сведения о характерных точках контура объекта недвижимости с кадастровым номером 69:40:0200088:248

Система координат МСК-69, зона 2 **Зона №** 2

Обозначение характерных точек контура	Содержатся в Едином государственном реестре недвижимости			Определены в ходе выполнения комплексных кадастровых работ			Метод определения координат	Формулы, примененные для расчета средней квадратической погрешности определения координат характерных точек (M_t), м, с подставленными в такие формулы значениями и итоговые (вычисленные) значения Mt, м
	Координаты, м		Радиус, м	Координаты, м		Радиус, м		
	X	Y	R	X	Y	R		
1	2	3	4	5	6	7	8	9
н923О	–	–	–	283353.60	2282813.37	–	Метод спутниковых геодезических измерений (определений)	Mt=√(0.07²+0.07²)=0.10
н924О	–	–	–	283351.72	2282817.85	–	Метод спутниковых геодезических измерений (определений)	Mt=√(0.07²+0.07²)=0.10
н925О	–	–	–	283345.80	2282815.33	–	Метод спутниковых геодезических измерений (определений)	Mt=√(0.07²+0.07²)=0.10
н926О	–	–	–	283347.83	2282810.79	–	Метод спутниковых геодезических измерений	Mt=√(0.07²+0.07²)=0.10

							(определений)	
н923О	–	–	–	283353.60	2282813.37	–	Метод спутниковых геодезических измерений (определений)	Mt=√(0.07²+0.07²)=0.10

2. Сведения о характеристиках объекта недвижимости с кадастровым номером 69:40:0200088:248

№ п/п	Наименование характеристики	Значение характеристики
1	2	3
1.	Вид объекта недвижимости	Здание
2.	Ранее присвоенный государственный учетный номер (инвентарный) здания, сооружения, объекта незавершенного строительства	–
3.	Кадастровый номер земельного участка (земельных участков), в границах которого (которых) расположены здание, сооружение, объект незавершенного строительства	69:40:0200088:149
4.	Уникальный учетный номер кадастрового квартала, в границах которого расположены здание, сооружение, объект незавершенного строительства	69:40:0200088
5.	Адрес здания, сооружения, объекта незавершенного строительства	Российская Федерация, Тверская область, городской округ город Тверь, город Тверь, территория СНТСН ДРУЖБА, дом 125
5.1	Сведения о местоположении здания, сооружения, объекта незавершенного строительства (при отсутствии адреса) в структурированном в соответствии с федеральной информационной адресной системой виде	–
5.2	Дополнительные сведения о местоположении	–
6.	Иные сведения	–

3. Пояснения к сведениям об объекте недвижимости с кадастровым номером 69:40:0200088:248

1.	–

Описание местоположения зданий, сооружений, объектов незавершенного строительства на земельном участке

1. Сведения о характерных точках контура объекта недвижимости с кадастровым номером 69:40:0200088:250

Система координат МСК-69, зона 2 **Зона №** 2

Обозначение характерных точек контура	Содержатся в Едином государственном реестре недвижимости	Определены в ходе выполнения комплексных кадастровых работ	Метод определения координат	Формулы, примененные для расчета средней квадратической погрешности определения координат характерных точек (M_t), м, с подставленными в такие формулы значениями и итоговые (вычисленные)

	Координаты, м		Радиус, м	Координаты, м		Радиус, м		значения Mt, м
	X	Y	R	X	Y	R		
1	2	3	4	5	6	7	8	9
н927О	–	–	–	283353.84	2282703.51	–	Метод спутниковых геодезических измерений (определений)	Mt=√(0.07²+0.07²)=0.10
н928О	–	–	–	283351.74	2282708.09	–	Метод спутниковых геодезических измерений (определений)	Mt=√(0.07²+0.07²)=0.10
н929О	–	–	–	283346.19	2282706.36	–	Метод спутниковых геодезических измерений (определений)	Mt=√(0.07²+0.07²)=0.10
н930О	–	–	–	283348.37	2282701.34	–	Метод спутниковых геодезических измерений (определений)	Mt=√(0.07²+0.07²)=0.10
н927О	–	–	–	283353.84	2282703.51	–	Метод спутниковых геодезических измерений (определений)	Mt=√(0.07²+0.07²)=0.10

2. Сведения о характеристиках объекта недвижимости с кадастровым номером 69:40:0200088:250

№ п/п	Наименование характеристики	Значение характеристики
1	2	3
1.	Вид объекта недвижимости	Здание
2.	Ранее присвоенный государственный учетный номер (инвентарный) здания, сооружения, объекта незавершенного строительства	–
3.	Кадастровый номер земельного участка (земельных участков), в границах которого (которых) расположены здание, сооружение, объект	69:40:0200088:143

	незавершенного строительства	
4.	Уникальный учетный номер кадастрового квартала, в границах которого расположены здание, сооружение, объект незавершенного строительства	69:40:0200088
5.	Адрес здания, сооружения, объекта незавершенного строительства	Российская Федерация, Тверская область, городской округ город Тверь, город Тверь, территория СНТСН ДРУЖБА, дом 120а
5.1	Сведения о местоположении здания, сооружения, объекта незавершенного строительства (при отсутствии адреса) в структурированном в соответствии с федеральной информационной адресной системой виде	–
5.2	Дополнительные сведения о местоположении	–
6.	Иные сведения	–

3. Пояснения к сведениям об объекте недвижимости с кадастровым номером 69:40:0200088:250

1.	–

Описание местоположения зданий, сооружений, объектов незавершенного строительства на земельном участке

1. Сведения о характерных точках контура объекта недвижимости с кадастровым номером 69:40:0200088:251

Система координат МСК-69, зона 2 **Зона №** 2

Обозначение характерных точек контура	**Содержатся в Едином государственном реестре недвижимости**			**Определены в ходе выполнения комплексных кадастровых работ**			**Метод определения координат**	**Формулы, примененные для расчета средней квадратической погрешности определения координат характерных точек (M_t), м, с подставленными в такие формулы значениями и итоговые (вычисленные) значения Mt, м**
	Координаты, м		**Радиус, м**	**Координаты, м**		**Радиус, м**		
	X	**Y**	**R**	**X**	**Y**	**R**		
1	**2**	**3**	**4**	**5**	**6**	**7**	**8**	**9**

н931О	–	–	–	283734.14	2282816.06	–	Метод спутниковых геодезических измерений (определений)	Mt=√(0.07²+0.07²)=0.10
н932О	–	–	–	283732.50	2282819.69	–	Метод спутниковых геодезических измерений (определений)	Mt=√(0.07²+0.07²)=0.10
н933О	–	–	–	283728.29	2282817.69	–	Метод спутниковых геодезических измерений (определений)	Mt=√(0.07²+0.07²)=0.10
н934О	–	–	–	283729.94	2282814.15	–	Метод спутниковых геодезических измерений (определений)	Mt=√(0.07²+0.07²)=0.10
н931О	–	–	–	283734.14	2282816.06	–	Метод спутниковых геодезических измерений (определений)	Mt=√(0.07²+0.07²)=0.10

2. Сведения о характеристиках объекта недвижимости с кадастровым номером 69:40:0200088:251

№ п/п	Наименование характеристики	Значение характеристики
1	**2**	**3**
1.	Вид объекта недвижимости	Здание
2.	Ранее присвоенный государственный учетный номер (инвентарный) здания, сооружения, объекта незавершенного строительства	–
3.	Кадастровый номер земельного участка (земельных участков), в границах которого (которых) расположены здание, сооружение, объект незавершенного строительства	69:40:0200088:22
4.	Уникальный учетный номер кадастрового квартала, в границах которого расположены здание, сооружение, объект незавершенного строительства	69:40:0200088
5.	Адрес здания, сооружения, объекта незавершенного строительства	Российская Федерация, Тверская область, городской округ город Тверь, город Тверь, территория СНТСН ДРУЖБА, дом 20
5.1	Сведения о местоположении здания, сооружения, объекта незавершенного строительства (при отсутствии адреса) в структурированном в соответствии с федеральной информационной адресной системой виде	–
5.2	Дополнительные сведения о местоположении	–
6.	Иные сведения	–

3. Пояснения к сведениям об объекте недвижимости с кадастровым номером 69:40:0200088:251

1.	–

Описание местоположения зданий, сооружений, объектов незавершенного строительства на земельном участке

1. Сведения о характерных точках контура объекта недвижимости с кадастровым номером 69:40:0200088:253

Система координат МСК-69, зона 2 **Зона №** 2

Обозначение характерных точек контура	Содержатся в Едином государственном реестре недвижимости			Определены в ходе выполнения комплексных кадастровых работ			Метод определения координат	Формулы, примененные для расчета средней квадратической погрешности определения координат характерных точек (M_t), м, с подставленными в такие формулы значениями и итоговые (вычисленные) значения Mt, м
	Координаты, м		Радиус, м	Координаты, м		Радиус, м		
	X	Y	R	X	Y	R		
1	2	3	4	5	6	7	8	9
н935О	–	–	–	283395.22	2282568.27	–	Метод спутниковых геодезических измерений (определений)	Mt=√(0.07²+0.07²)=0.10
н936О	–	–	–	283401.37	2282577.04	–	Метод спутниковых геодезических измерений (определений)	Mt=√(0.07²+0.07²)=0.10
н937О	–	–	–	283396.05	2282580.89	–	Метод спутниковых геодезических измерений (определений)	Mt=√(0.07²+0.07²)=0.10
н938О	–	–	–	283389.48	2282572.03	–	Метод спутниковых геодезических измерений	Mt=√(0.07²+0.07²)=0.10

							(определений)	
н935О	–	–	–	283395.22	2282568.27	–	Метод спутниковых геодезических измерений (определений)	Mt=√(0.07²+0.07²)=0.10

2. Сведения о характеристиках объекта недвижимости с кадастровым номером 69:40:0200088:253

№ п/п	Наименование характеристики	Значение характеристики
1	**2**	**3**
1.	Вид объекта недвижимости	Здание
2.	Ранее присвоенный государственный учетный номер (инвентарный) здания, сооружения, объекта незавершенного строительства	–
3.	Кадастровый номер земельного участка (земельных участков), в границах которого (которых) расположены здание, сооружение, объект незавершенного строительства	69:40:0200088:220
4.	Уникальный учетный номер кадастрового квартала, в границах которого расположены здание, сооружение, объект незавершенного строительства	69:40:0200088
5.	Адрес здания, сооружения, объекта незавершенного строительства	Российская Федерация, Тверская область, городской округ город Тверь, город Тверь, территория СНТСН ДРУЖБА, дом 127
5.1	Сведения о местоположении здания, сооружения, объекта незавершенного строительства (при отсутствии адреса) в структурированном в соответствии с федеральной информационной адресной системой виде	–
5.2	Дополнительные сведения о местоположении	–
6.	Иные сведения	–

3. Пояснения к сведениям об объекте недвижимости с кадастровым номером 69:40:0200088:253

1.	–

Описание местоположения зданий, сооружений, объектов незавершенного строительства на земельном участке

1. Сведения о характерных точках контура объекта недвижимости с кадастровым номером 69:40:0200088:254

Система координат МСК-69, зона 2 **Зона №** 2

Обозначение характерных точек контура	Содержатся в Едином государственном реестре недвижимости	Определены в ходе выполнения комплексных кадастровых работ	Метод определения координат	Формулы, примененные для расчета средней квадратической погрешности определения координат характерных точек (M_t), м, с подставленными в такие формулы значениями и итоговые (вычисленные)

	Координаты, м		Радиус, м	Координаты, м		Радиус, м		значения Mt, м
	X	Y	R	X	Y	R		
1	2	3	4	5	6	7	8	9
н939О	–	–	–	283422.12	2282735.30	–	Метод спутниковых геодезических измерений (определений)	Mt=√(0.07²+0.07²)=0.10
н940О	–	–	–	283419.55	2282740.75	–	Метод спутниковых геодезических измерений (определений)	Mt=√(0.07²+0.07²)=0.10
н941О	–	–	–	283414.06	2282738.15	–	Метод спутниковых геодезических измерений (определений)	Mt=√(0.07²+0.07²)=0.10
н942О	–	–	–	283416.58	2282732.68	–	Метод спутниковых геодезических измерений (определений)	Mt=√(0.07²+0.07²)=0.10
н939О	–	–	–	283422.12	2282735.30	–	Метод спутниковых геодезических измерений (определений)	Mt=√(0.07²+0.07²)=0.10

2. Сведения о характеристиках объекта недвижимости с кадастровым номером 69:40:0200088:254

№ п/п	Наименование характеристики	Значение характеристики
1	2	3
1.	Вид объекта недвижимости	Здание
2.	Ранее присвоенный государственный учетный номер (инвентарный) здания, сооружения, объекта незавершенного строительства	–
3.	Кадастровый номер земельного участка (земельных участков), в границах которого (которых) расположены здание, сооружение, объект	69:40:0200088:123

	незавершенного строительства	
4.	Уникальный учетный номер кадастрового квартала, в границах которого расположены здание, сооружение, объект незавершенного строительства	69:40:0200088
5.	Адрес здания, сооружения, объекта незавершенного строительства	Российская Федерация, Тверская область, городской округ город Тверь, город Тверь, территория СНТСН ДРУЖБА, дом 106
5.1	Сведения о местоположении здания, сооружения, объекта незавершенного строительства (при отсутствии адреса) в структурированном в соответствии с федеральной информационной адресной системой виде	–
5.2	Дополнительные сведения о местоположении	–
6.	Иные сведения	–

3. Пояснения к сведениям об объекте недвижимости с кадастровым номером 69:40:0200088:254

1.	–

Описание местоположения зданий, сооружений, объектов незавершенного строительства на земельном участке

1. Сведения о характерных точках контура объекта недвижимости с кадастровым номером 69:40:0200088:256

Система координат МСК-69, зона 2 **Зона №** 2

Обозначение характерных точек контура	**Содержатся в Едином государственном реестре недвижимости**			**Определены в ходе выполнения комплексных кадастровых работ**			**Метод определения координат**	**Формулы, примененные для расчета средней квадратической погрешности определения координат характерных точек (M_t), м, с подставленными в такие формулы значениями и итоговые (вычисленные) значения Mt, м**
	Координаты, м		**Радиус, м**	**Координаты, м**		**Радиус, м**		
	X	**Y**	**R**	**X**	**Y**	**R**		
1	**2**	**3**	**4**	**5**	**6**	**7**	**8**	**9**

н943О	–	–	–	283672.84	2282902.73	–	Метод спутниковых геодезических измерений (определений)	Mt=√(0.07²+0.07²)=0.10
н944О	–	–	–	283670.19	2282908.30	–	Метод спутниковых геодезических измерений (определений)	Mt=√(0.07²+0.07²)=0.10
н945О	–	–	–	283665.87	2282906.13	–	Метод спутниковых геодезических измерений (определений)	Mt=√(0.07²+0.07²)=0.10
н946О	–	–	–	283668.56	2282900.53	–	Метод спутниковых геодезических измерений (определений)	Mt=√(0.07²+0.07²)=0.10
н943О	–	–	–	283672.84	2282902.73	–	Метод спутниковых геодезических измерений (определений)	Mt=√(0.07²+0.07²)=0.10

2. Сведения о характеристиках объекта недвижимости с кадастровым номером 69:40:0200088:256

№ п/п	Наименование характеристики	Значение характеристики
1	2	3
1.	Вид объекта недвижимости	Здание
2.	Ранее присвоенный государственный учетный номер (инвентарный) здания, сооружения, объекта незавершенного строительства	–
3.	Кадастровый номер земельного участка (земельных участков), в границах которого (которых) расположены здание, сооружение, объект незавершенного строительства	69:40:0200088:45
4.	Уникальный учетный номер кадастрового квартала, в границах которого расположены здание, сооружение, объект незавершенного строительства	69:40:0200088
5.	Адрес здания, сооружения, объекта незавершенного строительства	Российская Федерация, Тверская область, городской округ город Тверь, город Тверь, территория СНТСН ДРУЖБА, дом 39
5.1	Сведения о местоположении здания, сооружения, объекта незавершенного строительства (при отсутствии адреса) в структурированном в соответствии с федеральной информационной адресной системой виде	–
5.2	Дополнительные сведения о местоположении	–
6.	Иные сведения	–

3. Пояснения к сведениям об объекте недвижимости с кадастровым номером 69:40:0200088:256

1.	–

Описание местоположения зданий, сооружений, объектов незавершенного строительства на земельном участке

1. Сведения о характерных точках контура объекта недвижимости с кадастровым номером 69:40:0200088:383

Система координат МСК-69, зона 2 **Зона №** 2

Обозначение характерных точек контура	Содержатся в Едином государственном реестре недвижимости			Определены в ходе выполнения комплексных кадастровых работ			Метод определения координат	Формулы, примененные для расчета средней квадратической погрешности определения координат характерных точек (M_t), м, с подставленными в такие формулы значениями и итоговые (вычисленные) значения Mt, м
	Координаты, м		Радиус, м	Координаты, м		Радиус, м		
	X	Y	R	X	Y	R		
1	2	3	4	5	6	7	8	9
н947О	–	–	–	283749.06	2282686.17	–	Метод спутниковых геодезических измерений (определений)	Mt=√(0.07²+0.07²)=0.10
н948О	–	–	–	283747.72	2282689.17	–	Метод спутниковых геодезических измерений (определений)	Mt=√(0.07²+0.07²)=0.10
н949О	–	–	–	283745.35	2282688.02	–	Метод спутниковых геодезических измерений (определений)	Mt=√(0.07²+0.07²)=0.10
н950О	–	–	–	283740.54	2282685.88	–	Метод спутниковых геодезических измерений	Mt=√(0.07²+0.07²)=0.10

							(определений)	
н951О	–	–	–	283741.23	2282683.81	–	Метод спутниковых геодезических измерений (определений)	Mt=√(0.07²+0.07²)=0.10
н952О	–	–	–	283746.12	2282686.03	–	Метод спутниковых геодезических измерений (определений)	Mt=√(0.07²+0.07²)=0.10
н953О	–	–	–	283746.58	2282685.01	–	Метод спутниковых геодезических измерений (определений)	Mt=√(0.07²+0.07²)=0.10
н947О	–	–	–	283749.06	2282686.17	–	Метод спутниковых геодезических измерений (определений)	Mt=√(0.07²+0.07²)=0.10

2. Сведения о характеристиках объекта недвижимости с кадастровым номером 69:40:0200088:383

№ п/п	Наименование характеристики	Значение характеристики
1	**2**	**3**
1.	Вид объекта недвижимости	Здание
2.	Ранее присвоенный государственный учетный номер (инвентарный) здания, сооружения, объекта незавершенного строительства	–
3.	Кадастровый номер земельного участка (земельных участков), в границах которого (которых) расположены здание, сооружение, объект незавершенного строительства	69:40:0200088:221
4.	Уникальный учетный номер кадастрового квартала, в границах которого расположены здание, сооружение, объект незавершенного строительства	69:40:0200088
5.	Адрес здания, сооружения, объекта незавершенного строительства	Российская Федерация, Тверская область, городской округ город Тверь, город Тверь, территория СНТСН ДРУЖБА, дом 166
5.1	Сведения о местоположении здания, сооружения, объекта незавершенного строительства (при отсутствии адреса) в структурированном в соответствии с федеральной информационной адресной системой виде	–
5.2	Дополнительные сведения о местоположении	–
6.	Иные сведения	–

3. Пояснения к сведениям об объекте недвижимости с кадастровым номером 69:40:0200088:383

1.	–

Описание местоположения зданий, сооружений, объектов незавершенного строительства на земельном участке

1. Сведения о характерных точках контура объекта недвижимости с кадастровым номером 69:40:0200088:384

Система координат МСК-69, зона 2 **Зона №** 2

Обозначение характерных точек контура	Содержатся в Едином государственном реестре недвижимости			Определены в ходе выполнения комплексных кадастровых работ			Метод определения координат	Формулы, примененные для расчета средней квадратической погрешности определения координат характерных точек (M_t), м, с подставленными в такие формулы значениями и итоговые (вычисленные) значения Mt, м
	Координаты, м		Радиус, м	Координаты, м		Радиус, м		
	X	Y	R	X	Y	R		
1	2	3	4	5	6	7	8	9
н954О	–	–	–	283547.53	2282914.23	–	Метод спутниковых геодезических измерений (определений)	Mt=√(0.07²+0.07²)=0.10
н955О	–	–	–	283545.32	2282920.01	–	Метод спутниковых геодезических измерений (определений)	Mt=√(0.07²+0.07²)=0.10
н956О	–	–	–	283539.54	2282917.77	–	Метод спутниковых геодезических измерений (определений)	Mt=√(0.07²+0.07²)=0.10
н957О	–	–	–	283537.24	2282916.91	–	Метод спутниковых геодезических измерений (определений)	Mt=√(0.07²+0.07²)=0.10
н958О	–	–	–	283539.45	2282911.13	–	Метод спутниковых геодезических измерений	Mt=√(0.07²+0.07²)=0.10

							(определений)	
н954О	–	–	–	283547.53	2282914.23	–	Метод спутниковых геодезических измерений (определений)	Mt=√(0.07²+0.07²)=0.10

2. Сведения о характеристиках объекта недвижимости с кадастровым номером 69:40:0200088:384

№ п/п	Наименование характеристики	Значение характеристики
1	**2**	**3**
1.	Вид объекта недвижимости	Здание
2.	Ранее присвоенный государственный учетный номер (инвентарный) здания, сооружения, объекта незавершенного строительства	–
3.	Кадастровый номер земельного участка (земельных участков), в границах которого (которых) расположены здание, сооружение, объект незавершенного строительства	69:40:0200088:85
4.	Уникальный учетный номер кадастрового квартала, в границах которого расположены здание, сооружение, объект незавершенного строительства	69:40:0200088
5.	Адрес здания, сооружения, объекта незавершенного строительства	Российская Федерация, Тверская область, городской округ город Тверь, город Тверь, территория СНТСН ДРУЖБА, дом 70
5.1	Сведения о местоположении здания, сооружения, объекта незавершенного строительства (при отсутствии адреса) в структурированном в соответствии с федеральной информационной адресной системой виде	–
5.2	Дополнительные сведения о местоположении	–
6.	Иные сведения	–

3. Пояснения к сведениям об объекте недвижимости с кадастровым номером 69:40:0200088:384

1.	–

Описание местоположения зданий, сооружений, объектов незавершенного строительства на земельном участке

1. Сведения о характерных точках контура объекта недвижимости с кадастровым номером 69:40:0200088:387

Система координат МСК-69, зона 2 **Зона №** 2

Обозначение характерных точек контура	Содержатся в Едином государственном реестре недвижимости	Определены в ходе выполнения комплексных кадастровых работ	Метод определения координат	Формулы, примененные для расчета средней квадратической погрешности определения координат характерных точек (M_t), м, с подставленными в такие формулы значениями и итоговые (вычисленные)

	Координаты, м		Радиус, м	Координаты, м		Радиус, м		значения Mt, м
	X	Y	R	X	Y	R		
1	2	3	4	5	6	7	8	9
н959О	–	–	–	283723.92	2283004.34	–	Метод спутниковых геодезических измерений (определений)	Mt=√(0.07²+0.07²)=0.10
н960О	–	–	–	283722.32	2283007.79	–	Метод спутниковых геодезических измерений (определений)	Mt=√(0.07²+0.07²)=0.10
н961О	–	–	–	283716.91	2283005.49	–	Метод спутниковых геодезических измерений (определений)	Mt=√(0.07²+0.07²)=0.10
н962О	–	–	–	283718.92	2283001.75	–	Метод спутниковых геодезических измерений (определений)	Mt=√(0.07²+0.07²)=0.10
н959О	–	–	–	283723.92	2283004.34	–	Метод спутниковых геодезических измерений (определений)	Mt=√(0.07²+0.07²)=0.10

2. Сведения о характеристиках объекта недвижимости с кадастровым номером 69:40:0200088:387

№ п/п	Наименование характеристики	Значение характеристики
1	2	3
1.	Вид объекта недвижимости	Здание
2.	Ранее присвоенный государственный учетный номер (инвентарный) здания, сооружения, объекта незавершенного строительства	–
3.	Кадастровый номер земельного участка (земельных участков), в границах которого (которых) расположены здание, сооружение, объект	69:40:0200088:16

	незавершенного строительства	
4.	Уникальный учетный номер кадастрового квартала, в границах которого расположены здание, сооружение, объект незавершенного строительства	69:40:0200088
5.	Адрес здания, сооружения, объекта незавершенного строительства	Российская Федерация, Тверская область, городской округ город Тверь, город Тверь, территория СНТСН ДРУЖБА, дом 14а
5.1	Сведения о местоположении здания, сооружения, объекта незавершенного строительства (при отсутствии адреса) в структурированном в соответствии с федеральной информационной адресной системой виде	–
5.2	Дополнительные сведения о местоположении	–
6.	Иные сведения	–

3. Пояснения к сведениям об объекте недвижимости с кадастровым номером 69:40:0200088:387

1.	–

Описание местоположения зданий, сооружений, объектов незавершенного строительства на земельном участке

1. Сведения о характерных точках контура объекта недвижимости с кадастровым номером 69:40:0200088:388

Система координат МСК-69, зона 2 **Зона №** 2

Обозначение характерных точек контура	**Содержатся в Едином государственном реестре недвижимости**			**Определены в ходе выполнения комплексных кадастровых работ**			**Метод определения координат**	**Формулы, примененные для расчета средней квадратической погрешности определения координат характерных точек (M_t), м, с подставленными в такие формулы значениями и итоговые (вычисленные) значения Mt, м**
	Координаты, м		**Радиус, м**	**Координаты, м**		**Радиус, м**		
	X	**Y**	**R**	**X**	**Y**	**R**		
1	**2**	**3**	**4**	**5**	**6**	**7**	**8**	**9**

н963О	–	–	–	283735.58	2282755.07	–	Метод спутниковых геодезических измерений (определений)	Mt=√(0.07²+0.07²)=0.10
н964О	–	–	–	283734.00	2282758.95	–	Метод спутниковых геодезических измерений (определений)	Mt=√(0.07²+0.07²)=0.10
н965О	–	–	–	283728.08	2282756.58	–	Метод спутниковых геодезических измерений (определений)	Mt=√(0.07²+0.07²)=0.10
н966О	–	–	–	283729.72	2282752.57	–	Метод спутниковых геодезических измерений (определений)	Mt=√(0.07²+0.07²)=0.10
н963О	–	–	–	283735.58	2282755.07	–	Метод спутниковых геодезических измерений (определений)	Mt=√(0.07²+0.07²)=0.10

2. Сведения о характеристиках объекта недвижимости с кадастровым номером 69:40:0200088:388

№ п/п	Наименование характеристики	Значение характеристики
1	**2**	**3**
1.	Вид объекта недвижимости	Здание
2.	Ранее присвоенный государственный учетный номер (инвентарный) здания, сооружения, объекта незавершенного строительства	–
3.	Кадастровый номер земельного участка (земельных участков), в границах которого (которых) расположены здание, сооружение, объект незавершенного строительства	69:40:0200088:407
4.	Уникальный учетный номер кадастрового квартала, в границах которого расположены здание, сооружение, объект незавершенного строительства	69:40:0200088
5.	Адрес здания, сооружения, объекта незавершенного строительства	Российская Федерация, Тверская область, городской округ город Тверь, город Тверь, территория СНТСН ДРУЖБА, дом 31Б, строение 1
5.1	Сведения о местоположении здания, сооружения, объекта незавершенного строительства (при отсутствии адреса) в структурированном в соответствии с федеральной информационной адресной системой виде	–
5.2	Дополнительные сведения о местоположении	–
6.	Иные сведения	–

3. Пояснения к сведениям об объекте недвижимости с кадастровым номером 69:40:0200088:388

1.	–

Описание местоположения зданий, сооружений, объектов незавершенного строительства на земельном участке

1. Сведения о характерных точках контура объекта недвижимости с кадастровым номером 69:40:0200088:389

Система координат МСК-69, зона 2 **Зона №** 2

Обозначение характерных точек контура	Содержатся в Едином государственном реестре недвижимости			Определены в ходе выполнения комплексных кадастровых работ			Метод определения координат	Формулы, примененные для расчета средней квадратической погрешности определения координат характерных точек (M_t), м, с подставленными в такие формулы значениями и итоговые (вычисленные) значения Mt, м
	Координаты, м		Радиус, м	Координаты, м		Радиус, м		
	X	Y	R	X	Y	R		
1	2	3	4	5	6	7	8	9
н967О	–	–	–	283662.73	2282928.08	–	Метод спутниковых геодезических измерений (определений)	Mt=√(0.07²+0.07²)=0.10
н968О	–	–	–	283661.07	2282932.55	–	Метод спутниковых геодезических измерений (определений)	Mt=√(0.07²+0.07²)=0.10
н969О	–	–	–	283655.60	2282930.51	–	Метод спутниковых геодезических измерений (определений)	Mt=√(0.07²+0.07²)=0.10
н970О	–	–	–	283657.37	2282926.09	–	Метод спутниковых геодезических измерений	Mt=√(0.07²+0.07²)=0.10

							(определений)	
н967О	–	–	–	283662.73	2282928.08	–	Метод спутниковых геодезических измерений (определений)	Mt=√(0.07²+0.07²)=0.10

2. Сведения о характеристиках объекта недвижимости с кадастровым номером 69:40:0200088:389

№ п/п	Наименование характеристики	Значение характеристики
1	**2**	**3**
1.	Вид объекта недвижимости	Здание
2.	Ранее присвоенный государственный учетный номер (инвентарный) здания, сооружения, объекта незавершенного строительства	–
3.	Кадастровый номер земельного участка (земельных участков), в границах которого (которых) расположены здание, сооружение, объект незавершенного строительства	69:40:0200088:46
4.	Уникальный учетный номер кадастрового квартала, в границах которого расположены здание, сооружение, объект незавершенного строительства	69:40:0200088
5.	Адрес здания, сооружения, объекта незавершенного строительства	Российская Федерация, Тверская область, городской округ город Тверь, город Тверь, территория СНТСН ДРУЖБА, дом 40а
5.1	Сведения о местоположении здания, сооружения, объекта незавершенного строительства (при отсутствии адреса) в структурированном в соответствии с федеральной информационной адресной системой виде	–
5.2	Дополнительные сведения о местоположении	–
6.	Иные сведения	–

3. Пояснения к сведениям об объекте недвижимости с кадастровым номером 69:40:0200088:389

1.	–

Описание местоположения зданий, сооружений, объектов незавершенного строительства на земельном участке

1. Сведения о характерных точках контура объекта недвижимости с кадастровым номером 69:40:0200088:391

Система координат МСК-69, зона 2 **Зона №** 2

Обозначение характерных точек контура	Содержатся в Едином государственном реестре недвижимости	Определены в ходе выполнения комплексных кадастровых работ	Метод определения координат	Формулы, примененные для расчета средней квадратической погрешности определения координат характерных точек (M_t), м, с подставленными в такие формулы значениями и итоговые (вычисленные)

	Координаты, м		Радиус, м	Координаты, м		Радиус, м		значения Mt, м
	X	Y	R	X	Y	R		
1	2	3	4	5	6	7	8	9
н971О	–	–	–	283759.96	2283020.10	–	Метод спутниковых геодезических измерений (определений)	Mt=√(0.07²+0.07²)=0.10
н972О	–	–	–	283758.15	2283024.40	–	Метод спутниковых геодезических измерений (определений)	Mt=√(0.07²+0.07²)=0.10
н973О	–	–	–	283754.37	2283022.84	–	Метод спутниковых геодезических измерений (определений)	Mt=√(0.07²+0.07²)=0.10
н974О	–	–	–	283756.22	2283018.57	–	Метод спутниковых геодезических измерений (определений)	Mt=√(0.07²+0.07²)=0.10
н971О	–	–	–	283759.96	2283020.10	–	Метод спутниковых геодезических измерений (определений)	Mt=√(0.07²+0.07²)=0.10

2. Сведения о характеристиках объекта недвижимости с кадастровым номером 69:40:0200088:391

№ п/п	Наименование характеристики	Значение характеристики
1	2	3
1.	Вид объекта недвижимости	Здание
2.	Ранее присвоенный государственный учетный номер (инвентарный) здания, сооружения, объекта незавершенного строительства	–
3.	Кадастровый номер земельного участка (земельных участков), в границах которого (которых) расположены здание, сооружение, объект	69:40:0200088:208

	незавершенного строительства	
4.	Уникальный учетный номер кадастрового квартала, в границах которого расположены здание, сооружение, объект незавершенного строительства	69:40:0200088
5.	Адрес здания, сооружения, объекта незавершенного строительства	Российская Федерация, Тверская область, городской округ город Тверь, город Тверь, территория СНТСН ДРУЖБА, дом 5а, строение 1
5.1	Сведения о местоположении здания, сооружения, объекта незавершенного строительства (при отсутствии адреса) в структурированном в соответствии с федеральной информационной адресной системой виде	–
5.2	Дополнительные сведения о местоположении	–
6.	Иные сведения	–

3. Пояснения к сведениям об объекте недвижимости с кадастровым номером 69:40:0200088:391

1.	–

Описание местоположения зданий, сооружений, объектов незавершенного строительства на земельном участке

1. Сведения о характерных точках контура объекта недвижимости с кадастровым номером 69:40:0200088:392

Система координат МСК-69, зона 2 **Зона №** 2

Обозначение характерных точек контура	**Содержатся в Едином государственном реестре недвижимости**			**Определены в ходе выполнения комплексных кадастровых работ**			**Метод определения координат**	**Формулы, примененные для расчета средней квадратической погрешности определения координат характерных точек (M_t), м, с подставленными в такие формулы значениями и итоговые (вычисленные) значения Mt, м**
	Координаты, м		**Радиус, м**	**Координаты, м**		**Радиус, м**		
	X	**Y**	**R**	**X**	**Y**	**R**		
1	**2**	**3**	**4**	**5**	**6**	**7**	**8**	**9**

н975О	–	–	–	283403.88	2282537.92	–	Метод спутниковых геодезических измерений (определений)	Mt=√(0.07²+0.07²)=0.10
н976О	–	–	–	283406.17	2282541.88	–	Метод спутниковых геодезических измерений (определений)	Mt=√(0.07²+0.07²)=0.10
н977О	–	–	–	283402.42	2282544.38	–	Метод спутниковых геодезических измерений (определений)	Mt=√(0.07²+0.07²)=0.10
н978О	–	–	–	283400.33	2282540.52	–	Метод спутниковых геодезических измерений (определений)	Mt=√(0.07²+0.07²)=0.10
н975О	–	–	–	283403.88	2282537.92	–	Метод спутниковых геодезических измерений (определений)	Mt=√(0.07²+0.07²)=0.10

2. Сведения о характеристиках объекта недвижимости с кадастровым номером 69:40:0200088:392

№ п/п	Наименование характеристики	Значение характеристики
1	**2**	**3**
1.	Вид объекта недвижимости	Здание
2.	Ранее присвоенный государственный учетный номер (инвентарный) здания, сооружения, объекта незавершенного строительства	–
3.	Кадастровый номер земельного участка (земельных участков), в границах которого (которых) расположены здание, сооружение, объект незавершенного строительства	69:40:0200088:184
4.	Уникальный учетный номер кадастрового квартала, в границах которого расположены здание, сооружение, объект незавершенного строительства	69:40:0200088
5.	Адрес здания, сооружения, объекта незавершенного строительства	–
5.1	Сведения о местоположении здания, сооружения, объекта незавершенного строительства (при отсутствии адреса) в структурированном в соответствии с федеральной информационной адресной системой виде	Российская Федерация, Тверская область, городской округ город Тверь, город Тверь, территория СНТСН ДРУЖБА
5.2	Дополнительные сведения о местоположении	–
6.	Иные сведения	–

3. Пояснения к сведениям об объекте недвижимости с кадастровым номером 69:40:0200088:392

1.	–

Описание местоположения зданий, сооружений, объектов незавершенного строительства на земельном участке

1. Сведения о характерных точках контура объекта недвижимости с кадастровым номером 69:40:0200088:393

Система координат МСК-69, зона 2 **Зона №** 2

Обозначение характерных точек контура	Содержатся в Едином государственном реестре недвижимости			Определены в ходе выполнения комплексных кадастровых работ			Метод определения координат	Формулы, примененные для расчета средней квадратической погрешности определения координат характерных точек (M_t), м, с подставленными в такие формулы значениями и итоговые (вычисленные) значения Mt, м
	Координаты, м		Радиус, м	Координаты, м		Радиус, м		
	X	Y	R	X	Y	R		
1	2	3	4	5	6	7	8	9
н979О	–	–	–	283379.43	2282804.63	–	Метод спутниковых геодезических измерений (определений)	$Mt=\sqrt{(0.07^2+0.07^2)}=0.10$
н980О	–	–	–	283377.77	2282808.35	–	Метод спутниковых геодезических измерений (определений)	$Mt=\sqrt{(0.07^2+0.07^2)}=0.10$
н981О	–	–	–	283372.39	2282806.55	–	Метод спутниковых геодезических измерений (определений)	$Mt=\sqrt{(0.07^2+0.07^2)}=0.10$
н982О	–	–	–	283373.92	2282802.76	–	Метод спутниковых геодезических измерений (определений)	$Mt=\sqrt{(0.07^2+0.07^2)}=0.10$

н979О	–	–	–	283379.43	2282804.63	–	Метод спутниковых геодезических измерений (определений)	Mt=√(0.07²+0.07²)=0.10

2. Сведения о характеристиках объекта недвижимости с кадастровым номером 69:40:0200088:393

№ п/п	Наименование характеристики	Значение характеристики
1	**2**	**3**
1.	Вид объекта недвижимости	Здание
2.	Ранее присвоенный государственный учетный номер (инвентарный) здания, сооружения, объекта незавершенного строительства	–
3.	Кадастровый номер земельного участка (земельных участков), в границах которого (которых) расположены здание, сооружение, объект незавершенного строительства	69:40:0200088:128
4.	Уникальный учетный номер кадастрового квартала, в границах которого расположены здание, сооружение, объект незавершенного строительства	69:40:0200088
5.	Адрес здания, сооружения, объекта незавершенного строительства	Российская Федерация, Тверская область, городской округ город Тверь, город Тверь, территория СНТСН ДРУЖБА, дом 110а
5.1	Сведения о местоположении здания, сооружения, объекта незавершенного строительства (при отсутствии адреса) в структурированном в соответствии с федеральной информационной адресной системой виде	–
5.2	Дополнительные сведения о местоположении	–
6.	Иные сведения	–

3. Пояснения к сведениям об объекте недвижимости с кадастровым номером 69:40:0200088:393

1.	–

Описание местоположения зданий, сооружений, объектов незавершенного строительства на земельном участке

1. Сведения о характерных точках контура объекта недвижимости с кадастровым номером 69:40:0200088:394

Система координат МСК-69, зона 2 **Зона №** 2

Обозначение характерных точек контура	Содержатся в Едином государственном реестре недвижимости	Определены в ходе выполнения комплексных кадастровых работ	Метод определения координат	Формулы, примененные для расчета средней квадратической погрешности определения координат характерных точек (M_t), м, с подставленными в такие формулы значениями и итоговые (вычисленные)

	Координаты, м		Радиус, м	Координаты, м		Радиус, м		значения Mt, м
	X	Y	R	X	Y	R		
1	2	3	4	5	6	7	8	9
н983О	–	–	–	283723.10	2282690.71	–	Метод спутниковых геодезических измерений (определений)	Mt=√(0.07²+0.07²)=0.10
н984О	–	–	–	283721.51	2282694.68	–	Метод спутниковых геодезических измерений (определений)	Mt=√(0.07²+0.07²)=0.10
н985О	–	–	–	283715.16	2282692.21	–	Метод спутниковых геодезических измерений (определений)	Mt=√(0.07²+0.07²)=0.10
н986О	–	–	–	283716.66	2282688.06	–	Метод спутниковых геодезических измерений (определений)	Mt=√(0.07²+0.07²)=0.10
н983О	–	–	–	283723.10	2282690.71	–	Метод спутниковых геодезических измерений (определений)	Mt=√(0.07²+0.07²)=0.10

2. Сведения о характеристиках объекта недвижимости с кадастровым номером 69:40:0200088:394

№ п/п	Наименование характеристики	Значение характеристики
1	2	3
1.	Вид объекта недвижимости	Здание
2.	Ранее присвоенный государственный учетный номер (инвентарный) здания, сооружения, объекта незавершенного строительства	–
3.	Кадастровый номер земельного участка (земельных участков), в границах которого (которых) расположены здание, сооружение, объект	69:40:0200088:33

	незавершенного строительства	
4.	Уникальный учетный номер кадастрового квартала, в границах которого расположены здание, сооружение, объект незавершенного строительства	69:40:0200088
5.	Адрес здания, сооружения, объекта незавершенного строительства	Российская Федерация, Тверская область, городской округ город Тверь, город Тверь, территория СНТСН ДРУЖБА, строение 29/1
5.1	Сведения о местоположении здания, сооружения, объекта незавершенного строительства (при отсутствии адреса) в структурированном в соответствии с федеральной информационной адресной системой виде	–
5.2	Дополнительные сведения о местоположении	–
6.	Иные сведения	–

3. Пояснения к сведениям об объекте недвижимости с кадастровым номером 69:40:0200088:394

1.	–

Описание местоположения зданий, сооружений, объектов незавершенного строительства на земельном участке

1. Сведения о характерных точках контура объекта недвижимости с кадастровым номером 69:40:0200088:395

Система координат МСК-69, зона 2 **Зона №** 2

Обозначение характерных точек контура	**Содержатся в Едином государственном реестре недвижимости**			**Определены в ходе выполнения комплексных кадастровых работ**			**Метод определения координат**	**Формулы, примененные для расчета средней квадратической погрешности определения координат характерных точек (M_t), м, с подставленными в такие формулы значениями и итоговые (вычисленные) значения Mt, м**
	Координаты, м		**Радиус, м**	**Координаты, м**		**Радиус, м**		
	X	**Y**	**R**	**X**	**Y**	**R**		
1	**2**	**3**	**4**	**5**	**6**	**7**	**8**	**9**

н987О	–	–	–	283171.61	2282733.43	–	Метод спутниковых геодезических измерений (определений)	Mt=√(0.07²+0.07²)=0.10
н988О	–	–	–	283169.57	2282737.74	–	Метод спутниковых геодезических измерений (определений)	Mt=√(0.07²+0.07²)=0.10
н989О	–	–	–	283162.77	2282734.58	–	Метод спутниковых геодезических измерений (определений)	Mt=√(0.07²+0.07²)=0.10
н990О	–	–	–	283163.08	2282733.86	–	Метод спутниковых геодезических измерений (определений)	Mt=√(0.07²+0.07²)=0.10
н991О	–	–	–	283165.86	2282735.16	–	Метод спутниковых геодезических измерений (определений)	Mt=√(0.07²+0.07²)=0.10
н992О	–	–	–	283167.68	2282731.47	–	Метод спутниковых геодезических измерений (определений)	Mt=√(0.07²+0.07²)=0.10
н987О	–	–	–	283171.61	2282733.43	–	Метод спутниковых геодезических измерений (определений)	Mt=√(0.07²+0.07²)=0.10

2. Сведения о характеристиках объекта недвижимости с кадастровым номером 69:40:0200088:395

№ п/п	Наименование характеристики	Значение характеристики
1	2	3
1.	Вид объекта недвижимости	Здание
2.	Ранее присвоенный государственный учетный номер (инвентарный) здания, сооружения, объекта незавершенного строительства	–
3.	Кадастровый номер земельного участка (земельных участков), в границах которого (которых) расположены здание, сооружение, объект незавершенного строительства	69:40:0200088:181
4.	Уникальный учетный номер кадастрового квартала, в границах которого расположены здание, сооружение, объект незавершенного строительства	69:40:0200088
5.	Адрес здания, сооружения, объекта незавершенного строительства	Российская Федерация, Тверская область, городской округ город Тверь, город Тверь, территория СНТСН ДРУЖБА, строение 149а/1

5.1	Сведения о местоположении здания, сооружения, объекта незавершенного строительства (при отсутствии адреса) в структурированном в соответствии с федеральной информационной адресной системой виде	–
5.2	Дополнительные сведения о местоположении	–
6.	Иные сведения	–

3. Пояснения к сведениям об объекте недвижимости с кадастровым номером 69:40:0200088:395

1.	–

Описание местоположения зданий, сооружений, объектов незавершенного строительства на земельном участке

1. Сведения о характерных точках контура объекта недвижимости с кадастровым номером 69:40:0200088:399

Система координат МСК-69, зона 2 **Зона №** 2

Обозначение характерных точек контура	**Содержатся в Едином государственном реестре недвижимости**			**Определены в ходе выполнения комплексных кадастровых работ**			**Метод определения координат**	**Формулы, примененные для расчета средней квадратической погрешности определения координат характерных точек (M_t), м, с подставленными в такие формулы значениями и итоговые (вычисленные) значения Mt, м**
	Координаты, м		**Радиус, м**	**Координаты, м**		**Радиус, м**		
	X	**Y**	**R**	**X**	**Y**	**R**		
1	**2**	**3**	**4**	**5**	**6**	**7**	**8**	**9**
н997О	–	–	–	283271.34	2282771.17	–	Метод спутниковых геодезических измерений (определений)	$Mt=\sqrt{(0.07^2+0.07^2)}=0.10$
н998О	–	–	–	283270.82	2282777.85	–	Метод спутниковых геодезических измерений	$Mt=\sqrt{(0.07^2+0.07^2)}=0.10$

							(определений)	
н999О	–	–	–	283264.35	2282777.22	–	Метод спутниковых геодезических измерений (определений)	Mt=√(0.07²+0.07²)=0.10
н1000О	–	–	–	283265.19	2282770.86	–	Метод спутниковых геодезических измерений (определений)	Mt=√(0.07²+0.07²)=0.10
н997О	–	–	–	283271.34	2282771.17	–	Метод спутниковых геодезических измерений (определений)	Mt=√(0.07²+0.07²)=0.10

2. Сведения о характеристиках объекта недвижимости с кадастровым номером 69:40:0200088:399

№ п/п	Наименование характеристики	Значение характеристики
1	**2**	**3**
1.	Вид объекта недвижимости	Здание
2.	Ранее присвоенный государственный учетный номер (инвентарный) здания, сооружения, объекта незавершенного строительства	–
3.	Кадастровый номер земельного участка (земельных участков), в границах которого (которых) расположены здание, сооружение, объект незавершенного строительства	69:40:0200088:166
4.	Уникальный учетный номер кадастрового квартала, в границах которого расположены здание, сооружение, объект незавершенного строительства	69:40:0200088
5.	Адрес здания, сооружения, объекта незавершенного строительства	Российская Федерация, Тверская область, городской округ город Тверь, город Тверь, территория СНТСН ДРУЖБА, дом 138
5.1	Сведения о местоположении здания, сооружения, объекта незавершенного строительства (при отсутствии адреса) в структурированном в соответствии с федеральной информационной адресной системой виде	–
5.2	Дополнительные сведения о местоположении	–
6.	Иные сведения	–

3. Пояснения к сведениям об объекте недвижимости с кадастровым номером 69:40:0200088:399

1.	–

Описание местоположения зданий, сооружений, объектов незавершенного строительства на земельном участке

1. Сведения о характерных точках контура объекта недвижимости с кадастровым номером 69:40:0200088:400

Система координат МСК-69, зона 2 **Зона №** 2

Обозначение характерных точек контура	Содержатся в Едином государственном реестре недвижимости			Определены в ходе выполнения комплексных кадастровых работ			Метод определения координат	Формулы, примененные для расчета средней квадратической погрешности определения координат характерных точек (M_t), м, с подставленными в такие формулы значениями и итоговые (вычисленные) значения Mt, м
	Координаты, м		Радиус, м	Координаты, м		Радиус, м		
	X	Y	R	X	Y	R		
1	2	3	4	5	6	7	8	9
н1001О	–	–	–	283626.17	2282961.52	–	Метод спутниковых геодезических измерений (определений)	Mt=√(0.07²+0.07²)=0.10
н1002О	–	–	–	283623.91	2282966.17	–	Метод спутниковых геодезических измерений (определений)	Mt=√(0.07²+0.07²)=0.10
н1003О	–	–	–	283618.53	2282963.56	–	Метод спутниковых геодезических измерений (определений)	Mt=√(0.07²+0.07²)=0.10
н1004О	–	–	–	283620.78	2282958.91	–	Метод спутниковых геодезических измерений (определений)	Mt=√(0.07²+0.07²)=0.10
н1001О	–	–	–	283626.17	2282961.52	–	Метод спутниковых геодезических измерений (определений)	Mt=√(0.07²+0.07²)=0.10

2. Сведения о характеристиках объекта недвижимости с кадастровым номером 69:40:0200088:400

№ п/п	Наименование характеристики	Значение характеристики
1	2	3
1.	Вид объекта недвижимости	Здание
2.	Ранее присвоенный государственный учетный номер (инвентарный) здания, сооружения, объекта незавершенного строительства	–
3.	Кадастровый номер земельного участка (земельных участков), в границах которого (которых) расположены здание, сооружение, объект незавершенного строительства	69:40:0200088:51
4.	Уникальный учетный номер кадастрового квартала, в границах которого расположены здание, сооружение, объект незавершенного строительства	69:40:0200088
5.	Адрес здания, сооружения, объекта незавершенного строительства	Российская Федерация, Тверская область, городской округ город Тверь, город Тверь, территория СНТСН ДРУЖБА, дом 42а
5.1	Сведения о местоположении здания, сооружения, объекта незавершенного строительства (при отсутствии адреса) в структурированном в соответствии с федеральной информационной адресной системой виде	–
5.2	Дополнительные сведения о местоположении	–
6.	Иные сведения	–

3. Пояснения к сведениям об объекте недвижимости с кадастровым номером 69:40:0200088:400

1.	–

Описание местоположения зданий, сооружений, объектов незавершенного строительства на земельном участке

1. Сведения о характерных точках контура объекта недвижимости с кадастровым номером 69:40:0200088:401

Система координат МСК-69, зона 2 **Зона №** 2

Обозначение характерных точек контура	Содержатся в Едином государственном реестре недвижимости	Определены в ходе выполнения комплексных кадастровых работ	Метод определения координат	Формулы, примененные для расчета средней квадратической погрешности определения координат характерных точек (M_t), м, с подставленными в такие формулы значениями и итоговые (вычисленные)

	Координаты, м		Радиус, м	Координаты, м		Радиус, м		значения Mt, м
	X	Y	R	X	Y	R		
1	2	3	4	5	6	7	8	9
н1005О	–	–	–	283763.36	2282966.08	–	Метод спутниковых геодезических измерений (определений)	Mt=√(0.07²+0.07²)=0.10
н1006О	–	–	–	283759.72	2282973.01	–	Метод спутниковых геодезических измерений (определений)	Mt=√(0.07²+0.07²)=0.10
н1007О	–	–	–	283754.63	2282970.34	–	Метод спутниковых геодезических измерений (определений)	Mt=√(0.07²+0.07²)=0.10
н1008О	–	–	–	283758.28	2282963.40	–	Метод спутниковых геодезических измерений (определений)	Mt=√(0.07²+0.07²)=0.10
н1005О	–	–	–	283763.36	2282966.08	–	Метод спутниковых геодезических измерений (определений)	Mt=√(0.07²+0.07²)=0.10

2. Сведения о характеристиках объекта недвижимости с кадастровым номером 69:40:0200088:401

№ п/п	Наименование характеристики	Значение характеристики
1	2	3
1.	Вид объекта недвижимости	Здание
2.	Ранее присвоенный государственный учетный номер (инвентарный) здания, сооружения, объекта незавершенного строительства	–
3.	Кадастровый номер земельного участка (земельных участков), в границах которого (которых) расположены здание, сооружение, объект	69:40:0200088:13

	незавершенного строительства	
4.	Уникальный учетный номер кадастрового квартала, в границах которого расположены здание, сооружение, объект незавершенного строительства	69:40:0200088
5.	Адрес здания, сооружения, объекта незавершенного строительства	Российская Федерация, Тверская область, городской округ город Тверь, город Тверь, территория СНТСН ДРУЖБА, дом 12
5.1	Сведения о местоположении здания, сооружения, объекта незавершенного строительства (при отсутствии адреса) в структурированном в соответствии с федеральной информационной адресной системой виде	–
5.2	Дополнительные сведения о местоположении	–
6.	Иные сведения	–

3. Пояснения к сведениям об объекте недвижимости с кадастровым номером 69:40:0200088:401

1.	–

Описание местоположения зданий, сооружений, объектов незавершенного строительства на земельном участке

1. Сведения о характерных точках контура объекта недвижимости с кадастровым номером 69:40:0200088:402

Система координат МСК-69, зона 2 **Зона №** 2

Обозначение характерных точек контура	**Содержатся в Едином государственном реестре недвижимости**			**Определены в ходе выполнения комплексных кадастровых работ**			**Метод определения координат**	**Формулы, примененные для расчета средней квадратической погрешности определения координат характерных точек (M_t), м, с подставленными в такие формулы значениями и итоговые (вычисленные) значения Mt, м**
	Координаты, м		**Радиус, м**	**Координаты, м**		**Радиус, м**		
	X	**Y**	**R**	**X**	**Y**	**R**		
1	**2**	**3**	**4**	**5**	**6**	**7**	**8**	**9**

н1009О	–	–	–	283657.09	2282941.30	–	Метод спутниковых геодезических измерений (определений)	Mt=√(0.07²+0.07²)=0.10
н1010О	–	–	–	283654.58	2282946.89	–	Метод спутниковых геодезических измерений (определений)	Mt=√(0.07²+0.07²)=0.10
н1011О	–	–	–	283649.74	2282944.72	–	Метод спутниковых геодезических измерений (определений)	Mt=√(0.07²+0.07²)=0.10
н1012О	–	–	–	283652.25	2282939.12	–	Метод спутниковых геодезических измерений (определений)	Mt=√(0.07²+0.07²)=0.10
н1009О	–	–	–	283657.09	2282941.30	–	Метод спутниковых геодезических измерений (определений)	Mt=√(0.07²+0.07²)=0.10

2. Сведения о характеристиках объекта недвижимости с кадастровым номером 69:40:0200088:402

№ п/п	Наименование характеристики	Значение характеристики
1	**2**	**3**
1.	Вид объекта недвижимости	Здание
2.	Ранее присвоенный государственный учетный номер (инвентарный) здания, сооружения, объекта незавершенного строительства	–
3.	Кадастровый номер земельного участка (земельных участков), в границах которого (которых) расположены здание, сооружение, объект незавершенного строительства	69:40:0200088:48
4.	Уникальный учетный номер кадастрового квартала, в границах которого расположены здание, сооружение, объект незавершенного строительства	69:40:0200088
5.	Адрес здания, сооружения, объекта незавершенного строительства	Российская Федерация, Тверская область, городской округ город Тверь, город Тверь, территория СНТСН ДРУЖБА, дом 41
5.1	Сведения о местоположении здания, сооружения, объекта незавершенного строительства (при отсутствии адреса) в структурированном в соответствии с федеральной информационной адресной системой виде	–
5.2	Дополнительные сведения о местоположении	–
6.	Иные сведения	–

3. Пояснения к сведениям об объекте недвижимости с кадастровым номером 69:40:0200088:402

1.	–

Описание местоположения зданий, сооружений, объектов незавершенного строительства на земельном участке

1. Сведения о характерных точках контура объекта недвижимости с кадастровым номером 69:40:0200088:403

Система координат МСК-69, зона 2 **Зона №** 2

Обозначение характерных точек контура	Содержатся в Едином государственном реестре недвижимости			Определены в ходе выполнения комплексных кадастровых работ			Метод определения координат	Формулы, примененные для расчета средней квадратической погрешности определения координат характерных точек (M_t), м, с подставленными в такие формулы значениями и итоговые (вычисленные) значения Mt, м
	Координаты, м		Радиус, м	Координаты, м		Радиус, м		
	X	Y	R	X	Y	R		
1	2	3	4	5	6	7	8	9
н1013О	–	–	–	283756.17	2282981.78	–	Метод спутниковых геодезических измерений (определений)	Mt=√(0.07²+0.07²)=0.10
н1014О	–	–	–	283752.56	2282990.63	–	Метод спутниковых геодезических измерений (определений)	Mt=√(0.07²+0.07²)=0.10
н1015О	–	–	–	283748.62	2282988.84	–	Метод спутниковых геодезических измерений (определений)	Mt=√(0.07²+0.07²)=0.10
н1016О	–	–	–	283750.87	2282983.30	–	Метод спутниковых геодезических измерений	Mt=√(0.07²+0.07²)=0.10

							(определений)	
н1017О	–	–	–	283749.24	2282982.64	–	Метод спутниковых геодезических измерений (определений)	Mt=√(0.07²+0.07²)=0.10
н1018О	–	–	–	283750.78	2282979.43	–	Метод спутниковых геодезических измерений (определений)	Mt=√(0.07²+0.07²)=0.10
н1013О	–	–	–	283756.17	2282981.78	–	Метод спутниковых геодезических измерений (определений)	Mt=√(0.07²+0.07²)=0.10

2. Сведения о характеристиках объекта недвижимости с кадастровым номером 69:40:0200088:403

№ п/п	Наименование характеристики	Значение характеристики
1	**2**	**3**
1.	Вид объекта недвижимости	Здание
2.	Ранее присвоенный государственный учетный номер (инвентарный) здания, сооружения, объекта незавершенного строительства	–
3.	Кадастровый номер земельного участка (земельных участков), в границах которого (которых) расположены здание, сооружение, объект незавершенного строительства	69:40:0200088:14
4.	Уникальный учетный номер кадастрового квартала, в границах которого расположены здание, сооружение, объект незавершенного строительства	69:40:0200088
5.	Адрес здания, сооружения, объекта незавершенного строительства	Российская Федерация, Тверская область, городской округ город Тверь, город Тверь, территория СНТСН ДРУЖБА, дом 13
5.1	Сведения о местоположении здания, сооружения, объекта незавершенного строительства (при отсутствии адреса) в структурированном в соответствии с федеральной информационной адресной системой виде	–
5.2	Дополнительные сведения о местоположении	–
6.	Иные сведения	–

3. Пояснения к сведениям об объекте недвижимости с кадастровым номером 69:40:0200088:403

1.	–

Описание местоположения зданий, сооружений, объектов незавершенного строительства на земельном участке

1. Сведения о характерных точках контура объекта недвижимости с кадастровым номером 69:40:0200088:404

Система координат МСК-69, зона 2 **Зона №** 2

Обозначение характерных точек контура	Содержатся в Едином государственном реестре недвижимости			Определены в ходе выполнения комплексных кадастровых работ			Метод определения координат	Формулы, примененные для расчета средней квадратической погрешности определения координат характерных точек (M_t), м, с подставленными в такие формулы значениями и итоговые (вычисленные) значения Mt, м
	Координаты, м		Радиус, м	Координаты, м		Радиус, м		
	X	Y	R	X	Y	R		
1	2	3	4	5	6	7	8	9
н1019О	–	–	–	283663.75	2282918.34	–	Метод спутниковых геодезических измерений (определений)	Mt=√(0.07²+0.07²)=0.10
н1020О	–	–	–	283661.68	2282923.18	–	Метод спутниковых геодезических измерений (определений)	Mt=√(0.07²+0.07²)=0.10
н1021О	–	–	–	283656.32	2282920.84	–	Метод спутниковых геодезических измерений (определений)	Mt=√(0.07²+0.07²)=0.10
н1022О	–	–	–	283658.42	2282916.02	–	Метод спутниковых геодезических измерений (определений)	Mt=√(0.07²+0.07²)=0.10
н1019О	–	–	–	283663.75	2282918.34	–	Метод спутниковых геодезических измерений (определений)	Mt=√(0.07²+0.07²)=0.10

2. Сведения о характеристиках объекта недвижимости с кадастровым номером 69:40:0200088:404

№ п/п	Наименование характеристики	Значение характеристики
1	2	3
1.	Вид объекта недвижимости	Здание
2.	Ранее присвоенный государственный учетный номер (инвентарный) здания, сооружения, объекта незавершенного строительства	–
3.	Кадастровый номер земельного участка (земельных участков), в границах которого (которых) расположены здание, сооружение, объект незавершенного строительства	69:40:0200088:47
4.	Уникальный учетный номер кадастрового квартала, в границах которого расположены здание, сооружение, объект незавершенного строительства	69:40:0200088
5.	Адрес здания, сооружения, объекта незавершенного строительства	Российская Федерация, Тверская область, городской округ город Тверь, город Тверь, территория СНТСН ДРУЖБА, дом 40
5.1	Сведения о местоположении здания, сооружения, объекта незавершенного строительства (при отсутствии адреса) в структурированном в соответствии с федеральной информационной адресной системой виде	–
5.2	Дополнительные сведения о местоположении	–
6.	Иные сведения	–

3. Пояснения к сведениям об объекте недвижимости с кадастровым номером 69:40:0200088:404

1.	–

Описание местоположения зданий, сооружений, объектов незавершенного строительства на земельном участке

1. Сведения о характерных точках контура объекта недвижимости с кадастровым номером 69:40:0200088:405

Система координат МСК-69, зона 2 **Зона №** 2

Обозначение характерных точек контура	Содержатся в Едином государственном реестре недвижимости	Определены в ходе выполнения комплексных кадастровых работ	Метод определения координат	Формулы, примененные для расчета средней квадратической погрешности определения координат характерных точек (M_t), м, с подставленными в такие формулы значениями и итоговые (вычисленные)

	Координаты, м		Радиус, м	Координаты, м		Радиус, м		значения Mt, м
	X	Y	R	X	Y	R		
1	2	3	4	5	6	7	8	9
н1023О	–	–	–	283516.65	2282715.97	–	Метод спутниковых геодезических измерений (определений)	Mt=√(0.07²+0.07²)=0.10
н1024О	–	–	–	283513.02	2282722.17	–	Метод спутниковых геодезических измерений (определений)	Mt=√(0.07²+0.07²)=0.10
н1025О	–	–	–	283504.22	2282717.03	–	Метод спутниковых геодезических измерений (определений)	Mt=√(0.07²+0.07²)=0.10
н1026О	–	–	–	283507.83	2282710.83	–	Метод спутниковых геодезических измерений (определений)	Mt=√(0.07²+0.07²)=0.10
н1023О	–	–	–	283516.65	2282715.97	–	Метод спутниковых геодезических измерений (определений)	Mt=√(0.07²+0.07²)=0.10

2. Сведения о характеристиках объекта недвижимости с кадастровым номером 69:40:0200088:405

№ п/п	Наименование характеристики	Значение характеристики
1	2	3
1.	Вид объекта недвижимости	Здание
2.	Ранее присвоенный государственный учетный номер (инвентарный) здания, сооружения, объекта незавершенного строительства	–
3.	Кадастровый номер земельного участка (земельных участков), в границах которого (которых) расположены здание, сооружение, объект	69:40:0200088:628

	незавершенного строительства	
4.	Уникальный учетный номер кадастрового квартала, в границах которого расположены здание, сооружение, объект незавершенного строительства	69:40:0200088
5.	Адрес здания, сооружения, объекта незавершенного строительства	Российская Федерация, Тверская область, городской округ город Тверь, город Тверь, территория СНТСН ДРУЖБА, дом 90
5.1	Сведения о местоположении здания, сооружения, объекта незавершенного строительства (при отсутствии адреса) в структурированном в соответствии с федеральной информационной адресной системой виде	–
5.2	Дополнительные сведения о местоположении	–
6.	Иные сведения	–

3. Пояснения к сведениям об объекте недвижимости с кадастровым номером 69:40:0200088:405

1.	–

Описание местоположения зданий, сооружений, объектов незавершенного строительства на земельном участке

1. Сведения о характерных точках контура объекта недвижимости с кадастровым номером 69:40:0200088:410

Система координат МСК-69, зона 2 **Зона №** 2

Обозначение характерных точек контура	**Содержатся в Едином государственном реестре недвижимости**			**Определены в ходе выполнения комплексных кадастровых работ**			**Метод определения координат**	**Формулы, примененные для расчета средней квадратической погрешности определения координат характерных точек (M_t), м, с подставленными в такие формулы значениями и итоговые (вычисленные) значения Mt, м**
	Координаты, м		**Радиус, м**	**Координаты, м**		**Радиус, м**		
	X	**Y**	**R**	**X**	**Y**	**R**		
1	**2**	**3**	**4**	**5**	**6**	**7**	**8**	**9**

н1027О	–	–	–	283220.72	2282669.37	–	Метод спутниковых геодезических измерений (определений)	Mt=√(0.07²+0.07²)=0.10
н1028О	–	–	–	283221.95	2282673.00	–	Метод спутниковых геодезических измерений (определений)	Mt=√(0.07²+0.07²)=0.10
н1029О	–	–	–	283217.26	2282674.59	–	Метод спутниковых геодезических измерений (определений)	Mt=√(0.07²+0.07²)=0.10
н1030О	–	–	–	283216.94	2282673.63	–	Метод спутниковых геодезических измерений (определений)	Mt=√(0.07²+0.07²)=0.10
н1031О	–	–	–	283215.79	2282674.02	–	Метод спутниковых геодезических измерений (определений)	Mt=√(0.07²+0.07²)=0.10
н1032О	–	–	–	283215.02	2282671.74	–	Метод спутниковых геодезических измерений (определений)	Mt=√(0.07²+0.07²)=0.10
н1033О	–	–	–	283214.89	2282671.35	–	Метод спутниковых геодезических измерений (определений)	Mt=√(0.07²+0.07²)=0.10
н1027О	–	–	–	283220.72	2282669.37	–	Метод спутниковых геодезических измерений (определений)	Mt=√(0.07²+0.07²)=0.10

2. Сведения о характеристиках объекта недвижимости с кадастровым номером 69:40:0200088:410

№ п/п	Наименование характеристики	Значение характеристики
1	**2**	**3**
1.	Вид объекта недвижимости	Здание
2.	Ранее присвоенный государственный учетный номер (инвентарный) здания, сооружения, объекта незавершенного строительства	–
3.	Кадастровый номер земельного участка (земельных участков), в границах которого (которых) расположены здание, сооружение, объект незавершенного строительства	69:40:0200088:177
4.	Уникальный учетный номер кадастрового квартала, в границах которого расположены здание, сооружение, объект незавершенного	69:40:0200088

	строительства	
5.	Адрес здания, сооружения, объекта незавершенного строительства	Российская Федерация, Тверская область, городской округ город Тверь, город Тверь, территория СНТСН ДРУЖБА, дом 146
5.1	Сведения о местоположении здания, сооружения, объекта незавершенного строительства (при отсутствии адреса) в структурированном в соответствии с федеральной информационной адресной системой виде	–
5.2	Дополнительные сведения о местоположении	–
6.	Иные сведения	–

3. Пояснения к сведениям об объекте недвижимости с кадастровым номером 69:40:0200088:410

1.	–

Описание местоположения зданий, сооружений, объектов незавершенного строительства на земельном участке

1. Сведения о характерных точках контура объекта недвижимости с кадастровым номером 69:40:0200088:414

Система координат МСК-69, зона 2 **Зона №** 2

Обозначение характерных точек контура	**Содержатся в Едином государственном реестре недвижимости**			**Определены в ходе выполнения комплексных кадастровых работ**			**Метод определения координат**	**Формулы, примененные для расчета средней квадратической погрешности определения координат характерных точек (M_t), м, с подставленными в такие формулы значениями и итоговые (вычисленные) значения Mt, м**
	Координаты, м		**Радиус, м**	**Координаты, м**		**Радиус, м**		
	X	**Y**	**R**	**X**	**Y**	**R**		
1	**2**	**3**	**4**	**5**	**6**	**7**	**8**	**9**
н1034О	–	–	–	283555.20	2282622.04	–	Метод спутниковых геодезических измерений	$Mt=\sqrt{(0.07^2+0.07^2)}=0.10$

							(определений)	
н1035О	–	–	–	283552.71	2282626.88	–	Метод спутниковых геодезических измерений (определений)	Mt=√(0.07²+0.07²)=0.10
н1036О	–	–	–	283549.49	2282625.22	–	Метод спутниковых геодезических измерений (определений)	Mt=√(0.07²+0.07²)=0.10
н1037О	–	–	–	283548.67	2282626.80	–	Метод спутниковых геодезических измерений (определений)	Mt=√(0.07²+0.07²)=0.10
н1038О	–	–	–	283544.41	2282624.70	–	Метод спутниковых геодезических измерений (определений)	Mt=√(0.07²+0.07²)=0.10
н1039О	–	–	–	283545.21	2282622.97	–	Метод спутниковых геодезических измерений (определений)	Mt=√(0.07²+0.07²)=0.10
н1040О	–	–	–	283546.32	2282623.59	–	Метод спутниковых геодезических измерений (определений)	Mt=√(0.07²+0.07²)=0.10
н1041О	–	–	–	283548.82	2282618.75	–	Метод спутниковых геодезических измерений (определений)	Mt=√(0.07²+0.07²)=0.10
н1034О	–	–	–	283555.20	2282622.04	–	Метод спутниковых геодезических измерений (определений)	Mt=√(0.07²+0.07²)=0.10

2. Сведения о характеристиках объекта недвижимости с кадастровым номером 69:40:0200088:414

№ п/п	Наименование характеристики	Значение характеристики
1	**2**	**3**
1.	Вид объекта недвижимости	Здание
2.	Ранее присвоенный государственный учетный номер (инвентарный) здания, сооружения, объекта незавершенного строительства	–
3.	Кадастровый номер земельного участка (земельных участков), в границах которого (которых) расположены здание, сооружение, объект незавершенного строительства	69:40:0200088:101

4.	Уникальный учетный номер кадастрового квартала, в границах которого расположены здание, сооружение, объект незавершенного строительства	69:40:0200088
5.	Адрес здания, сооружения, объекта незавершенного строительства	Российская Федерация, Тверская область, городской округ город Тверь, город Тверь, территория СНТСН ДРУЖБА, дом 85
5.1	Сведения о местоположении здания, сооружения, объекта незавершенного строительства (при отсутствии адреса) в структурированном в соответствии с федеральной информационной адресной системой виде	–
5.2	Дополнительные сведения о местоположении	–
6.	Иные сведения	–

3. Пояснения к сведениям об объекте недвижимости с кадастровым номером 69:40:0200088:414

1.	–

Описание местоположения зданий, сооружений, объектов незавершенного строительства на земельном участке

1. Сведения о характерных точках контура объекта недвижимости с кадастровым номером 69:40:0200088:415

Система координат МСК-69, зона 2 **Зона №** 2

Обозначение характерных точек контура	**Содержатся в Едином государственном реестре недвижимости**			**Определены в ходе выполнения комплексных кадастровых работ**			**Метод определения координат**	**Формулы, примененные для расчета средней квадратической погрешности определения координат характерных точек (M_t), м, с подставленными в такие формулы значениями и итоговые (вычисленные) значения Mt, м**
	Координаты, м		**Радиус, м**	**Координаты, м**		**Радиус, м**		
	X	**Y**	**R**	**X**	**Y**	**R**		
1	**2**	**3**	**4**	**5**	**6**	**7**	**8**	**9**
н1042О	–	–	–	283627.48	2282721.27	–	Метод спутниковых	Mt=√(0.07²+0.07²)=0.10

							геодезических измерений (определений)	
н1043О	–	–	–	283626.78	2282722.89	–	Метод спутниковых геодезических измерений (определений)	Mt=√(0.07²+0.07²)=0.10
н1044О	–	–	–	283629.31	2282723.99	–	Метод спутниковых геодезических измерений (определений)	Mt=√(0.07²+0.07²)=0.10
н1045О	–	–	–	283627.86	2282727.34	–	Метод спутниковых геодезических измерений (определений)	Mt=√(0.07²+0.07²)=0.10
н1046О	–	–	–	283622.72	2282725.11	–	Метод спутниковых геодезических измерений (определений)	Mt=√(0.07²+0.07²)=0.10
н1047О	–	–	–	283624.12	2282721.74	–	Метод спутниковых геодезических измерений (определений)	Mt=√(0.07²+0.07²)=0.10
н1048О	–	–	–	283624.83	2282720.11	–	Метод спутниковых геодезических измерений (определений)	Mt=√(0.07²+0.07²)=0.10
н1042О	–	–	–	283627.48	2282721.27	–	Метод спутниковых геодезических измерений (определений)	Mt=√(0.07²+0.07²)=0.10

2. Сведения о характеристиках объекта недвижимости с кадастровым номером 69:40:0200088:415

№ п/п	Наименование характеристики	Значение характеристики
1	**2**	**3**
1.	Вид объекта недвижимости	Здание
2.	Ранее присвоенный государственный учетный номер (инвентарный) здания, сооружения, объекта незавершенного строительства	–
3.	Кадастровый номер земельного участка (земельных участков), в границах которого (которых) расположены здание, сооружение, объект незавершенного строительства	69:40:0200088:73
4.	Уникальный учетный номер кадастрового квартала, в границах которого расположены здание, сооружение, объект незавершенного строительства	69:40:0200088

5.	Адрес здания, сооружения, объекта незавершенного строительства	Российская Федерация, Тверская область, городской округ город Тверь, город Тверь, территория СНТСН ДРУЖБА, дом 60, корпус 1
5.1	Сведения о местоположении здания, сооружения, объекта незавершенного строительства (при отсутствии адреса) в структурированном в соответствии с федеральной информационной адресной системой виде	–
5.2	Дополнительные сведения о местоположении	–
6.	Иные сведения	–

3. Пояснения к сведениям об объекте недвижимости с кадастровым номером 69:40:0200088:415

1.	–

Описание местоположения зданий, сооружений, объектов незавершенного строительства на земельном участке

1. Сведения о характерных точках контура объекта недвижимости с кадастровым номером 69:40:0200088:416

Система координат МСК-69, зона 2 **Зона №** 2

Обозначение характерных точек контура	**Содержатся в Едином государственном реестре недвижимости**			**Определены в ходе выполнения комплексных кадастровых работ**			**Метод определения координат**	**Формулы, примененные для расчета средней квадратической погрешности определения координат характерных точек (M_t), м, с подставленными в такие формулы значениями и итоговые (вычисленные) значения Mt, м**
	Координаты, м		**Радиус, м**	**Координаты, м**		**Радиус, м**		
	X	**Y**	**R**	**X**	**Y**	**R**		
1	**2**	**3**	**4**	**5**	**6**	**7**	**8**	**9**
н1049О	–	–	–	283685.04	2282864.28	–	Метод спутниковых геодезических измерений (определений)	$Mt=\sqrt{(0.07^2+0.07^2)}=0.10$

н1050О	–	–	–	283683.82	2282866.93	–	Метод спутниковых геодезических измерений (определений)	Mt=√(0.07²+0.07²)=0.10
н1051О	–	–	–	283679.13	2282864.89	–	Метод спутниковых геодезических измерений (определений)	Mt=√(0.07²+0.07²)=0.10
н1052О	–	–	–	283680.29	2282862.18	–	Метод спутниковых геодезических измерений (определений)	Mt=√(0.07²+0.07²)=0.10
н1049О	–	–	–	283685.04	2282864.28	–	Метод спутниковых геодезических измерений (определений)	Mt=√(0.07²+0.07²)=0.10

2. Сведения о характеристиках объекта недвижимости с кадастровым номером 69:40:0200088:416

№ п/п	Наименование характеристики	Значение характеристики
1	**2**	**3**
1.	Вид объекта недвижимости	Здание
2.	Ранее присвоенный государственный учетный номер (инвентарный) здания, сооружения, объекта незавершенного строительства	–
3.	Кадастровый номер земельного участка (земельных участков), в границах которого (которых) расположены здание, сооружение, объект незавершенного строительства	69:40:0200088:41
4.	Уникальный учетный номер кадастрового квартала, в границах которого расположены здание, сооружение, объект незавершенного строительства	69:40:0200088
5.	Адрес здания, сооружения, объекта незавершенного строительства	Российская Федерация, Тверская область, городской округ город Тверь, город Тверь, территория СНТСН ДРУЖБА, дом 37а
5.1	Сведения о местоположении здания, сооружения, объекта незавершенного строительства (при отсутствии адреса) в структурированном в соответствии с федеральной информационной адресной системой виде	–
5.2	Дополнительные сведения о местоположении	–
6.	Иные сведения	–

3. Пояснения к сведениям об объекте недвижимости с кадастровым номером 69:40:0200088:416

1.	–

Описание местоположения зданий, сооружений, объектов незавершенного строительства на земельном участке

1. Сведения о характерных точках контура объекта недвижимости с кадастровым номером 69:40:0200088:417

Система координат МСК-69, зона 2 **Зона №** 2

Обозначение характерных точек контура	Содержатся в Едином государственном реестре недвижимости			Определены в ходе выполнения комплексных кадастровых работ			Метод определения координат	Формулы, примененные для расчета средней квадратической погрешности определения координат характерных точек (M_t), м, с подставленными в такие формулы значениями и итоговые (вычисленные) значения Mt, м
	Координаты, м		Радиус, м	Координаты, м		Радиус, м		
	X	Y	R	X	Y	R		
1	2	3	4	5	6	7	8	9
н1053О	–	–	–	283470.64	2282882.24	–	Метод спутниковых геодезических измерений (определений)	Mt=√(0.07²+0.07²)=0.10
н1054О	–	–	–	283467.94	2282889.28	–	Метод спутниковых геодезических измерений (определений)	Mt=√(0.07²+0.07²)=0.10
н1055О	–	–	–	283457.53	2282885.28	–	Метод спутниковых геодезических измерений (определений)	Mt=√(0.07²+0.07²)=0.10
н1056О	–	–	–	283460.24	2282878.24	–	Метод спутниковых геодезических измерений (определений)	Mt=√(0.07²+0.07²)=0.10
н1053О	–	–	–	283470.64	2282882.24	–	Метод спутниковых геодезических измерений	Mt=√(0.07²+0.07²)=0.10

							(определений)	

2. Сведения о характеристиках объекта недвижимости с кадастровым номером 69:40:0200088:417

№ п/п	Наименование характеристики	Значение характеристики
1	**2**	**3**
1.	Вид объекта недвижимости	Здание
2.	Ранее присвоенный государственный учетный номер (инвентарный) здания, сооружения, объекта незавершенного строительства	–
3.	Кадастровый номер земельного участка (земельных участков), в границах которого (которых) расположены здание, сооружение, объект незавершенного строительства	69:40:0200088:100
4.	Уникальный учетный номер кадастрового квартала, в границах которого расположены здание, сооружение, объект незавершенного строительства	69:40:0200088
5.	Адрес здания, сооружения, объекта незавершенного строительства	Российская Федерация, Тверская область, городской округ город Тверь, город Тверь, территория СНТСН ДРУЖБА, дом 84
5.1	Сведения о местоположении здания, сооружения, объекта незавершенного строительства (при отсутствии адреса) в структурированном в соответствии с федеральной информационной адресной системой виде	–
5.2	Дополнительные сведения о местоположении	–
6.	Иные сведения	–

3. Пояснения к сведениям об объекте недвижимости с кадастровым номером 69:40:0200088:417

1.	–

Описание местоположения зданий, сооружений, объектов незавершенного строительства на земельном участке

1. Сведения о характерных точках контура объекта недвижимости с кадастровым номером 69:40:0200088:418

Система координат МСК-69, зона 2 **Зона №** 2

Обозначение характерных точек контура	Содержатся в Едином государственном реестре недвижимости	Определены в ходе выполнения комплексных кадастровых работ	Метод определения координат	Формулы, примененные для расчета средней квадратической погрешности определения координат характерных точек (M_t), м, с подставленными в такие формулы значениями и итоговые (вычисленные)

	Координаты, м		Радиус, м	Координаты, м		Радиус, м		значения Mt, м
	X	Y	R	X	Y	R		
1	2	3	4	5	6	7	8	9
н1057О	–	–	–	283386.69	2282676.53	–	Метод спутниковых геодезических измерений (определений)	Mt=√(0.07²+0.07²)=0.10
н1058О	–	–	–	283384.27	2282683.24	–	Метод спутниковых геодезических измерений (определений)	Mt=√(0.07²+0.07²)=0.10
н1059О	–	–	–	283381.34	2282682.19	–	Метод спутниковых геодезических измерений (определений)	Mt=√(0.07²+0.07²)=0.10
н1060О	–	–	–	283382.13	2282680.00	–	Метод спутниковых геодезических измерений (определений)	Mt=√(0.07²+0.07²)=0.10
н1061О	–	–	–	283380.29	2282679.34	–	Метод спутниковых геодезических измерений (определений)	Mt=√(0.07²+0.07²)=0.10
н1062О	–	–	–	283381.92	2282674.81	–	Метод спутниковых геодезических измерений (определений)	Mt=√(0.07²+0.07²)=0.10
н1057О	–	–	–	283386.69	2282676.53	–	Метод спутниковых геодезических измерений (определений)	Mt=√(0.07²+0.07²)=0.10
2. Сведения о характеристиках объекта недвижимости с кадастровым номером 69:40:0200088:418								

№ п/п	Наименование характеристики	Значение характеристики
1	2	3
1.	Вид объекта недвижимости	Здание
2.	Ранее присвоенный государственный учетный номер (инвентарный) здания, сооружения, объекта незавершенного строительства	–
3.	Кадастровый номер земельного участка (земельных участков), в границах которого (которых) расположены здание, сооружение, объект незавершенного строительства	69:40:0200088:210
4.	Уникальный учетный номер кадастрового квартала, в границах которого расположены здание, сооружение, объект незавершенного строительства	69:40:0200088
5.	Адрес здания, сооружения, объекта незавершенного строительства	Российская Федерация, Тверская область, городской округ город Тверь, город Тверь, территория СНТСН ДРУЖБА, дом 119
5.1	Сведения о местоположении здания, сооружения, объекта незавершенного строительства (при отсутствии адреса) в структурированном в соответствии с федеральной информационной адресной системой виде	–
5.2	Дополнительные сведения о местоположении	–
6.	Иные сведения	–

3. Пояснения к сведениям об объекте недвижимости с кадастровым номером 69:40:0200088:418

1.	–

Описание местоположения зданий, сооружений, объектов незавершенного строительства на земельном участке

1. Сведения о характерных точках контура объекта недвижимости с кадастровым номером 69:40:0200088:420

Система координат МСК-69, зона 2 **Зона №** 2

Обозначение характерных точек контура	Содержатся в Едином государственном реестре недвижимости	Определены в ходе выполнения комплексных кадастровых работ	Метод определения координат	Формулы, примененные для расчета средней квадратической погрешности определения координат характерных точек (M_t), м, с подставленными в такие формулы значениями и итоговые (вычисленные)

	Координаты, м		Радиус, м	Координаты, м		Радиус, м		значения Mt, м
	X	Y	R	X	Y	R		
1	2	3	4	5	6	7	8	9
н1063О	–	–	–	283170.64	2282730.30	–	Метод спутниковых геодезических измерений (определений)	Mt=√(0.07²+0.07²)=0.10
н1064О	–	–	–	283169.89	2282732.05	–	Метод спутниковых геодезических измерений (определений)	Mt=√(0.07²+0.07²)=0.10
н1065О	–	–	–	283167.53	2282731.07	–	Метод спутниковых геодезических измерений (определений)	Mt=√(0.07²+0.07²)=0.10
н1066О	–	–	–	283165.80	2282734.77	–	Метод спутниковых геодезических измерений (определений)	Mt=√(0.07²+0.07²)=0.10
н1067О	–	–	–	283163.23	2282733.56	–	Метод спутниковых геодезических измерений (определений)	Mt=√(0.07²+0.07²)=0.10
н1068О	–	–	–	283165.07	2282729.87	–	Метод спутниковых геодезических измерений (определений)	Mt=√(0.07²+0.07²)=0.10
н1069О	–	–	–	283165.74	2282728.28	–	Метод спутниковых геодезических измерений (определений)	Mt=√(0.07²+0.07²)=0.10
н1063О	–	–	–	283170.64	2282730.30	–	Метод спутниковых	Mt=√(0.07²+0.07²)=0.10

							геодезических измерений (определений)	

2. Сведения о характеристиках объекта недвижимости с кадастровым номером 69:40:0200088:420

№ п/п	Наименование характеристики	Значение характеристики
1	**2**	**3**
1.	Вид объекта недвижимости	Здание
2.	Ранее присвоенный государственный учетный номер (инвентарный) здания, сооружения, объекта незавершенного строительства	–
3.	Кадастровый номер земельного участка (земельных участков), в границах которого (которых) расположены здание, сооружение, объект незавершенного строительства	69:40:0200088:216
4.	Уникальный учетный номер кадастрового квартала, в границах которого расположены здание, сооружение, объект незавершенного строительства	69:40:0200088
5.	Адрес здания, сооружения, объекта незавершенного строительства	Российская Федерация, Тверская область, городской округ город Тверь, город Тверь, территория СНТСН ДРУЖБА, дом 149
5.1	Сведения о местоположении здания, сооружения, объекта незавершенного строительства (при отсутствии адреса) в структурированном в соответствии с федеральной информационной адресной системой виде	–
5.2	Дополнительные сведения о местоположении	–
6.	Иные сведения	–

3. Пояснения к сведениям об объекте недвижимости с кадастровым номером 69:40:0200088:420

1.	–

Описание местоположения зданий, сооружений, объектов незавершенного строительства на земельном участке

1. Сведения о характерных точках контура объекта недвижимости с кадастровым номером 69:40:0200088:421

Система координат МСК-69, зона 2 **Зона №** 2

Обозначение характерных точек контура	Содержатся в Едином государственном реестре недвижимости	Определены в ходе выполнения комплексных кадастровых работ	Метод определения координат	Формулы, примененные для расчета средней квадратической погрешности определения координат характерных точек (M_t), м, с подставленными в такие формулы значениями и итоговые (вычисленные)

	Координаты, м		Радиус, м	Координаты, м		Радиус, м		значения Mt, м
	X	Y	R	X	Y	R		
1	2	3	4	5	6	7	8	9
н1070О	–	–	–	283373.65	2282818.13	–	Метод спутниковых геодезических измерений (определений)	Mt=√(0.07²+0.07²)=0.10
н1071О	–	–	–	283372.92	2282820.88	–	Метод спутниковых геодезических измерений (определений)	Mt=√(0.07²+0.07²)=0.10
н1072О	–	–	–	283373.99	2282821.33	–	Метод спутниковых геодезических измерений (определений)	Mt=√(0.07²+0.07²)=0.10
н1073О	–	–	–	283371.51	2282827.15	–	Метод спутниковых геодезических измерений (определений)	Mt=√(0.07²+0.07²)=0.10
н1074О	–	–	–	283368.41	2282825.80	–	Метод спутниковых геодезических измерений (определений)	Mt=√(0.07²+0.07²)=0.10
н1075О	–	–	–	283369.67	2282823.27	–	Метод спутниковых геодезических измерений (определений)	Mt=√(0.07²+0.07²)=0.10
н1076О	–	–	–	283364.99	2282821.40	–	Метод спутниковых геодезических измерений (определений)	Mt=√(0.07²+0.07²)=0.10
н1077О	–	–	–	283367.42	2282815.56	–	Метод спутниковых	Mt=√(0.07²+0.07²)=0.10

							геодезических измерений (определений)	
н1070О	–	–	–	283373.65	2282818.13	–	Метод спутниковых геодезических измерений (определений)	Mt=√(0.07²+0.07²)=0.10

2. Сведения о характеристиках объекта недвижимости с кадастровым номером 69:40:0200088:421

№ п/п	Наименование характеристики	Значение характеристики
1	**2**	**3**
1.	Вид объекта недвижимости	Здание
2.	Ранее присвоенный государственный учетный номер (инвентарный) здания, сооружения, объекта незавершенного строительства	–
3.	Кадастровый номер земельного участка (земельных участков), в границах которого (которых) расположены здание, сооружение, объект незавершенного строительства	69:40:0200088:469, 69:40:0200088:470
4.	Уникальный учетный номер кадастрового квартала, в границах которого расположены здание, сооружение, объект незавершенного строительства	69:40:0200088
5.	Адрес здания, сооружения, объекта незавершенного строительства	Российская Федерация, Тверская область, городской округ город Тверь, город Тверь, территория СНТСН ДРУЖБА, дом 111
5.1	Сведения о местоположении здания, сооружения, объекта незавершенного строительства (при отсутствии адреса) в структурированном в соответствии с федеральной информационной адресной системой виде	–
5.2	Дополнительные сведения о местоположении	–
6.	Иные сведения	–

3. Пояснения к сведениям об объекте недвижимости с кадастровым номером 69:40:0200088:421

1.	–

Описание местоположения зданий, сооружений, объектов незавершенного строительства на земельном участке

1. Сведения о характерных точках контура объекта недвижимости с кадастровым номером 69:40:0200088:422

Система координат МСК-69, зона 2 **Зона №** 2

Обозначение характерных точек контура	Содержатся в Едином государственном реестре недвижимости			Определены в ходе выполнения комплексных кадастровых работ			Метод определения координат	Формулы, примененные для расчета средней квадратической погрешности определения координат характерных точек (M_t), м, с подставленными в такие формулы значениями и итоговые (вычисленные) значения Mt, м
	Координаты, м		Радиус, м	Координаты, м		Радиус, м		
	X	Y	R	X	Y	R		
1	2	3	4	5	6	7	8	9
н1078О	–	–	–	283592.20	2282869.83	–	Метод спутниковых геодезических измерений (определений)	$Mt=\sqrt{(0.07^2+0.07^2)}=0.10$
н1079О	–	–	–	283591.19	2282872.21	–	Метод спутниковых геодезических измерений (определений)	$Mt=\sqrt{(0.07^2+0.07^2)}=0.10$
н1080О	–	–	–	283589.79	2282871.57	–	Метод спутниковых геодезических измерений (определений)	$Mt=\sqrt{(0.07^2+0.07^2)}=0.10$
н1081О	–	–	–	283588.31	2282875.32	–	Метод спутниковых геодезических измерений (определений)	$Mt=\sqrt{(0.07^2+0.07^2)}=0.10$
н1082О	–	–	–	283583.44	2282872.86	–	Метод спутниковых геодезических измерений (определений)	$Mt=\sqrt{(0.07^2+0.07^2)}=0.10$
н1083О	–	–	–	283586.10	2282867.13	–	Метод спутниковых геодезических измерений (определений)	$Mt=\sqrt{(0.07^2+0.07^2)}=0.10$

н1078О	–	–	–	283592.20	2282869.83	–	Метод спутниковых геодезических измерений (определений)	Mt=√(0.07²+0.07²)=0.10

2. Сведения о характеристиках объекта недвижимости с кадастровым номером 69:40:0200088:422

№ п/п	Наименование характеристики	Значение характеристики
1	**2**	**3**
1.	Вид объекта недвижимости	Здание
2.	Ранее присвоенный государственный учетный номер (инвентарный) здания, сооружения, объекта незавершенного строительства	–
3.	Кадастровый номер земельного участка (земельных участков), в границах которого (которых) расположены здание, сооружение, объект незавершенного строительства	69:40:0200088:64
4.	Уникальный учетный номер кадастрового квартала, в границах которого расположены здание, сооружение, объект незавершенного строительства	69:40:0200088
5.	Адрес здания, сооружения, объекта незавершенного строительства	Российская Федерация, Тверская область, городской округ город Тверь, город Тверь, территория СНТСН ДРУЖБА, дом 53
5.1	Сведения о местоположении здания, сооружения, объекта незавершенного строительства (при отсутствии адреса) в структурированном в соответствии с федеральной информационной адресной системой виде	–
5.2	Дополнительные сведения о местоположении	–
6.	Иные сведения	–

3. Пояснения к сведениям об объекте недвижимости с кадастровым номером 69:40:0200088:422

1.	–

Описание местоположения зданий, сооружений, объектов незавершенного строительства на земельном участке

1. Сведения о характерных точках контура объекта недвижимости с кадастровым номером 69:40:0200088:423

Система координат МСК-69, зона 2 **Зона №** 2

Обозначение характерных точек контура	Содержатся в Едином государственном реестре недвижимости	Определены в ходе выполнения комплексных кадастровых работ	Метод определения координат	Формулы, примененные для расчета средней квадратической погрешности определения координат характерных точек (M_t), м, с подставленными в такие формулы значениями и итоговые (вычисленные)

	Координаты, м		Радиус, м	Координаты, м		Радиус, м		значения Mt, м
	X	Y	R	X	Y	R		
1	2	3	4	5	6	7	8	9
н1084О	–	–	–	283684.68	2282932.23	–	Метод спутниковых геодезических измерений (определений)	Mt=√(0.07²+0.07²)=0.10
н1085О	–	–	–	283682.13	2282937.97	–	Метод спутниковых геодезических измерений (определений)	Mt=√(0.07²+0.07²)=0.10
н1086О	–	–	–	283675.46	2282934.96	–	Метод спутниковых геодезических измерений (определений)	Mt=√(0.07²+0.07²)=0.10
н1087О	–	–	–	283677.95	2282929.34	–	Метод спутниковых геодезических измерений (определений)	Mt=√(0.07²+0.07²)=0.10
н1084О	–	–	–	283684.68	2282932.23	–	Метод спутниковых геодезических измерений (определений)	Mt=√(0.07²+0.07²)=0.10

2. Сведения о характеристиках объекта недвижимости с кадастровым номером 69:40:0200088:423

№ п/п	Наименование характеристики	Значение характеристики
1	2	3
1.	Вид объекта недвижимости	Здание
2.	Ранее присвоенный государственный учетный номер (инвентарный) здания, сооружения, объекта незавершенного строительства	–
3.	Кадастровый номер земельного участка (земельных участков), в границах которого (которых) расположены здание, сооружение, объект	69:40:0200088:30

	незавершенного строительства	
4.	Уникальный учетный номер кадастрового квартала, в границах которого расположены здание, сооружение, объект незавершенного строительства	69:40:0200088
5.	Адрес здания, сооружения, объекта незавершенного строительства	Российская Федерация, Тверская область, городской округ город Тверь, город Тверь, территория СНТСН ДРУЖБА, дом 26
5.1	Сведения о местоположении здания, сооружения, объекта незавершенного строительства (при отсутствии адреса) в структурированном в соответствии с федеральной информационной адресной системой виде	–
5.2	Дополнительные сведения о местоположении	–
6.	Иные сведения	–

3. Пояснения к сведениям об объекте недвижимости с кадастровым номером 69:40:0200088:423

1.	–

Описание местоположения зданий, сооружений, объектов незавершенного строительства на земельном участке

1. Сведения о характерных точках контура объекта недвижимости с кадастровым номером 69:40:0200088:424

Система координат МСК-69, зона 2 **Зона №** 2

Обозначение характерных точек контура	**Содержатся в Едином государственном реестре недвижимости**			**Определены в ходе выполнения комплексных кадастровых работ**			**Метод определения координат**	**Формулы, примененные для расчета средней квадратической погрешности определения координат характерных точек (M_t), м, с подставленными в такие формулы значениями и итоговые (вычисленные) значения Mt, м**
	Координаты, м		**Радиус, м**	**Координаты, м**		**Радиус, м**		
	X	**Y**	**R**	**X**	**Y**	**R**		
1	**2**	**3**	**4**	**5**	**6**	**7**	**8**	**9**

н1088О	–	–	–	283261.97	2282657.27	–	Метод спутниковых геодезических измерений (определений)	Mt=√(0.07²+0.07²)=0.10
н1089О	–	–	–	283260.27	2282663.18	–	Метод спутниковых геодезических измерений (определений)	Mt=√(0.07²+0.07²)=0.10
н1090О	–	–	–	283252.44	2282661.19	–	Метод спутниковых геодезических измерений (определений)	Mt=√(0.07²+0.07²)=0.10
н1091О	–	–	–	283254.07	2282655.42	–	Метод спутниковых геодезических измерений (определений)	Mt=√(0.07²+0.07²)=0.10
н1088О	–	–	–	283261.97	2282657.27	–	Метод спутниковых геодезических измерений (определений)	Mt=√(0.07²+0.07²)=0.10

2. Сведения о характеристиках объекта недвижимости с кадастровым номером 69:40:0200088:424

№ п/п	Наименование характеристики	Значение характеристики
1	**2**	**3**
1.	Вид объекта недвижимости	Здание
2.	Ранее присвоенный государственный учетный номер (инвентарный) здания, сооружения, объекта незавершенного строительства	–
3.	Кадастровый номер земельного участка (земельных участков), в границах которого (которых) расположены здание, сооружение, объект незавершенного строительства	69:40:0200088:484
4.	Уникальный учетный номер кадастрового квартала, в границах которого расположены здание, сооружение, объект незавершенного строительства	69:40:0200088
5.	Адрес здания, сооружения, объекта незавершенного строительства	Российская Федерация, Тверская область, городской округ город Тверь, город Тверь, территория СНТСН ДРУЖБА, дом 140Б
5.1	Сведения о местоположении здания, сооружения, объекта незавершенного строительства (при отсутствии адреса) в структурированном в соответствии с федеральной информационной адресной системой виде	–
5.2	Дополнительные сведения о местоположении	–
6.	Иные сведения	–

3. Пояснения к сведениям об объекте недвижимости с кадастровым номером 69:40:0200088:424

1.	–

Описание местоположения зданий, сооружений, объектов незавершенного строительства на земельном участке

1. Сведения о характерных точках контура объекта недвижимости с кадастровым номером 69:40:0200088:425

Система координат МСК-69, зона 2 **Зона №** 2

Обозначение характерных точек контура	Содержатся в Едином государственном реестре недвижимости			Определены в ходе выполнения комплексных кадастровых работ			Метод определения координат	Формулы, примененные для расчета средней квадратической погрешности определения координат характерных точек (M_t), м, с подставленными в такие формулы значениями и итоговые (вычисленные) значения Mt, м
	Координаты, м		Радиус, м	Координаты, м		Радиус, м		
	X	Y	R	X	Y	R		
1	2	3	4	5	6	7	8	9
н1092О	–	–	–	283664.26	2282715.30	–	Метод спутниковых геодезических измерений (определений)	Mt=√(0.07²+0.07²)=0.10
н1093О	–	–	–	283664.14	2282715.60	–	Метод спутниковых геодезических измерений (определений)	Mt=√(0.07²+0.07²)=0.10
н1094О	–	–	–	283666.51	2282716.53	–	Метод спутниковых геодезических измерений (определений)	Mt=√(0.07²+0.07²)=0.10
н1095О	–	–	–	283665.25	2282719.80	–	Метод спутниковых геодезических измерений	Mt=√(0.07²+0.07²)=0.10

							(определений)	
н1096О	–	–	–	283662.86	2282718.87	–	Метод спутниковых геодезических измерений (определений)	Mt=√(0.07²+0.07²)=0.10
н1097О	–	–	–	283662.34	2282720.22	–	Метод спутниковых геодезических измерений (определений)	Mt=√(0.07²+0.07²)=0.10
н1098О	–	–	–	283659.38	2282719.06	–	Метод спутниковых геодезических измерений (определений)	Mt=√(0.07²+0.07²)=0.10
н1099О	–	–	–	283658.86	2282720.38	–	Метод спутниковых геодезических измерений (определений)	Mt=√(0.07²+0.07²)=0.10
н1100О	–	–	–	283654.71	2282718.56	–	Метод спутниковых геодезических измерений (определений)	Mt=√(0.07²+0.07²)=0.10
н1101О	–	–	–	283657.08	2282712.50	–	Метод спутниковых геодезических измерений (определений)	Mt=√(0.07²+0.07²)=0.10
н1092О	–	–	–	283664.26	2282715.30	–	Метод спутниковых геодезических измерений (определений)	Mt=√(0.07²+0.07²)=0.10

2. Сведения о характеристиках объекта недвижимости с кадастровым номером 69:40:0200088:425

№ п/п	Наименование характеристики	Значение характеристики
1	**2**	**3**
1.	Вид объекта недвижимости	Здание
2.	Ранее присвоенный государственный учетный номер (инвентарный) здания, сооружения, объекта незавершенного строительства	–
3.	Кадастровый номер земельного участка (земельных участков), в границах которого (которых) расположены здание, сооружение, объект незавершенного строительства	69:40:0200088:56
4.	Уникальный учетный номер кадастрового квартала, в границах которого расположены здание, сооружение, объект незавершенного строительства	69:40:0200088
5.	Адрес здания, сооружения, объекта незавершенного строительства	Российская Федерация, Тверская область, городской округ город Тверь, город Тверь,

		территория СНТСН ДРУЖБА, дом 45а
5.1	Сведения о местоположении здания, сооружения, объекта незавершенного строительства (при отсутствии адреса) в структурированном в соответствии с федеральной информационной адресной системой виде	–
5.2	Дополнительные сведения о местоположении	–
6.	Иные сведения	–

3. Пояснения к сведениям об объекте недвижимости с кадастровым номером 69:40:0200088:425

1.	–

Описание местоположения зданий, сооружений, объектов незавершенного строительства на земельном участке

1. Сведения о характерных точках контура объекта недвижимости с кадастровым номером 69:40:0200088:426

Система координат МСК-69, зона 2 **Зона №** 2

Обозначение характерных точек контура	**Содержатся в Едином государственном реестре недвижимости**			**Определены в ходе выполнения комплексных кадастровых работ**			**Метод определения координат**	**Формулы, примененные для расчета средней квадратической погрешности определения координат характерных точек (M_t), м, с подставленными в такие формулы значениями и итоговые (вычисленные) значения Mt, м**
	Координаты, м		**Радиус, м**	**Координаты, м**		**Радиус, м**		
	X	**Y**	**R**	**X**	**Y**	**R**		
1	**2**	**3**	**4**	**5**	**6**	**7**	**8**	**9**
н1102О	–	–	–	283819.00	2282849.08	–	Метод спутниковых геодезических измерений (определений)	$Mt=\sqrt{(0.07^2+0.07^2)}=0.10$
н1103О	–	–	–	283816.53	2282854.20	–	Метод спутниковых геодезических	$Mt=\sqrt{(0.07^2+0.07^2)}=0.10$

							измерений (определений)	
н1104О	–	–	–	283811.30	2282851.61	–	Метод спутниковых геодезических измерений (определений)	Mt=√(0.07²+0.07²)=0.10
н1105О	–	–	–	283813.88	2282846.67	–	Метод спутниковых геодезических измерений (определений)	Mt=√(0.07²+0.07²)=0.10
н1102О	–	–	–	283819.00	2282849.08	–	Метод спутниковых геодезических измерений (определений)	Mt=√(0.07²+0.07²)=0.10

2. Сведения о характеристиках объекта недвижимости с кадастровым номером 69:40:0200088:426

№ п/п	Наименование характеристики	Значение характеристики
1	**2**	**3**
1.	Вид объекта недвижимости	Здание
2.	Ранее присвоенный государственный учетный номер (инвентарный) здания, сооружения, объекта незавершенного строительства	–
3.	Кадастровый номер земельного участка (земельных участков), в границах которого (которых) расположены здание, сооружение, объект незавершенного строительства	69:40:0200088:6
4.	Уникальный учетный номер кадастрового квартала, в границах которого расположены здание, сооружение, объект незавершенного строительства	69:40:0200088
5.	Адрес здания, сооружения, объекта незавершенного строительства	Российская Федерация, Тверская область, городской округ город Тверь, город Тверь, территория СНТСН ДРУЖБА, дом 6
5.1	Сведения о местоположении здания, сооружения, объекта незавершенного строительства (при отсутствии адреса) в структурированном в соответствии с федеральной информационной адресной системой виде	–
5.2	Дополнительные сведения о местоположении	–
6.	Иные сведения	–

3. Пояснения к сведениям об объекте недвижимости с кадастровым номером 69:40:0200088:426

1.	–

Описание местоположения зданий, сооружений, объектов незавершенного строительства на земельном участке

1. Сведения о характерных точках контура объекта недвижимости с кадастровым номером 69:40:0200088:427

Система координат МСК-69, зона 2 **Зона №** 2

Обозначение характерных точек контура	Содержатся в Едином государственном реестре недвижимости			Определены в ходе выполнения комплексных кадастровых работ			Метод определения координат	Формулы, примененные для расчета средней квадратической погрешности определения координат характерных точек (M_t), м, с подставленными в такие формулы значениями и итоговые (вычисленные) значения Mt, м
	Координаты, м		Радиус, м	Координаты, м		Радиус, м		
	X	Y	R	X	Y	R		
1	2	3	4	5	6	7	8	9
н1106О	–	–	–	283779.79	2282928.50	–	Метод спутниковых геодезических измерений (определений)	Mt=√(0.07²+0.07²)=0.10
н1107О	–	–	–	283777.38	2282934.00	–	Метод спутниковых геодезических измерений (определений)	Mt=√(0.07²+0.07²)=0.10
н1108О	–	–	–	283772.50	2282931.87	–	Метод спутниковых геодезических измерений (определений)	Mt=√(0.07²+0.07²)=0.10
н1109О	–	–	–	283774.91	2282926.37	–	Метод спутниковых геодезических измерений (определений)	Mt=√(0.07²+0.07²)=0.10
н1106О	–	–	–	283779.79	2282928.50	–	Метод спутниковых геодезических измерений (определений)	Mt=√(0.07²+0.07²)=0.10

2. Сведения о характеристиках объекта недвижимости с кадастровым номером 69:40:0200088:427

№ п/п	Наименование характеристики	Значение характеристики
1	2	3
1.	Вид объекта недвижимости	Здание
2.	Ранее присвоенный государственный учетный номер (инвентарный) здания, сооружения, объекта незавершенного строительства	–
3.	Кадастровый номер земельного участка (земельных участков), в границах которого (которых) расположены здание, сооружение, объект незавершенного строительства	69:40:0200088:10
4.	Уникальный учетный номер кадастрового квартала, в границах которого расположены здание, сооружение, объект незавершенного строительства	69:40:0200088
5.	Адрес здания, сооружения, объекта незавершенного строительства	Российская Федерация, Тверская область, городской округ город Тверь, город Тверь, территория СНТСН ДРУЖБА, дом 10
5.1	Сведения о местоположении здания, сооружения, объекта незавершенного строительства (при отсутствии адреса) в структурированном в соответствии с федеральной информационной адресной системой виде	–
5.2	Дополнительные сведения о местоположении	–
6.	Иные сведения	–

3. Пояснения к сведениям об объекте недвижимости с кадастровым номером 69:40:0200088:427

1.	–

Описание местоположения зданий, сооружений, объектов незавершенного строительства на земельном участке

1. Сведения о характерных точках контура объекта недвижимости с кадастровым номером 69:40:0200088:429

Система координат МСК-69, зона 2 **Зона №** 2

Обозначение характерных точек контура	Содержатся в Едином государственном реестре недвижимости	Определены в ходе выполнения комплексных кадастровых работ	Метод определения координат	Формулы, примененные для расчета средней квадратической погрешности определения координат характерных точек (M_t), м, с подставленными в такие формулы значениями и итоговые (вычисленные)

	Координаты, м		Радиус, м	Координаты, м		Радиус, м		значения Mt, м
	X	Y	R	X	Y	R		
1	2	3	4	5	6	7	8	9
н1110О	–	–	–	283370.08	2282772.06	–	Метод спутниковых геодезических измерений (определений)	Mt=√(0.07²+0.07²)=0.10
н1111О	–	–	–	283367.73	2282777.22	–	Метод спутниковых геодезических измерений (определений)	Mt=√(0.07²+0.07²)=0.10
н1112О	–	–	–	283362.31	2282774.93	–	Метод спутниковых геодезических измерений (определений)	Mt=√(0.07²+0.07²)=0.10
н1113О	–	–	–	283364.65	2282769.61	–	Метод спутниковых геодезических измерений (определений)	Mt=√(0.07²+0.07²)=0.10
н1110О	–	–	–	283370.08	2282772.06	–	Метод спутниковых геодезических измерений (определений)	Mt=√(0.07²+0.07²)=0.10

2. Сведения о характеристиках объекта недвижимости с кадастровым номером 69:40:0200088:429

№ п/п	Наименование характеристики	Значение характеристики
1	2	3
1.	Вид объекта недвижимости	Здание
2.	Ранее присвоенный государственный учетный номер (инвентарный) здания, сооружения, объекта незавершенного строительства	–
3.	Кадастровый номер земельного участка (земельных участков), в границах которого (которых) расположены здание, сооружение, объект	69:40:0200088:147

	незавершенного строительства	
4.	Уникальный учетный номер кадастрового квартала, в границах которого расположены здание, сооружение, объект незавершенного строительства	69:40:0200088
5.	Адрес здания, сооружения, объекта незавершенного строительства	Российская Федерация, Тверская область, городской округ город Тверь, город Тверь, территория СНТСН ДРУЖБА, дом 123
5.1	Сведения о местоположении здания, сооружения, объекта незавершенного строительства (при отсутствии адреса) в структурированном в соответствии с федеральной информационной адресной системой виде	–
5.2	Дополнительные сведения о местоположении	–
6.	Иные сведения	–

3. Пояснения к сведениям об объекте недвижимости с кадастровым номером 69:40:0200088:429

1.	–

Описание местоположения зданий, сооружений, объектов незавершенного строительства на земельном участке

1. Сведения о характерных точках контура объекта недвижимости с кадастровым номером 69:40:0200088:431

Система координат МСК-69, зона 2 **Зона №** 2

Обозначение характерных точек контура	**Содержатся в Едином государственном реестре недвижимости**			**Определены в ходе выполнения комплексных кадастровых работ**			**Метод определения координат**	**Формулы, примененные для расчета средней квадратической погрешности определения координат характерных точек (M_t), м, с подставленными в такие формулы значениями и итоговые (вычисленные) значения Mt, м**
	Координаты, м		**Радиус, м**	**Координаты, м**		**Радиус, м**		
	X	**Y**	**R**	**X**	**Y**	**R**		
1	**2**	**3**	**4**	**5**	**6**	**7**	**8**	**9**

н1114О	–	–	–	283860.85	2282755.12	–	Метод спутниковых геодезических измерений (определений)	Mt=√(0.07²+0.07²)=0.10
н1115О	–	–	–	283858.08	2282760.96	–	Метод спутниковых геодезических измерений (определений)	Mt=√(0.07²+0.07²)=0.10
н1116О	–	–	–	283852.46	2282758.08	–	Метод спутниковых геодезических измерений (определений)	Mt=√(0.07²+0.07²)=0.10
н1117О	–	–	–	283853.59	2282755.18	–	Метод спутниковых геодезических измерений (определений)	Mt=√(0.07²+0.07²)=0.10
н1118О	–	–	–	283854.77	2282752.67	–	Метод спутниковых геодезических измерений (определений)	Mt=√(0.07²+0.07²)=0.10
н1114О	–	–	–	283860.85	2282755.12	–	Метод спутниковых геодезических измерений (определений)	Mt=√(0.07²+0.07²)=0.10

2. Сведения о характеристиках объекта недвижимости с кадастровым номером 69:40:0200088:431

№ п/п	Наименование характеристики	Значение характеристики
1	2	3
1.	Вид объекта недвижимости	Здание
2.	Ранее присвоенный государственный учетный номер (инвентарный) здания, сооружения, объекта незавершенного строительства	–
3.	Кадастровый номер земельного участка (земельных участков), в границах которого (которых) расположены здание, сооружение, объект незавершенного строительства	69:40:0200088:1
4.	Уникальный учетный номер кадастрового квартала, в границах которого расположены здание, сооружение, объект незавершенного строительства	69:40:0200088
5.	Адрес здания, сооружения, объекта незавершенного строительства	Российская Федерация, Тверская область, городской округ город Тверь, город Тверь, территория СНТСН ДРУЖБА, дом 1
5.1	Сведения о местоположении здания, сооружения, объекта незавершенного строительства (при отсутствии адреса) в структурированном в соответствии с федеральной информационной адресной системой виде	–

5.2	Дополнительные сведения о местоположении	–
6.	Иные сведения	–

3. Пояснения к сведениям об объекте недвижимости с кадастровым номером 69:40:0200088:431

1.	–

Описание местоположения зданий, сооружений, объектов незавершенного строительства на земельном участке

1. Сведения о характерных точках контура объекта недвижимости с кадастровым номером 69:40:0200088:434

Система координат МСК-69, зона 2 **Зона №** 2

Обозначение характерных точек контура	Содержатся в Едином государственном реестре недвижимости			Определены в ходе выполнения комплексных кадастровых работ			Метод определения координат	Формулы, примененные для расчета средней квадратической погрешности определения координат характерных точек (M_t), м, с подставленными в такие формулы значениями и итоговые (вычисленные) значения Mt, м
	Координаты, м		Радиус, м	Координаты, м		Радиус, м		
	X	Y	R	X	Y	R		
1	2	3	4	5	6	7	8	9
н1119О	–	–	–	283685.54	2282873.72	–	Метод спутниковых геодезических измерений (определений)	Mt=√(0.07²+0.07²)=0.10
н1120О	–	–	–	283684.65	2282876.04	–	Метод спутниковых геодезических измерений (определений)	Mt=√(0.07²+0.07²)=0.10
н1121О	–	–	–	283678.85	2282873.61	–	Метод спутниковых геодезических измерений	Mt=√(0.07²+0.07²)=0.10

							(определений)	
н1122О	–	–	–	283679.79	2282871.29	–	Метод спутниковых геодезических измерений (определений)	Mt=√(0.07²+0.07²)=0.10
н1119О	–	–	–	283685.54	2282873.72	–	Метод спутниковых геодезических измерений (определений)	Mt=√(0.07²+0.07²)=0.10

2. Сведения о характеристиках объекта недвижимости с кадастровым номером 69:40:0200088:434

№ п/п	Наименование характеристики	Значение характеристики
1	**2**	**3**
1.	Вид объекта недвижимости	Здание
2.	Ранее присвоенный государственный учетный номер (инвентарный) здания, сооружения, объекта незавершенного строительства	–
3.	Кадастровый номер земельного участка (земельных участков), в границах которого (которых) расположены здание, сооружение, объект незавершенного строительства	69:40:0200088:42
4.	Уникальный учетный номер кадастрового квартала, в границах которого расположены здание, сооружение, объект незавершенного строительства	69:40:0200088
5.	Адрес здания, сооружения, объекта незавершенного строительства	Российская Федерация, Тверская область, городской округ город Тверь, город Тверь, территория СНТСН ДРУЖБА, дом 37
5.1	Сведения о местоположении здания, сооружения, объекта незавершенного строительства (при отсутствии адреса) в структурированном в соответствии с федеральной информационной адресной системой виде	–
5.2	Дополнительные сведения о местоположении	–
6.	Иные сведения	–

3. Пояснения к сведениям об объекте недвижимости с кадастровым номером 69:40:0200088:434

1.	–

Описание местоположения зданий, сооружений, объектов незавершенного строительства на земельном участке

1. Сведения о характерных точках контура объекта недвижимости с кадастровым номером 69:40:0200088:435

Система координат МСК-69, зона 2 **Зона №** 2

Обозначение характерных точек контура	Содержатся в Едином государственном реестре недвижимости			Определены в ходе выполнения комплексных кадастровых работ			Метод определения координат	Формулы, примененные для расчета средней квадратической погрешности определения координат характерных точек (M_t), м, с подставленными в такие формулы значениями и итоговые (вычисленные) значения Mt, м
	Координаты, м		Радиус, м	Координаты, м		Радиус, м		
	X	Y	R	X	Y	R		
1	2	3	4	5	6	7	8	9
н1123О	–	–	–	283473.93	2282609.98	–	Метод спутниковых геодезических измерений (определений)	Mt=√(0.07²+0.07²)=0.10
н1124О	–	–	–	283470.94	2282616.69	–	Метод спутниковых геодезических измерений (определений)	Mt=√(0.07²+0.07²)=0.10
н1125О	–	–	–	283464.63	2282613.97	–	Метод спутниковых геодезических измерений (определений)	Mt=√(0.07²+0.07²)=0.10
н1126О	–	–	–	283467.62	2282607.06	–	Метод спутниковых геодезических измерений (определений)	Mt=√(0.07²+0.07²)=0.10
н1123О	–	–	–	283473.93	2282609.98	–	Метод спутниковых геодезических измерений (определений)	Mt=√(0.07²+0.07²)=0.10

2. Сведения о характеристиках объекта недвижимости с кадастровым номером 69:40:0200088:435

№ п/п	Наименование характеристики	Значение характеристики

1	2	3
1.	Вид объекта недвижимости	Здание
2.	Ранее присвоенный государственный учетный номер (инвентарный) здания, сооружения, объекта незавершенного строительства	–
3.	Кадастровый номер земельного участка (земельных участков), в границах которого (которых) расположены здание, сооружение, объект незавершенного строительства	69:40:0200088:117
4.	Уникальный учетный номер кадастрового квартала, в границах которого расположены здание, сооружение, объект незавершенного строительства	69:40:0200088
5.	Адрес здания, сооружения, объекта незавершенного строительства	Российская Федерация, Тверская область, городской округ город Тверь, город Тверь, территория СНТСН ДРУЖБА, дом 100
5.1	Сведения о местоположении здания, сооружения, объекта незавершенного строительства (при отсутствии адреса) в структурированном в соответствии с федеральной информационной адресной системой виде	–
5.2	Дополнительные сведения о местоположении	–
6.	Иные сведения	–

3. Пояснения к сведениям об объекте недвижимости с кадастровым номером 69:40:0200088:435

1.	–

Описание местоположения зданий, сооружений, объектов незавершенного строительства на земельном участке

1. Сведения о характерных точках контура объекта недвижимости с кадастровым номером 69:40:0200088:436

Система координат МСК-69, зона 2 **Зона №** 2

Обозначение характерных точек контура	Содержатся в Едином государственном реестре недвижимости	Определены в ходе выполнения комплексных кадастровых работ	Метод определения координат	Формулы, примененные для расчета средней квадратической погрешности определения координат характерных точек ($M_{t,}$), м, с подставленными в такие формулы значениями и итоговые (вычисленные)

	Координаты, м		Радиус, м	Координаты, м		Радиус, м		значения Mt, м
	X	Y	R	X	Y	R		
1	2	3	4	5	6	7	8	9
н1127О	–	–	–	283532.17	2282744.55	–	Метод спутниковых геодезических измерений (определений)	Mt=√(0.07²+0.07²)=0.10
н1128О	–	–	–	283532.11	2282744.68	–	Метод спутниковых геодезических измерений (определений)	Mt=√(0.07²+0.07²)=0.10
н1129О	–	–	–	283533.58	2282745.33	–	Метод спутниковых геодезических измерений (определений)	Mt=√(0.07²+0.07²)=0.10
н1130О	–	–	–	283532.37	2282748.08	–	Метод спутниковых геодезических измерений (определений)	Mt=√(0.07²+0.07²)=0.10
н1131О	–	–	–	283530.90	2282747.43	–	Метод спутниковых геодезических измерений (определений)	Mt=√(0.07²+0.07²)=0.10
н1132О	–	–	–	283529.71	2282750.14	–	Метод спутниковых геодезических измерений (определений)	Mt=√(0.07²+0.07²)=0.10
н1133О	–	–	–	283523.67	2282747.47	–	Метод спутниковых геодезических измерений (определений)	Mt=√(0.07²+0.07²)=0.10
н1134О	–	–	–	283526.13	2282741.89	–	Метод спутниковых	Mt=√(0.07²+0.07²)=0.10

							геодезических измерений (определений)	
н1127О	–	–	–	283532.17	2282744.55	–	Метод спутниковых геодезических измерений (определений)	Mt=√(0.07²+0.07²)=0.10

2. Сведения о характеристиках объекта недвижимости с кадастровым номером 69:40:0200088:436

№ п/п	Наименование характеристики	Значение характеристики
1	2	3
1.	Вид объекта недвижимости	Здание
2.	Ранее присвоенный государственный учетный номер (инвентарный) здания, сооружения, объекта незавершенного строительства	–
3.	Кадастровый номер земельного участка (земельных участков), в границах которого (которых) расположены здание, сооружение, объект незавершенного строительства	69:40:0200088:92
4.	Уникальный учетный номер кадастрового квартала, в границах которого расположены здание, сооружение, объект незавершенного строительства	69:40:0200088
5.	Адрес здания, сооружения, объекта незавершенного строительства	Российская Федерация, Тверская область, городской округ город Тверь, город Тверь, территория СНТСН ДРУЖБА, дом 77
5.1	Сведения о местоположении здания, сооружения, объекта незавершенного строительства (при отсутствии адреса) в структурированном в соответствии с федеральной информационной адресной системой виде	–
5.2	Дополнительные сведения о местоположении	–
6.	Иные сведения	–

3. Пояснения к сведениям об объекте недвижимости с кадастровым номером 69:40:0200088:436

1.	–

Описание местоположения зданий, сооружений, объектов незавершенного строительства на земельном участке

1. Сведения о характерных точках контура объекта недвижимости с кадастровым номером 69:40:0200088:439

Система координат МСК-69, зона 2 **Зона №** 2

Обозначение характерных точек контура	Содержатся в Едином государственном реестре недвижимости			Определены в ходе выполнения комплексных кадастровых работ			Метод определения координат	Формулы, примененные для расчета средней квадратической погрешности определения координат характерных точек (M_t), м, с подставленными в такие формулы значениями и итоговые (вычисленные) значения Mt, м
	Координаты, м		Радиус, м	Координаты, м		Радиус, м		
	X	Y	R	X	Y	R		
1	2	3	4	5	6	7	8	9
н1135О	–	–	–	283735.06	2282835.71	–	Метод спутниковых геодезических измерений (определений)	Mt=√(0.07²+0.07²)=0.10
н1136О	–	–	–	283732.74	2282840.87	–	Метод спутниковых геодезических измерений (определений)	Mt=√(0.07²+0.07²)=0.10
н1137О	–	–	–	283726.59	2282838.20	–	Метод спутниковых геодезических измерений (определений)	Mt=√(0.07²+0.07²)=0.10
н1138О	–	–	–	283729.03	2282832.87	–	Метод спутниковых геодезических измерений (определений)	Mt=√(0.07²+0.07²)=0.10
н1135О	–	–	–	283735.06	2282835.71	–	Метод спутниковых геодезических измерений (определений)	Mt=√(0.07²+0.07²)=0.10

2. Сведения о характеристиках объекта недвижимости с кадастровым номером 69:40:0200088:439

№ п/п	Наименование характеристики	Значение характеристики

1	2	3
1.	Вид объекта недвижимости	Здание
2.	Ранее присвоенный государственный учетный номер (инвентарный) здания, сооружения, объекта незавершенного строительства	–
3.	Кадастровый номер земельного участка (земельных участков), в границах которого (которых) расположены здание, сооружение, объект незавершенного строительства	69:40:0200088:24
4.	Уникальный учетный номер кадастрового квартала, в границах которого расположены здание, сооружение, объект незавершенного строительства	69:40:0200088
5.	Адрес здания, сооружения, объекта незавершенного строительства	Российская Федерация, Тверская область, городской округ город Тверь, город Тверь, территория СНТСН ДРУЖБА, дом 21
5.1	Сведения о местоположении здания, сооружения, объекта незавершенного строительства (при отсутствии адреса) в структурированном в соответствии с федеральной информационной адресной системой виде	–
5.2	Дополнительные сведения о местоположении	–
6.	Иные сведения	–

3. Пояснения к сведениям об объекте недвижимости с кадастровым номером 69:40:0200088:439

1.	–

Описание местоположения зданий, сооружений, объектов незавершенного строительства на земельном участке

1. Сведения о характерных точках контура объекта недвижимости с кадастровым номером 69:40:0200088:440

Система координат МСК-69, зона 2 **Зона №** 2

Обозначение характерных точек контура	Содержатся в Едином государственном реестре недвижимости	Определены в ходе выполнения комплексных кадастровых работ	Метод определения координат	Формулы, примененные для расчета средней квадратической погрешности определения координат характерных точек ($M_{t,}$), м, с подставленными в такие формулы значениями и итоговые (вычисленные)

	Координаты, м		Радиус, м	Координаты, м		Радиус, м		значения Mt, м
	X	Y	R	X	Y	R		
1	2	3	4	5	6	7	8	9
н1139О	–	–	–	283679.46	2282954.27	–	Метод спутниковых геодезических измерений (определений)	Mt=√(0.07²+0.07²)=0.10
н1140О	–	–	–	283677.14	2282959.60	–	Метод спутниковых геодезических измерений (определений)	Mt=√(0.07²+0.07²)=0.10
н1141О	–	–	–	283670.30	2282956.47	–	Метод спутниковых геодезических измерений (определений)	Mt=√(0.07²+0.07²)=0.10
н1142О	–	–	–	283672.62	2282951.37	–	Метод спутниковых геодезических измерений (определений)	Mt=√(0.07²+0.07²)=0.10
н1139О	–	–	–	283679.46	2282954.27	–	Метод спутниковых геодезических измерений (определений)	Mt=√(0.07²+0.07²)=0.10

2. Сведения о характеристиках объекта недвижимости с кадастровым номером 69:40:0200088:440

№ п/п	Наименование характеристики	Значение характеристики
1	2	3
1.	Вид объекта недвижимости	Здание
2.	Ранее присвоенный государственный учетный номер (инвентарный) здания, сооружения, объекта незавершенного строительства	–
3.	Кадастровый номер земельного участка (земельных участков), в границах которого (которых) расположены здание, сооружение, объект	69:40:0200088:31

	незавершенного строительства	
4.	Уникальный учетный номер кадастрового квартала, в границах которого расположены здание, сооружение, объект незавершенного строительства	69:40:0200088
5.	Адрес здания, сооружения, объекта незавершенного строительства	Российская Федерация, Тверская область, городской округ город Тверь, город Тверь, территория СНТСН ДРУЖБА, дом 27
5.1	Сведения о местоположении здания, сооружения, объекта незавершенного строительства (при отсутствии адреса) в структурированном в соответствии с федеральной информационной адресной системой виде	–
5.2	Дополнительные сведения о местоположении	–
6.	Иные сведения	–

3. Пояснения к сведениям об объекте недвижимости с кадастровым номером 69:40:0200088:440

1.	–

Описание местоположения зданий, сооружений, объектов незавершенного строительства на земельном участке

1. Сведения о характерных точках контура объекта недвижимости с кадастровым номером 69:40:0200088:441

Система координат МСК-69, зона 2 **Зона №** 2

Обозначение характерных точек контура	**Содержатся в Едином государственном реестре недвижимости**			**Определены в ходе выполнения комплексных кадастровых работ**			**Метод определения координат**	**Формулы, примененные для расчета средней квадратической погрешности определения координат характерных точек (M_t), м, с подставленными в такие формулы значениями и итоговые (вычисленные) значения Mt, м**
	Координаты, м		**Радиус, м**	**Координаты, м**		**Радиус, м**		
	X	**Y**	**R**	**X**	**Y**	**R**		
1	**2**	**3**	**4**	**5**	**6**	**7**	**8**	**9**

н1143О	–	–	–	283365.15	2282745.53	–	Метод спутниковых геодезических измерений (определений)	Mt=√(0.07²+0.07²)=0.10
н1144О	–	–	–	283363.98	2282749.00	–	Метод спутниковых геодезических измерений (определений)	Mt=√(0.07²+0.07²)=0.10
н1145О	–	–	–	283359.23	2282747.39	–	Метод спутниковых геодезических измерений (определений)	Mt=√(0.07²+0.07²)=0.10
н1146О	–	–	–	283360.40	2282743.93	–	Метод спутниковых геодезических измерений (определений)	Mt=√(0.07²+0.07²)=0.10
н1143О	–	–	–	283365.15	2282745.53	–	Метод спутниковых геодезических измерений (определений)	Mt=√(0.07²+0.07²)=0.10

2. Сведения о характеристиках объекта недвижимости с кадастровым номером 69:40:0200088:441

№ п/п	Наименование характеристики	Значение характеристики
1	**2**	**3**
1.	Вид объекта недвижимости	Здание
2.	Ранее присвоенный государственный учетный номер (инвентарный) здания, сооружения, объекта незавершенного строительства	–
3.	Кадастровый номер земельного участка (земельных участков), в границах которого (которых) расположены здание, сооружение, объект незавершенного строительства	69:40:0200088:214
4.	Уникальный учетный номер кадастрового квартала, в границах которого расположены здание, сооружение, объект незавершенного строительства	69:40:0200088
5.	Адрес здания, сооружения, объекта незавершенного строительства	Российская Федерация, Тверская область, городской округ город Тверь, город Тверь, территория СНТСН ДРУЖБА, дом 122
5.1	Сведения о местоположении здания, сооружения, объекта незавершенного строительства (при отсутствии адреса) в структурированном в соответствии с федеральной информационной адресной системой виде	–
5.2	Дополнительные сведения о местоположении	–
6.	Иные сведения	–

3. Пояснения к сведениям об объекте недвижимости с кадастровым номером 69:40:0200088:441

1.	–

Описание местоположения зданий, сооружений, объектов незавершенного строительства на земельном участке

1. Сведения о характерных точках контура объекта недвижимости с кадастровым номером 69:40:0200088:443

Система координат МСК-69, зона 2 **Зона №** 2

Обозначение характерных точек контура	Содержатся в Едином государственном реестре недвижимости			Определены в ходе выполнения комплексных кадастровых работ			Метод определения координат	Формулы, примененные для расчета средней квадратической погрешности определения координат характерных точек (M_t), м, с подставленными в такие формулы значениями и итоговые (вычисленные) значения Mt, м
	Координаты, м		Радиус, м	Координаты, м		Радиус, м		
	X	Y	R	X	Y	R		
1	2	3	4	5	6	7	8	9
н1147О	–	–	–	283350.15	2282625.91	–	Метод спутниковых геодезических измерений (определений)	Mt=√(0.07²+0.07²)=0.10
н1148О	–	–	–	283347.81	2282631.28	–	Метод спутниковых геодезических измерений (определений)	Mt=√(0.07²+0.07²)=0.10
н1149О	–	–	–	283342.64	2282629.19	–	Метод спутниковых геодезических измерений (определений)	Mt=√(0.07²+0.07²)=0.10
н1150О	–	–	–	283345.10	2282623.56	–	Метод спутниковых геодезических измерений	Mt=√(0.07²+0.07²)=0.10

							(определений)	
н1147О	–	–	–	283350.15	2282625.91	–	Метод спутниковых геодезических измерений (определений)	Mt=√(0.07²+0.07²)=0.10

2. Сведения о характеристиках объекта недвижимости с кадастровым номером 69:40:0200088:443

№ п/п	Наименование характеристики	Значение характеристики
1	**2**	**3**
1.	Вид объекта недвижимости	Здание
2.	Ранее присвоенный государственный учетный номер (инвентарный) здания, сооружения, объекта незавершенного строительства	–
3.	Кадастровый номер земельного участка (земельных участков), в границах которого (которых) расположены здание, сооружение, объект незавершенного строительства	69:40:0200088:156
4.	Уникальный учетный номер кадастрового квартала, в границах которого расположены здание, сооружение, объект незавершенного строительства	69:40:0200088
5.	Адрес здания, сооружения, объекта незавершенного строительства	Российская Федерация, Тверская область, городской округ город Тверь, город Тверь, территория СНТСН ДРУЖБА, дом 130
5.1	Сведения о местоположении здания, сооружения, объекта незавершенного строительства (при отсутствии адреса) в структурированном в соответствии с федеральной информационной адресной системой виде	–
5.2	Дополнительные сведения о местоположении	–
6.	Иные сведения	–

3. Пояснения к сведениям об объекте недвижимости с кадастровым номером 69:40:0200088:443

1.	–

Описание местоположения зданий, сооружений, объектов незавершенного строительства на земельном участке

1. Сведения о характерных точках контура объекта недвижимости с кадастровым номером 69:40:0200088:444

Система координат МСК-69, зона 2 **Зона №** 2

Обозначение характерных точек контура	Содержатся в Едином государственном реестре недвижимости	Определены в ходе выполнения комплексных кадастровых работ	Метод определения координат	Формулы, примененные для расчета средней квадратической погрешности определения координат характерных точек (M_t), м, с подставленными в такие формулы значениями и итоговые (вычисленные)

	Координаты, м		Радиус, м	Координаты, м		Радиус, м		значения Mt, м
	X	Y	R	X	Y	R		
1	2	3	4	5	6	7	8	9
н1151О	–	–	–	283722.43	2282928.29	–	Метод спутниковых геодезических измерений (определений)	Mt=√(0.07²+0.07²)=0.10
н1152О	–	–	–	283720.05	2282933.70	–	Метод спутниковых геодезических измерений (определений)	Mt=√(0.07²+0.07²)=0.10
н1153О	–	–	–	283715.13	2282931.56	–	Метод спутниковых геодезических измерений (определений)	Mt=√(0.07²+0.07²)=0.10
н1154О	–	–	–	283713.41	2282930.77	–	Метод спутниковых геодезических измерений (определений)	Mt=√(0.07²+0.07²)=0.10
н1155О	–	–	–	283715.79	2282925.36	–	Метод спутниковых геодезических измерений (определений)	Mt=√(0.07²+0.07²)=0.10
н1156О	–	–	–	283717.46	2282926.18	–	Метод спутниковых геодезических измерений (определений)	Mt=√(0.07²+0.07²)=0.10
н1151О	–	–	–	283722.43	2282928.29	–	Метод спутниковых геодезических измерений (определений)	Mt=√(0.07²+0.07²)=0.10
2. Сведения о характеристиках объекта недвижимости с кадастровым номером 69:40:0200088:444								

№ п/п	Наименование характеристики	Значение характеристики
1	2	3
1.	Вид объекта недвижимости	Здание
2.	Ранее присвоенный государственный учетный номер (инвентарный) здания, сооружения, объекта незавершенного строительства	–
3.	Кадастровый номер земельного участка (земельных участков), в границах которого (которых) расположены здание, сооружение, объект незавершенного строительства	69:40:0200088:29
4.	Уникальный учетный номер кадастрового квартала, в границах которого расположены здание, сооружение, объект незавершенного строительства	69:40:0200088
5.	Адрес здания, сооружения, объекта незавершенного строительства	Российская Федерация, Тверская область, городской округ город Тверь, город Тверь, территория СНТСН ДРУЖБА, строение 25/1
5.1	Сведения о местоположении здания, сооружения, объекта незавершенного строительства (при отсутствии адреса) в структурированном в соответствии с федеральной информационной адресной системой виде	–
5.2	Дополнительные сведения о местоположении	–
6.	Иные сведения	–

3. Пояснения к сведениям об объекте недвижимости с кадастровым номером 69:40:0200088:444

1.	–

Описание местоположения зданий, сооружений, объектов незавершенного строительства на земельном участке

1. Сведения о характерных точках контура объекта недвижимости с кадастровым номером 69:40:0200088:445

Система координат МСК-69, зона 2 **Зона №** 2

Обозначение характерных точек контура	Содержатся в Едином государственном реестре недвижимости	Определены в ходе выполнения комплексных кадастровых работ	Метод определения координат	Формулы, примененные для расчета средней квадратической погрешности определения координат характерных точек (M_t), м, с подставленными в такие формулы значениями и итоговые (вычисленные)

	Координаты, м		Радиус, м	Координаты, м		Радиус, м		значения Mt, м
	X	Y	R	X	Y	R		
1	2	3	4	5	6	7	8	9
н1157О	–	–	–	283694.74	2282913.46	–	Метод спутниковых геодезических измерений (определений)	Mt=√(0.07²+0.07²)=0.10
н1158О	–	–	–	283693.83	2282915.43	–	Метод спутниковых геодезических измерений (определений)	Mt=√(0.07²+0.07²)=0.10
н1159О	–	–	–	283695.73	2282916.31	–	Метод спутниковых геодезических измерений (определений)	Mt=√(0.07²+0.07²)=0.10
н1160О	–	–	–	283694.09	2282919.93	–	Метод спутниковых геодезических измерений (определений)	Mt=√(0.07²+0.07²)=0.10
н1161О	–	–	–	283692.17	2282919.04	–	Метод спутниковых геодезических измерений (определений)	Mt=√(0.07²+0.07²)=0.10
н1162О	–	–	–	283691.24	2282921.06	–	Метод спутниковых геодезических измерений (определений)	Mt=√(0.07²+0.07²)=0.10
н1163О	–	–	–	283683.55	2282917.53	–	Метод спутниковых геодезических измерений (определений)	Mt=√(0.07²+0.07²)=0.10
н1164О	–	–	–	283687.05	2282909.93	–	Метод спутниковых	Mt=√(0.07²+0.07²)=0.10

							геодезических измерений (определений)	
н1157О	–	–	–	283694.74	2282913.46	–	Метод спутниковых геодезических измерений (определений)	Mt=√(0.07²+0.07²)=0.10

2. Сведения о характеристиках объекта недвижимости с кадастровым номером 69:40:0200088:445

№ п/п	Наименование характеристики	Значение характеристики
1	**2**	**3**
1.	Вид объекта недвижимости	Здание
2.	Ранее присвоенный государственный учетный номер (инвентарный) здания, сооружения, объекта незавершенного строительства	–
3.	Кадастровый номер земельного участка (земельных участков), в границах которого (которых) расположены здание, сооружение, объект незавершенного строительства	69:40:0200088:29
4.	Уникальный учетный номер кадастрового квартала, в границах которого расположены здание, сооружение, объект незавершенного строительства	69:40:0200088
5.	Адрес здания, сооружения, объекта незавершенного строительства	Российская Федерация, Тверская область, городской округ город Тверь, город Тверь, территория СНТСН ДРУЖБА, дом 25
5.1	Сведения о местоположении здания, сооружения, объекта незавершенного строительства (при отсутствии адреса) в структурированном в соответствии с федеральной информационной адресной системой виде	–
5.2	Дополнительные сведения о местоположении	–
6.	Иные сведения	–

3. Пояснения к сведениям об объекте недвижимости с кадастровым номером 69:40:0200088:445

1.	–

Описание местоположения зданий, сооружений, объектов незавершенного строительства на земельном участке

1. Сведения о характерных точках контура объекта недвижимости с кадастровым номером 69:40:0200088:446

Система координат МСК-69, зона 2 **Зона №** 2

Обозначение характерных точек контура	Содержатся в Едином государственном реестре недвижимости			Определены в ходе выполнения комплексных кадастровых работ			Метод определения координат	Формулы, примененные для расчета средней квадратической погрешности определения координат характерных точек (M_t), м, с подставленными в такие формулы значениями и итоговые (вычисленные) значения Mt, м
	Координаты, м		Радиус, м	Координаты, м		Радиус, м		
	X	Y	R	X	Y	R		
1	2	3	4	5	6	7	8	9
н1165О	–	–	–	283567.65	2282727.42	–	Метод спутниковых геодезических измерений (определений)	Mt=√(0.07²+0.07²)=0.10
н1166О	–	–	–	283566.74	2282730.15	–	Метод спутниковых геодезических измерений (определений)	Mt=√(0.07²+0.07²)=0.10
н1167О	–	–	–	283560.75	2282727.29	–	Метод спутниковых геодезических измерений (определений)	Mt=√(0.07²+0.07²)=0.10
н1168О	–	–	–	283561.67	2282724.75	–	Метод спутниковых геодезических измерений (определений)	Mt=√(0.07²+0.07²)=0.10
н1165О	–	–	–	283567.65	2282727.42	–	Метод спутниковых геодезических измерений (определений)	Mt=√(0.07²+0.07²)=0.10

2. Сведения о характеристиках объекта недвижимости с кадастровым номером 69:40:0200088:446

№ п/п	Наименование характеристики	Значение характеристики

1	2	3
1.	Вид объекта недвижимости	Здание
2.	Ранее присвоенный государственный учетный номер (инвентарный) здания, сооружения, объекта незавершенного строительства	–
3.	Кадастровый номер земельного участка (земельных участков), в границах которого (которых) расположены здание, сооружение, объект незавершенного строительства	69:40:0200088:90
4.	Уникальный учетный номер кадастрового квартала, в границах которого расположены здание, сооружение, объект незавершенного строительства	69:40:0200088
5.	Адрес здания, сооружения, объекта незавершенного строительства	Российская Федерация, Тверская область, городской округ город Тверь, город Тверь, территория СНТСН ДРУЖБА, дом 75, строение 1
5.1	Сведения о местоположении здания, сооружения, объекта незавершенного строительства (при отсутствии адреса) в структурированном в соответствии с федеральной информационной адресной системой виде	–
5.2	Дополнительные сведения о местоположении	–
6.	Иные сведения	–

3. Пояснения к сведениям об объекте недвижимости с кадастровым номером 69:40:0200088:446

1.	–

**Описание местоположения зданий, сооружений,
объектов незавершенного строительства на земельном участке**

1. Сведения о характерных точках контура объекта недвижимости с кадастровым номером 69:40:0200088:447

Система координат МСК-69, зона 2 **Зона №** 2

Обозначение характерных точек контура	Содержатся в Едином государственном реестре недвижимости	Определены в ходе выполнения комплексных кадастровых работ	Метод определения координат	Формулы, примененные для расчета средней квадратической погрешности определения координат характерных точек (M_t), м, с подставленными в такие формулы значениями и итоговые (вычисленные)

	Координаты, м		Радиус, м	Координаты, м		Радиус, м		значения Mt, м
	X	Y	R	X	Y	R		
1	2	3	4	5	6	7	8	9
н1169О	–	–	–	283801.09	2282823.99	–	Метод спутниковых геодезических измерений (определений)	Mt=√(0.07²+0.07²)=0.10
н1170О	–	–	–	283799.11	2282828.75	–	Метод спутниковых геодезических измерений (определений)	Mt=√(0.07²+0.07²)=0.10
н1171О	–	–	–	283793.54	2282826.32	–	Метод спутниковых геодезических измерений (определений)	Mt=√(0.07²+0.07²)=0.10
н1172О	–	–	–	283795.63	2282821.72	–	Метод спутниковых геодезических измерений (определений)	Mt=√(0.07²+0.07²)=0.10
н1169О	–	–	–	283801.09	2282823.99	–	Метод спутниковых геодезических измерений (определений)	Mt=√(0.07²+0.07²)=0.10

2. Сведения о характеристиках объекта недвижимости с кадастровым номером 69:40:0200088:447

№ п/п	Наименование характеристики	Значение характеристики
1	2	3
1.	Вид объекта недвижимости	Здание
2.	Ранее присвоенный государственный учетный номер (инвентарный) здания, сооружения, объекта незавершенного строительства	–
3.	Кадастровый номер земельного участка (земельных участков), в границах которого (которых) расположены здание, сооружение, объект	69:40:0200088:406

	незавершенного строительства	
4.	Уникальный учетный номер кадастрового квартала, в границах которого расположены здание, сооружение, объект незавершенного строительства	69:40:0200088
5.	Адрес здания, сооружения, объекта незавершенного строительства	Российская Федерация, Тверская область, городской округ город Тверь, город Тверь, территория СНТСН ДРУЖБА, дом 5, строение 1
5.1	Сведения о местоположении здания, сооружения, объекта незавершенного строительства (при отсутствии адреса) в структурированном в соответствии с федеральной информационной адресной системой виде	–
5.2	Дополнительные сведения о местоположении	–
6.	Иные сведения	–

3. Пояснения к сведениям об объекте недвижимости с кадастровым номером 69:40:0200088:447

1.	–

Описание местоположения зданий, сооружений, объектов незавершенного строительства на земельном участке

1. Сведения о характерных точках контура объекта недвижимости с кадастровым номером 69:40:0200088:448

Система координат МСК-69, зона 2 **Зона №** 2

Обозначение характерных точек контура	**Содержатся в Едином государственном реестре недвижимости**			**Определены в ходе выполнения комплексных кадастровых работ**			**Метод определения координат**	**Формулы, примененные для расчета средней квадратической погрешности определения координат характерных точек (M_t), м, с подставленными в такие формулы значениями и итоговые (вычисленные) значения Mt, м**
	Координаты, м		**Радиус, м**	**Координаты, м**		**Радиус, м**		
	X	**Y**	**R**	**X**	**Y**	**R**		
1	**2**	**3**	**4**	**5**	**6**	**7**	**8**	**9**

н1173О	–	–	–	283638.80	2282701.47	–	Метод спутниковых геодезических измерений (определений)	Mt=√(0.07²+0.07²)=0.10
н1174О	–	–	–	283636.47	2282708.09	–	Метод спутниковых геодезических измерений (определений)	Mt=√(0.07²+0.07²)=0.10
н1175О	–	–	–	283630.66	2282706.04	–	Метод спутниковых геодезических измерений (определений)	Mt=√(0.07²+0.07²)=0.10
н1176О	–	–	–	283632.05	2282702.10	–	Метод спутниковых геодезических измерений (определений)	Mt=√(0.07²+0.07²)=0.10
н1177О	–	–	–	283630.36	2282701.50	–	Метод спутниковых геодезических измерений (определений)	Mt=√(0.07²+0.07²)=0.10
н1178О	–	–	–	283631.38	2282698.56	–	Метод спутниковых геодезических измерений (определений)	Mt=√(0.07²+0.07²)=0.10
н1173О	–	–	–	283638.80	2282701.47	–	Метод спутниковых геодезических измерений (определений)	Mt=√(0.07²+0.07²)=0.10

2. Сведения о характеристиках объекта недвижимости с кадастровым номером 69:40:0200088:448

№ п/п	Наименование характеристики	Значение характеристики
1	2	3
1.	Вид объекта недвижимости	Здание
2.	Ранее присвоенный государственный учетный номер (инвентарный) здания, сооружения, объекта незавершенного строительства	–
3.	Кадастровый номер земельного участка (земельных участков), в границах которого (которых) расположены здание, сооружение, объект незавершенного строительства	69:40:0200088:72
4.	Уникальный учетный номер кадастрового квартала, в границах которого расположены здание, сооружение, объект незавершенного строительства	69:40:0200088
5.	Адрес здания, сооружения, объекта незавершенного строительства	Российская Федерация, Тверская область, городской округ город Тверь, город Тверь, территория СНТСН ДРУЖБА, дом 59

5.1	Сведения о местоположении здания, сооружения, объекта незавершенного строительства (при отсутствии адреса) в структурированном в соответствии с федеральной информационной адресной системой виде	–
5.2	Дополнительные сведения о местоположении	–
6.	Иные сведения	–

3. Пояснения к сведениям об объекте недвижимости с кадастровым номером 69:40:0200088:448

1.	–

Описание местоположения зданий, сооружений, объектов незавершенного строительства на земельном участке

1. Сведения о характерных точках контура объекта недвижимости с кадастровым номером 69:40:0200088:450

Система координат МСК-69, зона 2 **Зона №** 2

Обозначение характерных точек контура	**Содержатся в Едином государственном реестре недвижимости**			**Определены в ходе выполнения комплексных кадастровых работ**			**Метод определения координат**	**Формулы, примененные для расчета средней квадратической погрешности определения координат характерных точек (M_t), м, с подставленными в такие формулы значениями и итоговые (вычисленные) значения Mt, м**
	Координаты, м		**Радиус, м**	**Координаты, м**		**Радиус, м**		
	X	**Y**	**R**	**X**	**Y**	**R**		
1	**2**	**3**	**4**	**5**	**6**	**7**	**8**	**9**
н1179О	–	–	–	283876.09	2282764.92	–	Метод спутниковых геодезических измерений (определений)	$Mt=\sqrt{(0.07^2+0.07^2)}=0.10$
н1180О	–	–	–	283874.37	2282769.05	–	Метод спутниковых геодезических измерений	$Mt=\sqrt{(0.07^2+0.07^2)}=0.10$

							(определений)	
н1181О	–	–	–	283870.00	2282767.46	–	Метод спутниковых геодезических измерений (определений)	Mt=√(0.07²+0.07²)=0.10
н1182О	–	–	–	283871.76	2282763.04	–	Метод спутниковых геодезических измерений (определений)	Mt=√(0.07²+0.07²)=0.10
н1179О	–	–	–	283876.09	2282764.92	–	Метод спутниковых геодезических измерений (определений)	Mt=√(0.07²+0.07²)=0.10

2. Сведения о характеристиках объекта недвижимости с кадастровым номером 69:40:0200088:450

№ п/п	Наименование характеристики	Значение характеристики
1	**2**	**3**
1.	Вид объекта недвижимости	Здание
2.	Ранее присвоенный государственный учетный номер (инвентарный) здания, сооружения, объекта незавершенного строительства	–
3.	Кадастровый номер земельного участка (земельных участков), в границах которого (которых) расположены здание, сооружение, объект незавершенного строительства	69:40:0200088:191
4.	Уникальный учетный номер кадастрового квартала, в границах которого расположены здание, сооружение, объект незавершенного строительства	69:40:0200088
5.	Адрес здания, сооружения, объекта незавершенного строительства	Российская Федерация, Тверская область, городской округ город Тверь, город Тверь, территория СНТСН ДРУЖБА, дом 1Б
5.1	Сведения о местоположении здания, сооружения, объекта незавершенного строительства (при отсутствии адреса) в структурированном в соответствии с федеральной информационной адресной системой виде	–
5.2	Дополнительные сведения о местоположении	–
6.	Иные сведения	–

3. Пояснения к сведениям об объекте недвижимости с кадастровым номером 69:40:0200088:450

1.	–

Описание местоположения зданий, сооружений, объектов незавершенного строительства на земельном участке

1. Сведения о характерных точках контура объекта недвижимости с кадастровым номером 69:40:0200088:451

Система координат МСК-69, зона 2 **Зона №** 2

Обозначение характерных точек контура	Содержатся в Едином государственном реестре недвижимости			Определены в ходе выполнения комплексных кадастровых работ			Метод определения координат	Формулы, примененные для расчета средней квадратической погрешности определения координат характерных точек (M_t), м, с подставленными в такие формулы значениями и итоговые (вычисленные) значения Mt, м
	Координаты, м		Радиус, м	Координаты, м		Радиус, м		
	X	Y	R	X	Y	R		
1	2	3	4	5	6	7	8	9
н1183О	–	–	–	283441.14	2282612.86	–	Метод спутниковых геодезических измерений (определений)	Mt=√(0.07²+0.07²)=0.10
н1184О	–	–	–	283438.14	2282620.05	–	Метод спутниковых геодезических измерений (определений)	Mt=√(0.07²+0.07²)=0.10
н1185О	–	–	–	283433.42	2282617.88	–	Метод спутниковых геодезических измерений (определений)	Mt=√(0.07²+0.07²)=0.10
н1186О	–	–	–	283436.34	2282610.76	–	Метод спутниковых геодезических измерений (определений)	Mt=√(0.07²+0.07²)=0.10
н1183О	–	–	–	283441.14	2282612.86	–	Метод спутниковых геодезических измерений (определений)	Mt=√(0.07²+0.07²)=0.10

2. Сведения о характеристиках объекта недвижимости с кадастровым номером 69:40:0200088:451

№ п/п	Наименование характеристики	Значение характеристики
1	2	3
1.	Вид объекта недвижимости	Здание
2.	Ранее присвоенный государственный учетный номер (инвентарный) здания, сооружения, объекта незавершенного строительства	–
3.	Кадастровый номер земельного участка (земельных участков), в границах которого (которых) расположены здание, сооружение, объект незавершенного строительства	69:40:0200088:135
4.	Уникальный учетный номер кадастрового квартала, в границах которого расположены здание, сооружение, объект незавершенного строительства	69:40:0200088
5.	Адрес здания, сооружения, объекта незавершенного строительства	Российская Федерация, Тверская область, городской округ город Тверь, город Тверь, территория СНТСН ДРУЖБА, дом 115
5.1	Сведения о местоположении здания, сооружения, объекта незавершенного строительства (при отсутствии адреса) в структурированном в соответствии с федеральной информационной адресной системой виде	–
5.2	Дополнительные сведения о местоположении	–
6.	Иные сведения	–

3. Пояснения к сведениям об объекте недвижимости с кадастровым номером 69:40:0200088:451

1.	–

Описание местоположения зданий, сооружений, объектов незавершенного строительства на земельном участке

1. Сведения о характерных точках контура объекта недвижимости с кадастровым номером 69:40:0200088:452

Система координат МСК-69, зона 2 **Зона №** 2

Обозначение характерных точек контура	Содержатся в Едином государственном реестре недвижимости	Определены в ходе выполнения комплексных кадастровых работ	Метод определения координат	Формулы, примененные для расчета средней квадратической погрешности определения координат характерных точек (M_t), м, с подставленными в такие формулы значениями и итоговые (вычисленные)

	Координаты, м		Радиус, м	Координаты, м		Радиус, м		значения Mt, м
	X	Y	R	X	Y	R		
1	2	3	4	5	6	7	8	9
н1187О	–	–	–	283852.30	2282772.16	–	Метод спутниковых геодезических измерений (определений)	Mt=√(0.07²+0.07²)=0.10
н1188О	–	–	–	283851.42	2282773.92	–	Метод спутниковых геодезических измерений (определений)	Mt=√(0.07²+0.07²)=0.10
н1189О	–	–	–	283849.03	2282779.09	–	Метод спутниковых геодезических измерений (определений)	Mt=√(0.07²+0.07²)=0.10
н1190О	–	–	–	283839.78	2282774.30	–	Метод спутниковых геодезических измерений (определений)	Mt=√(0.07²+0.07²)=0.10
н1191О	–	–	–	283843.12	2282767.42	–	Метод спутниковых геодезических измерений (определений)	Mt=√(0.07²+0.07²)=0.10
н1192О	–	–	–	283848.15	2282770.13	–	Метод спутниковых геодезических измерений (определений)	Mt=√(0.07²+0.07²)=0.10
н1187О	–	–	–	283852.30	2282772.16	–	Метод спутниковых геодезических измерений (определений)	Mt=√(0.07²+0.07²)=0.10
2. Сведения о характеристиках объекта недвижимости с кадастровым номером 69:40:0200088:452								

№ п/п	Наименование характеристики	Значение характеристики
1	2	3
1.	Вид объекта недвижимости	Здание
2.	Ранее присвоенный государственный учетный номер (инвентарный) здания, сооружения, объекта незавершенного строительства	–
3.	Кадастровый номер земельного участка (земельных участков), в границах которого (которых) расположены здание, сооружение, объект незавершенного строительства	69:40:0200088:2
4.	Уникальный учетный номер кадастрового квартала, в границах которого расположены здание, сооружение, объект незавершенного строительства	69:40:0200088
5.	Адрес здания, сооружения, объекта незавершенного строительства	Российская Федерация, Тверская область, городской округ город Тверь, город Тверь, территория СНТСН ДРУЖБА, дом 2
5.1	Сведения о местоположении здания, сооружения, объекта незавершенного строительства (при отсутствии адреса) в структурированном в соответствии с федеральной информационной адресной системой виде	–
5.2	Дополнительные сведения о местоположении	–
6.	Иные сведения	–

3. Пояснения к сведениям об объекте недвижимости с кадастровым номером 69:40:0200088:452

1.	–

Описание местоположения зданий, сооружений, объектов незавершенного строительства на земельном участке

1. Сведения о характерных точках контура объекта недвижимости с кадастровым номером 69:40:0200088:453

Система координат МСК-69, зона 2 **Зона №** 2

Обозначение характерных точек контура	Содержатся в Едином государственном реестре недвижимости	Определены в ходе выполнения комплексных кадастровых работ	Метод определения координат	Формулы, примененные для расчета средней квадратической погрешности определения координат характерных точек (M_t), м, с подставленными в такие формулы значениями и итоговые (вычисленные)

	Координаты, м		Радиус, м	Координаты, м		Радиус, м		значения Mt, м
	X	Y	R	X	Y	R		
1	2	3	4	5	6	7	8	9
н1193О	–	–	–	283838.53	2282806.83	–	Метод спутниковых геодезических измерений (определений)	Mt=√(0.07²+0.07²)=0.10
н1194О	–	–	–	283836.45	2282811.98	–	Метод спутниковых геодезических измерений (определений)	Mt=√(0.07²+0.07²)=0.10
н1195О	–	–	–	283830.51	2282809.71	–	Метод спутниковых геодезических измерений (определений)	Mt=√(0.07²+0.07²)=0.10
н1196О	–	–	–	283832.83	2282804.39	–	Метод спутниковых геодезических измерений (определений)	Mt=√(0.07²+0.07²)=0.10
н1193О	–	–	–	283838.53	2282806.83	–	Метод спутниковых геодезических измерений (определений)	Mt=√(0.07²+0.07²)=0.10

2. Сведения о характеристиках объекта недвижимости с кадастровым номером 69:40:0200088:453

№ п/п	Наименование характеристики	Значение характеристики
1	2	3
1.	Вид объекта недвижимости	Здание
2.	Ранее присвоенный государственный учетный номер (инвентарный) здания, сооружения, объекта незавершенного строительства	–
3.	Кадастровый номер земельного участка (земельных участков), в границах которого (которых) расположены здание, сооружение, объект	69:40:0200088:4

	незавершенного строительства	
4.	Уникальный учетный номер кадастрового квартала, в границах которого расположены здание, сооружение, объект незавершенного строительства	69:40:0200088
5.	Адрес здания, сооружения, объекта незавершенного строительства	Российская Федерация, Тверская область, городской округ город Тверь, город Тверь, территория СНТСН ДРУЖБА, дом 4
5.1	Сведения о местоположении здания, сооружения, объекта незавершенного строительства (при отсутствии адреса) в структурированном в соответствии с федеральной информационной адресной системой виде	–
5.2	Дополнительные сведения о местоположении	–
6.	Иные сведения	–

3. Пояснения к сведениям об объекте недвижимости с кадастровым номером 69:40:0200088:453

1.	–

Описание местоположения зданий, сооружений, объектов незавершенного строительства на земельном участке

1. Сведения о характерных точках контура объекта недвижимости с кадастровым номером 69:40:0200088:454

Система координат МСК-69, зона 2 **Зона №** 2

Обозначение характерных точек контура	**Содержатся в Едином государственном реестре недвижимости**			**Определены в ходе выполнения комплексных кадастровых работ**			**Метод определения координат**	**Формулы, примененные для расчета средней квадратической погрешности определения координат характерных точек (M_t), м, с подставленными в такие формулы значениями и итоговые (вычисленные) значения Mt, м**
	Координаты, м		**Радиус, м**	**Координаты, м**		**Радиус, м**		
	X	**Y**	**R**	**X**	**Y**	**R**		
1	**2**	**3**	**4**	**5**	**6**	**7**	**8**	**9**

н1197О	–	–	–	283787.10	2282911.08	–	Метод спутниковых геодезических измерений (определений)	Mt=√(0.07²+0.07²)=0.10
н1198О	–	–	–	283784.52	2282916.85	–	Метод спутниковых геодезических измерений (определений)	Mt=√(0.07²+0.07²)=0.10
н1199О	–	–	–	283778.71	2282914.22	–	Метод спутниковых геодезических измерений (определений)	Mt=√(0.07²+0.07²)=0.10
н1200О	–	–	–	283781.31	2282908.47	–	Метод спутниковых геодезических измерений (определений)	Mt=√(0.07²+0.07²)=0.10
н1197О	–	–	–	283787.10	2282911.08	–	Метод спутниковых геодезических измерений (определений)	Mt=√(0.07²+0.07²)=0.10

2. Сведения о характеристиках объекта недвижимости с кадастровым номером 69:40:0200088:454

№ п/п	Наименование характеристики	Значение характеристики
1	**2**	**3**
1.	Вид объекта недвижимости	Здание
2.	Ранее присвоенный государственный учетный номер (инвентарный) здания, сооружения, объекта незавершенного строительства	–
3.	Кадастровый номер земельного участка (земельных участков), в границах которого (которых) расположены здание, сооружение, объект незавершенного строительства	69:40:0200088:9
4.	Уникальный учетный номер кадастрового квартала, в границах которого расположены здание, сооружение, объект незавершенного строительства	69:40:0200088
5.	Адрес здания, сооружения, объекта незавершенного строительства	Российская Федерация, Тверская область, городской округ город Тверь, город Тверь, территория СНТСН ДРУЖБА, дом 9
5.1	Сведения о местоположении здания, сооружения, объекта незавершенного строительства (при отсутствии адреса) в структурированном в соответствии с федеральной информационной адресной системой виде	–
5.2	Дополнительные сведения о местоположении	–
6.	Иные сведения	–

3. Пояснения к сведениям об объекте недвижимости с кадастровым номером 69:40:0200088:454

1.	–

Описание местоположения зданий, сооружений, объектов незавершенного строительства на земельном участке

1. Сведения о характерных точках контура объекта недвижимости с кадастровым номером 69:40:0200088:455

Система координат МСК-69, зона 2 **Зона №** 2

Обозначение характерных точек контура	Содержатся в Едином государственном реестре недвижимости			Определены в ходе выполнения комплексных кадастровых работ			Метод определения координат	Формулы, примененные для расчета средней квадратической погрешности определения координат характерных точек (M_t), м, с подставленными в такие формулы значениями и итоговые (вычисленные) значения Mt, м
	Координаты, м		Радиус, м	Координаты, м		Радиус, м		
	X	Y	R	X	Y	R		
1	2	3	4	5	6	7	8	9
н1201О	–	–	–	283844.37	2282790.66	–	Метод спутниковых геодезических измерений (определений)	Mt=√(0.07²+0.07²)=0.10
н1202О	–	–	–	283841.68	2282796.34	–	Метод спутниковых геодезических измерений (определений)	Mt=√(0.07²+0.07²)=0.10
н1203О	–	–	–	283832.01	2282791.96	–	Метод спутниковых геодезических измерений (определений)	Mt=√(0.07²+0.07²)=0.10
н1204О	–	–	–	283834.70	2282786.31	–	Метод спутниковых геодезических измерений	Mt=√(0.07²+0.07²)=0.10

							(определений)	
н1201О	–	–	–	283844.37	2282790.66	–	Метод спутниковых геодезических измерений (определений)	Mt=√(0.07²+0.07²)=0.10

2. Сведения о характеристиках объекта недвижимости с кадастровым номером 69:40:0200088:455

№ п/п	Наименование характеристики	Значение характеристики
1	2	3
1.	Вид объекта недвижимости	Здание
2.	Ранее присвоенный государственный учетный номер (инвентарный) здания, сооружения, объекта незавершенного строительства	–
3.	Кадастровый номер земельного участка (земельных участков), в границах которого (которых) расположены здание, сооружение, объект незавершенного строительства	69:40:0200088:3
4.	Уникальный учетный номер кадастрового квартала, в границах которого расположены здание, сооружение, объект незавершенного строительства	69:40:0200088
5.	Адрес здания, сооружения, объекта незавершенного строительства	Российская Федерация, Тверская область, городской округ город Тверь, город Тверь, территория СНТСН ДРУЖБА, дом 3
5.1	Сведения о местоположении здания, сооружения, объекта незавершенного строительства (при отсутствии адреса) в структурированном в соответствии с федеральной информационной адресной системой виде	–
5.2	Дополнительные сведения о местоположении	–
6.	Иные сведения	–

3. Пояснения к сведениям об объекте недвижимости с кадастровым номером 69:40:0200088:455

1.	–

Описание местоположения зданий, сооружений, объектов незавершенного строительства на земельном участке

1. Сведения о характерных точках контура объекта недвижимости с кадастровым номером 69:40:0200088:456

Система координат МСК-69, зона 2 **Зона №** 2

Обозначение характерных точек контура	Содержатся в Едином государственном реестре недвижимости	Определены в ходе выполнения комплексных кадастровых работ	Метод определения координат	Формулы, примененные для расчета средней квадратической погрешности определения координат характерных точек (M_t), м, с подставленными в такие формулы значениями и итоговые (вычисленные)

	Координаты, м		Радиус, м	Координаты, м		Радиус, м		значения Mt, м
	X	Y	R	X	Y	R		
1	2	3	4	5	6	7	8	9
н1205О	–	–	–	283826.76	2282830.57	–	Метод спутниковых геодезических измерений (определений)	Mt=√(0.07²+0.07²)=0.10
н1206О	–	–	–	283824.63	2282835.40	–	Метод спутниковых геодезических измерений (определений)	Mt=√(0.07²+0.07²)=0.10
н1207О	–	–	–	283821.36	2282833.90	–	Метод спутниковых геодезических измерений (определений)	Mt=√(0.07²+0.07²)=0.10
н1208О	–	–	–	283823.54	2282829.08	–	Метод спутниковых геодезических измерений (определений)	Mt=√(0.07²+0.07²)=0.10
н1205О	–	–	–	283826.76	2282830.57	–	Метод спутниковых геодезических измерений (определений)	Mt=√(0.07²+0.07²)=0.10

2. Сведения о характеристиках объекта недвижимости с кадастровым номером 69:40:0200088:456

№ п/п	Наименование характеристики	Значение характеристики
1	2	3
1.	Вид объекта недвижимости	Здание
2.	Ранее присвоенный государственный учетный номер (инвентарный) здания, сооружения, объекта незавершенного строительства	–
3.	Кадастровый номер земельного участка (земельных участков), в границах которого (которых) расположены здание, сооружение, объект	69:40:0200088:406

	незавершенного строительства	
4.	Уникальный учетный номер кадастрового квартала, в границах которого расположены здание, сооружение, объект незавершенного строительства	69:40:0200088
5.	Адрес здания, сооружения, объекта незавершенного строительства	Российская Федерация, Тверская область, городской округ город Тверь, город Тверь, территория СНТСН ДРУЖБА, дом 5
5.1	Сведения о местоположении здания, сооружения, объекта незавершенного строительства (при отсутствии адреса) в структурированном в соответствии с федеральной информационной адресной системой виде	–
5.2	Дополнительные сведения о местоположении	–
6.	Иные сведения	–

3. Пояснения к сведениям об объекте недвижимости с кадастровым номером 69:40:0200088:456

1.	–

Описание местоположения зданий, сооружений, объектов незавершенного строительства на земельном участке

1. Сведения о характерных точках контура объекта недвижимости с кадастровым номером 69:40:0200088:457

Система координат МСК-69, зона 2 **Зона №** 2

Обозначение характерных точек контура	**Содержатся в Едином государственном реестре недвижимости**			**Определены в ходе выполнения комплексных кадастровых работ**			**Метод определения координат**	**Формулы, примененные для расчета средней квадратической погрешности определения координат характерных точек (M_t), м, с подставленными в такие формулы значениями и итоговые (вычисленные) значения Mt, м**
	Координаты, м		**Радиус, м**	**Координаты, м**		**Радиус, м**		
	X	**Y**	**R**	**X**	**Y**	**R**		
1	**2**	**3**	**4**	**5**	**6**	**7**	**8**	**9**

н1209О	–	–	–	283262.37	2282793.81	–	Метод спутниковых геодезических измерений (определений)	Mt=√(0.07²+0.07²)=0.10
н1210О	–	–	–	283259.14	2282800.69	–	Метод спутниковых геодезических измерений (определений)	Mt=√(0.07²+0.07²)=0.10
н1211О	–	–	–	283253.19	2282797.77	–	Метод спутниковых геодезических измерений (определений)	Mt=√(0.07²+0.07²)=0.10
н1212О	–	–	–	283256.53	2282791.09	–	Метод спутниковых геодезических измерений (определений)	Mt=√(0.07²+0.07²)=0.10
н1209О	–	–	–	283262.37	2282793.81	–	Метод спутниковых геодезических измерений (определений)	Mt=√(0.07²+0.07²)=0.10

2. Сведения о характеристиках объекта недвижимости с кадастровым номером 69:40:0200088:457

№ п/п	Наименование характеристики	Значение характеристики
1	**2**	**3**
1.	Вид объекта недвижимости	Здание
2.	Ранее присвоенный государственный учетный номер (инвентарный) здания, сооружения, объекта незавершенного строительства	–
3.	Кадастровый номер земельного участка (земельных участков), в границах которого (которых) расположены здание, сооружение, объект незавершенного строительства	69:40:0200088:167
4.	Уникальный учетный номер кадастрового квартала, в границах которого расположены здание, сооружение, объект незавершенного строительства	69:40:0200088
5.	Адрес здания, сооружения, объекта незавершенного строительства	Российская Федерация, Тверская область, городской округ город Тверь, город Тверь, территория СНТСН ДРУЖБА, дом 139
5.1	Сведения о местоположении здания, сооружения, объекта незавершенного строительства (при отсутствии адреса) в структурированном в соответствии с федеральной информационной адресной системой виде	–
5.2	Дополнительные сведения о местоположении	–
6.	Иные сведения	–

3. Пояснения к сведениям об объекте недвижимости с кадастровым номером 69:40:0200088:457

1.	–

Описание местоположения зданий, сооружений, объектов незавершенного строительства на земельном участке

1. Сведения о характерных точках контура объекта недвижимости с кадастровым номером 69:40:0200088:459

Система координат МСК-69, зона 2 **Зона №** 2

Обозначение характерных точек контура	Содержатся в Едином государственном реестре недвижимости			Определены в ходе выполнения комплексных кадастровых работ			Метод определения координат	Формулы, примененные для расчета средней квадратической погрешности определения координат характерных точек (M_t), м, с подставленными в такие формулы значениями и итоговые (вычисленные) значения Mt, м
	Координаты, м		Радиус, м	Координаты, м		Радиус, м		
	X	Y	R	X	Y	R		
1	2	3	4	5	6	7	8	9
н1213О	–	–	–	283640.41	2282877.15	–	Метод спутниковых геодезических измерений (определений)	Mt=√(0.07²+0.07²)=0.10
н1214О	–	–	–	283639.03	2282881.62	–	Метод спутниковых геодезических измерений (определений)	Mt=√(0.07²+0.07²)=0.10
н1215О	–	–	–	283634.45	2282880.41	–	Метод спутниковых геодезических измерений (определений)	Mt=√(0.07²+0.07²)=0.10
н1216О	–	–	–	283635.88	2282875.77	–	Метод спутниковых геодезических измерений	Mt=√(0.07²+0.07²)=0.10

							(определений)	
н1213О	–	–	–	283640.41	2282877.15	–	Метод спутниковых геодезических измерений (определений)	Mt=√(0.07²+0.07²)=0.10

2. Сведения о характеристиках объекта недвижимости с кадастровым номером 69:40:0200088:459

№ п/п	Наименование характеристики	Значение характеристики
1	2	3
1.	Вид объекта недвижимости	Здание
2.	Ранее присвоенный государственный учетный номер (инвентарный) здания, сооружения, объекта незавершенного строительства	–
3.	Кадастровый номер земельного участка (земельных участков), в границах которого (которых) расположены здание, сооружение, объект незавершенного строительства	69:40:0200088:43
4.	Уникальный учетный номер кадастрового квартала, в границах которого расположены здание, сооружение, объект незавершенного строительства	69:40:0200088
5.	Адрес здания, сооружения, объекта незавершенного строительства	Российская Федерация, Тверская область, городской округ город Тверь, город Тверь, территория СНТСН ДРУЖБА, дом 38а
5.1	Сведения о местоположении здания, сооружения, объекта незавершенного строительства (при отсутствии адреса) в структурированном в соответствии с федеральной информационной адресной системой виде	–
5.2	Дополнительные сведения о местоположении	–
6.	Иные сведения	–

3. Пояснения к сведениям об объекте недвижимости с кадастровым номером 69:40:0200088:459

1.	–

Описание местоположения зданий, сооружений, объектов незавершенного строительства на земельном участке

1. Сведения о характерных точках контура объекта недвижимости с кадастровым номером 69:40:0200088:460

Система координат МСК-69, зона 2 **Зона №** 2

Обозначение характерных точек контура	Содержатся в Едином государственном реестре недвижимости	Определены в ходе выполнения комплексных кадастровых работ	Метод определения координат	Формулы, примененные для расчета средней квадратической погрешности определения координат характерных точек (M_t), м, с подставленными в такие формулы значениями и итоговые (вычисленные)

	Координаты, м		Радиус, м	Координаты, м		Радиус, м		значения Mt, м
	X	Y	R	X	Y	R		
1	2	3	4	5	6	7	8	9
н1217О	–	–	–	283516.03	2282772.85	–	Метод спутниковых геодезических измерений (определений)	Mt=√(0.07²+0.07²)=0.10
н1218О	–	–	–	283514.63	2282776.69	–	Метод спутниковых геодезических измерений (определений)	Mt=√(0.07²+0.07²)=0.10
н1219О	–	–	–	283508.20	2282773.96	–	Метод спутниковых геодезических измерений (определений)	Mt=√(0.07²+0.07²)=0.10
н1220О	–	–	–	283509.53	2282770.19	–	Метод спутниковых геодезических измерений (определений)	Mt=√(0.07²+0.07²)=0.10
н1217О	–	–	–	283516.03	2282772.85	–	Метод спутниковых геодезических измерений (определений)	Mt=√(0.07²+0.07²)=0.10

2. Сведения о характеристиках объекта недвижимости с кадастровым номером 69:40:0200088:460

№ п/п	Наименование характеристики	Значение характеристики
1	2	3
1.	Вид объекта недвижимости	Здание
2.	Ранее присвоенный государственный учетный номер (инвентарный) здания, сооружения, объекта незавершенного строительства	–
3.	Кадастровый номер земельного участка (земельных участков), в границах которого (которых) расположены здание, сооружение, объект	69:40:0200088:93

	незавершенного строительства	
4.	Уникальный учетный номер кадастрового квартала, в границах которого расположены здание, сооружение, объект незавершенного строительства	69:40:0200088
5.	Адрес здания, сооружения, объекта незавершенного строительства	Российская Федерация, Тверская область, городской округ город Тверь, город Тверь, территория СНТСН ДРУЖБА, дом 78
5.1	Сведения о местоположении здания, сооружения, объекта незавершенного строительства (при отсутствии адреса) в структурированном в соответствии с федеральной информационной адресной системой виде	–
5.2	Дополнительные сведения о местоположении	–
6.	Иные сведения	–

3. Пояснения к сведениям об объекте недвижимости с кадастровым номером 69:40:0200088:460

1.	–

Описание местоположения зданий, сооружений, объектов незавершенного строительства на земельном участке

1. Сведения о характерных точках контура объекта недвижимости с кадастровым номером 69:40:0200088:461

Система координат МСК-69, зона 2 **Зона №** 2

Обозначение характерных точек контура	**Содержатся в Едином государственном реестре недвижимости**			**Определены в ходе выполнения комплексных кадастровых работ**			**Метод определения координат**	**Формулы, примененные для расчета средней квадратической погрешности определения координат характерных точек (M_t), м, с подставленными в такие формулы значениями и итоговые (вычисленные) значения Mt, м**
	Координаты, м		**Радиус, м**	**Координаты, м**		**Радиус, м**		
	X	**Y**	**R**	**X**	**Y**	**R**		
1	**2**	**3**	**4**	**5**	**6**	**7**	**8**	**9**

н1221О	–	–	–	283745.08	2282729.25	–	Метод спутниковых геодезических измерений (определений)	Mt=√(0.07²+0.07²)=0.10
н1222О	–	–	–	283742.95	2282735.26	–	Метод спутниковых геодезических измерений (определений)	Mt=√(0.07²+0.07²)=0.10
н1223О	–	–	–	283737.19	2282733.24	–	Метод спутниковых геодезических измерений (определений)	Mt=√(0.07²+0.07²)=0.10
н1224О	–	–	–	283739.30	2282727.09	–	Метод спутниковых геодезических измерений (определений)	Mt=√(0.07²+0.07²)=0.10
н1221О	–	–	–	283745.08	2282729.25	–	Метод спутниковых геодезических измерений (определений)	Mt=√(0.07²+0.07²)=0.10

2. Сведения о характеристиках объекта недвижимости с кадастровым номером 69:40:0200088:461

№ п/п	Наименование характеристики	Значение характеристики
1	**2**	**3**
1.	Вид объекта недвижимости	Здание
2.	Ранее присвоенный государственный учетный номер (инвентарный) здания, сооружения, объекта незавершенного строительства	–
3.	Кадастровый номер земельного участка (земельных участков), в границах которого (которых) расположены здание, сооружение, объект незавершенного строительства	69:40:0200088:34
4.	Уникальный учетный номер кадастрового квартала, в границах которого расположены здание, сооружение, объект незавершенного строительства	69:40:0200088
5.	Адрес здания, сооружения, объекта незавершенного строительства	Российская Федерация, Тверская область, городской округ город Тверь, город Тверь, территория СНТСН ДРУЖБА, дом 30
5.1	Сведения о местоположении здания, сооружения, объекта незавершенного строительства (при отсутствии адреса) в структурированном в соответствии с федеральной информационной адресной системой виде	–
5.2	Дополнительные сведения о местоположении	–
6.	Иные сведения	–

3. Пояснения к сведениям об объекте недвижимости с кадастровым номером 69:40:0200088:461

1.	–

Описание местоположения зданий, сооружений, объектов незавершенного строительства на земельном участке

1. Сведения о характерных точках контура объекта недвижимости с кадастровым номером 69:40:0200088:465

Система координат МСК-69, зона 2 **Зона №** 2

Обозначение характерных точек контура	Содержатся в Едином государственном реестре недвижимости			Определены в ходе выполнения комплексных кадастровых работ			Метод определения координат	Формулы, примененные для расчета средней квадратической погрешности определения координат характерных точек (M_t), м, с подставленными в такие формулы значениями и итоговые (вычисленные) значения Mt, м
	Координаты, м		Радиус, м	Координаты, м		Радиус, м		
	X	Y	R	X	Y	R		
1	2	3	4	5	6	7	8	9
н1225О	–	–	–	283247.78	2282677.44	–	Метод спутниковых геодезических измерений (определений)	Mt=√(0.07²+0.07²)=0.10
н1226О	–	–	–	283244.68	2282684.10	–	Метод спутниковых геодезических измерений (определений)	Mt=√(0.07²+0.07²)=0.10
н1227О	–	–	–	283240.47	2282682.17	–	Метод спутниковых геодезических измерений (определений)	Mt=√(0.07²+0.07²)=0.10
н1228О	–	–	–	283243.65	2282675.23	–	Метод спутниковых геодезических измерений	Mt=√(0.07²+0.07²)=0.10

							(определений)	
н1225О	–	–	–	283247.78	2282677.44	–	Метод спутниковых геодезических измерений (определений)	Mt=√(0.07²+0.07²)=0.10

2. Сведения о характеристиках объекта недвижимости с кадастровым номером 69:40:0200088:465

№ п/п	Наименование характеристики	Значение характеристики
1	2	3
1.	Вид объекта недвижимости	Здание
2.	Ранее присвоенный государственный учетный номер (инвентарный) здания, сооружения, объекта незавершенного строительства	–
3.	Кадастровый номер земельного участка (земельных участков), в границах которого (которых) расположены здание, сооружение, объект незавершенного строительства	69:40:0200088:169
4.	Уникальный учетный номер кадастрового квартала, в границах которого расположены здание, сооружение, объект незавершенного строительства	69:40:0200088
5.	Адрес здания, сооружения, объекта незавершенного строительства	Российская Федерация, Тверская область, городской округ город Тверь, город Тверь, территория СНТСН ДРУЖБА, дом 140
5.1	Сведения о местоположении здания, сооружения, объекта незавершенного строительства (при отсутствии адреса) в структурированном в соответствии с федеральной информационной адресной системой виде	–
5.2	Дополнительные сведения о местоположении	–
6.	Иные сведения	–

3. Пояснения к сведениям об объекте недвижимости с кадастровым номером 69:40:0200088:465

1.	–

Описание местоположения зданий, сооружений, объектов незавершенного строительства на земельном участке

1. Сведения о характерных точках контура объекта недвижимости с кадастровым номером 69:40:0200088:466

Система координат МСК-69, зона 2 **Зона №** 2

Обозначение характерных точек контура	Содержатся в Едином государственном реестре недвижимости	Определены в ходе выполнения комплексных кадастровых работ	Метод определения координат	Формулы, примененные для расчета средней квадратической погрешности определения координат характерных точек (M_t), м, с подставленными в такие формулы значениями и итоговые (вычисленные)

	Координаты, м		Радиус, м	Координаты, м		Радиус, м		значения Mt, м
	X	Y	R	X	Y	R		
1	2	3	4	5	6	7	8	9
н1229О	–	–	–	283450.04	2282599.67	–	Метод спутниковых геодезических измерений (определений)	Mt=√(0.07²+0.07²)=0.10
н1230О	–	–	–	283446.81	2282607.02	–	Метод спутниковых геодезических измерений (определений)	Mt=√(0.07²+0.07²)=0.10
н1231О	–	–	–	283437.97	2282602.97	–	Метод спутниковых геодезических измерений (определений)	Mt=√(0.07²+0.07²)=0.10
н1232О	–	–	–	283441.34	2282595.77	–	Метод спутниковых геодезических измерений (определений)	Mt=√(0.07²+0.07²)=0.10
н1229О	–	–	–	283450.04	2282599.67	–	Метод спутниковых геодезических измерений (определений)	Mt=√(0.07²+0.07²)=0.10

2. Сведения о характеристиках объекта недвижимости с кадастровым номером 69:40:0200088:466

№ п/п	Наименование характеристики	Значение характеристики
1	2	3
1.	Вид объекта недвижимости	Здание
2.	Ранее присвоенный государственный учетный номер (инвентарный) здания, сооружения, объекта незавершенного строительства	–
3.	Кадастровый номер земельного участка (земельных участков), в границах которого (которых) расположены здание, сооружение, объект	69:40:0200088:134

	незавершенного строительства	
4.	Уникальный учетный номер кадастрового квартала, в границах которого расположены здание, сооружение, объект незавершенного строительства	69:40:0200088
5.	Адрес здания, сооружения, объекта незавершенного строительства	Российская Федерация, Тверская область, городской округ город Тверь, город Тверь, территория СНТСН ДРУЖБА, дом 114
5.1	Сведения о местоположении здания, сооружения, объекта незавершенного строительства (при отсутствии адреса) в структурированном в соответствии с федеральной информационной адресной системой виде	–
5.2	Дополнительные сведения о местоположении	–
6.	Иные сведения	–

3. Пояснения к сведениям об объекте недвижимости с кадастровым номером 69:40:0200088:466

1.	–

Описание местоположения зданий, сооружений, объектов незавершенного строительства на земельном участке

1. Сведения о характерных точках контура объекта недвижимости с кадастровым номером 69:40:0200088:468

Система координат МСК-69, зона 2 **Зона №** 2

Обозначение характерных точек контура	**Содержатся в Едином государственном реестре недвижимости**			**Определены в ходе выполнения комплексных кадастровых работ**			**Метод определения координат**	**Формулы, примененные для расчета средней квадратической погрешности определения координат характерных точек (M_t), м, с подставленными в такие формулы значениями и итоговые (вычисленные) значения Mt, м**
	Координаты, м		**Радиус, м**	**Координаты, м**		**Радиус, м**		
	X	**Y**	**R**	**X**	**Y**	**R**		
1	**2**	**3**	**4**	**5**	**6**	**7**	**8**	**9**

н1233О	–	–	–	283563.92	2282877.41	–	Метод спутниковых геодезических измерений (определений)	Mt=√(0.07²+0.07²)=0.10
н1234О	–	–	–	283560.37	2282886.43	–	Метод спутниковых геодезических измерений (определений)	Mt=√(0.07²+0.07²)=0.10
н1235О	–	–	–	283552.61	2282883.25	–	Метод спутниковых геодезических измерений (определений)	Mt=√(0.07²+0.07²)=0.10
н1236О	–	–	–	283556.46	2282874.13	–	Метод спутниковых геодезических измерений (определений)	Mt=√(0.07²+0.07²)=0.10
н1233О	–	–	–	283563.92	2282877.41	–	Метод спутниковых геодезических измерений (определений)	Mt=√(0.07²+0.07²)=0.10

2. Сведения о характеристиках объекта недвижимости с кадастровым номером 69:40:0200088:468

№ п/п	Наименование характеристики	Значение характеристики
1	**2**	**3**
1.	Вид объекта недвижимости	Здание
2.	Ранее присвоенный государственный учетный номер (инвентарный) здания, сооружения, объекта незавершенного строительства	–
3.	Кадастровый номер земельного участка (земельных участков), в границах которого (которых) расположены здание, сооружение, объект незавершенного строительства	69:40:0200088:82
4.	Уникальный учетный номер кадастрового квартала, в границах которого расположены здание, сооружение, объект незавершенного строительства	69:40:0200088
5.	Адрес здания, сооружения, объекта незавершенного строительства	Российская Федерация, Тверская область, городской округ город Тверь, город Тверь, территория СНТСН ДРУЖБА, дом 68
5.1	Сведения о местоположении здания, сооружения, объекта незавершенного строительства (при отсутствии адреса) в структурированном в соответствии с федеральной информационной адресной системой виде	–
5.2	Дополнительные сведения о местоположении	–
6.	Иные сведения	–

3. Пояснения к сведениям об объекте недвижимости с кадастровым номером 69:40:0200088:468

1.	–

Описание местоположения зданий, сооружений, объектов незавершенного строительства на земельном участке

1. Сведения о характерных точках контура объекта недвижимости с кадастровым номером 69:40:0200088:471

Система координат МСК-69, зона 2 **Зона №** 2

Обозначение характерных точек контура	Содержатся в Едином государственном реестре недвижимости			Определены в ходе выполнения комплексных кадастровых работ			Метод определения координат	Формулы, примененные для расчета средней квадратической погрешности определения координат характерных точек (M_t), м, с подставленными в такие формулы значениями и итоговые (вычисленные) значения Mt, м
	Координаты, м		Радиус, м	Координаты, м		Радиус, м		
	X	Y	R	X	Y	R		
1	2	3	4	5	6	7	8	9
н1237О	–	–	–	283421.32	2282643.46	–	Метод спутниковых геодезических измерений (определений)	Mt=√(0.07²+0.07²)=0.10
н1238О	–	–	–	283418.02	2282649.68	–	Метод спутниковых геодезических измерений (определений)	Mt=√(0.07²+0.07²)=0.10
н1239О	–	–	–	283409.25	2282644.96	–	Метод спутниковых геодезических измерений (определений)	Mt=√(0.07²+0.07²)=0.10
н1240О	–	–	–	283412.02	2282639.26	–	Метод спутниковых геодезических измерений	Mt=√(0.07²+0.07²)=0.10

							(определений)	
н1237О	–	–	–	283421.32	2282643.46	–	Метод спутниковых геодезических измерений (определений)	Mt=√(0.07²+0.07²)=0.10

2. Сведения о характеристиках объекта недвижимости с кадастровым номером 69:40:0200088:471

№ п/п	Наименование характеристики	Значение характеристики
1	2	3
1.	Вид объекта недвижимости	Здание
2.	Ранее присвоенный государственный учетный номер (инвентарный) здания, сооружения, объекта незавершенного строительства	–
3.	Кадастровый номер земельного участка (земельных участков), в границах которого (которых) расположены здание, сооружение, объект незавершенного строительства	69:40:0200088:138
4.	Уникальный учетный номер кадастрового квартала, в границах которого расположены здание, сооружение, объект незавершенного строительства	69:40:0200088
5.	Адрес здания, сооружения, объекта незавершенного строительства	Российская Федерация, Тверская область, городской округ город Тверь, город Тверь, территория СНТСН ДРУЖБА, дом 117
5.1	Сведения о местоположении здания, сооружения, объекта незавершенного строительства (при отсутствии адреса) в структурированном в соответствии с федеральной информационной адресной системой виде	–
5.2	Дополнительные сведения о местоположении	–
6.	Иные сведения	–

3. Пояснения к сведениям об объекте недвижимости с кадастровым номером 69:40:0200088:471

1.	–

Описание местоположения зданий, сооружений, объектов незавершенного строительства на земельном участке

1. Сведения о характерных точках контура объекта недвижимости с кадастровым номером 69:40:0200088:476

Система координат МСК-69, зона 2 **Зона №** 2

Обозначение характерных точек контура	Содержатся в Едином государственном реестре недвижимости	Определены в ходе выполнения комплексных кадастровых работ	Метод определения координат	Формулы, примененные для расчета средней квадратической погрешности определения координат характерных точек (M_t), м, с подставленными в такие формулы значениями и итоговые (вычисленные)

	Координаты, м		Радиус, м	Координаты, м		Радиус, м		значения Mt, м
	X	Y	R	X	Y	R		
1	2	3	4	5	6	7	8	9
н1241О	–	–	–	283447.71	2282871.72	–	Метод спутниковых геодезических измерений (определений)	Mt=√(0.07²+0.07²)=0.10
н1242О	–	–	–	283444.94	2282877.18	–	Метод спутниковых геодезических измерений (определений)	Mt=√(0.07²+0.07²)=0.10
н1243О	–	–	–	283436.72	2282873.01	–	Метод спутниковых геодезических измерений (определений)	Mt=√(0.07²+0.07²)=0.10
н1244О	–	–	–	283439.49	2282867.55	–	Метод спутниковых геодезических измерений (определений)	Mt=√(0.07²+0.07²)=0.10
н1241О	–	–	–	283447.71	2282871.72	–	Метод спутниковых геодезических измерений (определений)	Mt=√(0.07²+0.07²)=0.10

2. Сведения о характеристиках объекта недвижимости с кадастровым номером 69:40:0200088:476

№ п/п	Наименование характеристики	Значение характеристики
1	2	3
1.	Вид объекта недвижимости	Здание
2.	Ранее присвоенный государственный учетный номер (инвентарный) здания, сооружения, объекта незавершенного строительства	–
3.	Кадастровый номер земельного участка (земельных участков), в границах которого (которых) расположены здание, сооружение, объект	69:40:0200088:115

	незавершенного строительства	
4.	Уникальный учетный номер кадастрового квартала, в границах которого расположены здание, сооружение, объект незавершенного строительства	69:40:0200088
5.	Адрес здания, сооружения, объекта незавершенного строительства	Российская Федерация, Тверская область, городской округ город Тверь, город Тверь, территория СНТСН ДРУЖБА, дом 98
5.1	Сведения о местоположении здания, сооружения, объекта незавершенного строительства (при отсутствии адреса) в структурированном в соответствии с федеральной информационной адресной системой виде	–
5.2	Дополнительные сведения о местоположении	–
6.	Иные сведения	–

3. Пояснения к сведениям об объекте недвижимости с кадастровым номером 69:40:0200088:476

1.	–

Описание местоположения зданий, сооружений, объектов незавершенного строительства на земельном участке

1. Сведения о характерных точках контура объекта недвижимости с кадастровым номером 69:40:0200088:477

Система координат МСК-69, зона 2 **Зона №** 2

Обозначение характерных точек контура	**Содержатся в Едином государственном реестре недвижимости**			**Определены в ходе выполнения комплексных кадастровых работ**			**Метод определения координат**	**Формулы, примененные для расчета средней квадратической погрешности определения координат характерных точек (M_t), м, с подставленными в такие формулы значениями и итоговые (вычисленные) значения Mt, м**
	Координаты, м		**Радиус, м**	**Координаты, м**		**Радиус, м**		
	X	**Y**	**R**	**X**	**Y**	**R**		
1	**2**	**3**	**4**	**5**	**6**	**7**	**8**	**9**

н1245О	–	–	–	283772.33	2282990.31	–	Метод спутниковых геодезических измерений (определений)	Mt=√(0.07²+0.07²)=0.10
н1246О	–	–	–	283767.82	2282999.44	–	Метод спутниковых геодезических измерений (определений)	Mt=√(0.07²+0.07²)=0.10
н1247О	–	–	–	283761.39	2282996.19	–	Метод спутниковых геодезических измерений (определений)	Mt=√(0.07²+0.07²)=0.10
н1248О	–	–	–	283765.90	2282986.95	–	Метод спутниковых геодезических измерений (определений)	Mt=√(0.07²+0.07²)=0.10
н1245О	–	–	–	283772.33	2282990.31	–	Метод спутниковых геодезических измерений (определений)	Mt=√(0.07²+0.07²)=0.10

2. Сведения о характеристиках объекта недвижимости с кадастровым номером 69:40:0200088:477

№ п/п	Наименование характеристики	Значение характеристики
1	**2**	**3**
1.	Вид объекта недвижимости	Здание
2.	Ранее присвоенный государственный учетный номер (инвентарный) здания, сооружения, объекта незавершенного строительства	–
3.	Кадастровый номер земельного участка (земельных участков), в границах которого (которых) расположены здание, сооружение, объект незавершенного строительства	69:40:0200088:208
4.	Уникальный учетный номер кадастрового квартала, в границах которого расположены здание, сооружение, объект незавершенного строительства	69:40:0200088
5.	Адрес здания, сооружения, объекта незавершенного строительства	Российская Федерация, Тверская область, городской округ город Тверь, город Тверь, территория СНТСН ДРУЖБА, дом 5а
5.1	Сведения о местоположении здания, сооружения, объекта незавершенного строительства (при отсутствии адреса) в структурированном в соответствии с федеральной информационной адресной системой виде	–
5.2	Дополнительные сведения о местоположении	–
6.	Иные сведения	–

3. Пояснения к сведениям об объекте недвижимости с кадастровым номером 69:40:0200088:477

1.	–

Описание местоположения зданий, сооружений, объектов незавершенного строительства на земельном участке

1. Сведения о характерных точках контура объекта недвижимости с кадастровым номером 69:40:0200088:478

Система координат МСК-69, зона 2 **Зона №** 2

Обозначение характерных точек контура	Содержатся в Едином государственном реестре недвижимости			Определены в ходе выполнения комплексных кадастровых работ			Метод определения координат	Формулы, примененные для расчета средней квадратической погрешности определения координат характерных точек (M_t), м, с подставленными в такие формулы значениями и итоговые (вычисленные) значения Mt, м
	Координаты, м		Радиус, м	Координаты, м		Радиус, м		
	X	Y	R	X	Y	R		
1	2	3	4	5	6	7	8	9
н1249О	–	–	–	283146.74	2282750.83	–	Метод спутниковых геодезических измерений (определений)	Mt=√(0.07²+0.07²)=0.10
н1250О	–	–	–	283143.29	2282758.50	–	Метод спутниковых геодезических измерений (определений)	Mt=√(0.07²+0.07²)=0.10
н1251О	–	–	–	283138.13	2282756.20	–	Метод спутниковых геодезических измерений (определений)	Mt=√(0.07²+0.07²)=0.10
н1252О	–	–	–	283141.47	2282748.48	–	Метод спутниковых геодезических измерений	Mt=√(0.07²+0.07²)=0.10

							(определений)	
н1249О	–	–	–	283146.74	2282750.83	–	Метод спутниковых геодезических измерений (определений)	Mt=√(0.07²+0.07²)=0.10

2. Сведения о характеристиках объекта недвижимости с кадастровым номером 69:40:0200088:478

№ п/п	Наименование характеристики	Значение характеристики
1	2	3
1.	Вид объекта недвижимости	Здание
2.	Ранее присвоенный государственный учетный номер (инвентарный) здания, сооружения, объекта незавершенного строительства	–
3.	Кадастровый номер земельного участка (земельных участков), в границах которого (которых) расположены здание, сооружение, объект незавершенного строительства	69:40:0200088:183
4.	Уникальный учетный номер кадастрового квартала, в границах которого расположены здание, сооружение, объект незавершенного строительства	69:40:0200088
5.	Адрес здания, сооружения, объекта незавершенного строительства	Российская Федерация, Тверская область, городской округ город Тверь, город Тверь, территория СНТСН ДРУЖБА, дом 151
5.1	Сведения о местоположении здания, сооружения, объекта незавершенного строительства (при отсутствии адреса) в структурированном в соответствии с федеральной информационной адресной системой виде	–
5.2	Дополнительные сведения о местоположении	–
6.	Иные сведения	–

3. Пояснения к сведениям об объекте недвижимости с кадастровым номером 69:40:0200088:478

1.	–

Описание местоположения зданий, сооружений, объектов незавершенного строительства на земельном участке

1. Сведения о характерных точках контура объекта недвижимости с кадастровым номером 69:40:0200088:479

Система координат МСК-69, зона 2 **Зона №** 2

Обозначение характерных точек контура	Содержатся в Едином государственном реестре недвижимости	Определены в ходе выполнения комплексных кадастровых работ	Метод определения координат	Формулы, примененные для расчета средней квадратической погрешности определения координат характерных точек (M_t), м, с подставленными в такие формулы значениями и итоговые (вычисленные)

	Координаты, м		Радиус, м	Координаты, м		Радиус, м		значения Mt, м
	X	Y	R	X	Y	R		
1	2	3	4	5	6	7	8	9
н1253О	–	–	–	283454.59	2282848.55	–	Метод спутниковых геодезических измерений (определений)	Mt=√(0.07²+0.07²)=0.10
н1254О	–	–	–	283453.01	2282855.42	–	Метод спутниковых геодезических измерений (определений)	Mt=√(0.07²+0.07²)=0.10
н1255О	–	–	–	283447.01	2282853.99	–	Метод спутниковых геодезических измерений (определений)	Mt=√(0.07²+0.07²)=0.10
н1256О	–	–	–	283448.66	2282847.16	–	Метод спутниковых геодезических измерений (определений)	Mt=√(0.07²+0.07²)=0.10
н1253О	–	–	–	283454.59	2282848.55	–	Метод спутниковых геодезических измерений (определений)	Mt=√(0.07²+0.07²)=0.10

2. Сведения о характеристиках объекта недвижимости с кадастровым номером 69:40:0200088:479

№ п/п	Наименование характеристики	Значение характеристики
1	2	3
1.	Вид объекта недвижимости	Здание
2.	Ранее присвоенный государственный учетный номер (инвентарный) здания, сооружения, объекта незавершенного строительства	–
3.	Кадастровый номер земельного участка (земельных участков), в границах которого (которых) расположены здание, сооружение, объект	69:40:0200088:114

	незавершенного строительства	
4.	Уникальный учетный номер кадастрового квартала, в границах которого расположены здание, сооружение, объект незавершенного строительства	69:40:0200088
5.	Адрес здания, сооружения, объекта незавершенного строительства	Российская Федерация, Тверская область, городской округ город Тверь, город Тверь, территория СНТСН ДРУЖБА, дом 97
5.1	Сведения о местоположении здания, сооружения, объекта незавершенного строительства (при отсутствии адреса) в структурированном в соответствии с федеральной информационной адресной системой виде	–
5.2	Дополнительные сведения о местоположении	–
6.	Иные сведения	–

3. Пояснения к сведениям об объекте недвижимости с кадастровым номером 69:40:0200088:479

1.	–

Описание местоположения зданий, сооружений, объектов незавершенного строительства на земельном участке

1. Сведения о характерных точках контура объекта недвижимости с кадастровым номером 69:40:0200088:480

Система координат МСК-69, зона 2 **Зона №** 2

Обозначение характерных точек контура	**Содержатся в Едином государственном реестре недвижимости**			**Определены в ходе выполнения комплексных кадастровых работ**			**Метод определения координат**	**Формулы, примененные для расчета средней квадратической погрешности определения координат характерных точек (M_t), м, с подставленными в такие формулы значениями и итоговые (вычисленные) значения Mt, м**
	Координаты, м		**Радиус, м**	**Координаты, м**		**Радиус, м**		
	X	**Y**	**R**	**X**	**Y**	**R**		
1	**2**	**3**	**4**	**5**	**6**	**7**	**8**	**9**

н1257О	–	–	–	283380.70	2282800.57	–	Метод спутниковых геодезических измерений (определений)	Mt=√(0.07²+0.07²)=0.10
н1258О	–	–	–	283379.83	2282803.63	–	Метод спутниковых геодезических измерений (определений)	Mt=√(0.07²+0.07²)=0.10
н1259О	–	–	–	283374.18	2282801.64	–	Метод спутниковых геодезических измерений (определений)	Mt=√(0.07²+0.07²)=0.10
н1260О	–	–	–	283375.11	2282798.58	–	Метод спутниковых геодезических измерений (определений)	Mt=√(0.07²+0.07²)=0.10
н1257О	–	–	–	283380.70	2282800.57	–	Метод спутниковых геодезических измерений (определений)	Mt=√(0.07²+0.07²)=0.10

2. Сведения о характеристиках объекта недвижимости с кадастровым номером 69:40:0200088:480

№ п/п	Наименование характеристики	Значение характеристики
1	**2**	**3**
1.	Вид объекта недвижимости	Здание
2.	Ранее присвоенный государственный учетный номер (инвентарный) здания, сооружения, объекта незавершенного строительства	–
3.	Кадастровый номер земельного участка (земельных участков), в границах которого (которых) расположены здание, сооружение, объект незавершенного строительства	69:40:0200088:127
4.	Уникальный учетный номер кадастрового квартала, в границах которого расположены здание, сооружение, объект незавершенного строительства	69:40:0200088
5.	Адрес здания, сооружения, объекта незавершенного строительства	Российская Федерация, Тверская область, городской округ город Тверь, город Тверь, территория СНТСН ДРУЖБА, дом 110
5.1	Сведения о местоположении здания, сооружения, объекта незавершенного строительства (при отсутствии адреса) в структурированном в соответствии с федеральной информационной адресной системой виде	–
5.2	Дополнительные сведения о местоположении	–
6.	Иные сведения	–

3. Пояснения к сведениям об объекте недвижимости с кадастровым номером 69:40:0200088:480

1.	–

Описание местоположения зданий, сооружений, объектов незавершенного строительства на земельном участке

1. Сведения о характерных точках контура объекта недвижимости с кадастровым номером 69:40:0200088:481

Система координат МСК-69, зона 2 **Зона №** 2

Обозначение характерных точек контура	Содержатся в Едином государственном реестре недвижимости			Определены в ходе выполнения комплексных кадастровых работ			Метод определения координат	Формулы, примененные для расчета средней квадратической погрешности определения координат характерных точек (M_t), м, с подставленными в такие формулы значениями и итоговые (вычисленные) значения Mt, м
	Координаты, м		Радиус, м	Координаты, м		Радиус, м		
	X	Y	R	X	Y	R		
1	2	3	4	5	6	7	8	9
н1261О	–	–	–	283265.14	2282621.21	–	Метод спутниковых геодезических измерений (определений)	Mt=√(0.07²+0.07²)=0.10
н1262О	–	–	–	283267.43	2282624.71	–	Метод спутниковых геодезических измерений (определений)	Mt=√(0.07²+0.07²)=0.10
н1263О	–	–	–	283260.91	2282629.30	–	Метод спутниковых геодезических измерений (определений)	Mt=√(0.07²+0.07²)=0.10
н1264О	–	–	–	283258.72	2282625.44	–	Метод спутниковых геодезических измерений	Mt=√(0.07²+0.07²)=0.10

							(определений)	
н1261О	–	–	–	283265.14	2282621.21	–	Метод спутниковых геодезических измерений (определений)	Mt=√(0.07²+0.07²)=0.10

2. Сведения о характеристиках объекта недвижимости с кадастровым номером 69:40:0200088:481

№ п/п	Наименование характеристики	Значение характеристики
1	2	3
1.	Вид объекта недвижимости	Здание
2.	Ранее присвоенный государственный учетный номер (инвентарный) здания, сооружения, объекта незавершенного строительства	–
3.	Кадастровый номер земельного участка (земельных участков), в границах которого (которых) расположены здание, сооружение, объект незавершенного строительства	69:40:0200088:514
4.	Уникальный учетный номер кадастрового квартала, в границах которого расположены здание, сооружение, объект незавершенного строительства	69:40:0200088
5.	Адрес здания, сооружения, объекта незавершенного строительства	Российская Федерация, Тверская область, городской округ город Тверь, город Тверь, территория СНТСН ДРУЖБА, дом 156
5.1	Сведения о местоположении здания, сооружения, объекта незавершенного строительства (при отсутствии адреса) в структурированном в соответствии с федеральной информационной адресной системой виде	–
5.2	Дополнительные сведения о местоположении	–
6.	Иные сведения	–

3. Пояснения к сведениям об объекте недвижимости с кадастровым номером 69:40:0200088:481

1.	–

Описание местоположения зданий, сооружений, объектов незавершенного строительства на земельном участке

1. Сведения о характерных точках контура объекта недвижимости с кадастровым номером 69:40:0200088:482

Система координат МСК-69, зона 2 **Зона №** 2

Обозначение характерных точек контура	Содержатся в Едином государственном реестре недвижимости	Определены в ходе выполнения комплексных кадастровых работ	Метод определения координат	Формулы, примененные для расчета средней квадратической погрешности определения координат характерных точек (M_t), м, с подставленными в такие формулы значениями и итоговые (вычисленные)

	Координаты, м		Радиус, м	Координаты, м		Радиус, м		значения Mt, м
	X	Y	R	X	Y	R		
1	2	3	4	5	6	7	8	9
н1265О	–	–	–	283598.49	2282850.44	–	Метод спутниковых геодезических измерений (определений)	Mt=√(0.07²+0.07²)=0.10
н1266О	–	–	–	283599.71	2282851.01	–	Метод спутниковых геодезических измерений (определений)	Mt=√(0.07²+0.07²)=0.10
н1267О	–	–	–	283598.90	2282852.79	–	Метод спутниковых геодезических измерений (определений)	Mt=√(0.07²+0.07²)=0.10
н1268О	–	–	–	283597.83	2282852.30	–	Метод спутниковых геодезических измерений (определений)	Mt=√(0.07²+0.07²)=0.10
н1269О	–	–	–	283596.05	2282856.20	–	Метод спутниковых геодезических измерений (определений)	Mt=√(0.07²+0.07²)=0.10
н1270О	–	–	–	283591.13	2282853.96	–	Метод спутниковых геодезических измерений (определений)	Mt=√(0.07²+0.07²)=0.10
н1271О	–	–	–	283593.66	2282848.32	–	Метод спутниковых геодезических измерений (определений)	Mt=√(0.07²+0.07²)=0.10
н1265О	–	–	–	283598.49	2282850.44	–	Метод спутниковых	Mt=√(0.07²+0.07²)=0.10

							геодезических измерений (определений)	

2. Сведения о характеристиках объекта недвижимости с кадастровым номером 69:40:0200088:482

№ п/п	Наименование характеристики	Значение характеристики
1	**2**	**3**
1.	Вид объекта недвижимости	Здание
2.	Ранее присвоенный государственный учетный номер (инвентарный) здания, сооружения, объекта незавершенного строительства	–
3.	Кадастровый номер земельного участка (земельных участков), в границах которого (которых) расположены здание, сооружение, объект незавершенного строительства	69:40:0200088:63
4.	Уникальный учетный номер кадастрового квартала, в границах которого расположены здание, сооружение, объект незавершенного строительства	69:40:0200088
5.	Адрес здания, сооружения, объекта незавершенного строительства	Российская Федерация, Тверская область, городской округ город Тверь, город Тверь, территория СНТСН ДРУЖБА, дом 52
5.1	Сведения о местоположении здания, сооружения, объекта незавершенного строительства (при отсутствии адреса) в структурированном в соответствии с федеральной информационной адресной системой виде	–
5.2	Дополнительные сведения о местоположении	–
6.	Иные сведения	–

3. Пояснения к сведениям об объекте недвижимости с кадастровым номером 69:40:0200088:482

1.	–

Описание местоположения зданий, сооружений, объектов незавершенного строительства на земельном участке

1. Сведения о характерных точках контура объекта недвижимости с кадастровым номером 69:40:0200088:486

Система координат МСК-69, зона 2 **Зона №** 2

Обозначение характерных точек контура	Содержатся в Едином государственном реестре недвижимости	Определены в ходе выполнения комплексных кадастровых работ	Метод определения координат	Формулы, примененные для расчета средней квадратической погрешности определения координат характерных точек (M_t), м, с подставленными в такие формулы значениями и итоговые (вычисленные)

	Координаты, м		Радиус, м	Координаты, м		Радиус, м		значения Mt, м
	X	Y	R	X	Y	R		
1	2	3	4	5	6	7	8	9
н1272О	–	–	–	283130.93	2282695.90	–	Метод спутниковых геодезических измерений (определений)	Mt=√(0.07²+0.07²)=0.10
н1273О	–	–	–	283132.55	2282702.42	–	Метод спутниковых геодезических измерений (определений)	Mt=√(0.07²+0.07²)=0.10
н1274О	–	–	–	283127.59	2282704.25	–	Метод спутниковых геодезических измерений (определений)	Mt=√(0.07²+0.07²)=0.10
н1275О	–	–	–	283125.87	2282697.68	–	Метод спутниковых геодезических измерений (определений)	Mt=√(0.07²+0.07²)=0.10
н1272О	–	–	–	283130.93	2282695.90	–	Метод спутниковых геодезических измерений (определений)	Mt=√(0.07²+0.07²)=0.10

2. Сведения о характеристиках объекта недвижимости с кадастровым номером 69:40:0200088:486

№ п/п	Наименование характеристики	Значение характеристики
1	2	3
1.	Вид объекта недвижимости	Здание
2.	Ранее присвоенный государственный учетный номер (инвентарный) здания, сооружения, объекта незавершенного строительства	–
3.	Кадастровый номер земельного участка (земельных участков), в границах которого (которых) расположены здание, сооружение, объект	69:40:0200088:196

	незавершенного строительства	
4.	Уникальный учетный номер кадастрового квартала, в границах которого расположены здание, сооружение, объект незавершенного строительства	69:40:0200088
5.	Адрес здания, сооружения, объекта незавершенного строительства	Тверская область, городской округ город Тверь, город Тверь, территория СНТСН ДРУЖБА, дом 152
5.1	Сведения о местоположении здания, сооружения, объекта незавершенного строительства (при отсутствии адреса) в структурированном в соответствии с федеральной информационной адресной системой виде	–
5.2	Дополнительные сведения о местоположении	–
6.	Иные сведения	–

3. Пояснения к сведениям об объекте недвижимости с кадастровым номером 69:40:0200088:486

1.	–

Описание местоположения зданий, сооружений, объектов незавершенного строительства на земельном участке

1. Сведения о характерных точках контура объекта недвижимости с кадастровым номером 69:40:0200088:493

Система координат МСК-69, зона 2 **Зона №** 2

Обозначение характерных точек контура	**Содержатся в Едином государственном реестре недвижимости**			**Определены в ходе выполнения комплексных кадастровых работ**			**Метод определения координат**	**Формулы, примененные для расчета средней квадратической погрешности определения координат характерных точек (M_t), м, с подставленными в такие формулы значениями и итоговые (вычисленные) значения Mt, м**
	Координаты, м		**Радиус, м**	**Координаты, м**		**Радиус, м**		
	X	**Y**	**R**	**X**	**Y**	**R**		
1	**2**	**3**	**4**	**5**	**6**	**7**	**8**	**9**

н1276О	–	–	–	283277.97	2282703.99	–	Метод спутниковых геодезических измерений (определений)	Mt=√(0.07²+0.07²)=0.10
н1277О	–	–	–	283275.78	2282709.52	–	Метод спутниковых геодезических измерений (определений)	Mt=√(0.07²+0.07²)=0.10
н1278О	–	–	–	283270.56	2282707.74	–	Метод спутниковых геодезических измерений (определений)	Mt=√(0.07²+0.07²)=0.10
н1279О	–	–	–	283272.96	2282702.32	–	Метод спутниковых геодезических измерений (определений)	Mt=√(0.07²+0.07²)=0.10
н1276О	–	–	–	283277.97	2282703.99	–	Метод спутниковых геодезических измерений (определений)	Mt=√(0.07²+0.07²)=0.10

2. Сведения о характеристиках объекта недвижимости с кадастровым номером 69:40:0200088:493

№ п/п	Наименование характеристики	Значение характеристики
1	**2**	**3**
1.	Вид объекта недвижимости	Здание
2.	Ранее присвоенный государственный учетный номер (инвентарный) здания, сооружения, объекта незавершенного строительства	–
3.	Кадастровый номер земельного участка (земельных участков), в границах которого (которых) расположены здание, сооружение, объект незавершенного строительства	69:40:0200088:171
4.	Уникальный учетный номер кадастрового квартала, в границах которого расположены здание, сооружение, объект незавершенного строительства	69:40:0200088
5.	Адрес здания, сооружения, объекта незавершенного строительства	–
5.1	Сведения о местоположении здания, сооружения, объекта незавершенного строительства (при отсутствии адреса) в структурированном в соответствии с федеральной информационной адресной системой виде	Российская Федерация, Тверская область, городской округ город Тверь, город Тверь, территория СНТСН ДРУЖБА
5.2	Дополнительные сведения о местоположении	–
6.	Иные сведения	–

3. Пояснения к сведениям об объекте недвижимости с кадастровым номером 69:40:0200088:493

1.	–

Описание местоположения зданий, сооружений, объектов незавершенного строительства на земельном участке

1. Сведения о характерных точках контура объекта недвижимости с кадастровым номером 69:40:0200088:494

Система координат МСК-69, зона 2 **Зона №** 2

Обозначение характерных точек контура	Содержатся в Едином государственном реестре недвижимости			Определены в ходе выполнения комплексных кадастровых работ			Метод определения координат	Формулы, примененные для расчета средней квадратической погрешности определения координат характерных точек (M_t), м, с подставленными в такие формулы значениями и итоговые (вычисленные) значения Mt, м
	Координаты, м		Радиус, м	Координаты, м		Радиус, м		
	X	Y	R	X	Y	R		
1	2	3	4	5	6	7	8	9
н1280О	–	–	–	283465.69	2282822.21	–	Метод спутниковых геодезических измерений (определений)	Mt=√(0.07²+0.07²)=0.10
н1281О	–	–	–	283464.12	2282826.16	–	Метод спутниковых геодезических измерений (определений)	Mt=√(0.07²+0.07²)=0.10
н1282О	–	–	–	283457.51	2282823.29	–	Метод спутниковых геодезических измерений (определений)	Mt=√(0.07²+0.07²)=0.10
н1283О	–	–	–	283459.21	2282819.55	–	Метод спутниковых геодезических измерений (определений)	Mt=√(0.07²+0.07²)=0.10

н1280О	–	–	–	283465.69	2282822.21	–	Метод спутниковых геодезических измерений (определений)	Mt=√(0.07²+0.07²)=0.10

2. Сведения о характеристиках объекта недвижимости с кадастровым номером 69:40:0200088:494

№ п/п	Наименование характеристики	Значение характеристики
1	**2**	**3**
1.	Вид объекта недвижимости	Здание
2.	Ранее присвоенный государственный учетный номер (инвентарный) здания, сооружения, объекта незавершенного строительства	–
3.	Кадастровый номер земельного участка (земельных участков), в границах которого (которых) расположены здание, сооружение, объект незавершенного строительства	69:40:0200088:666
4.	Уникальный учетный номер кадастрового квартала, в границах которого расположены здание, сооружение, объект незавершенного строительства	69:40:0200088
5.	Адрес здания, сооружения, объекта незавершенного строительства	Российская Федерация, Тверская область, городской округ город Тверь, город Тверь, территория СНТСН ДРУЖБА, дом 95
5.1	Сведения о местоположении здания, сооружения, объекта незавершенного строительства (при отсутствии адреса) в структурированном в соответствии с федеральной информационной адресной системой виде	–
5.2	Дополнительные сведения о местоположении	–
6.	Иные сведения	–

3. Пояснения к сведениям об объекте недвижимости с кадастровым номером 69:40:0200088:494

1.	–

Описание местоположения зданий, сооружений, объектов незавершенного строительства на земельном участке

1. Сведения о характерных точках контура объекта недвижимости с кадастровым номером 69:40:0200088:500

Система координат МСК-69, зона 2 **Зона №** 2

Обозначение характерных точек контура	Содержатся в Едином государственном реестре недвижимости	Определены в ходе выполнения комплексных кадастровых работ	Метод определения координат	Формулы, примененные для расчета средней квадратической погрешности определения координат характерных точек (M_t), м, с подставленными в такие формулы значениями и итоговые (вычисленные)

	Координаты, м		Радиус, м	Координаты, м		Радиус, м		значения Mt, м
	X	Y	R	X	Y	R		
1	2	3	4	5	6	7	8	9
н1284О	–	–	–	283456.86	2282571.11	–	Метод спутниковых геодезических измерений (определений)	Mt=√(0.07²+0.07²)=0.10
н1285О	–	–	–	283455.12	2282574.74	–	Метод спутниковых геодезических измерений (определений)	Mt=√(0.07²+0.07²)=0.10
н1286О	–	–	–	283450.07	2282572.31	–	Метод спутниковых геодезических измерений (определений)	Mt=√(0.07²+0.07²)=0.10
н1287О	–	–	–	283451.82	2282568.68	–	Метод спутниковых геодезических измерений (определений)	Mt=√(0.07²+0.07²)=0.10
н1284О	–	–	–	283456.86	2282571.11	–	Метод спутниковых геодезических измерений (определений)	Mt=√(0.07²+0.07²)=0.10

2. Сведения о характеристиках объекта недвижимости с кадастровым номером 69:40:0200088:500

№ п/п	Наименование характеристики	Значение характеристики
1	2	3
1.	Вид объекта недвижимости	Здание
2.	Ранее присвоенный государственный учетный номер (инвентарный) здания, сооружения, объекта незавершенного строительства	–
3.	Кадастровый номер земельного участка (земельных участков), в границах которого (которых) расположены здание, сооружение, объект	69:40:0200088:132

	незавершенного строительства	
4.	Уникальный учетный номер кадастрового квартала, в границах которого расположены здание, сооружение, объект незавершенного строительства	69:40:0200088
5.	Адрес здания, сооружения, объекта незавершенного строительства	Российская Федерация, Тверская область, городской округ город Тверь, город Тверь, территория СНТСН ДРУЖБА, дом 113, строение 2
5.1	Сведения о местоположении здания, сооружения, объекта незавершенного строительства (при отсутствии адреса) в структурированном в соответствии с федеральной информационной адресной системой виде	–
5.2	Дополнительные сведения о местоположении	–
6.	Иные сведения	–

3. Пояснения к сведениям об объекте недвижимости с кадастровым номером 69:40:0200088:500

1.	–

Описание местоположения зданий, сооружений, объектов незавершенного строительства на земельном участке

1. Сведения о характерных точках контура объекта недвижимости с кадастровым номером 69:40:0200088:501

Система координат МСК-69, зона 2 **Зона №** 2

Обозначение характерных точек контура	**Содержатся в Едином государственном реестре недвижимости**			**Определены в ходе выполнения комплексных кадастровых работ**			**Метод определения координат**	**Формулы, примененные для расчета средней квадратической погрешности определения координат характерных точек (M_t), м, с подставленными в такие формулы значениями и итоговые (вычисленные) значения Mt, м**
	Координаты, м		**Радиус, м**	**Координаты, м**		**Радиус, м**		
	X	**Y**	**R**	**X**	**Y**	**R**		
1	**2**	**3**	**4**	**5**	**6**	**7**	**8**	**9**

н1288О	–	–	–	283436.64	2282573.44	–	Метод спутниковых геодезических измерений (определений)	Mt=√(0.07²+0.07²)=0.10
н1289О	–	–	–	283434.35	2282578.33	–	Метод спутниковых геодезических измерений (определений)	Mt=√(0.07²+0.07²)=0.10
н1290О	–	–	–	283429.77	2282576.18	–	Метод спутниковых геодезических измерений (определений)	Mt=√(0.07²+0.07²)=0.10
н1291О	–	–	–	283432.06	2282571.29	–	Метод спутниковых геодезических измерений (определений)	Mt=√(0.07²+0.07²)=0.10
н1288О	–	–	–	283436.64	2282573.44	–	Метод спутниковых геодезических измерений (определений)	Mt=√(0.07²+0.07²)=0.10

2. Сведения о характеристиках объекта недвижимости с кадастровым номером 69:40:0200088:501

№ п/п	Наименование характеристики	Значение характеристики
1	**2**	**3**
1.	Вид объекта недвижимости	Здание
2.	Ранее присвоенный государственный учетный номер (инвентарный) здания, сооружения, объекта незавершенного строительства	–
3.	Кадастровый номер земельного участка (земельных участков), в границах которого (которых) расположены здание, сооружение, объект незавершенного строительства	69:40:0200088:132
4.	Уникальный учетный номер кадастрового квартала, в границах которого расположены здание, сооружение, объект незавершенного строительства	69:40:0200088
5.	Адрес здания, сооружения, объекта незавершенного строительства	Российская Федерация, Тверская область, городской округ город Тверь, город Тверь, территория СНТСН ДРУЖБА, дом 113, строение 5
5.1	Сведения о местоположении здания, сооружения, объекта незавершенного строительства (при отсутствии адреса) в структурированном в соответствии с федеральной информационной адресной системой виде	–
5.2	Дополнительные сведения о местоположении	–
6.	Иные сведения	–

3. Пояснения к сведениям об объекте недвижимости с кадастровым номером 69:40:0200088:501

1.	–

Описание местоположения зданий, сооружений, объектов незавершенного строительства на земельном участке

1. Сведения о характерных точках контура объекта недвижимости с кадастровым номером 69:40:0200088:502

Система координат МСК-69, зона 2 **Зона №** 2

Обозначение характерных точек контура	Содержатся в Едином государственном реестре недвижимости			Определены в ходе выполнения комплексных кадастровых работ			Метод определения координат	Формулы, примененные для расчета средней квадратической погрешности определения координат характерных точек (M_t), м, с подставленными в такие формулы значениями и итоговые (вычисленные) значения Mt, м
	Координаты, м		Радиус, м	Координаты, м		Радиус, м		
	X	Y	R	X	Y	R		
1	2	3	4	5	6	7	8	9
н1292О	–	–	–	283461.15	2282580.03	–	Метод спутниковых геодезических измерений (определений)	Mt=√(0.07²+0.07²)=0.10
н1293О	–	–	–	283456.27	2282588.27	–	Метод спутниковых геодезических измерений (определений)	Mt=√(0.07²+0.07²)=0.10
н1294О	–	–	–	283450.64	2282584.94	–	Метод спутниковых геодезических измерений (определений)	Mt=√(0.07²+0.07²)=0.10
н1295О	–	–	–	283455.53	2282576.70	–	Метод спутниковых геодезических измерений	Mt=√(0.07²+0.07²)=0.10

							(определений)	
н1292О	–	–	–	283461.15	2282580.03	–	Метод спутниковых геодезических измерений (определений)	Mt=√(0.07²+0.07²)=0.10

2. Сведения о характеристиках объекта недвижимости с кадастровым номером 69:40:0200088:502

№ п/п	Наименование характеристики	Значение характеристики
1	**2**	**3**
1.	Вид объекта недвижимости	Здание
2.	Ранее присвоенный государственный учетный номер (инвентарный) здания, сооружения, объекта незавершенного строительства	–
3.	Кадастровый номер земельного участка (земельных участков), в границах которого (которых) расположены здание, сооружение, объект незавершенного строительства	69:40:0200088:132
4.	Уникальный учетный номер кадастрового квартала, в границах которого расположены здание, сооружение, объект незавершенного строительства	69:40:0200088
5.	Адрес здания, сооружения, объекта незавершенного строительства	Российская Федерация, Тверская область, городской округ город Тверь, город Тверь, территория СНТСН ДРУЖБА, дом 113
5.1	Сведения о местоположении здания, сооружения, объекта незавершенного строительства (при отсутствии адреса) в структурированном в соответствии с федеральной информационной адресной системой виде	–
5.2	Дополнительные сведения о местоположении	–
6.	Иные сведения	–

3. Пояснения к сведениям об объекте недвижимости с кадастровым номером 69:40:0200088:502

1.	–

Описание местоположения зданий, сооружений, объектов незавершенного строительства на земельном участке

1. Сведения о характерных точках контура объекта недвижимости с кадастровым номером 69:40:0200088:503

Система координат МСК-69, зона 2 **Зона №** 2

Обозначение характерных точек контура	Содержатся в Едином государственном реестре недвижимости	Определены в ходе выполнения комплексных кадастровых работ	Метод определения координат	Формулы, примененные для расчета средней квадратической погрешности определения координат характерных точек (M_t), м, с подставленными в такие формулы значениями и итоговые (вычисленные)

	Координаты, м		Радиус, м	Координаты, м		Радиус, м		значения Mt, м
	X	Y	R	X	Y	R		
1	2	3	4	5	6	7	8	9
н1296О	–	–	–	283419.60	2282563.85	–	Метод спутниковых геодезических измерений (определений)	Mt=√(0.07²+0.07²)=0.10
н1297О	–	–	–	283418.35	2282566.44	–	Метод спутниковых геодезических измерений (определений)	Mt=√(0.07²+0.07²)=0.10
н1298О	–	–	–	283418.48	2282566.50	–	Метод спутниковых геодезических измерений (определений)	Mt=√(0.07²+0.07²)=0.10
н1299О	–	–	–	283415.69	2282572.19	–	Метод спутниковых геодезических измерений (определений)	Mt=√(0.07²+0.07²)=0.10
н1300О	–	–	–	283413.39	2282571.22	–	Метод спутниковых геодезических измерений (определений)	Mt=√(0.07²+0.07²)=0.10
н1301О	–	–	–	283414.21	2282569.42	–	Метод спутниковых геодезических измерений (определений)	Mt=√(0.07²+0.07²)=0.10
н1302О	–	–	–	283416.12	2282565.45	–	Метод спутниковых геодезических измерений (определений)	Mt=√(0.07²+0.07²)=0.10
н1303О	–	–	–	283417.46	2282562.82	–	Метод спутниковых	Mt=√(0.07²+0.07²)=0.10

							геодезических измерений (определений)	
н1296О	–	–	–	283419.60	2282563.85	–	Метод спутниковых геодезических измерений (определений)	Mt=√(0.07²+0.07²)=0.10

2. Сведения о характеристиках объекта недвижимости с кадастровым номером 69:40:0200088:503

№ п/п	Наименование характеристики	Значение характеристики
1	**2**	**3**
1.	Вид объекта недвижимости	Здание
2.	Ранее присвоенный государственный учетный номер (инвентарный) здания, сооружения, объекта незавершенного строительства	–
3.	Кадастровый номер земельного участка (земельных участков), в границах которого (которых) расположены здание, сооружение, объект незавершенного строительства	69:40:0200088:132
4.	Уникальный учетный номер кадастрового квартала, в границах которого расположены здание, сооружение, объект незавершенного строительства	69:40:0200088
5.	Адрес здания, сооружения, объекта незавершенного строительства	Российская Федерация, Тверская область, городской округ город Тверь, город Тверь, территория СНТСН ДРУЖБА, дом 113, строение 1
5.1	Сведения о местоположении здания, сооружения, объекта незавершенного строительства (при отсутствии адреса) в структурированном в соответствии с федеральной информационной адресной системой виде	–
5.2	Дополнительные сведения о местоположении	–
6.	Иные сведения	–

3. Пояснения к сведениям об объекте недвижимости с кадастровым номером 69:40:0200088:503

1.	–

Описание местоположения зданий, сооружений, объектов незавершенного строительства на земельном участке

1. Сведения о характерных точках контура объекта недвижимости с кадастровым номером 69:40:0200088:504

Система координат МСК-69, зона 2 **Зона №** 2

Обозначение характерных точек контура	Содержатся в Едином государственном реестре недвижимости			Определены в ходе выполнения комплексных кадастровых работ			Метод определения координат	Формулы, примененные для расчета средней квадратической погрешности определения координат характерных точек (M_t), м, с подставленными в такие формулы значениями и итоговые (вычисленные) значения Mt, м
	Координаты, м		Радиус, м	Координаты, м		Радиус, м		
	X	Y	R	X	Y	R		
1	2	3	4	5	6	7	8	9
н1304О	–	–	–	283441.77	2282562.05	–	Метод спутниковых геодезических измерений (определений)	Mt=√(0.07²+0.07²)=0.10
н1305О	–	–	–	283441.00	2282563.79	–	Метод спутниковых геодезических измерений (определений)	Mt=√(0.07²+0.07²)=0.10
н1306О	–	–	–	283437.40	2282562.21	–	Метод спутниковых геодезических измерений (определений)	Mt=√(0.07²+0.07²)=0.10
н1307О	–	–	–	283438.17	2282560.47	–	Метод спутниковых геодезических измерений (определений)	Mt=√(0.07²+0.07²)=0.10
н1304О	–	–	–	283441.77	2282562.05	–	Метод спутниковых геодезических измерений (определений)	Mt=√(0.07²+0.07²)=0.10

2. Сведения о характеристиках объекта недвижимости с кадастровым номером 69:40:0200088:504

№ п/п	Наименование характеристики	Значение характеристики

1	2	3
1.	Вид объекта недвижимости	Здание
2.	Ранее присвоенный государственный учетный номер (инвентарный) здания, сооружения, объекта незавершенного строительства	–
3.	Кадастровый номер земельного участка (земельных участков), в границах которого (которых) расположены здание, сооружение, объект незавершенного строительства	69:40:0200088:132
4.	Уникальный учетный номер кадастрового квартала, в границах которого расположены здание, сооружение, объект незавершенного строительства	69:40:0200088
5.	Адрес здания, сооружения, объекта незавершенного строительства	Российская Федерация, Тверская область, городской округ город Тверь, город Тверь, территория СНТСН ДРУЖБА, дом 113, строение 3
5.1	Сведения о местоположении здания, сооружения, объекта незавершенного строительства (при отсутствии адреса) в структурированном в соответствии с федеральной информационной адресной системой виде	–
5.2	Дополнительные сведения о местоположении	–
6.	Иные сведения	–

3. Пояснения к сведениям об объекте недвижимости с кадастровым номером 69:40:0200088:504

1.	–

**Описание местоположения зданий, сооружений,
объектов незавершенного строительства на земельном участке**

1. Сведения о характерных точках контура объекта недвижимости с кадастровым номером 69:40:0200088:505

Система координат МСК-69, зона 2 **Зона №** 2

Обозначение характерных точек контура	Содержатся в Едином государственном реестре недвижимости	Определены в ходе выполнения комплексных кадастровых работ	Метод определения координат	Формулы, примененные для расчета средней квадратической погрешности определения координат характерных точек (M_t), м, с подставленными в такие формулы значениями и итоговые (вычисленные)

	Координаты, м		Радиус, м	Координаты, м		Радиус, м		значения Mt, м
	X	Y	R	X	Y	R		
1	2	3	4	5	6	7	8	9
н1308О	–	–	–	283436.17	2282562.75	–	Метод спутниковых геодезических измерений (определений)	Mt=√(0.07²+0.07²)=0.10
н1309О	–	–	–	283434.89	2282565.53	–	Метод спутниковых геодезических измерений (определений)	Mt=√(0.07²+0.07²)=0.10
н1310О	–	–	–	283432.19	2282564.29	–	Метод спутниковых геодезических измерений (определений)	Mt=√(0.07²+0.07²)=0.10
н1311О	–	–	–	283433.47	2282561.51	–	Метод спутниковых геодезических измерений (определений)	Mt=√(0.07²+0.07²)=0.10
н1308О	–	–	–	283436.17	2282562.75	–	Метод спутниковых геодезических измерений (определений)	Mt=√(0.07²+0.07²)=0.10

2. Сведения о характеристиках объекта недвижимости с кадастровым номером 69:40:0200088:505

№ п/п	Наименование характеристики	Значение характеристики
1	2	3
1.	Вид объекта недвижимости	Сооружение
2.	Ранее присвоенный государственный учетный номер (инвентарный) здания, сооружения, объекта незавершенного строительства	–
3.	Кадастровый номер земельного участка (земельных участков), в границах которого (которых) расположены здание, сооружение, объект	69:40:0200088:132

	незавершенного строительства	
4.	Уникальный учетный номер кадастрового квартала, в границах которого расположены здание, сооружение, объект незавершенного строительства	69:40:0200088
5.	Адрес здания, сооружения, объекта незавершенного строительства	Российская Федерация, Тверская область, городской округ город Тверь, город Тверь, территория СНТСН ДРУЖБА, дом 113, строение 4
5.1	Сведения о местоположении здания, сооружения, объекта незавершенного строительства (при отсутствии адреса) в структурированном в соответствии с федеральной информационной адресной системой виде	–
5.2	Дополнительные сведения о местоположении	–
6.	Иные сведения	–

3. Пояснения к сведениям об объекте недвижимости с кадастровым номером 69:40:0200088:505

1.	–

Описание местоположения зданий, сооружений, объектов незавершенного строительства на земельном участке

1. Сведения о характерных точках контура объекта недвижимости с кадастровым номером 69:40:0200088:506

Система координат МСК-69, зона 2 **Зона №** 2

Обозначение характерных точек контура	**Содержатся в Едином государственном реестре недвижимости**			**Определены в ходе выполнения комплексных кадастровых работ**			**Метод определения координат**	**Формулы, примененные для расчета средней квадратической погрешности определения координат характерных точек (M_t), м, с подставленными в такие формулы значениями и итоговые (вычисленные) значения Mt, м**
	Координаты, м		**Радиус, м**	**Координаты, м**		**Радиус, м**		
	X	**Y**	**R**	**X**	**Y**	**R**		
1	**2**	**3**	**4**	**5**	**6**	**7**	**8**	**9**

н1312О	–	–	–	283598.55	2282950.05	–	Метод спутниковых геодезических измерений (определений)	Mt=√(0.07²+0.07²)=0.10
н1313О	–	–	–	283597.21	2282953.30	–	Метод спутниковых геодезических измерений (определений)	Mt=√(0.07²+0.07²)=0.10
н1314О	–	–	–	283592.57	2282951.34	–	Метод спутниковых геодезических измерений (определений)	Mt=√(0.07²+0.07²)=0.10
н1315О	–	–	–	283593.86	2282948.30	–	Метод спутниковых геодезических измерений (определений)	Mt=√(0.07²+0.07²)=0.10
н1312О	–	–	–	283598.55	2282950.05	–	Метод спутниковых геодезических измерений (определений)	Mt=√(0.07²+0.07²)=0.10

2. Сведения о характеристиках объекта недвижимости с кадастровым номером 69:40:0200088:506

№ п/п	Наименование характеристики	Значение характеристики
1	**2**	**3**
1.	Вид объекта недвижимости	Здание
2.	Ранее присвоенный государственный учетный номер (инвентарный) здания, сооружения, объекта незавершенного строительства	–
3.	Кадастровый номер земельного участка (земельных участков), в границах которого (которых) расположены здание, сооружение, объект незавершенного строительства	69:40:0200088:68
4.	Уникальный учетный номер кадастрового квартала, в границах которого расположены здание, сооружение, объект незавершенного строительства	69:40:0200088
5.	Адрес здания, сооружения, объекта незавершенного строительства	Российская Федерация, Тверская область, городской округ город Тверь, город Тверь, территория СНТСН ДРУЖБА, строение 56/1
5.1	Сведения о местоположении здания, сооружения, объекта незавершенного строительства (при отсутствии адреса) в структурированном в соответствии с федеральной информационной адресной системой виде	–
5.2	Дополнительные сведения о местоположении	–
6.	Иные сведения	–

3. Пояснения к сведениям об объекте недвижимости с кадастровым номером 69:40:0200088:506

1.	–

Описание местоположения зданий, сооружений, объектов незавершенного строительства на земельном участке

1. Сведения о характерных точках контура объекта недвижимости с кадастровым номером 69:40:0200088:507

Система координат МСК-69, зона 2 **Зона №** 2

Обозначение характерных точек контура	Содержатся в Едином государственном реестре недвижимости			Определены в ходе выполнения комплексных кадастровых работ			Метод определения координат	Формулы, примененные для расчета средней квадратической погрешности определения координат характерных точек (M_t), м, с подставленными в такие формулы значениями и итоговые (вычисленные) значения Mt, м
	Координаты, м		Радиус, м	Координаты, м		Радиус, м		
	X	Y	R	X	Y	R		
1	2	3	4	5	6	7	8	9
н1316О	–	–	–	283473.93	2282595.43	–	Метод спутниковых геодезических измерений (определений)	Mt=√(0.07²+0.07²)=0.10
н1317О	–	–	–	283472.73	2282597.89	–	Метод спутниковых геодезических измерений (определений)	Mt=√(0.07²+0.07²)=0.10
н1318О	–	–	–	283467.95	2282595.63	–	Метод спутниковых геодезических измерений (определений)	Mt=√(0.07²+0.07²)=0.10
н1319О	–	–	–	283469.15	2282593.23	–	Метод спутниковых геодезических измерений	Mt=√(0.07²+0.07²)=0.10

							(определений)	
н1316О	–	–	–	283473.93	2282595.43	–	Метод спутниковых геодезических измерений (определений)	Mt=√(0.07²+0.07²)=0.10

2. Сведения о характеристиках объекта недвижимости с кадастровым номером 69:40:0200088:507

№ п/п	Наименование характеристики	Значение характеристики
1	**2**	**3**
1.	Вид объекта недвижимости	Здание
2.	Ранее присвоенный государственный учетный номер (инвентарный) здания, сооружения, объекта незавершенного строительства	–
3.	Кадастровый номер земельного участка (земельных участков), в границах которого (которых) расположены здание, сооружение, объект незавершенного строительства	69:40:0200088:116
4.	Уникальный учетный номер кадастрового квартала, в границах которого расположены здание, сооружение, объект незавершенного строительства	69:40:0200088
5.	Адрес здания, сооружения, объекта незавершенного строительства	Российская Федерация, Тверская область, городской округ город Тверь, город Тверь, территория СНТСН ДРУЖБА, строение 99/1
5.1	Сведения о местоположении здания, сооружения, объекта незавершенного строительства (при отсутствии адреса) в структурированном в соответствии с федеральной информационной адресной системой виде	–
5.2	Дополнительные сведения о местоположении	–
6.	Иные сведения	–

3. Пояснения к сведениям об объекте недвижимости с кадастровым номером 69:40:0200088:507

1.	–

Описание местоположения зданий, сооружений, объектов незавершенного строительства на земельном участке

1. Сведения о характерных точках контура объекта недвижимости с кадастровым номером 69:40:0200088:508

Система координат МСК-69, зона 2 **Зона №** 2

Обозначение характерных точек контура	Содержатся в Едином государственном реестре недвижимости	Определены в ходе выполнения комплексных кадастровых работ	Метод определения координат	Формулы, примененные для расчета средней квадратической погрешности определения координат характерных точек (M_t), м, с подставленными в такие формулы значениями и итоговые (вычисленные)

	Координаты, м		Радиус, м	Координаты, м		Радиус, м		значения Mt, м
	X	Y	R	X	Y	R		
1	2	3	4	5	6	7	8	9
н1320О	–	–	–	283485.40	2282587.12	–	Метод спутниковых геодезических измерений (определений)	Mt=√(0.07²+0.07²)=0.10
н1321О	–	–	–	283481.80	2282594.80	–	Метод спутниковых геодезических измерений (определений)	Mt=√(0.07²+0.07²)=0.10
н1322О	–	–	–	283472.67	2282590.64	–	Метод спутниковых геодезических измерений (определений)	Mt=√(0.07²+0.07²)=0.10
н1323О	–	–	–	283476.59	2282582.53	–	Метод спутниковых геодезических измерений (определений)	Mt=√(0.07²+0.07²)=0.10
н1320О	–	–	–	283485.40	2282587.12	–	Метод спутниковых геодезических измерений (определений)	Mt=√(0.07²+0.07²)=0.10

2. Сведения о характеристиках объекта недвижимости с кадастровым номером 69:40:0200088:508

№ п/п	Наименование характеристики	Значение характеристики
1	2	3
1.	Вид объекта недвижимости	Здание
2.	Ранее присвоенный государственный учетный номер (инвентарный) здания, сооружения, объекта незавершенного строительства	–
3.	Кадастровый номер земельного участка (земельных участков), в границах которого (которых) расположены здание, сооружение, объект	69:40:0200088:116

	незавершенного строительства	
4.	Уникальный учетный номер кадастрового квартала, в границах которого расположены здание, сооружение, объект незавершенного строительства	69:40:0200088
5.	Адрес здания, сооружения, объекта незавершенного строительства	Российская Федерация, Тверская область, городской округ город Тверь, город Тверь, территория СНТСН ДРУЖБА, дом 99
5.1	Сведения о местоположении здания, сооружения, объекта незавершенного строительства (при отсутствии адреса) в структурированном в соответствии с федеральной информационной адресной системой виде	–
5.2	Дополнительные сведения о местоположении	–
6.	Иные сведения	–

3. Пояснения к сведениям об объекте недвижимости с кадастровым номером 69:40:0200088:508

1.	–

Описание местоположения зданий, сооружений, объектов незавершенного строительства на земельном участке

1. Сведения о характерных точках контура объекта недвижимости с кадастровым номером 69:40:0200088:509

Система координат МСК-69, зона 2 **Зона №** 2

Обозначение характерных точек контура	**Содержатся в Едином государственном реестре недвижимости**			**Определены в ходе выполнения комплексных кадастровых работ**			**Метод определения координат**	**Формулы, примененные для расчета средней квадратической погрешности определения координат характерных точек (M_t), м, с подставленными в такие формулы значениями и итоговые (вычисленные) значения Mt, м**
	Координаты, м		**Радиус, м**	**Координаты, м**		**Радиус, м**		
	X	**Y**	**R**	**X**	**Y**	**R**		
1	**2**	**3**	**4**	**5**	**6**	**7**	**8**	**9**

н1324О	–	–	–	283490.15	2282589.34	–	Метод спутниковых геодезических измерений (определений)	Mt=√(0.07²+0.07²)=0.10
н1325О	–	–	–	283488.41	2282593.31	–	Метод спутниковых геодезических измерений (определений)	Mt=√(0.07²+0.07²)=0.10
н1326О	–	–	–	283485.25	2282591.86	–	Метод спутниковых геодезических измерений (определений)	Mt=√(0.07²+0.07²)=0.10
н1327О	–	–	–	283487.08	2282587.98	–	Метод спутниковых геодезических измерений (определений)	Mt=√(0.07²+0.07²)=0.10
н1324О	–	–	–	283490.15	2282589.34	–	Метод спутниковых геодезических измерений (определений)	Mt=√(0.07²+0.07²)=0.10

2. Сведения о характеристиках объекта недвижимости с кадастровым номером 69:40:0200088:509

№ п/п	Наименование характеристики	Значение характеристики
1	**2**	**3**
1.	Вид объекта недвижимости	Здание
2.	Ранее присвоенный государственный учетный номер (инвентарный) здания, сооружения, объекта незавершенного строительства	–
3.	Кадастровый номер земельного участка (земельных участков), в границах которого (которых) расположены здание, сооружение, объект незавершенного строительства	69:40:0200088:116
4.	Уникальный учетный номер кадастрового квартала, в границах которого расположены здание, сооружение, объект незавершенного строительства	69:40:0200088
5.	Адрес здания, сооружения, объекта незавершенного строительства	Российская Федерация, Тверская область, городской округ город Тверь, город Тверь, территория СНТСН ДРУЖБА, строение 99/2
5.1	Сведения о местоположении здания, сооружения, объекта незавершенного строительства (при отсутствии адреса) в структурированном в соответствии с федеральной информационной адресной системой виде	–
5.2	Дополнительные сведения о местоположении	–
6.	Иные сведения	–

3. Пояснения к сведениям об объекте недвижимости с кадастровым номером 69:40:0200088:509

1.	–

Описание местоположения зданий, сооружений, объектов незавершенного строительства на земельном участке

1. Сведения о характерных точках контура объекта недвижимости с кадастровым номером 69:40:0200088:510

Система координат МСК-69, зона 2 **Зона №** 2

Обозначение характерных точек контура	Содержатся в Едином государственном реестре недвижимости			Определены в ходе выполнения комплексных кадастровых работ			Метод определения координат	Формулы, примененные для расчета средней квадратической погрешности определения координат характерных точек (M_t), м, с подставленными в такие формулы значениями и итоговые (вычисленные) значения Mt, м
	Координаты, м		Радиус, м	Координаты, м		Радиус, м		
	X	Y	R	X	Y	R		
1	2	3	4	5	6	7	8	9
н1328О	–	–	–	283700.19	2282895.40	–	Метод спутниковых геодезических измерений (определений)	Mt=√(0.07²+0.07²)=0.10
н1329О	–	–	–	283699.41	2282896.92	–	Метод спутниковых геодезических измерений (определений)	Mt=√(0.07²+0.07²)=0.10
н1330О	–	–	–	283699.67	2282897.05	–	Метод спутниковых геодезических измерений (определений)	Mt=√(0.07²+0.07²)=0.10
н1331О	–	–	–	283697.54	2282901.19	–	Метод спутниковых геодезических измерений	Mt=√(0.07²+0.07²)=0.10

							(определений)	
н1332О	–	–	–	283691.81	2282898.25	–	Метод спутниковых геодезических измерений (определений)	Mt=√(0.07²+0.07²)=0.10
н1333О	–	–	–	283693.94	2282894.12	–	Метод спутниковых геодезических измерений (определений)	Mt=√(0.07²+0.07²)=0.10
н1334О	–	–	–	283696.66	2282895.51	–	Метод спутниковых геодезических измерений (определений)	Mt=√(0.07²+0.07²)=0.10
н1335О	–	–	–	283697.42	2282894.03	–	Метод спутниковых геодезических измерений (определений)	Mt=√(0.07²+0.07²)=0.10
н1328О	–	–	–	283700.19	2282895.40	–	Метод спутниковых геодезических измерений (определений)	Mt=√(0.07²+0.07²)=0.10

2. Сведения о характеристиках объекта недвижимости с кадастровым номером 69:40:0200088:510

№ п/п	Наименование характеристики	Значение характеристики
1	2	3
1.	Вид объекта недвижимости	Здание
2.	Ранее присвоенный государственный учетный номер (инвентарный) здания, сооружения, объекта незавершенного строительства	–
3.	Кадастровый номер земельного участка (земельных участков), в границах которого (которых) расположены здание, сооружение, объект незавершенного строительства	69:40:0200088:28
4.	Уникальный учетный номер кадастрового квартала, в границах которого расположены здание, сооружение, объект незавершенного строительства	69:40:0200088
5.	Адрес здания, сооружения, объекта незавершенного строительства	Российская Федерация, Тверская область, городской округ город Тверь, город Тверь, территория СНТСН ДРУЖБА, дом 24
5.1	Сведения о местоположении здания, сооружения, объекта незавершенного строительства (при отсутствии адреса) в структурированном в соответствии с федеральной информационной адресной системой виде	–
5.2	Дополнительные сведения о местоположении	–
6.	Иные сведения	–

3. Пояснения к сведениям об объекте недвижимости с кадастровым номером 69:40:0200088:510

1.	–

Описание местоположения зданий, сооружений, объектов незавершенного строительства на земельном участке

1. Сведения о характерных точках контура объекта недвижимости с кадастровым номером 69:40:0200088:511

Система координат МСК-69, зона 2 **Зона №** 2

Обозначение характерных точек контура	Содержатся в Едином государственном реестре недвижимости			Определены в ходе выполнения комплексных кадастровых работ			Метод определения координат	Формулы, примененные для расчета средней квадратической погрешности определения координат характерных точек (M_t), м, с подставленными в такие формулы значениями и итоговые (вычисленные) значения Mt, м
	Координаты, м		Радиус, м	Координаты, м		Радиус, м		
	X	Y	R	X	Y	R		
1	2	3	4	5	6	7	8	9
н1336О	–	–	–	283719.18	2282860.44	–	Метод спутниковых геодезических измерений (определений)	Mt=√(0.07²+0.07²)=0.10
н1337О	–	–	–	283717.14	2282865.26	–	Метод спутниковых геодезических измерений (определений)	Mt=√(0.07²+0.07²)=0.10
н1338О	–	–	–	283712.45	2282863.43	–	Метод спутниковых геодезических измерений (определений)	Mt=√(0.07²+0.07²)=0.10
н1339О	–	–	–	283714.46	2282858.71	–	Метод спутниковых геодезических измерений	Mt=√(0.07²+0.07²)=0.10

							(определений)	
н1336О	–	–	–	283719.18	2282860.44	–	Метод спутниковых геодезических измерений (определений)	Mt=√(0.07²+0.07²)=0.10

2. Сведения о характеристиках объекта недвижимости с кадастровым номером 69:40:0200088:511

№ п/п	Наименование характеристики	Значение характеристики
1	**2**	**3**
1.	Вид объекта недвижимости	Здание
2.	Ранее присвоенный государственный учетный номер (инвентарный) здания, сооружения, объекта незавершенного строительства	–
3.	Кадастровый номер земельного участка (земельных участков), в границах которого (которых) расположены здание, сооружение, объект незавершенного строительства	69:40:0200088:26
4.	Уникальный учетный номер кадастрового квартала, в границах которого расположены здание, сооружение, объект незавершенного строительства	69:40:0200088
5.	Адрес здания, сооружения, объекта незавершенного строительства	Российская Федерация, Тверская область, городской округ город Тверь, город Тверь, территория СНТСН ДРУЖБА, дом 22
5.1	Сведения о местоположении здания, сооружения, объекта незавершенного строительства (при отсутствии адреса) в структурированном в соответствии с федеральной информационной адресной системой виде	–
5.2	Дополнительные сведения о местоположении	–
6.	Иные сведения	–

3. Пояснения к сведениям об объекте недвижимости с кадастровым номером 69:40:0200088:511

1.	–

Описание местоположения зданий, сооружений, объектов незавершенного строительства на земельном участке

1. Сведения о характерных точках контура объекта недвижимости с кадастровым номером 69:40:0200088:626

Система координат МСК-69, зона 2 **Зона №** 2

Обозначение характерных точек контура	Содержатся в Едином государственном реестре недвижимости	Определены в ходе выполнения комплексных кадастровых работ	Метод определения координат	Формулы, примененные для расчета средней квадратической погрешности определения координат характерных точек (M_t), м, с подставленными в такие формулы значениями и итоговые (вычисленные)

	Координаты, м		Радиус, м	Координаты, м		Радиус, м		значения Mt, м
	X	Y	R	X	Y	R		
1	2	3	4	5	6	7	8	9
н1340О	–	–	–	283493.06	2282573.25	–	Метод спутниковых геодезических измерений (определений)	Mt=√(0.07²+0.07²)=0.10
н1341О	–	–	–	283490.88	2282578.02	–	Метод спутниковых геодезических измерений (определений)	Mt=√(0.07²+0.07²)=0.10
н1342О	–	–	–	283486.91	2282576.21	–	Метод спутниковых геодезических измерений (определений)	Mt=√(0.07²+0.07²)=0.10
н1343О	–	–	–	283489.10	2282571.44	–	Метод спутниковых геодезических измерений (определений)	Mt=√(0.07²+0.07²)=0.10
н1340О	–	–	–	283493.06	2282573.25	–	Метод спутниковых геодезических измерений (определений)	Mt=√(0.07²+0.07²)=0.10

2. Сведения о характеристиках объекта недвижимости с кадастровым номером 69:40:0200088:626

№ п/п	Наименование характеристики	Значение характеристики
1	2	3
1.	Вид объекта недвижимости	Здание
2.	Ранее присвоенный государственный учетный номер (инвентарный) здания, сооружения, объекта незавершенного строительства	–
3.	Кадастровый номер земельного участка (земельных участков), в границах которого (которых) расположены здание, сооружение, объект	69:40:0200088:187

	незавершенного строительства	
4.	Уникальный учетный номер кадастрового квартала, в границах которого расположены здание, сооружение, объект незавершенного строительства	69:40:0200088
5.	Адрес здания, сооружения, объекта незавершенного строительства	Российская Федерация, Тверская область, городской округ город Тверь, город Тверь, территория СНТСН ДРУЖБА, дом 99а
5.1	Сведения о местоположении здания, сооружения, объекта незавершенного строительства (при отсутствии адреса) в структурированном в соответствии с федеральной информационной адресной системой виде	–
5.2	Дополнительные сведения о местоположении	–
6.	Иные сведения	–

3. Пояснения к сведениям об объекте недвижимости с кадастровым номером 69:40:0200088:626

1.	–

Описание местоположения зданий, сооружений, объектов незавершенного строительства на земельном участке

1. Сведения о характерных точках контура объекта недвижимости с кадастровым номером 69:40:0200088:639

Система координат МСК-69, зона 2 **Зона №** 2

Обозначение характерных точек контура	**Содержатся в Едином государственном реестре недвижимости**			**Определены в ходе выполнения комплексных кадастровых работ**			**Метод определения координат**	**Формулы, примененные для расчета средней квадратической погрешности определения координат характерных точек (M_t), м, с подставленными в такие формулы значениями и итоговые (вычисленные) значения Mt, м**
	Координаты, м		**Радиус, м**	**Координаты, м**		**Радиус, м**		
	X	**Y**	**R**	**X**	**Y**	**R**		
1	**2**	**3**	**4**	**5**	**6**	**7**	**8**	**9**

н1344О	–	–	–	283751.89	2282776.30	–	Метод спутниковых геодезических измерений (определений)	Mt=√(0.07²+0.07²)=0.10
н1345О	–	–	–	283749.84	2282780.72	–	Метод спутниковых геодезических измерений (определений)	Mt=√(0.07²+0.07²)=0.10
н1346О	–	–	–	283744.78	2282778.59	–	Метод спутниковых геодезических измерений (определений)	Mt=√(0.07²+0.07²)=0.10
н1347О	–	–	–	283746.92	2282774.18	–	Метод спутниковых геодезических измерений (определений)	Mt=√(0.07²+0.07²)=0.10
н1344О	–	–	–	283751.89	2282776.30	–	Метод спутниковых геодезических измерений (определений)	Mt=√(0.07²+0.07²)=0.10

2. Сведения о характеристиках объекта недвижимости с кадастровым номером 69:40:0200088:639

№ п/п	Наименование характеристики	Значение характеристики
1	**2**	**3**
1.	Вид объекта недвижимости	Здание
2.	Ранее присвоенный государственный учетный номер (инвентарный) здания, сооружения, объекта незавершенного строительства	–
3.	Кадастровый номер земельного участка (земельных участков), в границах которого (которых) расположены здание, сооружение, объект незавершенного строительства	69:40:0200088:20
4.	Уникальный учетный номер кадастрового квартала, в границах которого расположены здание, сооружение, объект незавершенного строительства	69:40:0200088
5.	Адрес здания, сооружения, объекта незавершенного строительства	Российская Федерация, Тверская область, городской округ город Тверь, город Тверь, территория СНТСН ДРУЖБА, дом 18
5.1	Сведения о местоположении здания, сооружения, объекта незавершенного строительства (при отсутствии адреса) в структурированном в соответствии с федеральной информационной адресной системой виде	–
5.2	Дополнительные сведения о местоположении	–
6.	Иные сведения	–

3. Пояснения к сведениям об объекте недвижимости с кадастровым номером 69:40:0200088:639

1.	–

Описание местоположения зданий, сооружений, объектов незавершенного строительства на земельном участке

1. Сведения о характерных точках контура объекта недвижимости с кадастровым номером 69:40:0200088:664

Система координат МСК-69, зона 2 **Зона №** 2

Обозначение характерных точек контура	Содержатся в Едином государственном реестре недвижимости			Определены в ходе выполнения комплексных кадастровых работ			Метод определения координат	Формулы, примененные для расчета средней квадратической погрешности определения координат характерных точек (M_t), м, с подставленными в такие формулы значениями и итоговые (вычисленные) значения Mt, м
	Координаты, м		Радиус, м	Координаты, м		Радиус, м		
	X	Y	R	X	Y	R		
1	2	3	4	5	6	7	8	9
н1348О	–	–	–	283741.01	2282710.00	–	Метод спутниковых геодезических измерений (определений)	Mt=√(0.07²+0.07²)=0.10
н1349О	–	–	–	283738.63	2282714.85	–	Метод спутниковых геодезических измерений (определений)	Mt=√(0.07²+0.07²)=0.10
н1350О	–	–	–	283733.33	2282712.38	–	Метод спутниковых геодезических измерений (определений)	Mt=√(0.07²+0.07²)=0.10
н1351О	–	–	–	283735.54	2282707.80	–	Метод спутниковых геодезических измерений	Mt=√(0.07²+0.07²)=0.10

							(определений)	
н1348О	–	–	–	283741.01	2282710.00	–	Метод спутниковых геодезических измерений (определений)	Mt=√(0.07²+0.07²)=0.10

2. Сведения о характеристиках объекта недвижимости с кадастровым номером 69:40:0200088:664

№ п/п	Наименование характеристики	Значение характеристики
1	2	3
1.	Вид объекта недвижимости	Здание
2.	Ранее присвоенный государственный учетный номер (инвентарный) здания, сооружения, объекта незавершенного строительства	–
3.	Кадастровый номер земельного участка (земельных участков), в границах которого (которых) расположены здание, сооружение, объект незавершенного строительства	69:40:0200088:33
4.	Уникальный учетный номер кадастрового квартала, в границах которого расположены здание, сооружение, объект незавершенного строительства	69:40:0200088
5.	Адрес здания, сооружения, объекта незавершенного строительства	Российская Федерация, Тверская область, городской округ город Тверь, город Тверь, территория СНТСН ДРУЖБА, дом 29
5.1	Сведения о местоположении здания, сооружения, объекта незавершенного строительства (при отсутствии адреса) в структурированном в соответствии с федеральной информационной адресной системой виде	–
5.2	Дополнительные сведения о местоположении	–
6.	Иные сведения	–

3. Пояснения к сведениям об объекте недвижимости с кадастровым номером 69:40:0200088:664

1.	–

Описание местоположения зданий, сооружений, объектов незавершенного строительства на земельном участке

1. Сведения о характерных точках контура объекта недвижимости с кадастровым номером 69:40:0200088:667

Система координат МСК-69, зона 2 **Зона №** 2

Обозначение характерных точек контура	Содержатся в Едином государственном реестре недвижимости	Определены в ходе выполнения комплексных кадастровых работ	Метод определения координат	Формулы, примененные для расчета средней квадратической погрешности определения координат характерных точек (M_t), м, с подставленными в такие формулы значениями и итоговые (вычисленные)

	Координаты, м		Радиус, м	Координаты, м		Радиус, м		значения Mt, м
	X	Y	R	X	Y	R		
1	2	3	4	5	6	7	8	9
н1352О	–	–	–	283218.05	2282648.46	–	Метод спутниковых геодезических измерений (определений)	Mt=√(0.07²+0.07²)=0.10
н1353О	–	–	–	283219.06	2282651.69	–	Метод спутниковых геодезических измерений (определений)	Mt=√(0.07²+0.07²)=0.10
н1354О	–	–	–	283215.27	2282652.76	–	Метод спутниковых геодезических измерений (определений)	Mt=√(0.07²+0.07²)=0.10
н1355О	–	–	–	283214.35	2282649.51	–	Метод спутниковых геодезических измерений (определений)	Mt=√(0.07²+0.07²)=0.10
н1352О	–	–	–	283218.05	2282648.46	–	Метод спутниковых геодезических измерений (определений)	Mt=√(0.07²+0.07²)=0.10

2. Сведения о характеристиках объекта недвижимости с кадастровым номером 69:40:0200088:667

№ п/п	Наименование характеристики	Значение характеристики
1	2	3
1.	Вид объекта недвижимости	Здание
2.	Ранее присвоенный государственный учетный номер (инвентарный) здания, сооружения, объекта незавершенного строительства	–
3.	Кадастровый номер земельного участка (земельных участков), в границах которого (которых) расположены здание, сооружение, объект	69:40:0200088:202

	незавершенного строительства	
4.	Уникальный учетный номер кадастрового квартала, в границах которого расположены здание, сооружение, объект незавершенного строительства	69:40:0200088
5.	Адрес здания, сооружения, объекта незавершенного строительства	Российская Федерация, Тверская область, городской округ город Тверь, город Тверь, территория СНТСН ДРУЖБА, дом 169
5.1	Сведения о местоположении здания, сооружения, объекта незавершенного строительства (при отсутствии адреса) в структурированном в соответствии с федеральной информационной адресной системой виде	–
5.2	Дополнительные сведения о местоположении	–
6.	Иные сведения	–
3. Пояснения к сведениям об объекте недвижимости с кадастровым номером 69:40:0200088:667		
1.	–	

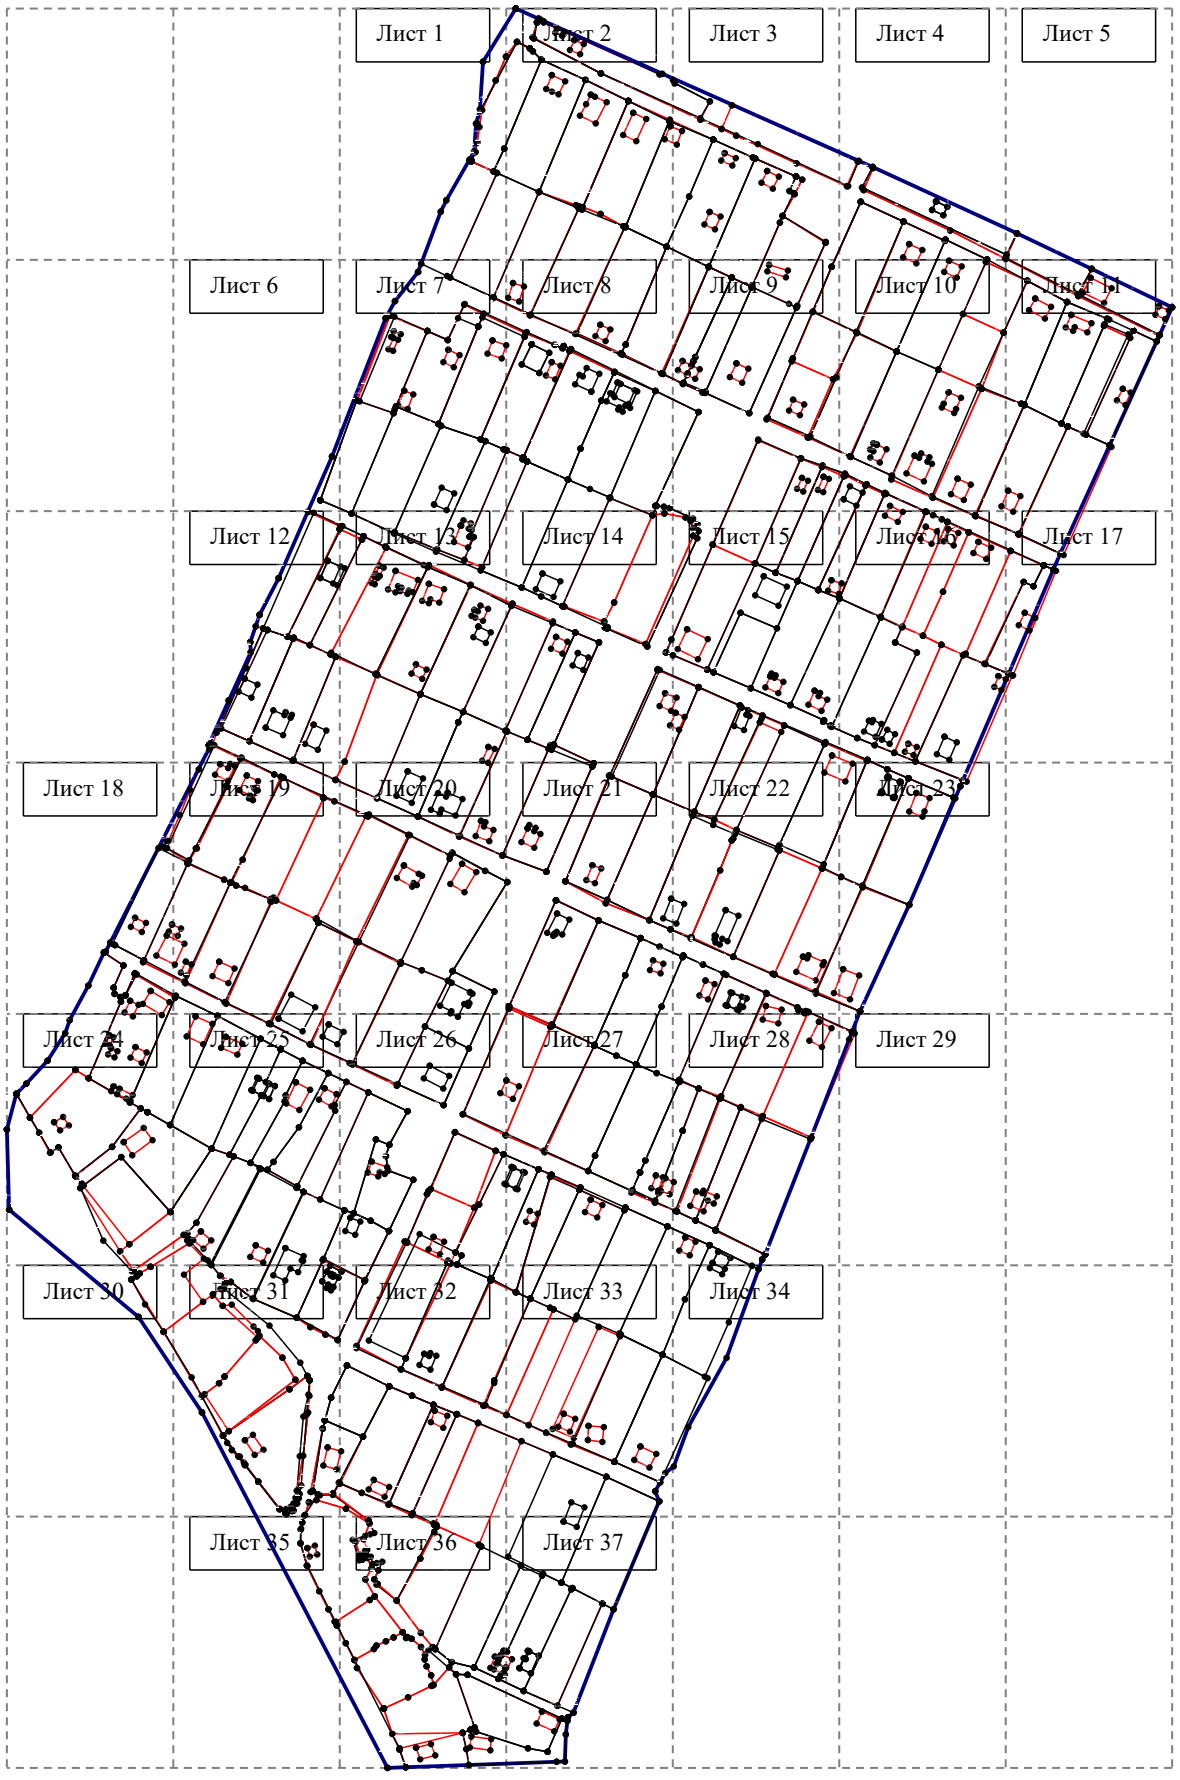
Лист 1
Лист 2
Лист 3
Лист 4
Лист 5
Лист 6
Лист 7
Лист 8
Лист 9
Лист 10
Лист 11
Лист 12
Лист 13
Лист 14
Лист 15
Лист 16
Лист 17
Лист 18
Лист 19
Лист 20
Лист 21
Лист 22
Лист 23
Лист 24
Лист 25
Лист 26
Лист 27
Лист 28
Лист 29
Лист 30
Лист 31
Лист 32
Лист 33
Лист 34
Лист 35
Лист 36
Лист 37

Схема границ земельных участков

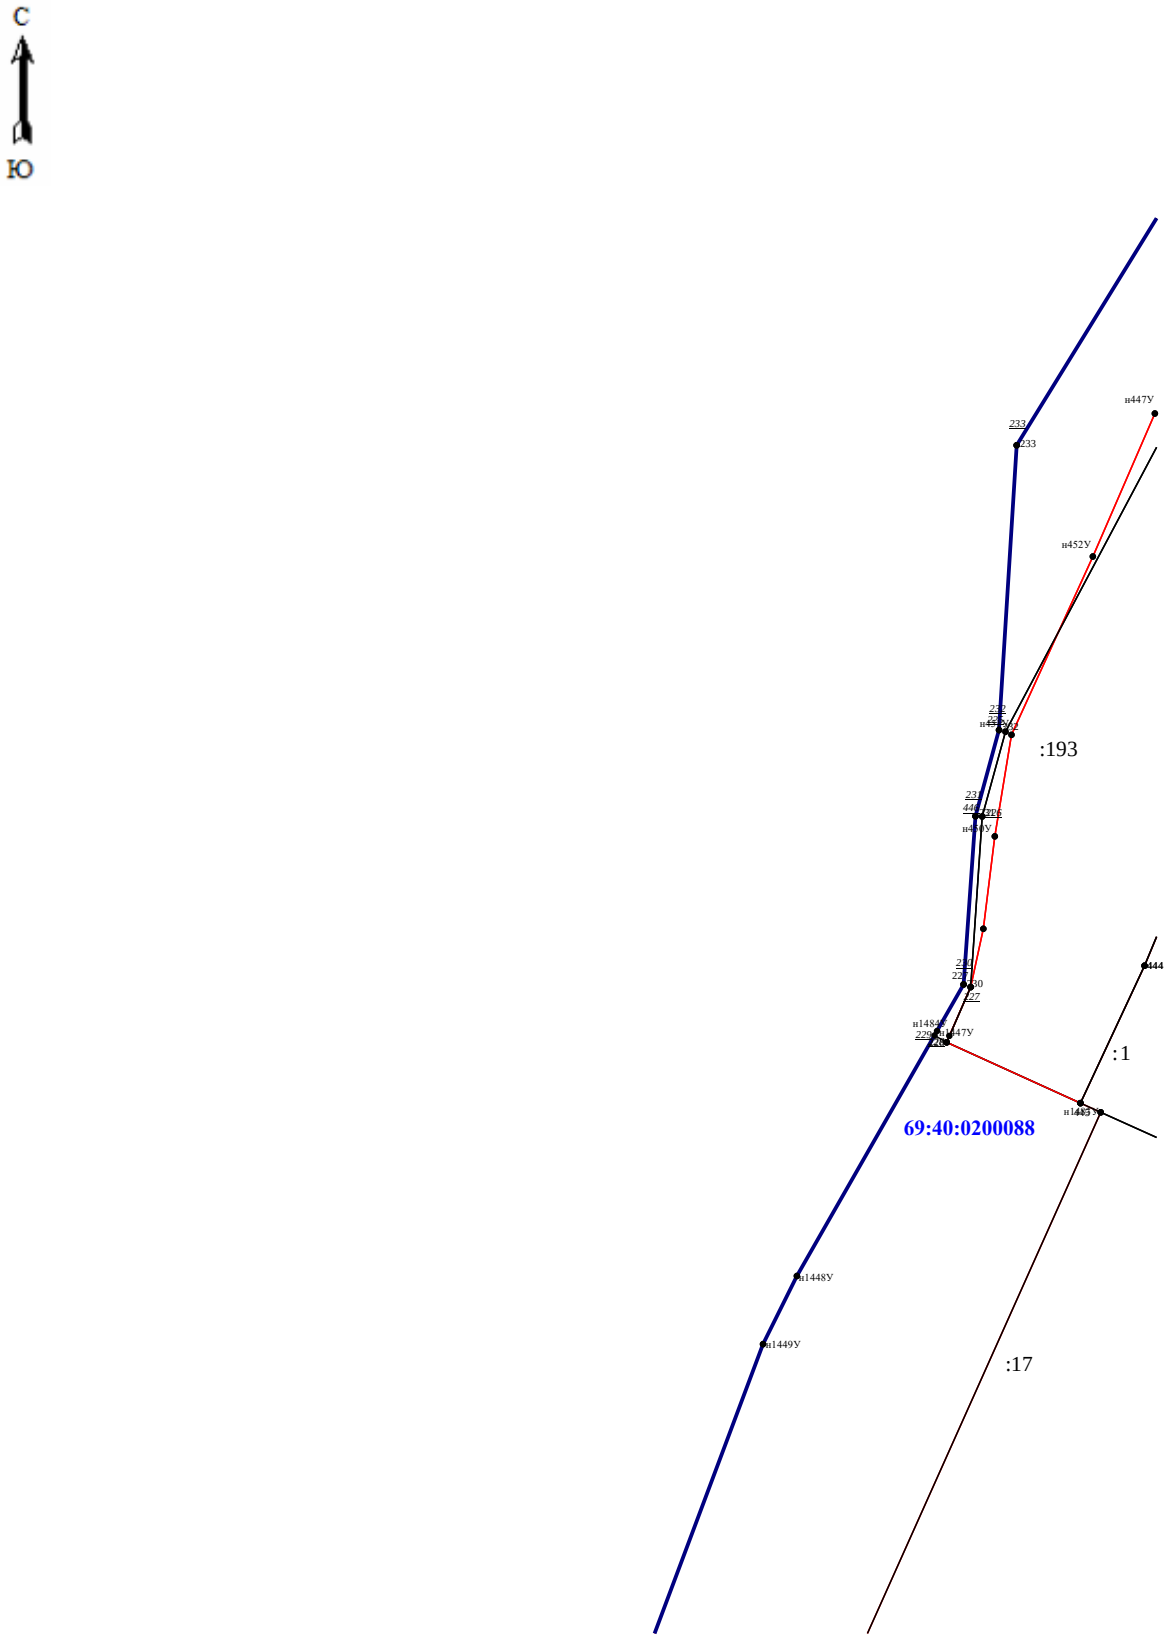

Масштаб 1:550

Схема границ земельных участков

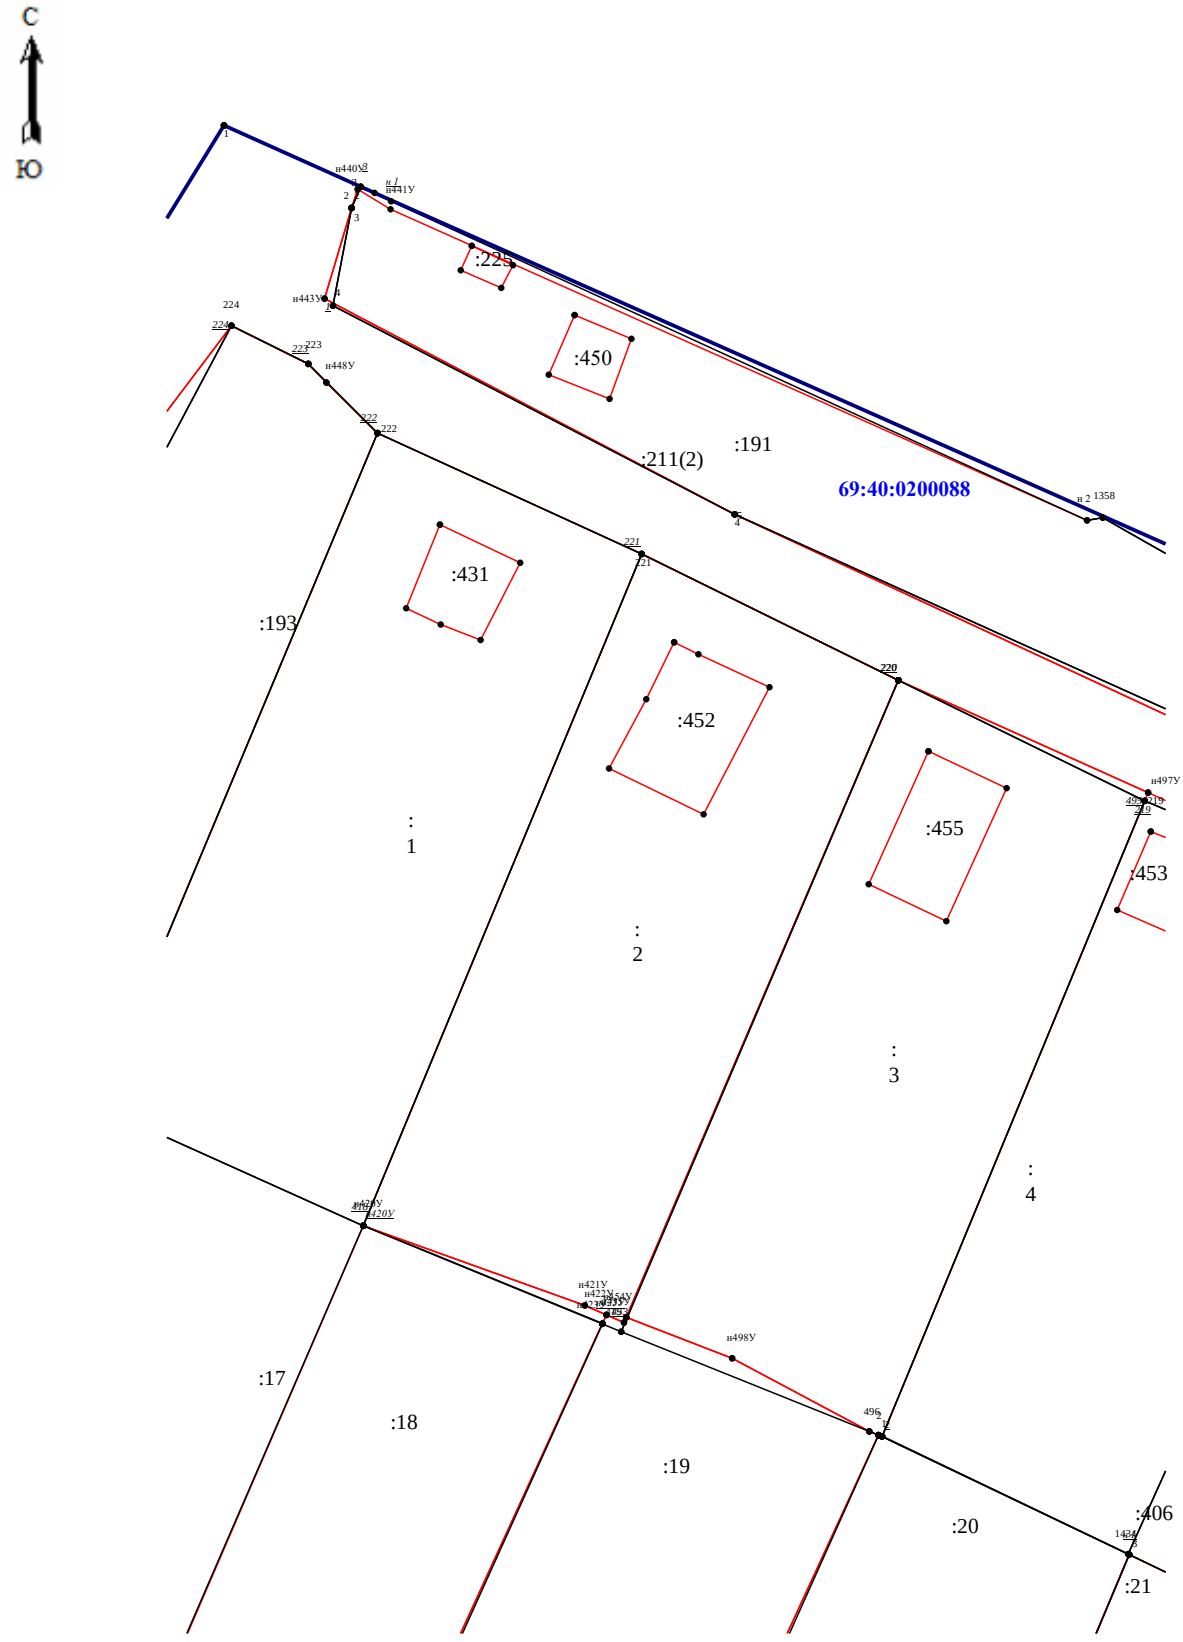

Масштаб 1:550

Схема границ земельных участков

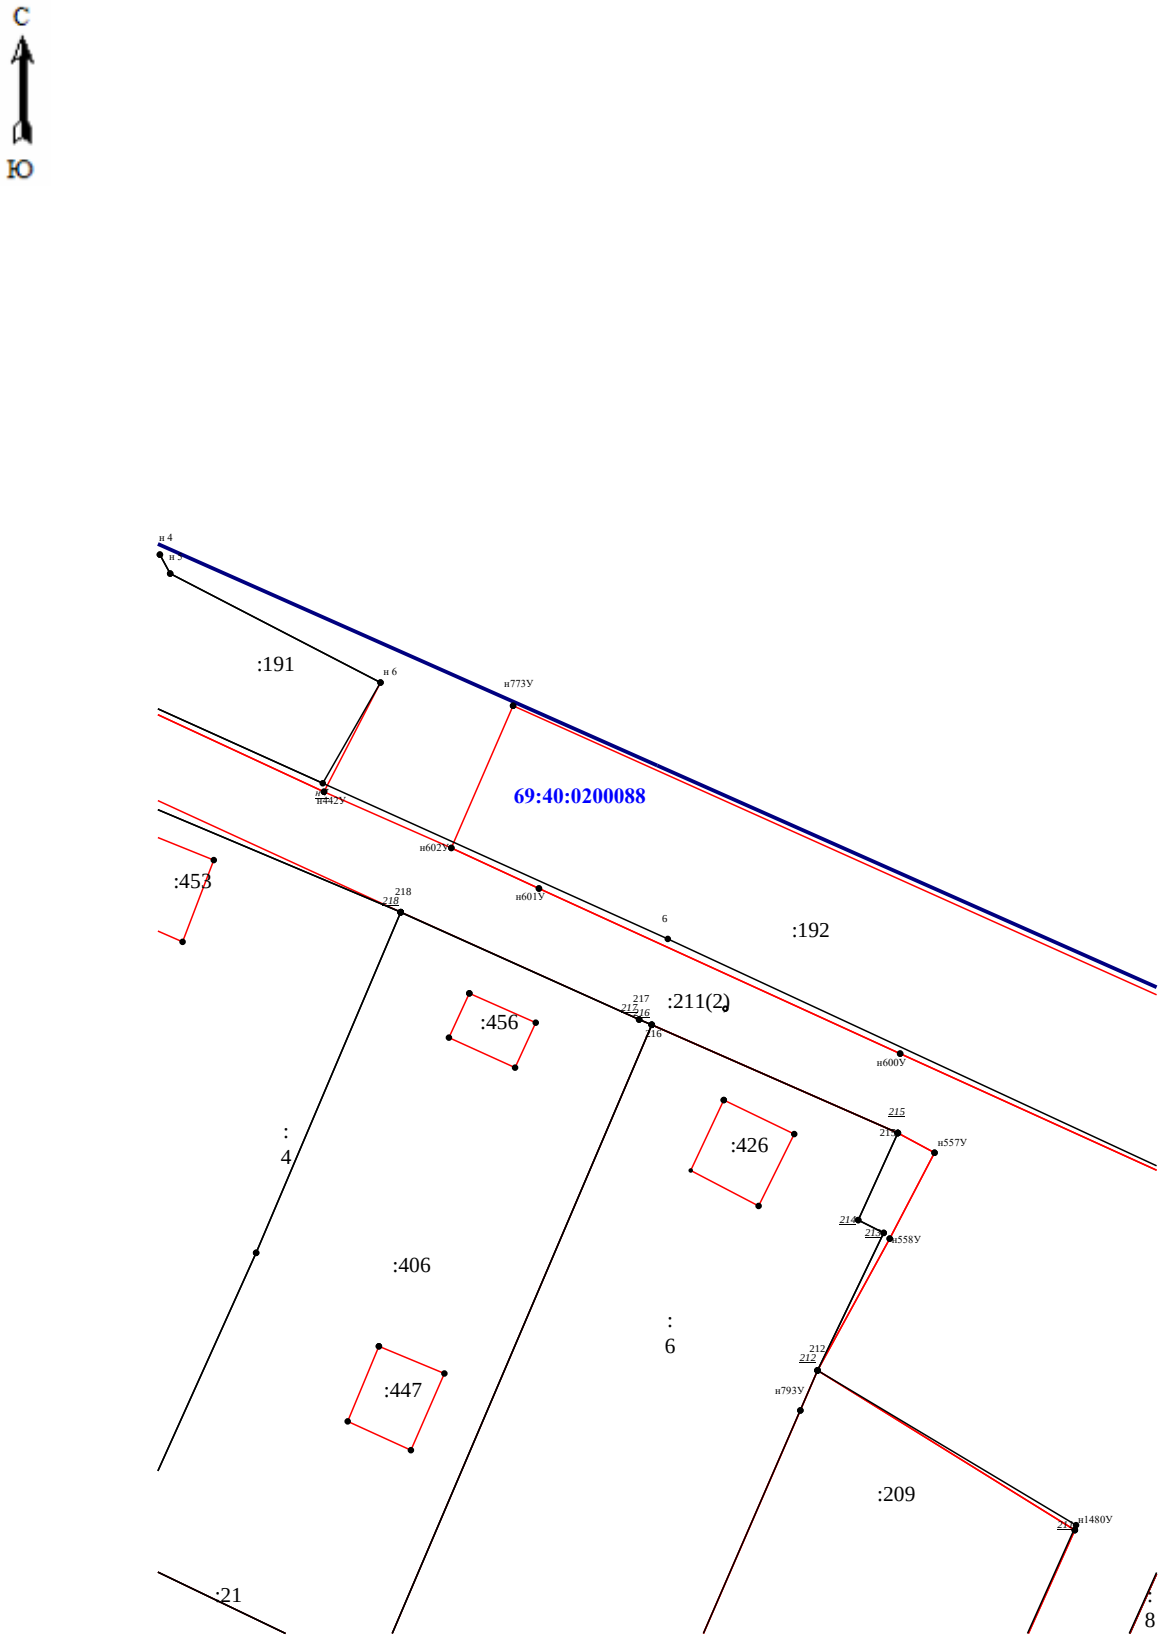

Масштаб 1:550

Схема границ земельных участков

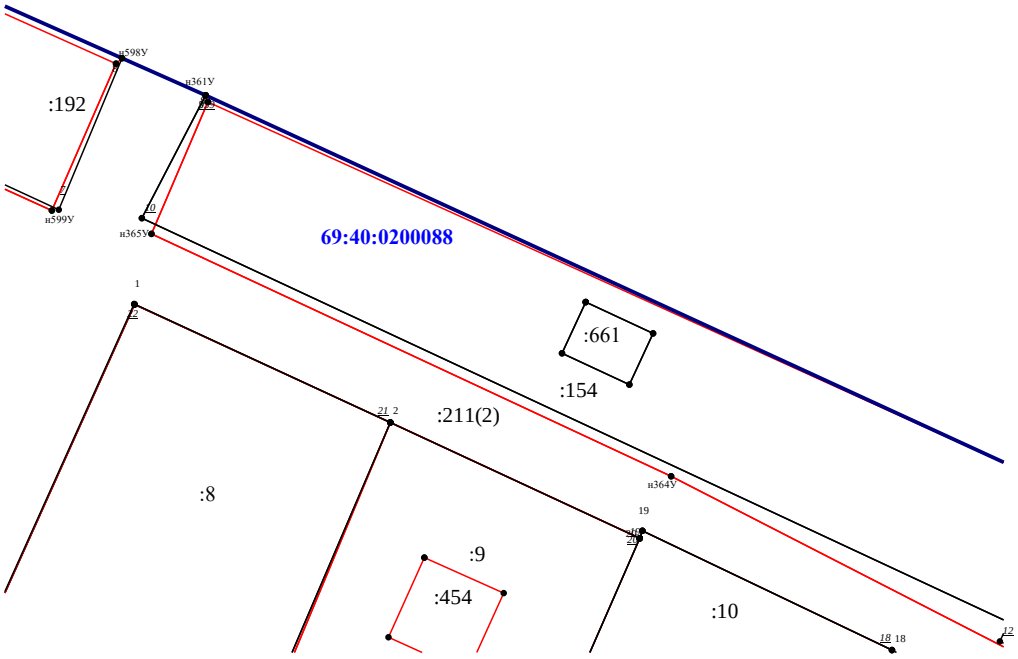

Масштаб 1:550

Схема границ земельных участков

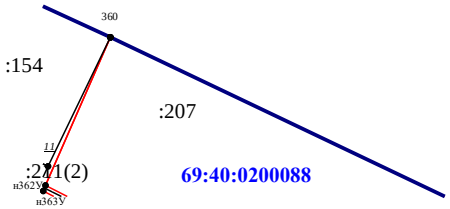

Масштаб 1:550

Схема границ земельных участков

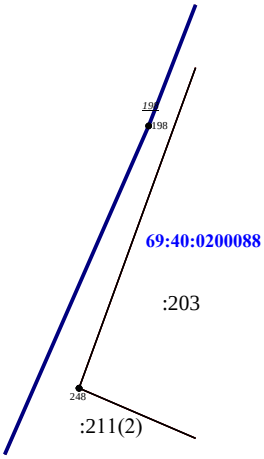

Масштаб 1:550

Схема границ земельных участков

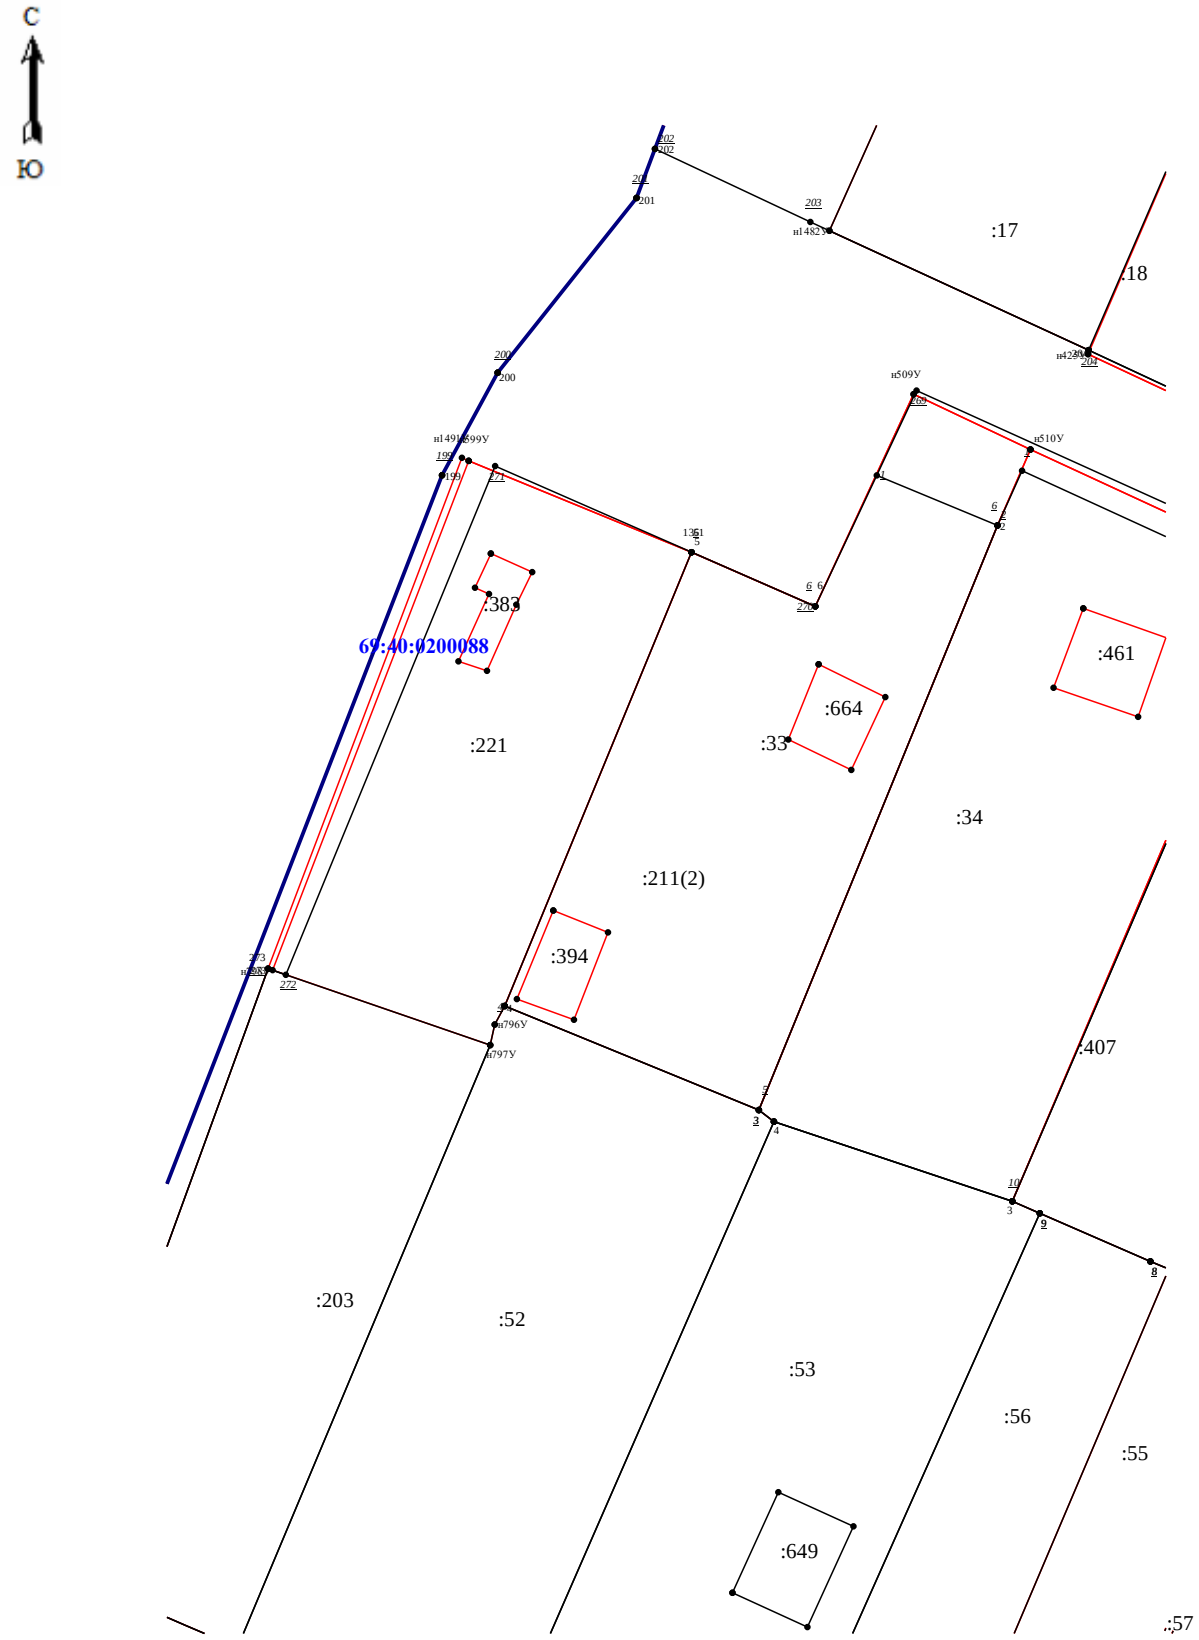

Масштаб 1:550

Схема границ земельных участков

Масштаб 1:550

Схема границ земельных участков

Масштаб 1:550

Схема границ земельных участков

Масштаб 1:550

Схема границ земельных участков

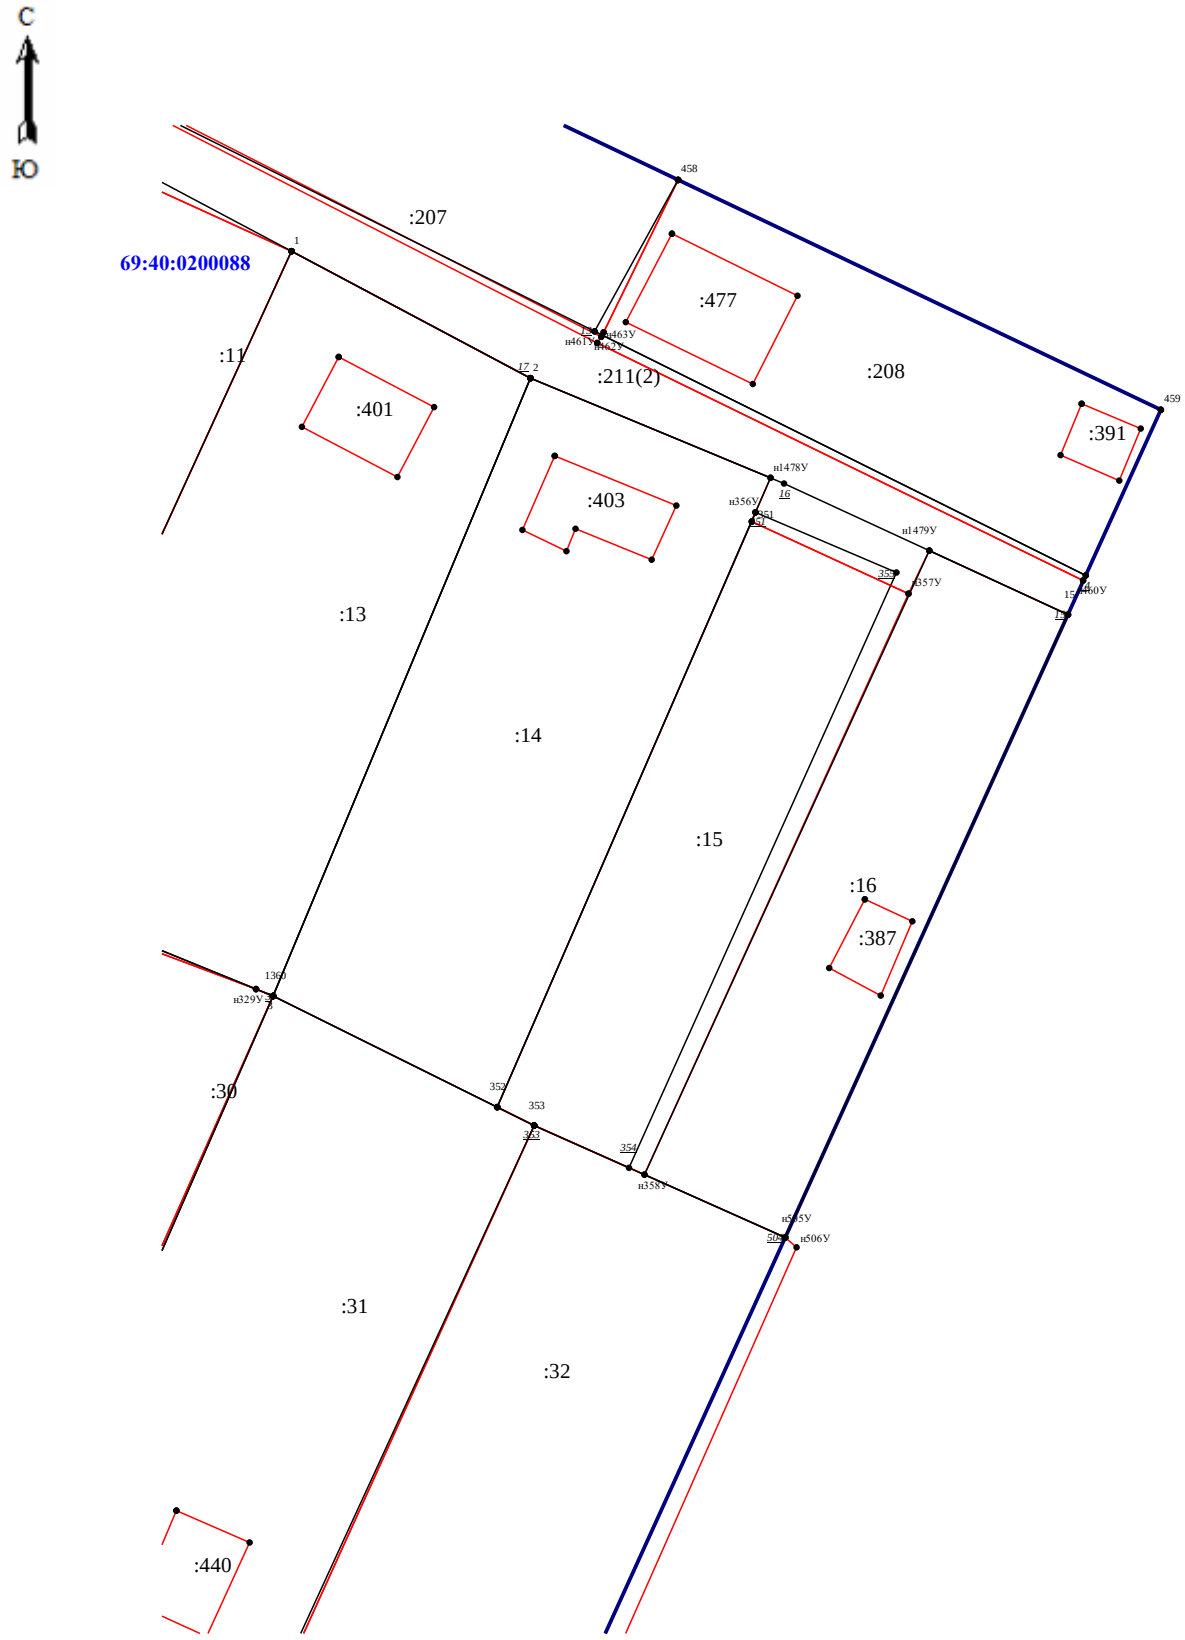

Масштаб 1:550

Схема границ земельных участков

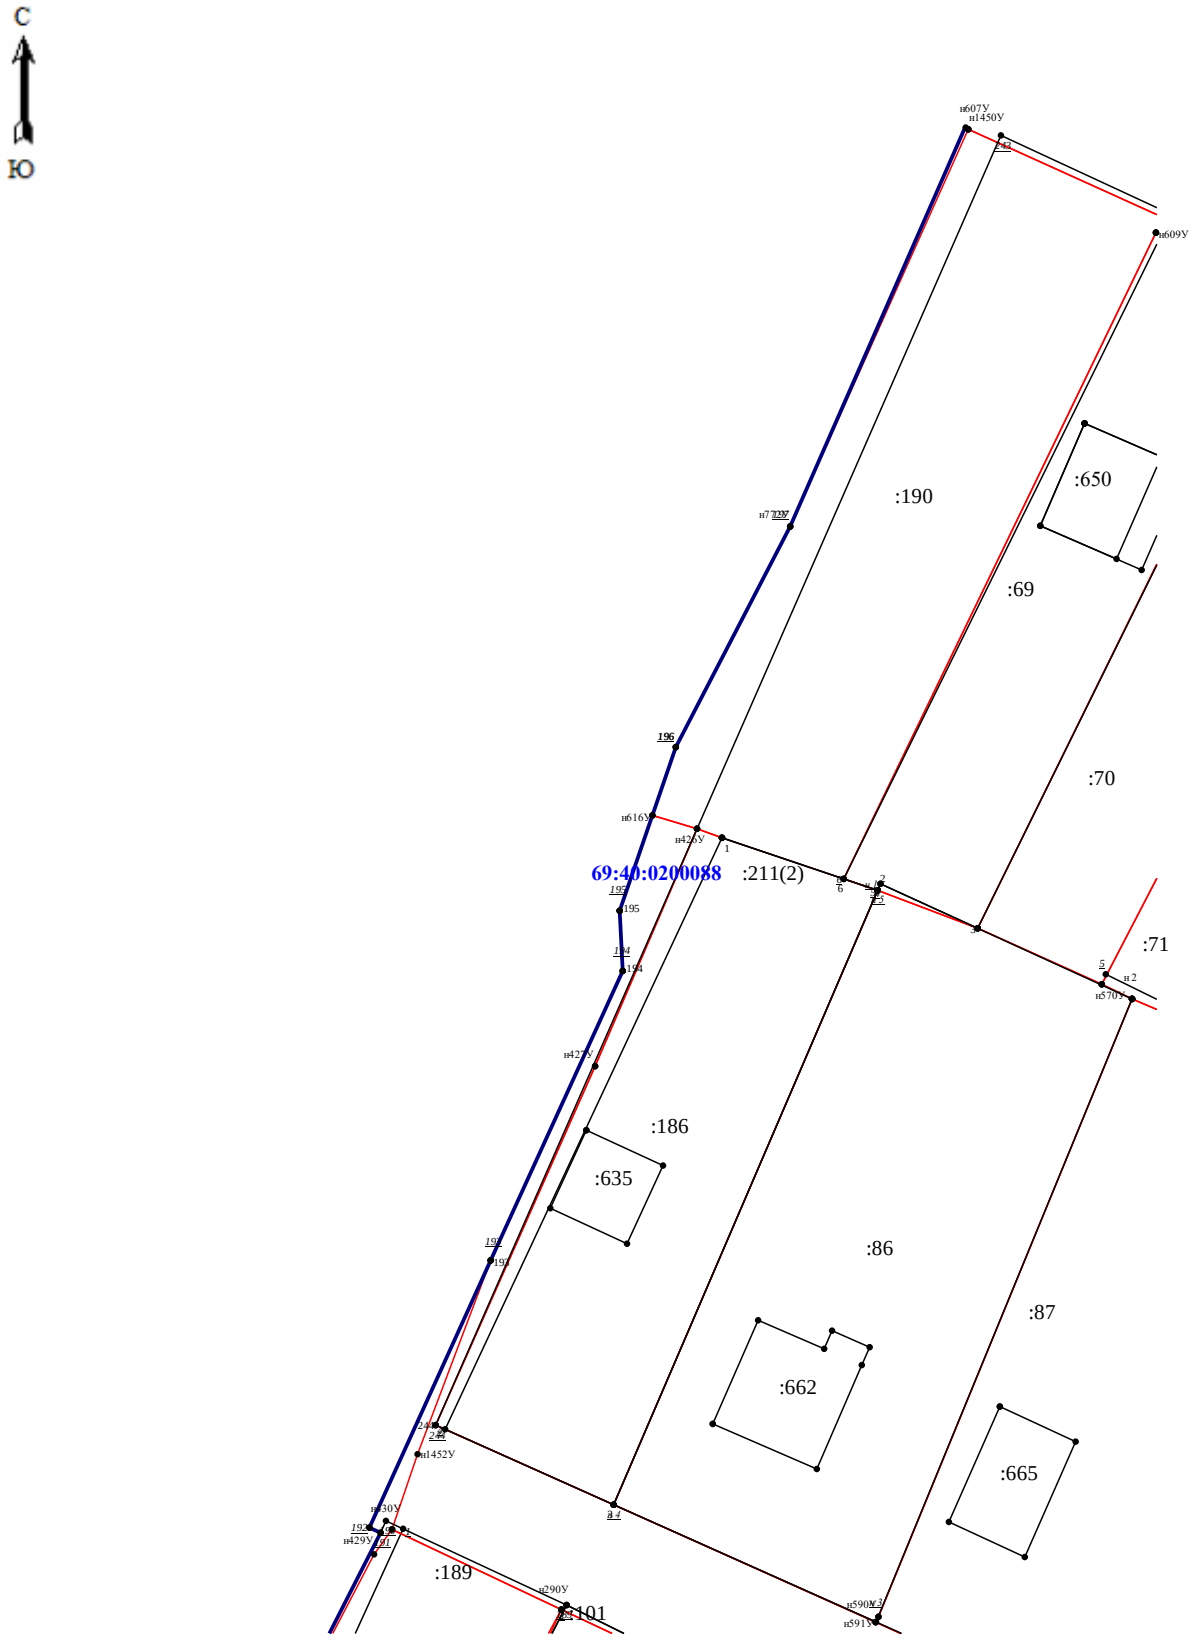

Масштаб 1:550

Схема границ земельных участков

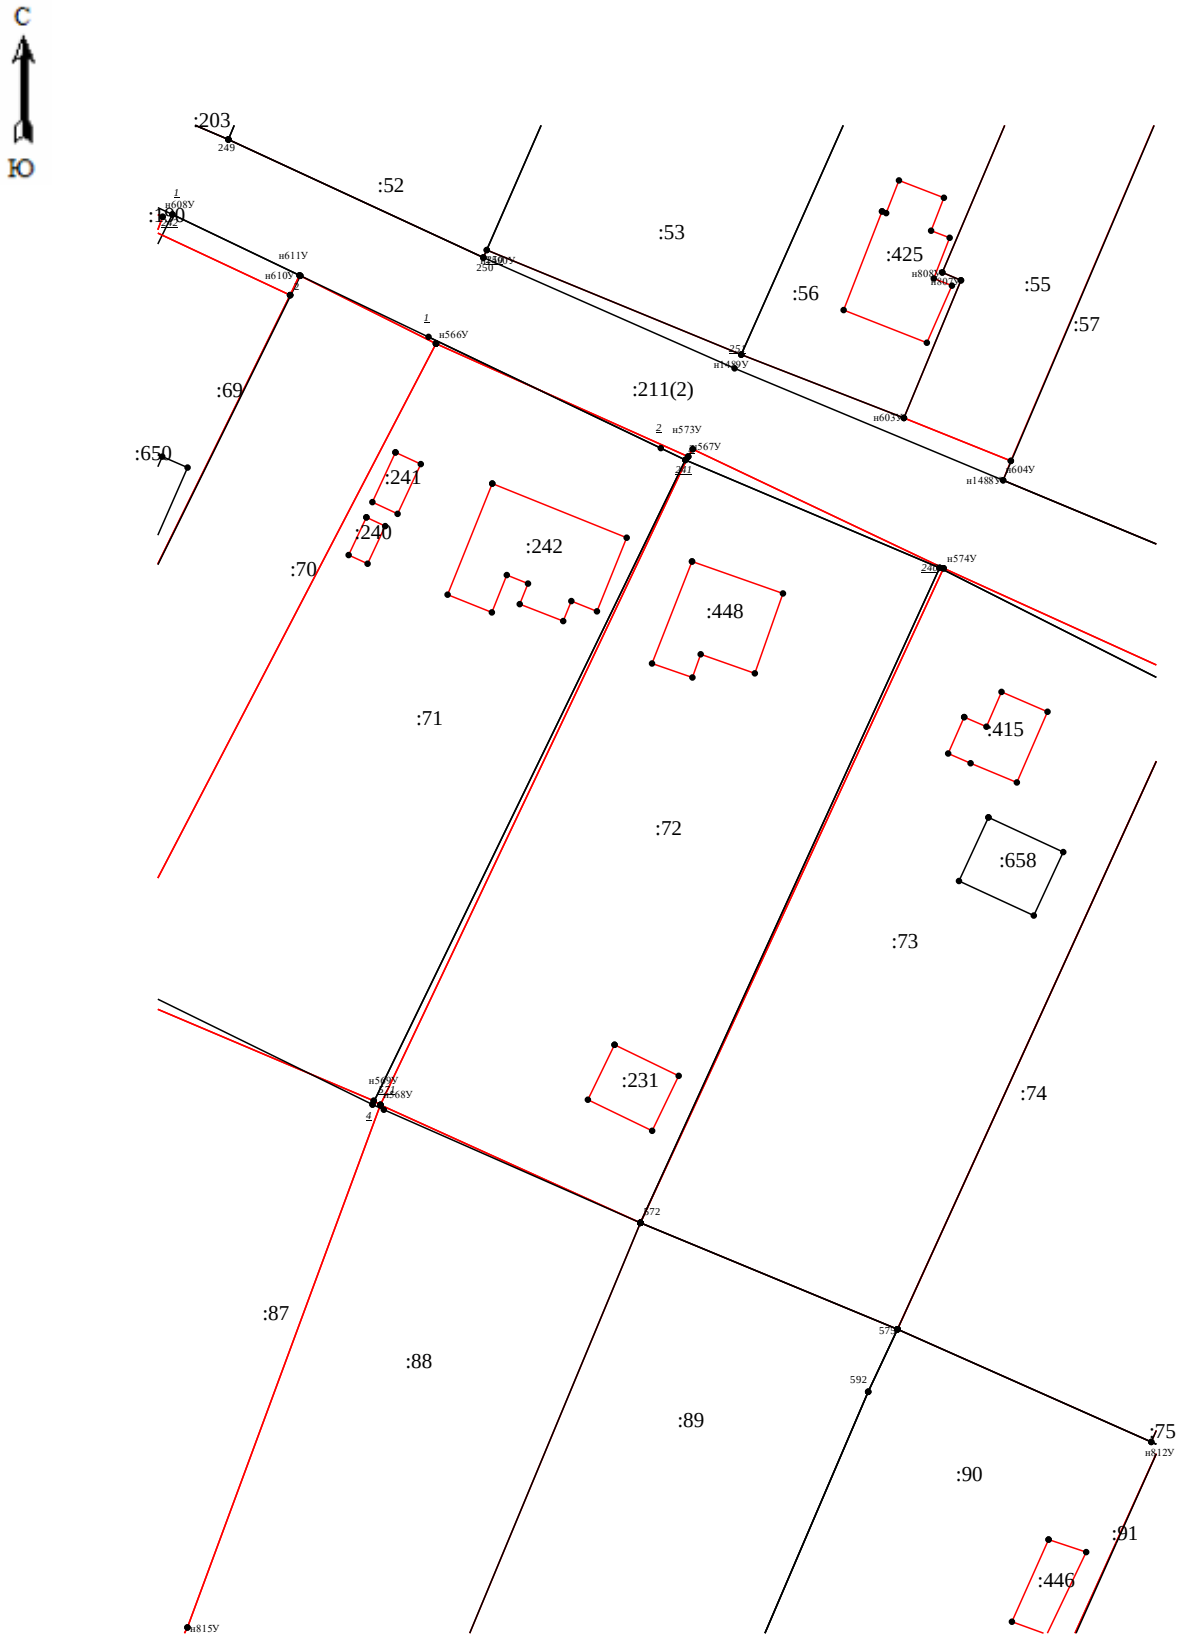

Масштаб 1:550

Схема границ земельных участков

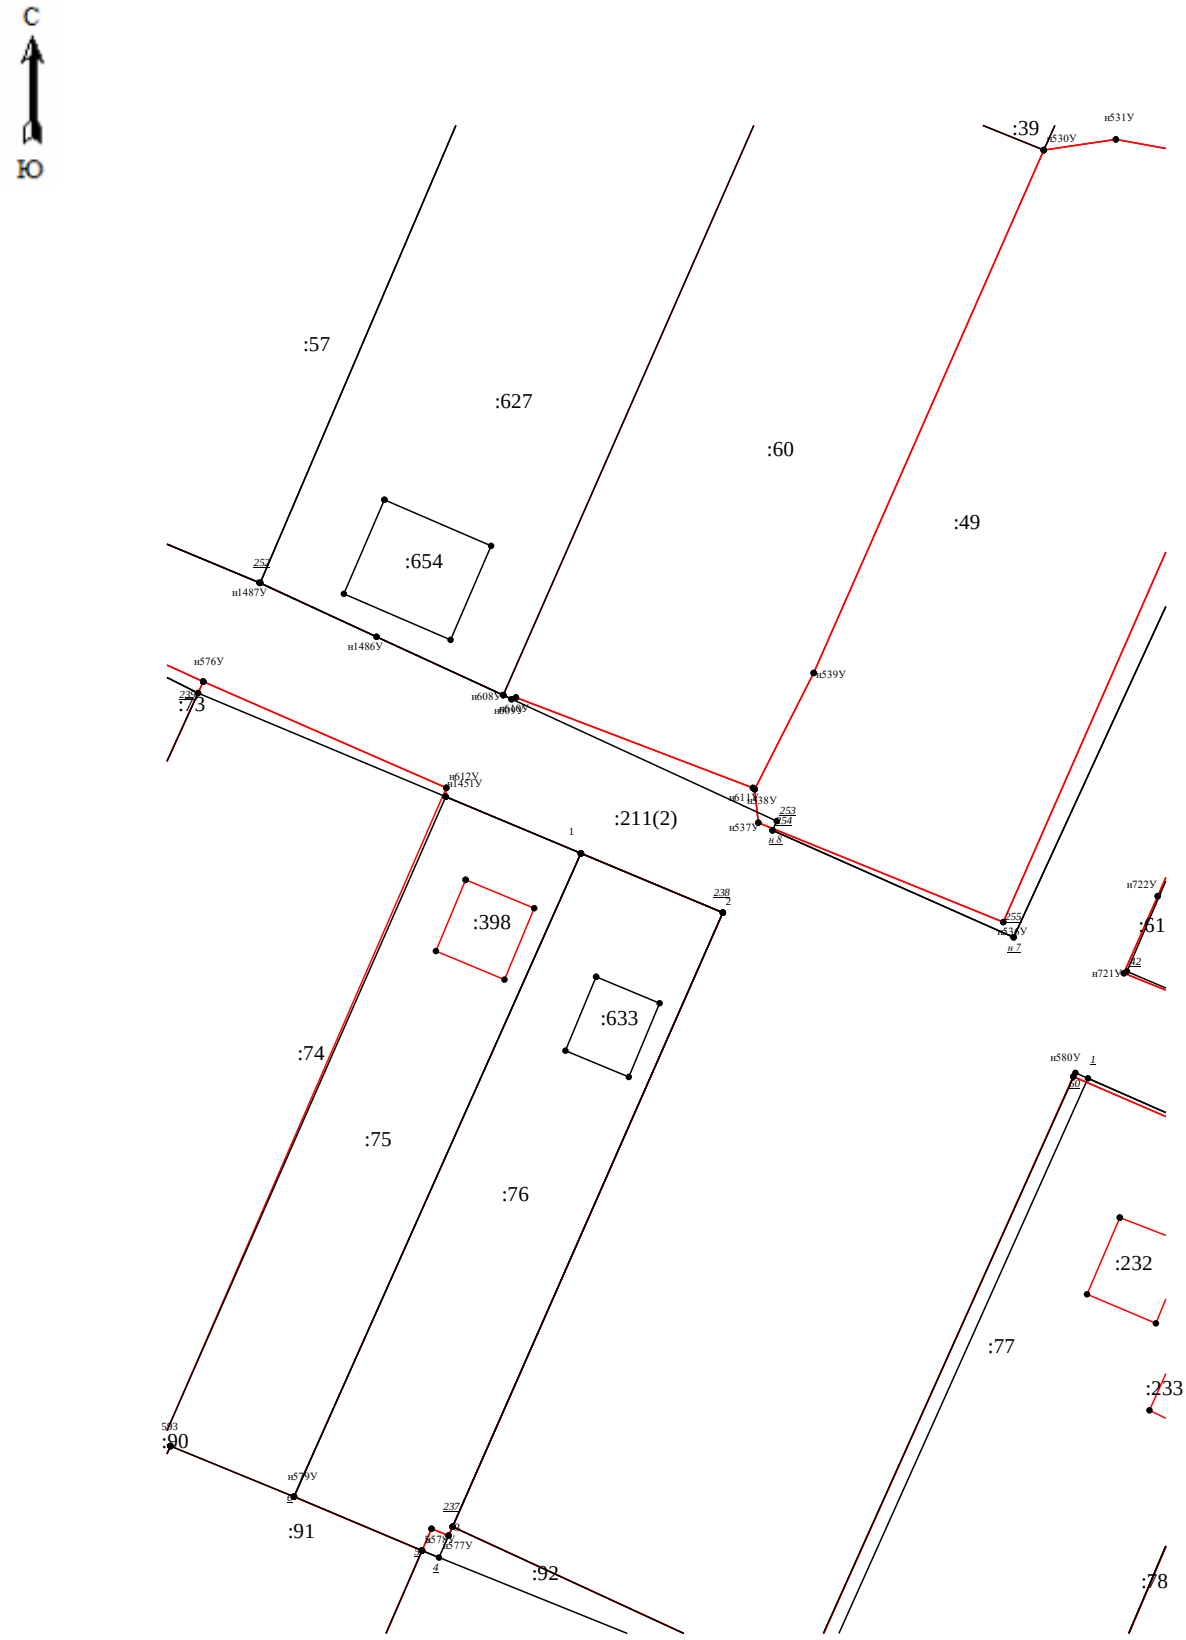

Масштаб 1:550

Схема границ земельных участков

Масштаб 1:550

Схема границ земельных участков

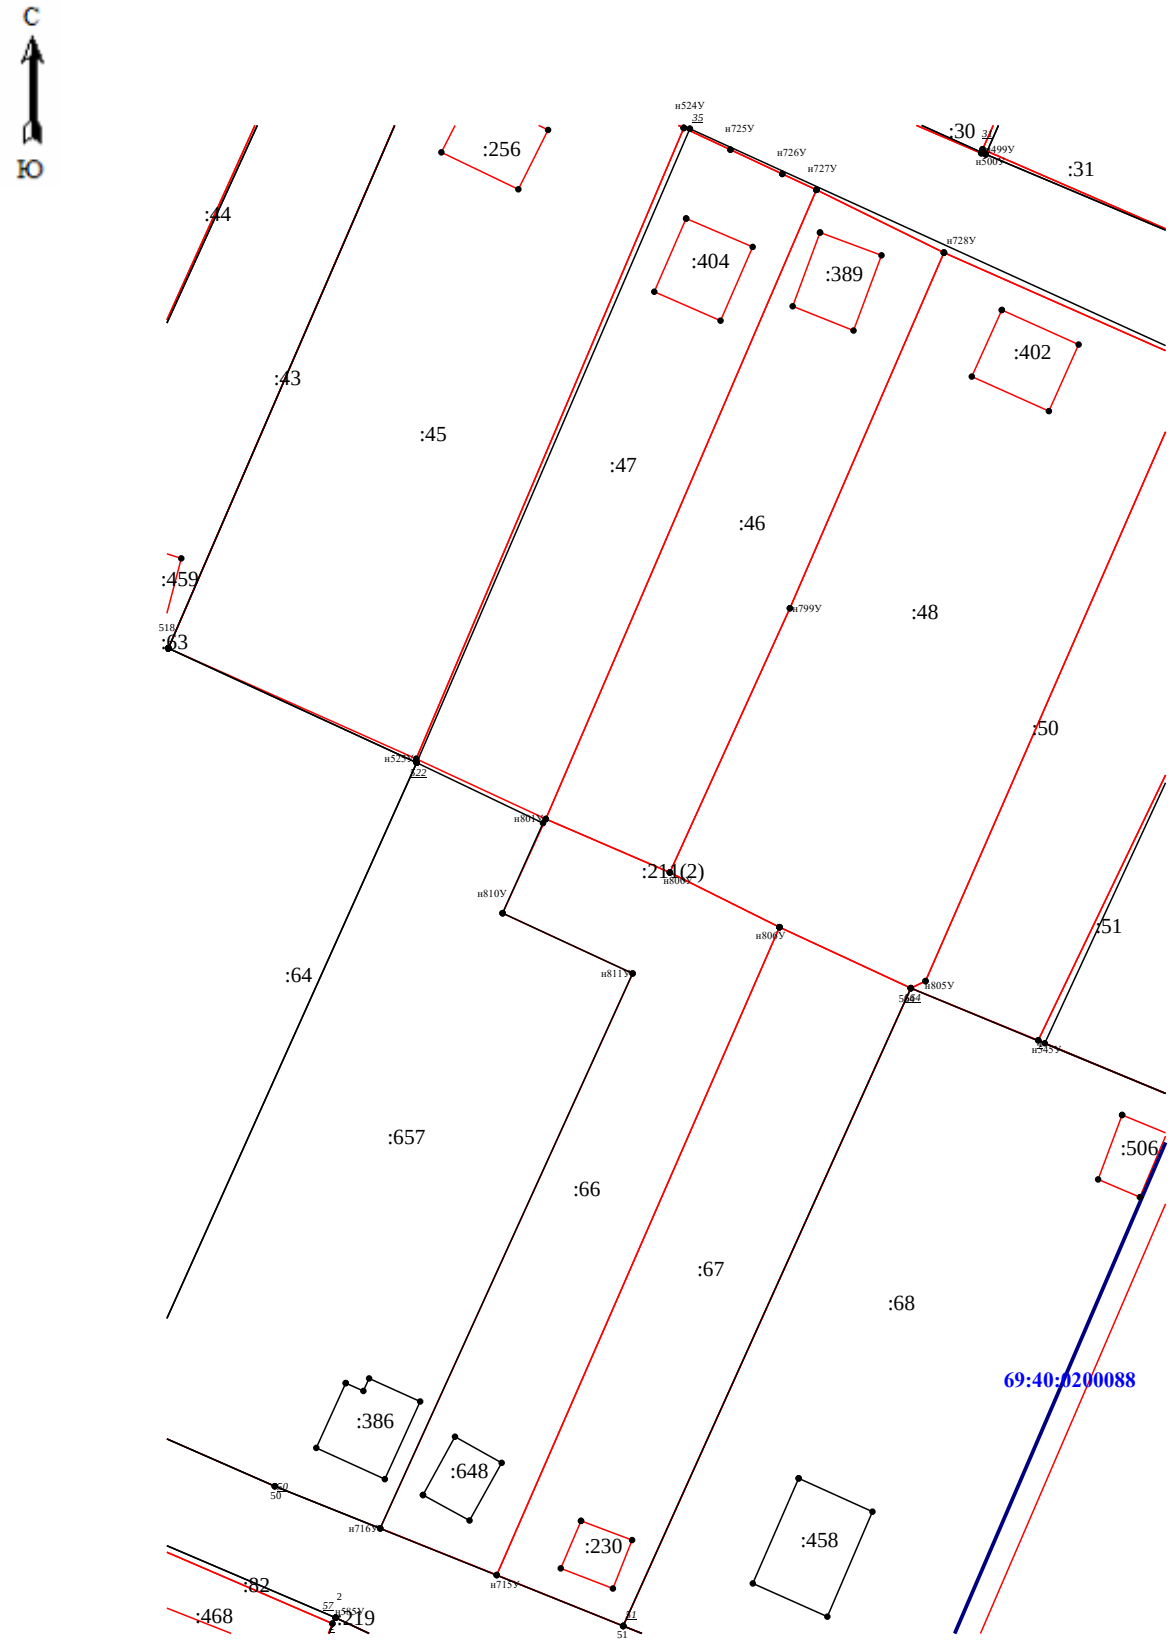

Масштаб 1:550

Схема границ земельных участков

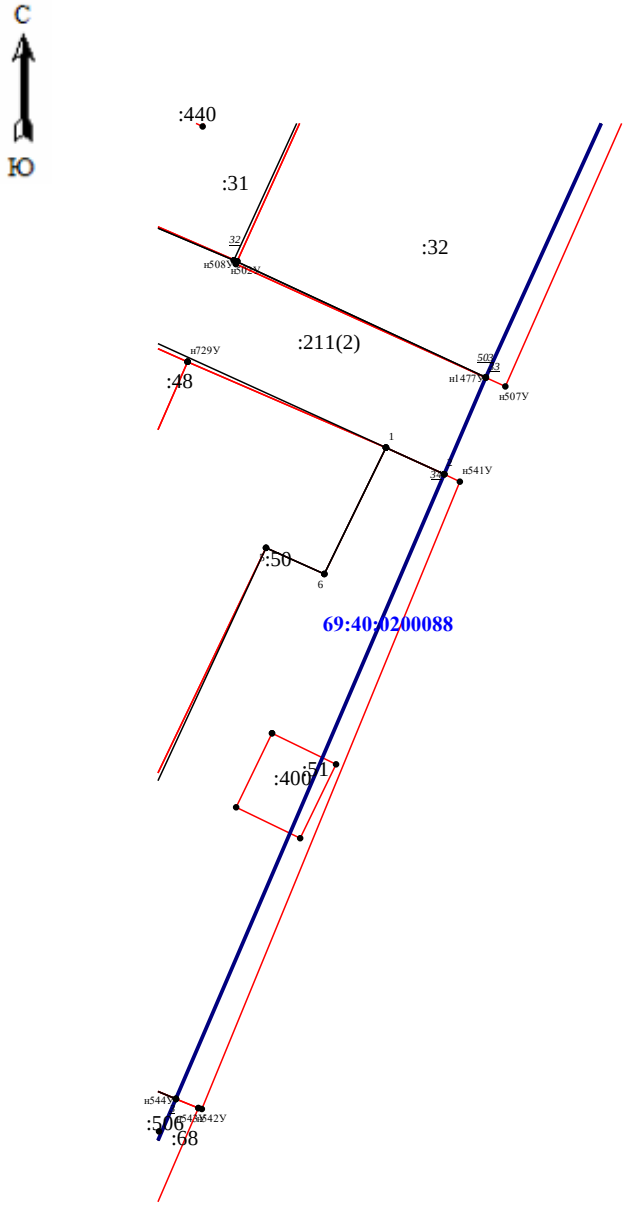

Масштаб 1:550

Схема границ земельных участков

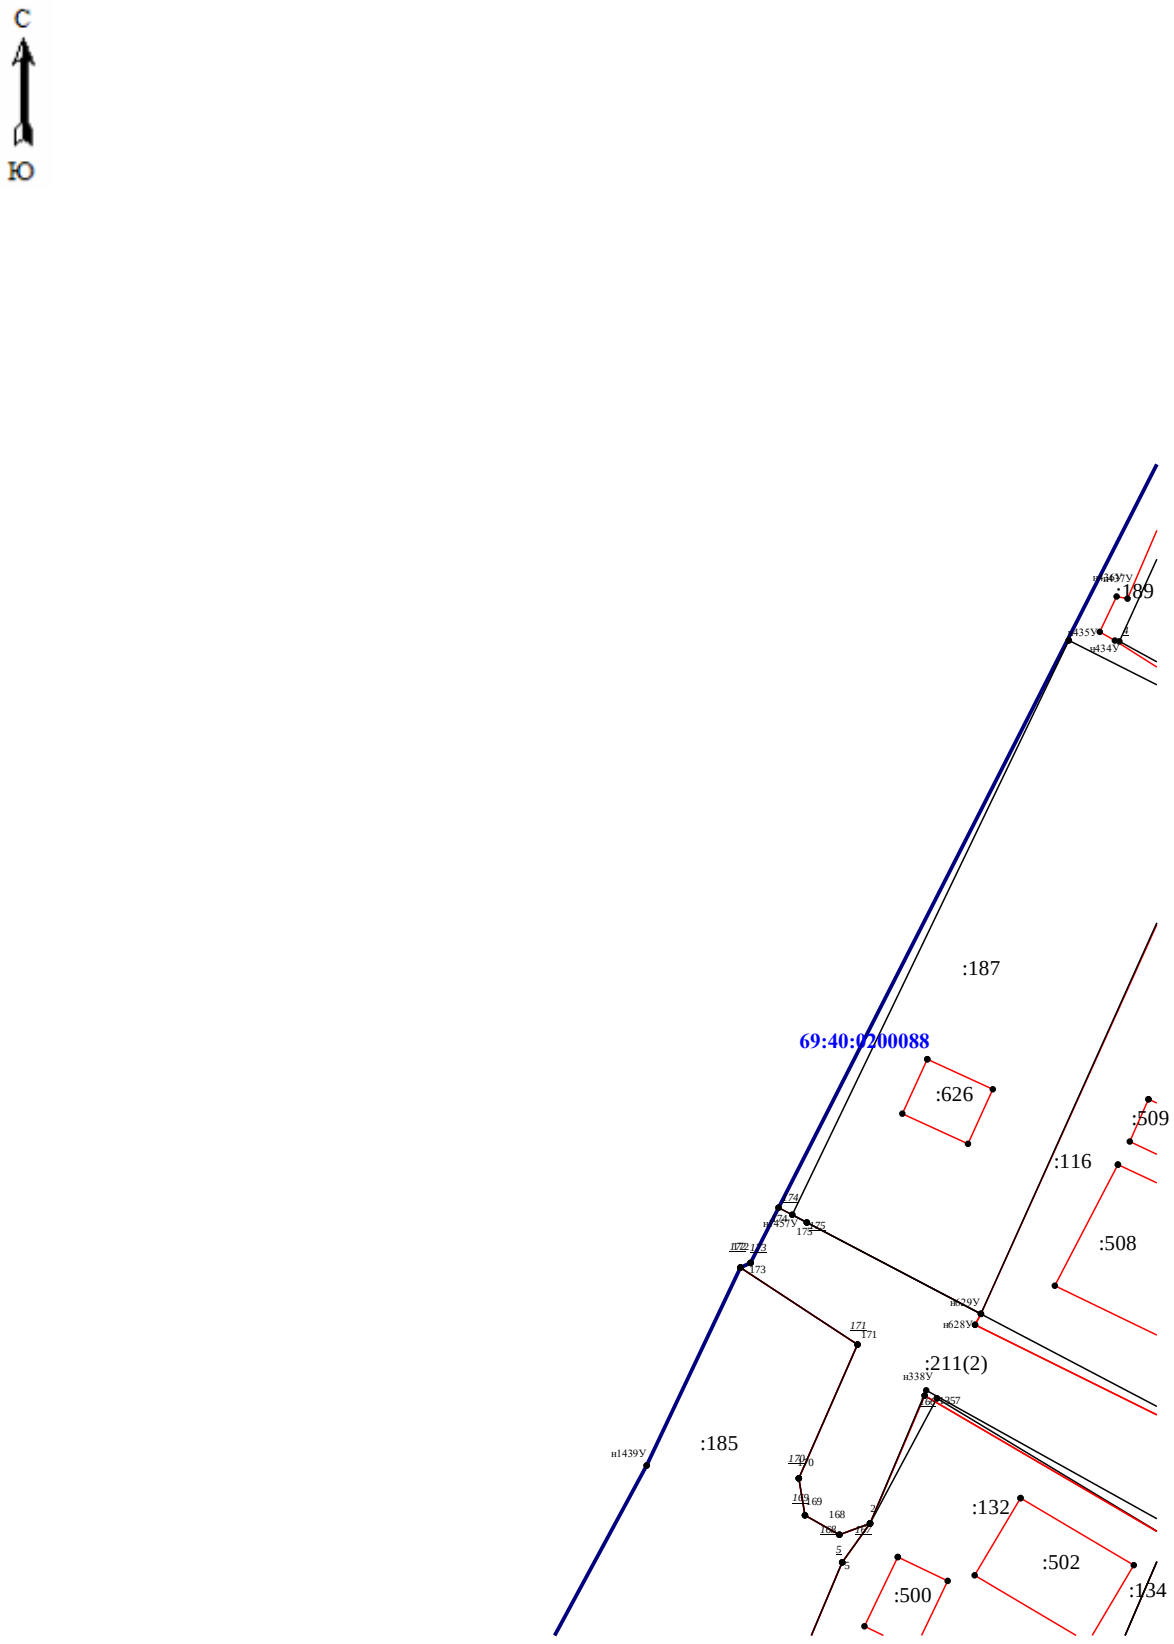

Масштаб 1:550

Схема границ земельных участков

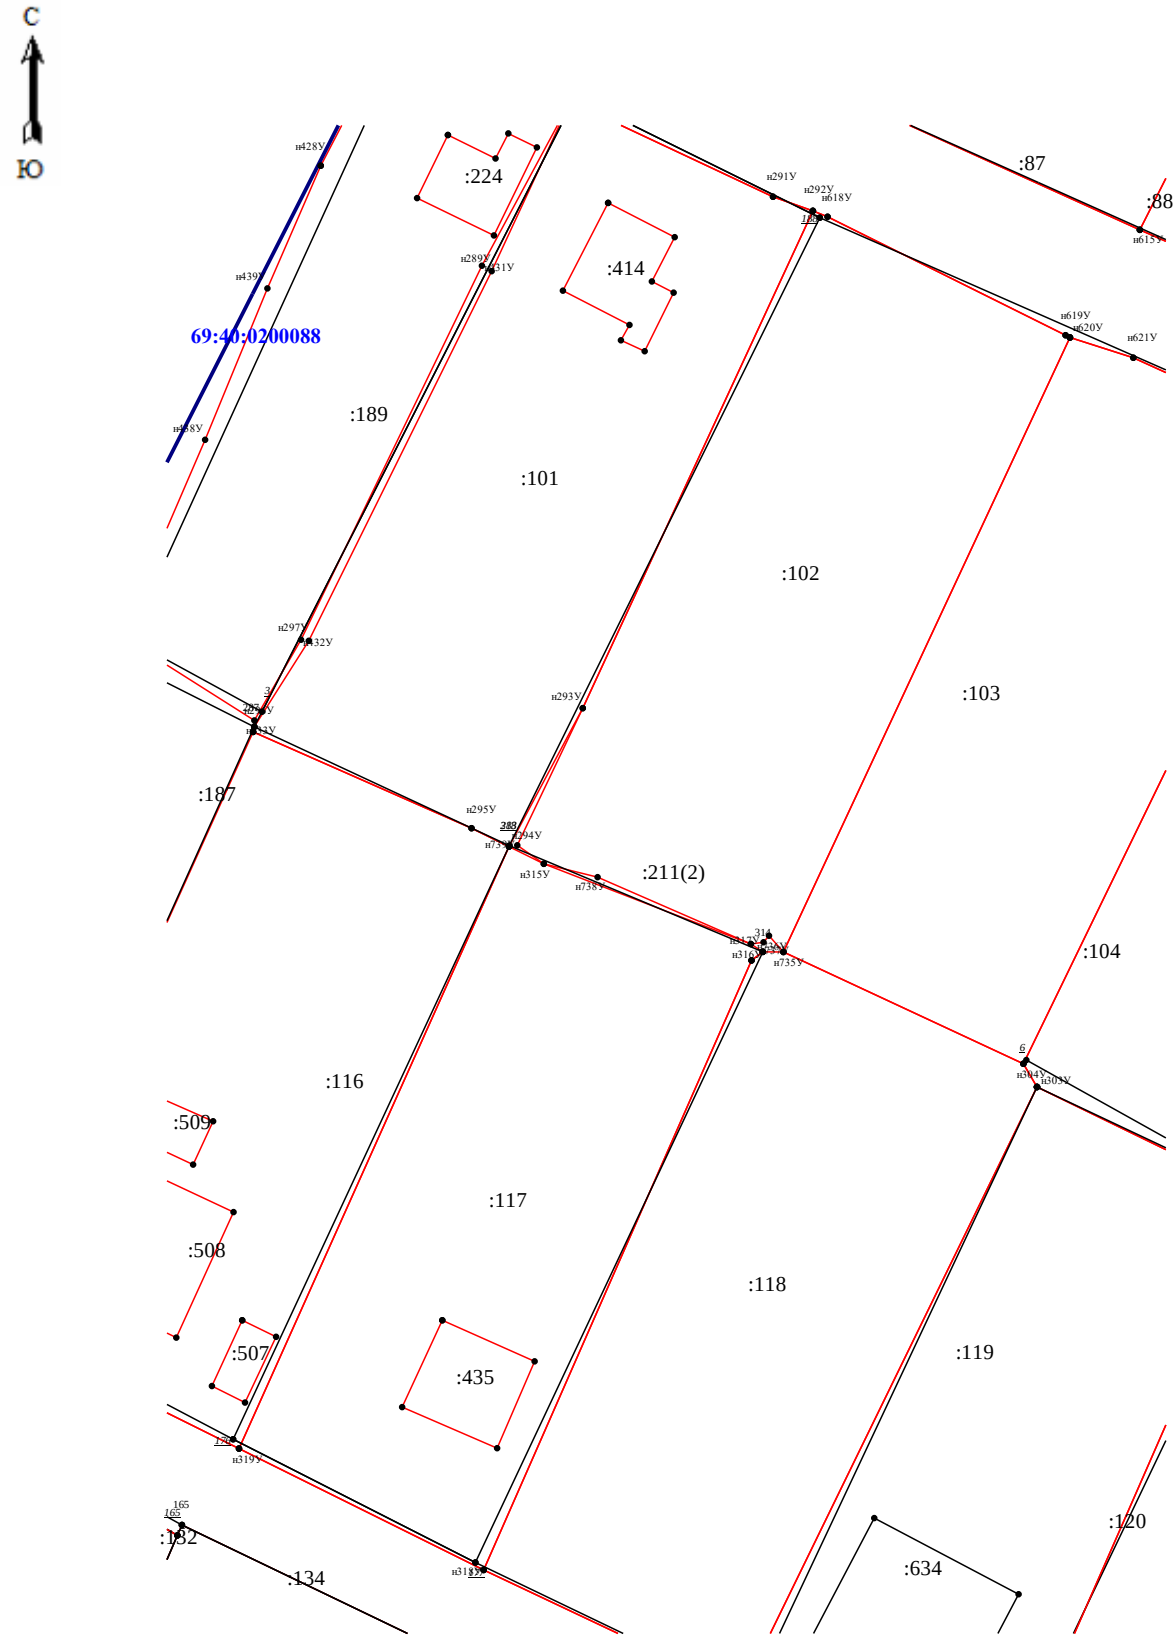

Масштаб 1:550

Схема границ земельных участков

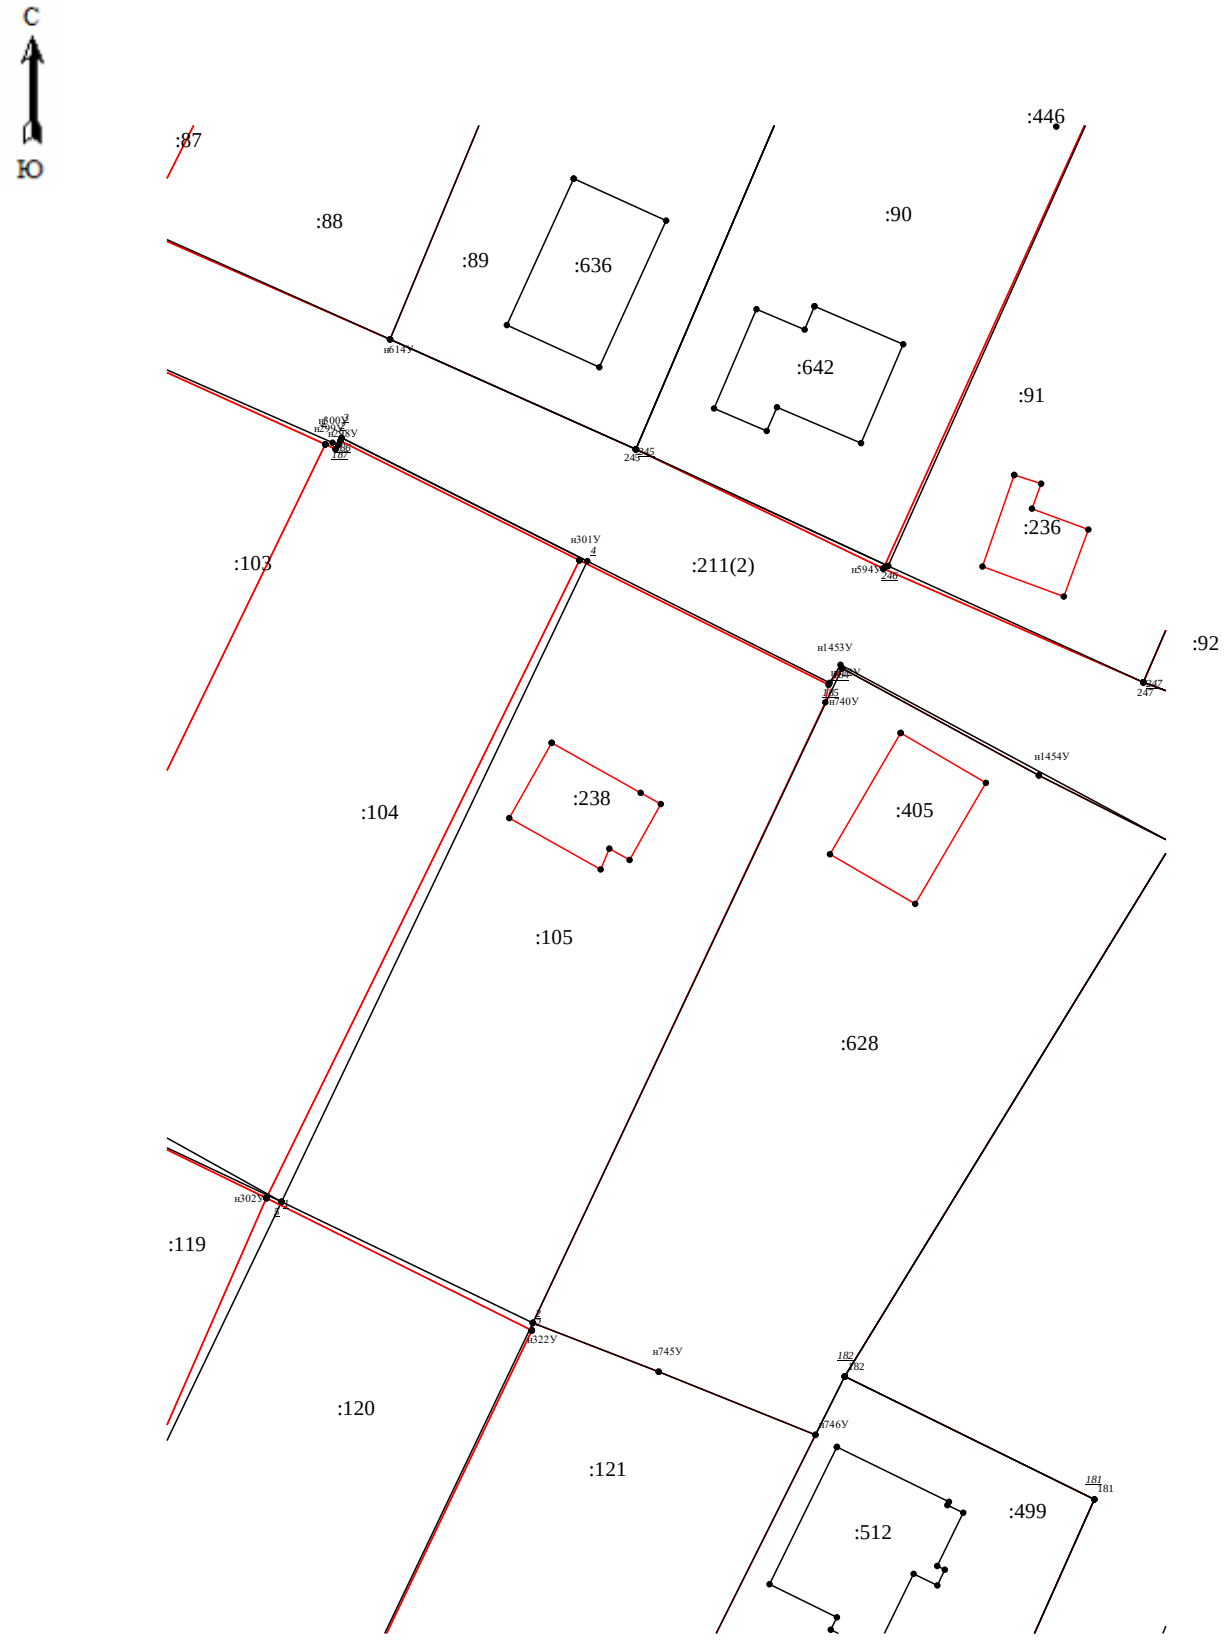

Масштаб 1:550

Схема границ земельных участков

Масштаб 1:550

Схема границ земельных участков

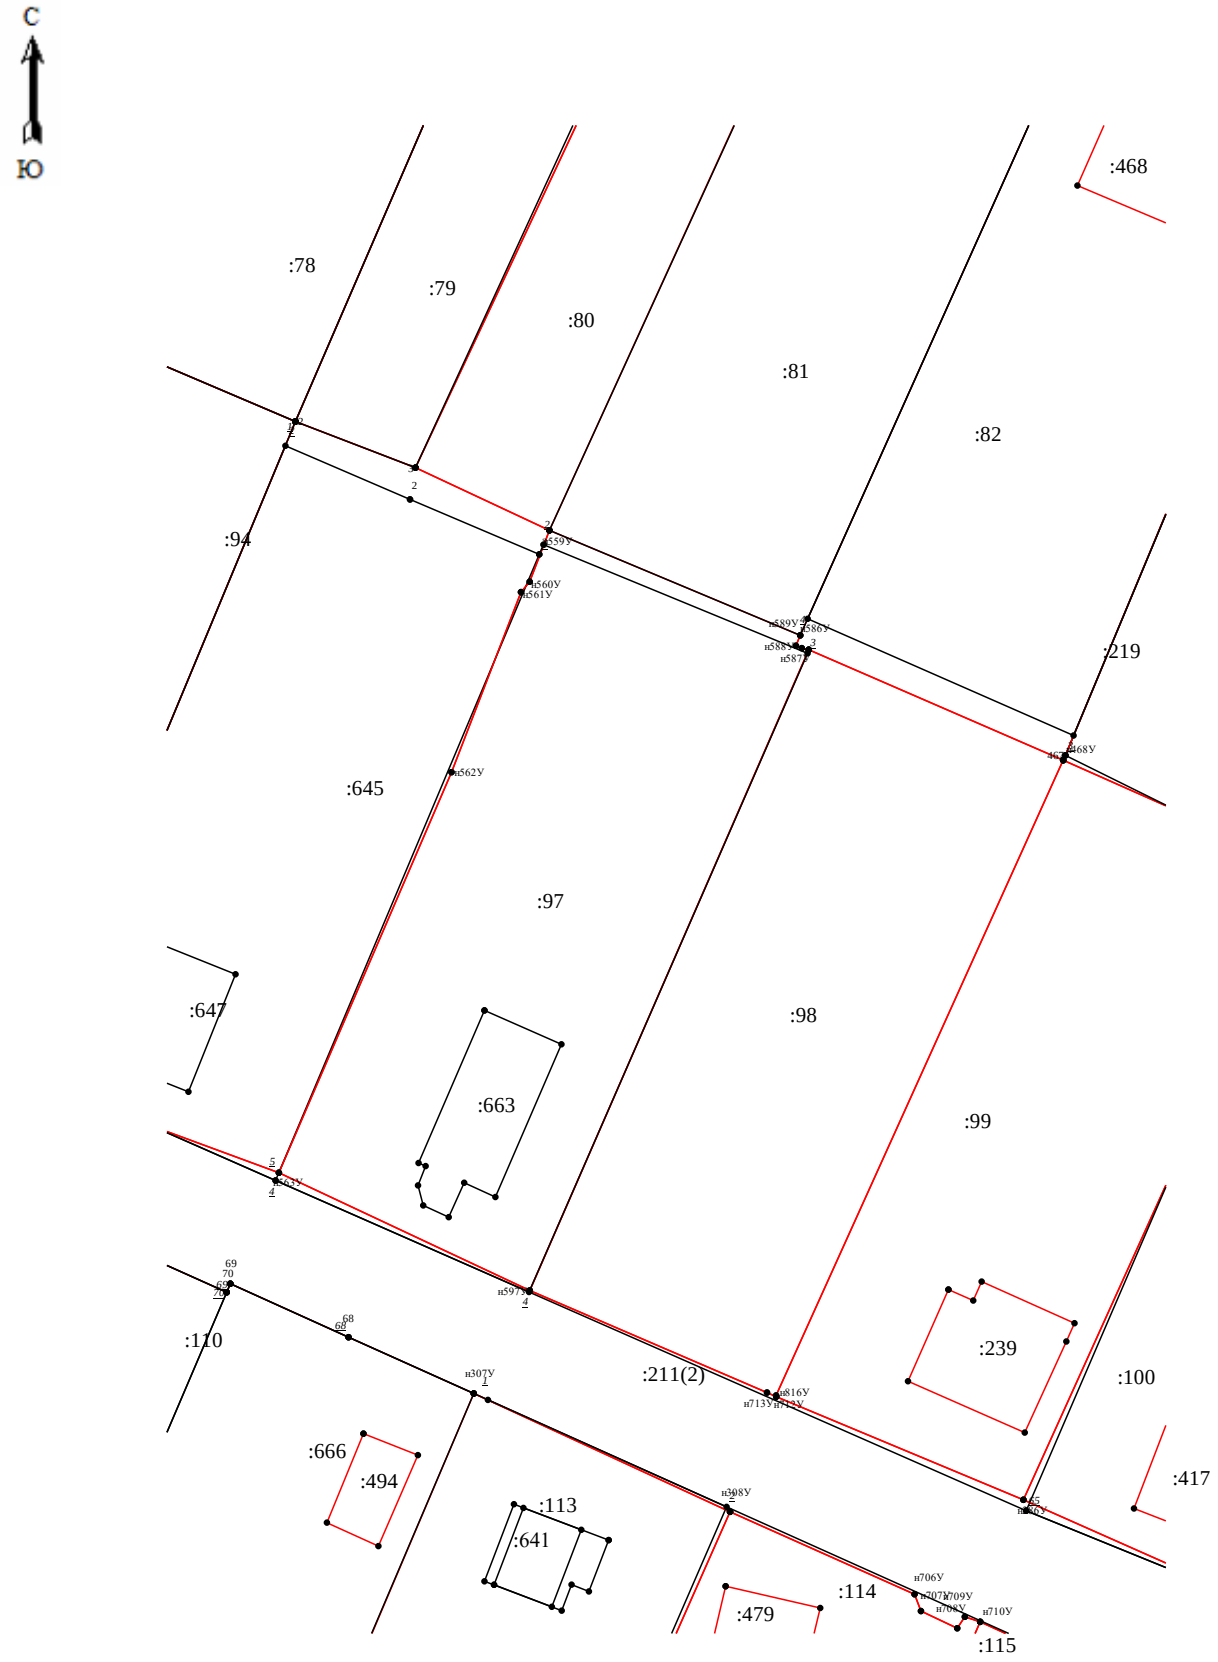

Масштаб 1:550

Схема границ земельных участков

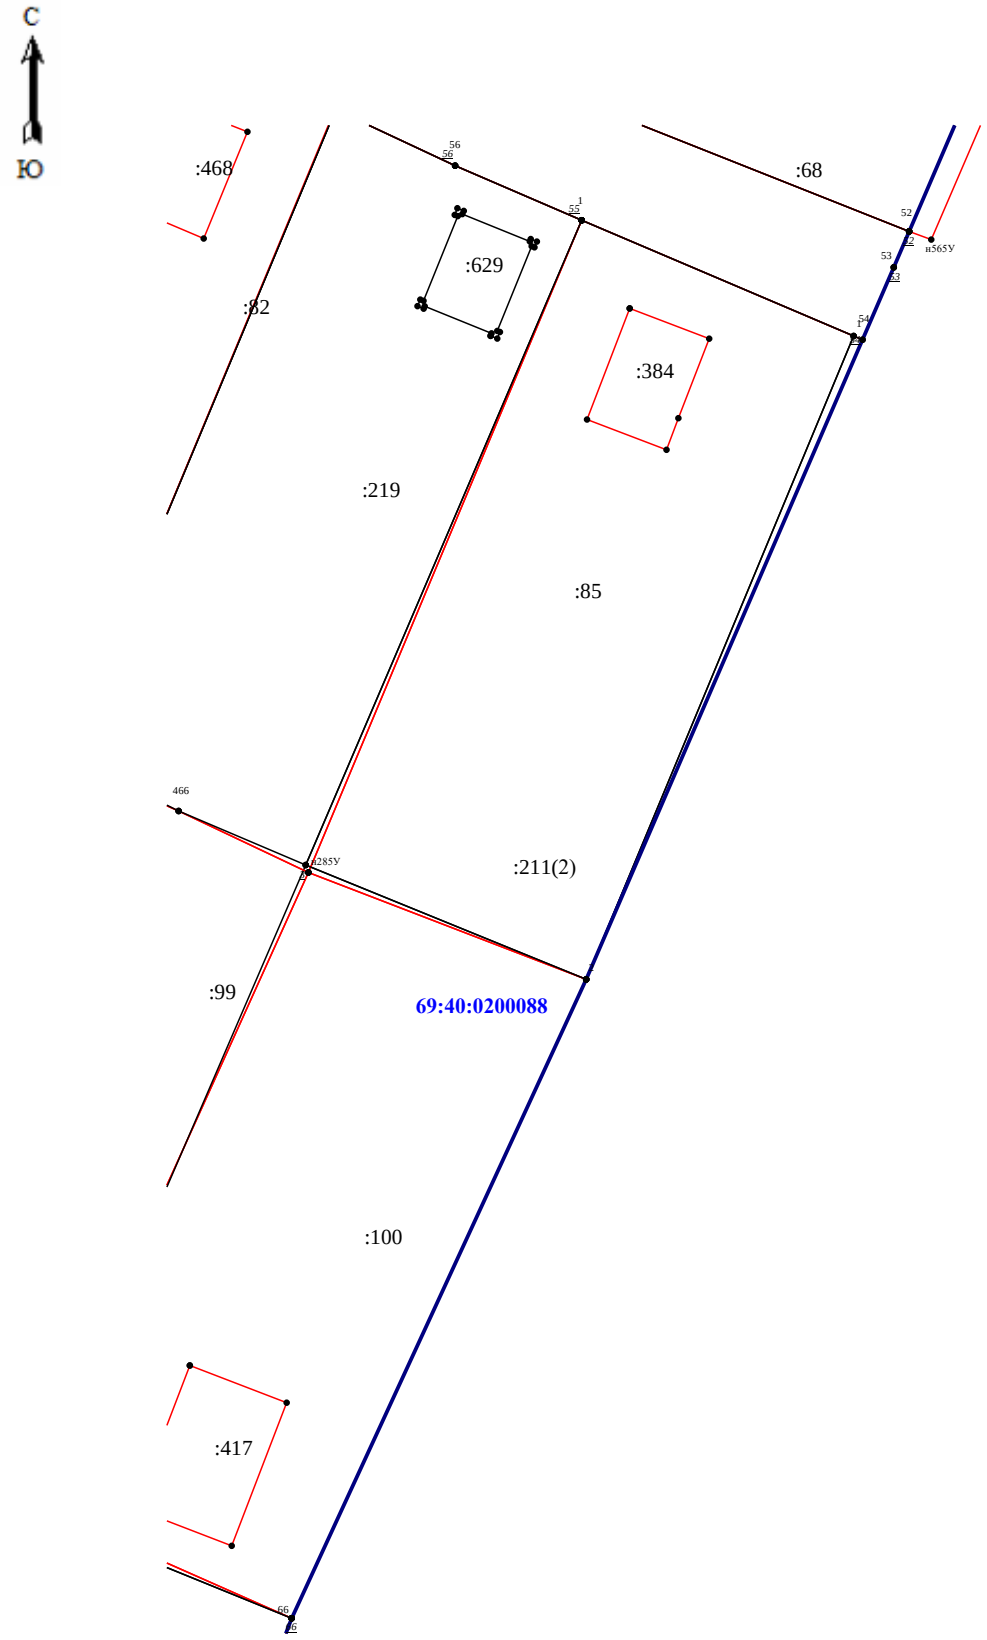

Масштаб 1:550

Схема границ земельных участков

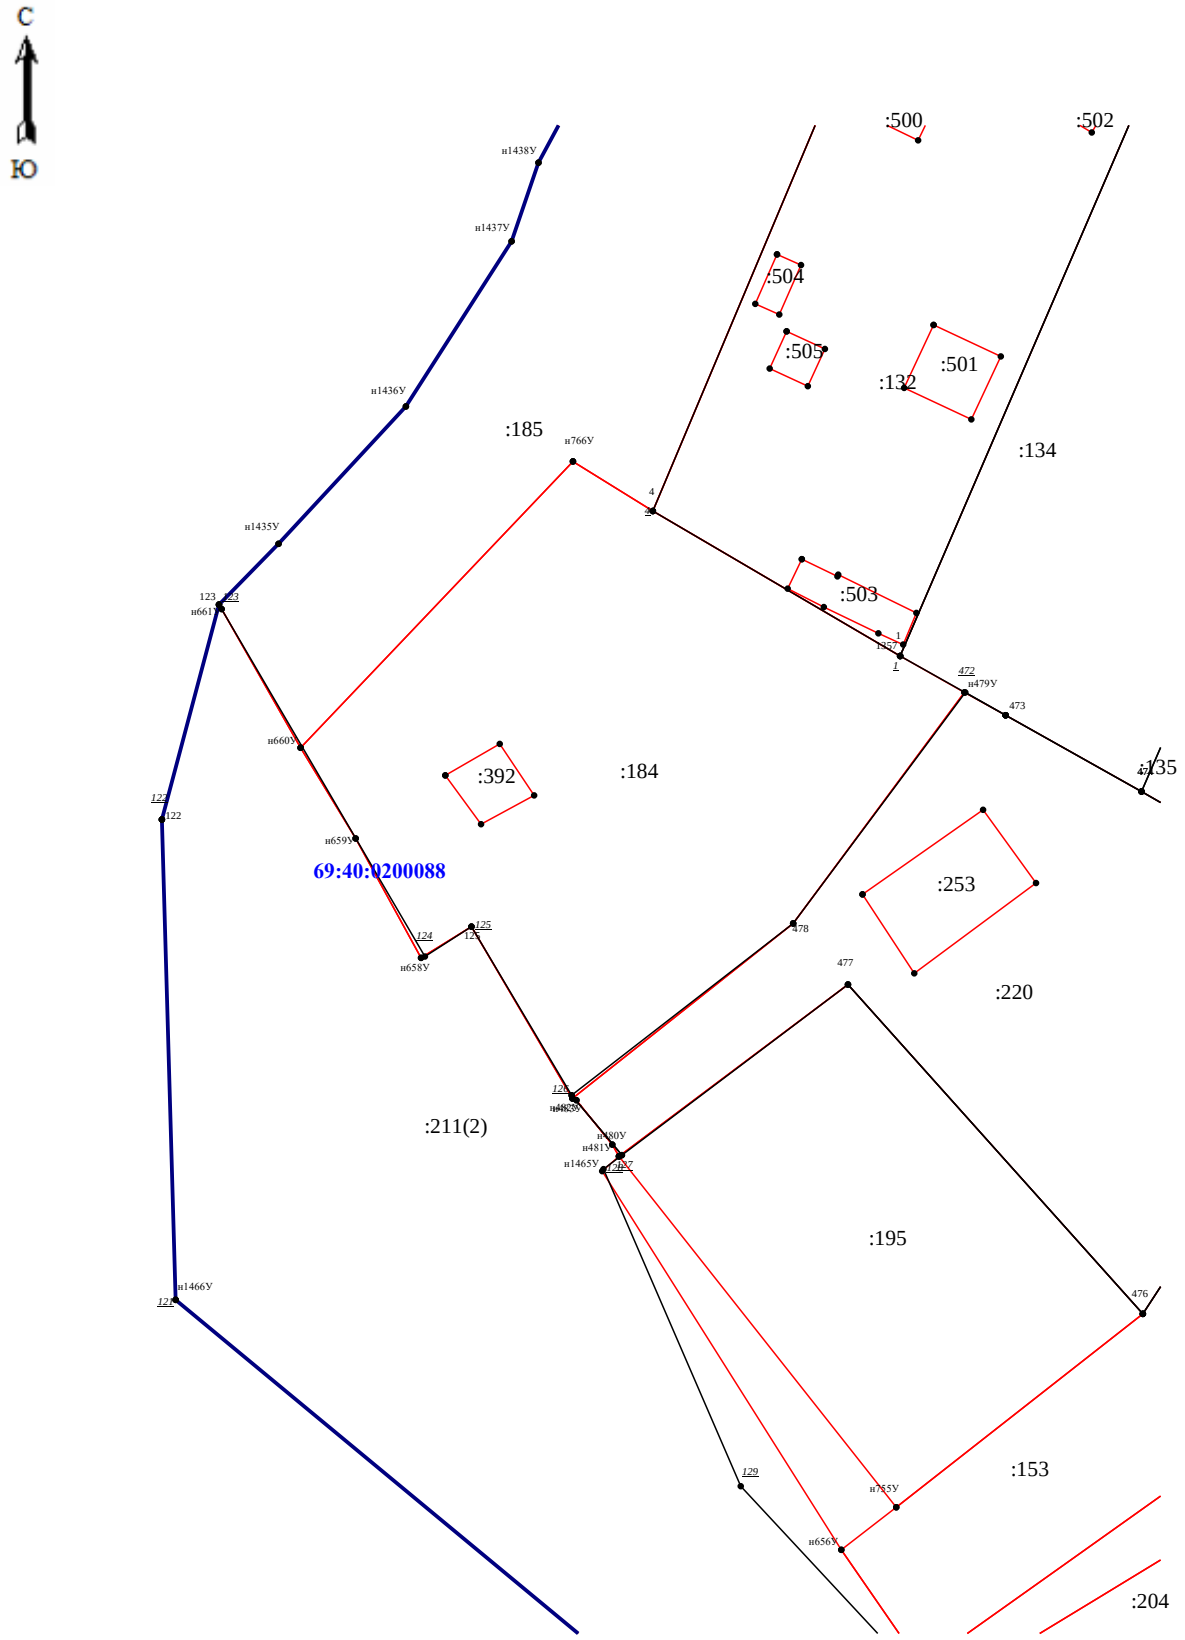

Масштаб 1:550

Схема границ земельных участков

Масштаб 1:550

Схема границ земельных участков

Масштаб 1:550

Схема границ земельных участков

Масштаб 1:550

Схема границ земельных участков

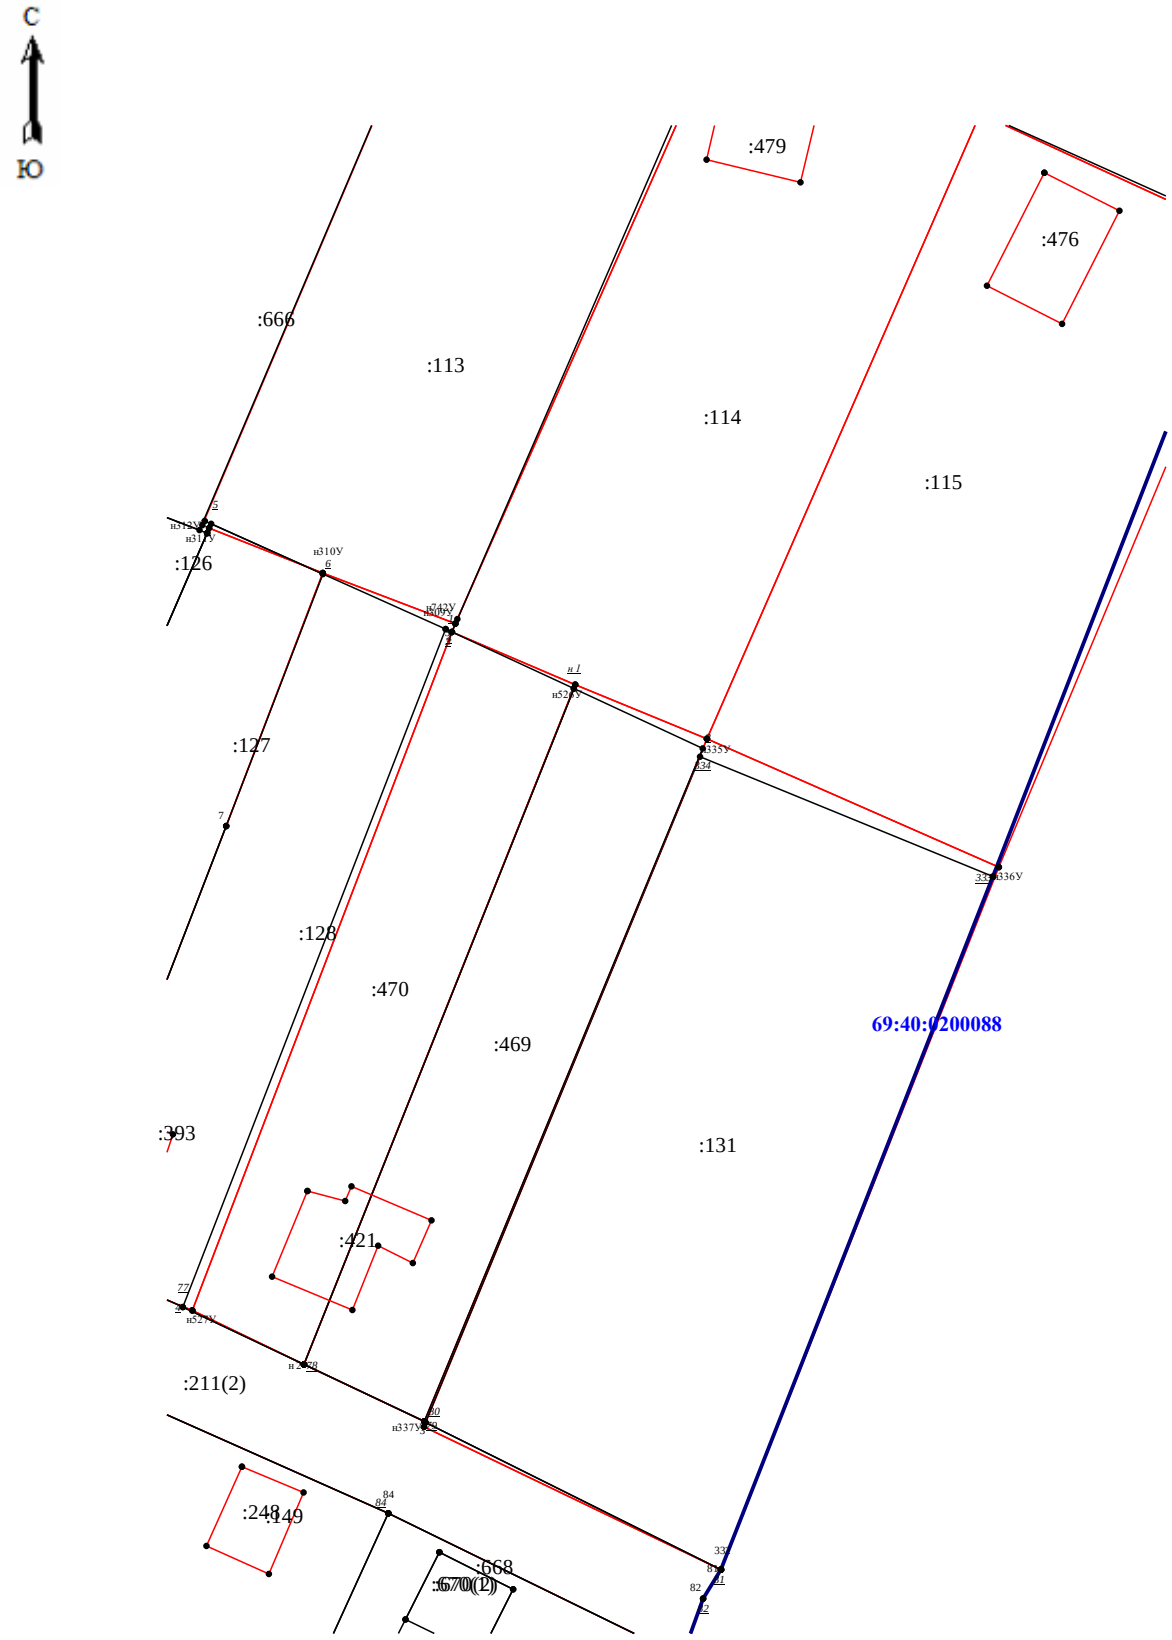

Масштаб 1:550

Схема границ земельных участков

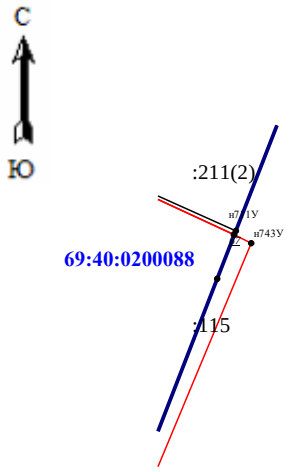

Масштаб 1:550

Схема границ земельных участков

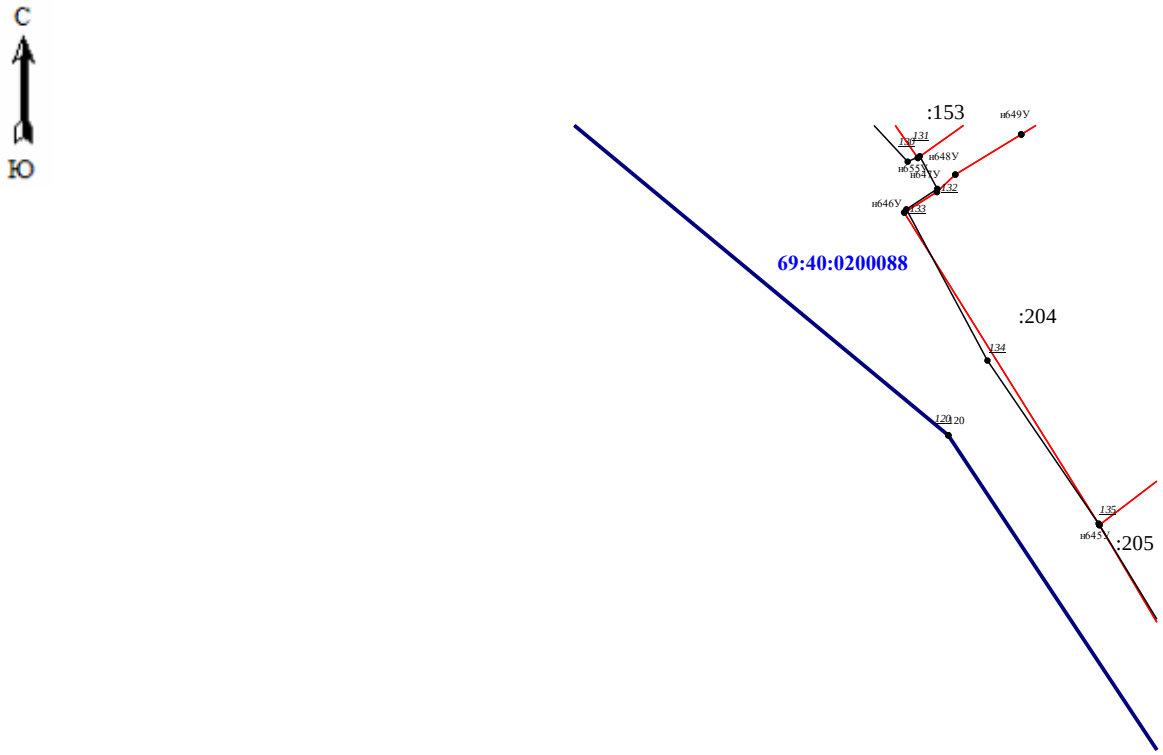

Масштаб 1:550

Схема границ земельных участков

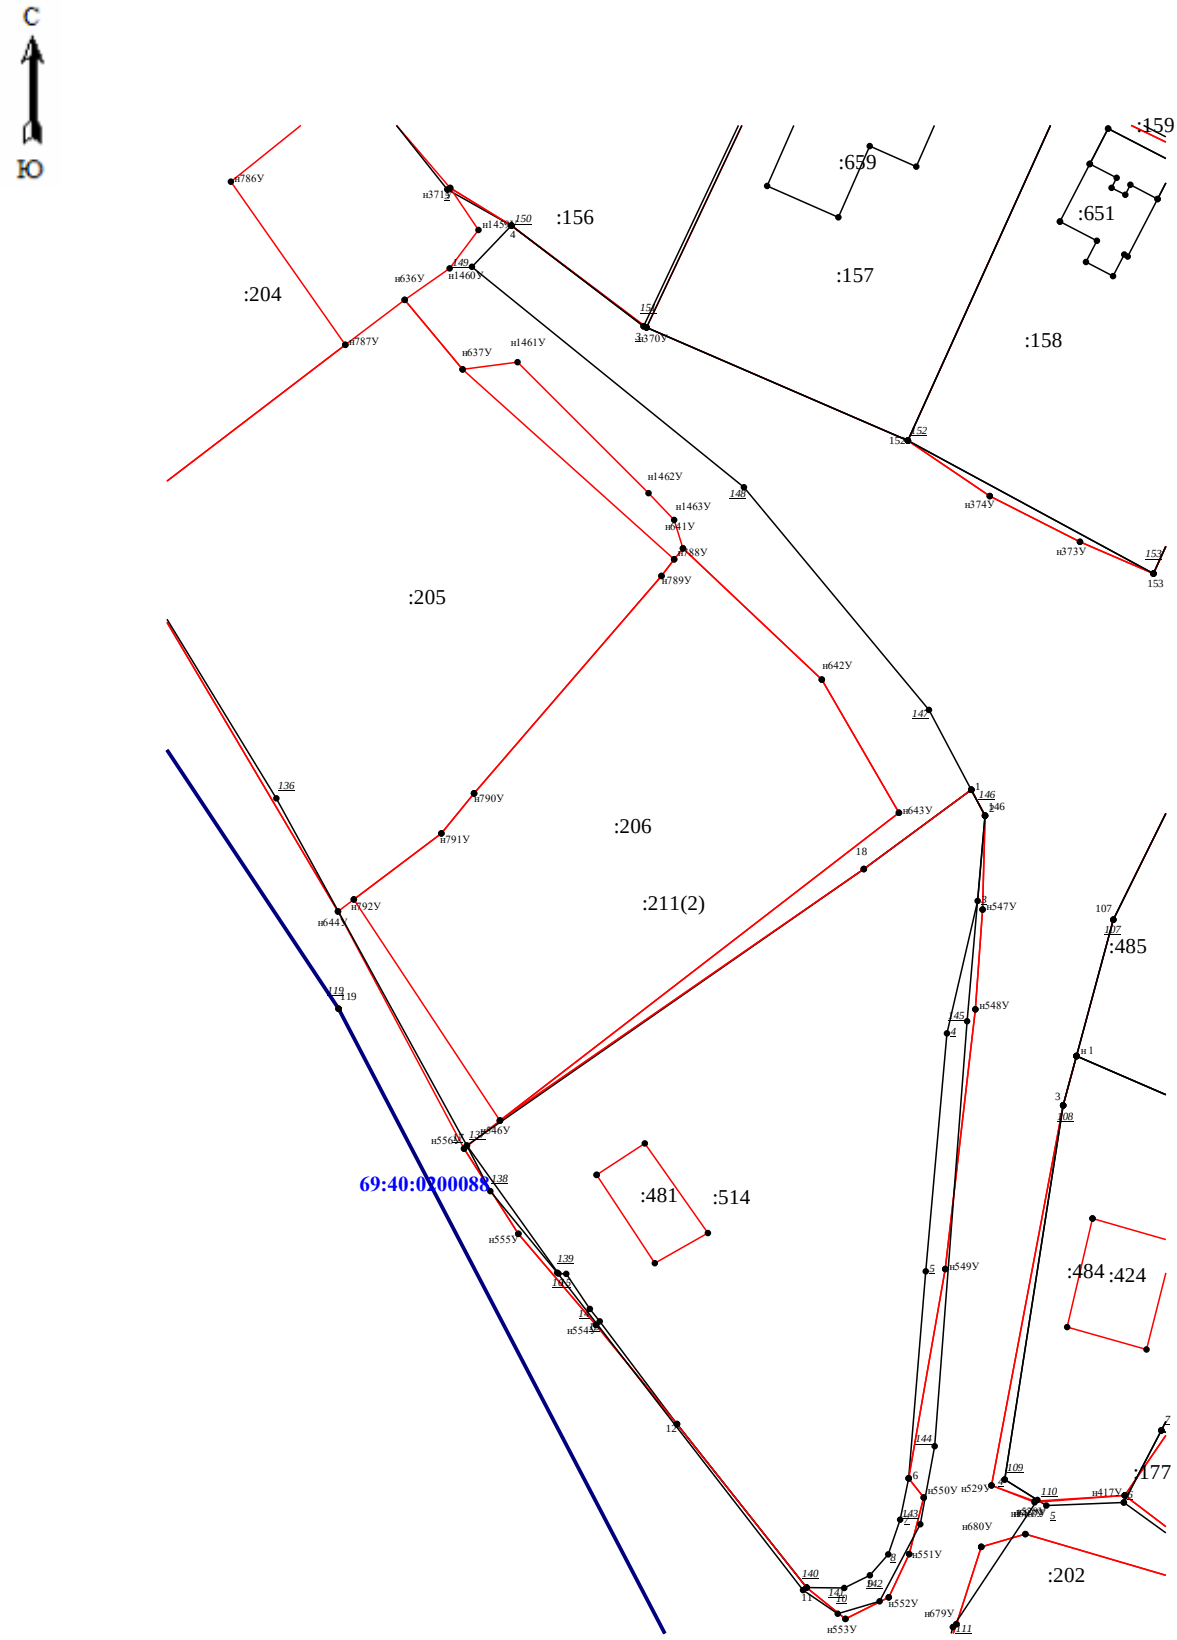

Масштаб 1:550

Схема границ земельных участков

Масштаб 1:550

Схема границ земельных участков

Масштаб 1:550

Схема границ земельных участков

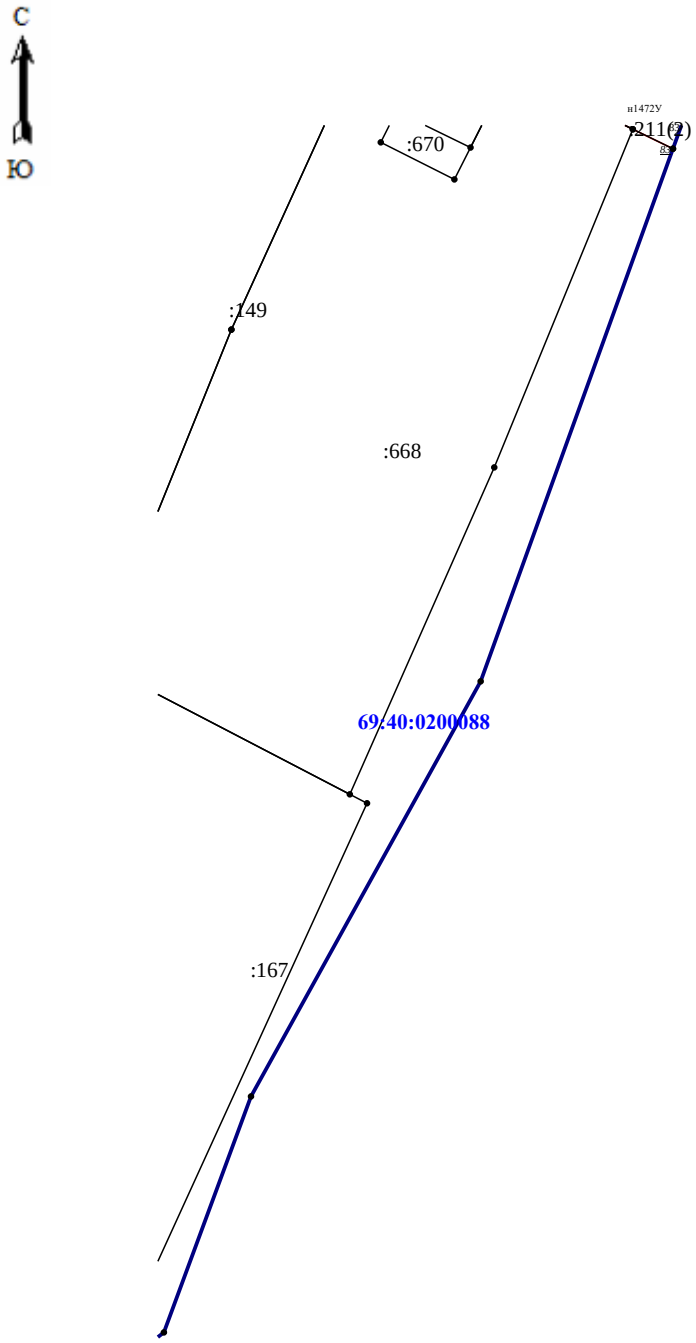

Масштаб 1:550

Схема границ земельных участков

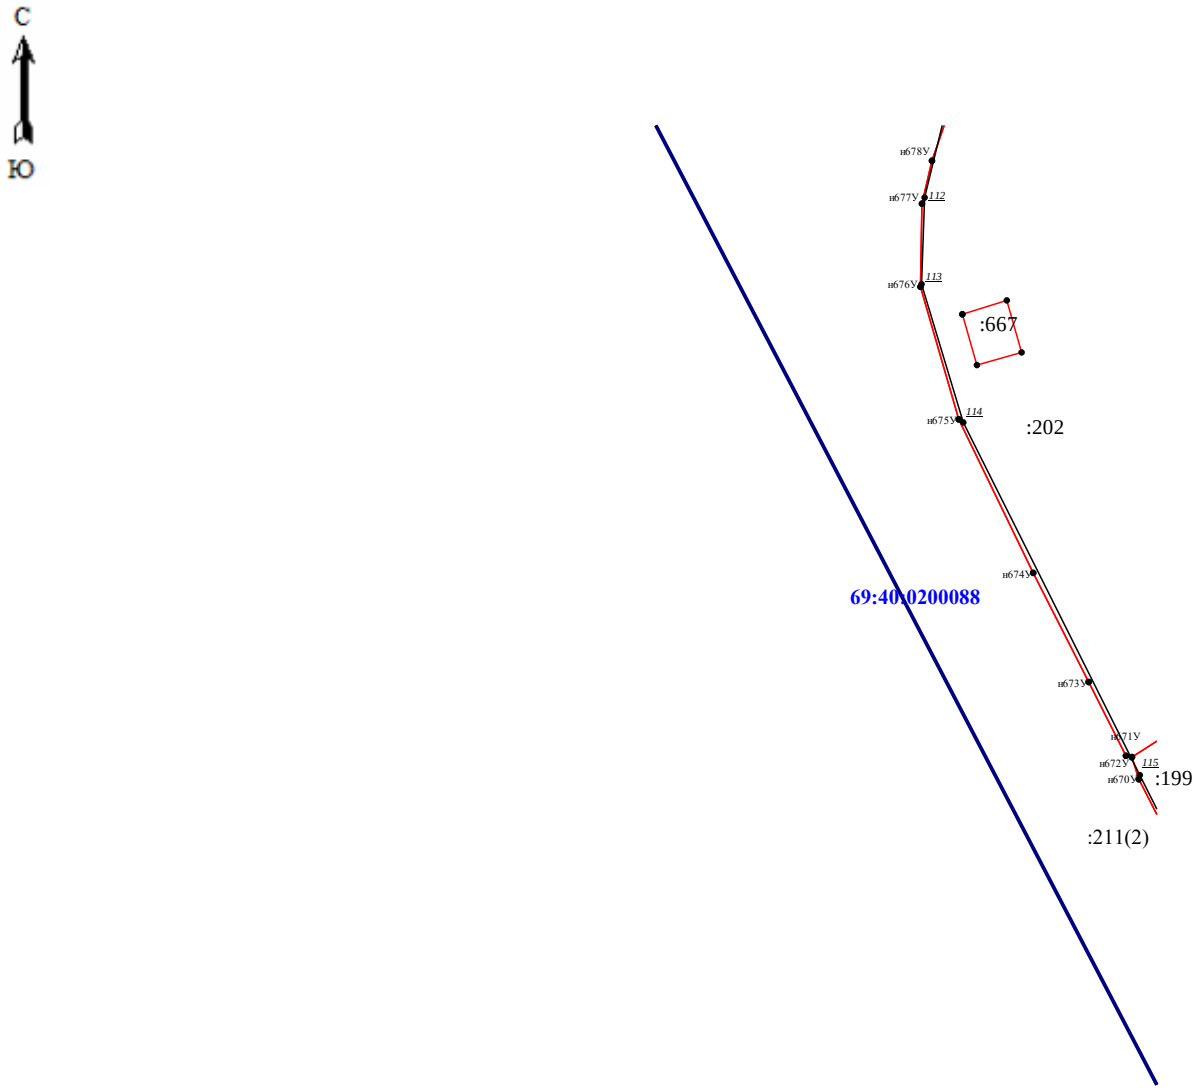

Масштаб 1:550

Схема границ земельных участков

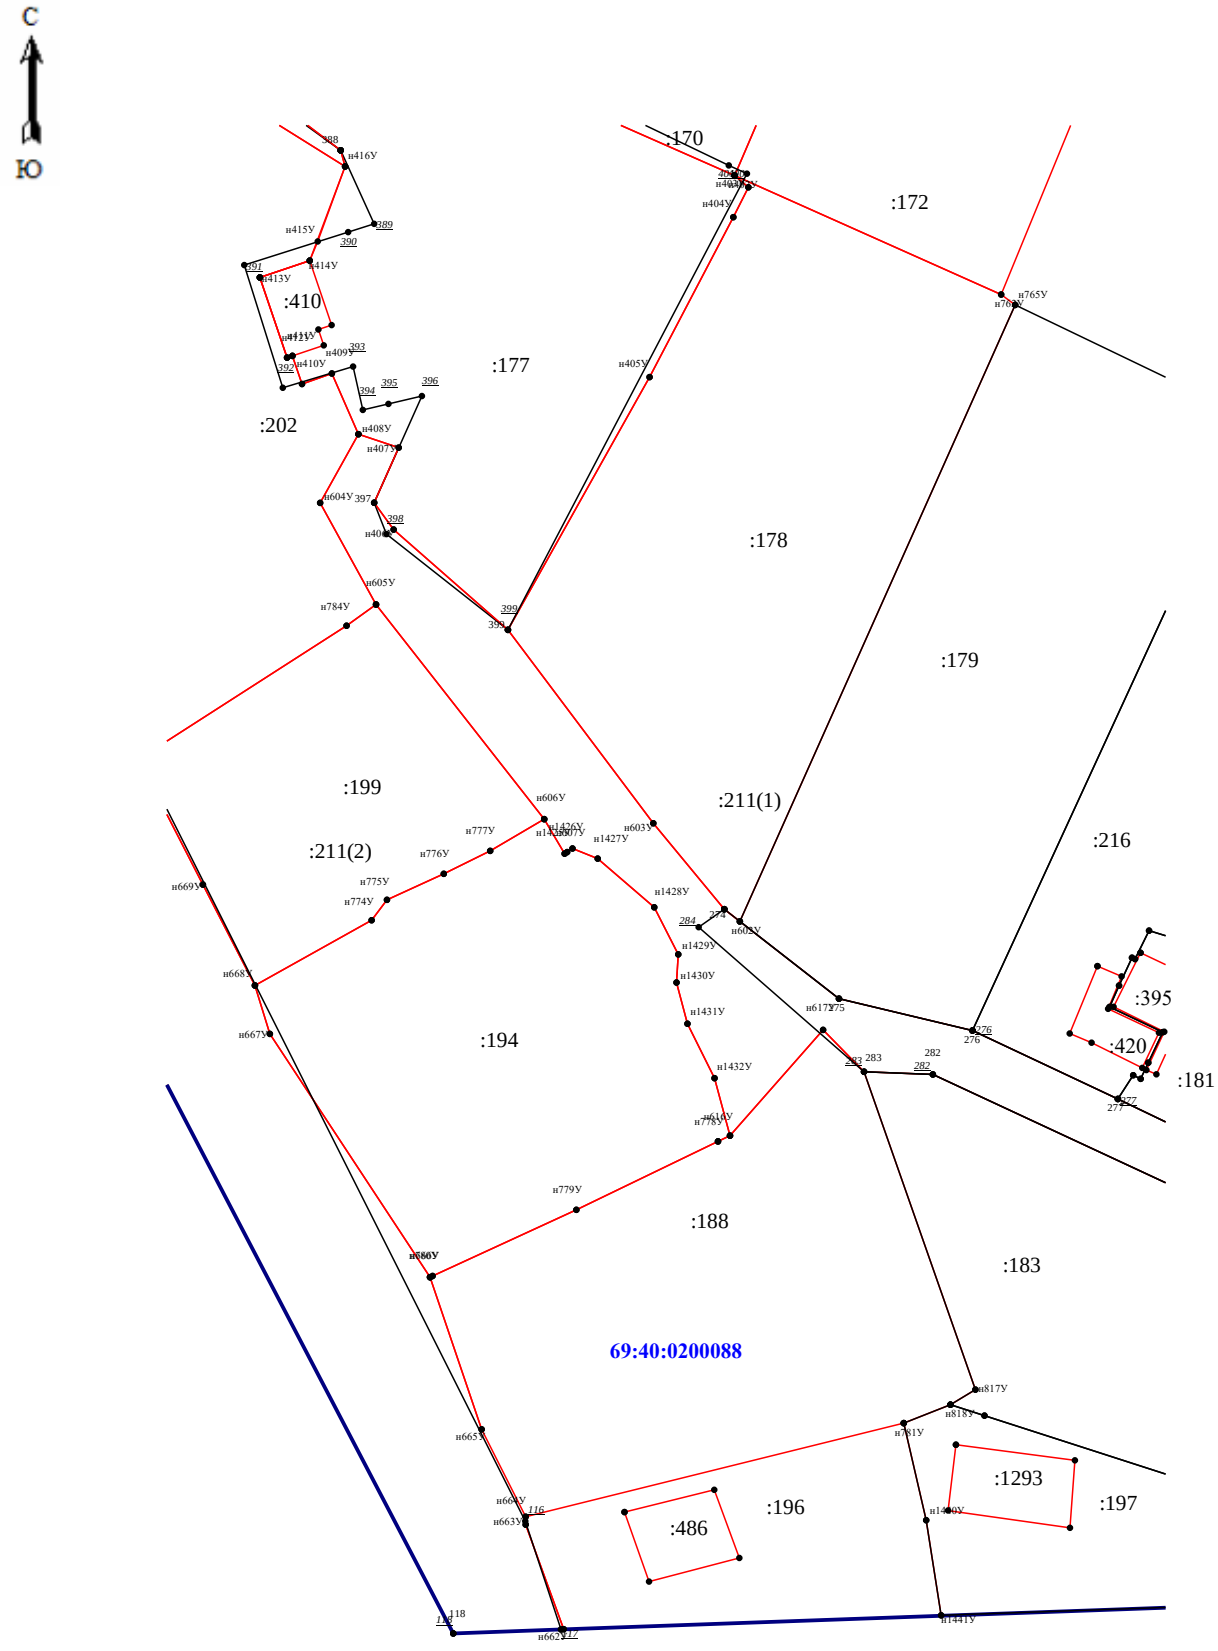

Масштаб 1:550

Схема границ земельных участков

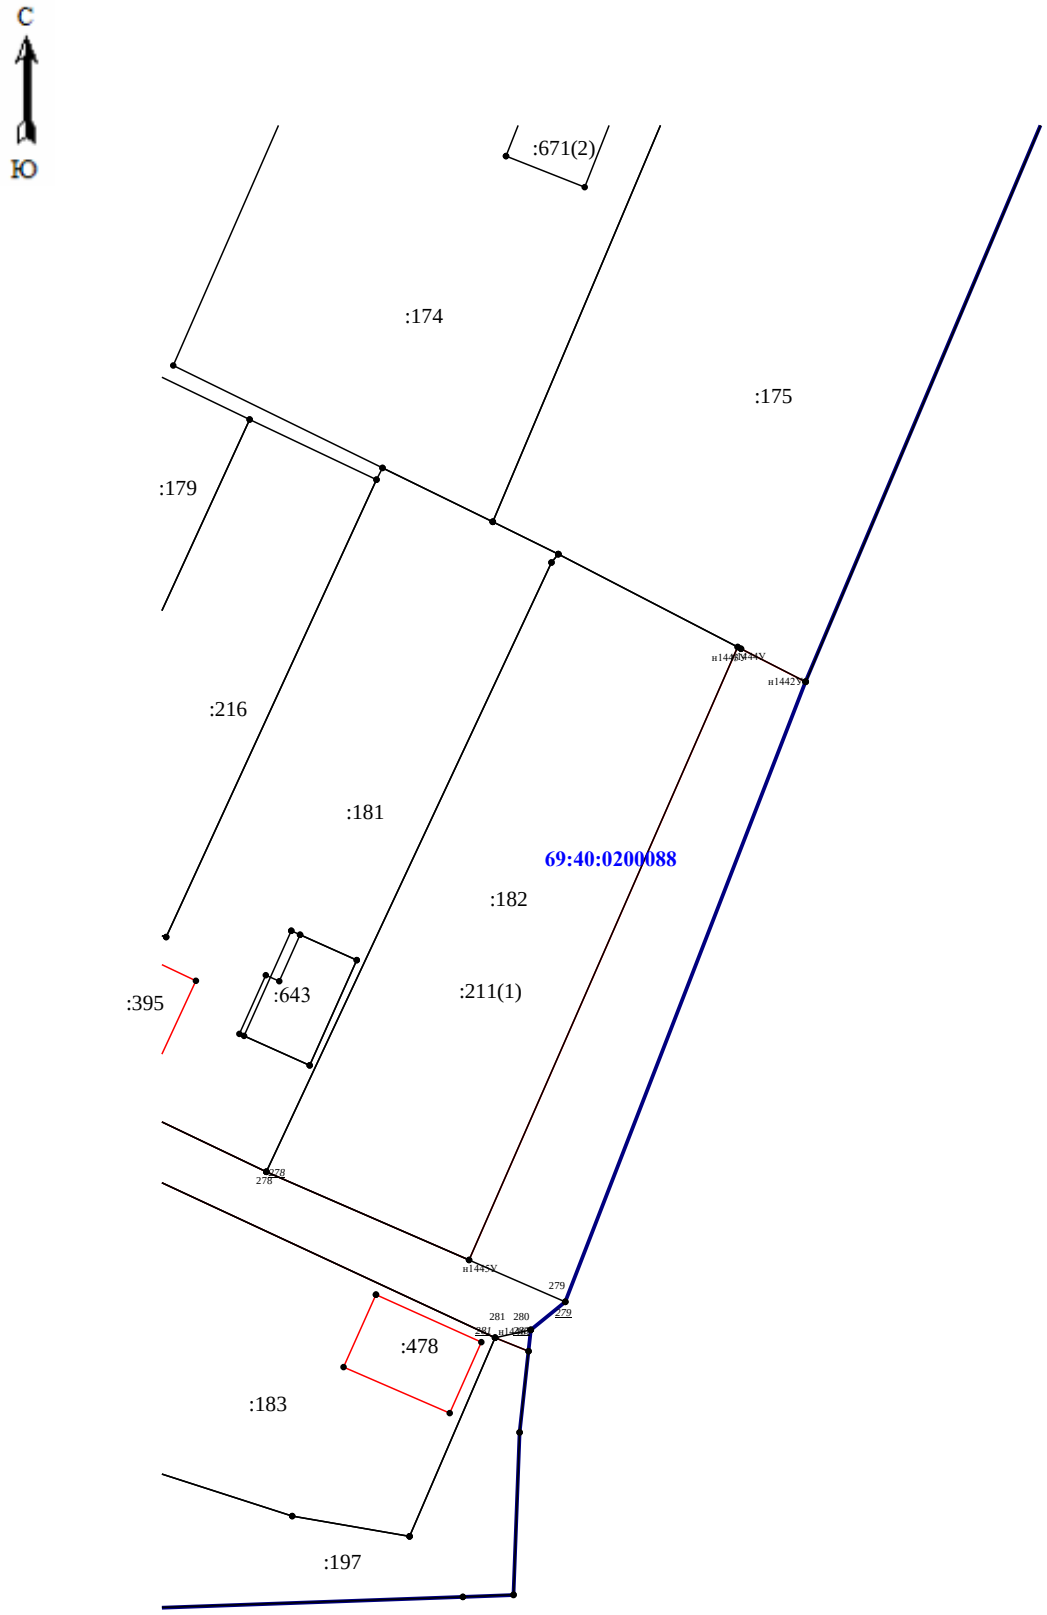

Масштаб 1:550

Условные обозначения:

№ п/п	Название условного знака	Изображение	Описание изображения
1	2	3	4
1	Границы земельного участка		для изображения применяются условные знаки №2, №3
2	Часть границы земельного участка: а) существующая часть границы		сплошная линия черного цвета толщиной 0,2 мм
	б) вновь образованная или уточненная часть границы		сплошная линия красного цвета толщиной 0,2 мм (допускается линия черного цвета, выделенная маркером красного цвета, шириной до 3,0 мм)
3	Характерная точка границы земельного участка		круг черного цвета диаметром 1,5 мм
4	Контур здания, сооружения, объекта незавершенного строительства, размеры которого могут быть переданы в масштабе графической части		для изображения применяются условные знаки №6, №7
5	Контур здания, сооружения, объекта незавершенного строительства, размеры которого не могут быть переданы в масштабе графической части		квадрат черного цвета с длиной стороны 3,0 мм
	Контур сооружения, объекта незавершенного строительства, представляющий собой окружность, размеры которой не могут быть переданы в масштабе графической части		круг черного цвета диаметром 3,0 мм
6	Часть контура здания, сооружения, объекта незавершенного строительства: а) образованного проекцией существующего наземного конструктивного элемента здания, сооружения, объекта незавершенного строительства		сплошная линия черного цвета, толщиной 0,2 мм
	б) образованного проекцией вновь образованного наземного конструктивного элемента здания, сооружения, объекта незавершенного строительства		сплошная линия красного цвета толщиной 0,2 мм (допускается линия черного цвета, выделенная маркером красного цвета, шириной до 3,0 мм)
	в) образованного проекцией существующего надземного конструктивного элемента здания, сооружения, объекта незавершенного строительства		штрихпунктирная линия черного цвета толщиной 0,2 мм с длиной штриха 2,0 мм, с интервалом между штрихами и пунктирами 1,0 мм
	г) образованного проекцией вновь образованного надземного конструктивного элемента здания, сооружения, объекта незавершенного строительства		штрихпунктирная линия красного цвета толщиной 0,2 мм с длиной штриха 2,0 мм, с интервалом между штрихами и пунктирами 1,0 мм
	д) образованного проекцией существующего подземного конструктивного элемента здания, сооружения, объекта незавершенного строительства		штрихпунктирная линия черного цвета толщиной 0,2 мм, длиной штриха 2,0 мм, интервалом между штрихами и пунктирами 1,0 мм
	е) образованного проекцией вновь образованного подземного конструктивного элемента здания, сооружения, объекта незавершенного строительства		штрихпунктирная линия красного цвета толщиной 0,2 мм, длиной штриха 2,0 мм, интервалом между штрихами и пунктирами 1,0 мм
7	Характерная точка контура здания		круг черного цвета диаметром 1,0 мм
8	Пункт геодезической основы: а) пункт государственной геодезической сети		равносторонний треугольник со стороной 3,0 мм с точкой внутри
	б) пункт геодезической сети специального назначения, созданной в соответствии с законодательством о геодезии и картографии		квадрат со стороной 2,0 мм с точкой внутри
9	Точка съемочного обоснования		окружность диаметром 1,0 мм с точкой внутри
10	Направления геодезических построений при создании съемочного обоснования		сплошная линия черного цвета толщиной 0,5 мм
11	Направления геодезических построений при определении координат характерных точек границ земельного участка	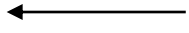	сплошная линия черного цвета со стрелкой толщиной 0,2 мм

2. Схема геодезических построений

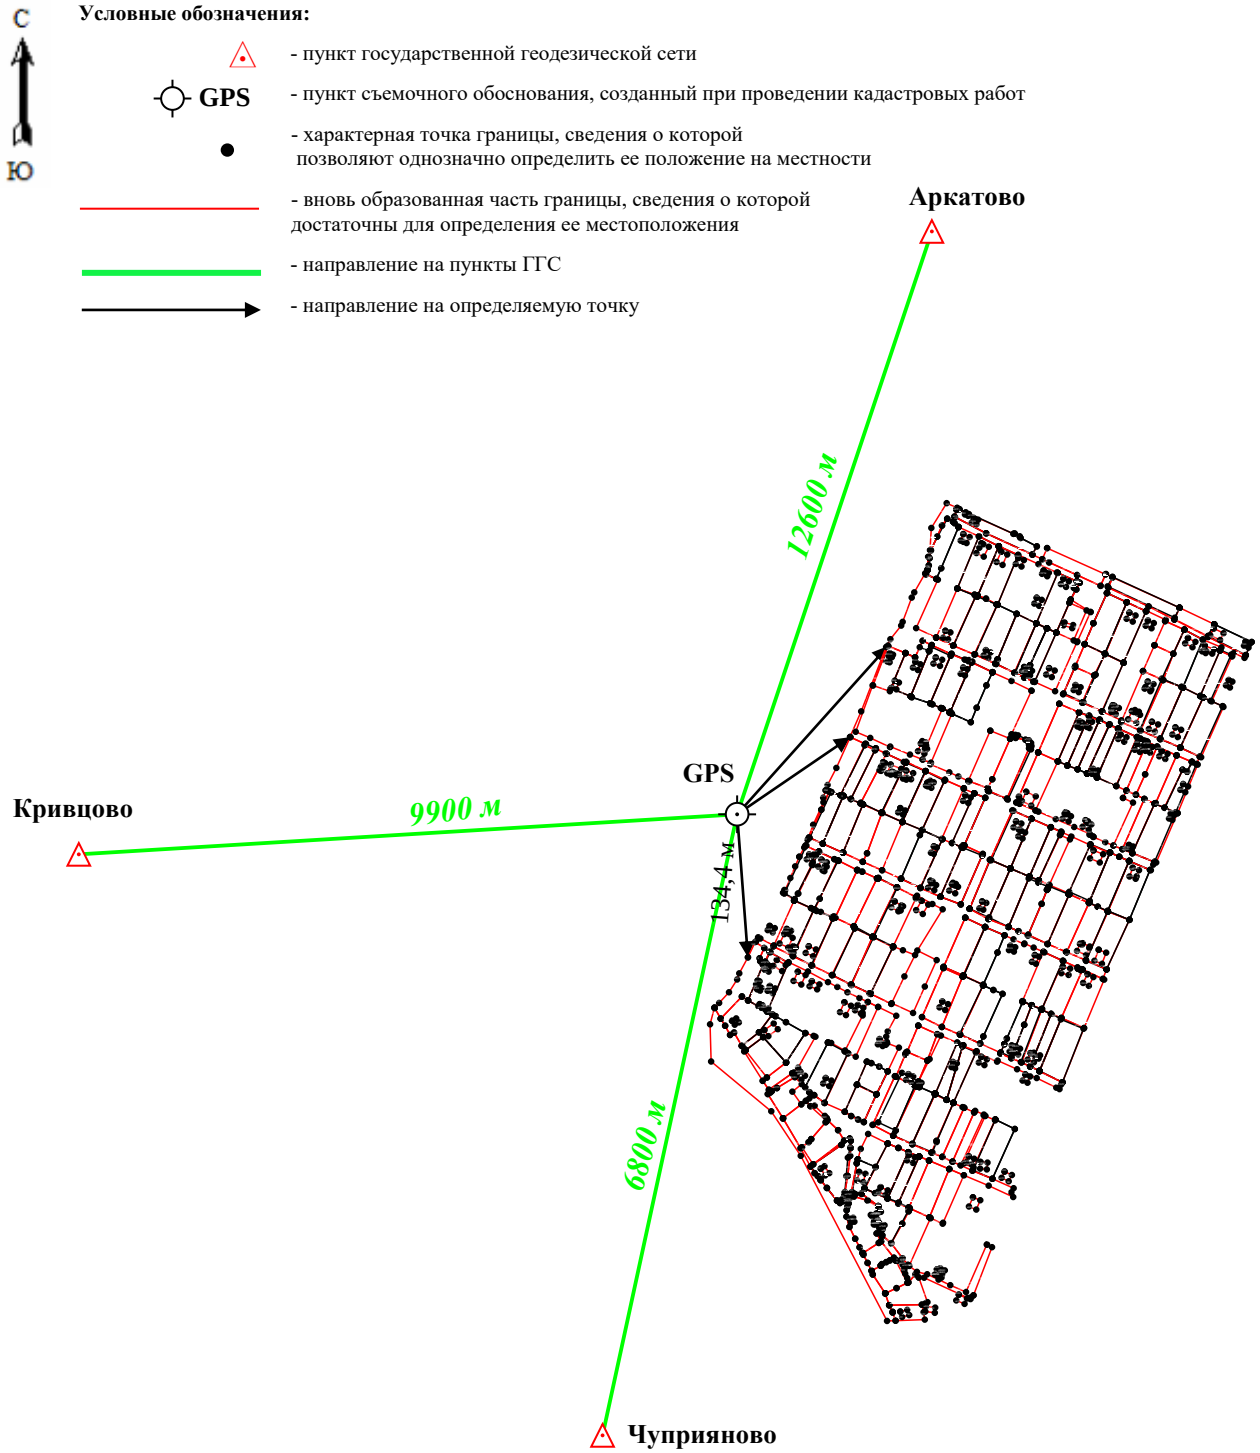

АКТ СОГЛАСОВАНИЯ
местоположения границ земельных участков
при выполнении комплексных кадастровых работ

Российская Федерация, Тверская область, городской округ город Тверь, город Тверь, территория СНТСН ДРУЖБА, 69:40:0200088

наименование субъекта Российской Федерации, муниципального образования, населенного пункта, уникальные учетные номера кадастровых кварталов, а также иные сведения, позволяющие определить местоположение территории, на которой выполняются комплексные кадастровые работы

№ п/п	Обозначение части (характерной точки) границы		Результат согласования (согласовано/спорное)	Кадастровые номера или обозначения смежных земельных участков	Сведения о лице, представившем возражения	Реквизиты вступившего в законную силу судебного акта
	от т.	до т.				
1	2	3	4	5	6	7
1	н292У	н292У	Согласовано	69:40:0200088:102		
2	н620У	н620У	Согласовано	69:40:0200088:103		
3	н301У	н301У	Согласовано	69:40:0200088:105		
4	н732У	н732У	Согласовано	69:40:0200088:11		
5	н308У	н308У	Согласовано	69:40:0200088:114		
6	н710У	н710У	Согласовано	69:40:0200088:115		
7	н296У	н296У	Согласовано	69:40:0200088:116		
8	н317У	н317У	Согласовано	69:40:0200088:118		
9	н741У	н741У	Согласовано	69:40:0200088:12		
10	н322У	н322У	Согласовано	69:40:0200088:121		
11	н704У	н704У	Согласовано	69:40:0200088:123		
12	н705У	н705У	Согласовано	69:40:0200088:124		
13	н310У	н310У	Согласовано	69:40:0200088:128		

14	н748У	н748У	Согласовано	69:40:0200088:140		
15	н692У	н692У	Согласовано	69:40:0200088:142		
16	н689У	н689У	Согласовано	69:40:0200088:143		
17	476	476	Согласовано	69:40:0200088:153		
18	3	3	Согласовано	69:40:0200088:162		
19	н757У	н757У	Согласовано	69:40:0200088:163		
20	н759У	н759У	Согласовано	69:40:0200088:164		
21	102	102	Согласовано	69:40:0200088:170		
22	н684У	н684У	Согласовано	69:40:0200088:172		
23	н402У	н402У	Согласовано	69:40:0200088:178		
24	н766У	н766У	Согласовано	69:40:0200088:184		
25	170	170	Согласовано	69:40:0200088:185		
26	н666У	н666У	Согласовано	69:40:0200088:188		
27	н423У	н423У	Согласовано	69:40:0200088:19		
28	н607У	н607У	Согласовано	69:40:0200088:190		
29	н773У	н773У	Согласовано	69:40:0200088:192		
30	н778У	н778У	Согласовано	69:40:0200088:194		
31	н480У	н480У	Согласовано	69:40:0200088:195		
32	н781У	н781У	Согласовано	69:40:0200088:196		
33	н671У	н671У	Согласовано	69:40:0200088:199		

34	н680У	н680У	Согласовано	69:40:0200088:202		
35	н649У	н649У	Согласовано	69:40:0200088:204		
36	н645У	н645У	Согласовано	69:40:0200088:205		
37	н790У	н790У	Согласовано	69:40:0200088:206		
38	360	360	Согласовано	69:40:0200088:207		
39	н793У	н793У	Согласовано	69:40:0200088:209		
40	н599У	н599У	Согласовано	69:40:0200088:221		
41	н583У	н583У	Согласовано	69:40:0200088:25		
42	н744У	н744У	Согласовано	69:40:0200088:29		
43	н724У	н724У	Согласовано	69:40:0200088:40		
44	н727У	н727У	Согласовано	69:40:0200088:46		
45	н524У	н524У	Согласовано	69:40:0200088:47		
46	н728У	н728У	Согласовано	69:40:0200088:48		
47	н729У	н729У	Согласовано	69:40:0200088:50		
48	7	7	Согласовано	69:40:0200088:55		
49	н809У	н809У	Согласовано	69:40:0200088:60		
50	н723У	н723У	Согласовано	69:40:0200088:61		
51	н810У	н810У	Согласовано	69:40:0200088:66		
52	н806У	н806У	Согласовано	69:40:0200088:67		
53	н610У	н610У	Согласовано	69:40:0200088:70		

54	н576У	н576У	Согласовано	69:40:0200088:74		
55	н813У	н813У	Согласовано	69:40:0200088:80		
56	н 2	н 2	Согласовано	69:40:0200088:87		
57	н568У	н568У	Согласовано	69:40:0200088:88		
58	593	593	Согласовано	69:40:0200088:91		
59	н586У	н586У	Согласовано	69:40:0200088:98		
60	н468У	н468У	Согласовано	69:40:0200088:99		
61	66	66	Согласовано	69:40:0200088:100		
62	287	287	Согласовано	69:40:0200088:101		
63	н298У	н298У	Согласовано	69:40:0200088:104		
64	1356	1356	Согласовано	69:40:0200088:108		
65	1	1	Согласовано	69:40:0200088:109		
66	н307У	н307У	Согласовано	69:40:0200088:113		
67	314	314	Согласовано	69:40:0200088:117		
68	н303У	н303У	Согласовано	69:40:0200088:119		
69	н302У	н302У	Согласовано	69:40:0200088:120		
70	2	2	Согласовано	69:40:0200088:127		
71	1	1	Согласовано	69:40:0200088:13		
72	332	332	Согласовано	69:40:0200088:131		
73	1357	1357	Согласовано	69:40:0200088:132		

74	6	6	Согласовано	69:40:0200088:133		
75	3	3	Согласовано	69:40:0200088:146		
76	352	352	Согласовано	69:40:0200088:15		
77	360	360	Согласовано	69:40:0200088:154		
78	1	1	Согласовано	69:40:0200088:156		
79	1358	1358	Согласовано	69:40:0200088:158		
80	1	1	Согласовано	69:40:0200088:159		
81	2	2	Согласовано	69:40:0200088:160		
82	2	2	Согласовано	69:40:0200088:161		
83	1	1	Согласовано	69:40:0200088:166		
84	105	105	Согласовано	69:40:0200088:169		
85	102	102	Согласовано	69:40:0200088:171		
86	388	388	Согласовано	69:40:0200088:177		
87	н420У	н420У	Согласовано	69:40:0200088:18		
88	1	1	Согласовано	69:40:0200088:186		
89	н428У	н428У	Согласовано	69:40:0200088:189		
90	2	2	Согласовано	69:40:0200088:191		
91	222	222	Согласовано	69:40:0200088:193		
92	220	220	Согласовано	69:40:0200088:2		
93	1	1	Согласовано	69:40:0200088:20		

94	458	458	Согласовано	69:40:0200088:208		
95	н 2	н 2	Согласовано	69:40:0200088:21		
96	н375У	н375У	Согласовано	69:40:0200088:214		
97	1	1	Согласовано	69:40:0200088:219		
98	2	2	Согласовано	69:40:0200088:22		
99	473	473	Согласовано	69:40:0200088:220		
100	н469У	н469У	Согласовано	69:40:0200088:23		
101	н486У	н486У	Согласовано	69:40:0200088:26		
102	491	491	Согласовано	69:40:0200088:27		
103	220	220	Согласовано	69:40:0200088:3		
104	3	3	Согласовано	69:40:0200088:30		
105	1360	1360	Согласовано	69:40:0200088:31		
106	353	353	Согласовано	69:40:0200088:32		
107	1361	1361	Согласовано	69:40:0200088:33		
108	2	2	Согласовано	69:40:0200088:34		
109	1	1	Согласовано	69:40:0200088:37		
110	2	2	Согласовано	69:40:0200088:407		
111	513	513	Согласовано	69:40:0200088:41		
112	514	514	Согласовано	69:40:0200088:42		
113	3	3	Согласовано	69:40:0200088:43		

114	3	3	Согласовано	69:40:0200088:44		
115	518	518	Согласовано	69:40:0200088:45		
116	3	3	Согласовано	69:40:0200088:469		
117	н 2	н 2	Согласовано	69:40:0200088:470		
118	н 1	н 1	Согласовано	69:40:0200088:484		
119	н530У	н530У	Согласовано	69:40:0200088:49		
120	1	1	Согласовано	69:40:0200088:491		
121	1	1	Согласовано	69:40:0200088:51		
122	1	1	Согласовано	69:40:0200088:514		
123	215	215	Согласовано	69:40:0200088:6		
124	2	2	Согласовано	69:40:0200088:645		
125	52	52	Согласовано	69:40:0200088:68		
126	2	2	Согласовано	69:40:0200088:69		
127	н566У	н566У	Согласовано	69:40:0200088:71		
128	572	572	Согласовано	69:40:0200088:72		
129	572	572	Согласовано	69:40:0200088:73		
130	1	1	Согласовано	69:40:0200088:76		
131	3	3	Согласовано	69:40:0200088:77		
132	3	3	Согласовано	69:40:0200088:78		
133	2	2	Согласовано	69:40:0200088:79		

134	1	1	Согласовано	69:40:0200088:8		
135	5	5	Согласовано	69:40:0200088:82		
136	1	1	Согласовано	69:40:0200088:85		
137	н 2	н 2	Согласовано	69:40:0200088:86		
138	20	20	Согласовано	69:40:0200088:9		
139	245	245	Согласовано	69:40:0200088:90		
140	247	247	Согласовано	69:40:0200088:92		
141	62	62	Согласовано	69:40:0200088:93		
142	3	3	Согласовано	69:40:0200088:94		
143	н561У	н561У	Согласовано	69:40:0200088:97		
144	274	274	Согласовано	69:40:0200088:211		

Председатель согласительной комиссии:

м.п.

(подпись)

А.Д. Гаврилин

(фамилия, инициалы)

АДМИНИСТРАЦИЯ
ГОРОДА ТВЕРИ

ПОСТАНОВЛЕНИЕ

«15» 09. 2025 года № 818

г. Тверь

Об утверждении карт-планов территорий, подготовленных в результате выполнения комплексных кадастровых работ федерального значения в границах кадастровых кварталов 69:40:0100632, 69:40:0200088, 69:40:0200289, 69:40:0200288 на территории муниципального образования городского округа город Тверь

В соответствии со статьей 42.10, 42.12 Федерального закона от 24.07.2007 № 221-ФЗ «О кадастровой деятельности», руководствуясь постановлением Администрации города Твери от 28.03.2022 № 259 «Об утверждении регламента работы согласительной комиссии по согласованию местоположения границ земельных участков при выполнении комплексных кадастровых работ на территории муниципального образования городского округа город Тверь», Соглашением о предоставлении из федерального бюджета субсидий, в том числе грантов в форме субсидий, юридическим лицам, индивидуальным предпринимателям, а также физическим лицам от 30.01.2025 № 321-20-2025-002, заключенным между Федеральной службой государственной регистрации кадастра и картографии и публично-правовой компанией «Роскадастр»,

ПОСТАНОВЛЯЮ:

1. Утвердить карт-планы территории кадастровых кварталов 69:40:0100632, 69:40:0200088, 69:40:0200289, 69:40:0200288, расположенных на территории муниципального образования городского округа город Тверь, подготовленных в результате выполнения комплексных кадастровых работ федерального значения.
2. Департаменту управления имуществом и земельными ресурсами администрации города Твери обеспечить в установленном действующим законодательством порядке внесение в Единый государственный реестр недвижимости сведений о земельных участках, зданиях, сооружениях, об объектах незавершенного строительства, полученных в результате выполнения комплексных кадастровых работ федерального значения.
3. Настоящее постановление вступает в силу со дня его издания.
4. Контроль за исполнением настоящего постановления возложить на заместителя Главы Администрации города Твери, курирующего вопросы экономического и стратегического развития города.

Отчет об исполнении постановления представить в срок до 30.12.2025.

Глава города Твери А.В. Огоньков

Администрация г. Твери Тверской области ОГРН 1066950062717 Отдел по работе с документами и контроля ИНН 6901000920 Российская Федерация

ПРОТОКОЛ
заседания согласительной комиссии по вопросу согласования местоположения границ земельных участков, расположенных в границах кадастровых кварталов 69:40:0100632, 69:40:0200088, 69:40:0200289, 69:40:0200288 при выполнении комплексных кадастровых работ федерального значения

Тверская область, г. Тверь, ул. Советская, дом 11, кабинет 12

11 сентября 2025 г

№ 2

Присутствовали:

Председатель комиссии:

Гаврилин Андрей Викторович – заместитель Главы Администрации города Твери.

Заместитель председателя комиссии:

Иванов Павел Владимирович - начальник департамента управления имуществом и земельными ресурсами администрации города Твери.

Секретарь комиссии:

Мухин Павел Викторович - главный специалист отдела регулирования земельных отношений департамента управления имуществом и земельными ресурсами администрации города Твери.

Члены комиссии:

1. Бакурова Наталья Николаевна - начальник отдела земельной политики управления земельных отношений Министерства имущественных и земельных отношений Тверской области;
2. Васильева Анна Сергеевна - председатель правления садоводческого некоммерческого товарищества «Химик»;
3. Денина Елизавета Сергеевна - начальник отдела геоинформационных систем обеспечения градостроительной деятельности главного управления архитектуры и градостроительной деятельности Тверской области;
4. Максимов Сергей Валентинович - председатель правления садоводческого некоммерческого товарищества «Мичуринец»;
5. Сырова Евгения Владимировна - заместитель начальника отдела учета, управления, распоряжения федеральным имуществом и земельных отношений Территориального управления Федерального агентства по управлению государственным имуществом в Тверской области;
6. Танцев Михаил Владимирович - начальник методического отдела Ассоциации «Союз кадастровых инженеров»;

Из 12 членов комиссии присутствует 8 членов, кворум для проведения заседания согласительной комиссии имеется.

Приглашенные лица:

- Колесникова Ирина Евгеньевна - начальник отдела выполнения комплексных кадастровых работ федерального значения филиала ППК "Роскадастр" по Тверской области;

- Лашина Дарья Валентиновна - ведущий инженер отдела выполнения комплексных кадастровых работ федерального значения филиала ППК "Роскадастр" по Тверской области (кадастровый инженер);

- Иванова Елена Васильевна - ведущий инженер отдела выполнения комплексных кадастровых работ федерального значения филиала ППК "Роскадастр" по Тверской области (кадастровый инженер).

Правообладатели земельных участков (заинтересованные лица):

№ п/п	Фамилия, имя, отчество заинтересованного лица или его представителя (отчество указывается при наличии)	Реквизиты документа, подтверждающего полномочия представителя заинтересованного лица (заполняется в случае участия представителя заинтересованного лица)	Сведения о земельных участках	
			Адрес (местоположение) и кадастровый номер земельного участка	Вид права на земельный участок
1.	-	-	-	-

Повестка дня заседания:

1. Информация о поступлении возражений заинтересованных лиц относительно местоположения границ земельных участков, расположенных в границах кадастровых кварталов 69:40:0100632, 69:40:0200088, 69:40:0200289, 69:40:0200288, в отношении которых выполнялись комплексные кадастровые работы, согласование местоположения границ земельных участков, вопрос об утверждении проекта карта-планов территории в окончательной редакции

(вопрос повестки дня заседания)

Докладчик: Иванов Павел Владимирович

Рассмотрение вопроса повестки дня № 1:

Информация о поступлении возражений заинтересованных лиц относительно местоположения границ земельных участков, расположенных в границах кадастровых кварталов 69:40:0100632, 69:40:0200088, 69:40:0200289, 69:40:0200288, в отношении которых выполнялись комплексные кадастровые работы, согласование местоположения границ земельных участков, вопрос об утверждении проекта карта-планов территории в окончательной редакции

(рассматриваемый вопрос повестки дня)

Слушали: Иванова Павла Вадимировича

Краткое содержание выступления:

Извещения о проведении заседаний согласительной комиссии по вопросу согласования местоположения границ земельных участков, содержащие, в том числе, уведомление о завершении подготовки проектов карт-планов территорий, расположенных в границах кадастровых кварталов 69:40:0100632, 69:40:0200088, 69:40:0200289, 69:40:0200288, были опубликованы, размещены и направлены способами и в сроки, установленные Федеральным законом от 24.07.2007 г. № 221-ФЗ «О кадастровой деятельности» (далее – Закон о кадастровой деятельности).

Ознакомление с проектами карт-планов территорий любых лиц было обеспечено согласительной комиссией в соответствии с регламентом работы согласительной комиссии в полном объеме.

В соответствии с ч. 14 ст. 42.10 Закона о кадастровой деятельности со дня опубликования до дня первого заседания согласительной комиссии 07.08.2025, а также в течение 35 календарных дней поступило возражение от заинтересованного лица относительно местоположения границ земельных участков в адрес согласительной комиссии.

Выступили:

Иванов Павел Владимирович:

23.07.2025 в Администрацию города Твери поступило возражение от Завьяловой Наталья Сергеевна – собственника земельного участка с кадастровым номером 69:40:0100632:69 территории СНТ Дружба Дмитрово-Черкасского торфопредприятия (2-е Городское торфопредприятие) об отмене результата проведения комплексных кадастровых работ, а также местоположение границ земельного участка с кадастровым номером 69:40:0100632:69 находящегося в собственности Завьяловой Н.С. и смежного земельного участка с кадастровым номером 69:40:0100632:70, самовольного захвата земельного участка находящегося в собственности Завьяловой Н.С., собственником смежного земельного участка с кадастровым номером 69:40:0100632:70, установление границы земельного участка принадлежащего Завьяловой Н.С. со стороны смежного земельного участка с кадастровым номером 69:40:0100632:70, выдачи предписания собственнику земельного участка с кадастровым номером 69:40:0100632:70, в связи с самозахватом территории.

По результатам первой согласительной комиссии было принято решение:

- скорректировать северную границу земельного участка с кадастровым номером 69:40:0100632:69, с южной границей земельного участка с кадастровым номером 69:40:0100632:112. Таким образом, исключив чересполосицу между данными земельными участками;
- исправление ошибки при внесении сведений в ЕГРН в границах земельного участка с кадастровым номером 69:40:0100632:70, а именно изменение его границ, относится к земельным спорам. В соответствии с частью 1 статьи 64 Земельного кодекса Российской Федерации земельные споры рассматриваются в судебном порядке.

До 11.09.2025 в согласительную комиссию не поступило обращение от гражданки Завьяловой Н.С. о снятии возражений.

Представители Филиала ППК «Роскадастр» по Тверской области проинформировали о результатах выполнения комплексных кадастровых работ в границах кадастровых кварталов 69:40:0100632, 69:40:0200088, 69:40:0200289, 69:40:0200288.

В отношении земельного участка с кадастровым номером 69:40:0100632:69 находящийся в собственности у Завьяловой Н.С. и смежного земельного участка с кадастровым номером 69:40:0100632:70 проведены следующие мероприятия:

- в карте-плане территории кадастрового квартала 69:40:0100632 внесены изменения в координатное описание границ земельного участка с кадастровым номером 69:40:0100632:69 (устранена чересполосица со смежным земельным участком с кадастровым номером 69:40:0100632:112);
- согласие между правообладателями земельных участков с кадастровыми номерами 69:40:0100632:69 и 69:40:0100632:70 по смежной границе не достигнуто, в связи с чем в «Акте согласования» данная граница внесена, как спорная.

Согласно ч. 17 ст. 42.10 Закона о кадастровой деятельности, при согласовании местоположения границ и частей земельного участка в рамках выполнения комплексных кадастровых работ местоположение таких границ или их частей считается спорным, если возражения относительно местоположения границ или частей границ земельного участка представлены заинтересованными лицами, указанными в части 3 статьи 39 настоящего Федерального закона, за исключением случаев, если земельный спор о местоположении границ земельного участка был разрешен в судебном порядке.

Иных возражений со стороны заинтересованных лиц (правообладателей земельных участков) не поступали, конфликтных ситуаций в ходе работ не возникло.

Перечень документов, предоставленных на рассмотрение комиссии по вопросу повестки дня № 1:

1.	Проекты карт-планов территорий кадастровых кварталов 69:40:0100632, 69:40:0200088, 69:40:0200289, 69:40:0200288	ч. 12 ст. 42.10 Закона о кадастровой деятельности
	(наименование документа)	(реквизиты)

Решили:

1. Принять проекты карт-планов территории в окончательной редакции.
2. Акт согласования местоположения границ земельных участков при выполнении комплексных кадастровых работ оформить в форме документа на бумажном носителе (ч. 16 ст. 42.10 Закона о кадастровой деятельности).
3. Исполнителю в карта-плане территории кадастрового квартала 69:40:0100632 внести изменения в координатное описание границ земельного участка с кадастровым номером 69:40:0100632:69 с целью устранения чересполосицы со смежным земельным участком с кадастровым номером 69:40:0100632:112, а также внести в «Акт согласования» границу земельных участков с кадастровыми номерами 69:40:0100632:69 и 69:40:0100632:70 как спорную, в связи с отсутствием согласия собственников данных земельных участков;

4. Исполнителю доработать карты-планы территорий в части пояснительной записки, с учетом замечаний Управления Федеральной службы государственной регистрации, кадастра и картографии по Тверской области.
5. Администрации города Твери утвердить карты-планы территории кадастровых кварталов 69:40:0100632, 69:40:0200088, 69:40:0200289, 69:40:0200288 и направить в Управление Росреестра Тверской области в установленном законом порядке.

(содержание принятого решения и обоснование его принятия, в том числе ссылки на положения федеральных законов, реквизиты документов, рассмотренных комиссией, послуживших основанием для принятия решения)

Результаты голосования:

«за»	«против»	«воздержались»
единогласно	-	-

Особое мнение: -

Подписи:

Председатель комиссии _____ (подпись) А.В. Гаврилин (ф.и.о.)

Заместитель председателя комиссии _____ (подпись) Иванов П.В. (ф.и.о.)

Секретарь комиссии _____ (подпись) Мухин П.В. (ф.и.о.)

Члены комиссии:

1. _____ (подпись) Бакурова Н.Н. (ф.и.о.)
2. _____ (подпись) Васильева А.С. (ф.и.о.)
3. _____ (подпись) Денина Е.С. (ф.и.о.)
4. _____ (подпись) Максимов С.В. (ф.и.о.)
5. _____ (подпись) Сырова Е.В. (ф.и.о.)
6. _____ (подпись) Танцев М.В. (ф.и.о.)

Заключение согласительной комиссии
о результатах рассмотрения возражений заинтересованных лиц относительно местоположения границ земельных участков, расположенных в границах кадастровых кварталов 69:40:0100632, 69:40:0200088, 69:40:0200289, 69:40:0200288 при выполнении комплексных кадастровых работ федерального значения

г. Тверь

11 сентября 2025 г.

Присутствовали:

Председатель комиссии:

Гаврилин Андрей Викторович – заместитель Главы Администрации города Твери.

Заместитель председателя комиссии:

Иванов Павел Владимирович - начальник департамента управления имуществом и земельными ресурсами администрации города Твери.

Секретарь комиссии:

Мухин Павел Викторович - главный специалист отдела регулирования земельных отношений департамента управления имуществом и земельными ресурсами администрации города Твери.

Члены комиссии:

1. Бакурова Наталья Николаевна - начальник отдела земельной политики управления земельных отношений Министерства имущественных и земельных отношений Тверской области;
2. Васильева Анна Сергеевна - председатель правления садоводческого некоммерческого товарищества «Химик»;
3. Денина Елизавета Сергеевна - начальник отдела геоинформационных систем обеспечения градостроительной деятельности главного управления архитектуры и градостроительной деятельности Тверской области;
4. Максимов Сергей Валентинович - председатель правления садоводческого некоммерческого товарищества «Мичуринец»;
5. Сырова Евгения Владимировна - заместитель начальника отдела учета, управления, распоряжения федеральным имуществом и земельных отношений Территориального управления Федерального агентства по управлению государственным имуществом в Тверской области;
6. Танцев Михаил Владимирович - начальник методического отдела Ассоциации «Союз кадастровых инженеров».

Во время работы согласительной комиссии, созданной в целях согласования местоположения границ земельных участков, расположенных в границах кадастровых кварталов 69:40:0100632, 69:40:0200088, 69:40:0200289, 69:40:0200288 при выполнении комплексных кадастровых работ федерального значения, в сроки, установленные Федеральным законом от 24.07.2007 г. № 221-ФЗ «О кадастровой деятельности» (далее – Закон о кадастровой деятельности), поступили возражения.

23.07.2025 в Администрацию города Твери поступило возражение от Завьяловой Наталья Сергеевна от собственника земельного участка с кадастровым номером 69:40:0100632:69 территории СНТ Дружба Дмитрово-Черкасского

торфопредприятия (2-е Городское торфопредприятие) об отмене результата проведения комплексных кадастровых работ, а также местоположение границ земельного участка с кадастровым номером 69:40:0100632:69 находящегося в собственности Завьяловой Н.С. и смежного земельного участка с кадастровым номером 69:40:0100632:70, самовольного захвата земельного участка находящегося в собственности Завьяловой Н.С., собственником смежного земельного участка с кадастровым номером 69:40:0100632:70, установление границы земельного участка принадлежащего Завьяловой Н.С. со стороны смежного земельного участка с кадастровым номером 69:40:0100632:70, выдачи предписания собственнику земельного участка с кадастровым номером 69:40:0100632:70, в связи с самозахватом территории.

В отношении земельного участка с кадастровым номером 69:40:0100632:69 находящийся в собственности у Завьяловой Н.С. и смежного земельного участка с кадастровым номером 69:40:0100632:70 проведены следующие мероприятия:

- в карта-плане территории кадастрового квартала 69:40:0100632 внесены изменения в координатное описание границ земельного участка с кадастровым номером 69:40:0100632:69 (устранена чересполосица со смежным земельным участком с кадастровым номером 69:40:0100632:112);
- согласие между правообладателями земельных участков с кадастровыми номерами 69:40:0100632:69 и 69:40:0100632:70 по смежной границе не достигнуто, в связи с чем в «Акт согласования» данная граница внесена, как спорная.

Подписи:

Председатель комиссии _____ (подпись) А.В. Гаврилин (ф.и.о.)

Заместитель председателя комиссии _____ (подпись) Иванов П.В. (ф.и.о.)

Секретарь комиссии _____ (подпись) Мухин П.В. (ф.и.о.)

Члены комиссии:

1. _____ (подпись) Бакурова Н.Н. (ф.и.о.)
2. _____ (подпись) Васильева А.С. (ф.и.о.)
3. _____ (подпись) Денина Е.С. (ф.и.о.)
4. _____ (подпись) Максимов С.В. (ф.и.о.)
5. _____ (подпись) Сырова Е.В. (ф.и.о.)
6. _____ (подпись) Танцев М.В. (ф.и.о.)

ГЛАВА АДМИНИСТРАЦИИ
г.Тверь

Дружба экскаваторного завода Московск

П О С Т А Н О В Л Е Н И Е

от "11" 12 1992г. №752-9

О предоставлении земельных участков в пользование садоводческому товариществу и гражданам в Московском районе

Рассмотрев пожелания садоводческих товариществ и их членов и в соответствии с Земельным кодексом РСФСР, ст.66,80,81 Закона "О земельной реформе", ст. 5,6

ПОСТАНОВЛЯЮ:

I. Предоставить в бессрочное пользование земельный участок площадью 41020 кв.м. садоводческому товариществу "Дружба" Экскаваторного завода для обслуживания садовых участков.

2. Предоставить в собственность земельные участки для садово-огороднического использования площадью 168980 кв.м. членам садоводческого товарищества "Дружба" экскаваторного завода.

Списки граждан прилагаются, см. Приложение № I.

Зам.Главы администрации В.А.Шумов

Приложение №1
к прот. № 752-9
от 11.12.91г.

№№ пп	ф.и.о.	адрес	№ участ-ка	площадь зем. уч-ка, кв.м.
1	2	3	4	5
		УЛИЦА СЕВЕРНАЯ		
1.	КОМАРОВА Мария Арсеньевна	бульв.Ногина д.4 кв. 239	1	II26
2.	МОСЯКИН Александр Алексеевич	бульв.Ногина д.29 кв. 74	2	II26
3.	АЛЕЕВ Фират Муходдинович	ул.Гвардейская д.9 к.2 кв.I5	3	I024
4.	ТАРАНОВА Галина Петровна	Тверской пр-кт д.I2 кв,I2	4	I033
5.	ЛЕЙКА Станислав Афанасьевич	ул.Радищева д.5/I6 кв.I-а	5	55I
6.	ГУСАКОВ Виктор Григорьевич	пос.Химинститута д.I3 кв.33	5-а	503
7.	САДОВНИКОВ Борис Евгеньевич	ул.Советская д.60 кв.37	6	IIII
8.	ШВАРКИН Александр Николаевич	Октябрьский пр-кт д.5I кв.59	8	I094
9.	~~МИНЕЕВ Иван Васильевич~~ Малай Ольга Вениаминовна	~~ул.Радищева д.28 кв.2~~ Тверская 13 37	9	I046
I0.	ЗУЕВ Владимир Ильич	ул.Гвардейская д.9 к.2 кв.II0	I0	I058
II.	АНУФРИЕВ Георгий Анатольевич	пос.Элеватор ул.Центральная д.8 кв.57	II	539
I2.	АНУФРИЕВА Надежда Анатольевна	пос.Элеватор ул.Восточная д.I кв.4	II-а	500
I3.	МИТРОФАНОВА Мария Васильевна	пос.Химинститута д.II кв.8	I2	I0I8
I4.	КРОТКОВ Сергей Николаевич	ул.Склизкова д.70 к.4 кв. 8I	I3	I003
I5.	АЛЕКСЕЕВА Мария Михайловна	Зеленый пр.д.49 к.3 кв. 30	I4	5I4
I6.	ЭЙНТЕЙН Иосиф Яковлевич	пос.Химинститута д.I6 кв. I04	I4-а	556

УЛИЦА ЗЕЛЕНАЯ

17.	СКОБЕЛЕВ Сергей Александрович	Спортивный пер.д.4 кв. 84	I5	I022
18.	ЦЫПЛЯЕВА Мария Архиповна	пос.Химинститута д.48 кв. 40	I6	942
19.	БОЛТУШКИНА Надежда Петровна	ул.Гвардейская д.7 кв. 2I	I7	I040
20.	ЛЕБЕДЕВА Мария Николаевна	ул.Горького д.9I кв. 26	I8	I038
2I.	ПАВЛОВА Клавдия Ивановна	бульвар.Богина д.6 кв. I73	I9	I023
22.	АБРАМОВ Александр Васильевич	ул.Резинстроя д.I0 кв. 6	20	506
23.	ТИХОМИРОВА Лидия Ивановна	бул.Гусева д.82 кв. 48	20-а	506
24.	КАРЮЛЕЕВА Раида Васильевна	ул.Склизкова д.82 кв,48	2I	I02I
25.	СМИРНОВА Вера Николаевна	ул.Гвардейская д.I4 кв.7	22	590
26.	ЛЕБЕДЕВА Нина Андреевна	ул.Т.Ильиной д.36 кв.25	22а	450
27.	ОЛЬШИН Александр Григорьевич	п.Химинститута д.40 кв. I7	23	987
28.	ОРЛОВА Евдокия Потаповна	ул.Коляева д.7 кв. I	24	996
29.	СЕРГЕЕВА Римма Ивановна	ул.Склизкова д.9I кв. 42	25	992
30.	БАШКИРЦЕВ Дмитрий Пантелеевич	ул.Гвардейская д.9 к.2 кв.73	26	II2
3I.	ЗЕЛЕНУКИН Юрий Тихонович	Комсомольский пр-кт д.3 кв. 8I	27	I038
32.	ЛОБОТРЯСОВ Михаил Никитович	ул.I5 лет Октября д.I3 к.2 кв.6I	28	I04I
33.	ИВАНОВ Семен Михайлович	Московское шоссе д.I3кв.62	29	563
34.	БЕЛЯКОВ Дмитрий Макарович	бульв.Цанова д.3I кв. 48	30	993
35.	КРАСНОПЕРОВ Николай Егорович	бульв.Гусева д.22 кв.33	3I	5I7
36.	ТОКАРЕВ-ЯРЮЛЕНКО Николай Дмитриевич	пос.Химинститута д.54 кв.I8	3I-а	500

37.СЛИПЮЗ Виктор Тимофеевич	ул.Гвардейская д.9 к.2 кв.56	32	1098
38.ДЕЛУХ Михаил Есыпович	Зеленый проезд.д.43 к.15 кв.16	33	1017
39.ЗАХАРОВ Геннадий Иванович	пос.Химинститута д.13 кв. 58	34	1015
40.НЕВОЛИТОВ Василий Васильевич	ул.Резинстроя д.10 кв. 24	36	990
41.СУТОРМИН Федор Федорович	пр.Победы д.45/28 кв. 10	37-а	503
42.НОВИКОВА Алевтина Георгиевна	ул.Т.Ильиной д.32а кв.120	37	526
43.ЛУЛИС Светлана Петровна	ул.Озерная д.2 кв.19	38а	475
44.КРЫЛОВА Ольга Якимовна	пр.Победы д.64 кв.34	38	503
45.ДОГАЕВА Прасковья Ивановна	Октябрьский пр-кт д.49 кв.30	39	995
46.ЧЕРЕПИЦЕВА Нина Константиновна	пр.Чайковского д.84 кв.49	40	504
47.МАГАРЦЕВ Виктор Павлович	Пролетарская наб.д.3 кв.27	40а	503
48.ИВАНОВ Владимир Акимович	пос.Химинститута д.40 кв.48	41	987
49.КОМИССАРОВ Павел Сергеевич	ул.Горького д.81 кв.11	42	560
50.МИТАРЕВА Татьяна Павловна	ул.Скворц-Степанова д.18 кв.82	42а	500

УЛИЦА СОЛНЕЧНАЯ

51.ЛЮБЛЕВ Иван Васильевич	Октябрьский пр-кт д.69 кв.2	43	1062
52.СЛЕСКОВ Василий Яковлевич	ул.Левитана д.20 кв.175	44	1051
53.КИСЕЛЕВА Мария Александровна	ул.Озерная д.19 кв.24	45	533
54.ДЕРГУНОВ Василий Петрович	ул.Левитана д.26 кв.82	45а	477
55.МЕЧЕТ Надежда Витальевна	пр.Чайковского д.1 к.1 кв.125	46	1001

56.	КОМАРОВ Владимир Алексеевич	бульв.Профсоюзов д.15 кв.10	47	507
57.	МОЧАЛОВ Владимир Константинович	пр.50 лет Октября д.8 кв.37	47а	508
58.	БАЗАНОВА Тамара Арсеньевна	ул.Спартака д.46 кв.15	48	935
59.	СИДОРКИН Анатолий Петрович	п.Химинститута д.21 кв.25	49	1038
60.	СОКОЛОВ Константин Константинович	пр.Победы д.4-а кв. 4	50	1030
61.	САВЕЛЬЕВ Иван Петрович	бульвар Гусева д.4 кв. 10	51	1019
62.	ЗУЕВ Геннадий Васильевич	Зеленый проезд д.45.к.1 кв.26	52	934
63.	МАРАСЕВ Сергей Николаевич	бульвар Данова д.23 кв. 36	53	1035
64.	КОРОЛЬКОВА Софья Дмитриевна	ул.Фадеева д.23 к.2 кв. 36	54	858
65.	БАЛЯНИНА Елена Ильинична	пр-кт Победы д.16/30 кв.61	54а	484
66.	СМИРНОВ Юрий Алексеевич	ул.Гвардейская д.11 кв.10	55	504
67.	НИКИТИНА Татьяна Васильевна	пр-кт Победы д.28 кв.9	54 а	4 76
68.	ХАВКИН Залман Иосифович	пр-кт Победы д.10 кв. 50	56	1103
69.	КАДИНСКАЯ Анастасия Федоровна	ул.Орджоникидзе д.15 кв. 1	57	869
70.	ЧАПЛАГИН Геннадий Сергеевич	ул.10 лет Октября д.13 к.2 кв.33	57а	869
71.	КУЗНЕЦОВ Виктор Семенович	пр-кт Победы д.32/3 кв.35	58	1093
72.	ИВАНОВ Николай Иванович	пос.Химинститута д.46 кв.803	59	1050
73.	БУШМАРЕВА Людмила Александровна	ул.Гвардейская д.16 кв.8	60	1070
74.	ЛУКАШЕВ Анатолий Егорович	ул.Гвардейская д.16 кв.1	61	1042
75.	СЕЛЯКОВ Евгений Иванович	пос.Химинститута д.41 кв.94	61а	917
76.	КОРОЛЬКОВА Светлана Борисовна	Октябрьский пр-кт д.95 к.4 кв.61	62	907

1015,1

77.ТИХОМИРОВ Иван Тимофеевич	пос.Химинститута д.I7 кв.23	64	969
78.ЦАНОВА Валентина Васильевна	ул.Хромова д.7 кв. 39	65	997
79.ИЛЬИН Вячеслав Иванович	Октябрьский пр-кт д.49кв.4I	66	500
80.РЕМИЗОВА Алтынай Хусеиновна	ул.Озерная д. 8 кв.32	66-а	448
8I.СИДОРКИН Иван Пелерович	ул.Гвардейская д.9 к.I кв. I8	67	977
82.ЩЕРБАКОВА Римма Михайловна	ул.Склизкова д.70 к. 4 кв. I89	68	I008
83. ~~ДОЛМАТОВ Николай Владимирович~~ Алисова Нина Викторовна	~~бульвар Ногина д.57кв.80~~	69б	540
83а Тарасова Екатерина Николаевна	Б-р Гусева, 47, к. 1, кв. 203	69а	540
84.ЛЕВИТАНСКИЙ Наум Григорьевич	пр-кт Победы д.43 кв. 23	70	I006

Алисова Н.В., 69б.

УЛИЦА СРЕДНЯЯ

85.АНДРЕЕВ Николай Георгиевич	ул.Резинстроя д.I0 кв.2I	7I	I003
86.ЛУПАШ Иван Петрович	бульвар Гусева д.I7 кв. 47	72	989
Герчева Надежда Петровна	Зеленый п-д 47-3-48		
~~87.ЗУЕВЕНКОВА Мария Васильевна~~	~~ул.Загмалова д.4 кв. 2~~	73	93I
88.ОСИПОВА Таисья Афанасьевна	бульвар Ногина д.6 кв. 63	74	98I
89.КАРАСЕВ Борис Иванович	ул.Королева д.22 кв.25	75	I039
90.ГОРЯЧЕВ Евгений Петрович вн.исп.	ул.Хромова д.9 кв.54	77	I077
9I.ОРЛОВА Клавдия Никитична вн.исп.	пр-кт Калинина д.II кв.47	78	I062
Иванова Валентина Михайловна			
~~92.ИВАНОВ Яков Васильевич~~	пос.Химинститута д.22 кв. 38	79	I0I4
вн.исп. 93.ИОГАНСОН Валентина Ивановна	ул.Фадеева д.2 кв. 6	79	I043
94.ЛОСЕВА Зинаида Силаевна	Театральный пр-зд д.30 к.I кв.22	80	493
95.ЛКИМЧУК Елена Николаевна	ул.П.Савельевой д.52 к.4 кв.45	80а	402

96.	СЕРЖАНТОВ Николай Иванович	ул.Гвардейская, д.5, кв. 3	81	I032
97.	ТАРАСОВ Сергей Васильевич	ул.Гвардейская, д.I6, кв.5	82	I077
98.	ХОРУ Пантелей Георгиевич	ул.Резинстроя, д.I0, кв.II	83	997
99.	КОЛИКОВА Полина Петровна	ул.Ерофеева, д.I2, кв.56	84	I094
I00.	ТИТОВ Геннадий Васильевич	Спортивный пер., д.7, кв.24	85	I03I
I0I.	МАЛЫШЕВ Павел Петрович	Октябрьский пр-т, д.65, кв.97	86	I092
I02.	ДЕМЕНТЬЕВ Иван Яковлевич	Октябрьский пр-т, д.96,к.5,кв.93	87	I030
I03.	БУХАНОВА Надежда Александровна	Зеленый пр., д.I7,к.2,кв.45	88	I063
I04.	СОКОЛОВ Борис Федорович	ул.Гвардейская,д.5, кв.6	89	I049
I05.	ЛАПТЕВА Раиса Андреевна	ул.Левитана, дом 46, кв.49	90,	662
I06.	КРЮКОВА Любовь Евгеньевна	Пролетарка, д.70, кв.42	90а	587
I07.	МАКСИМОВА Екатерина Дмитриевна	ул.Орджоникидзе, д.44, кв.I6	92	I058
I08.	ПОЛЯКОВ Олег Николаевич	ул.Фадеева, дом 4, кв.8	93	I0I6
I09.	МОРОЗОВА Вера Петровна	ул.Фадеева. д.37, кв.78	94	49I
II0.	КУЗНЕЦОВ Вячеслав Николаевич	ул.Коробкова, дом I0, кв.I42	94а	5I3
III.	ИВАНОВ Павел Михайлович	ул.Фадеева, д.2, кв.5	95	I024
II2.	Громов Юрий Николаевич	ул.Орджоникидзе, д.7I/78, кв.I4	96	I025
II3.	ГЛЕБОВА Любовь Бернардовна	ул.Гвардейская, д.9а, кв.II6	97	I025
II4.	КОРОВИЦИНА Людмила Владимировна	ул.Скизкова, д.60, кв.33	98	I078
II5.	ГОМАНОВСКИЙ Вячеслав Иванович	Мигаловская наб., д.I4,кв.54	99	I0I3

ул. Садовая

116.	ФРОЛОВА Лидия Сергеевна	ул.Можайского, дом 71, кв.1	ул. 100	1032
117.	РОЖНОВ Александр Николаевич	ул.Попова, дом 42, кв.39	101	1118
118.	ТЕРЕНТЬЕВ Владимир Дмитриевич	ул.Оборонная, дом 3, кв.56	102	983
119.	СЕРГА Ирина Дмитриевна	пр.Победы, дом 55, кв.38	103	1015
120.	КИРОШЕНКОВ Анатолий Митрофанович	пос.Химинститута,дом 18, кв.79	104	1104
121.	МОРКОВИН Вениамин Семенович	пос.Крупской,Транспортный пр.,11,кв.2	105	1117
122.	ВОРОНОВА Екатерина Петровна	ул.Фадеева, д.18, кв.2	106	1077
123.	ПАВЛОВА Анна Степановна	ул.Карпинского, д,9, кв.1	107	1044
124.	ПАЛЬЧИКОВА Александра Никитична	ул.Коминтерна, д.49б, кв.28	108	1052
125.	РАТОВ Николай Михайлович	ул.Гончаровой, д.8, кв.122	109	1066
126.	МАСЛО Татьяна Васильевна	ул.Можайского, д.61д, кв.53	110	563
127.	ФРОЛОВ Вячеслав Георгиевич	ул.Склизкова, д.81а, кв.6	110а	563
128.	КУСТОВА Матрена Климовна	ул.Склизкова, дом 87, кв.40	111	529
129.	КУДРЯШОВА Тамара Сергеевна	пр.Победы, д.28, кв.11	111а	529
130.	ШУМАНОВ Владимир Иванович	ул.Благоева, дом 3, к.1, кв.44	112	1169
131.	~~ОЛЕЙНИК Иван Григорьевич~~ Олейник Антонина Ивановна	~~ул.П.Савельевой, д.82, кв.9~~ левитана 36/75 15	113	1029
132.	КОПОХОВ Станислав Сергеевич	ул.Оборонная, дом 3, кв.45	114	1031
133.	ПОРВА Владимир Борисович	ул.Комсомольниковой, дом 17, кв.40	115	1129
134.	ПЕТРУХИН Александр Дмитриевич	ул.Вагжанова, дом 10, кв.101	116	525
135.	СОТСКАЯ Таисия Борисовна	ул.Озерная, дом 14, кв.7	116а	525

I36.	ВИТРЕЩАК Татьяна Арсеньевна	ул.Т.Ильиной, дом 6/I5, кв.23	II7	550
I37.	ЛАВРОВА Лидия Николаевна	Октябрьский пр-т,д.97,кв.78	II7а	603
I38.	ПАВЛОВ Анатолий Сергеевич	пр.Победы, д.76, кв.72	II8	550
I39.	КЛОЧНИКОВА Вера Федоровна	пр.Победы, д.76, кв.59	II8а	726
I40.	~~ТАРАСОВ Николай Николаевич~~ Борисова Зинаида Леонидовна	~~ул. Гвардейская, дом I4, кв.6~~ Артюшкина 4-В 63	I20	564
I4I.	БОЛГОВА Нина Петровна	ул.Коробкова, дом I2, кв.I30	I20а	503
I42.	СМИРНОВА Нина Михайловна	ул.Серебряная, дом 4, кв.3	I2I	I063
I43.	СПИРИДОНОВА Мария Петровна	ул.2 Транспортная, дом 20, кв.5	I22	540
I44.	ЗАБАВИН Юрий Николаевич	пр.Чайковского, дом I, к.I, кв.95	I22а	500
I45.	КИСЕЛЕВ Константин Иванович	ул.Склизкова, дом 6I, кв.50	I23	II26
I46.	КУЛЕК Дмитрий Георгиевич	ул.Богданова, дом I0а, кв.II	I24	I087
I47.	ПАВЛОВ Геннадий Васильевич	ул.П.Савельевой, д.33,к.2,кв.I68	I25	I050
I48.	~~АЛЕКСАНДРОВА Галина Петровна~~ Макейченко Ольга Валентиновна	~~по.с.Химинститута, д.60, кв.84~~ дезинсектора 10 25	I26	552
I49.	ШКОЛИН Анатолий Степанович	ул.Орджоникидзе, д.45,к.2,кв.54	I26а	549
I50.	МИХАЙЛОВ Сергей Михайлович	ул.Склизкова, дом 89, кв.5I	I28	I082
I5I.	ПОПОВА Валентина Серафимовна	пр.Победы, д.74, кв.57	I29	649
I52.	ВАЛЬНЕР Донат Архипович	ул.2 Транспортная, д.27, кв.6	I29а	589
I53.	БЕКЕТОВ Анатолий Александрович	ул.Горького, дом 35, кв.2I	I30	I092
I54.	ЛЕБЕДЕВА Татьяна Ивановна	ул.Скворцова-Степанова,9, кв.62	I3I	I038
I55.	ТРЕЛЬКОВА Мария Максимовна	Зеленый проезд,д.47,к.2,кв.46	I32	500

ул. Ореховая

I56.	КИРОНТИНА Зоя Михайловна	пр.Победы, дом 45/28, кв. 8I	I32а	500
I57.	БОЧКАРЕВ Юрий Андреевич	ул.Королева, дом I4/2, кв.I58	I33	I062
I58.	ПУЧКОВ Евгений Михайлович	пр.Победы, дом 70, кв.27	I34	I023
I59.	КОНОВАЛОВ Николай Михайлович	Волоколамский пр., дом I3, кв.70	I35	I0II
I60.	НАЗИМОВ Алексей Иванович	пос.Химинститута, дом 4I,кр,7	I36	520
I6I.	КОТОВА Тамара Алексеевна	ул.Артюхиной, дом 2I,к.I, кв.82	I36а	520
I62.	САРАТОВА Любовь Николаевна	ул.Шмидта, дом 24, кв.I0	I37	552
~~I63.~~	~~БАРСУКОВ Серафим Сергеевич~~ Курбаткина Зоя Ивановна	~~ул.Склизкова, дом 83, кв.I3~~	I37а	448
I64.	КОНЮШЕВА Людмила Емельяновна	ул.Резинстроя, дом 8,к.2, кв.6	I38	I035
I65.	ЗАГРЕБА Михаил Иванович	ул.Хромова, дом 9, кв.2I	I39	IIII
I66.	ЧИСТЯКОВА Вера Константиновна	пр.Победы,, дом 36/46, кв.40	I4I	5I7
I67.	КАЗАРОВ Юрий Михайлович	ул.Веселова , дом 32, кв.67	I40	I060
I68.	ПОПОВИЧУК Екатерина Филипповна	пос.Химинститута,дом 4I, кв.39	I4Iа	5I7
I69.	~~СТЕПАНЬКИН Александр Ерванцович~~ Некрасова Татьяна Анатольевна	пос.Химинститута, дом ~~26~~ 47, кв.~~25~~ 97	I42	I058
I70.	СМЕЛКОВСКИЙ Евгений Георгиевич	ул.Склизкова, дом 83, кв.I6	I43	969
I7I.	КОШЕЛЕВ Павел Николаевич	пер.Трудолюбия, дом 39, кв.49	I44	998
I72.	ТРОФИМОВ Валерий Евгеньевич	б-р Гусева, дом I4, кв.28	I45	500
I73.	ЗИНОВЬЕВ Николай Васильевич	б-р Гусева, дом I4, кв.28	I45а	500
~~I74.~~	~~ОРЛОВ Анатолий Иванович~~ Орлова Нина Петровна	ул.Можайского, дом 7I, кв.I	I46	806
I75.	Васильева Вера Константиновна	пр.Чайковского, дом I7, кв.20	I47	903

176.	ШИРОНОВ Вячеслав Иванович	Комсомольский пр-т, дом 3, кв.214	148	948	
177.	БОРЩИКОВА Мария Ивановна	ул.Фрунзе, дом 4, кв.51	149	725	испр на 500 кв. м посл N 1226 от 7.12.93
178.	БАЛАН Вера Васильевна	ул.Склизкова, дом 81, кв.16	149а	725	испр 965 кв. м.
179.	ЧЕРНЕЙ Таисия Ивановна	ул.Орджоникидзе, дом 53, кв.14	150	761	
180.	ФОМИЧЕНКО Анатолий Константинович	ул.Бобкова, дом 26,к.7, кв.40	151	867	
181.	АЛИСОВ Владимир Петрович	ул.Фадеева, дом 6, кв.31	152	1157	Южная
182.	РЕЗНИКОВА Клавдия Петровна	б-р Гусева, дом 18, кв.13	153	1037	Садовая
вн.ул 183.	ВАРЦ Вадим Михайлович	ул.Можайского, дом 69, кв.68	154	711	Северная
184.	БОЙЦОВА Евгения	ул.Пролетарская, дом 23, кв.2	155	609	Средняя
185.	СЕМЕНОВ Иван Константинович	пр.Победы,дом 68, к.2, кв.18	156	692	Садовая
186.	Богданова Татьяна Петровна	б-р Цанова, дом 5, кв.7	157	816	Южная
187.	ГОРОБЕЦ Василий Иванович	ул.Гвардейская,дом 9,к.2, кв.48	158	656	Средняя
188.	Федоров Геннадий Алексеевич	ул.Можайского, дом 53, кв.233	159	814	Солнечная
189.	~~БОДРИНА Нелавел Павловна~~ геннадий алексеевич	~~ул.Красина, дом 53, кв.166~~ Фадеева 34-2-35	160	789	Северная
190.	Плетнева Галина Александровна	ул.Терещенко, дом 418, кв.3	161	648	— " —
вн. 191.	СУСЛОВА Валентина Ивановна	ул.Спартака, дом 19, кв.15	162	473	— " —
192.	ЧИСТОВ Алексей Тихонович	ул.Королева, дом 24, кв.31	163	568	Южная
193.	СУЛИМА Василий Дорофеевич	пр.Победы, дом 65, кв.20	164	642	Южная
194.	ПЕСТРЯЕВ Петр Михайлович	ул.Орджоникидзе,дом 55/39, кв,63	165	410	Ореховая
195.	ЛОБАНОВ Иосиф Витальевич	Пролетарка, дом 47, кв.78	165а	446	Ореховая

196.	ДОЛГОВА Татьяна Борисовна	б-р Гусева, дом 19, кв.21	166	— 546	Зеленая
197.	ВЕРЕСОВ Владимир Степанович	пос.Химинститута, дом 19, кв.25	167	— 390	Южная
198.	ВИНОГРАДОВ Иван Павлович	ул.Ипподромная, дом 24, кв.36	168	— 558	— " —
199.	ДАНИЛОВ Максим Дмитриевич	ул.Вокзальная, дом 5, кв.22	168а	— 558	— " —
200.	СМИРНОВА Клавдия Николаевна	пр.Победы, дом 58, кв.37	169	— 1101	— " —
выбыл 201.	ЮМИНОВ Борис Николаевич	пос.Химинститута, дом 19, кв.9	170	— 761	Солнечная
202.	ЦЕПЛЯЕВА Тамара Ивановна	ул.Ерофеева, дом 12, кв.17	171	— 587	Южная
203.	ВИНОГРАДОВ Анатолий Геннадьевич	б-р Гусева, дом 30, кв.78	172	— 852	— " —
204.	ХМЕЛЬНОВА Таисия Михайловна	ул.Фадеева, дом 31, кв.10	173	— 710	— " —
205.	Дмитриева Раиса	ул.3.Космодемьянской,1, кв.66	174	— 399	Северная
206.	ЛИТОВЧЕНКО Василий Васильевич	ул.15 лет Октября,дом 63,к.2,кв.52	175	— 483	Северная
изм 207.	АНУФРИЕВА Таисия Афанасьевна	б-р Цанова, дом 15, кв.57	176	— 495	Садовая
выбыл 208.	АФАНАСЬЕВ Александр Анатольевич	Академический пер., дом 5, кв.2	177	— 469	Центральная

Управляющий делами О.Н.Ломакова

АДМИНИСТРАЦИЯ

ГОРОДА ТВЕРИ

ПОСТАНОВЛЕНИЕ

от «16» 02 2012 № 310

г. Тверь

О внесении изменений в постановление Главы администрации г.Твери от 11.12.1992 № 752-9 «О предоставлении земельных участков в пользование садоводческому товариществу и гражданам в Московском районе»

Рассмотрев заявление председателя правления СНТ «Дружба» Масякина Александра Алексеевича, в целях исправления технических ошибок, руководствуясь Уставом города Твери и действующим законодательством РФ,

ПОСТАНОВЛЯЮ:

1. Внести в приложение №1 постановления Главы администрации города Твери от 11.12.1992 №752-9 «О предоставлении земельных участков в пользование садоводческому товариществу и гражданам в Московском районе» следующие изменения:

1.1. Строки 115 – 149, 182, 185, 207 таблицы приложения № 1 к постановлению в отношении земельных участков №№ 99, 100, 101, 102, 103, 104, 105, 106, 107, 108, 109, 110, 110а, 111, 111а, 112, 113, 114, 115, 116, 116а, 117, 117а, 118, 118а, 120, 120а, 121, 122, 122а, 123, 124, 125, 126, 126а, 153, 156, 176 дополнить словами «улица Садовая»;

1.2. Строки 150 – 180, 194, 195 таблицы приложения № 1 к постановлению в отношении земельных участков №№ 128, 129, 129а, 130, 131, 132, 132а, 133, 134, 135, 136, 136а, 137, 137а, 138, 139, 140, 141, 141а, 142, 143, 144, 145, 145а, 146, 147, 148, 149, 149а, 150, 151, 165, 165а дополнить словами «улица Ореховая»;

1.3. Строки 181, 186, 192, 193, 197, 198, 199, 200, 202, 203, 204 таблицы приложения № 1 к постановлению в отношении земельных участков №№ 152, 157, 163, 164, 167, 168, 168а, 169, 171, 172, 173 дополнить словами «улица Южная».

1.4. Строки 183, 189, 190, 191, 205, 206 таблицы приложения № 1 к постановлению в отношении земельных участков №№ 154, 160, 161, 162, 174, 175 дополнить словами «улица Северная».

1.5. Строки 184, 187 таблицы приложения № 1 к постановлению в отношении земельных участков №№ 155, 158 дополнить словами «улица Средняя».

1.6. Строки 188, 201 таблицы приложения № 1 к постановлению в отношении земельных участков №№ 159, 170 дополнить словами «улица Солнечная».

1.7. Строку 196 таблицы приложения № 1 к постановлению в отношении земельного участка № 166 дополнить словами «улица Зеленая».

1.8. Строку 208 таблицы приложения № 1 к постановлению в отношении земельного участка № 177 дополнить словами «улица Центральная».

И.о. Главы администрации города В.М. Павлов

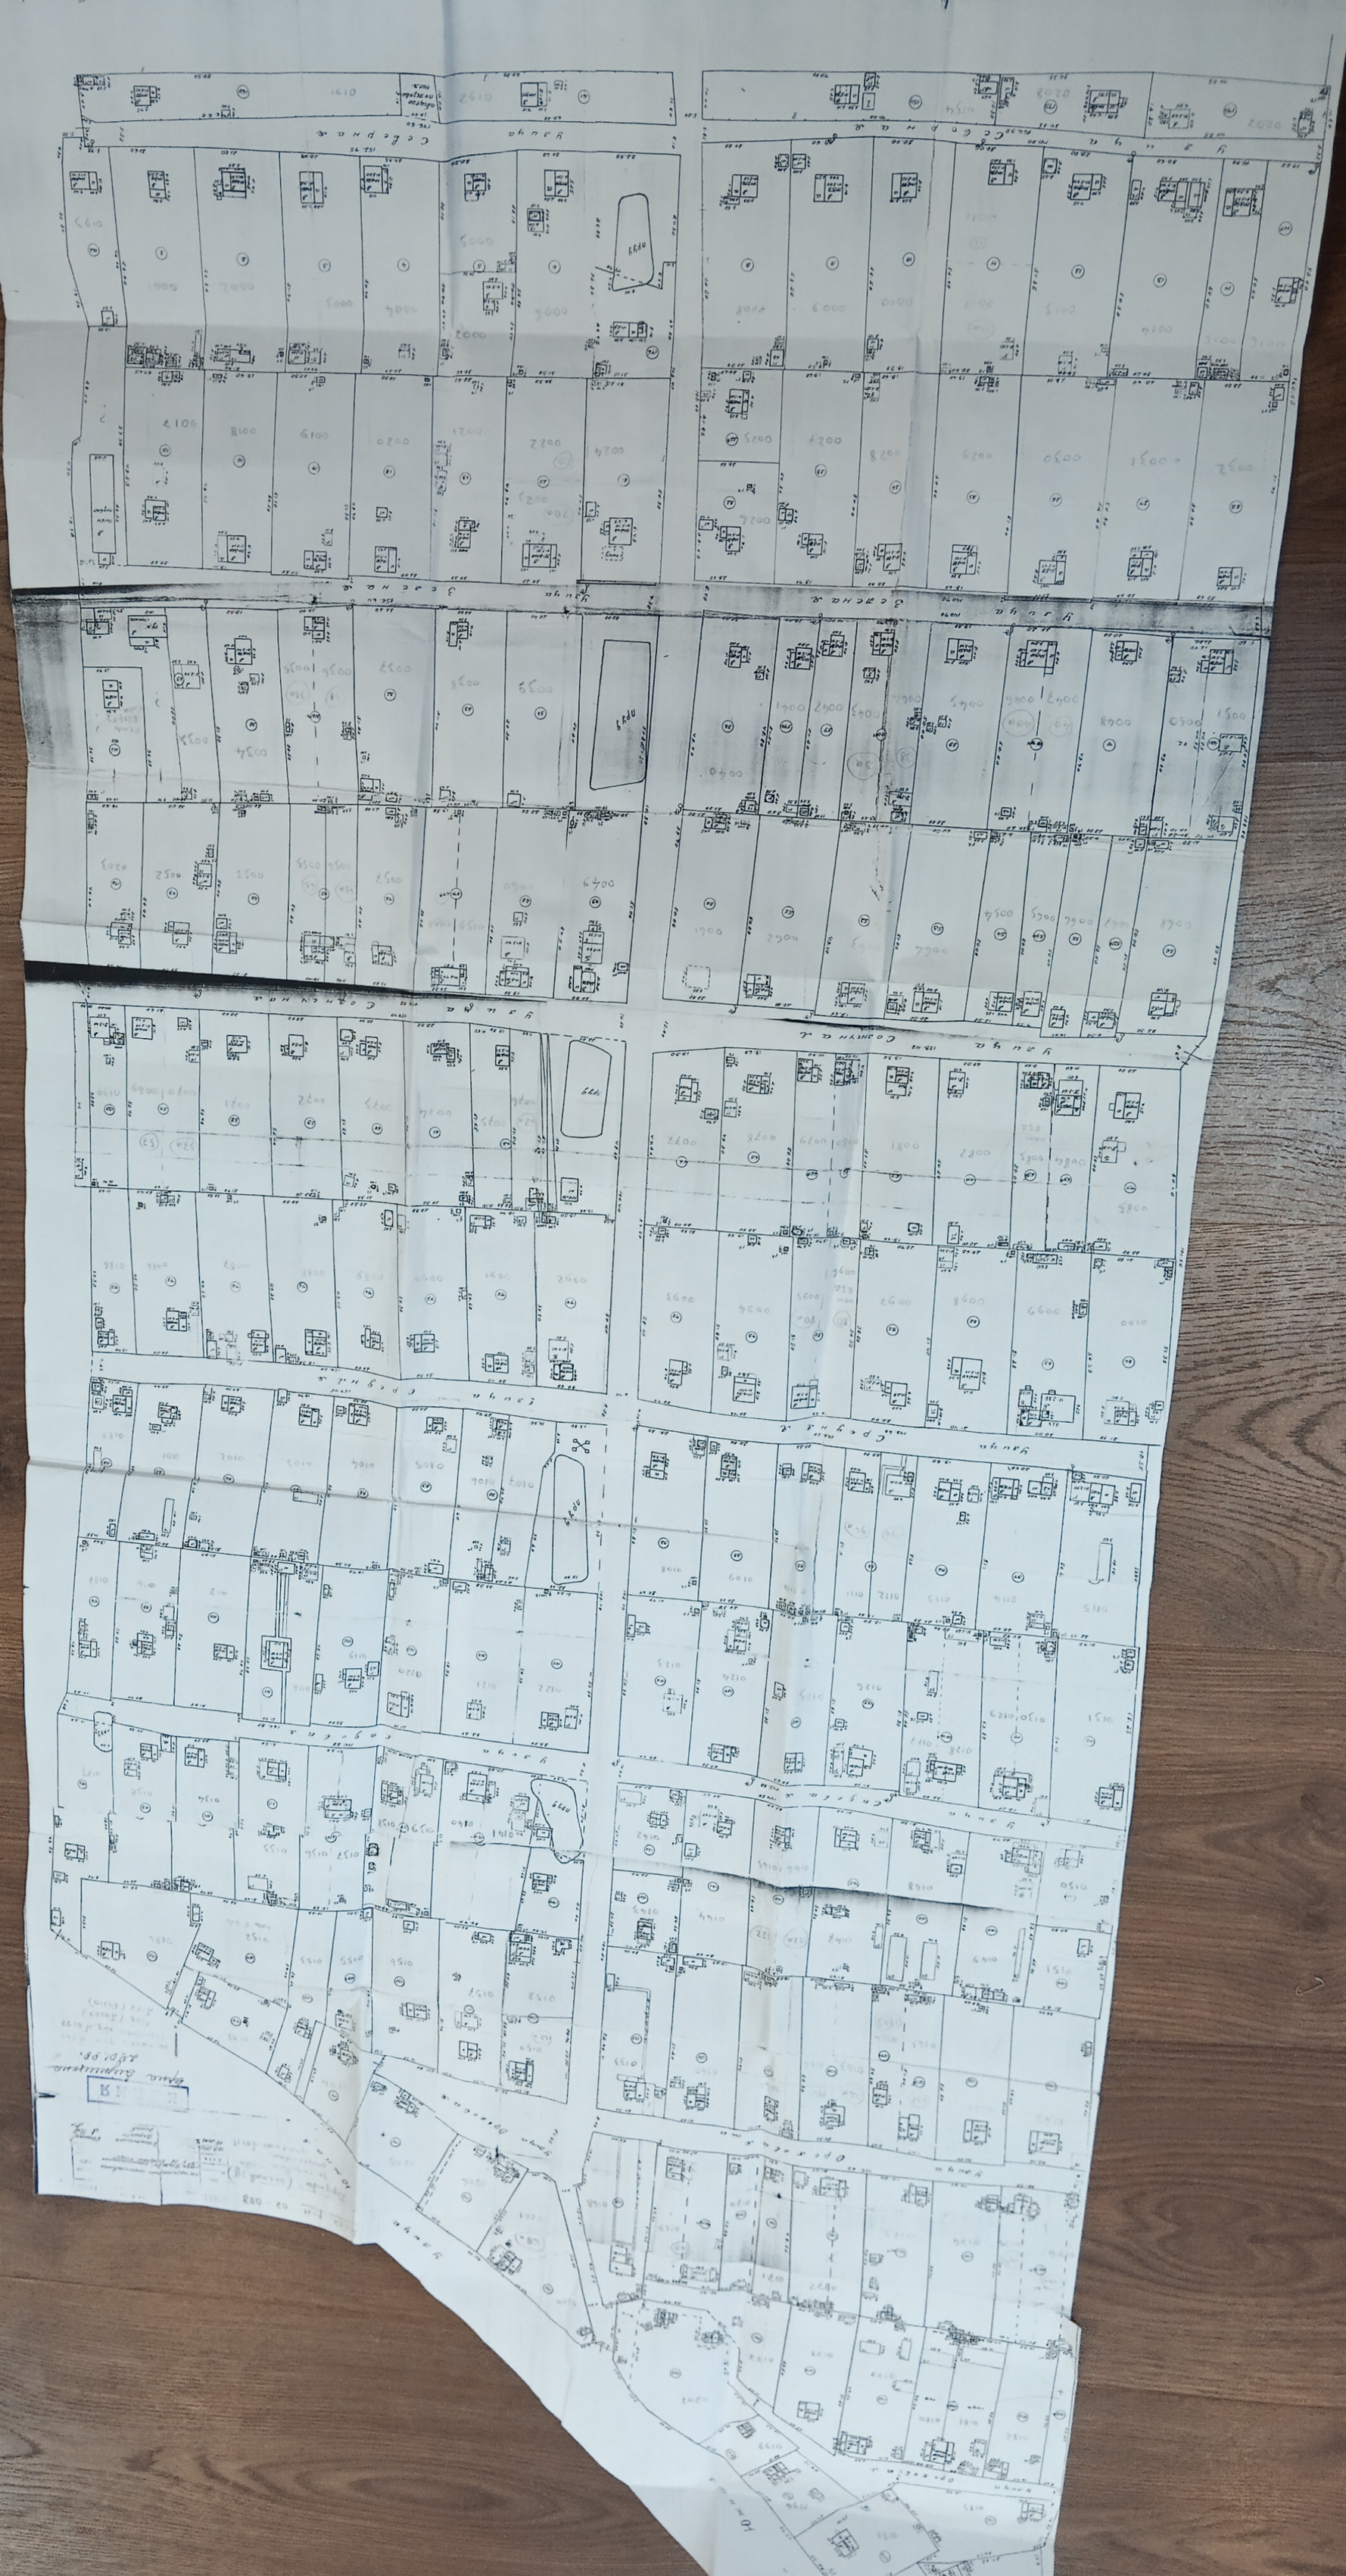

Исполнителю комплексных
кадастровых работ
федерального значения
Филиалу ППК «Роскадастр»
по Тверской области

filial@69.kadastr.ru
otdel_kkr@69.kadastr.ru

170100, г. Тверь, а/я 256.

Я, Сидорова Анастасия Александровна, являюсь правообладателем земельного участка, расположенного по адресу: обл. Тверская, г. Тверь, п. Химинститута, Березовая роща, снт "Дружба", ул. Ореховая, участок № 165,(152) **согласен** / **не согласен** (нужное подчеркнуть) с результатами комплексных кадастровых работ федерального значения, выполняемых на территории кадастрового квартала 69:40:0200088, а именно: с уменьшением площади земельного участка с кадастровым номером 69:40:0200088:196 на величину более чем 10% (десять процентов) с 410 кв.м до 318 кв.м.

14.08.2025г		Сидорова А.А.
дата	подпись	расшифровка подписи