№63 (1033)
11 августа 2018 года
ОФИЦИАЛЬНАЯ
ЧАСТЬ

ВСЯ ТВЕРЬ

МУНИЦИПАЛЬНАЯ ОБЩЕСТВЕННО-ПОЛИТИЧЕСКАЯ ГАЗЕТА

ТВЕРСКАЯ ГОРОДСКАЯ ДУМА
РЕШЕНИЕ

10.08.2018 **г. Тверь** **№ 179**

О досрочном прекращении полномочий депутата Тверской городской Думы Балаяна Олега Рубеновича

На основании заявления депутата Тверской городской Думы Балаяна О.Р. от 02.08.2018 вх. № 968-вн и в соответствии с пунктом 2 части 10, частью 11 статьи 40 Федерального закона от 06.10.2003 № 131-ФЗ «Об общих принципах организации местного самоуправления в Российской Федерации», подпунктом 2 пункта 9 статьи 33 Устава города Твери

Тверская городская Дума р е ш и л а:

1. Считать досрочно прекращенными полномочия депутата Тверской городской Думы Балаяна Олега Рубеновича со 2 августа 2018 года.

2. Опубликовать настоящее решение в средствах массовой информации.

Председатель Тверской городской Думы Е.Е.Пичуев

ТВЕРСКАЯ ГОРОДСКАЯ ДУМА
РЕШЕНИЕ

10.08.2018 **г. Тверь** **№ 180**

О внесении изменений в решение Тверской городской Думы от 16.10.2017 № 14(308) «О персональном составе постоянных комитетов Тверской городской Думы»

Тверская городская Дума р е ш и л а:

1. В соответствии со статьей 18 Регламента Тверской городской Думы, на основании заявления депутата Тверской городской Думы Гончаровой Е.И. (вх. № 906-вн от 18.07.2018) вывести из состава постоянного комитета по социальной политике депутата Тверской городской Думы Гончарову Елену Ивановну.

2. Внести в решение Тверской городской Думы от 16.10.2017 № 14(308) «О персональном составе постоянных комитетов Тверской городской Думы» следующие изменения:

2.1. Абзац одиннадцатый пункта 1 признать утратившим силу.

2.2. Абзац двадцать пятый пункта 1 признать утратившим силу.

2.3. Абзац тридцать четвертый пункта 1 признать утратившим силу.

2.4. Абзац пятьдесят второй пункта 1 признать утратившим силу.

3. Настоящее решение вступает в силу со дня его принятия.

Председатель Тверской городской Думы Е.Е.Пичуев

ПОСТАНОВЛЕНИЕ

08.08.2018 года **г. Тверь** **№ 949**

Об утверждении внесения изменений в документацию по планировке территории в границах земельного участка с кадастровым номером 69:40:0100120:1251 (почтовый адрес ориентира: Тверская область, г. Тверь, ул. Красина 2-я) в Заволжском районе города Твери, утвержденную постановлением администрации города Твери от 01.12.2017 № 1611

В целях обеспечения устойчивого развития территории города Твери, в соответствии со статьями 45, 46 Градостроительного кодекса Российской Федерации, Федеральным законом от 06.10.2003 № 131-ФЗ «Об общих принципах организации местного самоуправления в Российской Федерации», законом Тверской области от 24.07.2012 № 77-ЗО «О градостроительной деятельности на территории Тверской области», Уставом города Твери, рассмотрев заявление ООО «Авиатор» от 07.08.2018 ИНН 6952006039,

ПОСТАНОВЛЯЮ:

1. Утвердить внесение изменений в документацию по планировке территории в границах земельного участка с кадастровым номером 69:40:0100120:1251 (почтовый адрес ориентира: Тверская область, г. Тверь, ул. Красина 2-я) в Заволжском районе города Твери, утвержденную постановлением администрации города Твери от 01.12.2017 № 1611, в новой редакции.

2. Департаменту архитектуры и градостроительства администрации города Твери обеспечить хранение документации, указанной в пункте 1 настоящего постановления.

3. Настоящее постановление вступает в силу с даты его официального опубликования.

4. Контроль за исполнением настоящего постановления возложить на заместителя Главы администрации города Твери В.А. Прокудина.

Временно исполняющий полномочия Главы города Твери В.А. Прокудин

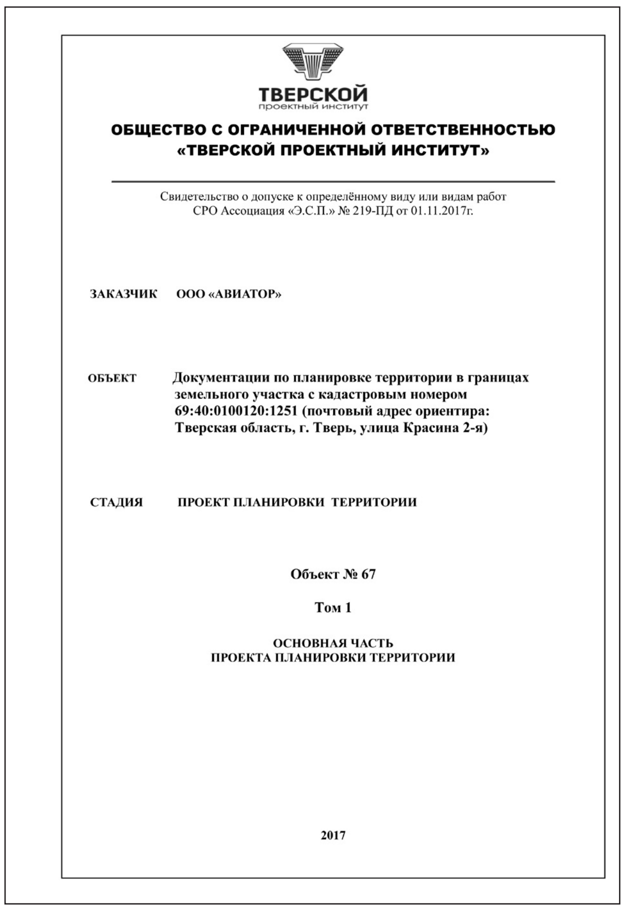

ТВЕРСКОЙ
проектный институт

ОБЩЕСТВО С ОГРАНИЧЕННОЙ ОТВЕТСТВЕННОСТЬЮ
«ТВЕРСКОЙ ПРОЕКТНЫЙ ИНСТИТУТ»

Свидетельство о допуске к определённому виду или видам работ
СРО Ассоциация «Э.С.П.» № 219-ПД от 01.11.2017г.

ЗАКАЗЧИК **ООО «АВИАТОР»**

ОБЪЕКТ **Документации по планировке территории в границах земельного участка с кадастровым номером 69:40:0100120:1251 (почтовый адрес ориентира: Тверская область, г. Тверь, улица Красина 2-я)**

СТАДИЯ **ПРОЕКТ ПЛАНИРОВКИ ТЕРРИТОРИИ**

Объект № 67

Том 1

ОСНОВНАЯ ЧАСТЬ
ПРОЕКТА ПЛАНИРОВКИ ТЕРРИТОРИИ

2017

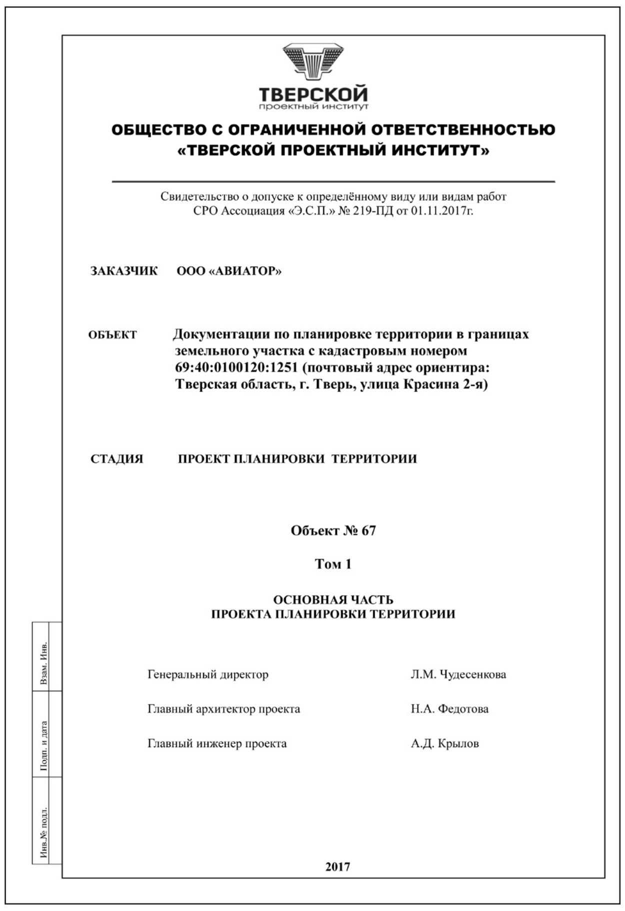

ТВЕРСКОЙ
проектный институт

ОБЩЕСТВО С ОГРАНИЧЕННОЙ ОТВЕТСТВЕННОСТЬЮ
«ТВЕРСКОЙ ПРОЕКТНЫЙ ИНСТИТУТ»

Свидетельство о допуске к определённому виду или видам работ
СРО Ассоциация «Э.С.П.» № 219-ПД от 01.11.2017г.

ЗАКАЗЧИК **ООО «АВИАТОР»**

ОБЪЕКТ **Документации по планировке территории в границах земельного участка с кадастровым номером 69:40:0100120:1251 (почтовый адрес ориентира: Тверская область, г. Тверь, улица Красина 2-я)**

СТАДИЯ **ПРОЕКТ ПЛАНИРОВКИ ТЕРРИТОРИИ**

Объект № 67

Том 1

ОСНОВНАЯ ЧАСТЬ
ПРОЕКТА ПЛАНИРОВКИ ТЕРРИТОРИИ

Генеральный директор	Л.М. Чудесенкова
Главный архитектор проекта	Н.А. Федотова
Главный инженер проекта	А.Д. Крылов

Взам. Инв.
Подп. и дата
Инв.№ подл.

2017

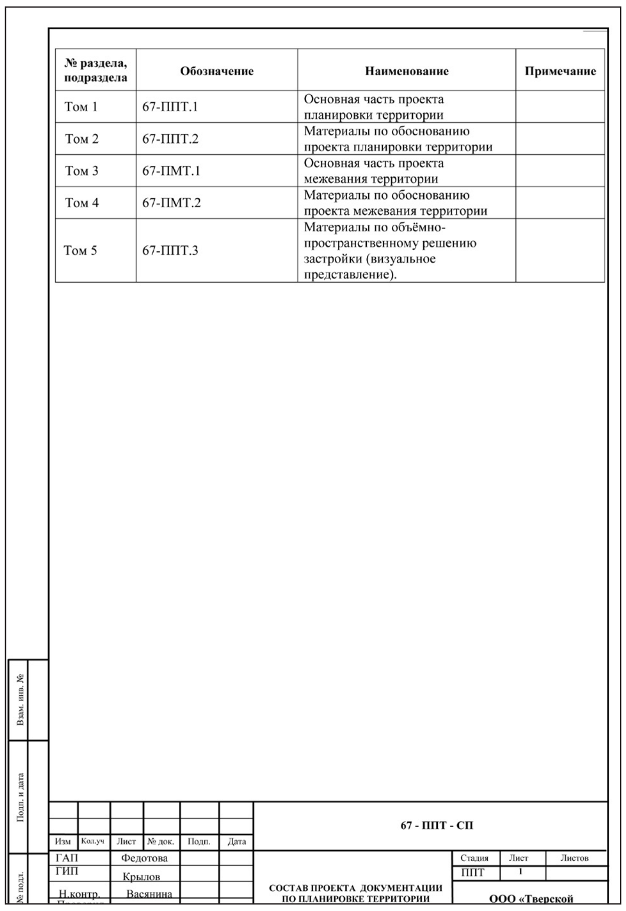

№ раздела, подраздела	Обозначение	Наименование	Примечание
Том 1	67-ППТ.1	Основная часть проекта планировки территории	
Том 2	67-ППТ.2	Материалы по обоснованию проекта планировки территории	
Том 3	67-ПМТ.1	Основная часть проекта межевания территории	
Том 4	67-ПМТ.2	Материалы по обоснованию проекта межевания территории	
Том 5	67-ППТ.3	Материалы по объёмно-пространственному решению застройки (визуальное представление).	

Взам. инв. №
Подп. и дата
№ подл.

67 - ППТ - СП

Изм Кол.уч Лист № док. Подп. Дата
ГАП Федотова
ГИП Крылов
Н.контр. Васянина

СОСТАВ ПРОЕКТА ДОКУМЕНТАЦИИ ПО ПЛАНИРОВКЕ ТЕРРИТОРИИ

Стадия	Лист	Листов
ППТ	1	

ООО «Тверской

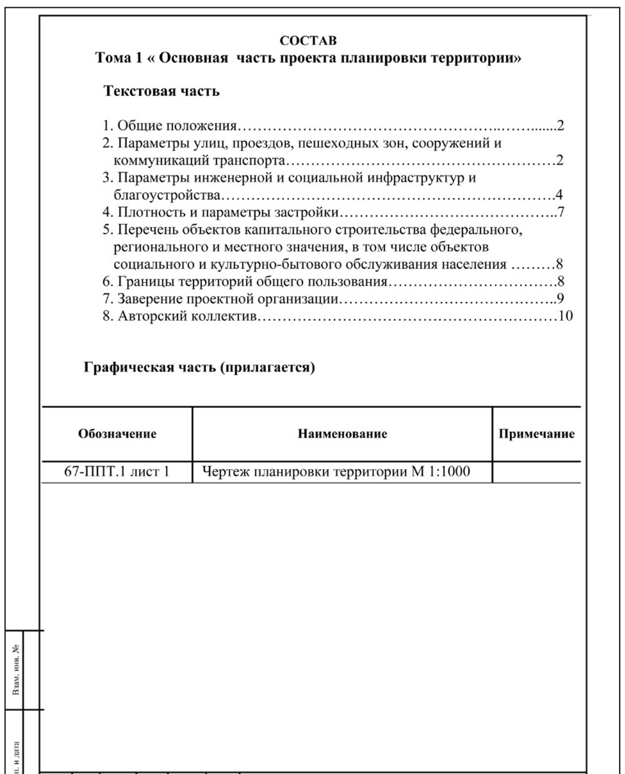

СОСТАВ
Тома 1 « Основная часть проекта планировки территории»

Текстовая часть

1. Общие положения……………………………………………..……......2
2. Параметры улиц, проездов, пешеходных зон, сооружений и коммуникаций транспорта……………………………………………2
3. Параметры инженерной и социальной инфраструктур и благоустройства……………………………………………………4
4. Плотность и параметры застройки…………………………………..7
5. Перечень объектов капитального строительства федерального, регионального и местного значения, в том числе объектов социального и культурно-бытового обслуживания населения ………8
6. Границы территорий общего пользования…………………………….8
7. Заверение проектной организации……………………………………..9
8. Авторский коллектив……………………………………………………10

Графическая часть (прилагается)

Обозначение	Наименование	Примечание
67-ППТ.1 лист 1	Чертеж планировки территории М 1:1000	

Взам. инв. №
Подп. и дата
Инв. № подл.

67-ППТ.1

Изм Кол.уч Лист № док. Подп. Дата
ГАП Федотова
ГИП Крылов
Разраб
Проверил
Н. контр.

Пояснительная записка

Стадия	Лист	Листов
ППТ	1	11

ООО «Тверской проектный институт»»

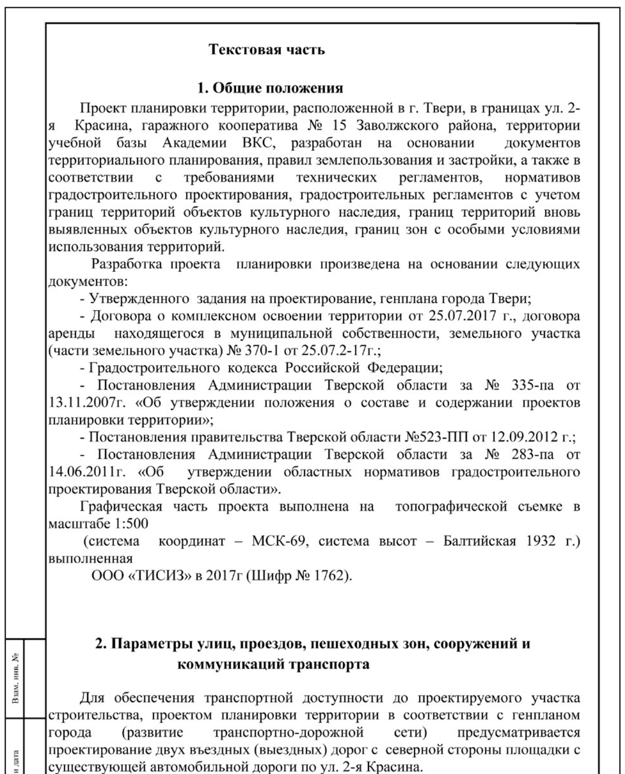

Текстовая часть

1. Общие положения

Проект планировки территории, расположенной в г. Твери, в границах ул. 2-я Красина, гаражного кооператива № 15 Заволжского района, территории учебной базы Академии ВКС, разработан на основании документов территориального планирования, правил землепользования и застройки, а также в соответствии с требованиями технических регламентов, нормативов градостроительного проектирования, градостроительных регламентов с учетом границ территорий объектов культурного наследия, границ территорий вновь выявленных объектов культурного наследия, границ зон с особыми условиями использования территорий.

Разработка проекта планировки произведена на основании следующих документов:

- Утвержденного задания на проектирование, генплана города Твери;
- Договора о комплексном освоении территории от 25.07.2017 г., договора аренды находящегося в муниципальной собственности, земельного участка (части земельного участка) № 370-1 от 25.07.2-17г.;
- Градостроительного кодекса Российской Федерации;
- Постановления Администрации Тверской области за № 335-па от 13.11.2007г. «Об утверждении положения о составе и содержании проектов планировки территории»;
- Постановления правительства Тверской области №523-ПП от 12.09.2012 г.;
- Постановления Администрации Тверской области за № 283-па от 14.06.2011г. «Об утверждении областных нормативов градостроительного проектирования Тверской области».

Графическая часть проекта выполнена на топографической съемке в масштабе 1:500

(система координат – МСК-69, система высот – Балтийская 1932 г.) выполненная

ООО «ТИСИЗ» в 2017г (Шифр № 1762).

2. Параметры улиц, проездов, пешеходных зон, сооружений и коммуникаций транспорта

Для обеспечения транспортной доступности до проектируемого участка строительства, проектом планировки территории в соответствии с генпланом города (развитие транспортно-дорожной сети) предусматривается проектирование двух въездных (выездных) дорог с северной стороны площадки с существующей автомобильной дороги по ул. 2-я Красина.

Обе дороги обеспечат сквозной проезд с северной части до южной стороны участка строительства и обеспечат выезд на магистральную дорогу в Заволжский микрорайон и далее – в центр города. Одна дорога – улица местного значения - продолжение ул.7-ая Металлистов шириной 22 метра в красных

Взам. инв. №
Подп. и дата
Инв. № подл.

Изм Кол.у Лист № док. Подп. Дата

67-ППТ.1

Лист
2

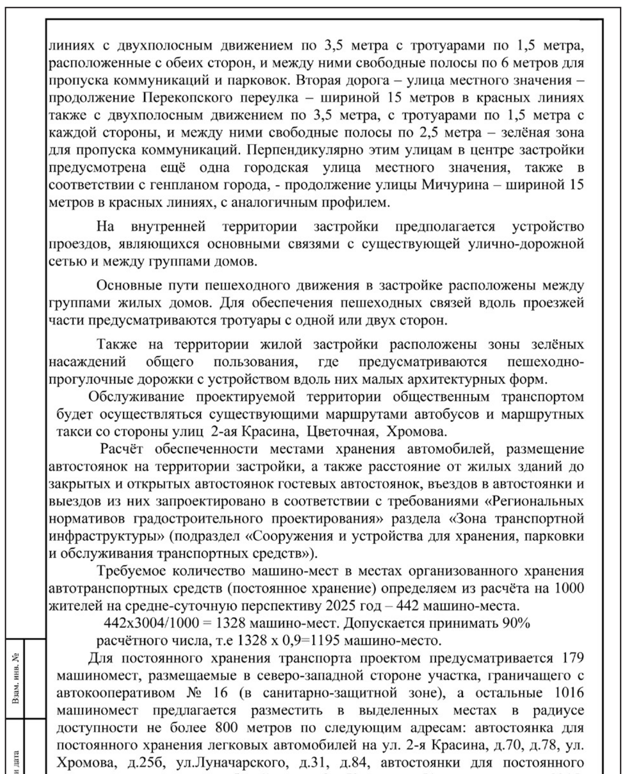

линиях с двухполосным движением по 3,5 метра с тротуарами по 1,5 метра, расположенные с обеих сторон, и между ними свободные полосы по 6 метров для пропуска коммуникаций и парковок. Вторая дорога – улица местного значения – продолжение Перекопского переулка – шириной 15 метров в красных линиях также с двухполосным движением по 3,5 метра, с тротуарами по 1,5 метра с каждой стороны, и между ними свободные полосы по 2,5 метра – зелёная зона для пропуска коммуникаций. Перпендикулярно этим улицам в центре застройки предусмотрена ещё одна городская улица местного значения, также в соответствии с генпланом города, - продолжение улицы Мичурина – шириной 15 метров в красных линиях, с аналогичным профилем.

На внутренней территории застройки предполагается устройство проездов, являющихся основными связями с существующей улично-дорожной сетью и между группами домов.

Основные пути пешеходного движения в застройке расположены между группами жилых домов. Для обеспечения пешеходных связей вдоль проезжей части предусматриваются тротуары с одной или двух сторон.

Также на территории жилой застройки расположены зоны зелёных насаждений общего пользования, где предусматриваются пешеходно-прогулочные дорожки с устройством вдоль них малых архитектурных форм.

Обслуживание проектируемой территории общественным транспортом будет осуществляться существующими маршрутами автобусов и маршрутных такси со стороны улиц 2-ая Красина, Цветочная, Хромова.

Расчёт обеспеченности местами хранения автомобилей, размещение автостоянок на территории застройки, а также расстояние от жилых зданий до закрытых и открытых автостоянок гостевых автостоянок, въездов в автостоянки и выездов из них запроектировано в соответствии с требованиями «Региональных нормативов градостроительного проектирования» раздела «Зона транспортной инфраструктуры» (подраздел «Сооружения и устройства для хранения, парковки и обслуживания транспортных средств»).

Требуемое количество машино-мест в местах организованного хранения автотранспортных средств (постоянное хранение) определяем из расчёта на 1000 жителей на средне-суточную перспективу 2025 год – 442 машино-места.

442х3004/1000 = 1328 машино-мест. Допускается принимать 90% расчётного числа, т.е 1328 х 0,9=1195 машино-место.

Для постоянного хранения транспорта проектом предусматривается 179 машиномест, размещаемые в северо-западной стороне участка, граничащего с автокооперативом № 16 (в санитарно-защитной зоне), а остальные 1016 машиномест предлагается разместить в выделенных местах в радиусе доступности не более 800 метров по следующим адресам: автостоянка для постоянного хранения легковых автомобилей на ул. 2-я Красина, д.70, д.78, ул. Хромова, д.25б, ул.Луначарского, д.31, д.84, автостоянки для постоянного хранения легковых автомобилей на ул. 2-я Красина, д.51, автокооператив №15, ул.2-я Красина, д.51, автокооператив №8, ул.Ушакова, д.5б, автокооператив №7, ул.2-я Шмидта, д.14 «А», автокооперативы №1 и № 4 - 1-й пер.Вагонников.

Для временного хранения (парковки) в пределах домовой территории,

Взам. инв. №
Подп. и дата
Инв. № подл.

Изм Кол.у Лист № док. Подп. Дата

67-ППТ.1

Лист
3

расчёт парковочных площадок выполнен на основании п.3.5.217 и табл.13 «Региональных нормативов градостроительного проектирования» (3004 чел. х 2 $м^2$):25 = 240 м/м, где:

25 $м^2$ – площадь парковочного места, в соответствии с п.3.5.223.

Проектом предусмотрено 268 парковочных мест временного хранения, а всего 441 машино/мест, из которых: 30 – для инвалидов и ММГН, а также 32 места для предприятий обслуживания (принято согласно таблицы 105 и п. 3.5.221 «Региональных нормативов градостроительного проектирования Тверской области»).

3. Параметры инженерной и социальной инфраструктур и благоустройства

Существующее положение.

Площадь территории в границах земельного участка с кадастровым номером 69:40:0100120:1251 (почтовый адрес ориентира: Тверская область, город Тверь, улица 2-я Красина) – 10,3864 га.

Территория проектирования 9,6327га расположена в Заволжском районе, практически в его центральной части по ул. Красина 2-я города Твери, на свободных от застройки землях. Территория расположена на расстоянии около шести км от центра города. Рассматриваемый земельный участок ограничен:
- с северной стороны – автодорогой по улице Красина;
- с северо-восточной стороны – землями населённых пунктов под жилую застройку;
- с юго-восточной стороны – бывшими землями в/ч № 2462;
- с юго-западной стороны – территорией учебной базы Академии ВКС;
- с северо-западной стороны – гаражным автокооперативом № 15 Заволжского района;
- с южной стороны – городской спортивой зоной- футбольным полем по улице Веселова.

Территория участка имеет сложную геометрическую форму в виде остроугольного треугольника.

Ближайшие объекты жилищного, производственного и природоохранного назначения расположены от границ территории земельного участка:

- Северо-западная часть участка находится в санитарно-защитной зоне автокооператива № 15 Заволжского района.
- Расстояние до ближайших жилых домов – 70 метров.
- Расстояние до санитарно-защитной зоны объектов производственного назначения: вагонзавода – 795 м; АЗС № 1 – 610 м.
- Восточная часть участка находится в зоне территории памятника археологии «Культурный слой города Твери XV-XIX вв.», ограничения параметров строительства объектов на данном участке охранными зонами и защитными зонами объектов культурного наследия не установлены.

Ближайшие поверхностные водные объекты – ручей Соминка - находятся на расстоянии 700 м от участка с северной стороны.

Размещение застройки соответствует ст. 65 «Водного кодекса РФ» от 03.06.2006 №74-ФЗ, размещение застройки соответствует СанПиН 2.1.4.1110-02 «Зоны санитарной охраны источников водоснабжения и водопроводов питьевого назначения», СП 2.1.5.1059-01 «Гигиенические требования к охране подземных вод от загрязнения».

Рассматриваемый земельный участок под застройку находится вне санитарно-защитных зон скотомогильников.

На рассматриваемой территории месторождений полезных ископаемых нет.

Размещение объектов застройки не противоречит требованиям «Лесного кодекса Российской Федерации», «Земельного кодекса Российской Федерации», Федерального закона «О садоводческих, огороднических и дачных некоммерческих объединениях граждан».

Категория земель – земли населённых пунктов.

В соответствии с действующим генеральным планом города, территория проектирования расположена в общественно-деловой зоне, в зоне многоэтажной жилой застройки, зоне зелёных насаждений общего пользования (рекреационной зоне).

В соответствии с Правилами землепользования и застройки города Твери, утверждённого решением ТГД от 02.07.2003г. № 71, территория расположена в жилой зоне по Градостроительном регламенту – зоне многоэтажной (высотной) жилой застройки (9 этажей и выше).

В настоящее время земельный участок с кадастровым номером 69:40:0100120:1251 свободен от застроек, представляет собой частями заболоченную и подтопленную водой территорию из-за засорения стока с площадки в ручей Соминка при строительстве автомобильной дороги по ул. Красина. Участок зарос кустарниками, неценными породами деревьев и другой растительностью. Инженерные коммуникации на участке отсутствуют. Перепад отметок местности с севера на юг составляет 133,41-133,30 до 134,60-134,40.

Выезд (въезд) с территории планируется на автомобильную дорогу районного значения по ул. Красина, связывающую микрорайон «Юность» и северо-западную часть города с центром.

Проектное решение

По настоящему проекту планировки на проектируемой территории будет проживать 3004 человек.

Проектируемый рельеф учитывает архитектурно-планировочные решения застройки участка, существующее положение прилегающей территории и условия естественного водоотвода с участка.

По настоящему проекту планировки предусматривается жилая застройка многоквартирными жилыми домами с этажностью 18-19 этажей и ДОУ на 150 мест.

Планируемая очередность развития территории:

1 очередь – ТП (участок 7 поз.11); котельная (участок 9 поз.12); многоэтажный жилой дом с помещениями общественного назначения (участок 2 поз.3);

2 очередь – Многоквартирные жилые дома с помещениями общественного назначения (участок 1 поз.1; 2);

3 очередь – Многоквартирный жилой дом со встроенными помещениями общественного назначения (участок 5 поз.8);

4 очередь - Многоквартирные жилые дома с помещениями общественного назначения (участок 3 поз.4; 5); ТП (участок 7 поз.10);

5 очередь – Дошкольное общеобразовательное учреждение на 150 мест (участок 6 поз.9);

6 очередь – Многоквартирный жилой дом со встроенными помещениями общественного назначения (участок 4 поз.6);

7 очередь - строительство объектов городской транспортной инфраструктуры.

Очереди строительства, включающие несколько объектов капитального строительства, могут делиться на отдельные этапы, которые определяются на следующей стадии проектирования.

Инженерная инфраструктура

Проектом предлагается развитие инженерного обеспечения, в том числе:

а) *водоснабжение* – централизованная сеть хозяйственно питьевого водопровода с подключением к существующей сети по ул. 2-я Красина

б) *канализация* – централизованная сеть хозяйственно бытовой канализации со сбросом стоков в существующую канализацию по ул. Веселова.

в) *теплоснабжение* – от проектируемой автономной газовой котельной, расположенной на территории застройки.

г) *ливневая канализация* – централизованная закрытая сеть ливневой канализации со сбросом стоков в существующий коллектор ливневой канализации по ул. 2-я Красина.

д) *электроснабжение* – от ПС «Северная» со строительством на территории застройки 2-х ТП.

ж) *уличное освещение* – выполняется светильниками на стальных оцинкованных опорах.

и) *сети связи* – телефонизация, радиофикация, доступ в интернет выполняется по оптоволоконным линиям связи от АТС-255 (ул. Оборонная)

Благоустройство территории

Благоустройство территории включает в себя создание сети городских дорог местного значения, проходящих по территории застройки, а также внутриквартальных проездов.

По организации благоустройства территории проектируемой жилой застройки будут предусмотрены площадки для мусорных контейнеров.

Озеленение проектируемой территории предлагается осуществить посадкой деревьев и кустарников, хорошо акклиматизирующихся в местных условиях, дающих наибольший декоративный эффект, устройством газонов, цветников.

4. Плотность и параметры застройки

Основные технико–экономические показатели сведены в табл.1

8. Основные технико-экономические показатели проекта планировки территории

Основные технико–экономические показатели сведены в табл.1

Табл. 1

№№ п/п	Наименование показателей.	Единицы измерения	Существующее положение (25.03.2017)	Расчетные показатели по проекту
1.	**Территория.**			
1.1	Площадь проектируемой территории.	Га	-	9.6327
1.2	Площадь территории в рамках землеотвода.	Га	-	10,3864
	В том числе территории:			
	а) жилой зоны	Га	-	6.2545
	б) детское дошкольное учреждение на 150 мест	Га	-	1,0884
	в) объекты инженерного обеспечения	Га	-	0,0929
	г) обслуживание жилой застройки (коммунальной зоны)	Га		0,3748
	д) земли свободной городской застройки	Га		0,1133
	е) земли общего пользования в границах красных линий (городские дороги)	Га		1,7087
1.3	Из общей территории:	Га	-	
	-земли муниципальной собственности		-	10,3864
2.	**Население.**			
2.1	Число проживающих.	чел.	-	3004
2.2	Плотность населения:	чел/га	-	312
3.	**Жилищный фонд.**			
3.1	Площадь квартир, в том числе:	тыс.кв.м общ. площ.	-	94,885
	- опорный (существующий сохраняемый).	-//-	-	-
	- новое строительство	-//-		94,885
3.2	Средняя этажность.	эт.	-	18
3.3	Плотность застройки средняя в т.ч. 1 участок 2 участок 3 участок 4 участок 5 участок	$м^2$/га		15666 26590 26492 21840 19933 24950
3.4	Коэффициент застройки территории	Кз	-	0,1
4.	**Культурно-бытовое обслуживание.**			
4.1	Детские дошкольные учреждения, в т.ч.	мест	-	150
	Новые встроенные в жилые дома	-//-		10
4.2	Общеобразовательные учреждения (школа)	-//-	-	318
	В радиусе пешеходной доступности (на земельном участке с кадастровым номером 69:40:0100119:2258)	--//--	-	318
4.3	Аптеки	объектов	-	1
4.4	Отделения связи	объектов	-	1
4.5	Предприятия розничной торговли, питания и бытового обслуживания	$м^2$	-	520
5.	**Элементы благоустройства территории**			
5.1	Площадь внутриквартальных проездов	$м^2$		17208
5.2	Площадь озеленения	$м^2$		18520
5.3	Стоянки для постоянного и временного хранения легковых автомобилей	м/мест		441
5.4	Стоянки для постоянного хранения легковых автомобилей для инвалидов и ММГН	м/мест		30
6	**Инженерное оборудование**			
6.1	Водопотребление	$м^3$/сут		628,8
6.2	Водоотведение	$м^3$/сут		628.8
6.3	Электропотребление	кВт		2855
6.4	Теплопотребление	Гкал/ч		9,441

5. Перечень объектов капитального строительства федерального, регионального и местного значения, в том числе объектов социального и культурно-бытового обслуживания населения.

Проектом планировки территории предусматривается размещение на вновь образованном участке размером 1,0884 Га, объекта капитального строительства местного значения – детское дошкольное учреждение на 150 мест, а также объектов городской транспортной инфраструктуры – городские дороги местного

значения, проходящие по территории проектирования: продление улицы 7-я Металлистов, продление Перекопского переулка, продление улицы Мичурина.

6. Границы территорий общего пользования.

К землям общего пользования относятся земли, занятые дорогами, улицами, проездами (в пределах красных линий), пожарными водоемами, а также площадками и участками объектов общего пользования (включая их санитарно-защитные зоны).

Участки проектируемой застройки объединены в группы территориями общего пользования (озеленение, пешеходные связи, спортивные площадки, зона отдыха и т.п.)

Границы территорий общего пользования устанавливаются по красным линиям и по границам зоны общего пользования, обозначенной на основном чертеже.

7. Заверение проектной организации

Проектная документация разработана в соответствии с заданием на проектирование, градостроительным регламентом, документами об использовании земельного участка для строительства, (в случае если на земельный участок не распространяется действие градостроительного регламента или в отношении его не устанавливается градостроительный регламент), техническими регламентами, в том числе устанавливающими требования по обеспечению безопасной эксплуатации зданий, строений, сооружений и безопасного использования прилегающих к ним территорий, и с соблюдением технических условий.

Главный архитектор проектов - Н.А. Федотова

Главный инженер проектов - А.Д. Крылов

8. Авторский коллектив

Авторы разработки	
Чудесенкова Л.М.	- Генеральный директор
Федотова Н.А.	- Главный архитектор проекта
Крылов А.Д.	- Главный инженер проекта
Железов И.В.	- Архитектор

ГРАФИЧЕСКАЯ ЧАСТЬ

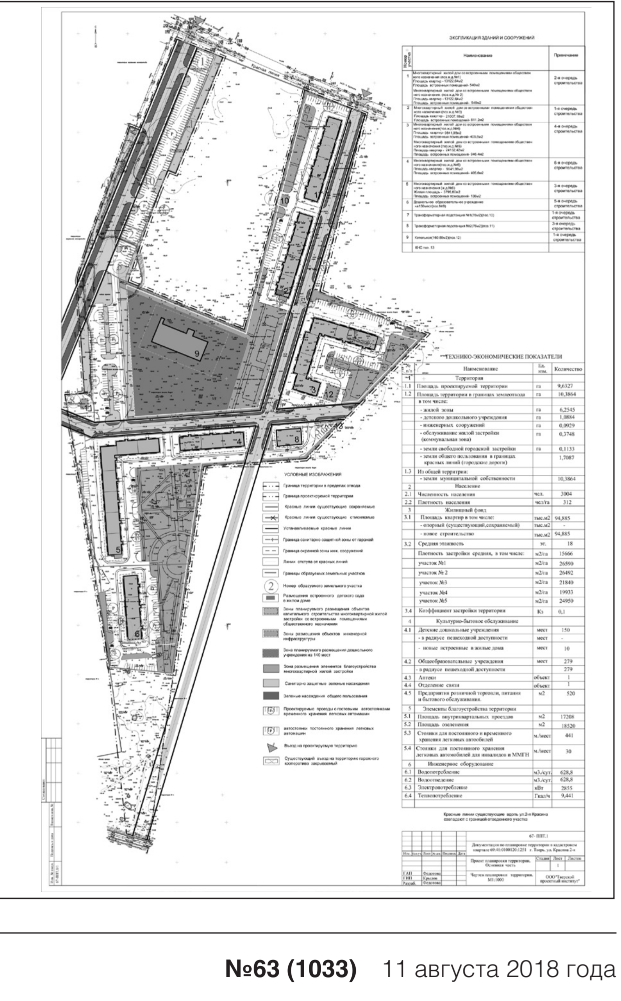

ТВЕРСКОЙ
проектный институт

ОБЩЕСТВО С ОГРАНИЧЕННОЙ ОТВЕТСТВЕННОСТЬЮ
«ТВЕРСКОЙ ПРОЕКТНЫЙ ИНСТИТУТ»

Свидетельство о допуске к определённому виду или видам работ
СРО Ассоциация «Э.С.П.» № 219-ПД от 01.11.2017г.

ЗАКАЗЧИК **ООО «АВИАТОР»**

ОБЪЕКТ **Документации по планировке территории в границах земельного участка с кадастровым номером 69:40:0100120:1251 (почтовый адрес ориентира: Тверская область, г. Тверь, улица Красина 2-я)**

СТАДИЯ **ПРОЕКТ ПЛАНИРОВКИ ТЕРРИТОРИИ**

Объект № 67

Том 2

МАТЕРИАЛЫ ПО ОБОСНОВАНИЮ
ПРОЕКТА ПЛАНИРОВКИ ТЕРРИТОРИИ

2017

ТВЕРСКОЙ
проектный институт

ОБЩЕСТВО С ОГРАНИЧЕННОЙ ОТВЕТСТВЕННОСТЬЮ
«ТВЕРСКОЙ ПРОЕКТНЫЙ ИНСТИТУТ»

Свидетельство о допуске к определённому виду или видам работ
СРО Ассоциация «Э.С.П.» № 219-ПД от 01.11.2017г.

ЗАКАЗЧИК **ООО «АВИАТОР»**

ОБЪЕКТ **Документации по планировке территории в границах земельного участка с кадастровым номером 69:40:0100120:1251 (почтовый адрес ориентира: Тверская область, г. Тверь, улица Красина 2-я)**

СТАДИЯ **ПРОЕКТ ПЛАНИРОВКИ ТЕРРИТОРИИ**

Объект № 67

Том 2

МАТЕРИАЛЫ ПО ОБОСНОВАНИЮ
ПРОЕКТА ПЛАНИРОВКИ ТЕРРИТОРИИ

Генеральный директор	Л.М. Чудесенкова
Главный архитектор проекта	Н.А. Федотова
Главный инженер проекта	А.Д. Крылов

Взам. Инв.
Подп. и дата
Инв.№ подл.

2017

№ раздела, подраздела	Обозначение	Наименование	Примечание
Том 1	67-ППТ.1	Основная часть проекта планировки территории	
Том 2	67-ППТ.2	Материалы по обоснованию проекта планировки территории	
Том 3	67-ПМТ.1	Основная часть проекта межевания территории	
Том 4	67-ПМТ.2	Материалы по обоснованию проекта межевания территории	
Том 5	67-ППТ.3	Материалы по объёмно-пространственному решению застройки (визуальное представление).	

Взам. инв. №
Подп. и дата
Инв. № подл.

Изм	Кол.уч	Лист	№ док.	Подп.	Дата	67 - ППТ - СП		
ГАП		Федотова				СОСТАВ ПРОЕКТА ДОКУМЕНТАЦИИ ПО ПЛАНИРОВКЕ ТЕРРИТОРИИ	Стадия	Лист	Листов
ГИП		Крылов					ППТ	1	
Н.контр.		Васянина					ООО «Тверской проектный институт»		
Проверил									
Н. контр.									

СОСТАВ
Тома 2 «Материалы по обоснованию проекта планировки территории»
Текстовая часть

1 Общие положения 2
2 Данные об эколого-градостроительной ситуации и природно-климатических условиях, современном использовании территории, состоянии фонда жилых и общественных зданий, памятников истории и культуры, инженерной и транспортной инфраструктур, благоустройстве территории 2
3 Обоснование проектных архитектурно-планировочных решений, параметров планируемого строительства систем социального, транспортного и инженерного обеспечения, необходимых для развития территории....................11
4 Распределение территории по формам собственности....................17
5 Данные по установленным режимам использования зон охраны памятников истории и культуры....................17
6. Мероприятия по охране окружающей среды 18
7 Мероприятия по защите территорий от чрезвычайных ситуаций природного и техногенного характера, мероприятия по гражданской обороне и обеспечению пожарной безопасности 19
8 Основные технико-экономические показатели проекта планировки территории....................27
9 Перечень исходные данных для разработки проекта планировки....................29
10 Авторский коллектив 30
11 Прилагаемые материалы (Исходные данные)....................31

Графическая часть (прилагается)

Обозначение	Наименование	Примечание
67 -ППТ.2 лист 1	Схема размещения планируемой территории в системе расселения города Твери. М 1:10000.	
67 -ППТ.2 лист 2	Схема использования территории в период подготовки проекта планировки с границами зон с особыми условиями использования территории М 1:1000	
67 -ППТ.2 лист 3	Схема архитектурно-планировочной организации территории. (Эскиз застройки). М1:1000 .	
67 -ППТ.2 лист 4	Схема организации улично-дорожной сети и движения транспорта. Поперечные профили. М1:1000	
67 -ППТ.2 лист 5	Схема вертикальной планировки и инженерной подготовки территории. М1:1000	
67 -ППТ.2 лист 6	Схема сводного плана инженерных сетей. М1:1000	
67 -ППТ.2 лист 7	Схема благоустройства и озеленения проектируемой территории. М1:1000	
67 -ППТ.2 лист 8	Схема границ территории объектов культурного наследия	

Взам. инв. №
Подп. и дата
Инв. № подл.

Изм	Кол.уч	Лист	№ док.	Подп.	Дата	67-ППТ.2		
ГАП		Федотова				Пояснительная записка	Стадия	Лист	Листов
ГИП		Крылов					ППТ	1	
ррр Разраб рррр РР							ООО «Тверской проектный институт»		
ПрГГИП									
Н. контр.									

Текстовая часть.

1. Общие положения

Проект планировки территории, расположенной в г. Твери, в границах ул. 2-я Красина, гаражного кооператива № 15 Заволжского района, территории учебной базы Академии ВКС, разработан на основании документов территориального планирования, правил землепользования и застройки, а также в соответствии с требованиями технических регламентов, нормативов градостроительного проектирования, градостроительных регламентов с учетом границ территорий объектов культурного наследия, границ территорий вновь выявленных объектов культурного наследия, границ зон с особыми условиями использования территорий.

Разработка проекта планировки произведена на основании следующих документов:

- Утвержденного задания на проектирование, генплана города Твери;
- Договора о комплексном освоении территории от 25.07.2017 г., договора аренды находящегося в муниципальной собственности, земельного участка (части земельного участка) № 370-1 от 25.07.2-17г.;
- Градостроительного кодекса Российской Федерации;
- Постановления Администрации Тверской области за № 335-па от 13.11.2007г. «Об утверждении положения о составе и содержании проектов планировки территории»;
- Постановления правительства Тверской области №523-ПП от 12.09.2012 г.;
- Постановления Администрации Тверской области за № 283-па от 14.06.2011г. «Об утверждении областных нормативов градостроительного проектирования Тверской области».

Графическая часть проекта выполнена на топографической съемке в масштабе 1:500 (система координат – МСК-69, система высот – Балтийская 1932 г.) выполненная ООО «ТИСИЗ» в 2017г (Шифр № 1762).

2. Данные об эколого-градостроительной ситуации и природно-климатических условиях, современном использовании территории, состоянии фонда жилых и общественных зданий, памятников истории и культуры, инженерной и транспортной инфраструктур, благоустройстве территории.

Территория проектирования расположена в Заволжском районе, практически в его центральной части по ул. Красина 2-я города Твери, на свободных от застройки землях. Территория расположена на расстоянии около шести км от центра города. Рассматриваемый земельный участок ограничен:

- с северной стороны – автодорогой по улице Красина;
- с северо-восточной стороны – землями населённых пунктов под жилую застройку;
- с юго-восточной стороны – бывшими землями в/ч № 2462;
- с юго-западной стороны – территорией учебной базы Академии ВКС;
- с северо-западной стороны – гаражным автокооперативом № 15 Заволжского района;
- с южной стороны – футбольным полем по улице Веселова.

Территория участка имеет сложную геометрическую форму в виде остроугольного треугольника.

Ближайшие объекты жилищного, производственного и природоохранного назначения расположены от границ территории земельного участка:

- Северо-западная часть участка находится в санитарно-защитной зоне автокооператива № 15 Заволжского района.

Взам. инв. №
Подп. и дата
Инв. № подл.

- Расстояние до ближайших жилых домов – 70 метров.
- Расстояние до санитарно-защитной зоны объектов производственного назначения: вагонзавода – 795 м; АЗС № 1 – 610 м.
- Восточная часть участка находится в зоне территории памятника археологии «Культурный слой г. Твери XV-XIX вв.», ограничения параметров строительства объектов на данном участке охранными зонами и защитными зонами объектов культурного наследия не установлены.

Ближайшие поверхностные водные объекты – ручей Соминка - находятся на расстоянии 700 м от участка с северной стороны.

Размещение застройки соответствует ст. 65 «Водного кодекса РФ» от 03.06.2006 №74-ФЗ, размещение застройки соответствует СанПиН 2.1.4.1110-02 «Зоны сани тарной охраны источников водоснабжения и водопроводов питьевого назначения», СП 2.1.5.1059-01 «Гигиенические требования к охране подземных вод от загрязнения».
Рассматриваемый земельный участок под застройку находится вне санитарно-защитных зон скотомогильников.

На рассматриваемой территории месторождений полезных ископаемых нет.

Размещение объектов застройки не противоречит требованиям «Лесного кодекса Российской Федерации», «Земельного кодекса Российской Федерации», Федерального закона «О садоводческих, огороднических и дачных некоммерческих объединениях граждан».

Климатические характеристики.

В климатической характеристике использованы данные по м/ст г. Тверь.

Территория относится к следующим районам:
по давлению ветра I;
по расчетному значению веса снегового покрова земли IV;
по толщине стенки гололеда II;
Средняя скорость ветра за зимний период 4 м/с.

Нормативное значение ветрового давления 0,23 кПа.

Расчетное значение веса снегового покрова на 1 $м^2$ горизонтальной поверхности земли 2,4 кПа. Толщина стенки гололеда (превышаемая раз в 5 лет) на элементах кругового сечения диаметром 10 мм, расположенных на высоте 10 м над поверхностью земли 5 мм.

Почвы среднесуглинистые, песчанистые, подстилаемые суглинками и глиной. Климат умеренно – континентальный. Зимой устойчивый снежный покров в течении нескольких месяцев (3-декада ноября – 1,2 декада апреля). Лето характеризуется относительно устойчивой погодой, преимущественно влажной. Осадков за лето выпадает довольно много. Среднемесячная температура теплого месяца июля 17 – 18$с^0$, абсолютный максимум 34 – 38$с^0$.

Начало осени: конец августа – сентябрь. Для осени характерно частое прохождение циклонов, при которых наблюдается пасмурная, дождливая погода. Однако количество осадков по сравнению с летними увеличивается а их длительность уменьшается. Среднемесячная температура холодного месяца января 9,5-11$с^0$, абсолютный максимум 48-50$с^0$, Средняя дата последнего заморозка весной приходится на 10-26 мая. Первые заморозки осенью отмечаются в среднем между 10 и 26 сентября. Продолжительность безморозного периода составляет 105-139 дней.

Реки района относятся к восточно – европейскому типу рек, для которых характерно весеннее половодье, летне–осенняя межень, прерываемая дождевыми паводками и зимняя межень. Весеннее половодье начинается в первой половине апреля. Пик половодья приходится на вторую, третью декаду апреля в зависимости от дружности половодья. После начинается спад уровней до значения меженных летних, прерываемых осенними дождевыми паводками. Ледостав начинается обычно в середине ноября и продолжается до начала апреля (135 -170 дней).

Оттаивание почв на глубине 10 и 30 см происходит в среднем 9-26 апреля. Дата полного оттаивания почвы приходится на 21-30 апреля. Прогревание почвы до 10ºC и 15ºC на глубине 10 см происходит в среднем 14-26 мая, на глубине 20 см – 13 мая-12 июня.

Питание рек смешанное и в процентном отношении в зависимости от площадей водосборов (100 $км^2$- 10000 $км^2$) составляет:

-весеннее половодье (снеговое)	59 – 80%
- летнее – осенняя межень (грунтовое с дождевыми паводками)	15 – 30%
- зимняя межень (грунтовое)	4,4 – 12%

ТЕМПЕРАТУРА ВОЗДУХА.

Климатические нормы, 1961-1990. Температура воздуха, °C .

Месяц	I	II	III	IV	V	VI	VII	VIII	IX	X	XI	XII	год
Средняя	-10,3	-8,3	-3,2	4,7	12,0	15,8	17,4	15,7	10,2	4,5	-1,7	-6,7	4,2
Абс.максим.	9	8	18	29	34	34	36	36	33	25	13	9	36
Абс. миним.	-50	-42	-38	-21	-7	-2	2	-2	-7	-22	-29	-44	-50

Абсолютный максимум +38,6°C отмечался в 2010 году;
абсолютный минимум -50°C в 1940 г..
Средняя максимальная температура июля +23,4°C.
Средняя минимальная температура января -12,9°C.
Средняя многолетняя дата первого заморозка - 20 сентября.
Средняя многолетняя дата последнего заморозка – 15 мая.
Продолжительность безморозного периода 128 дней.
Средняя продолжительность с устойчивыми морозами- 119.
Начало периода с устойчивыми морозами – 12 ноября.
Окончание периода с устойчивыми морозами – 10 марта.

Среднее количество дней с оттепелью:

ноябрь	декабрь	январь	февраль	март
17	10	8	6	20

Средние даты переходов температуры воздуха через 0, 5, 10, 15°C весной и осенью

Переход через:	Весна	Осень
0°C	24.03	12.11
+5°C	18.04	15.10
+10°C	6.05	21.09
+15°C	14.06	25.08

Период с температурой выше 0°C: 233 дня.
Средняя продолжительность вегетационного периода: 179 дней.
Средняя продолжительность периода со средней суточной температурой выше 15°C: 71 день.

ТЕМПЕРАТУРА ПОЧВЫ.

Среднемесячная и годовая температура поверхности почвы, °C

Месяц	I	II	III	IV	V	VI	VII	VIII	IX	X	XI	XII	год
Средняя	-8,3	-8,5	-3,5	6,5	14,9	20,0	22,3	18,6	11,2	4,2	-3,3	-8,0	5,5

Средняя, максимальная и минимальная глубина промерзания почвы, см

X	XI			XII			I			II			III			IV			Из максим. за зиму		
3	1	2	3	1	2	3	1	2	3	1	2	3	1	2	3	1	2	3	сред	Макс.	Мин.
4	10	18	24	32	37	38	43	47	49	51	51	50	48	44	26	7			58	134	8

ВЕТЕР

Средняя месячная и годовая скорость ветра (м/с).

1	2	3	4	5	6	7	8	9	10	11	12	год
3,3	3,5	3,5	3,2	2,9	2,6	2,5	2,4	2,6	3,2	3,2	3,3	3,0

Среднее число дней с сильным ветром (>15 м/с).

месяц	1	2	3	4	5	6	7	8	9	10	11	12	год
среднее	0,4	0,5	0,6	0,3	0,3	0,2	0,2	0,2	0,3	0,2	0,2	0,3	3,8
Наибольш.	3	3	4	2	2	2	3	4	4	2	2	3	18

Скорость ветра, вероятность превышения которой не более 5% - 8 м/с.

Повторяемость направлений ветра и штилей.

месяц	Направление ветра								штиль
	С	СВ	В	ЮВ	Ю	ЮЗ	З	СЗ	
1	6	6	9	8	18	18	17	9	8
2	6	5	11	11	21	15	13	9	8
3	5	5	11	12	23	16	13	7	9
4	9	9	14	9	16	12	11	9	10
5	13	10	11	6	14	10	12	11	15
6	12	10	11	6	11	10	13	11	16
7	13	8	8	5	10	11	16	13	17
8	9	7	10	4	11	11	18	11	19
9	8	6	9	7	15	14	16	10	16
10	8	3	6	6	19	19	19	9	11
11	6	5	10	10	24	17	13	6	9
12	6	4	9	9	20	18	17	9	9
год	8	6	10	8	17	14	15	9	12

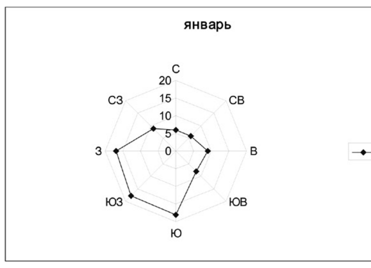

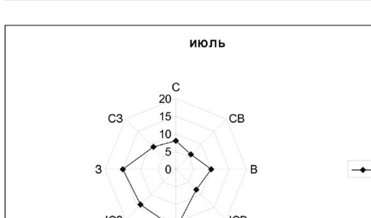

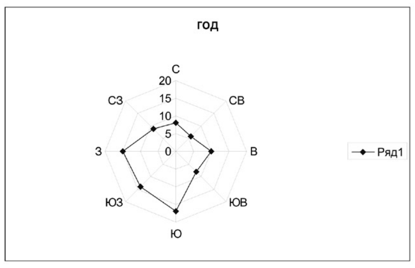

Наибольшие скорости ветра различной вероятности.

Скорость ветра, возможная один раз за			
год	5 лет	10 лет	20 лет
18	20	21	22

ОСАДКИ.

Климатические нормы, 1961-1990. Месячная сумма осадков, мм.

Месяц	I	II	III	IV	V	VI	VII	VIII	IX	X	XI	XII	год
Среднее	37	30	31	39	60	72	100	66	58	50	50	47	640

Максимальное количество осадков за год 723 мм отмечалось в 1990 г.
Минимальное количество осадков за год 302 мм – в 1944 г.

Климатические нормы, 1961-1990. Число дней с осадками ≥ 1 мм

Месяц	I	II	III	IV	V	VI	VII	VIII	IX	X	XI	XII	год
Среднее	10	8	8	8	9	11	11	10	10	10	11	12	118

АТМОСФЕРНОЕ ДАВЛЕНИЕ.

Климатические нормы, 1961-1990 . Атмосферное давление на уровне станции, мб

I	II	III	IV	V	VI	VII	VIII	IX	X	XI	XII	год
998,5	1000,2	998,8	997,1	998,4	995,3	994,8	996,2	996,9	997,9	996,7	995,6	997,2

ВЛАЖНОСТЬ ВОЗДУХА.

Климатические нормы, 1961-1990. Влажность воздуха

Месяц	I	II	III	IV	V	VI	VII	VIII	IX	X	XI	XII	год
Относительная влажность,%	85	82	77	72	67	71	74	77	82	84	87	86	79
Абсолютная влажность,гПа	2,9	3,0	4,1	6,2	9,5	12,8	14,9	13,9	10,3	7,3	5,0	3,6	7,8

СНЕЖНЫЙ ПОКРОВ.

Средняя высота снежного покрова по постоянной рейке

10	11			12			1			2			3			4			средняя	Мак	Мин
3	1	2	3	1	2	3	1	2	3	1	2	3	1	2	3	1	2	3			
3	2	3	6	8	11	13	18	22	24	27	30	33	33	31	23	11	4		39	82	7

Наибольшая высота снежного покрова по постоянной рейке
за период 1961-1990 г.г.(см)

I	II	III	IV	V	VI	VII	VIII	IX	X	XI	XII	год
48	76	78	25	0	0	0	0	2	11	12	27	78

Наибольшая высота снежного покрова по постоянной рейке
за период 1971-2000 г.г.(см)

I	II	III	IV	V	VI	VII	VIII	IX	X	XI	XII	год
40	52	62	11	0	0	0	0	1	11	12	27	62

ОБЛАЧНОСТЬ.

Среднее месячное и годовое количество общей(о) и нижней (н) облачности (баллы)

Обл.	I	II	III	IV	V	VI	VII	VIII	IX	X	XI	XII	ГОД
о	7,9	7,5	7,1	6,8	6,4	6,4	6,4	6,5	6,9	8,0	8,5	8,6	7,3
н	6,5	6,0	5,2	4,7	4,4	4,3	4,5	4,5	5,3	6,7	7,6	7,7	5,7

Среднее число ясных и пасмурных дней по общей (о) и нижней (н) облачности (дни)

дни	Обл.	I	II	III	IV	V	VI	VII	VIII	IX	X	XI	XII	ГОД
Ясные	о	2,5	2,9	2,1	2,1	2,6	1,3	1,6	1,6	1,6	0,9	0,4	0,6	20,2
	н	7,9	7,5	7,2	6,9	8,0	5,5	4,8	5,7	5,9	3,9	1,3	2,8	67,4
Пасм.	о	16,3	14,3	15,5	13,3	9,9	8,5	9,7	8,7	11,4	18,3	22,1	22,2	170,2
	н	8,9	8,5	7,5	4,6	3,3	1,4	2,4	2,5	3,7	10,3	16,2	16,4	85,7

АТМОСФЕРНЫЕ ЯВЛЕНИЯ.

Среднее многолетнее число дней с туманом (дни)

I	II	III	IV	V	VI	VII	VIII	IX	X	XI	XII	X-III	IV-IX	год
1	0,8	2	2	1	1	2	3	3	3	2	1	9	13	22

Наибольшее число дней с туманом (дни)

	I	II	III	IV	V	VI	VII	VIII	IX	X	XI	XII	X-III	IV-IX	год
1	4	3	6	8	5	4	7	7	10	9	8	8	27	26	38
2	1978	1979	1979	1986	1977	1982	1977	1982	2001	1991	2000	2000	2001	1977	1977
3	1988	1982	-	-	-	1986	1983	-	-	-	-	-	-	-	-

Средняя продолжительность туманов (часы)

I	II	III	IV	V	VI	VII	VIII	IX	X	XI	XII	X-III	IV-IX	год
4	3	6	6	4	4	6	8	14	15	11	5	45	42	87

Среднее многолетнее число дней с грозой (дни)

I	II	III	IV	V	VI	VII	VIII	IX	X	XI	XII	год
0,07	-	-	0,4	4	6	6	4	0,8	0,1	0,03	-	21

Наибольшее число дней с грозой (дни)

	I	II	III	IV	V	VI	VII	VIII	IX	X	XI	XII	год
1	1	-	-	3	10	17	11	9	3	1	1	-	31
2	1989	-	-	2000	1981	1989	1979	1977	1995	1979	1978	-	1981
3	1993	-	-	-	-	-	-	1982	-	1981	-	-	-

Среднее многолетнее число дней с метелью (дни)

Сен.	Окт.	Нояб.	Дек.	Янв.	Февр.	Март	Апр.	Май	Июнь	Июль	Авг.	год
-	0,4	1	3	4	3	3	0,2	-	-	-	-	25

Наибольшее число дней с метелью (дни)

	Сен.	Окт.	Нояб.	Дек.	Янв.	Февр.	Март	Апр.	Май	Июнь	Июль	Авг.	год
1	-	4	7	6	9	6	12	2	-	-	-	-	32
2	-	1988	1988	1981	1982	1990	2005	1981	-	-	-	-	2005
3	-	-	-	1983	-	1993	-	1989	-	-	-	-	-

Средняя продолжительность метелей (часы)

Сен.	Окт.	Нояб.	Дек.	Янв.	Февр.	Март	Апр.	Май	Июнь	Июль	Авг.	год	В день с метелью
-	2	9	14	25	16	13	1	-	-	-	-	79	5

Среднее многолетнее число дней с градом (дни)

I	II	III	IV	V	VI	VII	VIII	IX	X	XI	XII	год
-	-	-	-	0,1	0,2	-	-	0,3	-	-	-	0,4

Наибольшее число дней с градом (дни)

	I	II	III	IV	V	VI	VII	VIII	IX	X	XI	XII	год
1	-	-	-	-	1	2	-	-	1	-	-	-	2
2	-	-	-	-	1981	2000	-	-	1978	-	-	-	1978
3	-	-	-	-	1991	-	-	-	-	-	-	-	2000

Среднее многолетнее число дней с шквалом(дни)

I	II	III	IV	V	VI	VII	VIII	IX	X	XI	XII	год
-	-	-	-	-	-	0,1	-	-	-	-	-	0,1

ГОЛОЛЕДНО-ИЗМОРОЗЕВЫЕ ОБРАЗОВАНИЯ.

Среднее число дней с обледенением проводов гололедного станка

Явление	IX	X	XI	XII	I	II	III	IV	V	год
Гололед		5	6	12	8	9	7	3		25
Зернистая изморозь		1	2	6	3	7	1			9
Кристаллическая изморозь		6	8	12	14	14	7	1		44
Мокрый снег		1	2	2	3	4	1	2		4
Сложное отложение			1	8	6	3	1			8
Наибольшее число дней с обледенением всех видов		8	10	17	16	14	8	3		56

Среднее число дней с обледенением (по визуальным наблюдениям)

Явление	IX	X	XI	XII	I	II	III	IV	V	год
Гололед		0,3	3	4	3	2	1	0,2		14
изморозь		0,2	2	5	6	4	3	0,07		20
среднее число дней с обледенением всех видов		0,5	5	9	9	6	4	0,2		34

Наибольшее число дней с обледенением (по визуальным наблюдениям)

Явление	IX	X	XI	XII	I	II	III	IV	V	год
Гололед		4	12	12	10	8	6	2		28
изморозь		6	8	12	15	12	8	1		43
Наибольшее число дней с обледенением всех видов		7	16	17	17	13	8	2		55

3. Обоснование проектных архитектурно-планировочных решений, параметров планируемого строительства систем социального, транспортного и инженерного обеспечения, необходимых для развития территории.

Средняя жилищная обеспеченность (Н) в проектируемой жилой застройке принята по табл. 4 «Региональных нормативов градостроительного проектирования по Тверской области» на расчётный период 2025 года - 30,0 м^2/чел., в связи с началом строительства домов в 2018-2019 годах и ввода в эксплуатацию в 2021-2025 годах и табл.5 с учётом дифференцирования по уровню комфорта от 30 до 45 м^2 с долей в общем объёме – 15%.

Расчётная плотность населения по расчётным периодам развития территории согласно табл.11 и п.2.2.22 «Региональных нормативов градостроительного проектирования» Тверской области (далее РНГП Тверской области) должна быть не менее 250 чел/га и не должна превышать 450 чел/га.

При застройке территории 18-ти этажными домами со встроенными помещениями общественного назначения на первых этажах, проектная площадь квартир составляет 94885 м^2 (Пкв). Расчётная численность населения в застройке составит: (94885 х 0,15 : 45) + (94885 х 0,85 :30) = **3004чел,** в том числе по участкам**:** 1 участок – 832 чел., 2 участок – 665 чел., 3 участок – 1076 чел., 4 участок – 311 чел., 5 участок – 120 чел.

Расчётная плотность населения застройки (Р) будет: 3004/Пуч = **312 чел/га**, что соответствует нормативным данным, (где: Пуч – проектируемая территория жилой, смешанной жилой застройки, равная 9.6327 га). Эти показатели не превышают нормативных показателей.

Интенсивность использования территории характеризуется коэффициентом плотности жилой застройки (Кпз) и коэффициентом застройки территории (Кз).

Коэффициент застройки (Кз) земельного участка –

Кз = $П_{заст.}$/$П_{уч.}$, где:

$П_{заст.}$ – площадь застройки зданиями, равная 10604,19 м^2.

Кз=10604,19 /103864= **0,1,** в том числе:

по участку 1 ($П_{уч}$ = 16370,52 м^2 , средняя эт.–18) - **0,15** (2418,2: 16370,52);
по участку 2 ($П_{уч}$ = 11558,84 м^2 , средняя эт.–18) - **0,15** (1699,9: 11558,84);
по участку 3 ($П_{уч}$ = 23842,41 м^2 , средняя эт.–18) - **0,12** (2892,6: 23842,41);
по участку 4 ($П_{уч}$ = 8719,67 м^2 , средняя эт.–18) - **0,11** (965,53: 8719,67);
по участку 5 ($П_{уч}$ = 3076,71 м^2 , средняя эт.–19) - **0,13** (407,09 : 3076,71).

Коэффициент плотности застройки (Кз) земельного участка –

Кпз = Пжч/Пуч, м^2/га, где:

Пжч – суммарная поэтажная площадь наземной части жилого здания со встроенно-пристроенными нежилыми помещениями в габаритах наружных стен

Кпз = 150906,92/96327= **1,57**, в том числе:

по участку 1 ($П_{уч}$ = 16370,52 м^2 , средняя эт.–18) - **2,7** (43524: 16370,52);
по участку 2 ($П_{уч}$ = 11558,84 м^2 , средняя эт.–18) - **2,65** (30598,7: 11558,84);-
по участку 3 ($П_{уч}$ = 23842,41 м^2 , средняя эт.–18) - **2,18** (52066,8: 23842,41);
по участку 4 ($П_{уч}$ = 8719,67 м^2 , средняя эт.–18) - **1,99** (17379.5: 8719,67);
по участку 5 ($П_{уч}$ = 3076,71 м^2 , средняя эт.–19) - **2,5** (7734,71: 3076,71).

Проектируемый рельеф учитывает архитектурно-планировочные решения застройки участка, существующее положение прилегающей территории и условия естественного водоотвода с участка.

По настоящему проекту планировки предусматривается жилая застройка многоквартирными жилыми домами со средней этажностью 18 этажей.

Планируемая очередность развития территории:

1 очередь – ТП (участок 7 поз.11); котельная (участок 9 поз.12); многоэтажный жилой дом с помещениями общественного назначения (участок 2 поз.3);

2 очередь – Многоквартирные жилые дома с помещениями общественного назначения (участок 1 поз.1; 2);

3 очередь – Многоквартирный жилой дом со встроенными помещениями общественного назначения (участок 5 поз.8);

4 очередь - Многоквартирный жилые дома с помещениями общественного назначения (участок 3 поз.4; 5); ТП (участок 7 поз.10);

5 очередь – Дошкольное общеобразовательное учреждение на 150 мест (участок 6 поз.9);

6 очередь – Многоквартирный жилой дом со встроенными помещениями общественного назначения (участок 4 поз.6);

7 очередь – Строительство объектов городской транспортной инфраструктуры.

Очереди строительства, включающие несколько объектов капитального строительства, могут делиться на отдельные этапы, которые определяются на следующей стадии проектирования.

Красные линии.

Координаты красных линий выданы Департаментом архитектуры и строительства Администрации г. Твери. Координаты красных линий проектируемой территории приводятся в таблице листа "Разбивочный чертеж красных линий".

Транспортная инфраструктура.

Для обеспечения транспортной доступности до проектируемого участка строительства, проектом планировки территории в соответствии с генпланом города (развитие транспортно-дорожной сети) предусматривается проектирование двух въездных (выездных) дорог с северной стороны площадки с существующей автомобильной дороги по ул. 2-я Красина.

Обе дороги обеспечат сквозной проезд с северной части до южной стороны участка строительства и обеспечат выезд на магистральную дорогу в Заволжский микрорайон и далее – в центр города. Одна дорога – улица местного значения - продолжение ул.7-ая Металлистов шириной 22 метра в красных линиях с двухполосным движением по 3,5 метра с тротуарами по 1,5 метра, расположенные с обеих сторон, и между ними свободные полосы по 6 метров для пропуска коммуникаций и парковок. Вторая дорога – улица местного значения – продолжение Перекопского переулка – шириной 15 метров в красных линиях также с двухполосным движением по 3,5 метра, с тротуарами по 1,5 метра с каждой стороны, и между ними свободная полоса по 2,5 метра – зелёная зона для пропуска коммуникаций. Перпендикулярно этим улицам в центре застройки предусмотрена ещё одна городская улица местного значения, также в соответствии с генпланом города, - продолжение улицы Мичурина – шириной 15 метров в красных линиях, с аналогичным профилем.

На внутренней территории застройки предполагается устройство проездов, являющихся основными связями с существующей улично-дорожной сетью и между

группами домов.

Основные пути пешеходного движения в застройке расположены между группами жилых домов. Для обеспечения пешеходных связей вдоль проезжей части предусматриваются тротуары с одной или двух сторон.

Также на территории жилой застройки расположены зоны зелёных насаждений общего пользования, где предусматриваются пешеходно-прогулочные дорожки с устройством вдоль них малых архитектурных форм.

Обслуживание проектируемой территории общественным транспортом будет осуществляться существующими маршрутами автобусов и маршрутных такси со стороны улиц 2-ая Красина, Цветочная, Хромова.

Расчёт обеспеченности местами хранения автомобилей, размещение автостоянок на территории застройки, а также расстояние от жилых зданий до закрытых и открытых автостоянок гостевых автостоянок, въездов в автостоянки и выездов из них запроектировано в соответствии с требованиями «Региональных нормативов градостроительного проектирования» раздела «Зона транспортной инфраструктуры» (подраздел «Сооружения и устройства для хранения, парковки и обслуживания транспортных средств»).

Требуемое количество машино-мест в местах организованного хранения автотранспортных средств (постоянное хранение) определяем из расчёта на 1000 жителей на средне-суточную перспективу 2025 год – 442 машино-места.

442x3004/1000 = 1328 машино-мест. Допускается принимать 90% расчётного числа, т.е 1328 х 0,9=1195 машино-место.

Для постоянного хранения транспорта проектом предусматривается 179 машиномест, размещаемые в северо-западной стороне участка, граничащего с автокооперативом № 16 (в санитарно-защитной зоне), а остальные 1016 машиномест предлагается разместить в выделенных местах в радиусе доступности не более 800 метров по следующим адресам: автостоянка для постоянного хранения легковых автомобилей на ул. 2-я Красина, д.70, д.78, ул. Хромова, д.25б, ул.Луначарского, д.31, д.84, автостоянки для постоянного хранения легковых автомобилей на ул. 2-я Красина, д.51, автокооператив №15, ул.2-я Красина, д.51, автокооператив №8, ул.Ушакова, д.5б, автокооператив №7, ул.2-я Шмидта, д.14 «А», автокооперативы №1 и № 4 - 1-й пер.Вагонников.

Для временного хранения (парковки) в пределах домовой территории, расчёт парковочных площадок выполнен на основании п.3.5.217 и табл.13 «Региональных нормативов градостроительного проектирования» (3004 чел. х 2 м^2):25 = 240 м/м, где:

25 м^2 – площадь парковочного места, в соответствии с п.3.5.223.

Проектом предусмотрено 268 парковочных мест временного хранения, а всего 441 машино/мест, из которых: 30 – для инвалидов и ММГН, а также 32 места для предприятий обслуживания (принято согласно таблицы 105 и п. 3.5.221 «Региональных нормативов градостроительного проектирования Тверской области»).

Обеспеченность социально значимыми объектами повседневного обслуживания.

Расчет потребности в детских дошкольных учреждениях

(см. Региональные нормативы градостроительного проектирования Тверской области приложение №10).

По демографической структуре обеспеченность в дошкольных местах принимаем от возрастной группы 0-7 - 52 места на 1000 жителей.

Потребность в дошкольных учреждениях составляет 3004х0,052=156 мест. Размещение этих мест предусматривается проектом в проектируемом дошкольном образовательном учреждении на 150 мест на земельном участке 9. Остальные 6(10мест) мест размещаются во встроенных помещениях 1-го этажа жилого дома №2 . Оборудованные площадки для групп предусматриваются внутри придомовых территорий. Такое решение соответствует нормам СанПин 2.4.1.3147-13 "Санитарно-эпидемиологические требования к дошкольным группам, размещенных в жилых помещениях жилищного фонда" (см. п.4.10) и СанПин 2.4.1.3049-13 " Санитарно-эпидемиологические требования к устройству, содержанию и организации режима работы дошкольных образовательных организаций" (см.п.3.6 абзац 3).

Расчет потребности в общеобразовательных организациях.

(см. Региональные нормативы градостроительного проектирования Тверской области приложение №10). По демографической структуре охват в пределах 100% от возрастной группы 7-18 составляет 93 места на 1000 жителей.

Потребность в общеобразовательных организациях составляет 3004х0,093=279 мест.

Размещение учащихся предусматривается в строящейся общеобразовательной школе по ул. 2-я Красина, которая размещается в шаговой доступности от застройки на территории земельного участка с кадастровым номером 69:40:0100119:2258.

Расчет потребности в предприятиях розничной торговли, питания и бытового обслуживания.

Проектом все предприятия розничной торговли, питания и бытового обслуживания предусмотрены во встроенных помещениях общественного назначения 1-х этажах жилых зданий.

Потребность в продовольственных магазинах	– 3004х0,7= 210м^2
Потребность в непродовольственных магазинах	– 3004х0,3=90.12 м^2
Потребность в магазинах кулинарии	– 3004х0,006=18 м^2
Потребность в предприятиях общественного питания	– 3004х0,04=120 м^2
Потребность в предприятиях бытового обслуживания	– 3004х0,005=15 м^2
Потребность в аптеках	– 1 объект.
Потребность в отделении связи	– 1 объект.

Для предприятий розничной торговли, питания и бытового обслуживания предусмотрены парковки (временные автомобильные стоянки), которые размещаются со стороны улиц.

Инженерная инфраструктура.

Проектом предлагается развитие инженерного обеспечения, в том числе:

Водоснабжение.

Согласно технических условий ООО «Тверь Водоканал» № 11.08 ТРВК ПТД-14092017-0009 подключение водоснабжения проектируемой застройки возможно в существующий магистральный водопровод Д=600мм, проходящий по ул. 2-я Красина.

Для обеспечения хозяйственно-питьевых и противопожарных нужд проектируемой застройки предусматривается кольцевой водопровод диаметром 280мм с двумя врезками в существующий водопровод. Вводы в здания диаметром 110мм. Протяженность магистрального водопровода- 1760 м. Водопровод прокладывается на глубине 2-2,2м. Наружные сети водопровода выполняются из напорных полиэтиленовых труб ПЭ-80 SDR21 по ГОСТ 18599-01. Колодцы на сети выполняются из сборных железобетонных элементов по ГОСТ 8020-90.

Расход воды на хозяйственно-питьевые нужды – 628,8, м3/сут, расход воды на внутреннее пожаротушение 3струи по 2,9л/с, на наружное пожаротушение-25,0 л/с. Наружное пожаротушение осуществляется от существующего и проектируемых пожарных гидрантов.

Водоотведение.

Согласно технических условий ООО «Тверь Водоканал» №11.08 ТРВК ПТД-14092017-009 отведение хозбытовых сточных вод от объектов застройки возможно в существующий колодец канализационного коллектора Д=700 мм, проходящего в створе ул. Веселова.

Расчетный расход бытовых сточных вод составляет 628,8 м3/сут.

Наружные самотечные сети канализации прокладываются из труб НПВХ Р SN4 ТУ 2248-003-75245920-2005 диаметром 160, 200, 280мм. Для подачи стоков к месту выпуска устанавливается канализационная насосная станция полной заводской готовности модульной поставки. Наружная напорная сеть хоз.фекальной канализации прокладывается из полиэтиленовых напорных труб «технических» по ГОСТ 18599-01.

Смотровые колодцы на сети - из сборных железобетонных элементов по ГОСТ 8020-90.

Теплоснабжение жилой застройки предусматривается в соответствии с заданием на проектирование.

Источником теплоснабжения является газовая котельная на 12 МВт, расположенная на территории застройки. Котельная готовит теплоноситель для систем отопления и ГВС.

Теплоноситель системы отопления - вода с параметрами 95 – 70 °С; теплоноситель системы ГВС – вода с максимальной температурой 60°С.

Потребное количество тепла для системы отопления составляет 5,239 Гкал/ч (в т.ч. для детского сада 0,114 Гкал/ч); для системы вентиляции (детский сад) – 0,109 Гкал/ч; для системы ГВС – 4,093 Гкал/ч. Общий расход тепла на всю застройку составляет 9,441 Гкал/ч (11,0 МВт).

Трубопроводы наружной сети приняты стальные электросварные по ГОСТ 10704-91, сталь 10, в пенополимерминеральной (ППМ) изоляции заводского изготовления; и стальные водогазопроводные по ГОСТ 3262-75*, сталь 10, в пенополимерминеральной (ППМ) изоляции заводского изготовления. Прокладка теплосети выполняется по четырёхтрубной схеме. Трубопроводы прокладываются безканально.

Системы внутреннего отопления, горячего водоснабжения, вентиляции решаются для отдельных объектов по самостоятельным проектам, согласно заданию на проектирование. Присоединение встроено – пристроенных помещений выполняется отдельными ветками от внутренних трубопроводов жилых домов с установкой отдельных узлов учета тепловой энергии.

Ливневая канализация - организация поверхностного стока осуществляется с помощью вертикальной планировки и системы удаления дождевых и талых вод с учетом решения вопросов взаимоувязки всех существующих отметок. Рельеф участка спокойный. Предусмотренная проектом закрытая сеть с дождеприемными и смотровыми колодцами является наиболее совершенной, долговечной и предпочтительнее в санитарном отношении. Весь поверхностный сток с придомовой территории должен сбрасываться в сторону проездов в качестве «собирающих элементов». Высотное решение территории и посадка зданий выполняется, привязываясь к высотным отметкам проезда.

Согласно технических условий №103 от 23.08.2017г., выданных МУП "ЖЭК" г. Твери предусматривается организованный отвод дождевых и поверхностных сточных вод с отводимой территории закрытой сетью ливневой канализации.

Сброс сточных вод производится в коллектор ливневой канализации Д=800мм по ул. 2-я Красина. Наружные сети дождевой канализации прокладываются из труб НПВХ Р SN4 ТУ 2248-003-75245920-2005 диаметром 400,500мм. Диаметр трубопровода от дождеприемников-250мм.

Для подключения к существующей ливневой канализации предусматривается насосная станция.

На сети устанавливаются дождеприёмные колодцы по т.п. 902-09-46.88 и смотровые колодцы по т.п. 902-09-22.84 из сборных железобетонных конструкций. Дождеприемные колодцы предусматриваются с пескоуловителями.

Электроснабжение жилой застройки осуществляется в соответствии с техническими условиями № 04/17 от 02.10.2017 г. от ООО «ЭнергоТверьИнвест» по 2 категории надёжности, с элементами электроприёмников 1 категории (лифты, устройства противопожарной защиты, автоматическое освещение и системы АПС). Разрешённая мощность составляет 2855 кВт.

Основной источник питания – базовая подстанция 110/35/10 кВ «Северная». Точка присоединения в ТП 2-я Красина от РУ 10 кВ:

- кабельные наконечники проектируемых ТП в сторону Заявителя.

На территории объекта предусматривается строительство двух ТП-10/0,4 кВ.

Сети питания ТП выполняются взаиморезервируемыми кабельными в земле.

Распределительная сеть на напряжении 0,4 кВ выполняется кабелем АВБбШв в земле от РУ-0,4 кВ до вводно-распределительных устройств каждого здания.

Уличное освещение выполняется светильниками с лампами ДНаТх150 Вт на стальных оцинкованных опорах. Сеть уличного освещения выполняется кабелем АВБШв. Управление включением и отключением уличного освещения осуществляется от шкафа управления наружным освещением, установленным в РУ-0,4 кВ ТП.

Сети связи – построение сетей телефонизации, телевидения, радиофикации, широкополосного доступа в интернет выполняется на основании технических условий ООО «Нэт Бай Нэт Холдинг» № 1479 от 18 августа 2017г. по оптоволоконным линиям связи по технологии FTTB от АТС-255 (ул. Оборонная, 4).

Прокладка волоконно-оптических кабелей осуществляется в существующей и вновь проектируемой телефонной канализации от АТС-255 до каждого здания.

В каждом здании монтируется узел FTTB внутридомовой распределительной сети с использованием кабеля UTP 5 категории. Топология построения сети от уровня концентрации до уровня доступа – «звезда».

Охранно-пожарная сигнализация, система ограничения доступа, система охранного видеонаблюдения выполняется на базе приборов интегрированной системы безопасности «Орион» производства фирмы «Болид».

Благоустройство территории.

Благоустройство территории включает в себя создание сети внутриквартальных проездов.

По организации благоустройства территории проектируемой жилой застройки будут предусмотрены площадки для мусорных контейнеров.

Расчет площади нормируемых элементов дворовой территории

Расчет площади нормируемых элементов дворовой территории (см. Региональные нормативы градостроительного проектирования Тверской обл. п. 2.2.28., таб. 13 и Правила землепользования г. Твери).

1.Площадки для игр детей дошкольного и младшего школьного возраста 2103 м2, в том числе:

многоквартирные жилые дома участок 1 – 582,4 м^2
многоквартирный жилой дом участок 2 – 465,5 м^2
многоквартирные жилые дома участок 3 – 753,2 м^2

многоквартирные жилые дома участок 4 – 217.7 м^2
многоквартирный жилой дом участок 5 – 84 м^2

2. Площадки для отдыха взрослого населения – 300 м2, в том числе:

многоквартирные жилые дома участок 1 – 83,2 м^2
многоквартирный жилой дом участок 2 – 66,5 м^2
многоквартирные жилые дома участок 3 – 107,62 м^2
многоквартирный жилой дом участок 4 – 32,7 м^2
многоквартирный жилой дом участок 5 – 12 м^2

3. Площадки для занятий физкультурой – 6008 м2, в том числе:

многоквартирные жилые дома участок 1 – 1664 м^2
многоквартирный жилой дом участок 2 – 1330 м^2
многоквартирные жилые дома участок 3 – 2152 м^2
многоквартирный жилой дом участок 4 – 622 м^2
многоквартирный жилой дом участок 5 – 240 м^2

С южной стороны проектируемого земельного участка располагается городская спортивная площадка с футбольным полем по ул. Веселова, которая также будет использоваться для нужд проектируемой застройки.

4. Площадки для хозяйственных целей и выгула собак – 901 м2, в том числе:

многоквартирные жилые дома участок 1 – 249,6 м^2
многоквартирный жилой дом участок 2 – 199,5 м^2
многоквартирные жилые дома участок 3 – 322,8 м^2
многоквартирный жилой дом участок 4 – 98,1 м^2
многоквартирный жилой дом участок 5 – 36 м^2

Озеленение проектируемой территории предлагается осуществить посадкой деревьев и кустарников, хорошо акклиматизирующихся в местных условиях, дающих наибольший декоративный эффект, устройством газонов, цветников.

4. Распределение территории по формам собственности.

Земельные участки находятся в аренде согласно договора № 370-1 от 25.07.2017г. В соответствии с Проектом планировки территории на образованные земельные участки планируется установить следующие виды разрешенного использования:

- для жилищного строительства;
- земельные участки (территории) общего пользования;
- земли свободной городской застройки;
- обслуживание жилой застройки.

5. Данные по установленным режимам использования зон охраны памятников истории и культуры.

На рассматриваемой территории в восточной части расположен «Культурный слой г. Твери, XV-XIX вв.» (объект археологического наследия).

Ограничения параметров строительства объектов на данном земельном участке охранными зонами и защитными зонами объектов культурного наследия не установлены.

6. Мероприятия по охране окружающей среды.

В административном отношении участок изысканий (кадастровый номер 69:40:0100120:1251) расположен в Заволжском районе г. Твери, в границах: ул. 2-я Красина, гаражного кооператива № 15 Заволжского района, территории учебной базы Академии ВКС Участок изысканий характеризуется умеренными показателями температуры воздуха, преобладанием ветров небольшой скорости и повышенным влажностным режимом. Согласно строительно-климатическому районированию территория проектируемого строительства характеризуется в целом благоприятными условиями для строительства.

В структурно - геоморфологическом отношении территория области, как часть древней Восточно-Европейской (Русской) равнины, определяется как платформенная пластово-денудационная равнина, сильно всхолмленная или слегка волнистая. Современный рельеф сформировался в результате эрозионно-аккумулятивной деятельности нескольких стадий оледенений.

В геоморфологическом отношении участок находится в пределах Волго - Тверецкой зандровой низины Верхневолжского геоморфологического района, на второй надпойменной террасе левобережья реки Волги, на расстоянии от 1,7 до 2,7 км от уреза, соответственно, рек Волги и Тверцы.

Геолого-литологический разрез исследованного участка до разведанной глубины 5,0 м представлен следующими стратиграфо - генетическими комплексами верхнеплейстоценовых отложений – аллювиальные пески II надпойменной террасы реки Волги залегают на толще пылевато-глинистых ледниковых отложений Калининского горизонта. Отмечаются слои с резко изменяющимися мощностями, физико - механическими характеристиками, различные по водопроницаемости.

Район предполагаемого строительства по степени загрязнения почвогрунтов токсичными элементами относится к категории «допустимая».

Радиационная обстановка в районе строительства соответствует естественному радиационному фону в части замеров уровня гамма-фона и содержания естественных радионуклидов в почве.

Микробиологическое и паразитологическое загрязнение почв не превышает установленных нормативов (не обнаружено или отсутствуют).

Физические факторы (шум в дневное и ночное время, напряженность электромагнитного поля) не превышают установленных нормативов.

По данным ФГБУ «Центральный УГМС» филиал Тверской ЦГМС фоновые концентрации загрязняющих веществ в атмосферном воздухе данного района находятся в пределах нормы.

По степени техногенного воздействия район характеризуется высокой степенью антропогенной нагрузки, характерной для городских территорий и прилегающих к ним окрестностей.

Загрязнение почв, а также поверхностных и подземных вод на проектируемой территории может происходить по трем направлениям: атмосферных выпадений, разлива жидких загрязнителей и накопления твердых загрязняющих отходов.

Основным источником загрязнения почв тяжелыми металлами является автомобильный транспорт.

Проектом предусматривается строительство системы дождевой канализации с очистными сооружениями подземного расположения, с минимальным размером санитарно-защитной зоны (10 метров и менее).

Вокруг коммунальных зон также предусматриваются необходимые санитарно-защитные зоны.

Для защиты водного объекта (ручей Соминка) предусматриваются следующие мероприятия:

- Организация отведения поверхностных вод с проезжих частей улиц и прилегающих территорий на очистные сооружения ливневых сточных вод.
- Инженерная подготовка территории, защита территории от затопления
- Благоустройство и озеленение всех участков на проектируемой территории
- Благоустройство береговой полосы
- Организация сбора и траспортировки бытовых отходов с территории, уборка территории от мусора, смёта, снега, мытьё усовершенствованных покрытий.

Шумовое загрязнение является одним из основных факторов загрязнения городской среды, оказывающих неблагоприятное воздействие на здоровье человека. На планируемой территории улиц с интенсивным движением автотранспорта не предусматривается,

7. Мероприятия по защите территорий от чрезвычайных ситуаций природного и техногенного характера, мероприятия по гражданской обороне и обеспечению пожарной безопасности

7.1 Анализ возможных последствий воздействия современных средств поражения и ЧС техногенного и природного характера.

На застраиваемой территории имеют место опасности и угрозы различного характера, которые обуславливают необходимость принятия мер по защите от них населения и территорий. Планирование и реализация этих мер требуют, прежде всего, выявления этих опасностей и угроз, их характера, степени риска для конкретных территорий, что позволит сконцентрировать усилия на наиболее опасных направлениях.

На застраиваемой территории отсутствуют атомные электростанции, заводы фосфорных удобрений и другие предприятия, сырье, процессы производства или готовая продукция которых связаны с радиоактивным излучением. Тем не менее, в рамках проектных предложений, необходимо предусмотреть регулярный контроль на территории поселения за радиационным фоном.

В целом по Тверской области уровень риска чрезвычайных ситуаций находится в пределах приемлемого значения и не выходит за уровень фоновых показателей по России

Определение границ зон возможной опасности

Территория застройка расположена в г. Тверь, отнесенного ко - 2 группе по ГО.

Категорированные по ГО объекты на территории застройки отсутствуют.

В "особый период" территория застройки может подвергнуться воздействию поражающих факторов обычных средств поражения, применяемых по категорированным городам и категорированным объектам.

Вследствие чего, участок с кадастровым номером: 69:40:0100120:1251 расположен в зоне возможных разрушений при воздействии обычных средств поражения.

Разрушение зданий и сооружений в очаге поражения воздушными средствами возможно как при прямом попадании боеприпаса, так и при взрыве вблизи их. Разрушения больших зданий (как по размерам в плане, так и по высоте) обычными средствами поражения будет носить, как правило, локальный характер.

Поражающее действие обычного оружия на жилые зоны оценивается степенью поражения этих зон - "D" и определяется как отношение площади зоны, оказавшейся в пределах полных и сильных разрушений застройки, к площади застройки рассматриваемой зоны.

Таблица 1 - Объемно-массовые характеристики поврежденных конструкций типовых 18-19 этажных зданий (каркасный железобетон с кирпичным заполнением) и образовавшихся завалов

Тип здания		Жилые здания с помещениями общественного назначения				
Конструктив здания		18 эт. (тип 1)	18 эт. (тип 2)	18 эт. (тип 3)	18 эт. (тип 4)	19 эт. (тип 5)
Длина здания, м	**L**	85,7	64,4	169,1	167,7	24,8
Ширина здания, м	**B**	13,7	13,7	13,7	13,7	16,7
Этажность	**N**	18	18	18	18	18
Высота этажа, м	**h**	2,9	2,9	2,9	2,9	2,9
Уклон территории, %	μ	<10	<10	<10	<10	<10
Размер завала от протяженной стороны здания, м	**L**зп	26,1				
Размер завала от торцевой стороны здания, м	**L**зт	20,9				26,1
Высота завала в пределах контура здания, м	**h**	16,7	16,8	17,0	17,1	11,67
Высота сплошных завалов, м	**h**спл	6,8				
Дальность разлета обломков здания при землетрясении, м	**D**з	17,4				
Дальность разлета обломков здания при взрыве, м	**D**в	26,1				
Отношение объема завала к объему здания	**ψ**	0,6				
Пустотность завала - объем пустот на 100 м^3 завала, м^3	**a**	40,0				
Удельный объем завала на 100 м^3 строительного объема, м^3	**γ**	42,0				
Объемный вес завала в тоннах на 1 м^3 завала, т/м^3	**β**	1,1				

Вывод:

Образование завалов сопровождается повреждением электрических, тепловых, сантехнических и других систем. Это создает угрозу возникновения пожаров, повторных взрывов, поражений электрическим током.

Согласно п.4.14 СП 165.1325800.2014 ширина автомагистрали (ул. Красина) между "желтыми линиями" следует принимать не менее 7 метров.

По результатам проведенных расчетов (таблица 9-12) при разрушении многоэтажных жилых домов и образования завалов движение по ул. Цветочная и ул. Красина не будет перекрыто.

Зоны возможных опасностей, предусмотренных СП 165.1325800.2014, нанесены на ситуационный план в графической части раздела.

Перечень возможных источников чрезвычайных ситуаций природного характера

Повторяемость природных ЧС локального, муниципального и регионального уровней на территории области не более 1-2 ЧС /год. Показатель приемлемого риска ЧС природного характера составляет 1х10^{-2} - 1х10^{-5}.

Территория не находится в зоне опасных сейсмических воздействий.

С целью обеспечения безопасности от природных ЧС в Тверской области проводятся следующие мероприятия:

- осуществляется постоянный мониторинг за состоянием окружающей среды;
- совершенствуется система оповещения населения в случае возникновения чрезвычайных ситуаций;
- отключение ЛЭП, обесточивание потребителей во избежание замыканий электрических сетей;
- укрытие населения в капитальных строениях, подвалах и убежищах, защита витрин, окон с наветренной стороны;
- создаются запасы финансовых и материальных ресурсов на случай возникновения чрезвычайных ситуаций;
- проводится постоянная подготовка руководящего состава ТТП РСЧС и населения по действиям в случае возникновения чрезвычайных ситуаций.

Перечень возможных источников чрезвычайных ситуаций техногенного характера

К возникновению наиболее масштабных ЧС на территории застройки могут привести аварии (технические инциденты) на линиях электроснабжения, тепловых, водопроводных сетях и взрывы и выбросы химических веществ на потенциально-опасных объектах (ПОО), аварийные ситуации на транспортных магистралях, сопровождающиеся разливом АХОВ и взрывом ГСМ, СУГ.

Основным следствием этих аварий (технических инцидентов) по признаку отнесения к ЧС является нарушение условий жизнедеятельности населения, материальный ущерб, ущерб здоровью граждан, нанесение ущерба природной среде.

Показатель приемлемого риска ЧС техногенного характера составляет 1х10^{-4} - 1х10^{-5}.

Анализ сведений об известных авариях, позволяет отметить некоторые общие закономерности их возникновения. Как правило, аварийные ситуации возникали по следующим причинам:

- технические неполадки, в результате которых происходит отклонение технологических параметров от регламентных значений, вплоть до разрушения оборудования;
- неосторожное обращение с огнем при производстве ремонтных работ;
- события, связанные с человеческим фактором: неправильные действия, неверные организационные или проектные решения, постороннее вмешательство (диверсии) и т.п.;
- внешнее воздействие техногенного или природного характера: аварии на соседних объектах, ураганы, пожары.

Перечень возможных источников чрезвычайных ситуаций биолого-социального характера

Возможные источники социального характера:

- "несанкционированные" свалки и места временного хранения ТБО;
- энергетика;
- транспортно-дорожный комплекс и связь;
- биолого-социальные ЧС обуславливаются наличием на территории области природных очагов инфекций, а также недостаточностью мер по профилактике заболеваний людей, животных и растений.

С целью обеспечения безопасности от биолого-социальных ЧС в Тверской области проводятся следующие мероприятия:

- осуществляется постоянный мониторинг за состоянием природных очагов инфекций;
- продолжается совершенствование оборудования сибиреязвенных скотомогильников;

- усиливается предупредительная работа среди населения.

Ближайший сибиреязвенный скотомогильник расположен в 5 км от проектируемой территории.

Метеорологические условия и уровень загрязнения воздушного бассейна.

Под влиянием выбросов от промышленности и автотранспорта, условий переноса, рассеивания и вымывания примесей осадками создается определенный уровень загрязнения Формирование уровня загрязнения происходит также протекающими непрерывно в атмосфере фотохимическими реакциями окисления и восстановления, образованием новых веществ и началом новых процессов.

Одним из основных источников загрязнения атмосферного воздуха на проектируемой территории является автотранспорт.

Сочетание метеорологических условий, предопределяющих рассеивание (накопление) примесей, которые поступают в виде выбросов от промышленных предприятий и автотранспорта, называют потенциалом загрязнения атмосферы (ПЗА) либо рассеивающей способностью атмосферы. Территория застройки расположена в зоне умеренного ПЗА.

Наблюдения за фоновым содержанием загрязняющих веществ в атмосферном воздухе производятся службой Росгидромета на станциях фонового мониторинга.

Характеристика санитарного состояния почвенного покрова.

Почва, являясь основным накопителем химических веществ техногенной природы и фактором передачи инфекционных и паразитарных заболеваний, может оказывать неблагоприятное влияние на условие жизни населения и его здоровье.

По результатам исследований Роспотребнадзора пробы почв по паразитологическим и санитарно-химическим показателям все пробы почвы соответствовали гигиеническим нормативам.

По паразитологическим показателям пробы, несоответствующие требованиям СанПиН не регистрировались.

На протяжении ряда лет на территории имеет место несовершенство системы очистки населенных мест, изношенность и дефицит специализированных транспортных средств и контейнеров для сбора твердых бытовых и пищевых отходов, отсутствие условий для мойки и дезинфекции мусоросборных контейнеров и спецавтотранспорта, отсутствие централизованной канализации в ряде населенных мест, неудовлетворительное состояние канализационных сетей, возникновение несанкционированных свалок, неорганизованный выгул домашних собак и кошек, бесконтрольный рост числа бродячих животных, отсутствие должной системы дезинсекции и дератизации.

Загрязнение почвенного покрова напрямую и во многом зависит от загрязнения воздушного бассейна.

Воздействия электромагнитных колебаний.

Основными источниками электромагнитного загрязнения являются электроподстанции и линии электропередачи.

Вредное воздействие электромагнитных излучений на окружающую среду происходит от следующих источников:

- точечных (радиостанции, телецентры);
- узловых (промышленные установки, электростанции);
- линейных (линии электропередач, электрифицированные транспортные линии и т.д.);

Согласно СанПиН 2.2.1/2.1.1.1200-03 для вновь проектируемых ВЛ, а также зданий и сооружений допускается принимать границы санитарных разрывов вдоль трассы ВЛ с горизонтальным расположением проводов и без средств снижения напряженности электрического поля по обе стороны от нее на следующих расстояниях от проекции на землю крайних фазных проводов в направлении, перпендикулярном ВЛ:

- 20 м - для ВЛ напряжением 330 кВ;
- 30 м - для ВЛ напряжением 500 кВ;
- 40 м - для ВЛ напряжением 750 кВ;
- 55 м - для ВЛ напряжением 1150 кВ.

Мероприятия районной планировки по смягчению воздействия электромагнитных излучений должны быть основаны на следующем:

- устройстве специальных охранных зон вдоль линий электропередач;
- экранировании селитебных территорий зданиями с высоким содержанием железобетонных конструкций (интенсивность излучения снижается в 1,5-2 раза);
- проведении многорядных посадок зеленых насаждений по фронту распространения электромагнитных волн (при ширине полосы 15-20 м обеспечивается снижение интенсивности излучения на 10-15%).

7.2 Перечень мероприятий по обеспечению пожарной безопасности.

Проходы, проезды и подъезды к зданиям, сооружениям и строениям.

При проектировании застройки необходимо учитывать требования статьи 67 "Технического регламента о требованиях пожарной безопасности" № 123-ФЗ от 22.07.08г.

1. Подъезд пожарных автомобилей должен быть обеспечен:
   - с двух продольных сторон - к зданиям многоквартирных жилых домов высотой 28 и более метров (9 и более этажей);
   - со всех сторон - общеобразовательным учреждениям.
2. Допускается предусматривать подъезд пожарных автомобилей только с одной стороны к зданиям, сооружениям и строениям в случаях:
   - двусторонней ориентации квартир или помещений;
   - устройства наружных открытых лестниц, связывающих лоджии и балконы смежных этажей между собой, или лестниц 3-го типа при коридорной планировке зданий.
3. Ширина проездов для пожарной техники должна составлять не менее 6 м.
4. В общую ширину противопожарного проезда, совмещенного с основным подъездом к зданию, сооружению и строению, допускается включать тротуар, примыкающий к проезду.
5. Расстояние от внутреннего края подъезда до стены здания, сооружения и строения должно быть:
   - для зданий высотой не более 28 м - не более 8 м;
   - для зданий высотой более 28 м - не более 16 м.
6. Конструкция дорожной одежды проездов для пожарной техники должна быть рассчитана на нагрузку от пожарных автомобилей.
7. В замкнутых и полузамкнутых дворах необходимо предусматривать проезды для пожарных автомобилей.
8. Сквозные проезды (арки) в зданиях, сооружениях и строениях должны быть шириной не менее 3,5 м, высотой не менее 4,5 м и располагаться не более чем через каждые 300 м.
9. Тупиковые проезды должны заканчиваться площадками для разворота пожарной техники размером не менее чем 15х15 м. Максимальная протяженность тупикового проезда не должна превышать 150 м.
10. Сквозные проходы через лестничные клетки в зданиях, сооружениях и строениях следует располагать на расстоянии не более 100 м один от другого. При примыкании зданий, сооружений и строений под углом друг к другу в расчет принимается расстояние по периметру со стороны наружного водопровода с пожарными гидрантами.

11. При использовании кровли стилобата для подъезда пожарной техники конструкции стилобата должны быть рассчитаны на нагрузку от пожарных автомобилей не менее 16 тонн на ось.

Противопожарное водоснабжение.

При дальнейшем проектировании расширении проектной застройки населенных пунктов в части касающейся противопожарного водоснабжения необходимо учитывать требования статьи 68 "Технического регламента о требованиях пожарной безопасности", утвержденного Федеральным законом от 22.07.08 г. № 123-ФЗ.

1. На территориях населенного пункта должны быть источники наружного или внутреннего противопожарного водоснабжения.
2. К источникам наружного противопожарного водоснабжения относятся:
   - наружные водопроводные сети с пожарными гидрантами;
   - водные объекты, используемые для целей пожаротушения в соответствии с законодательством Российской Федерации.
3. Территория должна быть оборудована противопожарным водопроводом. При этом противопожарный водопровод допускается объединять с хозяйственно-питьевым.
4. Расход воды на наружное пожаротушение из водопроводной сети.

Таблица 2 - Расход воды на наружное пожаротушение жилых и общественных зданий

Наименование зданий	Расход воды на наружное пожаротушение жилых и общественных зданий независимо от их степени огнестойкости на один пожар, литров в секунду, при объеме зданий, тысяч м^3				
	≤ 1	≥ 1, но ≤ 5	≥ 5, но ≤ 25	≥ 25, но ≤ 50	≥ 50, но ≤ 150
Жилые здания односекционные и многосекционные этажность:					
не более 2	10	10			
более 2, но не более 12	10	15	15	20	
более 12, но не более 16			20	25	
более 16, но не более 25				25	30
Общественные здания при количестве этажей:					
не более 2	10	10	15		
более 2, но не более 6	10	15	20	25	30

5. Минимальный свободный напор в сети противопожарного водопровода низкого давления (на уровне поверхности земли) при пожаротушении должен быть не менее 10 м.
6. Установку пожарных гидрантов следует предусматривать вдоль автомобильных дорог на расстоянии не более 2,5 м от края проезжей части, но не менее 5 м от стен зданий, пожарные гидранты допускается располагать на проезжей части. При этом установка пожарных гидрантов на ответвлении от линии водопровода не допускается.
7. Расстановка пожарных гидрантов на водопроводной сети должна обеспечивать пожаротушение любого обслуживаемого данной сетью здания, сооружения, строения или их части не менее чем от 2 гидрантов при расходе воды на наружное пожаротушение 15 и более литров в секунду, при расходе воды менее 15 литров в секунду - 1 гидрант.

Противопожарные расстояния между зданиями, сооружениями и строениями.

При проектировании территории, строительства объектов, необходимо учитывать требования статей 69-75 "Технического регламента о требованиях пожарной безопасности", утвержденного Федеральным законом от 22.07.08 г. № 123-ФЗ.

Противопожарные расстояния между зданиями и сооружениями.

1.Противопожарные расстояния между жилыми, общественными и административными зданиями, зданиями, сооружениями и строениями промышленных организаций в зависимости от степени огнестойкости и класса их конструктивной пожарной опасности следует принимать в соответствии с таблицей 3.

Таблица 3 - Противопожарные расстояния между зданиями, сооружениями и строениями в зависимости от степени огнестойкости и класса конструктивной пожарной опасности

Степень огнестойкости зданий	Класс конструктивной пожарной опасности	Минимальные расстояния при степени огнестойкости и классе конструктивной пожарной опасности зданий, сооружений и строений,		
		I, II, III C0	II, III, IV C1	IV, V C2, C3
I, II, III	C0	6	8	10
II, III, IV	C1	8	10	12
IV, V	C2, C3	10	12	15

2. Противопожарные расстояния между зданиями, сооружениями и строениями определяются как расстояния между наружными стенами или другими конструкциями зданий, сооружений и строений. При наличии выступающих более чем на 1 м конструкций зданий, сооружений и строений, выполненных из горючих материалов, следует принимать расстояния между этими конструкциями.

3. Противопожарные расстояния между стенами зданий, сооружений и строений без оконных проемов допускается уменьшать на 20% при условии устройства кровли из негорючих материалов, за исключением зданий IV и V степеней огнестойкости и зданий классов конструктивной пожарной опасности C2 и C3.

4. Допускается уменьшать противопожарные расстояния между зданиями, сооружениями и строениями I и II степеней огнестойкости класса конструктивной пожарной опасности C0 на 50% при оборудовании более 40 % помещений каждого из зданий, сооружений и строений автоматическими установками пожаротушения.

5. Противопожарные расстояния между зданиями, сооружениями и строениями I и II степеней огнестойкости допускается уменьшать до 3,5 м при условии, что стена более высокого здания, сооружения и строения, расположенная напротив другого здания, сооружения и строения, является противопожарной 1-го типа.

6. Противопожарные расстояния между глухими торцевыми стенами, имеющими предел огнестойкости не менее REI 150, зданий, сооружений и строений I-III степеней огнестойкости, за исключением зданий детских дошкольных образовательных учреждений, лечебных учреждений стационарного типа (классов функциональной пожарной опасности Ф1.1, Ф4.1), и многоярусными гаражами-стоянками с пассивным передвижением автомобилей не нормируются.

7. Площадки для хранения тары должны иметь ограждения и располагаться на расстоянии не менее 15 м от зданий, сооружений и строений.

Противопожарные расстояния от гаражей и открытых стоянок автотранспорта до граничащих с ними объектов защиты.

1. Противопожарные расстояния от коллективных наземных и наземно-подземных гаражей, открытых организованных автостоянок на территории застройки и станций технического обслуживания автомобилей до жилых домов и общественных зданий, сооружений и строений, а также до общеобразовательных учреждений на территории застройки должны составлять не менее расстояний, приведенных в таблице 4.

Таблица 4 - Противопожарные расстояния до соседних зданий

Здания, до которых определяются противопожарные расстояния	Противопожарные расстояния до соседних зданий, м		
	от организованных открытых автостоянок при числе легковых автомобилей		
	10 и менее	11-50	51-100
Границы земельных участков общеобразовательных учреждений и дошкольных образовательных учреждений	15	25	25

2. Противопожарные расстояния следует определять от окон жилых домов и от границ земельных участков общеобразовательных учреждений до границ открытой стоянки.

3. Противопожарные расстояния от секционных жилых домов до открытых площадок, размещаемых вдоль продольных фасадов, вместимостью 101-300 машин должны составлять не менее 50 м.

Наличие сил и средств ликвидации чрезвычайных ситуаций.

К ликвидации чрезвычайных ситуаций могут привлекаться силы и средства РОВД, УГПС, силы и средства МЧС России по Тверской области, средства Управления ГО города.

С возникновением аварии комендантскую службу и поддержание общественного порядка на маршрутах эвакуации организует служба ДПС района, для чего привлекаются соответствующие силы и средства.

Совместно с Главным управлением МЧС России по Тверской области, администрацией района определяются объемы аварийно-спасательных работ и привлекаемые для проведения данных работ силы и средства. Аварийно-спасательные и другие неотложные работы в зонах ЧС следует проводить с целью срочного оказания помощи людям, которые подверглись непосредственному или косвенному воздействию разрушительных и вредоносных сил природы, техногенных аварий и катастроф, а также ограничения масштабов, локализации или ликвидации возникших при этом ЧС.

Комплексом аварийно-спасательных работ необходимо обеспечить поиск и удаление людей за пределы зон действия опасных вредных для их жизни и здоровья факторов, оказание неотложной медицинской помощи пострадавшим и их эвакуацию в лечебные учреждения, создание для спасенных необходимых условий физиологически нормального существования.

В соответствии с требованиями ГОСТ 12.1.004-91 "ССБТ. Пожарная безопасность. Общие требования" (с изм.№1) пожарная безопасность объекта должна обеспечиваться системами предотвращения пожара и противопожарной защиты, в том числе организационно-техническими мероприятиями.

Объекты, пожары на которых могут привести к массовому поражению людей, находящихся на этих объектах и окружающей территории, опасными и вредными производственными факторами (по ГОСТ 12.0.003), а также опасными факторами пожара и их вторичными проявлениями, должны иметь системы пожарной безопасности, обеспечивающие минимально возможную вероятность возникновения пожара. Конкретные значения минимально возможной вероятности возникновения пожара определяются проектировщиками и технологами при паспортизации этих объектов в установленном порядке. Перечень этих объектов разрабатывается соответствующими министерствами (ведомствами и т.п.) в установленном порядке.

Территория проектируемой застройки входит в зону обслуживания ПЧ-3, расположенной в г. Тверь, ул. Горького, 200. В оперативном подчинении находятся две автомашины АЦ-5-40 с мотопомпами, штат личного состава - 24 человек (боевой расчет на выезд - 4 человек).

Технические системы оповещения дежурных служб при пожаре на территории проектируемого объекта проектом не предусмотрены. Оповещение производится с использованием телефонной и мобильной (сотовой) связи населения.

В случае обнаружения загорания, жильцам дома необходимо немедленно сообщать диспетчеру пожарной охраны по телефонам:

- ПЧ-3 - 01; (4822) 55-50-74;
- областная служба спасения - тел. со всех сотовых (112).

Принимаем в цели выезда подразделений пожарной охраны (ППО) на пожар - Цель №1: ликвидация пожара прежде, чем его площадь превысит площадь, которую может потушить один дежурный караул. Время прибытия к объекту от ППО - не превышает 6-8 минут. Таким образом, дислокация пожарного депо соответствует требованиям статьи 76 ФЗ №123 "Требования пожарной безопасности по размещению подразделений пожарной охраны в поселениях и городских округах".

Основным средством тушения будет являться воздушно-механическая пена средней и низкой кратности. Тушение пожара наиболее целесообразно осуществлять подачей воздушно-механической пены по площади горения при помощи пеногенераторов типа ГПС и охлаждением рядом расположенных домов стволами РСК-50.

Технические системы оповещения о пожаре на территории проектируемого объекта проектом не предусмотрены. Оповещение производится с использованием телефонной и мобильной (сотовой) связи населения.

8. Основные технико-экономические показатели проекта планировки территории

Основные технико–экономические показатели сведены в табл.1

Табл. 1

№№ п/п	Наименование показателей.	Единицы измерения	Существующее положение (25.03.2017)	Расчетные показатели по проекту
1.	**Территория.**			
1.1	Площадь проектируемой территории.	Га	-	9.6327
1.2	Площадь территории в рамках землеотвода.	Га	-	10,3864
	В том числе территории:			
	а) жилой зоны	Га	-	6.2545
	б) детское дошкольное учреждение на 150 мест	Га	-	1,0884
	в) объекты инженерного обеспечения	Га	-	0,0929
	г) обслуживание жилой застройки (коммунальной зоны)	Га		0,3748
	д) земли свободной городской застройки	Га		0,1133
	е) земли общего пользования в границах красных линий (городские дороги)	Га		1,7087
1.3	Из общей территории:	Га	-	
	-земли муниципальной собственности		-	10,3864
2.	**Население.**			
2.1	Число проживающих.	чел.	-	3004
2.2	Плотность населения:	чел/га	-	312
3.	**Жилищный фонд.**			
3.1	Площадь квартир, в том числе:	тыс.кв.м общ. площ.	-	94,885
	- опорный (существующий сохраняемый).	-//-	-	-
	- новое строительство	-//-		94,885
3.2	Средняя этажность.	эт.	-	18
3.3	Плотность застройки средняя в т.ч. 1 участок 2 участок 3 участок 4 участок 5 участок	м²/га		15666 26590 26492 21840 19933 24950
3.4	Коэффициент застройки территории	Кз	-	0,1
4.	**Культурно-бытовое обслуживание.**			
4.1	Детские дошкольные учреждения, в т.ч.	мест	-	150
	Новые встроенные в жилые дома	-//-		10
4.2	Общеобразовательные учреждения (школа)	-//-	-	318
	В радиусе пешеходной доступности (на земельном участке с кадастровым номером 69:40:0100119:2258)	--//--	-	318
4.3	Аптеки	объектов	-	1
4.4	Отделения связи	объектов	-	1
4.5	Предприятия розничной торговли, питания и бытового обслуживания	м²	-	520
5.	**Элементы благоустройства территории**			
5.1	Площадь внутриквартальных проездов	м²		17208
5.2	Площадь озеленения	м²		18520
5.3	Стоянки для постоянного и временного хранения легковых автомобилей	м/мест		441
5.4	Стоянки для постоянного хранения легковых автомобилей для инвалидов и ММГН	м/мест		30
6	**Инженерное оборудование**			
6.1	Водопотребление	м³/сут		628,8
6.2	Водоотведение	м³/сут		628,8
6.3	Электропотребление	кВт		2855
6.4	Теплопотребление	Гкал/ч		9,441

9. Перечень исходных данных для разработки проекта планировки территории

При проектировании использовались следующие нормативные документы и исходные данные:

1. Градостроительный кодекс Российской Федерации;
2. Земельный кодекс Российской Федерации;
3. Жилищный кодекс Российской Федерации;
4. Генеральный план города Твери;
5. Правила землепользования и застройки г. Твери;
6. СНиП 11-04-2003 «Инструкции о порядке разработки, согласования, экспертизы и утверждения градостроительной документации»;
7. Положение о составе и содержании проектов планировки территории, подготовка которых осуществляется на основании документов территориального планирования Тверской области, документов территориального планирования муниципальных образований Тверской области (утверждено Постановлением администрации Тверской области от 13.11.2007 г. №335-па) (в ред. Постановления Правительства Тверской области от 12.09.2012 №523-пп);
8. Региональные нормативы градостроительного проектирования Тверской области, утвержденные постановлением № 283-па от 14.06.2011 г. (в редакции постановления Правительства Тверской области «О внесении изменений в отдельные постановления Администрации Тверской области и признании утратившими силу отдельных постановлений Администрации Тверской области» от 12.09.2012 № 523-пп);
9. СП 42.13330.2011 «Градостроительство. Планировка и застройка городских и сельских поселений»;
10. РДС 30-201-98 «Инструкция о порядке проектирования и установления красных линий в городах и других поселениях Российской Федерации».
11. Договор о комплексном освоении территории между ООО «Авиатор» и Администрацией города Твери от 25 июля 2017г.;
12. Договор аренды находящегося в муниципальной собственности земельного участка (части земельного участка) № 370-1 от 25.07.2-17г.;
13. Выписка из Единого государственного реестра недвижимости об объекте недвижимости;
14. Договор подряда № 509 от 27.10.2017г. на проектирование и строительство газовой котельной между ООО «Авиатор» и ООО «Энерготехмонтаж»;
15. Решение ООО «Авиатор» от 01 августа 2017 года «О подготовке документации по планировке территории в границах земельного участка с кадастровым номером 69:40:0100120:1251;
16. Задание от 01 августа 2017 года на разработку документации по планировке территории, выданное ООО «Авиатор».
17. Технические условия подключения к сетям теплоснабжения и горячего водоснабжения ООО «ДСК-Ресурс» от 01.09.2017г.;
18. Условия ООО «ТверьВодоканал» № И.08.ТРВК.ПТД.14092017-0009;
19. Технические условия № 04/17 от 02.10.2017г. на присоединение к электрическим сетям ООО «ЭнергоТверьИнвест»;
20. Письмо Министерства лесного хозяйства Тверской области от 0109.2017г. № 4223/07-01;
21. Письмо Министерства природных ресурсов и экологии Тверской области от 21.09.2017г. № 12795-05;
22. Письмо Главного управления по государственной охране объектов культурного наследия Тверской области от 01.09.2017г. № 4728/02;

23. Справка автогаражного кооператива № 15 о возможности приобретения или аренды индивидуальных гаражей.
24. Справка автогаражного кооператива № 16 о возможности приобретения или аренды индивидуальных гаражей.
25. Технические условия от МУП «ЖЭК» № 103 от 23.08.2017г.;
26. Перечень исходных данных и требований для разработки раздела «Перечень и характеристика основных факторов риска возникновения чрезвычайных ситуаций природного и техногенного характера» (ГОЧС), включаемых в задание на разработку градостроительной документации от Главного управления МЧС России по Тверской области № 6257-3-2-3 от 29.08.2017г.;
27. Технические условия на подключение к сетям связи от ООО «Нэт Бай Нэт Холдинг» от 18.08.2017г. № 1479.

10. Авторский коллектив

Авторы разработки	
Чудесенкова Л.М.	- Генеральный директор
Федотова Н.А.	- Главный архитектор проекта
Крылов А.Д.	- Главный инженер проекта
Железов И.В.	- Архитектор

11. Прилагаемые материалы (Исходные данные).

ГРАФИЧЕСКАЯ ЧАСТЬ

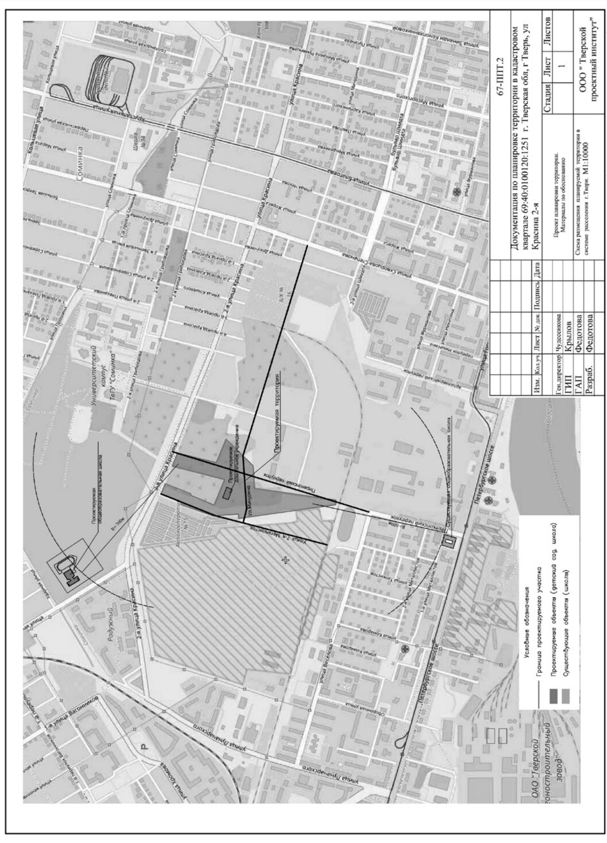

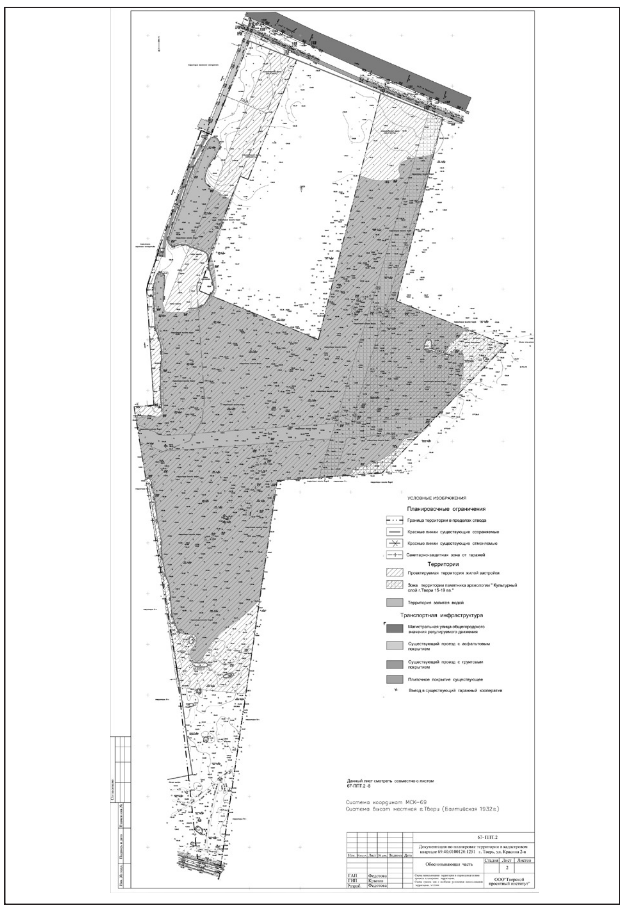

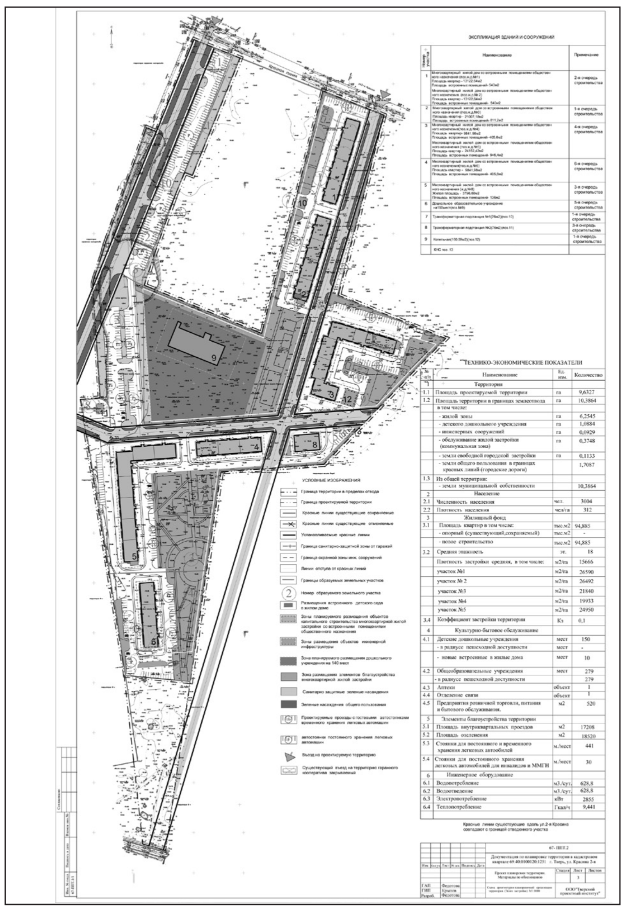

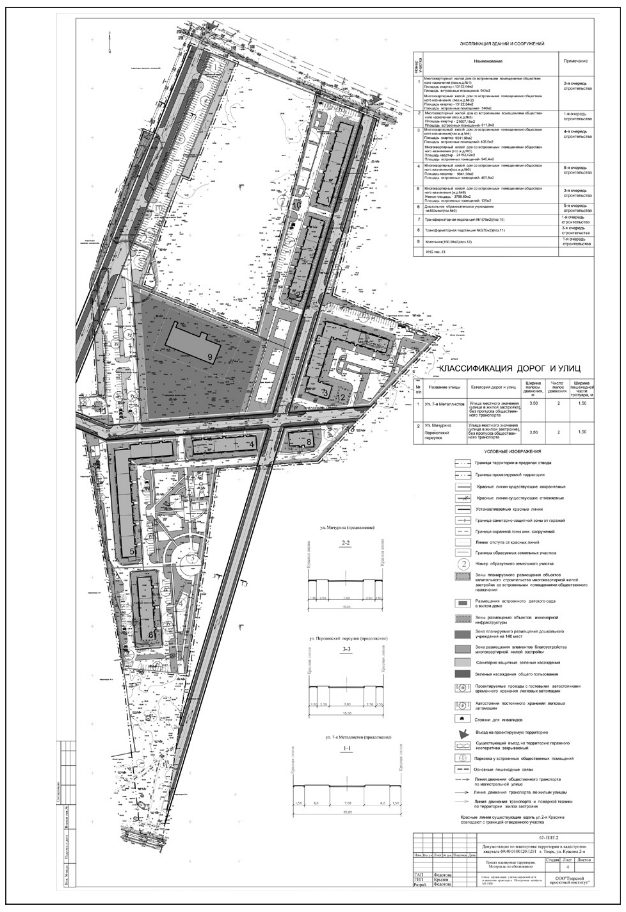

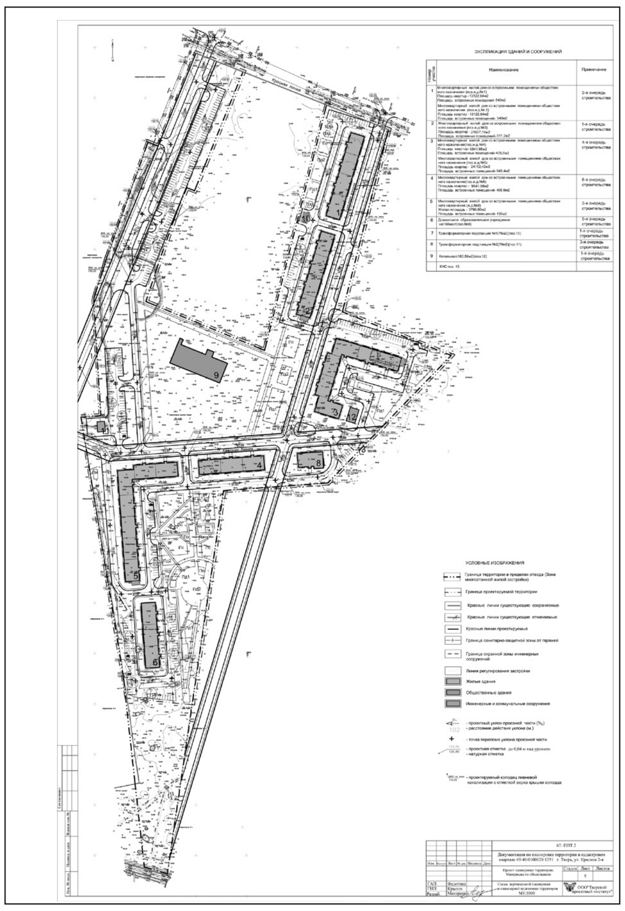

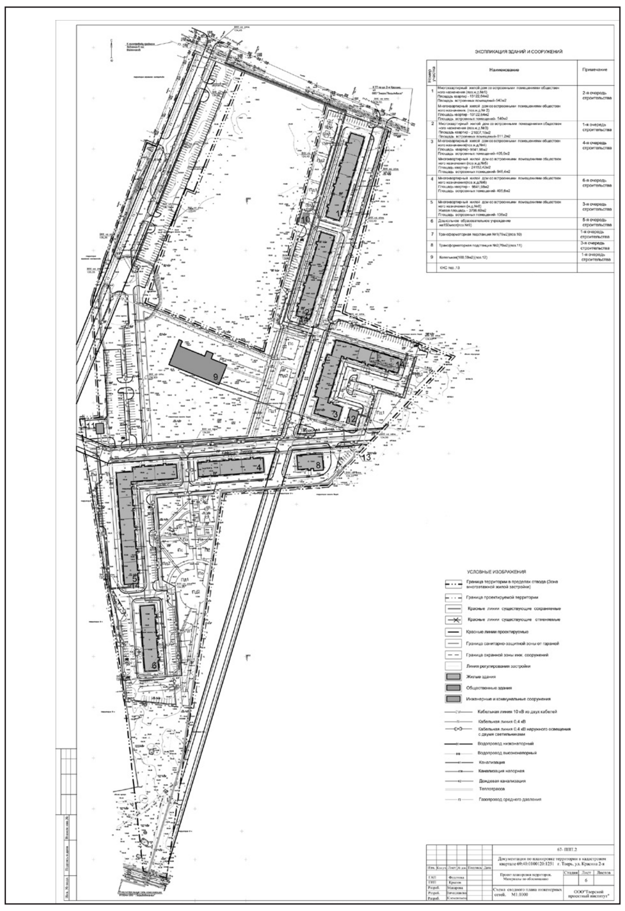

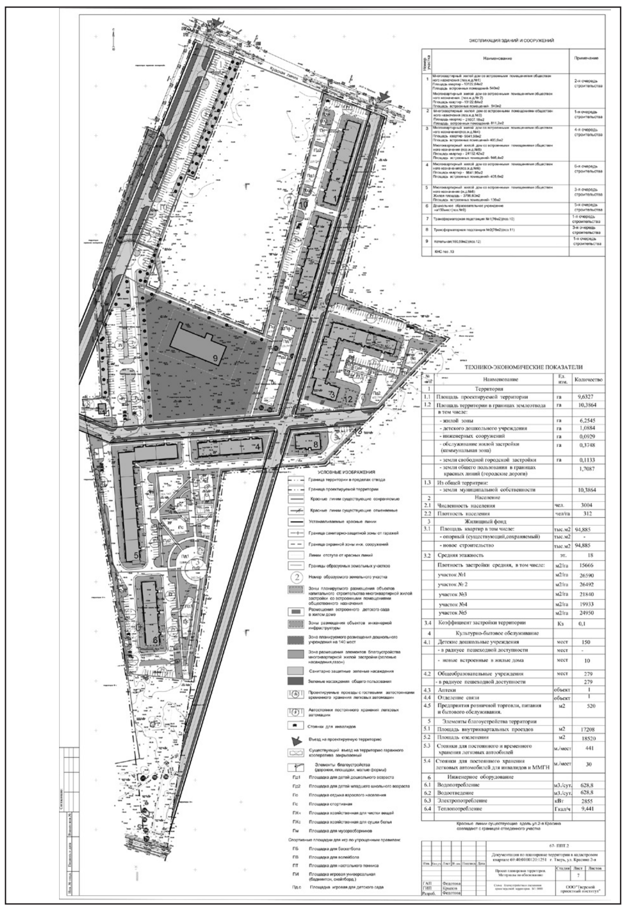

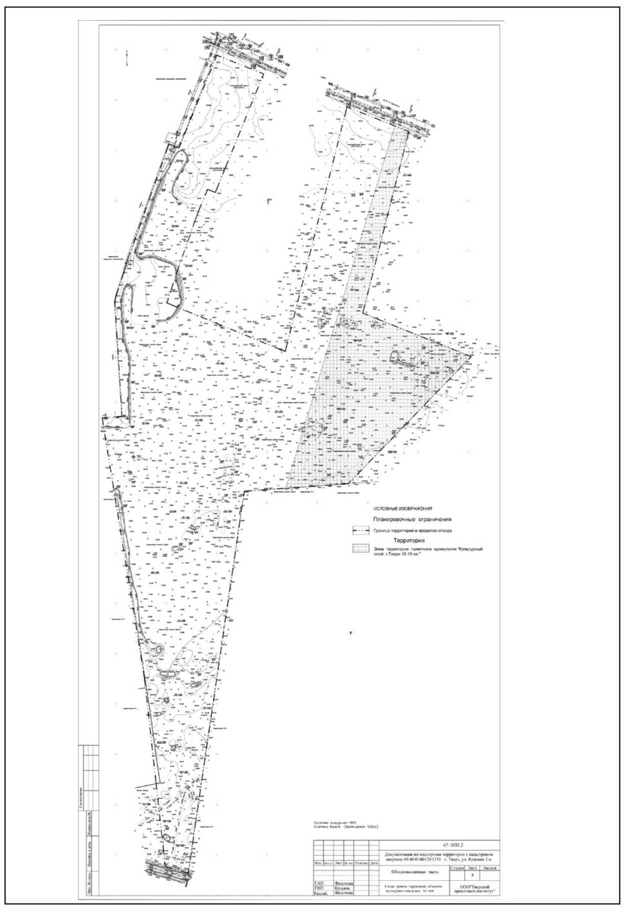

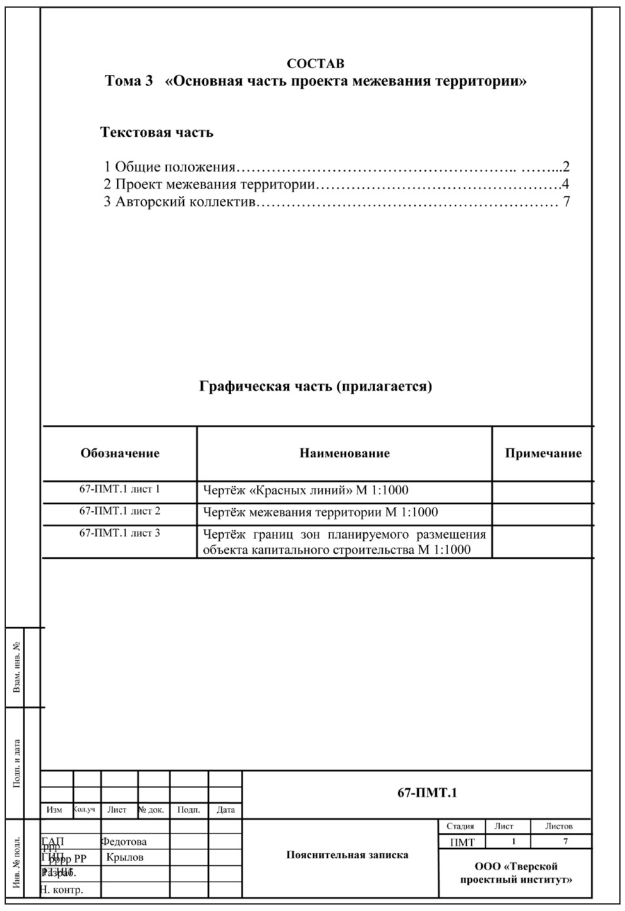

СОСТАВ
Тома 3 «Основная часть проекта межевания территории»

Текстовая часть

1 Общие положения……………………………………………….. ……...2
2 Проект межевания территории………………………………………4
3 Авторский коллектив…………………………………………………… 7

Графическая часть (прилагается)

Обозначение	Наименование	Примечание
67-ПМТ.1 лист 1	Чертёж «Красных линий» М 1:1000	
67-ПМТ.1 лист 2	Чертёж межевания территории М 1:1000	
67-ПМТ.1 лист 3	Чертёж границ зон планируемого размещения объекта капитального строительства М 1:1000	

Взам. инв. №
Подп. и дата
Инв. № подл.

Изм	Кол.уч	Лист	№ док.	Подп.	Дата	67-ПМТ.1			
ГАП	Федотова					Пояснительная записка	Стадия	Лист	Листов
ГИП	Крылов						ПМТ	1	7
Разраб.							ООО «Тверской проектный институт»		
Н. контр.									

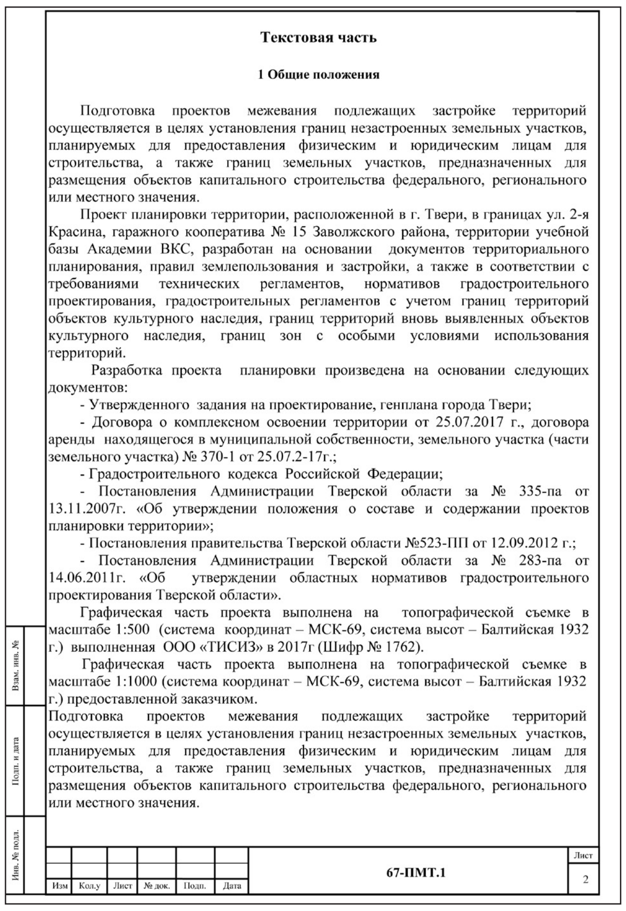

Текстовая часть

1 Общие положения

Подготовка проектов межевания подлежащих застройке территорий осуществляется в целях установления границ незастроенных земельных участков, планируемых для предоставления физическим и юридическим лицам для строительства, а также границ земельных участков, предназначенных для размещения объектов капитального строительства федерального, регионального или местного значения.

Проект планировки территории, расположенной в г. Твери, в границах ул. 2-я Красина, гаражного кооператива № 15 Заволжского района, территории учебной базы Академии ВКС, разработан на основании документов территориального планирования, правил землепользования и застройки, а также в соответствии с требованиями технических регламентов, нормативов градостроительного проектирования, градостроительных регламентов с учетом границ территорий объектов культурного наследия, границ территорий вновь выявленных объектов культурного наследия, границ зон с особыми условиями использования территорий.

Разработка проекта планировки произведена на основании следующих документов:

- Утвержденного задания на проектирование, генплана города Твери;
- Договора о комплексном освоении территории от 25.07.2017 г., договора аренды находящегося в муниципальной собственности, земельного участка (части земельного участка) № 370-1 от 25.07.2-17г.;
- Градостроительного кодекса Российской Федерации;
- Постановления Администрации Тверской области за № 335-па от 13.11.2007г. «Об утверждении положения о составе и содержании проектов планировки территории»;
- Постановления правительства Тверской области №523-ПП от 12.09.2012 г.;
- Постановления Администрации Тверской области за № 283-па от 14.06.2011г. «Об утверждении областных нормативов градостроительного проектирования Тверской области».

Графическая часть проекта выполнена на топографической съемке в масштабе 1:500 (система координат – МСК-69, система высот – Балтийская 1932 г.) выполненная ООО «ТИСИЗ» в 2017г (Шифр № 1762).

Графическая часть проекта выполнена на топографической съемке в масштабе 1:1000 (система координат – МСК-69, система высот – Балтийская 1932 г.) предоставленной заказчиком.

Подготовка проектов межевания подлежащих застройке территорий осуществляется в целях установления границ незастроенных земельных участков, планируемых для предоставления физическим и юридическим лицам для строительства, а также границ земельных участков, предназначенных для размещения объектов капитального строительства федерального, регионального или местного значения.

Взам. инв. №
Подп. и дата
Инв. № подл.

Изм	Кол.у	Лист	№ док.	Подп.	Дата	67-ПМТ.1	Лист
							2

При разработке проекта межевания территории должно быть обеспечено соблюдение следующих требований:

- границы проектируемых земельных участков устанавливаются в зависимости от функционального значения территориальной зоны и требований соответствующего градостроительного регламента с учетом обеспечения условий эксплуатации объектов недвижимости, включая проезды, проходы к ним;
- границы существующих землепользований при разработке проекта межевания не подлежат изменению за исключением случаев при согласии землепользователя (правообладателя) на изменение границ земельных участков.

При разработке проекта межевания территорий в границы земельных участков включаются территории: под зданиями, строениями и сооружениями; проездов, пешеходных дорог и проходов к зданиям и сооружениям; открытых площадок для временного хранения автомобилей; придомовых зеленых насаждений, площадок для отдыха и игр детей; хозяйственных площадок; физкультурных площадок и иных территорий в соответствии с действующими нормативными техническими документами.

Для территориальных зон производственной и коммунально-складской застройки границы земельных участков предприятий и иных объектов определяются с учетом количества работающих, технологии производства, грузооборота и других характеристик существующих и размещаемых объектов, исходя из минимально допустимых размеров земельных участков и нормативной плотности застройки площадок предприятий.

При разработке проекта межевания уточняются границы зон действия публичных сервитутов в соответствии с которыми землепользователи обязаны обеспечить: безвозмездное и беспрепятственное использование объектов общего пользования (пешеходные проходы и автомобильные проезды, объекты инженерной инфраструктуры); возможность размещения межевых и геодезических знаков и подъездов к ним; возможность доступа на участок представителей соответствующих служб для ремонта объектов инфраструктуры и других целей.

2. Проект межевания территории

Проект межевания территории разработан в составе документации по планировке территории.

Проект межевания территории выполнен в границах земельного участка:
- из земель населённых пунктов; разрешённое использование – многоэтажная жилая застройка (высотная застройка); общая площадь 10,3864 га; кадастровый номер – 69:40:0100120:1251; договор аренды находящегося в муниципальной собственности земельного участка от 25.07.2017г. № 370-1.

Данный земельный участок свободен от каких либо строений, на участке отсутствуют месторождения полезных ископаемых; ближайшие поверхностные водные объекты находятся на расстоянии 700 м (ручей Соминка).

Северо-западная часть участка находится в санитарно-защитной зоне автокооператива № 15 Заволжского района.

Северо-восточная часть участка находится в зоне территории памятника археологии «Культурный слой города Твери IV-IXI вв.», ограничение параметров строительства на данном участке охранными зонами и защитными зонами объектов культурного наследия не установлены.

Целью разработки проекта межевания территории является – формирование и установление границ земельных участков, подлежащих застройке в границах планируемой территории; границ зон действия публичных сервитутов; границ земельных участков планируемых для предоставления физическим и юридическим лицам для строительства; границ земельных участков, предназначенных для размещения объектов капитального строительства регионального или местного значения.

Проектом планировки намечены основные принципы развития планируемой территории с учётом фактического землепользования, выявлены земельные участки для размещения объектов капитального строительства, определены основные технико-экономические показатели по объектам капитального строительства и их инженерного оборудования, границы зон с особыми условиями использования.

Проектом межевания определены границы земельных участков, их параметры в соответствии с правилами землепользования и застройки.

Зоны объектов капитального строительства определены на каждом из формируемых земельных участков, исходя из следующих условий:
- учета ранее определённых границ кадастров;
- отсутствия в пределах зоны транзитных инженерных сетей, не предполагаемых к выносу (перекладке).

Проект межевания территории соответствует Градостроительному кодексу Российской Федерации, правилам землепользования и застройки г. Твери и обязательным градостроительным нормам и правилам.

Переход прав на землю при создании новых, формируемых в настоящем проекте, может быть осуществлен исключительно в установленном действующим законодательством порядке.

Процесс оформления и возникновения права физического или юридического лица на каждый из формируемых в настоящем проекте земельных участков предполагает:
- формирование земельных участков под строительство (включает в себя определение вида разрешённого использования);
- постановку на государственный кадастровый учет;
- получение правоустанавливающего документа;
- регистрацию права в ЕГРН.

Существующие «Красные линии» проходят по координатам точек (лист 1 «Разбивочный чертёж «Красных линий») точки земельного участка с кадастровым номером 69:40:0100120:1251.

Проектируемые «Красные линии» образуют границы городских дорог местного значения, проходящие по проектируемой территории.

Линии отступа приняты в соответствии с Правилами землепользования города Твери и проектными решениями.

Проект межевания территории предусматривает раздел исходного земельного участка с кадастровым номером 69:40:0100120:1251 путём его деления на вновь образованные земельные участки, причём часть участков будут многоконтурными.

Образование новых участков выполнено следующим образом (лист 2 «Схема межевания территории»):

- Для размещения двух жилых домов со встроенными помещениями общественного назначения (1-ый участок), разрешённое использование – многоэтажная жилая застройка, участок многоконтурный, состоит из участков общей площадью 16370,52 кв. м (в т.ч. 14908,67 кв.м и 1461,85 кв.м) – на плане № 1;
- Для размещения жилого дома со встроенными помещениями общественного назначения (2-ой участок), разрешённое использование – многоэтажная жилая застройка, участок многоконтурный, состоит из участков общей площадью 11558,84 кв. м (в т.ч. 11202,39 кв.м и 356,45 кв.м) – на плане № 2;
- Для размещения двух жилых домов со встроенными помещениями общественного назначения (3-ий участок), разрешённое использование – многоэтажная жилая застройка, участок многоконтурный, состоит из участков общей площадью 23842,41 кв. м (в т.ч. 17559,21 кв.м и 6283,20 кв.м) – на плане № 3;
- Для размещения жилого дома со встроенными помещениями общественного назначения (4-ый участок), разрешённое использование – многоэтажная жилая застройка площадью 8719,67 кв. м – на плане № 4;
- Для размещения жилого дома со встроенными помещениями общественного назначения (5-ый участок), разрешённое использование – многоэтажная жилая застройка, участок многоконтурный, состоит из участков общей площадью 3076,71 кв. м (в т.ч. 2222,13 кв.м и 854,58 кв.м) – на плане № 5;
- Для размещения дошкольного общеобразовательного учреждения, разрешённое использование – образование и просвещение, площадью 10884,39 кв. м – на плане № 6;
- Для размещения трансформаторной подстанции, разрешённое использование – коммунальное обслуживание, площадью 95 кв. м – на плане № 7;
- Для размещения трансформаторной подстанции, разрешённое использование – коммунальное обслуживание, площадью 630,42 кв. м – на плане № 8;
- Для размещения газовой котельной, разрешённое использование – коммунальное обслуживание, площадью 203,4 кв. м – на плане № 9;
- Для размещения инженерных коммуникаций и парковок, разрешённое использование – коммунальное, участок многоконтурный, состоит из участков общей площадью 3747,71 кв. м (в т.ч. 3459,66 кв.м и 288,05 кв.м) – на плане № 10;
- Свободные земли городской застройки, площадью 1133,4 кв. м – на плане № 11;
- Земли общего пользования в границах красных линий (городские дороги), разрешённое использование – общее пользование территории, площадью 17087,18кв. м – на плане № 12.

Межевание вновь образованных участков выполнено в границах проектирования на площади 9,6327 га. Оставшаяся часть участка площадью 7536,3 кв.м остаётся в составе исходного земельного участка с кадастровым номером 69:40:0100120:1251 под комплексное освоение территории с разрешённым использованием «Многоэтажная жилая застройка (высотная застройка)».

Для земельных участков проектируемых жилых домов применяются следующие ограничения и обременения:

1. Обеспечение беспрепятственного использования дворовых проездов и тротуаров.
2. Обеспечение беспрепятственного использования земельного участка для прокладки и ремонта коммунальных городских (транзитных) сетей в пределах их ремонтно-строительных (технических) трасс.
3. Обеспечение временного использования земельного участка в случае производства проектно-изыскательских работ.
4. Обеспечение беспрепятственного использования жителями микрорайона площадками: детскими, хозяйственными, спортивными и площадками отдыха.

3 Авторский коллектив

Авторы разработки
Федотова Н.А. – Главный архитектор проекта
Крылов А.Д. – Главный инженер проекта
Железов И.В. – Архитектор

ГРАФИЧЕСКАЯ ЧАСТЬ

ТВЕРСКОЙ
проектный институт

ОБЩЕСТВО С ОГРАНИЧЕННОЙ ОТВЕТСТВЕННОСТЬЮ
«ТВЕРСКОЙ ПРОЕКТНЫЙ ИНСТИТУТ»

Свидетельство о допуске к определённому виду или видам работ
СРО Ассоциация «Э.С.П.» № 219-ПД от 01.11.2017г.

ЗАКАЗЧИК **ООО «АВИАТОР»**

ОБЪЕКТ **Документации по планировке территории в границах земельного участка с кадастровым номером 69:40:0100120:1251 (почтовый адрес ориентира: Тверская область, г. Тверь, улица Красина 2-я)**

СТАДИЯ **ПРОЕКТ МЕЖЕВАНИЯ ТЕРРИТОРИИ**

67 - ПМТ.1

ТОМ 3

ОСНОВНАЯ ЧАСТЬ ПРОЕКТА
МЕЖЕВАНИЯ ТЕРРИТОРИИ

2017

ТВЕРСКОЙ
проектный институт

ОБЩЕСТВО С ОГРАНИЧЕННОЙ ОТВЕТСТВЕННОСТЬЮ
«ТВЕРСКОЙ ПРОЕКТНЫЙ ИНСТИТУТ»

Свидетельство о допуске к определённому виду или видам работ
СРО Ассоциация «Э.С.П.» № 219-ПД от 01.11.2017г.

ЗАКАЗЧИК **ООО «АВИАТОР»**

ОБЪЕКТ **Документации по планировке территории в границах земельного участка с кадастровым номером 69:40:0100120:1251 (почтовый адрес ориентира: Тверская область, г. Тверь, улица Красина 2-я)**

СТАДИЯ **ПРОЕКТ МЕЖЕВАНИЯ ТЕРРИТОРИИ**

67 - ПМТ.1

ТОМ 3

ОСНОВНАЯ ЧАСТЬ ПРОЕКТА
МЕЖЕВАНИЯ ТЕРРИТОРИИ

Генеральный директор	Л.М. Чудесенкова
Главный архитектор проекта	Н.А. Федотова
Главный инженер проекта	А.Д. Крылов

2017

№ раздела, подраздела	Обозначение	Наименование	Примечание
Том 1	67-ППТ.1	Основная часть проекта планировки территории	
Том 2	67-ППТ.2	Материалы по обоснованию проекта планировки территории	
Том 3	67-ПМТ.1	Основная часть проекта межевания территории	
Том 4	67-ПМТ.2	Материалы по обоснованию проекта межевания территории	
Том 5	67-ППТ.3	Материалы по объёмно-пространственному решению застройки (визуальное представление).	

Изм	Кол.уч	Лист	№ док.	Подп.	Дата
ГАП		Федотова			
ГИП		Крылов			
Н.контр.		Васянина			
Проверил					
Н. контр.					

67 - ППТ - СП

СОСТАВ ПРОЕКТА ДОКУМЕНТАЦИИ ПО ПЛАНИРОВКЕ ТЕРРИТОРИИ

Стадия	Лист	Листов
ППТ	1	

ООО «Тверской проектный институт»

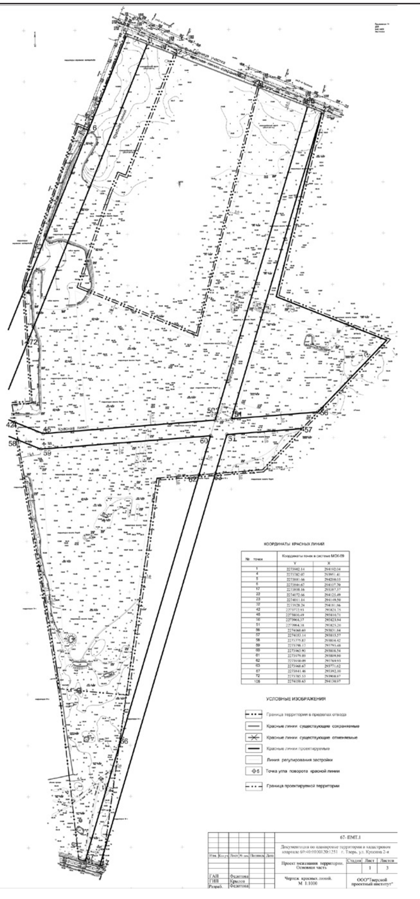
Красная линия
42
45
50
51
56
57
58
59
60
61
62
63
72
6
УСЛОВНЫЕ ИЗОБРАЖЕНИЯ
Граница территории в пределах отвода
Красные линии существующие сохраняемые
Красные линии существующие отменяемые
Красные линии проектируемые
Линия регулирования застройки
Точка угла поворота красной линии
Граница проектируемой территории
67-ПМТ.1
Документация по планировке территории в кадастровом квартале 69:40:0100120:1251 г. Тверь, ул. Красина 2-я
Изм. Кол.уч Лист № док. Подпись Дата
ГАП Федотова
ГИП Крылов
Разраб. Федотова
Проект межевания территории. Основная часть
Стадия Лист Листов
1 3
Чертеж красных линий. М 1:1000
ООО"Тверской проектный институт"

КООРДИНАТЫ КРАСНЫХ ЛИНИЙ

№ точки	Координаты точек в системе МСК-69	
	Y	X
1	2273902.14	294192.04
4	2273782.07	293951.41
5	2273881.66	294200.05
6	2273844.67	294107.70
17	2273858.16	293387.37
22	2274072.66	294125.49
23	2274011.14	294149.50
32	2273928.24	294181.86
42	2273772.93	293821.75
45	2273800.49	293810.71
50	2273968.37	293823.94
51	2273984.38	293825.20
56	2274068.69	293831.84
57	2274053.14	293815.57
58	2273775.87	293804.42
59	2273798.17	293795.48
60	2273963.90	293808.54
61	2273979.89	293809.80
62	2273950.09	293769.93
63	2273968.67	293771.62
67	2273841.46	293392.10
72	2273785.53	293900.87
105	2274058.63	294130.97

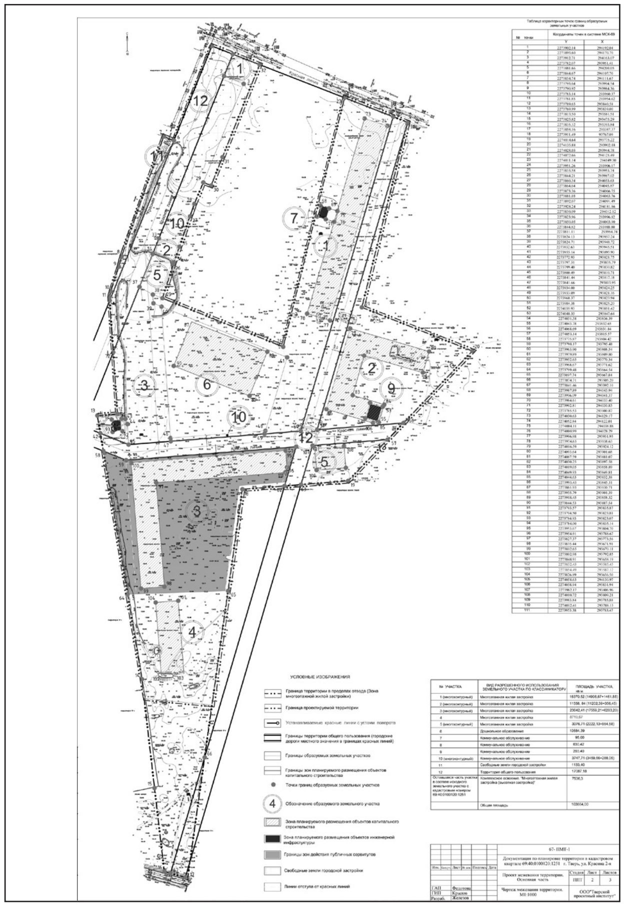
1
2
3
4
5
6
7
8
9
10
11
12
Условные обозначения
Границы образуемых земельных участков
Границы зон планируемого размещения объектов капитального строительства
Точки границ образуемых земельных участков
Обозначение образуемого земельного участка
Зона планируемого размещения объектов капитального строительства
Зона планируемого размещения объектов инженерной инфраструктуры
Границы зон действия публичных сервитутов
Свободные земли городской застройки
Линии отступа от красных линий
67- ПМТ-1
Документация по планировке территории в кадастровом квартале 69:40:0100120:1251 г. Тверь, ул. Красина 2-я
Проект межевания территории. Основная часть
Чертеж межевания территории. М1:1000
ООО"Тверской проектный институт"

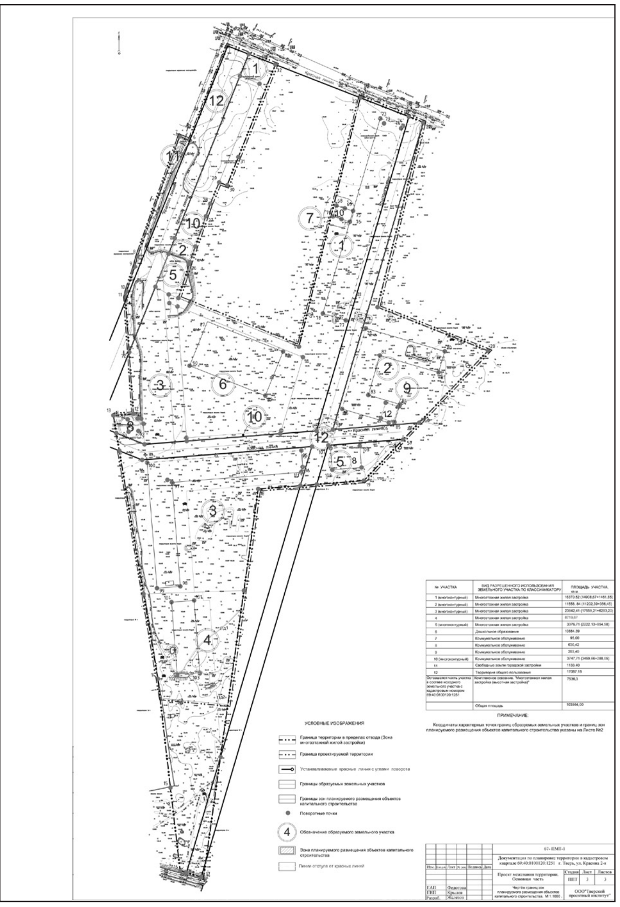
1
2
3
4
5
6
7
8
9
10
11
12
Условные обозначения
Граница проектируемой территории
Устанавливаемые красные линии с углами поворота
Границы образуемых земельных участков
Границы зон планируемого размещения объектов капитального строительства
Поворотные точки
Обозначение образуемого земельного участка
Зона планируемого размещения объектов капитального строительства
Линии отступа от красных линий
67- ПМТ-1
Документация по планировке территории в кадастровом квартале 69:40:0100120:1251 г. Тверь, ул. Красина 2-я
Проект межевания территории. Основная часть
Чертёж границ зон планируемого размещения объектов капитального строительства. М 1:1000
ООО"Тверской проектный институт"

СОСТАВ
Тома 4 «Материалы по обоснованию проекта межевания территории»

Текстовая часть

1 Общие положения…………………………………………….. ……..2
2 Проект межевания территории…………………………………………4
3 Авторский коллектив…………………………………………………… 7

Графическая часть (прилагается)

Обозначение	Наименование	Примечание
67-ПМТ.2 лист 1	Чертеж границ зон с особыми условиями использования территории М 1:1000	

Взам. инв. №
Подп. и дата
Инв. № подл.

Изм	Кол.уч	Лист	№ док.	Подп.	Дата	67-ПМТ.2		
ГАП	Федотова					Пояснительная записка	Стадия	Лист	Листов
ГИП	Крылов						ПМТ	1	7
Разраб.							ООО «Тверской проектный институт»		
Н. контр.									

Текстовая часть

1 Общие положения

Подготовка проектов межевания подлежащих застройке территорий осуществляется в целях установления границ незастроенных земельных участков, планируемых для предоставления физическим и юридическим лицам для строительства, а также границ земельных участков, предназначенных для размещения объектов капитального строительства федерального, регионального или местного значения.

Проект планировки территории, расположенной в г. Твери, в границах ул. 2-я Красина, гаражного кооператива № 15 Заволжского района, территории учебной базы Академии ВКС, разработан на основании документов территориального планирования, правил землепользования и застройки, а также в соответствии с требованиями технических регламентов, нормативов градостроительного проектирования, градостроительных регламентов с учетом границ территорий объектов культурного наследия, границ территорий вновь выявленных объектов культурного наследия, границ зон с особыми условиями использования территорий.

Разработка проекта планировки произведена на основании следующих документов:

- Утвержденного задания на проектирование, генплана города Твери;
- Договора о комплексном освоении территории от 25.07.2017 г., договора аренды находящегося в муниципальной собственности, земельного участка (части земельного участка) № 370-1 от 25.07.2-17г.;
- Градостроительного кодекса Российской Федерации;
- Постановления Администрации Тверской области за № 335-па от 13.11.2007г. «Об утверждении положения о составе и содержании проектов планировки территории»;
- Постановления правительства Тверской области №523-ПП от 12.09.2012 г.;
- Постановления Администрации Тверской области за № 283-па от 14.06.2011г. «Об утверждении областных нормативов градостроительного проектирования Тверской области».

Графическая часть проекта выполнена на топографической съемке в масштабе 1:500 (система координат – МСК-69, система высот – Балтийская 1932 г.) выполненная ООО «ТИСИЗ» в 2017г (Шифр № 1762).

Графическая часть проекта выполнена на топографической съемке в масштабе 1:1000 (система координат – МСК-69, система высот – Балтийская 1932 г.) предоставленной заказчиком.

Подготовка проектов межевания подлежащих застройке территорий осуществляется в целях установления границ незастроенных земельных участков, планируемых для предоставления физическим и юридическим лицам для строительства, а также границ земельных участков, предназначенных для размещения объектов капитального строительства федерального, регионального или местного значения.

При разработке проекта межевания территории должно быть обеспечено соблюдение следующих требований:

- границы проектируемых земельных участков устанавливаются в зависимости от функционального значения территориальной зоны и требований соответствующего градостроительного регламента с учетом обеспечения условий эксплуатации объектов недвижимости, включая проезды, проходы к ним;
- границы существующих землепользований при разработке проекта межевания не подлежат изменению за исключением случаев при согласии землепользователя (правообладателя) на изменение границ земельных участков.

При разработке проекта межевания территорий в границы земельных участков включаются территории: под зданиями, строениями и сооружениями; проездов, пешеходных дорог и проходов к зданиям и сооружениям; открытых площадок для временного хранения автомобилей; придомовых зеленых насаждений, площадок для отдыха и игр детей; хозяйственных площадок; физкультурных площадок и иных территорий в соответствии с действующими нормативными техническими документами.

Для территориальных зон производственной и коммунально-складской застройки границы земельных участков предприятий и иных объектов определяются с учетом количества работающих, технологии производства, грузооборота и других характеристик существующих и размещаемых объектов, исходя из минимально допустимых размеров земельных участков и нормативной плотности застройки площадок предприятий.

При разработке проекта межевания уточняются границы зон действия публичных сервитутов в соответствии с которыми землепользователи обязаны обеспечить: безвозмездное и беспрепятственное использование объектов общего пользования (пешеходные проходы и автомобильные проезды, объекты инженерной инфраструктуры); возможность размещения межевых и геодезических знаков и подъездов к ним; возможность доступа на участок представителей соответствующих служб для ремонта объектов инфраструктуры и других целей.

2. Проект межевания территории

Проект межевания территории разработан в составе документации по планировке территории.

Проект межевания территории выполнен в границах земельного участка:
- из земель населённых пунктов; разрешённое использование – многоэтажная жилая застройка (высотная застройка); общая площадь 10,3864 га; кадастровый номер – 69:40:0100120:1251; договор аренды находящегося в муниципальной собственности земельного участка от 25.07.2017г. № 370-1.

Данный земельный участок свободен от каких либо строений, на участке отсутствуют месторождения полезных ископаемых; ближайшие поверхностные водные объекты находятся на расстоянии 700 м (ручей Соминка).

Северо-западная часть участка находится в санитарно-защитной зоне автокооператива № 15 Заволжского района.

Северо-восточная часть участка находится в зоне территории памятника археологии «Культурный слой города Твери IV-IXI вв.», ограничение параметров

строительства на данном участке охранными зонами и защитными зонами объектов культурного наследия не установлены.

Целью разработки проекта межевания территории является – формирование и установление границ земельных участков, подлежащих застройке в границах планируемой территории; границ зон действия публичных сервитутов; границ земельных участков планируемых для предоставления физическим и юридическим лицам для строительства; границ земельных участков, предназначенных для размещения объектов капитального строительства регионального или местного значения.

Проектом планировки намечены основные принципы развития планируемой территории с учётом фактического землепользования, выявлены земельные участки для размещения объектов капитального строительства, определены основные технико-экономические показатели по объектам капитального строительства и их инженерного оборудования, границы зон с особыми условиями использования.

Проектом межевания определены границы земельных участков, их параметры в соответствии с правилами землепользования и застройки.

Зоны объектов капитального строительства определены на каждом из формируемых земельных участков, исходя из следующих условий:

- учета ранее определённых границ кадастров;
- отсутствия в пределах зоны транзитных инженерных сетей, не предполагаемых к выносу (перекладке).

Проект межевания территории соответствует Градостроительному кодексу Российской Федерации, правилам землепользования и застройки г. Твери и обязательным градостроительным нормам и правилам.

Переход прав на землю при создании новых, формируемых в настоящем проекте, может быть осуществлен исключительно в установленном действующим законодательством порядке.

Процесс оформления и возникновения права физического или юридического лица на каждый из формируемых в настоящем проекте земельных участков предполагает:

- формирование земельных участков под строительство (включает в себя определение вида разрешённого использования);
- постановку на государственный кадастровый учет;
- получение правоустанавливающего документа;
- регистрацию права в ЕГРН.

Существующие «Красные линии» проходят по координатам точек (лист 1 «Разбивочный чертёж «Красных линий») точки земельного участка с кадастровым номером 69:40:0100120:1251.

Проектируемые «Красные линии» образуют границы городских дорог местного значения, проходящие по проектируемой территории.

Линии отступа приняты в соответствии с Правилами землепользования города Твери и проектными решениями.

Проект межевания территории предусматривает раздел исходного земельного участка с кадастровым номером 69:40:0100120:1251 путём его деления на вновь образованные земельные участки, причём часть участков будут многоконтурными.

Образование новых участков выполнено следующим образом (лист 2 «Схема межевания территории»):

- Для размещения двух жилых домов со встроенными помещениями общественного назначения (1-ый участок), разрешённое использование – многоэтажная жилая застройка, участок многоконтурный, состоит из участков общей площадью 16370,52 кв. м (в т.ч. 14908,67 кв.м и 1461,85 кв.м) – на плане № 1;
- Для размещения жилого дома со встроенными помещениями общественного назначения (2-ой участок), разрешённое использование – многоэтажная жилая застройка, участок многоконтурный, состоит из участков общей площадью 11558,84 кв. м (в т.ч. 11202,39 кв.м и 356,45 кв.м) – на плане № 2;
- Для размещения двух жилых домов со встроенными помещениями общественного назначения (3-ий участок), разрешённое использование – многоэтажная жилая застройка, участок многоконтурный, состоит из участков общей площадью 23842,41 кв. м (в т.ч. 17559,21 кв.м и 6283,20 кв.м) – на плане № 3;
- Для размещения жилого дома со встроенными помещениями общественного назначения (4-ый участок), разрешённое использование – многоэтажная жилая застройка площадью 8719,67 кв. м – на плане № 4;
- Для размещения жилого дома со встроенными помещениями общественного назначения (5-ый участок), разрешённое использование – многоэтажная жилая застройка, участок многоконтурный, состоит из участков общей площадью 3076,71 кв. м (в т.ч. 2222,13 кв.м и 854,58 кв.м) – на плане № 5;
- Для размещения дошкольного общеобразовательного учреждения, разрешённое использование – образование и просвещение, площадью 10884,39 кв. м – на плане № 6;
- Для размещения трансформаторной подстанции, разрешённое использование – коммунальное обслуживание, площадью 95 кв. м – на плане № 7;
- Для размещения трансформаторной подстанции, разрешённое использование – коммунальное обслуживание, площадью 630,42 кв. м – на плане № 8;
- Для размещения газовой котельной, разрешённое использование – коммунальное обслуживание, площадью 203,4 кв. м – на плане № 9;
- Для размещения инженерных коммуникаций и парковок, разрешённое использование – коммунальное, участок многоконтурный, состоит из участков общей площадью 3747,71 кв. м (в т.ч. 3459,66 кв.м и 288,05 кв.м) – на плане № 10;
- Свободные земли городской застройки, площадью 1133,4 кв. м – на плане № 11;
- Земли общего пользования в границах красных линий (городские дороги), разрешённое использование – общее пользование территории, площадью 17087,18кв. м – на плане № 12.

Межевание вновь образованных участков выполнено в границах проектирования на площади 9,6327 га. Оставшаяся часть участка площадью 7536,3 кв.м остаётся в составе исходного земельного участка с кадастровым номером

69:40:0100120:1251 под комплексное освоение территории с разрешённым использованием «Многоэтажная жилая застройка (высотная застройка)».

Для земельных участков проектируемых жилых домов применяются следующие ограничения и обременения:

1. Обеспечение беспрепятственного использования дворовых проездов и тротуаров.
2. Обеспечение беспрепятственного использования земельного участка для прокладки и ремонта коммунальных городских (транзитных) сетей в пределах их ремонтно-строительных (технических) трасс.
3. Обеспечение временного использования земельного участка в случае производства проектно-изыскательских работ.
4. Обеспечение беспрепятственного использования жителями микрорайона площадками: детскими, хозяйственными, спортивными и площадками отдыха.

3 Авторский коллектив

Авторы разработки
Федотова Н.А. – Главный архитектор проекта
Крылов А.Д. – Главный инженер проекта
Железов И.В. – Архитектор

ГРАФИЧЕСКАЯ ЧАСТЬ

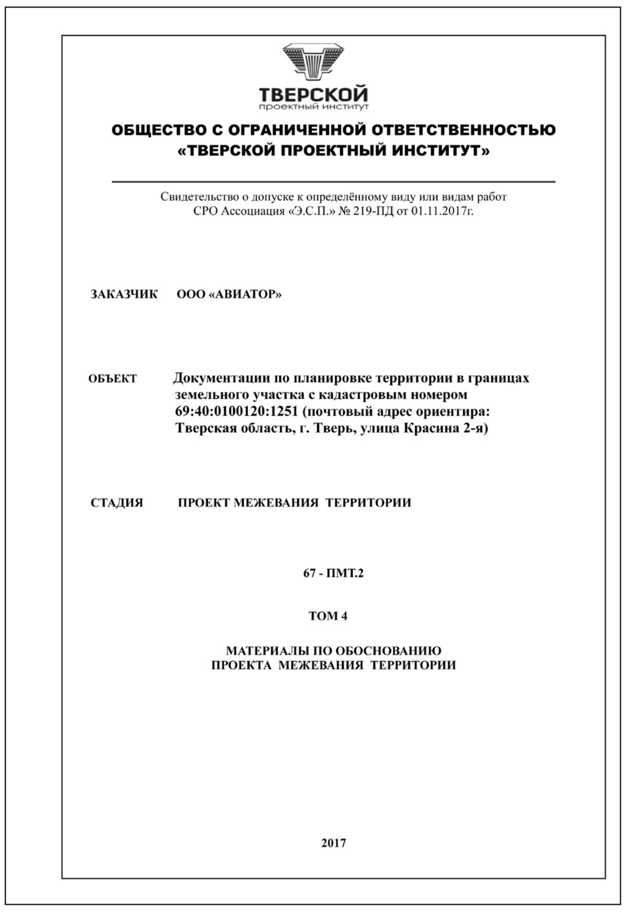

ТВЕРСКОЙ
проектный институт

ОБЩЕСТВО С ОГРАНИЧЕННОЙ ОТВЕТСТВЕННОСТЬЮ
«ТВЕРСКОЙ ПРОЕКТНЫЙ ИНСТИТУТ»

Свидетельство о допуске к определённому виду или видам работ
СРО Ассоциация «Э.С.П.» № 219-ПД от 01.11.2017г.

ЗАКАЗЧИК **ООО «АВИАТОР»**

ОБЪЕКТ **Документации по планировке территории в границах земельного участка с кадастровым номером 69:40:0100120:1251 (почтовый адрес ориентира: Тверская область, г. Тверь, улица Красина 2-я)**

СТАДИЯ **ПРОЕКТ МЕЖЕВАНИЯ ТЕРРИТОРИИ**

67 - ПМТ.2

ТОМ 4

МАТЕРИАЛЫ ПО ОБОСНОВАНИЮ
ПРОЕКТА МЕЖЕВАНИЯ ТЕРРИТОРИИ

2017

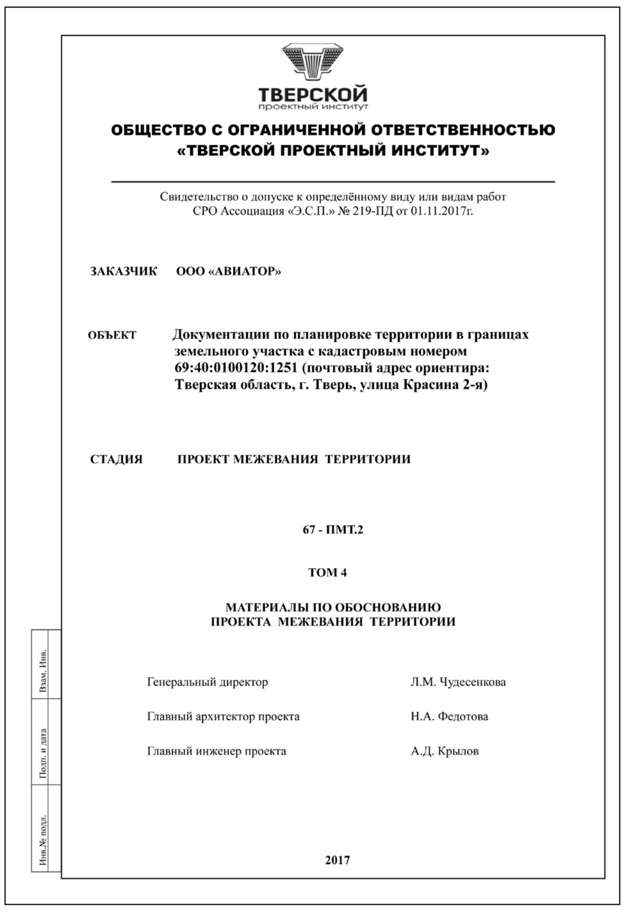

ТВЕРСКОЙ
проектный институт

ОБЩЕСТВО С ОГРАНИЧЕННОЙ ОТВЕТСТВЕННОСТЬЮ
«ТВЕРСКОЙ ПРОЕКТНЫЙ ИНСТИТУТ»

Свидетельство о допуске к определённому виду или видам работ
СРО Ассоциация «Э.С.П.» № 219-ПД от 01.11.2017г.

ЗАКАЗЧИК **ООО «АВИАТОР»**

ОБЪЕКТ **Документации по планировке территории в границах земельного участка с кадастровым номером 69:40:0100120:1251 (почтовый адрес ориентира: Тверская область, г. Тверь, улица Красина 2-я)**

СТАДИЯ **ПРОЕКТ МЕЖЕВАНИЯ ТЕРРИТОРИИ**

67 - ПМТ.2

ТОМ 4

МАТЕРИАЛЫ ПО ОБОСНОВАНИЮ
ПРОЕКТА МЕЖЕВАНИЯ ТЕРРИТОРИИ

Генеральный директор Л.М. Чудесенкова
Главный архитектор проекта Н.А. Федотова
Главный инженер проекта А.Д. Крылов

Взам. Инв.
Подп. и дата
Инв.№ подл.

2017

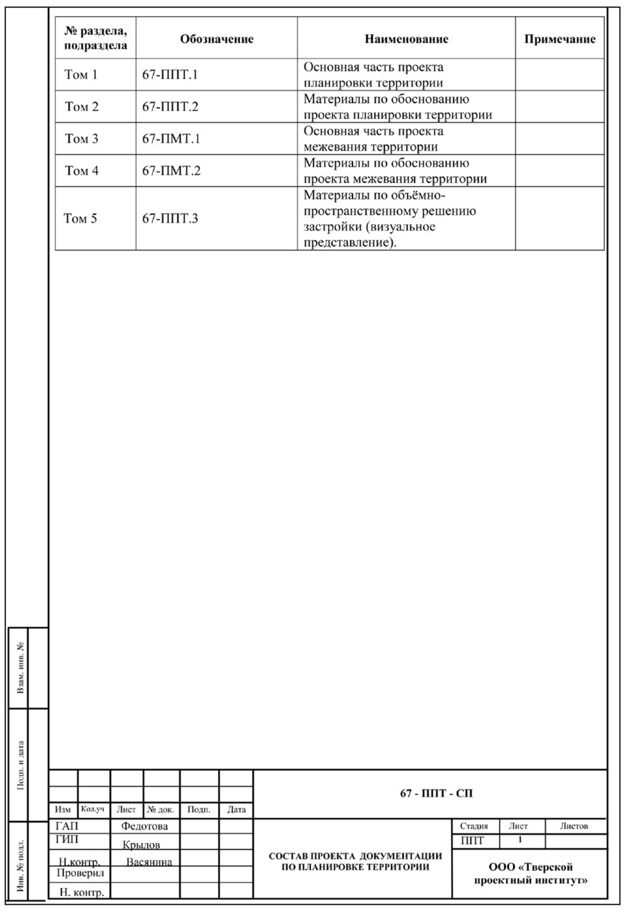

№ раздела, подраздела	Обозначение	Наименование	Примечание
Том 1	67-ППТ.1	Основная часть проекта планировки территории	
Том 2	67-ППТ.2	Материалы по обоснованию проекта планировки территории	
Том 3	67-ПМТ.1	Основная часть проекта межевания территории	
Том 4	67-ПМТ.2	Материалы по обоснованию проекта межевания территории	
Том 5	67-ППТ.3	Материалы по объёмно-пространственному решению застройки (визуальное представление).	

Взам. инв. №
Подп. и дата
Инв. № подл.

Изм	Кол.уч	Лист	№ док.	Подп.	Дата	67 - ППТ - СП
ГАП		Федотова				СОСТАВ ПРОЕКТА ДОКУМЕНТАЦИИ ПО ПЛАНИРОВКЕ ТЕРРИТОРИИ
ГИП		Крылов				
Н.контр.		Васянина				
Проверил						
Н. контр.						

Стадия	Лист	Листов
ППТ	1	

ООО «Тверской проектный институт»

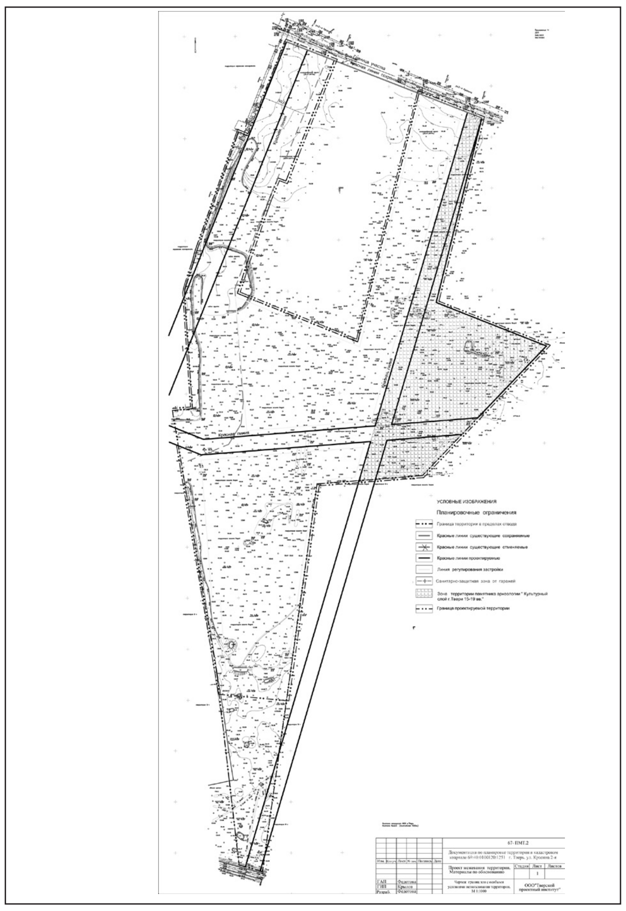

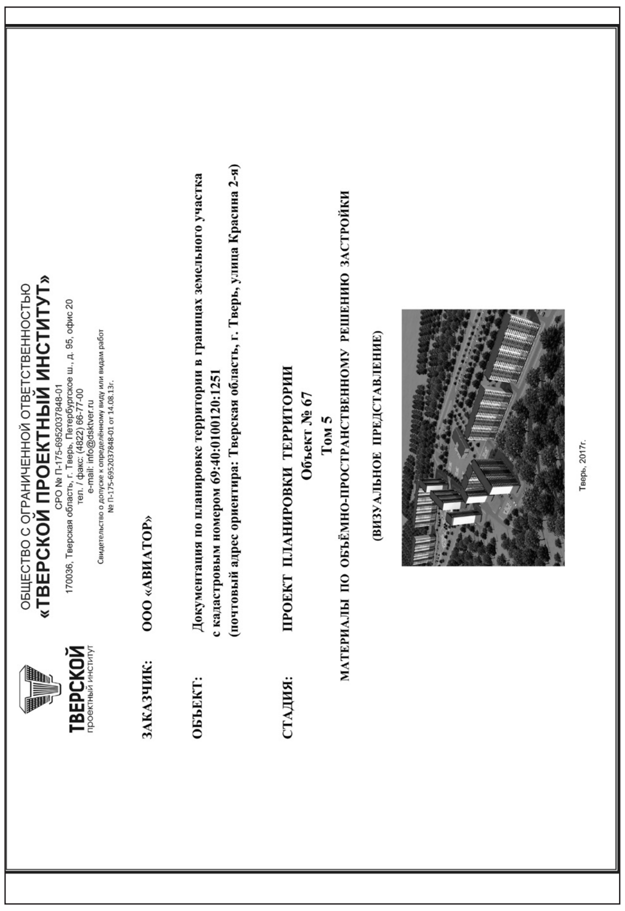

ТВЕРСКОЙ
проектный институт

ОБЩЕСТВО С ОГРАНИЧЕННОЙ ОТВЕТСТВЕННОСТЬЮ
«ТВЕРСКОЙ ПРОЕКТНЫЙ ИНСТИТУТ»
СРО № П-175-6952037848-01
170036, Тверская область, г. Тверь, Петербургское ш., д. 95, офис 20
тел. / факс: (4822) 66-77-00
e-mail: info@dsktver.ru
Свидетельство о допуске к определённому виду или видам работ
№ П-175-6952037848-01 от 14.08.13г.

ЗАКАЗЧИК: **ООО «АВИАТОР»**

ОБЪЕКТ: **Документация по планировке территории в границах земельного участка с кадастровым номером 69:40:0100120:1251 (почтовый адрес ориентира: Тверская область, г. Тверь, улица Красина 2-я)**

СТАДИЯ: **ПРОЕКТ ПЛАНИРОВКИ ТЕРРИТОРИИ**

Объект № 67

Том 5

МАТЕРИАЛЫ ПО ОБЪЁМНО-ПРОСТРАНСТВЕННОМУ РЕШЕНИЮ ЗАСТРОЙКИ

(ВИЗУАЛЬНОЕ ПРЕДСТАВЛЕНИЕ)

Тверь, 2017г.

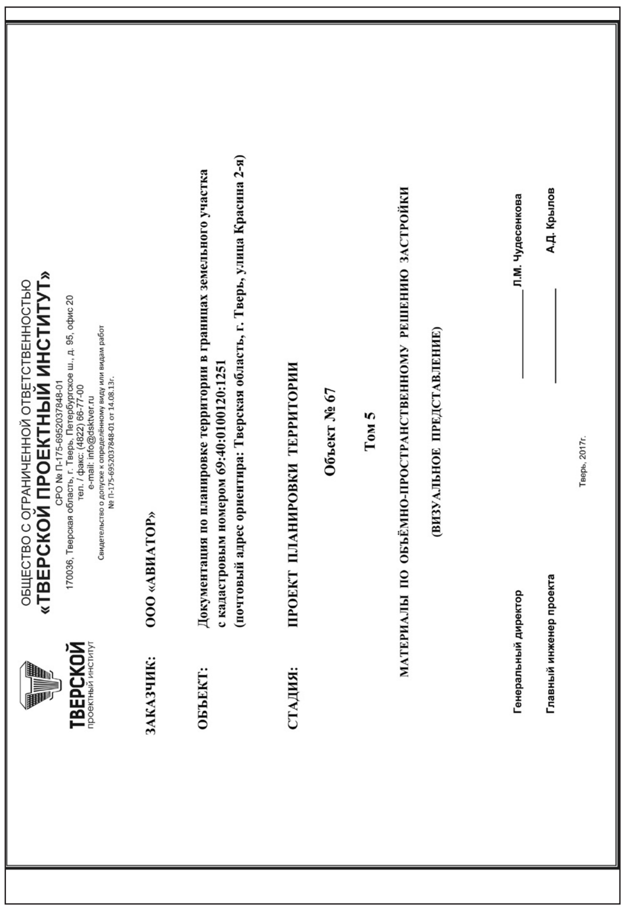

ТВЕРСКОЙ
проектный институт

ОБЩЕСТВО С ОГРАНИЧЕННОЙ ОТВЕТСТВЕННОСТЬЮ
«ТВЕРСКОЙ ПРОЕКТНЫЙ ИНСТИТУТ»
СРО № П-175-6952037848-01
170036, Тверская область, г. Тверь, Петербургское ш., д. 95, офис 20
тел. / факс: (4822) 66-77-00
e-mail: info@dsktver.ru
Свидетельство о допуске к определённому виду или видам работ
№ П-175-6952037848-01 от 14.08.13г.

ЗАКАЗЧИК: **ООО «АВИАТОР»**

ОБЪЕКТ: **Документация по планировке территории в границах земельного участка с кадастровым номером 69:40:0100120:1251 (почтовый адрес ориентира: Тверская область, г. Тверь, улица Красина 2-я)**

СТАДИЯ: **ПРОЕКТ ПЛАНИРОВКИ ТЕРРИТОРИИ**

Объект № 67

Том 5

МАТЕРИАЛЫ ПО ОБЪЁМНО-ПРОСТРАНСТВЕННОМУ РЕШЕНИЮ ЗАСТРОЙКИ

(ВИЗУАЛЬНОЕ ПРЕДСТАВЛЕНИЕ)

Генеральный директор ____________ **Л.М. Чудесенкова**
Главный инженер проекта ____________ **А.Д. Крылов**

Тверь, 2017г.

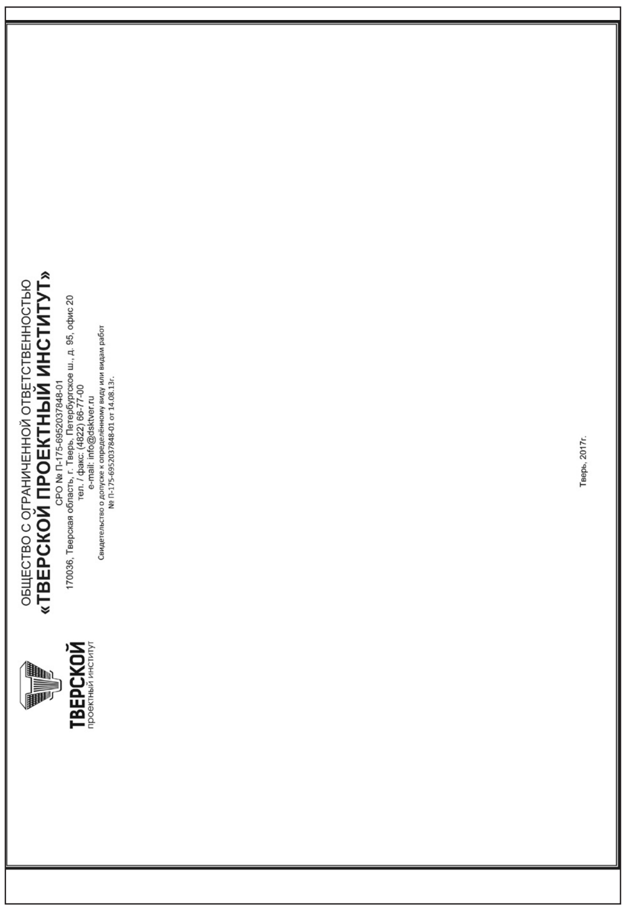

ТВЕРСКОЙ
проектный институт

ОБЩЕСТВО С ОГРАНИЧЕННОЙ ОТВЕТСТВЕННОСТЬЮ
«ТВЕРСКОЙ ПРОЕКТНЫЙ ИНСТИТУТ»
СРО № П-175-6952037848-01
170036, Тверская область, г. Тверь, Петербургское ш., д. 95, офис 20
тел. / факс: (4822) 66-77-00
e-mail: info@dsktver.ru
Свидетельство о допуске к определённому виду или видам работ
№ П-175-6952037848-01 от 14.08.13г.

Тверь, 2017г.

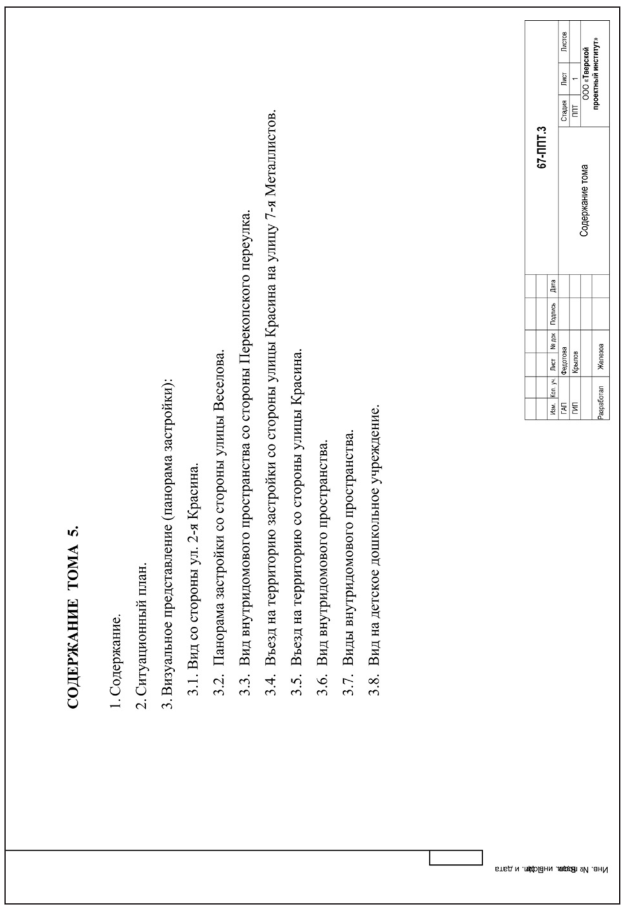

СОДЕРЖАНИЕ ТОМА 5.

1. Содержание.
2. Ситуационный план.
3. Визуальное представление (панорама застройки):
   - 3.1. Вид со стороны ул. 2-я Красина.
   - 3.2. Панорама застройки со стороны улицы Веселова.
   - 3.3. Вид внутридомового пространства со стороны Перекопского переулка.
   - 3.4. Въезд на территорию застройки со стороны улицы Красина на улицу 7-я Металлистов.
   - 3.5. Въезд на территорию со стороны улицы Красина.
   - 3.6. Вид внутридомового пространства.
   - 3.7. Виды внутридомового пространства.
   - 3.8. Вид на детское дошкольное учреждение.

Изм.	Кол. уч.	Лист	№ док	Подпись	Дата	67-ППТ.3
ГАП		Федотова				Содержание тома
ГИП		Крылов				
Разработал		Железова				

Стадия	Лист	Листов
ППТ	1	

ООО «Тверской проектный институт»

Инв. № подл. Подп. и дата Взам. инв. №

Визуальное
представление застройки
г. Тверь, ул. 2-я Красина

Визуальное представление застройки

г. Тверь, ул. 2-я Красина

Визуальное представление

Панорама застройки со стороны ул. 2-я Красина

Визуальное представление

Панорама застройки со стороны ул. Веселова

Визуальное представление

Вид на внутридомовую территорию со стороны Перекопского переулка

Визуальное представление

Въезд на территорию застройки со стороны ул. 2-я Красина на ул. 7-ю Металлистов

Визуальное представление

Въезд на территорию застройки со стороны ул. 2-я Красина

Визуальное представление

Внутридомовое пространство

Визуальное представление

Внутридворовые пространства

Визуальное представление

Вид на детское дошкольное учреждение

ТВЕРСКАЯ ГОРОДСКАЯ ДУМА
РЕШЕНИЕ

10.08.2018 **г. Тверь** **№ 178**

О внесении изменений в решение Тверской городской Думы от 20.12.2017 № 113 (407) «О бюджете города Твери на 2018 год и на плановый период 2019 и 2020 годов»

В соответствии с Бюджетным кодексом Российской Федерации, Уставом города Твери

Тверская городская Дума решила:

1. Внести в решение Тверской городской Думы от 20.12.2017 № 113 (407) «О бюджете города Твери на 2018 год и на плановый период 2019 и 2020 годов» (далее - решение) изменения:

1.1. Пункт 1 решения изложить в новой редакции:

« 1. Утвердить основные характеристики бюджета города Твери на 2018 год:

1.1. Общий объём доходов в сумме 9 149 269,3 тыс. руб., в том числе:

1) налоговые и неналоговые доходы в сумме 4 111 296,0 тыс. руб. согласно приложению 1 к настоящему решению;

2) безвозмездные поступления в сумме 5 037 973,3 тыс. руб. согласно приложению 2 к настоящему решению.

1.2. Общий объём расходов в сумме 9 405 835,6 тыс. руб.

1.3. Дефицит бюджета города Твери в объёме 256 566,3 тыс. руб.».

1.2. Пункт 14 решения изложить в следующей редакции:

«14. Утвердить объём бюджетных ассигнований муниципального дорожного фонда города Твери на 2018 год в сумме 1 364 025,4 тыс. руб., на 2019 год в сумме 1 322 340,2 тыс. руб., на 2020 год в сумме 1 388 133,1 тыс. руб.».

1.3. Приложение 2 к решению «Безвозмездные поступления в бюджет города Твери на 2018 год и на плановый период 2019 и 2020 годов» изложить в редакции согласно приложению 1 к настоящему решению.

1.4. Приложение 3 к решению «Источники финансирования дефицита бюджета города Твери на 2018 год и на плановый период 2019 и 2020 годов» изложить в редакции согласно приложению 2 к настоящему решению.

1.5. Приложение 9 к решению «Распределение бюджетных ассигнований по разделам, подразделам, целевым статьям и группам видов расходов на 2018 год и на плановый период 2019 и 2020 годов» изложить в редакции согласно приложению 3 к настоящему решению.

1.6. Приложение 10 к решению «Распределение бюджетных ассигнований по целевым статьям (муниципальным программам и непрограммным направлениям деятельности) и группам видов расходов на 2018 год и на плановый период 2019 и 2020 годов» изложить в редакции согласно приложению 4 к настоящему решению.

1.7. Приложение 11 к решению «Ведомственная структура расходов бюджета города Твери на 2018 год и на плановый период 2019 и 2020 годов» изложить в редакции согласно приложению 5 к настоящему решению.

1.8. Приложение 17 к решению «Перечень мероприятий по предложениям жителей города Твери на 2018 год» изложить в редакции согласно приложению 6 к настоящему решению.

2. Опубликовать настоящее решение в средствах массовой информации.

3. Контроль за выполнением настоящего решения возложить на постоянный комитет по бюджету и налогам (Дмитриев А.В.).

Председатель Тверской городской Думы Е.Е. Пичуев
Глава города Твери А.В. Огоньков

Приложение 1 к решению Тверской городской Думы от 10.08.2018 № 178
«Приложение 2 к решению Тверской городской Думы от 20.12.2017 № 113 (407)

Безвозмездные поступления в бюджет города Твери на 2018 год и на плановый период 2019 и 2020 годов

(тыс. руб.)

Код классификации доходов	Наименование дохода	Утверждено		
		на 2018 год	на 2019 год	на 2020 год
1	2	3	4	5
000 2 00 00000 00 0000 000	**БЕЗВОЗМЕЗДНЫЕ ПОСТУПЛЕНИЯ**	**5 037 973,3**	**3 692 250,8**	**3 474 022,5**
000 2 02 00000 00 0000 000	**Безвозмездные поступления от других бюджетов бюджетной системы Российской Федерации**	**5 033 329,5**	**3 692 250,8**	**3 474 022,5**
000 2 02 20000 00 0000 151	***Субсидии бюджетам бюджетной системы Российской Федерации (межбюджетные субсидии)***	**2 255 035,9**	**1 082 472,5**	**865 100,0**
000 2 02 20077 04 0000 151	Субсидии бюджетам городских округов на софинансирование капитальных вложений в объекты муниципальной собственности	998 077,1	828 297,2	865 100,0
000 2 02 20077 04 2050 151	Субсидии бюджетам городских округов на софинансирование капитальных вложений в объекты муниципальной собственности (на реализацию закона Тверской области от 16.02.2009 №7-ЗО «О статусе города Тверской области, удостоенного почетного знания Российской Федерации «Город воинской славы»)	417 246,2	720 000,0	815 796,2
000 2 02 20077 04 2143 151	Субсидии бюджетам городских округов на софинансирование капитальных вложений в объекты муниципальной собственности (на создание благоприятных условий для развития малоэтажного (индивидуального) жилищного строительства)	35 998,9	40 000,0	49 303,8
000 2 02 20077 04 2187 151	Субсидии бюджетам городских округов на софинансирование капитальных вложений в объекты муниципальной собственности (на строительство, реконструкцию муниципальных объектов общего образования)	462 098,3	68 297,2	0,0
000 2 02 20077 04 2215 151	Субсидии бюджетам городских округов на софинансирование капитальных вложений в объекты муниципальной собственности (на строительство, реконструкцию муниципальных объектов физкультурно-спортивного назначения)	7 080,2	0,0	0,0
000 2 02 20077 04 2216 151	Субсидии бюджетам городских округов на софинансирование капитальных вложений в объекты муниципальной собственности (на строительство малобюджетных физкультурно-спортивных объектов шаговой доступности)	75 653,5	0,0	0,0
000 2 02 20299 04 0000 151	Субсидии бюджетам городских округов на обеспечение мероприятий по переселению граждан из аварийного жилищного фонда за счет средств, поступивших от государственной корпорации - Фонда содействия реформированию жилищно-коммунального хозяйства	4 063,2	0,0	0,0
000 2 02 20302 04 0000 151	Субсидии бюджетам городских округов на обеспечение мероприятий по переселению граждан из аварийного жилищного фонда за счет средств бюджетов	4 514,6	0,0	0,0
000 2 02 25497 04 0000 151	Субсидии бюджетам городских округов на реализацию мероприятий по обеспечению жильем молодых семей	12 285,0	0,0	0,0
000 2 02 25520 04 0000 151	Субсидии бюджетам городских округов на реализацию мероприятий по содействию созданию в субъектах Российской Федерации новых мест в общеобразовательных организациях	620 061,7	254 175,3	0,0
000 2 02 25555 04 0000 151	Субсидии бюджетам городских округов на поддержку государственных программ субъектов Российской Федерации и муниципальных программ формирования современной городской среды	80 246,0	0,0	0,0
000 2 02 29999 04 0000 151	Прочие субсидии бюджетам городских округов	535 788,3	0,0	0,0
000 2 02 29999 04 2012 151	Прочие субсидии бюджетам городских округов (на организацию обеспечения учащихся начальных классов муниципальных общеобразовательных учреждений горячим питанием)	38 355,9	0,0	0,0
000 2 02 29999 04 2050 151	Прочие субсидии бюджетам городских округов (на реализацию закона Тверской области от 16.02.2009 №7-ЗО "О статусе города Тверской области, удостоенного почетного звания Российской Федерации "Город воинской Славы")	309 189,2	0,0	0,0
000 2 02 29999 04 2071 151	Прочие субсидии бюджетам городских округов (на организацию отдыха детей в каникулярное время)	31 045,0	0,0	0,0
000 2 02 29999 04 2189 151	Прочие субсидии бюджетам городских округов (на укрепление материально-технической базы муниципальных спортивных школ)	600,0	0,0	0,0
000 2 02 29999 04 2190 151	Прочие субсидии бюджетам городских округов (на укрепление материально-технической базы муниципальных общеобразовательных организаций)	4 059,7	0,0	0,0
000 2 02 29999 04 2191 151	Прочие субсидии бюджетам городских округов (на укрепление материально-технической базы муниципальных организаций отдыха и оздоровления детей)	1 804,8	0,0	0,0
000 2 02 29999 04 2200 151	Прочие субсидии бюджетам городских округов (на проведение капитального ремонта и приобретение оборудования в целях обеспечения односменного режима обучения в общеобразовательных организациях)	6 185,4	0,0	0,0
000 2 02 29999 04 2207 151	Прочие субсидии бюджетам городских округов (на повышение заработной платы педагогическим работникам муниципальных организаций дополнительного образования)	12 675,0	0,0	0,0
000 2 02 29999 04 2208 151	Прочие субсидии бюджетам городских округов (на повышение заработной платы работникам муниципальных учреждений культуры Тверской области)	45 975,3	0,0	0,0
000 2 02 29999 04 2223 151	Прочие субсидии бюджетам городских округов (на повышение оплаты труда работникам муниципальных учреждений в связи с увеличением минимального размера оплаты труда)	76 632,9	0,0	0,0
000 2 02 29999 04 9000 151	Прочие субсидии бюджетам городских округов (на реализацию программ по поддержке местных инициатив)	9 265,1		
000 2 02 29999 04 9001 151	Прочие субсидии бюджетам городских округов (на реализацию программ по поддержке местных инициатив по проекту «Благоустройство территории по адресу: г. Тверь, ул. Кутузова»)	399,2	0,0	0,0
000 2 02 29999 04 9002 151	Прочие субсидии бюджетам городских округов (на реализацию программ по поддержке местных инициатив по проекту «Монтаж системы видеонаблюдения по адресу: г.Тверь, ул. Хрустальная, дом 41, корпус 2»)	60,0	0,0	0,0
000 2 02 29999 04 9003 151	Прочие субсидии бюджетам городских округов (на реализацию программ по поддержке местных инициатив по проекту «Установка системы видеонаблюдения по адресу: г.Тверь, Молодежный бульвар, д.5»)	400,0	0,0	0,0
000 2 02 29999 04 9004 151	Прочие субсидии бюджетам городских округов (на реализацию программ по поддержке местных инициатив по проекту «Монтаж системы видеонаблюдения по адресу: г.Тверь, ул. Луначарского, дом 9, корпус 1»)	245,4	0,0	0,0
000 2 02 29999 04 9005 151	Прочие субсидии бюджетам городских округов (на реализацию программ по поддержке местных инициатив по проекту «Установка автоматических ворот и секций ограждения по адресу: г.Тверь, ул. Луначарского, дом 9, корпус 1»)	77,3	0,0	0,0
000 2 02 29999 04 9006 151	Прочие субсидии бюджетам городских округов (на реализацию программ по поддержке местных инициатив по проекту «Нанесение разметки автопарковочных мест по адресу:г.Тверь, ул. Луначарского, дом 9, корпус 1»)	47,6	0,0	0,0
000 2 02 29999 04 9007 151	Прочие субсидии бюджетам городских округов (на реализацию программ по поддержке местных инициатив по проекту «Благоустройство территории у дома 60 по улице Склизкова в городе Твери»)	400,0	0,0	0,0
000 2 02 29999 04 9008 151	Прочие субсидии бюджетам городских округов (на реализацию программ по поддержке местных инициатив по проекту «Монтаж системы видеонаблюдения придомовой территории многоквартирного жилого дома по адресу: г. Тверь, бульвар Гусева, д. 37»)	97,9	0,0	0,0
000 2 02 29999 04 9009 151	Прочие субсидии бюджетам городских округов (на реализацию программ по поддержке местных инициатив по проекту «Ремонт проездов придомовой территории многоквартирного дома по адресу: улица Склизкова д. 101 в Московском районе города Твери»)	272,0	0,0	0,0
000 2 02 29999 04 9010 151	Прочие субсидии бюджетам городских округов (на реализацию программ по поддержке местных инициатив по проекту «Благоустройство дворовой территории по адресу: г. Тверь, ул. Склизкова, д. 91»)	263,1	0,0	0,0
000 2 02 29999 04 9011 151	Прочие субсидии бюджетам городских округов (на реализацию программ по поддержке местных инициатив по проекту «Благоустройство придомовой территории многоквартирного дома по адресу: Октябрьский проспект д. 97 в Московском районе города Твери)	400,0	0,0	0,0
000 2 02 29999 04 9012 151	Прочие субсидии бюджетам городских округов (на реализацию программ по поддержке местных инициатив по проекту «Благоустройство придомовой территории многоквартирного дома по адресу: улица Склизкова, д. 101 в Московском районе города Твери»)	400,0	0,0	0,0
000 2 02 29999 04 9013 151	Прочие субсидии бюджетам городских округов (на реализацию программ по поддержке местных инициатив по проекту «Благоустройство контейнерной площадки, расположенной по адресу: г. Тверь, пр-кт Победы, д. 74»)	105,5	0,0	0,0
000 2 02 29999 04 9014 151	Прочие субсидии бюджетам городских округов (на реализацию программ по поддержке местных инициатив по проекту «Благоустройство парковочных мест на территории многоквартирного жилого дома по адресу: г,Тверь, Зеленый пр-д, д.49, корп.3»)	196,1	0,0	0,0
000 2 02 29999 04 9015 151	Прочие субсидии бюджетам городских округов (на реализацию программ по поддержке местных инициатив по проекту «Устройство универсальной спортивной площадки у дома 62 корпус 1 по улице Можайского в городе Твери»)	400,0	0,0	0,0
000 2 02 29999 04 9016 151	Прочие субсидии бюджетам городских округов (на реализацию программ по поддержке местных инициатив по проекту «Благоустройство придомовой территории г.Тверь, Московский район, Зеленый проезд, дом 45, корпус 3»)	391,7	0,0	0,0
000 2 02 29999 04 9017 151	Прочие субсидии бюджетам городских округов (на реализацию программ по поддержке местных инициатив по проекту «Благоустройство придомовой территории по адресу: г.Тверь, пос.Химинститута, д.33»)	278,2	0,0	0,0
000 2 02 29999 04 9018 151	Прочие субсидии бюджетам городских округов (на реализацию программ по поддержке местных инициатив по проекту «Благоустройство детской площадки на дворовой территории многоквартирного дома в п. Химинститута д. 34»)	334,5	0,0	0,0
000 2 02 29999 04 9019 151	Прочие субсидии бюджетам городских округов (на реализацию программ по поддержке местных инициатив по проекту «Ремонт дороги по адресу: г. Тверь, 3-я улица Пухальского»)	377,2	0,0	0,0
000 2 02 29999 04 9020 151	Прочие субсидии бюджетам городских округов (на реализацию программ по поддержке местных инициатив по проекту «Установка детской и спортивной площадок на дворовой территории многоквартирного жилого дома по адресу: г. Тверь, ул. Бориса Полевого, дом 2, корпус 1»)	334,2	0,0	0,0
000 2 02 29999 04 9021 151	Прочие субсидии бюджетам городских округов (на реализацию программ по поддержке местных инициатив по проекту «Благоустройство придомовой территории дома №37 по проспекту Ленина в г. Твери»)	381,0	0,0	0,0
000 2 02 29999 04 9022 151	Прочие субсидии бюджетам городских округов (на реализацию программ по поддержке местных инициатив по проекту «Монтаж системы видеонаблюдения на объекте, расположенном по адресу: г. Тверь, ул. Георгиевская, дом № 16»)	174,3	0,0	0,0
000 2 02 29999 04 9023 151	Прочие субсидии бюджетам городских округов (на реализацию программ по поддержке местных инициатив по проекту «Устройство ограждения территории по адресу: г. Тверь, пр-кт Октябрьский, д. 32/32»)	139,6	0,0	0,0
000 2 02 29999 04 9024 151	Прочие субсидии бюджетам городских округов (на реализацию программ по поддержке местных инициатив по проекту «Устройство ограждения территории по адресу: г. Тверь, пр-кт Октябрьский, д. 38/29 и д. 36»)	203,4	0,0	0,0
000 2 02 29999 04 9025 151	Прочие субсидии бюджетам городских округов (на реализацию программ по поддержке местных инициатив по проекту «Благоустройство территории жилого комплекса «Затьмацкий посад» по адресу: г. Тверь, пер. Трудолюбия, дом №4 корп.2 и корп.3»)	288,4	0,0	0,0
000 2 02 29999 04 9026 151	Прочие субсидии бюджетам городских округов (на реализацию программ по поддержке местных инициатив по проекту «Устройство ограждения территории жилых домов N45, 45 корп.1 по пер. Трудолюбия в г. Твери»)	384,3	0,0	0,0
000 2 02 29999 04 9027 151	Прочие субсидии бюджетам городских округов (на реализацию программ по поддержке местных инициатив по проекту «Монтаж системы видеонаблюдения периметра территории ТСЖ «Коробкова, д.1» расположенном по адресу: г.Тверь, ул. Коробкова, д.1»)	114,0	0,0	0,0
000 2 02 29999 04 9028 151	Прочие субсидии бюджетам городских округов (на реализацию программ по поддержке местных инициатив по проекту «Благоустройство придомовой территории по адресу: г.Тверь, ул.Коробкова, д.1»)	178,8	0,0	0,0
000 2 02 29999 04 9029 151	Прочие субсидии бюджетам городских округов (на реализацию программ по поддержке местных инициатив по проекту «Благоустройство придомовой территории по адресу: гор.Тверь, ул.Коробкова, д.2»)	193,2	0,0	0,0
000 2 02 29999 04 9030 151	Прочие субсидии бюджетам городских округов (на реализацию программ по поддержке местных инициатив по проекту «Обустройство площадки для временного размещения легкового автотранспорта на придомовой территории многоквартирного дома №7 корпус 3 пр-т. Победы г. Твери»)	352,2	0,0	0,0
000 2 02 29999 04 9031 151	Прочие субсидии бюджетам городских округов (на реализацию программ по поддержке местных инициатив по проекту «Благоустройство территории по адресу: гор.Тверь, Смоленский пер., д.7»)	117,2	0,0	0,0
000 2 02 29999 04 9032 151	Прочие субсидии бюджетам городских округов (на реализацию программ по поддержке местных инициатив по проекту «Благоустройство придомовой территории по адресу: гор.Тверь, ул. Симеоновская, д. 30»)	188,2	0,0	0,0
000 2 02 29999 04 9033 151	Прочие субсидии бюджетам городских округов (на реализацию программ по поддержке местных инициатив по проекту «Благоустройство придомовой территории по адресу: город Тверь, Свободный переулок, дом 30»)	350,0	0,0	0,0
000 2 02 29999 04 9034 151	Прочие субсидии бюджетам городских округов (на реализацию программ по поддержке местных инициатив по проекту «Благоустройство придомовой территории по адресу: Свободный переулок, д.43/18 в Центральном районе города Твери»)	324,5	0,0	0,0
000 2 02 29999 04 9035 151	Прочие субсидии бюджетам городских округов (на реализацию программ по поддержке местных инициатив по проекту «Благоустройство придомовой территории по адресу: Тверской проспект дом 9 в г. Твери»)	396,1	0,0	0,0
000 2 02 30000 00 0000 151	***Субвенции бюджетам бюджетной системы Российской Федерации***	**2 674 518,6**	**2 604 778,3**	**2 603 922,5**
000 2 02 30029 04 0000 151	Субвенции бюджетам городских округов на компенсацию части платы, взимаемой с родителей (законных представителей) за присмотр и уход за детьми, посещающими образовательные организации, реализующие образовательные программы дошкольного образования	107 026,9	107 026,9	107 026,9
000 2 02 35120 04 0000 151	Субвенции бюджетам городских округов на осуществление полномочий по составлению (изменению) списков кандидатов в присяжные заседатели федеральных судов общей юрисдикции в Российской Федерации	1 318,4	82,2	142,3
000 2 02 35485 04 0000 151	Субвенции бюджетам городских округов на обеспечение жильем граждан, уволенных с военной службы (службы), и приравненных к ним лиц	7 666,2	0,0	0,0
000 2 02 35930 04 0000 151	Субвенции бюджетам городских округов на государственную регистрацию актов гражданского состояния	12 666,0	13 105,0	13 618,0
000 2 02 39999 04 0000 151	Прочие субвенции бюджетам городских округов	2 545 841,1	2 484 564,2	2 483 135,3
000 2 02 39999 04 2015 151	Прочие субвенции бюджетам городских округов (субвенции бюджетам на реализацию государственных полномочий по созданию, исполнению полномочий и обеспечению деятельности комиссий по делам несовершеннолетних)	2 443,2	2 443,2	2 443,2
000 2 02 39999 04 2016 151	Прочие субвенции бюджетам городских округов (субвенции бюджетам на обеспечение государственных гарантий реализации прав на получение общедоступного и бесплатного дошкольного, начального общего, основного общего, среднего (полного) общего образования в муниципальных общеобразовательных организациях, обеспечение дополнительного образования в муниципальных общеобразовательных организациях)	1 658 454,4	1 624 509,9	1 624 509,9
000 2 02 39999 04 2114 151	Прочие субвенции бюджетам городских округов (на осуществление государственных полномочий Тверской области по созданию административных комиссий и определению перечня должностных лиц, уполномоченных составлять протоколы об административных правонарушениях)	528,0	528,0	528,0
000 2 02 39999 04 2126 151	Прочие субвенции бюджетам городских округов (на осуществление органами местного самоуправления Тверской области отдельных государственных полномочий Тверской области по организации транспортного обслуживания населения автомобильным транспортом на межмуниципальных маршрутах регулярных перевозок Тверской области)	303,7	303,7	303,7
000 2 02 39999 04 2151 151	Прочие субвенции бюджетам городских округов (на осуществление отдельных государственных полномочий Тверской области по организации проведения на территории Тверской области мероприятий по предупреждению и ликвидации болезней животных, их лечению, отлову и содержанию безнадзорных животных, защите населения от болезней, общих для человека и животных)	1 399,4	1 401,1	1 401,1
000 2 02 39999 04 2153 151	Прочие субвенции бюджетам городских округов (на обеспечение государственных гарантий реализации прав на получение общедоступного и бесплатного дошкольного образования в муниципальных дошкольных образовательных организациях)	789 831,5	782 504,6	782 504,6
000 2 02 39999 04 2217 151	Прочие субвенции бюджетам городских округов (на осуществление государственных полномочий по обеспечению благоустроенными жилыми помещениями специализированного жилищного фонда детей-сирот, детей, оставшихся без попечения родителей, лиц из их числа по договорам найма специализированных жилых помещений за счет средств областного бюджета Тверской области)	92 878,3	72 873,7	71 444,8
000 2 02 39999 04 2192 151	Прочие субвенции бюджетам городских округов (на осуществление органами местного самоуправления муниципальных образований Тверской области отдельных государственных полномочий Тверской области по организации деятельности по накоплению (в том числе раздельному накоплению), сбору, транспортированию, обработке, утилизации, обезвреживанию, захоронению твердых коммунальных отходов)	2,6	0,0	0,0
000 2 02 40000 00 0000 151	***Иные межбюджетные трансферты***	**103 775,0**	**5 000,0**	**5 000,0**
000 2 02 49999 04 0000 151	Прочие межбюджетные трансферты, передаваемые бюджетам городских округов	103 775,0	5 000,0	5 000,0
000 2 02 49999 04 2027 151	Прочие межбюджетные трансферты, передаваемые бюджетам городских округов (на реализацию закона Тверской области «О статусе города Твери - административного центра Тверской области»)	103 395,0	5 000,0	5 000,0
000 2 02 49999 04 9000 151	Прочие межбюджетные трансферты, передаваемые бюджетам городских округов: на реализацию программ по поддержке местных инициатив от депутатов Законодательного Собрания Тверской области	380,0	0,0	0,0
000 2 02 49999 04 9008 151	Прочие межбюджетные трансферты, передаваемые бюджетам городских округов (на реализацию программ по поддержке местных инициатив от депутатов Законодательного Собрания Тверской области по проекту «Монтаж системы видеонаблюдения придомовой территории многоквартирного жилого дома по адресу: г. Тверь, бульвар Гусева, д. 37»)	15,0	0,0	0,0
000 2 02 49999 04 9009 151	Прочие межбюджетные трансферты, передаваемые бюджетам городских округов (на реализацию программ по поддержке местных инициатив от депутатов Законодательного Собрания Тверской области по проекту «Ремонт проездов придомовой территории многоквартирного дома по адресу: улица Склизкова д. 101 в Московском районе города Твери»)	30,0	0,0	0,0
000 2 02 49999 04 9010 151	Прочие межбюджетные трансферты, передаваемые бюджетам городских округов (на реализацию программ по поддержке местных инициатив от депутатов Законодательного Собрания Тверской области по проекту «Благоустройство дворовой территории по адресу: г. Тверь, ул. Склизкова, д. 91»)	40,0	0,0	0,0
000 2 02 49999 04 9011 151	Прочие межбюджетные трансферты, передаваемые бюджетам городских округов (на реализацию программ по поддержке местных инициатив от депутатов Законодательного Собрания Тверской области по проекту «Благоустройство придомовой территории многоквартирного дома по адресу: Октябрьский проспект д. 97 в Московском районе города Твери)	40,0	0,0	0,0
000 2 02 49999 04 9012 151	Прочие межбюджетные трансферты, передаваемые бюджетам городских округов (на реализацию программ по поддержке местных инициатив от депутатов Законодательного Собрания Тверской области по проекту «Благоустройство придомовой территории многоквартирного дома по адресу: улица Склизкова, д. 101 в Московском районе города Твери»)	50,0	0,0	0,0
000 2 02 49999 04 9013 151	Прочие межбюджетные трансферты, передаваемые бюджетам городских округов (на реализацию программ по поддержке местных инициатив от депутатов Законодательного Собрания Тверской области по проекту «Благоустройство контейнерной площадки, расположенной по адресу: г. Тверь, пр-кт Победы, д. 74»)	20,0	0,0	0,0
000 2 02 49999 04 9014 151	Прочие межбюджетные трансферты, передаваемые бюджетам городских округов (на реализацию программ по поддержке местных инициатив от депутатов Законодательного Собрания Тверской области по проекту «Благоустройство парковочных мест на территории многоквартирного жилого дома по адресу: г,Тверь, Зеленый пр-д, д.49, корп.3»)	30,0	0,0	0,0
000 2 02 49999 04 9015 151	Прочие межбюджетные трансферты, передаваемые бюджетам городских округов (на реализацию программ по поддержке местных инициатив от депутатов Законодательного Собрания Тверской области по проекту «Устройство универсальной спортивной площадки у дома 62 корпус 1 по улице Можайского в городе Твери»)	45,0	0,0	0,0
000 2 02 49999 04 9016 151	Прочие межбюджетные трансферты, передаваемые бюджетам городских округов (на реализацию программ по поддержке местных инициатив от депутатов Законодательного Собрания Тверской области по проекту «Благоустройство придомовой территории г.Тверь, Московский район, Зеленый проезд, дом 45, корпус 3»)	30,0	0,0	0,0
000 2 02 49999 04 9017 151	Прочие межбюджетные трансферты, передаваемые бюджетам городских округов (на реализацию программ по поддержке местных инициатив от депутатов Законодательного Собрания Тверской области по проекту по проекту «Благоустройство придомовой территории по адресу: г.Тверь, пос.Химинститута, д.33»)	20,0	0,0	0,0
000 2 02 49999 04 9018 151	Прочие межбюджетные трансферты, передаваемые бюджетам городских округов (на реализацию программ по поддержке местных инициатив от депутатов Законодательного Собрания Тверской области по проекту «Благоустройство детской площадки на дворовой территории многоквартирного дома в п. Химинститута д. 34»)	30,0	0,0	0,0
000 2 02 49999 04 9019 151	Прочие межбюджетные трансферты, передаваемые бюджетам городских округов (на реализацию программ по поддержке местных инициатив от депутатов Законодательного Собрания Тверской области по проекту «Ремонт дороги по адресу: г. Тверь, 3-я улица Пухальского»)	30,0	0,0	0,0
000 2 04 00000 00 0000 000	**Безвозмездные поступления от негосударственных организаций**	553,5		
000 2 04 04000 04 0000 180	***Безвозмездные поступления от негосударственных организаций в бюджеты городских округов***	553,5		
000 2 04 04099 04 9000 180	Прочие безвозмездные поступления от негосударственных организаций в бюджеты городских округов: на реализацию программы по поддержке местных инициатив	553,5	0,0	0,0
000 2 04 04099 04 9003 180	Прочие безвозмездные поступления от негосударственных организаций в бюджеты городских округов (на реализацию программ по поддержке местных инициатив по проекту «Установка системы видеонаблюдения по адресу: г.Тверь, Молодежный бульвар, д.5»)	2,0	0,0	0,0
000 2 04 04099 04 9004 180	Прочие безвозмездные поступления от негосударственных организаций в бюджеты городских округов (на реализацию программ по поддержке местных инициатив по проекту «Монтаж системы видеонаблюдения по адресу: г.Тверь, ул. Луначарского, дом 9, корпус 1»)	60,0	0,0	0,0
000 2 04 04099 04 9005 180	Прочие безвозмездные поступления от негосударственных организаций в бюджеты городских округов (на реализацию программ по поддержке местных инициатив по проекту «Установка автоматических ворот и секций ограждения по адресу: г.Тверь, ул. Луначарского, дом 9, корпус 1»)	20,0		
000 2 04 04099 04 9006 180	Прочие безвозмездные поступления от негосударственных организаций в бюджеты городских округов (на реализацию программ по поддержке местных инициатив по проекту «Нанесение разметки автопарковочных мест по адресу:г.Тверь, ул. Луначарского, дом 9, корпус 1»)	11,0	0,0	0,0
000 2 04 04099 04 9007 180	Прочие безвозмездные поступления от негосударственных организаций в бюджеты городских округов (на реализацию программ по поддержке местных инициатив по проекту «Благоустройство территории у дома 60 по улице Склизкова в городе Твери»)	14,0	0,0	0,0
000 2 04 04099 04 9008 180	Прочие безвозмездные поступления от негосударственных организаций в бюджеты городских округов (на реализацию программ по поддержке местных инициатив по проекту «Монтаж системы видеонаблюдения придомовой территории многоквартирного жилого дома по адресу: г. Тверь, бульвар Гусева, д. 37»)	4,9	0,0	0,0
000 2 04 04099 04 9009 180	Прочие безвозмездные поступления от негосударственных организаций в бюджеты городских округов (на реализацию программ по поддержке местных инициатив по проекту «Ремонт проездов придомовой территории многоквартирного дома по адресу: улица Склизкова д. 101 в Московском районе города Твери»)	47,3	0,0	0,0
000 2 04 04099 04 9010 180	Прочие безвозмездные поступления от негосударственных организаций в бюджеты городских округов (на реализацию программ по поддержке местных инициатив по проекту «Благоустройство дворовой территории по адресу: г. Тверь, ул. Склизкова, д. 91»)	5,7	0,0	0,0
000 2 04 04099 04 9011 180	Прочие безвозмездные поступления от негосударственных организаций в бюджеты городских округов (на реализацию программ по поддержке местных инициатив по проекту «Благоустройство придомовой территории многоквартирного дома по адресу: Октябрьский проспект д. 97 в Московском районе города Твери)	30,0	0,0	0,0
000 2 04 04099 04 9012 180	Прочие безвозмездные поступления от негосударственных организаций в бюджеты городских округов (на реализацию программ по поддержке местных инициатив по проекту «Благоустройство придомовой территории многоквартирного дома по адресу: улица Склизкова, д. 101 в Московском районе города Твери»)	83,1	0,0	0,0
000 2 04 04099 04 9013 180	Прочие безвозмездные поступления от негосударственных организаций в бюджеты городских округов (на реализацию программ по поддержке местных инициатив по проекту «Благоустройство контейнерной площадки, расположенной по адресу: г. Тверь, пр-кт Победы, д. 74»)	19,4	0,0	0,0
000 2 04 04099 04 9014 180	Прочие безвозмездные поступления от негосударственных организаций в бюджеты городских округов (на реализацию программ по поддержке местных инициатив по проекту «Благоустройство парковочных мест на территории многоквартирного жилого дома по адресу: г,Тверь, Зеленый пр-д, д.49, корп.3»)	33,0	0,0	0,0
000 2 04 04099 04 9015 180	Прочие безвозмездные поступления от негосударственных организаций в бюджеты городских округов (на реализацию программ по поддержке местных инициатив по проекту «Устройство универсальной спортивной площадки у дома 62 корпус 1 по улице Можайского в городе Твери»)	58,0	0,0	0,0
000 2 04 04099 04 9018 180	Прочие безвозмездные поступления от негосударственных организаций в бюджеты городских округов (на реализацию программ по поддержке местных инициатив по проекту «Благоустройство детской площадки на дворовой территории многоквартирного дома в п. Химинститута д. 34»)	16,4	0,0	0,0
000 2 04 04099 04 9025 180	Прочие безвозмездные поступления от негосударственных организаций в бюджеты городских округов (на реализацию программ по поддержке местных инициатив по проекту «Благоустройство территории жилого комплекса «Затьмацкий посад» по адресу: г. Тверь, пер. Трудолюбия, дом №4 корп.2 и корп.3»)	6,0	0,0	0,0
000 2 04 04099 04 9026 180	Прочие безвозмездные поступления от негосударственных организаций в бюджеты городских округов (на реализацию программ по поддержке местных инициатив по проекту «Устройство ограждения территории жилых домов N45, 45 корп.1 по пер. Трудолюбия в г. Твери»)	25,0	0,0	0,0
000 2 04 04099 04 9027 180	Прочие безвозмездные поступления от негосударственных организаций в бюджеты городских округов (на реализацию программ по поддержке местных инициатив по проекту «Монтаж системы видеонаблюдения периметра территории ТСЖ «Коробкова, д.1» расположенном по адресу: г.Тверь, ул. Коробкова, д.1»)	10,0	0,0	0,0
000 2 04 04099 04 9028 180	Прочие безвозмездные поступления от негосударственных организаций в бюджеты городских округов (на реализацию программ по поддержке местных инициатив по проекту «Благоустройство придомовой территории по адресу: г.Тверь, ул.Коробкова, д.1»)	10,0	0,0	0,0
000 2 04 04099 04 9029 180	Прочие безвозмездные поступления от негосударственных организаций в бюджеты городских округов (на реализацию программ по поддержке местных инициатив по проекту «Благоустройство придомовой территории по адресу: гор.Тверь, ул.Коробкова, д.2»)	10,0	0,0	0,0
000 2 04 04099 04 9031 180	Прочие безвозмездные поступления от негосударственных организаций в бюджеты городских округов (на реализацию программ по поддержке местных инициатив по проекту «Благоустройство территории по адресу: гор.Тверь, Смоленский пер., д.7»)	22,6	0,0	0,0
000 2 04 04099 04 9032 180	Прочие безвозмездные поступления от негосударственных организаций в бюджеты городских округов (на реализацию программ по поддержке местных инициатив по проекту «Благоустройство придомовой территории по адресу: гор.Тверь, ул. Симеоновская, д. 30»)	35,1	0,0	0,0
000 2 04 04099 04 9033 180	Прочие безвозмездные поступления от негосударственных организаций в бюджеты городских округов (на реализацию программ по поддержке местных инициатив по проекту «Благоустройство придомовой территории по адресу: город Тверь, Свободный переулок, дом 30»)	10,0	0,0	0,0
000 2 04 04099 04 9034 180	Прочие безвозмездные поступления от негосударственных организаций в бюджеты городских округов (на реализацию программ по поддержке местных инициатив по проекту «Благоустройство придомовой территории по адресу: Свободный переулок, д.43/18 в Центральном районе города Твери»)	15,0	0,0	0,0
000 2 04 04099 04 9035 180	Прочие безвозмездные поступления от негосударственных организаций в бюджеты городских округов (на реализацию программ по поддержке местных инициатив по проекту «Благоустройство придомовой территории по адресу: Тверской проспект дом 9 в г. Твери»)	5,0	0,0	0,0
000 2 07 00000 00 0000 000	**Прочие безвозмездные поступления**	**4 090,3**	**0,0**	**0,0**
000 2 07 04000 04 0000 180	***Прочие безвозмездные поступления в бюджеты городских округов***	***4 090,3***	***0,0***	***0,0***
000 2 07 04050 04 9000 180	Прочие безвозмездные поступления в бюджеты городских округов: на реализацию программы по поддержке местных инициатив	4 090,3	0,0	0,0
000 2 07 04050 04 9001 180	Прочие безвозмездные поступления в бюджеты городских округов (на реализацию программы по поддержке местных инициатив по проекту «Благоустройство территории по адресу: г. Тверь, ул. Кутузова»)	199,6	0,0	0,0
000 2 07 04050 04 9002 180	Прочие безвозмездные поступления в бюджеты городских округов (на реализацию программ по поддержке местных инициатив по проекту «Монтаж системы видеонаблюдения по адресу: г.Тверь, ул. Хрустальная, дом 41, корпус 2»)	30,0	0,0	0,0
000 2 07 04050 04 9003 180	Прочие безвозмездные поступления в бюджеты городских округов (на реализацию программ по поддержке местных инициатив по проекту «Установка системы видеонаблюдения по адресу: г.Тверь, Молодежный бульвар, д.5»)	229,5	0,0	0,0
000 2 07 04050 04 9004 180	Прочие безвозмездные поступления в бюджеты городских округов (на реализацию программ по поддержке местных инициатив по проекту «Монтаж системы видеонаблюдения по адресу: г.Тверь, ул. Луначарского, дом 9, корпус 1»)	62,7	0,0	0,0
000 2 07 04050 04 9005 180	Прочие безвозмездные поступления в бюджеты городских округов (на реализацию программ по поддержке местных инициатив по проекту «Установка автоматических ворот и секций ограждения по адресу: г.Тверь, ул. Луначарского, дом 9, корпус 1»)	19,5	0,0	0,0
000 2 07 04050 04 9006 180	Прочие безвозмездные поступления в бюджеты городских округов (на реализацию программ по поддержке местных инициатив по проекту «Нанесение разметки автопарковочных мест по адресу:г.Тверь, ул. Луначарского, дом 9, корпус 1»)	12,8	0,0	0,0
000 2 07 04050 04 9007 180	Прочие безвозмездные поступления в бюджеты городских округов (на реализацию программ по поддержке местных инициатив по проекту «Благоустройство территории у дома 60 по улице Склизкова в городе Твери»)	157,4	0,0	0,0
000 2 07 04050 04 9008 180	Прочие безвозмездные поступления в бюджеты городских округов (на реализацию программ по поддержке местных инициатив по проекту «Монтаж системы видеонаблюдения придомовой территории многоквартирного жилого дома по адресу: г. Тверь, бульвар Гусева, д. 37»)	36,7	0,0	0,0
000 2 07 04050 04 9009 180	Прочие безвозмездные поступления в бюджеты городских округов (на реализацию программ по поддержке местных инициатив по проекту «Ремонт проездов придомовой территории многоквартирного дома по адресу: улица Склизкова д. 101 в Московском районе города Твери»)	68,6	0,0	0,0
000 2 07 04050 04 9010 180	Прочие безвозмездные поступления в бюджеты городских округов (на реализацию программ по поддержке местных инициатив по проекту «Благоустройство дворовой территории по адресу: г. Тверь, ул. Склизкова, д. 91»)	98,8	0,0	0,0
000 2 07 04050 04 9011 180	Прочие безвозмездные поступления в бюджеты городских округов (на реализацию программ по поддержке местных инициатив по проекту «Благоустройство придомовой территории многоквартирного дома по адресу: Октябрьский проспект д. 97 в Московском районе города Твери)	166,0	0,0	0,0
000 2 07 04050 04 9012 180	Прочие безвозмездные поступления в бюджеты городских округов (на реализацию программ по поддержке местных инициатив по проекту «Благоустройство придомовой территории многоквартирного дома по адресу: улица Склизкова, д. 101 в Московском районе города Твери»)	143,0	0,0	0,0
000 2 07 04050 04 9013 180	Прочие безвозмездные поступления в бюджеты городских округов (на реализацию программ по поддержке местных инициатив по проекту «Благоустройство контейнерной площадки, расположенной по адресу: г. Тверь, пр-кт Победы, д. 74»)	39,6	0,0	0,0
000 2 07 04050 04 9014 180	Прочие безвозмездные поступления в бюджеты городских округов (на реализацию программ по поддержке местных инициатив по проекту «Благоустройство парковочных мест на территории многоквартирного жилого дома по адресу: г,Тверь, Зеленый пр-д, д.49, корп.3»)	102,9	0,0	0,0
000 2 07 04050 04 9015 180	Прочие безвозмездные поступления в бюджеты городских округов (на реализацию программ по поддержке местных инициатив по проекту «Устройство универсальной спортивной площадки у дома 62 корпус 1 по улице Можайского в городе Твери»)	353,3	0,0	0,0
000 2 07 04050 04 9016 180	Прочие безвозмездные поступления в бюджеты городских округов (на реализацию программ по поддержке местных инициатив по проекту «Благоустройство придомовой территории г.Тверь, Московский район, Зеленый проезд, дом 45, корпус 3»)	205,6	0,0	0,0
000 2 07 04050 04 9017 180	Прочие безвозмездные поступления в бюджеты городских округов (на реализацию программ по поддержке местных инициатив по проекту «Благоустройство придомовой территории по адресу: г.Тверь, пос.Химинститута, д.33»)	104,3	0,0	0,0
000 2 07 04050 04 9018 180	Прочие безвозмездные поступления в бюджеты городских округов (на реализацию программ по поддержке местных инициатив по проекту «Благоустройство детской площадки на дворовой территории многоквартирного дома в п. Химинститута д. 34»)	125,5	0,0	0,0
000 2 07 04050 04 9019 180	Прочие безвозмездные поступления в бюджеты городских округов (на реализацию программ по поддержке местных инициатив по проекту «Ремонт дороги по адресу: г. Тверь, 3-я улица Пухальского»)	113,2	0,0	0,0
000 2 07 04050 04 9020 180	Прочие безвозмездные поступления в бюджеты городских округов (на реализацию программ по поддержке местных инициатив по проекту «Установка детской и спортивной площадок на дворовой территории многоквартирного жилого дома по адресу: г. Тверь, ул. Бориса Полевого, дом 2, корпус 1»)	83,5	0,0	0,0
000 2 07 04050 04 9021 180	Прочие безвозмездные поступления в бюджеты городских округов (на реализацию программ по поддержке местных инициатив по проекту «Благоустройство придомовой территории дома №37 по проспекту Ленина в г. Твери»)	114,3	0,0	0,0
000 2 07 04050 04 9022 180	Прочие безвозмездные поступления в бюджеты городских округов (на реализацию программ по поддержке местных инициатив по проекту «Монтаж системы видеонаблюдения на объекте, расположенном по адресу: г. Тверь, ул. Георгиевская, дом № 16»)	45,0	0,0	0,0
000 2 07 04050 04 9023 180	Прочие безвозмездные поступления в бюджеты городских округов (на реализацию программ по поддержке местных инициатив по проекту «Устройство ограждения территории по адресу: г. Тверь, пр-кт Октябрьский, д. 32/32»)	34,9	0,0	0,0
000 2 07 04050 04 9024 180	Прочие безвозмездные поступления в бюджеты городских округов (на реализацию программ по поддержке местных инициатив по проекту «Устройство ограждения территории по адресу: г. Тверь, пр-кт Октябрьский, д. 38/29 и д. 36»)	50,9	0,0	0,0
000 2 07 04050 04 9025 180	Прочие безвозмездные поступления в бюджеты городских округов (на реализацию программ по поддержке местных инициатив по проекту «Благоустройство территории жилого комплекса «Затьмацкий посад» по адресу: г. Тверь, пер. Трудолюбия, дом №4 корп.2 и корп.3»)	151,4	0,0	0,0
000 2 07 04050 04 9026 180	Прочие безвозмездные поступления в бюджеты городских округов (на реализацию программ по поддержке местных инициатив по проекту «Устройство ограждения территории жилых домов N45, 45 корп.1 по пер. Трудолюбия в г. Твери»)	212,4	0,0	0,0
000 2 07 04050 04 9027 180	Прочие безвозмездные поступления в бюджеты городских округов (на реализацию программ по поддержке местных инициатив по проекту «Монтаж системы видеонаблюдения периметра территории ТСЖ «Коробкова, д.1» расположенном по адресу: г.Тверь, ул. Коробкова, д.1»)	63,2	0,0	0,0
000 2 07 04050 04 9028 180	Прочие безвозмездные поступления в бюджеты городских округов (на реализацию программ по поддержке местных инициатив по проекту «Благоустройство придомовой территории по адресу: г.Тверь, ул.Коробкова, д.1»)	97,7	0,0	0,0
000 2 07 04050 04 9029 180	Прочие безвозмездные поступления в бюджеты городских округов (на реализацию программ по поддержке местных инициатив по проекту «Благоустройство придомовой территории по адресу: гор.Тверь, ул.Коробкова, д.2»)	101,4	0,0	0,0
000 2 07 04050 04 9030 180	Прочие безвозмездные поступления в бюджеты городских округов (на реализацию программ по поддержке местных инициатив по проекту «Обустройство площадки для временного размещения легкового автотранспорта на придомовой территории многоквартирного дома №7 корпус 3 пр-т. Победы г. Твери»)	140,9	0,0	0,0
000 2 07 04050 04 9031 180	Прочие безвозмездные поступления в бюджеты городских округов (на реализацию программ по поддержке местных инициатив по проекту «Благоустройство территории по адресу: гор.Тверь, Смоленский пер., д.7»)	61,5	0,0	0,0
000 2 07 04050 04 9032 180	Прочие безвозмездные поступления в бюджеты городских округов (на реализацию программ по поддержке местных инициатив по проекту «Благоустройство придомовой территории по адресу: гор.Тверь, ул. Симеоновская, д. 30»)	98,8	0,0	0,0
000 2 07 04050 04 9033 180	Прочие безвозмездные поступления в бюджеты городских округов (на реализацию программ по поддержке местных инициатив по проекту «Благоустройство придомовой территории по адресу: город Тверь, Свободный переулок, дом 30»)	141,7	0,0	0,0
000 2 07 04050 04 9034 180	Прочие безвозмездные поступления в бюджеты городских округов (на реализацию программ по поддержке местных инициатив по проекту «Благоустройство придомовой территории по адресу: Свободный переулок, д.43/18 в Центральном районе города Твери»)	170,0	0,0	0,0
000 2 07 04050 04 9035 180	Прочие безвозмездные поступления в бюджеты городских округов (на реализацию программ по поддержке местных инициатив по проекту «Благоустройство придомовой территории по адресу: Тверской проспект дом 9 в г. Твери»)	253,7	0,0	0,0

».

Приложение 2 к решению Тверской городской Думы от 10.08.2018 № 178
«Приложение 3 к решению Тверской городской Думы от 20.12.2017 № 113 (407)

Источники финансирования дефицита бюджета города Твери на 2018 год и на плановый период 2019 и 2020 годов

тыс. руб.

Код	Наименование показателя	Утверждено		
		2018 год	2019 год	2020 год
1	2	3	4	5
000 01 00 00 00 00 0000 000	**ИСТОЧНИКИ ВНУТРЕННЕГО ФИНАНСИРОВАНИЯ ДЕФИЦИТОВ БЮДЖЕТОВ**	**256 566,3**	**186 572,2**	**196 641,2**
000 01 02 00 00 00 0000 000	**Кредиты кредитных организаций в валюте Российской Федерации**	**270 294,1**	**186 572,2**	**196 641,2**
000 01 02 00 00 00 0000 700	Получение кредитов от кредитных организаций в валюте Российской Федерации	2 176 104,0	2 362 676,2	2 559 317,4
000 01 02 00 00 04 0000 710	Получение кредитов от кредитных организаций бюджетами городских округов в валюте Российской Федерации	2 176 104,0	2 362 676,2	2 559 317,4

000 01 02 00 00 00 0000 800	Погашение кредитов, предоставленных кредитными организациями бюджетам городских округов в валюте Российской Федерации	1 905 809,9	2 176 104,0	2 362 676,2
000 01 02 00 00 04 0000 810	Погашение бюджетами городских округов кредитов от кредитных организаций в валюте Российской Федерации	1 905 809,9	2 176 104,0	2 362 676,2
000 01 03 00 00 00 0000 000	**Бюджетные кредиты от других бюджетов бюджетной системы Российской Федерации**	**-38 100,0**	**0,0**	**0,0**
000 01 03 01 00 04 0000 700	Получение бюджетных кредитов от других бюджетов бюджетной системы Российской Федерации в валюте Российской Федерации	340 000,0	313 000,0	320 000,0
000 01 03 01 00 04 0000 710	Получение кредитов от других бюджетов бюджетной системы Российской Федерации бюджетами городских округов в валюте Российской Федерации	340 000,0	313 000,0	320 000,0
000 01 03 01 00 04 0001 710	Получение кредитов за счет средств федерального бюджета на пополнение остатков средств на счетах местных бюджетов	340 000,0	313 000,0	320 000,0
000 01 03 01 00 04 0002 710	Получение кредитов, предоставленных за счёт средств бюджета субъекта Российской Федерации для частичного покрытия дефицита бюджета	0,0	0,0	0,0
000 01 03 01 00 04 0000 800	Погашение бюджетных кредитов, полученных от других бюджетов бюджетной системы Российской Федерации в валюте Российской Федерации	378 100,0	313 000,0	320 000,0
000 01 03 01 00 04 0000 810	Погашение бюджетами городских округов Российской Федерации кредитов от других бюджетов бюджетной системы Российской Федерации в валюте Российской Федерации	378 100,0	313 000,0	320 000,0
000 01 03 01 00 04 0001 810	Погашение бюджетных кредитов, полученных за счет средств федерального бюджета на пополнение остатков средств на счетах местных бюджетов	340 000,0	313 000,0	320 000,0
000 01 03 01 00 04 0002 810	Погашение кредитов, предоставленных за счёт средств бюджета субъекта Российской Федерации для частичного покрытия дефицита бюджета	38 100,0	0,0	0,0
000 01 05 00 00 00 0000 000	**Изменение остатков средств на счетах по учёту средств бюджетов**	**24 372,2**	**0,0**	**0,0**
000 01 05 00 00 00 0000 500	Увеличение остатков средств бюджетов	11 665 373,3	10 129 754,0	10 207 346,9
000 01 05 02 00 00 0000 500	Увеличение прочих остатков средств бюджетов	11 665 373,3	10 129 754,0	10 207 346,9
000 01 05 02 01 04 0000 510	Увеличение прочих остатков денежных средств бюджетов городских округов	11 665 373,3	10 129 754,0	10 207 346,9
000 01 05 00 00 00 0000 600	Уменьшение остатков средств бюджетов	11 689 745,5	10 129 754,0	10 207 346,9
000 01 05 02 00 00 0000 600	Уменьшение прочих остатков средств бюджетов	11 689 745,5	10 129 754,0	10 207 346,9
000 01 05 02 01 04 0000 610	Уменьшение прочих остатков денежных средств бюджетов городских округов	11 689 745,5	10 129 754,0	10 207 346,9

».

Приложение 3 к решению Тверской городской Думы от 10.08.2018 № 178

«Приложение 9 к решению Тверской городской Думы от 20.12.2017 № 113 (407)

Распределение бюджетных ассигнований по разделам, подразделам, целевым статьям и группам видов расходов на 2018 год и на плановый период 2019 и 2020 годов

тыс. руб.

Код классификации расходов				Наименование расходов	Утверждено на		
Раздел	Подраздел	Целевая статья	Вид расходов (группа)		2018 год	2019 год	2020 год
1	2	3	4	5	6	7	8
01				**Общегосударственные вопросы**	**839 211,9**	**811 904,5**	**796 814,6**
01	**02**			**Функционирование высшего должностного лица субъекта Российской Федерации и муниципального образования**	**5 886,6**	**5 886,6**	**5 886,6**
01	**02**	**70 0 00 00000**		**Расходы на непрограммную деятельность**	**5 886,6**	**5 886,6**	**5 886,6**
01	02	70 9 00 00000		Руководство и управление в сфере установленных функций органов местного самоуправления	5 886,6	5 886,6	5 886,6
01	02	70 9 01 00000		Глава муниципального образования	3 030,0	3 030,0	3 030,0
01	02	70 9 01 00000	100	Расходы на выплаты персоналу в целях обеспечения выполнения функций государственными (муниципальными) органами, казенными учреждениями, органами управления государственными внебюджетными фондами	3 030,0	3 030,0	3 030,0
01	02	70 9 05 00000		Руководство и управление в сфере установленных функций	2 856,6	2 856,6	2 856,6
01	02	70 9 05 00000	100	Расходы на выплаты персоналу в целях обеспечения выполнения функций государственными (муниципальными) органами, казенными учреждениями, органами управления государственными внебюджетными фондами	2 856,6	2 856,6	2 856,6
01	**03**			**Функционирование законодательных (представительных) органов государственной власти и представительных органов муниципальных образований**	**109 379,2**	**77 409,0**	**75 399,6**
01	**03**	**70 0 00 00000**		**Расходы на непрограммную деятельность**	**109 379,2**	**77 409,0**	**75 399,6**
01	03	70 9 00 00000		Руководство и управление в сфере установленных функций органов местного самоуправления	109 379,2	77 409,0	75 399,6
01	03	70 9 02 00000		Депутаты представительного органа муниципального образования	20 638,9	23 885,4	23 885,4
01	03	70 9 02 00000	100	Расходы на выплаты персоналу в целях обеспечения выполнения функций государственными (муниципальными) органами, казенными учреждениями, органами управления государственными внебюджетными фондами	20 638,9	23 885,4	23 885,4
01	03	70 9 05 00000		Руководство и управление в сфере установленных функций	85 750,5	50 533,8	48 524,4
01	03	70 9 05 00000	100	Расходы на выплаты персоналу в целях обеспечения выполнения функций государственными (муниципальными) органами, казенными учреждениями, органами управления государственными внебюджетными фондами	67 574,8	41 558,1	39 548,7
01	03	70 9 05 00000	200	Закупка товаров, работ и услуг для государственных (муниципальных) нужд	18 075,7	8 875,7	8 875,7
01	03	70 9 05 00000	800	Иные бюджетные ассигнования	100,0	100,0	100,0
01	03	70 9 06 00000		Председатель Тверской городской Думы	2 989,8	2 989,8	2 989,8
01	03	70 9 06 00000	100	Расходы на выплаты персоналу в целях обеспечения выполнения функций государственными (муниципальными) органами, казенными учреждениями, органами управления государственными внебюджетными фондами	2 989,8	2 989,8	2 989,8
01	**04**			**Функционирование Правительства Российской Федерации, высших исполнительных органов государственной власти субъектов Российской Федерации, местных администраций**	**436 474,4**	**483 434,9**	**473 792,2**
01	**04**	**70 0 00 00000**		**Расходы на непрограммную деятельность**	**436 474,4**	**483 434,9**	**473 792,2**
01	04	70 3 00 00000		Реализация функций органов местного самоуправления города Твери, связанных с общегородским управлением	20 589,0	24 716,0	24 716,0
01	04	70 3 20 00000		Расходы на обеспечение деятельности МКУ «Центр организации торгов»	20 589,0	24 716,0	24 716,0
01	04	70 3 20 00000	100	Расходы на выплаты персоналу в целях обеспечения выполнения функций государственными (муниципальными) органами, казенными учреждениями, органами управления государственными внебюджетными фондами	20 589,0	24 716,0	24 716,0
01	04	70 8 00 00000		Расходы на исполнение переданных государственных полномочий	2 971,2	2 971,2	2 971,2
01	04	70 8 03 00000		Расходы на реализацию государственных полномочий по созданию, исполнению полномочий и обеспечению деятельности комиссий по делам несовершеннолетних и защите их прав	2 443,2	2 443,2	2 443,2
01	04	70 8 03 10510		Расходы за счет субвенции на финансовое обеспечение реализации государственных полномочий по созданию, исполнению полномочий и обеспечению деятельности комиссий по делам несовершеннолетних	2 443,2	2 443,2	2 443,2
01	04	70 8 03 10510	100	Расходы на выплаты персоналу в целях обеспечения выполнения функций государственными (муниципальными) органами, казенными учреждениями, органами управления государственными внебюджетными фондами	2 443,2	2 443,2	2 443,2
01	04	70 8 05 00000		Расходы на реализацию государственных полномочий Тверской области по созданию административных комиссий и определению перечня должностных лиц, уполномоченных составлять протоколы об административных правонарушениях	528,0	528,0	528,0
01	04	70 8 05 10540		Расходы за счет субвенции на осуществление государственных полномочий Тверской области по созданию административных комиссий и определению перечня должностных лиц, уполномоченных составлять протоколы об административных правонарушениях	528,0	528,0	528,0
01	04	70 8 05 10540	100	Расходы на выплаты персоналу в целях обеспечения выполнения функций государственными (муниципальными) органами, казенными учреждениями, органами управления государственными внебюджетными фондами	368,0	368,0	368,0
01	04	70 8 05 10540	200	Закупка товаров, работ и услуг для государственных (муниципальных) нужд	160,0	160,0	160,0
01	04	70 9 00 00000		Руководство и управление в сфере установленных функций органов местного самоуправления	412 914,2	455 747,7	446 105,0
01	04	70 9 05 00000		Руководство и управление в сфере установленных функций	412 914,2	455 747,7	446 105,0
01	04	70 9 05 00000	100	Расходы на выплаты персоналу в целях обеспечения выполнения функций государственными (муниципальными) органами, казенными учреждениями, органами управления государственными внебюджетными фондами	368 981,8	398 192,3	396 893,2
01	04	70 9 05 00000	200	Закупка товаров, работ и услуг для государственных (муниципальных) нужд	43 774,4	57 414,4	49 115,8
01	04	70 9 05 00000	800	Иные бюджетные ассигнования	158,0	141,0	96,0
01	**05**			**Судебная система**	**1 318,4**	**82,2**	**142,3**
01	**05**	**70 0 00 00000**		**Расходы на непрограммную деятельность**	**1 318,4**	**82,2**	**142,3**
01	05	70 8 00 00000		Расходы на исполнение переданных государственных полномочий	1 318,4	82,2	142,3
01	05	70 8 06 00000		Расходы за счет субвенции на осуществление полномочий по составлению (изменению) списков кандидатов в присяжные заседатели федеральных судов общей юрисдикции в Российской Федерации	1 318,4	82,2	142,3
01	05	70 8 06 51200		Расходы за счет субвенции из федерального бюджета на осуществление полномочий по составлению (изменению) списков кандидатов в присяжные заседатели федеральных судов общей юрисдикции в Российской Федерации	1 318,4	82,2	142,3
01	05	70 8 06 51200	200	Закупка товаров, работ и услуг для государственных (муниципальных) нужд	1 318,4	82,2	142,3
01	**06**			**Обеспечение деятельности финансовых, налоговых и таможенных органов и органов финансового (финансово-бюджетного) надзора**	**103 174,8**	**92 313,9**	**90 991,4**
01	**06**	**70 0 00 00000**		**Расходы на непрограммную деятельность**	**103 174,8**	**92 313,9**	**90 991,4**
01	06	70 3 00 00000		Реализация функций органов местного самоуправления города Твери, связанных с общегородским управлением	9 456,0	11 337,0	11 299,0
01	06	70 3 21 00000		Расходы на обеспечение деятельности МКУ «Казначейство»	9 456,0	11 337,0	11 299,0
01	06	70 3 21 00000	100	Расходы на выплаты персоналу в целях обеспечения выполнения функций государственными (муниципальными) органами, казенными учреждениями, органами управления государственными внебюджетными фондами	9 408,0	11 289,0	11 289,0
01	06	70 3 21 00000	200	Закупка товаров, работ и услуг для государственных (муниципальных) нужд	48,0	48,0	10,0
01	06	70 9 00 00000		Руководство и управление в сфере установленных функций органов местного самоуправления	93 718,8	80 976,9	79 692,4
01	06	70 9 04 00000		Руководитель контрольно-счетной палаты и его заместители	5 171,8	4 977,3	4 977,3
01	06	70 9 04 00000	100	Расходы на выплаты персоналу в целях обеспечения выполнения функций государственными (муниципальными) органами, казенными учреждениями, органами управления государственными внебюджетными фондами	5 171,8	4 977,3	4 977,3
01	06	70 9 05 00000		Руководство и управление в сфере установленных функций	88 547,0	75 999,6	74 715,1
01	06	70 9 05 00000	100	Расходы на выплаты персоналу в целях обеспечения выполнения функций государственными (муниципальными) органами, казенными учреждениями, органами управления государственными внебюджетными фондами	87 882,0	75 334,6	74 431,1
01	06	70 9 05 00000	200	Закупка товаров, работ и услуг для государственных (муниципальных) нужд	620,0	620,0	239,0
01	06	70 9 05 00000	800	Иные бюджетные ассигнования	45,0	45,0	45,0
01	**08**			**Международные отношения и международное сотрудничество**	**606,0**	**606,0**	**606,0**
01	**08**	**70 0 00 00000**		**Расходы на непрограммную деятельность**	**606,0**	**606,0**	**606,0**
01	08	70 3 00 00000		Реализация функций органов местного самоуправления города Твери, связанных с общегородским управлением	606,0	606,0	606,0
01	08	70 3 01 00000		Международные культурные, научные и информационные связи	606,0	606,0	606,0
01	08	70 3 01 00000	800	Иные бюджетные ассигнования	606,0	606,0	606,0
01	**11**			**Резервные фонды**	**5 000,0**	**0,0**	**0,0**
01	**11**	**70 0 00 00000**		**Расходы на непрограммную деятельность**	**5 000,0**	**0,0**	**0,0**
01	11	70 2 00 00000		Резервные средства	5 000,0	0,0	0,0
01	11	70 2 01 00000		Резервный бюджетный фонд администрации города Твери	5 000,0	0,0	0,0
01	11	70 2 01 00000	800	Иные бюджетные ассигнования	5 000,0	0,0	0,0
01	**13**			**Другие общегосударственные вопросы**	**177 372,5**	**152 171,9**	**149 996,5**
01	**13**	**02 0 00 00000**		**Муниципальная программа города Твери «Развитие культуры города Твери» на 2015-2020 годы**	**10 552,9**	**8 984,3**	**8 984,3**
01	13	02 1 00 00000		Подпрограмма «Сохранение и развитие культурного потенциала города Твери»	10 552,9	8 984,3	8 984,3
01	13	02 1 01 00000		Задача «Повышение доступности и качества библиотечных услуг, развитие архивного дела»	10 552,9	8 984,3	8 984,3
01	13	02 1 01 00000	100	Расходы на выплаты персоналу в целях обеспечения выполнения функций государственными (муниципальными) органами, казенными учреждениями, органами управления государственными внебюджетными фондами	7 863,0	7 878,7	7 878,7
01	13	02 1 01 00000	200	Закупка товаров, работ и услуг для государственных (муниципальных) нужд	1 056,7	1 056,7	1 056,7
01	13	02 1 01 00000	800	Иные бюджетные ассигнования	48,9	48,9	48,9
01	13	02 1 01 10680		Софинансирование расходных обязательств на повышение заработной платы работникам муниципальных учреждений культуры за счет субсидии из областного бюджета	1 568,6	0,0	0,0
01	13	02 1 01 10680	100	Расходы на выплаты персоналу в целях обеспечения выполнения функций государственными (муниципальными) органами, казенными учреждениями, органами управления государственными внебюджетными фондами	1 568,6	0,0	0,0
01	13	02 1 01 S068M		Софинансирование расходных обязательств на повышение заработной платы работникам муниципальных учреждений культуры за счет собственных средств бюджета города	15,7	0,0	0,0
01	13	02 1 01 S068M	100	Расходы на выплаты персоналу в целях обеспечения выполнения функций государственными (муниципальными) органами, казенными учреждениями, органами управления государственными внебюджетными фондами	15,7	0,0	0,0
01	**13**	**05 0 00 00000**		**Муниципальная программа города Твери «Обеспечение доступным жильем населения города Твери» на 2015-2020 годы**	**15 345,3**	**17 390,3**	**17 390,3**
01	13	05 2 00 00000		Подпрограмма «Ликвидация аварийного жилья»	15 345,3	17 390,3	17 390,3
01	13	05 2 01 00000		Задача «Переселение граждан из аварийного жилищного фонда»	15 345,3	17 390,3	17 390,3
01	13	05 2 01 00000	200	Закупка товаров, работ и услуг для государственных (муниципальных) нужд	96,4	96,4	96,4
01	13	05 2 01 00000	400	Капитальные вложения в объекты государственной (муниципальной) собственности	15 248,9	17 293,9	17 293,9
01	**13**	**10 0 00 00000**		**Муниципальная программа города Твери «Управление муниципальной собственностью» на 2015-2020 годы**	**5 862,0**	**10 862,0**	**10 862,0**
01	13	10 1 00 00000		Подпрограмма «Управление имуществом города Твери»	5 862,0	10 862,0	10 862,0
01	13	10 1 02 00000		Задача «Повышение эффективности использования имущества, находящегося в собственности муниципального образования город Тверь»	5 862,0	10 862,0	10 862,0
01	13	10 1 02 00000	200	Закупка товаров, работ и услуг для государственных (муниципальных) нужд	5 712,0	10 712,0	10 712,0
01	13	10 1 02 00000	800	Иные бюджетные ассигнования	150,0	150,0	150,0
01	**13**	**13 0 00 00000**		**Муниципальная программа города Твери «Обеспечение реализации муниципальной политики в городе Твери» на 2015-2020 годы**	**2 769,0**	**2 769,0**	**2 769,0**
01	13	13 5 00 00000		Подпрограмма «Городское управление и гражданское общество»	2 581,0	2 581,0	2 581,0
01	13	13 5 02 00000		Задача «Повышение качества и доступности муниципальных услуг»	0,0	0,0	0,0
01	13	13 5 02 00000	200	Закупка товаров, работ и услуг для государственных (муниципальных) нужд	0,0	0,0	0,0
01	13	13 5 05 00000		Задача «Повышение эффективности взаимодействия администрации города Твери и гражданского общества»	2 581,0	2 581,0	2 581,0
01	13	13 5 05 00000	100	Расходы на выплаты персоналу в целях обеспечения выполнения функций государственными (муниципальными) органами, казенными учреждениями, органами управления государственными внебюджетными фондами	208,0	208,0	208,0
01	13	13 5 05 00000	200	Закупка товаров, работ и услуг для государственных (муниципальных) нужд	2 373,0	2 373,0	2 373,0
01	13	13 6 00 00000		Подпрограмма «Содействие экономическому развитию города Твери»	188,0	188,0	188,0
01	13	13 6 01 00000		Задача «Прогнозирование социально-экономического развития города Твери»	188,0	188,0	188,0
01	13	13 6 01 00000	200	Закупка товаров, работ и услуг для государственных (муниципальных) нужд	188,0	188,0	188,0
01	**13**	**70 0 00 00000**		**Расходы на непрограммную деятельность**	**133 814,0**	**112 166,3**	**109 990,9**
01	13	70 3 00 00000		Реализация функций органов местного самоуправления города Твери, связанных с общегородским управлением	29 061,1	8 725,0	8 725,0
01	13	70 3 02 00000		Расходы на оплату членских взносов в ассоциации, Союзы и другие общества, участником которых является г.Тверь	968,0	968,0	968,0
01	13	70 3 02 00000	800	Иные бюджетные ассигнования	968,0	968,0	968,0
01	13	70 3 05 00000		Расходы на централизованное приобретение бланков	257,0	257,0	257,0
01	13	70 3 05 00000	200	Закупка товаров, работ и услуг для государственных (муниципальных) нужд	257,0	257,0	257,0
01	13	70 3 06 00000		Субсидии муниципальным унитарным предприятиям города Твери в целях реализации мер по предупреждению банкротства	7 000,0	0,0	0,0
01	13	70 3 06 00000	800	Иные бюджетные ассигнования	7 000,0	0,0	0,0
01	13	70 3 09 00000		Расходы на судебные издержки и исполнение судебных решений	18 336,1	0,0	0,0
01	13	70 3 09 00000	800	Иные бюджетные ассигнования	18 336,1	0,0	0,0
01	13	70 3 13 00000		Реализация полномочий Главой муниципального образования в части представления города Твери в отношениях с органами местного самоуправления других муниципальных образований, органами государственной власти, гражданами и организациями	2 500,0	2 500,0	2 500,0
01	13	70 3 13 00000	200	Закупка товаров, работ и услуг для государственных (муниципальных) нужд	2 500,0	2 500,0	2 500,0
01	13	70 3 18 00000		Расходы за счет межбюджетных трансфертов из областного бюджета на реализацию закона Тверской области «О статусе города Твери - административного центра Тверской области» (нераспределенные средства)	0,0	5 000,0	5 000,0
01	13	70 3 18 10720		Расходы за счет межбюджетных трансфертов из областного бюджета на реализацию закона Тверской области «О статусе города Твери - административного центра Тверской области»	0,0	5 000,0	5 000,0
01	13	70 3 18 10720	800	Иные бюджетные ассигнования	0,0	5 000,0	5 000,0
01	13	70 7 00 00000		Расходы на реализацию предложений по обращениям, поступающим к депутатам ТГД и ЗС Тверской области	533,0	0,0	0,0
01	13	70 7 01 00000		Мероприятия по реализации предложений по обращениям, поступающим к депутатам ТГД	533,0	0,0	0,0
01	13	70 7 01 00000	200	Закупка товаров, работ и услуг для государственных (муниципальных) нужд	95,0	0,0	0,0
01	13	70 7 01 00000	800	Иные бюджетные ассигнования	438,0	0,0	0,0
01	13	70 8 00 00000		Расходы на исполнение переданных государственных полномочий	2,6	0,0	0,0
01	13	70 8 07 00000		Расходы за счет субвенции на осуществление государственных полномочий Тверской области по организации деятельности по накоплению (в том числе раздельному накоплению), сбору, транспортированию, обработке, утилизации, обезвреживанию, захоронению твердых коммунальных отходов	2,6	0,0	0,0
01	13	70 8 07 10570		Расходы за счет субвенции из областного бюджета на осуществление государственных полномочий Тверской области по организации деятельности по накоплению (в том числе раздельному накоплению), сбору, транспортированию, обработке, утилизации, обезвреживанию, захоронению твердых коммунальных отходов	2,6	0,0	0,0
01	13	70 8 07 10570	100	Закупка товаров, работ и услуг для государственных (муниципальных) нужд	2,6	0,0	0,0
01	13	70 9 00 00000		Руководство и управление в сфере установленных функций органов местного самоуправления	104 217,3	103 441,3	101 265,9
01	13	70 9 05 00000		Руководство и управление в сфере установленных функций	104 217,3	103 441,3	101 265,9
01	13	70 9 05 00000	100	Расходы на выплаты персоналу в целях обеспечения выполнения функций государственными (муниципальными) органами, казенными учреждениями, органами управления государственными внебюджетными фондами	99 912,2	99 409,0	98 593,9
01	13	70 9 05 00000	200	Закупка товаров, работ и услуг для государственных (муниципальных) нужд	4 298,0	4 025,2	2 664,9
01	13	70 9 05 00000	800	Иные бюджетные ассигнования	7,1	7,1	7,1
01	**13**	**80 0 00 00000**		**Расходы на реализацию других целевых программ**	**9 029,3**	**0,0**	**0,0**
01	13	80 1 00 00000		Муниципальная программа «Адресная программа по переселению граждан из аварийного жилищного фонда на 2013-2018 годы»	9 029,3	0,0	0,0
01	13	80 1 01 00000		Возмещение за земельные участки, изымаемые для муниципальных нужд, включая стоимость жилого помещения и убытки, причиняемые изъятием имущества для муниципальных нужд»	9 029,3	0,0	0,0
01	13	80 1 01 09402		Расходы на возмещение за земельные участки, изымаемые для муниципальных нужд, включая стоимость жилого помещения и убытки, причиняемые изъятием имущества для муниципальных нужд за счет собственных средств бюджета города Твери	451,5	0,0	0,0
01	13	80 1 01 09402	400	Капитальные вложения в объекты государственной (муниципальной) собственности	451,5	0,0	0,0
01	13	80 1 01 09502		Расходы на возмещение за земельные участки, изымаемые для муниципальных нужд, включая стоимость жилого помещения и убытки, причиняемые изъятием имущества для муниципальных нужд за счет средств, поступивших от государственной корпорации - Фонда содействия реформированию жилищно-коммунального хозяйства	4 063,2	0,0	0,0
01	13	80 1 01 09502	400	Капитальные вложения в объекты государственной (муниципальной) собственности	4 063,2	0,0	0,0
01	13	80 1 01 09602		Расходы на возмещение за земельные участки, изымаемые для муниципальных нужд, включая стоимость жилого помещения и убытки, причиняемые изъятием имущества для муниципальных нужд за счет средств, поступивших из областного бюджета	4 514,6	0,0	0,0
01	13	80 1 01 09602	400	Капитальные вложения в объекты государственной (муниципальной) собственности	4 514,6	0,0	0,0
03				**Национальная безопасность и правоохранительная деятельность**	**49 112,3**	**49 493,3**	**49 492,6**
03	**04**			**Органы юстиции**	**23 724,3**	**24 163,3**	**24 676,3**
03	**04**	**70 0 00 00000**		**Расходы на непрограммную деятельность**	**23 724,3**	**24 163,3**	**24 676,3**
03	04	70 8 00 00000		Расходы на исполнение переданных государственных полномочий	23 724,3	24 163,3	24 676,3
03	04	70 8 01 00000		Расходы на обеспечение деятельности отдела записи актов гражданского состояния администрации города Твери Тверской области	23 724,3	24 163,3	24 676,3
03	04	70 8 01 00000	100	Расходы на выплаты персоналу в целях обеспечения выполнения функций государственными (муниципальными) органами, казенными учреждениями, органами управления государственными внебюджетными фондами	10 033,6	10 033,6	10 033,6
03	04	70 8 01 00000	200	Закупка товаров, работ и услуг для государственных (муниципальных) нужд	1 018,7	1 018,7	1 018,7
03	04	70 8 01 00000	800	Иные бюджетные ассигнования	6,0	6,0	6,0
03	04	70 8 01 59300		Осуществление полномочий по государственной регистрации актов гражданского состояния за счет субвенции из федерального бюджета	12 666,0	13 105,0	13 618,0
03	04	70 8 01 59300	100	Расходы на выплаты персоналу в целях обеспечения выполнения функций государственными (муниципальными) органами, казенными учреждениями, органами управления государственными внебюджетными фондами	10 656,8	11 327,5	11 787,1
03	04	70 8 01 59300	200	Закупка товаров, работ и услуг для государственных (муниципальных) нужд	2 009,2	1 777,5	1 830,9
03	**09**			**Защита населения и территории от чрезвычайных ситуаций природного и техногенного характера, гражданская оборона**	**24 588,0**	**24 530,0**	**24 016,3**
03	**09**	**09 0 00 00000**		**Муниципальная программа города Твери «Обеспечение правопорядка и безопасности населения города Твери» на 2015-2020 годы**	**158,0**	**100,0**	**100,0**
03	09	09 2 00 00000		Подпрограмма «Повышение безопасности населения города»	158,0	100,0	100,0
03	09	09 2 01 00000		Задача «Организация защиты населения и территорий города Твери от чрезвычайных ситуаций природного и техногенного характера»	158,0	100,0	100,0
03	09	09 2 01 00000	200	Закупка товаров, работ и услуг для государственных (муниципальных) нужд	158,0	100,0	100,0
03	**09**	**70 0 00 00000**		**Расходы на непрограммную деятельность**	**24 430,0**	**24 430,0**	**23 916,3**
03	09	70 9 00 00000		Руководство и управление в сфере установленных функций органов местного самоуправления	24 430,0	24 430,0	23 916,3
03	09	70 9 05 00000		Руководство и управление в сфере установленных функций	24 430,0	24 430,0	23 916,3
03	09	70 9 05 00000	100	Расходы на выплаты персоналу в целях обеспечения выполнения функций государственными (муниципальными) органами, казенными учреждениями, органами управления государственными внебюджетными фондами	22 001,5	22 001,5	22 001,5
03	09	70 9 05 00000	200	Закупка товаров, работ и услуг для государственных (муниципальных) нужд	2 419,5	2 419,5	1 909,8
03	09	70 9 05 00000	800	Иные бюджетные ассигнования	9,0	9,0	5,0
03	**14**			**Другие вопросы в области национальной безопасности и правоохранительной деятельности**	**800,0**	**800,0**	**800,0**
03	**14**	**09 0 00 00000**		**Муниципальная программа города Твери «Обеспечение правопорядка и безопасности населения города Твери» на 2015-2020 годы**	**800,0**	**800,0**	**800,0**
03	14	09 1 00 00000		Подпрограмма «Комплексная профилактика правонарушений»	800,0	800,0	800,0
03	14	09 1 01 00000		Задача «Организация взаимодействия администрации города и правоохранительных органов в работе по предупреждению правонарушений»	800,0	800,0	800,0
03	14	09 1 01 00000	100	Расходы на выплаты персоналу в целях обеспечения выполнения функций государственными (муниципальными) органами, казенными учреждениями, органами управления государственными внебюджетными фондами	800,0	800,0	800,0
04				**Национальная экономика**	**1 724 145,7**	**1 552 594,8**	**1 631 501,4**
04	**05**			**Сельское хозяйство и рыболовство**	**1 399,4**	**1 401,1**	**1 401,1**
04	**05**	**14 0 00 00000**		**Муниципальная программа города Твери «Формирование современной городской среды» на 2018-2023 годы**	**1 399,4**	**1 401,1**	**1 401,1**
04	05	14 0 03 00000		Задача «Обеспечение надлежащего уровня санитарного состояния территории города Твери»	1 399,4	1 401,1	1 401,1
04	05	14 0 03 10550		Расходы за счет субвенции на осуществление органами местного самоуправления отдельных государственных полномочий Тверской области по организации проведения на территории Тверской области мероприятий по предупреждению и ликвидации болезней животных, их лечению, отлову и содержанию безнадзорных животных, защите населения от болезней, общих для человека и животных	1 399,4	1 401,1	1 401,1
04	05	14 0 03 10550	200	Закупка товаров, работ и услуг для государственных (муниципальных) нужд	1 399,4	1 401,1	1 401,1
04	**08**			**Транспорт**	**294 662,6**	**195 524,8**	**210 638,5**
04	**08**	**08 0 00 00000**		**Муниципальная программа города Твери «Дорожное хозяйство и общественный транспорт города Твери» на 2015-2020 годы**	**175 369,7**	**79 700,0**	**96 160,0**
04	08	08 2 00 00000		Подпрограмма «Общественный транспорт»	175 369,7	79 700,0	96 160,0
04	08	08 2 01 00000		Задача «Организация пассажирских перевозок городским общественным транспортом»	175 369,7	79 700,0	96 160,0
04	08	08 2 01 00000	800	Иные бюджетные ассигнования	175 369,7	79 700,0	96 160,0
04	**08**	**70 0 00 00000**		**Расходы на непрограммную деятельность**	**119 292,9**	**115 824,8**	**114 478,5**
04	08	70 3 00 00000		Реализация функций органов местного самоуправления города Твери, связанных с общегородским управлением	57 944,2	51 500,0	51 500,0
04	08	70 3 25 00000		Расходы на обеспечение деятельности МКУ «Хозяйственно-эксплуатационное учреждение администрации города Твери»	57 944,2	51 500,0	51 500,0
04	08	70 3 25 00000	100	Расходы на выплаты персоналу в целях обеспечения выполнения функций государственными (муниципальными) органами, казенными учреждениями, органами управления государственными внебюджетными фондами	43 096,0	43 096,0	43 096,0
04	08	70 3 25 00000	200	Закупка товаров, работ и услуг для государственных (муниципальных) нужд	14 811,2	8 404,0	8 404,0
04	08	70 3 25 00000	800	Иные бюджетные ассигнования	37,0	0,0	0,0
04	08	70 8 00 00000		Расходы на исполнение переданных государственных полномочий	303,7	303,7	303,7
04	08	70 8 04 00000		Расходы на осуществление органами местного самоуправления государственных полномочий Тверской области по организации транспортного обслуживания населения автомобильным транспортом в межмуниципальном и пригородном сообщении Тверской области	303,7	303,7	303,7
04	08	70 8 04 10530		Расходы за счет субвенции на осуществление органами местного самоуправления Тверской области отдельных государственных полномочий Тверской области по организации транспортного обслуживания населения автомобильным транспортом в межмуниципальном и пригородном сообщении Тверской области	303,7	303,7	303,7
04	08	70 8 04 10530	100	Расходы на выплаты персоналу в целях обеспечения выполнения функций государственными (муниципальными) органами, казенными учреждениями, органами управления государственными внебюджетными фондами	303,7	303,7	303,7
04	08	70 9 00 00000		Руководство и управление в сфере установленных функций органов местного самоуправления	61 045,0	64 021,1	62 674,8
04	08	70 9 05 00000		Руководство и управление в сфере установленных функций	61 045,0	64 021,1	62 674,8
04	08	70 9 05 00000	100	Расходы на выплаты персоналу в целях обеспечения выполнения функций государственными (муниципальными) органами, казенными учреждениями, органами управления государственными внебюджетными фондами	59 488,6	62 521,3	61 175,0
04	08	70 9 05 00000	200	Закупка товаров, работ и услуг для государственных (муниципальных) нужд	1 556,4	1 499,8	1 499,8
04	**09**			**Дорожное хозяйство (дорожные фонды)**	**1 364 025,4**	**1 322 340,2**	**1 388 133,1**
04	**09**	**08 0 00 00000**		**Муниципальная программа города Твери «Дорожное хозяйство и общественный транспорт города Твери» на 2015-2020 годы**	**1 235 725,6**	**1 305 111,9**	**1 370 904,8**
04	09	08 1 00 00000		Подпрограмма «Дорожное хозяйство»	1 235 725,6	1 305 111,9	1 370 904,8
04	09	08 1 01 00000		Задача «Строительство (реконструкция) автомобильных дорог общего пользования и искусственных сооружений на них»	436 321,9	827 911,1	938 064,9
04	09	08 1 01 00001		Мероприятие «Строительство мостового перехода через реку Волга в г. Твери (Западный мост) (в т.ч. ПИР)»	1 000,0	19 022,2	21 553,2
04	09	08 1 01 00001	400	Капитальные вложения в объекты государственной (муниципальной) собственности	1 000,0	19 022,2	21 553,2
04	09	08 1 01 00013		Мероприятие «Реконструкция Московского шоссе (въезд в город). Пусковой комплекс №1»	1 288,1	0,0	0,0
04	09	08 1 01 00013	400	Капитальные вложения в объекты государственной (муниципальной) собственности	1 288,1	0,0	0,0
04	09	08 1 01 10851		Софинансирование расходных обязательств в рамках реализации закона Тверской области «О статусе города Тверской области, удостоенного почетного звания Российской Федерации «Город воинской славы» за счет субсидии из областного бюджета (мероприятие «Строительство мостового перехода через реку Волга в г. Твери (Западный мост) (в т.ч. ПИР)»)	270 000,0	720 000,0	815 796,2
04	09	08 1 01 10851	400	Капитальные вложения в объекты государственной (муниципальной) собственности	270 000,0	720 000,0	815 796,2
04	09	08 1 01 S0851		Софинансирование расходных обязательств в рамках реализации закона Тверской области «О статусе города Тверской области, удостоенного почетного звания Российской Федерации «Город воинской славы» за счет собственных средств бюджета города (мероприятие «Строительство мостового перехода через реку Волга в г. Твери (Западный мост) (в т.ч. ПИР)»)	0,0	88 888,9	100 715,5
04	09	08 1 01 S0851	400	Капитальные вложения в объекты государственной (муниципальной) собственности	0,0	88 888,9	100 715,5
04	09	08 1 01 10853		Софинансирование расходных обязательств в рамках реализации закона Тверской области «О статусе города Тверской области, удостоенного почетного звания Российской Федерации «Город воинской славы» за счет субсидии из областного бюджета (мероприятие «Реконструкция Московского шоссе (въезд в город). Пусковой комплекс №1»)	144 173,4	0,0	0,0
04	09	08 1 01 10853	400	Капитальные вложения в объекты государственной (муниципальной) собственности	144 173,4	0,0	0,0
04	09	08 1 01 S0853		Софинансирование расходных обязательств в рамках реализации закона Тверской области «О статусе города Тверской области, удостоенного почетного звания Российской Федерации «Город воинской славы» за счет собственных средств бюджета города (мероприятие «Реконструкция Московского шоссе (въезд в город). Пусковой комплекс №1»)	16 019,4	0,0	0,0
04	09	08 1 01 S0853	400	Капитальные вложения в объекты государственной (муниципальной) собственности	16 019,4	0,0	0,0
04	09	08 1 01 10858		Софинансирование расходных обязательств в рамках реализации закона Тверской области «О статусе города Тверской области, удостоенного почетного звания Российской Федерации «Город воинской славы» за счет субсидии из областного бюджета (мероприятие «Проезд от Краснофлотской набережной к гребной базе ГБУ ДО «СДЮСШОР» по видам гребли имени олимпийской чемпионки Антонины Серединой (ПИР)»)	1 380,3	0,0	0,0
04	09	08 1 01 10858	400	Капитальные вложения в объекты государственной (муниципальной) собственности	1 380,3	0,0	0,0
04	09	08 1 01 S0858		Софинансирование расходных обязательств в рамках реализации закона Тверской области «О статусе города Тверской области, удостоенного почетного звания Российской Федерации «Город воинской славы» за счет собственных средств бюджета города (мероприятие «Проезд от Краснофлотской набережной к гребной базе ГБУ ДО «СДЮСШОР» по видам гребли имени олимпийской чемпионки Антонины Серединой (ПИР)»)	345,1	0,0	0,0
04	09	08 1 01 S0858	400	Капитальные вложения в объекты государственной (муниципальной) собственности	345,1	0,0	0,0
04	09	08 1 01 10859		Софинансирование расходных обязательств в рамках реализации закона Тверской области «О статусе города Тверской области, удостоенного почетного звания Российской Федерации «Город воинской славы» за счет субсидии из областного бюджета (мероприятие «Реконструкция автомобильной дороги Бежецкое шоссе на участке от Затверецкого бульвара до ул.Богородицерождественская (в т.ч.ПИР)»)	1 692,5	0,0	0,0
04	09	08 1 01 10859	400	Капитальные вложения в объекты государственной (муниципальной) собственности	1 692,5	0,0	0,0
04	09	08 1 01 S0859		Софинансирование расходных обязательств в рамках реализации закона Тверской области «О статусе города Тверской области, удостоенного почетного звания Российской Федерации «Город воинской славы» за счет собственных средств бюджета города (мероприятие «Реконструкция автомобильной дороги Бежецкое шоссе на участке от Затверецкого бульвара до ул.Богородицерождественская (в т.ч.ПИР)»)	423,1	0,0	0,0
04	09	08 1 01 S0859	400	Капитальные вложения в объекты государственной (муниципальной) собственности	423,1	0,0	0,0
04	09	08 1 02 00000		Задача «Капитальный и текущий ремонт автомобильных дорог общего пользования и искусственных сооружений на них»	261 824,6	57 248,9	19 671,2
04	09	08 1 02 00000	200	Закупка товаров, работ и услуг для государственных (муниципальных) нужд	20 890,1	33 032,3	19 671,2
04	09	08 1 02 10854		Софинансирование расходных обязательств в рамках реализации закона Тверской области «О статусе города Тверской области, удостоенного почетного звания Российской Федерации «Город воинской славы» за счет субсидии из областного бюджета (мероприятие «Капитальный ремонт путепровода через Октябрьскую железную дорогу в створе Бурашевского шоссе в Московском районе г.Твери»)	64 577,6	0,0	0,0
04	09	08 1 02 10854	200	Закупка товаров, работ и услуг для государственных (муниципальных) нужд	64 577,6	0,0	0,0
04	09	08 1 02 S0854		Софинансирование расходных обязательств в рамках реализации закона Тверской области «О статусе города Тверской области, удостоенного почетного звания Российской Федерации «Город воинской славы» за счет собственных средств бюджета города (мероприятие «Капитальный ремонт путепровода через Октябрьскую железную дорогу в створе Бурашевского шоссе в Московском районе г.Твери»)	16 144,4	24 216,6	0,0
04	09	08 1 02 S0854	200	Закупка товаров, работ и услуг для государственных (муниципальных) нужд	16 144,4	24 216,6	0,0
04	09	08 1 02 10855		Софинансирование расходных обязательств в рамках реализации закона Тверской области «О статусе города Тверской области, удостоенного почетного звания Российской Федерации «Город воинской славы» за счет субсидии из областного бюджета (мероприятие «Капитальный ремонт проезда свдоль д.20 по Двору Пролетарки до ул. Большевиков в Пролетарском районе»)	7 248,2	0,0	0,0
04	09	08 1 02 10855	200	Закупка товаров, работ и услуг для государственных (муниципальных) нужд	7 248,2	0,0	0,0
04	09	08 1 02 S0855		Софинансирование расходных обязательств в рамках реализации закона Тверской области «О статусе города Тверской области, удостоенного почетного звания Российской Федерации «Город воинской славы» за счет собственных средств бюджета города (мероприятие «Капитальный ремонт проезда вдоль д.20 по Двору Пролетарки до ул.Большевиков в Пролетарском районе»)	1 812,1	0,0	0,0
04	09	08 1 02 S0855	200	Закупка товаров, работ и услуг для государственных (муниципальных) нужд	1 812,1	0,0	0,0
04	09	08 1 02 10857		Софинансирование расходных обязательств в рамках реализации закона Тверской области «О статусе города Тверской области, удостоенного почетного звания Российской Федерации «Город воинской славы»за счет субсидии из областного бюджета (мероприятие «Ремонт автомобильных дорог общего пользования местного значения и тротуаров»)	120 931,5	0,0	0,0
04	09	08 1 02 10857	200	Закупка товаров, работ и услуг для государственных (муниципальных) нужд	120 931,5	0,0	0,0
04	09	08 1 02 S0857		Софинансирование расходных обязательств в рамках реализации закона Тверской области «О статусе города Тверской области, удостоенного почетного звания Российской Федерации «Город воинской славы» за счет собственных средств бюджета города (мероприятие «Ремонт автомобильных дорог общего пользования местного значения и тротуаров»)	30 220,7	0,0	0,0
04	09	08 1 02 S0857	200	Закупка товаров, работ и услуг для государственных (муниципальных) нужд	30 220,7	0,0	0,0
04	09	08 1 03 00000		Задача «Содержание автомобильных дорог общего пользования и искусственных сооружений на них»	537 579,1	419 951,9	413 168,7
04	09	08 1 03 00000	200	Закупка товаров, работ и услуг для государственных (муниципальных) нужд	488 900,4	419 151,9	412 568,7
04	09	08 1 03 00000	800	Иные бюджетные ассигнования	800,0	800,0	600,0
04	09	08 1 03 1085A		Софинансирование расходных обязательств в рамках реализации закона Тверской области «О статусе города Тверской области, удостоенного почетного звания Российской Федерации «Город воинской славы» за счет субсидии из областного бюджета (мероприятие «Приобретение, установка и проведение пусконаладочных работ комплексов фотовидеофиксации на улично-дорожной сети г.Твери»)	38 303,0	0,0	0,0
04	09	08 1 03 1085A	200	Закупка товаров, работ и услуг для государственных (муниципальных) нужд	38 303,0	0,0	0,0
04	09	08 1 03 S085A		Софинансирование расходных обязательств в рамках реализации закона Тверской области «О статусе города Тверской области, удостоенного почетного звания Российской Федерации «Город воинской славы» за счет собственных средств бюджета города (мероприятие «Приобретение, установка и проведение пусконаладочных работ комплексов фотовидеофиксации на улично-дорожной сети г.Твери»)	9 575,7	0,0	0,0
04	09	08 1 03 S085A	200	Закупка товаров, работ и услуг для государственных (муниципальных) нужд	9 575,7	0,0	0,0
04	**09**	**14 0 00 00000**		**Муниципальная программа города Твери «Формирование современной городской среды» на 2018-2023 годы**	**127 023,9**	**17 228,3**	**17 228,3**
04	09	14 0 02 00000		Задача «Благоустройство дворовых территорий»	127 023,9	17 228,3	17 228,3
04	09	14 0 02 00000	200	Закупка товаров, работ и услуг для государственных (муниципальных) нужд	2 515,9	0,0	0,0
04	09	14 0 02 S021M		Софинансирование расходных обязательств на капитальный ремонт и ремонт дворовых территорий многоквартирных домов, проездов к дворовым территориям многоквартирных домов населенных пунктов за счет собственных средств бюджета города	0,0	9 000,0	9 000,0
04	09	14 0 02 S021M	200	Закупка товаров, работ и услуг для государственных (муниципальных) нужд	0,0	9 000,0	9 000,0
04	09	14 0 02 S043M		Расходы на реализацию программы по поддержке местных инициатив за счет средств бюджета города	1 509,5	8 228,3	8 228,3
04	09	14 0 02 S043M	200	Закупка товаров, работ и услуг для государственных (муниципальных) нужд	1 509,5	8 228,3	8 228,3
04	09	14 0 02 S043N		Расходы на реализацию программы по поддержке местных инициатив за счет безвозмездных поступлений от населения города и и юридических лиц	529,7	0,0	0,0
04	09	14 0 02 S043N	200	Закупка товаров, работ и услуг для государственных (муниципальных) нужд	529,7	0,0	0,0
04	09	14 0 02 1043O		Расходы на реализацию программы по поддержке местных инициатив за счет субсидии из областного бюджета	1 245,1	0,0	0,0
04	09	14 0 02 1043O	200	Закупка товаров, работ и услуг для государственных (муниципальных) нужд	1 245,1	0,0	0,0
04	09	14 0 02 1093H		Расходы на реализацию программы по поддержке местных инициатив за счет средств, предоставленных из областного бюджета на реализацию мероприятий по обращениям, поступающим к депутатам Законодательного Собрания Тверской области	90,0	0,0	0,0
04	09	14 0 02 1093H	200	Закупка товаров, работ и услуг для государственных (муниципальных) нужд	90,0	0,0	0,0
04	09	14 0 02 S0856		Софинансирование расходных обязательств в рамках реализации закона Тверской области «О статусе города Тверской области, удостоенного почетного звания Российской Федерации «Город воинской славы» за счет собственных средств бюджета города (мероприятие «Ремонт дворовых территорий многоквартирных домов»)	43 004,8	0,0	0,0

04	09	14 0 02 S0856	200	Закупка товаров, работ и услуг для государственных (муниципальных) нужд	43 004,8	0,0	0,0
04	09	14 0 02 10856		Софинансирование расходных обязательств в рамках реализации закона Тверской области «О статусе города Тверской области, удостоенного почетного звания Российской Федерации «Город воинской славы» за счет средств областного бюджета(мероприятие «Ремонт дворовых территорий многоквартирных домов»)	78 128,9	0,0	0,0
04	09	14 0 02 10856	200	Закупка товаров, работ и услуг для государственных (муниципальных) нужд	78 128,9	0,0	0,0
04	**09**	**70 0 00 00000**		**Расходы на непрограммную деятельность**	**1 275,9**	**0,0**	**0,0**
04	09	70 7 00 00000		Расходы на реализацию предложений по обращениям, поступающим к депутатам ТГД и ЗС Тверской области	1 275,9	0,0	0,0
04	09	70 7 01 00000		Мероприятия по реализации предложений по обращениям, поступающим к депутатам ТГД	1 275,9	0,0	0,0
04	09	70 7 01 00000	200	Закупка товаров, работ и услуг для государственных (муниципальных) нужд	1 275,9	0,0	0,0
04	**10**			**Связь и информатика**	**20 716,4**	**18 716,4**	**18 716,4**
04	**10**	**11 0 00 00000**		**Муниципальная программа города Твери «Развитие информационных ресурсов города Твери» на 2015-2020 годы**	**20 716,4**	**18 716,4**	**18 716,4**
04	10	11 0 01 00000		Задача «Повышение эффективности работы структурных подразделений за счет внедрения и развития информационных систем в деятельность сотрудников подразделений»	7 824,3	5 824,3	5 824,3
04	10	11 0 01 00000	200	Закупка товаров, работ и услуг для государственных (муниципальных) нужд	7 824,3	5 824,3	5 824,3
04	10	11 0 02 00000		Задача «Обеспечение работы сотрудников структурных подразделений администрации города и учреждений культуры за счет предоставления доступа к информационным базам данных, а также за счет обеспечения безопасности информации в локально-вычислительной сети, в том числе при обработке персональных данных»	2 698,0	2 698,0	2 698,0
04	10	11 0 02 00000	200	Закупка товаров, работ и услуг для государственных (муниципальных) нужд	2 698,0	2 698,0	2 698,0
04	10	11 0 03 00000		Задача «Повышение эффективности функционирования информационной системы Тверской городской Думы и сегментов информационных систем структурных подразделений администрации города»	10 194,1	10 194,1	10 194,1
04	10	11 0 03 00000	200	Закупка товаров, работ и услуг для государственных (муниципальных) нужд	10 194,1	10 194,1	10 194,1
04	**12**			**Другие вопросы в области национальной экономики**	**43 341,9**	**14 612,3**	**12 612,3**
04	**12**	**10 0 00 00000**		**Муниципальная программа города Твери «Управление муниципальной собственностью» на 2015-2020 годы**	**2 300,0**	**2 300,0**	**2 300,0**
04	12	10 2 00 00000		Подпрограмма «Управление земельными ресурсами города Твери»	2 300,0	2 300,0	2 300,0
04	12	10 2 01 00000		Задача «Эффективное управление и распоряжение муниципальными земельными участками»	2 300,0	2 300,0	2 300,0
04	12	10 2 01 00000	200	Закупка товаров, работ и услуг для государственных (муниципальных) нужд	2 300,0	2 300,0	2 300,0
04	**12**	**12 0 00 00000**		**Муниципальная программа города Твери «Развитие малого и среднего предпринимательства в городе Твери» на 2015-2020 годы**	**3 000,9**	**5 850,9**	**5 850,9**
04	12	12 0 01 00000		Задача «Содействие развитию организаций, образующих инфраструктуру поддержки субъектов малого и среднего предпринимательства»	1 044,2	1 444,2	1 444,2
04	12	12 0 01 00000	600	Предоставление субсидий бюджетным, автономным учреждениям и иным некоммерческим организациям	1 044,2	1 444,2	1 444,2
04	12	12 0 02 00000		Задача «Расширение доступа субъектов малого и среднего предпринимательства к финансовым ресурсам»	1 800,0	4 200,0	4 200,0
04	12	12 0 02 00000	800	Иные бюджетные ассигнования	1 800,0	4 200,0	4 200,0
04	12	12 0 04 00000		Задача «Пропаганда и популяризация предпринимательской деятельности»	156,7	206,7	206,7
04	12	12 0 04 00000	200	Закупка товаров, работ и услуг для государственных (муниципальных) нужд	156,7	206,7	206,7
04	**12**	**13 0 00 00000**		**Муниципальная программа города Твери «Обеспечение реализации муниципальной политики в городе Твери» на 2015-2020 годы**	**3 000,0**	**2 000,0**	**0,0**
04	12	13 6 00 00000		Подпрограмма «Содействие экономическому развитию города Твери»	3 000,0	2 000,0	0,0
04	12	13 6 02 00000		Задача «Планирование социально-экономического развития города Твери»	3 000,0	2 000,0	0,0
04	12	13 6 02 00002		Мероприятие «Корректировка, подготовка проектно-сметной документации для участия администрации г.Твери в конкурсах на право получения денежных средств из федерального и регионального бюджета. Подготовка конкурсной документации для проведения муниципальных конкурсов. Проведение государственной экспертизы, подготовка документов по формированию инвестиционных заявок по объектам капитального строительства, планируемым к включению в инвестиционные программы. Изготовление технических и кадастровых паспортов, технологическое подключение, межевание и землеустроительные работы»	3 000,0	2 000,0	0,0
04	12	13 6 02 00002	400	Капитальные вложения в объекты государственной (муниципальной) собственности	3 000,0	2 000,0	0,0
04	**12**	**15 0 00 00000**		**Муниципальная программа города Твери «Содействие развитию туризма в городе Твери» на 2018-2023 годы**	**4 001,4**	**4 461,4**	**4 461,4**
04	12	15 0 04 00000		Задача «Создание проектов, способствующих формированию, развитию и продвижению туристского продукта города Твери на российском и международном рынках»	4 001,4	4 461,4	4 461,4
04	12	15 0 04 00000	200	Закупка товаров, работ и услуг для государственных (муниципальных) нужд	160,0	0,0	0,0
04	12	15 0 04 00000	600	Предоставление субсидий бюджетным, автономным учреждениям и иным некоммерческим организациям	3 841,4	4 061,4	4 061,4
04	12	15 0 04 00000	800	Иные бюджетные ассигнования	0,0	400,0	400,0
04	**12**	**70 0 00 00000**		**Расходы на непрограммную деятельность**	**31 039,6**	**0,0**	**0,0**
04	12	70 9 00 00000		Руководство и управление в сфере установленных функций органов местного самоуправления	31 039,6	0,0	0,0
04	12	70 9 05 00000		Руководство и управление в сфере установленных функций	31 039,6	0,0	0,0
04	12	70 9 05 00000	100	Расходы на выплаты персоналу в целях обеспечения выполнения функций государственными (муниципальными) органами, казенными учреждениями, органами управления государственными внебюджетными фондами	30 504,1	0,0	0,0
04	12	70 9 05 00000	200	Закупка товаров, работ и услуг для государственных (муниципальных) нужд	535,5	0,0	0,0
05				**Жилищно-коммунальное хозяйство**	**694 261,8**	**462 672,0**	**451 287,4**
05	**01**			**Жилищное хозяйство**	**63 580,9**	**63 462,2**	**56 962,2**
05	**01**	**05 0 00 00000**		**Муниципальная программа города Твери «Обеспечение доступным жильем населения города Твери» на 2015-2020 годы**	**63 580,9**	**63 462,2**	**56 962,2**
05	01	05 1 00 00000		Подпрограмма «Обеспечение населения доступным и комфортным жильем»	4 438,2	6 500,0	0,0
05	01	05 1 01 00000		Задача «Создание условий для обеспечения граждан жилыми помещениями»	2 150,2	6 500,0	0,0
05	01	05 1 01 S029M		Обеспечение жилыми помещениями малоимущих многодетных семей, нуждающихся в улучшении жилищных условий (софинансирование расходов за счет собственных средств бюджета города)	2 150,2	6 500,0	0,0
05	01	05 1 01 S029M	400	Капитальные вложения в объекты государственной (муниципальной) собственности	2 150,2	6 500,0	0,0
				в том числе			
05	01	05 1 01 S029M	400	Мероприятие «Строительство (приобретение), долевое участие в строительстве жилых помещений для малоимущих многодетных семей, нуждающихся в улучшении жилищных условий» (софинансирование расходов за счет собственных средств бюджета города)	2 150,2	6 500,0	0,0
05	01	05 1 02 00000		Задача «Выполнение государственных обязательств по обеспечению жильем категорий граждан, установленных федеральным законодательством»	2 288,0	0,0	0,0
05	01	05 1 02 54850		Обеспечение жилыми помещениями граждан, уволенных с военной службы (службы), и приравненных к ним лиц	2 288,0	0,0	0,0
05	01	05 1 02 54850	400	Капитальные вложения в объекты государственной (муниципальной) собственности	2 288,0	0,0	0,0
05	01	05 2 00 00000		Подпрограмма «Ликвидация аварийного жилья»	6 210,3	6 000,0	6 000,0
05	01	05 2 02 00000		Задача «Снос жилых домов, не подлежащих капитальному ремонту или реконструкции»	6 210,3	6 000,0	6 000,0
05	01	05 2 02 00000	200	Закупка товаров, работ и услуг для государственных (муниципальных) нужд	6 210,3	6 000,0	6 000,0
05	01	05 3 00 00000		Подпрограмма «Обеспечение безопасных и комфортных условий проживания граждан в многоквартирных (жилых) домах города Твери»	52 932,4	50 962,2	50 962,2
05	01	05 3 01 00000		Задача «Содержание и ремонт в муниципальном жилищном фонде»	52 932,4	50 962,2	50 962,2
05	01	05 3 01 00000	200	Закупка товаров, работ и услуг для государственных (муниципальных) нужд	46 704,1	50 415,8	50 415,8
05	01	05 3 01 00000	800	Иные бюджетные ассигнования	6 228,3	546,4	546,4
05	**02**			**Коммунальное хозяйство**	**178 349,7**	**66 908,9**	**71 873,8**
05	**02**	**06 0 00 00000**		**Муниципальная программа города Твери «Коммунальное хозяйство города Твери» на 2015-2020 годы**	**178 349,7**	**66 908,9**	**71 873,8**
05	02	06 1 00 00000		Подпрограмма «Повышение надежности функционирования коммунальной инфраструктуры муниципального образования городской округ город Тверь»	20 720,7	7 388,3	7 388,3
05	02	06 1 01 00000		Задача «Снижение степени износа существующих объектов коммунальной инфраструктуры»	2 174,9	2 006,8	2 006,8
05	02	06 1 01 00000	200	Закупка товаров, работ и услуг для государственных (муниципальных) нужд	2 174,9	2 006,8	2 006,8
05	02	06 1 02 00000		Задача «Снижение аварийности на существующих объектах коммунальной инфраструктуры»	18 545,8	5 381,5	5 381,5
05	02	06 1 02 00000	200	Закупка товаров, работ и услуг для государственных (муниципальных) нужд	18 545,8	5 381,5	5 381,5
05	02	06 2 00 00000		Подпрограмма «Развитие коммунальной инфраструктуры муниципального образования городской округ город Тверь»	47 093,6	46 040,7	51 005,6
05	02	06 2 01 00000		Задача «Реконструкция и модернизация объектов коммунальной инфраструктуры (системы тепло-, водо-, электроснабжения и водоотведения)»	45 961,7	44 338,9	49 303,8
05	02	06 2 01 00002		Мероприятие «Обеспечение инженерной инфраструктурой земельных участков, подлежащих предоставлению для жилищного строительства семьям, имеющим трех и более детей в деревне Езвино Бурашевского сельского поселения Калининского района Тверской области (в т.ч. ПИР)»	963,0	4 338,9	0,0
05	02	06 2 01 00002	400	Капитальные вложения в объекты государственной (муниципальной) собственности	963,0	4 338,9	0,0
05	02	06 2 01 10120		Мероприятие «Обеспечение инженерной инфраструктурой земельных участков, подлежащих предоставлению для жилищного строительства семьям, имеющим трех и более детей в деревне Езвино Бурашевского сельского поселения Калининского района Тверской области (в т.ч. ПИР)» (софинансирование расходов за счет субсидии из областного бюджета)	35 998,9	40 000,0	49 303,8
05	02	06 2 01 10120	400	Капитальные вложения в объекты государственной (муниципальной) собственности	35 998,9	40 000,0	49 303,8
05	02	06 2 01 S0120		Мероприятие «Обеспечение инженерной инфраструктурой земельных участков, подлежащих предоставлению для жилищного строительства семьям, имеющим трех и более детей в деревне Езвино Бурашевского сельского поселения Калининского района Тверской области (в т.ч. ПИР)» (софинансирование расходов за счет собственных средств бюджета города)	8 999,8	0,0	0,0
05	02	06 2 01 S0120	400	Капитальные вложения в объекты государственной (муниципальной) собственности	8 999,8	0,0	0,0
05	02	06 2 02 00000		Задача «Создание технических решений, направленных на обеспечение наиболее эффективного, качественного и надежного предоставления коммунальных услуг»	1 131,9	1 701,8	1 701,8
05	02	06 2 02 00000	200	Закупка товаров, работ и услуг для государственных (муниципальных) нужд	1 131,9	1 701,8	1 701,8
05	02	06 3 00 00000		Подпрограмма «Повышение энергетической эффективности коммунальной инфраструктуры муниципального образования городской округ «город Тверь»	110 535,4	13 479,9	13 479,9
05	02	06 3 01 00000		Задача «Обеспечение энергосбережения и повышения энергетической эффективности коммунального хозяйства, снижение потерь энергоресурсов»	110 535,4	13 479,9	13 479,9
05	02	06 3 01 00000	200	Закупка товаров, работ и услуг для государственных (муниципальных) нужд	7 140,4	13 479,9	13 479,9
05	02	06 3 01 10721		Расходы за счет межбюджетных трансфертов из областного бюджета на реализацию закона Тверской области «О статусе города Твери - административного центра Тверской области» на капитальный ремонт муниципальных тепловых сетей	103 395,0	0,0	0,0
05	02	06 3 01 10721	200	Закупка товаров, работ и услуг для государственных (муниципальных) нужд	103 395,0	0,0	0,0
05	**03**			**Благоустройство**	**376 654,9**	**252 700,0**	**244 200,0**
05	**03**	**06 0 00 00000**		**Муниципальная программа города Твери «Коммунальное хозяйство города Твери» на 2015-2020 годы**	**6 077,0**	**0,0**	**0,0**
05	03	06 2 00 00000		Подпрограмма «Развитие коммунальной инфраструктуры муниципального образования городской округ город Тверь»	6 077,0	0,0	0,0
05	03	06 2 02 00000		Задача «Создание технических решений, направленных на обеспечение наиболее эффективного, качественного и надежного предоставления коммунальных услуг»	6 077,0	0,0	0,0
05	03	06 2 02 00000	200	Закупка товаров, работ и услуг для государственных (муниципальных) нужд	6 077,0	0,0	0,0
05	**03**	**14 0 00 00000**		**Муниципальная программа города Твери «Формирование современной городской среды» на 2018-2023 годы**	**362 193,8**	**252 700,0**	**244 200,0**
05	03	14 0 01 00000		Задача «Благоустройство территорий общего пользования»	306 989,1	206 375,3	197 875,3
05	03	14 0 01 00000	200	Закупка товаров, работ и услуг для государственных (муниципальных) нужд	125 662,6	108 425,6	108 425,6
05	03	14 0 01 00000	600	Предоставление субсидий бюджетным, автономным учреждениям и иным некоммерческим организациям	97 300,0	92 300,0	83 800,0
05	03	14 0 01 00000	800	Иные бюджетные ассигнования	3,5	0,0	0,0
05	03	14 0 01 L5550		Расходы в рамках поддержки государственных программ субъектов Российской Федерации и муниципальных программ формирования современной городской среды	84 023,0	5 649,7	5 649,7
05	03	14 0 01 L5550	200	Закупка товаров, работ и услуг для государственных (муниципальных) нужд	84 023,0	5 649,7	5 649,7
05	03	14 0 02 00000		Задача «Благоустройство дворовых территорий»	22 214,6	11 552,6	11 552,6
05	03	14 0 02 00000	200	Закупка товаров, работ и услуг для государственных (муниципальных) нужд	1 300,0	0,0	0,0
05	03	14 0 02 L5550		Расходы в рамках поддержки государственных программ субъектов Российской Федерации и муниципальных программ формирования современной городской среды	0,0	11 552,6	11 552,6
05	03	14 0 02 L5550	200	Закупка товаров, работ и услуг для государственных (муниципальных) нужд	0,0	11 552,6	11 552,6
05	03	14 0 02 S043M		Расходы на реализацию программы по поддержке местных инициатив за счет средств бюджета города	8 490,5	0,0	0,0
05	03	14 0 02 S043M	200	Закупка товаров, работ и услуг для государственных (муниципальных) нужд	8 490,5	0,0	0,0
05	03	14 0 02 S043N		Расходы на реализацию программы по поддержке местных инициатив за счет безвозмездных поступлений от населения города и и юридических лиц	4 114,1	0,0	0,0
05	03	14 0 02 S043N	200	Закупка товаров, работ и услуг для государственных (муниципальных) нужд	4 114,1	0,0	0,0
05	03	14 0 02 1043O		Расходы на реализацию программы по поддержке местных инициатив за счет субсидии из областного бюджета	8 020,0	0,0	0,0
05	03	14 0 02 1043O	200	Закупка товаров, работ и услуг для государственных (муниципальных) нужд	8 020,0	0,0	0,0
05	03	14 0 02 1093H		Расходы на реализацию программы по поддержке местных инициатив за счет средств, предоставленных из областного бюджета на реализацию мероприятий по обращениям, поступающим к депутатам Законодательного Собрания Тверской области	290,0	0,0	0,0
05	03	14 0 02 1093H	200	Закупка товаров, работ и услуг для государственных (муниципальных) нужд	290,0	0,0	0,0
05	03	14 0 03 00000		Задача «Обеспечение надлежащего уровня санитарного состояния территории города»	7 641,8	9 423,8	9 423,8
05	03	14 0 03 00000	200	Закупка товаров, работ и услуг для государственных (муниципальных) нужд	7 641,8	9 423,8	9 423,8
05	03	14 0 04 00000		Задача «Обеспечение создания и содержания мест захоронений»	25 348,3	25 348,3	25 348,3
05	03	14 0 04 00000	600	Предоставление субсидий бюджетным, автономным учреждениям и иным некоммерческим организациям	25 348,3	25 348,3	25 348,3
05	**03**	**70 0 00 00000**		**Расходы на непрограммную деятельность**	**8 384,1**	**0,0**	**0,0**
05	03	70 7 00 00000		Расходы на реализацию предложений по обращениям, поступающим к депутатам ТГД и ЗС Тверской области	8 384,1	0,0	0,0
05	03	70 7 01 00000		Мероприятия по реализации предложений по обращениям, поступающим к депутатам ТГД	8 384,1	0,0	0,0
05	03	70 7 01 00000	200	Закупка товаров, работ и услуг для государственных (муниципальных) нужд	8 384,1	0,0	0,0
05	**05**			**Другие вопросы в области жилищно-коммунального хозяйства**	**75 676,3**	**79 600,9**	**78 251,4**
05	**05**	**05 0 00 00000**		**Муниципальная программа города Твери «Обеспечение доступным жильем населения города Твери» на 2015-2020 годы**	**15 431,6**	**15 431,6**	**15 431,6**
05	05	05 3 00 00000		Подпрограмма «Обеспечение безопасных и комфортных условий проживания граждан в многоквартирных (жилых) домах города Твери»	15 431,6	15 431,6	15 431,6
05	05	05 3 02 00000		Задача «Управление муниципальным жилищным фондом»	15 431,6	15 431,6	15 431,6
05	05	05 3 02 00000	100	Расходы на выплаты персоналу в целях обеспечения выполнения функций государственными (муниципальными) органами, казенными учреждениями, органами управления государственными внебюджетными фондами	12 971,2	12 971,2	12 971,2
05	05	05 3 02 00000	200	Закупка товаров, работ и услуг для государственных (муниципальных) нужд	2 445,9	2 445,9	2 445,9
05	05	05 3 02 00000	800	Иные бюджетные ассигнования	14,5	14,5	14,5
05	**05**	**70 0 00 00000**		**Расходы на непрограммную деятельность**	**60 244,7**	**64 169,3**	**62 819,8**
05	05	70 9 00 00000		Руководство и управление в сфере установленных функций органов местного самоуправления	60 244,7	64 169,3	62 819,8
05	05	70 9 05 00000		Руководство и управление в сфере установленных функций	60 244,7	64 169,3	62 819,8
05	05	70 9 05 00000	100	Расходы на выплаты персоналу в целях обеспечения выполнения функций государственными (муниципальными) органами, казенными учреждениями, органами управления государственными внебюджетными фондами	57 716,1	61 562,5	60 247,9
05	05	70 9 05 00000	200	Закупка товаров, работ и услуг для государственных (муниципальных) нужд	2 510,1	2 588,2	2 553,3
05	05	70 9 05 00000	800	Иные бюджетные ассигнования	18,5	18,6	18,6
07				**Образование**	**5 117 734,0**	**3 905 661,7**	**3 605 468,0**
07	**01**			**Дошкольное образование**	**1 408 695,3**	**1 380 386,6**	**1 362 040,6**
07	**01**	**01 0 00 00000**		**Муниципальная программа города Твери «Развитие образования города Твери» на 2015-2020 годы**	**1 399 634,3**	**1 380 386,6**	**1 362 040,6**
07	01	01 1 00 00000		Подпрограмма «Обеспечение доступности дошкольных образовательных услуг детям в возрасте от 3 до 7 лет»	**1 399 634,3**	**1 380 386,6**	**1 362 040,6**
07	01	01 1 01 00000		Задача «Организация присмотра и ухода за детьми, обеспечение содержания зданий и сооружений в муниципальных образовательных учреждениях, реализующих основную общеобразовательную программу дошкольного образования»	592 103,0	582 257,0	578 032,0
07	01	01 1 01 00000	600	Предоставление субсидий бюджетным, автономным учреждениям и иным некоммерческим организациям	531 040,5	582 257,0	578 032,0
07	01	01 1 01 10200		Софинансирование расходных обязательств на повышение оплаты труда работникам муниципальных учреждений в связи с увеличением МРОТ за счет субсидии из областного бюджета	55 511,4	0,0	0,0
07	01	01 1 01 10200	600	Предоставление субсидий бюджетным, автономным учреждениям и иным некоммерческим организациям	55 511,4	0,0	0,0
07	01	01 1 01 S020M		Софинансирование расходных обязательств на повышение оплаты труда работникам муниципальных учреждений в связи с увеличением МРОТ за счет собственных средств бюджета города	5 551,1	0,0	0,0
07	01	01 1 01 S020M	600	Предоставление субсидий бюджетным, автономным учреждениям и иным некоммерческим организациям	5 551,1	0,0	0,0
07	01	01 1 05 00000		Задача «Укрепление материально-технической базы образовательных учреждений, реализующих основную общеобразовательную программу дошкольного образования»	8 597,0	1 132,0	1 132,0
07	01	01 1 05 00000	600	Предоставление субсидий бюджетным, автономным учреждениям и иным некоммерческим организациям	8 597,0	1 132,0	1 132,0
07	01	01 1 06 00000		Задача «Обеспечение комплексной безопасности зданий и помещений образовательных учреждений, реализующих основную общеобразовательную программу дошкольного образования»	1 043,6	0,0	0,0
07	01	01 1 06 00000	600	Предоставление субсидий бюджетным, автономным учреждениям и иным некоммерческим организациям	1 043,6	0,0	0,0
07	01	01 1 07 00000		Задача «Осуществление комплекса мер по обеспечению теплового режима и энергосбережения в дошкольных образовательных учреждениях»	2 317,2	372,0	372,0
07	01	01 1 07 00000	600	Предоставление субсидий бюджетным, автономным учреждениям и иным некоммерческим организациям	2 317,2	372,0	372,0
07	01	01 1 08 00000		Задача «Ввод новых зданий в систему дошкольного образования»	5 742,0	14 121,0	0,0
07	01	01 1 08 00001		Софинансирование расходных обязательств на создание дополнительных мест для детей в возрасте от 2 месяцев до 3 лет в дошкольных образовательных учреждениях за счет собственных средств бюджета города (мероприятие «Детский сад на 150 мест, г.Тверь по ул.Планерная 1-й пер. Вагонников (в т.ч.ПИР)»)	2 987,0	14 121,0	0,0
07	01	01 1 08 00001	200	Закупка товаров, работ и услуг для государственных (муниципальных) нужд	0,0	656,3	0,0
07	01	01 1 08 00001	400	Капитальные вложения в объекты государственной (муниципальной) собственности	2 987,0	13 464,7	0,0
07	01	01 1 08 00003		Софинансирование расходных обязательств на создание дополнительных мест для детей в возрасте от 2 месяцев до 3 лет в дошкольных образовательных учреждениях за счет собственных средств бюджета города (мероприятие «Детский сад на 100 мест в микрорайоне «Южный», г. Тверь, Октяборьский проспект»)	2 755,0	0,0	0,0
07	01	01 1 08 00003	400	Капитальные вложения в объекты государственной (муниципальной) собственности	2 755,0		
07	01	01 1 10 00000		Задача «Организация предоставления государственных гарантий реализации прав на получение общедоступного и бесплатного дошкольного образования в муниципальных дошкольных образовательных организациях»	789 831,5	782 504,6	782 504,6
07	01	01 1 10 10740		Расходы за счет субвенции из областного бюджета на обеспечение государственных гарантий реализации прав на получение общедоступного и бесплатного дошкольного образования в муниципальных дошкольных образовательных учреждениях	789 831,5	782 504,6	782 504,6
07	01	01 1 10 10740	600	Предоставление субсидий бюджетным, автономным учреждениям и иным некоммерческим организациям	789 831,5	782 504,6	782 504,6
07	**01**	**70 0 00 00000**		**Расходы на непрограммную деятельность**	**9 061,0**	**0,0**	**0,0**
07	01	70 7 00 00000		Расходы на реализацию предложений по обращениям, поступающим к депутатам ТГД и ЗС Тверской области	9 061,0	0,0	0,0
07	01	70 7 01 00000		Мероприятия по реализации предложений по обращениям, поступающим к депутатам ТГД	9 061,0	0,0	0,0
07	01	70 7 01 00000	600	Предоставление субсидий бюджетным, автономным учреждениям и иным некоммерческим организациям	9 061,0	0,0	0,0
07	**02**			**Общее образование**	**3 331 775,3**	**2 225 161,3**	**1 940 706,7**
07	**02**	**01 0 00 00000**		**Муниципальная программа города Твери «Развитие образования города Твери» на 2015-2020 годы**	**3 322 314,3**	**2 225 161,3**	**1 940 706,7**
07	02	01 1 00 00000		Подпрограмма «Обеспечение доступности дошкольных образовательных услуг детям в возрасте от 3 до 7 лет»	68 015,0	62 500,5	62 046,5
07	02	01 1 01 00000		Задача «Организация присмотра и ухода за детьми, обеспечение содержания зданий и сооружений в муниципальных образовательных учреждениях, реализующих основную образовательную программу дошкольного образования»	68 015,0	62 500,5	62 046,5
07	02	01 1 01 00000	600	Предоставление субсидий бюджетным, автономным учреждениям и иным некоммерческим организациям	59 551,6	62 500,5	62 046,5
07	02	01 1 01 10200		Софинансирование расходных обязательств на повышение оплаты труда работникам муниципальных учреждений в связи с увеличением МРОТ за счет субсидии из областного бюджета	7 694,0	0,0	0,0
07	02	01 1 01 10200	600	Предоставление субсидий бюджетным, автономным учреждениям и иным некоммерческим организациям	7 694,0	0,0	0,0
07	02	01 1 01 S020M		Софинансирование расходных обязательств на повышение оплаты труда работникам муниципальных учреждений в связи с увеличением МРОТ за счет собственных средств бюджета города	769,4	0,0	0,0
07	02	01 1 01 S020M	600	Предоставление субсидий бюджетным, автономным учреждениям и иным некоммерческим организациям	769,4	0,0	0,0
07	02	01 2 00 00000		Подпрограмма «Повышение качества и доступности услуг общего образования»	3 254 299,3	2 162 660,8	1 878 660,2
07	02	01 2 01 00000		Задача «Обеспечение содержания зданий и сооружений, обустройство прилегающих к ним территорий в муниципальных общеобразовательных учреждениях, в рамках муниципального задания»	215 682,2	158 933,0	158 933,0
07	02	01 2 01 00000	600	Предоставление субсидий бюджетным, автономным учреждениям и иным некоммерческим организациям	212 309,6	158 933,0	158 933,0
07	02	01 2 01 10200		Софинансирование расходных обязательств на повышение оплаты труда работникам муниципальных учреждений в связи с увеличением МРОТ за счет субсидии из областного бюджета	3 066,0	0,0	0,0
07	02	01 2 01 10200	600	Предоставление субсидий бюджетным, автономным учреждениям и иным некоммерческим организациям	3 066,0	0,0	0,0
07	02	01 2 01 S020M		Софинансирование расходных обязательств на повышение оплаты труда работникам муниципальных учреждений в связи с увеличением МРОТ за счет собственных средств бюджета города	306,6	0,0	0,0
07	02	01 2 01 S020M	600	Предоставление субсидий бюджетным, автономным учреждениям и иным некоммерческим организациям	306,6	0,0	0,0
07	02	01 2 08 00000		Задача «Совершенствование условий организации питания школьников»	88 855,7	15 107,0	15 107,0
07	02	01 2 08 00000	600	Предоставление субсидий бюджетным, автономным учреждениям и иным некоммерческим организациям	9 603,0	2 984,0	2 984,0
07	02	01 2 08 10230		Софинансирование расходных обязательств по организации питания учащихся 1-4 классов за счет субсидии из областного бюджета	38 355,9	0,0	0,0
07	02	01 2 08 10230	600	Предоставление субсидий бюджетным, автономным учреждениям и иным некоммерческим организациям	38 355,9	0,0	0,0
07	02	01 2 08 S023M		Софинансирование расходных обязательств по организации питания учащихся 1-4 классов за счет собственных средств бюджета города	40 896,8	12 123,0	12 123,0
07	02	01 2 08 S023M	600	Предоставление субсидий бюджетным, автономным учреждениям и иным некоммерческим организациям	40 896,8	12 123,0	12 123,0
07	02	01 2 09 00000		Задача «Обеспечение комплексной безопасности зданий и помещений общеобразовательных учреждений»	1 850,4	0,0	0,0
07	02	01 2 09 00000	600	Предоставление субсидий бюджетным, автономным учреждениям и иным некоммерческим организациям	1 782,3	0,0	0,0
07	02	01 2 09 S027M		Софинансирование расходных обязательств на обеспечение комплексной безопасности зданий и помещений общеобразовательных учреждений за счет собственных средств бюджета города	68,1	0,0	0,0
07	02	01 2 09 S027M	600	Предоставление субсидий бюджетным, автономным учреждениям и иным некоммерческим организациям	68,1	0,0	0,0
07	02	01 2 10 00000		Задача «Осуществление комплекса мер по обеспечению теплового режима и энергосбережения»	5 498,4	1 876,0	1 876,0
07	02	01 2 10 00000	600	Предоставление субсидий бюджетным, автономным учреждениям и иным некоммерческим организациям	5 498,4	1 876,0	1 876,0
07	02	01 2 11 00000		Задача «Укрепление материально-технической базы общеобразовательных учреждений»	58 150,3	7 084,3	7 084,3
07	02	01 2 11 00000	600	Предоставление субсидий бюджетным, автономным учреждениям и иным некоммерческим организациям	29 110,6	7 084,3	7 084,3
07	02	01 2 11 10390		Софинансирование расходных обязательств на проведение капитального ремонта и приобретение оборудования в целях обеспечения односменного режима обучения в общеобразовательных организациях за счет субсидии из областного бюджета	6 185,4	0,0	0,0
07	02	01 2 11 10390	600	Предоставление субсидий бюджетным, автономным учреждениям и иным некоммерческим организациям	6 185,4	0,0	0,0
07	02	01 2 11 S039M		Софинансирование расходных обязательств на проведение капитального ремонта и приобретение оборудования в целях обеспечения односменного режима обучения в общеобразовательных организациях за счет собственных средств бюджета города	16 594,5	0,0	0,0
07	02	01 2 11 S039M	600	Предоставление субсидий бюджетным, автономным учреждениям и иным некоммерческим организациям	16 594,5	0,0	0,0
07	02	01 2 11 10440		Софинансирование расходных обязательств по проведению ремонтных работ и на приобретение оборудования за счет субсидии из областного бюджета на укрепление матерільно-технической базы общеобразовательных учреждений	4 059,7	0,0	0,0
07	02	01 2 11 10440	600	Предоставление субсидий бюджетным, автономным учреждениям и иным некоммерческим организациям	4 059,7	0,0	0,0
07	02	01 2 11 S044M		Софинансирование расходных обязательств по проведению ремонтных работ за счет собственных средств бюджета города	2 200,1	0,0	0,0
07	02	01 2 11 S044M	600	Предоставление субсидий бюджетным, автономным учреждениям и иным некоммерческим организациям	2 200,1	0,0	0,0
07	02	01 2 12 00000		Задача «Реконструкция, создание новых мест в общеобразовательных организациях города Твери»	1 225 807,9	355 150,6	71 150,0
07	02	01 2 12 00006		Мероприятие «Средняя общеобразовательная школа на 1224 места в микрорайоне «Брусилово»	3 320,8	5 436,8	0,0
07	02	01 2 12 00006	400	Капитальные вложения в объекты государственной (муниципальной) собственности	3 320,8	5 436,8	0,0
07	02	01 2 12 00007		Мероприятие «Средняя общеобразовательная школа на 1224 места в микрорайоне «Южный»	0,0	0,0	71 150,0
07	02	01 2 12 00007	400	Капитальные вложения в объекты государственной (муниципальной) собственности	0,0	0,0	71 150,0
07	02	01 2 12 L5200		Создание новых мест в общеобразовательных организациях в рамках подпрограммы «Развитие дошкольного, общего и дополнительного образования детей» государственной программы Российской Федерации «Развитие образования» на 2013-2020 годы (мероприятие «Средняя общеобразовательная школа на 1224 места в микрорайоне «Брусилово»)	644 864,2	264 342,3	0,0
07	02	01 2 12 L5200	400	Капитальные вложения в объекты государственной (муниципальной) собственности	644 864,2	264 342,3	0,0
07	02	01 2 12 10161		Софинансирование расходных обязательств на строительство, реконструкцию муниципальных объектов общего образования за счет субсидии из областного бюджета (мероприятие «Школа-детский сад на 560 ученических и 80 детских мест в г. Твери, микрорайон «Юность»)	295 487,2	0,0	0,0
07	02	01 2 12 10161	200	Закупка товаров, работ и услуг для государственных (муниципальных) нужд	16 800,0	0,0	0,0
07	02	01 2 12 10161	400	Капитальные вложения в объекты государственной (муниципальной) собственности	278 687,2	0,0	0,0
07	02	01 2 12 S0161		Софинансирование расходных обязательств на строительство, реконструкцию муниципальных объектов общего образования за счет собственных средств бюджета города (мероприятие «Школа-детский сад на 560 ученических и 80 детских мест в г. Твери, микрорайон «Юность»)	73 871,8	0,0	0,0
07	02	01 2 12 S0161	200	Закупка товаров, работ и услуг для государственных (муниципальных) нужд	4 200,0	0,0	0,0
07	02	01 2 12 S0161	400	Капитальные вложения в объекты государственной (муниципальной) собственности	69 671,8	0,0	0,0
07	02	01 2 12 10162		Софинансирование расходных обязательств на строительство, реконструкцию муниципальных объектов общего образования за счет субсидии из областного бюджета (мероприятие «Средняя общеобразовательная школа на 1224 места в микрорайоне «Брусилово»)	166 611,1	68 297,2	0,0
07	02	01 2 12 10162	400	Капитальные вложения в объекты государственной (муниципальной) собственности	166 611,1	68 297,2	0,0
07	02	01 2 12 S0162		Софинансирование расходных обязательств на строительство, реконструкцию муниципальных объектов общего образования за счет собственных средств бюджета города (мероприятие «Средняя общеобразовательная школа на 1224 места в микрорайоне «Брусилово»)	41 652,8	17 074,3	0,0
07	02	01 2 12 S0162	400	Капитальные вложения в объекты государственной (муниципальной) собственности	41 652,8	17 074,3	0,0
07	02	01 2 13 00000		Задача «Организация предоставления государственных гарантий реализации прав на получение общедоступного и бесплатного дошкольного, начального общего, основного общего, среднего общего образования в муниципальных общеобразовательных организациях, обеспечение дополнительного образования детей в муниципальных общеобразовательных организациях»	1 658 454,4	1 624 509,9	1 624 509,9
07	02	01 2 13 10750		Расходы за счет субвенции из областного бюджета на обеспечение государственных гарантий прав граждан на получение общедоступного и бесплатного дошкольного, начального общего, основного общего, среднего (полного) общего образования, а также дополнительного образования в муниципальных общеобразовательных учреждениях Тверской области	1 658 454,4	1 624 509,9	1 624 509,9
07	02	01 2 13 10750	600	Предоставление субсидий бюджетным, автономным учреждениям и иным некоммерческим организациям	1 658 454,4	1 624 509,9	1 624 509,9
07	**02**	**70 0 00 00000**		**Расходы на непрограммную деятельность**	**9 461,0**	**0,0**	**0,0**
07	02	70 7 00 00000		Расходы на реализацию предложений по обращениям, поступающим к депутатам ТГД и ЗС Тверской области	9 461,0	0,0	0,0
07	02	70 7 01 00000		Мероприятия по реализации предложений по обращениям, поступающим к депутатам ТГД	9 461,0	0,0	0,0
07	02	70 7 01 00000	600	Предоставление субсидий бюджетным, автономным учреждениям и иным некоммерческим организациям	9 461,0	0,0	0,0
07	**03**			**Дополнительное образование детей**	**162 724,4**	**144 591,8**	**144 591,8**
07	**03**	**01 0 00 00000**		**Муниципальная программа города Твери «Развитие образования города Твери» на 2015-2020 годы**	**48 285,6**	**42 655,0**	**42 655,0**
07	03	01 3 00 00000		Подпрограмма «Развитие системы предоставления детям услуг дополнительного образования»	48 285,6	42 655,0	42 655,0
07	03	01 3 01 00000		Задача «Организация предоставления дополнительного образования в учреждениях дополнительного образования»	48 207,5	42 655,0	42 655,0
07	03	01 3 01 00000	600	Предоставление субсидий бюджетным, автономным учреждениям и иным некоммерческим организациям	44 326,2	42 655,0	42 655,0
07	03	01 3 01 10200		Софинансирование расходных обязательств на повышение оплаты труда работникам муниципальных учреждений в связи с увеличением МРОТ за счет субсидии из областного бюджета	659,0	0,0	0,0
07	03	01 3 01 10200	600	Предоставление субсидий бюджетным, автономным учреждениям и иным некоммерческим организациям	659,0	0,0	0,0
07	03	01 3 01 S020M		Софинансирование расходных обязательств на повышение оплаты труда работникам муниципальных учреждений в связи с увеличением МРОТ за счет собственных средств бюджета города	65,9	0,0	0,0
07	03	01 3 01 S020M	600	Предоставление субсидий бюджетным, автономным учреждениям и иным некоммерческим организациям	65,9	0,0	0,0
07	03	01 3 01 10690		Софинансирование расходных обязательств на повышение заработной платы педагогическим работникам муниципальных организаций дополнительного образования за счет субсидии из областного бюджета	2 883,5	0,0	0,0
07	03	01 3 01 10690	600	Предоставление субсидий бюджетным, автономным учреждениям и иным некоммерческим организациям	2 883,5	0,0	0,0
07	03	01 3 01 S069M		Софинансирование расходных обязательств на повышение заработной платы педагогическим работникам муниципальных организаций дополнительного образования за счет собственных средств бюджета города	272,9	0,0	0,0
07	03	01 3 01 S069M	600	Предоставление субсидий бюджетным, автономным учреждениям и иным некоммерческим организациям	272,9	0,0	0,0
07	03	01 3 06 00000		Задача «Осуществление комплекса мер по обеспечению теплового режима и энергосбережения»	78,1	0,0	0,0
07	03	01 3 06 00000	600	Предоставление субсидий бюджетным, автономным учреждениям и иным некоммерческим организациям	78,1	0,0	0,0
07	**03**	**02 0 00 00000**		**Муниципальная программа города Твери «Развитие культуры города Твери» на 2015-2020 годы**	**114 058,8**	**101 936,8**	**101 936,8**
07	03	02 1 00 00000		Подпрограмма «Сохранение и развитие культурного потенциала города Твери»	114 058,8	101 936,8	101 936,8
07	03	02 1 03 00000		Задача «Развитие художественно-эстетического образования и подготовка кадров в сфере культуры»	114 058,8	101 936,8	101 936,8
07	03	02 1 03 00000	600	Предоставление субсидий бюджетным, автономным учреждениям и иным некоммерческим организациям	100 679,7	101 936,8	101 936,8
07	03	02 1 03 10200		Софинансирование расходных обязательств на повышение оплаты труда работникам муниципальных учреждений в связи с увеличением МРОТ за счет субсидии из областного бюджета	2 330,5	0,0	0,0
07	03	02 1 03 10200	600	Предоставление субсидий бюджетным, автономным учреждениям и иным некоммерческим организациям	2 330,5	0,0	0,0
07	03	02 1 03 S020M		Софинансирование расходных обязательств на повышение оплаты труда работникам муниципальных учреждений в связи с увеличением МРОТ за счет собственных средств бюджета города	233,1	0,0	0,0
07	03	02 1 03 S020M	600	Предоставление субсидий бюджетным, автономным учреждениям и иным некоммерческим организациям	233,1	0,0	0,0
07	03	02 1 03 10690		Софинансирование расходных обязательств на повышение заработной платы педагогическим работникам муниципальных организаций дополнительного образования за счет субсидии из областного бюджета	9 791,5	0,0	0,0
07	03	02 1 03 10690	600	Предоставление субсидий бюджетным, автономным учреждениям и иным некоммерческим организациям	9 791,5	0,0	0,0
07	03	02 1 03 S069M		Софинансирование расходных обязательств на повышение заработной платы педагогическим работникам муниципальных организаций дополнительного образования за счет собственных средств бюджета города	1 024,0	0,0	0,0
07	03	02 1 03 S069M	600	Предоставление субсидий бюджетным, автономным учреждениям и иным некоммерческим организациям	1 024,0	0,0	0,0
07	**03**	**70 0 00 00000**		**Расходы на непрограммную деятельность**	**380,0**	**0,0**	**0,0**
07	03	70 7 00 00000		Расходы на реализацию предложений по обращениям, поступающим к депутатам ТГД и ЗС Тверской области	380,0	0,0	0,0
07	03	70 7 01 00000		Мероприятия по реализации предложений по обращениям, поступающим к депутатам ТГД	380,0	0,0	0,0
07	03	70 7 01 00000	600	Предоставление субсидий бюджетным, автономным учреждениям и иным некоммерческим организациям	380,0	0,0	0,0
07	**05**			**Профессиональная подготовка, переподготовка и повышение квалификации**	**375,7**	**375,7**	**375,7**
07	**05**	**70 0 00 00000**		**Расходы на непрограммную деятельность**	**375,7**	**375,7**	**375,7**
07	05	70 3 00 00000		Реализация функций органов местного самоуправления города Твери, связанных с общегородским управлением	375,7	375,7	375,7
07	05	70 3 04 00000		Расходы на проведение и участие в семинарах по изучению нового законодательства работников экономических служб структурных подразделений, бюджетных учреждений города	375,7	375,7	375,7
07	05	70 3 04 00000	200	Закупка товаров, работ и услуг для государственных (муниципальных) нужд	375,7	375,7	375,7
07	**07**			**Молодежная политика**	**113 298,0**	**59 545,5**	**63 095,5**
07	**07**	**01 0 00 00000**		**Муниципальная программа города Твери «Развитие образования города Твери» на 2015-2020 годы**	**94 008,5**	**41 252,0**	**44 802,0**
07	07	01 4 00 00000		Подпрограмма «Совершенствование механизма предоставления услуги по организации отдыха детей в каникулярное время»	94 008,5	41 252,0	44 802,0
07	07	01 4 01 00000		Задача «Организация отдыха детей в каникулярное время в образовательных учреждениях различных видов и типов»	85 567,0	39 303,0	42 853,0
07	07	01 4 01 10200		Софинансирование расходных обязательств на повышение оплаты труда работникам муниципальных учреждений в связи с увеличением МРОТ за счет субсидии из областного бюджета	3 102,0	0,0	0,0
07	07	01 4 01 10200	600	Предоставление субсидий бюджетным, автономным учреждениям и иным некоммерческим организациям	3 102,0	0,0	0,0
07	07	01 4 01 S020M		Софинансирование расходных обязательств на повышение оплаты труда работникам муниципальных учреждений в связи с увеличением МРОТ за счет собственных средств бюджета города	310,2	0,0	0,0
07	07	01 4 01 S020M	600	Предоставление субсидий бюджетным, автономным учреждениям и иным некоммерческим организациям	310,2	0,0	0,0
07	07	01 4 01 10240		Софинансирование расходных обязательств по организации отдыха детей в каникулярное время за счет средств областного бюджета	31 045,0	0,0	0,0
07	07	01 4 01 10240	600	Предоставление субсидий бюджетным, автономным учреждениям и иным некоммерческим организациям	30 045,0	0,0	0,0
07	07	01 4 01 10240	800	Иные бюджетные ассигнования	1 000,0	0,0	0,0
07	07	01 4 01 S024M		Софинансирование расходных обязательств по организации отдыха детей в каникулярное время за счет собственных средств бюджета города	51 109,8	39 303,0	42 853,0
07	07	01 4 01 S024M	600	Предоставление субсидий бюджетным, автономным учреждениям и иным некоммерческим организациям	51 109,8	39 303,0	42 853,0
07	07	01 4 02 00000		Задача «Совершенствование материально-технической базы МОУ ДО ДООЛ»	5 609,0	1 117,0	1 117,0
07	07	01 4 02 00000	600	Предоставление субсидий бюджетным, автономным учреждениям и иным некоммерческим организациям	3 240,0	1 117,0	1 117,0
07	07	01 4 02 10450		Софинансирование расходных обязательств на укрепление материально-технической базы МОУ ДО ДООЛ за счет субсидии из областного бюджета	1 804,8	0,0	0,0
07	07	01 4 02 10450	600	Предоставление субсидий бюджетным, автономным учреждениям и иным некоммерческим организациям	1 804,8	0,0	0,0
07	07	01 4 02 S045M		Софинансирование расходных обязательств на укрепление материально-технической базы МОУ ДО ДООЛ за счет собственных средств бюджета города	564,2	0,0	0,0
07	07	01 4 02 S045M	600	Предоставление субсидий бюджетным, автономным учреждениям и иным некоммерческим организациям	564,2	0,0	0,0
07	07	01 4 03 00000		Задача «Обеспечение комплексной безопасности пребывания детей в МОУ ДО ДООЛ»	2 832,5	832,0	832,0
07	07	01 4 03 00000	600	Предоставление субсидий бюджетным, автономным учреждениям и иным некоммерческим организациям	2 832,5	832,0	832,0
07	**07**	**03 0 00 00000**		**Муниципальная программа города Твери «Развитие физической культуры, спорта и молодежной политики города Твери» на 2015-2020 годы**	**18 944,5**	**18 293,5**	**18 293,5**
07	07	03 2 00 00000		Подпрограмма «Развитие молодежной политики на территории города Твери»	18 944,5	18 293,5	18 293,5
07	07	03 2 01 00000		Задача «Улучшение условий для самореализации молодежи города Твери»	2 480,0	2 370,0	2 420,0
07	07	03 2 01 00000	200	Закупка товаров, работ и услуг для государственных (муниципальных) нужд	300,0	300,0	300,0
07	07	03 2 01 00000	600	Предоставление субсидий бюджетным, автономным учреждениям и иным некоммерческим организациям	2 180,0	2 070,0	2 070,0
07	07	03 2 01 00000	800	Иные бюджетные ассигнования	0,0	0,0	50,0
07	07	03 2 02 00000		Задача «Улучшение условий для организации работы с подростками и молодежью в МБУ «Подростково-молодежный центр» и клубах по месту жительства»	16 464,5	15 923,5	15 873,5
07	07	03 2 02 00000	600	Предоставление субсидий бюджетным, автономным учреждениям и иным некоммерческим организациям	15 759,4	15 923,5	15 873,5
07	07	03 2 02 10200		Софинансирование расходных обязательств на повышение оплаты труда работникам муниципальных учреждений в связи с увеличением МРОТ за счет субсидии из областного бюджета	641,0	0,0	0,0
07	07	03 2 02 10200	600	Предоставление субсидий бюджетным, автономным учреждениям и иным некоммерческим организациям	641,0	0,0	0,0
07	07	03 2 02 S020M		Софинансирование расходных обязательств на повышение оплаты труда работникам муниципальных учреждений в связи с увеличением МРОТ за счет собственных средств бюджета города	64,1	0,0	0,0
07	07	03 2 02 S020M	600	Предоставление субсидий бюджетным, автономным учреждениям и иным некоммерческим организациям	64,1	0,0	0,0
07	**07**	**70 0 00 00000**		**Расходы на непрограммную деятельность**	**345,0**	**0,0**	**0,0**
07	07	70 7 00 00000		Расходы на реализацию предложений по обращениям, поступающим к депутатам ТГД и ЗС Тверской области	345,0	0,0	0,0
07	07	70 7 01 00000		Мероприятия по реализации предложений по обращениям, поступающим к депутатам ТГД	345,0	0,0	0,0
07	07	70 7 01 00000	600	Предоставление субсидий бюджетным, автономным учреждениям и иным некоммерческим организациям	345,0	0,0	0,0
07	**09**			**Другие вопросы в области образования**	**100 865,3**	**95 600,8**	**94 657,7**
07	**09**	**01 0 00 00000**		**Муниципальная программа города Твери «Развитие образования города Твери» на 2015-2020 годы**	**54 923,8**	**50 757,0**	**50 757,0**
07	09	01 1 00 00000		Подпрограмма «Обеспечение доступности дошкольных образовательных услуг детям в возрасте от 3 до 7 лет»	81,0	23,0	23,0
07	09	01 1 04 00000		Задача «Создание условий для воспитания гармонично развитой творческой личности и обеспечения комплексной деятельности по сохранению и укреплению здоровья воспитанников»	81,0	23,0	23,0

07	09	01 1 04 00000	200	Закупка товаров, работ и услуг для государственных (муниципальных) нужд	81,0	23,0	23,0
07	09	01 2 00 00000		Подпрограмма «Повышение качества и доступности услуг общего образования»	380,0	110,0	110,0
07	09	01 2 05 00000		Задача «Развитие современной системы оценки индивидуальных образовательных достижений обучающихся»	100,0	28,0	28,0
07	09	01 2 05 00000	200	Закупка товаров, работ и услуг для государственных (муниципальных) нужд	100,0	28,0	28,0
07	09	01 2 06 00000		Задача «Организация работы с одаренными детьми»	250,0	73,0	73,0
07	09	01 2 06 00000	200	Закупка товаров, работ и услуг для государственных (муниципальных) нужд	250,0	73,0	73,0
07	09	01 2 08 00000		Задача «Совершенствование условий организации питания школьников»	30,0	9,0	9,0
07	09	01 2 08 00000	200	Закупка товаров, работ и услуг для государственных (муниципальных) нужд	30,0	9,0	9,0
07	09	01 3 00 00000		Подпрограмма «Развитие системы предоставления детям услуг дополнительного образования»	570,0	167,0	167,0
07	09	01 3 04 00000		Задача «Развитие патриотического и краеведческого движения и формирование духовно-нравственной культуры обучающихся в муниципальных общеобразовательных учреждениях»	488,0	142,0	142,0
07	09	01 3 04 00000	600	Предоставление субсидий бюджетным, автономным учреждениям и иным некоммерческим организациям	488,0	142,0	142,0
07	09	01 3 05 00000		Задача «Развитие кадрового потенциала педагогических работников»	82,0	25,0	25,0
07	09	01 3 05 00000	600	Предоставление субсидий бюджетным, автономным учреждениям и иным некоммерческим организациям	82,0	25,0	25,0
07	09	01 5 00 00000		Подпрограмма «Обеспечение деятельности казенных учреждений, обслуживающих отрасль «Образование»	53 892,8	50 457,0	50 457,0
07	09	01 5 01 00000		Задача «Обеспечение информационно-аналитического, методического, консультационно-диагностического обслуживания»	7 826,0	6 253,0	6 253,0
07	09	01 5 01 00000	100	Расходы на выплаты персоналу в целях обеспечения выполнения функций государственными (муниципальными) органами, казенными учреждениями, органами управления государственными внебюджетными фондами	6 402,3	5 665,0	5 665,0
07	09	01 5 01 00000	200	Закупка товаров, работ и услуг для государственных (муниципальных) нужд	1 392,0	586,0	586,0
07	09	01 5 01 00000	800	Иные бюджетные ассигнования	2,0	2,0	2,0
07	09	01 5 01 10200		Софинансирование расходных обязательств на повышение оплаты труда работникам муниципальных учреждений в связи с увеличением МРОТ за счет субсидии из областного бюджета	27,0	0,0	0,0
07	09	01 5 01 10200	100	Расходы на выплаты персоналу в целях обеспечения выполнения функций государственными (муниципальными) органами, казенными учреждениями, органами управления государственными внебюджетными фондами	27,0	0,0	0,0
07	09	01 5 01 S020M		Софинансирование расходных обязательств на повышение оплаты труда работникам муниципальных учреждений в связи с увеличением МРОТ за счет собственных средств бюджета города	2,7	0,0	0,0
07	09	01 5 01 S020M	100	Расходы на выплаты персоналу в целях обеспечения выполнения функций государственными (муниципальными) органами, казенными учреждениями, органами управления государственными внебюджетными фондами	2,7	0,0	0,0
07	09	01 5 02 00000		Задача «Обеспечение бухгалтерского обслуживания в учреждениях отрасли «Образование»	32 305,8	31 329,0	31 329,0
07	09	01 5 02 00000	100	Расходы на выплаты персоналу в целях обеспечения выполнения функций государственными (муниципальными) органами, казенными учреждениями, органами управления государственными внебюджетными фондами	29 018,8	30 728,0	30 728,0
07	09	01 5 02 00000	200	Закупка товаров, работ и услуг для государственных (муниципальных) нужд	3 282,0	596,0	596,0
07	09	01 5 02 00000	800	Иные бюджетные ассигнования	5,0	5,0	5,0
07	09	01 5 03 00000		Задача «Организация выполнения мероприятий по содержанию зданий, территорий, материальной базы и процедур размещения заказа для образовательных учреждений»	13 761,0	12 875,0	12 875,0
07	09	01 5 03 00000	100	Расходы на выплаты персоналу в целях обеспечения выполнения функций государственными (муниципальными) органами, казенными учреждениями, органами управления государственными внебюджетными фондами	12 607,3	12 610,0	12 610,0
07	09	01 5 03 00000	200	Закупка товаров, работ и услуг для государственных (муниципальных) нужд	1 122,0	263,0	263,0
07	09	01 5 03 00000	800	Иные бюджетные ассигнования	2,0	2,0	2,0
07	09	01 5 03 10200		Софинансирование расходных обязательств на повышение оплаты труда работникам муниципальных учреждений в связи с увеличением МРОТ за счет субсидии из областного бюджета	27,0	0,0	0,0
07	09	01 5 03 10200	100	Расходы на выплаты персоналу в целях обеспечения выполнения функций государственными (муниципальными) органами, казенными учреждениями, органами управления государственными внебюджетными фондами	27,0	0,0	0,0
07	09	01 5 03 S020M		Софинансирование расходных обязательств на повышение оплаты труда работникам муниципальных учреждений в связи с увеличением МРОТ за счет собственных средств бюджета города	2,7	0,0	0,0
07	09	01 5 03 S020M	100	Расходы на выплаты персоналу в целях обеспечения выполнения функций государственными (муниципальными) органами, казенными учреждениями, органами управления государственными внебюджетными фондами	2,7	0,0	0,0
07	**09**	**70 0 00 00000**		**Расходы на непрограммную деятельность**	**45 941,5**	**44 843,8**	**43 900,7**
07	09	70 9 00 00000		Руководство и управление в сфере установленных функций органов местного самоуправления	45 941,5	44 843,8	43 900,7
07	09	70 9 05 00000		Руководство и управление в сфере установленных функций	45 941,5	44 843,8	43 900,7
07	09	70 9 05 00000	100	Расходы на выплаты персоналу в целях обеспечения выполнения функций государственными (муниципальными) органами, казенными учреждениями, органами управления государственными внебюджетными фондами	45 394,5	44 296,8	43 353,7
07	09	70 9 05 00000	200	Закупка товаров, работ и услуг для государственных (муниципальных) нужд	542,0	542,0	542,0
07	09	70 9 05 00000	800	Иные бюджетные ассигнования	5,0	5,0	5,0
08				**Культура, кинематография**	**275 301,0**	**219 345,0**	**218 647,6**
08	**01**			**Культура**	**235 246,1**	**179 495,6**	**179 495,6**
08	**01**	**02 0 00 00000**		**Муниципальная программа города Твери «Развитие культуры города Твери» на 2015-2020 годы**	**232 436,1**	**179 495,6**	**179 495,6**
08	01	02 1 00 00000		Подпрограмма «Сохранение и развитие культурного потенциала города Твери»	219 790,2	174 441,0	174 441,0
08	01	02 1 01 00000		Задача «Повышение доступности и качества библиотечных услуг, развитие архивного дела»	77 757,5	59 159,6	59 159,6
08	01	02 1 01 00000	600	Предоставление субсидий бюджетным, автономным учреждениям и иным некоммерческим организациям	58 624,6	58 810,6	58 810,6
08	01	02 1 01 10680		Софинансирование расходных обязательств на повышение заработной платы работникам муниципальных учреждений культуры за счет субсидии из областного бюджета	18 597,9	0,0	0,0
08	01	02 1 01 10680	600	Предоставление субсидий бюджетным, автономным учреждениям и иным некоммерческим организациям	18 597,9	0,0	0,0
08	01	02 1 01 S068M		Софинансирование расходных обязательств на повышение заработной платы работникам муниципальных учреждений культуры за счет собственных средств бюджета города	186,0	0,0	0,0
08	01	02 1 01 S068M	600	Предоставление субсидий бюджетным, автономным учреждениям и иным некоммерческим организациям	186,0	0,0	0,0
08	01	02 1 01 L519M		Софинансирование расходных обязательств на комплектование книжных фондов муниципальных общедоступных библиотек за счет собственных средств бюджета города	349,0	349,0	349,0
08	01	02 1 01 L519M	600	Предоставление субсидий бюджетным, автономным учреждениям и иным некоммерческим организациям	349,0	349,0	349,0
08	01	02 1 02 00000		Задача «Поддержка и развитие самодеятельного народного творчества, культурно-досуговой и музейно-выставочной деятельности»	141 090,2	115 281,4	115 281,4
08	01	02 1 02 00000	600	Предоставление субсидий бюджетным, автономным учреждениям и иным некоммерческим организациям	115 023,3	115 281,4	115 281,4
08	01	02 1 02 10680		Софинансирование расходных обязательств на повышение заработной платы работникам муниципальных учреждений культуры за счет субсидии из областного бюджета	25 808,8	0,0	0,0
08	01	02 1 02 10680	600	Предоставление субсидий бюджетным, автономным учреждениям и иным некоммерческим организациям	25 808,8	0,0	0,0
08	01	02 1 02 S068M		Софинансирование расходных обязательств на повышение заработной платы работникам муниципальных учреждений культуры за счет собственных средств бюджета города	258,1	0,0	0,0
08	01	02 1 02 S068M	600	Предоставление субсидий бюджетным, автономным учреждениям и иным некоммерческим организациям	258,1	0,0	0,0
08	01	02 1 04 00000		Задача «Укрепление и модернизация материально-технической базы муниципальных учреждений культуры и дополнительного образования города Твери»	942,5	0,0	0,0
08	01	02 1 04 00000	600	Предоставление субсидий бюджетным, автономным учреждениям и иным некоммерческим организациям	942,5	0,0	0,0
08	01	02 2 00 00000		Подпрограмма «Реализация социально значимых проектов в сфере культуры»	11 915,9	4 324,6	4 324,6
08	01	02 2 01 00000		Задача «Обеспечение многообразия художественной, творческой жизни города Твери»	11 915,9	4 324,6	4 324,6
08	01	02 2 01 00000	200	Закупка товаров, работ и услуг для государственных (муниципальных) нужд	30,0	65,0	65,0
08	01	02 2 01 00000	600	Предоставление субсидий бюджетным, автономным учреждениям и иным некоммерческим организациям	11 885,9	4 259,6	4 259,6
08	01	02 3 00 00000		Подпрограмма «Сохранение культурного наследия города Твери»	730,0	730,0	730,0
08	01	02 3 02 00000		Задача «Обеспечение сохранности памятников монументального искусства, расположенных на территории города Твери»	730,0	730,0	730,0
08	01	02 3 02 00000	200	Закупка товаров, работ и услуг для государственных (муниципальных) нужд	730,0	730,0	730,0
08	**01**	**70 0 00 00000**		**Расходы на непрограммную деятельность**	**2 810,0**	**0,0**	**0,0**
08	01	70 7 00 00000		Расходы на реализацию предложений по обращениям, поступающим к депутатам ТГД и ЗС Тверской области	2 810,0	0,0	0,0
08	01	70 7 01 00000		Мероприятия по реализации предложений по обращениям, поступающим к депутатам ТГД	2 810,0	0,0	0,0
08	01	70 7 01 00000	200	Закупка товаров, работ и услуг для государственных (муниципальных) нужд	101,0	0,0	0,0
08	01	70 7 01 00000	600	Предоставление субсидий бюджетным, автономным учреждениям и иным некоммерческим организациям	2 709,0	0,0	0,0
08	**04**			**Другие вопросы в области культуры, кинематографии**	**40 054,9**	**39 849,4**	**39 152,0**
08	**04**	**70 0 00 00000**		**Расходы на непрограммную деятельность**	**40 054,9**	**39 849,4**	**39 152,0**
08	04	70 3 00 00000		Реализация функций органов местного самоуправления города Твери, связанных с общегородским управлением	5 573,0	6 688,0	6 688,0
08	04	70 3 23 00000		Расходы на обеспечение деятельности МКУ «Центр по обслуживанию учреждений культуры, спорта и молодежной политики»	5 573,0	6 688,0	6 688,0
08	04	70 3 23 00000	100	Расходы на выплаты персоналу в целях обеспечения выполнения функций государственными (муниципальными) органами, казенными учреждениями, органами управления государственными внебюджетными фондами	5 573,0	6 688,0	6 688,0
08	04	70 9 00 00000		Руководство и управление в сфере установленных функций органов местного самоуправления	34 481,9	33 161,4	32 464,0
08	04	70 9 05 00000		Руководство и управление в сфере установленных функций	34 481,9	33 161,4	32 464,0
08	04	70 9 05 00000	100	Расходы на выплаты персоналу в целях обеспечения выполнения функций государственными (муниципальными) органами, казенными учреждениями, органами управления государственными внебюджетными фондами	32 650,1	31 702,6	31 005,3
08	04	70 9 05 00000	200	Закупка товаров, работ и услуг для государственных (муниципальных) нужд	1 821,8	1 448,8	1 448,7
08	04	70 9 05 00000	800	Иные бюджетные ассигнования	10,0	10,0	10,0
10				**Социальная политика**	**325 142,2**	**279 224,6**	**277 795,7**
10	**01**			**Пенсионное обеспечение**	**41 580,0**	**41 580,0**	**41 580,0**
10	**01**	**04 0 00 00000**		**Муниципальная программа города Твери «Социальная поддержка населения города Твери» на 2015-2020 годы**	**41 580,0**	**41 580,0**	**41 580,0**
10	01	04 1 00 00000		Подпрограмма «Дополнительные меры социальной поддержки и социальной помощи отдельным категориям населения города Твери»	41 580,0	41 580,0	41 580,0
10	01	04 1 02 00000		Задача «Оказание поддержки гражданам, получившим признание за достижение в трудовой, общественной и иной деятельности»	41 580,0	41 580,0	41 580,0
10	01	04 1 02 00000	300	Социальное обеспечение и иные выплаты населению	41 580,0	41 580,0	41 580,0
10	**03**			**Социальное обеспечение населения**	**65 572,5**	**43 498,0**	**43 498,0**
10	**03**	**03 0 00 00000**		**Муниципальная программа города Твери «Развитие физической культуры, спорта и молодежной политики города Твери» на 2015-2020 годы**	**15 685,0**	**3 400,0**	**3 400,0**
10	03	03 3 00 00000		Подпрограмма «Обеспечение жильем молодых семей в городе Твери»	15 685,0	3 400,0	3 400,0
10	03	03 3 01 00000		Задача «Содействие в улучшении жилищных условий молодых семей-участников подпрограммы»	15 685,0	3 400,0	3 400,0
10	03	03 3 01 L4970		Софинансирование расходных обязательств по обеспечению жильем молодых семей	15 685,0	3 400,0	3 400,0
10	03	03 3 01 L4970	300	Социальное обеспечение и иные выплаты населению	15 685,0	3 400,0	3 400,0
10	**03**	**04 0 00 00000**		**Муниципальная программа города Твери «Социальная поддержка населения города Твери» на 2015-2020 годы**	**40 098,0**	**40 098,0**	**40 098,0**
10	03	04 1 00 00000		Подпрограмма «Дополнительные меры социальной поддержки и социальной помощи отдельным категориям населения города Твери»	39 009,2	39 584,4	39 748,9
10	03	04 1 01 00000		Задача «Социальная поддержка малообеспеченных граждан и граждан, оказавшихся в трудной жизненной и экстремальной ситуациях»	12 079,8	12 079,8	12 079,8
10	03	04 1 01 00000	300	Социальное обеспечение и иные выплаты населению	5 600,0	5 600,0	5 600,0
10	03	04 1 01 00000	600	Предоставление субсидий бюджетным, автономным учреждениям и иным некоммерческим организациям	6 479,8	6 479,8	6 479,8
10	03	04 1 02 00000		Задача «Оказание поддержки гражданам, получившим признание за достижение в трудовой, общественной и иной деятельности»	19 644,0	19 494,0	19 494,0
10	03	04 1 02 00000	300	Социальное обеспечение и иные выплаты населению	13 686,0	13 536,0	13 536,0
10	03	04 1 02 10000		Мероприятие «Выплаты в соответствии с решениями органов местного самоуправления Почетным гражданам города»	540,0	540,0	540,0
10	03	04 1 02 10000	300	Социальное обеспечение и иные выплаты населению	540,0	540,0	540,0
10	03	04 1 02 20000		Мероприятие «Выплата в соответствии с решением органов местного самоуправления Белоусовой Н.В.»	302,0	302,0	302,0
10	03	04 1 02 20000	300	Социальное обеспечение и иные выплаты населению	302,0	302,0	302,0
10	03	04 1 02 30000		Мероприятие «Ежемесячные денежные выплаты неработающим пенсионерам из числа удостоенных почетных званий в социальной сфере по перечню и в порядке, определенном специальным нормативным правовым актом органа местного самоуправления города Твери»	4 000,0	4 000,0	4 000,0
10	03	04 1 02 30000	200	Закупка товаров, работ и услуг для государственных (муниципальных) нужд	40,0	40,0	40,0
10	03	04 1 02 30000	300	Социальное обеспечение и иные выплаты населению	3 960,0	3 960,0	3 960,0
10	03	04 1 02 40000		Мероприятие «Оказание адресной социальной помощи ветеранам боевых действий, уволенным в запас и ставшими инвалидами вследствие ранения, контузии, увечья или заболевания, полученных при исполнении служебных обязанностей в районах боевых действий»	1 116,0	1 116,0	1 116,0
10	03	04 1 02 40000	200	Закупка товаров, работ и услуг для государственных (муниципальных) нужд	12,0	12,0	12,0
10	03	04 1 02 40000	300	Социальное обеспечение и иные выплаты населению	1 104,0	1 104,0	1 104,0
10	03	04 1 03 00000		Задача «Оказание поддержки некоммерческим организациям»	4 561,4	5 518,6	5 683,1
10	03	04 1 03 00000	300	Социальное обеспечение и иные выплаты населению	107,0	107,0	162,0
10	03	04 1 03 00000	600	Предоставление субсидий бюджетным, автономным учреждениям и иным некоммерческим организациям	4 454,4	5 411,6	5 521,1
10	03	04 1 04 00000		Задача «Социальная поддержка семей с детьми»	2 724,0	2 492,0	2 492,0
10	03	04 1 04 00000	600	Предоставление субсидий бюджетным, автономным учреждениям и иным некоммерческим организациям	650,0	418,0	418,0
10	03	04 1 04 00000	800	Иные бюджетные ассигнования	2 074,0	2 074,0	2 074,0
10	03	04 2 00 00000		Подпрограмма «Формирование безбарьерной среды для лиц с ограниченными возможностями»	1 088,8	513,6	349,1
10	03	04 2 01 00000		Задача «Обеспечение доступа людей с ограниченными возможностями к объектам социальной, транспортной и инженерной инфраструктуры города Твери»	805,8	230,5	0,0
10	03	04 2 01 00000	200	Закупка товаров, работ и услуг для государственных (муниципальных) нужд	554,4	101,5	0,0
10	03	04 2 01 00000	600	Предоставление субсидий бюджетным, автономным учреждениям и иным некоммерческим организациям	251,4	129,0	0,0
10	03	04 2 02 00000		Задача «Социокультурная реабилитация инвалидов»	283,0	283,1	349,1
10	03	04 2 02 00000	300	Социальное обеспечение и иные выплаты населению	173,0	173,0	173,0
10	03	04 2 02 00000	600	Предоставление субсидий бюджетным, автономным учреждениям и иным некоммерческим организациям	110,0	110,1	176,1
10	**03**	**05 0 00 00000**		**Муниципальная программа города Твери «Обеспечение доступным жильем населения города Твери» на 2015-2020 годы**	**9 789,5**	**0,0**	**0,0**
10	03	05 1 00 00000		Подпрограмма «Обеспечение населения доступным и комфортным жильем»	9 789,5	0,0	0,0
10	03	05 1 01 00000		Задача «Создание условий для обеспечения граждан жилыми помещениями»	4 411,3	0,0	0,0
10	03	05 1 01 10290		Обеспечение жилыми помещениями малоимущих многодетных семей, нуждающихся в улучшении жилищных условий (софинансирование расходов за счет субсидии из областного бюджета)	0,0	0,0	0,0
10	03	05 1 01 10290	300	Социальное обеспечение и иные выплаты населению			
10	03	05 1 01 S029M		Обеспечение жилыми помещениями малоимущих многодетных семей, нуждающихся в улучшении жилищных условий (софинансирование расходов за счет собственных средств бюджета города)	4 411,3	0,0	0,0
10	03	05 1 01 S029M	300	Социальное обеспечение и иные выплаты населению	4 411,3	0,0	0,0
10	03	05 1 02 00000		Задача «Выполнение государственных обязательств по обеспечению жильем категорий граждан, установленных федеральным законодательством»	5 378,2	0,0	0,0
10	03	05 1 02 54850		Обеспечение жилыми помещениями граждан, уволенных с военной службы (службы), и приравненных к ним лиц	5 378,2	0,0	0,0
10	03	05 1 02 54850	300	Социальное обеспечение и иные выплаты населению	5 378,2	0,0	0,0
10	**04**			**Охрана семьи и детства**	**199 905,2**	**179 900,6**	**178 471,7**
10	**04**	**01 0 00 00000**		**Муниципальная программа города Твери «Развитие образования города Твери» на 2015-2020 годы**	**107 026,9**	**107 026,9**	**107 026,9**
10	04	01 1 00 00000		Подпрограмма «Обеспечение доступности дошкольных образовательных услуг детям в возрасте от 3 до 7 лет»	107 026,9	107 026,9	107 026,9
10	04	01 1 09 00000		Задача «Организация предоставления компенсации части родительской платы за присмотр и уход за ребенком в муниципальных образовательных организациях и иных образовательных организациях (за исключением государственных образовательных организаций, реализующих образовательную программу дошкольного образования)»	107 026,9	107 026,9	107 026,9
10	04	01 1 09 10500		Расходы за счет субвенции из областного бюджета на осуществление государственных полномочий по предоставлению компенсации части родительской платы за присмотр и уход за ребенком в муниципальных образовательных организациях и иных образовательных организациях (за исключением государственных образовательных организаций, реализующих образовательную программу дошкольного образования)	107 026,9	107 026,9	107 026,9
10	04	01 1 09 10500	600	Предоставление субсидий бюджетным, автономным учреждениям и иным некоммерческим организациям	107 026,9	107 026,9	107 026,9
10	**04**	**05 0 00 00000**		**Муниципальная программа города Твери «Обеспечение доступным жильем населения города Твери» на 2015-2020 годы**	**92 878,3**	**72 873,7**	**71 444,8**
10	04	05 1 00 00000		Подпрограмма «Обеспечение населения доступным и комфортным жильем»	92 878,3	72 873,7	71 444,8
10	04	05 1 02 00000		Задача «Выполнение государственных обязательств по обеспечению жильем категорий граждан, установленных федеральным законодательством»	92 878,3	72 873,7	71 444,8
10	04	05 1 02 10820		Мероприятие «Приобретение, долевое участие в строительстве жилых помещений за счет средств областного бюджета для детей-сирот, детей, оставшихся без попечения родителей»	92 878,3	72 873,7	71 444,8
10	04	05 1 02 10820	400	Капитальные вложения в объекты государственной (муниципальной) собственности	92 878,3	72 873,7	71 444,8
10	**06**			**Другие вопросы в области социальной политики**	**18 084,5**	**14 246,0**	**14 246,0**
10	**06**	**70 0 00 00000**		**Расходы на непрограммную деятельность**	**18 084,5**	**14 246,0**	**14 246,0**
10	06	70 3 00 00000		Реализация функций органов местного самоуправления города Твери, связанных с общегородским управлением	15 170,4	14 246,0	14 246,0
10	06	70 3 24 00000		Расходы на обеспечение деятельности МКУ «Социальная политика»	15 170,4	14 246,0	14 246,0
10	06	70 3 24 00000	100	Расходы на выплаты персоналу в целях обеспечения выполнения функций государственными (муниципальными) органами, казенными учреждениями, органами управления государственными внебюджетными фондами	14 556,2	14 246,0	14 246,0
10	06	70 3 24 00000	200	Закупка товаров, работ и услуг для государственных (муниципальных) нужд	609,2	0,0	0,0
10	06	70 3 24 00000	800	Иные бюджетные ассигнования	5,0	0,0	0,0
10	06	70 9 00 00000		Руководство и управление в сфере установленных функций органов местного самоуправления	2 914,1	0,0	0,0
10	06	70 9 05 00000		Руководство и управление в сфере установленных функций	2 914,1	0,0	0,0
10	06	70 9 05 00000	100	Расходы на выплаты персоналу в целях обеспечения выполнения функций государственными (муниципальными) органами, казенными учреждениями, органами управления государственными внебюджетными фондами	2 778,3	0,0	0,0
10	06	70 9 05 00000	200	Закупка товаров, работ и услуг для государственных (муниципальных) нужд	134,8	0,0	0,0
10	06	70 9 05 00000	800	Иные бюджетные ассигнования	1,0	0,0	0,0
11				**Физическая культура и спорт**	**189 360,8**	**65 919,0**	**65 919,0**
11	**01**			**Физическая культура**	**128 111,8**	**10 921,3**	**10 971,3**
11	**01**	**03 0 00 00000**		**Муниципальная программа города Твери «Развитие физической культуры, спорта и молодежной политики города Твери» на 2015-2020 годы**	**128 111,8**	**10 921,3**	**10 971,3**
11	01	03 1 00 00000		Подпрограмма «Развитие физической культуры и спорта города Твери»	128 111,8	10 921,3	10 971,3
11	01	03 1 01 00000		Задача «Развитие массового спорта и физкультуры среди всех слоев населения города Твери, включая лиц с ограниченными возможностями здоровья»	116 101,1	0,0	50,0
11	01	03 1 01 00000	800	Иные бюджетные ассигнования	0,0	0,0	50,0
11	01	03 1 01 00001		Мероприятие «Реконструкция спортивного центра стадиона «Химик»	11 324,7	0,0	0,0
11	01	03 1 01 00001	400	Капитальные вложения в объекты государственной (муниципальной) собственности	11 324,7	0,0	0,0
11	01	03 1 01 10180		Софинансирование расходных обязательств из областного бюджета на строительство, реконструкцию муниципальных объектов физкультурно-спортивного назначения (мероприятие «Реконструкция спортивного центра стадиона «Химик»)	7 080,2	0,0	0,0
11	01	03 1 01 10180	400	Капитальные вложения в объекты государственной (муниципальной) собственности	7 080,2	0,0	0,0
11	01	03 1 01 L4951		Софинансирование расходных обязательств на реализацию мероприятий федеральной целевой программы «Развитие физической культуры и спорта в Российской Федерации на 2016-2020 годы» (мероприятие «Реконструкция спортивного центра стадиона «Химик»)	97 696,2	0,0	0,0
11	01	03 1 01 L4951	400	Капитальные вложения в объекты государственной (муниципальной) собственности	97 696,2	0,0	0,0
11	01	03 1 03 00000		Задача «Развитие спортивных школ и учреждений физической культуры и спорта»	12 010,7	10 921,3	10 921,3
11	01	03 1 03 00000	600	Предоставление субсидий бюджетным, автономным учреждениям и иным некоммерческим организациям	10 694,0	10 921,3	10 921,3
11	01	03 1 03 10200		Софинансирование расходных обязательств на повышение оплаты труда работникам муниципальных учреждений в связи с увеличением МРОТ за счет субсидии из областного бюджета	1 197,0	0,0	0,0
11	01	03 1 03 10200	600	Предоставление субсидий бюджетным, автономным учреждениям и иным некоммерческим организациям	1 197,0	0,0	0,0
11	01	03 1 03 S020M		Софинансирование расходных обязательств на повышение оплаты труда работникам муниципальных учреждений в связи с увеличением МРОТ за счет собственных средств бюджета города	119,7	0,0	0,0
11	01	03 1 03 S020M	600	Предоставление субсидий бюджетным, автономным учреждениям и иным некоммерческим организациям	119,7	0,0	0,0
11	**02**			**Массовый спорт**	**9 815,7**	**6 950,0**	**6 900,0**
11	**02**	**03 0 00 00000**		**Муниципальная программа города Твери «Развитие физической культуры, спорта и молодежной политики города Твери» на 2015-2020 годы**	**9 365,7**	**6 950,0**	**6 900,0**
11	02	03 1 00 00000		Подпрограмма «Развитие физической культуры и спорта города Твери»	9 365,7	6 950,0	6 900,0
11	02	03 1 01 00000		Задача «Развитие массового спорта и физкультуры среди всех слоев населения города Твери, включая лиц с ограниченными возможностями здоровья»	9 365,7	6 950,0	6 900,0
11	02	03 1 01 00000	100	Расходы на выплаты персоналу в целях обеспечения выполнения функций государственными (муниципальными) органами, казенными учреждениями, органами управления государственными внебюджетными фондами	980,0	980,0	980,0
11	02	03 1 01 00000	200	Закупка товаров, работ и услуг для государственных (муниципальных) нужд	3 248,7	4 320,0	4 270,0
11	02	03 1 01 00000	600	Предоставление субсидий бюджетным, автономным учреждениям и иным некоммерческим организациям	5 137,0	1 650,0	1 650,0
11	**02**	**70 0 00 00000**		**Расходы на непрограммную деятельность**	**450,0**	**0,0**	**0,0**
11	02	70 7 00 00000		Расходы на реализацию предложений по обращениям, поступающим к депутатам ТГД и ЗС Тверской области	450,0	0,0	0,0
11	02	70 7 01 00000		Мероприятия по реализации предложений по обращениям, поступающим к депутатам ТГД	450,0	0,0	0,0
11	02	70 7 01 00000	200	Закупка товаров, работ и услуг для государственных (муниципальных) нужд	150,0	0,0	0,0
11	02	70 7 01 00000	600	Предоставление субсидий бюджетным, автономным учреждениям и иным некоммерческим организациям	300,0	0,0	0,0
11	**03**			**Спорт высших достижений**	**51 433,3**	**48 047,7**	**48 047,7**
11	**03**	**03 0 00 00000**		**Муниципальная программа города Твери «Развитие физической культуры, спорта и молодежной политики города Твери» на 2015-2020 годы**	**51 133,3**	**48 047,7**	**48 047,7**
11	03	03 1 00 00000		Подпрограмма «Развитие физической культуры и спорта города Твери»	51 133,3	48 047,7	48 047,7
11	03	03 1 03 00000		Задача «Развитие спортивных школ и учреждений физической культуры и спорта»	51 133,3	48 047,7	48 047,7
11	03	03 1 03 00000	600	Предоставление субсидий бюджетным, автономным учреждениям и иным некоммерческим организациям	47 850,7	48 047,7	48 047,7
11	03	03 1 03 10200		Софинансирование расходных обязательств на повышение оплаты труда работникам муниципальных учреждений в связи с увеличением МРОТ за счет субсидии из областного бюджета	2 378,0	0,0	0,0
11	03	03 1 03 10200	600	Предоставление субсидий бюджетным, автономным учреждениям и иным некоммерческим организациям	2 378,0	0,0	0,0
11	03	03 1 03 S020M		Софинансирование расходных обязательств на повышение оплаты труда работникам муниципальных учреждений в связи с увеличением МРОТ за счет собственных средств бюджета города	237,8	0,0	0,0
11	03	03 1 03 S020M	600	Предоставление субсидий бюджетным, автономным учреждениям и иным некоммерческим организациям	237,8	0,0	0,0
11	03	03 1 03 10480		Софинансирование расходных обязательств на укрепление материально-технической базы муниципальных физкультурно-спортивных организаций, осуществляющих спортивную подготовку, за счет субсидии из областного бюджета	600,0	0,0	0,0
11	03	03 1 03 10480	600	Предоставление субсидий бюджетным, автономным учреждениям и иным некоммерческим организациям	600,0	0,0	0,0
11	03	03 1 03 S0480		Софинансирование расходных обязательств на укрепление материально-технической базы муниципаьных спортивных школ за счет собственных средств бюджета города	66,8	0,0	0,0
11	03	03 1 03 S0480	600	Предоставление субсидий бюджетным, автономным учреждениям и иным некоммерческим организациям	66,8	0,0	0,0
11	**03**	**70 0 00 00000**		**Расходы на непрограммную деятельность**	**300,0**	**0,0**	**0,0**
11	03	70 7 00 00000		Расходы на реализацию предложений по обращениям, поступающим к депутатам ТГД и ЗС Тверской области	300,0	0,0	0,0
11	03	70 7 01 00000		Мероприятия по реализации предложений по обращениям, поступающим к депутатам ТГД	300,0	0,0	0,0
11	03	70 7 01 00000	600	Предоставление субсидий бюджетным, автономным учреждениям и иным некоммерческим организациям	300,0	0,0	0,0
12	**00**			**Средства массовой информации**	**22 365,9**	**23 365,9**	**23 365,9**
12	**04**			**Другие вопросы в области средств массовой информации**	**22 365,9**	**23 365,9**	**23 365,9**
12	**04**	**13 0 00 00000**		**Муниципальная программа города Твери «Обеспечение реализации муниципальной политики в городе Твери» на 2015-2020 годы**	**15 705,9**	**16 705,9**	**16 705,9**
12	04	13 4 00 00000		Подпрограмма «Обеспечение реализации муниципальной политики в сфере управления имуществом, информации и права»	15 705,9	16 705,9	16 705,9
12	04	13 4 04 00000		Задача «Информационное обеспечение деятельности администрации города Твери»	15 705,9	16 705,9	16 705,9
12	04	13 4 04 00000	100	Расходы на выплаты персоналу в целях обеспечения выполнения функций государственными (муниципальными) органами, казенными учреждениями, органами управления государственными внебюджетными фондами	6 759,0	6 759,0	6 759,0
12	04	13 4 04 00000	200	Закупка товаров, работ и услуг для государственных (муниципальных) нужд	8 941,5	9 919,5	9 919,5
12	04	13 4 04 00000	800	Иные бюджетные ассигнования	5,4	27,4	27,4
12	**04**	**70 0 00 00000**		**Расходы на непрограммную деятельность**	**6 660,0**	**6 660,0**	**6 660,0**
12	04	70 4 00 00000		Средства массовой информации	6 660,0	6 660,0	6 660,0
12	04	70 4 02 00000		Информационное обеспечение деятельности органов местного самоуправления	6 660,0	6 660,0	6 660,0
12	04	70 4 02 00000	200	Закупка товаров, работ и услуг для государственных (муниципальных) нужд	6 660,0	6 660,0	6 660,0
13	**00**			**Обслуживание государственного и муниципального долга**	**169 200,0**	**167 123,0**	**189 797,5**
13	**01**			**Обслуживание государственного внутреннего и муниципального долга**	**169 200,0**	**167 123,0**	**189 797,5**
13	**01**	**70 0 00 00000**		**Расходы на непрограммную деятельность**	**169 200,0**	**167 123,0**	**189 797,5**
13	01	70 5 00 00000		Процентные платежи по долговым обязательствам	169 200,0	167 123,0	189 797,5
13	01	70 5 01 00000		Обслуживание муниципального долга	169 200,0	167 123,0	189 797,5
13	01	70 5 01 00000	700	Обслуживание государственного (муниципального) долга	169 200,0	167 123,0	189 797,5
99				**Условно утвержденные расходы**	**0,0**	**103 346,2**	**214 581,0**
99	**99**			**Условно утвержденные расходы**	**0,0**	**103 346,2**	**214 581,0**
99	99	99 0 00 00000		Условно утвержденные расходы	0,0	103 346,2	214 581,0
				ВСЕГО	**9 405 835,6**	**7 640 650,0**	**7 524 670,7**

».

Приложение 4 к решению Тверской городской Думы от 10.08.2018 № 178

«Приложение 10 к решению Тверской городской Думы от 20.12.2017 № 113 (407)

Распределение бюджетных ассигнований по целевым статьям (муниципальным программам и непрограммным направлениям деятельности) и группам видов расходов на 2018 год и на плановый период 2019 и 2020 годов

тыс. руб.

Код классификации расходов		Наименование расходов	Утверждено на		
Целевая статья	Вид расходов (группа)		2018 год	2019 год	2020 год
1	2	3	4	5	6
		РАСХОДЫ НА РЕАЛИЗАЦИЮ МУНИЦИПАЛЬНЫХ ПРОГРАММ	**8 029 637,8**	**6 263 719,6**	**6 033 257,9**
01 0 00 00000		***Муниципальная программа города Твери «Развитие образования города Твери» на 2015-2020 годы***	***5 026 193,4***	***3 847 238,8***	***3 547 988,2***
01 1 00 00000		Подпрограмма «Обеспечение доступности дошкольных образовательных услуг детям в возрасте от 3 до 7 лет»	1 574 757,2	1 549 937,0	1 531 137,0
01 1 01 00000		Задача «Организация присмотра и ухода за детьми, обеспечение содержания зданий и сооружений в муниципальных образовательных учреждениях, реализующих основную общеобразовательную программу дошкольного образования»	660 118,0	644 757,5	640 078,5
01 1 01 00000	600	Предоставление субсидий бюджетным, автономным учреждениям и иным некоммерческим организациям	590 592,1	644 757,5	640 078,5
01 1 01 10200		Софинансирование расходных обязательств на повышение оплаты труда работникам муниципальных учреждений в связи с увеличением МРОТ за счет субсидии из областного бюджета	63 205,4	0,0	0,0
01 1 01 10200	600	Предоставление субсидий бюджетным, автономным учреждениям и иным некоммерческим организациям	63 205,4	0,0	0,0
01 1 01 S020M		Софинансирование расходных обязательств на повышение оплаты труда работникам муниципальных учреждений в связи с увеличением МРОТ за счет собственных средств бюджета города	6 320,5	0,0	0,0
01 1 01 S020M	600	Предоставление субсидий бюджетным, автономным учреждениям и иным некоммерческим организациям	6 320,5	0,0	0,0
01 1 04 00000		Задача «Создание условий для воспитания гармонично развитой творческой личности и обеспечения комплексной деятельности по сохранению и укреплению здоровья воспитанников»	81,0	23,0	23,0
01 1 04 00000	200	Закупка товаров, работ и услуг для государственных (муниципальных) нужд	81,0	23,0	23,0
01 1 05 00000		Задача «Укрепление материально-технической базы образовательных учреждений, реализующих основную общеобразовательную программу дошкольного образования»	8 597,0	1 132,0	1 132,0
01 1 05 00000	600	Предоставление субсидий бюджетным, автономным учреждениям и иным некоммерческим организациям	8 597,0	1 132,0	1 132,0
01 1 06 00000		Задача «Обеспечение комплексной безопасности зданий и помещений образовательных учреждений, реализующих основную общеобразовательную программу дошкольного образования»	1 043,6	0,0	0,0
01 1 06 00000	600	Предоставление субсидий бюджетным, автономным учреждениям и иным некоммерческим организациям	1 043,6	0,0	0,0
01 1 07 00000		Задача «Осуществление комплекса мер по обеспечению теплового режима и энергосбережения в дошкольных образовательных учреждениях»	2 317,2	372,0	372,0
01 1 07 00000	600	Предоставление субсидий бюджетным, автономным учреждениям и иным некоммерческим организациям	2 317,2	372,0	372,0
01 1 08 00000		Задача «Ввод новых зданий в систему дошкольного образования»	5 742,0	14 121,0	0,0
01 1 08 00001		Софинансирование расходных обязательств на создание дополнительных мест для детей в возрасте от 2 месяцев до 3 лет в дошкольных образовательных учреждениях за счет собственных средств бюджета города (мероприятие «Детский сад на 150 мест, г.Тверь по ул.Планерная 1-й пер. Вагонников (в т.ч.ПИР)»)	2 987,0	14 121,0	0,0
01 1 08 00001	200	Закупка товаров, работ и услуг для государственных (муниципальных) нужд	0,0	656,3	0,0
01 1 08 00001	400	Капитальные вложения в объекты государственной (муниципальной) собственности	2 987,0	13 464,7	0,0
01 1 08 00003		Софинансирование расходных обязательств на создание дополнительных мест для детей в возрасте от 2 месяцев до 3 лет в дошкольных образовательных учреждениях за счет собственных средств бюджета города (мероприятие «Детский сад на 100 мест в микрорайоне «Южный», г. Тверь, Октяборьский проспект»)	2 755,0	0,0	0,0
01 1 08 00003	400	Капитальные вложения в объекты государственной (муниципальной) собственности	2 755,0		
01 1 09 00000		Задача «Организация предоставления компенсации части родительской платы за присмотр и уход за ребенком в муниципальных образовательных организациях и иных образовательных организациях (за исключением государственных образовательных организаций, реализующих образовательную программу дошкольного образования)»	107 026,9	107 026,9	107 026,9
01 1 09 10500		Расходы за счет субвенции из областного бюджета на осуществление государственных полномочий по предоставлению компенсации части родительской платы за присмотр и уход за ребенком в муниципальных образовательных организациях и иных образовательных организациях (за исключением государственных образовательных организаций, реализующих образовательную программу дошкольного образования)»	107 026,9	107 026,9	107 026,9
01 1 09 10500	600	Предоставление субсидий бюджетным, автономным учреждениям и иным некоммерческим организациям	107 026,9	107 026,9	107 026,9
01 1 10 00000		Задача «Организация предоставления государственных гарантий реализации прав на получение общедоступного и бесплатного дошкольного образования в муниципальных дошкольных образовательных организациях»	789 831,5	782 504,6	782 504,6
01 1 10 10740		Расходы за счет субвенции из областного бюджета на обеспечение государственных гарантий реализации прав на получение общедоступного и бесплатного дошкольного образования в муниципальных дошкольных образовательных учреждениях	789 831,5	782 504,6	782 504,6
01 1 10 10740	600	Предоставление субсидий бюджетным, автономным учреждениям и иным некоммерческим организациям	789 831,5	782 504,6	782 504,6
01 2 00 00000		Подпрограмма «Повышение качества и доступности услуг общего образования»	3 254 679,3	2 162 770,8	1 878 770,2
01 2 01 00000		Задача «Обеспечение содержания зданий и сооружений, обустройство прилегающих к ним территорий в муниципальных общеобразовательных учреждениях, в рамках муниципального задания»	215 682,2	158 933,0	158 933,0
01 2 01 00000	600	Предоставление субсидий бюджетным, автономным учреждениям и иным некоммерческим организациям	212 309,6	158 933,0	158 933,0
01 2 01 10200		Софинансирование расходных обязательств на повышение оплаты труда работникам муниципальных учреждений в связи с увеличением МРОТ за счет субсидии из областного бюджета	3 066,0	0,0	0,0
01 2 01 10200	600	Предоставление субсидий бюджетным, автономным учреждениям и иным некоммерческим организациям	3 066,0	0,0	0,0
01 2 01 S020M		Софинансирование расходных обязательств на повышение оплаты труда работникам муниципальных учреждений в связи с увеличением МРОТ за счет собственных средств бюджета города	306,6	0,0	0,0
01 2 01 S020M	600	Предоставление субсидий бюджетным, автономным учреждениям и иным некоммерческим организациям	306,6	0,0	0,0
01 2 05 00000		Задача «Развитие современной системы оценки индивидуальных образовательных достижений обучающихся»	100,0	28,0	28,0
01 2 05 00000	200	Закупка товаров, работ и услуг для государственных (муниципальных) нужд	100,0	28,0	28,0
01 2 06 00000		Задача «Организация работы с одаренными детьми»	250,0	73,0	73,0
01 2 06 00000	200	Закупка товаров, работ и услуг для государственных (муниципальных) нужд	250,0	73,0	73,0
01 2 08 00000		Задача «Совершенствование условий организации питания школьников»	88 885,7	15 116,0	15 116,0
01 2 08 00000	200	Закупка товаров, работ и услуг для государственных (муниципальных) нужд	30,0	9,0	9,0
01 2 08 00000	600	Предоставление субсидий бюджетным, автономным учреждениям и иным некоммерческим организациям	9 603,0	2 984,0	2 984,0
01 2 08 10230		Софинансирование расходных обязательств по организации питания учащихся 1-4 классов за счет субсидии из областного бюджета	38 355,9	0,0	0,0
01 2 08 10230	600	Предоставление субсидий бюджетным, автономным учреждениям и иным некоммерческим организациям	38 355,9	0,0	0,0
01 2 08 S023M		Софинансирование расходных обязательств по организации питания учащихся 1-4 классов за счет собственных средств бюджета города	40 896,8	12 123,0	12 123,0
01 2 08 S023M	600	Предоставление субсидий бюджетным, автономным учреждениям и иным некоммерческим организациям	40 896,8	12 123,0	12 123,0
01 2 09 00000		Задача «Обеспечение комплексной безопасности зданий и помещений общеобразовательных учреждений»	1 850,4	0,0	0,0
01 2 09 00000	600	Предоставление субсидий бюджетным, автономным учреждениям и иным некоммерческим организациям	1 782,3	0,0	0,0
01 2 09 S027M		Софинансирование расходных обязательств на обеспечение комплексной безопасности зданий и помещений общеобразовательных учреждений за счет собственных средств бюджета города	68,1	0,0	0,0
01 2 09 S027M	600	Предоставление субсидий бюджетным, автономным учреждениям и иным некоммерческим организациям	68,1	0,0	0,0
01 2 10 00000		Задача «Осуществление комплекса мер по обеспечению теплового режима и энергосбережения»	5 498,4	1 876,0	1 876,0
01 2 10 00000	600	Предоставление субсидий бюджетным, автономным учреждениям и иным некоммерческим организациям	5 498,4	1 876,0	1 876,0
01 2 11 00000		Задача «Укрепление материально-технической базы общеобразовательных учреждений»	58 150,3	7 084,3	7 084,3
01 2 11 00000	600	Предоставление субсидий бюджетным, автономным учреждениям и иным некоммерческим организациям	29 110,6	7 084,3	7 084,3
01 2 11 10390		Софинансирование расходных обязательств на проведение капитального ремонта и приобретение оборудования в целях обеспечения односменного режима обучения в общеобразовательных организациях за счет субсидии из областного бюджета	6 185,4	0,0	0,0
01 2 11 10390	600	Предоставление субсидий бюджетным, автономным учреждениям и иным некоммерческим организациям	6 185,4	0,0	0,0
01 2 11 S039M		Софинансирование расходных обязательств на проведение капитального ремонта и приобретение оборудования в целях обеспечения односменного режима обучения в общеобразовательных организациях за счет собственных средств бюджета города	16 594,5	0,0	0,0
01 2 11 S039M	600	Предоставление субсидий бюджетным, автономным учреждениям и иным некоммерческим организациям	16 594,5	0,0	0,0

01 2 11 10440		Софинансирование расходных обязательств по проведению ремонтных работ и на приобретение оборудования за счет субсидии из областного бюджета на укрепление материльно-технической базы общеобразовательных учреждений	4 059,7	0,0	0,0
01 2 11 10440	600	Предоставление субсидий бюджетным, автономным учреждениям и иным некоммерческим организациям	4 059,7	0,0	0,0
01 2 11 S044M		Софинансирование расходных обязательств по проведению ремонтных работ за счет собственных средств бюджета города	2 200,1	0,0	0,0
01 2 11 S044M	600	Предоставление субсидий бюджетным, автономным учреждениям и иным некоммерческим организациям	2 200,1	0,0	0,0
01 2 12 00000		Задача «Реконструкция, создание новых мест в общеобразовательных организациях города Твери»	1 225 807,9	355 150,6	71 150,0
01 2 12 00006		Мероприятие «Средняя общеобразовательная школа на 1224 места в микрорайоне «Брусилово»	3 320,8	5 436,8	0,0
01 2 12 00006	400	Капитальные вложения в объекты государственной (муниципальной) собственности	3 320,8	5 436,8	0,0
01 2 12 00007		Мероприятие «Средняя общеобразовательная школа на 1224 места в микрорайоне «Южный»	0,0	0,0	71 150,0
01 2 12 00007	400	Капитальные вложения в объекты государственной (муниципальной) собственности	0,0	0,0	71 150,0
01 2 12 L5200		Создание новых мест в общеобразовательных организациях в рамках подпрограммы «Развитие дошкольного, общего и дополнительного образования детей» государственной программы Российской Федерации «Развитие образования» на 2013-2020 годы (мероприятие «Средняя общеобразовательная школа на 1224 места в микрорайоне «Брусилово»)	644 864,2	264 342,3	0,0
01 2 12 L5200	400	Капитальные вложения в объекты государственной (муниципальной) собственности	644 864,2	264 342,3	0,0
01 2 12 10161		Софинансирование расходных обязательств на строительство, реконструкцию муниципальных объектов общего образования за счет субсидии из областного бюджета (мероприятие «Школа-детский сад на 560 ученических и 80 детских мест в г. Твери, микрорайон «Юность»)	295 487,2	0,0	0,0
01 2 12 10161	200	Закупка товаров, работ и услуг для государственных (муниципальных) нужд	16 800,0	0,0	0,0
01 2 12 10161	400	Капитальные вложения в объекты государственной (муниципальной) собственности	278 687,2	0,0	0,0
01 2 12 10162		Софинансирование расходных обязательств на строительство, реконструкцию муниципальных объектов общего образования за счет субсидии из областного бюджета (мероприятие «Средняя общеобразовательная школа на 1224 места в микрорайоне «Брусилово»)	166 611,1	68 297,2	0,0
01 2 12 10162	400	Капитальные вложения в объекты государственной (муниципальной) собственности	166 611,1	68 297,2	0,0
01 2 12 S0161		Софинансирование расходных обязательств на строительство, реконструкцию муниципальных объектов общего образования за счет собственных средств бюджета города (мероприятие «Школа-детский сад на 560 ученических и 80 детских мест в г. Твери, микрорайон «Юность»)	73 871,8	0,0	0,0
01 2 12 S0161	200	Закупка товаров, работ и услуг для государственных (муниципальных) нужд	4 200,0	0,0	0,0
01 2 12 S0161	400	Капитальные вложения в объекты государственной (муниципальной) собственности	69 671,8	0,0	0,0
01 2 12 S0162		Софинансирование расходных обязательств на строительство, реконструкцию муниципальных объектов общего образования за счет собственных средств бюджета города (мероприятие «Средняя общеобразовательная школа на 1224 места в микрорайоне «Брусилово»)	41 652,8	17 074,3	0,0
01 2 12 S0162	400	Капитальные вложения в объекты государственной (муниципальной) собственности	41 652,8	17 074,3	0,0
01 2 13 00000		Задача «Организация предоставления государственных гарантий реализации прав на получение общедоступного и бесплатного дошкольного, начального общего, основного общего, среднего общего образования в муниципальных общеобразовательных организациях, обеспечение дополнительного образования детей в муниципальных общеобразовательных организациях»	1 658 454,4	1 624 509,9	1 624 509,9
01 2 13 10750		Расходы за счет субвенции из областного бюджета на обеспечение государственных гарантий прав граждан на получение общедоступного и бесплатного дошкольного, начального общего, основного общего, среднего (полного) общего образования, а также дополнительного образования в муниципальных общеобразовательных учреждениях Тверской области	1 658 454,4	1 624 509,9	1 624 509,9
01 2 13 10750	600	Предоставление субсидий бюджетным, автономным учреждениям и иным некоммерческим организациям	1 658 454,4	1 624 509,9	1 624 509,9
01 3 00 00000		Подпрограмма «Развитие системы предоставления детям услуг дополнительного образования»	48 855,6	42 822,0	42 822,0
01 3 01 00000		Задача «Организация предоставления дополнительного образования в учреждениях дополнительного образования»	48 207,5	42 655,0	42 655,0
01 3 01 00000	600	Предоставление субсидий бюджетным, автономным учреждениям и иным некоммерческим организациям	44 326,2	42 655,0	42 655,0
01 3 01 10200		Софинансирование расходных обязательств на повышение оплаты труда работникам муниципальных учреждений в связи с увеличением МРОТ за счет субсидии из областного бюджета	659,0	0,0	0,0
01 3 01 10200	600	Предоставление субсидий бюджетным, автономным учреждениям и иным некоммерческим организациям	659,0	0,0	0,0
01 3 01 S020M		Софинансирование расходных обязательств на повышение оплаты труда работникам муниципальных учреждений в связи с увеличением МРОТ за счет собственных средств бюджета города	65,9	0,0	0,0
01 3 01 S020M	600	Предоставление субсидий бюджетным, автономным учреждениям и иным некоммерческим организациям	65,9	0,0	0,0
01 3 01 10690		Софинансирование расходных обязательств на повышение заработной платы педагогическим работникам муниципальных организаций дополнительного образования за счет субсидии из областного бюджета	2 883,5	0,0	0,0
01 3 01 10690	600	Предоставление субсидий бюджетным, автономным учреждениям и иным некоммерческим организациям	2 883,5	0,0	0,0
01 3 01 S069M		Софинансирование расходных обязательств на повышение заработной платы педагогическим работникам муниципальных организаций дополнительного образования за счет собственных средств бюджета города	272,9	0,0	0,0
01 3 01 S069M	600	Предоставление субсидий бюджетным, автономным учреждениям и иным некоммерческим организациям	272,9	0,0	0,0
01 3 04 00000		Задача «Развитие патриотического и краеведческого движения и формирование духовно-нравственной культуры обучающихся в муниципальных общеобразовательных учреждениях»	488,0	142,0	142,0
01 3 04 00000	600	Предоставление субсидий бюджетным, автономным учреждениям и иным некоммерческим организациям	488,0	142,0	142,0
01 3 05 00000		Задача «Развитие кадрового потенциала педагогических работников»	82,0	25,0	25,0
01 3 05 00000	600	Предоставление субсидий бюджетным, автономным учреждениям и иным некоммерческим организациям	82,0	25,0	25,0
01 3 06 00000		Задача «Осуществление комплекса мер по обеспечению теплового режима и энергосбережения»	78,1	0,0	0,0
01 3 06 00000	600	Предоставление субсидий бюджетным, автономным учреждениям и иным некоммерческим организациям	78,1	0,0	0,0
01 4 00 00000		Подпрограмма «Совершенствование механизма предоставления услуги по организации отдыха детей в каникулярное время»	94 008,5	41 252,0	44 802,0
01 4 01 00000		Задача «Организация отдыха детей в каникулярное время в образовательных учреждениях различных видов и типов»	85 567,0	39 303,0	42 853,0
01 4 01 10200		Софинансирование расходных обязательств на повышение оплаты труда работникам муниципальных учреждений в связи с увеличением МРОТ за счет субсидии из областного бюджета	3 102,0	0,0	0,0
01 4 01 10200	600	Предоставление субсидий бюджетным, автономным учреждениям и иным некоммерческим организациям	3 102,0	0,0	0,0
01 4 01 S020M		Софинансирование расходных обязательств на повышение оплаты труда работникам муниципальных учреждений в связи с увеличением МРОТ за счет собственных средств бюджета города	310,2	0,0	0,0
01 4 01 S020M	600	Предоставление субсидий бюджетным, автономным учреждениям и иным некоммерческим организациям	310,2	0,0	0,0
01 4 01 10240		Софинансирование расходных обязательств по организации отдыха детей в каникулярное время за счет средств областного бюджета	31 045,0	0,0	0,0
01 4 01 10240	600	Предоставление субсидий бюджетным, автономным учреждениям и иным некоммерческим организациям	30 045,0	0,0	0,0
01 4 01 10240	800	Иные бюджетные ассигнования	1 000,0	0,0	0,0
01 4 01 S024M		Софинансирование расходных обязательств по организации отдыха детей в каникулярное время за счет собственных средств бюджета города	51 109,8	39 303,0	42 853,0
01 4 01 S024M	600	Предоставление субсидий бюджетным, автономным учреждениям и иным некоммерческим организациям	51 109,8	39 303,0	42 853,0
01 4 02 00000		Задача «Совершенствование материально-технической базы МОУ ДО ДООЛ»	5 609,0	1 117,0	1 117,0
01 4 02 00000	600	Предоставление субсидий бюджетным, автономным учреждениям и иным некоммерческим организациям	3 240,0	1 117,0	1 117,0
01 4 02 10450		Софинансирование расходных обязательств на укрепление материально-технической базы МОУ ДО ДООЛ за счет субсидии из областного бюджета	1 804,8	0,0	0,0
01 4 02 10450	600	Предоставление субсидий бюджетным, автономным учреждениям и иным некоммерческим организациям	1 804,8	0,0	0,0
01 4 02 S045M		Софинансирование расходных обязательств на укрепление материально-технической базы МОУ ДО ДООЛ за счет собственных средств бюджета города	564,2	0,0	0,0
01 4 02 S045M	600	Предоставление субсидий бюджетным, автономным учреждениям и иным некоммерческим организациям	564,2	0,0	0,0
01 4 03 00000		Задача «Обеспечение комплексной безопасности пребывания детей в МОУ ДО ДООЛ»	2 832,5	832,0	832,0
01 4 03 00000	600	Предоставление субсидий бюджетным, автономным учреждениям и иным некоммерческим организациям	2 832,5	832,0	832,0
01 5 00 00000		Подпрограмма «Обеспечение деятельности казенных учреждений, обслуживающих отрасль «Образование»	53 892,8	50 457,0	50 457,0
01 5 01 00000		Задача «Обеспечение информационно-аналитического, методического, консультационно-диагностического обслуживания»	7 826,0	6 253,0	6 253,0
01 5 01 00000	100	Расходы на выплаты персоналу в целях обеспечения выполнения функций государственными (муниципальными) органами, казенными учреждениями, органами управления государственными внебюджетными фондами	6 402,3	5 665,0	5 665,0
01 5 01 00000	200	Закупка товаров, работ и услуг для государственных (муниципальных) нужд	1 392,0	586,0	586,0
01 5 01 00000	800	Иные бюджетные ассигнования	2,0	2,0	2,0
01 5 01 10200		Софинансирование расходных обязательств на повышение оплаты труда работникам муниципальных учреждений в связи с увеличением МРОТ за счет субсидии из областного бюджета	27,0	0,0	0,0
01 5 01 10200	100	Расходы на выплаты персоналу в целях обеспечения выполнения функций государственными (муниципальными) органами, казенными учреждениями, органами управления государственными внебюджетными фондами	27,0	0,0	0,0
01 5 01 S020M		Софинансирование расходных обязательств на повышение оплаты труда работникам муниципальных учреждений в связи с увеличением МРОТ за счет собственных средств бюджета города	2,7	0,0	0,0
01 5 01 S020M	100	Расходы на выплаты персоналу в целях обеспечения выполнения функций государственными (муниципальными) органами, казенными учреждениями, органами управления государственными внебюджетными фондами	2,7	0,0	0,0
01 5 02 00000		Задача «Обеспечение бухгалтерского обслуживания в учреждениях отрасли «Образование»	32 305,8	31 329,0	31 329,0
01 5 02 00000	100	Расходы на выплаты персоналу в целях обеспечения выполнения функций государственными (муниципальными) органами, казенными учреждениями, органами управления государственными внебюджетными фондами	29 018,8	30 728,0	30 728,0
01 5 02 00000	200	Закупка товаров, работ и услуг для государственных (муниципальных) нужд	3 282,0	596,0	596,0
01 5 02 00000	800	Иные бюджетные ассигнования	5,0	5,0	5,0
01 5 03 00000		Задача «Организация выполнения мероприятий по содержанию зданий, территорий, материальной базы и процедур размещения заказа для образовательных учреждений»	13 761,0	12 875,0	12 875,0
01 5 03 00000	100	Расходы на выплаты персоналу в целях обеспечения выполнения функций государственными (муниципальными) органами, казенными учреждениями, органами управления государственными внебюджетными фондами	12 607,3	12 610,0	12 610,0
01 5 03 00000	200	Закупка товаров, работ и услуг для государственных (муниципальных) нужд	1 122,0	263,0	263,0
01 5 03 00000	800	Иные бюджетные ассигнования	2,0	2,0	2,0
01 5 03 10200		Софинансирование расходных обязательств на повышение оплаты труда работникам муниципальных учреждений в связи с увеличением МРОТ за счет субсидии из областного бюджета	27,0	0,0	0,0
01 5 03 10200	100	Расходы на выплаты персоналу в целях обеспечения выполнения функций государственными (муниципальными) органами, казенными учреждениями, органами управления государственными внебюджетными фондами	27,0	0,0	0,0
01 5 03 S020M		Софинансирование расходных обязательств на повышение оплаты труда работникам муниципальных учреждений в связи с увеличением МРОТ за счет собственных средств бюджета города	2,7	0,0	0,0
01 5 03 S020M	100	Расходы на выплаты персоналу в целях обеспечения выполнения функций государственными (муниципальными) органами, казенными учреждениями, органами управления государственными внебюджетными фондами	2,7	0,0	0,0
02 0 00 00000		***Муниципальная программа города Твери «Развитие культуры города Твери» на 2015-2020 годы***	***357 047,8***	***290 416,7***	***290 416,7***
02 1 00 00000		Подпрограмма «Сохранение и развитие культурного потенциала города Твери»	344 401,9	285 362,1	285 362,1
02 1 01 00000		Задача «Повышение доступности и качества библиотечных услуг, развитие архивного дела»	88 310,4	68 143,9	68 143,9
02 1 01 00000	100	Расходы на выплаты персоналу в целях обеспечения выполнения функций государственными (муниципальными) органами, казенными учреждениями, органами управления государственными внебюджетными фондами	7 863,0	7 878,7	7 878,7
02 1 01 00000	200	Закупка товаров, работ и услуг для государственных (муниципальных) нужд	1 056,7	1 056,7	1 056,7
02 1 01 00000	600	Предоставление субсидий бюджетным, автономным учреждениям и иным некоммерческим организациям	58 624,6	58 810,6	58 810,6
02 1 01 00000	800	Иные бюджетные ассигнования	48,9	48,9	48,9
02 1 01 10680		Софинансирование расходных обязательств на повышение заработной платы работникам муниципальных учреждений культуры за счет субсидии из областного бюджета	20 166,5	0,0	0,0
02 1 01 10680	100	Расходы на выплаты персоналу в целях обеспечения выполнения функций государственными (муниципальными) органами, казенными учреждениями, органами управления государственными внебюджетными фондами	1 568,6	0,0	0,0
02 1 01 10680	600	Предоставление субсидий бюджетным, автономным учреждениям и иным некоммерческим организациям	18 597,9	0,0	0,0
02 1 01 S068M		Софинансирование расходных обязательств на повышение заработной платы работникам муниципальных учреждений культуры за счет собственных средств бюджета города	201,7	0,0	0,0
02 1 01 S068M	100	Расходы на выплаты персоналу в целях обеспечения выполнения функций государственными (муниципальными) органами, казенными учреждениями, органами управления государственными внебюджетными фондами	15,7	0,0	0,0
02 1 01 S068M	600	Предоставление субсидий бюджетным, автономным учреждениям и иным некоммерческим организациям	186,0	0,0	0,0
02 1 01 L519M		Софинансирование расходных обязательств на комплектование книжных фондов муниципальных общедоступных библиотек за счет собственных средств бюджета города	349,0	349,0	349,0
02 1 01 L519M	600	Предоставление субсидий бюджетным, автономным учреждениям и иным некоммерческим организациям	349,0	349,0	349,0
02 1 02 00000		Задача «Поддержка и развитие самодеятельного народного творчества, культурно-досуговой и музейно-выставочной деятельности»	141 090,2	115 281,4	115 281,4
02 1 02 00000	600	Предоставление субсидий бюджетным, автономным учреждениям и иным некоммерческим организациям	115 023,3	115 281,4	115 281,4
02 1 02 10680		Софинансирование расходных обязательств на повышение заработной платы работникам муниципальных учреждений культуры за счет субсидии из областного бюджета	25 808,8	0,0	0,0
02 1 02 10680	600	Предоставление субсидий бюджетным, автономным учреждениям и иным некоммерческим организациям	25 808,8	0,0	0,0
02 1 02 S068M		Софинансирование расходных обязательств на повышение заработной платы работникам муниципальных учреждений культуры за счет собственных средств бюджета города	258,1	0,0	0,0
02 1 02 S068M	600	Предоставление субсидий бюджетным, автономным учреждениям и иным некоммерческим организациям	258,1	0,0	0,0
02 1 03 00000		Задача «Развитие художественно-эстетического образования и подготовка кадров в сфере культуры»	114 058,8	101 936,8	101 936,8
02 1 03 00000	600	Предоставление субсидий бюджетным, автономным учреждениям и иным некоммерческим организациям	100 679,7	101 936,8	101 936,8
02 1 03 10200		Софинансирование расходных обязательств на повышение оплаты труда работникам муниципальных учреждений в связи с увеличением МРОТ за счет субсидии из областного бюджета	2 330,5	0,0	0,0
02 1 03 10200	600	Предоставление субсидий бюджетным, автономным учреждениям и иным некоммерческим организациям	2 330,5	0,0	0,0
02 1 03 S020M		Софинансирование расходных обязательств на повышение оплаты труда работникам муниципальных учреждений в связи с увеличением МРОТ за счет собственных средств бюджета города	233,1	0,0	0,0
02 1 03 S020M	600	Предоставление субсидий бюджетным, автономным учреждениям и иным некоммерческим организациям	233,1	0,0	0,0
02 1 03 10690		Софинансирование расходных обязательств на повышение заработной платы педагогическим работникам муниципальных организаций дополнительного образования за счет субсидии из областного бюджета	9 791,5	0,0	0,0
02 1 03 10690	600	Предоставление субсидий бюджетным, автономным учреждениям и иным некоммерческим организациям	9 791,5	0,0	0,0
02 1 03 S069M		Софинансирование расходных обязательств на повышение заработной платы педагогическим работникам муниципальных организаций дополнительного образования за счет собственных средств бюджета города	1 024,0	0,0	0,0
02 1 03 S069M	600	Предоставление субсидий бюджетным, автономным учреждениям и иным некоммерческим организациям	1 024,0	0,0	0,0
02 1 04 00000		Задача «Укрепление и модернизация материально-технической базы муниципальных учреждений культуры и дополнительного образования города Твери»	942,5	0,0	0,0
02 1 04 00000	600	Предоставление субсидий бюджетным, автономным учреждениям и иным некоммерческим организациям	942,5	0,0	0,0
02 2 00 00000		Подпрограмма «Реализация социально значимых проектов в сфере культуры»	11 915,9	4 324,6	4 324,6
02 2 01 00000		Задача «Обеспечение многообразия художественной, творческой жизни города Твери»	11 915,9	4 324,6	4 324,6
02 2 01 00000	200	Закупка товаров, работ и услуг для государственных (муниципальных) нужд	30,0	65,0	65,0
02 2 01 00000	600	Предоставление субсидий бюджетным, автономным учреждениям и иным некоммерческим организациям	11 885,9	4 259,6	4 259,6
02 3 00 00000		Подпрограмма «Сохранение культурного наследия города Твери»	730,0	730,0	730,0
02 3 02 00000		Задача «Обеспечение сохранности памятников монументального искусства, расположенных на территории города Твери»	730,0	730,0	730,0
02 3 02 00000	200	Закупка товаров, работ и услуг для государственных (муниципальных) нужд	730,0	730,0	730,0
03 0 00 00000		***Муниципальная программа города Твери «Развитие физической культуры, спорта и молодежной политики города Твери» на 2015-2020 годы***	***223 240,3***	***87 612,5***	***87 612,5***
03 1 00 00000		Подпрограмма «Развитие физической культуры и спорта города Твери»	188 610,8	65 919,0	65 919,0
03 1 01 00000		Задача «Развитие массового спорта и физкультуры среди всех слоев населения города Твери, включая лиц с ограниченными возможностями здоровья»	125 466,8	6 950,0	6 950,0
03 1 01 00000	100	Расходы на выплаты персоналу в целях обеспечения выполнения функций государственными (муниципальными) органами, казенными учреждениями, органами управления государственными внебюджетными фондами	980,0	980,0	980,0
03 1 01 00000	200	Закупка товаров, работ и услуг для государственных (муниципальных) нужд	3 248,7	4 320,0	4 270,0
03 1 01 00000	600	Предоставление субсидий бюджетным, автономным учреждениям и иным некоммерческим организациям	5 137,0	1 650,0	1 650,0
03 1 01 00000	800	Иные бюджетные ассигнования	0,0	0,0	50,0
03 1 01 00001		Мероприятие «Реконструкция спортивного центра стадиона «Химик»	11 324,7	0,0	0,0
03 1 01 00001	400	Капитальные вложения в объекты государственной (муниципальной) собственности	11 324,7	0,0	0,0
03 1 01 10180		Софинансирование расходных обязательств из областного бюджета на строительство, реконструкцию муниципальных объектов физкультурно-спортивного назначения (мероприятие «Реконструкция спортивного центра стадиона «Химик»)	7 080,2	0,0	0,0
03 1 01 10180	400	Капитальные вложения в объекты государственной (муниципальной) собственности	7 080,2	0,0	0,0
03 1 01 L4951		Софинансирование расходных обязательств на реализацию мероприятий федеральной целевой программы «Развитие физической культуры и спорта в Российской Федерации на 2016-2020 годы» (мероприятие «Реконструкция спортивного центра стадиона «Химик»)	97 696,2	0,0	0,0
03 1 01 L4951	400	Капитальные вложения в объекты государственной (муниципальной) собственности	97 696,2	0,0	0,0
03 1 03 00000		Задача «Развитие спортивных школ и учреждений физической культуры и спорта»	63 144,0	58 969,0	58 969,0
03 1 03 00000	600	Предоставление субсидий бюджетным, автономным учреждениям и иным некоммерческим организациям	58 544,7	58 969,0	58 969,0
03 1 03 10200		Софинансирование расходных обязательств на повышение оплаты труда работникам муниципальных учреждений в связи с увеличением МРОТ за счет субсидии из областного бюджета	3 575,0	0,0	0,0
03 1 03 10200	600	Предоставление субсидий бюджетным, автономным учреждениям и иным некоммерческим организациям	3 575,0	0,0	0,0
03 1 03 S020M		Софинансирование расходных обязательств на повышение оплаты труда работникам муниципальных учреждений в связи с увеличением МРОТ за счет собственных средств бюджета города	357,5	0,0	0,0
03 1 03 S020M	600	Предоставление субсидий бюджетным, автономным учреждениям и иным некоммерческим организациям	357,5	0,0	0,0
03 1 03 10480		Софинансирование расходных обязательств на укрепление материально-технической базы муниципальных физкультурно-спортивных организаций, осуществляющих спортивную подготовку, за счет субсидии из областного бюджета	600,0	0,0	0,0
03 1 03 10480	600	Предоставление субсидий бюджетным, автономным учреждениям и иным некоммерческим организациям	600,0	0,0	0,0
03 1 03 S0480		Софинансирование расходных обязательств на укрепление материально-технической базы муниципальных спортивных школ за счет собственных средств бюджета города	66,8	0,0	0,0
03 1 03 S0480	600	Предоставление субсидий бюджетным, автономным учреждениям и иным некоммерческим организациям	66,8	0,0	0,0
03 2 00 00000		Подпрограмма «Развитие молодежной политики на территории города Твери»	18 944,5	18 293,5	18 293,5
03 2 01 00000		Задача «Улучшение условий для самореализации молодежи города Твери»	2 480,0	2 370,0	2 420,0
03 2 01 00000	200	Закупка товаров, работ и услуг для государственных (муниципальных) нужд	300,0	300,0	300,0
03 2 01 00000	600	Предоставление субсидий бюджетным, автономным учреждениям и иным некоммерческим организациям	2 180,0	2 070,0	2 070,0
03 2 01 00000	800	Иные бюджетные ассигнования	0,0	0,0	50,0
03 2 02 00000		Задача «Улучшение условий для организации работы с подростками и молодежью в МБУ «Подростково-молодежный центр» и клубах по месту жительства»	16 464,5	15 923,5	15 873,5
03 2 02 00000	600	Предоставление субсидий бюджетным, автономным учреждениям и иным некоммерческим организациям	15 759,4	15 923,5	15 873,5
03 2 02 10200		Софинансирование расходных обязательств на повышение оплаты труда работникам муниципальных учреждений в связи с увеличением МРОТ за счет субсидии из областного бюджета	641,0	0,0	0,0
03 2 02 10200	600	Предоставление субсидий бюджетным, автономным учреждениям и иным некоммерческим организациям	641,0	0,0	0,0
03 2 02 S020M		Софинансирование расходных обязательств на повышение оплаты труда работникам муниципальных учреждений в связи с увеличением МРОТ за счет собственных средств бюджета города	64,1	0,0	0,0
03 2 02 S020M	600	Предоставление субсидий бюджетным, автономным учреждениям и иным некоммерческим организациям	64,1	0,0	0,0
03 3 00 00000		Подпрограмма «Обеспечение жильем молодых семей в городе Твери»	15 685,0	3 400,0	3 400,0
03 3 01 00000		Задача «Содействие в улучшении жилищных условий молодых семей-участников подпрограммы»	15 685,0	3 400,0	3 400,0
03 3 01 L4970		Софинансирование расходных обязательств по обеспечению жильем молодых семей	15 685,0	3 400,0	3 400,0
03 3 01 L4970	300	Социальное обеспечение и иные выплаты населению	15 685,0	3 400,0	3 400,0
04 0 00 00000		***Муниципальная программа города Твери «Социальная поддержка населения города Твери» на 2015-2020 годы***	***81 678,0***	***81 678,0***	***81 678,0***
04 1 00 00000		Подпрограмма «Дополнительные меры социальной поддержки и социальной помощи отдельным категориям населения города Твери»	80 589,2	81 164,4	81 328,9
04 1 01 00000		Задача «Социальная поддержка малообеспеченных граждан и граждан, оказавшихся в трудной жизненной и экстремальной ситуациях»	12 079,8	12 079,8	12 079,8
04 1 01 00000	300	Социальное обеспечение и иные выплаты населению	5 600,0	5 600,0	5 600,0
04 1 01 00000	600	Предоставление субсидий бюджетным, автономным учреждениям и иным некоммерческим организациям	6 479,8	6 479,8	6 479,8
04 1 02 00000		Задача «Оказание поддержки гражданам, получившим признание за достижение в трудовой, общественной и иной деятельности»	61 224,0	61 074,0	61 074,0
04 1 02 00000	300	Социальное обеспечение и иные выплаты населению	55 266,0	55 116,0	55 116,0
04 1 02 10000		Мероприятие «Выплаты в соответствии с решениями органов местного самоуправления Почетным гражданам города»	540,0	540,0	540,0
04 1 02 10000	300	Социальное обеспечение и иные выплаты населению	540,0	540,0	540,0
04 1 02 20000		Мероприятие «Выплата в соответствии с решением органов местного самоуправления Белоусовой Н.В.»	302,0	302,0	302,0
04 1 02 20000	300	Социальное обеспечение и иные выплаты населению	302,0	302,0	302,0
04 1 02 30000		Мероприятие «Ежемесячные денежные выплаты неработающим пенсионерам из числа удостоенных почетных званий в социальной сфере по перечню и в порядке, определенном специальным нормативным правовым актом органа местного самоуправления города Твери»	4 000,0	4 000,0	4 000,0
04 1 02 30000	200	Закупка товаров, работ и услуг для государственных (муниципальных) нужд	40,0	40,0	40,0
04 1 02 30000	300	Социальное обеспечение и иные выплаты населению	3 960,0	3 960,0	3 960,0
04 1 02 40000		Мероприятие «Оказание адресной социальной помощи ветеранам боевых действий, уволенным в запас и ставшими инвалидами вследствие ранения, контузии, увечья или заболевания, полученных при исполнении служебных обязанностей в районах боевых действий»	1 116,0	1 116,0	1 116,0
04 1 02 40000	200	Закупка товаров, работ и услуг для государственных (муниципальных) нужд	12,0	12,0	12,0
04 1 02 40000	300	Социальное обеспечение и иные выплаты населению	1 104,0	1 104,0	1 104,0
04 1 03 00000		Задача «Оказание поддержки некоммерческим организациям»	4 561,4	5 518,6	5 683,1
04 1 03 00000	300	Социальное обеспечение и иные выплаты населению	107,0	107,0	162,0
04 1 03 00000	600	Предоставление субсидий бюджетным, автономным учреждениям и иным некоммерческим организациям	4 454,4	5 411,6	5 521,1
04 1 04 00000		Задача «Социальная поддержка семей с детьми»	2 724,0	2 492,0	2 492,0
04 1 04 00000	600	Предоставление субсидий бюджетным, автономным учреждениям и иным некоммерческим организациям	650,0	418,0	418,0
04 1 04 00000	800	Иные бюджетные ассигнования	2 074,0	2 074,0	2 074,0
04 2 00 00000		Подпрограмма «Формирование безбарьерной среды для лиц с ограниченными возможностями»	1 088,8	513,6	349,1
04 2 01 00000		Задача «Обеспечение доступа людей с ограниченными возможностями к объектам социальной, транспортной и инженерной инфраструктуры города Твери»	805,8	230,5	0,0
04 2 01 00000	200	Закупка товаров, работ и услуг для государственных (муниципальных) нужд	554,4	101,5	0,0
04 2 01 00000	600	Предоставление субсидий бюджетным, автономным учреждениям и иным некоммерческим организациям	251,4	129,0	0,0
04 2 02 00000		Задача «Социокультурная реабилитация инвалидов»	283,0	283,1	349,1
04 2 02 00000	300	Социальное обеспечение и иные выплаты населению	173,0	173,0	173,0
04 2 02 00000	600	Предоставление субсидий бюджетным, автономным учреждениям и иным некоммерческим организациям	110,0	110,1	176,1
05 0 00 00000		***Муниципальная программа города Твери «Обеспечение доступным жильем населения города Твери» на 2015-2020 годы***	***197 025,6***	***169 157,8***	***161 228,9***
05 1 00 00000		Подпрограмма «Обеспечение населения доступным и комфортным жильем»	107 106,0	79 373,7	71 444,8
05 1 01 00000		Задача «Создание условий для обеспечения граждан жилыми помещениями»	6 561,5	6 500,0	0,0
05 1 01 S029M		Обеспечение жилыми помещениями малоимущих многодетных семей, нуждающихся в улучшении жилищных условий (софинансирование расходов за счет собственных средств бюджета города)	6 561,5	6 500,0	0,0
05 1 01 S029M	300	Социальное обеспечение и иные выплаты населению	4 411,3	0,0	0,0
05 1 01 S029M	400	Капитальные вложения в объекты государственной (муниципальной) собственности	2 150,2	6 500,0	0,0
		в том числе			
05 1 01 S029M	400	Мероприятие «Строительство (приобретение), долевое участие в строительстве жилых помещений для малоимущих многодетных семей, нуждающихся в улучшении жилищных условий» (софинансирование расходов за счет собственных средств бюджета города)	2 150,2	6 500,0	0,0
05 1 02 00000		Задача «Выполнение государственных обязательств по обеспечению жильем категорий граждан, установленных федеральным законодательством»	100 544,5	72 873,7	71 444,8
05 1 02 10820		Мероприятие «Приобретение, долевое участие в строительстве жилых помещений за счет средств областного бюджета для детей-сирот, детей, оставшихся без попечения родителей»	92 878,3	72 873,7	71 444,8
05 1 02 10820	400	Капитальные вложения в объекты государственной (муниципальной) собственности	92 878,3	72 873,7	71 444,8
05 1 02 54850		Обеспечение жилыми помещениями граждан, уволенных с военной службы (службы), и приравненных к ним лиц	7 666,2	0,0	0,0
05 1 02 54850	300	Социальное обеспечение и иные выплаты населению	5 378,2	0,0	0,0
05 1 02 54850	400	Капитальные вложения в объекты государственной (муниципальной) собственности	2 288,0	0,0	0,0
05 2 00 00000		Подпрограмма «Ликвидация аварийного жилья»	21 555,6	23 390,3	23 390,3
05 2 01 00000		Задача «Переселение граждан из аварийного жилищного фонда»	15 345,3	17 390,3	17 390,3
05 2 01 00000	200	Закупка товаров, работ и услуг для государственных (муниципальных) нужд	96,4	96,4	96,4
05 2 01 00000	400	Капитальные вложения в объекты государственной (муниципальной) собственности	15 248,9	17 293,9	17 293,9
05 2 02 00000		Задача «Снос жилых домов, не подлежащих капитальному ремонту или реконструкции»	6 210,3	6 000,0	6 000,0
05 2 02 00000	200	Закупка товаров, работ и услуг для государственных (муниципальных) нужд	6 210,3	6 000,0	6 000,0
05 3 00 00000		Подпрограмма «Обеспечение безопасных и комфортных условий проживания граждан в многоквартирных (жилых) домах города Твери»	68 364,0	66 393,8	66 393,8
05 3 01 00000		Задача «Содержание и ремонт в муниципальном жилищном фонде»	52 932,4	50 962,2	50 962,2
05 3 01 00000	200	Закупка товаров, работ и услуг для государственных (муниципальных) нужд	46 704,1	50 415,8	50 415,8
05 3 01 00000	800	Иные бюджетные ассигнования	6 228,3	546,4	546,4
05 3 02 00000		Задача «Управление муниципальным жилищным фондом»	15 431,6	15 431,6	15 431,6
05 3 02 00000	100	Расходы на выплаты персоналу в целях обеспечения выполнения функций государственными (муниципальными) органами, казенными учреждениями, органами управления государственными внебюджетными фондами	12 971,2	12 971,2	12 971,2
05 3 02 00000	200	Закупка товаров, работ и услуг для государственных (муниципальных) нужд	2 445,9	2 445,9	2 445,9
05 3 02 00000	800	Иные бюджетные ассигнования	14,5	14,5	14,5
06 0 00 00000		***Муниципальная программа города Твери «Коммунальное хозяйство города Твери» на 2015-2020 годы***	***184 426,7***	***66 908,9***	***71 873,8***
06 1 00 00000		Подпрограмма «Повышение надежности функционирования коммунальной инфраструктуры муниципального образования городской округ город Тверь»	20 720,7	7 388,3	7 388,3
06 1 01 00000		Задача «Снижение степени износа существующих объектов коммунальной инфраструктуры»	2 174,9	2 006,8	2 006,8
06 1 01 00000	200	Закупка товаров, работ и услуг для государственных (муниципальных) нужд	2 174,9	2 006,8	2 006,8
06 1 02 00000		Задача «Снижение аварийности на существующих объектах коммунальной инфраструктуры»	18 545,8	5 381,5	5 381,5
06 1 02 00000	200	Закупка товаров, работ и услуг для государственных (муниципальных) нужд	18 545,8	5 381,5	5 381,5
06 2 00 00000		Подпрограмма «Развитие коммунальной инфраструктуры муниципального образования городской округ город Тверь»	53 170,6	46 040,7	51 005,6
06 2 01 00000		Задача «Реконструкция и модернизация объектов коммунальной инфраструктуры (системы тепло-, водо-, электроснабжения и водоотведения)»	45 961,7	44 338,9	49 303,8
06 2 01 00002		Мероприятие «Обеспечение инженерной инфраструктурой земельных участков, подлежащих предоставлению для жилищного строительства семьям, имеющим трех и более детей в деревне Езвино Бурашевского сельского поселения Калининского района Тверской области (в т.ч. ПИР)»	963,0	4 338,9	0,0
06 2 01 00002	400	Капитальные вложения в объекты государственной (муниципальной) собственности	963,0	4 338,9	0,0
06 2 01 10120		Мероприятие «Обеспечение инженерной инфраструктурой земельных участков, подлежащих предоставлению для жилищного строительства семьям, имеющим трех и более детей в деревне Езвино Бурашевского сельского поселения Калининского района Тверской области (в т.ч. ПИР)» (софинансирование расходов за счет субсидии из областного бюджета)	35 998,9	40 000,0	49 303,8
06 2 01 10120	400	Капитальные вложения в объекты государственной (муниципальной) собственности	35 998,9	40 000,0	49 303,8
06 2 01 S0120		Мероприятие «Обеспечение инженерной инфраструктурой земельных участков, подлежащих предоставлению для жилищного строительства семьям, имеющим трех и более детей в деревне Езвино Бурашевского сельского поселения Калининского района Тверской области (в т.ч. ПИР)» (софинансирование расходов за счет собственных средств бюджета города)	8 999,8	0,0	0,0
06 2 01 S0120	400	Капитальные вложения в объекты государственной (муниципальной) собственности	8 999,8	0,0	0,0
06 2 02 00000		Задача «Создание технических решений, направленных на обеспечение наиболее эффективного, качественного и надежного предоставления коммунальных услуг»	7 208,9	1 701,8	1 701,8
06 2 02 00000	200	Закупка товаров, работ и услуг для государственных (муниципальных) нужд	7 208,9	1 701,8	1 701,8
06 3 00 00000		Подпрограмма «Повышение энергетической эффективности коммунальной инфраструктуры муниципального образования городской округ «город Тверь»	110 535,4	13 479,9	13 479,9
06 3 01 00000		Задача «Обеспечение энергосбережения и повышения энергетической эффективности коммунального хозяйства, снижение потерь энергоресурсов»	110 535,4	13 479,9	13 479,9
06 3 01 00000	200	Закупка товаров, работ и услуг для государственных (муниципальных) нужд	7 140,4	13 479,9	13 479,9
06 3 01 10721		Расходы за счет межбюджетных трансфертов из областного бюджета на реализацию закона Тверской области «О статусе города Твери - административного центра Тверской области» на капитальный ремонт муниципальных тепловых сетей	103 395,0	0,0	0,0
06 3 01 10721	200	Закупка товаров, работ и услуг для государственных (муниципальных) нужд	103 395,0		
08 0 00 00000		***Муниципальная программа города Твери «Дорожное хозяйство и общественный транспорт города Твери» на 2015-2020 годы***	***1 411 095,3***	***1 384 811,9***	***1 467 064,8***
08 1 00 00000		Подпрограмма «Дорожное хозяйство»	1 235 725,6	1 305 111,9	1 370 904,8
08 1 01 00000		Задача «Строительство (реконструкция) автомобильных дорог общего пользования и искусственных сооружений на них»	436 321,9	827 911,1	938 064,9
08 1 01 00001		Мероприятие «Строительство мостового перехода через реку Волга в г. Твери (Западный мост) (в т.ч. ПИР)»	1 000,0	19 022,2	21 553,2
08 1 01 00001	400	Капитальные вложения в объекты государственной (муниципальной) собственности	1 000,0	19 022,2	21 553,2
08 1 01 00013		Мероприятие «Реконструкция Московского шоссе (въезд в город). Пусковой комплекс №1»	1 288,1	0,0	0,0
08 1 01 00013	400	Капитальные вложения в объекты государственной (муниципальной) собственности	1 288,1	0,0	0,0
08 1 01 10851		Софинансирование расходных обязательств в рамках реализации закона Тверской области «О статусе города Тверской области, удостоенного почетного звания Российской Федерации «Город воинской славы» за счет субсидии из областного бюджета (мероприятие «Строительство мостового перехода через реку Волга в г. Твери (Западный мост) (в т.ч. ПИР)»)	270 000,0	720 000,0	815 796,2
08 1 01 10851	400	Капитальные вложения в объекты государственной (муниципальной) собственности	270 000,0	720 000,0	815 796,2
08 1 01 S0851		Софинансирование расходных обязательств в рамках реализации закона Тверской области «О статусе города Тверской области, удостоенного почетного звания Российской Федерации «Город воинской славы» за счет собственных средств бюджета города (мероприятие «Строительство мостового перехода через реку Волга в г. Твери (Западный мост) (в т.ч. ПИР)»)	0,0	88 888,9	100 715,5
08 1 01 S0851	400	Капитальные вложения в объекты государственной (муниципальной) собственности	0,0	88 888,9	100 715,5
08 1 01 10853		Софинансирование расходных обязательств в рамках реализации закона Тверской области «О статусе города Тверской области, удостоенного почетного звания Российской Федерации «Город воинской славы» за счет субсидии из областного бюджета (мероприятие «Реконструкция Московского шоссе (въезд в город). Пусковой комплекс №1»)	144 173,4	0,0	0,0
08 1 01 10853	400	Капитальные вложения в объекты государственной (муниципальной) собственности	144 173,4	0,0	0,0
08 1 01 S0853		Софинансирование расходных обязательств в рамках реализации закона Тверской области «О статусе города Тверской области, удостоенного почетного звания Российской Федерации «Город воинской славы» за счет собственных средств бюджета города (мероприятие «Реконструкция Московского шоссе (въезд в город). Пусковой комплекс №1»)	16 019,4	0,0	0,0
08 1 01 S0853	400	Капитальные вложения в объекты государственной (муниципальной) собственности	16 019,4	0,0	0,0
08 1 01 10858		Софинансирование расходных обязательств в рамках реализации закона Тверской области «О статусе города Тверской области, удостоенного почетного звания Российской Федерации «Город воинской славы» за счет субсидии из областного бюджета (мероприятие «Проезд от Краснофлотской набережной к гребной базе ГБУ ДО «СДЮСШОР» по видам гребли имени олимпийской чемпионки Антонины Серединой (ПИР)»)	1 380,3	0,0	0,0
08 1 01 10858	400	Капитальные вложения в объекты государственной (муниципальной) собственности	1 380,3	0,0	0,0
08 1 01 S0858		Софинансирование расходных обязательств в рамках реализации закона Тверской области «О статусе города Тверской области, удостоенного почетного звания Российской Федерации «Город воинской славы» за счет собственных средств бюджета города (мероприятие «Проезд от Краснофлотской набережной к гребной базе ГБУ ДО «СДЮСШОР» по видам гребли имени олимпийской чемпионки Антонины Серединой (ПИР)»)	345,1	0,0	0,0
08 1 01 S0858	400	Капитальные вложения в объекты государственной (муниципальной) собственности	345,1	0,0	0,0
08 1 01 10859		Софинансирование расходных обязательств в рамках реализации закона Тверской области «О статусе города Тверской области, удостоенного почетного звания Российской Федерации «Город воинской славы» за счет субсидии из областного бюджета (мероприятие «Реконструкция автомобильной дороги Бежецкое шоссе на участке от Затверецкого бульвара до ул.Богородицерождественская (в т.ч.ПИР)»)	1 692,5	0,0	0,0
08 1 01 10859	400	Капитальные вложения в объекты государственной (муниципальной) собственности	1 692,5	0,0	0,0
08 1 01 S0859		Софинансирование расходных обязательств в рамках реализации закона Тверской области «О статусе города Тверской области, удостоенного почетного звания Российской Федерации «Город воинской славы» за счет собственных средств бюджета города (мероприятие «Реконструкция автомобильной дороги Бежецкое шоссе на участке от Затверецкого бульвара до ул.Богородицерождественская (в т.ч.ПИР)»)	423,1	0,0	0,0
08 1 01 S0859	400	Капитальные вложения в объекты государственной (муниципальной) собственности	423,1	0,0	0,0
08 1 02 00000		Задача «Капитальный и текущий ремонт автомобильных дорог общего пользования и искусственных сооружений на них»	261 824,6	57 248,9	19 671,2
08 1 02 00000	200	Закупка товаров, работ и услуг для государственных (муниципальных) нужд	20 890,1	33 032,3	19 671,2
08 1 02 10854		Софинансирование расходных обязательств в рамках реализации закона Тверской области «О статусе города Тверской области, удостоенного почетного звания Российской Федерации «Город воинской славы» за счет субсидии из областного бюджета (мероприятие «Капитальный ремонт путепровода через Октябрьскую железную дорогу в створе Бурашевского шоссе в Московском районе г.Твери»)	64 577,6	0,0	0,0
08 1 02 10854	200	Закупка товаров, работ и услуг для государственных (муниципальных) нужд	64 577,6	0,0	0,0
08 1 02 S0854		Софинансирование расходных обязательств в рамках реализации закона Тверской области «О статусе города Тверской области, удостоенного почетного звания Российской Федерации «Город воинской славы» за счет собственных средств бюджета города (мероприятие «Капитальный ремонт путепровода через Октябрьскую железную дорогу в створе Бурашевского шоссе в Московском районе г.Твери»)	16 144,4	24 216,6	0,0
08 1 02 S0854	200	Закупка товаров, работ и услуг для государственных (муниципальных) нужд	16 144,4	24 216,6	0,0
08 1 02 10855		Софинансирование расходных обязательств в рамках реализации закона Тверской области «О статусе города Тверской области, удостоенного почетного звания Российской Федерации «Город воинской славы» за счет субсидии из областного бюджета (мероприятие «Капитальный ремонт проезда вдоль д.20 по Двору Пролетарки до ул. Большевиков в Пролетарском районе»)	7 248,2	0,0	0,0
08 1 02 10855	200	Закупка товаров, работ и услуг для государственных (муниципальных) нужд	7 248,2	0,0	0,0
08 1 02 S0855		Софинансирование расходных обязательств в рамках реализации закона Тверской области «О статусе города Тверской области, удостоенного почетного звания Российской Федерации «Город воинской славы» за счет собственных средств бюджета города (мероприятие «Капитальный ремонт проезда вдоль д.20 по Двору Пролетарки до ул.Большевиков в Пролетарском районе»)	1 812,1	0,0	0,0
08 1 02 S0855	200	Закупка товаров, работ и услуг для государственных (муниципальных) нужд	1 812,1	0,0	0,0
08 1 02 10857		Софинансирование расходных обязательств в рамках реализации закона Тверской области «О статусе города Тверской области, удостоенного почетного звания Российской Федерации «Город воинской славы» за счет субсидии из областного бюджета (мероприятие «Ремонт автомобильных дорог общего пользования местного значения и тротуаров»)	120 931,5	0,0	0,0
08 1 02 10857	200	Закупка товаров, работ и услуг для государственных (муниципальных) нужд	120 931,5	0,0	0,0
08 1 02 S0857		Софинансирование расходных обязательств в рамках реализации закона Тверской области «О статусе города Тверской области, удостоенного почетного звания Российской Федерации «Город воинской славы» за счет собственных средств бюджета города (мероприятие «Ремонт автомобильных дорог общего пользования местного значения и тротуаров»)	30 220,7	0,0	0,0
08 1 02 S0857	200	Закупка товаров, работ и услуг для государственных (муниципальных) нужд	30 220,7	0,0	0,0
08 1 03 00000		Задача «Содержание автомобильных дорог общего пользования и искусственных сооружений на них»	537 579,1	419 951,9	413 168,7
08 1 03 00000	200	Закупка товаров, работ и услуг для государственных (муниципальных) нужд	488 900,4	419 151,9	412 568,7
08 1 03 00000	800	Иные бюджетные ассигнования	800,0	800,0	600,0
08 1 03 1085А		Софинансирование расходных обязательств в рамках реализации закона Тверской области «О статусе города Тверской области, удостоенного почетного звания Российской Федерации «Город воинской славы» за счет субсидии из областного бюджета (мероприятие «Приобретение, установка и проведение пусконаладочных работ комплексов фотовидеофиксации на улично-дорожной сети г.Твери»)	38 303,0	0,0	0,0
08 1 03 1085А	200	Закупка товаров, работ и услуг для государственных (муниципальных) нужд	38 303,0	0,0	0,0

08 1 03 S085A		Софинансирование расходных обязательств в рамках реализации закона Тверской области «О статусе города Тверской области, удостоенного почетного звания Российской Федерации «Город воинской славы» за счет собственных средств бюджета города (мероприятие «Приобретение, установка и проведение пусконаладочных работ комплексов фотовидеофиксации на улично-дорожной сети г.Твери»)	9 575,7	0,0	0,0
08 1 03 S085A	200	Закупка товаров, работ и услуг для государственных (муниципальных) нужд	9 575,7	0,0	0,0
08 2 00 00000		Подпрограмма «Общественный транспорт»	175 369,7	79 700,0	96 160,0
08 2 01 00000		Задача «Организация пассажирских перевозок городским общественным транспортом»	175 369,7	79 700,0	96 160,0
08 2 01 00000	800	Иные бюджетные ассигнования	175 369,7	79 700,0	96 160,0
09 0 00 00000		***Муниципальная программа города Твери «Обеспечение правопорядка и безопасности населения города Твери» на 2015-2020 годы***	***958,0***	***900,0***	***900,0***
09 1 00 00000		Подпрограмма «Комплексная профилактика правонарушений»	800,0	800,0	800,0
09 1 01 00000		Задача «Организация взаимодействия администрации города и правоохранительных органов в работе по предупреждению правонарушений»	800,0	800,0	800,0
09 1 01 00000	100	Расходы на выплаты персоналу в целях обеспечения выполнения функций государственными (муниципальными) органами, казенными учреждениями, органами управления государственными внебюджетными фондами	800,0	800,0	800,0
09 2 00 00000		Подпрограмма «Повышение безопасности населения города»	158,0	100,0	100,0
09 2 01 00000		Задача «Организация защиты населения и территорий города Твери от чрезвычайных ситуаций природного и техногенного характера»	158,0	100,0	100,0
09 2 01 00000	200	Закупка товаров, работ и услуг для государственных (муниципальных) нужд	158,0	100,0	100,0
10 0 00 00000		***Муниципальная программа города Твери «Управление муниципальной собственностью» на 2015-2020 годы***	***8 162,0***	***13 162,0***	***13 162,0***
10 1 00 00000		Подпрограмма «Управление имуществом города Твери»	5 862,0	10 862,0	10 862,0
10 1 02 00000		Задача «Повышение эффективности использования имущества, находящегося в собственности муниципального образования город Тверь»	5 862,0	10 862,0	10 862,0
10 1 02 00000	200	Закупка товаров, работ и услуг для государственных (муниципальных) нужд	5 712,0	10 712,0	10 712,0
10 1 02 00000	800	Иные бюджетные ассигнования	150,0	150,0	150,0
10 2 00 00000		Подпрограмма «Управление земельными ресурсами города Твери»	2 300,0	2 300,0	2 300,0
10 2 01 00000		Задача «Эффективное управление и распоряжение муниципальными земельными участками»	2 300,0	2 300,0	2 300,0
10 2 01 00000	200	Закупка товаров, работ и услуг для государственных (муниципальных) нужд	2 300,0	2 300,0	2 300,0
11 0 00 00000		***Муниципальная программа города Твери «Развитие информационных ресурсов города Твери» на 2015-2020 годы***	***20 716,4***	***18 716,4***	***18 716,4***
11 0 01 00000		Задача «Повышение эффективности работы структурных подразделений за счет внедрения и развития информационных систем в деятельность сотрудников подразделений»	7 824,3	5 824,3	5 824,3
11 0 01 00000	200	Закупка товаров, работ и услуг для государственных (муниципальных) нужд	7 824,3	5 824,3	5 824,3
11 0 02 00000		Задача «Обеспечение работы сотрудников структурных подразделений администрации города и учреждений культуры за счет предоставления доступа к информационным базам данных, а также за счет обеспечения безопасности информации в локально-вычислительной сети, в том числе при обработке персональных данных»	2 698,0	2 698,0	2 698,0
11 0 02 00000	200	Закупка товаров, работ и услуг для государственных (муниципальных) нужд	2 698,0	2 698,0	2 698,0
11 0 03 00000		Задача «Повышение эффективности функционирования информационной системы Тверской городской Думы и сегментов информационных систем структурных подразделений администрации города»	10 194,1	10 194,1	10 194,1
11 0 03 00000	200	Закупка товаров, работ и услуг для государственных (муниципальных) нужд	10 194,1	10 194,1	10 194,1
12 0 00 00000		***Муниципальная программа города Твери «Развитие малого и среднего предпринимательства в городе Твери» на 2015-2020 годы***	***3 000,9***	***5 850,9***	***5 850,9***
12 0 01 00000		Задача «Содействие развитию организаций, образующих инфраструктуру поддержки субъектов малого и среднего предпринимательства»	1 044,2	1 444,2	1 444,2
12 0 01 00000	600	Предоставление субсидий бюджетным, автономным учреждениям и иным некоммерческим организациям	1 044,2	1 444,2	1 444,2
12 0 02 00000		Задача «Расширение доступа субъектов малого и среднего предпринимательства к финансовым ресурсам»	1 800,0	4 200,0	4 200,0
12 0 02 00000	800	Иные бюджетные ассигнования	1 800,0	4 200,0	4 200,0
12 0 04 00000		Задача «Пропаганда и популяризация предпринимательской деятельности»	156,7	206,7	206,7
12 0 04 00000	200	Закупка товаров, работ и услуг для государственных (муниципальных) нужд	156,7	206,7	206,7
13 0 00 00000		***Муниципальная программа города Твери «Обеспечение реализации муниципальной политики в городе Твери» на 2015-2020 годы***	***21 474,9***	***21 474,9***	***19 474,9***
13 4 00 00000		Подпрограмма «Обеспечение реализации муниципальной политики в сфере управления имуществом, информации и права»	15 705,9	16 705,9	16 705,9
13 4 04 00000		Задача «Информационное обеспечение деятельности администрации города Твери»	15 705,9	16 705,9	16 705,9
13 4 04 00000	100	Расходы на выплаты персоналу в целях обеспечения выполнения функций государственными (муниципальными) органами, казенными учреждениями, органами управления государственными внебюджетными фондами	6 759,0	6 759,0	6 759,0
13 4 04 00000	200	Закупка товаров, работ и услуг для государственных (муниципальных) нужд	8 941,5	9 919,5	9 919,5
13 4 04 00000	800	Иные бюджетные ассигнования	5,4	27,4	27,4
13 5 00 00000		Подпрограмма «Городское управление и гражданское общество»	2 581,0	2 581,0	2 581,0
13 5 05 00000		Задача «Повышение эффективности взаимодействия администрации города Твери и гражданского общества»	2 581,0	2 581,0	2 581,0
13 5 05 00000	100	Расходы на выплаты персоналу в целях обеспечения выполнения функций государственными (муниципальными) органами, казенными учреждениями, органами управления государственными внебюджетными фондами	208,0	208,0	208,0
13 5 05 00000	200	Закупка товаров, работ и услуг для государственных (муниципальных) нужд	2 373,0	2 373,0	2 373,0
13 6 00 00000		Подпрограмма «Содействие экономическому развитию города Твери»	3 188,0	2 188,0	188,0
13 6 01 00000		Задача «Прогнозирование социально-экономического развития города Твери»	188,0	188,0	188,0
13 6 01 00000	200	Закупка товаров, работ и услуг для государственных (муниципальных) нужд	188,0	188,0	188,0
13 6 02 00000		Задача «Планирование социально-экономического развития города Твери»	3 000,0	2 000,0	0,0
13 6 02 00002		Мероприятие «Корректировка, подготовка проектно-сметной документации для участия администрации г.Твери в конкурсах на право получения денежных средств из федерального и регионального бюджета. Подготовка конкурсной документации для проведения муниципальных конкурсов. Проведение государственной экспертизы, подготовка документов по формированию инвестиционных заявок по объектам капитального строительства, планируемым к включению в инвестиционные программы. Изготовление технических и кадастровых паспортов, технологическое подключение, межевание и землеустроительные работы»	3 000,0	2 000,0	0,0
13 6 02 00002	400	Капитальные вложения в объекты государственной (муниципальной) собственности	3 000,0	2 000,0	0,0
14 0 00 00000		***Муниципальная программа города Твери «Формирование современной городской среды» на 2018-2023 годы***	***490 617,1***	***271 329,4***	***262 829,4***
14 0 01 00000		Задача «Благоустройство территорий общего пользования»	306 989,1	206 375,3	197 875,3
14 0 01 00000	200	Закупка товаров, работ и услуг для государственных (муниципальных) нужд	125 662,6	108 425,6	108 425,6
14 0 01 00000	600	Предоставление субсидий бюджетным, автономным учреждениям и иным некоммерческим организациям	97 300,0	92 300,0	83 800,0
14 0 01 00000	800	Иные бюджетные ассигнования	3,5	0,0	0,0
14 0 01 L5550		Расходы в рамках поддержки государственных программ субъектов Российской Федерации и муниципальных программ формирования современной городской среды	84 023,0	5 649,7	5 649,7
14 0 01 L5550	200	Закупка товаров, работ и услуг для государственных (муниципальных) нужд	84 023,0	5 649,7	5 649,7
14 0 02 00000		Задача «Благоустройство дворовых территорий»	149 238,5	28 780,9	28 780,9
14 0 02 00000	200	Закупка товаров, работ и услуг для государственных (муниципальных) нужд	3 815,9	0,0	0,0
14 0 02 L5550		Расходы в рамках поддержки государственных программ субъектов Российской Федерации и муниципальных программ формирования современной городской среды	0,0	11 552,6	11 552,6
14 0 02 L5550	200	Закупка товаров, работ и услуг для государственных (муниципальных) нужд	0,0	11 552,6	11 552,6
14 0 02 S021M		Софинансирование расходных обязательств на капитальный ремонт и ремонт дворовых территорий многоквартирных домов, проездов к дворовым территориям многоквартирных домов населенных пунктов за счет собственных средств бюджета города	0,0	9 000,0	9 000,0
14 0 02 S021M	200	Закупка товаров, работ и услуг для государственных (муниципальных) нужд	0,0	9 000,0	9 000,0
14 0 02 S043M		Расходы на реализацию программы по поддержке местных инициатив за счет средств бюджета города	10 000,0	8 228,3	8 228,3
14 0 02 S043M	200	Закупка товаров, работ и услуг для государственных (муниципальных) нужд	10 000,0	8 228,3	8 228,3
14 0 02 S043N		Расходы на реализацию программы по поддержке местных инициатив за счет безвозмездных поступлений от населения города и и юридических лиц	4 643,8	0,0	0,0
	200	Закупка товаров, работ и услуг для государственных (муниципальных) нужд	4 643,8	0,0	0,0
14 0 02 1043O		Расходы на реализацию программы по поддержке местных инициатив за счет субсидии из областного бюджета	9 265,1	0,0	0,0
14 0 02 1043O	200	Закупка товаров, работ и услуг для государственных (муниципальных) нужд	9 265,1	0,0	0,0
14 0 02 1093H		Расходы на реализацию программы по поддержке местных инициатив за счет средств, предоставленных из областного бюджета на реализацию мероприятий по обращениям, поступающим к депутатам Законодательного Собрания Тверской области	380,0	0,0	0,0
14 0 02 1093H	200	Закупка товаров, работ и услуг для государственных (муниципальных) нужд	380,0	0,0	0,0
14 0 02 S0856		Софинансирование расходных обязательств в рамках реализации закона Тверской области «О статусе города Тверской области, удостоенного почетного звания Российской Федерации «Город воинской славы» за счет собственных средств бюджета города (мероприятие «Ремонт дворовых территорий многоквартирных домов»)	43 004,8	0,0	0,0
14 0 02 S0856	200	Закупка товаров, работ и услуг для государственных (муниципальных) нужд	43 004,8	0,0	0,0
14 0 02 10856		Софинансирование расходных обязательств в рамках реализации закона Тверской области «О статусе города Тверской области, удостоенного почетного звания Российской Федерации «Город воинской славы» за счет средств областного бюджета(мероприятие «Ремонт дворовых территорий многоквартирных домов»)	78 128,9	0,0	0,0
14 0 02 10856	200	Закупка товаров, работ и услуг для государственных (муниципальных) нужд	78 128,9	0,0	0,0
14 0 03 00000		Задача «Обеспечение надлежащего уровня санитарного состояния территории города»	9 041,2	10 824,9	10 824,9
14 0 03 00000	200	Закупка товаров, работ и услуг для государственных (муниципальных) нужд	7 641,8	9 423,8	9 423,8
14 0 03 10550		Расходы за счет субвенции на осуществление органами местного самоуправления отдельных государственных полномочий Тверской области по организации проведения на территории Тверской области мероприятий по предупреждению и ликвидации болезней животных, их лечению, отлову и содержанию безнадзорных животных, защите населения от болезней, общих для человека и животных	1 399,4	1 401,1	1 401,1
14 0 03 10550	200	Закупка товаров, работ и услуг для государственных (муниципальных) нужд	1 399,4	1 401,1	1 401,1
14 0 04 00000		Задача «Обеспечение создания и содержания мест захоронений»	25 348,3	25 348,3	25 348,3
14 0 04 00000	600	Предоставление субсидий бюджетным, автономным учреждениям и иным некоммерческим организациям	25 348,3	25 348,3	25 348,3
15 0 00 00000		***Муниципальная программа города Твери «Содействие развитию туризма в городе Твери» на 2018-2023 годы***	***4 001,4***	***4 461,4***	***4 461,4***
15 0 04 00000		Задача «Создание проектов, способствующих формированию, развитию и продвижению туристского продукта города Твери на российском и международном рынках»	4 001,4	4 461,4	4 461,4
15 0 04 00000	200	Закупка товаров, работ и услуг для государственных (муниципальных) нужд	160,0	0,0	0,0
15 0 04 00000	600	Предоставление субсидий бюджетным, автономным учреждениям и иным некоммерческим организациям	3 841,4	4 061,4	4 061,4
15 0 04 00000	800	Иные бюджетные ассигнования	0,0	400,0	400,0
70 0 00 00000		**РАСХОДЫ НА НЕПРОГРАММНУЮ ДЕЯТЕЛЬНОСТЬ**	**1 367 168,5**	**1 273 584,2**	**1 276 831,8**
70 2 00 00000		Резервные средства	5 000,0	0,0	0,0
70 2 01 00000		Резервный бюджетный фонд администрации города Твери	5 000,0	0,0	0,0
70 2 01 00000	800	Иные бюджетные ассигнования	5 000,0	0,0	0,0
70 3 00 00000		Реализация функций органов местного самоуправления города Твери, связанных с общегородским управлением	138 775,4	118 193,7	118 155,7
70 3 01 00000		Международные культурные, научные и информационные связи	606,0	606,0	606,0
70 3 01 00000	800	Иные бюджетные ассигнования	606,0	606,0	606,0
70 3 02 00000		Расходы на оплату членских взносов в ассоциации, Союзы и другие общества, участником которых является г.Тверь	968,0	968,0	968,0
70 3 02 00000	800	Иные бюджетные ассигнования	968,0	968,0	968,0
70 3 04 00000		Расходы на проведение и участие в семинарах по изучению нового законодательства работников экономических служб структурных подразделений, бюджетных учреждений города	375,7	375,7	375,7
70 3 04 00000	200	Закупка товаров, работ и услуг для государственных (муниципальных) нужд	375,7	375,7	375,7
70 3 05 00000		Расходы на централизованное приобретение бланков	257,0	257,0	257,0
70 3 05 00000	200	Закупка товаров, работ и услуг для государственных (муниципальных) нужд	257,0	257,0	257,0
70 3 06 00000		Субсидии муниципальным унитарным предприятиям города Твери в целях реализации мер по предупреждению банкротства	7 000,0	0,0	0,0
70 3 06 00000	800	Иные бюджетные ассигнования	7 000,0	0,0	0,0
70 3 09 00000		Расходы на судебные издержки и исполнение судебных решений	18 336,1	0,0	0,0
70 3 09 00000	800	Иные бюджетные ассигнования	18 336,1	0,0	0,0
70 3 13 00000		Реализация полномочий Главой муниципального образования в части представления города Твери в отношениях с органами местного самоуправления других муниципальных образований, органами государственной власти, гражданами и организациями	2 500,0	2 500,0	2 500,0
70 3 13 00000	200	Закупка товаров, работ и услуг для государственных (муниципальных) нужд	2 500,0	2 500,0	2 500,0
70 3 18 00000		Расходы за счет межбюджетных трансфертов из областного бюджета на реализацию закона Тверской области «О статусе города Твери - административного центра Тверской области»	0,0	5 000,0	5 000,0
70 3 18 10720		Расходы за счет межбюджетных трансфертов из областного бюджета на реализацию закона Тверской области «О статусе города Твери - административного центра Тверской области» (нераспределенные средства)	0,0	5 000,0	5 000,0
70 3 18 10720	800	Иные бюджетные ассигнования	0,0	5 000,0	5 000,0
70 3 20 00000		Расходы на обеспечение деятельности МКУ «Центр организации торгов»	20 589,0	24 716,0	24 716,0
70 3 20 00000	100	Расходы на выплаты персоналу в целях обеспечения выполнения функций государственными (муниципальными) органами, казенными учреждениями, органами управления государственными внебюджетными фондами	20 589,0	24 716,0	24 716,0
70 3 21 00000		Расходы на обеспечение деятельности МКУ «Казначейство»	9 456,0	11 337,0	11 299,0
70 3 21 00000	100	Расходы на выплаты персоналу в целях обеспечения выполнения функций государственными (муниципальными) органами, казенными учреждениями, органами управления государственными внебюджетными фондами	9 408,0	11 289,0	11 289,0
70 3 21 00000	200	Закупка товаров, работ и услуг для государственных (муниципальных) нужд	48,0	48,0	10,0
70 3 23 00000		Расходы на обеспечение деятельности МКУ «Центр по обслуживанию учреждений культуры, спорта и молодежной политики»	5 573,0	6 688,0	6 688,0
70 3 23 00000	100	Расходы на выплаты персоналу в целях обеспечения выполнения функций государственными (муниципальными) органами, казенными учреждениями, органами управления государственными внебюджетными фондами	5 573,0	6 688,0	6 688,0
70 3 24 00000		Расходы на обеспечение деятельности МКУ «Социальная политика»	15 170,4	14 246,0	14 246,0
70 3 24 00000	100	Расходы на выплаты персоналу в целях обеспечения выполнения функций государственными (муниципальными) органами, казенными учреждениями, органами управления государственными внебюджетными фондами	14 556,2	14 246,0	14 246,0
70 3 24 00000	200	Закупка товаров, работ и услуг для государственных (муниципальных) нужд	609,2	0,0	0,0
70 3 24 00000	800	Иные бюджетные ассигнования	5,0	0,0	0,0
70 3 25 00000		Расходы на обеспечение деятельности МКУ «Хозяйственно-эксплуатационное учреждение администрации города Твери»	57 944,2	51 500,0	51 500,0
70 3 25 00000	100	Расходы на выплаты персоналу в целях обеспечения выполнения функций государственными (муниципальными) органами, казенными учреждениями, органами управления государственными внебюджетными фондами	43 096,0	43 096,0	43 096,0
70 3 25 00000	200	Закупка товаров, работ и услуг для государственных (муниципальных) нужд	14 811,2	8 404,0	8 404,0
70 3 25 00000	800	Иные бюджетные ассигнования	37,0	0,0	0,0
70 4 00 00000		Средства массовой информации	6 660,0	6 660,0	6 660,0
70 4 02 00000		Информационное обеспечение деятельности органов местного самоуправления	6 660,0	6 660,0	6 660,0
70 4 02 00000	200	Закупка товаров, работ и услуг для государственных (муниципальных) нужд	6 660,0	6 660,0	6 660,0
70 5 00 00000		Процентные платежи по долговым обязательствам	169 200,0	167 123,0	189 797,5
70 5 01 00000		Обслуживание муниципального долга	169 200,0	167 123,0	189 797,5
70 5 01 00000	700	Обслуживание государственного (муниципального) долга	169 200,0	167 123,0	189 797,5
70 7 00 00000		Расходы на реализацию предложений по обращениям, поступающим к депутатам ТГД и ЗС Тверской области	33 000,0	0,0	0,0
70 7 01 00000		Мероприятия по реализации предложений по обращениям, поступающим к депутатам ТГД	33 000,0	0,0	0,0
70 7 01 00000	200	Закупка товаров, работ и услуг для государственных (муниципальных) нужд	10 006,0	0,0	0,0
70 7 01 00000	600	Предоставление субсидий бюджетным, автономным учреждениям и иным некоммерческим организациям	22 556,0	0,0	0,0
70 7 01 00000	800	Иные бюджетные ассигнования	438,0	0,0	0,0
70 8 00 00000		Расходы на исполнение переданных государственных полномочий	28 320,2	27 520,4	28 093,5
70 8 01 00000		Расходы на обеспечение деятельности отдела записи актов гражданского состояния администрации города Твери Тверской области	23 724,3	24 163,3	24 676,3
70 8 01 00000	100	Расходы на выплаты персоналу в целях обеспечения выполнения функций государственными (муниципальными) органами, казенными учреждениями, органами управления государственными внебюджетными фондами	10 033,6	10 033,6	10 033,6
70 8 01 00000	200	Закупка товаров, работ и услуг для государственных (муниципальных) нужд	1 018,7	1 018,7	1 018,7
70 8 01 00000	800	Иные бюджетные ассигнования	6,0	6,0	6,0
70 8 01 59300		Осуществление полномочий по государственной регистрации актов гражданского состояния за счет субвенции из федерального бюджета	12 666,0	13 105,0	13 618,0
70 8 01 59300	100	Расходы на выплаты персоналу в целях обеспечения выполнения функций государственными (муниципальными) органами, казенными учреждениями, органами управления государственными внебюджетными фондами	10 656,8	11 327,5	11 787,1
70 8 01 59300	200	Закупка товаров, работ и услуг для государственных (муниципальных) нужд	2 009,2	1 777,5	1 830,9
70 8 03 00000		Расходы на реализацию государственных полномочий по созданию, исполнению полномочий и обеспечению деятельности комиссий по делам несовершеннолетних и защите их прав	2 443,2	2 443,2	2 443,2
70 8 03 10510		Расходы за счет субвенции на финансовое обеспечение реализации государственных полномочий по созданию, исполнению полномочий и обеспечению деятельности комиссий по делам несовершеннолетних	2 443,2	2 443,2	2 443,2
70 8 03 10510	100	Расходы на выплаты персоналу в целях обеспечения выполнения функций государственными (муниципальными) органами, казенными учреждениями, органами управления государственными внебюджетными фондами	2 443,2	2 443,2	2 443,2
70 8 04 00000		Расходы на осуществление органами местного самоуправления государственных полномочий Тверской области по организации транспортного обслуживания населения автомобильным транспортом в межмуниципальном и пригородном сообщении Тверской области	303,7	303,7	303,7
70 8 04 10530		Расходы за счет субвенции на осуществление органами местного самоуправления Тверской области отдельных государственных полномочий Тверской области по организации транспортного обслуживания населения автомобильным транспортом в межмуниципальном и пригородном сообщении Тверской области	303,7	303,7	303,7
70 8 04 10530	100	Расходы на выплаты персоналу в целях обеспечения выполнения функций государственными (муниципальными) органами, казенными учреждениями, органами управления государственными внебюджетными фондами	303,7	303,7	303,7
70 8 05 00000		Расходы на реализацию государственных полномочий Тверской области по созданию административных комиссий и определению перечня должностных лиц, уполномоченных составлять протоколы об административных правонарушениях	528,0	528,0	528,0
70 8 05 10540		Расходы за счет субвенции на осуществление государственных полномочий Тверской области по созданию административных комиссий и определению перечня должностных лиц, уполномоченных составлять протоколы об административных правонарушениях	528,0	528,0	528,0
70 8 05 10540	100	Расходы на выплаты персоналу в целях обеспечения выполнения функций государственными (муниципальными) органами, казенными учреждениями, органами управления государственными внебюджетными фондами	368,0	368,0	368,0
70 8 05 10540	200	Закупка товаров, работ и услуг для государственных (муниципальных) нужд	160,0	160,0	160,0
70 8 06 00000		Расходы за счет субвенции на осуществление полномочий по составлению (изменению) списков кандидатов в присяжные заседатели федеральных судов общей юрисдикции в Российской Федерации	1 318,4	82,2	142,3
70 8 06 51200		Расходы за счет субвенции из федерального бюджета на осуществление полномочий по составлению (изменению) списков кандидатов в присяжные заседатели федеральных судов общей юрисдикции в Российской Федерации	1 318,4	82,2	142,3
70 8 06 51200	200	Закупка товаров, работ и услуг для государственных (муниципальных) нужд	1 318,4	82,2	142,3
70 8 07 00000		Расходы за счет субвенции на осуществление государственных полномочий Тверской области по организации деятельности по накоплению (в том числе раздельному накоплению), сбору, транспортированию, обработке, утилизации, обезвреживанию, захоронению твердых коммунальных отходов	2,6	0,0	0,0
70 8 07 10570		Расходы за счет субвенции из областного бюджета на осуществление государственных полномочий Тверской области по организации деятельности по накоплению (в том числе раздельному накоплению), сбору, транспортированию, обработке, утилизации, обезвреживанию, захоронению твердых коммунальных отходов	2,6	0,0	0,0
70 8 07 10570	100	Закупка товаров, работ и услуг для государственных (муниципальных) нужд	2,6	0,0	0,0
70 9 00 00000		Руководство и управление в сфере установленных функций органов местного самоуправления	986 212,9	954 087,1	934 125,1
70 9 01 00000		Глава муниципального образования	3 030,0	3 030,0	3 030,0
70 9 01 00000	100	Расходы на выплаты персоналу в целях обеспечения выполнения функций государственными (муниципальными) органами, казенными учреждениями, органами управления государственными внебюджетными фондами	3 030,0	3 030,0	3 030,0
70 9 02 00000		Депутаты представительного органа муниципального образования	20 638,9	23 885,4	23 885,4
70 9 02 00000	100	Расходы на выплаты персоналу в целях обеспечения выполнения функций государственными (муниципальными) органами, казенными учреждениями, органами управления государственными внебюджетными фондами	20 638,9	23 885,4	23 885,4
70 9 04 00000		Руководитель контрольно-счетной палаты и его заместители	5 171,8	4 977,3	4 977,3
70 9 04 00000	100	Расходы на выплаты персоналу в целях обеспечения выполнения функций государственными (муниципальными) органами, казенными учреждениями, органами управления государственными внебюджетными фондами	5 171,8	4 977,3	4 977,3
70 9 05 00000		Руководство и управление в сфере установленных функций	954 382,4	919 204,6	899 242,6
70 9 05 00000	100	Расходы на выплаты персоналу в целях обеспечения выполнения функций государственными (муниципальными) органами, казенными учреждениями, органами управления государственными внебюджетными фондами	877 740,6	839 435,3	830 106,9
70 9 05 00000	200	Закупка товаров, работ и услуг для государственных (муниципальных) нужд	76 288,2	79 433,6	68 849,0
70 9 05 00000	800	Иные бюджетные ассигнования	353,6	335,7	286,7
70 9 06 00000		Председатель Тверской городской Думы	2 989,8	2 989,8	2 989,8
70 9 06 00000	100	Расходы на выплаты персоналу в целях обеспечения выполнения функций государственными (муниципальными) органами, казенными учреждениями, органами управления государственными внебюджетными фондами	2 989,8	2 989,8	2 989,8
80 0 00 00000		**РАСХОДЫ НА РЕАЛИЗАЦИЮ ДРУГИХ ЦЕЛЕВЫХ ПРОГРАММ**	**9 029,3**	**0,0**	**0,0**
80 1 00 00000		Муниципальная программа «Адресная программа по переселению граждан из аварийного жилищного фонда на 2013-2018 годы»	9 029,3	0,0	0,0
80 1 01 00000		Возмещение за земельные участки, изымаемые для муниципальных нужд, включая стоимость жилого помещения и убытки, причиняемые изъятием имущества для муниципальных нужд»	451,5	0,0	0,0
80 1 01 09402		Расходы на возмещение за земельные участки, изымаемые для муниципальных нужд, включая стоимость жилого помещения и убытки, причиняемые изъятием имущества для муниципальных нужд за счет собственных средств бюджета города Твери	451,5	0,0	0,0
80 1 01 09402	400	Капитальные вложения в объекты государственной (муниципальной) собственности	451,5	0,0	0,0
80 1 01 09502		Расходы на возмещение за земельные участки, изымаемые для муниципальных нужд, включая стоимость жилого помещения и убытки, причиняемые изъятием имущества для муниципальных нужд за счет средств, поступивших от государственной корпорации - Фонда содействия реформированию жилищно-коммунального хозяйства	4 063,2	0,0	0,0
80 1 01 09502	400	Капитальные вложения в объекты государственной (муниципальной) собственности	4 063,2	0,0	0,0
80 1 01 09602		Расходы на возмещение за земельные участки, изымаемые для муниципальных нужд, включая стоимость жилого помещения и убытки, причиняемые изъятием имущества для муниципальных нужд за счет средств, поступивших из областного бюджета	4 514,6	0,0	0,0
80 1 01 09602	400	Капитальные вложения в объекты государственной (муниципальной) собственности	4 514,6	0,0	0,0
99 0 00 00000		**УСЛОВНО УТВЕРЖДЕННЫЕ РАСХОДЫ**		**103 346,2**	**214 581,0**
		ВСЕГО РАСХОДЫ	**9 405 835,6**	**7 640 650,0**	**7 524 670,7**

».

Приложение 5 к решению Тверской городской Думы от 10.08.2018 № 178

«Приложение 11 к решению Тверской городской Думы от 20.12.2017 № 113 (407)

Ведомственная структура расходов бюджета города Твери на 2018 год и на плановый период 2019 и 2020 годов

тыс. руб.

Код классификации расходов					Наименование показателя	Утверждено на		
РБС (ППБС)	Целевая статья	Раздел	Подраздел	КВР		2018 год	2019 год	2020 год
1	2	3	4	5	6	7	8	9
001					**Тверская городская Дума**	**147 628,8**	**103 628,9**	**101 619,5**
	11 0 00 00000				**Муниципальная программа города Твери «Развитие информационных ресурсов города Твери» на 2015-2020 годы**	**1 300,0**	**1 300,0**	**1 300,0**
	11 0 03 00000				Задача «Повышение эффективности функционирования информационной системы Тверской городской Думы и сегментов информационных систем структурных подразделений администрации города»	1 300,0	1 300,0	1 300,0
	11 0 03 00000	04			Национальная экономика	1 300,0	1 300,0	1 300,0
	11 0 03 00000	04	10		Связь и информатика	1 300,0	1 300,0	1 300,0
	11 0 03 00000	04	10	200	Закупка товаров, работ и услуг для государственных (муниципальных) нужд	1 300,0	1 300,0	1 300,0
	70 0 00 00000				**Расходы на непрограммную деятельность**	**146 328,8**	**102 328,9**	**100 319,5**
	70 3 00 00000				Реализация функций органов местного самоуправления города Твери, связанных с общегородским управлением	120,0	120,0	120,0
	70 3 04 00000				Расходы на проведение и участие в семинарах по изучению нового законодательства работников экономических служб структурных подразделений, бюджетных учреждений города	120,0	120,0	120,0
	70 3 04 00000	07			Образование	120,0	120,0	120,0
	70 3 04 00000	07	05		Профессиональная подготовка, переподготовка и повышение квалификации	120,0	120,0	120,0
	70 3 04 00000	07	05	200	Закупка товаров, работ и услуг для государственных (муниципальных) нужд	120,0	120,0	120,0
	70 4 00 00000				Средства массовой информации	6 660,0	6 660,0	6 660,0
	70 4 02 00000				Информационное обеспечение деятельности органов местного самоуправления	6 660,0	6 660,0	6 660,0
	70 4 02 00000	12			Средства массовой информации	6 660,0	6 660,0	6 660,0
	70 4 02 00000	12	04		Другие вопросы в области средств массовой информации	6 660,0	6 660,0	6 660,0
	70 4 02 00000	12	04	200	Закупка товаров, работ и услуг для государственных (муниципальных) нужд	6 660,0	6 660,0	6 660,0
	70 9 00 00000				Руководство и управление в сфере установленных функций органов местного самоуправления	139 548,8	95 548,9	93 539,5
	70 9 02 00000				Депутаты представительного органа муниципального образования	20 638,9	23 885,4	23 885,4
	70 9 02 00000	01			Общегосударственные вопросы	20 638,9	23 885,4	23 885,4
	70 9 02 00000	01	03		Функционирование законодательных (представительных) органов государственной власти и представительных органов муниципальных образований	20 638,9	23 885,4	23 885,4
	70 9 02 00000	01	03	100	Расходы на выплаты персоналу в целях обеспечения выполнения функций государственными (муниципальными) органами, казенными учреждениями, органами управления государственными внебюджетными фондами	20 638,9	23 885,4	23 885,4
	70 9 04 00000				Руководитель контрольно-счетной палаты и его заместители	5 171,8	4 977,3	4 977,3
	70 9 04 00000	01			Общегосударственные вопросы	5 171,8	4 977,3	4 977,3
	70 9 04 00000	01	06		Обеспечение деятельности финансовых, налоговых и таможенных органов и органов финансового (финансово-бюджетного) надзора	5 171,8	4 977,3	4 977,3
	70 9 04 00000	01	06	100	Расходы на выплаты персоналу в целях обеспечения выполнения функций государственными (муниципальными) органами, казенными учреждениями, органами управления государственными внебюджетными фондами	5 171,8	4 977,3	4 977,3
	70 9 05 00000				Руководство и управление в сфере установленных функций	110 748,3	63 696,4	61 687,0
	70 9 05 00000	01			Общегосударственные вопросы	110 748,3	63 696,4	61 687,0
	70 9 05 00000	01	03		Функционирование законодательных (представительных) органов государственной власти и представительных органов муниципальных образований	85 750,5	50 533,8	48 524,4
	70 9 05 00000	01	03	100	Расходы на выплаты персоналу в целях обеспечения выполнения функций государственными (муниципальными) органами, казенными учреждениями, органами управления государственными внебюджетными фондами	67 574,8	41 558,1	39 548,7
	70 9 05 00000	01	03	200	Закупка товаров, работ и услуг для государственных (муниципальных) нужд	18 075,7	8 875,7	8 875,7
	70 9 05 00000	01	03	800	Иные бюджетные ассигнования	100,0	100,0	100,0
	70 9 05 00000	01	06		Обеспечение деятельности финансовых, налоговых и таможенных органов и органов финансового (финансово-бюджетного) надзора	24 997,8	13 162,6	13 162,6
	70 9 05 00000	01	06	100	Расходы на выплаты персоналу в целях обеспечения выполнения функций государственными (муниципальными) органами, казенными учреждениями, органами управления государственными внебюджетными фондами	24 997,8	13 162,6	13 162,6
	70 9 06 00000	01	03		Председатель Тверской городской Думы	2 989,8	2 989,8	2 989,8
	70 9 06 00000	01			Общегосударственные вопросы	2 989,8	2 989,8	2 989,8
	70 9 06 00000	01	03		Функционирование законодательных (представительных) органов государственной власти и представительных органов муниципальных образований	2 989,8	2 989,8	2 989,8
	70 9 06 00000	01	03	100	Расходы на выплаты персоналу в целях обеспечения выполнения функций государственными (муниципальными) органами, казенными учреждениями, органами управления государственными внебюджетными фондами	2 989,8	2 989,8	2 989,8
002					**Администрация города Твери**	**438 832,0**	**481 509,2**	**475 666,5**
	04 0 00 00000				**Муниципальная программа города Твери «Социальная поддержка населения города Твери» на 2015-2020 годы**	**55 918,9**	**72 365,6**	**72 530,1**
	04 1 00 00000				Подпрограмма «Дополнительные меры социальной поддержки и социальной помощи отдельным категориям населения города Твери»	55 745,9	72 192,6	72 357,1
	04 1 01 00000				Задача «Социальная поддержка малообеспеченных граждан и граждан, оказавшихся в трудной жизненной и экстремальной ситуациях»	4 790,1	5 600,0	5 600,0
	04 1 01 00000	10			Социальная политика	4 790,1	5 600,0	5 600,0
	04 1 01 00000	10	03		Социальное обеспечение населения	4 790,1	5 600,0	5 600,0
	04 1 01 00000	10	03	300	Социальное обеспечение и иные выплаты населению	4 790,1	5 600,0	5 600,0
	04 1 02 00000				Задача «Оказание поддержки гражданам, получившим признание за достижение в трудовой, общественной и иной деятельности»	46 426,4	61 074,0	61 074,0
	04 1 02 00000	10			Социальная политика	28 881,4	41 580,0	41 580,0
	04 1 02 00000	10	01		Пенсионное обеспечение	28 881,4	41 580,0	41 580,0
	04 1 02 00000	10	01	300	Социальное обеспечение и иные выплаты населению	28 881,4	41 580,0	41 580,0
	04 1 02 00000	10	03		Социальное обеспечение населения	13 536,0	13 536,0	13 536,0
	04 1 02 00000	10	03	300	Социальное обеспечение и иные выплаты населению	13 536,0	13 536,0	13 536,0
	04 1 02 10000				Мероприятие «Выплаты в соответствии с решениями органов местного самоуправления Почетным гражданам города»	396,0	540,0	540,0
	04 1 02 10000	10			Социальная политика	396,0	540,0	540,0
	04 1 02 10000	10	03		Социальное обеспечение населения	396,0	540,0	540,0
	04 1 02 10000	10	03	300	Социальное обеспечение и иные выплаты населению	396,0	540,0	540,0
	04 1 02 20000				Мероприятие «Выплата в соответствии с решением органов местного самоуправления Белоусовой Н.В.»	201,5	302,0	302,0
	04 1 02 20000	10			Социальная политика	201,5	302,0	302,0
	04 1 02 20000	10	03		Социальное обеспечение населения	201,5	302,0	302,0
	04 1 02 20000	10	03	300	Социальное обеспечение и иные выплаты населению	201,5	302,0	302,0
	04 1 02 30000				Мероприятие «Ежемесячные денежные выплаты неработающим пенсионерам из числа удостоенных почетных званий в социальной сфере по перечню и в порядке, определенном специальным нормативным правовым актом органа местного самоуправления города Твери»	2 667,2	4 000,0	4 000,0
	04 1 02 30000	10			Социальная политика	2 667,2	4 000,0	4 000,0
	04 1 02 30000	10	03		Социальное обеспечение населения	2 667,2	4 000,0	4 000,0
	04 1 02 30000	10	03	200	Закупка товаров, работ и услуг для государственных (муниципальных) нужд	27,2	40,0	40,0
	04 1 02 30000	10	03	300	Социальное обеспечение и иные выплаты населению	2 640,0	3 960,0	3 960,0
	04 1 02 40000				Мероприятие «Оказание адресной социальной помощи ветеранам боевых действий, уволенным в запас и ставшими инвалидами вследствие ранения, контузии, увечья или заболевания, полученных при исполнении служебных обязанностей в районах боевых действий»	744,3	1 116,0	1 116,0
	04 1 02 40000	10			Социальная политика	744,3	1 116,0	1 116,0
	04 1 02 40000	10	03		Социальное обеспечение населения	744,3	1 116,0	1 116,0
	04 1 02 40000	10	03	200	Закупка товаров, работ и услуг для государственных (муниципальных) нужд	8,3	12,0	12,0
	04 1 02 40000	10	03	300	Социальное обеспечение и иные выплаты населению	736,0	1 104,0	1 104,0
	04 1 03 00000				Задача «Оказание поддержки некоммерческим организациям»	4 529,4	5 518,6	5 683,1
	04 1 03 00000	10			Социальная политика	4 529,4	5 518,6	5 683,1
	04 1 03 00000	10	03		Социальное обеспечение населения	4 529,4	5 518,6	5 683,1
	04 1 03 00000	10	03	300	Социальное обеспечение и иные выплаты населению	75,0	107,0	162,0
	04 1 03 00000	10	03	600	Предоставление субсидий бюджетным, автономным учреждениям и иным некоммерческим организациям	4 454,4	5 411,6	5 521,1
	04 2 00 00000				Подпрограмма «Формирование безбарьерной среды для лиц с ограниченными возможностями»	173,0	173,0	173,0
	04 2 02 00000				Задача «Социокультурная реабилитация инвалидов»	173,0	173,0	173,0
	04 2 02 00000	10			Социальная политика	173,0	173,0	173,0
	04 2 02 00000	10	03		Социальное обеспечение населения	173,0	173,0	173,0
	04 2 02 00000	10	03	300	Социальное обеспечение и иные выплаты населению	173,0	173,0	173,0
	05 0 00 00000				**Муниципальная программа города Твери «Обеспечение доступным жильем населения города Твери» на 2015-2020 годы**	**5 378,2**	**0,0**	**0,0**
	05 1 00 00000				Подпрограмма «Обеспечение населения доступным и комфортным жильем»	5 378,2	0,0	0,0
	05 1 02 00000				Задача «Выполнение государственных обязательств по обеспечению жильем категорий граждан, установленных федеральным законодательством»	5 378,2	0,0	0,0
	05 1 02 54850				Обеспечение жилыми помещениями граждан, уволенных с военной службы (службы), и приравненных к ним лиц	5 378,2	0,0	0,0
	05 1 02 54850	10			Социальная политика	5 378,2	0,0	0,0
	05 1 02 54850	10	03		Социальное обеспечение населения	5 378,2	0,0	0,0

	05 1 02 54850	10	03	300	Социальное обеспечение и иные выплаты населению	5 378,2	0,0	0,0
	11 0 00 00000				**Муниципальная программа города Твери «Развитие информационных ресурсов города Твери» на 2015-2020 годы**	**10 530,0**	**8 606,4**	**8 606,4**
	11 0 01 00000				Задача «Повышение эффективности работы структурных подразделений за счет внедрения и развития информационных систем в деятельность сотрудников подразделений»	5 769,0	3 769,0	3 769,0
	11 0 01 00000	04			Национальная экономика	5 769,0	3 769,0	3 769,0
	11 0 01 00000	04	10		Связь и информатика	5 769,0	3 769,0	3 769,0
	11 0 01 00000	04	10	200	Закупка товаров, работ и услуг для государственных (муниципальных) нужд	5 769,0	3 769,0	3 769,0
	11 0 02 00000				Задача «Обеспечение работы сотрудников структурных подразделений администрации города и учреждений культуры за счет предоставления доступа к информационным базам данных, а также за счет обеспечения безопасности информации в локально-вычислительной сети, в том числе при обработке персональных данных»	2 698,0	2 698,0	2 698,0
	11 0 02 00000	04			Национальная экономика	2 698,0	2 698,0	2 698,0
	11 0 02 00000	04	10		Связь и информатика	2 698,0	2 698,0	2 698,0
	11 0 02 00000	04	10	200	Закупка товаров, работ и услуг для государственных (муниципальных) нужд	2 698,0	2 698,0	2 698,0
	11 0 03 00000				Задача «Повышение эффективности функционирования информационной системы Тверской городской Думы и сегментов информационных систем структурных подразделений администрации города»	2 063,0	2 139,4	2 139,4
	11 0 03 00000	04			Национальная экономика	2 063,0	2 139,4	2 139,4
	11 0 03 00000	04	10		Связь и информатика	2 063,0	2 139,4	2 139,4
	11 0 03 00000	04	10	200	Закупка товаров, работ и услуг для государственных (муниципальных) нужд	2 063,0	2 139,4	2 139,4
	13 0 00 00000				**Муниципальная программа города Твери «Обеспечение реализации муниципальной политики в городе Твери» на 2015-2020 годы**	**15 705,9**	**16 705,9**	**16 705,9**
	13 4 00 00000				Подпрограмма «Обеспечение реализации муниципальной политики в сфере управления имуществом, информации и права»	15 705,9	16 705,9	16 705,9
	13 4 04 00000				Задача «Информационное обеспечение деятельности администрации города Твери»	15 705,9	16 705,9	16 705,9
	13 4 04 00000	12			Средства массовой информации	15 705,9	16 705,9	16 705,9
	13 4 04 00000	12	04		Другие вопросы в области средств массовой информации	15 705,9	16 705,9	16 705,9
	13 4 04 00000	12	04	100	Расходы на выплаты персоналу в целях обеспечения выполнения функций государственными (муниципальными) органами, казенными учреждениями, органами управления государственными внебюджетными фондами	6 759,0	6 759,0	6 759,0
	13 4 04 00000	12	04	200	Закупка товаров, работ и услуг для государственных (муниципальных) нужд	8 941,5	9 919,5	9 919,5
	13 4 04 00000	12	04	800	Иные бюджетные ассигнования	5,4	27,4	27,4
	70 0 00 00000				**Расходы на непрограммную деятельность**	**351 299,0**	**383 831,3**	**377 824,1**
	70 2 00 00000				Резервные средства	5 000,0	0,0	0,0
	70 2 01 00000				Резервный бюджетный фонд администрации города Твери	5 000,0	0,0	0,0
	70 2 01 00000	01			Общегосударственные вопросы	5 000,0	0,0	0,0
	70 2 01 00000	01	11		Резервные фонды	5 000,0	0,0	0,0
	70 2 01 00000	01	11	800	Иные бюджетные ассигнования	5 000,0	0,0	0,0
	70 3 00 00000				Реализация функций органов местного самоуправления города Твери, связанных с общегородским управлением	97 777,6	94 536,0	94 536,0
	70 3 01 00000				Международные культурные, научные и информационные связи	606,0	606,0	606,0
	70 3 01 00000	01			Общегосударственные вопросы	606,0	606,0	606,0
	70 3 01 00000	01	08		Международные отношения и международное сотрудничество	606,0	606,0	606,0
	70 3 01 00000	01	08	800	Иные бюджетные ассигнования	606,0	606,0	606,0
	70 3 02 00000				Расходы на оплату членских взносов в ассоциации, Союзы и другие общества, участником которых является город Тверь	968,0	968,0	968,0
	70 3 02 00000	01			Общегосударственные вопросы	968,0	968,0	968,0
	70 3 02 00000	01	13		Другие общегосударственные вопросы	968,0	968,0	968,0
	70 3 02 00000	01	13	800	Иные бюджетные ассигнования	968,0	968,0	968,0
	70 3 13 00000				Реализация полномочий Главой муниципального образования в части представления города Твери в отношениях с органами местного самоуправления других муниципальных образований, органами государственной власти, гражданами и организациями	2 500,0	2 500,0	2 500,0
	70 3 13 00000	01			Общегосударственные вопросы	2 500,0	2 500,0	2 500,0
	70 3 13 00000	01	13		Другие общегосударственные вопросы	2 500,0	2 500,0	2 500,0
	70 3 13 00000	01	13	200	Закупка товаров, работ и услуг для государственных (муниципальных) нужд	2 500,0	2 500,0	2 500,0
	70 3 20 00000				Расходы на обеспечение деятельности МКУ «Центр организации торгов»	20 589,0	24 716,0	24 716,0
	70 3 20 00000	01			Общегосударственные вопросы	20 589,0	24 716,0	24 716,0
	70 3 20 00000	01	04		Функционирование Правительства Российской Федерации, высших исполнительных органов государственной власти субъектов Российской Федерации, местных администраций	20 589,0	24 716,0	24 716,0
	70 3 20 00000	01	04	100	Расходы на выплаты персоналу в целях обеспечения выполнения функций государственными (муниципальными) органами, казенными учреждениями, органами управления государственными внебюджетными фондами	20 589,0	24 716,0	24 716,0
	70 3 24 00000				Расходы на обеспечение деятельности МКУ «Социальная политика»	15 170,4	14 246,0	14 246,0
	70 3 24 00000	10			Социальная политика	15 170,4	14 246,0	14 246,0
	70 3 24 00000	10	06		Другие вопросы в области социальной политики	15 170,4	14 246,0	14 246,0
	70 3 24 00000	10	06	100	Расходы на выплаты персоналу в целях обеспечения выполнения функций государственными (муниципальными) органами, казенными учреждениями, органами управления государственными внебюджетными фондами	14 556,2	14 246,0	14 246,0
	70 3 24 00000	10	06	200	Закупка товаров, работ и услуг для государственных (муниципальных) нужд	609,2	0,0	0,0
	70 3 24 00000	10	06	800	Иные бюджетные ассигнования	5,0	0,0	0,0
	70 3 25 00000				Расходы на обеспечение деятельности МКУ «Хозяйственно-эксплуатационное учреждение администрации города Твери»	57 944,2	51 500,0	51 500,0
	70 3 25 00000	04			Национальная экономика	57 944,2	51 500,0	51 500,0
	70 3 25 00000	04	08		Транспорт	57 944,2	51 500,0	51 500,0
	70 3 25 00000	04	08	100	Расходы на выплаты персоналу в целях обеспечения выполнения функций государственными (муниципальными) органами, казенными учреждениями, органами управления государственными внебюджетными фондами	43 096,0	43 096,0	43 096,0
	70 3 25 00000	04	08	200	Закупка товаров, работ и услуг для государственных (муниципальных) нужд	14 811,2	8 404,0	8 404,0
	70 3 25 00000	04	08	800	Иные бюджетные ассигнования	37,0	0,0	0,0
	70 8 00 00000				Расходы на исполнение переданных государственных полномочий	528,0	528,0	528,0
	70 8 05 00000				Расходы на реализацию государственных полномочий Тверской области по созданию административных комиссий и определению перечня должностных лиц, уполномоченных составлять протоколы об административных правонарушениях	528,0	528,0	528,0
	70 8 05 10540				Расходы за счет субвенции на осуществление государственных полномочий Тверской области по созданию административных комиссий и определению перечня должностных лиц, уполномоченных составлять протоколы об административных правонарушениях	528,0	528,0	528,0
	70 8 05 10540	01			Общегосударственные вопросы	528,0	528,0	528,0
	70 8 05 10540	01	04		Функционирование Правительства Российской Федерации, высших исполнительных органов государственной власти субъектов Российской Федерации, местных администраций	528,0	528,0	528,0
	70 8 05 10540	01	04	100	Расходы на выплаты персоналу в целях обеспечения выполнения функций государственными (муниципальными) органами, казенными учреждениями, органами управления государственными внебюджетными фондами	368,0	368,0	368,0
	70 8 05 10540	01	04	200	Закупка товаров, работ и услуг для государственных (муниципальных) нужд	160,0	160,0	160,0
	70 9 00 00000				Руководство и управление в сфере установленных функций органов местного самоуправления	247 993,4	288 767,3	282 760,1
	70 9 01 00000				Глава муниципального образования	3 030,0	3 030,0	3 030,0
	70 9 01 00000	01			Общегосударственные вопросы	3 030,0	3 030,0	3 030,0
	70 9 01 00000	01	02		Функционирование высшего должностного лица субъекта Российской Федерации и муниципального образования	3 030,0	3 030,0	3 030,0
	70 9 01 00000	01	02	100	Расходы на выплаты персоналу в целях обеспечения выполнения функций государственными (муниципальными) органами, казенными учреждениями, органами управления государственными внебюджетными фондами	3 030,0	3 030,0	3 030,0
	70 9 05 00000				Руководство и управление в сфере установленных функций	244 963,4	285 737,3	279 730,1
	70 9 05 00000	01			Общегосударственные вопросы	244 963,4	285 737,3	279 730,1
	70 9 05 00000	01	02		Функционирование высшего должностного лица субъекта Российской Федерации и муниципального образования	2 856,6	2 856,6	2 856,6
	70 9 05 00000	01	02	100	Расходы на выплаты персоналу в целях обеспечения выполнения функций государственными (муниципальными) органами, казенными учреждениями, органами управления государственными внебюджетными фондами	2 856,6	2 856,6	2 856,6
	70 9 05 00000	01	04		Функционирование Правительства Российской Федерации, высших исполнительных органов государственной власти субъектов Российской Федерации, местных администраций	242 106,8	282 880,7	276 873,5
	70 9 05 00000	01	04	100	Расходы на выплаты персоналу в целях обеспечения выполнения функций государственными (муниципальными) органами, казенными учреждениями, органами управления государственными внебюджетными фондами	217 971,4	245 656,0	245 656,0
	70 9 05 00000	01	04	200	Закупка товаров, работ и услуг для государственных (муниципальных) нужд	24 095,4	37 173,7	31 166,5
	70 9 05 00000	01	04	800	Иные бюджетные ассигнования	40,0	51,0	51,0
003					**Администрация Заволжского района в городе Твери**	**70 941,1**	**65 234,1**	**64 258,1**
	08 0 00 00000				**Муниципальная программа города Твери «Дорожное хозяйство и общественный транспорт города Твери» на 2015-2020 годы**	**1 752,3**	**252,2**	**252,2**
	08 1 00 00000				Подпрограмма «Дорожное хозяйство»	1 752,3	252,2	252,2
	08 1 03 00000				Задача «Содержание автомобильных дорог общего пользования и искусственных сооружений на них»	1 752,3	252,2	252,2
	08 1 03 00000	04			Национальная экономика	1 752,3	252,2	252,2
	08 1 03 00000	04	09		Дорожное хозяйство (дорожные фонды)	1 752,3	252,2	252,2
	08 1 03 00000	04	09	200	Закупка товаров, работ и услуг для государственных (муниципальных) нужд	1 752,3	252,2	252,2
	11 0 00 00000				**Муниципальная программа города Твери «Развитие информационных ресурсов города Твери» на 2015-2020 годы**	**400,0**	**400,0**	**400,0**
	11 0 03 00000				Задача «Повышение эффективности функционирования информационной системы Тверской городской Думы и сегментов информационных систем структурных подразделений администрации города»	400,0	400,0	400,0
	11 0 03 00000	04			Национальная экономика	400,0	400,0	400,0
	11 0 03 00000	04	10		Связь и информатика	400,0	400,0	400,0
	11 0 03 00000	04	10	200	Закупка товаров, работ и услуг для государственных (муниципальных) нужд	400,0	400,0	400,0
	13 0 00 00000				**Муниципальная программа города Твери «Обеспечение реализации муниципальной политики в городе Твери» на 2015-2020 годы**	**640,0**	**640,0**	**640,0**
	13 5 00 00000				Подпрограмма «Городское управление и гражданское общество»	640,0	640,0	640,0
	13 5 05 00000				Задача «Повышение эффективности взаимодействия администрации города Твери и гражданского общества»	640,0	640,0	640,0
	13 5 05 00000	01			Общегосударственные вопросы	640,0	640,0	640,0
	13 5 05 00000	01	13		Другие общегосударственные вопросы	640,0	640,0	640,0
	13 5 05 00000	01	13	200	Закупка товаров, работ и услуг для государственных (муниципальных) нужд	640,0	640,0	640,0
	14 0 00 00000				**Муниципальная программа города Твери «Формирование современной городской среды» на 2018-2023 годы**	**13 865,1**	**16 134,8**	**16 134,8**
	14 0 01 00000				Задача «Благоустройство территорий общего пользования»	6 157,8	6 157,8	6 157,8
	14 0 01 00000	05			Жилищно-коммунальное хозяйство	6 157,8	6 157,8	6 157,8
	14 0 01 00000	05	03		Благоустройство	6 157,8	6 157,8	6 157,8
	14 0 01 00000	05	03	200	Закупка товаров, работ и услуг для государственных (муниципальных) нужд	6 154,3	6 157,8	6 157,8
	14 0 01 00000	05	03	800	Иные бюджетные ассигнования	3,5	0,0	0,0
	14 0 02 00000				Задача «Благоустройство дворовых территорий»	3 580,7	5 850,4	5 850,4
	14 0 02 00000	05			Жилищно-коммунальное хозяйство	474,0	0,0	0,0
	14 0 02 00000	05	03		Благоустройство	474,0	0,0	0,0
	14 0 02 00000	05	03	200	Закупка товаров, работ и услуг для государственных (муниципальных) нужд	474,0	0,0	0,0
	14 0 02 L5550				Расходы в рамках поддержки государственных программ субъектов Российской Федерации и муниципальных программ формирования современной городской среды	0,0	3 600,4	3 600,4
	14 0 02 L5550	05			Жилищно-коммунальное хозяйство	0,0	3 600,4	3 600,4
	14 0 02 L5550	05	03		Благоустройство	0,0	3 600,4	3 600,4
	14 0 02 L5550	05	03	200	Закупка товаров, работ и услуг для государственных (муниципальных) нужд	0,0	3 600,4	3 600,4
	14 0 02 S021M				Софинансирование расходных обязательств на капитальный ремонт и ремонт дворовых территорий многоквартирных домов, проездов к дворовым территориям многоквартирных домов населенных пунктов за счет собственных средств бюджета города	0,0	2 250,0	2 250,0
	14 0 02 S021M	04			Национальная экономика	0,0	2 250,0	2 250,0
	14 0 02 S021M	04	09		Дорожное хозяйство (дорожные фонды)	0,0	2 250,0	2 250,0
	14 0 02 S021M	04	09	200	Закупка товаров, работ и услуг для государственных (муниципальных) нужд	0,0	2 250,0	2 250,0
	14 0 02 S043M				Расходы на реализацию программы по поддержке местных инициатив за счет средств бюджета города	1 230,1	0,0	0,0
	14 0 02 S043M	04	00		Национальная экономика	47,6	0,0	0,0
	14 0 02 S043M	04	09		Дорожное хозяйство (дорожные фонды)	47,6	0,0	0,0
	14 0 02 S043M	04	09	200	Закупка товаров, работ и услуг для государственных (муниципальных) нужд	47,6	0,0	0,0
	14 0 02 S043M	05	00		Жилищно-коммунальное хозяйство	1 182,5	0,0	0,0
	14 0 02 S043M	05	03		Благоустройство	1 182,5	0,0	0,0
	14 0 02 S043M	05	03	200	Закупка товаров, работ и услуг для государственных (муниципальных) нужд	1 182,5	0,0	0,0
	14 0 02 S043N				Расходы на реализацию программы по поддержке местных инициатив за счет безвозмездных поступлений от населения города и и юридических лиц	647,1	0,0	0,0
	14 0 02 S043N	04	00		Национальная экономика	23,8	0,0	0,0
	14 0 02 S043N	04	09		Дорожное хозяйство (дорожные фонды)	23,8	0,0	0,0
	14 0 02 S043N	04	09	200	Закупка товаров, работ и услуг для государственных (муниципальных) нужд	23,8	0,0	0,0
	14 0 02 S043N	05	00		Жилищно-коммунальное хозяйство	623,3	0,0	0,0
	14 0 02 S043N	05	03		Благоустройство	623,3	0,0	0,0
	14 0 02 S043N	05	03	200	Закупка товаров, работ и услуг для государственных (муниципальных) нужд	623,3	0,0	0,0
	14 0 02 1043O				Расходы на реализацию программы по поддержке местных инициатив за счет субсидии из областного бюджета	1 229,5	0,0	0,0
	14 0 02 1043O	04	00		Национальная экономика	47,6	0,0	0,0
	14 0 02 1043O	04	09		Дорожное хозяйство (дорожные фонды)	47,6	0,0	0,0
	14 0 02 1043O	04	09	200	Закупка товаров, работ и услуг для государственных (муниципальных) нужд	47,6	0,0	0,0
	14 0 02 1043O	05	00		Жилищно-коммунальное хозяйство	1 181,9	0,0	0,0
	14 0 02 1043O	05	03		Благоустройство	1 181,9	0,0	0,0
	14 0 02 1043O	05	03	200	Закупка товаров, работ и услуг для государственных (муниципальных) нужд	1 181,9	0,0	0,0
	14 0 03 00000				Задача «Обеспечение надлежащего уровня санитарного состояния территории города»	4 126,6	4 126,6	4 126,6
	14 0 03 00000	05			Жилищно-коммунальное хозяйство	3 635,3	3 635,3	3 635,3
	14 0 03 00000	05	03		Благоустройство	3 635,3	3 635,3	3 635,3
	14 0 03 00000	05	03	200	Закупка товаров, работ и услуг для государственных (муниципальных) нужд	3 635,3	3 635,3	3 635,3
	14 0 03 10550				Расходы за счет субвенции на осуществление органами местного самоуправления отдельных государственных полномочий Тверской области по организации проведения на территории Тверской области мероприятий по предупреждению и ликвидации болезней животных, их лечению, отлову и содержанию безнадзорных животных, защите населения от болезней, общих для человека и животных	491,3	491,3	491,3
	14 0 03 10550	04			Национальная экономика	491,3	491,3	491,3
	14 0 03 10550	04	05		Сельское хозяйство и рыболовство	491,3	491,3	491,3
	14 0 03 10550	04	05	200	Закупка товаров, работ и услуг для государственных (муниципальных) нужд	491,3	491,3	491,3
	70 0 00 00000				**Расходы на непрограммную деятельность**	**54 283,7**	**47 807,1**	**46 831,1**
	70 7 00 00000				Расходы на реализацию предложений по обращениям, поступающим к депутатам ТГД и ЗС Тверской области	6 732,0	0,0	0,0
	70 7 01 00000				Мероприятия по реализации предложений по обращениям, поступающим к депутатам ТГД	6 732,0	0,0	0,0
	70 7 01 00000	04			Национальная экономика	925,9	0,0	0,0
	70 7 01 00000	04	09		Дорожное хозяйство (дорожные фонды)	925,9	0,0	0,0
	70 7 01 00000	04	09	200	Закупка товаров, работ и услуг для государственных (муниципальных) нужд	925,9	0,0	0,0
	70 7 01 00000	05			Жилищно-коммунальное хозяйство	5 806,1	0,0	0,0
	70 7 01 00000	05	03		Благоустройство	5 806,1	0,0	0,0
	70 7 01 00000	05	03	200	Закупка товаров, работ и услуг для государственных (муниципальных) нужд	5 806,1	0,0	0,0
	70 8 00 00000				Расходы на исполнение переданных государственных полномочий	989,5	680,4	695,5
	70 8 03 00000				Расходы на реализацию государственных полномочий по созданию, исполнению полномочий и обеспечению деятельности комиссий по делам несовершеннолетних и защите их прав	659,9	659,9	659,9
	70 8 03 10510				Расходы за счет субвенции на финансовое обеспечение реализации государственных полномочий по созданию, исполнению полномочий и обеспечению деятельности комиссий по делам несовершеннолетних	659,9	659,9	659,9
	70 8 03 10510	01			Общегосударственные вопросы	659,9	659,9	659,9
	70 8 03 10510	01	04		Функционирование Правительства Российской Федерации, высших исполнительных органов государственной власти субъектов Российской Федерации, местных администраций	659,9	659,9	659,9
	70 8 03 10510	01	04	100	Расходы на выплаты персоналу в целях обеспечения выполнения функций государственными (муниципальными) органами, казенными учреждениями, органами управления государственными внебюджетными фондами	659,9	659,9	659,9
	70 8 06 00000				Расходы за счет субвенции на осуществление полномочий по составлению (изменению) списков кандидатов в присяжные заседатели федеральных судов общей юрисдикции в Российской Федерации	329,6	20,5	35,6
	70 8 06 51200				Расходы за счет субвенции из федерального бюджета на осуществление полномочий по составлению (изменению) списков кандидатов в присяжные заседатели федеральных судов общей юрисдикции в Российской Федерации	329,6	20,5	35,6
	70 8 06 51200	01			Общегосударственные вопросы	329,6	20,5	35,6
	70 8 06 51200	01	05		Судебная система	329,6	20,5	35,6
	70 8 06 51200	01	05	200	Закупка товаров, работ и услуг для государственных (муниципальных) нужд	329,6	20,5	35,6
	70 9 00 00000				Руководство и управление в сфере установленных функций органов местного самоуправления	46 562,2	47 126,7	46 135,6
	70 9 05 00000				Руководство и управление в сфере установленных функций	46 562,2	47 126,7	46 135,6
	70 9 05 00000	01			Общегосударственные вопросы	46 562,2	47 126,7	46 135,6
	70 9 05 00000	01	04		Функционирование Правительства Российской Федерации, высших исполнительных органов государственной власти субъектов Российской Федерации, местных администраций	46 562,2	47 126,7	46 135,6
	70 9 05 00000	01	04	100	Расходы на выплаты персоналу в целях обеспечения выполнения функций государственными (муниципальными) органами, казенными учреждениями, органами управления государственными внебюджетными фондами	42 039,2	42 603,7	41 612,6
	70 9 05 00000	01	04	200	Закупка товаров, работ и услуг для государственных (муниципальных) нужд	4 493,0	4 493,0	4 493,0
	70 9 05 00000	01	04	800	Иные бюджетные ассигнования	30,0	30,0	30,0
004					**Администрация Пролетарского района в городе Твери**	**53 795,9**	**52 474,0**	**51 618,5**
	08 0 00 00000				**Муниципальная программа города Твери «Дорожное хозяйство и общественный транспорт города Твери» на 2015-2020 годы**	**1 210,1**	**150,0**	**150,0**
	08 1 00 00000				Подпрограмма «Дорожное хозяйство»	1 210,1	150,0	150,0
	08 1 03 00000				Задача «Содержание автомобильных дорог общего пользования и искусственных сооружений на них»	1 210,1	150,0	150,0
	08 1 03 00000	04			Национальная экономика	1 210,1	150,0	150,0
	08 1 03 00000	04	09		Дорожное хозяйство (дорожные фонды)	1 210,1	150,0	150,0
	08 1 03 00000	04	09	200	Закупка товаров, работ и услуг для государственных (муниципальных) нужд	1 210,1	150,0	150,0
	11 0 00 00000				**Муниципальная программа города Твери «Развитие информационных ресурсов города Твери» на 2015-2020 годы**	**400,0**	**400,0**	**400,0**
	11 0 03 00000				Задача «Повышение эффективности функционирования информационной системы Тверской городской Думы и сегментов информационных систем структурных подразделений администрации города»	400,0	400,0	400,0
	11 0 03 00000	04			Национальная экономика	400,0	400,0	400,0
	11 0 03 00000	04	10		Связь и информатика	400,0	400,0	400,0
	11 0 03 00000	04	10	200	Закупка товаров, работ и услуг для государственных (муниципальных) нужд	400,0	400,0	400,0
	13 0 00 00000				**Муниципальная программа города Твери «Обеспечение реализации муниципальной политики в городе Твери» на 2015-2020 годы**	**588,0**	**588,0**	**588,0**
	13 5 00 00000				Подпрограмма «Городское управление и гражданское общество»	588,0	588,0	588,0
	13 5 05 00000				Задача «Повышение эффективности взаимодействия администрации города Твери и гражданского общества»	588,0	588,0	588,0
	13 5 05 00000	01			Общегосударственные вопросы	588,0	588,0	588,0
	13 5 05 00000	01	13		Другие общегосударственные вопросы	588,0	588,0	588,0
	13 5 05 00000	01	13	200	Закупка товаров, работ и услуг для государственных (муниципальных) нужд	588,0	588,0	588,0
	14 0 00 00000				**Муниципальная программа города Твери «Формирование современной городской среды» на 2018-2023 годы**	**9 160,8**	**9 334,0**	**9 334,0**
	14 0 01 00000				Задача «Благоустройство территорий общего пользования»	3 984,2	4 110,2	4 110,2
	14 0 01 00000	05			Жилищно-коммунальное хозяйство	3 984,2	4 110,2	4 110,2
	14 0 01 00000	05	03		Благоустройство	3 984,2	4 110,2	4 110,2
	14 0 01 00000	05	03	200	Закупка товаров, работ и услуг для государственных (муниципальных) нужд	3 984,2	4 110,2	4 110,2
	14 0 02 00000				Задача «Благоустройство дворовых территорий»	4 450,3	4 497,5	4 497,5
	14 0 02 00000	05			Жилищно-коммунальное хозяйство	426,0	0,0	0,0
	14 0 02 00000	05	03		Благоустройство	426,0	0,0	0,0
	14 0 02 00000	05	03	200	Закупка товаров, работ и услуг для государственных (муниципальных) нужд	426,0	0,0	0,0
	14 0 02 L5550				Расходы в рамках поддержки государственных программ субъектов Российской Федерации и муниципальных программ формирования современной городской среды	0,0	2 247,5	2 247,5
	14 0 02 L5550	05			Жилищно-коммунальное хозяйство	0,0	2 247,5	2 247,5
	14 0 02 L5550	05	03		Благоустройство	0,0	2 247,5	2 247,5
	14 0 02 L5550	05	03	200	Закупка товаров, работ и услуг для государственных (муниципальных) нужд	0,0	2 247,5	2 247,5
	14 0 02 S021M				Софинансирование расходных обязательств на капитальный ремонт и ремонт дворовых территорий многоквартирных домов, проездов к дворовым территориям многоквартирных домов населенных пунктов за счет собственных средств бюджета города	0,0	2 250,0	2 250,0
	14 0 02 S021M	04			Национальная экономика	0,0	2 250,0	2 250,0
	14 0 02 S021M	04	09		Дорожное хозяйство (дорожные фонды)	0,0	2 250,0	2 250,0
	14 0 02 S021M	04	09	200	Закупка товаров, работ и услуг для государственных (муниципальных) нужд	0,0	2 250,0	2 250,0
	14 0 02 S043M				Расходы на реализацию программы по поддержке местных инициатив за счет средств бюджета города	1 942,8	0,0	0,0
	14 0 02 S043M	04	00		Национальная экономика	422,6	0,0	0,0
	14 0 02 S043M	04	09		Дорожное хозяйство (дорожные фонды)	422,6	0,0	0,0
	14 0 02 S043M	04	09	200	Закупка товаров, работ и услуг для государственных (муниципальных) нужд	422,6	0,0	0,0
	14 0 02 S043M	05	00		Жилищно-коммунальное хозяйство	1 520,2	0,0	0,0
	14 0 02 S043M	05	03		Благоустройство	1 520,2	0,0	0,0
	14 0 02 S043M	05	03	200	Закупка товаров, работ и услуг для государственных (муниципальных) нужд	1 520,2	0,0	0,0
	14 0 02 S043N				Расходы на реализацию программы по поддержке местных инициатив за счет безвозмездных поступлений от населения города и и юридических лиц	441,8	0,0	0,0
	14 0 02 S043N	04	00		Национальная экономика	113,2	0,0	0,0
	14 0 02 S043N	04	09		Дорожное хозяйство (дорожные фонды)	113,2	0,0	0,0
	14 0 02 S043N	04	09	200	Закупка товаров, работ и услуг для государственных (муниципальных) нужд	113,2	0,0	0,0
	14 0 02 S043N	05	00		Жилищно-коммунальное хозяйство	328,6	0,0	0,0
	14 0 02 S043N	05	03		Благоустройство	328,6	0,0	0,0
	14 0 02 S043N	05	03	200	Закупка товаров, работ и услуг для государственных (муниципальных) нужд	328,6	0,0	0,0
	14 0 02 1043O				Расходы на реализацию программы по поддержке местных инициатив за счет субсидии из областного бюджета	1 609,7	0,0	0,0
	14 0 02 1043O	04	00		Национальная экономика	377,2	0,0	0,0
	14 0 02 1043O	04	09		Дорожное хозяйство (дорожные фонды)	377,2	0,0	0,0
	14 0 02 1043O	04	09	200	Закупка товаров, работ и услуг для государственных (муниципальных) нужд	377,2	0,0	0,0
	14 0 02 1043O	05	00		Жилищно-коммунальное хозяйство	1 232,5	0,0	0,0
	14 0 02 1043O	05	03		Благоустройство	1 232,5	0,0	0,0
	14 0 02 1043O	05	03	200	Закупка товаров, работ и услуг для государственных (муниципальных) нужд	1 232,5	0,0	0,0
	14 0 02 1093H				Расходы на реализацию программы по поддержке местных инициатив за счет средств, предоставленных из областного бюджета на реализацию мероприятий по обращениям, поступающим к депутатам Законодательного Собрания Тверской области	30,0	0,0	0,0
	14 0 02 1093H	04	00		Национальная экономика	30,0	0,0	0,0
	14 0 02 1093H	04	09		Дорожное хозяйство (дорожные фонды)	30,0	0,0	0,0
	14 0 02 1093H	04	09	200	Закупка товаров, работ и услуг для государственных (муниципальных) нужд	30,0	0,0	0,0
	14 0 03 00000				Задача «Обеспечение надлежащего уровня санитарного состояния территории города»	726,3	726,3	726,3
	14 0 03 00000	05			Жилищно-коммунальное хозяйство	471,3	471,3	471,3
	14 0 03 00000	05	03		Благоустройство	471,3	471,3	471,3
	14 0 03 00000	05	03	200	Закупка товаров, работ и услуг для государственных (муниципальных) нужд	471,3	471,3	471,3
	14 0 03 10550				Расходы за счет субвенции на осуществление органами местного самоуправления отдельных государственных полномочий Тверской области по организации проведения на территории Тверской области мероприятий по предупреждению и ликвидации болезней животных, их лечению, отлову и содержанию безнадзорных животных, защите населения от болезней, общих для человека и животных	255,0	255,0	255,0
	14 0 03 10550	04			Национальная экономика	255,0	255,0	255,0
	14 0 03 10550	04	05		Сельское хозяйство и рыболовство	255,0	255,0	255,0
	14 0 03 10550	04	05	200	Закупка товаров, работ и услуг для государственных (муниципальных) нужд	255,0	255,0	255,0
	70 0 00 00000				**Расходы на непрограммную деятельность**	**42 437,0**	**42 002,0**	**41 146,5**
	70 7 00 00000				Расходы на реализацию предложений по обращениям, поступающим к депутатам ТГД и ЗС Тверской области	631,0	0,0	0,0
	70 7 01 00000				Мероприятия по реализации предложений по обращениям, поступающим к депутатам ТГД	631,0	0,0	0,0
	70 7 01 00000	05			Жилищно-коммунальное хозяйство	530,0	0,0	0,0
	70 7 01 00000	05	03		Благоустройство	530,0	0,0	0,0
	70 7 01 00000	05	03	200	Закупка товаров, работ и услуг для государственных (муниципальных) нужд	530,0	0,0	0,0
	70 7 01 00000	08			Культура, кинематография	101,0	0,0	0,0
	70 7 01 00000	08	01		Культура	101,0	0,0	0,0
	70 7 01 00000	08	01	200	Закупка товаров, работ и услуг для государственных (муниципальных) нужд	101,0	0,0	0,0
	70 8 00 00000				Расходы на исполнение переданных государственных полномочий	916,0	607,0	622,0
	70 8 03 00000				Расходы на реализацию государственных полномочий по созданию, исполнению полномочий и обеспечению деятельности комиссий по делам несовершеннолетних и защите их прав	586,4	586,4	586,4
	70 8 03 10510				Расходы за счет субвенции на финансовое обеспечение реализации государственных полномочий по созданию, исполнению полномочий и обеспечению деятельности комиссий по делам несовершеннолетних	586,4	586,4	586,4
	70 8 03 10510	01			Общегосударственные вопросы	586,4	586,4	586,4
	70 8 03 10510	01	04		Функционирование Правительства Российской Федерации, высших исполнительных органов государственной власти субъектов Российской Федерации, местных администраций	586,4	586,4	586,4
	70 8 03 10510	01	04	100	Расходы на выплаты персоналу в целях обеспечения выполнения функций государственными (муниципальными) органами, казенными учреждениями, органами управления государственными внебюджетными фондами	586,4	586,4	586,4
	70 8 06 00000				Расходы за счет субвенции на осуществление полномочий по составлению (изменению) списков кандидатов в присяжные заседатели федеральных судов общей юрисдикции в Российской Федерации	329,6	20,6	35,6
	70 8 06 51200				Расходы за счет субвенции из федерального бюджета на осуществление полномочий по составлению (изменению) списков кандидатов в присяжные заседатели федеральных судов общей юрисдикции в Российской Федерации	329,6	20,6	35,6
	70 8 06 51200	01			Общегосударственные вопросы	329,6	20,6	35,6
	70 8 06 51200	01	05		Судебная система	329,6	20,6	35,6
	70 8 06 51200	01	05	200	Закупка товаров, работ и услуг для государственных (муниципальных) нужд	329,6	20,6	35,6
	70 9 00 00000				Руководство и управление в сфере установленных функций органов местного самоуправления	40 890,0	41 395,0	40 524,5
	70 9 05 00000				Руководство и управление в сфере установленных функций	40 890,0	41 395,0	40 524,5
	70 9 05 00000	01			Общегосударственные вопросы	40 890,0	41 395,0	40 524,5
	70 9 05 00000	01	04		Функционирование Правительства Российской Федерации, высших исполнительных органов государственной власти субъектов Российской Федерации, местных администраций	40 890,0	41 395,0	40 524,5
	70 9 05 00000	01	04	100	Расходы на выплаты персоналу в целях обеспечения выполнения функций государственными (муниципальными) органами, казенными учреждениями, органами управления государственными внебюджетными фондами	36 112,0	36 617,0	36 513,8
	70 9 05 00000	01	04	200	Закупка товаров, работ и услуг для государственных (муниципальных) нужд	4 715,0	4 743,0	4 010,7
	70 9 05 00000	01	04	800	Иные бюджетные ассигнования	63,0	35,0	0,0
005					**Администрация Московского района в городе Твери**	**63 455,9**	**56 811,5**	**55 975,8**

	04 0 00 00000				**Муниципальная программа города Твери «Социальная поддержка населения города Твери» на 2015-2020 годы**	**48,0**	**0,0**	**0,0**
	04 2 00 00000				Подпрограмма «Формирование безбарьерной среды для лиц с ограниченными возможностями»	48,0	0,0	0,0
	04 2 01 00000				Задача «Обеспечение доступа людей с ограниченными возможностями к объектам социальной, транспортной и инженерной инфраструктуры города Твери»	48,0	0,0	0,0
	04 2 01 00000	10			Социальная политика	48,0	0,0	0,0
	04 2 01 00000	10	03		Социальное обеспечение населения	48,0	0,0	0,0
	04 2 01 00000	10	03	200	Закупка товаров, работ и услуг для государственных (муниципальных) нужд	48,0	0,0	0,0
	08 0 00 00000				**Муниципальная программа города Твери «Дорожное хозяйство и общественный транспорт города Твери» на 2015-2020 годы**	**919,9**	**200,0**	**200,0**
	08 1 00 00000				Подпрограмма «Дорожное хозяйство»	919,9	200,0	200,0
	08 1 03 00000				Задача «Содержание автомобильных дорог общего пользования и искусственных сооружений на них»	919,9	200,0	200,0
	08 1 03 00000	04			Национальная экономика	919,9	200,0	200,0
	08 1 03 00000	04	09		Дорожное хозяйство (дорожные фонды)	919,9	200,0	200,0
	08 1 03 00000	04	09	200	Закупка товаров, работ и услуг для государственных (муниципальных) нужд	919,9	200,0	200,0
	11 0 00 00000				**Муниципальная программа города Твери «Развитие информационных ресурсов города Твери» на 2015-2020 годы**	**400,0**	**400,0**	**400,0**
	11 0 03 00000				Задача «Повышение эффективности функционирования информационной системы Тверской городской Думы и сегментов информационных систем структурных подразделений администрации города»	400,0	400,0	400,0
	11 0 03 00000	04			Национальная экономика	400,0	400,0	400,0
	11 0 03 00000	04	10		Связь и информатика	400,0	400,0	400,0
	11 0 03 00000	04	10	200	Закупка товаров, работ и услуг для государственных (муниципальных) нужд	400,0	400,0	400,0
	13 0 00 00000				**Муниципальная программа города Твери «Обеспечение реализации муниципальной политики в городе Твери» на 2015-2020 годы**	**660,0**	**660,0**	**660,0**
	13 5 00 00000				Подпрограмма «Городское управление и гражданское общество»	660,0	660,0	660,0
	13 5 05 00000				Задача «Повышение эффективности взаимодействия администрации города Твери и гражданского общества»	660,0	660,0	660,0
	13 5 05 00000	01			Общегосударственные вопросы	660,0	660,0	660,0
	13 5 05 00000	01	13		Другие общегосударственные вопросы	660,0	660,0	660,0
	13 5 05 00000	01	13	100	Расходы на выплаты персоналу в целях обеспечения выполнения функций государственными (муниципальными) органами, казенными учреждениями, органами управления государственными внебюджетными фондами	208,0	208,0	208,0
	13 5 05 00000	01	13	200	Закупка товаров, работ и услуг для государственных (муниципальных) нужд	452,0	452,0	452,0
	14 0 00 00000				**Муниципальная программа города Твери «Формирование современной городской среды» на 2018-2023 годы**	**18 673,6**	**14 452,5**	**14 452,5**
	14 0 01 00000				Задача «Благоустройство территорий общего пользования»	6 408,4	6 408,4	6 408,4
	14 0 01 00000	05			Жилищно-коммунальное хозяйство	6 408,4	6 408,4	6 408,4
	14 0 01 00000	05	03		Благоустройство	6 408,4	6 408,4	6 408,4
	14 0 01 00000	05	03	200	Закупка товаров, работ и услуг для государственных (муниципальных) нужд	6 408,4	6 408,4	6 408,4
	14 0 02 00000				Задача «Благоустройство дворовых территорий»	9 831,6	5 610,5	5 610,5
	14 0 02 00000	05			Жилищно-коммунальное хозяйство	250,0	0,0	0,0
	14 0 02 00000	05	03		Благоустройство	250,0	0,0	0,0
	14 0 02 00000	05	03	200	Закупка товаров, работ и услуг для государственных (муниципальных) нужд	250,0	0,0	0,0
	14 0 02 L5550				Расходы в рамках поддержки государственных программ субъектов Российской Федерации и муниципальных программ формирования современной городской среды	0,0	3 360,5	3 360,5
	14 0 02 L5550	05			Жилищно-коммунальное хозяйство	0,0	3 360,5	3 360,5
	14 0 02 L5550	05	03		Благоустройство	0,0	3 360,5	3 360,5
	14 0 02 L5550	05	03	200	Закупка товаров, работ и услуг для государственных (муниципальных) нужд	0,0	3 360,5	3 360,5
	14 0 02 S021M				Софинансирование расходных обязательств на капитальный ремонт и ремонт дворовых территорий многоквартирных домов, проездов к дворовым территориям многоквартирных домов населенных пунктов за счет собственных средств бюджета города	0,0	2 250,0	2 250,0
	14 0 02 S021M	04			Национальная экономика	0,0	2 250,0	2 250,0
	14 0 02 S021M	04	09		Дорожное хозяйство (дорожные фонды)	0,0	2 250,0	2 250,0
	14 0 02 S021M	04	09	200	Закупка товаров, работ и услуг для государственных (муниципальных) нужд	0,0	2 250,0	2 250,0
	14 0 02 S043M				Расходы на реализацию программы по поддержке местных инициатив за счет средств бюджета города	3 779,1	0,0	0,0
	14 0 02 S043M	04	00		Национальная экономика	396,8	0,0	0,0
	14 0 02 S043M	04	09		Дорожное хозяйство (дорожные фонды)	396,8	0,0	0,0
	14 0 02 S043M	04	09	200	Закупка товаров, работ и услуг для государственных (муниципальных) нужд	396,8	0,0	0,0
	14 0 02 S043M	05	00		Жилищно-коммунальное хозяйство	3 382,3	0,0	0,0
	14 0 02 S043M	05	03		Благоустройство	3 382,3	0,0	0,0
	14 0 02 S043M	05	03	200	Закупка товаров, работ и услуг для государственных (муниципальных) нужд	3 382,3	0,0	0,0
	14 0 02 S043N				Расходы на реализацию программы по поддержке местных инициатив за счет безвозмездных поступлений от населения города и и юридических лиц	1 913,5	0,0	0,0
	14 0 02 S043N	04	00		Национальная экономика	251,8	0,0	0,0
	14 0 02 S043N	04	09		Дорожное хозяйство (дорожные фонды)	251,8	0,0	0,0
	14 0 02 S043N	04	09	200	Закупка товаров, работ и услуг для государственных (муниципальных) нужд	251,8	0,0	0,0
	14 0 02 S043N	05	00		Жилищно-коммунальное хозяйство	1 661,7	0,0	0,0
	14 0 02 S043N	05	03		Благоустройство	1 661,7	0,0	0,0
	14 0 02 S043N	05	03	200	Закупка товаров, работ и услуг для государственных (муниципальных) нужд	1 661,7	0,0	0,0
	14 0 02 1043O				Расходы на реализацию программы по поддержке местных инициатив за счет субсидии из областного бюджета	3 539,0	0,0	0,0
	14 0 02 1043O	04	00		Национальная экономика	468,1	0,0	0,0
	14 0 02 1043O	04	09		Дорожное хозяйство (дорожные фонды)	468,1	0,0	0,0
	14 0 02 1043O	04	09	200	Закупка товаров, работ и услуг для государственных (муниципальных) нужд	468,1	0,0	0,0
	14 0 02 1043O	05	00		Жилищно-коммунальное хозяйство	3 070,9	0,0	0,0
	14 0 02 1043O	05	03		Благоустройство	3 070,9	0,0	0,0
	14 0 02 1043O	05	03	200	Закупка товаров, работ и услуг для государственных (муниципальных) нужд	3 070,9	0,0	0,0
	14 0 02 1093H				Расходы на реализацию программы по поддержке местных инициатив за счет средств, предоставленных из областного бюджета на реализацию мероприятий по обращениям, поступающим к депутатам Законодательного Собрания Тверской области	350,0	0,0	0,0
	14 0 02 1093H	04	00		Национальная экономика	60,0	0,0	0,0
	14 0 02 1093H	04	09		Дорожное хозяйство (дорожные фонды)	60,0	0,0	0,0
	14 0 02 1093H	04	09	200	Закупка товаров, работ и услуг для государственных (муниципальных) нужд	60,0	0,0	0,0
	14 0 02 1093H	05	00		Жилищно-коммунальное хозяйство	290,0	0,0	0,0
	14 0 02 1093H	05	03		Благоустройство	290,0	0,0	0,0
	14 0 02 1093H	05	03	200	Закупка товаров, работ и услуг для государственных (муниципальных) нужд	290,0	0,0	0,0
	14 0 02 S0856				Софинансирование расходных обязательств в рамках реализации закона Тверской области «О статусе города Тверской области, удостоенного почетного звания Российской Федерации «Город воинской славы» за счет собственных средств бюджета города (мероприятие «Ремонт дворовых территорий многоквартирных домов»)	0,0	0,0	0,0
	14 0 02 S0856	04			Национальная экономика	0,0	0,0	0,0
	14 0 02 S0856	04	09		Дорожное хозяйство (дорожные фонды)	0,0	0,0	0,0
	14 0 02 S0856	04	09	200	Закупка товаров, работ и услуг для государственных (муниципальных) нужд		0,0	0,0
	14 0 03 00000				Задача «Обеспечение надлежащего уровня санитарного состояния территории города»	2 433,6	2 433,6	2 433,6
	14 0 03 00000	05			Жилищно-коммунальное хозяйство	1 998,2	1 998,2	1 998,2
	14 0 03 00000	05	03		Благоустройство	1 998,2	1 998,2	1 998,2
	14 0 03 00000	05	03	200	Закупка товаров, работ и услуг для государственных (муниципальных) нужд	1 998,2	1 998,2	1 998,2
	14 0 03 10550				Расходы за счет субвенции на осуществление органами местного самоуправления отдельных государственных полномочий Тверской области по организации проведения на территории Тверской области мероприятий по предупреждению и ликвидации болезней животных, их лечению, отлову и содержанию безнадзорных животных, защите населения от болезней, общих для человека и животных	435,4	435,4	435,4
	14 0 03 10550	04			Национальная экономика	435,4	435,4	435,4
	14 0 03 10550	04	05		Сельское хозяйство и рыболовство	435,4	435,4	435,4
	14 0 03 10550	04	05	200	Закупка товаров, работ и услуг для государственных (муниципальных) нужд	435,4	435,4	435,4
	70 0 00 00000				**Расходы на непрограммную деятельность**	**42 754,4**	**41 099,0**	**40 263,3**
	70 7 00 00000				Расходы на реализацию предложений по обращениям, поступающим к депутатам ТГД и ЗС Тверской области	1 880,0	0,0	0,0
	70 7 01 00000				Мероприятия по реализации предложений по обращениям, поступающим к депутатам ТГД	1 880,0	0,0	0,0
	70 7 01 00000	04			Национальная экономика	220,0	0,0	0,0
	70 7 01 00000	04	09		Дорожное хозяйство (дорожные фонды)	220,0	0,0	0,0
	70 7 01 00000	04	09	200	Закупка товаров, работ и услуг для государственных (муниципальных) нужд	220,0	0,0	0,0
	70 7 01 00000	05			Жилищно-коммунальное хозяйство	1 660,0	0,0	0,0
	70 7 01 00000	05	03		Благоустройство	1 660,0	0,0	0,0
	70 7 01 00000	05	03	200	Закупка товаров, работ и услуг для государственных (муниципальных) нужд	1 660,0	0,0	0,0
	70 8 00 00000				Расходы на исполнение переданных государственных полномочий	955,0	645,9	661,0
	70 8 03 00000				Расходы на реализацию государственных полномочий по созданию, исполнению полномочий и обеспечению деятельности комиссий по делам несовершеннолетних и защите их прав	625,4	625,4	625,4
	70 8 03 10510				Расходы за счет субвенции на финансовое обеспечение реализации государственных полномочий по созданию, исполнению полномочий и обеспечению деятельности комиссий по делам несовершеннолетних	625,4	625,4	625,4
	70 8 03 10510	01			Общегосударственные вопросы	625,4	625,4	625,4
	70 8 03 10510	01	04		Функционирование Правительства Российской Федерации, высших исполнительных органов государственной власти субъектов Российской Федерации, местных администраций	625,4	625,4	625,4
	70 8 03 10510	01	04	100	Расходы на выплаты персоналу в целях обеспечения выполнения функций государственными (муниципальными) органами, казенными учреждениями, органами управления государственными внебюджетными фондами	625,4	625,4	625,4
	70 8 06 00000				Расходы за счет субвенции на осуществление полномочий по составлению (изменению) списков кандидатов в присяжные заседатели федеральных судов общей юрисдикции в Российской Федерации	329,6	20,5	35,6
	70 8 06 51200				Расходы за счет субвенции из федерального бюджета на осуществление полномочий по составлению (изменению) списков кандидатов в присяжные заседатели федеральных судов общей юрисдикции в Российской Федерации	329,6	20,5	35,6
	70 8 06 51200	01			Общегосударственные вопросы	329,6	20,5	35,6
	70 8 06 51200	01	05		Судебная система	329,6	20,5	35,6
	70 8 06 51200	01	05	200	Закупка товаров, работ и услуг для государственных (муниципальных) нужд	329,6	20,5	35,6
	70 9 00 00000				Руководство и управление в сфере установленных функций органов местного самоуправления	39 919,4	40 453,1	39 602,3
	70 9 05 00000				Руководство и управление в сфере установленных функций	39 919,4	40 453,1	39 602,3
	70 9 05 00000	01			Общегосударственные вопросы	39 919,4	40 453,1	39 602,3
	70 9 05 00000	01	04		Функционирование Правительства Российской Федерации, высших исполнительных органов государственной власти субъектов Российской Федерации, местных администраций	39 919,4	40 453,1	39 602,3
	70 9 05 00000	01	04	100	Расходы на выплаты персоналу в целях обеспечения выполнения функций государственными (муниципальными) органами, казенными учреждениями, органами управления государственными внебюджетными фондами	36 344,4	36 344,4	36 334,4
	70 9 05 00000	01	04	200	Закупка товаров, работ и услуг для государственных (муниципальных) нужд	3 565,0	4 098,7	3 267,9
	70 9 05 00000	01	04	800	Иные бюджетные ассигнования	10,0	10,0	0,0
006					**Администрация Центрального района в городе Твери**	**60 495,3**	**56 869,3**	**55 961,1**
	04 0 00 00000				**Муниципальная программа города Твери «Социальная поддержка населения города Твери» на 2015-2020 годы**	**360,0**	**0,0**	**0,0**
	04 2 00 00000				Подпрограмма «Формирование безбарьерной среды для лиц с ограниченными возможностями»	360,0	0,0	0,0
	04 2 01 00000				Задача «Обеспечение доступа людей с ограниченными возможностями к объектам социальной, транспортной и инженерной инфраструктуры города Твери»	360,0	0,0	0,0
	04 2 01 00000	10			Социальная политика	360,0	0,0	0,0
	04 2 01 00000	10	03		Социальное обеспечение населения	360,0	0,0	0,0
	04 2 01 00000	10	03	200	Закупка товаров, работ и услуг для государственных (муниципальных) нужд	360,0	0,0	0,0
	11 0 00 00000				**Муниципальная программа города Твери «Развитие информационных ресурсов города Твери» на 2015-2020 годы**	**400,0**	**400,0**	**400,0**
	11 0 03 00000				Задача «Повышение эффективности функционирования информационной системы Тверской городской Думы и сегментов информационных систем структурных подразделений администрации города»	400,0	400,0	400,0
	11 0 03 00000	04			Национальная экономика	400,0	400,0	400,0
	11 0 03 00000	04	10		Связь и информатика	400,0	400,0	400,0
	11 0 03 00000	04	10	200	Закупка товаров, работ и услуг для государственных (муниципальных) нужд	400,0	400,0	400,0
	13 0 00 00000				**Муниципальная программа города Твери «Обеспечение реализации муниципальной политики в городе Твери» на 2015-2020 годы**	**693,0**	**693,0**	**693,0**
	13 5 00 00000				Подпрограмма «Городское управление и гражданское общество»	693,0	693,0	693,0
	13 5 05 00000				Задача «Повышение эффективности взаимодействия администрации города Твери и гражданского общества»	693,0	693,0	693,0
	13 5 05 00000	01			Общегосударственные вопросы	693,0	693,0	693,0
	13 5 05 00000	01	13		Другие общегосударственные вопросы	693,0	693,0	693,0
	13 5 05 00000	01	13	200	Закупка товаров, работ и услуг для государственных (муниципальных) нужд	693,0	693,0	693,0
	14 0 00 00000				**Муниципальная программа города Твери «Формирование современной городской среды» на 2018-2023 годы**	**14 167,4**	**11 292,0**	**11 292,0**
	14 0 01 00000				Задача «Благоустройство территорий общего пользования»	4 941,4	4 941,4	4 941,4
	14 0 01 00000	05			Жилищно-коммунальное хозяйство	4 941,4	4 941,4	4 941,4
	14 0 01 00000	05	03		Благоустройство	4 941,4	4 941,4	4 941,4
	14 0 01 00000	05	03	200	Закупка товаров, работ и услуг для государственных (муниципальных) нужд	4 941,4	4 941,4	4 941,4
	14 0 02 00000				Задача «Благоустройство дворовых территорий»	7 471,3	4 594,2	4 594,2
	14 0 02 00000	05			Жилищно-коммунальное хозяйство	150,0	0,0	0,0
	14 0 02 00000	05	03		Благоустройство	150,0	0,0	0,0
	14 0 02 00000	05	03	200	Закупка товаров, работ и услуг для государственных (муниципальных) нужд	150,0	0,0	0,0
	14 0 02 L5550				Расходы в рамках поддержки государственных программ субъектов Российской Федерации и муниципальных программ формирования современной городской среды	0,0	2 344,2	2 344,2
	14 0 02 L5550	05			Жилищно-коммунальное хозяйство	0,0	2 344,2	2 344,2
	14 0 02 L5550	05	03		Благоустройство	0,0	2 344,2	2 344,2
	14 0 02 L5550	05	03	200	Закупка товаров, работ и услуг для государственных (муниципальных) нужд	0,0	2 344,2	2 344,2
	14 0 02 S021M				Софинансирование расходных обязательств на капитальный ремонт и ремонт дворовых территорий многоквартирных домов, проездов к дворовым территориям многоквартирных домов населенных пунктов за счет собственных средств бюджета города	0,0	2 250,0	2 250,0
	14 0 02 S021M	04			Национальная экономика	0,0	2 250,0	2 250,0
	14 0 02 S021M	04	09		Дорожное хозяйство (дорожные фонды)	0,0	2 250,0	2 250,0
	14 0 02 S021M	04	09	200	Закупка товаров, работ и услуг для государственных (муниципальных) нужд	0,0	2 250,0	2 250,0
	14 0 02 S043M				Расходы на реализацию программы по поддержке местных инициатив за счет средств бюджета города	2 793,0	0,0	0,0
	14 0 02 S043M	04	00		Национальная экономика	387,5	0,0	0,0
	14 0 02 S043M	04	09		Дорожное хозяйство (дорожные фонды)	387,5	0,0	0,0
	14 0 02 S043M	04	09	200	Закупка товаров, работ и услуг для государственных (муниципальных) нужд	387,5	0,0	0,0
	14 0 02 S043M	05	00		Жилищно-коммунальное хозяйство	2 405,5	0,0	0,0
	14 0 02 S043M	05	03		Благоустройство	2 405,5	0,0	0,0
	14 0 02 S043M	05	03	200	Закупка товаров, работ и услуг для государственных (муниципальных) нужд	2 405,5	0,0	0,0
	14 0 02 S043N				Расходы на реализацию программы по поддержке местных инициатив за счет безвозмездных поступлений от населения города и и юридических лиц	1 641,4	0,0	0,0
	14 0 02 S043N	04	00		Национальная экономика	140,9	0,0	0,0
	14 0 02 S043N	04	09		Дорожное хозяйство (дорожные фонды)	140,9	0,0	0,0
	14 0 02 S043N	04	09	200	Закупка товаров, работ и услуг для государственных (муниципальных) нужд	140,9	0,0	0,0
	14 0 02 S043N	05	00		Жилищно-коммунальное хозяйство	1 500,5	0,0	0,0
	14 0 02 S043N	05	03		Благоустройство	1 500,5	0,0	0,0
	14 0 02 S043N	05	03	200	Закупка товаров, работ и услуг для государственных (муниципальных) нужд	1 500,5	0,0	0,0
	14 0 02 1043O				Расходы на реализацию программы по поддержке местных инициатив за счет субсидии из областного бюджета	2 886,9	0,0	0,0
	14 0 02 1043O	04	00		Национальная экономика	352,2	0,0	0,0
	14 0 02 1043O	04	09		Дорожное хозяйство (дорожные фонды)	352,2	0,0	0,0
	14 0 02 1043O	04	09	200	Закупка товаров, работ и услуг для государственных (муниципальных) нужд	352,2	0,0	0,0
	14 0 02 1043O	05	00		Жилищно-коммунальное хозяйство	2 534,7	0,0	0,0
	14 0 02 1043O	05	03		Благоустройство	2 534,7	0,0	0,0
	14 0 02 1043O	05	03	200	Закупка товаров, работ и услуг для государственных (муниципальных) нужд	2 534,7	0,0	0,0
	14 0 03 00000				Задача «Обеспечение надлежащего уровня санитарного состояния территории города»	1 754,7	1 756,4	1 756,4
	14 0 03 00000	05			Жилищно-коммунальное хозяйство	1 537,0	1 537,0	1 537,0
	14 0 03 00000	05	03		Благоустройство	1 537,0	1 537,0	1 537,0
	14 0 03 00000	05	03	200	Закупка товаров, работ и услуг для государственных (муниципальных) нужд	1 537,0	1 537,0	1 537,0
	14 0 03 10550				Расходы за счет субвенции на осуществление органами местного самоуправления отдельных государственных полномочий Тверской области по организации проведения на территории Тверской области мероприятий по предупреждению и ликвидации болезней животных, их лечению, отлову и содержанию безнадзорных животных, защите населения от болезней, общих для человека и животных	217,7	219,4	219,4
	14 0 03 10550	04			Национальная экономика	217,7	219,4	219,4
	14 0 03 10550	04	05		Сельское хозяйство и рыболовство	217,7	219,4	219,4
	14 0 03 10550	04	05	200	Закупка товаров, работ и услуг для государственных (муниципальных) нужд	217,7	219,4	219,4
	70 0 00 00000				**Расходы на непрограммную деятельность**	**44 874,9**	**44 484,3**	**43 576,1**
	70 7 00 00000				Расходы на реализацию предложений по обращениям, поступающим к депутатам ТГД и ЗС Тверской области	538,0	0,0	0,0
	70 7 01 00000				Мероприятия по реализации предложений по обращениям, поступающим к депутатам ТГД	538,0	0,0	0,0
	70 7 01 00000	05			Жилищно-коммунальное хозяйство	388,0	0,0	0,0
	70 7 01 00000	05	03		Благоустройство	388,0	0,0	0,0
	70 7 01 00000	05	03	200	Закупка товаров, работ и услуг для государственных (муниципальных) нужд	388,0	0,0	0,0
	70 7 01 00000	11			Физическая культура и спорт	150,0	0,0	0,0
	70 7 01 00000	11	02		Массовый спорт	150,0	0,0	0,0
	70 7 01 00000	11	02	200	Закупка товаров, работ и услуг для государственных (муниципальных) нужд	150,0	0,0	0,0
	70 8 00 00000				Расходы на исполнение переданных государственных полномочий	901,1	592,1	607,0
	70 8 03 00000				Расходы на реализацию государственных полномочий по созданию, исполнению полномочий и обеспечению деятельности комиссий по делам несовершеннолетних и защите их прав	571,5	571,5	571,5
	70 8 03 10510				Расходы за счет субвенции на финансовое обеспечение реализации государственных полномочий по созданию, исполнению полномочий и обеспечению деятельности комиссий по делам несовершеннолетних	571,5	571,5	571,5
	70 8 03 10510	01			Общегосударственные вопросы	571,5	571,5	571,5
	70 8 03 10510	01	04		Функционирование Правительства Российской Федерации, высших исполнительных органов государственной власти субъектов Российской Федерации, местных администраций	571,5	571,5	571,5
	70 8 03 10510	01	04	100	Расходы на выплаты персоналу в целях обеспечения выполнения функций государственными (муниципальными) органами, казенными учреждениями, органами управления государственными внебюджетными фондами	571,5	571,5	571,5
	70 8 06 00000				Расходы за счет субвенции на осуществление полномочий по составлению (изменению) списков кандидатов в присяжные заседатели федеральных судов общей юрисдикции в Российской Федерации	329,6	20,6	35,5
	70 8 06 51200				Расходы за счет субвенции из федерального бюджета на осуществление полномочий по составлению (изменению) списков кандидатов в присяжные заседатели федеральных судов общей юрисдикции в Российской Федерации	329,6	20,6	35,5
	70 8 06 51200	01			Общегосударственные вопросы	329,6	20,6	35,5
	70 8 06 51200	01	05		Судебная система	329,6	20,6	35,5
	70 8 06 51200	01	05	200	Закупка товаров, работ и услуг для государственных (муниципальных) нужд	329,6	20,6	35,5
	70 9 00 00000				Руководство и управление в сфере установленных функций органов местного самоуправления	43 435,8	43 892,2	42 969,1
	70 9 05 00000				Руководство и управление в сфере установленных функций	43 435,8	43 892,2	42 969,1
	70 9 05 00000	01			Общегосударственные вопросы	43 435,8	43 892,2	42 969,1
	70 9 05 00000	01	04		Функционирование Правительства Российской Федерации, высших исполнительных органов государственной власти субъектов Российской Федерации, местных администраций	43 435,8	43 892,2	42 969,1
	70 9 05 00000	01	04	100	Расходы на выплаты персоналу в целях обеспечения выполнения функций государственными (муниципальными) органами, казенными учреждениями, органами управления государственными внебюджетными фондами	36 514,8	36 971,2	36 776,4
	70 9 05 00000	01	04	200	Закупка товаров, работ и услуг для государственных (муниципальных) нужд	6 906,0	6 906,0	6 177,7
	70 9 05 00000	01	04	800	Иные бюджетные ассигнования	15,0	15,0	15,0
008					**Управление социальной политики администрации города Твери**	**18 480,0**	**0,0**	**0,0**
	04 0 00 00000				**Муниципальная программа города Твери «Социальная поддержка населения города Твери» на 2015-2020 годы**	**15 489,5**	**0,0**	**0,0**
	04 1 00 00000				Подпрограмма «Дополнительные меры социальной поддержки и социальной помощи отдельным категориям населения города Твери»	15 489,5	0,0	0,0
	04 1 01 00000				Задача «Социальная поддержка малообеспеченных граждан и граждан, оказавшихся в трудной жизненной и экстремальной ситуациях»	809,9	0,0	0,0
	04 1 01 00000	10			Социальная политика	809,9	0,0	0,0
	04 1 01 00000	10	03		Социальное обеспечение населения	809,9	0,0	0,0
	04 1 01 00000	10	03	300	Социальное обеспечение и иные выплаты населению	809,9	0,0	0,0
	04 1 02 00000				Задача «Оказание поддержки гражданам, получившим признание за достижение в трудовой, общественной и иной деятельности»	14 647,6	0,0	0,0
	04 1 02 00000	10			Социальная политика	12 698,6	0,0	0,0
	04 1 02 00000	10	01		Пенсионное обеспечение	12 698,6	0,0	0,0
	04 1 02 00000	10	01	300	Социальное обеспечение и иные выплаты населению	12 698,6	0,0	0,0
	04 1 02 10000				Мероприятие «Выплаты в соответствии с решениями органов местного самоуправления Почетным гражданам города»	144,0	0,0	0,0
	04 1 02 10000	10			Социальная политика	144,0	0,0	0,0
	04 1 02 10000	10	03		Социальное обеспечение населения	144,0	0,0	0,0
	04 1 02 10000	10	03	300	Социальное обеспечение и иные выплаты населению	144,0	0,0	0,0
	04 1 02 20000				Мероприятие «Выплата в соответствии с решением органов местного самоуправления Белоусовой Н.В.»	100,5	0,0	0,0
	04 1 02 20000	10			Социальная политика	100,5	0,0	0,0
	04 1 02 20000	10	03		Социальное обеспечение населения	100,5	0,0	0,0
	04 1 02 20000	10	03	300	Социальное обеспечение и иные выплаты населению	100,5	0,0	0,0
	04 1 02 30000				Мероприятие «Ежемесячные денежные выплаты неработающим пенсионерам из числа удостоенных почетных званий в социальной сфере по перечню и в порядке, определенном специальным нормативным правовым актом органа местного самоуправления города Твери»	1 332,8	0,0	0,0
	04 1 02 30000	10			Социальная политика	1 332,8	0,0	0,0
	04 1 02 30000	10	03		Социальное обеспечение населения	1 332,8	0,0	0,0
	04 1 02 30000	10	03	200	Закупка товаров, работ и услуг для государственных (муниципальных) нужд	12,8	0,0	0,0
	04 1 02 30000	10	03	300	Социальное обеспечение и иные выплаты населению	1 320,0	0,0	0,0
	04 1 02 40000				Мероприятие «Оказание адресной социальной помощи ветеранам боевых действий, уволенным в запас и ставшими инвалидами вследствие ранения, контузии, увечья или заболевания, полученных при исполнении служебных обязанностей в районах боевых действий»	371,7	0,0	0,0
	04 1 02 40000	10			Социальная политика	371,7	0,0	0,0
	04 1 02 40000	10	03		Социальное обеспечение населения	371,7	0,0	0,0
	04 1 02 40000	10	03	200	Закупка товаров, работ и услуг для государственных (муниципальных) нужд	3,7	0,0	0,0
	04 1 02 40000	10	03	300	Социальное обеспечение и иные выплаты населению	368,0	0,0	0,0
	04 1 03 00000				Задача «Оказание поддержки некоммерческим организациям»	32,0	0,0	0,0
	04 1 03 00000	10			Социальная политика	32,0	0,0	0,0
	04 1 03 00000	10	03		Социальное обеспечение населения	32,0	0,0	0,0
	04 1 03 00000	10	03	300	Социальное обеспечение и иные выплаты населению	32,0	0,0	0,0
	11 0 00 00000				**Муниципальная программа города Твери «Развитие информационных ресурсов города Твери» на 2015-2020 годы**	**76,4**	**0,0**	**0,0**
	11 0 03 00000				Задача «Повышение эффективности функционирования информационной системы Тверской городской Думы и сегментов информационных систем структурных подразделений администрации города»	76,4	0,0	0,0
	11 0 03 00000	04			Национальная экономика	76,4	0,0	0,0
	11 0 03 00000	04	10		Связь и информатика	76,4	0,0	0,0
	11 0 03 00000	04	10	200	Закупка товаров, работ и услуг для государственных (муниципальных) нужд	76,4	0,0	0,0
	70 0 00 00000				**Расходы на непрограммную деятельность**	**2 914,1**	**0,0**	**0,0**
	70 9 00 00000				Руководство и управление в сфере установленных функций органов местного самоуправления	2 914,1	0,0	0,0
	70 9 05 00000				Руководство и управление в сфере установленных функций	2 914,1	0,0	0,0
	70 9 05 00000	10			Социальная политика	2 914,1	0,0	0,0
	70 9 05 00000	10	06		Другие вопросы в области социальной политики	2 914,1	0,0	0,0
	70 9 05 00000	10	06	100	Расходы на выплаты персоналу в целях обеспечения выполнения функций государственными (муниципальными) органами, казенными учреждениями, органами управления государственными внебюджетными фондами	2 778,3	0,0	0,0
	70 9 05 00000	10	06	200	Закупка товаров, работ и услуг для государственных (муниципальных) нужд	134,8	0,0	0,0
	70 9 05 00000	10	06	800	Иные бюджетные ассигнования	1,0	0,0	0,0
009					**Департамент финансов администрации города Твери**	**264 992,0**	**353 655,9**	**486 242,7**
	11 0 00 00000				**Муниципальная программа города Твери «Развитие информационных ресурсов города Твери» на 2015-2020 годы**	**3 500,0**	**3 500,0**	**3 500,0**
	11 0 01 00000				Задача «Повышение эффективности работы структурных подразделений за счет внедрения и развития информационных систем в деятельность сотрудников подразделений»	2 055,3	2 055,3	2 055,3
	11 0 01 00000	04			Национальная экономика	2 055,3	2 055,3	2 055,3
	11 0 01 00000	04	10		Связь и информатика	2 055,3	2 055,3	2 055,3
	11 0 01 00000	04	10	200	Закупка товаров, работ и услуг для государственных (муниципальных) нужд	2 055,3	2 055,3	2 055,3
	11 0 03 00000				Задача «Повышение эффективности функционирования информационной системы Тверской городской Думы и сегментов информационных систем структурных подразделений администрации города»	1 444,7	1 444,7	1 444,7
	11 0 03 00000	04			Национальная экономика	1 444,7	1 444,7	1 444,7
	11 0 03 00000	04	10		Связь и информатика	1 444,7	1 444,7	1 444,7
	11 0 03 00000	04	10	200	Закупка товаров, работ и услуг для государственных (муниципальных) нужд	1 444,7	1 444,7	1 444,7
	70 0 00 00000				**Расходы на непрограммную деятельность**	**261 492,0**	**246 809,7**	**268 161,7**
	70 3 00 00000				Реализация функций органов местного самоуправления города Твери, связанных с общегородским управлением	28 304,8	16 849,7	16 811,7
	70 3 04 00000				Расходы на проведение и участие в семинарах по изучению нового законодательства работников экономических служб структурных подразделений, бюджетных учреждений города	255,7	255,7	255,7
	70 3 04 00000	07			Образование	255,7	255,7	255,7
	70 3 04 00000	07	05		Профессиональная подготовка, переподготовка и повышение квалификации	255,7	255,7	255,7
	70 3 04 00000	07	05	200	Закупка товаров, работ и услуг для государственных (муниципальных) нужд	255,7	255,7	255,7
	70 3 05 00000				Расходы на централизованное приобретение бланков	257,0	257,0	257,0
	70 3 05 00000	01			Общегосударственные вопросы	257,0	257,0	257,0
	70 3 05 00000	01	13		Другие общегосударственные вопросы	257,0	257,0	257,0
	70 3 05 00000	01	13	200	Закупка товаров, работ и услуг для государственных (муниципальных) нужд	257,0	257,0	257,0
	70 3 09 00000				Расходы на судебные издержки и исполнение судебных решений	18 336,1	0,0	0,0
	70 3 09 00000	01			Общегосударственные вопросы	18 336,1	0,0	0,0
	70 3 09 00000	01	13		Другие общегосударственные вопросы	18 336,1	0,0	0,0
	70 3 09 00000	01	13	800	Иные бюджетные ассигнования	18 336,1	0,0	0,0

	70 3 18 00000				Расходы за счет межбюджетных трансфертов из областного бюджета на реализацию закона Тверской области «О статусе города Твери - административного центра Тверской области»	0,0	5 000,0	5 000,0
	70 3 18 10720				Расходы за счет межбюджетных трансфертов из областного бюджета на реализацию закона Тверской области «О статусе города Твери - административного центра Тверской области» (нераспределенные средства)	0,0	5 000,0	5 000,0
	70 3 18 10720	01			Общегосударственные вопросы	0,0	5 000,0	5 000,0
	70 3 18 10720	01	13		Другие общегосударственные вопросы	0,0	5 000,0	5 000,0
	70 3 18 10720	01	13	800	Иные бюджетные ассигнования	0,0	5 000,0	5 000,0
	70 3 21 00000				Расходы на обеспечение деятельности МКУ «Казначейство»	9 456,0	11 337,0	11 299,0
	70 3 21 00000	01			Общегосударственные вопросы	9 456,0	11 337,0	11 299,0
	70 3 21 00000	01	06		Обеспечение деятельности финансовых, налоговых и таможенных органов и органов финансового (финансово-бюджетного) надзора	9 456,0	11 337,0	11 299,0
	70 3 21 00000	01	06	100	Расходы на выплаты персоналу в целях обеспечения выполнения функций государственными (муниципальными) органами, казенными учреждениями, органами управления государственными внебюджетными фондами	9 408,0	11 289,0	11 289,0
	70 3 21 00000	01	06	200	Закупка товаров, работ и услуг для государственных (муниципальных) нужд	48,0	48,0	10,0
	70 5 00 00000				Процентные платежи по долговым обязательствам	169 200,0	167 123,0	189 797,5
	70 5 01 00000				Обслуживание муниципального долга	169 200,0	167 123,0	189 797,5
	70 5 01 00000	13			Обслуживание государственного и муниципального долга	169 200,0	167 123,0	189 797,5
	70 5 01 00000	13	01		Обслуживание государственного внутреннего и муниципального долга	169 200,0	167 123,0	189 797,5
	70 5 01 00000	13	01	700	Обслуживание государственного (муниципального) долга	169 200,0	167 123,0	189 797,5
	70 7 00 00000				Расходы на реализацию предложений по обращениям, поступающим к депутатам ТГД и ЗС Тверской области	438,0	0,0	0,0
	70 7 01 00000				Мероприятия по реализации предложений по обращениям, поступающим к депутатам ТГД	438,0	0,0	0,0
	70 7 01 00000	01			Общегосударственные вопросы	438,0	0,0	0,0
	70 7 01 00000	01	13		Другие общегосударственные вопросы	438,0	0,0	0,0
	70 7 01 00000	01	13	800	Иные бюджетные ассигнования	438,0	0,0	0,0
	70 9 00 00000				Руководство и управление в сфере установленных функций органов местного самоуправления	63 549,2	62 837,0	61 552,5
	70 9 05 00000				Руководство и управление в сфере установленных функций	63 549,2	62 837,0	61 552,5
	70 9 05 00000	01			Общегосударственные вопросы	63 549,2	62 837,0	61 552,5
	70 9 05 00000	01	06		Обеспечение деятельности финансовых, налоговых и таможенных органов и органов финансового (финансово-бюджетного) надзора	63 549,2	62 837,0	61 552,5
	70 9 05 00000	01	06	100	Расходы на выплаты персоналу в целях обеспечения выполнения функций государственными (муниципальными) органами, казенными учреждениями, органами управления государственными внебюджетными фондами	62 884,2	62 172,0	61 268,5
	70 9 05 00000	01	06	200	Закупка товаров, работ и услуг для государственных (муниципальных) нужд	620,0	620,0	239,0
	70 9 05 00000	01	06	800	Иные бюджетные ассигнования	45,0	45,0	45,0
	99 0 00 00000				**Условно утвержденные расходы**	**0,0**	**103 346,2**	**214 581,0**
	99 0 00 00000	99			Условно утвержденные расходы	0,0	103 346,2	214 581,0
	99 0 00 00000	99	99		Условно утвержденные расходы	0,0	103 346,2	214 581,0
010					**Управление по культуре, спорту и делам молодежи администрации города Твери**	**622 830,0**	**419 565,7**	**418 805,3**
	02 0 00 00000				**Муниципальная программа города Твери «Развитие культуры города Твери» на 2015-2020 годы**	**357 047,8**	**290 416,7**	**290 416,7**
	02 1 00 00000				Подпрограмма «Сохранение и развитие культурного потенциала города Твери»	344 401,9	285 362,1	285 362,1
	02 1 01 00000				Задача «Повышение доступности и качества библиотечных услуг, развитие архивного дела»	88 310,4	68 143,9	68 143,9
	02 1 01 00000	01			Общегосударственные вопросы	8 968,6	8 984,3	8 984,3
	02 1 01 00000	01	13		Другие общегосударственные вопросы	8 968,6	8 984,3	8 984,3
	02 1 01 00000	01	13	100	Расходы на выплаты персоналу в целях обеспечения выполнения функций государственными (муниципальными) органами, казенными учреждениями, органами управления государственными внебюджетными фондами	7 863,0	7 878,7	7 878,7
	02 1 01 00000	01	13	200	Закупка товаров, работ и услуг для государственных (муниципальных) нужд	1 056,7	1 056,7	1 056,7
	02 1 01 00000	01	13	800	Иные бюджетные ассигнования	48,9	48,9	48,9
	02 1 01 00000	08			Культура, кинематография	58 624,6	58 810,6	58 810,6
	02 1 01 00000	08	01		Культура	58 624,6	58 810,6	58 810,6
	02 1 01 00000	08	01	600	Предоставление субсидий бюджетным, автономным учреждениям и иным некоммерческим организациям	58 624,6	58 810,6	58 810,6
	02 1 01 10680				Софинансирование расходных обязательств на повышение заработной платы работникам муниципальных учреждений культуры за счет субсидии из областного бюджета	20 166,5	0,0	0,0
	02 1 01 10680	01			Общегосударственные вопросы	1 568,6	0,0	0,0
	02 1 01 10680	01	13		Другие общегосударственные вопросы	1 568,6	0,0	0,0
	02 1 01 10680	01	13	100	Расходы на выплаты персоналу в целях обеспечения выполнения функций государственными (муниципальными) органами, казенными учреждениями, органами управления государственными внебюджетными фондами	1 568,6	0,0	0,0
	02 1 01 10680	08			Культура, кинематография	18 597,9	0,0	0,0
	02 1 01 10680	08	01		Культура	18 597,9	0,0	0,0
	02 1 01 10680	08	01	600	Предоставление субсидий бюджетным, автономным учреждениям и иным некоммерческим организациям	18 597,9	0,0	0,0
	02 1 01 S068M				Софинансирование расходных обязательств на повышение заработной платы работникам муниципальных учреждений культуры за счет собственных средств бюджета города	201,7	698,0	698,0
	02 1 01 S068M	01			Общегосударственные вопросы	15,7	349,0	349,0
	02 1 01 S068M	01	13		Другие общегосударственные вопросы	15,7	349,0	349,0
	02 1 01 S068M	01	13	100	Расходы на выплаты персоналу в целях обеспечения выполнения функций государственными (муниципальными) органами, казенными учреждениями, органами управления государственными внебюджетными фондами	15,7	349,0	349,0
	02 1 01 S068M	08			Культура, кинематография	186,0	349,0	349,0
	02 1 01 S068M	08	01		Культура	186,0	349,0	349,0
	02 1 01 S068M	08	01	600	Предоставление субсидий бюджетным, автономным учреждениям и иным некоммерческим организациям	186,0	349,0	349,0
	02 1 01 L519M				Софинансирование расходных обязательств на комплектование книжных фондов муниципальных общедоступных библиотек за счет собственных средств бюджета города	349,0	349,0	349,0
	02 1 01 L519M	08			Культура, кинематография	349,0	349,0	349,0
	02 1 01 L519M	08	01		Культура	349,0	349,0	349,0
	02 1 01 L519M	08	01	600	Предоставление субсидий бюджетным, автономным учреждениям и иным некоммерческим организациям	349,0	349,0	349,0
	02 1 02 00000				Задача «Поддержка и развитие самодеятельного народного творчества, культурно-досуговой и музейно-выставочной деятельности»	141 090,2	115 281,4	115 281,4
	02 1 02 00000	08			Культура, кинематография	115 023,3	115 281,4	115 281,4
	02 1 02 00000	08	01		Культура	115 023,3	115 281,4	115 281,4
	02 1 02 00000	08	01	600	Предоставление субсидий бюджетным, автономным учреждениям и иным некоммерческим организациям	115 023,3	115 281,4	115 281,4
	02 1 02 10680				Софинансирование расходных обязательств на повышение заработной платы работникам муниципальных учреждений культуры за счет субсидии из областного бюджета	25 808,8	0,0	0,0
	02 1 02 10680	08			Культура, кинематография	25 808,8	0,0	0,0
	02 1 02 10680	08	01		Культура	25 808,8	0,0	0,0
	02 1 02 10680	08	01	600	Предоставление субсидий бюджетным, автономным учреждениям и иным некоммерческим организациям	25 808,8	0,0	0,0
	02 1 02 S068M				Софинансирование расходных обязательств на повышение заработной платы работникам муниципальных учреждений культуры за счет собственных средств бюджета города	258,1	0,0	0,0
	02 1 02 S068M	08			Культура, кинематография	258,1	0,0	0,0
	02 1 02 S068M	08	01		Культура	258,1	0,0	0,0
	02 1 02 S068M	08	01	600	Предоставление субсидий бюджетным, автономным учреждениям и иным некоммерческим организациям	258,1	0,0	0,0
	02 1 03 00000				Задача «Развитие художественно-эстетического образования и подготовка кадров в сфере культуры»	114 058,8	101 936,8	101 936,8
	02 1 03 00000	07			Образование	100 679,7	101 936,8	101 936,8
	02 1 03 00000	07	03		Дополнительное образование детей	100 679,7	101 936,8	101 936,8
	02 1 03 00000	07	03	600	Предоставление субсидий бюджетным, автономным учреждениям и иным некоммерческим организациям	100 679,7	101 936,8	101 936,8
	02 1 03 10200				Софинансирование расходных обязательств на повышение оплаты труда работникам муниципальных учреждений в связи с увеличением МРОТ за счет субсидии из областного бюджета	2 330,5	0,0	0,0
	02 1 03 10200	07			Образование	2 330,5	0,0	0,0
	02 1 03 10200	07	03		Дополнительное образование детей	2 330,5	0,0	0,0
	02 1 03 10200	07	03	600	Предоставление субсидий бюджетным, автономным учреждениям и иным некоммерческим организациям	2 330,5	0,0	0,0
	02 1 03 S020M				Софинансирование расходных обязательств на повышение оплаты труда работникам муниципальных учреждений в связи с увеличением МРОТ за счет собственных средств бюджета города	233,1	0,0	0,0
	02 1 03 S020M	07			Образование	233,1	0,0	0,0
	02 1 03 S020M	07	03		Дополнительное образование детей	233,1	0,0	0,0
	02 1 03 S020M	07	03	600	Предоставление субсидий бюджетным, автономным учреждениям и иным некоммерческим организациям	233,1	0,0	0,0
	02 1 03 10690				Софинансирование расходных обязательств на повышение заработной платы педагогическим работникам муниципальных организаций дополнительного образования за счет субсидии из областного бюджета	9 791,5	0,0	0,0
	02 1 03 10690	07			Образование	9 791,5	0,0	0,0
	02 1 03 10690	07	03		Дополнительное образование детей	9 791,5	0,0	0,0
	02 1 03 10690	07	03	600	Предоставление субсидий бюджетным, автономным учреждениям и иным некоммерческим организациям	9 791,5	0,0	0,0
	02 1 03 S069M				Софинансирование расходных обязательств на повышение заработной платы педагогическим работникам муниципальных организаций дополнительного образования за счет собственных средств бюджета города	1 024,0	0,0	0,0
	02 1 03 S069M	07			Образование	1 024,0	0,0	0,0
	02 1 03 S069M	07	03		Дополнительное образование детей	1 024,0	0,0	0,0
	02 1 03 S069M	07	03	600	Предоставление субсидий бюджетным, автономным учреждениям и иным некоммерческим организациям	1 024,0	0,0	0,0
	02 1 04 00000				Задача «Укрепление и модернизация материально-технической базы муниципальных учреждений культуры и дополнительного образования города Твери»	942,5	0,0	0,0
	02 1 04 00000	08			Культура, кинематография	942,5	0,0	0,0
	02 1 04 00000	08	01		Культура	942,5	0,0	0,0
	02 1 04 00000	08	01	600	Предоставление субсидий бюджетным, автономным учреждениям и иным некоммерческим организациям	942,5	0,0	0,0
	02 2 00 00000				Подпрограмма «Реализация социально значимых проектов в сфере культуры»	11 915,9	4 324,6	4 324,6
	02 2 01 00000				Задача «Обеспечение многообразия художественной, творческой жизни города Твери»	11 915,9	4 324,6	4 324,6
	02 2 01 00000	08			Культура, кинематография	11 915,9	4 324,6	4 324,6
	02 2 01 00000	08	01		Культура	11 915,9	4 324,6	4 324,6
	02 2 01 00000	08	01	200	Закупка товаров, работ и услуг для государственных (муниципальных) нужд	30,0	65,0	65,0
	02 2 01 00000	08	01	600	Предоставление субсидий бюджетным, автономным учреждениям и иным некоммерческим организациям	11 885,9	4 259,6	4 259,6
	02 3 00 00000				Подпрограмма «Сохранение культурного наследия города Твери»	730,0	730,0	730,0
	02 3 02 00000				Задача «Обеспечение сохранности памятников монументального искусства, расположенных на территории города Твери»	730,0	730,0	730,0
	02 3 02 00000	08			Культура, кинематография	730,0	730,0	730,0
	02 3 02 00000	08	01		Культура	730,0	730,0	730,0
	02 3 02 00000	08	01	200	Закупка товаров, работ и услуг для государственных (муниципальных) нужд	730,0	730,0	730,0
	03 0 00 00000				**Муниципальная программа города Твери «Развитие физической культуры, спорта и молодежной политики города Твери» на 2015-2020 годы**	**219 863,3**	**87 612,5**	**87 612,5**
	03 1 00 00000				Подпрограмма «Развитие физической культуры и спорта города Твери»	185 233,8	65 919,0	65 919,0
	03 1 01 00000				Задача «Развитие массового спорта и физкультуры среди всех слоев населения города Твери, включая лиц с ограниченными возможностями здоровья»	122 089,8	6 950,0	6 950,0
	03 1 01 00000	11			Физическая культура и спорт	5 988,7	6 950,0	6 950,0
	03 1 01 00000	11	01		Физическая культура	0,0	0,0	50,0
	03 1 01 00000	11	01	800	Иные бюджетные ассигнования	0,0	0,0	50,0
	03 1 01 00000	11	02		Массовый спорт	5 988,7	6 950,0	6 900,0
	03 1 01 00000	11	02	100	Расходы на выплаты персоналу в целях обеспечения выполнения функций государственными (муниципальными) органами, казенными учреждениями, органами управления государственными внебюджетными фондами	980,0	980,0	980,0
	03 1 01 00000	11	02	200	Закупка товаров, работ и услуг для государственных (муниципальных) нужд	3 248,7	4 320,0	4 270,0
	03 1 01 00000	11	02	600	Предоставление субсидий бюджетным, автономным учреждениям и иным некоммерческим организациям	1 760,0	1 650,0	1 650,0
	03 1 01 00001				Мероприятие «Реконструкция спортивного центра стадиона «Химик»	11 324,7	0,0	0,0
	03 1 01 00001	11			Физическая культура и спорт	11 324,7	0,0	0,0
	03 1 01 00001	11	01		Физическая культура	11 324,7	0,0	0,0
	03 1 01 00001	11	01	400	Капитальные вложения в объекты государственной (муниципальной) собственности	11 324,7	0,0	0,0
	03 1 01 10180				Софинансирование расходных обязательств из областного бюджета на строительство, реконструкцию муниципальных объектов физкультурно-спортивного назначения (мероприятие «Реконструкция спортивного центра стадиона «Химик»)	7 080,2	0,0	0,0
	03 1 01 10180	11			Физическая культура и спорт	7 080,2	0,0	0,0
	03 1 01 10180	11	01		Физическая культура	7 080,2	0,0	0,0
	03 1 01 10180	11	01	400	Капитальные вложения в объекты государственной (муниципальной) собственности	7 080,2	0,0	0,0
	03 1 01 L4951				Софинансирование расходных обязательств на реализацию мероприятий федеральной целевой программы «Развитие физической культуры и спорта в Российской Федерации на 2016-2020 годы» (мероприятие «Реконструкция спортивного центра стадиона «Химик»)	97 696,2	0,0	0,0
	03 1 01 L4951	11			Физическая культура и спорт	97 696,2	0,0	0,0
	03 1 01 L4951	11	01		Физическая культура	97 696,2	0,0	0,0
	03 1 01 L4951	11	01	400	Капитальные вложения в объекты государственной (муниципальной) собственности	97 696,2	0,0	0,0
	03 1 03 00000				Задача «Развитие спортивных школ и учреждений физической культуры и спорта»	63 144,0	58 969,0	58 969,0
	03 1 03 00000	11			Физическая культура и спорт	63 144,0	58 969,0	58 969,0
	03 1 03 00000	11	01		Физическая культура	10 694,0	10 921,3	10 921,3
	03 1 03 00000	11	01	600	Предоставление субсидий бюджетным, автономным учреждениям и иным некоммерческим организациям	10 694,0	10 921,3	10 921,3
	03 1 03 00000	11	03		Спорт высших достижений	52 450,0	48 047,7	48 047,7
	03 1 03 00000	11	03	600	Предоставление субсидий бюджетным, автономным учреждениям и иным некоммерческим организациям	47 850,7	48 047,7	48 047,7
	03 1 03 10200				Софинансирование расходных обязательств на повышение оплаты труда работникам муниципальных учреждений в связи с увеличением МРОТ за счет субсидии из областного бюджета	3 575,0	0,0	0,0
	03 1 03 10200	11			Физическая культура и спорт	3 575,0	0,0	0,0
	03 1 03 10200	11	01		Физическая культура	1 197,0	0,0	0,0
	03 1 03 10200	11	01	600	Предоставление субсидий бюджетным, автономным учреждениям и иным некоммерческим организациям	1 197,0	0,0	0,0
	03 1 03 10200	11	03		Спорт высших достижений	2 378,0	0,0	0,0
	03 1 03 10200	11	03	600	Предоставление субсидий бюджетным, автономным учреждениям и иным некоммерческим организациям	2 378,0	0,0	0,0
	03 1 03 S020M				Софинансирование расходных обязательств на повышение оплаты труда работникам муниципальных учреждений в связи с увеличением МРОТ за счет собственных средств бюджета города	357,5	0,0	0,0
	03 1 03 S020M	11			Физическая культура и спорт	357,5	0,0	0,0
	03 1 03 S020M	11	01		Физическая культура	119,7	0,0	0,0
	03 1 03 S020M	11	01	600	Предоставление субсидий бюджетным, автономным учреждениям и иным некоммерческим организациям	119,7	0,0	0,0
	03 1 03 S020M	11	03		Спорт высших достижений	237,8	0,0	0,0
	03 1 03 S020M	11	03	600	Предоставление субсидий бюджетным, автономным учреждениям и иным некоммерческим организациям	237,8	0,0	0,0
	03 1 03 10480				Софинансирование расходных обязательств на укрепление материально-технической базы муниципальных физкультурно-спортивных организаций, осуществляющих спортивную подготовку, за счет субсидии из областного бюджета	600,0	0,0	0,0
	03 1 03 10480	11	03		Спорт высших достижений	600,0	0,0	0,0
	03 1 03 10480	11	03	600	Предоставление субсидий бюджетным, автономным учреждениям и иным некоммерческим организациям	600,0	0,0	0,0
	03 1 03 S0480				Софинансирование расходных обязательств на укрепление материально-технической базы муниципальных спортивных школ за счет собственных средств бюджета города	66,8	0,0	0,0
	03 1 03 S0480	11	03		Спорт высших достижений	66,8	0,0	0,0
	03 1 03 S0480	11	03	600	Предоставление субсидий бюджетным, автономным учреждениям и иным некоммерческим организациям	66,8	0,0	0,0
	03 2 00 00000				Подпрограмма «Развитие молодежной политики на территории города Твери»	18 944,5	18 293,5	18 293,5
	03 2 01 00000				Задача «Улучшение условий для самореализации молодежи города Твери»	2 480,0	2 370,0	2 420,0
	03 2 01 00000	07			Образование	2 480,0	2 370,0	2 420,0
	03 2 01 00000	07	07		Молодежная политика	2 480,0	2 370,0	2 420,0
	03 2 01 00000	07	07	200	Закупка товаров, работ и услуг для государственных (муниципальных) нужд	300,0	300,0	300,0
	03 2 01 00000	07	07	600	Предоставление субсидий бюджетным, автономным учреждениям и иным некоммерческим организациям	2 180,0	2 070,0	2 070,0
	03 2 02 00000				Задача «Улучшение условий для организации работы с подростками и молодежью в МБУ «Подростково-молодежный центр» и клубах по месту жительства»	16 464,5	15 923,5	15 873,5
	03 2 02 00000	07			Образование	15 759,4	15 923,5	15 873,5
	03 2 02 00000	07	07		Молодежная политика	15 759,4	15 923,5	15 873,5
	03 2 02 00000	07	07	600	Предоставление субсидий бюджетным, автономным учреждениям и иным некоммерческим организациям	15 759,4	15 923,5	15 873,5
	03 2 02 10200				Софинансирование расходных обязательств на повышение оплаты труда работникам муниципальных учреждений в связи с увеличением МРОТ за счет субсидии из областного бюджета	641,0	0,0	0,0
	03 2 02 10200	07			Образование	641,0	0,0	0,0
	03 2 02 10200	07	07		Молодежная политика	641,0	0,0	0,0
	03 2 02 10200	07	07	600	Предоставление субсидий бюджетным, автономным учреждениям и иным некоммерческим организациям	641,0	0,0	0,0
	03 2 02 S020M				Софинансирование расходных обязательств на повышение оплаты труда работникам муниципальных учреждений в связи с увеличением МРОТ за счет собственных средств бюджета города	64,1	0,0	0,0
	03 2 02 S020M	07			Образование	64,1	0,0	0,0
	03 2 02 S020M	07	07		Молодежная политика	64,1	0,0	0,0
	03 2 02 S020M	07	07	600	Предоставление субсидий бюджетным, автономным учреждениям и иным некоммерческим организациям	64,1	0,0	0,0
	03 3 00 00000				Подпрограмма «Обеспечение жильем молодых семей в городе Твери»	15 685,0	3 400,0	3 400,0
	03 3 01 00000				Задача «Содействие в улучшении жилищных условий молодых семей-участников подпрограммы»	15 685,0	3 400,0	3 400,0
	03 3 01 L4970				Софинансирование расходных обязательств по обеспечению жильем молодых семей	15 685,0	3 400,0	3 400,0
	03 3 01 L4970	10			Социальная политика	15 685,0	3 400,0	3 400,0
	03 3 01 L4970	10	03		Социальное обеспечение населения	15 685,0	3 400,0	3 400,0
	03 3 01 L4970	10	03	300	Социальное обеспечение и иные выплаты населению	15 685,0	3 400,0	3 400,0
	04 0 00 00000				**Муниципальная программа города Твери «Социальная поддержка населения города Твери» на 2015-2020 годы**	**810,0**	**557,1**	**494,1**
	04 1 00 00000				Подпрограмма «Дополнительные меры социальной поддержки и социальной помощи отдельным категориям населения города Твери»	700,0	318,0	318,0
	04 1 02 00000				Задача «Оказание поддержки гражданам, получившим признание за достижение в трудовой, общественной и иной деятельности»	150,0	0,0	0,0
	04 1 02 00000	10			Социальная политика	150,0	0,0	0,0
	04 1 02 00000	10	03		Социальное обеспечение населения	150,0	0,0	0,0
	04 1 02 00000	10	03	300	Социальное обеспечение и иные выплаты населению	150,0	0,0	0,0
	04 1 04 00000				Задача «Социальная поддержка семей с детьми»	550,0	318,0	318,0
	04 1 04 00000	10			Социальная политика	550,0	318,0	318,0
	04 1 04 00000	10	03		Социальное обеспечение населения	550,0	318,0	318,0
	04 1 04 00000	10	03	600	Предоставление субсидий бюджетным, автономным учреждениям и иным некоммерческим организациям	550,0	318,0	318,0
	04 2 00 00000				Подпрограмма «Формирование безбарьерной среды для лиц с ограниченными возможностями»	110,0	239,1	176,1
	04 2 01 00000				Задача «Обеспечение доступа людей с ограниченными возможностями к объектам социальной, транспортной и инженерной инфраструктуры города Твери»	0,0	129,0	0,0
	04 2 01 00000	10			Социальная политика	0,0	129,0	0,0
	04 2 01 00000	10	03		Социальное обеспечение населения	0,0	129,0	0,0
	04 2 01 00000	10	03	600	Предоставление субсидий бюджетным, автономным учреждениям и иным некоммерческим организациям	0,0	129,0	0,0
	04 2 02 00000				Задача «Социокультурная реабилитация инвалидов»	110,0	110,1	176,1
	04 2 02 00000	10			Социальная политика	110,0	110,1	176,1
	04 2 02 00000	10	03		Социальное обеспечение населения	110,0	110,1	176,1
	04 2 02 00000	10	03	600	Предоставление субсидий бюджетным, автономным учреждениям и иным некоммерческим организациям	110,0	110,1	176,1
	11 0 00 00000				**Муниципальная программа города Твери «Развитие информационных ресурсов города Твери» на 2015-2020 годы**	**600,0**	**600,0**	**600,0**
	11 0 03 00000				Задача «Повышение эффективности функционирования информационной системы Тверской городской Думы и сегментов информационных систем структурных подразделений администрации города»	600,0	600,0	600,0
	11 0 03 00000	04			Национальная экономика	600,0	600,0	600,0
	11 0 03 00000	04	10		Связь и информатика	600,0	600,0	600,0
	11 0 03 00000	04	10	200	Закупка товаров, работ и услуг для государственных (муниципальных) нужд	600,0	600,0	600,0
	15 0 00 00000				**Муниципальная программа города Твери «Содействие развитию туризма в городе Твери» на 2018-2023 годы**	**420,0**	**530,0**	**530,0**
	15 0 04 00000				Задача «Создание проектов, способствующих формированию, развитию и продвижению туристского продукта города Твери на российском и международном рынках»	420,0	530,0	530,0
	15 0 04 00000	04			Национальная экономика	420,0	530,0	530,0
	15 0 04 00000	04	12		Другие вопросы в области национальной экономики	420,0	530,0	530,0
	15 0 04 00000	04	12	200	Закупка товаров, работ и услуг для государственных (муниципальных) нужд	110,0	0,0	0,0
	15 0 04 00000	04	12	600	Предоставление субсидий бюджетным, автономным учреждениям и иным некоммерческим организациям	310,0	530,0	530,0
	70 0 00 00000				**Расходы на непрограммную деятельность**	**44 088,9**	**39 849,4**	**39 152,0**
	70 3 00 00000				Реализация функций органов местного самоуправления города Твери, связанных с общегородским управлением	5 573,0	6 688,0	6 688,0
	70 3 23 00000				Расходы на обеспечение деятельности МКУ «Центр по обслуживанию учреждений культуры, спорта и молодежной политики»	5 573,0	6 688,0	6 688,0
	70 3 23 00000	08			Культура, кинематография	5 573,0	6 688,0	6 688,0
	70 3 23 00000	08	04		Другие вопросы в области культуры, кинематографии	5 573,0	6 688,0	6 688,0
	70 3 23 00000	08	04	100	Расходы на выплаты персоналу в целях обеспечения выполнения функций государственными (муниципальными) органами, казенными учреждениями, органами управления государственными внебюджетными фондами	5 573,0	6 688,0	6 688,0
	70 7 00 00000				Расходы на реализацию предложений по обращениям, поступающим к депутатам ТГД и ЗС Тверской области	4 034,0	0,0	0,0
	70 7 01 00000				Мероприятия по реализации предложений по обращениям, поступающим к депутатам ТГД	4 034,0	0,0	0,0
	70 7 01 00000	07			Образование	725,0	0,0	0,0
	70 7 01 00000	07	03		Дополнительное образование детей	380,0	0,0	0,0
	70 7 01 00000	07	03	600	Предоставление субсидий бюджетным, автономным учреждениям и иным некоммерческим организациям	380,0	0,0	0,0
	70 7 01 00000	07	07		Молодежная политика	345,0	0,0	0,0
	70 7 01 00000	07	07	600	Предоставление субсидий бюджетным, автономным учреждениям и иным некоммерческим организациям	345,0	0,0	0,0
	70 7 01 00000	08			Культура, кинематография	2 709,0	0,0	0,0
	70 7 01 00000	08	01		Культура	2 709,0	0,0	0,0
	70 7 01 00000	08	01	600	Предоставление субсидий бюджетным, автономным учреждениям и иным некоммерческим организациям	2 709,0	0,0	0,0
	70 7 01 00000	11			Физическая культура и спорт	600,0	0,0	0,0
	70 7 01 00000	11	02		Массовый спорт	300,0	0,0	0,0
	70 7 01 00000	11	02	600	Предоставление субсидий бюджетным, автономным учреждениям и иным некоммерческим организациям	300,0	0,0	0,0
	70 7 01 00000	11	03		Спорт высших достижений	300,0	0,0	0,0
	70 7 01 00000	11	03	600	Предоставление субсидий бюджетным, автономным учреждениям и иным некоммерческим организациям	300,0	0,0	0,0
	70 9 00 00000				Руководство и управление в сфере установленных функций органов местного самоуправления	34 481,9	33 161,4	32 464,0
	70 9 05 00000				Руководство и управление в сфере установленных функций	34 481,9	33 161,4	32 464,0
	70 9 05 00000	08			Культура, кинематография	34 481,9	33 161,4	32 464,0
	70 9 05 00000	08	04		Другие вопросы в области культуры, кинематографии	34 481,9	33 161,4	32 464,0
	70 9 05 00000	08	04	100	Расходы на выплаты персоналу в целях обеспечения выполнения функций государственными (муниципальными) органами, казенными учреждениями, органами управления государственными внебюджетными фондами	32 650,1	31 702,6	31 005,3
	70 9 05 00000	08	04	200	Закупка товаров, работ и услуг для государственных (муниципальных) нужд	1 821,8	1 448,8	1 448,7
	70 9 05 00000	08	04	800	Иные бюджетные ассигнования	10,0	10,0	10,0
011					**Управление образования администрации г.Твери**	**3 863 385,4**	**3 523 461,0**	**3 521 388,9**
	01 0 00 00000				**Муниципальная программа города Твери «Развитие образования города Твери» на 2015-2020 годы**	**3 794 643,5**	**3 477 967,2**	**3 476 838,2**
	01 1 00 00000				Подпрограмма «Обеспечение доступности дошкольных образовательных услуг детям в возрасте от 3 до 7 лет»	1 569 015,2	1 535 816,0	1 531 137,0
	01 1 01 00000				Задача «Организация присмотра и ухода за детьми, обеспечение содержания зданий и сооружений в муниципальных образовательных учреждениях, реализующих основную общеобразовательную программу дошкольного образования»	660 118,0	644 757,5	640 078,5
	01 1 01 00000	07			Образование	590 592,1	644 757,5	640 078,5
	01 1 01 00000	07	01		Дошкольное образование	531 040,5	582 257,0	578 032,0
	01 1 01 00000	07	01	600	Предоставление субсидий бюджетным, автономным учреждениям и иным некоммерческим организациям	531 040,5	582 257,0	578 032,0
	01 1 01 00000	07	02		Общее образование	59 551,6	62 500,5	62 046,5
	01 1 01 00000	07	02	600	Предоставление субсидий бюджетным, автономным учреждениям и иным некоммерческим организациям	59 551,6	62 500,5	62 046,5
	01 1 01 10200				Софинансирование расходных обязательств на повышение оплаты труда работникам муниципальных учреждений в связи с увеличением МРОТ за счет субсидии из областного бюджета	63 205,4	0,0	0,0
	01 1 01 10200	07			Образование	55 511,4	0,0	0,0
	01 1 01 10200	07	01		Дошкольное образование	55 511,4	0,0	0,0
	01 1 01 10200	07	01	600	Предоставление субсидий бюджетным, автономным учреждениям и иным некоммерческим организациям	55 511,4	0,0	0,0
	01 1 01 10200	07	02		Общее образование	7 694,0	0,0	0,0
	01 1 01 10200	07	02	600	Предоставление субсидий бюджетным, автономным учреждениям и иным некоммерческим организациям	7 694,0	0,0	0,0
	01 1 01 S020M				Софинансирование расходных обязательств на повышение оплаты труда работникам муниципальных учреждений в связи с увеличением МРОТ за счет собственных средств бюджета города	6 320,5	0,0	0,0
	01 1 01 S020M	07			Образование	5 551,1	0,0	0,0
	01 1 01 S020M	07	01		Дошкольное образование	5 551,1	0,0	0,0
	01 1 01 S020M	07	01	600	Предоставление субсидий бюджетным, автономным учреждениям и иным некоммерческим организациям	5 551,1	0,0	0,0
	01 1 01 S020M	07	02		Общее образование	769,4	0,0	0,0
	01 1 01 S020M	07	02	600	Предоставление субсидий бюджетным, автономным учреждениям и иным некоммерческим организациям	769,4	0,0	0,0
	01 1 04 00000				Задача «Создание условий для воспитания гармонично развитой творческой личности и обеспечения комплексной деятельности по сохранению и укреплению здоровья воспитанников»	81,0	23,0	23,0
	01 1 04 00000	07			Образование	81,0	23,0	23,0
	01 1 04 00000	07	09		Другие вопросы в области образования	81,0	23,0	23,0
	01 1 04 00000	07	09	200	Закупка товаров, работ и услуг для государственных (муниципальных) нужд	81,0	23,0	23,0
	01 1 05 00000				Задача «Укрепление материально-технической базы образовательных учреждений, реализующих основную общеобразовательную программу дошкольного образования»	8 597,0	1 132,0	1 132,0
	01 1 05 00000	07			Образование	8 597,0	1 132,0	1 132,0
	01 1 05 00000	07	01		Дошкольное образование	8 597,0	1 132,0	1 132,0
	01 1 05 00000	07	01	600	Предоставление субсидий бюджетным, автономным учреждениям и иным некоммерческим организациям	8 597,0	1 132,0	1 132,0
	01 1 06 00000				Задача «Обеспечение комплексной безопасности зданий и помещений образовательных учреждений, реализующих основную общеобразовательную программу дошкольного образования»	1 043,6	0,0	0,0
	01 1 06 00000	07			Образование	1 043,6	0,0	0,0
	01 1 06 00000	07	01		Дошкольное образование	1 043,6	0,0	0,0
	01 1 06 00000	07	01	600	Предоставление субсидий бюджетным, автономным учреждениям и иным некоммерческим организациям	1 043,6	0,0	0,0
	01 1 07 00000				Задача «Осуществление комплекса мер по обеспечению теплового режима и энергосбережения в дошкольных образовательных учреждениях»	2 317,2	372,0	372,0
	01 1 07 00000	07			Образование	2 317,2	372,0	372,0
	01 1 07 00000	07	01		Дошкольное образование	2 317,2	372,0	372,0
	01 1 07 00000	07	01	600	Предоставление субсидий бюджетным, автономным учреждениям и иным некоммерческим организациям	2 317,2	372,0	372,0
	01 1 09 00000				Задача «Организация предоставления компенсации части родительской платы за присмотр и уход за ребенком в муниципальных образовательных организациях и иных образовательных организациях (за исключением государственных образовательных организаций, реализующих образовательную программу дошкольного образования)»	107 026,9	107 026,9	107 026,9

	01 1 09 10500				Расходы за счет субвенции из областного бюджета на осуществление государственных полномочий по предоставлению компенсации части родительской платы за присмотр и уход за ребенком в муниципальных образовательных организациях и иных образовательных организациях (за исключением государственных образовательных организаций, реализующих образовательную программу дошкольного образования)	107 026,9	107 026,9	107 026,9
	01 1 09 10500	10			Социальная политика	107 026,9	107 026,9	107 026,9
	01 1 09 10500	10	04		Охрана семьи и детства	107 026,9	107 026,9	107 026,9
	01 1 09 10500	10	04	600	Предоставление субсидий бюджетным, автономным учреждениям и иным некоммерческим организациям	107 026,9	107 026,9	107 026,9
	01 1 10 00000				Задача «Организация предоставления государственных гарантий реализации прав на получение общедоступного и бесплатного дошкольного образования в муниципальных дошкольных образовательных организациях»	789 831,5	782 504,6	782 504,6
	01 1 10 10740				Расходы за счет субвенции из областного бюджета на обеспечение государственных гарантий реализации прав на получение общедоступного и бесплатного дошкольного образования в муниципальных дошкольных образовательных учреждениях	789 831,5	782 504,6	782 504,6
	01 1 10 10740	07			Образование	789 831,5	782 504,6	782 504,6
	01 1 10 10740	07	01		Дошкольное образование	789 831,5	782 504,6	782 504,6
	01 1 10 10740	07	01	600	Предоставление субсидий бюджетным, автономным учреждениям и иным некоммерческим организациям	789 831,5	782 504,6	782 504,6
	01 2 00 00000				Подпрограмма «Повышение качества и доступности услуг общего образования»	2 028 871,4	1 807 620,2	1 807 620,2
	01 2 01 00000				Задача «Обеспечение содержания зданий и сооружений, обустройство прилегающих к ним территорий в муниципальных общеобразовательных учреждениях, в рамках муниципального задания»	215 682,2	158 933,0	158 933,0
	01 2 01 00000	07			Образование	212 309,6	158 933,0	158 933,0
	01 2 01 00000	07	02		Общее образование	212 309,6	158 933,0	158 933,0
	01 2 01 00000	07	02	600	Предоставление субсидий бюджетным, автономным учреждениям и иным некоммерческим организациям	212 309,6	158 933,0	158 933,0
	01 2 01 10200				Софинансирование расходных обязательств на повышение оплаты труда работникам муниципальных учреждений в связи с увеличением МРОТ за счет субсидии из областного бюджета	3 066,0	0,0	0,0
	01 2 01 10200	07			Образование	3 066,0	0,0	0,0
	01 2 01 10200	07	02		Общее образование	3 066,0	0,0	0,0
	01 2 01 10200	07	02	600	Предоставление субсидий бюджетным, автономным учреждениям и иным некоммерческим организациям	3 066,0	0,0	0,0
	01 2 01 S020M				Софинансирование расходных обязательств на повышение оплаты труда работникам муниципальных учреждений в связи с увеличением МРОТ за счет собственных средств бюджета города	306,6	0,0	0,0
	01 2 01 S020M	07			Образование	306,6	0,0	0,0
	01 2 01 S020M	07	02		Общее образование	306,6	0,0	0,0
	01 2 01 S020M	07	02	600	Предоставление субсидий бюджетным, автономным учреждениям и иным некоммерческим организациям	306,6	0,0	0,0
	01 2 05 00000				Задача «Развитие современной системы оценки индивидуальных образовательных достижений обучающихся»	100,0	28,0	28,0
	01 2 05 00000	07			Образование	100,0	28,0	28,0
	01 2 05 00000	07	09		Другие вопросы в области образования	100,0	28,0	28,0
	01 2 05 00000	07	09	200	Закупка товаров, работ и услуг для государственных (муниципальных) нужд	100,0	28,0	28,0
	01 2 06 00000				Задача «Организация работы с одаренными детьми»	250,0	73,0	73,0
	01 2 06 00000	07			Образование	250,0	73,0	73,0
	01 2 06 00000	07	09		Другие вопросы в области образования	250,0	73,0	73,0
	01 2 06 00000	07	09	200	Закупка товаров, работ и услуг для государственных (муниципальных) нужд	250,0	73,0	73,0
	01 2 08 00000				Задача «Совершенствование условий организации питания школьников»	88 885,7	15 116,0	15 116,0
	01 2 08 00000	07			Образование	47 988,9	2 993,0	2 993,0
	01 2 08 00000	07	02		Общее образование	9 603,0	2 984,0	2 984,0
	01 2 08 00000	07	02	600	Предоставление субсидий бюджетным, автономным учреждениям и иным некоммерческим организациям	9 603,0	2 984,0	2 984,0
	01 2 08 00000	07	09		Другие вопросы в области образования	30,0	9,0	9,0
	01 2 08 00000	07	09	200	Закупка товаров, работ и услуг для государственных (муниципальных) нужд	30,0	9,0	9,0
	01 2 08 10230				Софинансирование расходных обязательств по организации питания учащихся 1-4 классов за счет субсидии из областного бюджета	38 355,9	0,0	0,0
	01 2 08 10230	07	02		Общее образование	38 355,9	0,0	0,0
	01 2 08 10230	07	02	600	Предоставление субсидий бюджетным, автономным учреждениям и иным некоммерческим организациям	38 355,9	0,0	0,0
	01 2 08 S023M				Софинансирование расходных обязательств по организации питания учащихся 1-4 классов за счет собственных средств бюджета города	40 896,8	12 123,0	12 123,0
	01 2 08 S023M	07	02		Общее образование	40 896,8	12 123,0	12 123,0
	01 2 08 S023M	07	02	600	Предоставление субсидий бюджетным, автономным учреждениям и иным некоммерческим организациям	40 896,8	12 123,0	12 123,0
	01 2 09 00000				Задача «Обеспечение комплексной безопасности зданий и помещений общеобразовательных учреждений»	1 850,4	0,0	0,0
	01 2 09 00000	07			Образование	1 782,3	0,0	0,0
	01 2 09 00000	07	02		Общее образование	1 782,3	0,0	0,0
	01 2 09 00000	07	02	600	Предоставление субсидий бюджетным, автономным учреждениям и иным некоммерческим организациям	1 782,3	0,0	0,0
	01 2 09 S027M				Софинансирование расходных обязательств на обеспечение комплексной безопасности зданий и помещений общеобразовательных учреждений за счет собственных средств бюджета города	68,1	0,0	0,0
	01 2 09 S027M	07			Образование	68,1	0,0	0,0
	01 2 09 S027M	07	02		Общее образование	68,1	0,0	0,0
	01 2 09 S027M	07	02	600	Предоставление субсидий бюджетным, автономным учреждениям и иным некоммерческим организациям	68,1	0,0	0,0
	01 2 10 00000				Задача «Осуществление комплекса мер по обеспечению теплового режима и энергосбережения»	5 498,4	1 876,0	1 876,0
	01 2 10 00000	07			Образование	5 498,4	1 876,0	1 876,0
	01 2 10 00000	07	02		Общее образование	5 498,4	1 876,0	1 876,0
	01 2 10 00000	07	02	600	Предоставление субсидий бюджетным, автономным учреждениям и иным некоммерческим организациям	5 498,4	1 876,0	1 876,0
	01 2 11 00000				Задача «Укрепление материально-технической базы общеобразовательных учреждений»	58 150,3	7 084,3	7 084,3
	01 2 11 00000	07			Образование	55 950,2	7 084,3	7 084,3
	01 2 11 00000	07	02		Общее образование	29 110,6	7 084,3	7 084,3
	01 2 11 00000	07	02	600	Предоставление субсидий бюджетным, автономным учреждениям и иным некоммерческим организациям	29 110,6	7 084,3	7 084,3
	01 2 11 10390				Софинансирование расходных обязательств на проведение капитального ремонта и приобретение оборудования в целях обеспечения односменного режима обучения в общеобразовательных организациях за счет субсидии из областного бюджета	6 185,4	0,0	0,0
	01 2 11 10390	07			Образование	6 185,4	0,0	0,0
	01 2 11 10390	07	02		Общее образование	6 185,4	0,0	0,0
	01 2 11 10390	07	02	600	Предоставление субсидий бюджетным, автономным учреждениям и иным некоммерческим организациям	6 185,4	0,0	0,0
	01 2 11 S039M				Софинансирование расходных обязательств на проведение капитального ремонта и приобретение оборудования в целях обеспечения односменного режима обучения в общеобразовательных организациях за счет собственных средств бюджета города	16 594,5	0,0	0,0
	01 2 11 S039M	07			Образование	16 594,5	0,0	0,0
	01 2 11 S039M	07	02		Общее образование	16 594,5	0,0	0,0
	01 2 11 S039M	07	02	600	Предоставление субсидий бюджетным, автономным учреждениям и иным некоммерческим организациям	16 594,5	0,0	0,0
	01 2 11 10440				Софинансирование расходных обязательств по проведению ремонтных работ и на приобретение оборудования за счет субсидии из областного бюджета на укрепление материльно-технической базы общеобразовательных учреждений	4 059,7	0,0	0,0
	01 2 11 10440	07			Образование	4 059,7	0,0	0,0
	01 2 11 10440	07	02		Общее образование	4 059,7	0,0	0,0
	01 2 11 10440	07	02	600	Предоставление субсидий бюджетным, автономным учреждениям и иным некоммерческим организациям	4 059,7	0,0	0,0
	01 2 11 S044M				Софинансирование расходных обязательств по проведению ремонтных работ за счет собственных средств бюджета города	2 200,1	0,0	0,0
	01 2 11 S044M	07			Образование	2 200,1	0,0	0,0
	01 2 11 S044M	07	02		Общее образование	2 200,1	0,0	0,0
	01 2 11 S044M	07	02	600	Предоставление субсидий бюджетным, автономным учреждениям и иным некоммерческим организациям	2 200,1	0,0	0,0
	01 2 13 00000				Задача «Организация предоставления государственных гарантий реализации прав на получение общедоступного и бесплатного дошкольного, начального общего, основного общего, среднего общего образования в муниципальных общеобразовательных организациях, обеспечение дополнительного образования детей в муниципальных общеобразовательных организациях»	1 658 454,4	1 624 509,9	1 624 509,9
	01 2 13 10750				Расходы за счет субвенции из областного бюджета на обеспечение государственных гарантий прав граждан на получение общедоступного и бесплатного дошкольного, начального общего, основного общего, среднего (полного) общего образования, а также дополнительного образования в муниципальных общеобразовательных учреждениях Тверской области	1 658 454,4	1 624 509,9	1 624 509,9
	01 2 13 10750	07			Образование	1 658 454,4	1 624 509,9	1 624 509,9
	01 2 13 10750	07	02		Общее образование	1 658 454,4	1 624 509,9	1 624 509,9
	01 2 13 10750	07	02	600	Предоставление субсидий бюджетным, автономным учреждениям и иным некоммерческим организациям	1 658 454,4	1 624 509,9	1 624 509,9
	01 3 00 00000				Подпрограмма «Развитие системы предоставления детям услуг дополнительного образования»	48 855,6	42 822,0	42 822,0
	01 3 01 00000				Задача «Организация предоставления дополнительного образования в учреждениях дополнительного образования»	48 207,5	42 655,0	42 655,0
	01 3 01 00000	07			Образование	44 326,2	42 655,0	42 655,0
	01 3 01 00000	07	03		Дополнительное образование детей	44 326,2	42 655,0	42 655,0
	01 3 01 00000	07	03	600	Предоставление субсидий бюджетным, автономным учреждениям и иным некоммерческим организациям	44 326,2	42 655,0	42 655,0
	01 3 01 10200				Софинансирование расходных обязательств на повышение оплаты труда работникам муниципальных учреждений в связи с увеличением МРОТ за счет субсидии из областного бюджета	659,0	0,0	0,0
	01 3 01 10200	07			Образование	659,0	0,0	0,0
	01 3 01 10200	07	03		Дополнительное образование детей	659,0	0,0	0,0
	01 3 01 10200	07	03	600	Предоставление субсидий бюджетным, автономным учреждениям и иным некоммерческим организациям	659,0	0,0	0,0
	01 3 01 S020M				Софинансирование расходных обязательств на повышение оплаты труда работникам муниципальных учреждений в связи с увеличением МРОТ за счет собственных средств бюджета города	65,9	0,0	0,0
	01 3 01 S020M	07			Образование	65,9	0,0	0,0
	01 3 01 S020M	07	03		Дополнительное образование детей	65,9	0,0	0,0
	01 3 01 S020M	07	03	600	Предоставление субсидий бюджетным, автономным учреждениям и иным некоммерческим организациям	65,9	0,0	0,0
	01 3 01 10690				Софинансирование расходных обязательств на повышение заработной платы педагогическим работникам муниципальных организаций дополнительного образования за счет субсидии из областного бюджета	2 883,5	0,0	0,0
	01 3 01 10690	07			Образование	2 883,5	0,0	0,0
	01 3 01 10690	07	03		Дополнительное образование детей	2 883,5	0,0	0,0
	01 3 01 10690	07	03	600	Предоставление субсидий бюджетным, автономным учреждениям и иным некоммерческим организациям	2 883,5	0,0	0,0
	01 3 01 S069M	07			Образование	272,9	0,0	0,0
	01 3 01 S069M	07	03		Дополнительное образование детей	272,9	0,0	0,0
	01 3 01 S069M	07	03	600	Предоставление субсидий бюджетным, автономным учреждениям и иным некоммерческим организациям	272,9	0,0	0,0
	01 3 04 00000				Задача «Развитие патриотического и краеведческого движения и формирование духовно-нравственной культуры обучающихся в муниципальных общеобразовательных учреждениях»	488,0	142,0	142,0
	01 3 04 00000	07			Образование	488,0	142,0	142,0
	01 3 04 00000	07	09		Другие вопросы в области образования	488,0	142,0	142,0
	01 3 04 00000	07	09	600	Предоставление субсидий бюджетным, автономным учреждениям и иным некоммерческим организациям	488,0	142,0	142,0
	01 3 05 00000				Задача «Развитие кадрового потенциала педагогических работников»	82,0	25,0	25,0
	01 3 05 00000	07			Образование	82,0	25,0	25,0
	01 3 05 00000	07	09		Другие вопросы в области образования	82,0	25,0	25,0
	01 3 05 00000	07	09	600	Предоставление субсидий бюджетным, автономным учреждениям и иным некоммерческим организациям	82,0	25,0	25,0
	01 3 06 00000				Задача «Осуществление комплекса мер по обеспечению теплового режима и энергосбережения»	78,1	0,0	0,0
	01 3 06 00000	07			Образование	78,1	0,0	0,0
	01 3 06 00000	07	03		Дополнительное образование детей	78,1	0,0	0,0
	01 3 06 00000	07	03	600	Предоставление субсидий бюджетным, автономным учреждениям и иным некоммерческим организациям	78,1	0,0	0,0
	01 4 00 00000				Подпрограмма «Совершенствование механизма предоставления услуги по организации отдыха детей в каникулярное время»	94 008,5	41 252,0	44 802,0
	01 4 01 00000				Задача «Организация отдыха детей в каникулярное время в образовательных учреждениях различных видов и типов»	85 567,0	39 303,0	42 853,0
	01 4 01 10200				Софинансирование расходных обязательств на повышение оплаты труда работникам муниципальных учреждений в связи с увеличением МРОТ за счет субсидии из областного бюджета	3 102,0	0,0	0,0
	01 4 01 10200	07			Образование	3 102,0	0,0	0,0
	01 4 01 10200	07	07		Молодежная политика	3 102,0	0,0	0,0
	01 4 01 10200	07	07	600	Предоставление субсидий бюджетным, автономным учреждениям и иным некоммерческим организациям	3 102,0	0,0	0,0
	01 4 01 S020M				Софинансирование расходных обязательств на повышение оплаты труда работникам муниципальных учреждений в связи с увеличением МРОТ за счет собственных средств бюджета города	310,2	0,0	0,0
	01 4 01 S020M	07			Образование	310,2	0,0	0,0
	01 4 01 S020M	07	07		Молодежная политика	310,2	0,0	0,0
	01 4 01 S020M	07	07	600	Предоставление субсидий бюджетным, автономным учреждениям и иным некоммерческим организациям	310,2	0,0	0,0
	01 4 01 10240				Софинансирование расходных обязательств по организации отдыха детей в каникулярное время за счет средств областного бюджета	31 045,0	0,0	0,0
	01 4 01 10240	07			Образование	31 045,0	0,0	0,0
	01 4 01 10240	07	07		Молодежная политика	31 045,0	0,0	0,0
	01 4 01 10240	07	07	600	Предоставление субсидий бюджетным, автономным учреждениям и иным некоммерческим организациям	30 045,0	0,0	0,0
	01 4 01 10240	07	07	800	Иные бюджетные ассигнования	1 000,0	0,0	0,0
	01 4 01 S024M				Софинансирование расходных обязательств по организации отдыха детей в каникулярное время за счет собственных средств бюджета города	51 109,8	39 303,0	42 853,0
	01 4 01 S024M	07			Образование	51 109,8	39 303,0	42 853,0
	01 4 01 S024M	07	07		Молодежная политика	51 109,8	39 303,0	42 853,0
	01 4 01 S024M	07	07	600	Предоставление субсидий бюджетным, автономным учреждениям и иным некоммерческим организациям	51 109,8	39 303,0	42 853,0
	01 4 02 00000				Задача «Совершенствование материально-технической базы МОУ ДО ДООЛ»	5 609,0	1 117,0	1 117,0
	01 4 02 00000	07			Образование	3 240,0	1 117,0	1 117,0
	01 4 02 00000	07	07		Молодежная политика	3 240,0	1 117,0	1 117,0
	01 4 02 00000	07	07	600	Предоставление субсидий бюджетным, автономным учреждениям и иным некоммерческим организациям	3 240,0	1 117,0	1 117,0
	01 4 02 10450				Софинансирование расходных обязательств на укрепление материально-технической базы МОУ ДО ДООЛ за счет субсидии из областного бюджета	1 804,8	0,0	0,0
	01 4 02 10450	07			Образование	1 804,8	0,0	0,0
	01 4 02 10450	07	07		Молодежная политика	1 804,8	0,0	0,0
	01 4 02 10450	07	07	600	Предоставление субсидий бюджетным, автономным учреждениям и иным некоммерческим организациям	1 804,8	0,0	0,0
	01 4 02 S045M				Софинансирование расходных обязательств на укрепление материально-технической базы МОУ ДО ДООЛ за счет собственных средств бюджета города	564,2	0,0	0,0
	01 4 02 S045M	07			Образование	564,2	0,0	0,0
	01 4 02 S045M	07	07		Молодежная политика	564,2	0,0	0,0
	01 4 02 S045M	07	07	600	Предоставление субсидий бюджетным, автономным учреждениям и иным некоммерческим организациям	564,2	0,0	0,0
	01 4 03 00000				Задача «Обеспечение комплексной безопасности пребывания детей в МОУ ДО ДООЛ»	2 832,5	832,0	832,0
	01 4 03 00000	07			Образование	2 832,5	832,0	832,0
	01 4 03 00000	07	07		Молодежная политика	2 832,5	832,0	832,0
	01 4 03 00000	07	07	600	Предоставление субсидий бюджетным, автономным учреждениям и иным некоммерческим организациям	2 832,5	832,0	832,0
	01 5 00 00000				Подпрограмма «Обеспечение деятельности казенных учреждений, обслуживающих отрасль «Образование»	53 892,8	50 457,0	50 457,0
	01 5 01 00000				Задача «Обеспечение информационно-аналитического, методического, консультационно-диагностического обслуживания»	7 826,0	6 253,0	6 253,0
	01 5 01 00000	07			Образование	7 796,3	6 253,0	6 253,0
	01 5 01 00000	07	09		Другие вопросы в области образования	7 796,3	6 253,0	6 253,0
	01 5 01 00000	07	09	100	Расходы на выплаты персоналу в целях обеспечения выполнения функций государственными (муниципальными) органами, казенными учреждениями, органами управления государственными внебюджетными фондами	6 402,3	5 665,0	5 665,0
	01 5 01 00000	07	09	200	Закупка товаров, работ и услуг для государственных (муниципальных) нужд	1 392,0	586,0	586,0
	01 5 01 00000	07	09	800	Иные бюджетные ассигнования	2,0	2,0	2,0
	01 5 01 10200				Софинансирование расходных обязательств на повышение оплаты труда работникам муниципальных учреждений в связи с увеличением МРОТ за счет субсидии из областного бюджета	27,0	0,0	0,0
	01 5 01 10200	07			Образование	27,0	0,0	0,0
	01 5 01 10200	07	09		Другие вопросы в области образования	27,0	0,0	0,0
	01 5 01 10200	07	09	100	Расходы на выплаты персоналу в целях обеспечения выполнения функций государственными (муниципальными) органами, казенными учреждениями, органами управления государственными внебюджетными фондами	27,0	0,0	0,0
	01 5 01 S020M				Софинансирование расходных обязательств на повышение оплаты труда работникам муниципальных учреждений в связи с увеличением МРОТ за счет собственных средств бюджета города	2,7	0,0	0,0
	01 5 01 S020M	07			Образование	2,7	0,0	0,0
	01 5 01 S020M	07	09		Другие вопросы в области образования	2,7	0,0	0,0
	01 5 01 S020M	07	09	100	Расходы на выплаты персоналу в целях обеспечения выполнения функций государственными (муниципальными) органами, казенными учреждениями, органами управления государственными внебюджетными фондами	2,7	0,0	0,0
	01 5 02 00000				Задача «Обеспечение бухгалтерского обслуживания в учреждениях отрасли «Образование»	32 305,8	31 329,0	31 329,0
	01 5 02 00000	07			Образование	32 305,8	31 329,0	31 329,0
	01 5 02 00000	07	09		Другие вопросы в области образования	32 305,8	31 329,0	31 329,0
	01 5 02 00000	07	09	100	Расходы на выплаты персоналу в целях обеспечения выполнения функций государственными (муниципальными) органами, казенными учреждениями, органами управления государственными внебюджетными фондами	29 018,8	30 728,0	30 728,0
	01 5 02 00000	07	09	200	Закупка товаров, работ и услуг для государственных (муниципальных) нужд	3 282,0	596,0	596,0
	01 5 02 00000	07	09	800	Иные бюджетные ассигнования	5,0	5,0	5,0
	01 5 03 00000				Задача «Организация выполнения мероприятий по содержанию зданий, территорий, материальной базы и процедур размещения заказа для образовательных учреждений»	13 761,0	12 875,0	12 875,0
	01 5 03 00000	07			Образование	13 731,3	12 875,0	12 875,0
	01 5 03 00000	07	09		Другие вопросы в области образования	13 731,3	12 875,0	12 875,0
	01 5 03 00000	07	09	100	Расходы на выплаты персоналу в целях обеспечения выполнения функций государственными (муниципальными) органами, казенными учреждениями, органами управления государственными внебюджетными фондами	12 607,3	12 610,0	12 610,0
	01 5 03 00000	07	09	200	Закупка товаров, работ и услуг для государственных (муниципальных) нужд	1 122,0	263,0	263,0
	01 5 03 00000	07	09	800	Иные бюджетные ассигнования	2,0	2,0	2,0
	01 5 03 10200				Софинансирование расходных обязательств на повышение оплаты труда работникам муниципальных учреждений в связи с увеличением МРОТ за счет субсидии из областного бюджета	27,0	0,0	0,0
	01 5 03 10200	07			Образование	27,0	0,0	0,0
	01 5 03 10200	07	09		Другие вопросы в области образования	27,0	0,0	0,0
	01 5 03 10200	07	09	100	Расходы на выплаты персоналу в целях обеспечения выполнения функций государственными (муниципальными) органами, казенными учреждениями, органами управления государственными внебюджетными фондами	27,0	0,0	0,0
	01 5 03 S020M				Софинансирование расходных обязательств на повышение оплаты труда работникам муниципальных учреждений в связи с увеличением МРОТ за счет собственных средств бюджета города	2,7	0,0	0,0
	01 5 03 S020M	07			Образование	2,7	0,0	0,0
	01 5 03 S020M	07	09		Другие вопросы в области образования	2,7	0,0	0,0
	01 5 03 S020M	07	09	100	Расходы на выплаты персоналу в целях обеспечения выполнения функций государственными (муниципальными) органами, казенными учреждениями, органами управления государственными внебюджетными фондами	2,7	0,0	0,0
	03 0 00 00000				**Муниципальная программа города Твери «Развитие физической культуры, спорта и молодежной политики города Твери» на 2015-2020 годы**	**3 377,0**	**0,0**	**0,0**
	03 1 00 00000				Подпрограмма «Развитие физической культуры и спорта города Твери»	3 377,0	0,0	0,0
	03 1 01 00000				Задача «Развитие массового спорта и физкультуры среди всех слоев населения города Твери, включая лиц с ограниченными возможностями здоровья»	3 377,0	0,0	0,0
	03 1 01 00000	11			Физическая культура и спорт	3 377,0	0,0	0,0
	03 1 01 00000	11	02		Массовый спорт	3 377,0	0,0	0,0
	03 1 01 00000	11	02	600	Предоставление субсидий бюджетным, автономным учреждениям и иным некоммерческим организациям	3 377,0	0,0	0,0
	04 0 00 00000				**Муниципальная программа города Твери «Социальная поддержка населения города Твери» на 2015-2020 годы**	**351,4**	**100,0**	**100,0**
	04 1 00 00000				Подпрограмма «Дополнительные меры социальной поддержки и социальной помощи отдельным категориям населения города Твери»	100,0	100,0	100,0
	04 1 04 00000				Задача «Социальная поддержка семей с детьми»	100,0	100,0	100,0
	04 1 04 00000	10			Социальная политика	100,0	100,0	100,0
	04 1 04 00000	10	03		Социальное обеспечение населения	100,0	100,0	100,0
	04 1 04 00000	10	03	600	Предоставление субсидий бюджетным, автономным учреждениям и иным некоммерческим организациям	100,0	100,0	100,0
	04 2 00 00000				Подпрограмма «Формирование безбарьерной среды для лиц с ограниченными возможностями»	251,4	0,0	0,0
	04 2 01 00000				Задача «Обеспечение доступа людей с ограниченными возможностями к объектам социальной, транспортной и инженерной инфраструктуры города Твери»	251,4	0,0	0,0
	04 2 01 00000	10			Социальная политика	251,4	0,0	0,0
	04 2 01 00000	10	03		Социальное обеспечение населения	251,4	0,0	0,0
	04 2 01 00000	10	03	600	Предоставление субсидий бюджетным, автономным учреждениям и иным некоммерческим организациям	251,4	0,0	0,0
	11 0 00 00000				**Муниципальная программа города Твери «Развитие информационных ресурсов города Твери» на 2015-2020 годы**	**550,0**	**550,0**	**550,0**
	11 0 03 00000				Задача «Повышение эффективности функционирования информационной системы Тверской городской Думы и сегментов информационных систем структурных подразделений администрации города»	550,0	550,0	550,0
	11 0 03 00000	04			Национальная экономика	550,0	550,0	550,0
	11 0 03 00000	04	10		Связь и информатика	550,0	550,0	550,0
	11 0 03 00000	04	10	200	Закупка товаров, работ и услуг для государственных (муниципальных) нужд	550,0	550,0	550,0
	70 0 00 00000				**Расходы на непрограммную деятельность**	**64 463,5**	**44 843,8**	**43 900,7**
	70 7 00 00000				Расходы на реализацию предложений по обращениям, поступающим к депутатам ТГД и ЗС Тверской области	18 522,0	0,0	0,0
	70 7 01 00000				Мероприятия по реализации предложений по обращениям, поступающим к депутатам ТГД	18 522,0		
	70 7 01 00000	07			Образование	18 522,0	0,0	0,0
	70 7 01 00000	07	01		Дошкольное образование	9 061,0	0,0	0,0
	70 7 01 00000	07	01	600	Предоставление субсидий бюджетным, автономным учреждениям и иным некоммерческим организациям	9 061,0	0,0	0,0
	70 7 01 00000	07	02		Общее образование	9 461,0	0,0	0,0
	70 7 01 00000	07	02	600	Предоставление субсидий бюджетным, автономным учреждениям и иным некоммерческим организациям	9 461,0	0,0	0,0
	70 9 00 00000				Руководство и управление в сфере установленных функций органов местного самоуправления	45 941,5	44 843,8	43 900,7
	70 9 05 00000				Руководство и управление в сфере установленных функций	45 941,5	44 843,8	43 900,7
	70 9 05 00000	07			Образование	45 941,5	44 843,8	43 900,7
	70 9 05 00000	07	09		Другие вопросы в области образования	45 941,5	44 843,8	43 900,7
	70 9 05 00000	07	09	100	Расходы на выплаты персоналу в целях обеспечения выполнения функций государственными (муниципальными) органами, казенными учреждениями, органами управления государственными внебюджетными фондами	45 394,5	44 296,8	43 353,7
	70 9 05 00000	07	09	200	Закупка товаров, работ и услуг для государственных (муниципальных) нужд	542,0	542,0	542,0
	70 9 05 00000	07	09	800	Иные бюджетные ассигнования	5,0	5,0	5,0
012					**Департамент дорожного хозяйства, благоустройства и транспорта администрации города Твери**	**1 914 429,9**	**1 668 616,6**	**1 741 023,2**
	04 0 00 00000				**Муниципальная программа города Твери «Социальная поддержка населения города Твери» на 2015-2020 годы**	**2 074,0**	**2 074,0**	**2 074,0**
	04 1 00 00000				Подпрограмма «Дополнительные меры социальной поддержки и социальной помощи отдельным категориям населения города Твери»	2 074,0	2 074,0	2 074,0
	04 1 04 00000				Задача «Социальная поддержка семей с детьми»	2 074,0	2 074,0	2 074,0
	04 1 04 00000	10			Социальная политика	2 074,0	2 074,0	2 074,0
	04 1 04 00000	10	03		Социальное обеспечение населения	2 074,0	2 074,0	2 074,0
	04 1 04 00000	10	03	800	Иные бюджетные ассигнования	2 074,0	2 074,0	2 074,0
	08 0 00 00000				**Муниципальная программа города Твери «Дорожное хозяйство и общественный транспорт города Твери» на 2015-2020 годы**	**1 407 213,0**	**1 384 209,7**	**1 466 462,6**
	08 1 00 00000				Подпрограмма «Дорожное хозяйство»	1 231 843,3	1 304 509,7	1 370 302,6
	08 1 01 00000				Задача «Строительство (реконструкция) автомобильных дорог общего пользования и искусственных сооружений на них»	436 321,9	827 911,1	938 064,9
	08 1 01 00001				Мероприятие «Строительство мостового перехода через реку Волга в г. Твери (Западный мост) (в т.ч. ПИР)»	1 000,0	19 022,2	21 553,2
	08 1 01 00001	04			Национальная экономика	1 000,0	19 022,2	21 553,2
	08 1 01 00001	04	09		Дорожное хозяйство (дорожные фонды)	1 000,0	19 022,2	21 553,2
	08 1 01 00001	04	09	400	Капитальные вложения в объекты государственной (муниципальной) собственности	1 000,0	19 022,2	21 553,2
	08 1 01 00013				Мероприятие «Реконструкция Московского шоссе (въезд в город). Пусковой комплекс №1»	1 288,1	0,0	0,0
	08 1 01 00013	04			Национальная экономика	1 288,1	0,0	0,0
	08 1 01 00013	04	09		Дорожное хозяйство (дорожные фонды)	1 288,1	0,0	0,0
	08 1 01 00013	04	09	400	Капитальные вложения в объекты государственной (муниципальной) собственности	1 288,1	0,0	0,0
	08 1 01 10851				Софинансирование расходных обязательств в рамках реализации закона Тверской области «О статусе города Тверской области, удостоенного почетного звания Российской Федерации «Город воинской славы» за счет субсидии из областного бюджета (мероприятие «Строительство мостового перехода через реку Волга в г. Твери (Западный мост) (в т.ч. ПИР)»)	270 000,0	720 000,0	815 796,2
	08 1 01 10851	04			Национальная экономика	270 000,0	720 000,0	815 796,2
	08 1 01 10851	04	09		Дорожное хозяйство (дорожные фонды)	270 000,0	720 000,0	815 796,2
	08 1 01 10851	04	09	400	Капитальные вложения в объекты государственной (муниципальной) собственности	270 000,0	720 000,0	815 796,2
	08 1 01 S0851				Софинансирование расходных обязательств в рамках реализации закона Тверской области «О статусе города Тверской области, удостоенного почетного звания Российской Федерации «Город воинской славы» за счет собственных средств бюджета города (мероприятие «Строительство мостового перехода через реку Волга в г. Твери (Западный мост) (в т.ч. ПИР)»)	0,0	88 888,9	100 715,5
	08 1 01 S0851	04			Национальная экономика	0,0	88 888,9	100 715,5
	08 1 01 S0851	04	09		Дорожное хозяйство (дорожные фонды)	0,0	88 888,9	100 715,5
	08 1 01 S0851	04	09	400	Капитальные вложения в объекты государственной (муниципальной) собственности	0,0	88 888,9	100 715,5
	08 1 01 10853				Софинансирование расходных обязательств в рамках реализации закона Тверской области «О статусе города Тверской области, удостоенного почетного звания Российской Федерации «Город воинской славы» за счет субсидии из областного бюджета (мероприятие «Реконструкция Московского шоссе (въезд в город). Пусковой комплекс №1»)	144 173,4	0,0	0,0
	08 1 01 10853	04			Национальная экономика	144 173,4	0,0	0,0
	08 1 01 10853	04	09		Дорожное хозяйство (дорожные фонды)	144 173,4	0,0	0,0
	08 1 01 10853	04	09	400	Капитальные вложения в объекты государственной (муниципальной) собственности	144 173,4	0,0	0,0
	08 1 01 S0853				Софинансирование расходных обязательств в рамках реализации закона Тверской области «О статусе города Тверской области, удостоенного почетного звания Российской Федерации «Город воинской славы» за счет собственных средств бюджета города (мероприятие «Реконструкция Московского шоссе (въезд в город). Пусковой комплекс №1»)	16 019,4	0,0	0,0
	08 1 01 S0853	04			Национальная экономика	16 019,4	0,0	0,0
	08 1 01 S0853	04	09		Дорожное хозяйство (дорожные фонды)	16 019,4	0,0	0,0
	08 1 01 S0853	04	09	400	Капитальные вложения в объекты государственной (муниципальной) собственности	16 019,4	0,0	0,0
	08 1 01 10858				Софинансирование расходных обязательств в рамках реализации закона Тверской области «О статусе города Тверской области, удостоенного почетного звания Российской Федерации «Город воинской славы» за счет субсидии из областного бюджета (мероприятие «Проезд от Краснофлотской набережной к гребной базе ГБУ ДО «СДЮСШОР» по видам гребли имени олимпийской чемпионки Антонины Серединой (ПИР)»)	1 380,3	0,0	0,0
	08 1 01 10858	04			Национальная экономика	1 380,3	0,0	0,0
	08 1 01 10858	04	09		Дорожное хозяйство (дорожные фонды)	1 380,3	0,0	0,0
	08 1 01 10858	04	09	400	Капитальные вложения в объекты государственной (муниципальной) собственности	1 380,3	0,0	0,0
	08 1 01 S0858				Софинансирование расходных обязательств в рамках реализации закона Тверской области «О статусе города Тверской области, удостоенного почетного звания Российской Федерации «Город воинской славы» за счет собственных средств бюджета города (мероприятие «Проезд от Краснофлотской набережной к гребной базе ГБУ ДО «СДЮСШОР» по видам гребли имени олимпийской чемпионки Антонины Серединой (ПИР)»)	345,1	0,0	0,0
	08 1 01 S0858	04			Национальная экономика	345,1	0,0	0,0
	08 1 01 S0858	04	09		Дорожное хозяйство (дорожные фонды)	345,1	0,0	0,0
	08 1 01 S0858	04	09	400	Капитальные вложения в объекты государственной (муниципальной) собственности	345,1	0,0	0,0

	08 1 01 10859				Софинансирование расходных обязательств в рамках реализации закона Тверской области «О статусе города Тверской области, удостоенного почетного звания Российской Федерации «Город воинской славы» за счет субсидии из областного бюджета (мероприятие «Реконструкция автомобильной дороги Бежецкое шоссе на участке от Затверецкого бульвара до ул.Богородицерождественская (в т.ч.ПИР)»)	1 692,5	0,0	0,0
	08 1 01 10859	04			Национальная экономика	1 692,5	0,0	0,0
	08 1 01 10859	04	09		Дорожное хозяйство (дорожные фонды)	1 692,5	0,0	0,0
	08 1 01 10859	04	09	400	Капитальные вложения в объекты государственной (муниципальной) собственности	1 692,5	0,0	0,0
	08 1 01 S0859				Софинансирование расходных обязательств в рамках реализации закона Тверской области «О статусе города Тверской области, удостоенного почетного звания Российской Федерации «Город воинской славы» за счет собственных средств бюджета города (мероприятие «Реконструкция автомобильной дороги Бежецкое шоссе на участке от Затверецкого бульвара до ул.Богородицерождественская (в т.ч.ПИР)»)	423,1	0,0	0,0
	08 1 01 S0859	04			Национальная экономика	423,1	0,0	0,0
	08 1 01 S0859	04	09		Дорожное хозяйство (дорожные фонды)	423,1	0,0	0,0
	08 1 01 S0859	04	09	400	Капитальные вложения в объекты государственной (муниципальной) собственности	423,1	0,0	0,0
	08 1 02 00000				Задача «Капитальный и текущий ремонт автомобильных дорог общего пользования и искусственных сооружений на них»	261 824,6	57 248,9	19 671,2
	08 1 02 00000	04			Национальная экономика	20 890,1	33 032,3	19 671,2
	08 1 02 00000	04	09		Дорожное хозяйство (дорожные фонды)	20 890,1	33 032,3	19 671,2
	08 1 02 00000	04	09	200	Закупка товаров, работ и услуг для государственных (муниципальных) нужд	20 890,1	33 032,3	19 671,2
	08 1 02 10854				Софинансирование расходных обязательств в рамках реализации закона Тверской области «О статусе города Тверской области, удостоенного почетного звания Российской Федерации «Город воинской славы» за счет субсидии из областного бюджета (мероприятие «Капитальный ремонт путепровода через Октябрьскую железную дорогу в створе Бурашевского шоссе в Московском районе г.Твери»)	64 577,6	0,0	0,0
	08 1 02 10854	04			Национальная экономика	64 577,6	0,0	0,0
	08 1 02 10854	04	09		Дорожное хозяйство (дорожные фонды)	64 577,6	0,0	0,0
	08 1 02 10854	04	09	200	Закупка товаров, работ и услуг для государственных (муниципальных) нужд	64 577,6	0,0	0,0
	08 1 02 S0854				Софинансирование расходных обязательств в рамках реализации закона Тверской области «О статусе города Тверской области, удостоенного почетного звания Российской Федерации «Город воинской славы» за счет собственных средств бюджета города (мероприятие «Капитальный ремонт путепровода через Октябрьскую железную дорогу в створе Бурашевского шоссе в Московском районе г.Твери»)	16 144,4	24 216,6	0,0
	08 1 02 S0854	04			Национальная экономика	16 144,4	24 216,6	0,0
	08 1 02 S0854	04	09		Дорожное хозяйство (дорожные фонды)	16 144,4	24 216,6	0,0
	08 1 02 S0854	04	09	200	Закупка товаров, работ и услуг для государственных (муниципальных) нужд	16 144,4	24 216,6	0,0
	08 1 02 10855				Софинансирование расходных обязательств в рамках реализации закона Тверской области «О статусе города Тверской области, удостоенного почетного звания Российской Федерации «Город воинской славы» за счет субсидии из областного бюджета (мероприятие «Капитальный ремонт проезда свдоль д.20 по Двору Пролетарки до ул. Большевиков в Пролетарском районе»)	7 248,2	0,0	0,0
	08 1 02 10855	04			Национальная экономика	7 248,2	0,0	0,0
	08 1 02 10855	04	09		Дорожное хозяйство (дорожные фонды)	7 248,2	0,0	0,0
	08 1 02 10855	04	09	200	Закупка товаров, работ и услуг для государственных (муниципальных) нужд	7 248,2	0,0	0,0
	08 1 02 S0855				Софинансирование расходных обязательств в рамках реализации закона Тверской области «О статусе города Тверской области, удостоенного почетного звания Российской Федерации «Город воинской славы» за счет собственных средств бюджета города (мероприятие «Капитальный ремонт проезда вдоль д.20 по Двору Пролетарки до ул.Большевиков в Пролетарском районе»)	1 812,1	0,0	0,0
	08 1 02 S0855	04			Национальная экономика	1 812,1	0,0	0,0
	08 1 02 S0855	04	09		Дорожное хозяйство (дорожные фонды)	1 812,1	0,0	0,0
	08 1 02 S0855	04	09	200	Закупка товаров, работ и услуг для государственных (муниципальных) нужд	1 812,1	0,0	0,0
	08 1 02 10857				Софинансирование расходных обязательств в рамках реализации закона Тверской области «О статусе города Тверской области, удостоенного почетного звания Российской Федерации «Город воинской славы»за счет субсидии из областного бюджета (мероприятие «Ремонт автомобильных дорог общего пользования местного значения и тротуаров»)	120 931,5	0,0	0,0
	08 1 02 10857	04			Национальная экономика	120 931,5	0,0	0,0
	08 1 02 10857	04	09		Дорожное хозяйство (дорожные фонды)	120 931,5	0,0	0,0
	08 1 02 10857	04	09	200	Закупка товаров, работ и услуг для государственных (муниципальных) нужд	120 931,5	0,0	0,0
	08 1 02 S0857				Софинансирование расходных обязательств в рамках реализации закона Тверской области «О статусе города Тверской области, удостоенного почетного звания Российской Федерации «Город воинской славы» за счет собственных средств бюджета города (мероприятие «Ремонт автомобильных дорог общего пользования местного значения и тротуаров»)	30 220,7	0,0	0,0
	08 1 02 S0857	04			Национальная экономика	30 220,7	0,0	0,0
	08 1 02 S0857	04	09		Дорожное хозяйство (дорожные фонды)	30 220,7	0,0	0,0
	08 1 02 S0857	04	09	200	Закупка товаров, работ и услуг для государственных (муниципальных) нужд	30 220,7	0,0	0,0
	08 1 03 00000				Задача «Содержание автомобильных дорог общего пользования и искусственных сооружений на них»	533 696,8	419 349,7	412 566,5
	08 1 03 00000	04			Национальная экономика	485 818,1	419 349,7	412 566,5
	08 1 03 00000	04	09		Дорожное хозяйство (дорожные фонды)	485 818,1	419 349,7	412 566,5
	08 1 03 00000	04	09	200	Закупка товаров, работ и услуг для государственных (муниципальных) нужд	485 018,1	418 549,7	411 966,5
	08 1 03 00000	04	09	800	Иные бюджетные ассигнования	800,0	800,0	600,0
	08 1 03 1085A				Софинансирование расходных обязательств в рамках реализации закона Тверской области «О статусе города Тверской области, удостоенного почетного звания Российской Федерации «Город воинской славы» за счет субсидии из областного бюджета (мероприятие «Приобретение, установка и проведение пусконаладочных работ комплексов фотовидеофиксации на улично-дорожной сети г.Твери»)	38 303,0	0,0	0,0
	08 1 03 1085A	04			Национальная экономика	38 303,0	0,0	0,0
	08 1 03 1085A	04	09		Дорожное хозяйство (дорожные фонды)	38 303,0	0,0	0,0
	08 1 03 1085A	04	09	200	Закупка товаров, работ и услуг для государственных (муниципальных) нужд	38 303,0	0,0	0,0
	08 1 03 S085A				Софинансирование расходных обязательств в рамках реализации закона Тверской области «О статусе города Тверской области, удостоенного почетного звания Российской Федерации «Город воинской славы» за счет собственных средств бюджета города (мероприятие «Приобретение, установка и проведение пусконаладочных работ комплексов фотовидеофиксации на улично-дорожной сети г.Твери»)	9 575,7	0,0	0,0
	08 1 03 S085A	04			Национальная экономика	9 575,7	0,0	0,0
	08 1 03 S085A	04	09		Дорожное хозяйство (дорожные фонды)	9 575,7	0,0	0,0
	08 1 03 S085A	04	09	200	Закупка товаров, работ и услуг для государственных (муниципальных) нужд	9 575,7	0,0	0,0
	08 2 00 00000				Подпрограмма «Общественный транспорт»	175 369,7	79 700,0	96 160,0
	08 2 01 00000				Задача «Организация пассажирских перевозок городским общественным транспортом»	175 369,7	79 700,0	96 160,0
	08 2 01 00000	04			Национальная экономика	175 369,7	79 700,0	96 160,0
	08 2 01 00000	04	08		Транспорт	175 369,7	79 700,0	96 160,0
	08 2 01 00000	04	08	800	Иные бюджетные ассигнования	175 369,7	79 700,0	96 160,0
	11 0 00 00000				**Муниципальная программа города Твери «Развитие информационных ресурсов города Твери» на 2015-2020 годы**	**710,0**	**710,0**	**710,0**
	11 0 03 00000				Задача «Повышение эффективности функционирования информационной системы Тверской городской Думы и сегментов информационных систем структурных подразделений администрации города»	710,0	710,0	710,0
	11 0 03 00000	04			Национальная экономика	710,0	710,0	710,0
	11 0 03 00000	04	10		Связь и информатика	710,0	710,0	710,0
	11 0 03 00000	04	10	200	Закупка товаров, работ и услуг для государственных (муниципальных) нужд	710,0	710,0	710,0
	13 0 00 00000				**Муниципальная программа города Твери «Обеспечение реализации муниципальной политики в городе Твери» на 2015-2020 годы**	**1 440,0**	**0,0**	**0,0**
	13 6 00 00000				Подпрограмма «Содействие экономическому развитию города Твери»	1 440,0	0,0	0,0
	13 6 02 00000				Задача «Планирование социально-экономического развития города Твери»	1 440,0	0,0	0,0
	13 6 02 00002				Мероприятие «Корректировка, подготовка проектно-сметной документации для участия администрации г.Твери в конкурсах на право получения денежных средств из федерального и регионального бюджета. Подготовка конкурсной документации для проведения муниципальных конкурсов. Проведение государственной экспертизы, подготовка документов по формированию инвестиционных заявок по объектам капитального строительства, планируемым к включению в инвестиционные программы. Изготовление технических и кадастровых паспортов, технологическое подключение, межевание и землеустроительные работы»	1 440,0	0,0	0,0
	13 6 02 00002	04			Национальная экономика	1 440,0	0,0	0,0
	13 6 02 00002	04	12		Другие вопросы в области национальной экономики	1 440,0	0,0	0,0
	13 6 02 00002	04	12	400	Капитальные вложения в объекты государственной (муниципальной) собственности	1 440,0	0,0	0,0
	14 0 00 00000				**Муниципальная программа города Твери «Формирование современной городской среды» на 2018-2023 годы**	**434 514,2**	**217 298,1**	**208 798,1**
	14 0 01 00000				Задача «Благоустройство территорий общего пользования»	285 261,3	183 721,5	175 221,5
	14 0 01 00000	05			Жилищно-коммунальное хозяйство	201 238,3	178 071,8	169 571,8
	14 0 01 00000	05	03		Благоустройство	201 238,3	178 071,8	169 571,8
	14 0 01 00000	05	03	200	Закупка товаров, работ и услуг для государственных (муниципальных) нужд	103 938,3	85 771,8	85 771,8
	14 0 01 00000	05	03	600	Предоставление субсидий бюджетным, автономным учреждениям и иным некоммерческим организациям	97 300,0	92 300,0	83 800,0
	14 0 01 L5550				Расходы в рамках поддержки государственных программ субъектов Российской Федерации и муниципальных программ формирования современной городской среды	84 023,0	5 649,7	5 649,7
	14 0 01 L5550	05			Жилищно-коммунальное хозяйство	84 023,0	5 649,7	5 649,7
	14 0 01 L5550	05	03		Благоустройство	84 023,0	5 649,7	5 649,7
	14 0 01 L5550	05	03	200	Закупка товаров, работ и услуг для государственных (муниципальных) нужд	84 023,0	5 649,7	5 649,7
	14 0 02 00000				Задача «Благоустройство дворовых территорий»	123 904,6	8 228,3	8 228,3
	14 0 02 00000	04			Национальная экономика	2 515,9	0,0	0,0
	14 0 02 00000	04	09		Дорожное хозяйство (дорожные фонды)	2 515,9	0,0	0,0
	14 0 02 00000	04	09	200	Закупка товаров, работ и услуг для государственных (муниципальных) нужд	2 515,9	0,0	0,0
	14 0 02 S043M				Расходы на реализацию программы по поддержке местных инициатив за счет средств бюджета города	255,0	8 228,3	8 228,3
	14 0 02 S043M	04			Национальная экономика	255,0	8 228,3	8 228,3
	14 0 02 S043M	04	09		Дорожное хозяйство (дорожные фонды)	255,0	8 228,3	8 228,3
	14 0 02 S043M	04	09	200	Закупка товаров, работ и услуг для государственных (муниципальных) нужд	255,0	8 228,3	8 228,3
	14 0 02 S0856				Софинансирование расходных обязательств в рамках реализации закона Тверской области «О статусе города Тверской области, удостоенного почетного звания Российской Федерации «Город воинской славы» за счет собственных средств бюджета города (мероприятие «Ремонт дворовых территорий многоквартирных домов»)	43 004,8	0,0	0,0
	14 0 02 S0856	04			Национальная экономика	43 004,8	0,0	0,0
	14 0 02 S0856	04	09		Дорожное хозяйство (дорожные фонды)	43 004,8	0,0	0,0
	14 0 02 S0856	04	09	200	Закупка товаров, работ и услуг для государственных (муниципальных) нужд	43 004,8	0,0	0,0
	14 0 02 10856				Софинансирование расходных обязательств в рамках реализации закона Тверской области «О статусе города Тверской области, удостоенного почетного звания Российской Федерации «Город воинской славы» за счет средств областного бюджета(мероприятие «Ремонт дворовых территорий многоквартирных домов»)	78 128,9	0,0	0,0
	14 0 02 10856	04			Национальная экономика	78 128,9	0,0	0,0
	14 0 02 10856	04	09		Дорожное хозяйство (дорожные фонды)	78 128,9	0,0	0,0
	14 0 02 10856	04	09	200	Закупка товаров, работ и услуг для государственных (муниципальных) нужд	78 128,9	0,0	0,0
	14 0 04 00000				Задача «Обеспечение создания и содержания мест захоронений»	25 348,3	25 348,3	25 348,3
	14 0 04 00000	05			Жилищно-коммунальное хозяйство	25 348,3	25 348,3	25 348,3
	14 0 04 00000	05	03		Благоустройство	25 348,3	25 348,3	25 348,3
	14 0 04 00000	05	03	600	Предоставление субсидий бюджетным, автономным учреждениям и иным некоммерческим организациям	25 348,3	25 348,3	25 348,3
	70 0 00 00000				**Расходы на непрограммную деятельность**	**68 478,7**	**64 324,8**	**62 978,5**
	70 3 00 00000				Реализация функций органов местного самоуправления города Твери, связанных с общегородским управлением	7 000,0	0,0	0,0
	70 3 06 00000				Субсидии муниципальным унитарным предприятиям города Твери в целях реализации мер по предупреждению банкротства	7 000,0	0,0	0,0
	70 3 06 00000	01			Общегосударственные вопросы	7 000,0	0,0	0,0
	70 3 06 00000	01	13		Другие общегосударственные вопросы	7 000,0	0,0	0,0
	70 3 06 00000	01	13	800	Иные бюджетные ассигнования	7 000,0	0,0	0,0
	70 7 00 00000				Расходы на реализацию предложений по обращениям, поступающим к депутатам ТГД и ЗС Тверской области	130,0	303,7	303,7
	70 7 01 00000				Мероприятия по реализации предложений по обращениям, поступающим к депутатам ТГД	130,0	303,7	303,7
	70 7 01 00000	04			Национальная экономика	130,0	0,0	0,0
	70 7 01 00000	04	09		Дорожное хозяйство (дорожные фонды)	130,0	0,0	0,0
	70 7 01 00000	04	09	200	Закупка товаров, работ и услуг для государственных (муниципальных) нужд	130,0	0,0	0,0
	70 8 00 00000				Расходы на исполнение переданных государственных полномочий	303,7	303,7	303,7
	70 8 04 00000				Расходы на осуществление органами местного самоуправления государственных полномочий Тверской области по организации транспортного обслуживания населения автомобильным транспортом в межмуниципальном и пригородном сообщении Тверской области	303,7	303,7	303,7
	70 8 04 10530				Расходы за счет субвенции на осуществление органами местного самоуправления Тверской области отдельных государственных полномочий Тверской области по организации транспортного обслуживания населения автомобильным транспортом в межмуниципальном и пригородном сообщении Тверской области	303,7	303,7	303,7
	70 8 04 10530	04			Национальная экономика	303,7	303,7	303,7
	70 8 04 10530	04	08		Транспорт	303,7	303,7	303,7
	70 8 04 10530	04	08	100	Расходы на выплаты персоналу в целях обеспечения выполнения функций государственными (муниципальными) органами, казенными учреждениями, органами управления государственными внебюджетными фондами	303,7	303,7	303,7
	70 9 00 00000				Руководство и управление в сфере установленных функций органов местного самоуправления	61 045,0	64 021,1	62 674,8
	70 9 05 00000				Руководство и управление в сфере установленных функций	61 045,0	64 021,1	62 674,8
	70 9 05 00000	04			Национальная экономика	61 045,0	64 021,1	62 674,8
	70 9 05 00000	04	08		Транспорт	61 045,0	64 021,1	62 674,8
	70 9 05 00000	04	08	100	Расходы на выплаты персоналу в целях обеспечения выполнения функций государственными (муниципальными) органами, казенными учреждениями, органами управления государственными внебюджетными фондами	59 488,6	62 521,3	61 175,0
	70 9 05 00000	04	08	200	Закупка товаров, работ и услуг для государственных (муниципальных) нужд	1 556,4	1 499,8	1 499,8
013					**Отдел записи актов гражданского состояния администрации города Твери Тверской области**	**23 724,3**	**24 163,3**	**24 676,3**
	70 0 00 00000				**Расходы на непрограммную деятельность**	**23 724,3**	**24 163,3**	**24 676,3**
	70 8 00 00000				Расходы на исполнение переданных государственных полномочий	23 724,3	24 163,3	24 676,3
	70 8 01 00000				Расходы на софинансирование из бюджета города расходов по государственной регистрации актов гражданского состояния	23 724,3	24 163,3	24 676,3
	70 8 01 00000	03			Национальная безопасность и правоохранительная деятельность	11 058,3	11 058,3	11 058,3
	70 8 01 00000	03	04		Органы юстиции	11 058,3	11 058,3	11 058,3
	70 8 01 00000	03	04	100	Расходы на выплаты персоналу в целях обеспечения выполнения функций государственными (муниципальными) органами, казенными учреждениями, органами управления государственными внебюджетными фондами	10 033,6	10 033,6	10 033,6
	70 8 01 00000	03	04	200	Закупка товаров, работ и услуг для государственных (муниципальных) нужд	1 018,7	1 018,7	1 018,7
	70 8 01 00000	03	04	800	Иные бюджетные ассигнования	6,0	6,0	6,0
	70 8 01 59300				Осуществление полномочий по государственной регистрации актов гражданского состояния за счет субвенции из федерального бюджета	12 666,0	13 105,0	13 618,0
	70 8 01 59300	03			Национальная безопасность и правоохранительная деятельность	12 666,0	13 105,0	13 618,0
	70 8 01 59300	03	04		Органы юстиции	12 666,0	13 105,0	13 618,0
	70 8 01 59300	03	04	100	Расходы на выплаты персоналу в целях обеспечения выполнения функций государственными (муниципальными) органами, казенными учреждениями, органами управления государственными внебюджетными фондами	10 656,8	11 327,5	11 787,1
	70 8 01 59300	03	04	200	Закупка товаров, работ и услуг для государственных (муниципальных) нужд	2 009,2	1 777,5	1 830,9
014					**Департамент экономического развития администрации города Твери**	**44 825,7**	**17 786,1**	**17 786,1**
	04 0 00 00000				**Муниципальная программа города Твери «Социальная поддержка населения города Твери» на 2015-2020 годы**	**6 479,8**	**6 479,8**	**6 479,8**
	04 1 00 00000				Подпрограмма «Дополнительные меры социальной поддержки и социальной помощи отдельным категориям населения города Твери»	6 479,8	6 479,8	6 479,8
	04 1 01 00000				Задача «Социальная поддержка малообеспеченных граждан и граждан, оказавшихся в трудной жизненной и экстремальной ситуациях»	6 479,8	6 479,8	6 479,8
	04 1 01 00000	10			Социальная политика	6 479,8	6 479,8	6 479,8
	04 1 01 00000	10	03		Социальное обеспечение населения	6 479,8	6 479,8	6 479,8
	04 1 01 00000	10	03	600	Предоставление субсидий бюджетным, автономным учреждениям и иным некоммерческим организациям	6 479,8	6 479,8	6 479,8
	11 0 00 00000				**Муниципальная программа города Твери «Развитие информационных ресурсов города Твери» на 2015-2020 годы**	**300,0**	**300,0**	**300,0**
	11 0 03 00000				Задача «Повышение эффективности функционирования информационной системы Тверской городской Думы и сегментов информационных систем структурных подразделений администрации города»	300,0	300,0	300,0
	11 0 03 00000	04			Национальная экономика	300,0	300,0	300,0
	11 0 03 00000	04	10		Связь и информатика	300,0	300,0	300,0
	11 0 03 00000	04	10	200	Закупка товаров, работ и услуг для государственных (муниципальных) нужд	300,0	300,0	300,0
	12 0 00 00000				**Муниципальная программа города Твери «Развитие малого и среднего предпринимательства в городе Твери» на 2015-2020 годы**	**3 000,9**	**5 850,9**	**5 850,9**
	12 0 01 00000				Задача «Содействие развитию организаций, образующих инфраструктуру поддержки субъектов малого и среднего предпринимательства»	1 044,2	1 444,2	1 444,2
	12 0 01 00000	04			Национальная экономика	1 044,2	1 444,2	1 444,2
	12 0 01 00000	04	12		Другие вопросы в области национальной экономики	1 044,2	1 444,2	1 444,2
	12 0 01 00000	04	12	600	Предоставление субсидий бюджетным, автономным учреждениям и иным некоммерческим организациям	1 044,2	1 444,2	1 444,2
	12 0 02 00000				Задача «Расширение доступа субъектов малого и среднего предпринимательства к финансовым ресурсам»	1 800,0	4 200,0	4 200,0
	12 0 02 00000	04			Национальная экономика	1 800,0	4 200,0	4 200,0
	12 0 02 00000	04	12		Другие вопросы в области национальной экономики	1 800,0	4 200,0	4 200,0
	12 0 02 00000	04	12	800	Иные бюджетные ассигнования	1 800,0	4 200,0	4 200,0
	12 0 04 00000				Задача «Пропаганда и популяризация предпринимательской деятельности»	156,7	206,7	206,7
	12 0 04 00000	04			Национальная экономика	156,7	206,7	206,7
	12 0 04 00000	04	12		Другие вопросы в области национальной экономики	156,7	206,7	206,7
	12 0 04 00000	04	12	200	Закупка товаров, работ и услуг для государственных (муниципальных) нужд	156,7	206,7	206,7
	13 0 00 00000				**Муниципальная программа города Твери «Обеспечение реализации муниципальной политики в городе Твери» на 2015-2020 годы**	**188,0**	**188,0**	**188,0**
	13 6 00 00000				Подпрограмма «Содействие экономическому развитию города Твери»	188,0	188,0	188,0
	13 6 01 00000				Задача «Прогнозирование социально-экономического развития города Твери»	188,0	188,0	188,0
	13 6 01 00000	01			Общегосударственные вопросы	188,0	188,0	188,0
	13 6 01 00000	01	13		Другие общегосударственные вопросы	188,0	188,0	188,0
	13 6 01 00000	01	13	200	Закупка товаров, работ и услуг для государственных (муниципальных) нужд	188,0	188,0	188,0
	14 0 00 00000				**Муниципальная программа города Твери «Формирование современной городской среды» на 2018-2023 годы**	**236,0**	**1 036,0**	**1 036,0**
	14 0 01 00000				Задача «Благоустройство территорий общего пользования»	236,0	1 036,0	1 036,0
	14 0 01 00000	05			Жилищно-коммунальное хозяйство	236,0	1 036,0	1 036,0
	14 0 01 00000	05	03		Благоустройство	236,0	1 036,0	1 036,0
	14 0 01 00000	05	03	200	Закупка товаров, работ и услуг для государственных (муниципальных) нужд	236,0	1 036,0	1 036,0
	15 0 00 00000				**Муниципальная программа города Твери «Содействие развитию туризма в городе Твери» на 2018-2023 годы**	**3 581,4**	**3 931,4**	**3 931,4**
	15 0 04 00000				Задача «Создание проектов, способствующих формированию, развитию и продвижению туристского продукта города Твери на российском и международном рынках»	3 581,4	3 931,4	3 931,4
	15 0 04 00000	04			Национальная экономика	3 581,4	3 931,4	3 931,4
	15 0 04 00000	04	12		Другие вопросы в области национальной экономики	3 581,4	3 931,4	3 931,4
	15 0 04 00000	04	12	200	Закупка товаров, работ и услуг для государственных (муниципальных) нужд	50,0	0,0	0,0
	15 0 04 00000	04	12	600	Предоставление субсидий бюджетным, автономным учреждениям и иным некоммерческим организациям	3 531,4	3 531,4	3 531,4
	15 0 04 00000	04	12	800	Иные бюджетные ассигнования	0,0	400,0	400,0
	70 0 00 00000				**Расходы на непрограммную деятельность**	**31 039,6**	**0,0**	**0,0**
	70 9 00 00000				Руководство и управление в сфере установленных функций органов местного самоуправления	31 039,6	0,0	0,0
	70 9 05 00000				Руководство и управление в сфере установленных функций	31 039,6	0,0	0,0
	70 9 05 00000	04			Национальная экономика	31 039,6	0,0	0,0
	70 9 05 00000	04	12		Другие вопросы в области национальной экономики	31 039,6	0,0	0,0
	70 9 05 00000	04	12	100	Расходы на выплаты персоналу в целях обеспечения выполнения функций государственными (муниципальными) органами, казенными учреждениями, органами управления государственными внебюджетными фондами	30 504,1	0,0	0,0
	70 9 05 00000	04	12	200	Закупка товаров, работ и услуг для государственных (муниципальных) нужд	535,5	0,0	0,0
019					**Управление по обеспечению безопасности жизнедеятельности населения администрации города Твери**	**25 648,0**	**25 590,0**	**25 076,3**
	09 0 00 00000				**Муниципальная программа города Твери «Обеспечение правопорядка и безопасности населения города Твери» на 2015-2020 годы**	**958,0**	**900,0**	**900,0**
	09 1 00 00000				Подпрограмма «Комплексная профилактика правонарушений в городе»	800,0	800,0	800,0
	09 1 01 00000				Задача «Организация взаимодействия администрации города и правоохранительных органов в работе по предупреждению правонарушений»	800,0	800,0	800,0
	09 1 01 00000	03			Национальная безопасность и правоохранительная деятельность	800,0	800,0	800,0
	09 1 01 00000	03	14		Другие вопросы в области национальной безопасности и правоохранительной деятельности	800,0	800,0	800,0
	09 1 01 00000	03	14	100	Расходы на выплаты персоналу в целях обеспечения выполнения функций государственными (муниципальными) органами, казенными учреждениями, органами управления государственными внебюджетными фондами	800,0	800,0	800,0
	09 2 00 00000				Подпрограмма «Повышение безопасности населения города»	158,0	100,0	100,0
	09 2 01 00000				Задача «Организация защиты населения и территорий города Твери от чрезвычайных ситуаций природного и техногенного характера»	158,0	100,0	100,0
	09 2 01 00000	03			Национальная безопасность и правоохранительная деятельность	158,0	100,0	100,0
	09 2 01 00000	03	09		Защита населения и территории от чрезвычайных ситуаций природного и техногенного характера, гражданская оборона	158,0	100,0	100,0
	09 2 01 00000	03	09	200	Закупка товаров, работ и услуг для государственных (муниципальных) нужд	158,0	100,0	100,0
	11 0 00 00000				**Муниципальная программа города Твери «Развитие информационных ресурсов города Твери» на 2015-2020 годы**	**260,0**	**260,0**	**260,0**
	11 0 03 00000				Задача «Повышение эффективности функционирования информационной системы Тверской городской Думы и сегментов информационных систем структурных подразделений администрации города»	260,0	260,0	260,0
	11 0 03 00000	04			Национальная экономика	260,0	260,0	260,0
	11 0 03 00000	04	10		Связь и информатика	260,0	260,0	260,0
	11 0 03 00000	04	10	200	Закупка товаров, работ и услуг для государственных (муниципальных) нужд	260,0	260,0	260,0
	70 0 00 00000				**Расходы на непрограммную деятельность**	**24 430,0**	**24 430,0**	**23 916,3**
	70 9 00 00000				Руководство и управление в сфере установленных функций органов местного самоуправления	24 430,0	24 430,0	23 916,3
	70 9 05 00000				Руководство и управление в сфере установленных функций	24 430,0	24 430,0	23 916,3
	70 9 05 00000	03			Национальная безопасность и правоохранительная деятельность	24 430,0	24 430,0	23 916,3
	70 9 05 00000	03	09		Защита населения и территории от чрезвычайных ситуаций природного и техногенного характера, гражданская оборона	24 430,0	24 430,0	23 916,3
	70 9 05 00000	03	09	100	Расходы на выплаты персоналу в целях обеспечения выполнения функций государственными (муниципальными) органами, казенными учреждениями, органами управления государственными внебюджетными фондами	22 001,5	22 001,5	22 001,5
	70 9 05 00000	03	09	200	Закупка товаров, работ и услуг для государственных (муниципальных) нужд	2 419,5	2 419,5	1 909,8
	70 9 05 00000	03	09	800	Иные бюджетные ассигнования	9,0	9,0	5,0
020					**Департамент управления имуществом и земельными ресурсами администрации города Твери**	**137 498,9**	**134 643,6**	**132 468,2**
	05 0 00 00000				**Муниципальная программа города Твери «Обеспечение доступным жильем населения города Твери» на 2015-2020 годы**	**15 345,3**	**17 390,3**	**17 390,3**
	05 2 00 00000				Подпрограмма «Ликвидация аварийного жилья»	15 345,3	17 390,3	17 390,3
	05 2 01 00000				Задача «Переселение граждан из аварийного жилищного фонда»	15 345,3	17 390,3	17 390,3
	05 2 01 00000	01			Общегосударственные вопросы	15 345,3	17 390,3	17 390,3
	05 2 01 00000	01	13		Другие общегосударственные вопросы	15 345,3	17 390,3	17 390,3
	05 2 01 00000	01	13	200	Закупка товаров, работ и услуг для государственных (муниципальных) нужд	96,4	96,4	96,4
	05 2 01 00000	01	13	400	Капитальные вложения в объекты государственной (муниципальной) собственности	15 248,9	17 293,9	17 293,9
	10 0 00 00000				**Муниципальная программа города Твери «Управление муниципальной собственностью» на 2015-2020 годы**	**8 162,0**	**13 162,0**	**13 162,0**
	10 1 00 00000				Подпрограмма «Управление имуществом города Твери»	5 862,0	10 862,0	10 862,0
	10 1 02 00000				Задача «Повышение эффективности использования имущества, находящегося в собственности муниципального образования город Тверь»	5 862,0	10 862,0	10 862,0
	10 1 02 00000	01			Общегосударственные вопросы	5 862,0	10 862,0	10 862,0
	10 1 02 00000	01	13		Другие общегосударственные вопросы	5 862,0	10 862,0	10 862,0
	10 1 02 00000	01	13	200	Закупка товаров, работ и услуг для государственных (муниципальных) нужд	5 712,0	10 712,0	10 712,0
	10 1 02 00000	01	13	800	Иные бюджетные ассигнования	150,0	150,0	150,0
	10 2 00 00000				Подпрограмма «Управление земельными ресурсами города Твери»	2 300,0	2 300,0	2 300,0
	10 2 01 00000				Задача «Эффективное управление и распоряжение муниципальными земельными участками»	2 300,0	2 300,0	2 300,0
	10 2 01 00000	04			Национальная экономика	2 300,0	2 300,0	2 300,0
	10 2 01 00000	04	12		Другие вопросы в области национальной экономики	2 300,0	2 300,0	2 300,0
	10 2 01 00000	04	12	200	Закупка товаров, работ и услуг для государственных (муниципальных) нужд	2 300,0	2 300,0	2 300,0
	11 0 00 00000				**Муниципальная программа города Твери «Развитие информационных ресурсов города Твери» на 2015-2020 годы**	**650,0**	**650,0**	**650,0**
	11 0 03 00000				Задача «Повышение эффективности функционирования информационной системы Тверской городской Думы и сегментов информационных систем структурных подразделений администрации города»	650,0	650,0	650,0
	11 0 03 00000	04			Национальная экономика	650,0	650,0	650,0
	11 0 03 00000	04	10		Связь и информатика	650,0	650,0	650,0
	11 0 03 00000	04	10	200	Закупка товаров, работ и услуг для государственных (муниципальных) нужд	650,0	650,0	650,0
	70 0 00 00000				**Расходы на непрограммную деятельность**	**104 312,3**	**103 441,3**	**101 265,9**
	70 7 00 00000				Расходы на реализацию предложений по обращениям, поступающим к депутатам ТГД и ЗС Тверской области	95,0	0,0	0,0
	70 7 01 00000				Мероприятия по реализации предложений по обращениям, поступающим к депутатам ТГД	95,0	0,0	0,0
	70 7 01 00000	01			Общегосударственные вопросы	95,0	0,0	0,0
	70 7 01 00000	01	13		Другие общегосударственные вопросы	95,0	0,0	0,0
	70 7 01 00000	01	13	200	Закупка товаров, работ и услуг для государственных (муниципальных) нужд	95,0	0,0	0,0
	70 9 00 00000				Руководство и управление в сфере установленных функций органов местного самоуправления	104 217,3	103 441,3	101 265,9
	70 9 05 00000				Руководство и управление в сфере установленных функций	104 217,3	103 441,3	101 265,9
	70 9 05 00000	01	13		Общегосударственные вопросы	104 217,3	103 441,3	101 265,9
	70 9 05 00000	01	13		Другие общегосударственные вопросы	104 217,3	103 441,3	101 265,9
	70 9 05 00000	01	13	100	Расходы на выплаты персоналу в целях обеспечения выполнения функций государственными (муниципальными) органами, казенными учреждениями, органами управления государственными внебюджетными фондами	99 912,2	99 409,0	98 593,9
	70 9 05 00000	01	13	200	Закупка товаров, работ и услуг для государственных (муниципальных) нужд	4 298,0	4 025,2	2 664,9
	70 9 05 00000	01	13	800	Иные бюджетные ассигнования	7,1	7,1	7,1
	80 0 00 00000				**Расходы на реализацию других целевых программ**	**9 029,3**	**0,0**	**0,0**
	80 1 00 00000				Муниципальная программа «Адресная программа по переселению граждан из аварийного жилищного фонда на 2013-2018 годы»	9 029,3	0,0	0,0

	80 1 01 00000				Возмещение за земельные участки, изымаемые для муниципальных нужд, включая стоимость жилого помещения и убытки, причиняемые изъятием имущества для муниципальных нужд»	451,5	0,0	0,0
	80 1 01 09402				Расходы на возмещение за земельные участки, изымаемые для муниципальных нужд, включая стоимость жилого помещения и убытки, причиняемые изъятием имущества для муниципальных нужд за счет собственных средств бюджета города Твери	451,5	0,0	0,0
	80 1 01 09402	01			Общегосударственные вопросы	451,5	0,0	0,0
	80 1 01 09402	01	13		Другие общегосударственные вопросы	451,5	0,0	0,0
	80 1 01 09402	01	13	400	Капитальные вложения в объекты государственной (муниципальной) собственности	451,5	0,0	0,0
	80 1 01 09502				Расходы на возмещение за земельные участки, изымаемые для муниципальных нужд, включая стоимость жилого помещения и убытки, причиняемые изъятием имущества для муниципальных нужд за счет средств, поступивших от государственной корпорации - Фонда содействия реформированию жилищно-коммунального хозяйства	4 063,2	0,0	0,0
	80 1 01 09502	01			Общегосударственные вопросы	4 063,2	0,0	0,0
	80 1 01 09502	01	13		Другие общегосударственные вопросы	4 063,2	0,0	0,0
	80 1 01 09502	01	13	400	Капитальные вложения в объекты государственной (муниципальной) собственности	4 063,2	0,0	0,0
	80 1 01 09602				Расходы на возмещение за земельные участки, изымаемые для муниципальных нужд, включая стоимость жилого помещения и убытки, причиняемые изъятием имущества для муниципальных нужд за счет средств, поступивших из областного бюджета	4 514,6	0,0	0,0
	80 1 01 09602	01			Общегосударственные вопросы	4 514,6	0,0	0,0
	80 1 01 09602	01	13		Другие общегосударственные вопросы	4 514,6	0,0	0,0
	80 1 01 09602	01	13	400	Капитальные вложения в объекты государственной (муниципальной) собственности	4 514,6	0,0	0,0
043					**Департамент жилищно-коммунального хозяйства, жилищной политики и строительства администрации города Твери**	**1 654 872,4**	**656 640,8**	**352 104,2**
	01 0 00 00000				**Муниципальная программа города Твери «Развитие образования города Твери» на 2015-2020 годы**	**1 231 549,9**	**369 271,6**	**71 150,0**
	01 1 00 00000				Подпрограмма «Обеспечение доступности дошкольных образовательных услуг детям в возрасте от 3 до 7 лет»	5 742,0	14 121,0	0,0
	01 1 08 00000				Задача «Ввод новых зданий в систему дошкольного образования»	5 742,0	14 121,0	0,0
	01 1 08 00001				Софинансирование расходных обязательств на создание дополнительных мест для детей в возрасте от 2 месяцев до 3 лет в дошкольных образовательных учреждениях за счет собственных средств бюджета города (мероприятие «Детский сад на 150 мест, г.Тверь по ул.Планерная 1-й пер. Вагонников (в т.ч.ПИР)»)	2 987,0	14 121,0	0,0
	01 1 08 00001	07			Образование	2 987,0	14 121,0	0,0
	01 1 08 00001	07	01		Дошкольное образование	2 987,0	14 121,0	0,0
	01 1 08 00001	07	01	200	Закупка товаров, работ и услуг для государственных (муниципальных) нужд	0,0	656,3	0,0
	01 1 08 00001	07	01	400	Капитальные вложения в объекты государственной (муниципальной) собственности	2 987,0	13 464,7	0,0
	01 1 08 00003				Софинансирование расходных обязательств на создание дополнительных мест для детей в возрасте от 2 месяцев до 3 лет в дошкольных образовательных учреждениях за счет собственных средств бюджета города (мероприятие «Детский сад на 100 мест в микрорайоне «Южный», г. Тверь, Октяборьский проспект»)	2 755,0	0,0	0,0
	01 1 08 00003	07			Образование	2 755,0	0,0	0,0
	01 1 08 00003	07	01		Дошкольное образование	2 755,0	0,0	0,0
	01 1 08 00003	07	01	400	Капитальные вложения в объекты государственной (муниципальной) собственности	2 755,0	0,0	0,0
	01 2 00 00000				Подпрограмма «Повышение качества и доступности услуг общего образования»	1 225 807,9	355 150,6	71 150,0
	01 2 12 00000				Задача «Реконструкция, создание новых мест в общеобразовательных организациях города Твери»	1 225 807,9	355 150,6	71 150,0
	01 2 12 00006				Мероприятие «Средняя общеобразовательная школа на 1224 места в микрорайоне «Брусилово»	3 320,8	5 436,8	0,0
	01 2 12 00006	07			Образование	3 320,8	5 436,8	0,0
	01 2 12 00006	07	02		Общее образование	3 320,8	5 436,8	0,0
	01 2 12 00006	07	02	400	Капитальные вложения в объекты государственной (муниципальной) собственности	3 320,8	5 436,8	0,0
	01 2 12 00007				Мероприятие «Средняя общеобразовательная школа на 1224 места в микрорайоне «Южный»	0,0	0,0	71 150,0
	01 2 12 00007	07			Образование	0,0	0,0	71 150,0
	01 2 12 00007	07	02		Общее образование	0,0	0,0	71 150,0
	01 2 12 00007	07	02	400	Капитальные вложения в объекты государственной (муниципальной) собственности	0,0	0,0	71 150,0
	01 2 12 L5200				Создание новых мест в общеобразовательных организациях в рамках подпрограммы «Развитие дошкольного, общего и дополнительного образования детей» государственной программы Российской Федерации «Развитие образования» на 2013-2020 годы (мероприятие «Средняя общеобразовательная школа на 1224 места в микрорайоне «Брусилово»)	644 864,2	264 342,3	0,0
	01 2 12 L5200	07			Образование	644 864,2	264 342,3	0,0
	01 2 12 L5200	07	02		Общее образование	644 864,2	264 342,3	0,0
	01 2 12 L5200	07	02	400	Капитальные вложения в объекты государственной (муниципальной) собственности	644 864,2	264 342,3	0,0
	01 2 12 10161				Софинансирование расходных обязательств на строительство, реконструкцию муниципальных объектов общего образования за счет субсидии из областного бюджета (мероприятие «Школа-детский сад на 560 ученических и 80 детских мест в г. Твери, микрорайон «Юность»)	295 487,2	0,0	0,0
	01 2 12 10161	07			Образование	295 487,2	0,0	0,0
	01 2 12 10161	07	02		Общее образование	295 487,2	0,0	0,0
	01 2 12 10161	07	02	200	Закупка товаров, работ и услуг для государственных (муниципальных) нужд	16 800,0	0,0	0,0
	01 2 12 10161	07	02	400	Капитальные вложения в объекты государственной (муниципальной) собственности	278 687,2	0,0	0,0
	01 2 12 S0161				Софинансирование расходных обязательств на строительство, реконструкцию муниципальных объектов общего образования за счет собственных средств бюджета города (мероприятие «Школа-детский сад на 560 ученических и 80 детских мест в г. Твери, микрорайон «Юность»)	73 871,8	0,0	0,0
	01 2 12 S0161	07			Образование	73 871,8	0,0	0,0
	01 2 12 S0161	07	02		Общее образование	73 871,8	0,0	0,0
	01 2 12 S0161	07	02	200	Закупка товаров, работ и услуг для государственных (муниципальных) нужд	4 200,0	0,0	0,0
	01 2 12 S0161	07	02	400	Капитальные вложения в объекты государственной (муниципальной) собственности	69 671,8	0,0	0,0
	01 2 12 10162				Софинансирование расходных обязательств на строительство, реконструкцию муниципальных объектов общего образования за счет субсидии из областного бюджета (мероприятие «Средняя общеобразовательная школа на 1224 места в микрорайоне «Брусилово»)	166 611,1	68 297,2	0,0
	01 2 12 10162	07			Образование	166 611,1	68 297,2	0,0
	01 2 12 10162	07	02		Общее образование	166 611,1	68 297,2	0,0
	01 2 12 10162	07	02	400	Капитальные вложения в объекты государственной (муниципальной) собственности	166 611,1	68 297,2	0,0
	01 2 12 S0162				Софинансирование расходных обязательств на строительство, реконструкцию муниципальных объектов общего образования за счет собственных средств бюджета города (мероприятие «Средняя общеобразовательная школа на 1224 места в микрорайоне «Брусилово»)	41 652,8	17 074,3	0,0
	01 2 12 S0162	07			Образование	41 652,8	17 074,3	0,0
	01 2 12 S0162	07	02		Общее образование	41 652,8	17 074,3	0,0
	01 2 12 S0162	07	02	400	Капитальные вложения в объекты государственной (муниципальной) собственности	41 652,8	17 074,3	0,0
	04 0 00 00000				**Муниципальная программа города Твери «Социальная поддержка населения города Твери» на 2015-2020 годы**	**146,4**	**101,5**	**0,0**
	04 2 00 00000				Подпрограмма «Формирование безбарьерной среды для лиц с ограниченными возможностями»	146,4	101,5	0,0
	04 2 01 00000				Задача «Обеспечение доступа людей с ограниченными возможностями к объектам социальной, транспортной и инженерной инфраструктуры города Твери»	146,4	101,5	0,0
	04 2 01 00000	10			Социальная политика	146,4	101,5	0,0
	04 2 01 00000	10	03		Социальное обеспечение населения	146,4	101,5	0,0
	04 2 01 00000	10	03	200	Закупка товаров, работ и услуг для государственных (муниципальных) нужд	146,4	101,5	0,0
	05 0 00 00000				**Муниципальная программа города Твери «Обеспечение доступным жильем населения города Твери» на 2015-2020 годы**	**176 302,1**	**151 767,5**	**143 838,6**
	05 1 00 00000				Подпрограмма «Обеспечение населения доступным и комфортным жильем»	101 727,8	79 373,7	71 444,8
	05 1 01 00000				Задача «Создание условий для обеспечения граждан жилыми помещениями»	6 561,5	6 500,0	0,0
	05 1 01 S029M				Обеспечение жилыми помещениями малоимущих многодетных семей, нуждающихся в улучшении жилищных условий (софинансирование расходов за счет собственных средств бюджета города)	6 561,5	6 500,0	0,0
	05 1 01 S029M	10			Социальная политика	6 561,5	6 500,0	0,0
	05 1 01 S029M	10	03		Социальное обеспечение населения	6 561,5	6 500,0	0,0
	05 1 01 S029M	10	03	300	Социальное обеспечение и иные выплаты населению	4 411,3	0,0	0,0
	05 1 01 S029M	05	01	400	Капитальные вложения в объекты государственной (муниципальной) собственности	2 150,2	6 500,0	0,0
					в том числе			
	05 1 01 S029M	05	01	400	Мероприятие «Строительство (приобретение), долевое участие в строительстве жилых помещений для малоимущих многодетных семей, нуждающихся в улучшении жилищных условий» (софинансирование расходов за счет собственных средств бюджета города)	2 150,2	6 500,0	0,0
	05 1 02 00000				Задача «Выполнение государственных обязательств по обеспечению жильем категорий граждан, установленных федеральным законодательством»	95 166,3	72 873,7	71 444,8
	05 1 02 10820				Мероприятие «Приобретение, долевое участие в строительстве жилых помещений за счет средств областного бюджета для детей-сирот, детей, оставшихся без попечения родителей»	92 878,3	72 873,7	71 444,8
	05 1 02 10820	10			Социальная политика	92 878,3	72 873,7	71 444,8
	05 1 02 10820	10	04		Охрана семьи и детства	92 878,3	72 873,7	71 444,8
	05 1 02 10820	10	04	400	Капитальные вложения в объекты государственной (муниципальной) собственности	92 878,3	72 873,7	71 444,8
	05 1 02 54850				Обеспечение жилыми помещениями граждан, уволенных с военной службы (службы), и приравненных к ним лиц	2 288,0	0,0	0,0
	05 1 02 54850	05			Жилищно-коммунальное хозяйство	2 288,0	0,0	0,0
	05 1 02 54850	05	01		Жилищное хозяйство	2 288,0	0,0	0,0
	05 1 02 54850	05	01	400	Капитальные вложения в объекты государственной (муниципальной) собственности	2 288,0	0,0	0,0
	05 2 00 00000				Подпрограмма «Ликвидация аварийного жилья»	6 210,3	6 000,0	6 000,0
	05 2 02 00000				Задача «Снос жилых домов, не подлежащих капитальному ремонту или реконструкции»	6 210,3	6 000,0	6 000,0
	05 2 02 00000	05			Жилищно-коммунальное хозяйство	6 210,3	6 000,0	6 000,0
	05 2 02 00000	05	01		Жилищное хозяйство	6 210,3	6 000,0	6 000,0
	05 2 02 00000	05	01	200	Закупка товаров, работ и услуг для государственных (муниципальных) нужд	6 210,3	6 000,0	6 000,0
	05 3 00 00000				Подпрограмма «Обеспечение безопасных и комфортных условий проживания граждан в многоквартирных (жилых) домах города Твери»	68 364,0	66 393,8	66 393,8
	05 3 01 00000				Задача «Содержание и ремонт в муниципальном жилищном фонде»	52 932,4	50 962,2	50 962,2
	05 3 01 00000	05			Жилищно-коммунальное хозяйство	52 932,4	50 962,2	50 962,2
	05 3 01 00000	05	01		Жилищное хозяйство	52 932,4	50 962,2	50 962,2
	05 3 01 00000	05	01	200	Закупка товаров, работ и услуг для государственных (муниципальных) нужд	46 704,1	50 415,8	50 415,8
	05 3 01 00000	05	01	800	Иные бюджетные ассигнования	6 228,3	546,4	546,4
	05 3 02 00000				Задача «Управление муниципальным жилищным фондом»	15 431,6	15 431,6	15 431,6
	05 3 02 00000	05			Жилищно-коммунальное хозяйство	15 431,6	15 431,6	15 431,6
	05 3 02 00000	05	05		Другие вопросы в области жилищно-коммунального хозяйства	15 431,6	15 431,6	15 431,6
	05 3 02 00000	05	05	100	Расходы на выплаты персоналу в целях обеспечения выполнения функций государственными (муниципальными) органами, казенными учреждениями, органами управления государственными внебюджетными фондами	12 971,2	12 971,2	12 971,2
	05 3 02 00000	05	05	200	Закупка товаров, работ и услуг для государственных (муниципальных) нужд	2 445,9	2 445,9	2 445,9
	05 3 02 00000	05	05	800	Иные бюджетные ассигнования	14,5	14,5	14,5
	06 0 00 00000				**Муниципальная программа города Твери «Коммунальное хозяйство города Твери» на 2015-2020 годы**	**184 426,7**	**66 908,9**	**71 873,8**
	06 1 00 00000				Подпрограмма «Повышение надежности функционирования коммунальной инфраструктуры муниципального образования городской округ город Тверь»	20 720,7	7 388,3	7 388,3
	06 1 01 00000				Задача «Снижение степени износа существующих объектов коммунальной инфраструктуры»	2 174,9	2 006,8	2 006,8
	06 1 01 00000	05			Жилищно-коммунальное хозяйство	2 174,9	2 006,8	2 006,8
	06 1 01 00000	05	02		Коммунальное хозяйство	2 174,9	2 006,8	2 006,8
	06 1 01 00000	05	02	200	Закупка товаров, работ и услуг для государственных (муниципальных) нужд	2 174,9	2 006,8	2 006,8
	06 1 02 00000				Задача «Снижение аварийности на существующих объектах коммунальной инфраструктуры»	18 545,8	5 381,5	5 381,5
	06 1 02 00000	05			Жилищно-коммунальное хозяйство	18 545,8	5 381,5	5 381,5
	06 1 02 00000	05	02		Коммунальное хозяйство	18 545,8	5 381,5	5 381,5
	06 1 02 00000	05	02	200	Закупка товаров, работ и услуг для государственных (муниципальных) нужд	18 545,8	5 381,5	5 381,5
	06 2 00 00000				Подпрограмма «Развитие коммунальной инфраструктуры муниципального образования городской округ город Тверь»	53 170,6	46 040,7	51 005,6
	06 2 01 00000				Задача «Реконструкция и модернизация объектов коммунальной инфраструктуры (системы тепло-, водо-, электроснабжения и водоотведения)»	45 961,7	44 338,9	49 303,8
	06 2 01 00002				Мероприятие «Обеспечение инженерной инфраструктурой земельных участков, подлежащих предоставлению для жилищного строительства семьям, имеющим трех и более детей в деревне Езвино Бурашевского сельского поселения Калининского района Тверской области (в т.ч. ПИР)»	963,0	4 338,9	0,0
	06 2 01 00002	05			Жилищно-коммунальное хозяйство	963,0	4 338,9	0,0
	06 2 01 00002	05	02		Коммунальное хозяйство	963,0	4 338,9	0,0
	06 2 01 00002	05	02	400	Капитальные вложения в объекты государственной (муниципальной) собственности	963,0	4 338,9	0,0
	06 2 01 10120				Мероприятие «Обеспечение инженерной инфраструктурой земельных участков, подлежащих предоставлению для жилищного строительства семьям, имеющим трех и более детей в деревне Езвино Бурашевского сельского поселения Калининского района Тверской области (в т.ч. ПИР)» (софинансирование расходов за счет субсидии из областного бюджета)	35 998,9	40 000,0	49 303,8
	06 2 01 10120	05			Жилищно-коммунальное хозяйство	35 998,9	40 000,0	49 303,8
	06 2 01 10120	05	02		Коммунальное хозяйство	35 998,9	40 000,0	49 303,8
	06 2 01 10120	05	02	400	Капитальные вложения в объекты государственной (муниципальной) собственности	35 998,9	40 000,0	49 303,8
	06 2 01 S0120				Мероприятие «Обеспечение инженерной инфраструктурой земельных участков, подлежащих предоставлению для жилищного строительства семьям, имеющим трех и более детей в деревне Езвино Бурашевского сельского поселения Калининского района Тверской области (в т.ч. ПИР)»	8 999,8	0,0	0,0
	06 2 01 S0120	05			Жилищно-коммунальное хозяйство	8 999,8	0,0	0,0
	06 2 01 S0120	05	02		Коммунальное хозяйство	8 999,8	0,0	0,0
	06 2 01 S0120	05	02	400	Капитальные вложения в объекты государственной (муниципальной) собственности	8 999,8	0,0	0,0
	06 2 02 00000				Задача «Создание технических решений, направленных на обеспечение наиболее эффективного, качественного и надежного предоставления коммунальных услуг»	7 208,9	1 701,8	1 701,8
	06 2 02 00000	05			Жилищно-коммунальное хозяйство	7 208,9	1 701,8	1 701,8
	06 2 02 00000	05	02		Коммунальное хозяйство	1 131,9	1 701,8	1 701,8
	06 2 02 00000	05	02	200	Закупка товаров, работ и услуг для государственных (муниципальных) нужд	1 131,9	1 701,8	1 701,8
	06 2 02 00000	05	03		Благоустройство	6 077,0	0,0	0,0
	06 2 02 00000	05	03	200	Закупка товаров, работ и услуг для государственных (муниципальных) нужд	6 077,0	0,0	0,0
	06 3 00 00000				Подпрограмма «Повышение энергетической эффективности коммунальной инфраструктуры муниципального образования городской округ «город Тверь»	110 535,4	13 479,9	13 479,9
	06 3 01 00000				Задача «Обеспечение энергосбережения и повышения энергетической эффективности коммунального хозяйства, снижение потерь энергоресурсов»	110 535,4	13 479,9	13 479,9
	06 3 01 00000	05			Жилищно-коммунальное хозяйство	7 140,4	13 479,9	13 479,9
	06 3 01 00000	05	02		Коммунальное хозяйство	7 140,4	13 479,9	13 479,9
	06 3 01 00000	05	02	200	Закупка товаров, работ и услуг для государственных (муниципальных) нужд	7 140,4	13 479,9	13 479,9
	06 3 01 10721				Расходы за счет межбюджетных трансфертов из областного бюджета на реализацию закона Тверской области «О статусе города Твери - административного центра Тверской области» на капитальный ремонт муниципальных тепловых сетей	103 395,0	0,0	0,0
	06 3 01 10721	05			Жилищно-коммунальное хозяйство	103 395,0	0,0	0,0
	06 3 01 10721	05	02		Коммунальное хозяйство	103 395,0	0,0	0,0
	06 3 01 10721	05	02	200	Закупка товаров, работ и услуг для государственных (муниципальных) нужд	103 395,0	0,0	0,0
	11 0 00 00000				**Муниципальная программа города Твери «Развитие информационных ресурсов города Твери» на 2015-2020 годы**	**640,0**	**640,0**	**640,0**
	11 0 03 00000				Задача «Повышение эффективности функционирования информационной системы Тверской городской Думы и сегментов информационных систем структурных подразделений администрации города»	640,0	640,0	640,0
	11 0 03 00000	04			Национальная экономика	640,0	640,0	640,0
	11 0 03 00000	04	10		Связь и информатика	640,0	640,0	640,0
	11 0 03 00000	04	10	200	Закупка товаров, работ и услуг для государственных (муниципальных) нужд	640,0	640,0	640,0
	13 0 00 00000				**Муниципальная программа города Твери «Обеспечение реализации муниципальной политики в городе Твери» на 2015-2020 годы**	**1 560,0**	**2 000,0**	**0,0**
	13 6 00 00000				Подпрограмма «Содействие экономическому развитию города Твери»	1 560,0	2 000,0	0,0
	13 6 02 00000				Задача «Планирование социально-экономического развития города Твери»	1 560,0	2 000,0	0,0
	13 6 02 00002				Мероприятие «Корректировка, подготовка проектно-сметной документации для участия администрации г.Твери в конкурсах на право получения денежных средств из федерального и регионального бюджета. Подготовка конкурсной документации для проведения муниципальных конкурсов. Проведение государственной экспертизы, подготовка документов по формированию инвестиционных заявок по объектам капитального строительства, планируемым к включению в инвестиционные программы. Изготовление технических и кадастровых паспортов, технологическое подключение, межевание и землеустроительные работы»	1 560,0	2 000,0	0,0
	13 6 02 00002	04			Национальная экономика	1 560,0	2 000,0	0,0
	13 6 02 00002	04	12		Другие вопросы в области национальной экономики	1 560,0	2 000,0	0,0
	13 6 02 00002	04	12	400	Капитальные вложения в объекты государственной (муниципальной) собственности	1 560,0	2 000,0	0,0
	14 0 00 00000				**Муниципальная программа города Твери «Формирование современной городской среды» на 2018-2023 годы**	**0,0**	**1 782,0**	**1 782,0**
	14 0 03 00000				Задача «Обеспечение надлежащего уровня санитарного состояния территории города»	0,0	1 782,0	1 782,0
	14 0 03 00000	05			Жилищно-коммунальное хозяйство	0,0	1 782,0	1 782,0
	14 0 03 00000	05	03		Благоустройство	0,0	1 782,0	1 782,0
	14 0 03 00000	05	03	200	Закупка товаров, работ и услуг для государственных (муниципальных) нужд	0,0	1 782,0	1 782,0
	70 0 00 00000				**Расходы на непрограммную деятельность**	**60 247,3**	**64 169,3**	**62 819,8**
	70 8 00 00000				Расходы на исполнение переданных государственных полномочий	2,6	0,0	0,0
	70 8 07 00000				Расходы за счет субвенции на осуществление государственных полномочий Тверской области по организации деятельности по накоплению (в том числе раздельному накоплению), сбору, транспортированию, обработке, утилизации, обезвреживанию, захоронению твердых коммунальных отходов	2,6	0,0	0,0
	70 8 07 10570				Расходы за счет субвенции из областного бюджета на осуществление государственных полномочий Тверской области по организации деятельности по накоплению (в том числе раздельному накоплению), сбору, транспортированию, обработке, утилизации, обезвреживанию, захоронению твердых коммунальных отходов	2,6	0,0	0,0
	70 8 07 10570	01			Общегосударственные вопросы	2,6	0,0	0,0
	70 8 07 10570	01	13		Другие общегосударственные вопросы	2,6	0,0	0,0
	70 8 07 10570	01	13	100	Расходы на выплаты персоналу в целях обеспечения выполнения функций государственными (муниципальными) органами, казенными учреждениями, органами управления государственными внебюджетными фондами	2,6	0,0	0,0
	70 9 00 00000				Руководство и управление в сфере установленных функций органов местного самоуправления	60 244,7	64 169,3	62 819,8
	70 9 05 00000				Руководство и управление в сфере установленных функций	60 244,7	64 169,3	62 819,8
	70 9 05 00000	05			Жилищно-коммунальное хозяйство	60 244,7	64 169,3	62 819,8
	70 9 05 00000	05	05		Другие вопросы в области жилищно-коммунального хозяйства	60 244,7	64 169,3	62 819,8
	70 9 05 00000	05	05	100	Расходы на выплаты персоналу в целях обеспечения выполнения функций государственными (муниципальными) органами, казенными учреждениями, органами управления государственными внебюджетными фондами	57 716,1	61 562,5	60 247,9
	70 9 05 00000	05	05	200	Закупка товаров, работ и услуг для государственных (муниципальных) нужд	2 510,1	2 588,2	2 553,3
	70 9 05 00000	05	05	800	Иные бюджетные ассигнования	18,5	18,6	18,6
					ВСЕГО	**9 405 835,6**	**7 640 650,0**	**7 524 670,7**

».

Приложение 6 к решению Тверской городской Думы от 10.08.2018 № 178

Приложение 17 к решению Тверской городской Думы от 20.12.2017 № 113 (407)

Перечень мероприятий по предложениям жителей города Твери на 2018 год

Номер избирательного округа /по списку	Ф.И.О. депутата ТГД	Наименование мероприятий	Объем финансирования из бюджета города в 2018 году, тыс. руб.	Распорядители / получатели бюджетных средств
1	2	3	4	5
1	Павлюк Н.Г.	Ремонт помещений пищеблока в МБДОУ детский сад № 161	75,0	Управление образования администрации г. Твери
1	Павлюк Н.Г.	Замена оконных блоков в МБДОУ детский сад № 68	75,0	Управление образования администрации г. Твери
1	Павлюк Н.Г.	Замена линолеума в МБДОУ детский сад № 149	75,0	Управление образования администрации г. Твери
1	Павлюк Н.Г.	Замена оконных блоков в МБДОУ детский сад № 39	75,0	Управление образования администрации г. Твери
1	Павлюк Н.Г.	Замена дверных блоков в МБДОУ детский сад № 69	75,0	Управление образования администрации г. Твери
1	Павлюк Н.Г.	Установка видеонаблюдения в МБДОУ детский сад № 145	100,0	Управление образования администрации г. Твери
1	Павлюк Н.Г.	Покупка мебели для МБДОУ детский сад № 9	75,0	Управление образования администрации г. Твери
1	Павлюк Н.Г.	Покупка мебели для МБДОУ детский сад № 153	75,0	Управление образования администрации г. Твери
1	Павлюк Н.Г.	Закупка и установка детского игрового уличного оборудования МБДОУ детский сад № 5	75,0	Управление образования администрации г. Твери
1	Павлюк Н.Г.	Текущий ремонт здания МОУ СОШ № 15	100,0	Управление образования администрации г. Твери
1	Павлюк Н.Г.	Текущий ремонт здания МОУ СОШ № 50	100,0	Управление образования администрации г. Твери
1	Павлюк Н.Г.	Текущий ремонт здания МОУ СОШ № 7	100,0	Управление образования администрации г. Твери
2	Аксенов С.М.	Разработка проектно-сметной документации для ремонта дворовых территорий по адресам: Петербургское ш., д. 41, 43, 45, 45А, ул. Хромова д. 9 корп. 2, 17, Петербургское ш., д. 56, 56А, 58, 60, 62, 62А, ул. Луначарского д. 7/36, ул. П. Савельевой, д. 10	500,0	Администрация Заволжского района в городе Твери
2	Аксенов С.М.	Ремонт дворовых детских площадок	100,0	Администрация Заволжского района в городе Твери
2	Аксенов С.М.	Ремонт помещений в МБДОУ детский сад № 138	100,0	Управление образования администрации г. Твери
2	Аксенов С.М.	Ремонт помещений в МБДОУ детский сад № 130	100,0	Управление образования администрации г. Твери
2	Аксенов С.М.	Ремонт помещений в МОУ СОШ № 40	200,0	Управление образования администрации г. Твери
2	Котов В.Ф.	Замена оконных блоков в МБДОУ детский сад № 26	90,0	Управление образования администрации г. Твери
2	Котов В.Ф.	Замена оконных блоков в МБДОУ детский сад № 45	90,0	Управление образования администрации г. Твери
2	Котов В.Ф.	Замена оконных блоков в МБДОУ детский сад № 130	90,0	Управление образования администрации г. Твери
2	Котов В.Ф.	Замена линолеума, покраска стен, замена навесного потолка в МОУ СОШ № 21 (дошкольное отделение - детский сад № 27)	140,0	Управление образования администрации г. Твери
2	Котов В.Ф.	Ремонт холодного и горячего водоснабжения, замена оконных блоков, закупка стульев для МОУ СОШ № 21	340,0	Управление образования администрации г. Твери
2	Котов В.Ф.	Разработка проектной документации для ремонта дворовых территорий по адресам: ул. Веселова, д. 28, 30, ул. Хромова,д. 7, ул. Артюхиной, д. 24, корп. 5, ул. Паши Савельевой, д. 35, корп. 4, ул. Седова, д. 57	200,0	Администрация Заволжского района в городе Твери
2	Котов В.Ф.	Благоустройство дворовой территории по адресу: ул. Веселова, д. 32	50,0	Администрация Заволжского района в городе Твери
3	Трошкин Д.В.	Замена оконных блоков в МБДОУ детский сад № 92 (корпус 1)	140,0	Управление образования администрации г. Твери
3	Трошкин Д.В.	Замена оконных блоков в МБДОУ детский сад № 104	150,0	Управление образования администрации г. Твери
3	Трошкин Д.В.	Замена оконных блоков в МОУ СОШ № 29	200,0	Управление образования администрации г. Твери
3	Трошкин Д.В.	Текущий ремонт помещений в МОУ «Тверская гимназия № 8»	200,0	Управление образования администрации г. Твери
3	Трошкин Д.В.	Текущий ремонт в МБОУ СОШ № 17	200,0	Управление образования администрации г. Твери
3	Мамонов С.А.	Изготовление проектно-сметной документации по комплексному благоустройству дворовой территории по адресам: Перекопский пер., д. 11, 11а, 15, 15а	152,0	Администрация Заволжского района в городе Твери
3	Мамонов С.А.	Изготовление проектно-сметной документации по комплексному благоустройству дворовой территории по адресам: Артиллерийский пер., д. 4, наб. Аф. Никитина д. 152/2, ул. Горького, д. 137/6	116,0	Администрация Заволжского района в городе Твери
3	Мамонов С.А.	Изготовление проектно-сметной документации по комплексному благоустройству дворовой территории по адресу: Петербургское ш., д. 28	40,0	Администрация Заволжского района в городе Твери
3	Мамонов С.А.	Изготовление проектно-сметной документации по комплексному благоустройству дворовой территории по адресам: ул. Веселова, д. 29, 31	76,0	Администрация Заволжского района в городе Твери
3	Мамонов С.А.	Изготовление проектно-сметной документации по комплексному благоустройству дворовой территории по адресам: наб. Аф. Никитина, д. 84, ул. Горького, д. 81	76,0	Администрация Заволжского района в городе Твери
3	Мамонов С.А.	Изготовление проектно-сметной документации по комплексному благоустройству дворовой территории по адресу: ул. Скворцова-Степанова, д. 26	40,0	Администрация Заволжского района в городе Твери
3	Мамонов С.А.	Оборудование и монтаж локальной вентиляции пищеблока в МБДОУ детский сад № 92 (корпус 2 по адресу: ул. Горького, д.87)	50,0	Управление образования администрации г. Твери
3	Мамонов С.А.	Снос аварийно-опасных деревьев, омолаживающая обрезка и поднятие крон зеленных насаждений на территории МБДОУ детский сад № 92 (корпус 2 по адресу: ул. Горького, д. 87)	80,0	Управление образования администрации г. Твери
3	Мамонов С.А.	Специальная оценка условий труда сотрудников МБДОУ детский сад № 145	50,0	Управление образования администрации г. Твери
3	Мамонов С.А.	Текущий ремонт здания МБДОУ детский сад № 164	150,0	Управление образования администрации г. Твери
3	Мамонов С.А.	Установка стола для настольного тениса по адресу: ул. Горького, д. 140	30,0	Администрация Заволжского района в городе Твери
3	Мамонов С.А.	Изготовление проектно-сметной документации по ремонту дорожного покрытия по адресу: Петербургское ш., д. 32, корпус 1	50,0	Администрация Заволжского района в городе Твери
3	Мамонов С.А.	Изготовление проектно-сметной документации по комплексному благоустройству дворовой территории по адресу: ул. Благоева, д. 6а	40,0	Администрация Заволжского района в городе Твери
3	Мамонов С.А.	Изготовление проектно-сметной документации по ремонту дорожного покрытия дворовой территории по адресу: Перекопский пер., д. 6	50,0	Администрация Заволжского района в городе Твери
4	Оводков А.Ф.	Ремонт внутренних помещений в МБУ «ДК пос. Литвинки»	200,0	Управление по культуре, спорту и делам молодежи администрации города Твери
4	Оводков А.Ф.	Ремонт уличного освещения и монтаж системы видеонаблюдения на территории в МБОУ СОШ № 17 (здание начальной школы по адресу ул. Красина, д. 40)	200,0	Управление образования администрации г. Твери
4	Оводков А.Ф.	Закупка стендов, витрин и мебели для школьного музея в МБОУ СШ № 47	30,0	Управление образования администрации г. Твери

4	Оводков А.Ф.	Ремонт канализации и водопровода в здании МБОУ СШ № 47	270,0	Управление образования администрации г. Твери
4	Оводков А.Ф.	Текущий ремонт в здании МБОУ СОШ № 34	300,0	Управление образования администрации г. Твери
4	Фадеев Д.В.	Обустройство детской площадки по адресу 2-й проезд Карпинского, д. 3А	350,0	Администрация Заволжского района в городе Твери
4	Фадеев Д.В.	Благоустройство парковой зоны в районе ул. Скворцова-Степанова	200,0	Администрация Заволжского района в городе Твери
4	Фадеев Д.В.	Установка межкомнатных дверей, замена калитки забора, ремонт трубопровода в теплоузле в МБДОУ детский сад № 156	150,0	Управление образования администрации г. Твери
4	Фадеев Д.В.	Текущий ремонт полов в МБДОУ детский сад № 131	150,0	Управление образования администрации г. Твери
5	Нечаев Д.Л.	Текущий ремонт в МБОУ СШ № 53	100,0	Управление образования администрации г. Твери
5	Нечаев Д.Л.	Обустройство элементов детской площадки со спортивным оборудованием по адресу: ул. Горького, д. 10а	140,0	Администрация Заволжского района в городе Твери
5	Нечаев Д.Л.	Текущий ремонт в МБОУ СОШ № 35	30,0	Управление образования администрации г. Твери
5	Нечаев Д.Л.	Текущий ремонт в МБДОУ детский сад № 140	30,0	Управление образования администрации г. Твери
5	Нечаев Д.Л.	Установка отдельных спортивных элементов на площадке по адресу: Комсомольский пр., д. 9	40,0	Администрация Заволжского района в городе Твери
5	Нечаев Д.Л.	Текущий ремонт, установка домофона и дверного блока в МБДОУ «Детский сад № 127»	30,0	Управление образования администрации г. Твери
5	Нечаев Д.Л.	Установка отдельных спортивных элементов на площадке по адресу: б-р Шмидта, д. 38	30,0	Администрация Заволжского района в городе Твери
5	Нечаев Д.Л.	Установка детской площадки на наб. р. Тверцы между стадионом «Луч» и ботаническим садом	286,1	Администрация Заволжского района в городе Твери
5	Нечаев Д.Л.	Обустройство элементов детской площадки по адресу: ул.Карпинского, 12/32	55,9	Администрация Заволжского района в городе Твери
5	Нечаев Д.Л.	Разработка проекта по установке лестничных сходов на правобережном подходе к мосту через реку Тверцу в створе улицы Туполева в Заволжском районе в городе Твери	98,0	Департамент дорожного хозяйства, благоустройства и транспорта администрации города Твери
5	Нечаев Д.Л.	Установка отдельных спортивных элементов и качелей на детской площадке по адресу: ул. Румянцева, д. 8, 10	30,0	Администрация Заволжского района в городе Твери
5	Нечаев Д.Л.	Ремонт детской площадки на Пожарной площади	20,0	Администрация Заволжского района в городе Твери
5	Нечаев Д.Л.	Текущий ремонт в МБОУ СШ № 53 (дошкольное отделение)	30,0	Управление образования администрации г. Твери
5	Нечаев Д.Л.	Установка элементов детской площадки по адресу: Комсомольский пр., д. 1	30,0	Администрация Заволжского района в городе Твери
5	Нечаев Д.Л.	Проведение мероприятий ко Дню освобождения города Калинина от немецко-фашистских захватчиков (приобретение подарков) в МБУ ДК «Затверецкий»	30,0	Управление по культуре, спорту и делам молодежи администрации города Твери
5	Нечаев Д.Л.	Косметический ремонт входной группы муниципального помещения, расположенного по адресу: Татарский пер., 29	20,0	Департамент управления имуществом и земельными ресурсами администрации города Твери
5	Ануфриев Ю.В.	Приобретение кухонного оборудования и инвентаря в МБДОУ детский сад № 100	30,0	Управление образования администрации г. Твери
5	Ануфриев Ю.В.	Текущий ремонт в МБДОУ детский сад № 115	30,0	Управление образования администрации г. Твери
5	Ануфриев Ю.В.	Текущий ремонт МБДОУ «Детский сад № 127»	30,0	Управление образования администрации г. Твери
5	Ануфриев Ю.В.	Установка дополнительных камер видеонаблюдения в МОУ СОШ № 3 (дошкольное отделение)	30,0	Управление образования администрации г. Твери
5	Ануфриев Ю.В.	Текущий ремонт в МОУ СОШ № 3	50,0	Управление образования администрации г. Твери
5	Ануфриев Ю.В.	Установка новых входных групп на лестничных площадках в МОУ СОШ № 35	50,0	Управление образования администрации г. Твери
5	Ануфриев Ю.В.	Текущий ремонт в МОУ СОШ № 46	50,0	Управление образования администрации г. Твери
5	Ануфриев Ю.В.	Текущий ремонт в МБОУ СШ № 53	100,0	Управление образования администрации г. Твери
5	Ануфриев Ю.В.	Текущий ремонт в МБОУ СШ № 53 (дошкольное отделение)	30,0	Управление образования администрации г. Твери
5	Ануфриев Ю.В.	Текущий ремонт помещений МБДОУ детский сад № 140	30,0	Управление образования администрации г. Твери
5	Ануфриев Ю.В.	Текущий ремонт, приобретение оборудования для клуба по месту жительства «Матрица» МБУ «ПМЦ»	40,0	Управление по культуре, спорту и делам молодежи администрации города Твери
5	Ануфриев Ю.В.	Приобретение жалюзи для библиотеки им. П.А. Кропоткина МБУК «МБС г. Твери» (филиал № 1)	20,0	Управление по культуре, спорту и делам молодежи администрации города Твери
5	Ануфриев Ю.В.	Текущий ремонт, закупка оборудования для МБУ ДО ДШИ № 2	30,0	Управление по культуре, спорту и делам молодежи администрации города Твери
5	Ануфриев Ю.В.	Приобретение оборудования (световые приборы) для МБУ ДК «Затверецкий»	110,0	Управление по культуре, спорту и делам молодежи администрации города Твери
5	Ануфриев Ю.В.	Благоустройство детской площадки на наб. р. Тверцы между стадионом «Луч» и Ботаническим садом	184,1	Администрация Заволжского района в городе Твери
5	Ануфриев Ю.В.	Обустройство детской площадки по адресу:ул. З. Коноплянниковой, д. 21	60,0	Администрация Заволжского района в городе Твери
5	Ануфриев Ю.В.	Ремонт дворовой территории по адресу: ул. Карпинского д. 12/32	125,9	Администрация Заволжского района в городе Твери
6	Холодов И.А.	Ремонт и приобретение оборудования (комплектующих) для АНО ФКиС ДС «Юность»	75,0	Управление по культуре, спорту и делам молодежи администрации города Твери
6	Холодов И.А.	Приобретение мебели и часов шахматных для шахматно-шашечного центра «Блиц» для МБУ СШ «Лидер»	50,0	Управление по культуре, спорту и делам молодежи администрации города Твери
6	Холодов И.А.	Благоустройство территории, в том числе обустройство пешеходной дорожки на территории, от дома № 45 по ул. Котовского до дома № 40/2 по ул. Маяковского	875,0	Администрация Заволжского района в городе Твери
7	Сычев А.В.	Замена оконных блоков в МБДОУ детский сад № 2	100,0	Управление образования администрации г. Твери
7	Сычев А.В.	Ремонт пола в музыкальном зале МБДОУ детский сад № 105	50,0	Управление образования администрации г. Твери
7	Сычев А.В.	Замена оконных блоков в МБДОУ детский сад № 116	50,0	Управление образования администрации г. Твери
7	Сычев А.В.	Замена оконных блоков в МБДОУ детский сад № 118	100,0	Управление образования администрации г. Твери
7	Сычев А.В.	Вырубка аварийных деревьев на территории МБДОУ детский сад № 118	100,0	Управление образования администрации г. Твери
7	Сычев А.В.	Замена светильников в классах МБОУ СОШ № 27	50,0	Управление образования администрации г. Твери
7	Сычев А.В.	Огнезащитная обработка чердачных помещений в МБОУ СОШ № 27	100,0	Управление образования администрации г. Твери
7	Сычев А.В.	Замена линолеума в МБОУ СОШ № 27 (дошкольное отделение - детский сад № 137)	50,0	Управление образования администрации г. Твери
7	Сычев А.В.	Замена оконных блоков в МБОУ СОШ № 33	100,0	Управление образования администрации г. Твери
7	Сычев А.В.	Приобретение мультимедийной установки для МБДОУ детский сад № 67	30,0	Управление образования администрации г. Твери
7	Сычев А.В.	Приобретение компьютерной техники для библиотеки им. Салтыкова - Щедрина (филиал № 2) МБУК «МБС» г. Твери	50,0	Управление по культуре, спорту и делам молодежи администрации города Твери
7	Сычев А.В.	Устройство искусственной дорожной неровности по адресу: Волоколамский проспект, д. 9	20,0	Администрация Московского района в городе Твери
7	Сычев А.В.	Ремонт асфальто-бетонного покрытия придомовой территории по адресу: ул. Озерная, д. 6	200,0	Администрация Московского района в городе Твери
8	Жирков М.В.	Текущий ремонт помещений в МБДОУ детский сад № 141	180,0	Управление образования администрации г. Твери
8	Жирков М.В.	Закупка костюмов для МБУ ДЦ «Мир»	50,0	Управление по культуре, спорту и делам молодежи администрации города Твери
8	Жирков М.В.	Разработка проектно-сметной документации на ремонт придомовых территорий многоквартирных жилых домов по адресам: бульвар Гусева, д. 15, 17, 19, 21, 25, 29	370,0	Администрация Московского района в городе Твери
8	Жирков М.В.	Разработка проектно-сметной документации на ремонт придомовых территорий многоквартирных жилых домов по адресам: бульвар Цанова, д. 1; Волоколамский проспект, д. 37/45, 39; улица Фадеева, д. 19	250,0	Администрация Московского района в городе Твери
9	Дешёвкин В.Н.	Проведение ремонтных работ МОУ СОШ № 51	100,0	Управление образования администрации г. Твери
9	Дешёвкин В.Н.	Проведение ремонтных работ МОУ СОШ № 24	100,0	Управление образования администрации г. Твери
9	Дешёвкин В.Н.	Проведение ремонтных работ МБОУ «Центр образования №49»	100,0	Управление образования администрации г. Твери
9	Дешёвкин В.Н.	Проведение ремонтных работ МДОУ детский сад №105	100,0	Управление образования администрации г. Твери
9	Дешёвкин В.Н.	Проведение ремонта групп в МБДОУ детский сад № 142	200,0	Управление образования администрации г. Твери
9	Дешёвкин В.Н.	Проведение ремонтных работ МДОУ детский сад №155	100,0	Управление образования администрации г. Твери
9	Дешёвкин В.Н.	Проведение ремонтных работ МДОУ детский сад №163	100,0	Управление образования администрации г. Твери
9	Дешёвкин В.Н.	Проведение ремонта террас в МБДОУ детский сад № 163	200,0	Управление образования администрации г. Твери
10	Жомова Т.Н.	Устройство закрытой контейнерной площадки по дворе многоквартирных домов по адресам: пр. Победы, д. 82, 84, 86 и ул. Склизкова, д. 109, 111, 113	200,0	Администрация Московского района в городе Твери
10	Жомова Т.Н.	Ремонт крыльца МОУ СОШ № 43	200,0	Управление образования администрации г. Твери
10	Жомова Т.Н.	Замена оконных блоков в МБДОУ детский сад № 159	100,0	Управление образования администрации г. Твери
10	Жомова Т.Н.	Замена оконных блоков в МБДОУ детский сад № 88 комбинированного вида	200,0	Управление образования администрации г. Твери
10	Жомова Т.Н.	Ремонт системы вентиляции и системы видеонаблюдения в МБОУ «ООШ № 28»	150,0	Управление образования администрации г. Твери
10	Жомова Т.Н.	Приобретение и установка уличного игрового оборудования в МБДОУ детский сад № 90	150,0	Управление образования администрации г. Твери
11	Денисов С.С.	Ремонт и приобретение оборудования (комплектующих) для АНО ФКиС ДС «Юность»	75,0	Управление по культуре, спорту и делам молодежи администрации города Твери
11	Денисов С.С.	Приобретение мебели и часов шахматных для шахматно-шашечного центра «Блиц» для МБУ СШ «Лидер»	50,0	Управление по культуре, спорту и делам молодежи администрации города Твери
11	Денисов С.С.	Благоустройство территории, в том числе обустройство пешеходной дорожки на территории, от дома № 45 по ул. Котовского до дома № 40/2 по ул. Маяковского	875,0	Администрация Заволжского района в городе Твери
12	Дмитриев А.В.	Закупка техники для МБУ «ПМЦ»	55,0	Управление по культуре, спорту и делам молодежи администрации города Твери
12	Дмитриев А.В.	Закупка кроватей, вешалок для полотенец для МБДОУ детский сад № 31	98,0	Управление образования администрации г. Твери
12	Дмитриев А.В.	Ремонт входной группы и замена входной двери в МБОУ СШ № 30	130,0	Управление образования администрации г. Твери
12	Дмитриев А.В.	Ремонтные работы в медицинском кабинете, установка кабин и замена оконных блоков в туалете для девочек в МБОУ СОШ №20	250,0	Управление образования администрации г. Твери
12	Дмитриев А.В.	Приобретение линолеума для МБДОУ детский сад № 144	247,0	Управление образования администрации г. Твери
12	Дмитриев А.В.	Ремонт помещения школьной библиотеки в МОУ СОШ № 38	192,0	Управление образования администрации г. Твери
13	Пичуев Е.Е.	Замена оконных блоков в МБДОУ детский сад № 93	150,0	Управление образования администрации г. Твери
13	Пичуев Е.Е.	Замена оконных блоков в МБДОУ детский сад № 97 (пр. 50 лет Октября, д. 32а)	150,0	Управление образования администрации г. Твери
13	Пичуев Е.Е.	Замена оконных блоков в МБОУ СОШ № 4	570,0	Управление образования администрации г. Твери
13	Пичуев Е.Е.	Обустройство детской площадки на ул. Деревнище	130,0	Администрация Пролетарского района в городе Твери
13	Тюрякова И.В.	Замена оконных блоков в МБДОУ детский сад № 97 (ул. Громова, д. 52)	150,0	Управление образования администрации г. Твери
13	Тюрякова И.В.	Замена оконных блоков в МБДОУ детский сад № 162	150,0	Управление образования администрации г. Твери
13	Тюрякова И.В.	Замена оконных блоков в дошкольном отделении МБОУ СОШ № 4	150,0	Управление образования администрации г. Твери
13	Тюрякова И.В.	Текущий ремонт, ремонт крыльца в МБОУ СОШ № 20	200,0	Управление образования администрации г. Твери
13	Тюрякова И.В.	Замена оконных блоков в МБОУ СШ № 30	150,0	Управление образования администрации г. Твери
13	Тюрякова И.В.	Замена оконных блоков в МБОУ СШ № 41	150,0	Управление образования администрации г. Твери
13	Тюрякова И.В.	Закупка мебели для клуба по месту жительства «Альтаир» МБУ «ПМЦ»	35,0	Управление по культуре, спорту и делам молодежи администрации города Твери
13	Тюрякова И.В.	Приобретение телевизора для клуба по месту жительства «Альтаир» МБУ «ПМЦ»	15,0	Управление по культуре, спорту и делам молодежи администрации города Твери
14	Сульман М.Г.	Покупка овощерезки в МБДОУ детский сад № 107	38,0	Управление образования администрации г. Твери
14	Сульман М.Г.	Замена оконных блоков и замена ограждения в МБДОУ детский сад № 107	788,0	Управление образования администрации г. Твери
14	Сульман М.Г.	Ремонт полов, замена линолеума в здании МБОУ «СШ № 9»	174,0	Управление образования администрации г. Твери
14	Блиновский Д.А.	Замена оконных блоков в МОУ СОШ № 5 (дошкольное отделение)	150,0	Управление образования администрации г. Твери
14	Блиновский Д.А.	Приобретение мебели для столовой в МОУ СОШ № 52	170,0	Управление образования администрации г. Твери
14	Блиновский Д.А.	Приобретение мультимедийного оборудования для МОУ СОШ № 2	50,0	Управление образования администрации г. Твери
14	Блиновский Д.А.	Замена оконных блоков в МБДОУ детский сад №166	100,0	Управление образования администрации г. Твери
14	Блиновский Д.А.	Закупка и установка детского игрового инвентаря в МОУ СОШ № 2 (дошкольное отделение)	100,0	Управление образования администрации г. Твери
14	Блиновский Д.А.	Устройство искусственных неровностей на ул. Сквозная, ул. Тракторная	32,0	Департамент дорожного хозяйства, благоустройства и транспорта администрации города Твери
14	Блиновский Д.А.	Разработка проектно-сметной документации по установке детской площадки по адресу: ул. Железнодорожников, д. 33	20,0	Администрация Пролетарского района в городе Твери
14	Блиновский Д.А.	Разработка проектно-сметной документации по установке детской площадки на пересечении ул. Циолковского и ул. Новостроек	20,0	Администрация Пролетарского района в городе Твери
14	Блиновский Д.А.	Ремонт туалетов МБОУ СОШ № 2	150,0	Управление образования администрации г. Твери
14	Блиновский Д.А.	Замена оконных блоков, приобретение инвентаря для МБУ ДО «ДЮСШ «Лидер»	100,0	Управление по культуре, спорту и делам молодежи администрации города Твери
14	Блиновский Д.А.	Текущий ремонт помещений, ремонт теневого навеса в МБДОУ детский сад № 6	108,0	Управление образования администрации г. Твери
15	Устинова О.К.	Замена оконных блоков в МБДОУ детский сад № 48	200,0	Управление образования администрации г. Твери
15	Устинова О.К.	Замена оконных блоков в МБДОУ детский сад № 63	200,0	Управление образования администрации г. Твери
15	Устинова О.К.	Ремонт крыльца, приобретение мебели в МБДОУ детский сад № 135	165,0	Управление образования администрации г. Твери
15	Устинова О.К.	Замена оконных блоков в МБДОУ детский сад № 38	50,0	Управление образования администрации г. Твери
15	Устинова О.К.	Ремонт помещений медицинского кабинета, ремонт системы отопления в МБДОУ детский сад № 8	337,0	Управление образования администрации г. Твери
15	Устинова О.К.	Установка электронного замка в воротах по адресу: Тверской пр., д. 13	48,0	Администрация Центрального района в городе Твери
16	Арсеньев А.Б.	Приобретение и замена оконных блоков в МБДОУ детский сад № 129	150,0	Управление образования администрации г. Твери
16	Арсеньев А.Б.	Приобретение и замена оконных блоков в МБОУ СОШ № 42	200,0	Управление образования администрации г. Твери
16	Арсеньев А.Б.	Приобретение компьютерного оборудования, мультимедийного проектора с экраном, приобретение мебели, приобретение и установка металлической двери для МБУ «ПМЦ»	200,0	Управление по культуре, спорту и делам молодежи администрации города Твери
16	Арсеньев А.Б.	Устройство спортивной площадки по адресу: пр-т Чайковского, д. 90	150,0	Администрация Центрального района в городе Твери
16	Арсеньев А.Б.	Приобретение и замена оконных блоков в МБДОУ детский сад № 33	200,0	Управление образования администрации г. Твери
16	Арсеньев А.Б.	Приобретение кухонного оборудования, приобретение и замена линолеума в МБДОУ детский сад № 91	100,0	Управление образования администрации г. Твери
по списку	Балаян О.Р.	Ремонт и приобретение оборудования (комплектующих) для АНО ФКиС ДС «Юность»	75,0	Управление по культуре, спорту и делам молодежи администрации города Твери
по списку	Балаян О.Р.	Приобретение мебели и часов шахматных для шахматно-шашечного центра «Блиц» для МБУ СШ «Лидер»	50,0	Управление по культуре, спорту и делам молодежи администрации города Твери
по списку	Балаян О.Р.	Благоустройство территории, в том числе обустройство пешеходной дорожки на территории, от дома № 45 по ул. Котовского до дома № 40/2 по ул. Маяковского	875,0	Администрация Заволжского района в городе Твери
по списку	Родионов В.Н.	Замена оконных блоков в МБОУ «СШ № 9»	150,0	Управление образования администрации г. Твери
по списку	Родионов В.Н.	Ремонт и оснащение кабинетов предмета «Технологий» в МОУ СОШ № 1	100,0	Управление образования администрации г. Твери
по списку	Родионов В.Н.	Ремонт туалетов для персонала, замена сантехники в МБДОУ детский сад № 10	100,0	Управление образования администрации г. Твери
по списку	Родионов В.Н.	Поставка контейнерной площадки без монтажа и устройство бетонного основания по адресу: Беляковский пер., д. 26	190,0	Администрация Центрального района в городе Твери
по списку	Родионов В.Н.	Поставка контейнерной площадки без монтажа и устройство бетонного основания по адресу: 1-й пер. Красной Слободы, д.7/1	190,0	Администрация Пролетарского района в городе Твери
по списку	Родионов В.Н.	Поставка контейнерной площадки без монтажа и устройство бетонного основания по адресу: ул. Спартака, д.46	120,0	Администрация Пролетарского района в городе Твери
по списку	Родионов В.Н.	Обустройство детской площадки по адресу: пер. Трудолюбия, д. 37	100,0	Администрация Центрального района в городе Твери
по списку	Родионов В.Н.	Установка теннисного стола во дворе по адресу: ул. Виноградова, д. 10	50,0	Администрация Пролетарского района в городе Твери
по списку	Гончарова Е.И.	Закупка оргтехники для МОУ многопрофильная гимназия № 12 г. Твери	50,0	Управление образования администрации г. Твери
по списку	Гончарова Е.И.	Ремонт контейнерной площадки для складирования твердых бытовых отходов на придомовой территории многоквартирного дома по адресу: г.Тверь, ул.Луначарского, д.30	160,0	Администрация Заволжского района в городе Твери
по списку	Гончарова Е.И.	Установка элементов детского игрового оборудования на придомовой территории многоквартирного дома по адресу: г. Тверь, пл. Славы, д. 2	50,0	Администрация Центрального района в городе Твери
по списку	Гончарова Е.И.	Монтажные работы по установке камер видеонаблюдения по адресу: Октябрьский пр., д. 97	240,0	Администрация Московского района в городе Твери
по списку	Гончарова Е.И.	Устройство контейнерной площадки для складирования твердых бытовых отходов на придомовой территории многоквартирного дома по адресу: ул. Можайского, д. 78	170,0	Администрация Московского района в городе Твери
по списку	Гончарова Е.И.	Изготовление проектно-сметной документации для благоустройства придомовой территории по адресам: Октябрьский проспект, д. 51, 53, 55	300,0	Администрация Московского района в городе Твери
по списку	Гончарова Е.И.	Устройство ограждающих конструкций вдоль тротуарной зоны по адресам: Октябрьский проспект, д. 51, 55	30,0	Администрация Московского района в городе Твери
по списку	Игнатьков Д.А.	Текущий ремонт в МБДОУ детский сад № 97	200,0	Управление образования администрации г. Твери
по списку	Игнатьков Д.А.	Приобретение серверного оборудования и кондиционера для МОУ СОШ № 14	250,0	Управление образования администрации г. Твери
по списку	Игнатьков Д.А.	Текущий ремонт в МБОУ СШ № 30 (дошкольное отделение - детский сад № 89)	100,0	Управление образования администрации г. Твери
по списку	Игнатьков Д.А.	Текущий ремонт в МБОУ СОШ № 42	250,0	Управление образования администрации г. Твери
по списку	Игнатьков Д.А.	Закупка мебели в МОУ СОШ № 50	100,0	Управление образования администрации г. Твери
по списку	Игнатьков Д.А.	Обустройство детской игровой площадки по адресу: ул. Можайского, д. 85	100,0	Администрация Московского района в городе Твери
по списку	Козлова С.Ю.	Благоустройство территории, в том числе обустройство пешеходной дорожки на территории, от дома № 45 по ул. Котовского до дома № 40/2 по ул. Маяковского	875,0	Администрация Заволжского района в городе Твери
по списку	Козлова С.Ю.	Ремонт и приобретение оборудования (комплектующих) для АНО ФКиС ДС «Юность»	75,0	Управление по культуре, спорту и делам молодежи администрации города Твери
по списку	Козлова С.Ю.	Приобретение мебели и часов шахматных для шахматно-шашечного центра «Блиц» для МБУ СШ «Лидер»	50,0	Управление по культуре, спорту и делам молодежи администрации города Твери
по списку	Фролов Ю.В.	Приобретение звукового оборудования для МБУ ДК «Химволокно»	1 000,0	Управление по культуре, спорту и делам молодежи администрации города Твери
по списку	Шишков С.В.	Замена оконных блоков в МБДОУ детский сад № 35	200,0	Управление образования администрации г. Твери
по списку	Шишков С.В.	Приобретение и установка оборудования для онлайн-трансляций в зал МБУ ДО ДШИ им. В.В. Андреева	350,0	Управление по культуре, спорту и делам молодежи администрации города Твери
по списку	Шишков С.В.	Приобретения оборудования и мебели для организации студии развития для детей дошкольного возраста «Дошкольная академия» в МБУ «Дом культуры пос. Элеватор	200,0	Управление по культуре, спорту и делам молодежи администрации города Твери
по списку	Шишков С.В.	Приобретение фасадных вывесок для ЦГБ им. А.И. Герцена и библиотек филиалов МБУК «МБС г. Твери»	200,0	Управление по культуре, спорту и делам молодежи администрации города Твери
по списку	Шишков С.В.	Комплектование библиотечного фонда библиотеки семейного чтения пос. Элеватор МБУК «МБС г. Твери» (филиал № 13)	50,0	Управление по культуре, спорту и делам молодежи администрации города Твери
по списку	Юровский С.А.	Текущий ремонт в МБДОУ «Детский сад № 127»	200,0	Управление образования администрации г. Твери
по списку	Юровский С.А.	Текущий ремонт в МБДОУ детский сад № 145	300,0	Управление образования администрации г. Твери
по списку	Юровский С.А.	Текущий ремонт в МБДОУ детский сад № 164	100,0	Управление образования администрации г. Твери
по списку	Юровский С.А.	Текущий ремонт в МБДОУ детский сад № 24	100,0	Управление образования администрации г. Твери
по списку	Юровский С.А.	Текущий ремонт в МОУ «Гимназия № 6»	300,0	Управление образования администрации г. Твери
по списку	Жуков А.А.	Замена оконных блоков в здании МБОУ СШ № 30	150,0	Управление образования администрации г. Твери
по списку	Жуков А.А.	Приобретение фасадных вывесок для ЦГБ им. А.И. Герцена МБУК «МБС г. Твери»	80,0	Управление по культуре, спорту и делам молодежи администрации города Твери
по списку	Жуков А.А.	Приобретение техники для библиотек филиалов МБУК «МБС г.Твери»	120,0	Управление по культуре, спорту и делам молодежи администрации города Твери
по списку	Жуков А.А.	Ремонт и установка сантехнического оборудования (в том числе приобретение и установка водонагревателей и замена смесителей), ремонт системы автоматической пожарной сигнализации, ремонт системы освещения, ремонт вентиляции, ремонт ограждения, косметический ремонт помещений в МБОУ «ООШ № 28»	200,0	Управление образования администрации г. Твери
по списку	Жуков А.А.	Приобретение оборудования и инвентаря для спортивного зала, спортивной площадки и пищеблока в МБОУ «ООШ № 28»	200,0	Управление образования администрации г. Твери
по списку	Жуков А.А.	Приобретение кроватей для МБДОУ детский сад № 135	150,0	Управление образования администрации г. Твери
по списку	Жуков А.А.	Ремонт коридора в МБДОУ детский сад № 136	100,0	Управление образования администрации г. Твери
по списку	Цуканов О.В.	Проведение ремонтных работ (в том числе разработка ПСД) в МБУ ДК «Синтетик»	399,0	Управление по культуре, спорту и делам молодежи администрации города Твери
по списку	Цуканов О.В.	Проведение ремонтных работ (в том числе разработка ПСД) в МБДОУ детский сад № 35	200,0	Управление образования администрации г. Твери
по списку	Цуканов О.В.	Проведение ремонтных работ (в том числе разработка ПСД) кабинета ритмики в МОУ «Тверская гимназия № 8»	100,0	Управление образования администрации г. Твери
по списку	Цуканов О.В.	Реализация мероприятий, связанных с деятельностью хора войны и труда в МБУ ДК «Химволокно»	200,0	Управление по культуре, спорту и делам молодежи администрации города Твери
по списку	Цуканов О.В.	Текущий ремонт памятника Ленину на проспекте Ленина в Пролетарском районе города Твери	101,0	Администрация Пролетарского района в городе Твери
по списку	Булатов Л.Н.	Ремонт кровли и текущий ремонт системы отопления в здании МБОУ СШ № 53	650,0	Управление образования администрации г. Твери
по списку	Булатов Л.Н.	Приобретение оборудования для кабинета робототехники МБОУ СОШ № 17	150,0	Управление образования администрации г. Твери
по списку	Булатов Л.Н.	Текуцщий ремонт здания и приобретение оборудования для кабинета технологии в МБОУ СШ № 19	65,0	Управление образования администрации г. Твери
по списку	Булатов Л.Н.	Замена оконных блоков в здании МОУ СОШ № 38 (дошкольное отделение)	60,0	Управление образования администрации г. Твери
по списку	Булатов Л.Н.	Замена оконных блоков и дверей в здании, находящемся по адресу: ул.Ротмистрова, д. 13	75,0	Департамент управления имуществом и земельными ресурсами администрации города Твери
		Нераспределенный остаток	438,0	
		Всего	**33 000,0**	

ISSN 2312-7333

Муниципальная общественно-политическая газета «Вся ТВЕРЬ».
Создана по решению Тверской городской Думы
от 3 октября 1997 года 134 О создании городской газеты.
Зарегистрирована Верхне-Волжским территориальным
управлением МПТР России.
Свидетельство о регистрации от 28.11.2001 серия ПИ № 5-0361.
Территория распространения – Тверская область.

Учредитель: Тверская городская Дума.
Издатель: МКУ «ИИЦ «Вся Тверь».
Главный редактор: Н.Ф. Локтев

Местонахождение редакции и издателя:
г. Тверь, ул. Советская, д. 51.
Тел.: 57-00-25.

Отпечатано в ООО «Тверь-Медиа-Полиграфия»,
г. Тверь, ул. Учительская, 54.
Подписано в печать 10.08.2018 г.
По графику в 20.00, фактически в 20.00.

Тираж: 300 экземпляров. Заказ №
Распространяется бесплатно