

Схема расположения границ публичного сервитута

Местоположение публичного сервитута: Тверская обл., г. о. город Тверь, г. Тверь

Система координат: МСК-69, зона 2


Метод определения координат: метод спутниковых геодезических измерений (определений)

Средняя квадратичная погрешность положения характерных точек: $M_t = 0,1$ м

Условное обозначение земельного участка, для которого испрашивается публичный сервитут: 69:40:0300027:3У1 (1-2-3-4-5-6-7-8-1)

Площадь части земельного участка для установления публичного сервитута: 1168 кв. м

Обозначение характерных точек границы	Координаты, м		Обозначение характерных точек границы	Координаты, м	
	X	Y		X	Y
1	290 091,12	2 270 768,36	6	290 102,49	2 270 885,59
2	290 097,08	2 270 798,31	7	290 100,89	2 270 876,84
3	290 099,49	2 270 813,55	8	290 081,06	2 270 770,41
4	290 103,67	2 270 837,15	1	290 091,12	2 270 768,36
5	290 111,21	2 270 884,14	-	-	-

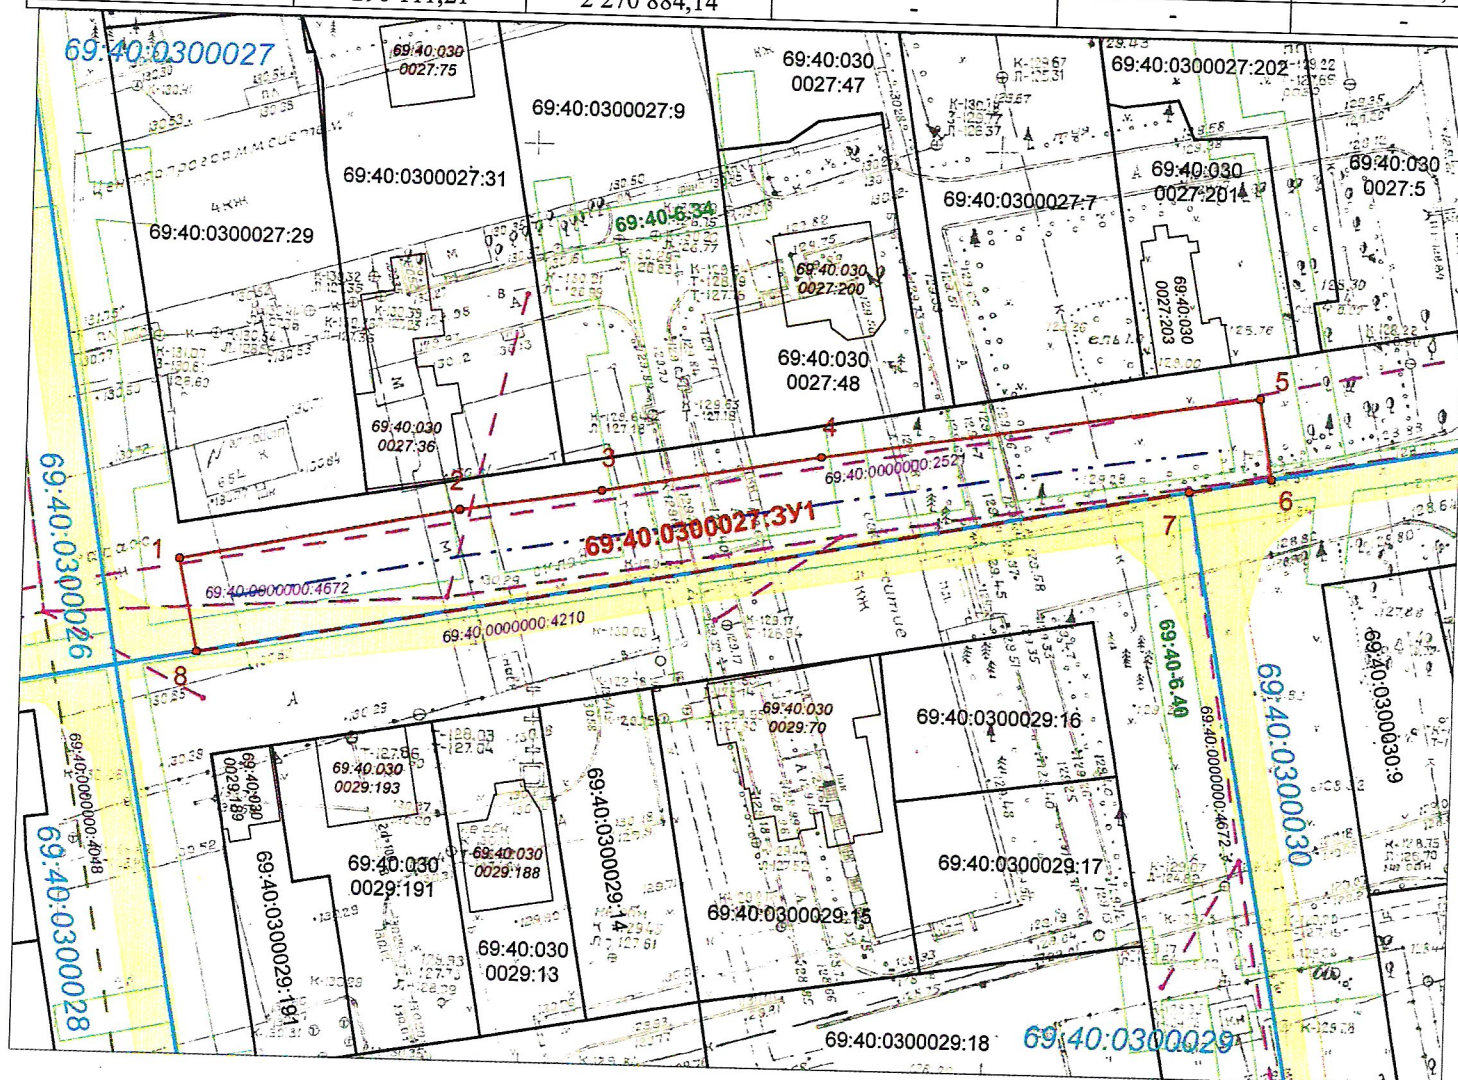

Условные обозначения:

М 1:800

- проектная граница публичного сервитута
- характерная точка границы публичного сервитута
- граница земельного участка по сведениям ЕГРН
- граница кадастрового квартала
- местоположение водопроводной сети
- сооружение дорожного транспорта (автомобильная дорога общего пользования местного назначения)
- сооружение электроэнергетики
- сооружение электроэнергетики (сеть наружного освещения)
- кадастровый номер сооружения, учтённого в ЕГРН
- кадастровый номер здания, учтённого в ЕГРН
- условное обозначение земельного участка, для которого испрашивается публичный сервитут
- обозначение характерной точки публичного сервитута
- кадастровый номер кадастрового квартала
- кадастровый номер земельного участка учтённого в ЕГРН
- проектная граница публичного сервитута совпадающая с границей кадастрового квартала
- ЗОУИТ
- реестровый номер ЗОУИТ
- контур здания по сведениям ЕГРН