

ЗАКАЗЧИК: ООО «АВИАТОР»

ОБЪЕКТ: Документация по планировке территории в границах земельного участка
с кадастровым номером 69:40:0100120:1251
(почтовый адрес ориентира: Тверская область, г. Тверь, улица Красина 2-я)

СТАДИЯ: ПРОЕКТ ПЛАНИРОВКИ ТЕРРИТОРИИ
Объект № 67
Том 5

МАТЕРИАЛЫ ПО ОБЪЁМНО-ПРОСТРАНСТВЕННОМУ РЕШЕНИЮ ЗАСТРОЙКИ

(ВИЗУАЛЬНОЕ ПРЕДСТАВЛЕНИЕ)



Тверь, 2017г.



ЗАКАЗЧИК: ООО «АВИАТОР»

ОБЪЕКТ: Документация по планировке территории в границах земельного участка
с кадастровым номером 69:40:0100120:1251
(почтовый адрес ориентира: Тверская область, г. Тверь, улица Красина 2-я)

СТАДИЯ: ПРОЕКТ ПЛАНИРОВКИ ТЕРРИТОРИИ

Объект № 67

Том 5

**МАТЕРИАЛЫ ПО ОБЪЁМНО-ПРОСТРАНСТВЕННОМУ РЕШЕНИЮ ЗАСТРОЙКИ
(ВИЗУАЛЬНОЕ ПРЕДСТАВЛЕНИЕ)**

Генеральный директор

_____ Л.М. Чудесенкова

Главный инженер проекта

_____ А.Д. Крылов

Тверь, 2017г.

№ раздела, подраздела	Обозначение	Наименование	Примечание
Том 1	67-ППТ.1	Основная часть проекта планировки территории	
Том 2	67-ППТ.2	Материалы по обоснованию проекта планировки территории	
Том 3	67-ПМТ.1	Основная часть проекта межевания территории	
Том 4	67-ПМТ.2	Материалы по обоснованию проекта межевания территории	
Том 5	67-ППТ.3	Материалы по объёмно-пространственному решению застройки (визуальное представление).	

Взам. инв. №	Подл. и дата										
Инв. № подл.								67 - ППТ - СП			
		Изм	Кол.уч	Лист	№ док.	Подп.	Дата				
		ГАП		Федотова				СОСТАВ ПРОЕКТА ДОКУМЕНТАЦИИ ПО ПЛАНИРОВКЕ ТЕРРИТОРИИ	Стадия	Лист	Листов
		ГИП		Крылов					ППТ	1	
		Н.контр.		Васянина					ООО «Тверской проектный институт»		
Проверил											
Н. контр.											

СОДЕРЖАНИЕ ТОМА 5.

- 1. Содержание.
- 2. Ситуационный план.
- 3. Визуальное представление (панорама застройки):
 - 3.1. Вид со стороны ул. 2-я Красина.
 - 3.2. Панорама застройки со стороны улицы Веселова.
 - 3.3. Вид внутридомового пространства со стороны Перекопского переулка.
 - 3.4. Въезд на территорию застройки со стороны улицы Красина на улицу 7-я Металлистов.
 - 3.5. Въезд на территорию со стороны улицы Красина.
 - 3.6. Вид внутридомового пространства.
 - 3.7. Виды внутридомового пространства.
 - 3.8. Вид на детское дошкольное учреждение.

Инв. №	Взап. инв. №	и дата

						67-ППТ.3			
Изм.	Кол. уч.	Лист	№ док	Подпись	Дата				
ГАП		Федотова				Содержание тома	Стадия	Лист	Листов
ГИП		Крылов					ППТ	1	
							ООО «Тверской проектный институт»		
Разработал		Железоа							

Визуальное представление застройки

г. Тверь ул. 2-ая Красина



Визуальное представление



Вид со стороны ул. 2-ая Красина

Визуальное представление



Панорама застройки со стороны ул. Веселова

Визуальное представление



Вид внутридомового пространства со стороны Перекопского переулка

Визуальное представление



Въезд на территорию с ул. 2-ая Красина на 7-ую Металлистов

Визуальное представление



Въезд на территорию с ул. 2-ая Красина

Визуальное представление




Вид внутридомового пространства

Визуальное представление



Виды внутридомового пространства

Визуальное представление

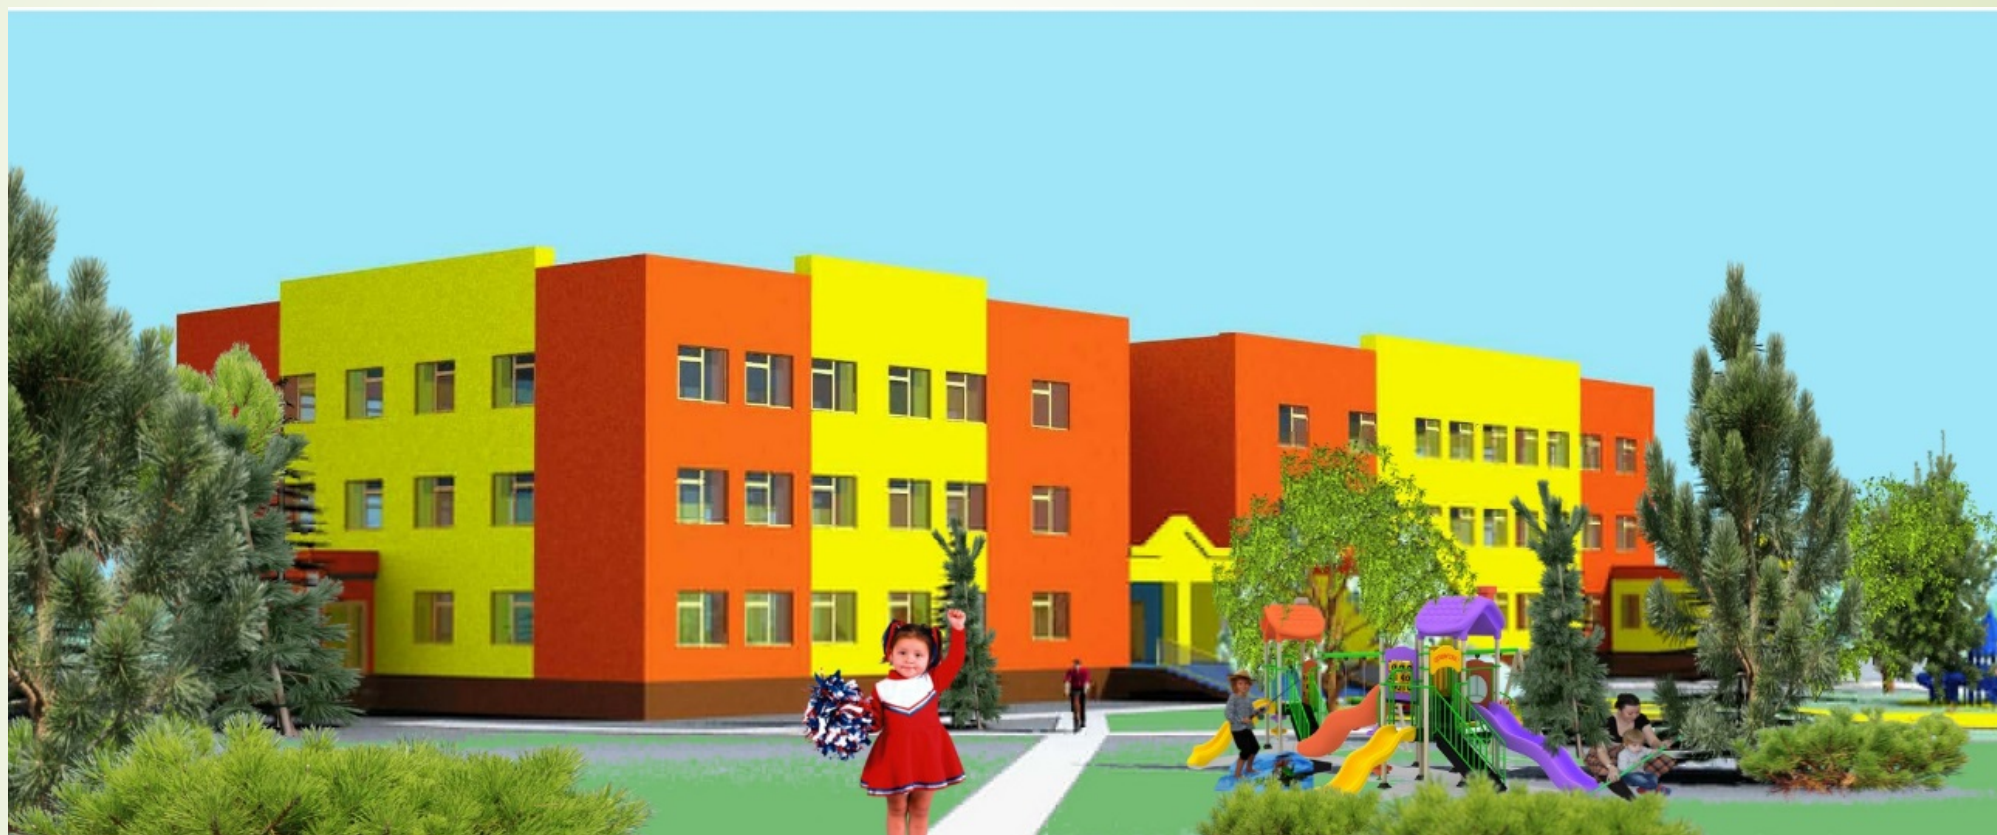

Вид на детское дошкольное учреждение