

Схема расположения границ публичного сервитута

Местоположение публичного сервитута: Тверская обл., г. о. город Тверь, г. Тверь

Система координат: МСК-69, зона 2

Метод определения координат: метод спутниковых геодезических измерений (определений)


Средняя квадратичная погрешность положения характерных точек: $M_t = 0,1$ м

Условное обозначение земельного участка, для которого испрашивается публичный сервитут:

69:40:0100089:ЗУ1 (1-2-3-4-1)

Площадь части земельного участка для установления публичного сервитута: 233 кв. м

Обозначение характерных точек границы	Координаты, м		Обозначение характерных точек границы	Координаты, м	
	X	Y		X	Y
1	295 338,75	2 273 594,23	4	295 313,33	2 273 610,12
2	295 342,73	2 273 600,65	1	295 338,75	2 273 594,23
3	295 317,76	2 273 616,84	-	-	-

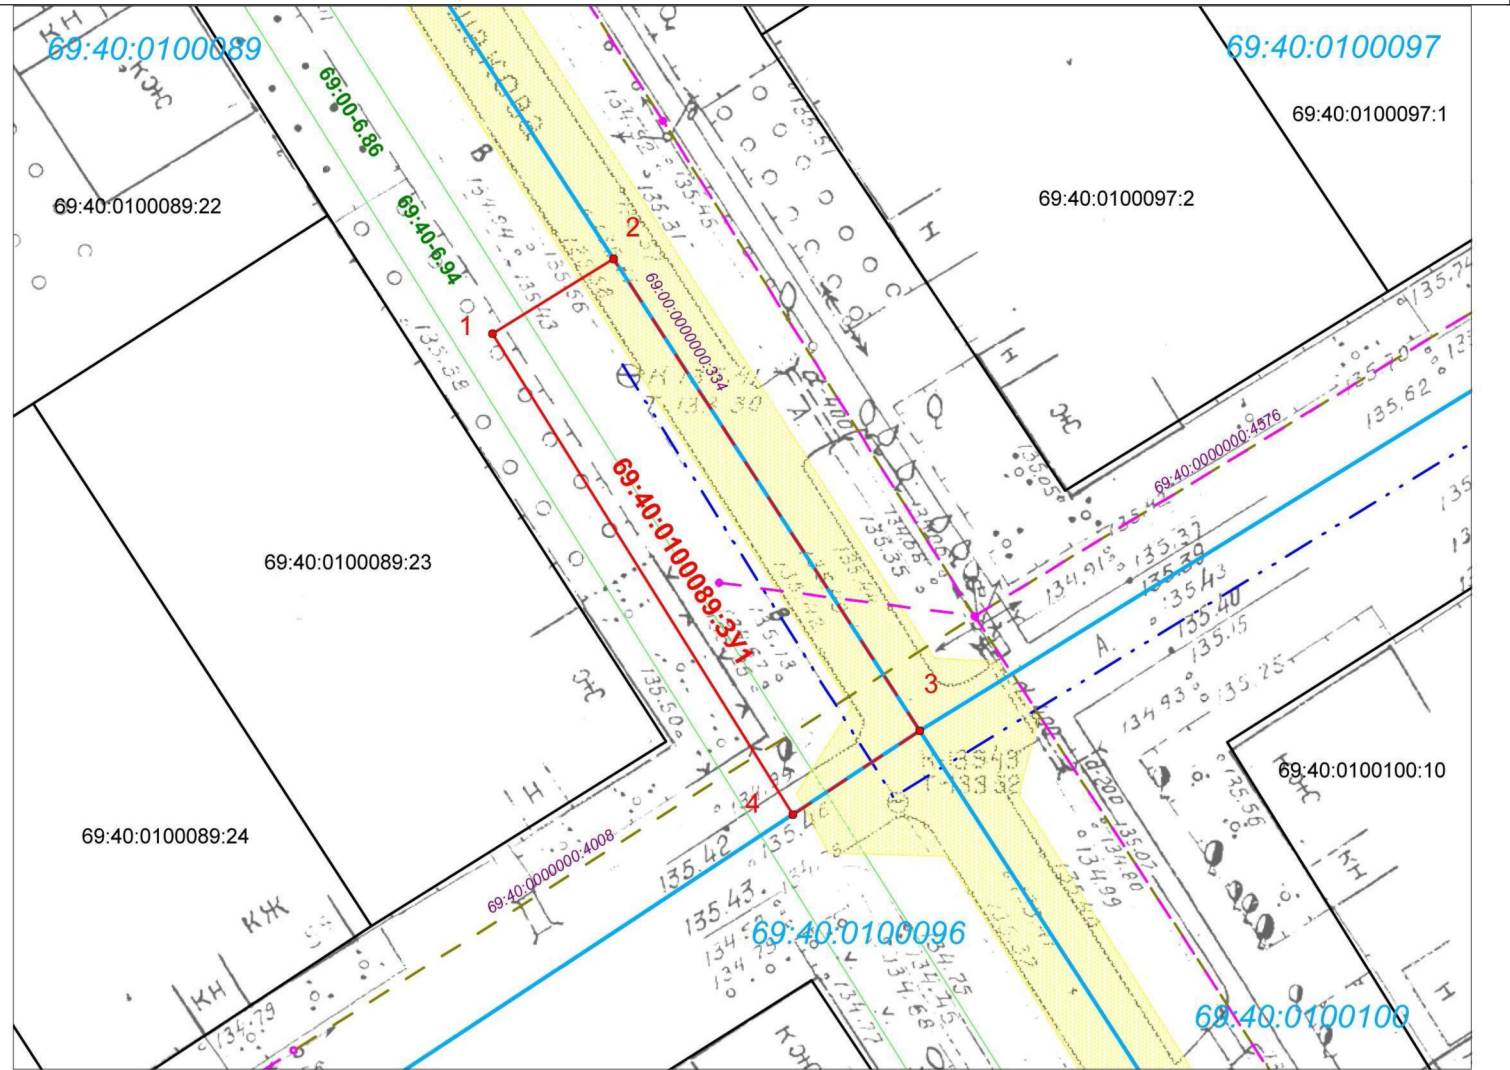

Условные обозначения:

- проектная граница публичного сервитута
- — характерная точка границы публичного сервитута
- граница земельного участка по сведениям ЕГРН
- граница кадастрового квартала
- - - местоположение водопроводной сети
- сооружение дорожного транспорта (автомобильная дорога общего пользования местного назначения)
- сооружение электроэнергетики (воздушная линия электропередачи 0,4 кВ от ТП-140)
- сооружение электроэнергетики (сеть наружного освещения ТП-312-ТП-140)
- 69:00:0000000:334 — кадастровый номер сооружения, учтённого в ЕГРН

69:40:0100089:ЗУ1

1

69:40:0100089

69:40:0100089:23

69:00-6.86

- условное обозначение земельного участка, для которого испрашивается публичный сервитут
- обозначение характерной точки публичного сервитута
- кадастровый номер кадастрового квартала
- кадастровый номер земельного участка учтённого в ЕГРН
- проектная граница публичного сервитута совпадающая с границей кадастрового квартала
- ЗОУИТ
- реестровый номер ЗОУИТ

М 1:400