


Согласовано

Инф. № подл.

Подп. и дата

Взам. инф. №

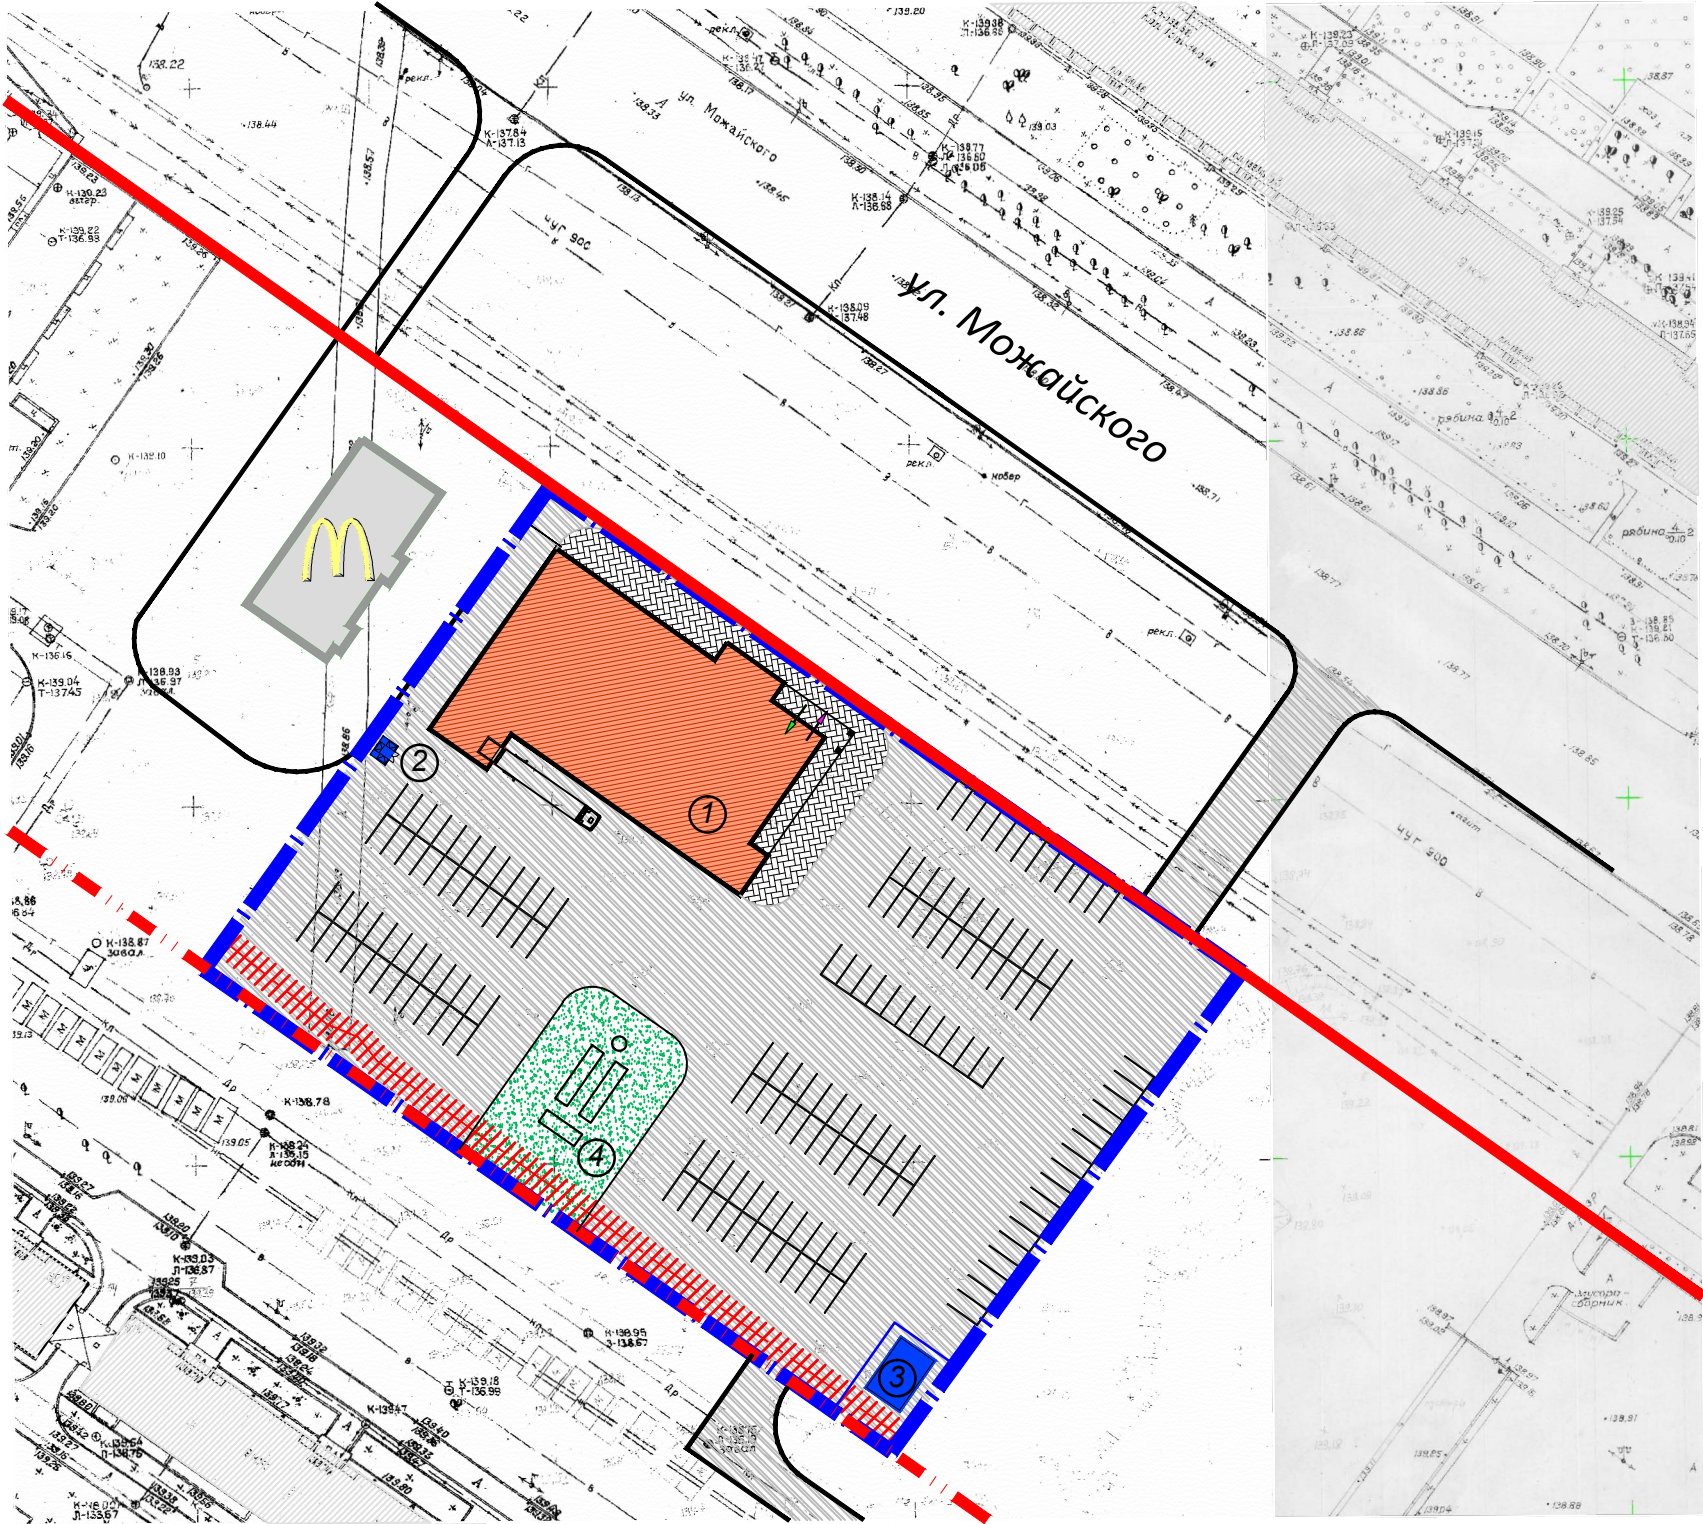

Экспликация зданий и сооружений

Номер на плане	Наименование	Примечание
1	Торговый комплекс	
2	Площадка мусороконтейнеров	
3	Распределительный пункт 10кВ, совмещенный с трансформаторной подстанцией	
4	Локальные очистные сооружения	

Технико-экономические показатели

№ № п/п	Наименование	Площадь, м2
1	Площадь территории в границах отведенного участка	9764.00
2	Площадь застройки	1270.00
3	Площадь асфальтобетонного покрытия проездов и парковок	7332.00
4	Площадь замощения тротуарной плиткой	572.00
5	Площадь озеленения	590.00

Условные обозначения

- Граница отведенного участка
- Существующие красные линии
- Проектируемые красные линии
- Проектируемые здания и сооружения
- Существующие здания и сооружения
- Проектируемые проезды и дороги
- Замощение тротуарной плиткой
- Охранная зона электрических сетей
- Озеленение

						16к/084 ППТ-1		
						Документация по планировке территории земельного участка с кадастровым номером: 69:40:0200103-542, имеющего адресный ориентир: местоположение установлено относительно ориентира, расположенного в границах участка, почтовый адрес ориентира: г.Тверь, ул.Можайского		
Изм.	Кол.уч.	Лист	№ док.	Подп.	Дата		Стадия	Лист
							ПП	1
Выполнил		Афонин				Основной чертеж планировки территории М1:1000	ООО "ПБ "Линия" г. Тверь	
Гип		Шевков						