
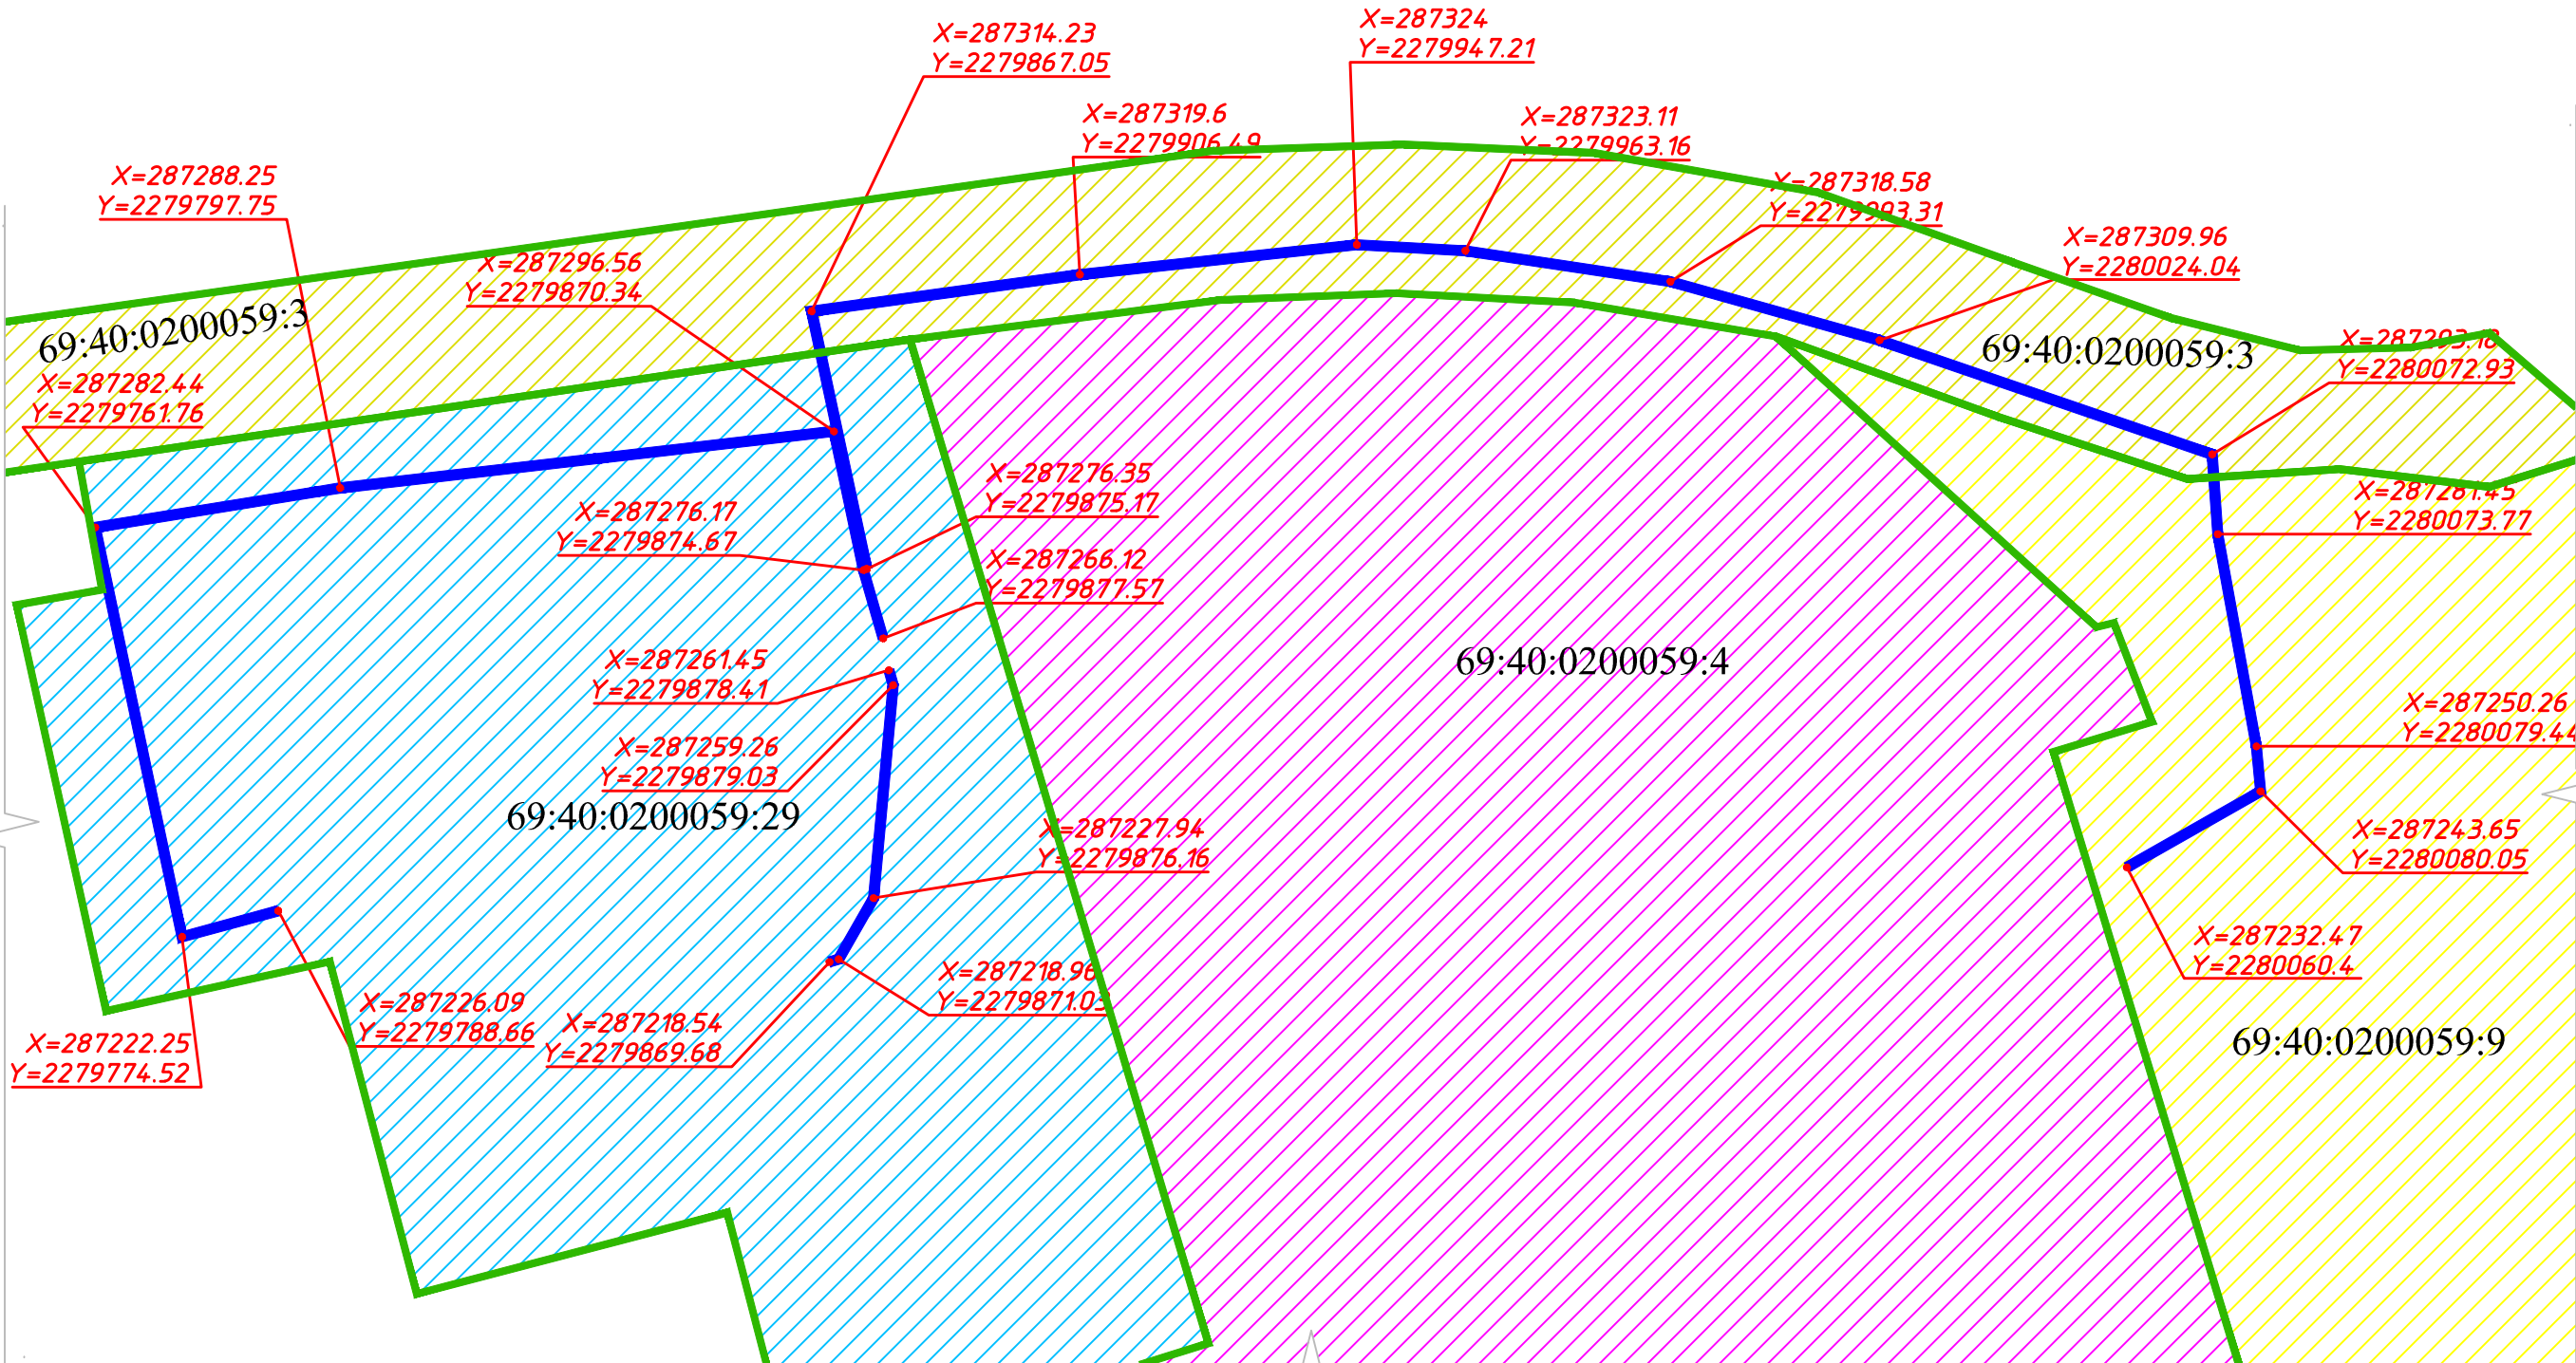
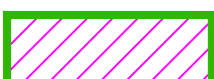


Согласовано

Инф. № подл. Подп. и дата Взам. инф. №

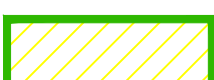

Условные обозначения

-  - проектируемый газопровод
-  - земельный участок с кадастровым номером: 69:40:0200059:3
-  - земельный участок с кадастровым номером: 69:40:0200059:29
-  - земельный участок с кадастровым номером: 69:40:0200059:4
-  - земельный участок с кадастровым номером: 69:40:0200059:9

						16 К /059- ПМТ.3		
						Проект планировки территории линейного объекта "Газоснабжение базы предприятия ООО ТверьСпецСтрой-ЖБИ" по адресу: г. Тверь, п. Большие Перемерки д.42 стр.2" в Московском районе города Твери		
Изм.	Кол.уч.	Лист	№ док.	Подп.	Дата		Стадия	Лист
							ПП	1
ГИП		Шевкоб				Чертеж межевания территории М 1:1000		ООО "ПБ "Линия"
Разраб.		Афанин						