




Администрация
города Твери

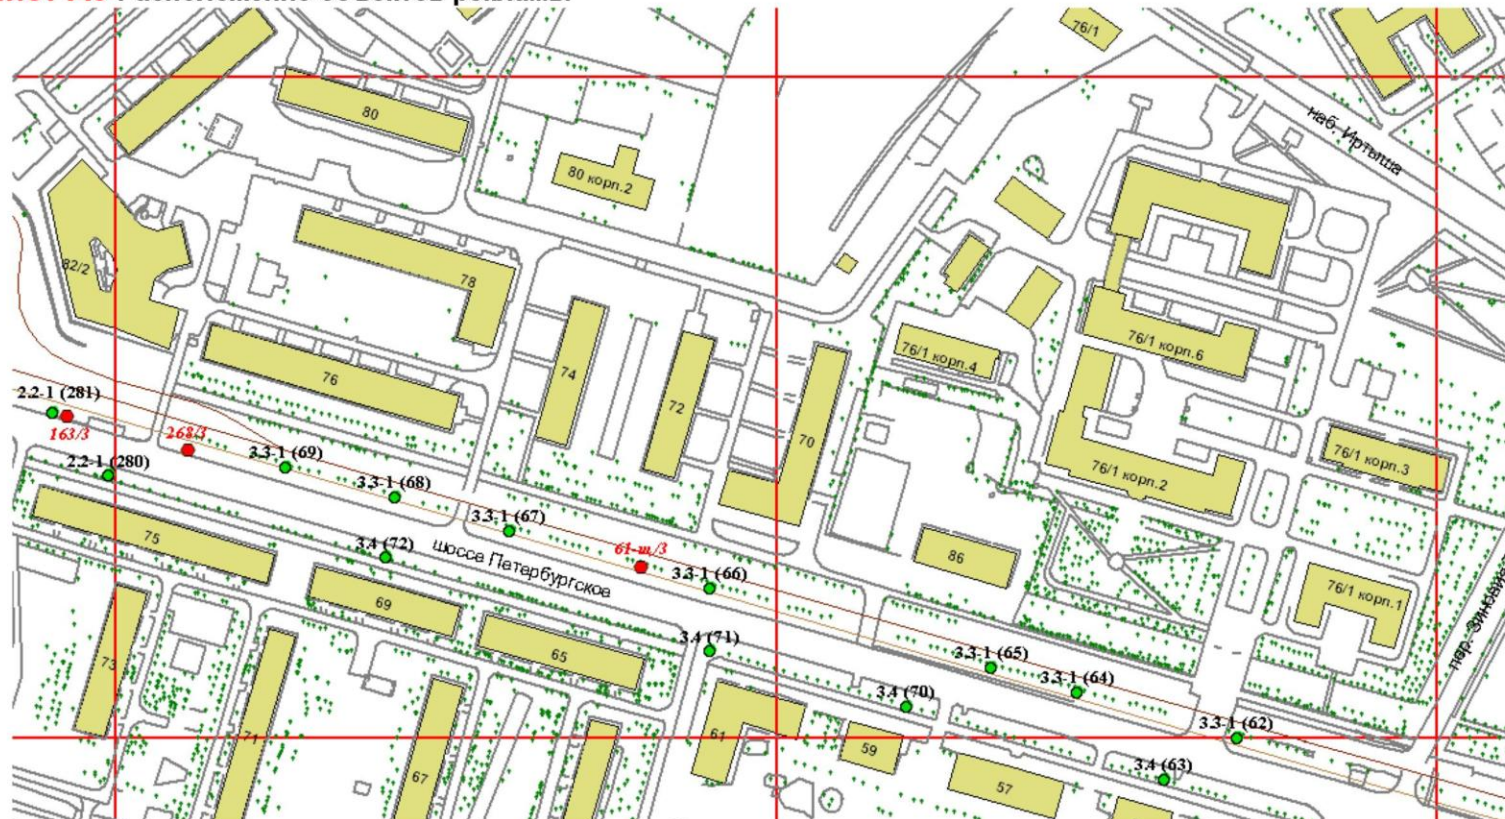

Тип конструкции (согласно сборнику типовых рекламных и информационных конструкций)	Номер исходного материала (сквозная нумерация рекламных конструкций)	Наименование конструкции	Адрес установки рекламной конструкции	Возможность проведения торгов на предлагаемые места под рекламные конструкции
3.3-1	62	ПИЛЛАР 1,4 X 3 м	Петербургское шоссе, н-в д.53	Да
3.4	63	СИТИ-БОРД 3,7 X 2,7 м	Петербургское шоссе, д.55	Да
3.3-1	64	ПИЛЛАР 1,4 X 3 м	Петербургское шоссе, д.76/1К2	Да
3.3-1	65	ПИЛЛАР 1,4 X 3 м	Петербургское шоссе, д.86	Да
3.3-1	66	ПИЛЛАР 1,4 X 3 м	Петербургское шоссе, д.70	Да, но с момента прекращения действия договора 61-ш/3
3.3-1	67	ПИЛЛАР 1,4 X 3 м	Петербургское шоссе, д.74	Да