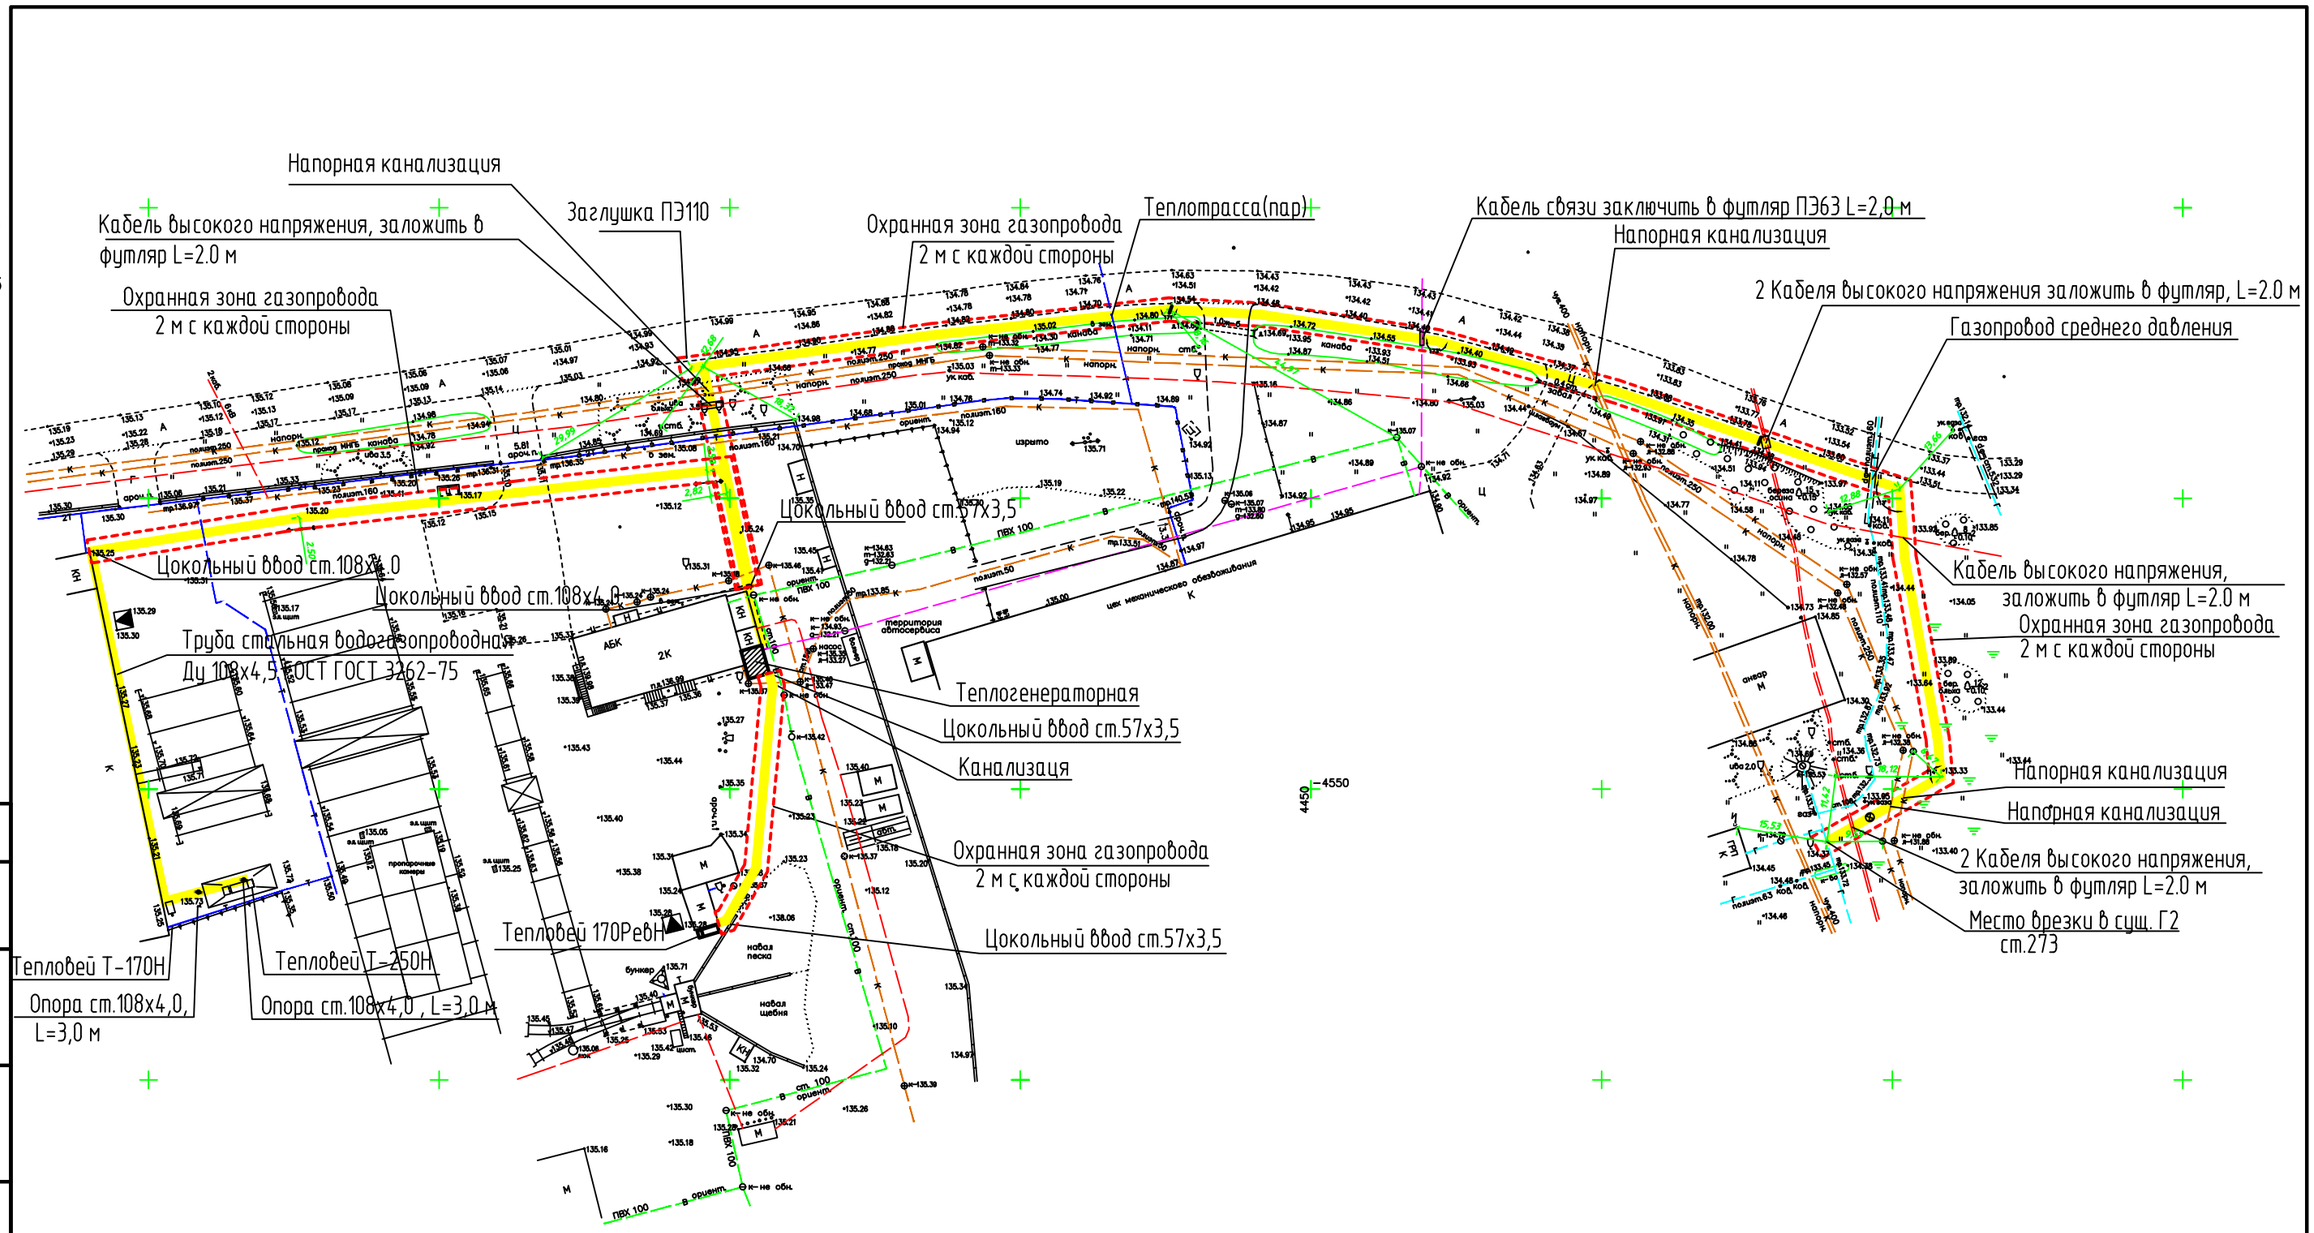

Условные обозначения

- проектируемый газопровод
- охранная зона газопровода

Изм.	Кол. уч.	Лист	№ док.	Подп.	Дата
ГИП		Шевков			
Разраб.		Афонин			

16 К /059- ППТ .1

Проект планировки территории линейного объекта "Газоснабжение базы предприятия ООО ТверьСпецСтрой -ЖБИ" по адресу : г. Тверь, п. Большие Перемерки д.42 стр.2" в Московском районе города Твери

Стадия	Лист	Листов
ПП	1	1

Основной чертеж планировки территории М 1:1000

ООО "ПБ "Линия"

Согласовано

Взам. инв. №

Подп. и дата

Инв. № подл.

Копировал

А3