



№87 (905)  
4 августа 2017 года  
ОФИЦИАЛЬНАЯ  
ЧАСТЬ  
ПРИЛОЖЕНИЕ

# ВСЯ ТВЕРЬ

МУНИЦИПАЛЬНАЯ ОБЩЕСТВЕННО-ПОЛИТИЧЕСКАЯ ГАЗЕТА

## ПОСТАНОВЛЕНИЕ

« 04 » августа 2017 года г. Тверь

№ 220

### О внесении изменений в постановление Главы города Твери от 29.06.2017 № 185 «О назначении публичных слушаний по проекту внесения изменений в генеральный план города Твери»

С учетом многочисленных предложений и замечаний, поступивших от жителей города в ходе первых публичных слушаний по проекту внесения изменений в генеральный план города Твери,  
ПОСТАНОВЛЯЮ:

Приложение к постановлению Главы города Твери от « 04 » августа 2017 № 220  
«Приложение к постановлению Главы города Твери от « 29 » июня 2017 № 185

### План мероприятий по подготовке и проведению публичных слушаний по проекту внесения изменений в генеральный план города Твери

№ п/п	Наименование мероприятия	Срок исполнения	Ответственный исполнитель
1.	Подготовка и публикация в средствах массовой информации и на официальном сайте в сети Интернет администрации муниципального образования «город Тверь» материалов по проекту внесения изменений в генеральный план города Твери.	Июнь 2017	Комиссия по территориальному планированию города Твери, управление информационных ресурсов и технологий администрации города Твери.
2.	Организация и проведение экспозиции демонстрационных материалов проекта внесения изменений в генеральный план города Твери. Место организации и проведения: - администрация Центрального района в городе Твери (улица Советская, дом 34); - администрация Московского района в городе Твери (площадь Гагарина, дом 3); - администрация Пролетарского района в городе Твери (проспект Калинина, дом 62); - администрация Заволжского района в городе Твери (улица Горького, дом 130).	Июнь-июль 2017	Комиссия по территориальному планированию города Твери совместно с администрациями районов в городе Твери.
3.	Организация выступлений представителей органов местного самоуправления, разработчиков проекта внесения изменений в генеральный план города Твери.	Июнь-июль 2017	Комиссия по территориальному планированию города Твери совместно с управлением информации, управлением информационных ресурсов и технологий, администрациями районов города Твери.
4.	Прием от жителей города Твери: - предложений и замечаний по проекту внесения изменений в генеральный план города Твери; - заявлений о желании принять участие в публичных слушаниях. Место приема: - администрация Центрального района в городе Твери (улица Советская, дом 34); - администрация Московского района в городе Твери (площадь Гагарина, дом 3); - администрация Пролетарского района в городе Твери (проспект Калинина, дом 62); - администрация Заволжского района в городе Твери (улица Горького, дом 130); - администрация города Твери (улица Советская, дом 11).	Июнь-июль 2017	Комиссия по территориальному планированию города Твери совместно с администрациями районов в городе Твери.
5.	Проведение публичных слушаний по проекту внесения изменений в генеральный план города Твери:  МОСКОВСКИЙ РАЙОН	1 августа – 22 сентября 2017	Комиссия по территориальному планированию города Твери совместно с администрациями районов в городе Твери.
	1. Ул. Вагжанова, наб. Ст. Разина, Смоленский пер., ул. Московская, ул. Вокзальная, ул. Орджоникидзе, ул. Ротмистрова, ул. Озерная, пр-т Победы, пос. Большое Перемерки, д. Малые Перемерки, пос. Элеватор, пос. Химинститута, п. Власьево, дер. Никифоровское, дер. Новая Константиновка. Место проведения: актовый зал администрации Московского района в городе Твери (площадь Гагарина, дом 3) в 18:00.	1 августа 2017	Комиссия по территориальному планированию города Твери совместно с администрацией Московского района в городе Твери.

## ПОСТАНОВЛЕНИЕ

от 04.08.2017 г.

г. Тверь

№ 951

### О внесении изменений в постановление администрации города Твери от 06.07.2017 № 844 «Об организации специализированной ярмарки «Летний отдых»

№ п/п	Мероприятие	Срок исполнения	Ответственный
1	Обеспечение исполнения плана мероприятий по организации специализированной ярмарки «Летний отдых» (далее – Ярмарка)	12.07.2017 - 08.08.2017	Департамент потребительского рынка и рекламы администрации города Твери
2	Изготовление штендера с указанием наименования организатора Ярмарки, места его нахождения, контактного телефона, адреса, режима работы, типа Ярмарки, адресов и телефонов контролирующих органов	до 11.07.2017	Департамент потребительского рынка и рекламы администрации города Твери
3	Заключение договоров о предоставлении торгового места на Ярмарке в соответствии со схемой размещения	по истечении трех календарных дней с даты официального опубликования настоящего постановления по 11.07.2017	Департамент потребительского рынка и рекламы администрации города Твери

Приложение 1 к постановлению администрации города Твери от 04.08.2017 г. № 951

### ПЛАН мероприятий по организации специализированной ярмарки «Летний отдых»

4	Организация парковочных мест для автотранспортных средств участников Ярмарки, с которых не осуществляется продажа товаров (выполнение работ, оказание услуг), и посетителей Ярмарки	12.07.2017 - 08.08.2017	Департамент потребительского рынка и рекламы администрации города Твери
5	Установка биотуалета и организация его обслуживания в период проведения Ярмарки	12.07.2017 - 08.08.2017	Департамент потребительского рынка и рекламы администрации города Твери
6	Установка контейнера для сбора мусора и организация ежедневного вывоза мусора в период проведения Ярмарки	12.07.2017 - 08.08.2017	Департамент потребительского рынка и рекламы администрации города Твери
7	Ежедневная уборка рабочего места на Ярмарке	12.07.2017 - 08.08.2017	Участники Ярмарки
8	Организация содержания территории Ярмарки	12.07.2017 - 08.08.2017	Департамент потребительского рынка и рекламы администрации города Твери
9	Организация охраны общественного порядка на Ярмарке	12.07.2017 - 08.08.2017	Департамент потребительского рынка и рекламы администрации города Твери
10	Размещение участников Ярмарки	12.07.2017 - 08.08.2017	Департамент потребительского рынка и рекламы администрации города Твери
11	Реализация товаров на Ярмарке	12.07.2017 - 08.08.2017	Участники Ярмарки
12	Закрытие Ярмарки	08.08.2017 в 19:00	Департамент потребительского рынка и рекламы администрации города Твери

Начальник департамента потребительского рынка и рекламы администрации города Твери С. Н. Федяев

## ПОСТАНОВЛЕНИЕ

« 03 » августа 2017 года г. Тверь

№ 215

### О назначении публичных слушаний по документации по планировке территории в границах земельного участка с кадастровым номером 69:40:0200032:18, местоположение установлено относительно ориентира, расположенного в границах участка, почтовый адрес ориентира: обл. Тверская, г. Тверь, пер. Волоколамский, д. 23

В соответствии с Градостроительным кодексом Российской Федерации, статьями 16 и 28 Федерального закона от 06.10.2003 № 131-ФЗ «Об общих принципах организации местного самоуправления в Российской Федерации», Уставом города Твери, решением Тверской городской Думы от 28.11.2007 № 178 (224) «Об утверждении Положения о порядке организации и проведения публичных слушаний по вопросам регулирования градостроительной деятельности на территории города Твери», постановлением администрации города Твери от 06.12.2016 № 2109 «О подготовке документации по планировке территории в границах земельного участка с кадастровым

номером 69:40:0200032:18, местоположение установлено относительно ориентира, расположенного в границах участка, почтовый адрес ориентира: обл. Тверская, г. Тверь, пер. Волоколамский, д. 23», рассмотрев заявление Жилищно-строительного кооператива № 86, общества с ограниченной ответственностью «Реалис», в целях соблюдения прав человека на благоприятные условия жизнедеятельности, прав и законных интересов правообладателей земельных участков и объектов капитального строительства

ПОСТАНОВЛЯЮ:


1. Назначить публичные слушания по документации по планировке территории в границах земельного участка с кадастровым номером 69:40:0200032:18, местоположение установлено относительно ориентира, расположенного в границах участка, почтовый адрес ориентира: обл. Тверская, г. Тверь, пер. Волоколамский, д. 23 – на 29 августа 2017 года в 18:00 часов по адресу: город Тверь, Волоколамский проспект, дом 10 (муниципальное образовательное учреждение средняя общеобразовательная школа № 36).


2. Администрации города Твери в лице комиссии по землепользованию и застройке города Твери организовать и провести публичные слушания в порядке, предусмотренном решением Тверской городской Думы от 28.11.2007 № 178 (224) «Об утверждении Положения о порядке организации и проведения публичных слушаний по вопросам регулирования градостроительной деятельности на территории города Твери».

3. Настоящее постановление подлежит опубликованию и размещению на официальном сайте администрации города Твери в информационно-телекоммуникационной сети Интернет.

4. Контроль за исполнением настоящего постановления оставляю за собой.

Глава города Твери А.Б. Корзин

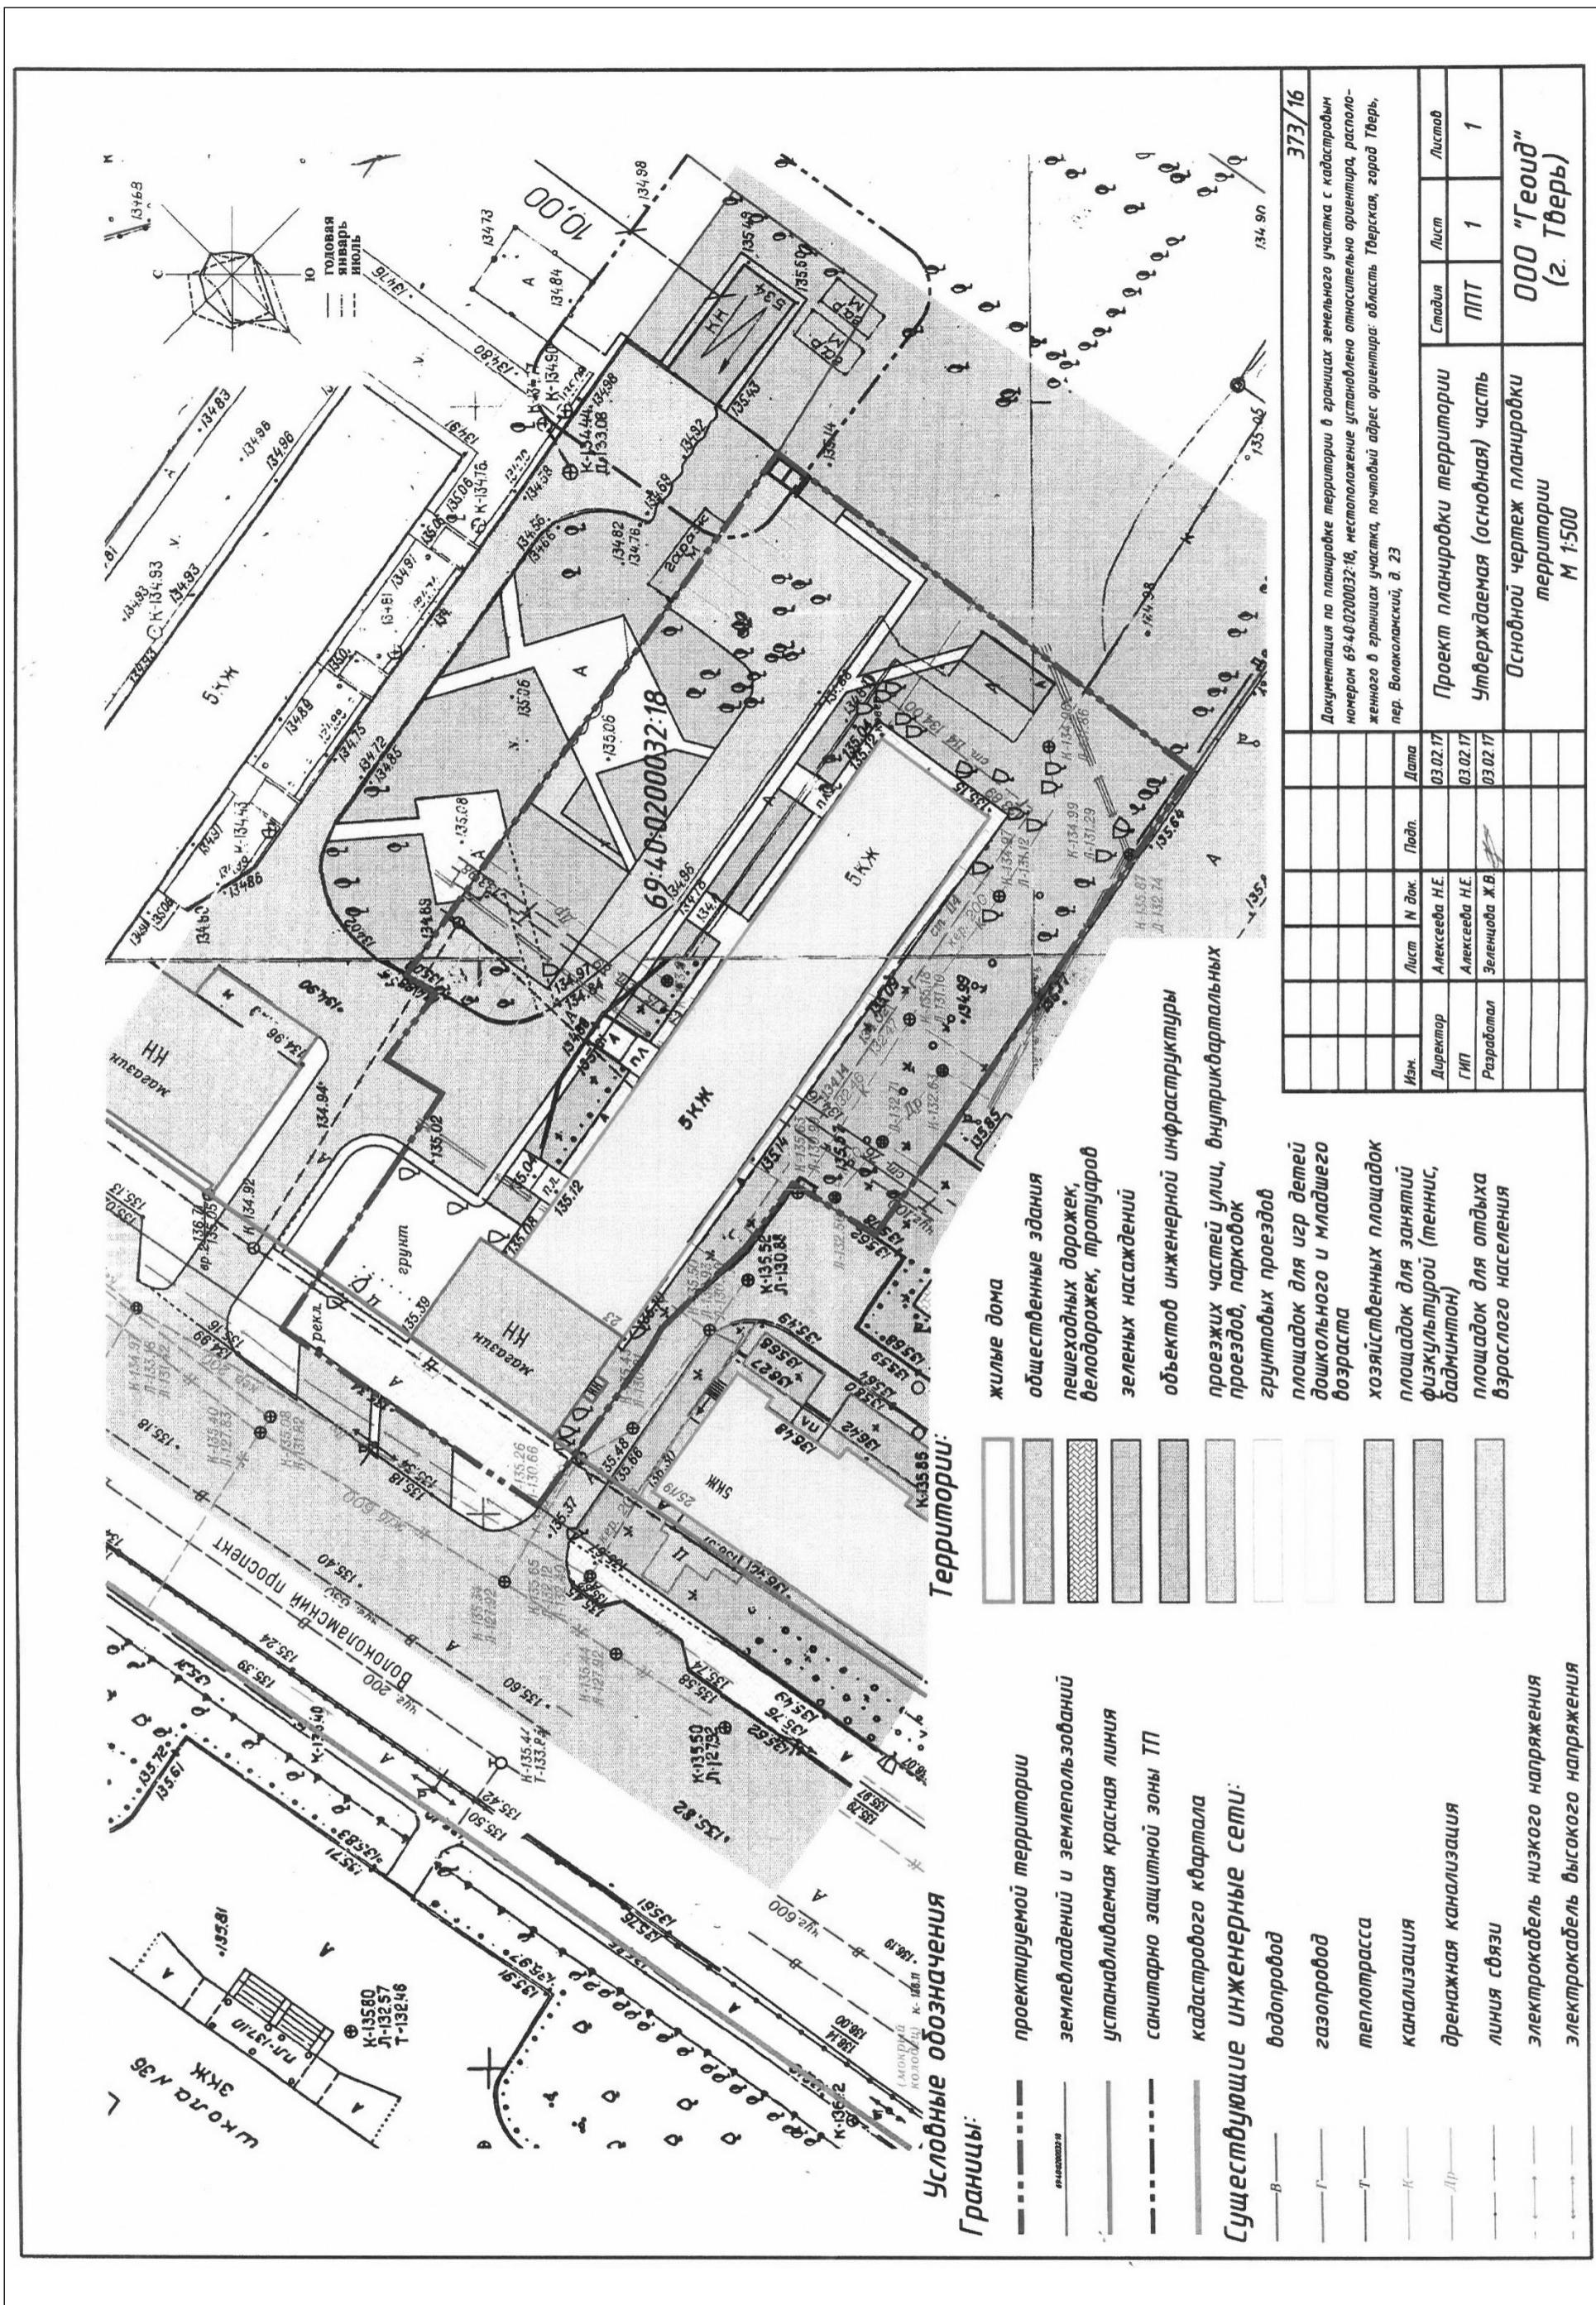

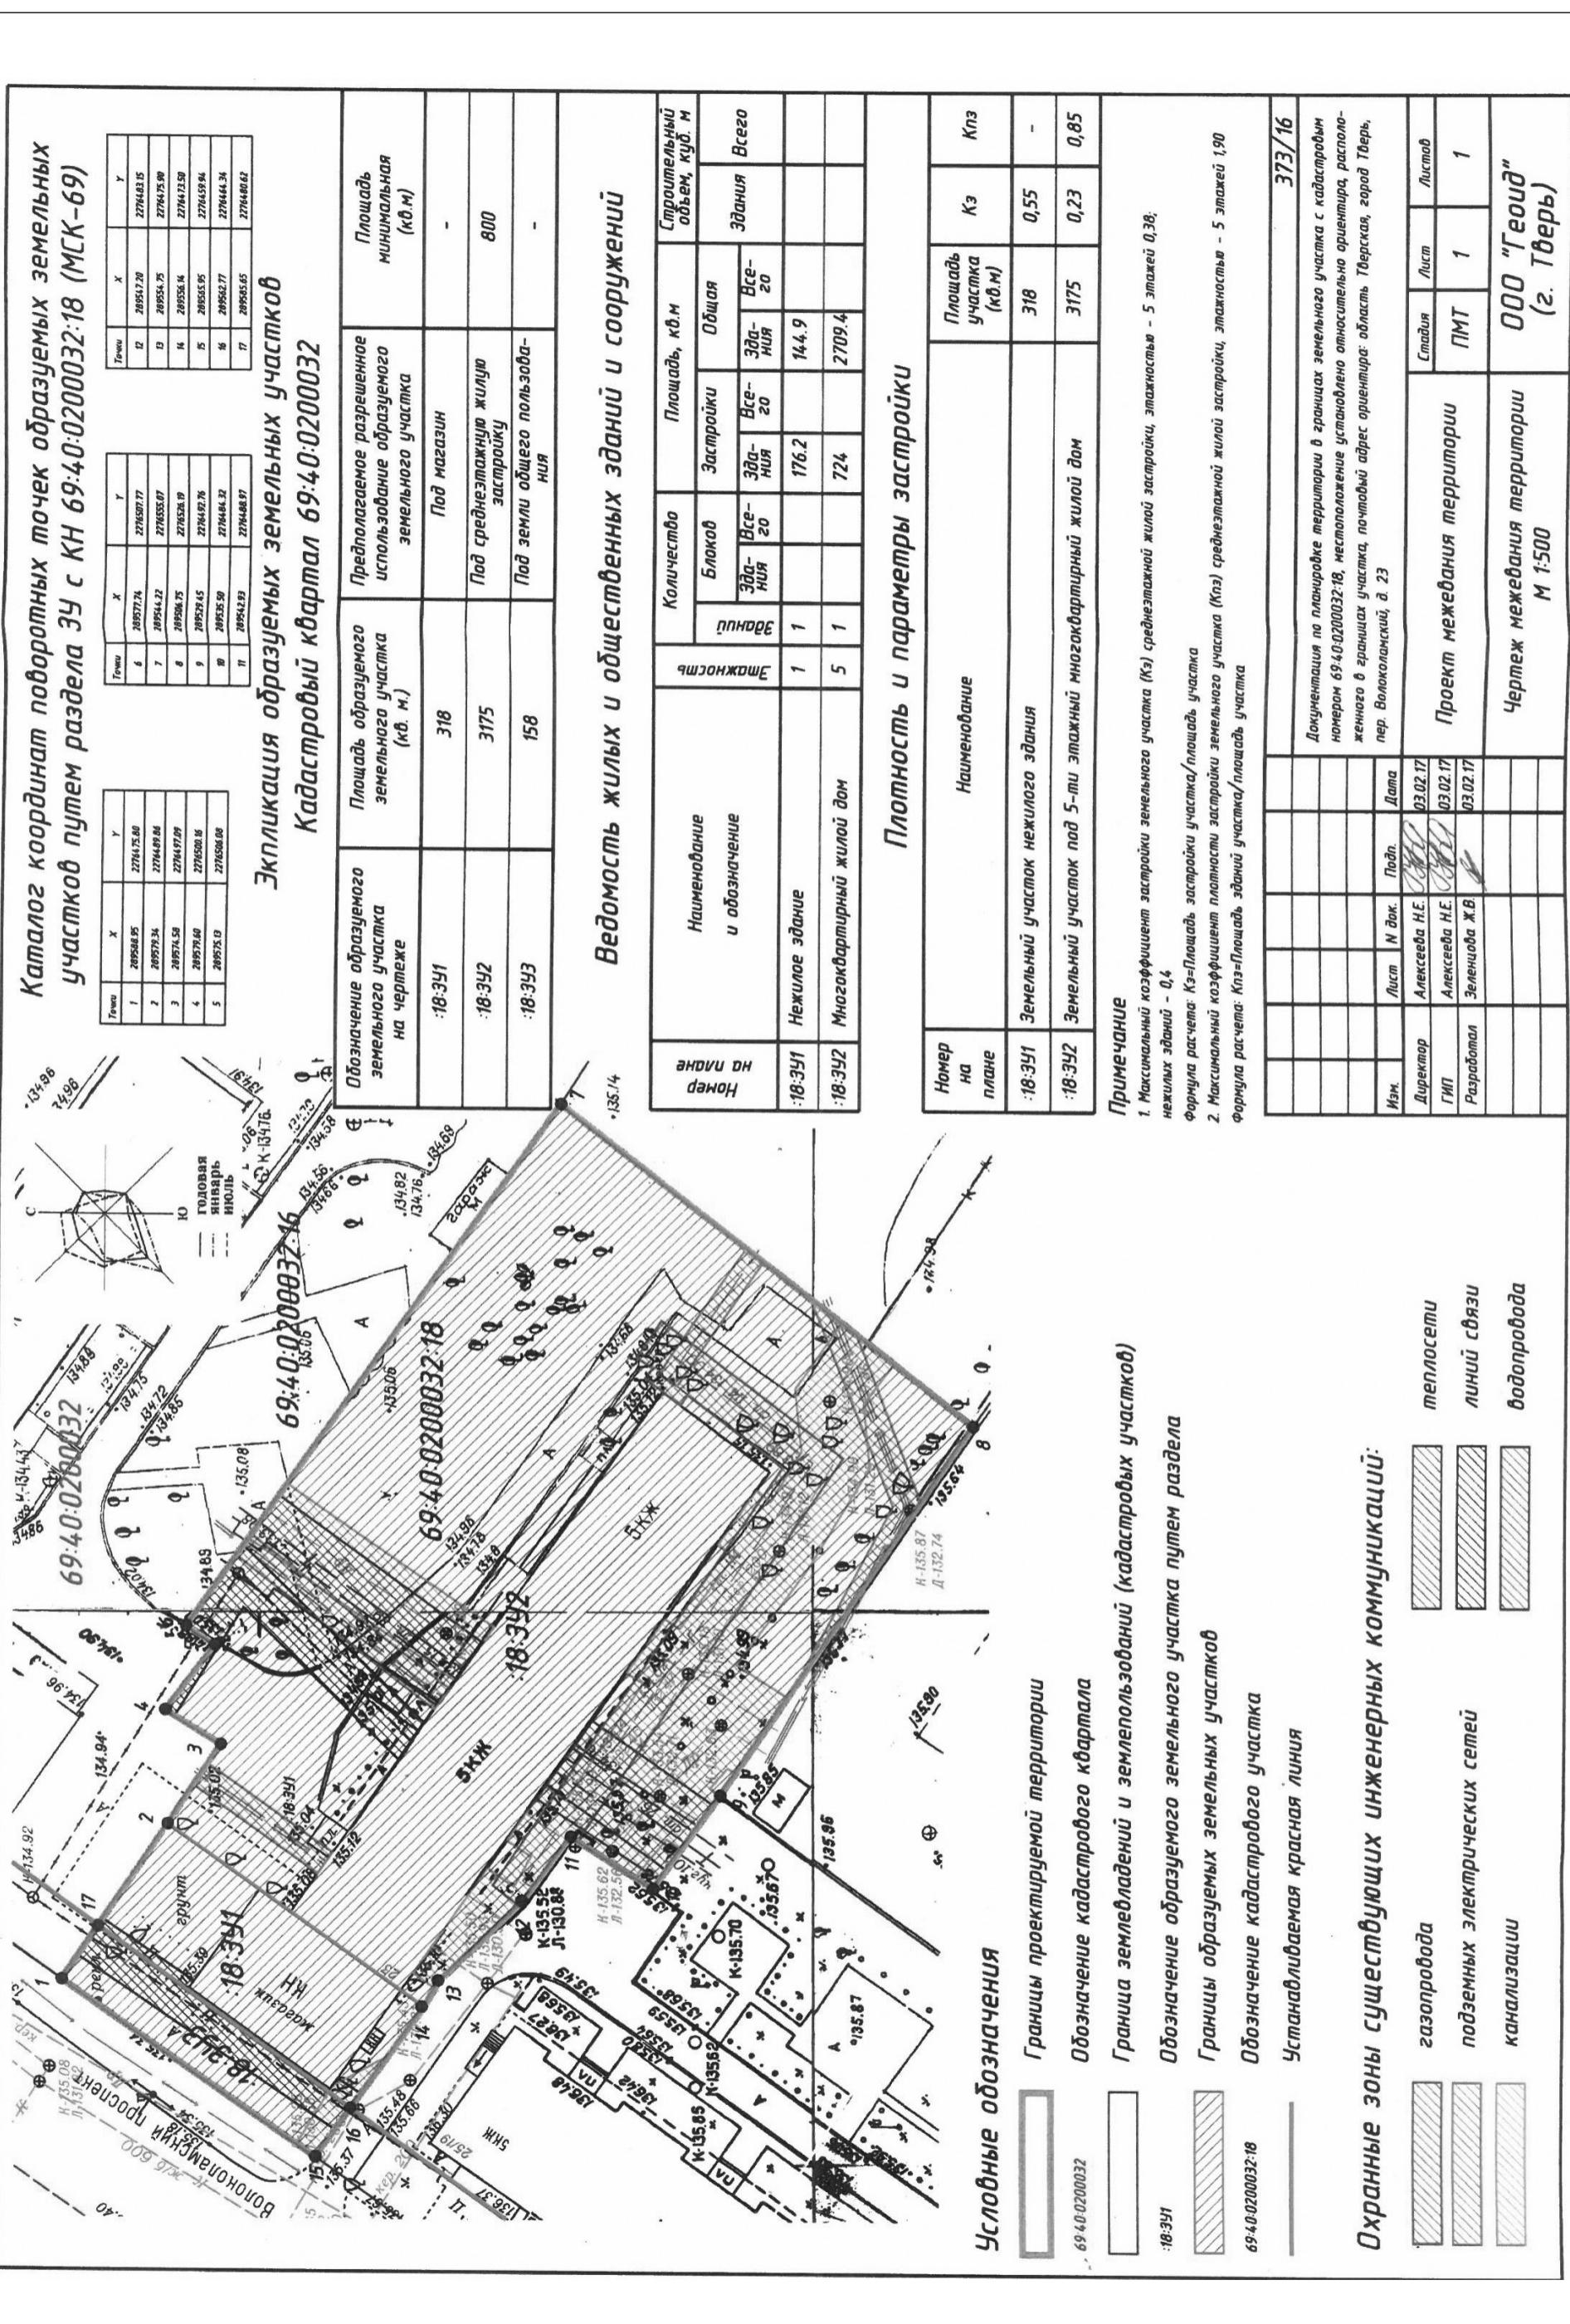

**ПОСТАНОВЛЕНИЕ**

«\_\_» 2017 года

г. Тверь

ПРОЕКТ

№ \_\_

**Об утверждении документации по планировке территории в границах земельного участка с кадастровым номером 69:40:0200032:18, местоположение установлено относительно ориентира, расположенного в границах участка, почтовый адрес ориентира: обл. Тверская, г. Тверь, пер. Волоколамский, д. 23**

В целях обеспечения устойчивого развития территории города Твери, в соответствии со статьями 45, 46 Градостроительного кодекса Российской Федерации, Федеральным законом от 06.10.2003 № 131-ФЗ «Об общих принципах организации местного самоуправления в Российской Федерации», законом Тверской области от 24.07.2012 № 77-ЗО «О градостроительной деятельности на территории Тверской области», постановлением Администрации Тверской области от 13.11.2007 № 335-п «Об утверждении Положения о составе и содержании проектов планировки территории, подготовка которых осуществляется на основании документов территориального планирования

ния Тверской области, документов территориального планирования муниципальных образований Тверской области», Уставом города Твери, решением Тверской городской Думы от 28.11.2007 № 178 (224) «Об утверждении Положения о порядке организации и проведения публичных слушаний по вопросам регулирования градостроительной деятельности на территории города Твери», постановлением администрации города Твери от 06.12.2016 № 2109 «О подготовке документации по планировке территории в границах земельного участка с кадастровым номером 69:40:0200032:18, местоположение установлено относительно ориентира, расположенного в границах участка, почтовый адрес ориентира: обл. Тверская, г. Тверь, пер. Волоколамский, д. 23»,

**ПОСТАНОВЛЯЮ:**  
1. Утвердить документацию по планировке территории в границах земельного участка с кадастровым номером 69:40:0200032:18, местоположение установлено относительно ориентира, расположенного в границах участка, почтовый адрес ориентира: обл. Тверская, г. Тверь, пер. Волоколамский, д. 23, согласно заключению комиссии по землепользованию и застройке города Твери от \_\_\_\_\_ о результатах публичных слушаний.

2. Департаменту архитектуры и строительства администрации города Твери обеспечить хранение документации, указанной в пункте 1 настоящего постановления.

3. Настоящее постановление вступает в силу с даты его официального опубликования.

4. Контроль за исполнением настоящего постановления возложить на заместителя Главы администрации города Твери В.А. Прокудина.

**Глава администрации города Твери А.В. Огоньков**

**Администрация города Твери  
в лице комиссии по землепользованию и застройке города Твери  
СООБЩАЕТ:**

В соответствии с постановлением Главы города Твери от 03 августа 2017 года № 215 – 29 августа 2017 года в 18:00 по адресу: г. Тверь, Волоколамский проспект, дом 10 (муниципальное образовательное учреждение средняя общеобразовательная школа № 36) состоятся публичные слушания по документации по планировке территории в границах земельного участка с кадастровым номером 69:40:0200032:18, местоположение установлено относительно ориентира, расположенного в границах участка, почтовый адрес ориентира: обл. Тверская, г. Тверь, пер. Волоколамский, д. 23.

Ознакомиться с документацией по планировке территории в границах земельного участка с кадастровым номером 69:40:0200032:18, местоположение установлено относительно ориентира, расположенного в границах

участка, почтовый адрес ориентира: обл. Тверская, г. Тверь, пер. Волоколамский, д. 23, можно в срок до 28 августа 2017 года в ООО «Геонид» (г. Тверь, проспект Чайковского, д. 19-а, корп. 1 (здание института «Тверьпроект»), офис 436, тел.: 8-920-690-17-62, Алексеева Наталья Евгеньевна), в газете «Вся Тверь» или на официальном сайте администрации города Твери в сети «Интернет» ([www.tver.ru](http://www.tver.ru) в разделе «Градостроительство/Комиссия по землепользованию и застройке г. Тверь/ Постановления Главы города Твери о назначении публичных слушаний по вопросам регулирования градостроительной деятельности»).

Физические и юридические лица вправе направлять свои предложения и замечания по документации по планировке территории в границах земельного участка с кадастровым номером 69:40:0200032:18, местоположение установлено относительно ориентира, расположенного в границах участка, почтовый адрес ориентира: обл. Тверская, г. Тверь, пер. Волоколамский, д. 23, письменные заявки на выступления в срок до 28 августа 2017 года в порядке, предусмотренном ст. 3 Положения о порядке организации и проведения публичных слушаний по вопросам регулирования градостроительной деятельности на территории города Твери, утвержденного решением Тверской городской Думы от 28.11.2007 № 178 (224).

**Информация о наличии свободных торговых мест на рынках, ярмарках  
городского округа город Тверь по состоянию на 01.08.2017г.**

№ п/п	Наименование рынка (ярмарки)	Специализация рынка (ярмарки)	Количество свободных мест		
			социальных	для хоз. субъектов	всего
Свободные места на рынках городского округа город Тверь					
1.	ООО «Центральный рынок» наб. р. Тьмаки, д. 13, стр. 5	Розничный, универсальный	0	40	40
			0	79	79
			0	55	55
			0	37	37
2.	ООО «Лазурьстрой» рынок «Первомайский» ул. Строителей, д. 17	розничный	8	5	13
3.	ООО «Лазурьстрой» рынок «Затверецкий» ул. Туполева, д. 1116	розничный	0	1	1
Свободные места на ярмарках городского округа город Тверь					
1.	пр-т 50 лет Октября, у д. № 3г ИП Ильясов А. Г. о	специализированные, универсальные	10	20	30
2.	ул. Орджоникидзе, у д. № 48	универсальные, выходного дня	10	45	55
3.	ул. Громова, у дома № 26	сельскохозяйственные	6	10	16
4.	Артиллерийский переулок	сельскохозяйственные	0	10	10
5.	Проспект Победы, у дома № 74	универсальные, выходного дня	6	29	35
6.	Петербургское шоссе, у дома № 54/2	универсальные, выходного дня	0	1	1
7.	улица Новоторжская, напротив домов № 5, № 7		0	0	0
8.	ООО «Висторг» наб. р. Тьмаки, д. 13, стр. 5	универсальная ярмарка	0	337	337
9.	ул. Хромова, д. 3а	специализированная, выходного дня	0	19	19

**ПОСТАНОВЛЕНИЕ**

«04» августа 2017 года

г. Тверь

№ 219

**О назначении публичных слушаний по вопросу предоставления разрешения на условно разрешенный вид использования объекта капитального строительства с кадастровым номером 69:40:0100158:60, адрес: Тверская область, г. Тверь, ул. Красина 2-я, д. 22/1**

В соответствии с Градостроительным кодексом Российской Федерации, статьями 16 и 28 Федерального закона от 06.10.2003 № 131-ФЗ «Об общих принципах организации местного самоуправления в Российской Федерации», Уставом города Твери, решением Тверской городской Думы от 28.11.2007 № 178 (224) «Об утверждении Положения о порядке организации и проведения публичных слушаний по вопросам регулирования градостроительной деятельности на территории города Твери», с учетом решения комиссии по землепользованию и застройке города Твери от 28.06.2017 (протокол № 7), рассмотрев заявление Владимиrowой Татьяны Васильев-

ны, в целях соблюдения прав человека на благоприятные условия жизнедеятельности, прав и законных интересов правообладателей земельных участков и объектов капитального строительства

**ПОСТАНОВЛЯЮ:**

1. Назначить публичные слушания по вопросу предоставления разрешения на условно разрешенный вид использования объекта капитального строительства с кадастровым номером 69:40:0100158:60, адрес: Тверская область, г. Тверь, ул. Красина 2-я, д. 22/1, под «магазины» – на 17 августа 2017 года в 18:00 часов по адресу: город Тверь, улица Горького, дом 130 (активный зал администрации Заволжского района в городе Твери).

2. Администрации города Твери в лице комиссии по землепользованию и застройке города Твери организовать и провести публичные слушания в порядке, предусмотренном решением Тверской городской Думы от 28.11.2007 № 178 (224) «Об утверждении Положения о порядке организации и проведения публичных слушаний по вопросам регулирования градостроительной деятельности на территории города Твери».

3. Опубликовать настоящее постановление в средствах массовой информации.

4. Разместить настоящее постановление на официальном сайте администрации города Твери в информационно-телекоммуникационной сети Интернет.

5. Контроль за исполнением настоящего постановления оставляю за собой.

**Глава города Твери А.Б. Корзин**

В соответствии со статьей 39 Градостроительного кодекса Российской Федерации, Правилами землепользования и застройки города Твери, утвержденными решением Тверской городской Думы от 02.07.2003 № 71, и на основании заключения комиссии по землепользованию и застройке города Твери от \_\_\_\_\_ 2017 года о результатах публичных слушаний, состоявшихся 17.08.2017, рассмотрев заявление Владимиrowой Татьяны Васильевны,

**ПОСТАНОВЛЯЮ:**  
1. Предоставить разрешение на условно разрешенный вид использования объекта капитального строительства с кадастровым номером 69:40:0100158:60, адрес: Тверская область, г. Тверь, ул. Красина 2-я, д. 22/1 – «магазины» в территирориальной зоне малоэтажной жилой застройки (Ж-2).

2. Настоящее постановление вступает в силу со дня официального опубликования.

3. Контроль за исполнением настоящего постановления возложить на заместителя Главы администрации города Твери В.А. Прокудина.

**Глава администрации города Твери А.В. Огоньков**

**Администрация города Твери в лице комиссии по землепользованию и застройке города Твери СООБЩАЕТ:**

В соответствии с постановлением Главы города Твери от 04 августа 2017 года № 219 – 17 августа 2017 года в 18:00 по адресу: г. Тверь, улица Горького, дом 130 (активный зал администрации Заволжского района в городе Твери) состоятся публичные слушания по вопросу предоставления разрешения на условно разрешенный вид использования объекта капитального строительства с кадастровым номером 69:40:0100158:60, адрес: Тверская область, г. Тверь, ул. Красина 2-я, д. 22/1, под «магазины».

Ознакомиться с дополнительной информацией по данному вопросу можно в срок до 16 августа 2017 года в ООО «Граффити» (г. Тверь, Студенческий пер., д. 21, офис 2, тел.: 33-12-09).

Физические и юридические лица вправе направлять свои предложения и замечания по вопросу предоставления разрешения на условно разрешенный вид использования объекта капитального строительства с кадастровым номером 69:40:0100158:60, адрес: Тверская область, г. Тверь, ул. Красина 2-я, д. 22/1, под «магазины», письменные заявки на выступления в срок до 16 августа 2017 года в порядке, предусмотренном ст. 3 Положения о порядке организации и проведения публичных слушаний по вопросам регулирования градостроительной деятельности на территории города Твери, утвержденного решением Тверской городской Думы от 28.11.2007 № 178 (224).

ISSN 2312-7333



Муниципальная общественно-политическая газета «Вся ТВЕРЬ».  
Создана по решению Тверской городской Думы  
от 3 октября 1997 года 134 О создании городской газеты.  
Зарегистрирована Верхне-Волжским территориальным  
управлением МПТР России.  
Свидетельство о регистрации от 28.11.2001 серии ПИ № 5-0361.  
Территория распространения – Тверская область.

Учредитель: Тверская городская Дума.  
Издатель: МКУ «ИИЦ «Вся Тверь».  
Главный редактор: Н.Ф. Локтев  
Местонахождение редакции и издателя:  
г. Тверь, ул. Советская, д. 51.  
Тел.: 57-00-25.

Отпечатано в ООО «Тверь-Медиа-Полиграфия»,  
г. Тверь, ул. Учительская, 54.  
Подписано в печать 04.08.2017 г.  
По графику в 15.00, фактически в 15.00.  
Индекс 51627.  
Тираж: 300 экземпляров. Заказ №  
Цена свободная.