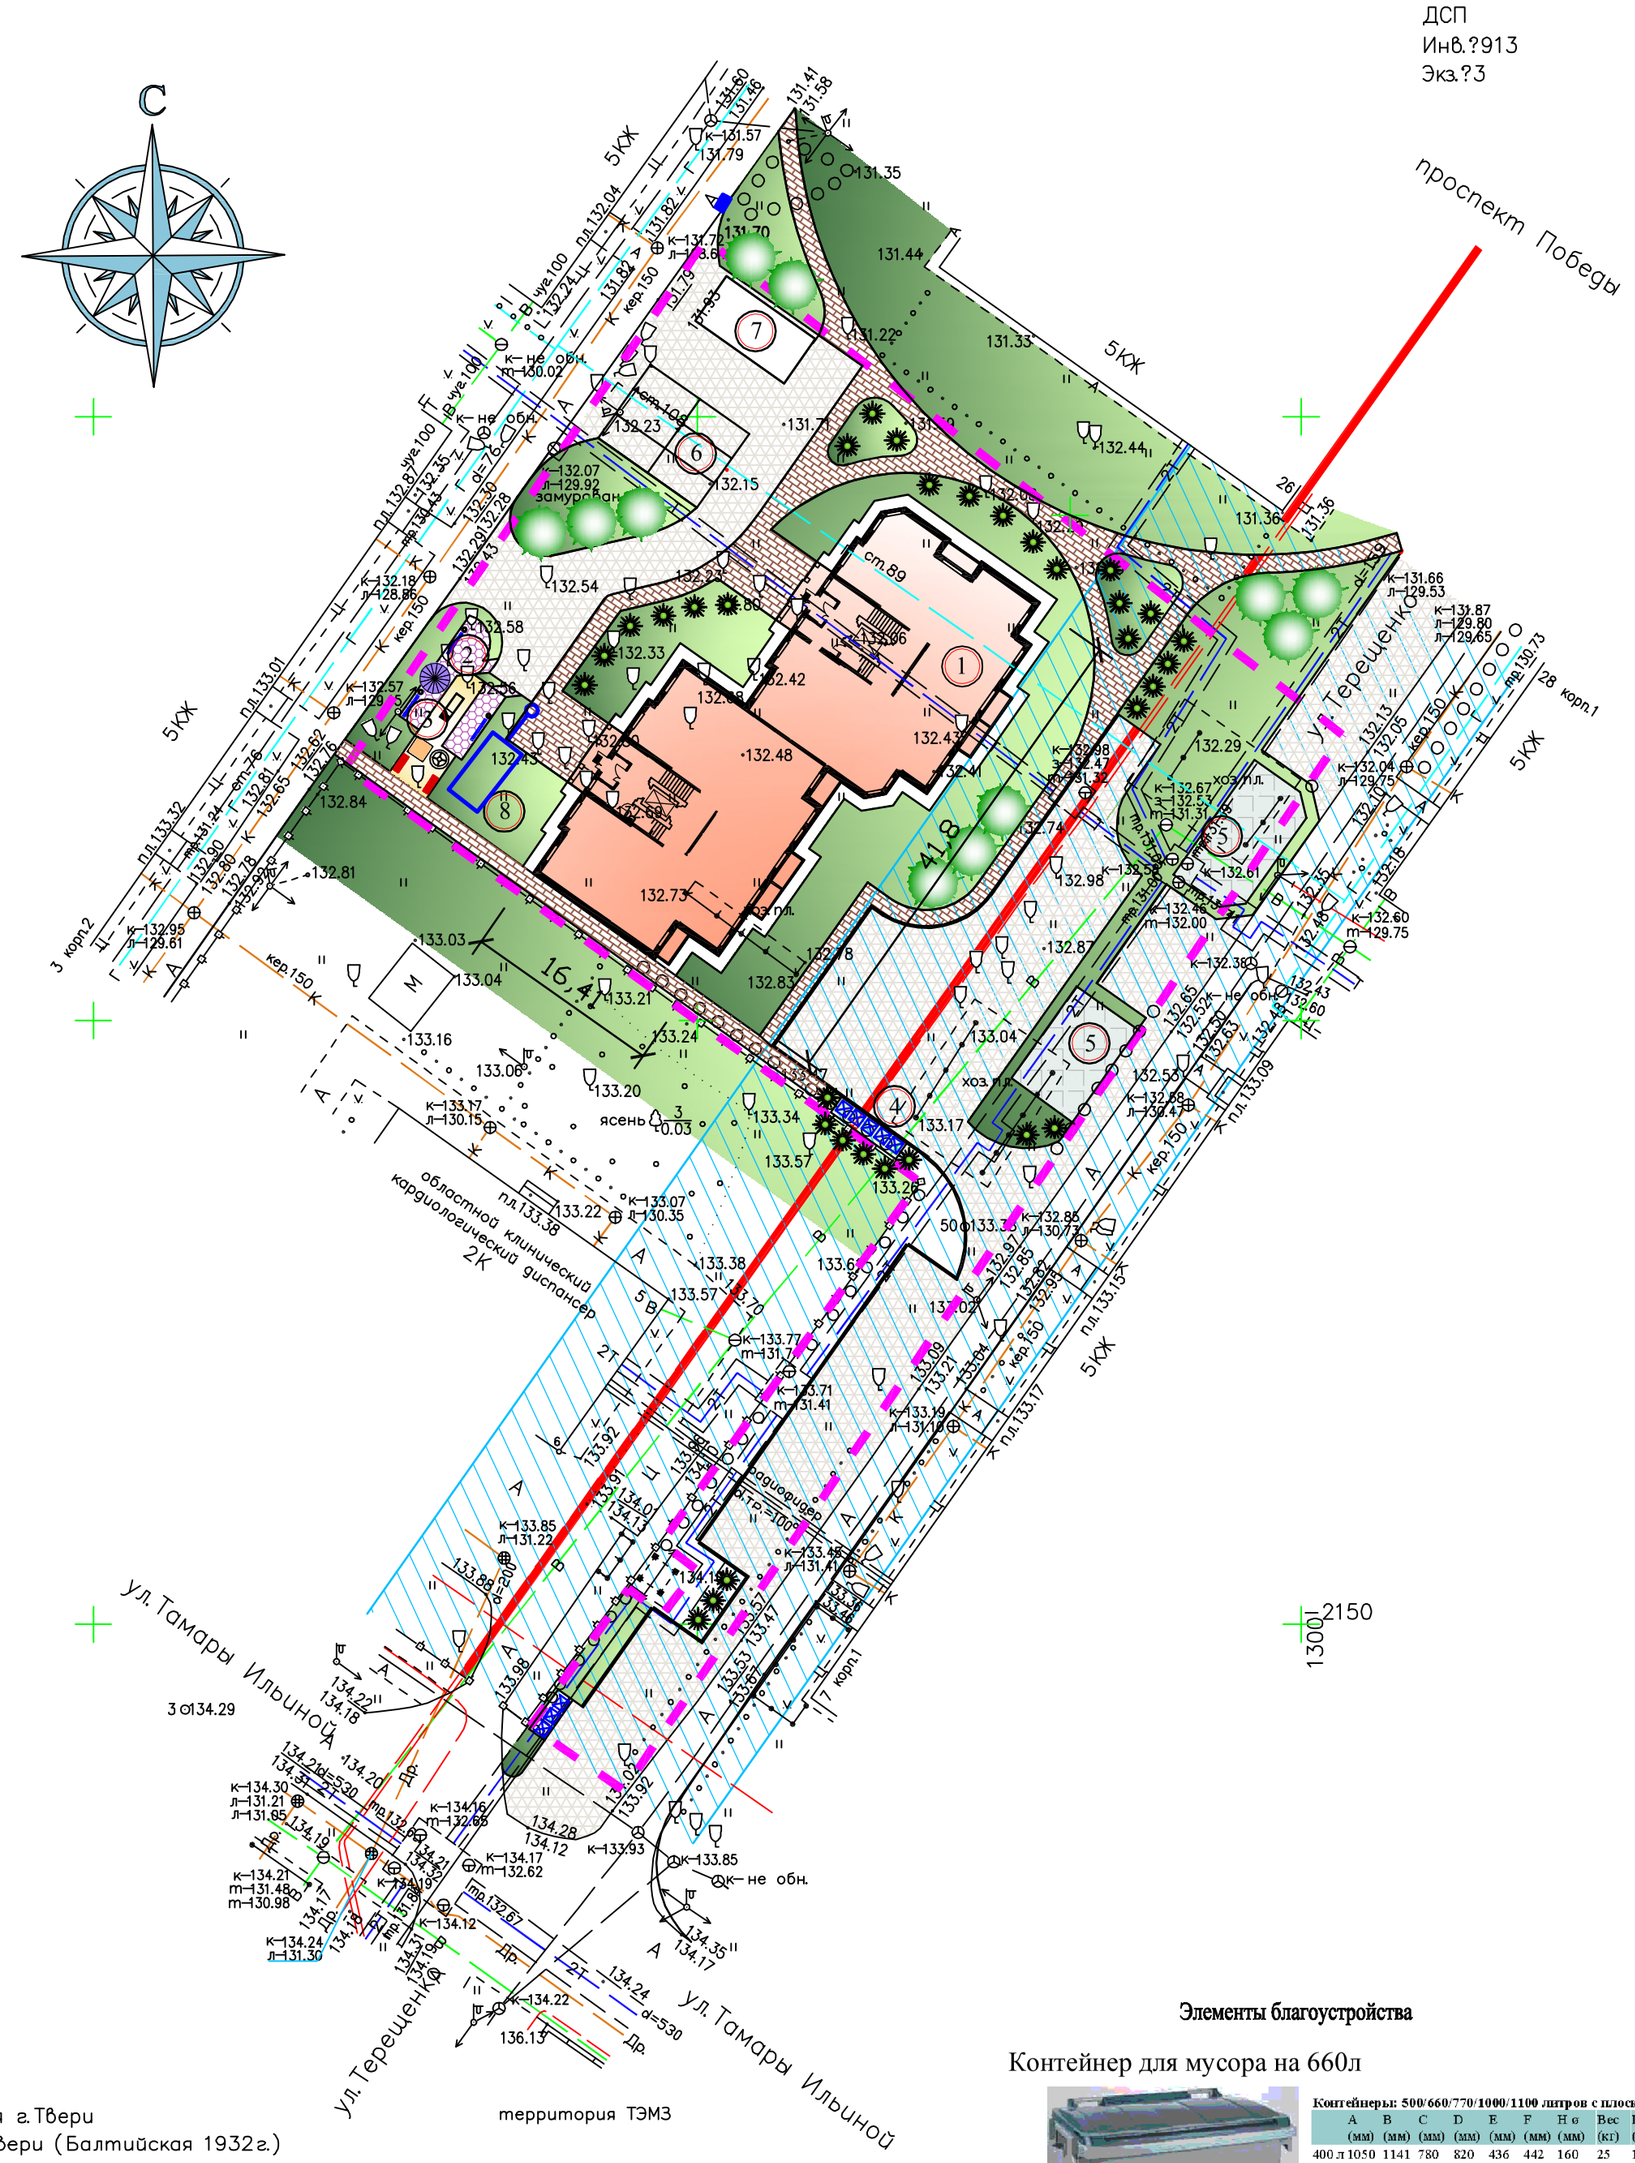

Система координат местная г.Твери
Система высот местная г.Твери (Балтийская 1932г.)

Экспликация зданий и сооружений

Номер на плане	Наименование зданий и сооружений	Этажность	Количество: зданий	Количество: квартир: здания	Количество: квартир: всего	Площадь, м2: застройки: здания	Площадь, м2: застройки: всего	Площадь, м2: общая площадь квартир, м2: здания	Площадь, м2: общая площадь квартир, м2: всего	Строительный объём, м3: здания	Строительный объём, м3: всего
Проектируемые здания и сооружения											
1	Жилой дом	9	1	72	72	727.3	727.3	4322.0	4322.0		
Проектируемые площадки											
2	**Площадка для отдыха**					40					
3	Детская игровая площадка					30					
4	Площадка для мусорных контейнеров					19					
5	Хоз. площадка					179					
6	Временная парковка автомобилей										
7	Трансформаторная подстанция										
8	Пожарный резервуар										

Ведомость тротуаров, дорожек и площадок

	Наименование	Тип.	Площадь покрытия м²	Примеч.
	Асфальтобетонное покрытие проездов и площадок с бордюром БР 100.30.15	I	1485	Конструкцию см.лист ГП-3
	Асфальтобетонное покрытие отмостки с бордюром БР 100.20.8 / хоз. площадка с бордюром БР 100.20.8	II	120 / 179	Конструкцию см.лист ГП-3
	Плиточное покрытие тротуаров с бордюром БР 100.20.8	III	398	Конструкцию см.лист ГП-3
	Песчаное покрытие детской площадки		30	
	Плиточное покрытие площадки отдыха		40	

Условные обозначения

- Проектируемый 9-ти этажный жилой дом
- Проектируемое озеленение
- Проектируемое покрытие из брусчатки
- Проектируемое покрытие детских площадок
- Проектируемое 2х слойное асфальтобетонное покрытие проездов и площадок
- Охранная зона ЛЭП
- Проектируемое 1-но слойное асфальтобетонное покрытие хоз. площадок
- Граница отвода участка
- Проектная (устанавливаемая) красная линия

Элементы благоустройства

Контейнер для мусора на 660л

Контейнеры: 500/660/770/1000/1100 литров с плоской крышкой

	A (мм)	B (мм)	C (мм)	D (мм)	E (мм)	F (мм)	H o (мм)	Вес (кг)	Грузоподъемность (кг)
400 л	1050	1141	780	820	436	442	160	25	185
500 л	1000	1100	655	1240	935	395	160	34	200
660 л	1065	1165	775	1265	855	475	160	38	250
770 л	1215	1320	775	1265	855	475	160	41	300
1000 л	1200	1295	1070	1265	870	740	200	56	350
1100 л	1200	1460	1075	1375	870	740	-	71	515
1700 л	1280	1430	1160	1665	1260	785	-	90	-

Кадастровый участок №69:40:02 00 031:30

Согласовано

Взам. инв. №

Подп. и дата

Инв. № подл.

№1373

Нач.отд.	К.Ф.Котов		04.2014
Гл.спец.	А.В.Бударин		04.2014
Исполнит.	А.Г.Шувалов		04.2014

Многоквартирный жилой дом по адресу: г.Тверь, ул.Терещенко (земельный участок с кадастровым номером 69:40:0200031:30).

инженерно-топографический план м-ба 1:500

Стадия	Лист	Листов
ПД	1	1

ООО "ТИСИЗ"

1767-ППТ

Проект планировки территории в границах земельного участка с кадастровым № 69:40:02: 00 031:30(почтовый адрес ориентира: Тверская область.,г. Тверь) в Московском районе города Твери.

Изм.	Кол.уч.	Лист	№ док.	Подп.	Дата

Директор	Пушной	
Гл. инж.	Кулаева	
ГИП	Фаизова	
Разраб.	Давыденко	

Схема планировочной организации земельного участка. М 1:500 (основной чертеж)

Стадия	Лист	Листов
ППТ	5	

ООО "Комплексная проектная мастерская №2"

Формат А2