

$$\mathcal{O} \rightarrow \mathcal{C}$$


69:40:0300159:32

Примечания:

* Необходимость установления проектируемых красных линий отсутствует

Основные обозначения:

100

- Место планируемого размещения линейного сооружения;
- охранная зона проектируемого линейного сооружения;
- Действующие красные линии;
- границы существующих земельных участков;

69:10:0000025:167 - кадастровые номера существующих земельных участков;

Macштаб 1:500


Основной чертёж разработан на топографической основе масштаба М 1:500, выполненной ООО «ГАИММА» в сентябре 2016 г. Основной чертёж М 1:500 разработан ООО «ГАИММА», г. Тверь

								Проект планировки территории
Изм.	Колуч	Лист	N _{доп}	Подп.	Дата	Заказчик: АО "Газпром газораспределение Тверь"		
Гендиректор	Павленко ИИ					1.1. Утверждаемая (основная) часть		
Исполнитель	Кашин В.В.							
M 1:500							ООО "ТАММА" г. Тверь	
						Заказ	Лист	Листов
						32/2016	1	5

[illegible][illegible]

Macштаб 1:500

1.1.1. Основной чертёж

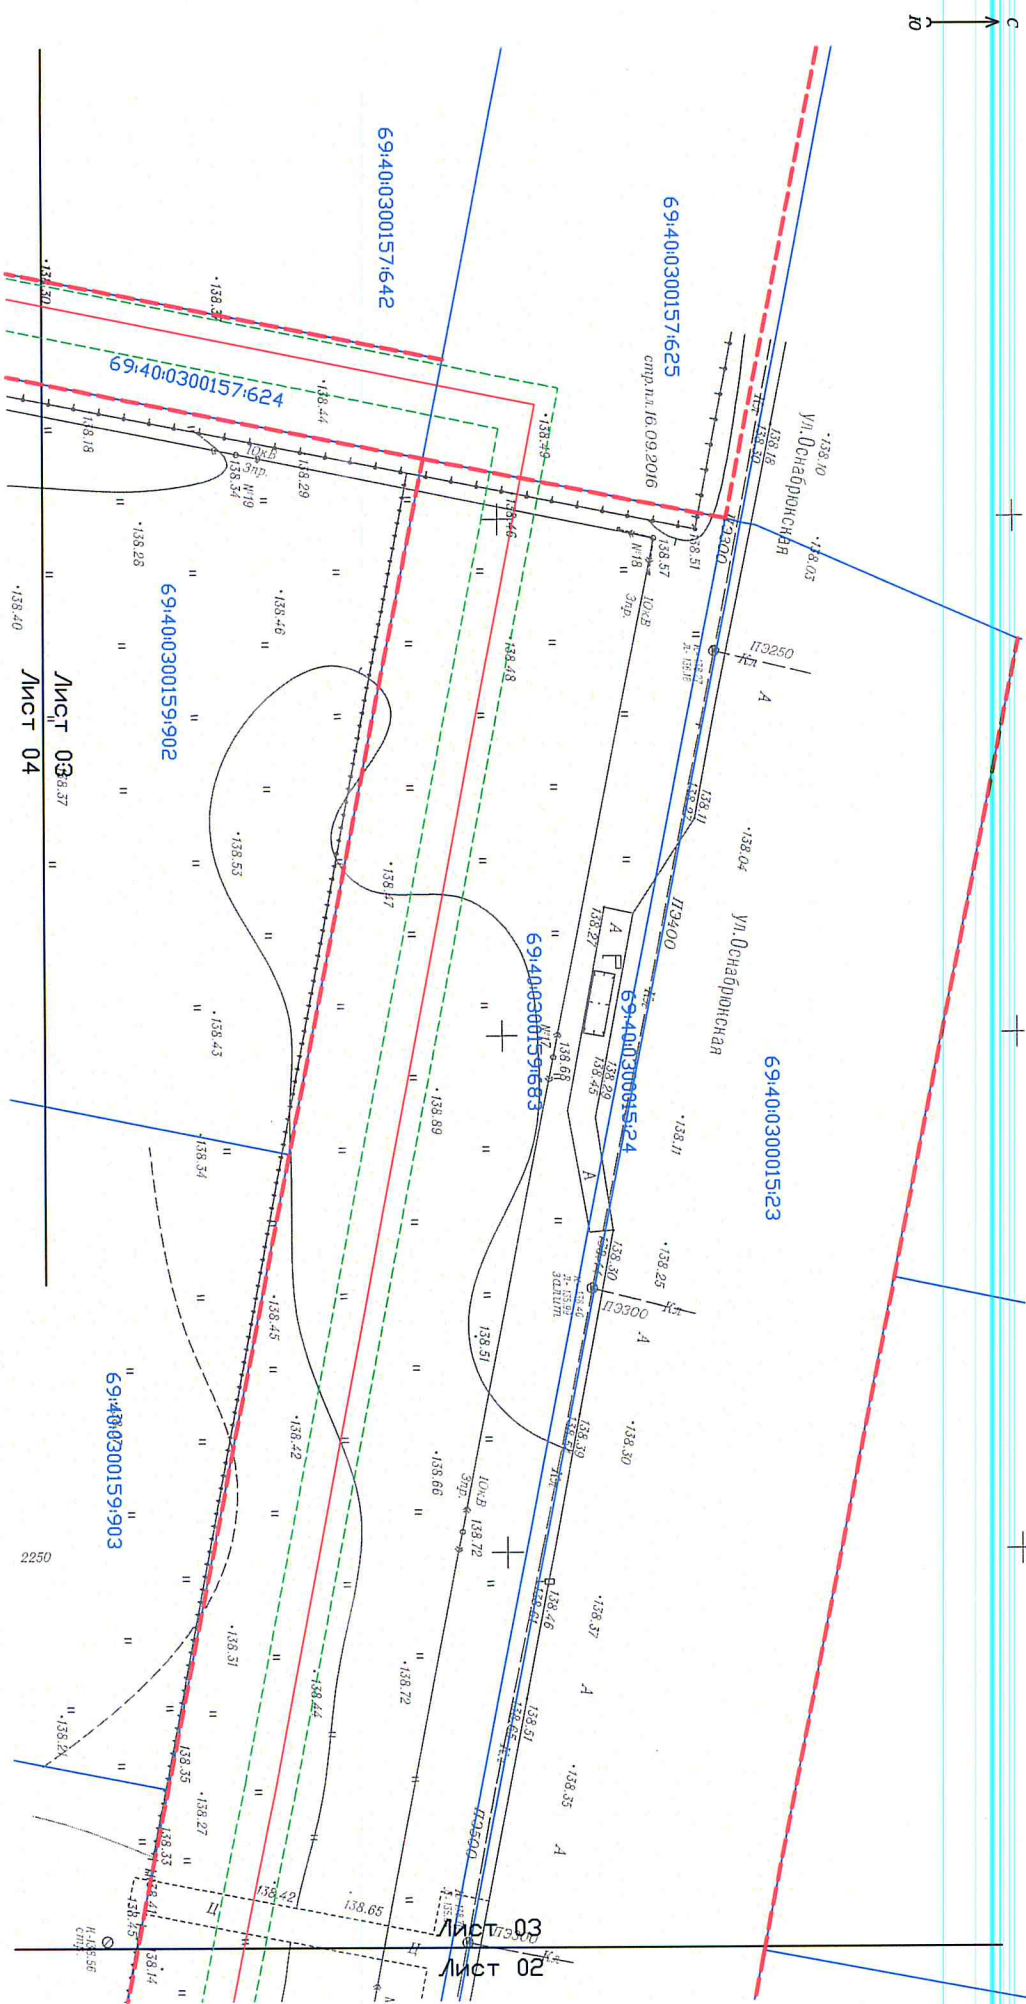

Проект планировки территории

Заказчик: АО "Газпром газораспределение Тверь"

1.1. Утверждаемая (основная) часть

Заказ	Лист	Листов
32/2016	3	5


ООО "ТАММА"
г. Тверь

Масштаб 1:500

1.1.1. Основной чертёж

Лист 03.37

Лист 04

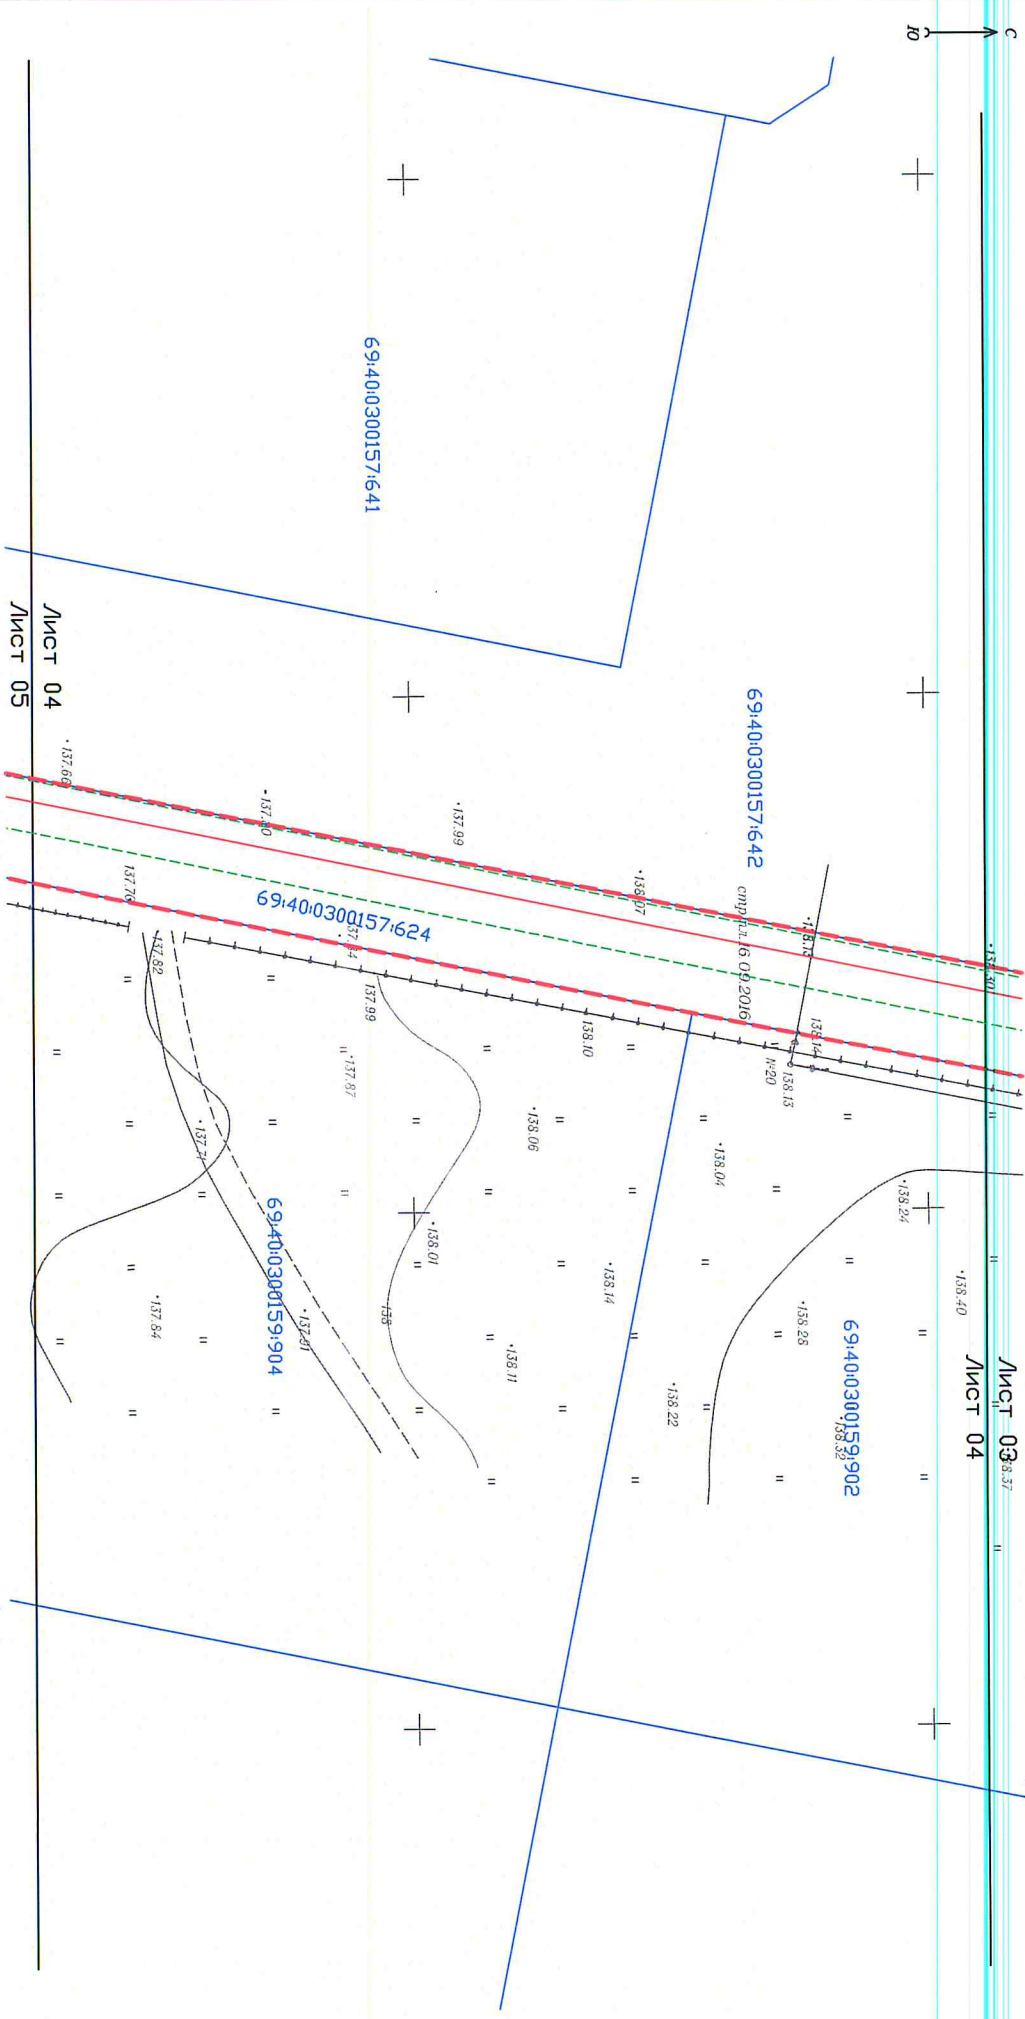

Масштаб 1:500

Проект планировки территории									
Заказчик: АО "Газпром газораспределение Тверь"									
Изм.	Колуч.	Лист	N	Подп.	Дата	1.1. Утверждаемая (основная) часть			
Гендиректор	Гавченко ИИ								
Исполнитель	Капин В.В.					М 1:500			
							ООО "ГАММА"		
							г. Тверь		

ИИСТ 04
ИИСТ 05




Мащтаб 1:500

2.1 Чертеж межевания территории

Сведения об образуемых земельных участках, частях земельных участков:

№ п/п	Обозначение образуемого земельного участка, условного участка, части земельного участка, части территории	Площадь, кв.м	занимаемая на период строительства линейного объекта	предполагаемая к оформлению для долговременного использования
1	69:40:0300159:683/чпу1	2605	-	-
2	69:40:0300157:625/чпу1	79	-	-
3	69:40:0300157:624/чпу1	970	-	-
4	69:40:0300157:625/чпу2	827	-	-

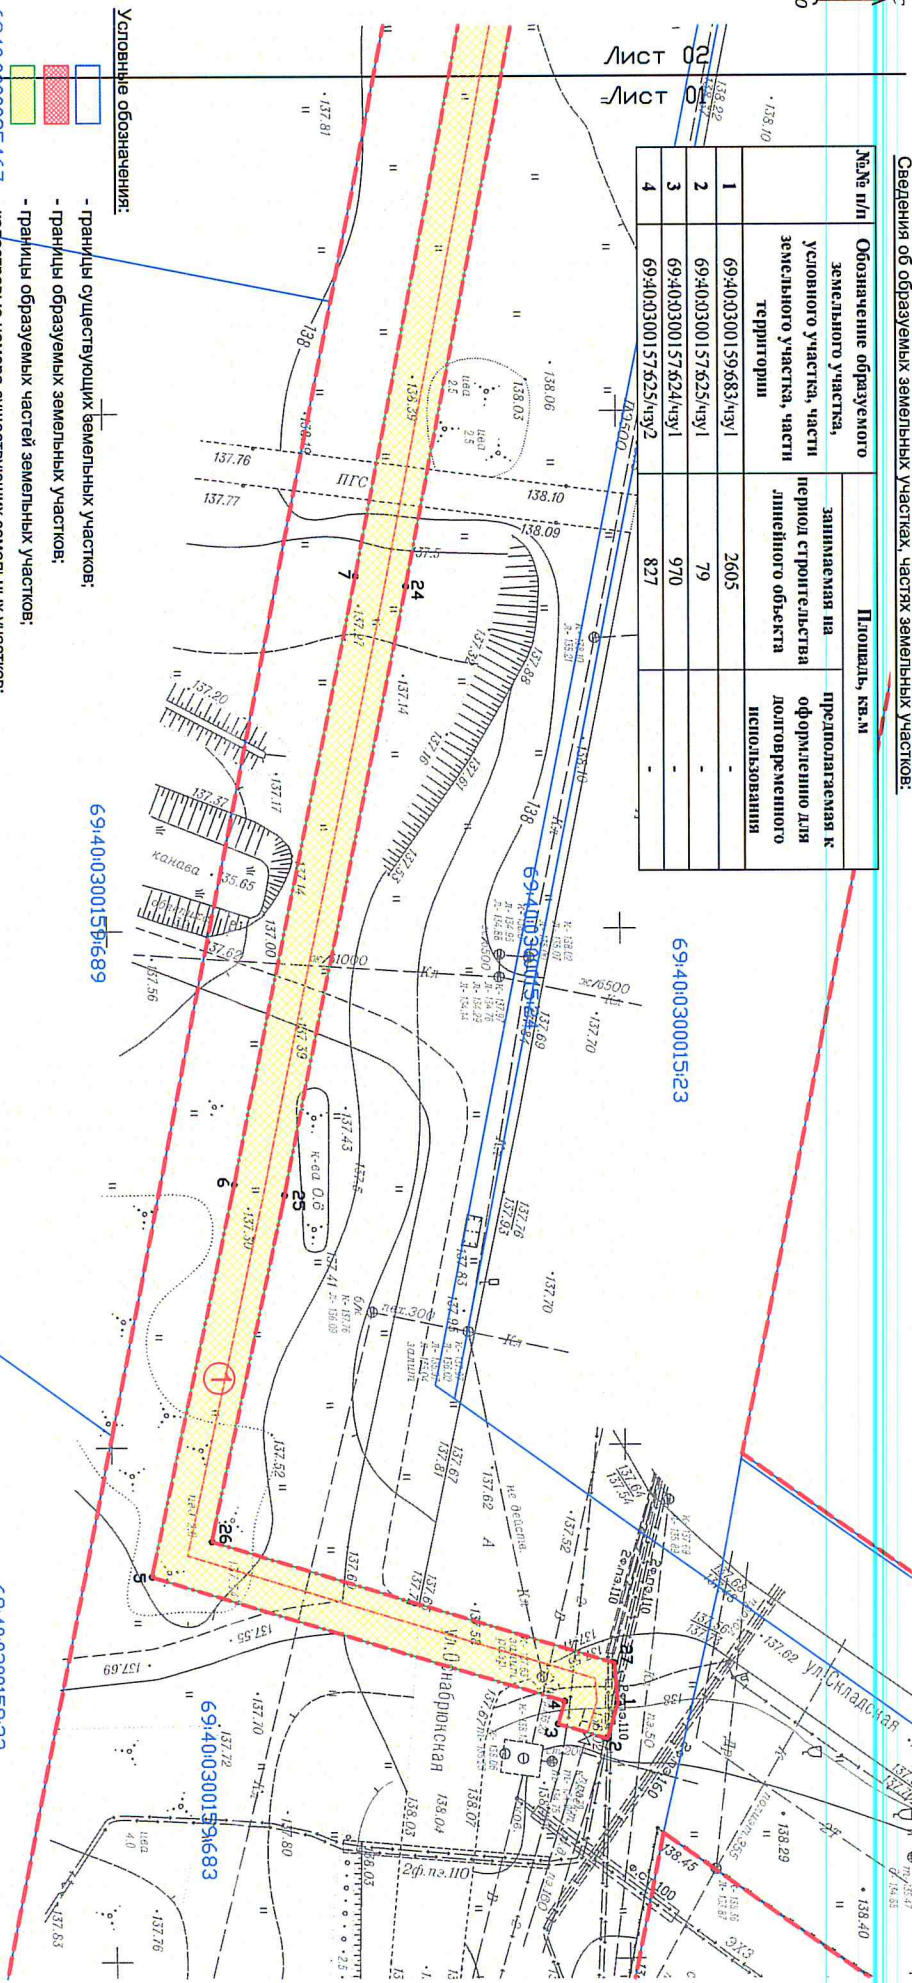

Условные обозначения:


- границы существующих земельных участков;
- границы образуемых земельных участков;
- границы образуемых частей земельных участков;
- кадастровые номера существующих земельных участков;
- обозначение образуемых земельных участков, частей земельных участков;
- границы зоны действия сервитута;
- Место планируемого размещения линейного сооружения;
- технический коридор проектируемого линейного сооружения;
- обозначение поворотной точки границы технического коридора;
- действующие красные линии;

Система координат: МСК-69

Проект межевания территории			
Заказчик: АО "Газпром газораспределение Тверь"			
Изм.	Колуч.	Лист	Подп.
Гендиректор	Гавриченко Н.И.		Дата
Исполнитель: Какин В.В.		Заказ	
		Лист	Листов
		32/2016	1 5
		ООО "ГАММА" г. Тверь	

Масштаб 1:500
Чертеж межевания территории разработан на топографической основе масштаба М 1:500, выполненной ООО «ГАММА» в сентябре 2016 г.
Чертеж межевания территории М 1:500 разработан ООО «ГАММА», г. Тверь

2.1 Чертеж межевания территории

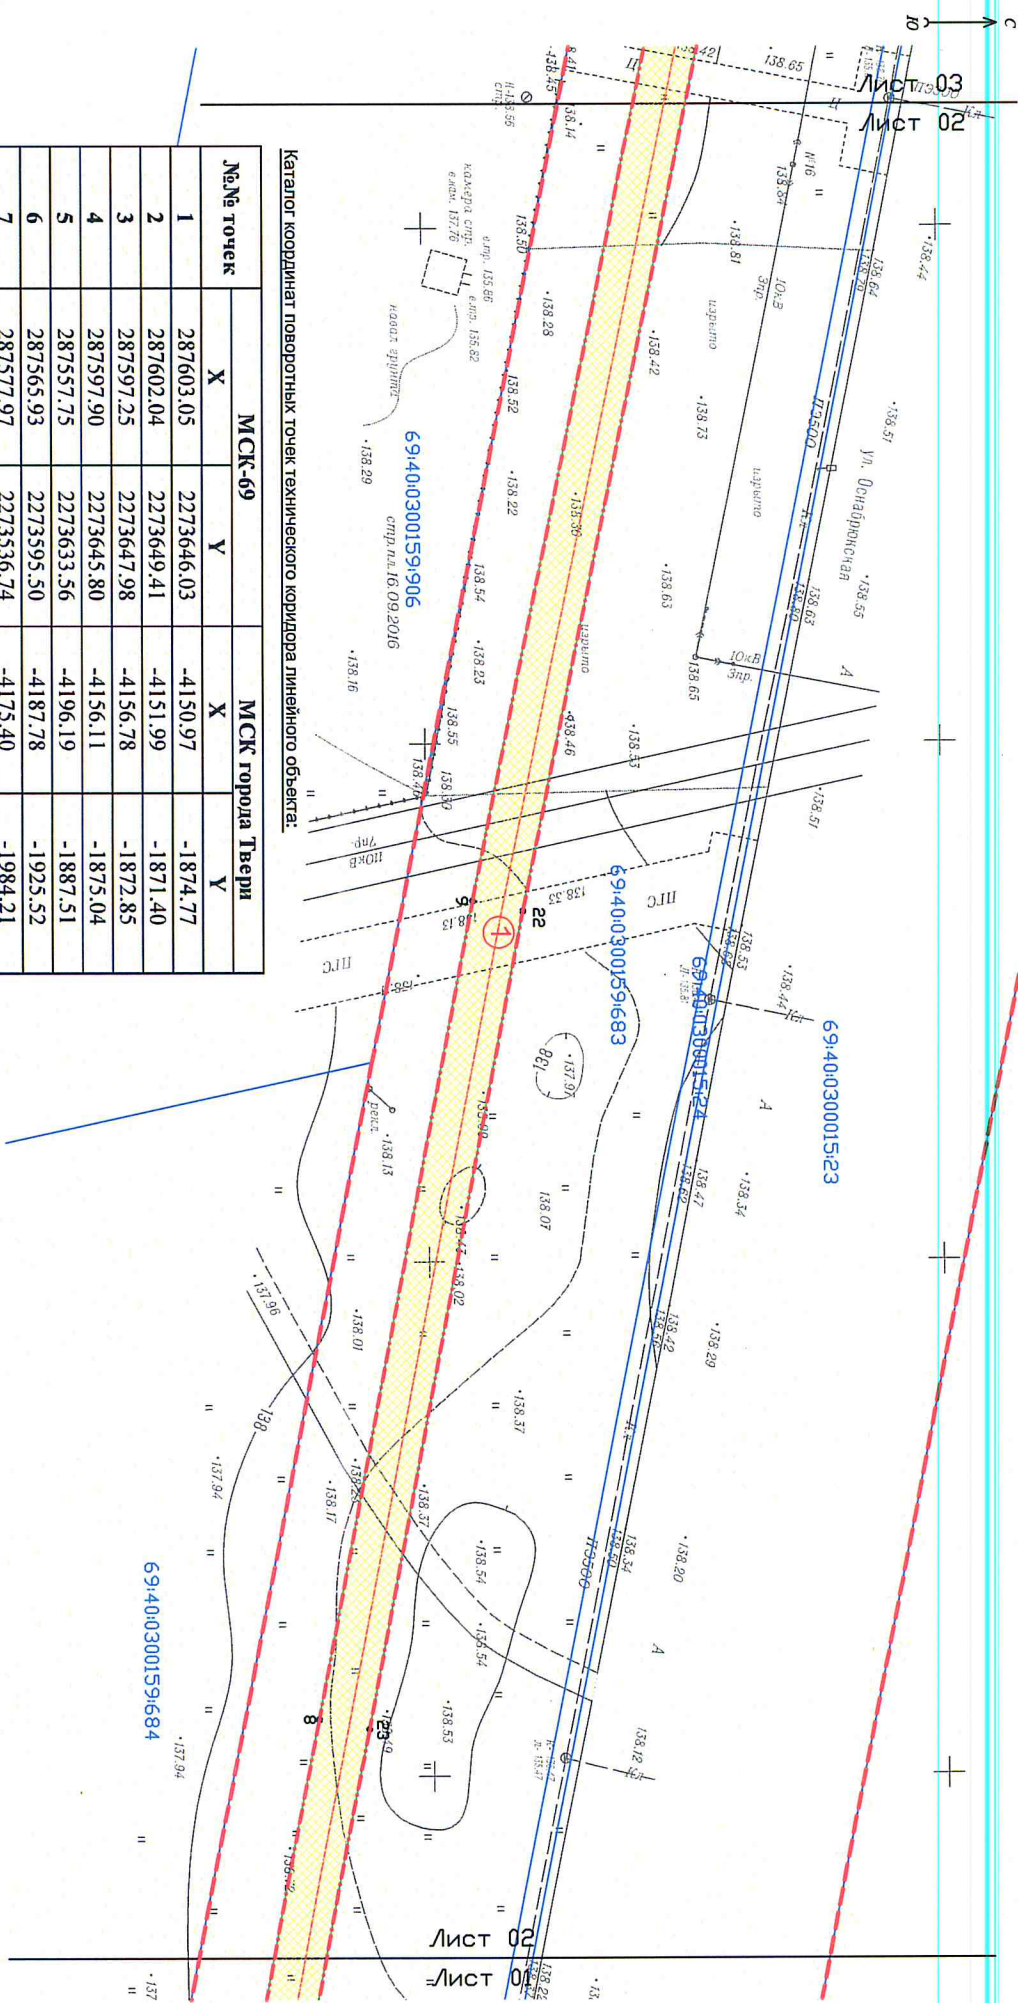

Каталог координат поворотных точек технического коридора линейного объекта:

№№ точек	МСК-69		МСК города Твери	
	X	Y	X	Y
1	287603.05	2273646.03	-4150.97	-1874.77
2	287602.04	2273649.41	-4151.99	-1871.40
3	287597.25	2273647.98	-4156.78	-1872.85
4	287597.90	2273645.80	-4156.11	-1875.04
5	287557.75	2273633.56	-4196.19	-1887.51
6	287565.93	2273595.50	-4187.78	-1925.52
7	287577.97	2273536.74	-4175.40	-1984.21
8	287591.73	2273465.16	-4161.20	-2055.70
9	287606.97	2273385.92	-4145.50	-2134.85
10	287626.05	2273292.91	-4125.86	-2227.75
11	287651.37	2273161.70	-4099.76	-2358.80
12	287449.52	2273121.32	-4301.37	-2400.38
13	287469.40	2273020.97	-4280.89	-2500.62


Проект межевания территории			
Заказчик: АО "Газпром газораспределение Тверь"			
Изм.	Колуч	Лист	№
Гендиректор	Гендиректор	Подп.	Дата
2.1. Чертеж межевания территории			
М 1:500		Заказ	Лист
		32/2016	2
		Листов	5
ООО "ТАММА" г. Тверь			

Масштаб 1:500

2.1 Чертеж межевания территории

Каталог координат поворотных точек технического коридора линейного объекта.

14	287504.88	2272968.04	-4245.09	-2553.33
15	287509.12	2272971.26	-4240.87	-2550.09
16	287506.33	2272975.42	-4243.68	-2545.95
17	287506.08	2272975.24	-4243.93	-2546.13
18	287474.11	2273022.92	-4276.19	-2498.64
19	287455.39	2273117.40	-4295.47	-2404.27
20	287657.22	2273157.77	-4093.89	-2362.70
21	287630.95	2273293.89	-4120.96	-2226.74
22	287611.87	2273386.89	-4140.60	-2133.85
23	287596.64	2273466.11	-4156.30	-2054.73
24	287582.87	2273537.71	-4170.50	-1983.21
25	287570.82	2273596.53	-4182.90	-1924.46
26	287563.60	2273630.12	-4190.32	-1890.92
27	287602.76	2273642.05	-4151.23	-1878.75

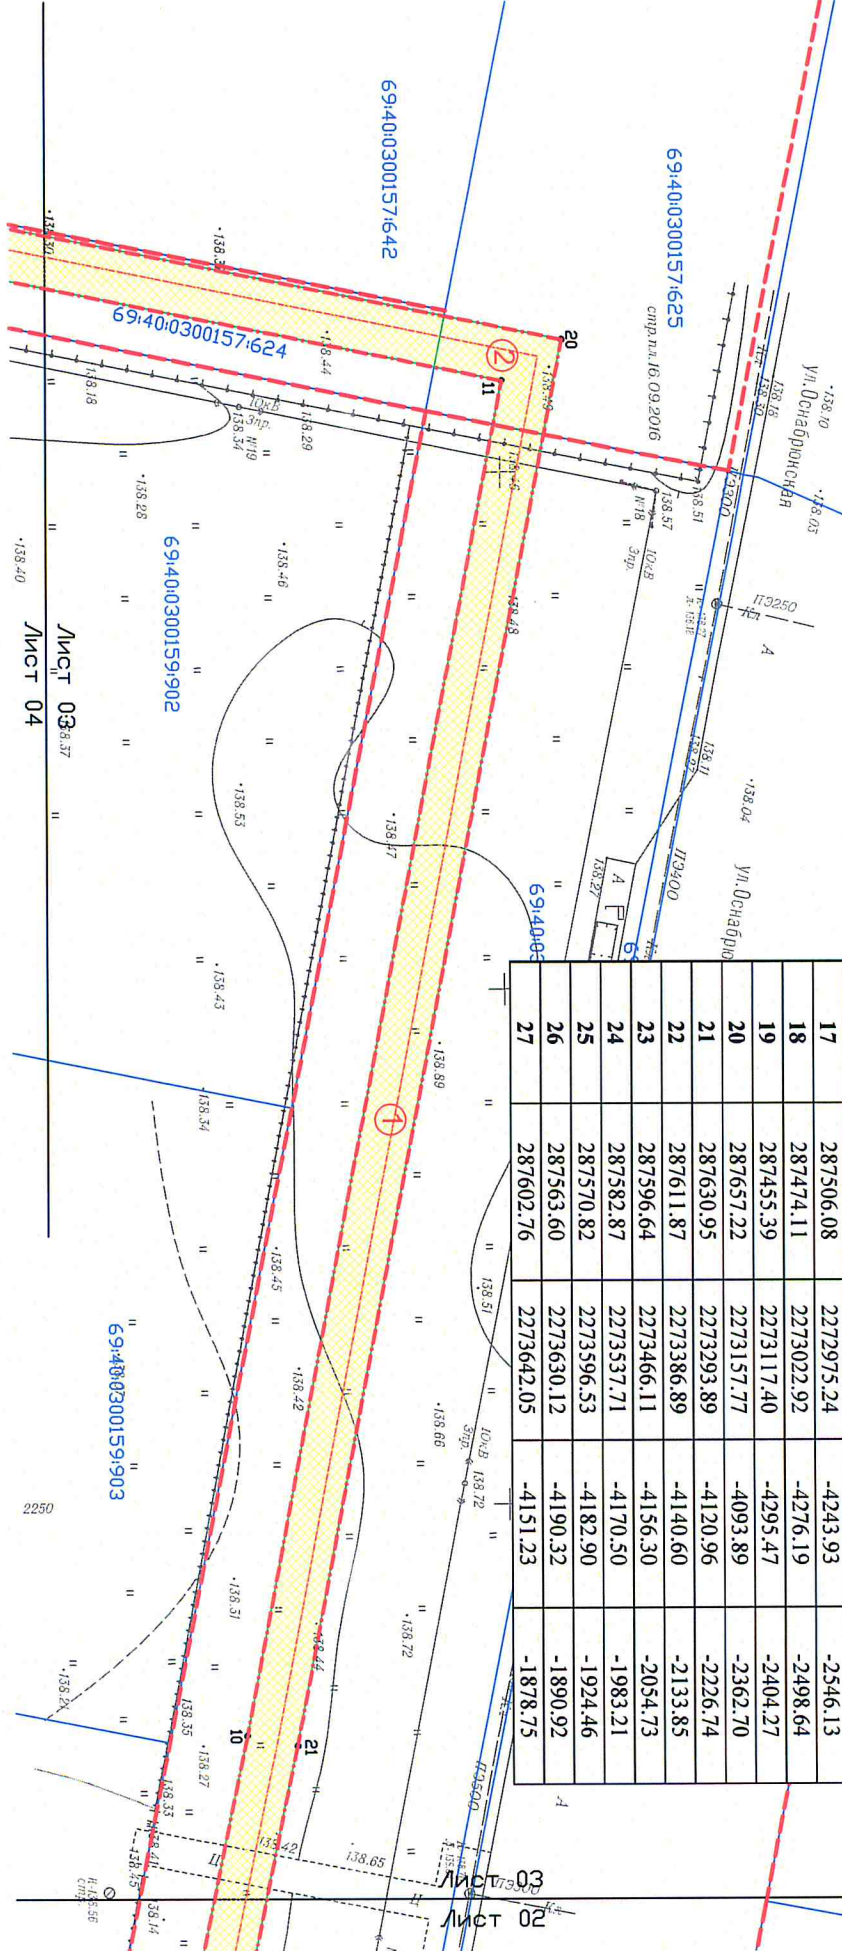


Проект межевания территории			
Заказчик: АО "Газпром газораспределение Тверь"			
Изм.	Колуч.	Лист	№
Гендиректор	Павленко	ИИ	
Исполнитель	Капин	В.В.	
2.1. Чертеж межевания территории		Заказ	Лист
		32/2016	3
М 1:500		Листов	5
		ООО "ТАММА" г. Тверь	

Масштаб 1:500

$$\lambda_{\text{мст}} = 0,38 \cdot 37$$

Instruct 04

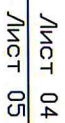

Мащтаб 1:500

ИИСТ 04
ИИСТ 05



Мащтаб 1:500