

Номер на плане	Наименование объекта	Этажность	Количество		Площадь, м ²		Строительный объем, м ³	
			квартир	зас- тройки	застроеки	общая кварти- ров	жилой	здания
6	Многоквартирный жилой дом с помещениями детского сада на 33 места	3	1	5	5			
9	Торговый центр	3	1	—	3214,00	3214,00	10820,90	— 57957,10 57957,10
14	Многоквартирный жилой дом	2	1	8	8			
15	ГРП							
16	Трансформаторная подстанция							
17	Жилой дом	2	1	1	1			
18	4-х секционный жилой дом со встроенно-присоединенными торговыми-офисными помещениями: жилой дом - торгово-офисные помещения	4-9	1	177	177	3256,10	3256,10	11229,77 1513,27 5952,78
	-1-я блок-секция: жилой дом - торгово-офисные помещения	7-8	1	40	40	697,50	697,50	2781,97 345,76 1376,30
	-2,3 блок-секции: жилой дом - торгово-офисные помещения	9	2	103	103	1671,0	1671,0	6442,55 732,44 3492,15
	-4-я блок-секция: жилой дом - торгово-офисные помещения	4-7	1	34	34	887,60	887,60	2005,25 435,07 1084,33
19	Многоквартирный жилой дом	2	1	2	2			
20	Парковка на 30 а/м		— 1	—	—			
21	Парковка на 14 а/м		— 1	—	—			
22	Парковка на 12 а/м		— 1	—	—			
23	Парковка на 11 а/м		— 2	—	—			
24	Парковка на 8 а/м		— 1	—	—			
25	Парковка на 2 а/м		— 1	—	—			
26	Парковка на 89 а/м		— 1	—	—			
27	Очистные сооружения ливневых стоков	подземный	2	—	—			
28	Противопожарный резервуар для воды V=250куб.м.	подземный	1	—	—			
29	Новые остановки общественного транспорта		— 1	—	— 13,00	— 13,00		
30	Площадка для миссороконетников		— 1	—	— 15,54	— 15,54		
31	Площадка для миссороконетников		— 1	—	— 13,90	— 13,90		
32	Детская площадка		— 2	—	— 18,00	— 36,00		
33	Детская площадка		— 2	—	— 26,50	— 53,00		
34	Детская площадка		— 1	—	— 201,00	— 201,00		
35	Площадка для отдыха		— 1	—	— 20,00	— 20,00		
36	Площадка для отдыха		— 2	—	— 9,60	— 16,20		
37	Площадка для отдыха		— 1	—	— 10,00	— 10,00		
38	Площадка для игры в настольный теннис		— 1	—	— 66,40	— 66,40		
39	Гараж		— 1	—	—	—		

ЛИНИИ ГРАДОСТРОИТЕЛЬНОГО РЕГУЛИРОВАНИЯ:

- ЛИНИЯ РЕГУЛИРОВАНИЯ ЗАСТРОЙКИ (ЛИНИЯ ЗАСТРОЙКИ)
- ЛИНИЯ ТЕРРИТОРИИ ЗАПОЛНЕНИЯ ПЛОВДОКИ 1% (ОТМ. 129,30мБС) ОБЕСПЕЧЕННОСТИ

517-ППТ


1	з/дм							
Изм. Колч.	Лист	№ док.	Подпись	Дата				
ГАП	КОЛГИН							
ВЕДАРХ	СОКОЛОВА	Лапин						

Проект внесения изменений в документацию по планировке территории в границах: улицы Добропольская-улицы Деревенская-улицы Маяковского-улицы Левобережная (кадастровый квартал 69:40:01 00 602) в Заволжском районе города Тверь

Проект планировки территории

Чертеж планировки территории

Формат А2

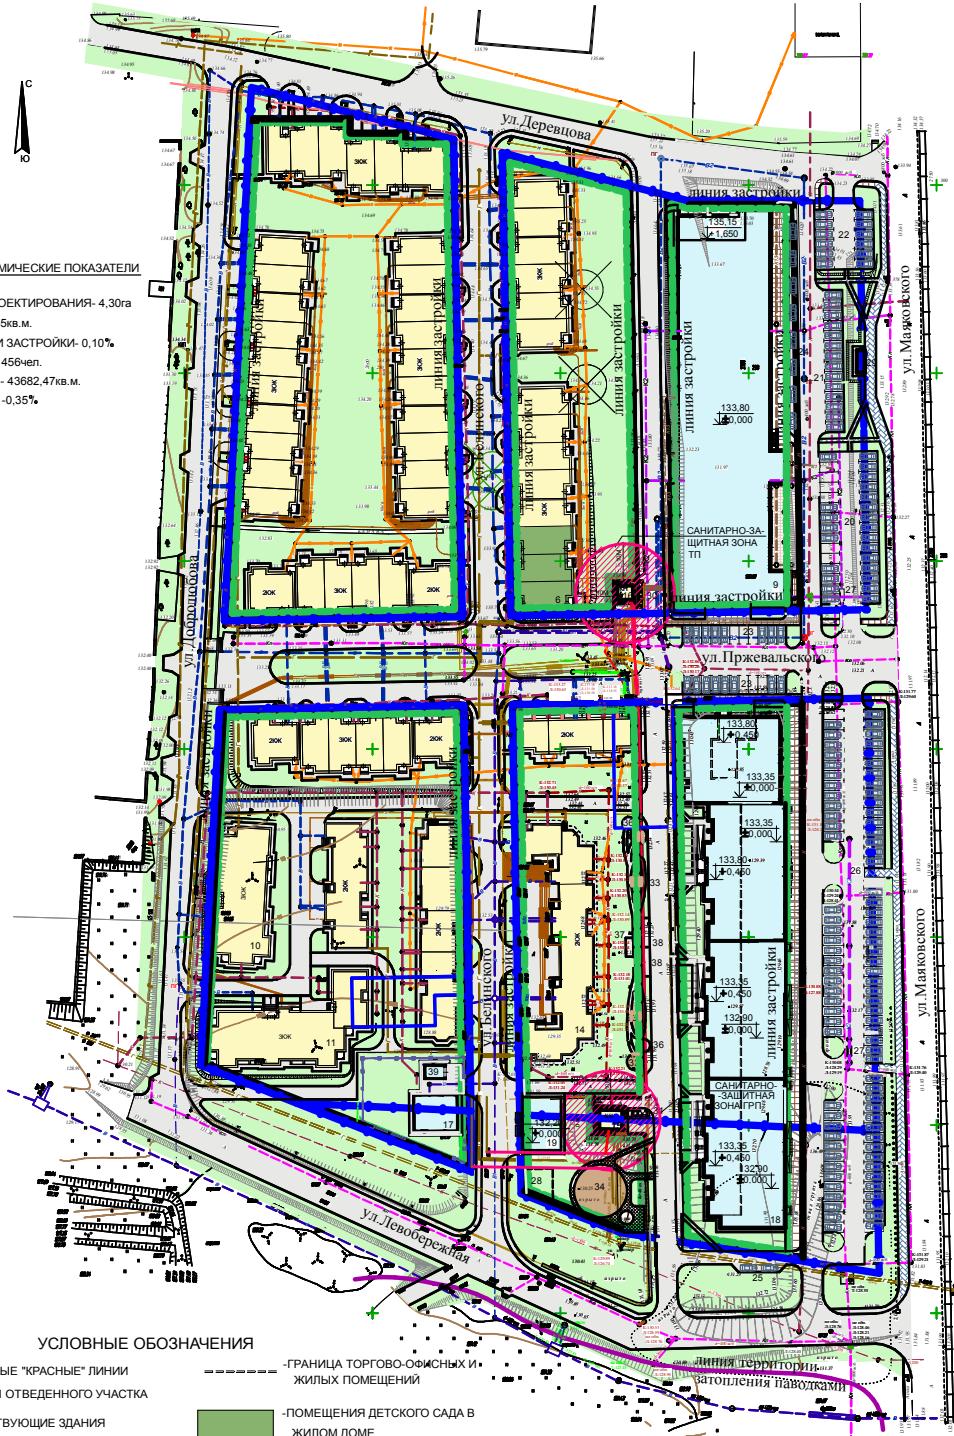

УСЛОВНЫЕ ОБОЗНАЧЕНИЯ

- ПРОЕКТНЫЕ "КРАСНЫЕ" ЛИНИИ
- ГРАНИЦЫ ОТВЕДЕННОГО УЧАСТКА
- СУЩЕСТВУЮЩИЕ ЗДАНИЯ
- ПРОЕКТИРУЕМЫЕ ЗДАНИЯ
- ПОМЕЩЕНИЯ ДЕТСКОГО САДА В ЖИЛОМ ДОМЕ
- ГРАНИЦА ТОРГОВО-ОФИСНЫХ И ЖИЛЫХ ПОМЕЩЕНИЙ