


Схема расположения границ публичного сервитута

Система координат: МСК-69 зона-2	Местоположение публичного сервитута: Российская Федерация, Тверская область, городской округ город Тверь, город Тверь				
Метод определения координат: метод спутниковых геодезических измерений					
Средняя квадратическая погрешность положения характерных точек $Mt = 0,1$ м					
Условное обозначение земельного участка в отношении которого испрашивается публичный сервитут: 69:40:0200046:718:3У1, (1-2-3-4-5-1)				Площадь земельного участка для установления публичного сервитута: 363 кв. м	
Обозначение характерных точек границы публичного сервитута	Координаты, м		Обозначение характерных точек границы публичного сервитута	Координаты, м	
	X	Y		X	Y
1	288 431,34	2 277 885,93	4	288 395,98	2 277 946,15
2	288 437,40	2 277 887,60	5	288 430,15	2 277 886,02
3	288 398,70	2 277 947,90	1	288 431,34	2 277 885,93

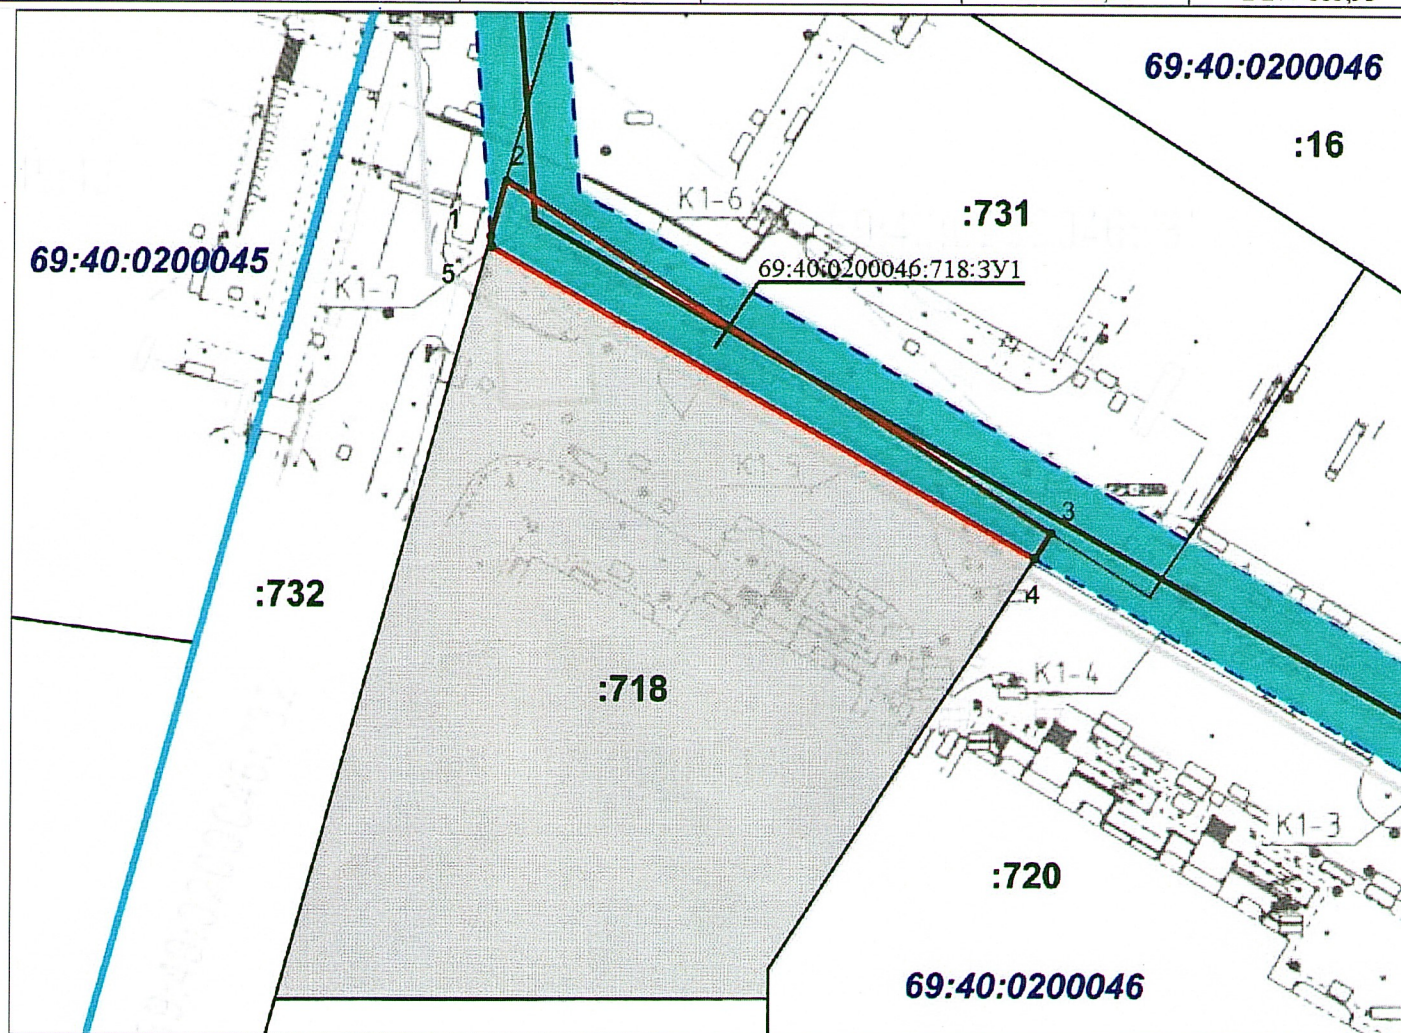

Условные обозначения:

- | | | | |
|--|---|----------------------|--|
| | - граница кадастрового квартала | :718 | - обозначение кадастрового номера земельного участка |
| | - проектная граница публичного сервитута | 1 | - обозначение характерной точки границы публичного сервитута |
| | - граница земельного участка по сведениям ЕГРН | 69:40:0200046 | - обозначение номера кадастрового квартала |
| | - граница земельного участка 69:40:0200046:718 | | |
| | - охранная зона инженерного сооружения | | |
| | - проектное местоположение инженерного сооружения | | |

М 1:800

Начальник департамента управления
имуществом и земельными ресурсами
Администрации г.Твери

П.В. ЦВАНОВ