


ПРОСПЕКТ НИКОЛАЯ КОРЫТКОВА сквер между домами № 8 и № 10

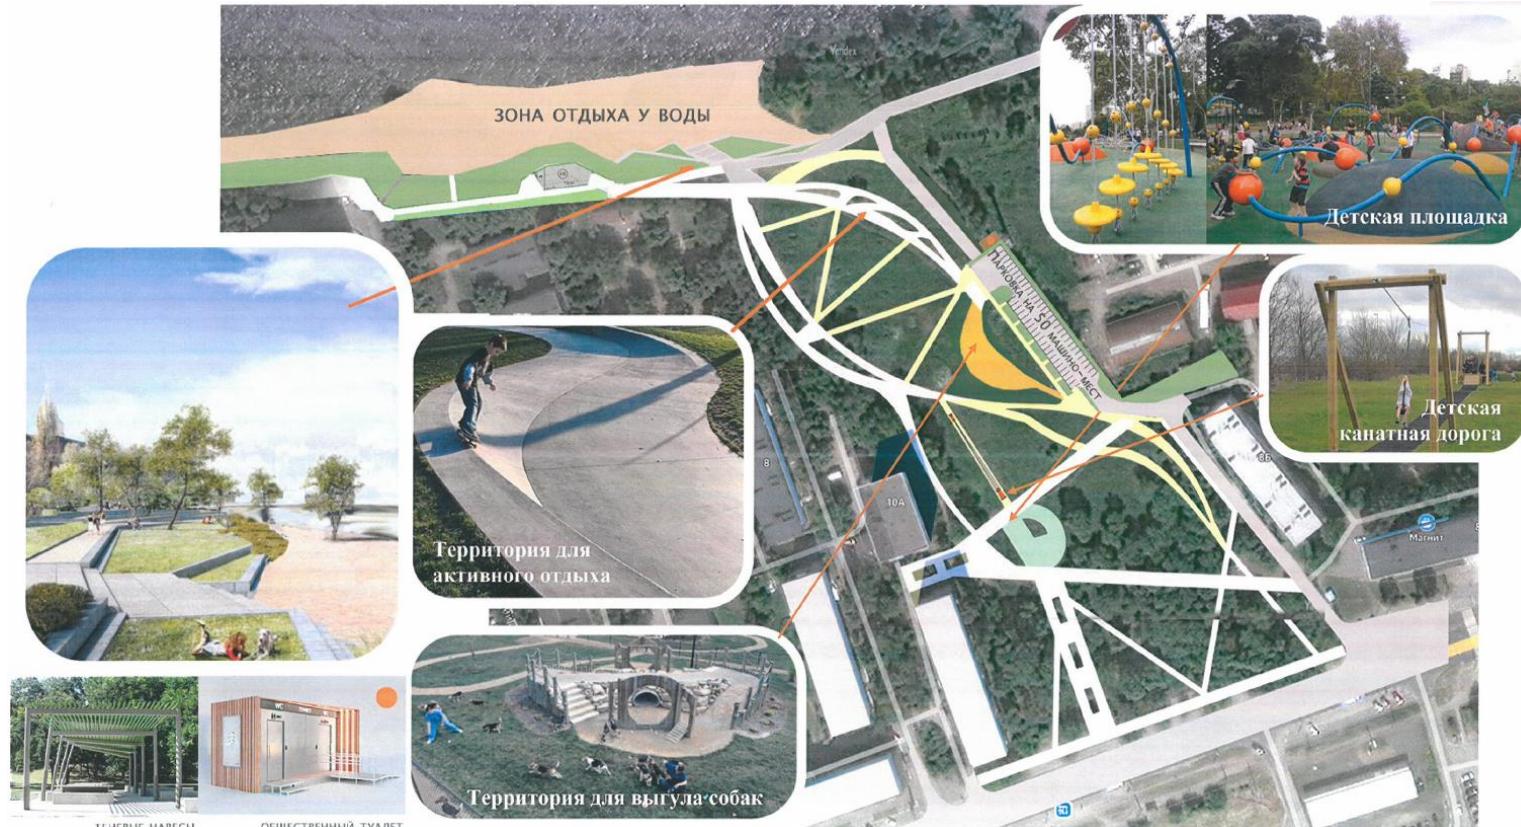

Сквер планируется с сетью дорожек и аллей, которые повторяют существующие проложенные пешеходные пути. Спуск сквера к реке Волге может быть выполнен каскадом террас с газоном и цветниками. В сквере предлагается детская игровая зона с игровыми комплексами и развлечениями, обустройство территории для активного отдыха, размещение площадки для выгула собак. В восточной части сквера предусматривается парковка до 50 машино-мест.