


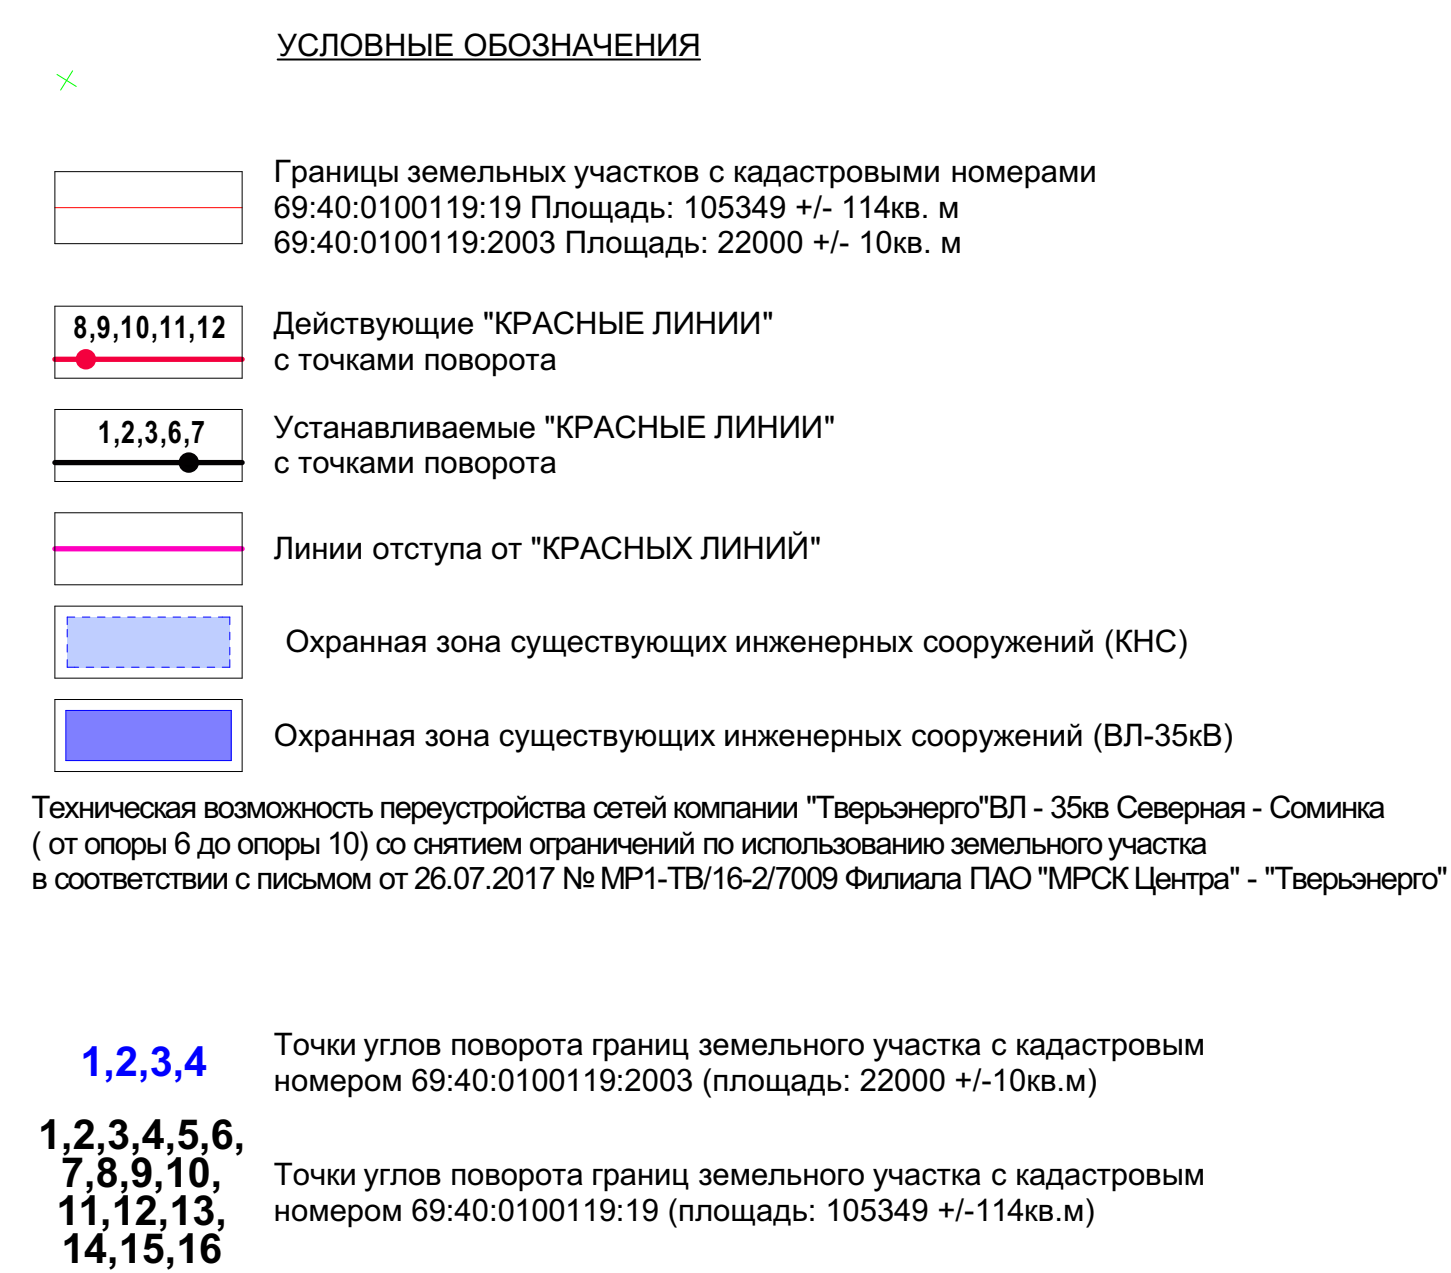

						TBZ 1060/170117- ПМТ.2		
						Документация по планировке территории в границах земельных участков с кадастровыми номерами 68-40/01001/19-19 и 68-40/01001/19-2003, расположенных почтовый адрес ориентира: Тверская область, г. Тверь, ул. Седова, д.57 и ул. Красная.		
Изм.	Кол. уч.	Лист	№ док.	Подпись	Дата		Страница	Лист
						Проект межевания территории. Материалы по обоснованию.	ПМТ 1	
ГИП	Карпов					Чертёж границ зон с особыми условиями использования территории. M1:1000 .	ЗАО ПИ "ТВЕРЬЖУЛКОМУНПРОЕКТ"	
ГАП	Тарасянец							
Разработал	Борисова							