



№81 (899)  
21 июля 2017 года  
ОФИЦИАЛЬНАЯ  
ЧАСТЬ

# ВСЯ ТВЕРЬ

МУНИЦИПАЛЬНАЯ ОБЩЕСТВЕННО-ПОЛИТИЧЕСКАЯ ГАЗЕТА

## ПОСТАНОВЛЕНИЕ

« 17 » июля 2017 года

г. Тверь

№ 199

О назначении публичных слушаний по документации по планировке территории линейного объекта: «Межпоселковый газопровод высокого давления от ПГБ «Оснабрюкская» до д. Квакшино с установкой ПГБ с отводом на д. Аксинькино (I очередь строительства)» в границах городского округа города Твери

В соответствии с Градостроительным кодексом Российской Федерации, статьями 16 и 28 Федерального закона от 06.10.2003 № 131-ФЗ «Об общих принципах организации местного самоуправления в Российской Федерации», Уставом города Твери, решением Тверской городской Думы от 28.11.2007 № 178 (224)

«Об утверждении Положения о порядке организации и проведения публичных слушаний по вопросам регулирования градостроительной деятельности на территории города Твери», постановлением администрации города Твери от 05.08.2016 № 1305 «О подготовке документов по планировке территории линейного объекта: «Межпоселковый газопровод высокого давления от ПГБ «Оснабрюкская» до д. Квакшино с установкой ПГБ с отводом на д. Аксинькино (I очередь строительства)» в границах городского округа города Твери, в целях соблюдения прав человека на благоприятные условия жизнедеятельности, прав и законных интересов правообладателей земельных участков и объектов капитального строительства

1. Назначить публичные слушания по документации по планировке территории линейного объекта: «Межпоселковый газопровод высокого давления от ПГБ «Оснабрюкская» до д. Квакшино с установкой ПГБ с отводом на д. Аксинькино (I очередь строительства)» в границах городского округа города Твери в 17:30 по адресу: город Тверь, улица Георгиевская, дом 12 (муниципальное образовательное учреждение средняя общеобразовательная школа № 52).

2. Администрация города Твери в лице комиссии по землепользованию и застройке города Твери организовать и провести публичные слушания в порядке, установленном в решении Тверской городской Думы от 28.11.2007 № 178 (224) «Об утверждении Положения о порядке организации и проведения публичных слушаний по вопросам регулирования градостроительной деятельности на территории города Твери».

3. Настоящее постановление подлежит опубликованию и размещению на официальном сайте администрации города Твери в информационно-телекоммуникационной сети Интернет.

4. Контроль за исполнением настоящего постановления оставляю за собой.

Глава города Твери А.Б. Корзин

## ПОСТАНОВЛЕНИЕ

« \_\_\_\_ 2017 года

г. Тверь

№ \_\_\_\_

Об утверждении документации по планировке территории линейного объекта: «Межпоселковый газопровод высокого давления от ПГБ «Оснабрюкская» до д. Квакшино с установкой ПГБ с отводом на д. Аксинькино (I очередь строительства)» в границах городского округа города Твери

В целях обеспечения устойчивого развития территории города Твери, в соответствии со статьями 45, 46 Градостроительного кодекса Российской Федерации

ПРОЕКТ

ции, Федеральным законом от 06.10.2003 № 131-ФЗ «Об общих принципах организации местного самоуправления в Российской Федерации», законом Тверской области от 24.07.2012 № 77-ЗО «О градостроительной деятельности на территории Тверской области», постановлением Администрации Тверской области от 13.11.2007 № 335-пи «Об утверждении Положения о составе и содержании проектов планировки территории, подготовка которых осуществляется на основании документов территориального планирования Тверской области, документов территориального планирования муниципальных образований Тверской области», Уставом города Твери, решением Тверской городской Думы от 28.11.2007 № 178 (224) «Об утверждении Положения о порядке организации и проведения публичных слушаний по вопросам регулирования градостроительной деятельности на территории города Твери», постановлением администрации города Твери от 05.08.2016 № 1305 «О подготовке документов по планировке территории линейного объекта: «Межпоселковый газопровод высокого давления от ПГБ «Оснабрюкская» до д. Квакшино с установкой ПГБ с отводом на д. Аксинькино (I очередь строительства)» в границах городского округа города Твери

ПОСТАНОВЛЯЮ:

1. Утвердить документацию по планировке территории линейного объекта: «Межпоселковый газопровод высокого давления от ПГБ «Оснабрюкская» до д. Квакшино с установкой ПГБ с отводом на д. Аксинькино (I очередь строительства)» в границах городского округа города Твери согласно заключению комиссии по землепользованию и застройке города Твери от

2. Департамент архитектуры и строительства администрации города Твери обеспечить хранение документации, указанной в пункте 1 настоящего постановления.

3. Настоящее постановление вступает в силу с даты его официального опубликования.

4. Контроль за исполнением настоящего постановления возложить на заместителя Главы администрации города Твери В.А. Прокудина.

Глава администрации города Твери А.В. Огоньев

ООО «ГАММА»



ИНН 6962016854 ОГРН 1086952008549  
170026, г. Тверь, ул. Павлова, 10/10  
телеф/факс (4822) 52-07-66  
e-mail: gamma-tver@yandex.ru

«Межпоселковый газопровод высокого давления от ПГБ «Оснабрюкская» до д. Квакшино с установкой ПГБ с отводом на д. Аксинькино (I очередь строительства)»

ДОКУМЕНТАЦИЯ  
ПО ПЛАНИРОВКЕ ТЕРРИТОРИИ

33/2016-ПТ

2016

ООО «ГАММА»

«Межпоселковый газопровод высокого давления от ПГБ «Оснабрюкская» до д. Квакшино с установкой ПГБ с отводом на д. Аксинькино (I очередь строительства)»

ДОКУМЕНТАЦИЯ  
ПО ПЛАНИРОВКЕ ТЕРРИТОРИИ

33/2016-ПТ

Генеральный директор

М.Н. Глыбченко

2016

Содержание

1. Проект планировки территории

1.1. Утверждаемая (основная) часть

1.1.1. Основной чертеж

1.1.2. Пояснительная записка

1.2. Материалы по обоснованию проекта планировки территории

1.2.1. Схема расположения элемента планировочной структуры на территории муниципального образования

1.2.2. Схема использования территории в период подготовки проекта планировки территории

1.2.3. Схема границ зон с особыми условиями использования территорий

1.2.4. Схема размещения инженерных сетей и сооружений

2. Проект межевания территории




2.1. Чертеж межевания территории

2.2. Пояснительная записка


33/2016-ПТ

Документация по планировке территории

ООО «ГАММА»

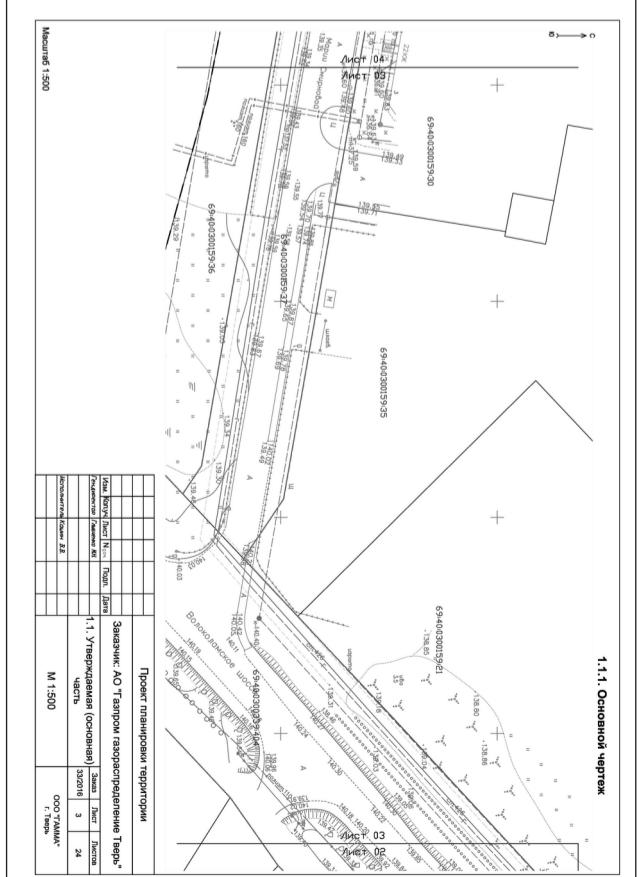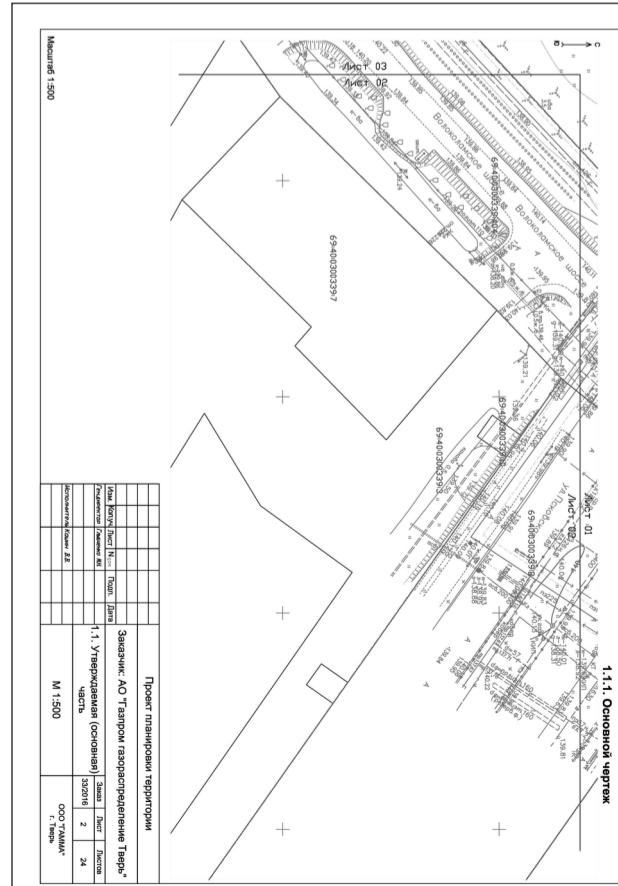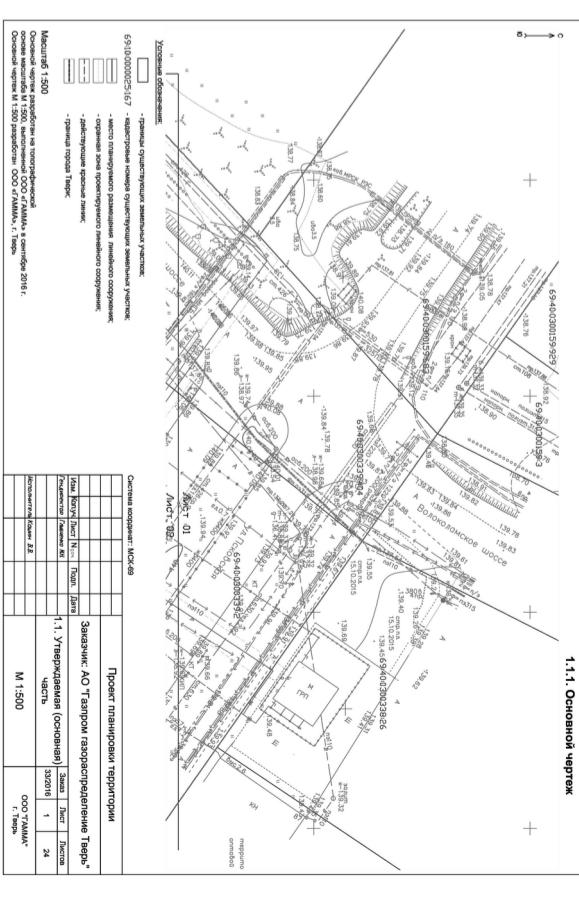


1.1.1. Основной чертеж

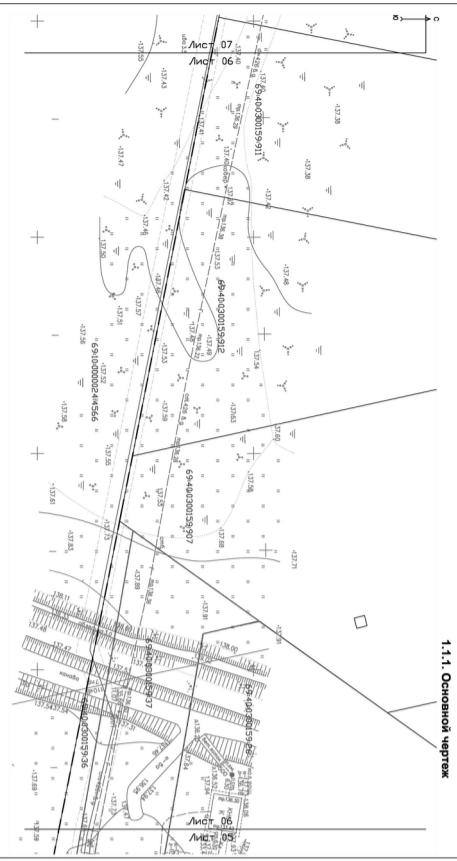

1.1.1. Основной чертеж




1.1.1. Основной чертеж

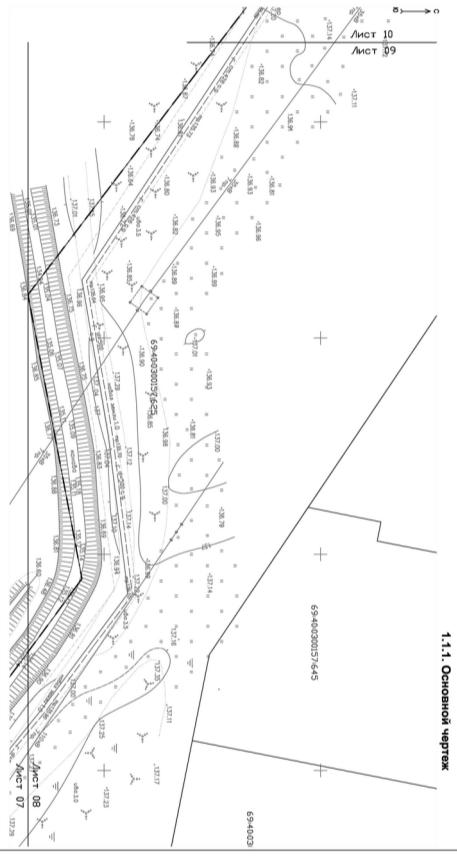

1.1.1. Основной чертеж









1.1.1. Основной чертеж

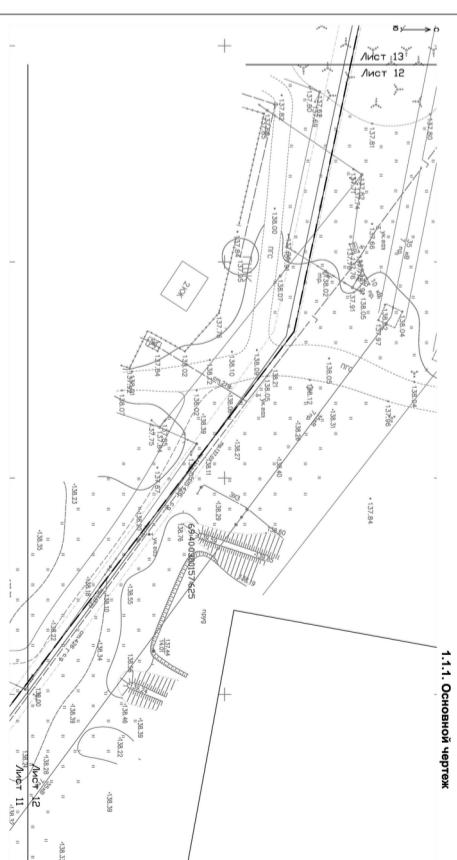

1.1.1. Основной чертеж



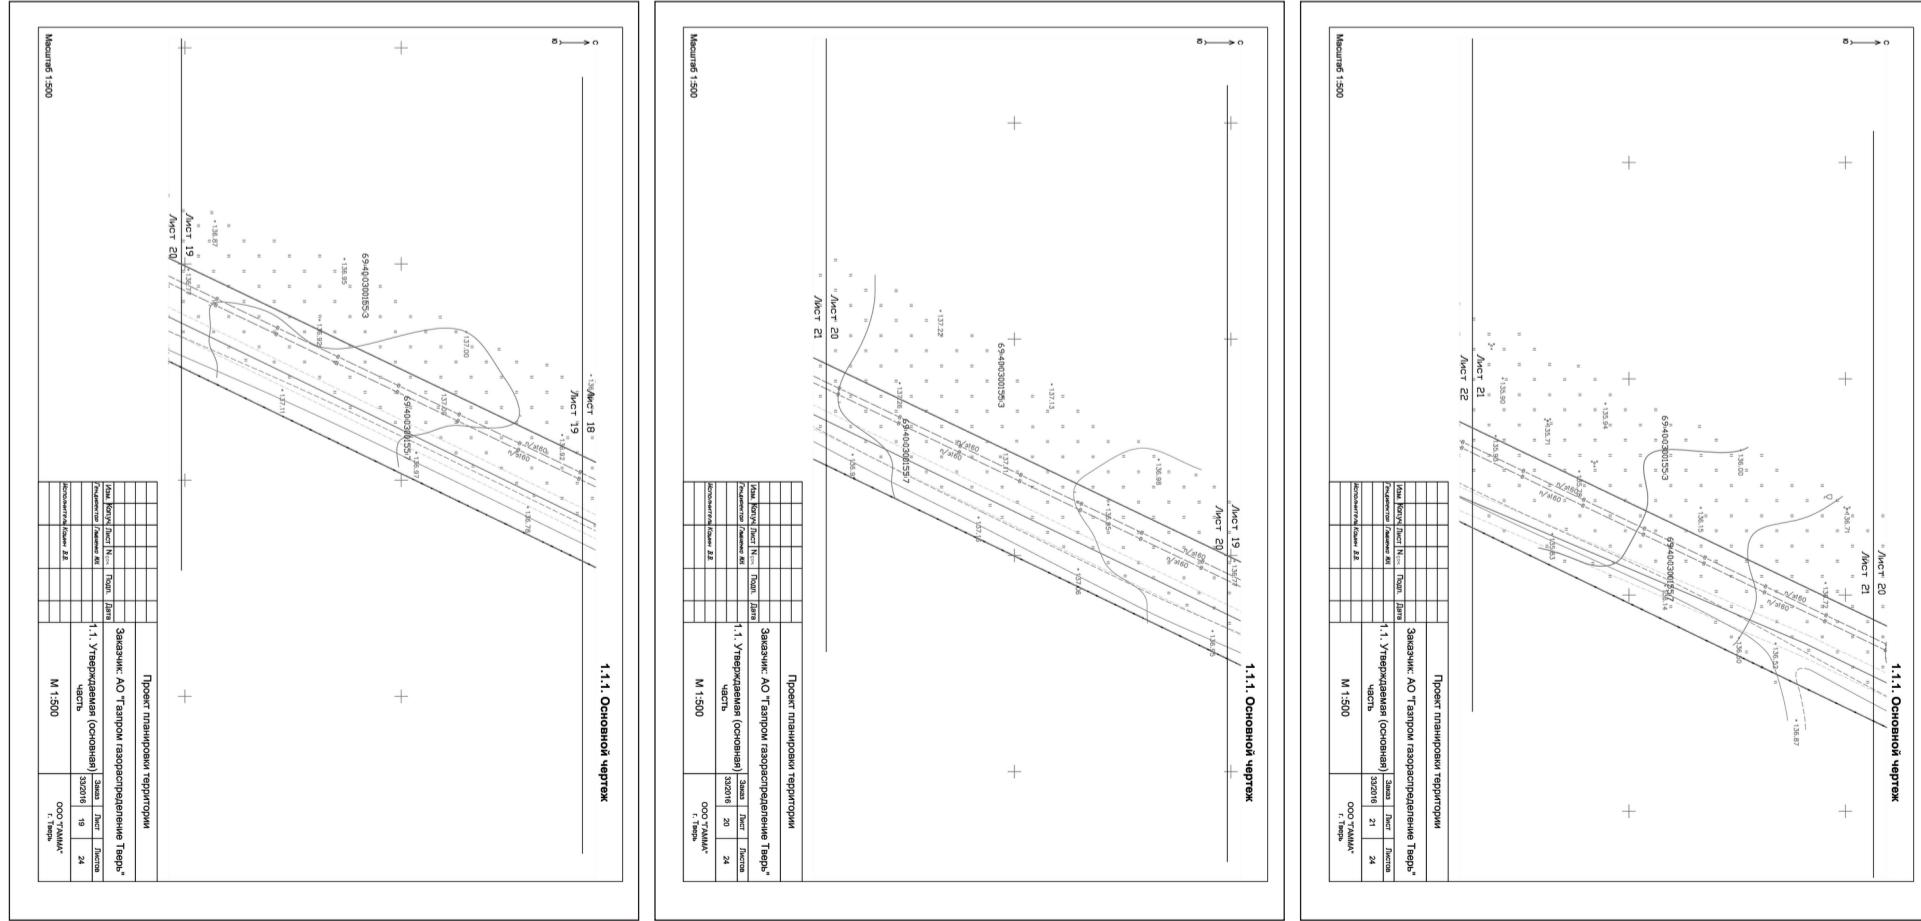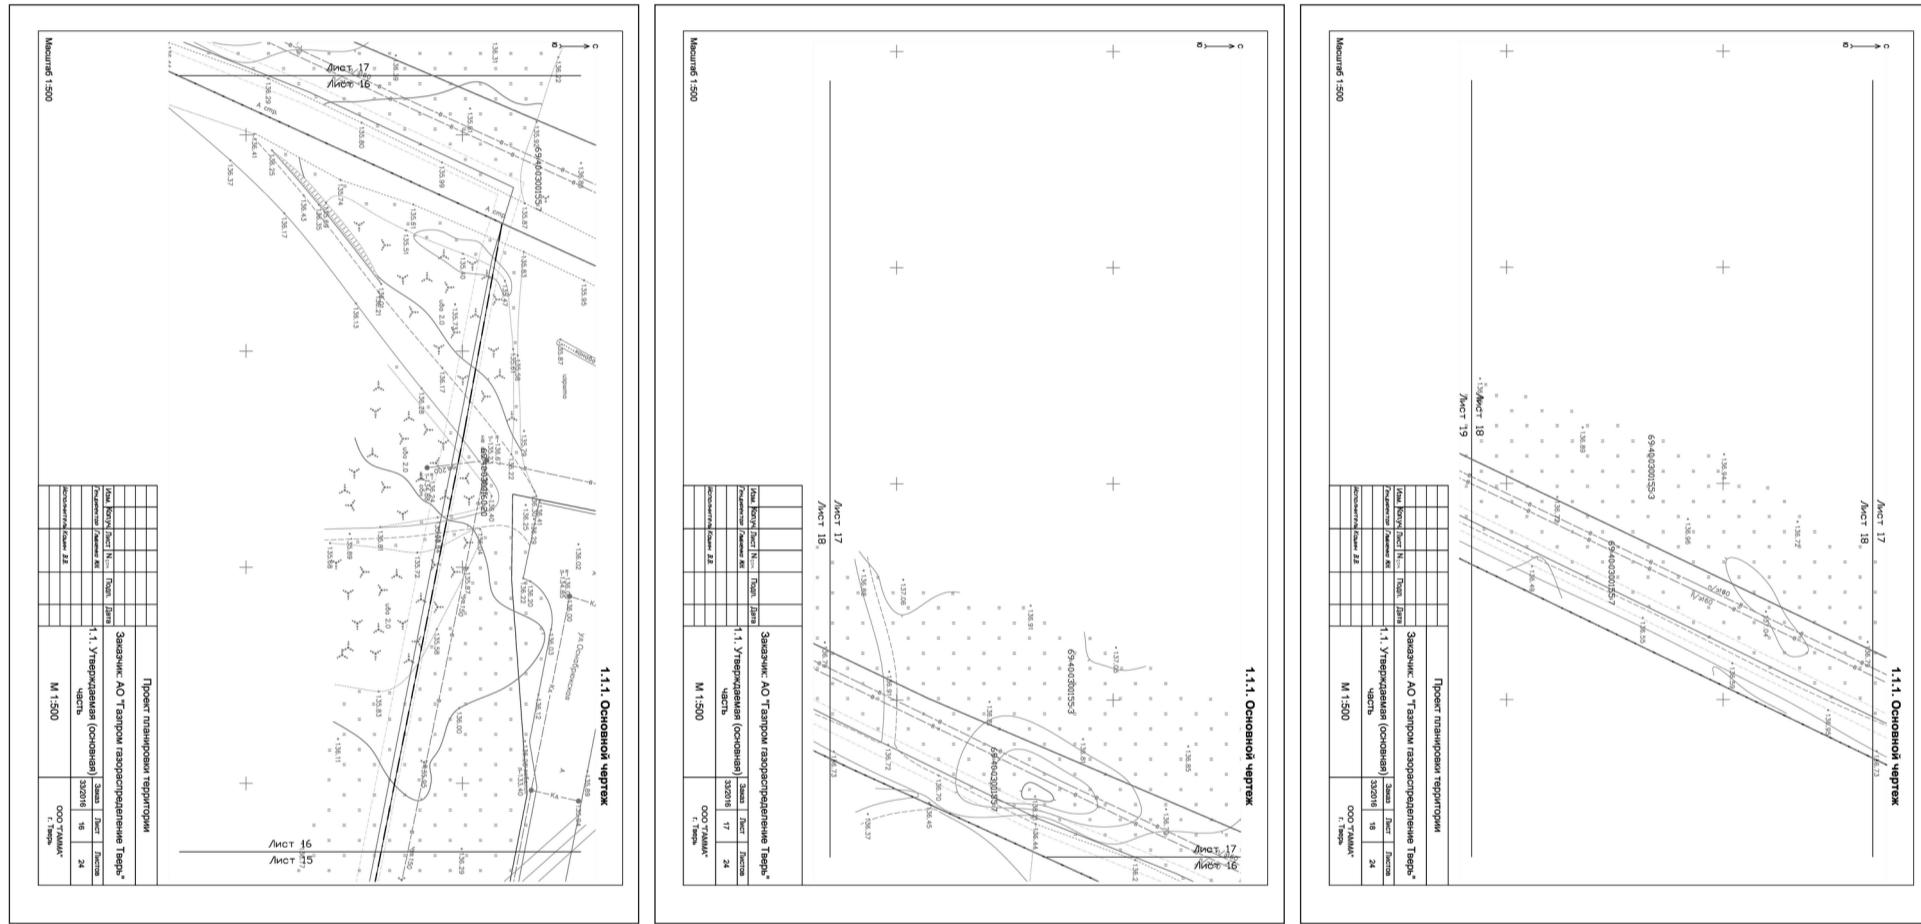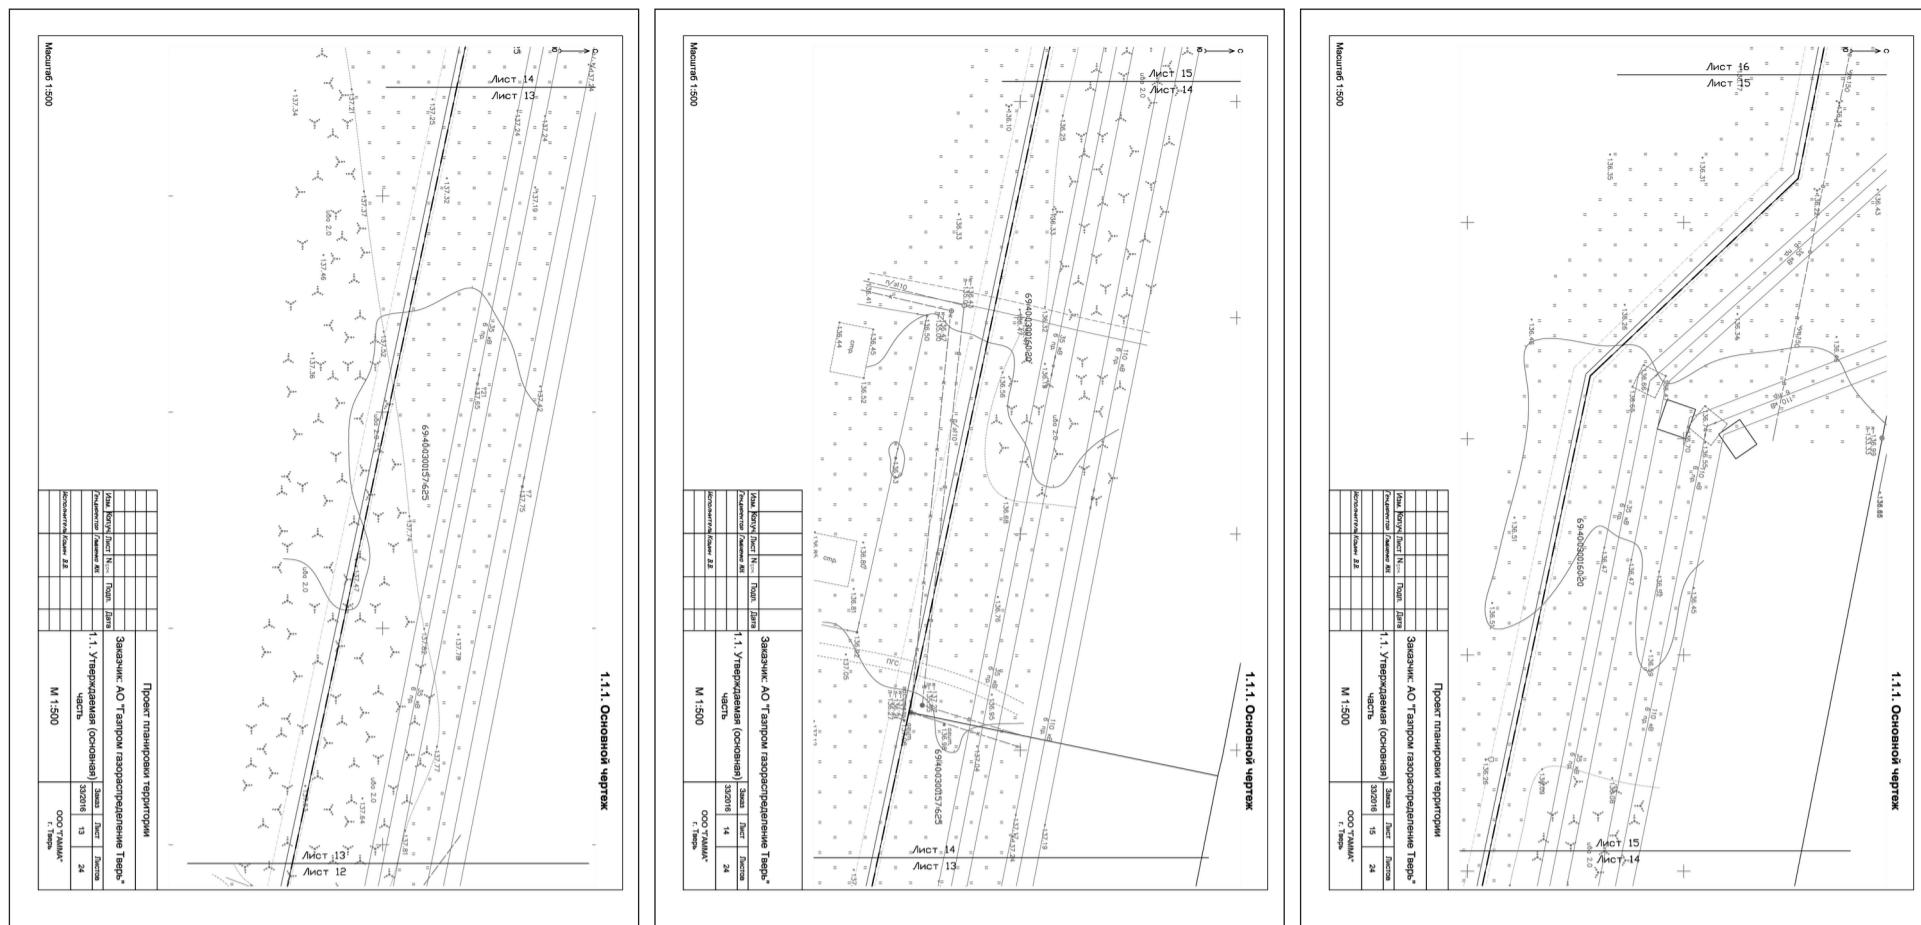

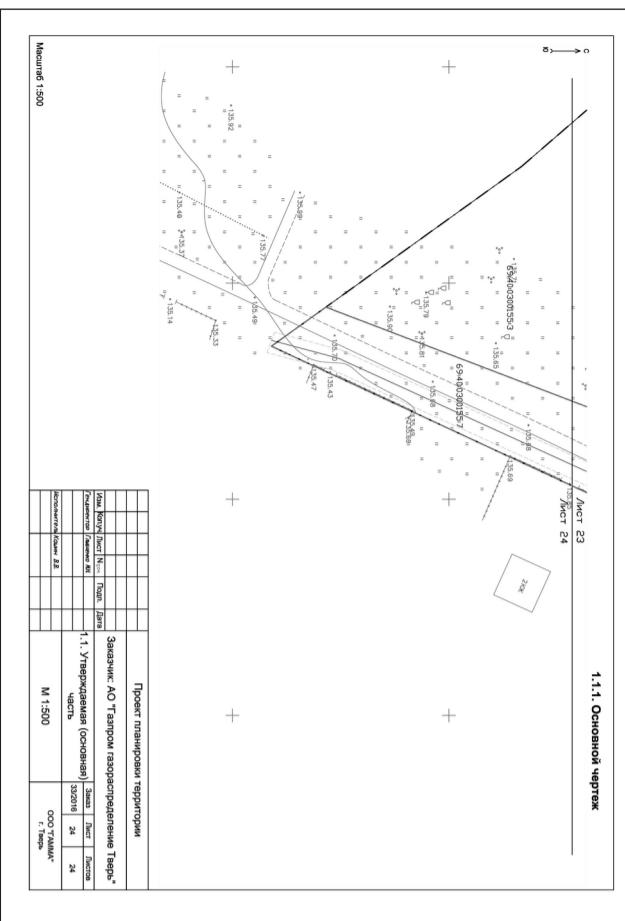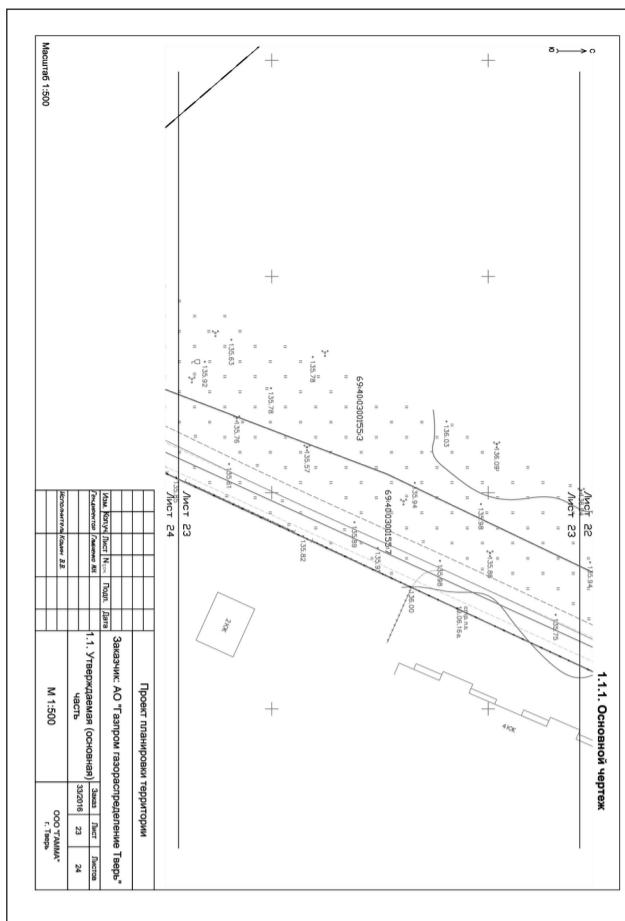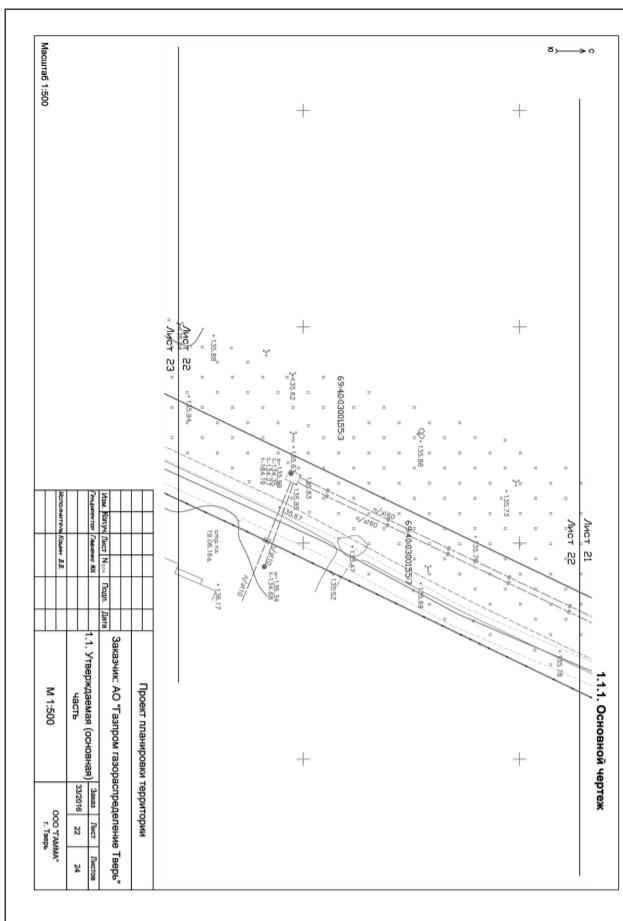

### **1.1.2. Пояснительная записка**

Документация по планировке территории подготовлена на основании Постановления Администрации города Твери от 05.08.2016г. №1305 и заявления АО «Газпром газораспределение Тверь» (ОГРН 1026900564129, ИНН 6900000364), осуществляющего строительство за собственные средства линейного сооружения транспортной инфраструктуры «Межпоселковый газопровод высокого давления от ПГБ «Оснабрюкская» до д.Квакшино с установкой ПГБ с отводом на д.Аксиньино (I очередь строительства)».

Строительство объекта капитального строительства необходимо для стабилизации давления и обеспечения бесперебойного газоснабжения в г. Тверь и Калининском районе Тверской области.

Основные характеристики газопровода: давление – высокое (1,2 МПа), материал труб – сталь, диаметр труб – 325 мм.

- Основные критерии размещения трассы газопровода исходя из поставленной задачи определяются следующие:

  - использование свободных земель, не предоставленных гражданам и юридическим лицам, не планируемых к предоставлению для целей жилищного строительства;
  - наличие ближайшего газопровода среднего (высокого) давления, обладающего достаточной пропускной способностью, не загруженного потребителями;
  - минимальное пересечение сторонних коммуникаций и объектов капитального строительства, требующих серьезных материальных затрат для последующего приведения их в пригодное для эксплуатации состояние;
  - предпочтительное использование коридоров существующих коммуникаций.

На основании вышеизложенного, указанный объект капитального строительства предлагается разместить следующим образом:

- от места врезки в подводящий к ГРП газопровод высокого давления на ул. Оsnабрюкская на юго-запад по Волоколамскому шоссе до ул. Марии Смирновой.

- по ул. Марин Смирновой на запад до конца освоенной городской территории;
  - вдоль южной границы города Тверь, параллельным следованием с газопроводом среднего давления (ст.426) на запад и северо-запад;
  - далее на запад и северо-запад вдоль южной границы города Тверь параллельным следованием ВЛ-35кВ до выхода на разворотное кольцо на ул. Оснабрюкская;
  - далее на юг вдоль ветки водопроводов (п/з 160) по границе города Тверь с Никулинским с/п Калининского района до выхода за пределы города Твери в д. Палкино Калининского района.

Предложенный вариант размещения позволит осуществить строительство максимально на землях общего пользования населенных пунктов. Размещения надземных сооружений для настоящего проекта не предусмотрено.

- При сопоставлении предложенного варианта размещения объекта капитального строительства с Генеральным планом города Твери определено:

  - объект располагается в границах транспортной инфраструктуры города Твери: магистральные улицы общегородского значения;
  - объект проходит по функциональным зонам: жилой (многоэтажной застройки до 16 этажей), общественно-деловой (многофункциональных общественных центров), рекреационной зоне (зоне зеленых насаждений общего пользования).

При сопоставлении предложенного варианта размещения объекта капитального строительства с Правилами землепользования и застройки города Тверь определено:

зона (К), иные зоны (территории, на которые действие градостроительного регламента не распространяется либо не устанавливается).

Таким образом, можно сделать вывод, что предлагаемый вариант размещения объекта капитального строительства не противоречит документами территориального планирования (Генеральный план поселения) и документами градостроительного зонирования (Правила землепользования и застройки), что позволяет осуществить разработку документации по планировке территории в отношении части территории городского округа город Тверь, используемой при строительстве данного объекта.

Проект планировки территории выполнен в масштабе 1:500 на топографической подоснове масштаба 1:500, подготовленной ООО «ГАММА» в сентябре 2016 г.



Проект планировки территории подготовлен на часть территории городского округа г.Тверь, используемую для строительства указанного сооружения. Настоящий проект планировки территории не предусматривает создания новых линий градостроительного регулирования (красных линий) или переноса имеющихся, носит информационный характер и может быть использован как справочный материал при подготовке проектов планировки территории различных элементов планировочной структуры городского округа г.Тверь. Проект планировки территории содержит Основной чертеж, отражающий прохождение трассы проектируемого линейного сооружения и линии границ охранной зоны указанного сооружения.


Для подготовки проекта планировки территории использованы документы территориального планирования города Твери (Генеральный план), а также документы градостроительного зонирования города Твери (Правила


Изм. № подп.	Причина изм.	Приложение №			
Изм.	Код жур.	Лист	№ док.	Подп.	Лоты


33/2016-ПТ


Лист






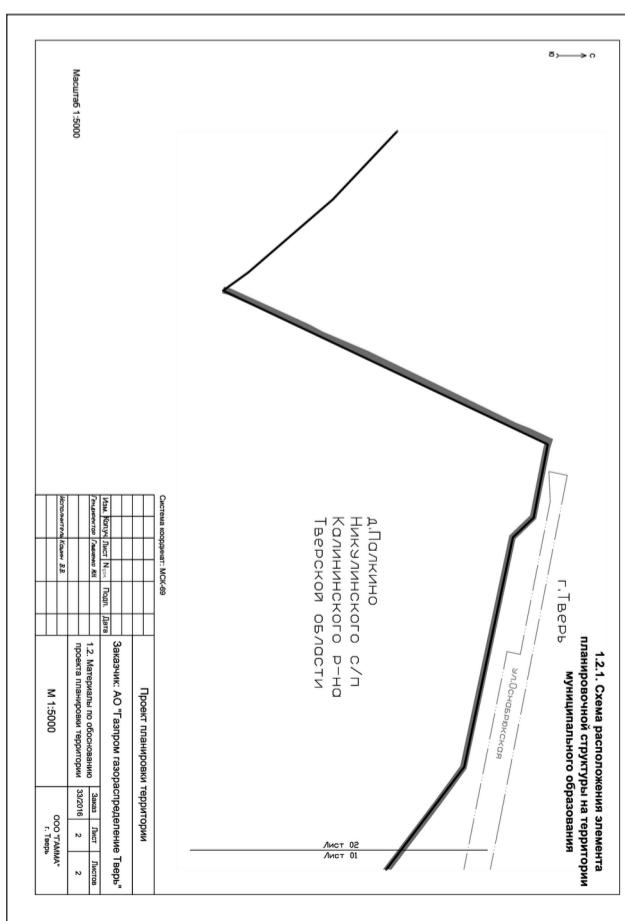
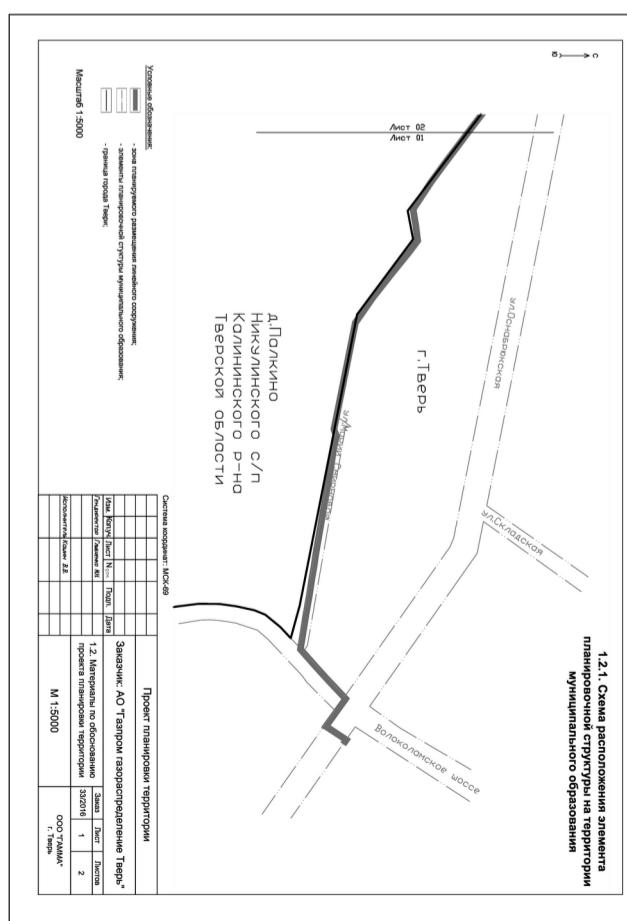









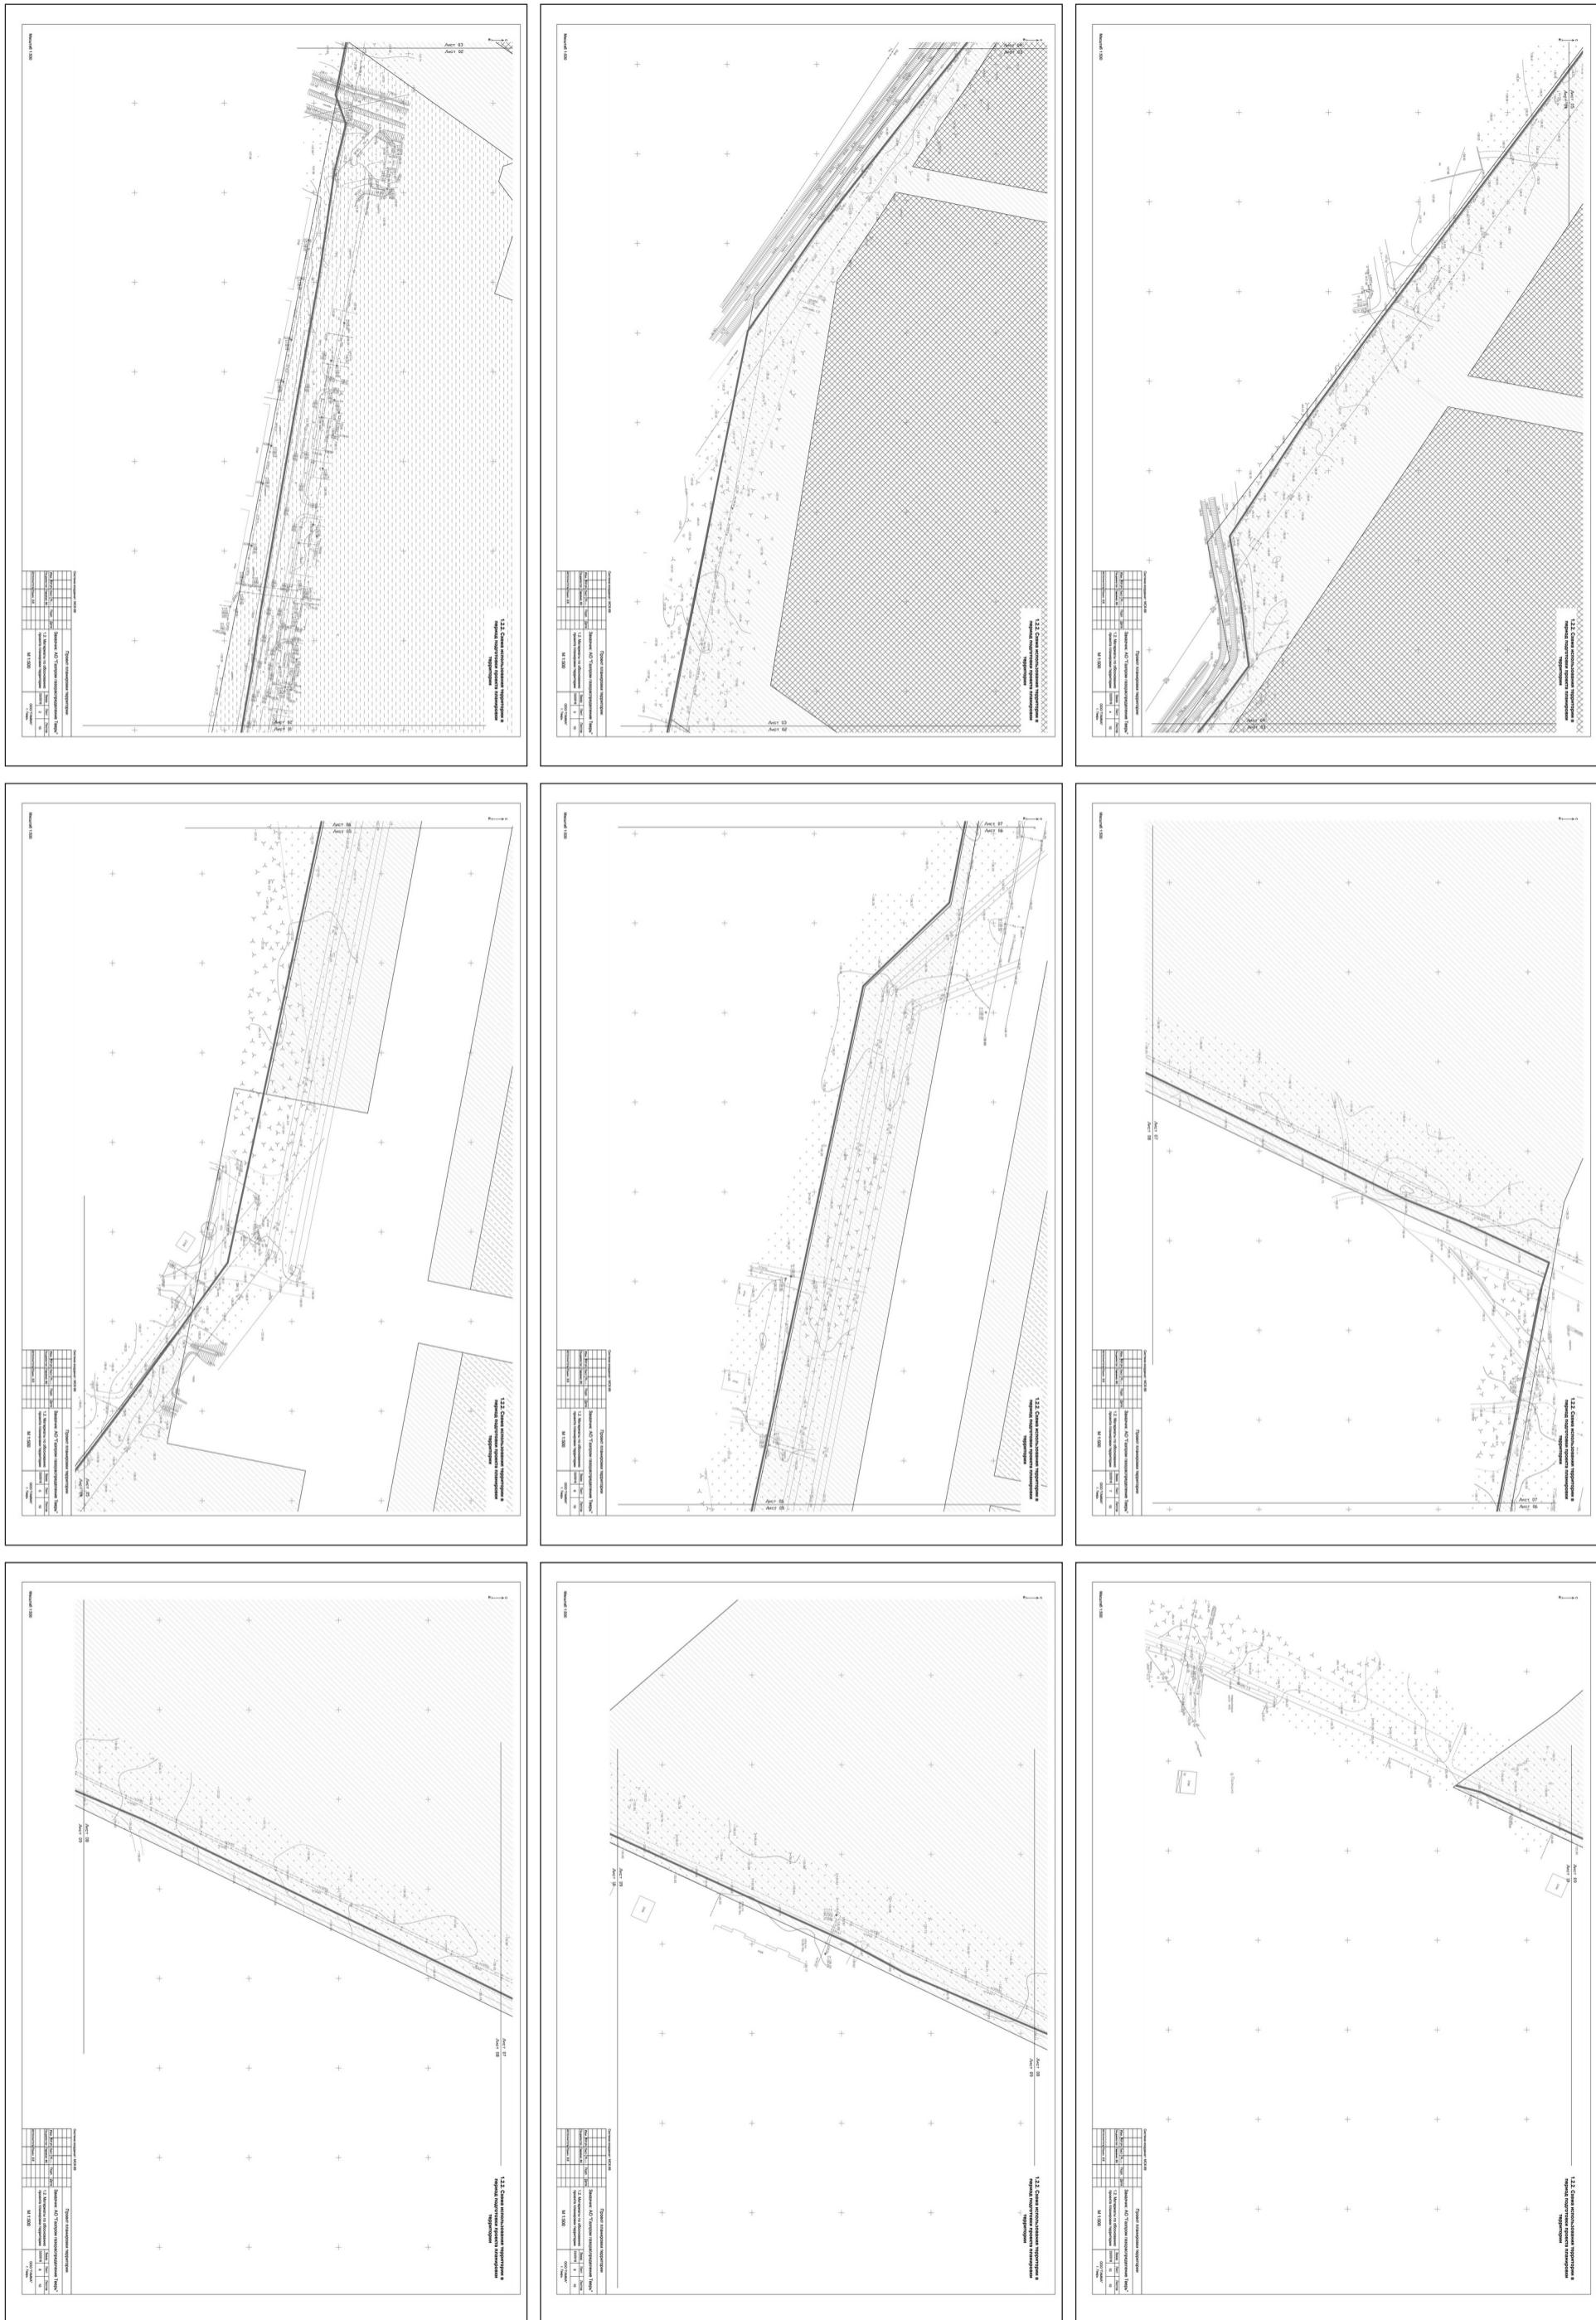


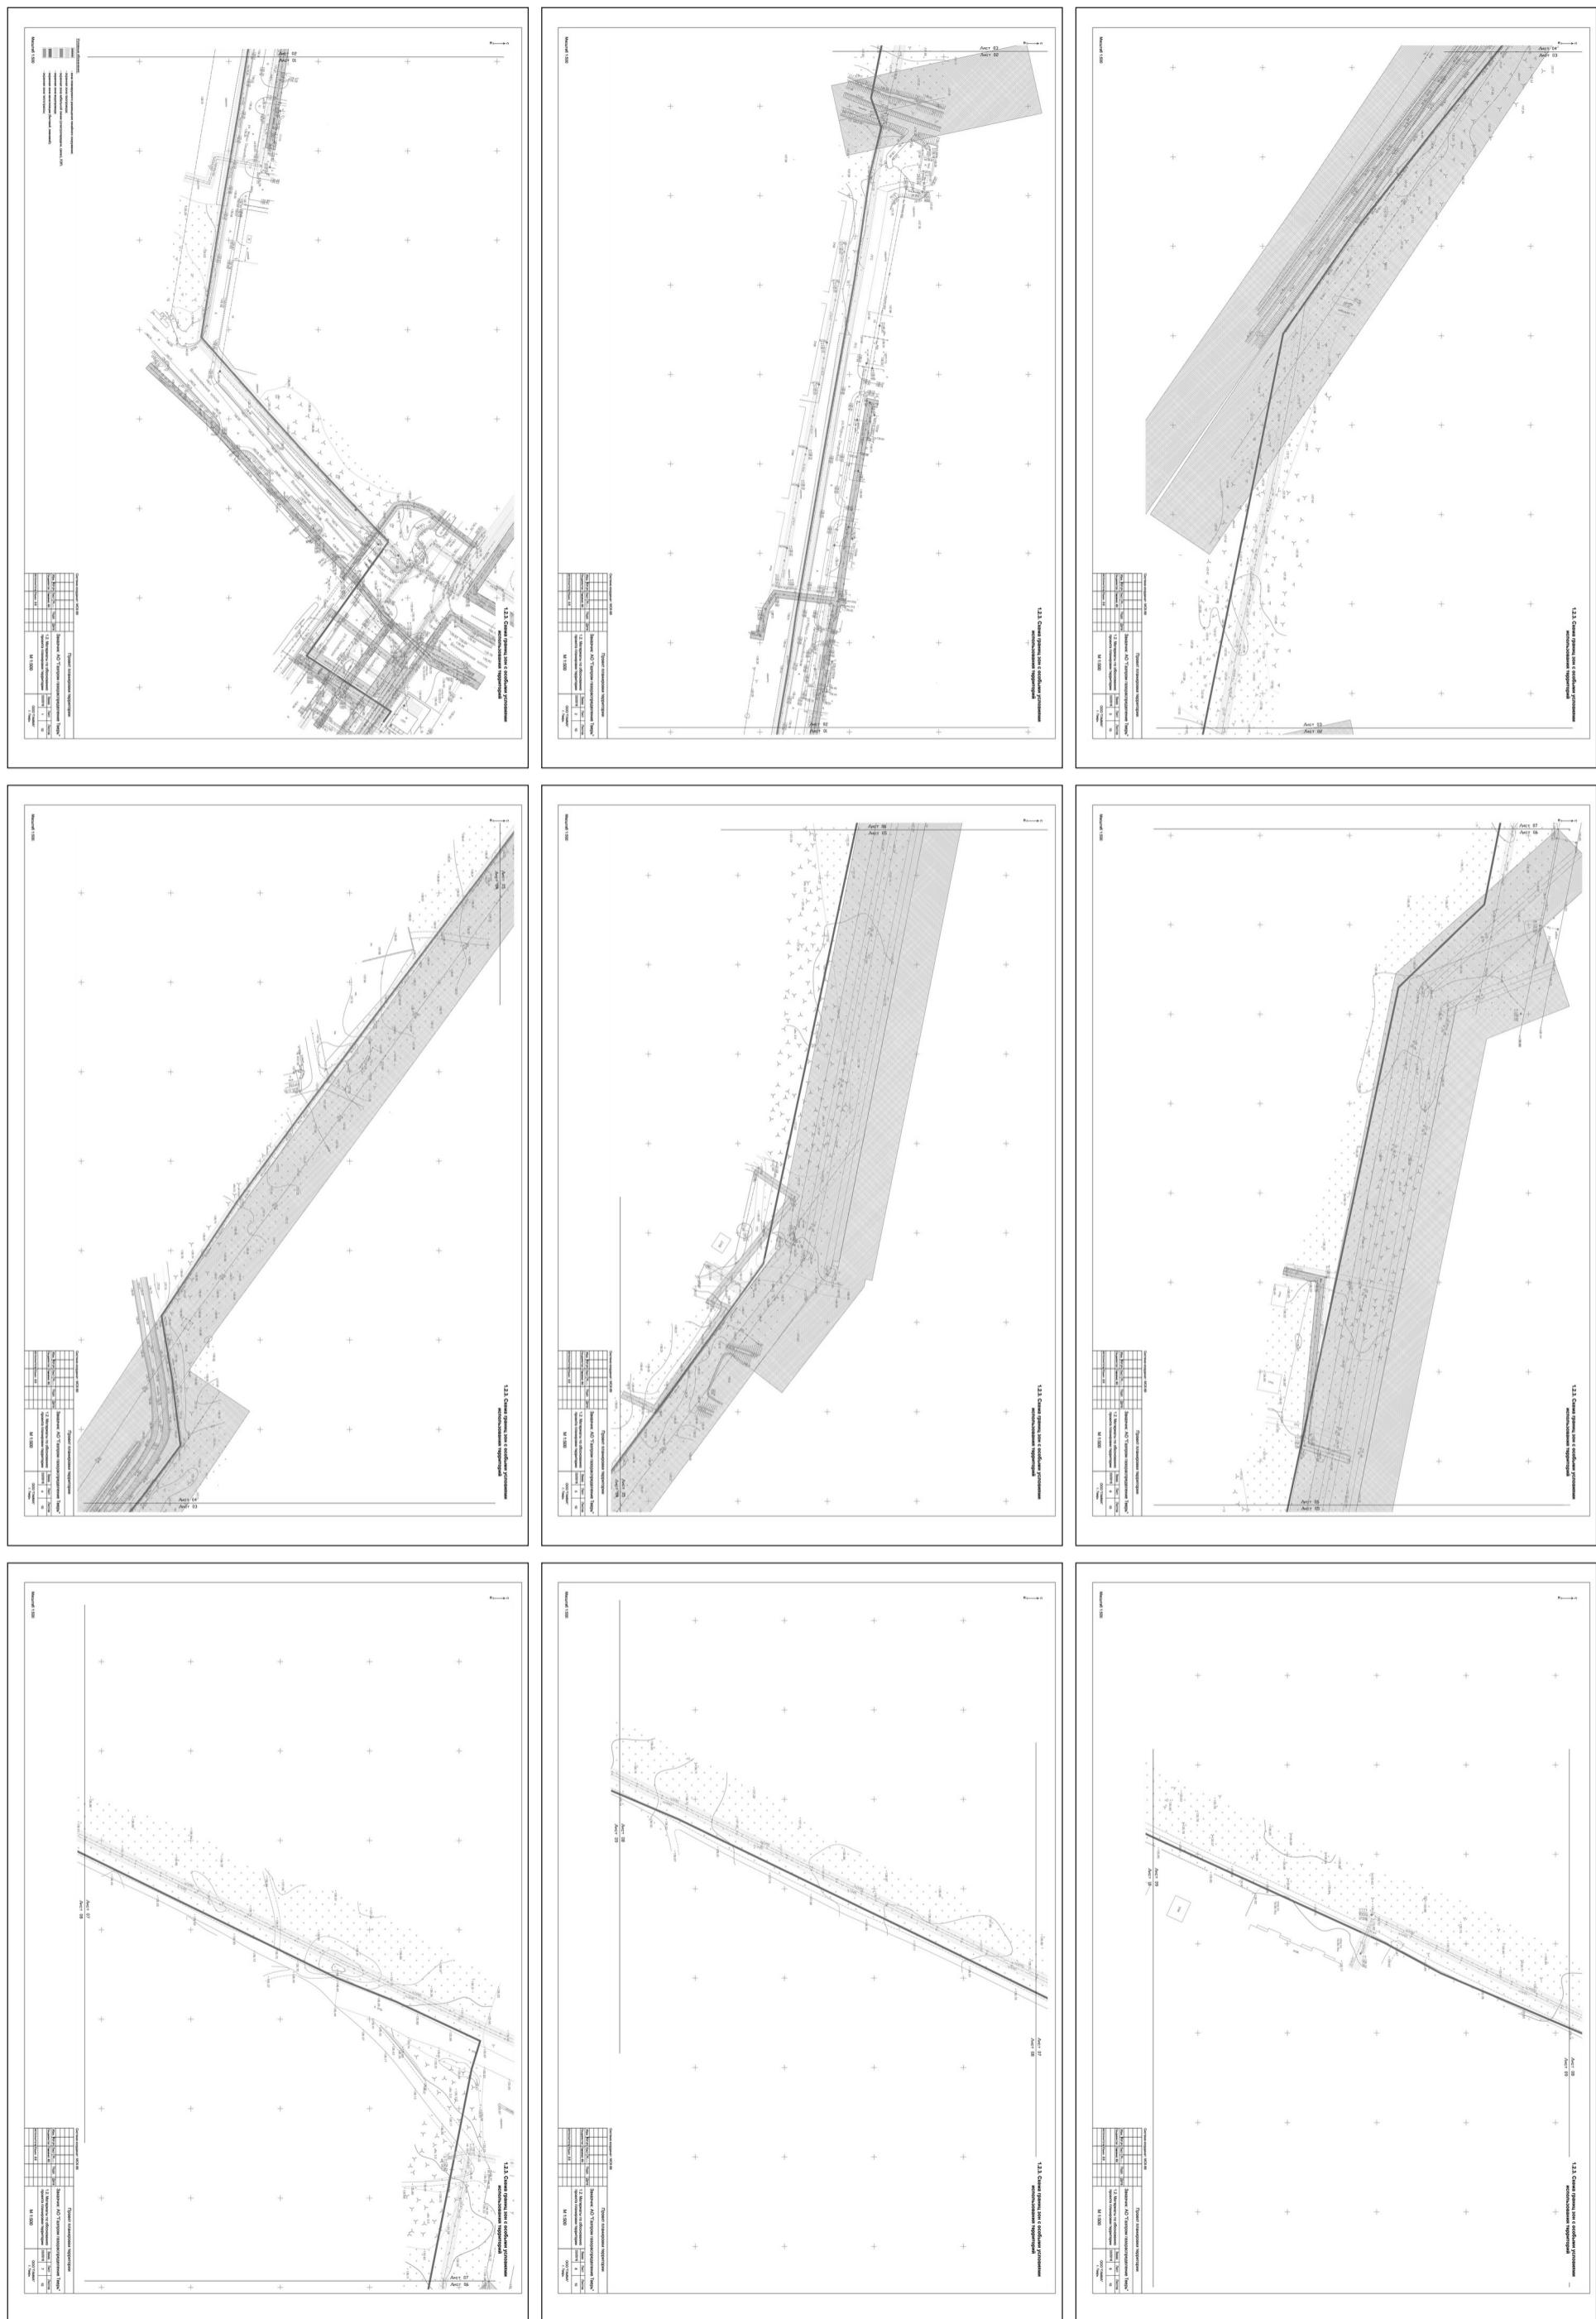

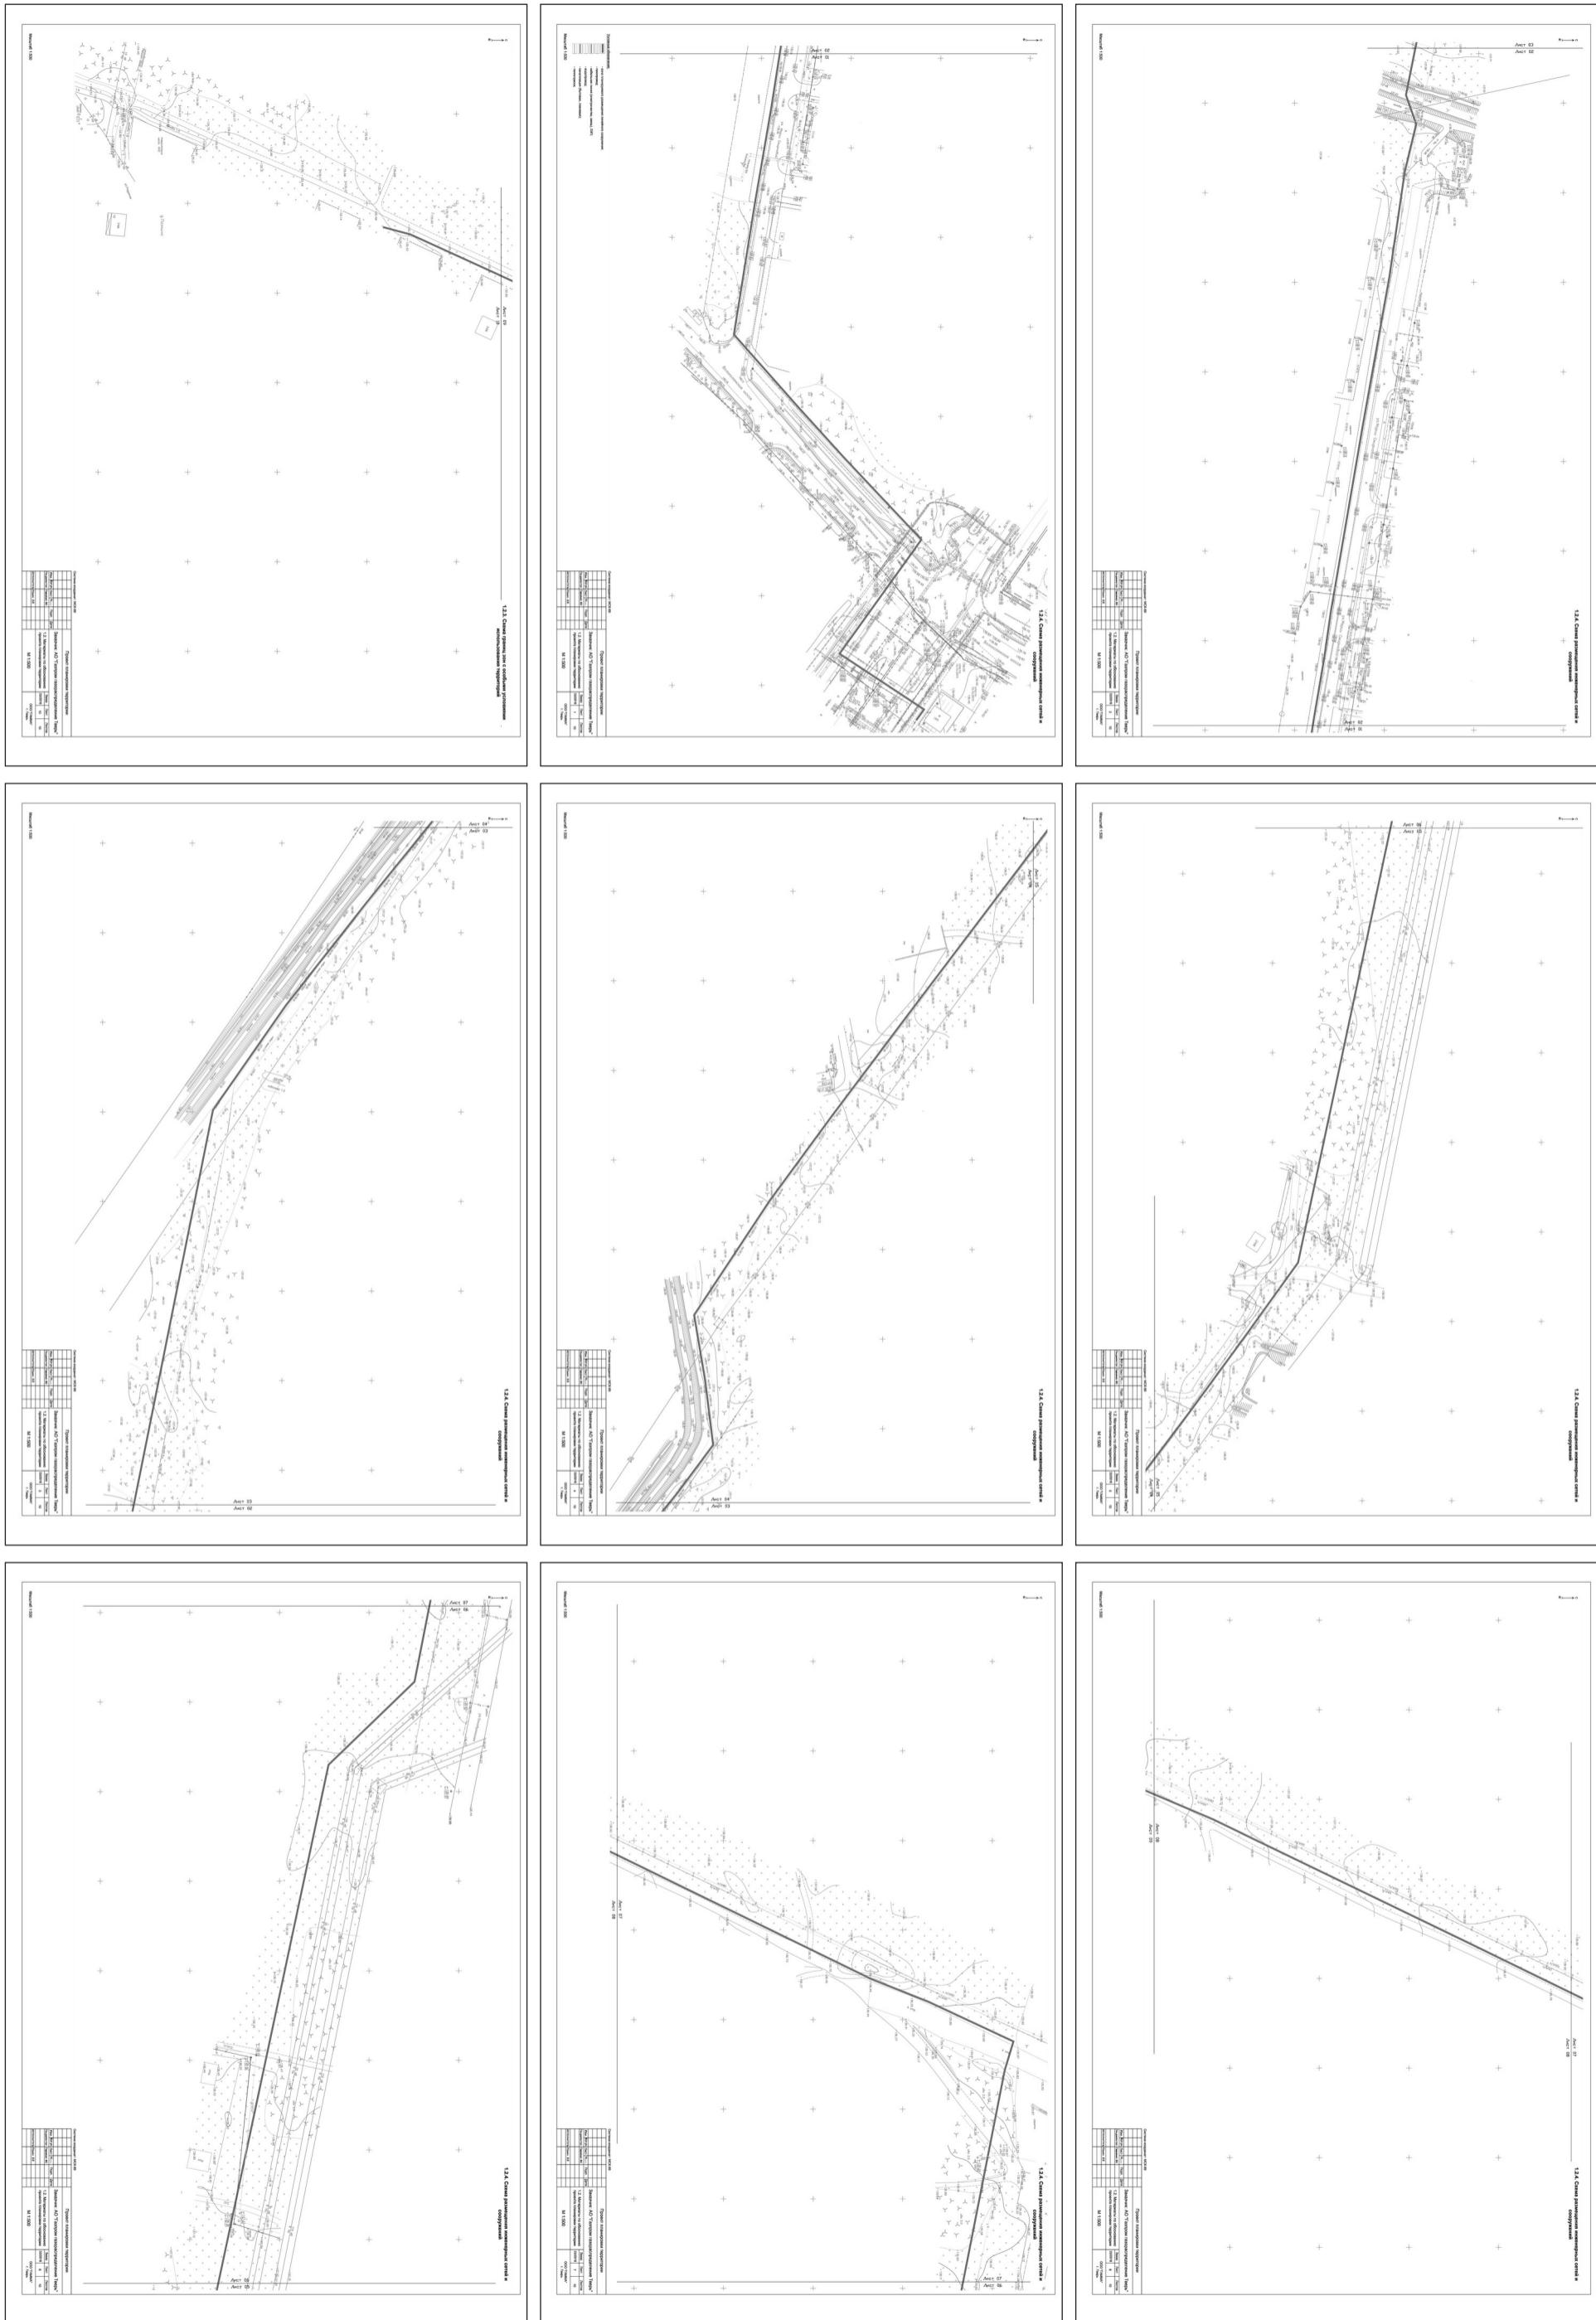

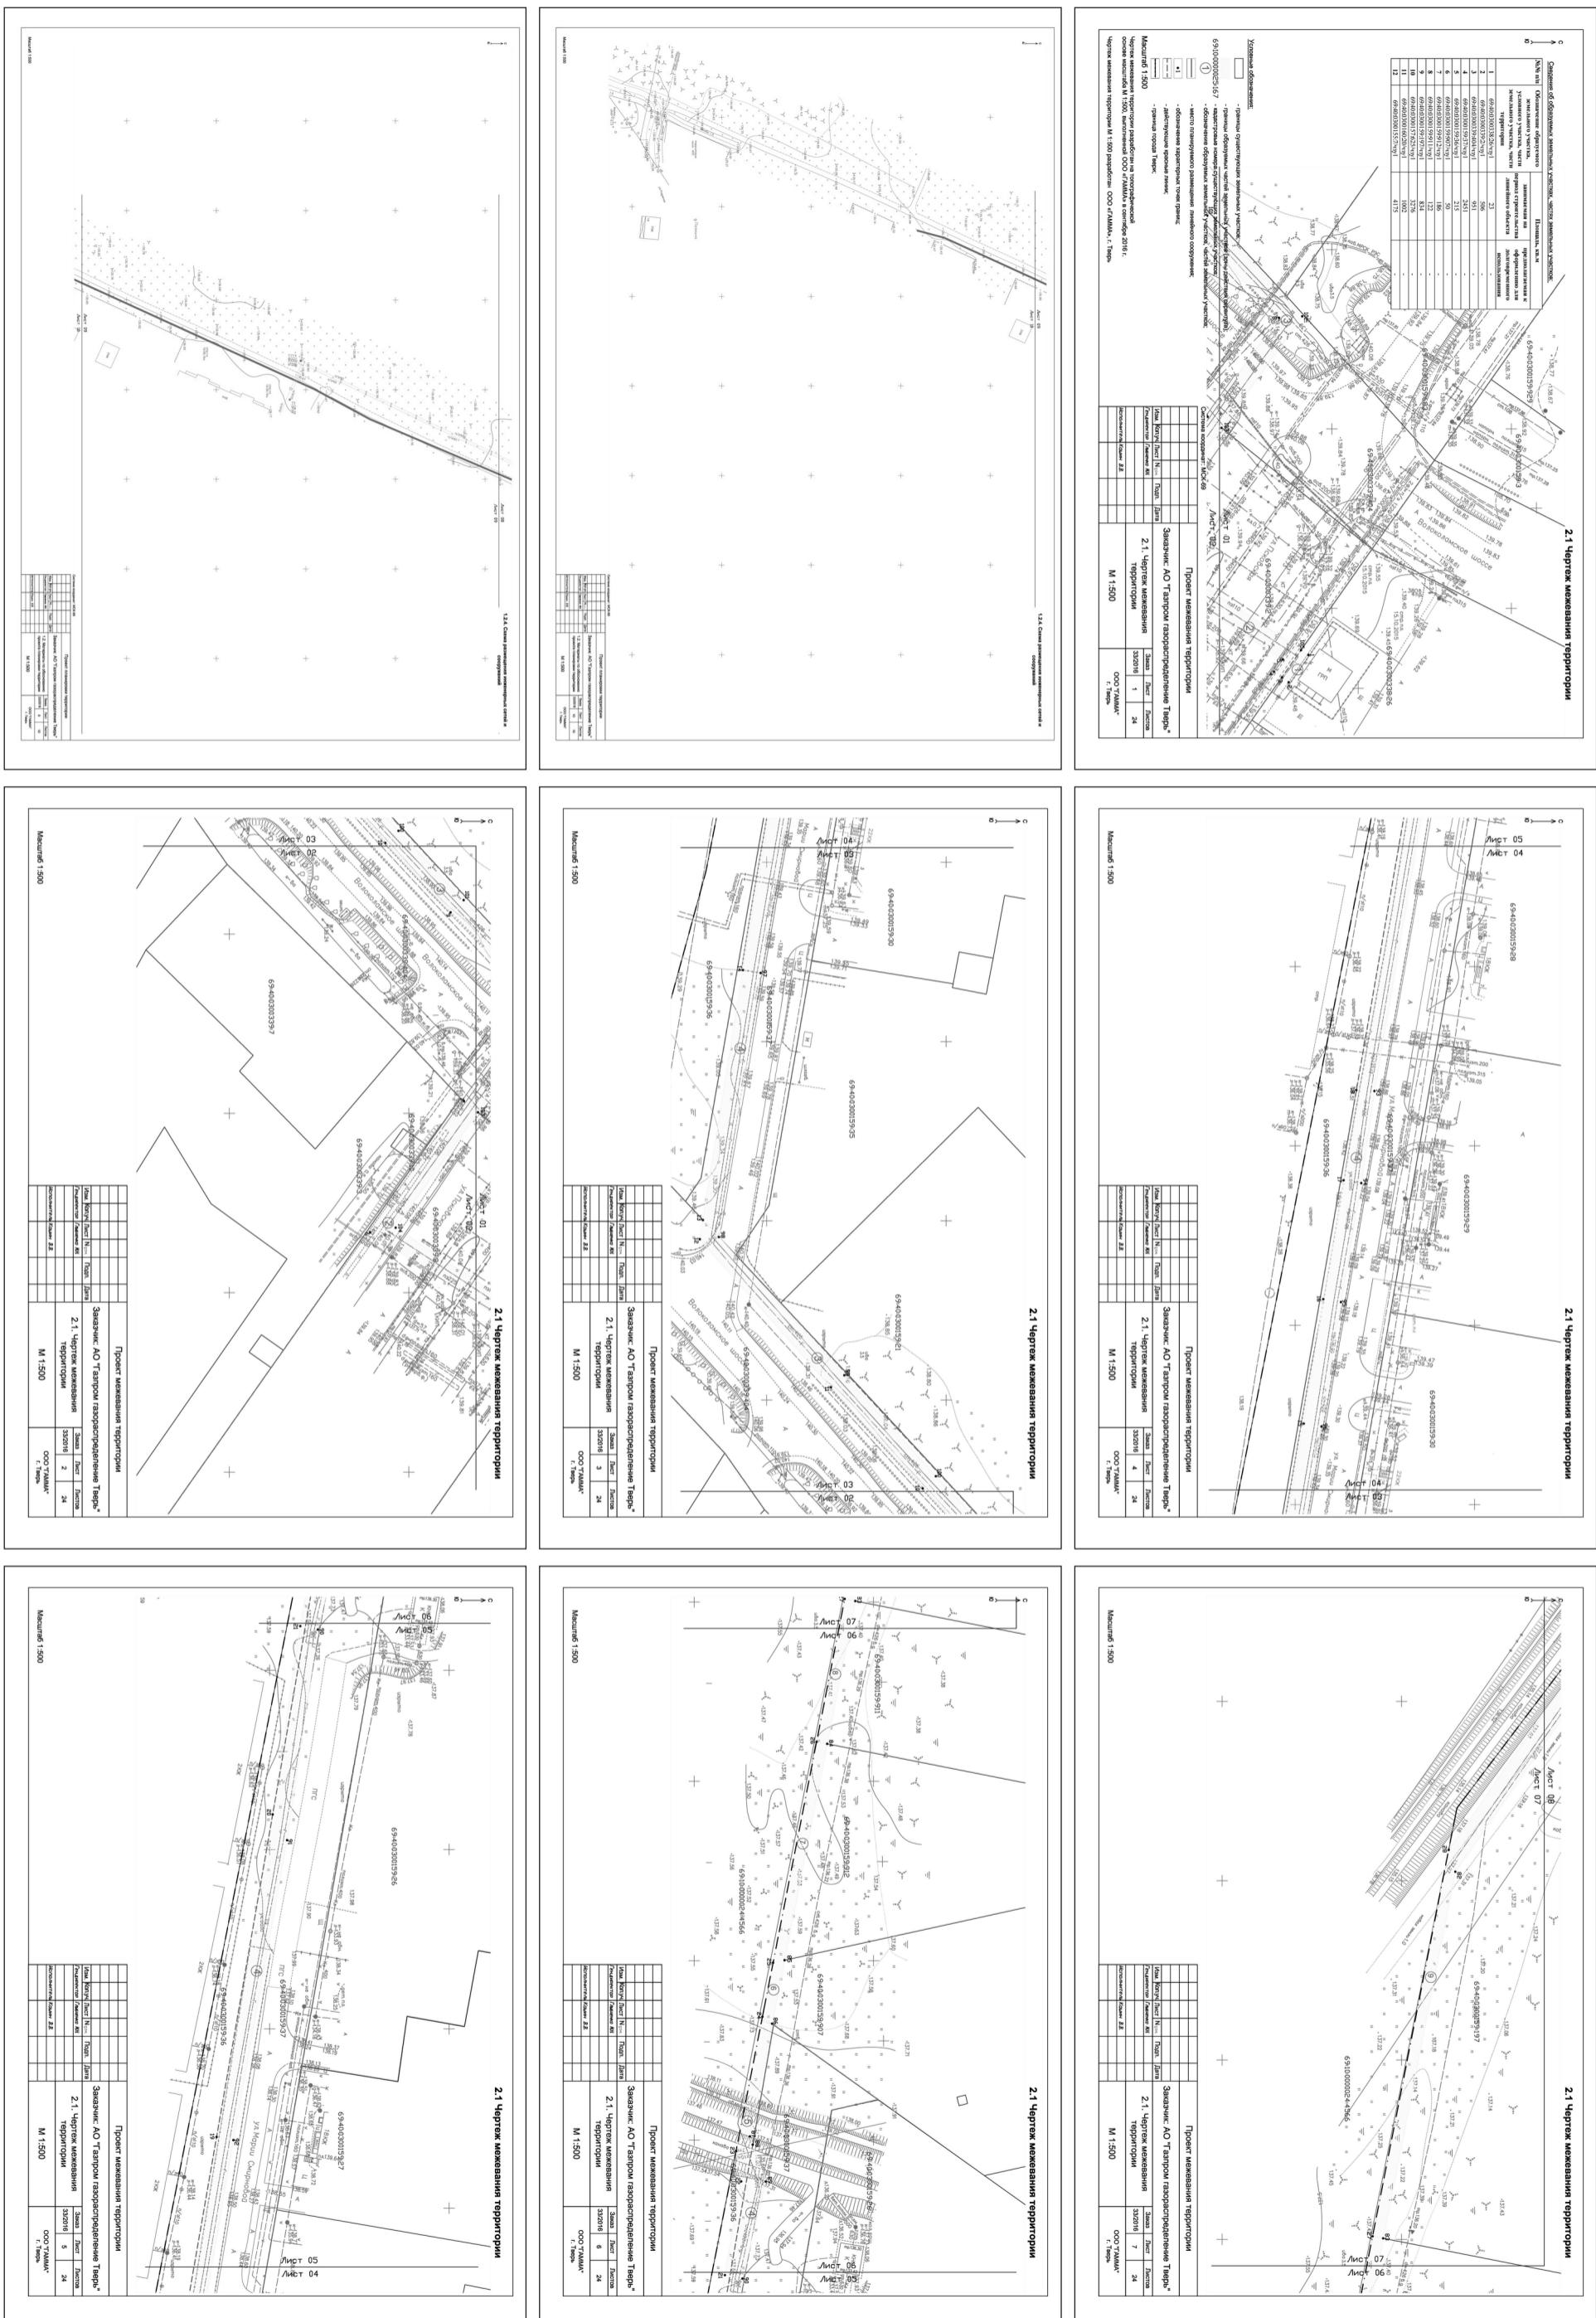

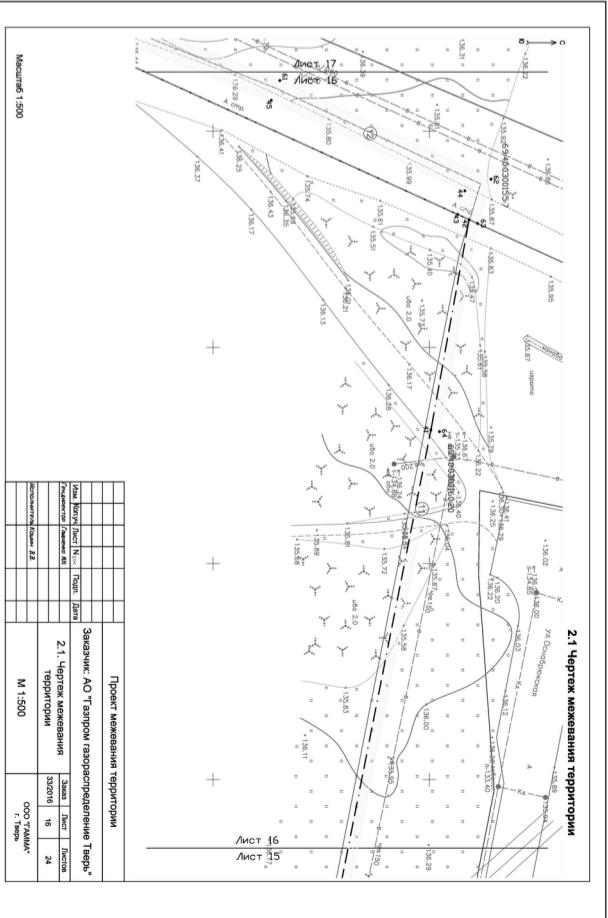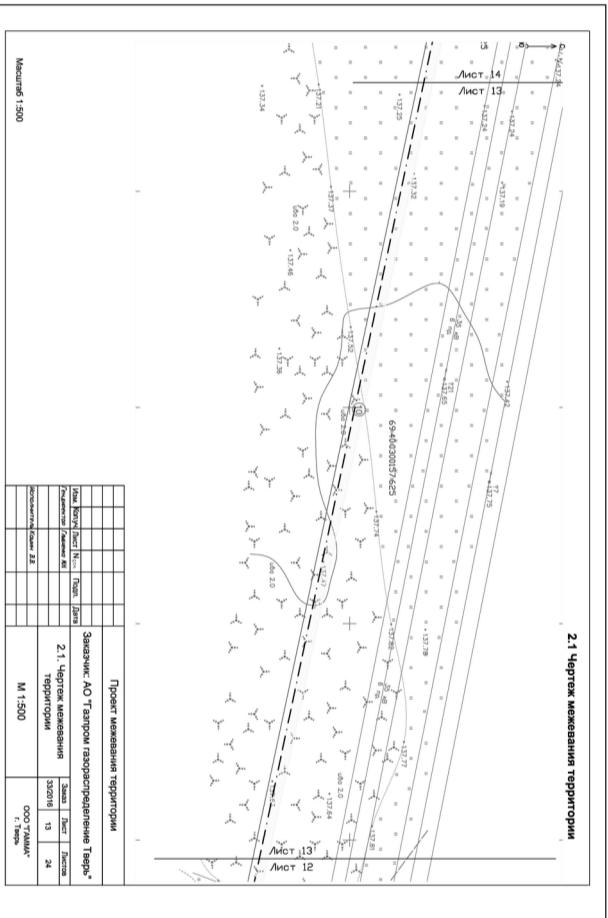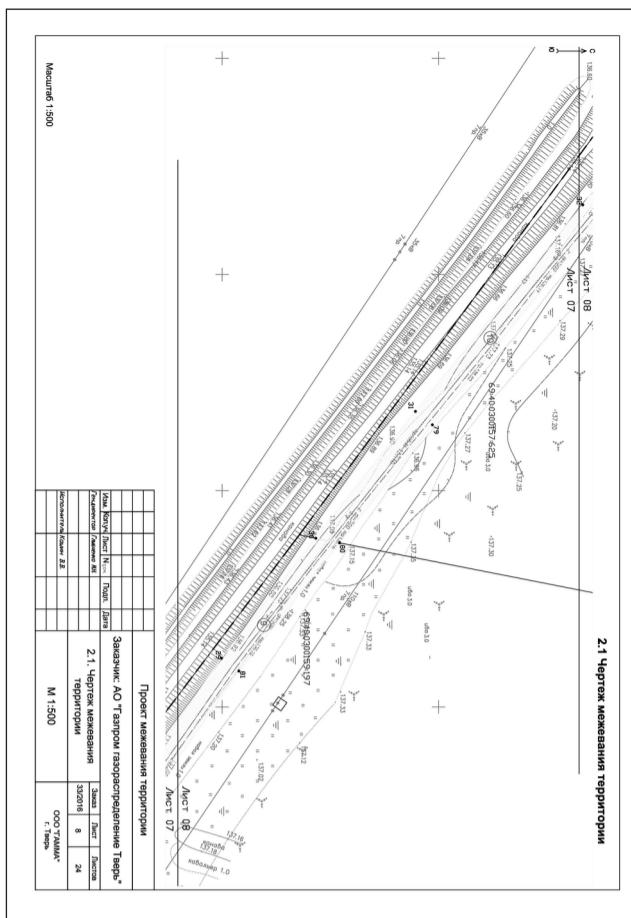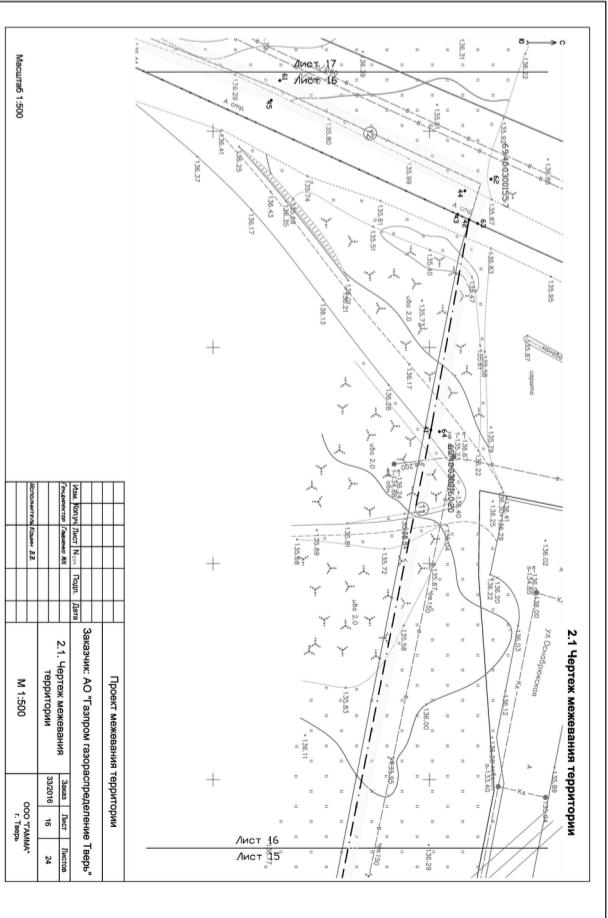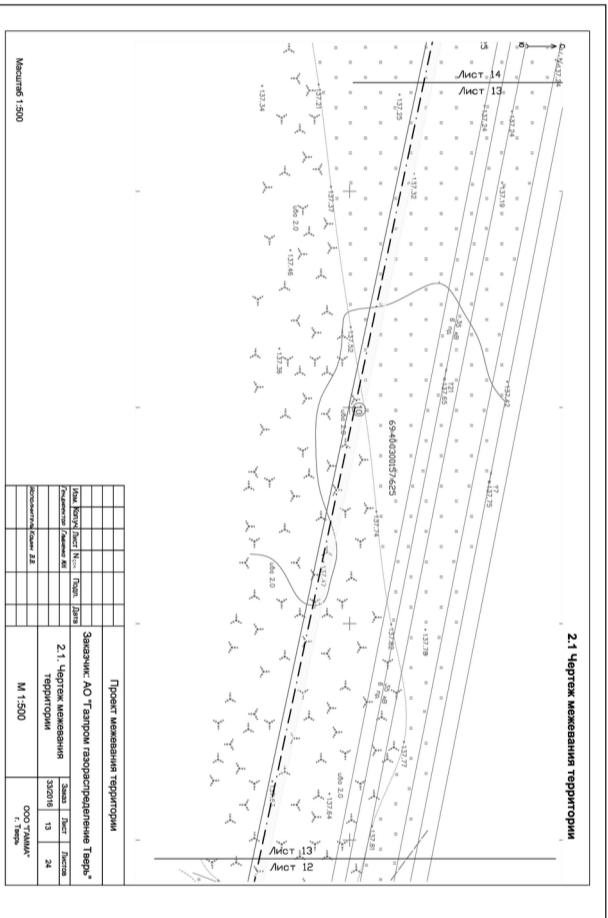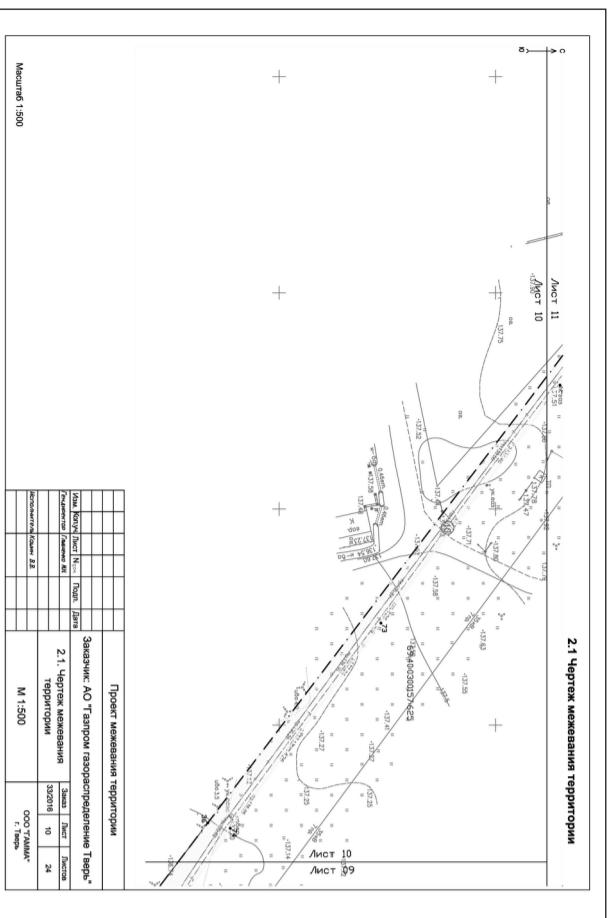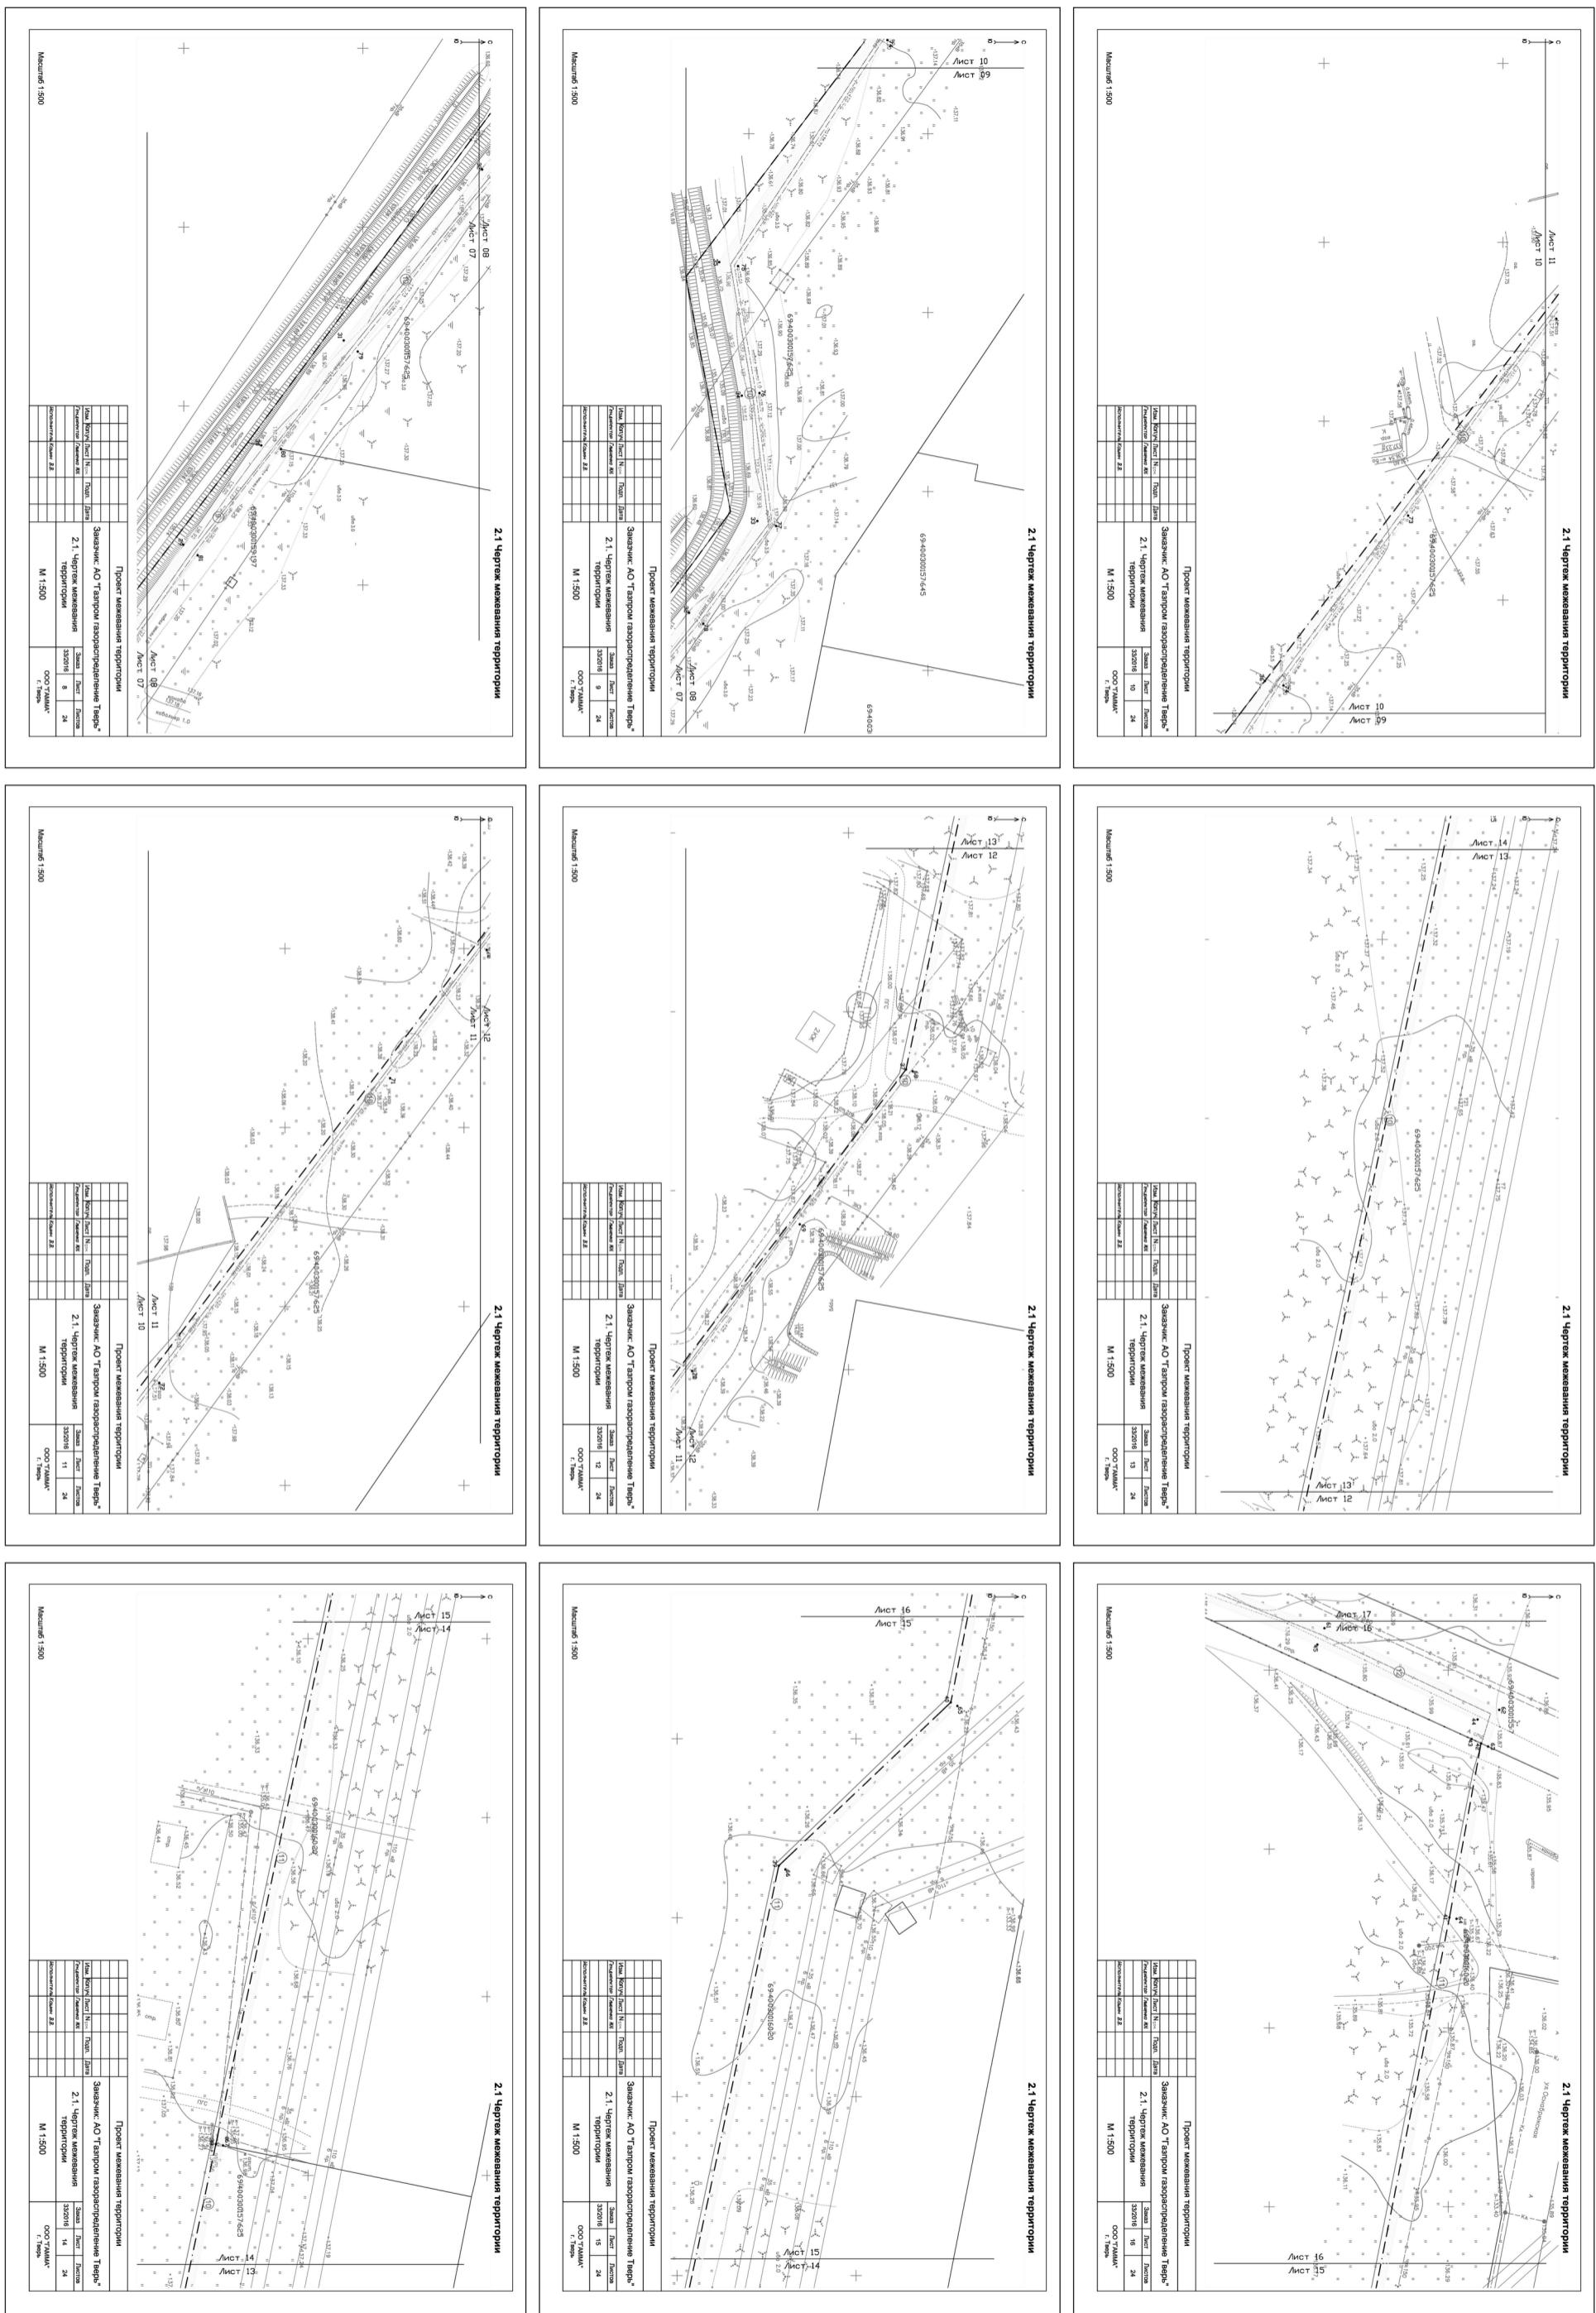

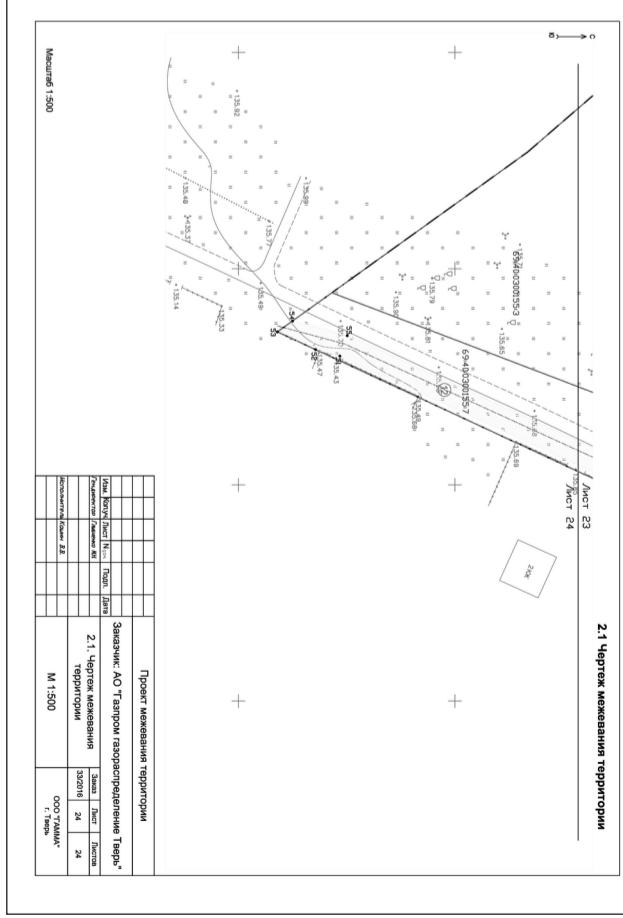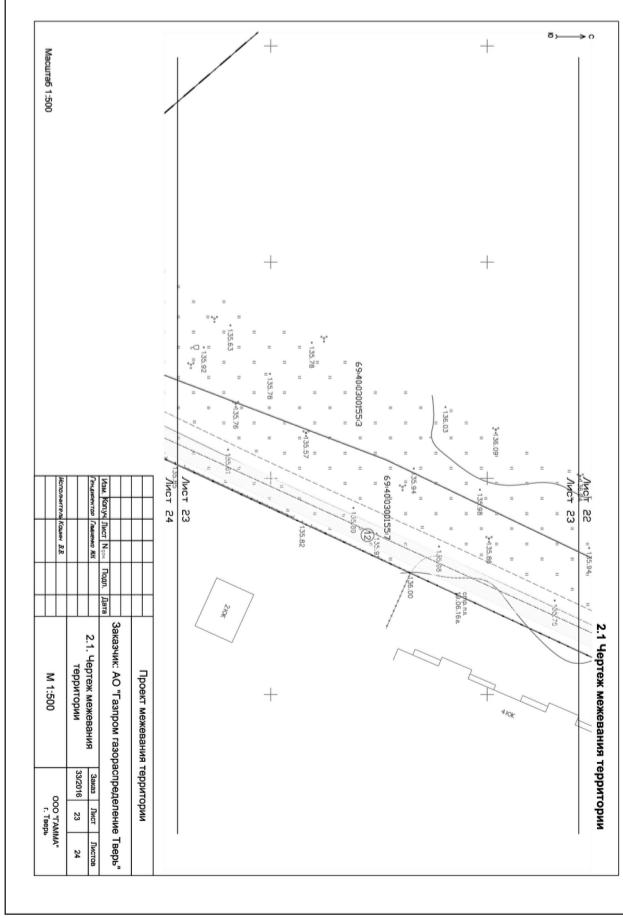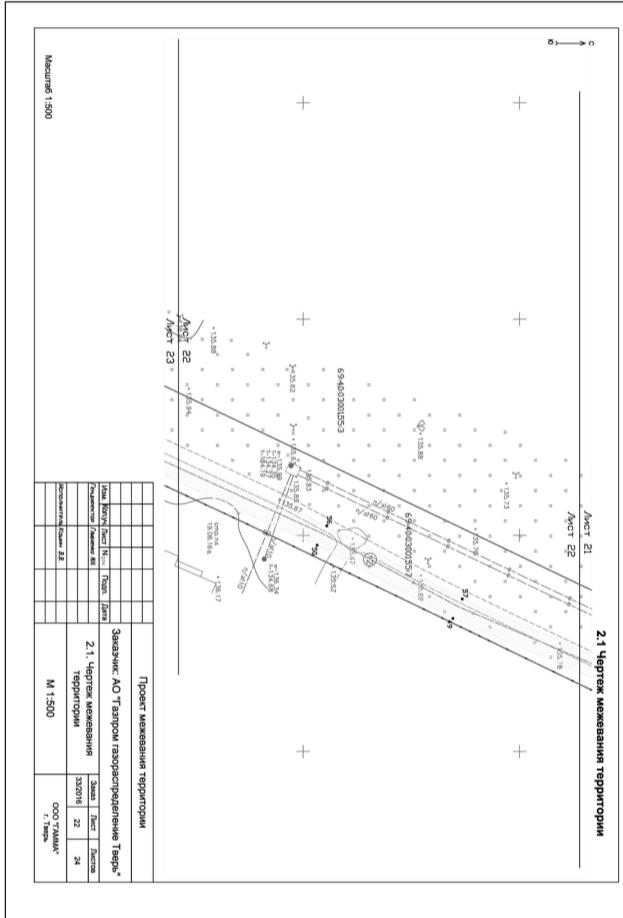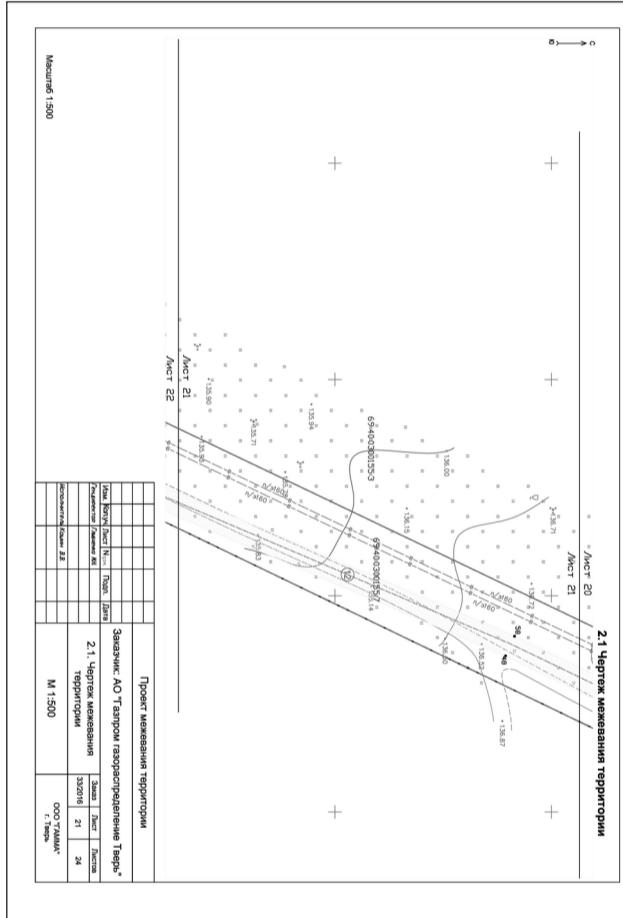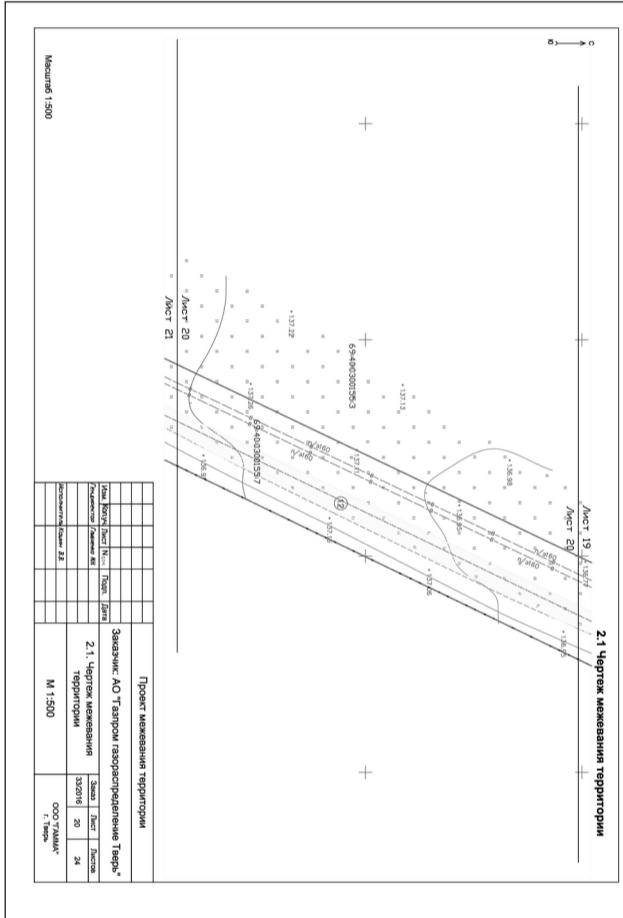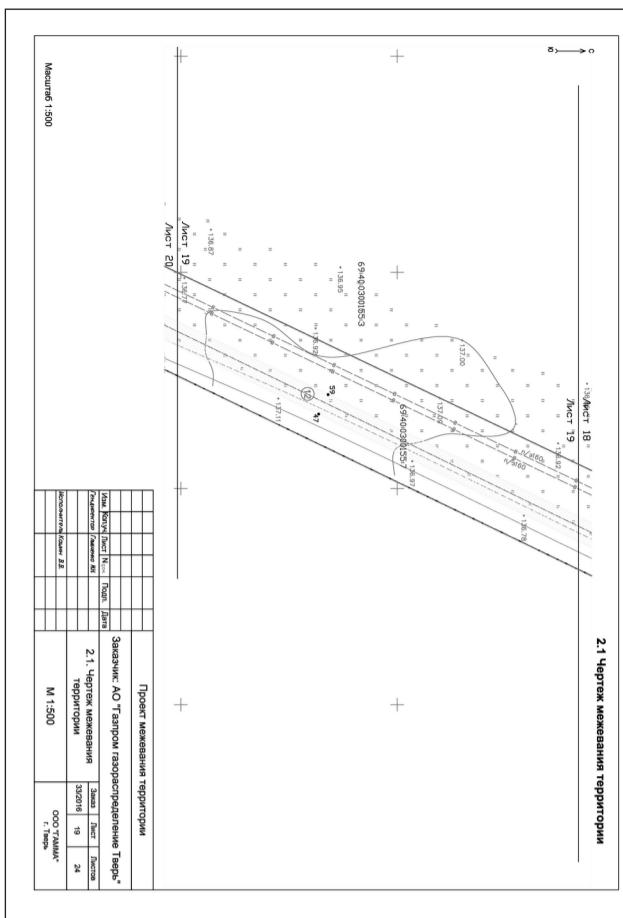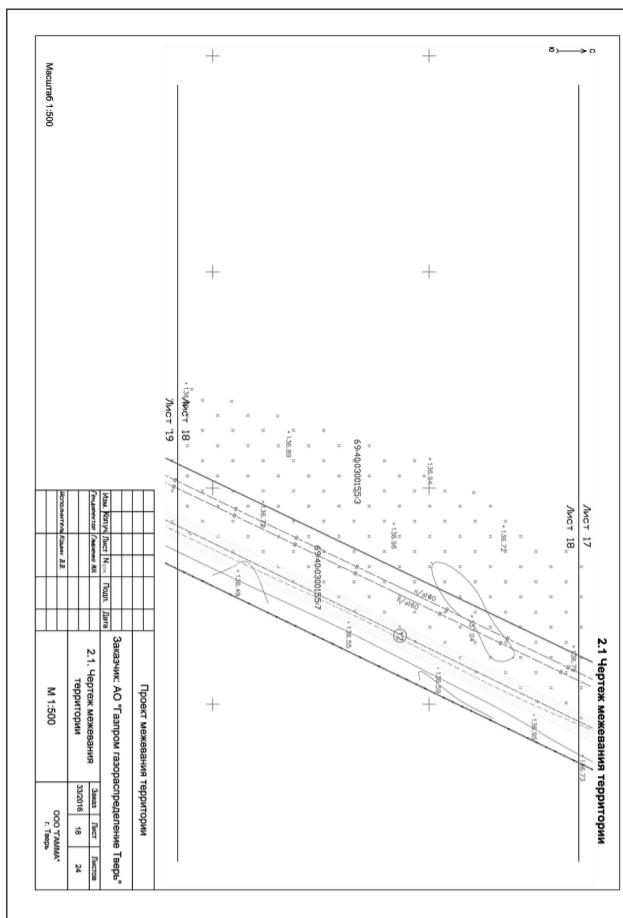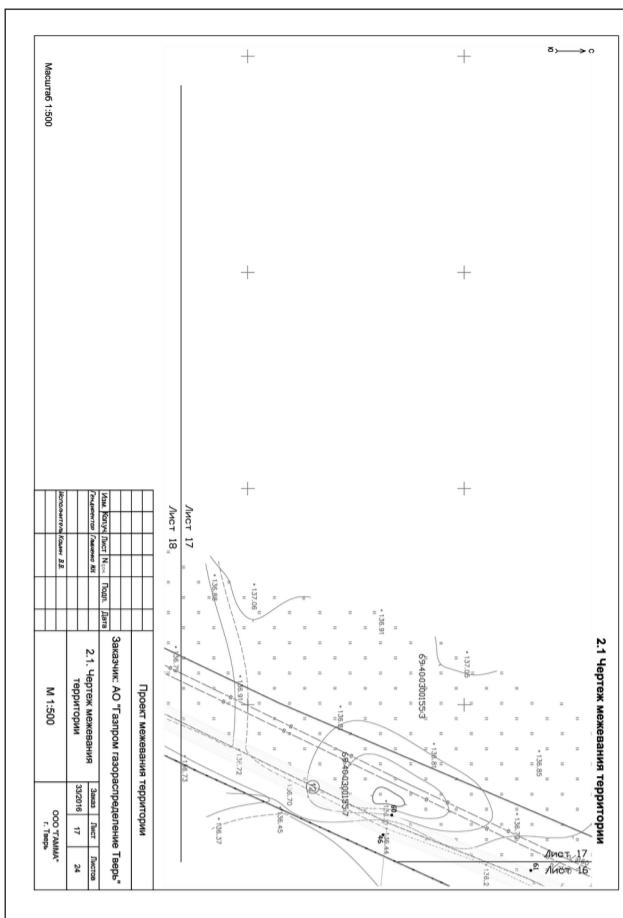

## **2.2. Пояснительная записка**

Проект межевания территории подготовлен в соответствии с требованиями части 5.1 статьи 43 Градостроительного Кодекса РФ и содержит сведения, необходимые для принятия решения о выдаче разрешения на строительство линейного объекта.

Для подготовки Проекта межевания территории использованы сведения Государственного кадастра недвижимости, сведения Единого Государственного реестра прав.

Проект межевания территории выполнен на топографической подоснове масштаба 1:500, подготовленной ООО «ГАММА» в сентябре 2016 г.

Проектные решения представлены в виде Чертежа межевания территории (в масштабе 1:500).

Прохождение трассы планируется по земельным участкам и землям различных форм собственности и различных правовых режимов. Перечень исходных земельных участков и земель представлена в **Таблице I**.

Поскольку строительство сооружения будет производиться в сжатые сроки (до одного года), образование отдельных земельных участков в порядке, предусмотренном Законом о государственном кадастре недвижимости, а также их регистрация в ЕГРП в порядке, предусмотренном Законом о государственной регистрации прав, неподобраны и осуществляться не

Таблица 1

**График 1**









**Исполняющий обязанности заместителя Главы администрации, начальник департамента экономики, инвестиций и промышленной политики администрации города Твери А.В. Гаврилин**

## **РАСПОРЯЖЕНИЕ**

г. Тверь

Nº 629

## **О временном прекращении движения транспорта**

кова-Щедрина, на участке от ул. Советской до ул. Крылова.

TEPPI

ИЗБИРАТЕЛ

14

МОСКОВСКОГО О РАЙОНА ГОРОДА ТВЕРИ  
**ПОСТАНОВЛЕНИЕ**

**О Календарном плане основных мероприятий по подготовке и проведению выборов депутатов Тверской городской Думы:**

24.04.2017 №60/771-6 «О возложении полномочий избирательной комиссии города Твери на территориальную избирательную комиссию Московского района города Твери», руководствуясь Методическими рекомендациями по разработке календарных планов мероприятий по подготовке и проведению выборов в субъектах Российской Федерации, утвержденными постановлением Центральной избирательной комиссии Российской Федерации от 02.04.2014 года

№ 224/1444-6. Примерным календарным планом основных мероприятий по подготовке и проведению выборов депутатов Тверской городской Думы 10 сентябрь 2017 года (выписка из протокола заседания избирательной комиссии Тверской области от 09.06.17 №6426) территориальная избирательная комиссия Московского района города Твери постановляет:

года I. (Утвдагает) Календарный план основных мероприятий по подготовке и проведению выборов депутатов Тверской городской Думы 10 сентября 2017 года

2. Направить настоящее постановление в Центральную избирательную комиссию Российской Федерации, территориальные избирательные комиссии с полномочиями окружных избирательных комиссий Заволжского, Пролетарского, Центрального районов города Твери.

3. Направить настоящее постановление для опубликования в газете «Вся Тверь».
4. Разместить настоящее постановление на сайте территориальной избирательной комиссии Московского района в информационно-телекоммуникационной сети «Интернет».

**Председатель территориальной избирательной комиссии**

Председатель территориальной избирательной комиссии  
Московского района города Твери О.В. Бабкина  
Секретарь территориальной избирательной комиссии  
Московского района города Твери П.П. Камуцкина

## КАЛЕНДАРНЫЙ ПЛАН

### ОСНОВНЫХ МЕРОПРИЯТИЙ ПО ПОДГОТОВКЕ И ПРОВЕДЕНИЮ ВЫБОРОВ ДЕПУТАТОВ ТВЕРСКОЙ ГОРОДСКОЙ ДУМЫ 10 СЕНТЯБРЯ 2017 ГОДА

День голосования 10 сентября 2017 года  
Назначение выборов 19 июня 2017 года  
Опубликование решения о назначении выборов 23 июня 2017 года

№ п/п	Содержание мероприятия	Срок (дата) проведения мероприятия	Ссылка на норму закона <sup>1</sup>	Исполнитель
<b>ИЗБРАТЕЛЬНЫЕ УЧАСТИКИ</b>				
1.	Опубликование списков избирательных участков с указанием их границ, номеров, мест нахождения участковых избирательных комиссий (далее – УИК) и помещений для голосования, а также их телефонов	Не позднее чем за 40 дней до дня голосования <b>Не позднее 31 июля 2017 года</b>	п. 6 ст.16 Кодекса	Глава администрации города Твери
2.	Образование избирательных участков в местах временного пребывания избирателей	Не позднее чем за 40 дней до дня голосования <b>Не позднее 10 августа 2017 года</b>	п.4 ст.16 Кодекса	Территориальные избирательные комиссии города Твери (далее – ТИК)
3.	Опубликование (обнародование) информации об избирательных участках, образованных в местах временного пребывания избирателей	Не позднее дня, следующего за днем образования избирательных участков	п.7 ст.16 Кодекса	ТИК
4.	Формирование УИК (изрезора составов УИК) на избирательных участках, образованных в местах временного пребывания избирателей	Не позднее чем за 15 дней до дня голосования <b>Не позднее 25 августа 2017 года</b>	п.11 ст.23 Кодекса	ТИК
5.	Формирование УИК (изрезора составов УИК) на избирательных участках, образованных в местах временного пребывания избирателей, в исключительных случаях	Не позднее дня, предшествующего дню голосования <b>Не позднее 28 августа 2017 года</b>	п.12 ст.23 Кодекса	ТИК
<b>СПИСКИ ИЗБИРАТЕЛЕЙ</b>				
6.	Направление сведений об избирателях в ТИК для составления списков избирателей	Сразу после назначения дня голосования	п.2 ст.13 Кодекса	Глава администрации города Твери, командир воинской части, руководитель военного образовательного учреждения професионального образования
7.	Направление сведений об избирателях в ТИК, в случае образования избирательных участков в местах временного пребывания избирателей	После образования этих УИК	п. 2, 7.1 ст.13 Кодекса	Руководители учреждений, в которых избиратели временно пребывают
8.	Информирование ТИК об изменениях в ранее предоставленных для составления списков избирателей сведениях об избирателях	Еженощно со дня представления сведений	п.2 ст.13 Кодекса	Уполномоченные должностные лица
9.	Составление списков избирателей отдельно по каждому избирательному участку	Не позднее чем за 11 дней до дня голосования <b>Не позднее 29 августа 2017 года</b>	п.1 ст.13 Кодекса	ТИК
10.	Определение порядка и сроков изготавления, использования второго экземпляра списка избирателей, его передачи соответствующей УИК, заверения и уточнения	До момента передачи первых экземпляров списков избирателей УИК <b>Не позднее 28 августа 2017 года</b>	п.11 ст.13 Кодекса	ТИК Московского района г. Твери
11.	Составление списков избирателей по избирательным участкам, образованным в местах временного пребывания избирателей	Не позднее чем за 10 дней до дня голосования <b>Не позднее 8 сентября 2017 года</b>	п.1 ст.13 Кодекса	УИК
12.	Передача по акту первого экземпляра списка избирателей, подписанного председателем и секретарем ТИК, составившей список, и заверенное печатью ТИК, в соответствующую УИК	Не позднее чем за 10 дней до дня голосования <b>Не позднее 30 августа 2017 года</b>	п.11, 12, 13 ст.13 Кодекса	ТИК
13.	Представление избирателям списка избирателей для ознакомления избирателей и его дополнительного уточнения	До момента окончания временного пребывания избирателей <b>С 30 августа 2017 года</b>	п.1 ст.14 Кодекса	УИК
14.	Уточнение списков избирателей	С момента получения списка избирателей (по акту) от ТИК (его составления УИК) и до окончания времени голосования <b>С 16 сентября 2017 года</b>	п.13 ст. 13 Кодекса	УИК
15.	Рассмотрение заявлений граждан о включении их в списки избирателей, заявлений избирателей об ошибке или неточности в сведениях о них, внесенных в списки избирателей	В течение 24 часов, а в день голосования – в течение двух часов с момента обращения, но не позднее момента окончания голосования	п.2 ст.14 Кодекса	УИК
16.	Рассмотрение жалоб на решение УИК об отклонении заявлений избирателей о включении в списки избирателей	В трехнедельный срок, а за три и менее дня до дня голосования и в день голосования – немедленно	п.16 ст.17 Федерально-го закона, п.3 ст. 14 Кодекса	ТИК или суд (по месту нахождения УИК)
17.	Составление списка досрочно проголосовавших избирателей отдельно по каждому избирательному участку	В день проведения досрочного голосования	п.3 ст. 811 Кодекса	ТИК, на который возложены полномочия окружной избирательной комиссии (далее – ТИК с полномочиями ОИК)
18.	Передача по акту в каждую ТИК соответствующего списка досрочно проголосовавших избирателей в ТИК с полномочиями ОИК, подписанного председателем и секретарем ТИК с полномочиями ОИК	После завершения досрочного голосования в ТИК с полномочиями ОИК и не позднее времени начала досрочного голосования в ТИК <b>Не позднее 18.08 с 6 сентября 2017 года</b>	п.8 ст. 611 Кодекса	ТИК с полномочиями ОИК
19.	Внесение в список избирателей от досрочного голосования избирателей в помещении ТИК с полномочиями ОИК	Непосредственно после получения от ТИК с полномочиями ОИК списка досрочно проголосовавших избирателей	п.9 ст. 611 Кодекса	УИК
20.	Оформление отдельных книг списка избирателей – брошюровкой (пришивание), подписи председателя ТИК и заверение печатью ТИК	Не позднее дня, предшествующего дню голосования <b>Не позднее 9 сентября 2017 года</b>	п.12, 13, 13 ст. 13 Кодекса	Председатели и секретари УИК
21.	Подписание выверенного и уточненного списка избирателей и его заверение печатью УИК	После внесения в списки избирателей итоговых данных по списку избирателей, подтверждение их подписью и заверение печатью УИК	п.6 ст.64 Кодекса	Председатели, заместители председателей или секретари УИК
<b>НАБЛЮДАТЕЛИ</b>				
23.	Представление в ТИК с полномочиями ОИК списка наблюдателей, назначенных в УИК	Не позднее чем за три дня до дня голосования <b>Не позднее 6 сентября 2017 года</b>	п.71 ст.26 Кодекса	Избирательные объединения, зарегистрированные кандидаты, назначившие наблюдателей в УИК
24.	Представление направления, выданного избирательным объединением, зарегистрированным муниципальным списком кандидатов, кандидатом, зарегистрированным по соответствующему одномандатному избирательному округу, в избирательную комиссию, в которую назначен наблюдатель	Для представления направления по досрочному голосованию в ТИК с полномочиями ОИК – в день досрочного голосования <b>В день, предшествующий дню голосования, либо непосредственно в день голосования</b> Для представления направления по досрочному голосованию в ТИК с полномочиями ОИК – в день, предшествующий дню голосования в ТИК с полномочиями ОИК – <b>29 августа 2017 года</b> , в УИК – <b>5 сентября 2017 года</b> , либо непосредственно в день досрочного голосования	п.8 ст.26 Кодекса	Наблюдатели
<b>ВЫВИЖДЕНИЕ И РЕГИСТРАЦИЯ МУНИЦИПАЛЬНЫХ СПИСКОВ КАНДИДАТОВ, КАНДИДАТОВ ПО ОДНОМАНДАТНЫМ ИЗБРАТЕЛЬНЫМ ОКРУГАМ</b>				
25.	Публикация в государственных и муниципальных периодических печатных изданиях, размещенная на официальном сайте в информационно-телекоммуникационной сети «Интернет» и направление в ТИК Московского района г. Твери составленного по состоянию на день официального опубликования (публикации) решения о назначении выборов	Не позднее 26 июня 2017 года	п.9 ст.35 Федерально-го закона, п.9 ст.30 Кодекса	Управление Министерства юстиции Российской Федерации по Тверской области
26.	Направление в ТИК Московского района г. Твери извещения о проведении мероприятий, связанных с выдвижением муниципального списка кандидатов, списка кандидатов по одномандатным избирательным округам	Не позднее чем за один день до дня проведения мероприятия при его проведении в городе Твери и не позднее чем за три дня до дня проведения мероприятия при его пределами	подп. «в» п.1 ст.27 Федерального закона от 11.07.2001 №95-ФЗ «О порядке организации и проведения выборов в муниципальных образований» (далее – Федеральный №95-ФЗ) закон от 11.07.2001 №95-ФЗ	Избирательное объединение
27.	Принятие решения о количестве подписей избирателей, необходимом для регистрации кандидата, муниципального списка кандидатов	До приема выдвижения и представления документов кандидатами, уполномоченными представителями избирательного объединения в соответствующие избирательные комиссии <b>До 29 июня 2017 года</b>	п.1, п.3 ст.33 Кодекса	ТИК Московского района г. Твери
28.	Выдвижение муниципального списка кандидатов, списка кандидатов по одномандатным избирательным округам и представление в ТИК Московского района г. Твери документов о выдвижении	Не ранее чем через 3 дня и не позднее чем через 35 дней после дня официального опубликования решения о назначении выборов – до 18 часов	п.1 ст.102 Кодекса	Избирательное объединение
29.	Самовыдвижение кандидата по одномандатному избирательному округу	Незамедлительно после представления документов	Пожалованье, обладающее посягательством избирательным правом	Кандидаты, выдвинутые избирательными объединениями по одномандатным избирательным округам
30.	Представление в соответствующую ТИК с полномочиями ОИК документов о выдвижении кандидата по одномандатному избирательному округу	После заявления списка кандидатов по одномандатным избирательным округам и не позднее чем через 35 дней после дня официального опубликования решения о назначении выборов – до 18 часов по московскому времени	п.9, ст. 102 Кодекса	ТИК Московского района г. Твери
31.	Выдача уполномоченным представителям избирательных объединений письменных подтверждений получения документов для заверения муниципального списка кандидатов, списка кандидатов по одномандатным избирательным округам	Незамедлительно после представления документов	п.16 ст.32 Кодекса	ТИК Московского района г. Твери
32.	Принятие решения о заверении либо отказа в заверении муниципального списка кандидатов, списка кандидатов по одномандатным избирательным округам	В течение трех дней со дня приема документов	подп. «к» п.11 ст. 20, п.5 ст.32 Кодекса	ТИК Московского района г. Твери
33.	Выдача уполномоченным представителем избирательного объединения решения о заверении муниципального списка кандидатов, списка кандидатов по одномандатным избирательным округам с копией заверенного списка либо отказа в его заверении с изложением оснований отказа, если решения об исключении кандидата из муниципального списка кандидатов, списка кандидатов по одnomандатным избирательным округам (в случае принятия такого решения)	В течение одних суток со момента принятия соответствующего решения	п.5, 6 ст.32 Кодекса	ТИК Московского района г. Твери
34.	Направление в соответствующую ТИК с полномочиями ОИК решения о заверении списка кандидатов по одномандатным избирательным округам	В течение одних суток со момента принятия решения	п.5 ст.32 Кодекса	ТИК Московского района г. Твери
35.	Выдача кандидатом, выдвинутым в порядке самовыдвижения, письменных подтверждений получения заявления о согласии баллотироваться, иных документов	Незамедлительно после представления документов	п.8 ст.29 Кодекса	ТИК с полномочиями ОИК
36.	Выдача кандидатом, выдвинутым избирательным объединением, письменных подтверждений получения документов	Незамедлительно после представления документов	п.16 ст.32 Кодекса	ТИК с полномочиями ОИК
37.	Обращение в соответствующие органы с представлением о проверке достоверности сведений о кандидатах, предоставленных в ТИК Московского района г. Твери в соответствии с подпунктами «к» и «м» пункта 2, подпунктами «ж» пункта 3 статьи 32 Кодекса	После представления сведений	п.6 ст.33 Федерально-го закона, п.9 ст.29 Кодекса	ТИК Московского района г. Твери
38.	Проведение проверок достоверности сведений о кандидатах и сообщение ТИК Московского района г. Твери (по ее представлениям) о результатах проверки	В течение десяти дней, а сведений, представляемых в соответствии с подпунктом «м» пункта 32 Кодекса, – в течение 20 дней, а в случае неудовлетворительных результатов проверки – в срок, установленный ТИК с полномочиями ОИК	п.6 ст.33 Федерально-го закона, п.2 ст. 35 Кодекса	Соответствующие органы
39.	Обращение в соответствующие органы с представлением о проверке достоверности сведений о кандидатах, предоставленных в ТИК с полномочиями ОИК в соответствии с пунктами 3, 4, 5 статьи 29 Кодекса, подпунктами «г» пункта 9 статьи 32 Кодекса	После представления сведений	п.17 ст.32 Кодекса	ТИК с полномочиями ОИК
40.	Проведение проверок достоверности сведений о кандидатах и сообщение ТИК с полномочиями ОИК (по их представлениям) о результатах проверки достоверности	В течение десяти дней, а сведений, представляемых в соответствии с пунктом 4 статьи 29 Кодекса, подпунктами «г» пункта 9 статьи 32 Кодекса, – в течение 20 дней, а в случае неудовлетворительных результатов проверки – в срок, установленный ТИК с полномочиями ОИК	п.6 ст.33 Федерально-го закона, п.2 ст. 35 Кодекса	Соответствующие органы
41.	Сбор подписей избирателей в поддержку выдвижения муниципального списка кандидатов	Со дня, следующего за днем заверения ТИК Московского района г. Твери муниципального списка кандидатов	п.3 ст.33 Кодекса	Кандидаты, достигшие к моменту сбора подписей возраста 18 лет
42.	Сбор подписей избирателей в поддержку выдвижения кандидата, выдвинутого в порядке самовыдвижения	Со дня, следующего за днем уведомления ТИК с полномочиями ОИК об выдвижении кандидата	п.1 ст.34 Кодекса	Уполномоченные представители избирательных объединений
43.	Сбор подписей избирателей в поддержку выдвижения кандидата, выдвинутого избирательным объединением по одномандатному избирательному округу	Со дня, следующего за днем представления в ТИК документов о выдвижении кандидата, указанного в пункте 8 ст. 32 Кодекса	п.1 ст.34 Кодекса	Кандидаты, выдвинутые избирательным объединением по одномандатному избирательному округу
44.	Представление в ТИК Московского района г. Твери документов для регистрации муниципального списка кандидатов	Не позднее чем за 40 дней после дня официального опубликования решения о назначении выборов до 18 часов по московскому времени	п.2 ст.34 Кодекса	Уполномоченные представители избирательных объединений
45.	Представление в соответствующую ТИК с полномочиями ОИК документов для регистрации кандидата, выдвинутого избирательным объединением	Не позднее 3 августа 2017 года до 18 часов по московскому времени	п.3 ст.34 Кодекса	Кандидат
46.	Выдача кандидату в письменной форме подтверждения приема документов для регистрации	При приеме избирательных документов	п.3 ст.34 Кодекса	ТИК с полномочиями ОИК
47.	Выдача уполномоченным представителем избирательного объединения в письменной форме подтверждения приема документов, предоставленных кандидатом, а также копии иных документов, указанных в пунктах «к» и «м» пункта 2, подпункт «ж» пункта 3 статьи 32 Кодекса	Не позднее чем за 3 дня до дня заседания избирательной комиссии, на котором должен рассматриваться вопрос о регистрации муниципального списка кандидатов	п.11 ст.35 Кодекса	Соответствующие органы
48.	Извещение избирательного объединения, выдвинувшего муниципальный список кандидатов, о выявленной неполной сведений о кандидатах, отсутствии каких-либо документов, предоставленных кандидатом, а также копии иных документов, указанных в пунктах «к» и «м» пункта 2, подпункт «ж» пункта 3 статьи 32 Кодекса	Не позднее чем за 3 дня до дня заседания избирательной комиссии, на котором должен рассматриваться вопрос о регистрации муниципального списка кандидатов	п.11 ст.35 Кодекса	ТИК с полномочиями ОИК
49.	Извещение кандидата, выдвинутого по одномандатному избирательному округу, о вы			







Муниципальный список кандидатов  
зарегистрирован территориальной избирательной комиссией Московского района  
территории Тверской области  
13 июля 2017 года  
(постановление №34/678-4)  
Копия верна

## МУНИЦИПАЛЬНЫЙ СПИСОК кандидатов в депутаты Тверской городской Думы, выдвинутый избирательным объединением «Местное отделение ВСЕРОССИЙСКОЙ ПОЛИТИЧЕСКОЙ ПАРТИИ «РОДИНА» в городе Твери»

### Общемуниципальная часть

1. Гончарова Елена Ивановна, 1974 года рождения, место жительства – Тверская область, город Тверь, основное место работы – ООО «Частная охранная организация «Дружина Афанасий», генеральный директор, член ВСЕРОССИЙСКОЙ ПОЛИТИЧЕСКОЙ ПАРТИИ «РОДИНА».

2. Фролов Юрий Васильевич, 1961 года рождения, место жительства – Тверская область, город Тверь, пенсионер.

3. Ларин Максим Владиславович, 1971 года рождения, место жительства – Тверская область, Весьегонский район, деревня Выбор, основное место работы – индивидуальный предприниматель.

### территориальная группа № 1

1. Гуменко Алексей Сергеевич, 1970 года рождения, место жительства – Тверская область, город Тверь, основное место работы – ООО «НикитиН», начальник отдела продаж сетевых клиентов регионов и дистрибуторов.

2. Янкова Наталия Викторовна, 1979 года рождения, место жительства – Ульяновская область, город Димитровград, временно неработающая.

3. Базурова Елена Александровна, 1977 года рождения, место жительства – город Москва, основное место работы – ВСЕРОССИЙСКАЯ ПОЛИТИЧЕСКАЯ ПАРТИЯ «РОДИНА», Руководитель Секретариата Исполнительного комитета ВСЕРОССИЙСКОЙ ПОЛИТИЧЕСКОЙ ПАРТИИ «РОДИНА».

### территориальная группа № 2

1. Клевцов Евгений Сергеевич, 1980 года рождения, место жительства – Тверская область, город Тверь, основное место работы – ООО «Частная пивоварня «Афанасий», руководитель Аппарата генерального директора.

2. Чунаков Антон Павлович, 1992 года рождения, место жительства – Тверская область, город Тверь, основное место работы – ООО «Финтрайд–плюс», инженер–программист отдела поддержки программного обеспечения ЕРК.

3. Тиморова Кристина Александровна, 1994 года рождения, место жительства – Тверская область, Селижаровский р-он, пгт. Селижарово, основное место работы – ООО «Гастрон пивоварня «Афанасий», менеджер учебного центра.

### территориальная группа № 3

1. Еликов Дмитрий Валерьевич, 1980 года рождения, место жительства – Тверская область, город Тверь, основное место работы – ООО «Частная пивоварня «Афанасий», начальник холдинга-компания-цеха.

2. Гончарук Степан Юрьевич, 1988 года рождения, место жительства – Тверская область, город Тверь, основное место работы – ООО «НикитиН», менеджер по логистике службы транспортной логистики.

3. Волченко Никита Алексеевич, 1992 года рождения, место жительства – Тверская область, Нелидовский район, г. Нелидово, основное место работы – ООО «Финтрайд–плюс», инженер–системотехник отдела технической поддержки.

### территориальная группа № 4

1. Генералов Алексей Николаевич, 1985 года рождения, место жительства – Тверская область, город Тверь, основное место работы – ООО «НикитиН», менеджер по транспортной логистике службы транспортной логистики.

2. Наименова Ирина Ильинична, 1979 года рождения, место жительства – Тверская область, город Тверь, основное место работы – ООО «НикитиН», офисный менеджер по документационному обеспечению.

3. Толмачева Олеся Александровна, 1981 года рождения, место жительства – Тверская область, Калининский район, деревня Березино; основное место работы – ООО «НикитиН», менеджер по продажам отдела по сопровождению продаж по Западному округу г. Москва и Московской области.

### территориальная группа № 5

1. Самылов Дмитрий Андреевич, 1981 года рождения, место жительства – Тверская область, город Тверь, основное место работы – ООО «НикитиН», начальник отдела по техническому обслуживанию оборудования.

2. Улитинов Викентий Юрьевич, 1987 года рождения, место жительства – Тверская область, город Тверь, основное место работы – ООО «НикитиН», менеджер по развитию отдела развития по продажам сетевых клиентов Москвы и Московской области.

3. Гацерелиса Теона Захаровна, 1992 года рождения, место жительства – Тверская область, город Тверь, основное место работы – ООО «НикитиН», помощник руководителя службы складской логистики.

### территориальная группа № 6

1. Тарасова Инна Александровна, 1969 года рождения, место жительства – Тверская область, город Тверь, основное место работы – ООО «НикитиН», менеджер отдела по информационной поддержке.

2. Федотова Елена Викторовна, 1979 года рождения, место жительства – Красноярский край, город Кайзеркан, основное место работы – ООО «РАЙДЕР», менеджер направления.

3. Бирюков Федор Владимирович, 1978 года рождения, место жительства – город Москва, основное место работы – ВСЕРОССИЙСКАЯ ПОЛИТИЧЕСКАЯ ПАРТИЯ «РОДИНА», Руководитель Информационно–политического управления Исполнительного комитета ВСЕРОССИЙСКОЙ ПОЛИТИЧЕСКОЙ ПАРТИИ «РОДИНА».

### территориальная группа № 7

1. Гольдин Дафна Константиновна, 1983 года рождения, место жительства – Тверская область, город Тверь, основное место работы – ООО «НикитиН».

2. Гольдин Дафна Константиновна, 1983 года рождения, место жительства – Тверская область, город Тверь, основное место работы – ООО «НикитиН».

## ТЕРРИТОРИАЛЬНАЯ ИЗБИРАТЕЛЬНАЯ КОМИССИЯ МОСКОВСКОГО РАЙОНА ГОРОДА ТВЕРИ

## ПОСТАНОВЛЕНИЕ

13 июля 2017 г.

г. Тверь

№ 34/681-4

### О заверении списка кандидатов в депутаты Тверской городской Думы, выдвинутых избирательным объединением «Местное отделение ВСЕРОССИЙСКОЙ ПОЛИТИЧЕСКОЙ ПАРТИИ «РОДИНА» в городе Твери» по одномандатным избирательным округам

Рассмотрев документы, представленные в территориальную избирательную комиссию Московского района города Твери для заверения списка кандидатов в депутаты Тверской городской Думы, выдвинутых избирательным объединением «Местное отделение ВСЕРОССИЙСКОЙ ПОЛИТИЧЕСКОЙ ПАРТИИ «РОДИНА» в городе Твери» по одномандатным избирательным округам, в соответствии со статьями 20, 32 Избирательного кодекса Тверской области

Список по одномандатным избирательным округам  
зарегистрирован территориальной избирательной комиссией Московского района  
города Твери

«13» июля 2017 года

(постановление № 34/681-4)

Копия верна

## СПИСОК кандидатов в депутаты Тверской городской Думы, выдвинутых избирательным объединением «Местное отделение

## Сведения о муниципальных организациях телерадиовещания, которые обязаны предоставлять эфирное время при проведении выборов депутатов Тверской городской Думы 10 сентября 2017 года

Н п/п	Наименование организации телерадиовещания	Наименование выпускаемого этой организацией средства массовой информации	Форма периодического распространения СМИ (телеканал, радиоканал, телепрограмма, радиопрограмма)	Территория распространения СМИ в соответствии с лицензией на телевизионное вещание, радиовещание	Регистрационный номер свидетельства о регистрации средства массовой информации	Свидетельство о регистрации средства массовой информации	Дата выдачи свидетельства о регистрации средства массовой информации	Юридический адрес редакции периодического печатного издания	Уредитель (издатель) периодического печатного издания, радиодома	Доля (вклад) муниципальных образований в уставном (складочном) капитале	Вид выдавшихся бюджетных ассигнований из местного бюджета на её функционирование	Доля выдавшихся бюджетных ассигнований из местного бюджета на её функционирование	Вид выдавшихся бюджетных ассигнований из местного бюджета на её функционирование	Объем выдавшихся бюджетных ассигнований из местного бюджета на её функционирование	Указание на то, что соответствующий телеканал, радиоканал, телепрограмма, радиопрограмма являются специализированными	
1	2	3	4	5	6	7	8	9	10	11	12	13	14	15	16	17
	нет															

## Сведения о муниципальных периодических печатных изданиях, которые обязаны предоставлять печатную площадь при проведении выборов депутатов Тверской городской Думы 10 сентября 2017 года.

Н п/п	Наименование периодического печатного издания	Регистрационный номер свидетельства о регистрации средства массовой информации	Дата выдачи свидетельства о регистрации средства массовой информации	Юридический адрес редакции периодического печатного издания	Уредитель (издатель) периодического печатного издания	Доля (вклад) муниципальных образований в уставном (складочном) капитале	Вид выдавшихся бюджетных ассигнований из местного бюджета на их функционирование	Периодичность выпуска периодического печатного издания
1	2	3	4	5	6	7	8	9
1	«Всё Тверь» газета	серия ПИ № 5-0361	28.11.2001	170100, г. Тверь, ул. Советская, д. 51	Тверская городская Дума	субсидии	10 486,8 тыс. руб.	3 раза в неделю

## ТЕРРИТОРИАЛЬНАЯ ИЗБИРАТЕЛЬНАЯ КОМИССИЯ МОСКОВСКОГО РАЙОНА ГОРОДА ТВЕРИ

## ПОСТАНОВЛЕНИЕ

17 июля 2017 г.

г. Тверь

№ 35/689-4

### О заверении муниципального списка кандидатов в депутаты Тверской городской Думы, выдвинутого избирательным объединением «ТВЕРСКОЕ ОБЛАСТНОЕ ОТДЕЛЕНИЕ Политической партии КОММУНИСТИЧЕСКАЯ ПАРТИЯ КОММУНИСТИ РОССИИ»

Рассмотрев документы, представленные в территориальную избирательную комиссию Московского района города Твери для заверения муниципального списка кандидатов в депутаты Тверской городской Думы, выдвинутого избирательным объединением «ТВЕРСКОЕ ОБЛАСТНОЕ ОТДЕЛЕНИЕ Политической партии КОММУНИСТИЧЕСКАЯ ПАРТИЯ КОММУНИСТИ РОССИИ», в соответствии со статьями 20, 32 Избирательного кодекса Тверской области

## МУНИЦИПАЛЬНЫЙ СПИСОК кандидатов в депутаты Тверской городской Думы, выдвинутый избирательным объединением «ТВЕРСКОЕ ОБЛАСТНОЕ ОТДЕЛЕНИЕ Политической партии КОММУНИСТИЧЕСКАЯ ПАРТИЯ КОММУНИСТИ РОССИИ»

### Общемуниципальная часть

1. Клейников Илья Юрьевич, 1980 года рождения, место жительства – Московская область, город Химки, основное место работы – ООО «ИНТЕР», архитектор, депутат Собрания депутатов Конаковского района пятого созыва на непостоянной основе, член Политической партии КОММУНИСТИЧЕСКАЯ ПАРТИЯ КОММУНИСТИ РОССИИ, член Центрального Комитета Политической партии КОММУНИСТИЧЕСКАЯ ПАРТИЯ КОММУНИСТИ РОССИИ, Первый секретарь Комитета КПРФ, член Политической партии КОММУНИСТИЧЕСКАЯ ПАРТИЯ КОММУНИСТИ РОССИИ.

2. Нонин Михаил Алексеевич, 1955 года рождения, место жительства – Тверская область, Калининский район, поселок Орши, пенсионер, депутат Кимрской городской Думы на непостоянной основе, член Политической партии КОММУНИСТИЧЕСКАЯ ПАРТИЯ КОММУНИСТИ РОССИИ.

3. Вахалин Алексей Станиславович, 1965 года рождения, место жительства – Тверская область, город Тверь, основное место работы – ООО «Ферму», начальник службы безопасности, член Политической партии КОММУНИСТИЧЕСКАЯ ПАРТИЯ КОММУНИСТИ РОССИИ.

### территориальная группа № 1

1. Степанян Татьяна Николаевна, 1962 года рождения, место жительства – Тверская область, Калининский район, поселок Орши, пенсионер, член Политической партии КОММУНИСТИЧЕСКАЯ ПАРТИЯ КОММУНИСТИ РОССИИ.

2. Карапанов Виталий Владимирович, 1980 года рождения, место жительства – Ивановская область, Савинский район, село Архиповка, основное место работы – ООО «Домашний», прорабавец-консультант, член Политической партии КОММУНИСТИЧЕСКАЯ ПАРТИЯ КОММУНИСТИ РОССИИ.

3. Кузнецов Николай Владимирович, 1948 года рождения, место жительства – Нижегородская область, город Кулебаки, пенсионер, член Политической партии КОММУНИСТИЧЕСКАЯ ПАРТИЯ КОММУНИСТИ РОССИИ.

4. Привалов Александр Станиславович, 1979 года рождения, место жительства – город Санкт-Петербург, временно неработающий, член Политической партии КОММУНИСТИЧЕСКАЯ ПАРТИЯ КОММУНИСТИ РОССИИ.

5. Степанян Татьяна Николаевна, 1966 года рождения, место жительства – Тверская область, город Кашино, основное место работы – муниципальное учреждение «Соцзащита», инспектор Собрания депутат



**Приложение 2 к постановлению администрации города Твери от 18.07.2017 г. № 894  
«Приложение 2 к муниципальной программе «Адресная программа по переселению граждан из аварийного жилищного фонда на 2013 - 2017 годы»**

**Реестр аварийных многоквартирных домов по способам переселения**

Н п/н	Адрес МКД	Расселяемая площадь			Строительство МКД			Приобретение жилых помещений у застройщиков			Приобретение жилых помещений у лиц, не являющихся застройщиком			Выкуп жилых помещений у собственников			Стоимость, всего	Дополнительные источники финансирования	Нормативная стоимость кв. м	3/4 от нормативной стоимости кв. м
		всего	в т.ч. частная собственность	площадь	стоимость	удельная стоимость 1 кв. м	площадь	стоимость	удельная стоимость 1 кв. м	площадь	стоимость	удельная стоимость 1 кв. м	площадь	стоимость	удельная стоимость 1 кв. м	руб.	руб.			
		кв. м	кв. м	кв. м	руб.	руб.	кв. м	руб.	руб.	кв. м	руб.	руб.	кв. м	руб.	руб.	руб.	руб.			
1	2	3	4	5	6	7	8	9	10	11	12	13	14	15	16	17	18	19	20	
1	ул. Спортивная, д.5	388,70	146,40	0	0	0	242,30	8 383 580,00	34600	0	0	114,40	4 997 560,00	34600	13 381 140,00	5 941 552,30	34600			
2	ул. Спортивная, д.3	378,48	227,20	0	0	0	182,96	6 330 416,00	34600	0	0	195,52	6 722 208,00	34600	13 052 624,00	4 580 413,80	34600			
3	пос. Лошманено, д.2	119,47	0,00	0	0	0	119,47	4 133 662,00	34600	0	0	0,00	0,00	34600	4 133 662,00	2 389 997,35	34600			
4	пос. Элеватор, 2-япереулок, д. 7	382,10	146,40	0	0	0	281,18	9 722 606,00	34600	0	0	101,10	3 460 600,00	34600	12 873 205,00	5 621 405,00	34600			
5	ул. Борисоглебского, д. 4	421,10	170,37	4	0	0	334,36	11 535 556,00	34600	0	0	147,44	2 905 400,00	34600	14 474 256,00	3 233 30,30	34600			
6	ул. 3-яЛукашевского, д.3/19	574,49	247,92	0	0	0	344,18	16 261 208,00	34600	0	0	377,22	2 988 400,00	34600	19 247 588,00	12 775 588,35	34600			
7	ул. Фрумакова, д/8	74,40	0,00	1	0	0	74,40	2 574 240,00	34600	0	0	0,00	0,00	34600	2 574 240,00	1 315 666,50	34600			
8	ул. Керамического, д. 2	139,40	0,00	0	0	0	139,40	4 727 744,00	34600	0	0	0,00	0,00	34600	4 727 744,00	2 733 483,20	34600			
9	пос. Лошманено, д. 16	245,30	123,00	0	0	0	204,50	7 075 700,00	34600	0	0	40,80	1 038 300,00	34600	8 114 000,00	4 134 706,50	34600			
10	пос. Керамического, д. 3	715,33	482,73	0	0	0	515,83	17 837 338,00	34600	0	0	0,00	199,50	6 278 300,00	34600	24 115 638,00	10 537 058,15	34600		
11	пос. Лошманено, д. 16	245,30	123,00	0	0	0	204,50	7 075 700,00	34600	0	0	40,80	1 038 300,00	34600	8 114 000,00	4 134 706,50	34600			
12	пос. Элеватор, 2-япереулок, д. 3	146,70	64,80	0	0	0	146,70	5 075 820,00	34600	0	0	0,00	0,00	34600	5 075 820,00	2 934 733,50	34600			
Итого по муниципальному образованию город Тверь за 2013 - 2017 годы		3 785,28	1 612,12	0	0	0	2 918,00	100 607 804,00	0	0	0	867,28	28 076 768,00	34600	128 684 572,00	66 878 005,45				

**Начальник департамента жилищно-коммунального хозяйства и жилищной политики В.Д. Якубенок**

**Приложение 3 к постановлению администрации города Твери от 18.07.2017 г. № 894**

**«Приложение 3 к муниципальной программе «Адресная программа по переселению граждан из аварийного жилищного фонда на 2013 – 2017 годы»**

**Планируемые показатели выполнения адресной программы по переселению граждан из аварийного жилищного фонда**

Н п/н	Наименование МО	Расселенная площадь					Количество расселенных помещений					Количество переселенных жителей							
		2013 г.	2014 г.	2015 г.	2016 г.	2017	Всего	2013 г.	2014 г.	2015 г.	2016 г.	2017 г.	Всего	2013 г.	2014 г.	2015 г.	2016 г.	2017 г.	Всего
кв. м	кв. м	кв. м	кв. м	кв. м	кв. м	кв. м	ед.	ед.	ед.	ед.	ед.	ед.	чел.	чел.	чел.	чел.	чел.	чел.	
1	2	3	4	5	6	7	8	9	10	11	12	13	14	15	16	17	18	19	20
1.	Муниципальное образование город Тверь	0,00	0,00	1594,85	980,20	1210,23	3785,28	0	0	45	24	28	97	10	0	114	86	99	299

**Начальник департамента жилищно-коммунального хозяйства и жилищной политики В.Д. Якубенок**

**Извещение о проведении аукциона**

Департамент управления имуществом и земельными ресурсами администрации города Тверь сообщает о проведении аукциона по продаже находящегося в муниципальной собственности земельного участка под индивидуальное жилищное строительство

Организатор аукциона - департамент управления имуществом и земельными ресурсами администрации города Тверь.

Основание для проведения аукциона: Земельный кодекс Российской Федерации, Положение о департаменте управления имуществом и земельными ре-

урсами администрации города Тверь, утвержденным постановлением Главы администрации города Твери от 23.01.2007 г. № 198

Место нахождения и почтовый адрес организатора аукциона: 170100, г. Тверь, ул. Новоторжская, д. 1.

Адрес электронной почты организатора аукциона: e-mail: tverkum@adm.tver.ru

Телефоны для справок и предварительной записи для подачи заявок: (482) 32-21-91.

Дата проведения аукциона: 24.08.2017 года в 15 ч. 15 мин.

Место проведения аукциона: г. Тверь, ул. Новоторжская, д. 1, 2 этаж, каб. 234.

1. Правила аукциона:

Лот № 1 – Цена нахождения в муниципальной собственности земельного участка из земель населенных пунктов, с кадастровым номером

6940100098-28, площадью 786 кв. м, в границах, указанных в выписке из ЕГРН об основных характеристиках и зарегистрированных переходах прав (записях с/пил), помеченные в отношении муниципального имущества, а также аукционной на право заключения договоров аренды указанных земельных участков» от 02.07.2017 г. (далее – «Правила аукциона»).

Разрешенное использование земельного участка: «Для индивидуального жилищного строительства».

Предельные (максимальные и минимальные) параметры разрешенного строительства объекта капитального строительства на указанном земельном участке установлены Правилами землепользования и застройки города Твери, утвержденными решением Тверской городской думы от 02.07.2013 № 71 (в редакции

от 09.06.2016).

2. Цена Документа и порядок определения участников аукциона:

Победителем аукциона признается участник аукциона, предложивший наибольшую стоимость за земельный участок.

К участию в аукционе допускаются физические лица, своевременно подавшие заявку на участие в аукционе, представившие все необходимые документы, и обеспечившие поступление задатка на счет организатора аукциона в указанный в настоящем извещении срок.

Предельные (максимальные и минимальные) параметры разрешенного строительства объекта капитального строительства на указанном земельном участке установлены Правилами землепользования и застройки города Твери, утвержденными решением Тверской городской думы от 02.07.2013 № 71 (в редакции от 09.06.2016):

- предоставление использования:
- предоставляемый беспреимущественный доступ в установленном порядке к объектам сетей работникам предприятий (организаций) эксплуатационных служб города, ведении которых находятся инженерные сети для их ремонта, технического обслуживания, выполнения строительно-монтажных работ и обслуговывания;
- обеспечивать совершение использования подземных инженерных сетей;
- обеспечивать совершение использования земельного участка для выполнения проектно-изыскательских работ, прокладки, ремонта и эксплуатации инженерных сетей, коммуникаций.

На земельном участке с кадастровым номером 69:40:0100191:17 расположена водоотводная канава (система открытого водоотведения).

Обременение правами других лиц: нет.

Справка на земельный участок отсутствует.

Осмотр земельного участка производится претендентами бесплатно и самостоятельно.

Начальная цена предмета аукциона по продаже находящегося в муниципальной собственности земельного участка равна 100% кадастровой стоимости земельного участка, что составляет 946 013 (Девятьсот сорок шесть тысяч шестьдесят тринацать) руб. 72 коп., ИДС не облагается.

Величина начальной цены («Чистая стоимость земельного участка») определяется из расчета кадастровых процентов от начальной цены предмета аукциона, что составляет 28 398 (Восемь тысяч триста девяносто восемь) руб. 11 коп., ИДС не облагается.

Сумма задатка для участия в аукционе определяется в размере 100% от начальной цены предмета аукциона на продаже земельного участка, что составляет 946 613 (Девятьсот сорок шесть тысяч шестьдесят тринацать) руб. 72 коп., ИДС не облагается.

Задаток перечисляется по следующим реквизитам: Получатель платежа - Департамент финансов администрации города Твери (Департамент управления имуществом и земельными ресурсами администрации города Твери) БИК 042809001, расчетный счет 4032810900005000001 в Отделение ТБРБ, БИК 042809001.

В платежном поручении в поле «Назначение платежа» указать: «Задаток на участие в аукционе по продаже земельного участка по адресу: Тверская область, город Тверь, ул. Дорожников, д. 15, 69:40:0100191:17, ИДС не облагается».

Задаток должен поступить в установленный счет не позднее 23.08.2017 г.

Задаток служит обязательством исполнения обязательств победителем аукциона о заключении договора купли-продажи земельного участка и перечисляется в установленный срок с днем подписания протокола о результатах торгов в счет купли-продажи земельного участка.

Организатор аукциона в течение трех дней со дня подписания протокола о результатах торгов обязан возвратить задатки лицам, участвовавшим в аукционе, не пообещавшим в нем.

В случае принятия решения организатором аукциона об отказе в проведении аукциона, внесенный участниками аукциона задаток возвращается организатором аукциона.

В случае уклонения победителя аукциона от подписания протокола о результатах аукциона, заключения договора купли-продажи земельного участка, в установленный в данном извещении срок, внесенный победителем аукциона задаток ему не возвращается.

2. Условия проведения аукциона.

Победителем аукциона признается участник аукциона, предложивший наибольшую стоимость за продажу земельного участка.

Задаток служит обязательством исполнения обязательств победителем аукциона о заключении договора купли-продажи земельного участка и перечисляется в установленный срок с днем подписания протокола о результатах торгов в счет купли-продажи земельного участка.

Организатор аукциона в течение трех дней со дня подписания протокола о результатах торгов обязан возвратить задатки лицам, участвовавшим в аукционе, не пообещавшим в нем.

В случае принятия решения организатором аукциона об отказе в проведении аукциона, внесенный участниками аукциона задаток возвращается организатором аукциона.

В случае уклонения победителя аукциона от подписания протокола о результатах аукциона, заключения договора купли-продажи земельного участка, в установленный в данном извещении срок, внесенный победителем аукциона задаток ему не возвращается.

3. Документы, предоставляемые для участия в аукционе, и требования к ним:

1) заявка на участие в аукционе по форме, утвержденной организатором аукциона с указанием банковских реквизитов счета для возврата задатка – в двух экземплярах (один из которых для участника аукциона, другой – для организатора аукциона);

2) копии документов, удостоверяющих личность заявителя (для граждан);

3) документы, подтверждающие внесение задатка.

В соответствии с п.10 ст. 39.11 Земельного Кодекса Российской Федерации участниками настоящего аукциона могут являться только граждане.

Представление документов, подтверждающих внесение задатка, признается заключением соглашения о задатке.

В случае подачи заявки представителем заявителя, предъявляемый в виде документа, подтверждающего внесение задатка, надлежит образом оформленной доверенности.

Представитель документов, подтверждающих внесение задатка, признается участником аукциона.

В случае уклонения представителя заявителя от подписания протокола о результатах аукциона, заключения договора купли-продажи земельного участка, в установленный в данном извещении срок, внесенный представителем заявителя задаток ему не возвращается.

4. Условия проведения аукциона.

Победителем аукциона признается участник аукциона, предложивший наибольшую стоимость за продажу земельного участка.

Задаток служит обязательством исполнения обязательств победителем аукциона о заключении договора купли-продажи земельного участка и перечисляется в установленный срок с днем подписания протокола о результатах торгов в счет купли-продажи земельного участка.

Организатор аукциона в течение трех дней со дня подписания протокола о результатах торгов обязан возвратить задатки лицам, участвовавшим в аукционе, не пообещавшим в нем.

В случае принятия решения организатором аукциона об отказе в проведении аукциона, внесенный участниками аукциона задаток возвращается организатором аукциона.

В случае уклонения победителя аукциона от подписания протокола о результатах аукциона, заключения договора купли-продажи земельного участка, в установленный в данном извещении срок, внесенный победителем аукциона задаток ему не возвращается.

5. Срок приема заявок:

Заявки на участие в аукционе принимаются с 24.07.2017 в рабочие дни с 10 ч. 00 мин. до 13 ч. 00 мин. и с 14 ч. 00 мин. до 17 ч. 00 мин.

Срок приема заявок: начиная с 24.07.2017 в 17 ч. 00 мин.

Срок приема заявок: 23.08.2017 в 17 ч. 00 мин.

Срок приема заявок: 23.08.2017 в 17 ч. 00 мин.

