


2.1 Чертеж межевания территории

с
ю

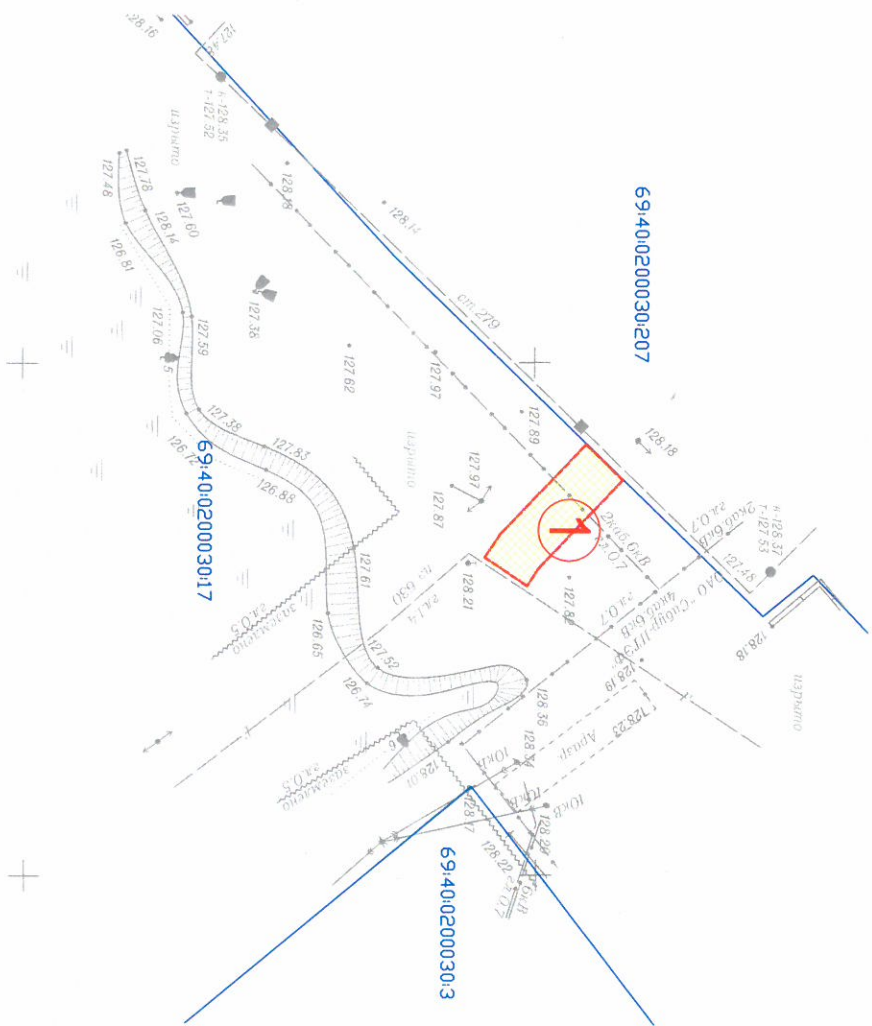

Сведения об образуемых земельных участках, частях земельных участков:

№ п/п	Обозначение образуемого земельного участка, условного участка, части земельного участка, части территории	Площадь, кв.м	
		занимаемая на период строительства линейного объекта	предполагаемая к оформлению для долговременного использования
1	69:40:0200030:17/чзх1	72	-

Масштаб 1:500

Чертеж межевания территории разработан на топографической основе масштаба М 1:500, выполненной ООО «ГАММА» в апреле 2016 г.

Чертеж межевания территории М 1:500 разработан ООО «ГАММА», г. Тверь

Условные обозначения:

- Границы существующих земельных участков;

- Границы образуемых земельных участков;

- Границы образуемых частей земельных участков;

- кадастровые номера существующих земельных участков;

- обозначение образуемых земельных участков, частей земельных участков;

- Границы зоны действия сервитута;



69:10:0000025:167

Система координат: МСК-69

Проект межевания территории					
Заказчик: АО "Газпром газораспределение Тверь"					
Изм.	Копия	Лист	№	Подп.	Дата
Гендиректор	Гендиректор	Гендиректор	Гендиректор	Гендиректор	Гендиректор
Исполнитель	Исполнитель	Исполнитель	Исполнитель	Исполнитель	Исполнитель
2.1. Чертеж межевания территории					
М 1:500					
ООО "ГАММА" г. Тверь					