


1.1.1. Основной чертеж

С
↑
Ю

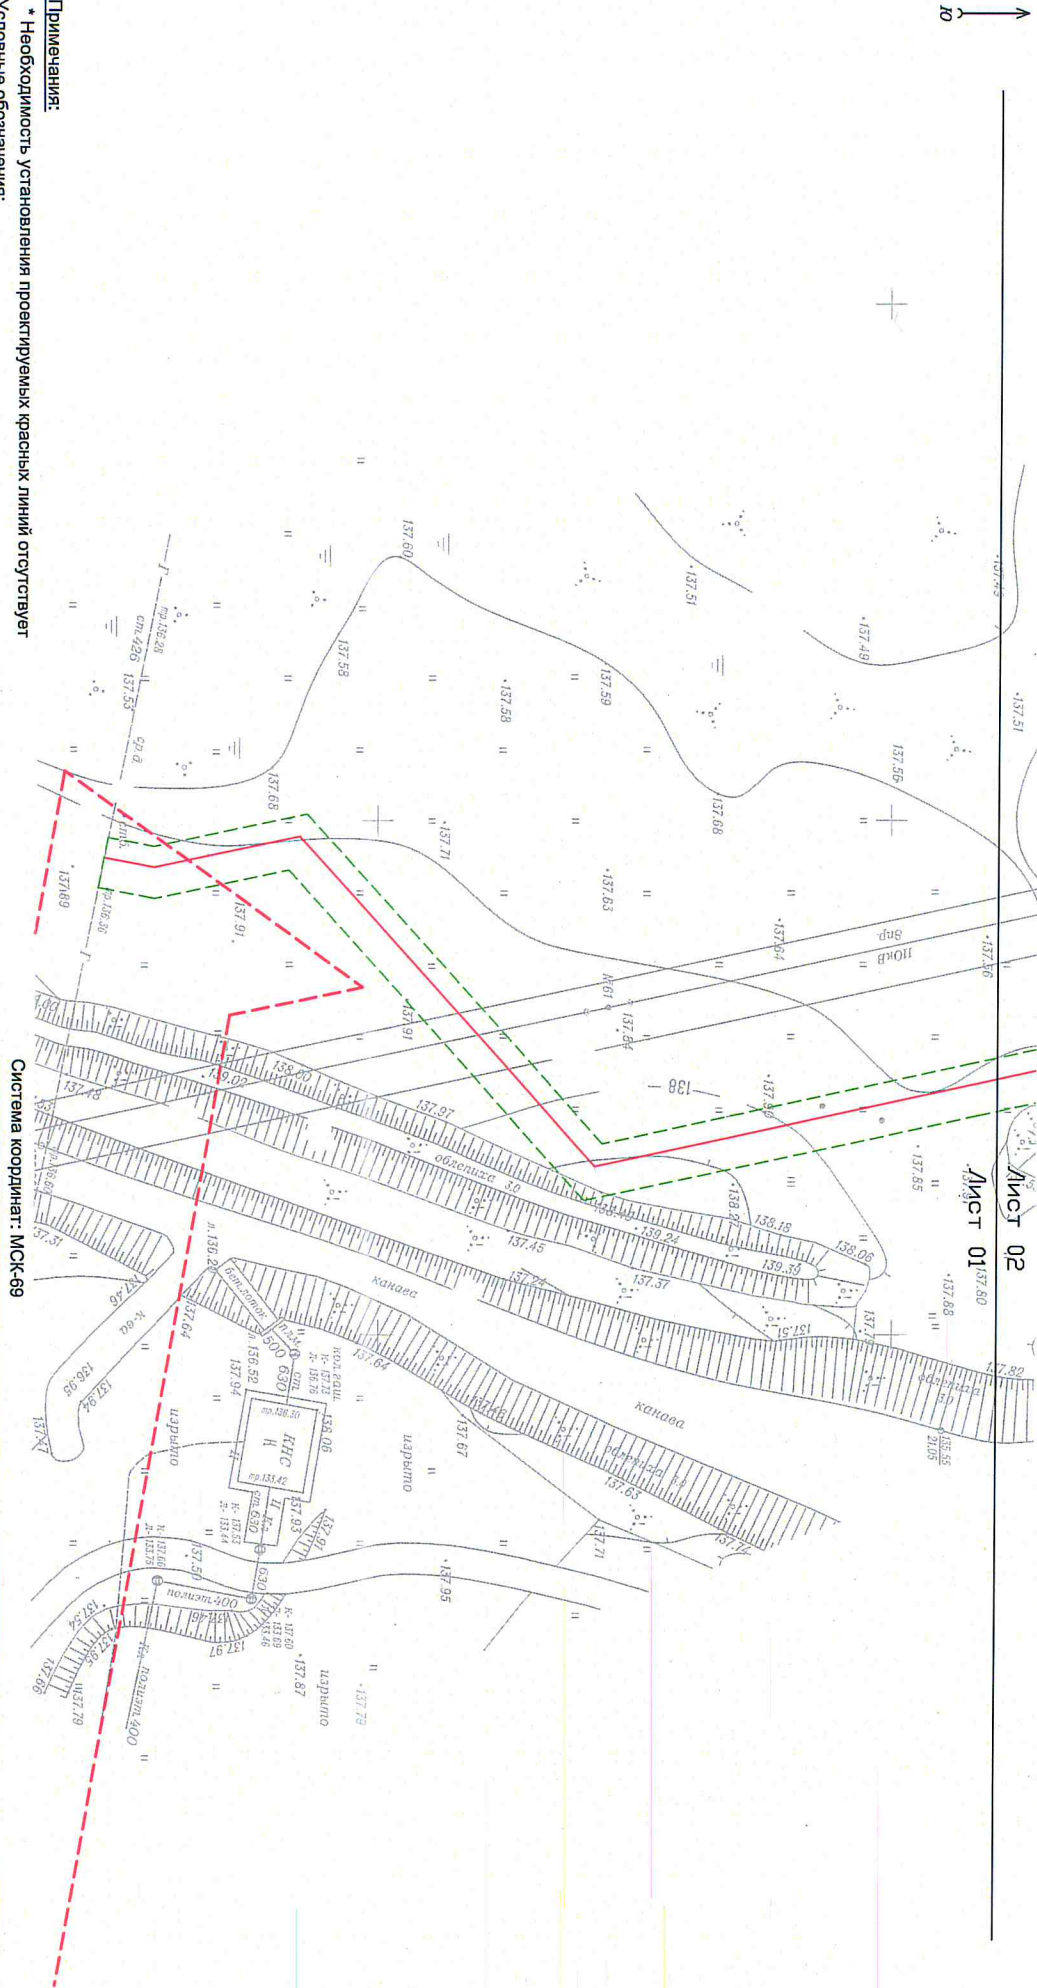

Примечание:

* Необходимость установления проектируемых красных линий отсутствует

Условные обозначения:




- место планируемого размещения линейного сооружения;
- охранный зона проектируемого линейного сооружения;
- существующие красные линии;

Масштаб 1:500


Основной чертеж разработан на топографической основе масштаба М 1:500, выполненной ООО «ГАММА» в апреле 2016 г.
Основной чертеж М 1:500 разработан ООО «ГАММА», г. Тверь

Система координат: МСК-69				Проект планировки территории			
				Заказчик: АО "Газпром газораспределение Тверь"			
Изм.	Колуч	Лист	№	Подп.	Дата	1.1. Утверждаемая (основная) часть	
Гендиректор	Павленко	НИ				4/2016 1 3	
Исполнитель	Калин	В.Д.				ООО "ГАММА" г. Тверь	

Инст 03

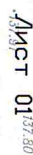

Машиштаб 1:500
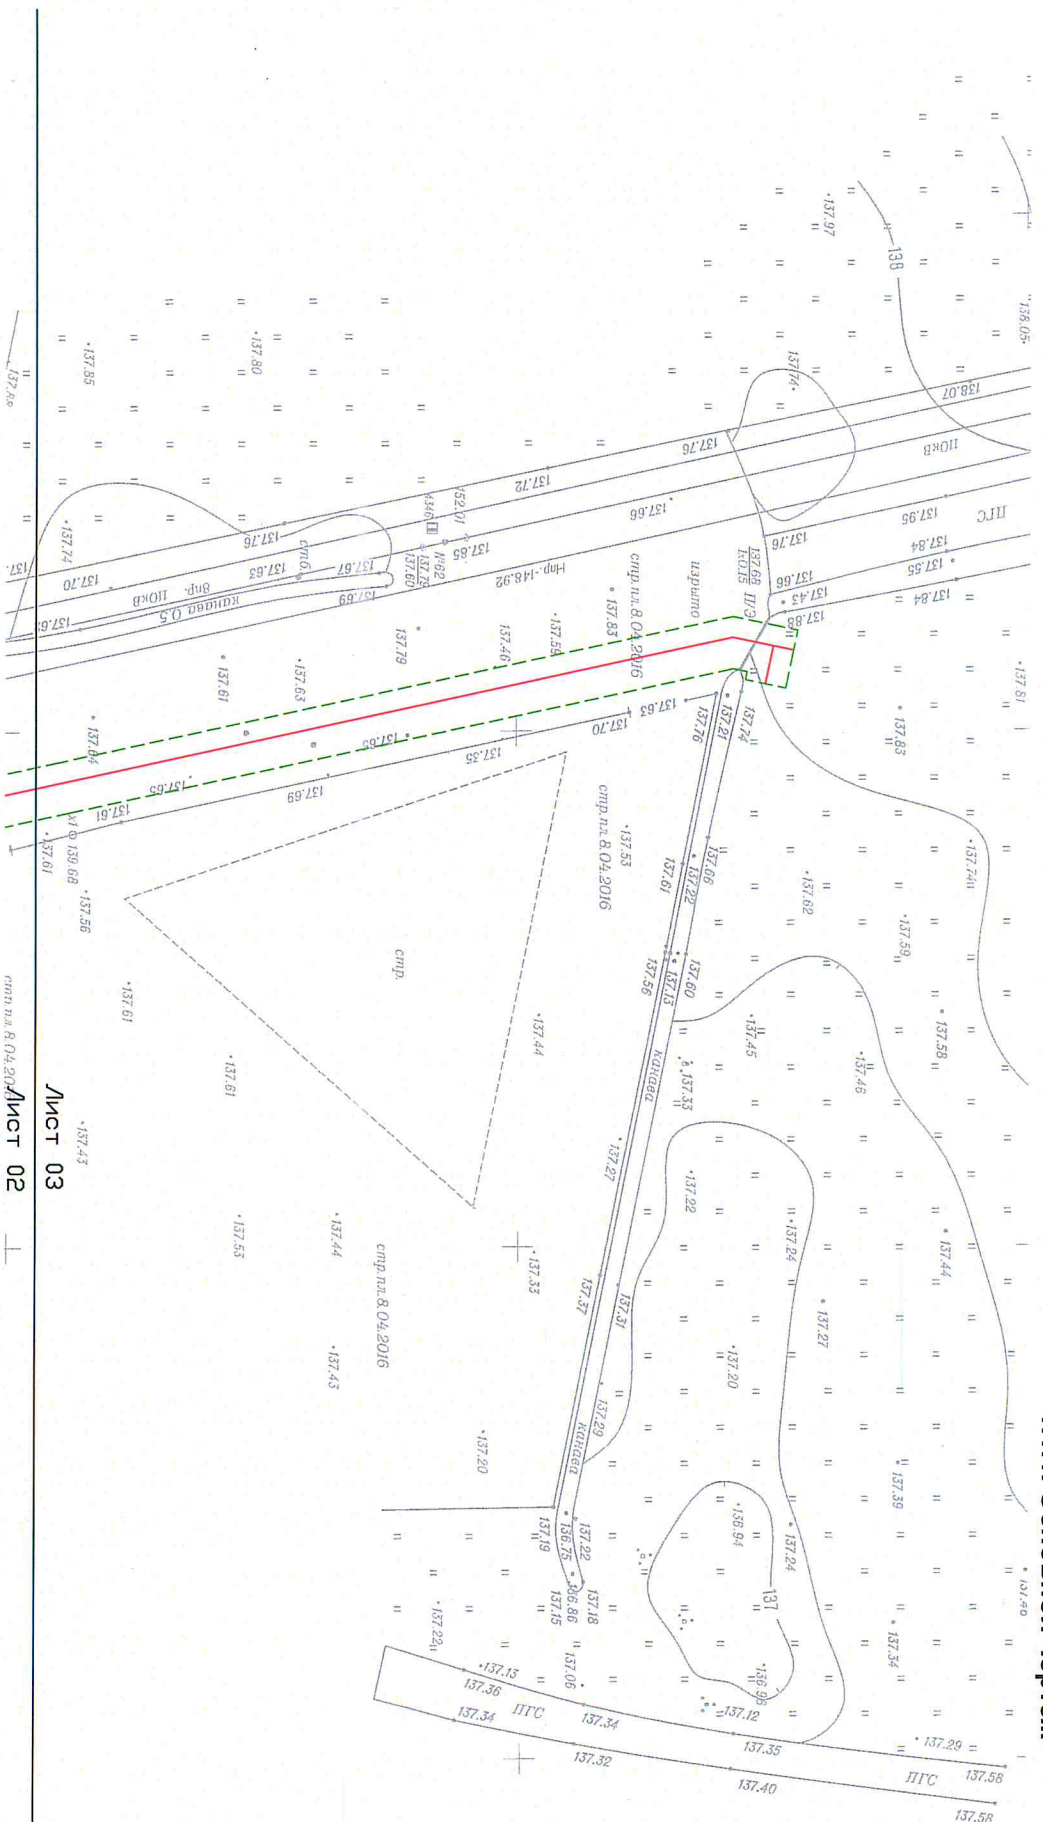
$$D \rightarrow C$$


Инст 03

02 ИСТ 8.04.20-00

[illegible]

Мащтаб 1:500

С
↑
Ю

2.1 Чертеж межевания территории

Каталог координат поворотных точек технического коридора линейного объекта:

№№ точек	МСК-69		МСК города Тверь	
	X	Y	X	Y
1	287275.45	2273429.30	-4477.26	-2093.51
2	287276.37	2273424.39	-4476.31	-2098.42
3	287280.89	2273425.24	-4471.80	-2097.55
4	287295.78	2273421.98	-4456.88	-2100.72
5	287324.74	2273453.76	-4428.11	-2068.76
6	287360.25	2273445.99	-4392.56	-2076.32
7	287457.94	2273424.62	-4294.74	-2097.11
8	287523.81	2273410.21	-4228.79	-2111.13
9	287530.10	2273411.50	-4222.51	-2109.79
10	287529.11	2273416.31	-4223.53	-2105.00
11	287524.83	2273417.24	-4227.81	-2104.09
12	287525.17	2273415.59	-4227.46	-2105.73
13	287523.84	2273415.32	-4228.79	-2106.02
14	287459.01	2273429.50	-4293.70	-2092.22
15	287361.32	2273450.88	-4391.52	-2071.43
16	287322.99	2273459.26	-4429.89	-2063.27
17	287294.03	2273427.48	-4458.67	-2095.23
18	287280.96	2273430.34	-4471.75	-2092.44

Сведения об образуемых земельных участках, частях земельных участков:

№№ п/п	Обозначение образуемого земельного участка, части земельного участка, части территории	Площадь, кв.м	
		занимаемая на период строительства линейного объекта	предполагаемая к оформлению для долевого использования
1	69:40:0300159:37/чзУ1	45	-
2	69:40:0300159:907/чзУ1	390	-
3	69:40:0300159:26/чзУ1	45	-
4	69:40:0300159:910/чзУ1	228	-
5	69:40:0300159:909/чзУ1	292	-
6	69:40:0300159:1162/чзУ1	368	-

Система координат: МСК-69


Проект межевания территории					
Заказчик: АО "Газпром газораспределение Тверь"					
Изм.	Колуч.	Лист	№ гр.к.	Подп.	Дата
Гендиректор		Лавченко НН			
Исполнитель		Калин В.В.			
2.1. Чертеж межевания территории					
М 1:500					
			Заказ	Лист	Листов
			4/2016	1	7
ООО "ГАММА" г. Тверь					

Масштаб 1:500

Чертеж межевания территории разработан на топографической основе масштаба М 1:500, выполненной ООО «ГАММА» в апреле 2016 г.

Чертеж межевания территории М 1:500 разработан ООО «ГАММА», г. Тверь

2.1 Чертёж межевания территории

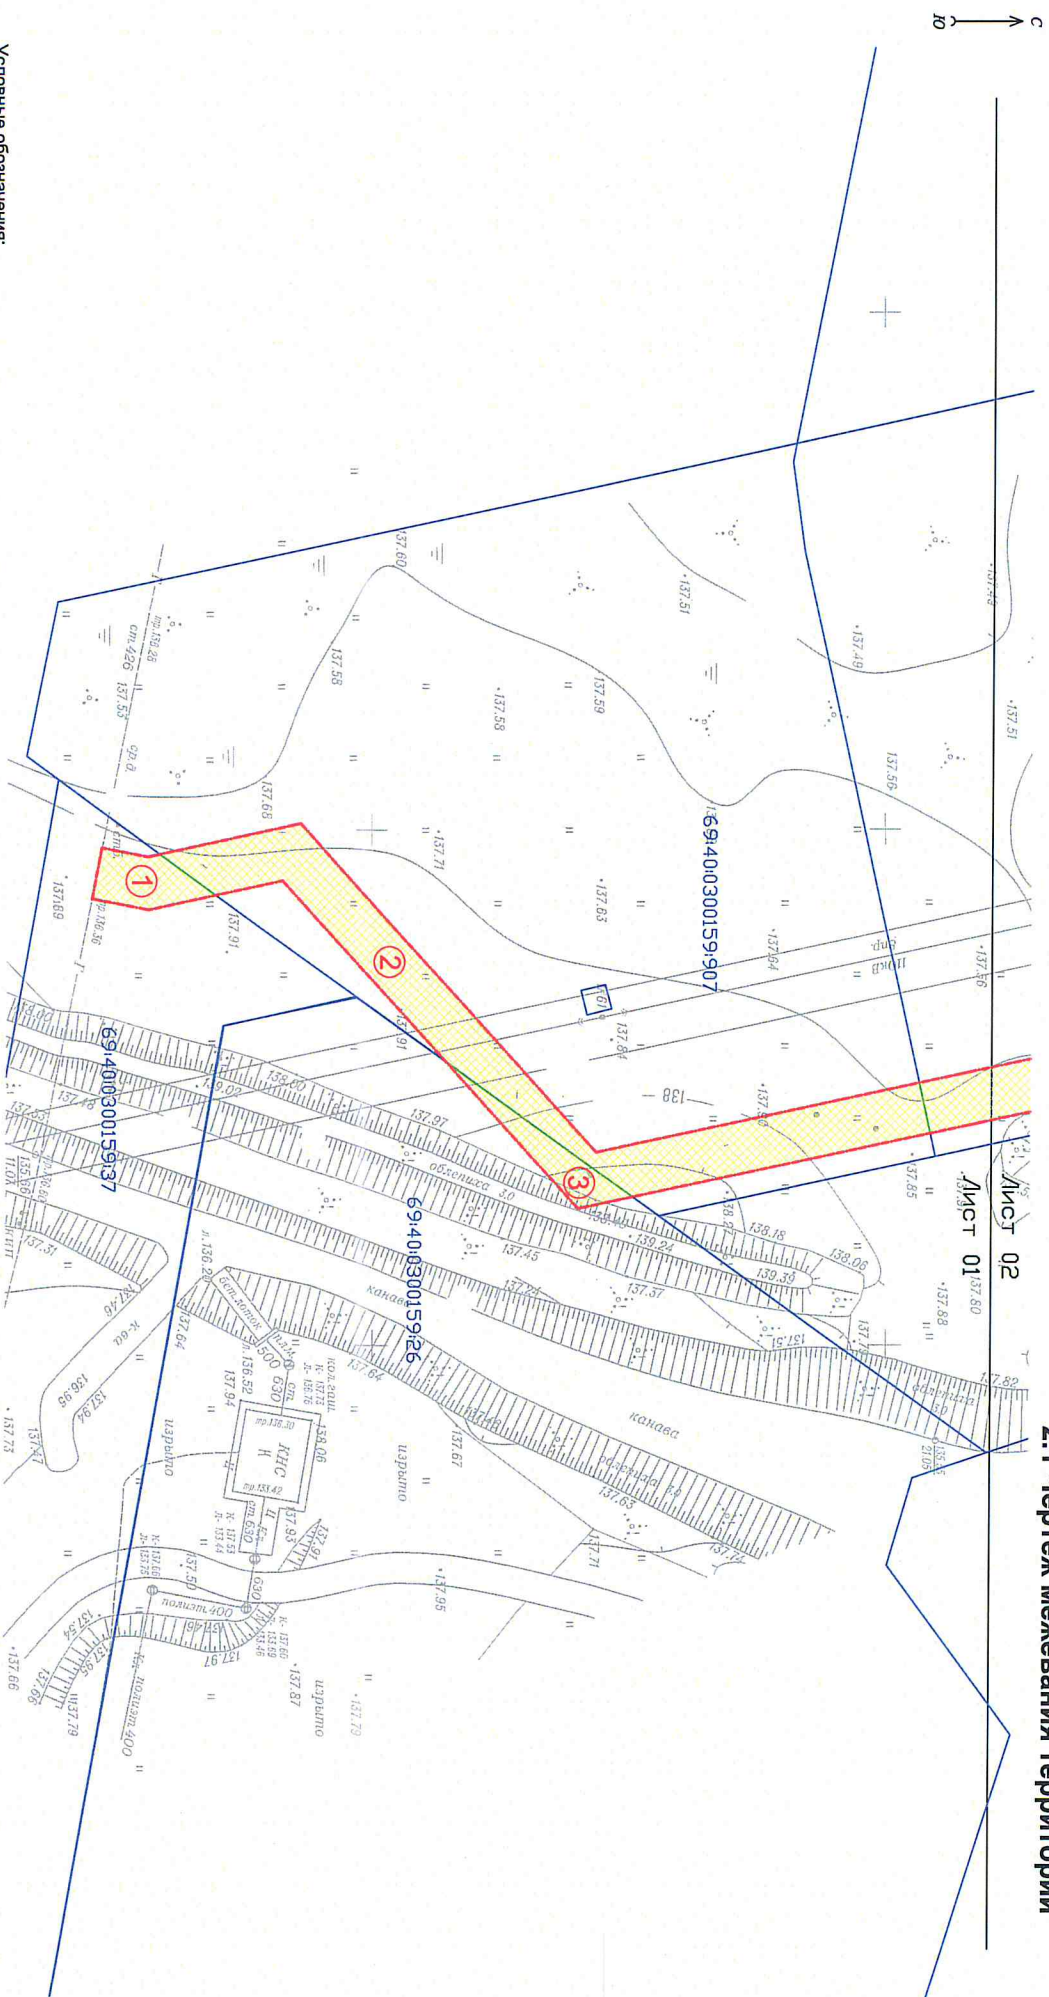

Условные обозначения:


- границы существующих земельных участков;
- границы образуемых земельных участков;
- границы образуемых частей земельных участков;
- кадастровые номера существующих земельных участков;
- обозначение образуемых земельных участков, частей земельных участков;
- границы зоны действия сервитута;

69:10:000025:167

Масштаб 1:500

Проект межевания территории			
Заказчик: АО "Газпром газораспределение Тверь"			
Изм.	Кол-во	Лист	№
1	1	1	1
Подп.	Дата		
Гендиректор	Гавриченко М.И.		
Исполнитель	Кадин В.В.		
2.1. Чертёж межевания территории		Заказ	Лист
		4/2016	2
			7
М 1:500		ООО "ГАММА"	
		г. Тверь	

2.1 Чертёж межевания территории

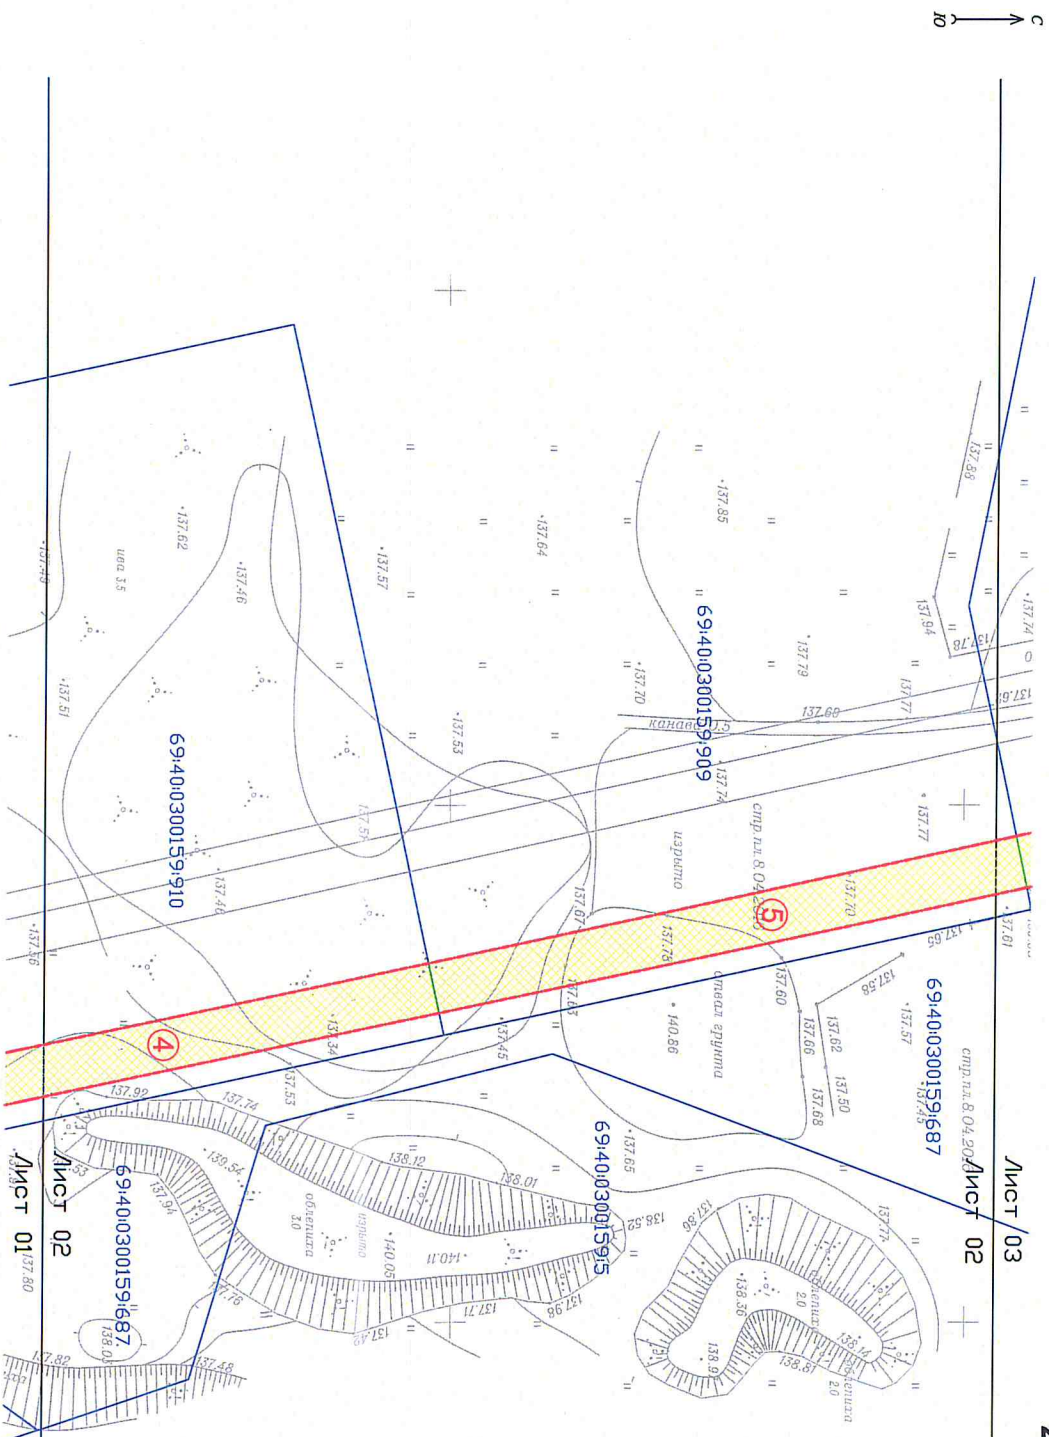

С
↑
Ю

Лист 03

Лист 02

Лист 01

Проект межевания территории			
Заказчик: АО "Газпром газораспределение Тверь"			
Изм.	Колуч	Лист	№ зок
Гендиректор	Григоренко	МН	
Подп.			
Дата			
2.1. Чертёж межевания территории			
территории		Заказ	Лист
		4/2016	3
			7
М 1:500		ООО "ТАММА"	
		г. Тверь	


Масштаб 1:500

$$O \rightarrow C$$


Инст/03

02 Inct 804208

Macштаб 1:500
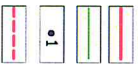
$$D \rightarrow C$$


Условные обозначения:

- место планируемого размещения линейного сооружения;
- технический коридор проектируемого линейного сооружения;
- обозначение поворотной точки границы технического коридора;
- существующие красные линии;

Macштаб 1:500

[illegible]

Инст 03



Мащтаб 1:500

$$\sigma \rightarrow c$$


Инст 03

02 ИСТ 8.04.20.06

Macштаб 1:500