



№58 (1028)
24 июля 2018 года
ОФИЦИАЛЬНАЯ
ЧАСТЬ

МУНИЦИПАЛЬНАЯ ОБЩЕСТВЕННО-ПОЛИТИЧЕСКАЯ ГАЗЕТА

ВСЯ ТВЕРЬ

РАСПОРЯЖЕНИЕ

20.07.2018 года

г. Тверь

№ 183-рп

О назначении публичных слушаний по вопросу предоставления разрешения на условно разрешенный вид использования земельного участка с кадастровым номером 69:40:0200162:3 (адрес (местоположение): Местоположение установлено относительно ориентира, расположенного в границах участка. Почтовый адрес ориентира: Тверская область, г. Тверь, ул. Тургенева, д. 76)

В соответствии с Градостроительным кодексом Российской Федерации, статьями 16 и 28 Федерального закона от 06.10.2003 № 131-ФЗ «Об общих принципах организации местного самоуправления в Российской Федерации», Уставом города Твери, решением Тверской городской Думы от 28.11.2007 № 178 (224) «Об утверждении Положения о порядке организации и проведения публичных слушаний по вопросам регулирования градостроительной деятельности на территории города Твери», а также Постановлением Правительства Российской Федерации от 28.06.2018 № 780 «Об утверждении Положения о порядке организации и проведения публичных слушаний по вопросам регулирования градостроительной деятельности на территории города Твери»

«Об утверждении Положения о порядке организации и проведения публичных слушаний по вопросам регулирования градостроительной деятельности на территории города Твери», с учетом решения комиссии по землепользованию и застройке города Твери от 28.06.2018 (протокол № 8), рассмотрев заявление Намазова Талжедина Гани оглы, в целях соблюдения прав человека на благоприятные условия жизнедеятельности, прав и законных интересов правообладателей земельных участков и объектов капитального строительства:

1. Назначить публичные слушания по вопросу предоставления разрешения на условно разрешенный вид использования земельного участка с кадастровым номером 69:40:0200162:3 (адрес (местоположение): Местоположение установлено относительно ориентира, расположенного в границах участка. Почтовый адрес ориентира: Тверская область, г. Тверь, ул. Тургенева, д. 76) – «магазин» на 14 августа 2018 года в 18:00 часов по адресу: город Тверь, улица Линейная, дом 81 (муниципальное образовательное учреждение средняя общеобразовательная школа № 24).

2. Комиссии по землепользованию и застройке города Твери организовать и провести публичные слушания в порядке, предусмотренном решением Тверской городской Думы от 28.11.2007 № 178 (224) «Об утверждении Положения о порядке организации и проведения публичных слушаний по вопросам регулирования градостроительной деятельности на территории города Твери».

3. Настоящее распоряжение вступает в силу со дня издания.

4. Настоящее распоряжение подлежит опубликованию и размещению на сайте администрации города Твери в информационно-телекоммуникационной сети Интернет.

5. Контроль за исполнением настоящего распоряжения возложить на заместителя Главы администрации города Твери В.А. Прокудина.

Глава города Твери А.В. Огоньков

ПОСТАНОВЛЕНИЕ

«___» 2018 г.

г. Тверь

№ _____

О предоставлении разрешения на условно разрешенный вид использования земельного участка с кадастровым номером 69:40:0200162:3 (адрес (местоположение): Местоположение установлено относительно ориентира, расположенного в границах участка. Почтовый адрес ориентира: Тверская область, г. Тверь, ул. Тургенева, д. 76)

Администрация города Твери
в лице комиссии по землепользованию и застройке города Твери
СООБЩАЕТ:

В соответствии с распоряжением Главы города Твери от 20 июля 2018 года № 183-рп – 14 августа 2018 года в 18:00 часов по адресу: город Тверь, улица Линейная, дом 81 (муниципальное образовательное учреждение средняя общеобразовательная школа № 24) состоятся публичные слушания по вопросу предоставления разрешения на условно разрешенный вид использования земельного участка с кадастровым номером 69:40:0200162:3 (адрес (местоположение): Местоположение установлено относительно ориентира, расположенного в границах участка. Почтовый адрес ориентира: Тверская область, г. Тверь, ул. Тургенева, д. 76) – «магазин» на 14 августа 2018 года в 18:00 часов по адресу: город Тверь, улица Линейная, дом 81 (муниципальное образовательное учреждение средняя общеобразовательная школа № 24).

«Об утверждении Положения о порядке организации и проведения публичных слушаний по вопросам регулирования градостроительной деятельности на территории города Твери», с учетом решения комиссии по землепользованию и застройке города Твери от 28.06.2018 (протокол № 8), рассмотрев заявление Намазова Талжедина Гани оглы, в целях соблюдения прав человека на благоприятные условия жизнедеятельности, прав и законных интересов правообладателей земельных участков и объектов капитального строительства:

1. Назначить публичные слушания по вопросу предоставления разрешения на условно разрешенный вид использования земельного участка с кадастровым номером 69:40:0200162:3 (адрес (местоположение): Местоположение установлено относительно ориентира, расположенного в границах участка. Почтовый адрес ориентира: Тверская область, г. Тверь, ул. Тургенева, д. 76) – «магазин» на 14 августа 2018 года в 18:00 часов по адресу: город Тверь, улица Линейная, дом 81 (муниципальное образовательное учреждение средняя общеобразовательная школа № 24).

2. Комиссии по землепользованию и застройке города Твери организовать и провести публичные слушания в порядке, предусмотренном решением Тверской городской Думы от 28.11.2007 № 178 (224) «Об утверждении Положения о порядке организации и проведения публичных слушаний по вопросам регулирования градостроительной деятельности на территории города Твери».

3. Настоящее распоряжение вступает в силу со дня издания.

4. Настоящее распоряжение подлежит опубликованию и размещению на сайте администрации города Твери в информационно-телекоммуникационной сети Интернет.

5. Контроль за исполнением настоящего распоряжения возложить на заместителя Главы администрации города Твери В.А. Прокудина.

Глава города Твери А.В. Огоньков

РАСПОРЯЖЕНИЕ

20.07.2018 года

г. Тверь

№ 184-рп

О назначении публичных слушаний по документации по планировке территории линейного объекта: «Газопровод к зданию для приема физических и юридических лиц в связи с предоставлением им коммунальных услуг по адресу: г. Тверь, ул. Освобождения (земельный участок с КН 69:40:0300159:45)» в Пролетарском районе города Твери

В соответствии с Градостроительным кодексом Российской Федерации, статьями 16 и 28 Федерального закона от 06.10.2003 № 131-ФЗ «Об общих принципах организации местного самоуправления в Российской Федерации», Уставом города Твери, решением Тверской городской Думы от 28.11.2007 № 178 (224) «Об утверждении Положения о порядке организации и проведения публичных слушаний по вопросам регулирования градостроительной деятельности на территории города Твери», приказом акционерного общества «Газпром газораспределение Тверь» от 18.04.2018 № 257 «О подготовке документации по планировке территории по объекту: «Газопровод к зданию для приема физических и юридических лиц в связи с предоставлением им коммунальных услуг по адресу: г. Тверь, ул. Освобождения (земельный участок с КН 69:40:0300159:45)», рассмотрев заявление акционерного общества «Газпром газораспределение Тверь», в целях соблюдения прав человека на благоприятные условия жизнедеятельности, прав и законных интересов правообладателей земельных участков и объектов капитального строительства,

1. Назначить публичные слушания по документации по планировке территории линейного объекта: «Газопровод к зданию для приема физических и юридических лиц в связи с предоставлением им коммунальных услуг по адресу: г. Тверь, ул. Освобождения (земельный участок с КН 69:40:0300159:45)» в Пролетарском районе города Твери – 14 августа 2018 года в 18:00 часов по адресу: город Тверь, улица Георгиевская, дом 12 (муниципальное образовательное учреждение средняя общеобразовательная школа № 52).

2. Комиссии по землепользованию и застройке города Твери организовать и провести публичные слушания в порядке, предусмотренном решением Тверской городской Думы от 28.11.2007 № 178 (224) «Об утверждении Положения о порядке организации и проведения публичных слушаний по вопросам регулирования градостроительной деятельности на территории города Твери».

3. Настоящее распоряжение вступает в силу со дня издания.

4. Настоящее распоряжение подлежит опубликованию и размещению на сайте администрации города Твери в информационно-телекоммуникационной сети Интернет.

5. Контроль за исполнением настоящего распоряжения возложить на заместителя Главы администрации города Твери В.А. Прокудина.

Глава города Твери А.В. Огоньков

ДОКУМЕНТАЦИЯ ПО ПЛАНИРОВКЕ ТЕРРИТОРИИ

14/2018-ПТ

ДОКУМЕНТАЦИЯ
ПО ПЛАНИРОВКЕ ТЕРРИТОРИИ


14/2018-ПТ

Генеральный директор М.Н. Глыбченко

2018

Содержание

1	Проект планировки территории
Основная часть	
Раздел 1.	Проект планировки территории. Графическая часть
1.1.1	Чертеж красных линий, границ зон планируемого размещения линейных объектов
Раздел 2.	Положение о размещении линейных объектов
Материалы по обоснованию проекта планировки территории	Материалы по обоснованию проекта планировки территории. Графическая часть
Раздел 3.	Схема расположения элементов планировочной структуры (территорий, занятых линейными объектами и (или) предназначенных для размещения линейных объектов)
1.3.2.	Схема использования территории в период подготовки проекта планировки территории
1.3.3.	Схема организации улично-дорожной сети и движения транспорта
1.3.4.	Схема вертикальной планировки территории, инженерной подготовки и инженерной защиты территории
1.3.5.	Схема границ территорий объектов культурного наследия
1.3.6.	Схема границ зон с особыми условиями использования территории
1.3.7.	Схема границ территории, подвергнутых риску возникновения чрезвычайных ситуаций природного и техногенного характера (пожар, взрыв, химическое, радиоактивное заражение, затопление, подтопление, оползень, карст, эрозия, т.д.)
1.3.8.	Схема конструктивных и планировочных решений
Раздел 4.	Материалы по обоснованию проекта планировки территории. Пояснительная записка
2	Проект межевания территории
2.1.	Чертеж межевания территории
2.2.	Пояснительная записка

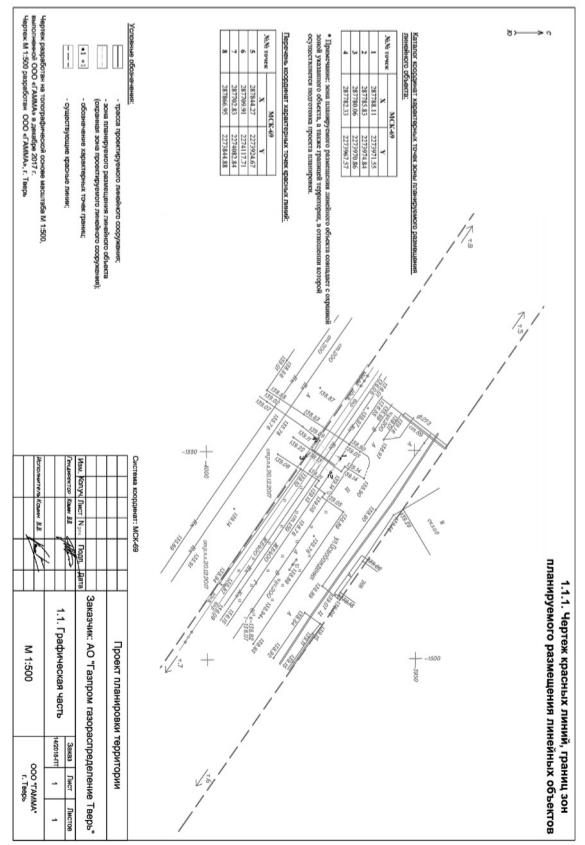

1.1.2. Положение о размещении линейного объекта

1. Основания для проектирования:

Документация по планировке территории подготовлена на основании Приказа АО «Газпром газораспределение Тверь» №257 от 18.04.2018г. и заявления АО «Газпром газораспределение Тверь» (ОГРН 1026900564129, ИНН 6900000364), обеспечивающего подготовку разрешительной документации для строительства линейного сооружения транспортной инфраструктуры «Газопровод к зданию для приема физических и юридических лиц в связи с предоставлением им коммунальных услуг по адресу: г.Тверь, ул.Освобождения (земельный участок с КН 69:40:0300159:45)».

2. Исходные данные для проектирования

Строительство объекта капитального строительства необходимо для газоснабжения здания для приема физических и юридических лиц в связи с предоставлением им коммунальных услуг.









Основные критерии размещения трассы газопровода исходя из поставленных задач определяются следующие:

- использование свободных земель, не предоставленных гражданам и юридическим лицам, не планируемых к предоставлению для целей жилищного строительства;
- наличие ближайшего газопровода среднего (высокого) давления, обладающего достаточной пропускной способностью, не загруженного потребителями;
- минимальное пересечение сторонних коммуникаций и объектов капитального строительства, требующих серьезных материальных затрат для последующего приведения их в пригодное для эксплуатации состояние;
- предпочтительное использование коридоров существующих коммуникаций.

На основании вышеизложенного, указанный объект капитального строительства предлагается разместить следующим образом:

Изм.№	Кодич.	Лист.	№ док.	Подп.	Лист.
					14/2018-ПТ

<p>- от места врезки в газопровод среднего давления (ст.159) на землях общего пользования по ул.Освобождения в границах города Твери;</p> <p>- на юго-запад до участка 69:40:0300159:45.</p> <p>Предложенный вариант размещения позволит осуществить строительство максимально на незастроенных землях сельского поселения и землях общего пользования населенных пунктов. Размещения надземных сооружений для настоящего проекта не предусмотрено.</p> <p>3. Характеристика района проектирования</p> <p>При сопоставлении предложенного варианта размещения объекта капитального строительства с Генеральным планом города Твери определено:</p> <ul style="list-style-type: none"> - объект проходит по функциональным зонам: транспортная инфраструктура – городские улицы и дороги местного значения, многофункциональных общественных центров. <p>При сопоставлении предложенного варианта размещения объекта капитального строительства с Правилами землепользования и застройки города Твери определено:</p> <ul style="list-style-type: none"> - объект строительства будет располагаться в территориальных зонах: Территории, на которые действие градостроительного регламента не распространяется либо не устанавливается, зона общественных центров (ОЦ). <p>4. Основные характеристики линейного объекта</p> <ol style="list-style-type: none"> 1. Вид объекта недвижимости: сооружение 2. Адрес (описание местоположения) сооружения: Тверская область, г. Тверь, ул.Освобождения 3. Назначение сооружения: 7.7. сооружения трубопроводного транспорта 4. Наименование сооружения: Газопровод к зданию для приема физических и юридических лиц в связи с предоставлением им коммунальных услуг по адресу: г.Тверь, ул.Освобождения (земельный участок с КП 69:40:0300159:45) 5. Основная характеристика сооружения (ориентировочно): протяженность = 7 метров <table border="1" style="width: 100%; border-collapse: collapse; margin-top: 10px;"> <tr> <td style="width: 10%;">Н/зм.</td> <td style="width: 10%;">Кодуч.</td> <td style="width: 10%;">Лист</td> <td style="width: 10%;">№ док.</td> <td style="width: 10%;">Подп.</td> <td style="width: 10%;">Лата</td> <td style="width: 10%; text-align: right;">Лист</td> </tr> </table> <p style="text-align: center;">14/2018-ПТ</p>	Н/зм.	Кодуч.	Лист	№ док.	Подп.	Лата	Лист	<p>6. Номер кадастрового квартала (кадастровых кварталов), в пределах которого (которых) расположено сооружение: 69:40:0300309, 69:40:0300159</p> <p>7. Кадастровый номер земельного участка (земельных участков), в пределах которого (которых) расположено сооружение: 69:40:0000000:3560</p> <p>Объект относится к линейным объектам, на земельные участки под которыми градостроительные регламенты не распространяются (п.3 части 4 статьи 36 Градостроительного Кодекса РФ).</p> <p>Таким образом, можно сделать вывод, что предлагаемый вариант размещения объекта капитального строительства не противоречит документам территориального планирования (Генеральный план поселения) и документам градостроительного зонирования (Правила землепользования и застройки), что позволяет осуществить разработку документации по планировке территории в отношении части территории городского округа город Тверь, используемой при строительстве данного объекта.</p> <p>Проект планировки территории выполнен в масштабе 1:500 на топографической подоснове масштаба 1:500, подготовленной ООО «ГАММА» в декабре 2017 г.</p> <p>Проект планировки территории подготовлен на часть территории городского округа г.Тверь, используемую для строительства указанного сооружения. Настоящий проект планировки территории не предусматривает установление новых линий градостроительного регулирования (красных линий) или переноса существующих. Проект планировки территории содержит Чертеж красных линий, границ зон планируемого размещения линейных объектов, отражающий прохождение трассы проектируемого линейного сооружения и линии границ охранной зоны указанного сооружения.</p> <p>Для подготовки проекта планировки территории использованы документы территориального планирования города Твери (Генеральный план), а также документы градостроительного зонирования города Твери (Правила землепользования и застройки).</p> <table border="1" style="width: 100%; border-collapse: collapse; margin-top: 10px;"> <tr> <td style="width: 10%;">Н/зм.</td> <td style="width: 10%;">Кодуч.</td> <td style="width: 10%;">Лист</td> <td style="width: 10%;">№ док.</td> <td style="width: 10%;">Подп.</td> <td style="width: 10%;">Лата</td> <td style="width: 10%; text-align: right;">Лист</td> </tr> </table> <p style="text-align: center;">14/2018-ПТ</p>	Н/зм.	Кодуч.	Лист	№ док.	Подп.	Лата	Лист	<p>Для газораспределительных сетей устанавливаются охранные зоны вдоль трасс подземных газопроводов - в виде территории, ограниченной условными линиями, проходящими на расстояние 2 метров с каждой стороны газопровода. При использовании провода-спутника охранная зона составляет 3 метра от оси газопровода со стороны провода-спутника.</p> <p>На земельные участки, входящие в охранные зоны газораспределительных сетей, в целях предупреждения их повреждения или нарушения условий их нормальной эксплуатации налагаются ограничения (обременения), которыми запрещается лицам, указанным в пункте 2 настоящих Правил:</p> <ol style="list-style-type: none"> а) строить объекты жилищно-гражданского и производственного назначения; б) сносить и реконструировать мосты, коллекторы, автомобильные и железные дороги с расположенным на них газораспределительными сетями без предварительного выноса этих газопроводов по согласованию с эксплуатационными организациями; в) разрушать берегоукрепительные сооружения, водопропускные устройства, земляные и иные сооружения, предохраняющие газораспределительные сети от разрушений; г) перемещать, повреждать, засыпать и уничтожать опознавательные знаки, контрольно-измерительные пункты и другие устройства газораспределительных сетей; д) устраивать склады и склады, разливать растворы кислот, солей, щелочей и других химически активных веществ; е) огораживать и перегораживать охранные зоны, препятствовать доступу персонала эксплуатационных организаций к газораспределительным сетям, проведению обслуживания и устранению повреждений газораспределительных сетей; ж) разводить огонь и размещать источники огня; з) рыть погреба, копать и обрабатывать почву сельскохозяйственными и мелиоративными орудиями и механизмами на глубину более 0,3 метра; <table border="1" style="width: 100%; border-collapse: collapse; margin-top: 10px;"> <tr> <td style="width: 10%;">Н/зм.</td> <td style="width: 10%;">Кодуч.</td> <td style="width: 10%;">Лист</td> <td style="width: 10%;">№ док.</td> <td style="width: 10%;">Подп.</td> <td style="width: 10%;">Лата</td> <td style="width: 10%; text-align: right;">Лист</td> </tr> </table> <p style="text-align: center;">14/2018-ПТ</p>	Н/зм.	Кодуч.	Лист	№ док.	Подп.	Лата	Лист																												
Н/зм.	Кодуч.	Лист	№ док.	Подп.	Лата	Лист	
Н/зм.	Кодуч.	Лист	№ док.	Подп.	Лата	Лист	
Н/зм.	Кодуч.	Лист	№ док.	Подп.	Лата	Лист	
<p>и) открывать калитки и двери газорегуляторных пунктов, станций катодной и дренажной защиты, люки подземных колодцев, включать или отключать электроснабжение средств связи, освещения и систем телемеханики;</p> <p>к) набрасывать, приставлять и привязывать к опорам и надземным газопроводам, ограждениям и зданиям газораспределительных сетей посторонние предметы, лестницы, влезать на них;</p> <p>л) самовольно подключаться к газораспределительным сетям.</p> <p>После завершения строительных работ объекты благоустройства будут восстановлены.</p> <p>Перечень координат характерных точек границ зон планируемого размещения линейного объекта.</p> <table border="1" style="width: 100%; border-collapse: collapse; margin-top: 10px;"> <tr> <td style="width: 10%;">№ №точек</td> <td style="width: 10%;">МСК-69</td> <td style="width: 10%;"></td> </tr> <tr> <td></td> <td>X</td> <td>3</td> <td>287780.06</td> <td>2273970.86</td> <td></td> <td></td> </tr> <tr> <td>1</td> <td></td> <td>4</td> <td>287782.33</td> <td>2273967.57</td> <td></td> <td></td> </tr> <tr> <td>2</td> <td></td> <td></td> <td></td> <td></td> <td></td> <td></td> </tr> </table> <p>Примечание: зона планируемого размещения линейного объекта совпадает с охранной зоной указанного объекта, а также границей территории, в отношении которой осуществляется подготовка проекта планировки.</p> <p>Мероприятия по сохранению объектов культурного наследия от возможного негативного воздействия в связи с размещением линейных объектов.</p> <p>Необходимо предусмотреть проектной документацией в случае выявления объектов культурного наследия.</p> <p>Информация о необходимости мероприятий по охране окружающей среды.</p> <p>При планировке линейного объекта (газопровода) выполняются требования по обеспечению экологической безопасности и охраны здоровья населения, предусматриваются мероприятия по охране природы, рациональному использованию и воспроизводству природных ресурсов, оздоровлению окружающей среды.</p> <table border="1" style="width: 100%; border-collapse: collapse; margin-top: 10px;"> <tr> <td style="width: 10%;">Н/зм.</td> <td style="width: 10%;">Кодуч.</td> <td style="width: 10%;">Лист</td> <td style="width: 10%;">№ док.</td> <td style="width: 10%;">Подп.</td> <td style="width: 10%;">Лата</td> <td style="width: 10%; text-align: right;">Лист</td> </tr> </table> <p style="text-align: center;">14/2018-ПТ</p>	№ №точек	МСК-69							X	3	287780.06	2273970.86			1		4	287782.33	2273967.57			2							Н/зм.	Кодуч.	Лист	№ док.	Подп.	Лата	Лист	<p>На территории поселений необходимо обеспечивать достижение нормативных требований и стандартов, определяющих качество атмосферного воздуха, воды, почв, а также допустимых уровней шума, вибрации, электромагнитных излучений, радиации и других факторов природного и техногенного происхождения. Проектные и строительные работы по сетям газораспределения и газопотребления осуществляются организациями, имеющими свидетельство о допуске к соответствующим видам работ. Перечень инженерно-технических мероприятий по охране окружающей среды и обеспечению безопасности объектов, предусмотренный проектом, соответствует существующему плану мероприятий, разработанному газораспределительной организацией (ГРО).</p> <p>Для снижения влияния негативных факторов на окружающую среду прокладку газопровода низкого давления следует осуществлять закрытым способом (метод наложения направленного бурения).</p> <p>Газопровод прокладывается в защитных футлярах для предотвращения механических повреждений.</p> <p>Информация о необходимости осуществления мероприятий по защите территории от чрезвычайных ситуаций природного и техногенного характера.</p> <p>Необходимо предусмотреть проектной документацией в соответствии с требованиями технических норм и регламентов для указанного типа сооружений.</p> <p>5. Технические нормативы</p> <ol style="list-style-type: none"> 1. "Гражданский кодекс Российской Федерации (часть первая)" от 30.11.1994 N 51-ФЗ 2. "Земельный кодекс Российской Федерации" от 25.10.2001 N 136-ФЗ 3. "Градостроительный кодекс Российской Федерации" от 29.12.2004 N 190-ФЗ <table border="1" style="width: 100%; border-collapse: collapse; margin-top: 10px;"> <tr> <td style="width: 10%;">Н/зм.</td> <td style="width: 10%;">Кодуч.</td> <td style="width: 10%;">Лист</td> <td style="width: 10%;">№ док.</td> <td style="width: 10%;">Подп.</td> <td style="width: 10%;">Лата</td> <td style="width: 10%; text-align: right;">Лист</td> </tr> </table> <p style="text-align: center;">14/2018-ПТ</p>	Н/зм.	Кодуч.	Лист	№ док.	Подп.	Лата	Лист	<p>4. Федеральный закон от 13 июля 2015 г. N 218-ФЗ "О государственной регистрации недвижимости"</p> <p>5. Постановление Правительства РФ от 20.11.2000 N 878 "Об утверждении Положения о составе и содержании проектов планировки территории, предусматривающих размещение одного или нескольких линейных объектов"</p> <p>6. Постановление Правительства РФ от 12.05.2017г № 564 "Об утверждении Положения о составе и содержании проектов планировки территории, предусматривающих размещение одного или нескольких линейных объектов"</p> <table border="1" style="width: 100%; border-collapse: collapse; margin-top: 10px;"> <tr> <td style="width: 10%;">Н/зм.</td> <td style="width: 10%;">Кодуч.</td> <td style="width: 10%;">Лист</td> <td style="width: 10%;">№ док.</td> <td style="width: 10%;">Подп.</td> <td style="width: 10%;">Лата</td> <td style="width: 10%; text-align: right;">Лист</td> </tr> </table> <p style="text-align: center;">14/2018-ПТ</p>	Н/зм.	Кодуч.	Лист	№ док.	Подп.	Лата	Лист
№ №точек	МСК-69	
	X	3	287780.06	2273970.86	
1		4	287782.33	2273967.57	
2	
Н/зм.	Кодуч.	Лист	№ док.	Подп.	Лата	Лист	
Н/зм.	Кодуч.	Лист	№ док.	Подп.	Лата	Лист	
Н/зм.	Кодуч.	Лист	№ док.	Подп.	Лата	Лист	
<p>1.3.1. Схема расположения элементов планировки территории (территории, занятых линейными объектами)</p> <p>Система координат: МСК-69 Проект планировки территории Земельный участок № 69:40:0300309 Земельный участок № 69:40:0300159 1.3.1. Схема расположения элементов планировки территории (территории, занятых линейными объектами)</p> <table border="1" style="width: 100%; border-collapse: collapse; margin-top: 10px;"> <tr> <td style="width: 10%;">Н/зм.</td> <td style="width: 10%;">Кодуч.</td> <td style="width: 10%;">Лист</td> <td style="width: 10%;">№ док.</td> <td style="width: 10%;">Подп.</td> <td style="width: 10%;">Лата</td> <td style="width: 10%; text-align: right;">Лист</td> </tr> </table> <p style="text-align: center;">14/2018-ПТ</p>	Н/зм.	Кодуч.	Лист	№ док.	Подп.	Лата	Лист	<p>1.3.2. Схема использования территории в первом подпольном проекте планировки территории</p> <p>Система координат: МСК-69 Проект планировки территории Земельный участок № 69:40:0300309 Земельный участок № 69:40:0300159 1.3.2. Схема использования территории в первом подпольном проекте планировки территории</p> <table border="1" style="width: 100%; border-collapse: collapse; margin-top: 10px;"> <tr> <td style="width: 10%;">Н/зм.</td> <td style="width: 10%;">Кодуч.</td> <td style="width: 10%;">Лист</td> <td style="width: 10%;">№ док.</td> <td style="width: 10%;">Подп.</td> <td style="width: 10%;">Лата</td> <td style="width: 10%; text-align: right;">Лист</td> </tr> </table> <p style="text-align: center;">14/2018-ПТ</p>	Н/зм.	Кодуч.	Лист	№ док.	Подп.	Лата	Лист	<p>1.3.3. Схема организации улично-дорожной сети</p> <p>Система координат: МСК-69 Проект планировки территории Земельный участок № 69:40:0300309 Земельный участок № 69:40:0300159 1.3.3. Схема организации улично-дорожной сети</p> <table border="1" style="width: 100%; border-collapse: collapse; margin-top: 10px;"> <tr> <td style="width: 10%;">Н/зм.</td> <td style="width: 10%;">Кодуч.</td> <td style="width: 10%;">Лист</td> <td style="width: 10%;">№ док.</td> <td style="width: 10%;">Подп.</td> <td style="width: 10%;">Лата</td> <td style="width: 10%; text-align: right;">Лист</td> </tr> </table> <p style="text-align: center;">14/2018-ПТ</p>	Н/зм.	Кодуч.	Лист	№ док.	Подп.	Лата	Лист																												
Н/зм.	Кодуч.	Лист	№ док.	Подп.	Лата	Лист	
Н/зм.	Кодуч.	Лист	№ док.	Подп.	Лата	Лист	
Н/зм.	Кодуч.	Лист	№ док.	Подп.	Лата	Лист	

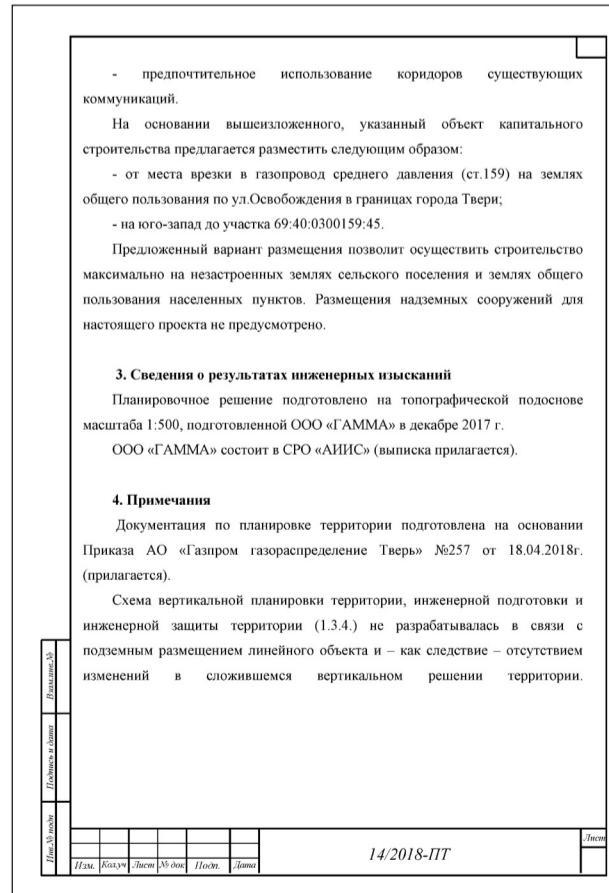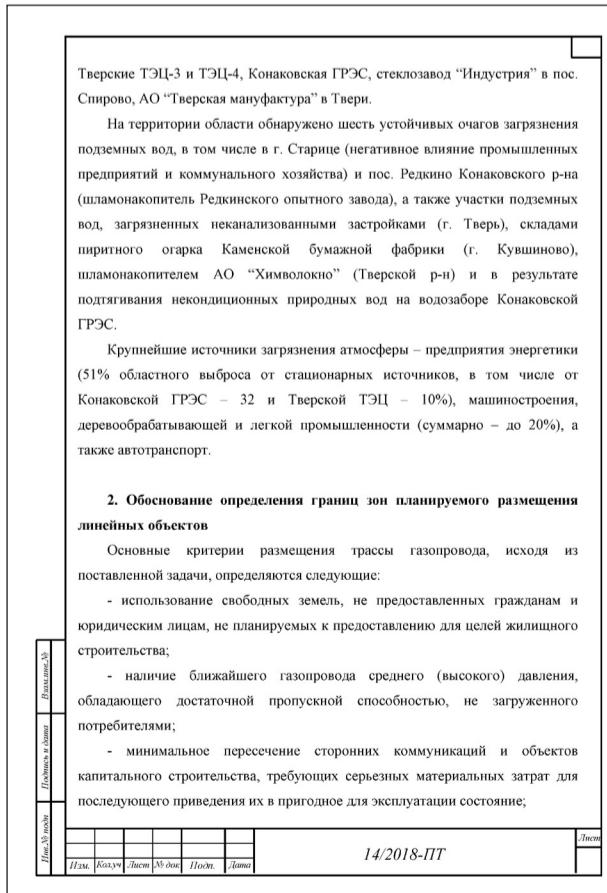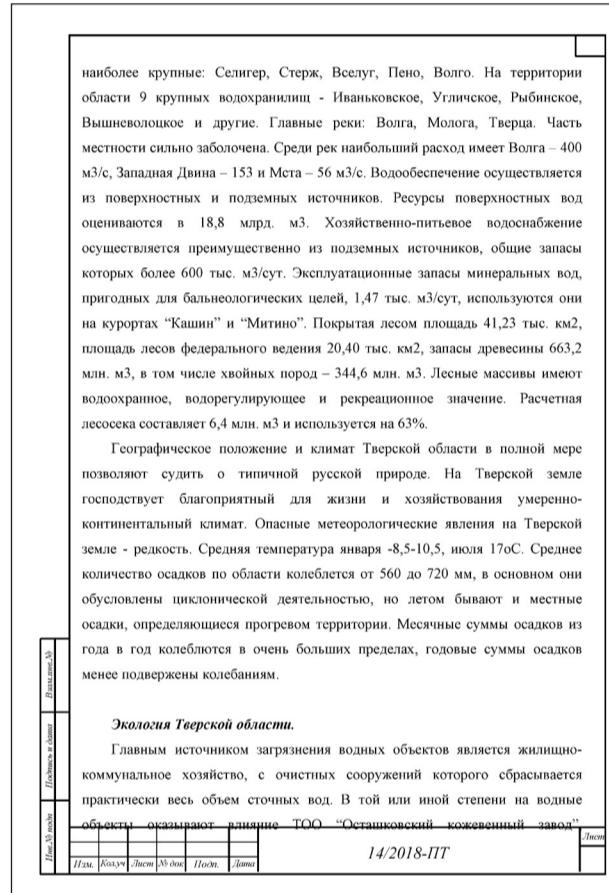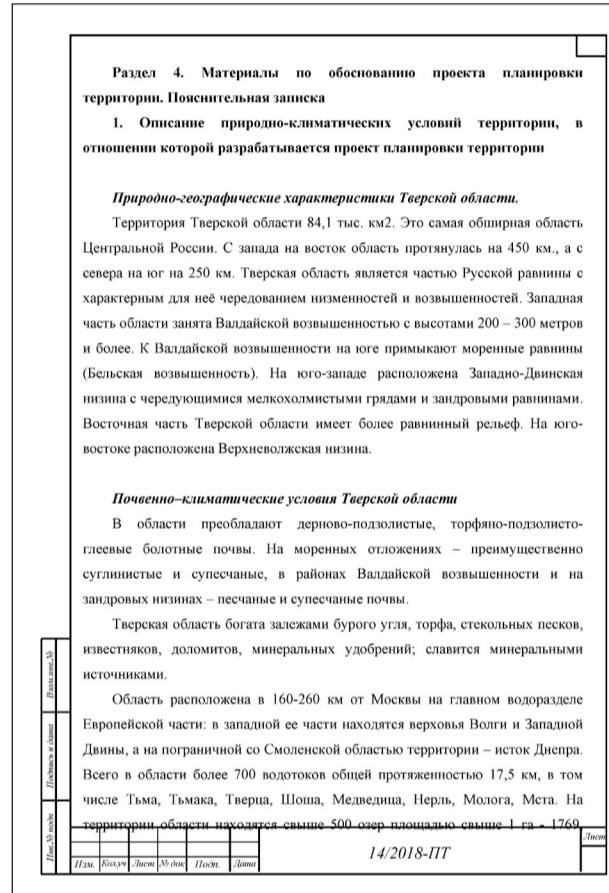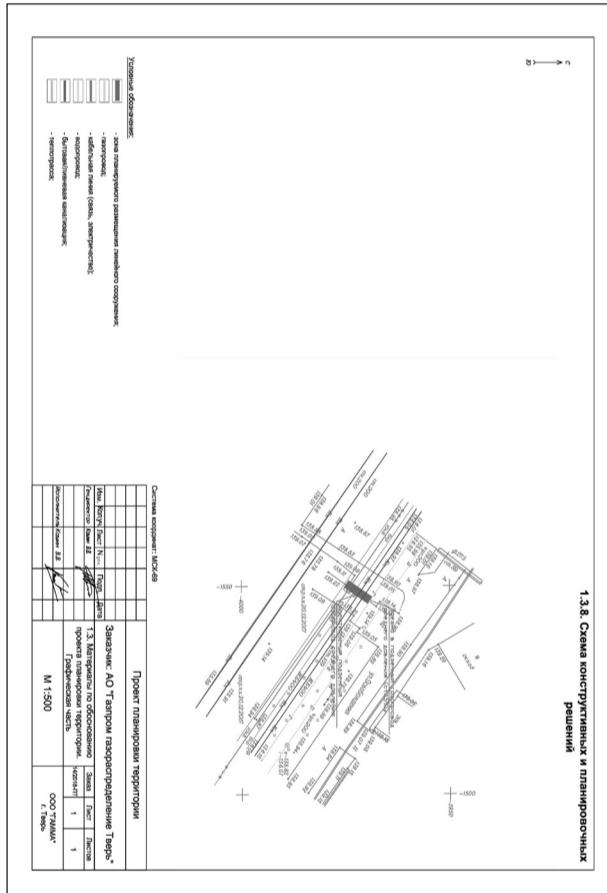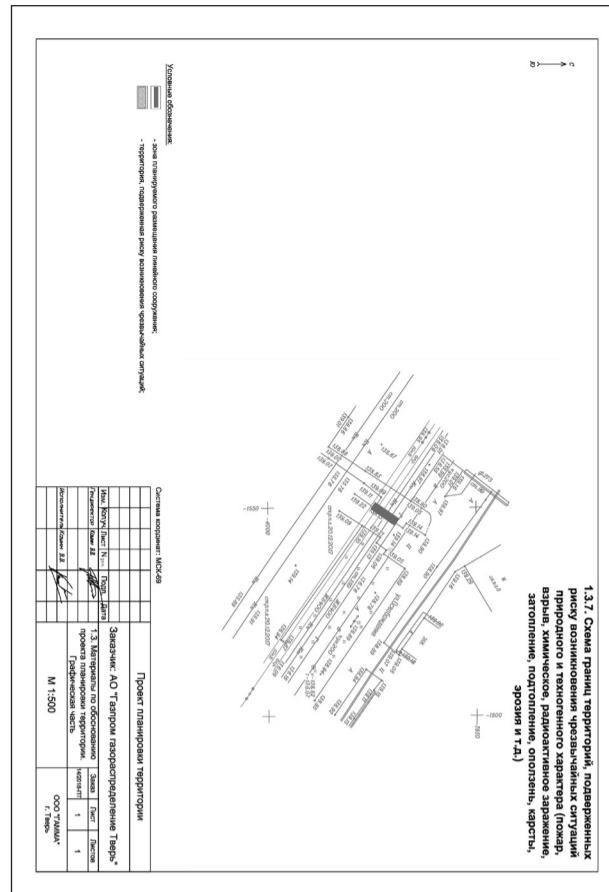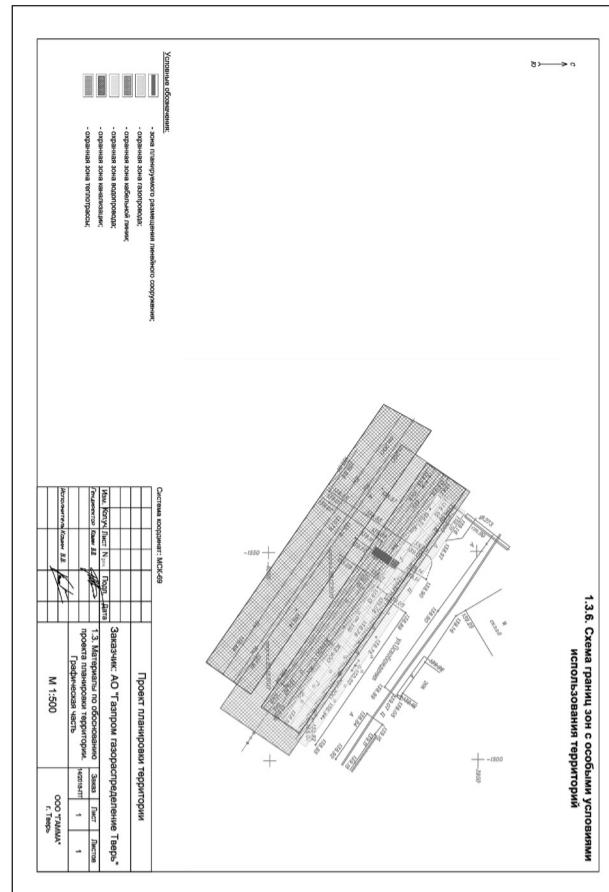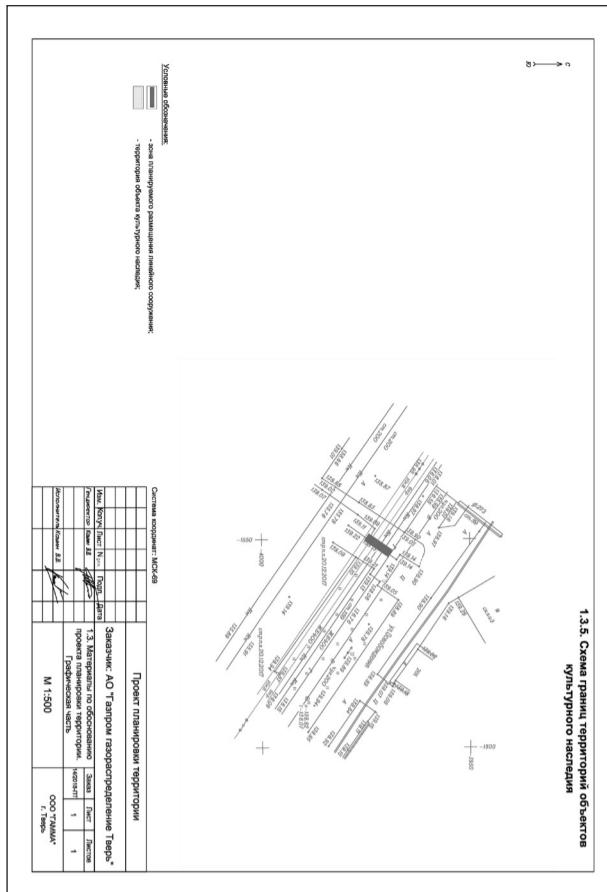

УТВЕРЖДЕНА
приказом Федеральной службы
по экологическому, технологическому и
атомному надзору
от 16 февраля 2017 г. № 58

ВЫПИСКА ИЗ РЕГИСТРА ЧЛЕНОВ САМОРЕГУЛИРУЕМОЙ ОРГАНИЗАЦИИ

20.03.2018 (дата) 1389/12/8 (номер)

Ассоциация «Инженерные изыскания в строительстве»
(полное наименование саморегулируемой организации)
105187, г. Москва, Окружной проезд, д. 15; www.oaiis.ru
(адрес места нахождения, адрес официального сайта в информационно-телекоммуникационной сети "Интернет")
СРО-Н-001-28042009
(регистрационный номер записи в государственном реестре саморегулируемых организаций)

№ п/п	Наименование	Сведения
1	Сведения о члене саморегулируемой организации: идентификационный номер налогоплательщика, полное и сокращенное (при наличии) наименование юридического лица, фамилия, имя, отчество индивидуального предпринимателя, дата рождения, место фактического осуществления деятельности, регистрационный номер члена саморегулируемой организации в реестре членов и дата его регистрации в реестре членов	ИНН 6952016654 Общество с ограниченной ответственностью «АГММА» (ООО «АГММА») РФ, 170026, Тверская обл., Калининский район, г. Тверь, ул. Павлова, д. 10/10 № 414; 18.09.2009г.
2	Дата и номер решения о приеме в члены саморегулируемой организации, дата вступления в силу решения о приеме в члены саморегулируемой организации	Протокол координационного совета «АИИС» №16 от 18 сентября 2009г.
3	Дата и номер решения об исключении из членов саморегулируемой организации, основания исключения	-----
4	Сведения о наличии у члена саморегулируемой организации права соответственно выполнить инженерные изыскания, осуществлять подготовку проектной документации, строительство, реконструкцию, капитальный ремонт объектов капитального строительства по договору подряда на выполнение инженерных изысканий, подготовку проектной документации, по договору строительного подряда, заключаемым с использованием конкурентных способов заключения договоров: а) в отношении объектов капитального строительства (кроме особо опасных, технически сложных и уникальных объектов, объектов использования атомной энергии); б) в отношении особо опасных, технически сложных и уникальных объектов капитального строительства (кроме объектов использования атомной энергии); в) в отношении объектов использования атомной энергии	-----

	<p>ООО «ГАММА»</p>  <p>ИНН 6952016654 ОГРН 1086952008549 170026, г. Тверь, ул. Павлова, 10/10 телефакс (4622) 52-07-66 e-mail: gamma-tver@yandex.ru</p> <p>«Газопровод к административным зданиям по адресу: г.Тверь, ул.Борихино Поле, д.3»</p> <p style="text-align: center;">ДОКУМЕНТАЦИЯ ПО ПЛАНИРОВКЕ ТЕРРИТОРИИ</p> <p style="text-align: center;"><i>16/2018-ПТ</i></p> <p style="text-align: center;">2018</p>	
<i>Name, Name</i>	<i>Name, Name</i>	<i>Name, Name</i>

ООО «ГАММА»

«Газопровод к административным зданиям по адресу: г.Тверь,
ул.Борищино Поле, д.3»

**ДОКУМЕНТАЦИЯ
ПО ПЛАНИРОВКЕ ТЕРРИТОРИИ**

16/2018-ПТ

Генеральный директор

М.Н. Глыбченко

Имя, Фамилия	Приложение к документу

2018

1.1.2. Положение о размещении линейного объекта

1. Основания для проектирования:

Документация по планировке территории подготовлена на основании Приказа АО «Газпром газораспределение Тверь» №254 от 18.04.2018г. и заявления АО «Газпром газораспределение Тверь» (ОГРН 1026900564129, ИНН 6900000364), обеспечивающего подготовку разрешительной документации для строительства линейного сооружения транспортной инфраструктуры «Газопровод к административным зданиям по адресу: г.Тверь, ул.Борикино Поле, д.3».

2. Исходные данные для проектирования

Строительство объекта капитального строительства необходимо для газоснабжения административных зданий.

Основные критерии размещения трассы газопровода исходя из поставленной задачи определяются следующие:

- использование свободных земель, не предоставленных гражданам и юридическим лицам, не планируемых к предоставлению для целей жилищного строительства;

- наличие ближайшего газопровода среднего (высокого) давления, обладающего достаточной пропускной способностью, не загруженного потребителями;

- минимальное пересечение сторонних коммуникаций и объектов капитального строительства, требующих серьезных материальных затрат для последующего приведения их в пригодное для эксплуатации состояние;

- предпочтительное использование коридоров существующих коммуникаций.

На основании вышеизложенного, указанный объект капитального строительства предлагается разместить следующим образом:

- от места врезки в газопровод среднего давления (ст.108) вблизи ГРП на Старицком шоссе на юго-восток с переходом через Старицкое шоссе до границы участка потребителя (69:40:0300011:56).

Изм.	Коллаж	Лист	№ документа	Подп.	Дата
Изм. Коллаж	Лист	№ документа	Подп.	Дата	

16/2018-ПТ

Лист

Предложенный вариант размещения позволит осуществить строительство максимально на незастроенных землях населенных пунктов (землях общего пользования). Размещения надземных сооружений для настоящего проекта не предусмотрено.

3. Характеристика района проектирования

При сопоставлении предложенного варианта размещения объекта капитального строительства с Генеральным планом города Твери определено:

- объект проходит по функциональным зонам: магистральные улицы районного значения, зона природного ландшафта (лугов и кустарников).

При сопоставлении предложенного варианта размещения объекта капитального строительства с Правилами землепользования и застройки города Твери определено:

- объект строительства будет располагаться в территориальных зонах: Территории, на которые действие градостроительного регламента не распространяется либо не устанавливается, коммунально-складская зона (К).

4. Основные характеристики линейного объекта

1. Вид объекта недвижимости: сооружение
2. Адрес (описание местоположения) сооружения: Тверская область, г Тверь, ш Старницкое

3. Назначение сооружения: 7.7. сооружения трубопроводного транспорта
4. Наименование сооружения: Газопровод к административным зданиям по адресу: г.Тверь, ул.Борихина Поле, о.3

5. Основная характеристика сооружения (ориентировочно): протяженность = 51 метр

6. Номер кадастрового квартала (кадастровых кварталов), в пределах которого (которых) расположено сооружение: 69:40:0300009, 69:40:0300011

7. Кадастровый номер земельного участка (земельных участков), в пределах которого (которых) расположено сооружение: 69:40:0300011:18

Назн. № земель	Площадь в гект.
Назн. Кодуч. лицем № зем. Постп. земле	

16/2018-ПТ

Объект относится к линейным объектам, на земельные участки под которыми градостроительные регламенты не распространяются (п.3 части 4 статьи 36 Градостроительного Кодекса РФ).

Таким образом, можно сделать вывод, что предлагаемый вариант размещения объекта капитального строительства **не противоречит** документам территориального планирования (Генеральный план поселения) и документам градостроительного зонирования (Правила землепользования и застройки), что позволяет осуществить разработку документации по планировке территории в отношении части территории городского округа город Тверь, используемой при строительстве данного объекта.

Проект планировки территории выполнен в масштабе 1:500 на топографической подоснове масштаба 1:500, подготовленной ООО «ГАММА» в апреле 2018 г.

Проект планировки территории подготовлен на часть территории городского округа г.Тверь, используемую для строительства указанного сооружения. **Настоящий проект планировки территории не предусматривает установления новых линий градостроительного регулирования (красных линий) или переноса существующих.** Проект планировки территории содержит Чертеж красных линий, границ зон планируемого размещения линейных объектов, отражающий прохождение трассы проектируемого линейного сооружения и линии границ охранной зоны указанного сооружения.

Для подготовки проекта планировки территории использованы документы территориального планирования города Твери (Генеральный план), а также документы градостроительного зонирования города Твери (Правила землепользования и застройки).

Для газораспределительных сетей устанавливаются охранные зоны вдоль трасс подземных газопроводов - в виде территории, ограниченной условными

Наз. объекта	Наименование	Вид документа
Изм. №	Кодичк.	Лист №

16/2018-ПТ

Лист

<p>линиями, проходящими на расстоянии 2 метров с каждой стороны газопровода. При использовании провода-спутника охранная зона составляет 3 метра от оси газопровода со стороны провода-спутника.</p> <p>На земельные участки, входящие в охранные зоны газораспределительных сетей, в целях предупреждения их повреждения или нарушения условий их нормальной эксплуатации налагаются ограничения (обременения), которыми запрещается лицам, указанным в пункте 2 настоящих Правил:</p> <ul style="list-style-type: none"> а) строить объекты жилищно-гражданского и производственного назначения; б) сносить и реконструировать мосты, коллекторы, автомобильные и железные дороги с расположеннымными на них газораспределительными сетями без предварительного выноса этих газопроводов по согласованию с эксплуатационными организациями; в) разрушать берегоукрепительные сооружения, водопропускные устройства, земляные и иные сооружения, предохраняющие газораспределительные сети от разрушений; г) перемешать, повреждать, засыпать и уничтожать опознавательные знаки, контрольно-измерительные пункты и другие устройства газораспределительных сетей; д) устраивать свалки и склады, разливать растворы кислот, солей, щелочей и других химически активных веществ; е) огораживать и перегораживать охранные зоны, препятствовать доступу персонала эксплуатационных организаций к газораспределительным сетям, проведению обслуживания и устранению повреждений газораспределительных сетей; ж) разводить огонь и размещать источники огня; з) рыть погреба, копать и обрабатывать почву сельскохозяйственными и мелиоративными орудиями и механизмами на глубину более 0,3 метра; и) открывать клапаны и двери газорегуляторных пунктов, станций катодной и дренажной защиты, люки подземных колодцев, включать или отключать электроснабжение средств связи, освещения и систем телемеханики; 	<table border="1" style="width: 100%; border-collapse: collapse;"> <tr> <td style="text-align: center; padding: 2px;">Изм.</td><td style="text-align: center; padding: 2px;">Колум.</td><td style="text-align: center; padding: 2px;">Лист</td><td style="text-align: center; padding: 2px;">№ лист.</td><td style="text-align: center; padding: 2px;">Посл.</td><td style="text-align: center; padding: 2px;">Лата</td></tr> </table>	Изм.	Колум.	Лист	№ лист.	Посл.	Лата
Изм.	Колум.	Лист	№ лист.	Посл.	Лата		
Изм. Утратила	Владимиром	Ильиной	16/2018-ПТ	Лист			

Лист	16/2018-ПТ				
Ндз.	Кодн.	Лист	№ док.	Пост.	Дата
Исполнитель и дата					
Владелец					
Приложение к документу					
Лист					

к) набрасывать, приставлять и привязывать к опорам и надземным газопроводам, ограждениям и зданиям газораспределительных сетей посторонние предметы, лестницы, влезать на них;

л) самовольно подключаться к газораспределительным сетям.

После завершения строительных работ объекты благоустройства будут восстановлены.

Перечень координат характерных точек границ зоны планируемого размещения линейного объекта.

Таблица 1

№№ точек	МСК-69	
	X	Y
1	289136.14	2269769.06
2	289129.60	2269774.26
3	289102.43	2269795.96
4	289096.44	2269800.52

Примечание: зона планируемого размещения линейного объекта совпадает с охранной зоной указанного объекта, а также границей территории, в отношении которой осуществляется подготовка проекта планировки.


Мероприятия по сохранению объектов культурного наследия от возможного негативного воздействия в связи с размещением линейных объектов.

Необходимо предусмотреть проектной документацией в случае выявления объектов культурного наследия.

Информация о необходимости мероприятий по охране окружающей среды.

При планировке линейного объекта (газопровода) выполняются требования по обеспечению экологической безопасности и охране здоровья населения, предусматриваются мероприятия по охране природы, рациональному использованию и воспроизводству природных ресурсов, оздоровлению окружающей среды.

На территории поселений необходимо обеспечивать достижение нормативных требований и стандартов, определяющих качество атмосферного

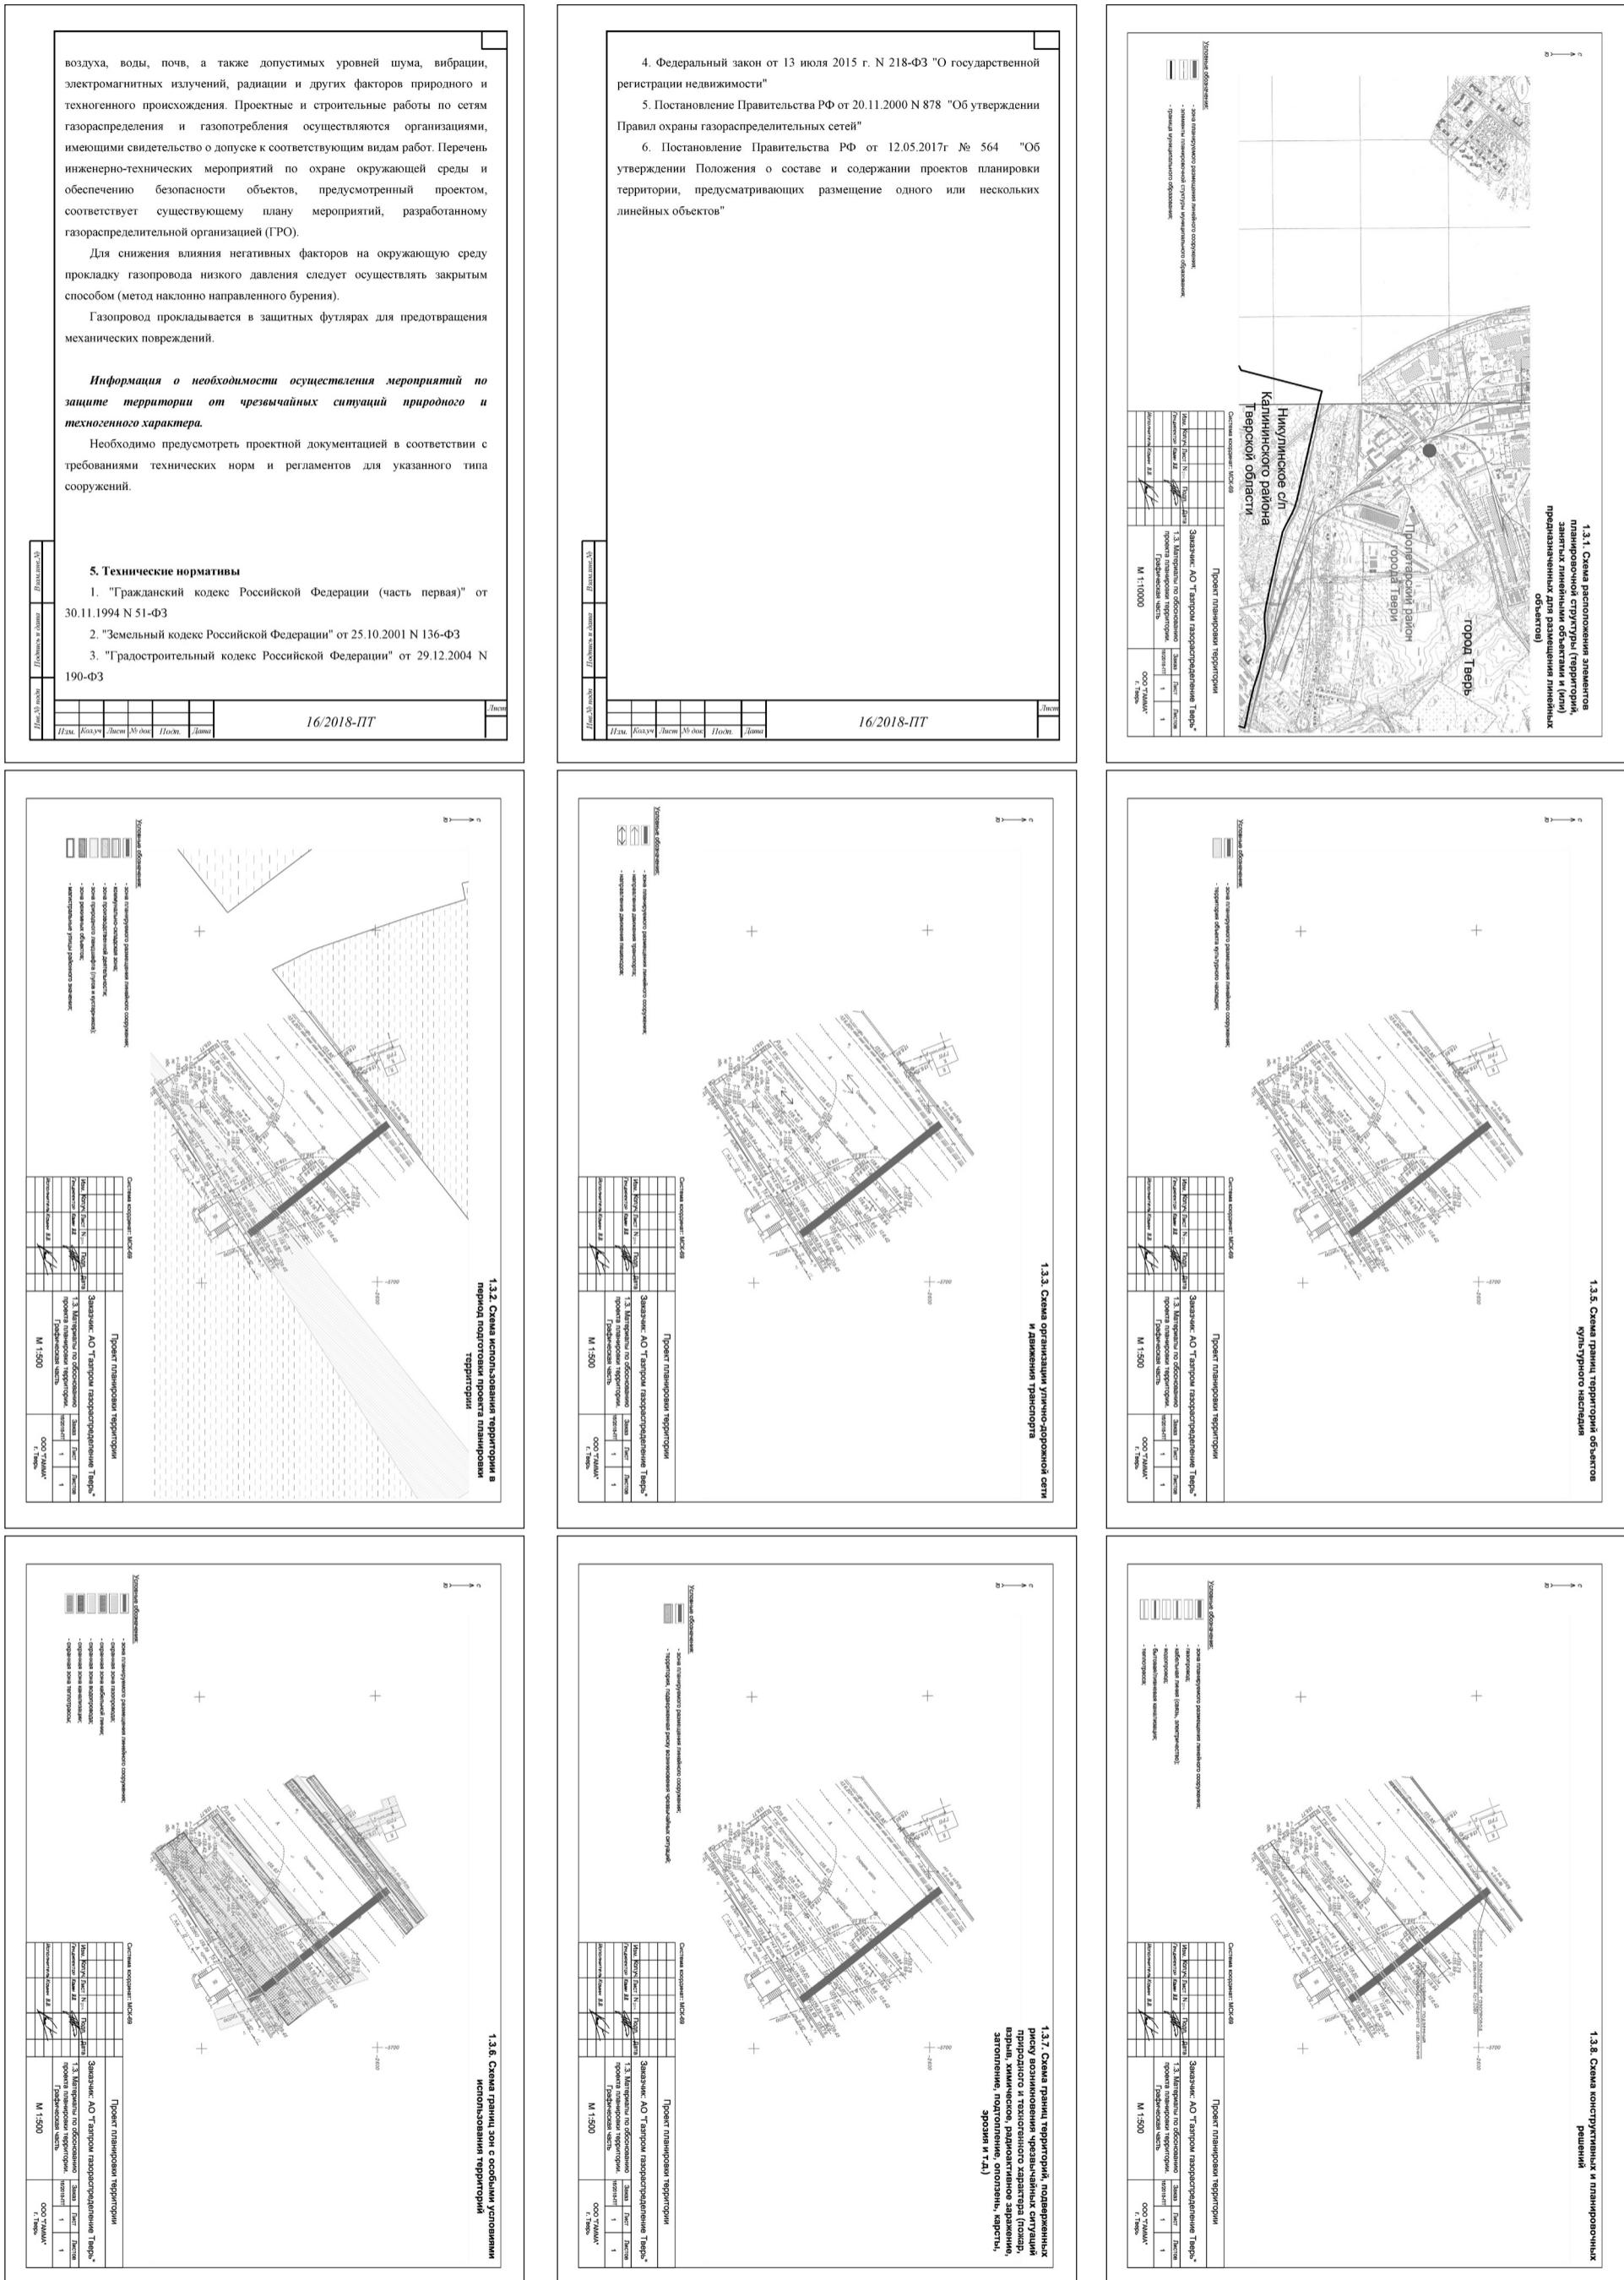

Раздел 4. Материалы по обоснованию проекта планировки территории. Пояснительная записка					
1. Описание природно-климатических условий территории, в отношении которой разрабатывается проект планировки территории					
<p>Природно-географические характеристики Тверской области.</p> <p>Территория Тверской области 84,1 тыс. км². Это самая обширная область Центральной России. С запада на восток область протянулась на 450 км., а с севера на юг на 250 км. Тверская область является частью Русской равнины с характерным для неё чередованием низменностей и возвышеностей. Западная часть области занята Валдайской возвышенностью с высотами 200 – 300 метров и более. К Валдайской возвышенности на юге примыкают моренные равнины (Бельская возвышенность). На юго-западе расположена Западно-Двинская низина с чередующимися мелкоголомистыми грядами и зановоными равнинами. Восточная часть Тверской области имеет более равнинный рельеф. На юго-востоке расположена Верхневолжская низина.</p>					
<p>Почвенно-климатические условия Тверской области</p> <p>В области преобладают дерново-подзолистые, торфяно-подзолисто-глеевые болотные почвы. На моренных отложениях – преимущественно суглинистые и супесчаные, в районах Валдайской возвышенности и на зановоных низинах – песчаные и супесчаные почвы.</p>					
<p>Тверская область богата залежами бурого угля, торфа, стекольных песков, известняков, доломитов, минеральных удобрений; славится минеральными источниками.</p> <p>Область расположена в 160-260 км от Москвы на главном водоразделе Европейской части: в западной ее части находятся верховья Волги и Западной Двины, а на границе со Смоленской областью – истоки Днепра. Всего в области более 700 водотоков общей протяженностью 17,5 км, в том числе Тьма, Тьмака, Твери, Шоша, Медведица, Нерль, Молога, Мста. На территории области находятся свыше 500 озер площадью свыше 1 га – 1769</p>					
Лист 16/2018-ПТ					
Наз.	Код уч.	Лист	№ док.	Подп.	Дата

<p>наиболее крупные: Селигер, Стерж, Вслут, Пено, Волга. На территории области 9 крупных водохранилищ - Иваньковское, Угличское, Рыбинское, Вышневолоцкое и другие. Главные реки: Волга, Молога, Тверца. Часть местности сильно заболочена. Среди рек наибольший расход имеет Волга – 400 м³/с, Западная Двина – 153 и Мста – 56 м³/с. Водообеспечение осуществляется из поверхностных и подземных источников. Ресурсы поверхностных вод оцениваются в 18,8 млрд. м³. Хозяйственно-питьевое водоснабжение осуществляется преимущественно из подземных источников, общие запасы которых более 600 тыс. м³/сут. Эксплуатационные запасы минеральных вод, пригодных для бальнеологических целей, 1,47 тыс. м³/сут, используются они на курортах "Кашин" и "Митино". Покрытия лесов площади 41,23 тыс. км², площадь лесов федерального значения 20,40 тыс. км², запасы древесины 663,2 млн. м³, в том числе хвойных пород – 344,6 млн. м³. Лесные массивы имеют водоохранное, водорегулирующее и рекреационное значение. Расчетная лесосека составляет 6,4 млн. м³ и используется на 63%.</p> <p>Географическое положение и климат Тверской области в полной мере позволяют судить о типичной русской природе. На Тверской земле господствует благоприятный для жизни и хозяйствования умеренно-континентальный климат. Опасные метеорологические явления на Тверской земле – редкость. Средняя температура января -8,5-10,5, июля 17-18°C. Среднее количество осадков по области колеблется от 560 до 720 мм, в основном они обусловлены циклонической деятельностью, но летом бывают и местные осадки, определяющиеся прогревом территории. Месячные суммы осадков из года в год колеблются в очень больших пределах, годовые суммы осадков менее подвержены колебаниям.</p>					
<p>Экология Тверской области.</p> <p>Главным источником загрязнения водных объектов является жилищно-коммунальное хозяйство, с очистных сооружений которого сбрасывается практически весь объем сточных вод. В той или иной степени на водные объекты оказывают влияние ТОО "Осташковский кожевенный завод"</p>					
Лист 16/2018-ПТ					
Наз.	Код уч.	Лист	№ док.	Подп.	Дата

<p>Тверские ТЭЦ-3 и ТЭЦ-4, Конаковская ГРЭС, стеклозавод "Индустрия" в пос. Спирово, АО "Тверская мануфактура" в Твери.</p> <p>На территории области обнаружено шесть устойчивых очагов загрязнения подземных вод, в том числе в г. Старице (негативное влияние промышленных предприятий и коммунального хозяйства) и пос. Редкино Конаковского р-на (шламонакопитель Редкинского опытного завода), а также участки подземных вод, загрязненных неканализованными застройками (г. Тверь, складами пиритного огружа Каменской бумагарной фабрики (г. Кувшиново), шламонакопителем АО "Химволокно" (Тверской р-н) и в результате подтягивания некондиционных природных вод на водозаборе Конаковской ГРЭС.</p> <p>Крупнейший источник загрязнения атмосферы – предприятия энергетики (51% областного выброса от стационарных источников, в том числе от Конаковской ГРЭС – 32 и Тверской ТЭЦ – 10%), машиностроения, деревообрабатывающей и легкой промышленности (суммарно – до 20%), а также автотранспорта.</p>					
<p>2. Обоснование определения границ зон планируемого размещения линейных объектов</p> <p>Основные критерии размещения трассы газопровода, исходя из поставленной задачи, определяются следующие:</p> <ul style="list-style-type: none"> - использование свободных земель, не предоставленных гражданам и юридическим лицам, не планируемых к предоставлению для целей жилищного строительства; - наличие ближайшего газопровода среднего (высокого) давления, обладающего достаточной пропускной способностью, не загруженного потребителями; - минимальное пересечение сторонних коммуникаций и объектов капитального строительства, требующих серьезных материальных затрат для последующего приведения их в пригодное для эксплуатации состояние; 					
Лист 16/2018-ПТ					
Наз.	Код уч.	Лист	№ док.	Подп.	Дата

<p>- предпочтительное использование коридоров существующих коммуникаций.</p> <p>На основании вышеизложенного, указанный объект капитального строительства предлагается разместить следующим образом:</p> <ul style="list-style-type: none"> - от места врезки в газопровод среднего давления (ст.108) вблизи ГРП на Стариковском шоссе на юго-восток с переходом через Стариковское шоссе до границы участка потребителя (69:40:0300011:56). <p>Предложенный вариант размещения позволит осуществить строительство максимально на незастроенных землях населенных пунктов (землях общего пользования). Размещение надземных сооружений для настоящего проекта не предусмотрено.</p>					
<p>3. Сведения о результатах инженерных изысканий</p> <p>Планировочное решение подготовлено на топографической подоснове масштаба 1:500, подготовленной ООО «ГАММА» в апреле 2018г.</p> <p>ООО «ГАММА» состоит в СРО «АИИС» (выписка прилагается).</p>					
<p>4. Примечания</p> <p>Документация по планировке территории подготовлена на основании Приказа АО «Газпром газораспределение Тверь» №254 от 18.04.2018г. (прилагается).</p> <p>Схема вертикальной планировки территории, инженерной подготовки и инженерной защиты территории (1.3.4.) не разрабатывалась в связи с подземным размещением линейного объекта и – как следствие – отсутствием изменений в сложившемся вертикальном решении территории.</p>					
Лист 16/2018-ПТ					
Наз.	Код уч.	Лист	№ док.	Подп.	Дата


<p>УЧРЕДИТЕЛИ приказом Федеральной службы по экологическому, технологическому и атомному надзору от 16 февраля 2017 г. № 58</p> <p>ВЫПИСКА ИЗ РЕЕСТРА ЧЛЕНОВ САМОРЕГУЛИРУЕМОЙ ОРГАНИЗАЦИИ</p> <p>20.03.2018 13:29:00/8 (дата) (номер)</p> <p>Ассоциация «Инженерные изыскания в строительстве» (полное наименование саморегулируемой организации) 105187, г. Москва, Окружной проезд, д. 18; www.oais.ru (адрес места нахождения, адрес официального сайта в информационно-телекоммуникационной сети "Интернет") СРО-И-001-28042009 (регистрационный номер записи в государственном реестре саморегулируемых организаций)</p>																				
<table border="1"> <thead> <tr> <th>№ п/п</th> <th>Наименование</th> <th>Сведения</th> </tr> </thead> <tbody> <tr> <td>1</td> <td>Сведения о члене саморегулируемой организации: идентификационный номер налогоплательщика, полное и сокращенное (при наличии) наименование юридического лица, адрес места нахождения, фамилия, имя, отчество индивидуального предпринимателя, дата рождения, место фактического осуществления деятельности, регистрационный номер члена саморегулируемой организации в реестре членов и дата его регистрации в реестре членов</td> <td>ИНН 6952016654 Общество с ограниченной ответственностью «ГАММА» (ООО «ГАММА») РФ, 170026, Тверская обл., Калининский район, г. Тверь, ул. Павлов, д. 10/10 № 414; 18.09.2009г.</td> </tr> <tr> <td>2</td> <td>Дата и номер решения о приеме в члены саморегулируемой организации, дата вступления в силу решения о приеме в члены саморегулируемой организации</td> <td>Протокол координационного совета «АИИС» №16 от 18 сентября 2009г.</td> </tr> <tr> <td>3</td> <td>Дата и номер решения об исключении из членов саморегулируемой организации, основания исключения</td> <td>-----</td> </tr> <tr> <td>4</td> <td>Сведения о пачки у члена саморегулируемой организации права соответствия выполнению инженерные изыскания, осуществлять подготовку проектной документации, строительство, реконструкцию, капитальный ремонт объектов капитального строительства по договору подряда на выполнение инженерных изысканий, подготовку проектной документации, строительство, реконструкцию, капитальный ремонт объектов капитального строительства по договору подряда, заключаемым с исполнителями конкурентных способов заключения договоров: а) в отношении объектов капитального строительства (кроме особо опасных, технически сложных и уникальных объектов, объектов использования атомной энергии); б) в отношении особо опасных, технически сложных и уникальных объектов капитального строительства (кроме объектов использования атомной энергии); в) в отношении объектов использования атомной энергии</td> <td>-----</td> </tr> </tbody> </table>						№ п/п	Наименование	Сведения	1	Сведения о члене саморегулируемой организации: идентификационный номер налогоплательщика, полное и сокращенное (при наличии) наименование юридического лица, адрес места нахождения, фамилия, имя, отчество индивидуального предпринимателя, дата рождения, место фактического осуществления деятельности, регистрационный номер члена саморегулируемой организации в реестре членов и дата его регистрации в реестре членов	ИНН 6952016654 Общество с ограниченной ответственностью «ГАММА» (ООО «ГАММА») РФ, 170026, Тверская обл., Калининский район, г. Тверь, ул. Павлов, д. 10/10 № 414; 18.09.2009г.	2	Дата и номер решения о приеме в члены саморегулируемой организации, дата вступления в силу решения о приеме в члены саморегулируемой организации	Протокол координационного совета «АИИС» №16 от 18 сентября 2009г.	3	Дата и номер решения об исключении из членов саморегулируемой организации, основания исключения	-----	4	Сведения о пачки у члена саморегулируемой организации права соответствия выполнению инженерные изыскания, осуществлять подготовку проектной документации, строительство, реконструкцию, капитальный ремонт объектов капитального строительства по договору подряда на выполнение инженерных изысканий, подготовку проектной документации, строительство, реконструкцию, капитальный ремонт объектов капитального строительства по договору подряда, заключаемым с исполнителями конкурентных способов заключения договоров: а) в отношении объектов капитального строительства (кроме особо опасных, технически сложных и уникальных объектов, объектов использования атомной энергии); б) в отношении особо опасных, технически сложных и уникальных объектов капитального строительства (кроме объектов использования атомной энергии); в) в отношении объектов использования атомной энергии	-----
№ п/п	Наименование	Сведения																		
1	Сведения о члене саморегулируемой организации: идентификационный номер налогоплательщика, полное и сокращенное (при наличии) наименование юридического лица, адрес места нахождения, фамилия, имя, отчество индивидуального предпринимателя, дата рождения, место фактического осуществления деятельности, регистрационный номер члена саморегулируемой организации в реестре членов и дата его регистрации в реестре членов	ИНН 6952016654 Общество с ограниченной ответственностью «ГАММА» (ООО «ГАММА») РФ, 170026, Тверская обл., Калининский район, г. Тверь, ул. Павлов, д. 10/10 № 414; 18.09.2009г.																		
2	Дата и номер решения о приеме в члены саморегулируемой организации, дата вступления в силу решения о приеме в члены саморегулируемой организации	Протокол координационного совета «АИИС» №16 от 18 сентября 2009г.																		
3	Дата и номер решения об исключении из членов саморегулируемой организации, основания исключения	-----																		
4	Сведения о пачки у члена саморегулируемой организации права соответствия выполнению инженерные изыскания, осуществлять подготовку проектной документации, строительство, реконструкцию, капитальный ремонт объектов капитального строительства по договору подряда на выполнение инженерных изысканий, подготовку проектной документации, строительство, реконструкцию, капитальный ремонт объектов капитального строительства по договору подряда, заключаемым с исполнителями конкурентных способов заключения договоров: а) в отношении объектов капитального строительства (кроме особо опасных, технически сложных и уникальных объектов, объектов использования атомной энергии); б) в отношении особо опасных, технически сложных и уникальных объектов капитального строительства (кроме объектов использования атомной энергии); в) в отношении объектов использования атомной энергии	-----																		
1																				

<p>№ п/п</p> <p>Наименование</p> <p>Сведения</p>					
5	Сведения об уровне ответственности члена саморегулируемой организации по обязательствам по договору подряда на выполнение инженерных изысканий, подготовку проектной документации, по договору строительного подряда, в соответствии с которым участником внесен внос в компенсационный фонд возмещения вреда	2 (второй) уровень ответственности (стоимость работ по одному договору подряда не превышает 50 млн. руб.) внесен взнос в размере 150 000 рублей			
6	Сведения о уровне ответственности члена саморегулируемой организации по обязательствам по договору подряда на выполнение инженерных изысканий, подготовку проектной документации, по договору строительного подряда, заключаемым с использованием конкретных способов заключения договоров, в соответствии с которым участником внесен внос в компенсационный фонд обеспечения договорных обязательств	нет			
7	Сведения о приостановлении права выполнять инженерные изыскания, осуществлять подготовку проектной документации, строительство, реконструкцию, капитальный ремонт объектов капитального строительства	нет			
8 *	Номер и дата выдачи свидетельства о допуске к определенному виду или видам работ, которые оказывают влияние на безопасность объектов капитального строительства.	-----			
9 *	Свидетельство выдано ранее выданного свидетельства (номер свидетельства, дата выдачи). Перечень видов работ, которые оказывают влияние на безопасность объектов капитального строительства и к которым член саморегулируемой организации имеет свидетельство о допуске.	-----			
10 *	Сведения о приостановлении, о возобновлении, об откое в возобновлении или о прекращении действия свидетельства о допуске члена саморегулируемой организации к определенному виду или видам работ, которые оказывают влияние на безопасность объектов капитального строительства	-----			
<p>Заместитель Исполнительного директора (положность уполномоченного лица) (подпись) Герцен (имя, фамилия) М.П.</p> <p>* Пункты 8, 9 и 10 не применяются с 1 июля 2017 года.</p>					

<p>Акционерное общество «Газпром газораспределение Тверь» (АО «Газпром газораспределение Тверь»)</p> <p>ПРИКАЗ</p> <p><i>Л.Андреев</i> 20.9.</p> <p>№ 254</p> <p>О подготовке документации по планировке территории по объекту: «Газопровод к административным зданиям» на юго-восток с переходом через Стариковское шоссе до границы участка потребителя (69:40:0300011:56).</p> <p>В целях реализации Постановления Правительства Российской Федерации от 30.12.2013г. №1314 «Об утверждении Правил подключения (технологического присоединения) объектов капитального строительства к сетям газораспределения, а также об изменении и признании утратившим силу некоторых актов Правительства Российской Федерации»</p> <p>ПРИКАЗЫВАЮ:</p> <p>1. Руководствуясь статьей 45 Градостроительного кодекса Российской Федерации, на основании договора о подключении № ТОГ-п-Д-00995 от 13.12.2016 принять решение о подготовке документации по планировке территории (проект планировки территории и проект межевания территории) для строительства объекта: «Газопровод к административным зданиям» по адресу: г. Тверь, ул. Боркино поле, д. 3;</p> <p>2. Разработать документацию по планировке территории (проект планировки территории и проект межевания территории) для строительства объекта: «Газопровод к административным зданиям» по адресу: г. Тверь, ул. Боркино поле, д. 3 согласно действующему законодательству Российской Федерации, Закону Тверской области «О градостроительной деятельности на территории Тверской области» от 24.07.2012 №677-ЗО;</p> <p>3. Контроль за исполнением приказа возложить на заместителя генерального директора по строительству и инвестициям АО «Газпром газораспределение Тверь» Поташенкова С.Е.</p>					
<p>Генеральный директор <i>С.В. Тарасов</i></p>					
Лист 16/2018-ПТ					
Наз.	Код уч.	Лист	№ док.	Подп.	Дата

<p>Проект межевания территории подготовлен в соответствии с требованиями части 5.1 статьи 43 Градостроительного Кодекса РФ и содержит сведения, необходимые для принятия решения о выдаче разрешения на строительство линейного объекта.</p> <p>Для подготовки Проекта межевания территории использованы сведения Единого Государственного реестра недвижимости.</p> <p>Проект межевания территории выполнен в масштабе 1:500 на топографической подоснове масштаба 1:500, подготовленной ООО «ГАММА» в апреле 2018 г.</p> <p>Проектные решения представлены в виде Чертежа межевания территории (в масштабе 1:500).</p> <p>Прохождение трассы планируется по земельным участкам и землям различных форм собственности и различных правовых режимов. Перечень исходных земельных участков и земель представлен в Таблице 1.</p> <p>Поскольку строительство сооружения будет производиться в сжатые сроки (до одного года), образование отдельных земельных участков в порядке, предусмотренном Законом «О государственной регистрации недвижимости», неподходящими и осуществляться не будет.</p>																				
<p>Таблица 1</p> <table border="1"> <thead> <tr> <th>№№ п/п</th> <th>Кадастровый номер земельного участка, обозначение земельного участка</th> <th>Площадь, кв.м</th> <th>Правообладатель</th> <th>Вид права</th> </tr> </thead> <tbody> <tr> <td>1</td> <td>69:40:0000000:3У1</td> <td>6815</td> <td>-</td> <td>Государственная собственность до ее разграничения</td> </tr> <tr> <td>2</td> <td>69:40:0300011:18</td> <td>1880</td> <td>-</td> <td>Государственная собственность до ее разграничения</td> </tr> </tbody> </table>						№№ п/п	Кадастровый номер земельного участка, обозначение земельного участка	Площадь, кв.м	Правообладатель	Вид права	1	69:40:0000000:3У1	6815	-	Государственная собственность до ее разграничения	2	69:40:0300011:18	1880	-	Государственная собственность до ее разграничения
№№ п/п	Кадастровый номер земельного участка, обозначение земельного участка	Площадь, кв.м	Правообладатель	Вид права																
1	69:40:0000000:3У1	6815	-	Государственная собственность до ее разграничения																
2	69:40:0300011:18	1880	-	Государственная собственность до ее разграничения																
Лист 16/2018-ПТ																				
Наз.	Код уч.	Лист	№ док.	Подп.	Дата															

<p>2.2. Пояснительная записка</p> <p>Проект межевания территории подготовлен в соответствии с требованиями части 5.1 статьи 43 Градостроительного Кодекса РФ и содержит сведения, необходимые для принятия решения о выдаче разрешения на строительство линейного объекта.</p> <p>Для подготовки Проекта межевания территории использованы сведения Единого Государственного реестра недвижимости.</p> <p>Проект межевания территории выполнен в масштабе 1:500 на топографической подоснове масштаба 1:500, подготовленной ООО «ГАММА» в апреле 2018 г.</p> <p>Проектные решения представлены в виде Чертежа межевания территории (в масштабе 1:500).</p> <p>Прохождение трассы планируется по земельным участкам и землям различных форм собственности и различных правовых режимов. Перечень исходных земельных участков и земель представлен в Таблице 1.</p> <p>Поскольку строительство сооружения будет производиться в сжатые сроки (до одного года), образование отдельных земельных участков в порядке, предусмотренном Законом «О государственной регистрации недвижимости», неподходящими и осуществляться не будет.</p>																				
<p>Таблица 1</p> <table border="1"> <thead> <tr> <th>№№ п/п</th> <th>Кадастровый номер земельного участка, обозначение земельного участка</th> <th>Площадь, кв.м</th> <th>Правообладатель</th> <th>Вид права</th> </tr> </thead> <tbody> <tr> <td>1</td> <td>69:40:0000000:3У1</td> <td>6815</td> <td>-</td> <td>Государственная собственность до ее разграничения</td> </tr> <tr> <td>2</td> <td>69:40:0300011:18</td> <td>1880</td> <td>-</td> <td>Государственная собственность до ее разграничения</td> </tr> </tbody> </table>						№№ п/п	Кадастровый номер земельного участка, обозначение земельного участка	Площадь, кв.м	Правообладатель	Вид права	1	69:40:0000000:3У1	6815	-	Государственная собственность до ее разграничения	2	69:40:0300011:18	1880	-	Государственная собственность до ее разграничения
№№ п/п	Кадастровый номер земельного участка, обозначение земельного участка	Площадь, кв.м	Правообладатель	Вид права																
1	69:40:0000000:3У1	6815	-	Государственная собственность до ее разграничения																
2	69:40:0300011:18	1880	-	Государственная собственность до ее разграничения																
Лист 16/2018-ПТ																				
Наз.	Код уч.	Лист	№ док.	Подп.	Дата															

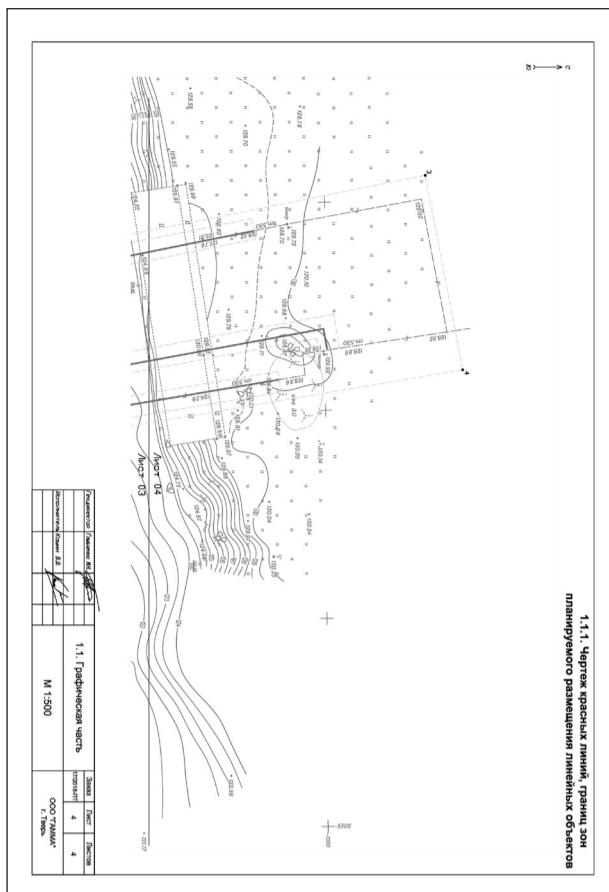

1.1.2. Положение о размещении линейного объекта

1. Основания для проектирования:

Документация по планировке территории подготовлена на основании Приказа Филиала АО «Газпром газораспределение Тверь» в г. Твери №310 от 06.06.2018г. и заявления АО «Газпром газораспределение Тверь» (ОГРН 1026900564129, ИНН 6900000364), обеспечивающего подготовку разрешительной документации для строительства линейного сооружения транспортной инфраструктуры «Дюкерный переход через р. Волга в районе Обл. Больницы п. Черкассы г. Тверь».

2. Исходные данные для проектирования

Строительство объекта капитального строительства необходимо для стабилизации и повышения качества газоснабжения города Тверь.

Основные критерии размещения трассы газопровода исходя из поставленной задачи определяются следующие:

- использование свободных земель, не предоставленных гражданам и юридическим лицам, не планируемых к предоставлению для целей жилищного строительства;
- наличие ближайшего газопровода среднего (высокого) давления, обладающего достаточной пропускной способностью, не загруженного потребителями;
- минимальное пересечение сторонних коммуникаций и объектов капитального строительства, требующих серьезных материальных затрат для последующего приведения их в пригодное для эксплуатации состояние;
- предпочтительное использование коридоров существующих коммуникаций.

На основании вышеприведенного, указанный объект капитального строительства предлагается разместить следующим образом:

- на месте существующего дюкера и в створе с ним – путем замены двух существующих трубопроводов (ст.530) и размещения нового трубопровода с

Лист
Изм. Кол.Лист № док. Постр. Дата

17/2018-ПТ

переходом через р.Волга со стороны Мигаловской набережной на сторону п.Черкассы.

Предложенный вариант размещения позволит осуществить строительство максимально на незастроенных землях населенных пунктов (землях общего пользования). Размещения надземных сооружений для настоящего проекта не предусмотрено.

3. Характеристика района проектирования

При сопоставлении предложенного варианта размещения объекта капитального строительства с Генеральным планом города Твери определено:

- объект проходит по функциональным зонам: улицы и дороги местного значения, зона озелененных территорий общего пользования, территории пляжей, зона природного ландшафта лугов и кустарников).

При сопоставлении предложенного варианта размещения объекта капитального строительства с Правилами землепользования и застройки города Твери определено:

- объект строительства будет располагаться в территориальных зонах: Территории, на которые действие градостроительного регламента не распространяется либо не устанавливается, зона озелененных территорий общего пользования (Р-1), зона водного фонда (ВФ), зона малоэтажной жилой застройки (Ж-2).

4. Основные характеристики линейного объекта

1. Вид объекта недвижимости: сооружение
2. Адрес (описание местоположения) сооружения: Тверская область, г. Тверь
3. Назначение сооружения: 7.7. сооружения трубопроводного транспорта
4. Наименование сооружения: Дюкерный переход через р. Волга в районе Обл. Больницы п. Черкассы г. Тверь
5. Основная характеристика сооружения (ориентировочно): протяженность = 866 метров

Лист
Изм. Кол.Лист № док. Постр. Дата

17/2018-ПТ

6. Номер кадастрового квартала (кадастровых кварталов), в пределах которого (которых) расположено сооружение: 69:40:0300008, 69:40:0300020, 69:40:0100190, 69:40:0100297

7. Кадастровый номер земельного участка (земельных участков), в пределах которого (которых) расположено сооружение: 69:40:0300008:46, 69:40:0300008:45, 69:40:0300020:35, 69:40:0100190:2, 69:40:0100297:2, 69:40:0100190:4, 69:40:0100297:4, 69:40:0100297:3

Объект относится к линейным объектам, на земельные участки под которыми градостроительные регламенты не распространяются (п.3 части 4 статьи 36 Градостроительного Кодекса РФ).

Таким образом, можно сделать вывод, что предлагаемый вариант размещения объекта капитального строительства не противоречит документам территориального планирования (Генеральный план поселения) и документам градостроительного зонирования (Правила землепользования и застройки), что позволяет осуществить разработку документации по планировке территории в отношении части территории городского округа город Тверь, используемой при строительстве данного объекта.

Проект планировки территории выполнен в масштабе 1:500 на топографической подоснове масштаба 1:500, подготовленной ООО «ГАММА» в июне 2017 г.

Проект планировки территории подготовлен на часть территории городского округа г.Тверь, используемую для строительства указанного сооружения. Настоящий проект планировки территории не предусматривает установления новых линий градостроительного регулирования (красных линий) или переноса существующих. Проект планировки территории содержит Чертеж красных линий, границ зон планируемого размещения линейных объектов, отражающий прохождение трассы проектируемого линейного сооружения и линии границ охранной зоны указанного сооружения.

Для подготовки проекта планировки территории использованы документы территориального планирования города Твери (Генеральный план), а также

Лист
Изм. Кол.Лист № док. Постр. Дата

17/2018-ПТ

документы градостроительного зонирования города Твери (Правила землепользования и застройки).

Для газораспределительных сетей устанавливаются охранные зоны вдоль трасс подземных газопроводов - в виде территории, ограниченной условными линиями, проходящими на расстоянии 2 метров с каждой стороны газопровода. При использовании провода-спутника охранная зона составляет 3 метра от оси газопровода со стороны провода-спутника.

На земельные участки, входящие в охранные зоны газораспределительных сетей, в целях предупреждения их повреждения или нарушения условий их нормальной эксплуатации налагаются ограничения (обременения), которыми запрещается лицам, указанным в пункте 2 настоящих Правил:

- строить объекты жилищно-гражданского и производственного назначения;
- сносить и реконструировать мосты, коллекторы, автомобильные и железные дороги с расположенным на них газораспределительными сетями без предварительного выноса этих газопроводов по согласованию с эксплуатационными организациями;
- разрушать берегоукрепительные сооружения, водопропускные устройства, земляные и иные сооружения, предохраняющие газораспределительные сети от разрушений;
- перемещать, повреждать, засыпать и уничтожать опознавательные знаки, контрольно-измерительные пункты и другие устройства газораспределительных сетей;
- удстраивать свалки и склады, разливать растворы кислот, солей, щелочей и других химически активных веществ;
- ограждать и перегораживать охранные зоны, препятствовать доступу персонала эксплуатационных организаций к газораспределительным сетям, проведению обслуживания и устранению повреждений газораспределительных сетей;
- разводить огонь и размещать источники огня;

Лист
Изм. Кол.Лист № док. Постр. Дата

17/2018-ПТ

3) рыть погреба, копать и обрабатывать почву сельскохозяйственными и мелиоративными орудиями и механизмами на глубину более 0,3 метра;

и) открывать калитки двери газорегуляторных пунктов, станций катодной и дренажной защиты, люки подземных колодцев, включать или отключать электроснабжение средств связи, освещения и систем телемеханики;

к) набрасывать, приставлять и привязывать к опорам и надземным газопроводам, ограждениям и зданиям газораспределительных сетей посторонние предметы, лестницы, влезать на них;

л) самовольно подключаться к газораспределительным сетям.

После завершения строительных работ объекты благоустройства будут восстановлены.

Перечень координат характерных точек границ зон планируемого размещения линейного объекта.

№№ точек	МСК-69	3	290656.90	2270046.21
	X	4	290665.91	2270092.92
1	290330.40		2270149.63	
2	290334.18		2270110.91	

Примечание: зона планируемого размещения линейного объекта не совпадает с охранной зоной указанного объекта, а также границей территории, в отношении которой осуществляется подготовка проекта планировки.

Мероприятия по сохранению объектов культурного наследия от возможного негативного воздействия в связи с размещением линейных объектов.

Необходимо предусмотреть проектной документацией в случае выявления объектов культурного наследия.

Информация о необходимости мероприятий по охране окружающей среды.

При планировке линейного объекта (газопровода) выполняются требования по обеспечению экологической безопасности и охране здоровья населения, предусматриваются мероприятия по охране природы,

Лист
Изм. Кол.Лист № док. Постр. Дата

17/2018-ПТ

рациональному использованию и воспроизводству природных ресурсов, оздоровлению окружающей среды.

На территории поселений необходимо обеспечивать достижение нормативных требований и стандартов, определяющих качество атмосферного воздуха, воды, почв, а также допустимые уровни шума, вибрации, электромагнитных излучений, радиации и других факторов природного и техногенного происхождения. Проектные и строительные работы по сетям газораспределения и газон потребления осуществляются организациями, имеющими свидетельство о допуске к соответствующим видам работ. Перечень инженерно-технических мероприятий по охране окружающей среды и обеспечению безопасности объектов, предусмотренный проектом, соответствует существующему плану мероприятий, разработанному газораспределительной организацией (ГРО).

Для снижения влияния негативных факторов на окружающую среду прокладку газопровода низкого давления следует осуществлять закрытым способом (метод насилия направленного бурения).

Газопровод прокладывается в защитных футлярах для предотвращения механических повреждений.

Информация о необходимости осуществления мероприятий по защите территории от чрезвычайных ситуаций природного и техногенного характера.

Необходимо предусмотреть проектной документацией в соответствии с требованиями технических норм и регламентов для указанного типа сооружений.

5. Технические нормативы

1. "Гражданский кодекс Российской Федерации (часть первая)" от 30.11.1994 N 51-ФЗ
2. "Земельный кодекс Российской Федерации" от 25.10.2001 N 136-ФЗ

Лист
Изм. Кол.Лист № док. Постр. Дата

17/2018-ПТ

3. "Градостроительный кодекс Российской Федерации" от 29.12.2004 N 190-ФЗ

4. Федеральный закон от 13 июля 2015 г. N 218-ФЗ "О государственной регистрации недвижимости"

5. Постановление Правительства РФ от 20.11.2000 N 878 "Об утверждении Правил охраны газораспределительных сетей"

6. Постановление Правительства РФ от 12.05.2017г № 564 "Об утверждении Положения о составе и содержании проектов планировки территории, предусматривающих размещение одного или нескольких линейных объектов"







Лист
Изм. Кол.Лист № док. Постр. Дата

17/2018-ПТ

1.3.1. Схема расположения элементов планировочной структуры (территории, занятых линейными объектами и (или) предназначенных для размещения линейных объектов)

Лист
Изм. Кол.Лист № док. Постр. Дата

17/2018-ПТ

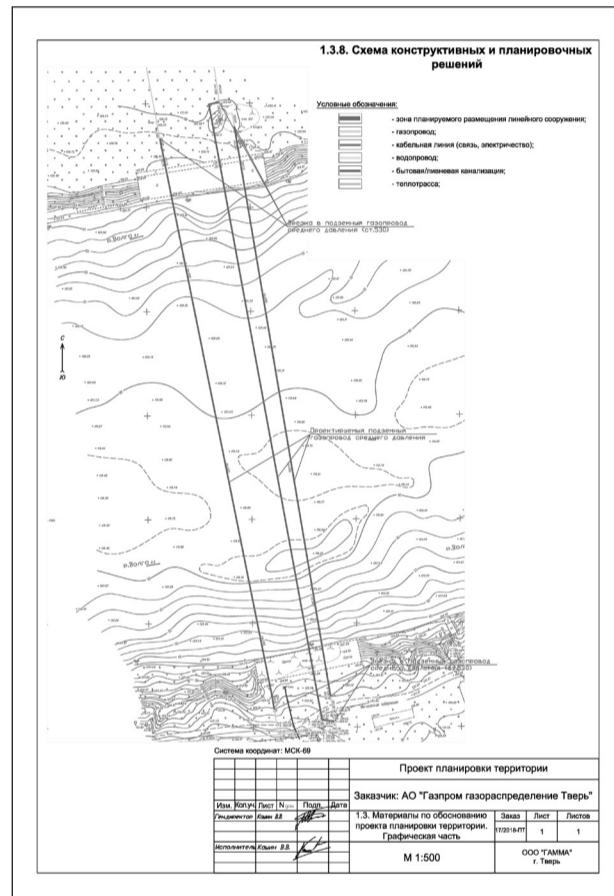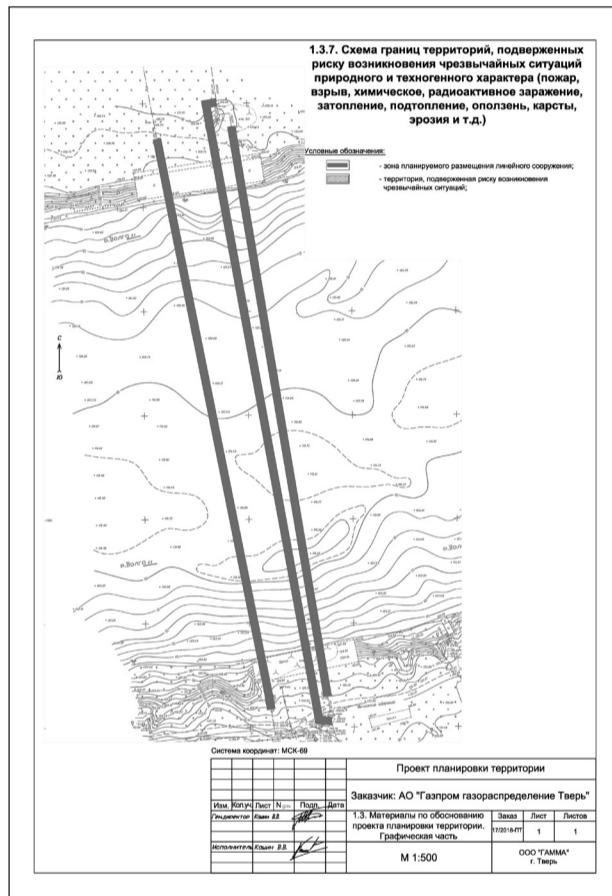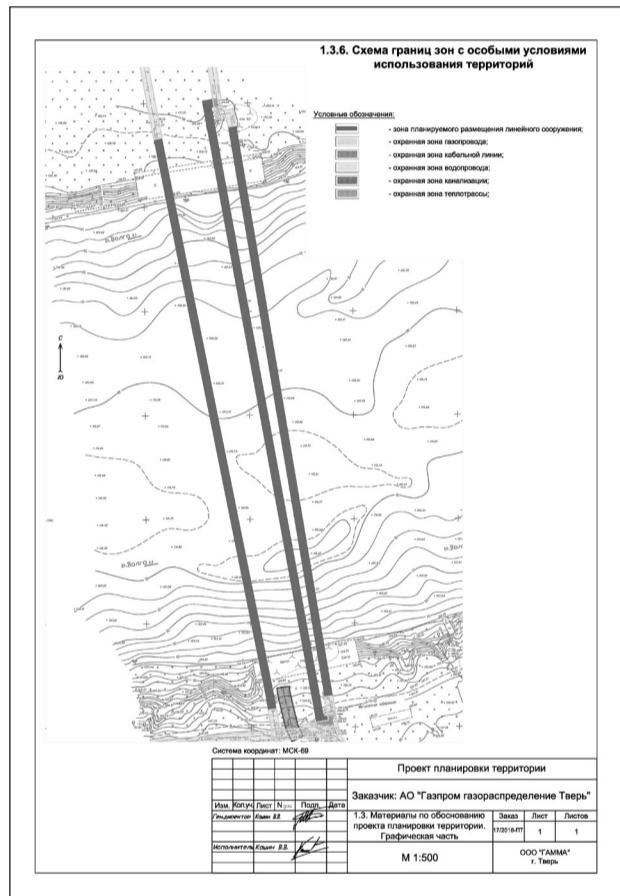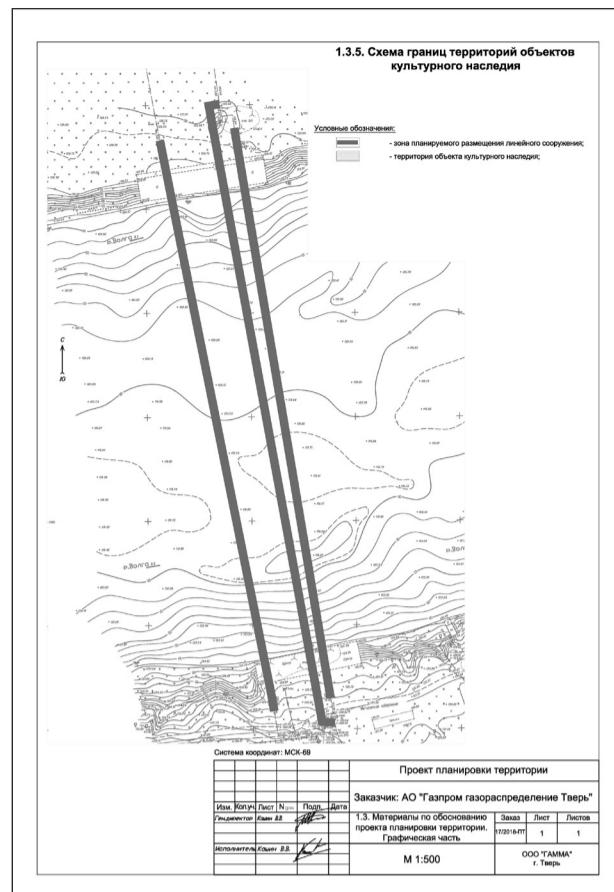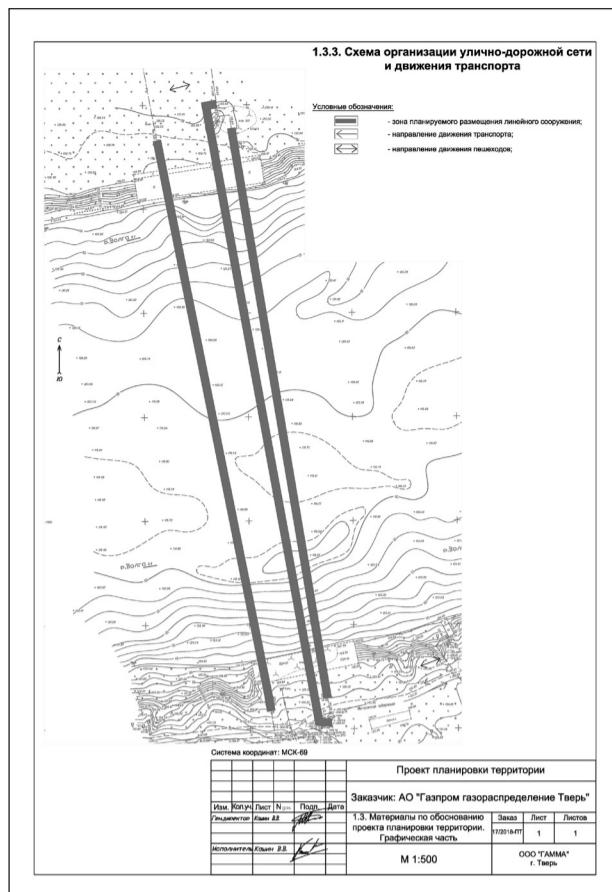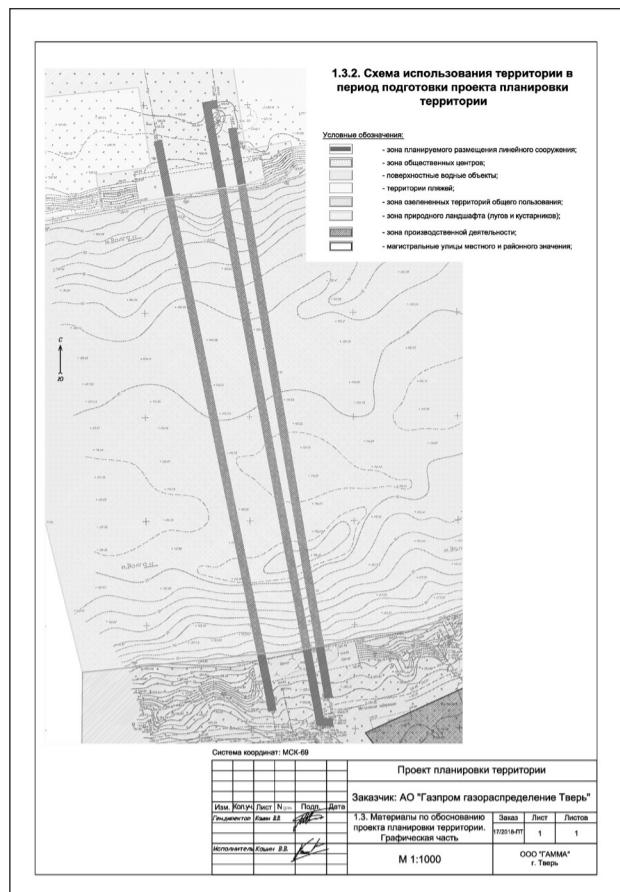

Раздел 4. Материалы по обоснованию проекта планировки территории. Пояснительная записка

1. Описание природно-климатических условий территории, в отношении которой разрабатывается проект планировки территории

Природно-географические характеристики Тверской области.

Территория Тверской области 84,1 тыс. км². Это самая обширная область Центральной России. С запада на восток область протянулась на 450 км., а с севера на юг на 250 км. Тверская область является частью Русской равнины с характерным для неё чередованием низменностей и возвышенностей. Западная часть области занята Валдайской возвышенностью с высотами 200 – 300 метров и более. К Валдайской возвышенности на юге примыкают моренные равнины (Бельская возвышенность). На юго-западе расположена Западно-Двинская низина с чередующимися мелкохолмистыми грядами и зандровыми равнинами. Восточная часть Тверской области имеет более равнинный рельеф. На юго-востоке расположена Верхневолжская низина.

Почвенно-климатические условия Тверской области

В области преобладают дерново-подзолистые, торфяно-подзолисто-глеевые болотные почвы. На моренных отложениях – преимущественно суглинистые и супесчаные, в районах Валдайской возвышенности и на зандровых низинах – песчаные и супесчаные почвы.

Тверская область богата залежами бурого угля, торфа, стекольных песков, известняков, доломитов, минеральных удобрений; славится минеральными источниками.

Область расположена в 160-260 км от Москвы на главном водоразделе Европейской части: в западной ее части находятся верховья Волги и Западной Двины, а на пограничной со Смоленской областью территории – исток Днепра. Всего в области более 700 водотоков общей протяженностью 17,5 км, в том числе Тьма, Тьмака, Тверца, Шоша, Медведица, Нерль, Молога, Мста. На территории области находится свыше 500 озер площадью свыше 1 га – 1760

Надм. землю	Подземные воды	Водосборные реки
Надм. землю	Подземные воды	Водосборные реки
Листов

17/2018-ПТ

наиболее крупные: Селигер, Стерж, Вселуг, Пено, Волго. На территории области 9 крупных водохранилищ - Иваньковское, Угличское, Рыбинское, Вышневолоцкое и другие. Главные реки: Волга, Молога, Тверца. Часть местности сильно заболочена. Среди рек наибольший расход имеет Волга – 400 м³/с, Западная Двина – 153 и Мста – 56 м³/с. Водообеспечение осуществляется из поверхностных и подземных источников. Ресурсы поверхностных вод оцениваются в 18,8 млрд. м³. Хозяйственно-питьевое водоснабжение осуществляется преимущественно из подземных источников, общие запасы которых более 600 тыс. м³/сут. Эксплуатационные запасы минеральных вод, пригодных для бальнеологических целей, 1,47 тыс. м³/сут, используются они на курортах "Кашин" и "Митино". Покрытая лесом площадь 41,23 тыс. км², площадь лесов федерального ведения 20,40 тыс. км², запасы древесины 663,2 млн. м³, в том числе хвойных пород – 344,6 млн. м³. Лесные массивы имеют водоохранное, водорегулирующее и рекреационное значение. Расчетная лесосека составляет 6,4 млн. м³ и используется на 63%.

Географическое положение и климат Тверской области в полной мере позволяют судить о типичной русской природе. На Тверской земле господствует благоприятный для жизни и хозяйствования умеренно-континентальный климат. Относительные метеорологические явления на Тверской земле - редкость. Средняя температура января -8,5-10,5, июля 17,0°C. Среднее количество осадков по области колеблется от 560 до 720 мм, в основном они обусловлены циклонической деятельностью, но летом бывают и местные осадки, определяющиеся прогревом территории. Месячные суммы осадков из года в год колеблются в очень больших пределах, годовые суммы осадков менее подвержены колебаниям.

Экология Тверской области.

Главным источником загрязнения водных объектов является жилищно-коммунальное хозяйство, с очистных сооружений которого сбрасывается практически весь объем сточных вод. В той или иной степени на водные объекты оказывают влияние ТОО "Осташковский кожевенный завод"

Надм. землю	Подземные воды	Водосборные реки
Надм. землю	Подземные воды	Водосборные реки
Листов

17/2018-ПТ

Тверские ТЭЦ-3 и ТЭЦ-4, Конаковская ГРЭС, стеклозавод "Индустрия" в пос. Спирово, АО "Тверская мануфактура" в Твери.

На территории области обнаружено шесть устойчивых очагов загрязнения подземных вод, в том числе в г. Старине (негативное влияние промышленных предприятий и коммунального хозяйства) и пос. Редкино Конаковского р-на (шламонакопитель Редкинского опытного завода), а также участки подземных вод, загрязненных неканализованными застройками (г. Тверь), складами пиритного огарка Каменской бумажной фабрики (г. Кувшиново), шламонакопителем АО "Химволокно" (Тверской р-н) и в результате подпитывания некондиционных природных вод на водозаборе Конаковской ГРЭС.

Крупнейшие источники загрязнения атмосферы – предприятия энергетики (51% областного выброса от стационарных источников, в том числе от Конаковской ГРЭС – 32 и Тверской ТЭЦ – 10%), машиностроения, деревообрабатывающей и легкой промышленности (суммарно – до 20%), а также автотранспорт.

2. Обоснование определения границ зон планируемого размещения линейных объектов

Основные критерии размещения трассы газопровода, исходя из поставленной задачи, определяются следующие:

- использование свободных земель, не предоставленных гражданам и юридическим лицам, не планируемых к предоставлению для целей жилищного строительства;
- наличие ближайшего газопровода среднего (высокого) давления, обладающего достаточной пропускной способностью, не загруженного потребителями;
- минимальное пересечение сторонних коммуникаций и объектов капитального строительства, требующих серьезных материальных затрат для последующего приведения их в пригодное для эксплуатации состояние;

Надм. землю	Подземные воды	Водосборные реки
Надм. землю	Подземные воды	Водосборные реки
Листов

17/2018-ПТ

- предпочтительное использование коридоров существующих коммуникаций.

На основании вышеизложенного, указанный объект капитального строительства предлагается разместить следующим образом:

- на месте существующего дюкера и в створе с ним – путем замены двух существующих трубопроводов (ст.530) и размещения нового трубопровода с переходом через р.Волга со стороны Мигаловской набережной на сторону п.Черкассы.

Предложенный вариант размещения позволит осуществить строительство максимально на незастроенных землях населенных пунктов (землях общего пользования). Размещение надземных сооружений для настоящего проекта не предусмотрено.

3. Сведения о результатах инженерных изысканий

Планировочное решение подготовлено на топографической подоснове масштаба 1:500, подготовленной ООО «ГАММА» в июне 2017г.

ООО «ГАММА» состоит в СРО «АНИС» (выписка прилагается).

4. Примечания

Документация по планировке территории подготовлена на основании Приказа Филиала АО «Газпром газораспределение Тверь» в г.Твери №310 от 06.06.2018г. (прилагается).

Схема вертикальной планировки территории, инженерной подготовки и инженерной защиты территории (1.3.4.) не разрабатывалась в связи с подземным размещением линейного объекта и – как следствие – отсутствием изменений в сложившемся вертикальном решении территории.

Ведомость пересечений границ зон планируемого размещения линейного объекта (объектов) с водными объектами: р.Волга.

Нан.Укоды	Нанесение на план	Выявление
Нан.	Кодук	Лист № док.
Нан.	Лист	№ док.

17/2018-ПТ

Лист

УТВЕРЖДЕНА
приказом Федеральной службы
по экологическому, технологическому и
атомному надзору
от 16 февраля 2017 г. № 58

ВЫПИСКА ИЗ РЕЕСТРА ЧЛЕНОВ САМОРЕГУЛИРУЕМОЙ ОРГАНИЗАЦИИ

20.03.2018 1339/2018
(дата) (номер)

Ассоциация «Инженерные изыскания в строительстве»

(полное наименование саморегулируемой организации)

105187, г. Москва, Окружной проезд, д. 18; www.oails.ru

(адрес места нахождения, адрес официального сайта в информационно-телекоммуникационной сети "Интернет")

CPO-I-001-13842009

(регистрационный номер записи в государственном реестре саморегулируемых организаций)

№ п/п	Наименование	Сведения
1	Сведения о члене саморегулируемой организации: идентификационный номер налогоплательщика, полное и сокращенное (при наличии) наименование юридического лица, адрес места нахождения, фамилия, имя, отчество индивидуального предпринимателя, дата рождения, место фактического осуществления деятельности, регистрационный номер члена саморегулируемой организации в реестре членов и дата его регистрации в реестре членов	ИНН 6952016654 Общество с ограниченной ответственностью «ГАММА» (ООО «ГАММА») РФ, 170026, Тверская обл., Калининский район, г. Тверь, ул. Павлова, д. 10/10 № 414; 18.09.2009г.
2	Дата и номер решения о приеме в члены саморегулируемой организации, датаступления в силу решения о приеме в члены саморегулируемой организации	Протокол координационного совета «АИС» №16 от 18 сентября 2009г.
3	Дата и номер решения об исключении из членов саморегулируемой организации, основания исключения	-----
4	Сведения о наличии у члена саморегулируемой организации права со ответственно выполнить инженерные изыскания , осуществлять подготовку проектной документации, строительство, реконструкцию, капитальный ремонт объектов капитального строительства по договору подряда на выполнение инженерных изысканий , подготовку проектной документации, по договору строительного подряда, заключаемым с использованием конкурентных способов заключения договоров : а) в отношении объектов капитального строительства (кроме особо опасных, технически сложных и уникальных объектов, объектов использования атомной энергии); б) в отношении особо опасных, технически сложных и уникальных объектов капитального строительства (кроме объектов использования атомной энергии); в) в отношении объектов использования атомной энергии	-----

1

№ п/п	Наименование	Сведения
5	Сведения об уровне ответственности члена саморегулируемой организации по обязательствам по договору подряда на выполнение инженерных изысканий , подготовку проектной документации, по договору строительного подряда, в соответствии с которым указанным членом внесен взнос в компенсационный фонд возмещения вреда	2 (второй) уровень ответственности (стоимость работ по одному договору подряда не превышает 50 млн. руб.) внесен взнос в размере 150 000 рублей
6	Сведения об уровне ответственности члена саморегулируемой организации по обязательствам по договорам подряда на выполнение инженерных изысканий , подготовку проектной документации, по договорам строительного подряда, заключаемым с использованием конкурентных способов заключения договоров, в соответствии с которым указанным членом внесен взнос в компенсационный фонд обеспечения договоровых обязательств	нет
7	Сведения о приостановлении права выполнять инженерные изыскания , осуществлять подготовку проектной документации, строительство, реконструкцию, капитальный ремонт объектов капитального строительства	нет
8 *	Номер и дата выдачи свидетельства о допуске к определенному виду или видам работ, которые оказывают влияние на безопасность объектов капитального строительства.	-----
	Свидетельство выдано взамен ранее выданного свидетельства (номер свидетельства, дата выдачи)	-----
9 *	Перечень видов работ, которые оказывают влияние на безопасность объектов капитального строительства и к которым член саморегулируемой организации имеет свидетельство о допуске .	-----
10 *	Сведения о приостановлении, о возобновлении, об отказе в возобновлении или о прекращении действия свидетельства о допуске член саморегулируемой организации к определенному виду или видам работ, которые оказывают влияние на безопасность объектов капитального строительства	-----

Заместитель
Исполнительного директора
(должность
уполномоченного лица)



Герцен —
(подпись)

Н.А. Герцен
(инициалы, фамилия)

* Пункты 8, 9 и 10 не применяются с 1 июля 2017 года.

ГАЗПРОМ
ГАЗОРАСПРЕДЕЛЕНИЕ
С О О Б Р А Т О В С Т В О
Акционерное общество «Газпром газораспределение Тверь»
(АО «Газпром газораспределение Тверь»)
Филиал АО «Газпром газораспределение Тверь» в г. Твери

ПРИКАЗ

№ 310

«06 июня 2018 г.

О подготовке документации по планировке
территории по объекту «Докерный переход через
р.Волга в районе Обл. Больницы п. Черкассы г. Твери»

В целях реализации инвестиционной программы АО «Газпром
газораспределение Тверь» 2018г.

2.1 Чертеж межевания территории

Лист 13

Масштаб: 1:5000

Номер	Название	Год	Составлено	Проверено	Руководитель
1	Лист 13	1988	Иванов И.А.	Петров П.В.	Смирнов С.В.
2	Лист 13	1988	Петров П.В.	Смирнов С.В.	Иванов И.А.
3	Лист 13	1988	Смирнов С.В.	Петров П.В.	Иванов И.А.
4	Лист 13	1988	Иванов И.А.	Смирнов С.В.	Петров П.В.

М 1:5000

ООО "Рекон"

2.1. Чертеж межевания территории

Наименование	Номер	Сроки
Границы земельного участка	4	4
Границы земельного участка в кадастровом реестре	4	4
Масштаб	M 1:500	0000, Тип:

2.2. Пояснительная записка

Проект межевания территории подготовлен в соответствии с требованиями части 5.1 статьи 43 Градостроительного Кодекса РФ и содержит сведения, необходимые для принятия решения о выдаче разрешения на строительство линейного объекта.

Для подготовки Проекта межевания территории использованы сведения Единого Государственного реестра недвижимости.

Проект межевания территории выполнен в масштабе 1:500 на топографической подоснове масштаба 1:500, подготовленной ООО «ГАММА» в июне 2017 г.

Проектные решения представлены в виде Чертежа межевания территории (в масштабе 1:500).

Прохождение трассы планируется по земельным участкам и землям различных форм собственности и различных правовых режимов. Перечень исходных земельных участков и земель представлен в **Таблице 1**.

Поскольку строительство сооружения будет производиться в сжатые сроки (до одного года), образование отдельных земельных участков в порядке, предусмотренном Законом "О государственной регистрации недвижимости", нецелесообразны и осуществляться не будет.

Таблица 1

№№ п/п	Кадастровый номер земельного участка, обозначение земельного участка	Площадь, кв.м	Правообладатель	Вид права
1	69:40:0300008:46	19962	-	Государственная собственность до ее разграничения
2	69:40:0300020:3У1	2342	-	Государственная собственность до ее разграничения
3	69:40:0100190:4	14823	Муниципальное образование город Тверь	Муниципальная собственность
4	69:40:0100297:4	86481	Муниципальное образование город Тверь	Муниципальная собственность

5	69-40-0100297-3	164220	Муниципальное образование город Тверь	Муниципальная собственность
---	-----------------	--------	---------------------------------------	-----------------------------

Для строительства сооружения будут использоваться части существующих земельных участков, а также свободные земли из состава земель общего пользования в населенных пунктах.

На период строительства сооружения с собственниками земельных участков (или лицами, исполняющими функции собственников) устанавливаются отношения (возмездные и безвозмездные), допустимые в соответствии с действующим Гражданским и Земельным законодательством (аренда, сервитут, иные соглашения о пользовании).

Правовые отношения с органами государственной власти и органами местного самоуправления предполагается осуществлять в порядке, предусмотренном статьями 39.23, 39.25, 39.26 главы V.3 Земельного Кодекса РФ.

Перечень образуемых участков, частей земельных участков, условных участков приведен в Таблице 2.

Таблица 2

№ п/п	Обозначение образуемого земельного участка, части земельного участка, части территории	Площадь, кв.м	
		занимаемая на период строительства линейного объекта	проплакаемая к оформлению для долговременного использования
1	69-40-0300008-46/чз1	140	-
2	69-40-0300008-46/чз2	340	-
3	69-40-0300020-3У1/чз1	110	-
4	69-40-0100190-4/чз1	140	-
5	69-40-0100297-4/чз1	475	-
6	69-40-0100297-3/чз1	85	-

Земельные участки и части земельных участков у правообладателей не изымается (за исключением занятых надземными элементами сооружения). После осуществления строительства участки приводятся в состояние, пригодное для их использования согласно целевому назначению.

Лист 17/2018-ПТ

5	69-40-0300020-3У1	2342	кв.м, расположенного: Тверская обл, г.Тверь, наб Мигаловская, категория земель «земли населенных пунктов», вид разрешенного использования «земельные участки (территории) общего пользования» (вид 12.0 – «Общее пользование территории» - в соответствии с приказом Минэкономразвития от 01.09.2014 №540 «Об утверждении классификатора видов разрешенного использования земельных участков», источник образования – земли, находящиеся в государственной собственности до ее разграничения:
---	-------------------	------	---

- 69:40:0300020:3У1, площадью 2342 кв.м, расположенного: Тверская обл, г.Тверь, наб Мигаловская, категория земель «земли населенных пунктов», вид разрешенного использования «земельные участки (территории) общего пользования» (вид 12.0 – «Общее пользование территории» - в соответствии с приказом Минэкономразвития от 01.09.2014 №540 «Об утверждении классификатора видов разрешенного использования земельных участков», источник образования – земли, находящиеся в государственной собственности до ее разграничения:

Каталог координат образуемого земельного участка

69:40:0300020:3У1:

№№ точек	X	Y	4	290355.39	227012.26
1	290371.32	2270130.22	5	290331.21	2270159.30
2	290378.44	2270163.78	1	290371.32	2270130.22
3	290381.20	2270189.97			

После завершения строительства сооружения, перед вводом его в эксплуатацию и государственной регистрации права на сооружение, в соответствии с действующим законодательством, необходимо установление зоны с особыми условиями использования территории – охранной зоны газопровода.

В соответствии с Правилами охраны газораспределительных сетей (пункт 7), охранная зона составляет по 2 метра в обе стороны от оси газопровода. При использовании провода-спутника охранная зона составляет 3 метра от оси газопровода со стороны провода-спутника.

На земельные участки, входящие в охранные зоны газораспределительных сетей, в целях предупреждения их повреждения или нарушения условий их нормальной эксплуатации налагаются ограничения (обременения).

Лист 17/2018-ПТ

После установления охранной зоны, сведения о ней подлежат внесению в Единый государственный реестр недвижимости (раздел – реестр границ) в порядке, предусмотренном действующим законодательством.
--

После установления охранной зоны, сведения о ней подлежат внесению в Единый государственный реестр недвижимости (раздел – реестр границ) в порядке, предусмотренном действующим законодательством.

Лист 17/2018-ПТ

ПОСТАНОВЛЕНИЕ
«___» 2018 года
г. Тверь

Об утверждении документации по планировке территории линейного объекта: «Дюкерный переход через р. Волга в районе Обл. Больницы п. Черкассы г. Тверь»

В целях обеспечения устойчивого развития территорий города Твери, в соответствии со статьями 45, 46 Градостроительного кодекса Российской Федерации, Федеральным законом от 06.10.2003 № 131-ФЗ «Об общих принципах организации местного самоуправления в Российской Федерации», законом Тверской области от 24.07.2012 № 77-ЗО «О градостроительной деятельности на территории Тверской области», постановлением Администрации Тверской области

**Администрация города Твери
в лице комиссии по землепользованию и застройке города Твери
СООБЩАЕТ:**

В соответствии с распоряжением Главы города Твери от 20 июля 2018 года № 185-рг – 15 августа 2018 года в 18:00 часов по адресу: город Тверь, проспект 50 лет Октября, дом 40а (муниципальное бюджетное образовательное учреждение средняя школа № 41) состоятся публичные слушания по документации по планировке территории линейных объектов:

Извещение о проведении аукциона
Департамент управления имуществом и земельными ресурсами администрации города Твери сообщает о проведении аукциона на право заключения договоров аренды нежилых помещений 16 августа 2018 года

Организатор аукциона – департамент управления имуществом и земельными ресурсами администрации города Твери.
Место нахождения и почтовый адрес организатора аукциона: 170100, г. Тверь, ул. Новоторжская, д. 1. Адрес электронной почты организатора аукциона: e-mail: tverkimi@adm.tver.ru. Контактные телефоны: +34-82-46-, 34-35-41, 35-91-11.
Аукцион на право заключения договоров аренды состоится 16.08.2018 в 12:00 по адресу: г. Тверь, ул. Новоторжская, д. 1, 2 этаж, каб. 234.
Электронная форма подачи заявки на участие в аукционе не предусмотрена.
На аукцион на право заключения договоров аренды нежилых помещений выносятся объекты недвижимости:

№ Лота	Наименование, адрес	Площадь, кв.м	Срок действия договора аренды	Нач. цена аренды – цена аренды в месяц без НДС (руб.)	Целевое назначение	Сумма задатка, без НДС (руб.)	Техническое состояние
1	Нежилое помещение – Российская Федерация, Тверская область, город Тверь, улица Центральная, дом 24 (1 этаж, к.7-9) 69-40-02-00-080:0007:1/019209:37-10003/A1,	40,4	11 мес.	12921,13	без ограничений по видам деятельности, соответствующим САНЫ!, за исключением интернет-клуба, интернет-кафе	15 505	Удалетворительное
2	Нежилое помещение – Российская Федерация, Тверская область, город Тверь, улица Бебеля, дом 3 (нежилое помещение 1, этаж, к.1) 69-40-0400034/17	13,2	3 года	4386,1	без ограничений по видам деятельности, соответствующим САНЫ!, за исключением интернет-клуба, интернет-кафе	5 263	Удалетворительное
3	Нежилое помещение – Российская Федерация, Тверская область, город Тверь, Татарский переулок, дом 29 (нежилое помещение 1 этаж, к.3,4) 69-40-0400062:33/25	72,4	11 мес.	30295,78	без ограничений по видам деятельности, соответствующим САНЫ!, за исключением интернет-клуба, интернет-кафе	36 355	Удалетворительное
4	Нежилое строение – Российская Федерация, Тверская область, город Тверь, улица Володарского, дом 17 (1 этаж, к.1-13) 69-40-0400067:141	38,2	11 мес.	14536,63	без ограничений по видам деятельности, соответствующим САНЫ!, за исключением интернет-клуба, интернет-кафе	17 444	Удалетворительное
5	Нежилое помещение – Российская Федерация, Тверская область, город Тверь, улица Свердлова-Степанова, дом 10 (нежилое помещение 1, подвал, к.4, 5, 6) 69-40-0100240:31/65	30,7	3 года	9398,81	без ограничений по видам деятельности, соответствующим САНЫ!, за исключением интернет-клуба, интернет-кафе	11 279	Удалетворительное
6	Нежилое помещение – Российская Федерация, Тверская область, город Тверь, улица Горького, дом 6 (1 этаж, к.1-8) 69-40-0100277-664	50,5	11 мес.	19739,44	без ограничений по видам деятельности, соответствующим САНЫ!, за исключением интернет-клуба, интернет-кафе	23 687	Удалетворительное
7	Нежилое помещение – Российская Федерация, Тверская область, город Тверь, Петербургское шоссе, дом 60 (подвал, к.1-4) 69-40-0100:180:0069:1/007650:37-10004/A	88,5	3 года	20250,57	без ограничений по видам деятельности, соответствующим САНЫ!, за исключением интернет-клуба, интернет-кафе	24 301	Удалетворительное

* помещения расположены в зданиях, которые являются объектами культурного наследия
** Решением ГТД от 29.12.2008 № 84(215) нежилые помещения (лот № 11) включены в перечень муниципального имущества, предназначенного для предоставления субъектам малого и среднего предпринимательства и организациям, образующим инфраструктуру поддержки данных субъектов.

Срок, место и порядок предоставления документов на аукциона
После размещения извещения о проведении аукциона организатор аукциона на основании заявления любого заинтересованного лица, поданного в письменной форме и поступившего не позднее 07.08.2018, предоставляет такому лицу документацию по аукционе в письменной форме в течение двух рабочих дней с даты подачи соответствующей заявления.
Заявка оформляется в письменной форме и направляется по адресу: 170100, г. Тверь, ул. Новоторжская, д. 1, должно содержать: название аукциона, наименование заинтересованного лица, номер телефона, факса и электронной почты заинтересованного лица, контактное лицо.
Документация по аукциону предоставляется бесплатно.
Сайты в сети Интернет, на которых размещена документация по аукционе – официальный сайт Российской Федерации www.torgi.gov.ru, официальный сайт муниципального образования город Тверь www.tver.ru.

Требование о внесении задатка, размер задатка
В качестве обеспечения исполнения обязательства по заключению договора аренды организатор аукциона устанавливает требование о внесении задатка. Сумма задатка для участия в аукционе устанавливается в размере 10 % от годовой рыночной арендной платы (без НДС). Задаток НДС не облагается.
Задаток должен поступить на расчетный счет организатора торгов не позднее 11-30 часов 16.08.2018.
Организатор аукциона вправе отказаться от проведения аукциона не позднее 07.08.2018. Дата начала подачи заявок на участие в аукционе: 21.07.2018. Дата и время окончания срока подачи заявок на участие в аукционе: 13.08.2018 в 17:00.

ПОСТАНОВЛЕНИЕ
20.07.2018 года
г. Тверь № 863

О внесении изменений в постановление администрации города Твери от 14.03.2013 № 287 «Об утверждении перечня муниципальных услуг города Твери, предоставление которых организуется в многофункциональном центре предоставления государственных и муниципальных услуг»

Руководствуясь Федеральным законом от 27.07.2010 № 210-ФЗ «Об организации предоставления государственных и муниципальных услуг»,

ПОСТАНОВЛЯЮ:

1. Внести в перечень муниципальных услуг города Твери, предоставление которых организуется в многофункциональном центре предоставления государственных и муниципальных услуг, утвержденный постановлением администрации города Твери от 14.03.2013 № 287 (далее – Перечень), следующие изменения:

1.1. пункты 6, 7, 8, 9, 10, 11 Перечня изложить в следующей редакции:

6. Выдача разрешений на строительство объектов капитального строительства

7. Выдача разрешений на ввод объектов в эксплуатацию при осуществлении строительства, реконструкции объектов капитального строительства

8. Признание, изменение, аннулирование адресов объектов капитального строительства на территории города Твери

9. Выдача градостроительного плана земельного участка

10. Предоставление сведений информационной системы обеспечения градостроительной деятельности

11. Выдача документов (при освидетвовании), подтверждающих проведение основных работ по строительству (реконструкции) объекта индивидуального жилищного строительства, осуществляемому с привлечением средств материнского (семейного) капитала

1.2. пункт 33 Перечня изложить в следующей редакции:

33. Утверждение документации по планировке территории

1.3. Настоящее постановление вступает в силу со дня официального опубликования.

Глава города Твери А.В. Огоньев

ПОСТАНОВЛЕНИЕ
20.07.2018 года
г. Тверь № 873

О внесении изменений в постановление администрации города Твери от 14.03.2013 № 287 «Об утверждении перечня муниципальных услуг города Твери, предоставление которых организуется в многофункциональном центре предоставления государственных и муниципальных услуг»

В соответствии со статьей 179 Бюджетного кодекса Российской Федерации, статьей 42 Положения о бюджетном процессе в городе Твери, утвержденного постановлением Тверской городской Думы от 21.06.2011 № 179,

ПОСТАНОВЛЯЮ:

1. Внести в многофункциональный центр предоставления государственных и муниципальных услуг города Твери (далее – МФЦ) перечень муниципальных услуг города Твери «Дорожное хозяйство и общественный транспорт города Твери» на 2015 – 2020 годы, утвержденную постановлением администрации города Твери от 27.10.2014 № 170 «Об утверждении муниципальных программ города Твери «Дорожное хозяйство и общественный транспорт города Твери» на 2015–2020 годы» (далее – Программа), следующие изменения:

1.1. раздел «Составители муниципальной программы» паспорта Программы изложить в следующей редакции:

Составители муниципальной программы	Администрация Заволжского района в городе Тверь;
	Администрация Московского района в городе Тверь;
	Администрация Поповского района в городе Тверь

1.2. в разделе «Ожидаемые результаты реализации муниципальной программы» паспорта Программы:

1.2.1. абзац третий изложить в следующей редакции:

«общая площадь ремонта объектов улично-дорожной сети города 859,7 тыс. кв. м, в том числе тротуаров 44,0 тыс. кв. м;»

1.2.2. в абзаце шестом цифры «38» заменить цифрами «13»;

1.3. раздел «Объемы и источники финансирования муниципальной программы» по годам ее реализации в разрезе подпрограмм» паспорта Программы изложить в следующей редакции:

Объемы и источники финансирования муниципальной программы по годам ее реализации в разрезе подпрограмм

Общий объем финансирования муниципальной программы на 2015-2020 годы составляет 8 936 823,4 тыс. руб., в том числе по подпрограммам 1 – 995 047,9 тыс. руб., из них:

- средства бюджета Тверской области – 399 914,9 тыс. руб.;
- средства бюджета Тверской области – 35 901,6 тыс. руб.;
- подпрограмма 2 – 613 664,7 тыс. руб., в том числе:

 - средства бюджета Тверской области – 399 914,9 тыс. руб.;
 - средства бюджета Тверской области – 12 228 375,3 тыс. руб., из них:

 - подпрограмма 1 – 885 042,6 тыс. руб., в том числе:

 - средства бюджета Тверской области – 688 498,9 тыс. руб.;
 - средства бюджета Тверской области – 4 892,8 тыс. руб.;

средства федерального бюджета – 10 500,0 тыс. руб.;

2016 год – 1 228 375,3 тыс. руб., из них:

 - подпрограмма 1 – 885 042,6 тыс. руб., в том числе:

 - средства бюджета Тверской области – 688 498,9 тыс. руб.;
 - средства бюджета Тверской области – 4 892,8 тыс. руб.;

средства бюджета Тверской области – 2 170,5 тыс. руб.;

подпрограмма 2 – 308 895,5 тыс. руб., в том числе:

 - средства бюджета Тверской области – 272 010,0 тыс. руб.;
 - средства бюджета Тверской области – 26 885,5 тыс. руб.;

2017 год – 1 392 040,6 тыс. руб., из них:

 - подпрограмма 1 – 1 241 676,7 тыс. руб.;
 - средства бюджета Тверской области – 99 364,9 тыс. руб.;

2018 год – 1 370 904,8 тыс. руб., из них:

 - подпрограмма 2 – 150 869,7 тыс. руб.;
 - средства бюджета Тверской области – 648 306,5 тыс. руб.;

2019 год – 1 381 811,8 тыс. руб., из них:

 - подпрограмма 1 – 305 111,8 тыс. руб.;
 - средства бюджета Тверской области – 585 111,8 тыс. руб.;

2020 год – 1 467 064,8 тыс. руб., из них:

 - подпрограмма 1 – 370 904,8 тыс. руб.;
 - средства бюджета Тверской области – 555 108,6 тыс. руб.;

2021 год – 1 482 076,8 тыс. руб., из них:

 - подпрограмма 1 – 370 904,8 тыс. руб.;
 - средства бюджета Тверской области – 512 172,0 тыс. руб.;

2022 год – 1 497 088,8 тыс. руб., из них:

 - подпрограмма 1 – 370 904,8 тыс. руб.;
 - средства бюджета Тверской области – 526 184,0 тыс. руб.;

2023 год – 1 512 100,8 тыс. руб., из них:

 - подпрограмма 1 – 370 904,8 тыс. руб.;
 - средства бюджета Тверской области – 541 196,0 тыс. руб.;

Источники финансирования Программы – средства бюджета Тверской области, средства федерального бюджета и

Показатель 1 «Общая площадь отремонтированных автомобильных дорог и искусственных сооружений на них».
Показатель 2 «Общая площадь отремонтированных тротуаров»;
1.5.2. абзац двадцати первого пункта 1 подраздела 3.1.2 «Мероприятия подпрограммы» Программы изложить в следующей редакции:
«Мероприятие выполняется департаментом дорожного хозяйства, благоустройства и транспорта администрации города Твери»;
1.5.3. абзац четвертый пункта «б» пункта 1 подраздела 3.1.2 «Мероприятия подпрограммы» Программы изложить в следующей редакции:
«Мероприятие выполняется департаментом дорожного хозяйства, благоустройства и транспорта администрации города Твери»;
1.5.4. подпункт «и» пункта 1 подраздела 3.1.2 «Мероприятия подпрограммы» Программы изложить в следующей редакции:
«и) мероприятие 1.15 «Проезды от Краснофлотской набережной к гребной базе ГБУ ДО «СДЮШОР по видам гребли имени олимпийской чемпионки Антонины Серединой» (в т.ч. ПИР)».

Показатель 1 «Количество разработанных комплексов проектно-сметной документации».
Показатель 2 «Наличие положительного заключения государственной экспертизы».
Мероприятие выполняется департаментом дорожного хозяйства, благоустройства и транспорта администрации города Твери»;

1.5.6. подпункт «а» пункта 2 подраздела 3.1.2 «Мероприятия подпрограммы» Программы дополнить подпунктом «р»:

«р) мероприятие 1.16 «Реконструкция автомобильной дороги Бежецкое по ул. Богородице-Дворянская в т.ч. ПИР»».

Показатель 1 «Количество разработанных комплексов проектно-сметной документации».

Мероприятие выполняется департаментом дорожного хозяйства, благоустройства и транспорта администрации города Твери»;

1.5.7. подпункт «а» пункта 2 подраздела 3.1.2 «Мероприятия подпрограммы» Программы изложить в следующей редакции:

«а) мероприятие 2.01 «Капитальный ремонт автомобильных дорог города, включая тротуары».

Показатель 3 «Количество разработанных комплексов ПСД на капитальный ремонт объектов УДС».

Показатель 4 «Протяженность отремонтированных автомобильных сооружений».

Мероприятие выполняется департаментом дорожного хозяйства, благоустройства и транспорта администрации города Твери»;

1.5.7. подпункт «б» пункта 2 подраздела 3.1.2 «Мероприятия подпрограммы» Программы изложить в следующей редакции:

«б) мероприятие 2.02 «Текущий ремонт автомобильных дорог города, включая тротуары».

Показатель 1 «Площадь отремонтированных автомобильных дорог города, включая тротуары».

Показатель 3 «Площадь отремонтированных автомобильных дорог Заволжского района, включая тротуары».

Показатель 5 «Количество отремонтированных искусственных сооружений».

Показатель 6 «Протяженность отремонтированных автомобильных сооружений».

Показатель 7 «Площадь отремонтированных автомобильных дорог Твери, администрации Пролетарского района в городе Твери, департаментом дорожного хозяйства, благоустройства и транспорта администрации города Твери»;

1.5.8. подпункт «а» пункта 3 подраздела 3.1.2 «Мероприятия подпрограммы» Программы изложить в следующей редакции:

«а) мероприятие 3.01 «Содержание автомобильных дорог общего пользования и искусственных сооружений на них».

Показатель 1 «Площадь содержания автомобильных дорог и искусственных сооружений на них».

Показатель 3 «Количество установленных (замененных) дорожных знаков на автомобильных дорогах города».

Показатель 6 «Площадь нанесенных дорожной разметки на автомобильных дорогах города».

Показатель 5 «Площадь отремонтированных тротуаров».

Мероприятие выполняется департаментом дорожного хозяйства, благоустройства и транспорта администрации города Твери»;

1.5.9. подпункт «а» пункта 3 подраздела 3.1.2 «Мероприятия подпрограммы» Программы изложить в следующей редакции:

«а) мероприятие 3.03 «Протяженность мостовых переходов и содержание сетей ливневой канализации».

Показатель 1 «Прочистка водоточных канав на территории города».

Показатель 2 «Прочистка водоточных канав на территории Пролетарского района».

Показатель 4 «Прочистка водоточных канав на территории Пролетарского района».

Показатель 5 «Прочистка водоточных канав на территории Московского района».

Показатель 7 «Прочистка водоточных канав на территории Московского района».

Показатель 9 «Замена водотропускных труб на территории Московского района».

Показатель 10 «Вдохновение поверхностных сточных вод с территории улично-дорожной сети города Твери».

Мероприятие выполняется администрацией Заволжского района в городе Твери, администрации Пролетарского района в городе Твери, администрации Моршанского района в городе Твери, департаментом дорожного хозяйства, благоустройства и транспорта администрации города Твери»;

1.5.10. подпункт «а» пункта 3 подраздела 3.1.2 «Мероприятия подпрограммы» Программы изложить в нормативное состояние».

Показатель 2 «Общее количество остановочных комплексов».

Показатель 3 «Количество отремонтированных остановочных комплексов».

Показатель 4 «Количество новых остановочных комплексов».

Мероприятие выполняется департаментом дорожного хозяйства, благоустройства и транспорта администрации города Твери»;

1.5.12. таблицу 1 подраздела 3.1.3 «Объем финансовых ресурсов, необходимый для реализации подпрограммы» Программы изложить в следующей редакции:

«Таблица 1

Годы реализации подпрограммы	Объем финансовых ресурсов, необходимых для реализации подпрограммы, тыс. руб.				Итого, тыс. руб.
	Задача 1	Задача 2	Задача 3	Задача 4	
2015	87 304,3	259 621,5	555 708,0	92 414,1	995 047,9
2016	18 427,8	238 774,5	602 437,2	25 403,1	885 042,6
2017	166 828,2	637 877,7	592 342,0	151 879,7	1 548 927,6
2018	436 321,9	260 769,9	544 579,1	0,0	1 241 670,9
2019	827 911,1	57 248,9	419 951,8	0,0	1 305 111,8
2020	938 064,9	19 671,2	413 168,1	0,0	1 370 904,8
Всего, тыс. руб.	2 474 858,2	1 473 963,7	3 128 186,8	269 696,9	7 346 705,6

1.5.13. таблицу 2 подраздела 3.2.3 «Объем финансовых ресурсов, необходимый для реализации подпрограммы» Программы изложить в следующей редакции:

«Таблица 2

Годы реализации подпрограммы	Объем финансовых ресурсов, необходимых для реализации подпрограммы, тыс. руб.		Итого, тыс. руб.
	Задача 1	Задача 2	
2015	613 664,9	0,0	613 664,9
2016	343 332,7	0,0	343 332,7
2017	309 890,5	0,0	309 890,5
2018	150 369,7	0,0	150 369,7
2019	79 700	0,0	79 700
2020	96 160,0	0,0	96 160,0
Всего, тыс. руб.	1 590 117,8	0,0	1 590 117,8

1.6. в пункте 5.4 раздела V Программы:

1.6.1. азбучный третий изложить в следующей редакции:

«общая площадь ремонта объектов улично-дорожной сети города 859,7 тыс. кв. м, в том числе тротуаров 44,0 тыс. кв. м»;

1.6.2. в абзаце шестом цифры «38» заменить цифрами «13»;

1.7. приложение № 1 к Программе изложить в новой редакции (приложение 1);

1.8. приложение № 2 к Программе изложить в новой редакции (приложение 2).

2. Настоящее постановление вступает в силу со дня издания.

3. Настоящее постановление подлежит опубликованию и размещению на официальном сайте администрации города Твери в информационно-телекоммуникационной сети Интернет.

Глава города Твери А.В. Огоньков

Приложение № 1 к постановлению администрации города Твери 20.07.2018 № 873 Характеристика муниципальной программы города Твери «Дорожное хозяйство и общественный транспорт города Твери» на 2015-2020 годы

Ответственный исполнитель муниципальной программы города Твери: Департамент дорожного хозяйства, благоустройства и транспорта администрации города Твери

Код бюджетной классификации	Единица измерения	Годы реализации программы						Целевое (суммарное) значение показателя
		2015	2016	2017	2018	2019	2020	
1 2 3 4 5 6 7 8 9 10 11 12 13 14 15 16 17		19	20	21	22	23	24	25
0 0 0 0 0 0 0 0 0 0 0 0 0 0 0 0 0 0	тысч. руб.	1 608 712,8	1 228 375,3	1 855 818,1	1 392 040,6	1 384 811,8	1 467 064,8	8 936 823,4
18								2020
1 2 3 4 5 6 7 8 9 10 11 12 13 14 15 16 17	тысч. руб.	1 608 712,8	1 228 375,3	1 855 818,1	1 392 040,6	1 384 811,8	1 467 064,8	8 936 823,4
19								2020
1 2 3 4 5 6 7 8 9 10 11 12 13 14 15 16 17	тысч. руб.	1 608 712,8	1 228 375,3	1 855 818,1	1 392 040,6	1 384 811,8	1 467 064,8	8 936 823,4
1 2 3 4 5 6 7 8 9 10 11 12 13 14 15 16 17	тысч. руб.	1 608 712,8	1 228 375,3	1 855 818,1	1 392 040,6	1 384 811,8	1 467 064,8	8 936 823,4
1 2 3 4 5 6 7 8 9 10 11 12 13 14 15 16 17	тысч. руб.	1 608 712,8	1 228 375,3	1 855 818,1	1 392 040,6	1 384 811,8	1 467 064,8	8 936 823,4
1 2 3 4 5 6 7 8 9 10 11 12 13 14 15 16 17	тысч. руб.	1 608 712,8	1 228 375,3	1 855 818,1	1 392 040,6	1 384 811,8	1 467 064,8	8 936 823,4
1 2								

Примечание: разработка проектной документации, технический надзор и другие виды надзора по мероприятиям осуществляются за счет средств, запланированных на реализацию этих мероприятий

Начальник департамента дорожного хозяйства, благоустройства и транспорта администрации города Твери С.В. Романов

Приложение 2 к постановлению администрации города Твери 20.07.2018 № 873
«Приложение № 2 к муниципальной программе города Твери «Дорожное хозяйство и общественный транспорт города Твери» на 2015 - 2020 годы
Характеристика основных показателей муниципальной программы города Твери
«Дорожное хозяйство и общественный транспорт города Твери» на 2015-2020 годы

«Дорожное хозяйство и общественный транспорт города Твери» на 2015-2020 годы
Ответственный исполнитель муниципальной программы города Твери: Департамент дорожного хозяйства, благоустройства и транспорта администрации города Твери

Официальный исполнитель муниципальной программы города Твери, Департамент дорожного хозяйства, благоустройства и транспорта администрации города Тверь

Условные обозначения: x - ячейка таблицы не подлежит заполнению

уступке права требования заканчивается по начальной цене.
Срок для подачи заявки на участие в аукционе по предмету права требования составляет 3 рабочих дня с даты его получения единственным участником аукциона или претендентом, подавшим единственныйную заявку на участие в аукционе.

3.4. Решение комиссии о допуске претендентов к участию в аукционе и о признании участников аукциона оформляется протоколом.

Протокол о признании претендентов участниками аукциона должен содержать перечень принятых заявок с указанием имен (наименований) претендентов, перечень отозванных заявок, имена (наименования) претендентов, признанных участниками аукциона, а также имена (наименования) претендентов, которых было отказано в допуске к участию в аукционе, с указанием оснований отказа.

При наличии оснований для признания аукциона несостоявшимся комиссия принимает соответствующее решение, которое оформляется протоколом.

3.5. Претенденты, признанные участниками аукциона, и претенденты, не допущенные к участию в аукционе, уведомляются о принятом решении не позднее следующего рабочего дня с даты оформления указанного решения протоколом путем вручения им подпись соответствующего уведомления либо направления такого уведомления по почте заказным письмом.

3.6. Претендент приобретает статус участника аукциона с даты оформления протокола комиссии о допуске претендентов к участию в аукционе и о признании претендентов участниками аукциона.

4. Порядок проведения аукциона и оформление его результатов.

- 4.1. Аукцион проводится комиссией в следующем порядке:
- аукцион должен быть проведен в срок, указанный в извещении о проведении аукциона;
 - б) аукцион ведет аукционист, который является одним из членов комиссии;
 - в) участникам аукциона выдаются пронумерованные карточки участника аукциона (далее именуются - карточки), которые они подписывают, если готовы заключить договор уступки права требования в соответствии с объявленной аукционистом ценой;
- г) аукцион начинается с объявления аукционистом об открытии аукциона;
- д) после открытия аукциона аукционист оглашает наименование лота (право требования), основания его возникновения, начальная цена и шаг аукциона; аукционист устанавливает организатором аукциона в фиксированной сумме, составляющей не более 5 процентов начальной цены, и не изменяющейся в течение всего аукциона;
- е) после оглашения аукционистом начальной цены участникам аукциона предлагается заявить эту цену путем поднятия карточек;
- ж) каждую последующую цену договора (цену лота) аукционист назначает путем увеличения текущей цены на « шаг аукциона »;
- з) после объявления каждой очередной цены договора (цены лота) аукционист называет номер карточки участника аукциона, который первым поднял картотку и указывает на это участника;
- и) в случае, если после оглашения аукционистом очередной цены договора (цены лота) желание приобрести право требования по указанной цене путем поднятия картотки изъявлена один участник аукциона, аукционист повторяет номер карточки единственный поднявшей картотку участника аукциона три раза. Если после трехкратного объявления номера картотки участника аукциона ни один из других участников аукциона не поднял картотку, аукцион завершается. Победителем аукциона признается участник аукциона, номер картотки которого был назван аукционистом первым в соответствии с предыдущей ценой договора (ценой лота), объявленной аукционистом;
- м) если после трехкратного объявления предложения о начальной цене предмета аукциона не поступило ни одного предложения о цене предмета аукциона, которое предусматривало бы более высокую цену предмета аукциона, аукцион признается несостоявшимся;
- н) по завершении аукциона аукционист объявляет о продаже права требования, называет цену договора и номер картотки победителя аукциона.
- 4.2. При проведении аукциона комиссия ведет протокол аукциона, в котором должна содержаться сведения о месте, дате и времени проведения аукциона, об участниках аукциона, о начальной цене договора (цене лота), последнем предложении о цене договора (цене лота), о победителе аукциона.
- 4.3. Аукционист устанавливает организатором аукциона в фиксированной сумме, составляющей не более 5 процентов начальной цены, и не изменяющейся в течение всего аукциона, цену, на которую участник аукциона может поднять картотку. Аукционист оглашает цену договора (цену лота), на которую участник аукциона может поднять картотку в течение трех рабочих дней с даты подписания договора, предложенного победителем аукциона одиннадцати картоток, один из которых оставлен в организаторе аукциона. Организатор аукциона в течение трех рабочих дней с даты подписания договора передает победителю аукциона одиннадцати картоток протокола и проект договора, который составляется путем включения цены договора, предложенной победителем аукциона, в проект договора. Проект договора должен быть подписан победителем аукциона не позднее десяти рабочих дней со дня получения проекта договора.
- 4.4. Информационное сообщение об итогах аукциона публикуется в средствах массовой информации, а также размещается на официальном сайте администрации города Твери в информационно-телекоммуникационной сети Интернет.
- К информации об итогах аукциона, подлежащей опубликованию, относятся:
- а) дата и место проведения аукциона;
 - б) наименование организатора аукциона;
 - в) наименование победителя аукциона;
 - г) цена сделки по уступке права требования.
- 4.5. Иные вопросы организации и проведения аукциона на право заключения договоров уступки прав требования, не регулируемые настоящим Порядком, регулируются гражданским законодательством Российской Федерации.

Начальник департамента управления имуществом и земельными администрации города Твери П.В. Иванов

ПОСТАНОВЛЕНИЕ
г. Тверь № 877
20.07.2018 года

Об утверждении результатов деятельности муниципального унитарного предприятия «Аптека №1» и муниципального унитарного предприятия «Косметологическая лечебница» по итогам работы за 2017 год

ПОСТАНОВЛЕНИЕ
г. Тверь № 878
20.07.2018 года

Об утверждении Положения о Координационном совете по духовно-нравственному воспитанию молодежи в городе Твери

Приложение к постановлению администрации города Твери 20.07.2018 года № 878

Положение о Координационном совете по духовно-нравственному воспитанию молодежи в городе Твери

1. Общие положения

- 0.1. Координационный совет по духовно-нравственному воспитанию молодежи в городе Твери (далее - Совет) является коллегиальным совещательным органом при администрации города Твери.
- 0.2. Совет образован в целях формирования духовных ценностей, воспитания высоких моральных качеств у молодежи в городе Твери, а также повышения эффективности взаимодействия администрации города Твери с Тверской митрополией Русской православной церкви (Московский патриархат) и иными организациями, деятельность которых направлена на сохранение и развитие целостного духовно-нравственного мировоззрения на основе отечественных культурных традиций и ценностей.
- 0.3. Совет в своей деятельности руководствуется Конституцией Российской Федерации, постановлениями и распоряжениями Президента Российской Федерации, постановлениями и распоряжениями Правительства Российской Федерации, нормативными актами Тверской области, органов местного самоуправления города Твери, а также настоящим Положением.
- 0.4. В состав Совета включаются представители администрации города Твери, структурных подразделений администрации города Твери: управления образования, управления по культуре, спорту и делам молодежи, правового управления, администрации районов в городе Твери, муниципальных казенных учреждений: «Центр развития образования города Твери», «Управление социальной политики», государственных казенных учреждений Тверской области: «Центр социальной поддержки населения города Твери», представитель Тверской митрополии Русской православной церкви (Московский патриархат), представители муниципальных образовательных учреждений города Твери.

2. Основные задачи и функции Совета

- 2.1. Основными задачами Совета являются:
- а) обеспечение согласованных действий структурных подразделений администрации города Твери и организаций, Тверской митрополии Русской православной церкви (Московский патриархат) в воспитании молодежи в городе Твери на основе традиционных для России культурных ценностей;
 - б) содействие просветительской и воспитательной работе, направленной на формирование у молодежи города Твери традиционных духовно-нравственных ценностей, воспитание гражданственности и патриотизма;
 - в) содействие духовно-нравственному прощесванию молодежи города Твери через средства массовой информации;
 - г) определение основных направлений деятельности по поддержке семьи как базового института духовно-нравственного воспитания ребенка через повышение педагогической компетенции родителей по вопросам воспитания и приобщения детей к традиционным духовным ценностям;
 - д) поддержка реализации системных мероприятий по формированию культуры здорового и безопасного образа жизни.
- 2.2. В соответствии с основными задачами Совет осуществляет следующие функции:
- а) рассмотрение предложений исполнительных органов государственной власти Тверской области, структурных подразделений администрации города Твери, управлений по культуре, спорту и делам молодежи, правового управления, администрации районов в городе Твери, муниципальных казенных учреждений: «Центр развития образования города Твери», «Управление социальной политики», государственных казенных учреждений Тверской области: «Центр социальной поддержки населения города Твери», представитель Тверской митрополии Русской православной церкви (Московский патриархат), представители муниципальных образовательных учреждений города Твери.
 - б) определение приоритетных направлений деятельности по формированию культуры здорового и безопасного образа жизни;
 - в) внесение предложений по организации и проведению в городе Твери мероприятий по противодействию пропаганды негативных социальных явлений.
3. Права Совета
- 3.1. Совет для решения возложенных на него задач имеет право:
- а) принимать постановления администрации города Твери, организаций и общественных объединений необходимые для осуществления деятельности материнства и инфраструктуры;
 - б) заслушивать на своих заседаниях членов Совета, а также не входящих в его состав представителей структурных подразделений администрации города Твери, организаций и общественных объединений по вопросам, отнесенным к компетенции Совета;
 - в) привлекать для участия в своей работе представителей структурных подразделений администрации города Твери, организаций и общественных объединений по согласованию с их руководителем;
 - г) взаимодействовать с исполнительными органами государственной власти Тверской области, структурными подразделениями администрации города Твери, организациями и общественными объединениями;
 - д) привлекать экспертов для проведения специализированной экспертизы по вопросам, выносимым на рассмотрение Совета;
 - е) вносить в установленном порядке Главе города Твери, структурным подразделениям администрации города Твери, организациям предложения по вопросам, отнесенным к компетенции Совета;
 - ж) образовывать при необходимости рабочие группы для оперативной и качественной подготовки документов и решений по отдельным проблемам, связанным с выполнением Советом возложенных задач.

4. Состав Совета

- 4.1. Персональный состав Совета утверждается постановлением администрации города Твери.
- 4.2. В состав Совета входит председатель Совета, заместитель председателя Совета, секретарь Совета и члены Совета.
- 4.3. Председатель Совета, заместитель председателя Совета, секретарь Совета избираются из Совета на организационном заседании.

ПОСТАНОВЛЕНИЕ

г. Тверь № 879
20.07.2018 года

Об утверждении состава Координационного совета по духовно-нравственному воспитанию молодежи в городе Твери

Приложение к постановлению администрации города Твери 20.07.2018 года № 879

Состав Координационного совета

по духовно-нравственному воспитанию молодежи в городе Твери

Огненко Любовь Николаевна	- заместитель Главы администрации города Твери, председатель совета
Савченко Виталий Симоры	- председатель отдела религиозного образования и катехизации, заместитель председателя совета
Члены совета	
Соколов Марк Евгеньевич	- начальник управления по культуре, спорту и делам молодежи администрации города Твери
Афонина Надежда Александровна	- начальник управления образования администрации города Твери
Суворина Вера Николаевна	- заместитель начальника отдела образования и воспитательной работы управления образования администрации г. Твери, ответственный секретарь совета
Чугункова Татьяна Александровна	- директор МКУ «Центр развития образования города Твери»
Борисова Елена Сергеевна	- заместитель Главы администрации Московского района в городе Твери

Извещение о проведении аукциона

Департамент имуществом и земельными ресурсами администрации города Твери сообщает о проведении аукциона на право заключения договора аренды находящегося в муниципальной собственности земельного участка под производственную деятельность

Организатор аукциона - департамент имуществом и земельными ресурсами администрации города Твери.

Основание для проведения аукциона: Постановление администрации города Твери от 15.08.2017 № 1016 «О проведении аукциона на право заключения договора аренды находящегося в муниципальной собственности земельного участка под производственную деятельность».

Форма торгов: аукцион, открытый по составу участников и по форме подачи заявок.

Место нахождения и почтовый адрес организатора аукциона: 170100, г. Тверь, ул. Новоторжская, д. 1.

Адрес электронной почты организатора аукциона: e-mail: tverkumi@adm.tver.ru.

Телефон для справок и предварительной записи для подачи заявок: (4822) 32-21-91.

Место подачи заявок: г. Тверь, ул. Новоторжская, д. 1, этаж, каб. 234.

1. Предмет аукциона:

Лот № 1 – Район ежегодной арендной платы за находящийся в муниципальной собственности земельный участок из земель населенных пунктов, с кадастровым номером 69:40:020001:487, площадью 8445 кв. м., в границах согласно выписке из единого государственного реестра недвижимости об основных характеристиках и зарегистрированных правах на объект недвижимости под производственную деятельность. Адрес (местонахождение) объекта: 170100, Тверь,

ПРИЛОЖЕНИЕ к Порядку организации и проведения аукциона на право заключения договоров уступки прав требования по платежам в бюджет города Твери

ПРИМЕРНАЯ ФОРМА
договора уступки прав требования по платежам в бюджет города Твери

г. Тверь

« _____ » 20 _____ года

_____ , именуем _____ в дальнейшем « Целent », в лице _____ , с одной стороны, и _____ , именуем _____ в дальнейшем « Цессионарием », в лице _____ , с другой стороны, совместно именуемые « Стороны », заключили настоящий Договор о нижеследующем:

Целent уступает Цессионарию стоимость уступаемого права требования, определенную по результатам проведения аукциона на право заключения договора уступки права требования, состоявшегося « _____ » _____ года (протокол аукциона № _____ от « _____ » _____ года), за вычетом внесенного задатка и составляющую _____ рублей, в течение 5 рабочих дней с даты подписания настоящего Договора путем перечисления денежных средств следующим реквизитам:

2. Право требования возникло из обязательств по (указать)

(существо обязательства, основание его возникновения) за период с « _____ » _____ по « _____ » _____ , что подтверждается решением _____ от « _____ » _____ года по делу № _____ , вступившим в законную силу « _____ » _____ года.

3. Цессионарию уплачивает Целент стоимость уступаемого права требования, определенную по результатам проведения аукциона на право заключения договора уступки права требования, состоявшегося « _____ » _____ года (протокол аукциона № _____ от « _____ » _____ года), за вычетом внесенного задатка и составляющую _____ рублей, в течение 5 рабочих дней с даты подписания настоящего Договора путем перечисления денежных средств следующим реквизитам:

4. Целент обязан в течение 3-х рабочих дней с даты полной оплаты Цессионарием уступаемого права требования передать Цессионарию по акту приема-передачи документы, удостоверяющие переданное право требования к Должнику.

5. Право требования переходит от Целента к Цессионарию после полной оплаты уступаемого права требования в соответствии с пунктом 3 настоящего Договора.

6. Целент обязуется уведомить Должника об уступке права требования в срок не позже 5 рабочих дней с момента перехода права требования к Цессионарию.

7. В случае неисполнения или ненадлежащего исполнения своих обязательств по настоящему Договору стороны несут ответственность в соответствии с действующим законодательством.

8. Стороны освобождаются от ответственности за частичное или полное неисполнение обязательств по настоящему Договору, если это неисполнение явилось следствием обстоятельств непреодолимой силы, возникших после заключения настоящего Договора в результате обстоятельств чрезвычайного характера, которые стороны не могли предвидеть или предотвратить.

9. Разногласия по настоящему Договору разрешаются путем переговоров, а в случае недостижения соглашения подлежат рассмотрению Арбитражным судом Тверской области.

10. Договор вступает в силу с момента его подписания и действует до полного исполнения сторонами своих обязательств.

Вариант для уступки права требования, вытекающего из договора, подлежащего государственной регистрации:

10. Договор вступает в силу с даты его государственной регистрации и действует до полного исполнения сторонами своих обязательств.

11. Все изменения и дополнения к настоящему Договору должны быть совершены в письменной форме и подписаны уполномоченными представителями сторон.

12. Во всем остальном, что прямо не предусмотрено положениями настоящего Договора, Стороны руководствуются нормами гражданского законодательства Российской Федерации.

13. Настоящий Дог

льным восьми десятых) процентом кадастровой стоимости земельного участка, что составляет 1 036 307 (один миллион тридцать шесть тысяч триста семь) рублей 23 копейки, НДС не облагается.

Величина пошлины начальной цены («шаг аукциона») в размере трех процентов начальной цены предмета аукциона, что составляет 31 089 (тридцать одна тысяча восемьдесят девять) рублей 22 копейки.

Сумма задатка для участия в аукционе в размере 100% от начальной цены предмета аукциона на право заключения договора аренды земельного участка в размере ежегодной арендной платы, что составляет 1 036 307 (один миллион тридцать шесть тысяч триста семь) рублей 23 копейки, НДС не облагается.

Задаток перечисляется по следующим реквизитам: Получатель платежа - Департамент финансов администрации города Твери (Департамент управления имуществом и земельными ресурсами администрации города Твери д/ч 900020125) ИНН/КПП 6901043057/695001001, расчетный счет 4030281090005000001 в ОГДЕЛЕНИЕ ТВЕРЬ, Г. ТВЕРЬ, БИК 042809001.

В платежном поручении в поле «Назначение платежа» указать: «Задаток за участие в аукционе на право заключения договора аренды земельного участка с кадастровым № 69:40:0200011:487 под производственную деятельность, НДС не облагается».

Задаток должен быть выплачен в течение 10 рабочих дней с момента исполнения обязательств победителя аукциона на заключение договора аренды земельного участка и перечисляется в доход бюджета в течение 3-х дней с дня подписания протокола о результатах торгов в счет арендной платы за земельный участок.

Организатор аукциона в течение трех суток со дня подписания протокола о результатах аукциона обязан возвратить задатки лицам, участвовавшим в аукционе, которые не победили в нем.

В случае принятия решения организатором аукциона об отказе в проведении аукциона, внесенный участниками аукциона задаток возвращается организатором аукциона в 3-х дневный срок со дня принятия данного решения.

В случае уклонения победителя аукциона от подписания протокола о результатах аукциона, заключения договора аренды земельного участка, в установленный в данном извещении срок, внесенный победителем аукциона задаток ему не возвращается.

2. Существенные условия договора аренды:

- срок аренды земельного участка - 6 месяцев;

3. Условия участия аукциона:

Победитель аукциона признается участником аукциона, предложивший наибольший размер ежегодной арендной платы за земельный участок.

К участию в аукционе допускаются физические и юридические лица, своевременно подавшие заявку на участие в аукционе, представившие все необходимые документы, и обеспечивающие поступление задатка на счет организатора аукциона в указанный в извещении срок. Документом, подтверждющим поступление задатка, является выписка со счета организатора аукциона. В случае отзыва заявки заявителем позднее даты окончания приема заявок задаток возвращается в портфель, установленном для участников аукциона.

4. Документы, предоставляемые для участия в аукционе, и требования к ним:

1) заявка на участие в аукционе, форма утвержденной организатором аукциона с указанием банковских реквизитов счета для возврата задатка – в двух экземплярах (приложение №1 к извещению) – форма заявки на участие в аукционе;

2) копии документов, удостоверяющих личность заявителя (или граждан);

3) надлежащим образом заверенная первою на русский язык копия документов о государственной регистрации юридического лица в соответствии с законодательством Российской Федерации в случае, если заявителем является иностранное юридическое лицо;

4) документы, подтверждающие внесение задатка, являющиеся соглашением о задатке.

Представление документов, подтверждавших внесение задатка, признается заключением соглашения о задатке.

В случае подачи заявки представителем заявителя предъявляется надлежащим образом оформленная доверенность.

Рекомендованные документы:

- выписка из единого государственного реестра юридических лиц – для юридических лиц, выписка из единого государственного реестра индивидуальных предпринимателей – для индивидуальных предпринимателей (выписка должна быть получена не ранее, чем за 14 дней до момента подачи заявления организатора аукциона);

- копии учредительных документов заявителя (для юридических лиц);

- решение об одобрении или о совершении крупной сделки либо копия такого решения в случае, если требование о необходимости наличия такого решения для совершения крупной сделки установлено законодательством Российской Федерации; учредительными документами юридического лица и если для заявления о совершении крупной сделки требуется специальное разрешение органа, осуществляющего государственное регулирование и надзор;

Документы, содержащие помарки, исправления и т.п. не рассматриваются и не принимаются.

5. Адрес места приема заявок: г. Тверь, ул. Новоторжская, д. 1, 2 этаж, каб. 230.

Со следящими о технических условиях подключения объекта капитального строительства к сетям инженерно-технического обеспечения и другими све-

дениями о предмете аукциона можно ознакомиться по адресу организатора аукциона: г. Тверь, ул. Новоторжская, д. 1, 2 этаж, каб. 230.

6. Срок приема заявок: начиная с 25.07.2018 в рабочие дни с 10 ч. 00 мин. до 13 ч. 00 мин. и с 14 ч. 00 мин. до 17 ч. 00 мин.

Срок окончания приема: 27.08.2018 в 17 ч. 00 мин.

Заявки, поступившие по истечении срока их приема, возвращаются в день их поступления заявителю.

Заявитель не допускается к участию в аукционе по следующим основаниям:

1) непредставление определенных пунктом 1 статьи 39.12 Земельного кодекса Российской Федерации необходимых для участия в аукционе документов или представление недостоверных сведений;

2) непоступление задатка на счет, указанный в извещении о проведении аукциона, на дату рассмотрения заявок на участие в аукционе;

3) подача заявки на участие в аукционе лицом, которое в соответствии с настоящим Кодексом и другими федеральными законами не имеет права быть участником конкретного аукциона, покупателем земельного участка или приобрести земельный участок в аренду;

4) наличие сведений о заявителе, об учредителях (участниках), о членах коллегиальных исполнительных органов заявителя, лицах, исполняющих функции единоличного исполнительного органа заявителя, являющихся юридическими лицами, в предусмотренных настоящей статьей реестре недобросовестных участников аукциона.

Организатор аукциона возвращает задаток заявителю, не допущенному к участию в аукционе, в течение 3-х рабочих дней со дня оформления протокола приема заявок на участие в аукционе.

Один заявителю вправе подать только одну заявку на участие в аукционе.

Заявитель имеет право отозвать принятую организатором аукциона заявку на участие в аукционе до дnia окончания срока приема заявок, уведомив об этом в письменной форме организатора аукциона. Организатор аукциона обязан возвратить заявителю внесенный им задаток в течение трех рабочих дней со дня поступления уведомления об отзыве заявки. В случае отзыва заявки заявителем позднее даты окончания срока приема заявок задаток возвращается в порядке, установленном для участников аукциона.

7. Место, дата, время и порядок определения участников аукциона: участники аукциона определяются 28.08.2018 в 15 ч. 15 мин. по адресу: г. Тверь, ул. Новоторжская, д. 1, каб. 234.

Заявитель, признанный участником аукциона, становится участником аукциона с даты подписания организатором аукциона протокола рассмотрения заявок.

Заявитель, признанный участниками аукциона, и заявителю, не допущенным к участию в аукционе, организатор аукциона направляет уведомления о принятии в отношении них решений не позднее дня, следующего после дня подписания протокола рассмотрения заявок.

В случае, если на основании результатов рассмотрения заявок на участие в аукционе принятое решение об отказе в допуске к участию в аукционе всех заявителей или о допуске к участию в аукционе и признании участником аукциона только одного заявителя, аукцион признается несостоявшимся.

В случае, если в аукционе участвует только один участник или при проведении аукциона не присутствовал ни один из участников аукциона, либо в случае, если после трехкратного объявления предложения о начальной цене предмета аукциона не присутствовал ни один предложения о цене предмета аукциона, которое предусматривало бы более высокую цену предмета аукциона, аукцион признается несостоявшимся.

8. Дата и место регистрации участников аукциона: перед началом аукциона: 28.08.2018 проводится регистрация участников аукциона. Начало регистрации в 15 ч. 55 мин. окончание регистрации в 15 ч. 59 мин. Место регистрации: г. Тверь, ул. Новоторжская, д. 1.

При регистрации должна оформляться протокол в 2-х экземплярах, который подписывается в день проведения аукциона организатором и победителем аукциона. Протокол о результатах аукциона является основанием для заключения договора аренды земельного участка с победителем аукциона.

Окончательный расчет с победителем аукциона производится в соответствии с протоколом о результатах аукциона и заключенным договором аренды земельного участка.

Уполномоченный орган направляет победителю аукциона или единственному приравненному участнику в аукционе его участникну три экземпляра подписанного проекта договора аренды в десятидневный срок со дня составления протокола о результатах аукциона. При этом размер ежегодной арендной платы по договору аренды земельного участка определяется в размере, предложенном победителем аукциона, или в случае заключения указанного договора с единственным приравненным участником в аукционе его участником устанавливается в размере, равном начальной цене предмета аукциона на официальном сайте Российской Федерации и в информационно-телекоммуникационной сети «Интернет» для размещения информации о результатах аукциона, определенном Правительством Российской Федерации.

Последствия уклонения победителя аукциона, а также органа автора аукциона от подписания протокола, а также от заключения договора аренды определяются в соответствии с действующим законодательством Российской Федерации.

Проект договора аренды прилагается к настоящему извещению.

Приложение №1

Департамент управления имуществом и земельными ресурсами администрации города Твери

ЗАЯВКА №

НА ПРАВО ЗАКЛЮЧЕНИЯ ДОГОВОРА АРЕНДЫ ЗЕМЕЛЬНОГО УЧАСТКА ИЗ ЗЕМЕЛИ НАСЕЛЕННЫХ ПУНКТОВ, НАХОДЯЩЕГОСЯ В МУНИЦИПАЛЬНОЙ СОБСТВЕННОСТИ ПОД ПРОИЗВОДСТВЕННУЮ ДЕЯТЕЛЬНОСТЬ (заполняется претендентом или его полномочным представителем)

Претендент - физическое лицо, юридическое лицо, индивидуальный предприниматель (нужно подчеркнуть)
ФИО / Наименование претендента

для физических лиц и индивидуальных предпринимателей:
Документ, удостоверяющий личность:
серия _____, № _____, выдан « _____ » г. (кем выдан)

дата рождения _____ телефон _____
место регистрации _____
место проживания _____

для индивидуальных предпринимателей:
ИНН _____ ОГРН _____
Свидетельство _____

для юридических лиц:
Документ о государственной регистрации в качестве юридического лица _____

(наименование, номер, дата регистрации, орган, осуществлявший регистрацию)

Свидетельство о внесении в Единый государственный реестр от _____ г.

Основной государственный регистрационный номер _____

Государственная регистрация изменений, внесенных в учредительные документы _____

Должность, ФИО руководителя
Юридический адрес
Фактический адрес
ИИН _____ КПП _____
Телефон _____ Факс _____

Банковские реквизиты (для возврата задатка):

ДОГОВОР аренды находящегося в муниципальной собственности земельного участка (части земельного участка)

ПРОЕКТ

г. Тверь

На основании постановления администрации г. Твери от 15.08.2017 № 1016 «О проведении аукциона на право заключения договора аренды находящегося в муниципальной собственности земельного участка под производственную деятельность», приказа департамента управления имуществом и земельными ресурсами администрации города Твери от _____ № _____ и протокола о результатах аукциона № _____ от _____ (далее - протокол о результатах аукциона)

(полномоченный на заключение договора аренды орган) _____

(должность, фамилия, имя, отчество руководителя) _____ (полномочия)

именуемая в дальнейшем Арендодателем, и

(фамилия, имя, отчество гражданина или наименование юридического лица) _____, в лице _____,

(должность, фамилия, имя, отчество руководителя) _____ (полномочия)

именуемый в дальнейшем Арендатором, совместно именуемые в дальнейшем Сторонами, заключили настоящий договор (далее - Договор) о нижеследующем:

1. Предмет Договора

1.1. Арендодатель предоставляет, Арендатор принимает в аренду земельный участок из земель населенных пунктов, площадью 8445 кв. м., с кадастровым номером 69:40:0200011:487, находящийся по адресу (местонахождение) объекта: 170100 Тверская область, город Тверь, площадь Гагарина, дом 1 (далее - Участок).

(субъект Российской Федерации, город, улица, дом, строение и иные адресные ориентиры)

с видом разрешенного использования: Производственная деятельность

(разрешенное использование)

в границах, указанных в выписке из ЕГРН об основных характеристиках и зарегистрированных правах на объект недвижимости, прилагаемой к настоящему договору и являющейся его неотъемлемой частью.

Договор оферты, включая извещение складов (ангаров).

1.2. Указанный Участок принадлежит муниципальному образованию город Тверь на праве собственности

1.3. Собойный от застройки.

(объекты недвижимого имущества и их характеристики)

Не обременен правами других лиц.

1.4. Арендодатель доводит до сведения Арендатора, а Арендатор принимает к сведению, что по Участку, являющемуся предметом Договора, земельных иных имущественных споров не имеется.

2. Срок Договора

2.1. Срок аренды Участка устанавливается с _____ по _____

2.2. Договор, заключенный на срок 1 год и более 1 года, вступает в силу с даты его государственной регистрации органом, осуществляющим государственную регистрацию прав на недвижимое имущество и сделок с ним, Договор, заключенный на срок менее чем 1 год, не подлежит государственной регистрации

и вступает в силу с момента фактического исполнения договора.

2.3. В случае заключения Договора аренды после 15 сентября (в первый год аренды), арендной платы за период до конца года, в том числе сумма, эквивалентная размеру арендной платы с момента фактического исполнения Участка, вносится в течение месяца после заключения Договора.

3.6. Арендная плата на Участок начисляется

глашения об установлении сервитута в отношении Участка.

4.5. Арендодатель и Арендатор имеют иные права и несут иные обязанности, установленные законодательством Российской Федерации.

5. Ответственность Сторон

5.1. Земельные споры, возникающие между сторонами по вопросам, предусмотренным настоящим договором или в связи с ним, разрешаются путем переговоров. В случае невозможности разрешения вышеуказанных споров путем переговоров - в судебном порядке по месту нахождения Арендодателя, 5.2. В случае неуплаты арендной платы в установленные Договором сроки, недобросовестный Арендатор уплачивает Арендодателю пени в размере 0,1 % от просроченной суммы арендной платы за каждый день просрочки.

5.3. Не использование Участка Арендатором не может служить основанием для отказа в выплате арендной платы Арендодателю.

5.4. Если Арендодатель несет убытки в случае невыполнения Арендатором п.4.4.10, настоящего договора, то убытки погашаются за счет недобросовестного Арендатора (упущенная выгода).

6. Изменение, расторжение и прекращение Договора

6.1. Все изменения и (или) дополнения к Договору оформляются Сторонами в письменной форме.

6.2. Договор может быть расторгнут по требованию Арендодателя, если на основании и в порядке, установленном гражданским законодательством, а также в случаях, указанных в пункте 4.1.

6.3. При досрочном расторжении Договора, а также по окончании срока аренды Участка, установленного п.2.1. Договора, сторона, являющаяся инициатором расторжения, направляет другой стороне закрытым письмом уведомление о причинах расторжения. Вторая сторона должна дать ответ на него в 30-дневный срок с момента получения уведомления. При неполучении инициатором расторжения Договора ответа в установленный срок или возвращении уведомления с указанием отсутствия Арендатора по адресу, указанному в его реквизитах, Договор считается расторгнутым.

6.4. При прекращении Договора Арендатор обязан вернуть Арендодателю Участок в надлежащем состоянии по акту приема-передачи.

7. Особые условия Договора

7.1. В случае заключения договора субаренды на срок более 1 года договор субаренды Участка подлежит государственной регистрации.

7.2. Срок действия договора субаренды не может превышать срок действия настоящего договора. При досрочном расторжении Договора договор субаренды прекращает свое действие.

7.3. В случае досрочного расторжения Договора денежные суммы, указанные в пункте 3 Договора, выплаченные Арендатором до момента расторжения

Договора, возврату Арендатору не подлежат.

7.4. Для Участка применяются следующие ограничения в использовании:

- предоставление беспреимущественного доступа в установленном порядке к объектам сетей работников предприятий (организаций) эксплуатационных служб города, ведении которых находятся инженерные сети, для их ремонта, технического обслуживания и выполнения строительно-монтажных работ;

- обеспечить сохранность подземных инженерных сетей;

- обеспечить временное использование земельного участка для выполнения проектно-изыскательских работ, прокладки и ремонта инженерных сетей и коммуникаций.

Земельный участок с кадастровым номером 69:40:0200022:60 находится в санитарно-защитной зоне лечебного учреждения.

В соответствии с соглашением об установлении сервитута в отношении части находящегося в частной собственности земельного участка, зарегистрированным в Управлении Росреестра Тверской области 03.10.2017, проход и проезд к земельному участку с кадастровым номером 69:40:0200022:60 с земельным пользованием осуществляется через земельный участок с кадастровым номером 69:40:0200022:58.

7.5. Внесение изменений в Договор в части изменения вида разрешенного использования Участка не допускается.

7.6. Договор составлен в 3 экземплярах, имеющих одинаковую юридическую силу, из которых по одному экземпляру хранится у Сторон, один экземпляр передается в орган, осуществляющий государственную регистрацию прав на недвижимое имущество и сделок с ним (в случае заключения договора на срок более 1 года).

Приложения: 1. Акт приема-передачи.

2. Выписка из ЕГРН об основных характеристиках и зарегистрированных правах на объект недвижимости

Арендодатель

4.2.3. Не виноватся в хозяйственной деятельности Арендатора, если она не противоречит условиям Договора и действующему законодательству РФ.
4.2.4. В случаях, связанных с необходимостью изъятия у Арендатора земельного участка для государственных и муниципальных нужд, такое изыскание осуществляется в соответствии с требованиями действующего законодательства.

4.2.5. В случае изменения реквизитов дополнительно уведомить Арендатора о новых реквизитах.

4.3. Арендатор имеет право:

4.3.1. Использовать Участок на условиях, установленных Договором.

4.3.2. Производить улучшение земель с учетом экологических требований. В случаях, когда улучшение земель Арендатор произвел за счет собственных средств и с согласия Арендодателя, Арендатор имеет право после прекращения Договора на возмещение стоимости затрат на эти улучшения, если иное не предусмотрено Договором аренды. При проведении улучшения земель без согласия Арендодателя затраты на улучшение возмещению не подлежат.

4.3.3. В случаях, предусмотренных действующим законодательством РФ передавать арендуемый Участок в субаренду в пределах срока Договора, исключительной при наличии письменного согласия Арендодателя.

Согласно п.7 ст.448 Гражданского кодекса Российской Федерации Арендатор не вправе уступать права по Договору. Обязательства по Договору должны быть исполнены Арендатором лично, если иное не установлено в соответствии с законом.

4.3.4. Ограничиться в суде по вопросам нарушения Арендодателем условий настоящего договора.

4.4. Арендатор обязан:

4.4.1. Выполнять в полном объеме все условия Договора.

4.4.2. Соблюдать установленный режим использования земель. Эффективно использовать Участок в соответствии с целевым назначением и разрешенным использованием.

4.4.3. Уплачивать в размере и на условиях, установленных Договором, арендную плату. В течение 3 дней с момента наступления срока платежа представить Арендодателю копию платежного поручения об оплате с отметкой банка.

4.4.4. Обеспечивать Арендодателю (его законным представителям), представителям органов государственного или муниципального земельного контроля доступ на Участок по их требованию на предмет соблюдения условий Договора и использования Участка.

4.4.5. В случае заключения договора аренды на срок более 1 года после подписания Договора и изменений к нему произвести его (их) государственную регистрацию, а также внести соответствующие изменения в реестр недвижимости и сделок с ним. Расходы по государственной регистрации Договора, а также изменений и дополнений к нему, возлагаются на Арендатора.

4.4.6. Уплатить в письменной форме Арендодателю не позднее, чем за 1 месяц о предоставлении освобождения Участка, как в связи с окончанием срока действия Договора, так и при досрочном его окончании.

4.4.7. Не допускать действий, приводящих к ухудшению экологической обстановки на арендованном Участке и прилегающих к нему территориях, в результате своей хозяйственной деятельности.

4.4.8. Всегда помнить о том, что улучшение земель и использование Участка, а также внесение соответствующих изменений в Договор либо досрочного его расторжения в случае прекращения деятельности.

4.4.9. Регулярно производить уборку земель общего пользования не менее 15 м шириной, прилегающих к границам арендованного Участка, а также выполнять работы по благоустройству территории, если иное не установлено особыми условиями настоящего договора.

4.4.10. Платить арендную плату в установленные Договором сроки, недобросовестный Арендатор уплачивает Арендодателю пени в размере 0,1 % от проектированной суммы арендной платы за каждый день просрочки.

5.3. Не использование Участка Арендатором не может служить основанием для отказа в выплате арендной платы Арендодателю.

5.4. Если Арендодатель несет убытки в случае невыполнения Арендатором п.4.4.10. настоящего договора, то убытки погашаются за счет недобросовестного Арендатора (упущенная выгода).

АКТ ПРИЕМА-ПЕРЕДАЧИ К договору аренды находящегося в муниципальной собственности земельного участка (части земельного участка)

г. Тверь _____ «_____» 201 г.
Во исполнении договора аренды находящегося в муниципальной собственности земельного участка от «_____» 201 г. Администрация города Тверь (уполномоченный на заключение договора аренды орган) в лице _____

(должность, фамилия, имя, отчество руководителя) именуемая в дальнейшем Арендодатель, передает, а
(фамилия, имя, отчество гражданина или наименование юридического лица) именуемый в дальнейшем Арендатор принимает за плату в аренду под производственную деятельность земельный участок из земель населенных пунктов, площадью 5714 кв. м, с кадастровым номером 69:40:0200011:578, находящийся по адресу (описание местоположения): Российская Федерация, Тверская область, город Тверь, площадь Гагарина, дом 1 (далее – Участок).

ИНФОРМАЦИОННОЕ СООБЩЕНИЕ О РЕЗУЛЬТАТАХ ТОРГОВ

Комиссия по проведению торгов на право заключения договоров, предусматривающих переход прав владения и (или) пользования в отношении муниципального имущества, а также аукционов по продаже земельных участков, находящихся в муниципальной собственности, земельных участков, государственная собственность на которые не разграничена, и аукционов на право заключения договоров аренды указанных земельных участков в соответствии с протоколом от 20.07.2018 №197 информирует о результатах открытого аукциона, назначенного на 20.07.2018 года на 15:45 на право заключения договора аренды находящегося в муниципальной собственности земельного участка из земель населенных пунктов, с кадастровым номером 69:40:0100122:22, площадью 5404 кв. м, в границах, указанных в выписке из ЕГРН об основных характеристиках и зарегистрированных правах на объект недвижимости под комплексное освоение территории. Адрес (описание местоположения): установлено отраслевым ориентиром расположенного в границах участка. Почтовый адрес ориентира: Тверская область, город Тверь, улица Дачная.

Организатор аукциона - Департамент управления имуществом и земельными ресурсами администрации города Твери.

ИНФОРМАЦИОННОЕ СООБЩЕНИЕ О РЕЗУЛЬТАТАХ ТОРГОВ

Комиссия по проведению торгов на право заключения договоров, предусматривающих переход прав владения и (или) пользования в отношении муниципального имущества, а также аукционов по продаже земельных участков, находящихся в муниципальной собственности, земельных участков, государственная собственность на которые не разграничена, и аукционов на право заключения договоров аренды указанных земельных участков в соответствии с протоколом от 20.07.2018 №196 информирует о результатах открытого аукциона, назначенного на 20.07.2018 года на 15:45 на право заключения договора аренды находящегося в муниципальной собственности земельного участка из земель населенных пунктов, с кадастровым номером 69:40:0300159:1170, площадью 2340 кв. м, в границах, указанных в выписке из ЕГРН об основных характеристиках и зарегистрированных правах на объект недвижимости под комплексное освоение территории. Адрес (описание местоположения): установлено отраслевым ориентиром расположенного в границах участка. Почтовый адрес ориентира: Тверская область, город Тверь, улица Дачная.

Организатор аукциона - Департамент управления имуществом и земельными ресурсами администрации города Твери.

ИНФОРМАЦИОННОЕ СООБЩЕНИЕ О РЕЗУЛЬТАТАХ ТОРГОВ

Комиссия по проведению торгов на право заключения договоров, предусматривающих переход прав владения и (или) пользования в отношении муниципального имущества, а также аукционов по продаже земельных участков, находящихся в муниципальной собственности, земельных участков, государственная собственность на которые не разграничена, и аукционов на право заключения договоров аренды указанных земельных участков в соответствии с протоколом от 20.07.2018 №194 информирует о результатах открытого аукциона, назначенного на 20.07.2018 года на 15:45 на право заключения договора аренды находящегося в муниципальной собственности земельного участка из земель населенных пунктов, с кадастровым номером 69:40:0300159:234, площадью 4346 кв. м, в границах, указанных в выписке из ЕГРН об основных характеристиках и зарегистрированных правах на объект недвижимости под комплексное освоение территории. Адрес (описание местоположения): установлено отраслевым ориентиром расположенного в границах участка. Почтовый адрес ориентира: Тверская область, г. Тверь, ул. Освобождения.

Организатор аукциона - Департамент управления имуществом и земельными ресурсами администрации города Твери.

ИЗВЕЩЕНИЕ О ПРОВЕДЕНИИ СОБРАНИЯ О СОГЛАСОВАНИИ МЕСТОПОЛОЖЕНИЯ ГРАНИЦ ЗЕМЕЛЬНОГО УЧАСТКА

Кадастровым инженером Музикой А.В., почт.адрес: 170008, г.Тверь, ул.Озерная, д.8, кв.33, альбом №1760, выполнены кадастровые работы в отношении земельного участка с КН: 69:40:0200011:136, адрес: установленный относительно ориентира, расположенный в границах участка. Почтовый адрес ориентира: Тверская область, г. Тверь, "Дружба" Химико-технолог. и 106А. Заказчиком кадастровых работ является Северова Елена Александровна, адрес: Тверская область, г. Тверь, ул. Скликова, д.10, кв.139, тел. 8-905-605-06-36. Собрание по поводу согласования местоположения границ состояится по адресу: г. Тверь,

Информация о выполнении бюджета города Твери за I полугодие 2018 года

Бюджет города Твери за I полугодие 2018 года выполнен по доходам в сумме 3 555,5 млн. руб., что составляет 39,3% годовых бюджетных назначений, из них:
- налоговые и неналоговые доходы - 1 789,5 млн. руб. (43,5%);
- безвозмездные поступления - 1 766,0 млн. руб. (35,7%).

Информация об исполнении доходной части бюджета города представлена в таблице 1:

млн. руб.

Наименование показателя	Уточненный план 2018 года	Исполнено по состоянию на 01.07.2018	Процент исполнения к плану
1	2	3	4
Налоговые и неналоговые доходы			
из них:			
Налоги на доходы физических лиц	1 420,2	664,9	46,8
Доходы от уплаты акцизов на нефтепродукты	12,6	6,2	49,2
Налоги на складской доход:	302,0	156,4	51,8
из них: единий налог на имущество:	288,7	141,0	49,8
- налог, взимаемый в связи с применением льготной системы налогообложения	13,2	15,3	115,9
Налоги на имущество:	591,0	226,5	38,3
в т.ч. - налог на имущество физических лиц	118,0	13,9	11,8
- земельный налог	473,0	212,6	44,9
Государственная пошлина:	43,7	31,6	72,3
Доходы от использования имущества, находящегося в государственной и муниципальной собственности	957,4	391,4	40,9
из них: арендная плата за земли	538,9	187,3	34,8
доходы от сдачи в аренду имущества	362,1	182,2	50,3
Платежи при пользовании природными ресурсами	4,1	2,2	53,7
Доходы от оказания платных услуг (работ) и компенсации затрат государства	13,9	5,5	40,3
Доходы от продажи материальных и нематериальных активов	648,5	235,8	36,4
Штрафы, санкции, возмещение ущерба	117,9	69,0	58,5
Безвозмездные поступления	4 947,0	1 766,0	35,7
Доходы бюджета - всего	9 058,3	3 555,5	39,3

Объем расходов бюджета города Тверь за I полугодие 2018 года составил 3 299,9 млн. руб., или 35,4% утвержденных бюджетных ассигнований.

В отчетном периоде финансовые ресурсы были направлены на решение вопросов местного значения и исполнение социальных обязательств в соответствии с установленными полномочиями.

Отраслевая структура расходов представлена в таблице 2:

млн. руб.

Наименование показателя	Уточненный план 2018 года	Исполнено по состоянию на 01.07.2018	Процент исполнения к плану
1	2	3	4
Общегосударственные вопросы			
национальная безопасность и правоохранительная деятельность			
национальная экономика			
сельское хозяйство и рыболовство			
транспорт			
дорожное хозяйство			
связь и информатика			
другие вопросы в области национальной экономики			
жилищно-коммунальное хозяйство			
жилищное хозяйство			
коммунальное хозяйство			
благоустройство			
другие вопросы в области жилищно-коммунального хозяйства			
образование			
культура и кинематография			
социальная политика			
физическая культура и спорт			
средства массовой информации			
обслуживание государственного и муниципального долга			
расходы бюджета - всего	9 314,8	3 299,9	35,4

Причины междубюджетных трансферты, передаваемые бюджетам	00020249990000000151	5 380 000,00	6 849 200,00
Прочие междубюджетные трансферты, передаваемые бюджетам городских округов	00020249990000000151	5 380 000,00	6 849 200,00
БЕЗВОЗМЕДНЫЕ ПОСТУПЛЕНИЯ ОТ НЕГОСУДАРСТВЕННЫХ ОРГАНИЗАЦИЙ			
Безвозмездные поступления от негосударственных организаций в бюджеты городских округов	00020400000000000000	553 500,00	143 638,04
Прочие безвозмездные поступления от негосударственных организаций в бюджеты городских округов	00020400000000000180	553 500,00	143 638,04
ПРИЧИНЫ БЕЗВОЗМЕДНЫХ ПОСТУПЛЕНИЙ			
Прочие безвозмездные поступления в бюджеты городских округов	00020700000000000000	4 690 300,00	1 624 294,62
Прочие безвозмездные поступления в бюджеты городских округов	00020704000000000180	4 690 300,00	1 624 294,62
Прочие безвозмездные поступления в бюджеты городских округов	00020704050000000180	4 690 300,00	1 624 294,62
Бюджет бюджетной системы Российской Федерации от возврата бюджетами бюджетной системы Российской Федерации из бюджетов субъектов, субвенций и иных междубюджетных трансфертов, имеющих целевое назначение, прошлых лет	00021800000000000000	4 000,00	710 149,59
Бюджет бюджетной системы Российской Федерации от возврата организациям остатков субсидий прошлых лет	00021800000000000180	0,00	710 149,59
Доходы бюджетов бюджетной системы Российской Федерации от возврата организациям остатков субсидий прошлых лет	00021804000000000180	0,00	710 149,59
Доходы бюджетов городских округов от возврата бюджетным учреждениям остатков субсидий прошлых лет	00021804000000000180	0,00	663 690,55
Доходы бюджетов городских округов от возврата иным организациям остатков субсидий прошлых лет	00021804030000000180	0,00	46 450,04
ВЗВРАТ ОСТАТКОВ СУБСИДИЙ, СУБВЕНЦИЙ И ИНЫХ МЕЖБЮДЖЕТНЫХ ТРАНСФЕРТОВ, ИМЕЮЩИХ ЦЕЛЕВОЕ НАЗНАЧЕНИЕ, ПРОШЛЫХ ЛЕТ			
Возврат остатков субсидий, субвенций и иных междубюджетных трансфертов, имеющих целевое назначение, прошлых лет из бюджетов городских округов	00021900000000000000	0,00	-126 039 130,28
Возврат остатков субсидий, субвенций и иных междубюджетных трансфертов, имеющих целевое назначение, прошлых лет из бюджетов городских округов	00021900000000000151	0,00	-126 039 130,28
Возврат остатков субсидий, субвенций и иных междубюджетных трансфертов, имеющих целевое назначение, прошлых лет из бюджетов городских округов	00021925550000000151	0,00	-124 293 974,23
Возврат остатков субсидий, субвенций и иных междубюджетных трансфертов, имеющих целевое назначение, прошлых лет из бюджетов городских округов	00021935485000000151	0,00	-649 455,30
Возврат остатков субсидий, субвенций и иных междубюджетных трансфертов, имеющих целевое назначение, прошлых лет из бюджетов городских округов	00021960100400000151	0,00	-1 095 210,75
36004 - г. Тверь			
2. РАСХОДЫ БЮДЖЕТА			
Бюджет: МО Бюджет муниципальных образований			
Период: ИЮНЬ 2018 год			
			руб.
1-Наименование показателя	РзПр	ВР	10-Утвржд.- законом бюджета государственных финансовых органов
ОБЩЕГОСУДАРСТВЕННЫЕ ВОПРОСЫ			
Расходы - всего	9 600,000	9 314 844 800,00	3 299 913,19
Функционирование высшего должностного лица субъекта Российской Федерации и муниципального образования			
Расходы на выплаты персоналу в целях обеспечения выполнения функций государственными (муниципальными) органами, казенными учреждениями, органами управления государственными внебюджетными фондами	0100 100	827 620 900,00	350 491 174,89
Фонд оплаты труда государственных (муниципальных) органов	0102 100	5 886 600,00	1 821 189,96
Взносы по обязательному социальному страхованию на выплаты денежного содержания и иные выплаты работникам государственных (муниципальных) органов	0102 120	5 886 600,00	1 821 189,96
Фонд оплаты труда государственных (муниципальных) органов	0102 120	4 521 200,00	1 454 251,92
Иные выплаты персоналу государственных (муниципальных) органов, за исключением фонда оплаты труда	0102 129	1 365 600,00	366 938,04
Функционирование законодательных (представительских) органов государственной власти и представительных органов муниципальных образований	0103 000	109 279 200,00	5 247 332,73
Расходы на выплаты персоналу в целях обеспечения выполнения функций государственными (муниципальными) органами, казенными учреждениями, органами управления государственными внебюджетными фондами	0103 100	91 203 500,00	48 845 656,79
Расходы на выплаты персоналу государственных (муниципальных) органов	0103 120	91 203 500,00	48 845 656,79
Фонд оплаты труда государственных (муниципальных) органов	0103 120	51 591 000,00	17 706 143,28
Иные выплаты персоналу государственных (муниципальных) органов, лицам, привлекаемым согласно законодательству для выполнения отдельных полномочий	0103 129	15 782 800,00	4 707 246,01
Вносы по обязательному социальному страхованию на выплаты денежного содержания и иные выплаты работникам государственных (муниципальных) органов	0103 129	16 184 500,00	9 893 118,57
Закупка товаров, работ и услуг для обеспечения государственных (муниципальных) нужд	0103 200	17 931 700,00	5 378 177,12
Иные закупки товаров, работ и услуг для обеспечения государственных (муниципальных) нужд	0103 244	17 931 700,00	5 378 177,12
Причая закупка товаров, работ и услуг	0103 244	17 931 700,00	5 378 177,12
Иные бюджетные ассигнования	0103 800	144 000,00	52 503,82
Уплата налогов, сборов и других платежей	0103 850	144 000,00	52 503,82
Уплата прочих налогов, сборов	0103 852	52 000,00	0,00
Уплата иных платежей	0103 853	92 000,00	52 503,82
Фонд оплаты труда государственных (муниципальных) органов, за исключением фонда оплаты труда государственных (муниципальных) органов	0104 000	436 474 400,00	167 357 362,25
Функционирование Правительства Российской Федерации, высших исполнительных органов государственной власти субъектов Российской Федерации, местных администраций	0104 100	392 178 000,00	155 782 355,76
Расходы на выплаты персоналу в целях обеспечения выполнения функций государственными (муниципальными) органами, казенными учреждениями, органами управления государственными внебюджетными фондами	0104 100	20 439 000,00	8 181 605,39
Расходы на выплаты персоналу казенных учреждений	0104 110	11 155 600,00	6 446 486,00
Иные выплаты персоналу учреждений, за исключением фонда оплаты труда	0104 112	56 000,00	18 669,68
Вносы по обязательному социальному страхованию на выплаты по оплате труда работников и иные выплаты работникам учреждений	0104 119	4 733 000,00	1 717 047,11
Расходы на выплаты персоналу государственных (муниципальных) органов	0104 120	371 739 000,00	147 740 300,00
Фонд оплаты труда государственных (муниципальных) органов	0104 121	286 844 000,00	115 484 50,44
Вносы на персонал государственных (муниципальных) органов, за исключением фонда оплаты труда	0104 122	1 058 500,00	276 045 89,89
Вносы по обязательному социальному страхованию на выплаты денежного содержания и иные выплаты работникам государственных (муниципальных) органов	0104 129	83 76 200,00	31 830 184,04
Закупка товаров, работ и услуг для обеспечения государственных (муниципальных) нужд	0104 200	44 079 400,00	11 501 958,26
Иные закупки товаров, работ и услуг для обеспечения государственных (муниципальных) нужд	0104 244	44 079 400,00	11 501 958,26
Причая закупка товаров, работ и услуг	0104 244	44 079 400,00	11 501 958,26
Социальное обеспечение и иные выплаты населению	0104 300	59 000,00	58 904,00
Социальные выплаты гражданам, кроме публичных нормативных социальных выплат	0104 320	59 000,00	58 904,00
Пособия, компенсации и иные социальные выплаты гражданам, кроме публичных нормативных обязательств	0104 321	59 000,00	58 904,00
Иные бюджетные ассигнования	0104 322	60 000,00	0,00
Уплата налогов, сборов и других платежей	0104 323	850 000,00	14 144,23
Хулиганство, побои, грабеж, угон автомобилей	0104 324	800 000,00	0,00
Уплата прочих налогов, сборов	0104 325	800 000,00	13 544,23
Судебные системы	0105 000	1 318 400,00	0,00
Закупка товаров, работ и услуг для обеспечения государственных (муниципальных) нужд	0105 200	44 079 400,00	11 501 958,26
Иные закупки товаров, работ и услуг для обеспечения государственных (муниципальных) нужд	0105 244	44 079 400,00	11 501 958,26
Причая закупка товаров, работ и услуг	0105 244	44 079 400,00	11 501 958,26
Иные бюджетные ассигнования	0105 800	45 000,00	40 000,00
Уплата налогов, сборов и других платежей	0105 850	45 000,00	40 000,00
Расходы на выплаты персоналу, за исключением фонда оплаты труда	0105 852	4 000,00	4 000,00
Вносы на обязательном социальном страховании на выплаты денежного содержания и иные выплаты работникам государственных (муниципальных) органов	0106 129	21 474 900,00	10 029 505,45
Закупка товаров, работ и услуг для обеспечения государственных (муниципальных) нужд	0106 200	668 000,00	283 928,97
Иные закупки товаров, работ и услуг для обеспечения государственных (муниципальных) нужд	0106 244	668 000,00	283 928,97
Причая закупка товаров, работ и услуг	0106 244	668 000,00	283 928,97
Иные бюджетные ассигнования	0106 800	45 000,00	0,00
Уплата налогов, сборов и других платежей	0106 850	45 000,00	0,00
Расходы на выплаты персоналу государственных (муниципальных) органов	0107 000	2 053 000,00	0,00
Фонд оплаты труда государственных (муниципальных) органов	0107 110	1 224 000,00	3 397 640,00
Вносы на обязательном социальном страховании на выплаты по оплате труда работников и иные выплаты работникам учреждений	0107 119	2 053 000,00	0,00
Расходы на выплаты персоналу государственных (муниципальных) органов	0107 120	93 653 000,00	44 183 510,52
Фонд оплаты труда государственных (муниципальных) органов	0107 121	71 108 900,00	34 146 316,00
Иные выплаты персоналу государственных (муниципальных) органов, за исключением фонда оплаты труда	0107 122	47 000 000,00	7 697 42,00
Вносы по обязательному социальному страхованию на выплаты денежного содержания и иные выплаты работникам государственных (муниципальных) органов	0107 129	21 474 900,00	10 029 505,45
Закупка товаров, работ и услуг для обеспечения государственных (муниципальных) нужд	0108 200	668 000,00	0,00
Иные закупки товаров, работ и услуг для обеспечения государственных (муниципальных) нужд	0108 244	668 000,00	0,00
Причая закупка товаров, работ и услуг	0108 244	668 000,00	0,00
Социальное обеспечение и иные выплаты населению	0108 300	861 000,00	247 091,00
Социальные выплаты гражданам, кроме публичных нормативных социальных выплат	0108 320	861 000,00	247 091,00
Пособия, компенсации и иные социальные выплаты гражданам, кроме публичных нормативных обязательств	0108 321	861 000,00	247 091,00
Иные бюджетные ассигнования	0108 322	600 000,00	0,00
Уплата налогов, сборов и других платежей	0108 323	600 000,00	0,00
Резервные фонды	0108 600	4 000 000,00	4 000 000,00
Иные бюджетные ассигнования	0108 800	4 000 000,00	0,00
Резервные средства	0108 860	600 000,00	0,00
Другие общегосударственные вопросы	0108 900	108 700 100,00	53 073 217,44
Расходы на выплаты персоналу в целях обеспечения выполнения функций государственными (муниципальными) органами, казенными учреждениями, органами управления государственными внебюджетными фондами	0109 100	9 447 300,00	3 900 104,96
Фонд оплаты труда учреждений	0109 110	7 224 000,00	3 397 351,02
Вносы на обязательном социальном страховании на выплаты по оплате труда работников и иные выплаты работникам учреждений	0109 119	2 191 200,00	826 754,00
Расходы на выплаты персоналу государственных (муниципальных) органов	0109 120	99 261 800,00	44 173 304,00
Фонд оплаты труда государственных (муниципальных) органов	0109 121	75 120 600,00	37 590 981,40
Иные выплаты персоналу государственных (муниципальных) органов, за исключением фонда оплаты труда	0109 122	466 000 000,00	227 653,46
Иные выплаты, за исключением фонда оплаты труда государственных (муниципальных) органов, лицам, привлекаемым согласно законодательству для выполнения отдельных полномочий	0109 123	208 000 000,00	0,00
Вносы по обязательному социальному страхованию на выплаты денежного содержания и иные выплаты работникам государственных (муниципальных) органов	0109 129	23 067 200,00	11 354 477,22
Закупка товаров, работ и услуг для обеспечения государственных (муниципальных) нужд	0110 200	19 465 000,00	7 322 808,92
Иные закупки товаров, работ и услуг для обеспечения государственных (муниципальных) нужд	0110 240	19 465 000,00	7 322 808,92
Причая закупка товаров, работ и услуг	0110 244	19 465 000,00	7 322 808,92
Социальное обеспечение и иные выплаты населению	0110 300	861 000,00	247 091,00
Социальные выплаты гражданам, кроме публичных нормативных социальных выплат	0110 320	861 000,00	247 091,00
Пособия, компенсации и иные социальные выплаты гражданам, кроме публичных нормативных обязательств	0110 321	861 000,00	247 091,00
Иные бюджетные ассигнования	0110 322	6 000 000,00	3 302,90
Уплата налогов, сборов и других платежей	0110 323	6 000 000,00	3 302,90
Резервные фонды	0110 382	4 000 000,00	0,00
Иные бюджетные ассигнования	0110 383	2 000 000,00	1 165,00
Резервные средства	0110 384	4 000 000,00	0,00
Другие расходы на оплату труда государственных (муниципальных) органов	0110 399	25 468 000,00	11 171 156,42
Расходы на выплаты персоналу в целях обеспечения выполнения функций государственными (муниципальными) органами, казенными учреждениями, органами управления государственными внебюджетными фондами	0109 000	22 001 500,00	9 827 387,47
Фонд оплаты труда государственных (муниципальных) органов	0109 120	16 898 000,00	7 735 619,41
Вносы на обязательном социальному страховании на выплаты денежного содержания и иные выплаты работникам государственных (муниципальных) органов	0109 129	5 103 300,00	2 091 768,06
Закупка товаров, работ и услуг для обеспечения государственных (муниципальных) нужд	0109 200	3 127 300,00	1 335 270,95
Иные закупки товаров, работ и услуг для обеспечения государственных (муниципальных) нужд	0109 244	3 127 300,00	1 335 270,95
Причая закупка товаров, работ и услуг	0109 244	3 127 300,00	1 335 270,95
Иные бюджетные ассигнования	0109 800	3 000 000,00	1 444 000,00
Уплата налогов, сборов и других платежей	0109 850	3 000 000,00	1 444 000,00
Хулиганство, побои, грабеж, угон автомобилей	0109 320	3 027 900,00	1 207 312,85
Иные закупки товаров, работ и услуг для обеспечения государственных (муниципальных) нужд	0109 324	3 027 900,00	1 207 312,85
Причая закупка товаров, работ и услуг	0109 324	3 027 900,00	1 207 312,85
Социальное обеспечение и иные выплаты населению	0109 300	120 000 000,00	119 981,20
Социальные выплаты гражданам, кроме публичных нормативных социальных выплат	0109 320	120 000 000,00	119 981,20
Пособия, компенсации и иные социальные выплаты гражданам, кроме публичных нормативных обязательств	0109 321	120 000 000,00	119 981,20
Иные бюджетные ассигнования	0109 324	6 000 000,00	3 302,90
Уплата налогов, сборов и других платежей	0109 325	6 000 000,00	3 302,90
Закупка товаров, работ и услуг для обеспечения государственных (муниципальных) нужд	0109 399	25 468 000,00	11 171 156,42
Иные закупки товаров, работ и услуг для обеспечения государственных (муниципальных) нужд	0109 400	102 888 000,00	363 158,00
Причая закупка товаров, работ и услуг	0109 400	102 888 000,00	363 158,00
Иные бюджетные ассигнования	0109 404	100 000 000,00	363 158,00
Уплата налогов, сборов и других платежей	0109 408	13 874 900,00	4 586 802,38
Хулиганство, побои, грабеж, угон автомобилей	0109 322	32 800 000,00	18 198 500,04
Иные закупки товаров, работ и услуг для обеспечения государственных (муниципальных) нужд	0109 323	32 800 000,00	18 198 500,04
Причая закупка товаров, работ и услуг	0109 323	32 800 000,00	18 198 500,04
Иные бюджетные ассигнования	0109 399	4 000 000,00	4 000 000,00
Уплата налогов, сборов и других платежей	0109 400	4 000 000,00	4 000 000,00
Фонд оплаты труда учреждений	0109 408	3 000 000,00	3 000 000,00
Вносы на обязательном социальном страховании на выплаты по оплате труда работников и иные выплаты работникам учреждений	0109 409	9 906 000,00	3 993 200,61
Расходы на выплаты персоналу государственных (муниципальных) органов	0109 409	59 320 300,00	19 146 067,43
Фонд оплаты труда государственных (муниципальных) органов	0109 410	45 366 800,00	17 050 205,57
Иные выплаты персоналу государственных (муниципальных) органов, за исключением фонда оплаты труда	0109 412	45 366 800,00	17 050 205,57
Иные выплаты, за исключением фонда оплаты труда государственных (муниципальных) органов	0109 413	60 600 000,00	3 060,00
Закупка товаров, работ и услуг для обеспечения государственных (муниципальных) нужд	0109 414	13 874 900,00	4 586 802,38
Иные закупки товаров, работ и услуг для обеспечения государственных (муниципальных) нужд	0109 415	13 874 900,00	4 586 802,38
Причая закупка товаров, работ и услуг	0109 415	13 874 900,00	4 586 802,38
Иные бюджетные ассигнования	0109 416	43 000 000,00	1 672,00
Уплата налогов, сборов и других платежей	0109 416	5 000 000,00	3 720,00
Хулиганство, побои, грабеж, угон автомобилей	0109 417	2 000 000,00	1 000,00
Иные закупки товаров, работ и услуг для обеспечения государственных (муниципальных) нужд	0109		

