


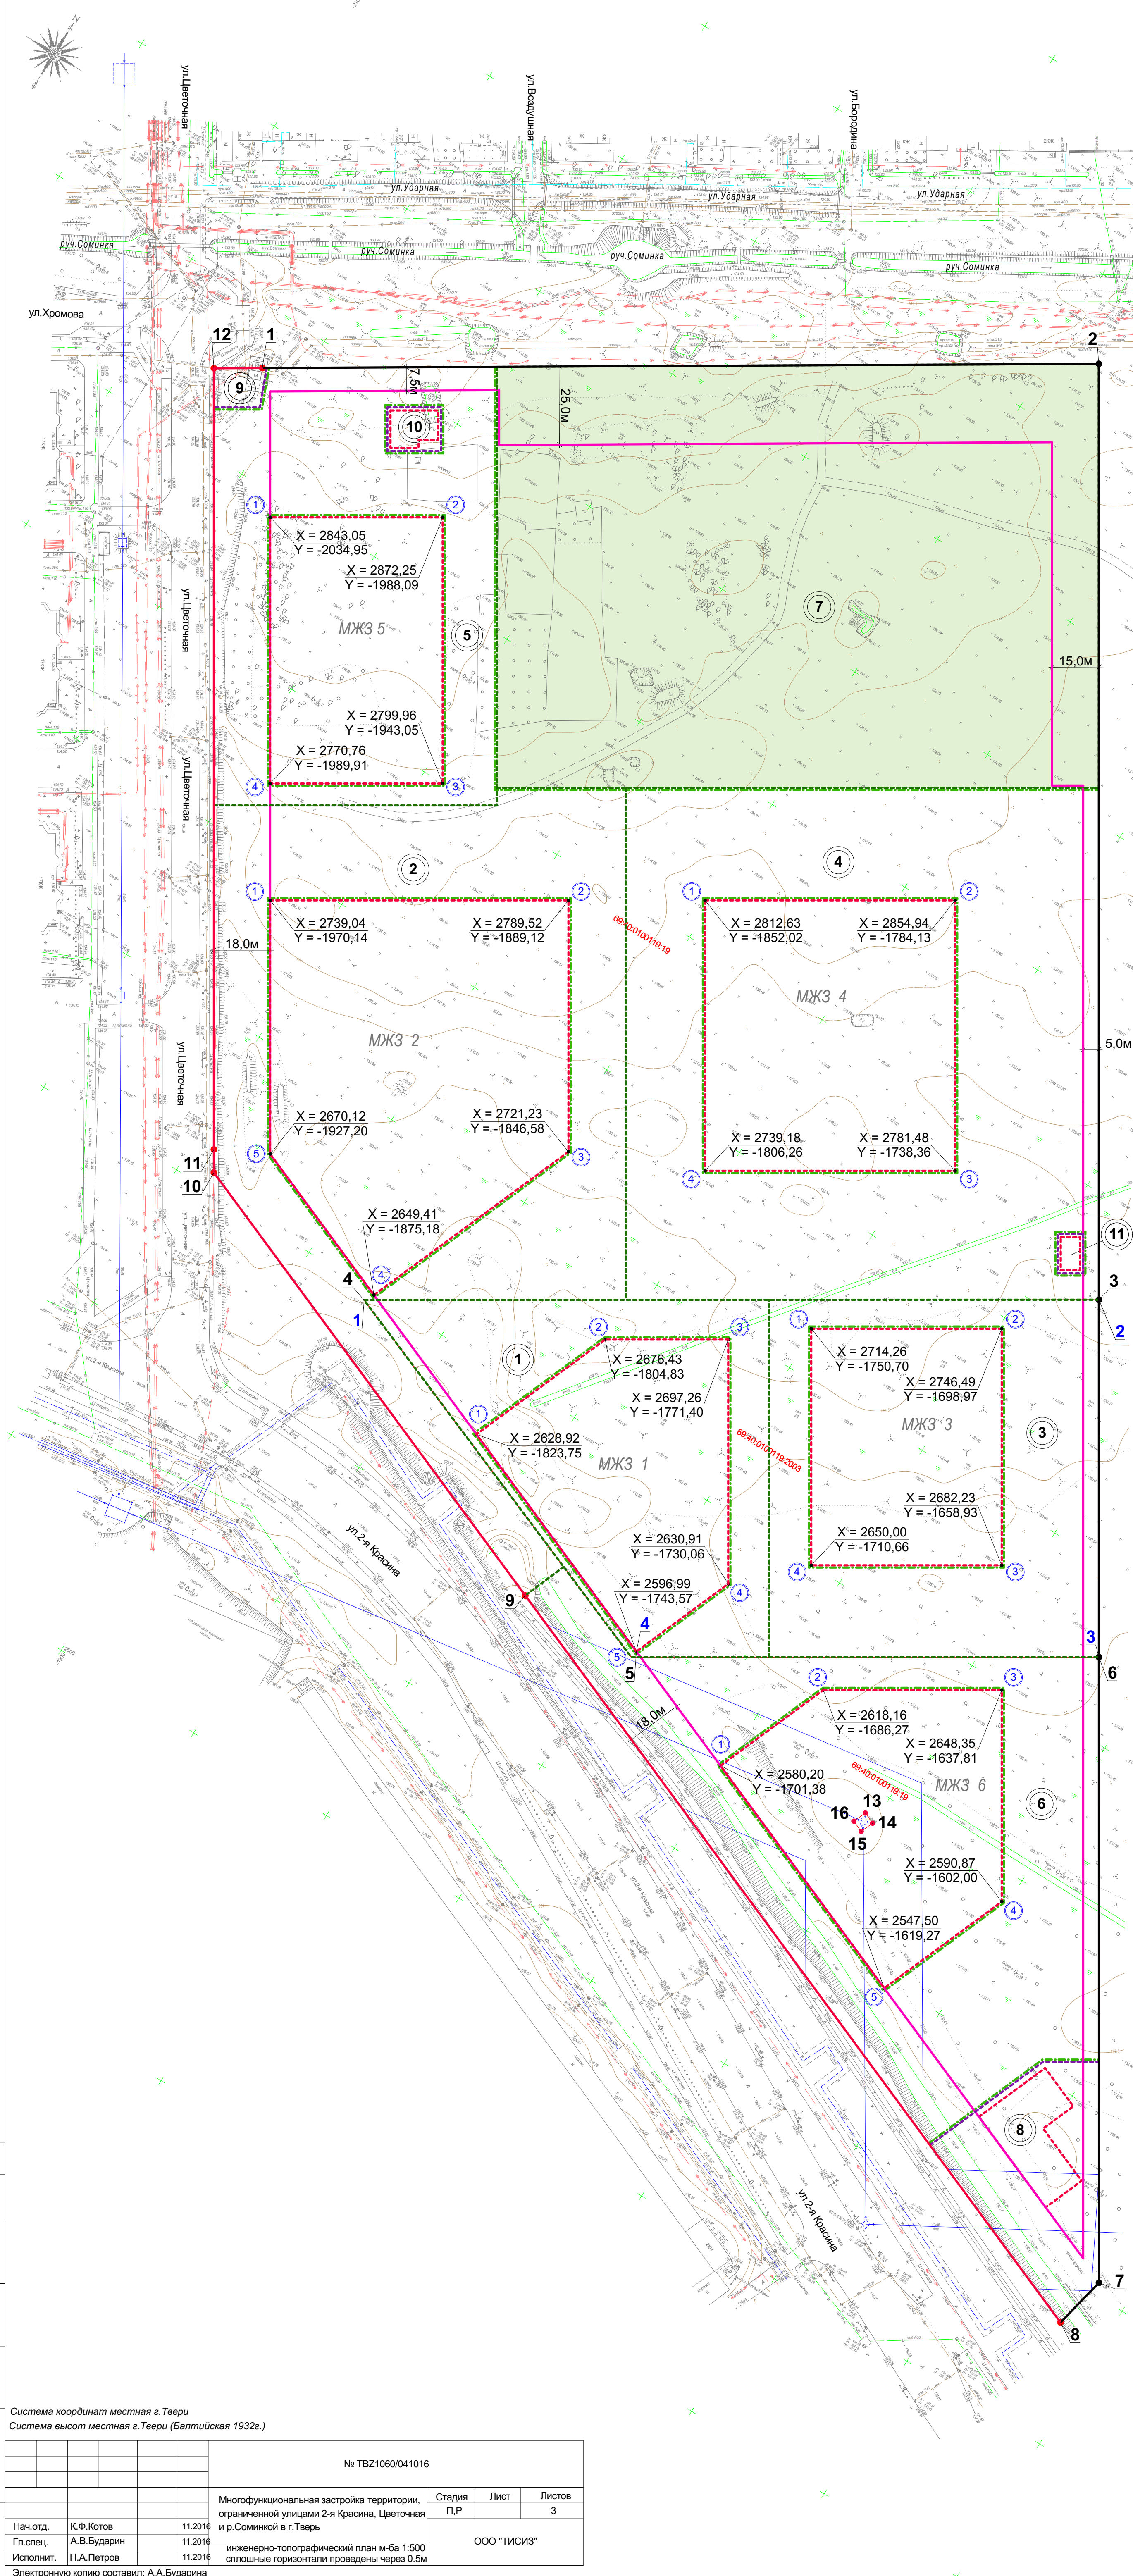

ЭКСПЛИКАЦИЯ ОБРАЗУЕМЫХ ЗЕМЕЛЬНЫХ УЧАСТКОВ

Условный номер земельного участка на плане	Назначение земельного участка	Вид разрешённого использования	Площадь кв.м
1	Для размещения жилого дома со встроенно-пристроенными объектами обслуживания	Многоквартирный жилой дом со встроенно-пристроенными объектами общественного назначения	9 935,37
2	Для размещения жилого дома со встроенно-пристроенными объектами обслуживания	Многоквартирный жилой дом со встроенно-пристроенными объектами общественного назначения	22 157,61
3	Для размещения жилого дома со встроенно-пристроенными объектами обслуживания	Многоквартирный жилой дом со встроенно-пристроенными объектами общественного назначения	12 064,04
4	Для размещения жилого дома со встроенно-пристроенными объектами обслуживания	Многоквартирный жилой дом со встроенно-пристроенными объектами общественного назначения	24 693,77
5	Для размещения жилого дома со встроенно-пристроенными объектами обслуживания	Многоквартирный жилой дом со встроенно-пристроенными объектами общественного назначения	12 251,45
6	Для размещения жилого дома со встроенно-пристроенными объектами обслуживания	Многоквартирный жилой дом со встроенно-пристроенными объектами общественного назначения	16 924,04
7	Для размещения школы	Объект образования	26 030,48
8	Для размещения инженерных сооружений	Объект коммунального обслуживания	2 764,70
9	Для размещения инженерных сооружений	Объект коммунального обслуживания	198,49
10	Для размещения РТП и БПТП	Объект коммунального обслуживания	240,83
11	Для размещения БПТП	Объект коммунального обслуживания	103,32

Ведомость характерных точек границ образуемых земельных участков планируемого размещения объектов капитального строительства

№ п/п	Имя пункта	исходная с/к МСК Тверь		
		x	y	h
Многоквартирная жилая застройка 1				
1	1	2628,92	-1823,75	
2	2	2676,43	-1804,83	
3	3	2697,26	-1771,40	
4	4	2630,91	-1730,06	
5	5	2596,99	-1743,57	
Многоквартирная жилая застройка 2				
1	1	2739,04	-1970,14	
2	2	2789,52	-1889,12	
3	3	2721,23	-1846,58	
4	4	2649,41	-1875,18	
5	5	2670,12	-1927,20	
Многоквартирная жилая застройка 3				
1	1	2714,26	-1750,70	
2	2	2746,49	-1698,97	
3	3	2682,23	-1658,93	
4	4	2650,00	-1710,66	
Многоквартирная жилая застройка 4				
1	1	2812,63	-1852,02	
2	2	2854,94	-1784,13	
3	3	2781,48	-1738,36	
4	4	2739,18	-1806,26	
Многоквартирная жилая застройка 5				
1	1	2843,05	-2034,95	
2	2	2872,25	-1988,09	
3	3	2799,96	-1943,05	
4	4	2770,76	-1989,91	
Многоквартирная жилая застройка 6				
1	1	2580,20	-1701,38	
2	2	2618,16	-1686,27	
3	3	2648,35	-1637,81	
4	4	2590,87	-1602,00	
5	5	2547,50	-1619,27	

УСЛОВНЫЕ ОБОЗНАЧЕНИЯ

- 8,9,10,11,12

Действующие "КРАСНЫЕ ЛИНИИ" с точками поворота
- 1,2,3,6,7

Устанавливаемые "КРАСНЫЕ ЛИНИИ" с точками поворота
- Проектируемые границы образуемых земельных участков под многоквартирные жилые застройки со встроенными-пристроенными объектами обслуживания
- Линии отступа от "КРАСНЫХ ЛИНИЙ"
- Границы зон планируемого размещения объектов капитального строительства
- Границы зон планируемого размещения публичных сервитутов
- Зона планируемого размещения объекта капитального строительства общеобразовательного учреждения (школы)
- Границы зон планируемого размещения объектов инженерной инфраструктуры
- 6

Условные номера образуемых земельных участков
- 14

Условные номера характерных точек границ образуемых земельных участков, предназначенных для размещения объектов капитального строительства
- 1,2,3,4

Точки углов поворота границ земельного участка с кадастровым номером 69:40:0100119:2003 (площадь: 22000 +/-10кв.м)
- 1,2,3,4,5,6,7,8,9,10,11,12,13,14,15,16

Точки углов поворота границ земельного участка с кадастровым номером 69:40:0100119:19 (площадь: 105349 +/-114кв.м)

Согласовано:

Имя, Фамилия, Инициалы

Подпись и дата

Владелец или №

Система координат местная г.Твери
Система высот местная г.Твери (Балтийская 1932г.)

№ ТБЗ1060/041016

Многофункциональная застройка территории, ограниченной улицами 2-я Красная, Цветочная и р.Соминкой в г.Тверь

Электронную копию составил: А.А.Бударина

Нач.отд. К.Ф.Котов 11.2016
Гл.спец. А.В.Бударин 11.2016
Исполнит. Н.А.Петров 11.2016

Стадия П.Р
Лист Листов 3
ООО "ТИСИЗ"

инженерно-топографический план м-ба 1:500
плотные горизонталы проведены через 0.5м

						ТБЗ 1060/170117- ПМТ.1		
						Документация по планировке территории в границах земельных участков с кадастровыми номерами 69:40:0100119:19 и 69:40:0100119:2003, расположенных почтовый адрес ориентира: Тверская область, г. Тверь, ул. Седова, д.57 и ул. Красная.		
Изм.	Кол. уч.	Лист	№ док.	Подпись	Дата			
ГИП	Карпов					Проект межевания территории. Основная часть.		
ГАП	Тарасьян					Стадия	Лист	Листов
Разработал	Борисова					ППТ	3	
						Чертёж границ зон планируемого размещения объектов капитального строительства. М 1:1000 .		
						ЗАО ПИ "ТВЕРЬЖИЛКОММУНПРОЕКТ"		