


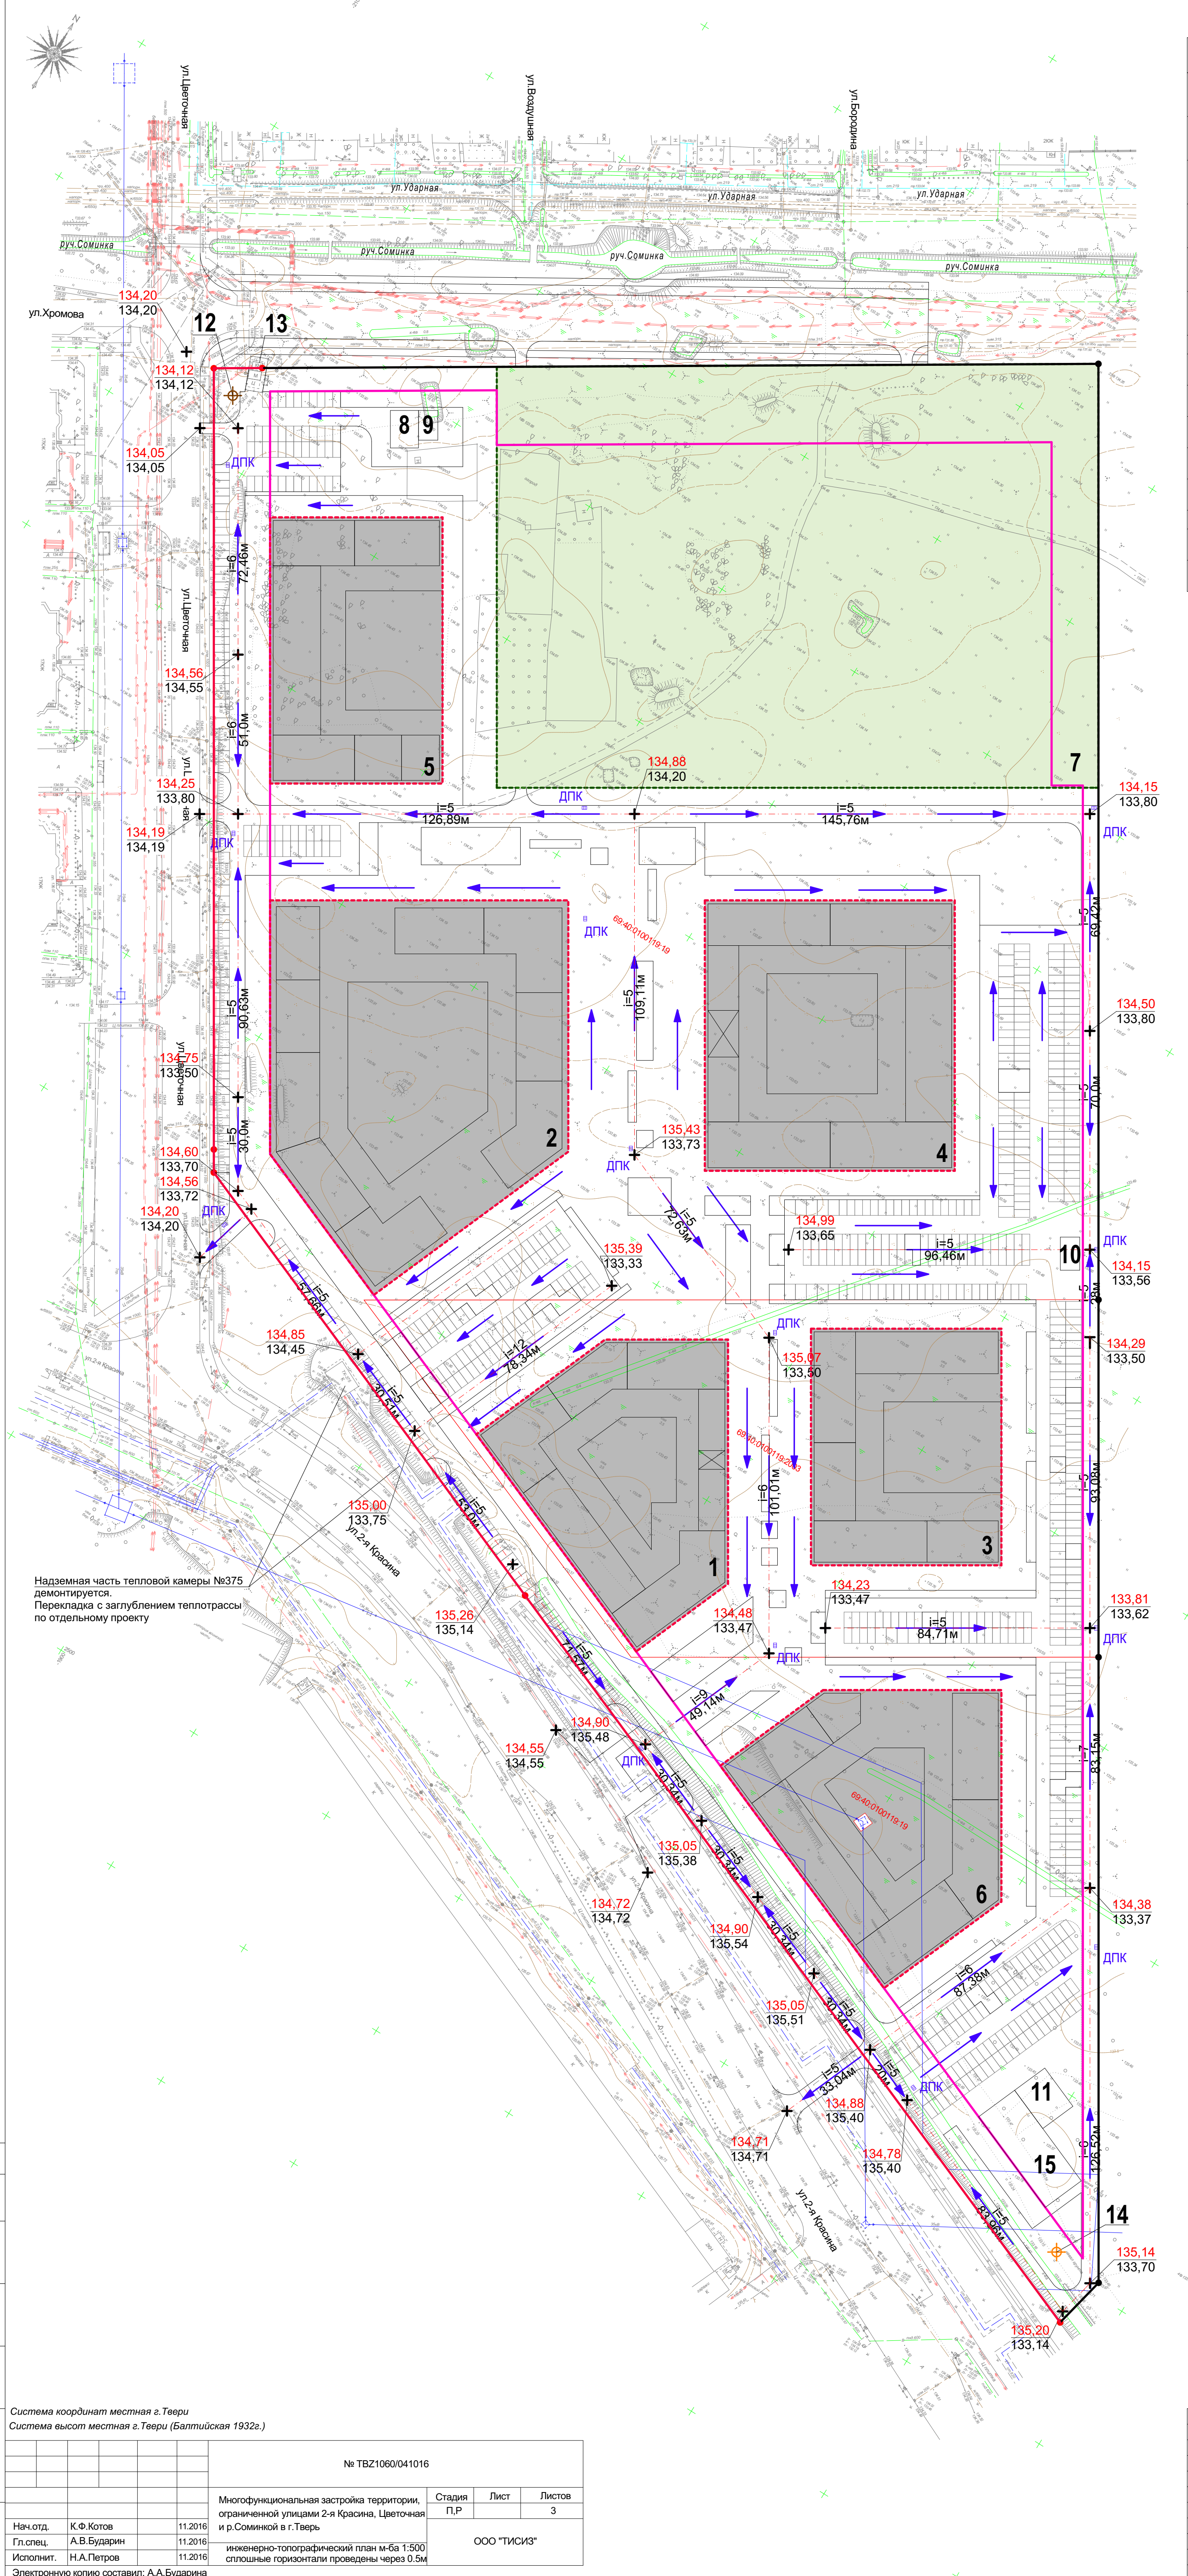

Надземная часть тепловой камеры №375 демонтируется. Перекладка с заглублением теплотрассы по отдельному проекту

ЭКСПЛИКАЦИЯ ЗДАНИЙ И СООРУЖЕНИЙ		
Номер на плане	Наименование	Примечание
1	Многоквартирная жилая застройка со встроенно-пристроенными помещениями общественного назначения 18 тыс. м2 - жилая пл., 1 тыс. м2 - коммерческая пл.	проектируемая 6 очередь стр-ва
2	Многоквартирная жилая застройка со встроенно-пристроенными помещениями общественного назначения 31 тыс. м2 - жилая пл., 2 тыс. м2 - коммерческая пл.	проектируемая 2 очередь стр-ва
3	Многоквартирная жилая застройка со встроенно-пристроенными помещениями общественного назначения 21 тыс. м2 - жилая пл., 2 тыс. м2 - коммерческая пл.	проектируемая 9 очередь стр-ва
4	Многоквартирная жилая застройка со встроенно-пристроенными помещениями общественного назначения 24 тыс. м2 - жилая пл., 2 тыс. м2 - коммерческая пл.	проектируемая 10 очередь стр-ва
5	Многоквартирная жилая застройка со встроенно-пристроенными помещениями общественного назначения 12 тыс. м2 - жилая пл., 1 тыс. м2 - коммерческая пл.	проектируемая 12 очередь стр-ва
6	Многоквартирная жилая застройка со встроенно-пристроенными помещениями общественного назначения 15 тыс. м2 - жилая пл., 1 тыс. м2 - коммерческая пл.	проектируемая 11 очередь стр-ва
7	Территория общеобразовательного учреждения (школы)	13 очередь стр-ва
8	РТП распределительная трансформаторная подстанция	проектируемая 1 очередь стр-ва
9	Трансформаторная подстанция-1	проектируемая 1 очередь стр-ва
10	Трансформаторная подстанция-2	проектируемая 5 очередь стр-ва
11	Трансформаторная подстанция-3	проектируемая 8 очередь стр-ва
12	КНС хозяйственных стоков	проектируемая 4 очередь стр-ва
13	КНС	существующая
14	КНС ливневых стоков	проектируемая 7 очередь стр-ва
15	Объект коммунального обслуживания	проектируемая 3 очередь стр-ва

УСЛОВНЫЕ ОБОЗНАЧЕНИЯ

- Границы земельных участков с кадастровыми номерами 69:40:0100119:19 Площадь: 105349 +/- 114кв. м 69:40:0100119:2003 Площадь: 22000 +/- 10кв. м Используются как общая территория под проект застройки
- Действующие "КРАСНЫЕ ЛИНИИ" с углами поворота
- Устанавливаемые "КРАСНЫЕ ЛИНИИ" с углами поворота
- Линии отступа от "КРАСНЫХ ЛИНИЙ"
- Зона планируемого размещения объектов капитального строительства многоквартирной жилой застройки со встроенными-пристроенными объектами обслуживания
- Зона планируемого размещения объекта капитального строительства общеобразовательного учреждения (школы)

УСЛОВНЫЕ ОБОЗНАЧЕНИЯ

ИНЖЕНЕРНАЯ ПОДГОТОВКА ТЕРРИТОРИИ

- Точка перелома продольного профиля
- Проектная отметка рельефа
- Существующая отметка рельефа
- Уклон в промилях
- направление уклона
- расстояние в метрах

Согласовано:	
Взам. инв. №	
Подпись и дата	
Имя, Инициалы	

Система координат местная г. Твери
Система высот местная г. Твери (Балтийская 1932г.)

№ ТБЗ1060/041016		
Многофункциональная застройка территории, ограниченной улицами 2-я Красная, Цветочная и р.Соминкой в г. Тверь	Стадия П.Р	Лист 3
инженерно-топографический план м-ба 1:500 сплошные горизонталы проведены через 0.5м	ООО "ТИСИЗ"	
Нач. отд.	К.Ф. Котов	11.2016
Гл. спец.	А.В. Бударин	11.2016
Исполнит.	Н.А. Петров	11.2016
Электронную копию составил: А.А. Бударина		

						ТБЗ 1060/170117- ППТ.2			
						Документация по планировке территории в границах земельных участков с кадастровыми номерами 69:40:0100119:19 и 69:40:0100119:2003, расположенных почтовый адрес ориентира: Тверская область, г. Тверь, ул. Седова, д.57 и ул. Красная.			
Изм.	Кол. уч.	Лист	№ док.	Подпись	Дата		Стадия	Лист	Листов
ГИП	Карпов					Проект планировки территории. Материалы по обоснованию.	ППТ	5	
ГАП	Тарасьянц								
Разработал	Борисова					Схема вертикальной планировки и инженерной подготовки территории. М1:1000	ЗАО ПИ "ТВЕРЬЖИЛКОММУПРОЕКТ"		