

«Утверждено

постановлением Администрации г. Твери

от « ____ » _____ 202_г. № _____ »




Российская Федерация
Общество с ограниченной ответственностью
«ТРАНСПРОЕКТ»

**ДОКУМЕНТАЦИИ ПО ПЛАНИРОВКЕ ТЕРРИТОРИИ ЛИНЕЙНОГО
ОБЪЕКТА «РЕКОНСТРУКЦИЯ АВТОМОБИЛЬНОЙ ДОРОГИ
БЕЖЕЦКОЕ ШОССЕ НА УЧАСТКЕ ОТ
УЛ. БОГОРОДИЦЕРОЖДЕСТВЕНСКАЯ ДО ГРАНИЦЫ ГОРОДА
ТВЕРИ (В Т.Ч. ПИР)» В ЗАВОЛЖСКОМ РАЙОНЕ ГОРОДА ТВЕРИ**

**Основная часть проекта планировки территории
Раздел 1. «Проект планировки территории.
Графическая часть»**

Том 1

0136200003619002043-ППТ 1

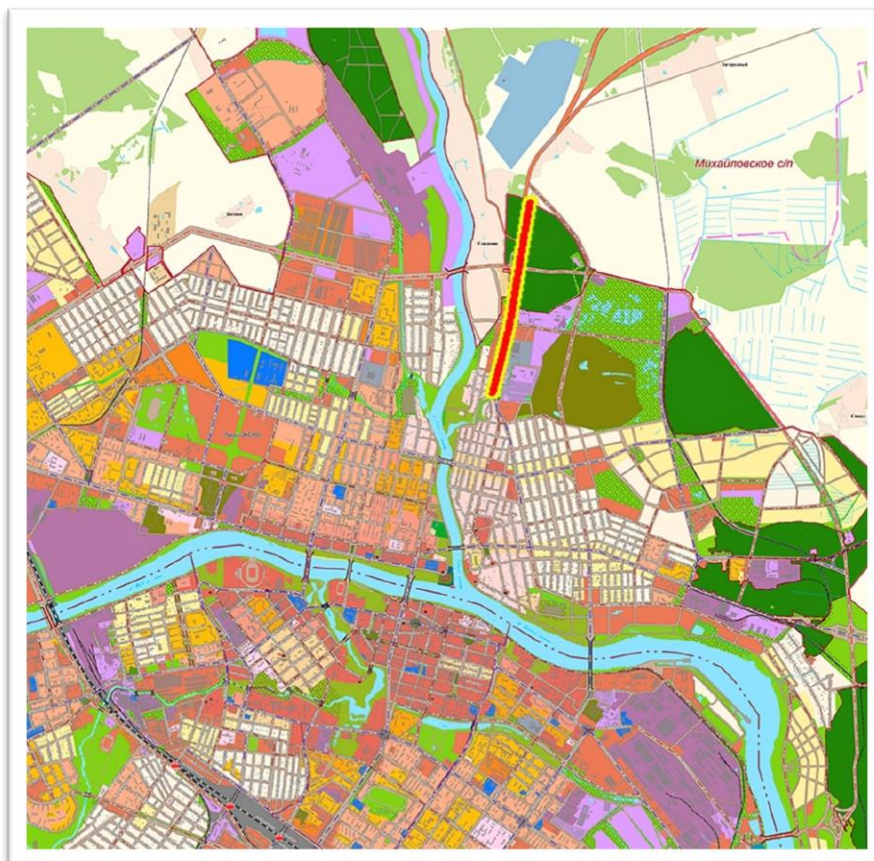

Воронеж 2020



Российская Федерация
Общество с ограниченной ответственностью
«TRANSPROEKT»

**ДОКУМЕНТАЦИИ ПО ПЛАНИРОВКЕ ТЕРРИТОРИИ ЛИНЕЙНОГО
ОБЪЕКТА «РЕКОНСТРУКЦИЯ АВТОМОБИЛЬНОЙ ДОРОГИ
БЕЖЕЦКОЕ ШОССЕ НА УЧАСТКЕ ОТ
УЛ. БОГОРОДИЦЕРОЖДЕСТВЕНСКАЯ ДО ГРАНИЦЫ ГОРОДА
ТВЕРИ (В Т.Ч. ПИР)» В ЗАВОЛЖСКОМ РАЙОНЕ ГОРОДА ТВЕРИ**

Основная часть проекта планировки территории
Раздел 1. «Проект планировки территории.
Графическая часть»

Том 1

0136200003619002043-ППТ 1

Директор

К.Н. Романов

Главный инженер проекта

А.А. Занин

Инов. № подл.	Подп. и дата	Взам. инв. №

Воронеж 2020

Содержание тома 1

Обозначение	Наименование	Примечание
0136200003619002043-ППТ 1 - С	Содержание тома 1	2
0136200003619002043-ППТ 1 - СД	Состав документации по планировке территории	3
0136200003619002043-ППТ 1 – Г1	Чертеж красных линий. Устанавливаемые и существующие красные линии	4
0136200003619002043-ППТ 1 – Г3	Чертеж границ зон планируемого размещения линейных объектов. Чертеж границ зон планируемого размещения линейных объектов, подлежащих переносу (переустройству) из зон планируемого размещения линейных объектов	8
	Приложение А (обязательное) Каталог координат устанавливаемых красных линий	12
	Приложение Б (обязательное) Каталог координат отменяемых красных линий	14

Инв. № подл.	Подп. и дата	Взам. инв.													
						0136200003619002043 - ППТ 1 - С									
Изм.	Кол.уч.	Лист	№ док	Подп.	Дата										
Разраб.		Примакова			10.03.20	Содержание тома 1					Стадия	Лист	Листов		
Пров.		Занин			10.03.20						ППТ		1		
											ООО «ТРАНСПРОЕКТ»				

Состав документации по планировке территории

Обозначение	№ тома	Наименование	Примечание
Проект планировки территории			
0136200003619002043-ППТ 1	Том 1	Раздел 1 «Проект планировки территории. Графическая часть»	
0136200003619002043-ППТ 2	Том 2	Раздел 2 «Положение о размещении линейных объектов»	
0136200003619002043-ППТ3	Том 3	Раздел 3 «Материалы по обоснованию проекта планировки территории. Графическая часть»	
0136200003619002043-ППТ4	Том 4	Раздел 4 «Материалы по обоснованию проекта планировки территории. Пояснительная записка»	
Проект межевания территории			
0136200003619002043-ПМТ1	Том 5	«Основная часть проекта межевания территории. Текстовая часть»	
0136200003619002043-ПМТ2	Том 6	«Основная часть проекта межевания территории. Чертежи межевания территории»	
0136200003619002043-ПМТ3	Том 7	«Материалы по обоснованию проекта межевания территории»	

Согласовано

Взам. инв.№

Подп. и дата

Инв. № подл.

0136200003619002043 - ППТ 1 - СД


Изм.	Кол.уч.	Лист	№ док	Подп.	Дата
Разраб.		Примакова			100320
Пров.		Занин			100320
Н.контр.		Занин			100320

Состав документации по планировке территории

Стадия	Лист	Листов
ППТ		1

ООО «ТРАНСПРОЕКТ»

Примечания:
1. Система координат МСК-69
2. Система высот Балтийская 1977г.
3. Масштаб 1:500
4. Каталог координат устанавливаемых красных линий представлен в Приложении А Тома 1
5. Красные линии установлены в соответствии с п.11,12 ст.1 Градостроительного кодекса РФ
6. Каталог координат отменяемых красных линий представлен в Приложении Б Тома 1

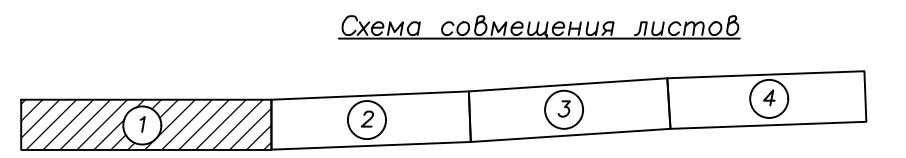

- Условные обозначения
- граница территории, в отношении которой осуществляется подготовка проекта планировки территории
 - устанавливаемые красные линии
 - номер характерной точки устанавливаемых красных линий
 - существующие красные линии
 - отменяемые красные линии
 - граница МО городского округа г. Тверь
 - кадастровый номер и граница земельного участка по сведениям ЕГРН
 - номер и граница кадастрового квартала по сведениям ЕГРН

0136200003619002043-ППТ1-Г.1				
Документация по планировке территории линейного объекта "Реконструкция автодороги Бежецкое шоссе на участке от ул. Богородицевожественская до границы города Твери (в.п.ч. ПИР)" в Заволжском районе города Твери				
Изм. Кол.ч. Лист № док. Подпись Дата	Проект планировки территории			
Разраб. Разраб. Звягина	03.20	ПТТ	1	4
Проверил Проверил Примакова	03.20	Чертёж красных линий, устанавливаемых и существующих красных линий		
Н. контр. Занин	03.20	ООО "Транспроект"		





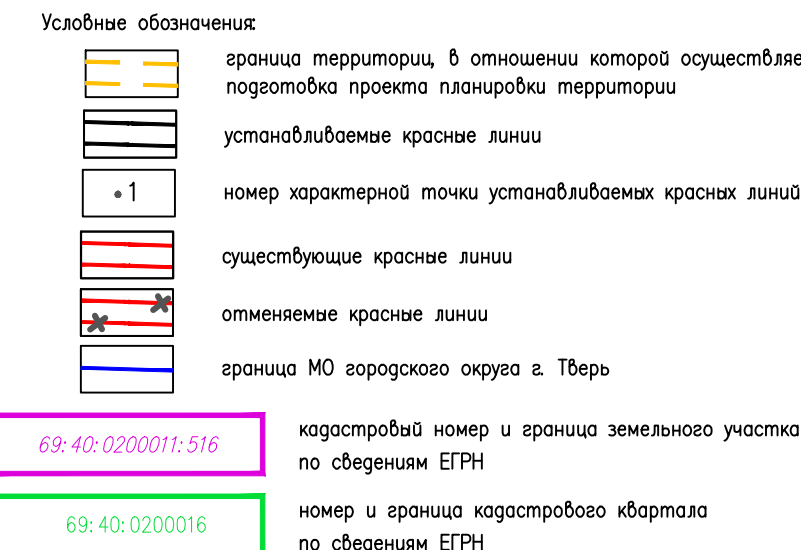


Схема совмещения листов

Изм.	Код уч.	Лист	Наок	Подпись	Дата

0136200003619002043.ППТ1 – Г.1

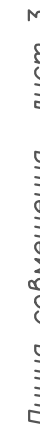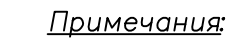

1. Система координат МСК-69
2. Система высот Балтийская 1977г
3. Масштаб 1:500

0136200003619002043.ППТ1 – Г.1


Формат А4х6


	N	

ma

78

ИНВ. N 100

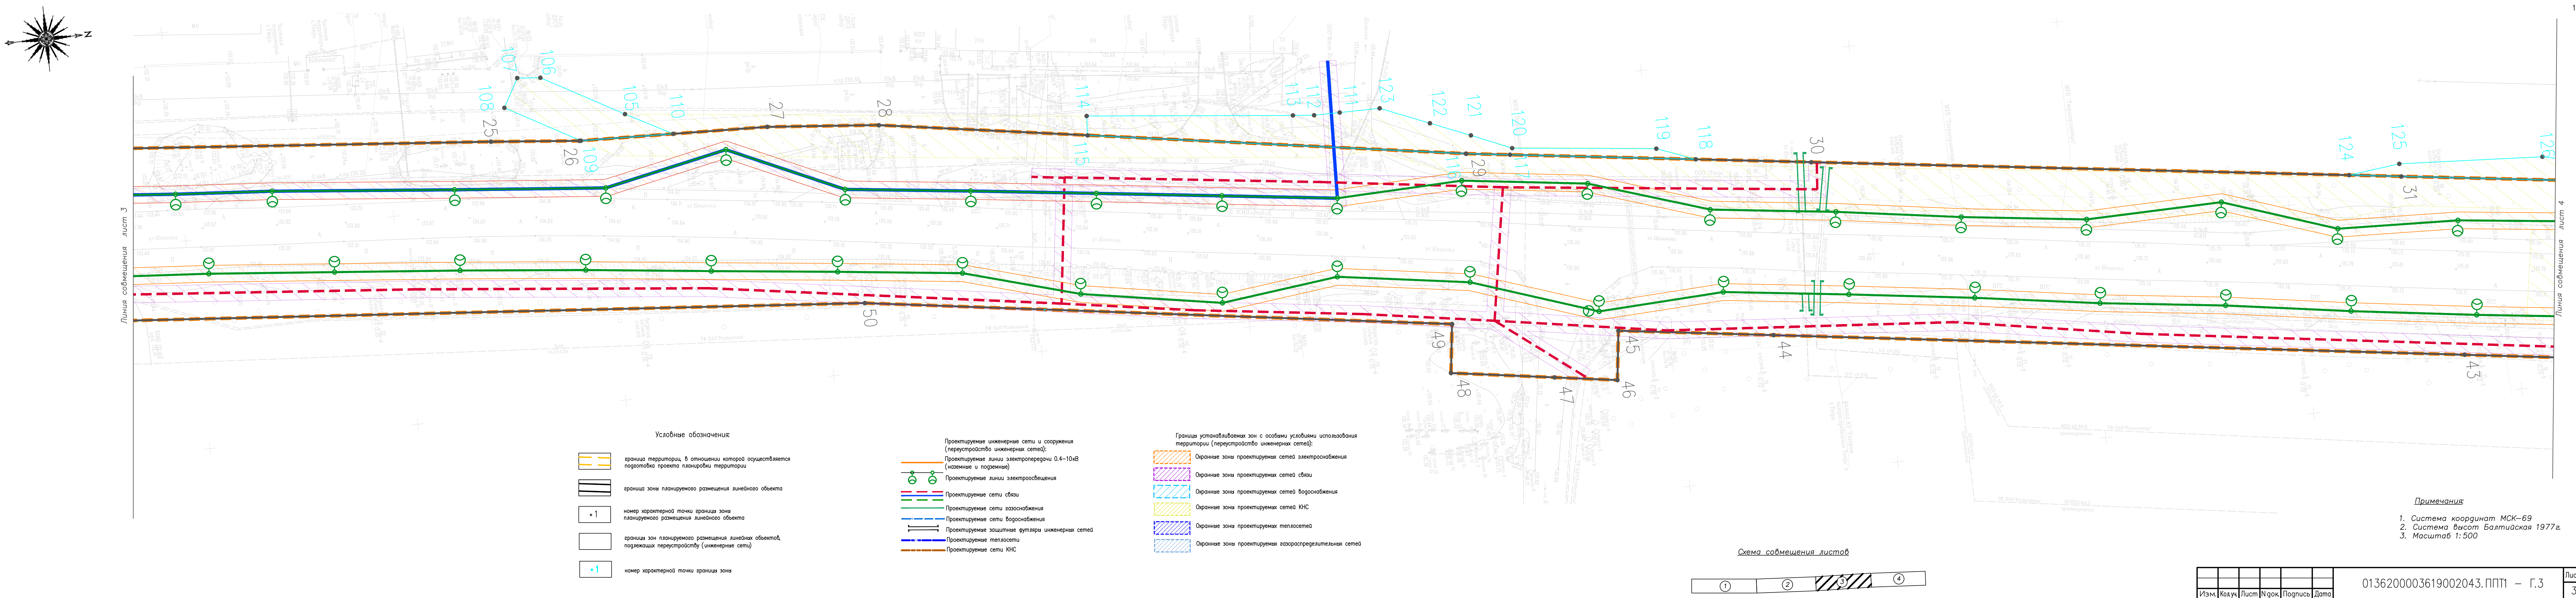

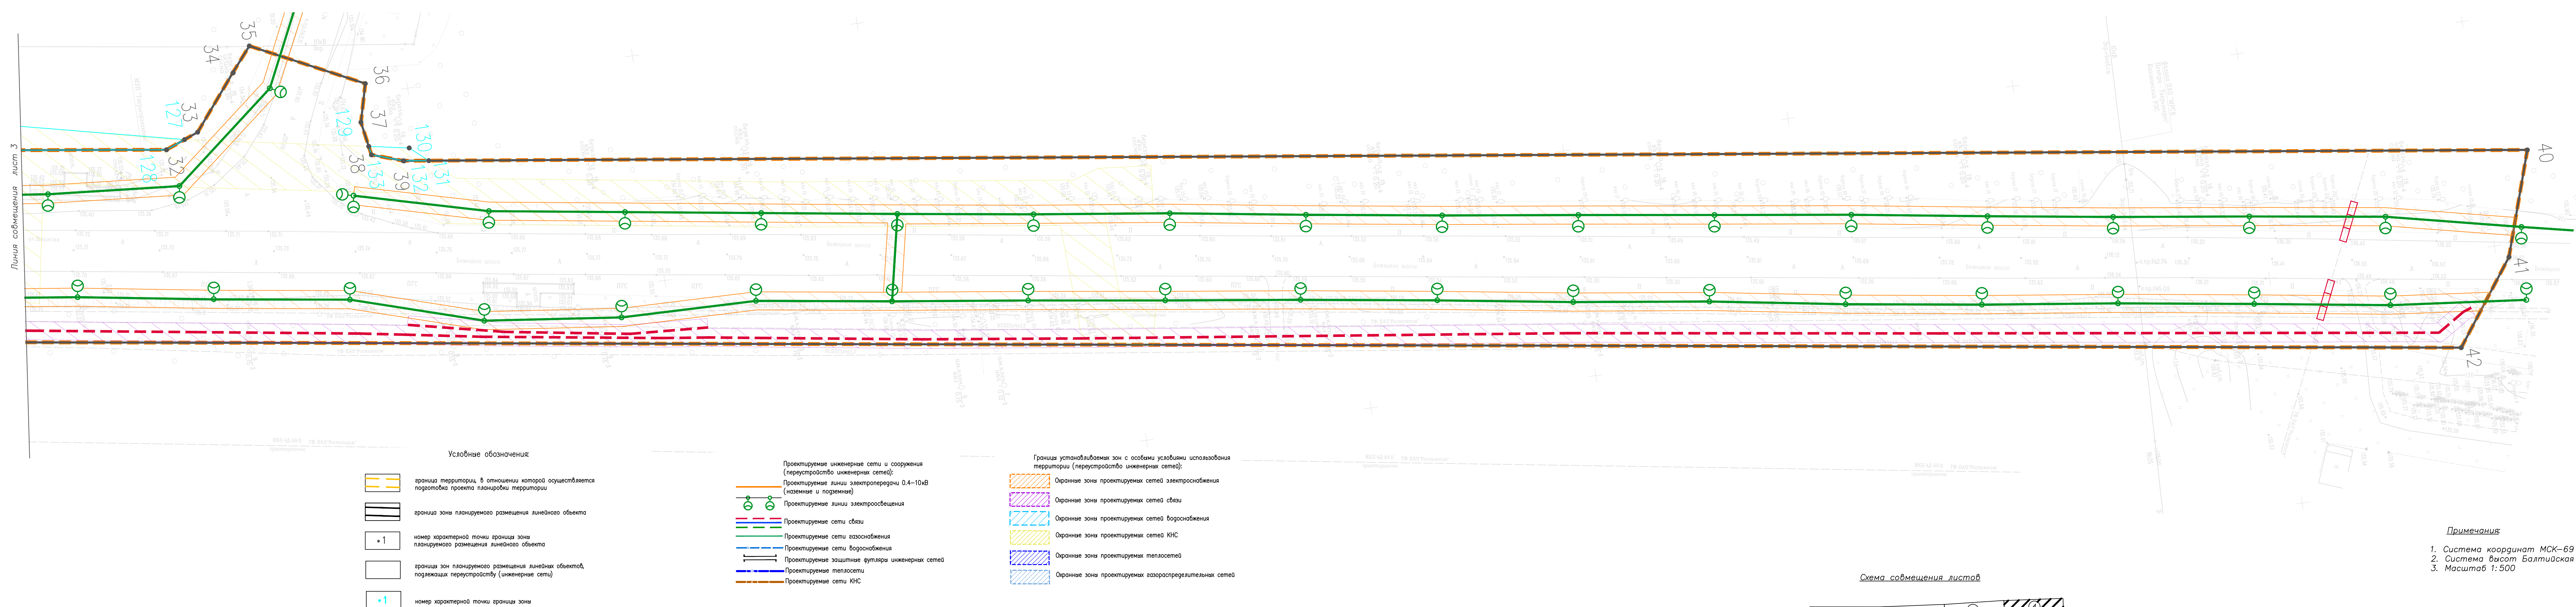

1. Система координат МСК-69
2. Система высот Балтийская 1977г
3. Масштаб 1:500

Схема совмещения листов



Изм.	Кодич	Лист	Наок	Подпись	Дата

0136200003619002043.ППТ1 – Г.3

Формат A4x6

Приложение А (обязательное).
Перечень координат устанавливаемых красных линий (МСК 69)

№	X	Y
1	294 439,76	2 277 192,70
2	294 601,50	2 277 231,72
3	294 701,07	2 277 255,74
4	294 726,14	2 277 259,24
5	294 754,32	2 277 263,19
6	294 777,14	2 277 266,38
7	294 782,04	2 277 267,06
8	294 796,71	2 277 269,05
9	294 805,22	2 277 270,20
10	294 819,12	2 277 272,11
11	294 843,96	2 277 275,47
12	294 883,80	2 277 280,87
13	294 899,36	2 277 282,98
14	294 920,38	2 277 285,83
15	294 930,88	2 277 287,26
16	294 950,53	2 277 289,93
17	294 960,24	2 277 291,24
18	294 989,99	2 277 295,28
19	294 999,90	2 277 296,62
20	295 022,05	2 277 299,63
21	295 130,02	2 277 311,32
22	295 200,31	2 277 318,93
23	295 283,82	2 277 327,97
24	295 283,80	2 277 325,98
25	295 396,16	2 277 337,20
26	295 441,11	2 277 339,10
27	295 467,59	2 277 341,77
28	295 606,18	2 277 364,90
29	295 895,47	2 277 405,86
30	295 902,82	2 277 402,99
31	295 916,79	2 277 385,81
32	295 940,90	2 277 397,66
33	295 938,73	2 277 405,97
34	295 940,01	2 277 413,40
35	295 946,76	2 277 415,69
36	296 410,19	2 277 480,05
37	296 402,82	2 277 502,84
38	296 389,57	2 277 521,11
39	295 837,45	2 277 440,31
40	295 674,07	2 277 416,47
41	295 637,37	2 277 411,11
42	295 635,76	2 277 422,80

Взам. инв. №	
Подп. и дата	
Инв. № подл.	

Изм.	Кол.уч.	Лист	№ док	Подп.	Дата

0136200003619002043 - ППТ 1 - Т

Лист

9

43	295 620,93	2 277 420,43
44	295 596,48	2 277 416,51
45	295 598,08	2 277 404,92
46	295 459,36	2 277 383,63
47	295 170,34	2 277 356,78
48	295 167,93	2 277 367,73
49	295 111,73	2 277 360,12
50	295 113,03	2 277 350,41
51	295 017,29	2 277 339,76
52	294 993,78	2 277 336,23
53	294 977,53	2 277 333,90
54	294 896,96	2 277 321,99
55	294 883,44	2 277 319,99
56	294 816,14	2 277 309,93
57	294 684,71	2 277 290,62
58	294 635,94	2 277 283,41
59	294 585,06	2 277 271,84
60	294 562,19	2 277 266,64
61	294 518,30	2 277 256,66
62	294 498,45	2 277 252,15
63	294 500,11	2 277 244,15
64	294 380,62	2 277 218,12
65	294 348,79	2 277 211,19

Взам. инв.№	
Подп. и дата	
Инв. № подл.	

Изм.	Кол.уч.	Лист	№ док	Подп.	Дата

0136200003619002043 - ППТ 1 - Т

Приложение Б (обязательное).
Каталог координат отменяемых красных линий (МСК 69)

№	X	Y
1	294 348,79	2 277 211,19
2	294 351,88	2 277 198,13
3	294 433,73	2 277 216,55
4	294 438,67	2 277 197,16
5	294 439,75	2 277 192,70
6	295 113,03	2 277 350,41
7	295 170,31	2 277 356,79

Инв. № подл.	Подп. и дата	Взам. инв. №							Лист 11
			Изм.	Кол.уч.	Лист	№ док	Подп.	Дата	