


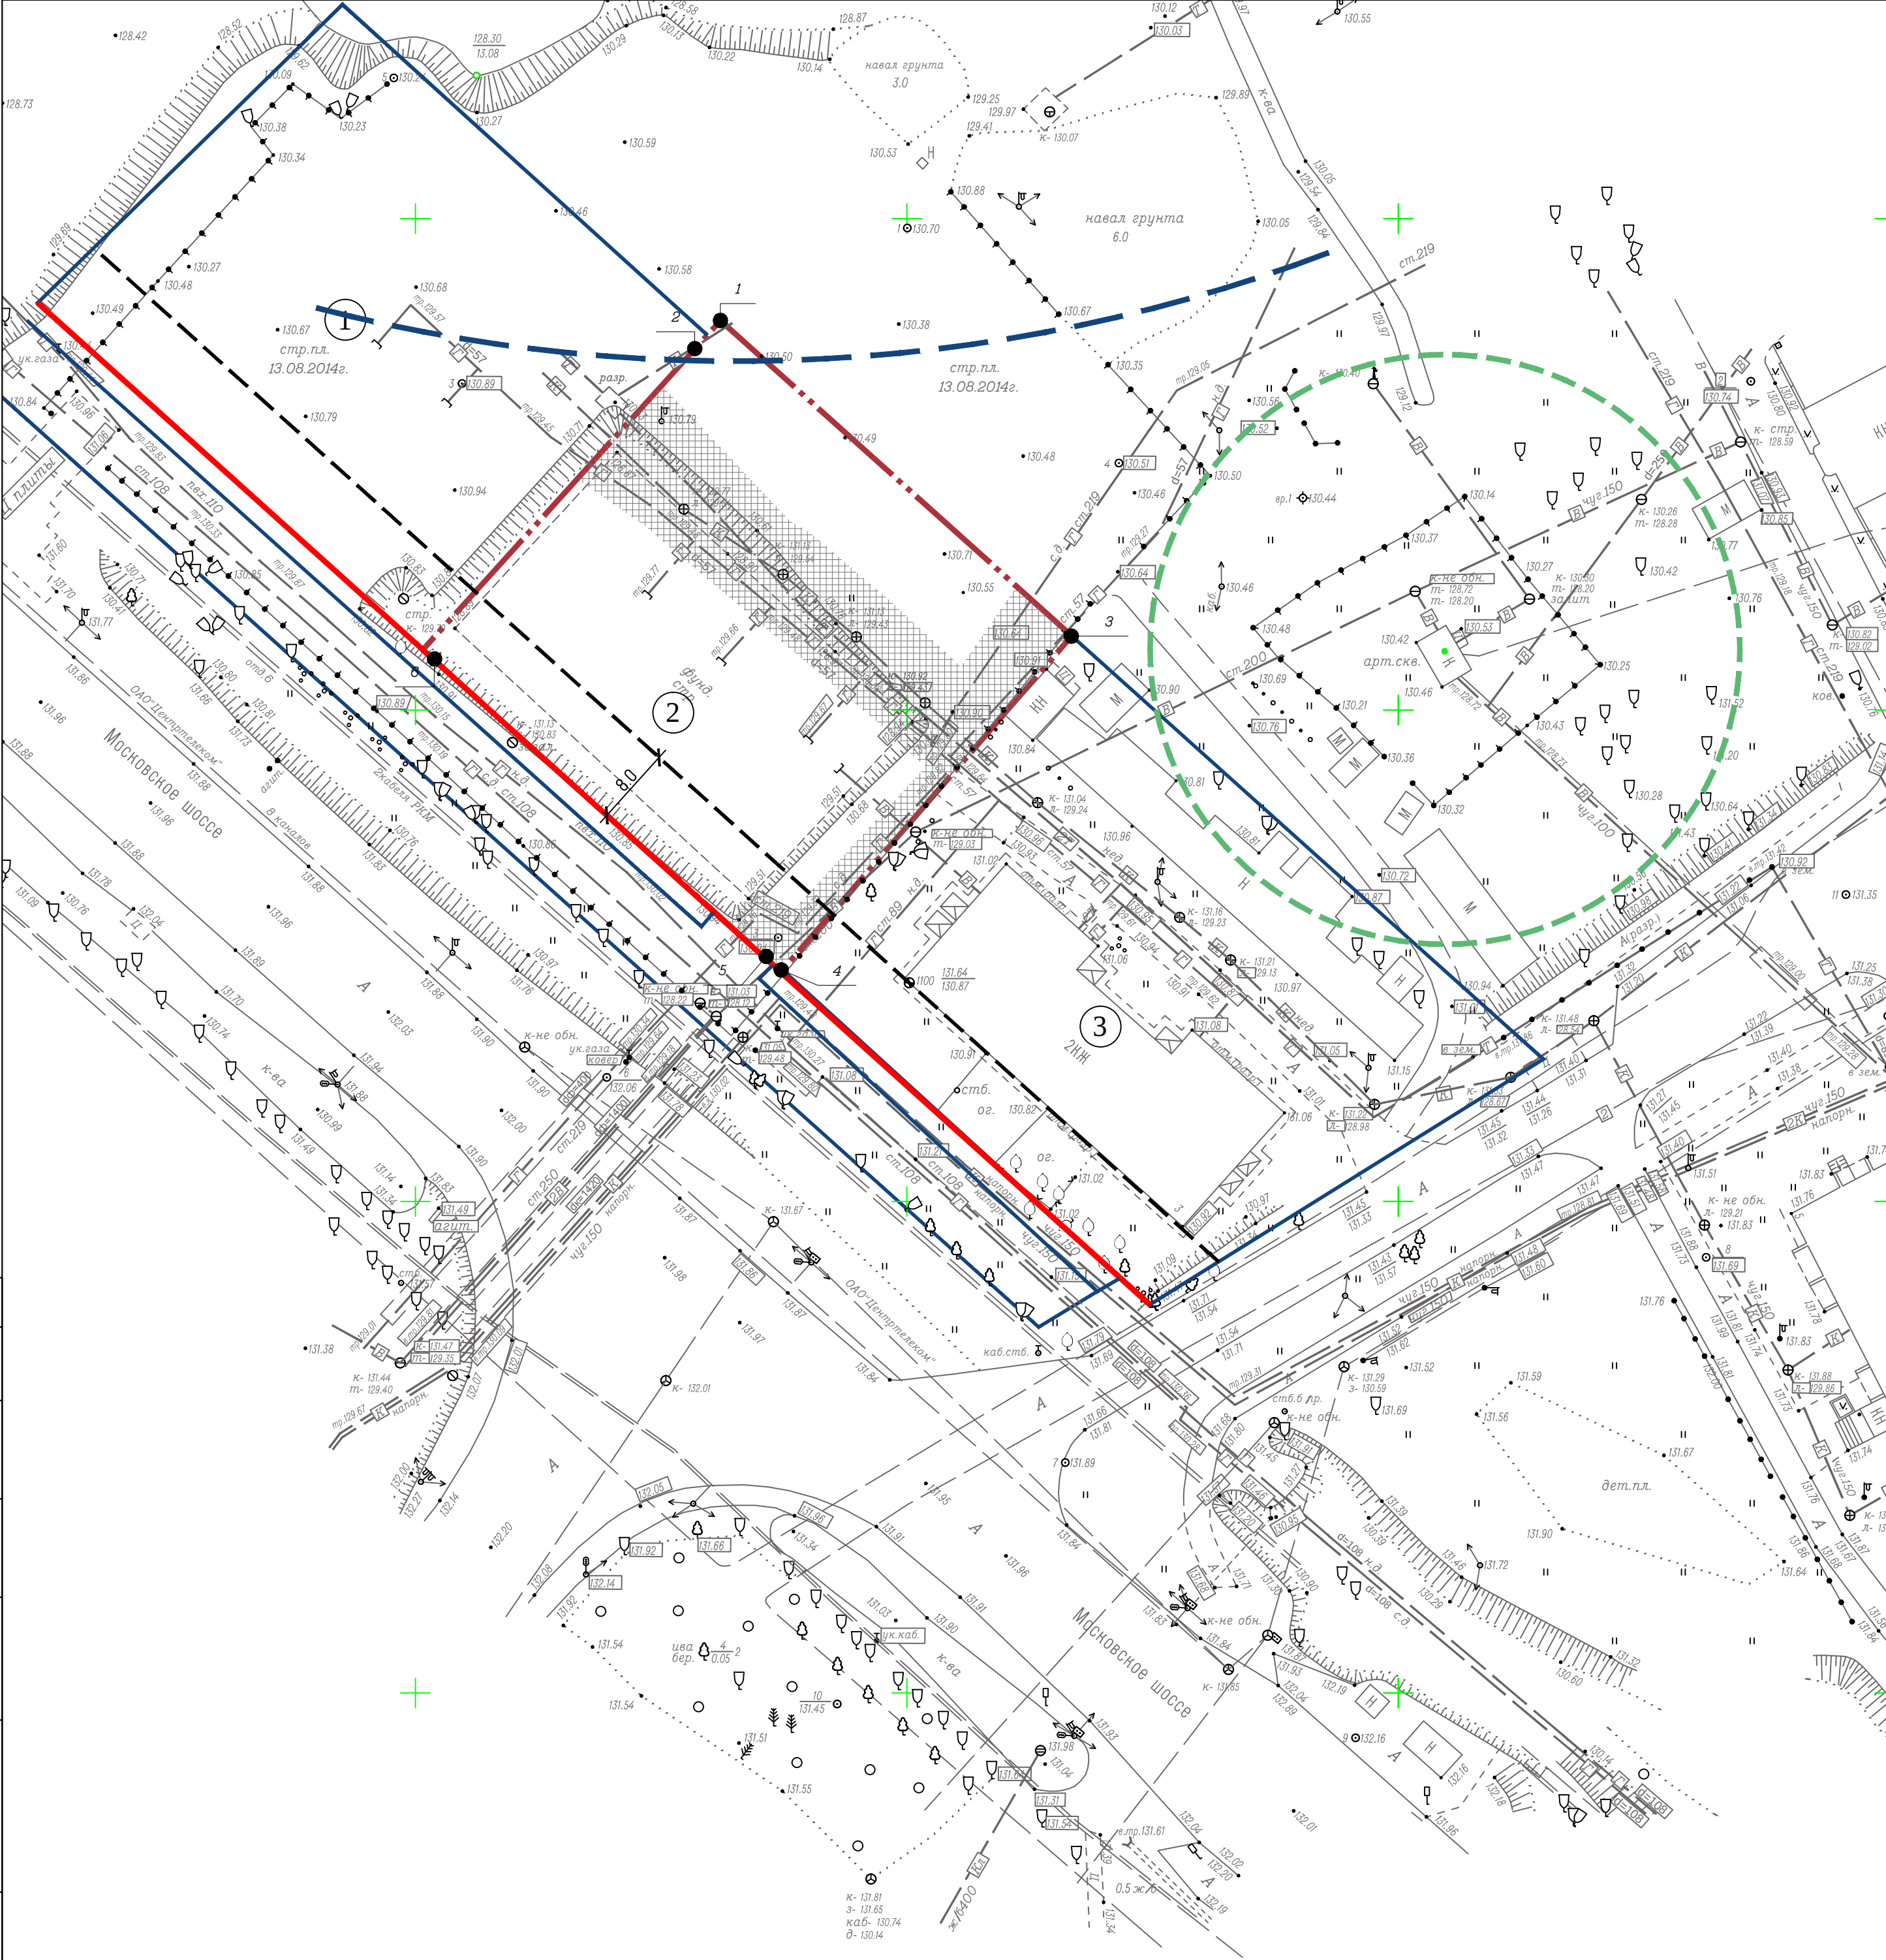

Условные обозначения

- Граница отвода участка
- Красная линия действующая
- Ранее установленные границы земельных участков
- Линия застройки
- Технические (охранные) зон инженерных сетей
- Граница зоны санитарной охраны артезианской скважины
- Границы водоохранной зоны

Ведомость координат точек углов поворотов границы земельного участка

№ точки	X	Y
1	5479,66	-5011,89
2	5481	-5010,4
3	5516,74	-5042,49
4	5487,15	-5076,32
5	5486,17	-5075,44
6	5450,9	-5043,8

№ - точка угла поворота границы земельного участка

Экспликация земельных участков

№ п/п	Кадастровый номер	Разрешенное использование	Площадь кв.м
1	69:40:0200063:8	Нет данных	2 183.70
2	69:40:0200063:30	Под строительство многоквартирного жилого дома	2 174.00
3	69:40:0200063:31	Под многоквартирный жилой дом	2 566.00

Примечание:

Действующие красные линии в данном проекте не подлежат изменению и совпадают с красной линией установленной проектом реконструкции Московского шоссе. Проектные красные линии в данной документации не устанавливаются. Проектируемые границы земельных участков совпадают с ранее установленными.

112/14-ПТТ.3

Документация по планировке территории в границах земельного участка с кадастровым номером 69:40:02 00 063:30 (почтовый адрес ориентира: обл. Тверская, г. Тверь, п. Керамического завода)

Изм.	Кол.уч.	Лист	№ док.	Подп.	Дата	Проект межевания территории	Стадия	Лист	Листов
Архитектор	Максимов	09.14					П	1	1
ГИП	Сметанин	09.14							
Разработал	Капралова	09.14							
Чертеж межевания территории М 1:500							ООО"Стройгруп"		

Согласовано		Взам. инв. №	
Подп. и дата		09.14	
Инв. № подл.		112/14	