


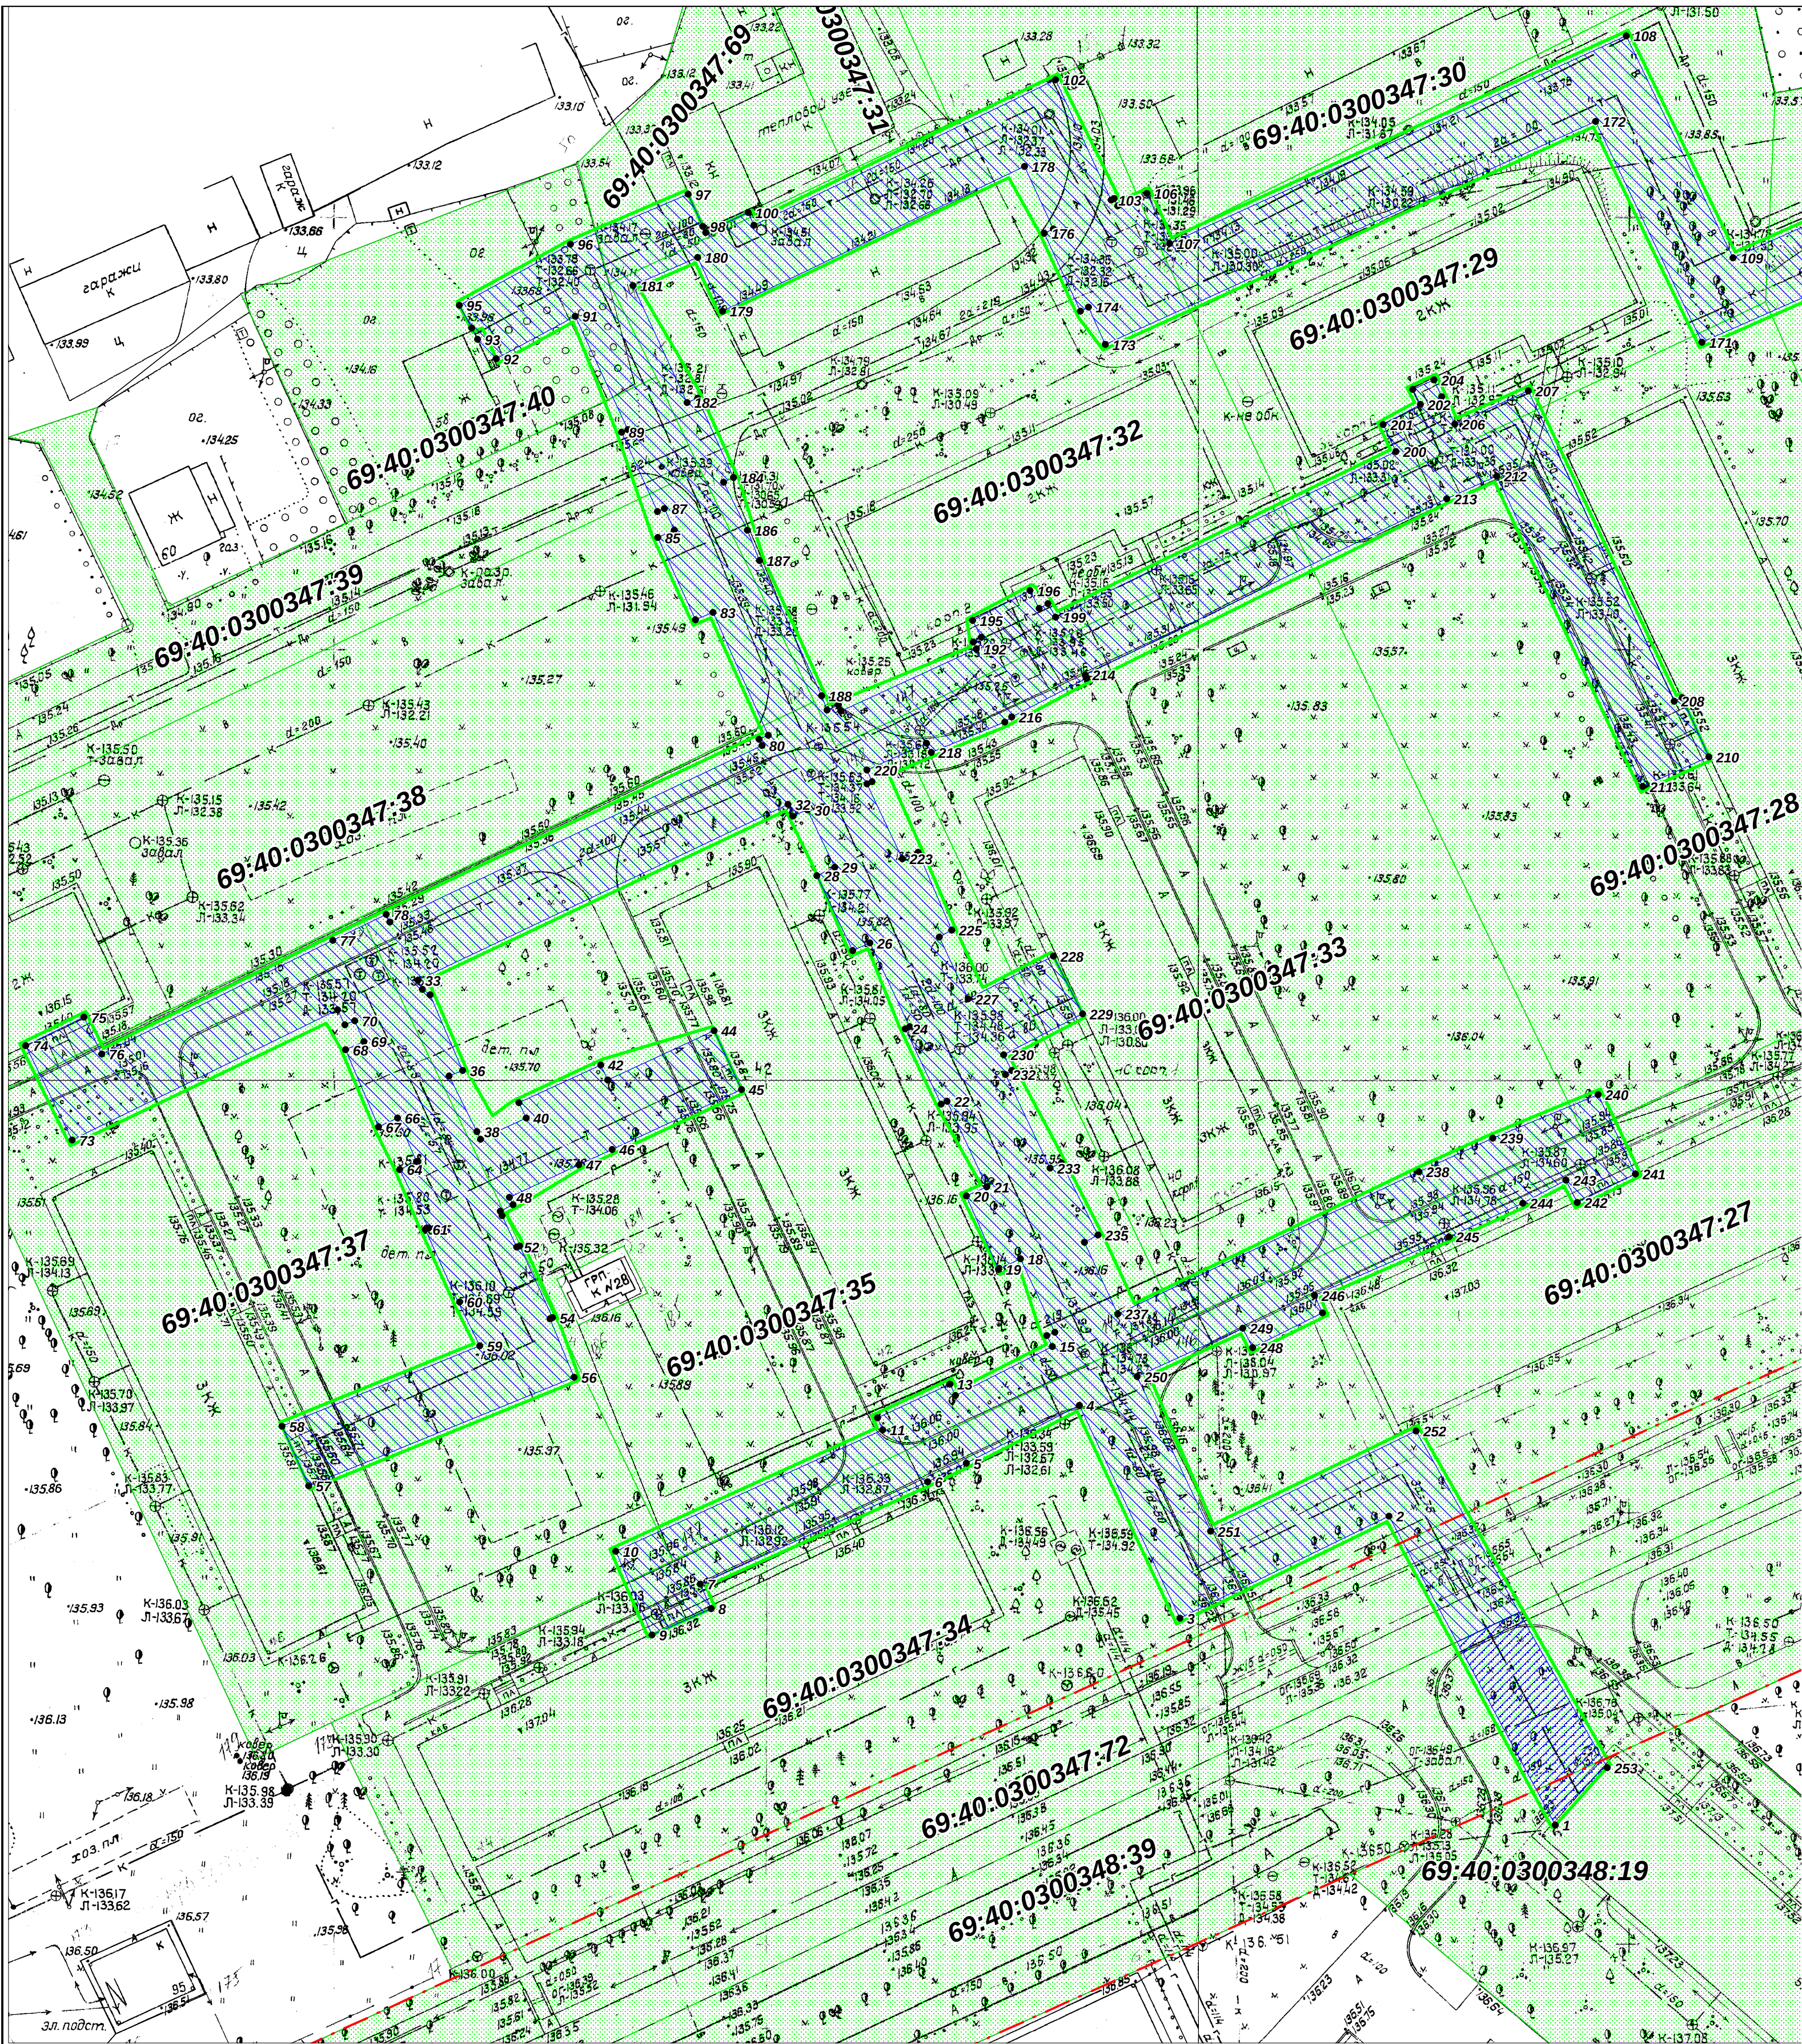

УСЛОВНЫЕ ОБОЗНАЧЕНИЯ

- граница проектных работ
- реконструируемая теплотрасса (подземная)
- реконструируемые тепловые камеры
- охранные зоны тепловых сетей (публичные сервитуты) внутри одного кадастрового квартала
- охранные зоны тепловых сетей (публичные сервитуты) внутри одного кадастрового квартала
- действующие красные линии

- границы кадастровых участков
- границы кадастровых кварталов

- 69:40:0300347:35 существующие земельные участки, по которым проходит технический коридор ливневой канализации
- 7 поворотные точки

Ведомость координат поворотных точек технического коридора ливневой канализации в системе координат ИСК-69

№ точки	X	Y	65	289707.67	2267417.63	130	289790.24	2267667.97	195	289770.68	2267481.66
1	289631.58	2267549.99	66	289712.68	2267415.41	131	289791.20	2267663.78	196	289774.21	2267488.27
2	289667.26	2267530.51	67	289711.63	2267413.20	132	289796.76	2267660.13	197	289772.16	2267489.36
3	289655.31	2267506.35	68	289720.56	2267409.36	133	289802.73	2267659.12	198	289772.71	2267490.38
4	289678.88	2267494.56	69	289721.49	2267411.46	134	289802.50	2267657.53	199	289771.16	2267491.27
5	289673.10	2267481.52	70	289723.93	2267410.38	135	289812.41	2267655.89	200	289790.55	2267530.60
6	289670.90	2267477.05	71	289723.44	2267409.22	136	289812.66	2267657.34	201	289793.67	2267529.08
7	289658.91	2267450.80	72	289725.17	2267408.40	137	289824.58	2267655.12	202	289796.04	2267533.38
8	289656.06	2267452.06	73	289709.89	2267377.73	138	289824.45	2267654.01	203	289797.76	2267532.47
9	289652.98	2267445.22	74	289720.79	2267372.28	139	289824.85	2267653.96	204	289798.90	2267534.94
10	289662.64	2267440.97	75	289724.13	2267378.99	140	289822.88	2267631.26	205	289796.94	2267535.84
11	289676.88	2267471.82	76	289719.90	2267381.09	141	289821.81	2267631.35	206	289793.78	2267537.36
12	289678.28	2267471.19	77	289733.22	2267407.81	142	289820.91	2267621.34	207	289797.67	2267545.85
13	289682.26	2267479.57	78	289736.23	2267413.96	143	289822.00	2267621.24	208	289761.83	2267562.99
14	289680.91	2267480.20	79	289735.38	2267414.37	144	289820.78	2267607.22	209	289762.25	2267563.91
15	289686.69	2267481.41	80	289756.09	2267457.36	145	289820.26	2267606.10	210	289755.43	2267567.04
16	289687.92	2267480.78	81	289756.81	2267457.04	146	289795.55	2267618.42	211	289755.43	2267569.41
17	289688.32	2267481.67	82	289757.27	2267458.08	147	289796.06	2267619.48	212	289787.78	2267542.26
18	289696.79	2267487.65	83	289771.45	2267451.60	148	289788.00	2267623.25	213	289785.15	2267536.51
19	289695.58	2267485.11	84	289770.58	2267449.57	149	289787.83	2267622.88	214	289764.47	2267494.73
20	289704.04	2267481.33	85	289800.10	2267445.16	150	289751.46	2267639.97	215	289764.07	2267494.93
21	289705.11	2267483.70	86	289780.94	2267447.05	151	289756.02	2267656.67	216	289759.53	2267486.27
22	289714.99	2267479.04	87	289783.46	2267445.91	152	289745.77	2267659.36	217	289758.94	2267485.45
23	289714.66	2267478.36	88	289783.10	2267445.09	153	289743.76	2267651.72	218	289755.39	2267476.96
24	289723.36	2267474.14	89	289792.26	2267440.89	154	289746.34	2267651.03	219	289756.43	2267476.41
25	289723.62	2267474.68	90	289792.56	2267441.61	155	289742.23	2267635.74	220	289753.30	2267469.52
26	289733.27	2267470.00	91	289805.66	2267435.42	156	289768.20	2267623.50	221	289751.96	2267470.12
27	289732.40	2267468.01	92	289800.67	2267426.33	157	289767.61	2267622.38	222	289751.71	2267469.53
28	289741.02	2267463.82	93	289802.99	2267424.16	158	289764.41	2267618.16	223	289743.07	2267473.10
29	289742.01	2267465.85	94	289804.22	2267423.43	159	289777.01	2267619.40	224	289743.80	2267475.53
30	289748.65	2267462.67	95	289806.84	2267421.98	160	289784.61	2267615.85	225	289734.81	2267479.48
31	289747.91	2267460.98	96	289813.99	2267434.81	161	289784.31	2267615.23	226	289734.01	2267478.04
32	289749.26	2267460.42	97	289819.49	2267448.43	162	289784.63	2267615.07	227	289726.87	2267481.43
33	289728.64	2267431.67	98	289816.16	2267450.16	163	289783.64	2267613.13	228	289731.88	2267491.25
34	289727.61	2267418.18	99	289815.45	2267450.51	164	289790.19	2267609.85	229	289725.22	2267494.70
35	289726.96	2267419.09	100	289817.80	2267455.39	165	289791.32	2267612.15	230	289720.44	2267485.58
36	289718.23	2267422.89	101	289816.32	2267456.06	166	289817.12	2267599.30	231	289718.62	2267486.52
37	289717.58	2267421.36	102	289833.40	2267490.91	167	289816.73	2267598.58	232	289718.16	2267485.81
38	289711.16	2267424.61	103	289819.49	2267497.42	168	289817.84	2267598.09	233	289707.34	2267491.01
39	289710.26	2267425.04	104	289819.68	2267497.77	169	289816.16	2267594.34	234	289707.91	2267492.31
40	289712.75	2267430.30	105	289818.80	2267498.19	170	289813.98	2267589.48	235	289699.59	2267496.60
41	289714.52	2267429.45	106	289820.28	2267501.56	171	289803.44	2267585.94	236	289698.74	2267495.03
42	289718.97	2267438.89	107	289814.49	2267504.23	172	289828.94	2267553.45	237	289690.48	2267498.94
43	289717.20	2267439.72	108	289838.84	2267556.96	173	289802.77	2267496.83	238	289707.15	2267533.75
44	289723.02	2267452.02	109	289813.25	2267569.48	174	289807.08	2267494.86	239	289711.10	2267542.28
45	289716.23	2267455.22	110	289819.92	2267584.39	175	289806.61	2267493.93	240	289716.21	2267544.45
46	289709.18	2267440.29	111	289821.28	2267583.76	176	289815.57	2267489.72	241	289707.05	2267558.82
47	289707.36	2267436.46	112	289825.29	2267592.81	177	289816.10	2267490.76	242	289703.73	2267552.10
48	289703.55	2267428.40	113	289825.46	2267594.05	178	289823.32	2267487.36	243	289706.29	2267550.77
49	289702.72	2267428.93	114	289829.48	2267603.24	179	289806.37	2267452.47	244	289703.58	2267545.78
50	289701.95	2267427.34	115	289827.65	2267604.09	180	289812.57	2267449.55	245	289699.62	2267537.25
51	289701.46	2267427.58	116	289832.12	2267653.27	181	289809.27	2267442.10	246	289692.76	2267512.72
52	289697.80	2267429.28	117	289833.52	2267653.13	182	289795.75	2267448.45	247	289690.75	2267522.66
53	289697.96	2267429.62	118	289834.55	2267662.25	183	289796.27	2267449.66	248	289686.70	2267514.61
54	289689.65	2267433.50	119	289825.50	2267663.11	184	289787.08	2267453.87	249	289688.92	2267513.44
55	289689.52	2267433.22	120	289825.46	2267662.53	185	289786.55	2267452.75	250	289683.26	2267501.24
56	289682.77	2267436.05	121	289811.24	2267665.19	186	289781.02	2267455.51	251	289665.38	2267509.84
57	289676.04	2267405.36	122	289807.14	2267665.95	187	289777.52	2267456.94	252	289677.13	2267533.57
58	289676.90	2267402.22	123	289799.72	2267667.33	188	289761.89	2267464.22	253	289638.29	2267555.94
59	289686.35	2267425.10	124	289798.09	2267668.39	189	289760.21	2267464.89			
60	289691.38	2267422.57	125	289798.07	2267668.51	190	289760.81	2267466.19			
61	289699.79	2267418.70	126	289798.44	2267670.49	191	289760.10	2267466.50			
62	289699.94	2267418.85	127	289795.24	2267671.18	192	289767.40	2267482.11			
63	289699.96	2267419.06	128	289793.66	2267671.46	193	289768.19	2267481.75			
64	289706.70	2267415.69	129	289790.68	2267671.80	194	289768.75	2267482.71			
						195	289770.68	2267481.66			

Объект 6/0080					
Документация по планировке территории линейного объекта "Реконструкция распределительных сетей г. Твери от ЦТП Мигалово-2 до домов: д.5, д.30, д.32, д.34, д.36, корп.1, д.36 корп.2, д.38, д.40 корп.1, д.40 корп.2, д.42, д.44, д.46, д.56, д.58 по ул. Громова в микрорайоне Мигалово (кадастровые кварталы 69:40:0300347, 69:40:0300348) в Прометейском районе города Твери					
Изм.	Кол.уч.	Лист	Подп.	Подпись	Дата
Директор	Иванов Ю.Н.	06.16.			
Нач. пр. отд.	Козлова М.И.	06.16.			
Разработал	Куликова А.С.	06.16.			
Проект межевания территории					
			Стдия	Лист	Листов
			ПМТ	II.1	1
Чертеж межевания территории М 1 : 500					
МУП "Горпроект"					