


1.1.1. Основной чертёж

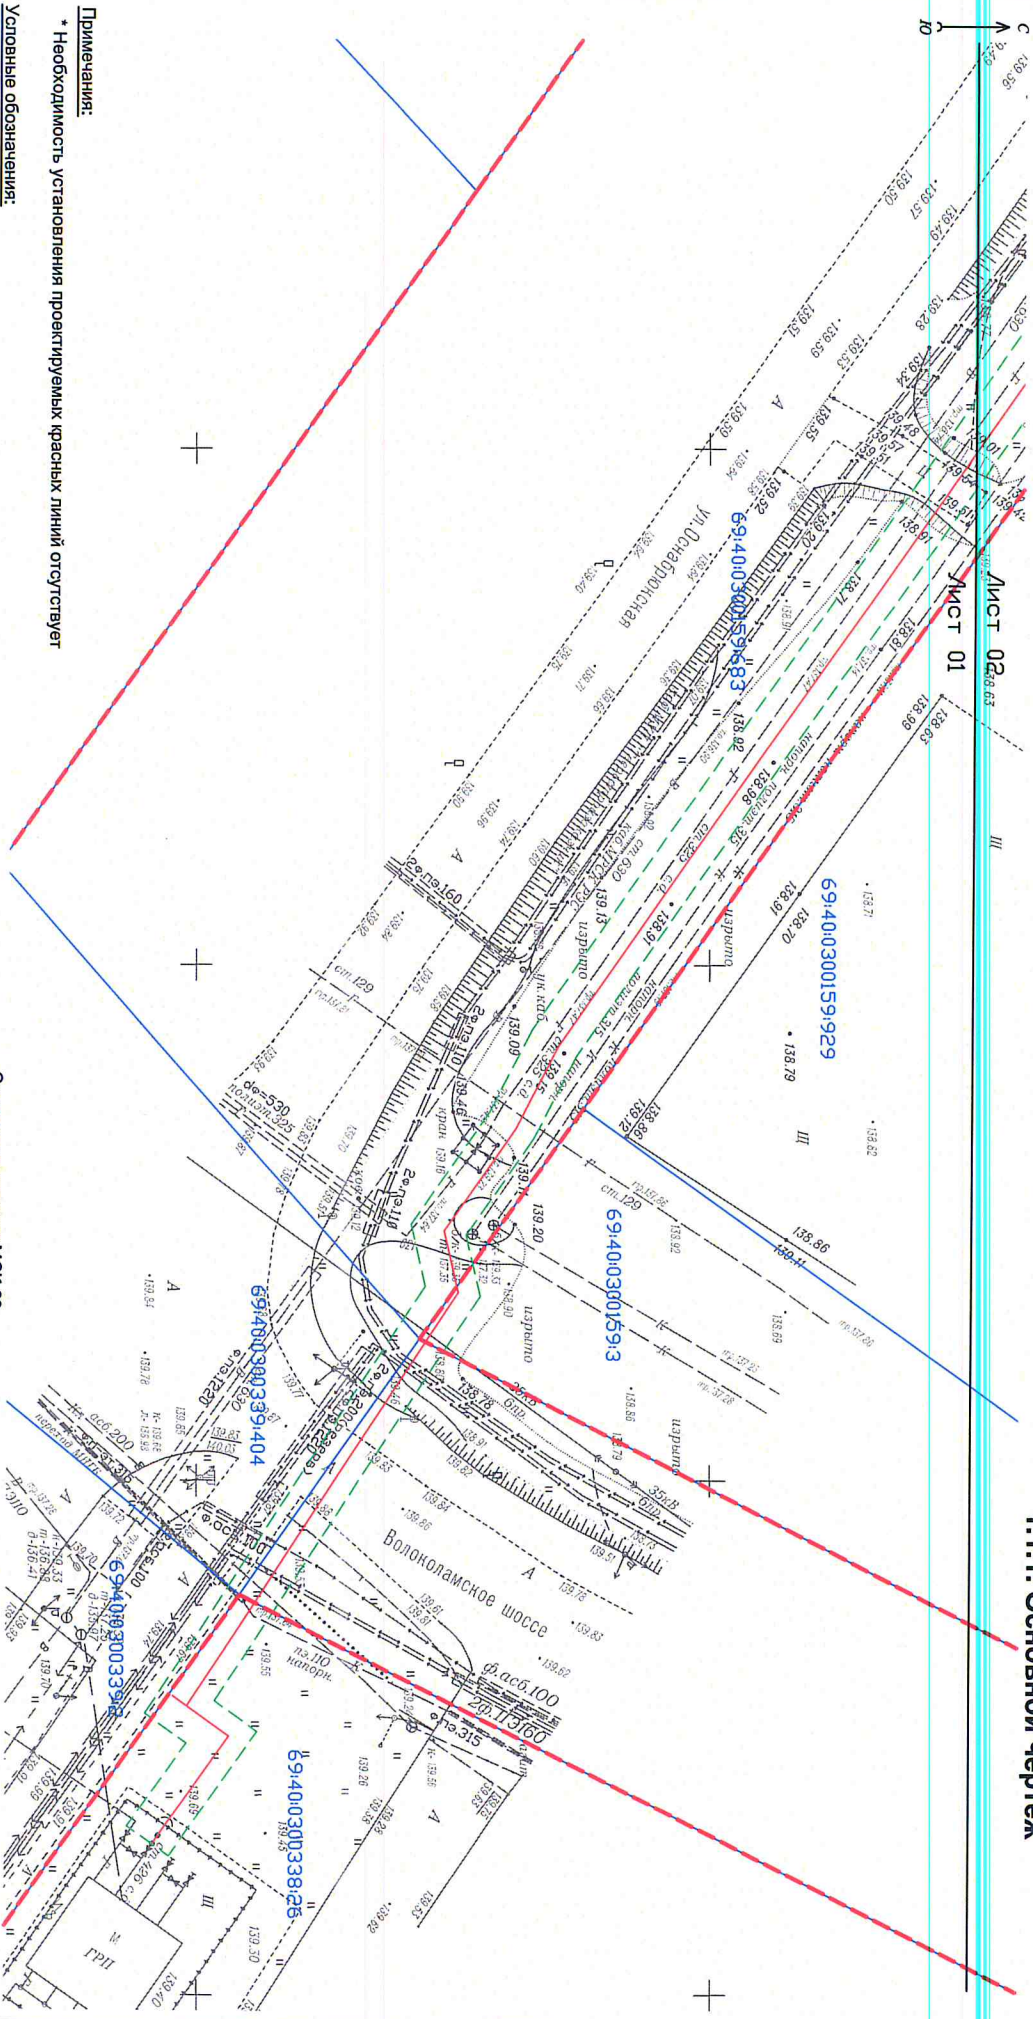

Примечания:

* Необходимость установления проектируемых красных линий отсутствует

Условные обозначения:

- Место планируемого размещения линейного сооружения;
- охранный зона проектируемого линейного сооружения;
- Действующие красные линии;
- границы существующих земельных участков;
- кадастровые номера существующих земельных участков;

Масштаб 1:500

Основной чертёж разработан на топографической основе масштаба М 1:500, выполненной ООО «ГАМИМА» в сентябре 2016 г.
Основной чертёж М 1:500 разработан ООО «ГАМИМА», г. Тверь

Система координат: МСК-69

Проект планировки территории

Заказчик: АО "Газпром газораспределение Тверь"

Изм.	Колуч.	Лист	№	Подп.	Дата
Гендиректор	Гавриченко	ИИ			
Исполнитель	Калин	В.В.			

1.1. Утверждаемая (основная) часть

М 1:500


ООО "ГАМИМА"
г. Тверь


[illegible]

1.1.1. Основной чертёж

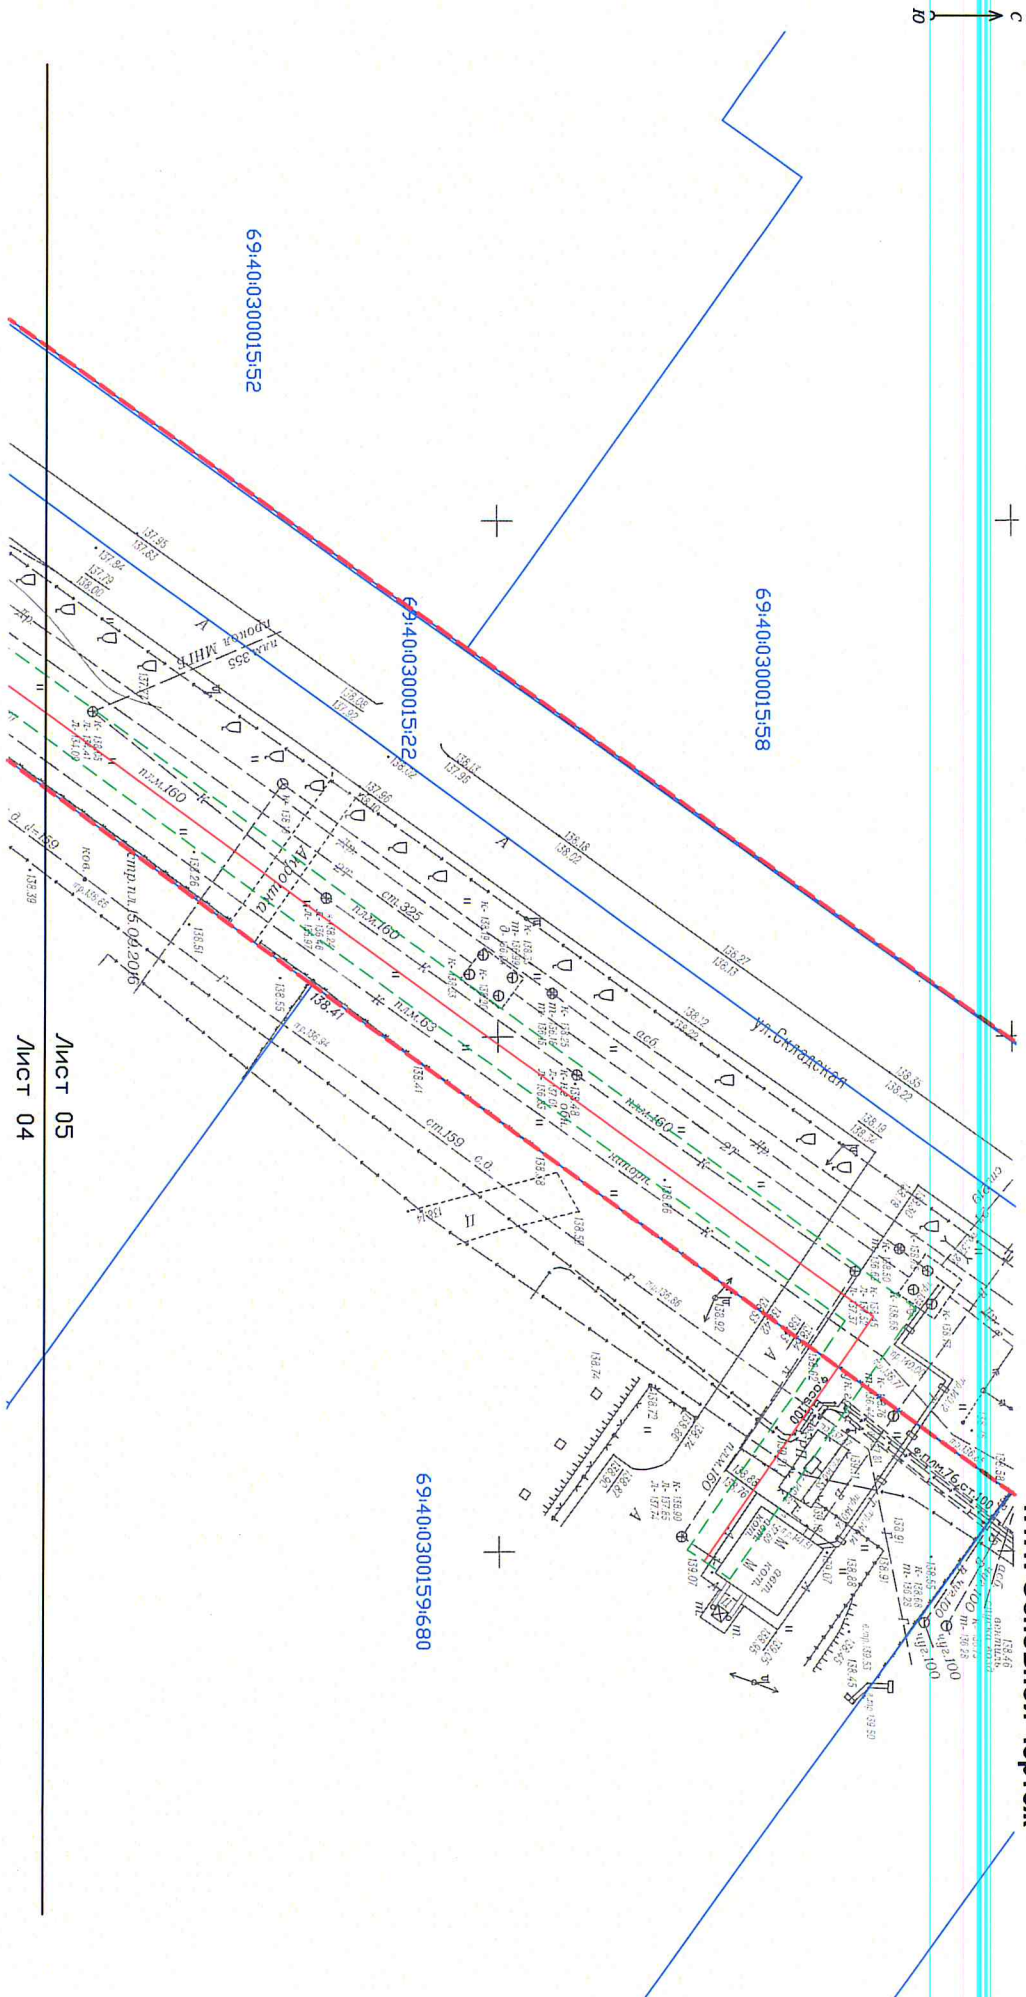

Лист 05
Лист 04

Проект планировки территории

Заказчик: АО "Газпром газораспределение Тверь"

1.1. Утверждаемая (основная) часть

М 1:500

ООО "ТАММА"
г. Тверь


Изм.	Колуч.	Лист	№	Подп.	Дата	Заказ	Лист	Листов

Масштаб 1:500

2.1 Чертеж межевания территории

Сведения об образуемых земельных участках, частях земельных участков.

№№ п/п	Обозначение образуемого земельного участка, части земельного участка, части территории	Площадь, кв.м	занимаемая на период строительства линейного объекта	предполагаемая к оформлению для долгосрочного использования
1	69:40:0300338.26/чл.1	134		-
2	69:40:0300339.2/чл.1	16		-
3	69:40:0300338/чл.1	95		-
4	69:40:0300339.404/чл.1	57		-
5	69:40:0300159.3/чл.1	19		-
6	69:40:0300159.683/чл.1	2742		-
7	69:40:0300159/чл.1	850		-
8	69:40:0300159.680/чл.1	115		-

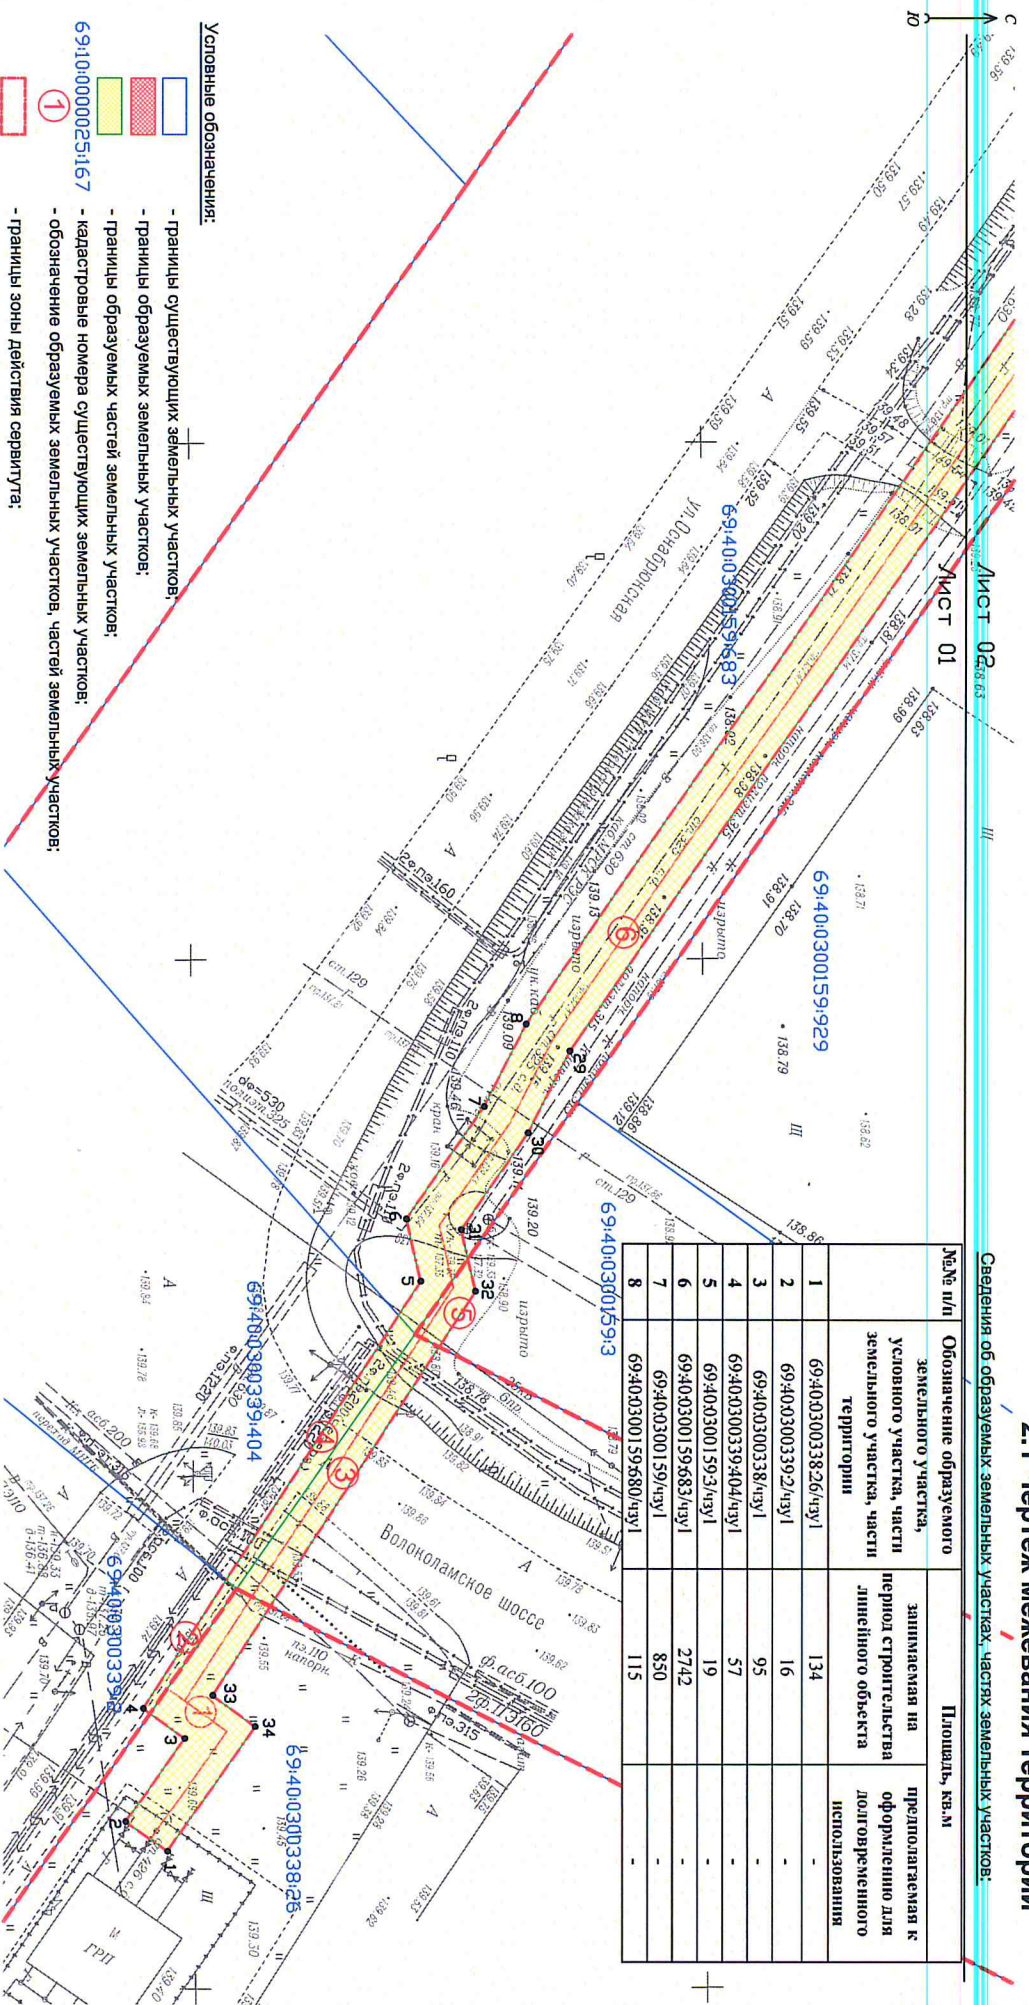

Условные обозначения:

- границы существующих земельных участков;
- границы образуемых земельных участков;
- границы образуемых частей земельных участков;
- кадастровые номера существующих земельных участков;
- обозначение образуемых земельных участков, частей земельных участков;
- границы зоны действия сервитута;
- место планируемого размещения линейного сооружения;
- технический коридор проектируемого линейного сооружения;
- обозначение поворотной точки границы технического коридора;
- действующие красные линии;

69:10:0000025.167

1

Масштаб 1:500

Чертеж межевания территории разработан на топографической основе масштаба М 1:500, выполненной ООО «ГАММА» в сентябре 2016 г.

Чертеж межевания территории М 1:500 разработан ООО «ГАММА», г. Тверь

Система координат: МСК-69

Проект межевания территории

Заказчик: АО "Газпром газораспределение Тверь"

2.1. Чертеж межевания территории

М 1:500

ООО "ГАММА"
г. Тверь

Изм.	Колуч.	Лист	№	Подп.	Дата
Инженер	Ташенко	НИ			
Исполнитель	Калин	Д.В.			

Исх. № 03
Исх. № 02
смп. п.п. 15.09.2016



Мащтаб 1:500

M 1:500




[illegible]

Мащтаб 1:500

2.1 Чертеж межевания территории

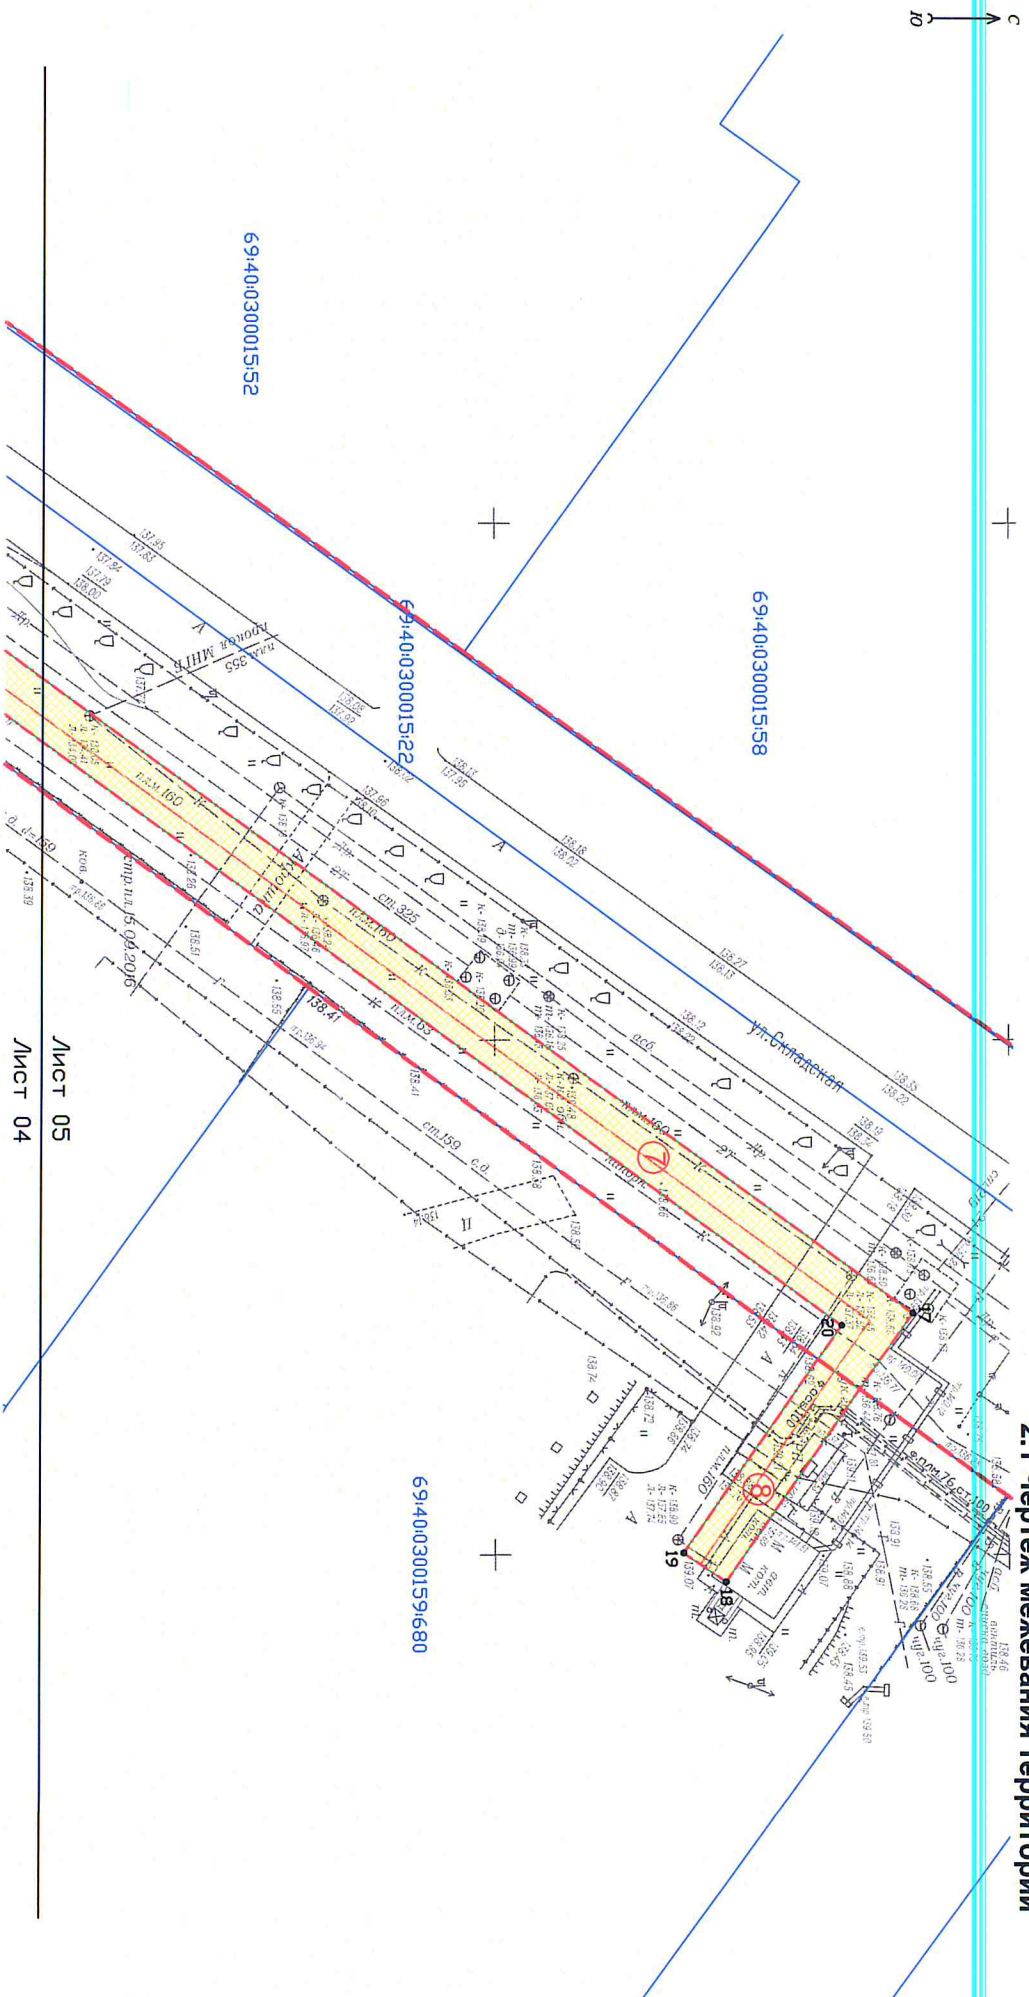

Лист 05
Лист 04

Проект межевания территории

Заказчик: АО "Газпром газораспределение Тверь"

2.1. Чертеж межевания
территории

Заказ Лист Листов
31/2016 5 5

Масштаб 1:500

М 1:500

ООО "ГАММА"
г. Тверь

Изм.	Колуч	Лист	№	Подп.	Дата	Проект межевания территории		
Гендиректор	Григорьев	М.И.						
Исполнитель	Калин	В.В.				М 1:500		
						ООО "ГАММА"		
						г. Тверь		