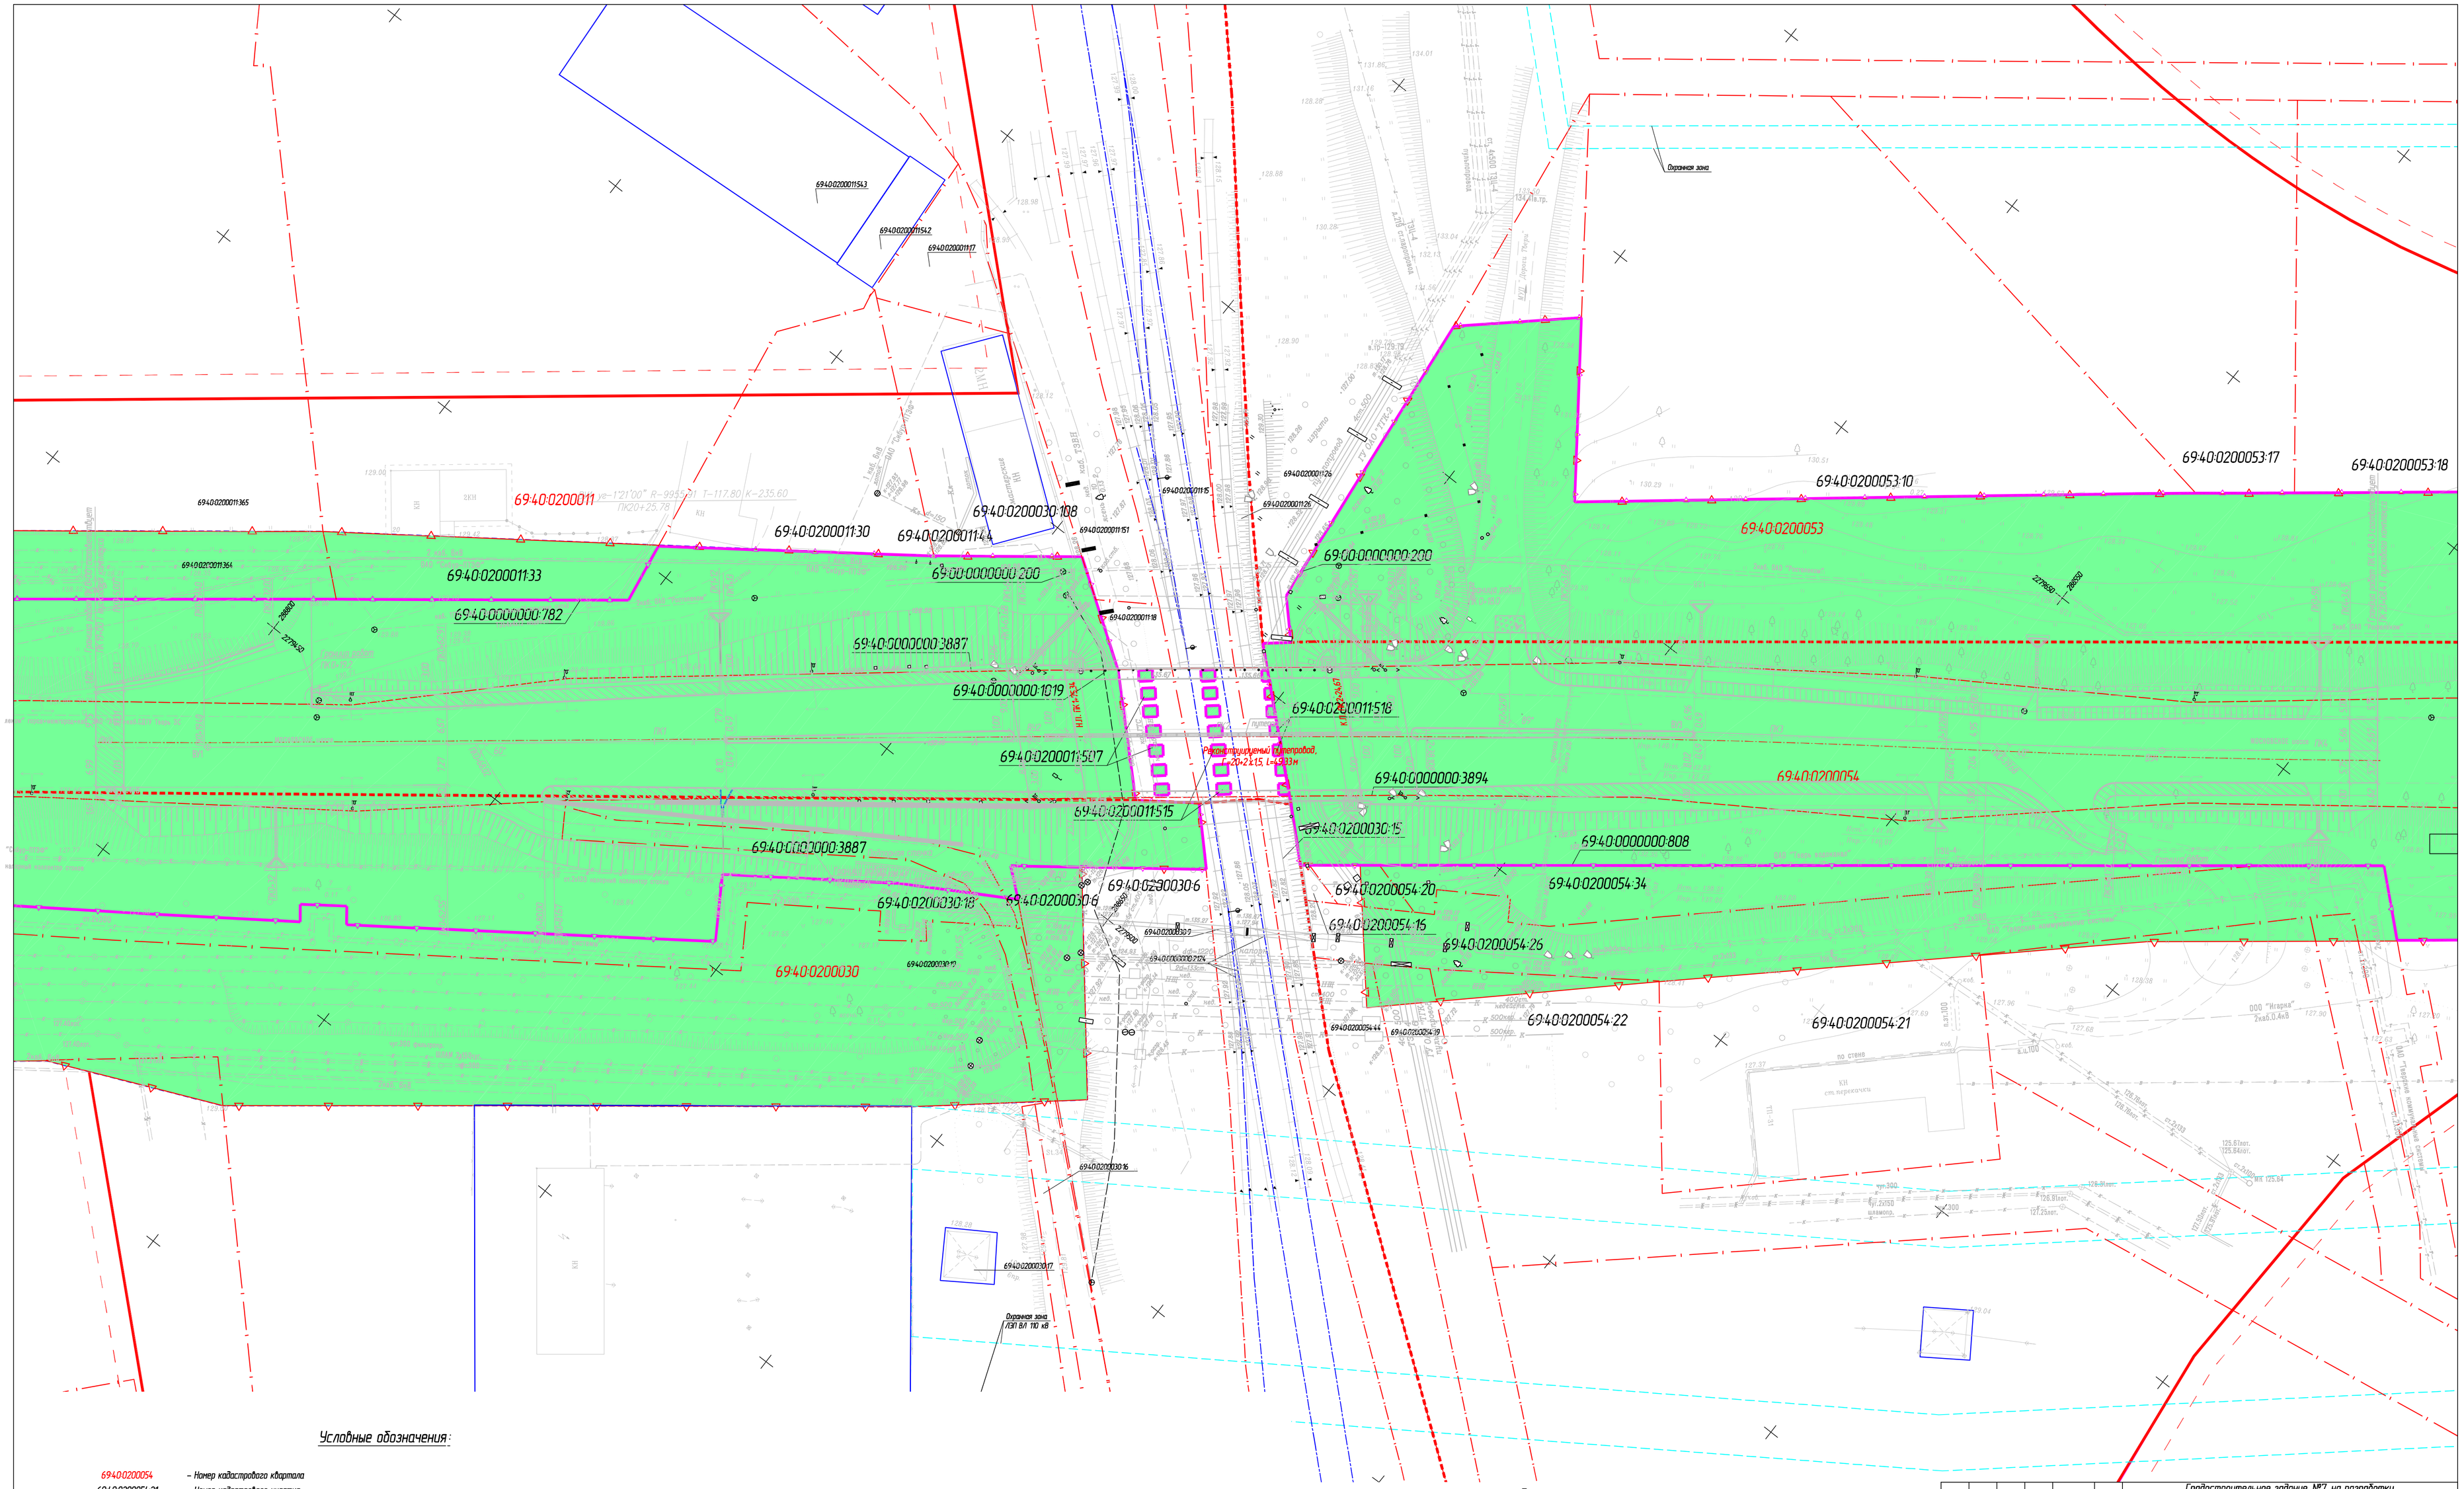

Условные обозначения:

- 69:40:0200054 – Номер кадастрового квартала
- 69:40:0200054:21 – Номер кадастрового участка
- Границы кадастровых кварталов
- ОКС автомобильная дорога общего пользования местного значения Московское шоссе.
- Участок отведенный под пусковой комплекс №1 (площадь 2900 кв.м)
- Границы кадастровых участков
- Сооружения железнодорожного транспорта
- Сооружения связи
- Сооружения электроэнергетики
- Сооружения промышленного и гражданского назначения
- Проектируемые красные линии
- Линии регулирования застройки
- ОКС автомобильная дорога общего пользования местного значения Московское шоссе.

Примечание:

1. Система координат МСК-69.
2. Границы кадастровых кварталов обозначены согласно кадастровым планам территорий № 02-69/16-1-361187 от 15.09.2016 (69:40:0200011), № 02-69/16-1-361197 от 15.09.2016 (69:40:0200030), № 02-69/16-1-361198 от 15.09.2016 (69:40:0200053), № 02-69/16-1-361211 от 15.09.2016 (69:40:0200054) выданных филиалом Федерального государственного бюджетного учреждения "Федеральная кадастровая палата Федеральной службы государственной регистрации, кадастра и картографии" по Тверской области.
3. В зону производства работ не попадают зоны объектов культурного наследия, зоны с особыми условиями использования территорий, границы водоохранных зон. (см. Прилагаемые схемы градостроительного плана города Твери)

Изм.	Кол.уч.	N Док.	Лист	Подпись	Дата
ГИП		Лешев			
Н.Контр.		Михин			
Нач. гр.		Михин			
Инженер		Романов			

Градостроительное задание №7 на разработку проекта планировки территории линейного объекта

Изготовление проектно-сметной документации на реконструкцию Московского шоссе (Въезд в город). Пусковой комплекс №1. Путепровод на ПК 21+00

Проект межевания территории	Стадия	Лист	Листов
	П		1
Чертеж межевания территории	ООО "Транспроект"		