

*Общество с ограниченной ответственностью
«Расчет инженерных и искусственных сооружений»*

*ДОКУМЕНТАЦИЯ ПО ПЛАНИРОВКЕ ТЕРРИТОРИИ
ЛИНЕЙНОГО ОБЪЕКТА:*

*«Реконструкция автодороги Бурашевское шоссе на участке
от путепровода через Октябрьскую железную дорогу до ав-
тодороги М-10 (в т.ч. ПИР)», на первом участке, от путе-
провода через Октябрьскую железную дорогу до границы го-
рода Твери в Московском районе города Твери*

*ПРОЕКТ МЕЖЕВАНИЯ ТЕРРИТОРИИ
Том 5. Проект межевания территории
Раздел 1 "Графические материалы"
Раздел 2 "Пояснительная записка проекта
межевания территории»*

4636-ППМТ

2020 г.

Инв. № подл.	Подп. и дата	Взаим. инв. №

*Общество с ограниченной ответственностью
«Расчет инженерных и искусственных сооружений»*

*ДОКУМЕНТАЦИЯ ПО ПЛАНИРОВКЕ ТЕРРИТОРИИ
ЛИНЕЙНОГО ОБЪЕКТА:*

*«Реконструкция автодороги Бурашевское шоссе на участке
от путепровода через Октябрьскую железную дорогу до ав-
тодороги М-10 (в т.ч. ПИР)», на первом участке, от путе-
провода через Октябрьскую железную дорогу до границы го-
рода Твери в Московском районе города Твери*



*Том 5. Проект межевания территории
Раздел 1 "Графические материалы"
Раздел 2 "Пояснительная записка проекта
межевания территории»*

Генеральный директор

М.В. Артемьев

Главный инженер проекта

М.А. Малясов

2020 г.

Взаим. инв. №

Подп. и дата

Инв. № подл.

СОСТАВ ПРОЕКТНОЙ ДОКУМЕНТАЦИИ

№ тома	Обозначение	Наименование	Примечание
Проект планировки территории			
1	Основная часть проекта планировки территории	Том 1. Раздел 1 «Проект планировки территории. Графическая часть»	ООО «РИИСО»
		Том 2. Раздел 2 «Положение о размещении линейных объектов»	
2	Материалы по обоснованию проекта планировки территории	Том 3. Раздел 3 «Материалы по обоснованию проекта планировки территории. Графическая часть»	ООО «РИИСО»
		Том 4. Раздел 4 «Материалы по обоснованию проекта планировки территории. Пояснительная записка»	
Проект межевания территории			
3	Основная часть проекта межевания территории	Том 5. Проект межевания территории Раздел 1 "Графические материалы" Раздел 2 "Пояснительная записка проекта межевания территории"	ООО «РИИСО»
4	Материалы по обоснованию проекта межевания территории	Том 6. Чертежи по обоснованию проекта межевания территории	ООО «РИИСО»

Документация по планировке территории линейного объекта разработана в соответствии с техническим заданием на разработку проектной документации по планировке территории, на основании Постановления администрации города Твери от 14.08.2019 № 1036 «О подготовке документации по планировке территории линейного объекта: Реконструкция автодороги Бурашевское шоссе на участке от путепровода через Октябрьскую железную дорогу до автодороги М-10 (в т.ч. ПИР)», на первом участке, от путепровода через Октябрьскую железную дорогу до границы города Твери в Московском районе города Твери», Градостроительного кодекса РФ, Земельного кодекса РФ, действующих государственных норм, правил и технических регламентов.

Взап. инв. №										
Подп. и дата										
Инв. № подл.							Проектная документация по планировке территории Состав документации по планировке территории	Стадия	Лист	Листов
								П	1	1
								 РИИСО		
	ГИП	Орехов	Ершов	03.20						

Содержание раздела

Состав проектной документации	3
Раздел 1. Графическая часть	5
Чертеж проекта межевания территория М 1:500	6
Раздел 2. Пояснительная записка проекта межевания территории	12
Введение	13
1. Исходные материалы, используемые в проекте межевания	14
1.1 Опорно-межевая сеть на территории проектирования	15
2. Формирование земельных участков постоянного отвода для реконструкции линейного объекта	15
3. Формирование земельных участков временного отвода для реконструкции линейного объекта	23
4. Сведения о границах территории, в отношении которой утвержден проект межевания территории	26
5. Каталог координат характерных точек границ образуемых земельных участков и частей земельных участков	29

Согласовано			

Взам. инв. №

Подп. и дата

Инв. № подл.

Изм.	Кол.уч	Лист	№ док.	Подп.	Дата
Разраб.		Соломатин			
Кад. инж.		Медведев			

Проектная документация по межеванию территории

Содержание раздела

Стадия	Лист	Листов
П	1	1






РИИСО[®]
РАСЧЕТ ИНЖЕНЕРНЫХ И ИСКУССТВЕННЫХ
СООРУЖЕНИЙ




Раздел 1. Графическая часть



Инв. № подл.	Подп. и дата	Взаим. инв. №

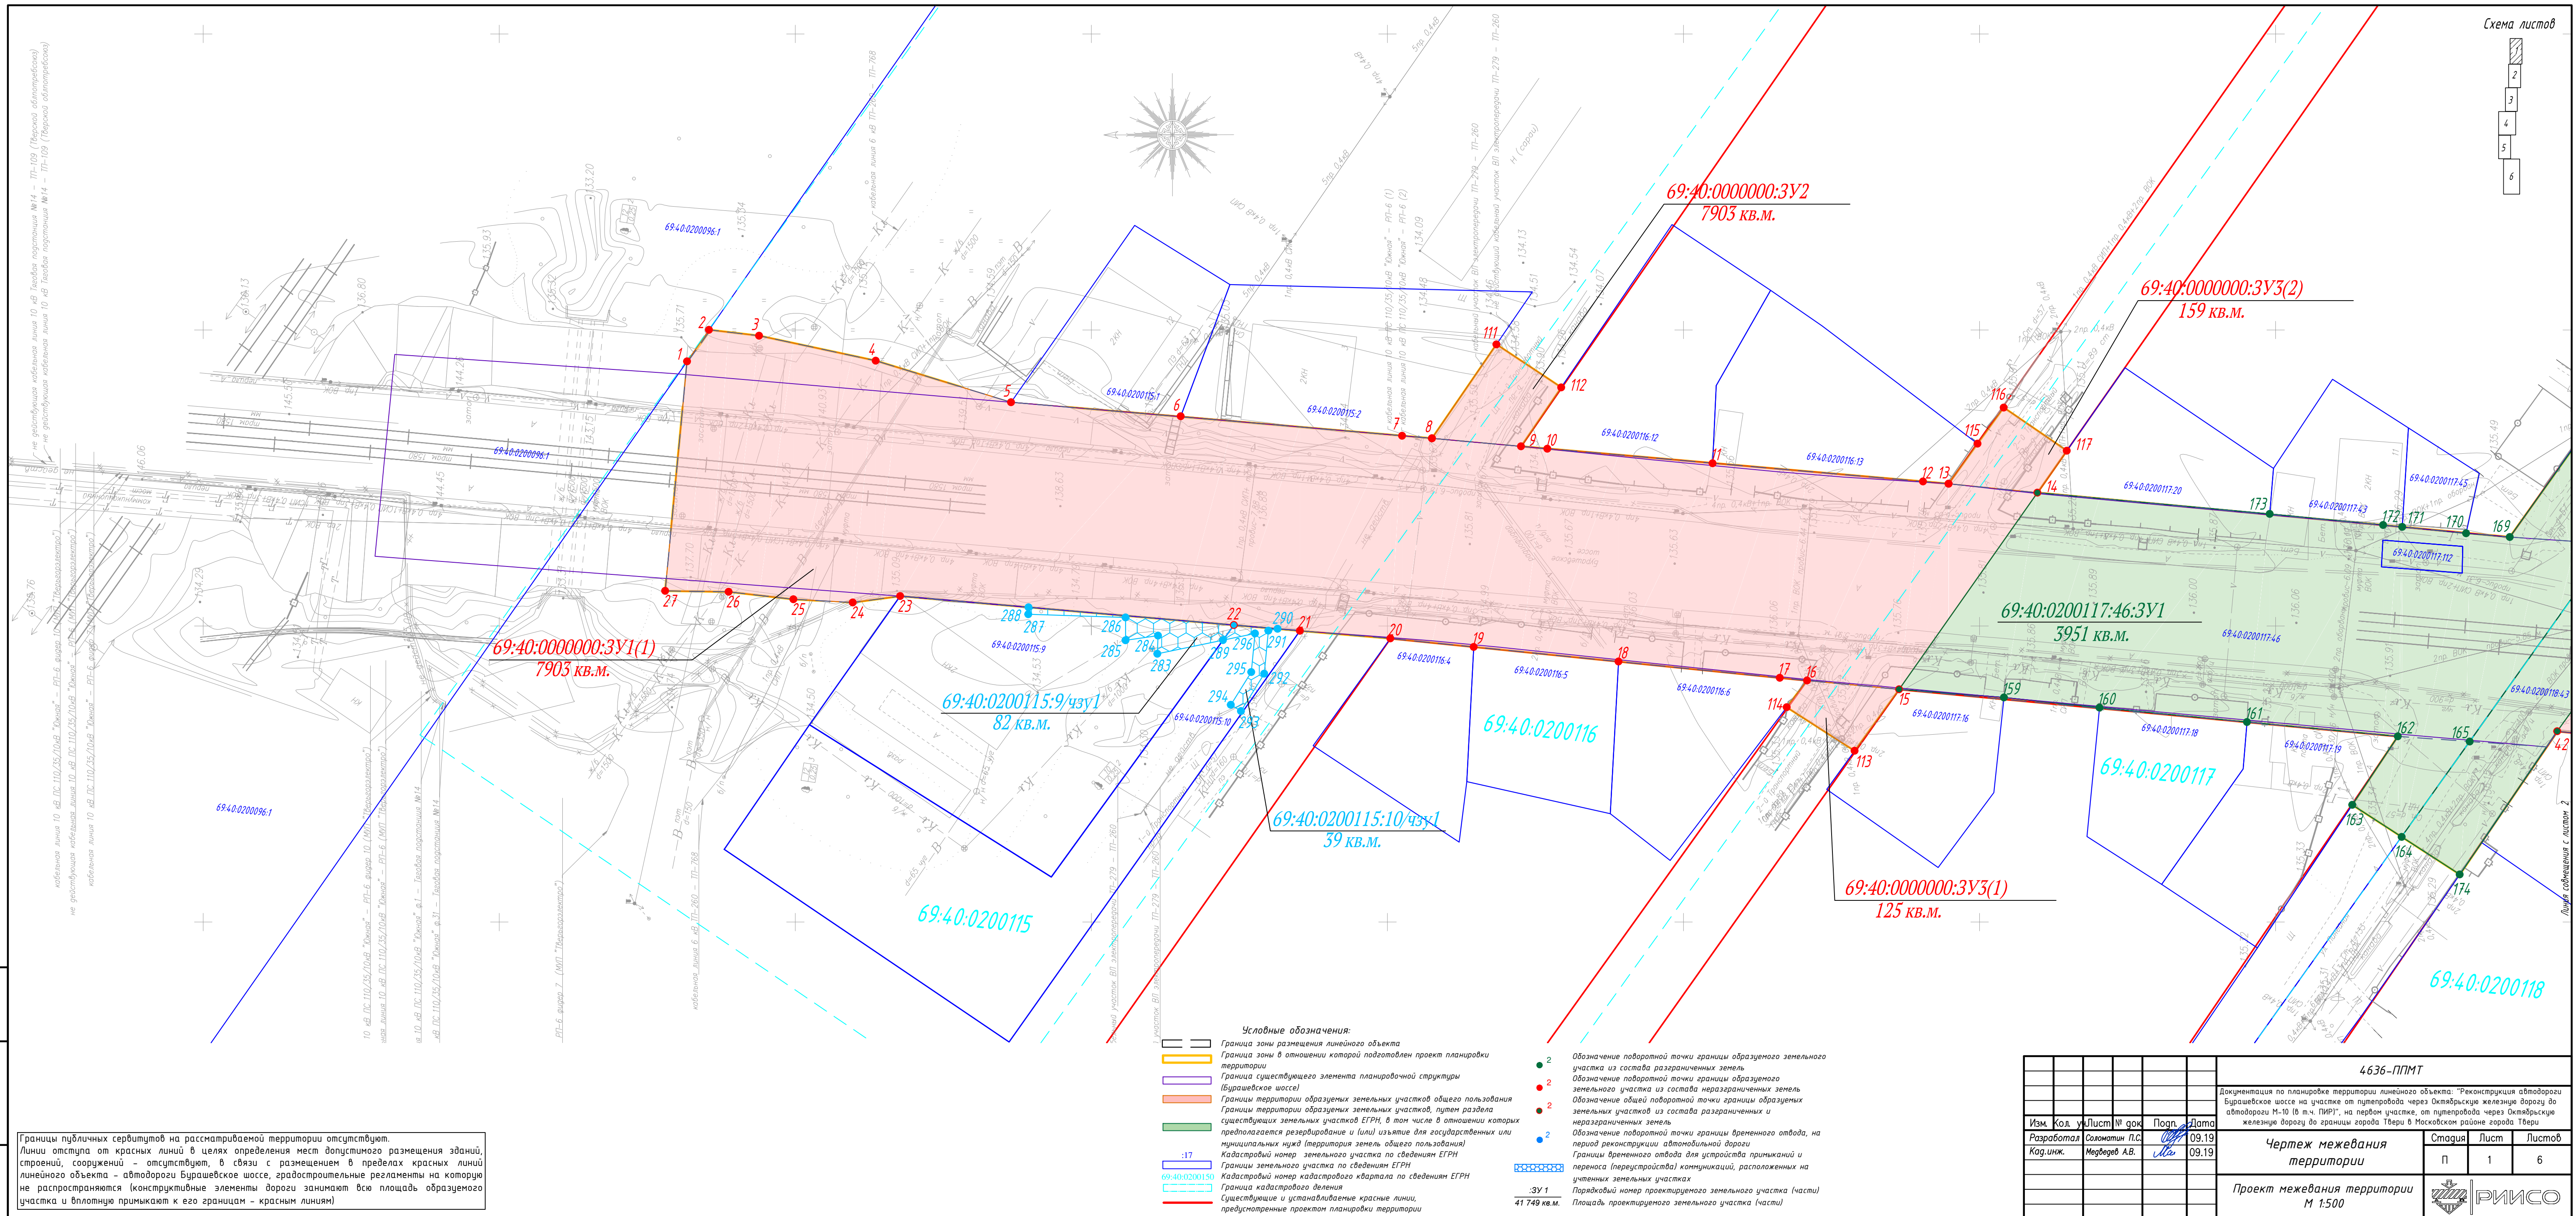


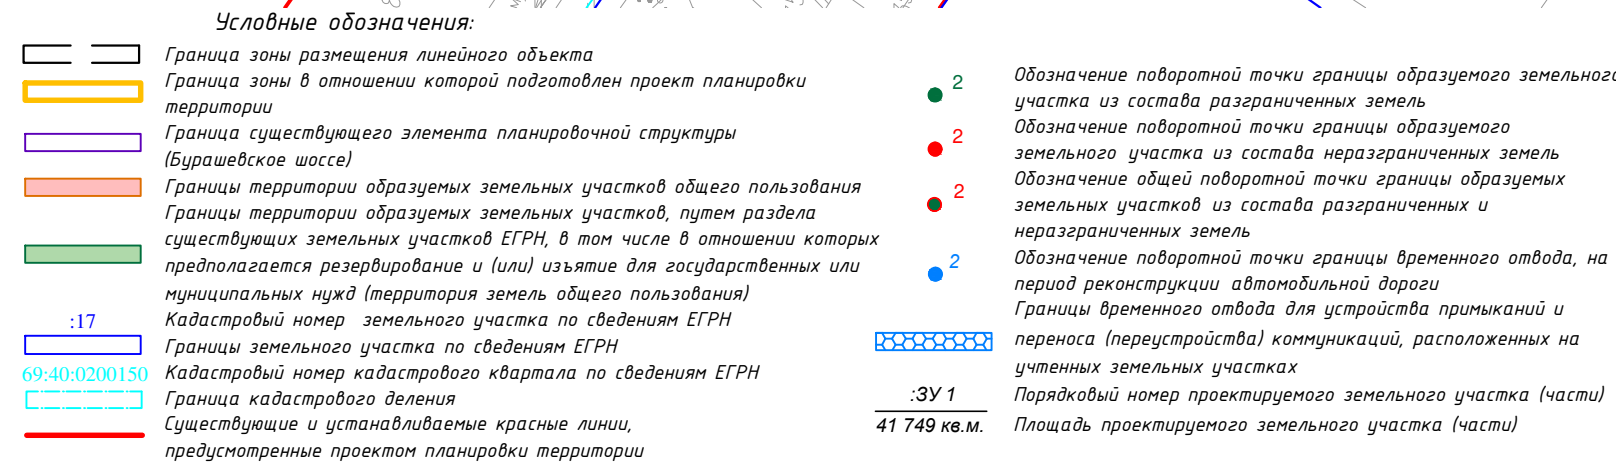

						4636-ППМТ			
							Документация по планировке территории линейного объекта: "Реконструкция автодороги Быховское шоссе на участке от путепровода через Октябрьскую железную дорогу до автодороги М-10 (в м.ч. ПИР)", на первом участке, от путепровода через Октябрьскую железную дорогу до границы города Твери в Московском районе города Твери		
Изм.	Код у	Лист	N док	Подп.	Дата		Статус	Лист	Листов
Разработал	Соломатов Н.С.			[подпись]	09.19	Чертеж межевания территории	П	2	6
Кад.инж.	Медведев А.В.			[подпись]	09.19				
Проект межевания территории M 1:500									


Инв. № подл.	Подп. и дата	Взам. инв. №
--------------	--------------	--------------

Инд. № подл.	Пор. и дата	Взам. инд. №

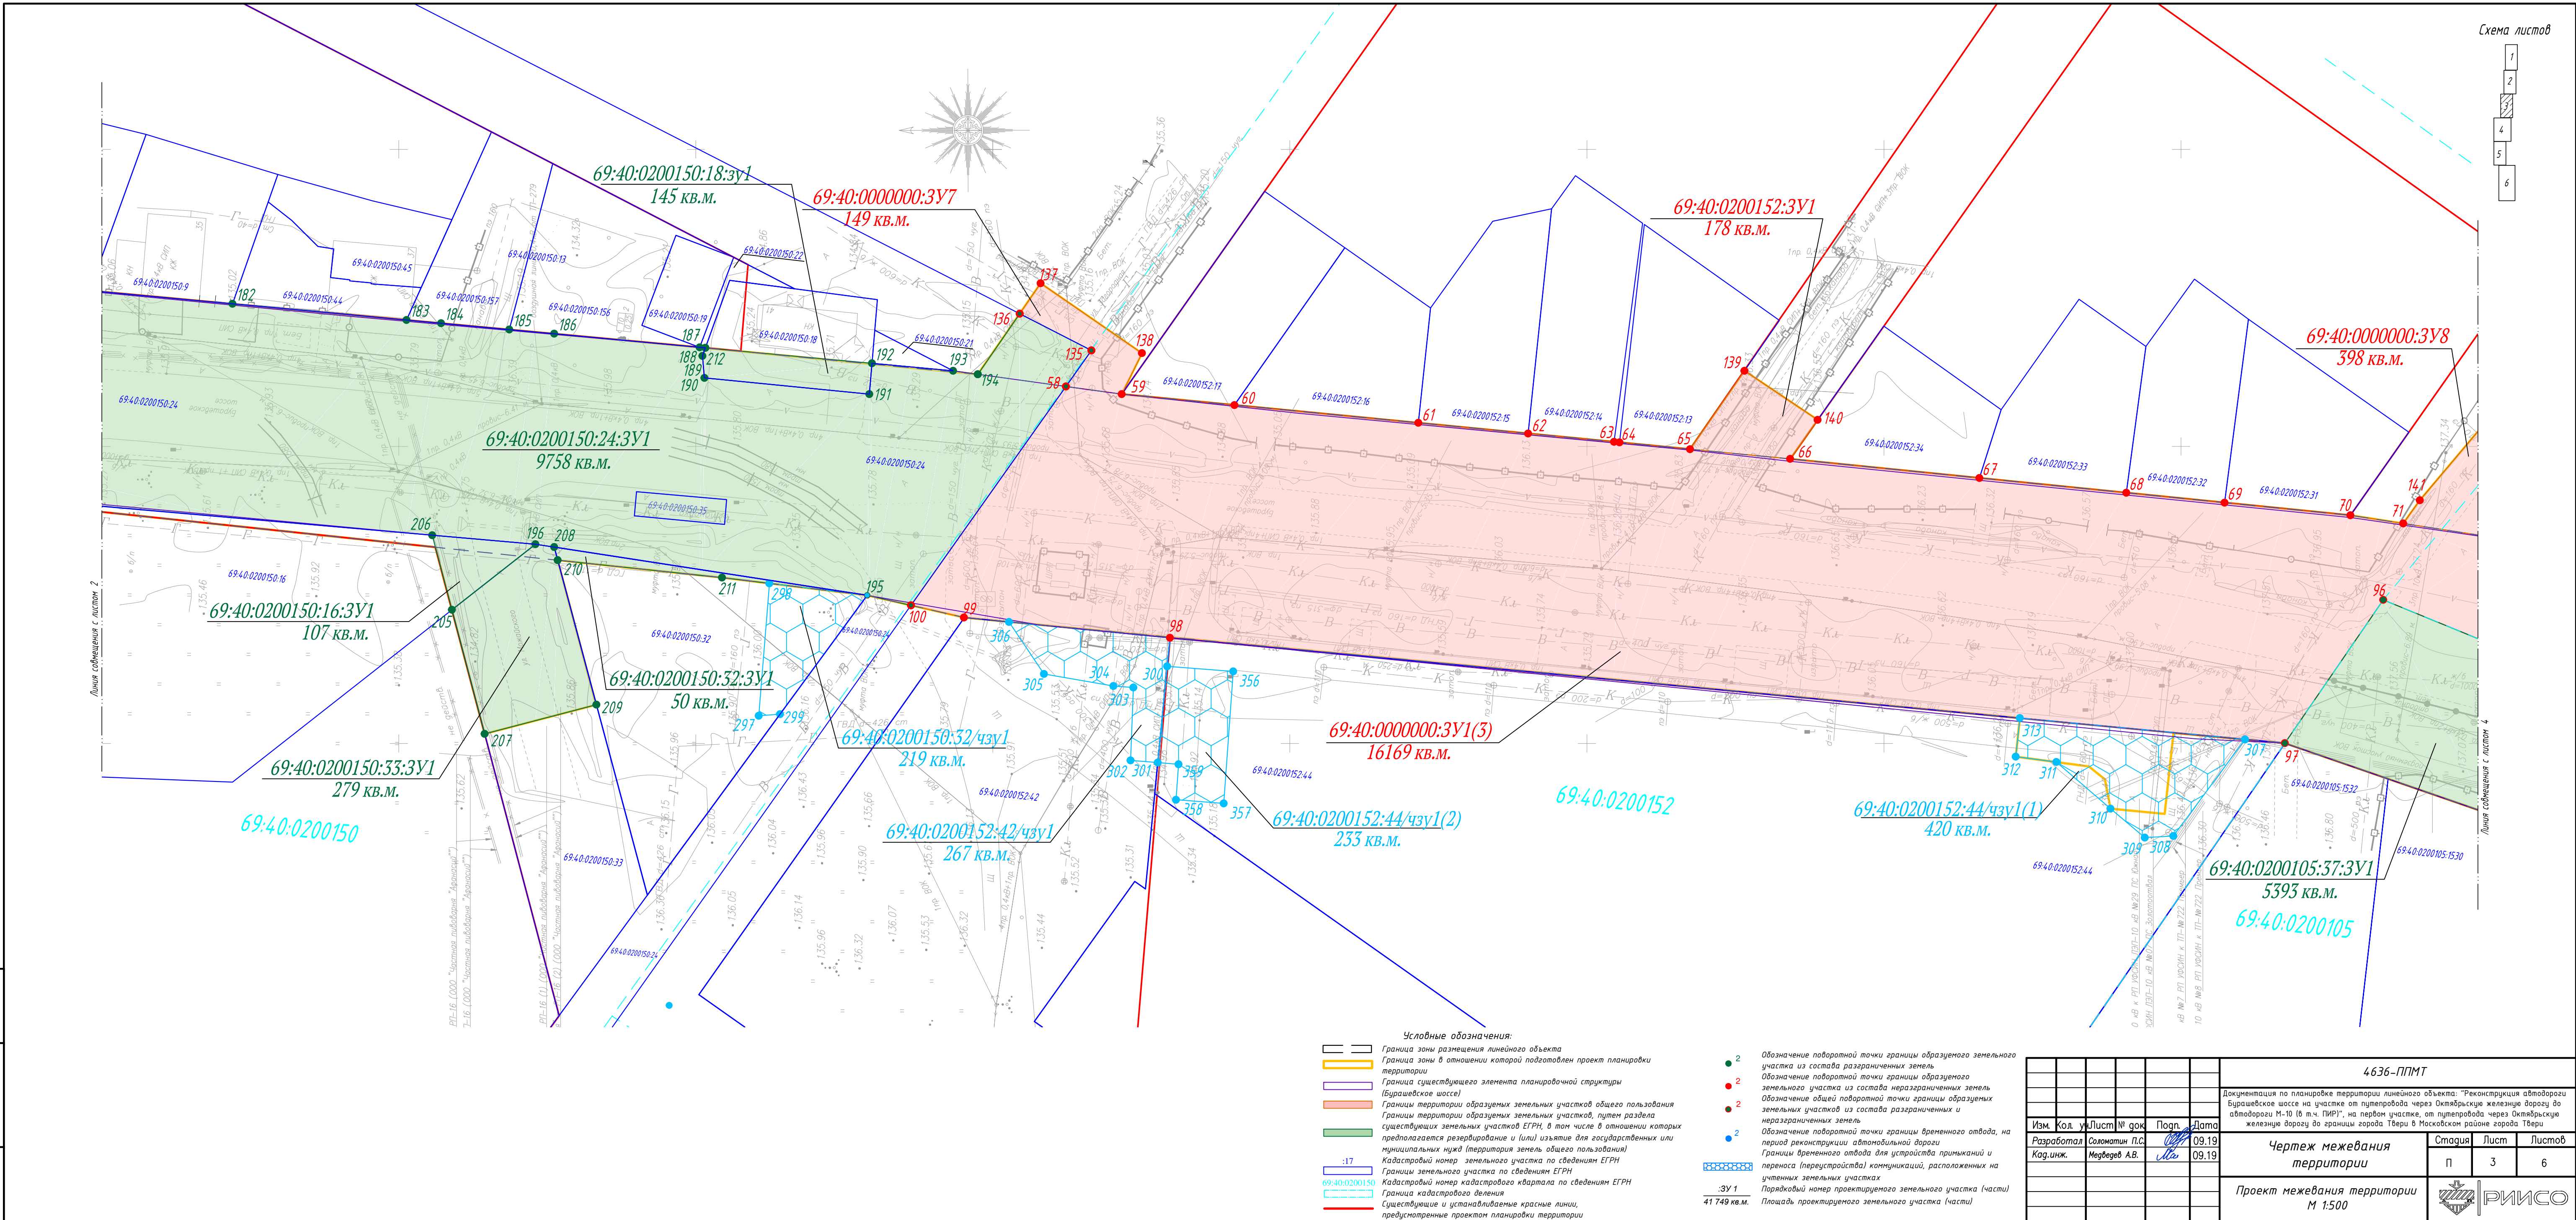

							4636-ППМТ			
							Документация по планировке территории линейного объекта: "Реконструкция автодороги Бухарешское шоссе на участке от путепровода через Октябрьскую железную дорогу до автодороги М-10 (в п.ч. ПМР)", на первом участке, от путепровода через Октябрьскую железную дорогу до границы города Твери в Московском районе города Твери			
Изм.	Код.	уч.	Лист	№ док.	Погн.	Дата	Чертеж межевания территории	Статус	Лист	Листов
Разработал						09.19		п	3	6
Кад.инж.						09.19				
							Проект межевания территории М 1:500			


Инд. № подл.	Взам. инд. №
Пост. и дата	

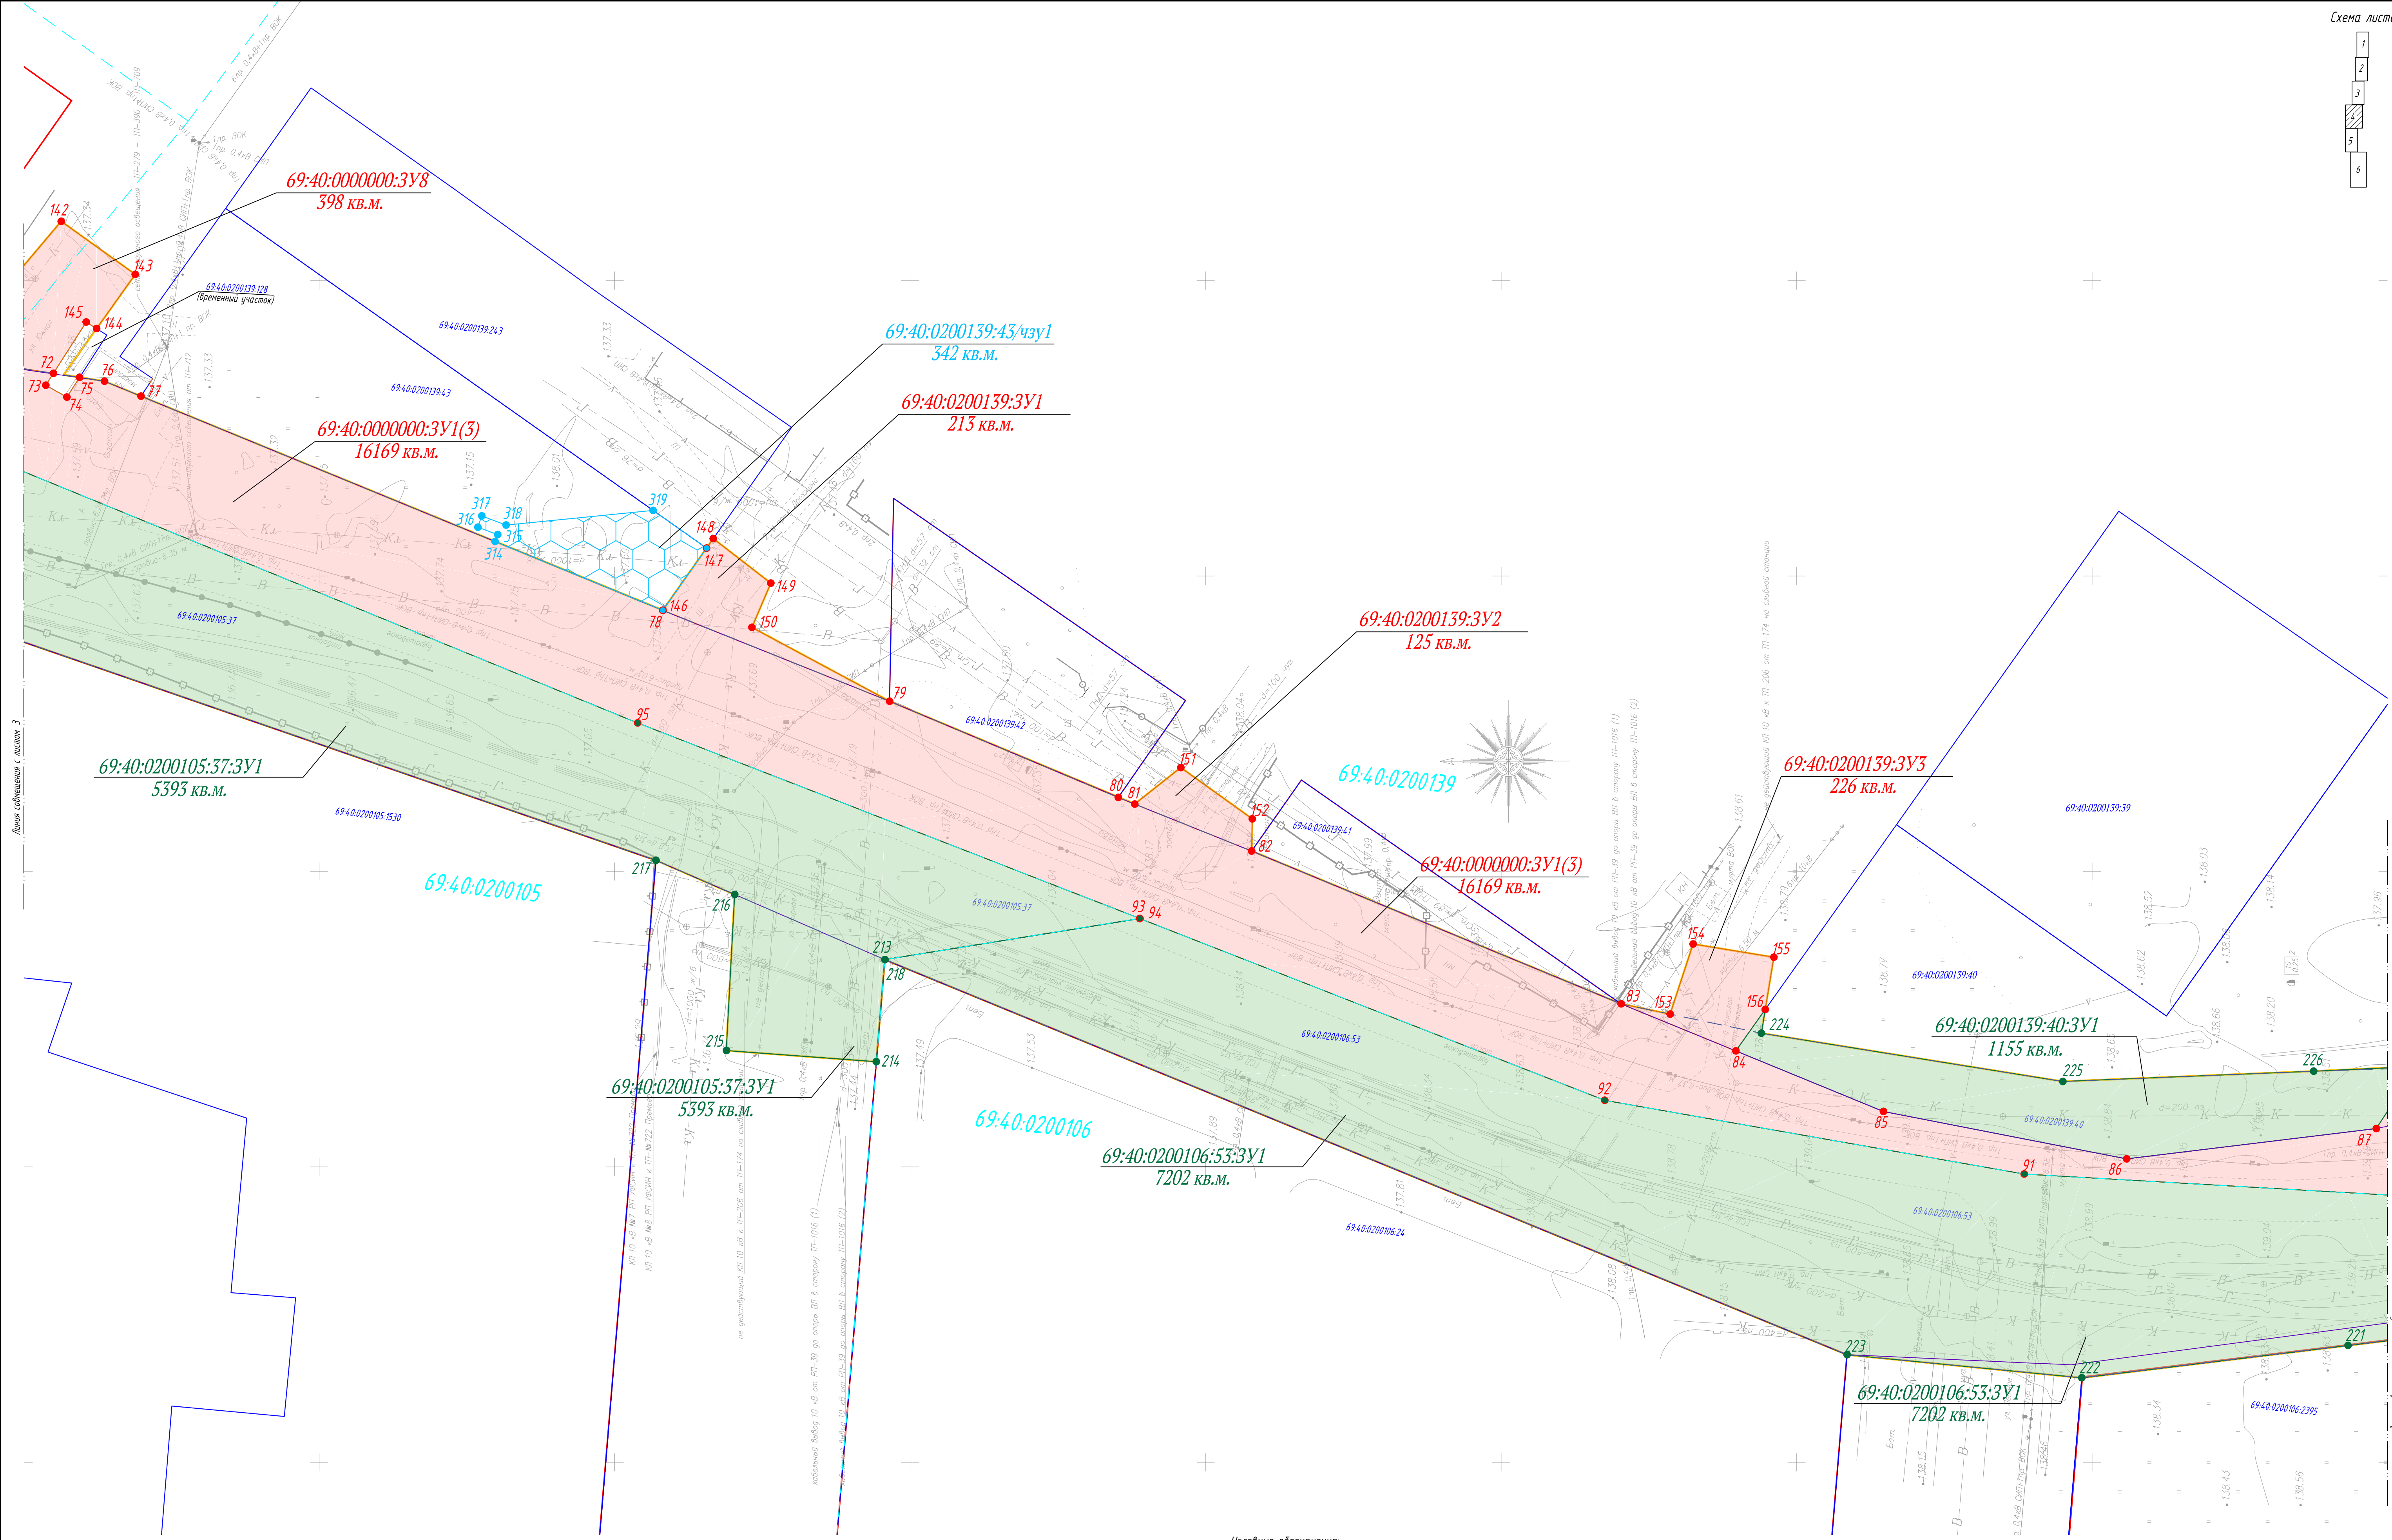

- Условные обозначения:**
- Граница зоны размещения линейного объекта
 - Граница зоны в отношении которой подготовлен проект планировки территории
 - Граница существующего элемента планировочной структуры (бульварных шоссе)
 - Границы территории образующих земельных участков общего пользования
 - Границы территории образующих земельных участков, путем раздела существующих земельных участков ЕГРН, в том числе в отношении которых предполагается резервирование и (или) изъятие для государственных или муниципальных нужд (территория земель общего пользования)
 - Границы земельного участка по сведениям ЕГРН
 - Кадастровый номер земельного участка по сведениям ЕГРН
 - Границы земельного участка по сведениям ЕГРН
 - Кадастровый номер кадастрового квартала по сведениям ЕГРН
 - Граница кадастрового деления
 - Существующие и устанавливаемые красные линии, предусмотренные проектом планировки территории
- Обозначение поворотной точки границы образуемого земельного участка из состава разграниченных земель
- Обозначение поворотной точки границы образуемого земельного участка из состава неразграниченных земель
- Обозначение поворотной точки границы образуемых земельных участков из состава разграниченных и неразграниченных земель
- Обозначение поворотной точки границы временного отвода, на период реконструкции автомобильной дороги
- Границы временного отвода для устройства примыканий и переездов (перестройки) коммуникаций, расположенных на участках земельных участках
- Параграфный номер проектируемого земельного участка (части)
- Площадь проектируемого земельного участка (части)

4636-ПМТ				Чертеж межевания территории		
Документация по планировке территории линейного объекта: "Реконструкция автомобильной Буршевской шоссе на участке от путепровода через Октябрьскую железную дорогу до автомобильной М-10 (в т.ч. ПИР)", на первом участке, от путепровода через Октябрьскую железную дорогу до границы города Твери в Московском районе города Твери				Стария	Лист	Листов
Изм.	Код	Лист	№ гок	Погр.	Дата	
Разработал	Составил	П.С.			09.19	
Код. инж.	Медведев	А.В.			09.19	
Проект межевания территории				П	4	6
М 1:500				РИИСО		


Инд. № подл.	Подп. и дата	Взам. инд. №

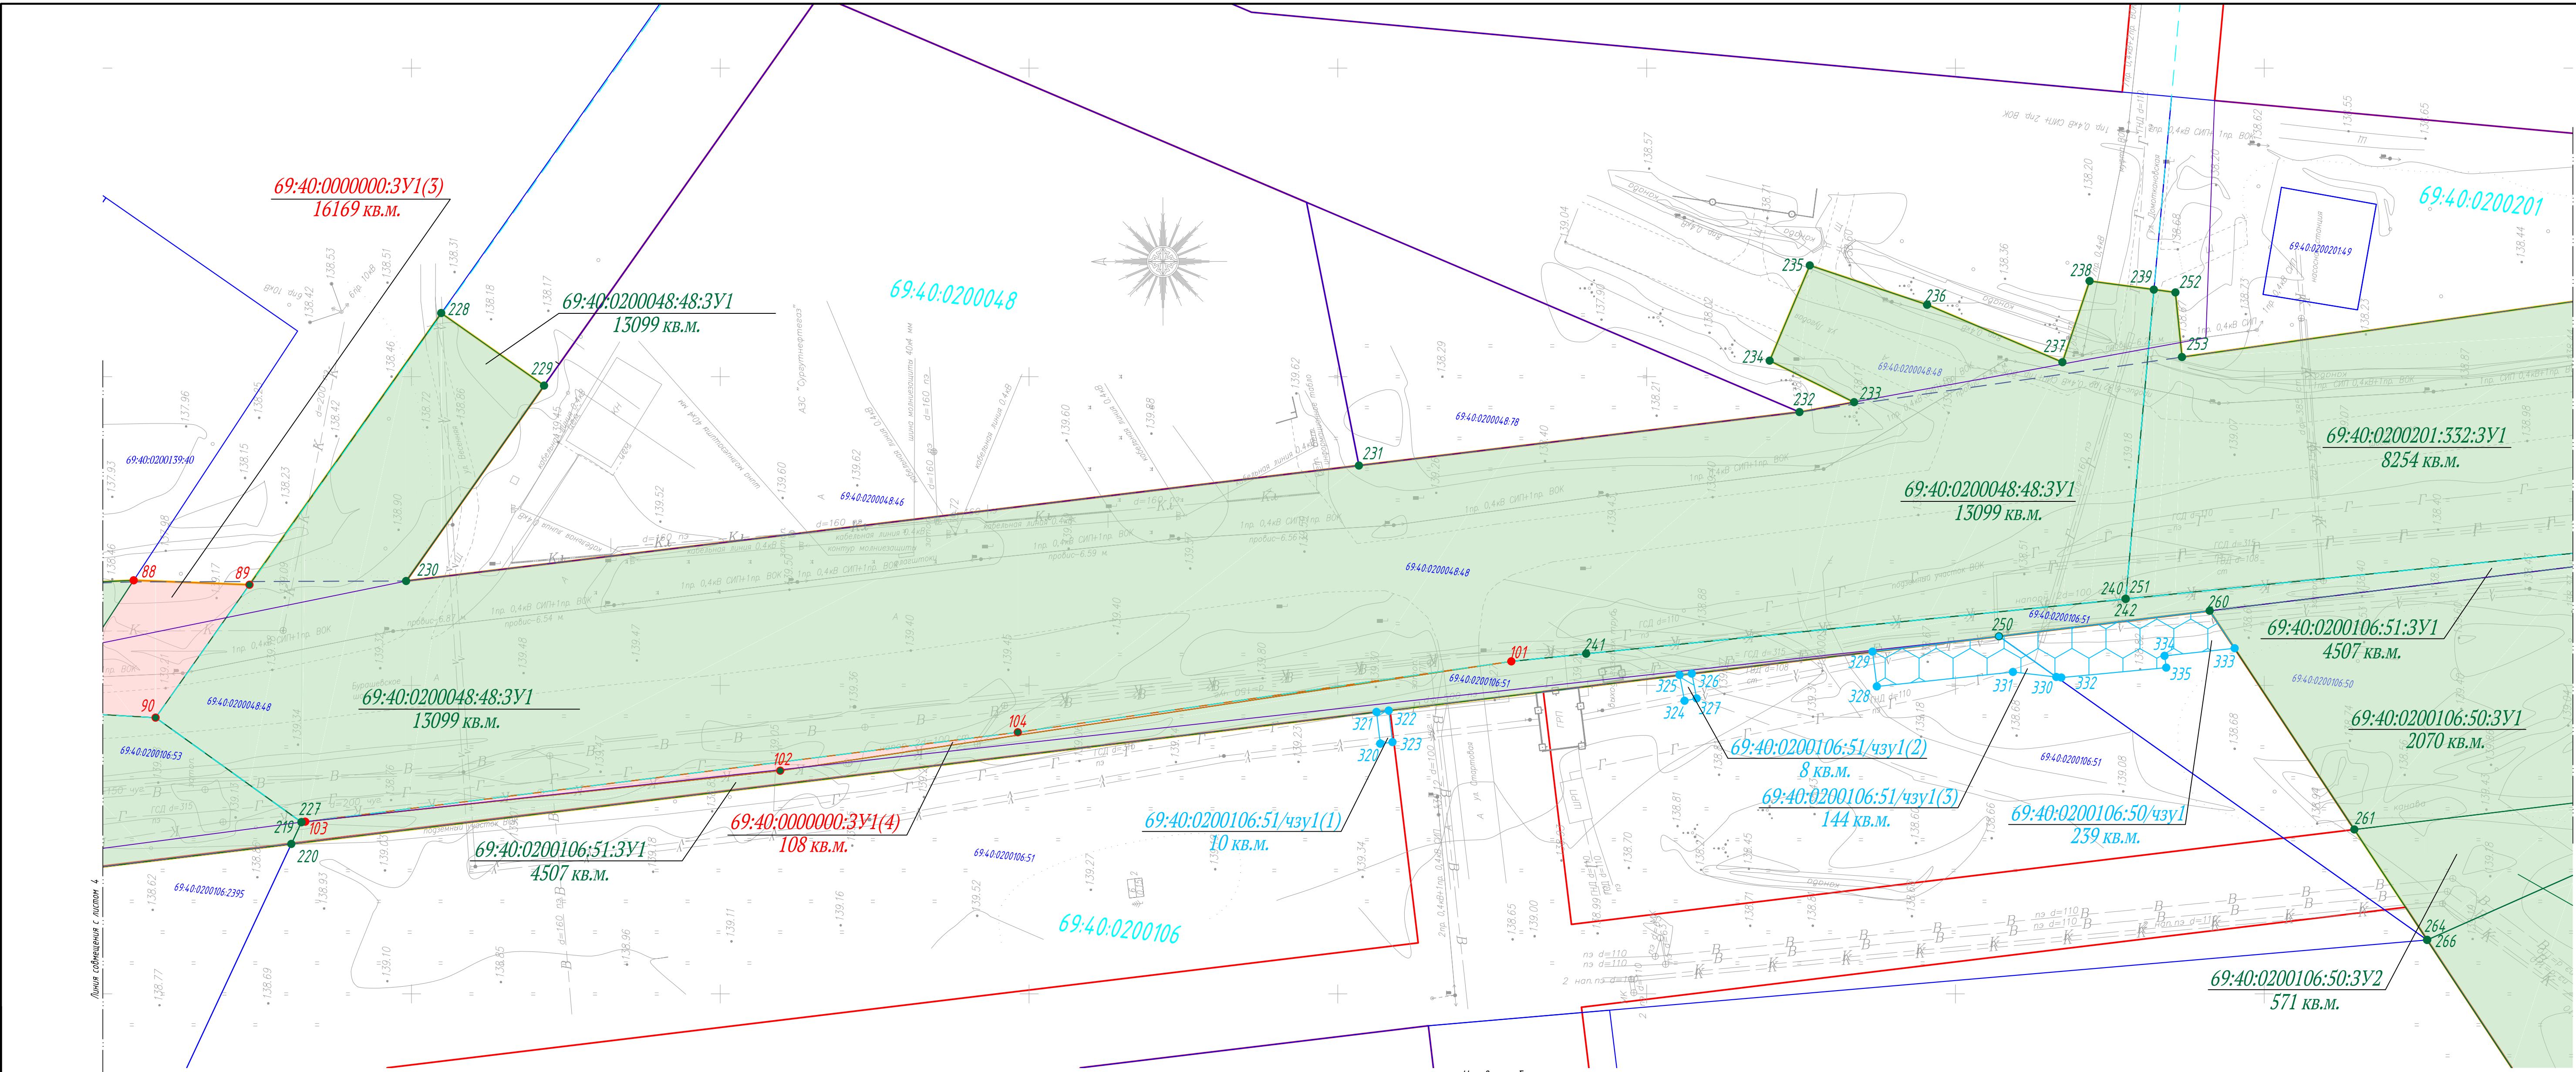

- Условные обозначения:
- Граница зоны размещения линейного объекта
 - Граница зоны в отношении которой подготовлен проект планировки территории
 - Граница существующего элемента планировочной структуры (Бульварное шоссе)
 - Границы территории образуемых земельных участков общего пользования
 - Границы территории образуемых земельных участков, путем раздела существующих земельных участков ЕГРН, в том числе в отношении которых предполагается резервирование и (или) изъятие для государственных или муниципальных нужд (территория земель общего пользования)
 - Кадастровый номер земельного участка по сведениям ЕГРН
 - Границы земельного участка по сведениям ЕГРН
 - Кадастровый номер кадастрового квартала по сведениям ЕГРН
 - Существующие и устанавливаемые красные линии, предусмотренные проектом планировки территории

- 2 Обозначение поворотной точки границы образуемого земельного участка из состава разграниченных земель
- 2 Обозначение поворотной точки границы образуемого земельного участка из состава неразграниченных земель
- 2 Обозначение поворотной точки границы образуемых земельных участков из состава разграниченных и неразграниченных земель
- 2 Обозначение поворотной точки границы временного отвода, на период реконструкции автомобильной дороги
- 2 Границы временного отвода для устройства примыканий и переноса (перестройки) коммуникаций, расположенных на участках земельных участках
- 2 Порядковый номер проектируемого земельного участка (части)
- 2 Площадь проектируемого земельного участка (части)

						4636-ППМТ			
						Документация по планировке территории линейного объекта: "Реконструкция автодороги Бульварского шоссе на участке от путепровода через Октябрьскую железную дорогу до автодороги М-10 (в т.ч. ПИР)", на первом участке, от путепровода через Октябрьскую железную дорогу до границы города Твери в Московском районе города Твери			
Изм.	Код	у	Лист	№ док	Подп.	Дата			
Разработал			Соловьев П.С.			09.19	Чертеж межевания территории		
Кад.инж.			Мавринов А.В.			09.19			
							Статус	Лист	Листов
							П	5	6
Проект межевания территории М 1:500							 РИИСО		

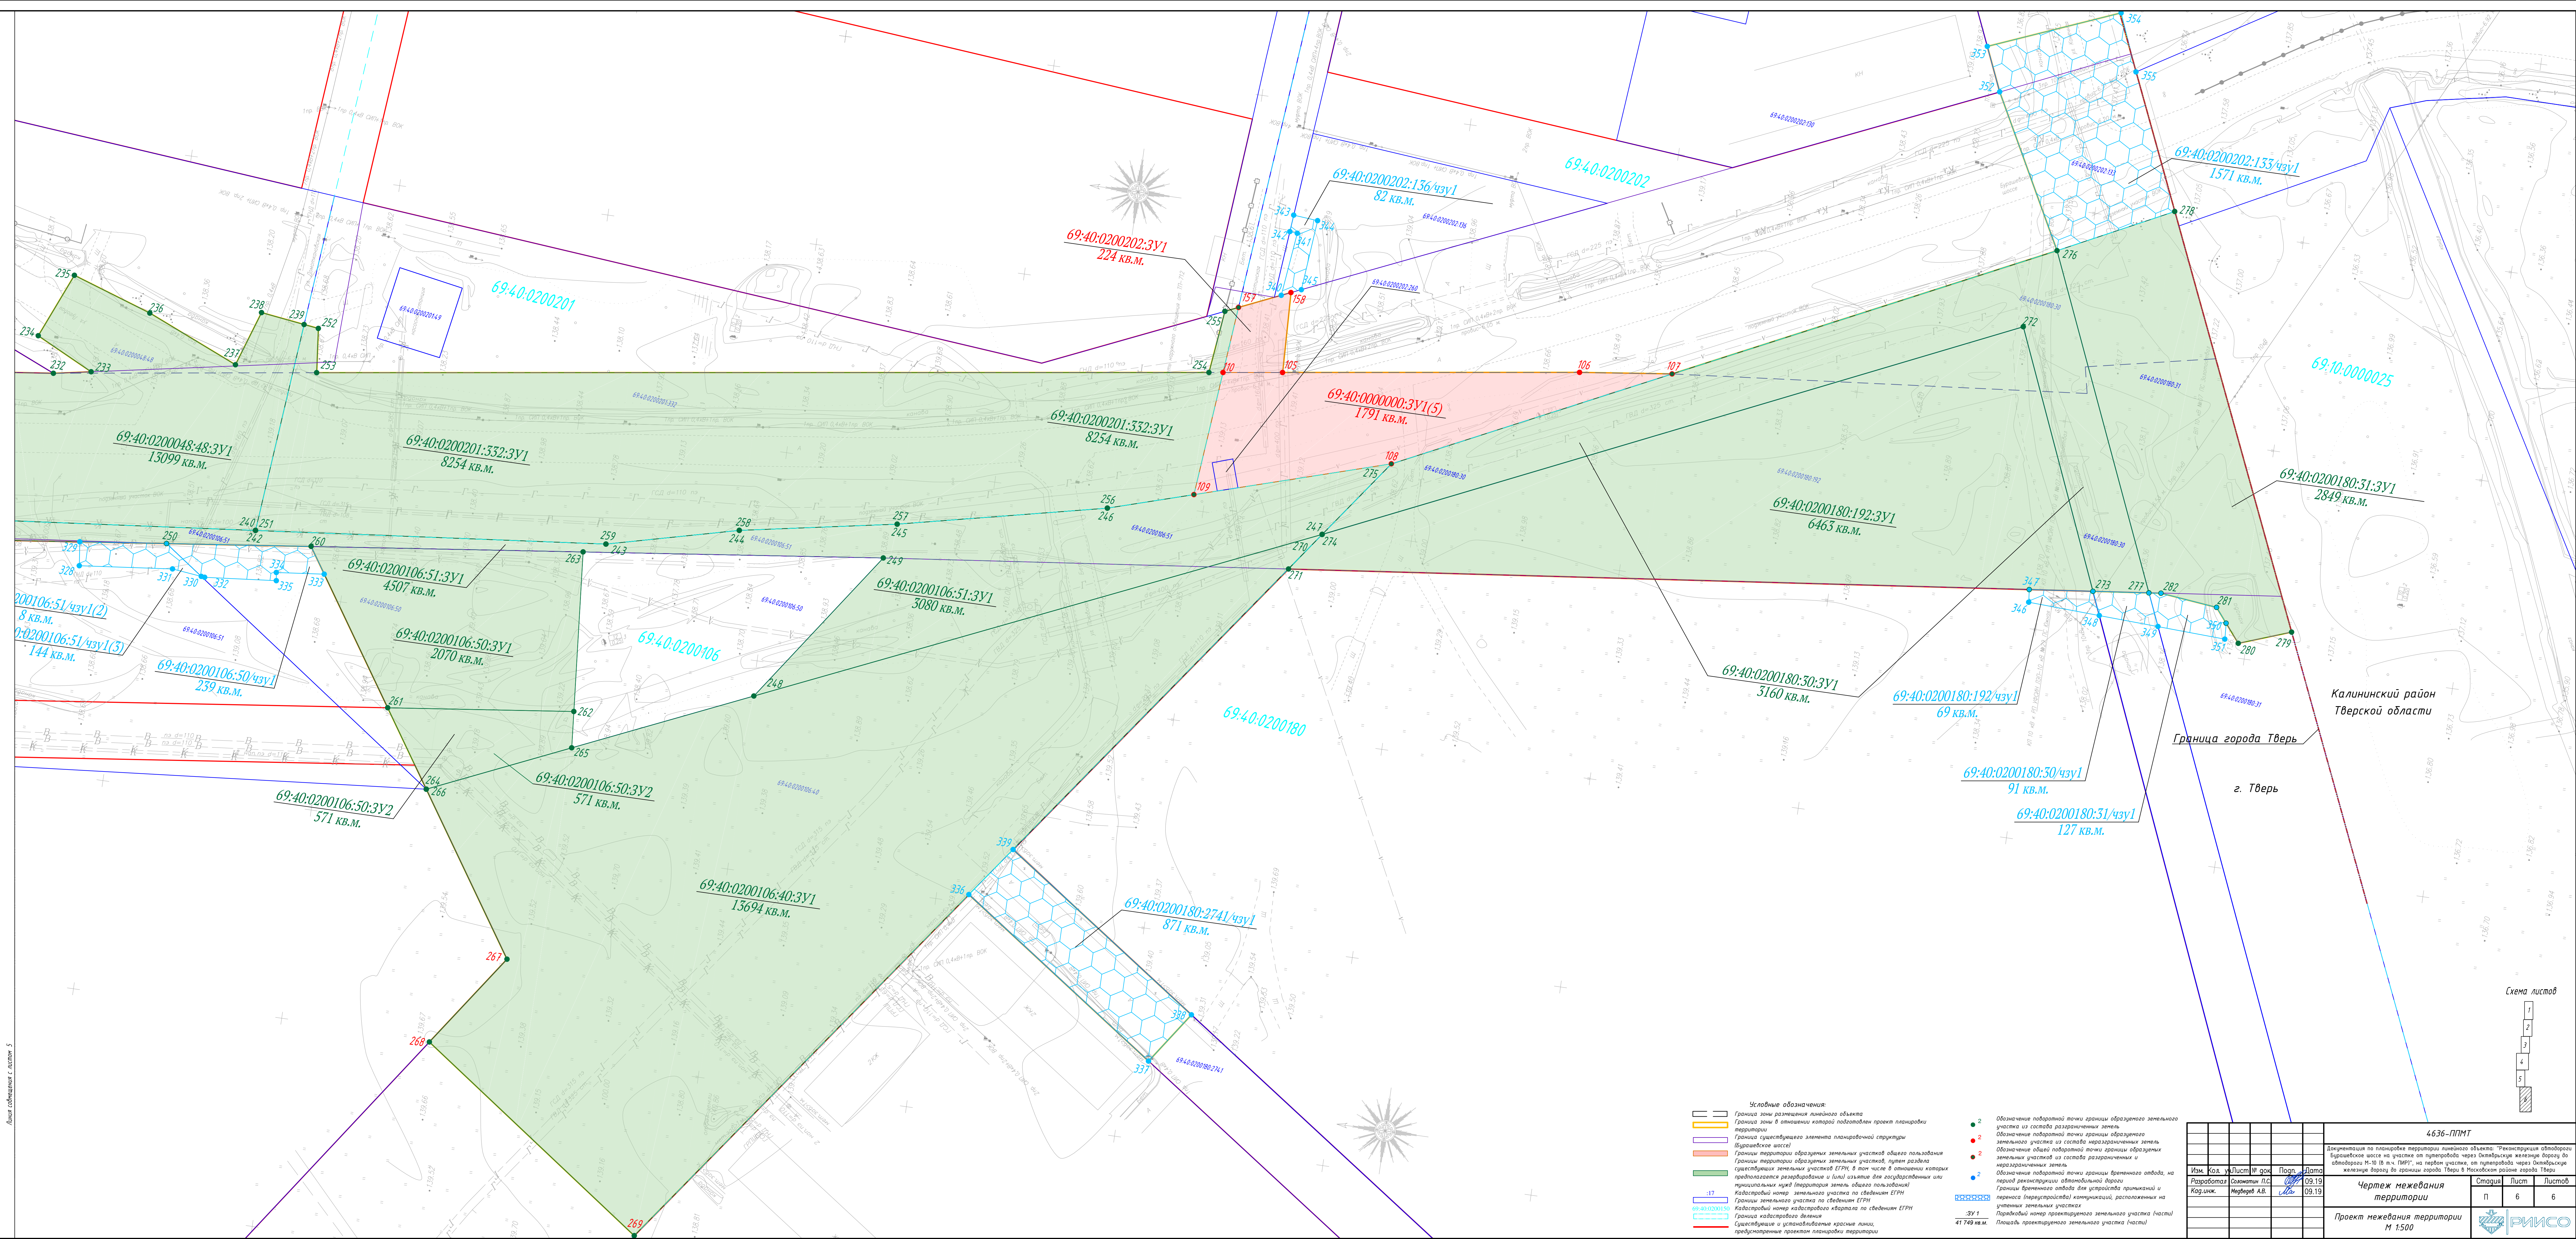

Раздел 2. Пояснительная записка проекта
межевания территории

Инв. № подл.	Подп. и дата	Взаим. инв. №

ВВЕДЕНИЕ

Документация по планировке территории линейного объекта разработана на основании градостроительного кодекса, в соответствии с Техническим заданием на разработку проектной документации по планировке территории на основании Постановления администрации города Твери от 14.08.2019 № 1036 «О подготовке документации по планировке территории линейного объекта: «Реконструкция автодороги Бурашевское шоссе на участке от путепровода через Октябрьскую железную дорогу до автодороги М-10 (в т.ч. ПИР)», на первом участке, от путепровода через Октябрьскую железную дорогу до границы города Твери в Московском районе города Твери».

В соответствии с п. 1 ст. 45 Градостроительного кодекса РФ решение о подготовке документации по планировке территории принимают уполномоченные органы местного самоуправления муниципального района.

При разработке проекта планировки территории использованы следующие нормативные документы:

- Градостроительный кодекс Российской Федерации;
 - Земельный кодекс Российской Федерации;
 - Водный кодекс Российской Федерации;
 - Федеральный закон от 06.10.2003 г. № 131 - ФЗ «Об общих принципах организации местного самоуправления в Российской Федерации»;
 - Федеральный закон от 3 августа 2018 г. N 341-ФЗ "О внесении изменений в Земельный кодекс Российской Федерации и отдельные законодательные акты Российской Федерации в части упрощения размещения линейных объектов"
 - Федеральный закон от 08.11.2007 г. № 257 - ФЗ «Об автомобильных дорогах и о дорожной деятельности в Российской Федерации и о внесении изменений в отдельные законодательные акты Российской Федерации»;
 - Генеральный план города Твери;
 - Правила землепользования и застройки города Твери;
 - Постановление «Об утверждении положения о составе и содержании проектов планировки, предусматривающих размещение одного или нескольких линейных объектов» от 12.05.2017 г. № 564.
 - Постановление Правительства РФ от 02 сентября 2009 г. N 717 «О нормах отвода земель для размещения автомобильных дорог и (или) объектов дорожного сервиса»;
 - Постановление Правительства РФ от 28.09.2009 N 767 "О классификации автомобильных дорог в Российской Федерации" (вместе с "Правилами классификации автомобильных дорог в Российской Федерации и их отнесения к категориям автомобильных дорог");
 - СП 42.13330.2011 «Градостроительство. Планировка и застройка городских и сельских поселений»;
 - СП 34.13330.2012 «Автомобильные дороги»;
- Заказчик – Департамент дорожного хозяйства, благоустройства и транспорта администрации города Твери
- Генеральная проектная организация – ООО «РИИСО» (г. Москва).
- В качестве топографических материалов использована топографическая съемка М 1:500.

Инв. № подл.	Взам. инв. №					Подп. и дата	Лист
Изм.	Кол.уч	Лист	№ док.	Подп.	Дата	Пояснительная записка	
						2	

автомобильных дорог в Российской Федерации" (вместе с "Правилами классификации автомобильных дорог в Российской Федерации и их отнесения к категориям автомобильных дорог");
- СП 42.13330.2011 «Градостроительство. Планировка и застройка городских и сельских поселений»; - СП 34.13330.2012 «Автомобильные дороги»;
Заказчик – Департамент дорожного хозяйства, благоустройства и транспорта администрации города Твери
Генеральная проектная организация – ООО «РИИСО» (г. Москва).
В качестве топографических материалов использована топографическая съемка М 1:500.

Проект межевания территории, предназначенный для размещения линейных объектов транспортной инфраструктуры федерального значения, регионального значения или местного значения, включает в себя чертежи межевания территории, на которых отображаются границы существующих и (или) подлежащих образованию земельных участков, в том числе предполагаемых к изъятию для государственных или муниципальных нужд, для размещения таких объектов.

Лесных участков на рассматриваемой территории не обнаружено. В связи с этим, в проекте межевания территории отсутствуют сведения о целевом назначении лесов, вид (виды) разрешенного использования лесного участка, количественные и качественные характеристики лесного участка, сведения о нахождении лесного участка в границах особо защитных участков лесов.

1. Исходные материалы, используемые в проекте межевания территории

Подготовка проекта межевания территории осуществлялась с учетом материалов и результатов инженерно-геодезических изысканий, выполненных Обществом с ограниченной ответственностью "Расчет инженерных и искусственных сооружений" в марте 2019 г.

При разработке проекта межевания использовались материалы:

- 1. Генеральный план города Твери;
- 2. Правила землепользования и застройки города Твери;
- 3. Проектная документация (проект полосы отвода, технологические и конструктивные решения линейного объекта, проект организации строительства, переустройство инженерных сетей) по объекту "Реконструкция автодороги Бурашевское шоссе на участке от путепровода через Октябрьскую железную дорогу до автодороги М-10 (в т.ч. ПИР)", выполненная ООО «РИИСО» в 2019 г.;
- 4. Сведения ЕГРН о земельных участках, границы которых установлены в соответствии с требованиями земельного законодательства.

Реконструкция автодороги Бурашевское шоссе на участке от путепровода через Октябрьскую железную дорогу до границы города Тверь, планируется на территории земель населенных пунктов, в пределах границ территорий следующих кадастровых кварталов:

- г. Тверь – 69:40:0200176;
- г. Тверь – 69:40:0200202;
- г. Тверь – 69:40:0200201;
- г. Тверь – 69:40:0200048;
- г. Тверь – 69:40:0200139;
- г. Тверь – 69:40:0200152;
- г. Тверь – 69:40:0200105;
- г. Тверь – 69:40:0200106;
- г. Тверь – 69:40:0200180;
- г. Тверь – 69:40:0200150;
- г. Тверь – 69:40:0200120;
- г. Тверь – 69:40:0200119;
- г. Тверь – 69:40:0200118;
- г. Тверь – 69:40:0200117;
- г. Тверь – 69:40:0200116;

Инв. № подл.	Подп. и дата	Взам. инв. №	г. Тверь – 69:40:0200152; г. Тверь – 69:40:0200105; г. Тверь – 69:40:0200106; г. Тверь – 69:40:0200180; г. Тверь – 69:40:0200150; г. Тверь – 69:40:0200120; г. Тверь – 69:40:0200119; г. Тверь – 69:40:0200118; г. Тверь – 69:40:0200117; г. Тверь – 69:40:0200116;					
						Пояснительная записка		Лист
								3
Изм.	Кол.уч	Лист	№ док.	Подп.	Дата			

- г. Тверь – 69:40:0200115;
- г. Тверь – 69:40:0200096.

1.1 Опорно-межевая сеть на территории проектирования

На территории проектирования существует установленная система геодезической сети для определения координат точек земной поверхности с использованием спутниковых систем. Система координат – СК МСК-69. Система высот Балтийская.

2. Формирование земельных участков постоянного отвода для реконструкции линейного объекта

Реконструкция автодороги Бурашевское шоссе на участке от путепровода через Октябрьскую железную дорогу до автодороги М-10 (в т.ч. ПИР) производится в отношении магистральной улицы общегородского значения регулируемого движения. В соответствии с нормами СП 42.13330.2011 «Градостроительство. Планировка и застройка городских и сельских поселений», ширина улиц и дорог определяется расчетом в зависимости от интенсивности движения транспорта и пешеходов, состава размещаемых в пределах поперечного профиля элементов (проезжих частей, технических полос для прокладки подземных коммуникаций, тротуаров, зеленых насаждений и др.), с учетом санитарно-гигиенических требований и требований гражданской обороны.

Формируемые земельные участки автомобильной дороги Бурашевское шоссе, относимые к землям общего пользования предполагается образовать из неразграниченных земель, находящихся в государственной (или муниципальной) собственности, либо из состава существующих разграниченных земельных участков, путем их раздела, на основании утвержденного проекта межевания территории.

Размеры земельных участков для реконструкции объекта, принимаются исходя из условия минимального изъятия и технологической целесообразности, с учётом действующих норм и правил проектирования автомобильных дорог, технических условий размещения объекта, сведений Единого государственного реестра недвижимости.

Границы существующего элемента планировочной структуры (автодороги Бурашевское шоссе) соответствуют контуру границы существующего объекта капитального строительства с кадастровым номером 69:40:0000000:756 – автомобильная дорога (Бурашевское шоссе) общего пользования местного значения, в том числе проезжая часть и тротуары. В пределах границ данного сооружения (Бурашевское шоссе), расположены земельные участки с кадастровыми номерами 69:40:0200150:34, 69:40:0200150:35, 69:40:0200139:128, 69:40:0200117:112 (разрешенное использование участков: автомобильный транспорт) и 69:40:0200202:260 (разрешенное использование: земельные участки (территории) общего пользования). Так как разрешенное использование данных участков предусматривает размещение на них автомобильной дороги общего пользования, которой является Бурашевское шоссе, формирование частей земельных участков или их дополнительный отвод не планируется.

Согласно карте градостроительного зонирования города Твери (границы территориальных зон правил землепользования и застройки города Тверь Тверской области), образуемый участок располагается в пределах границ территорий, на которых действие градостроительного регламента не распространяется либо не устанавливается (ст. 36 п.4 Градостроительного кодекса РФ), т.к. образуемый участок предназначен для размещения линейного объекта (автомобильной дороги).

Инв. № подл.	Подп. и дата	Взам. инв. №							Пояснительная записка	Лист
										4
			Изм.	Кол.уч	Лист	№док.	Подп.	Дата		

Перечень и сведения о площади образуемых земельных участков, которые будут отнесены к территории общего пользования, в том числе в отношении которых предполагается резервирование и (или) изъятие для государственных или муниципальных нужд, в соответствии со ст. 56 Земельного кодекса, приведен в таблице 1.

Таблица №1 – Экспликация образуемых земельных участков, которые будут отнесены к территориям общего пользования, в том числе в отношении которых предполагается резервирование и (или) изъятие для государственных или муниципальных нужд

№ п/п	Условный номер земельного участка	Адрес (местоположение) земельного участка	Планируемая категория земель	Планируемый вид разрешенного использования	Площадь образуемого ЗУ/ЧЗУ, кв.м.	Возможный способ образования ЗУ/ЧЗУ
1	69:40:0000000:0:ЗУ1	Российская Федерация, Тверская область, г. Тверь, ш. Бурашевское	Земли населенных пунктов	Земельные участки (территории) общего пользования	35871	образование земельного участка из земель, находящихся в государственной или муниципальной собственности под размещение объекта
	69:40:0000000:ЗУ1(1)	-	-	-	7903	-
	69:40:0000000:ЗУ1(2)	-	-	-	9900	-
	69:40:0000000:ЗУ1(3)	-	-	-	16169	-
	69:40:0000000:ЗУ1(4)	-	-	-	108	-
	69:40:0000000:ЗУ1(5)	-	-	-	1791	-
2	69:40:0000000:0:ЗУ2	Российская Федерация, Тверская область, г. Тверь, проезд 1-й Транспортный	Земли населенных пунктов	Земельные участки (территории) общего пользования	206	образование земельного участка из земель, находящихся в государственной или муниципальной собственности под размещение объекта
3	69:40:0000000:0:ЗУ3	Российская Федерация, Тверская область, г. Тверь, проезд 2-й Транспортный	Земли населенных пунктов	Земельные участки (территории) общего пользования	284	образование земельного участка из земель, находящихся в государственной или муниципальной собственности под размещение

Инв. № подл.	Подп. и дата	Взам. инв. №

Изм.	Кол.уч.	Лист	№ док.	Подп.	Дата

Пояснительная записка

Лист

5

						объекта
	69:40:0000000: ЗУ3(1)	-	-	-	125	-
	69:40:0000000: ЗУ3(2)	-	-	-	159	-
4	69:40:0000000 0:ЗУ4	Российская Федерация, Тверская область, г. Тверь, проезд 1-й Линейный	Земли населенны х пунктов	Земельные участки (территории) общего пользования	534	образование земельного участка из земель, находящихся в государственной или муниципальной собственности под размещение объекта
	69:40:0000000: ЗУ4(1)	-	-	-	234	-
	69:40:0000000: ЗУ4(2)	-	-	-	300	-
5	69:40:0000000 0:ЗУ5	Российская Федерация, Тверская область, г. Тверь, проезд 1-й Линейный	Земли населенны х пунктов	Земельные участки (территории) общего пользования	456	образование земельного участка из земель, находящихся в государственной или муниципальной собственности под размещение объекта
	69:40:0000000: ЗУ5(1)	-	-	-	136	-
	69:40:0000000: ЗУ5(2)	-	-	-	320	-
6	69:40:0000000 0:ЗУ6	Российская Федерация, Тверская область, г. Тверь, ул. Тургенева	Земли населенны х пунктов	Земельные участки (территории) общего пользования	411	образование земельного участка из земель, находящихся в государственной или муниципальной собственности под размещение объекта
	69:40:0000000: ЗУ6(1)	-	-	-	118	-
	69:40:0000000: ЗУ6(2)	-	-	-	293	-
7	69:40:0000000 0:ЗУ7	Российская Федерация, Тверская область, г. Тверь, ул. Загородная	Земли населенны х пунктов	Земельные участки (территории) общего пользования	149	образование земельного участка из земель, находящихся в государственной или муниципальной

Инв. № подл.	Подп. и дата	Взам. инв. №
--------------	--------------	--------------

Изм.	Кол.уч	Лист	№ док.	Подп.	Дата

Пояснительная записка

Лист

6

						собственности под размещение объекта
8	69:40:020015 2:3У1	Российская Федерация, Тверская область, г. Тверь, проезд Южный	Земли населенных пунктов	Земельные участки (территории) общего пользования	178	образование земельного участка из земель, находящихся в государственной или муниципальной собственности под размещение объекта
9	69:40:000000 0:3У8	Российская Федерация, Тверская область, г. Тверь, ул. Южная	Земли населенных пунктов	Земельные участки (территории) общего пользования	398	образование земельного участка из земель, находящихся в государственной или муниципальной собственности под размещение объекта
10	69:40:020013 9:3У1	Российская Федерация, Тверская область, г. Тверь, проезд Дрожжина 2-й	Земли населенных пунктов	Земельные участки (территории) общего пользования	213	образование земельного участка из земель, находящихся в государственной или муниципальной собственности под размещение объекта
11	69:40:020013 9:3У2	Российская Федерация, Тверская область, г. Тверь, ул. Просторная	Земли населенных пунктов	Земельные участки (территории) общего пользования	125	образование земельного участка из земель, находящихся в государственной или муниципальной собственности под размещение объекта
12	69:40:020013 9:3У3	Российская Федерация, Тверская область, г. Тверь, проезд Островского	Земли населенных пунктов	Земельные участки (территории) общего пользования	226	образование земельного участка из земель, находящихся в государственной или муниципальной собственности под размещение объекта

Инв. № подл.	Подп. и дата	Взам. инв. №

Изм.	Кол.уч.	Лист	№ док.	Подп.	Дата

Пояснительная записка

Лист

7

13	69:40:020020 2:3У1	Российская Федерация, Тверская область, г. Тверь, ул. Неготинская	Земли населенны х пунктов	Земельные участки (территории) общего пользования	224	образование земельного участка из земель, находящихся в государственной или муниципальной собственности под размещение объекта
14	69:40:020011 7:46:3У1	Тверская обл, г Тверь, ул Линейная, д 39	Земли населенны х пунктов	Земельные участки (территории) общего пользования	3951	образование земельного участка путем раздела исходного земельного участка под размещение объекта
15	69:40:020011 8:43:3У1	Тверская обл, г Тверь, ш Бурашевское, д 18	Земли населенны х пунктов	Земельные участки (территории) общего пользования	961	образование земельного участка путем раздела исходного земельного участка под размещение объекта
16	69:40:020015 0:16:3У1	Тверская обл, г Тверь, ш Бурашевское	Земли населенны х пунктов	Земельные участки (территории) общего пользования	107	образование земельного участка путем раздела исходного земельного участка под размещение объекта
17	69:40:020015 0:33:3У1	Местоположение установлено относительно ориентира, расположенного за пределами участка, ориентир дом, участок находится примерно в 80 м. от ориентира по направлению на восток, почтовый адрес	Земли населенны х пунктов	Земельные участки (территории) общего пользования	497	образование земельного участка путем раздела исходного земельного участка под размещение объекта

Инв. № подл.	Подп. и дата	Взам. инв. №

Изм.	Кол.уч	Лист	№ док.	Подп.	Дата

Пояснительная записка

Лист

8

Инв. № подл.	Взам. инв. №						Лист 9
	Подп. и дата						
							Пояснительная записка
Изм.	Кол.уч	Лист	№ док.	Подп.	Дата		

						размещение объекта
21	69:40:020010 6:53:3У1	Тверская область, г. Тверь, ул. Левитана, д. 46	Земли населенны х пунктов	Земельные участки (территории) общего пользования	7202	образование земельного участка путем раздела исходного земельного участка под размещение объекта
22	69:40:020013	Тверская обл,	Земли	Земельные участки	1155	образование

		ориентира: Тверская область, г. Тверь, ул. Загородная, д. 26				
18	69:40:020015 0:32:3У1	Местоположение установлено относительно ориентира, расположенного за пределами участка, ориентир дом, участок находится примерно в 80 м. от ориентира по направлению на юго- восток, почтовый адрес ориентира: Тверская область, г. Тверь, ул. Загородная, д. 26	Земли населенны х пунктов	Земельные участки (территории) общего пользования	50	образование земельного участка путем раздела исходного земельного участка под размещение объекта
19	69:40:020015 0:18:3У1 (резервируе мый земельный участок)	г. Тверь, Бурашевское ш., д. 41	Земли населенны х пунктов	Земельные участки (территории) общего пользования	145	образование земельного участка путем раздела исходного земельного участка под размещение объекта
20	69:40:020010 5:37:3У1	Тверская обл, г Тверь, ул Можайского, д 62	Земли населенны х пунктов	Земельные участки (территории) общего пользования	5393	образование земельного участка путем раздела исходного земельного участка под размещение объекта
21	69:40:020010 6:53:3У1	Тверская область, г. Тверь, ул. Левитана, д. 46	Земли населенны х пунктов	Земельные участки (территории) общего пользования	7202	образование земельного участка путем раздела исходного земельного участка под размещение объекта
22	69:40:020013	Тверская обл,	Земли	Земельные участки	1155	образование

	9:40:3У1	г Тверь, ул Весенняя	населенны х пунктов	(территории) общего пользования		земельного участка путем раздела исходного земельного участка под размещение объекта
23	69:40:020004 8:48:3У1	Тверская обл, г Тверь, ш Бурашевское, дом 61	Земли населенны х пунктов	Земельные участки (территории) общего пользования	13013	образование земельного участка путем раздела исходного земельного участка под размещение объекта
24	69:40:020010 6:51:3У1	Тверская область, г. Тверь, ул. Стартовая, д. 27	Земли населенны х пунктов	Земельные участки (территории) общего пользования	4507	образование земельного участка путем раздела исходного земельного участка под размещение объекта
25	69:40:020010 6:50:3У1 (резервируе мый земельный участок)	Тверская область, г Тверь, ул Стартовая, д 27	Земли населенны х пунктов	Земельные участки (территории) общего пользования	2070	образование земельного участка путем раздела исходного земельного участка под размещение объекта
26	69:40:020010 6:50:3У2 (резервируе мый земельный участок)	Тверская область, г Тверь, ул Стартовая, д 27	Земли населенны х пунктов	Земельные участки (территории) общего пользования	571	образование земельного участка путем раздела исходного земельного участка под размещение объекта
27	69:40:020020 1:332:3У1	Тверская область, г. Тверь, ш Бурашевское	Земли населенны х пунктов	Земельные участки (территории) общего пользования	8254	образование земельного участка путем раздела

Инв. № подл.	Подп. и дата	Взам. инв. №

Изм.	Кол.уч	Лист	№ док.	Подп.	Дата

Пояснительная записка

Лист

10

						исходного земельного участка под размещение объекта
28	69:40:0200106:40:3У1	Тверская область, г. Тверь, ул. Весенняя	Земли населенных пунктов	Земельные участки (территории) общего пользования	13694	образование земельного участка путем раздела исходного земельного участка под размещение объекта
29	69:40:0200180:30:3У1	Тверская область, г. Тверь	Земли населенных пунктов	Земельные участки (территории) общего пользования	3160	образование земельного участка путем раздела исходного земельного участка под размещение объекта
30	69:40:0200180:192:3У1 (резервируемый земельный участок)	обл. Тверская, г. Тверь, в Московском районе	Земли населенных пунктов	Земельные участки (территории) общего пользования	6463	образование земельного участка путем раздела исходного земельного участка под размещение объекта
31	69:40:0200180:31:3У1	Тверская обл, г Тверь, ул Южная	Земли населенных пунктов	Земельные участки (территории) общего пользования	2849	образование земельного участка путем раздела исходного земельного участка под размещение объекта
32	69:40:0200150:24:3У1	Тверская область, г. Тверь, Бурашевское шоссе	Земли населенных пунктов	Земельные участки (территории) общего пользования	9758	образование земельного участка путем раздела исходного земельного участка под размещение объекта

Инв. № подл.	Подп. и дата	Взам. инв. №

Изм.	Кол.уч	Лист	№ док.	Подп.	Дата

Пояснительная записка

Лист

11

3. Формирование земельных участков временного отвода для реконструкции линейного объекта

Для переноса (переустройства) инженерных коммуникаций, попадающих в зону размещения реконструируемого объекта, и размещенных за пределами красных линий улично-дорожной сети г. Твери, а также устройства примыканий к реконструируемой дороге на территории общего пользования, необходим временный отвод земельных участков. Занятие данных частей носит временный характер, не требует изъятие земельных участков и отнесения их к землям общего пользования, происходит по согласованию с собственниками данных земельных участков, путем принципиального согласования либо установления публичного сервитута на период реконструкции автомобильной дороги. Если в результате временного занятия частей земельных участков, собственник участка понес убытки, связанные с нарушением плодородного слоя почвы, невыполнением обязательств перед третьими лицами или упущенной выгоды, он вправе требовать соразмерной компенсации

Таблица №2 - Характеристики частей земельных участков временного отвода, в том числе возможные способы их образования.

№ п/п	Условный номер земельного участка	Адрес (местоположение) земельного участка	Категория земель	Вид разрешенного использования	Площадь образуемого ЗУ/ЧЗУ, кв.м.	Возможный способ образования ЗУ/ЧЗУ
Временный отвод						
1	69:40:020015 2:42/чзу1	Тверская область, г Тверь, ш Бурашевское	Земли населенных пунктов	Под земли общего пользования	267	образование части земельного участка с кадастровым номером 69:40:0200152:42
2	69:40:020015 0:32/чзу1	Местоположение установлено относительно ориентира, расположенного за пределами участка, ориентир дом, участок находится примерно в 80 м. от ориентира по направлению на юго- восток, почтовый адрес ориентира: Тверская область, г. Тверь, ул. Загородная, д. 26	Земли населенных пунктов	Блокированная жилая застройка	219	образование части земельного участка с кадастровым номером 69:40:0200150:32

Инв. № подл.	Подп. и дата	Взам. инв. №

Изм.	Кол.уч	Лист	№ док.	Подп.	Дата	Пояснительная записка	Лист
							12

3	69:40:020020 2:136/чзу1	Тверская область, г Тверь, ул. Трудовая	Земли населенных пунктов	Магазины	82	образование части земельного участка с кадастровым номером 69:40:0200202: 136
4	69:40:020013 9:43/чзу1	Тверская обл., г. Тверь, Бурашевское ш.	Земли населенных пунктов	Отдых (рекреация)	342	образование части земельного участка с кадастровым номером 69:40:0200139: 43
5	69:40:020018 0:2741/чзу1	Тверская область, г. Тверь, в Московском районе	Земли населенных пунктов	земельные участки (территории) общего пользования	871	образование части земельного участка с кадастровым номером 69:40:0200180: 2741
6	69:40:020015 2:44/чзу1	Тверская область, г. Тверь, ш. Бурашевское	Земли населенных пунктов	Для многоэтажной застройки	653	образование части земельного участка с кадастровым номером 69:40:0200152: 44
7	69:40:020011 5:9/чзу1	Тверская область, г. Тверь, ул. Транспортная, д. 10	Земли населенных пунктов	под административно- лабораторное здание	82	образование части земельного участка с кадастровым номером 69:40:0200115: 9
8	69:40:020011 5:10/чзу1	Тверская область, г. Тверь, проезд. 1-й Транспортный	Земли населенных пунктов	земли городского запаса	39	образование части земельного участка с кадастровым номером 69:40:0200115: 9

Инв. № подл.	Подп. и дата	Взам. инв. №

Изм.	Кол.уч	Лист	№ док.	Подп.	Дата

Пояснительная записка

Лист

13

9	69:40:020010 6:51/чзу1	Тверская область, г. Тверь, ул. Стартовая, д. 27	Земли населенных пунктов	Для иных видов использования, характерных для населенных пунктов	162	образование части земельного участка с кадастровым номером 69:40:0200106: 51
10	69:40:020010 6:50/чзу1	Тверская область, г. Тверь, ул. Стартовая, д. 27	Земли населенных пунктов	Под строительство многоквартирного автозаправочного комплекса	239	образование части земельного участка с кадастровым номером 69:40:0200106: 50
11	69:40:020018 0:192/чзу1	обл. Тверская, г. Тверь, в Московском районе	Земли населенных пунктов	Для использования в качестве сельскохозяйственных угодий	69	образование части земельного участка с кадастровым номером 69:40:0200180: 192
12	69:40:020018 0:30/чзу1	Тверская область, г. Тверь	Земли населенных пунктов	Для размещения объектов сельскохозяйственного назначения и сельскохозяйственных угодий	91	образование части земельного участка с кадастровым номером 69:40:0200180: 30
13	69:40:020018 0:31/чзу1	Тверская обл, г Тверь, ул Южная	Земли населенных пунктов	Земли городского запаса	127	образование части земельного участка с кадастровым номером 69:40:0200180: 31
14	69:40:020020 2:133:3У1	Тверская область, город Тверь, улица Восточная	Земли населенных пунктов	Земельные участки (территории) общего пользования: размещение объектов улично-дорожной сети, автомобильных дорог и пешеходных тротуаров в границах населенных пунктов, пешеходных переходов, набережных, береговых полос водных	1571	образование земельного участка путем раздела исходного земельного участка под размещение

Инв. № подл.	Подп. и дата	Взам. инв. №

Изм.	Кол.уч	Лист	№ док.	Подп.	Дата

Пояснительная записка

Лист

14

				объектов общего пользования, скверов, бульваров, площадей, проездов, малых архитектурных форм благоустройства		объекта
--	--	--	--	---	--	---------

4. Сведения о границах территории, в отношении которой утвержден проект межевания территории

Нумерация поворотных точек границы территории, в отношении которой утвержден проект планировки и межевания территории, представлена в графической части материалах по обоснованию проектной документации по межеванию территории (см. чертеж материалов по обоснованию проекта межевания территории).

Расчёт произведен аналитическим способом с использованием компьютерной программы «Trimble Geomatics Office» с применением алгоритма вычисления площади по координатам вершин поворотных точек.

Система координат – МСК-69

№ точки	X, м	Y, м	Длины линий, м	Дир. угол, м
1	287482,30	2276855,05	67,77	184 57,1
2	287414,78	2276849,20	15,32	184 52,2
3	287399,52	2276847,90	70,75	185 46,1
4	287329,13	2276840,79	5,67	307 15,2
5	287332,56	2276836,28	13,61	212 41,8
6	287321,11	2276828,93	12,81	125 56,9
7	287313,59	2276839,30	84,59	185 23,1
8	287229,37	2276831,36	13,89	303 36,6
9	287237,06	2276819,79	21,62	212 55,1
10	287218,91	2276808,04	29,26	124 18,2
11	287202,42	2276832,21	37,67	185 07,0
12	287164,90	2276828,85	47,86	186 28,7
13	287117,35	2276823,45	13,08	304 18,6
14	287124,72	2276812,65	14,88	214 02,5
15	287112,39	2276804,32	17,90	125 59,9
16	287101,87	2276818,80	69,72	185 24,9
17	287032,46	2276812,22	5,02	305 25,9
18	287035,37	2276808,13	14,73	214 20,9
19	287023,21	2276799,82	13,40	125 33,2
20	287015,42	2276810,72	75,92	186 00,2
21	286939,92	2276802,78	8,92	184 30,1
22	286931,03	2276802,08	9,84	299 04,0
23	286935,81	2276793,48	17,97	214 49,3
24	286921,06	2276783,22	21,31	127 15,4
25	286908,16	2276800,18	12,22	184 47,2
26	286895,98	2276799,16	46,48	186 04,6
27	286849,76	2276794,24	106,51	186 02,5
28	286743,84	2276783,03	32,50	255 12,2
29	286735,54	2276751,61	19,37	165 19,1
30	286716,80	2276756,52	25,17	75 09,1
31	286723,25	2276780,85	27,81	186 02,8
32	286695,59	2276777,92	24,61	186 57,3
33	286671,16	2276774,94	16,78	192 52,6
34	286654,80	2276771,20	178,49	185 26,2
35	286477,11	2276754,29	6,55	276 03,0
36	286477,80	2276747,78	12,40	187 36,0

Инв. № подл.	Подп. и дата	Взам. инв. №
--------------	--------------	--------------

Изм.	Кол.уч.	Лист	№ док.	Подп.	Дата

Пояснительная записка

Лист

15

37	286465,51	2276746,14	3,47	218 41,1
38	286462,80	2276743,97	5,03	259 13,6
39	286461,86	2276739,03	9,15	185 34,8
40	286452,75	2276738,14	13,72	96 16,5
41	286451,25	2276751,78	18,84	185 16,1
42	286432,49	2276750,05	147,54	199 02,9
43	286293,03	2276701,90	14,54	203 33,0
44	286279,70	2276696,09	26,44	273 03,4
45	286281,11	2276669,69	25,44	184 12,9
46	286255,74	2276667,82	17,33	94 48,0
47	286254,29	2276685,09	117,10	202 19,5
48	286145,97	2276640,61	58,93	202 19,8
49	286091,46	2276618,22	39,89	185 36,6
50	286051,76	2276614,32	82,89	173 05,1
51	285969,47	2276624,30	278,56	173 03,9
52	285692,95	2276657,93	34,40	173 05,3
53	285658,80	2276662,07	108,65	236 33,8
54	285598,93	2276571,40	26,98	305 05,2
55	285614,44	2276549,32	67,05	215 19,7
56	285559,74	2276510,55	113,62	126 22,7
57	285492,35	2276602,03	58,25	214 46,2
58	285444,50	2276568,81	15,00	124 47,5
59	285435,94	2276581,13	57,83	34 46,4
60	285483,44	2276614,11	93,48	126 24,2
61	285427,96	2276689,35	207,52	173 31,9
62	285221,76	2276712,73	13,63	186 11,5
63	285208,21	2276711,26	9,98	230 51,4
64	285201,91	2276703,52	12,97	160 04,2
65	285189,72	2276707,94	152,75	66 25,5
66	285250,81	2276847,94	32,47	337 52,5
67	285280,89	2276835,71	11,20	246 45,3
68	285276,47	2276825,42	40,15	242 05,7
69	285257,68	2276789,94	96,09	334 10,1
70	285344,17	2276748,07	22,01	352 54,0
71	285366,01	2276745,35	70,61	351 55,4
72	285435,92	2276735,43	19,10	87 55,8
73	285436,61	2276754,52	16,32	336 06,3
74	285451,53	2276747,91	15,04	276 34,0
75	285453,25	2276732,97	212,15	351 55,5
76	285663,30	2276703,17	10,52	84 09,9
77	285664,37	2276713,64	14,02	7 34,9
78	285678,27	2276715,49	13,88	288 29,2
79	285682,67	2276702,33	23,79	23 02,4
80	285704,56	2276711,64	20,05	18 33,1
81	285723,57	2276718,02	16,75	292 47,9
82	285730,06	2276702,58	15,22	206 09,7
83	285716,40	2276695,87	8,99	349 40,7
84	285725,24	2276694,26	71,86	353 04,7
85	285796,58	2276685,60	155,41	353 05,1
86	285950,86	2276666,89	38,74	125 11,0
87	285928,54	2276698,55	20,36	35 12,2
88	285945,18	2276710,29	53,87	305 12,7
89	285976,24	2276666,28	18,76	2 13,8
90	285994,99	2276667,01	17,54	357 21,2
91	286012,51	2276666,20	42,49	357 39,2
92	286054,96	2276664,46	51,66	9 05,3
93	286105,97	2276672,62	13,02	99 19,5

Инв. № подл.	Подп. и дата	Взам. инв. №

Изм.	Кол.уч	Лист	№ док.	Подп.	Дата

Пояснительная записка

Лист

16

94	286103,86	2276685,47	13,83	9 19,2
95	286117,51	2276687,71	12,47	288 10,4
96	286121,40	2276675,86	8,50	11 48,7
97	286129,72	2276677,60	67,65	22 28,5
98	286192,23	2276703,46	5,44	91 09,5
99	286192,12	2276708,90	14,88	35 40,6
100	286204,21	2276717,58	9,94	321 37,2
101	286212,00	2276711,41	45,00	22 44,8
102	286253,50	2276728,81	26,43	28 12,2
103	286276,79	2276741,30	8,15	113 06,4
104	286273,59	2276748,80	12,30	37 44,2
105	286283,32	2276756,33	14,82	305 08,3
106	286291,85	2276744,21	102,14	22 18,1
107	286386,35	2276782,97	7,00	8 47,4
108	286393,27	2276784,04	20,89	125 28,2
109	286381,15	2276801,05	15,39	35 38,5
110	286393,66	2276810,02	24,98	310 11,6
111	286409,78	2276790,94	4,81	305 42,2
112	286412,59	2276787,03	8,98	8 46,8
113	286421,46	2276788,40	94,81	5 45,1
114	286515,79	2276797,90	8,04	125 10,4
115	286511,16	2276804,47	14,83	33 53,6
116	286523,47	2276812,74	16,07	304 47,3
117	286532,64	2276799,54	96,12	5 31,7
118	286628,31	2276808,80	7,70	116 21,9
119	286624,89	2276815,70	20,73	34 33,8
120	286641,96	2276827,46	18,60	304 37,3
121	286652,53	2276812,15	46,07	5 32,6
122	286698,38	2276816,60	168,07	5 18,5
123	286865,73	2276832,15	18,84	5 29,0
124	286884,48	2276833,95	26,73	122 13,3
125	286870,23	2276856,56	16,64	34 41,6
126	286883,91	2276866,03	37,56	307 06,1
127	286906,57	2276836,07	17,90	5 25,1
128	286924,39	2276837,76	69,45	5 18,7
129	286993,54	2276844,19	17,67	125 18,0
130	286983,33	2276858,61	14,71	35 38,8
131	286995,28	2276867,18	26,01	304 59,8
132	287010,20	2276845,87	65,11	5 24,7
133	287075,02	2276852,01	9,23	95 17,1
134	287074,17	2276861,20	5,59	125 32,3
135	287070,92	2276865,75	13,46	35 19,2
136	287081,90	2276873,53	24,34	305 57,4
137	287096,19	2276853,83	44,10	5 38,8
138	287140,08	2276858,17	40,55	6 52,1
139	287180,34	2276863,02	18,40	125 46,8
140	287169,58	2276877,95	25,75	34 53,6
141	287190,70	2276892,68	33,98	305 32,3
142	287210,45	2276865,03	80,15	5 21,3
143	287290,25	2276872,51	8,67	125 02,8
144	287285,27	2276879,61	12,91	34 19,8
145	287295,93	2276886,89	15,87	305 52,4
146	287305,23	2276874,03	72,49	4 59,6
147	287377,44	2276880,34	12,06	124 13,0
148	287370,66	2276890,31	13,12	33 32,0
149	287381,60	2276897,56	19,23	304 27,0
150	287392,48	2276881,70	71,35	4 53,8

Инв. № подл.	Подп. и дата	Взам. инв. №

Изм.	Кол.уч	Лист	№ док.	Подп.	Дата

Пояснительная записка

Лист

17

151	287463,57	2276887,79	23,90	17 04,7
152	287486,42	2276894,81	20,14	12 07,5
153	287506,11	2276899,04	8,30	6 38,7
154	287514,35	2276900,00	6,84	305 21,7
155	287518,31	2276894,42	38,66	275 26,8
156	287521,98	2276855,93	10,71	180 44,9
157	287511,27	2276855,79	11,03	186 36,6
158	287500,31	2276854,52	10,02	183 08,9
159	287490,31	2276853,97	8,08	172 19,3
			Площадь кв.м.:	128288

5. Каталог координат характерных точек границ образуемых земельных участков и частей земельных участков

Расчёт произведен аналитическим способом с использованием компьютерной программы «Trimble Geomatics Office» с применением алгоритма вычисления площади по координатам вершин поворотных точек.

Система координат – МСК-69

№ точки	X, м	Y, м	Длины линий, м	Дир. угол, м
69:40:0000000:ЗУ1(1)				
1	287518,29	2276894,69	6,50	124 54,8
2	287514,57	2276900,02	8,52	186 36,5
3	287506,11	2276899,04	20,14	192 07,5
4	287486,42	2276894,81	23,90	197 04,7
5	287463,57	2276887,79	28,75	184 42,5
6	287434,92	2276885,43	37,54	185 01,6
7	287397,52	2276882,14	5,06	184 59,4
8	287392,48	2276881,70	15,10	185 10,0
9	287377,44	2276880,34	4,45	185 01,9
10	287373,01	2276879,95	28,02	185 02,2
11	287345,10	2276877,49	35,67	184 57,2
12	287309,56	2276874,41	4,35	185 00,9
13	287305,23	2276874,03	15,06	185 47,6
14	287290,25	2276872,51	40,59	305 06,0
15	287313,59	2276839,30	15,61	5 28,6
16	287329,13	2276840,79	4,64	5 48,5
17	287333,75	2276841,26	27,37	5 46,0
18	287360,98	2276844,01	24,56	5 44,9
19	287385,42	2276846,47	14,17	5 47,5
20	287399,52	2276847,90	15,32	4 52,2
21	287414,78	2276849,20	11,19	4 58,3
22	287425,93	2276850,17	56,58	4 56,9
23	287482,30	2276855,05	8,08	352 19,3
24	287490,31	2276853,97	10,02	3 08,9
25	287500,31	2276854,52	11,03	6 36,6
26	287511,27	2276855,79	10,71	0 44,9
27	287521,98	2276855,93	38,94	95 26,3
			Площадь кв.м.:	7903
69:40:0000000:ЗУ1(2)				
28	286919,76	2276801,14	11,31	4 46,1
29	286931,03	2276802,08	10,08	4 43,3
30	286941,08	2276802,91	30,87	6 01,5
31	286971,78	2276806,15	29,20	5 59,7
32	287000,82	2276809,20	14,70	6 00,8
33	287015,44	2276810,74	17,10	5 00,0
34	287032,47	2276812,23	21,27	5 12,4
35	287053,65	2276814,16	21,61	5 28,2

Инв. № подл.	Подп. и дата	Взам. инв. №

Изм.	Кол.уч.	Лист	№ док.	Подп.	Дата

Пояснительная записка

Лист

18

36	287075,16	2276816,22	26,86	5 32,1
37	287101,89	2276818,81	16,16	16 45,8
38	287117,36	2276823,47	24,36	6 27,4
39	287141,57	2276826,21	23,48	6 27,4
40	287164,90	2276828,85	16,74	5 08,5
41	287181,57	2276830,35	20,95	5 07,2
42	287202,44	2276832,22	37,91	125 39,6
43	287180,34	2276863,02	13,18	187 14,0
44	287167,26	2276861,36	27,37	186 41,6
45	287140,08	2276858,17	18,65	185 19,3
46	287121,51	2276856,44	25,43	185 50,7
47	287096,21	2276853,85	21,26	184 56,3
48	287075,03	2276852,02	22,95	184 53,9
49	287052,16	2276850,06	24,90	185 27,7
50	287027,37	2276847,69	17,26	185 57,1
51	287010,20	2276845,90	16,74	185 47,7
52	286993,55	2276844,21	39,37	185 19,2
53	286954,35	2276840,56	30,08	185 19,3
54	286924,40	2276837,77	17,91	185 26,8
55	286906,57	2276836,07	10,48	185 28,6
56	286896,14	2276835,07	20,45	305 02,6
57	286907,88	2276818,33	20,90	304 38,9
			Площадь кв.м.:	9900
69:40:0000000:3У1(3)				
58	286637,69	2276810,10	9,47	187 53,4
59	286628,31	2276808,80	19,06	185 32,4
60	286609,34	2276806,96	31,11	185 30,9
61	286578,37	2276803,97	18,56	185 32,1
62	286559,90	2276802,18	14,54	185 31,6
63	286545,43	2276800,78	0,92	185 35,2
64	286544,51	2276800,69	11,93	185 32,0
65	286532,64	2276799,54	16,93	185 33,5
66	286515,79	2276797,90	32,03	185 45,1
67	286483,92	2276794,69	24,85	185 45,1
68	286459,20	2276792,20	16,63	185 43,7
69	286442,65	2276790,54	21,30	185 44,4
70	286421,46	2276788,41	8,98	188 50,6
71	286412,59	2276787,03	17,82	188 48,7
72	286394,98	2276784,30	2,40	302 33,8
73	286396,27	2276782,28	4,08	209 31,1
74	286392,72	2276780,27	3,99	122 48,8
75	286390,56	2276783,62	4,26	188 46,6
76	286386,35	2276782,97	6,69	202 18,6
77	286380,16	2276780,43	95,45	202 18,0
78	286291,85	2276744,21	41,33	201 52,7
79	286253,50	2276728,81	42,00	202 48,3
80	286214,78	2276712,53	3,00	201 56,6
81	286212,00	2276711,41	21,31	201 54,4
82	286192,23	2276703,46	67,66	202 28,3
83	286129,71	2276677,60	21,00	202 18,2
84	286110,28	2276669,63	26,99	202 19,1
85	286085,31	2276659,38	41,93	191 00,7
86	286044,15	2276651,37	42,55	173 05,3
87	286001,91	2276656,49	12,59	123 20,2
88	285994,99	2276667,01	18,76	182 13,8
89	285976,24	2276666,28	26,35	305 13,3
90	285991,44	2276644,75	70,18	3 18,0

Инв. № подл.	Подп. и дата	Взам. инв. №

Изм.	Кол.уч	Лист	№ док.	Подп.	Дата

Пояснительная записка

Лист

19

91	286061,50	2276648,79	72,08	9 58,7
92	286132,49	2276661,28	84,45	21 21,2
93	286211,14	2276692,03	0,03	45 00,0
94	286211,16	2276692,05	91,18	21 16,3
95	286296,13	2276725,13	129,45	22 15,9
96	286415,93	2276774,18	29,26	304 29,3
97	286432,50	2276750,06	188,52	5 23,8
98	286620,18	2276767,79	34,79	5 37,5
99	286654,80	2276771,20	9,21	12 51,6
100	286663,78	2276773,25	45,15	125 17,9
			Площадь кв.м.:	16169
69:40:0000000:3У1(4)				
101	285771,89	2276653,87	119,72	351 29,6
102	285890,29	2276636,16	77,32	353 52,1
103	285967,17	2276627,90	116,26	172 50,7
104	285851,82	2276642,38	80,75	171 49,2
			Площадь кв.м.:	108
69:40:0000000:3У1(5)				
105	285435,92	2276735,43	70,61	171 55,4
106	285366,01	2276745,35	22,01	172 54,0
107	285344,17	2276748,07	70,09	334 10,6
108	285407,26	2276717,54	47,51	343 04,5
109	285452,71	2276703,71	29,86	95 20,5
110	285449,93	2276733,44	14,15	171 54,9
			Площадь кв.м.:	1791
			Площадь всего кв.м.:	35871
69:40:0000000:3У2				
8	287392,48	2276881,70	19,23	124 27,0
111	287381,60	2276897,56	13,12	213 32,0
112	287370,66	2276890,31	12,06	304 13,0
9	287377,44	2276880,34	15,10	5 10,0
			Площадь кв.м.:	206
69:40:0000000:3У3(1)				
16	287329,13	2276840,79	15,61	185 28,6
15	287313,59	2276839,30	12,81	305 56,9
113	287321,11	2276828,93	13,61	32 41,8
114	287332,56	2276836,28	5,67	127 15,2
			Площадь кв.м.:	125
69:40:0000000:3У3(2)				
13	287305,23	2276874,03	8,34	125 52,9
115	287300,34	2276880,79	7,53	125 51,9
116	287295,93	2276886,89	12,91	214 19,8
117	287285,27	2276879,61	8,67	305 02,8
14	287290,25	2276872,51	15,06	5 47,6
			Площадь кв.м.:	159
			Площадь всего кв.м.:	284
69:40:0000000:3У4(1)				
118	287124,72	2276812,65	13,09	124 13,5
38	287117,36	2276823,47	16,16	196 45,8
37	287101,89	2276818,81	12,65	305 55,6
119	287109,31	2276808,57	5,25	305 55,9
120	287112,39	2276804,32	14,88	34 02,5
			Площадь кв.м.:	234
69:40:0000000:3У4(2)				
47	287096,21	2276853,85	12,33	126 01,4
121	287088,96	2276863,82	12,01	126 01,2
122	287081,90	2276873,53	13,46	215 19,2

Инв. № подл.	Подп. и дата	Взам. инв. №

Изм.	Кол.уч	Лист	№ док.	Подп.	Дата

Пояснительная записка

Лист

20

123	287070,92	2276865,75	5,59	305 32,3
124	287074,17	2276861,20	9,22	275 21,1
48	287075,03	2276852,02	21,26	4 56,3
			Площадь кв.м.:	300
			Площадь всего кв.м.:	534
69:40:0000000:3У5(1)				
125	287035,37	2276808,13	5,02	125 16,3
34	287032,47	2276812,23	17,10	185 00,0
33	287015,44	2276810,74	13,40	305 26,0
126	287023,21	2276799,82	14,73	34 20,9
			Площадь кв.м.:	136
69:40:0000000:3У5(2)				
51	287010,20	2276845,90	21,18	125 02,4
127	286998,04	2276863,24	4,81	125 00,7
128	286995,28	2276867,18	14,71	215 38,8
129	286983,33	2276858,61	17,66	305 21,9
52	286993,55	2276844,21	16,74	5 47,7
			Площадь кв.м.:	320
			Площадь всего кв.м.:	456
69:40:0000000:3У6(1)				
29	286931,03	2276802,08	11,31	184 46,1
28	286919,76	2276801,14	15,45	304 40,0
130	286928,55	2276788,43	8,84	34 49,3
131	286935,81	2276793,48	2,77	122 18,7
132	286934,33	2276795,82	7,08	117 47,8
			Площадь кв.м.:	118
69:40:0000000:3У6(2)				
56	286896,14	2276835,07	10,48	5 28,6
55	286906,57	2276836,07	37,56	127 06,1
133	286883,91	2276866,03	7,76	214 39,2
134	286877,53	2276861,62	32,42	305 01,7
			Площадь кв.м.:	293
			Площадь всего кв.м.:	411
69:40:0000000:3У7				
59	286628,31	2276808,80	9,47	7 53,4
58	286637,69	2276810,10	7,42	125 17,7
135	286633,40	2276816,16	13,57	27 07,9
136	286645,48	2276822,35	6,21	124 33,7
137	286641,96	2276827,46	20,73	214 33,8
138	286624,89	2276815,70	7,70	296 21,9
			Площадь кв.м.:	149
69:40:0200152:3У1				
65	286532,64	2276799,54	16,07	124 47,3
139	286523,47	2276812,74	14,83	213 53,6
140	286511,16	2276804,47	8,04	305 10,4
66	286515,79	2276797,90	16,93	5 33,5
			Площадь кв.м.:	178
69:40:0000000:3У8				
71	286412,59	2276787,03	4,81	125 42,2
141	286409,78	2276790,94	24,98	130 11,6
142	286393,66	2276810,02	15,39	215 38,5
143	286381,15	2276801,05	11,27	305 28,0
144	286387,69	2276791,87	2,07	32 09,1
145	286389,44	2276792,97	10,29	302 34,7
72	286394,98	2276784,30	17,82	8 48,7
			Площадь кв.м.:	398
69:40:0200139:3У1				

Инв. № подл.	Взам. инв. №				
	Подп. и дата				

Изм.	Кол.уч	Лист	№ док.	Подп.	Дата

Пояснительная записка

Лист

21

146	286291,88	2276744,18	12,88	125 10,2
147	286284,46	2276754,71	1,98	125 08,1
148	286283,32	2276756,33	12,30	217 44,2
149	286273,59	2276748,80	8,15	293 06,4
150	286276,79	2276741,30	26,43	208 12,2
79	286253,50	2276728,81	41,34	21 49,5
			Площадь кв.м.:	213
69:40:0200139:3У2				
81	286212,00	2276711,41	9,94	141 37,2
151	286204,21	2276717,58	14,88	215 40,6
152	286192,12	2276708,90	5,44	271 09,5
82	286192,23	2276703,46	21,31	21 54,4
			Площадь кв.м.:	125
69:40:0200139:3У3				
83	286129,71	2276677,60	8,49	191 49,6
153	286121,40	2276675,86	12,47	108 10,4
154	286117,51	2276687,71	13,83	189 16,7
155	286103,86	2276685,48	8,97	279 18,3
156	286105,31	2276676,63	8,58	305 22,5
84	286110,28	2276669,63	21,00	22 18,2
			Площадь кв.м.:	226
69:40:0200202:3У1				
110	285449,93	2276733,44	15,90	95 20,5
157	285448,45	2276749,27	12,95	156 05,2
158	285436,61	2276754,52	19,10	267 55,8
105	285435,92	2276735,43	14,15	351 54,9
			Площадь кв.м.:	224
69:40:0200117:46:3У1				
15	287313,59	2276839,30	17,75	184 23,6
159	287295,89	2276837,94	16,24	186 02,6
160	287279,74	2276836,23	25,03	185 37,0
161	287254,83	2276833,78	25,57	185 25,8
162	287229,37	2276831,36	13,89	303 36,6
163	287237,06	2276819,79	9,94	212 55,3
164	287228,72	2276814,39	19,79	125 29,8
165	287217,23	2276830,50	41,02	125 30,2
166	287193,41	2276863,89	25,16	125 31,3
167	287178,79	2276884,37	14,52	34 54,3
168	287190,70	2276892,68	33,98	305 32,3
169	287210,45	2276865,03	7,41	4 57,4
170	287217,83	2276865,67	10,83	5 40,1
171	287228,61	2276866,74	3,25	5 39,5
172	287231,84	2276867,06	19,25	5 36,2
173	287251,00	2276868,94	39,41	5 11,8
14	287290,25	2276872,51	40,59	305 06,0
			Площадь кв.м.:	3951
69:40:0200118:43:3У1				
165	287217,23	2276830,50	19,79	305 29,8
164	287228,72	2276814,39	11,69	212 54,9
174	287218,91	2276808,04	29,26	124 15,6
42	287202,44	2276832,22	37,91	125 39,6
43	287180,34	2276863,02	18,40	125 46,8
175	287169,58	2276877,95	11,23	34 52,7
167	287178,79	2276884,37	25,16	305 31,3
166	287193,41	2276863,89	41,02	305 30,2
			Площадь кв.м.:	961
69:40:0200150:24:3У1				

Инв. № подл.	Взам. инв. №				
	Подп. и дата				

Изм.	Кол.уч	Лист	№ док.	Подп.	Дата

Пояснительная записка

Лист

22

134	286877,53	2276861,62	8,88	214 43,7
176	286870,23	2276856,56	26,73	302 13,3
177	286884,48	2276833,95	18,83	185 27,4
178	286865,74	2276832,16	22,97	185 17,8
179	286842,87	2276830,04	19,83	185 19,5
180	286823,13	2276828,20	21,17	185 18,7
181	286802,05	2276826,24	24,15	185 19,3
182	286778,00	2276824,00	29,43	185 18,2
183	286748,70	2276821,28	5,84	185 18,6
184	286742,89	2276820,74	11,54	185 19,2
185	286731,40	2276819,67	7,60	185 17,0
186	286723,83	2276818,97	24,58	185 19,4
187	286699,36	2276816,69	0,97	184 42,9
188	286698,39	2276816,61	1,45	289 40,8
189	286698,88	2276815,24	3,71	264 54,2
190	286698,55	2276811,54	27,89	185 37,0
191	286670,79	2276808,81	5,20	94 51,3
192	286670,35	2276813,99	13,73	185 16,0
193	286656,68	2276812,73	4,21	187 55,1
194	286652,51	2276812,15	12,39	124 34,5
136	286645,48	2276822,35	13,57	207 07,9
135	286633,40	2276816,16	52,58	305 17,9
100	286663,78	2276773,25	7,56	12 54,9
195	286671,15	2276774,94	56,50	8 45,9
196	286726,99	2276783,55	90,22	5 00,2
197	286816,87	2276791,42	4,52	95 19,9
198	286816,45	2276795,92	13,90	4 52,2
199	286830,30	2276797,10	4,54	273 17,1
200	286830,56	2276792,57	19,27	4 58,3
201	286849,76	2276794,24	46,49	6 05,2
202	286895,99	2276799,17	12,21	4 44,6
203	286908,16	2276800,18	21,31	307 15,4
204	286921,06	2276783,22	9,12	34 49,3
130	286928,55	2276788,43	36,35	124 39,4
57	286907,88	2276818,33	52,87	125 02,0
			Площадь кв.м.:	9758
69:40:0200150:16:3У1				
205	286741,06	2276772,50	12,98	75 13,5
206	286744,37	2276785,05	17,44	184 56,0
196	286726,99	2276783,55	17,89	321 51,3
			Площадь кв.м.:	107
69:40:0200150:33:3У1				
207	286735,54	2276751,61	21,61	75 11,9
205	286741,06	2276772,50	17,89	141 51,3
196	286726,99	2276783,55	3,19	188 50,5
208	286723,84	2276783,06	27,45	255 00,7
209	286716,74	2276756,54	19,44	345 18,4
			Площадь кв.м.:	497
69:40:0200150:32:3У1				
210	286723,25	2276780,85	2,29	75 03,1
208	286723,84	2276783,06	53,31	188 45,7
195	286671,15	2276774,94	24,62	6 57,1
211	286695,59	2276777,92	27,81	6 02,8
			Площадь кв.м.:	50
69:40:0200150:18:3У1				
212	286698,38	2276816,60	28,15	185 19,2
192	286670,35	2276813,99	5,20	274 51,3

Инв. № подл.	Подп. и дата	Взам. инв. №

Изм.	Кол.уч	Лист	№ док.	Подп.	Дата

Пояснительная записка

Лист

23

191	286670,79	2276808,81	27,89	5 37,0
190	286698,55	2276811,54	3,71	84 54,2
189	286698,88	2276815,24	1,45	110 11,1
			Площадь кв.м.:	145
69:40:0200105:37:3У1				
213	286254,30	2276685,09	17,33	274 46,0
214	286255,74	2276667,82	25,44	4 12,9
215	286281,11	2276669,69	26,44	93 03,4
216	286279,70	2276696,09	14,54	23 33,0
217	286293,03	2276701,90	147,55	19 03,0
97	286432,50	2276750,06	29,26	124 29,3
96	286415,93	2276774,18	129,45	202 15,9
95	286296,13	2276725,13	91,18	201 16,3
94	286211,16	2276692,05	43,70	350 50,1
			Площадь кв.м.:	5393
69:40:0200106:53:3У1				
218	286254,28	2276685,08	43,70	170 50,9
93	286211,14	2276692,03	84,45	201 21,2
92	286132,49	2276661,28	72,08	189 58,7
91	286061,50	2276648,79	70,18	183 18,0
90	285991,44	2276644,75	29,05	215 36,9
219	285967,82	2276627,83	3,90	295 03,1
220	285969,47	2276624,30	37,50	353 05,6
221	286006,70	2276619,79	45,39	353 04,7
222	286051,76	2276614,32	39,89	5 36,6
223	286091,46	2276618,22	176,01	22 19,5
			Площадь кв.м.:	7202
69:40:0200139:40:3У1				
84	286110,28	2276669,63	8,58	125 22,5
156	286105,31	2276676,63	4,06	279 12,4
224	286105,96	2276672,62	51,65	189 05,4
225	286054,96	2276664,46	42,49	177 39,2
226	286012,51	2276666,20	17,54	177 21,2
88	285994,99	2276667,01	12,59	303 20,2
87	286001,91	2276656,49	42,55	353 05,3
86	286044,15	2276651,37	41,93	11 00,7
85	286085,31	2276659,38	26,99	22 19,1
			Площадь кв.м.:	1155
69:40:0200048:48:3У1				
227	285967,81	2276627,82	29,07	35 37,2
90	285991,44	2276644,75	26,35	125 13,3
89	285976,24	2276666,28	53,87	125 12,7
228	285945,18	2276710,29	20,36	215 12,2
229	285928,54	2276698,55	38,74	305 11,0
230	285950,86	2276666,89	155,41	173 05,1
231	285796,58	2276685,60	71,86	173 04,7
232	285725,24	2276694,26	8,99	169 40,7
233	285716,40	2276695,87	15,22	26 09,7
234	285730,06	2276702,58	16,75	112 47,9
235	285723,57	2276718,02	20,05	198 33,1
236	285704,56	2276711,64	23,79	203 02,4
237	285682,67	2276702,33	13,88	108 29,2
238	285678,27	2276715,49	10,51	187 35,9
239	285667,85	2276714,10	50,33	275 12,6
240	285672,42	2276663,98	87,82	354 11,8
241	285759,79	2276655,10	12,16	354 11,7
101	285771,89	2276653,87	80,75	351 49,2

Инв. № подл.	Подп. и дата	Взам. инв. №

Изм.	Кол.уч	Лист	№ док.	Подп.	Дата

Пояснительная записка

Лист

24

104	285851,82	2276642,38	116,90	352 50,7
			Площадь кв.м.:	13013
69:40:0200106:51:3Y1				
220	285969,47	2276624,30	3,90	115 03,1
219	285967,82	2276627,83	77,98	173 52,1
102	285890,29	2276636,16	119,72	171 29,6
101	285771,89	2276653,87	99,97	174 11,1
242	285672,43	2276664,00	83,37	174 11,0
243	285589,49	2276672,45	31,89	166 02,8
244	285558,54	2276680,14	37,57	169 41,7
245	285521,58	2276686,86	50,12	167 34,0
246	285472,64	2276697,65	68,34	163 04,7
108	285407,26	2276717,54	23,49	306 21,8
247	285421,19	2276698,62	140,47	336 03,6
248	285549,58	2276641,62	44,99	125 04,9
249	285523,72	2276678,44	170,45	353 05,3
250	285692,93	2276657,93	278,58	353 04,0
			Площадь кв.м.:	4507
69:40:0200201:332:3Y1				
251	285672,42	2276664,00	50,31	95 12,7
239	285667,85	2276714,10	3,51	187 31,8
252	285664,37	2276713,64	10,52	264 09,9
253	285663,30	2276703,17	212,15	171 55,5
254	285453,25	2276732,97	15,03	96 34,3
255	285451,53	2276747,90	3,37	156 01,2
157	285448,45	2276749,27	45,76	275 20,5
109	285452,71	2276703,71	20,82	343 04,8
256	285472,63	2276697,65	50,12	347 34,0
257	285521,57	2276686,86	37,57	349 41,7
258	285558,53	2276680,14	31,88	346 02,5
259	285589,47	2276672,45	83,38	354 11,0
			Площадь кв.м.:	8254
69:40:0200106:50:3Y1				
260	285658,80	2276662,07	42,47	236 33,2
261	285635,39	2276626,63	44,27	173 05,1
262	285591,44	2276631,96	38,02	85 15,8
263	285594,58	2276669,85	64,69	353 05,6
			Площадь кв.м.:	2070
69:40:0200106:50:3Y2				
261	285635,39	2276626,63	21,42	236 34,6
264	285623,59	2276608,75	35,96	156 02,6
265	285590,73	2276623,35	8,64	85 17,2
262	285591,44	2276631,96	44,27	353 05,1
			Площадь кв.м.:	571
69:40:0200106:40:3Y1				
266	285623,61	2276608,75	44,77	236 32,7
267	285598,93	2276571,40	26,98	305 05,2
268	285614,44	2276549,32	67,05	215 19,7
269	285559,74	2276510,55	233,59	126 22,6
270	285421,20	2276698,62	140,47	336 03,5
248	285549,58	2276641,62	81,00	336 03,5
			Площадь кв.м.:	13694
69:40:0200180:192:3Y1				
271	285427,96	2276689,35	11,48	126 08,5
247	285421,19	2276698,62	173,86	155 26,0
272	285263,07	2276770,90	65,08	247 11,4
273	285237,84	2276710,91	191,34	353 31,8

Взам. инв. №

Подп. и дата

Инв. № подл.

Изм.	Кол.уч	Лист	№ док.	Подп.	Дата

Пояснительная записка

Лист

25

			Площадь кв.м.:	6463
69:40:0200180:30:3У1				
274	285421,20	2276698,61	23,51	126 24,1
275	285407,25	2276717,53	70,08	154 10,0
107	285344,17	2276748,07	96,09	154 10,1
276	285257,68	2276789,94	84,28	246 54,4
277	285224,62	2276712,41	13,30	353 31,6
273	285237,84	2276710,91	65,08	67 11,4
272	285263,07	2276770,90	173,87	335 25,9
			Площадь кв.м.:	3160
69:40:0200180:31:3У1				
276	285257,68	2276789,94	29,51	153 32,3
278	285231,26	2276803,09	103,82	246 24,9
279	285189,72	2276707,94	12,97	340 04,2
280	285201,91	2276703,52	9,98	50 51,4
281	285208,21	2276711,26	13,63	6 11,5
282	285221,76	2276712,73	2,88	353 37,0
277	285224,62	2276712,41	84,28	66 54,4
			Площадь кв.м.:	2849
69:40:0200115:9/чзУ1				
283	287438,85	2276845,32	3,06	91 52,3
284	287438,75	2276848,38	5,53	351 46,9
285	287444,22	2276847,59	3,85	89 51,1
286	287444,23	2276851,44	16,44	1 55,0
287	287460,66	2276851,99	1,18	91 56,5
288	287460,62	2276853,17	34,82	184 56,6
22	287425,93	2276850,17	3,15	305 57,6
289	287427,78	2276847,62	11,31	348 15,8
			Площадь кв.м.:	82
69:40:0200115:10/чзУ1				
289	287427,78	2276847,62	3,15	125 57,6
22	287425,93	2276850,17	7,41	184 52,8
290	287418,55	2276849,54	1,60	348 07,8
291	287420,12	2276849,21	7,29	275 25,7
292	287420,81	2276841,95	7,43	301 54,9
293	287424,74	2276835,64	2,00	31 56,7
294	287426,44	2276836,70	6,52	121 57,5
295	287422,99	2276842,23	6,54	95 26,4
296	287422,37	2276848,74	5,52	348 18,2
			Площадь кв.м.:	39
69:40:0200150:32/чзУ1				
297	286689,40	2276754,67	22,35	94 37,1
298	286687,60	2276776,95	16,57	186 58,0
195	286671,15	2276774,94	24,81	306 14,8
299	286685,82	2276754,93	3,59	355 50,8
			Площадь кв.м.:	219
69:40:0200152:42/чзУ1				
98	286620,18	2276767,78	4,81	275 36,2
300	286620,65	2276762,99	16,29	275 36,1
301	286622,24	2276746,78	4,59	4 37,1
302	286626,82	2276747,15	12,28	92 11,6
303	286626,35	2276759,42	3,37	4 15,3
304	286629,71	2276759,67	11,87	9 53,9
305	286641,40	2276761,71	10,54	56 05,9
306	286647,28	2276770,46	27,23	185 38,9
			Площадь кв.м.:	267
69:40:0200152:44/чзУ1(1)				

Инв. № подл.	Подп. и дата	Взам. инв. №

Изм.	Кол.уч	Лист	№ док.	Подп.	Дата

Пояснительная записка

Лист

26

307	286439,20	2276750,68	20,24	306 36,2
308	286451,27	2276734,43	4,82	356 40,1
309	286456,08	2276734,15	7,56	40 10,4
310	286461,86	2276739,03	12,02	40 42,9
311	286470,97	2276746,87	6,89	7 35,3
312	286477,80	2276747,78	6,53	96 04,1
313	286477,11	2276754,27	38,08	185 24,6
			Площадь кв.м.:	420
69:40:0200152:44/чзy1(2)				
356	286609,54	2276762,14	22,28	274 05,6
357	286611,13	2276739,92	8,06	4 20,3
358	286619,17	2276740,53	6,00	94 06,8
359	286618,74	2276746,51	3,51	4 24,7
301	286622,24	2276746,78	16,29	95 36,1
300	286620,65	2276762,99	11,14	184 22,5
			Площадь кв.м.:	233
			Площадь всего кв.м.:	653
69:40:0200139:43/чзy1				
314	286320,25	2276755,83	1,25	110 36,6
315	286319,81	2276757,00	3,58	20 36,7
316	286323,16	2276758,26	2,02	108 47,6
317	286322,51	2276760,17	4,41	200 34,3
318	286318,38	2276758,62	24,99	174 18,3
319	286293,51	2276761,10	11,08	215 13,5
147	286284,46	2276754,71	12,84	305 08,3
78	286291,85	2276744,21	30,69	22 15,1
			Площадь кв.м.:	342
69:40:0200106:51/чзy1(1)				
320	285793,14	2276640,54	5,16	83 19,7
321	285793,74	2276645,67	1,99	173 05,3
322	285791,76	2276645,91	5,17	263 13,1
323	285791,15	2276640,78	2,00	353 07,4
			Площадь кв.м.:	10
69:40:0200106:51/чзy1(2)				
324	285743,86	2276647,49	4,25	79 00,4
325	285744,67	2276651,66	2,01	173 43,4
326	285742,67	2276651,88	4,09	258 59,6
327	285741,89	2276647,87	2,01	349 04,9
			Площадь кв.м.:	8
69:40:0200106:51/чзy1(3)				
328	285712,72	2276649,80	5,69	82 56,2
329	285713,42	2276655,45	20,64	173 05,9
250	285692,93	2276657,93	11,37	215 22,1
330	285683,66	2276651,35	7,07	6 30,1
331	285690,68	2276652,15	22,16	353 54,8
			Площадь кв.м.:	144
			Площадь всего кв.м.:	162
69:40:0200106:50/чзy1				
332	285682,84	2276651,26	0,82	6 15,8
330	285683,66	2276651,35	11,37	35 22,1
250	285692,93	2276657,93	34,38	173 05,0
260	285658,80	2276662,07	7,30	236 34,3
333	285654,78	2276655,98	11,40	353 54,6
334	285666,12	2276654,77	1,94	261 59,7
335	285665,85	2276652,85	17,06	354 39,2
			Площадь кв.м.:	239
69:40:0200180:2741/чзy1				

Инв. № подл.	Подп. и дата	Взам. инв. №

Изм.	Кол.уч	Лист	№ док.	Подп.	Дата

Пояснительная записка

Лист

27

336	285492,35	2276602,02	58,25	214 45,7
337	285444,50	2276568,81	15,00	124 47,5
338	285435,94	2276581,13	57,83	34 46,4
339	285483,44	2276614,11	15,02	306 23,4
			Площадь кв.м.:	871
69:40:0200202:136/чзy1				
340	285438,81	2276753,55	15,25	96 28,6
341	285437,09	2276768,70	1,82	4 25,4
342	285438,90	2276768,84	4,02	95 17,1
343	285438,53	2276772,84	5,80	184 56,6
344	285432,75	2276772,34	16,86	275 06,3
345	285434,25	2276755,55	4,98	336 19,1
			Площадь кв.м.:	82
69:40:0200180:192/чзy1				
346	285252,61	2276706,21	3,00	84 27,6
347	285252,90	2276709,20	15,16	173 31,3
273	285237,84	2276710,91	5,94	247 13,9
348	285235,54	2276705,43	17,09	2 37,0
			Площадь кв.м.:	69
69:40:0200180:30/чзy1				
348	285235,54	2276705,43	5,94	67 13,9
273	285237,84	2276710,91	13,30	173 31,6
277	285224,62	2276712,41	8,28	246 54,1
349	285221,37	2276704,79	14,18	2 35,2
			Площадь кв.м.:	91
69:40:0200180:31/чзy1				
349	285221,37	2276704,79	8,28	66 54,1
277	285224,62	2276712,41	2,88	173 37,0
282	285221,76	2276712,73	13,63	186 11,5
281	285208,21	2276711,26	4,39	230 54,7
350	285205,44	2276707,85	3,81	266 23,2
351	285205,20	2276704,05	16,19	2 37,2
			Площадь кв.м.:	127
69:40:0200202:133/чзy1				
276	285257,68	2276789,94	40,15	62 05,7
352	285276,47	2276825,42	11,20	66 45,3
353	285280,89	2276835,71	32,79	157 52,2
354	285250,52	2276848,06	14,48	247 45,5
355	285245,04	2276834,66	34,45	246 25,2
278	285231,26	2276803,09	29,51	333 32,3
			Площадь кв.м.:	1571

Инв. № подл.	Подп. и дата	Взам. инв. №

Изм.	Кол.уч	Лист	№ док.	Подп.	Дата

Пояснительная записка

Лист

28